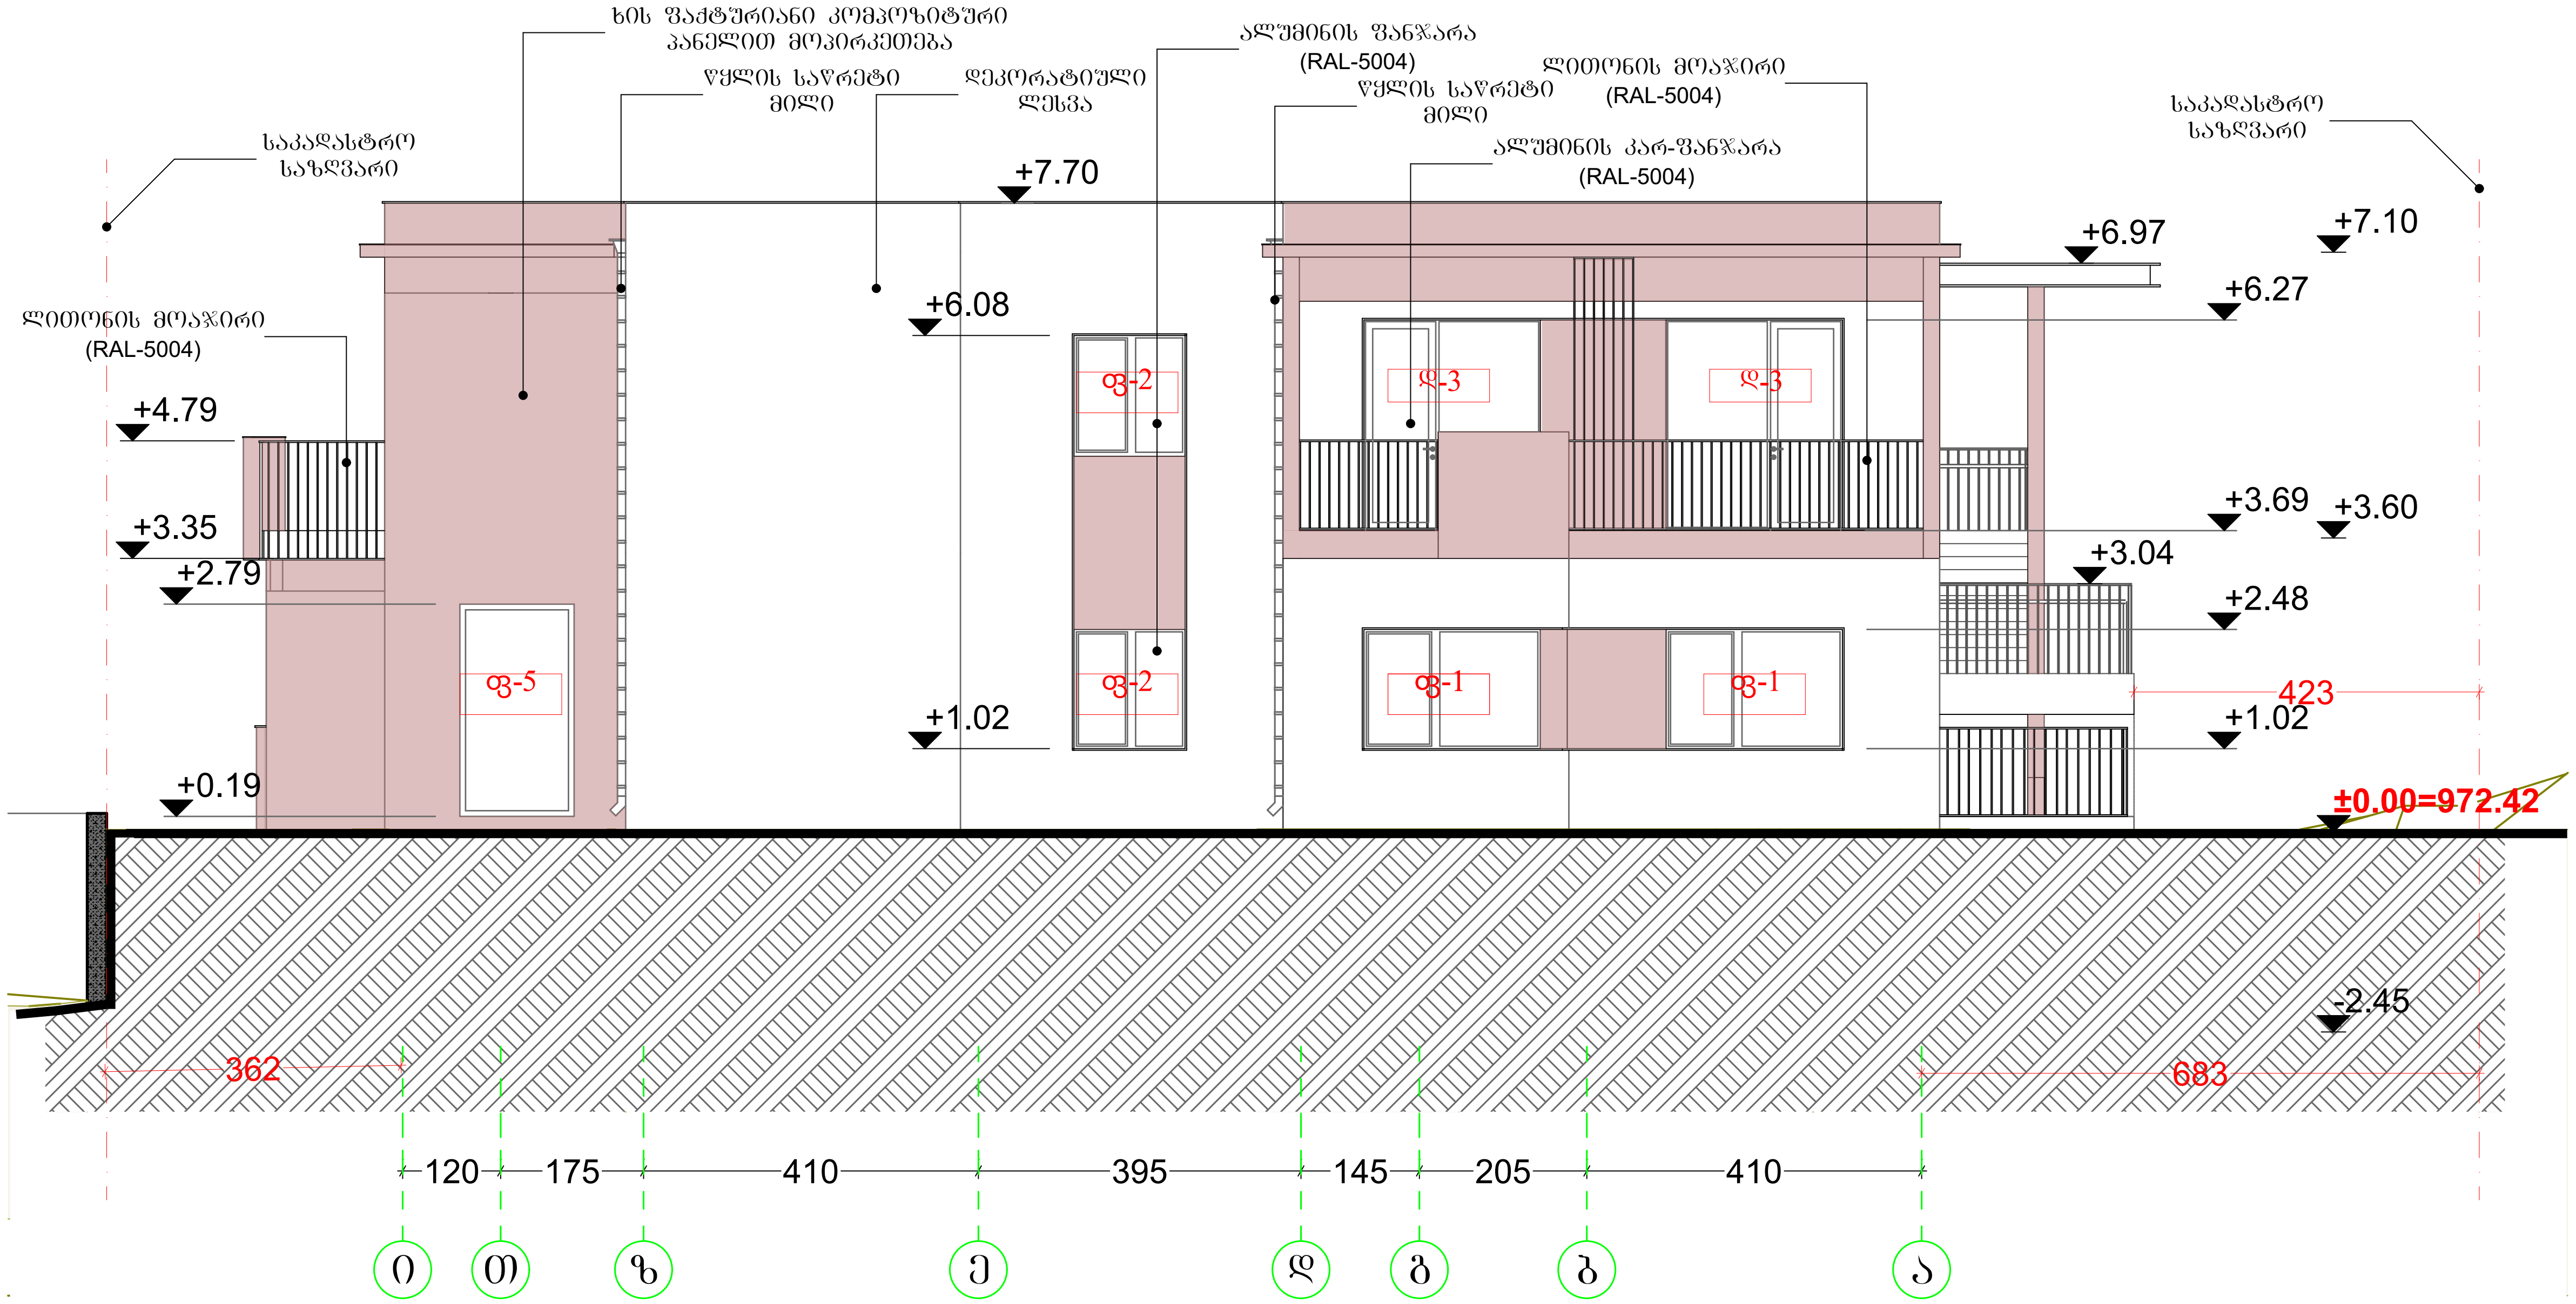

პროექტის დასახელება

ორბინიანი საცხოვრებელი სახლი

პროექტის მისამართი

ქალაქი თბილისი, სოფელი ტაბახმელა, ლაშა-გიორგის IV ჩიხი, №7
(ს/კ: 01.81.02.242.004)

პირობითი აღნიშვნები

0 0

0 0

±0.00

შენიშვნები:

1. ნახაზზე ზომები მოცემულია სანტიმეტრებში ხოლო ნიშნულები მეტრებში;
2. ნახაზზე ყველა ცვლილება მშენებლობისას, შეთანხმებული უნდა იყოს პროექტის ავტორთან;

დამკვეთი: შპს "დეველოპიო (ID ნომერი: 405634906)

თანამდებობა	სახ./ გვ.	ხელმოწერა
პროექტის ავტორი	ნ. შატბერაშვილი	
პროექტის ავტორი	მ.ძიძიკაშვილი	
პროექტის ავტორი	მ. ხურცილავა	

ნახაზის დასახელება

ფასადი ი-ა

მასშტაბი	ფორმატი	თარიღი	ფურცელი
1:100	A3	?? აპრ 2025	6

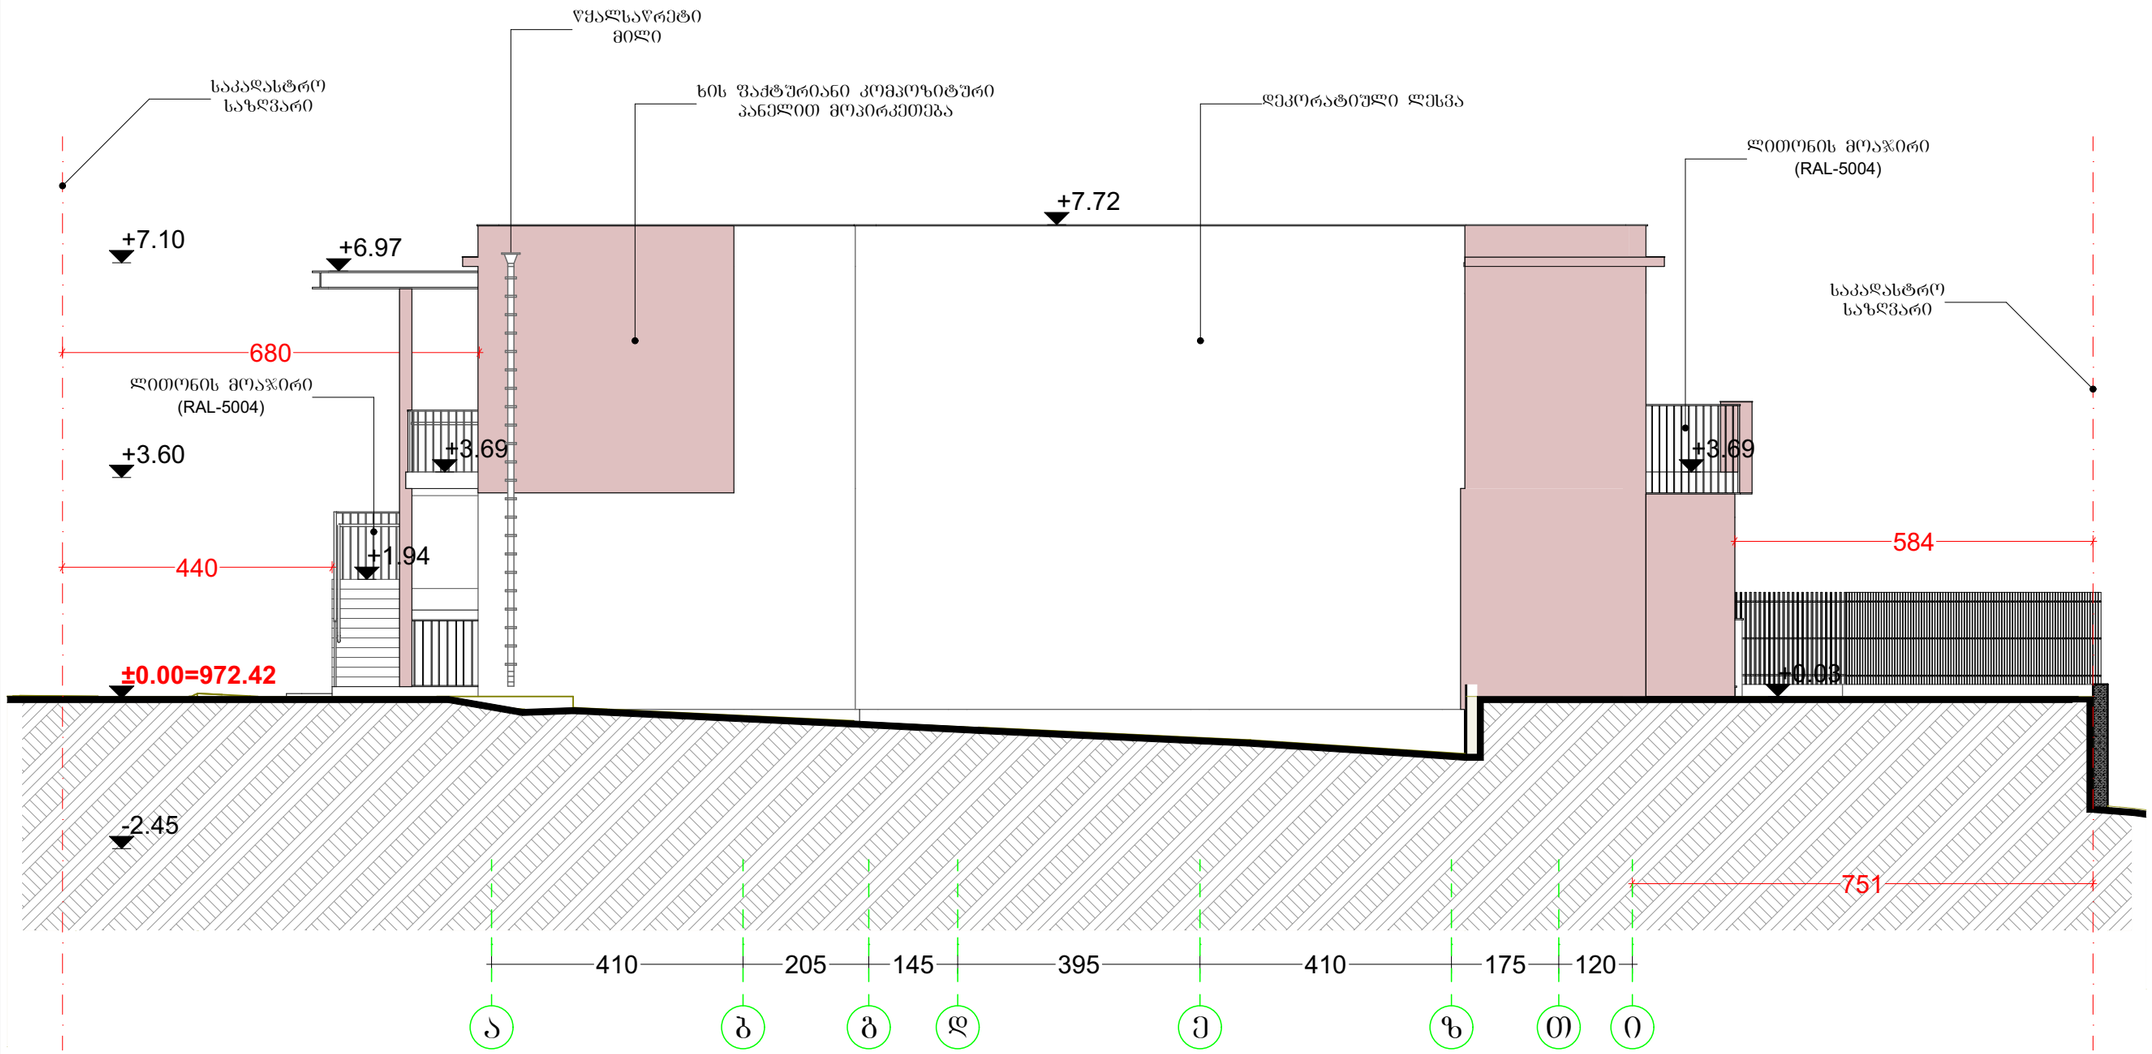

პროექტის დასახელება

ორბინიაი საცხოვრებელი სახლი

პროექტის მისამართი

ქალაქი თბილისი, სოფელი ტაბახმელა, ლაშა-გიორგის IV ჩიხი, №7

(ს/კ: 01.81.02.242.004)

პირობითი აღნიშვნები

შენიშვნები:

1. ნახაზზე ზომები მოცემულია სანიმუშეებში ხოლო ნიშნულები მეტრებში;
2. ნახაზზე ყველა ცვლილება მშენებლობისას, შეთანხმებული უნდა იყოს პროექტის ავტორთან;

დამკვეთი: შპს "დეველოპიო (ID ნომერი: 405634906)

თანამდებობა	სახ./ მვ.	ხელმოწერა
პროექტის ავტორი	ნ. შახბენიაშვილი	
პროექტის ავტორი	მ.ქიქიძეშვილი	
პროექტის ავტორი	მ. ხუნდაძე	

ნახაზის დასახელება

ფასადი ა-ი

მასშტაბი	ფორმატი	თარიღი	ფურცელი
1:100	A3	?? აპრ 2025	7

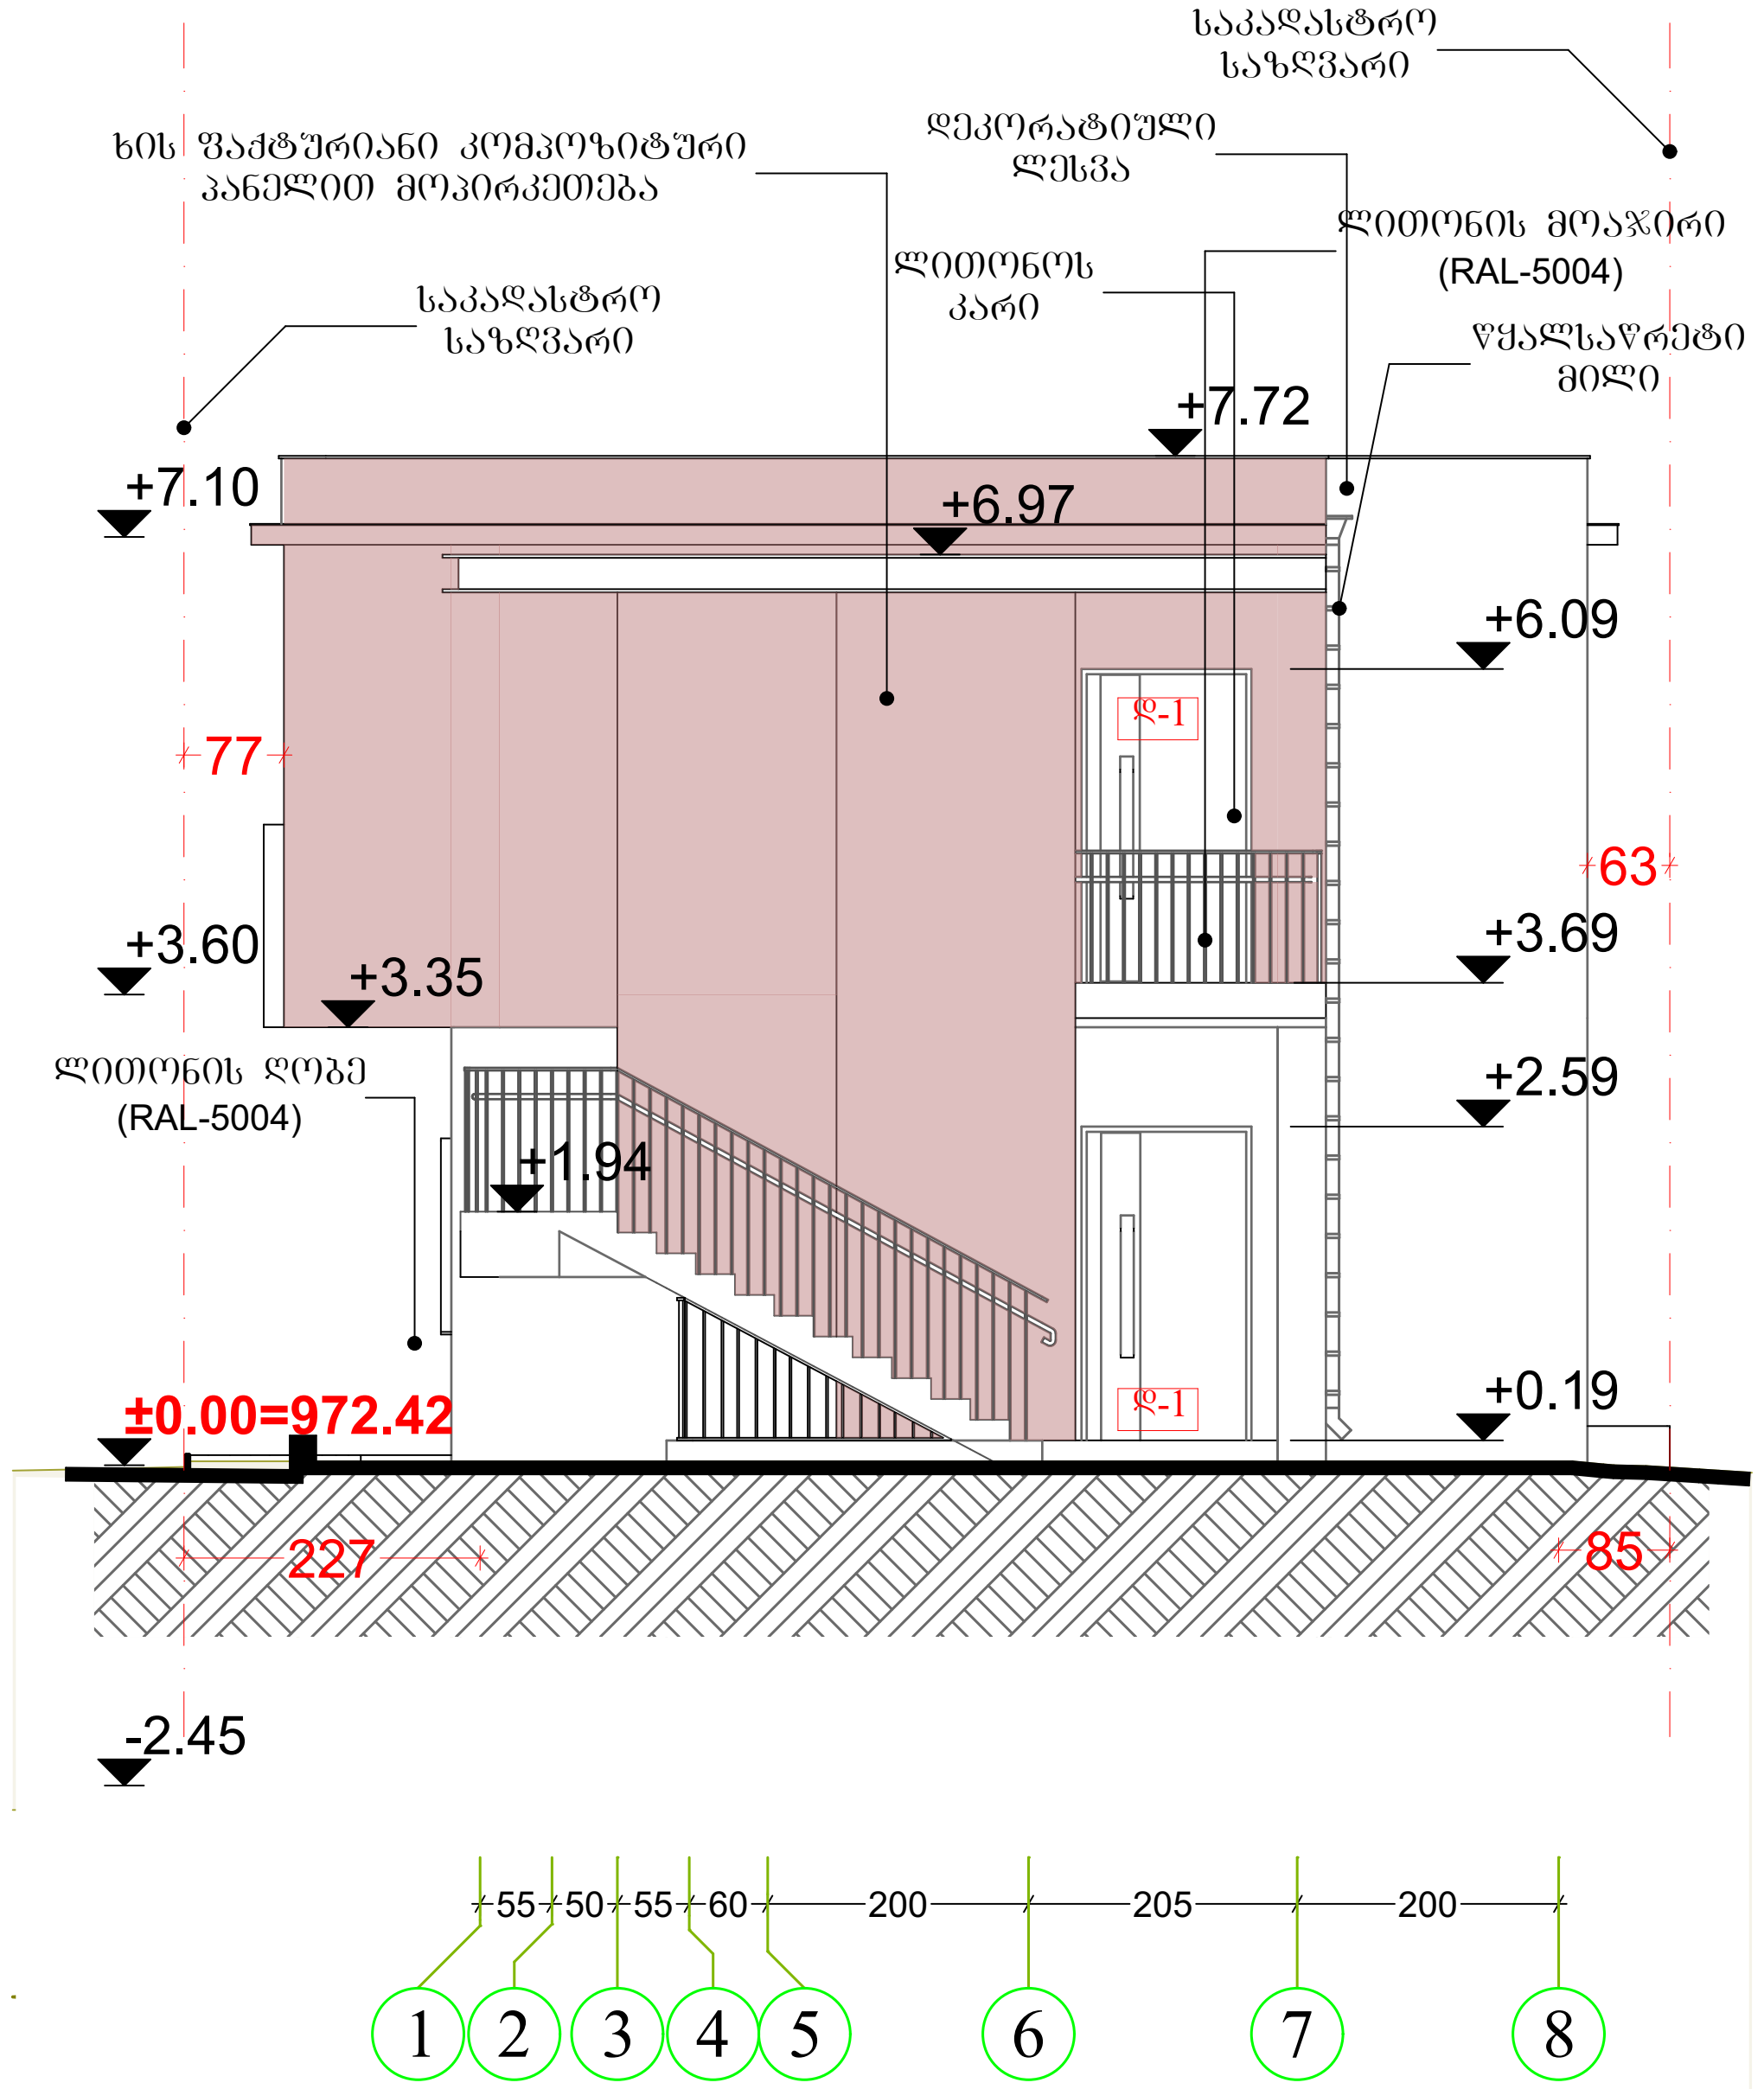

პროექტის დასახელება

ორბინიანი საცხოვრებელი სახლი

პროექტის მისამართი

ქალაქი თბილისი, სოფელი ტაბახმელა, ლაშა-გიორგის IV ჩიხი, №7

(ს/კ: 01.81.02.242.004)

პირობითი აღნიშვნები

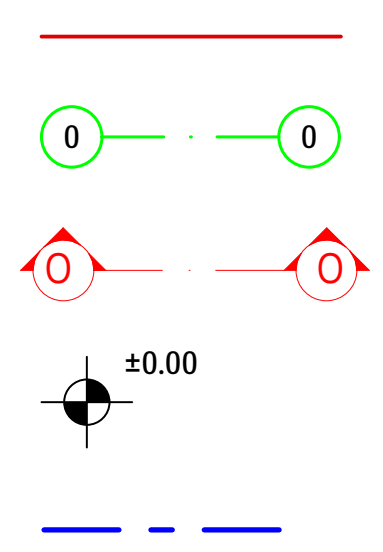

შენიშვნები:

1. ნახაზზე ზომები მოცემულია სანტიმეტრებში ხოლო ნიშნულები მეტრებში;
2. ნახაზზე ყველა ცვლილება მშენებლობისას, შეთანხმებული უნდა იყოს პროექტის ავტორთან;

დამკვეთი: შპს "დეველოპიო (ID ნომერი: 405634906)

თანამდებობა	სახ./ გვ.	ხელმოწერა
პროექტის ავტორი	ნ. შაბბერაშვილი	
პროექტის ავტორი	მ.ძიძიკაშვილი	
პროექტის ავტორი	მ. ხურციძავა	

ნახაზის დასახელება

ფასადი 1-8

მასშტაბი	ფორმატი	თარიღი	ფურცელი
1:100	A3	?? აპრ 2025	8

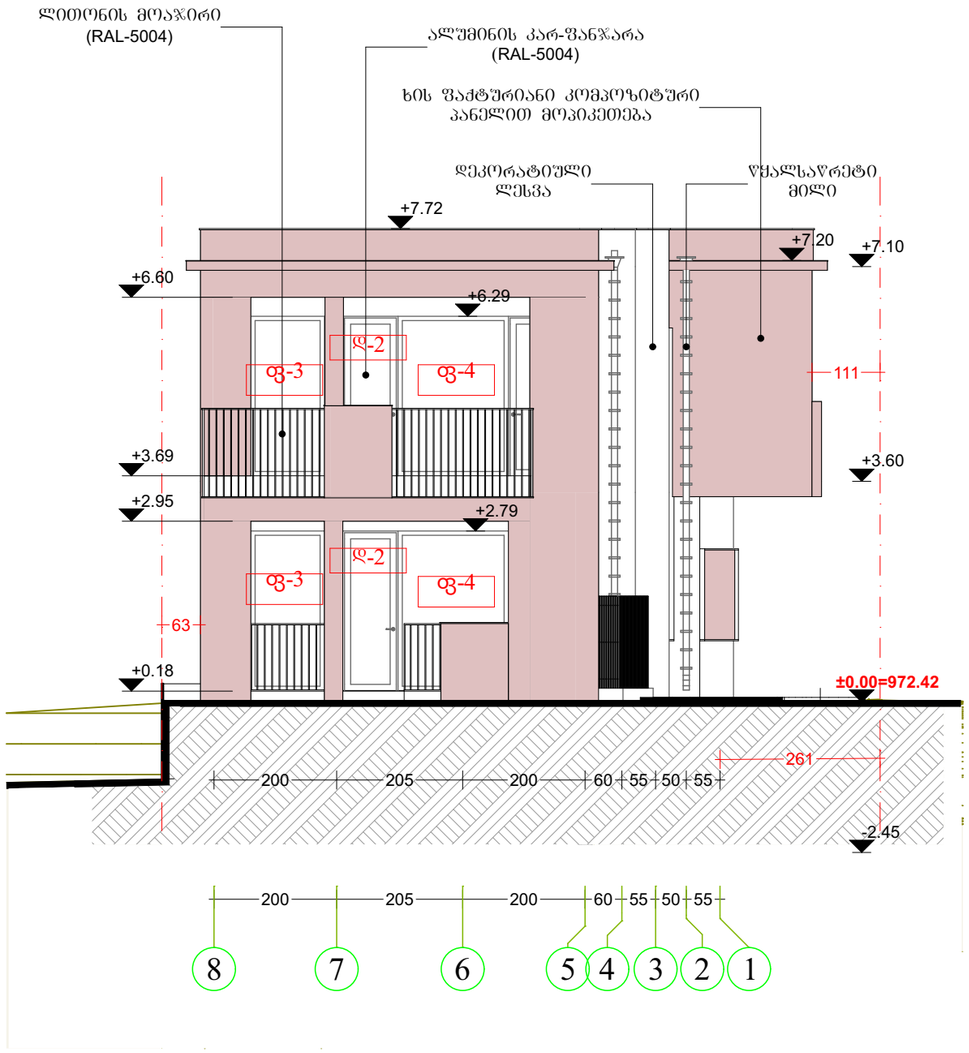

პროექტის დასახელება

ორბინიაი საცხოვრებელი სახლი

პროექტის მისამართი

ქალაქი თბილისი, სოფელი ტაბახმელა, ლაშა-გიორგის IV ჩიხი, №7

(ს/კ: 01.81.02.242.004)

პირობითი აღნიშვნები

შენიშვნები:

1. ნახაზზე ზომები მოცემულია სანიმუშეებში ხოლო ნიშნულები მეტრებში;
2. ნახაზზე ყველა ცვლილება მშენებლობისას, შეთანხმებული უნდა იყოს პროექტის ავტორთან;

დამკვეთი: შპს "დეველოპიო (ID ნომერი: 405634906)

თანამდებობა	სახ./ მვ.	ხელმოწერა
პროექტის ავტორი	ნ. შაბაშვილი	
პროექტის ავტორი	მ.ქიქიძეშვილი	
პროექტის ავტორი	მ. ხუციშვილი	

ნახაზის დასახელება

ფასადი 8-1

მასშტაბი	ფორმატი	თარიღი	ფურცელი
1:100	A3	?? აპრ 2025	9

კარების სპეციფიკაცია

დასახელება	დ - 1	დ - 2	დ - 3	დ - 4	დ - 5	დ - 6
მასალა	ლითონი	ალუმინი	ალუმინი	მდფ	მდფ	ლითონი
რაოდენობა	2	3	2	8	1	3
ზომა	130×240	90×260	220×260	90×210	285×210	90×200
გეგმა	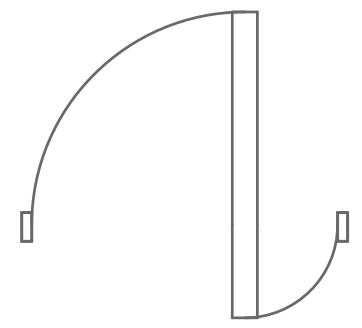	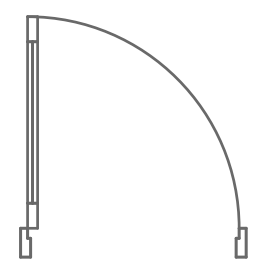	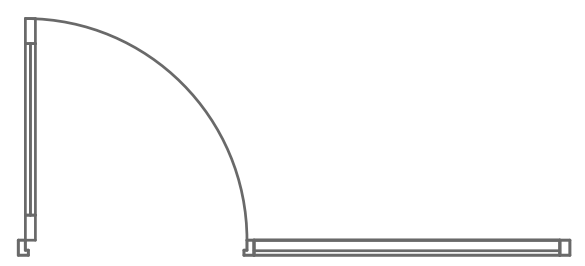	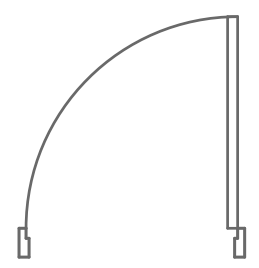	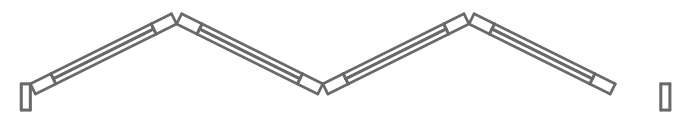	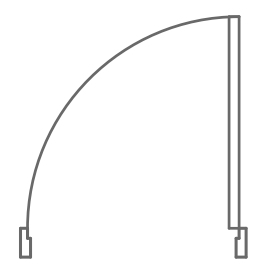
წინხედი	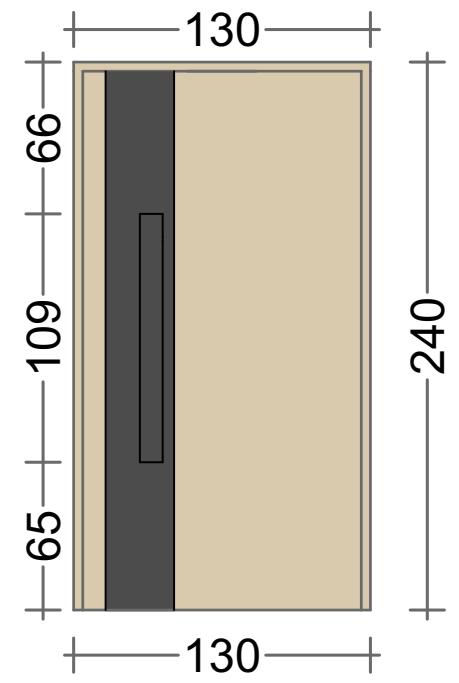	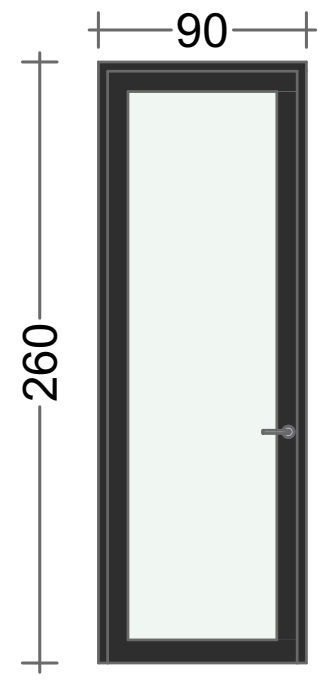		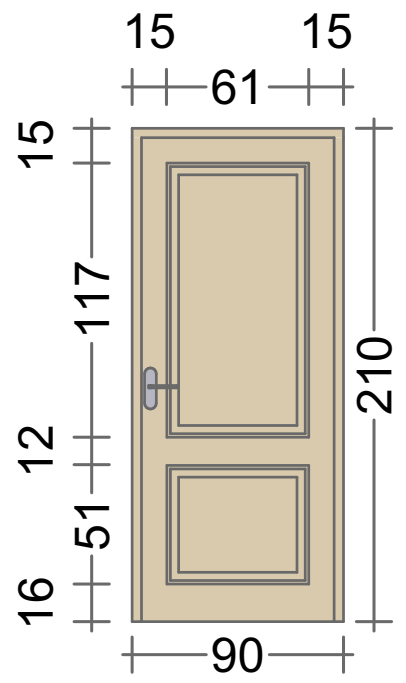	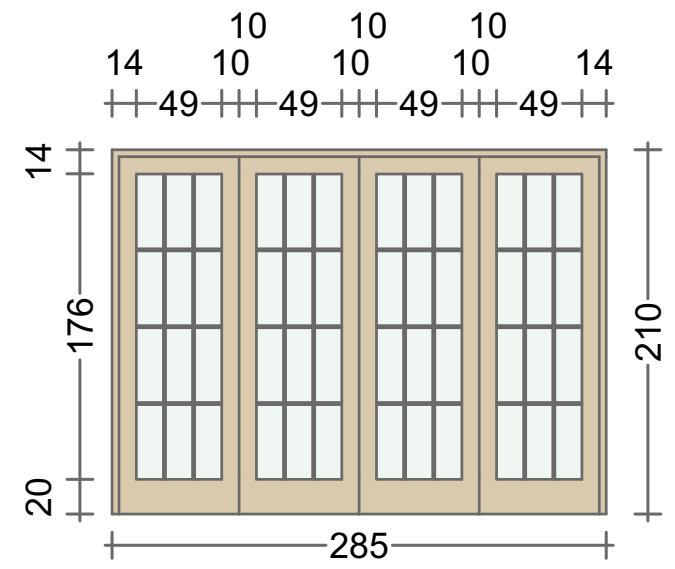	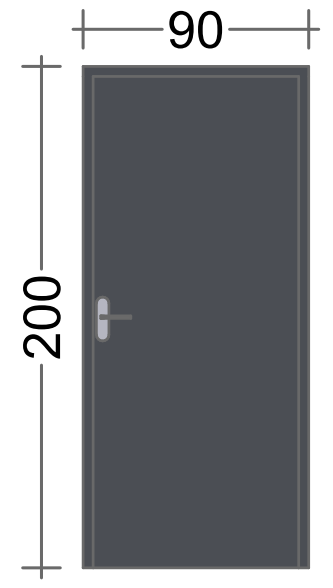

ფანჯრების სპეციფიკაცია

დასახელება	ფ - 1	ფ - 2	ფ - 3	ფ - 4	ფ - 5
მასალა	ალუმინი	ალუმინი	ალუმინი	ალუმინი	ალუმინი
რაოდენობა	2	2	2	2	1
ზომა	220×150	140×150	120×260	180×260	140×260
გეგმა		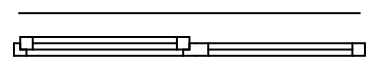			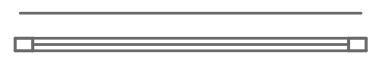
წინხედი	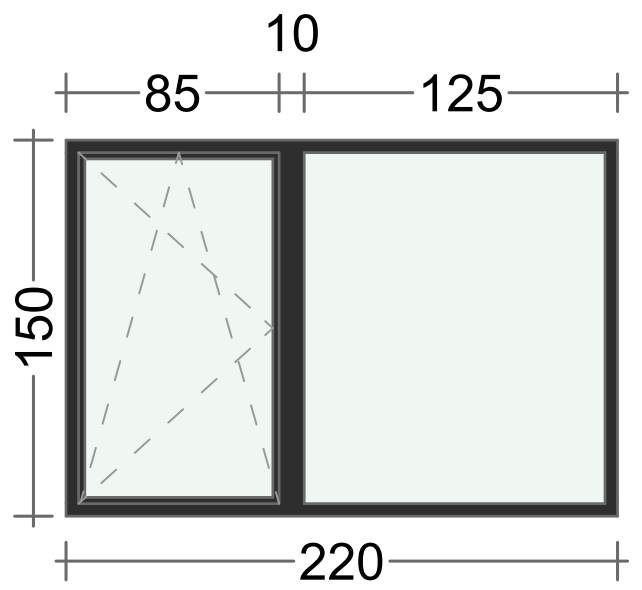	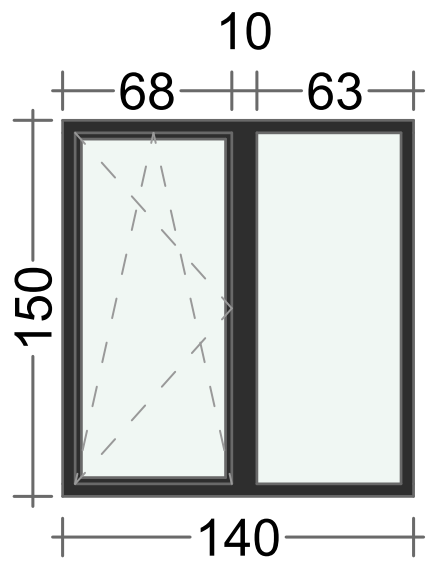	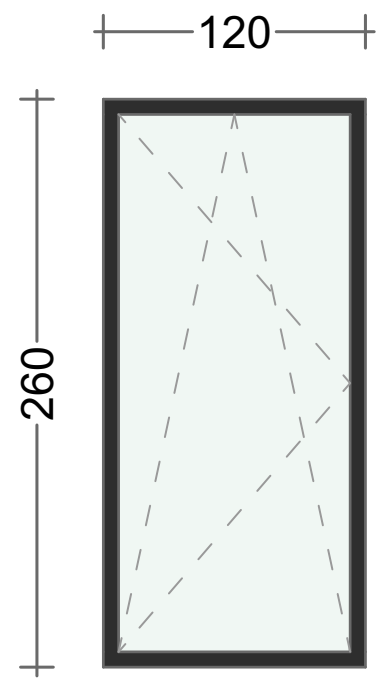	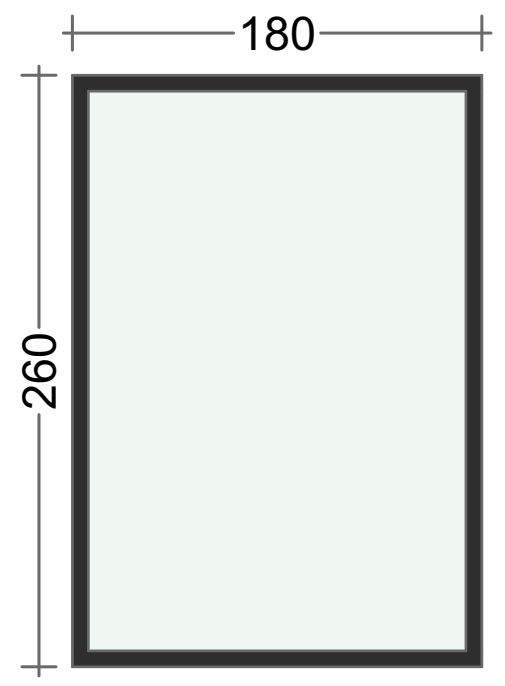	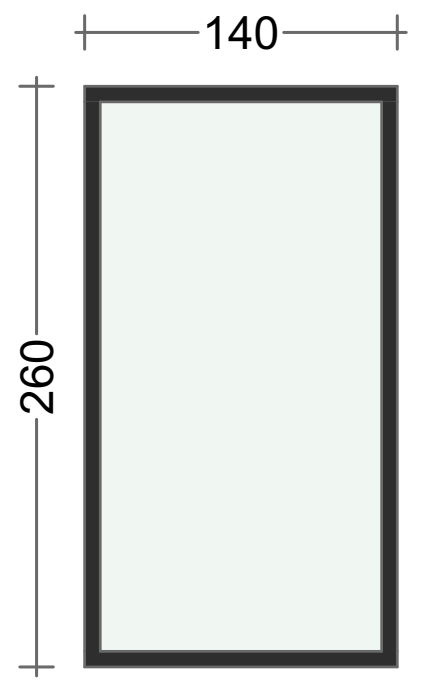

პროექტის დასახელება

ორბინიანი საცხოვრებელი სახლი

პროექტის მისამართი

ქალაქი თბილისი, სოფელი ტაბახმელა, ლაშა-გიორგის IV ჩიხი, №7

(ს/კ: 01.81.02.242.004)

პირობითი აღნიშვნები

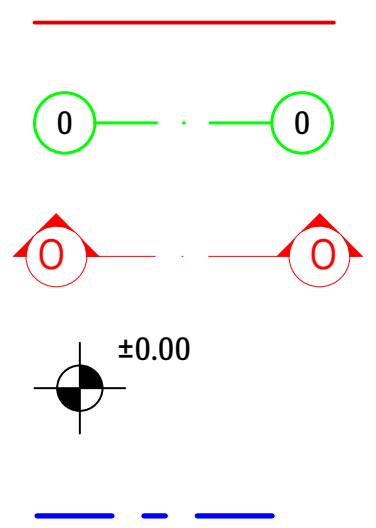

შენიშვნები:

1. ნახაზზე ზომები მოცემულია სანტიმეტრებში ხოლო ნიშნულები მეტრებში;
2. ნახაზზე ყველა ცვლილება მშენებლობისას, შეთანხმებული უნდა იყოს პროექტის ავტორთან;

დამკვეთი: შპს "დეველოპიო (ID ნომერი: 405634906)

თანამდებობა	სახ./ გვ.	ხელმოწერა
პროექტის ავტორი	ნ. შაბბერაშვილი	
პროექტის ავტორი	მ.ძიძიკაშვილი	
პროექტის ავტორი	მ. ხურციძავა	

ნახაზის დასახელება

კარ-ფანჯრის სპეციფიკაცია

მასშტაბი	ფორმატი	თარიღი	ფურცელი
1:0.60	A3	?? აპრ 2025	12

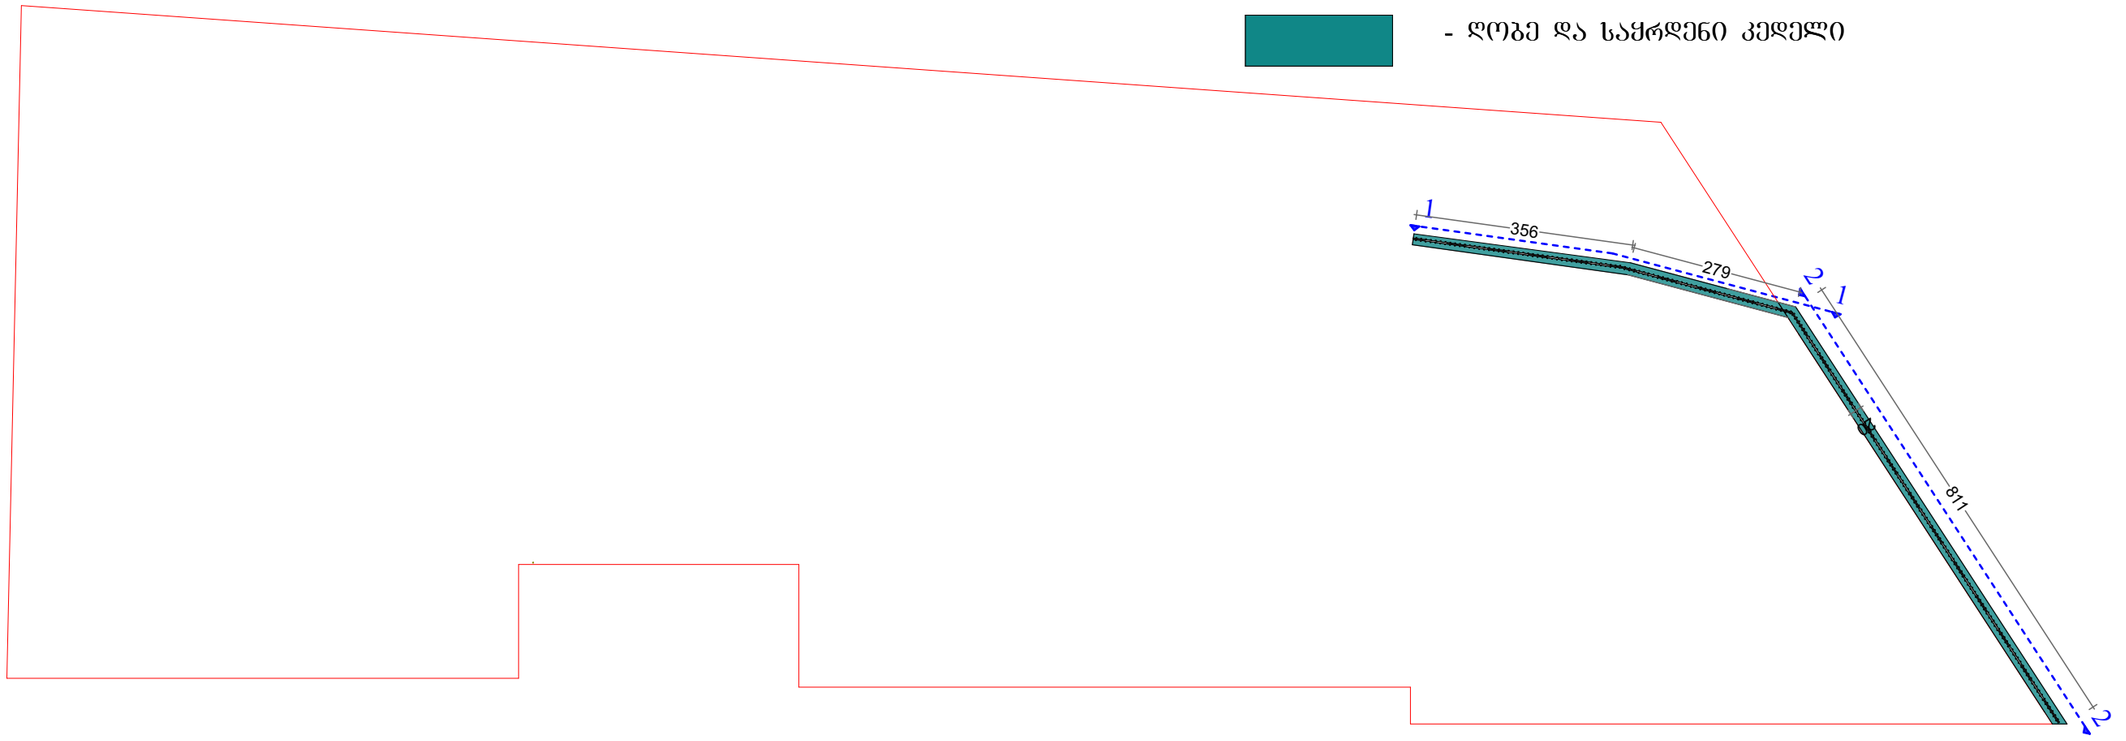

განშლა 1-1

მოცულობა:
12.75მ²X0.2მ=2.55მ³

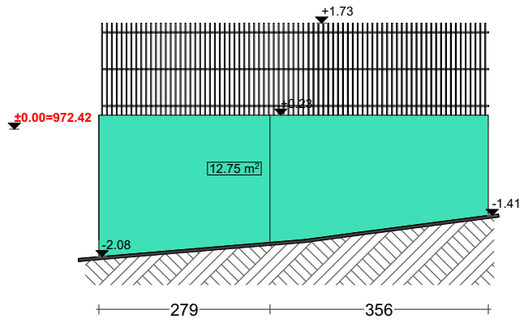

განშლა 2-2

მოცულობა:
17.96მ²X0.2მ=3.592მ³

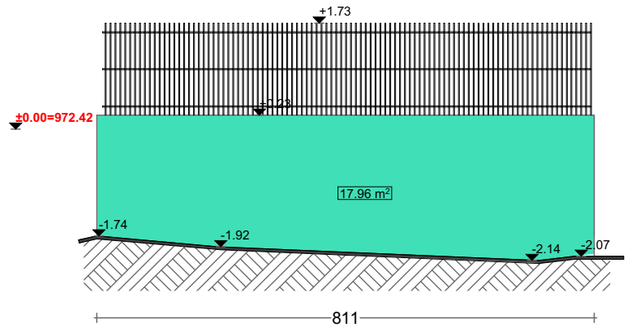

პროექტის დასახელება

ორბინიაი საცხოვრებელი სახლი

პროექტის მისამართი

ქალაქი თბილისი, სოფელი ტაბახმელა, ლაშა-გიორგის IV ჩიხი, №7

(ს/კ: 01.81.02.242.004)

პირობითი აღნიშვნები

±0.00

შენიშვნები:

1. ნახაზზე ზომები მოცემულია სანიმუშეებში სოლო ნიშნულები მეტრებში;
2. ნახაზზე ყველა ცვლილება მშენებლობისას, შეთანხმებული უნდა იყოს პროექტის ავტორთან;

დამკვეთი: შპს "დველოპიო (ID ნომერი: 405634906)

თანამდებობა	სახ./ მპ.	ხელმოწერა
პროექტის ავტორი	ნ. შაბანერაშვილი	
პროექტის ავტორი	მ.ქიქიძაშვილი	
პროექტის ავტორი	მ. ხუნდაძაა	

ნახაზის დასახელება

ღობის განშლა

მასშტაბი	ფორმატი	თარიღი	ფურცელი
1:100	A3	?? აპრ 2025	13












დასახელება	ხის ფაქტურიანი კომპოზიტური პანელით
	

დასახელება	დეკორატიული ლესვა
	

პროექტის დასახელება

ორბინიაი საცხოვრებელი სახლი

პროექტის მისამართი

ქალაქი თბილისი, სოფელი ტაბახმელა, ლაშა-გიორგის IV ჩიხი, №7

(ს/კ: 01.81.02.242.004)

პირობითი აღნიშვნები

±0.00

შენიშვნები:

1. ნახაზზე ზომები მოცემულია სანიმღერებში ხოლო ნიშნულები მეტრებში;
2. ნახაზზე ყველა ცვლილება მშენებლობისას, შეთანხმებული უნდა იყოს პროექტის ავტორთან;

დამკვეთი: შპს "დველოპიო (ID ნომერი: 405634906)

თანამდებობა	სახ./ მვ.	ხელმოწერა
პროექტის ავტორი	ნ. შახბენარაშვილი	
პროექტის ავტორი	მ.ქიქიძაშვილი	
პროექტის ავტორი	მ. ხუნდაძავა	

ნახაზის დასახელება

მოსაპირკეთებელი მასალები

მასშტაბი	ფორმატი	თარიღი	ფურცელი
1:30	A3	?? აპრ 2025	15

დტ-1

იატაკის კვეთი-1

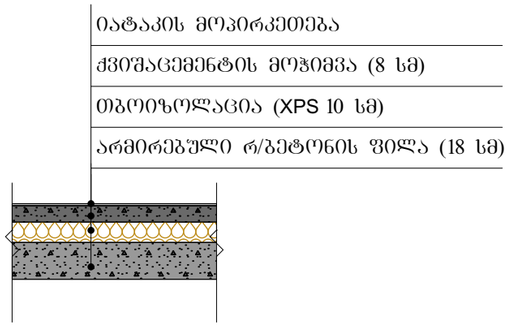

დტ-2

იატაკის კვეთი-2

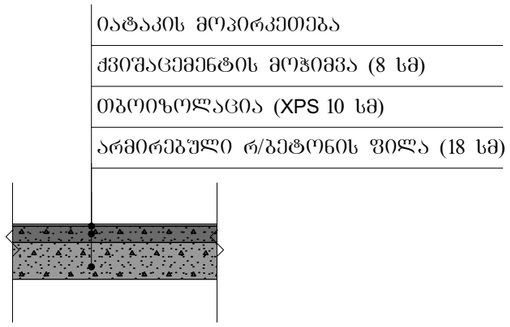

დტ-3

ბრტყელი გადახურვის კვეთი

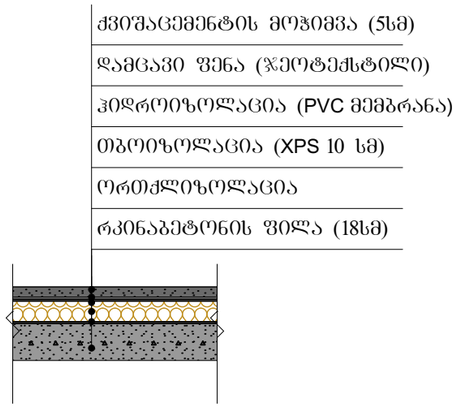

დტ-4

ექსტერიერის კედლის კვეთი-1

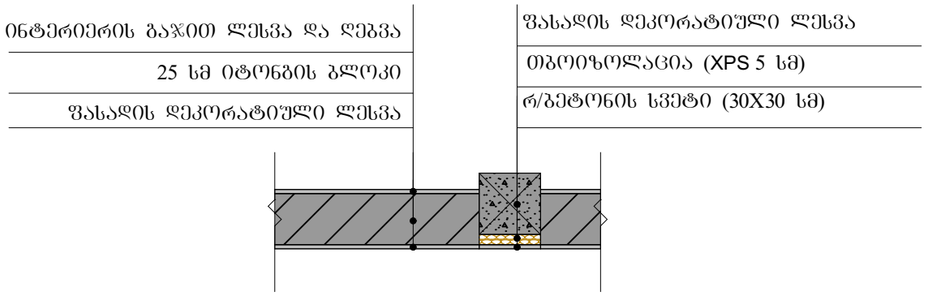

დტ-5

ექსტერიერის კედლის კვეთი-2

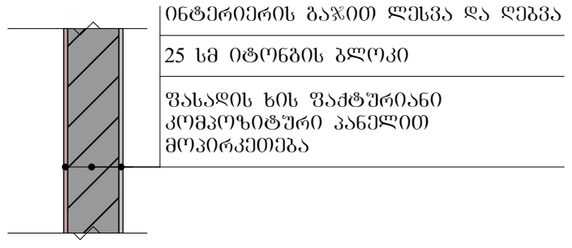

პროექტის დასახელება

ორბინიაი საცხოვრებელი სახლი

პროექტის მისამართი

ქალაქი თბილისი, სოფელი ტაბახმელა, ლაშა-გიორგის IV ჩიხი, №7

(ს/კ: 01.81.02.242.004)

პირობითი აღნიშვნები

±0.00

შენიშვნები:

1. ნახაზზე ზომები მოცემულია სანიმუშეირებში ხოლო ნიშნულები მეტრებში;
2. ნახაზზე ყველა ცვლილება შეთანხმებული უნდა იყოს პროექტის ავტორთან;

დამკვეთი: შპს "დველოპიო (ID ნომერი: 405634906)

თანამდებობა	სახ./ მვ.	ხელმოწერა
პროექტის ავტორი	ნ. შაბურნაშვილი	
პროექტის ავტორი	მ.ქოქოძაშვილი	
პროექტის ავტორი	მ. ხუხაშილაძე	

ნახაზის დასახელება

დეტალები

მასშტაბი	ფორმატი	თარიღი	ფურცელი
1:30	A3	?? აპრ 2025	16