ი.მ. ლაშა ჯამბაზიშვილი

ქალაქი თბილისი, "ღელისი-3"-ის სატყეოერებული რაიონის მიმდებარედ, ინტენსიფიკაციის გზის სამხრეთით, ნაკვეთი №1/124
(ს/კ 01.14.15.001.418)
მეს. შპს. "გიანთა ღეველოპმენტ" (ს/კ 211384795) საკუთრებაში არსებული 20459კვ.მ. არასასოფლო-სამეურნეო
დანიშნულების მიწის ნაკვეთის და მისი მიმდებარე ტერიტორიის ტოპოგრაფიული

გეგმა

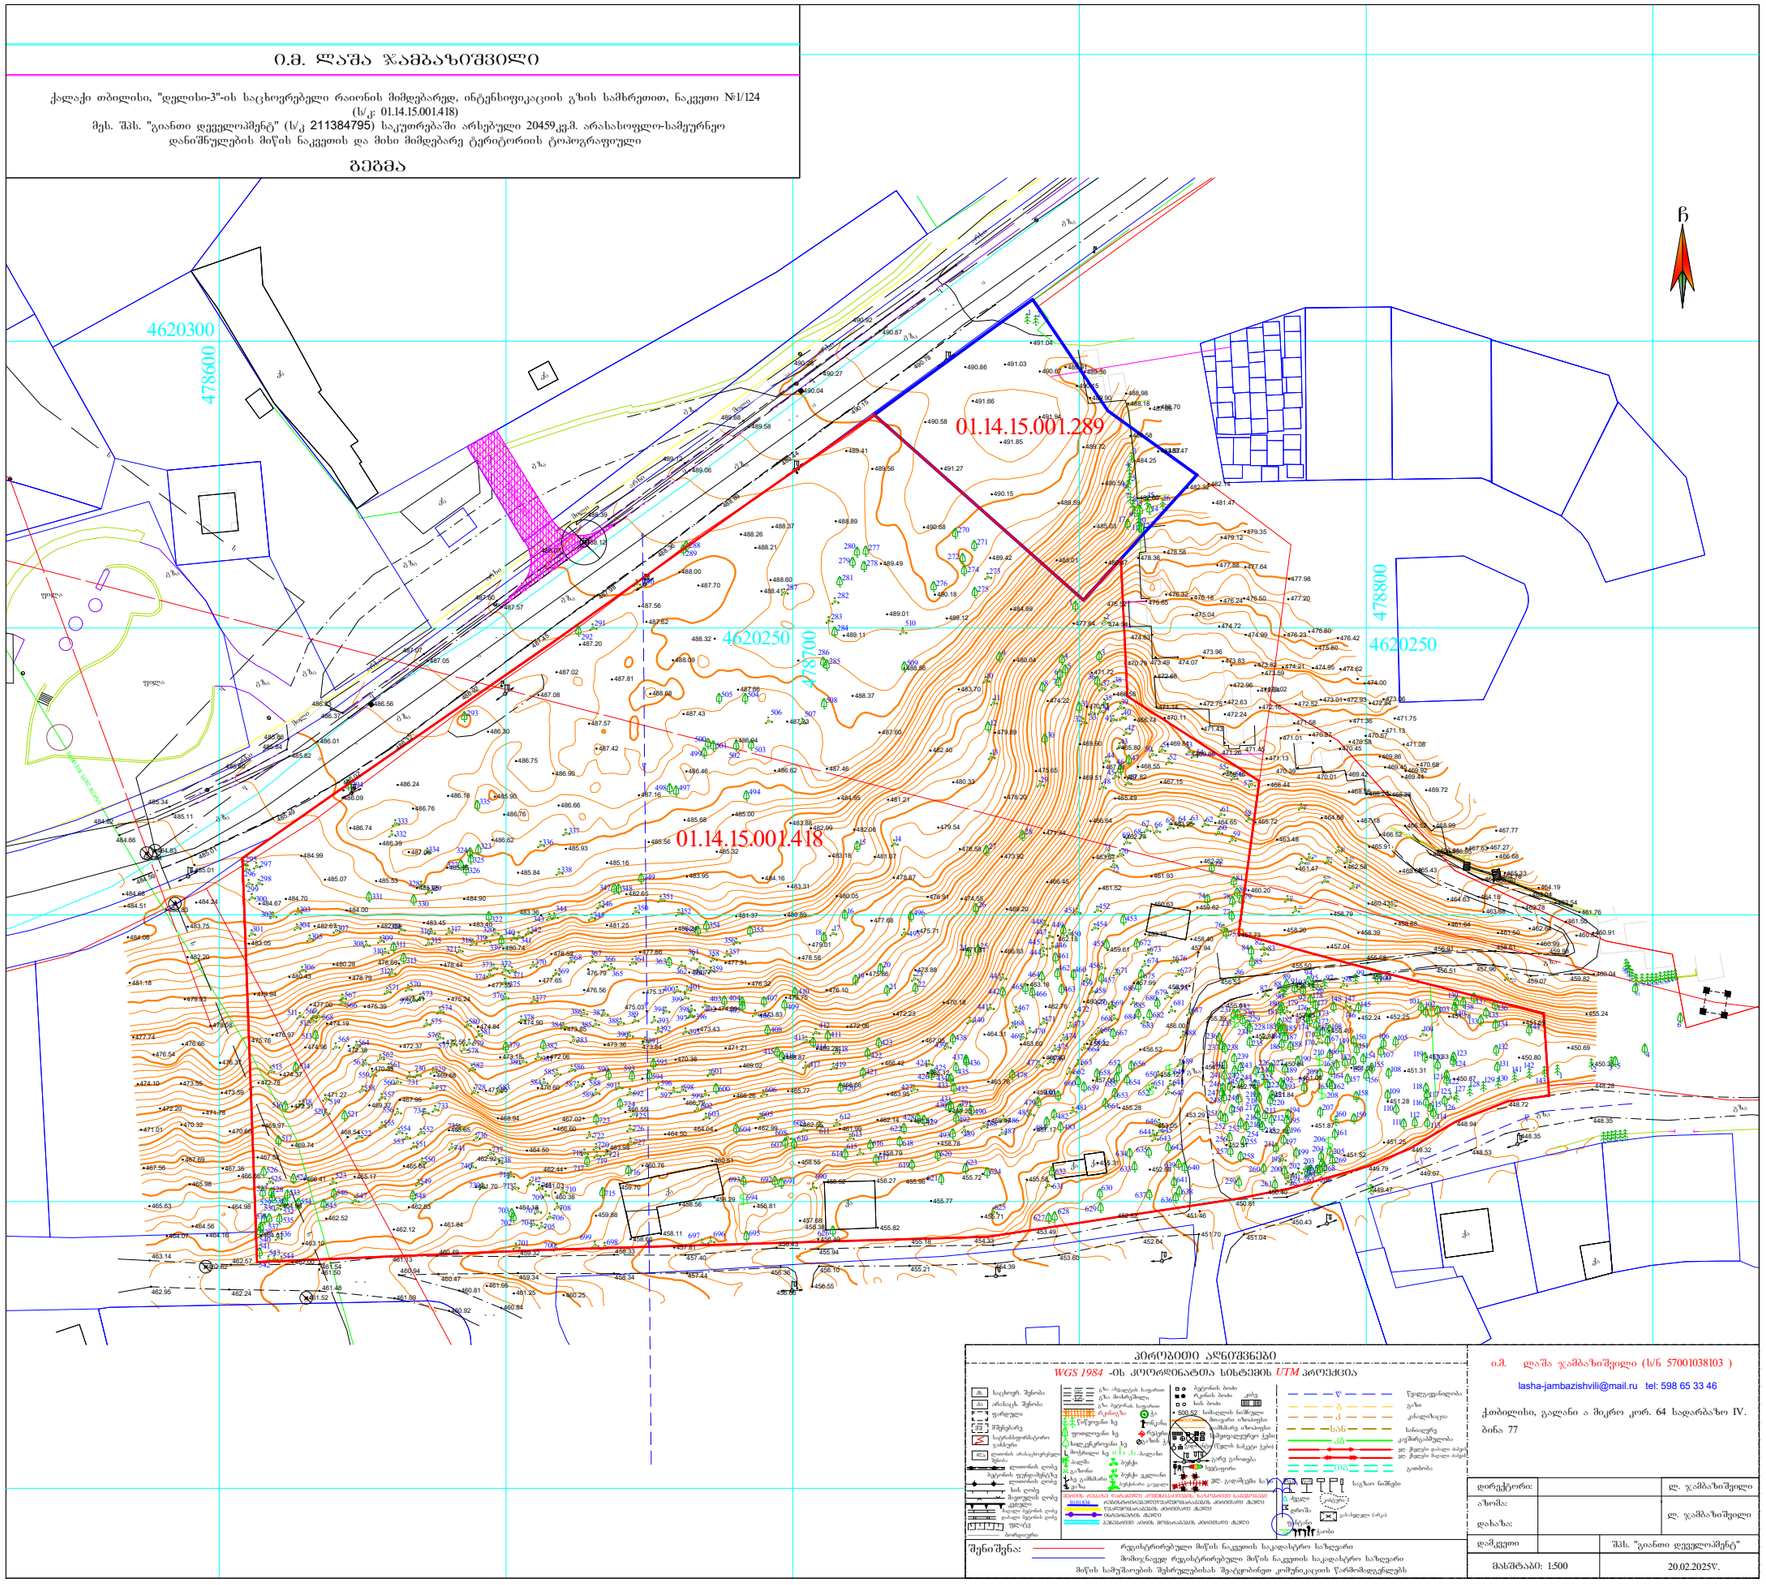

პირობითი აღნიშვნები

WGS 1984 -ის პროექციაში UTM პროექცია

ი.მ. ლაშა ჯამბაზიშვილი (ს/ნ 57001038103)
lasha-jambazishvili@mail.ru tel: 598 65 33 46
ქ.თბილისი, გაალანი ა მიკრო კორ. 64 სადარბაზო IV. ბინა 77

დირექტორი:		ლ. ჯამბაზიშვილი
ხელმძღვანელი:		ლ. ჯამბაზიშვილი
დამკვეთი:		მეს. "გიანთა ღეველოპმენტ"
მასშტაბი: 1:500		20.02.2025წ.

შენიშვნა: რეგისტრირებული მიწის ნაკვეთის საკადასტრო საზღვარი
მიმდებარედ რეგისტრირებული მიწის ნაკვეთის საკადასტრო საზღვარი
მიწის სამუშაოების შესრულებისას შეიძლებოდეს კოორდინატების უარსმოდგენელების

---

odadezeen

მისამართი: ი.გამრეკელის ქ. №35ა
ს.ს : 405379353

პროექტის მონაცემები:

ფუნქციური დანიშნულება: მრავალბინიანი საცხოვრებელი სახლი (ა,ბ,გ,დ,ე,ვ,ზ)

პროექტის მისამართი: ქ.თბილისი, ვეძისტყაოსნის ქუჩის ჩიხი მიმდებარედ, ნაკვეთი №1/124

საკადასტრო კოდი: 01.14.15.001.418

პოზიცია: სახელი გვარი | ხელმოწერა

მთ.არქიტექტორი: სოფიო ხოჯავა

არქიტექტორი: ირაკლი ჯაფარიძე

შენიშვნა:

პირობითი აღნიშვნები:

ტექნიკურ ეკონომიური მაჩვენებლები:

ტოპოგრაფიული გეგმა

ფურცლის ნომერი:

A.01.1

მასშტაბი **1:100**

5/22/2025

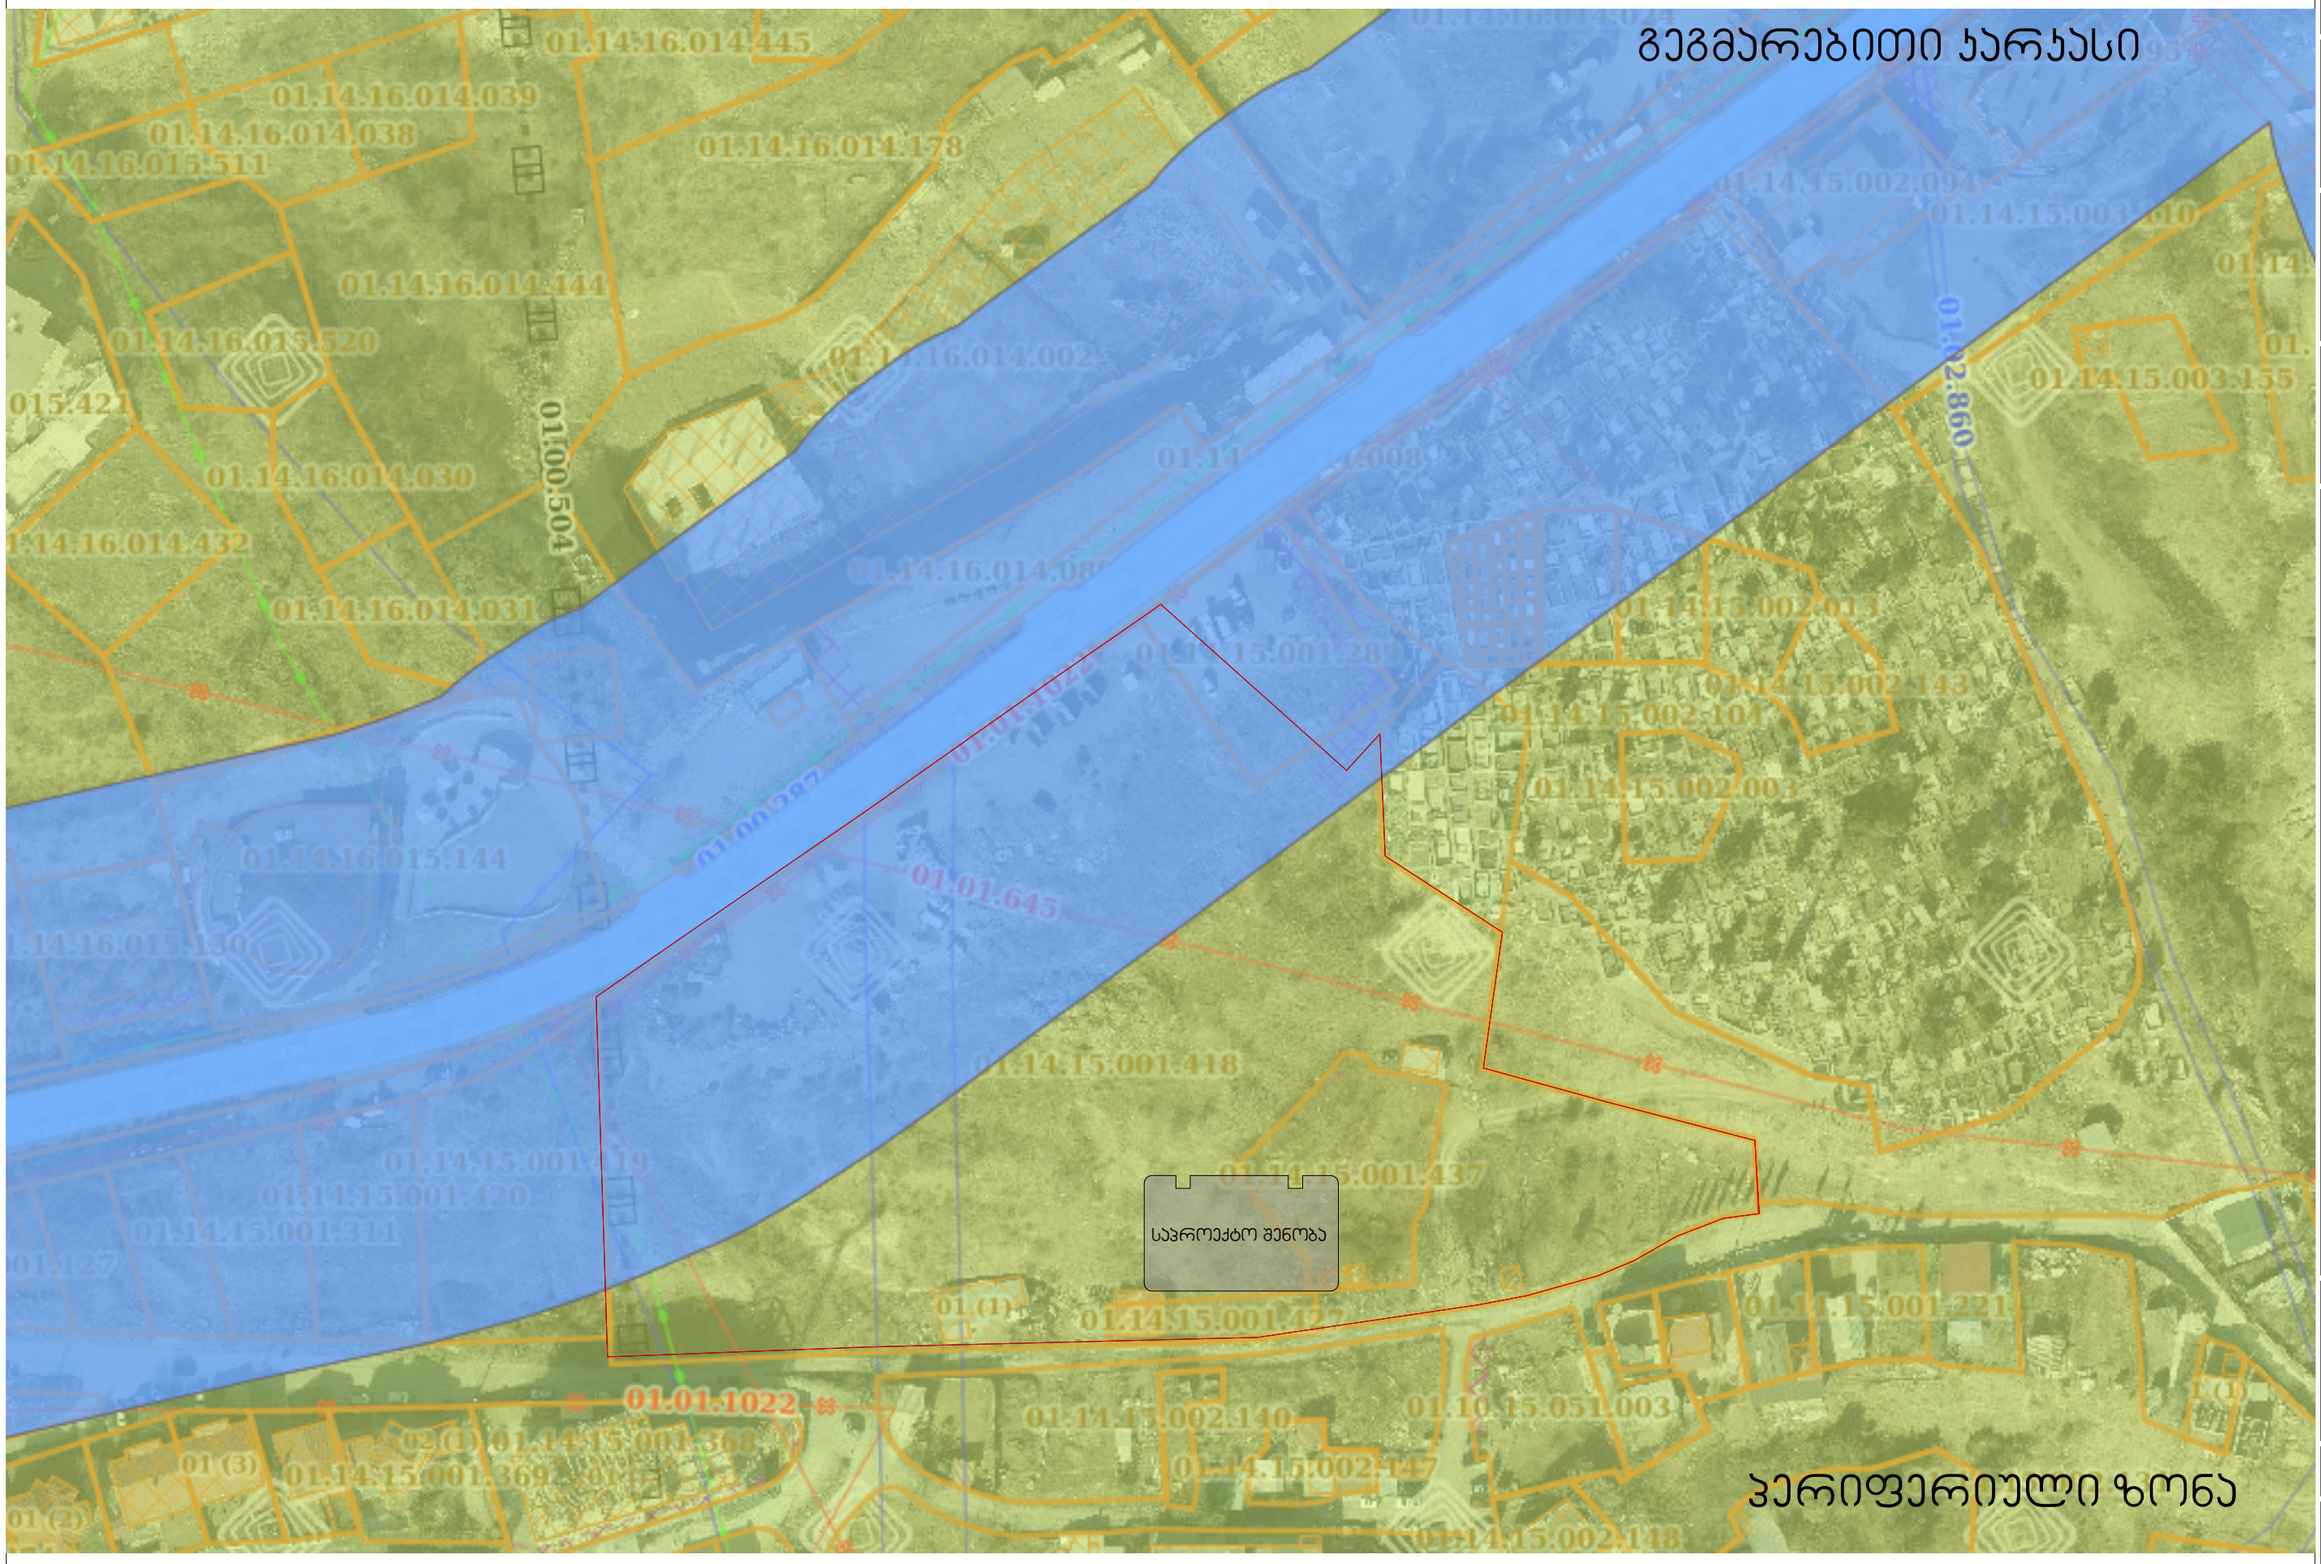

odadezeen

მისამართი: ი.გამრეკელის ქ. №35ა
ს.კ : 405379353

პროექტის მონაცემები:

ფუნქციური დანიშნულება: მრავალბინიანი საცხოვრებელი სახლი (№4 F ბლოკი)
პროექტის მისამართი: ქ.თბილისი, ფელიციანი-3'-ის საცხოვრებელი რაიონი, "ფიფიანი", ნაგებობა-ინფრასტრუქტურის ობიექტი (ნაკვეთი №11/24)

საკადასტრო კოდი: 01.14.15.001.418

პოზიცია სახელი გვარი	ხელმოწერა
მთ.არქიტექტორი: სოფიო ხოჯანი	
არქიტექტორი: ნიკოლოზ ჯაფარიძილი	

შენიშვნა:

ჯერადობა:

ტექნიკურ ეკონომიკური მაჩვენებლები:

პერიფერიული ზონა

ფურცლის ნომერი:

A.01.2

მასშტაბი	1:95.22

5/22/2025

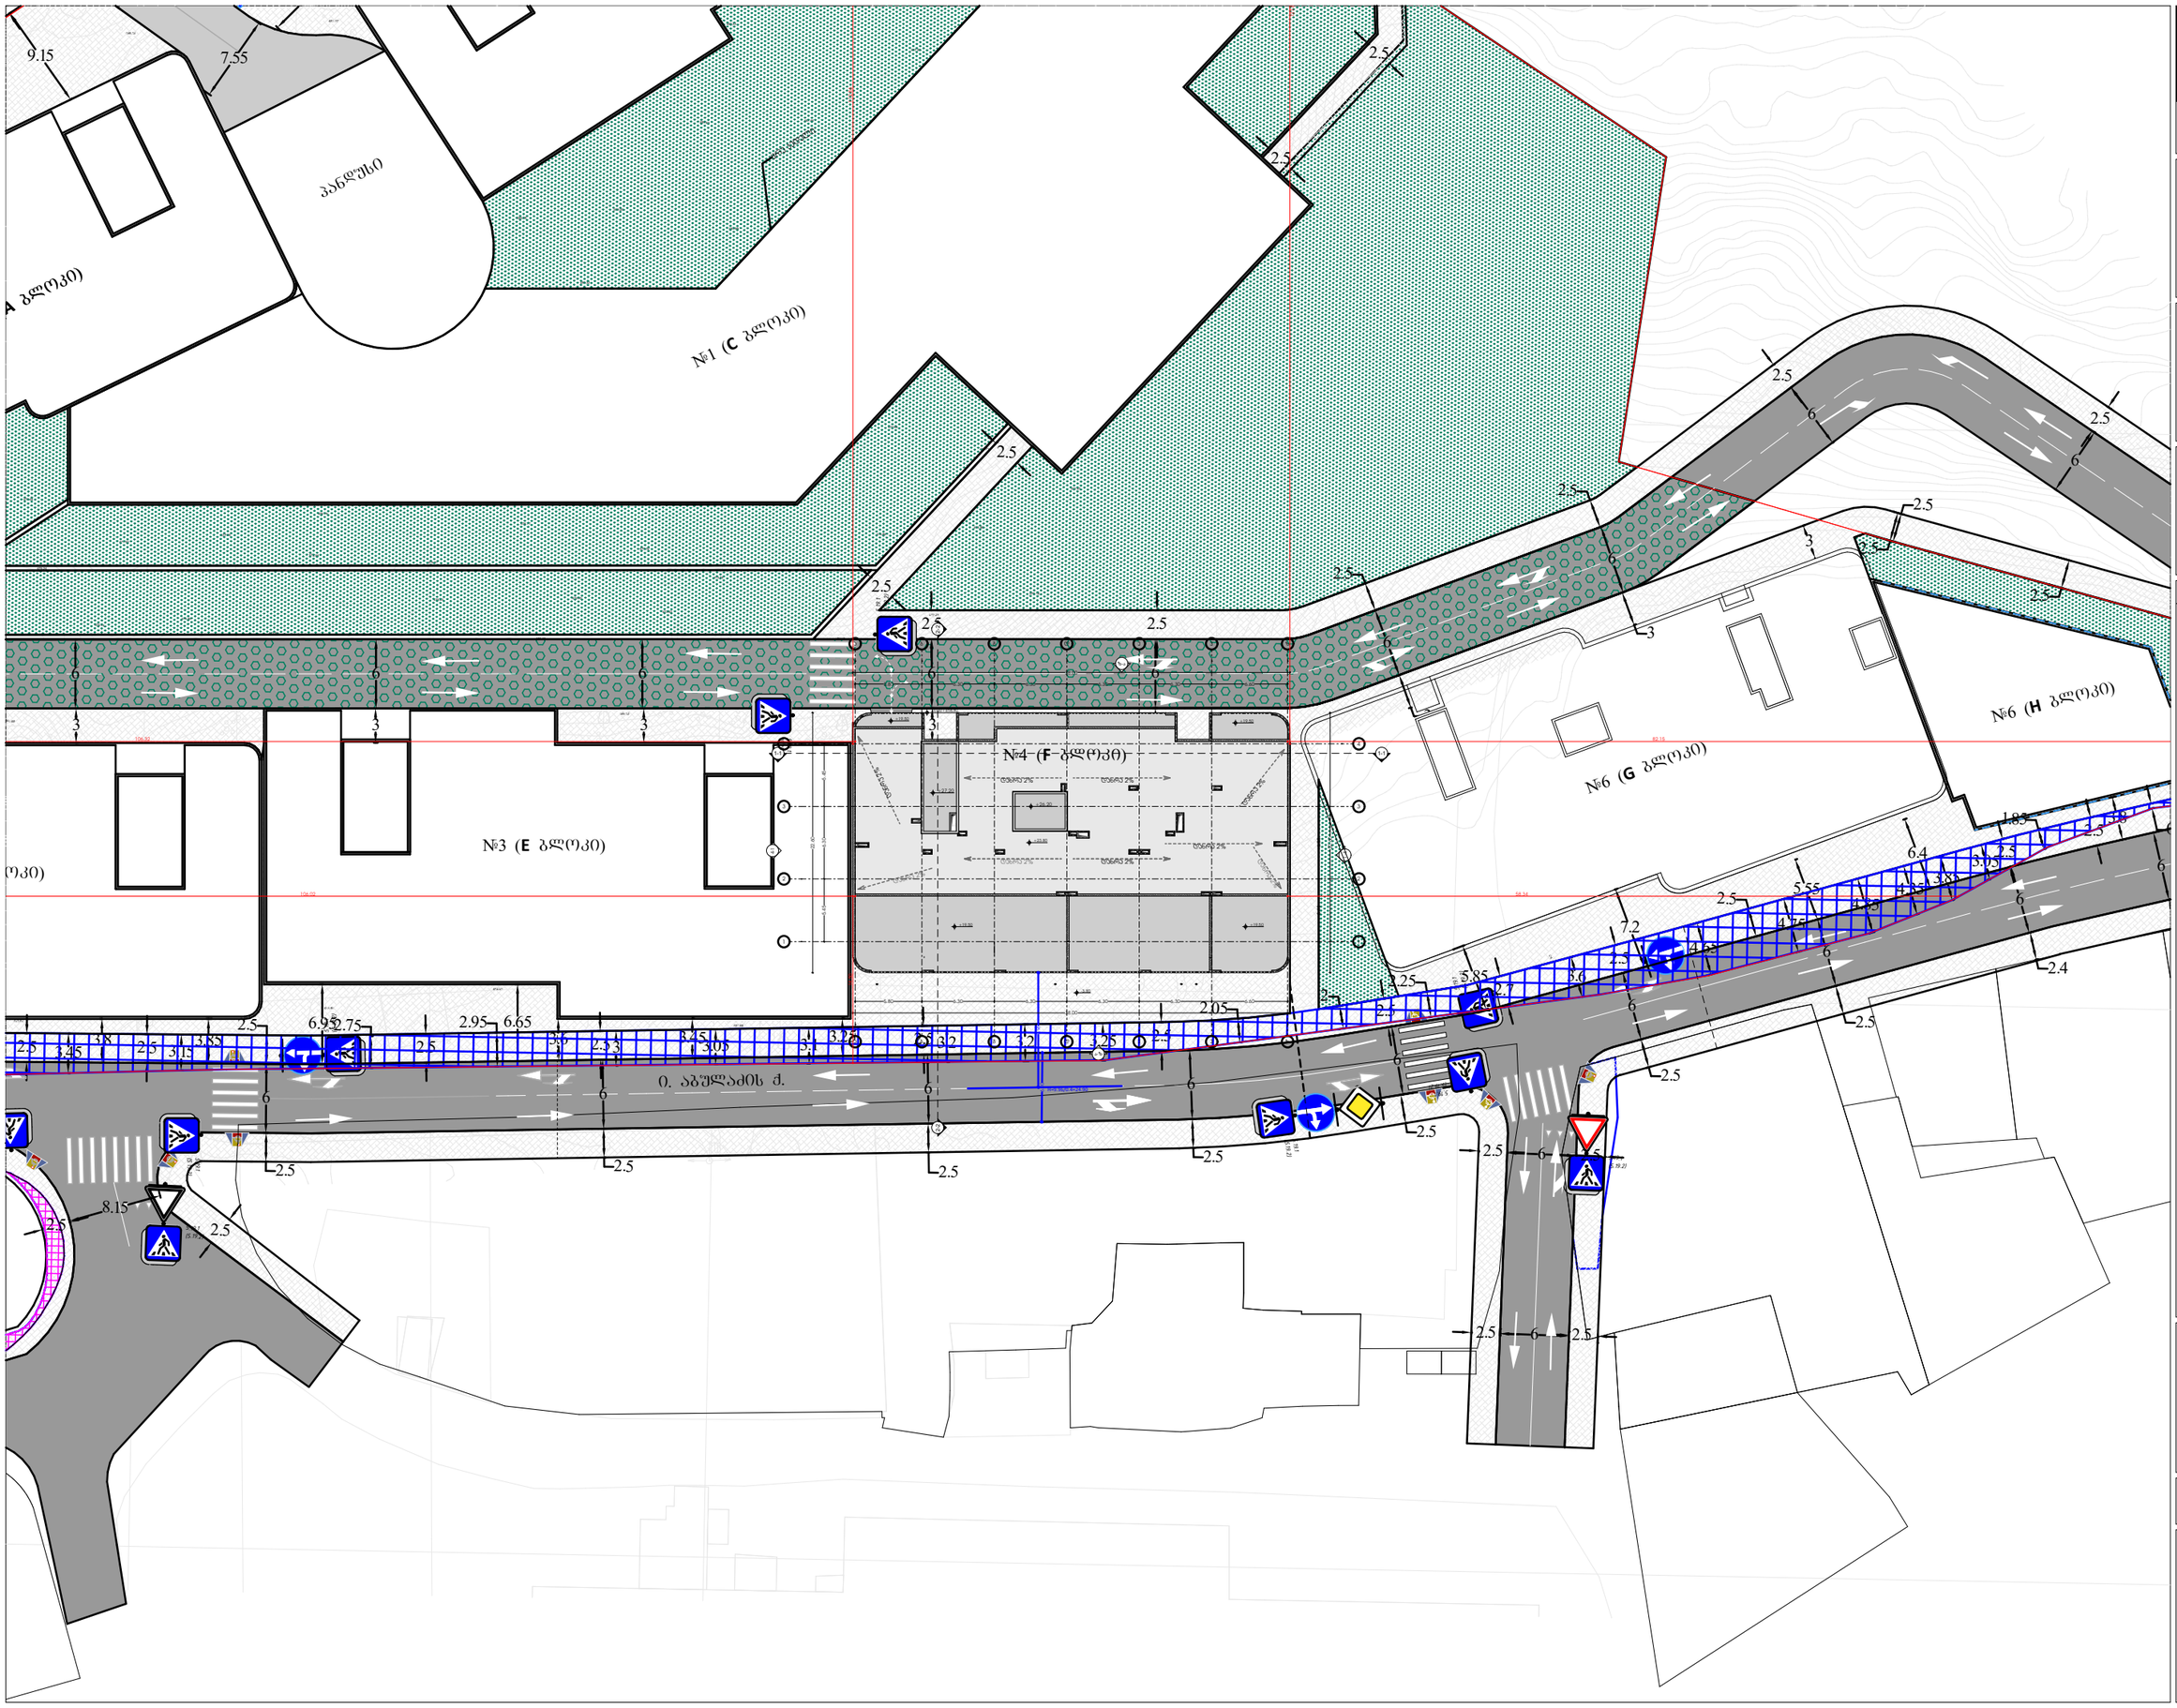

odadezeen

მისამართი: ი.გამრეკელის ქ. №35ა
ს.კ : 405379353

პროექტის მონაცემები:

ფუნქციური დანიშნულება: მრავალბინიანი საცხოვრებელი სახლი (№4 F ბლოკი)
პროექტის მისამართი: ქ.თბილისი, ფეფლისი-3-ის საცხოვრებელი რაიონის მიმდებარედ, ინტეგრირებაციის ზზის სამხრეთით, (ნაკვეთი №1/124)

საკადასტრო კოდი: 01.14.15.001.418

პოზიცია სახელი გვარი	ხელმოწერა
მთ.არქიტექტორი: სოფიო ხოჯავა	
არქიტექტორი: ირაკლი ჯაფიაშვილი	

შენიშვნა:

პირობითი აღნიშვნები:

ტექნიკურ ეკონომიკური მაჩვენებლები:

გენერალური გეგმა

ფურცლის ნომერი:

A.01.3

მასშტაბი **1:500**

5/22/2025

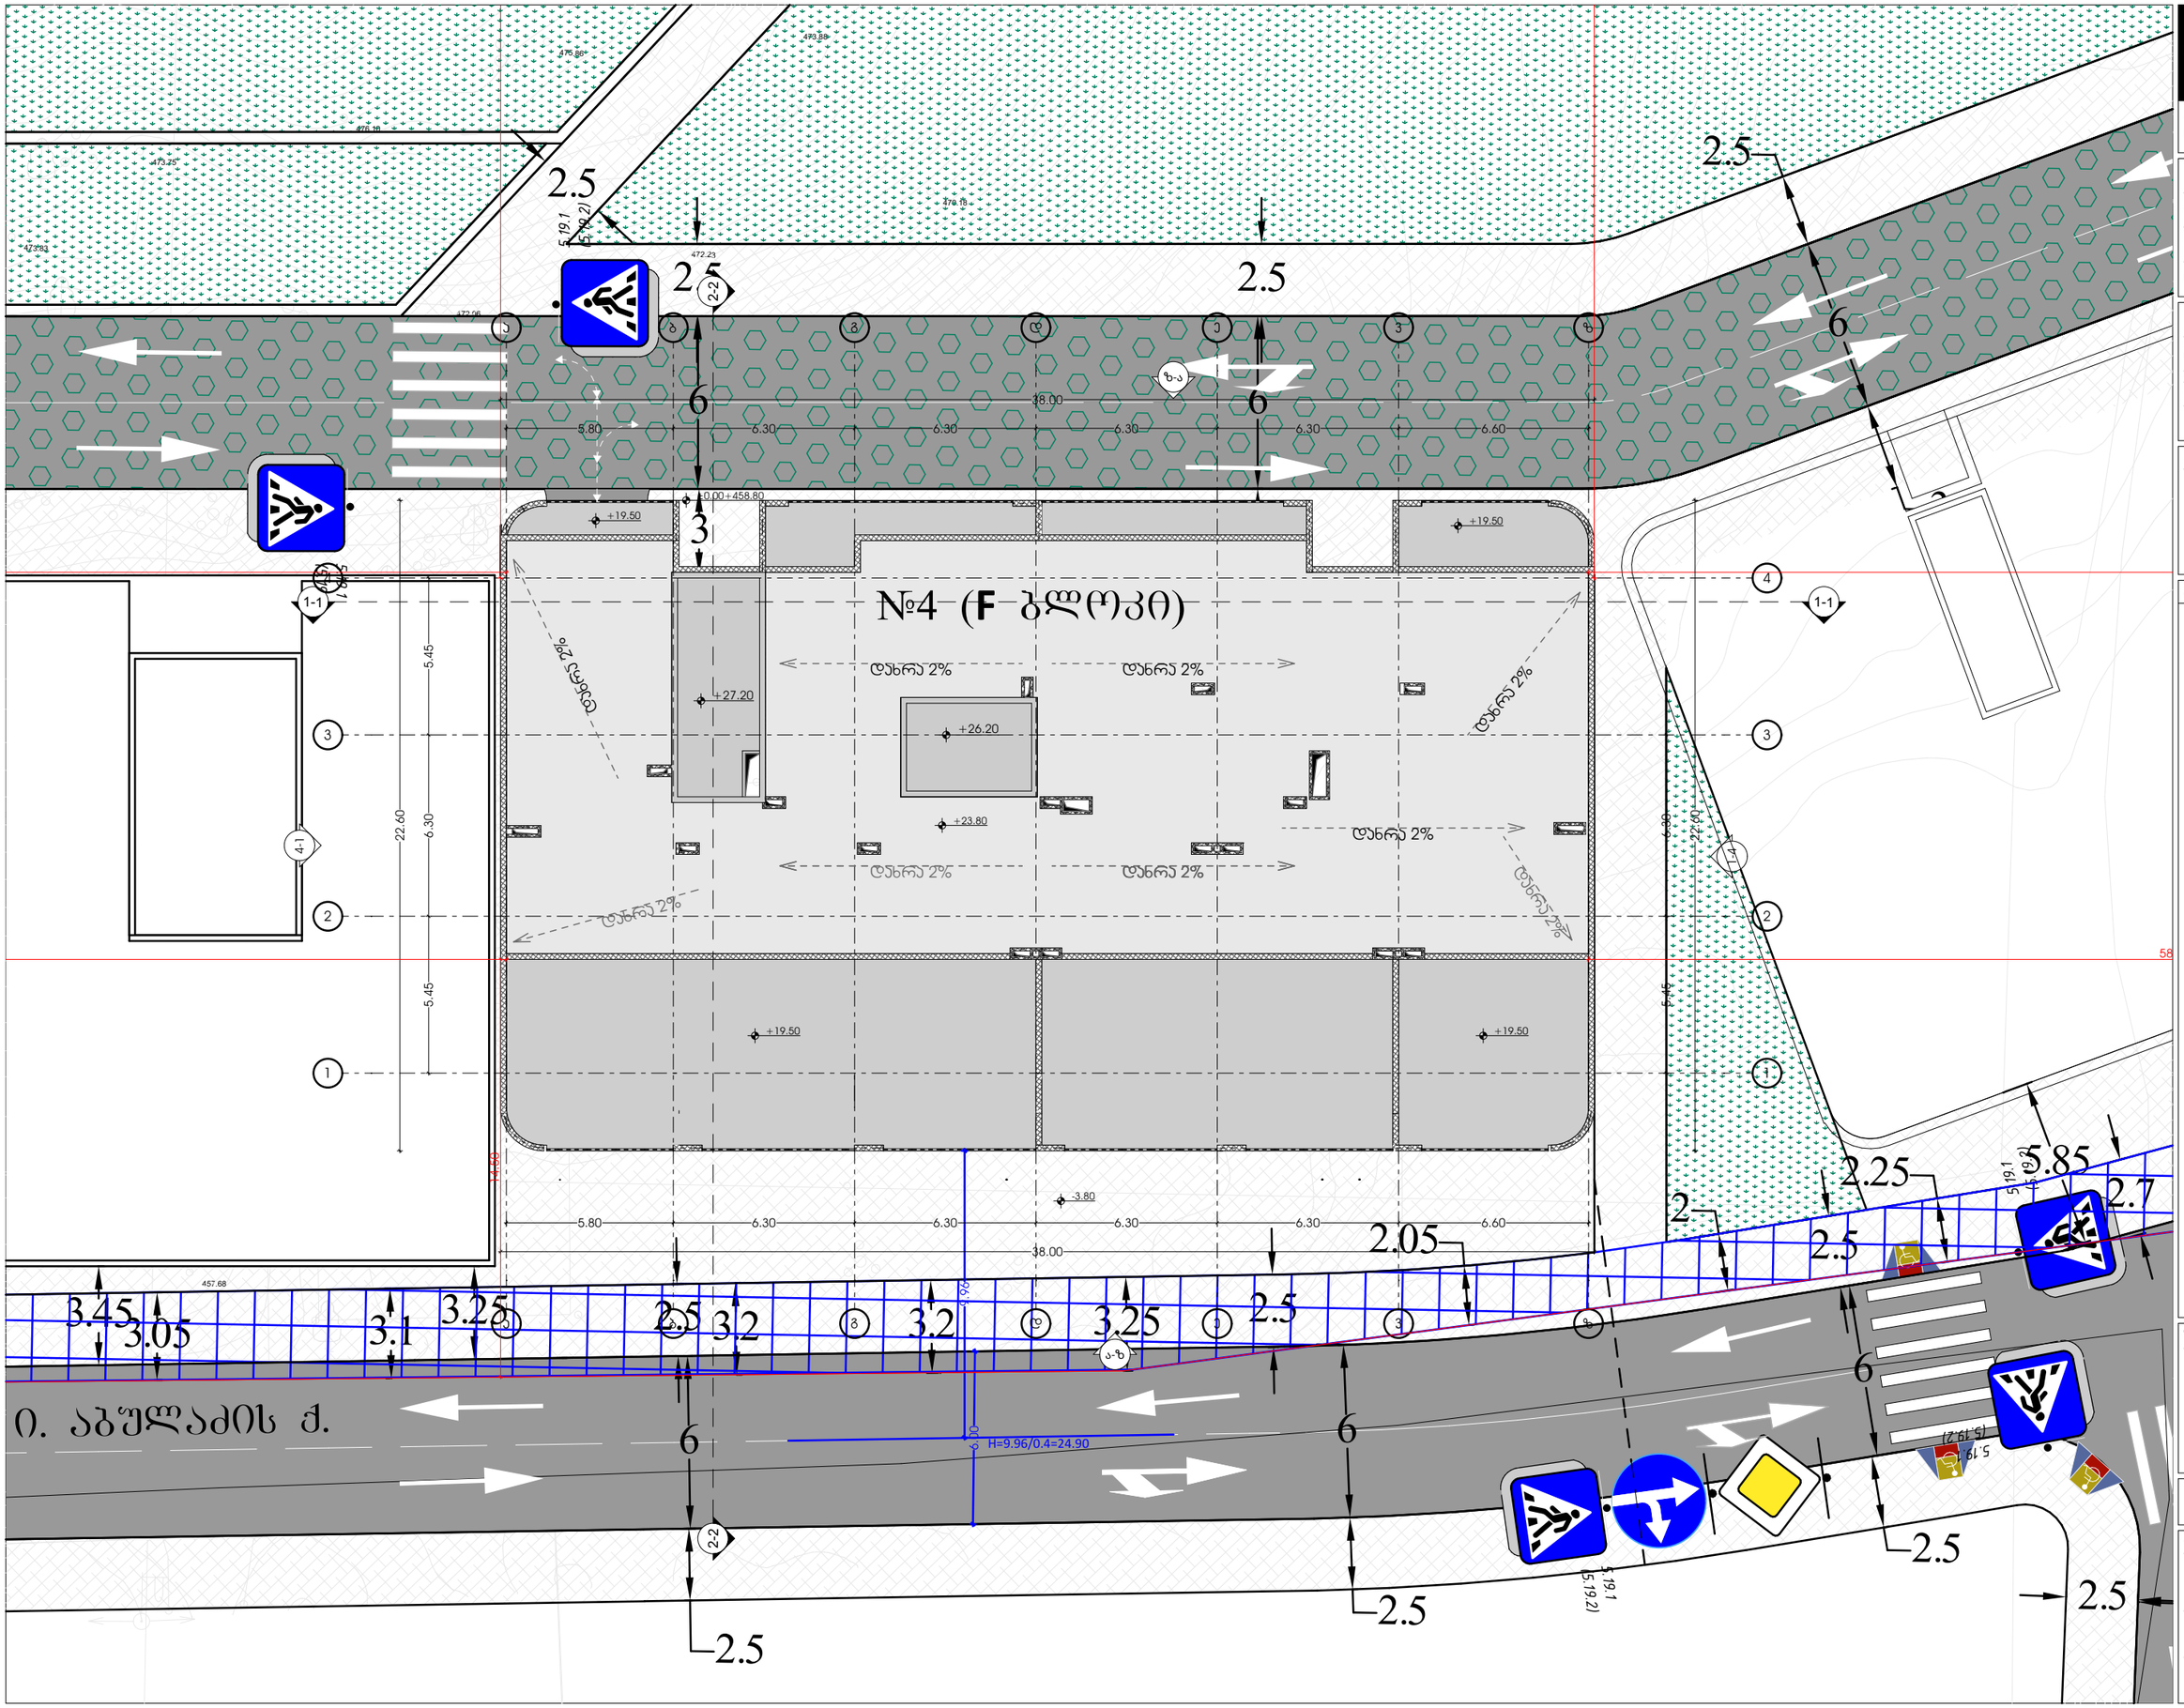

odadezeen

მისამართი: ი.გამრეკელის ქ. №35ა
ს.კ : 405379353

პროექტის მონაცემები:

ფუნქციური დანიშნულება: მრავალბინიანი საცხოვრებელი სახლი (№4 F ბლოკი)
პროექტის მისამართი: ქ.თბილისი, ფელისი-3"-ის საცხოვრებელი რაიონის მიმდებარედ, ინტენსიფიკაციის ზონის სამხრეთით, (ნაკვეთი №1/124)

საკადასტრო კოდი: 01.14.15.001.418

პოზიცია სახელი გვარი | ხელმოწერა

მთ.არქიტექტორი: სოფიო ხოჯავა

არქიტექტორი: ირაკლი ჯაფიაშვილი

შენიშვნა:

პირობითი აღნიშვნები:

ტექნიკურ ეკონომიკური მაჩვენებლები:

გენერალური გეგმა

ფურცლის ნომერი:

A.01.4

მასშტაბი | **1:200**

5/22/2025