odadezeen

მისამართი: ი.გამრეკელის ქ. №35ა
ს.კ : 405379353

პროექტის მონაცემები:

ფუნქციური დანიშნულება: მრავალბინიანი საცხოვრებელი სახლი (ა.ფ.ბლოკი)
პროექტის მისამართი: ქ.თბილისი, ვეფხისტყაოსნის ქუჩა, საცხოვრებელი რეზიდენციის მშენებლობა, ნაკვეთის (ნაკვეთების) გზის საკადასტრო (ნაკვეთი №11:24)

საკადასტრო კოდი: 01.14.15.001.418

პოზიცია: სახელი გვარი | ხელმოწერა

მთ.არქიტექტორი: სოფიო ხოჯაჯა

არქიტექტორი: ირაკლი ჯაფარიძე

შენიშვნა:

პირობითი აღნიშვნები:

ტექნიკურ ეკონომიკური მაჩვენებლები:

გენერალური გეგმა

ფურცლის ნომერი:

A.17.1

მასშტაბი | **1:200**

5/22/2025

№4 (F ბლოკი)

ი. აბულაძის ქ.

+19.50 | +27.20 | +26.20 | +23.80 | +0.00÷458.80 | -3.80

დახრა 2%

5.80 | 6.30 | 6.30 | 6.30 | 6.30 | 6.60 | 38.00

22.60 | 5.45 | 6.30

H=9.96/0.4=24.90

2.5 | 6 | 3 | 2.05 | 2.25 | 5.85 | 2.7 | 3.45 | 3.05 | 3.1 | 3.25 | 3.2 | 3.25

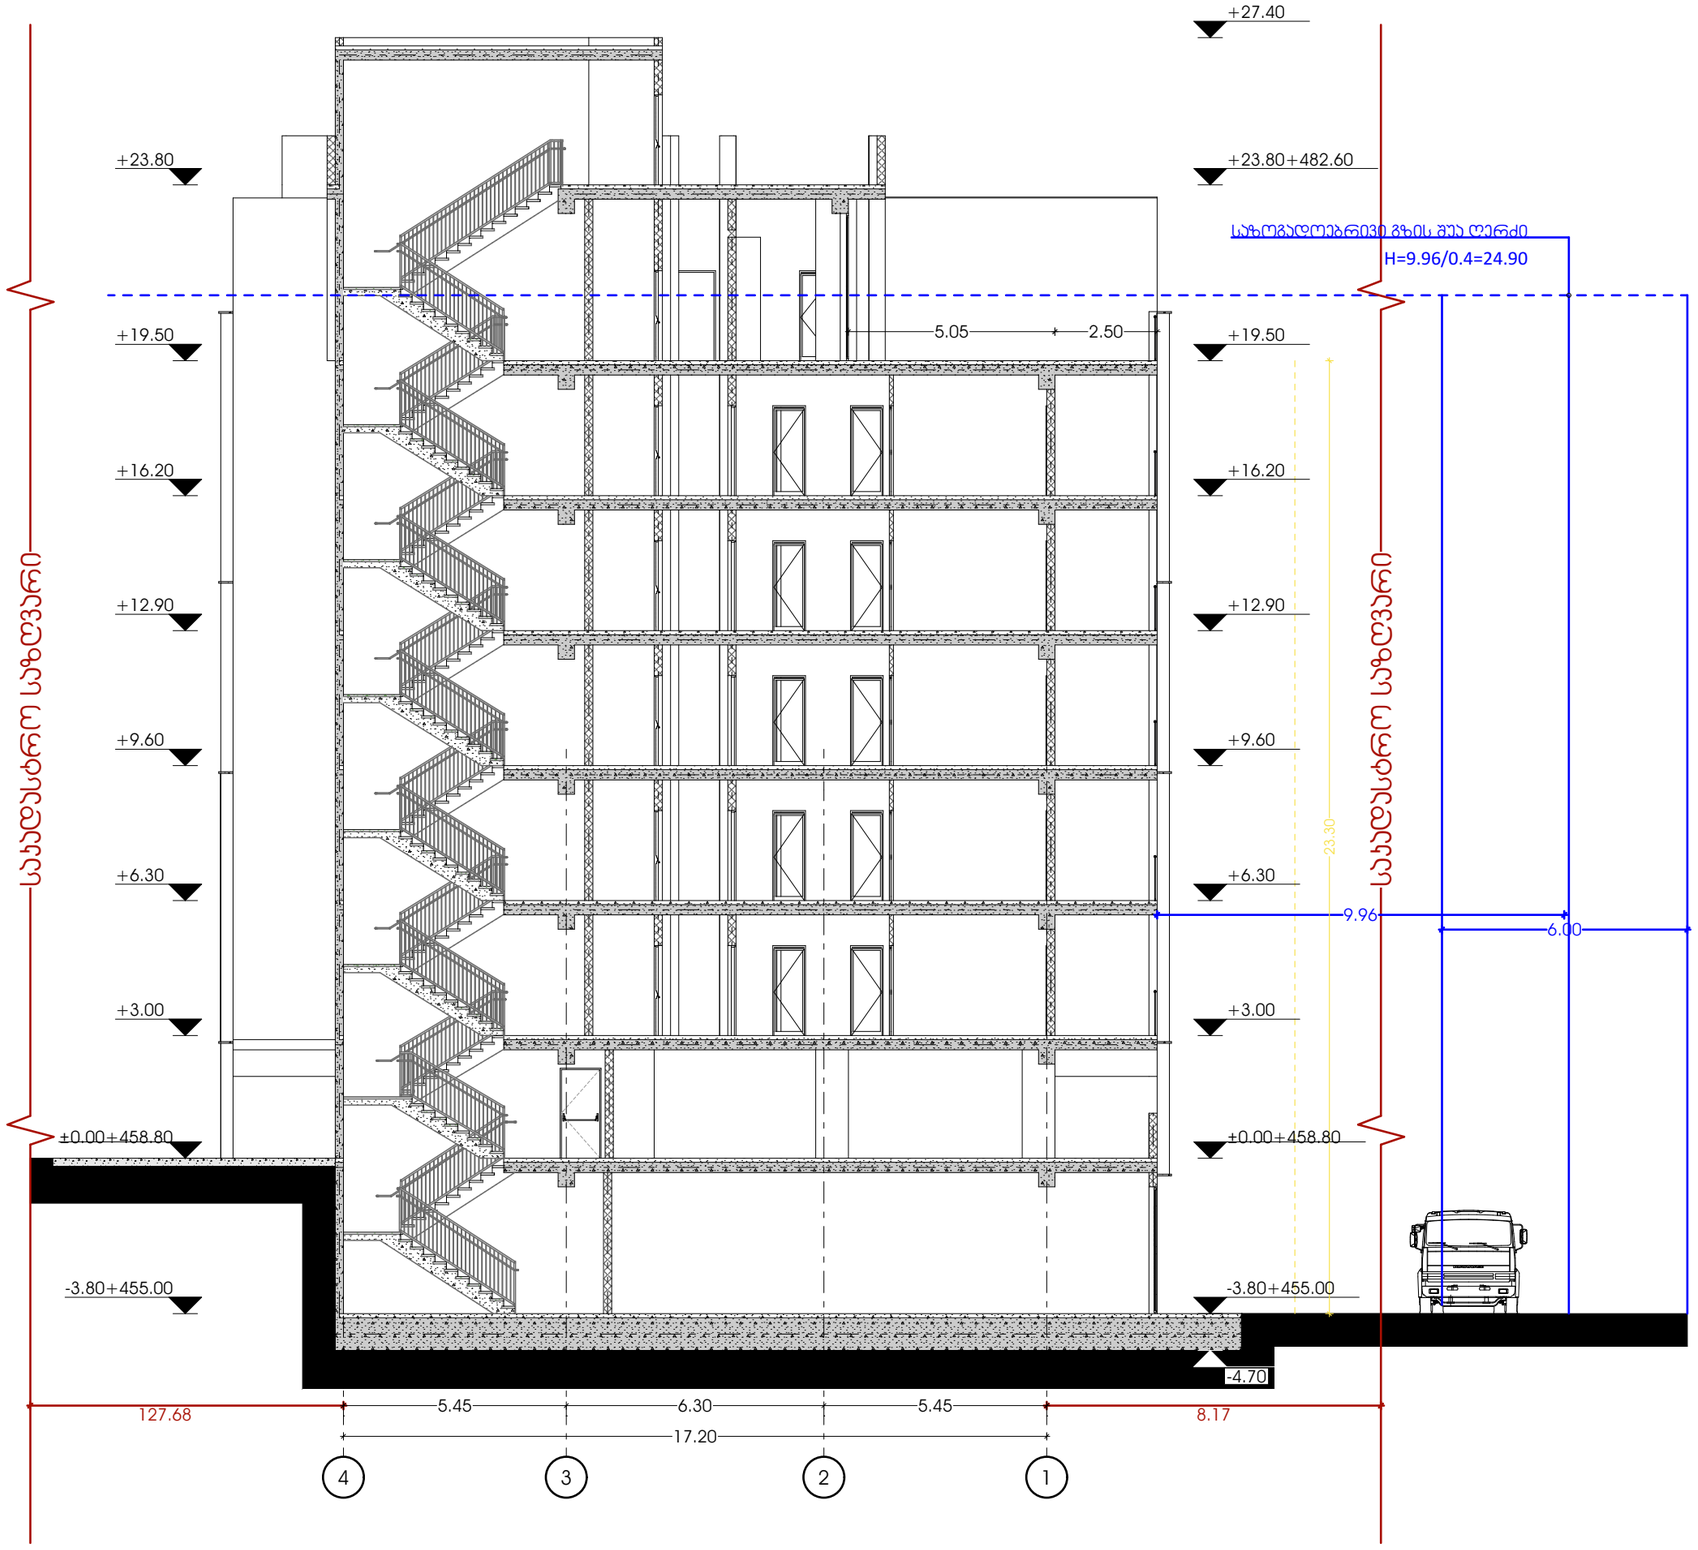

odadezeen

მისამართი: ი.გამრეკელის ქ. №35ა

ს.კ : 405379353

პროექტის მონაცემები:

ფუნქციური დანიშნულება: მრავალბინიანი საცხოვრებელი სახლი (ააწ.ჯალაუბი)

პროექტის მისამართი: ქ.თბილისი, ვეფხისტყაოსნის ქ.№ საცხოვრებელი რეგიონის მიმდებარედ, ისანი-სამგორის ზღის საზღვრებით (ნაკვეთი №11124)

საკადასტრო კოდი: 01.14.15.001.418

პოზიცია: სახლში გვარი | ხალმოწერა

მთ.არქიტექტორი: სოფიო ხოჯავა

არქიტექტორი: ირაკლი ჯაფარიძვილი

შენიშვნა:

პირობითი აღნიშვნები:

ტექნიკურ ეკონომიკური მაჩვენებლები:

სიმაღლის სქემა

ფურცლის ნომერი:

A.17.2

მასშტაბი | **1:150**

5/22/2025