შ.პ.ს კირკიტაძე და კომპანია ( ს/ნ416294067 )


L.T.D "KIRKITADZE & COMPANY"

პეკინის ქ. №27 ტ: 2 37 23 00 მობ: 5 99 56 22 76, ფაქსი: 2 37 23 00

Pekini str. N 27 tel: 2 37 23 00 mob: 5 99 56 22 76, fax: 2 37 23 00

ქალაქი თბილისი, დავით აღმაშენებლის ხეივანი, №67, (ს/კ 01.13.01.018.357)
სს "თიბისი ლიზინგი"-ს (ID 205016560) და შპს "ბასა სერამიკა"-ს (ID 406024234) საკუთრებაში არსებული 2431 კვ.მ. არასასოფლო-სამეურნეო დანიშნულების მიწის ნაკვეთის და მისი მიმდებარე ტერიტორიის ტოპოგრაფიული

# გეგმა

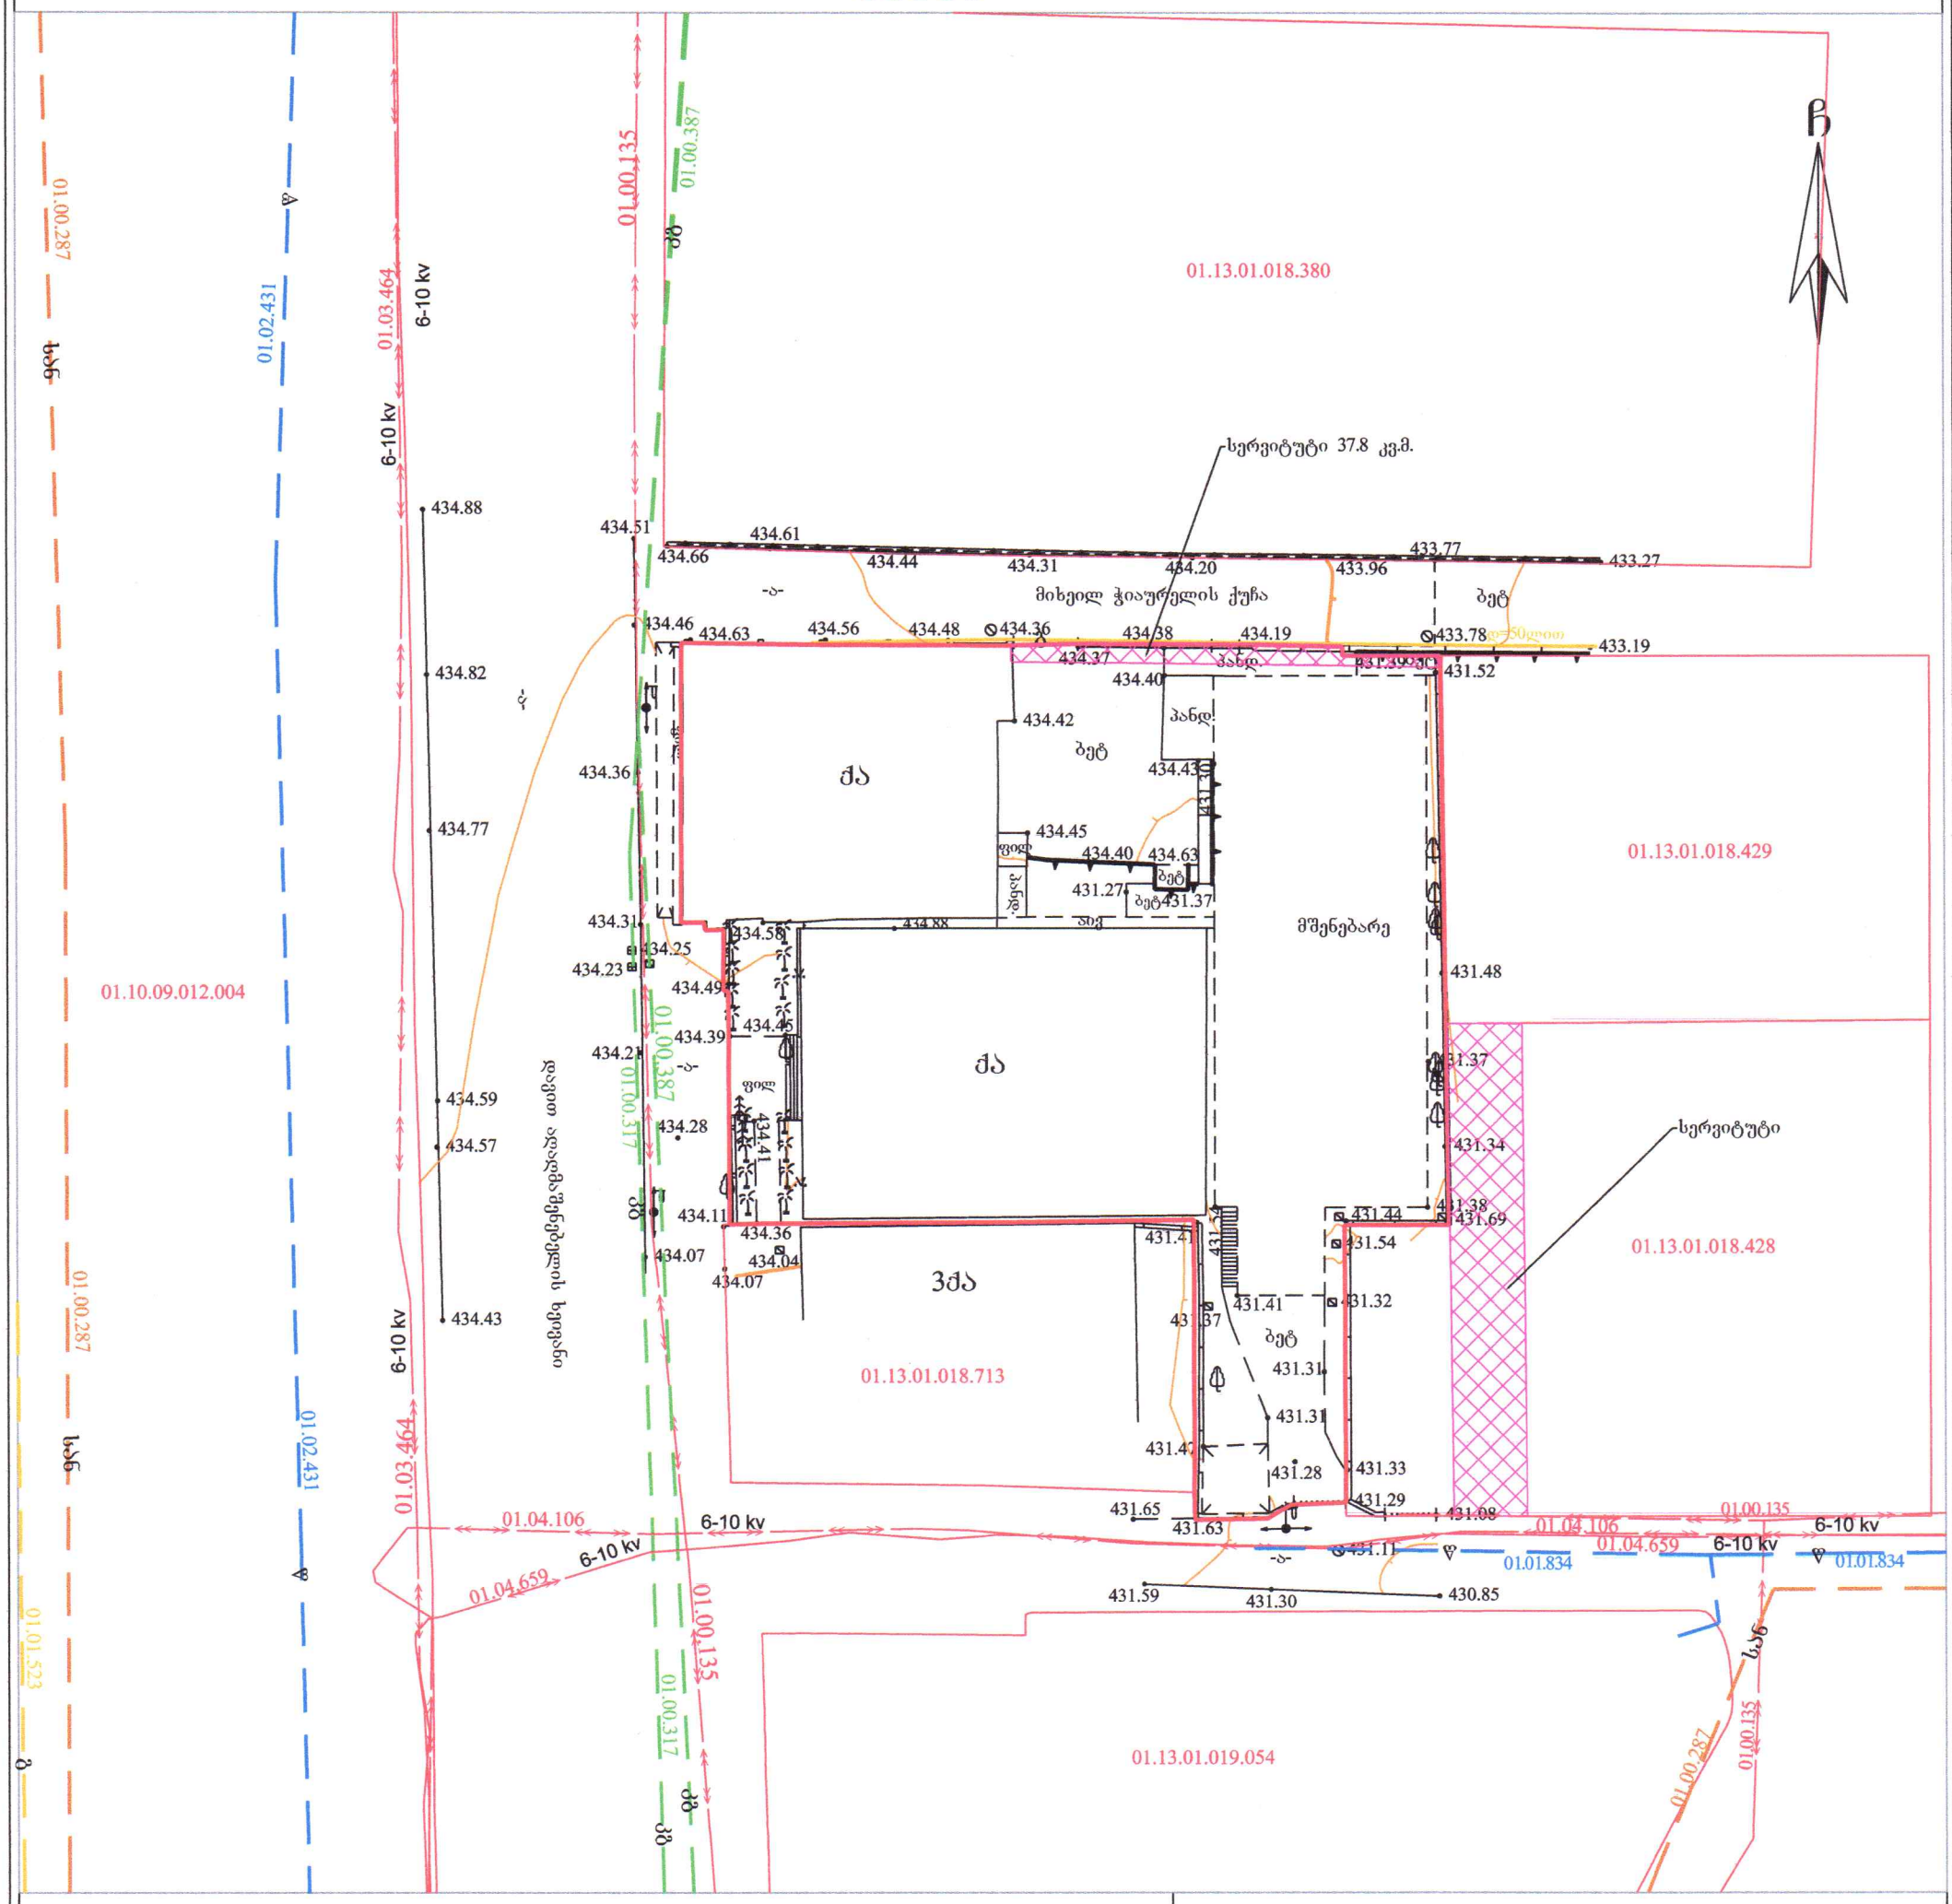


## პირობითი აღნიშვნები

WGS 1984-ის კოორდინატთა სისტემის UTM პროექცია

| | | | |
|---|---|---|---|
| ძს | საცხ. შენობა | ხის ღობე | 01.17.14.001.229 საკადასტრო საზღვარი, საკადასტრო კოდი |
| ძა | არასაცხ. შენობა | ქვის კედელი | 01.00.038 / 01.00.287 / 01.00.086 } ხაზოვანი ნაგებობა, საკადასტრო კოდი |
| | ფარდული | ქვის კედელი 1 მ-მდე | გ გაზი |
| | მშენებარე შენობა | საყრდენი კედელი | წ წყალგაყვანილობა |
| | ფოთლოვანი ხე | ლითონის ღობე | სან სანიაღვრე |
| | პალმა | საბეტონე/ბეტონის ბოძებზე ბადე | კბ კავშირგაბმულობა |
| | ლით. განათების ბოძი | • 1002.82 სიმაღლის ნიშნული | ელ. ქსელები |
| | | მთავარი იზოჰიფსი | |
| | | დამხმარე იზოჰიფსი | |

**შენიშვნა:** 1) გეგმაზე დატანილია საჯარო რეესტრში რეგისტრირებული ნაკვეთის საზღვრები

2) ვინაიდან გეგმაზე დატანილია მხოლოდ რეგისტრირებული მიწისქვეშა კომუნიკაციები მათი მდებარეობების დაზუსტება მოხდეს ყველა კომუნიკაციის წარმომადგენლებთან

შ.პ.ს. კირკიტაძე და კომპანია (ს/ნ416294067)

პეკინის ქ. №27/10 ტ: 2 37 23 00 მობ: 5 99 56 22 76, ფაქსი: 2 37 23 00

L.T.D "KIRKITADZE & COMPANY"

Pekini str. N 27/10 tel: 2 37 23 00 mob: 5 99 56 22 76, fax: 2 37 23 00

www. kirkitadze.ge kirkitadze@mail.ru

| | | |
|---|---|---|
| დირექტორი: | | რ. კირკიტაძე |
| აზომა: | | გ. წიკლაური |
| დახაზა: | | ე. კვეკვეცია |
| დამკვეთი | | |
| მასშტაბი: 1:500 | | 16.05.2025წ. |