











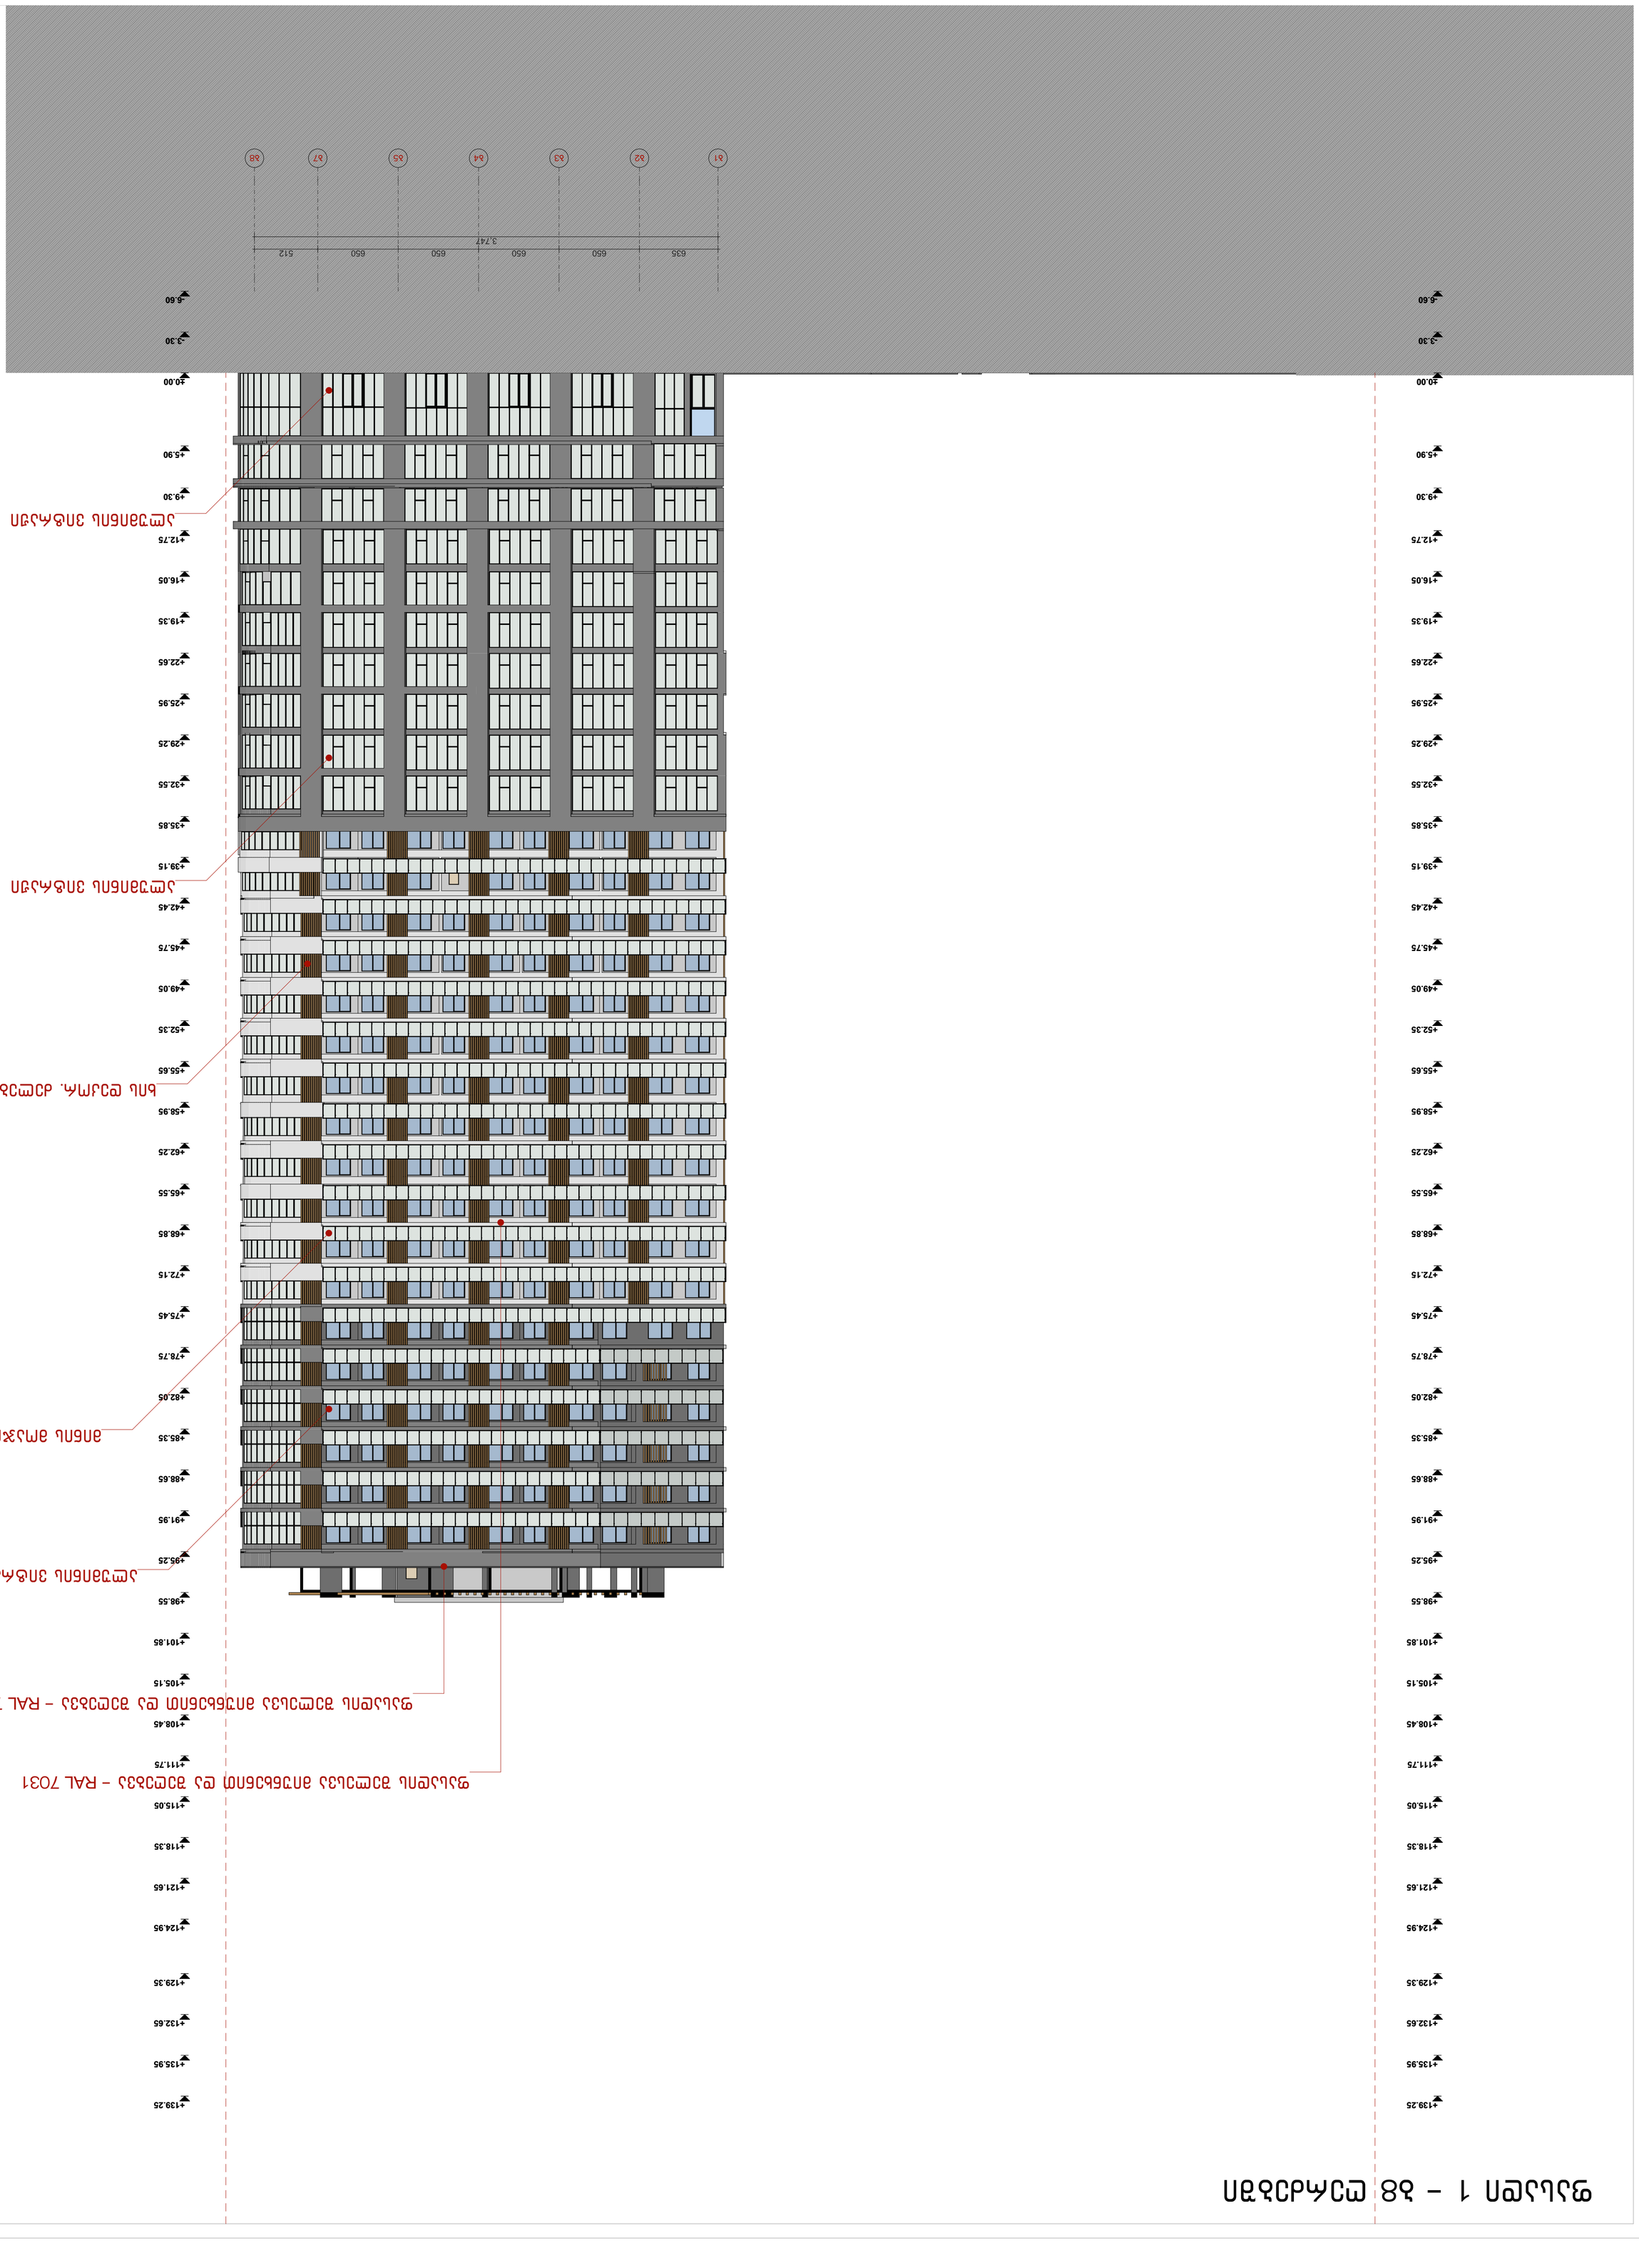
±0.00
-3.30
-6.60
+5.90
+9.30
+12.75
+16.05
+19.35
+22.65
+25.95
+29.25
+32.55
+35.85
+39.15
+42.45
+45.75
+49.05
+52.35
+55.65
+58.95
+62.25
+65.55
+68.85
+72.15
+75.45
+78.75
+82.05
+85.35
+88.65
+91.95
+95.25
+98.55
+101.85
+105.15
+108.45
+111.75
+115.05
+118.35
+121.65
+124.95
+129.35
+132.65
+135.95
+139.25
3,747
635
650
650
650
650
512
1
2
3
4
5
6
7
8

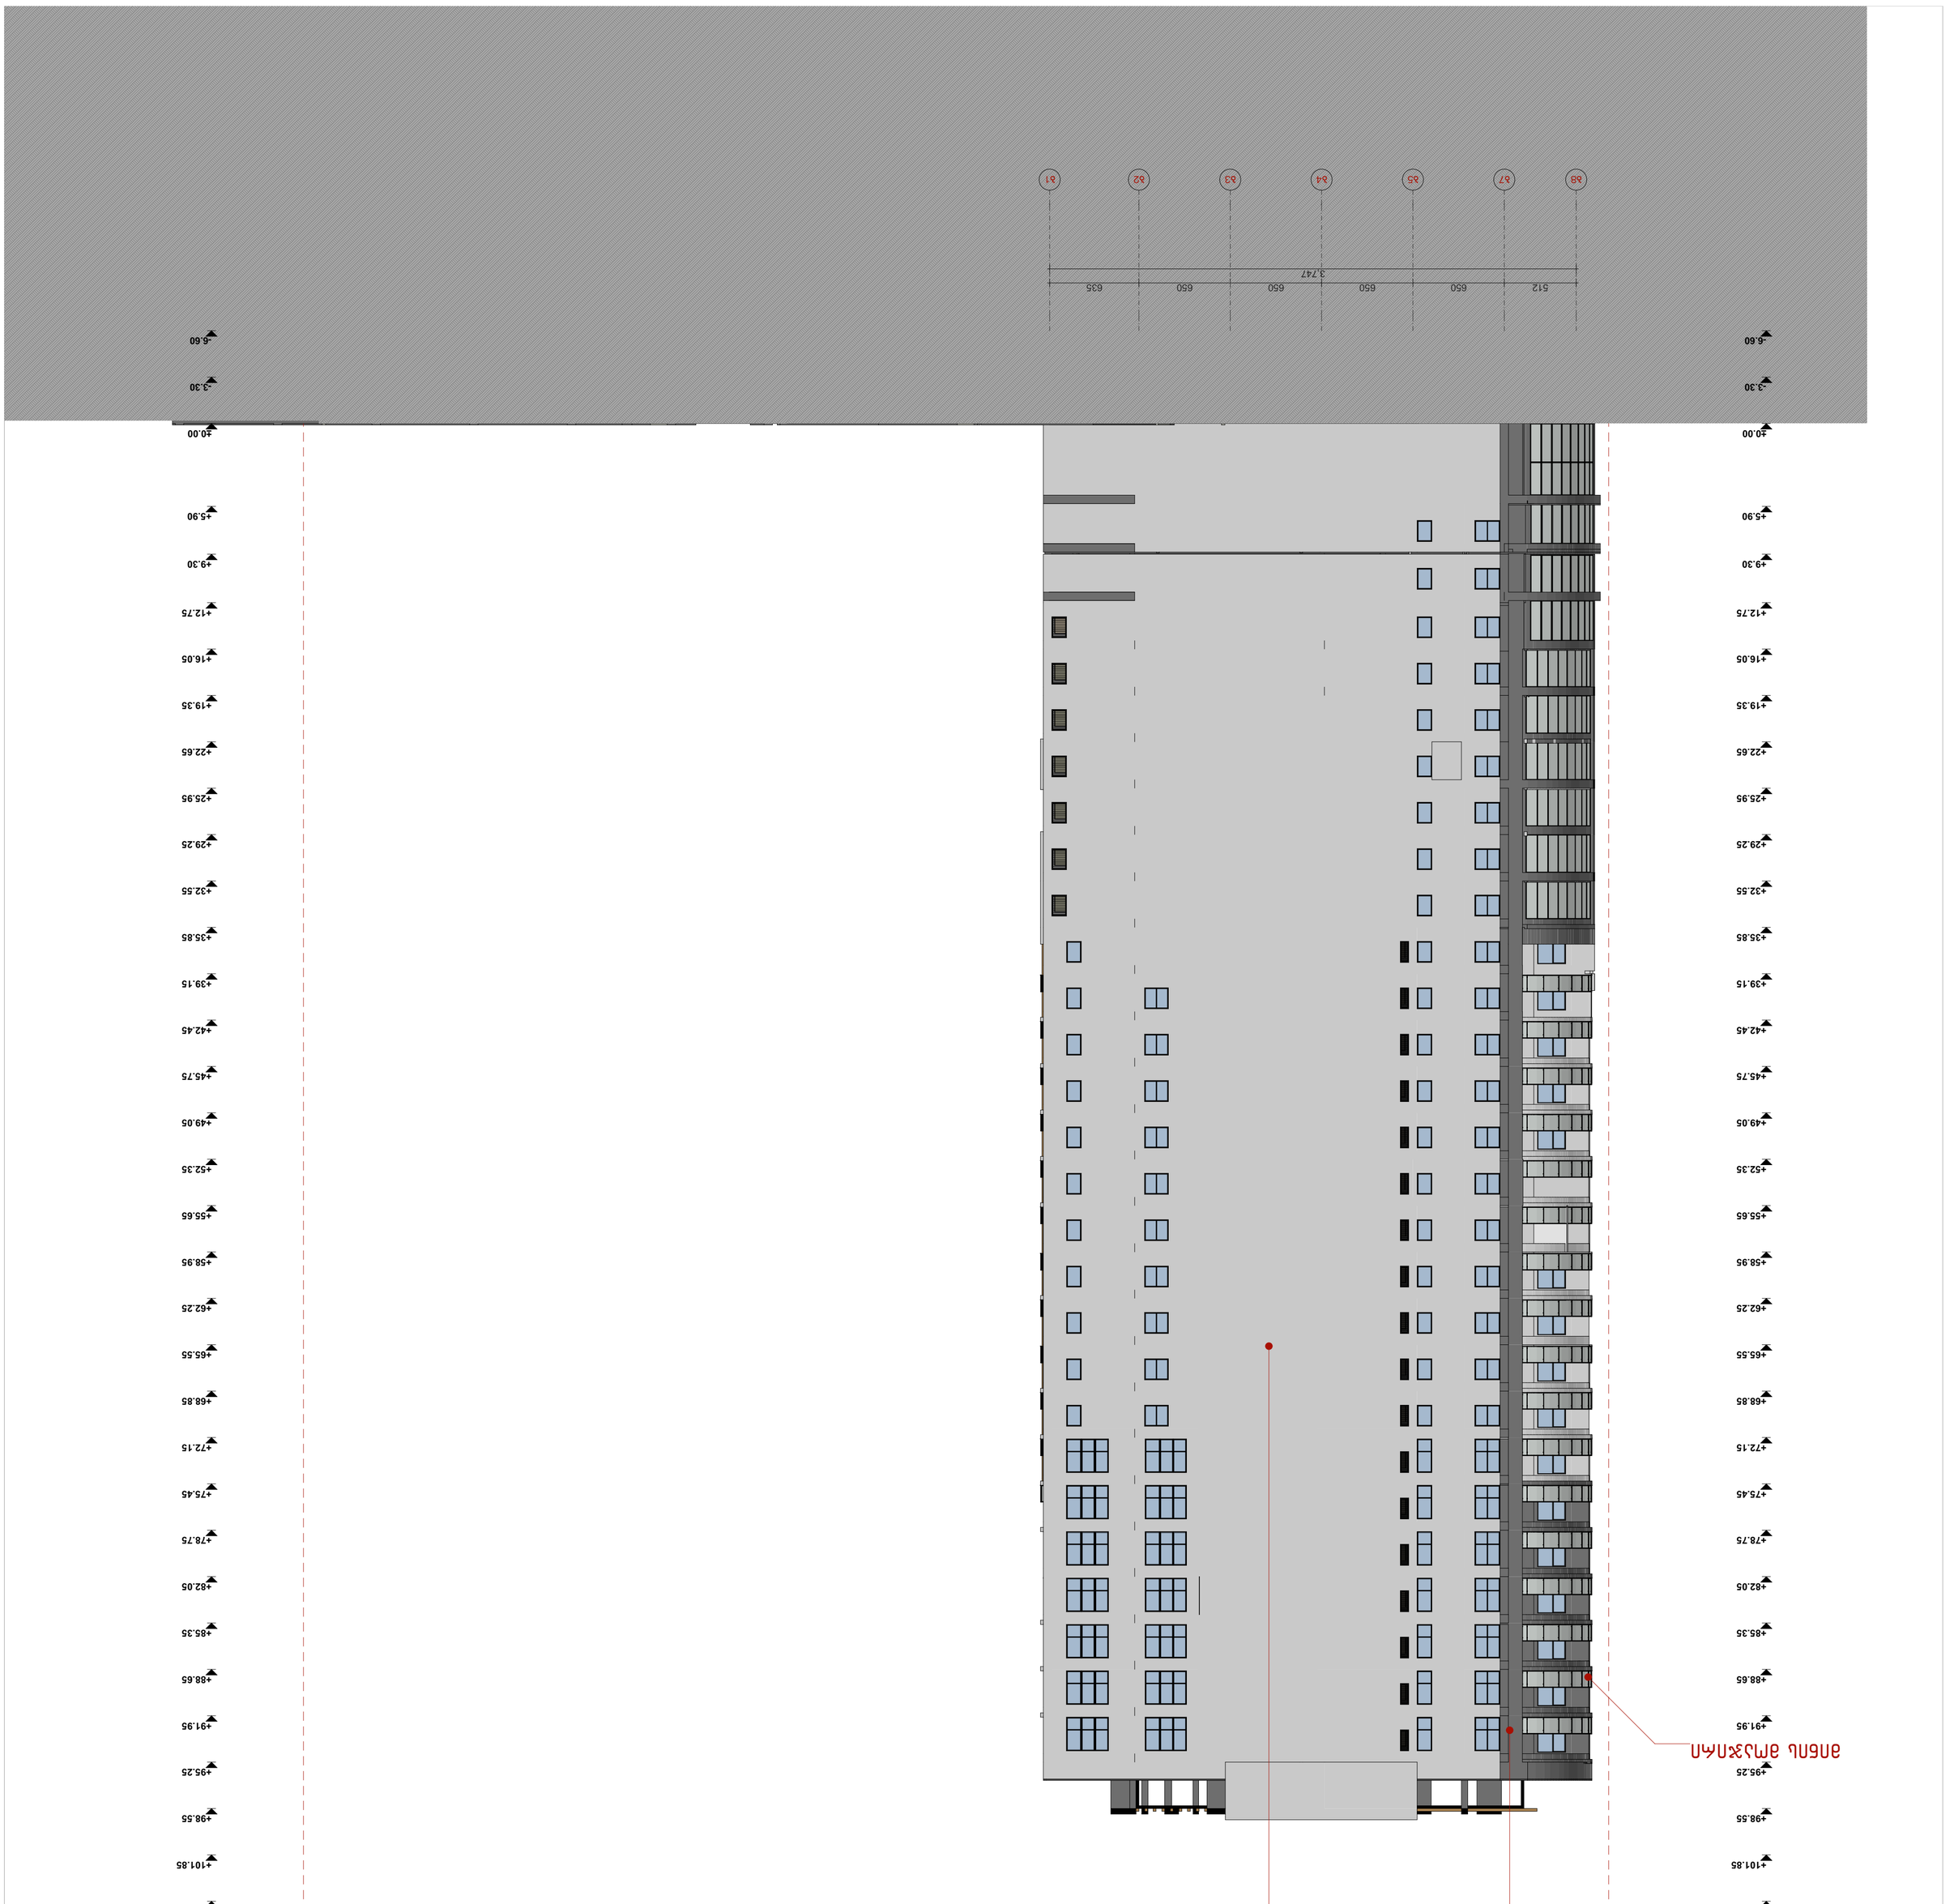










ფასადი ა – პ ღერძებში

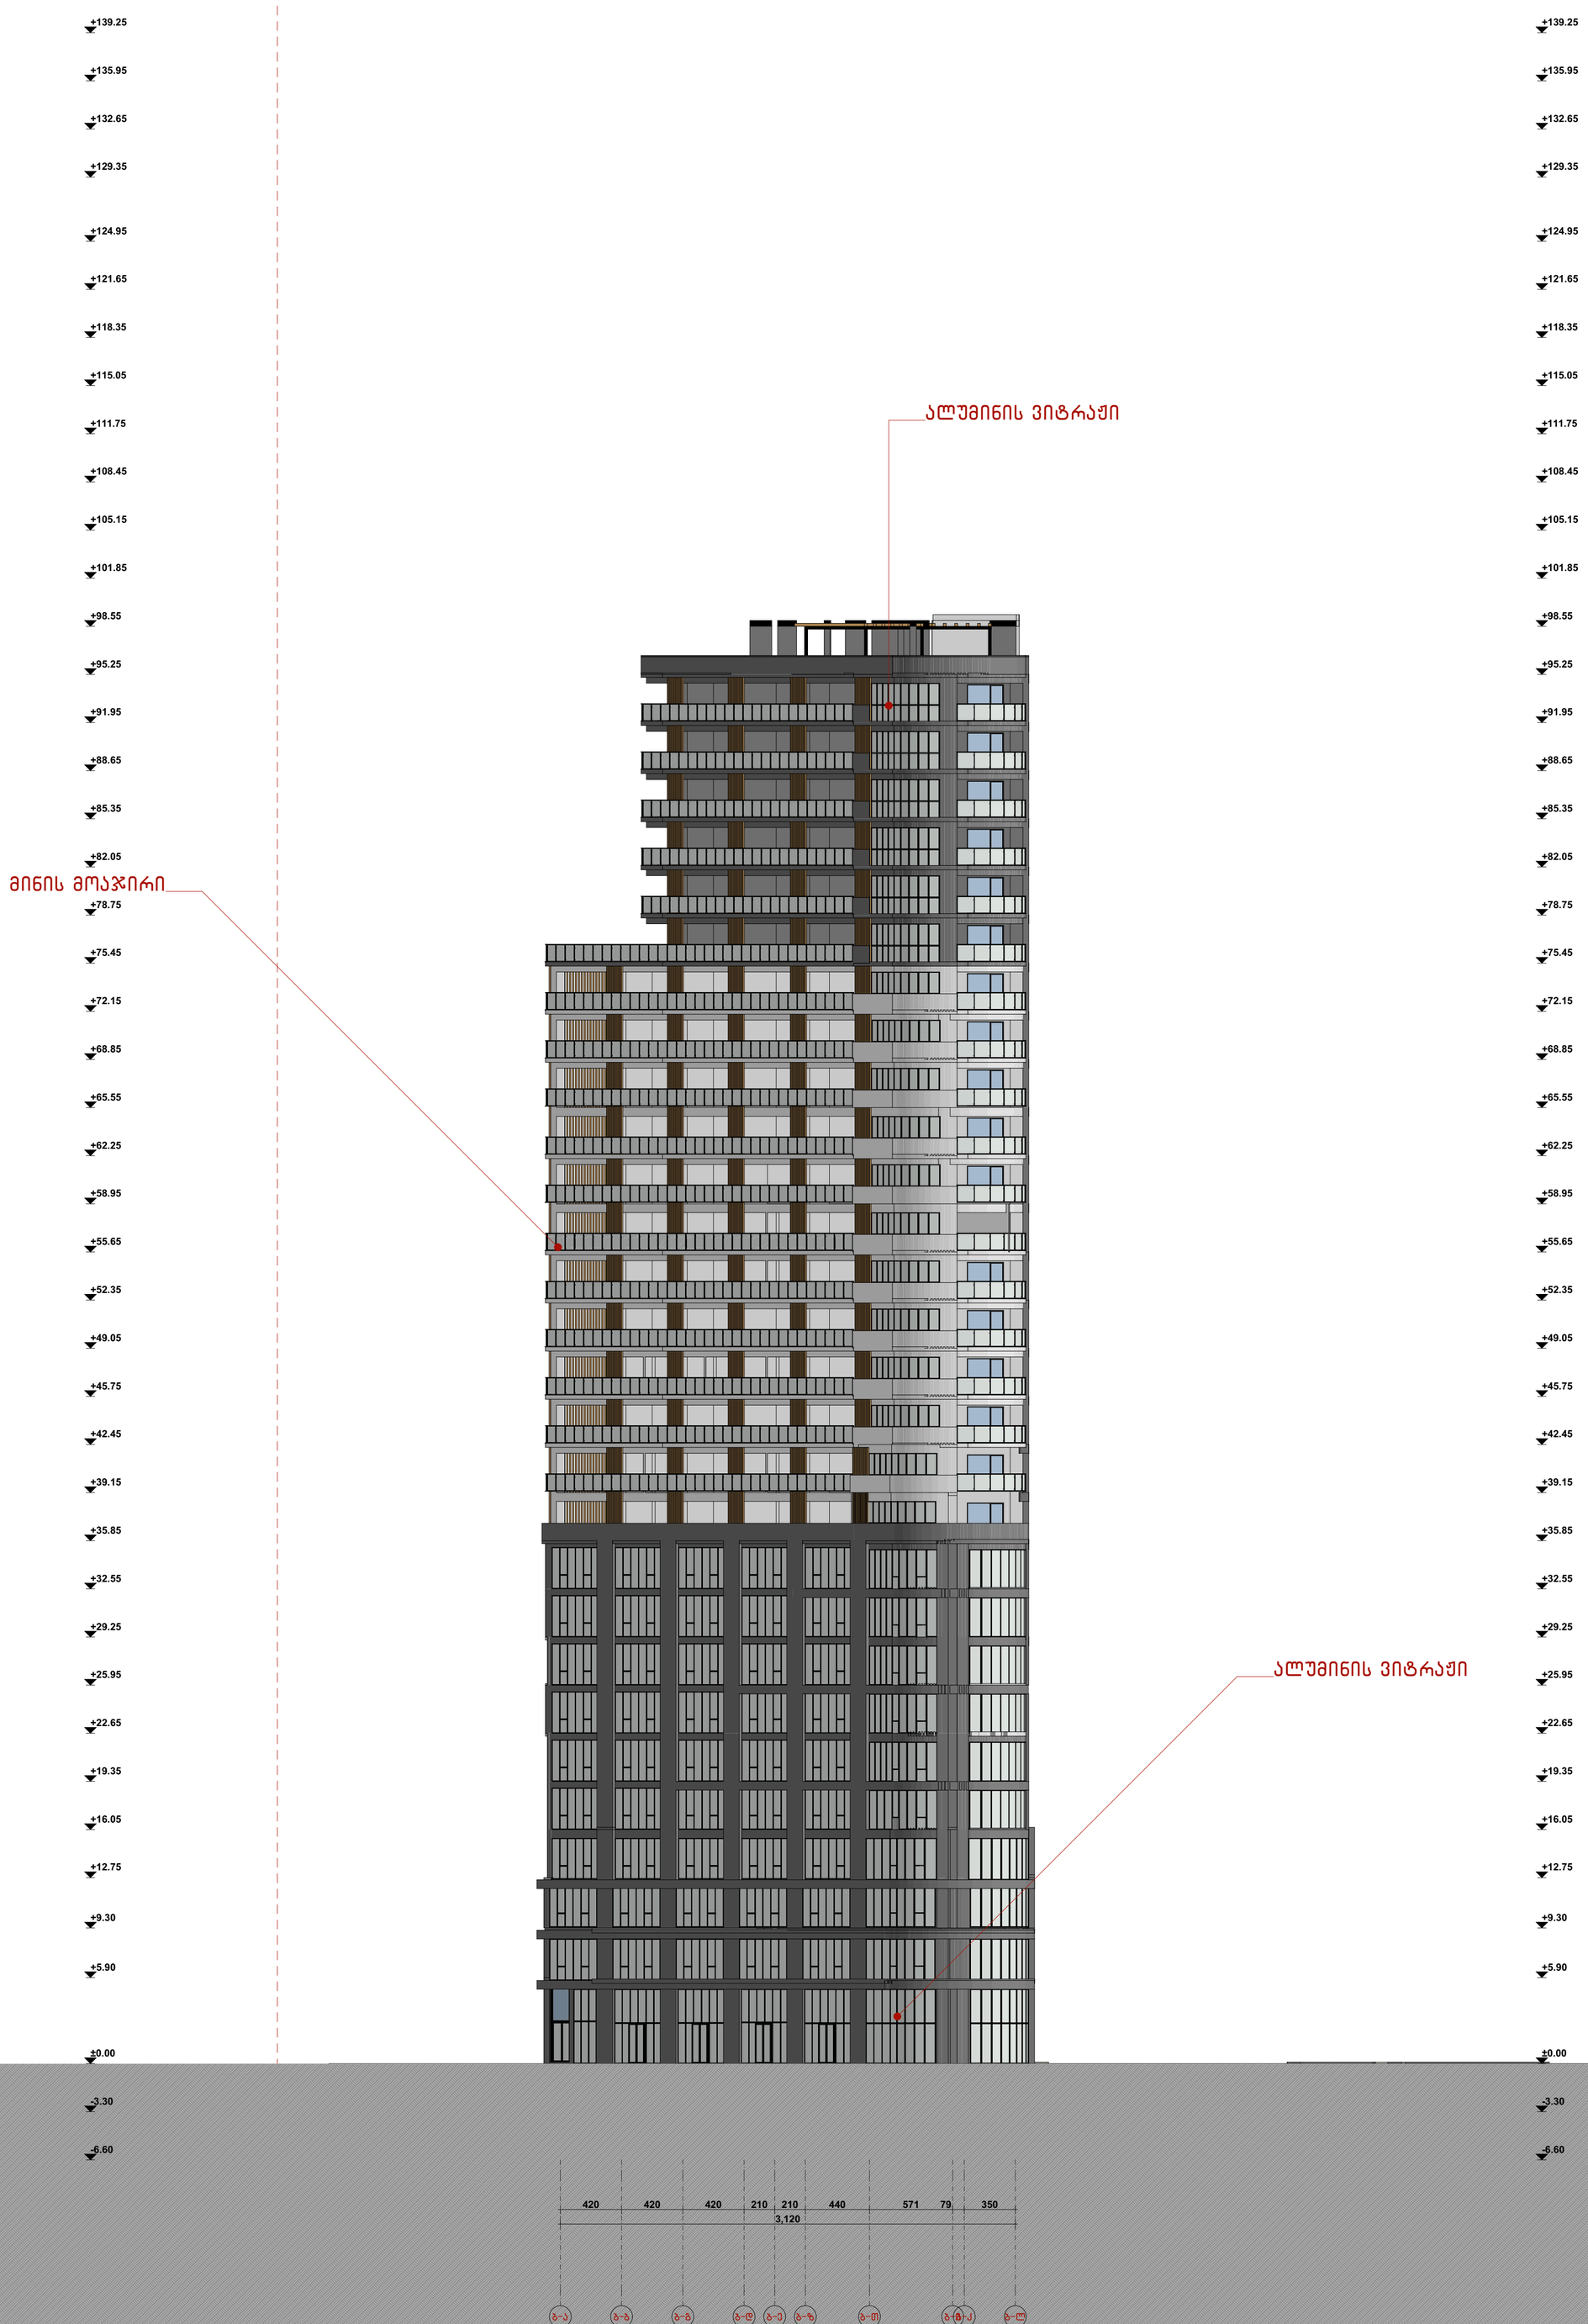

ფორმატი	დაკვეთა №	ფაილის სახელი
ა–1	–	–

ექსპლიკაცია:

შენიშვნები

დამკვეთი:

ი.ბ.ა ოლიმპიური ვარსკვლავი
205176628

სს "ნიუ დეველოპმენტი"
405375277

ქ. თბილისში ჟ. შარტავას 43–ში
ს.კ 01.10.13.015.069
შეთანხმებული პროექტის კორექტირება

არქიტექტურა

თანამდებობა	გვარი, ხელმოწერა
მთ. არქიტექტორი	ი. მირცხულava
თანაავტორი	თ. ანდღულაძე

ნახაზი

ფასადი ა – პ

მასშტაბი 1:250

თარიღი 20/09/2020

სტადია	ფურცლები	ფურცელი
პროექტი	–	–