სავაჭრო ობიექტი

მისამართი: ქ. თბილისი, სოფელი თხინვალი,
იოსებ ხეჭაყმაძის ქ. #2.

საკადასტრო კოდი: 01.72.58.053.005



შემსრულებელი:
შპს "ა3 არქიტექტს"
(ს/კ 405231663)
დირექტორი: თ. საავა

A3 Architects
Urban planning & Architecture

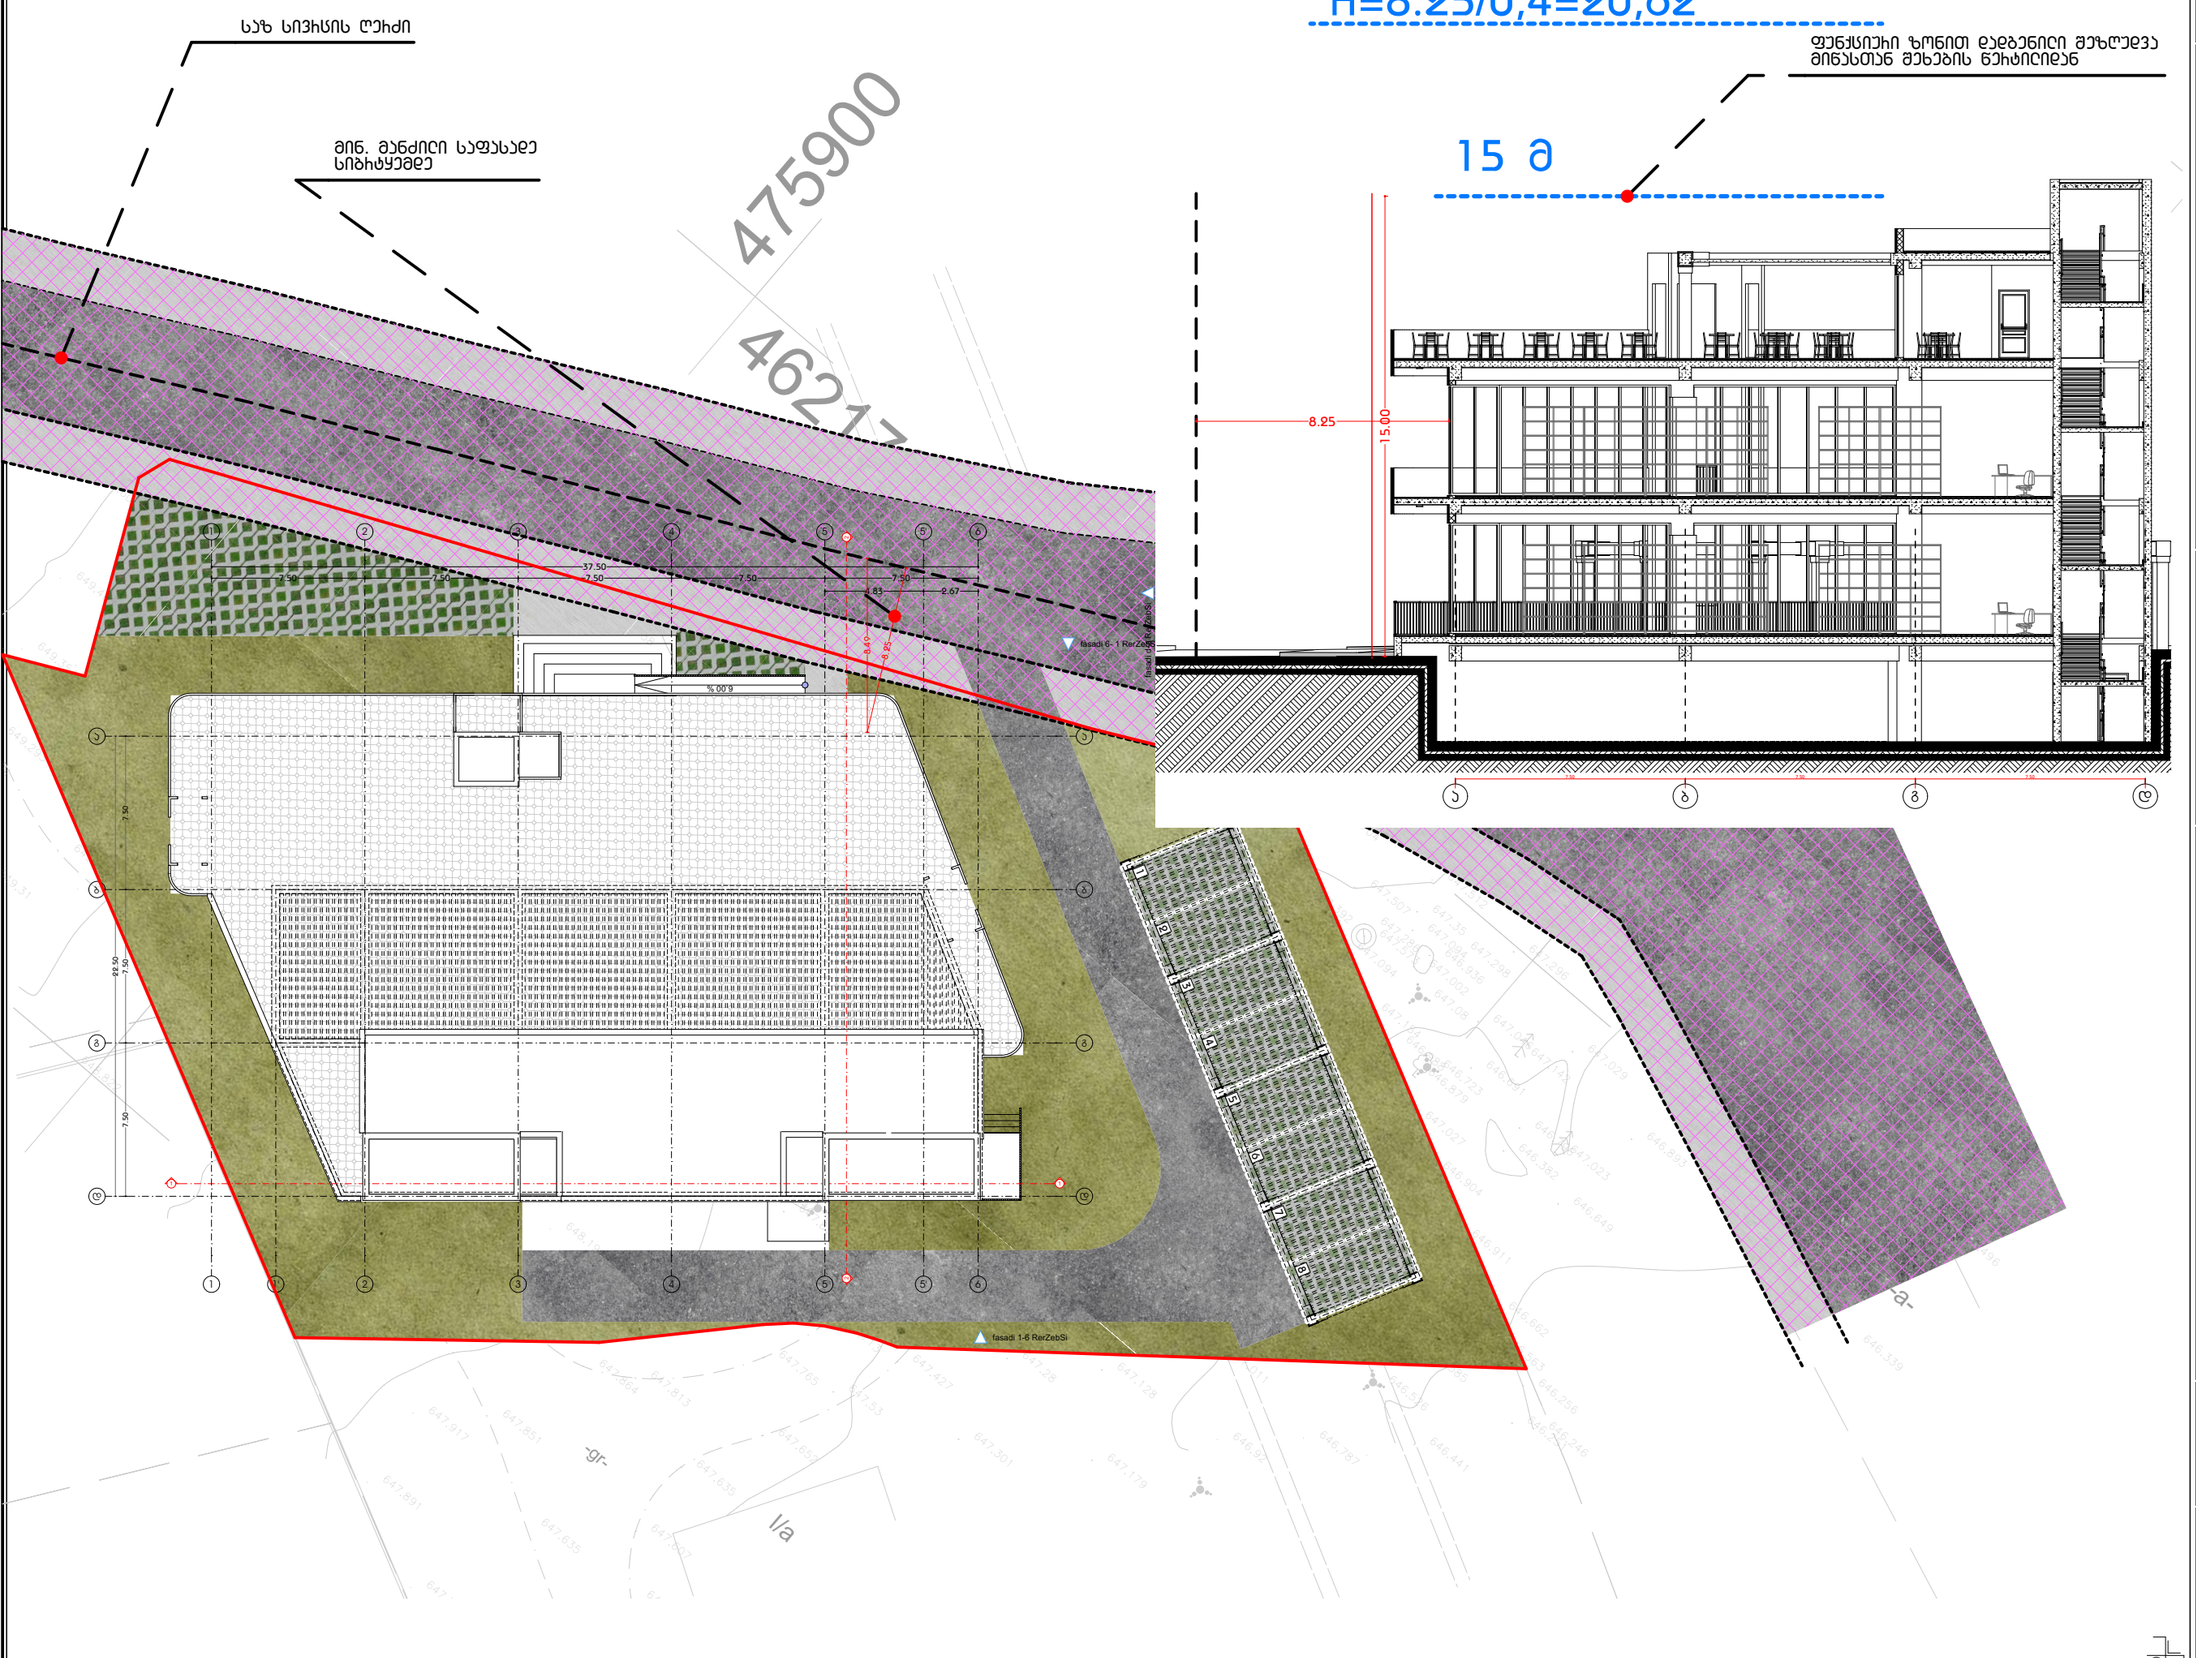



A3 Architects
Urban planning & Architecture

თანამდებობა	ბჭარი	ხელმოწერა
დირექტორი		
მთ.არქიტექტორი		
არქიტექტორი		

ჰორიზონტი 1:500/1:200


ტექნიკური-ეკონომიკური მაჩვენებლები

დანიშნულება	ფართობი

ნახაზის სახელწოდება

მაქსიმალური სიმაღლის ბანსაზღვრის ბებმა

ნახაზის მონასტემები

მასშტაბი	ფორმატი	თარიღი
1:300, 1:200	A3	03/2021
სტადია	ბვეარი	ბვეარები
	A.02.2	