

ჭრილი 2-2

მ 1:100

ექსპლიკაცია:

კედელი

კოლონა

პირობითი ნიშნები:

არქიტექტურული ნიმბული

ფართობი კვ.მ-ში

წითელი ხაზი

ჭრილის ხაზი

შენიშვნა:

ნახაზზე საპროექტო ნული შეესაბამება აბსოლუტურ ნიშნულს--------- 507.65 მ.
ნახაზზე ზომები მოცემულია სანტიმეტრებში

ობიექტის მისამართი

ქ. თბილისი. ანაპის 414-ე დივიზიის ქუჩა № 30
ს/კ 01.12.02.020.007

დამკვეთი:

შ.პ.ს. ემ ემ ეს
(ს/კ 412715067)

საპროექტო ორგანიზაცია:

შ.პ.ს. "ეს დეველოპმენთ"
ს/კ.: 405060963
მის.: მარიჯანი ქ. №6
A ბლოკი 2 სართული
ტ -- 597 22 28 01

თანამდებობა	სახელი გვარი	ხელმოწერა
დირექტორი	ბ. ქირია	
არქიტექტორი	ბ. შურცხვანიძე	

სტადია	პროექტი

თარიღი	შურცლის №	შურცლების რაოდენობა
2024	-	-



ჭრილი 1-1

მ 1:100

ექსპლიკაცია:

კედელი

კოლონა

პირობითი ნიშნები:

არქიტექტურული ნიმბალი

ფართობი კვ.მ-ში

წითელი ხაზი

ჭრილის ხაზი

შენიშვნა:

ნახაზზე საპროექტო ნული შეესაბამება
აბსოლუტურ ნიშნულს---------- 507.65 მ.
ნახაზზე ზომები მოცემულია სანტიმეტრებში

ობიექტის მისამართი

ქ. თბილისი. ანაპის 414-ე დივიზიის
ქუჩა № 30
ს/კ 01.12.02.020.007

დამკვეთი:

შ.პ.ს. ემ ემ ეს
(ს/კ 412715067)

საპროექტო ორგანიზაცია:

შ.პ.ს. "ეს დეველოპმენთ"
ს/კ.: 405060963
მის.: მარიჯანი ქ. №6
A ბლოკი 2 სართული
ტ -- 597 22 28 01

თანამდებობა	სახელი გვარი	ხელმოწერა
დირექტორი	ბ. ქირია	
არქიტექტორი	ბ. შურცხვანიძე	

სტადია	პროექტი

თარიღი	შურცლის №	შურცლების რაოდენობა
2024	-	-

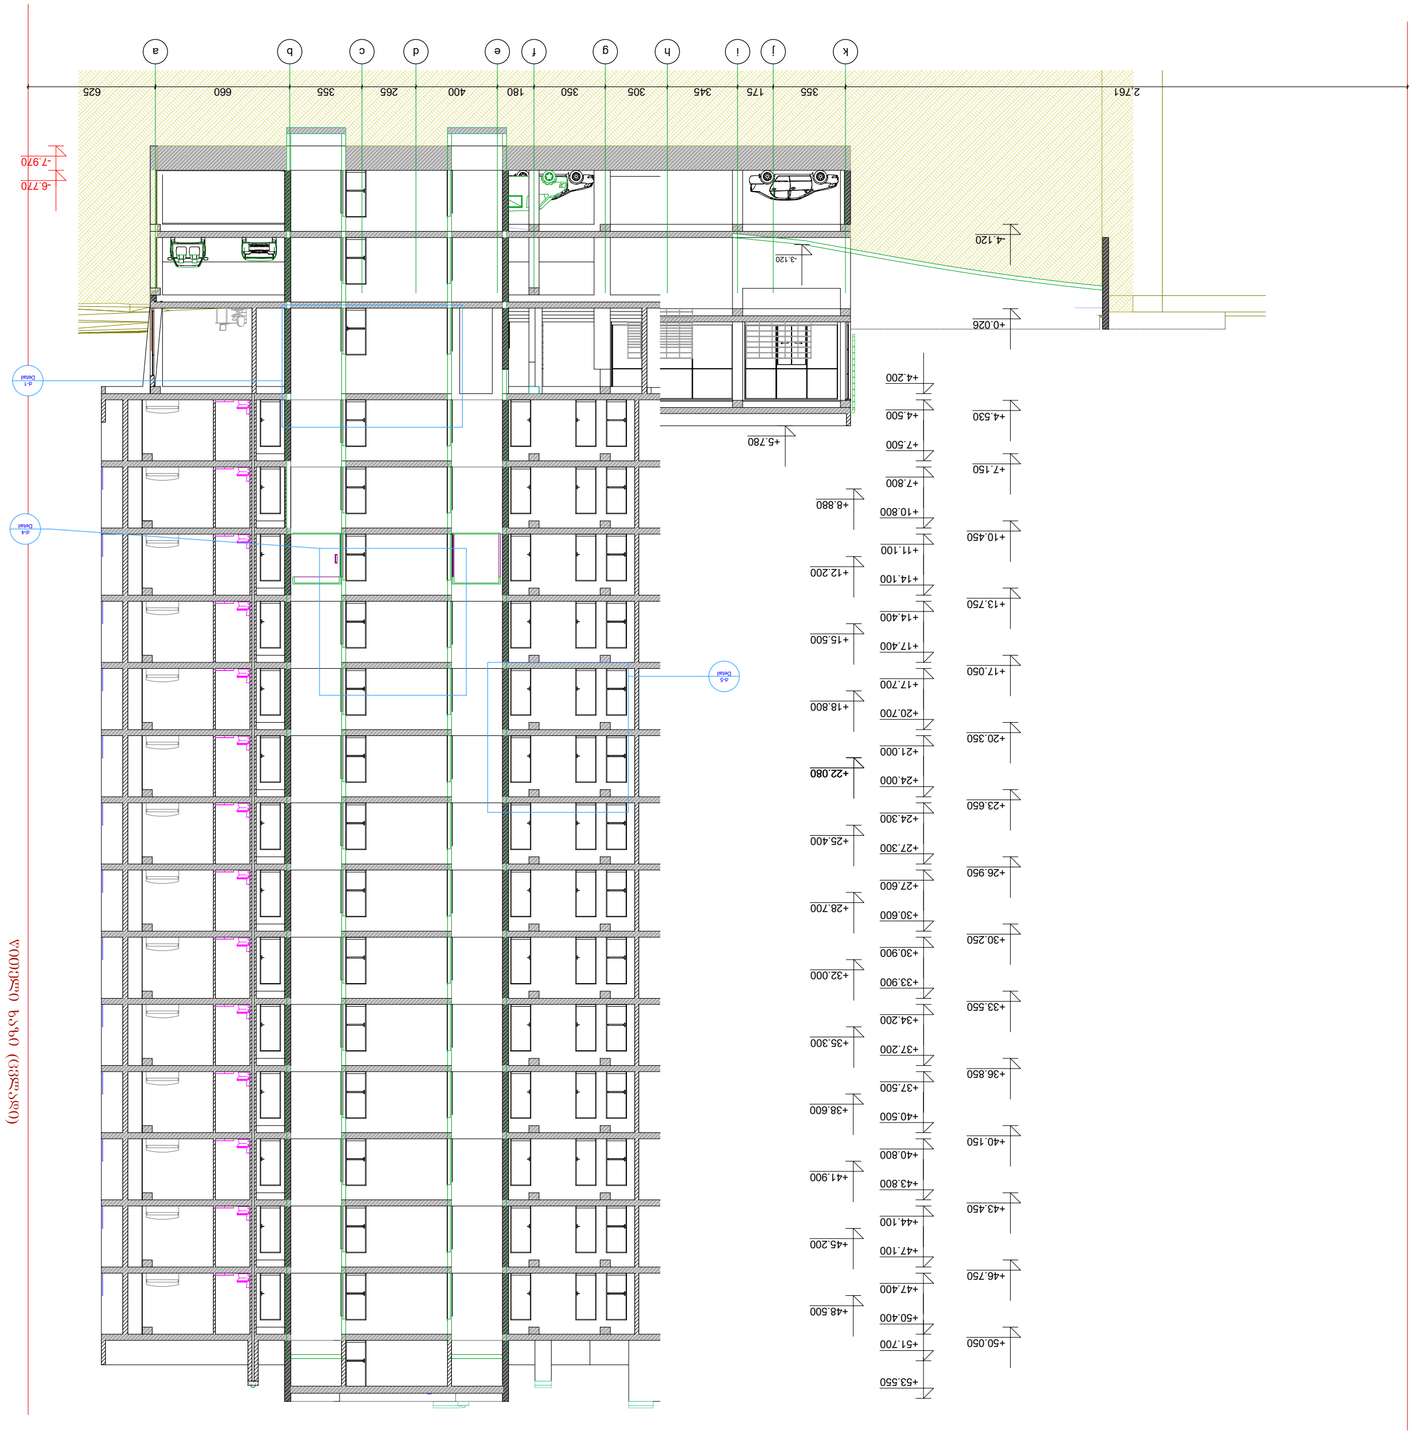



























