H=L/Y

18.33/0.35=52.28

56.78/0.35=162.22

+0.00=484.35

56.78/0.35=162.22

5.678

სიმაღლის რეგულირების ბაზი

შენობა 2

საცხოვრებელი

E ბლოკი

წითელი ხაზი

N ბლოკი

წითელი ხაზი

შენობა 1 - ის საანგარიშო სიბრტყე

შენობა 2 - ის საანგარიშო სიბრტყე

საზოგადოებრივი სივრცის შუა ხაზი

16.221

სიმაღლის რეგულირების ბაზი

18.33/0.35=52.28

შენობა 1 საოფისე

A ბლოკი

5.228

1.833

1.531

1.531

შენობა 2

შენობა 1

არქიტექტორი

ხმალაძე
არქიტექტორები

ელ.ფოსტა: GIORGI@KHMALADZE.GE

მისამართი: საბურთალო ქუჩა 7ა, თბილისი.

ზომები უნდა გადაამოწმოს ადგილზე.

არ უნდა მოხდეს ნახაზის გასპეციალის ცვლილება.

საბუთების დეფექტებზე, ნებისმიერი შეუსაბამობა უნდა შეატყობინოთ არქიტექტორს.

ეს ნახაზი არის ხმალაძე არქიტექტორების საკუთრება და გამოცემა იმ პირობით, რომ მის ხმალაძე არქიტექტორების წერილობითი თანხმობის გარეშე, არც მთლიანად და არც ნაწილობრივ არ იქნება გადაბეჭდილი, შენახული ან გაზიარებული ნებისმიერი ანაკვეთორიზებულ პირზე.

პროექტი

DOMUS NEA

მისამართი

ვაკის ტბილისი,
ვეშრე გავთარაძის ქუჩა, N22

დეველოპერი

ღიმეზე დეველოპმენტი

კონსულტანტები

სტადია: პროექტის შეთანხმება

მასშტაბი: 1 : 450

ფორმატი: A2

თარიღი: 08/13/24 17:10:53

ნახაზის სახელი

სიმაღლის განსაზღვრის სქემა

ნახაზის ნომერი

CMC-DKN-DWG-GKA-ARC-175-REV00

X:\2000 BIM\00 KANTARIA\02 TEMP\07_REVIT\2024 ABS CENTRAL\1000_00MID KANTARIA22E_AUG_LOCAL_NABLA.RVT

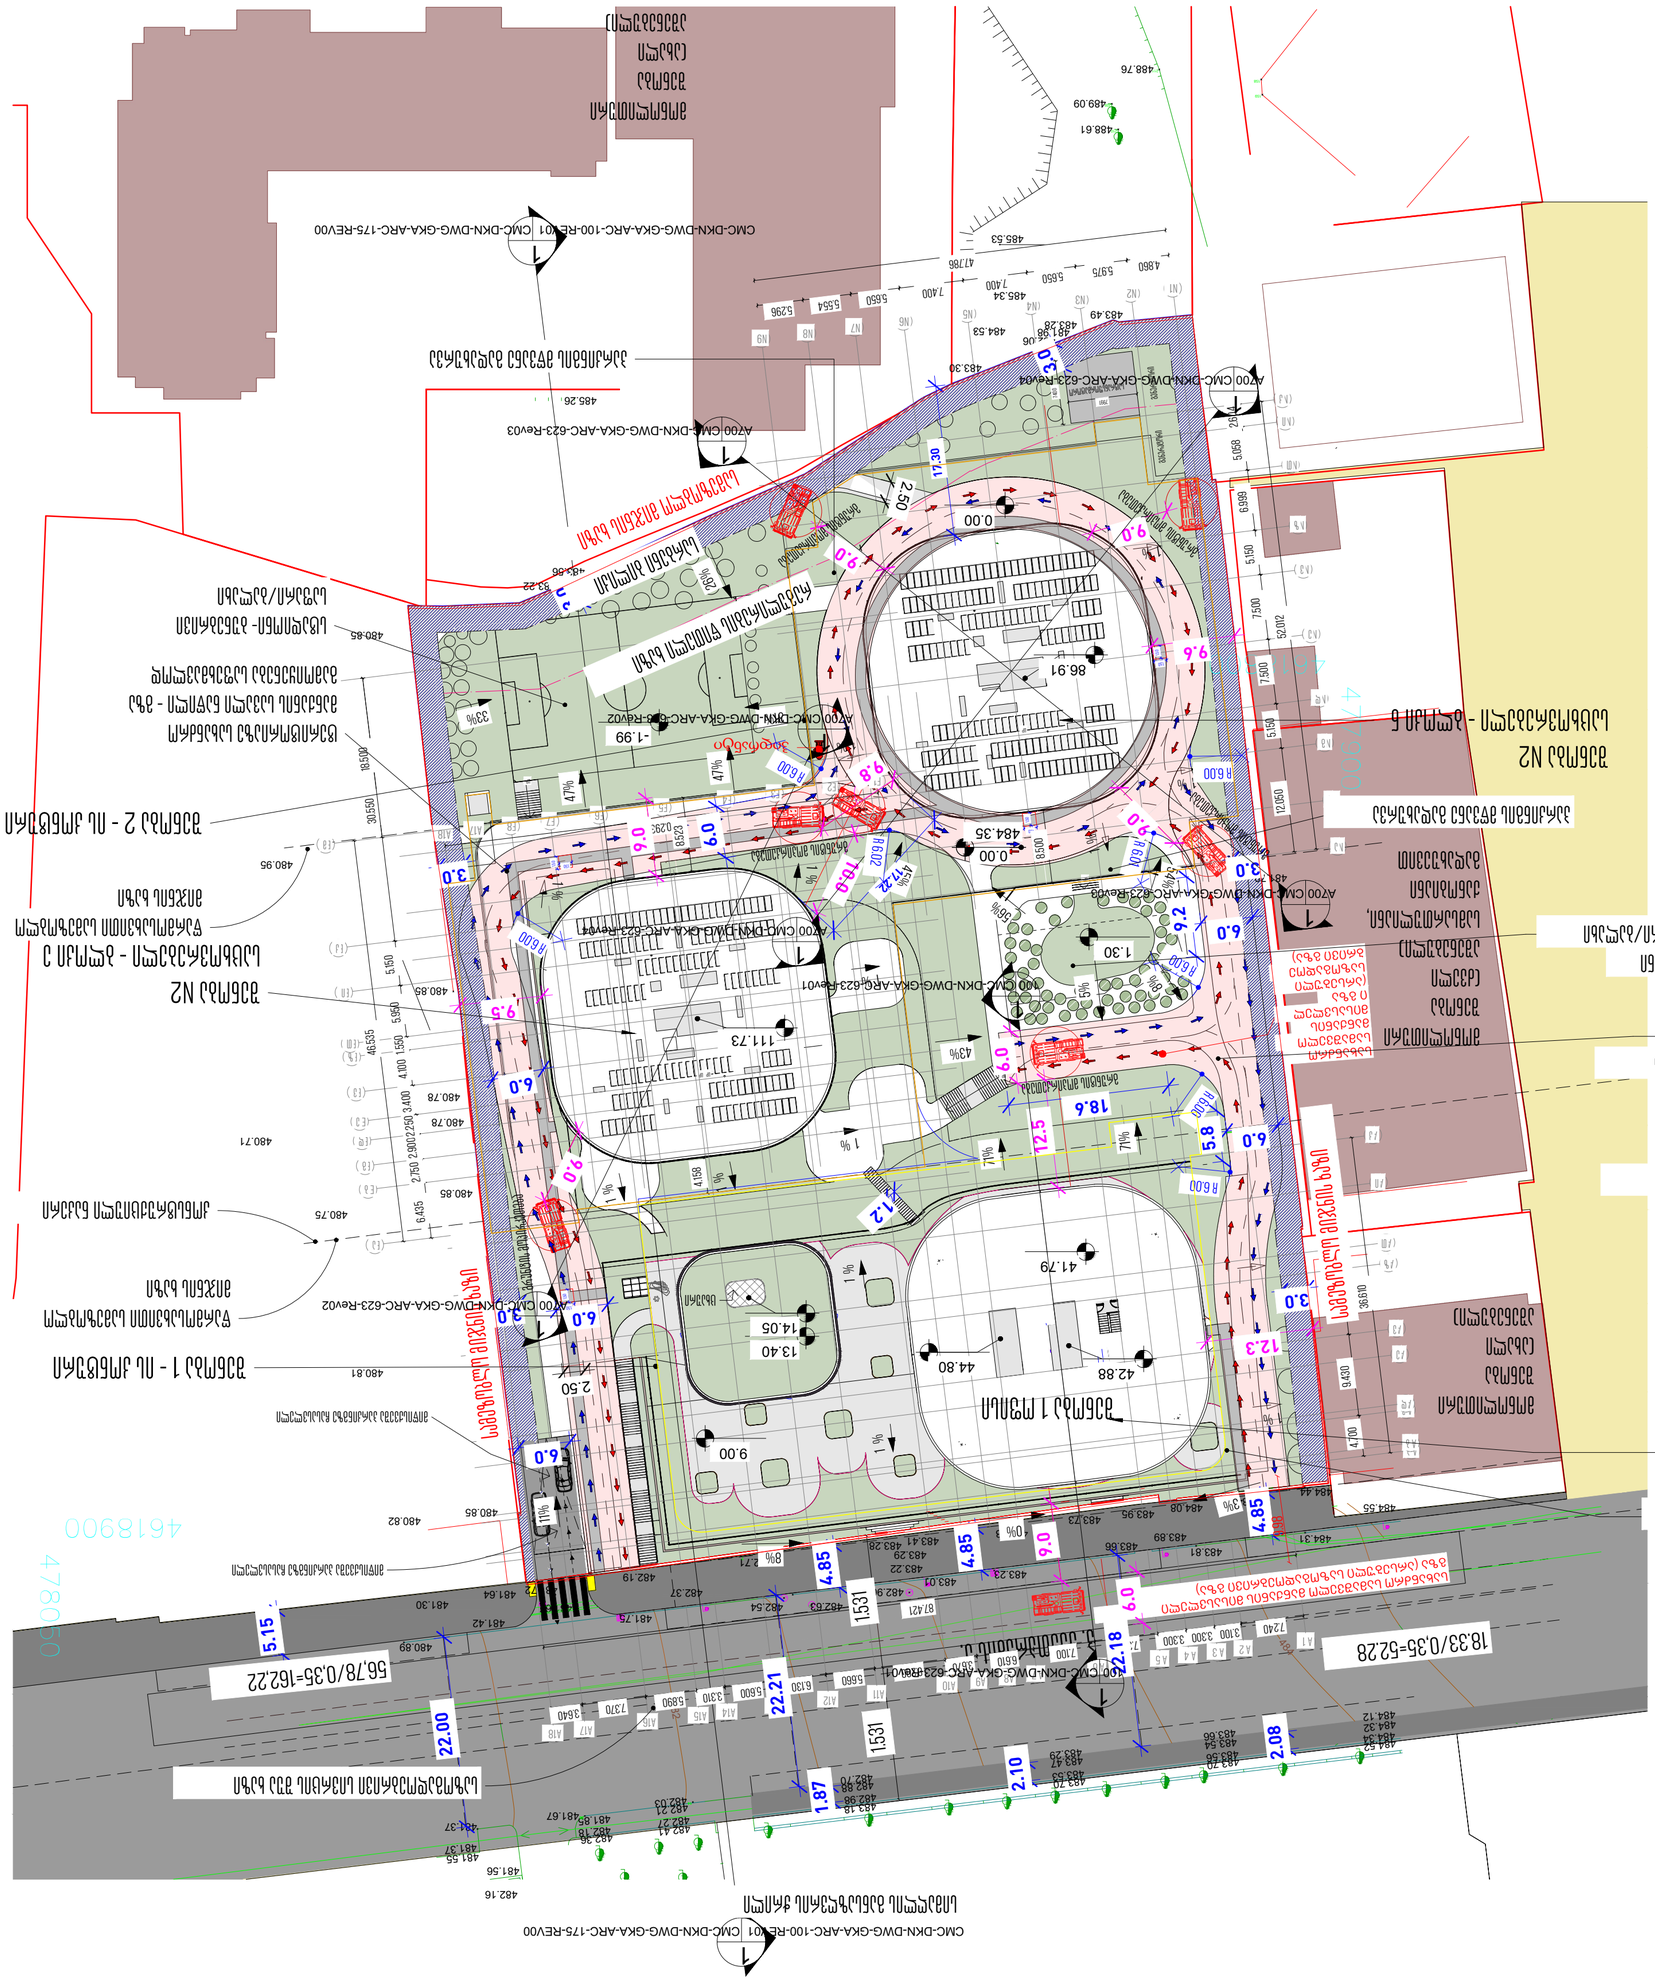
CMC-DKN-DWG-GKA-ARC-100-REV01 | CMC-DKN-DWG-GKA-ARC-175-REV00
CMC-DKN-DWG-GKA-ARC-100-REV01 | CMC-DKN-DWG-GKA-ARC-175-REV00
A700 CMC-DKN-DWG-GKA-ARC-623-Rev03
A700 CMC-DKN-DWG-GKA-ARC-623-Rev02
A700 CMC-DKN-DWG-GKA-ARC-623-Rev01
A700 CMC-DKN-DWG-GKA-ARC-623-Rev04
A700 CMC-DKN-DWG-GKA-ARC-623-Rev02
A700 CMC-DKN-DWG-GKA-ARC-623-Rev02
A700 CMC-DKN-DWG-GKA-ARC-623-Rev02
