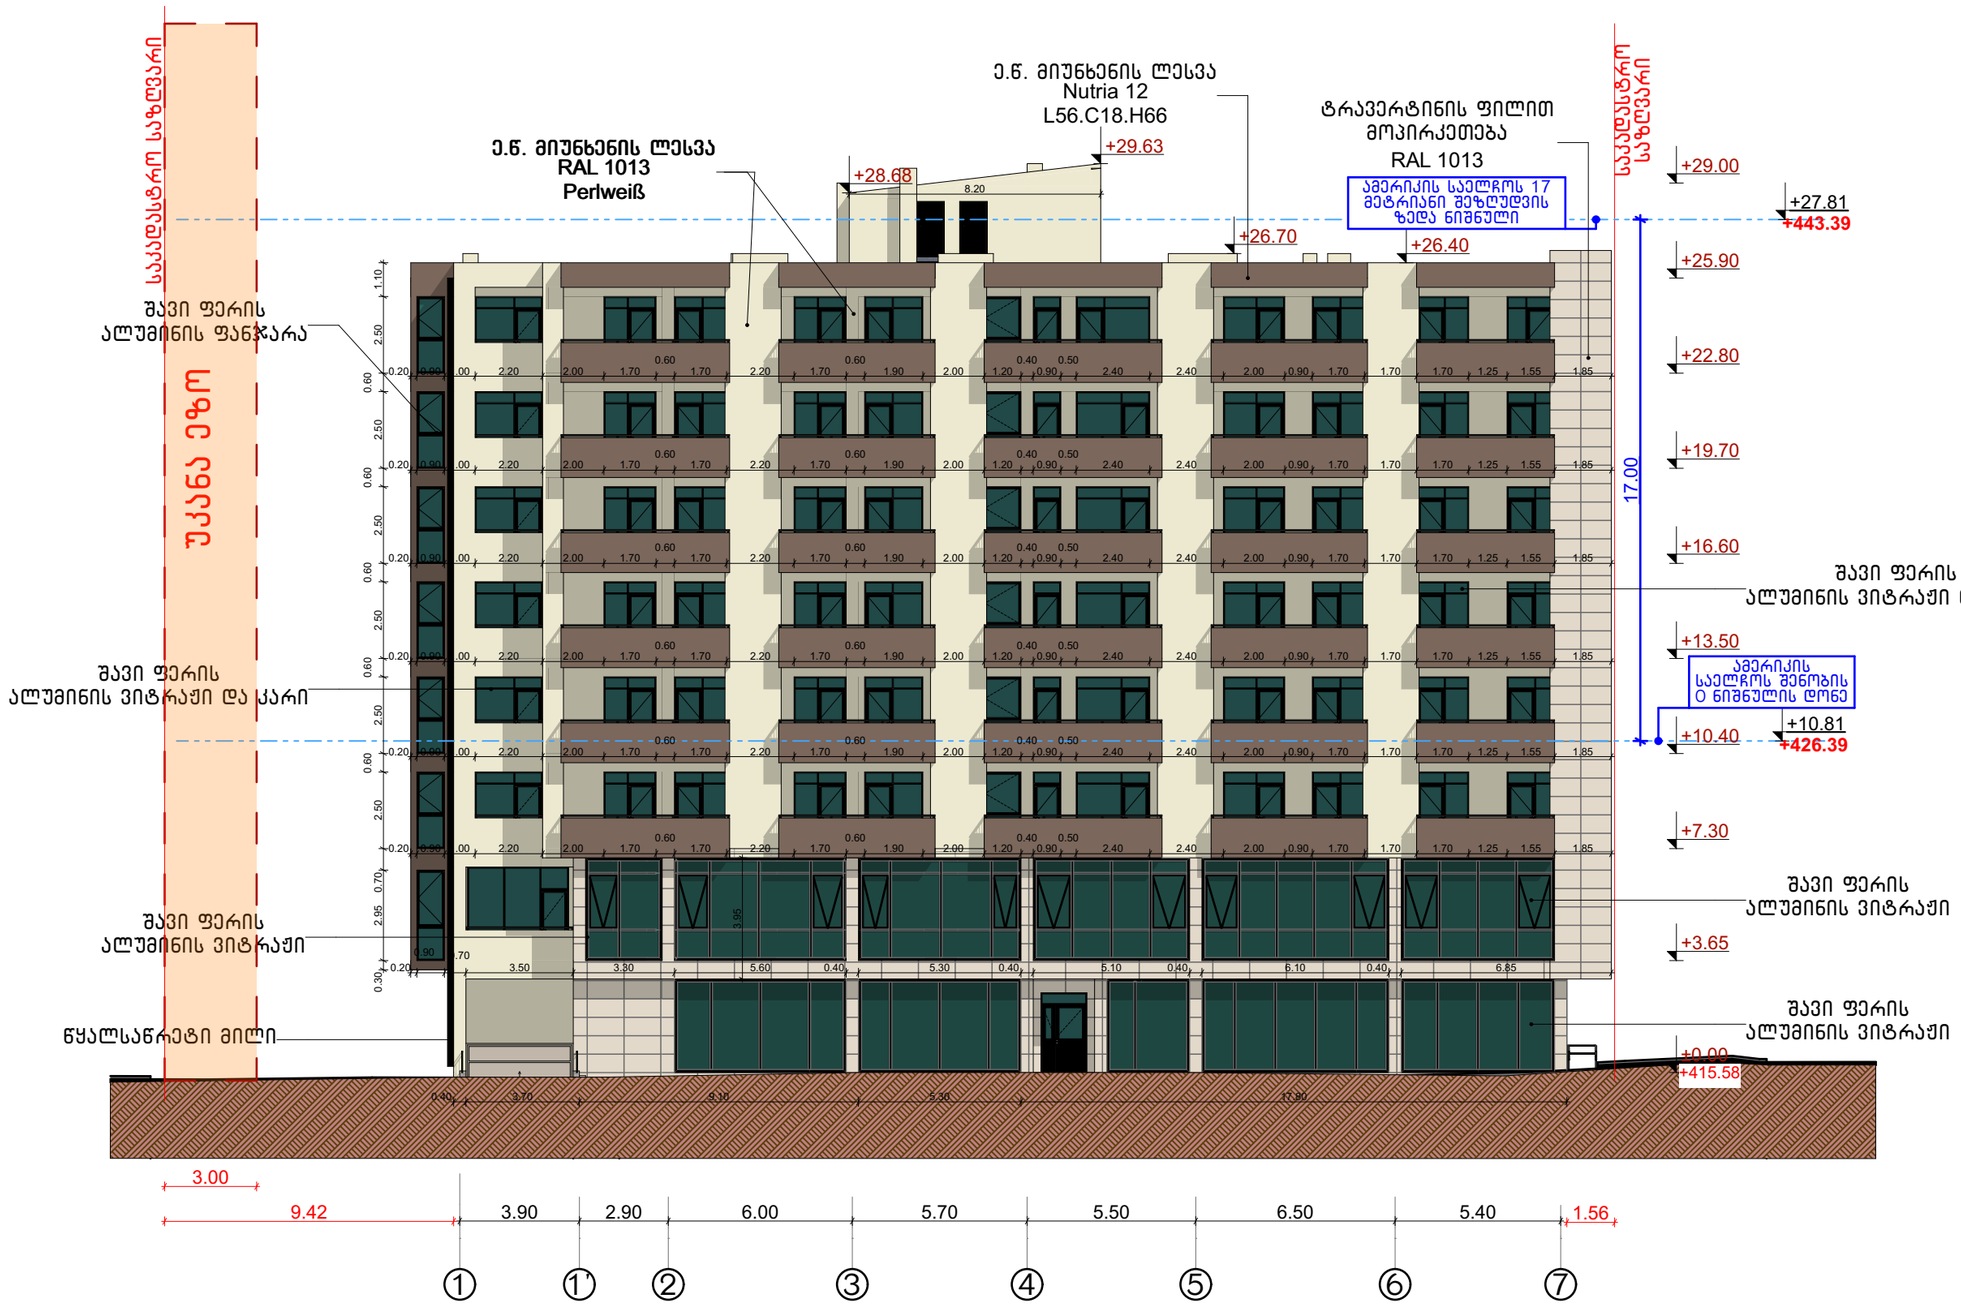


CONSTRUCTOR +
Civil and industrial engineering company

საპროექტო ორგანიზაცია:

შ.პ.ს. "კონსტრუქტორი +"

არქიტექტურული ნაწილი

ჰირობითი აღნიშვნები:

- დიაფრაგმა
- შემავსებელი
- ტიხარი
- სას. საზღვარი
- წარმოსახვითი სამეზობლო საზღვარი
- განაშ. რეგულირების ხაზი. (უჯანა ეზო)
- შეზღუდვის არეალი
- ჭრილის ხაზი
- შახტა
- ნაგავშემკრები ურნა

პროექტირებული არეალი

გვერდის დასახელება:

ფასადი 1-7

პროექტი:

მრავალფუნქციური კომპლექსი
ბლოკი 1

დამკვეთი:

შ.პ.ს. "დრიმ პალასი"

მისამართი:

ქ. თბილისი, დიღმის სასწავლო საცდელი მეურნეობა.
ს/კ 01.72.14.009.523

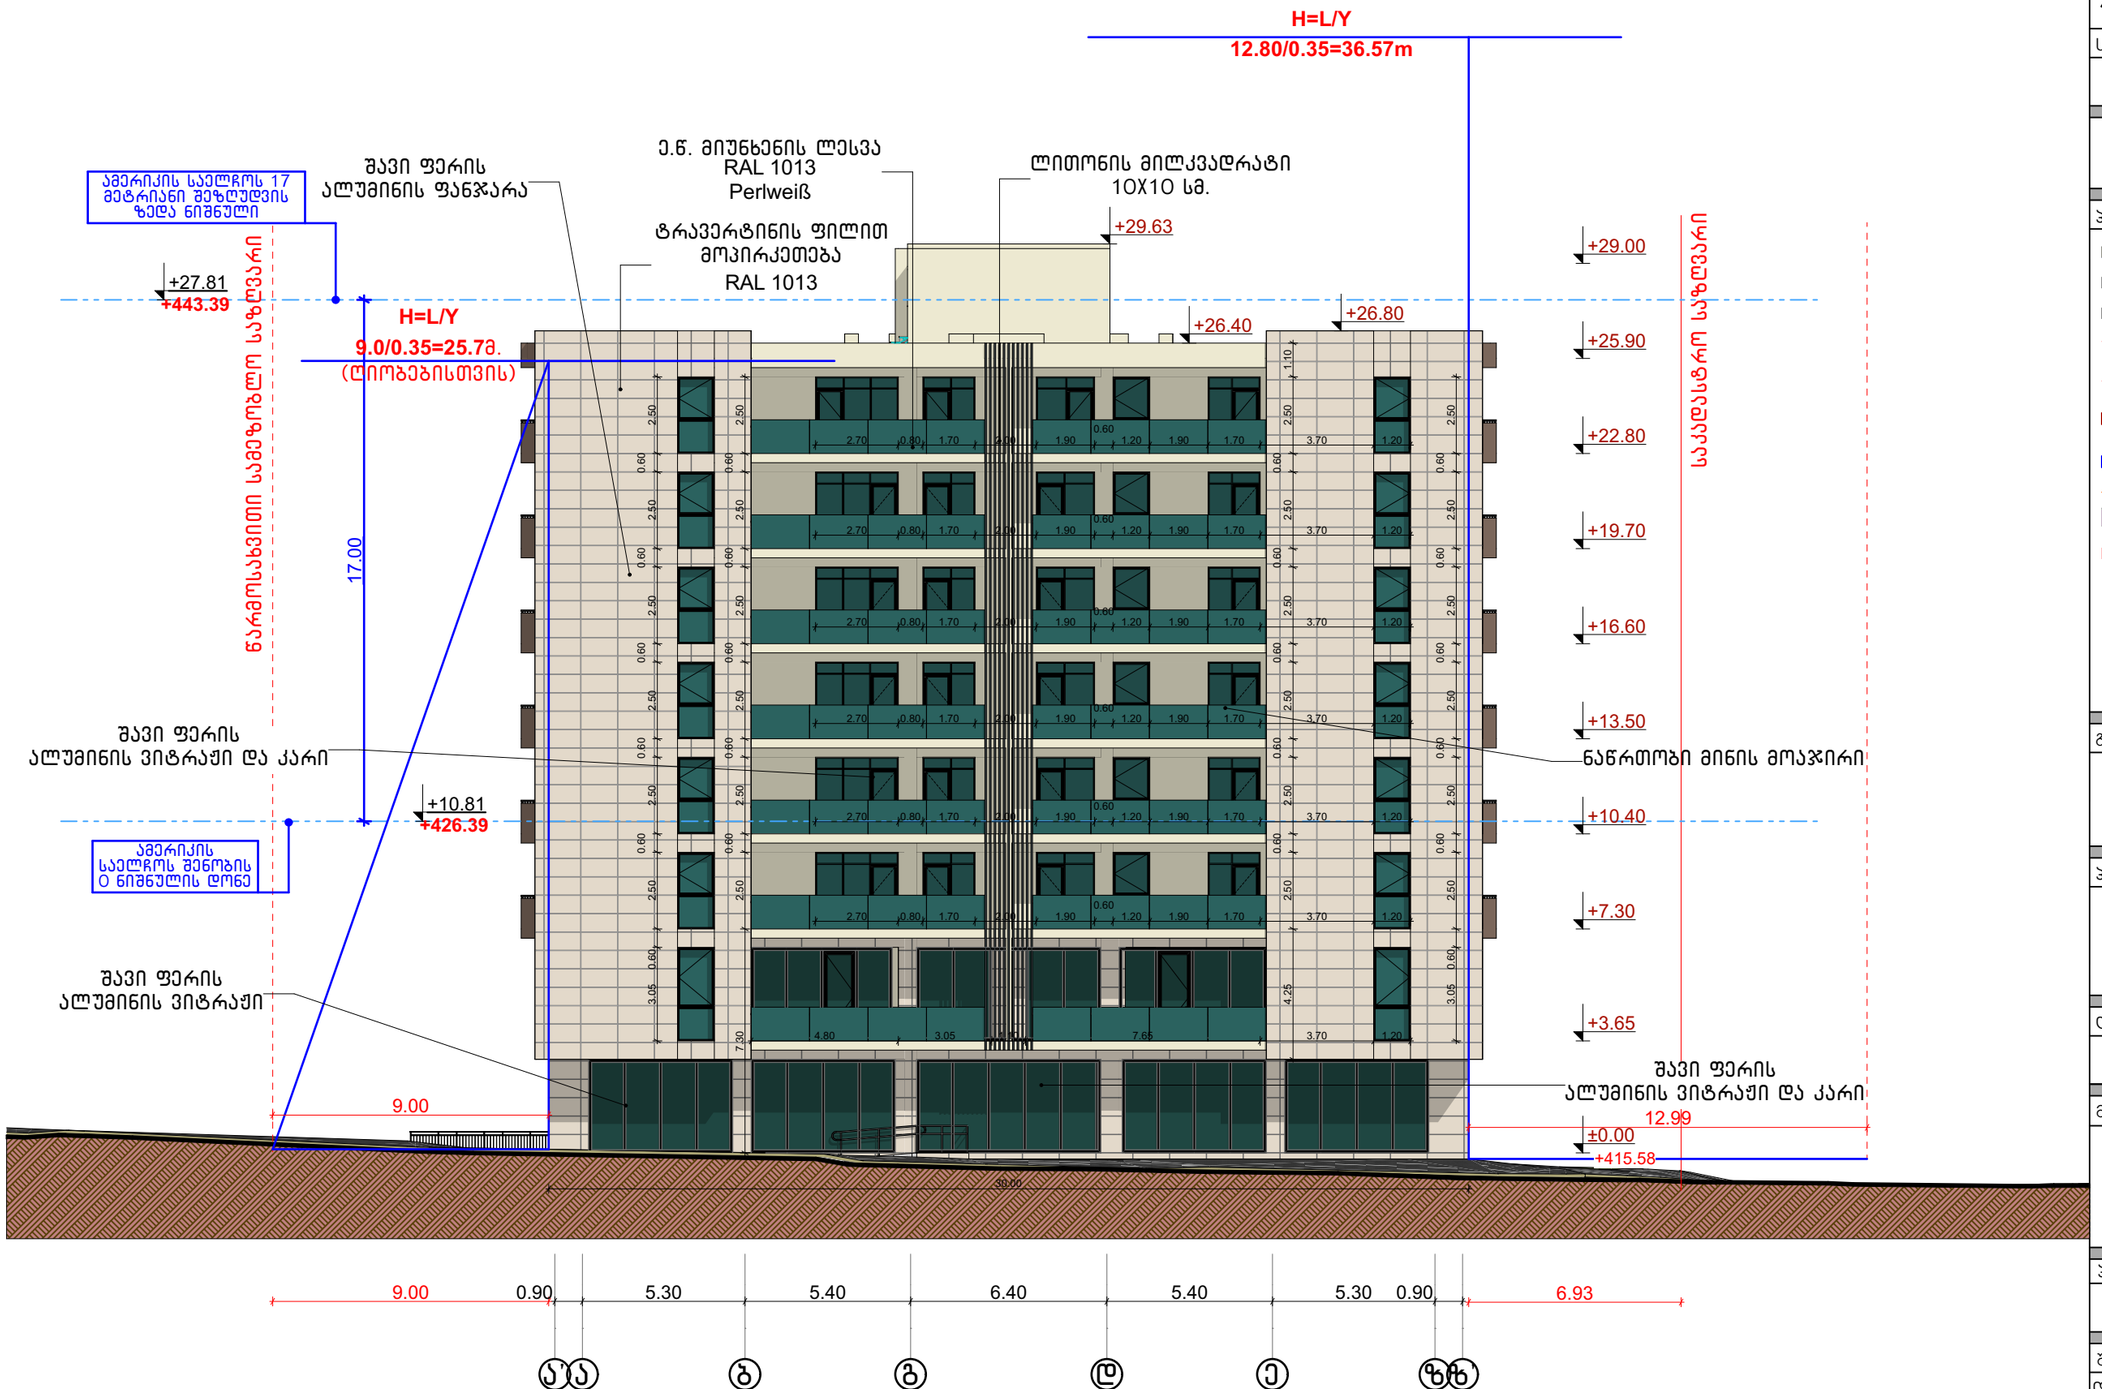
პროექტის სტატუსი:	თარიღი:
ახალი მშენებლობა	2021/11/28

შემსრულებლები:

დირექტორი	ნ. მუმლაძე	
პრ. ავტორი	შ. მაღრაძე	

მასშტაბი:	ფურც. რაოდ.	ფურცლ. ზომა
1:200	47	A3

ფურცლის № ა-40



CONSTRUCTOR +
Civil and industrial engineering company

საპროექტო ორგანიზაცია:

შ.პ.ს. "კონსტრუქტორი +"

არქიტექტურული ნაწილი

პირობითი აღნიშვნები:

- დიაფრაგმა
- შემავსებელი
- ტიხარი
- საკ. საზღვარი
- წარმოსახვითი სამეზობლო საზღვარი
- განაპ. რეგულირების ხაზი. (უკანა ეზო)
- შეზღუდვის არეალი
- ჭრილის ხაზი
- შახტა
- ნაგვისმომჯარები ურნა

პროექტირებული არეალი

გვერდის დასახელება:

ფასადი ა-ზ

პროექტი:

მრავალფუნქციური კომპლექსი
ბლოკი 1

დამკვეთი:

შ.პ.ს. "დრიმ პალასი"

მისამართი:

ქ. თბილისი, დიღმის სასწავლო საცდელი მეურნეობა. ს/კ 01.72.14.009.523

პროექტის სტატუსი:	თარიღი:
ახალი მშენებლობა	2021/11/28

შემსრულებლები:

დირექტორი	ნ. მემლაძე	
პრ. ავტორი	შ. მაღრაძე	

მასშტაბი:	ფურც. რაოდ.	ფურცლ. ზომა
1:200	47	A3

ფურცლის № ა-41



CONSTRUCTOR +
Civil and industrial engineering company

საპროექტო ორგანიზაცია:

შ.პ.ს. "კონსტრუქტორი +"

არქიტექტურული ნაწილი

ჰირობითი აღნიშვნები:

- დიაფრაგმა
- შემავსებელი
- ტიხარი
- სას. საზღვარი
- წარმოსახვითი სამეზობლო საზღვარი
- განაშ. რეგულირების ხაზი. (უკანა ეზო)
- შეზღუდვის არეალი
- ჭრილის ხაზი
- შახტა
- ნაგვისშემკრები ურნა

პორექტირებული არეალი

გვერდის დასახელება:

ფასდი 7-1

პროექტი:

მრავალფუნქციური კომპლექსი
ბლოკი 1

დამკვეთი:

შ.პ.ს. "დრიმ პალასი"

მისამართი:

ქ. თბილისი, დიღმის სასწავლო საცდელი მეურნეობა.
ს/კ 01.72.14.009.523

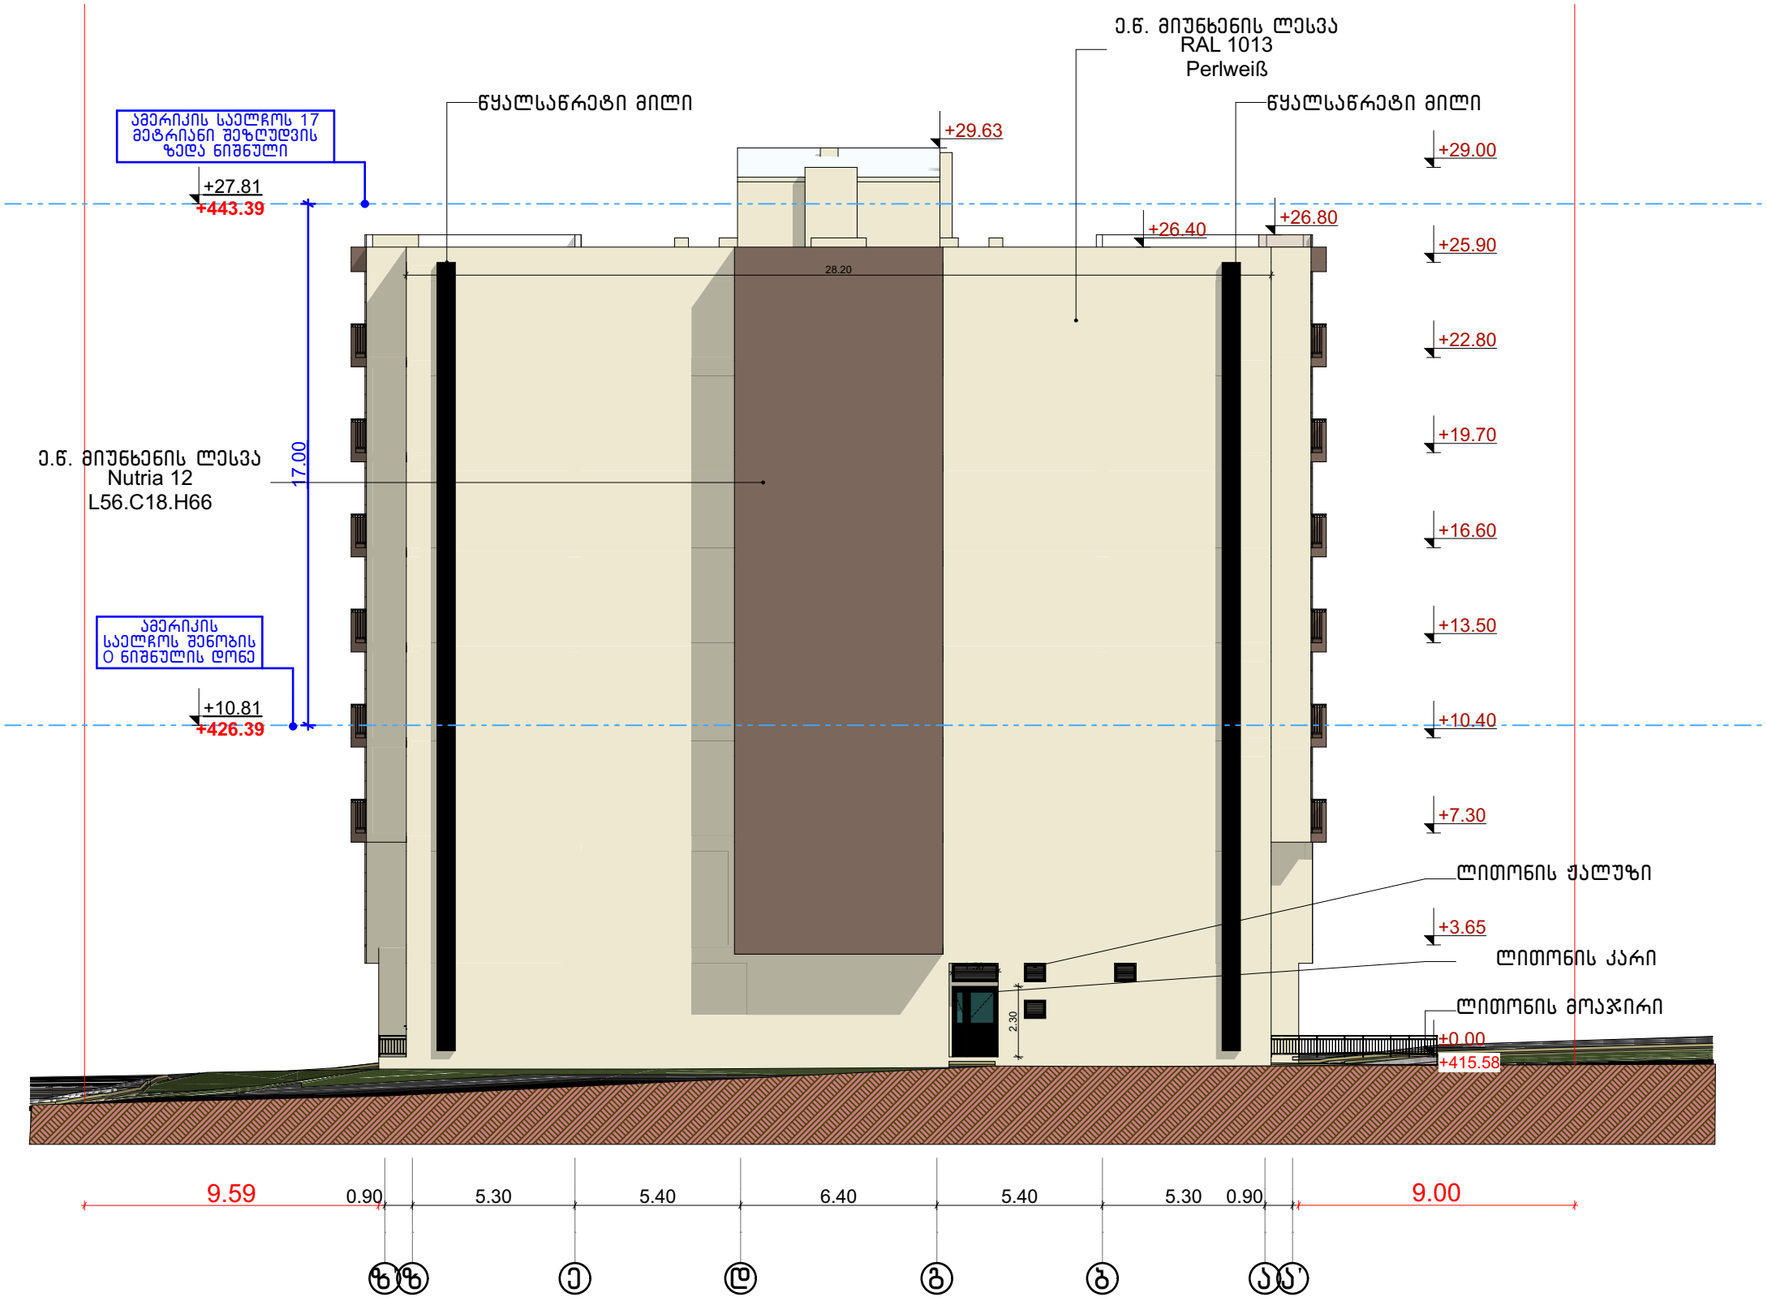
პროექტის სტატუსი:	თარიღი:
ახალი მშენებლობა	2021/11/28

შემსრულებლები:

დირექტორი	ნ. მუმლაძე	
პრ. ავტორი	შ. მაღრაძე	

მასშტაბი:	ფურც. რაოდ.	ფურცლ. ზომა
1:200	47	A3

ფურცლის № ა-42



CONSTRUCTOR +
Civil and industrial engineering company

საპროექტო ორგანიზაცია:

შ.პ.ს. "კონსტრუქტორი +"

არქიტექტურული ნაწილი

ჰიროგლიფური აღნიშვნები:

- დიაფრაგმა
- შემავსებელი
- ტიხარი
- საპ. საზღვარი
- წარმოსახვითი სამეზობლო საზღვარი
- განაპ. რეგულირების ხაზი. (უკანა ეზო)
- შეზღუდვის არეალი
- ჭრილის ხაზი
- შახტა
- ნაგვიშემკრები ურნა

პორექტირებული არეალი

გვერდის დასახელება:

ფასადი ზ-ა

პროექტი:

მრავალფუნქციური კომპლექსი
ბლოკი 1

დამკვეთი:

შ.პ.ს. "დრიმ პალასი"

მისამართი:

ქ. თბილისი, დიღმის სასწავლო საცდელი მეურნეობა.
ს/კ 01.72.14.009.523

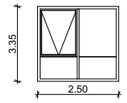
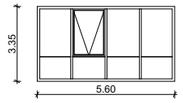
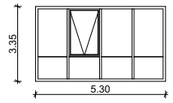
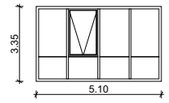
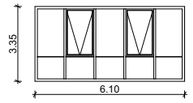
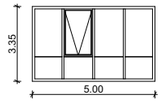
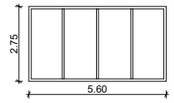
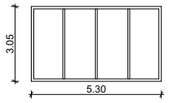
პროექტის სტატუსი:	თარიღი:
ახალი მშენებლობა	2021/11/28

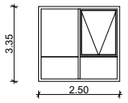
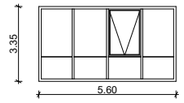
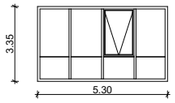
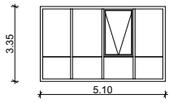
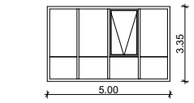
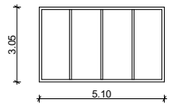
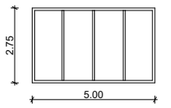
მთავრულებლები:

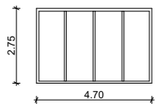
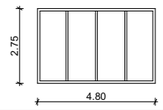
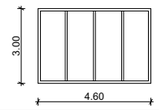
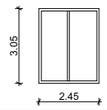
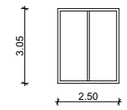
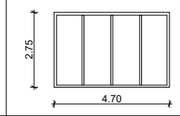
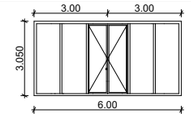
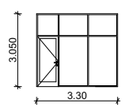
დირექტორი	ნ. მუმლაძე	
პრ. არქიტორი	შ. მაღრაძე	

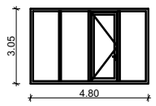
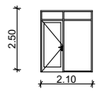
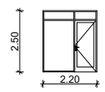
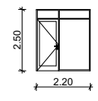
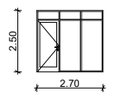
მასშტაბი:	ფურც. რაოდ.	ფურცლ. ზომა
1:200	47	A3

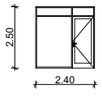
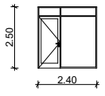
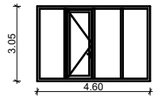
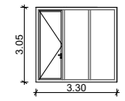
ფურცლის №: ა-43

შავი ფერის ალუმინის ვიტრაჟი (გაღებადი)	შავი ფერის ალუმინის ვიტრაჟი (გაღებადი)	შავი ფერის ალუმინის ვიტრაჟი (გაღებადი)	შავი ფერის ალუმინის ვიტრაჟი (გაღებადი)	შავი ფერის ალუმინის ვიტრაჟი (გაღებადი)	შავი ფერის ალუმინის ვიტრაჟი (გაღებადი)	შავი ფერის ალუმინის ვიტრაჟი	შავი ფერის ალუმინის ვიტრაჟი
რაოდენობა: 1 ცალი	რაოდენობა: 1 ცალი	რაოდენობა: 1 ცალი	რაოდენობა: 1 ცალი	რაოდენობა: 2 ცალი	რაოდენობა: 1 ცალი	რაოდენობა: 1 ცალი	რაოდენობა: 1 ცალი
							
3-1	3-2	3-3	3-4	3-5	3-6	3-7	3-8

შავი ფერის ალუმინის ვიტრაჟი (გაღებადი)	შავი ფერის ალუმინის ვიტრაჟი (გაღებადი)	შავი ფერის ალუმინის ვიტრაჟი (გაღებადი)	შავი ფერის ალუმინის ვიტრაჟი (გაღებადი)	შავი ფერის ალუმინის ვიტრაჟი (გაღებადი)	შავი ფერის ალუმინის ვიტრაჟი	შავი ფერის ალუმინის ვიტრაჟი	შავი ფერის ალუმინის ვიტრაჟი
რაოდენობა: 1 ცალი	რაოდენობა: 1 ცალი	რაოდენობა: 1 ცალი	რაოდენობა: 1 ცალი	რაოდენობა: 1 ცალი	რაოდენობა: 1 ცალი	რაოდენობა: 2 ცალი	რაოდენობა: 2 ცალი
							
3-1'	3-2'	3-3'	3-4'	3-6'	3-9	3-10	3-11

შავი ფერის ალუმინის ვიტრაჟი	შავი ფერის ალუმინის ვიტრაჟი	შავი ფერის ალუმინის ვიტრაჟი	შავი ფერის ალუმინის ვიტრაჟი	შავი ფერის ალუმინის ვიტრაჟი	შავი ფერის ალუმინის ვიტრაჟი	შავი ფერის ალუმინის ვიტრაჟი და კარი	შავი ფერის ალუმინის ვიტრაჟი და კარი
რაოდენობა: 1 ცალი	რაოდენობა: 1 ცალი	რაოდენობა: 1 ცალი	რაოდენობა: 2 ცალი	რაოდენობა: 1	რაოდენობა: 1 ცალი	რაოდენობა: 1 ცალი	რაოდენობა: 2 ცალი
							
3-12	3-13	3-14	3-15	3-16	3-17	ვჯ-1	ვჯ-2

შავი ფერის ალუმინის ვიტრაჟი და კარი	შავი ფერის ალუმინის ვიტრაჟი და კარი	შავი ფერის ალუმინის ვიტრაჟი და კარი	შავი ფერის ალუმინის ვიტრაჟი და კარი	შავი ფერის ალუმინის ვიტრაჟი და კარი	შავი ფერის ალუმინის ვიტრაჟი და კარი	შავი ფერის ალუმინის ვიტრაჟი და კარი	შავი ფერის ალუმინის ვიტრაჟი და კარი
რაოდენობა: 1 ცალი	რაოდენობა: 12 ცალი	რაოდენობა: 6 ცალი	რაოდენობა: 6 ცალი	რაოდენობა: 6 ცალი	რაოდენობა: 6 ცალი	რაოდენობა: 6 ცალი	რაოდენობა: 6 ცალი
							
ვჯ-3	ვჯ-4	ვჯ-5	ვჯ-6	ვჯ-7	ვჯ-8	ვჯ-9	ვჯ-10

შავი ფერის ალუმინის ვიტრაჟი და კარი	შავი ფერის ალუმინის ვიტრაჟი და კარი	შავი ფერის ალუმინის ვიტრაჟი და კარი	შავი ფერის ალუმინის ვიტრაჟი და კარი	შავი ფერის ალუმინის ვიტრაჟი და კარი	შავი ფერის ალუმინის ვიტრაჟი და კარი	შავი ფერის ალუმინის ვიტრაჟი და კარი	შავი ფერის ალუმინის ვიტრაჟი და კარი
რაოდენობა: 30 ცალი	რაოდენობა: 42 ცალი	რაოდენობა: 6 ცალი	რაოდენობა: 6 ცალი	რაოდენობა: 6 ცალი	რაოდენობა: 6 ცალი	რაოდენობა: 1 ცალი	რაოდენობა: 1 ცალი
							
ვჯ-11	ვჯ-12	ვჯ-13	ვჯ-14	ვჯ-15	ვჯ-16	ვჯ-17	ვჯ-18

შავი ფერის ალუმინის ვიტრაჟი და კარი	შავი ფერის ალუმინის ვიტრაჟი და კარი	შავი ფერის ალუმინის კარი	შავი ფერის ალუმინის კარი	შავი ფერის ალუმინის კარი	შავი ფერის მეტალის კარი	შავი ფერის ალუმინის კარი	შავი ფერის მეტალის კარი
რაოდენობა: 1 ცალი	რაოდენობა: 1 ცალი	რაოდენობა: 2 ცალი	რაოდენობა: 6 ცალი	რაოდენობა: 6 ცალი	რაოდენობა: 2 ცალი	რაოდენობა: 1 ცალი	რაოდენობა: 2 ცალი
ვჯ-19	ვჯ-20	ჯ-1	ჯ-2	ჯ-3	ჯ-4	ჯ-5	ჯ-6

შავი ფერის ალუმინის ფანჯარა	შავი ფერის ალუმინის ფანჯარა	შავი ფერის ალუმინის ფანჯარა	შავი ფერის ალუმინის ფრამუგა	შავი ფერის ალუმინის ფანჯარა	შავი ფერის ალუმინის ფანჯარა	შავი ფერის ალუმინის ფანჯარა	შავი ფერის ალუმინის ფანჯარა
რაოდენობა: 18 ცალი	რაოდენობა: 12 ცალი	რაოდენობა: 1 ცალი	რაოდენობა: 1 ცალი	რაოდენობა: 5 ცალი	რაოდენობა: 1 ცალი	რაოდენობა: 5 ცალი	რაოდენობა: 1 ცალი
ფ-1	ფ-2	ფ-3	ფ-4	ფ-5	ფ-6	ფ-7	ფ-8

ცხაური	მინაბლოკის ვიტრაჟი	ავტოსადგომის კარი
რაოდენობა: 2 ცალი	რაოდენობა: 2 ცალი	რაოდენობა: 1 ცალი
ფ-9	მბ-1	ჯ-7

CONSTRUCTOR +
Civil and industrial engineering company

საპროექტო ორგანიზაცია:

შ.პ.ს. "კონსტრუქტორი +"

არქიტექტურული ნაწილი

პირობითი აღნიშვნები:

- დიაფრაგმა
- შემავსებელი
- ტიხარი
- სას. საზღვარი
- წარმოსახვითი სამეზობლო საზღვარი
- განაშ. რეგულირების ხაზი. (უკანა ეზო)
- შეზღუდვის არეალი
- ჭრილის ხაზი
- შახტა
- ნაგავშემკრები ურნა

კორექტირებული არეალი

გვერდის დასახელება:

ჯარ-ფანჯრების სპეციფიკაცია

პროექტი:

მრავალფუნქციური კომპლექსი
ბლოკი 1

დამკვეთი:

შ.პ.ს. "დრიმ პალასი"

მისამართი:

ქ. თბილისი, დიღმის სასწავლო საცდელი მეურნეობა.
ს/კ 01.72.14.009.523

პროექტის სტატუსი:	თარიღი:
ახალი მშენებლობა	2021/11/28

მთავრულებლები:

დირექტორი	ნ. მუმლაძე	
პრ. არტორი	შ. მაღრაძე	

მასშტაბი:	ფურც. რაოდ.	ფურცლ. ზომა
1:250	47	A3

ფურცლის №: ა-44