სარჩევი - გეგმები

CMC-DKN-DWG-GKA-ARC-101-REV00 პარკინგი - სართული - 2
CMC-DKN-DWG-GKA-ARC-102-REV00 პარკინგი - სართული - 1
CMC-DKN-DWG-GKA-ARC-103-REV00 ბლოკი ა - სართული 1
CMC-DKN-DWG-GKA-ARC-104-REV00 ბლოკი ა - სართული 2
CMC-DKN-DWG-GKA-ARC-105-REV00 ბლოკი ა - სართული 3
CMC-DKN-DWG-GKA-ARC-106-REV00 ბლოკი ა - სართული 4
CMC-DKN-DWG-GKA-ARC-107-REV00 ბლოკი ა - სართული 5
CMC-DKN-DWG-GKA-ARC-108-REV00 ბლოკი ა - სართული 6
CMC-DKN-DWG-GKA-ARC-109-REV00 ბლოკი ა - სართული 7
CMC-DKN-DWG-GKA-ARC-110-REV00 ბლოკი ა - სართული 8
CMC-DKN-DWG-GKA-ARC-111-REV00 ბლოკი ა - სართული 9
CMC-DKN-DWG-GKA-ARC-112-REV00 ბლოკი ა - სართული 10
CMC-DKN-DWG-GKA-ARC-113-REV00 ბლოკი ა - სართული 11
CMC-DKN-DWG-GKA-ARC-114-REV00 ბლოკი ა - სახურავის გეგმა
CMC-DKN-DWG-GKA-ARC-171-REV00 ბლოკი ა - სახურავის გეგმა
CMC-DKN-DWG-GKA-ARC-172-REV00 ბლოკი ა - კაფე

სარჩევი - დეტალები

CMC-DKN-DWG-GKA-ARC-401-REV00 ბლოკი ა - კიბე
CMC-DKN-DWG-GKA-ARC-402-REV00 ბლოკი ა - კიბე
CMC-DKN-DWG-GKA-ARC-408-REV00 ბლოკი ა - ლიფტის შახტის დეტალური ნახაზი
CMC-DKN-DWG-GKA-ARC-409-REV00 ბლოკი ა - შუშის ლიფტის შახტის დეტალური ნახაზი
CMC-DKN-DWG-GKA-ARC-410-REV00 ბლოკი ა - სამანქანო პანდუსი
CMC-DKN-DWG-GKA-ARC-605-REV00 ბლოკი ა - ვიტრაჟის სპეციფიკაციები
CMC-DKN-DWG-GKA-ARC-606-REV00 ბლოკი ა - ვიტრაჟის სპეციფიკაციები
CMC-DKN-DWG-GKA-ARC-607-REV00 ბლოკი ა - ვიტრაჟის სპეციფიკაციები
CMC-DKN-DWG-GKA-ARC-608-REV00 ბლოკი ა - ვიტრაჟის სპეციფიკაციები
CMC-DKN-DWG-GKA-ARC-609-REV00 ბლოკი ა - ვიტრაჟის სპეციფიკაციები
CMC-DKN-DWG-GKA-ARC-610-REV00 ბლოკი ა - ვიტრაჟის სპეციფიკაციები
CMC-DKN-DWG-GKA-ARC-611-REV00 ბლოკი ა - მისაწვდომობის კვანძები
CMC-DKN-DWG-GKA-ARC-612-REV00 ბლოკი ა - მისაწვდომობის კვანძები
CMC-DKN-DWG-GKA-ARC-613-REV00 ბლოკი ა - მისაწვდომობის კვანძები
CMC-DKN-DWG-GKA-ARC-614-REV00 ბლოკი ა - მისაწვდომობის კვანძები
CMC-DKN-DWG-GKA-ARC-615-REV00 ბლოკი ა - მისაწვდომობის კვანძები
CMC-DKN-DWG-GKA-ARC-616-REV00 ბლოკი ა - მისაწვდომობის კვანძები
CMC-DKN-DWG-GKA-ARC-617-REV00 ბლოკი ა - მისაწვდომობის კვანძები
CMC-DKN-DWG-GKA-ARC-618-REV00 ბლოკი ა - კარის ტიპური ნახაზი
CMC-DKN-DWG-GKA-ARC-619-REV00 ბლოკი ა - კიბის ტიპური კვანძები

სარჩევი - ჭრილები

CMC-DKN-DWG-GKA-ARC-203-REV00 ბლოკი ა - ჭრილი 1
CMC-DKN-DWG-GKA-ARC-204-REV00 ბლოკი ა - ჭრილი 2
CMC-DKN-DWG-GKA-ARC-205 -REV00 ბლოკი ა - კაფე - ჭრილი 1-2

სარჩევი - ფასადები

CMC-DKN-DWG-GKA-ARC-305-REV00 ბლოკი ა - ფასადი 1,2
CMC-DKN-DWG-GKA-ARC-306-REV00 ბლოკი ა - ფასადი 3
CMC-DKN-DWG-GKA-ARC-307-REV00 ბლოკი ა - ფასადი 4
CMC-DKN-DWG-GKA-ARC-308-REV00 ბლოკი ა - კაფე- ფასადი 1-1 ფასადი 2-2

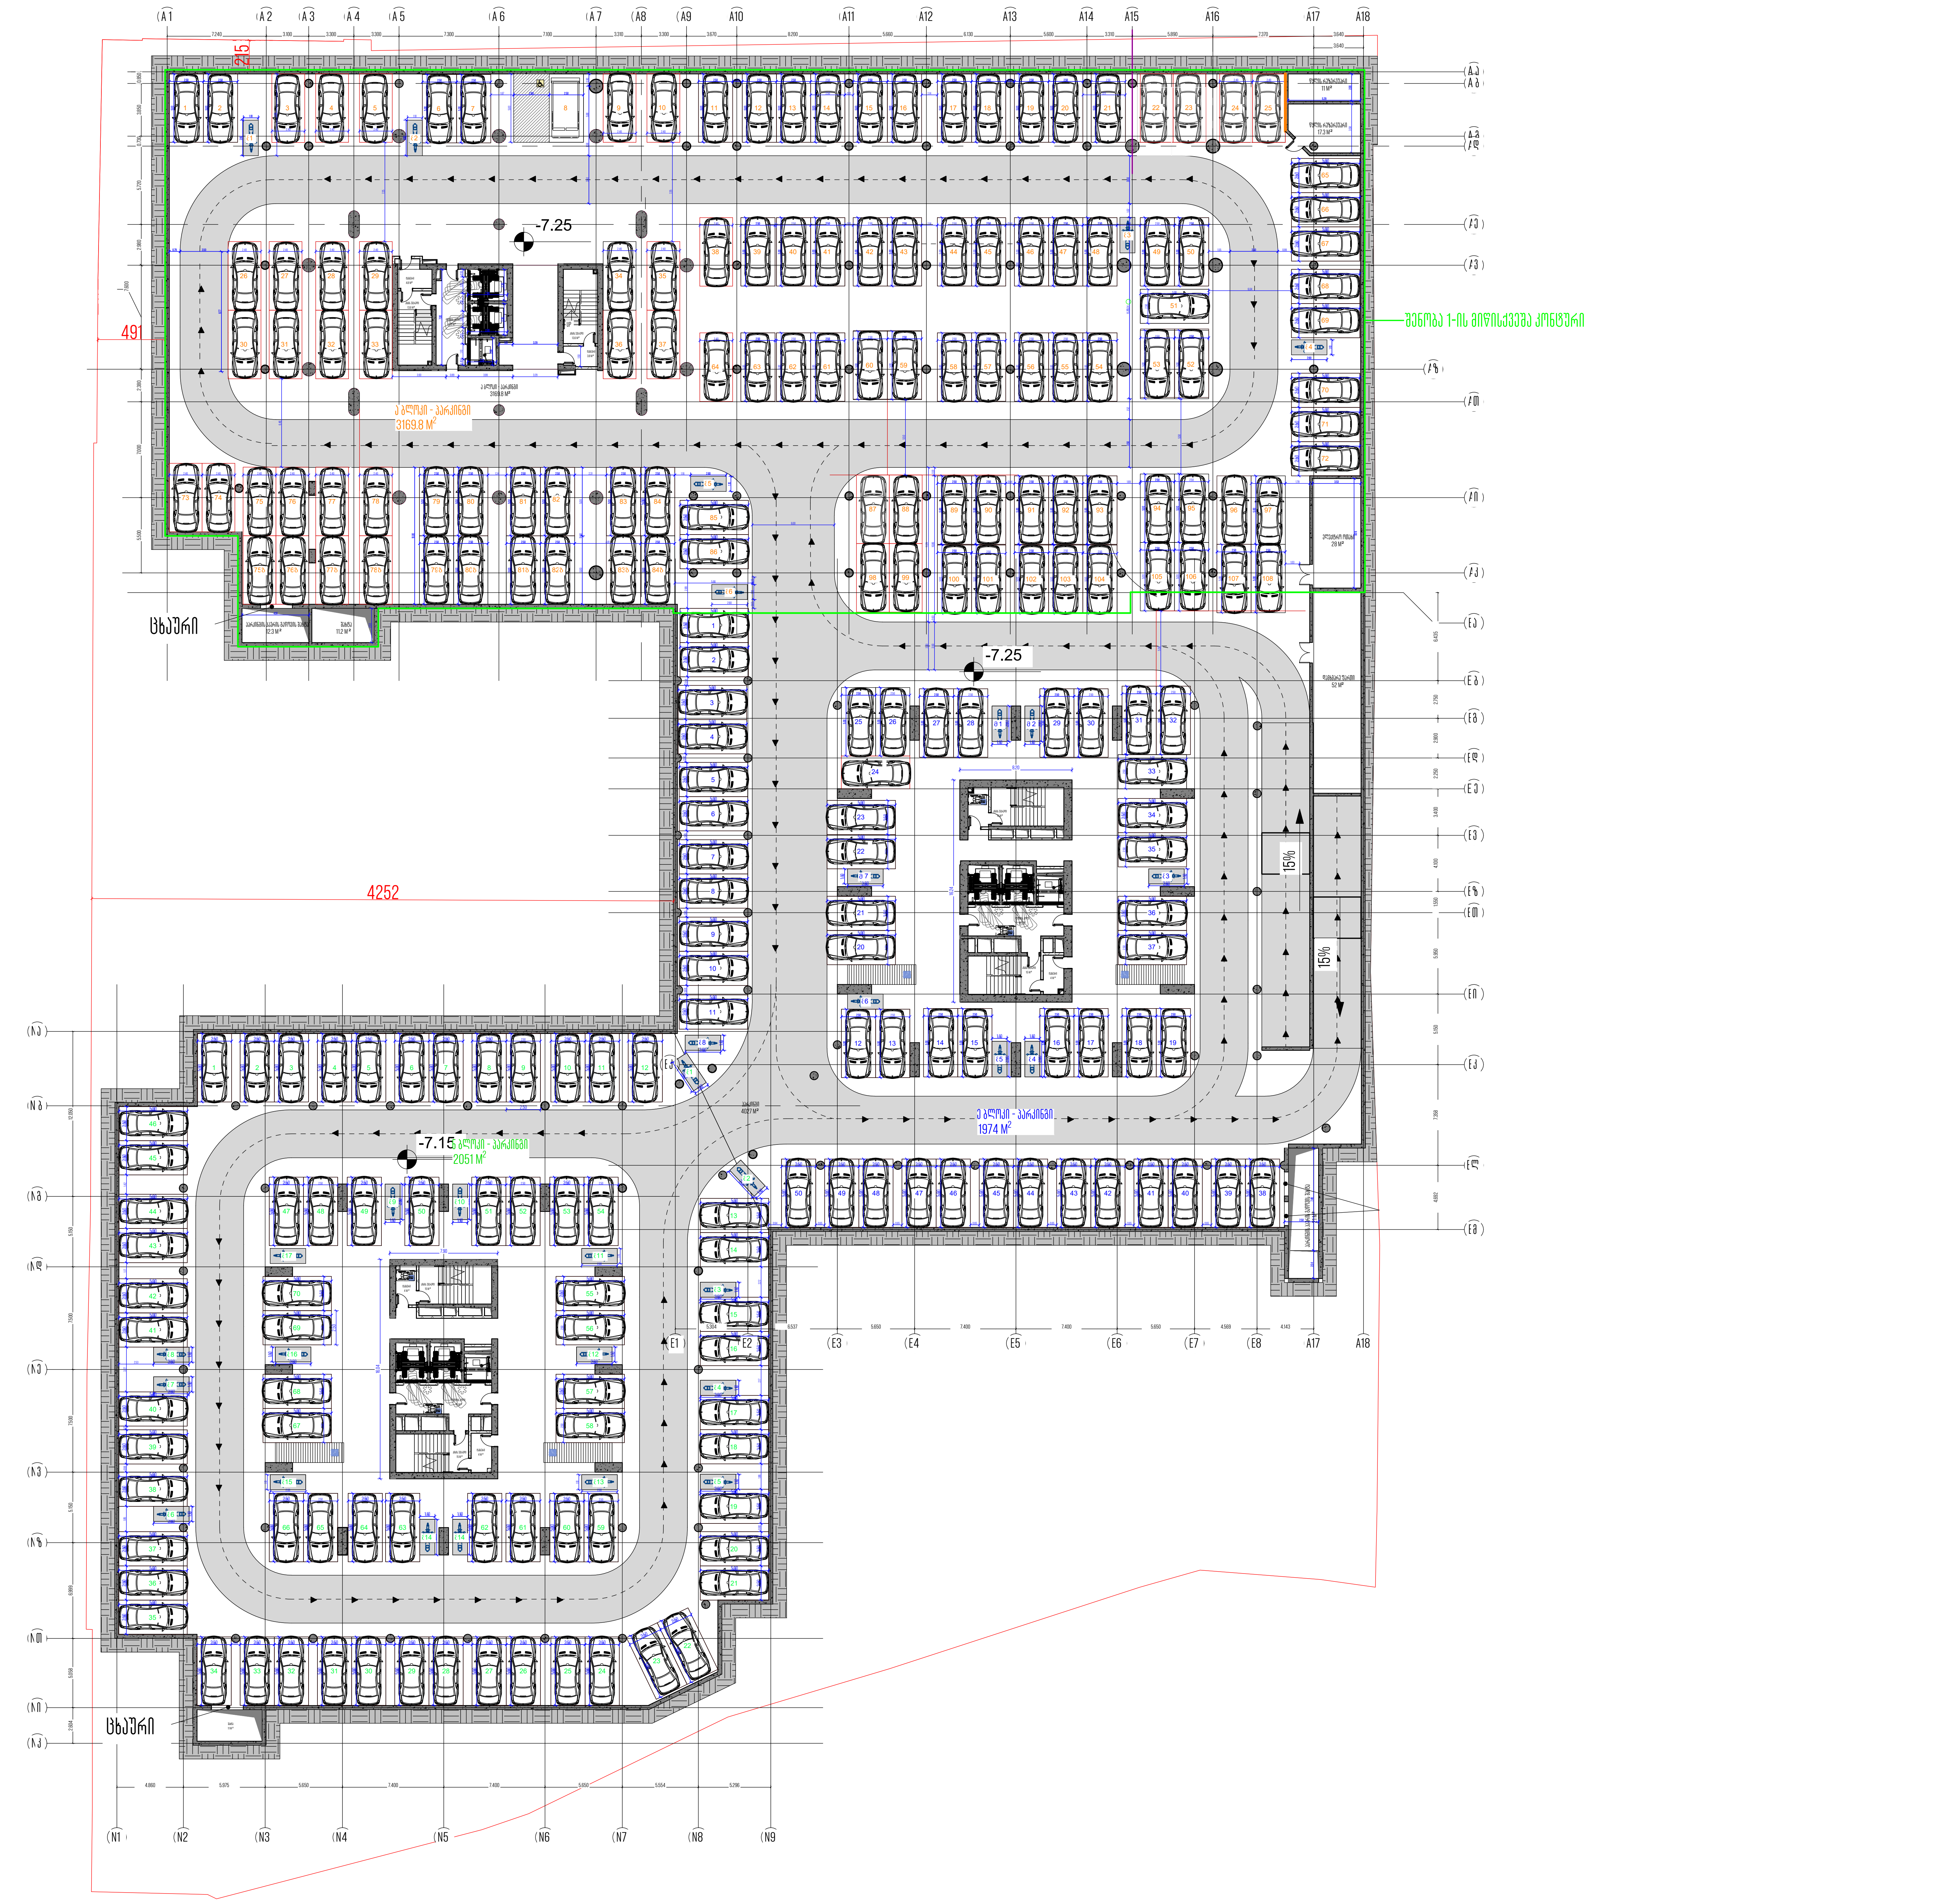

არქიტექტორი

ხმალაძე არქიტექტორები

მეილი: GIORGI@KHMALADZE.GE

მისამართი: სანდრო ეული 7ა, თბილისი.

ზომები უნდა გადამოწმდეს ადგილზე.

არ უნდა მოხდეს ნახაზის მასშტაბის ცვლილება.

სამუშაოს დაწყებამდე, ნებისმიერი შეუსაბამობა უნდა შეატყობინოთ არქიტექტორს.

ეს ნახაზი არის ხმალაძე არქიტექტორების საკუთრება და გაიცემა იმ პირობით, რომ იგი ხმალაძე არქიტექტორების წერილობითი თანხმობის გარეშე, არც მთლიანად და არც ნაწილობრივ არ იქნება გადამრავლებული, შენახული ან გაზიარებული ნებისმიერი არაავტორიზებული პირისთვის.

პროექტი

DOMUS NEA

მისამართი

ქალაქი თბილისი,
პეტრე ქავთარაძის ქუჩა, N22

დამკვეთი

დომუს დეველოპმენტი

ექსპლიკაცია

ტექნიკურ-ეკონომიკური მაჩვენებლები

ნ და ე ბლოკი

ავტოსადგომის ფართობი (ჯამური) - 4025 მ2
ნ ბლოკის ავტოსადგომი- 2051 მ2
ე ბლოკის ავტოსადგომი - 1974 მ2
დამხმარე ფართობი - 84 მ2
კიბის უჯრედი და სადარბაზო - 116 მ2

ა ბლოკი

ავტოსადგომის ფართობი - 3169.8 მ2
დამხმარე ფართობი - 79.8 მ2
კიბის უჯრედი და სადარბაზო - 50.3 მ2

ავტოსადგომების რაოდენობა
აენ ჯამში - 443 ავტოსადგომი
ა ბლოკი - 203 ავტოსადგომი
ე ბლოკი - 100 ავტოსადგომი
ნ ბლოკი - 140 ავტოსადგომი

სტადია:	პროექტის შეთანხმება
მასშტაბი:	1 : 350
ფორმატი:	A2
თარიღი:	05/21/25 12:34:15

გვერდის სახელი

-2 პარკინგი

გვერდის ნომერი

CMC-DKN-DWG-GKA-ARC-101-REV00

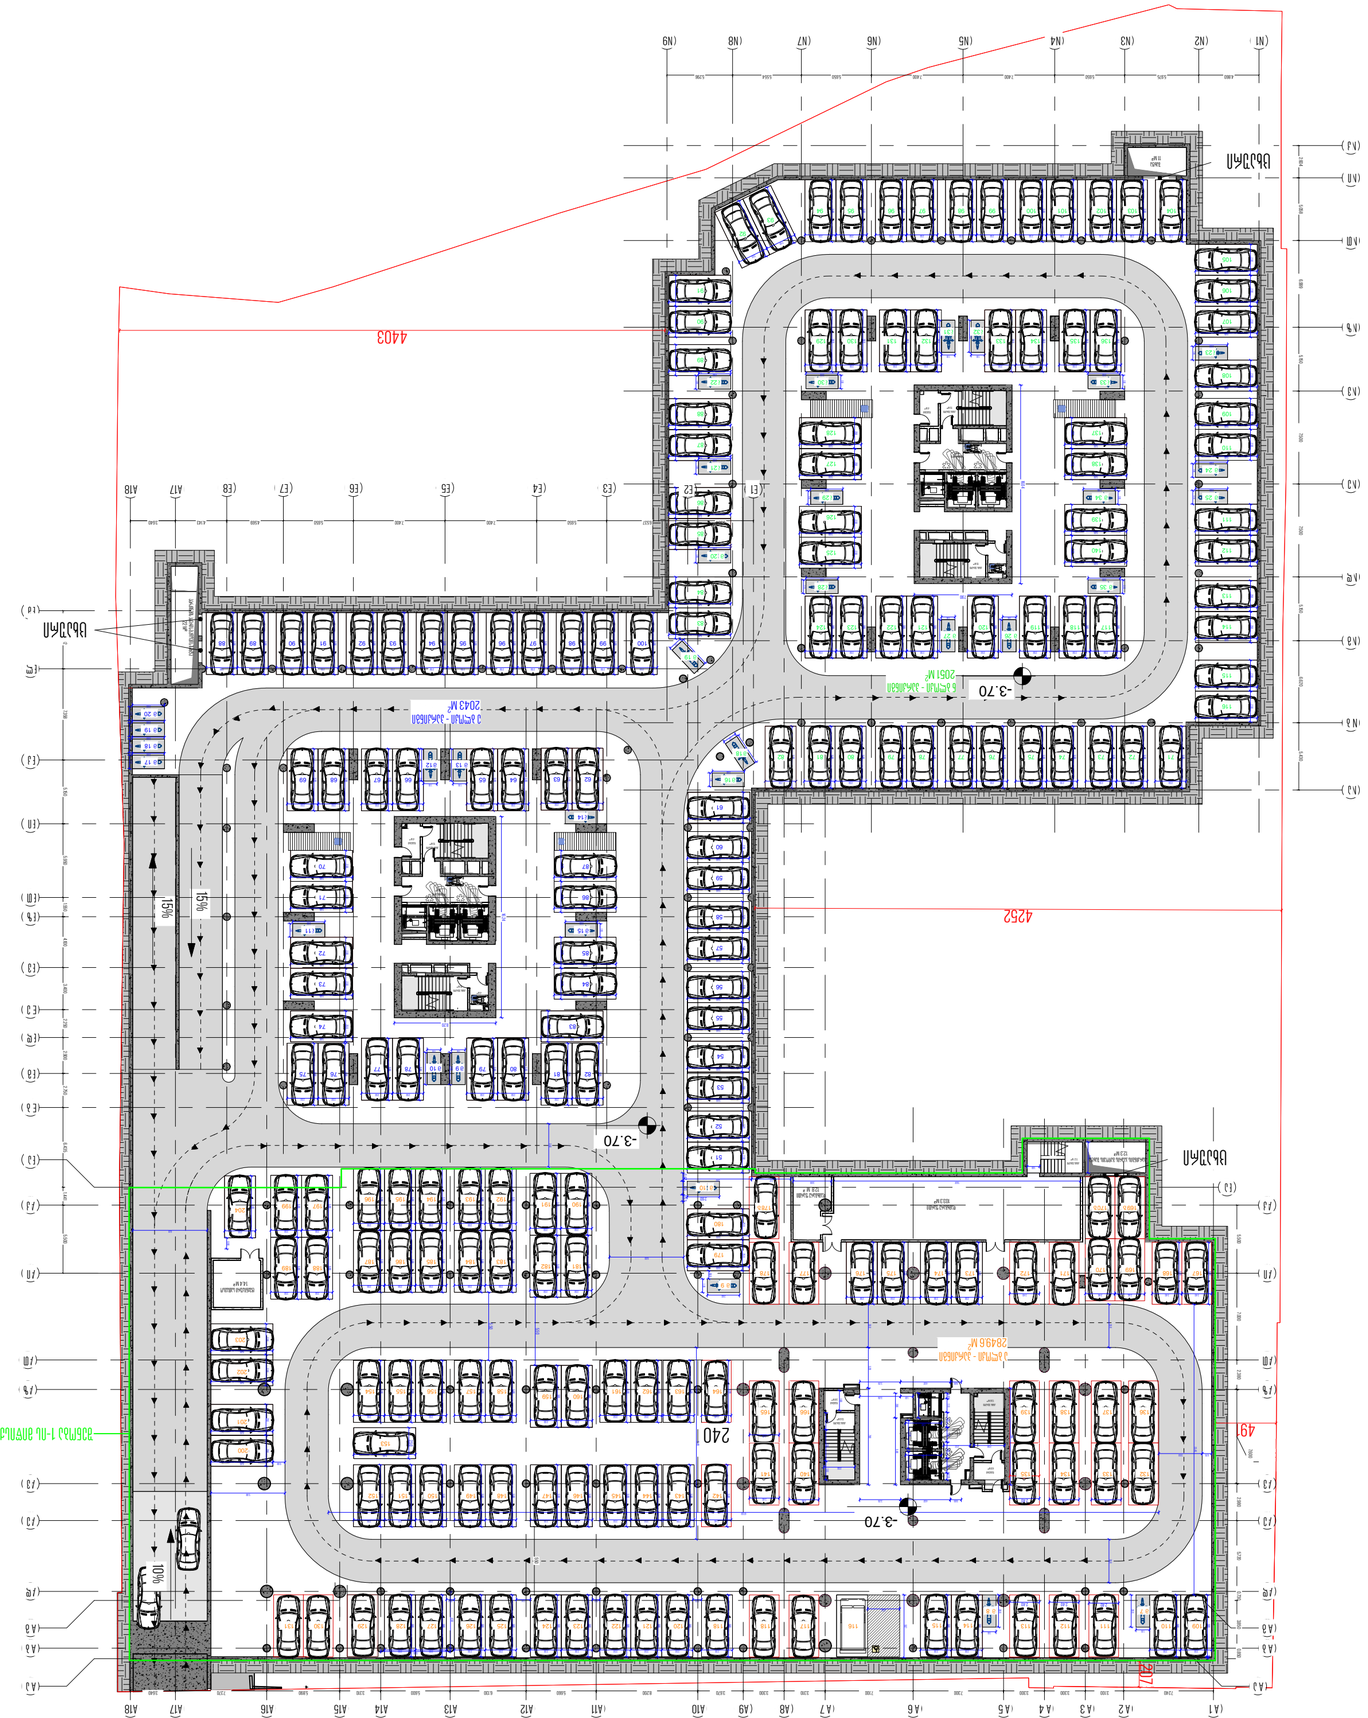
4403
4252
-3.70
15%
10%
240
49
207



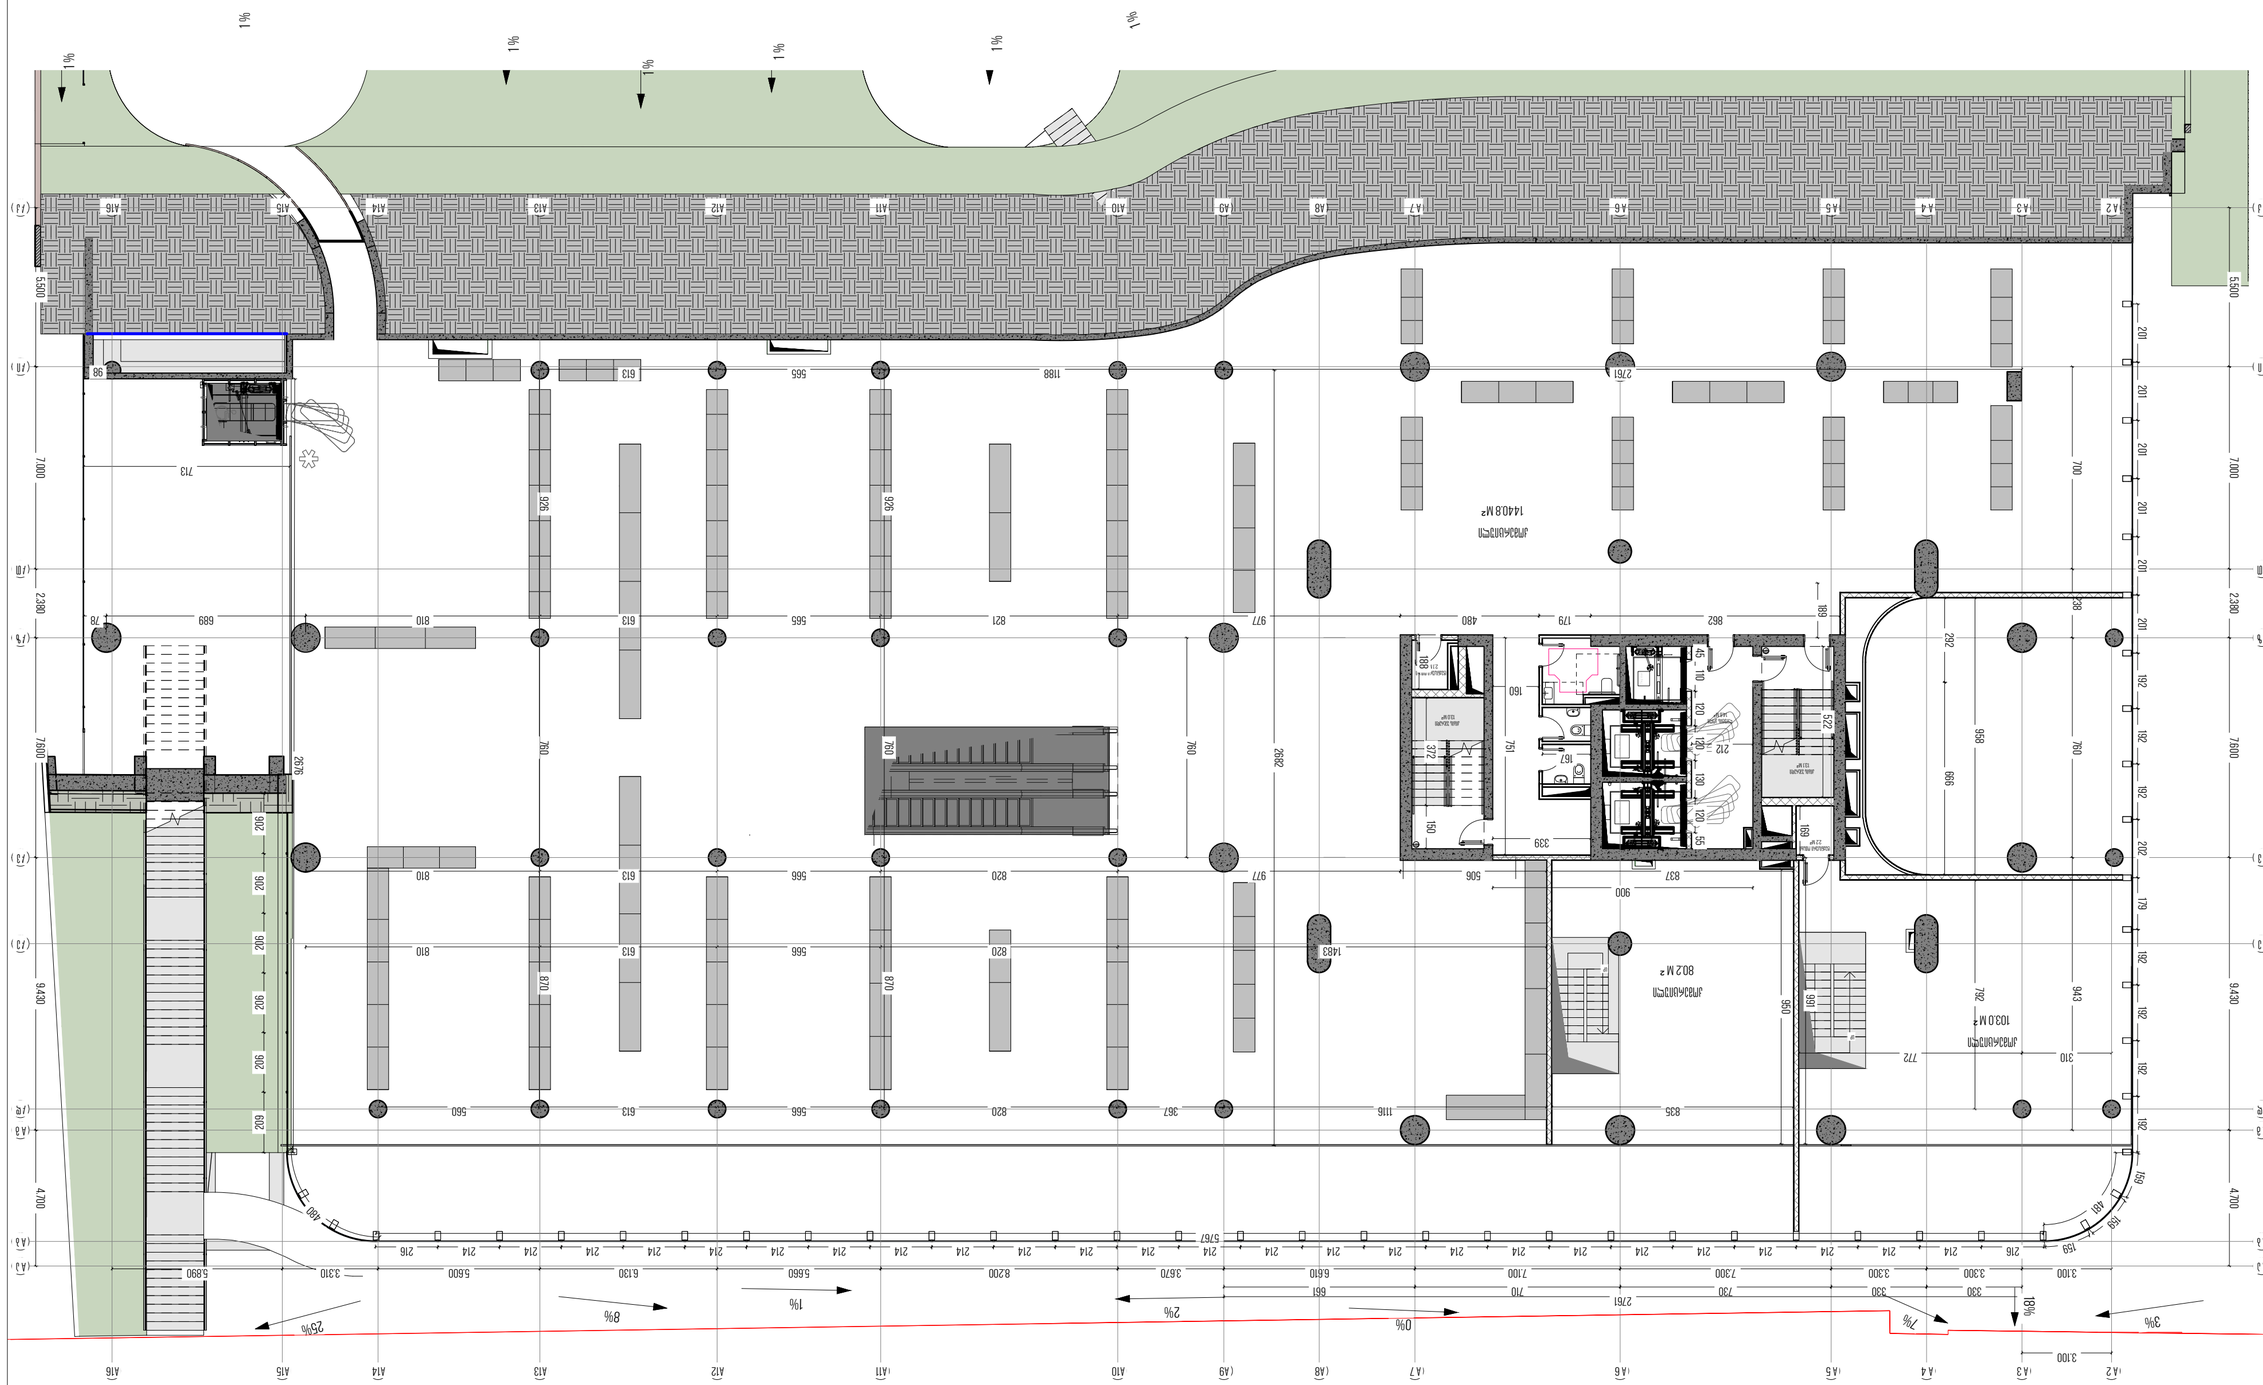
1%
1%
1%
1%
1%
1%
A16
A15
A14
A13
A12
A11
A10
A9
A8
A7
A6
A5
A4
A3
A2
(J)
(H)
(G)
(F)
(E)
(D)
(C)
(B)
(A)
5,500
7,000
2,380
9,430
4,700
7,600
98
713
926
926
613
565
1188
2761
700
201
201
201

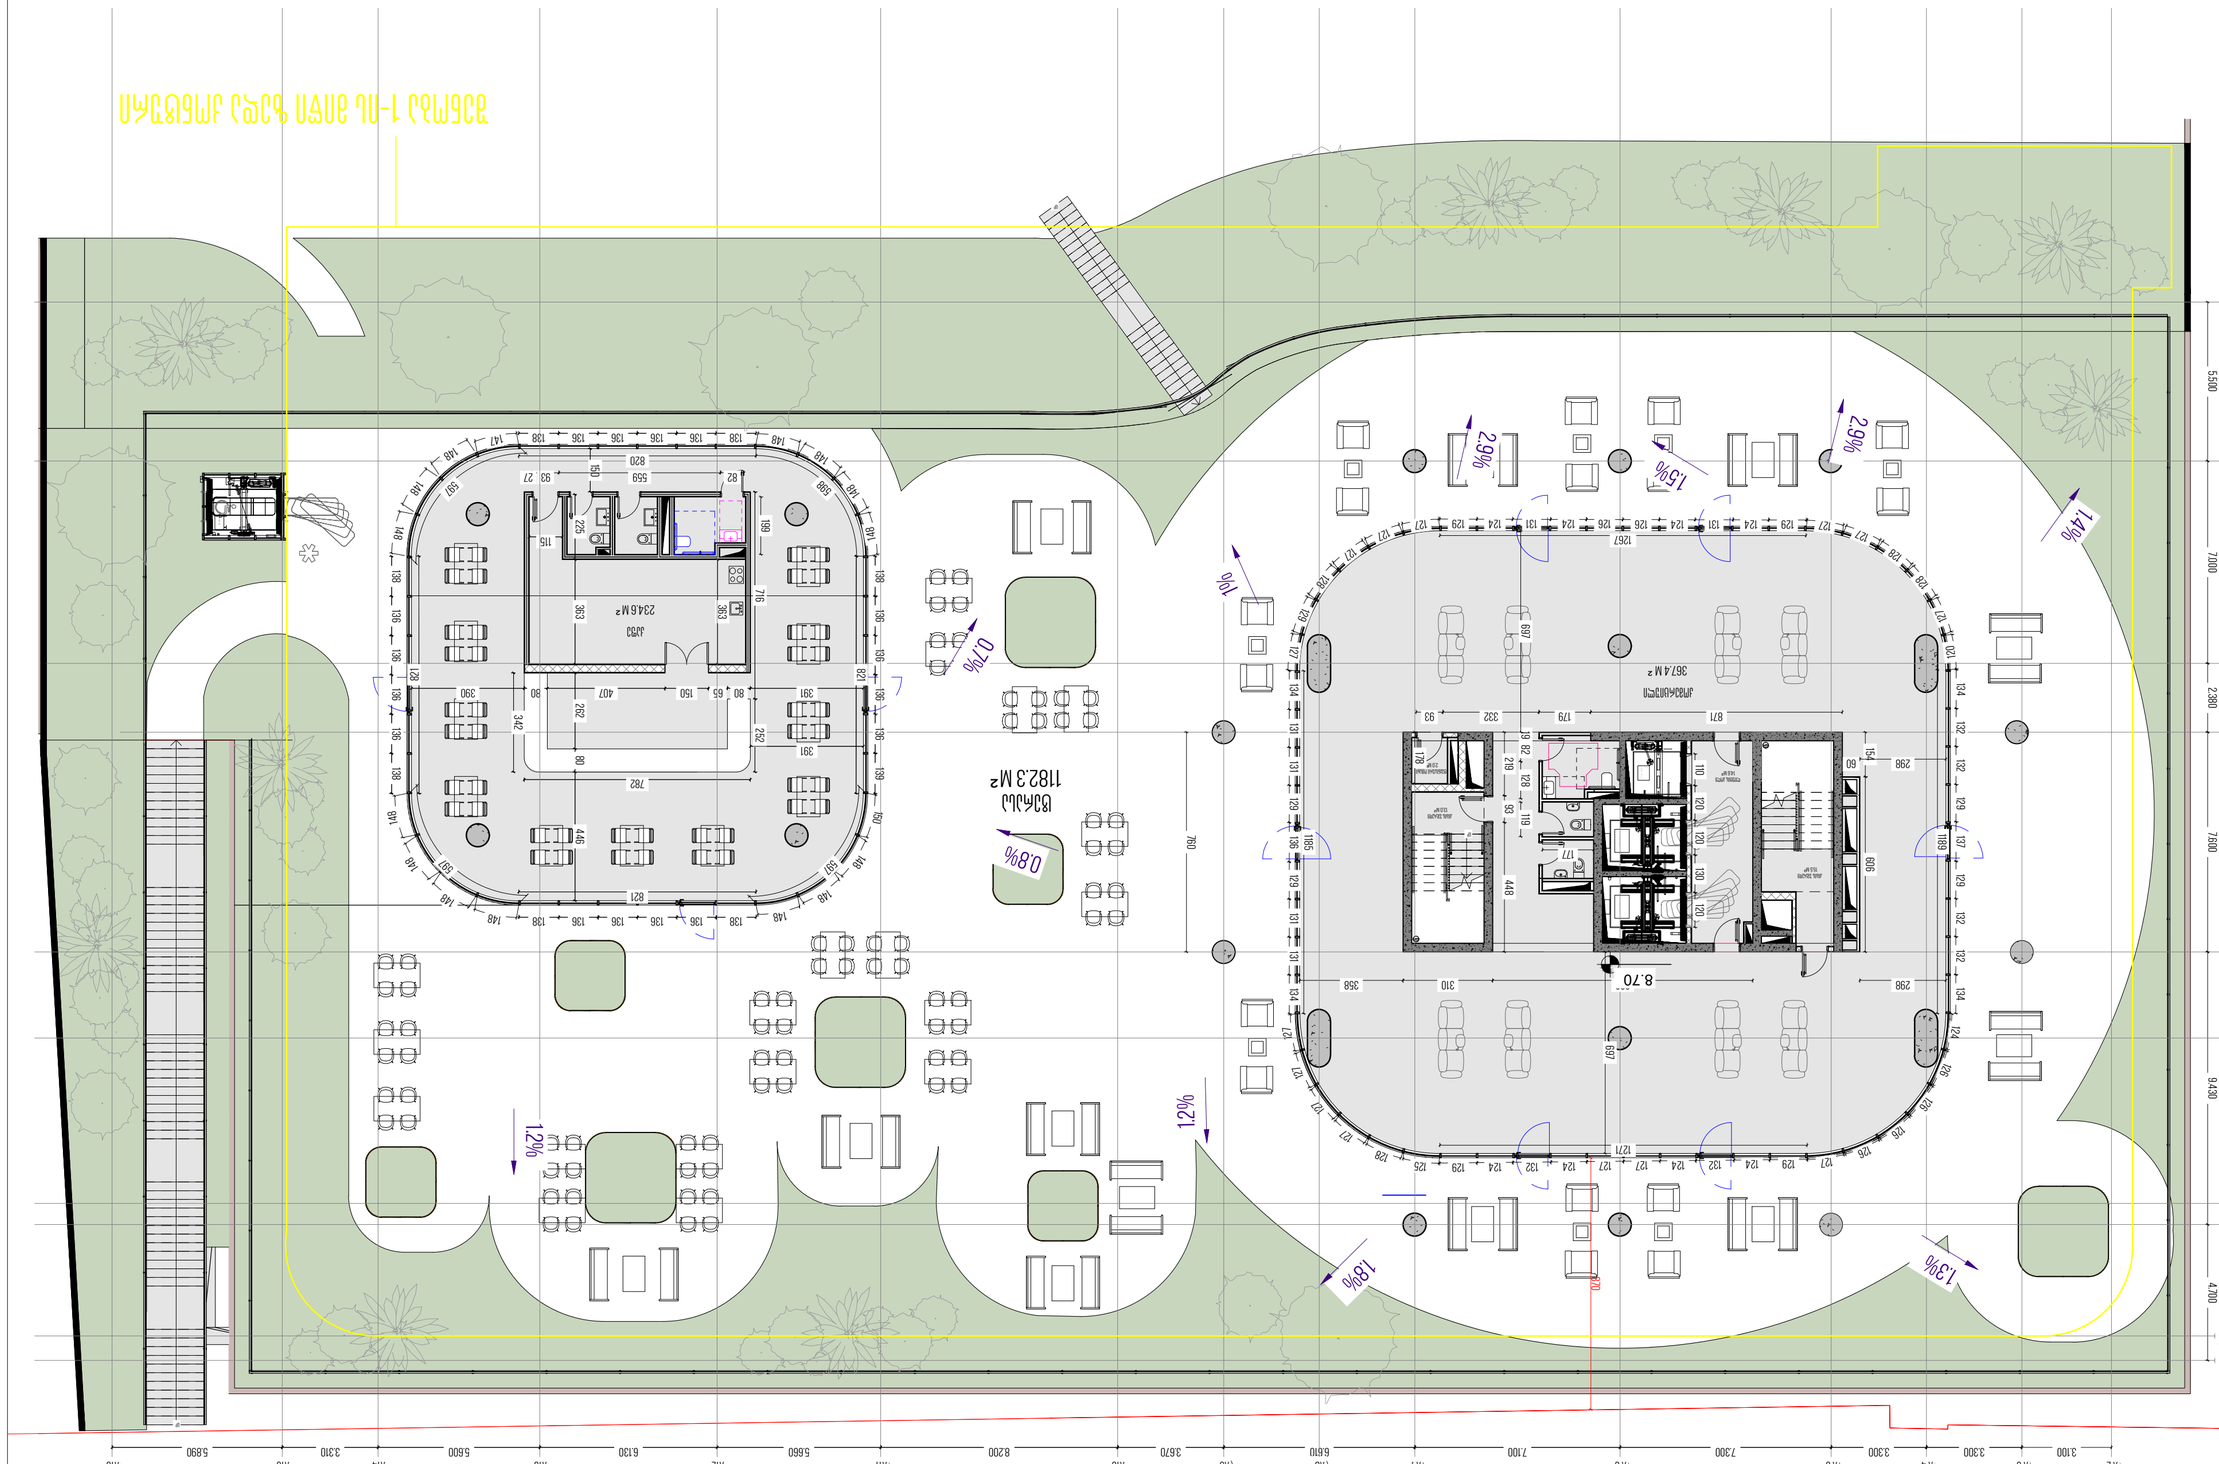







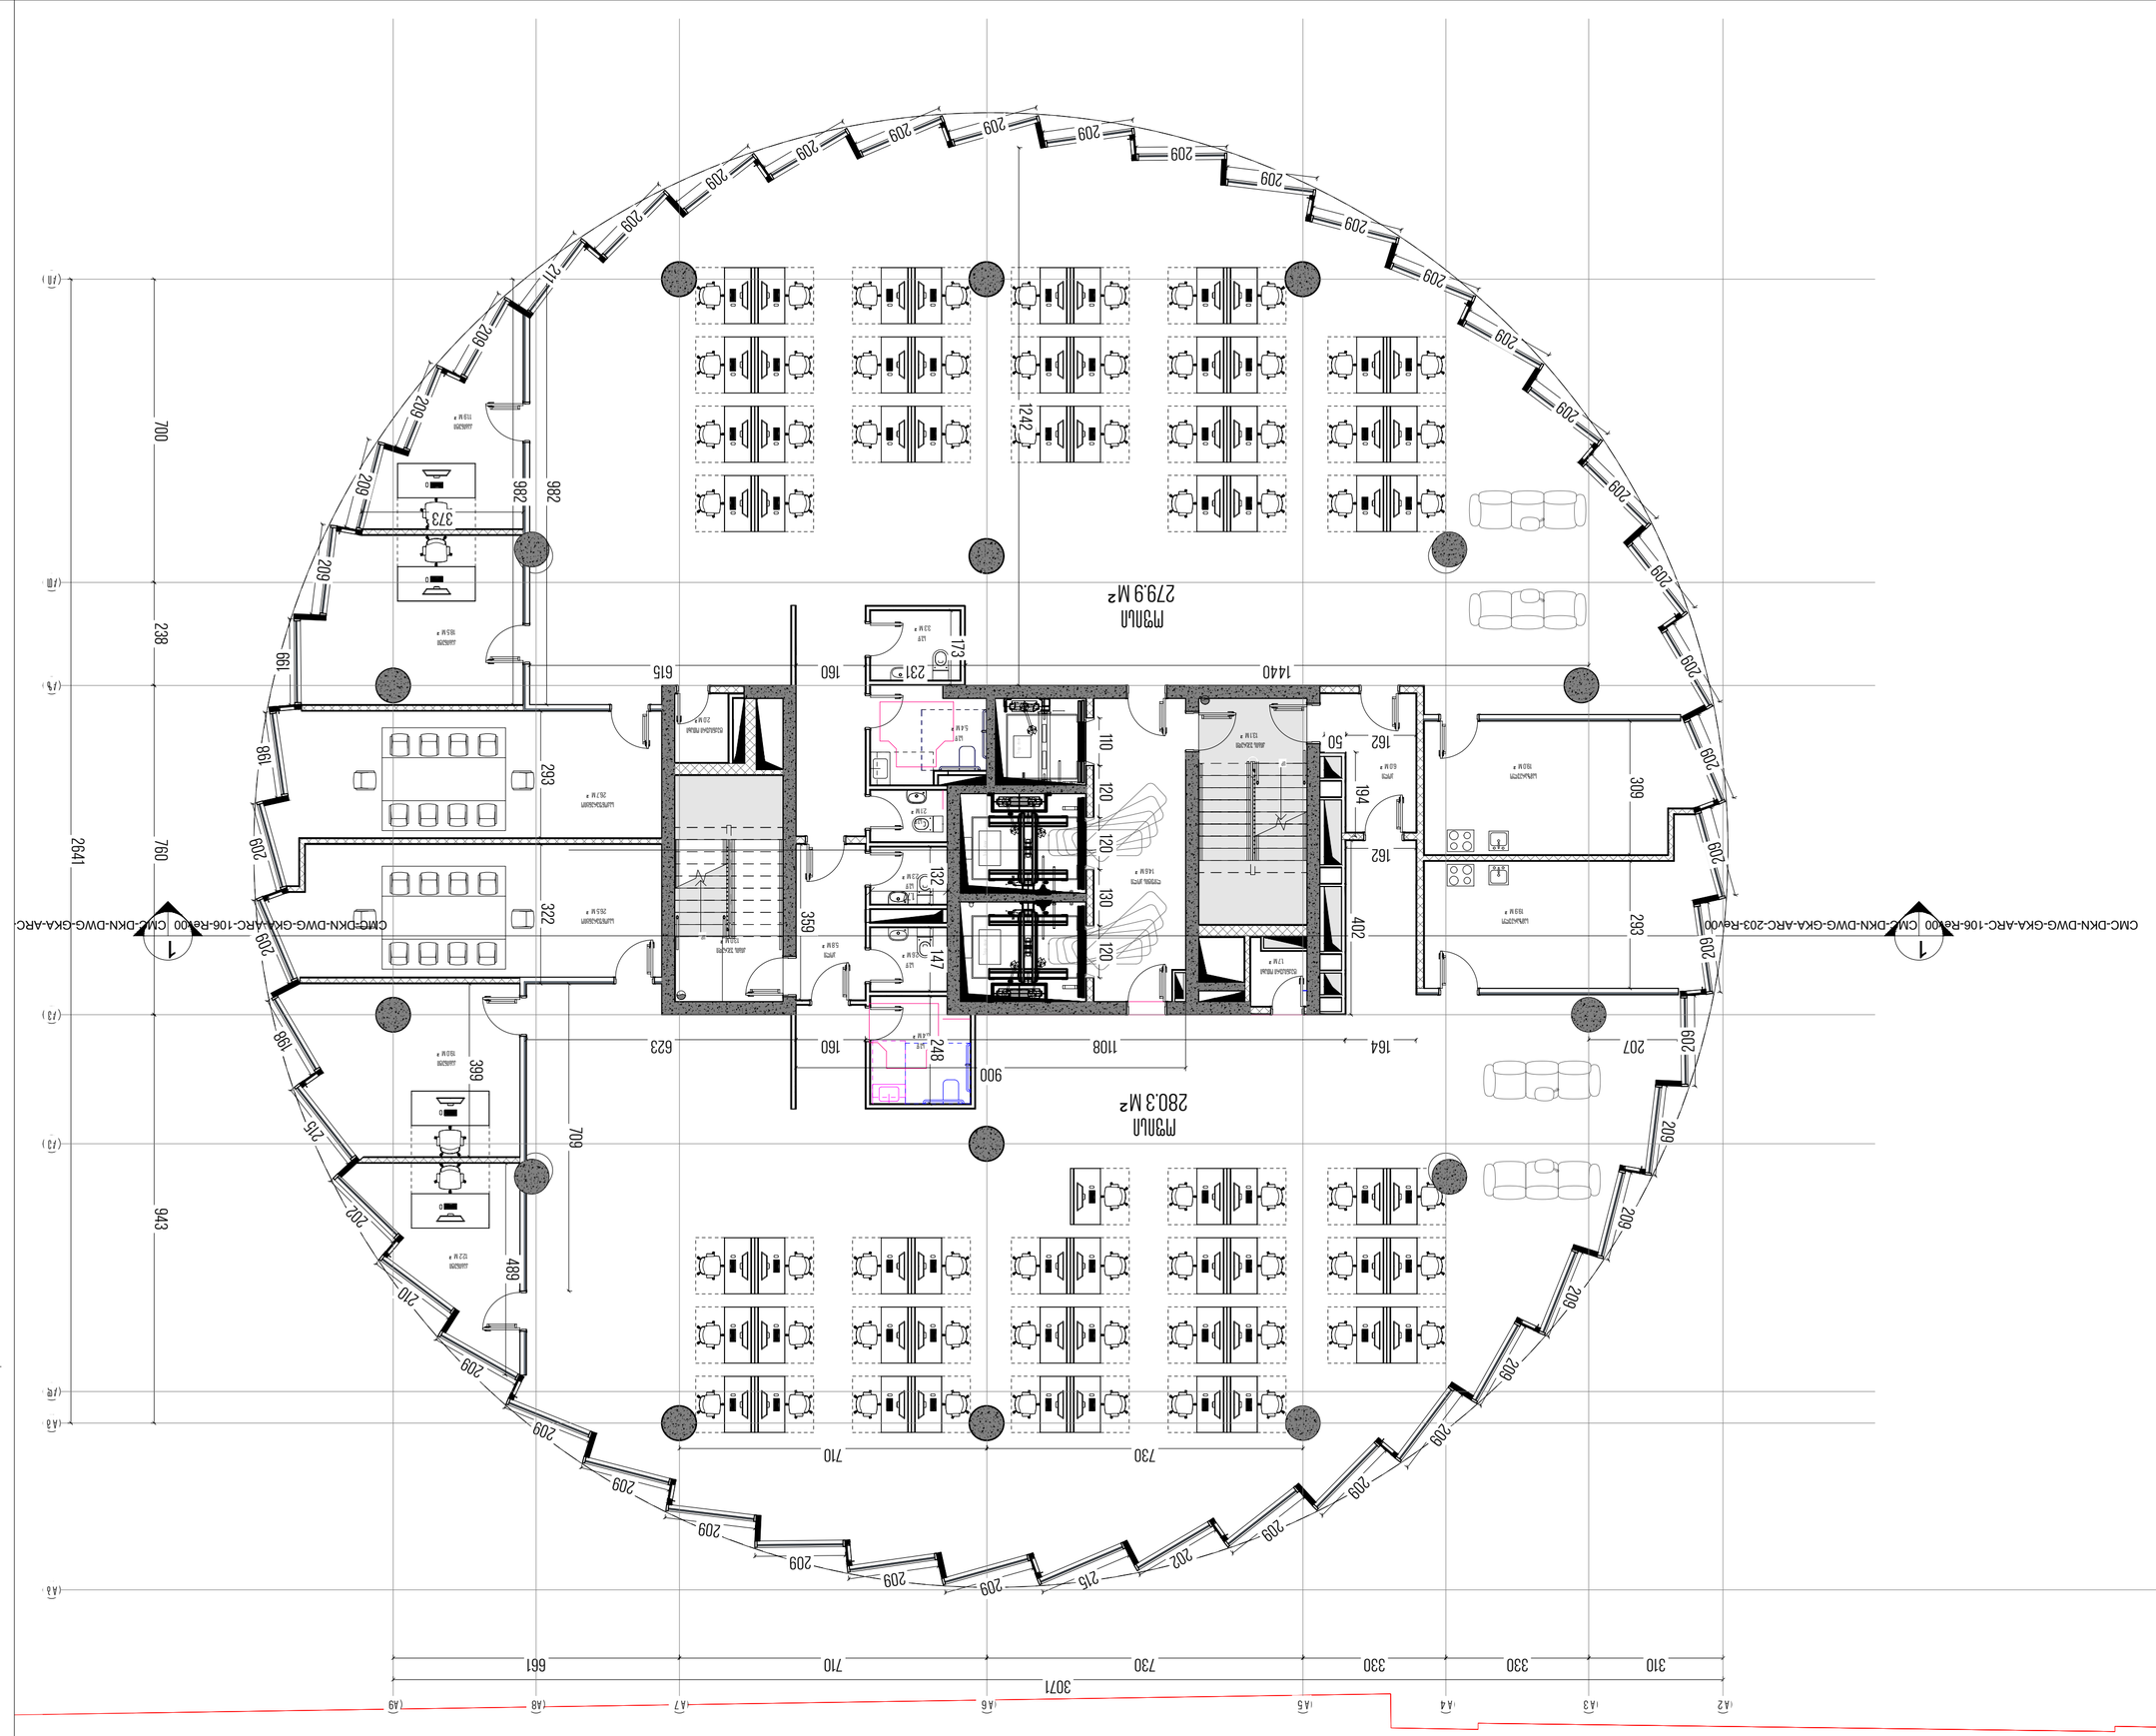























CMC-DKN-DWG-GKA-ARC-106-REV00


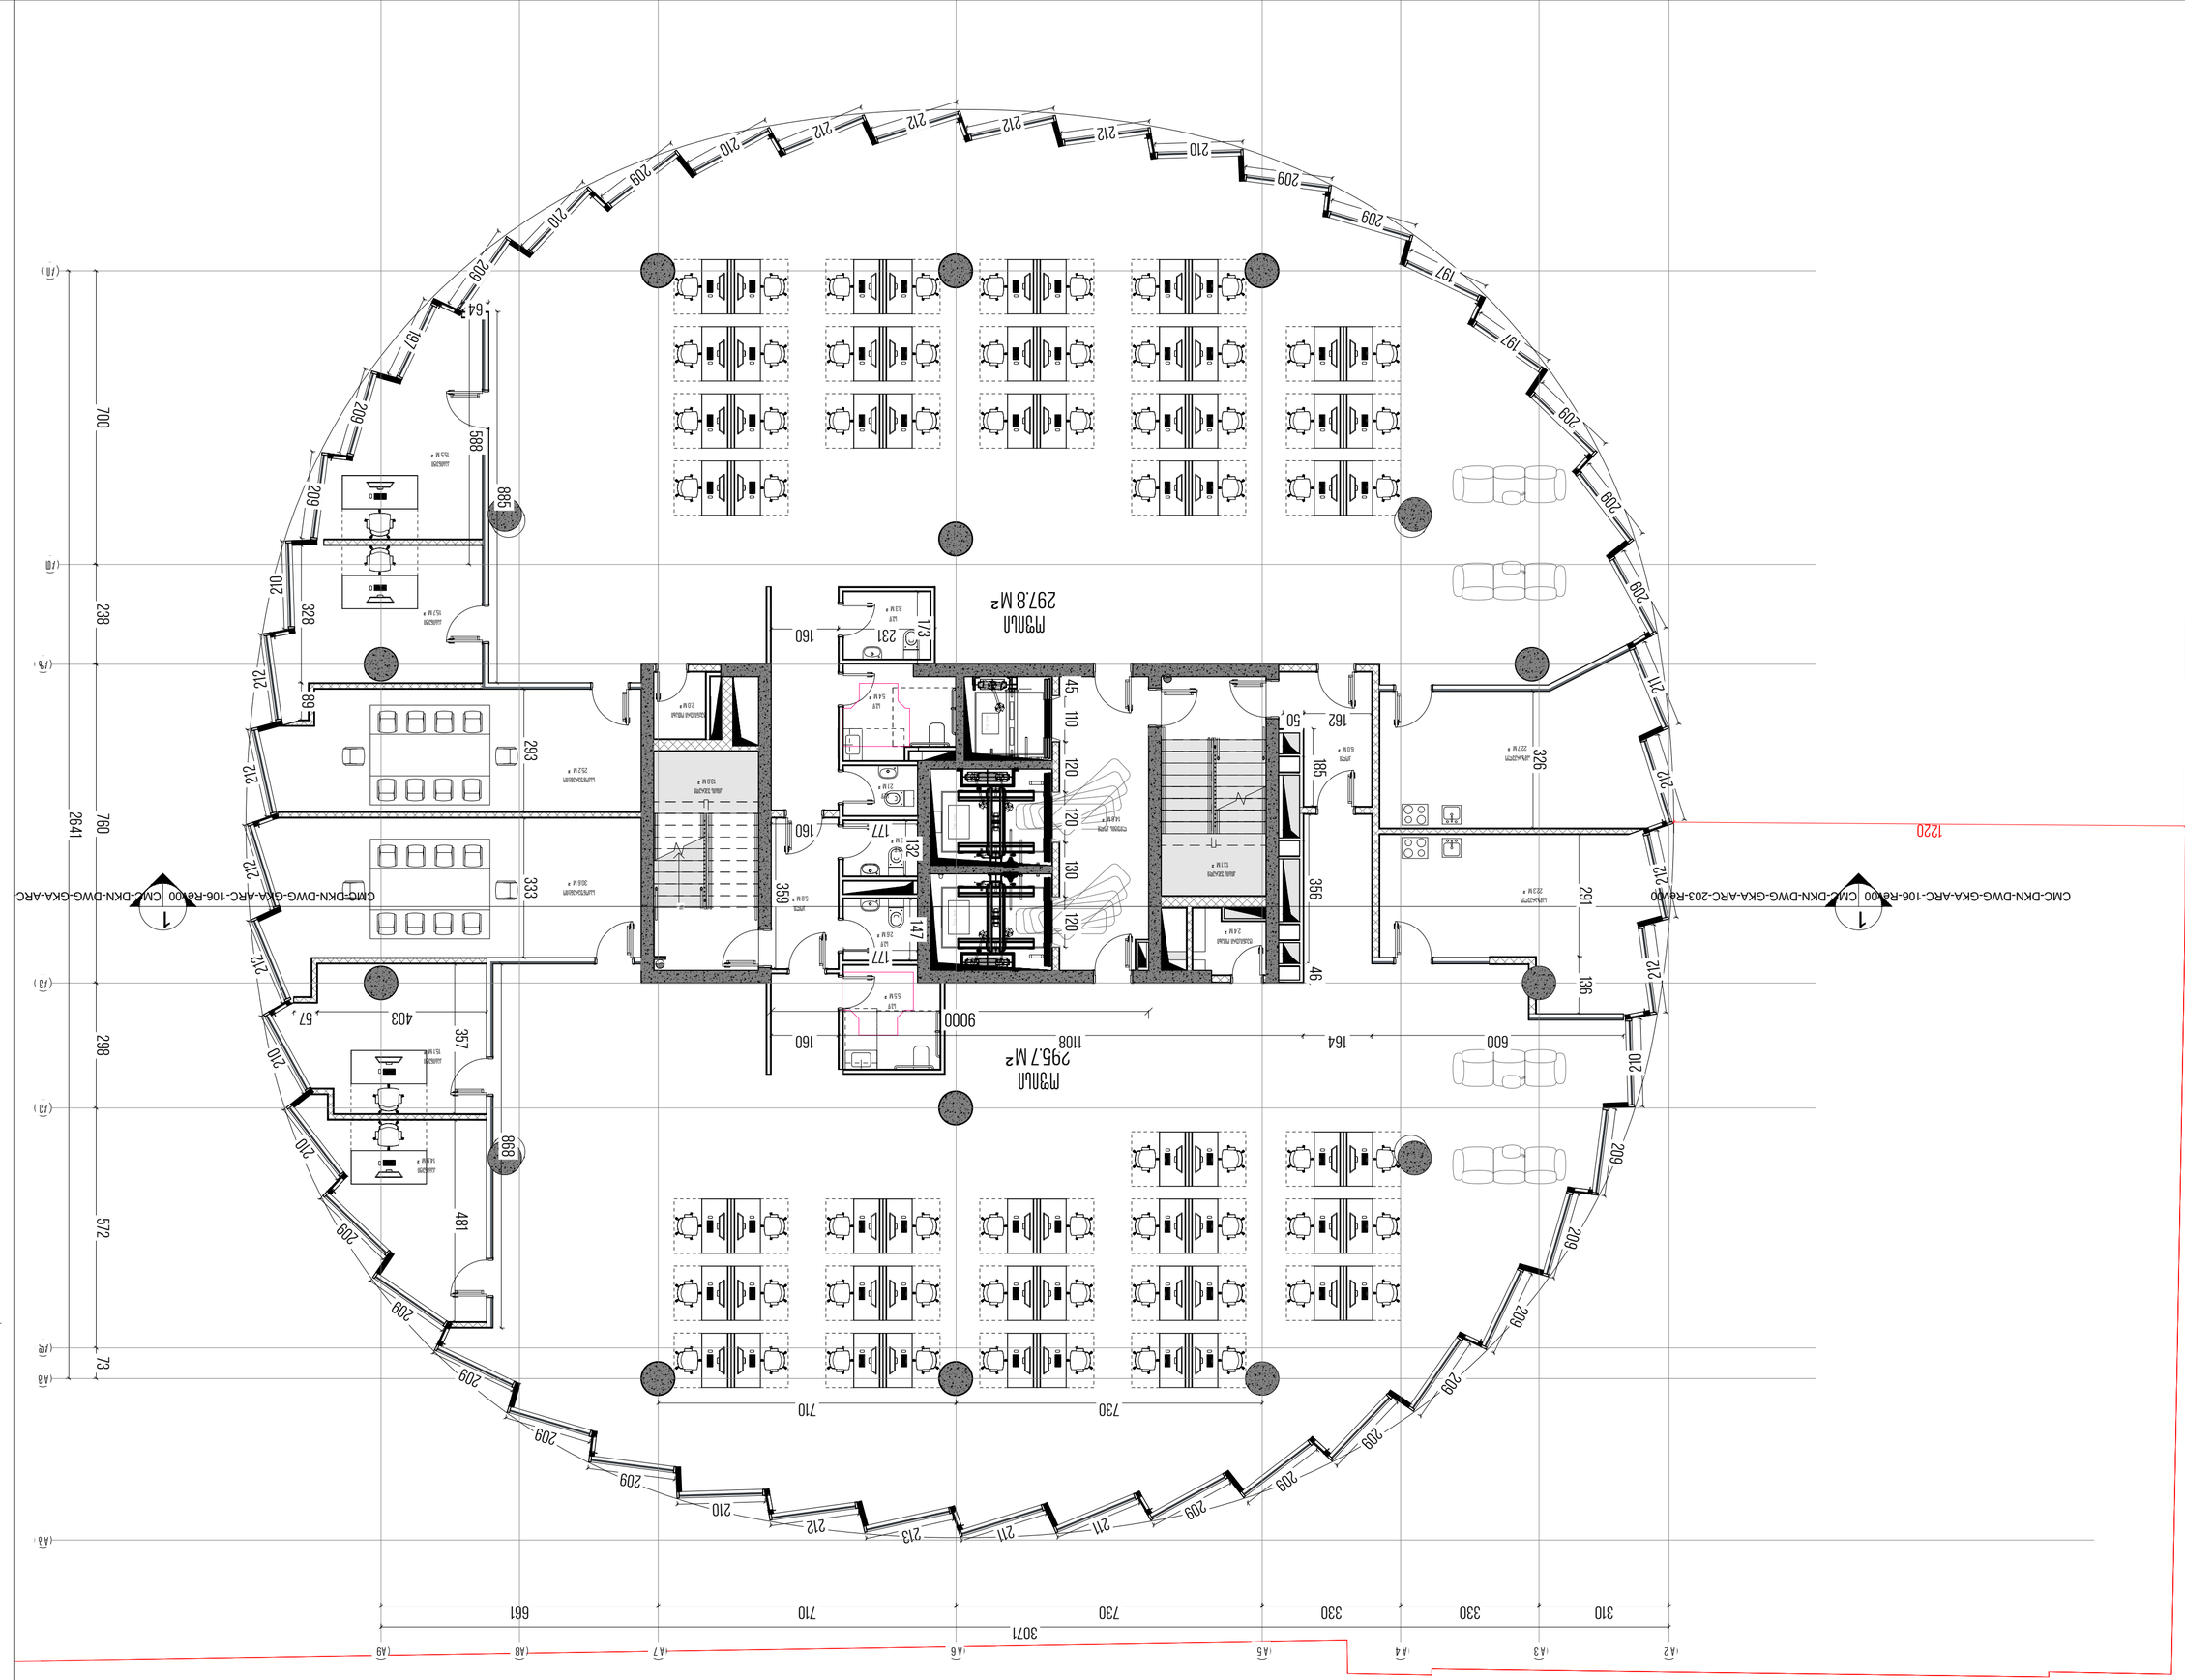









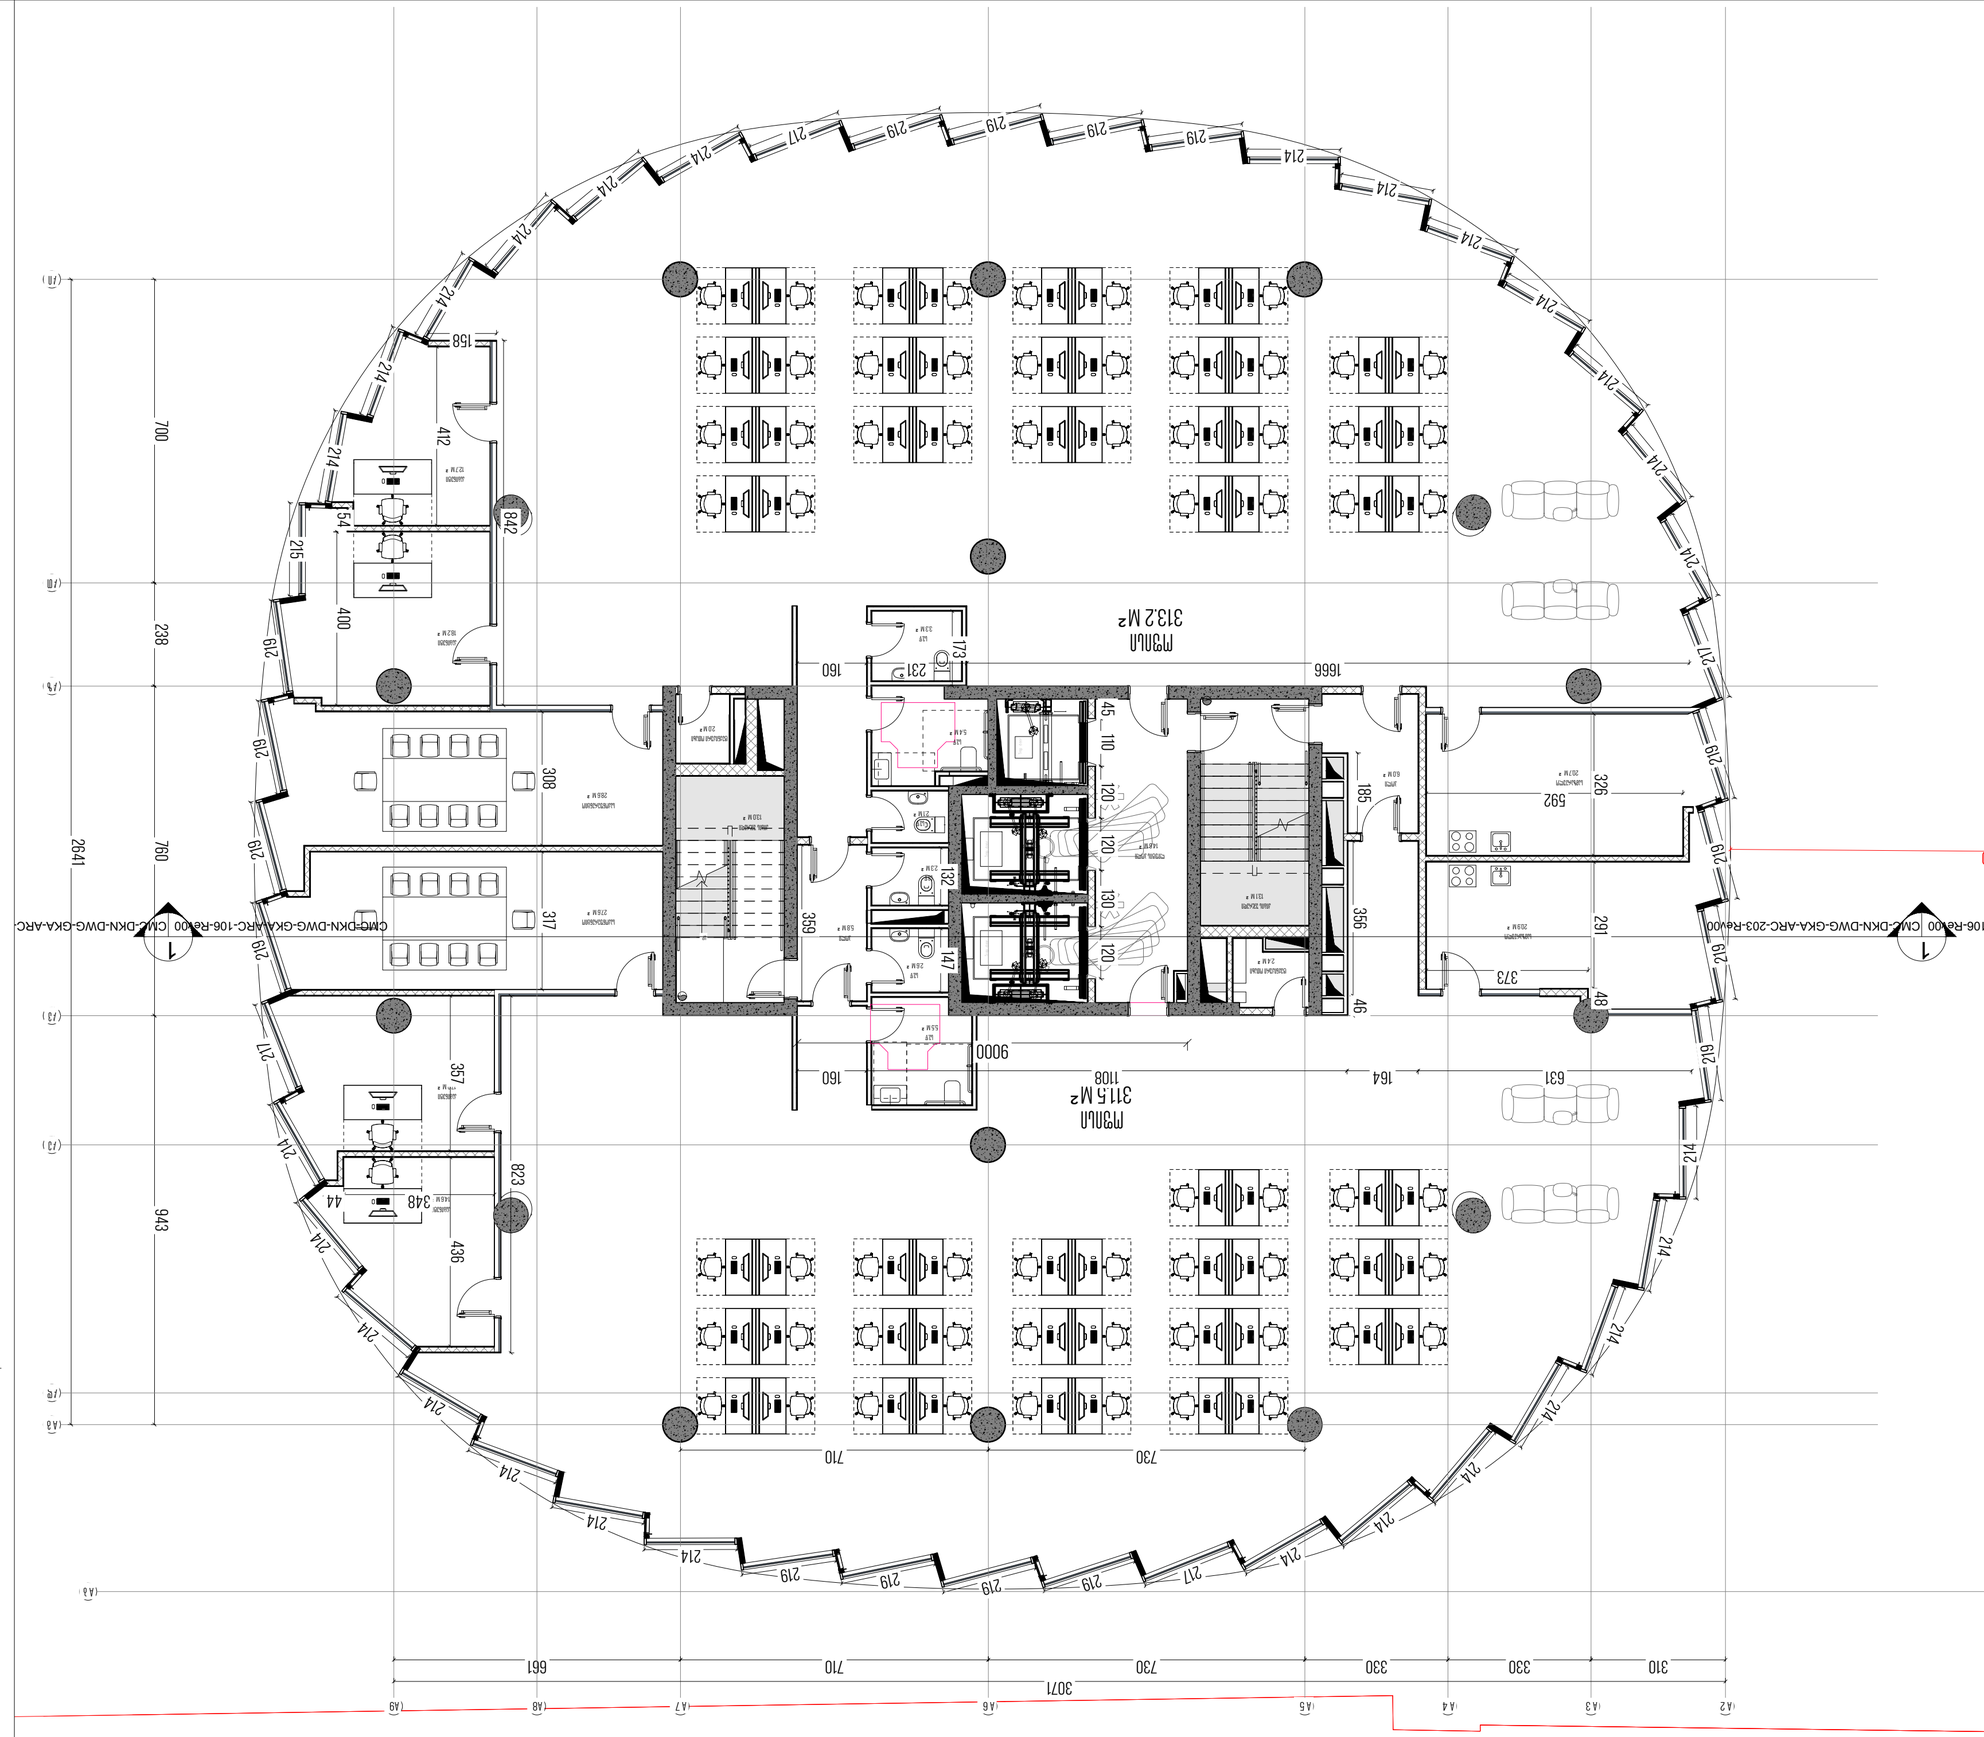










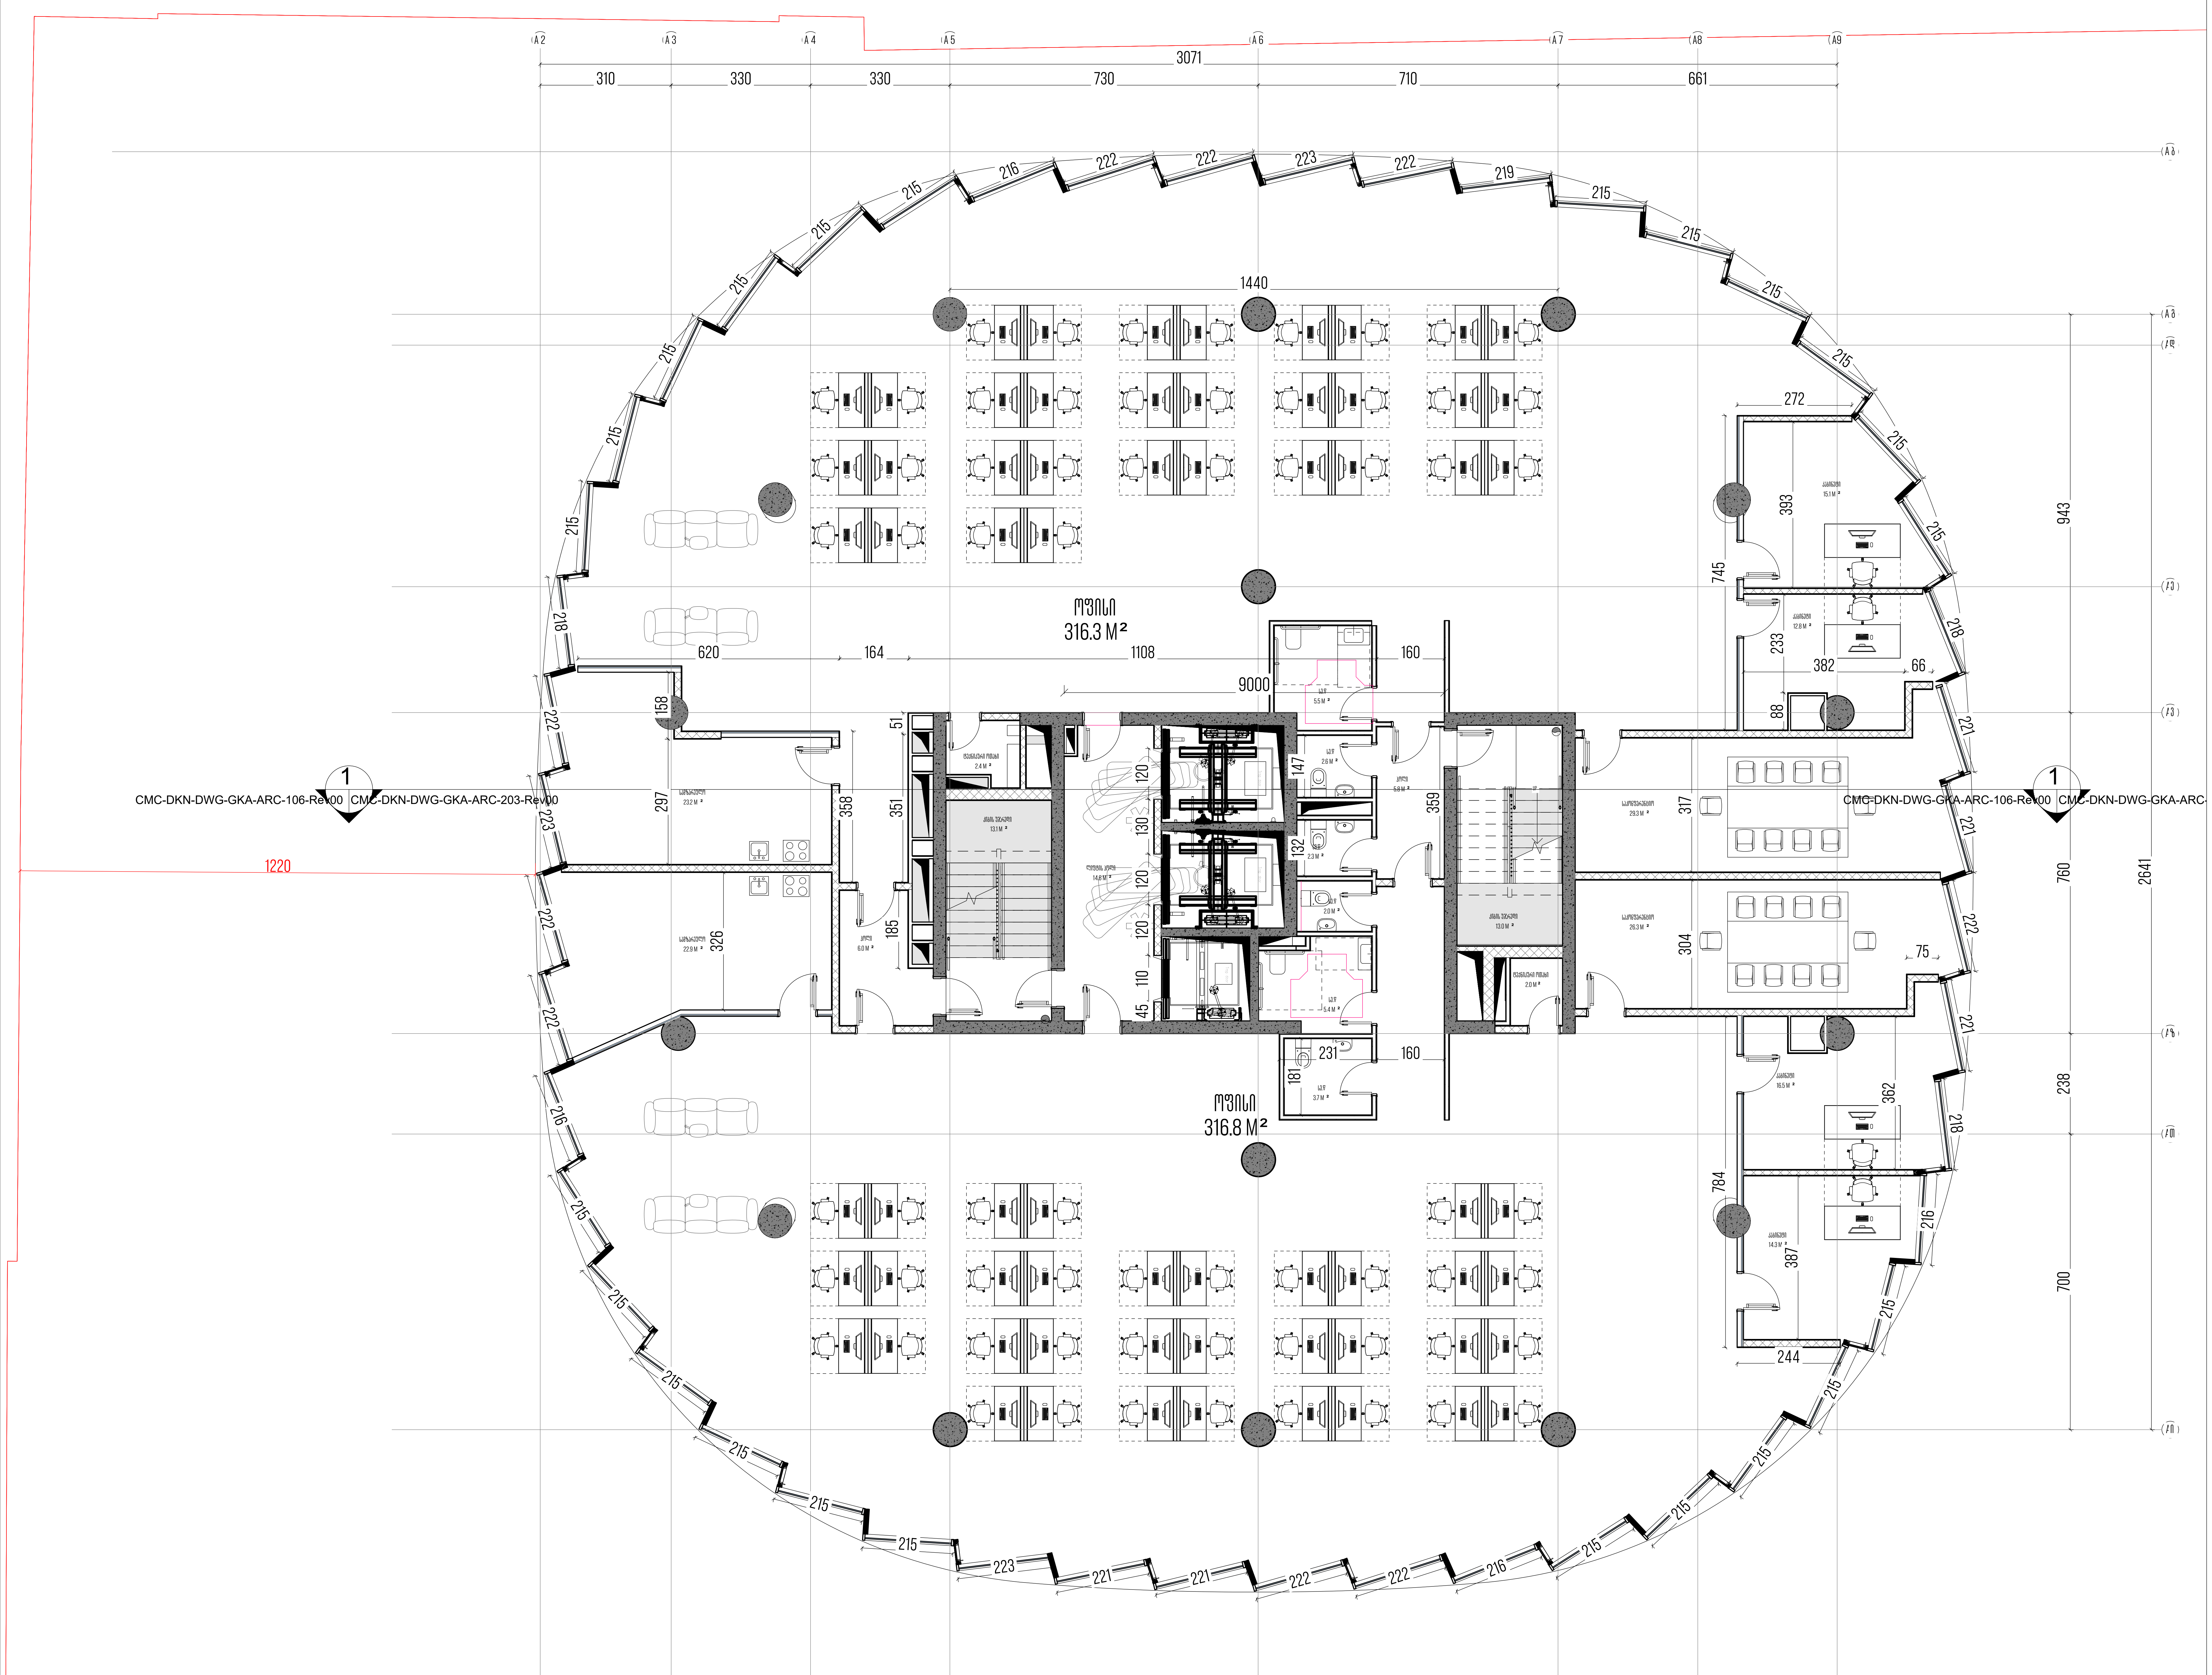

არქიტექტორი

ხმალაძე
არქიტექტორები

მეილი: GIORGI@KHMALADZE.GE

მისამართი: სანდრო ეული 7ა, თბილისი.

ზომები უნდა გადამოწმდეს ადგილზე.

არ უნდა მოხდეს ნახაზის მასშტაბის ცვლილება.

სამუშაოს დაწყებამდე, ნებისმიერი შეუსაბამობა უნდა შეატყობინოთ არქიტექტორს.

ეს ნახაზი არის ხმალაძე არქიტექტორების საკუთრება და გაიცემა იმ პირობით, რომ იგი ხმალაძე არქიტექტორების წერილობითი თანხმობის გარეშე, არც მთლიანად და არც ნაწილობრივ არ იქნება გადამრავლებული, შენახული ან გაზიარებული ნებისმიერი არაავტორიზებული პირისთვის.

პროექტი

DOMUS NEA

მისამართი

ქალაქი თბილისი,
პეტრე ქავთარაძის ქუჩა, N22

დამკვეთი

დომუს დეველოპმენტი

ექსპლიკაცია

ტექნიკურ-ეკონომიკური მაჩვენებლები

საოფისე ფართობი - 819.4 $მ^2$
კიბის უჯრედისა და სადარბაზოს ფართობი - 52.5 $მ^2$

სტადია:	პროექტის შეთანხმება
მასშტაბი:	AS INDICATED
ფორმატი:	A2
თარიღი:	05/21/25 12:50:55

გვერდის სახელი

ბლოკი ა - სართული 7

გვერდის ნომერი

CMC-DKN-DWG-GKA-ARC-109-REV00






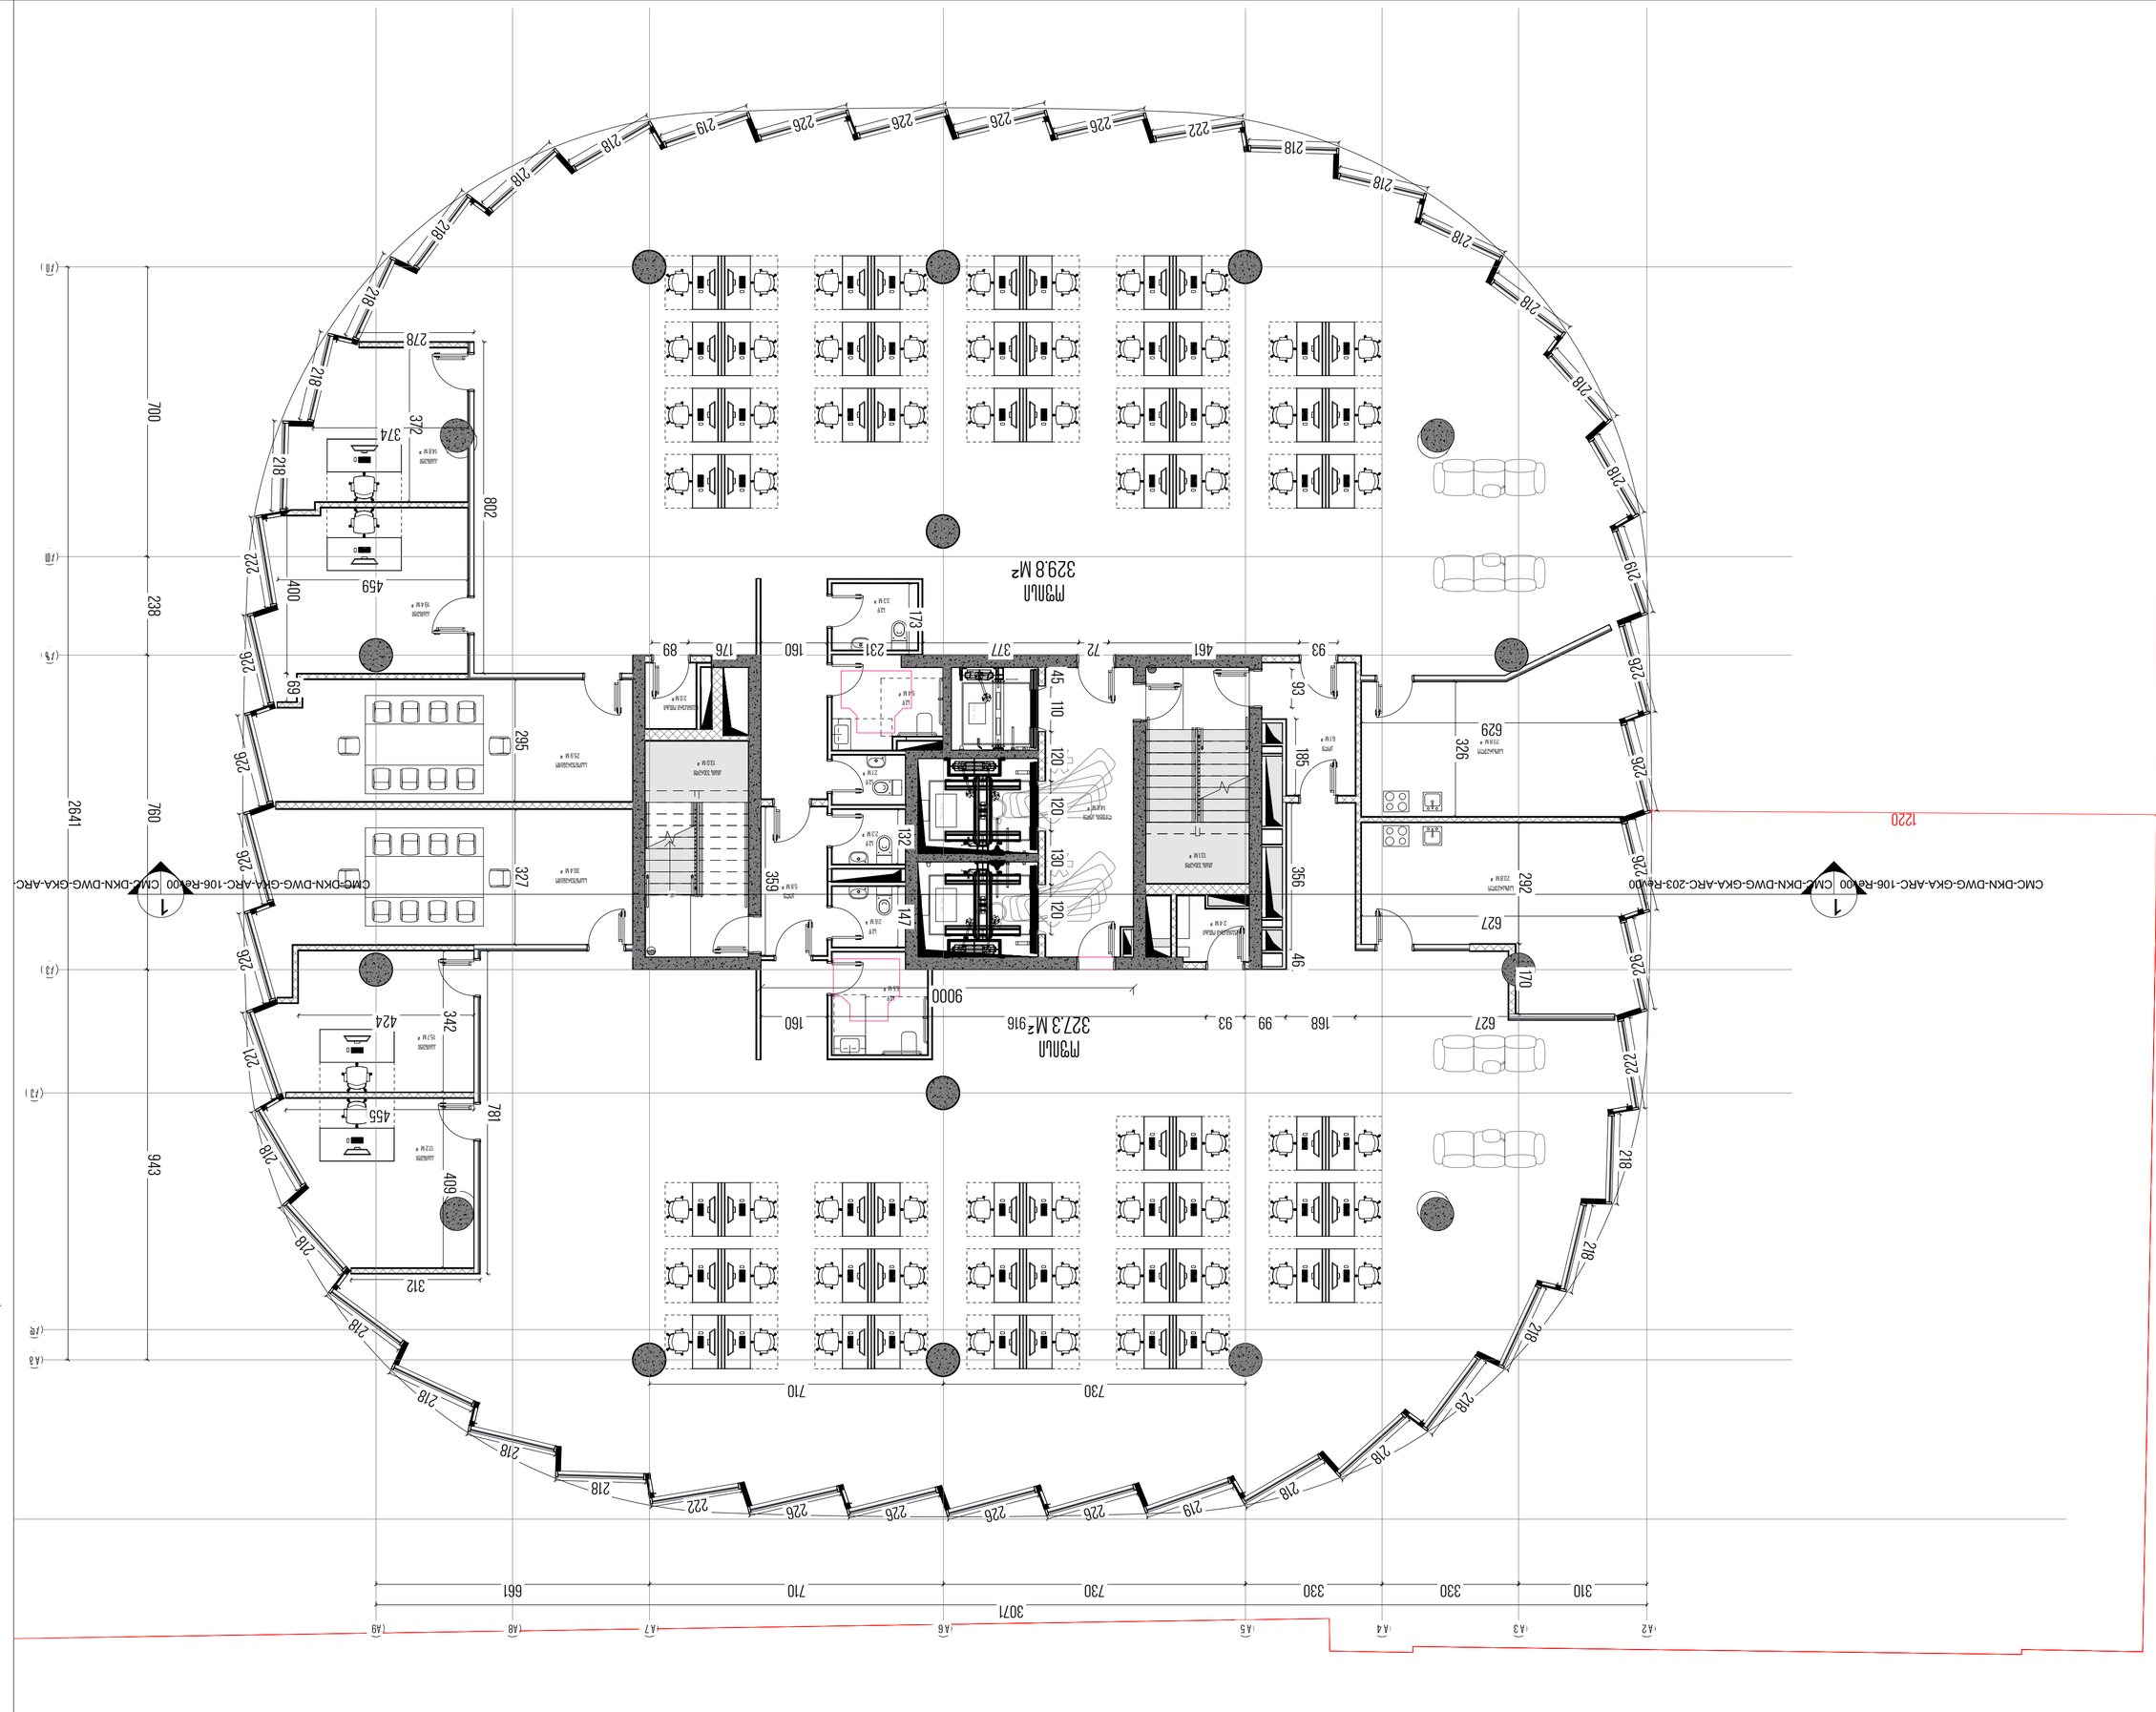





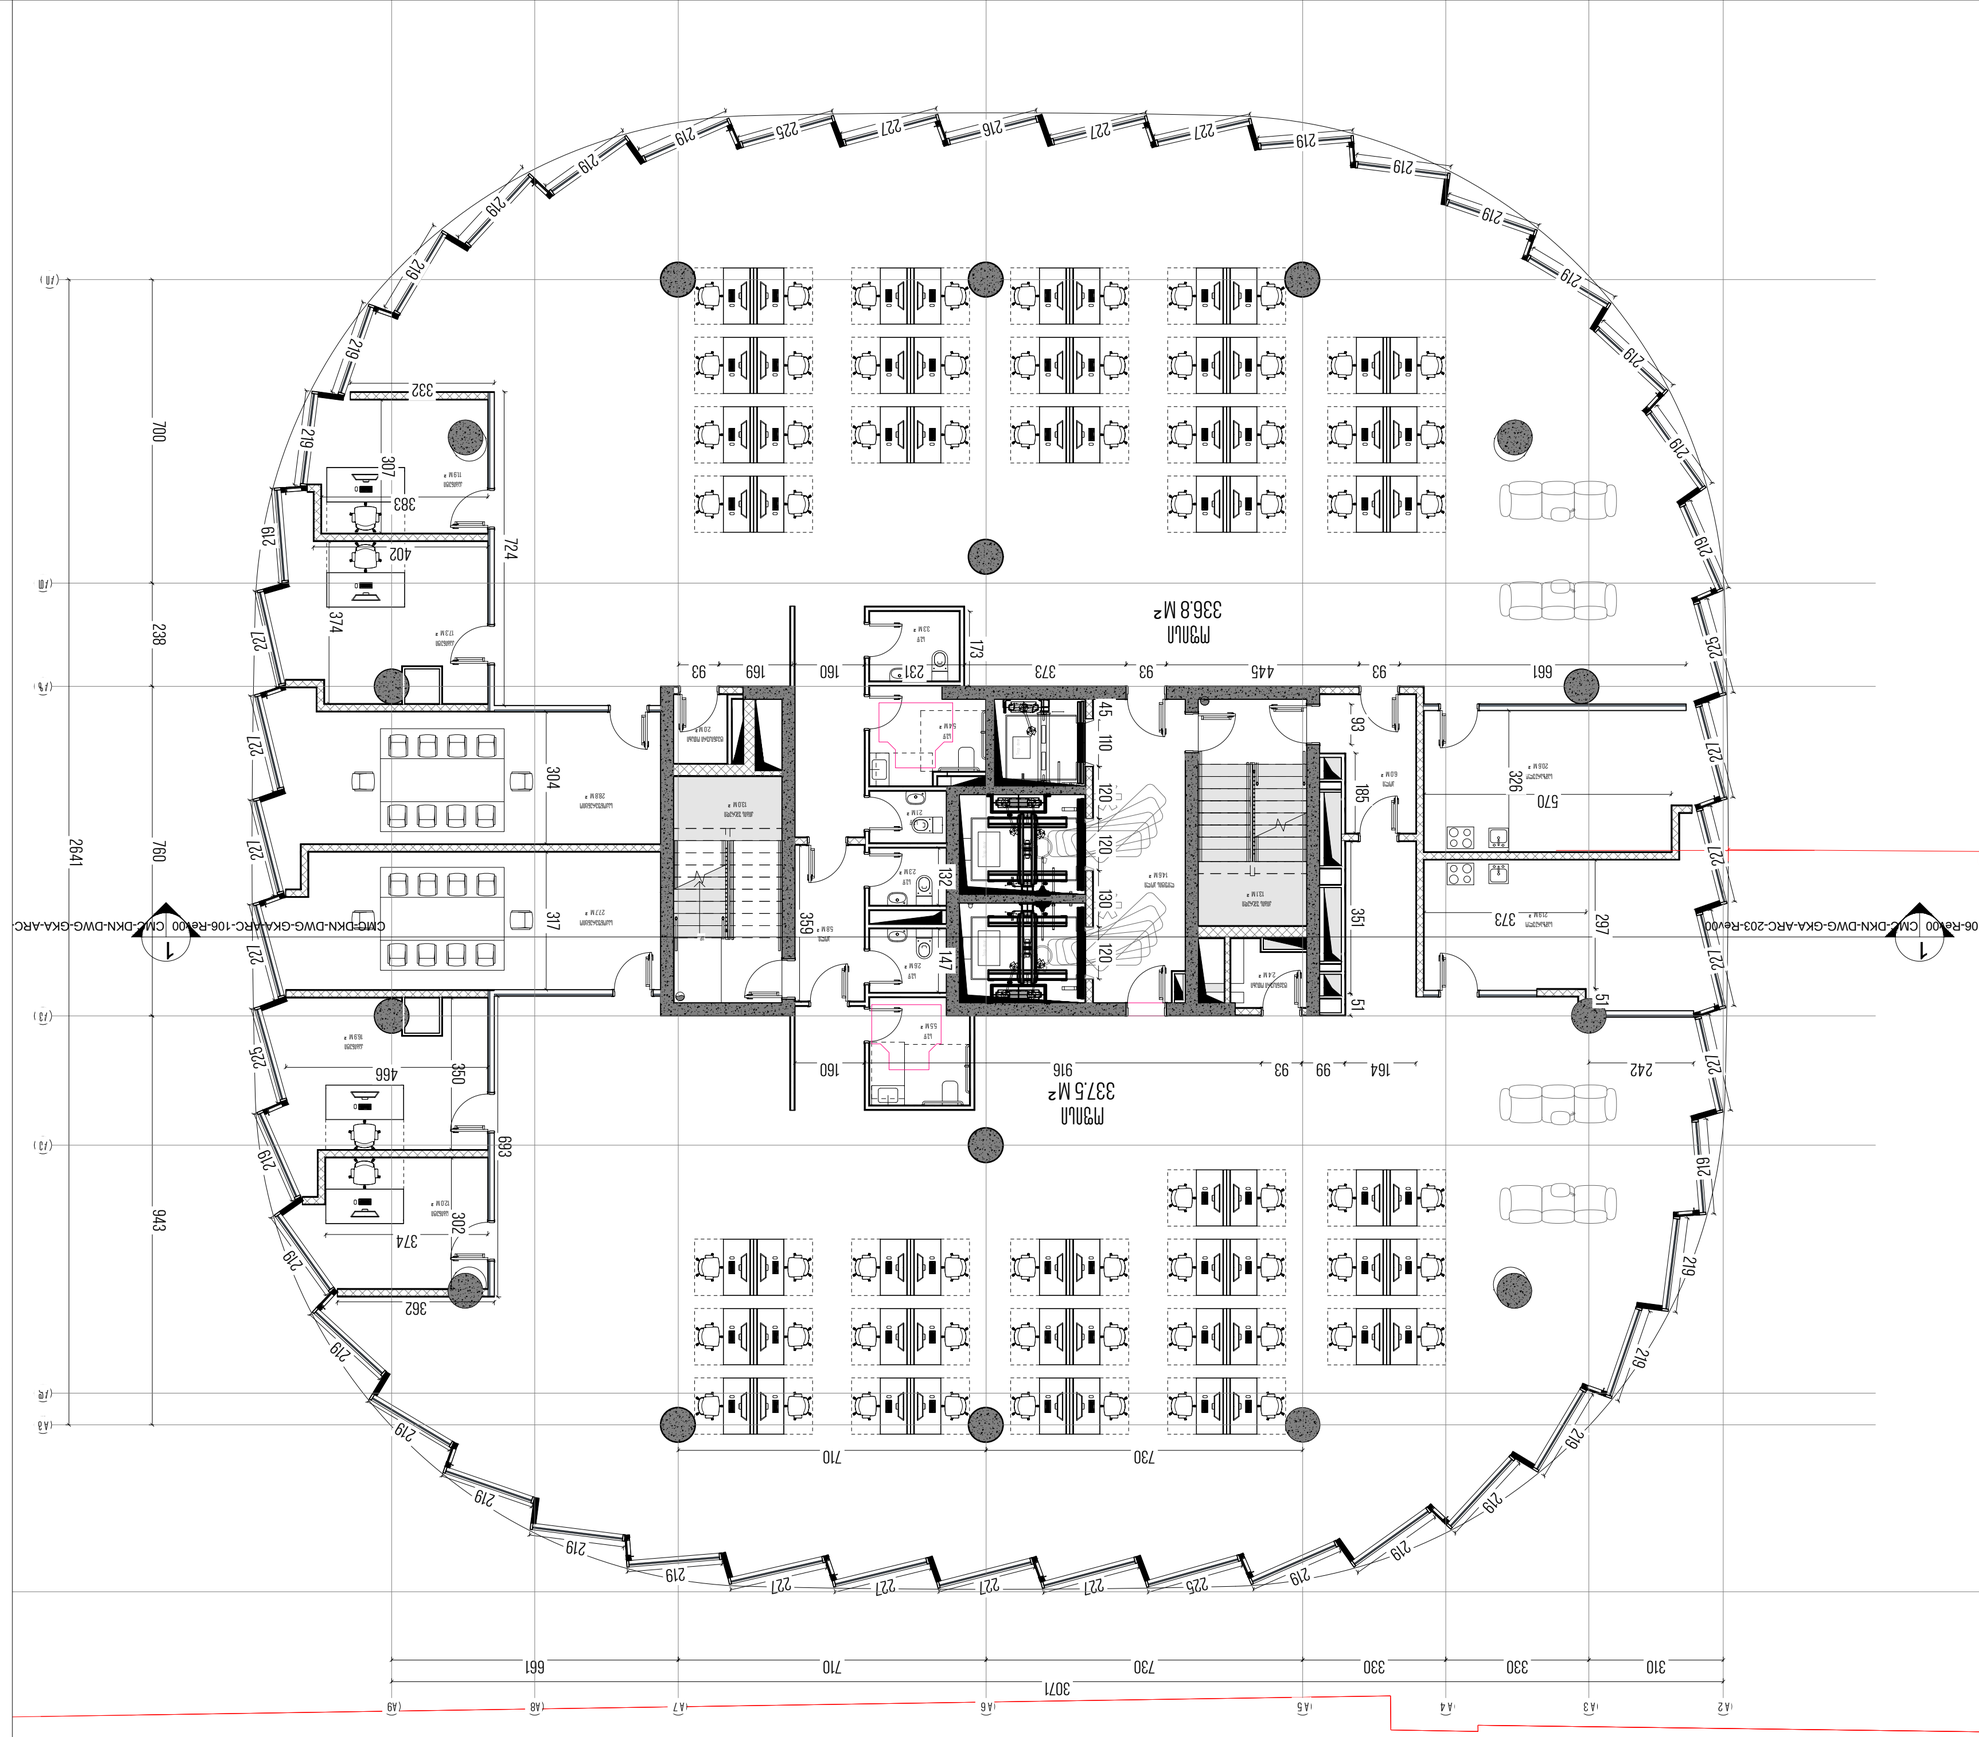
















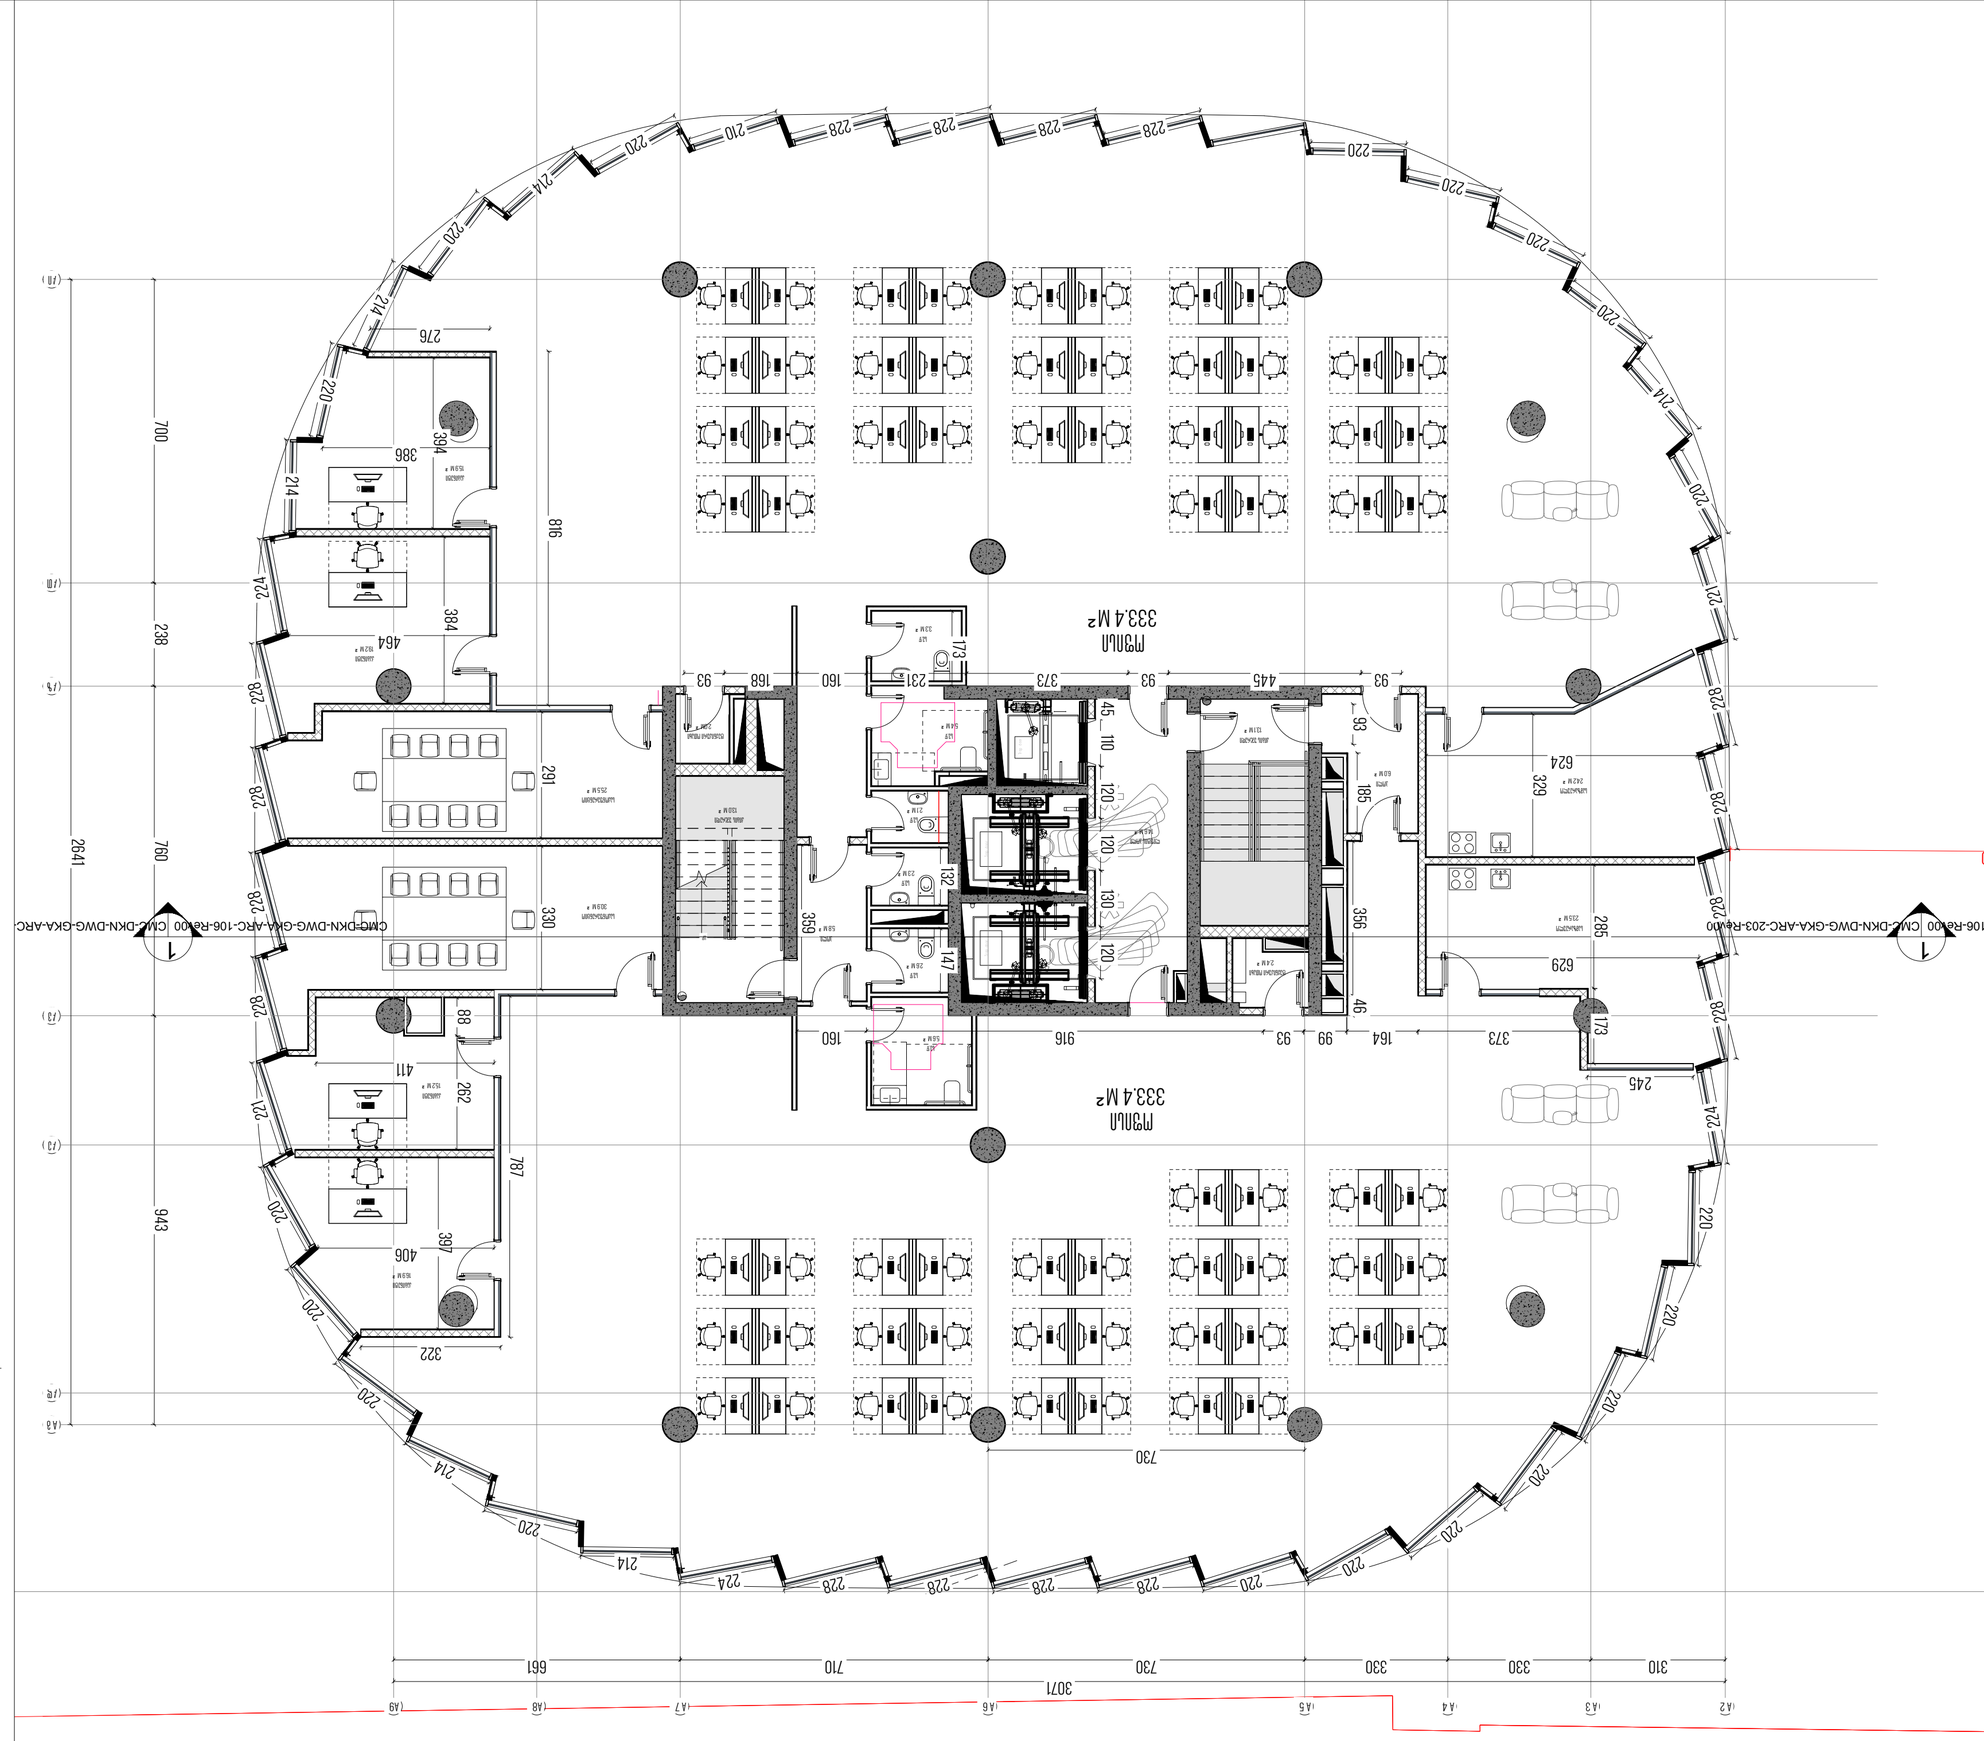





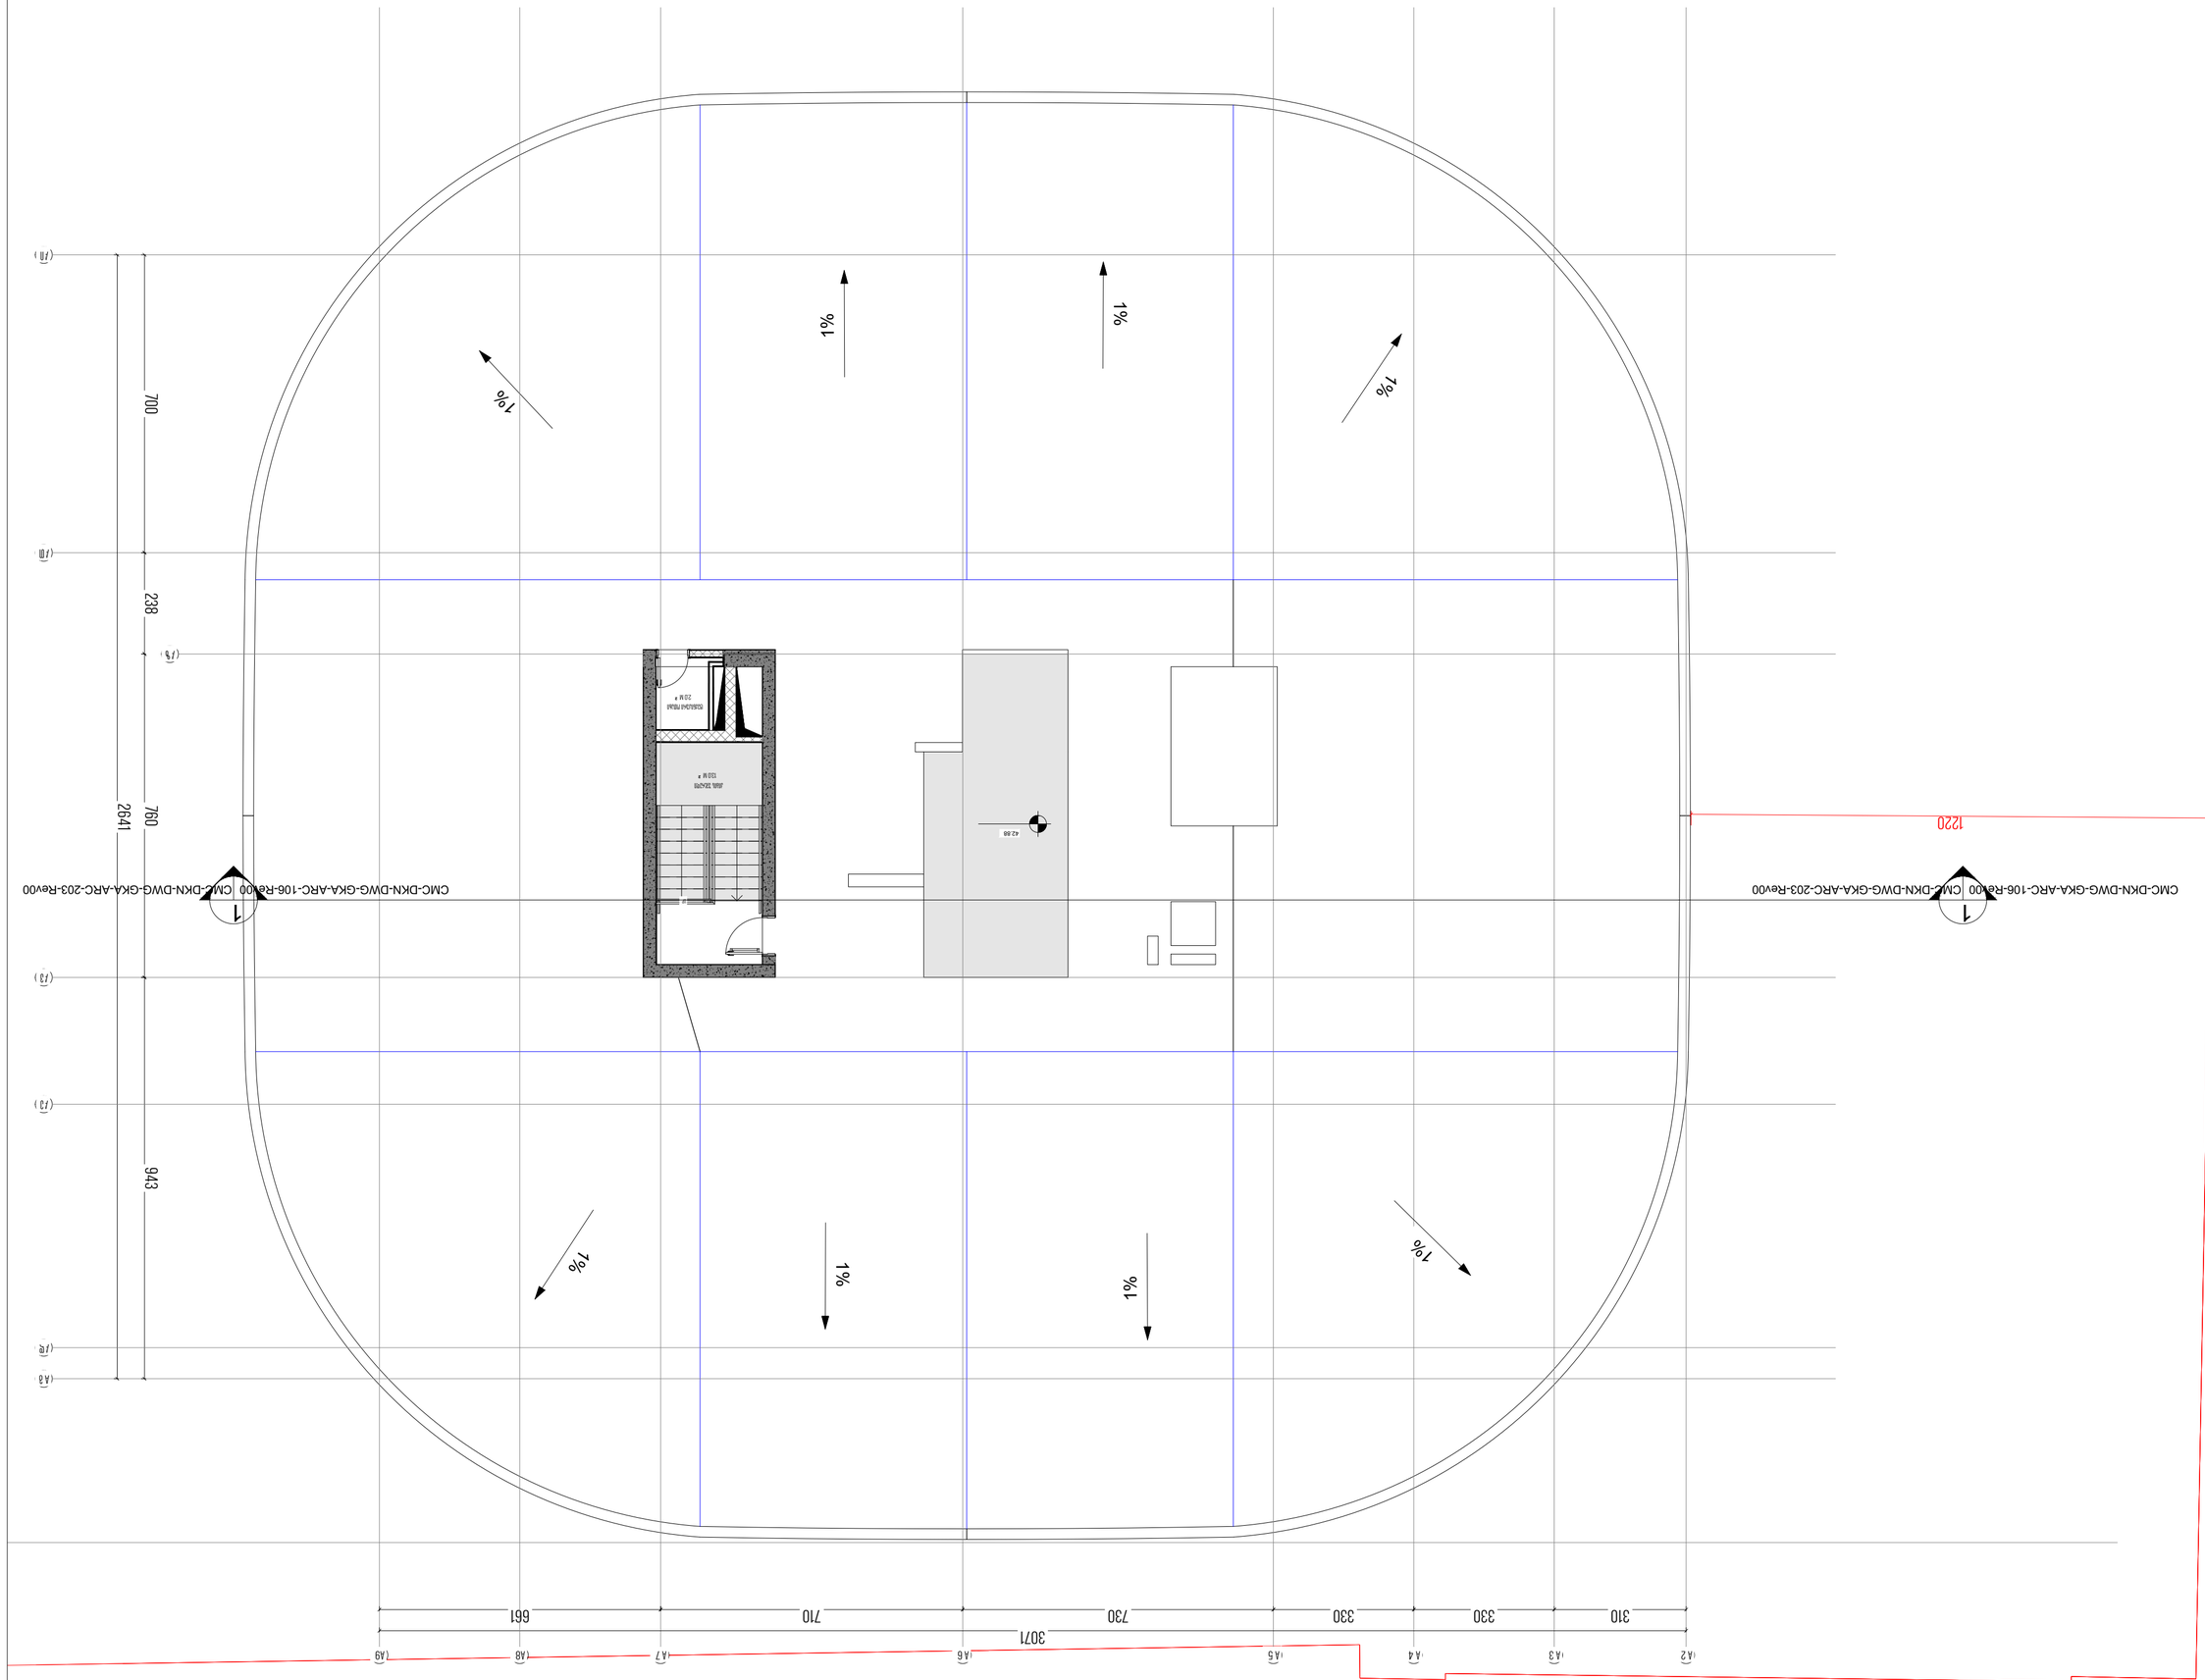










CMC-DKN-DWG-GKA-ARC-114-REV00

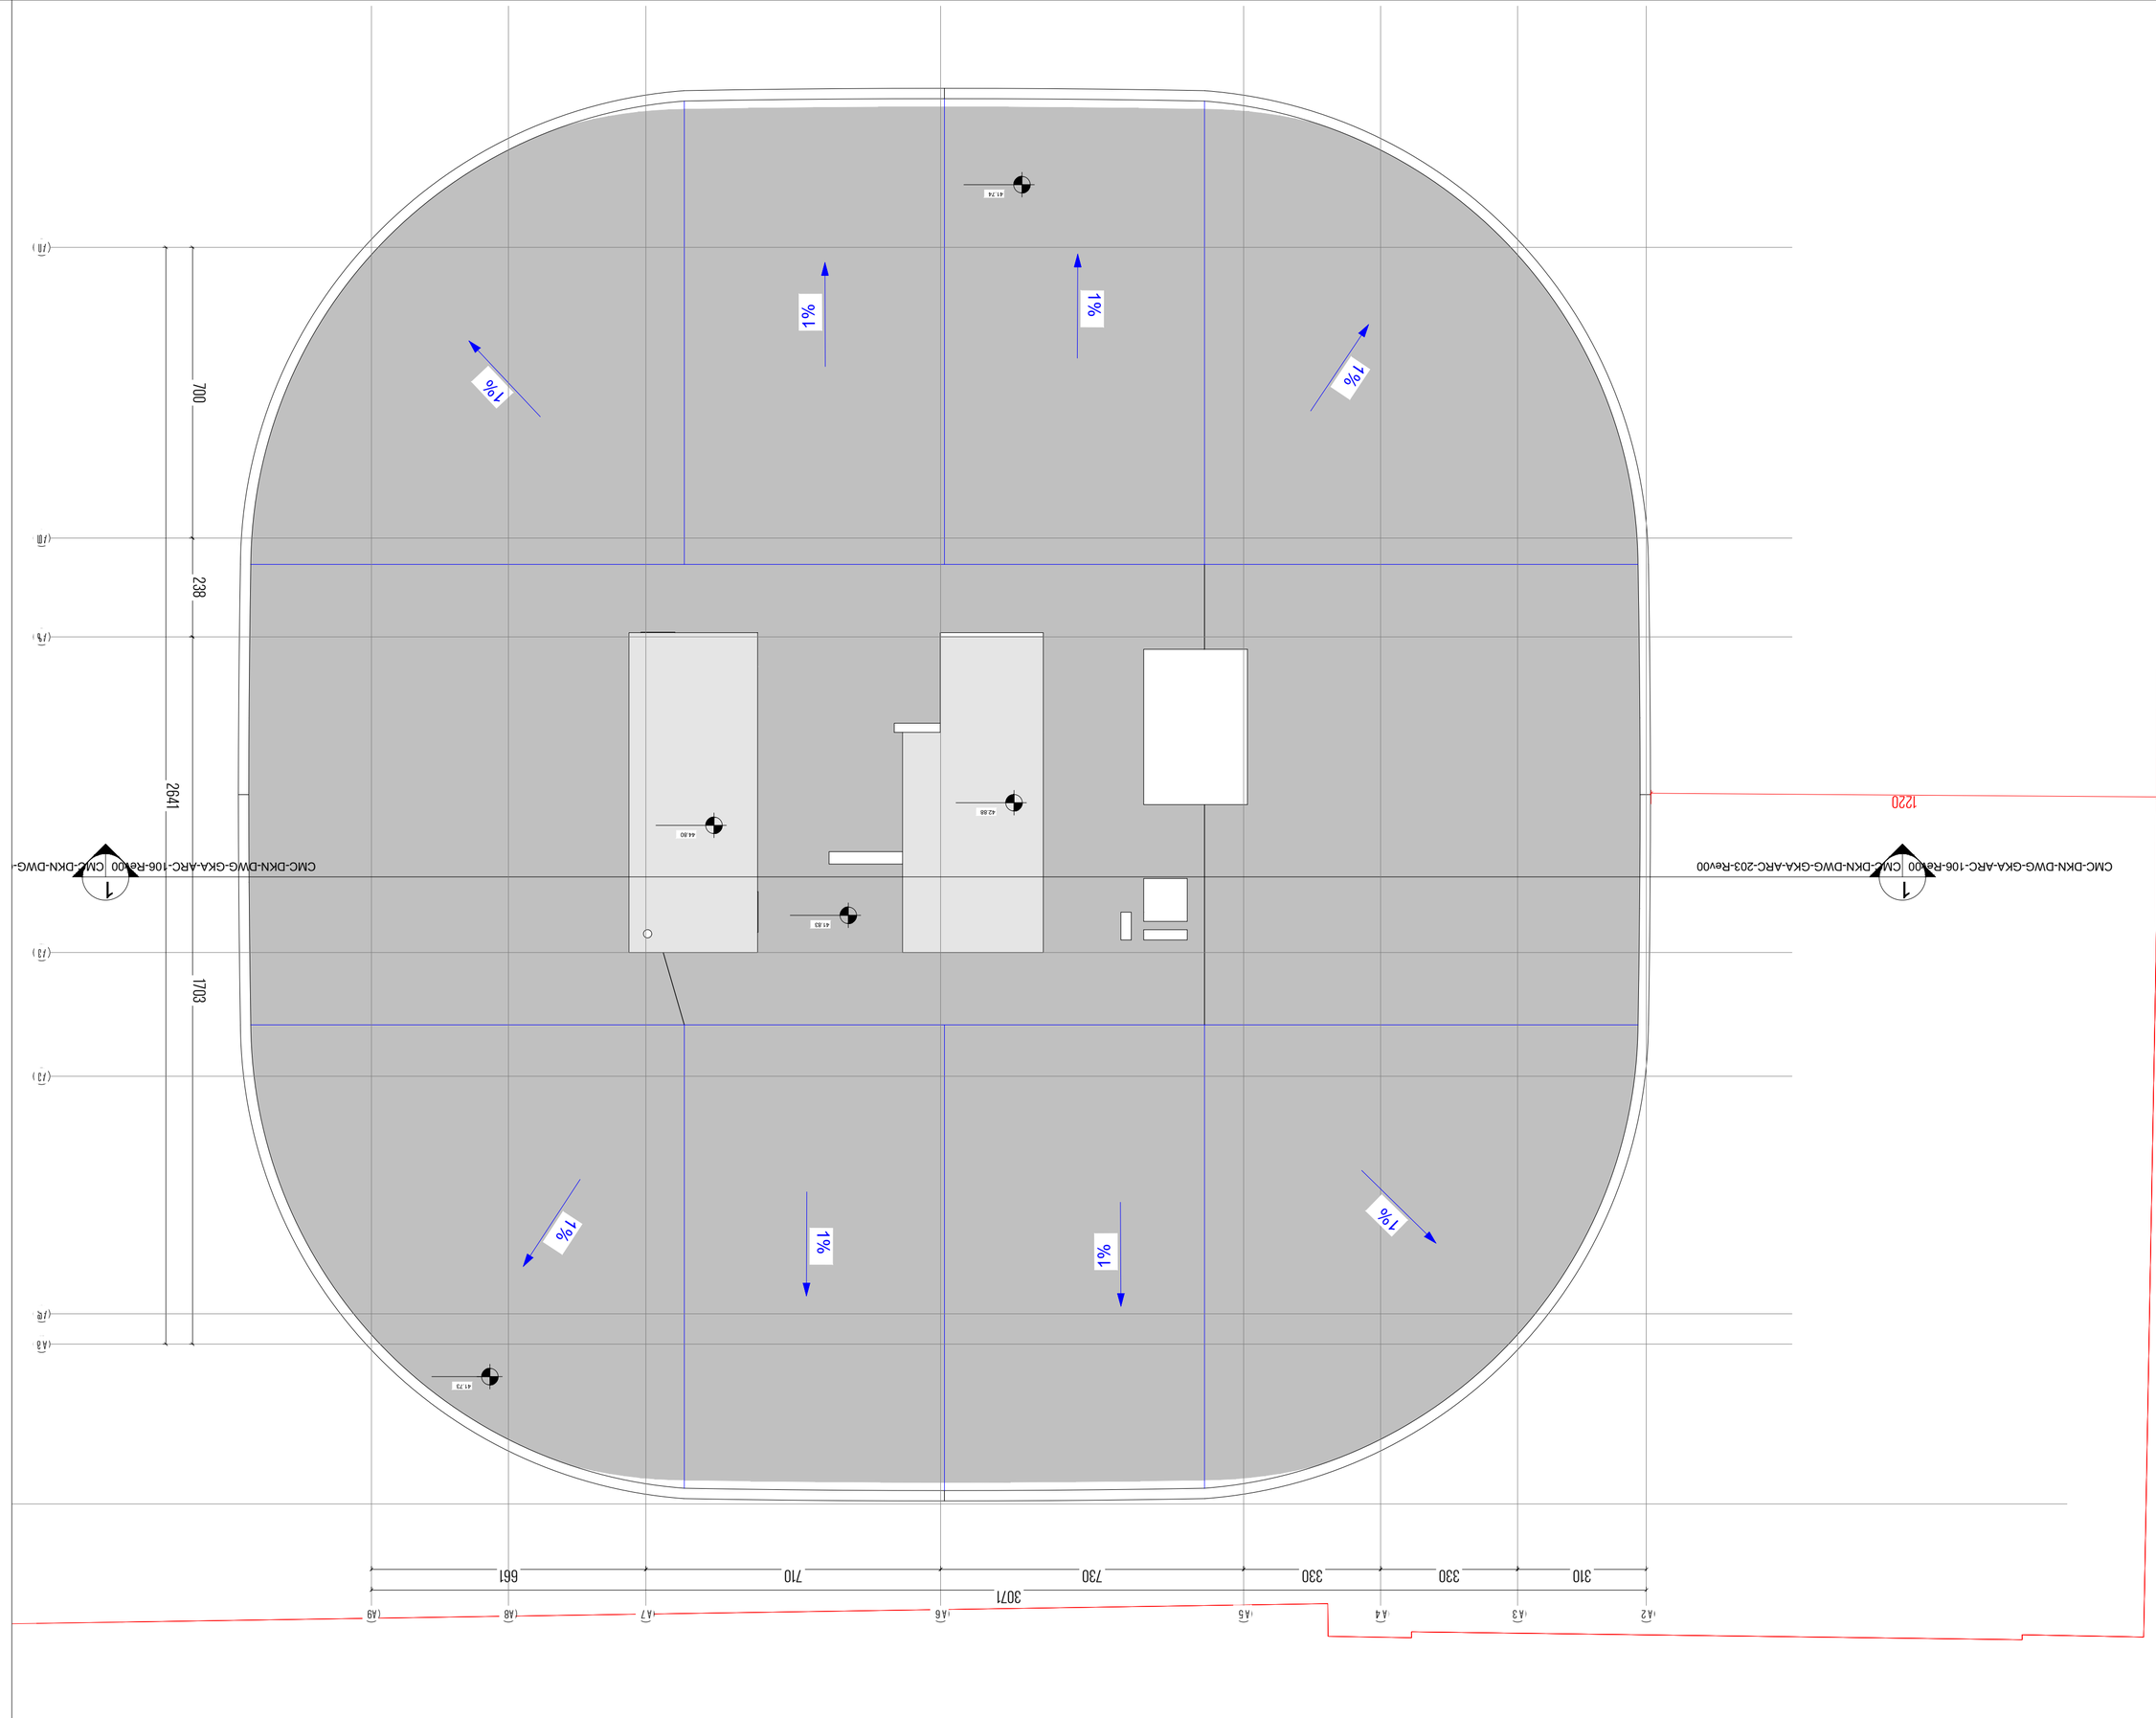





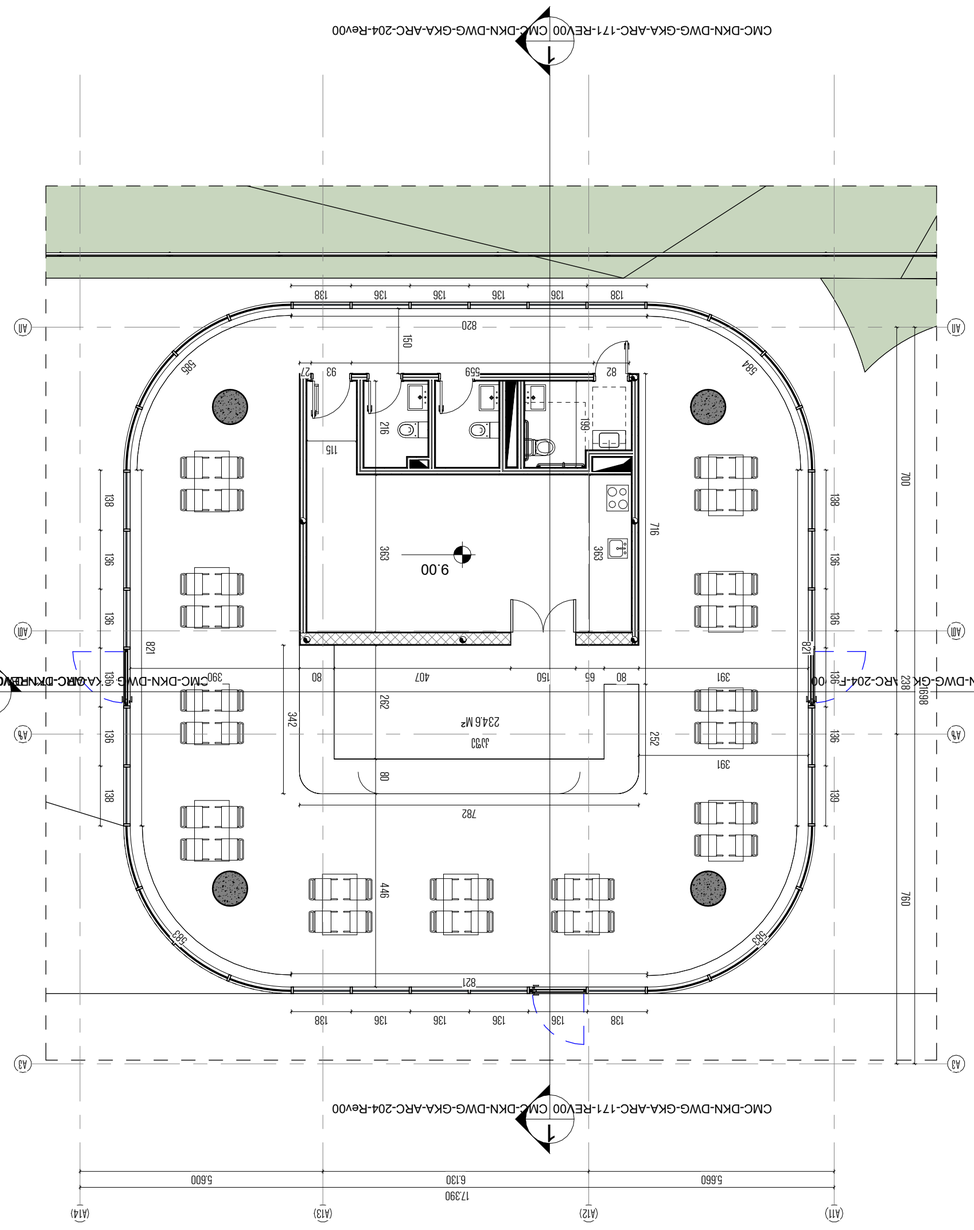


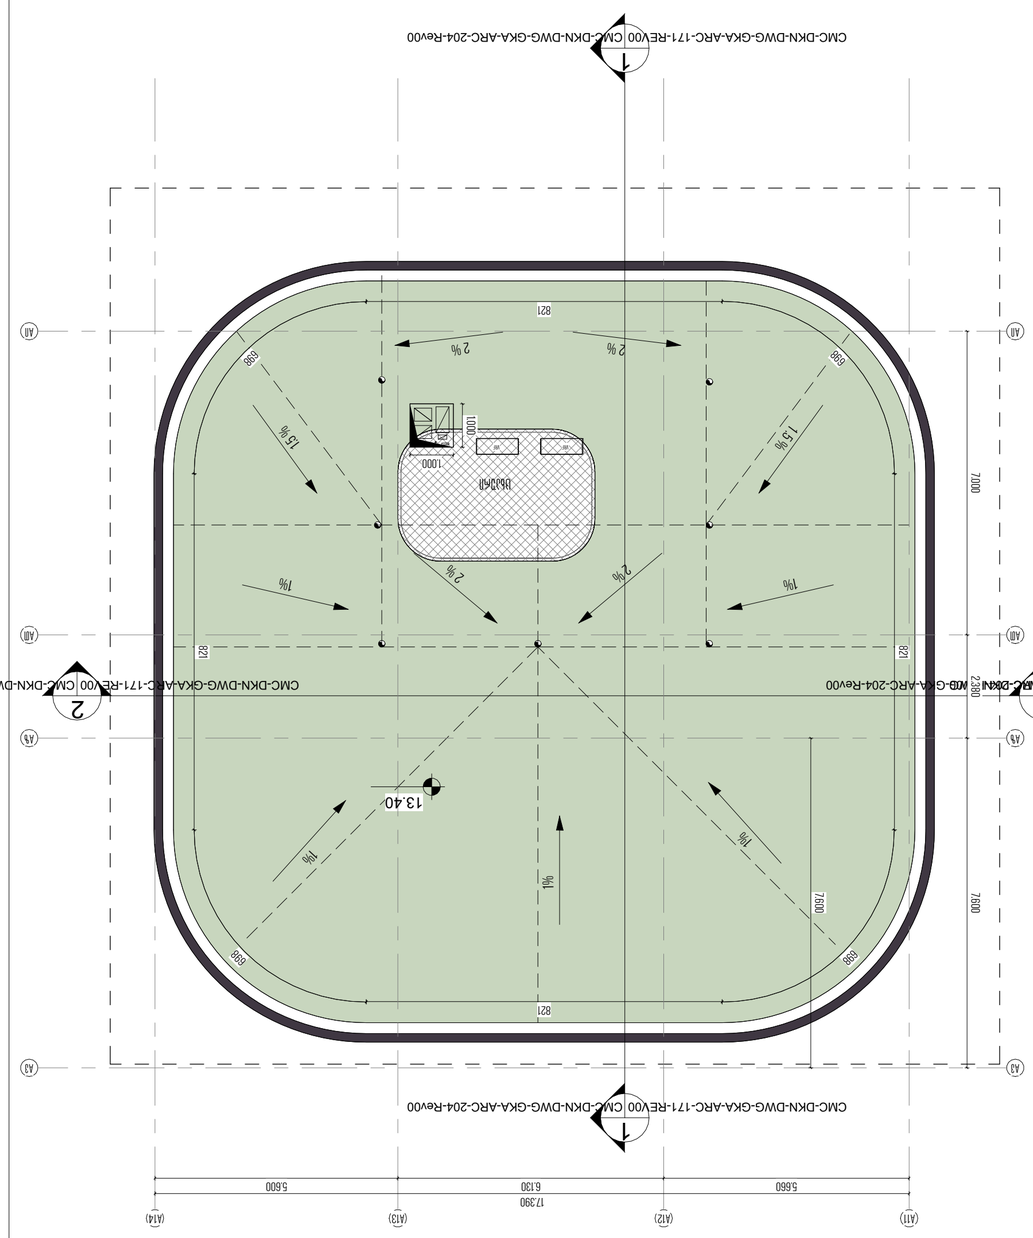



















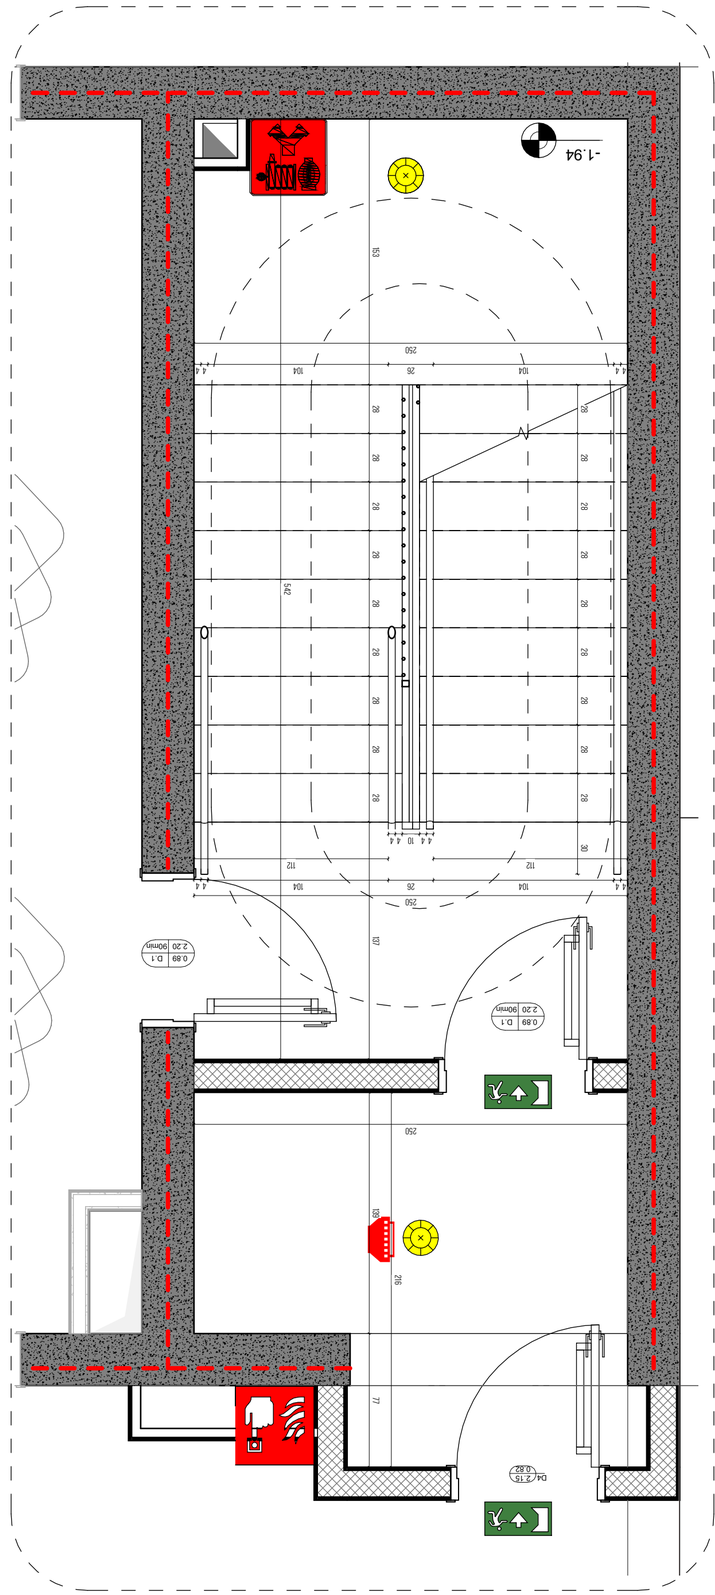


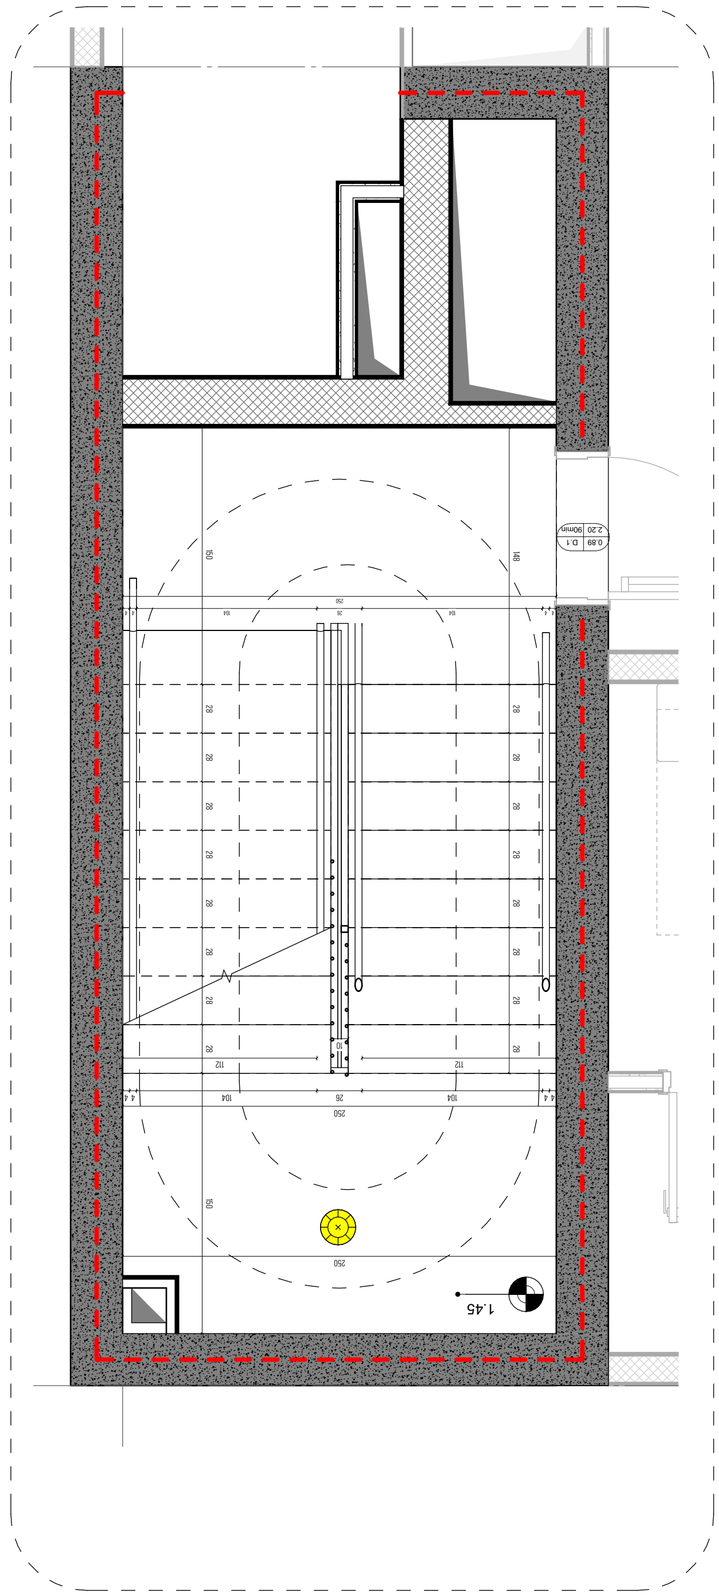


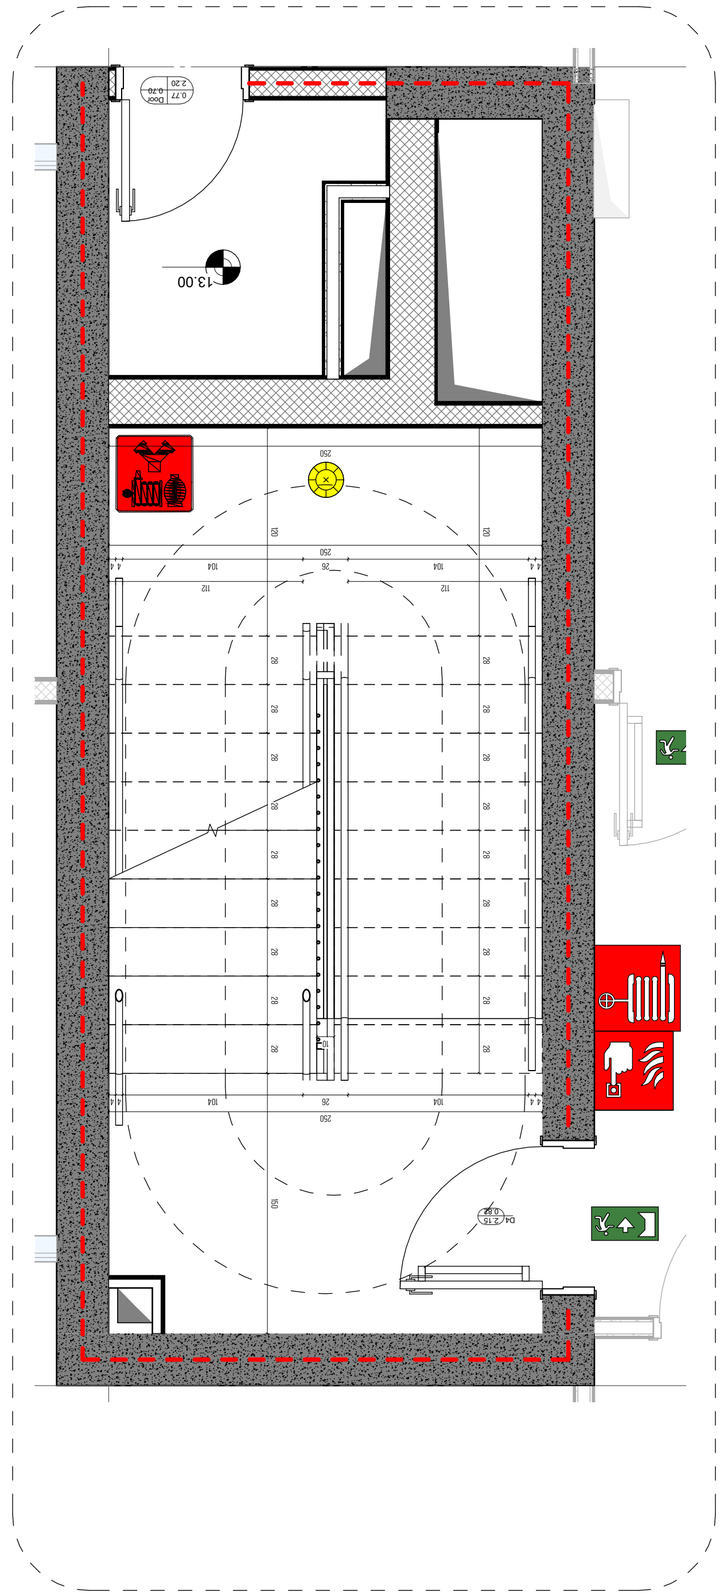






















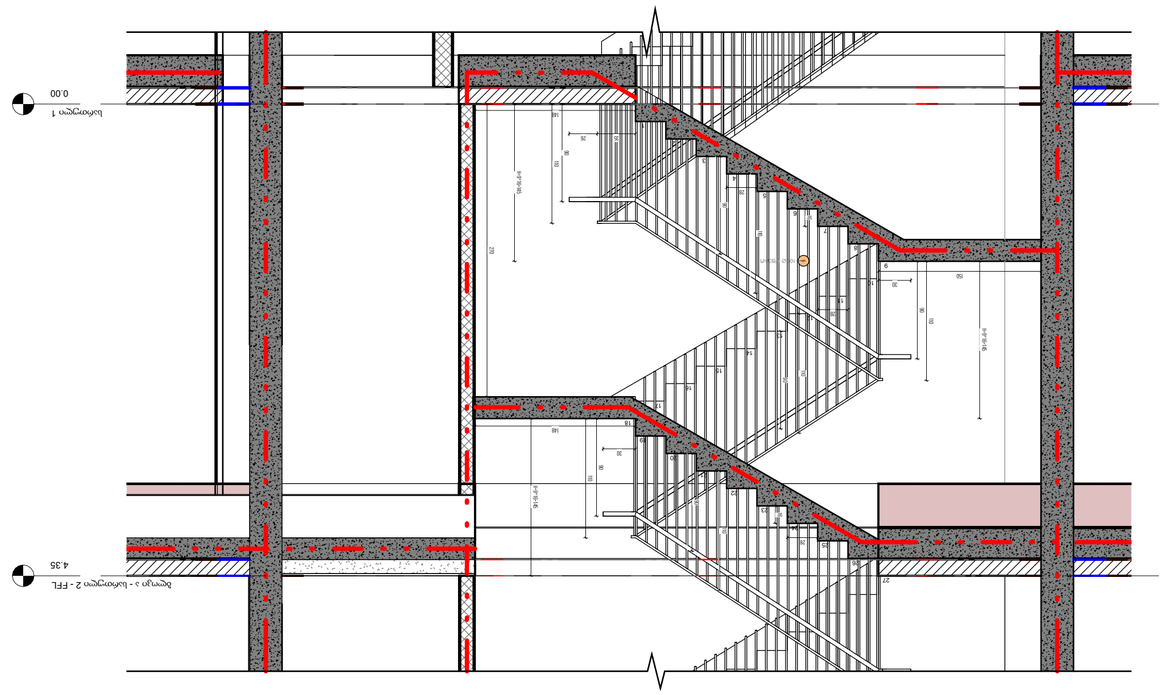


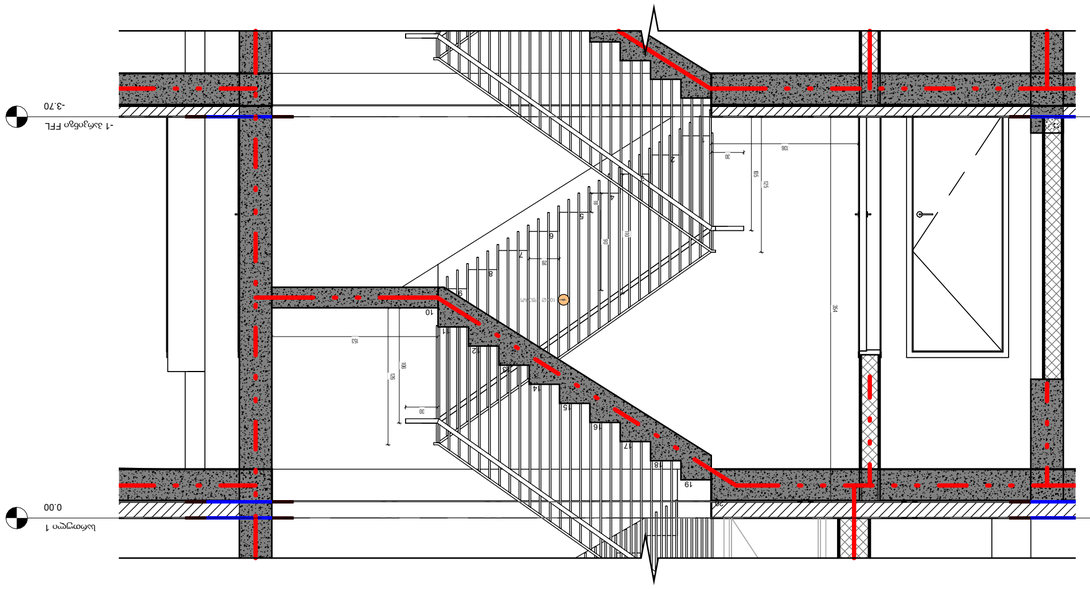


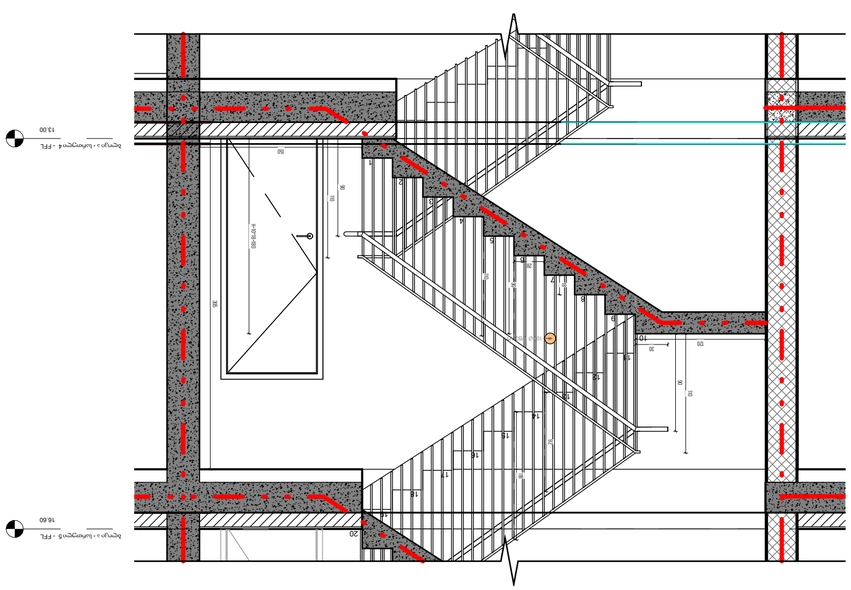













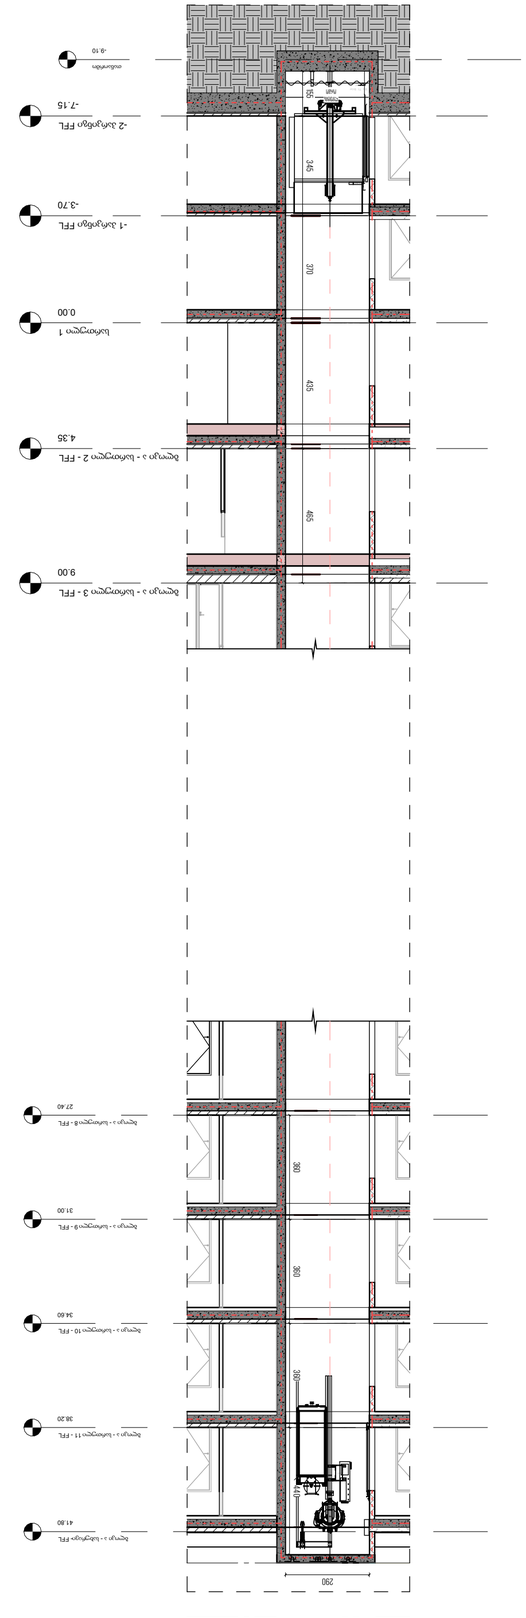

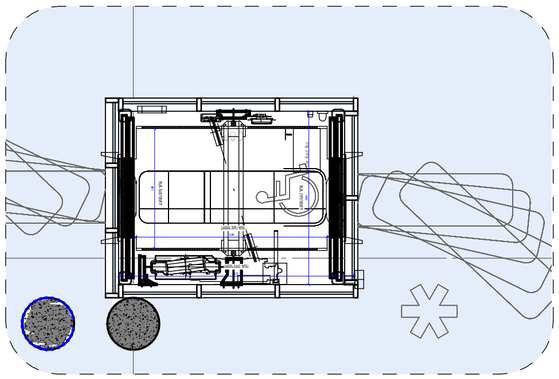

1 ბლოკი ა - სართული 1 - ლიფტის შახტის დეტალური ნახაზი

1:50

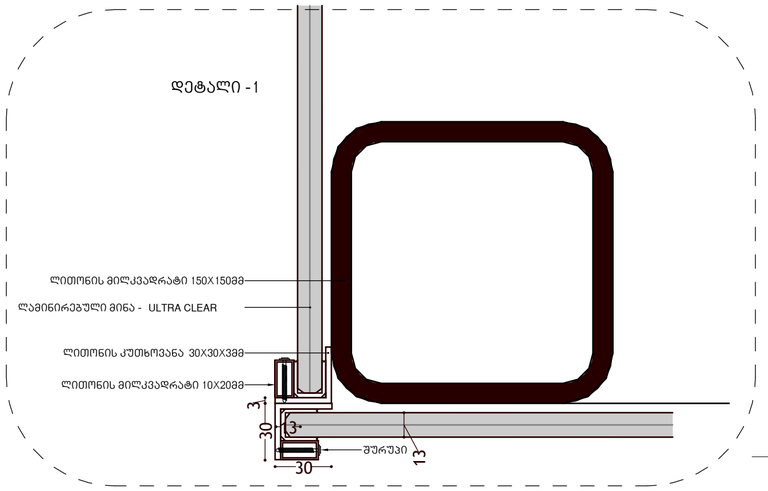

4 ა ბლოკი - ლიფტის ჭრილი

1:40

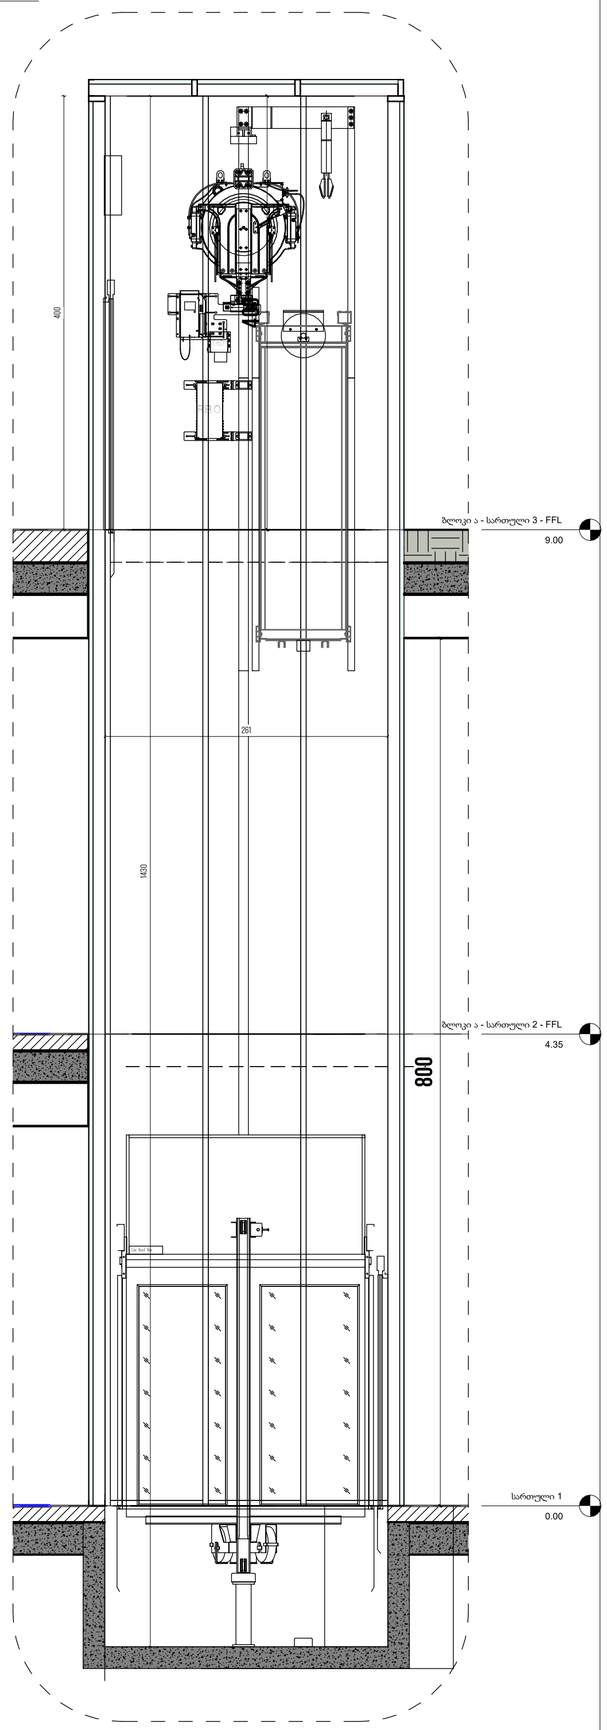

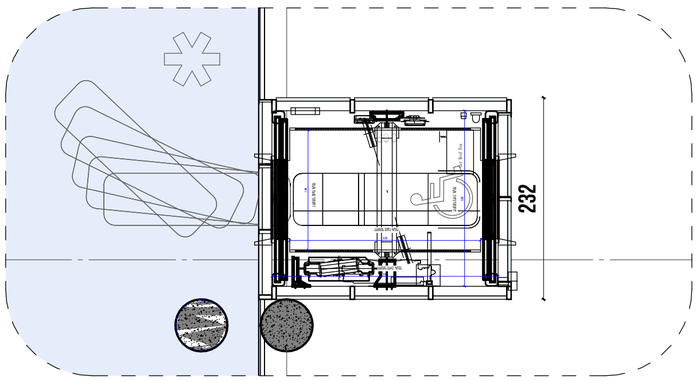

2 ბლოკი ა - სართული 2 - ლიფტის შახტის დეტალური ნახაზი

1:50

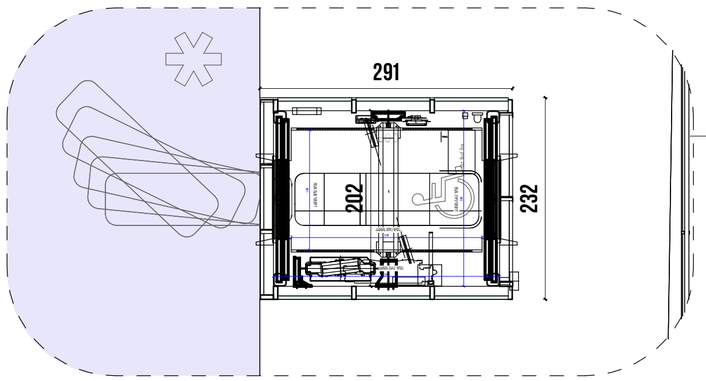

3 ბლოკი ა - სართული 3 - ლიფტის შახტის დეტალური ნახაზი

1:50

არქიტექტორი

ხმალაძე
არქიტექტორები

ემაილი: GIORGI@KHMALADZE.GE

მისამართი: საბურთალო ქუჩა 7ა, თბილისი.

ზემოთ ნახაზ გამოყენებულ ინფორმაციას ეხება.

არ უნდა მოხდეს ნახაზის გამეორების აცილება.

საშენებლო დერეფანში, ნებისმიერი ფუნქციისთვის უნდა შეესრულებინოს არქიტექტორმა.

ეს ნახაზი არის ხმალაძე არქიტექტორების საკუთრება და გამოყენება იმ ამორიზით, რომ ისევ ხმალაძე არქიტექტორების წერილობითი თანხმობის გარეშე, არც მთლიანად და არც ნაწილობრივ არ იქნება გადაბეჭდილი, შენახული ან გამოსაქვეყნებელი ნებისმიერი ანაკვეთორისთვის ამოწმ.

პროექტი

DOMUS NEA

მისამართი

ქალაქი თბილისი,
ალეკო ახმეტელის ქუჩა, N22

დეპარტამენტი

ლიფტის დიზაინერები

ვერსიები

სტადია:	პროექტის შეთანხმება
მასშტაბი:	AS INDICATED
ფორმატი:	A2
თარიღი:	25-SEP-24 17:31:16

გვერდის სახელი

ბლოკი ა - შუშის ლიფტის შახტის დეტალური ნახაზი

გვერდის ნომერი

CMC-DKN-DWG-GKA-ARC-409-REVO0

N:\2019 DOMUS KAKHABADZE\1-TEMP\ADT_REVIT\2024 SEP\CENTRAL\2019_DOMUS KAKHABADZE_SEP_CENTRAL_MAR.RVT

1 სამანქანო პანდუსის დეტალი

1:150

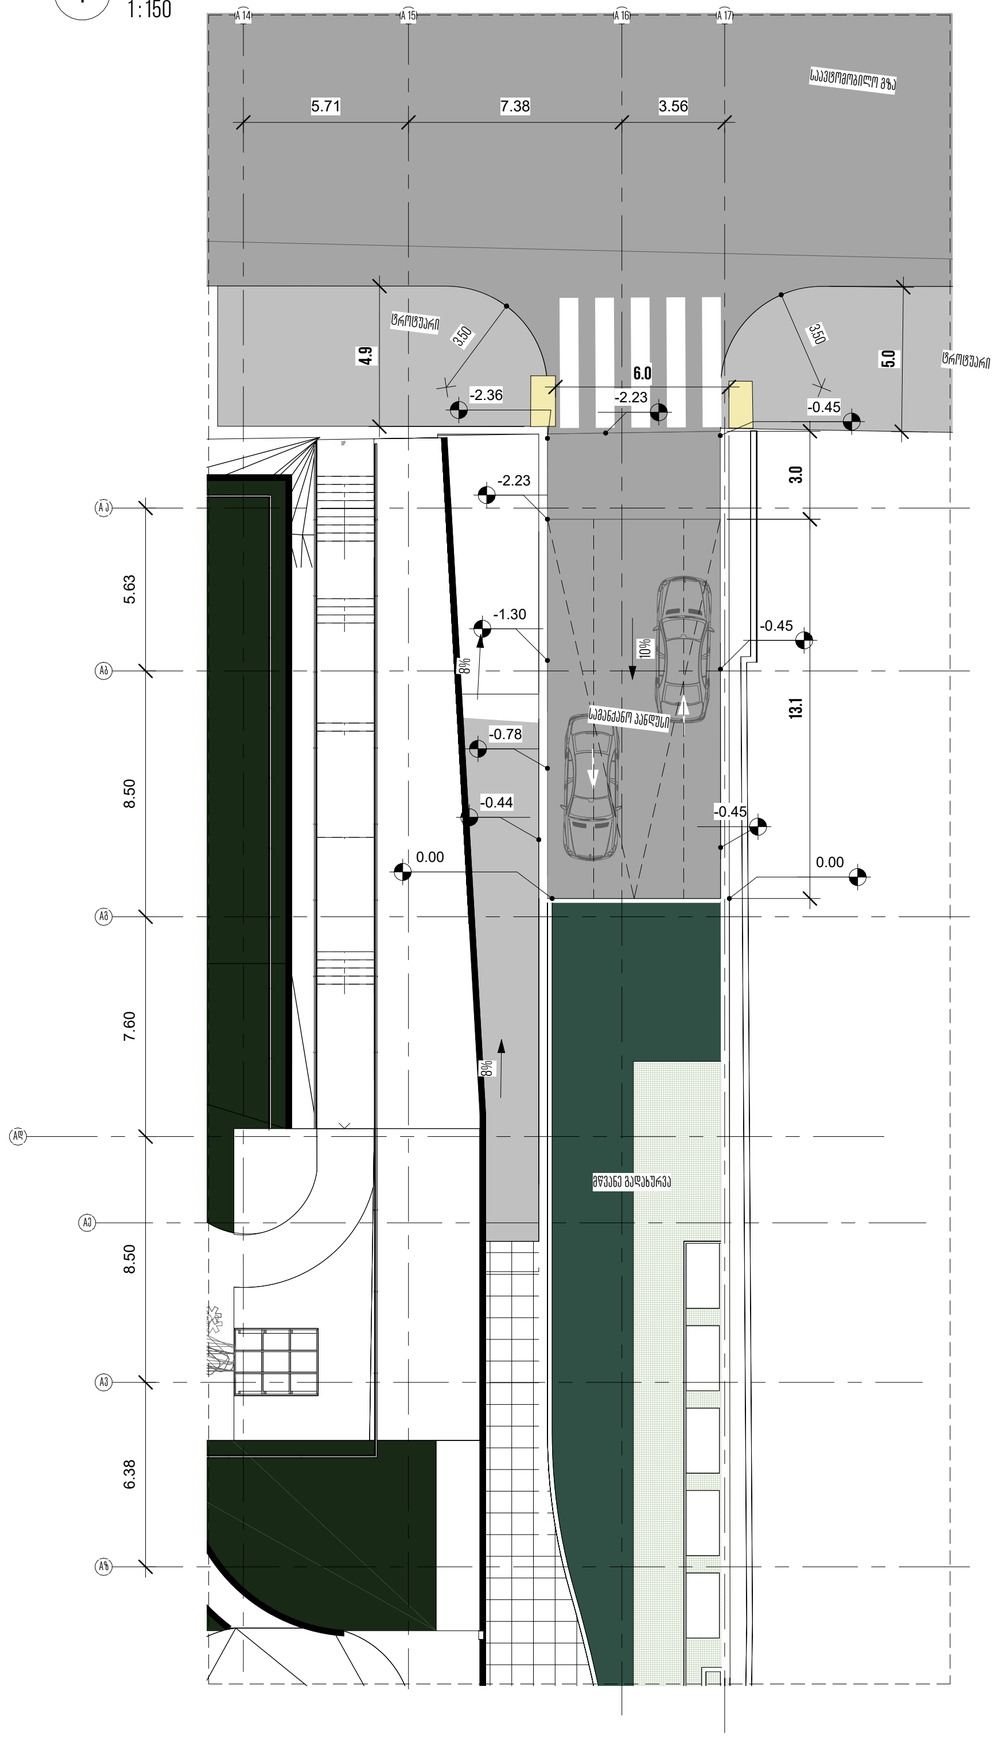

2 სამანქანო პანდუსი დეტალი 2

1:150

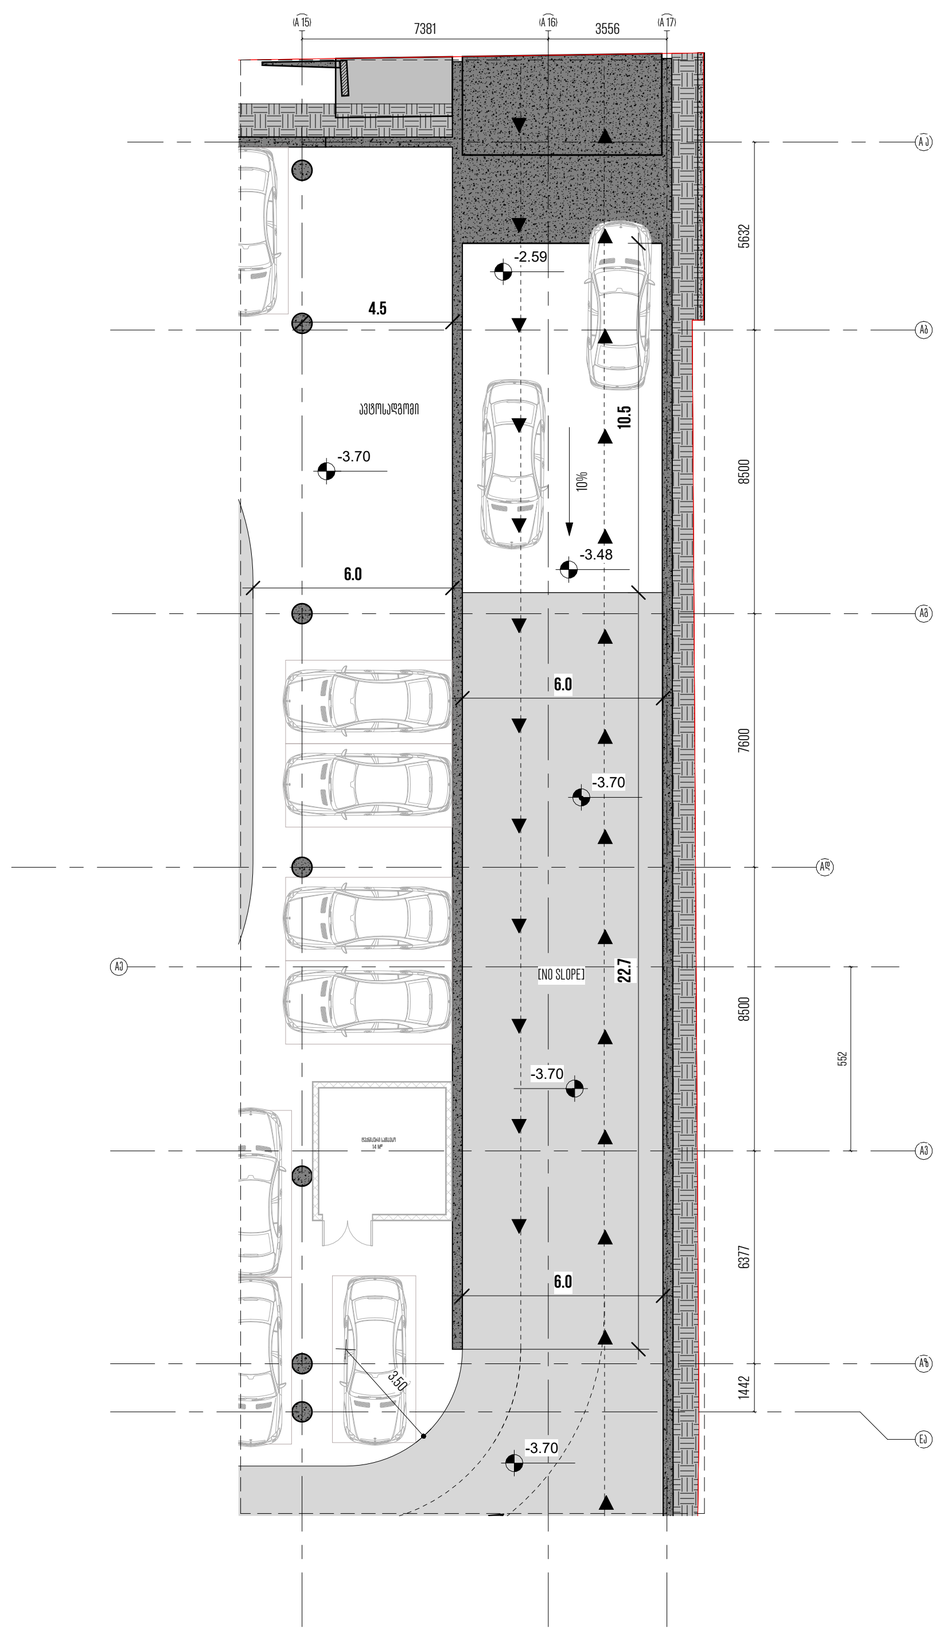

არქიტექტორი

ხმალაძე არქიტექტორები

ემაილი: GIORGI@KHMALADZE.GE

მისამართი: საბურთალო ქუჩა 72, თბილისი.

ზომები უნდა გადაამოწმოს ადგილზე.

არ უნდა მოხდეს ნახატის გასქემვის ცდილობა.

საავტორო უფლებებდაცულია. ნებისმიერი ფორმატით გადაღება ან გამოყენება მხოლოდ ავტორის წერილობითი ნებართვით.

ეს ნახატი არის ხმალაძე არქიტექტორების საკუთრება და გამოყენება მხოლოდ იმ პირობით, რომ იგი ხმალაძე არქიტექტორების წერილობითი თანხმობის გარეშე, არ გამოსახულია და არც ნაწილობრივ არ იქნება გადაკეთებული, შენახული ან გამოსაყენებელი ნებისმიერი ანაკუთრებისთვის ასახვის.

პროექტი

DOMUS NEA

მისამართი

ქალაქი თბილისი,
ავლაბრის ავლაბრის ქუჩა, N22

დეველოპერი

ლიანკე დეველოპმენტი

თანამშრომლები

სტადია: პროექტის შეთანხმება

მასშტაბი: AS INDICATED

ფორმატი: A2

თარიღი: 25-SEP-24 17:54:53

ფურცლის სახელი

სამანქანო პანდუსი

ფურცლის ნომერი

CMC-DKN-DWG-GKA-ARC-411-REV00

X:\2019 DOMUS KAVTARADZE\1 TEMP\127_REVIT-2024 SEP CENTRAL\2019_DOMUS KAVTARADZE_SEP_CENTRAL_MAIN.RVT

1 სამანქანო პანდუსის ჭრილი

1:150

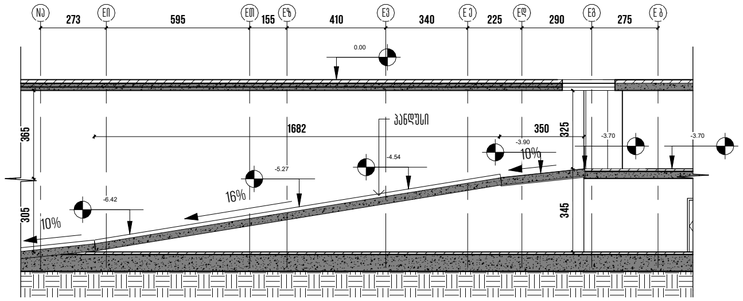

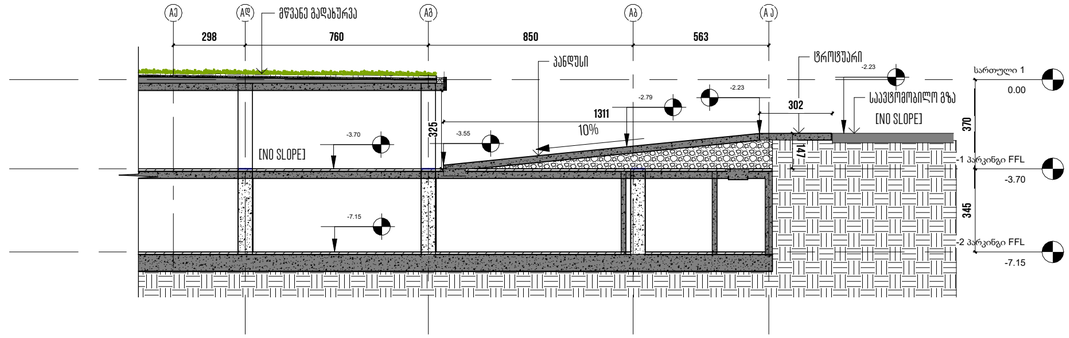

2 მისაწვდომი პანდუსის გეგმა

1:150

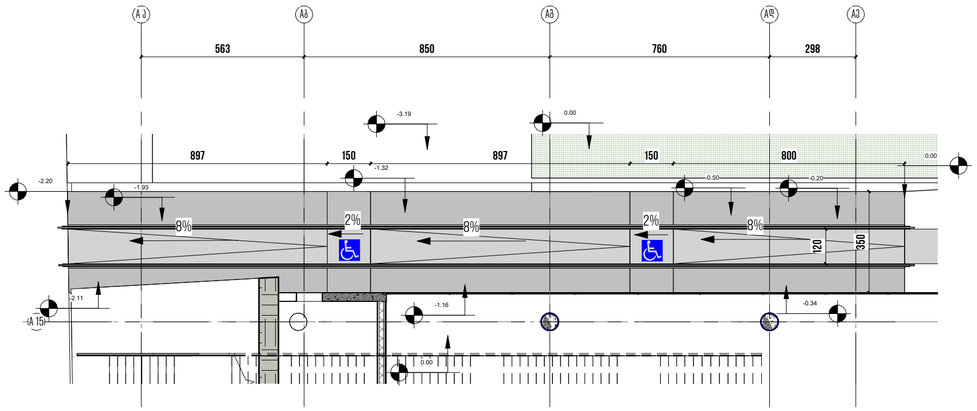

მისაწვდომი პანდუსი - ტიპური დეტალი

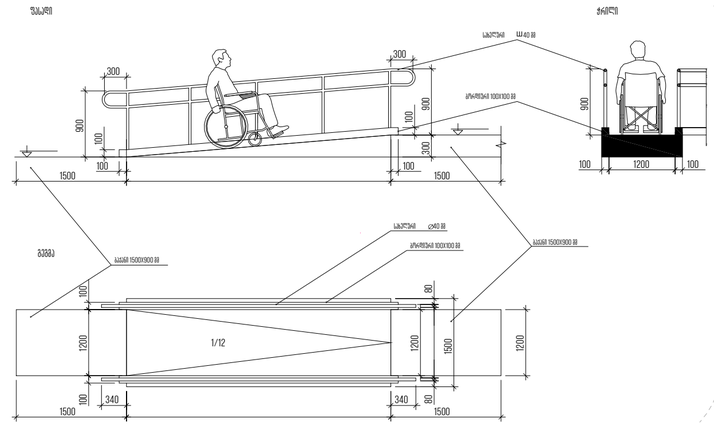

3 მისაწვდომი პანდუსის ჭრილი

1:150

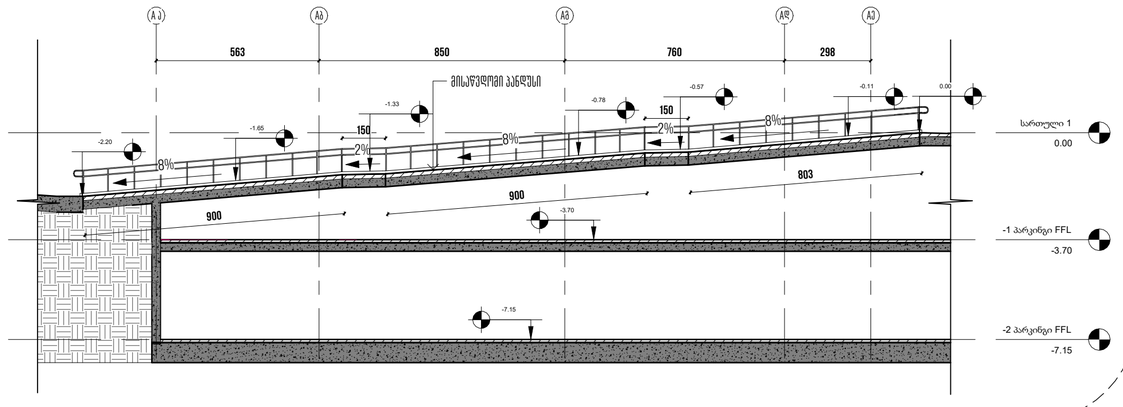

არქიტექტორი

ხმალაძე არქიტექტორები

ემაილი: GIORGI@KHMALADZE.GE

მისამართი: საბურღო უბული 7ა, თბილისი.

ზომები უნდა გადაამოწმოს ავტორმა.

არ უნდა მოხდეს ნახატის გაკრძალის ცვლილება.

ავტორის უფლებებზე. ნებისმიერი გამოსახულება უნდა შეთანხმდეს არქიტექტორს.

ეს ნახატი არის ხმალაძე არქიტექტორების საკუთრება და გამოცემა იმ პირობით, რომ იგი ხმალაძე არქიტექტორების წერილობითი თანხმობის გარეშე, არ მიწოდებულ და არც ნაწილობრივ არ იქნება გადაბეჭდილებული, შენახული ან გამოსაქვეყნებელ ნებისმიერი ანაკვეთორიზებულ ფორმაზე.

პროექტი

DOMUS NEA

მისამართი

ვაკის ტერიტორია,
ავლაბრის ქუჩა, N22

დეველოპერი

ლიანკო დეველოპმენტი

კონსულტანტები

სტატუს:	პროექტის შემოწმებაა
მასშტაბი:	AS INDICATED
ფორმატი:	A2
თარიღი:	25-SEP-24 17:31:21

ნახაზის სახელი

სამანქანო პანდუსი ჭრილი

ნახაზის ნომერი

CMC-DKN-DWG-GKA-ARC-412-REVOO

X:\2019 DOMUS KAKTAMAZE\1 TEMP\1ST_REVIT-2024 SEP CENTRAL\2019_DOMUS KAKTAMAZE_1ST_CENTRAL_MAIN.RVT

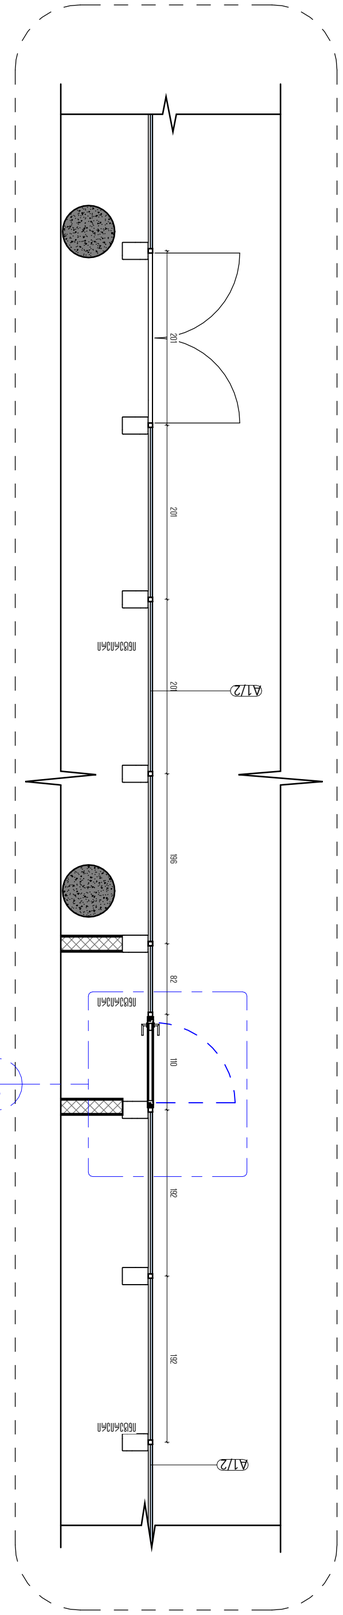


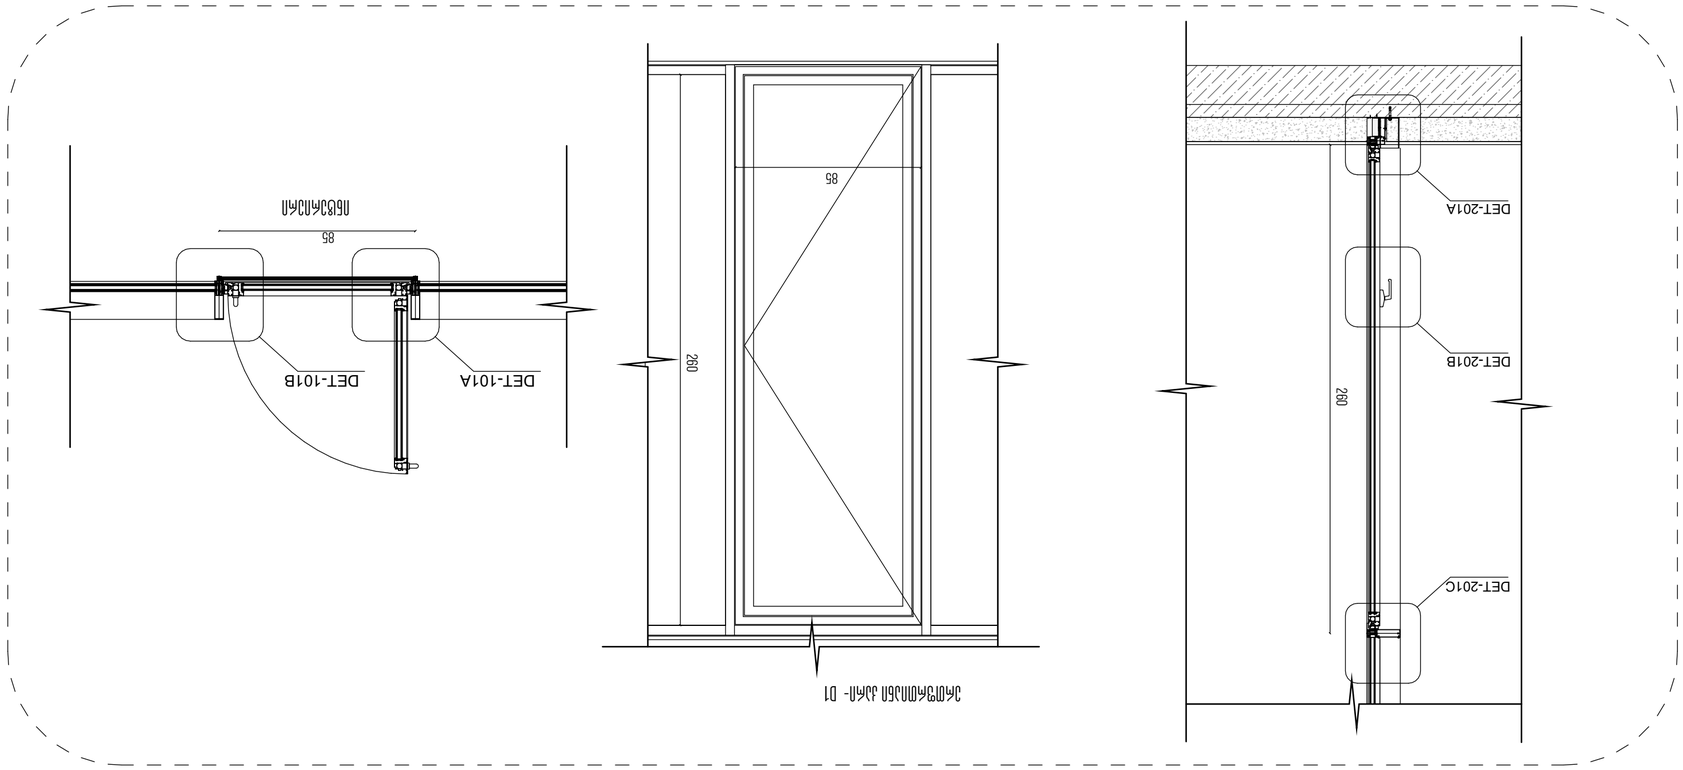


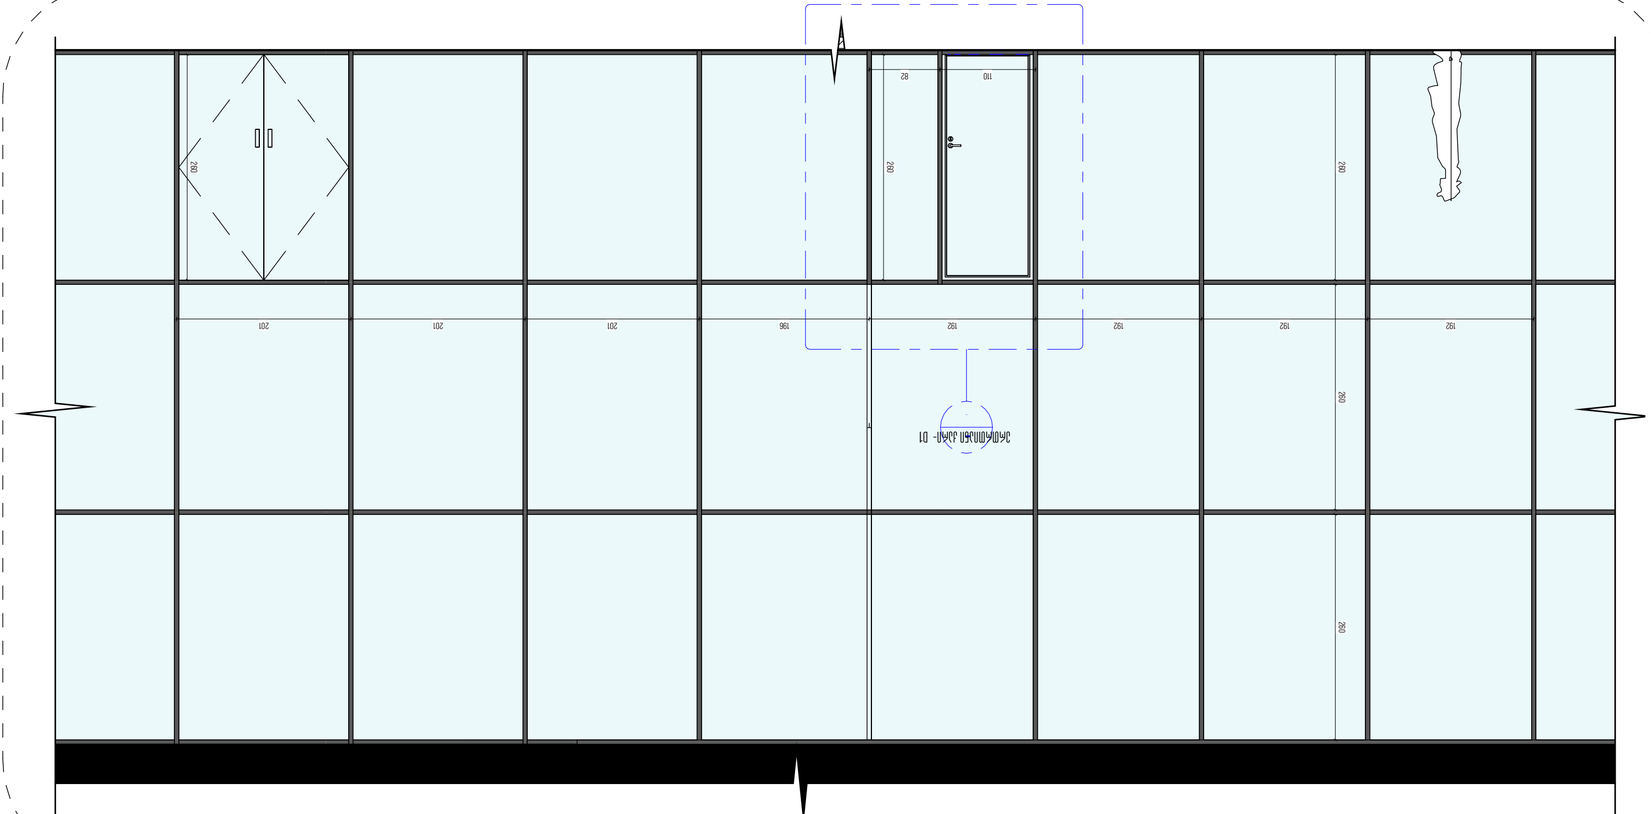







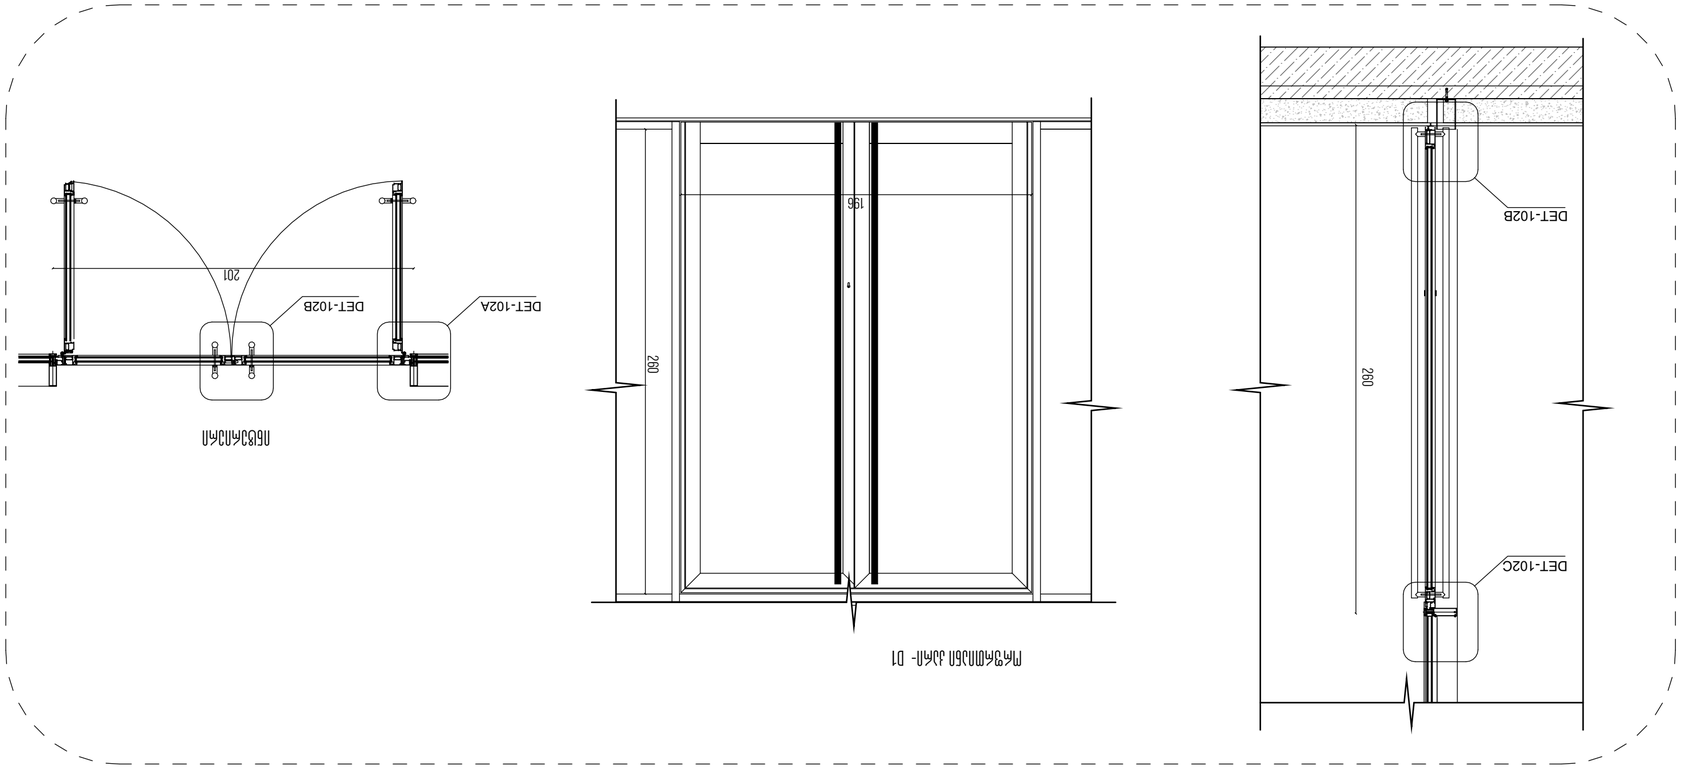



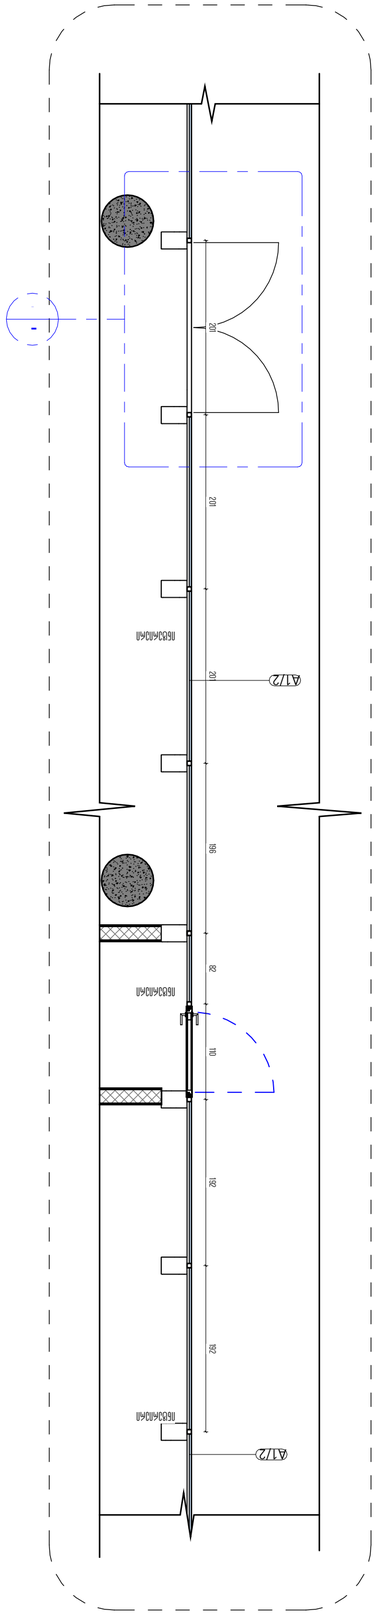


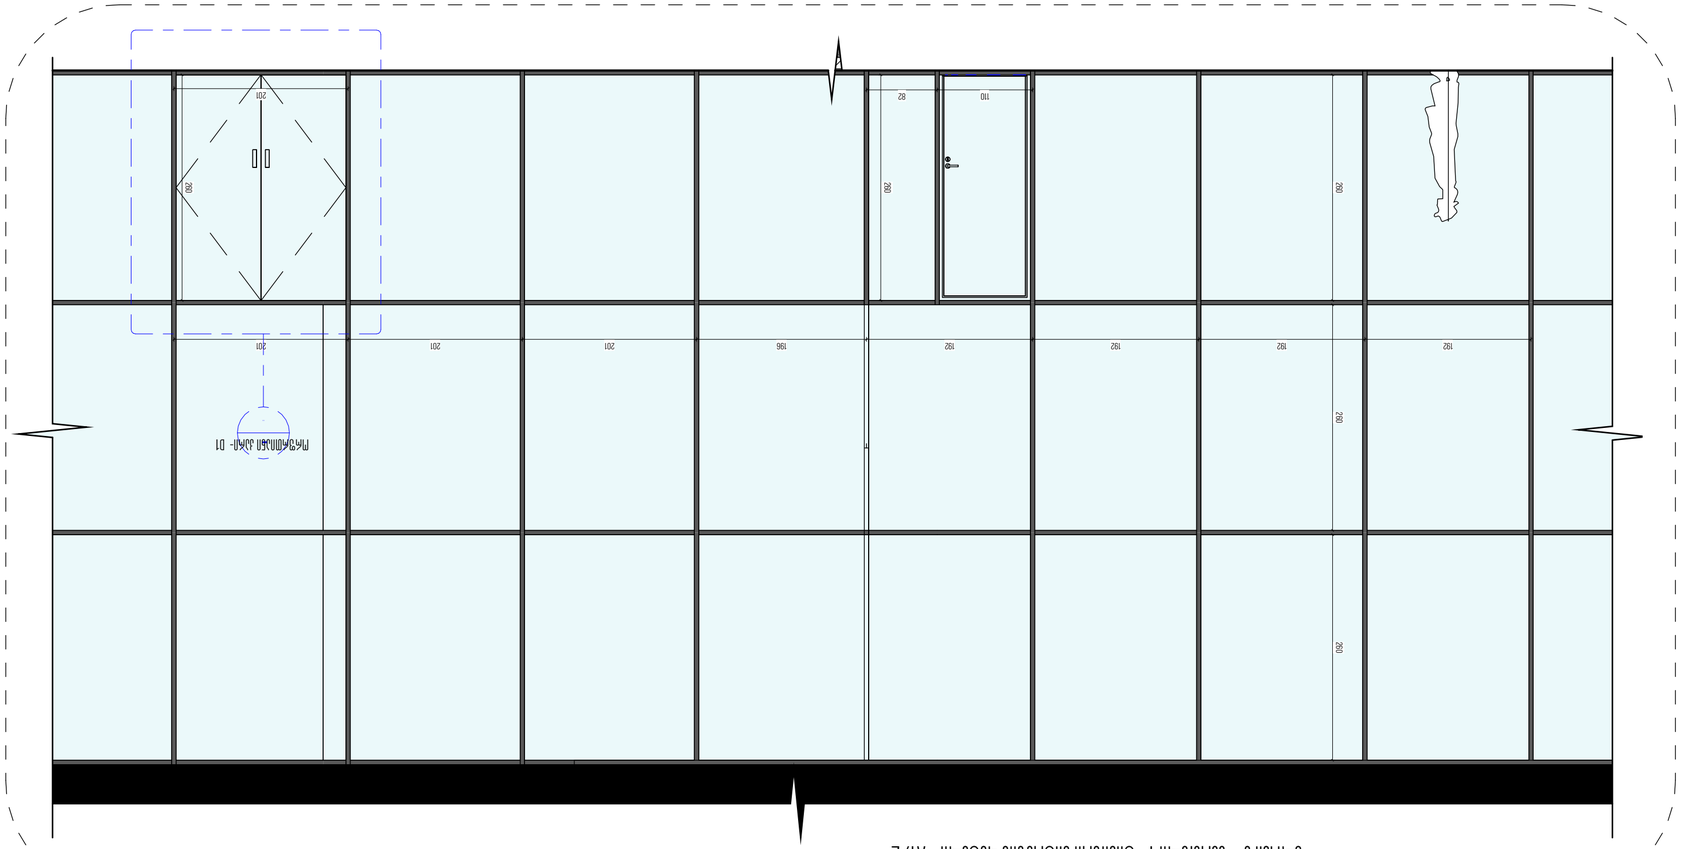





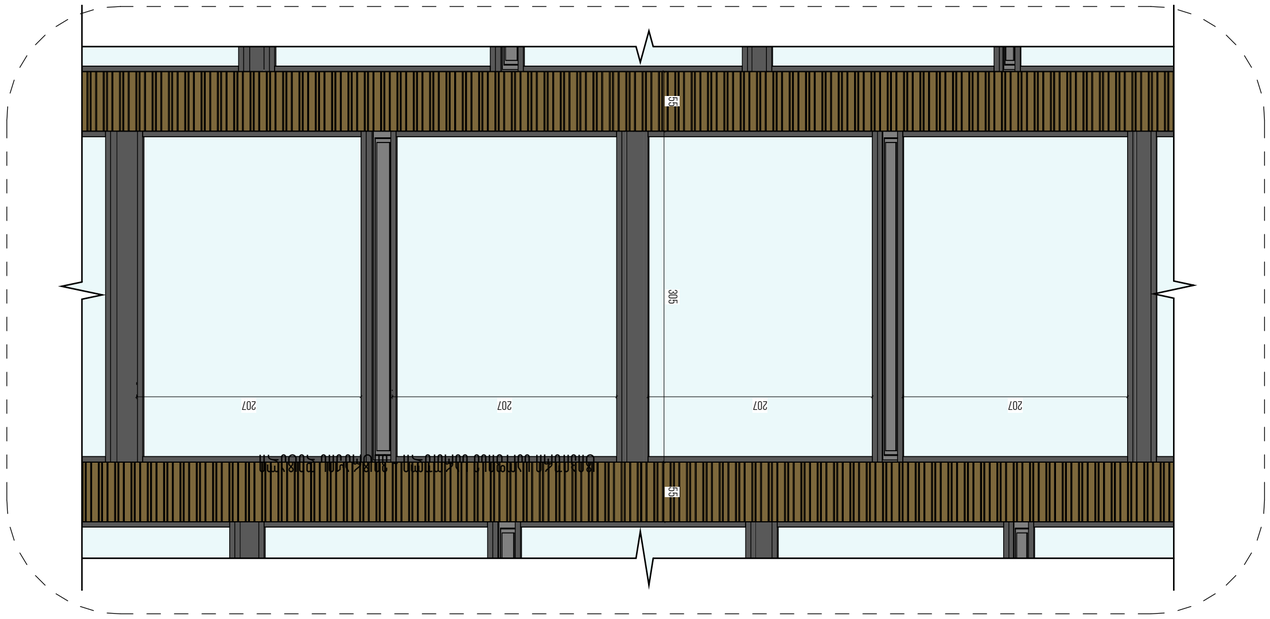

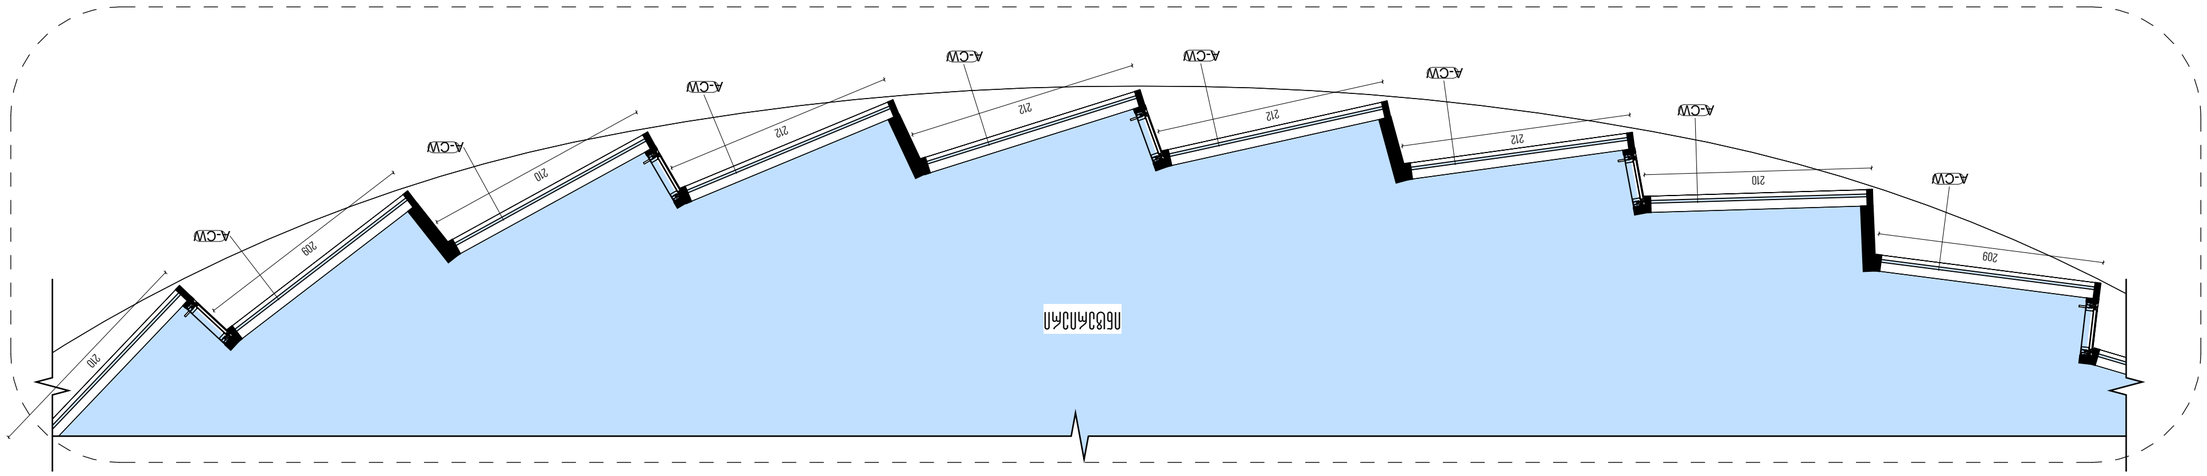

















არქიტექტორი

ხმალაძე
არქიტექტორები

რაოდენობა: 192

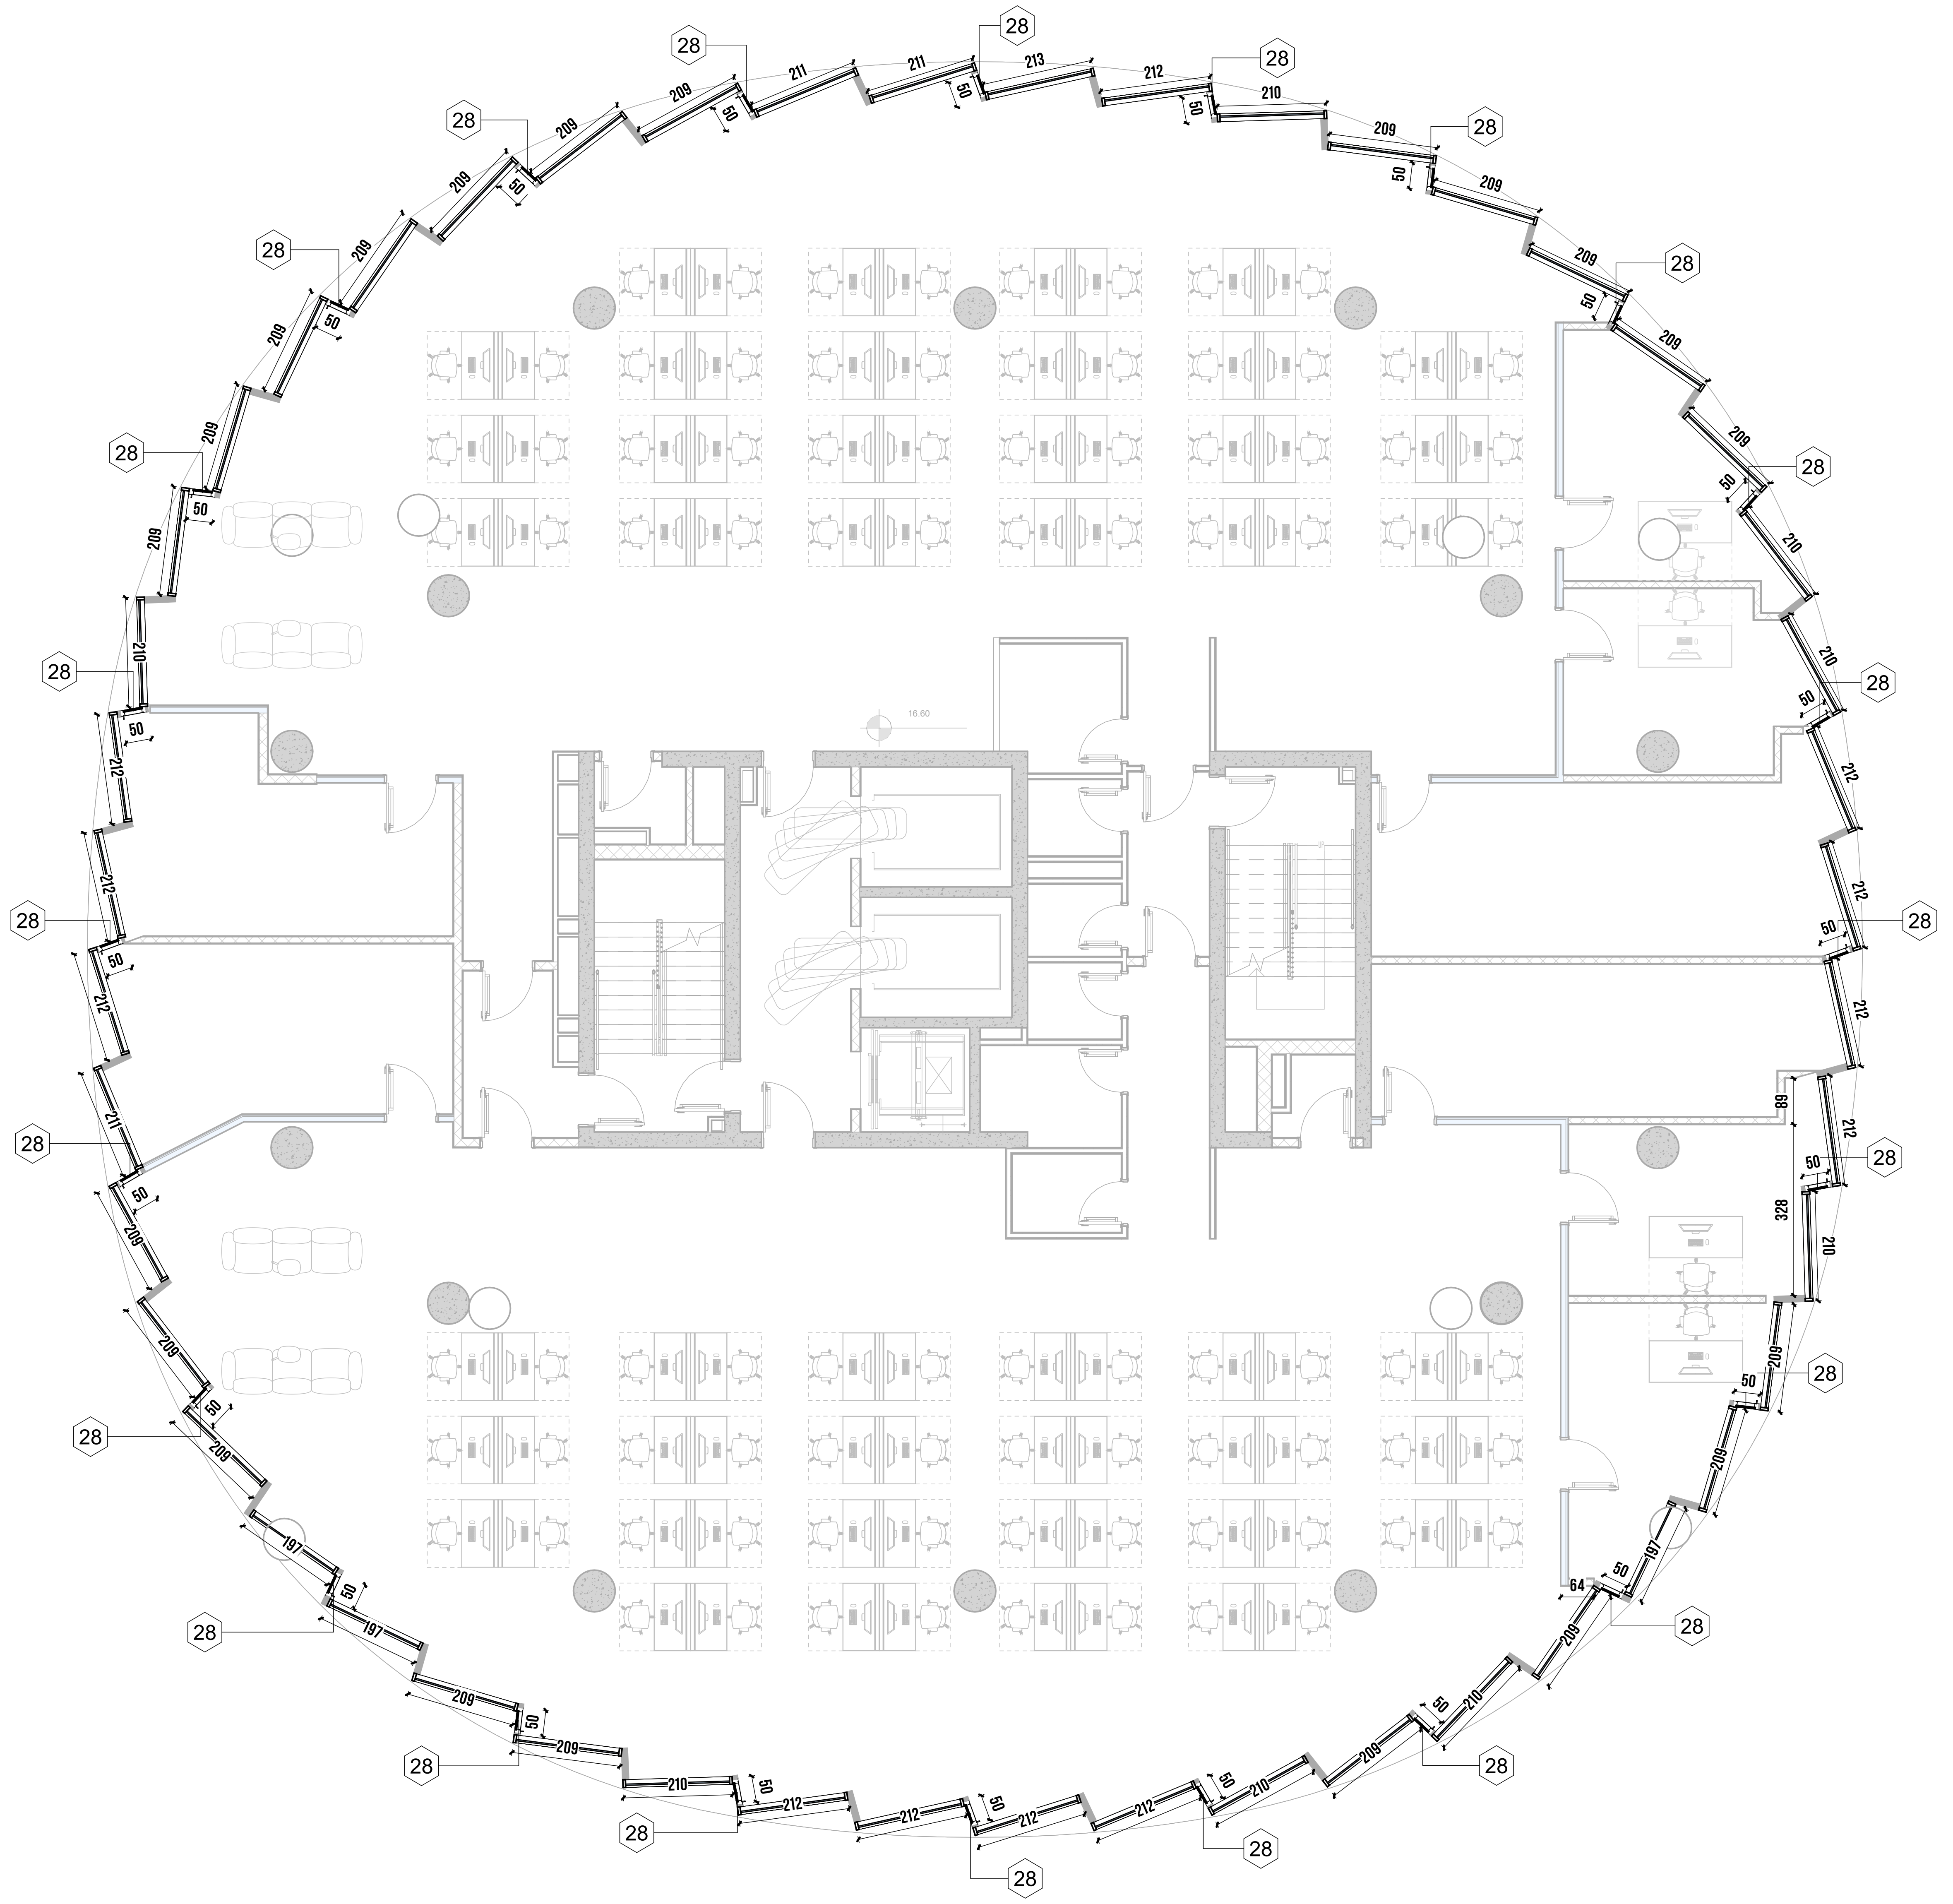

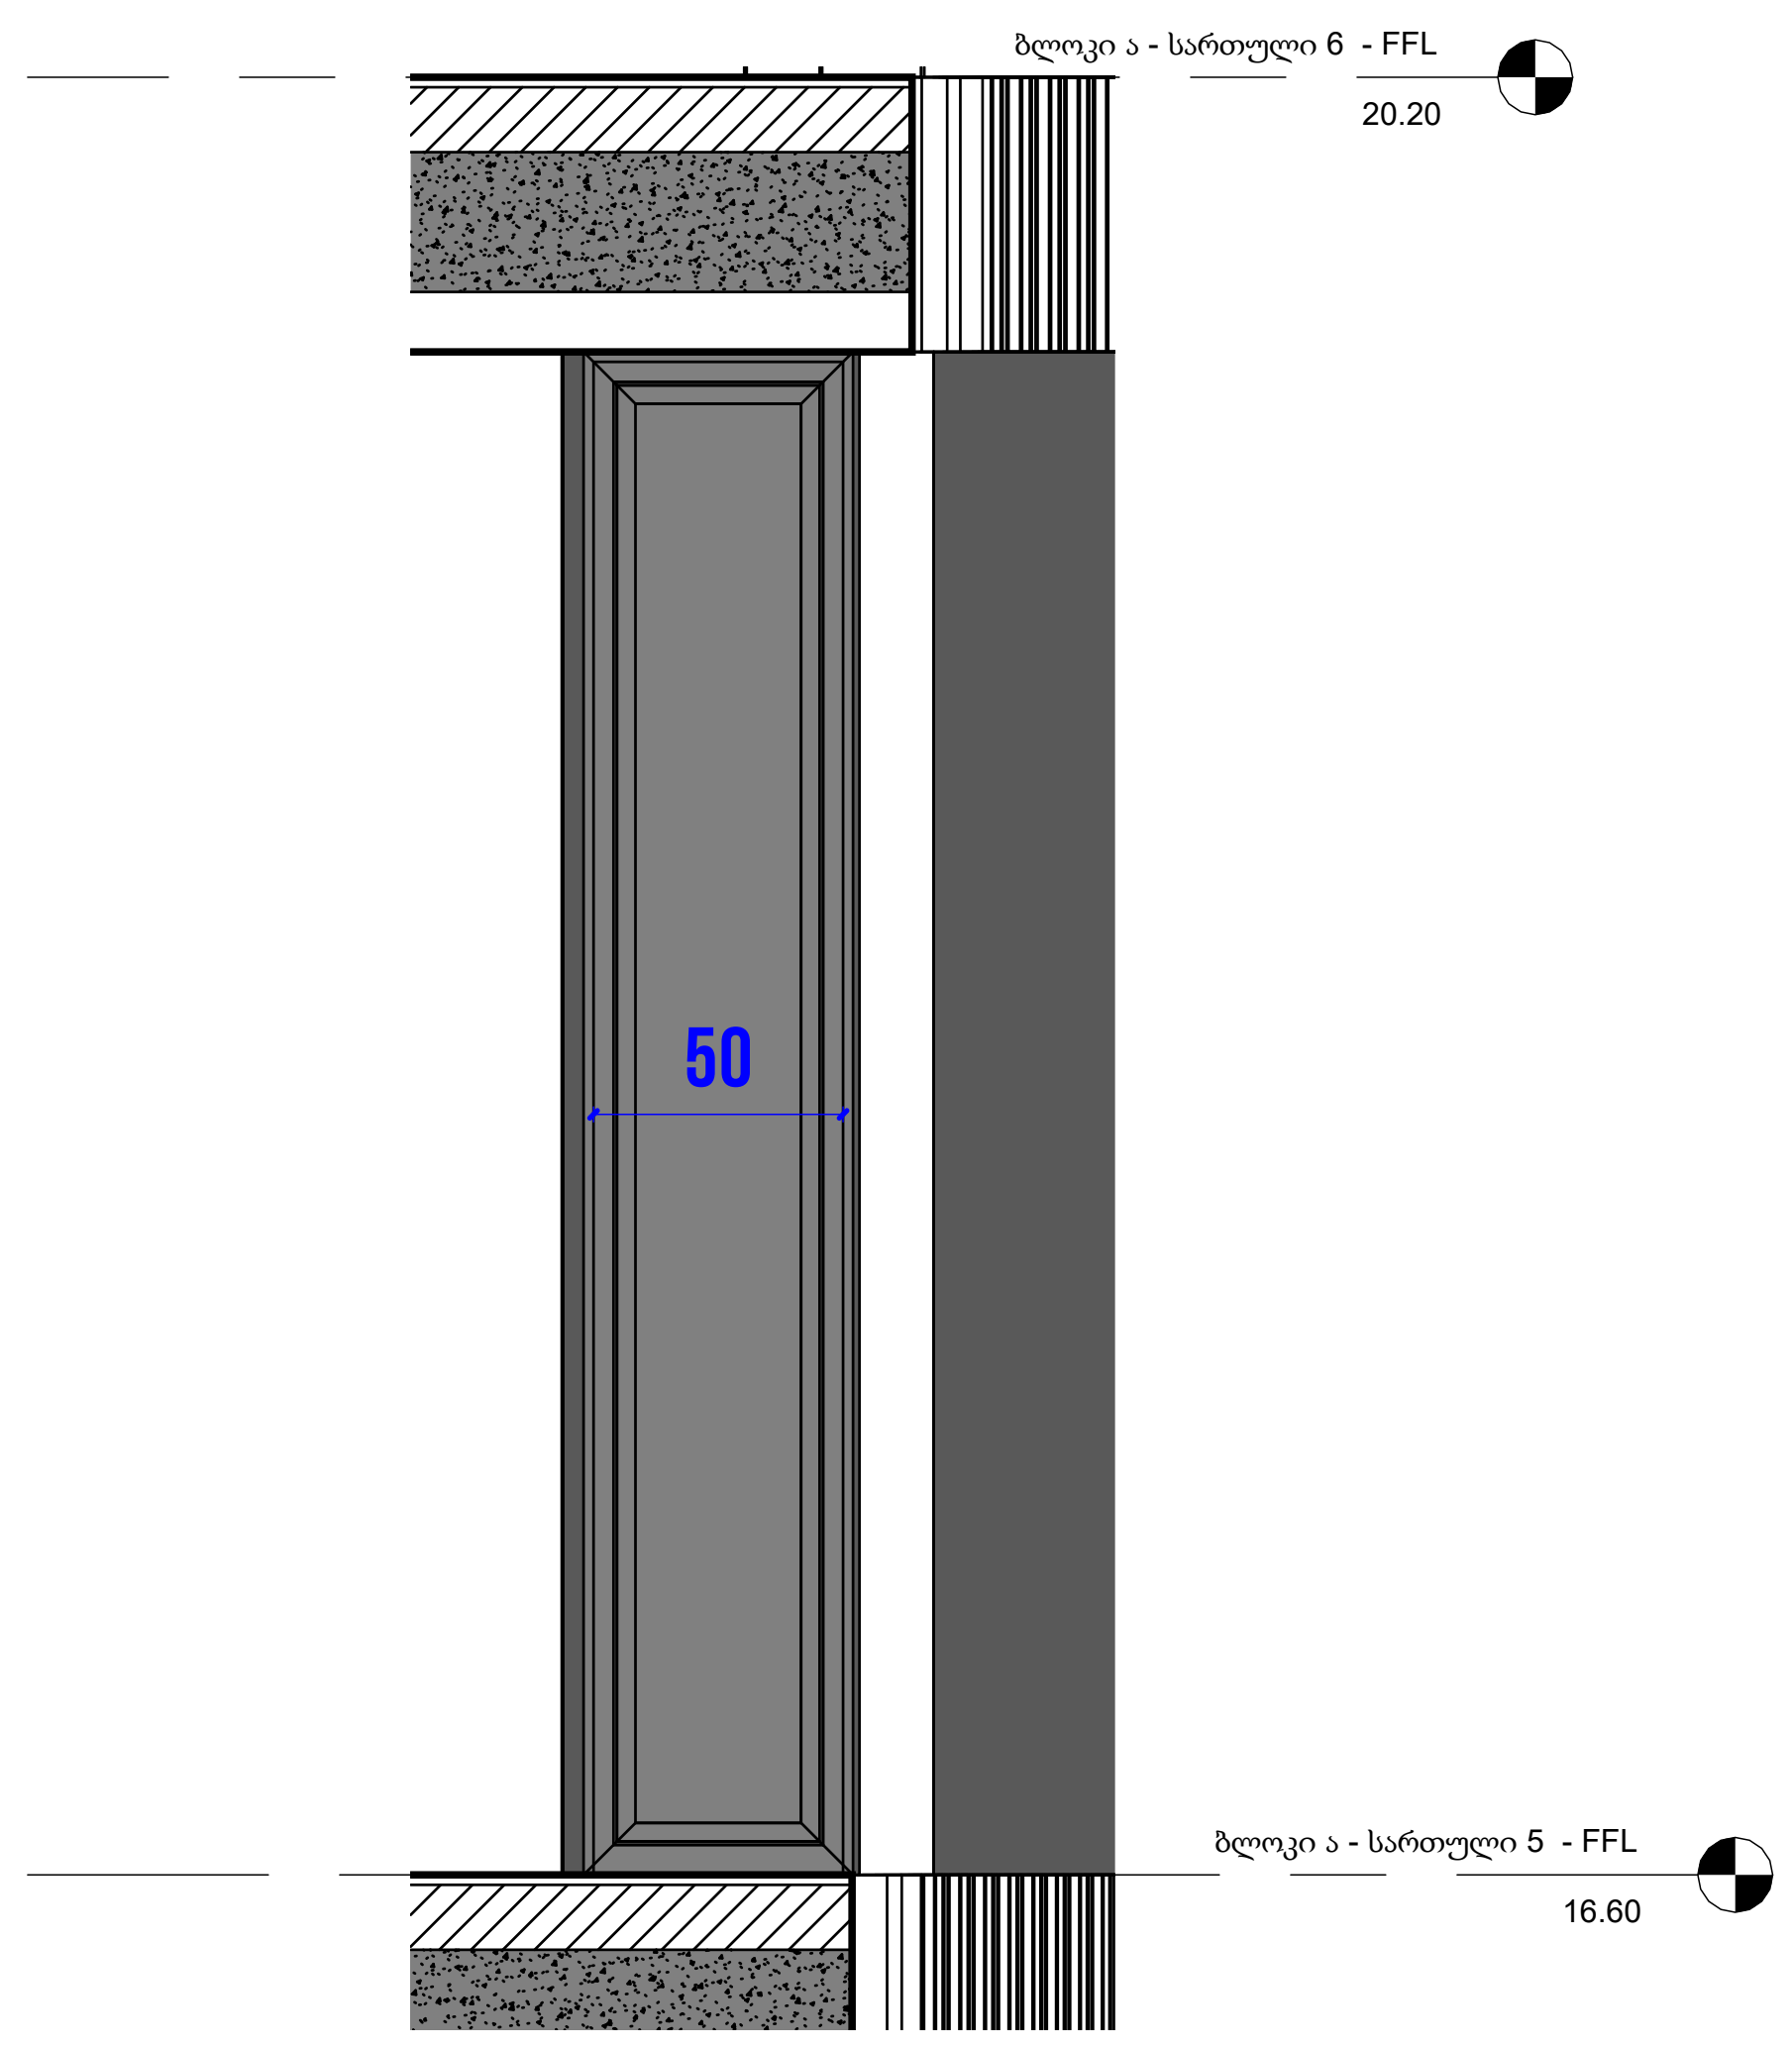

2 VENT OPENING - ტიპური ჭრილი 1

1 : 30

3 VENT OPENING - ტიპური ჭრილი 2

1 : 30

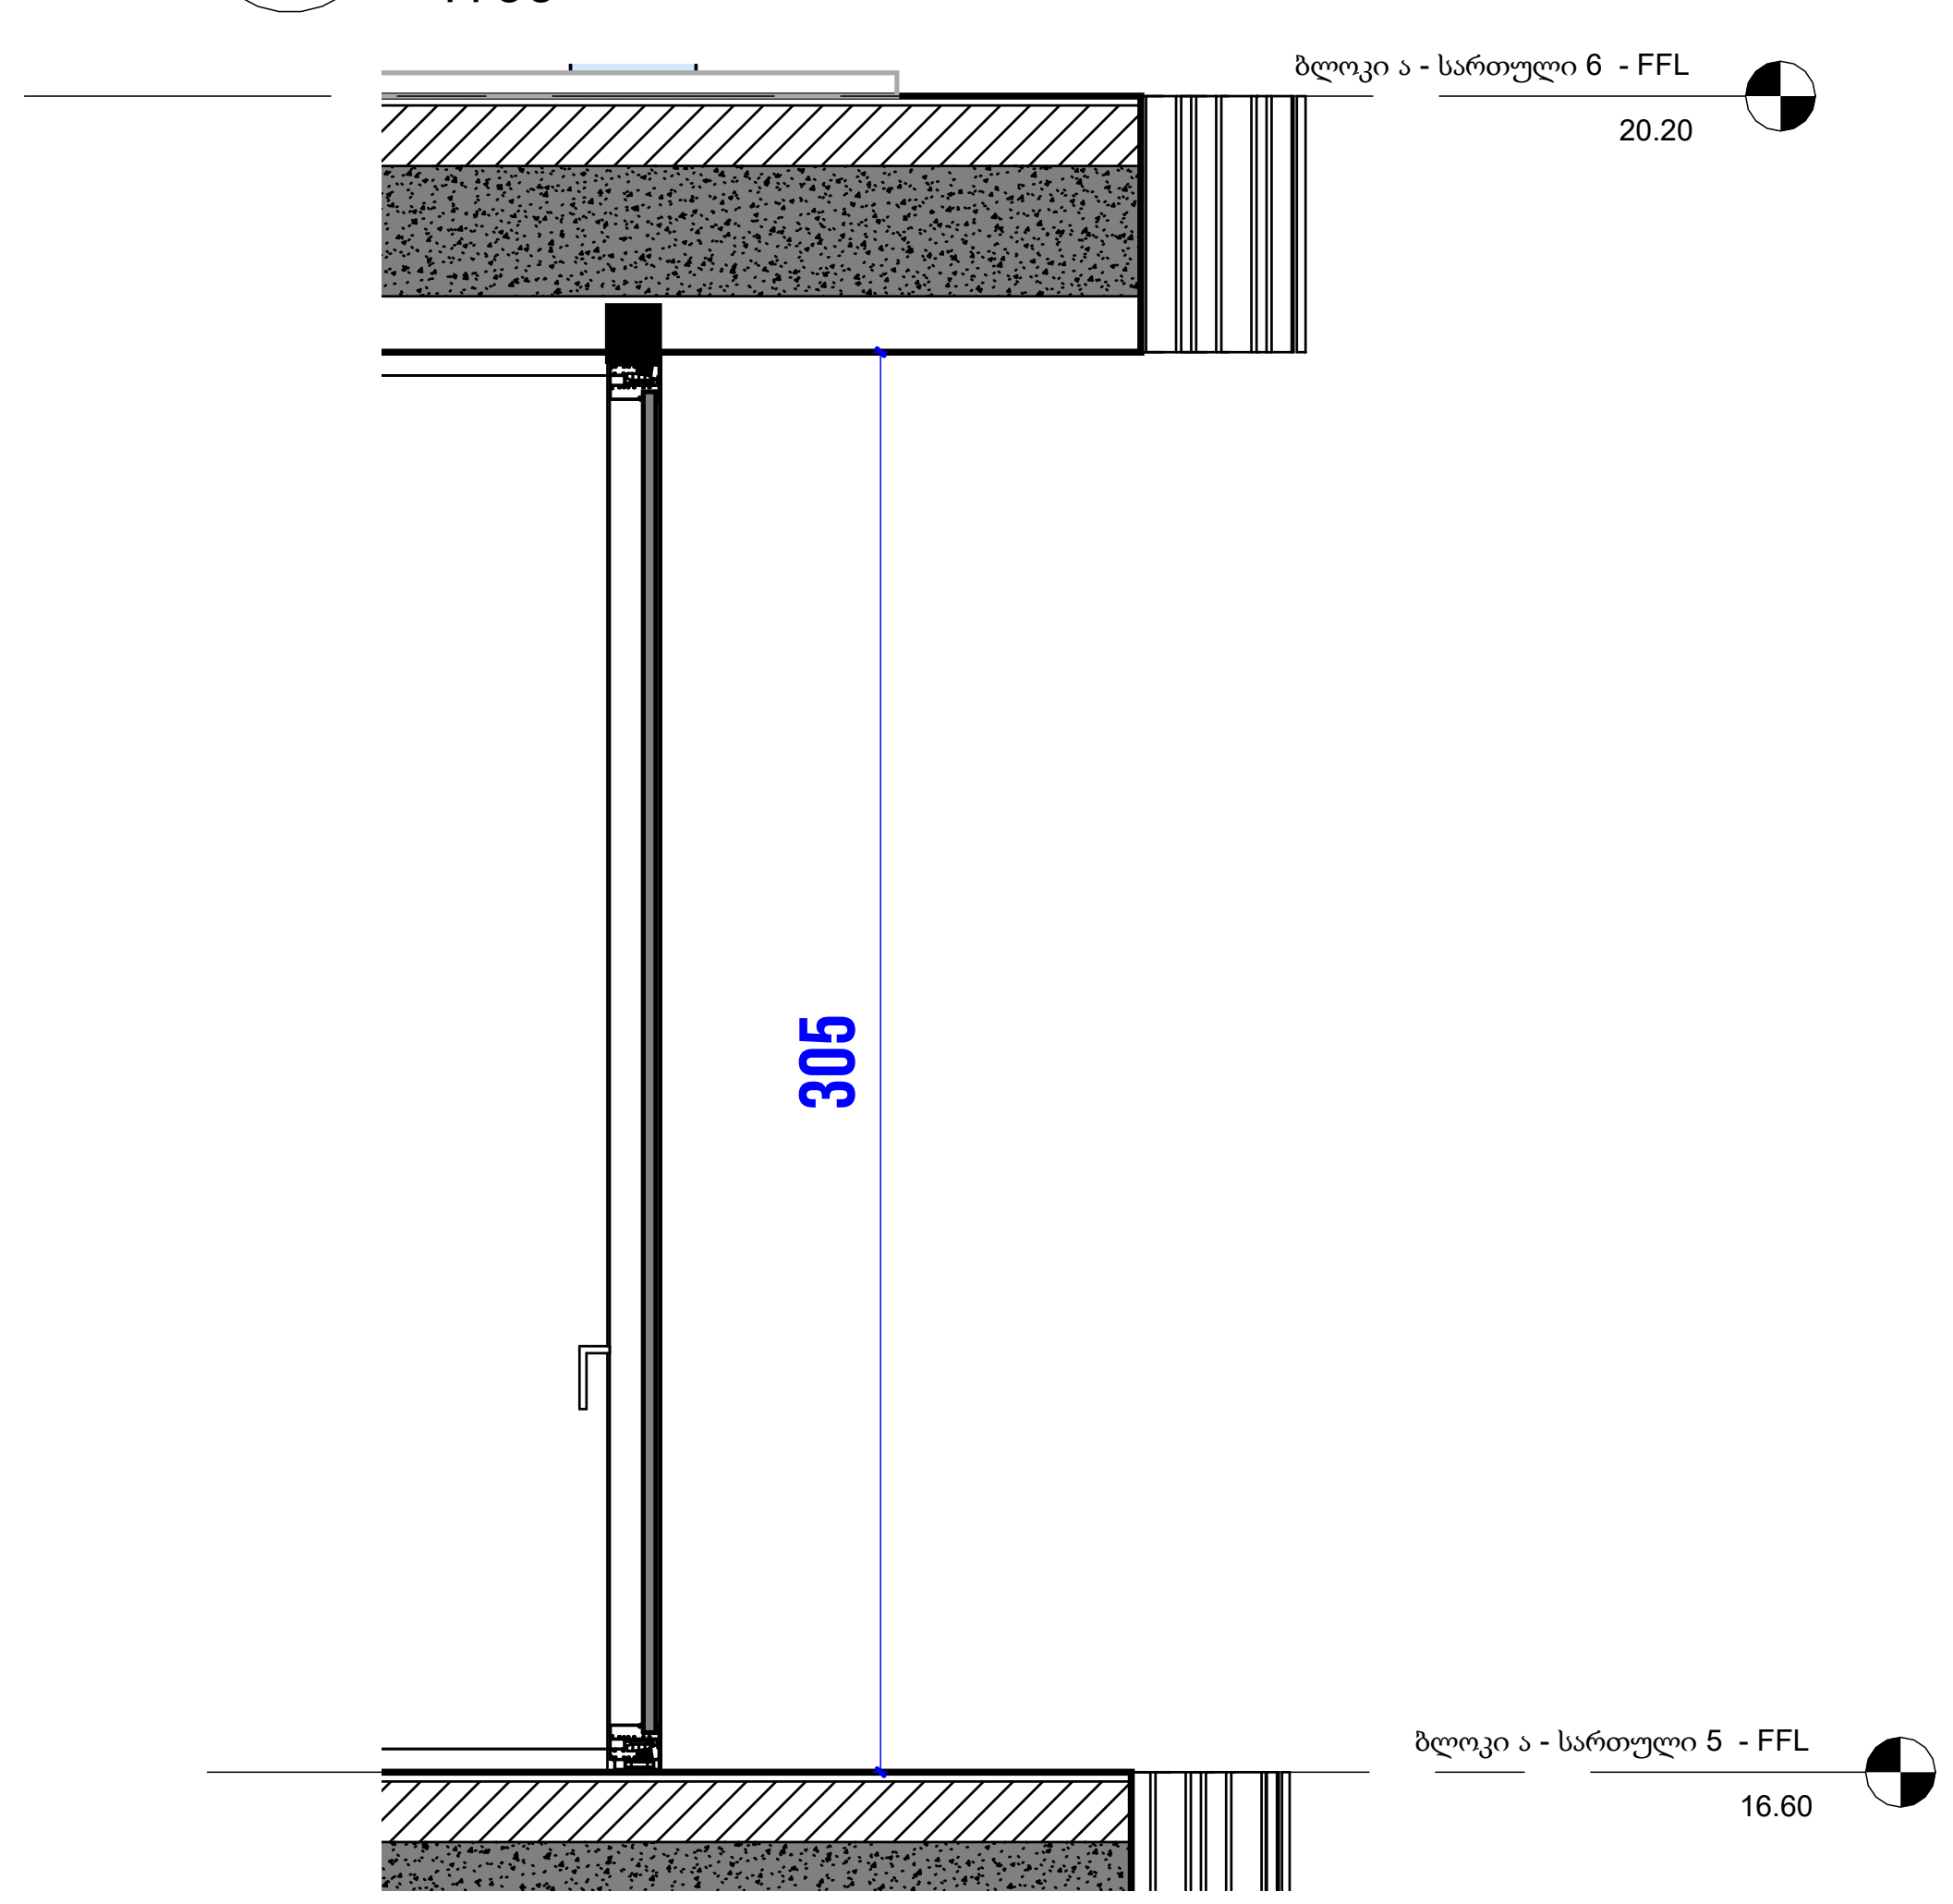

მეილი: GIORGI@KHMALADZE.GE

მისამართი: სანდრო ეული 7ა, თბილისი.

ზომები უნდა გადამოწმდეს ადგილზე.

არ უნდა მოხდეს ნახაზის მასშტაბის ცვლილება.

სამუშაოს დაწყებამდე, ნებისმიერი შეუსაბამობა უნდა შეატყობინოთ არქიტექტორს.

ეს ნახაზი არის ხმალაძე არქიტექტორების საკუთრება და გაიცემა იმ პირობით, რომ იგი ხმალაძე არქიტექტორების წერილობითი თანხმობის გარეშე, არც მთლიანად და არც ნაწილობრივ არ იქნება გადამრავლებული, შენახული ან გაზიარებული ნებისმიერი არაავტორიზებულ პირზე.

პროექტი

DOMUS NEA

მისამართი

ქალაქი თბილისი,
პეტრე ქავთარაძის ქუჩა, N22

დამკვეთი

დომუს დეველოპმენტი

ექსპლიკაცია

სტადია:	პროექტის შეთანხმება
მასშტაბი:	AS INDICATED
ფორმატი:	A2
თარიღი:	26-JUL-24 17:59:07

გვერდის სახელი

ბლოკი ა - ვიტრაჟის სპეციფიკაციები

გვერდის ნომერი

CMC-DKN-DWG-GKA-ARC-608-REV00

ავტორი	გიორგი ხმალაძე
შეასრულა	ელენე შელია
შეამოწმა	გიორგი ხმალაძე

X:\099 DOMUS KAVTARADZE\TEMP\07_REVIT\2024 JULY CENTRAL\099_DOMUS KAVTARADZE_JULY_N.RVT

1 ა ბლოკის ვიტრაჟის ჭრილი

1:25

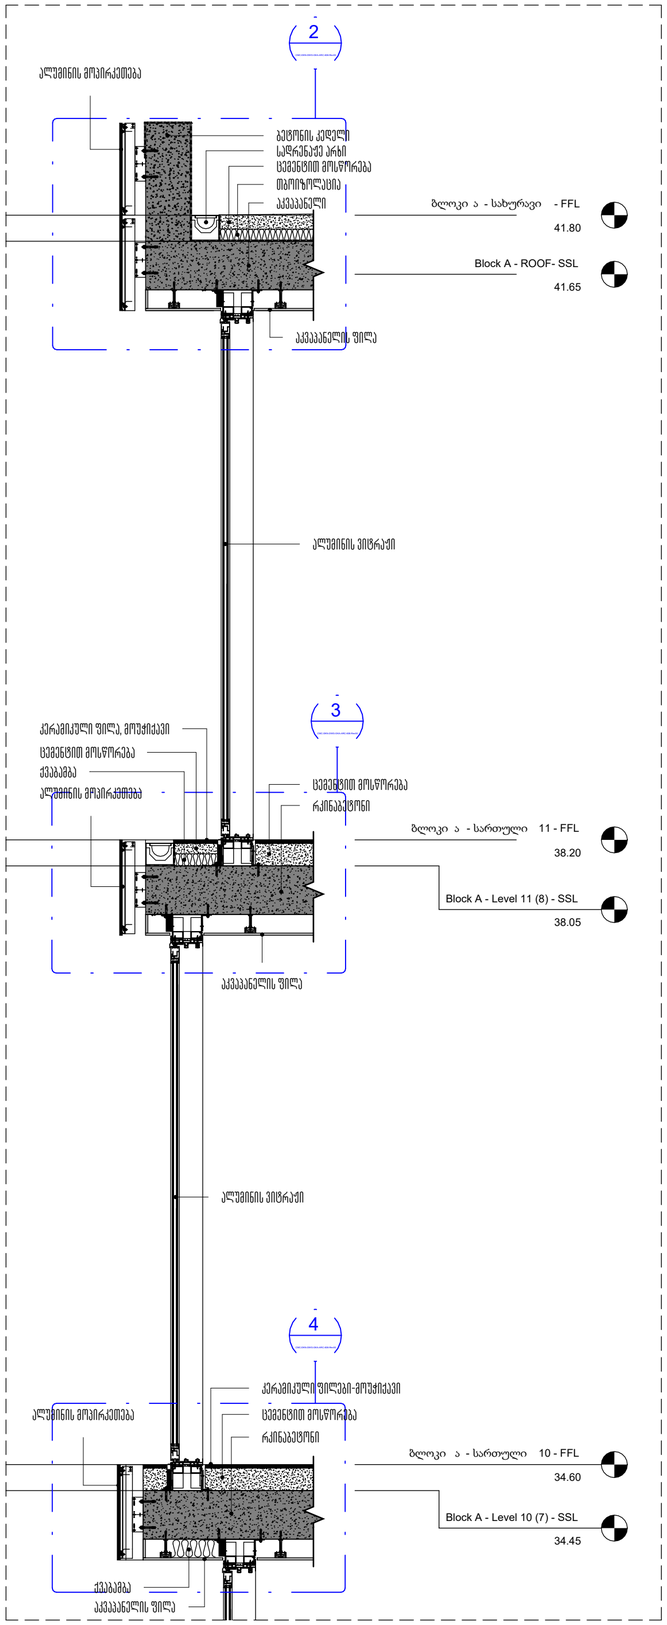

2 გადახურვის დეტალი

1:10

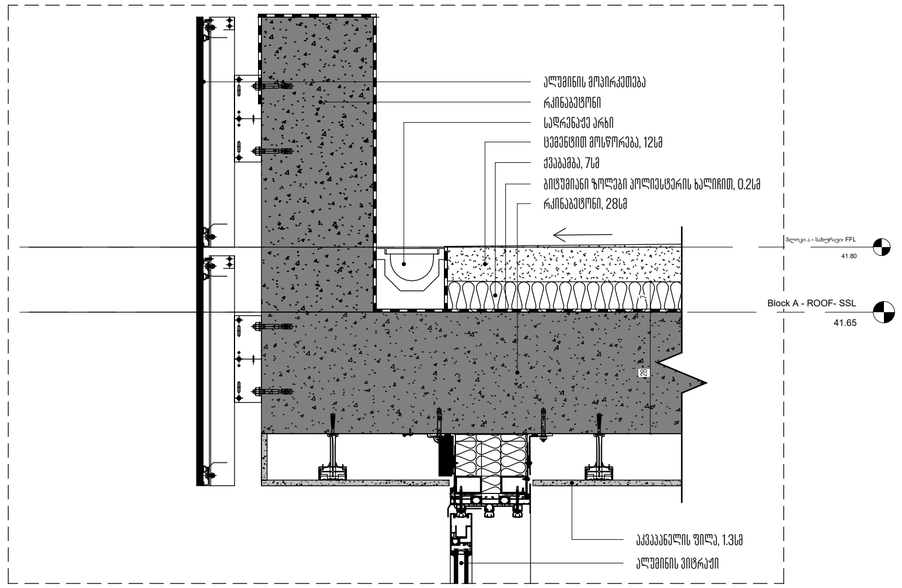

3 სართულშუა ფილის დეტალი

1:10

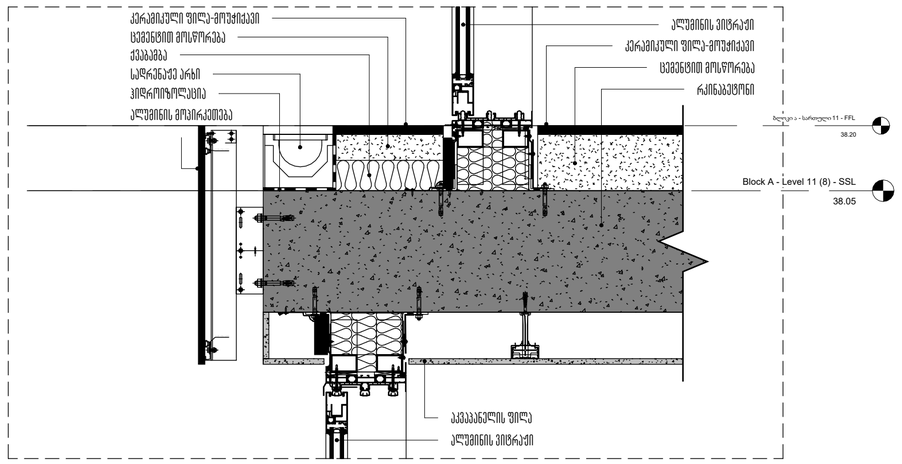

4 სართულშუა ფილის დეტალი 2

1:10

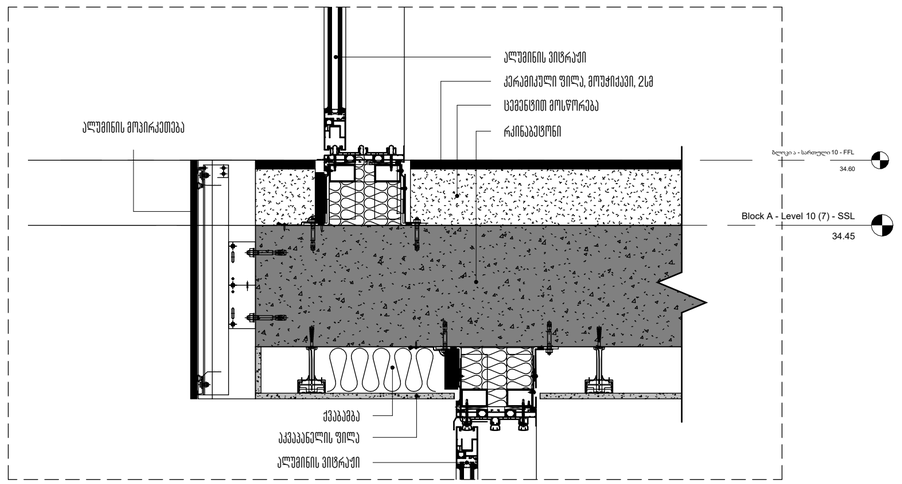

არქიტექტორი

ხმალაძე არქიტექტორები

ემაილი: GIORGI@KHMALADZE.GE

მისამართი: საბურთალო უბანი 7ა, თბილისი.

ზომები უნდა გადამოწმდეს ადგილზე.




პროექტი

DOMUS NEA

მისამართი




განმარტებები

სტადია:	პროექტის შეთანხმება
მასშტაბი:	AS INDICATED
ფორმატი:	A2
თარიღი:	04-SEP-24 18:11:52

გვერდის სახელი

ბლოკი ა - ვიტრაჟის სპეციფიკაციები

გვერდის ნომერი

CMC-DKN-DWG-GKA-ARC-608-REV00

X:\099 DOMUS KAVTARADZE\STAFF\07_REVIT\2024 SEP CENTRAL\099_DOMUS KAVTARADZE_SEP_CENTRAL_N.RVT

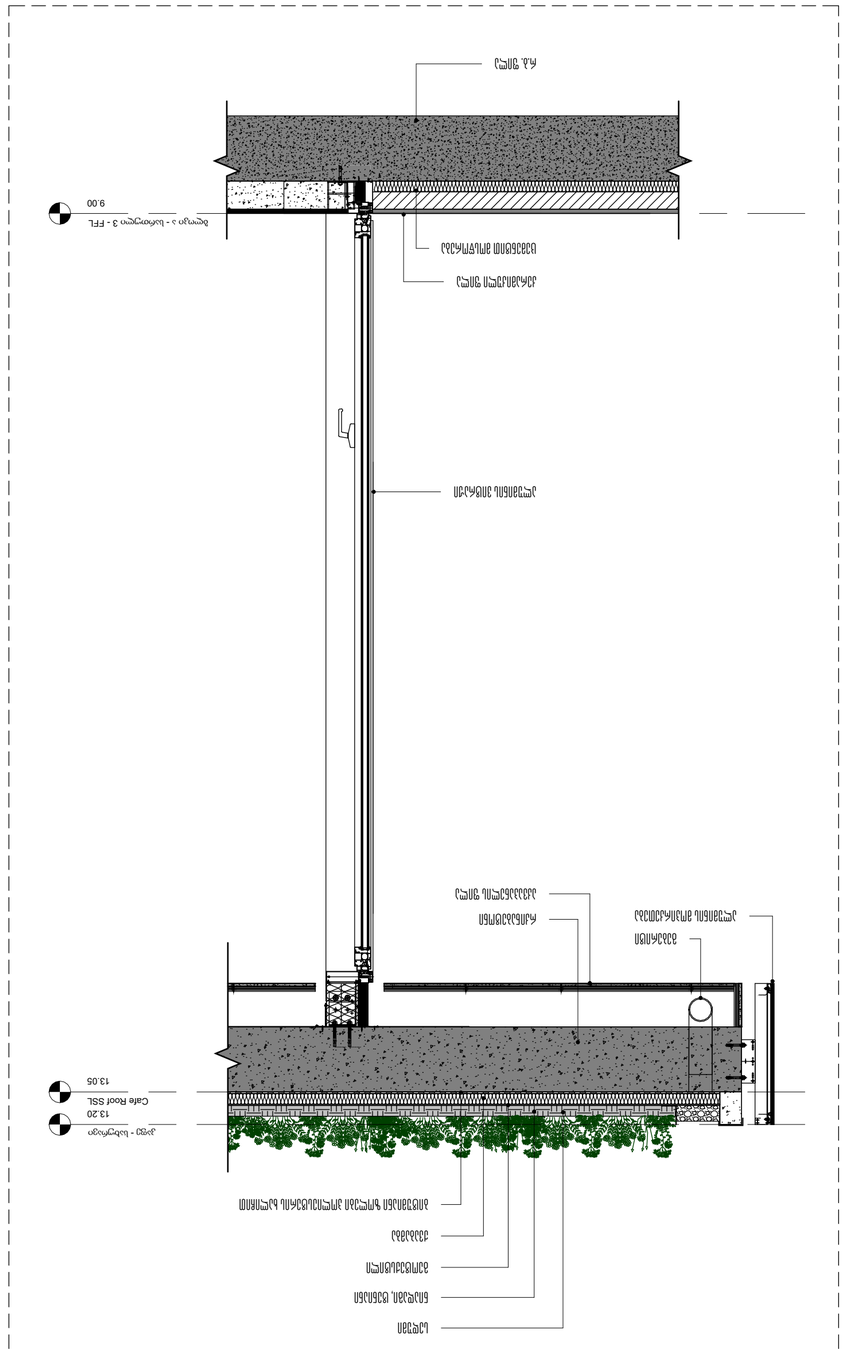

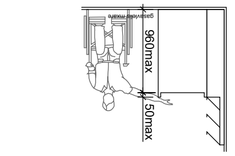

salaros daxli

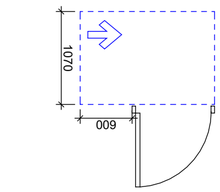

TavsufalI sivrce karTan manevrebisTvis
anjamiani kari
anjamis mxridan misawvdomi - miwolI gaRreba

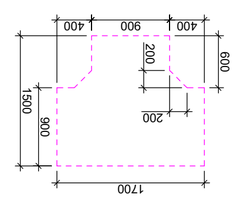

T formis mosatialebeli sivrce
variantI 1

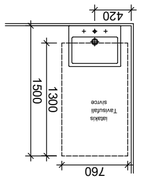

xelsabanis mdebareoba

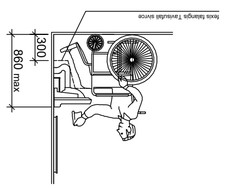

TavsufalI sivrce Texis falangisTvis

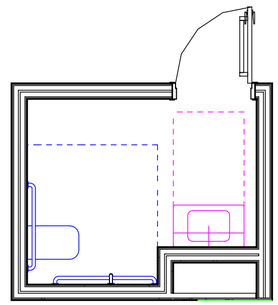

misawvdomi tualetI savaWro sivrceSi

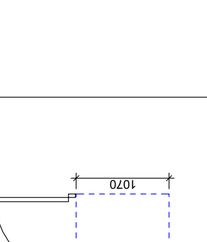

salaros daxli

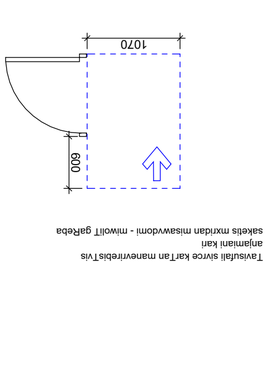

TavsufalI sivrce karTan manevrebisTvis
anjamiani kari
anjamis mxridan misawvdomi - miwolI gaRreba

T formis mosatialebeli sivrce
variantI 3

xelsabanis mdebareoba

TavsufalI sivrce Texis falangisTvis

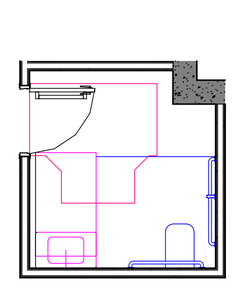

misawvdomi tualetI saofise sivrceSi

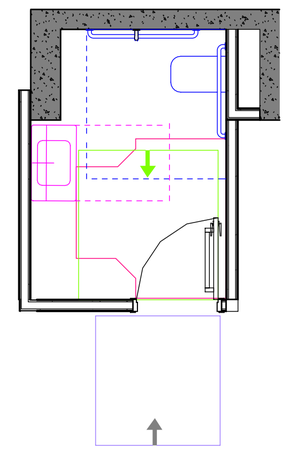

misawvdomi tualetI savaWro sivrceSi

salaros daxli

TavsufalI sivrce karTan manevrebisTvis
anjamiani kari
anjamis mxridan misawvdomi - miwolI gaRreba

T formis mosatialebeli sivrce
variantI 1

xelsabanis mdebareoba

TavsufalI sivrce Texis falangisTvis

unitazis da xelmosawvdI Zelebis (saWiroebis SemxvevaSi) mdebareoba

xelsabanis mdebareoba

dasajdomis mgone abazana
xelmosawvdI ZelebiT

xelsabanis mdebareoba

TavsufalI sivrce
Texis falangisTvis

T formis mosatialebeli sivrce
variantI 1

misawvdomi tualetI "a" tipis erTeuliSi

TavsufalI sivrce karTan manevrebisTvis
anjamiani kari
winadan misawvdomi - miwolI gaRreba

Seni$vnebi:


niSani piqtogramibiT, amoburculi niSnebiT da brailiT ganTavsdeba misawvdom tualetebTan karis momijnaved

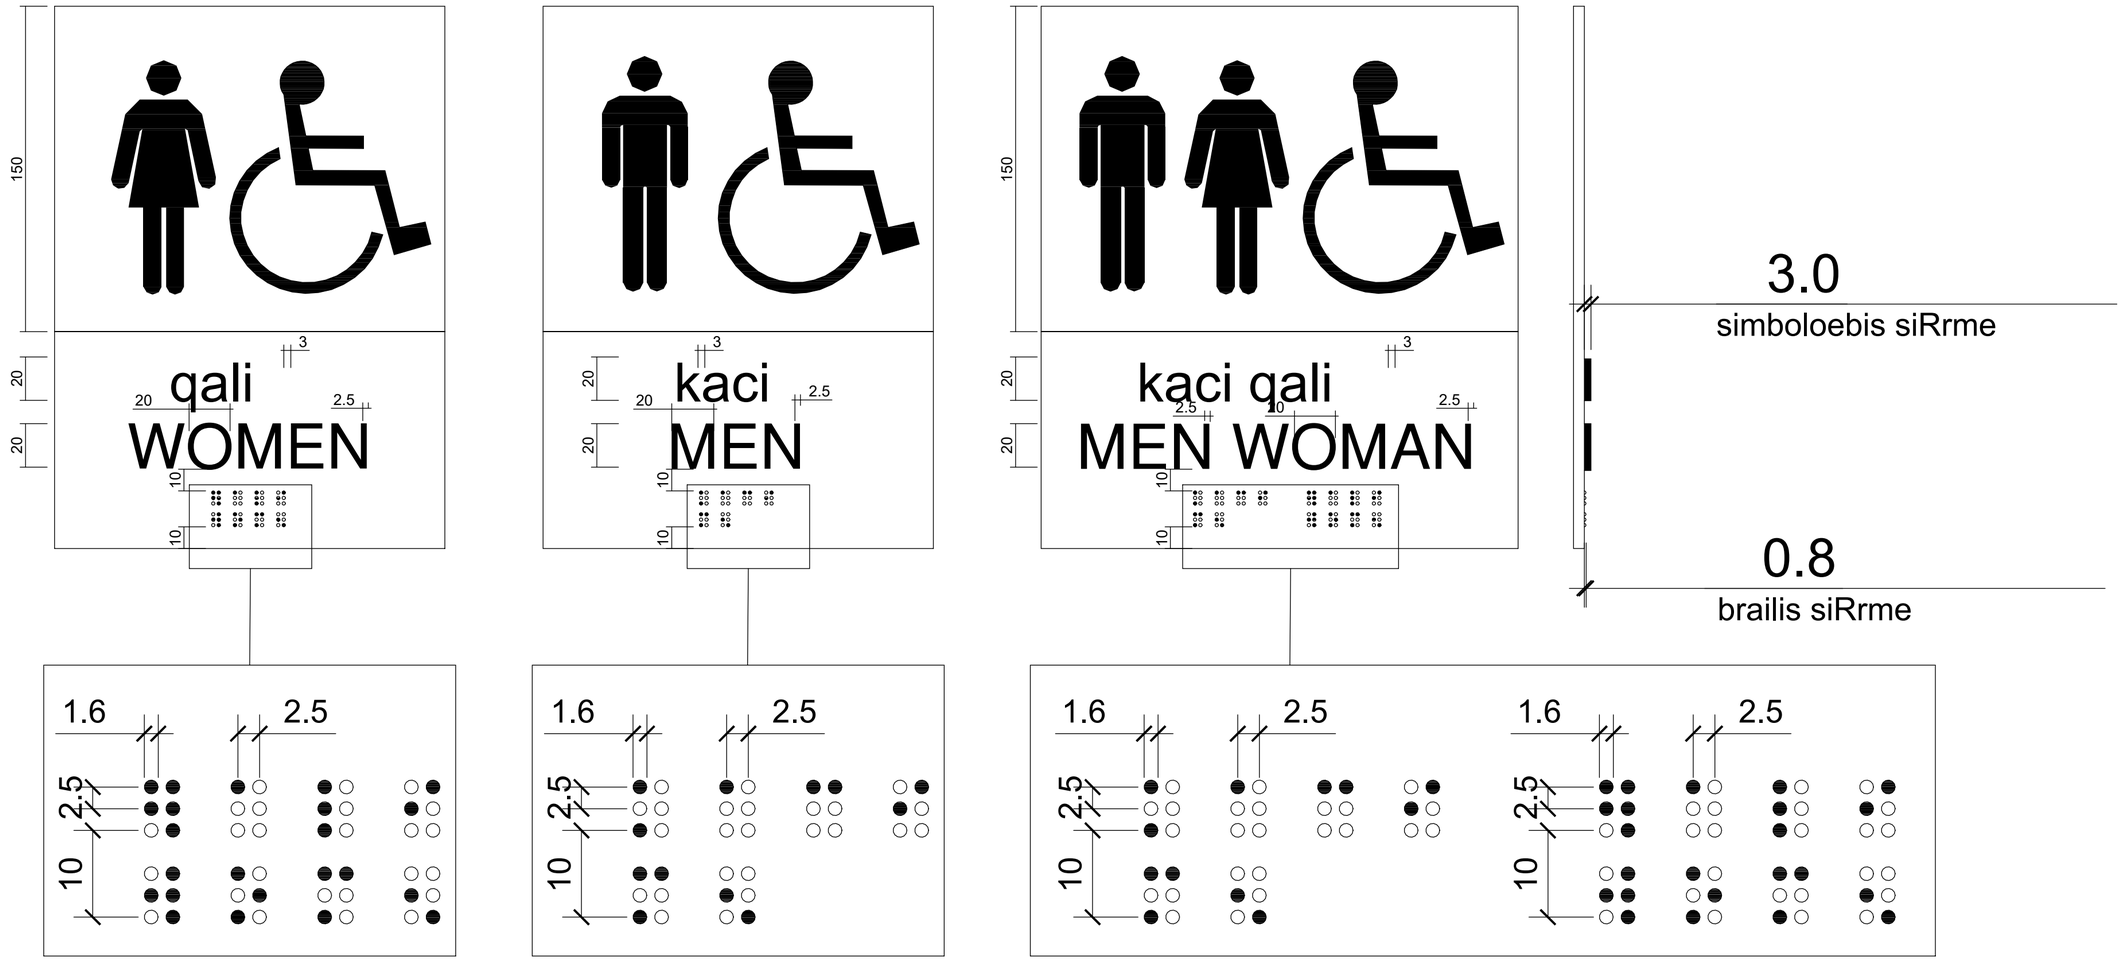

მასშტაბი: 1 : 2

არქიტექტორი

ხმალაძე არქიტექტორები

ელ.ფოსტა: GIORGI@KHMALADZE.GE


ზომები უნდა გადაამოწმოთ ადგილზე.



ეს ნახატი არის ხმალაძე არქიტექტორების საკუთრება და გამოცემა ის ამორძალებს, რომ ისევ ხმალაძე არქიტექტორების წერილობითი თანხმობის გარეშე, არც მთლიანად და არც ნაწილობრივ არ იქნება გადაბეჭდილი, შენახული ან გამოსაქვეყნებელი ნებისმიერი ანაკვეთორისებულ ფორმა.

პროექტი

DOMUS NEA

მისამართი

ქალაქი თბილისი,

დანიშნულება


განკუთვნილება

სტადია:	პროექტის შეთანხმება
მასშტაბი:	1:2
ფორმატი:	A2
თარიღი:	26-JUL-24 17:59:11

ვეურდის სახელი

ბლოკი ა - მისაწვდომობის კვანძები

ვეურდის ნომერი

CMC-DKN-DWG-GKA-ARC-612-REV00

ავტორი	გიორგი ხმალაძე
შესრულა	ელენე შელია
შეამოწმა	გიორგი ხმალაძე


gza-kibis amosacnobis niSani,
gza-kibis sazRvrebSi,
derefanSi gamavali karis saketis momijnaved

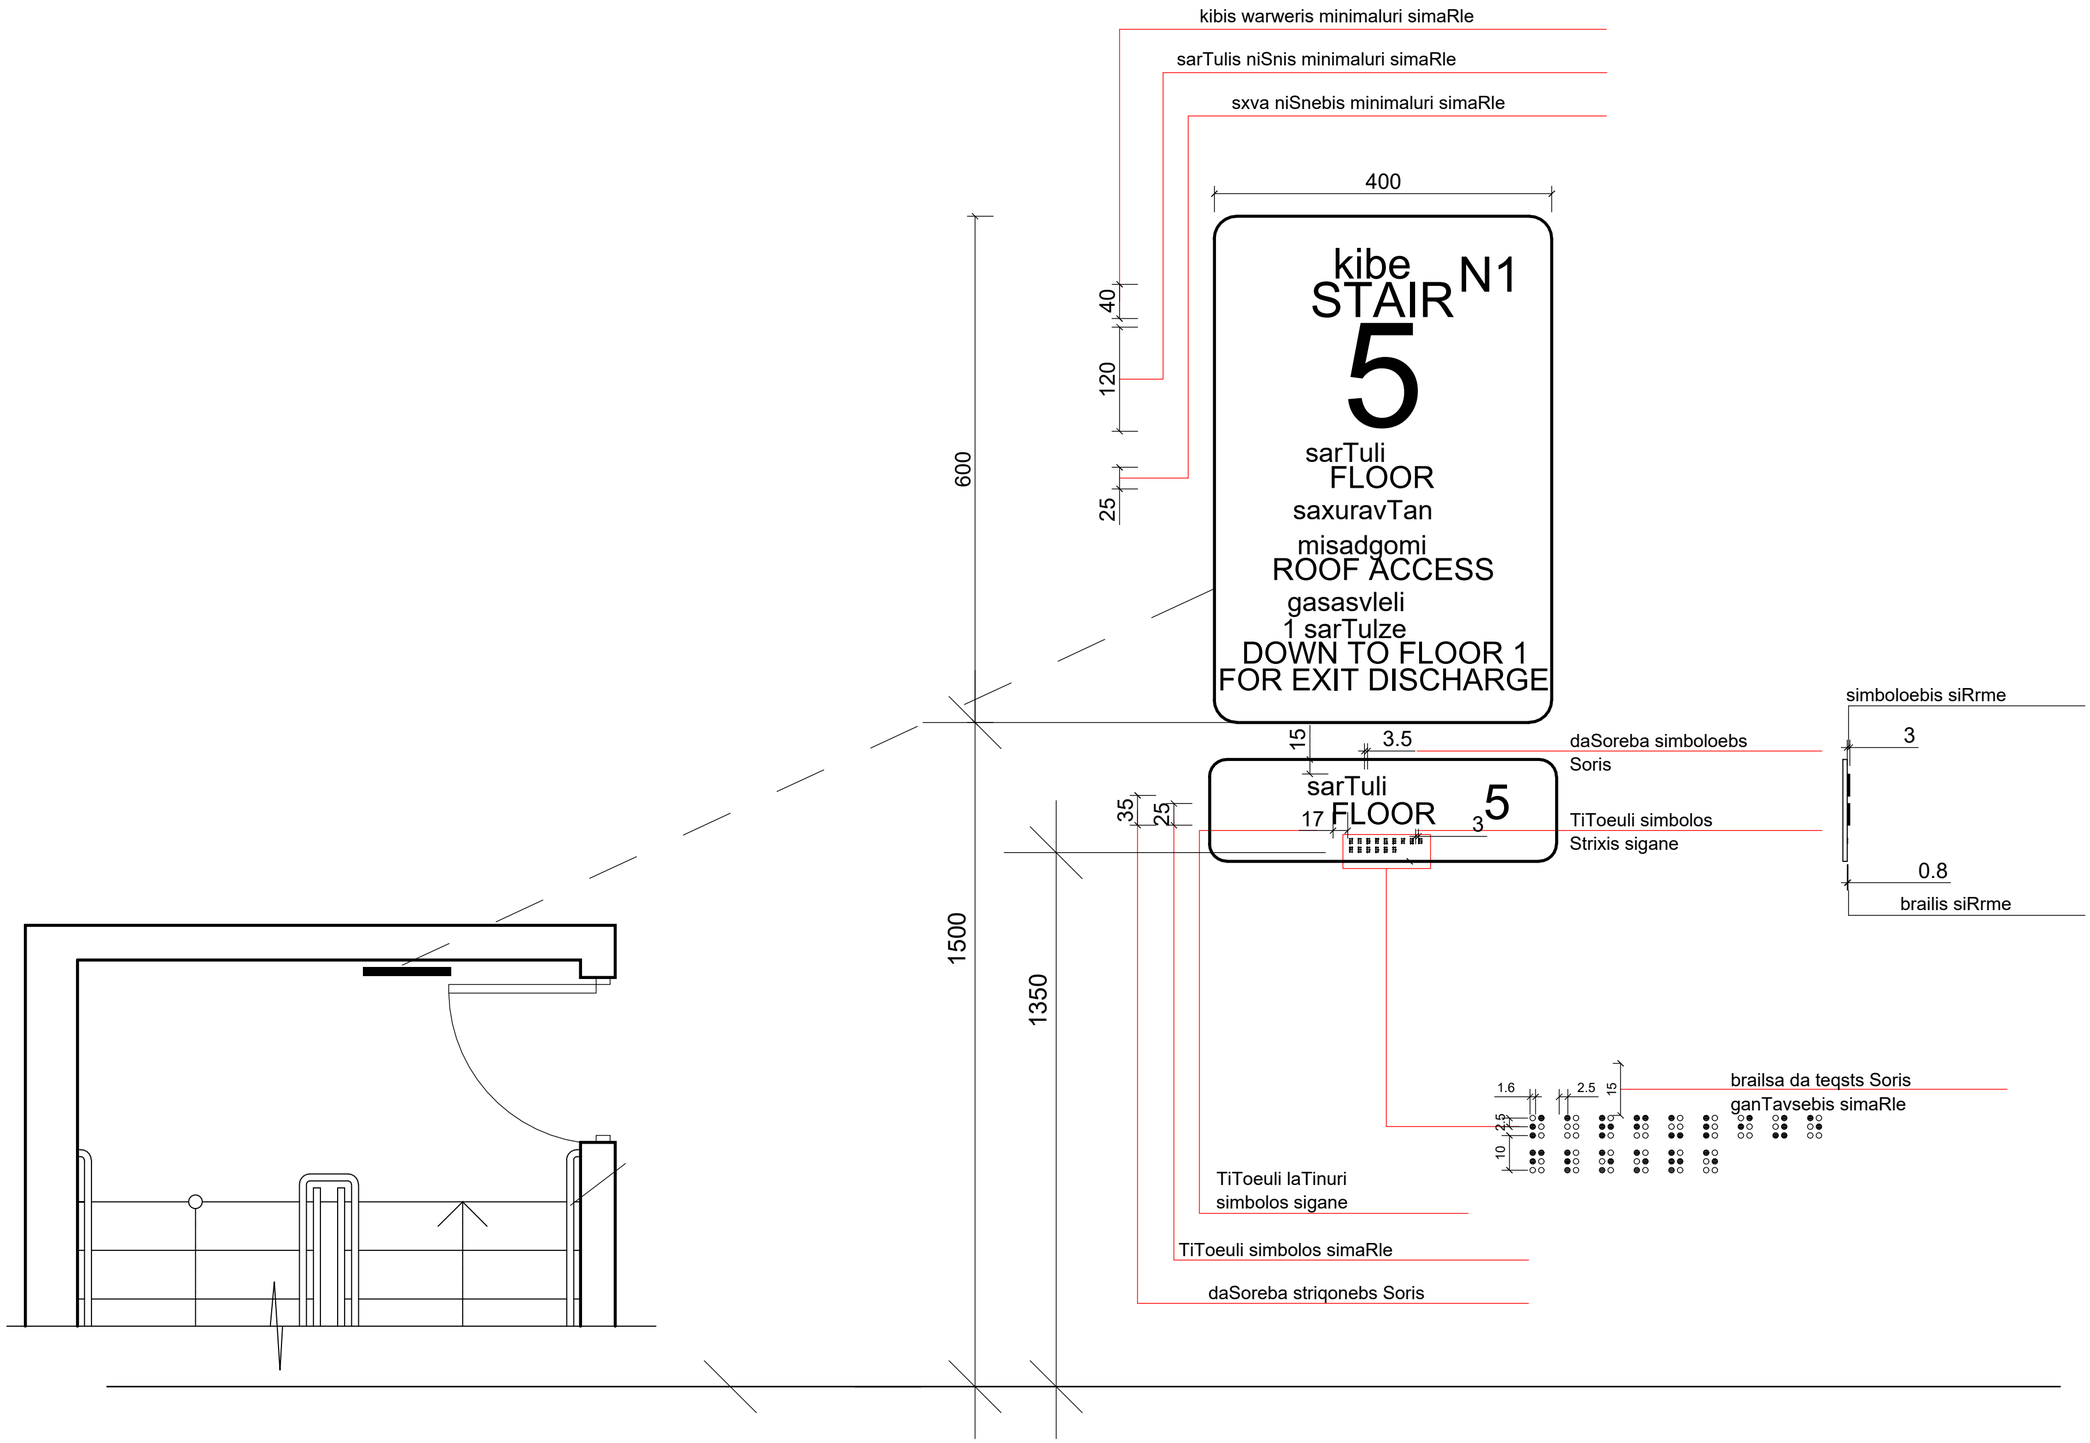

მასშტაბი: 1 : 5

არქიტექტორი

ხმალაძე
არქიტექტორები

ელ.ფოსტა: GIORGI@KHMALADZE.GE






პროექტი
DOMUS NEA

მისამართი

დანიშნულება

შენიშვნები

მასშტაბი:	1:5
ფორმატი:	A2
თარიღი:	26-JUL-24 17:59:11

გვერდის სახელი

ბლოკი ა - მისაწვდომობის კვანძები

გვერდის ნომერი

CMC-DKN-DWG-GKA-ARC-613-REVOO

ავტორი	მიორგი ხმალაძე
შეასრულა	ელენე შელია
შეამოწმა	მიორგი ხმალაძე


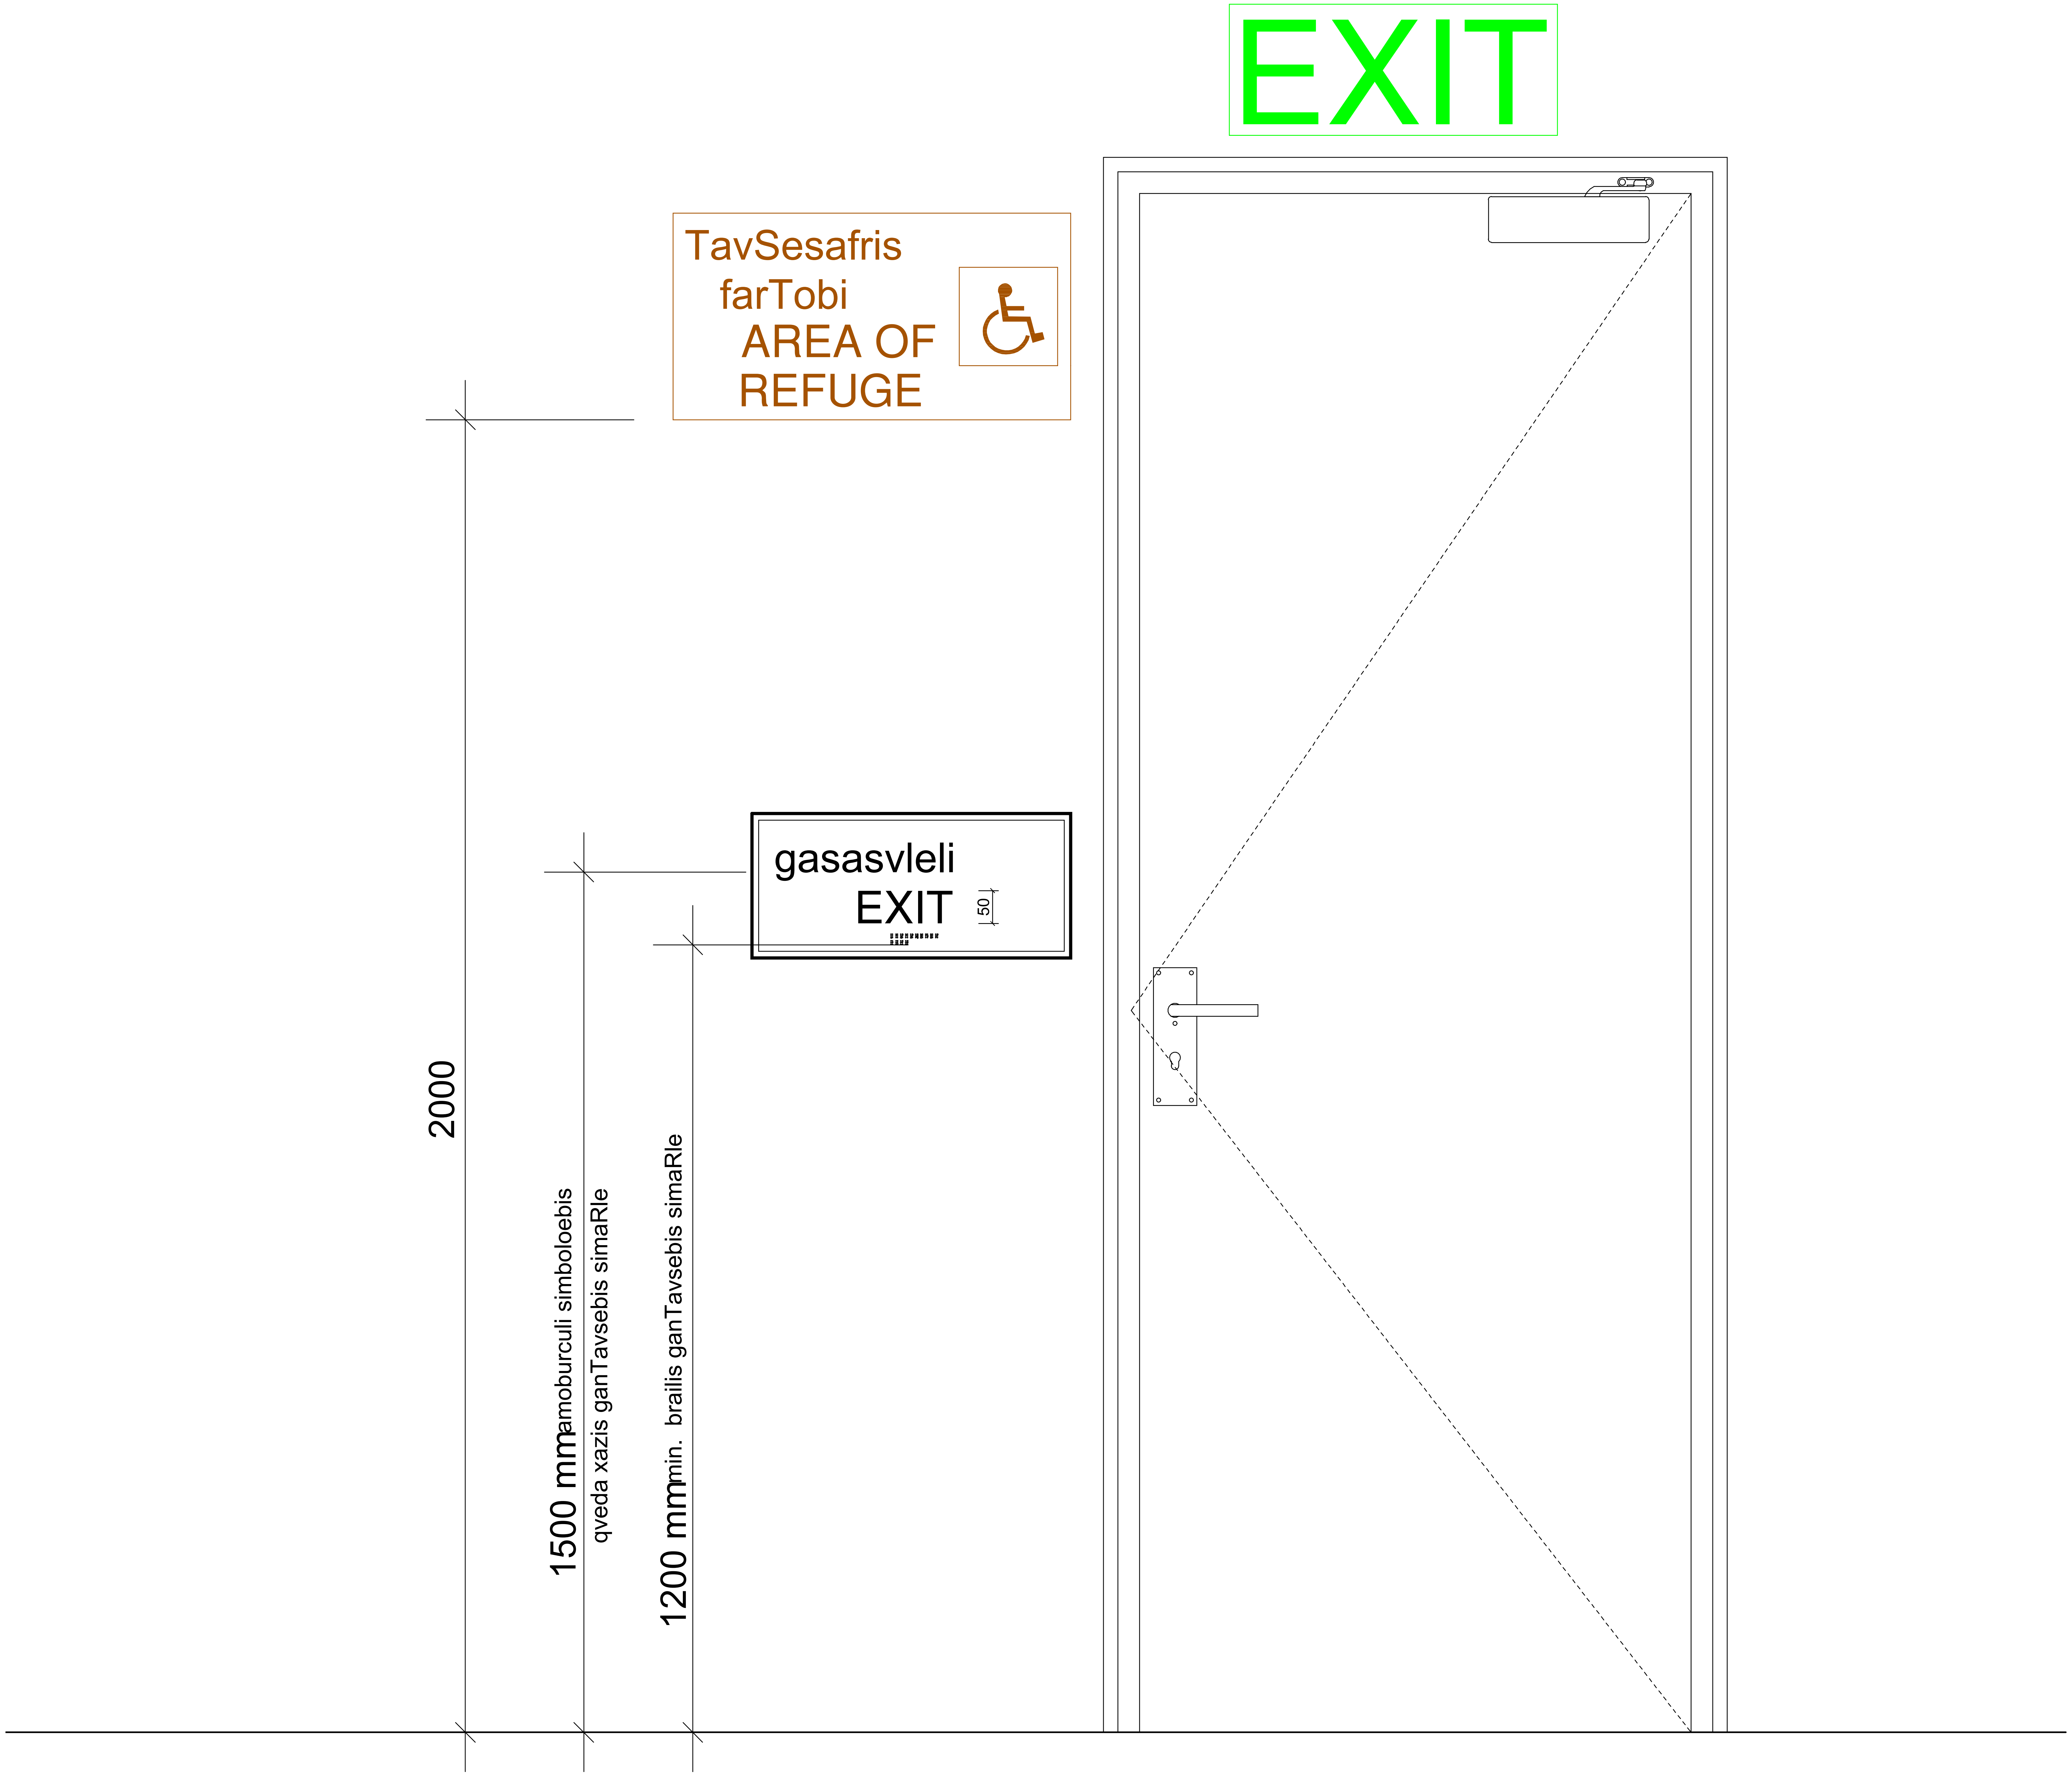

არქიტექტორი

ხმალაძე
არქიტექტორები

მეილი: GIORGI@KHMALADZE.GE
მისამართი: სანდრო ეული 7ა, თბილისი.

ზომები უნდა გადამოწმდეს ადგილზე.

არ უნდა მოხდეს ნახაზის მასშტაბის ცვლილება.

სამუშაოს დაწყებამდე, ნებისმიერი შეუსაბამობა უნდა შეატყობინოთ არქიტექტორს.

ეს ნახაზი არის ხმალაძე არქიტექტორების საკუთრება და გაიცემა იმ პირობით, რომ იგი ხმალაძე არქიტექტორების წერილობითი თანხმობის გარეშე, არც მთლიანად და არც ნაწილობრივ არ იქნება გადამრავლებული, შენახული ან გაზიარებული ნებისმიერი არაავტორიზებულ პირზე.

პროექტი
DOMUS NEA

მისამართი
ქალაქი თბილისი,
პეტრე ქავთარაძის ქუჩა, N22

დამკვეთი
დომუს დეველოპმენტი

ექსპლიკაცია

სტადია:	პროექტის შეთანხმება
მასშტაბი:	1 : 7
ფორმატი:	A2
თარიღი:	26-JUL-24 17:59:13

გვერდის სახელი

ბლოკი ა - მისაწვდომობის კვანძები

გვერდის ნომერი

CMC-DKN-DWG-GKA-ARC-614-REV00

ავტორი	გიორგი ხმალაძე
შეასრულა	ელენე შელია
შეამოწმა	გიორგი ხმალაძე

X:\099 DOMUS KAVTARADZE\TEMP\07_REVIT\2024 JULY CENTRAL\099_DOMUS KAVTARADZE_JULY_N.RVT

gasasvlelis ganaTebuli niSani

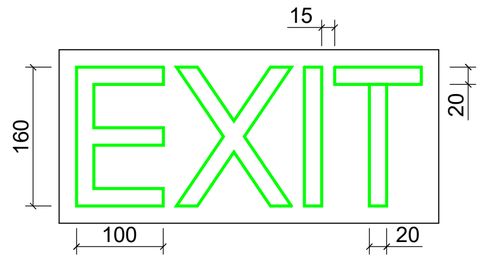

ganaTebuli niSani
TavSesafris farTobTan mimaval karTan

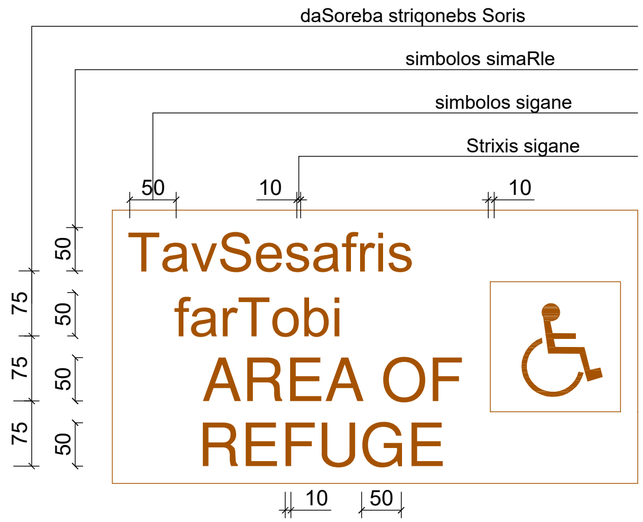

niSani amoburculi simboloebiT
da brailiT gza-kibis SesasvlelTan
da gareT gamaval yvela karTan

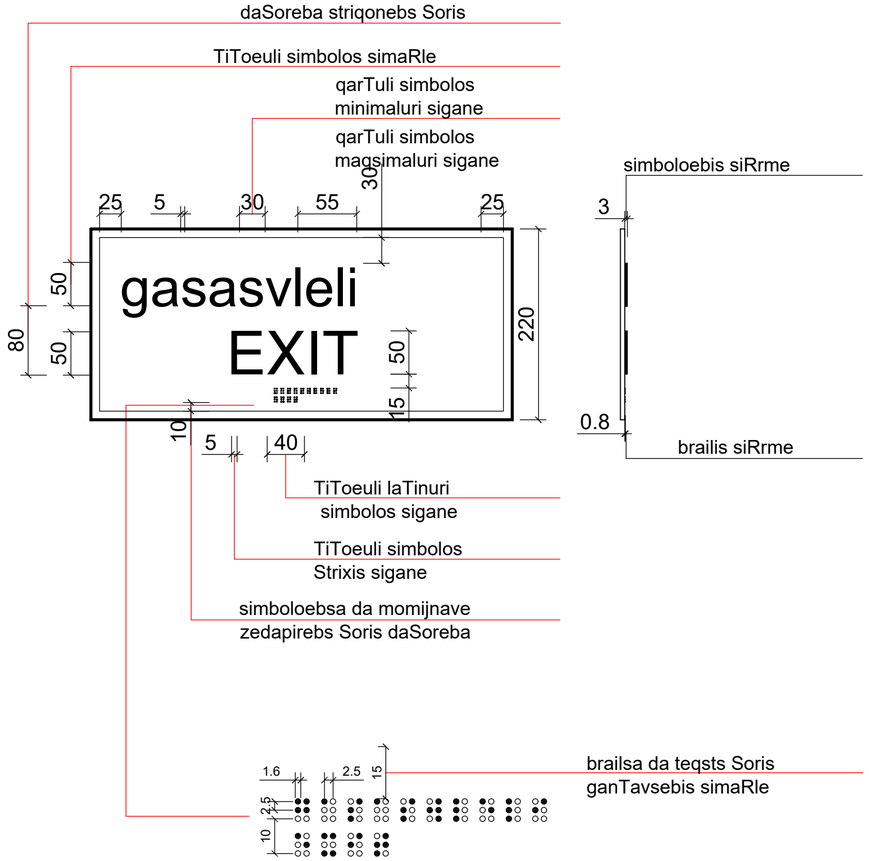

მასშტაბი: 1 : 5

არქიტექტორი

ხმალაძე
არქიტექტორები

ელ.ფოსტა: GIORGI@KHMALADZE.GE

მისამართი: საბურღო უბული 7ა, თბილისი.

ზომები შენს გასარჩევად არაა.

არ შენს მოზრდა ნაბიჯის გასაზომად ცალია.

საბუთების დეფექტებზე, ნებისმიერი ვალისაგან შენს ვალდებულებით არქიტექტორს.


პროექტი
DOMUS NEA

მისამართი
ქალაქი თბილისი,
ვერის ავლაბრის ქუჩა, N22

დანიშნულება
ლიტერ დაკვლისთვის

ვინაიდან

სტადია: პროექტის შემუშავება

მასშტაბი: 1:5

ფორმატი: A2

თარიღი: 26-JUL-24 17:59:15

ნაგების სახელი

ბლოკი ა - მისაწვდომობის კვანძები

ნაგების ნომერი

CMC-DKN-DWG-GKA-ARC-615-REVOO

ავტორი	მიორგი ხმალაძე
შესრულა	ელენე შელია
შეამოწმა	მიორგი ხმალაძე

X:\DWG\DOMUS KAVTARADZE\1.TEMPLATE_REVIT\2024_ELEMENTAL\DOM_DOMUS KAVTARADZE_ELEMENTAL_R24.RVT

saswrafo samedicino daxmarebis saerTaSoriso simbolo
(sicocxlis varskvlavi) ganTavsdeba liftis CarCos orive mxares

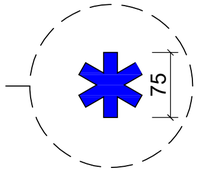

niSani ganTavsdeba liftis gamosaZaxebel RilakTan

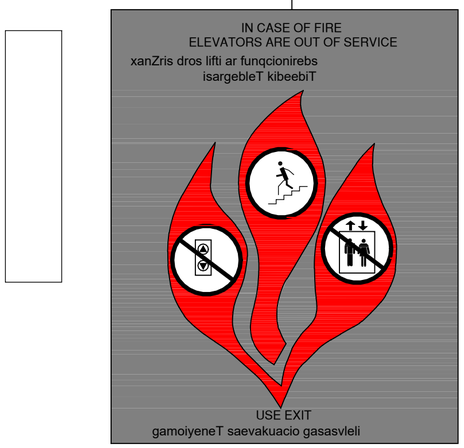

მასშტაბი: 1 : 5

არქიტექტორი

ხმალაძე
არქიტექტორები

ემაილი: GIORGI@KHMALADZE.GE

მისამართი: საბურღო უბული 7ა, თბილისი.

ზემოთაი უნდა გამოიყენებოდეს ავტორულ.

არ უნდა მოხდეს ნახატის გასაშუალების ცვლილება.

საჭიროა დაზუსტებული, ნებისმიერი ვარსებობის უნდა შეატყობინოთ არქიტექტორს.

ეს ნახატი არის ხმალაძე არქიტექტორების საკუთრება და გამოცემა იმ პირობით, რომ ისი ხმალაძე არქიტექტორების წერილობითი ნებართვის გარეშე, არ გამოსახულ და არც ნაწილობრივ არ იქნება გადაბეჭდილებული, შენახული ან გაზიარებული ნებისმიერი არავითრობებულ პირზე.

პროექტი

DOMUS NEA

მისამართი

ქალაქი თბილისი,
ავლაბრის მასივის კვარ. N22

დეველოპერი

ღიმედ დეველოპმენტი

კონსულტანტები

სტადია:	პროექტის შემოწმება
მასშტაბი:	1 : 5
ფორმატი:	A2
თარიღი:	26-JUL-24 17:59:16

გვერდის სახელი

ბლოკი ა - მისაწვდომობის კვანძები

გვერდის ნომერი

CMC-DKN-DWG-GKA-ARC-616-REV00

ავტორი	მიორგი ხმალაძე
შემოწმება	ელენე შველია
შეამოწმა	მიორგი ხმალაძე

X:\2000 BRIDGE KAVKASIA\22 \STAP\07_REVIT\2024 JULY CENTRAL \2000_ BRIDGE KAVKASIA22_ _JULY_ .RVVT

k-1

kari zRurblis
gareSe mimxuraviT

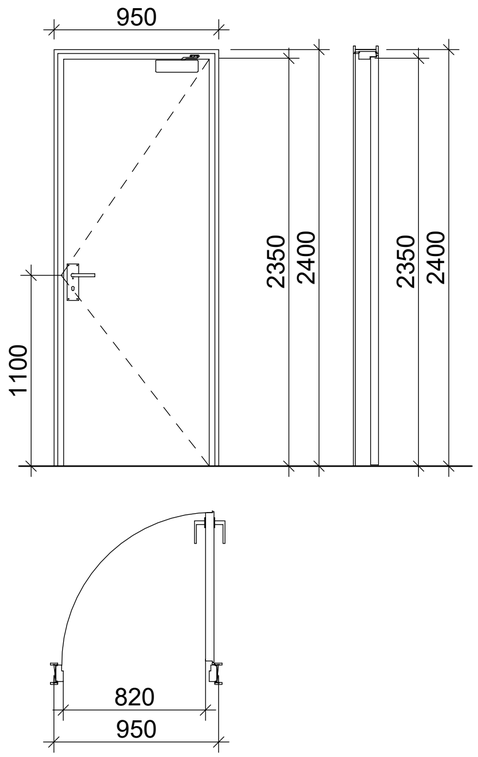

k-2

kari zRurbliT
mimxuravis gareSe

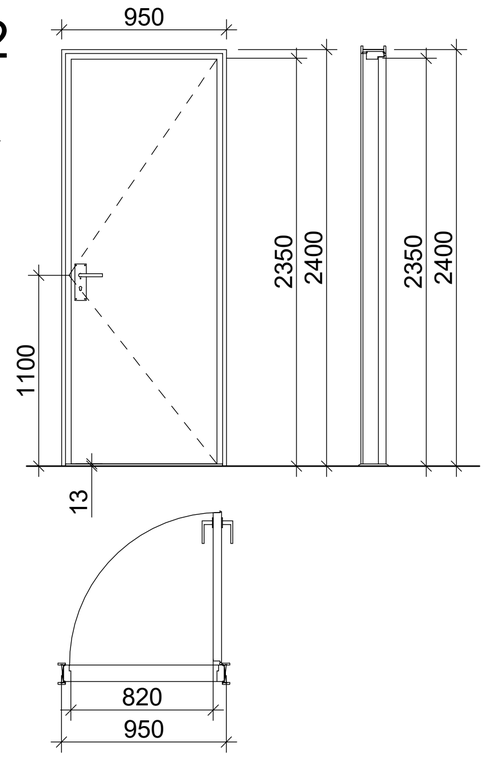

k-3

kari zRurblis da
mimxuravis gareSe

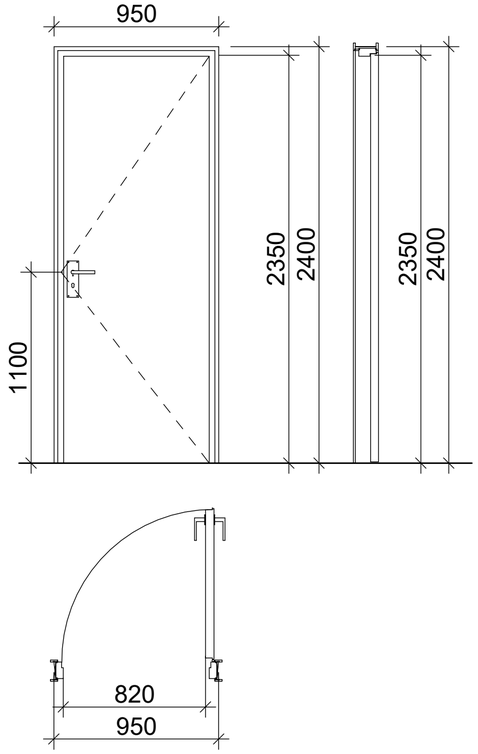

zRurbli m. 1:1



მასშტაბი: 1:25

SeniSvnebi:

·კარის ზედაპირი უნდა იყოს გლუვი იატაკიდან მინიმუმ 250 მმ-ის საზღვრებში.

·სახელურები, ჩამოსაწევი სახელურები, საკეტები, რაზები და მისაწვდომი კარის სხვა სამართავები ისეთი ფორმის იქნება, რომ ადვილად შეიძლებოდეს ერთი ხელით მოჭიდება და მის ასამუშავებლად საჭირო არ იქნება მაგრად მოჭიდება, ჭვალება ან მაჯის ტრიალი.

·დახურული კარის კავეულის გასაღები ნაწილები და გაღებისათვის განკუთვნილი ძალა შესაბამისობაში იქნება შემდეგთან:

1. წინიდან მისაწვდომობისას, გამოწევით ან მიწოლით გაღებადი, არაუმეტეს 66.7 ნიუტონი.
2. ბრუნვითი მოძრაობით გასაღები, არაუმეტეს 315 ნიუტონი სმ.

·გასასვლელის კომპონენტებს (გზა-კიბე და ვესტიბიული) **ემსახურება მიმხურავით აღჭურვილი კარებები.**

·კარის მიმხურავები ისე მოეწყობა, რომ 90 გრადუსით, ღია მდგომარეობიდან 12 გრადუსით გაღებულ მდგომარეობამდე კარის მისახურად საჭირო დრო არაუმცირეს 5 წამი იქნება.

·კარის ზამბარიანი ანჯამები ისე მოეწყობა, რომ 70 გრადუსით ღია მდგომარეობიდან დახურულ მდგომარეობამდე კარი არაუმცირეს 1.5 წამში გადავა.

·ცეცხლმედეგი კარისგან განსხვავებული კარის მიწოლით ან გამოწევით გაღებისათვის საჭირო ძალა შესაბამისობაში იქნება შემდეგთან:

1. შენობაში განთავსებული ანჯამიანი კარი: არაუმეტეს 22.2 ნიუტონი.

·კარებების ცეცხლმედეგობა მითითებულია ხანძარსაწინააღმდეგო გეგმებზე.

·კარებების გაღების მიმართულება მითითებულია გეგმებზე.

·კერის ზღურბლი მითითებულია გეგმებზე

·არცერთი კარის სუფთა სიმაღლე არ იქნება 2,05 მეტრზე ნაკლები.

·არცერთი კარის სუფთა სიმაღლე არ იქნება 2,05 მეტრზე ნაკლები.

არქიტექტორი

ხმალაძე არქიტექტორები

ემაილი: GIORGI@KHMALADZE.GE

მისამართი: საბურთალო უბანი 7ა, თბილისი.

ზუსტად უნდა გაიკეთოთ ჯიხილზე.

არ უნდა მოხდეს ნახატის გასქელების ცალსახება.

საბუთების დაზუსტებულ ნებისმიერი ვერსიასთან უნდა შეამოწმოთ მოქმედება.

ეს ნახატი არის ხმალაძე არქიტექტორების საკუთრება და გამოცემა იმ პირობით, რომ ისი ხმალაძე არქიტექტორების წერილობითი თანხმობის გარეშე, არც მთლიანად და არც ნაწილობრივი არ იქნება გადაგზავნილი, შენახული ან გამოსაკეთილი ნებისმიერი არავითარ ფორმით.

პროექტი

DOMUS NEA

მისამართი

ავლაბრის ქუჩა, N22

დეპარტამენტი

ღიობის დიზაინერები

შენიშვნები

სტადია:	პროექტის შუამავლება
მასშტაბი:	1:25
ფორმატი:	A2
თარიღი:	26-JUL-24 17:59:20

გვერდის სახელი

ბლოკი ა - კარის ღიობური ნახაზი

გვერდის ნომერი

CMC-DKN-DWG-GKA-ARC-618-REV00

ავტორი	გიორგი ხმალაძე
შეასრულა	ელენე ვეფხია
შეამოწმა	გიორგი ხმალაძე

X:\2019 DOMUS KAVTARADZE\12MP\07_REVIT\2024 JULY CENTRAL\2019_DOMUS KAVTARADZE_JULY_R24.RVT


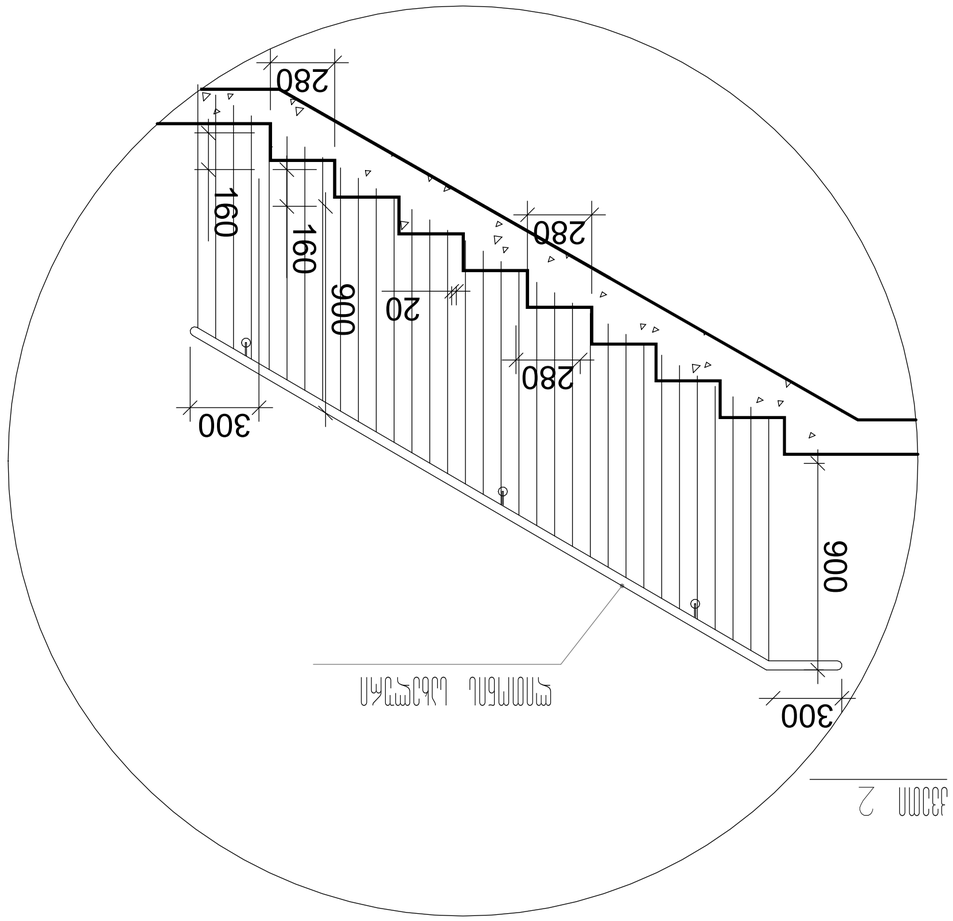


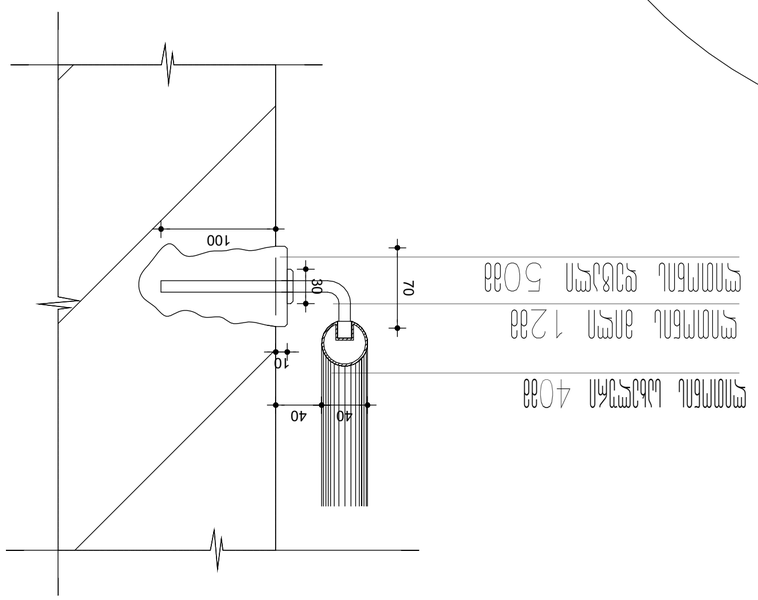


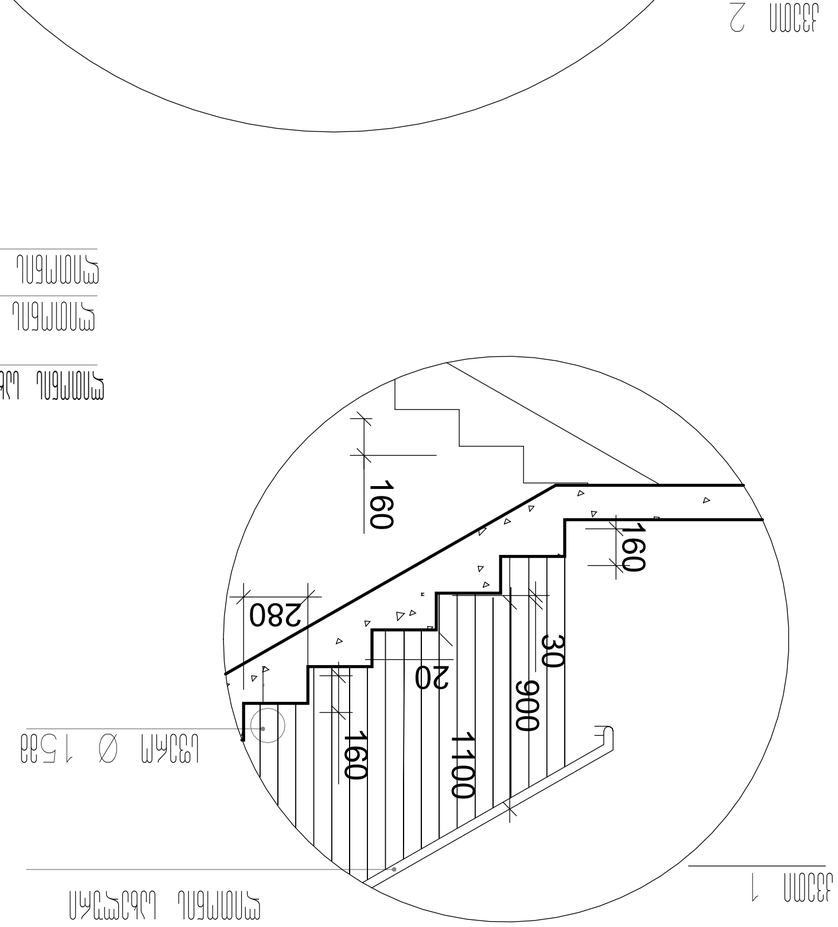































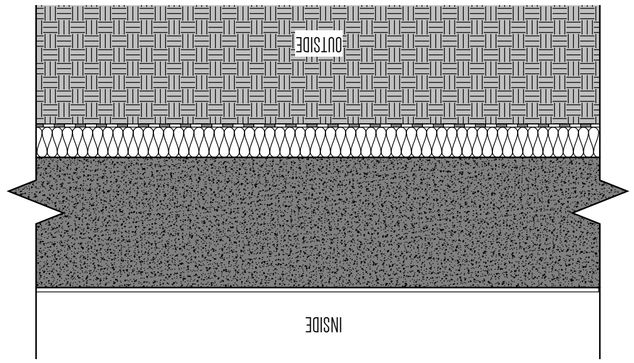

























გადახურვის სენდვიჩი # 1 ბლოკი ა - 1168,38მ²

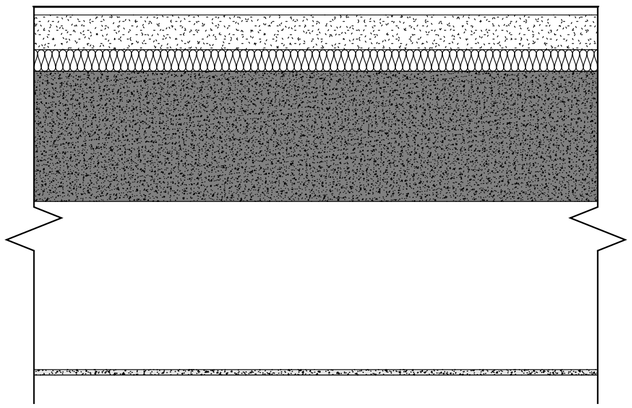

1. კერამიკული ფილები - მოუჭიქავი, 2 სმ
2. ცემენტით მოსწორება , 8 სმ
2. ქვაბამბა, 5 სმ
3. რკინაბეტონი, 28 სმ
4. ჰაერი, 39 სმ
5. აკუმულატორული ფილა, 1.3 სმ

გადახურვის სენდვიჩი # 2 ბლოკი ა - 649,481მ²

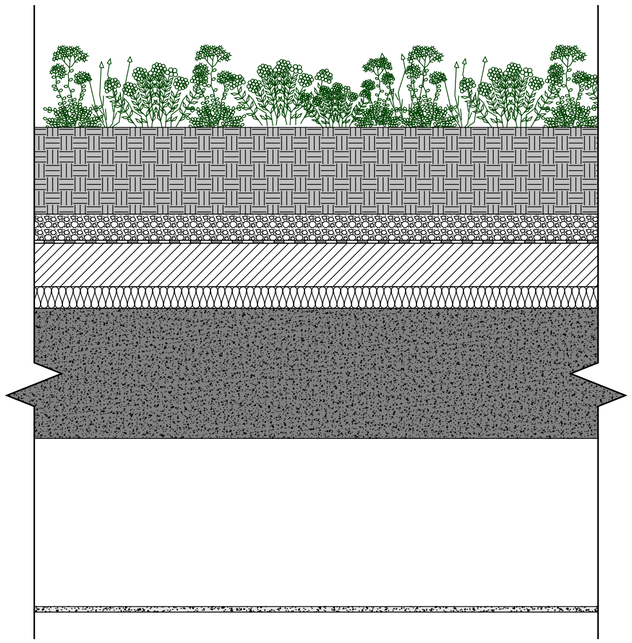

1. ნიადაგი (ტენიანი) , 20 სმ
2. ქვიშა, ხრეში, დამტვრეული ქვა 6 სმ
3. ბიტუმიანი ზოლები პოლიესტერის ხალიჩით, 0.2 სმ
4. ცემენტით მოსწორება, 10 სმ
5. ქვაბამბა, 5 სმ
6. რკინაბეტონი, 30 სმ
7. ჰაერი, 38 სმ
8. აკუმულატორული ფილა, 1.3 სმ

არქიტექტორი

ხმალაძე
არქიტექტორები

ემაილი: GIORGI@KHMALADZE.GE

მისამართი: საბურთალო ქუჩა 7ა, თბილისი.

ზუმისას უნდა გაჯერდეს ხედებზე.

არ უნდა მოხდეს ნახატის გაკეთებაში ცვლილება.

საჭიროების შემთხვევაში, ნებისმიერი ცვლილებისა უნდა შეთანხმდეთ არქიტექტორს.

ეს ნახატი არის ხმალაძე არქიტექტორების საკუთრება და გამოცემა იმ პირობით, რომ ისევ ხმალაძე არქიტექტორების წერილობითი თანხმობის გარეშე, არც მთლიანად და არც ნაწილობრივ არ იქნება გადაბეჭდილი, შენახული ან გამოსაქვეყნებელი ნებისმიერი ანაკვეთორისებულ პირზე.

პროექტი

DOMUS NEA

მისამართი

ქალაქი თბილისი,
ავლაბრის მასივი, N22

დეპარტამენტი

ღიობის დეკორირებები

ვერსიები

სტადია:	პროექტის შეთანხმება
მასშტაბი:	1 : 10
ფორმატი:	A2
თარიღი:	10-JUL-24 12:04:50

გვერდის სახელი

ენერგოეფექტურობა
სახურავი

გვერდის ნომერი

CMC-DKN-DWG-GKA-ARC-509-REV00

ავტორი	გიორგი ხმალაძე
შეასრულა	ელენე შელია
შეამოწმა	გიორგი ხმალაძე

R:\099-DOMUS KAVTARADZE\10WP\07_REVIT\2024 JUL 9 CENTRAL\099_DOMUS KAVTARADZE_ARC_R_10VT

გადახურვის სენდვიჩი # 3 ბლოკი ა - 994,5მ^2

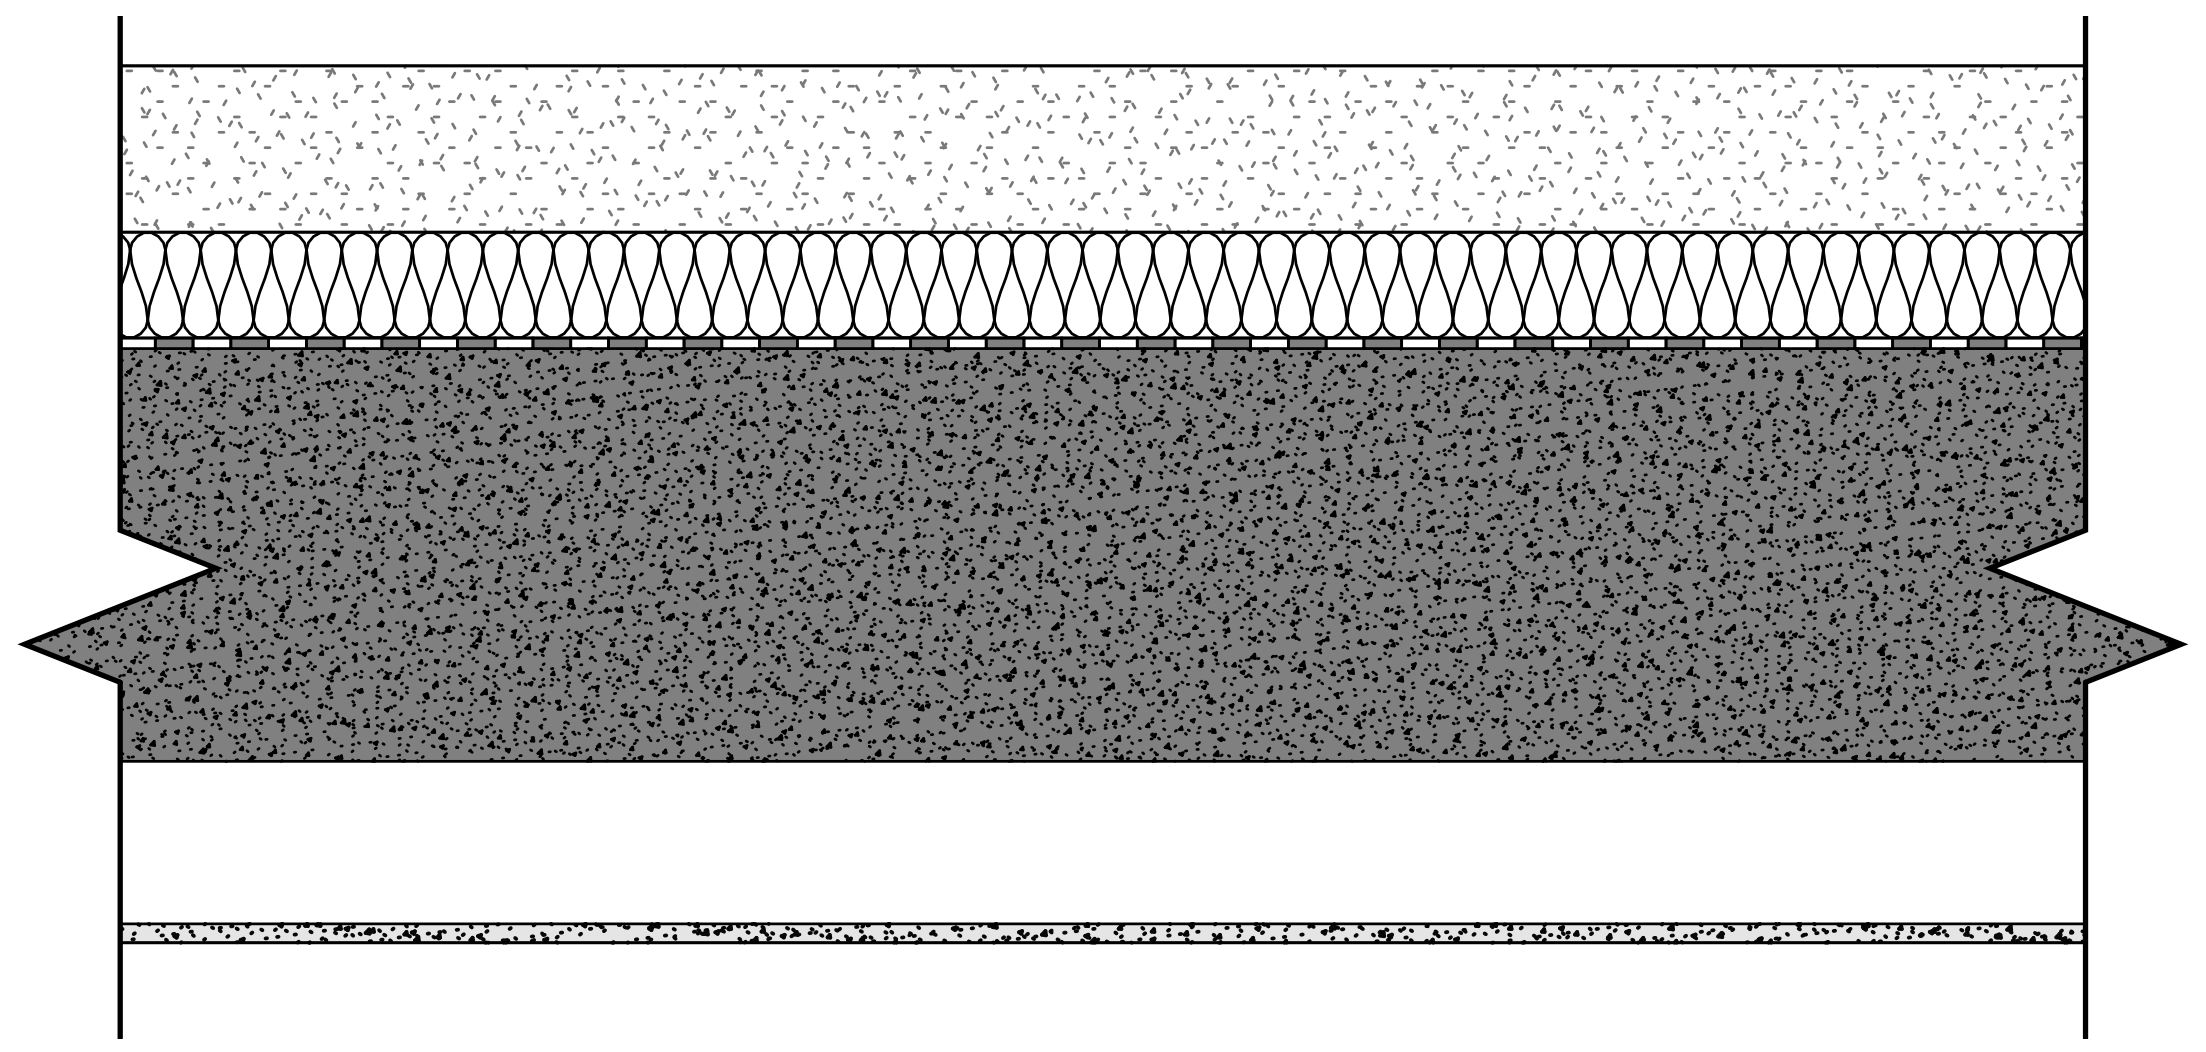

1. ცემენტით მოსწორება , 12 სმ
2. ქვაბამბა, 7 სმ
3. ბიტუმიანი ზოლები პოლიესტერის ხალიჩით, 0.2 სმ
3. რკინაბეტონი, 28სმ
4. ჰაერი, 11 სმ
5. აკვაპანელი ფილა, 1.3 სმ

გადახურვის სენდვიჩი # 4 ბლოკი ა - 61,9მ^2

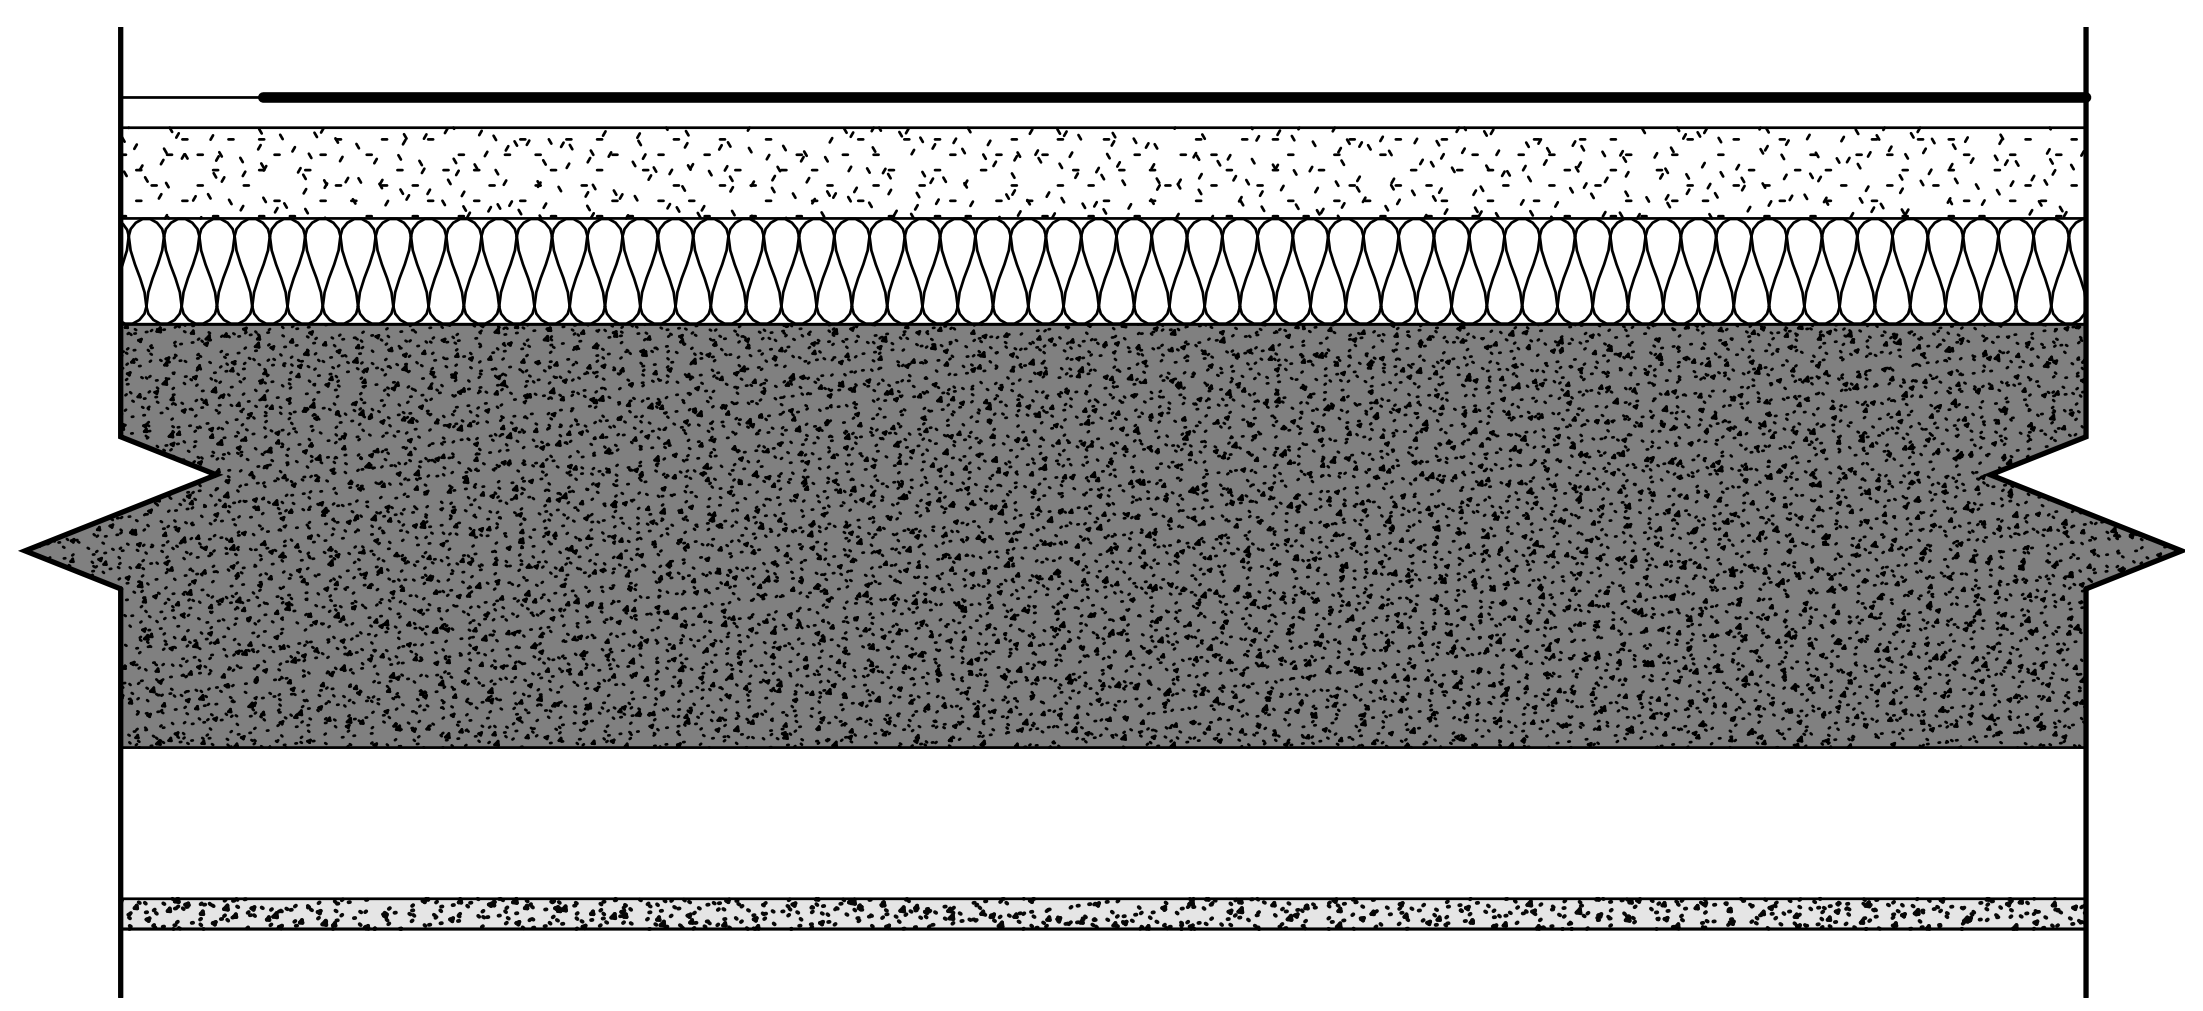

1. კერამიკული ფილები - მოუჭიქავი, 2 სმ
2. ცემენტით მოსწორება, 8სმ
3. ქვაბამბა, 7 სმ
4. რკინაბეტონი, 28 სმ
5. ჰაერი, 11 სმ
5. აკვაპანელის ფილა, 1.3 სმ

არქიტექტორი

ხმალაძე
არქიტექტორები

მეილი: GIORGI@KHMALADZE.GE
მისამართი: სანდრო ეული 7ა, თბილისი.

ზომები უნდა გადამოწმდეს ადგილზე.

არ უნდა მოხდეს ნახაზის მასშტაბის ცვლილება.

სამუშაოს დაწყებამდე, ნებისმიერი შეუსაბამობა უნდა შეატყობინოთ არქიტექტორს.

ეს ნახაზი არის ხმალაძე არქიტექტორების საკუთრება და გაიცემა იმ პირობით, რომ იგი ხმალაძე არქიტექტორების წერილობითი თანხმობის გარეშე, არც მთლიანად და არც ნაწილობრივ არ იქნება გადამრავლებული, შენახული ან გაზიარებული ნებისმიერი არაავტორიზებულ პირზე.

პროექტი
DOMUS NEA

მისამართი
ქალაქი თბილისი,
პეტრე ქავთარაძის ქუჩა, N22

დამკვეთი
დომუს დეველოპმენტი

ექსპლიკაცია

სტადია:	პროექტის შეთანხმება
მასშტაბი:	1 : 10
ფორმატი:	A2
თარიღი:	10-JUL-24 12:04:51

გვერდის სახელი

ენერგოეფექტურობა
სახურავი

გვერდის ნომერი

CMC-DKN-DWG-GKA-ARC-510-REV00

ავტორი	გიორგი ხმალაძე
შეასრულა	ელენე შელია
შეამოწმა	გიორგი ხმალაძე

X:\099 DOMUS KAVTARADZE\TEMP\07_REVIT\2024 JULY CENTRAL\099_DOMUS KAVTARADZE_JULY_N.RVT






























გადახურვის სენდვიჩი #5 ა ბლოკი - 367,416 მ^2

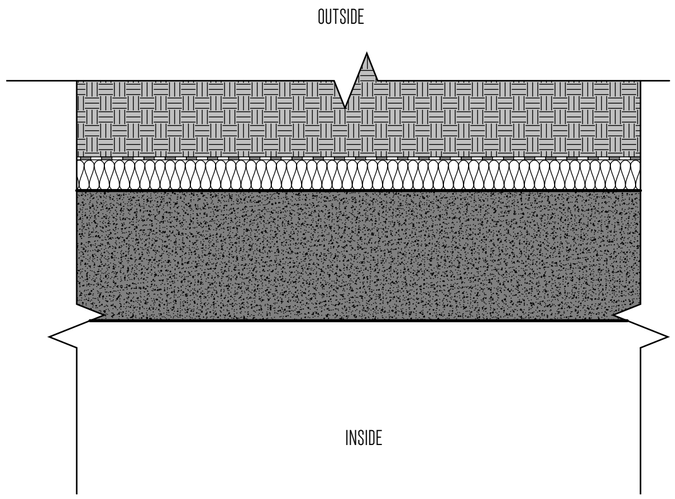

1. ნიადაგი, ცვენიანი, 38სმ
2. ბიცქვმიანი ზოლები პოლიესტერის ხალიჩით, 0.2 სმ
3. ქვაბამბა, 7 სმ
6. რკინაბეტონი, 30 სმ
7. ჰაერი, 39 სმ

გადახურვის სენდვიჩი #6 კაფის გადახურვა- სედუმი - 275.4 მ^2

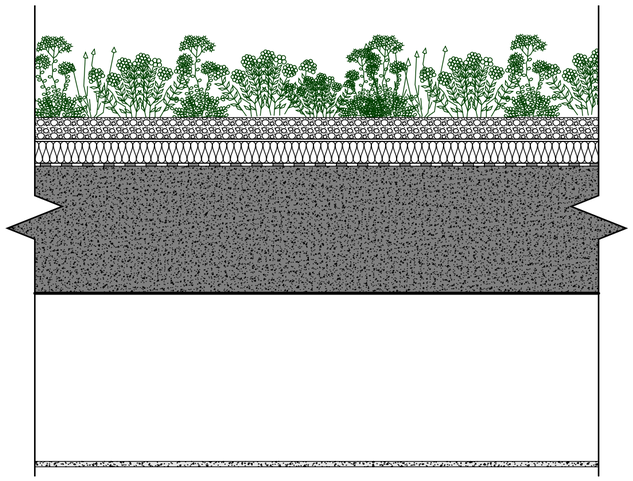

1. ნიადაგი, ცვენიანი, 5 სმ
2. გეოტექსტილი, 0.5 სმ
3. ქვაბამბა, 5 სმ
4. ბიცქვმიანი ზოლები პოლიესტერის ხალიჩით, 0.2 სმ
5. რკინაბეტონი, 30 სმ
6. ჰაერი, 39 სმ

არქიტექტორი

ხმალაძე
არქიტექტორები

ემაილი: GIORGI@KHMALADZE.GE


ზომები უნდა გადამოწმდეს ადგილზე.




პროექტი

DOMUS NEA

მისამართი





სტადია:	პროექტის შეთანხმება
მასშტაბი:	1:10
ფორმატი:	A2
თარიღი:	04-SEP-24 14:35:54

გვერდის სახელი

ა ბლოკი -
ენერგოეფექტურობა -
სახურავი

გვერდის ნომერი

CMC-DKN-DWG-GKA-ARC-511-REV01