# სართულის გეგმა

## სატრაპეზო 113.2 m2

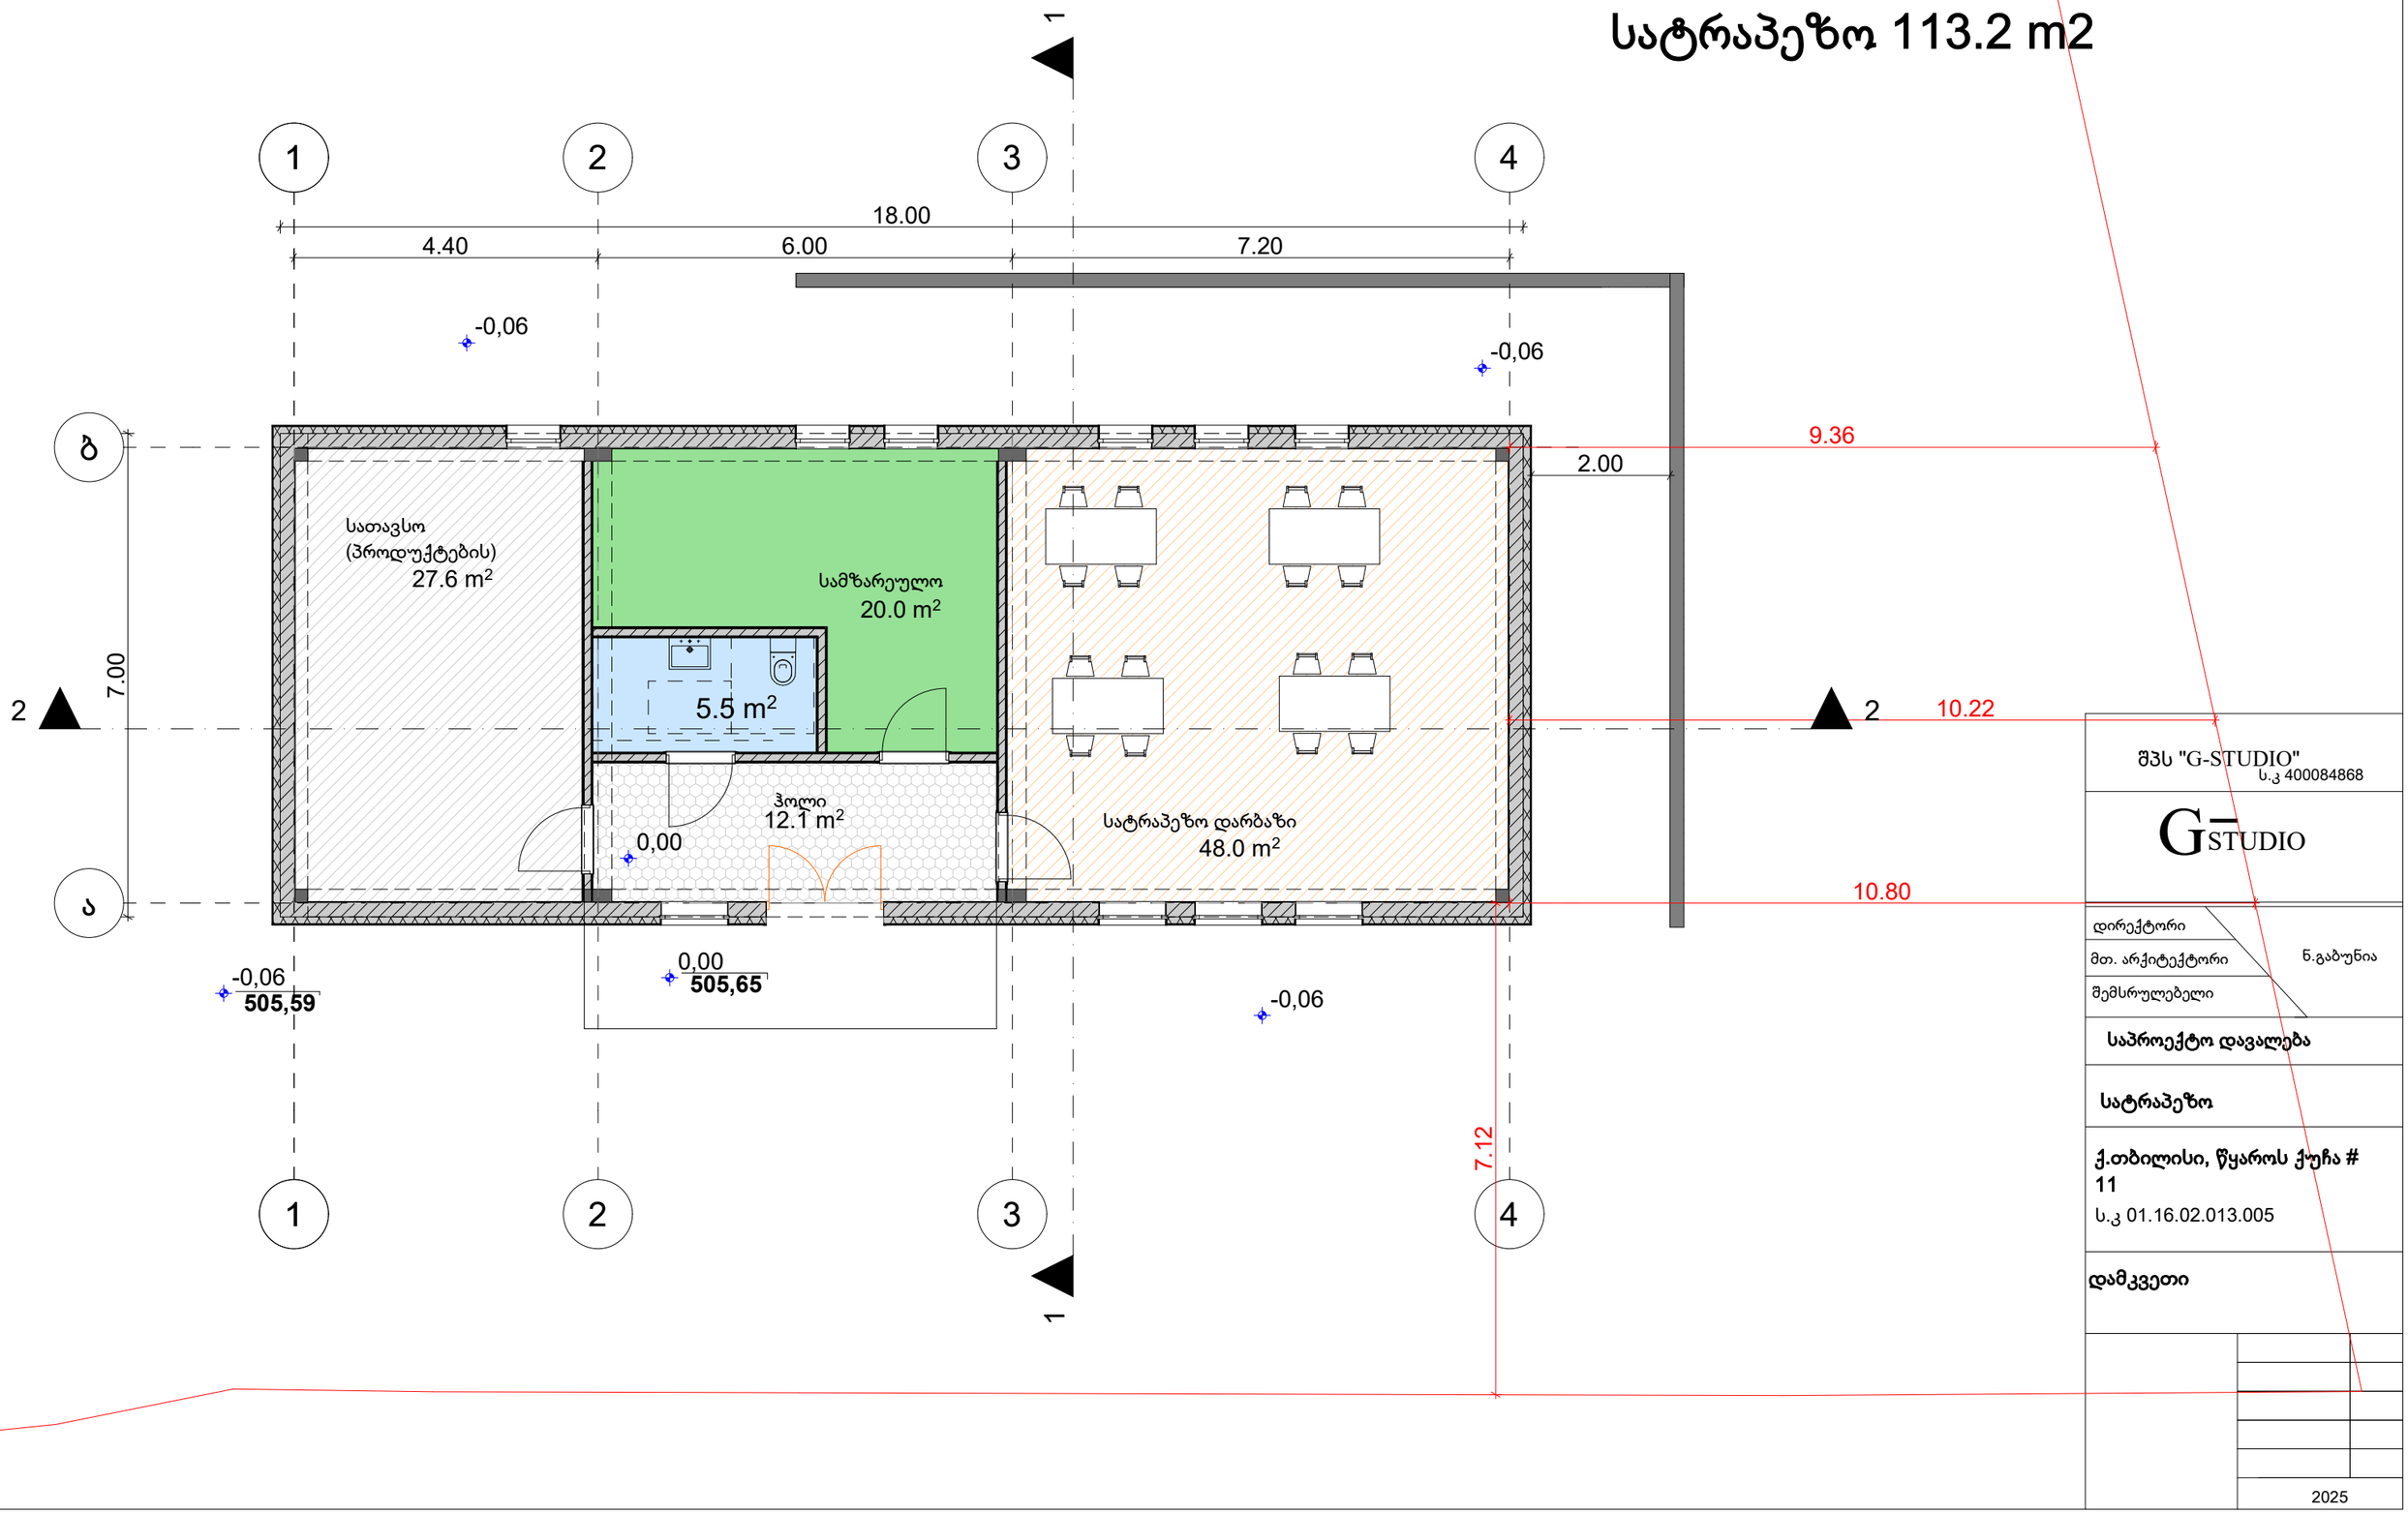


შპს "G-STUDIO"
ს.კ 400084868

G STUDIO

| | |
|---|---|
| დირექტორი | |
| მთ. არქიტექტორი | ნ.გაბუნია |
| შემსრულებელი | |

**საპროექტო დავალება**

**სატრაპეზო**

**ქ.თბილისი, წყაროს ჭუჩა # 11**

ს.კ 01.16.02.013.005

**დამკვეთი**

2025

# სახურავის გეგმა

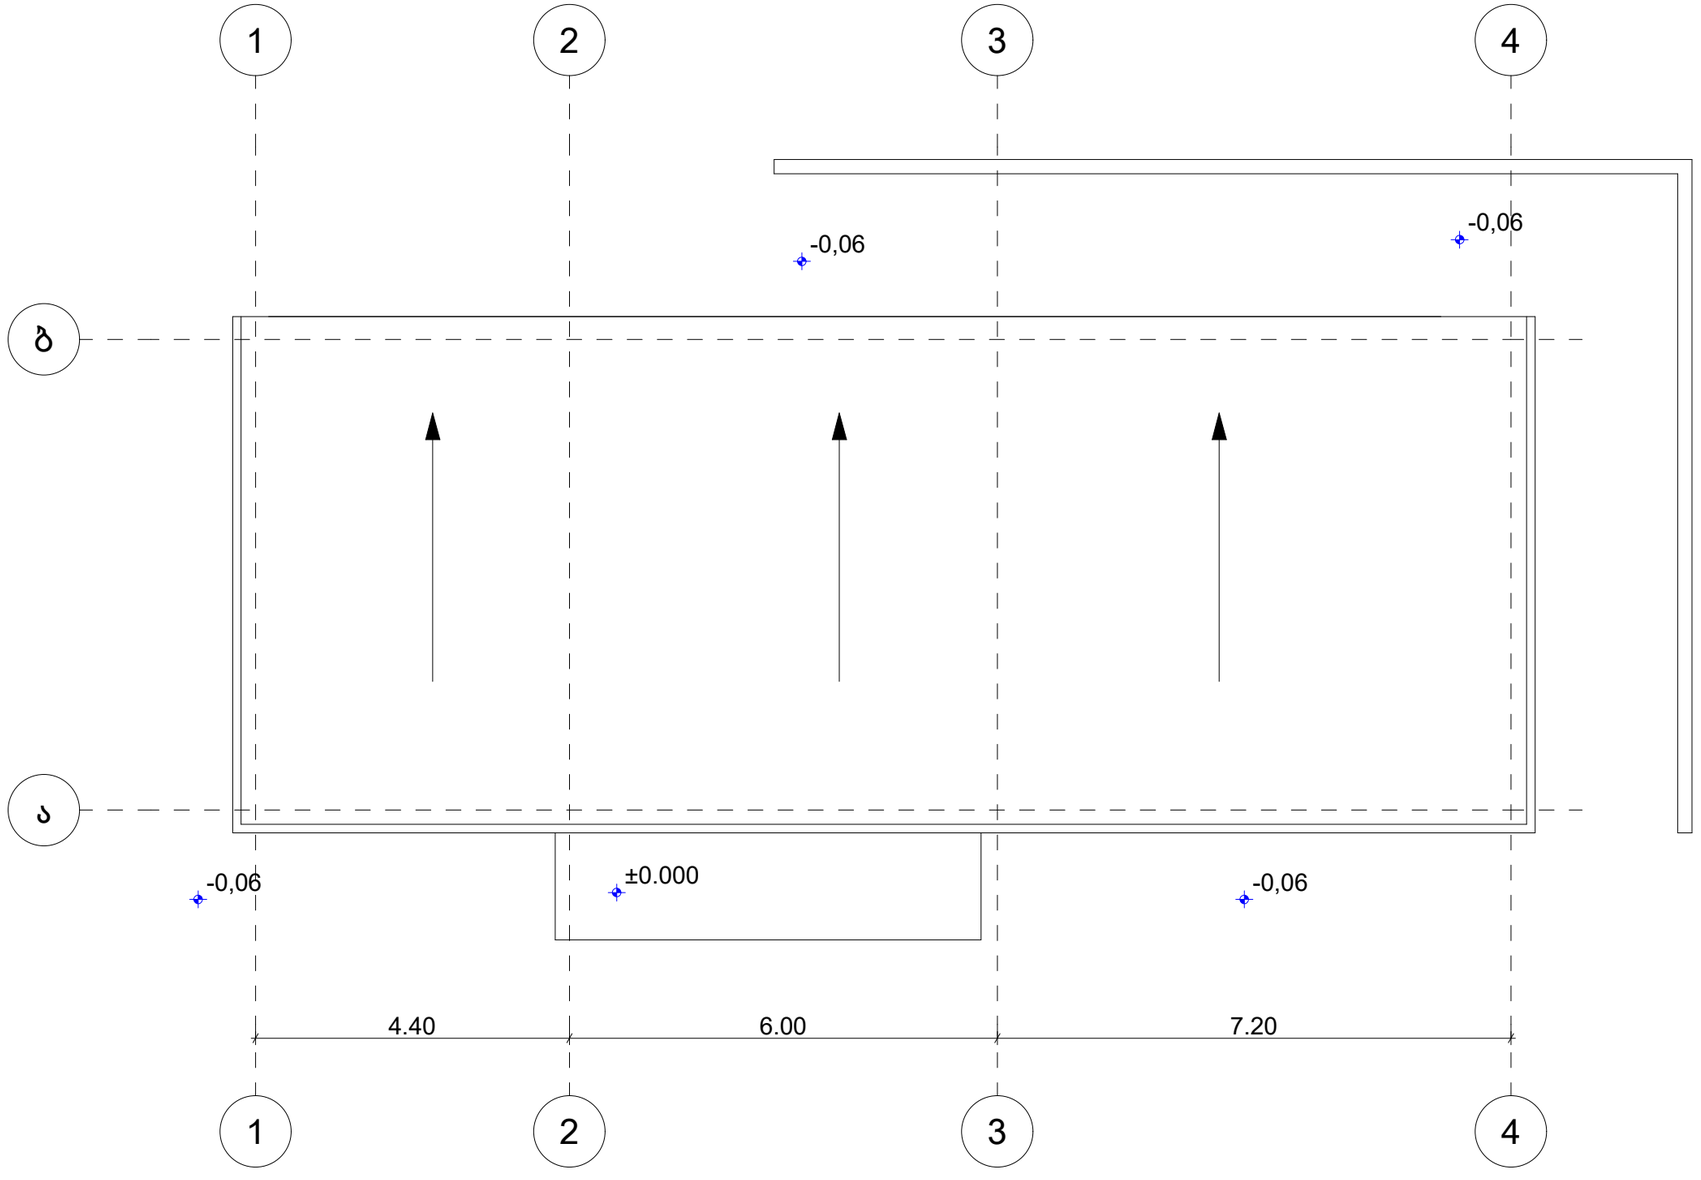


შპს "G-STUDIO"
ს.კ 400084868

G STUDIO

| | |
|---|---|
| დირექტორი | |
| მთ. არქიტექტორი | ნ.გაბუნია |
| შემსრულებელი | |

**საპროექტო დავალება**

**სატრაპეზო**

**ქ.თბილისი, წყაროს ქუჩა # 11**

ს.კ 01.16.02.013.005

**დამკვეთი**

2025

k2 k1 განაშენიანება

141.0 m²

2,296,2 m²

k3

k2

132.1 m²