

ფორმატი	ფაილის სახელი
A 1	ფასადი ა-თ ღერძებში

არქიტექტურული ნაწილი

შენიშვნა:



EPS ფასადის მოსაპირკეთებელი და თბოსაიზოლაციო ფილები ზომით 0.5სმx5სმ

მაღალი სიმკვრივის ქაფპლასტის (პენოპლასტი, **EPS**) ტექნიკური მახასიათებლები:

თბოიზოლაცია - ქაფპლასტის ერთ-ერთი მნიშვნელოვანი ფიზიკური თვისება არის იზოლაცია სითბოს და სიცივის მიმართ,მისი მეშვეობით შენობის ენერგოეფექტურობა იზრდება 30-35%-ით;
ხმაურის და ქარისაგან დაცვა მოქმედება - ქაფპლასით შეფუთვის შემთხვევაში, შენობა არ საჭიროებს ქარისაგან დაცვის დამატებით ღონისძიებებს, ამასთან იგი არის საუკეთესო ხმის იზოლატორი;
ნესტის და წყლის შეღწევადობა - სხვა მასალებისგან განსხვავებით ქაფპლასტი არაჰიდროსკოპიულია. წყლის პირდაპირი ზემოქმედების დროსაც კი იწოვს ძალიან მცირე, უმნიშვნელო რაოდენობის ტენს;
მდგრადობა - ერთ-ერთ მნიშვნელოვან ფიზიკურ თვისებას წარმოადგენს მექანიკური მდგრადობა, იგი ინარჩუნებს პირველადეც ფორმას, ფცრს, არ იშლება არ ლპება, მდგრადია სოკოს, ხავსის და სხვადასხვა მიკროორგანიზმების მიმართ;
ტემპერატურული დამოკიდებულება - მცირე დროის მონაკვეთში ქაფპლასტი უძლებს +110° C , დაბალი ტემპერატურული ზღვარი არის -180° C; ქაფპლასტი მდგრადია ატმოსფერული მოვლენების მიმართ;
ხანძარსაფრთხოება - ქაფპლასტი განეკუთვნება თვითქრობად, არაალებად მასალებს, მის შემადგენლობაში შედის ანტიპირენი და სწორედ ეს ნივთიერება განაპირობებს პენოპლასტის ცეცხლგამძლეობის უნარს. ანტიპირენი არა მხოლოდ უზრუნველყოფს პენოპლასტის ცეცხლგამძლეობას, არამედ ხელს უშლის ცეცხლის გავრცელებას;
უვნებლობა - ქაფპლასტი არის ეკოლოგიურად სუფთა მასალა. მას მინიჭებული აქვს ეკოლოგიურობის უმაღლესი A+ ხარისხი. იგი არის ერთადერთი მასალა, რომელშიც დასაშვებია საკვების შენახვა-ტრანსპორტირება.

პირობითი ნიშნები:

დამკვეთი:	თ. ჯბილაშვილი
	შპს "ბინექს"

მისამართი:
ქ.თბილისი. ჭყონდიდელის ქუჩა №22.
საკადასტრო კოდი: 01.12.12.024.195

დაკვეთა:	მრავალბინიანი საცხოვრებელი სახლი
შემსრულებელი	შ.პ.ს. "ბინექს"

მის: ქ. თბილისი გახოკიძის №139
ს/კ 406095130

თანამდებობა	გვარი	ხელმოწერა	თარიღი
დირექტორი	ჯ. გოგრიჭიანი		
მთ.არქიტექ.	გ. გოგრიჭიანი		
ავტორი	გ. გოგრიჭიანი		
თანაავტორი	მ.სომხიშვილი		
დაამუშავა	მ.სომხიშვილი		
შეამოწმა	გ. გოგრიჭიანი		

დაკვეთა:	6
თარიღი:	16/11/2018
მასშტაბი:	1:100

BINEX

სტადია	ფურცელი	ფურც. რაოდ.



ფორმატი	ფაილის სახელი
A 1	ფასადი 1-8 ღერძებში

არქიტექტურული ნაწილი

შენიშვნა:



EPS ფასადის მოსაპირკეთებელი და თბოსაიზოლაციო ფილები ზომით 0.5სმx5სმ

მაღალი სიმკვრივის ქაფპლასტის **(**პენოპლასტი**, EPS)** ტექნიკური მახასიათებლები**:**

თბოიზოლაცია - ქაფპლასტის ერთ-ერთი მნიშვნელოვანი ფიზიკური თვისება არის იზოლაცია სითბოს და სიცივის მიმართ,მისი მეშვეობით შენობის ენერგოეფექტურობა იზრდება 30-35%-ით;
ხმაურის და ქარისაგან დაცვაო მოქმედება - ქაფპლასით შეფუთვის შემთხვევაში, შენობა არ საჭიროებს ქარისაგან დაცვის დამატებით ღონისძიებებს, ამასთან იგი არის საუკეთესო ხმის იზოლატორი;
წყსტის და წყლის შეღწევადობა - სხვა მასალებისგან განსხვავებით ქაფპლასტი არაჰიდროსკოპულია. წყლის პირდაპირი ზემოქმედების დროსაც კი იწოვს ძალიან მცირე, უმნიშვნელო რაოდენობის ტენს;
მდგრადობა - ერთ-ერთ მნიშვნელოვან ფიზიკურ თვისებას წარმოადგენს მექანიკური მდგრადობა, იგი იწარჩუნებს პირვანდელ ფორმას, ფერს, არ იწოვს არ ლპება, მდგრადია სოკოს, ხავსის და სხვადასხვა მიკროორგანიზმების მიმართ;
ტემპერატურული დამოკიდებულება - მცირე დროის მონაკვეთში ქაფპლასტი უძლებს +110° C , დაბალი ტემპერატურული ზღვარი არის -180° C; ქაფპლასტი მდგრადია ატმოსფერული მოვლენების მიმართ;
ხანძარსაფრთხოება - ქაფპლასტი განეკუთვნება თვითქრობად, არაალებად მასალებს. მის შემადგენლობაში შედის ანტიპირენი და სწორედ ეს ნივთიერება განაპირობებს პენოპლასტის ცეცხლგამძლეობის ზონას. ანტიპირენი არა მხოლოდ უზრუნველყოფს პენოპლასტის ცეცხლგამძლეობას, არამედ ხელს უშლის ცეცხლის გავრცელებას;
უვნებლობა - ქაფპლასტი არის ეკოლოგიურად სუფთა მასალა. მას მინიჭებული აქვს ეკოლოგიურობის უმაღლესი A+ ხარისხი. იგი არის ერთადერთი მასალა, რომელშიც დასაშვებია საკვების შენახვა-ტრანსპორტირება.

პირობითი ნიშნები:

დამკვეთი:	თ. ჯბილაშვილი
	შპს "ბინექს"

მისამართი:

ქ.თბილისი. ჭყონდიდელის ქუჩა №22.

საკადასტრო კოდი: 01.12.12.024.195

დაკვეთა:	მრავალბინიანი საცხოვრებელი სახლი
შემსრულებელი	შ.პ.ს. "ბინექს"

მის: ქ. თბილისი გახოკიძის №139
ს/კ 406095130

თანამდებობა	გვარი	ხელმოწერა	თარიღი
დირექტორი	ჯ. გოგრიჭიანი		
მთ.არქიტექ.	გ. გოგრიჭიანი		
ავტორი	გ. გოგრიჭიანი		
თანაავტორი	მ.სომხიშვილი		
დაამუშავა	მ.სომხიშვილი		
შეამოწმა	გ. გოგრიჭიანი		

დაკვეთა:	6
თარიღი:	16/11/2018
მასშტაბი:	1:100

BINEX

სტადია	ფურცელი	ფურც. რაოდ.



ფორმატი	ფაილის სახელი
A 1	ფასადი თ-ა ღერძებში

არქიტექტურული ნაწილი

შენიშვნა:



EPS ფასადის მოსაპირკეთებელი და თბოსაიზოლაციო ფილები ზომით 0.5სმx5სმ

მაღალი სიმკვრივის ქაფპლასტის (პენოპლასტი, **EPS**) ტექნიკური მახასიათებლები:

თბოიზოლაცია - ქაფპლასტის ერთ-ერთი მნიშვნელოვანი ფიზიკური თვისება არის იზოლაცია სითბის და სიცივის მიმართ,მისი მემკვიდრეობით შეძენის ენერგოეფექტურობა იზრდება 30-35%-ით;
ხმაურის და ქარისაგან დაცვა მოქმედება - ქაფპლასით შეფუთვის შემთხვევაში, შენობა არ საჭიროებს ქარისაგან დაცვის დამატებით ღონისძიებებს, ამასთან იგი არის საუკეთესო ხმის იზოლატორი;
წყლის და წყლის შეწოვადობა - სხვა მასალებისგან განსხვავებით ქაფპლასტი არაჰიდროსკოპულია. წყლის პირდაპირი ზემოქმედების დროსაც კი იწოვს ძალიან მცირე, უმნიშვნელო რაოდენობის ტენს;
მდგრადობა - ერთ-ერთ მნიშვნელოვან ფიზიკურ თვისებას წარმოადგენს მექანიკური მდგრადობა, იგი ინარჩუნებს პირვანდელ ფორმას, ფერს, არ იშლება არ ლპება, მდგრადია სოკოს, ხავსის და სხვადასხვა მიკროორგანიზმების მიმართ;
ტემპერატურული დამოკიდებულება - მცირე დროის მონაკვეთში ქაფპლასტი უძლებს +110° C , დაბალი ტემპერატურული ზღვარი არის -180° C; ქაფპლასტი მდგრადია ატმოსფერული მოვლენების მიმართ;
ხანძარსაშიშროება - ქაფპლასტი განეკუთვნება თვითქრობად, არაალბად მასალებს. მის შემადგენლობაში შედის ანტიპირენი და სწორედ ეს ნივთიერება განაპირობებს პენოპლასტის ცეცხლგამძლეობის უნარს. ანტიპირენი არა მხოლოდ ეზრუნველყოფს პენოპლასტის ცეცხლგამძლეობას, არამედ ხელს უშლის ცეცხლის გავრცელებას;
უვნებლობა - ქაფპლასტი არის ეკოლოგიურად სუფთა მასალა. მას მინიჭებული აქვს ეკოლოგიურობის უმაღლესი A+ ხარისხი. იგი არის ერთადერთი მასალა, რომელშიც დასაშვებია საკვების შენახვა-ტრანსპორტირება.

პირობითი ნიშნები:

დამკვეთი:	თ. ჯბილაშვილი
	შპს "ბინექს"

მისამართი:
ქ.თბილისი, ჭყონდიდელის ქუჩა №22.
საკადასტრო კოდი: 01.12.12.024.195

დაკვეთა:	მრავალბინიანი საცხოვრებელი სახლი
შემსრულებელი	შ.პ.ს. "ბინექს"

მის: ქ. თბილისი გახოკიძის №139
ს/კ 406095130

თანამდებობა	გვარი	ხელმოწერა	თარიღი
დირექტორი	ჯ. გოგრიჭიანი		
მთ.არქიტექ.	გ. გოგრიჭიანი		
ავტორი	გ. გოგრიჭიანი		
თანაავტორი	მ.სომხიშვილი		
დაამუშავა	მ.სომხიშვილი		
შეამოწმა	გ. გოგრიჭიანი		

დაკვეთა:	6
თარიღი:	16/11/2018
მასშტაბი:	1:100

BINEX

სტადია	ფურცელი	ფურც. რაოდ.



ფორმატი	ფაილის სახელი
A 1	ფასადი 8-1 ღერძებში

არქიტექტურული ნაწილი

შენიშვნა:



EPS ფასადის მოსაპირკეთებელი და თბოსაიზოლაციო ფილები ზომით 0.5სმx5სმ

მაღალი სიმკვრივის ქაფპლასტის (პენოპლასტი, **EPS**) ტექნიკური მახასიათებლები:

თბოიზოლაცია - ქაფპლასტის ერთ-ერთი მნიშვნელოვანი ფიზიკური თვისება არის იზოლაცია სიიბის და სიცივის მიმართ,მისი მეშვეობით შენობის ენერგოეფექტურობა იზრდება 30-35%-ით;
ხმაურის და ტრისაგან დაცვა მოქმედება - ქაფპლასით შეფუთვის შემთხვევაში, შენობა არ საჭიროებს ტრისაგან დაცვის დამატებით ღონისძიებებს, ამასთან იგი არის საუკეთესო ხმის იზოლატორი;
წყლის და წყლის შეღწევადობა - სხვა მასალებისგან განსხვავებით ქაფპლასტი არაჰიდროსკოპულია. წყლის პირდაპირი ზემოქმედების დროსაც კი იწოვს ძალიან მცირე, უმნიშვნელო რაოდენობის ტენს;
მდგრადობა - ერთ-ერთ მნიშვნელოვან ფიზიკურ თვისებას წარმოადგენს მექანიკური მდგრადობა, იგი ინარჩუნებს პირვანდელ ფორმას, ფერს, არ იშლება არ ლპება, მდგრადია სოკოს, ხავსის და სხვადასხვა მიკროორგანიზმების მიმართ;
ტემპერატურული დამოკიდებულება - მცირე დროის მონაკვეთში ქაფპლასტი უძლებს +110° C , დაბალი ტემპერატურული ზღვარი არის -180° C; ქაფპლასტი მდგრადია ატმოსფერული მოვლენების მიმართ;
ხანძარსაფრთხოება - ქაფპლასტი განეკუთვნება თვითქრობად, არაალგად მასალებს. მის შემადგენლობაში შედის ანტიპირენი და სწორედ ეს ნივთიერება განაპირობებს პენოპლასტის ცეცხლგამძლეობის -ფარს. ანტიპირენი არა მხოლოდ უზრუნველყოფს პენოპლასტის ცეცხლგამძლეობას, არამედ ხელს უშლის ცეცხლის გავრცელებას;
უვნებლობა - ქაფპლასტი არის ეკოლოგიურად სუფთა მასალა. მას მინიჭებული აქვს ეკოლოგიურობის უმაღლესი A+ ხარისხი. იგი არის ერთადერთი მასალა, რომელშიც დასაშვებია საკვების შენახვა-ტრანსპორტირება.

პირობითი ნიშნები:

დამკვეთი:	თ. ჯბილაშვილი
	შპს "ბინექს"

მისამართი:
ქ.თბილისი. ჭყონდიდელის ქუჩა №22.
საკადასტრო კოდი: 01.12.12.024.195

დაკვეთა:	მრავალბინიანი საცხოვრებელი სახლი
შემსრულებელი	შ.პ.ს. "ბინექს"

მის: ქ. თბილისი გახოკიძის №139
ს/კ 406095130


თანამდებობა	გვარი	ხელმოწერა	თარიღი
დირექტორი	ჯ. გოგრიჭიანი		
მთ.არქიტექ.	გ. გოგრიჭიანი		
ავტორი	გ. გოგრიჭიანი		
თანაავტორი	მ.სომხიშვილი		
დაამუშავა	მ.სომხიშვილი		
შეამოწმა	გ. გოგრიჭიანი		

დაკვეთა:	6
თარიღი:	16/11/2018
მასშტაბი:	1:100


BINEX

სტადია	ფურცელი	ფურც. რაოდ.


ფასადის ფრაგმენტის ჭრილები

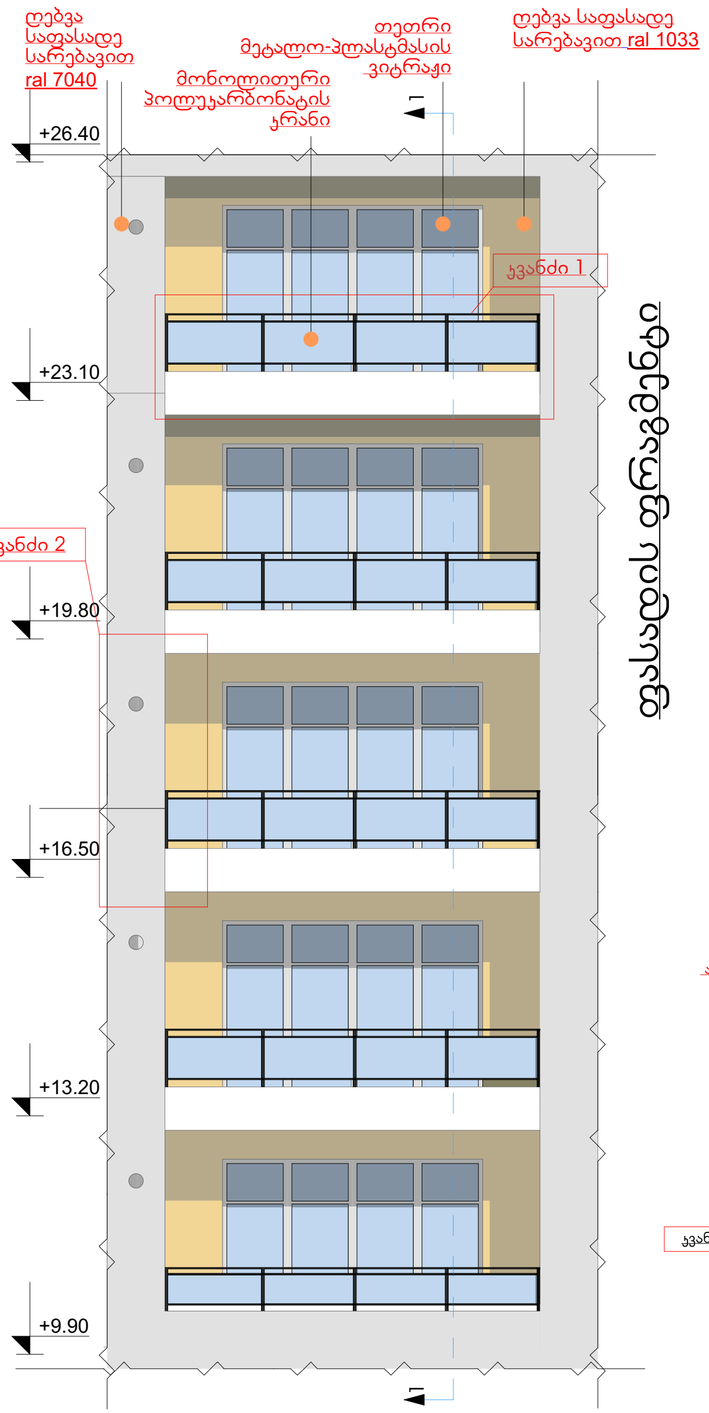


ჯვანძი 1

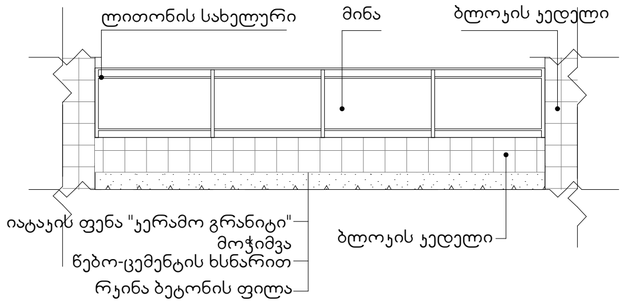


ჯვანძი 4

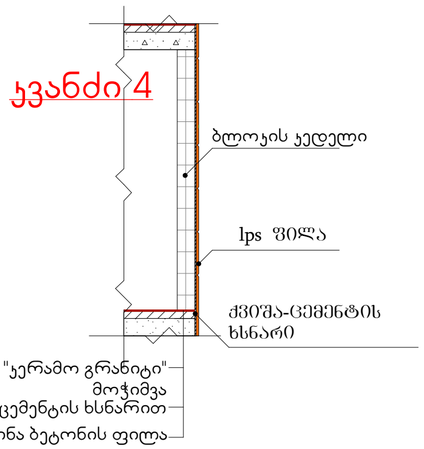


ჯვანძი 2

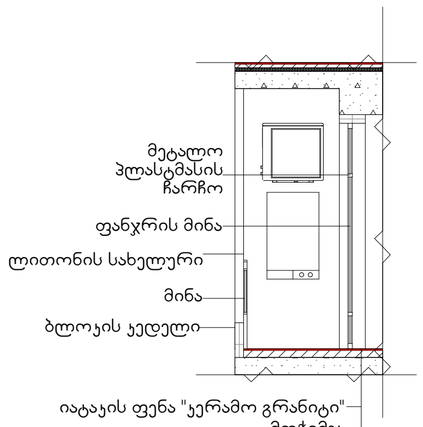

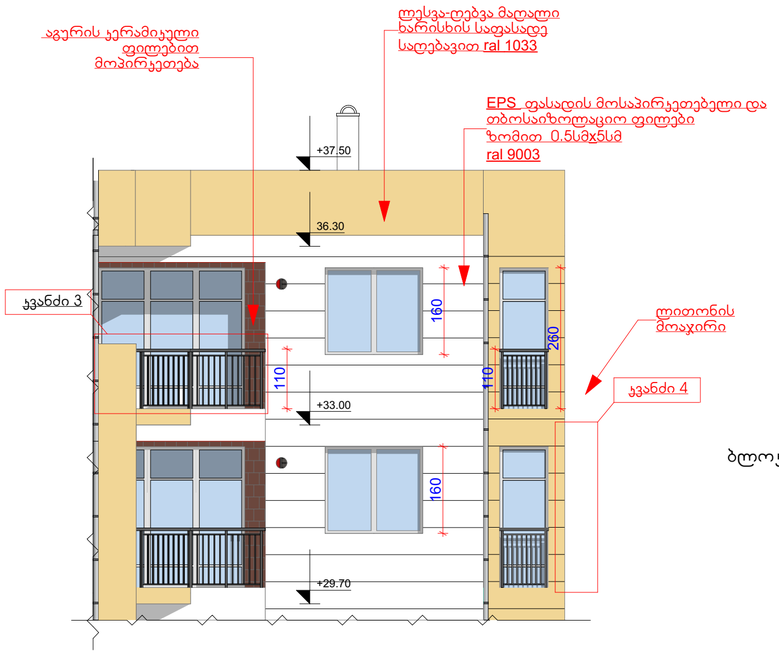

ჯვანძი 3

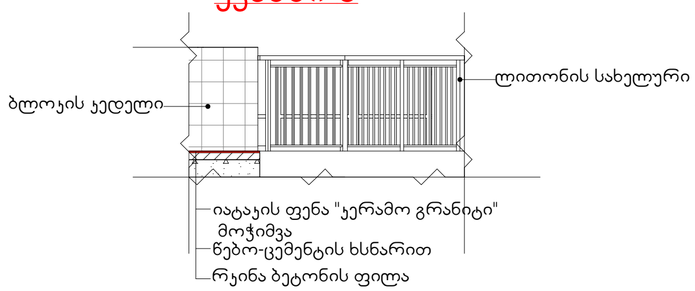



ფორმატი	ფაილის სახელი
A 2	ფასადის დეტალები

არქიტექტურული ნაწილი

შენიშვნა:

პირობითი ნიშნები:

დამკვეთი:	თ. ჯბილაშვილი
	შპს "ბინექს"

მისამართი:
ქ.თბილისი. ჭყონდიდელის ქუჩა №22.
საკადასტრო კოდი: 01.12.12.024.195

დაკვეთა:	მრავალბინიანი საცხოვრებელი სახლი
შემსრულებელი	შპს "binex"

მის: ქ. თბილისი გახოკიძის №139
ს/კ 406095130

Tanamdeboba	gvari	xelmowera	TariRi
დირექტორი	ჯ. გოგრიჭიანი		
მთ.არქიტექ.	გ. გოგრიჭიანი		
ავტორი	გ. გოგრიჭიანი		
თანაავტორი	მ.სომხიშვილი		
დაამუშავა	მ.სომხიშვილი		
შეამოწმა	გ. გოგრიჭიანი		

დაკვეთა:	6
თარიღი:	
მასშტაბი:	1:200
სტადია	ფურცელი / ფურც. რაოდ.

BINEX