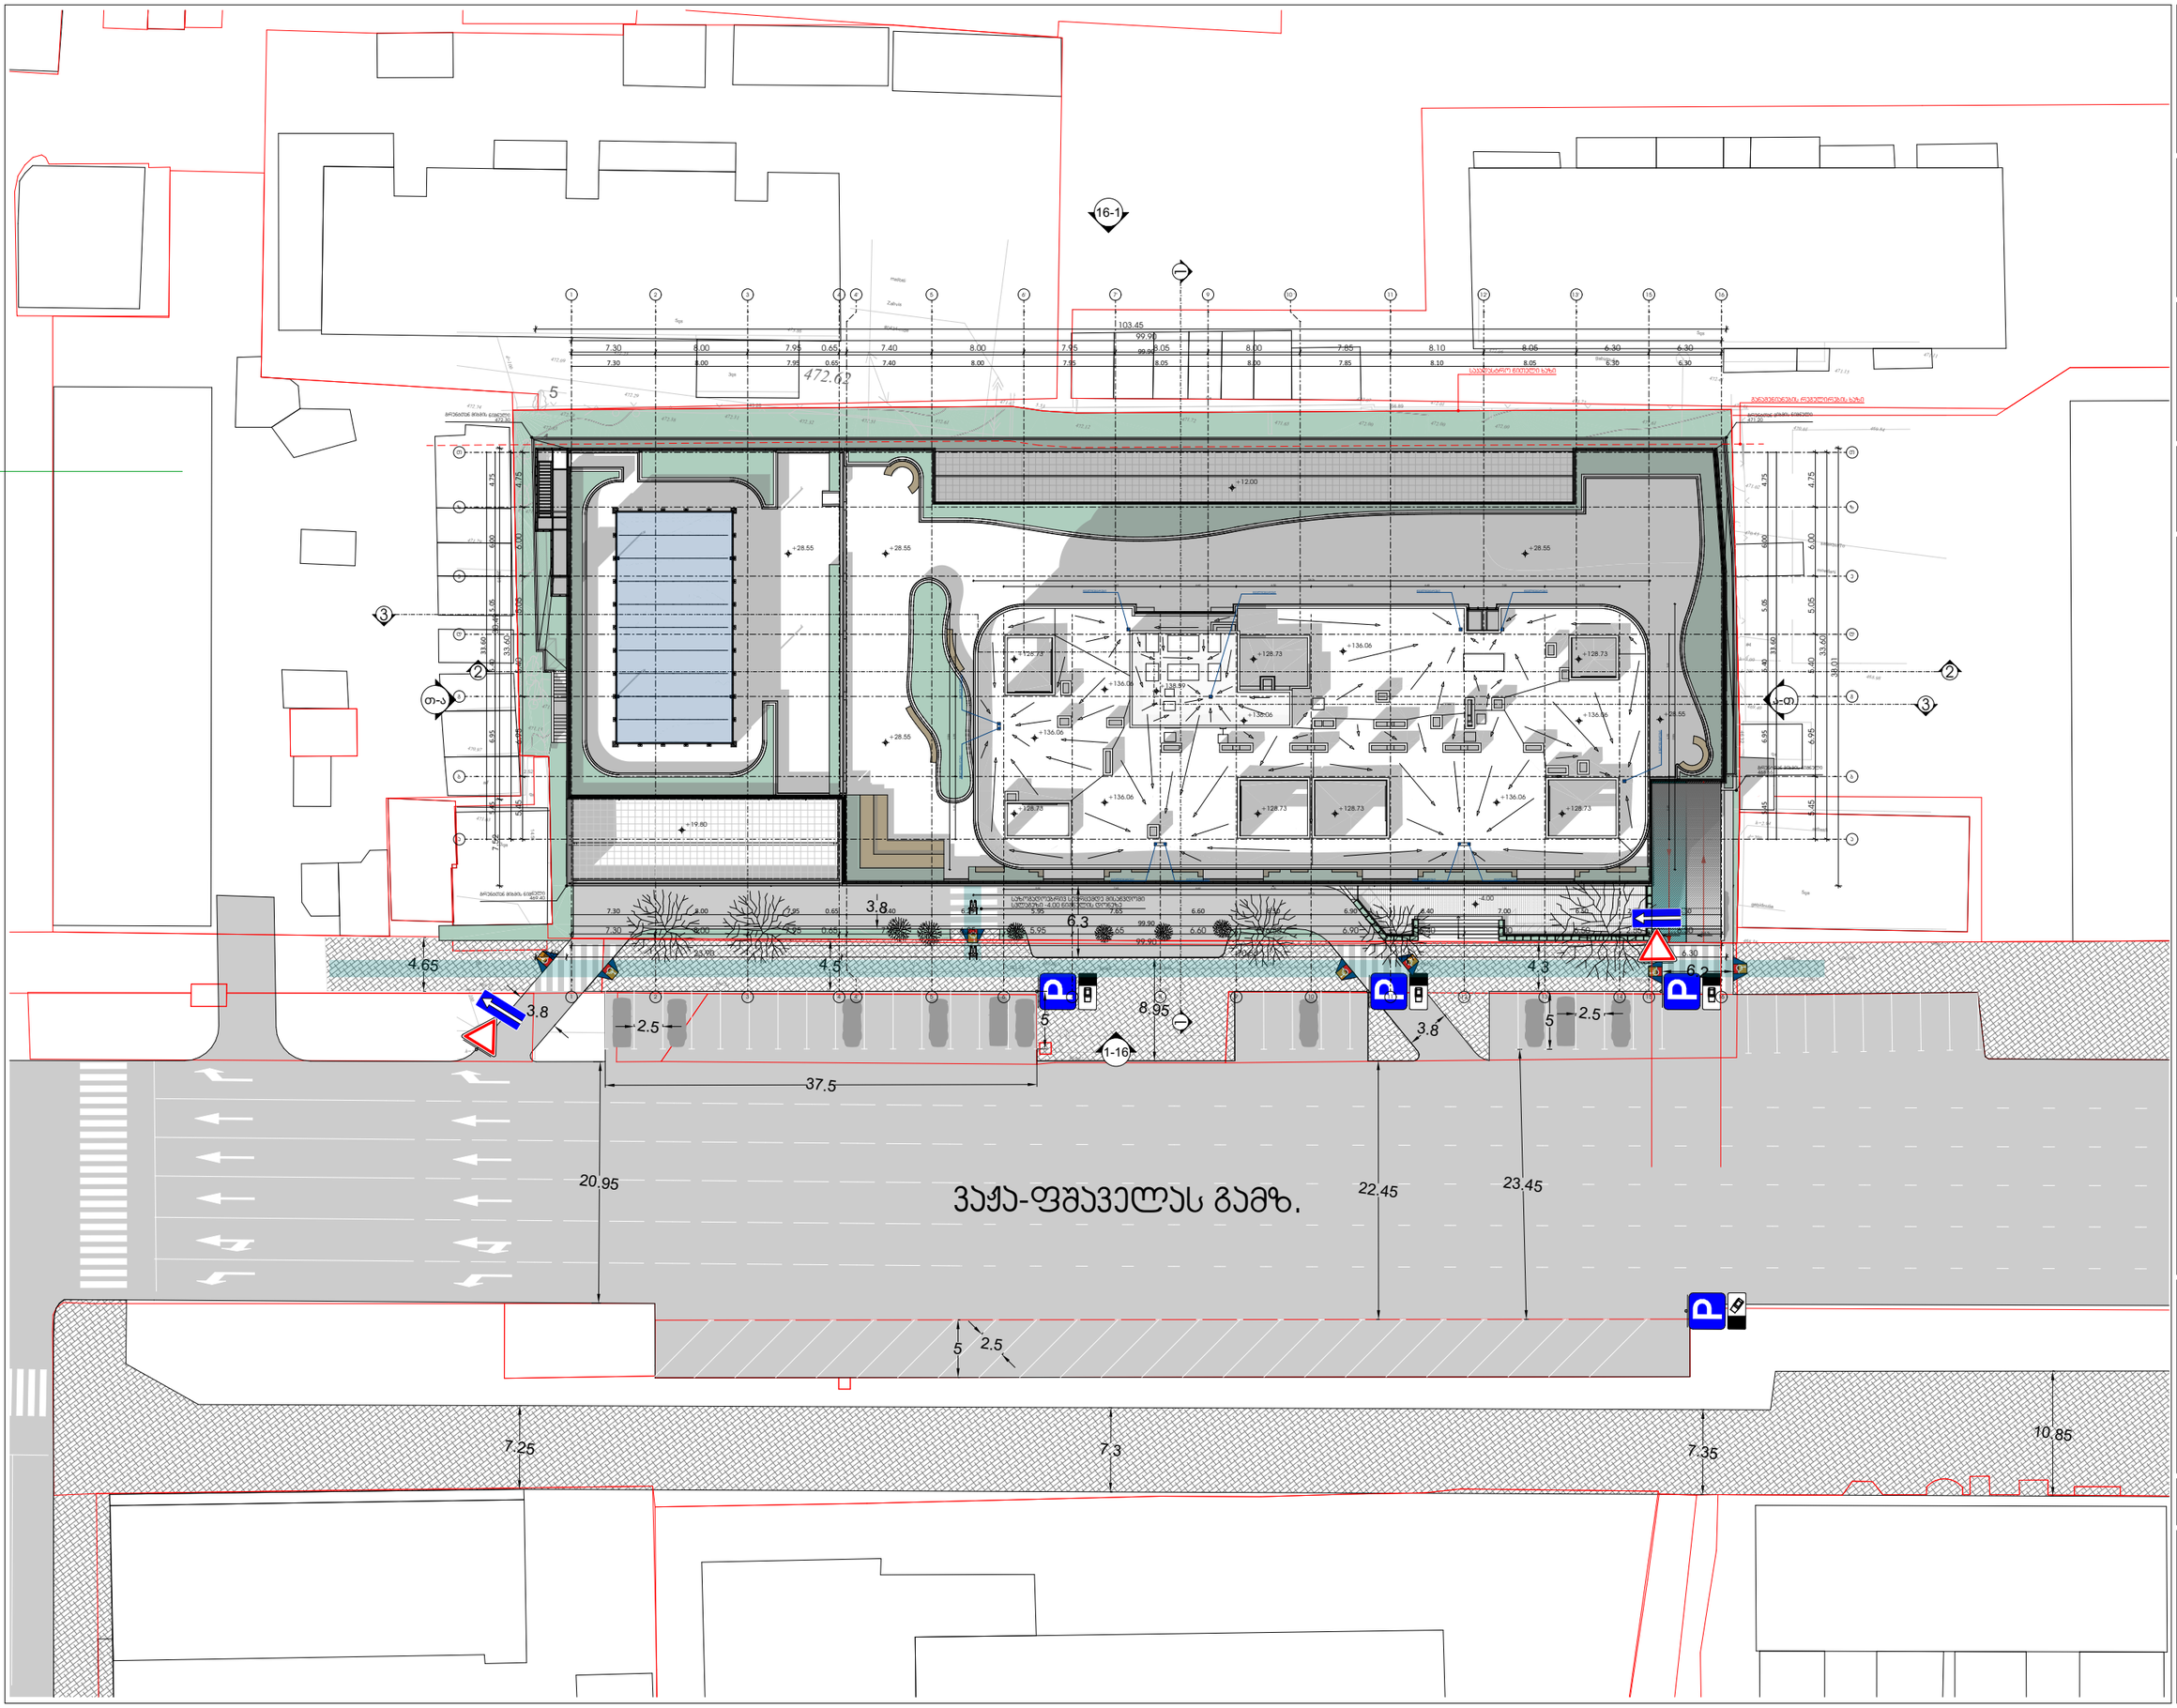

METRIC

მისამართი: ჯავჯავაძის ქუჩა №74

ს.კ : 405186613

პროექტის მონაცემები:

პროექტის მისამართი:

საკადასტრო კოდი:
01.17.13.038.062

პოზიცია | სახელი გვარი | ხელმოწერა

მთ.არქიტექტორი:
კონსტანტინე ურუშაძე

არქიტექტორი:
ჯარჯი დვიმთულიანი

შენიშვნა:

- სახანძრო სისტემები არქიტექტურულ ნახაზებზე დატანილია პირობითად. მათი ზუსტი რეგულირება და პროექტირებაა განსახორციელი მესაკუთრის სანებართვო მოთხოვნების საინჟინრო ტექნოლოგიების, დეპარტამენტის, შესაბამისად დასაშვები მანძილების მიხედვით.

პირობითი აღნიშვნები:

- III კლასის სახანძრო მილსადენი
- სახანძრო განგაშის საყვირი მოწყობილობა
- FDC — სახანძრო-საბრძოლო სამანქანეს მიერ გამოსაყენებელი მიერთებელი
- სახანძრო განგაშის ხელით სახანძრო ღილაკი
- ხელის ცეცხლმქრობი
- ჰიდრანტი
- მხედველობითი განგაშის სიგნალი
- EXIT — გასასვლელი
- გასასვლელი EXIT — გასასვლელი ისრიანი მიმთითებლით
- AREA OF REFUGE — თავშესაფრის ფართობი
- ორმხრივი კავშირის ნიშანი
- კვამლზე მორეაგირე გაღებადი
- კვამლის ავტომატური აღმოჩენი
- ავტომატური სისტემა
- სახანძრო-საბრძოლო დანადგარებისთვის მისაბმელი ღილაკის სიმბოლო
- ხანძრის დროს ლიფტის არ გამოიძახოს
- საყვირიო განათების ნიშანი
- მისაბმელთან სიმბოლო

დაპარკებულობის ჯგუფი
Ს.3
დ.დ. - 28
№ 1 | 549.12
549.12 | 549.12
დაპარკებულობის ნებადართული მიდამო ფართობი
ჯამი
საზღვრებული ფართი

- საერთო საკვლი ბილიკი
- გასასვლელთან მისაბმელი მანიპულერი საკვლი მანძილი

დაპარკებულობის ჯგუფების აღნიშვნები:

დაპარკებულობის ჯგუფი	დაპარკებულობის ჯგუფის აღნიშვნა
საცხოვრებელი ჯგუფი (ს6-2)	
საკვანძო ჯგუფი (ს.3)	
სასაწყობე ჯგუფი (ს6-2)	
საგრძნობელო ჯგუფი (ს.8)	
დამხმარე სათავსი (დ.ს)	
საორფისე ფართი (ს.3)	

გენ-გეგმა

ფურცლის ნომერი:

A.04.1

მასშტაბი **1:500**

7:32 PM / 5/23/2025