მრავალბინიანი საცხოვრებელი სახლის არქიტექტურული პროექტი I კორპუსი (გეგმარება)














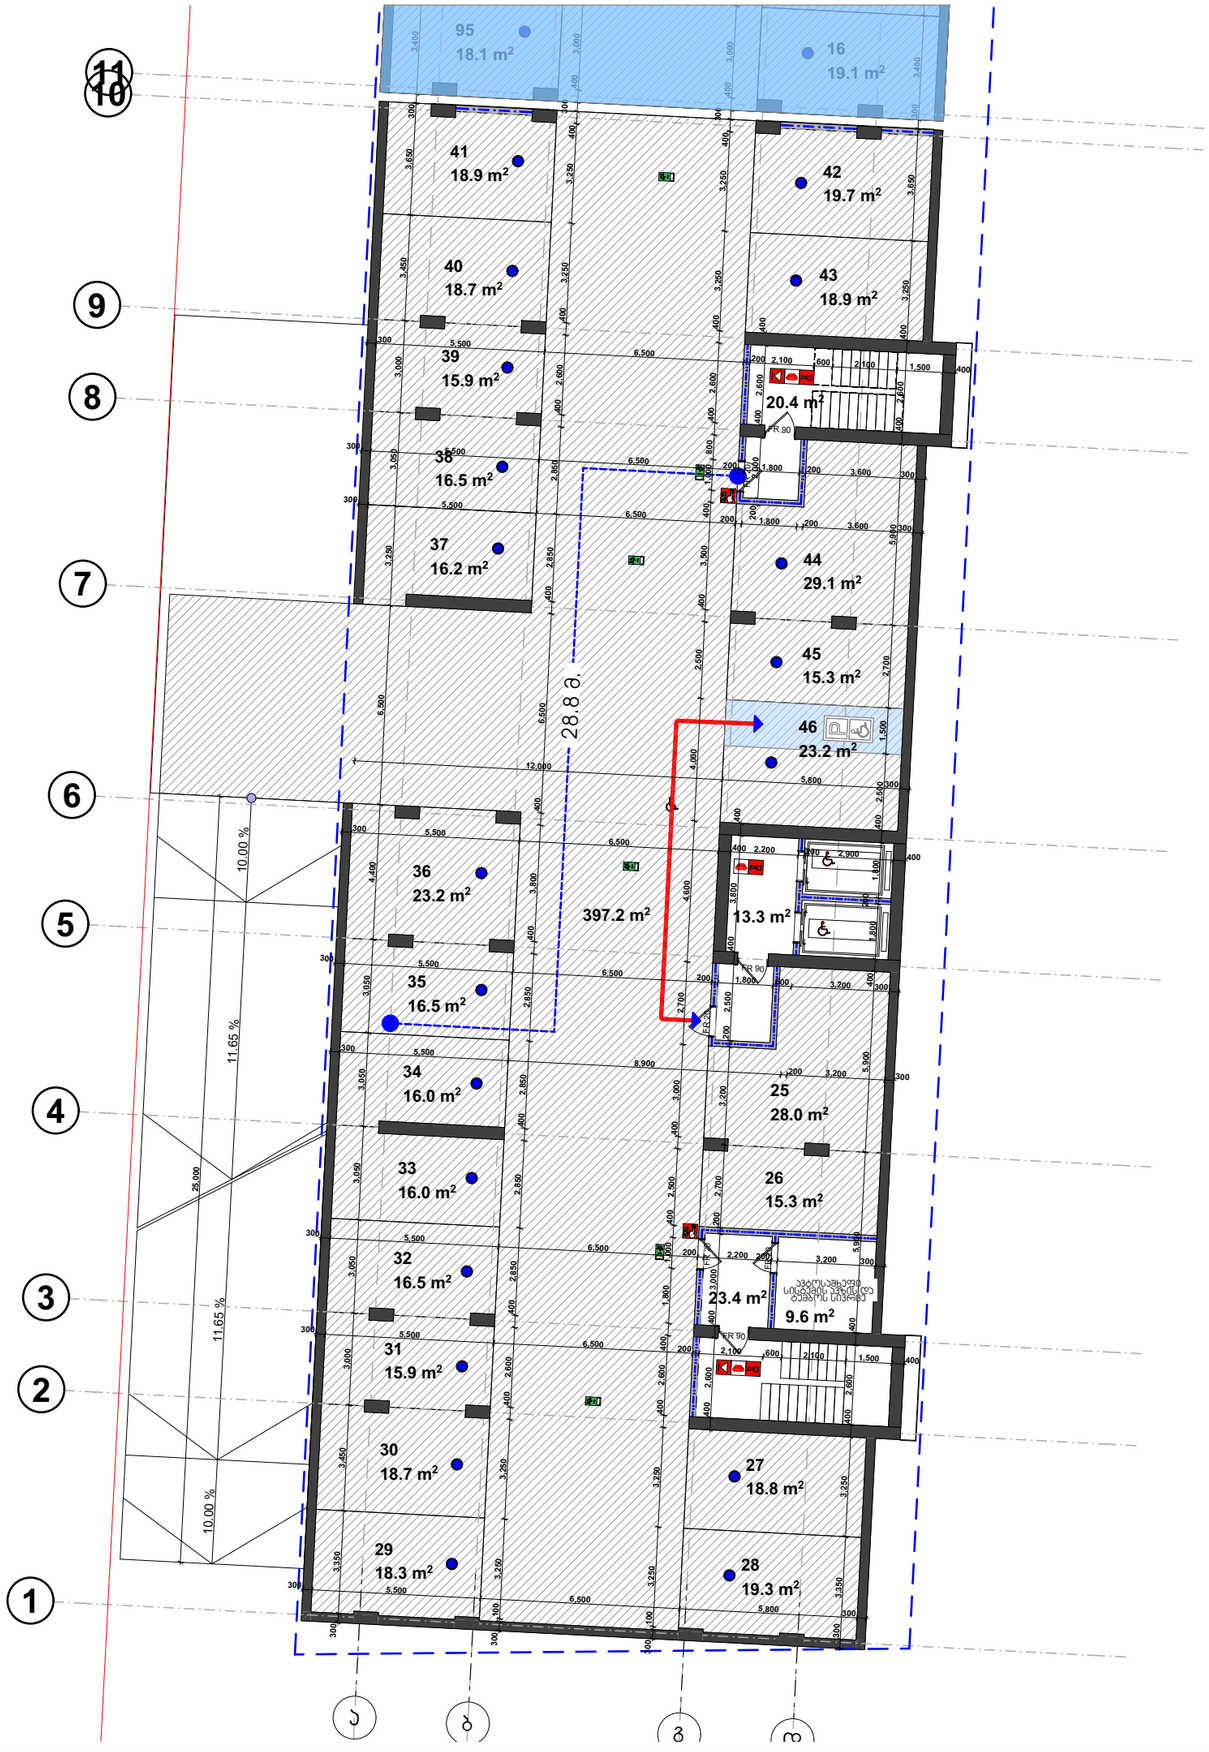


პირველი კორპუსი

მიწისქვეშა სართული -2.800 ნიშნული

სართული	#	საძარბაზო	დამხმარე	კომერციული	ა/საძგომი	საზაფხულო	საცხოვრებელი	საერთო		დაკ. უკუფიი	დაკ. დატვირთვა
	25				28.0			28.0		სტ-2	2
	26				15.3			15.3		სტ-2	1
	27				18.8			18.8		სტ-2	1
	28				19.3			19.3		სტ-2	1
	29				18.3			18.3		სტ-2	1
	30				18.7			18.7		სტ-2	1
	31				15.9			15.9		სტ-2	1
	32				16.5			16.5		სტ-2	1
	33				16.0			16.0		სტ-2	1
	34				16.0			16.0		სტ-2	1
	35				16.5			16.5		სტ-2	1
	36				23.2			23.2		სტ-2	1
	37				16.2			16.2		სტ-2	1
	38				16.5			16.5		სტ-2	1
	39				15.9			15.9		სტ-2	1
	40				18.7			18.7		სტ-2	1
	41				18.9			18.9		სტ-2	1
	42				19.7			19.7		სტ-2	1
	43				18.9			18.9		სტ-2	1
	44				29.1			29.1		სტ-2	2
	45				15.3			15.3		სტ-2	1
	46				23.2			23.2		სტ-2	1
					397.2			397.2		სტ-2	21
			9.6					9.6		სტ-2	1
		57.1						57.1		სტ-2	3
		57.1	**9.6**	**0.0**	**812.1**	**0.0**	**0.0**	**878.8**			**47**


I კორპუსი

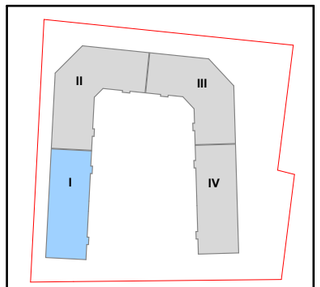

დამკვეთი	შ.პ.ს. "გრაალი"
მისამართი	დიდი დიღომი ვალოთარეას მიმდ.
პროექტის სახელი	
მრავალბინიანი საცხოვრებელი სახლი	

შემსრულებელი	შ.პ.ს. "ჰელიქსი" 404855992	
თანამდებობა	გვარი	ხელმოწერა
დირექტორი	ვ. ცომაია	
მთ. არქიტექტორი	ვ. ცომაია	
პონსტრუქტორი	ბ. ცომაია	

მასშტაბი	ნახაზის დასახელება	
1:200	გეგმა -2,800 ნიშნულზე	
სტადია	ფურცლის №	ფურცლები
მ.პ.		

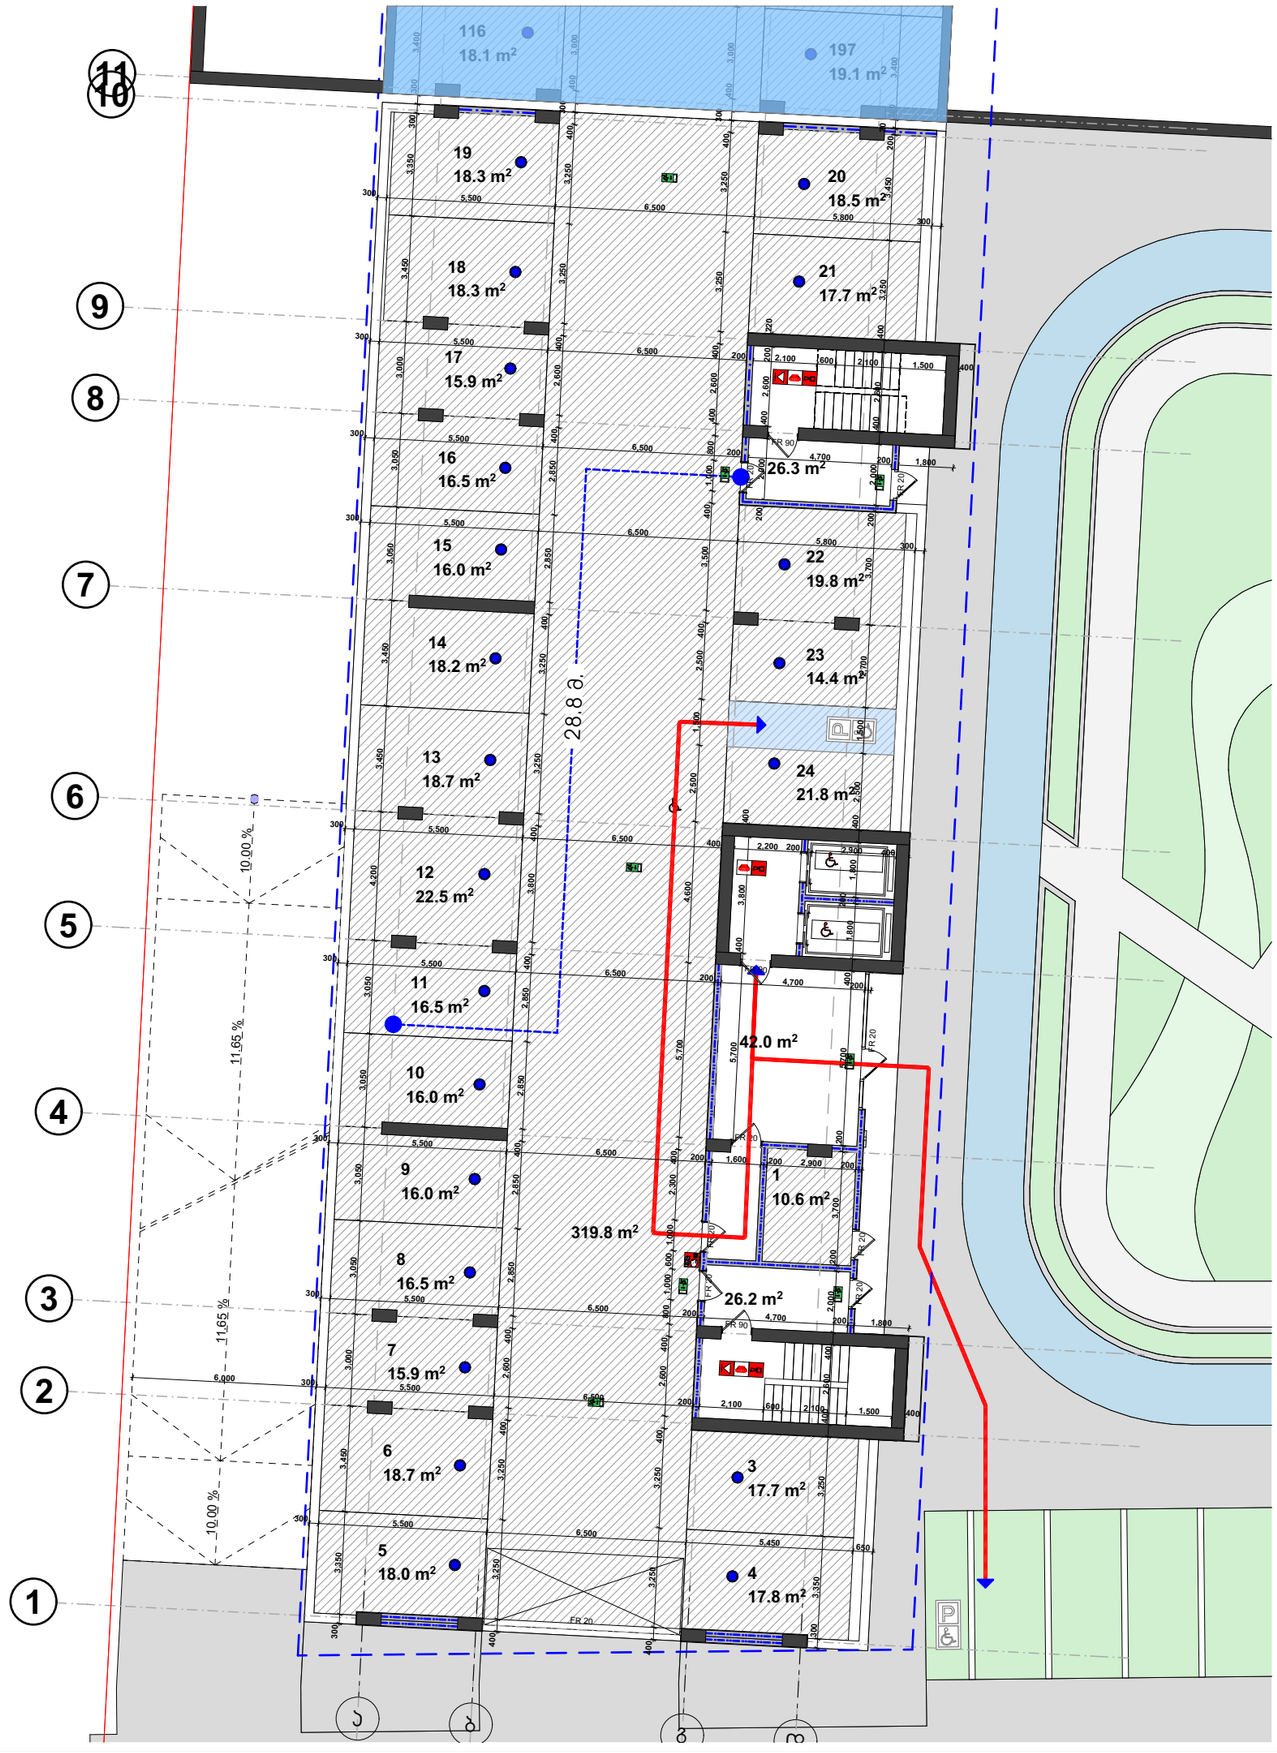


პირველი კორპუსი

მიწისქვეშა სართული 0.000 ნიშნული

სართული	#	საღარბაზო	დამხმარე	კომერციული	ა/სადგომი	საზაფხულო	საცხოვრებელი	საერთო		დაკ. ჯგუფი	დაკ. დატვირთვა
	3				17.7			17.7		სტ-2	1
	4				17.8			17.8		სტ-2	1
	5				18.0			18.0		სტ-2	1
	6				18.7			18.7		სტ-2	1
	7				15.9			15.9		სტ-2	1
	8				16.5			16.5		სტ-2	1
	9				16.0			16.0		სტ-2	1
	10				16.0			16.0		სტ-2	1
	11				16.5			16.5		სტ-2	1
	12				22.5			22.5		სტ-2	1
	13				18.7			18.7		სტ-2	1
	14				18.2			18.2		სტ-2	1
	15				16.0			16.0		სტ-2	1
	16				16.5			16.5		სტ-2	1
	17				15.9			15.9		სტ-2	1
	18				18.3			18.3		სტ-2	1
	19				18.3			18.3		სტ-2	1
	20				18.5			18.5		სტ-2	1
	21				17.7			17.7		სტ-2	1
	22				19.8			19.8		სტ-2	1
	23				14.4			14.4		სტ-2	1
	24				21.8			21.8		სტ-2	1
					319.8			319.8			17
	1		10.6					10.6		სტ-2	1
		94.5						94.5		სტ-2	5
		94.5	**10.6**	**0.0**	**709.5**	**0.0**	**0.0**	**814.6**			**44**


I კორპუსი

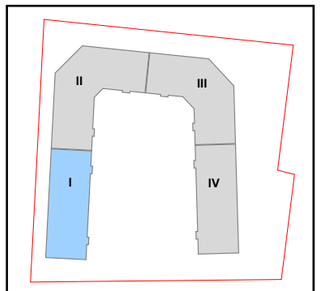

დამკვეთი	შ.პ.ს. "გრაფტა"
მისამართი	დიდი დიღომი ვალოარაკის მიმდ.
პროექტის სახელი	
მრავალბინიანი საცხოვრებელი სახლი	

შემსრულებელი	შ.პ.ს. "ჯელიქსი" 404855992	
თანამდებობა	გვარი	ხელმოწერა
დირექტორი	ვ. ცომაია	
მთ. არქიტექტორი	ვ. ცომაია	
პონსტრუქტორი	ვ. ცომაია	


მასშტაბი	ნახაზის დასახელება	
1:200	გეგმა 0,000 ნიშნულზე	
სტადია	ფურცლის №	ფურცლები
მ.პ.		

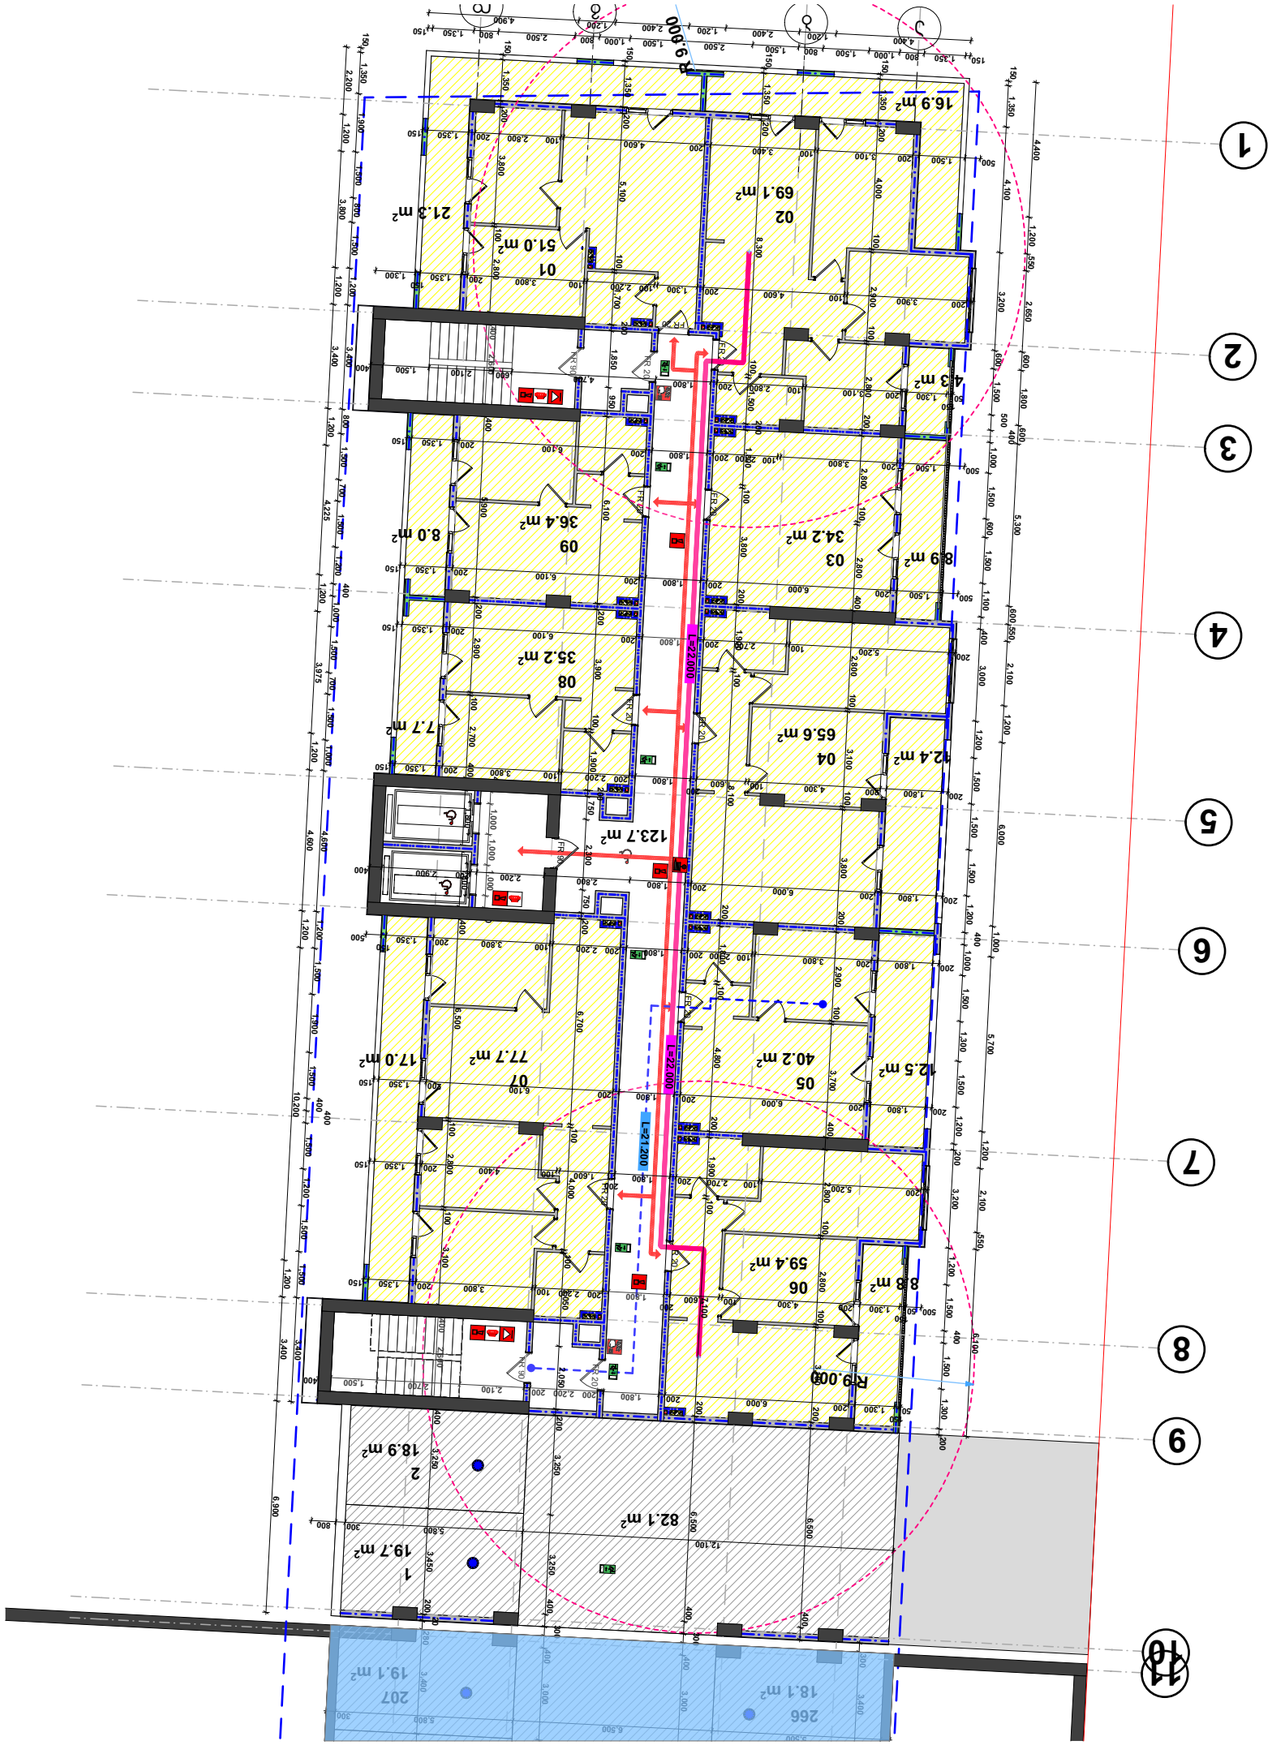


		123.7	0.0	0.0	120.7	117.8	46.8.8	832.6		38
2		123.7						123.7		
2					82.1			82.9	ש-2	4
2	2				18.9			20.5	ש-2	1
2	1				19.7			18.9	ש-2	1
2	9					8.0	36.4	44.4	ש-2	2
2	8					7.7	35.2	42.9	ש-2	2
2	7					17.0	77.7	94.7	ש-2	5
2	6					8.8	59.4	68.2	ש-2	4
2	5					12.5	40.2	52.7	ש-2	3
2	4					12.4	65.6	78.0	ש-2	4
2	3					8.9	34.2	43.1	ש-2	2
2	2					21.2	69.1	90.3	ש-2	5
2	1					21.3	51.0	72.3	ש-2	4

מפלס	קומת קרקע +2,800 מפלס רצפה
1:200	קנה מידה


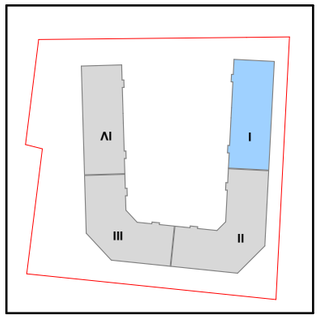


מתחם 1

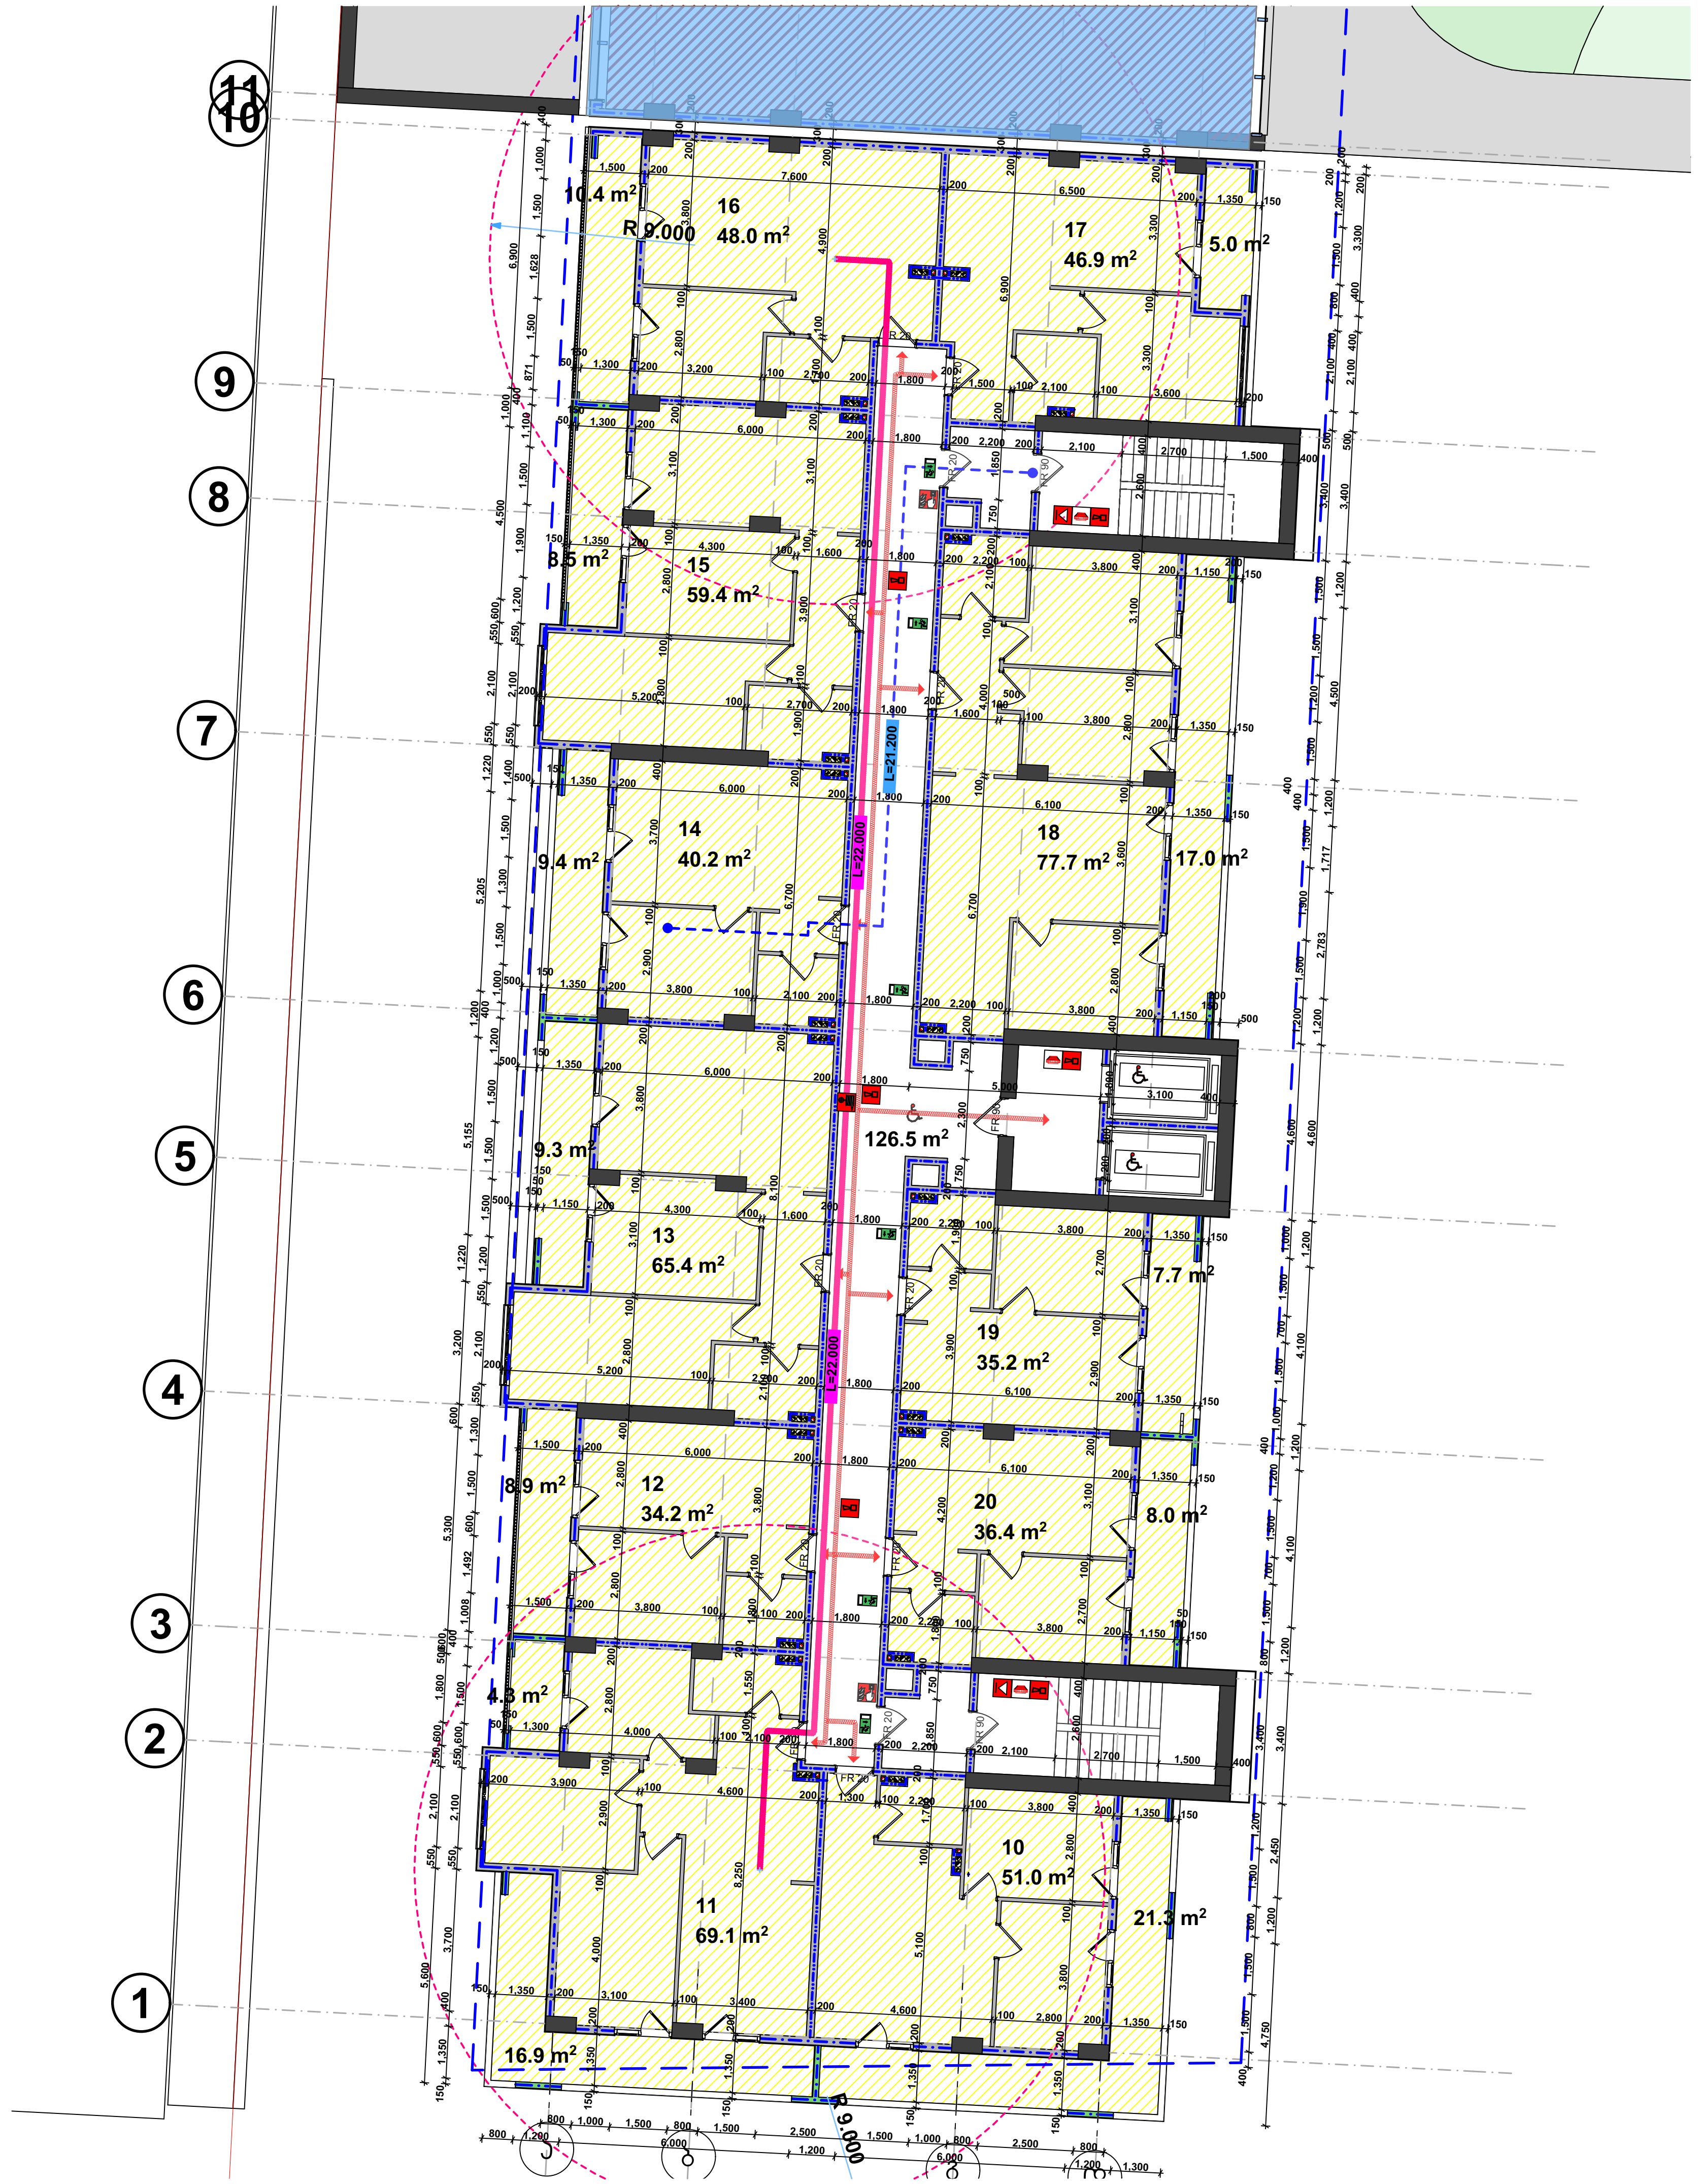

მესამე სართული +5,900 ნიშნული											
სართული	#	სადარბაზო	დამხმარე	კომერციული	ა/სადგომი	საზაფხულო	საცხოვრებელი	საერთო		დაკ. ჯგუფი	დაკ. დატვირთვა
3	10					21.3	51.0	72.3		სც-2	4
3	11					21.2	69.1	90.3		სც-2	5
3	12					8.9	34.2	43.1		სც-2	2
3	13					9.3	65.4	74.7		სც-2	4
3	14					9.4	40.2	49.6		სც-2	3
3	15					8.5	59.4	67.9		სც-2	4
3	16					10.4	48.0	58.4		სც-2	3
3	17					5.0	46.9	51.9		სც-2	3
3	18					17.0	77.7	94.7		სც-2	5
3	19					7.7	35.2	42.9		სც-2	2
3	20					8.0	36.4	44.4		სც-2	2
3		126.5						126.5			
		126.5	0.0	0.0	0.0	126.7	563.5	816.7			37

I კორპუსი

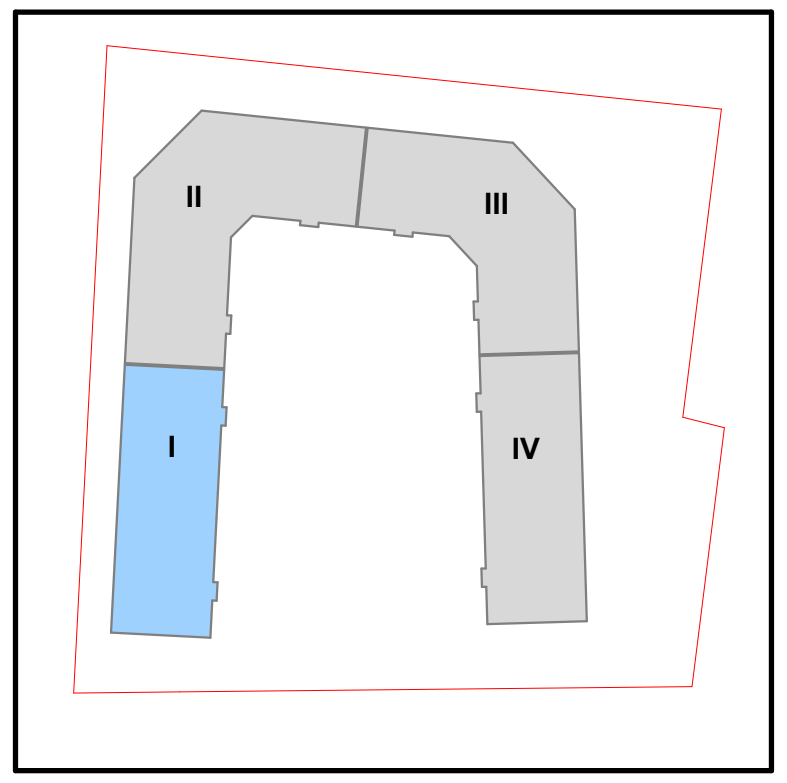


დამკვეთი	შ.პ.ს. "გრადა"
მისამართი	დიდი დიღომი ველოტრეკის მიმდ.

პროექტის სახელი


მრავალბინიანი საცხოვრებელი სახლი

შემსრულებელი	შ.პ.ს. "ჰელიქსი" 404855992	
თანამდებობა	გვარი	ხელმოწერა
დირექტორი	ვ. ცომაია	
მთ. არქიტექტორი	ვ. ცომაია	
კონსტრუქტორი	ა. ცომაია	

მასშტაბი	ნახაზის დასახელება	
1:200	გეგმა +5,900 ნიშნულზე	
სტადია	ფურცლის №	ფურცლები
მ.პ.		

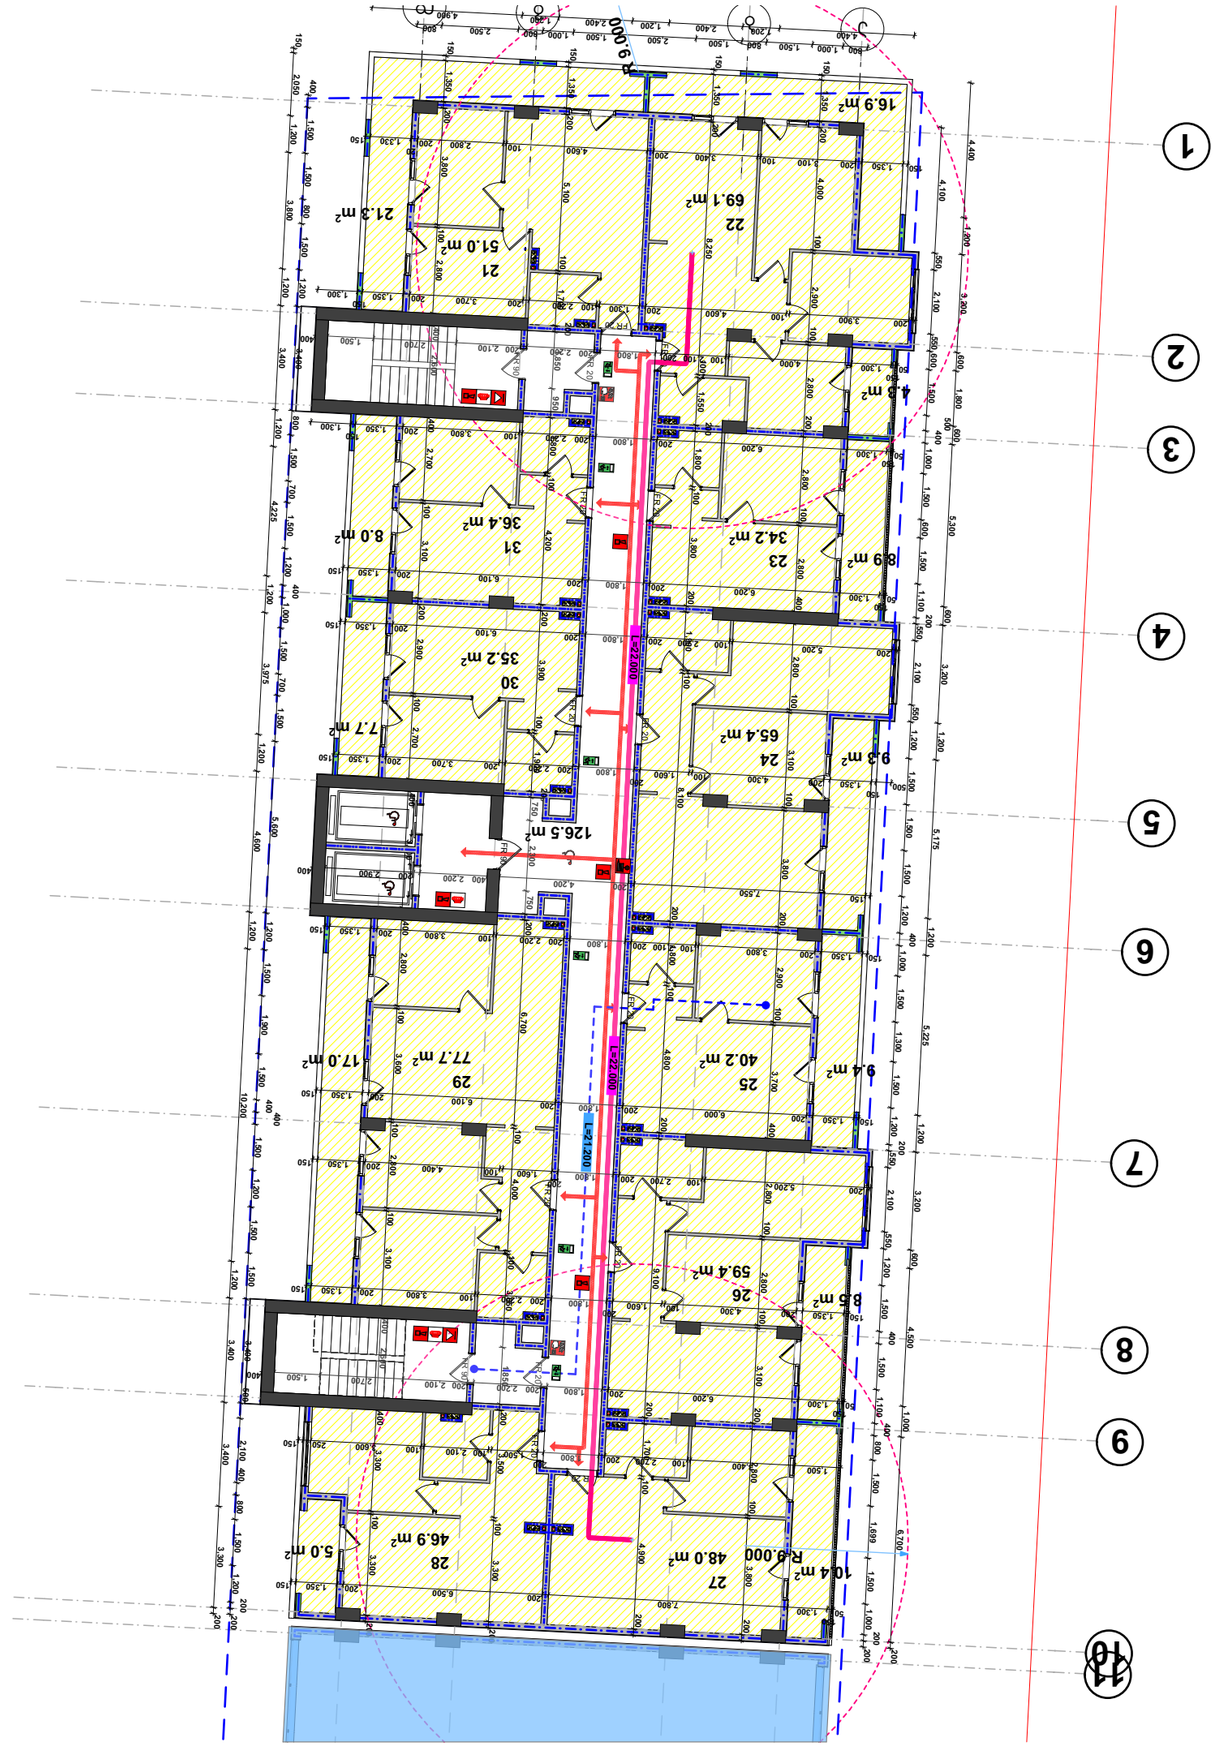

		126.5	0.0	0.0	0.0	0.0	126.7	563.5	816.7		37
4		126.5							126.5		
4	31						8.0	36.4	44.4	Up-2	2
4	30						7.7	35.2	42.9	Up-2	2
4	29						17.0	77.7	94.7	Up-2	5
4	28						5.0	46.9	51.9	Up-2	3
4	27						10.4	48.0	58.4	Up-2	3
4	26						8.5	59.4	67.9	Up-2	4
4	25						9.4	40.2	49.6	Up-2	3
4	24						9.3	65.4	74.7	Up-2	4
4	23						8.9	34.2	43.1	Up-2	2
4	22						21.2	69.1	90.3	Up-2	5
4	21						21.3	51.0	72.3	Up-2	4

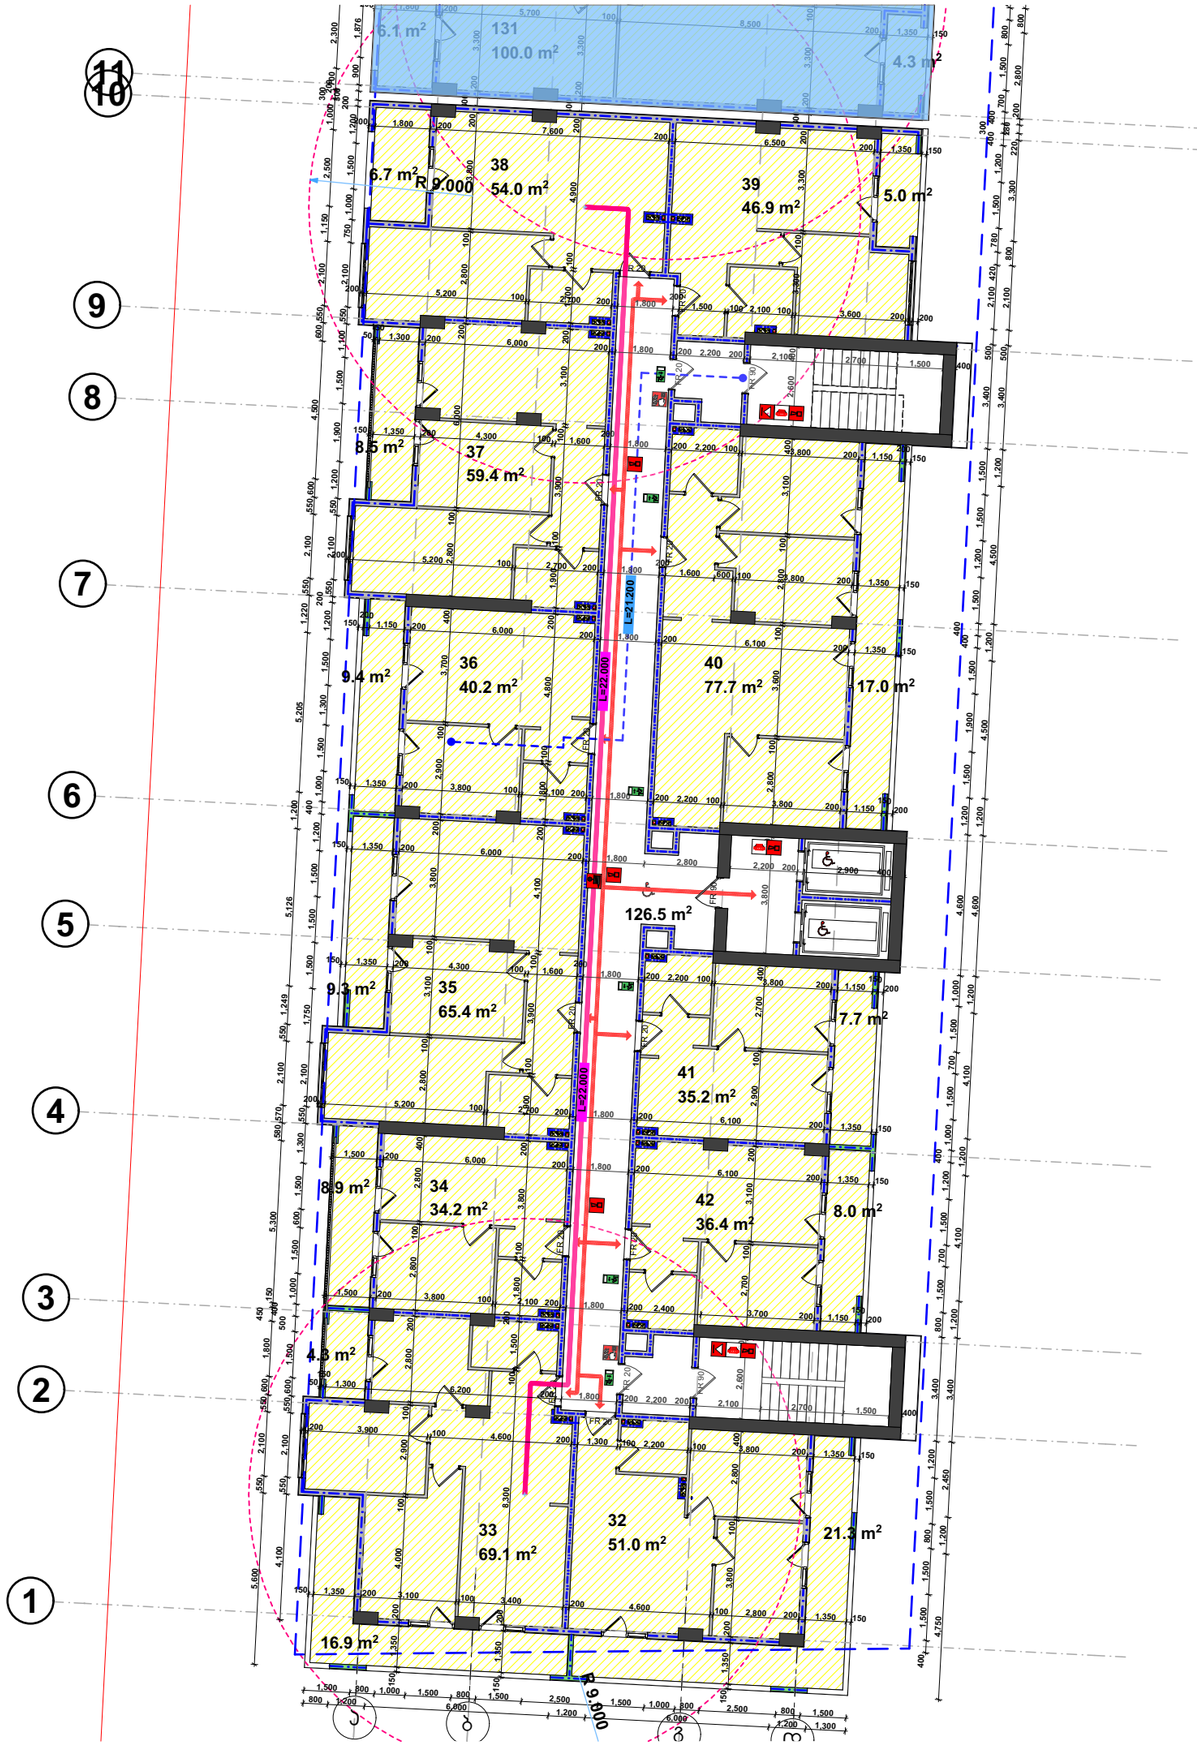


პირველი კორპუსი

მეზუთე სართული +12,100 ნიშნული

სართული	#	სადარბაზო	დამხმარე	კომერციული	ა/სადგომი	საზაფხულო	საცხოვრებელი	საერთო	დაკ. ჯგუფი	დაკ. დატვირთვა
5	32					21.3	51.0	72.3	სტ-2	4
5	33					21.2	69.1	90.3	სტ-2	5
5	34					8.9	34.2	43.1	სტ-2	2
5	35					9.3	65.4	74.7	სტ-2	4
5	36					9.4	40.2	49.6	სტ-2	3
5	37					8.5	59.4	67.9	სტ-2	4
5	38					6.7	54.0	60.7	სტ-2	3
5	39					5.0	46.9	51.9	სტ-2	3
5	40					17.0	77.7	94.7	სტ-2	5
5	41					7.7	35.2	42.9	სტ-2	2
5	42					8.0	36.4	44.4	სტ-2	2
5		126.5						126.5		
		126.5	**0.0**	**0.0**	**0.0**	**123.0**	**569.5**	**819.0**		**37**


I კორპუსი

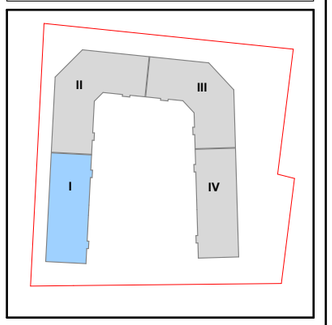

პროექტის სახელი	მრავალბინიანი საცხოვრებელი სახლი

შემსრულებელი	შ.პ.ს. "ჯელიქსი" 404855992	
თანამდებობა	გვარი	ხელმოწერა
დირექტორი	ვ. ცომაია	
მთ. არქიტექტორი	ვ. ცომაია	
პონსტრუქტორი	ვ. ცომაია	

მასშტაბი	ნახაზის დასახელება	
1:200	გეგმა +12,100 ნიშნულზე	
სტადია	ფურცლის №	ფურცლები
მ.პ.		

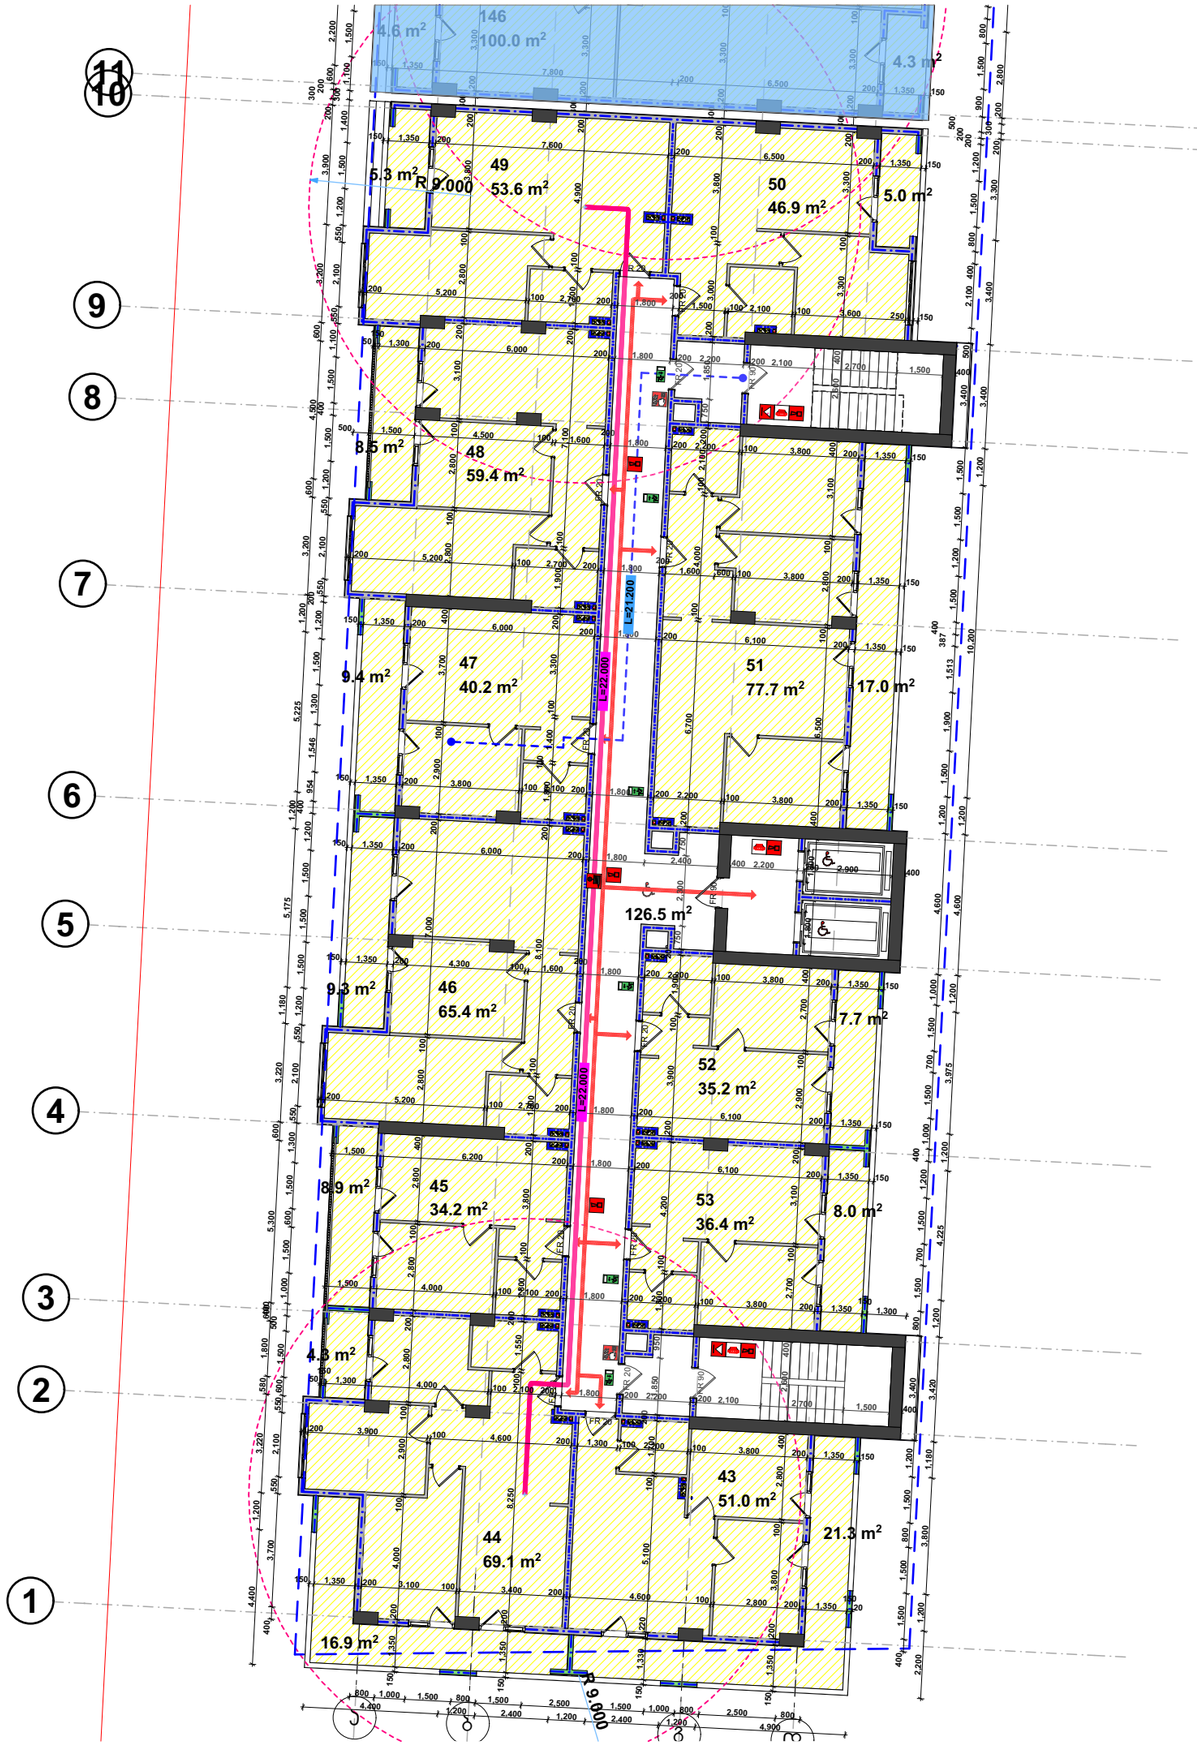


პირველი კორპუსი

მექვსვსე სართული +15,200 ნიშნული

სართული	#	სადარბაზო	დამხმარე	კომერციული	ა/სადგომი	საზაფხულო	საცხოვრებელი	საერთო	დაკ. ჯგუფი	დაკ. დატვირთვა
6	43					21.3	51.0	72.3	სტ-2	4
6	44					21.2	69.1	90.3	სტ-2	5
6	45					8.9	34.2	43.1	სტ-2	2
6	46					9.3	65.4	74.7	სტ-2	4
6	47					9.4	40.2	49.6	სტ-2	3
6	48					8.5	59.4	67.9	სტ-2	4
6	49					5.3	53.6	58.9	სტ-2	3
6	50					5.0	46.9	51.9	სტ-2	3
6	51					17.0	77.7	94.7	სტ-2	5
6	52					7.7	35.2	42.9	სტ-2	2
6	53					8.0	36.4	44.4	სტ-2	2
6		126.5						126.5		
		126.5	**0.0**	**0.0**	**0.0**	**121.6**	**569.1**	**817.2**		**37**


I კორპუსი

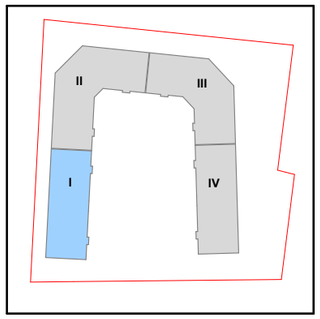


დამკვეთი	შ.პ.ს. "მრავლე"
მისამართი	ლიხი ლილოში ველოპარკის მიმდ.
პროექტის სახელი	მრავალბინიანი საცხოვრებელი სახლი

შემსრულებელი	შ.პ.ს. "ჯელიქსი" 404855992	
თანამდებობა	გვარი	ხელმოწერა
დირექტორი	ვ. ცომაია	
მთ. არქიტექტორი	ვ. ცომაია	
პროექტირებული	ვ. ცომაია	

მასშტაბი	ნახაზის დასახელება	
1:200	გეგმა +15,200 ნიშნულზე	
სტადია	ფურცლის №	ფურცლები
მ.პ.		

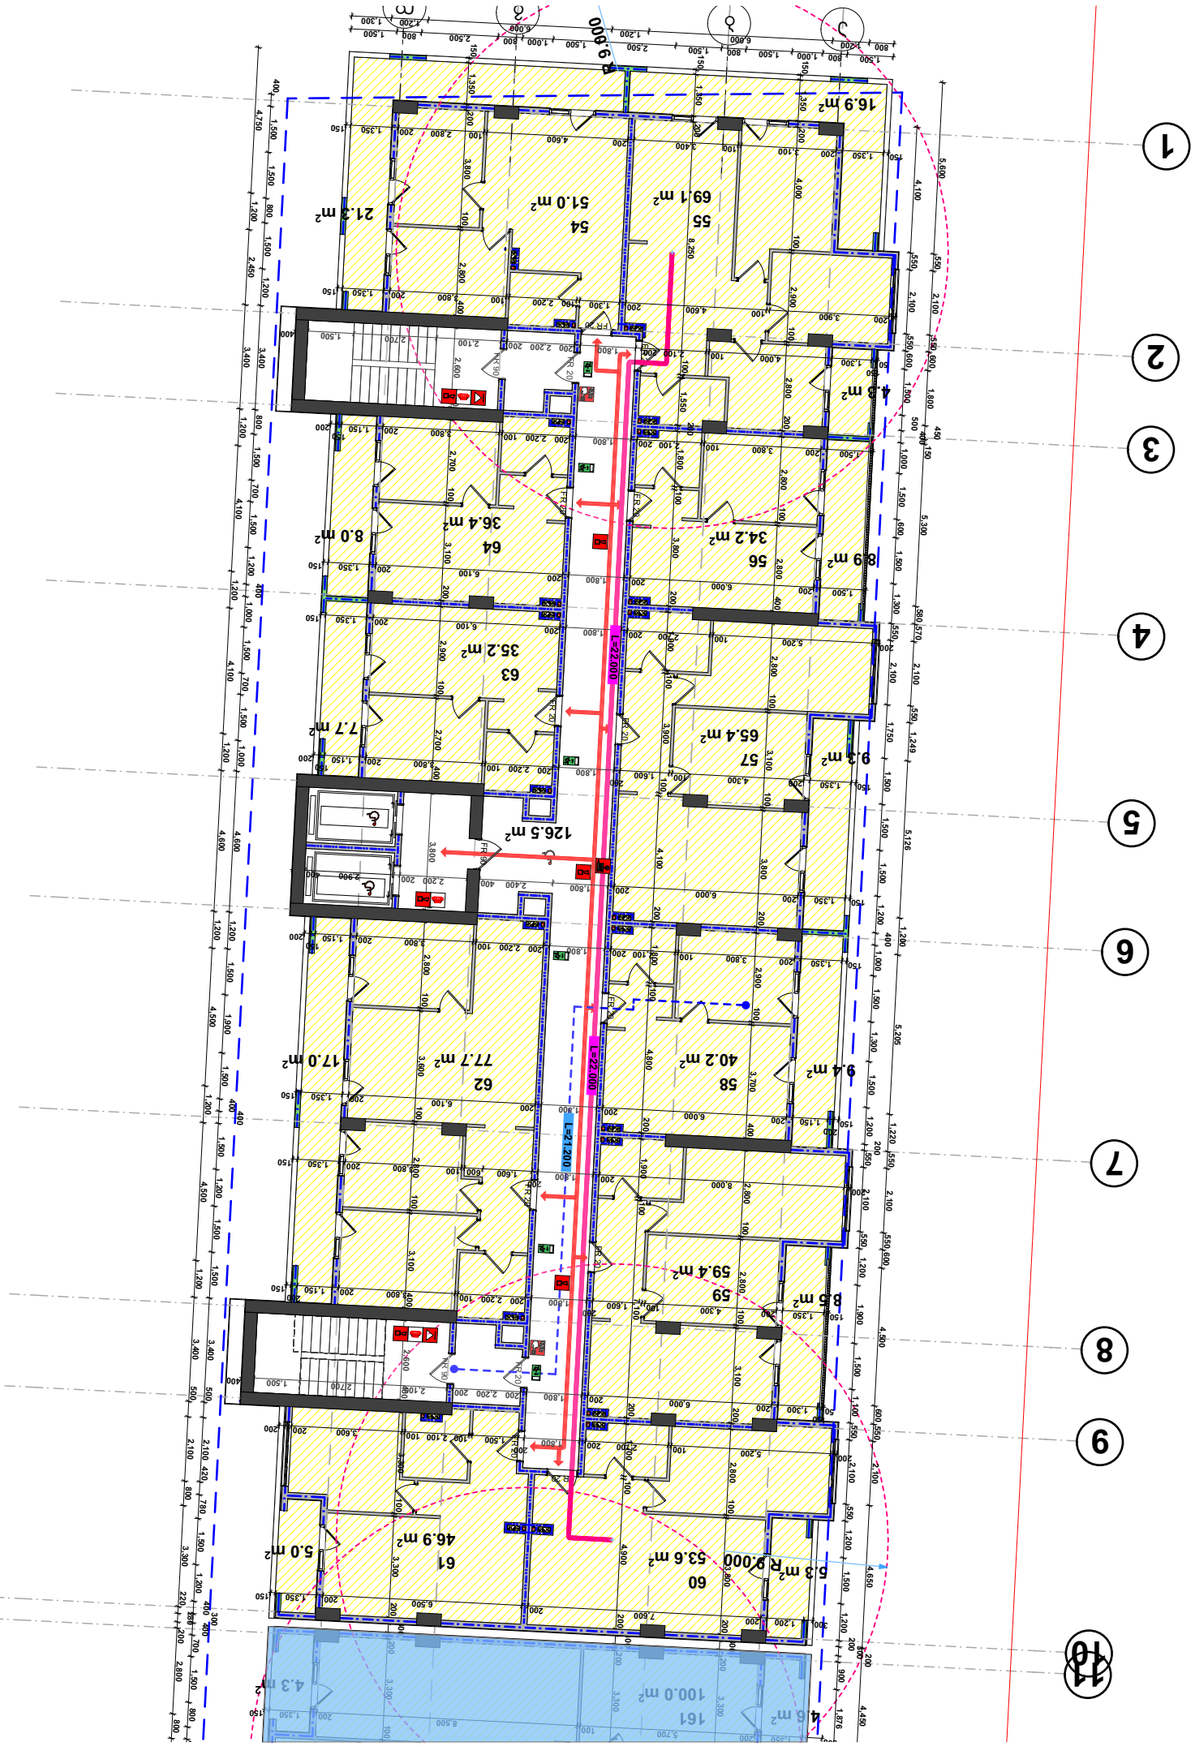

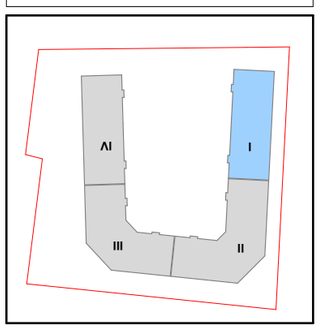






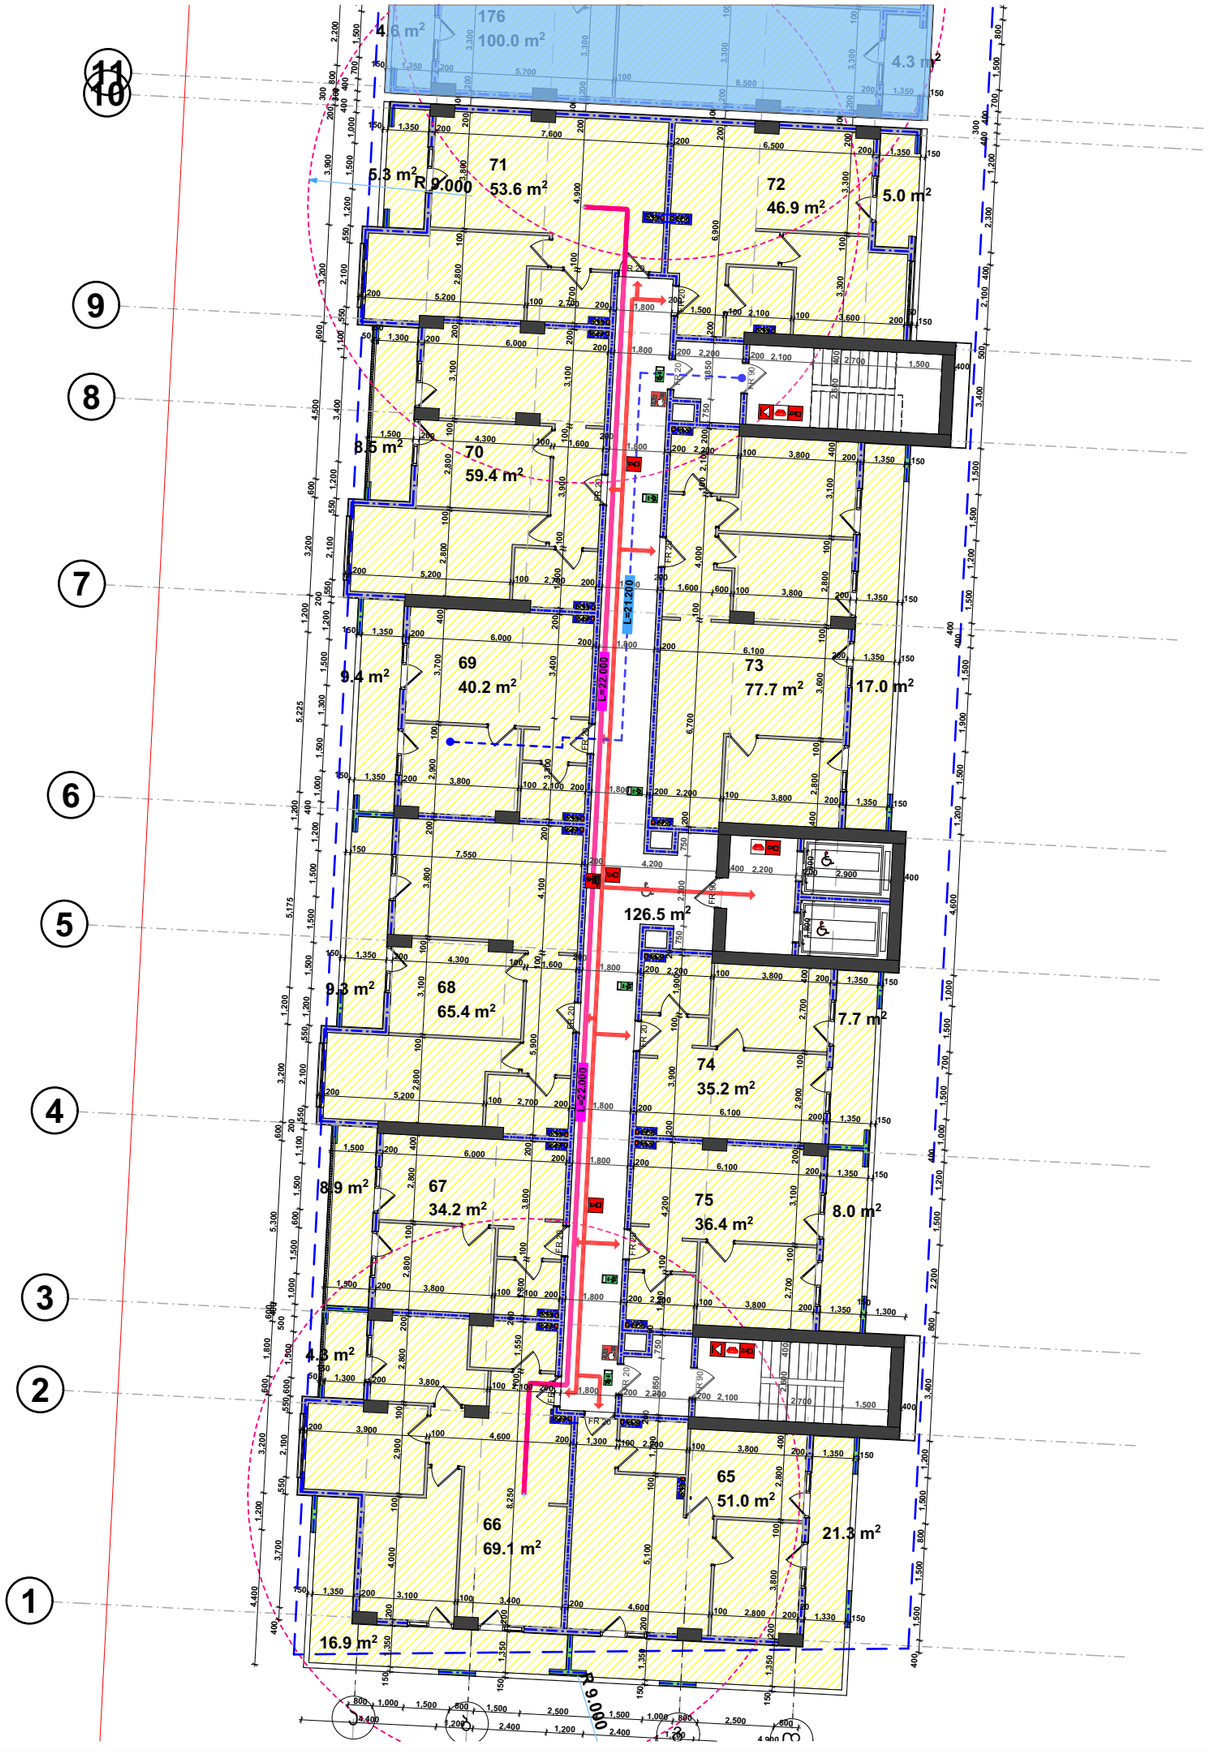


პირველი კორპუსი

მერვე სართული +21,400 ნიშნული

სართული	#	სადარბაზო	დამხმარე	კომერციული	ა/სადგომი	საზაფხულო	საცხოვრებელი	საერთო		დაკ. ჯგუფი	დაკ. დატვირთვა
8	65					21.3	51.0	72.3		სტ-2	4
8	66					21.2	69.1	90.3		სტ-2	5
8	67					8.9	34.2	43.1		სტ-2	2
8	68					9.3	65.4	74.7		სტ-2	4
8	69					9.4	40.2	49.6		სტ-2	3
8	70					8.5	59.4	67.9		სტ-2	4
8	71					5.3	53.6	58.9		სტ-2	3
8	72					5.0	46.9	51.9		სტ-2	3
8	73					17.0	77.7	94.7		სტ-2	5
8	74					7.7	35.2	42.9		სტ-2	2
8	75					8.0	36.4	44.4		სტ-2	2
8		126.5						126.5			
		126.5	**0.0**	**0.0**	**0.0**	**121.6**	**569.1**	**817.2**			**37**


I კორპუსი

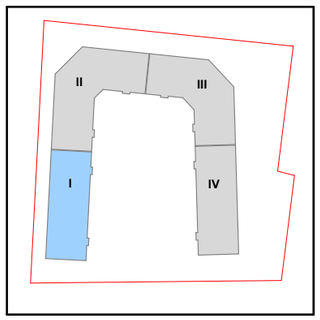


დამკვეთი	შ.პ.ს. "ზრადა"
მისამართი	ლიხი ლიხთან ველოპარკის მიმდ.
პროექტის სახელი	
მრავალბინიანი საცხოვრებელი სახლი	

შემსრულებელი	შ.პ.ს. "ჰელიქსი" 404855992	
თანამდებობა	გვარი	ხელმოწერა
დირექტორი	ვ. ცოფაია	
მთ. არქიტექტორი	ვ. ცოფაია	
კონსტრუქტორი	ა. ცოფაია	

მასშტაბი	ნახაზის დასახელება	
1:200	გეგმა +21,400 ნიშნულზე	
სტადია	ფურცლის №	ფურცლები
მ.პ.		

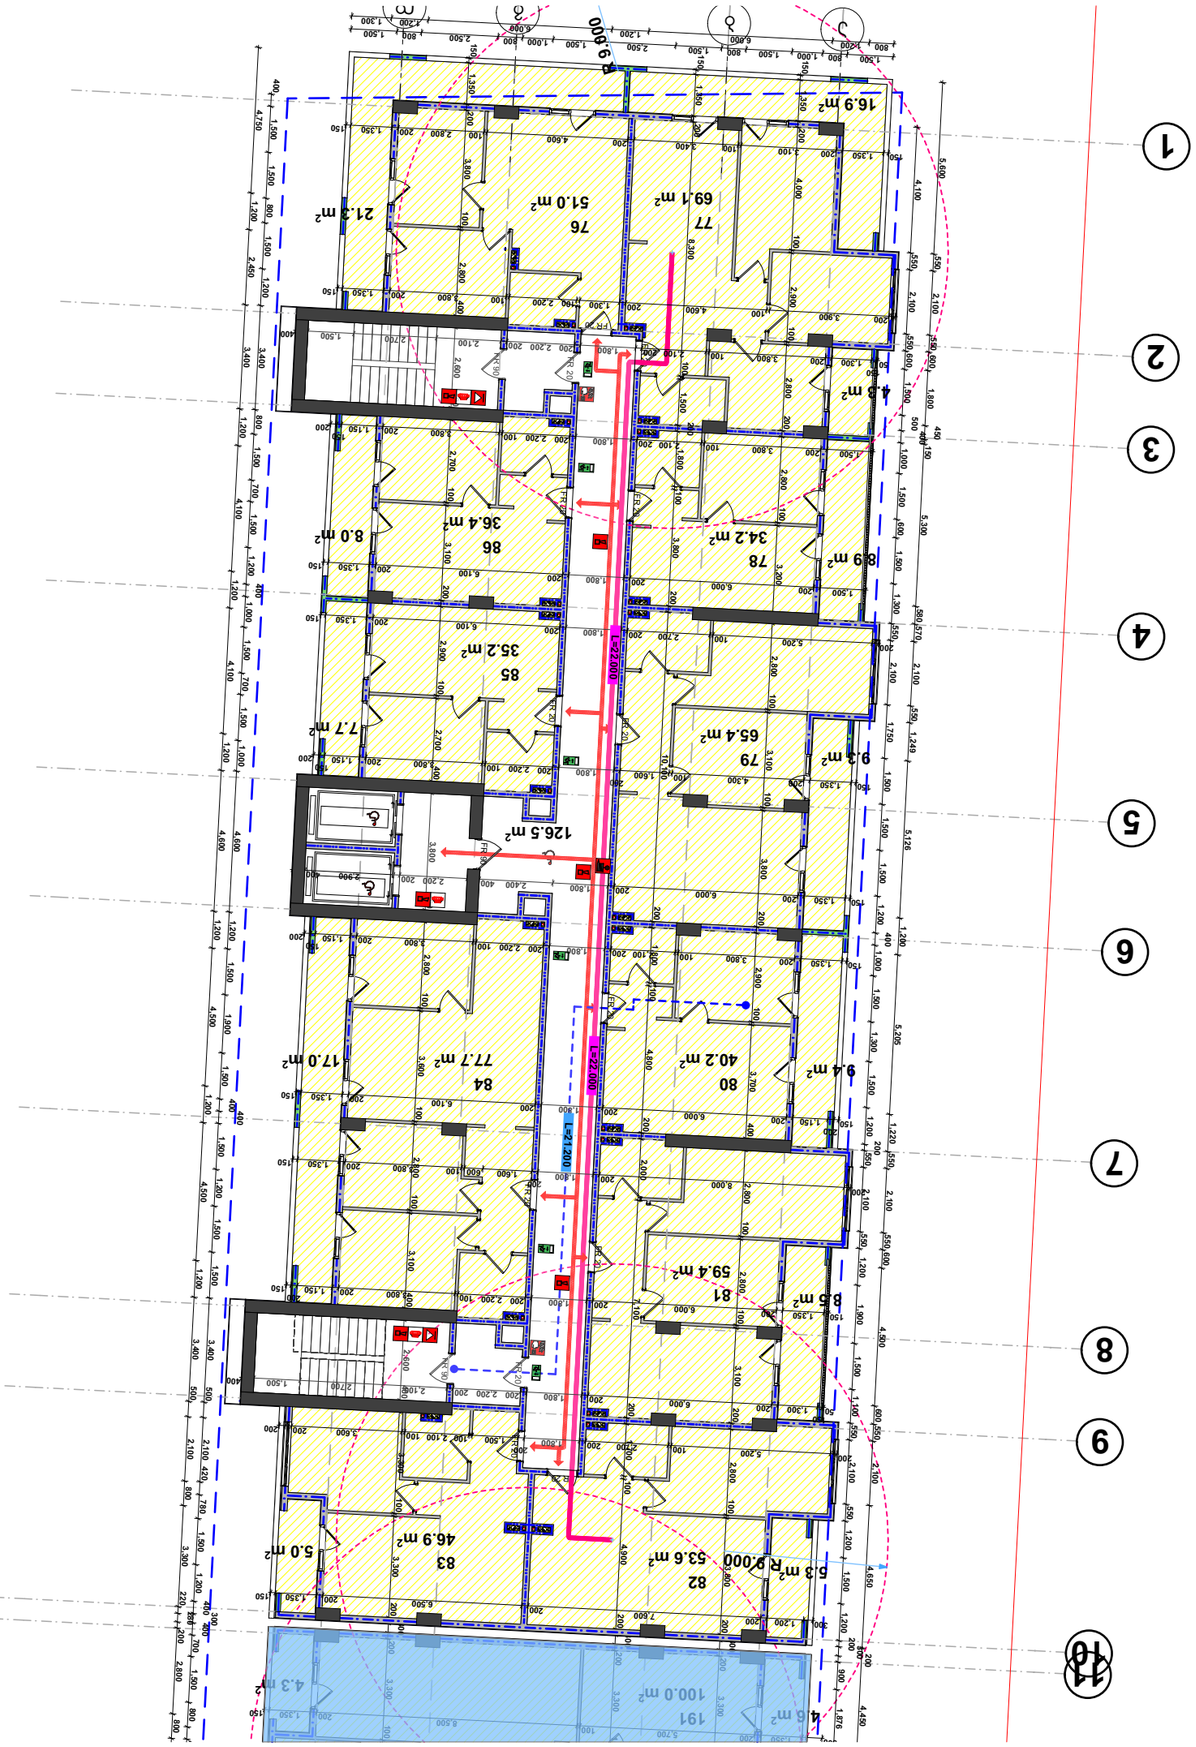

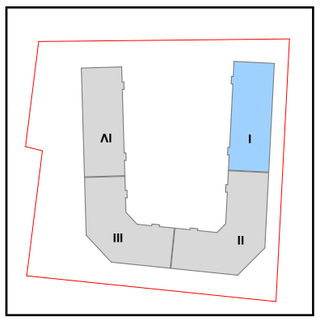










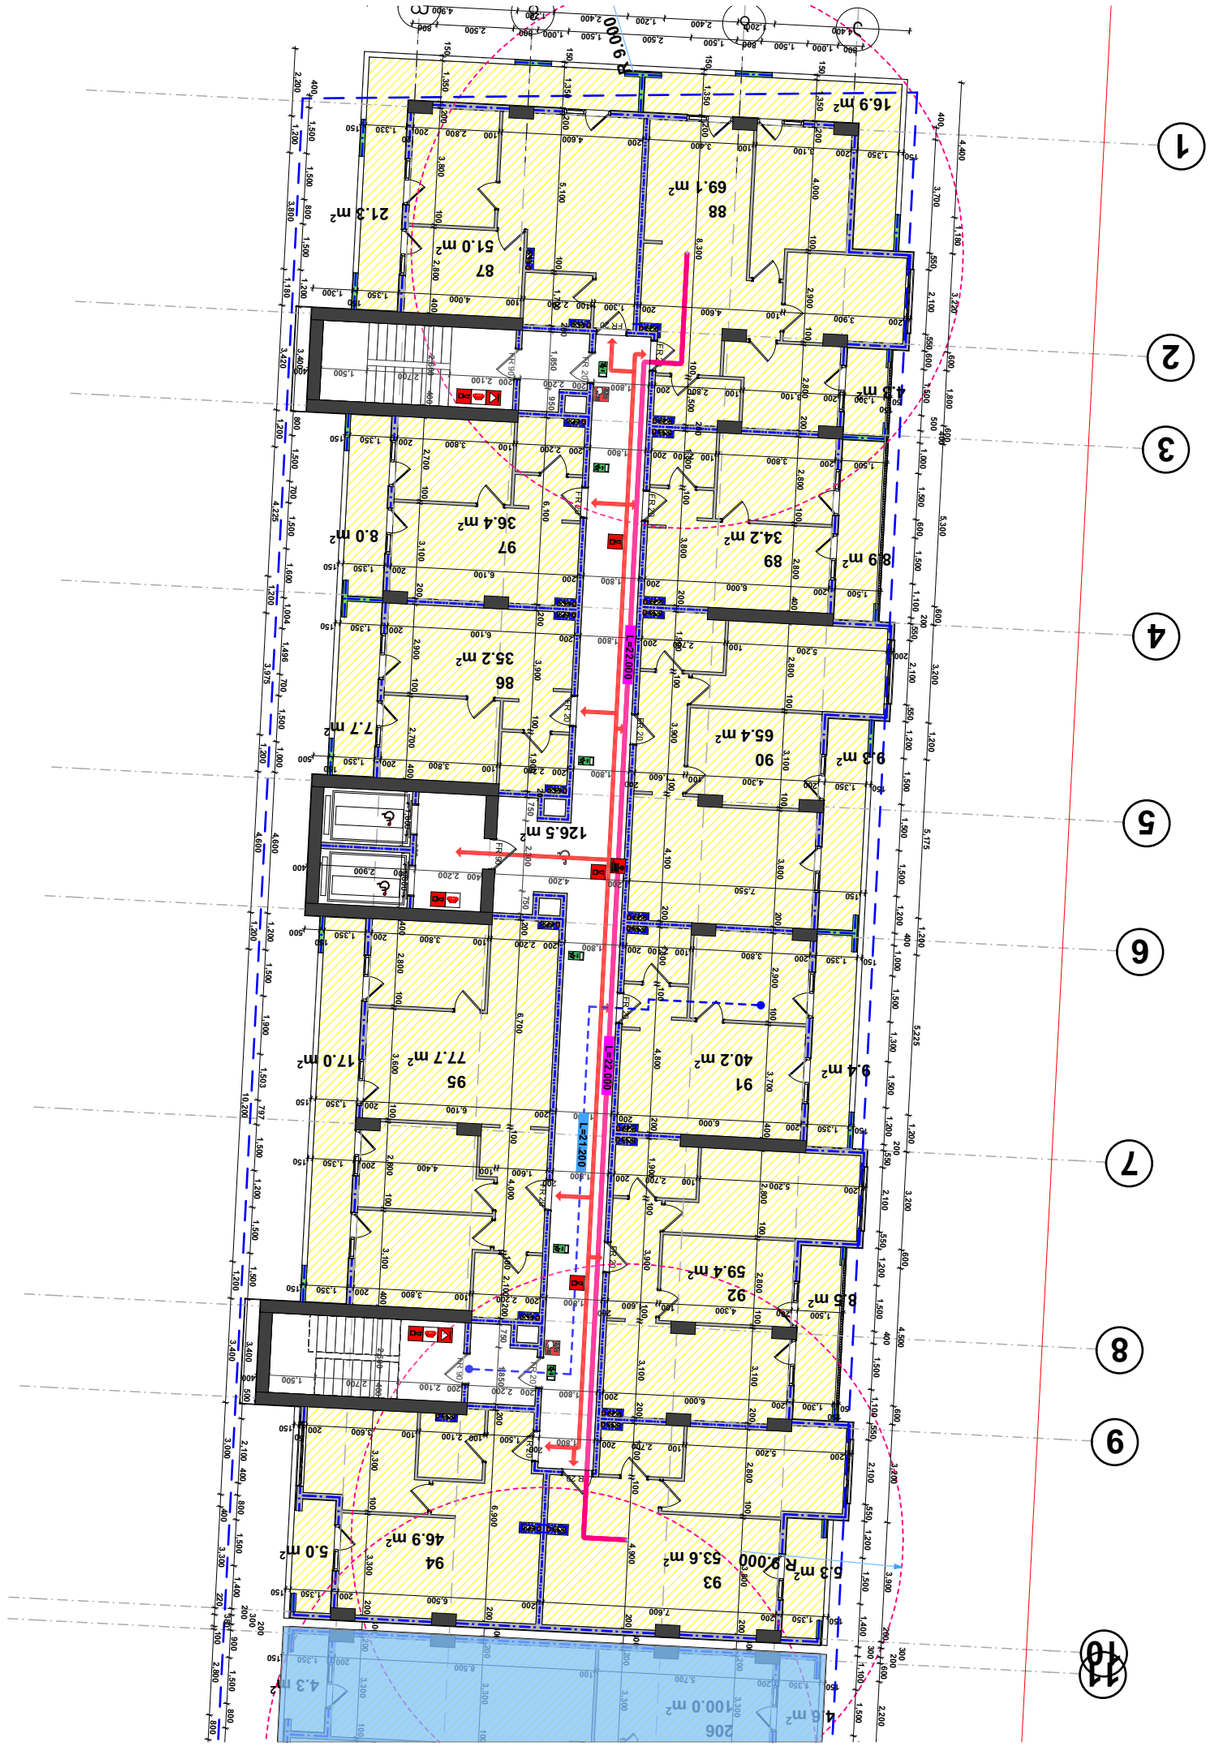

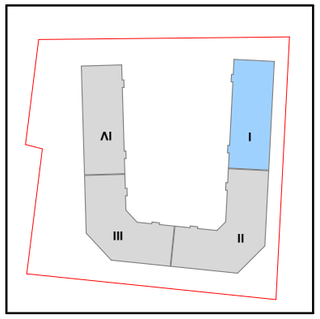








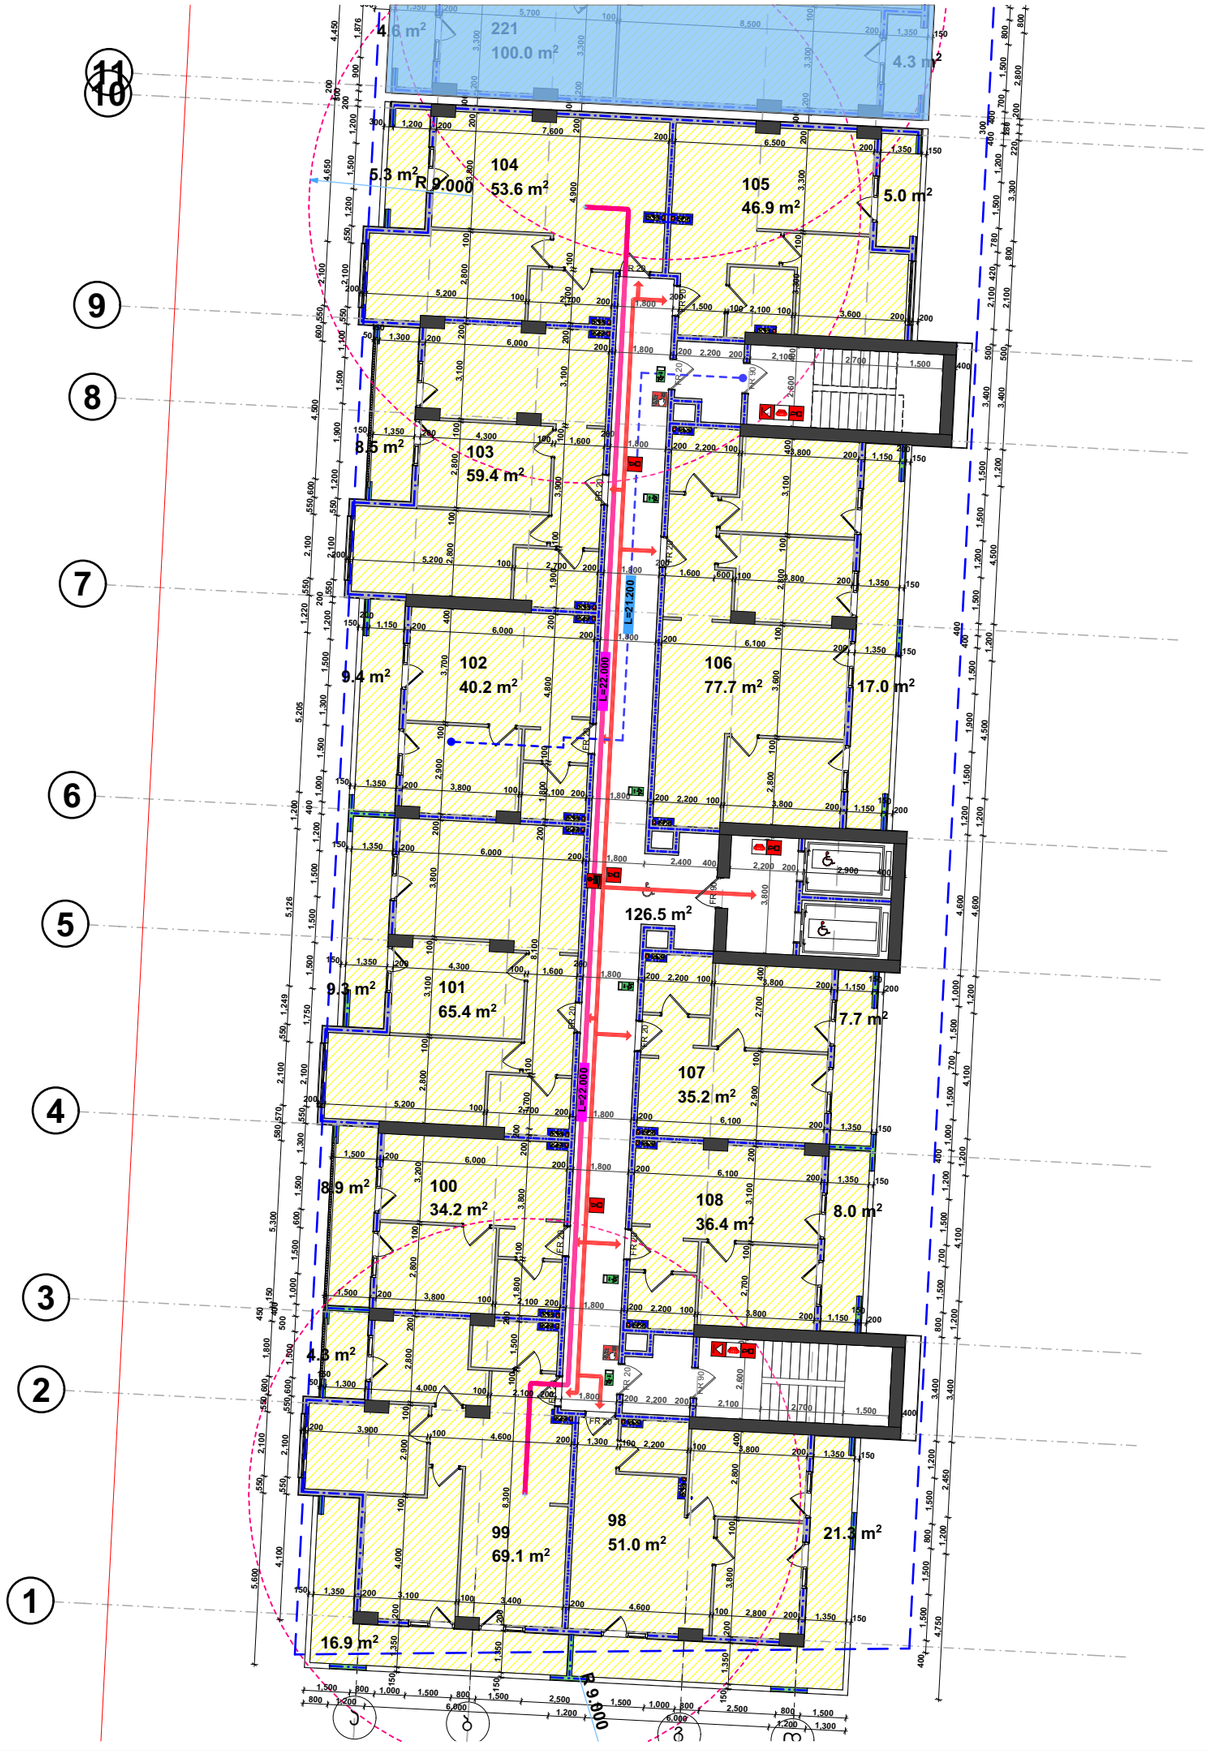


პირველი კორპუსი

მეთერთმეტე სართული +30,700 ნიშნული

სართული	#	სადარბაზო	დამხმარე	კომერციული	ა/სადგომი	საზაფხულო	საცხოვრებელი	საერთო		დაკ. ჯგუფი	დაკ. ტატვირთვა
11	98					21.3	51.0	72.3		სტ-2	4
11	99					21.2	69.1	90.3		სტ-2	5
11	100					8.9	34.2	43.1		სტ-2	2
11	101					9.3	65.4	74.7		სტ-2	4
11	102					9.4	40.2	49.6		სტ-2	3
11	103					8.5	59.4	67.9		სტ-2	4
11	104					5.3	53.6	58.9		სტ-2	3
11	105					5.0	46.9	51.9		სტ-2	3
11	106					17.0	77.7	94.7		სტ-2	5
11	107					7.7	35.2	42.9		სტ-2	2
11	108					8.0	36.4	44.4		სტ-2	2
11		126.5						126.5			
		126.5	**0.0**	**0.0**	**0.0**	**121.6**	**569.1**	**817.2**			**37**


I კორპუსი

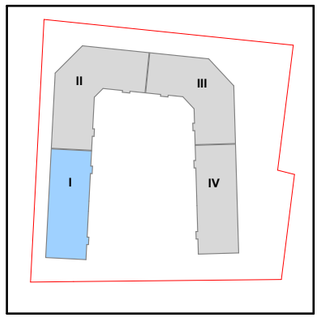

დამკვეთი	შ.პ.ს. "მრავლე"
პროექტის სახელი	მრავალბინიანი საცხოვრებელი სახლი

შემსრულებელი	შ.პ.ს. "ჯელიქსი" 404855992	
თანამდებობა	გვარი	ხელმოწერა
დირექტორი	ვ. ცომაია	
მთ. არქიტექტორი	ვ. ცომაია	
პონსტრუქტორი	ვ. ცომაია	

მასშტაბი	ნახაზის დასახელება	
1:200	გეგმა +30,700 ნიშნულზე	
სტადია	ფურცლის №	ფურცლები
მ.პ.		

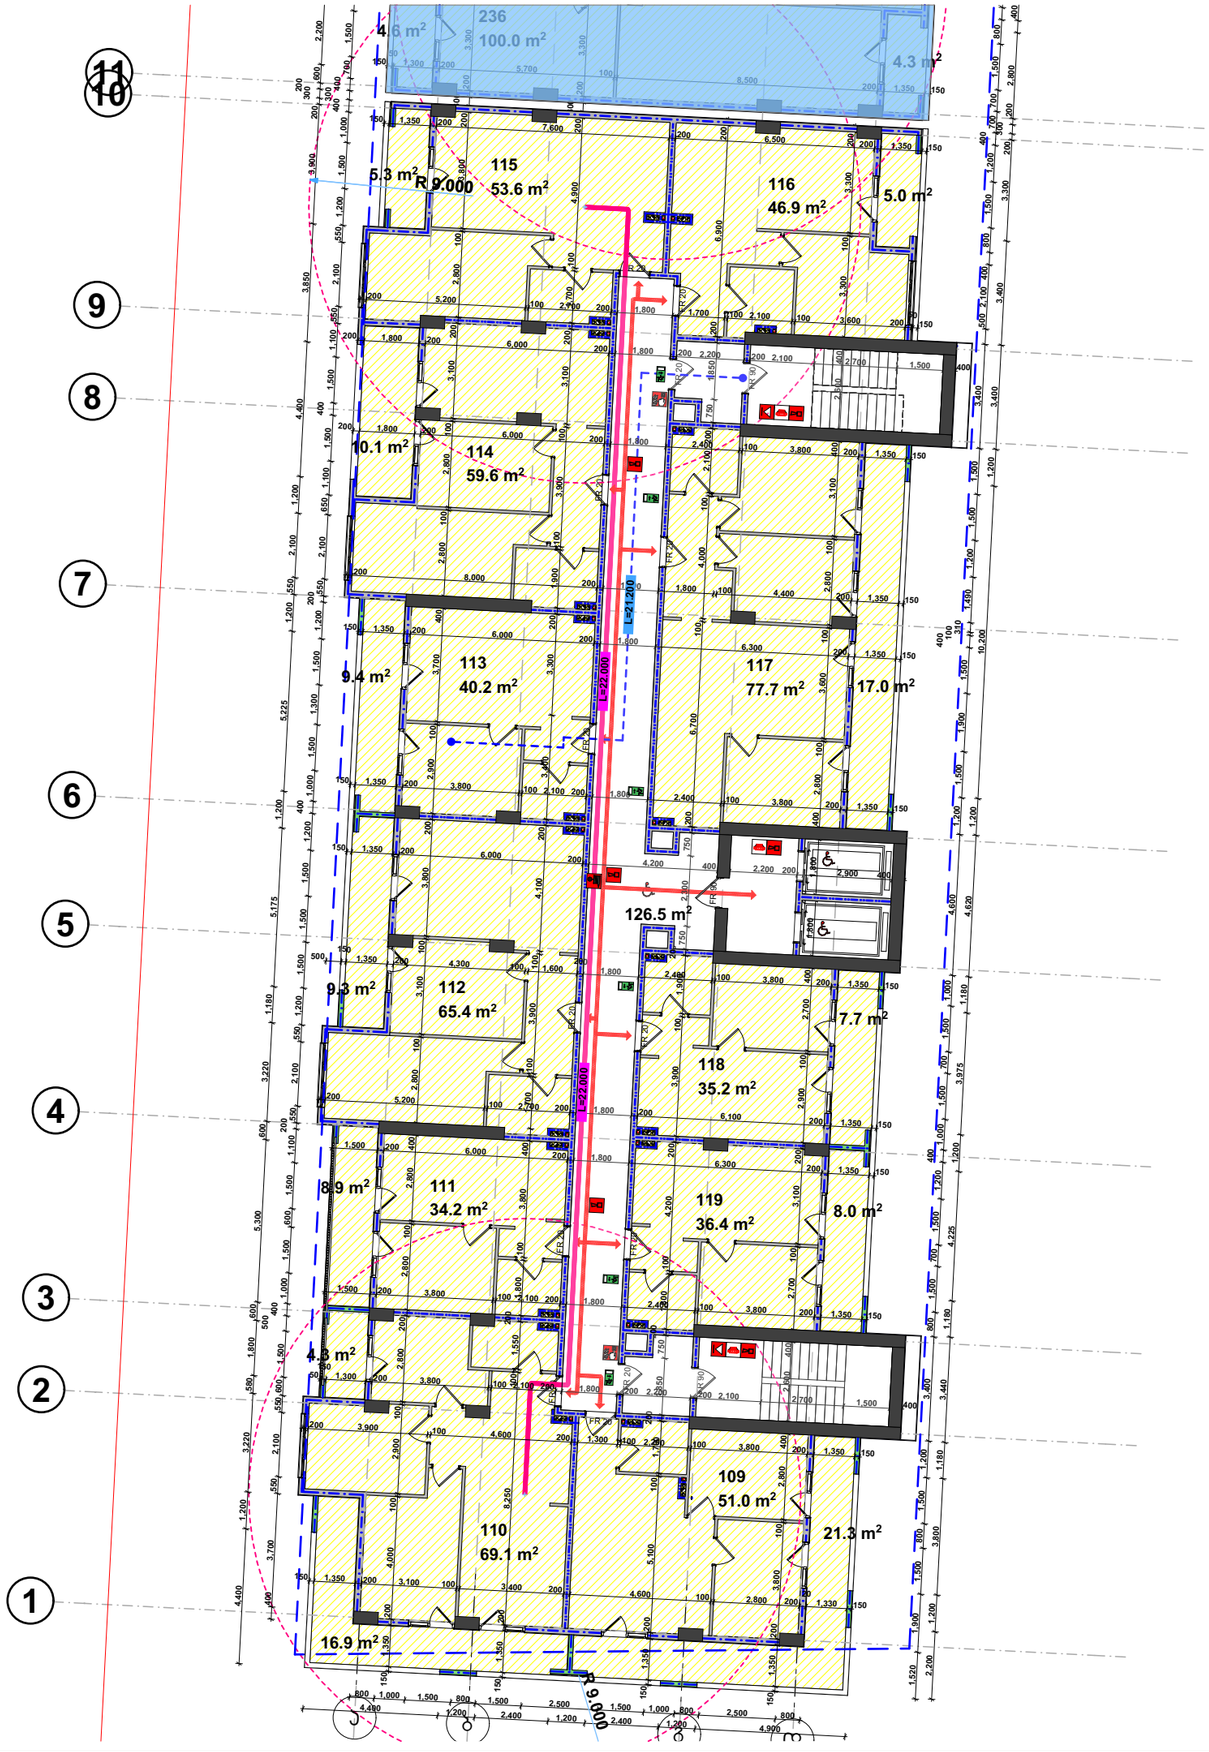


პირველი კორპუსი

მეთორმეტე სართული +33,800 ნიშნული

სართული	#	სადარბაზო	დამხმარე	კომერციული	ა/სადგომი	საზაფხულო	საცხოვრებელი	საერთო	დაკ. ჯგუფი	დაკ. დატვირთვა
12	109					21.3	51.0	72.3	სც-2	4
12	110					21.2	69.1	90.3	სც-2	5
12	111					8.9	34.2	43.1	სც-2	2
12	112					9.3	65.4	74.7	სც-2	4
12	113					9.4	40.2	49.6	სც-2	3
12	114					10.1	59.6	69.7	სც-2	4
12	115					5.3	53.6	58.9	სც-2	3
12	116					5.0	46.9	51.9	სც-2	3
12	117					17.0	77.7	94.7	სც-2	5
12	118					7.7	35.2	42.9	სც-2	2
12	119					8.0	36.4	44.4	სც-2	2
12		126.5						126.5		
		126.5	**0.0**	**0.0**	**0.0**	**123.2**	**569.3**	**819.0**		**37**


I კორპუსი

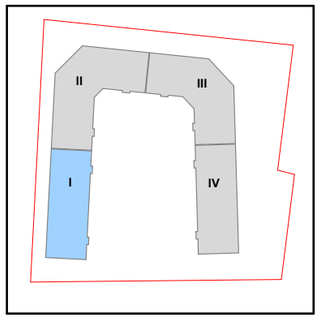

დამკვეთი	შ.პ.ს. "მრავლე"
მისამართი	ლიდი დიღომი ველოპარკის მიმდ.
პროექტის სახელი	მრავალბინიანი საცხოვრებელი სახლი


შემსრულებელი	შ.პ.ს. "ჰელიქსი" 404855992	
თანამდებობა	გვარი	ხელმოწერა
დირექტორი	ვ. ცოფაია	
მთ. არქიტექტორი	ვ. ცოფაია	
პროექტორი	ვ. ცოფაია	

მასშტაბი	ნახაზის დასახელება	
1:200	გეგმა +33,800 ნიშნულზე	
სტადია	ფურცლის №	ფურცლები
მ.პ.		

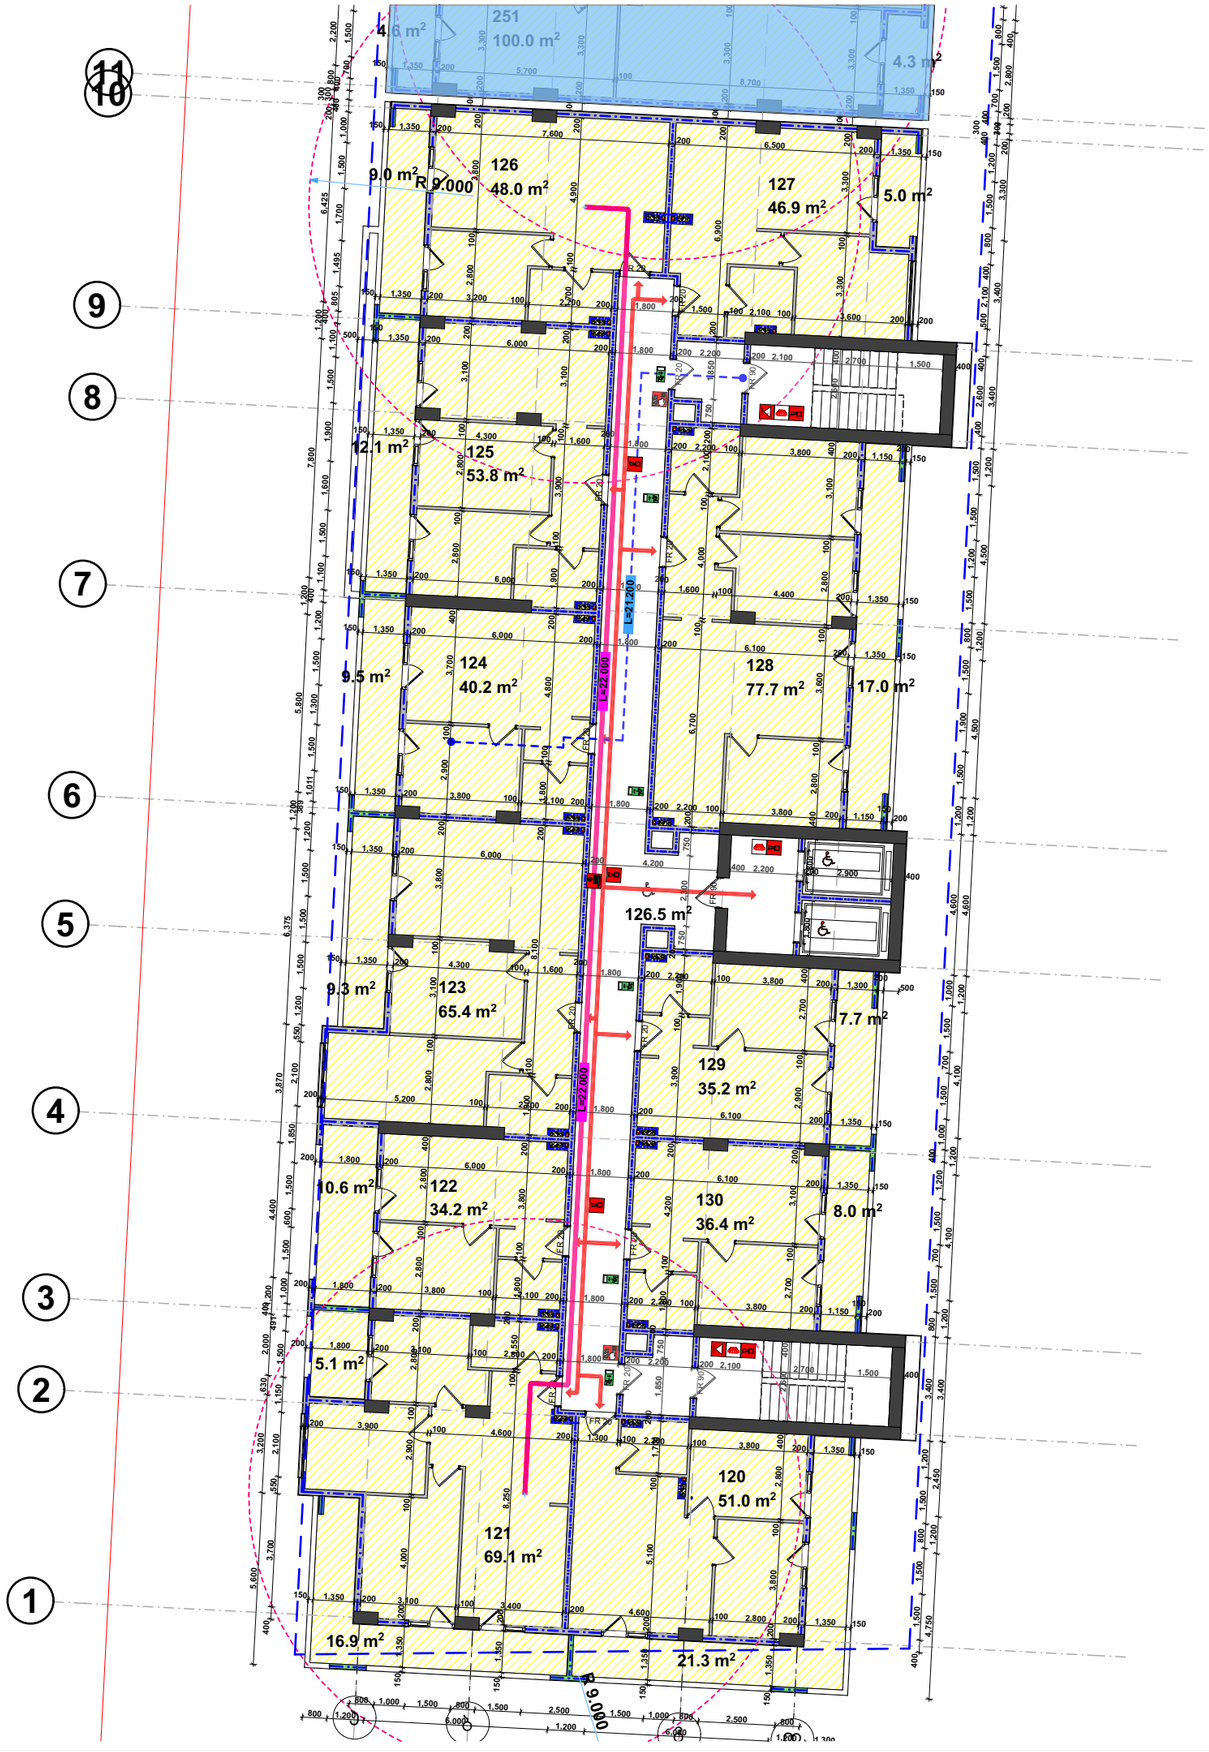

პირველი კორპუსი										
მეცამეტე სართული +36,900 ნიშნული										
სართული	#	სადარბაზო	დამხმარე	კომერციული	ა/სადგომი	საზაფხულო	საცხოვრებელი	საერთო	დაკ. ჯგუფი	დაკ. დატვირთვა
13	120					21.3	51.0	72.3	სტ-2	4
13	121					22.0	69.1	91.1	სტ-2	5
13	122					10.6	34.2	44.8	სტ-2	2
13	123					9.3	65.4	74.7	სტ-2	4
13	124					9.5	40.2	49.7	სტ-2	3
13	125					12.1	53.8	65.9	სტ-2	4
13	126					9.0	48.0	57.0	სტ-2	3
13	127					5.0	46.9	51.9	სტ-2	3
13	128					17.0	77.7	94.7	სტ-2	5
13	129					7.7	35.2	42.9	სტ-2	2
13	130					8.0	36.4	44.4	სტ-2	2
13		126.5						126.5		
		126.5	**0.0**	**0.0**	**0.0**	**131.5**	**557.9**	**815.9**		**37**


I კორპუსი

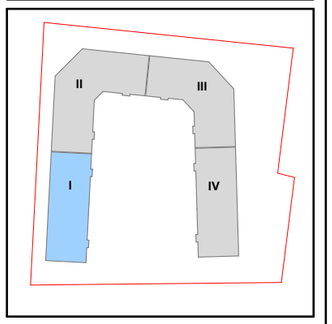


დამკვეთი	შ.პ.ს. "მრავლე"
პროექტის სახელი	
მრავალბინიანი საცხოვრებელი სახლი	

შემსრულებელი	შ.პ.ს. "ჯელიქსი" 404855992	
თანამდებობა	გვარი	ხელმოწერა
დირექტორი	ვ. ცომაია	
მთ. არქიტექტორი	ვ. ცომაია	
კონსტრუქტორი	ვ. ცომაია	


მასშტაბი	ნახაზის დასახელება	
1:200	გეგმა +36,900 ნიშნულზე	
სტადია	ფურცლის №	ფურცლები
მ.პ.		

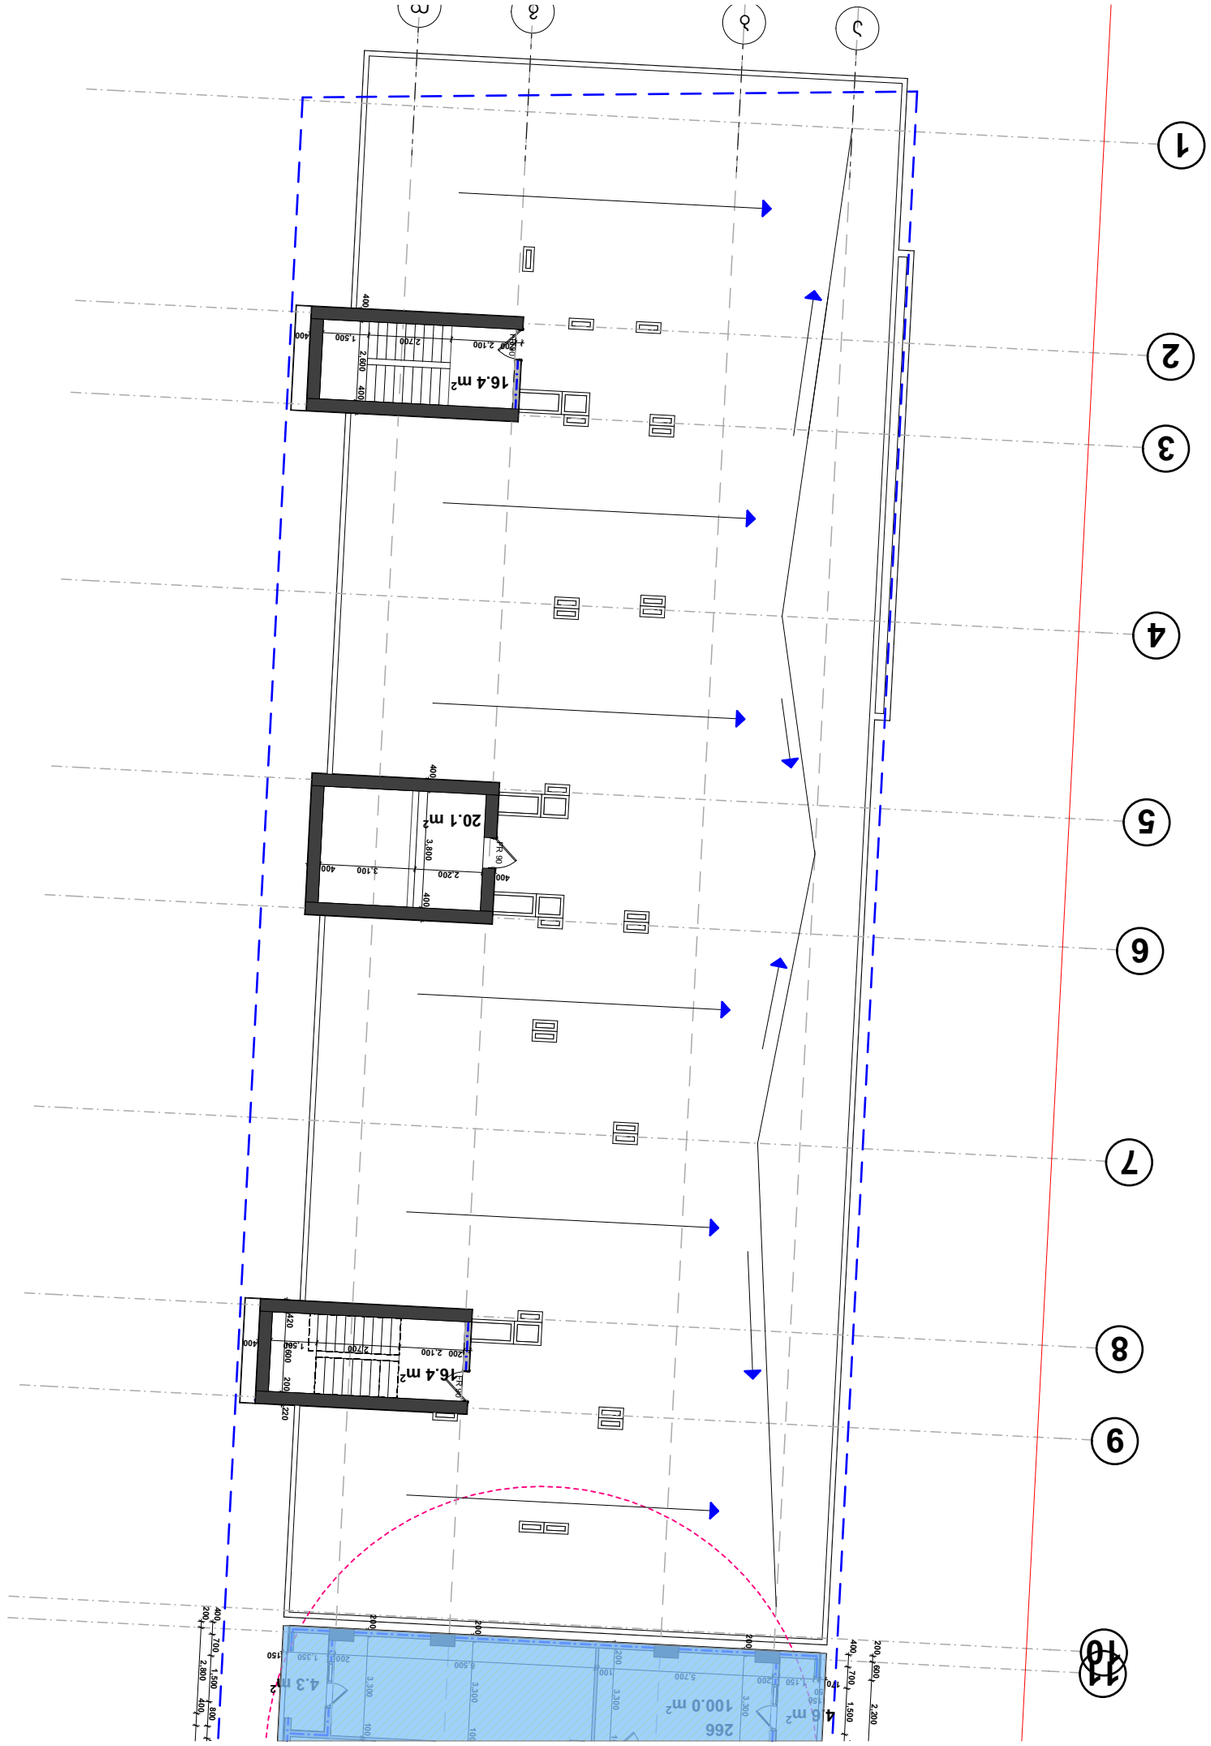
1
2
3
4
5
6
7
8
9
10
11
16.4 m²
20.1 m²
16.4 m²
100.0 m²
266
4.3 m²
3,800
2,200
3,100
2,700
1,500
2,100
400
200
150

| | | |

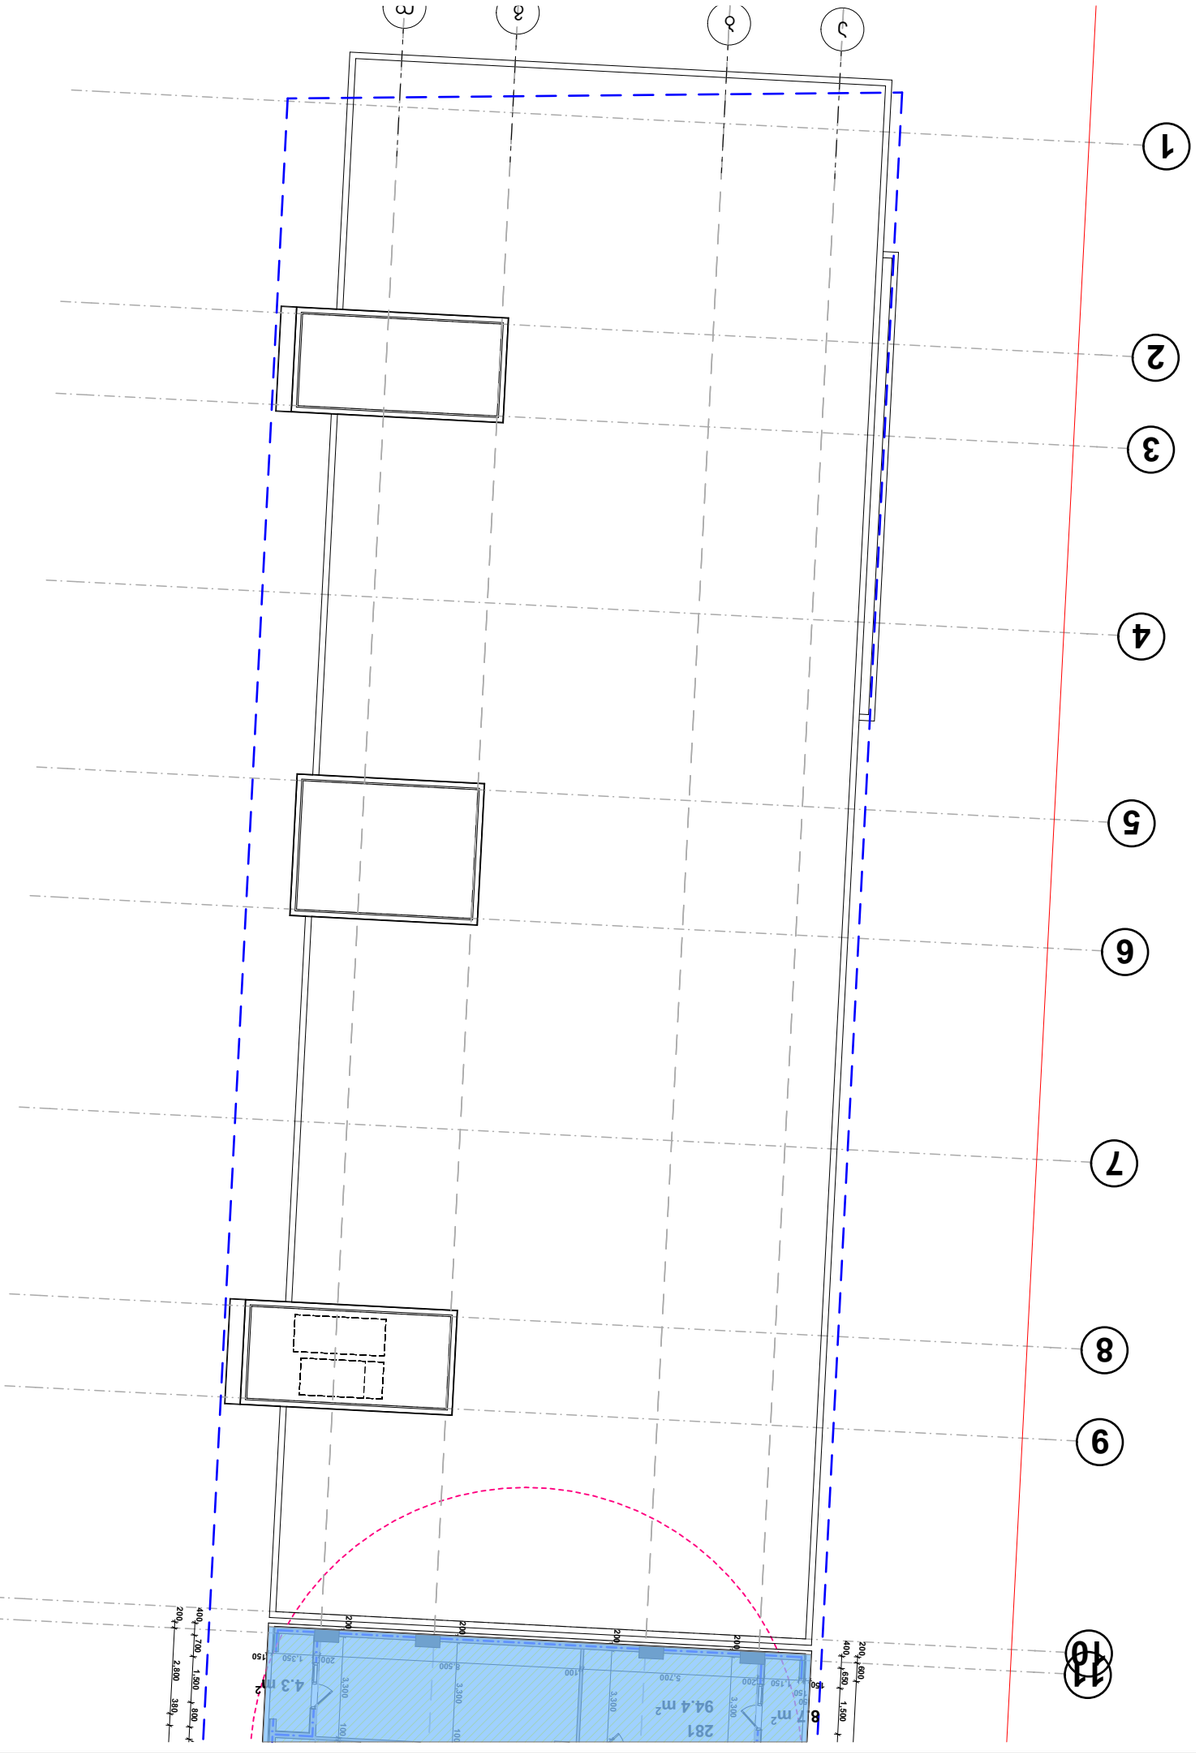


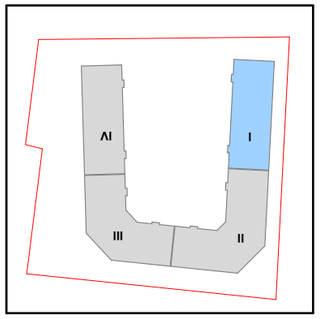















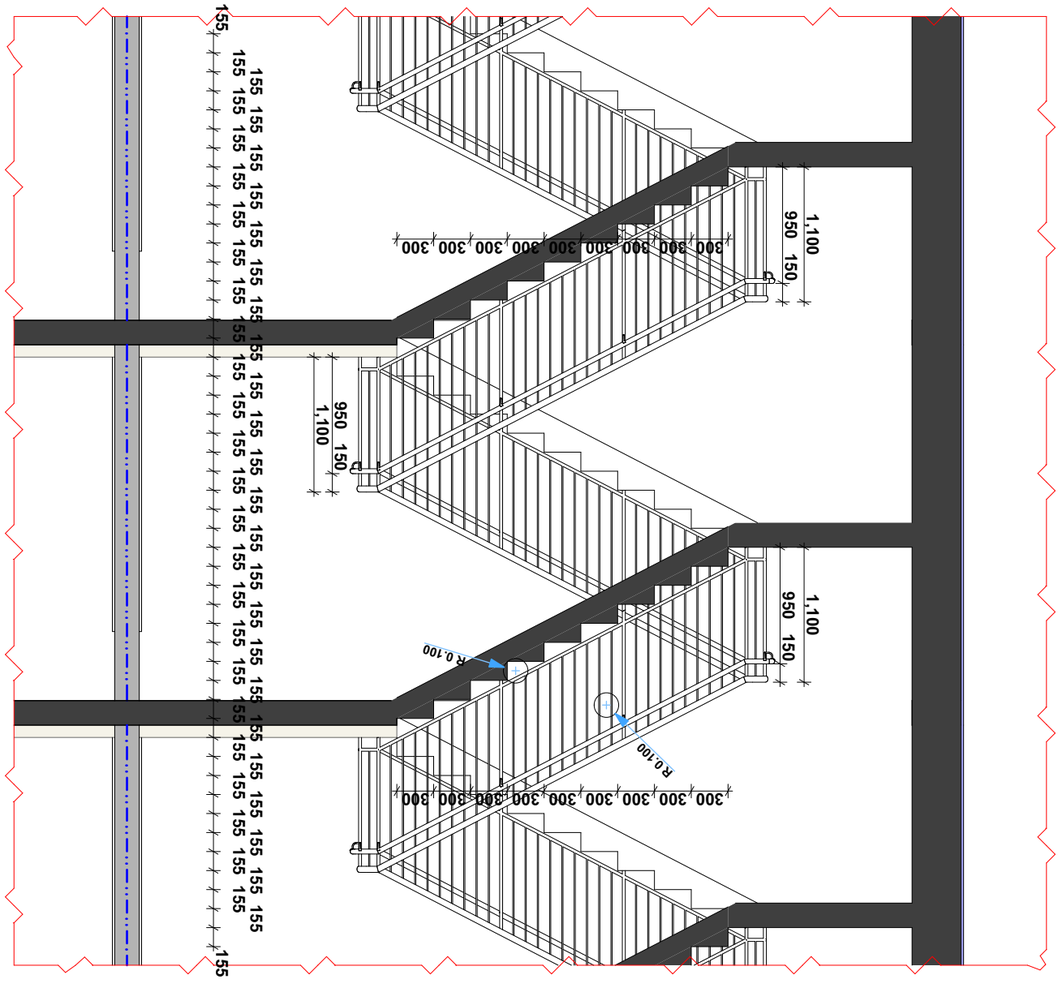
1,100
950
150
300
300
300
300
300
300
300
300
300
300
R 0.100
155
155
155

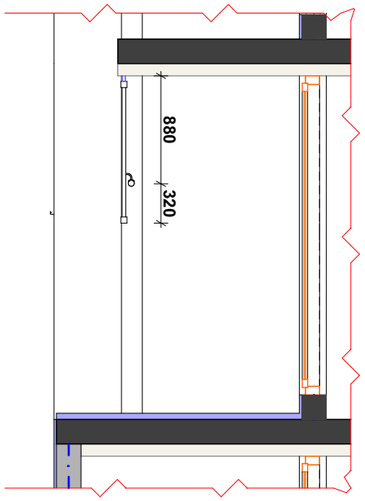

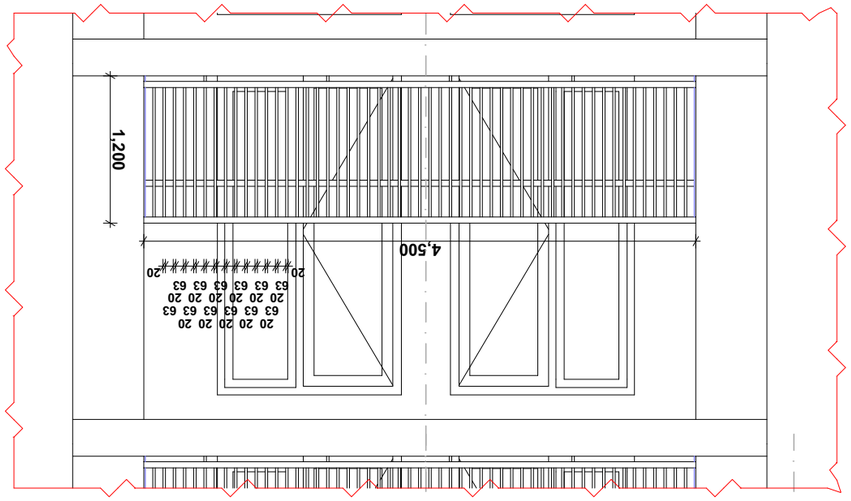

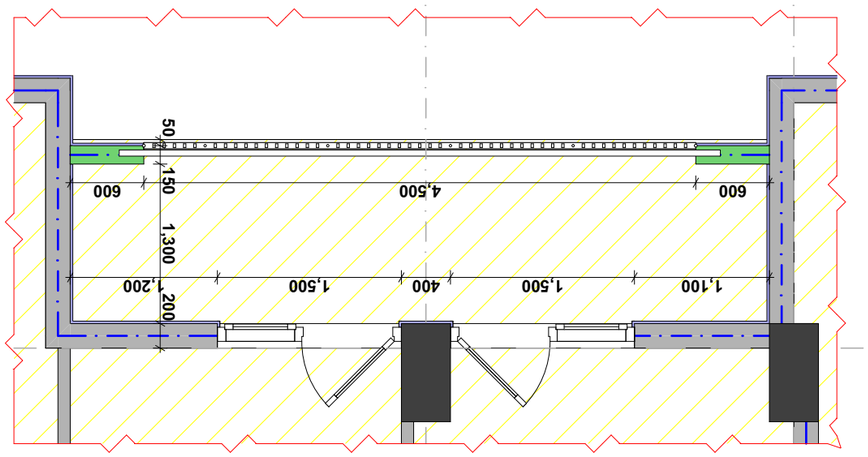

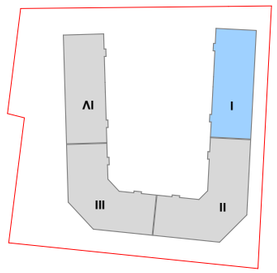








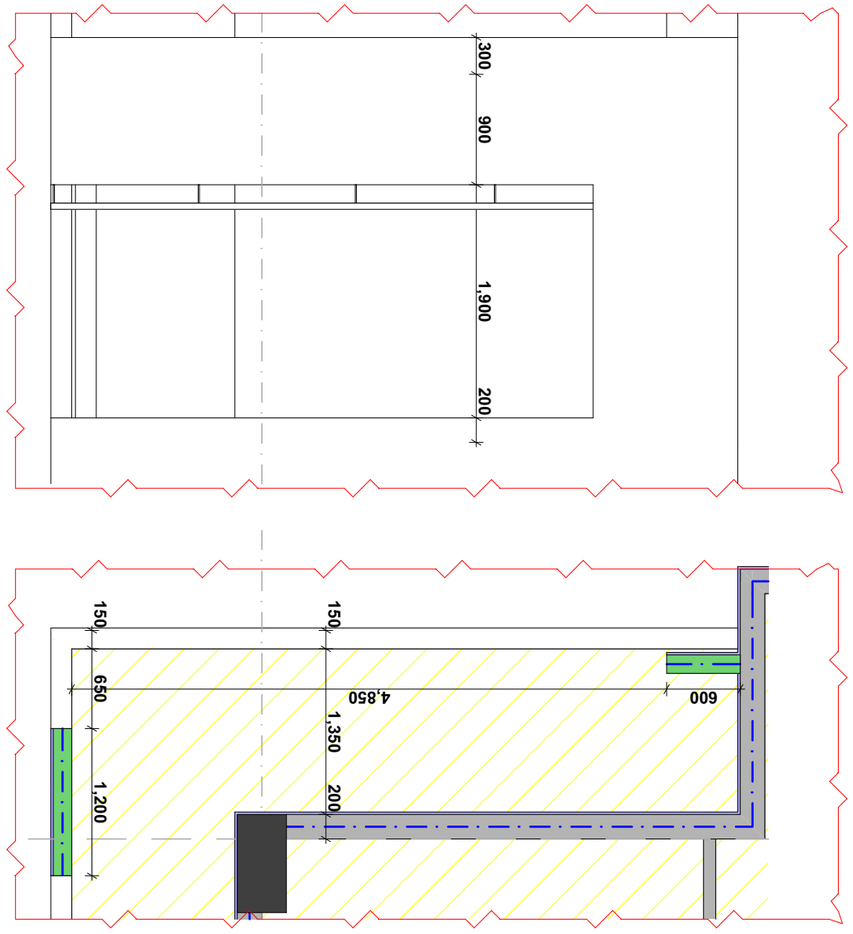

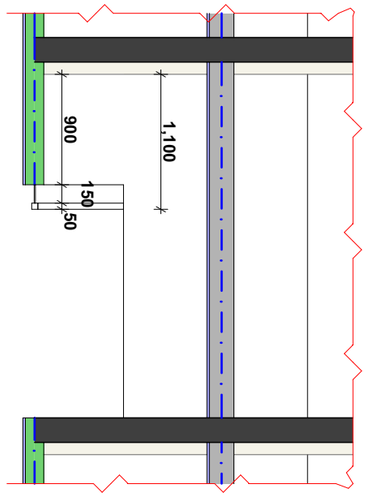




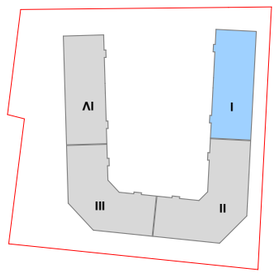







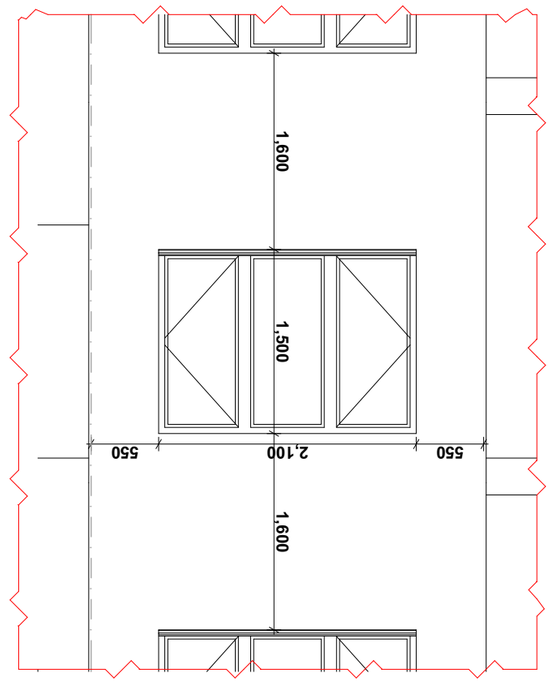

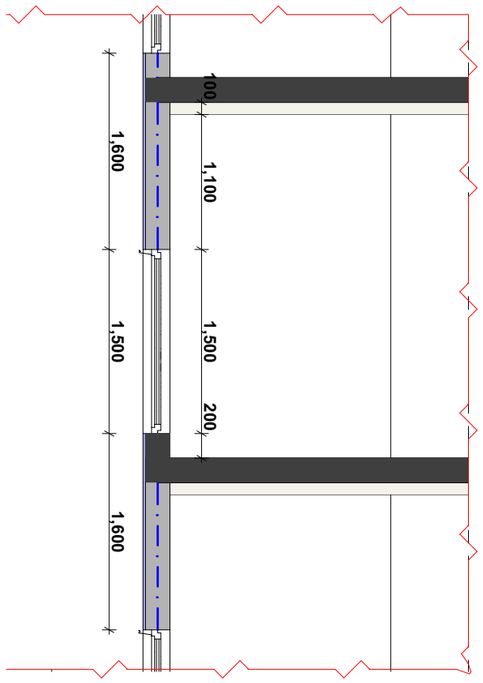

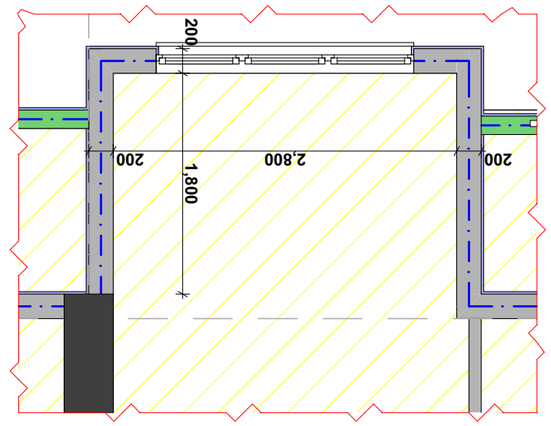

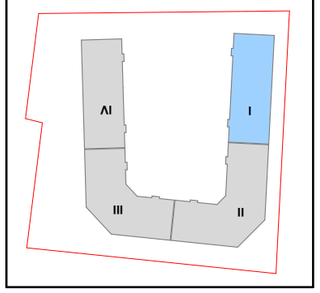




