მრავალბინიანი საცხოვრებელი სახლის არქიტექტურული პროექტი I კორპუსი (ფასადები)












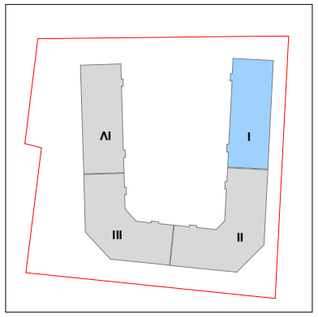

























































































































I კორპუსი

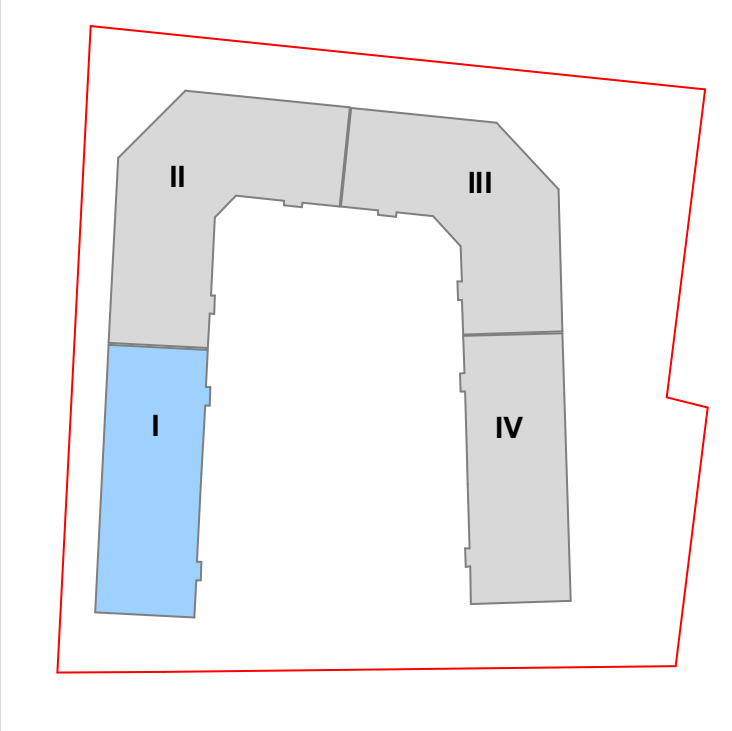

დამკვეთი	შ.პ.ს. "გრადა"
მისამართი	დიდი დიღომი ველოტრეკის მიმდ.

პროექტის სახელი

მრავალბინიანი საცხოვრებელი სახლი

შემსრულებელი	შ.პ.ს. "ჰელიქსი" 404855992	
თანამდებობა	გვარი	ხელმოწერა
დირექტორი	ვ. ცომაია	
მთ. არქიტექტორი	ვ. ცომაია	
კონსტრუქტორი	კ. ცომაია	

მასშტაბი	ნახაზის დასახელება	
1:200	ფასადი 1-10 ღერძებში	
სტადია	ფურცლის №	ფურცლები
მ.პ.		

შეილესოს და სეიღებოს ხანმედეგი საღებავით R.G.B.- 83.78.83

შეილესოს და სეიღებოს ხანმედეგი საღებავით R.G.B.- 109.57.44

ბეტონის ჩამოსხმული პანელი

მეტალოპლასტმასი

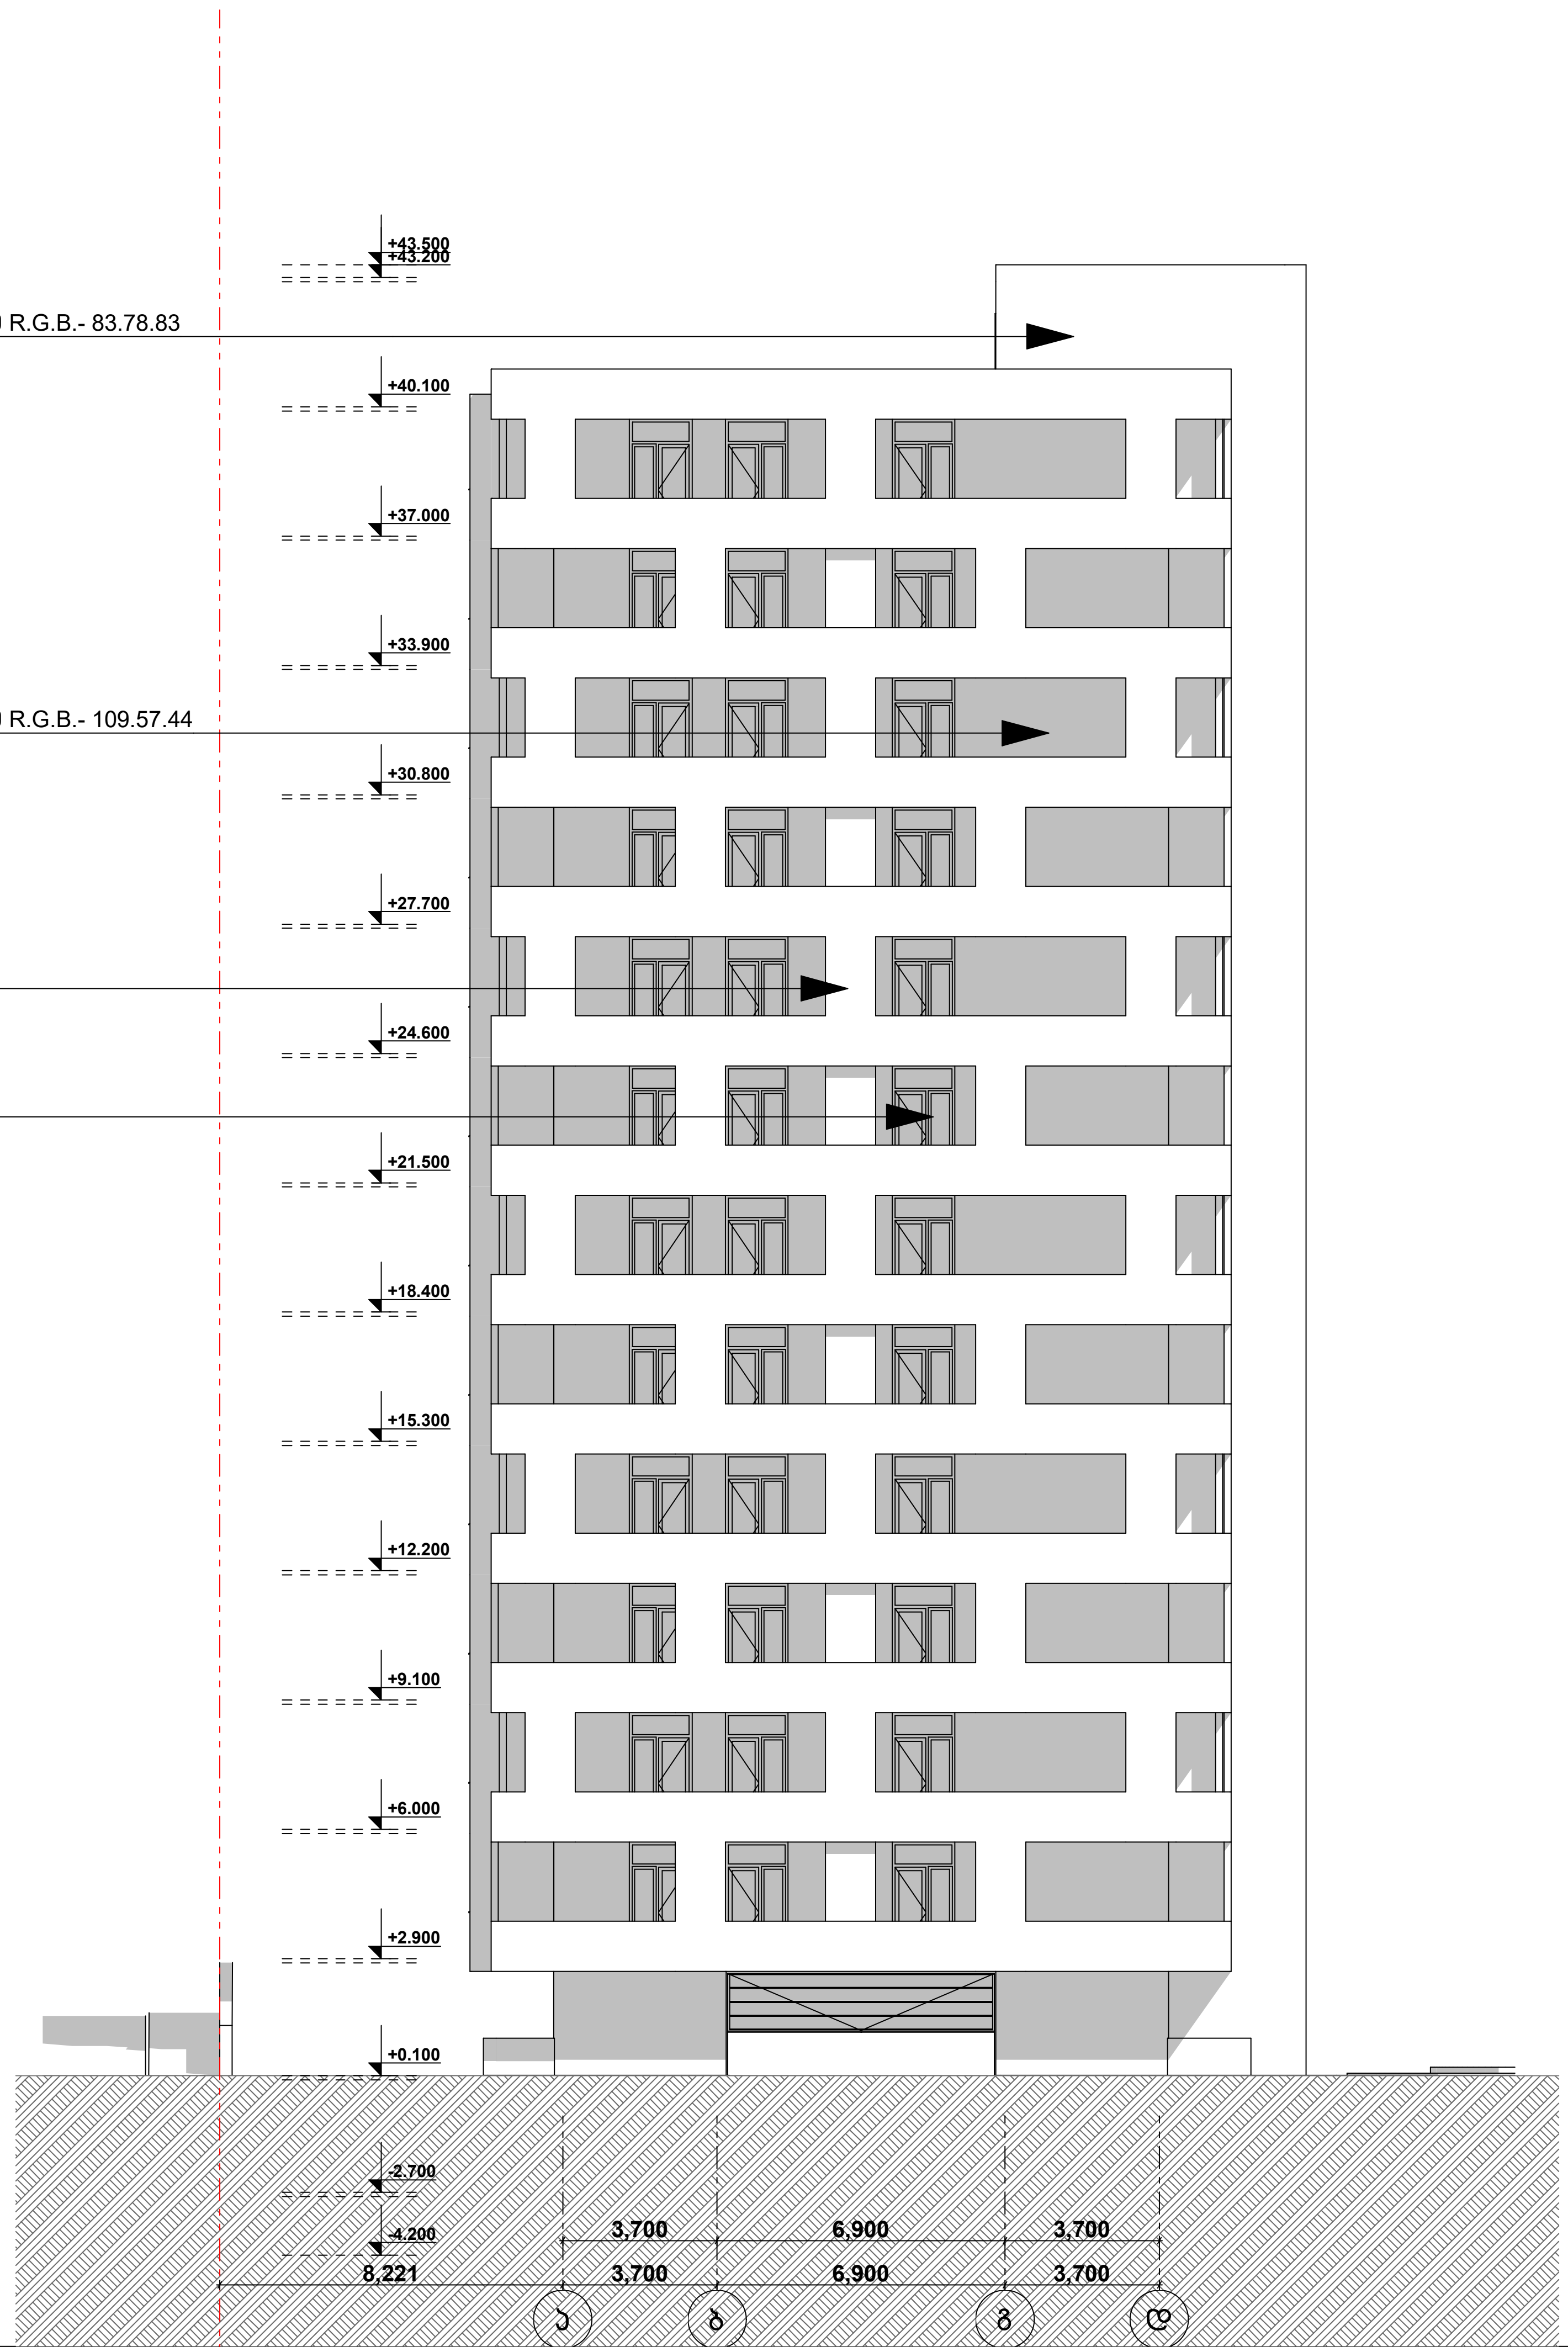

I კორპუსი

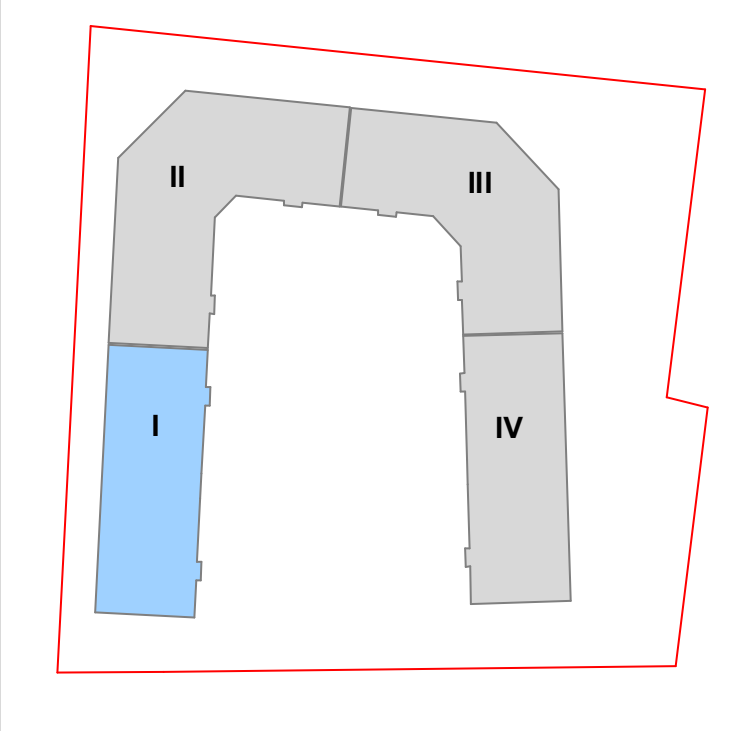

დამკვეთი	შ.პ.ს. "გრადა"
მისამართი	დიდი დიღომი ველოტრეკის მიმდ.

პროექტის სახელი

მრავალბინიანი საცხოვრებელი სახლი

შემსრულებელი	შ.პ.ს. "ჰელიქსი" 404855992	
თანამდებობა	გვარი	ხელმოწერა
დირექტორი	ვ. ცომაია	
მთ. არქიტექტორი	ვ. ცომაია	
კონსტრუქტორი	ა. ცომაია	

მასშტაბი	ნახაზის დასახელება	
1:200	ფასადი ა-დ ღერძებში	
სტადია	ფურცლის №	ფურცლები
მ.პ.		

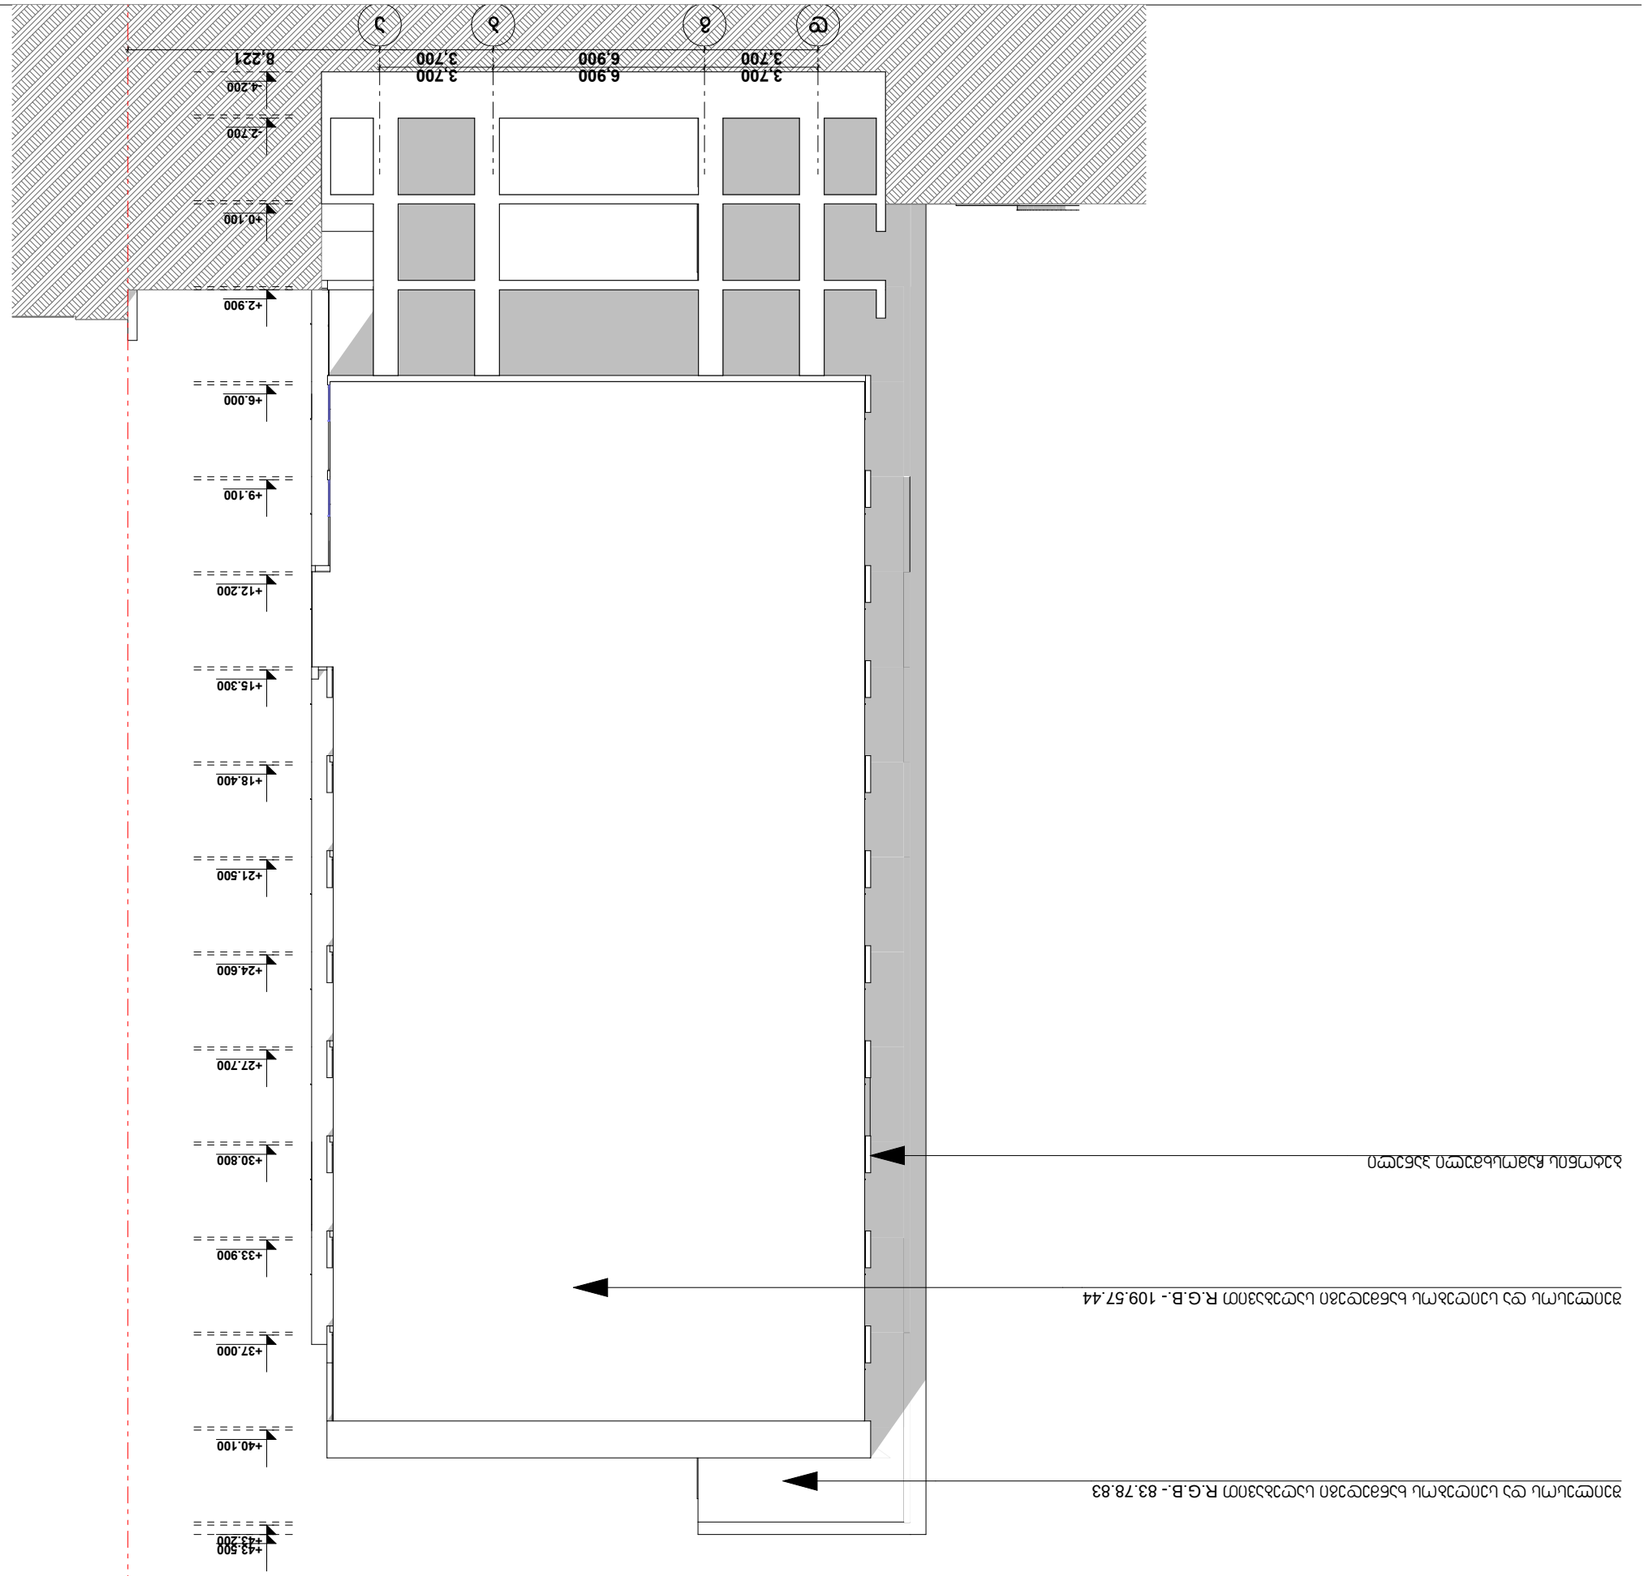




