ტოპოგრაფულ ნახაზზე მომზადებული გენ-გეგმა
ქალაქი თბილისი, ალექსანდრე მრევლიშვილის ქუჩა, №2 14969კვ.მ

დამკვეთი: სააქციო საზოგადოება "ნიკორა"

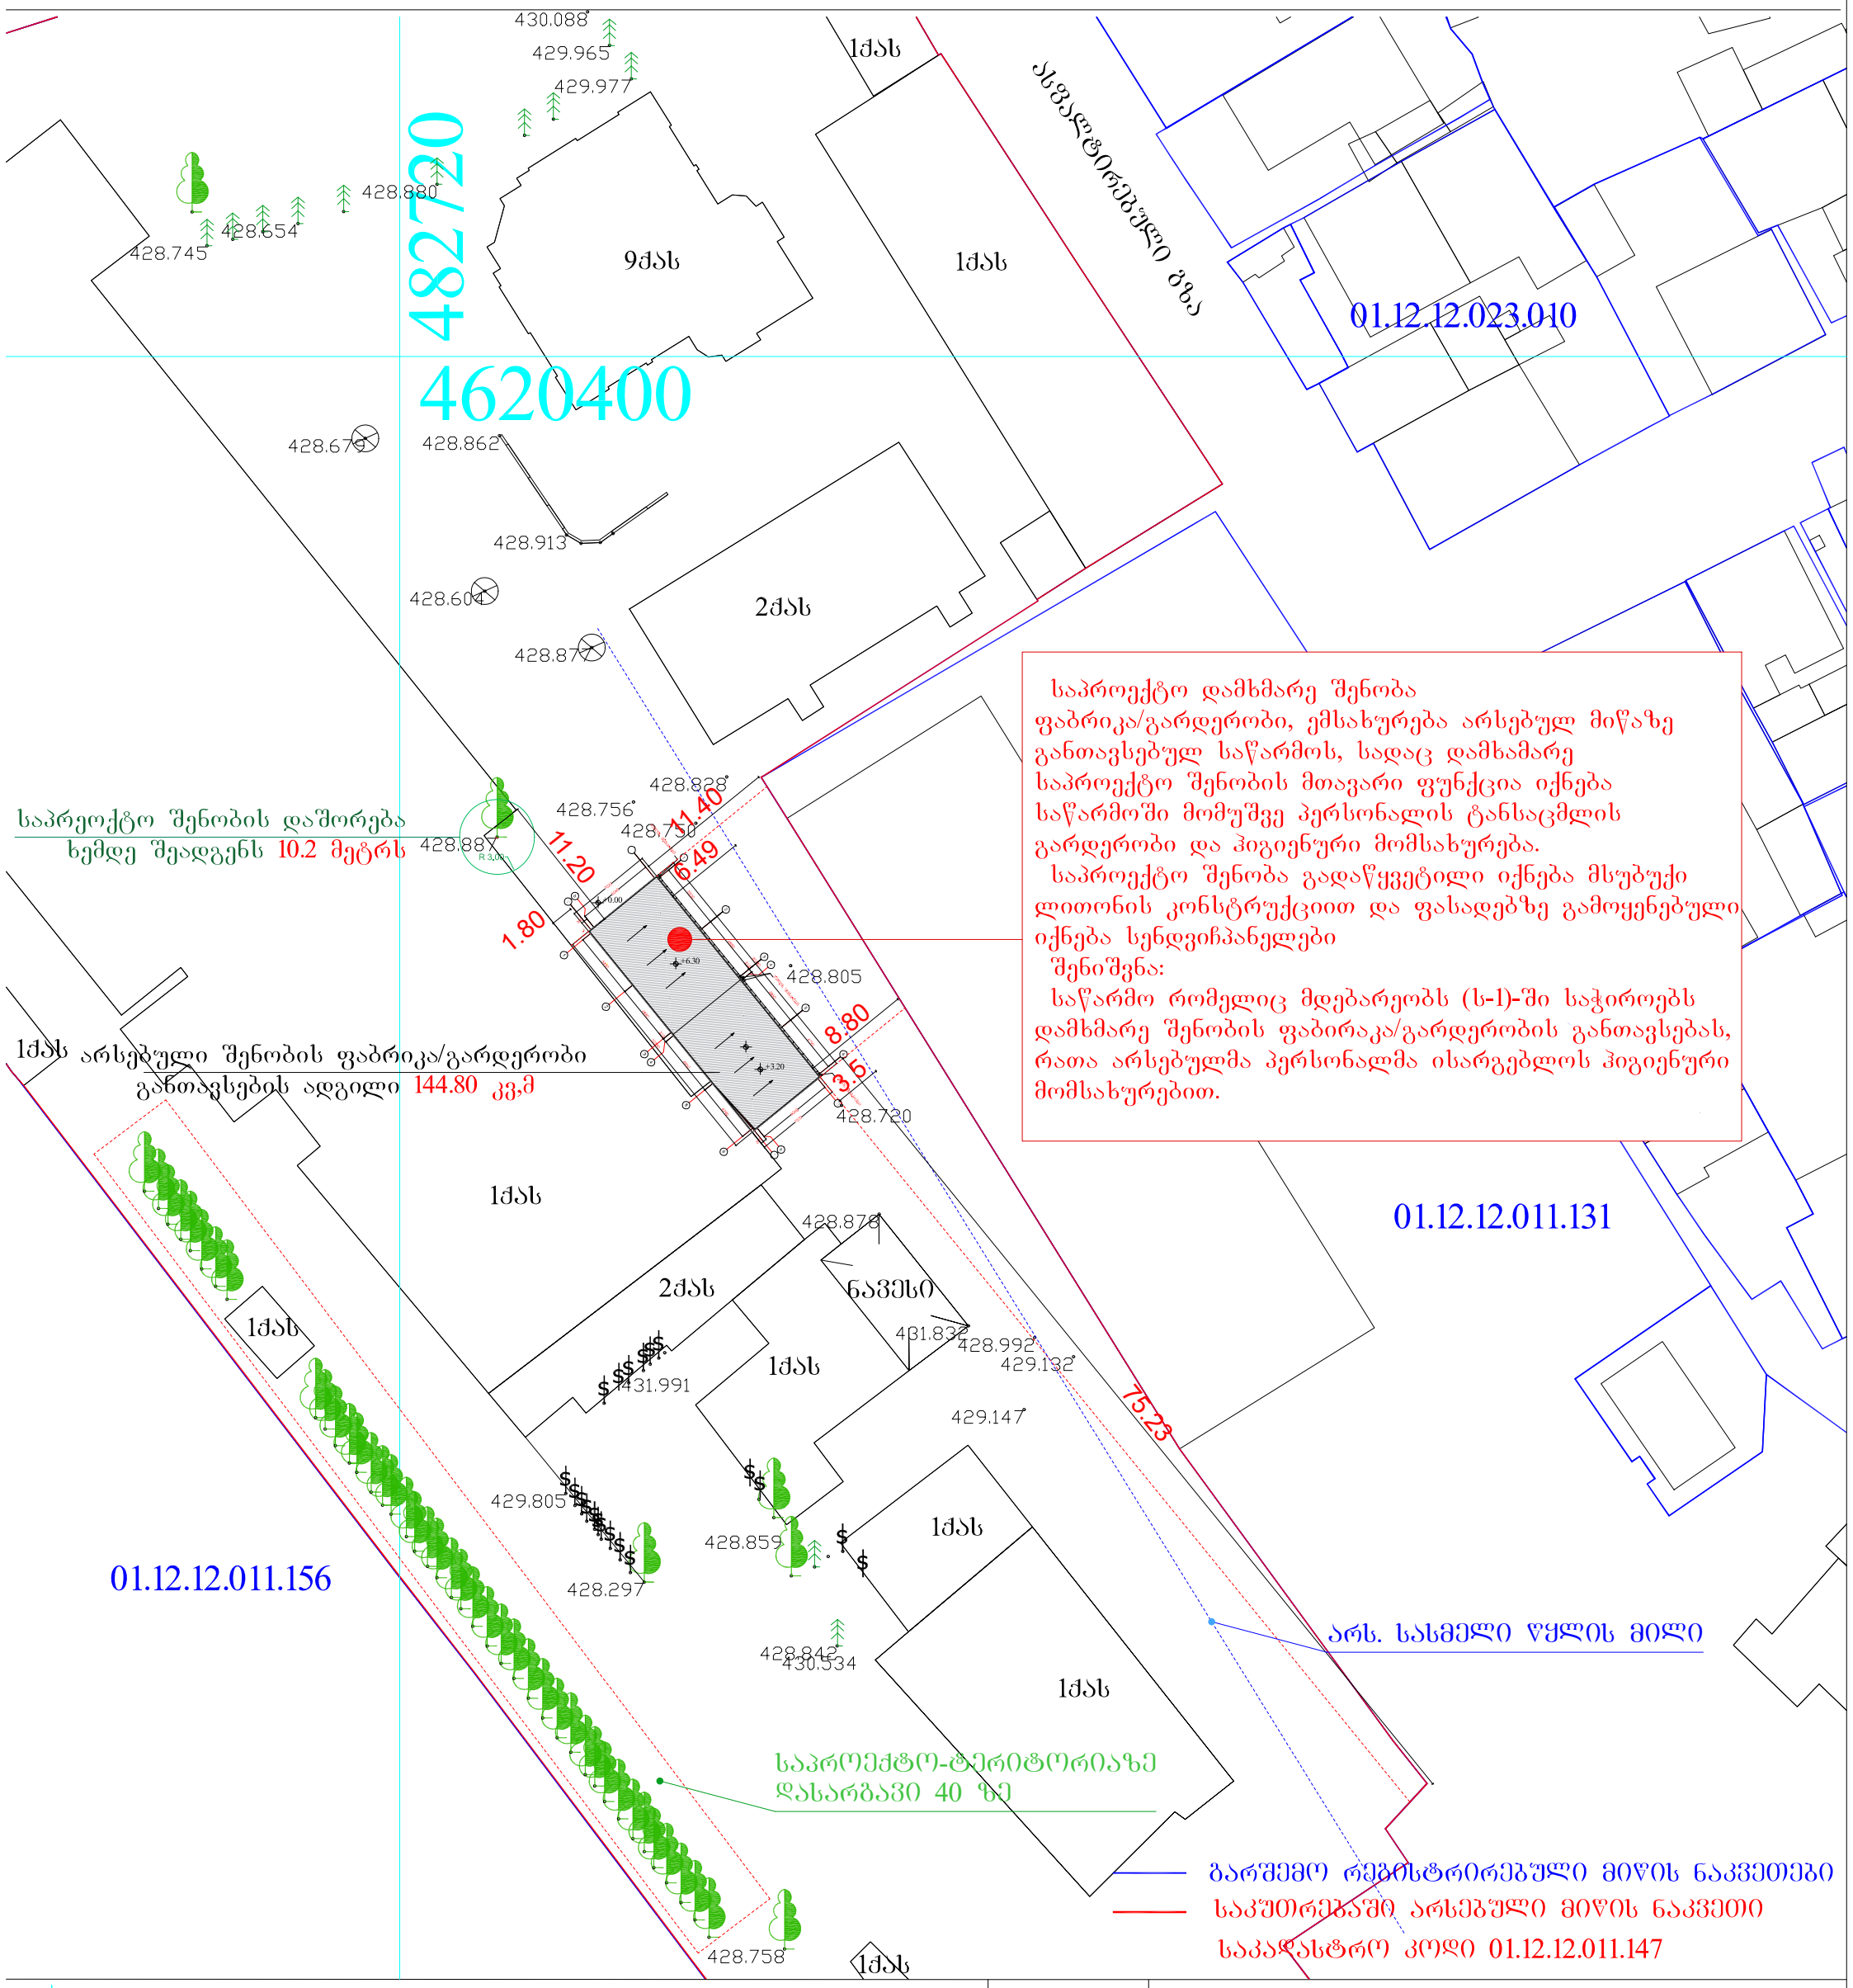

U.T.M საერთაშორისო სისტემის კოორდინატები

შენობა
ღობე
ბორდიური
ქვის კედელი
კედელი
ფლატე
მშენებარე
ფარდული
ლამპიონი
ვაზი
ბუჩქნარი
ფოთლოვანი ხე
წიწვოვანი ხე
გაზი
კავშირგაბმულობა
კანალიზაცია
დენის კაბელი
წყლის მილი
სამეთვალყურეო ჭები

21.11.2024

	ი.მ. ნატო ბოგატიშვილი	
ი.მეწარმე	ნ.ბოგატიშვილი	
შეასრულა	ირაკლი ღარიბაშვილი (01011072412)	