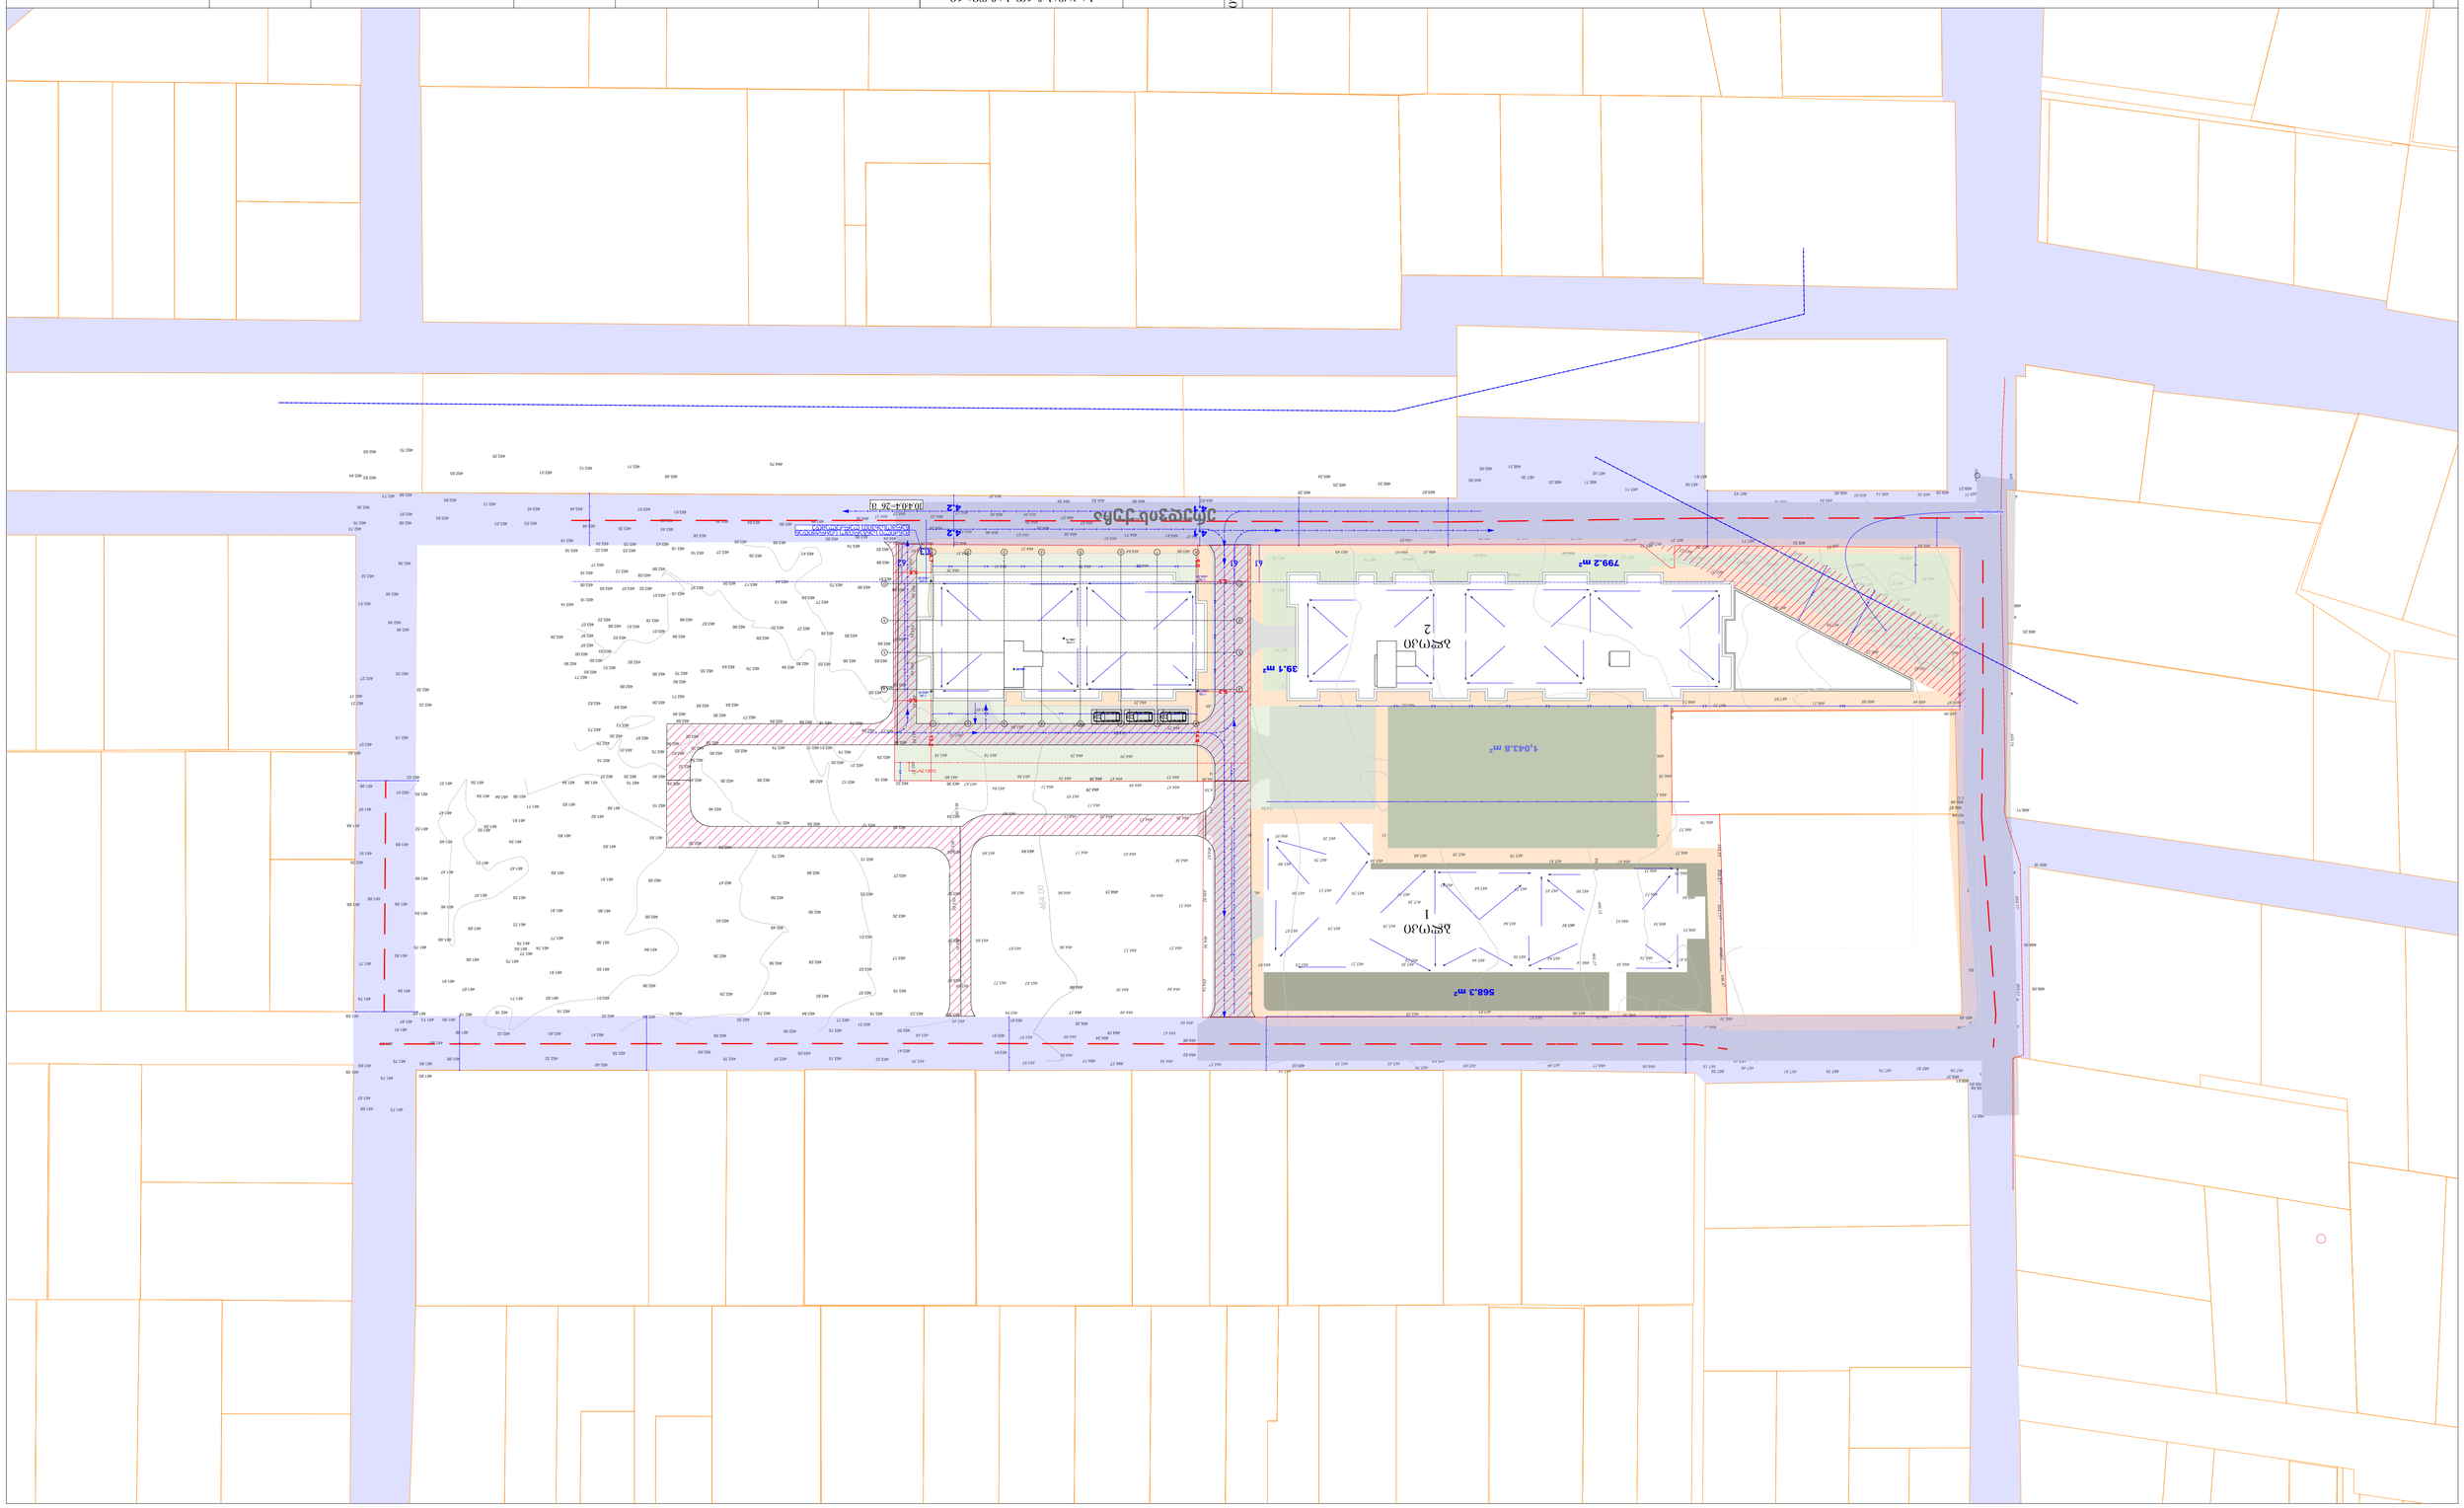
799.2 m²
39.1 m²
568.3 m²
1,043.8 m²

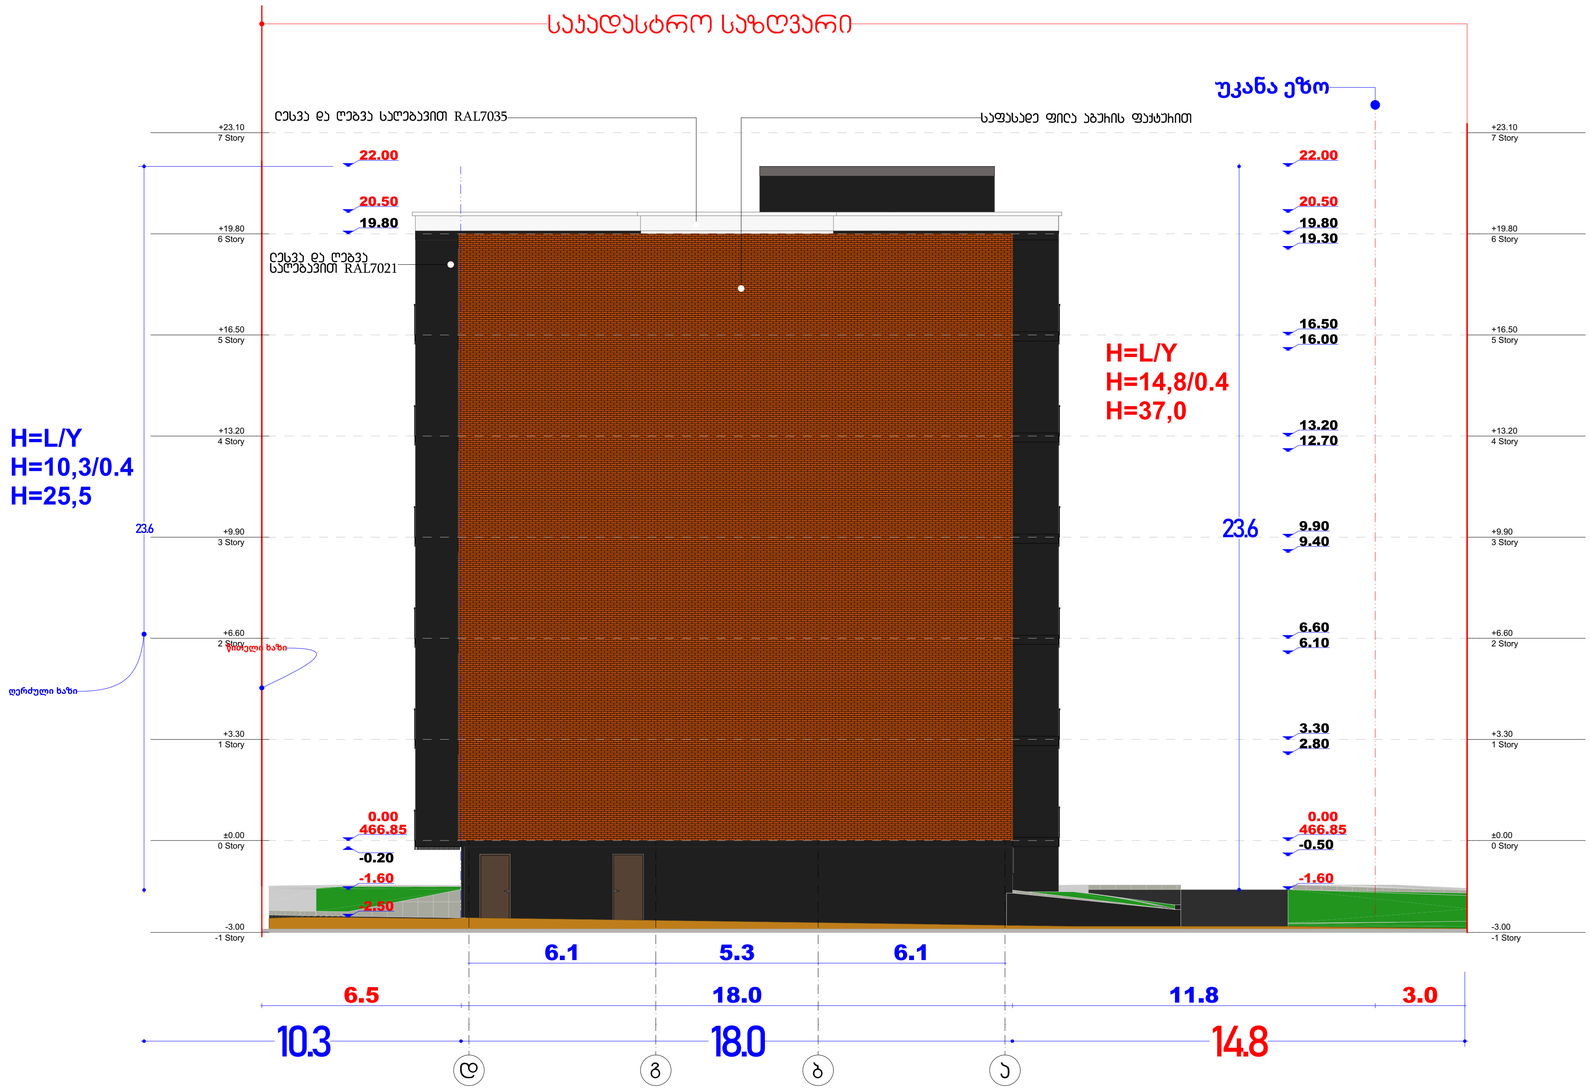

შენიშვნა

კონტაქტები

	საკადასტრო საზღვარი (წითელი ხაზი)
	საკოორდინატო ბაღე
	გ.რ.ბ.-ის საპროექტო არეალი

დამკვეთი	შ.პ.ს. „კოლოსი დიდი დიღომი“	მრავალბინიანი საცხოვრებელი სახლი	შ.პ.ს. „კოლოსი დიდი დიღომი“	დირექტორი	ა.ანდღულაძე	2022
მისამართი	ქ. თბილისი, დიდი დიღომი			არქიტექტორი	ლ.ჭკადუა	მასშტაბი 1:100