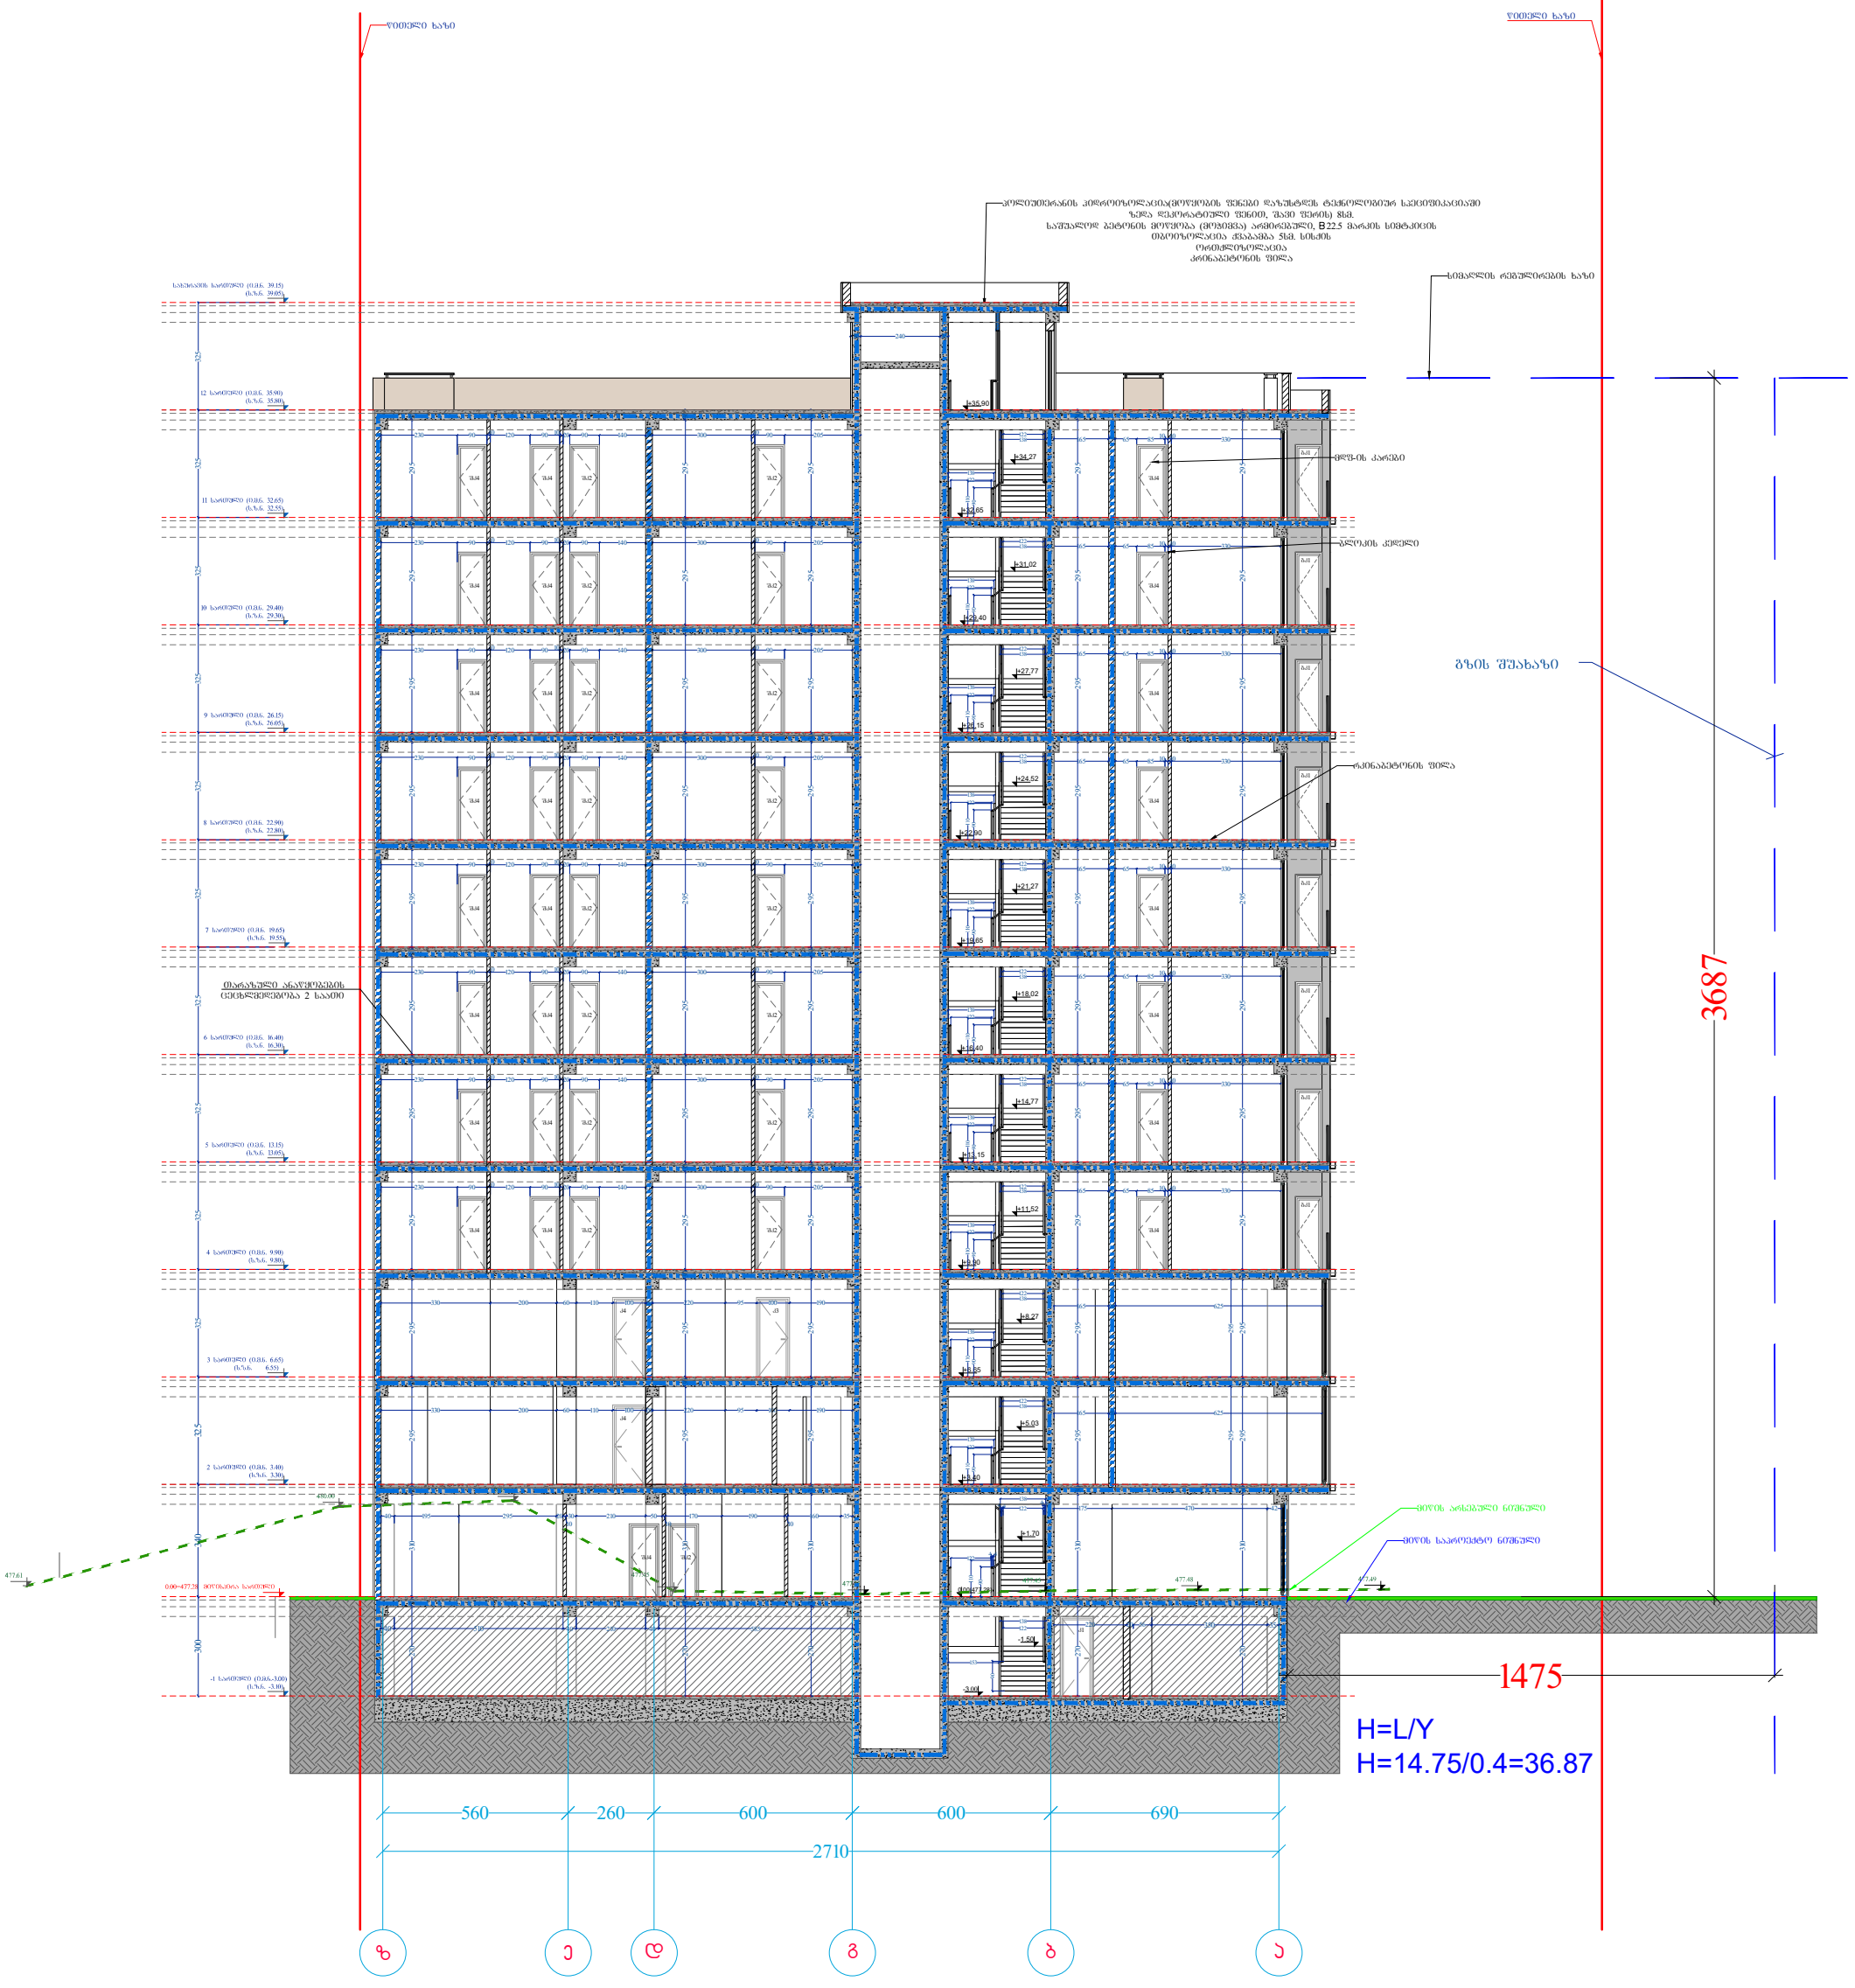

A-3	პროექტის №	დამკვეთი CLIENT	შპს "ნიუ ჰაუსი"	პროექტი/ მისამართი PROJECT	მრავალბინიანი საცხოვრებელი სახლი ვარკეთილში საკადასტრო კოდი: 01.19.20.005.034	
თანამდებობა	გვარი	ხელმოწერა	ნახაზი DRWG.	თარიღი 14.09.2021	არქიტექტურული ნაწილი ARCHITECTURE	
დირექტორი	მ.გიორგობიანი		სიმაღლის განსაზღვრის სქემა №3	პორექტირება	შ.პ.ს MHD GROUP	
არქიტექტორი	მ.გიორგობიანი			№ / პორექ. REV. / თარიღი DATE: 1 / 2 / 3		
დაამუშავა	თ.ჯვირაველია			მასშტაბი SCALE 1:200	სტადია STAGE პროექტი	ინდექსი A-202 / ფურც. 28
	ე.ბერიძე					





