

დაბეჭდილია: 27.03.2025 შეკვეთა "ოპტიმა" ს.კ. 405160819	ARCHITECTURE შპს არქიტექტონიკა ჯგ ქ. თბილისი, ზ.ჭუმბურიძის ქუჩა N46 ტელ: +995599 70 80 13	ხელმძღვანელი არქიტექტორი: ლ. ჭეიშვილი მთავარი არქიტექტორი: ლ. ჭეიშვილი პროექტის ხელმძღვანელი: ლ. ჭეიშვილი		ობიექტის დასახელება და მისამართი ბინათმშენებლობა ს/კ 05.07.0180.003.006.0.01.001 ქ.თბილისი, ისანი-სამგორის რაიონი, ვაკის ველის მე-4 მასივი, კვარტალი 1, ნაკვეთი 1	
				ნახაზის დასახელება ფასადი 5-1	
				მასშტაბი 1:200	ფორმატი A2 (594x420)
				ნახაზის ნომერი AR-1-39	ცვლილების ნომერი 27

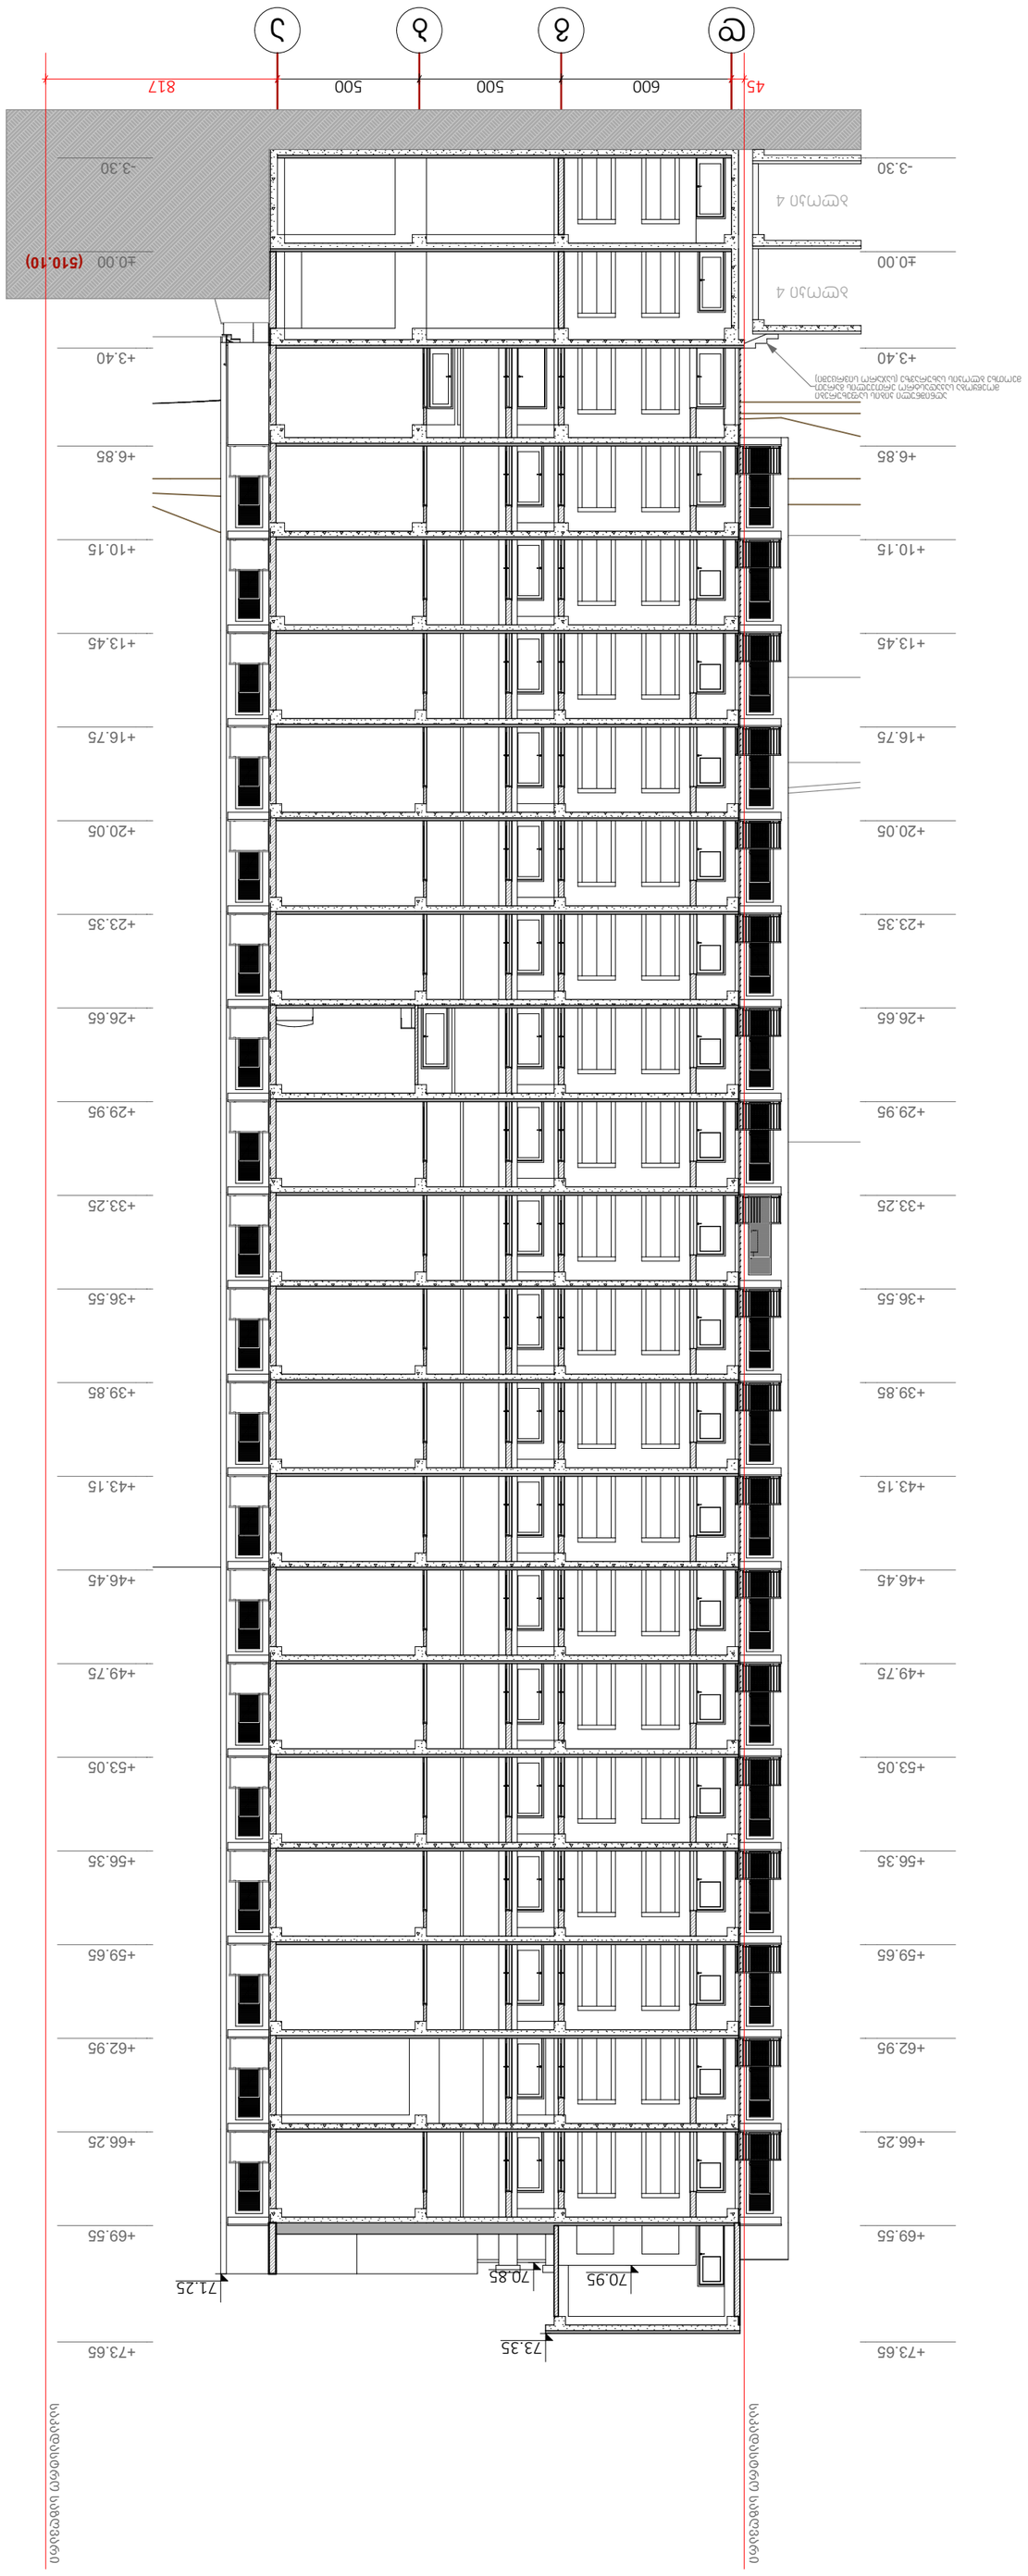



დამკვეთი: შპს "ოპტიმა" ს.კ. 405160819	ARCHIDEA ARCHITECTURE შ.პ.ს. არქიდეა (ს/კ 401986801) ქ. თბილისი, ჯ.ამირეჯიბის გზატკეცილი №6 ტელ: +99599 70 80 13	საპროექტო ჯგუფი: დირექტორი: გ. ქევანიშვილი შესასრულა: ლ. ჟორჟოლიანი შესასრულა: შესასრულა:		მრავალბინიანი საცხოვრებელი კომპლექსი ბლოკი - 2	გვერდის დასახელება ჭრილი S-2	გვერდი 28 სულ გვერდები 39
				ნუცუბიძის ფერდობი III მ.რ. თბილისი. ს.კ. 01.14.02.025.244	მასშტაბი 1:200	ფორმატი A2 (594x420)

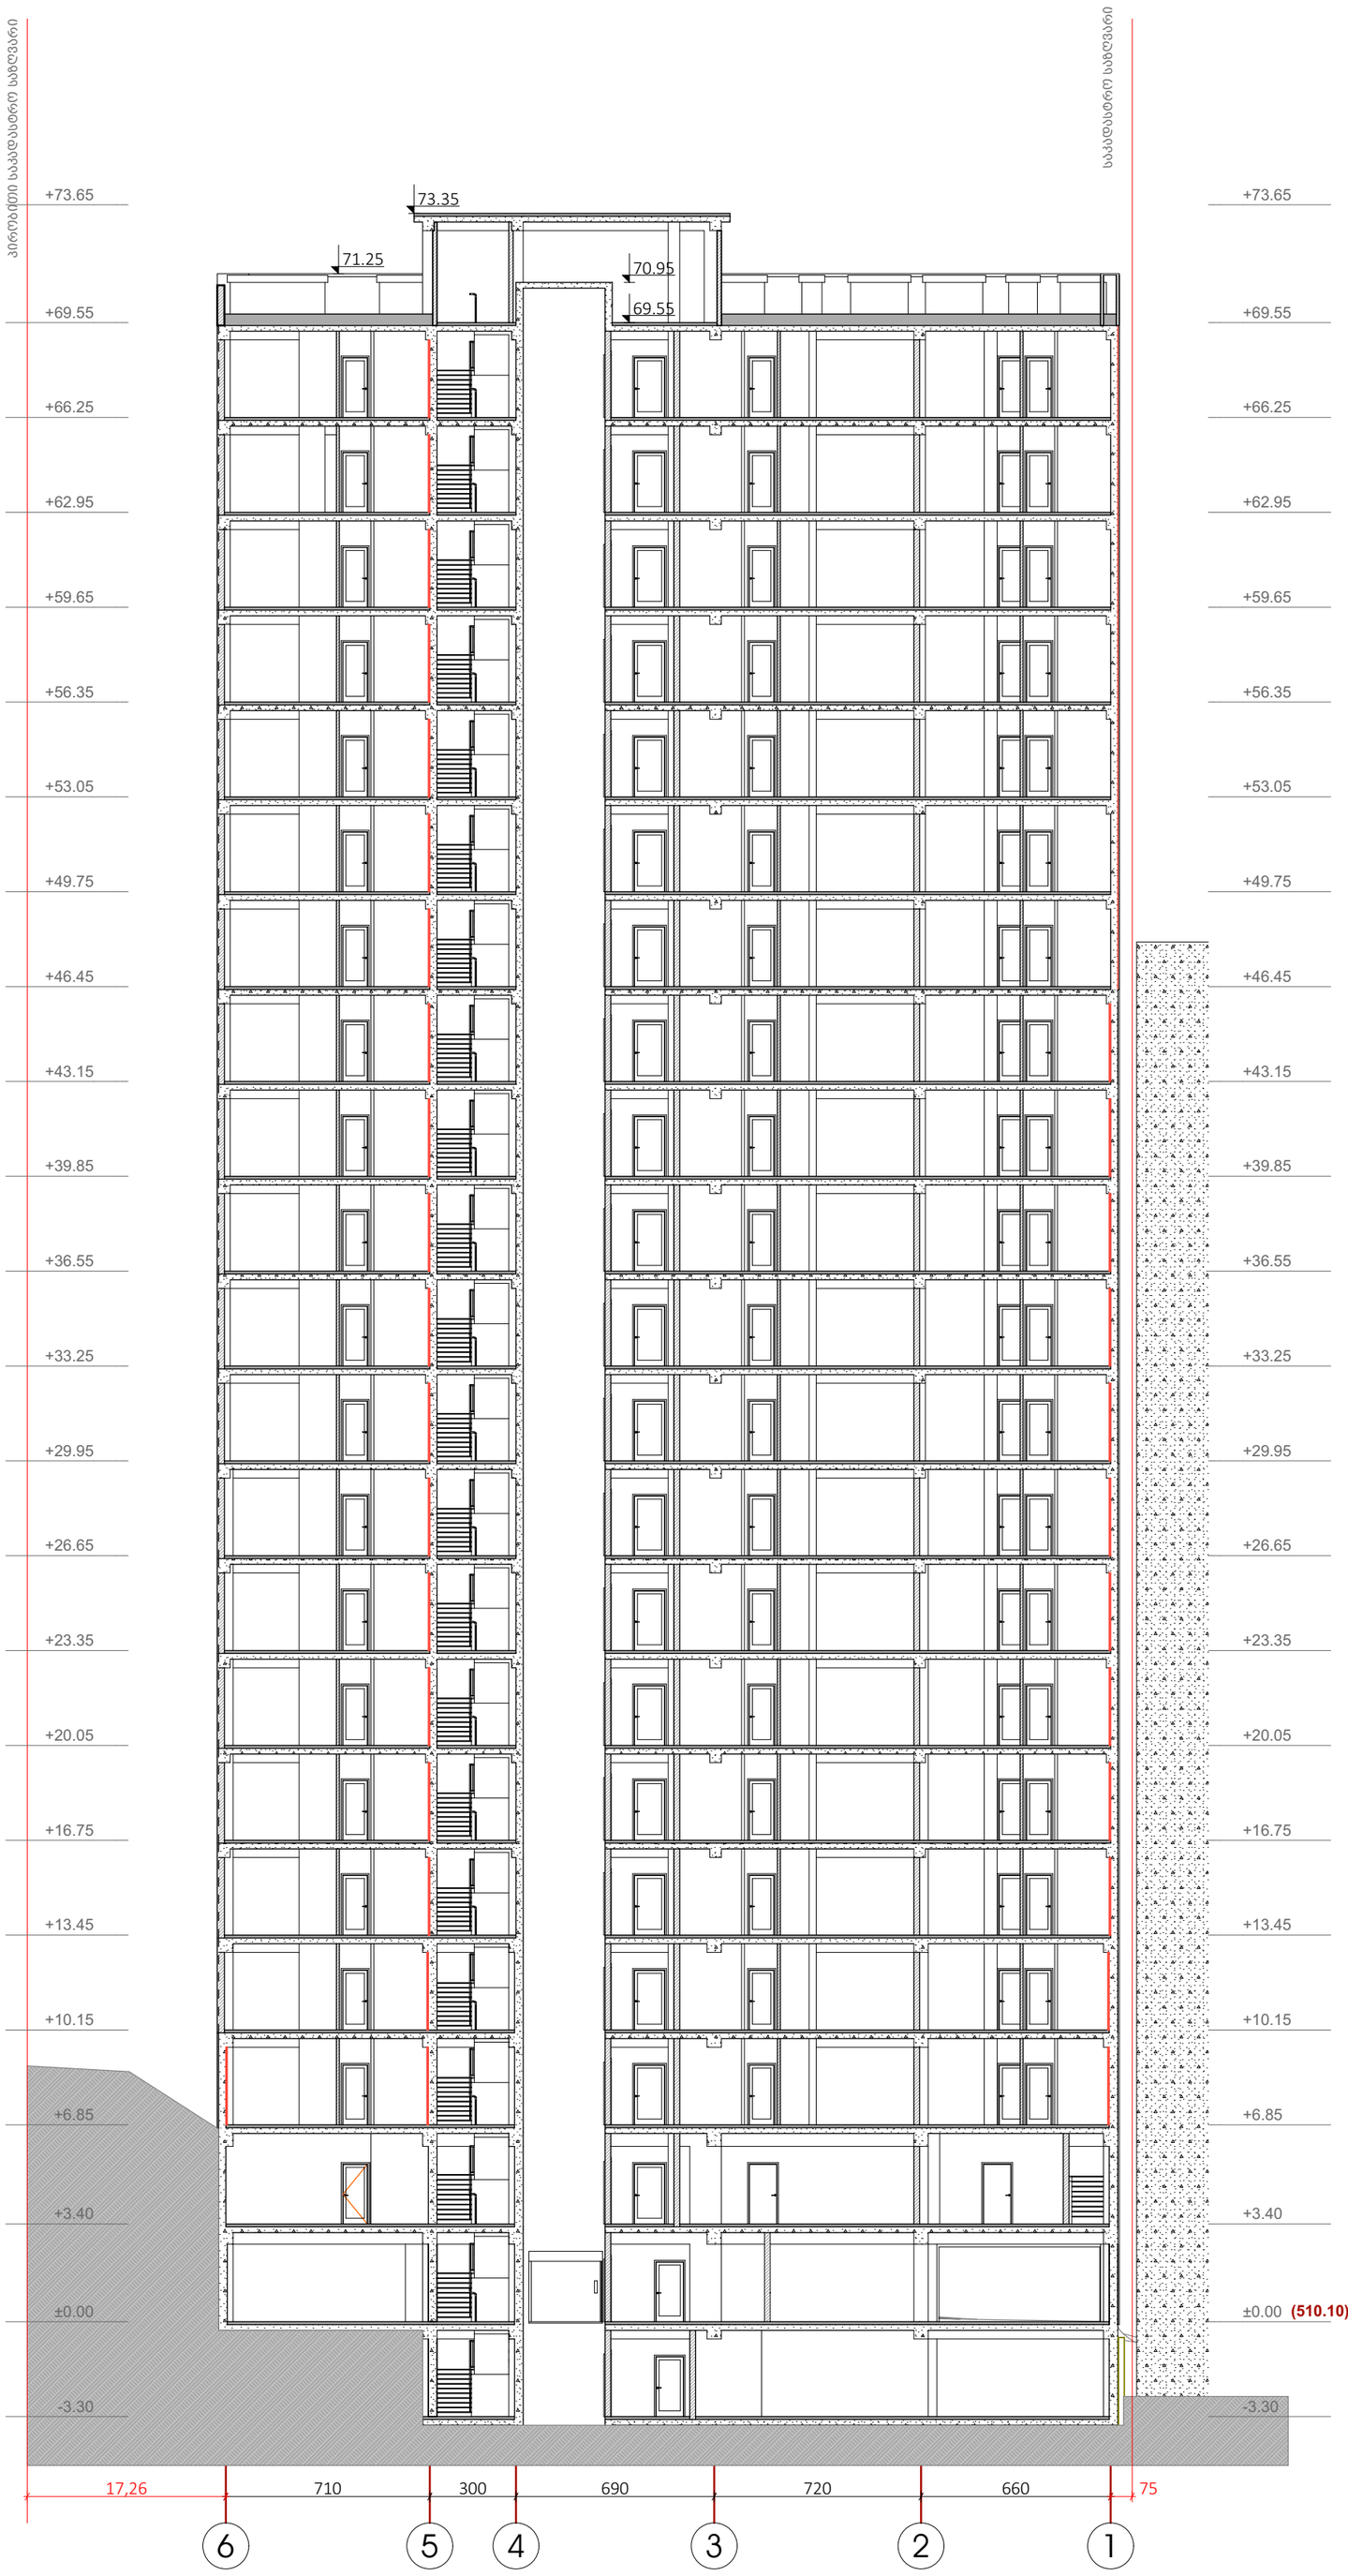

დამკვეთი: შპს "ოპტიმა" ს.კ. 405160819	ARCHIDEA ARCHITECTURE შ.პ.ს. არქიდეა (ს/ს 401986801) ქ. თბილისი, ჯ.ამირეჯიბის გზატკეცილი №6 ტელ: +99599 70 80 13	საპროექტო ჯგუფი: დირექტორი: გ. ქევანიშვილი შეასრულა: ლ. ჟორჟოლიანი შეასრულა: შეასრულა:		მრავალბინიანი საცხოვრებელი კომპლექსი ბლოკი - 2 ნუცუბიძის ფერდობი III მ.რ. თბილისი. ს.კ. 01.14.02.025.244	გვერდის დასახელება ჭრილი S-3 მასშტაბი 1:200	გვერდი 29 სულ გვერდები 39 ფორმატი A2 (594x420)