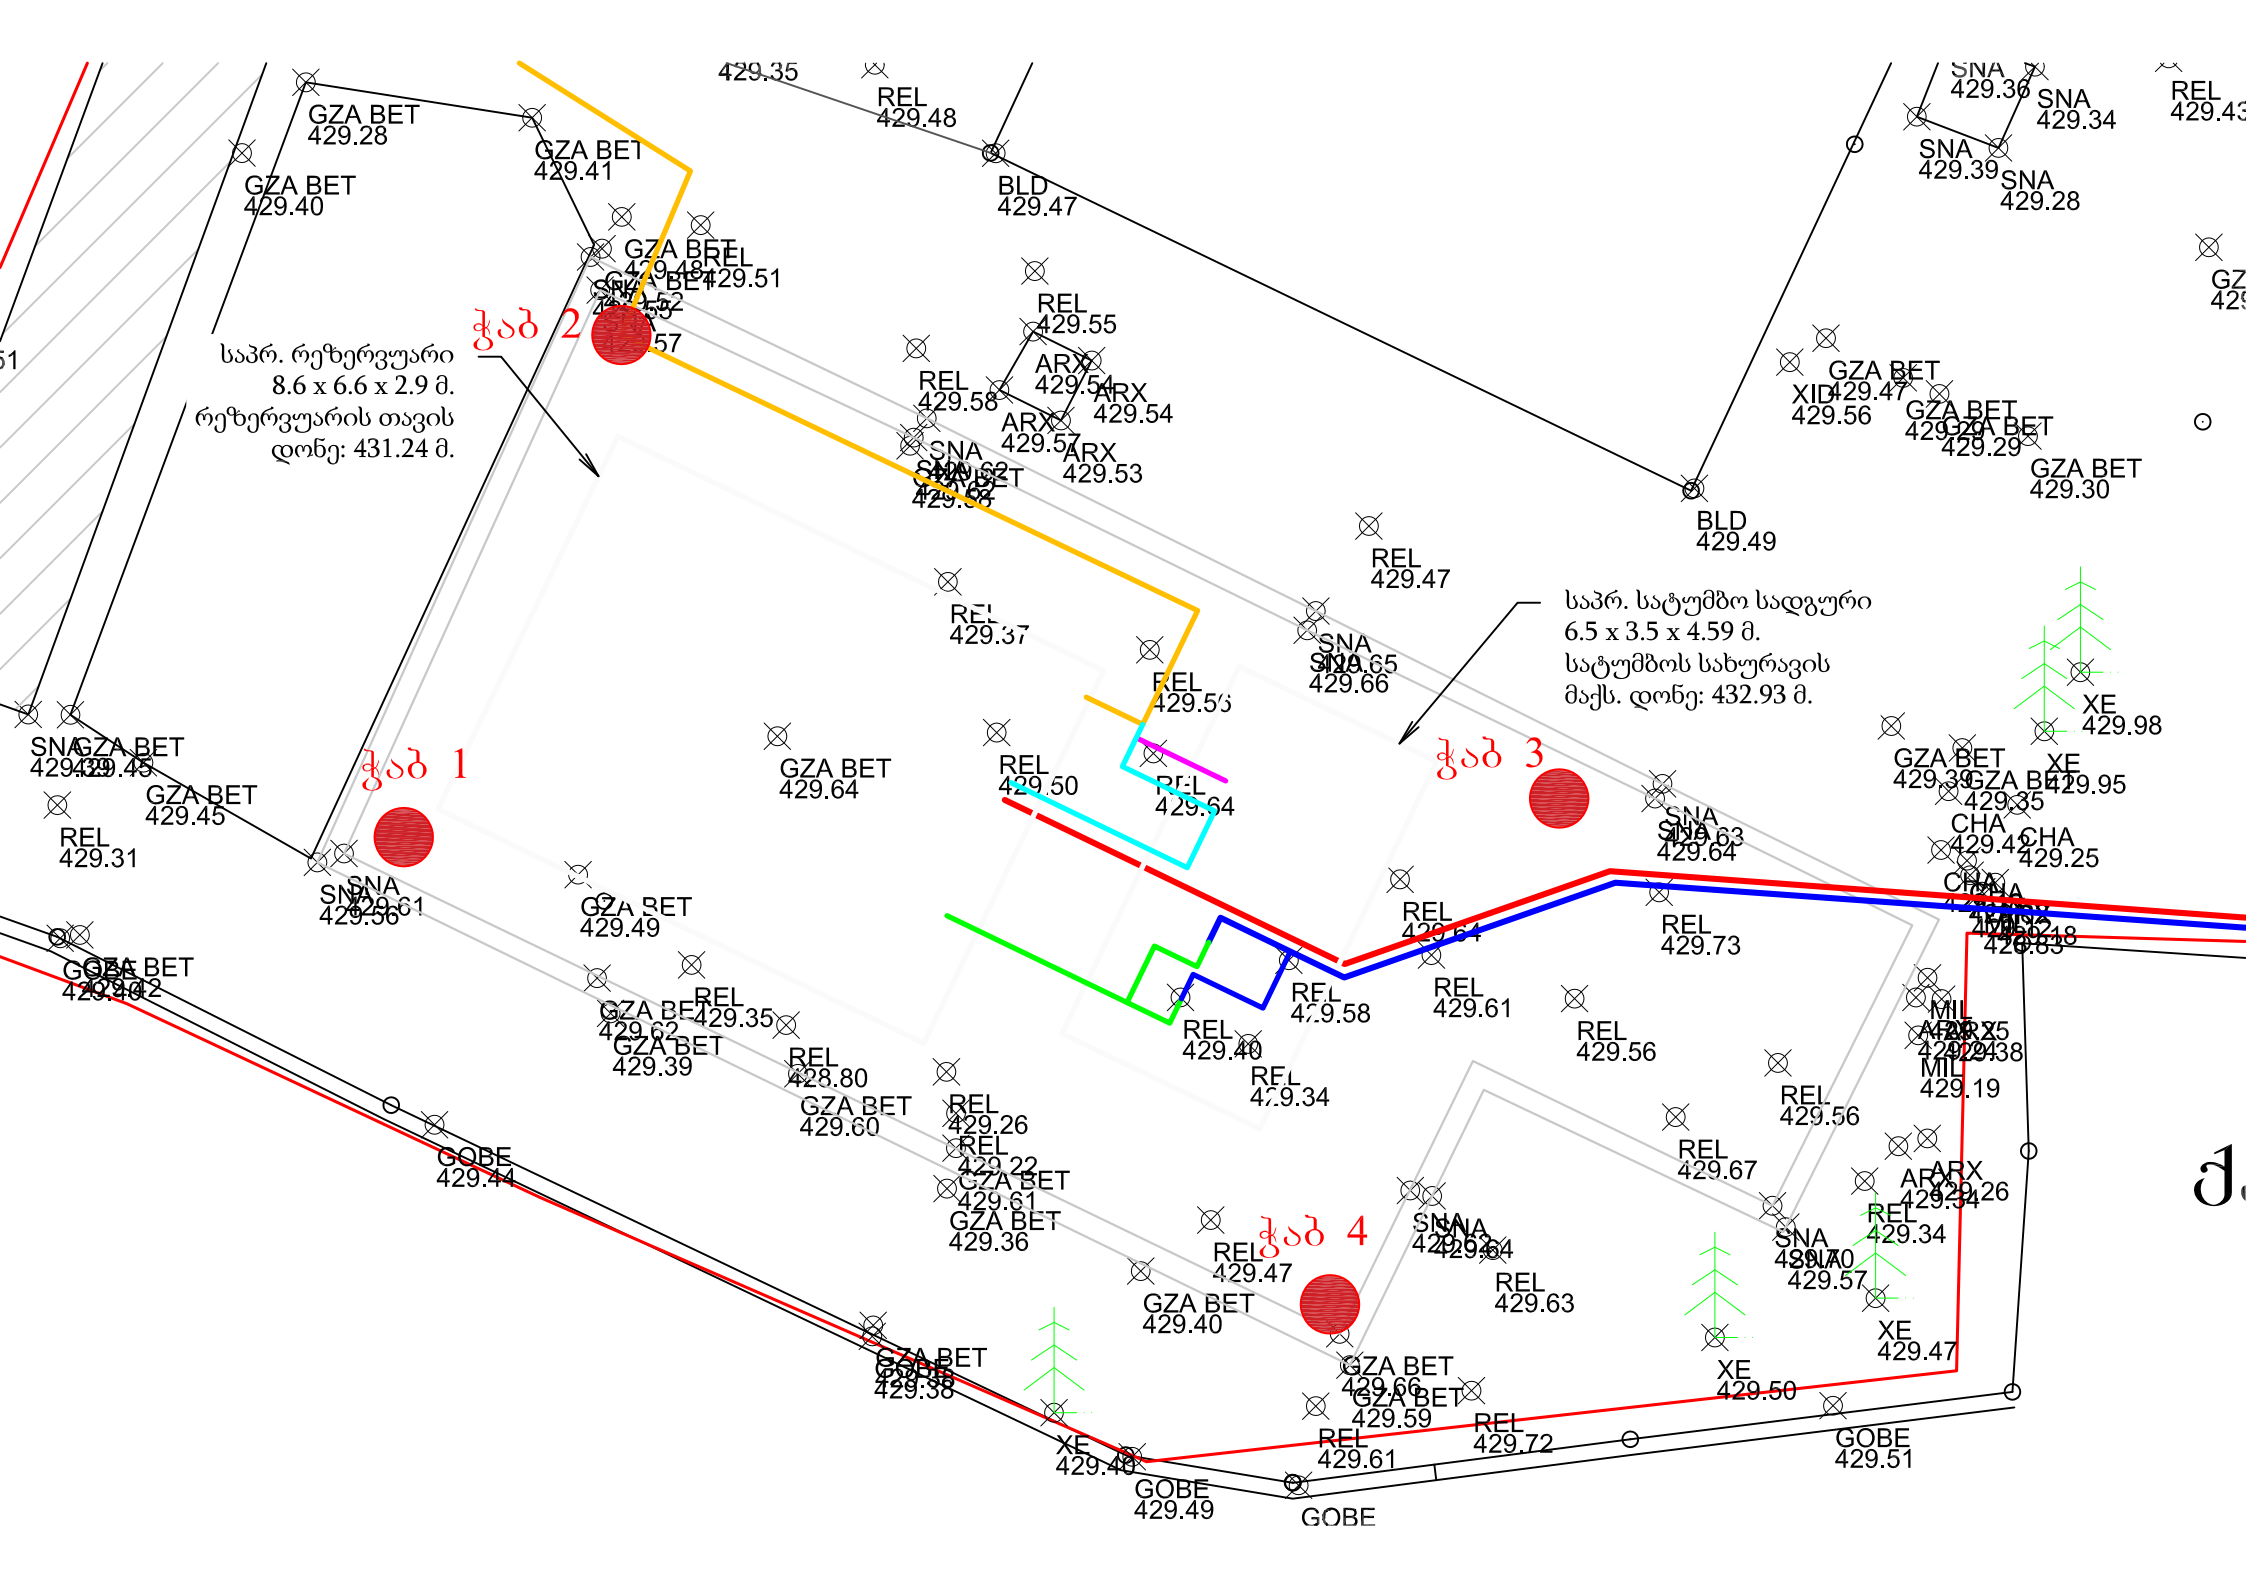

საპრ. რეზერვუარი
8.6 x 6.6 x 2.9 მ.
რეზერვუარის თავის
დონე: 431.24 მ.
საპრ. სატუმბო სადგური
6.5 x 3.5 x 4.59 მ.
სატუმბოს სახურავის
მაქს. დონე: 432.93 მ.
ჭაბ 1
ჭაბ 2
ჭაბ 3
ჭაბ 4
GZA BET 429.28
GZA BET 429.40
GZA BET 429.41
REL 429.48
BLD 429.47
REL 429.51
REL 429.55
REL 429.58
ARX 429.54
ARX 429.53
SNA 429.36
SNA 429.34
SNA 429.39
SNA 429.28
XID 429.56
GZA BET 429.47
GZA BET 429.29
GZA BET 429.30
BLD 429.49
REL 429.47
REL 429.37
SNA 429.66
REL 429.56
REL 429.50
REL 429.64
GZA BET 429.64
GZA BET 429.45
REL 429.31
SNA 429.56
GZA BET 429.49
GZA BET 429.62
REL 429.35
GZA BET 429.39
REL 428.80
GZA BET 429.60
REL 429.26
REL 429.22
GZA BET 429.61
GZA BET 429.36
GOBE 429.44
REL 429.40
REL 429.34
REL 429.58
REL 429.61
REL 429.73
REL 429.56
REL 429.67
REL 429.63
REL 429.47
GZA BET 429.40
GZA BET 429.66
GZA BET 429.59
REL 429.61
REL 429.72
XE 429.40
GOBE 429.49
GOBE
GOBE 429.51
XE 429.50
XE 429.47
SNA 429.57
REL 429.34
ARX 429.26
MIL 429.19
CHA 429.42
CHA 429.25
XE 429.95
XE 429.98