ტოპოგრაფიული გადაღება

მასშტაბი 1:500

მისამართი: ქ. თბილისი, ჟუჟა გულია №1
საკ. კოდი: 01.18.05.008.308

ფართობი: 2436 მ²

სარგებლობის ფორმა: კერძო საკუთრება

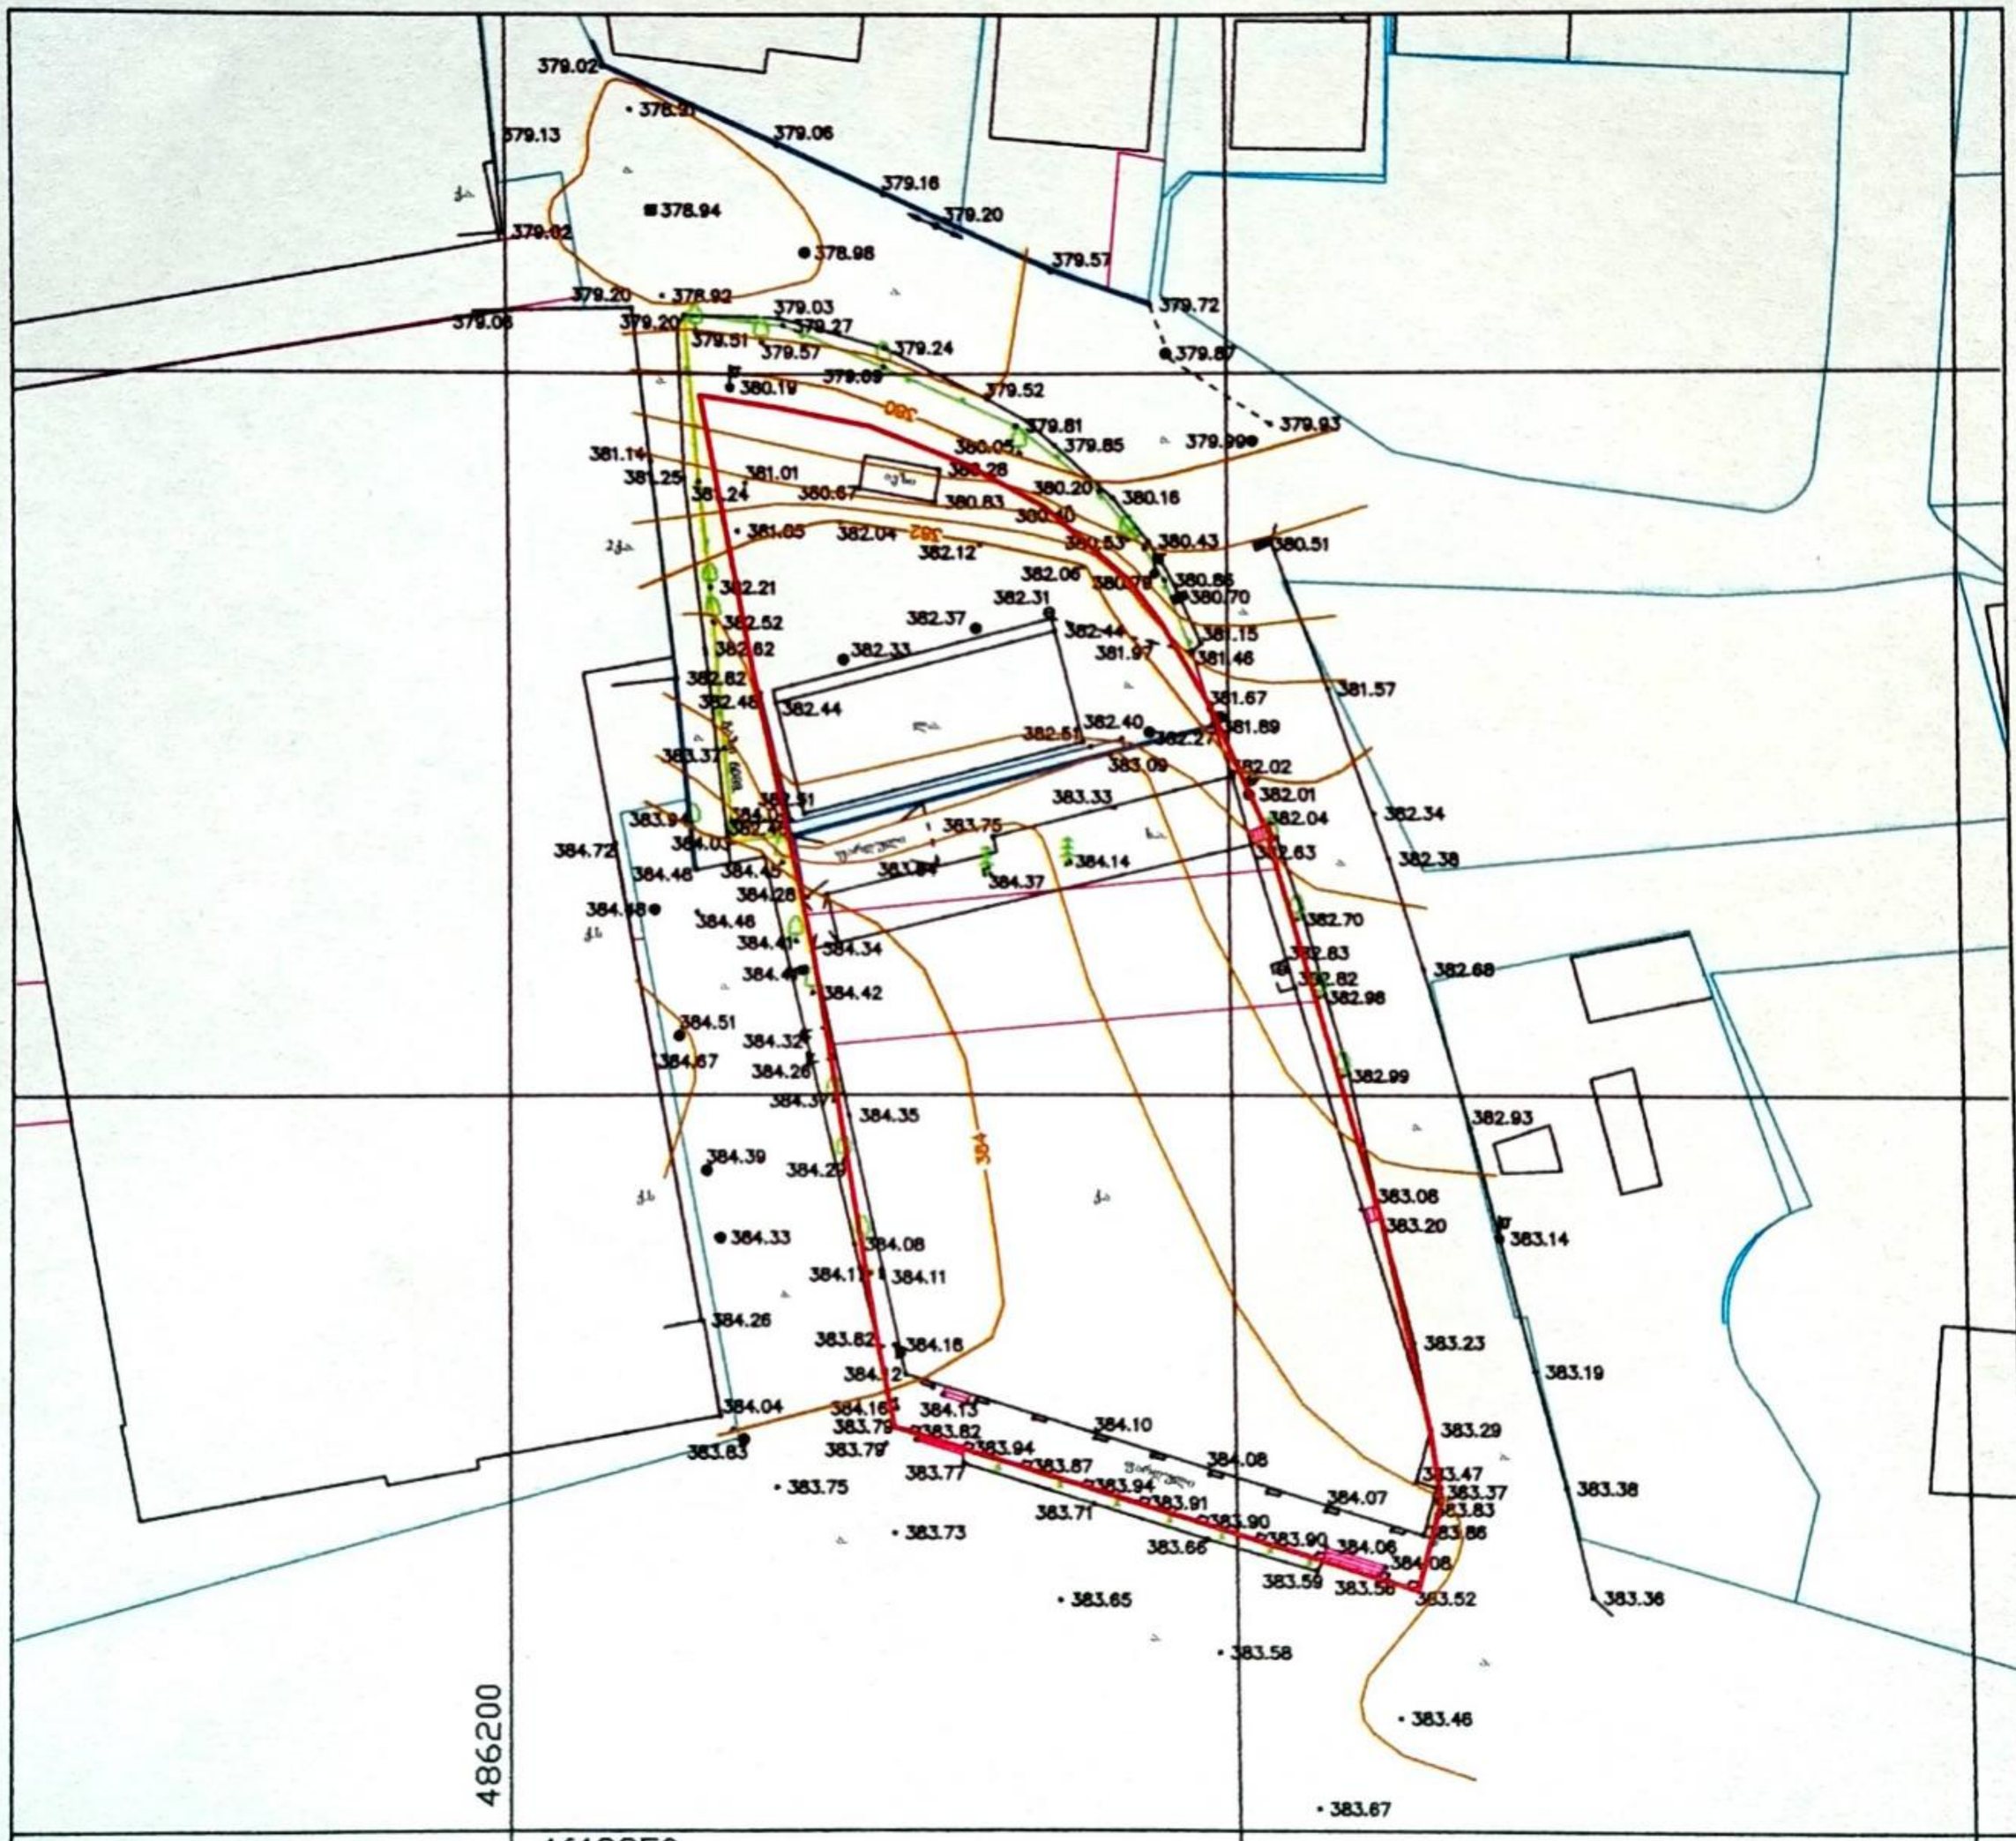

პირობითი ნიშნები

ძ.ხ.	ქვის საბოძვრებელი	ბეტონის	კონტურის წერტილი
ა.შ.	ავტომანქანა	ბაზა	დამიწების ბოძი
	ბაზარი	595.63 სხვადასხვა ფასები	ელ. კაბელი
	მინერალი ქვის არასაბოძვრებელი	წყალგაყვანილობა	ხის ნარგავი
		ელ. კაბელი	ხის ღობე
		წყალგაყვანილობა	ბეტონის ღობე
		კანალიზაცია	ლითონის ღობე
		გაზგაყვანილობა	ქვის ღობე
		ბრეზენტი	

შპს "CAS GROUP" მის: ი. ხვედელიძის ქ. №31			ქ. თბილისი, ჟუჟა გულია №1	შესრულების თარიღი	
დირექტორი	ე. სეფაშვილი			04.07.2022 წ.	
061 გეოდეზისტი	შ. ქებისაშვილი		ტოპოგრაფიული გადაღება	მასშ. 1:500	შრომ. 1	სულ 1
კომპ. უზრუნ.	შ. ქებისაშვილი		ტოპო რუკა		

Scanned by TapScanner