შენობა-ნაგებობის უსაფრთხოების წესებთან შესაბამისობის ანალიზი

გამოყენებული წესები - **„შენობა-ნაგებობის უსაფრთხოების წესები“**

ჩამოთვალეთ შენობის დაკავებულებები და აღწერეთ თითოეული გამოყენება
1. სასაწყობე ჯგუფი სწ ავტოსადგომი (ა ბლოკი -6,20) (ც ბლოკი-3,30)
2. სავაჭრო ჯგუფი სვ კომერციული ფართობი (ა ბლოკი -3,30)
3. საქმიანი ჯგუფი სქ ოფისები (ა ბლოკი ±0,00) (ბ ბლოკი +1,00)
4. საცხოვრებელი ჯგუფი სც -2(საცხოვრებელი ფართები მუდმივი დაკავებულობით (ა ბლოკი **±0,00; +3,25; +6,50; +9,75; +13,00; +16,25; +19,50;** ნიშნულებზე) (ც ბლოკი **±1,00; +4,25; +7,50; +10,75; +14,00; +17,25; +20,50; +23,75** ნიშნულებზე)

კონსტრუქციის ტიპი:	
განსაზღვრეთ კონსტრუქციის არსებული შენობისთვის: მაგალითი: II-A, II-B, V-A, V-B	
განსაზღვრეთ კონსტრუქციის ტიპი ახალი შენობისთვის: მაგალითი: II-A, II-B, V-A, V-B	**მიწის ქვემოთ 1 სართული** **I-B მიწის ზემოთ 8**
შერეული კონსტრუქციის შემთხვევაში მიუთითეთ ტიპები, რომელიც გამოყენებული იქნება, განსაზღვრეთ ტიპები და მათი მდებარეობა:	

სიმაღლის შეზღუდვები ცხრილი 503 -ის მიხედვით		
დაკავებულობები	**დასაშვები სართულიანობა**	**შემოთავაზებული სართულიანობა**
1. სასაწყობე ჯგუფი სწ	**11**	**2 სართული**
2. საცხოვრებელი ჯგუფი სც-2	**11**	**7 სართული**
3. საქმიანი ჯგუფი სქ	**11**	**1 სართული**
4 სავაჭრო ჯგუფი სვ	**11**	**1 სართული**
	დასაშვები სიმაღლე	**შემოთავაზებული სიმაღლე**
შენობის საერთო სიმაღლე =	**48,8**	**ა ბლოკი +22,75** **ც ბლოკი +26,00**

მიწის ზემოთ სართულის რაოდენობა =		8

ფართობის შეზღუდვები ცხრილი 503 -ის მიხედვით			
დაკავებულობები		დასაშვები ფართობი კვ.მ.	შემოთავაზებული ფართობი კვ.მ.
1. სასაწყობე ჯგუფი სწ	-6,20; -3,30	7340 მ2	1040,40 მ²
2. სავაჭრო ჯგუფი სვ	-3,30		222,60 მ²
3. საცხოვრებელი ჯგუფი სც-2	ა და ც ბლოკი ±0,00; +3,25; +6,50; +9,75; +13,00; +16,25; +19,50; ნიშნულებზე	შეუზღუდავი	სულ (ა ბლოკი 2006,90 მ²) (ც ბლოკი 2212,50 მ²)
4 საქმიანი ჯგუფი სქ	ა და ც ბლოკში +0,00 ნიშნულზე	შეუზღუდავი	(ა ბლოკი 145,90 მ²) (ც ბლოკი 263,60 მ²)
შემოთავაზებული ფართობების ჯამი =		5891,90 ა, ბ და ც ბლოკში მათ შორის: -6,20 -3,30 ±0,00; +3,25; +6,50; +9,75; +13,00; +16,25; +19,50; +22,75 ნიშნულებზე ნიშნულებზე 5891,90 მ²	
სართულების რაოდენობა =		მიწის დონის ზედა 8	

გარე კედლის ცეცხლმედეგობისა და ღიობისადმი მოთხოვნები ცხრილების 602-ის და 705.8 -ის მიხედვით									
	ხანძარსაწინააღმდეგო მანძილი (მეტრი)	**ცეცხლმედეგობის ხარისხი** (საათი)		**კედლის ღიობების ფართობი** (კედლის %)					
		მოთხოვნილი	**გათვალისწინებული**	**დასაშვები**			**გათვალისწინებული**		
				დაცული	**დაუცველი საშხეფებით**	**დაუცველი**	**დაცული**	**დაუცველი საშხეფებით**	**დაუცველი**
6-1 ღერძებში **გარე კედელი** ±0.00 ნიშნულზე	9-ზე მეტი(მანძილი საზოგადოე-ბრივი გზის მხარეს)	0	0	შეუზღუდავია	შეუზღუდავია	შეუზღუდავია	აკმაყოფილებს	-	-
1-6 ღერძებში ±0.00 ნიშნულზე	9-ზე მეტი (მანძილი მომიჯნავე მიწის მხარეს)	0	0	შეუზღუდავია	შეუზღუდავია	შეუზღუდავია	აკმაყოფილებს	-	-
ა-ო ღერძებში ±0.00 ნიშნულზე	0 და მეტი და 1.0-ზე ნაკლები (მანძილი მომიჯნავე მიწის მხარეს)	2	2	დაუშვებელია	დაუშვებელია	დაუშვებელია	აკმაყოფილებს	0	0
ო-ა ღერძებში ±0.00 ნიშნულზე	0 და მეტი და 1.0-ზე ნაკლები (მანძილი მომიჯნავე მიწის მხარეს)	2	2	დაუშვებელია	დაუშვებელია	დაუშვებელია	აკმაყოფილებს	0	0

6-1 ღერძებში **გარე კედელი** +3.25 და ზემოთ ნიშნულებზე	9-ზე მეტი(მანძილი საზოგადოე-ბრივი გზის მხარეს)	0	0	შეუზღუდავია	შეუზღუდავია	შეუზღუდავია	აკმაყოფილებს	-	-
1-6 ღერძებში +3.25 და ზემოთ ნიშნულებზე	9-ზე მეტი (მანძილი მომიჯნავე მიწის მხარეს)	0	0	შეუზღუდავია	შეუზღუდავია	შეუზღუდავია	აკმაყოფილებს	-	-
ა-ო ღერძებში +3.25 და ზემოთ ნიშნულებზე	0 და მეტი და 1.0-ზე ნაკლები (მანძილი მომიჯნავე მიწის მხარეს)	2	2	დაუშვებელია	დაუშვებელია	დაუშვებელია	აკმაყოფილებს	0	0
ო-ა ღერძებში +3.25 და ზემოთ ნიშნულებზე	0 და მეტი და 1.0-ზე ნაკლები (მანძილი მომიჯნავე მიწის მხარეს)	2	2	დაუშვებელია	დაუშვებელია	დაუშვებელია	აკმაყოფილებს	0	0

ხანძრისაგან დაცვის სისტემებისადმი მოთხოვნები								
დაკავებულობები/სივრცეები/ გასასვლელი საშუალებები	ავტოსა შხეფი სისტემა	ალტერნა ტიული ავტომატ ური ცეცხლსა ქრობი სისტემა	სახანძრო განგაშისა და ცეცხლაღმომ ჩენი სისტემები	სახანძრ ო მილდგ არების სისტემე ბი	კვამლის საკონტროლ ო სისტემები	ხელის ცეცხლ მაქრებ ი	საავარიო განგაშის სისტემები	ხანძრის მართვის ცენტრი
საქმიანი ჯგუფი სქ	კი		1.კვამლის ავტომატუ რი აღმომჩენი	კი	კი	კი	კი	

სავაჭრო ჯგუფი სვ	კი		1.კვამლის ავტომატური აღმომჩენი	კი	კი	კი	კი	
სასაწყობე ჯგუფისათვის სწ	კი	-	1.კვამლის ავტომატური აღმომჩენი	კი	კი	კი	კი	
საცხოვრებელო ჯგუფი -2	-	-	1.კვამლის ავტომატური აღმომჩენი	კი	კი	-	კი	
კიბის უჯრედები	-	_	1.სახანძრო განყოფ. კავშირის სისტემა 2.საგანგებო ხმოვანი განგაშის საკომუნიკაციო სისტემა 3.კვამლის ავტომატური აღმომჩენი	კი	დაწნევის სისტემა	-	_	

დერეფნები		-	1.საგანგებო ხმოვანი განგაშის საკომუნიკაციო სისტემა 2.კვამლის ავტომატური აღმომჩენი 3. სახანძრო განგაშის ხელით სამართავი კოლოფები	კი	მექანიკური განიავება	კი	-	
ლიფტი	-	_	სახანძრო განყოფ. კავშირის სისტემა	-	დაწნევის სისტემა	-	_	
სახანძრო-სამაშველო სამსახურის მიერ გამოსაყენებელი მისაერთებლები				კი (ეზოში)				
სახანძრო ტუმბოები და წყლის რეზერვუარი				კი კი				

თითოეული სართულიდან და სივრციდან გასასვლელი საშუალება									
სართულები	დაკავებულობა და დაკავებულობის დატვირთვის ჯამური მაჩვენებელი	მოთხოვნილი გასასვლელების/გასასვლელთან მისადგომის რაოდენობა	გათვალისწინებული გასასვლელების/გასასვლელთან მისადგომის რაოდენობა და ტიპი	გასასვლელი საშუალებების სიგანე (მეტრი)					
				გზა-კიბეები		დერაფანი,		გასასვლელის გზა-კარი	
				მოთხოვნილი	გათვალისწინებული	მოთხოვნილი	გათვალისწინებული	მოთხოვნილი	გათვალისწინებული (თავისუფალი)
-3,30 ნიშნულზე ა ბლოკი	სავაჭრო ფართი დ.დ. 79	1	1	_	_	-	-	0.82	1,00
±0.00 ნიშნულზე ა და ც ბლოკი	საქმიანი ჯგუფი დ.დ. 40	2	2	_	_	-	-	0.82	1,00

±0,00; +3,25; +6,50; +9,75; +13,00; +16,25; +19,50; +22,75	საცხოვრებელი ჯგუფი (ბინები) (ა ბლოკი დ.დ. 101) (ც ბლოკი დ.დ. 113)	1	1 (გზა-კიბე)	1,10	1,20	1,2	1,8	0.82	1.00
-6,20; -3,30 ნიშნულზე	სასაწყობე ფართი (ა ბლოკი დ.დ. 32) (ბ და ც ბლოკი დ.დ. 27)	2	2	-	-	-	-	0,82	1,00

დაკავებულობები/სივრცეები/გასასვლელი საშუალებები	ბუნებრივი განიავება	ხელოვნური განიავება
სასაწყობე ჯგუფი სწ	-	კი
საცხოვრებელი ჯგუფი სც-2 (ბინები)	კი	-
კიბის უჯრედი	-	კი-
ლიფტები	-	კი-
დერეფანი	-	კი

წყალსადენი სისტემის ფიქსირებული მოწყობილობების რაოდენობა ცხრილი 1602.1-ის მიხედვით							
სართულები	დაკავებულობა და დაკავებულობის დატვირთვის ჯამური მაჩვენებელი	ფიქსირებული მოწყობილობები (ცალი)					
		უნიტაზი	ტუალეტის ხელსაბანები	აბაზანა/შხაპი	სასმელი წყლის ფანტანი	სამომსახურეო ნიჟარა	სხვა სამზარეულოს ნიჟარა სარეცხი მანწანის მისაერთებელი

		მოთხოვნილი	გათვალისწინებული	მოთხოვნილი	გათვალისწინებული	მოთხოვნილი	გათვალისწინებული	მოთხოვნილი	გათვალისწინებული	მოთხოვნილი	გათვალისწინებული	მოთხოვნილი	გათვალისწინებული
-3,30 ნიშნულზე ა ბლოკი	**სვ დ.დ. 79**	1 ცალი 500-ზე	**2**	**1 ცალი 750-ზე**	**2**	**_**	**_**	-	-	1 ცალი 1000-ზე	**1**	-	-
-6,20; -3,30 ნიშნულზე	**სწ (ა ბლოკი დ.დ. 32) (ბ და ც ბლოკი დ.დ. 27)**	-	-	-	-	-	-	-	-	-	-	-	-
±0,00; +3,25; +6,50; +9,75; +13,00; +16,25; +19,50; +22,75 ნიშნულებზე	**საცხოვრებელი ჯგუფი** (ბინები) **(ა ბლოკი დ.დ. 101) (ც ბლოკი დ.დ. 113)**	**1** (ცალი ერთ საცხოვრებელ ერთეულზე)	**1**	**1** (ცალი ერთ საცხოვრებელ ერთეულზე)	**1**	**1** (ცალი ერთ საცხოვრებელ ერთეულზე)	**1**	-	-	-	-	**1** (ცალი ერთ საცხოვრებელ ერთეულზე)	**1**

დაკავებულობის ჯგუფები	დაკავებულობის ჯგუფის აღნიშვნა	ფერის კოდი	დაშტრიხვა/HATCH	ხაზის სისქე/LINE THICKNESS	დაშტრიხვის მასშტაბი/HATCH SCALE	დაშტრიხვის კუთხე/HATCH ANGLE
სასაწყობო ჯგუფი (სწ)		RGB (136,135,134)	ANSI31	0.05 mm	40	0
სავაჭრო ჯგუფი (სვ)		RGB (255,0,0)	ANSI31	0.05 mm	40	0
საქმიანი ჯგუფი (სქ)		RGB (79,12,187)	ANSI31	0.05 mm	40	0
საცხოვრებელი ჯგუფი (სვ)		RGB (255,255,0)	ANSI31	0.05 mm	40	0

შენიშვნა:

დაკავებულობის აღნიშვნის დაშტრიხვა, ხაზის სისქე, დაშტრიხვის მასშტაბი და დაშტრიხვის კუთხე მორგებულია უტოჩ - ის სახაზავ პროგრამისთვის, სხვა სახაზავი პროგრამის გამოყენების შემთხვევაში, დაშტრიხვის ტიპი, ხაზის სისქე, მასშტაბი და კუთხე უნდა იყოს აღნიშნულთან მაქსიმალურად მიახლოებული, ხოლო დაკავებულობის ფერი სხვა სახაზავი პროგრამების შემთხვევაშიც უნდა იყოს მოცემული კოდების მიხედვით

ავტოსადგომის ფართობი: 602.9
დამხმარე ფართობი: 66.5
კიბის უჯრედი და სადარბაზოს ფართობი: 68.5
სულ: 737.9

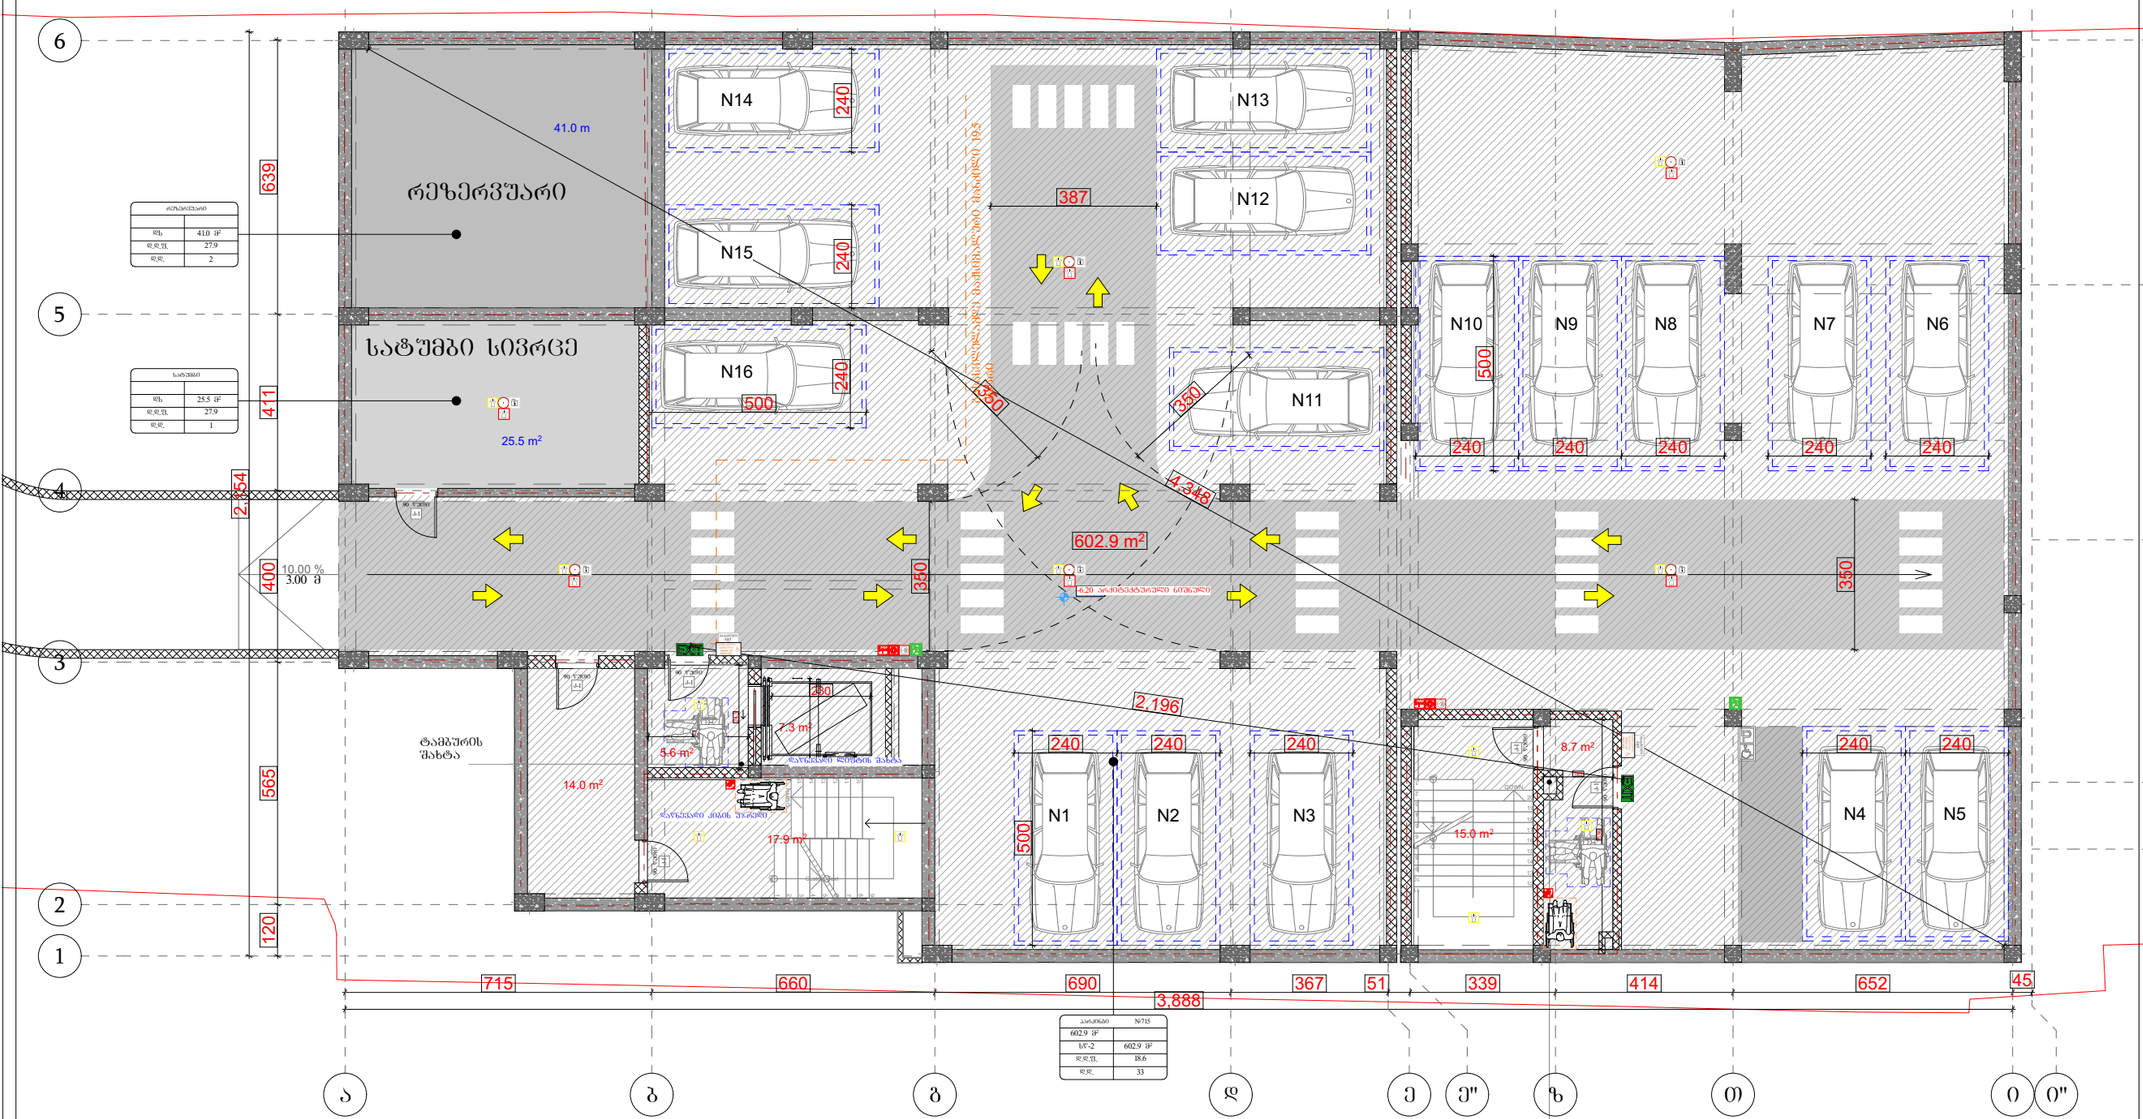

რეზერვუარი	
ფმ.	41.0 მ²
დ.დ.ფ.	27.9
დ.დ.	2

სატუმბი	
ფმ.	25.5 მ²
დ.დ.ფ.	27.9
დ.დ.	1

პარკინგი	N-715
602.9 მ²	
ს/ა-2	602.9 მ²
დ.დ.ფ.	18.6
დ.დ.	33

პარკინგის სართულის გამწოვი შახტა

ტამბურის შახტა

ქმედებითი ანონიშვნები

- მიწის ნაკვეთის საპროექტო საზღვარი
- რკინაბეტონის კედელი
- შახტა
- სახანძრო მანქანის მისადგომი
- სახანძრო მილსადენის მისაწვდომი სივრცე
- ორ საათიანი ცეცხლმედეგობის ხარისხიანი კედელი
- სამ საათიანი ცეცხლმედეგობის ხარისხიანი კედელი

- მრავალბინიანი საცხოვრებელი კომპლექსის მთავარი შესასვლელი
- მრავალბინიანი საცხოვრებელი კომპლექსის მეორადი შესასვლელი
- ბინის კარი
- ლიფტის ავტომატური კარი
- ლიფტის ავტომატური კარი მეორადი შესასვლელისთვის
- ლიფტის ავტომატური კარი ავარიული გამოსასვლელისთვის
- ავარიული გამოსასვლელი
- სახანძრო მილსადენის მაშუქი
- ხელის ცეცხლსაქრობი

ნიშნები:

ზომები მოცემულია მილიმეტრებში


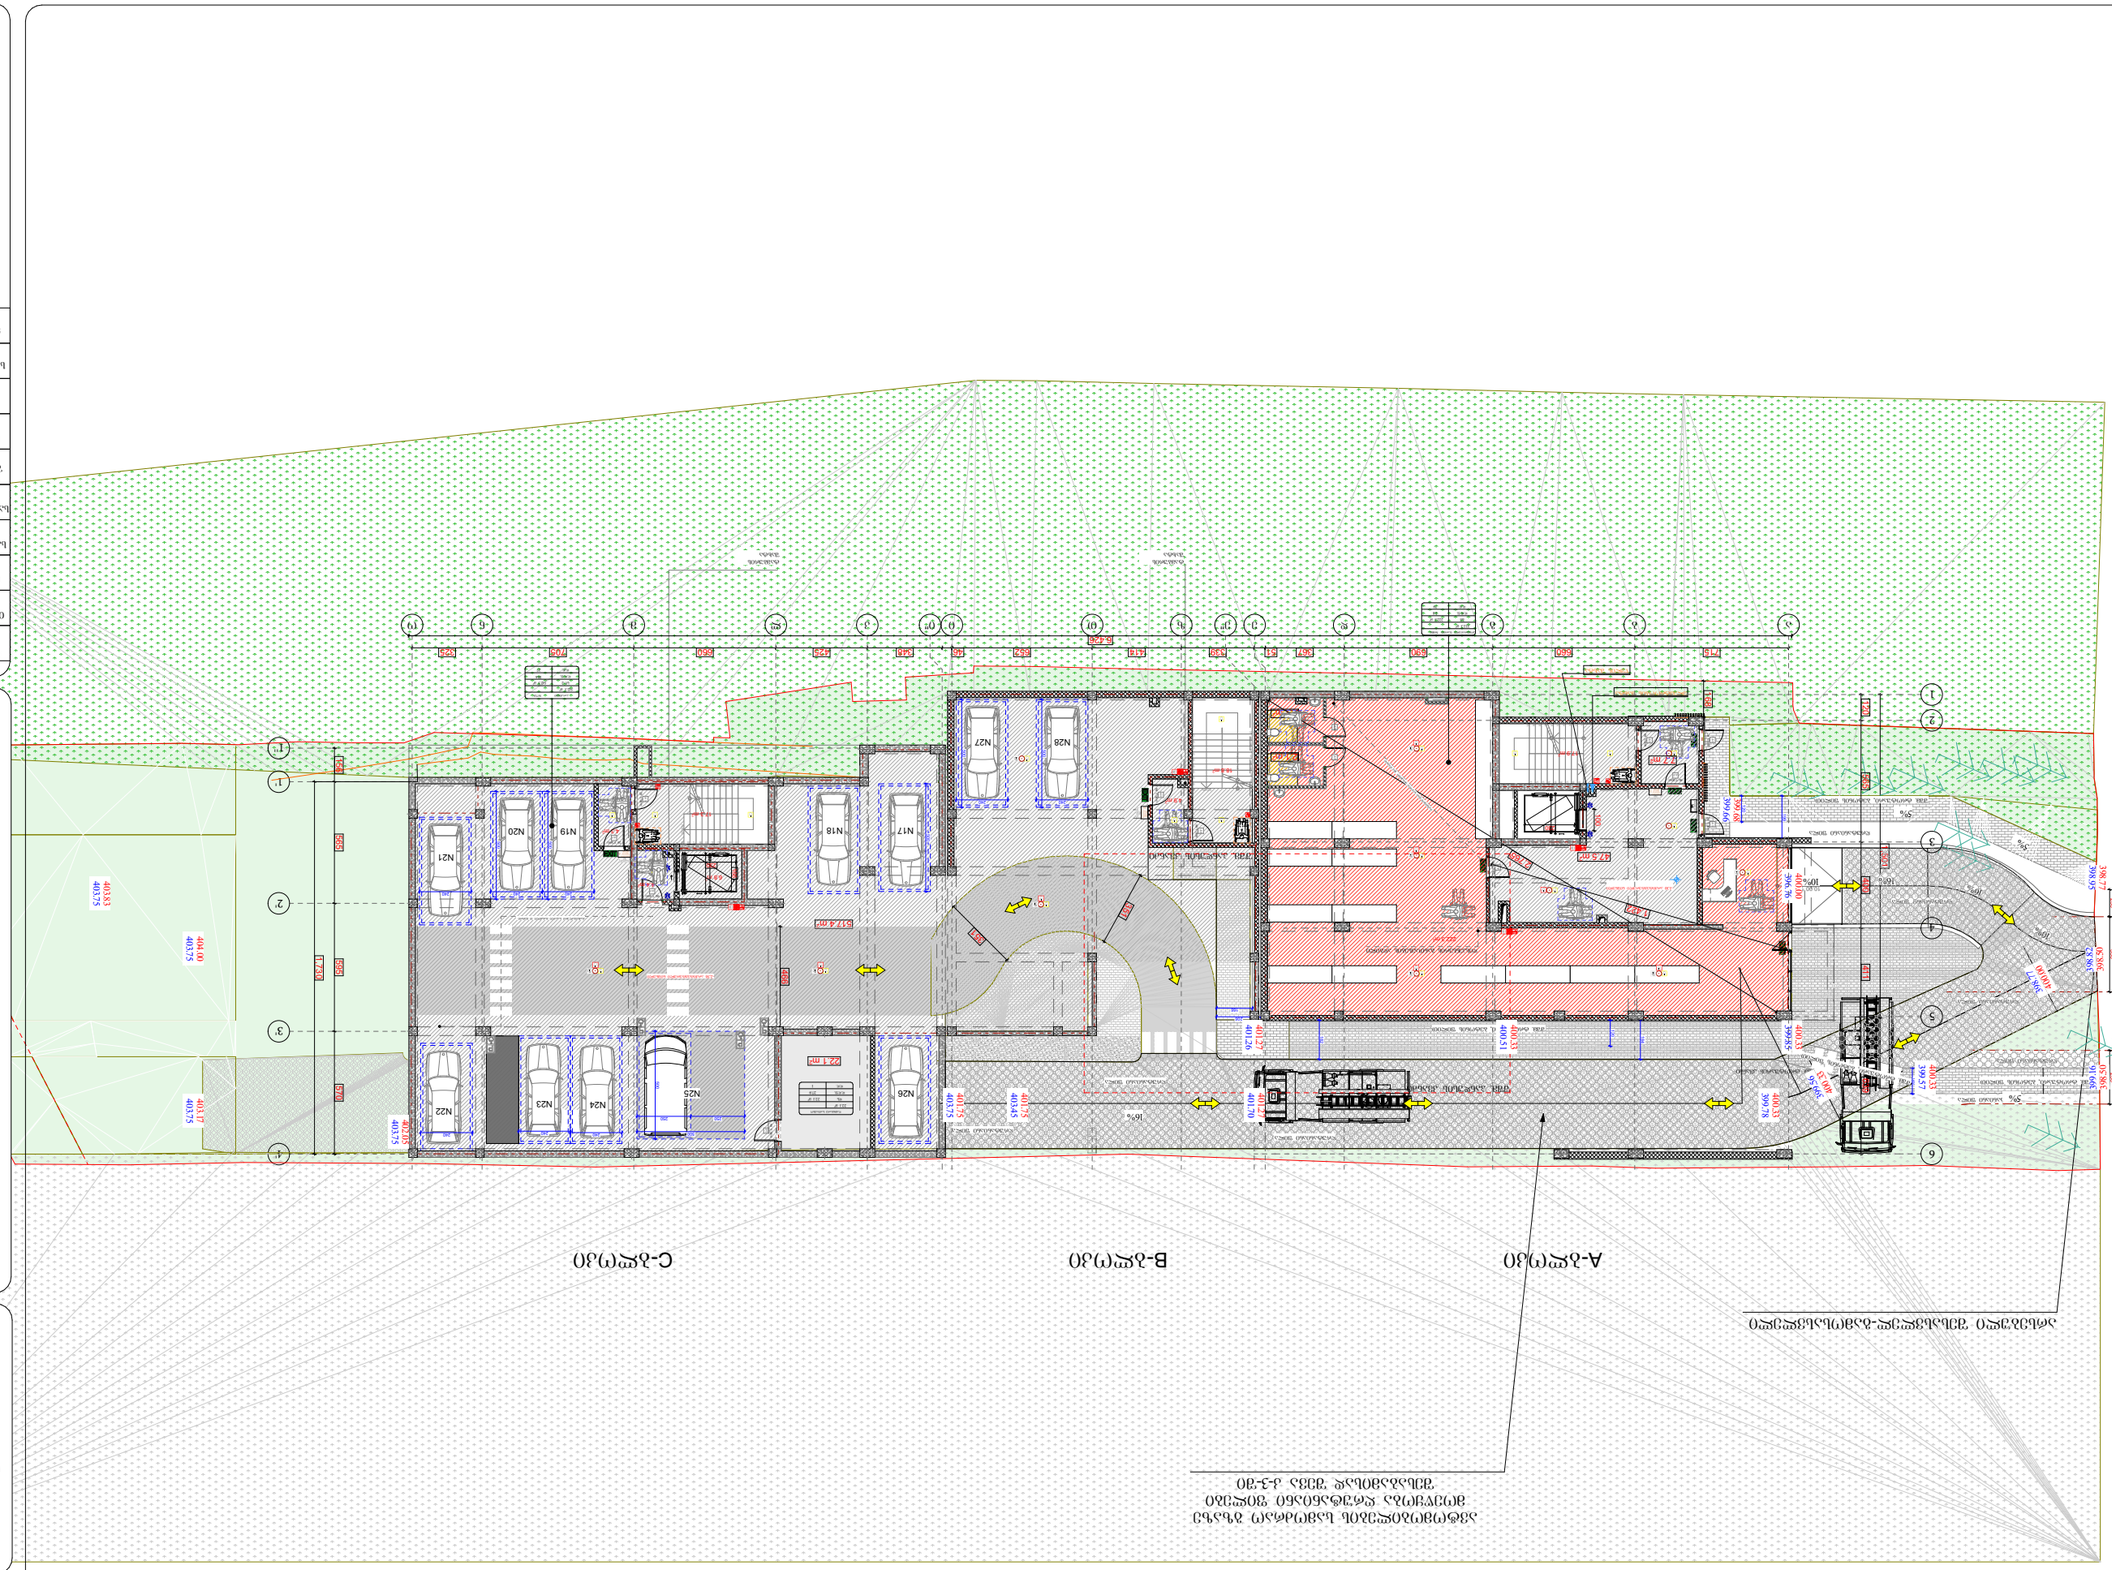
A-პროექტი
B-პროექტი
C-პროექტი

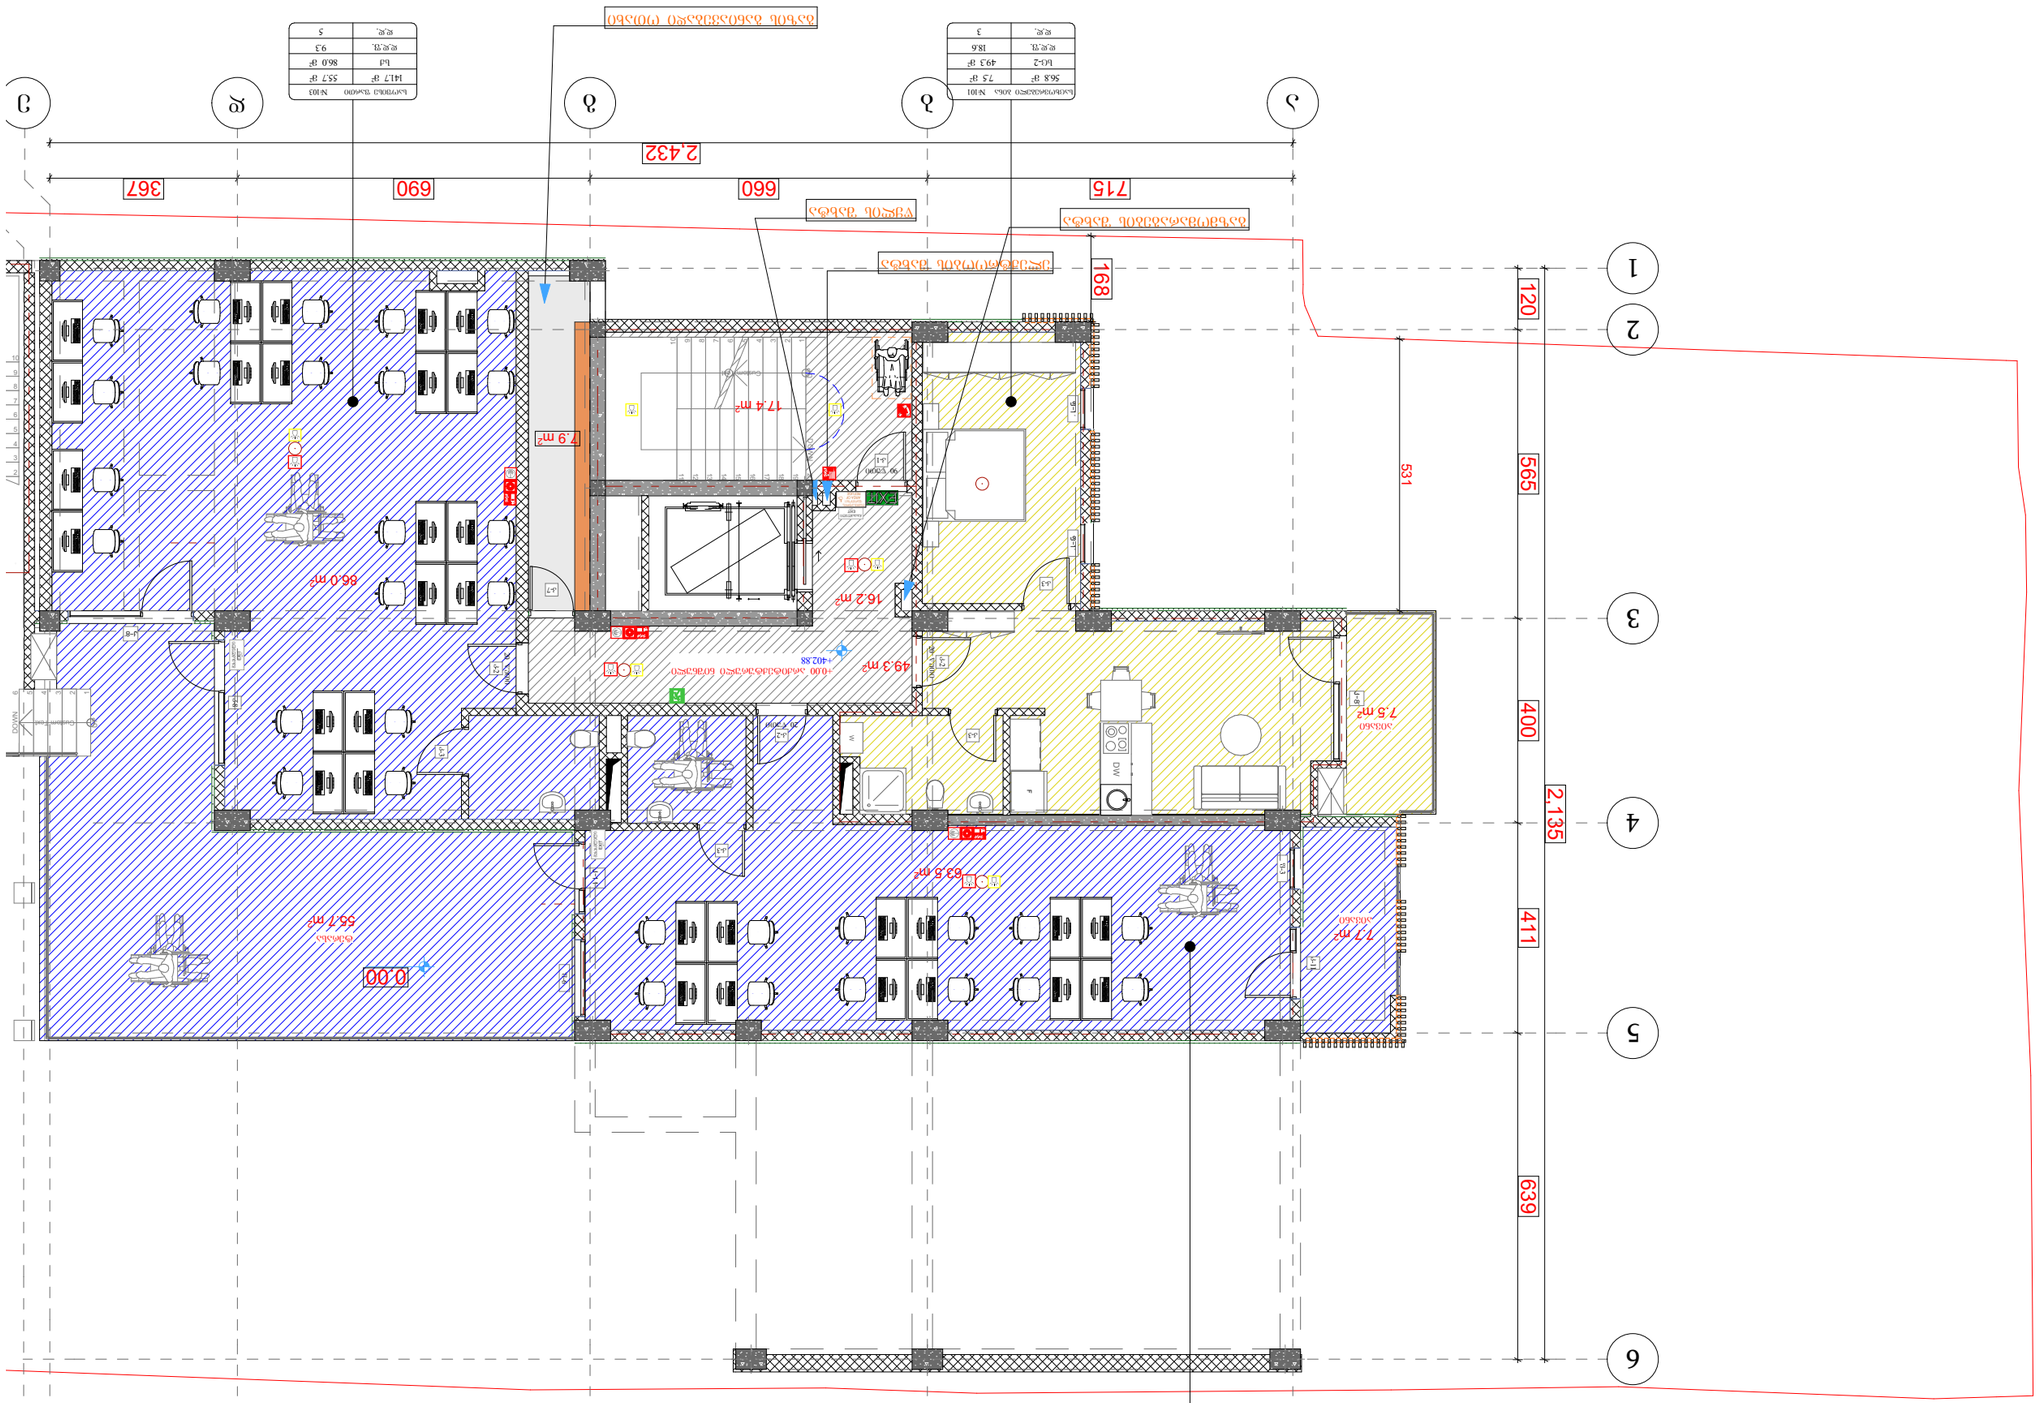
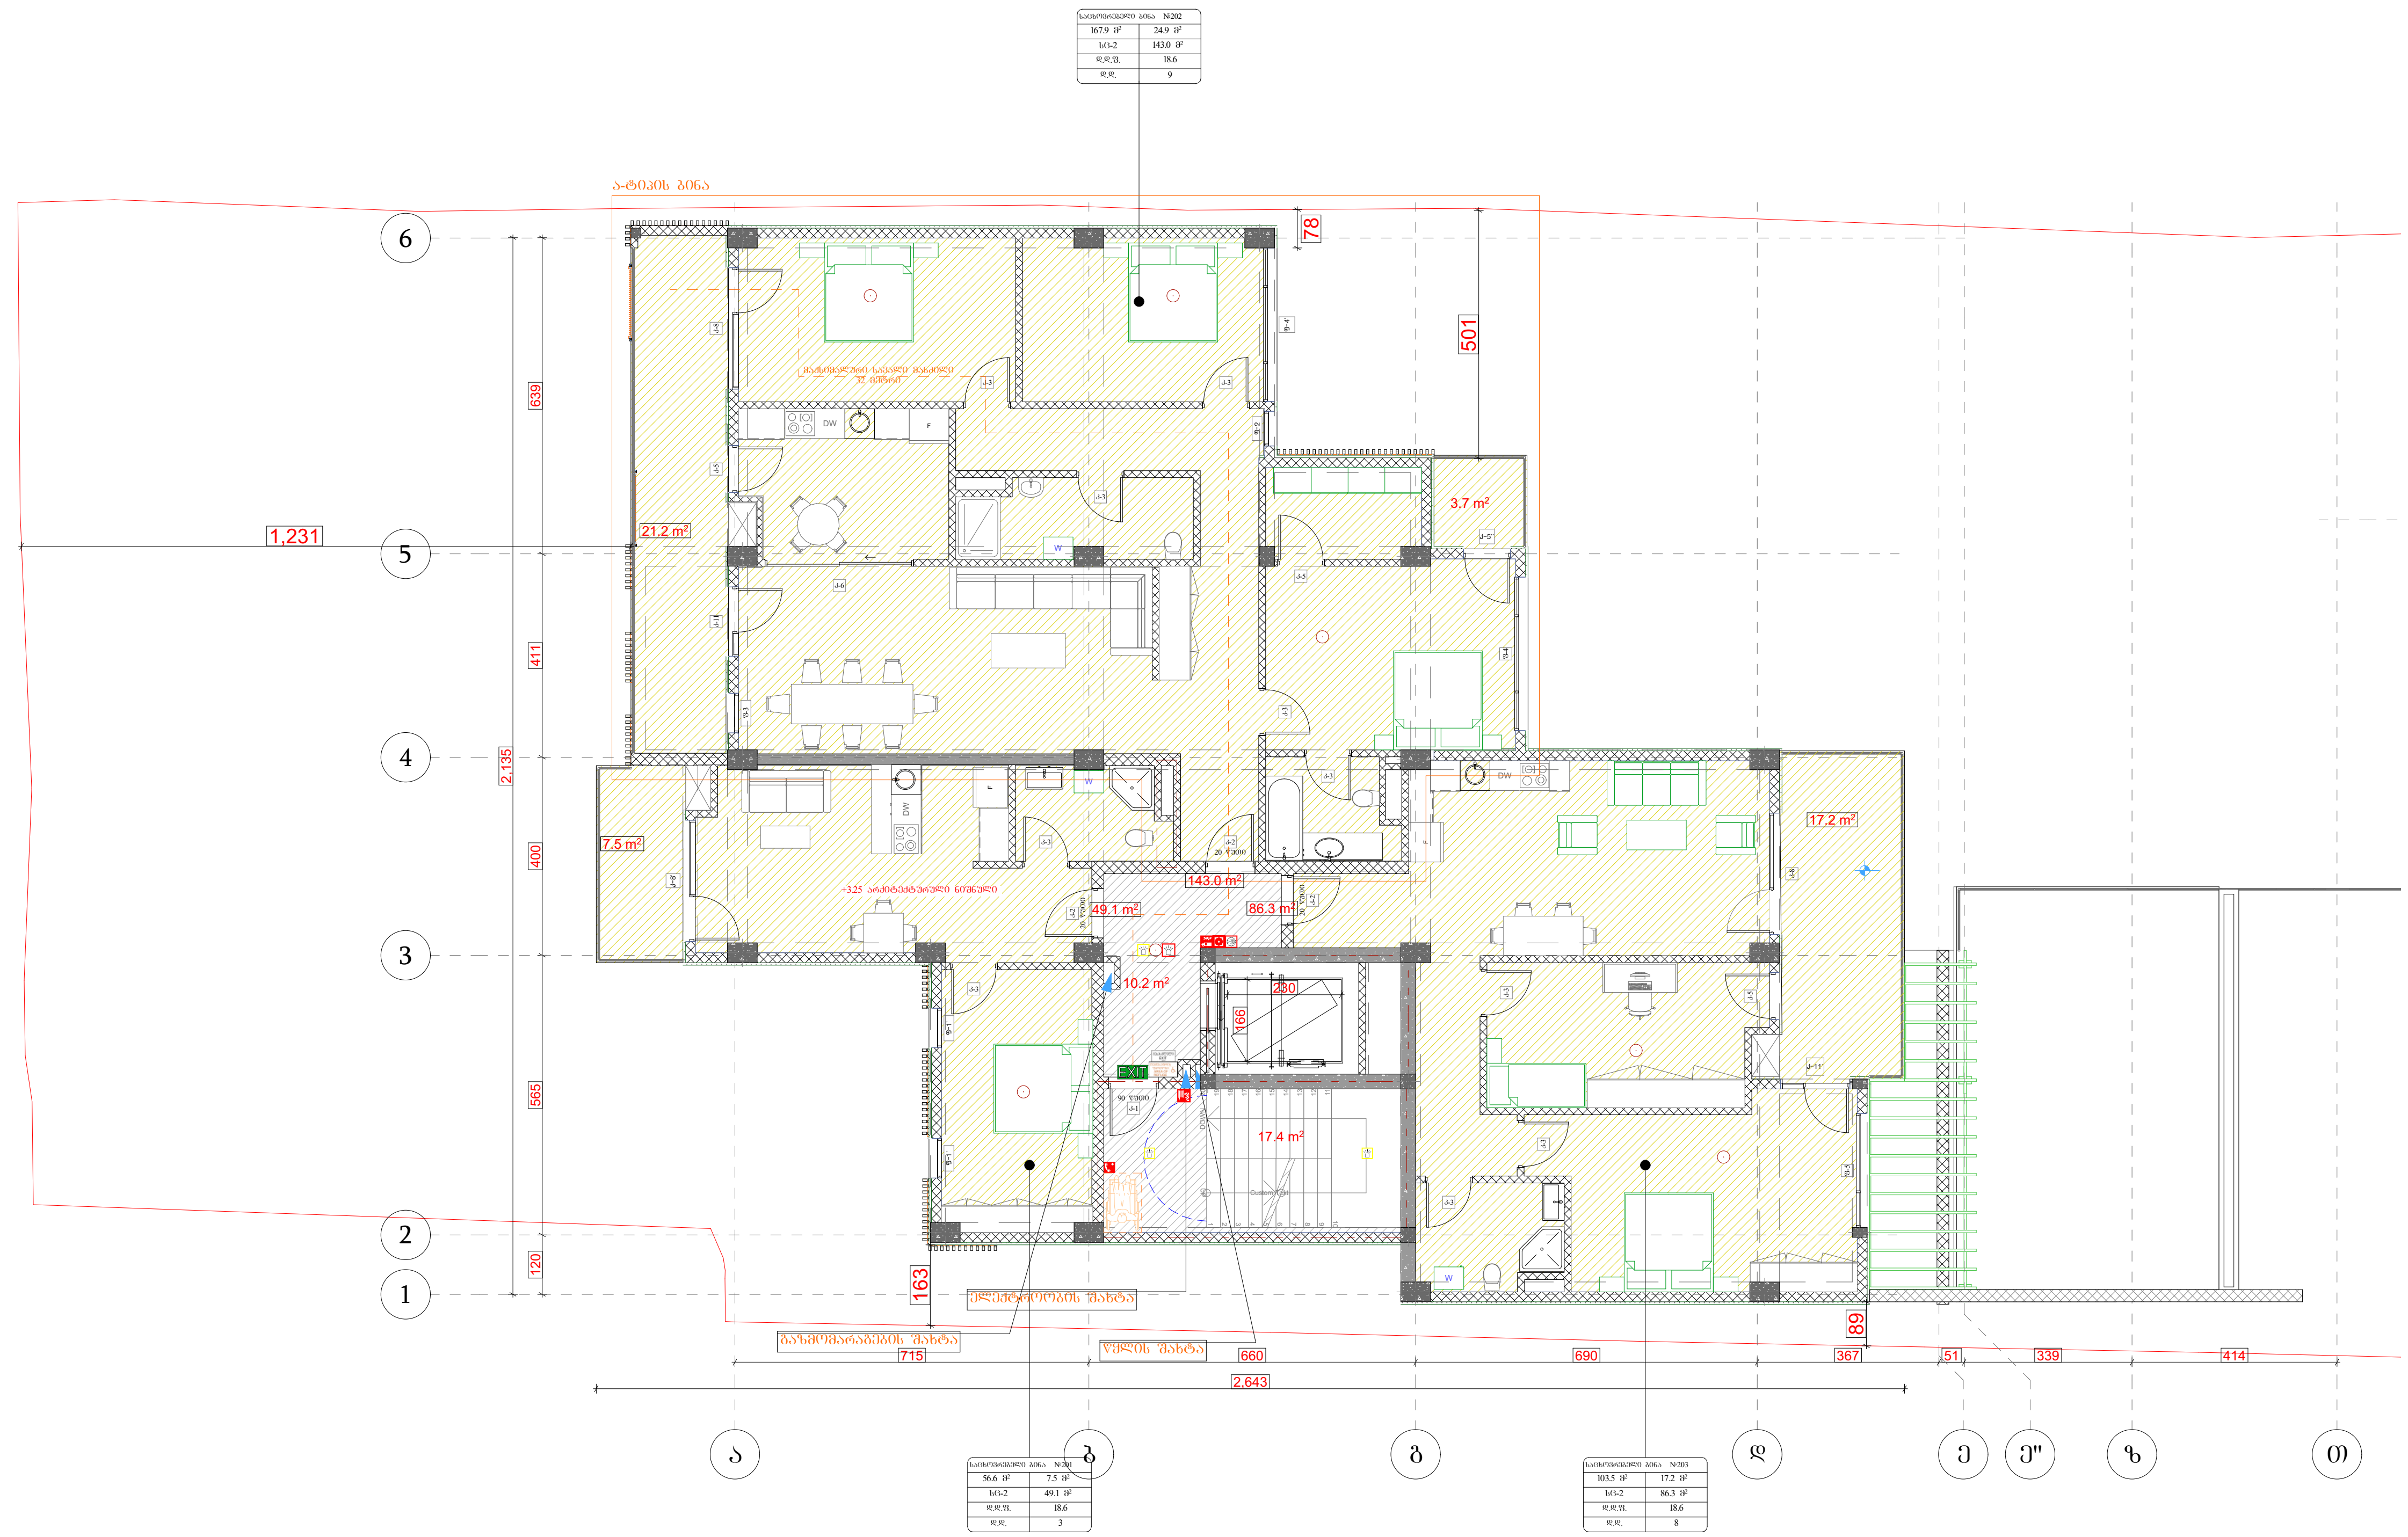

პირობითი აღნიშვნები

- მიწის ნაკვეთის საკადასტრო საზღვარი
- რკინაბეტონის კოლონა
- შახტა

- სახანძრო მანქანის მისადგომი
- სახანძრო მილდგარის მისავლომი სივრცე
- ორ საათიანი ცეცხლმედეგობის ხარისხიანი კედელი
- სამ საათიანი ცეცხლმედეგობის ხარისხიანი კედელი

- მიკროავტობუსის პარკინგთან მისავლომი გასასვლელის ნიშანი
- სართულის ამოსაცნობი ნიშანი
- ნიშანი საგანგებო ვითარებაში ფართობის გამოყენების შესახებ
- თავშესაფრის ფართობის ნიშანი
- გასასვლელის ნიშანი ბრაილით
- გასასვლელის ნიშანი განათებული
- კვამლის ავტომატური აღმომჩენი
- ავტოსამხეში
- სახანძრო მილდგარის თავაკი
- ხელის ცეცხლმაქრი
- ხელით სამართავი სახანძრო განგაშის ღილაკი
- განგაშის განათება
- საავარიო განათება
- ორმხრივი კავშირის სისტემა
- თავშესაფრის და სხვისი დახმარებით თავდაღწევის ფართობი (130.0 × 76.0)

დაკავებულობის ჯგუფები	დაკავებულობის ჯგუფის აღნიშვნა
თავშეყრის ჯგუფი (თვ)	
საქმიანი ჯგუფი (სქ)	
საგანმანათლებლო ჯგუფი (სგ)	
სამრეწველო ჯგუფი (სმ)	
დიდი საფრთხის შემცველი ჯგუფი (დსშ)	
სავაჭრო ჯგუფი (სვ)	
საცხოვრებელი ჯგუფი (სც)	
სასაწყობო ჯგუფი (სწ)	
დამხმარე ჯგუფი (დს)	

დეტალები

პროექტის სახელწოდება

მრავალბინიანი საცხოვრებელი კომპლექსი

მისამართი

ქ. თბილისი. ქუჩა კრწანისი, №6;
ს/კ 01.18.06.019.055

პროექტის ავტორი
არქიტექტორი

დარეჯან შათაშვილი
დავით სორდია

შენიშვნა:

ზომები მოცემულია მილიმეტრებში

1. იატაკის ზედაპირები მოეწყობა ისე, რომ იქნება მდგრადი, მყარი და არასრიალა.
2. განათების სამართავები ელექტრო, გამანაწილებლები ელექტრო ჩამრთველები და დენსართები, ტემპერატურის მარეგულირებლები, მოწყობილობების სამართავები წყალსადენი სისტემის მოწყობილობების მარეგულირებლები და დამცავი და ორმხრივი საკომუნიკაციო სისტემების სამართავებია მოეწყობა სტანდარტის 309-ე ქვეთავის შესაბამისად“.

თბილისი 2023 წ.

შენიშვნები:

იატაკის ზედაპირი იქნება ბეტონის ან მსგავსი არაწვადი მასალის, რომელსაც არ ექნება შეწოვის უნარი

artytechs.

საცხოვრებელი ფართობი: 278.6
საზაფხულო ფართობი: 49.6
კიბის უჯრედი და სადარბაზოს ფართობი: 27.6
სულ: 355.8

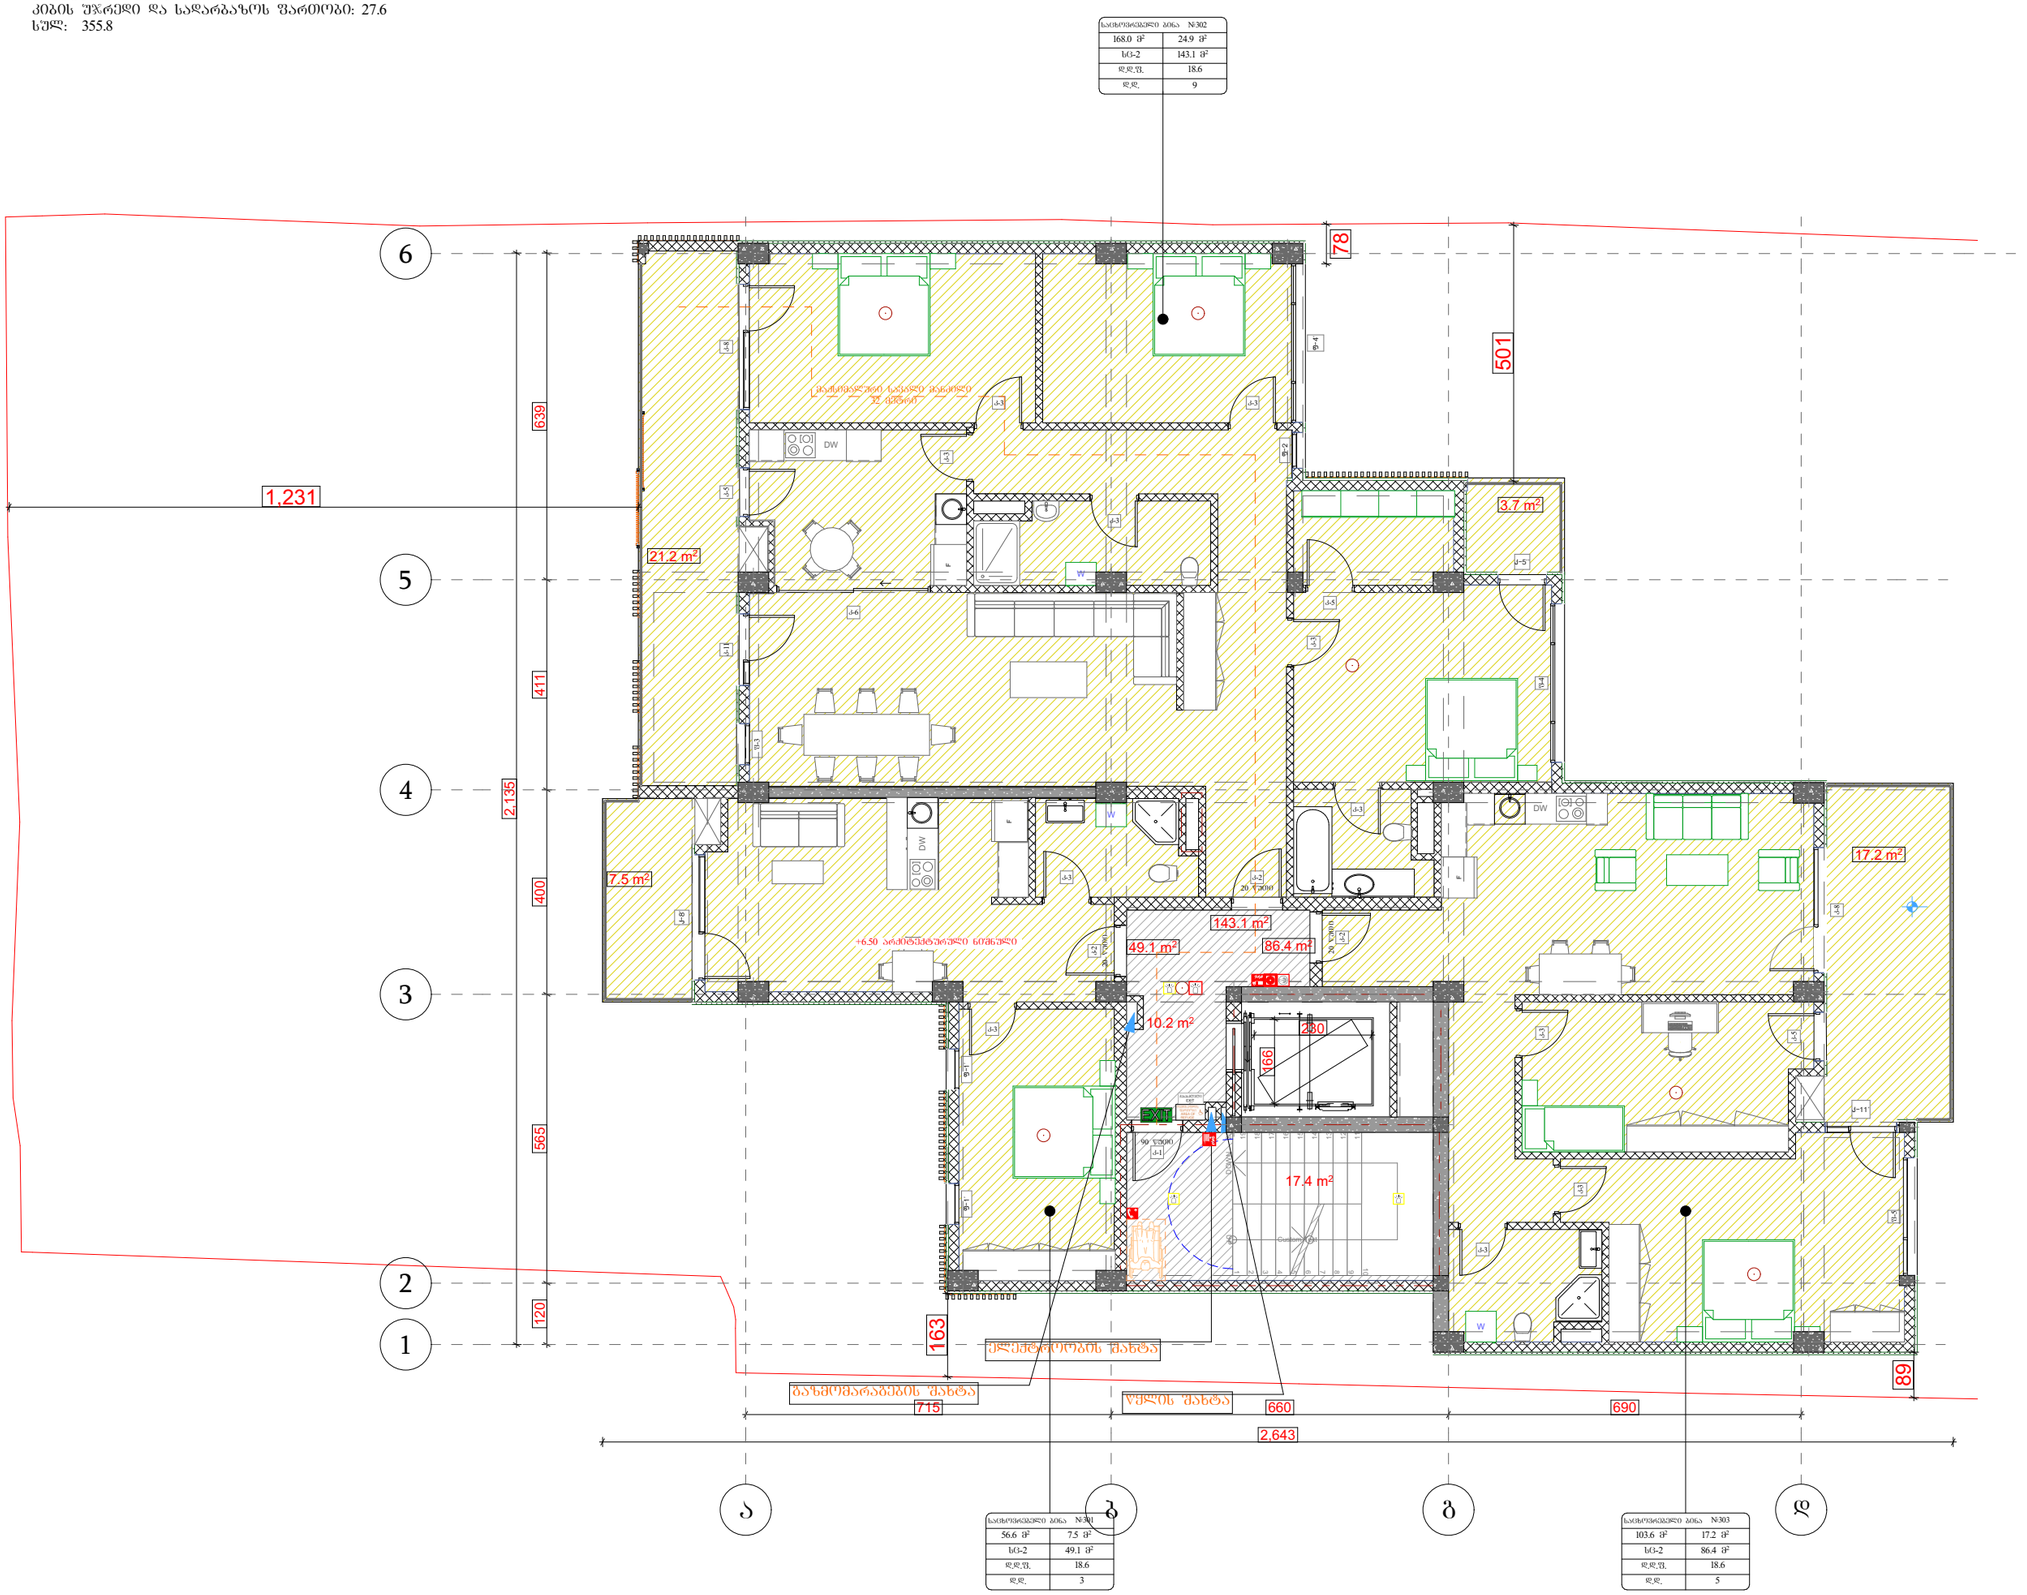

ᲞᲘᲠᲝᲑᲘᲗᲘ ᲐᲜᲗᲣᲠᲘᲜᲒᲘ

- მიწის ნაკვეთის საკადასტრო საზღვარი
- რჩინაპატრონის კედელი
- შახტა

- სახანძრო მანქანის მისადგომი
- სახანძრო მილსადენის მისაერთებელი სივრცე
- ორ საათიანი ცეცხლმედეგობის ხარისხიანი კედელი
- სამ საათიანი ცეცხლმედეგობის ხარისხიანი კედელი

- მრავალბინიანი საცხოვრებელი სახლის ბინათა ბაბახელების ნომერი
- საერთოს ამოზიდული ნომერი
- ნომერი სამეურნეო დანიშნულების ოთახებისა
- ოთახის ფართობის ნომერი



A გლოკი
ᲒᲔᲒᲛᲐ +6.70 ᲜᲝᲨᲜᲣᲚᲖᲔ

ᲞᲠᲝᲔᲥᲢᲘᲡ ᲡᲐᲮᲔᲚᲬᲝᲓᲔᲑᲐ
მრავალბინიანი საცხოვრებელი კომპლექსი

ᲛᲘᲡᲐᲛᲐᲠᲗᲘ
ქ. ᲝᲑᲝᲚᲘᲡᲘ. ᲫᲣᲜᲐ ᲙᲠᲬᲐᲜᲘᲡᲘ, №6; ს/კ 01.18.06.019.055

ᲞᲠᲝᲔᲥᲢᲘᲡ ᲐᲕᲢᲝᲠᲘ ᲐᲠᲥᲘᲢᲔᲥᲢᲝᲠᲘ
ᲓᲐᲠᲔᲯᲐᲜ ᲨᲐᲗᲐᲨᲕᲘᲚᲘ ᲓᲐᲕᲘᲗ ᲡᲝᲠᲓᲘᲐ

ᲨᲔᲜᲘᲨᲕᲜᲐ:

ᲖᲝᲛᲔᲑᲘ ᲛᲝᲪᲔᲛᲣᲚᲘᲐ ᲛᲘᲚᲘᲛᲔᲢᲠᲔᲑᲨᲘ


ᲝᲥᲢᲝᲛᲑᲔᲠᲘ 2023 ᲬᲚᲘᲡ

ᲨᲔᲜᲘᲨᲕᲜᲔᲑᲘ:


artytechs.

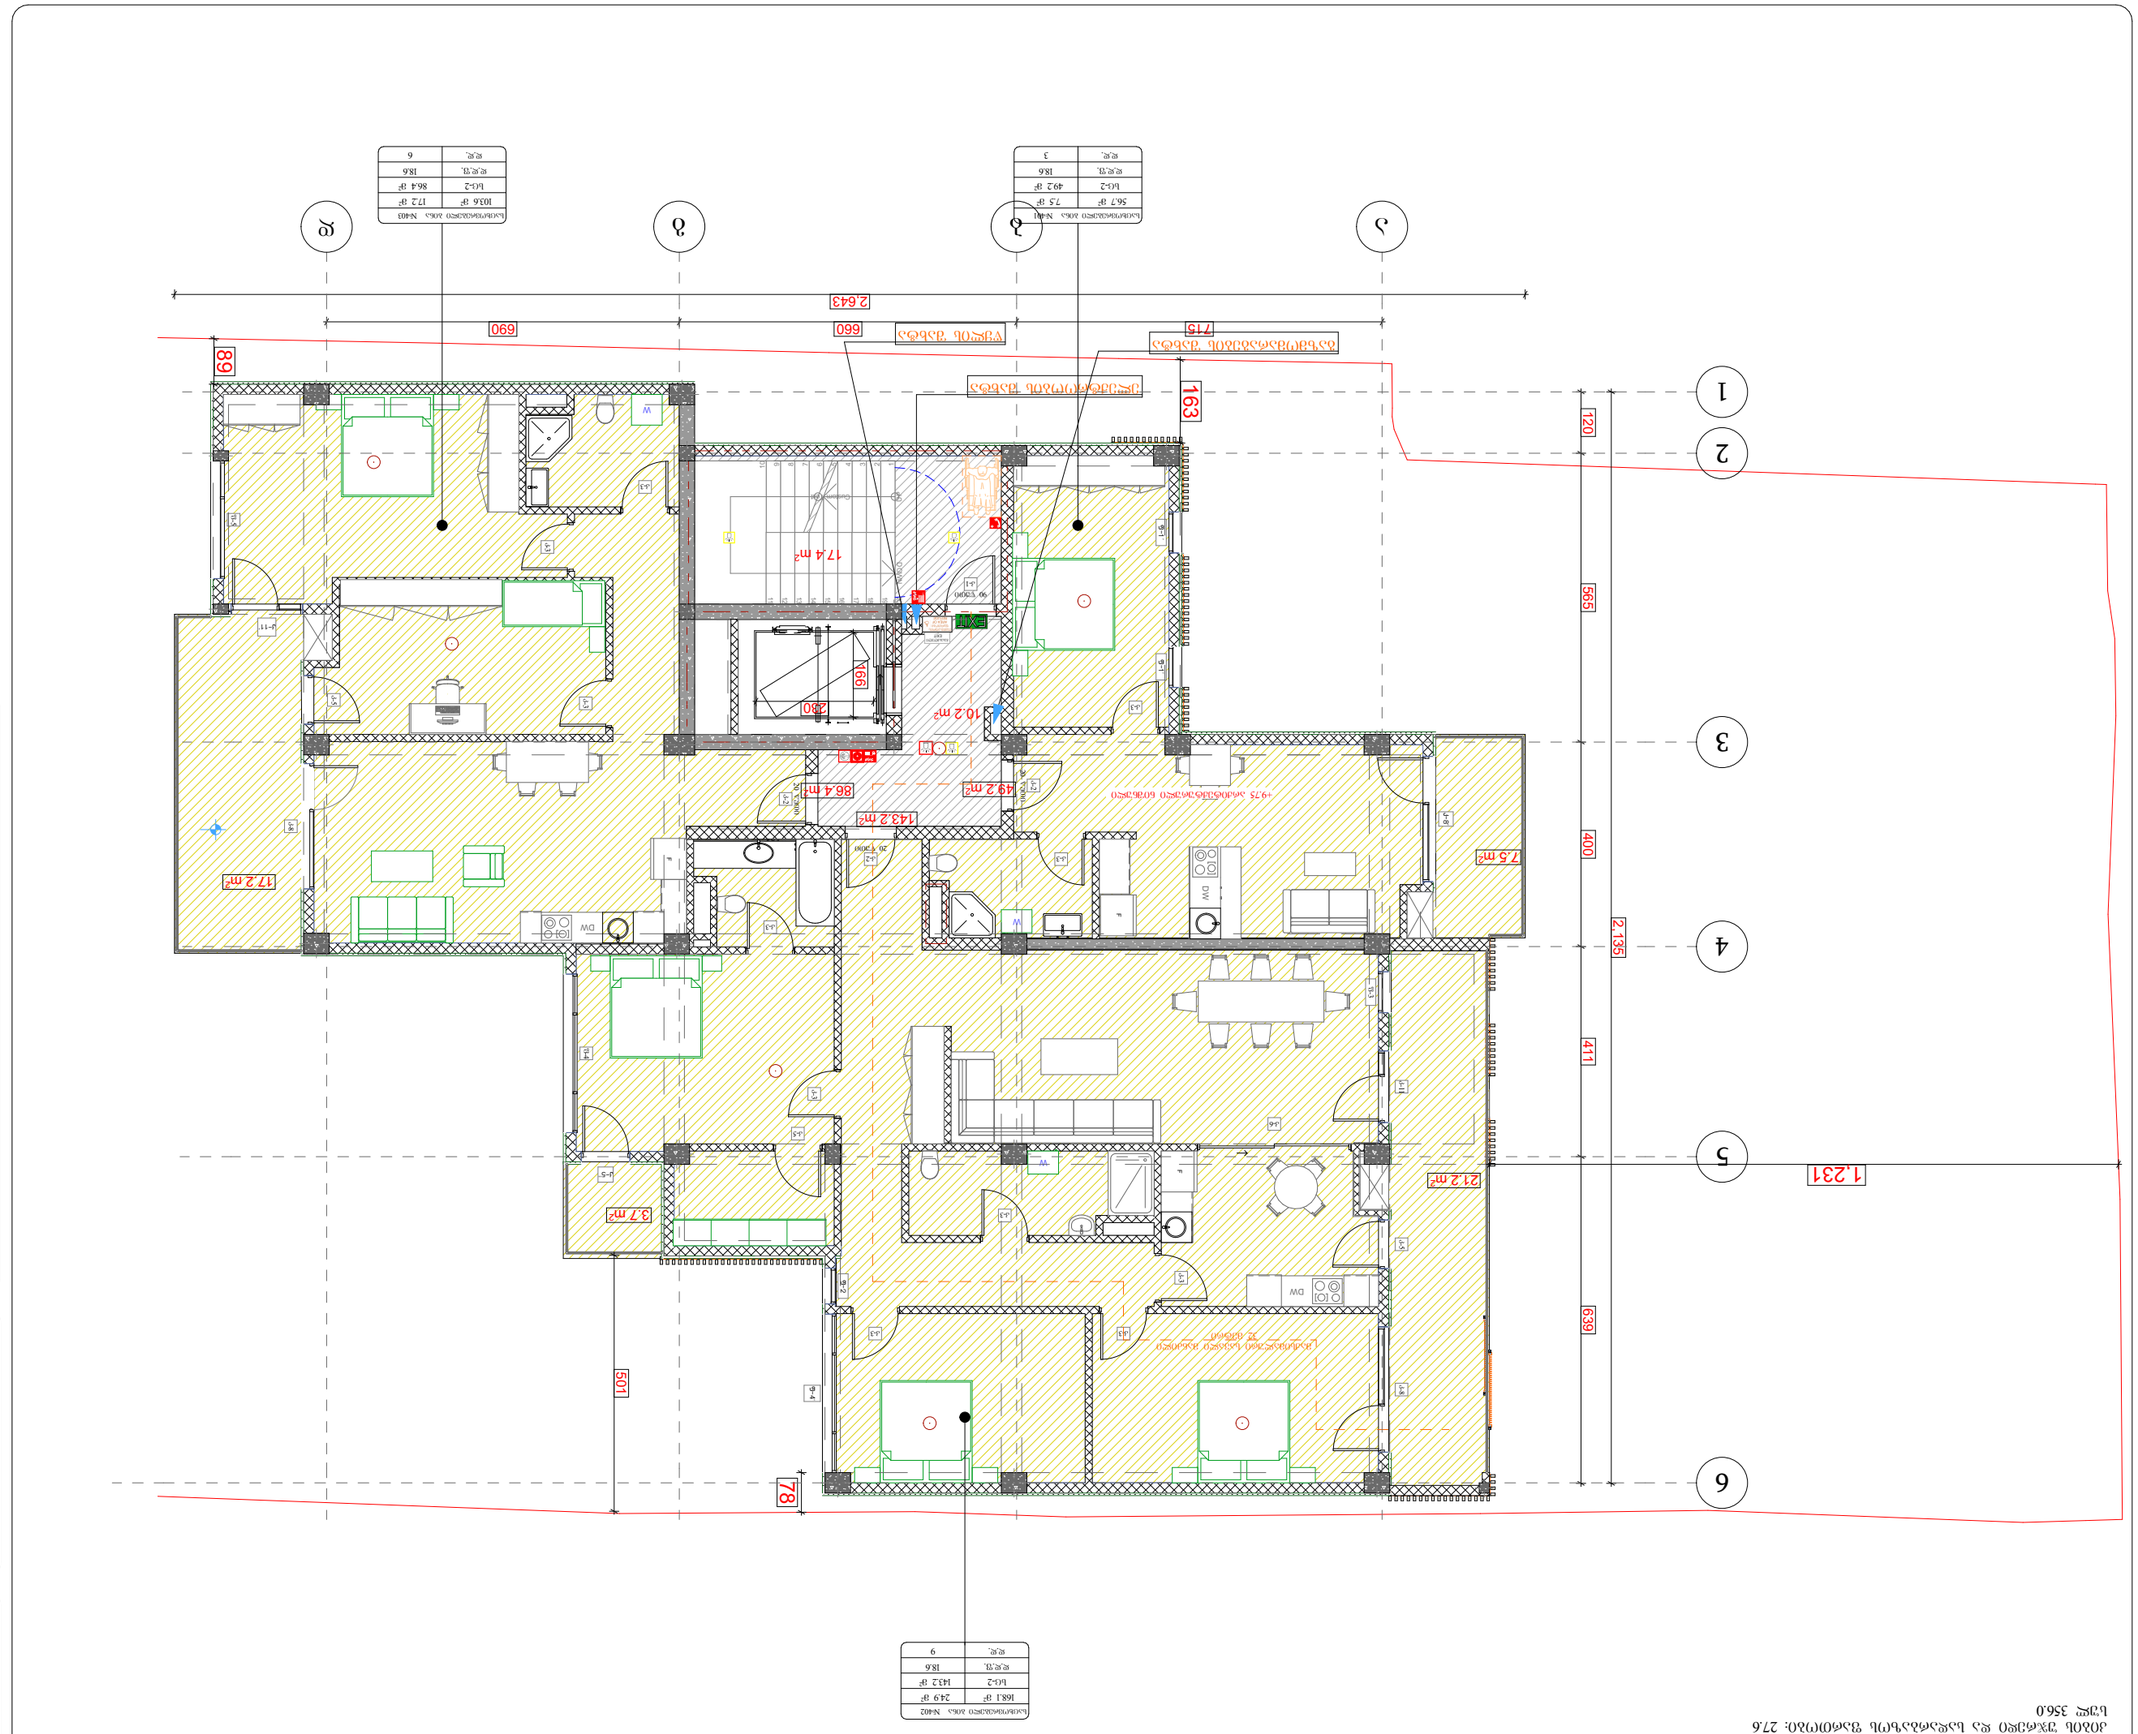

ბინის ნომერი
ფართი
ბინის ნაწილობრივ ფარდობითი საერთო ფართი
ბინის ნაწილობრივ ფარდობითი საერთო ფართი
ბინის ნომერი
ფართი

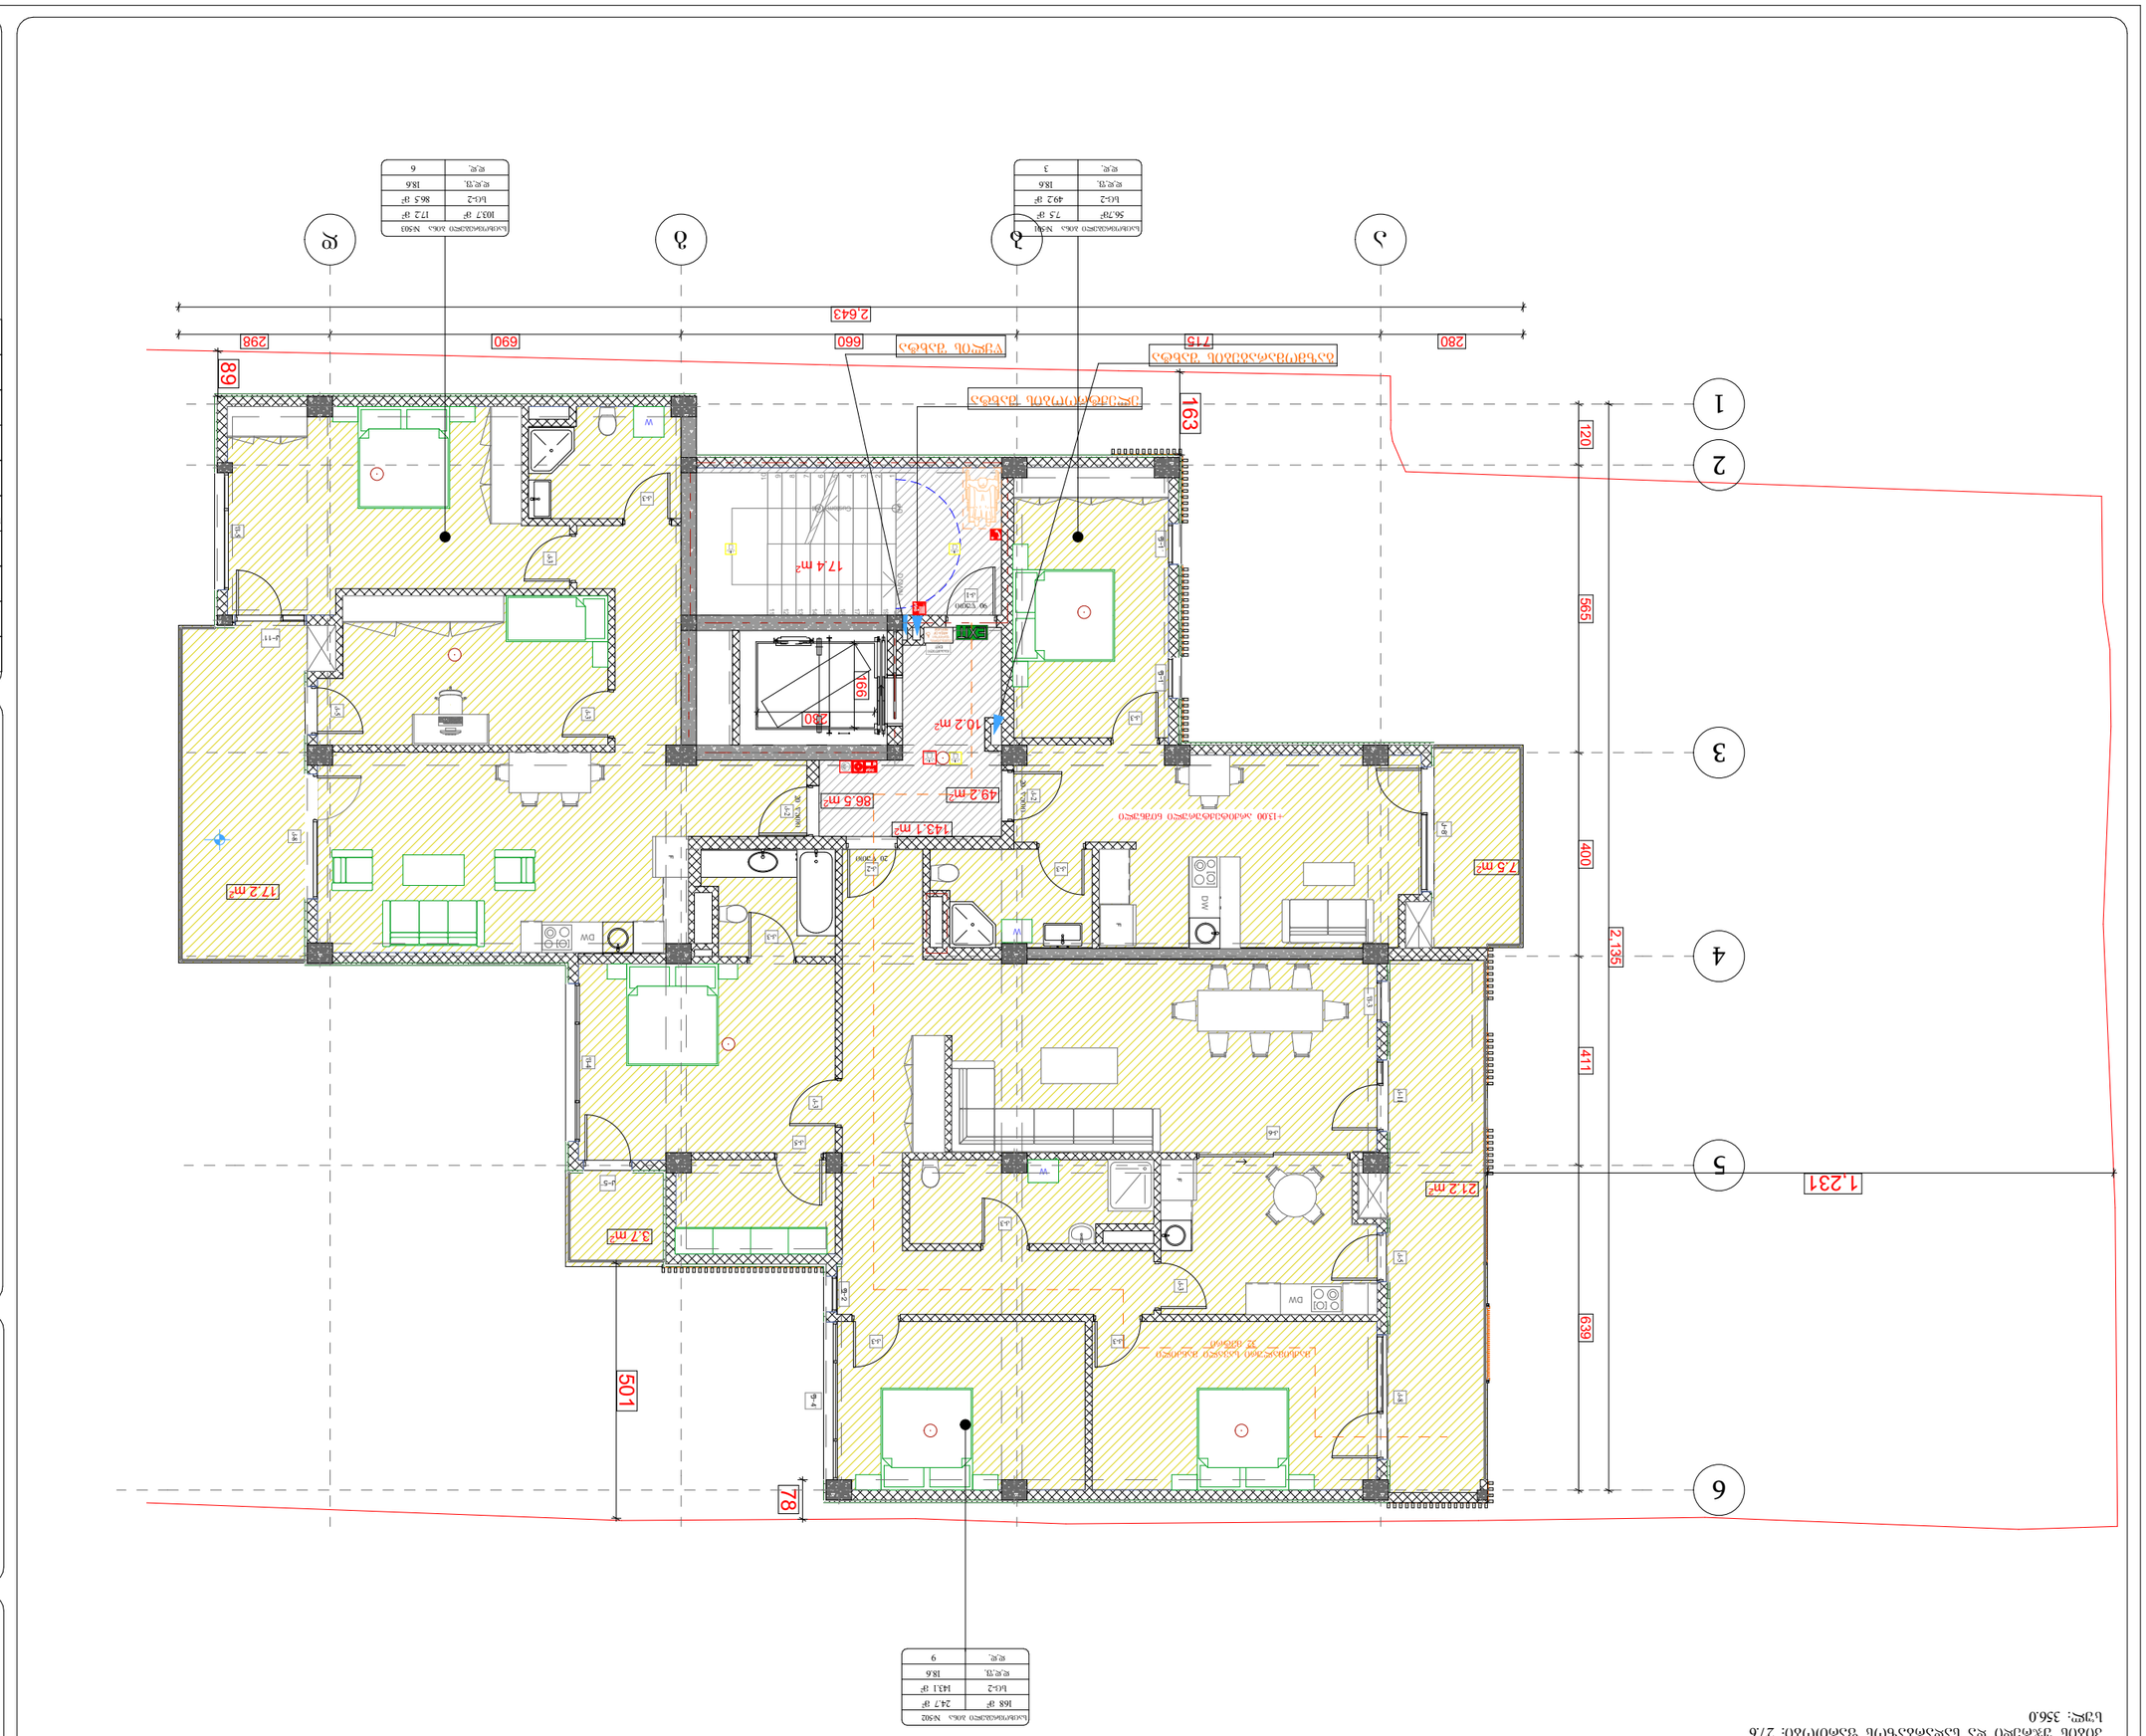



საცხოვრებელი ფართობი: 279.3
საზაფხულო ფართობი: 49.7
კიბის უჯრედი და სადარბაზოს ფართობი: 27.6
სულ: 356.6

საცხოვრებელი ბინა	№602
168.5 მ²	24.9 მ²
სც-2	143.6 მ²
დ.დ.ფ.	18.6
დ.დ.	9

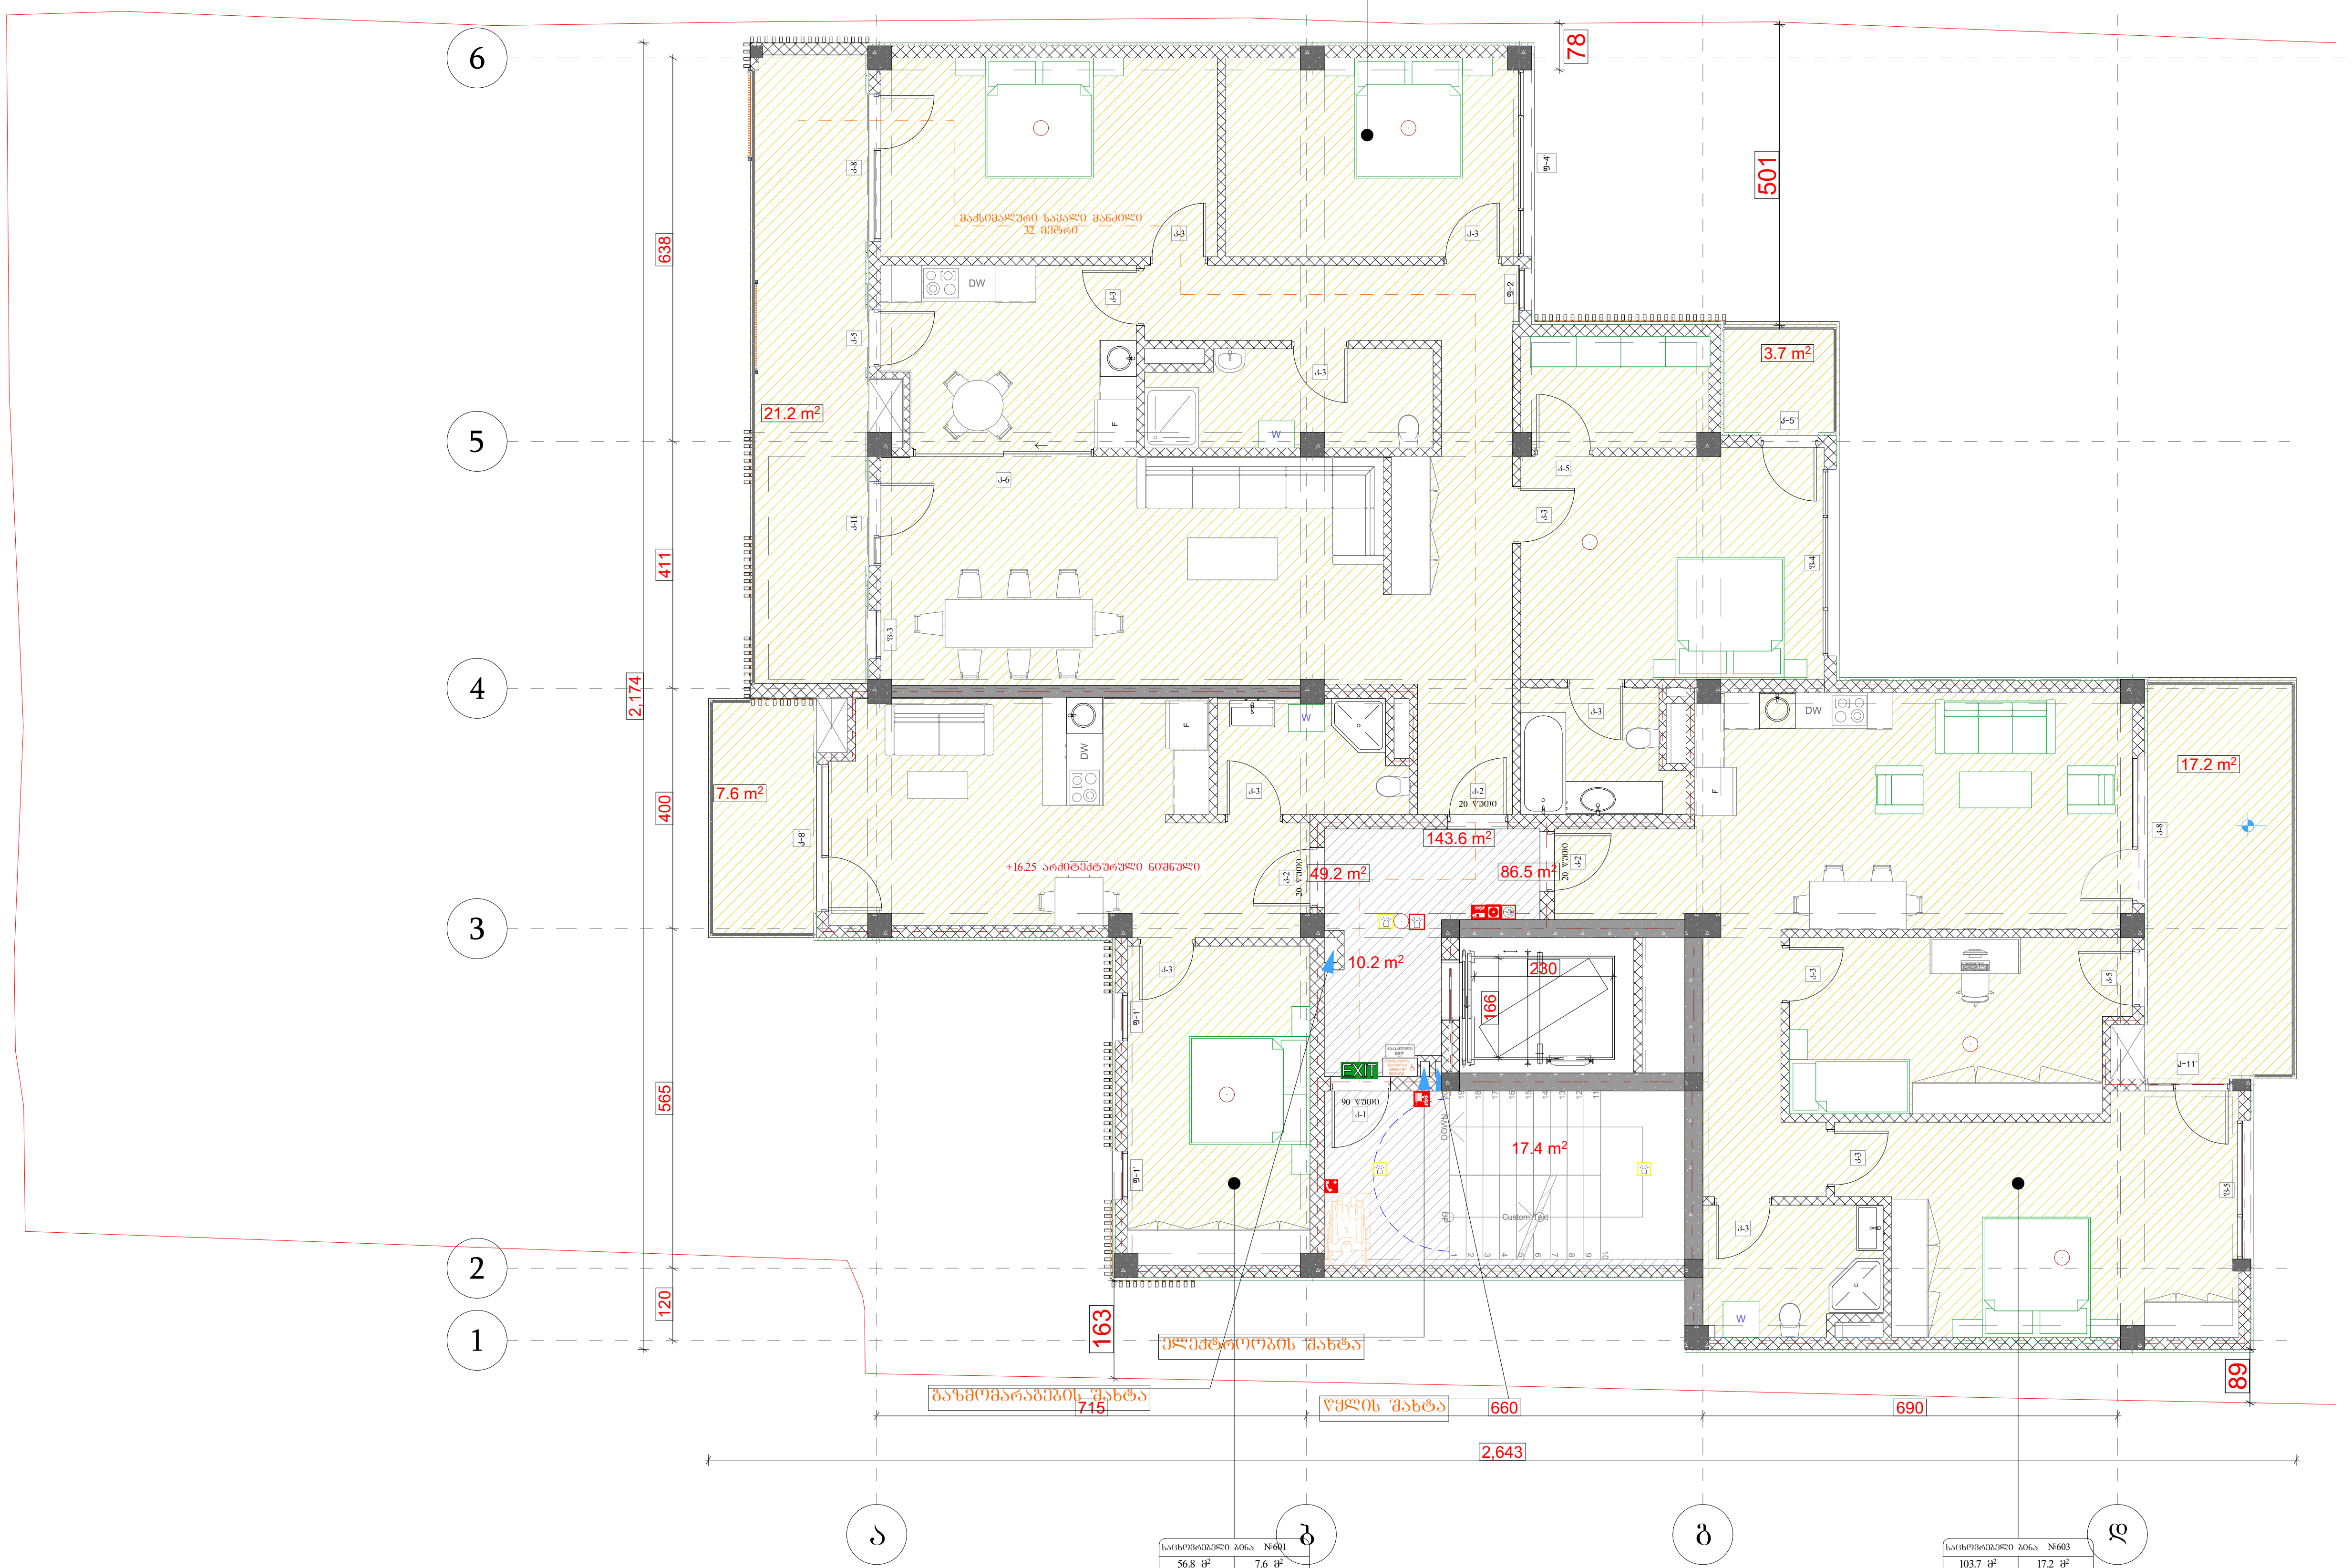

საცხოვრებელი ბინა	№601
56.8 მ²	7.6 მ²
სც-2	49.2 მ²
დ.დ.ფ.	18.6
დ.დ.	3

საცხოვრებელი ბინა	№603
103.7 მ²	17.2 მ²
სც-2	86.5 მ²
დ.დ.ფ.	18.6
დ.დ.	6

პირობითი აღნიშვნები

მიწის ნაკვეთის საკადასტრო საზღვარი
რკინაბეტონის კოლონა
შახტა

სახანძრო მანქანის მისადგომი
სახანძრო მილდგარის მისაწვდომი სივრცე
ორ საათიანი ცეცხლმედეგობის ხარისხიანი კედელი
სამ საათიანი ცეცხლმედეგობის ხარისხიანი კედელი

მიკროავტობუსის პარკინგთან მისაწვდომი გასასვლელის ნიშანი
სართულის ამოსაცნობი ნიშანი
ნიშანი საგანგებო ვითარებაში ფართობის გამოყენების შესახებ
თავშესაფრის ფართობის ნიშანი
გასასვლელის ნიშანი ბრაილით
გასასვლელის ნიშანი განათებული
კვამლის ავტომატური აღმომჩენი
ავტოსაშხეფი
სახანძრო მილდგარის თაროკი
ხელის ცეცხლმაქრი
ხელით სამართავი სახანძრო განგაშის ღილაკი
განგაშის განათება
საავარიო განათება
ორმხრივი კავშირის სისტემა
130.0 76.0 თავშესაფრის და სხვისი დახმარებით თავდაღწევის ფართობი

დაკავებულობის ჯგუფები	დაკავებულობის ჯგუფის აღნიშვნა
თავშეყრის ჯგუფი (თშ)	
საქმიანი ჯგუფი (სქ)	
საგანმანათლებლო ჯგუფი (სგ)	
სამრეწველო ჯგუფი (სმ)	
დიდი საფრთხის შემცველი ჯგუფი (დსშ)	
სავაჭრო ჯგუფი (სვ)	
საცხოვრებელი ჯგუფი (სც)	
სასაწყობო ჯგუფი (სწ)	
დამხმარე ჯგუფი (დს)	

A ბლოკი
გეგმა +16.25 ნიშნულზე

პროექტის სახელწოდება
მრავალბინიანი საცხოვრებელი კომპლექსი

მისამართი
ქ. თბილისი. ქუჩა კრწანისი, №6;
ს/კ 01.18.06.019.055

პროექტის ავტორი არქიტექტორი
დარეჯან შათაშვილი
დავით სორდია

შენიშვნა:

ზომები მოცემულია მილიმეტრებში

1. იატაკის ზედაპირები მოეწყობა ისე, რომ იქნება მდგრადი, მყარი და არასრიალა.
2. განათების სამართავები ელექტრო, გამანაწილებლები ელექტრო ჩამრთველები და დენსართები, ტემპერატურის მარეგულირებლები, მოწყობილობების სამართავები წყალსადენი სისტემის მოწყობილობების მარეგულირებლები და დამცავი და ორმხრივი საკომუნიკაციო სისტემების სამართავებია მოეწყობა სტანდარტის 309-ე ქვეთავის შესაბამისად“.

თბილისი 2023 წ.

შენიშვნები:

იატაკის ზედაპირი იქნება ბეტონის ან მსგავსი არაწვადი მასალის, რომელსაც არ ექნება შეწოვის უნარი

artytechs.

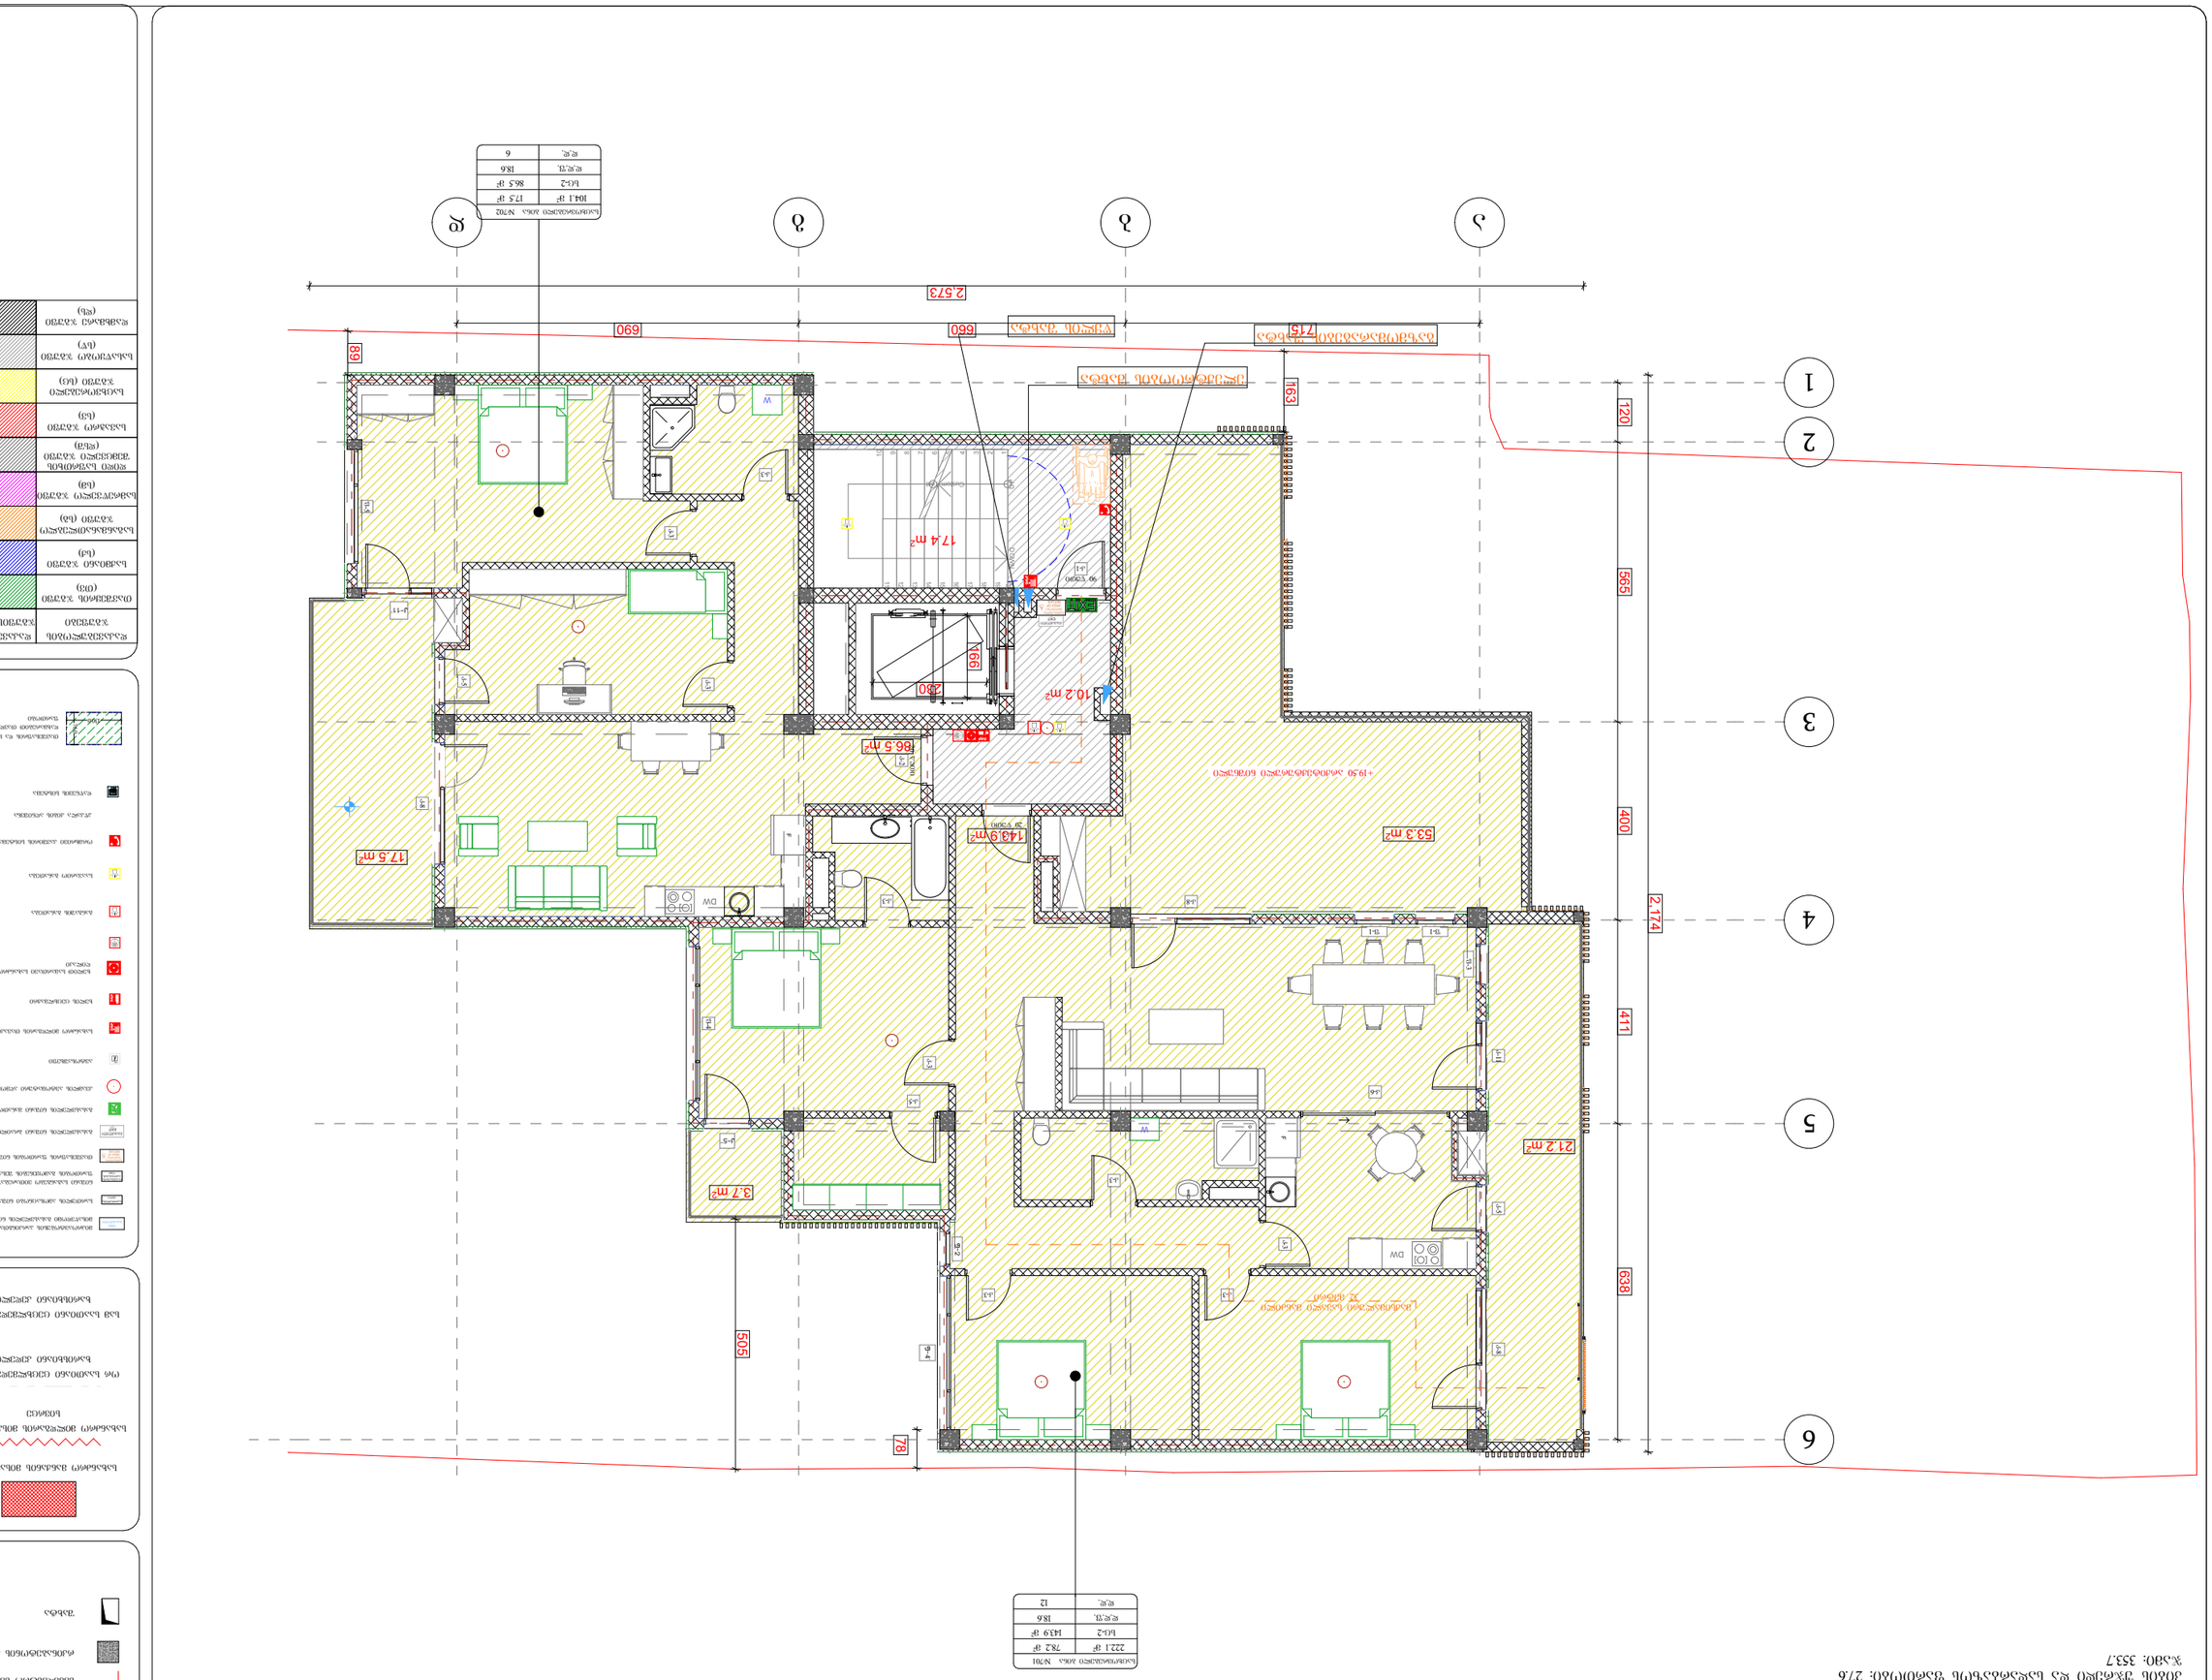

ბინების ჯამური ფართობი: 230.4
ბინის ფართობი ფანჯრის ფარდის ჩათვლით: 95.7
კიბის ფართობი ფანჯრის ფარდის ჩათვლით: 27.6
%-ული მაჩვენებელი: 33.7

ნაკეთობის ნომერი ზომა N701	
222.1 მ²	782 მ²
ნე.ნ.	186
ნე.ნ.	439 მ²
ნე.ნ.	12

ნაკეთობის ნომერი ზომა N702	
104.1 მ²	173 მ²
ნე.ნ.	86.5 მ²
ნე.ნ.	186
ნე.ნ.	6



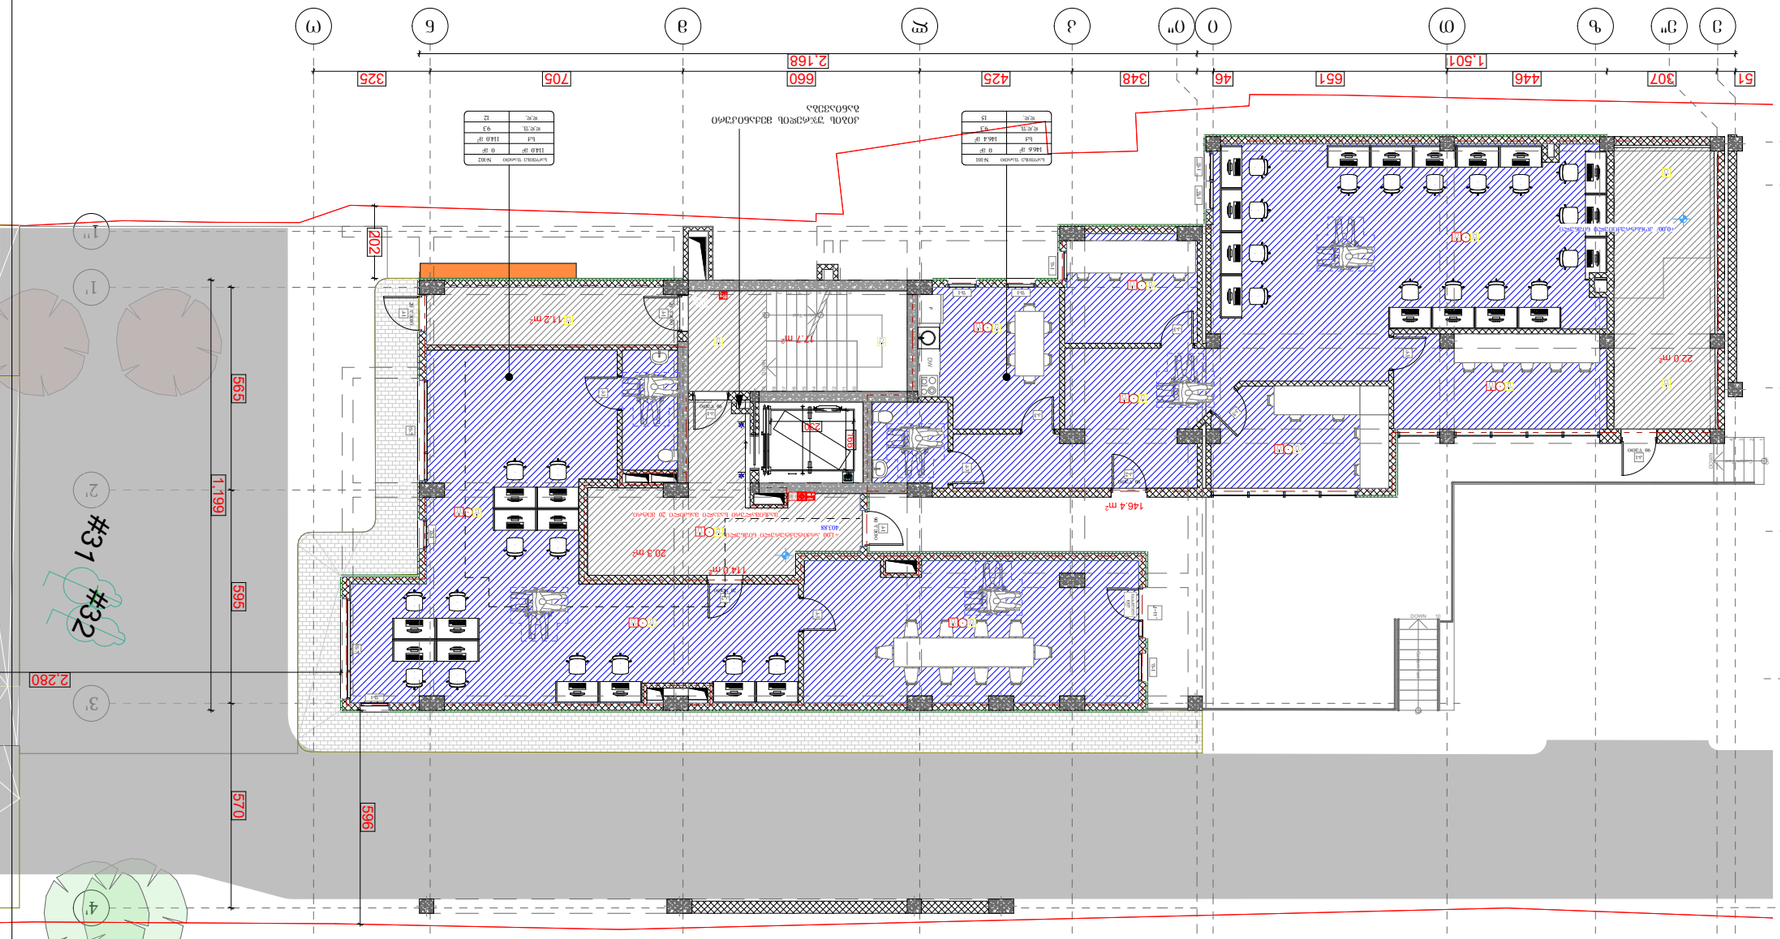

arhytechs.


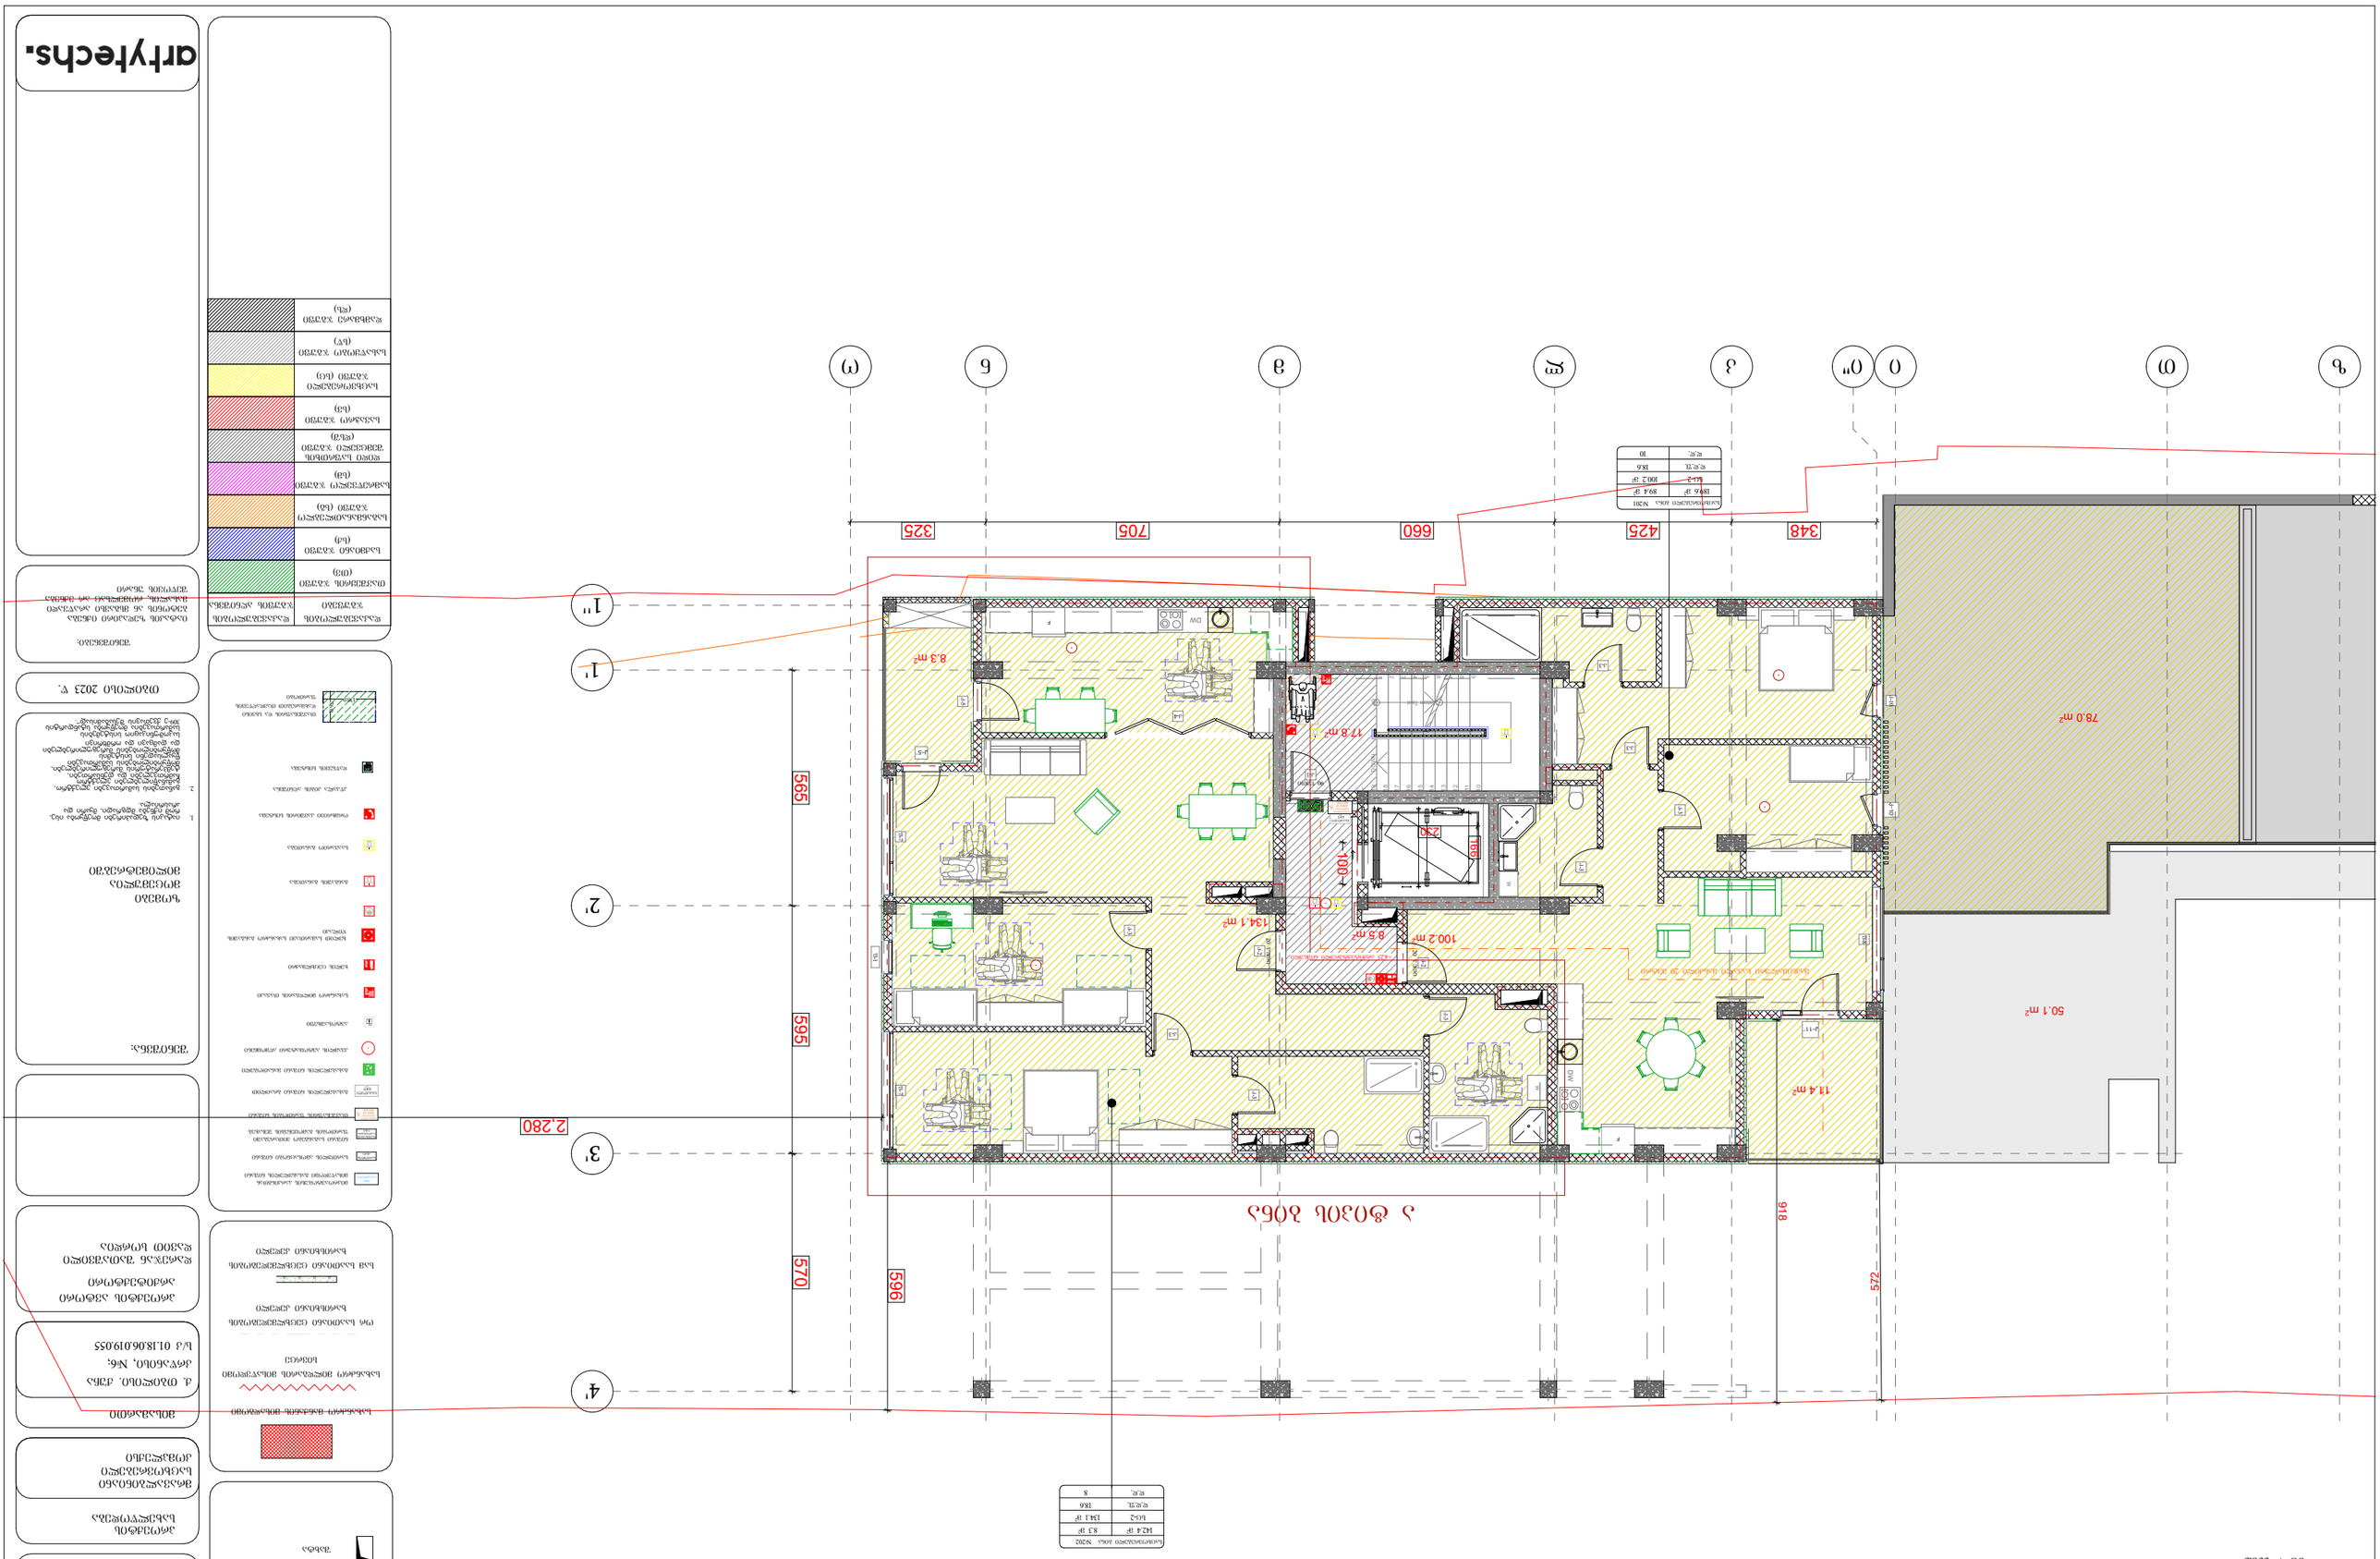
ზომა 1:100
ა ფილიალი

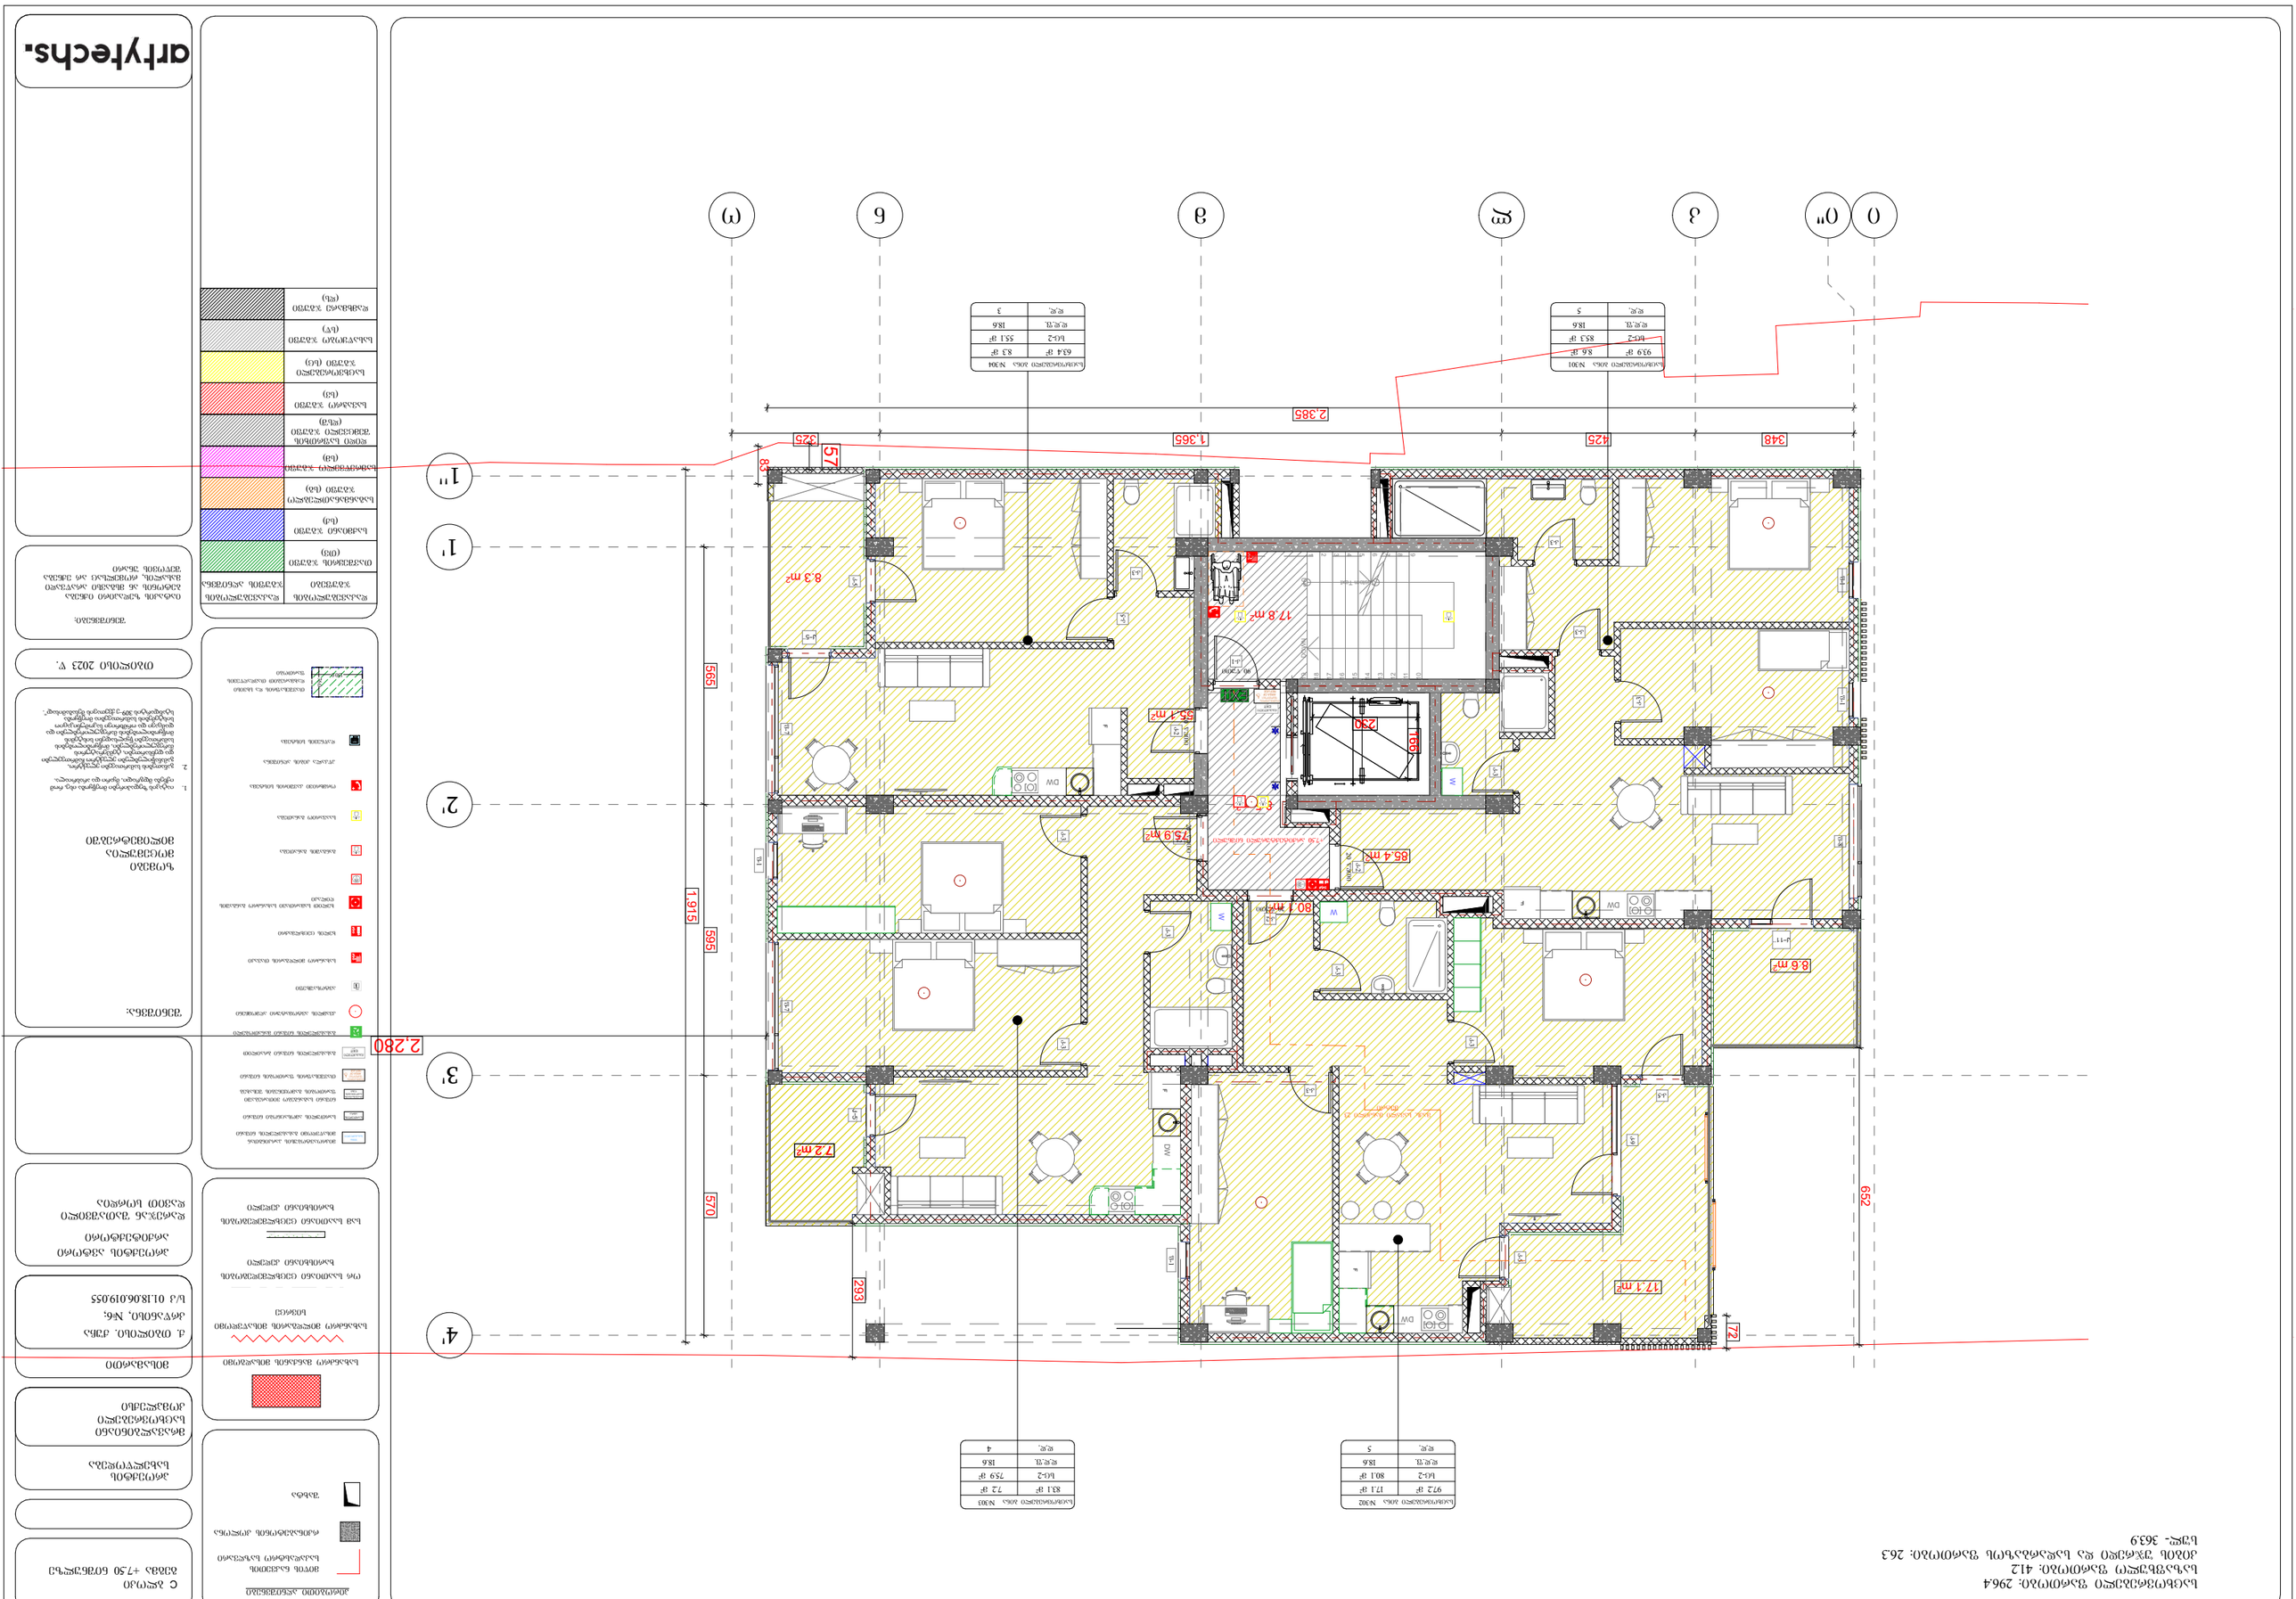


საცხოვრებელი ფართობი: 296.7
საზაფხულო ფართობი: 41.2
კიბის უჯრედი და სადარბაზოს ფართობი: 26.3
სულ: 363.9

საცხოვრებელი ბინა N402	
97.2 მ²	17.1 მ²
სს-2	80.1 მ²
დ.დ.ფ.	18.6
დ.დ.	5

საცხოვრებელი ბინა N403	
83.1 მ²	7.2 მ²
სს-2	75.9 მ²
დ.დ.ფ.	18.6
დ.დ.	4

საცხოვრებელი ბინა N401	
93.9 მ²	8.6 მ²
სს-2	85.3 მ²
დ.დ.ფ.	18.6
დ.დ.	5

საცხოვრებელი ბინა N404	
63.4 მ²	8.3 მ²
სს-2	55.1 მ²
დ.დ.ფ.	18.6
დ.დ.	3

17.1 m²
7.2 m²
8.6 m²
80.1 m²
75.9 m²
85.3 m²
55.1 m²
17.8 m²
8.3 m²

652 72 293 570 595 1,886 565 156 1,166 230 57 83 2,280

348 425 1,365 325 2,463

4' 3' 2' 1' 1''

0 0'' ა ბ გ დ ე ვ

პროექტის განმარტებები

- მიწის ნაკვეთის საპროექტო საზღვარი
- რჩინაპეტონის კედლები
- შახტა

- სახანძრო მანქანის მისაღები
- სახანძრო მილსადენის მისაწვდომი სივრცე
- ორ საათიანი ცეცხლმედეგობის ხარისხიანი კედელი
- სამ საათიანი ცეცხლმედეგობის ხარისხიანი კედელი

- მისაწოდებელი ელექტრული მოხსნადობის გამანაწილებელი ფარი
- საიერიშო ასფალტირებული ფართობი
- ფართობი საპროექტო ხეხილოვანი ნარგავებით

დაპროექტებული ზედაპირი	დაპროექტებული ზედაპირის ფენები

C გლეხაკი
ბეჭდვა +10.75 ნიშნულზე

პროექტის სახელწოდება
მრავალბინიანი საცხოვრებელი კომპლექსი
მისამართი
ქ. თბილისი, ქუჩა პრ№ანისი, №6; ს/კ 01.18.06.019.055
პროექტის ავტორი არქიტექტორი
დარეჯან შათაშვილი დავით სორდია

შენიშვნა:
ზომები მოცემულია მილიმეტრებში
1. ოატაკის ზედაპირები მოეწყობა ისე, რომ იქნება მდგრადი, მყარი და არასრიალა.
2. განათების სამართავები ელექტრო, განმანათლებლები ელექტრონი ჩამონტაჟებები და დენმავნები, ტექნიკური ტიპის მარეგულირებლები, მოწყობილობების სამართავები წყალგაყვანი სისტემის მოწყობილობების მარეგულირებლები და დაცვა და ორმხრივი საკომუნიკაციო სისტემის სამონიტორინგო მოწყობა სტანდარტის 309-ე ქვეთავის შესაბამისად".

თბილისი 2023 წ.

შენიშვნები:
ბატარეის ან მისაბმი არაუმეტეს მასალის, რომელსაც არ აქვს ცეცხლის შეღწევის ზღვარი

artytechs.


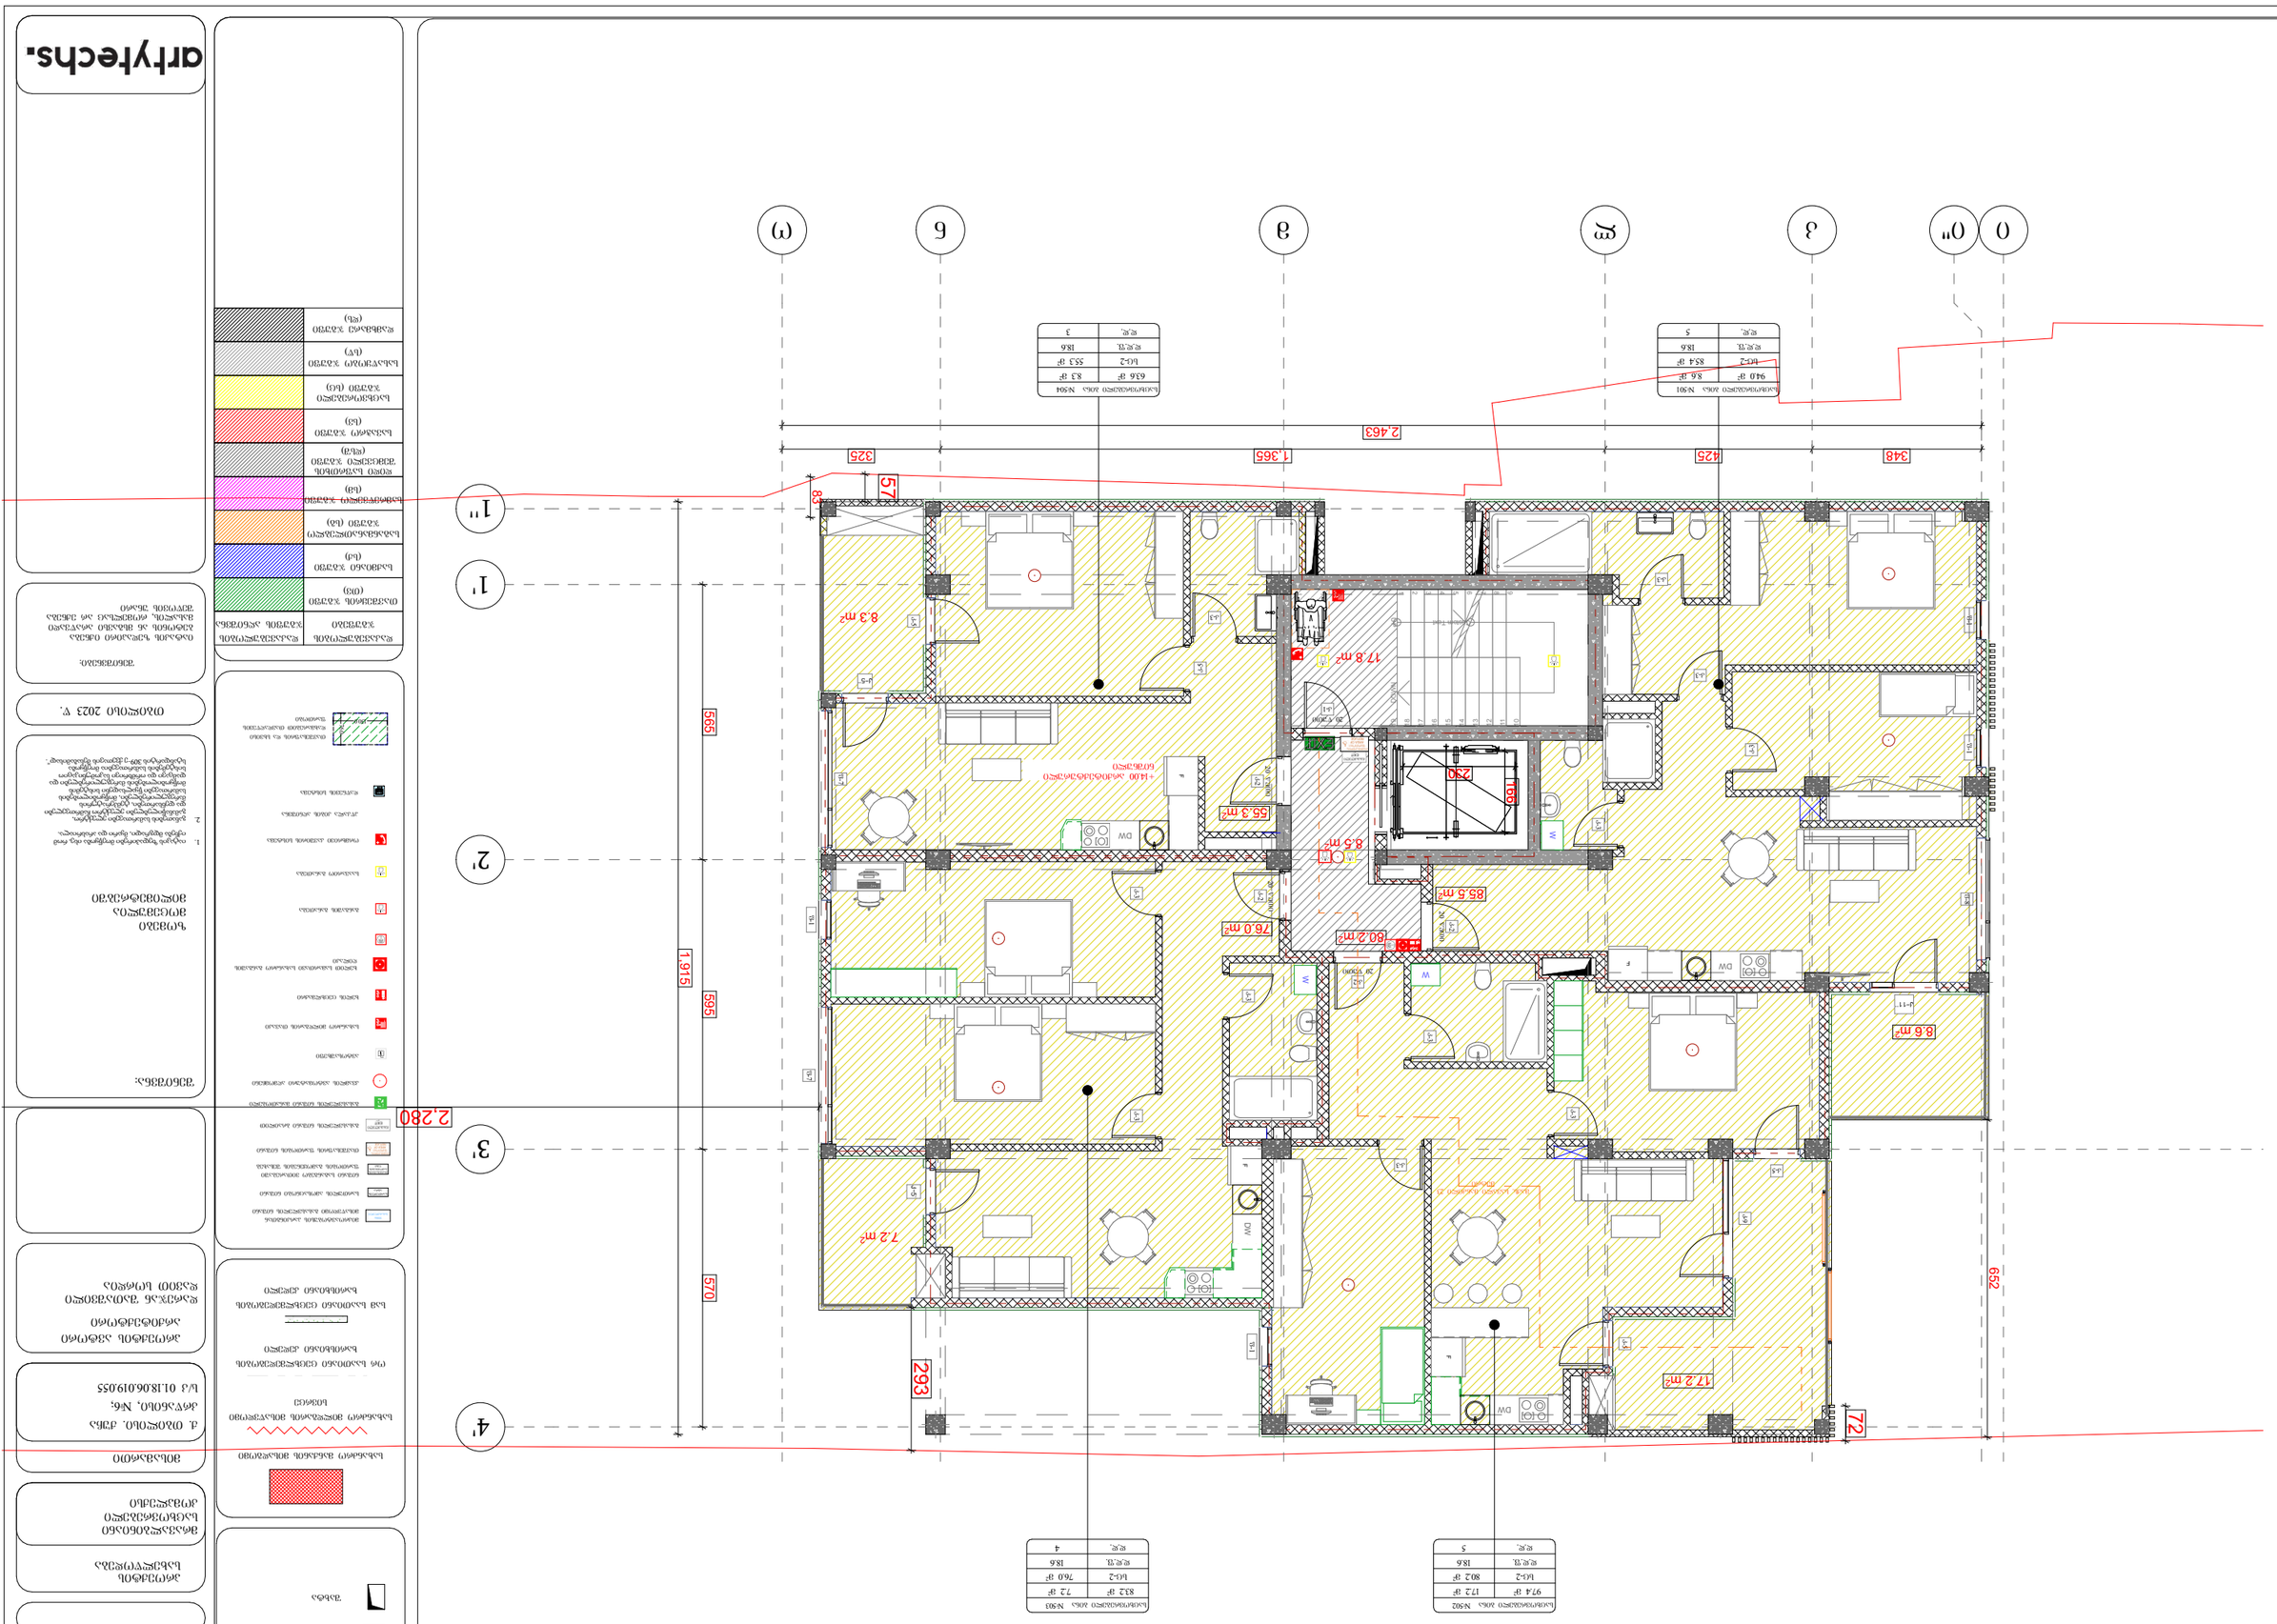

arhytechs.















საცხოვრებელი ფართობი: 296.9
საზაფხულო ფართობი: 41.3
კიბის უჯრედი და სადარბაზოს ფართობი: 26.3
სულ: 364.5

საცხოვრებელი ბინა N602	
97.4 მ²	17.2 მ²
სტ-2	80.2 მ²
ოთ.რ.	18.6
ოთ.	5

საცხოვრებელი ბინა N603	
83.2 მ²	7.2 მ²
სტ-2	76.0 მ²
ოთ.რ.	18.6
ოთ.	4

საცხოვრებელი ბინა N601	
94.1 მ²	8.6 მ²
სტ-2	85.5 მ²
ოთ.რ.	18.6
ოთ.	5

საცხოვრებელი ბინა N604	
63.6 მ²	8.3 მ²
სტ-2	55.3 მ²
ოთ.რ.	18.6
ოთ.	3

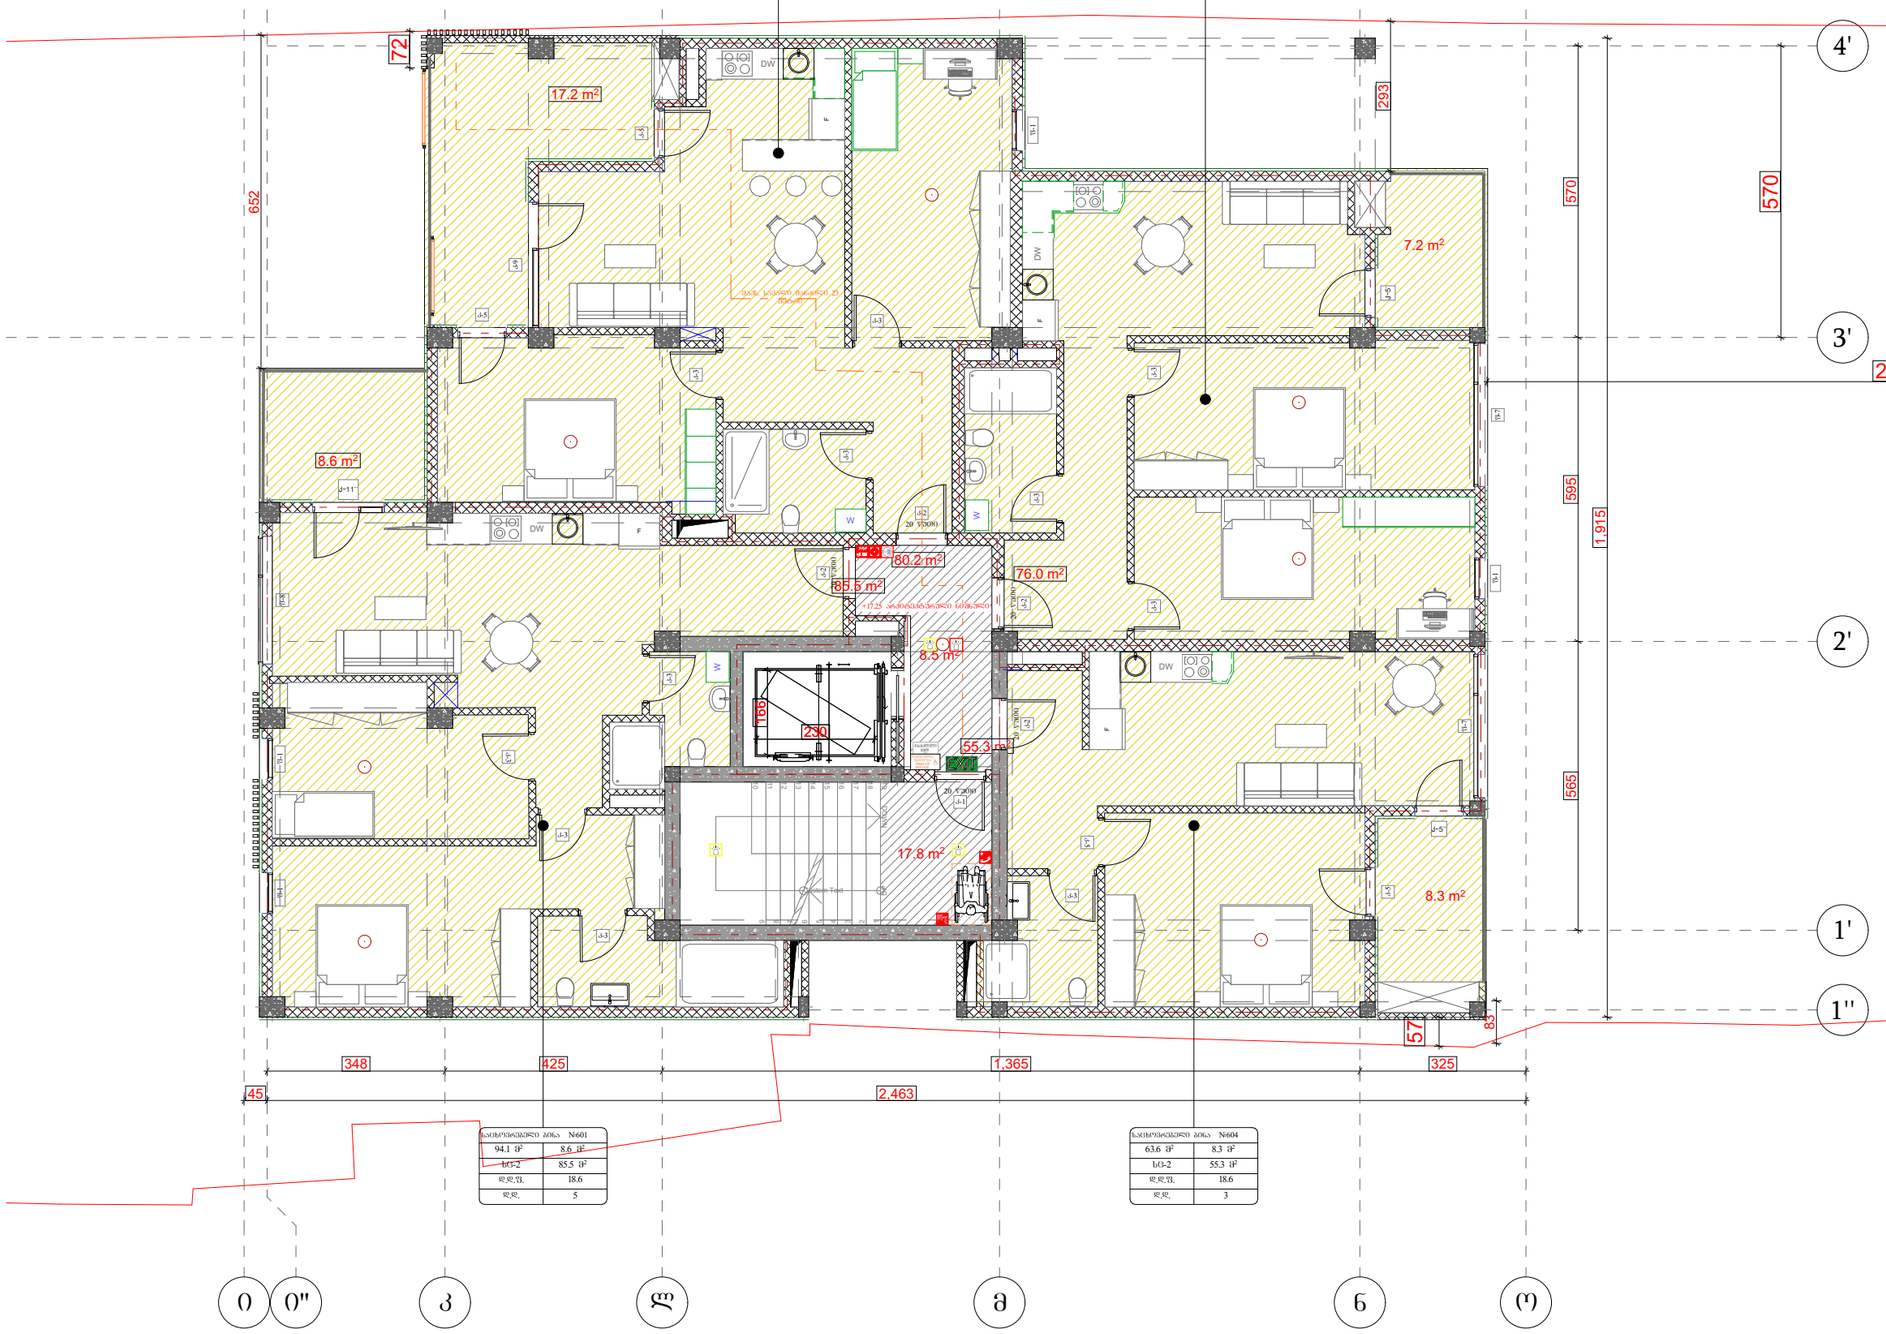

ᲐᲠᲥᲘᲢᲔᲥᲢᲣᲠᲣᲚᲘ ᲐᲜᲒᲐᲠᲘᲨᲔᲑᲘ

- მიწის ნაკვეთის საპროექტო საზღვარი
- რჩინაპეტონის კედლები
- შახტა

- სახანძრო მანქანის მისადგომი
- სახანძრო მილსადენის მისაწვდომი სივრცე
- ორ საათიანი ცეცხლმედეგობის ხარისხიანი კედელი
- ნახ საათიანი ცეცხლმედეგობის ხარისხიანი კედელი

- მისართავსადგომის კარკასული მისაწვდომი გასანელების ნაშენი
- საიზოლაციო ამრეკლავიანი ნაშენი
- ნაშენი საკანალიზაციო მოწყობილობის გაწყობისა გაფორმებული შესაბამისი
- ოსპეციალური შავფიზიური ნაშენი
- გასანელების ნაშენი ბრეზენი
- გასანელების ნაშენი მისაწვდომი
- ქსელის ავარიული არეალები
- ავარიული
- სახანძრო მილსადენის ტიპაჟი
- ხელის ცეცხლსაბრძო
- ხელით საშიშროები სახანძრო გასანელების ღილაკი
- გასანელება
- საავარიო გასანელება
- ოფისი ავარიული სისტემის
- ავარიული სისტემა
- ტიპიური ქვაბის არხები
- ფარების სისტემა
- თავისებური და სპეციალური მისაწვდომი შენობები

დაპროექტებული ზედაპირი	დაპროექტებული ზედაპირის აღნიშვნა
მოპირკეთების ზედაპირი (მზ)	
საქმიანი ზედაპირი (სძ)	
საბანმანაილებელი ზედაპირი (სბ)	
საბინაო ზედაპირი (სბ)	
ღიული საუნრეხის შემცველი ზედაპირი (ღსზ)	
საავარიო ზედაპირი (სა)	
საცხოვრებელი ზედაპირი (სბ)	
სანაყარო ზედაპირი (სწ)	
დაშხმარე ზედაპირი (ღხ)	

C გლეჯი
გეგმა +17.25 ნიშნულზე

პროექტის სახელწოდება
მრავალბინიანი საცხოვრებელი კომპლექსი

მისამართი
ქ. თბილისი, ქუჩა პრ№ანისი, №6;
ს/კ 01.18.06.019.055

პროექტის ავტორი არქიტექტორი
დარეჯან შათაშვილი
დავით სორდია

შენიშვნა:

ზომები მოცემულია მილიმეტრებში

1. იატაკის ზედაპირები მოეწყობა ისე, რომ იქნება მდგრადი, მყარი და არასრიალა.
2. განათების სამართავები ელექტრო, გამანაწილებლები ელექტრო ქსელებში და დენსართები, ტელეკომუნიკაციის მართველორებლები, მოწყობილობების სამართავი ხელსაწყოები სისტემის მოწყობილობების მართველორებლები და დასასვენ და ორმხრივი საკომუნიკაციო სისტემების სამართავები მოწყობა სტანდარტის 309-ე ქვეთავის შესაბამისად".

თბილისი 2023 წ.

შენიშვნა:

იატაკის ზედაპირი თბება გაზის ქვაბით, არ მხარდაჭერა მისაღები, ოთახებსა არა ნაკლები ფართის უნარი

artytechs.

ქ. თბილისი, №6,
ა/კ 01.18.06.019.055

ბინათმშენებლობა



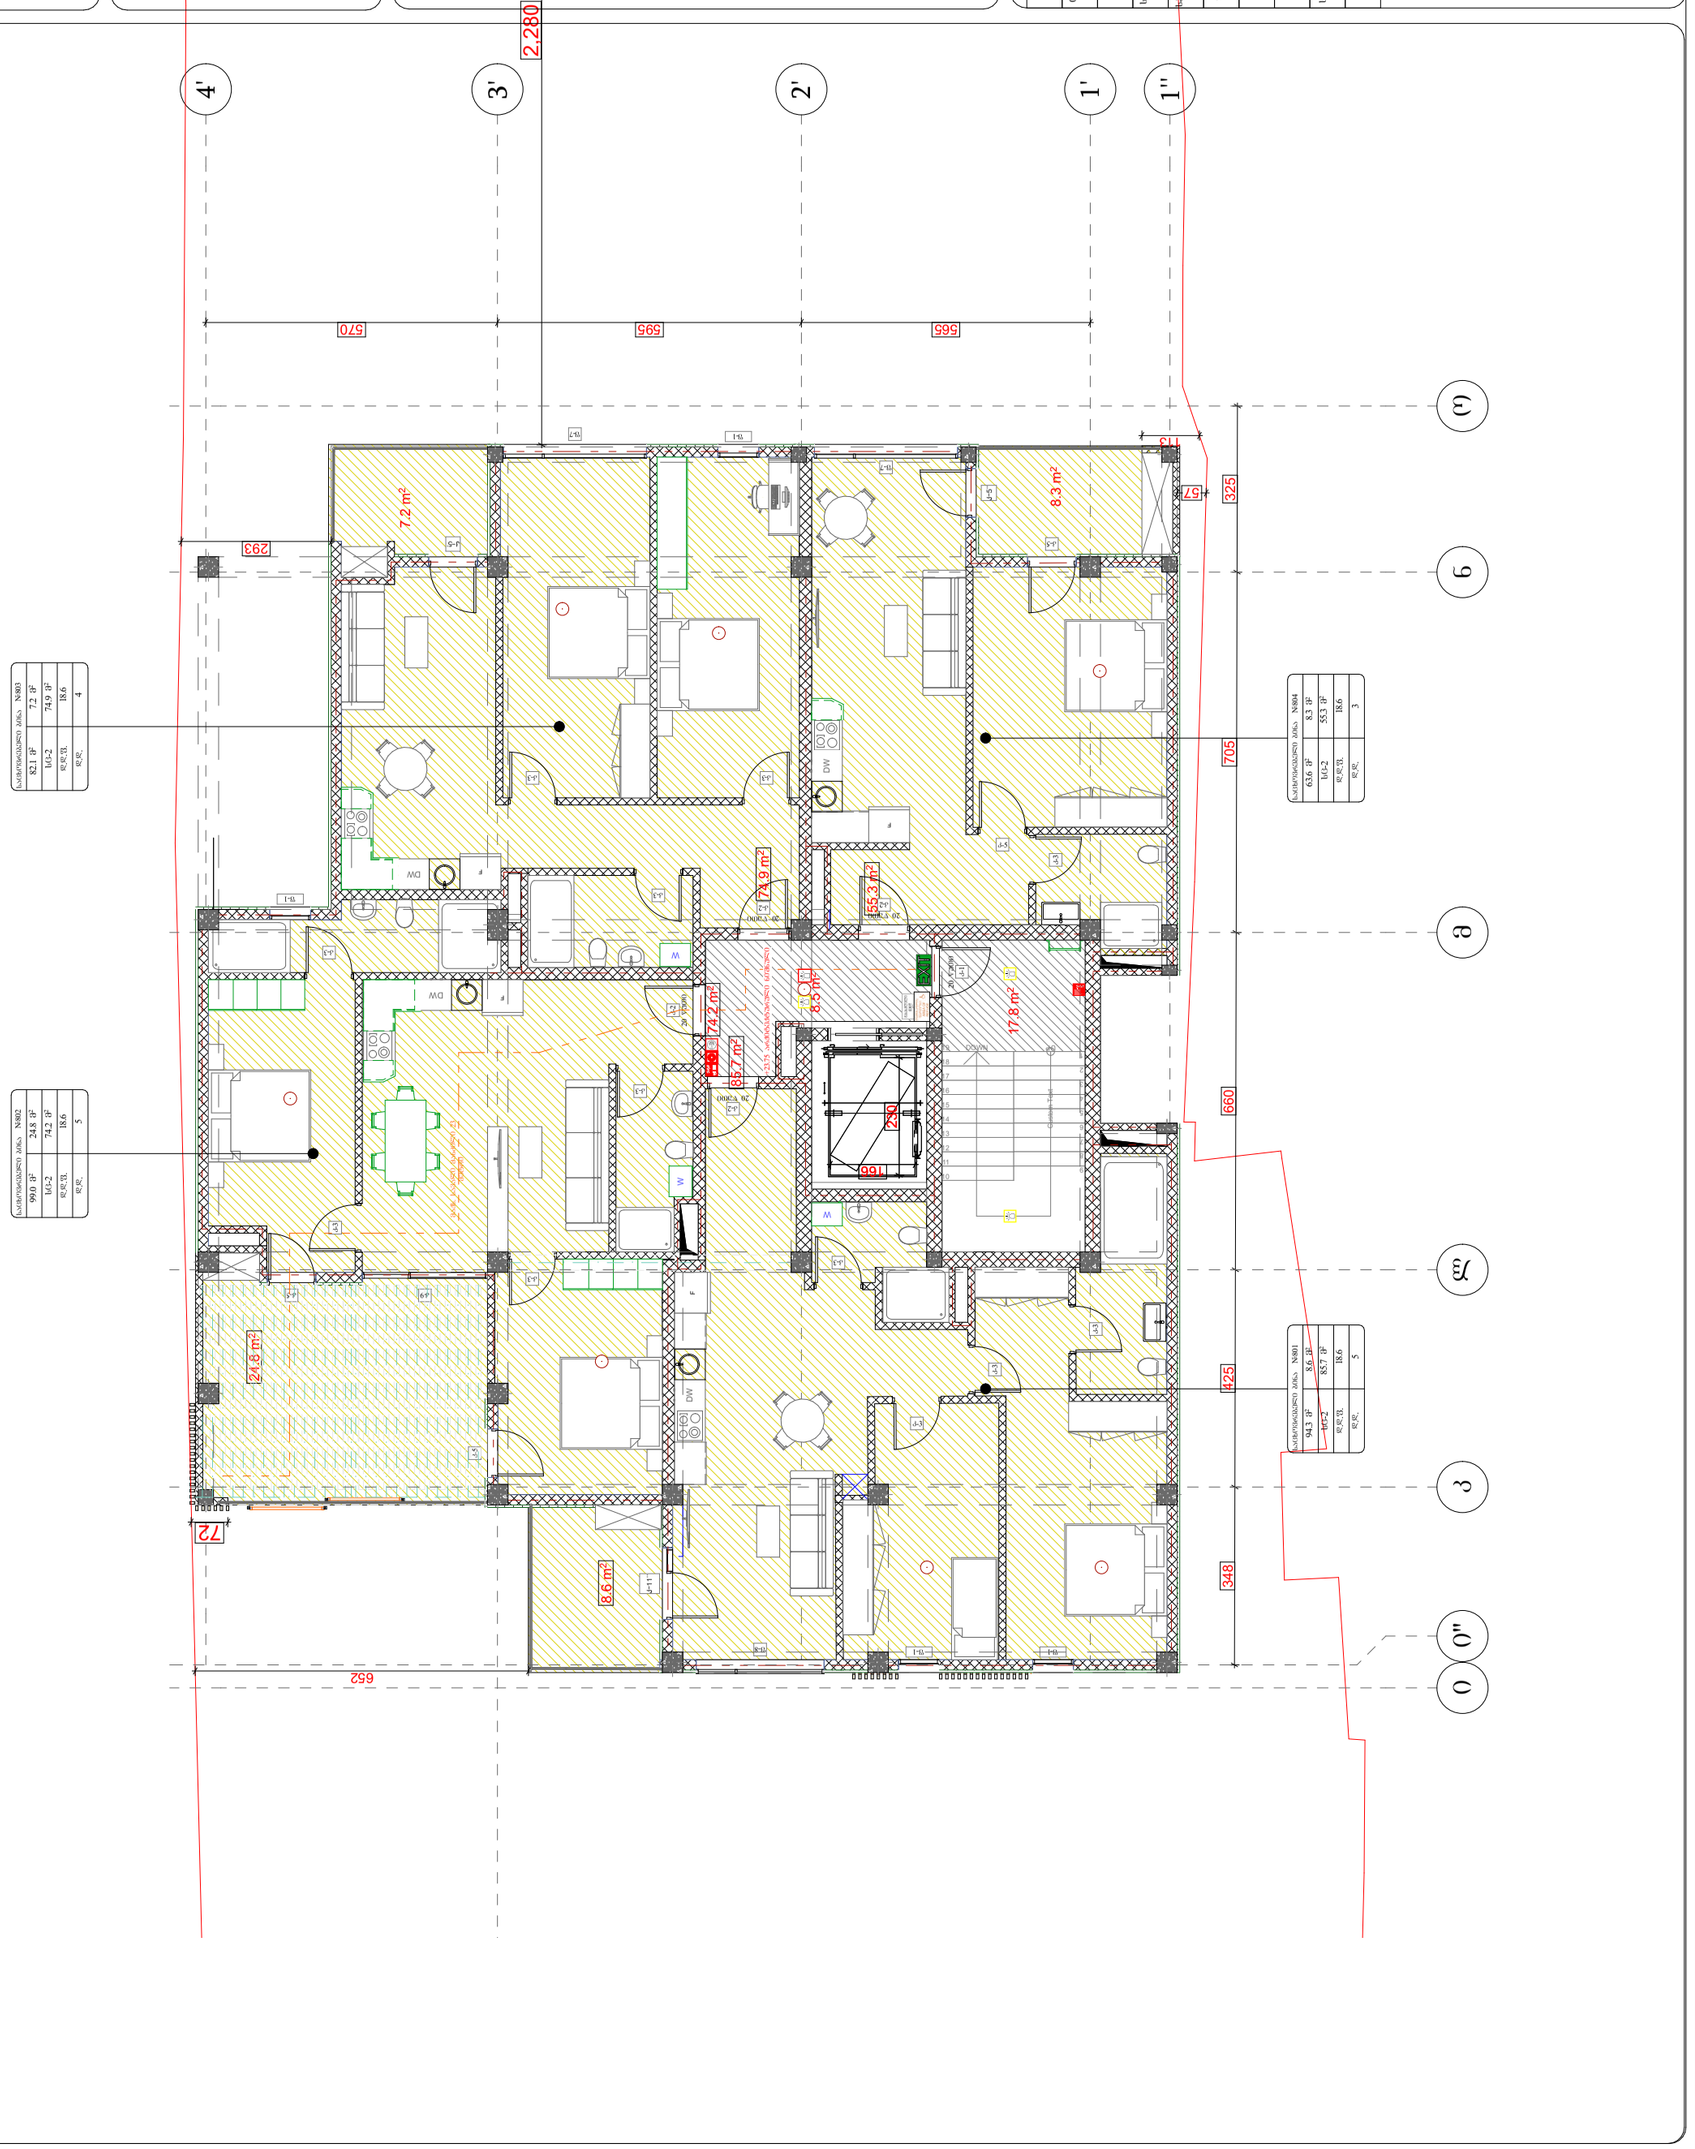

ბინების ნომრები
ბინის საერთო ფართობი
ბინის ფართობი +2.75 ბეტონის ფილა
ტიხრები
ბინის ფართობი
ბინის საერთო ფართობი
ბინის ფართობი
ბინის საერთო ფართობი
ბინის ფართობი
ბინის საერთო ფართობი


ავტოსადგომი
ველოსადგომი
N1
N2
N3
N4
N5
N6
N7
N8
N9
N10
N11
N12
N13
N14
N15
N16
3.888
652
45
414
339
51
367
690
660
715
2.196
1.348
565
639
411
400
350
387
500
240
120
10.00 %
3.00 %
2.654
ტექნიკური სათავსი
ტექნიკური სათავსი
ტექნიკური სათავსი

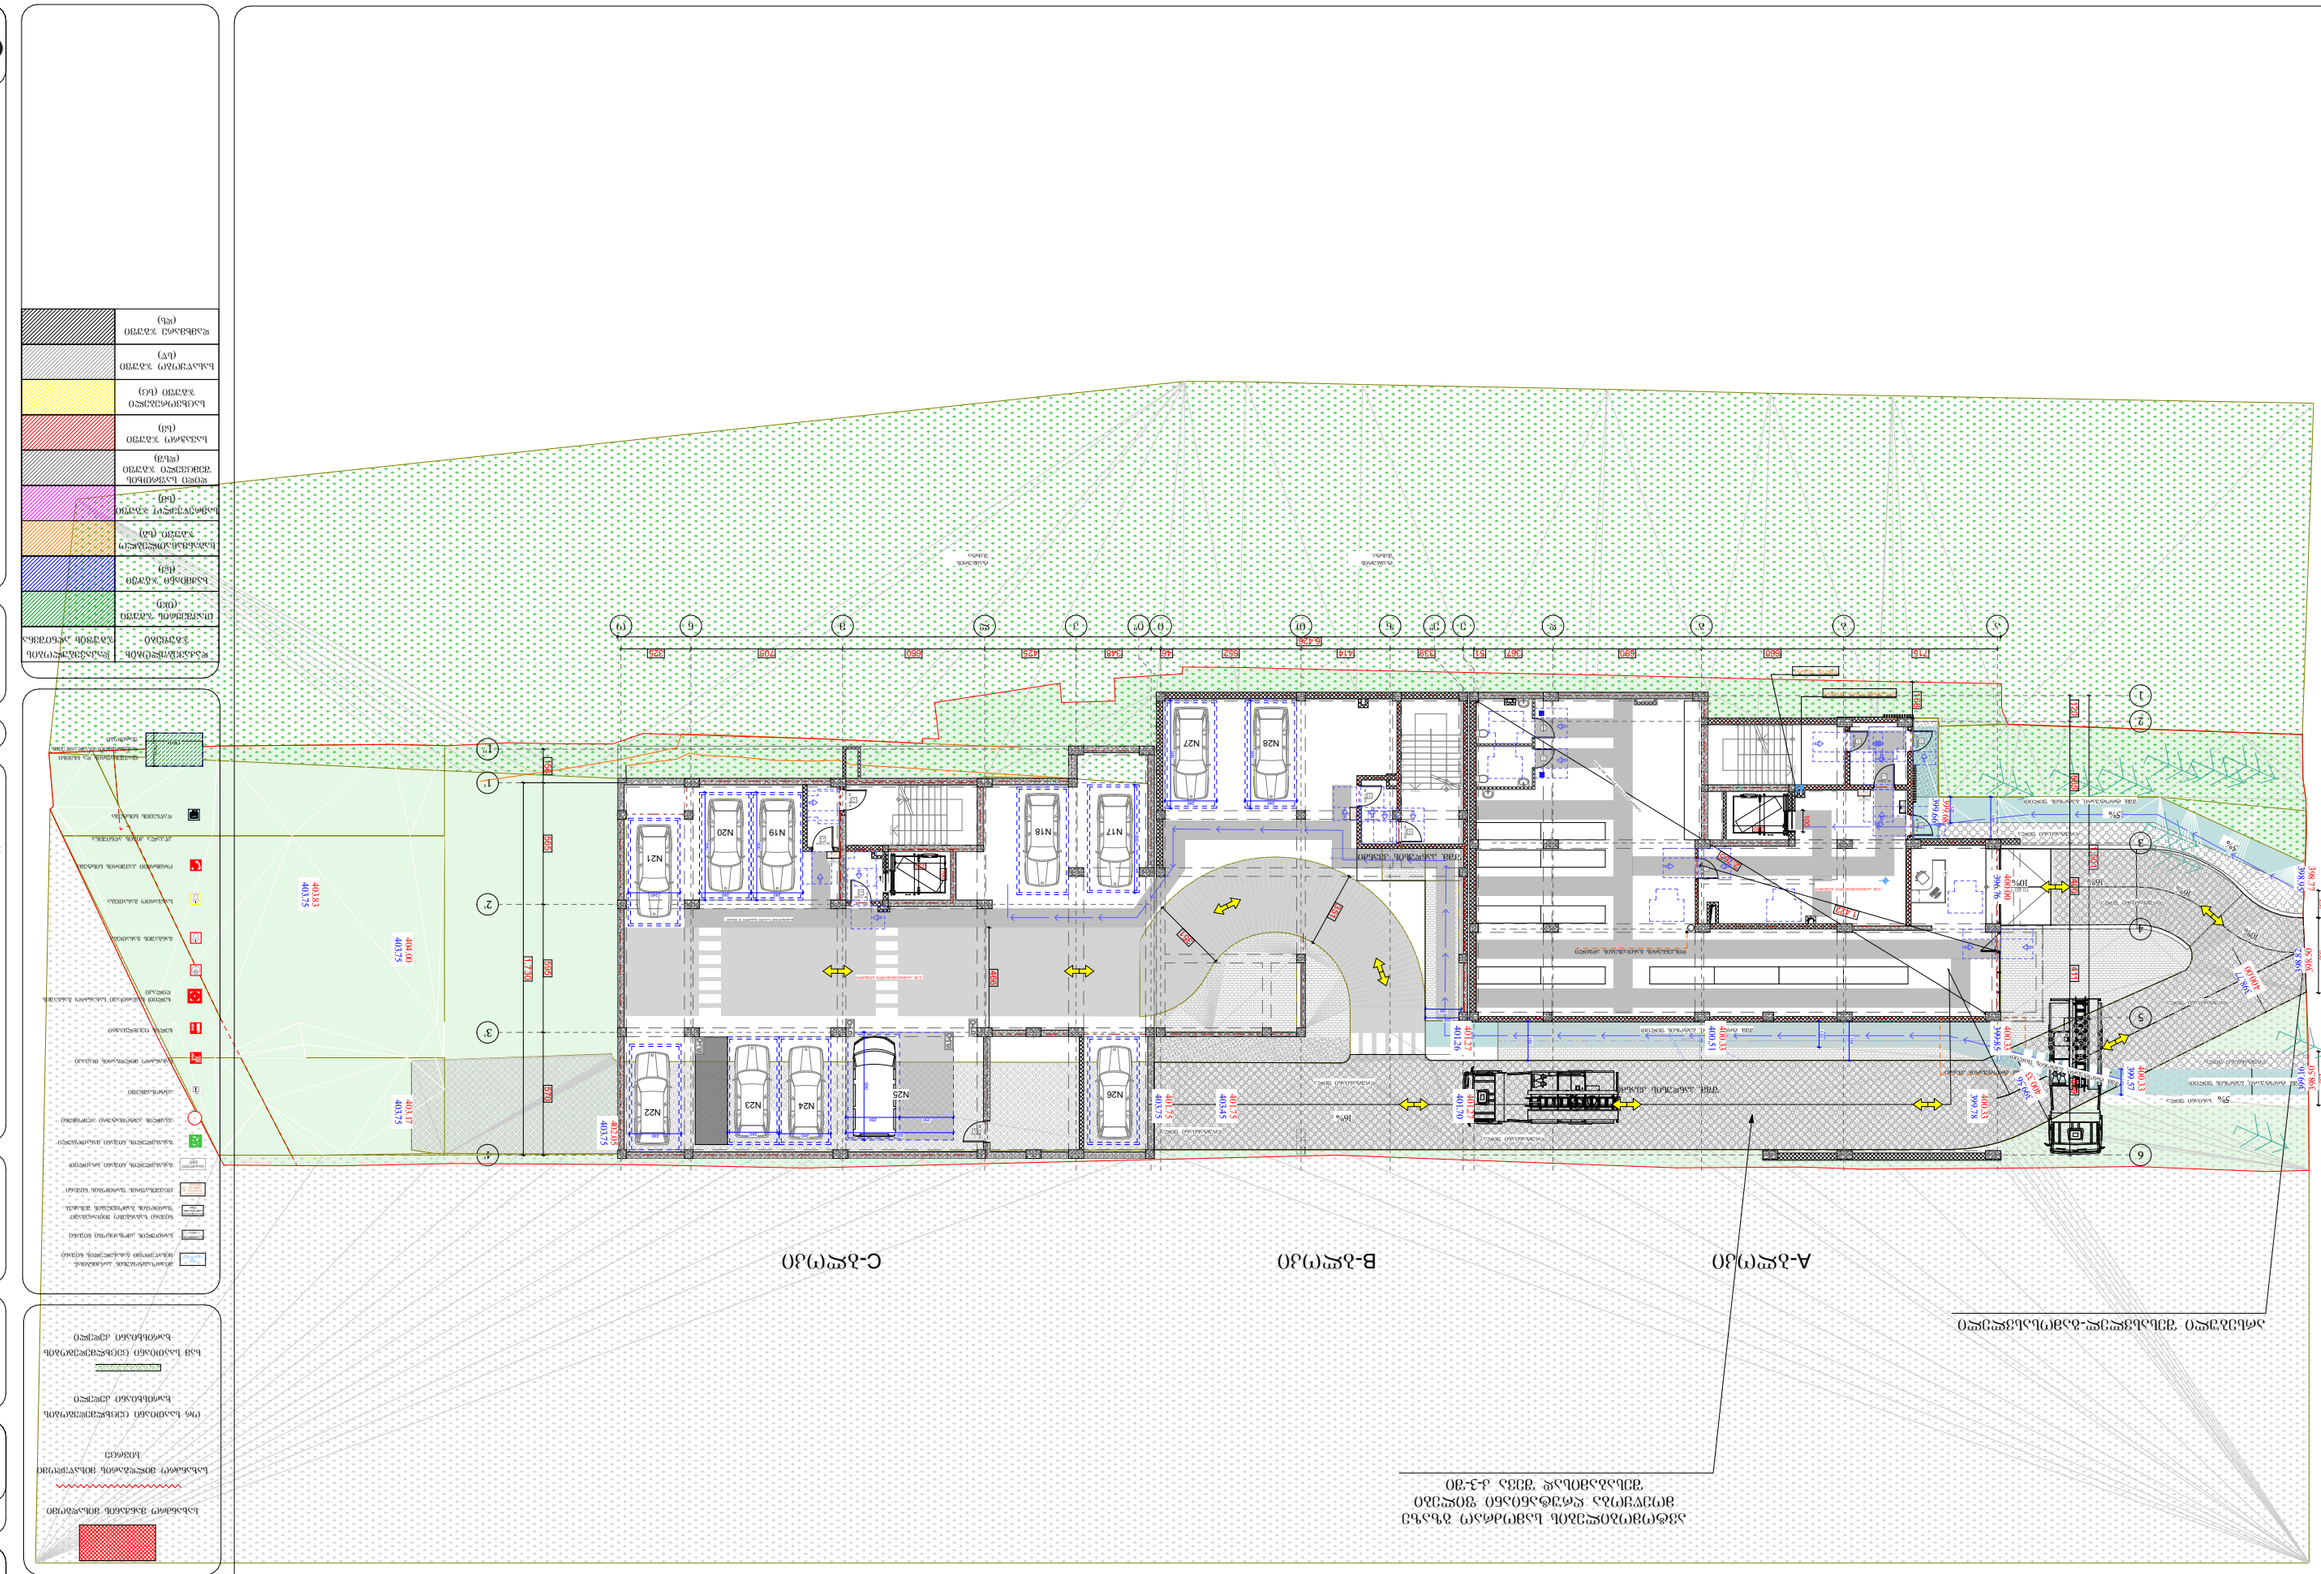
A-პროექტი
B-პროექტი
C-პროექტი
ავტოსადგომი 28 მანქანისთვის

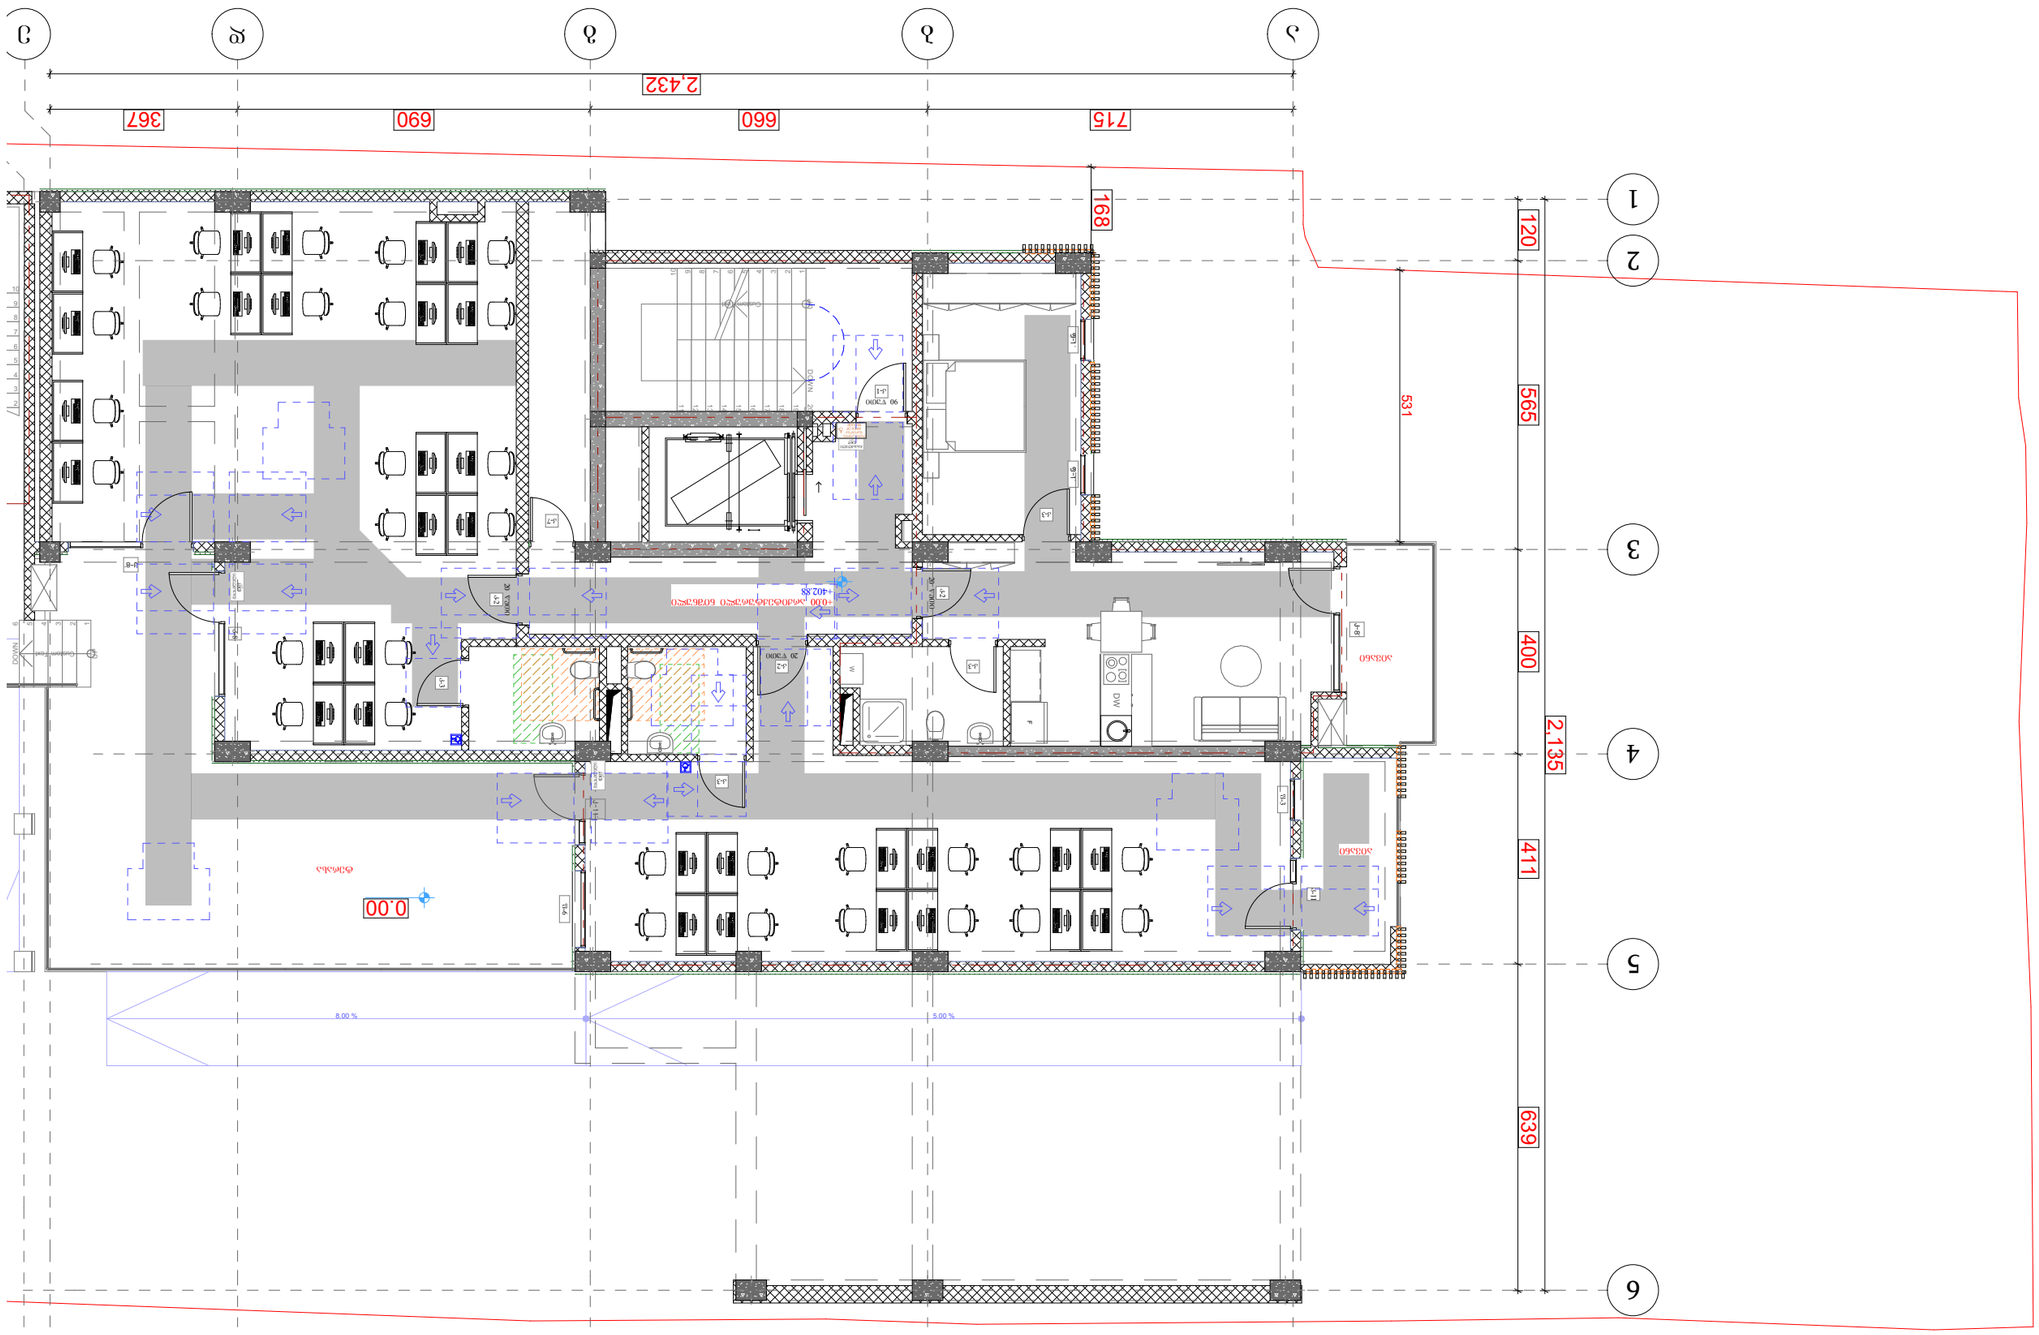

ბინის(ების)ტიპი ფართი: 49.3
ბაზისტიპის ფართი: 79.9
ბინის(ების) ფართი: 149.5
კიბის ჭერის სიმაღლე და სანრძალობის ფართი: 33.6
ჯამში ფართი: 79
სართული: 3112

ნებადართული ფართობი

საცხოვრებელი ფართობები: 278.2
საზაფხულო ფართობები: 49.6
კიბის უჯრედი და საძრებაზრუნ ფართობები: 27.6
სულ: 355.6

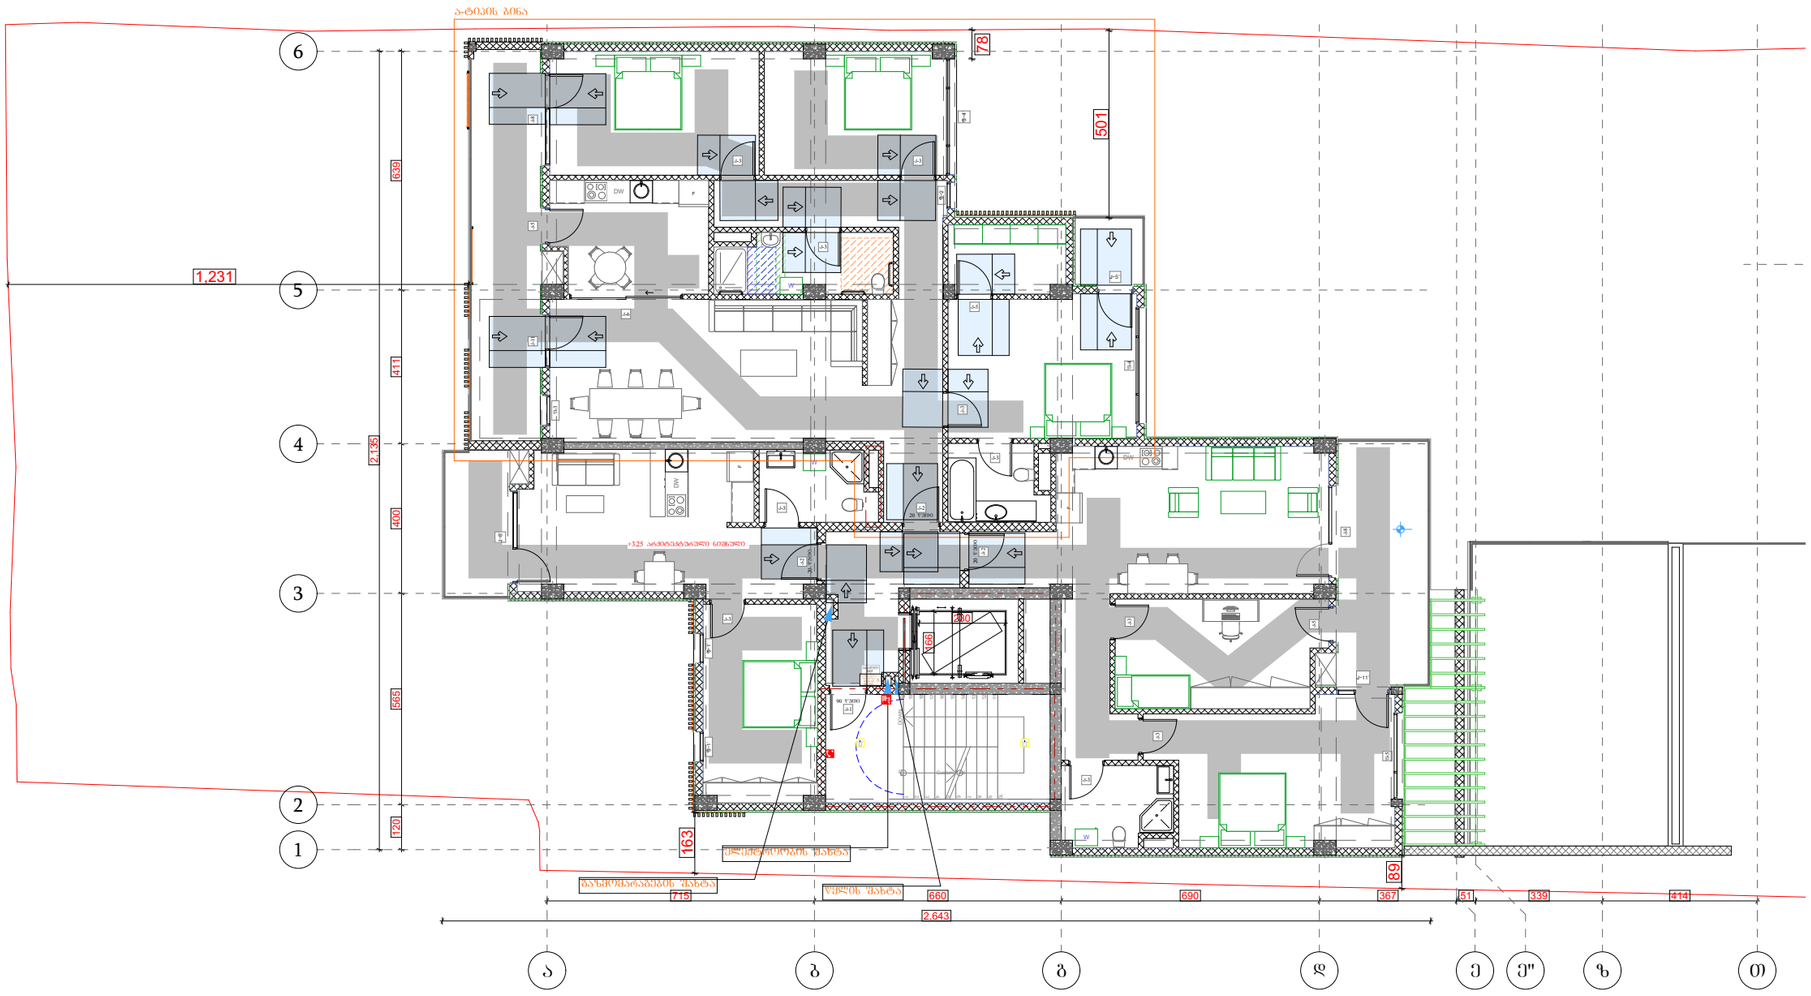

პიქტოგრამები აღნიშვნები

- მიწის ნაკვეთის საკადასტრო საზღვარი
- რკინაბეტონის კედელი
- შახტა

- სახანძრო მანქანის მისადგომი
- სახანძრო მილსადენის მისაწვდომი სივრცე
- ორ საათიანი ცეცხლმედეგობის ხარისხიანი კედელი
- სამ საათიანი ცეცხლმედეგობის ხარისხიანი კედელი

- მიმდინარე/დაგეგმილი კარ-ფანჯრების მისაწვდომი გასასვლელის ნათება
- საფეხურის ავარიული ნათება

სახანძრო მილსადენის მისაწვდომი სივრცე

დასასვლელების ზედაპირის	დასასვლელების ზედაპირის ანტიშხა
თასვლების ზედაპირ (თზ)	
საქმიანი ზედაპირ (სა)	
სანანგასაონლესასლე ზედაპირ (სა)	
საშრომველი ზედაპირ (სმ)	
ღიდი საშრომის შემცველი ზედაპირ (ღშ)	
საავარიო ზედაპირ (სა)	
სარეპრეზენტაციო ზედაპირ (სრ)	
სასაწყობე ზედაპირ (სწ)	
დამხმარე ზედაპირ (სზ)	

დეტალები

პროექტის სახელწოდება

მრავალბინიანი საცხოვრებელი კომპლექსი

მისამართი

ქ. თბილისი. ჭუბა ქრწანისი, №6;
ს/კ 01.18.06.019.055

პროექტის ავტორი არქიტექტორი

დარეჯან შათაშვილი
დავით სორდია

შენიშვნა:

ზომები მოცემულია მილიმეტრებში

1. ეატაკის ზედაპირები მოწესრიგება ისე, რომ ჩაწვება მდერადი. მკარი და არასწორება.
2. განათების სამართავები ელექტრო, განსანათებლები ელექტრო ჩამოსასვლები და დენმავრები, ტექნიკატორის მარეგულირებები. მოწყობილობების სამართავები წყალსადენი სისტემის მოწყობილობების მარეგულირებლები და დამცავი და ორმხრივი
3. საკომუნიკაციო სისტემების სამართავებია მოწესრიგება სტანდარტის 309-ე ქვეთავის მიხედვით.

თბილისი 2023 წ.

შენიშვნები:

იატაკის ზედაპირი იქნება ანტიშხა ანტიშხის ან მსგავსი არაწესიერი მასალის, რომელსაც არ ექნება შეშლების ზონარი

artytechs.

საცხოვრებელი ფართობი: 278.6
საზაფხულო ფართობი: 49.6
კიბის უჯრედი და სადარბაზოს ფართობი: 27.6
სულ: 355.8

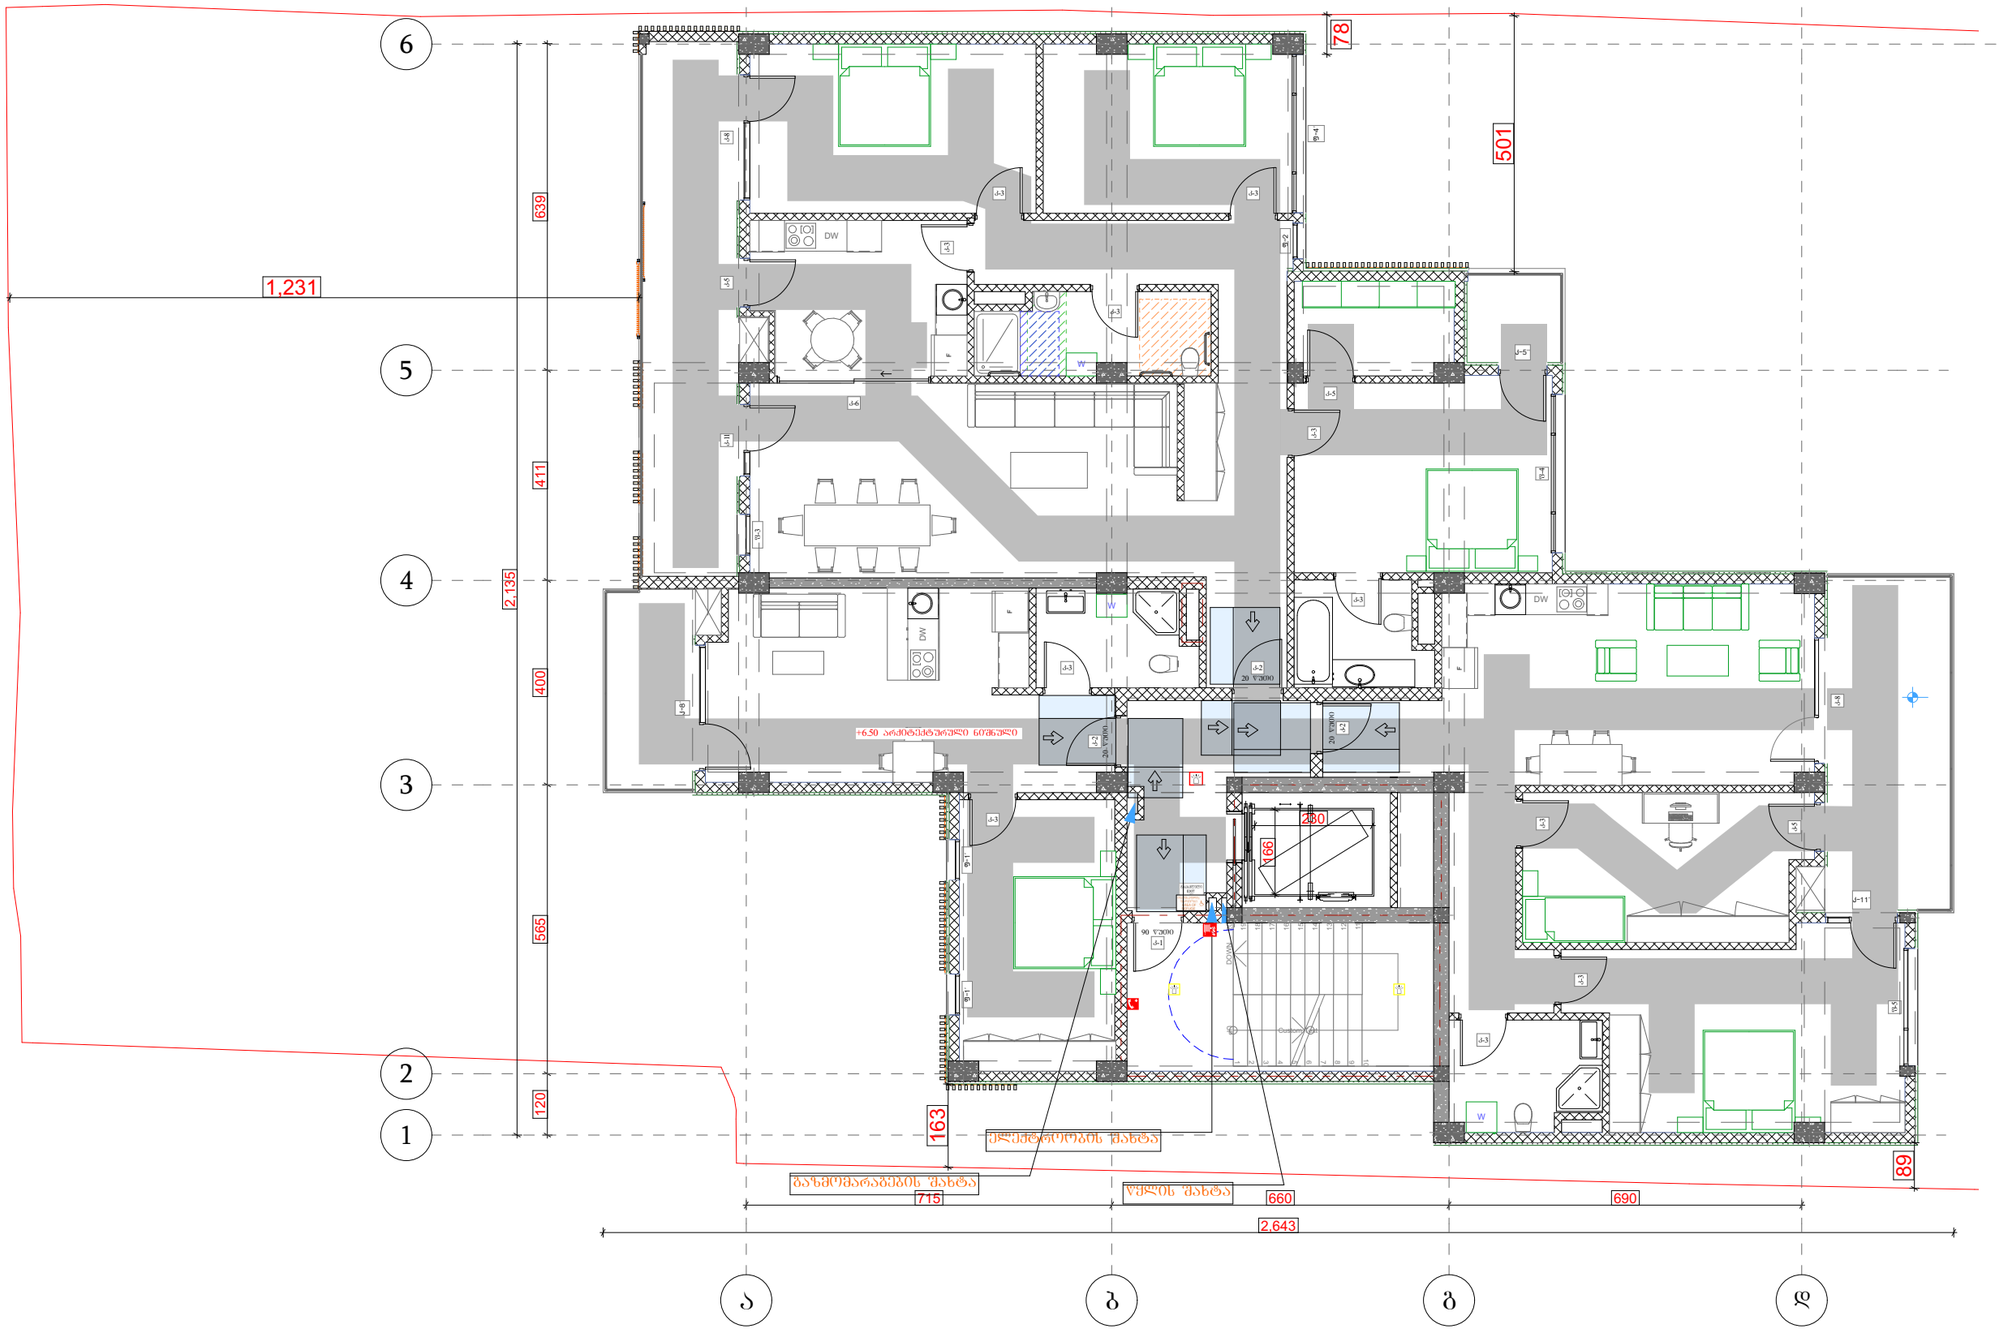

დაკანონებულობის ზონები	დაკანონებულობის ზონების აღნიშვნა
თანმხლის ზონა (თზ)	
საქმიანი ზონა (სძ)	
საბანმანათლებლო ზონა (სბ)	
საჩრდილო ზონა (სჩ)	
ღია საჭმელის შემცველი ზონა (ღსმ)	
საკაბრე ზონა (სკ)	
საცხოვრებელი ზონა (სც)	
სანაუმიშე ზონა (სწ)	
დაშხარე ზონა (ღხ)	

A ბლოკი

პროექტის სახელწოდება
მრავალბინიანი საცხოვრებელი კომპლექსი

მისამართი
ქ. თბილისი, ქუჩა ყრწანისი, №6;
ს/კ 01.18.06.019.055

პროექტის ავტორი არქიტექტორი
დარეჯან შათაშვილი
დავით სოფრდია

შენიშვნა:

ზომები მოცემულია მილიმეტრებში

1. იატაკის ზედაპირები მოქნილობა ისე, რომ იქნება მდორედი, მცირი და არასრული.
2. განათების სამრთავები ელექტრო, განსაზღვრებები ელექტრო ჩამრთველები და დენსართები ტექნიკური მარეგულირებელი, მოწყობილობების სამრთავები წელტიპები სიმაღლის მოწყობილობების მარეგულირებელი და დასმული და ობიზოვი საკონტროლო სისტემების სამრთავები მოწყობა სტანდარტის 309-ე ქვეთავის შესაბამისად".

თბილისი 2023 წ.

შენიშვნები:

ობიექტის ზედაპირი იქნება ბეტონის ან მსგავსი არაწვადი მასალის, რომელსაც არ ექნება შეწოვის უნარი

artytechs.

საცხოვრებელი ფართობი: 278.8
საზაფხულო ფართობი: 49.6
კიბის უჯრედი და სადარბაზოს ფართობი: 27.6
სულ 356.0

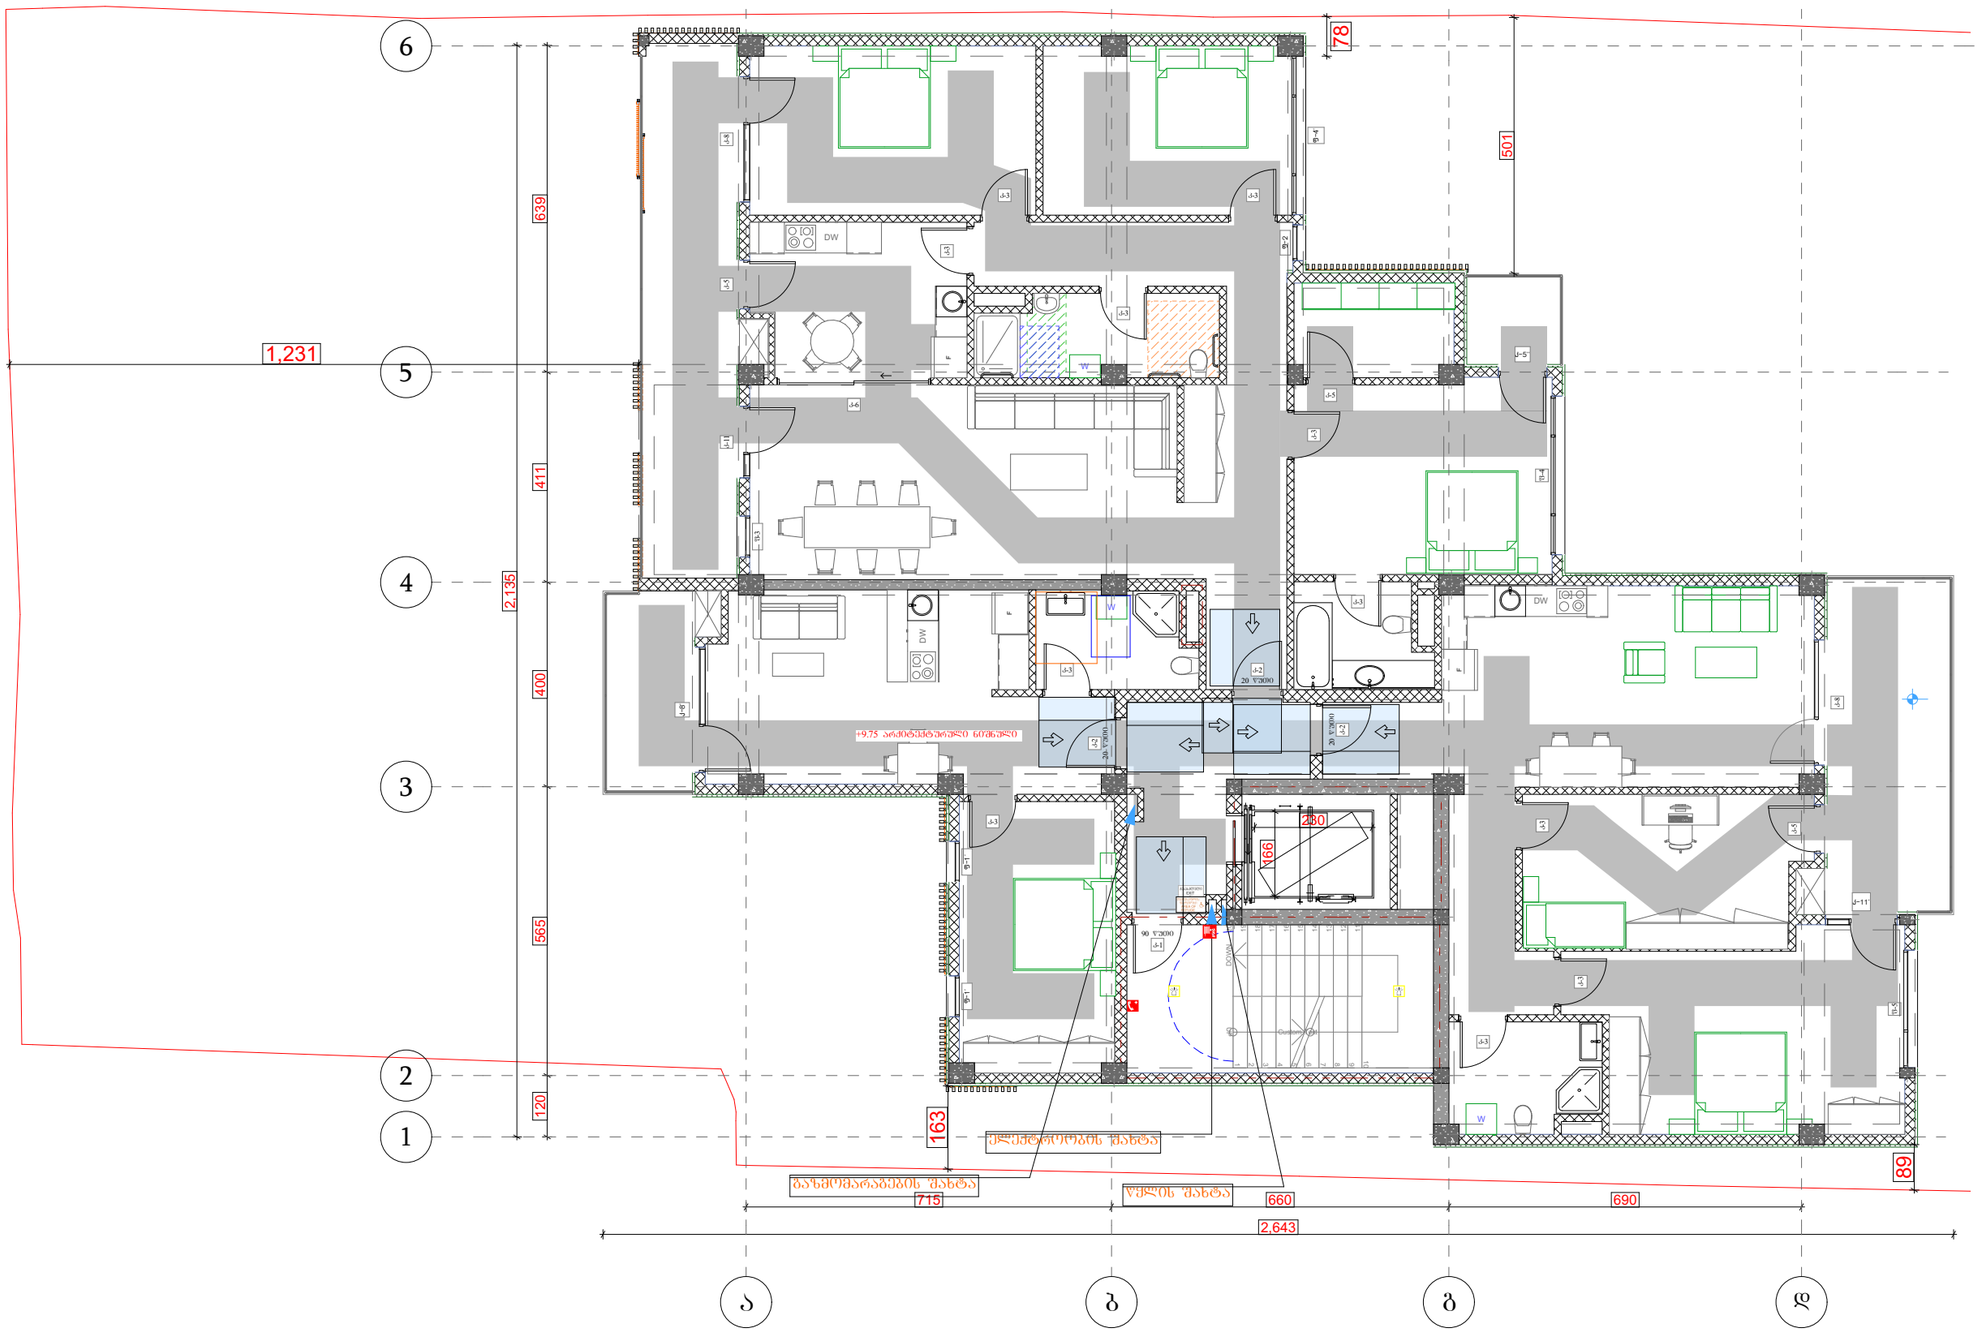

პირობითი აღნიშვნები

- მიწის ნაკვეთის საპროექტო საზღვარი
- რკინაბეტონის კედლები
- შახტა

- სახანძრო მანქანის მისადგომი
- სახანძრო მილსადენის მისაწვდომი სივრცე
- ორ საათიანი ცეცხლმედეგობის ხარისხიანი კედელი
- სამ საათიანი ცეცხლმედეგობის ხარისხიანი კედელი

- მიმდინარე/პროექტის კარკასული მონაკვეთი განაპირა
- საფეხურის პერპენდიკულარული განაპირა
- ნაშენის საბანაკედან მოხსნადი შენობების განაპირა მონაკვეთი
- მოპირკეთების შეღებვის ნაშენი
- განაპირა ნაშენი გარე კედლის
- განაპირა ნაშენი შიდა კედლის
- კვეთის აღმოსავლეთ კონტურები
- აივნის/ტერასის
- სახანძრო მილსადენის მაუკაჟი
- ხერხის ცეცხლსაქრობი
- ხერხის საკაფიანი სახანძრო განგაშის ღილაკი
- განაპირა განათება
- საავარიო განათება
- ოთახებით ავეჯირების სისტემა
- მოპირკეთების მარეგულირებელი და დამცავი ფილების ზედაპირის ზედაპირი

დაპროექტებულობის ეტაპები	დაპროექტებულობის ეტაპების აღნიშვნა
მიმდინარე (მმ)	
საქმიანი ეტაპი (სქ)	
საბანგასახალისებლო ეტაპი (სბ)	
საჩრდილობელი ეტაპი (სჩ)	
დემონტაჟის შესაცვლელი ეტაპი (დშ)	
საპაპარე ეტაპი (სპ)	
საცხოვრებელი ეტაპი (სც)	
სასაწყობო ეტაპი (სწ)	
დამხმარე ეტაპი (დხ)	

A ბლოკი

პროექტის სახელწოდება

მრავალბინიანი საცხოვრებელი კომპლექსი

მისამართი

ქ. თბილისი, ძველი ყრწანისი, №6;
ს/კ 01.18.06.019.055

პროექტის ავტორი არქიტექტორი

დარეჯან შათაშვილი
დავით სოფრომაძე

შენიშვნა:

ზომები მოცემულია მილიმეტრებში

1. იატაკის ზედაპირები მოეწყოს ისე, რომ იქნეს შეღწეული, ბეტონის ან მასალის არაუმეტეს 2%-ის დახრილობა.
2. განათების სამრთველები ელექტრო, გამანაწილებლები ელექტრო ჩამრთველები და დენსართები, ტექნიკური ნაწილის მარეგულირებელი, მოწყობილობების სამრთველო ნაწილები სისტემის მოწყობილობების მარეგულირებელი და დამცავი და ორმხრივი ნაკრძალული სისტემის სამრთველო მოწყობა სტანდარტის 309-ე ქვეთავის შესაბამისად".

თბილისი 2023 წ.

შენიშვნები:

იატაკის ზედაპირი იქნება ბეტონის ან მასალის არაუმეტეს 2%-ის დახრილობის, რომელიც არ იქნება შეტრების ზონაში

artytechs.

საცხოვრებელი ფართობი: 278.8
საზაფხულო ფართობი: 49.6
კიბის უჯრედი და სადარბაზოს ფართობი: 27.6
სულ: 356.0

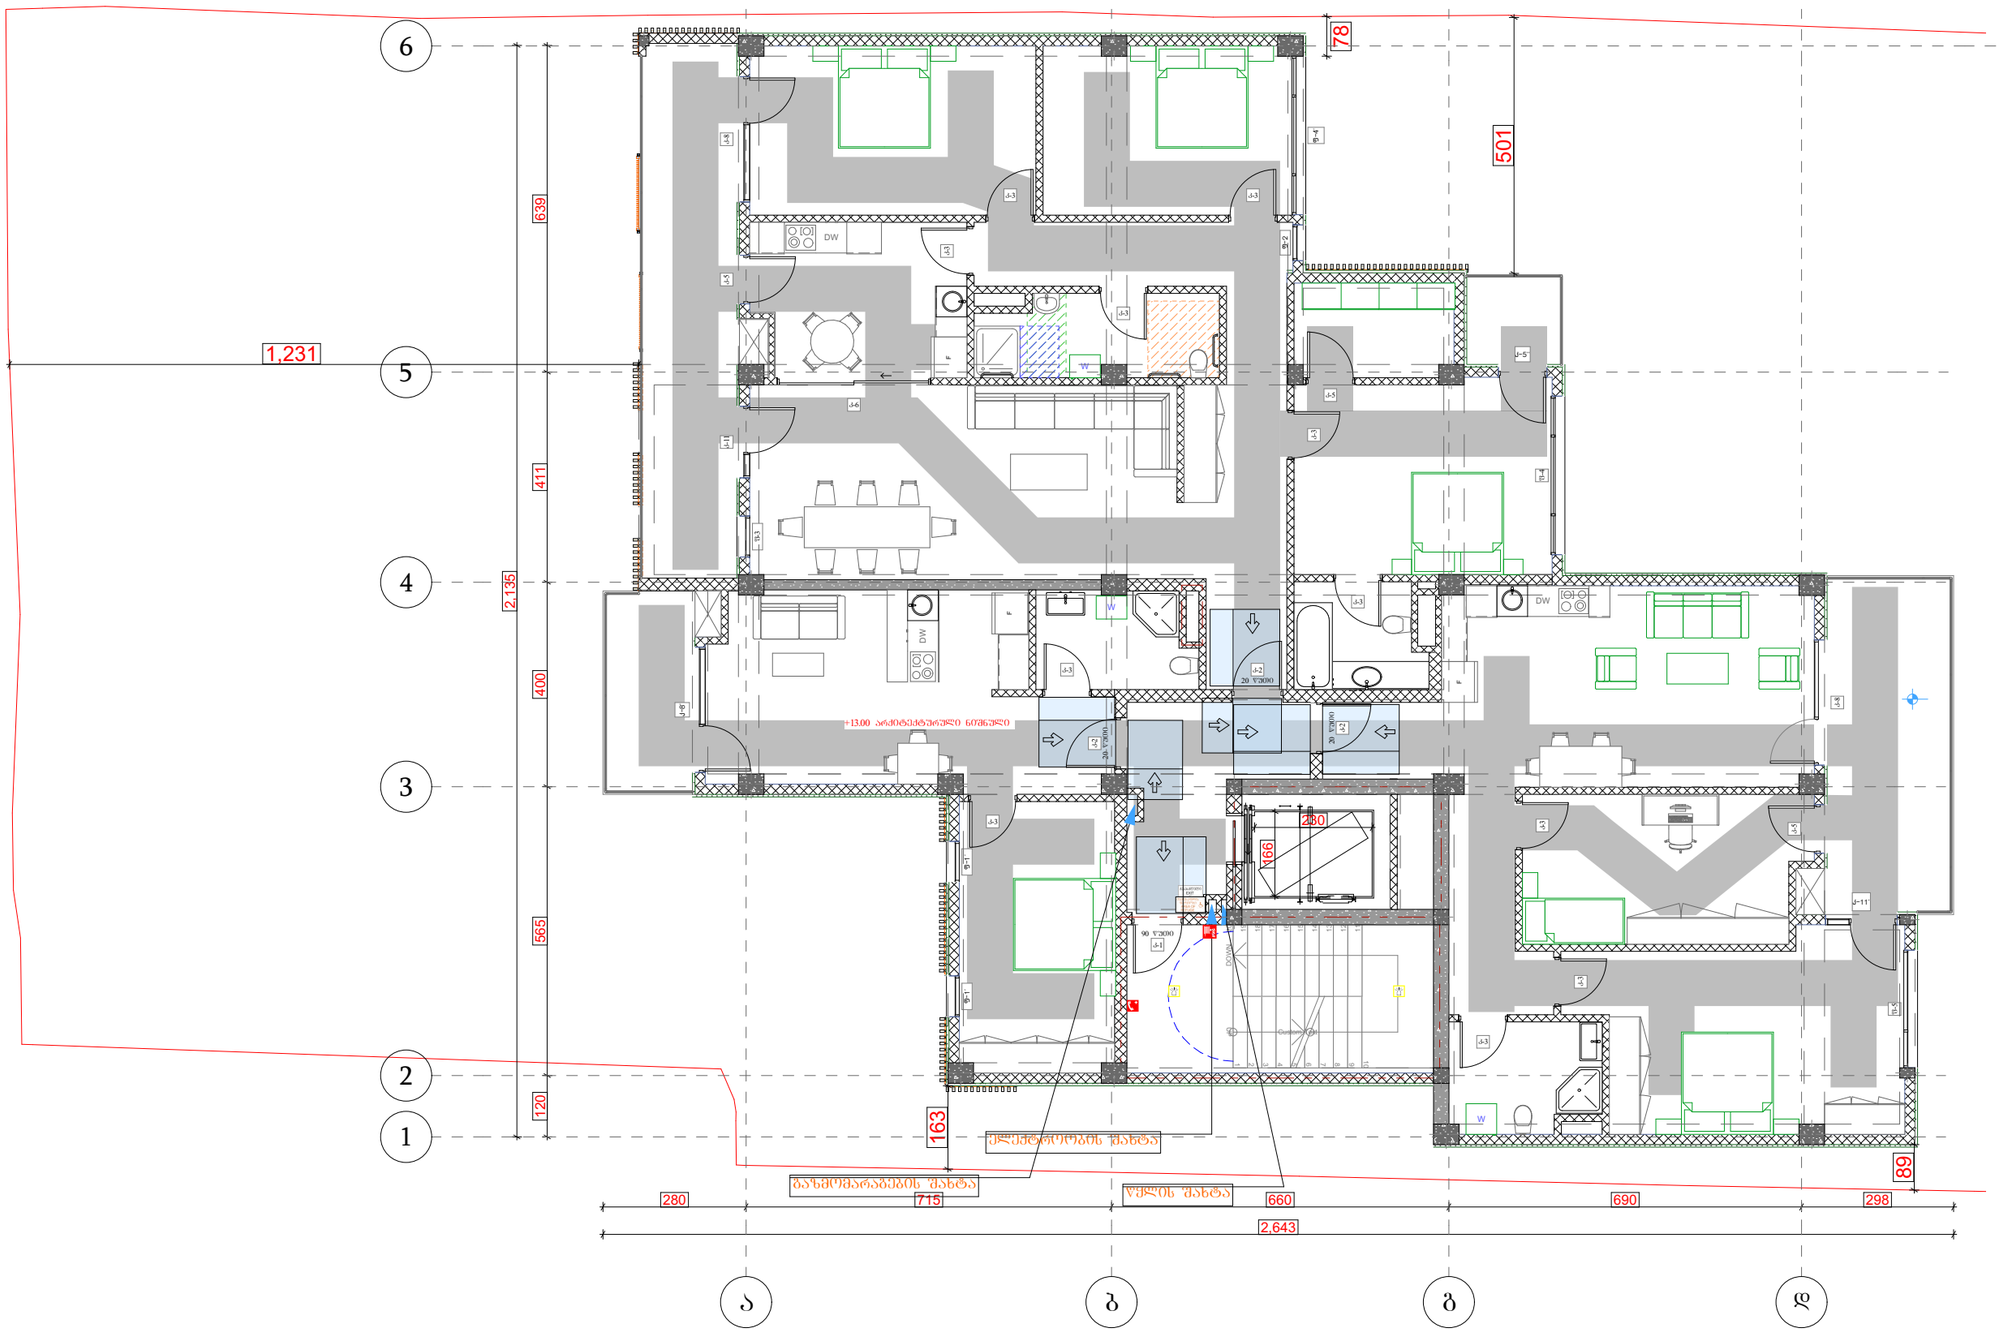

პროექციის აღნიშვნები

- მიწის ნაკვეთის საპროექტო საზღვარი
- რეგისტრაციის კედელა
- შახტა

- სახანძრო მანქანის მისადგომი
- სახანძრო მწვრთვარის მისაწვდომი სივრცე
- ორ საათიანი ცეცხლმედეგობის ხარისხიანი კედელი
- სამ საათიანი ცეცხლმედეგობის ხარისხიანი კედელი



A ბლოკი
ბეჭდა +13.00 ნიშნულზე

პროექტის სახელწოდება

მრავალბინიანი საცხოვრებელი კომპლექსი

მისამართი

ქ. ობოლისი, ქუჩა პრწყანისი, №6;
ს/კ 01.18.06.019.055

პროექტის ავტორი არქიტექტორი

დარეჯან შათაშვილი
დავით სოფრდია

შენიშვნა:

ზომები მოცემულია მილიმეტრებში

1. იატაკის ზედაპირები მოწყობა ისე, რომ იქნება მდგრადი, მყარი და არასრული.
2. განთების სამართალები ელექტრო, განმანათლებლები ელექტრო ჩამრთველები და დენმავალები, ტელეფონების მართველორებლები, მოწყობილობების სამართალები ნულოვანი სისტემის მოწყობილობების მართველორებლები და დასასვლი და ორმხრივი ნაკრძალეული სისტემის სამართალები მოწყობა სტანდარტის 309-ე ქვეთავის მიხედვით".

ობოლისი 2023 წ.

შესრულებიან:

იატაკის ზედაპირი იქნება ბეტონის ან მსგავსი არაორგანული მასალის, რომელსაც არ ექნება შეწოვის უნარი

artytechs.

საცხოვრებელი ფართობი: 279.3
საზაფხულო ფართობი: 49.7
კიბის უჯრედი და სადარბაზოს ფართობი: 27.6
სულ: 356.6

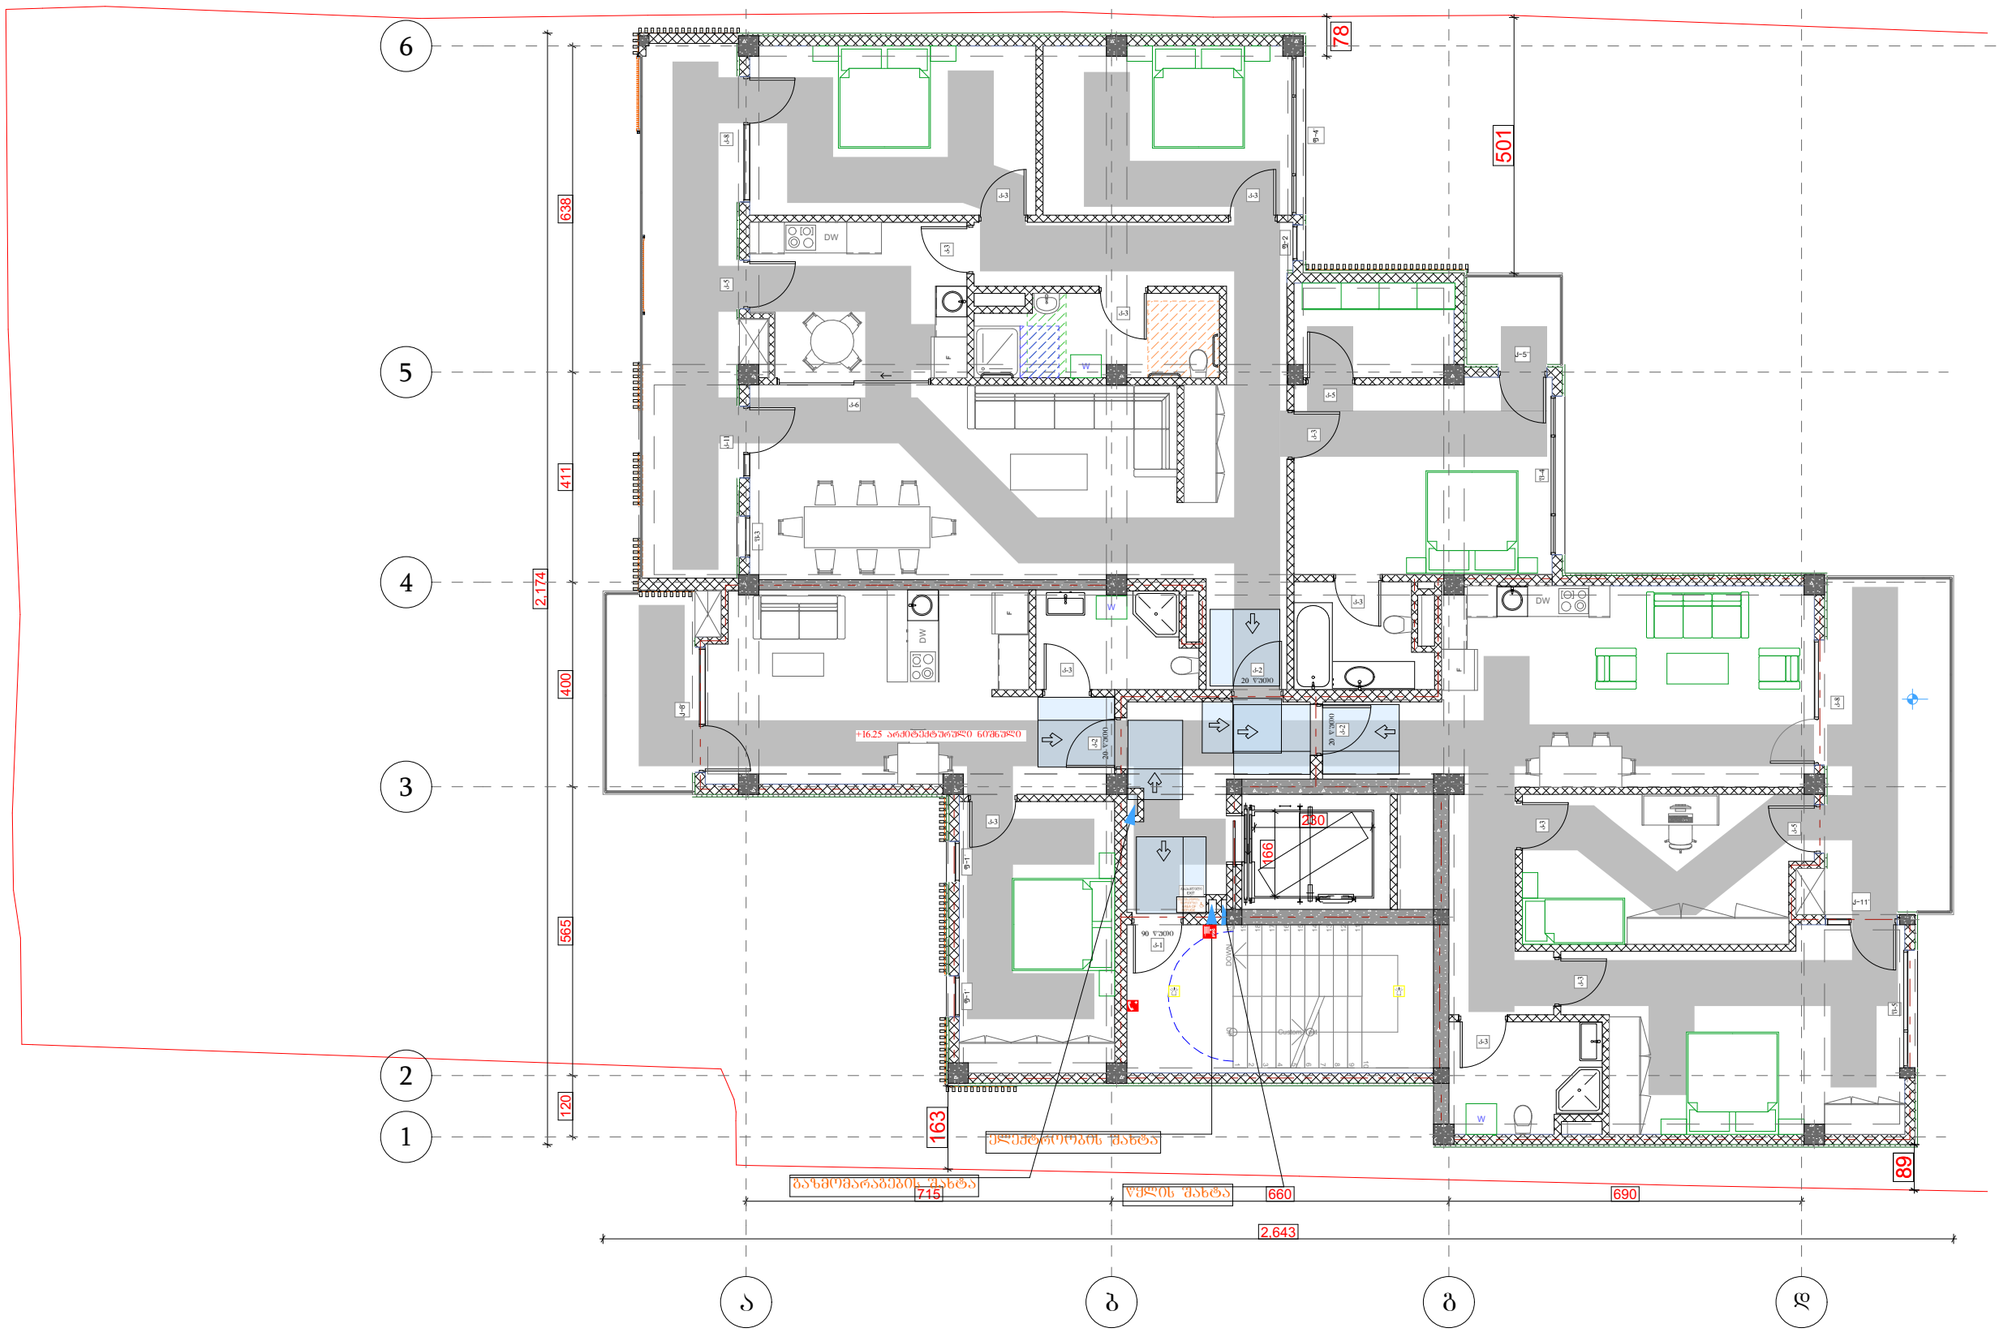

ჰიდროიზოლაციის ანწერები

- მიწის ნაკვეთის საპროექტო საზღვარი
- რკინაბეტონის კედლები
- შახტა

- სახანძრო მანქანის მისადგომი
- სახანძრო მილსადენის მისაერთებელი სივრცე
- ორ საათიანი ცეცხლმედეგობის ხარისხიანი კედლები
- სამ საათიანი ცეცხლმედეგობის ხარისხიანი კედლები




A ბლოკი
ბეჭდა +16.25 ნიშნულზე

პროექტის სახელწოდება

მრავალბინიანი საცხოვრებელი კომპლექსი

მისამართი

ს/კ 01.18.06.019.055

პროექტის ავტორი არქიტექტორი

დარეჯან შათაშვილი
დავით სოფრდია

შენიშვნა:

ზომები მოცემულია მილიმეტრებში

2. განათების სამრთველი ელექტრო მოწყობილობები და დენსადენები, ტექნიკური ოთახებში, მოწყობილობების სამრთველში წელტიანები სისტემის მოწყობილობების მართველორებლები და დამცავი და ორმხრივი საკონტროლო სისტემის სამრთველია მოწყობა სტანდარტის 309-ე ქვეთავის შესაბამისად".


შენიშვნები:


artytechs.

საცხოვრებელი ფართობი: 230.4
საზაფხულო ფართობი: 95.7
კიბის უჯრედი და სადარბაზოს ფართობი: 27.6
ჯამი: 353.7

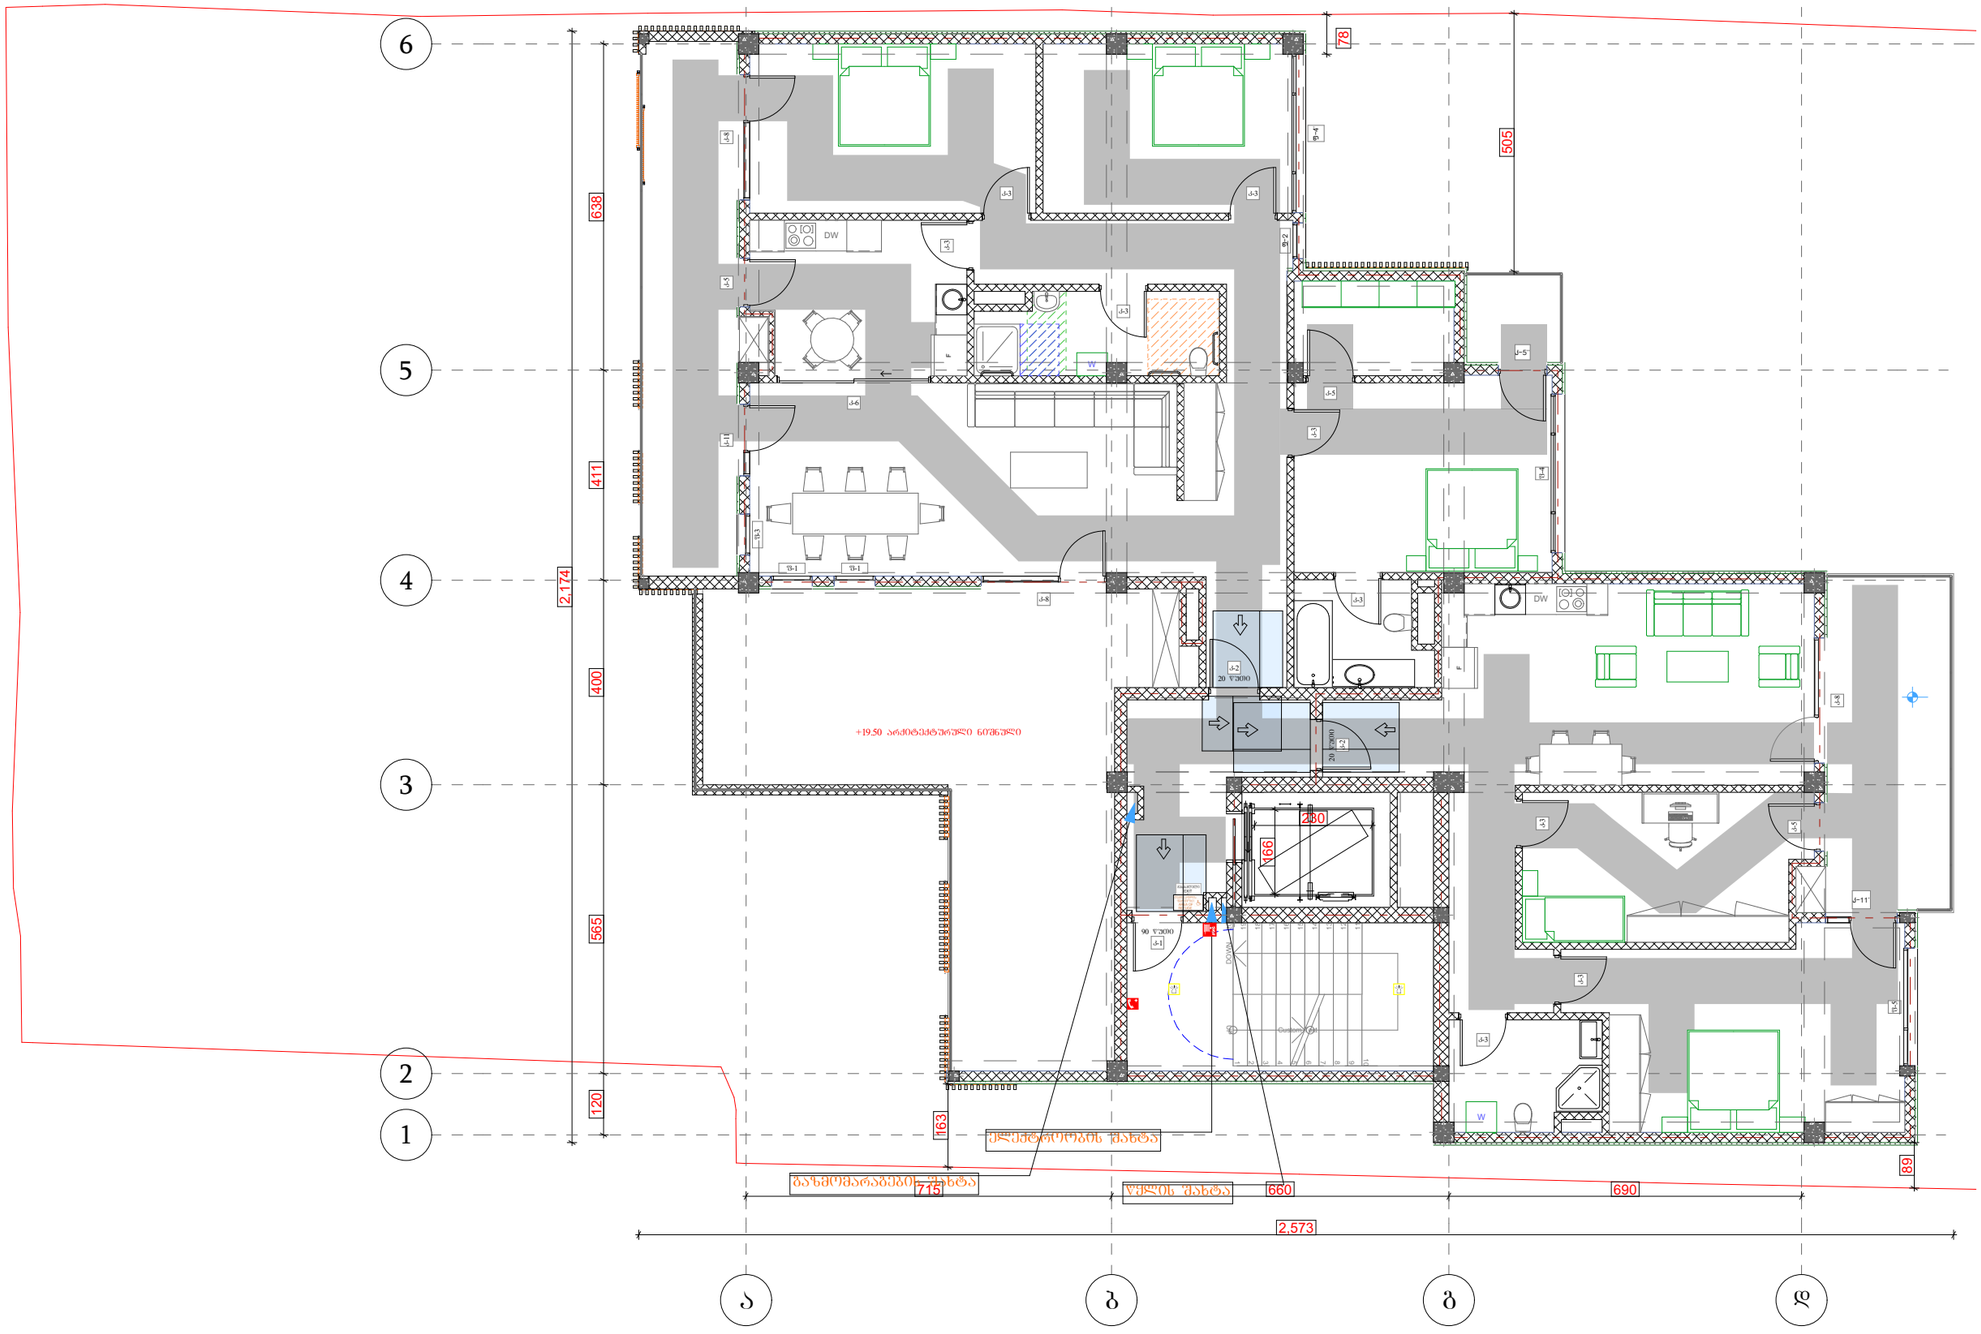

პირობითი აღნიშვნები

- მიწის ნაკვეთის საპროექტო საზღვარი
- რკინაბეტონის კედლები
- შახტა

- სახანძრო მანქანის მისადგომი
- სახანძრო მწვდომარის მისაწვდომი სივრცე
- ორ საათიანი ცეცხლმედეგობის ხარისხიანი კედლები
- სამ საათიანი ცეცხლმედეგობის ხარისხიანი კედლები



A გლობალი
ნიშნული +19.50 მეტრებში

პროექტის სახელწოდება

მრავალბინიანი საცხოვრებელი კომპლექსი

მისამართი

ქ. თბილისი, ქუჩა ყრუანისი, №6;
ს/კ 01.18.06.019.055

პროექტის ავტორი არქიტექტორი

დარეჯან შათაშვილი
დავით სოფრდია

შენიშვნა:

ზომები მოცემულია მილიმეტრებში


თბილისი 2023 წ.



artytechs.

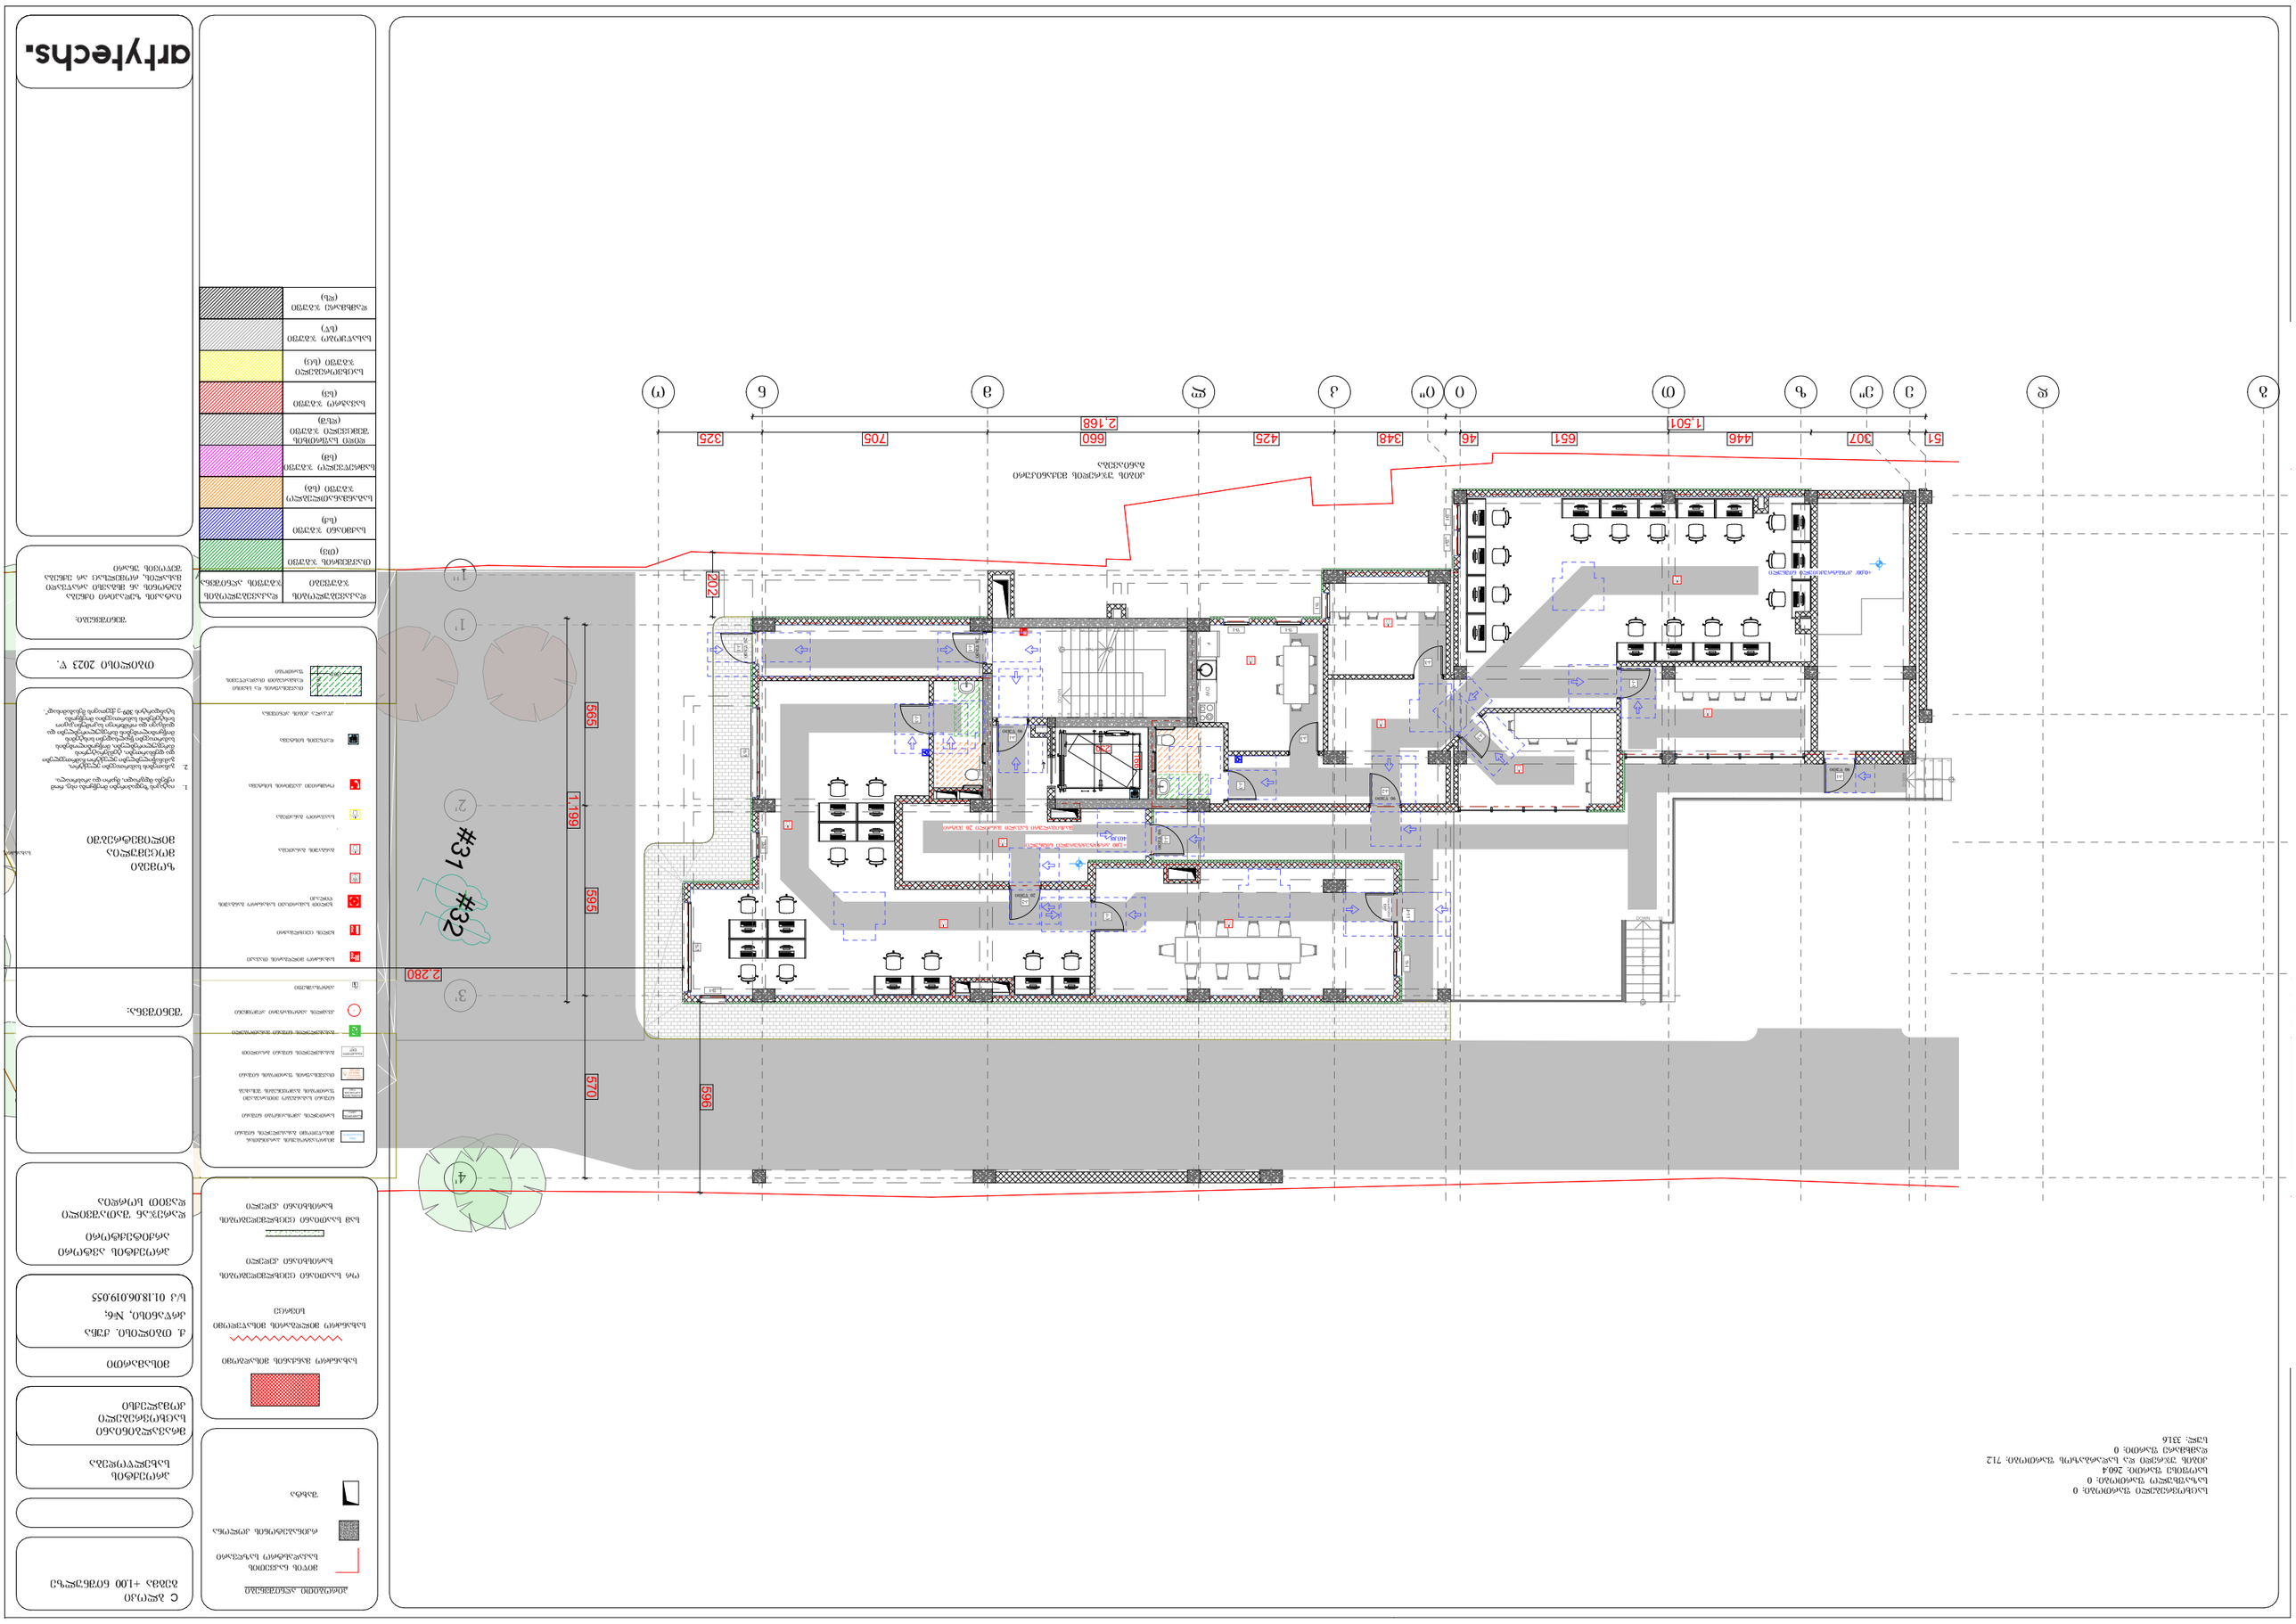

arhytechs.



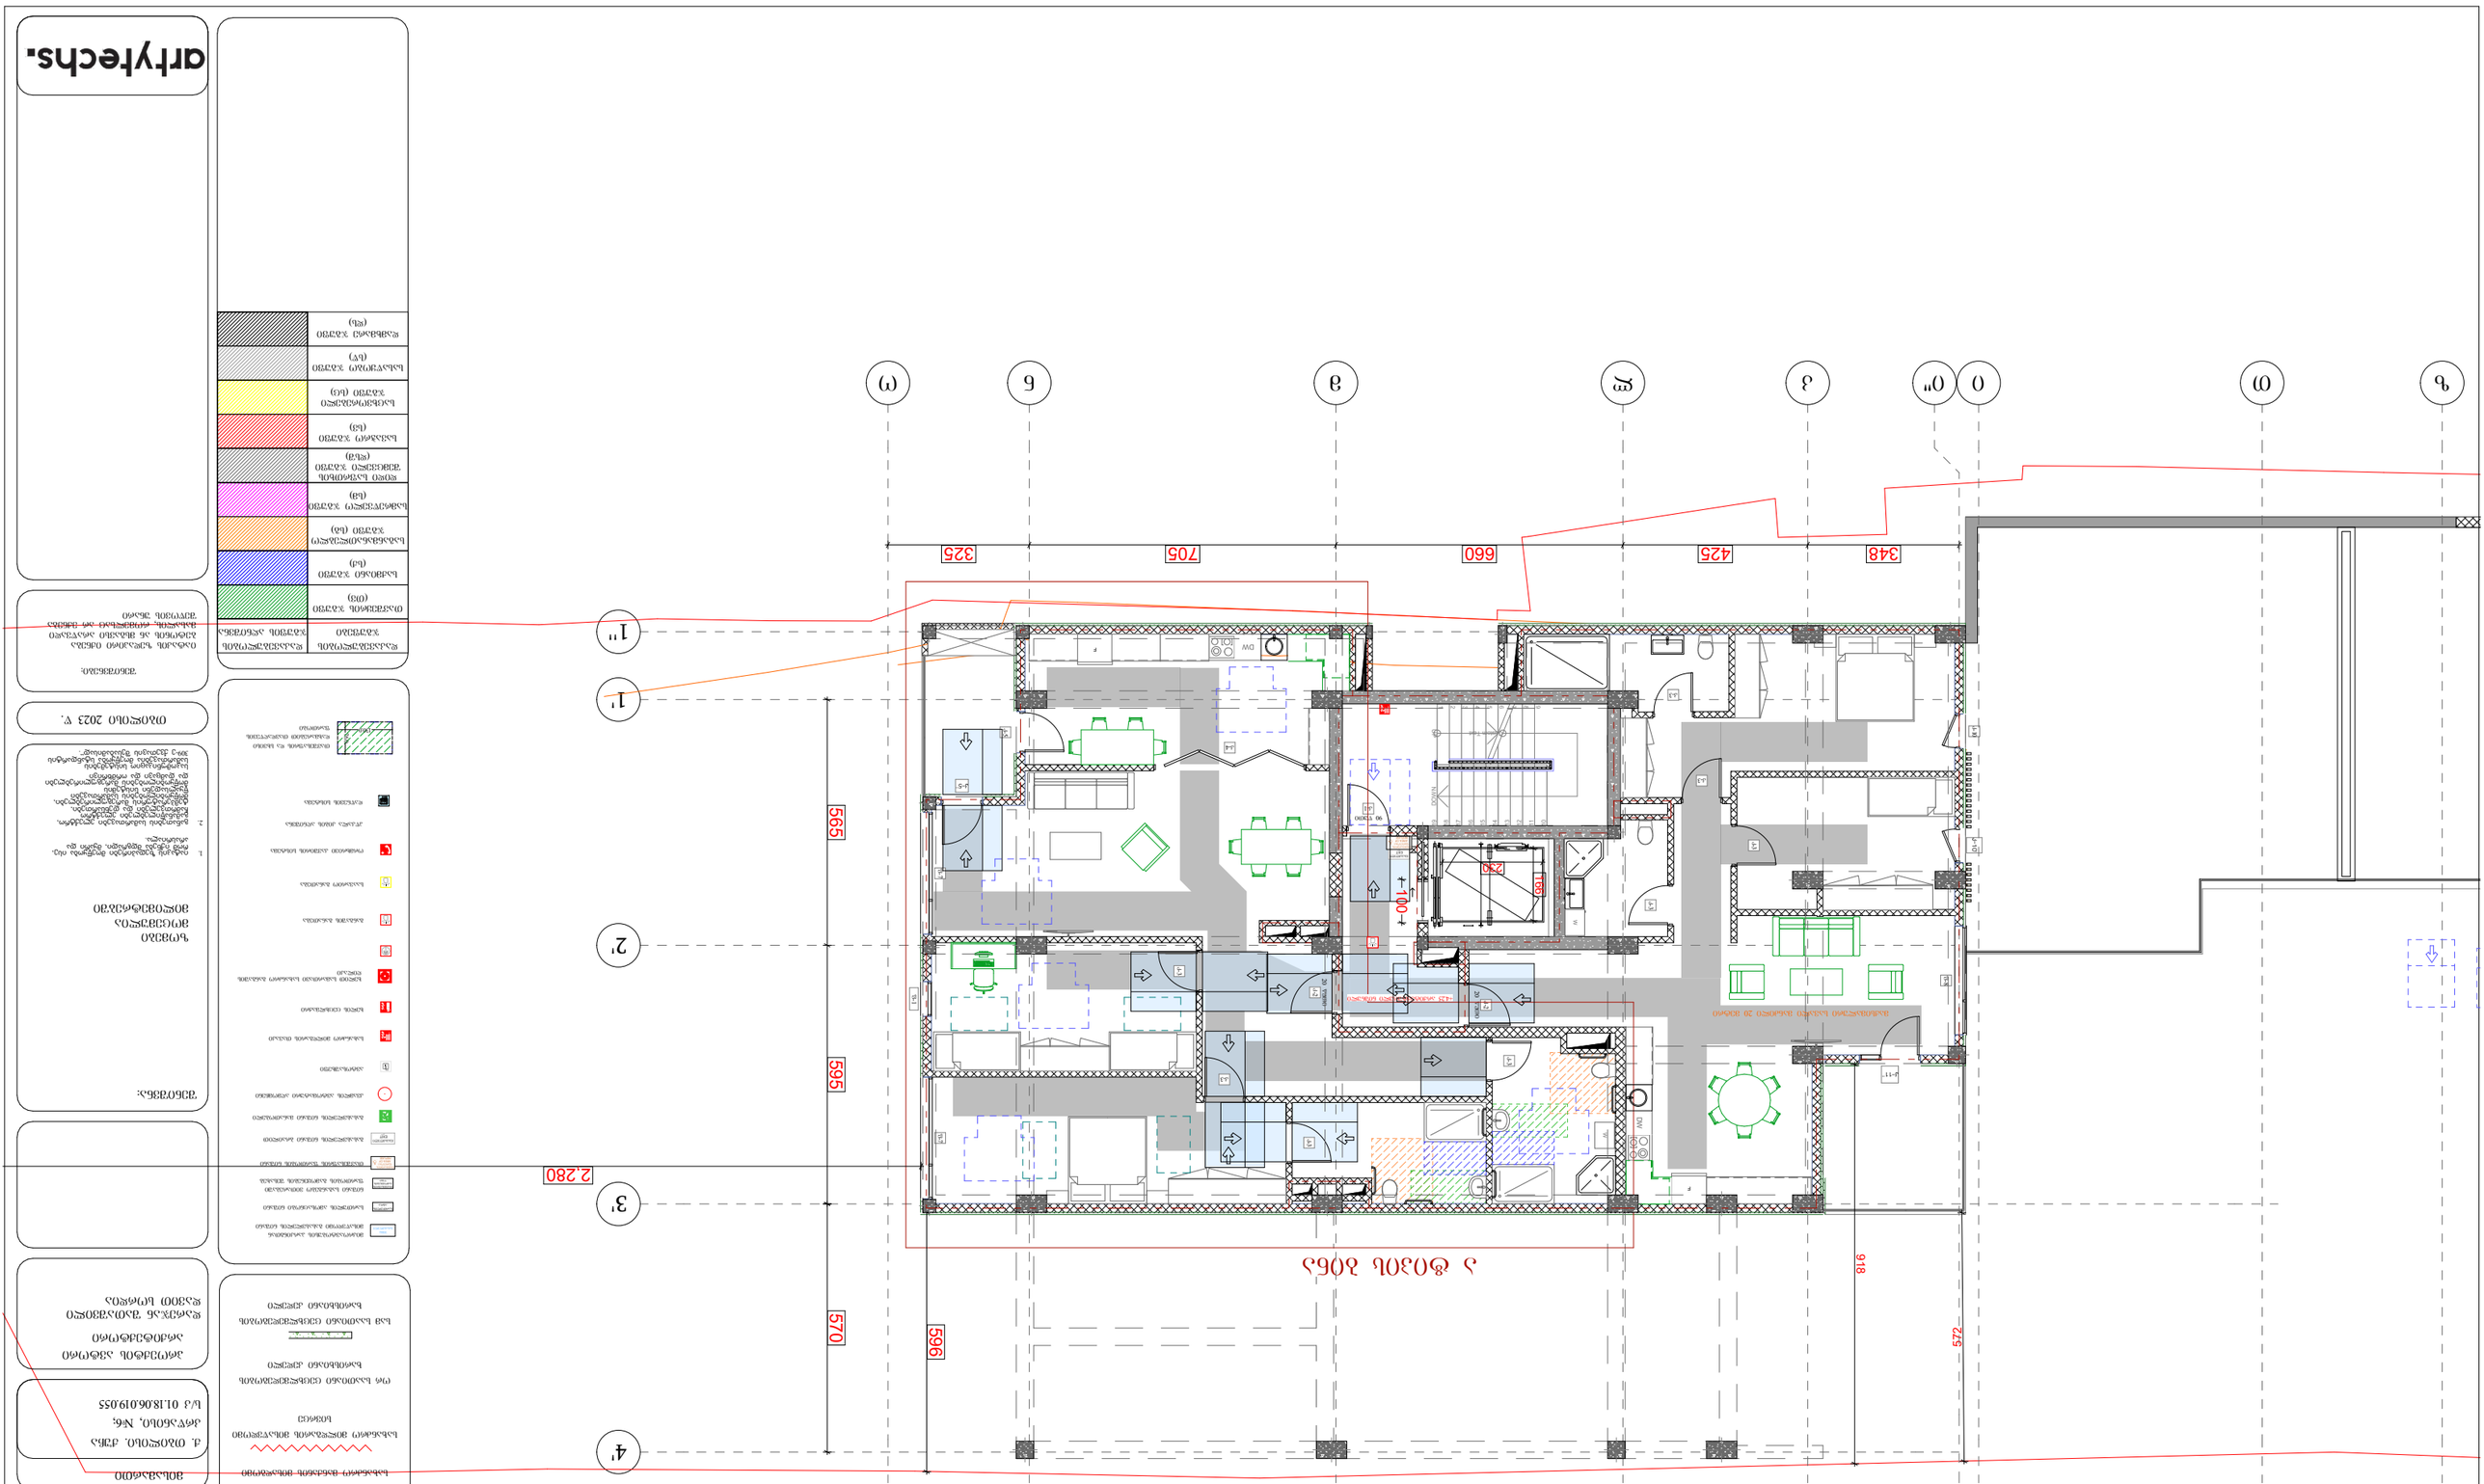

არქიტექტ.


საცხოვრებელი ფართობი: 296.4
საზაფხულო ფართობი: 41.2
კიბის უჯრედი და სადარბაზოს ფართობი: 26.3
სულ- 363.9

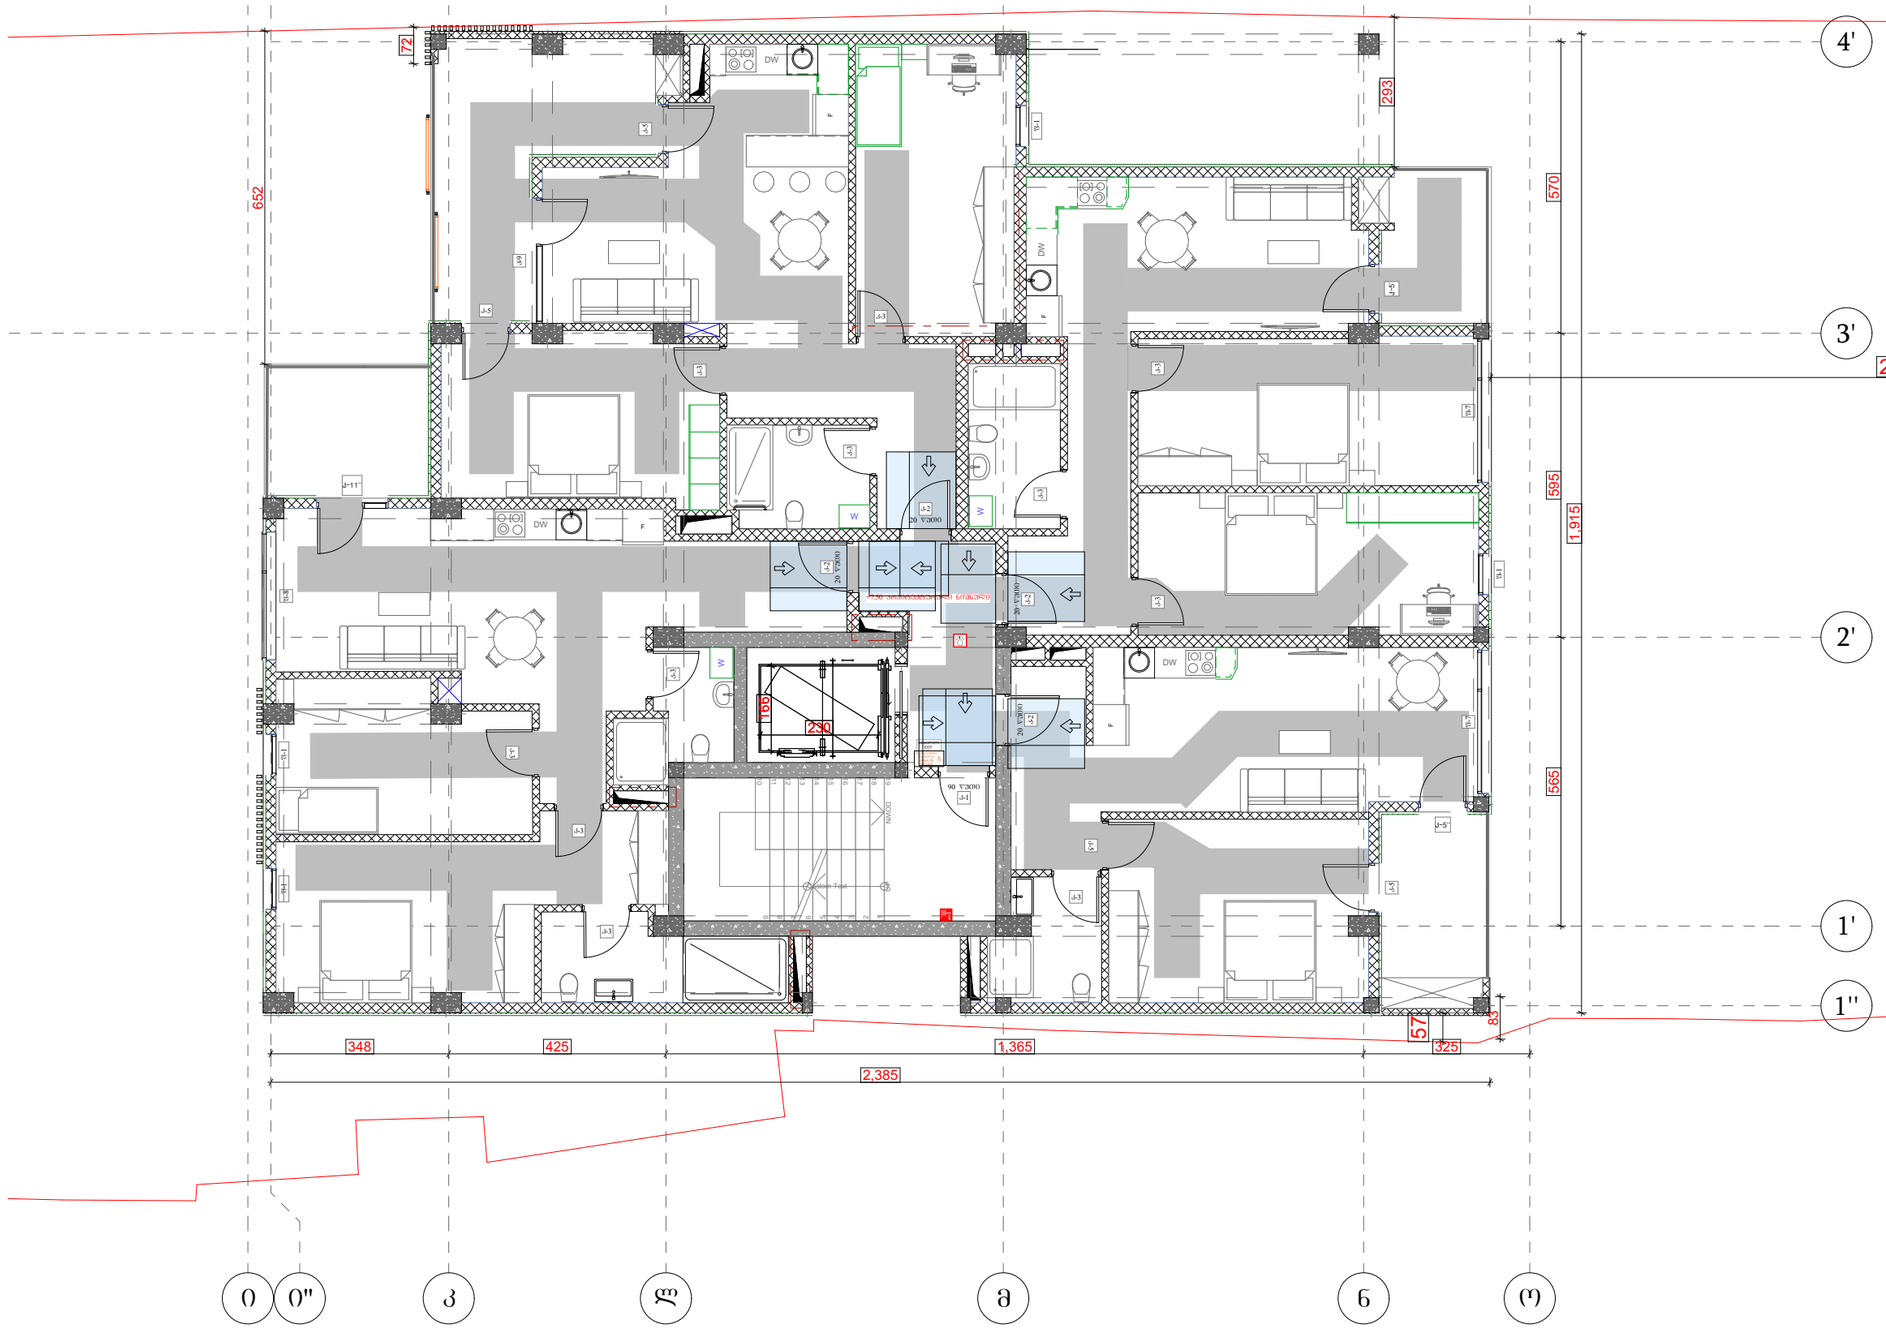

პროექტის ანოტაციები

- მიწის ნაკვეთის საპროექტო საზღვარი
- რამპა-პანდუსის კედლები
- შახტა

- სახანძრო მანქანის მისადგომი
- სახანძრო მილსადენის მისაწვდომი სივრცე
- ორ საათიანი ცეცხლმედეგობის ხარისხიანი კედლები
- სამ საათიანი ცეცხლმედეგობის ხარისხიანი კედლები

- მისაღები/სამეზობლო პარკინგის მიზანშეწონილი განაშენიანების ნაგებობა
- საცხოვრებლის ავარიულად ნაგებობა
- ნაგებობა საბანკეტო მოხმარებისთვის
- ნაგებობა საბანკეტო მოხმარებისთვის
- მაკავშირებელი ნაგებობა
- განაშენიანების ნაგებობა
- განაშენიანების ნაგებობა

საკადასტრო ნომერი: 01.18.06.019.055

დაპროექტებული ზედაპირები	დაპროექტებული ზედაპირების ჯგუფის არსებობა
მოპირკეთების ზედაპირი (მზ)	
სამწვანე ზედაპირი (სმ)	
სამანქანე/ფეხით მოსიარულე ზედაპირი (სმ)	
ნაგებობის ქვეშ მოწყობილი ზედაპირი (სმ)	
წყლის ობიექტის ფსკერის ზედაპირი (წფ)	
სველი წერტილების ზედაპირი (სწ)	
სპეციალური დანიშნულების ზედაპირი (სც)	
სანიაღვრე ზედაპირი (სწ)	
დანგრევის ზედაპირი (დზ)	

C გლობა
გეგმა +7.50 ნიშნულზე

პროექტის სახელწოდება
მრავალბინიანი საცხოვრებელი კომპლექსი

მისამართი
ს/კ 01.18.06.019.055

პროექტის ავტორი არქიტექტორი
დარეჯან შათაშვილი
დავით სორდია

შენიშვნა:
ზომები მოცემულია მილიმეტრებში

1. იატაკის ზედაპირები მოეწყობა ისე, რომ იქნება მდგრადი, მყარი და არაბრწყინვალე.



artytechs.

საცხოვრებელი ფართობი: 296.7
საზაფხულო ფართობი: 41.2
კიბის უჯრედი და სადარბაზოს ფართობი: 26.3
სულ: 363.9

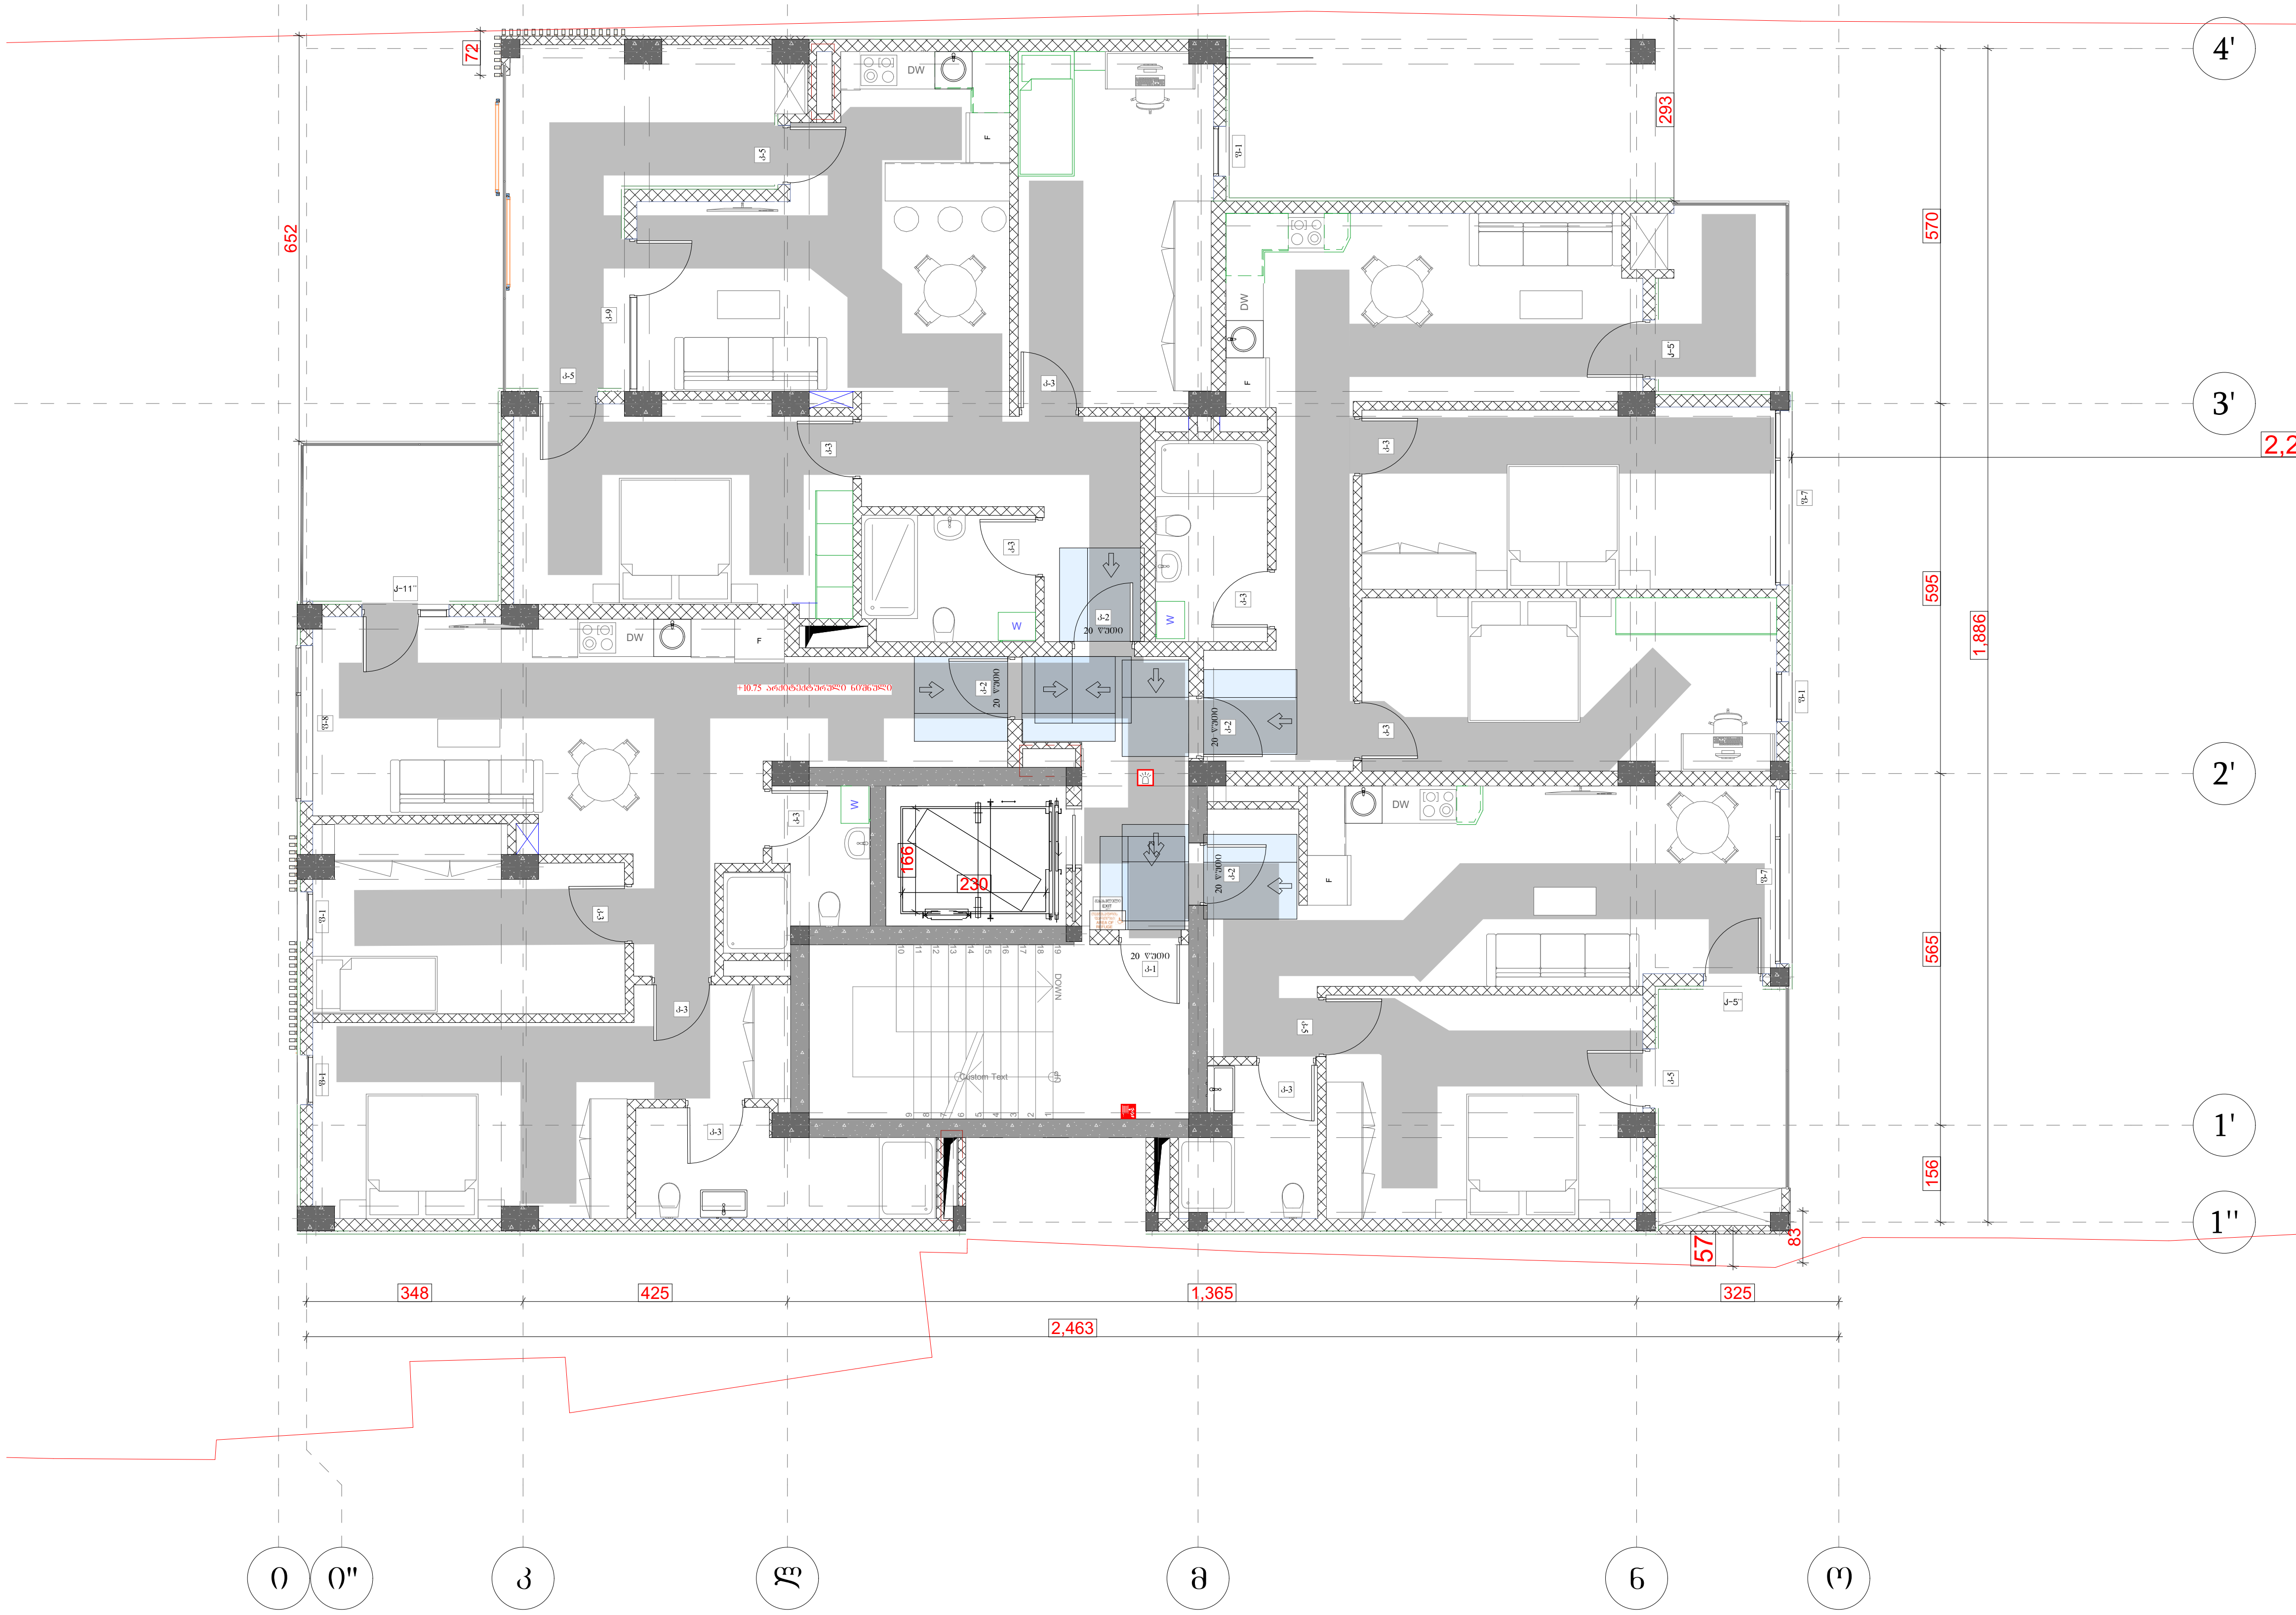

პირობითი აღნიშვნები

- მიწის ნაკვეთის საკადასტრო საზღვარი
- რკინაბეტონის კოლონა
- შახტა
- სახანძრო მანქანის მისადგომი
- სახანძრო მილდგარის მისაწვდომი სივრცე
- ორ საათიანი ცეცხლმედეგობის ხარისხიანი კედელი
- სამ საათიანი ცეცხლმედეგობის ხარისხიანი კედელი
- მიკროავტობუსის პარკინგთან მისაწვდომი გასასვლელის ნიშანი
- სართულის ამოსაცნობი ნიშანი
- ნიშანი საგანგებო ვითარებაში ფართობის გამოყენების შესახებ
- თავშესაფრის ფართობის ნიშანი
- გასასვლელის ნიშანი ბრაილით
- გასასვლელის ნიშანი მანათობელი
- კვამლის ავტომატური აღმომჩენი
- ავტოსაშხეფი
- სახანძრო მილდგარის თავაკი
- ხელის ცეცხლმაქრი
- ხელით სამართავი სახანძრო განგაშის ღილაკი
- განგაშის განათება
- საავარიო განათება
- ორმხრივი კავშირის სისტემა
- პწკალა კიბის აღნიშვნა
- დაწნევის სისტემა
- თავშესაფრის და სხვისი დახმარებით თავდაღწევის ფართობი (130.0 × 76.0)

დაკავებულობის ჯგუფები	დაკავებულობის ჯგუფის აღნიშვნა
თავშეყრის ჯგუფი (თვ)	
საქმიანი ჯგუფი (სქ)	
საგანმანათლებლო ჯგუფი (სგ)	
სამრეწველო ჯგუფი (სმ)	
დიდი საფრთხის შემცველი ჯგუფი (დსშ)	
სავაჭრო ჯგუფი (სვ)	
საცხოვრებელი ჯგუფი (სც)	
სასაწყობო ჯგუფი (სწ)	
დამხმარე ჯგუფი (დს)	

C ბლოკი
გეგმა +10.75 ნიშნულზე

პროექტის სახელწოდება

მრავალბინიანი საცხოვრებელი კომპლექსი

მისამართი

ქ. თბილისი. ქუჩა კრწანისი, №6;
ს/კ 01.18.06.019.055

პროექტის ავტორი არქიტექტორი

დარეჯან შათაშვილი
დავით სორდია

შენიშვნა:

ზომები მოცემულია მილიმეტრებში

1. იატაკის ზედაპირები მოეწყობა ისე, რომ იქნება მდგრადი, მყარი და არასრიალა.
2. განათების სამართავები ელექტრო, გამანაწილებლები ელექტრო ჩამრთველები და დენსართები, ტემპერატურის მარეგულირებლები, მოწყობილობების სამართავები წყალსადენი სისტემის მოწყობილობების მარეგულირებლები და დამცავი და ორმხრივი საკომუნიკაციო სისტემების სამართავებია მოეწყობა სტანდარტის 309-ე ქვეთავის შესაბამისად".

თბილისი 2023 წ.

შენიშვნები:

იატაკის ზედაპირი იქნება ბეტონის ან მსგავსი არაწვადი მასალის, რომელსაც არ ექნება შეწოვის უნარი

artytechs.

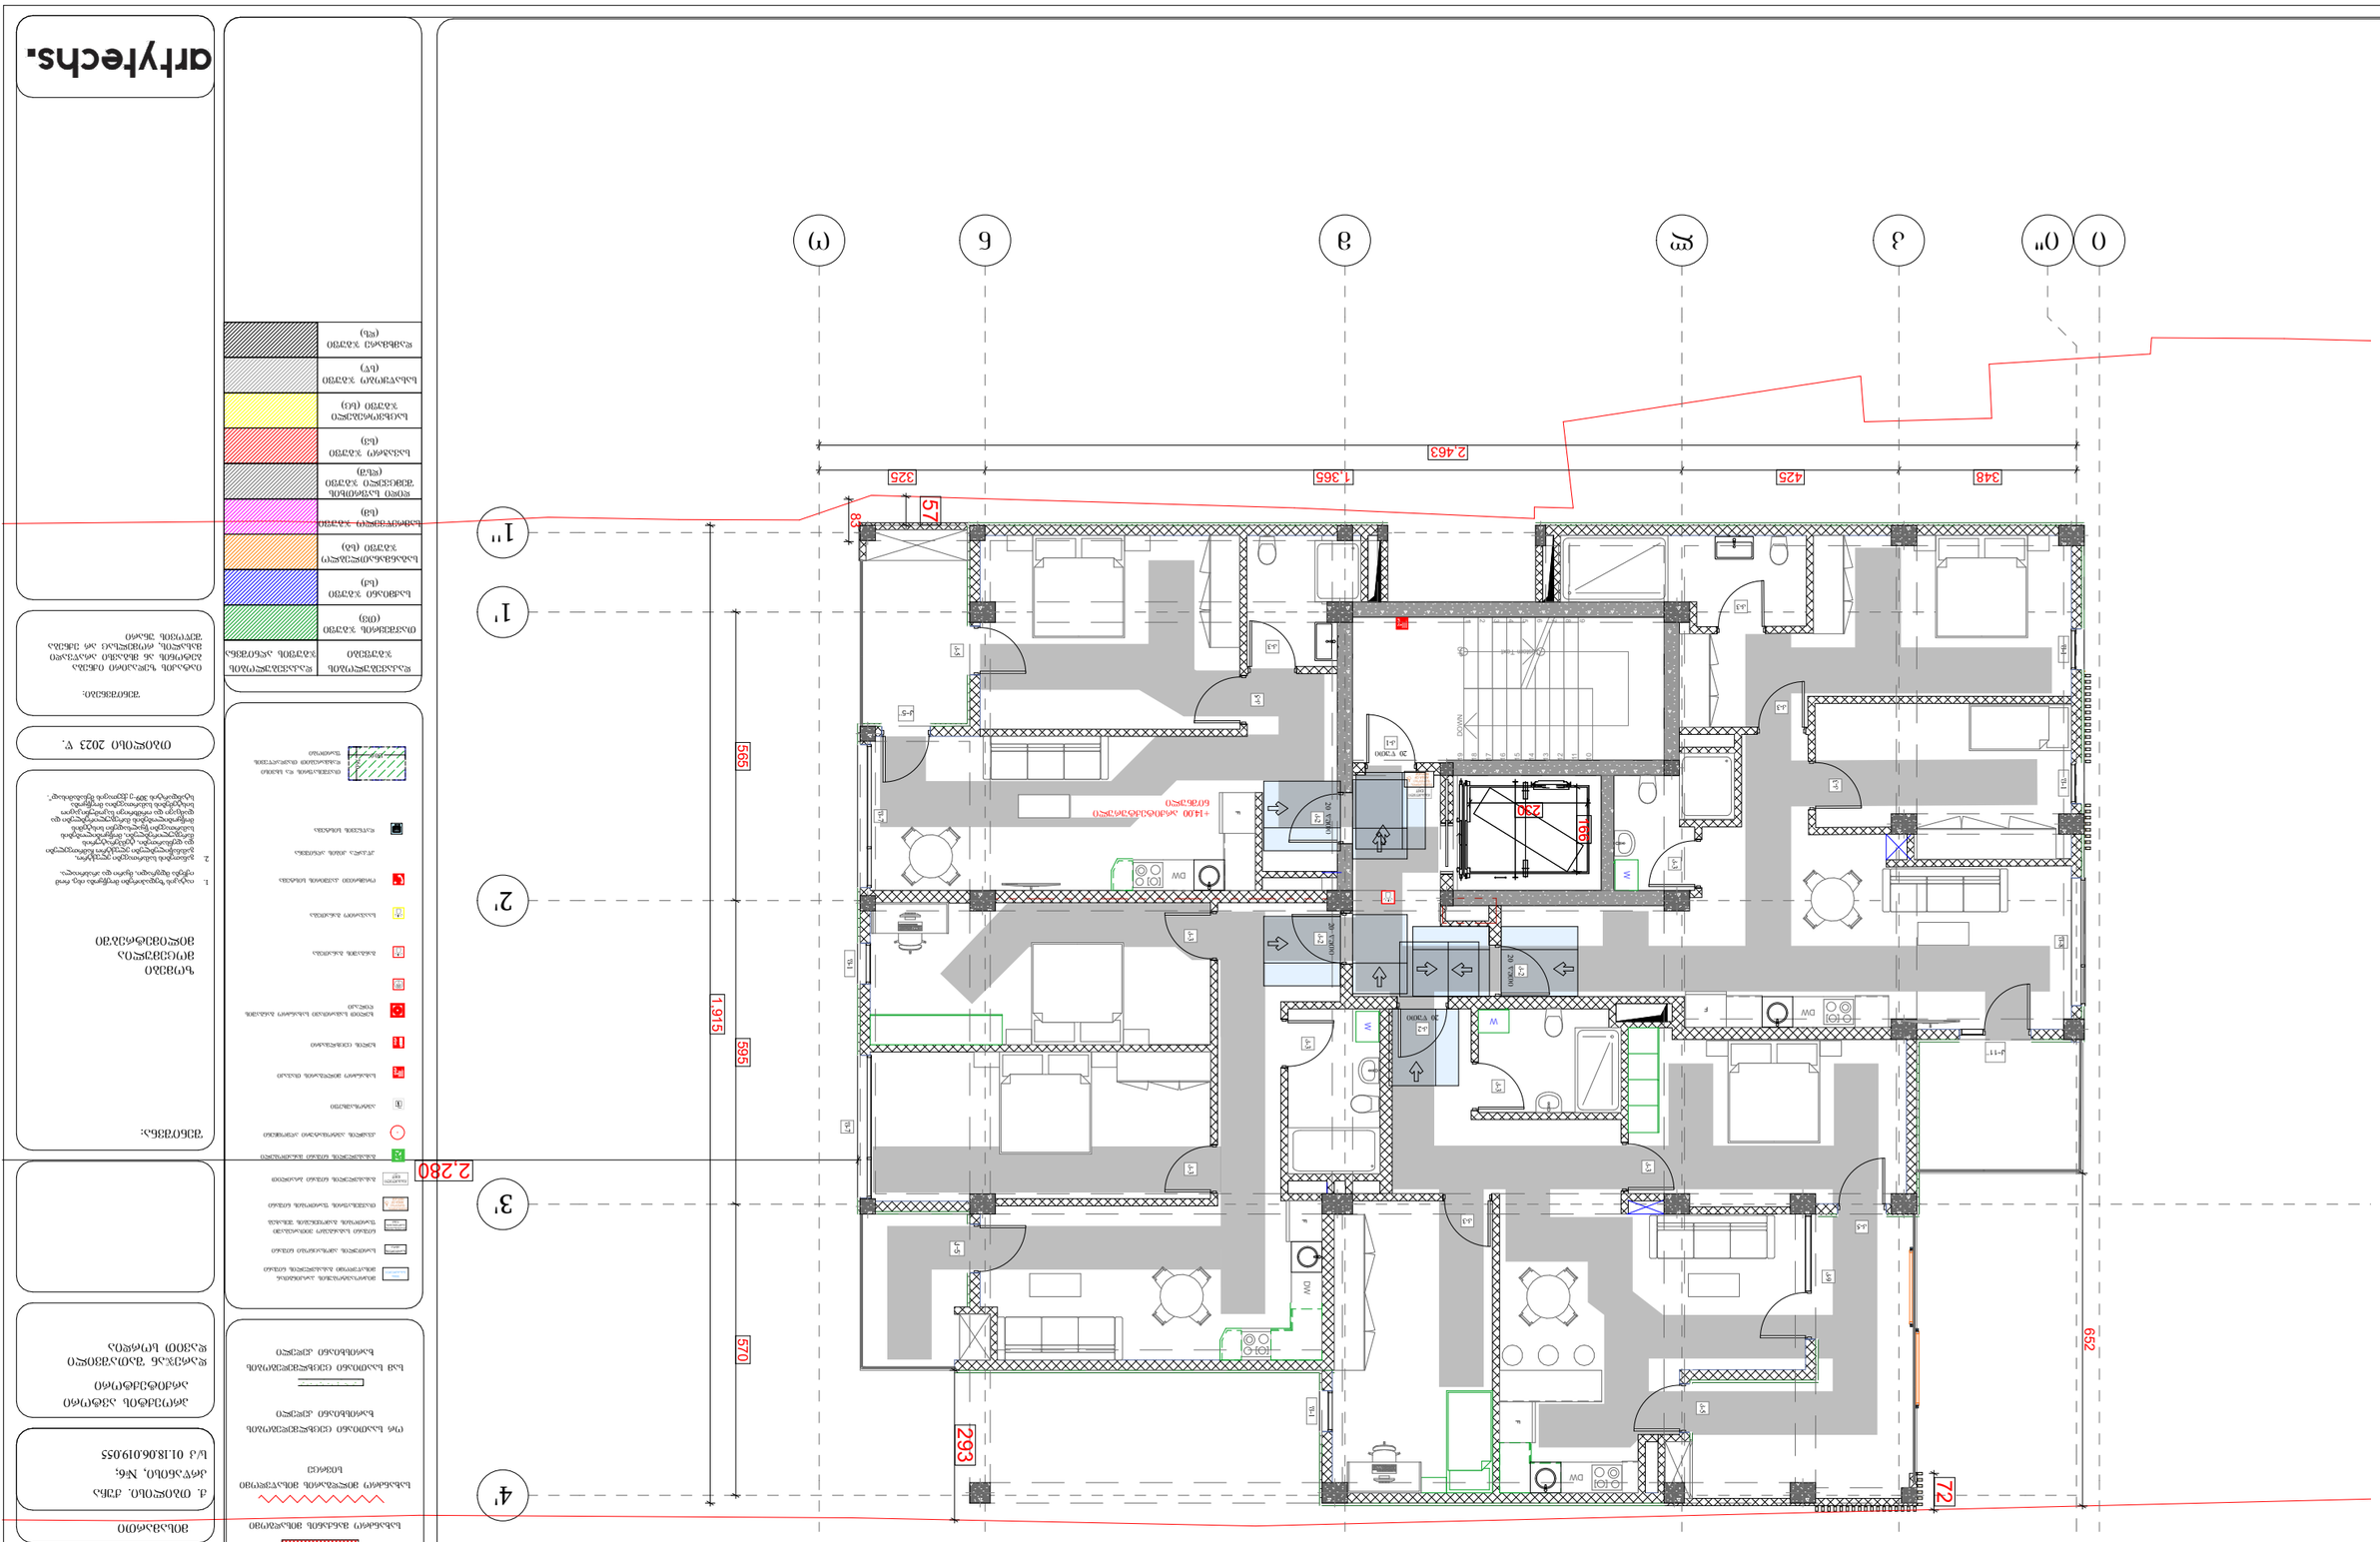

ს/კ ზ+14.00 ნიშნულის
მშენებლობის პროექტი
საკადასტრო ნომერი
ადგილმდებარეობა
ქალაქი
ფასადის ფერადოვანი გადაწყვეტა

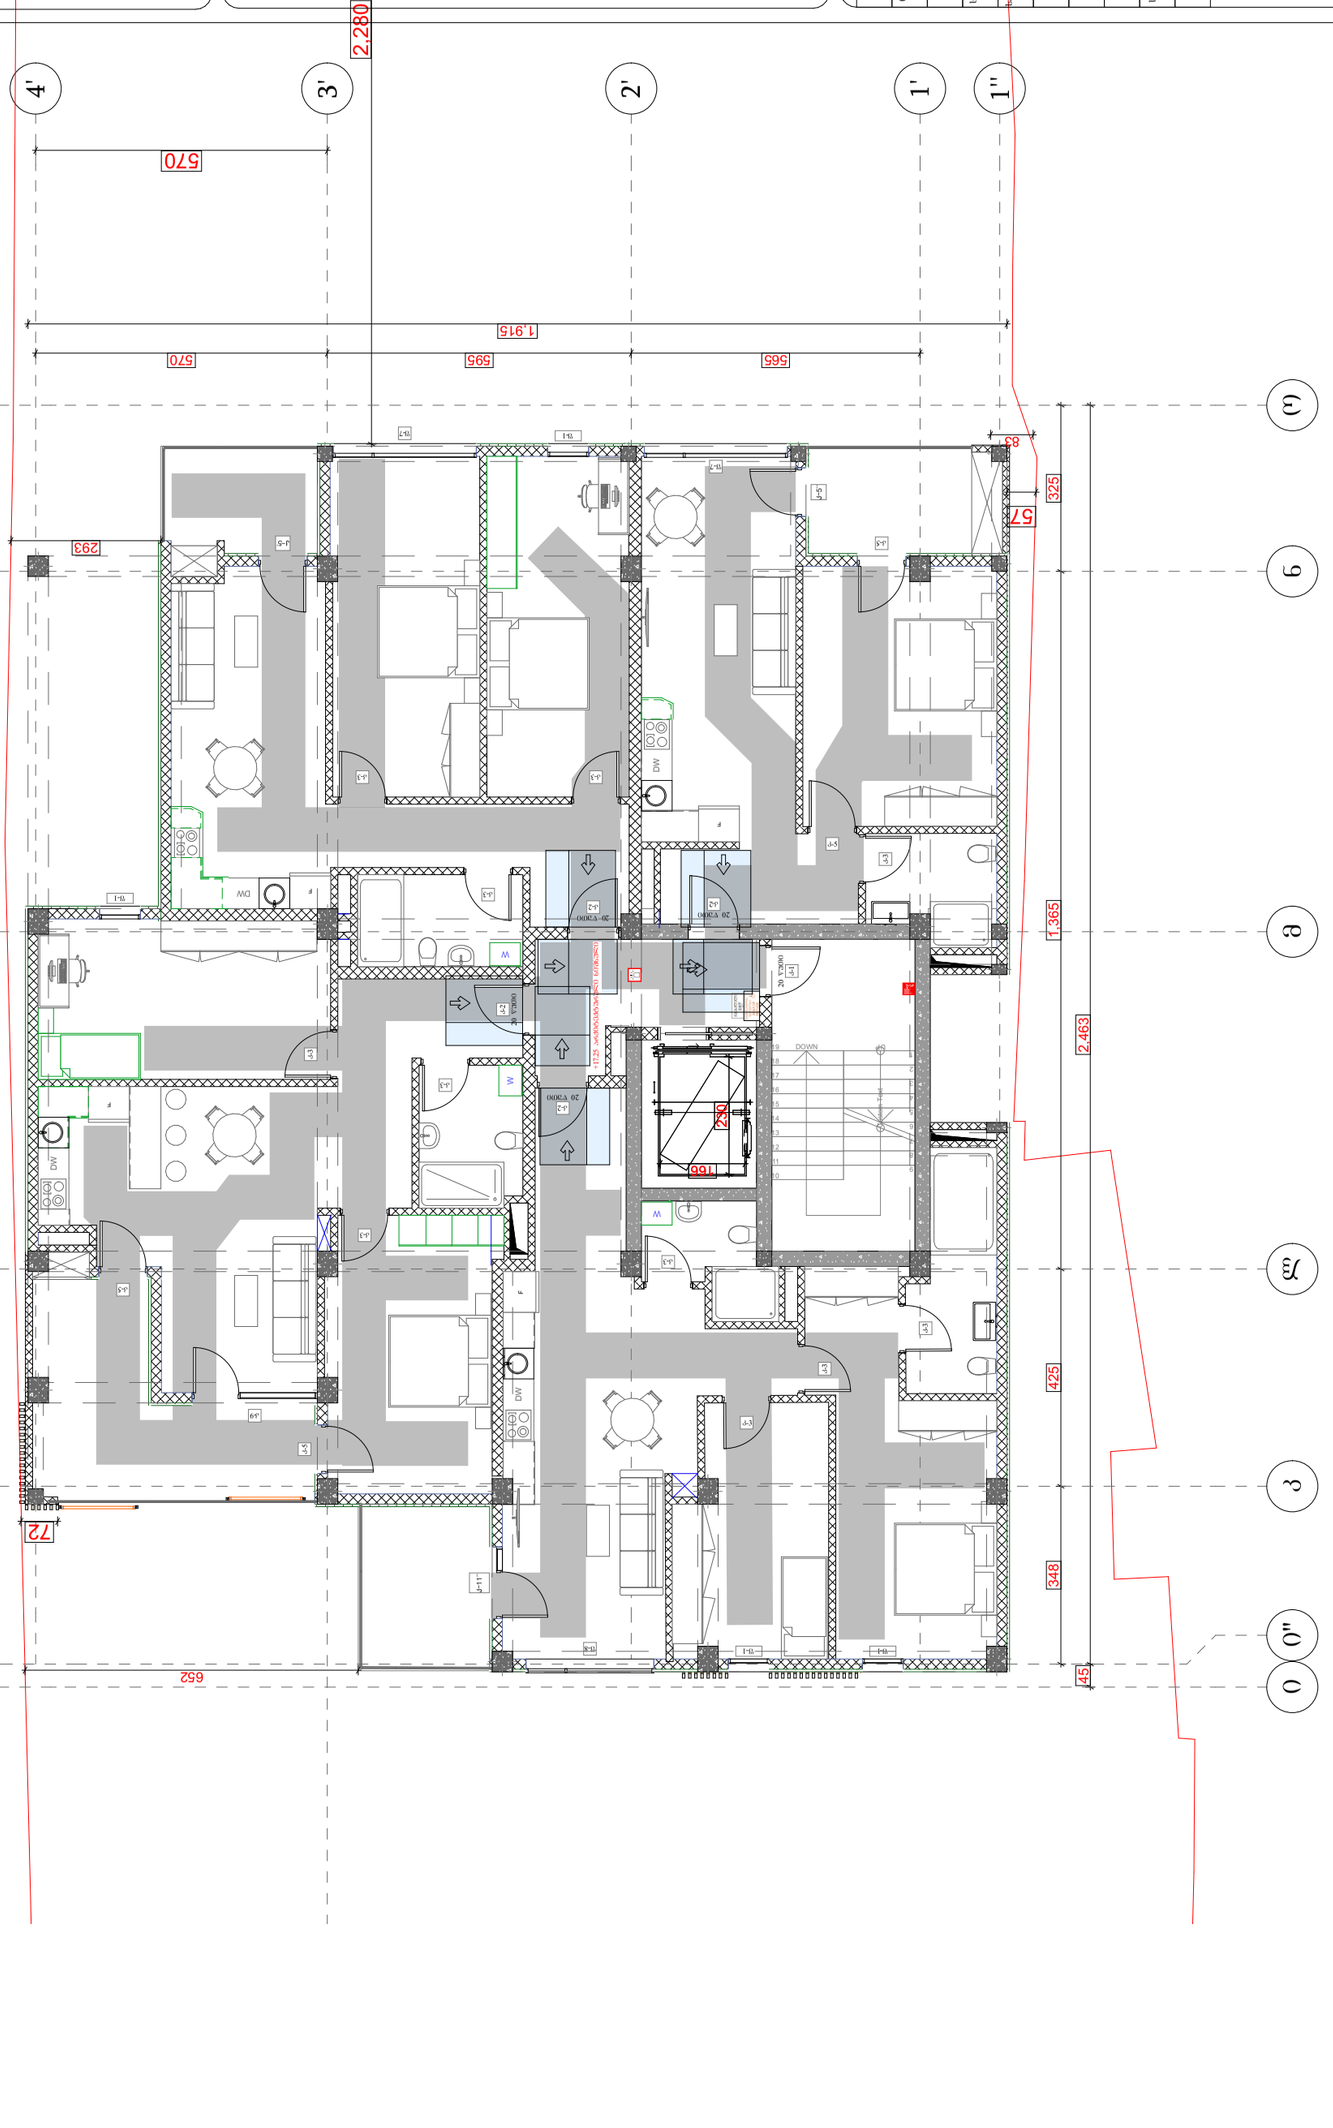





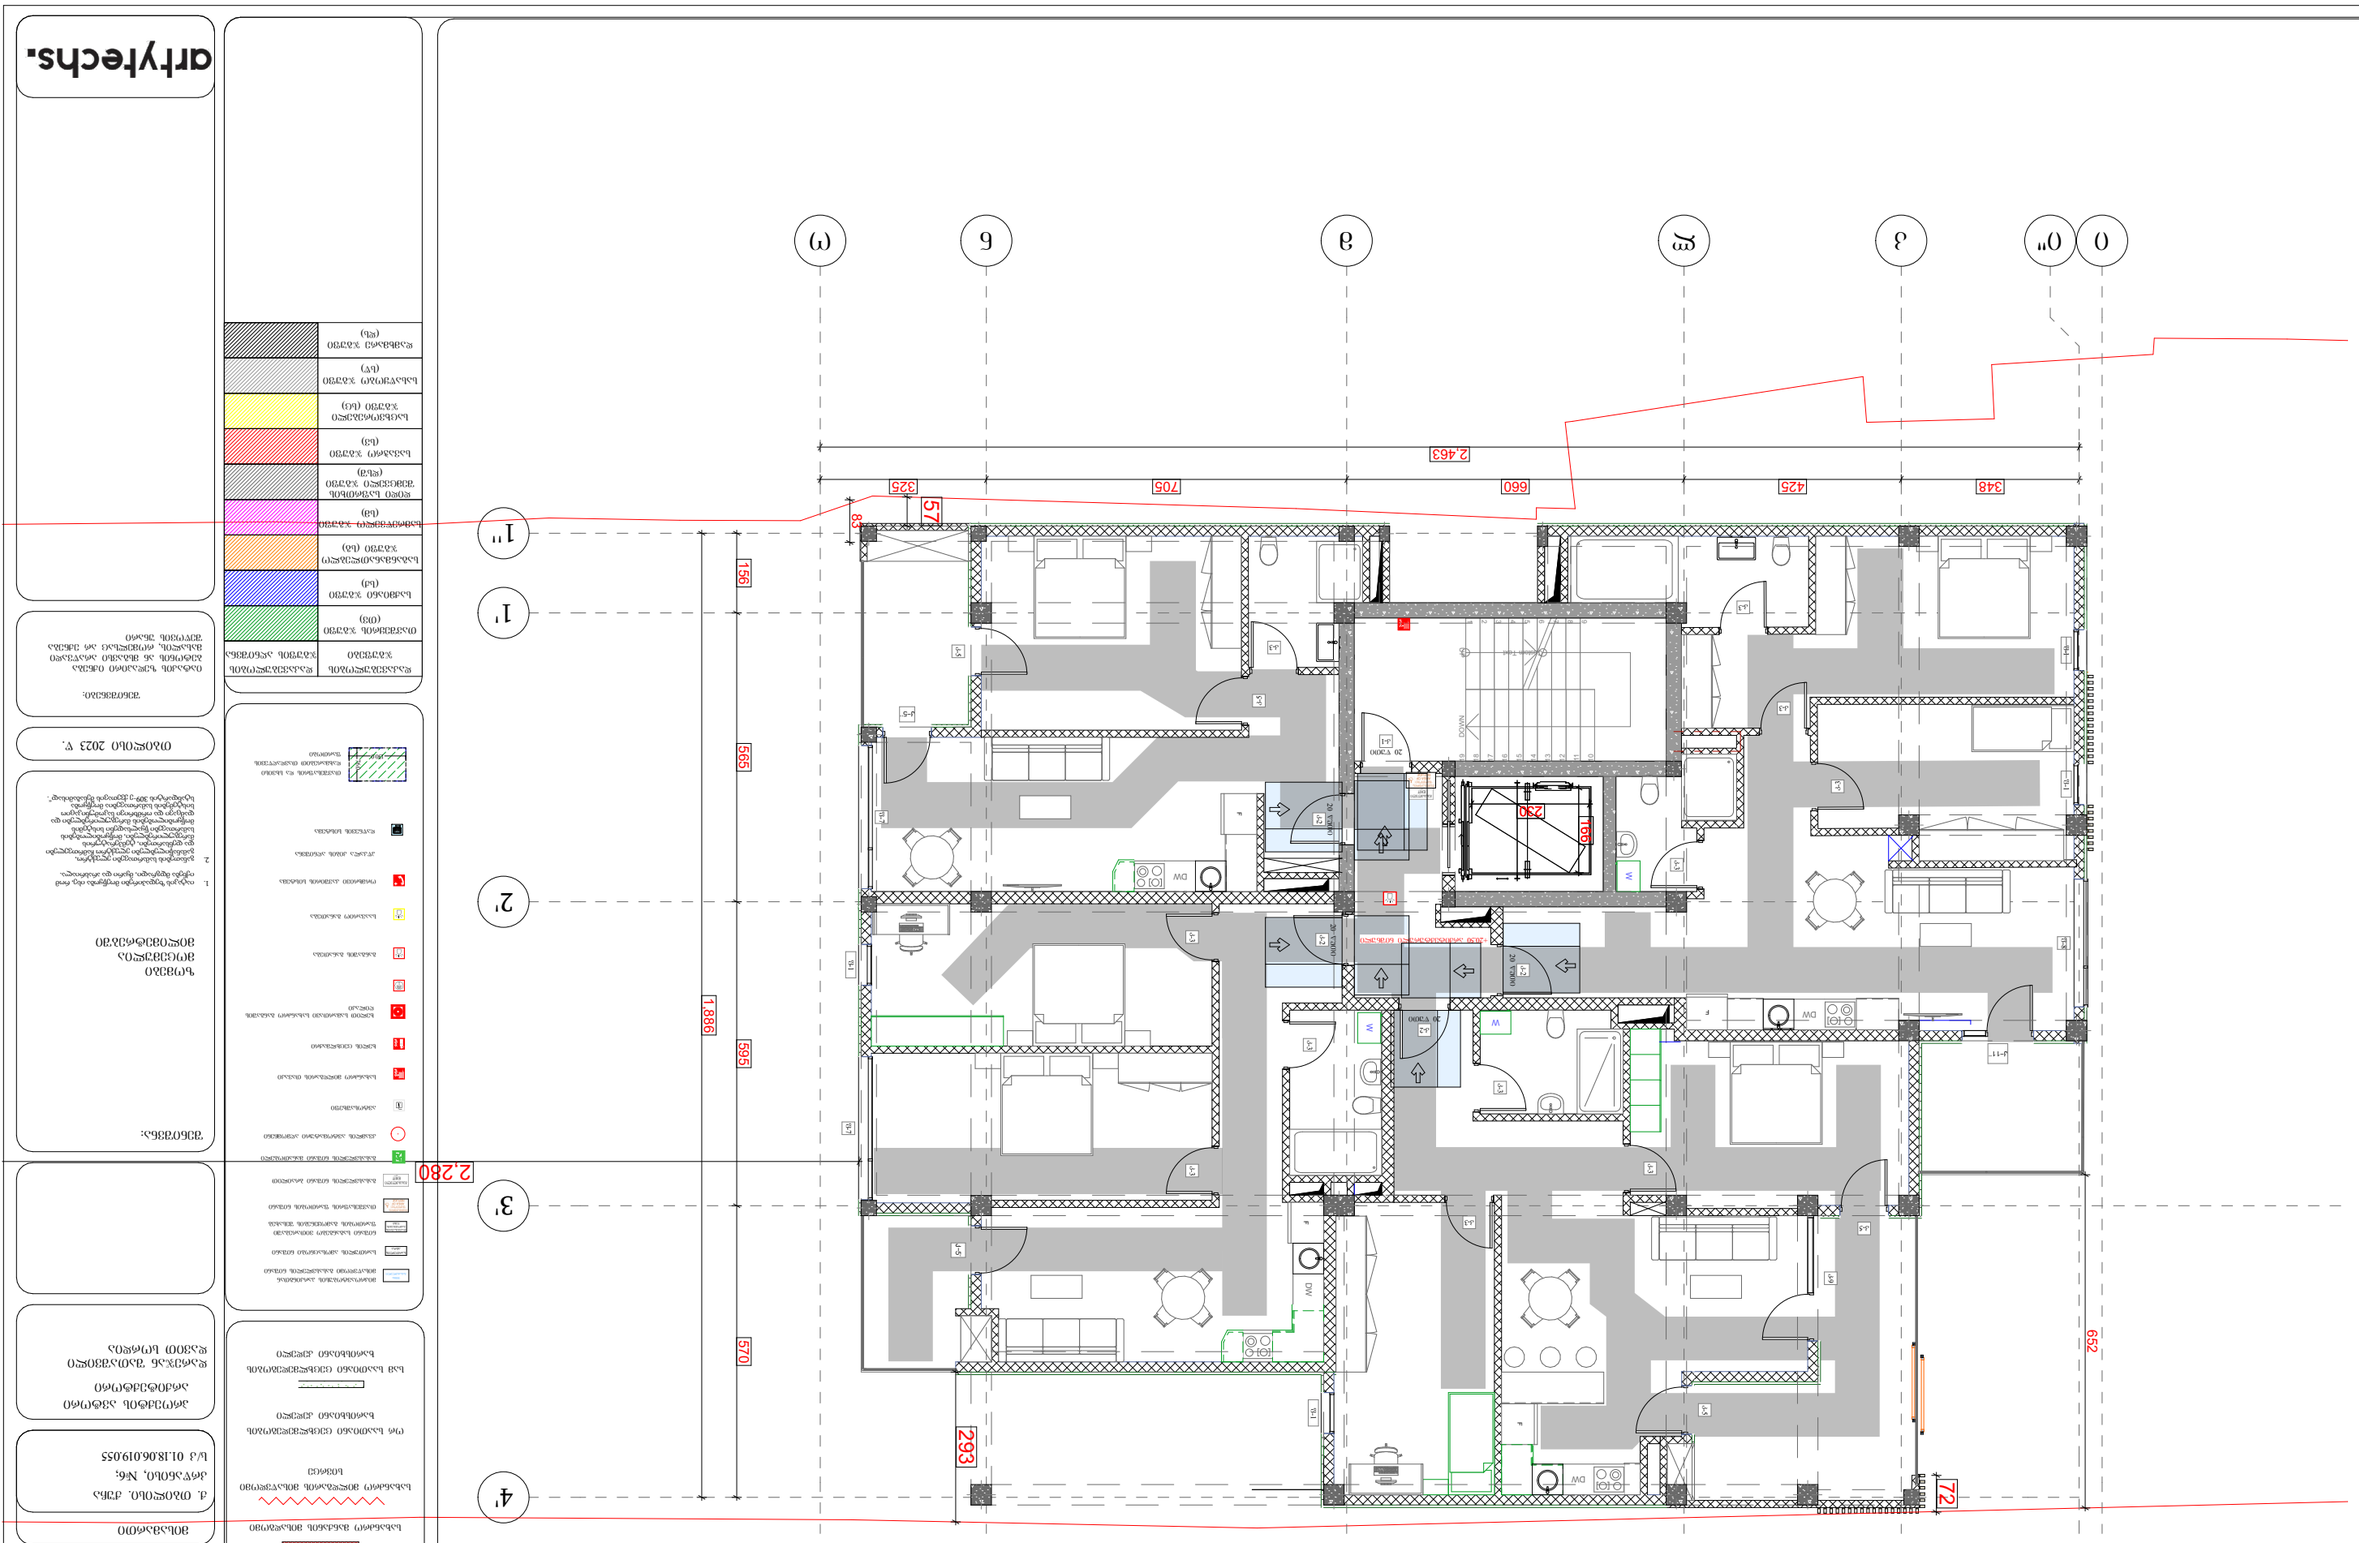

arhytechs.

ნახაზის დასახელება:

ბინების ტიპების ექსპლიკაცია




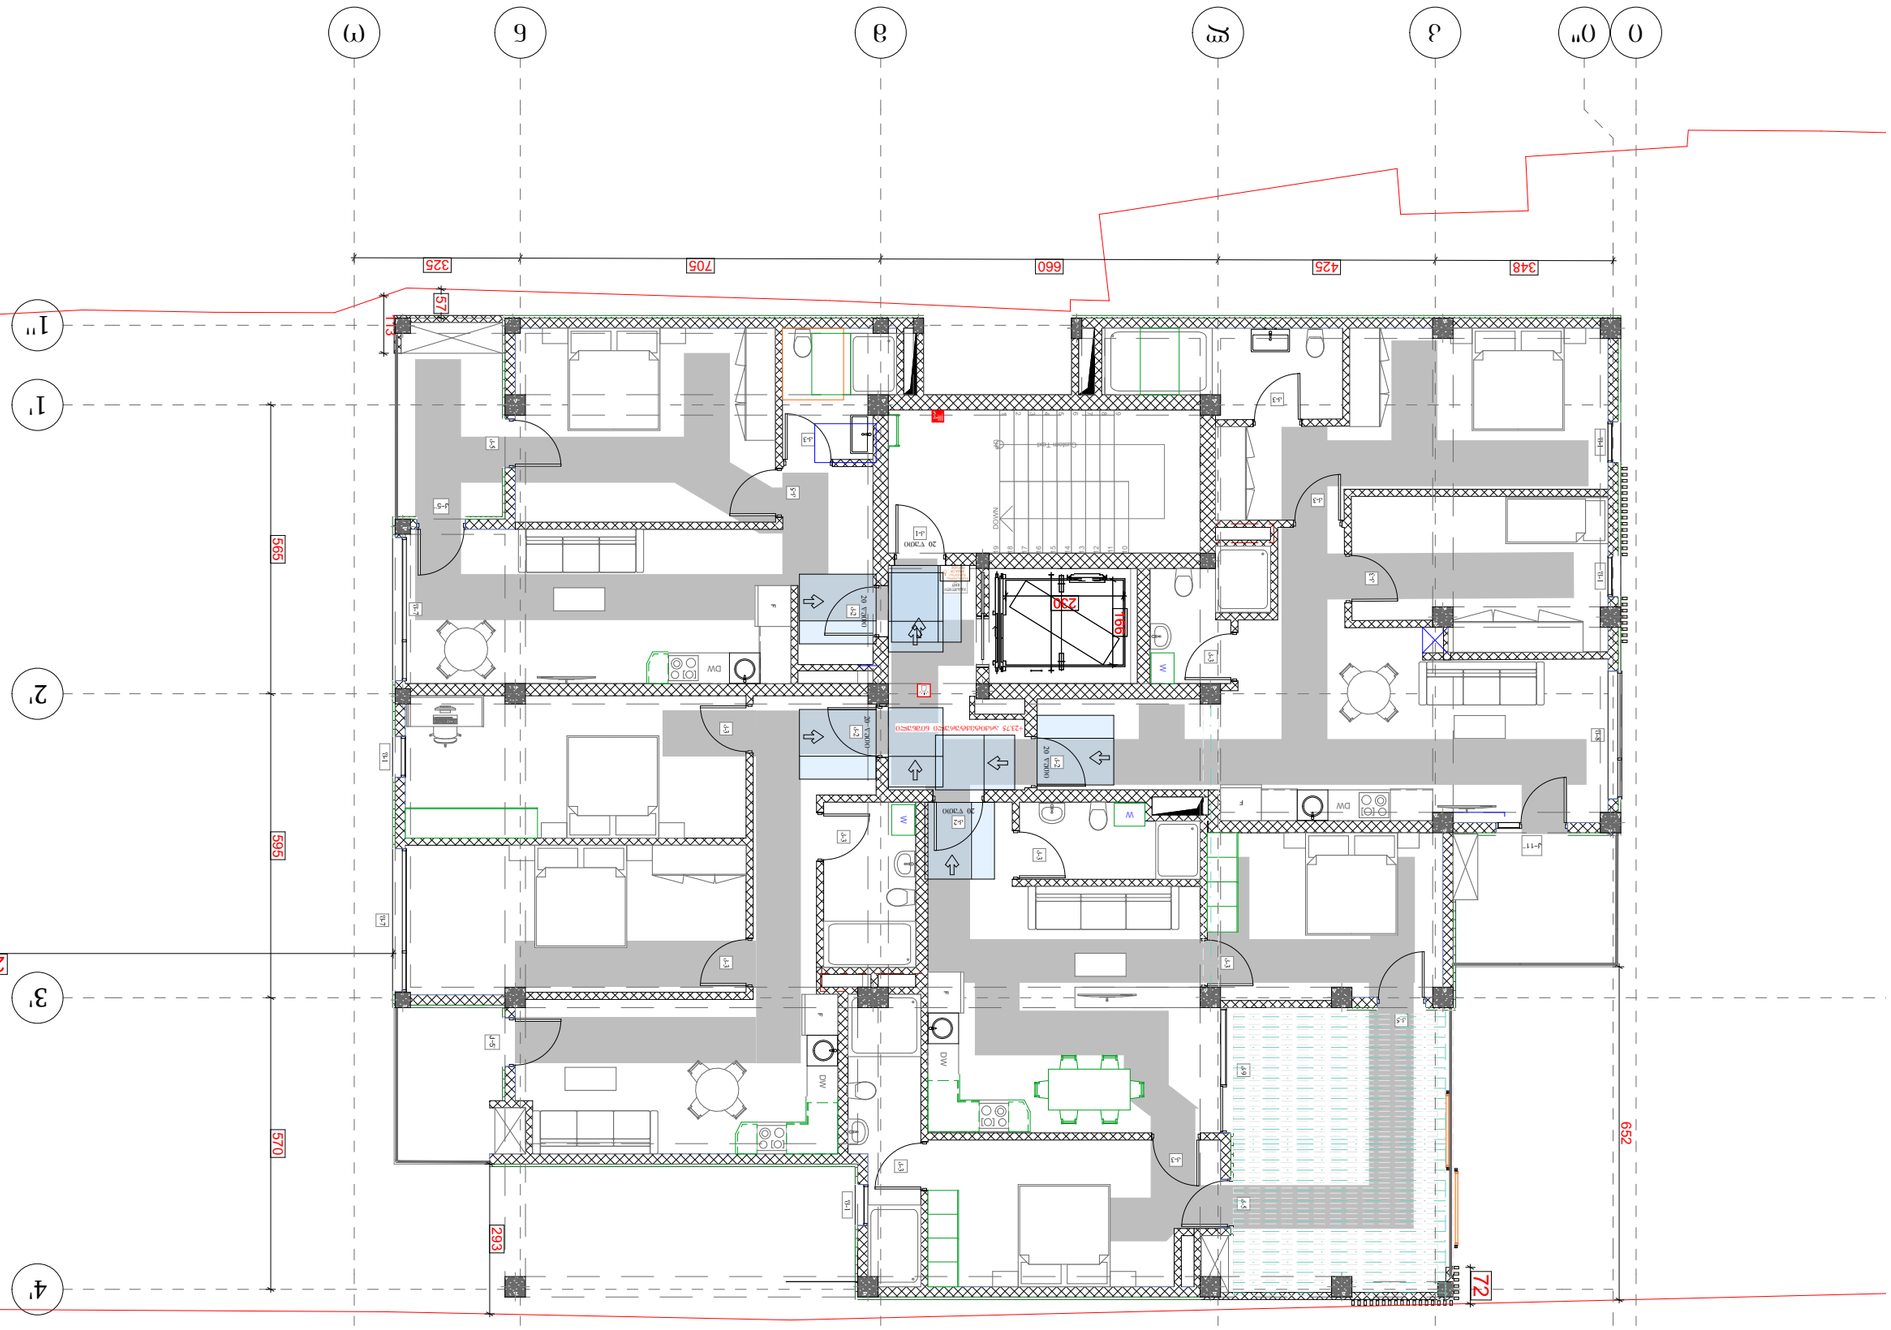

arkytechs.

ნებადართული სამშენებლო ფართობი	
სამშენებლო ნაკვეთის ფართობი	
მიწის ნაკვეთის საკადასტრო კოდი	
დაგეგმარების ტერიტორიული ერთეული	
ფუნქციური ზონა	
ქალაქთმშენებლობითი პირობები	

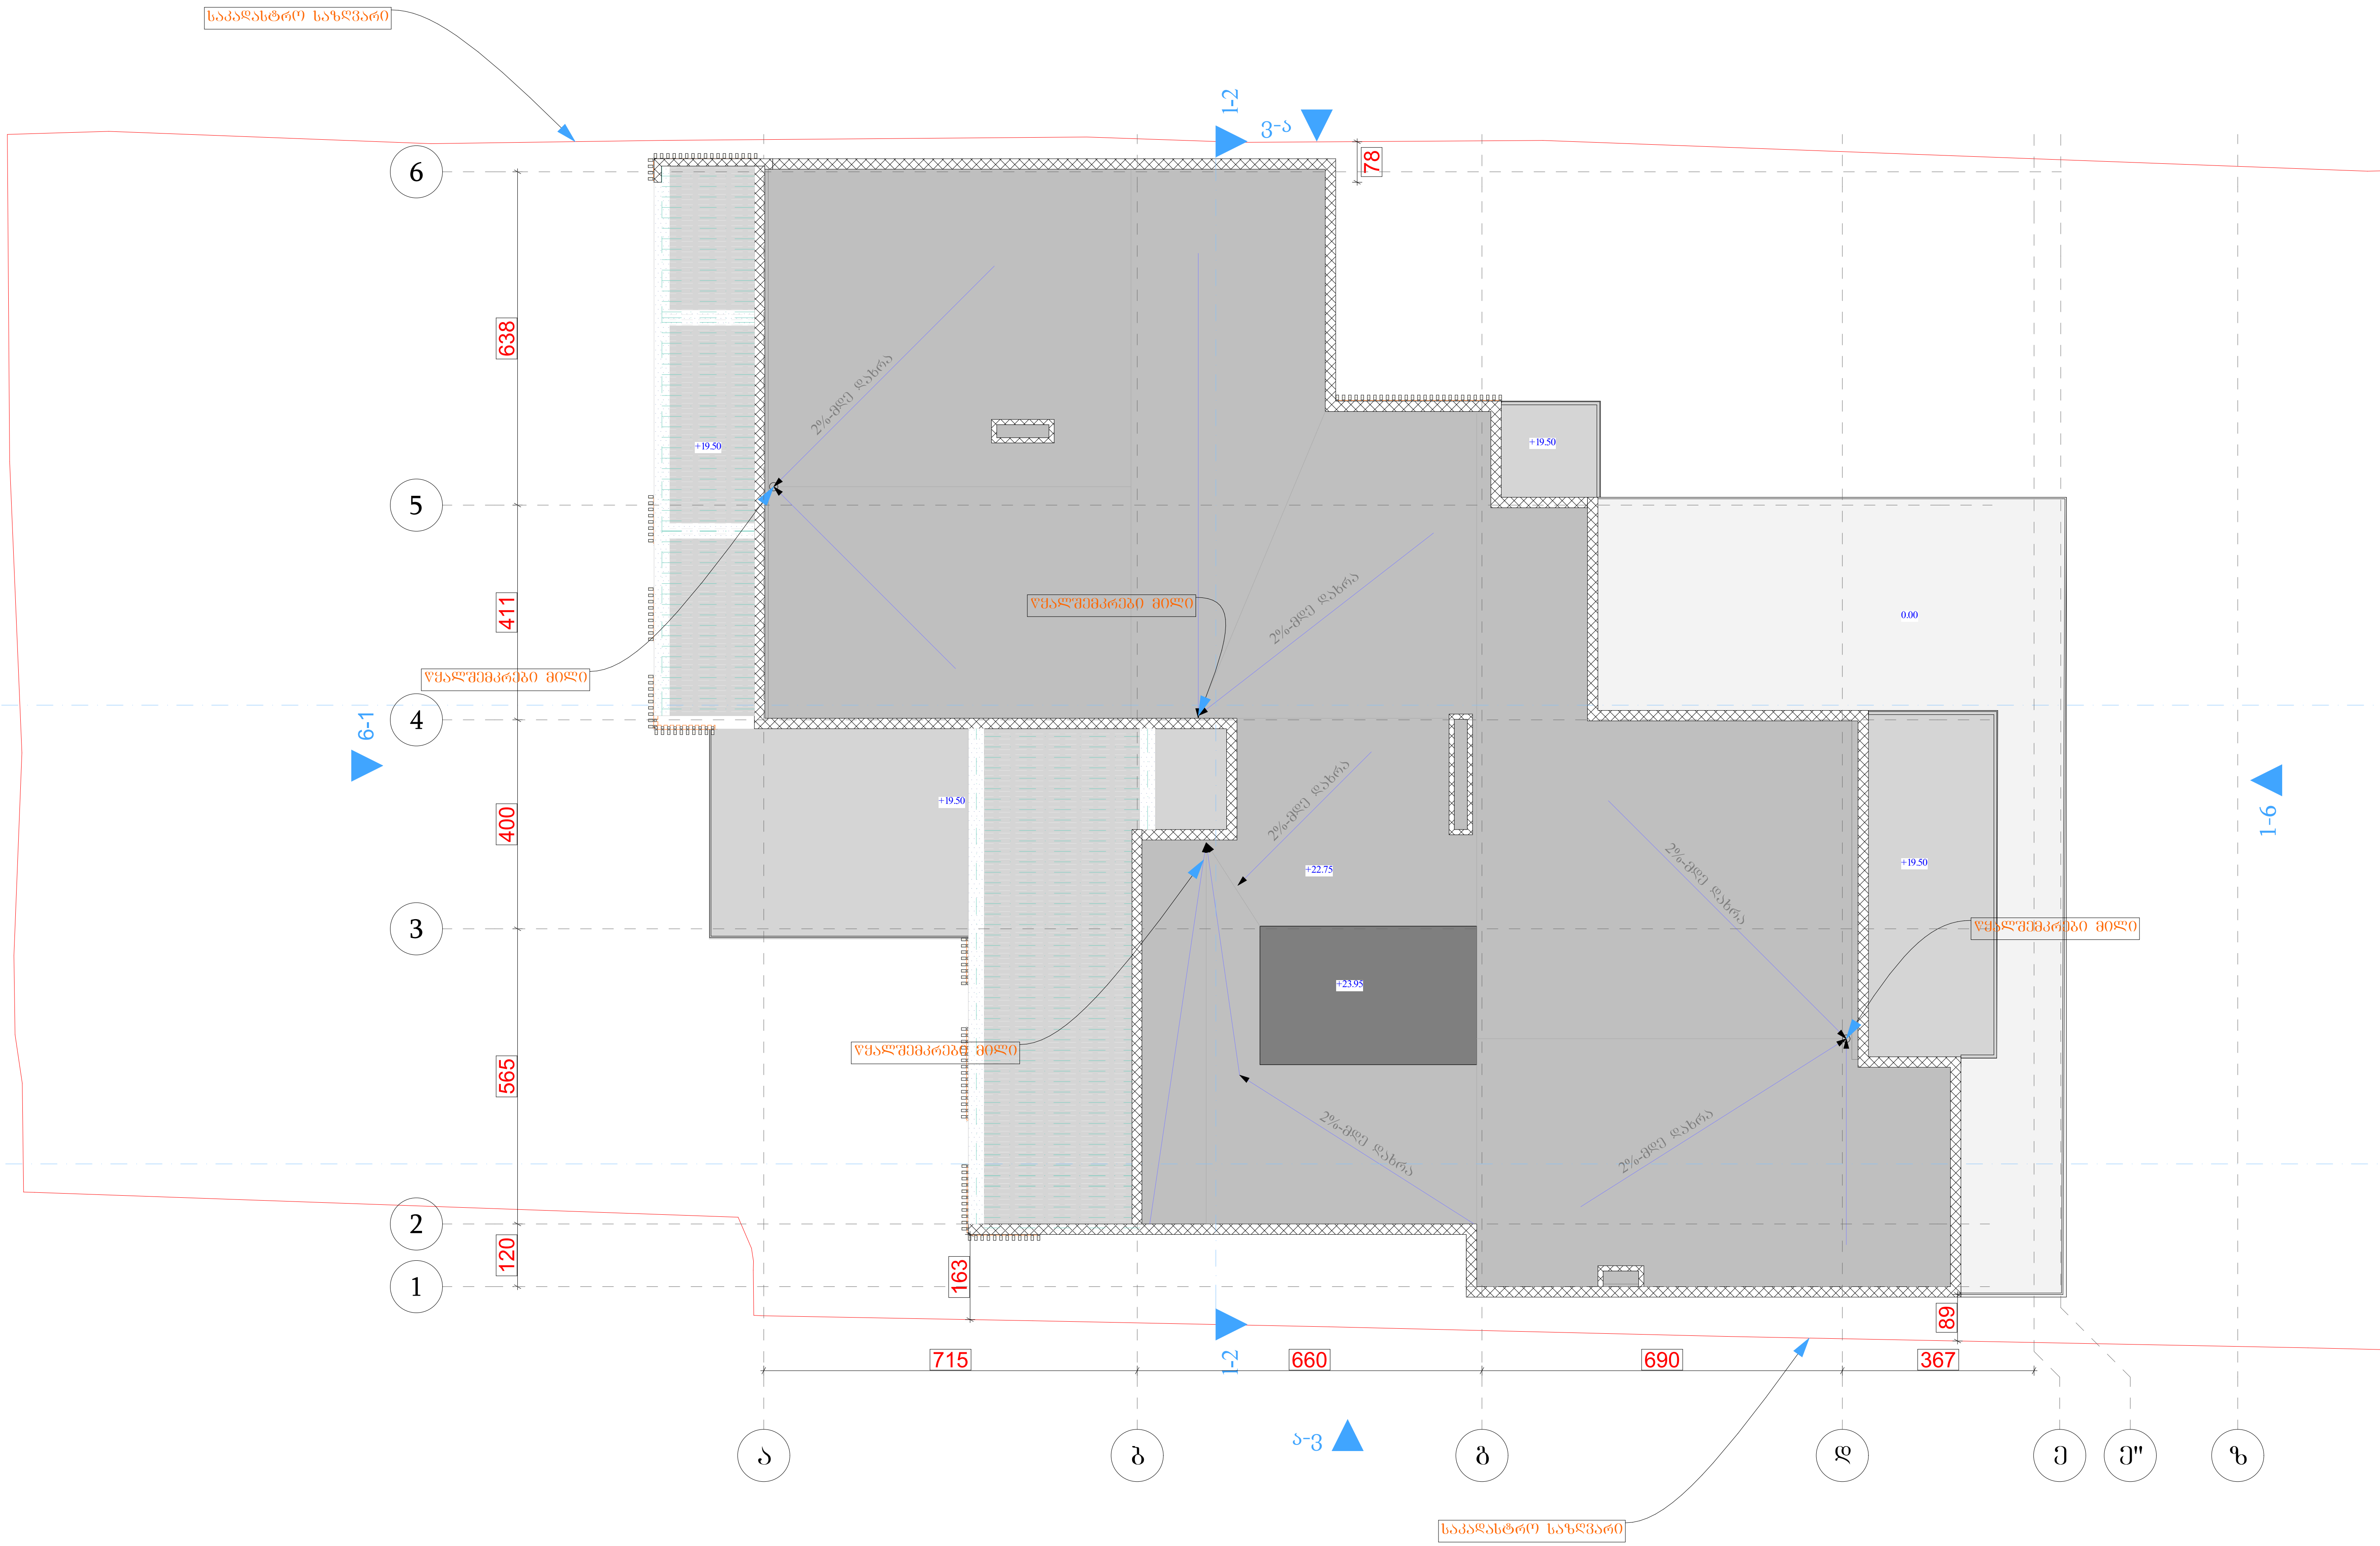

A ბლოკი
გეგმა +23,20 ნიშნულზე

პროექტის სახელწოდება

მრავალბინიანი საცხოვრებელი კომპლექსი

მისამართი

ქ. თბილისი. ქუჩა კრწანისი, №6;
ს/კ 01.18.06.019.055

პროექტის ავტორი არქიტექტორი

დარეჯან შათაშვილი
დავით სორდია

შენიშვნა:

ზომები მოცემულია მილიმეტრებში

1. იატაკის ზედაპირები მოეწყობა ისე, რომ იქნება მდგრადი, მყარი და არასრიალა.
2. განათების სამართავები ელექტრო, გამანაწილებლები ელექტრო ჩამრთველები და დენსართები, ტემპერატურის მარეგულირებლები, მოწყობილობების სამართავები წყალსადენი სისტემის მოწყობილობების მარეგულირებლები და დამცავი და ორმხრივი საკომუნიკაციო სისტემების სამართავებია მოეწყობა სტანდარტის 309-ე ქვეთავის შესაბამისად".

თბილისი 2023 წ.

შენიშვნები:

იატაკის ზედაპირი იქნება ბეტონის ან მსგავსი არაწვადი მასალის, რომელსაც არ ექნება შეწოვის უნარი

artytechs.

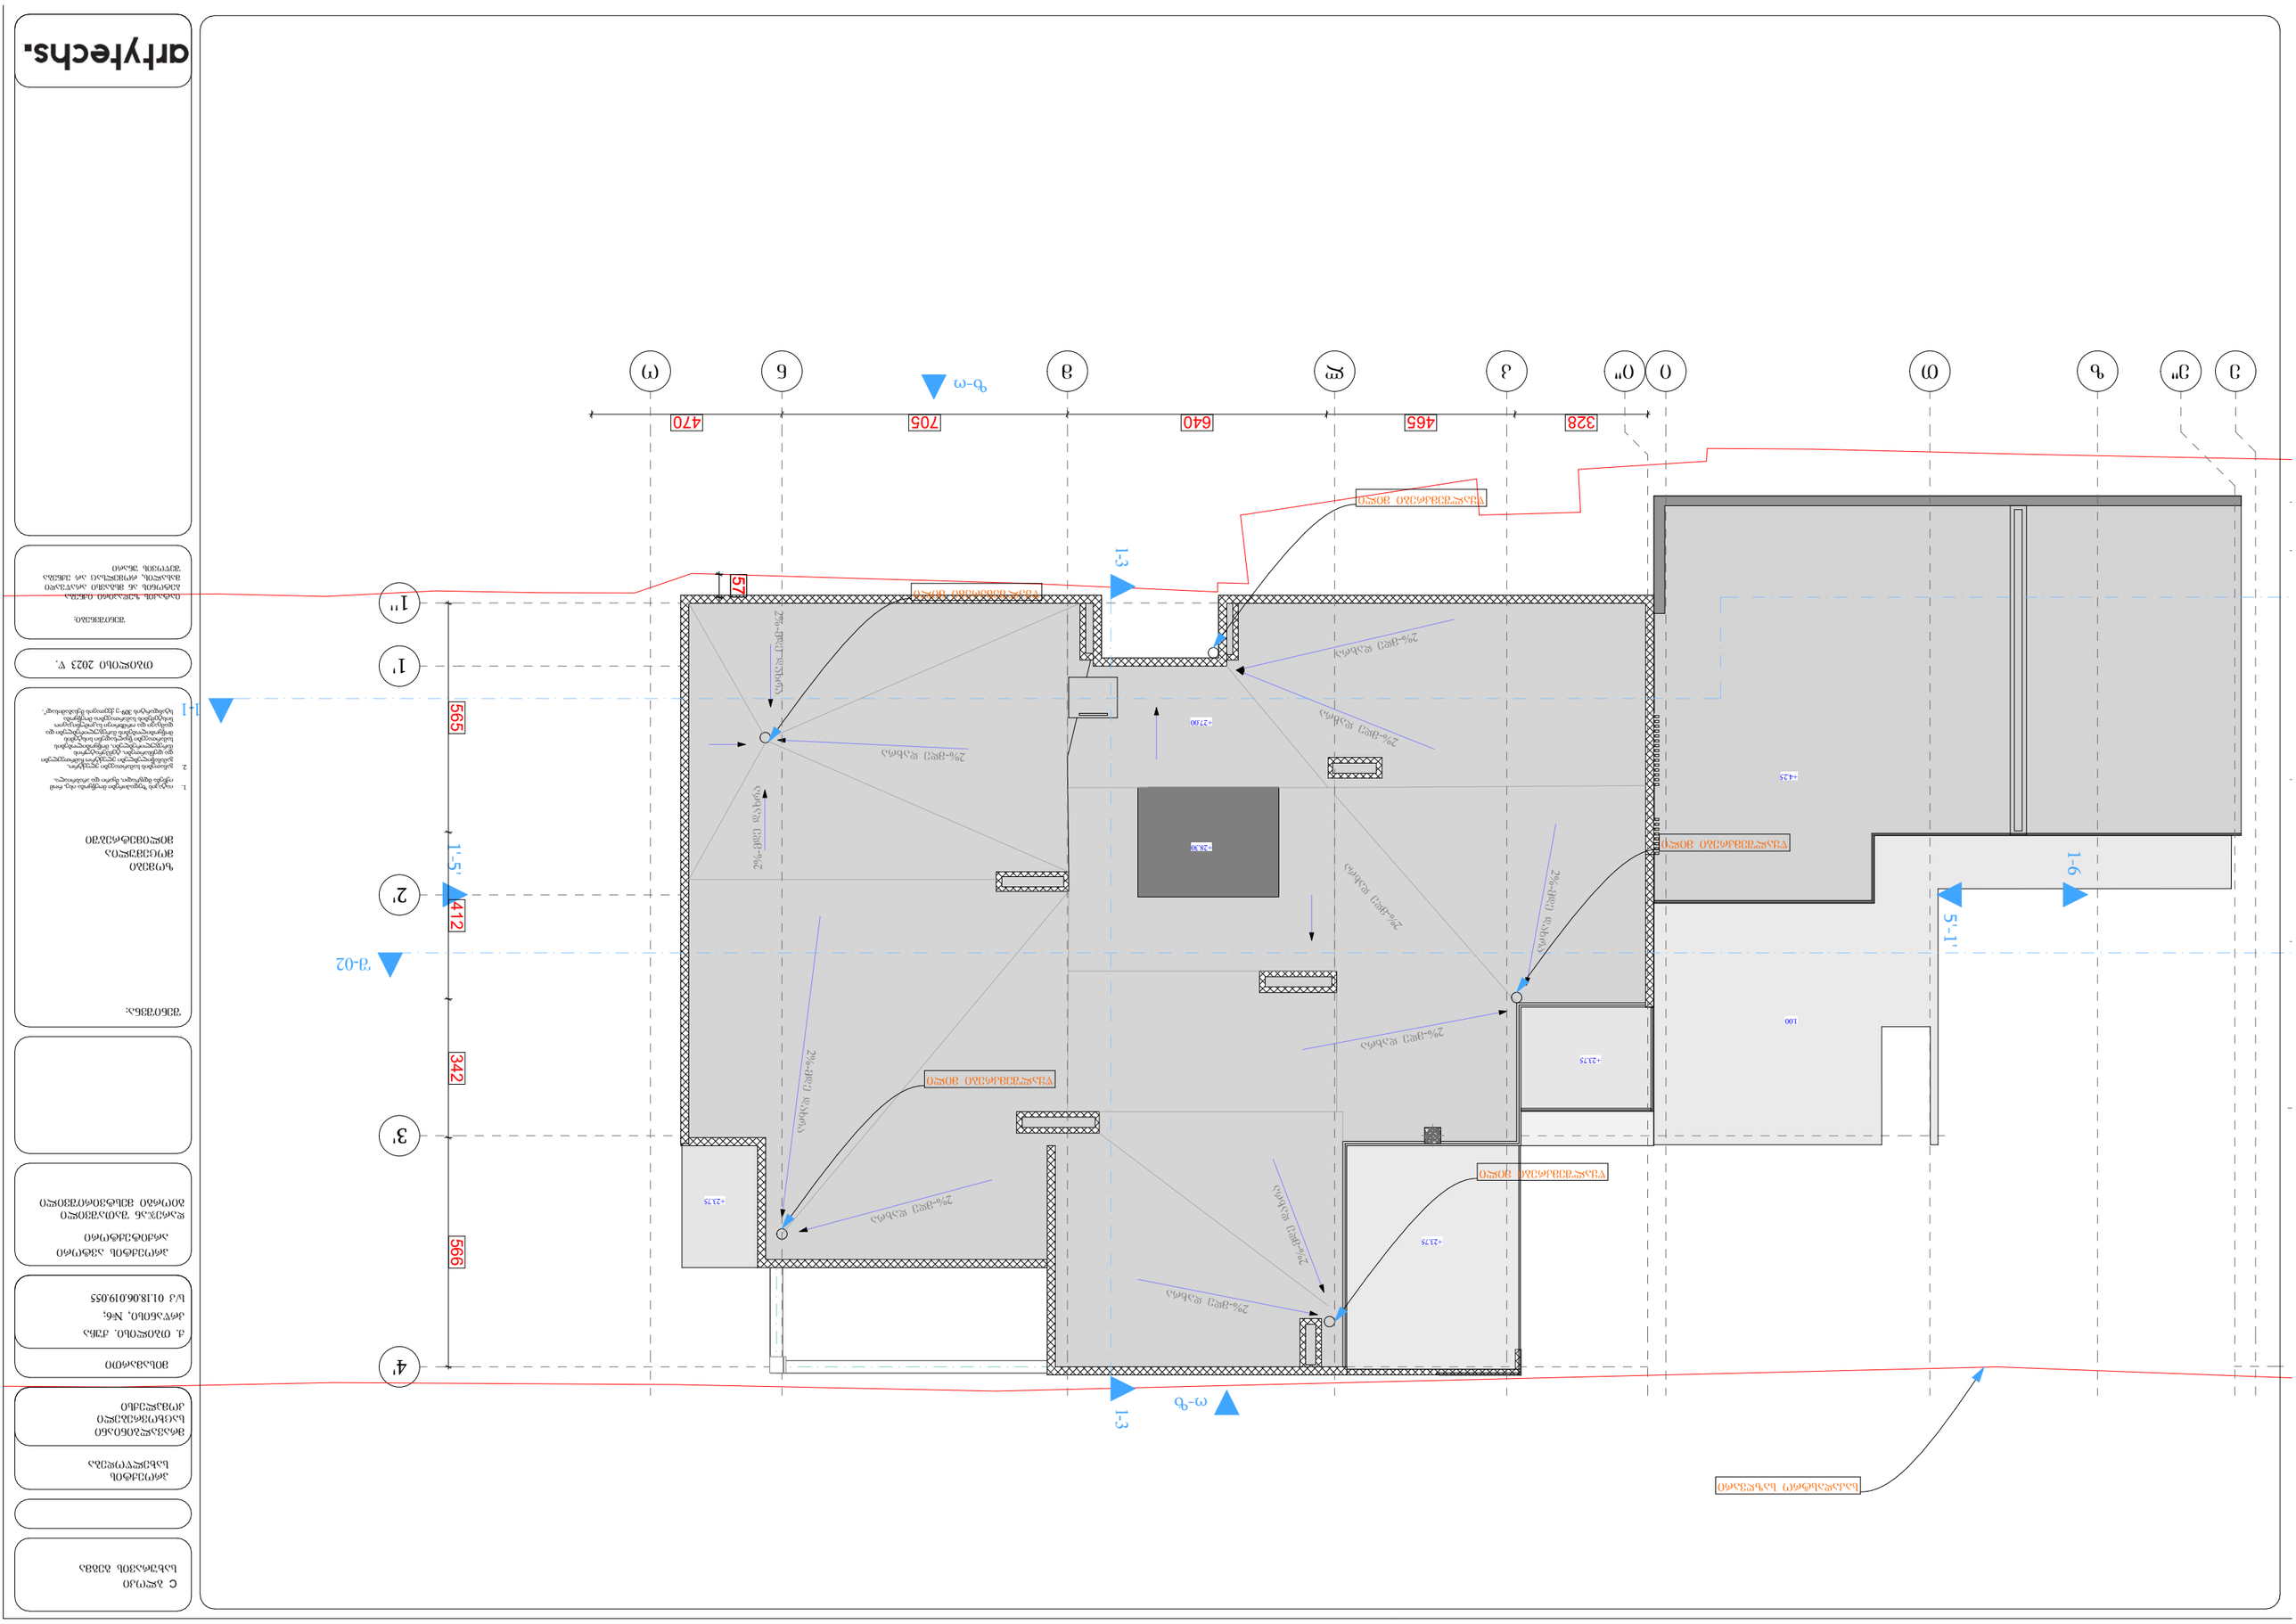
1-3
1-6
1'
2'
3'
4'
1''
565
412
342
566
57
470
705
640
465
328
+2375
+2730
+2700
+435
100

ვერტიკალური/ჰორიზონტალური ჰიდროიზოლაციის დეტალები

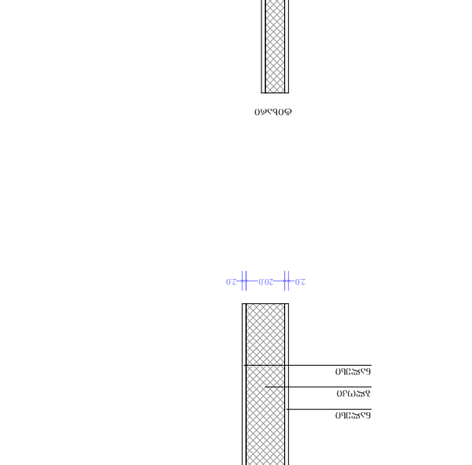
ბეტონის მონოლითური კედელი 10 სმ.
ცემენტ-ქვიშის ტენიანი 10 სმ.
ტენიანი ასფალტის "შპალერი"
ეკსტრუზიული პენოპლასტის (XPS)
ტენიანი ასფალტის ბიტუმური 5 ს.მ
ტენიანი ფენა ასფალტის
ასფალტის ფენა ტენიანი
ბეტონის მომზადება


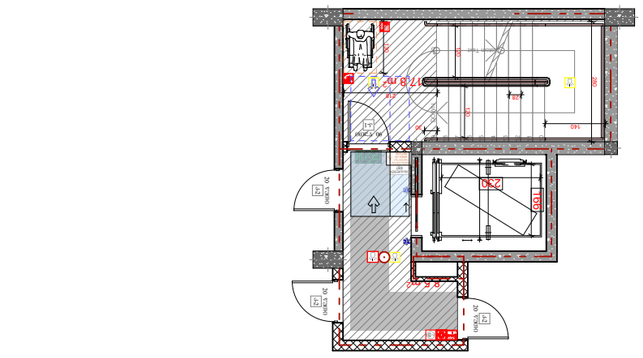


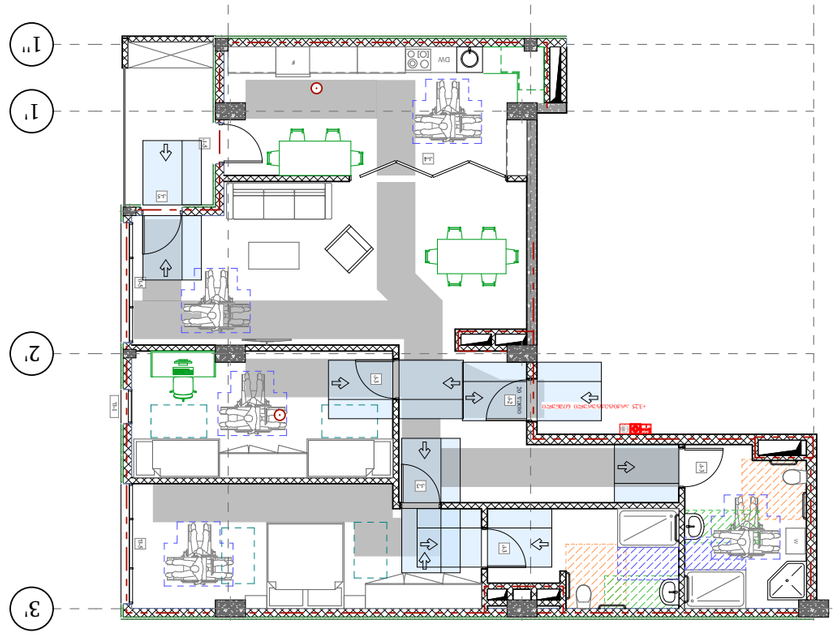

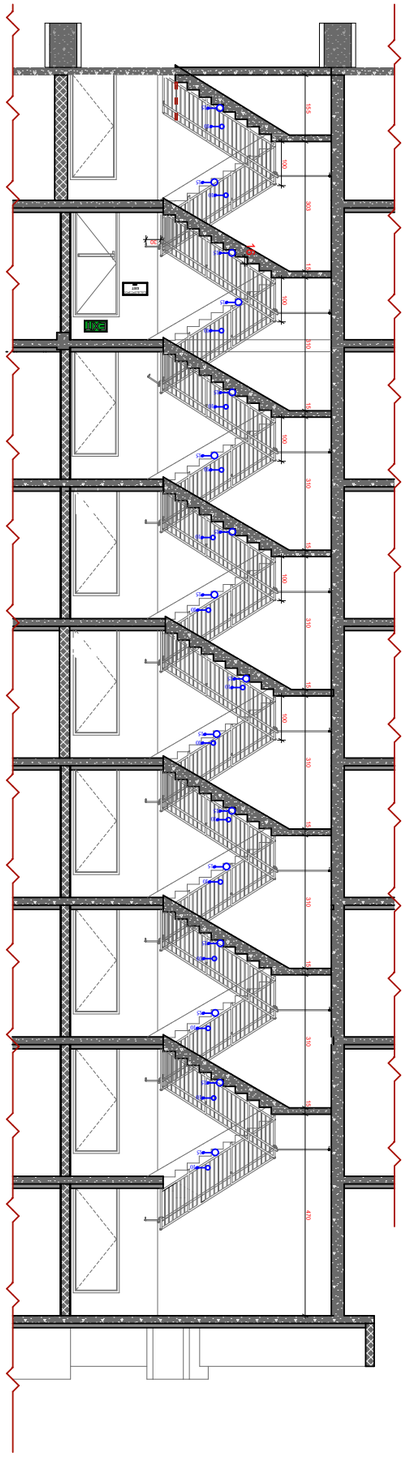


ბინა №1 ბინის გეგმა 1 მასშტაბი 1:50

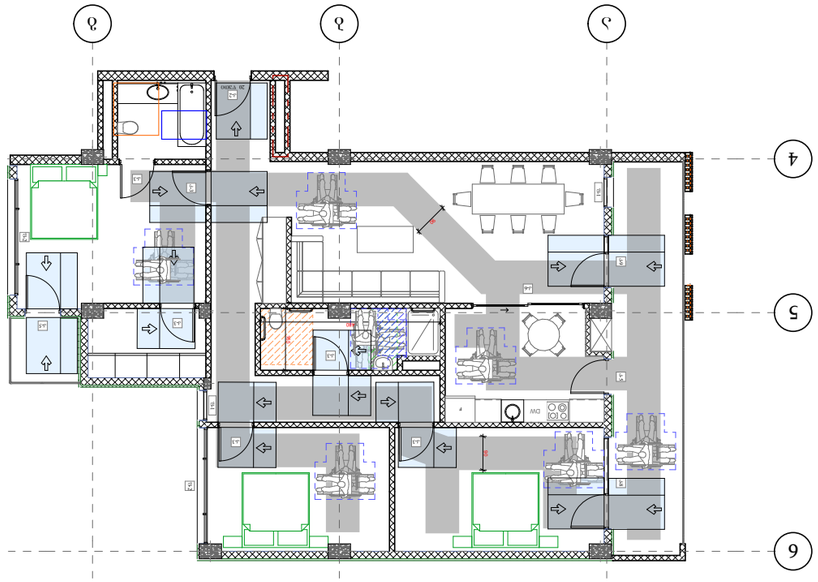

1-ლი სართულის ბინების ავეჯის განლაგების გეგმა

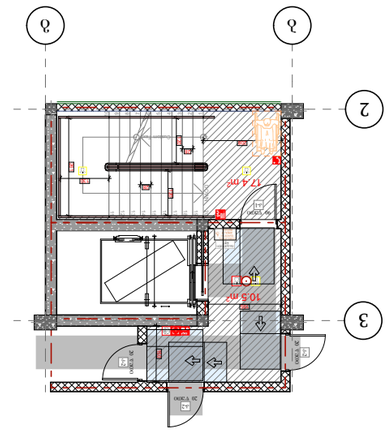
1
2
3
EXIT
EXIT
EXIT



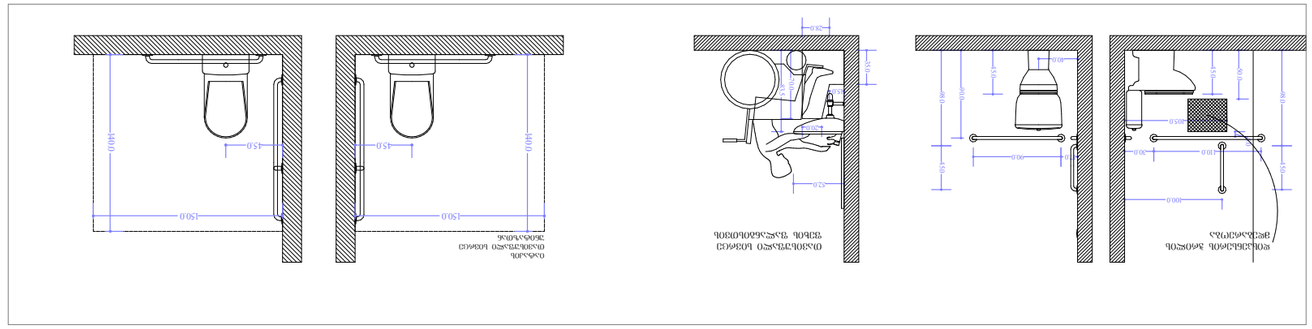

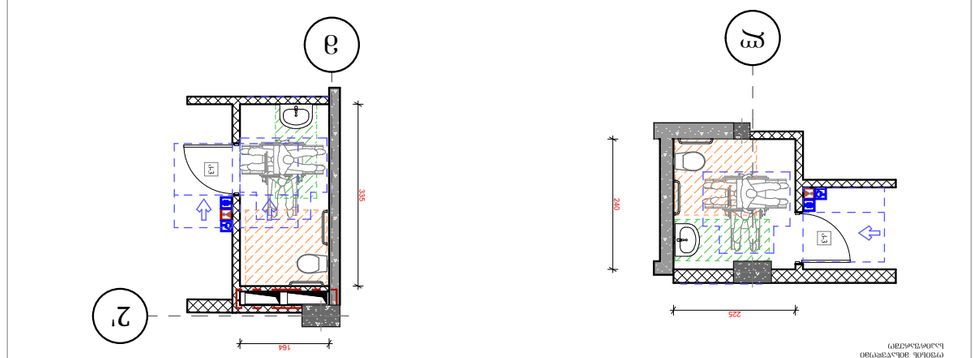

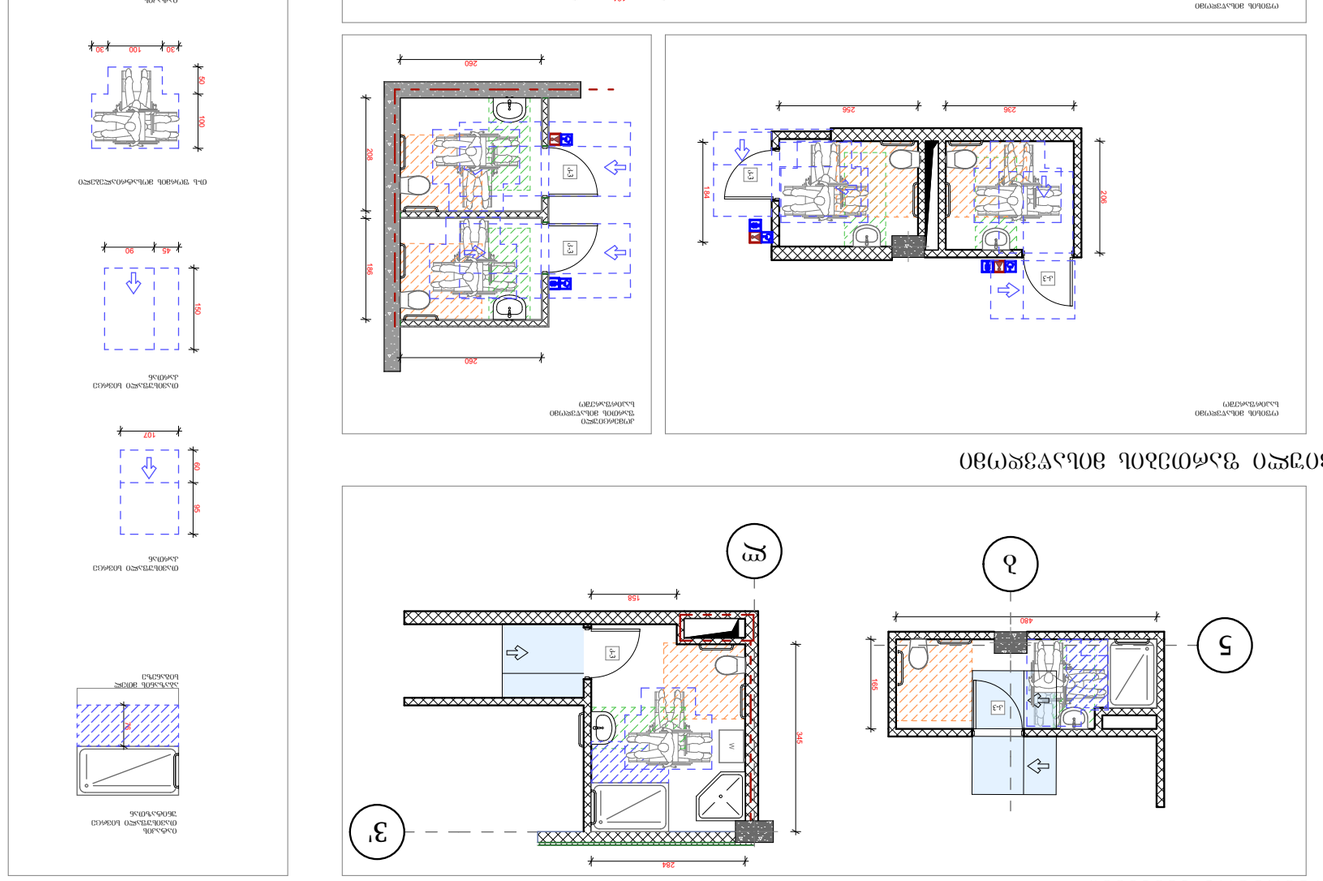


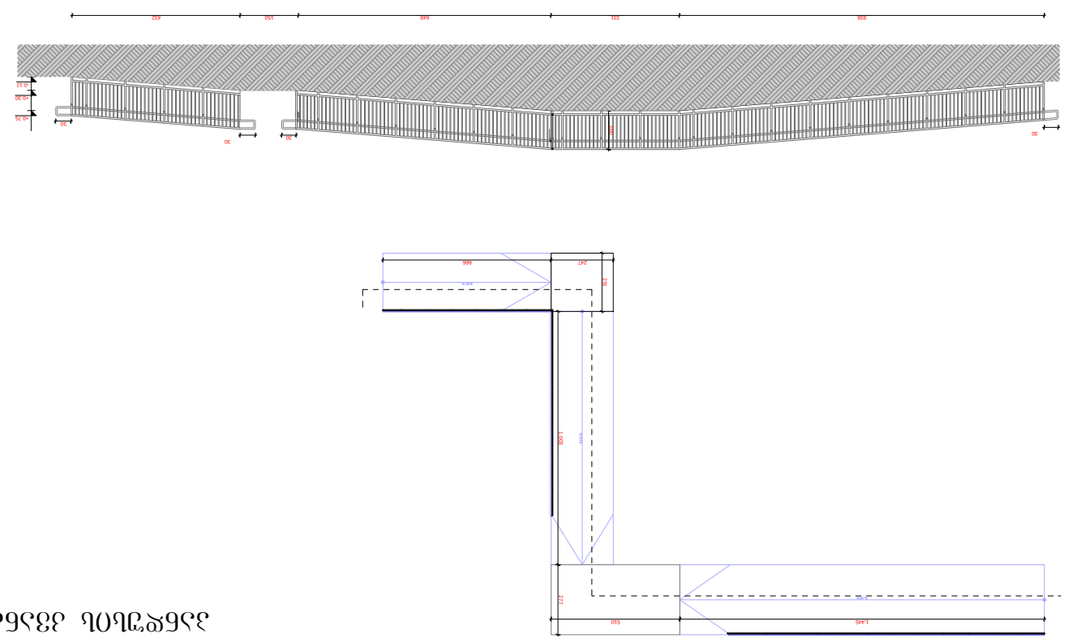
1445
500
777
1200
1500
1000
2000
2000
1000
1000
1

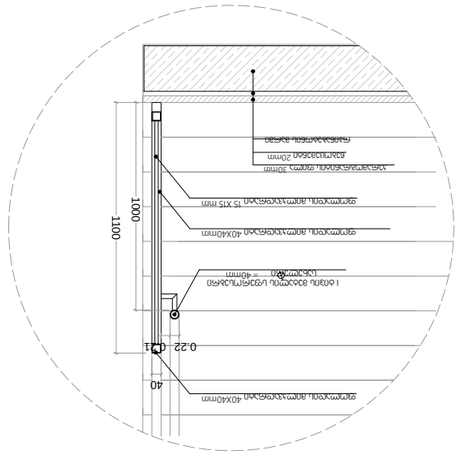


ნახაზი -3

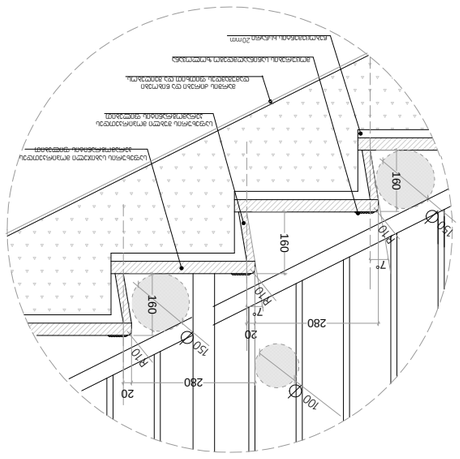


ნახაზი -4

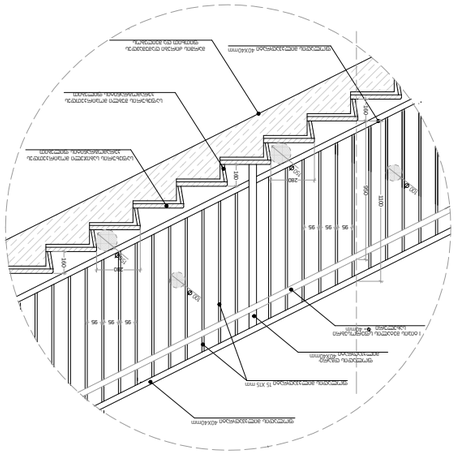


ნახაზი -1

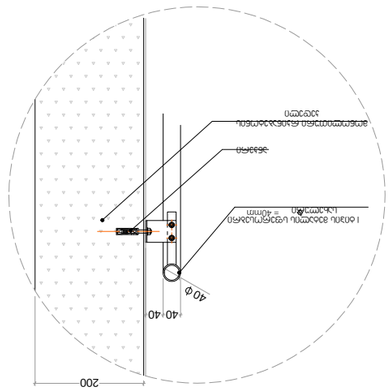


ნახაზი -2



ბეტონი B25

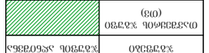

ბეტონი B15 ფილტრული ბამბის ბალიშის ჩასასხმელი

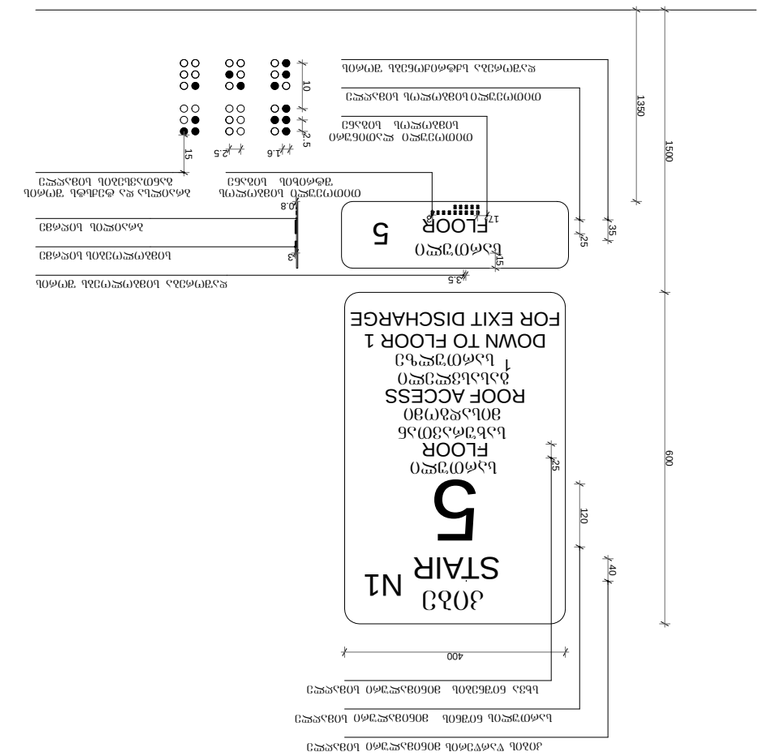

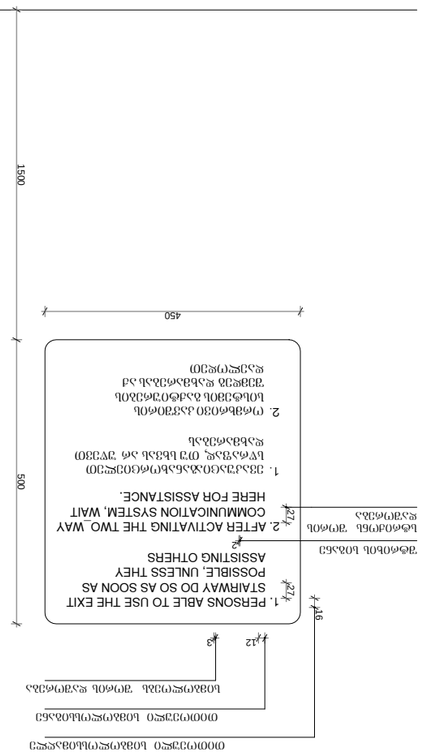
1500
450
500
1. PERSONS ABLE TO USE THE EXIT STAIRWAY DO SO AS SOON AS POSSIBLE, UNLESS THEY ASSISTING OTHERS
2. AFTER ACTIVATING THE TWO_WAY COMMUNICATION SYSTEM, WAIT HERE FOR ASSISTANCE.

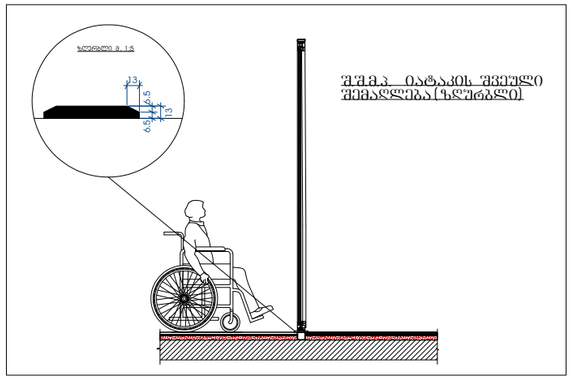

შშმპ. იატაკის შვეული შემაღლება (ჯღურგლი)

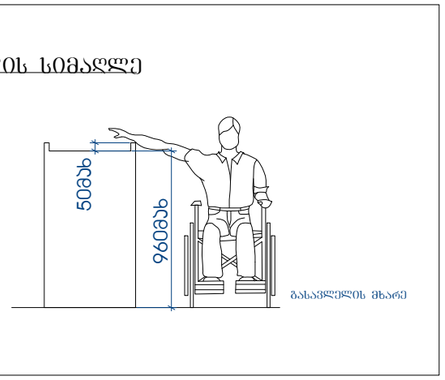

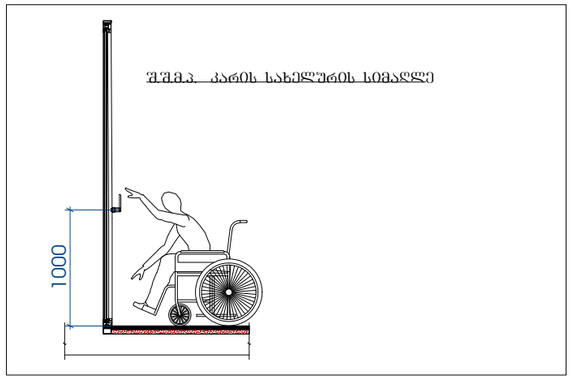

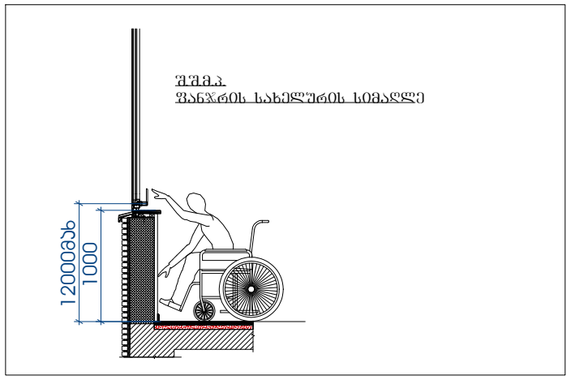

შენიშვნები:

- იატაკის ზედაპირები მოეწყობა ისე, რომ იქნება მდგრადი, მყარი და არასრიალა 302 ქვეთავის შესაბამისად

- განათების სამართავები ელექტრო გამანაწილებლები ელექტრო ჩამრთველები და დენსართები ტემპერატურის მარეგულირებლები მოწყობილობების სამართავები წყალსადენი სისტემის მოწყობილობების მარეგულირებლები და დამცავი და ორმხრივი საკომუნიკაციო სისტემების სამართავები მოეწყობა სტანდარტის 309 ე ქვეთავის შესაბამისად"

- იატაკის ზედაპიზე დონის შეცვა უნდა მოხდეს 303-ე ქვეთავის შესაბამისად.
- როდესაც ელემენტის ქვემოთ არსებული სივრცე მიჩნეულია ელემენტთან მდებარე იატაკის თავისუფალი სივრცის, ელემენტთან არსებული თავისუფალი სივრცის ან მოსატრიალებელი სივრცის ნაწილად, სივრცე უნდა შეესაბამებოდეს 306-ე ქვეთავს. ელემენტის ქვემოთ დასაშვებია დამატებითი სივრცე მუხლის სიმაღლემდე და ფეხის ფალანგისთვის.
- მიწვდომის დიაპაზონი უნდა შეესაბამებოდეს 308-ე ქვეთავს.

ᲐᲠᲥᲘᲢᲔᲥᲢᲣᲠᲣᲚᲘ ᲐᲦᲜᲘᲨᲕᲜᲔᲑᲘ

- მიწის ნაკვეთის საკადასტრო საზღვარი
- რკინაბეტონის კედელი
- შახტა

- სახანძრო მანძანის მისაღები
- სახანძრო მილსადენის მისაწვდომი სიფრცე
- ორ საათიანი ცეცხლსაწინააღმდეგო ხარისხიანი კედელი
- სამ საათიანი ცეცხლსაწინააღმდეგო ხარისხიანი კედელი


ᲓᲐᲙᲐᲕᲔᲑᲣᲚᲔᲑᲘᲡ ᲡᲐᲮᲔᲚᲬᲝᲓᲔᲑᲐ	ᲓᲐᲙᲐᲕᲔᲑᲣᲚᲔᲑᲘᲡ ᲡᲐᲮᲔᲚᲬᲝᲓᲔᲑᲘᲡ ᲐᲜᲒᲐᲠᲘᲨᲘ
თაბაშირის ზგუში (ᲗᲨ)	
საქმიანი ზგუში (ᲡᲛ)	
საბანგისათვლელი ზგუში (ᲡᲑ)	
საჩვენებელი ზგუში (ᲡᲕ)	
ღობე საუნძლის შემცველი ზგუში (ᲦᲨᲛ)	
საპაპრე ზგუში (ᲡᲒ)	
საცხვრებელი ზგუში (ᲡᲪ)	
სასაუძლე ზგუში (ᲡᲣ)	
დამხმარე ზგუში (ᲓᲮ)	

დეტალები

პროექტის სახელწოდება

მრავალბინიანი საცხოვრებელი კომპლექსი

მისამართი

ქ. თბილისი. ქუჩა პრწ.ანისი, №6; ს/კ 01.18.06.019.055

პროექტის ავტორი არქიტექტორი

დარეჯან შათაშვილი დავით სორდია

შენიშვნა:

ზომები მოცემულია მილიმეტრებში

1. იატაკის ზედაპირები მოეწყობა ისე, რომ იქნება მდგრადი, მყარი და არასრიალა.
2. განათების სამართავები ელექტრო, გამანაწილებლები ელექტრო ჩამრთველები და დენსართები, ტემპერატურის მარეგულირებლები, მოწყობილობების სამართავები წყალსადენი სისტემის მოწყობილობების მარეგულირებლები და დამცავი და ორმხრივი საკომუნიკაციო სისტემების სამართავები მოეწყობა სტანდარტის 309-ე ქვეთავის შესაბამისად

შენიშვნა:

იატაკის ზედაპირი იქნება ბეტონის ან მსგავსი არაწუვადი მასალის, რომელზეაც არ იქნება ძლიერის ანარი

artytechs.