

მრავალბინიანი საცხოვრებელი სახლი

თანამდებობა	ბეჭარი	ხელმოწერა
მთ. არქიტექტორი	თ.მელანია	

პირობითი აღნიშვნები და შენიშვნები

	სახანძრო სამაძებლის ონკანი		სახანძრო მილსადენი
	ავტომატიკა		სახანძრო განკარგულებასთან შეერთების სისადენი

ტექნიკის ეკონომიკური მაჩვენებლები

ნახაზის სახელწოდება

ჭრილი (1)

ნახაზის მონაცემები

მასშტაბი	ფორმატი	თარიღი
1:200	A3	2023 წ
სტადია	ფურცელი	ფურცლები
პროექტი	A.01.23	67

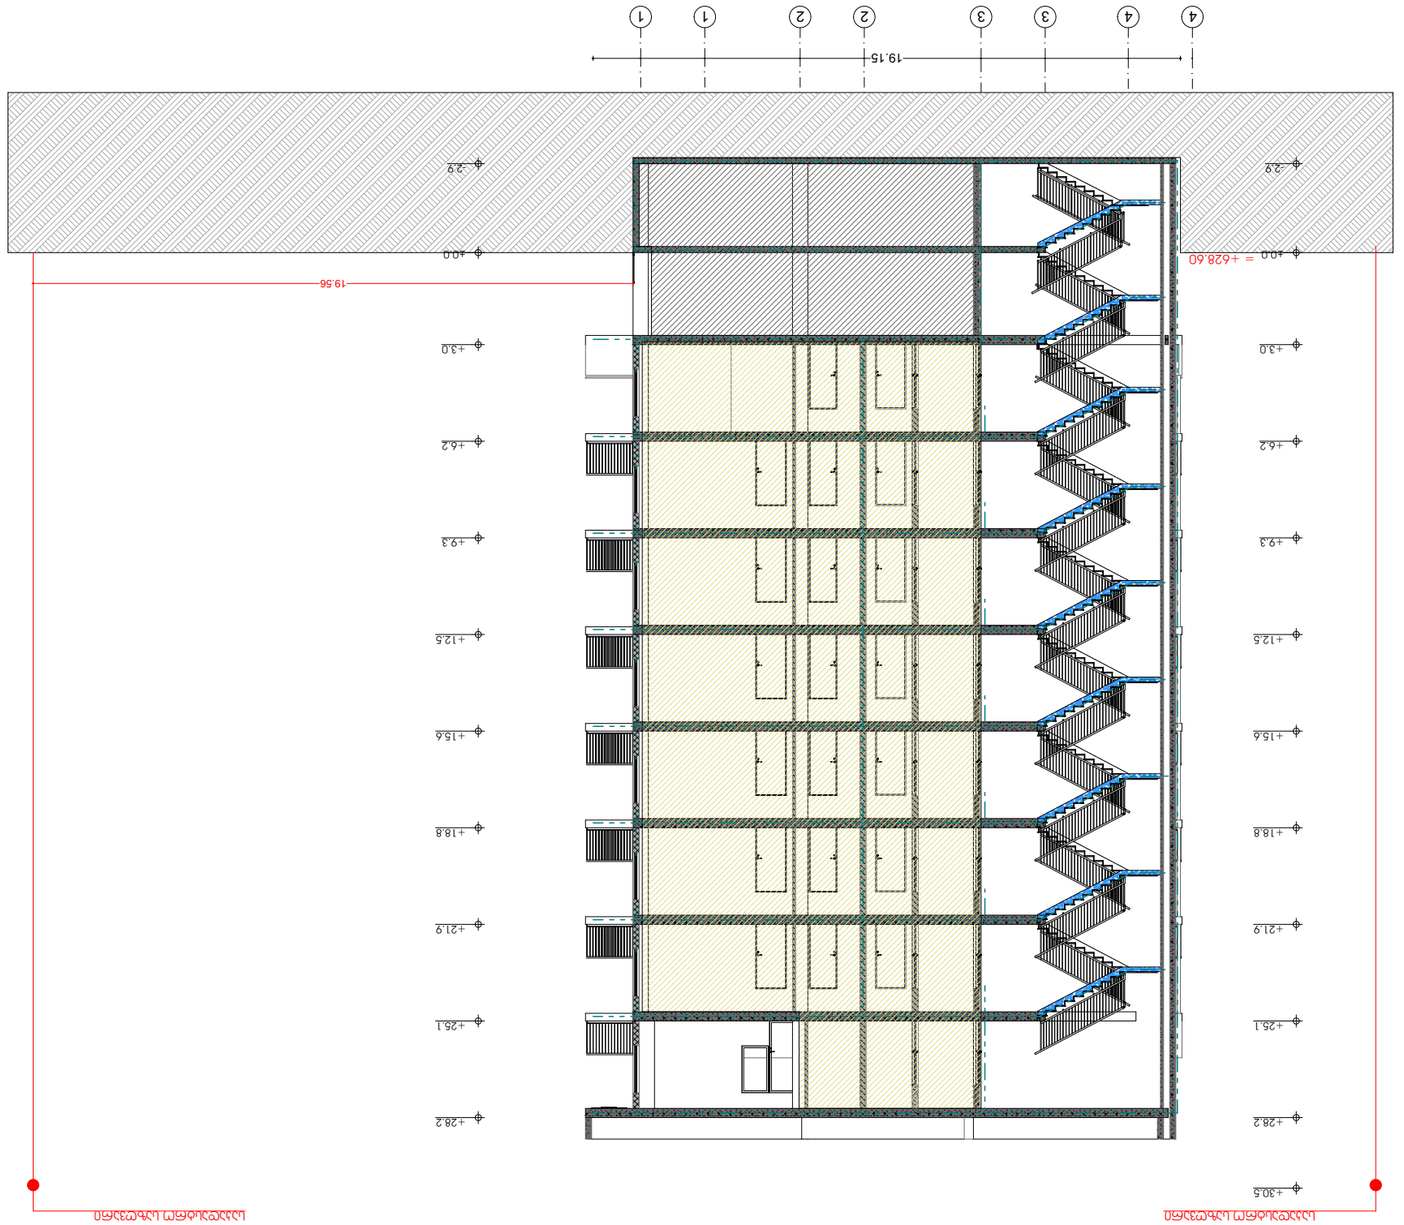




