მიწისქვეშა სართულის გაშლა

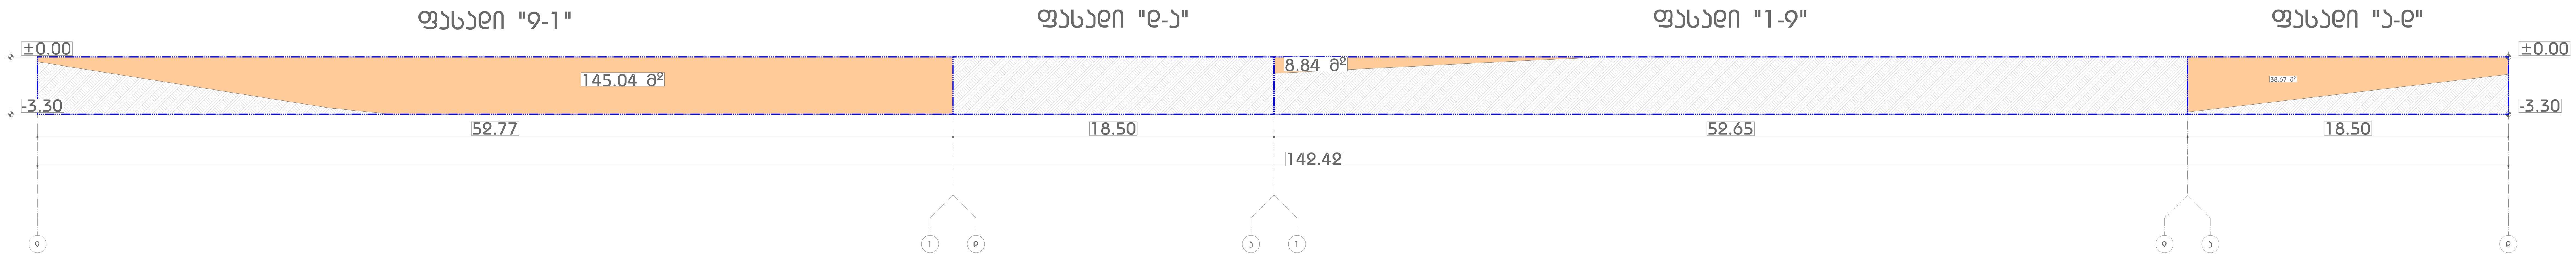

პერიმეტრი - 142.42მ
მიწის ზემოთ არსებული ფასადის ფართობი - 192.55 კვ.მ
192.55/142.42მ=1.35მ

საცხოვრებელი სახლი
დიდ დიღომში

ნახაზის დასახელება

მიწისქვეშა სართულის გაშლა

ფასადი

N

მასშტაბი 1:100

0 1 2 3 4 5

დეტალი№.1

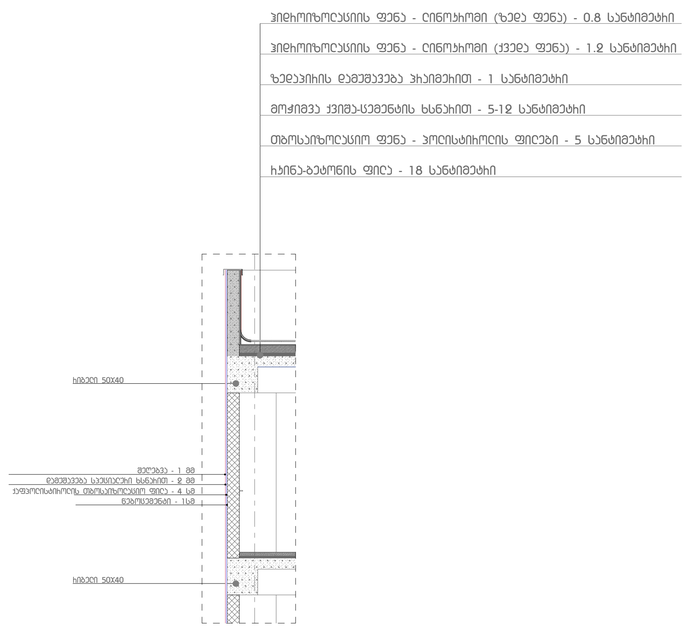

საცხოვრებელი სახლი ღია ცისფერი

ობიექტის დასახელება

ფასადი - დერეფანი N1

N

მასშტაბი 1:100

0 1 2 3 4 5

9 8 7' 7 6 5 4 3 3' 2 1

52.250

6.650 | 4.700 | 2.000 | 6.300 | 6.500 | 6.500 | 6.300 | 2.000 | 4.700 | 6.600

ᲓᲘᲤᲢᲘᲡ ᲛᲮᲔᲢᲘᲡ ᲡᲐᲮᲔᲔᲠᲝ, ᲮᲔᲡᲐᲛᲔᲚᲘᲡᲐ ᲓᲐ ᲡᲮᲔᲚᲘ ᲐᲘᲠᲔᲑᲘᲡ ᲑᲐᲡᲐᲜᲗᲕᲔ (0.3მ²)

ᲓᲘᲤᲢᲘᲡ ᲛᲮᲔᲢᲘᲡ ᲡᲐᲮᲔᲔᲠᲝ, ᲮᲔᲡᲐᲛᲔᲚᲘᲡᲐ ᲓᲐ ᲡᲮᲔᲚᲘ ᲐᲘᲠᲔᲑᲘᲡ ᲑᲐᲡᲐᲜᲗᲕᲔ (0.3მ²)

41.59 — 13 ᲡᲐᲮᲣᲠᲘᲔᲚᲘ

39.30 — 12 ᲡᲐᲮᲣᲠᲘᲔᲚᲘ

36.00 — 11 ᲡᲐᲮᲣᲠᲘᲔᲚᲘ

32.70 — 10 ᲡᲐᲮᲣᲠᲘᲔᲚᲘ

29.40 — 9 ᲡᲐᲮᲣᲠᲘᲔᲚᲘ

26.10 — 8 ᲡᲐᲮᲣᲠᲘᲔᲚᲘ

22.80 — 7 ᲡᲐᲮᲣᲠᲘᲔᲚᲘ

19.50 — 6 ᲡᲐᲮᲣᲠᲘᲔᲚᲘ

16.20 — 5 ᲡᲐᲮᲣᲠᲘᲔᲚᲘ

12.90 — 4 ᲡᲐᲮᲣᲠᲘᲔᲚᲘ

9.60 — 3 ᲡᲐᲮᲣᲠᲘᲔᲚᲘ

6.30 — 2 ᲡᲐᲮᲣᲠᲘᲔᲚᲘ

3.00 — 1 ᲡᲐᲮᲣᲠᲘᲔᲚᲘ

0.00 — 0 ᲡᲐᲮᲣᲠᲘᲔᲚᲘ

-3.30 — -1 ᲡᲐᲮᲣᲠᲘᲔᲚᲘ

0.900 | 1.100

45 ᲒᲠᲐᲓᲣᲡᲘ ᲣᲡᲐᲤᲠᲗᲮᲝᲔᲑᲘᲡᲗᲕᲘᲡ

EPS ᲤᲘᲠᲘᲗ ᲛᲝᲞᲘᲠᲘᲜᲔᲑᲣᲚᲘ

ᲤᲔᲡᲕᲘᲡᲤᲔᲠᲘ ᲛᲔᲢᲐᲚᲝᲜᲐᲮᲨᲝᲠᲘ ᲞᲐᲜᲔᲚᲘᲡ ᲡᲐᲮ.-ᲤᲐᲜᲯᲐᲠᲐ

ᲦᲘᲛᲨᲜᲘᲡ ᲛᲝᲯᲐᲠᲘᲜᲘ ᲤᲔᲮᲘ - #RAL 7011

ᲛᲘᲜᲘ ᲐᲠᲛᲘᲠᲔᲑᲣᲚᲘ ᲑᲔᲢᲝᲜᲘᲡ ᲤᲘᲜᲘᲨᲘ

10 ᲡᲐᲛᲘᲜᲘ ᲡᲐᲤᲠᲔᲮᲣᲠᲘ

ᲤᲐᲡᲐᲓᲘᲡ ᲒᲐᲜᲐᲗᲔᲑᲐ

ᲑᲐᲚᲙᲝᲜᲘ

ᲑᲐᲜᲐᲚᲣᲠᲘ ᲤᲐᲡᲐᲓᲘᲡ ᲛᲝᲞᲘᲠᲘᲜᲔᲑᲣᲚᲘ ᲞᲚᲐᲡᲢᲘᲜᲘᲡ ᲙᲘᲒᲔᲑ

ა

ბ

ბ

გ

17.900

6.850

5.650

5.400

ფასადზე:

- ფრენდის ბაზა სპილენძის ტიპის ტუტეგამძლე შუშაბოჭკოვანი ბადისგან, EPS-ის მასიური ბლოკებისგან მჭიდრო შეერთებით ფასადის ზედაპირზე. ბადის ზედა ფენა ტენგამძლე ადჰეზიური ESTM 119-ის. ან UL 94-ის კლასიფიკაციის მინა-ცემენტის შენაერთი წარმოადგენს;

- EPS-ის ფილების ორფენიანი სამაგრო ტიპიური ანკერები ფასადის ზედაპირზე მექანიკურად NFPA 259-ს;

- EPS-ის ფილების ზედა ნაწილში ფასადის ზედა ნაწილში 25 მ სიმაღლეზე, ყოველ 3 სართულში ერთხელ ფასადის ზედაპირის გასწვრივ, ხანძარგამძლე ლენტის სახით ან ალტერნატიული ხანძარგამძლე ბარიერის სახით;

- EPS-ის ფილების ზედა ნაწილში ფასადის ზედა ნაწილში NFPA 285-ს, ევროპის ხანძარგამძლე სტანდარტი.

45 გამოსვლა
ფასადიდან

45 გამოსვლა
ფასადიდან

სახურავის მოპირკეთება

მუქი მეტალო-პლასტმასის პარაპეტის ფარნაჯის

ფასადის განათება

ლითონის მოჯირითი
ფერი - #RAL 7011

10 სმ-იანი სფერო

EPS ფილით მოპირკეთება

10 სმ-იანი სფერო

10 სმ-იანი სფერო

10 სმ-იანი სფერო

ფასადის განათება

10 სმ-იანი სფერო

ფასადის განათება

10 სმ-იანი სფერო

10 სმ-იანი სფერო

ბიჭნები

ბიჭნები

41.50
13 სართული

39.30
12 სართული

36.00
11 სართული

32.70
10 სართული

29.40
9 სართული

26.10
8 სართული

22.80
7 სართული

19.50
6 სართული

16.20
5 სართული

12.90
4 სართული

9.60
3 სართული

6.30
2 სართული

3.00
1 სართული

0.00
0 სართული

-3.30
-1 სართული

0.900 1.100

საცხოვრებელი სახლი
ღია ტიპომგი

ნახაზის დასახელება

ა-ფ

ფასადი

N

მასშტაბი 1:100

0 1 2 3 4 5

ВЕНТФАСАД ЦОКОЛЬ ЕПС ФАСАД

1:9

ФАСАД

N

0 1 2 3 4 5

фасад 1:100

| | | |