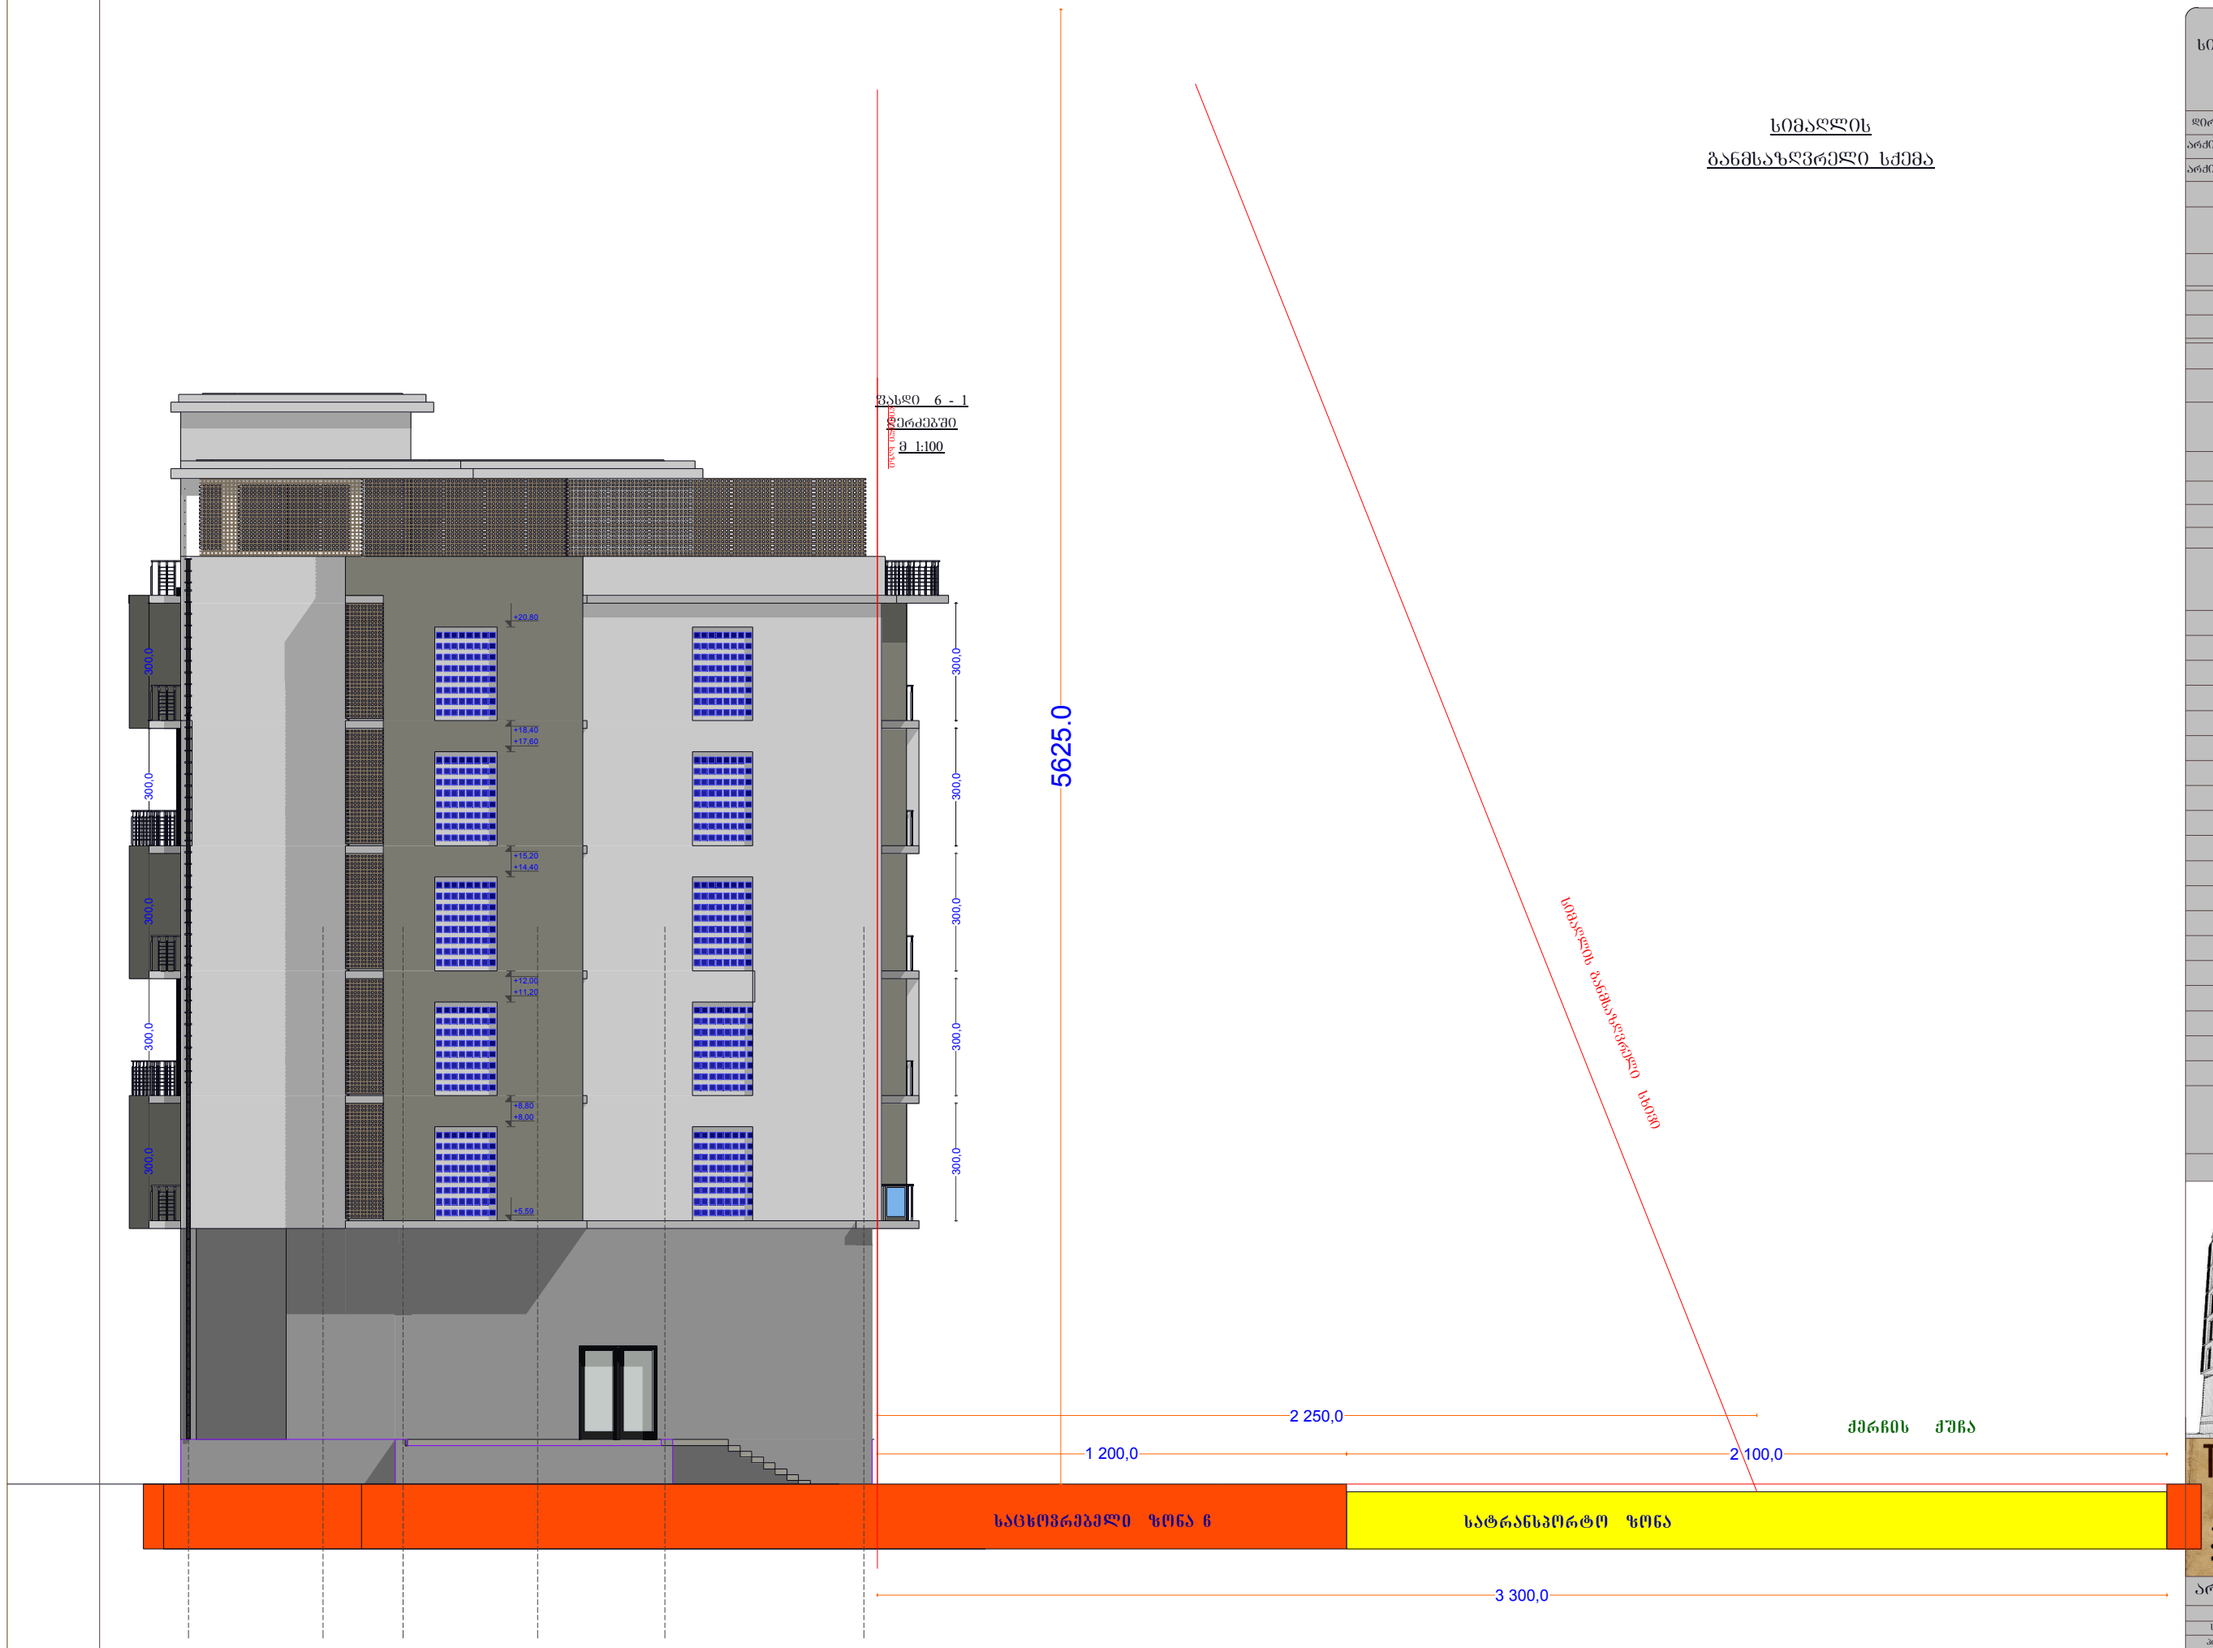

სიმაღლის
განმსაზღვრელი სქემა

სიმაღლის განმსაზღვრელი სქემა		
დირექტორი		ბ. ვიბლიანი
არქიტექტორი		ბ. ვიბლიანი
არქიტექტორი		დ. ბერულავა

საპროექტო ობიექტის მისამართი

ქ. თბილისი ილორის ქ. № 3

დამკვეთი

შ.პ.ს. -- "D&D"

დასაპროექტებელი ობიექტი

მრავალფუნქციური საცხოვრებელი სახლი

TERA ARCHITECTURE COMPANY

არქიტექტურული ნაწილი

სტადია	ფურცელების რაოდ.	ფურცელი
პროექტი		

27. 09. 2013



