ჭრილი A-A

A–A
1 : 150

1	2	3	4	5
12817	5700	5800	6200	11774

+12.100	6 სართული
+13.800	5 სართული
+10.500	4 სართული
+7.200	3 სართული
+3.900	2 სართული
+0.000	1 სართული
-3.000	-1 სართული
-6.000	-2 სართული
+42.500	ტექნიკური სართულის ქვედა ნიშნული
+40.200	სახანძრო სართული
+36.900	12 სართული
+33.600	11 სართული
+30.300	10 სართული
+27.000	9 სართული
+23.700	8 სართული
+20.400	7 სართული

2 / A-406

1 / A-406

პროექტის დასახელება:	ბინათმშენებლობა	ლოკაციის მისამართი:
პროექტის ავტორი:	ა. ბერიკაშვილი	
პროექტის ხელმძღვანელი:		
პროექტის მენეჯერი:		
ნახაზის დასახელება:	ჭრილი	ლოკაციის მისამართი:
ფორმატი:	A3	

შპს "ურბან ჯი ბი ეი"
ურბან & არქიტექტურული დიზაინი
ქ. თბილისი, ვარკეთილი 53

ავტორი:	ა. ბერიკაშვილი
ხელმძღვანელი:	ა. ბერიკაშვილი
პროექტის მენეჯერი:	
კონსტრუქციული ნაწილი:	
არქიტექტურული ნაწილი:	ა. ბერიკაშვილი
ინჟინერული ნაწილი:	

ლოკაციის მისამართი:	
ნახაზის დასახელება:	ჭრილი A-A
ფორმატი:	A3
მასშტაბი:	1 : 150
თარიღი:	03.06.2024
ნახაზის ნომერი:	A-401

ჭრილი B-B

B–B
1 : 150

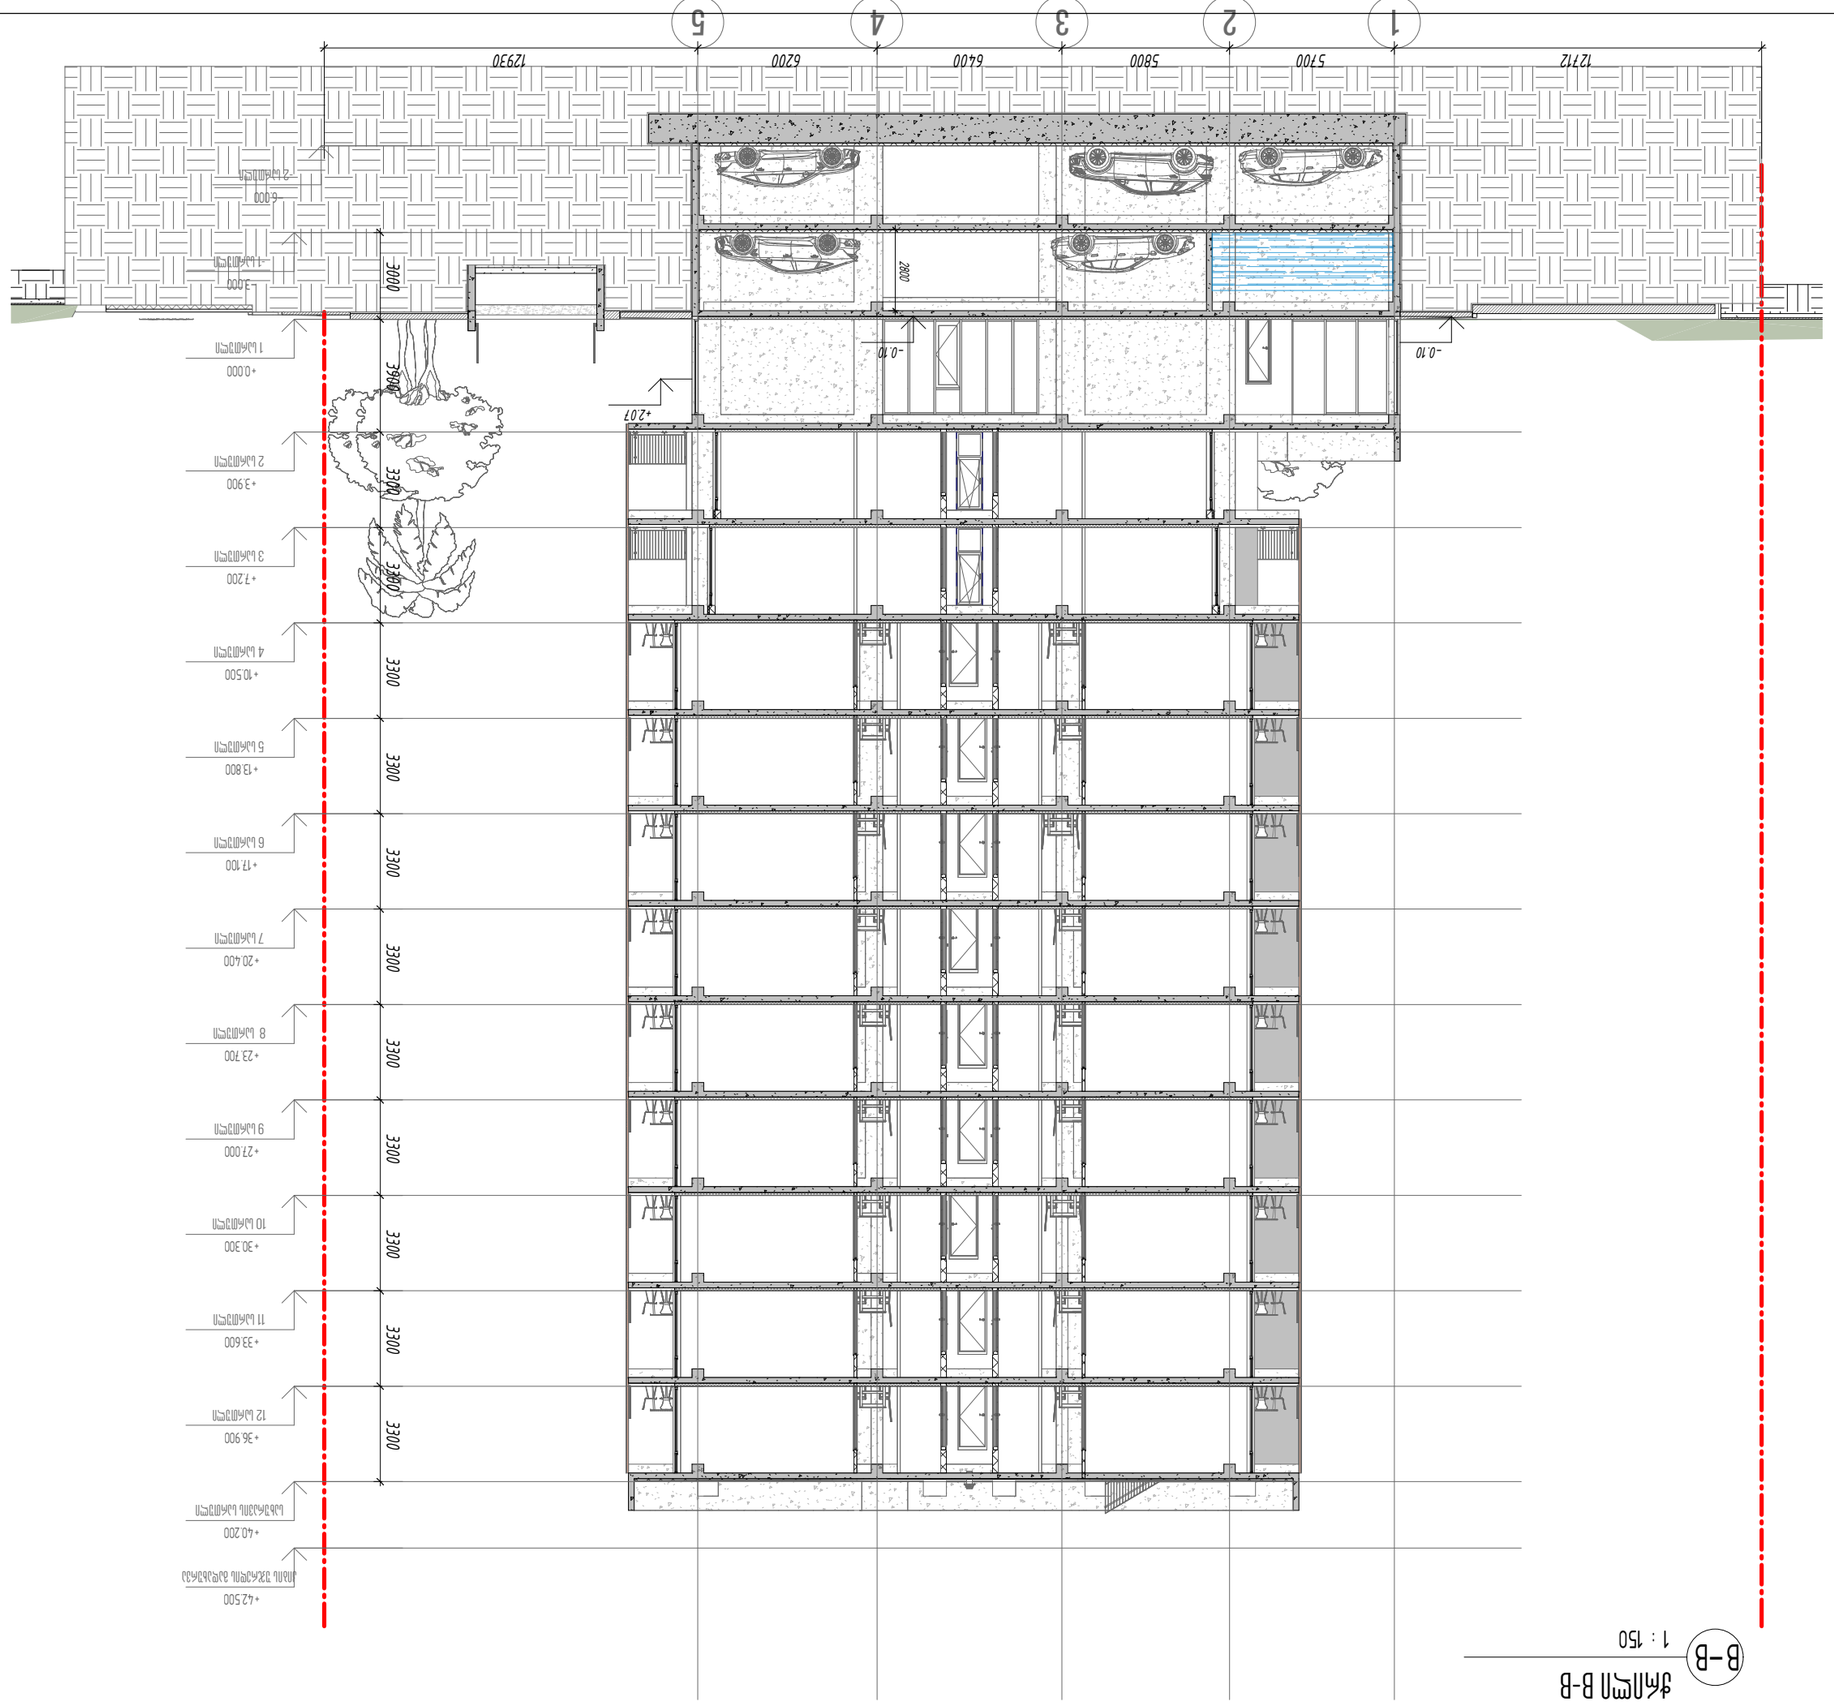
1
2
3
4
5
12712
5700
5800
6400
6200
12930
-0.10
-0.10
+2.07
2800
3200
3600
3300
3300
3300



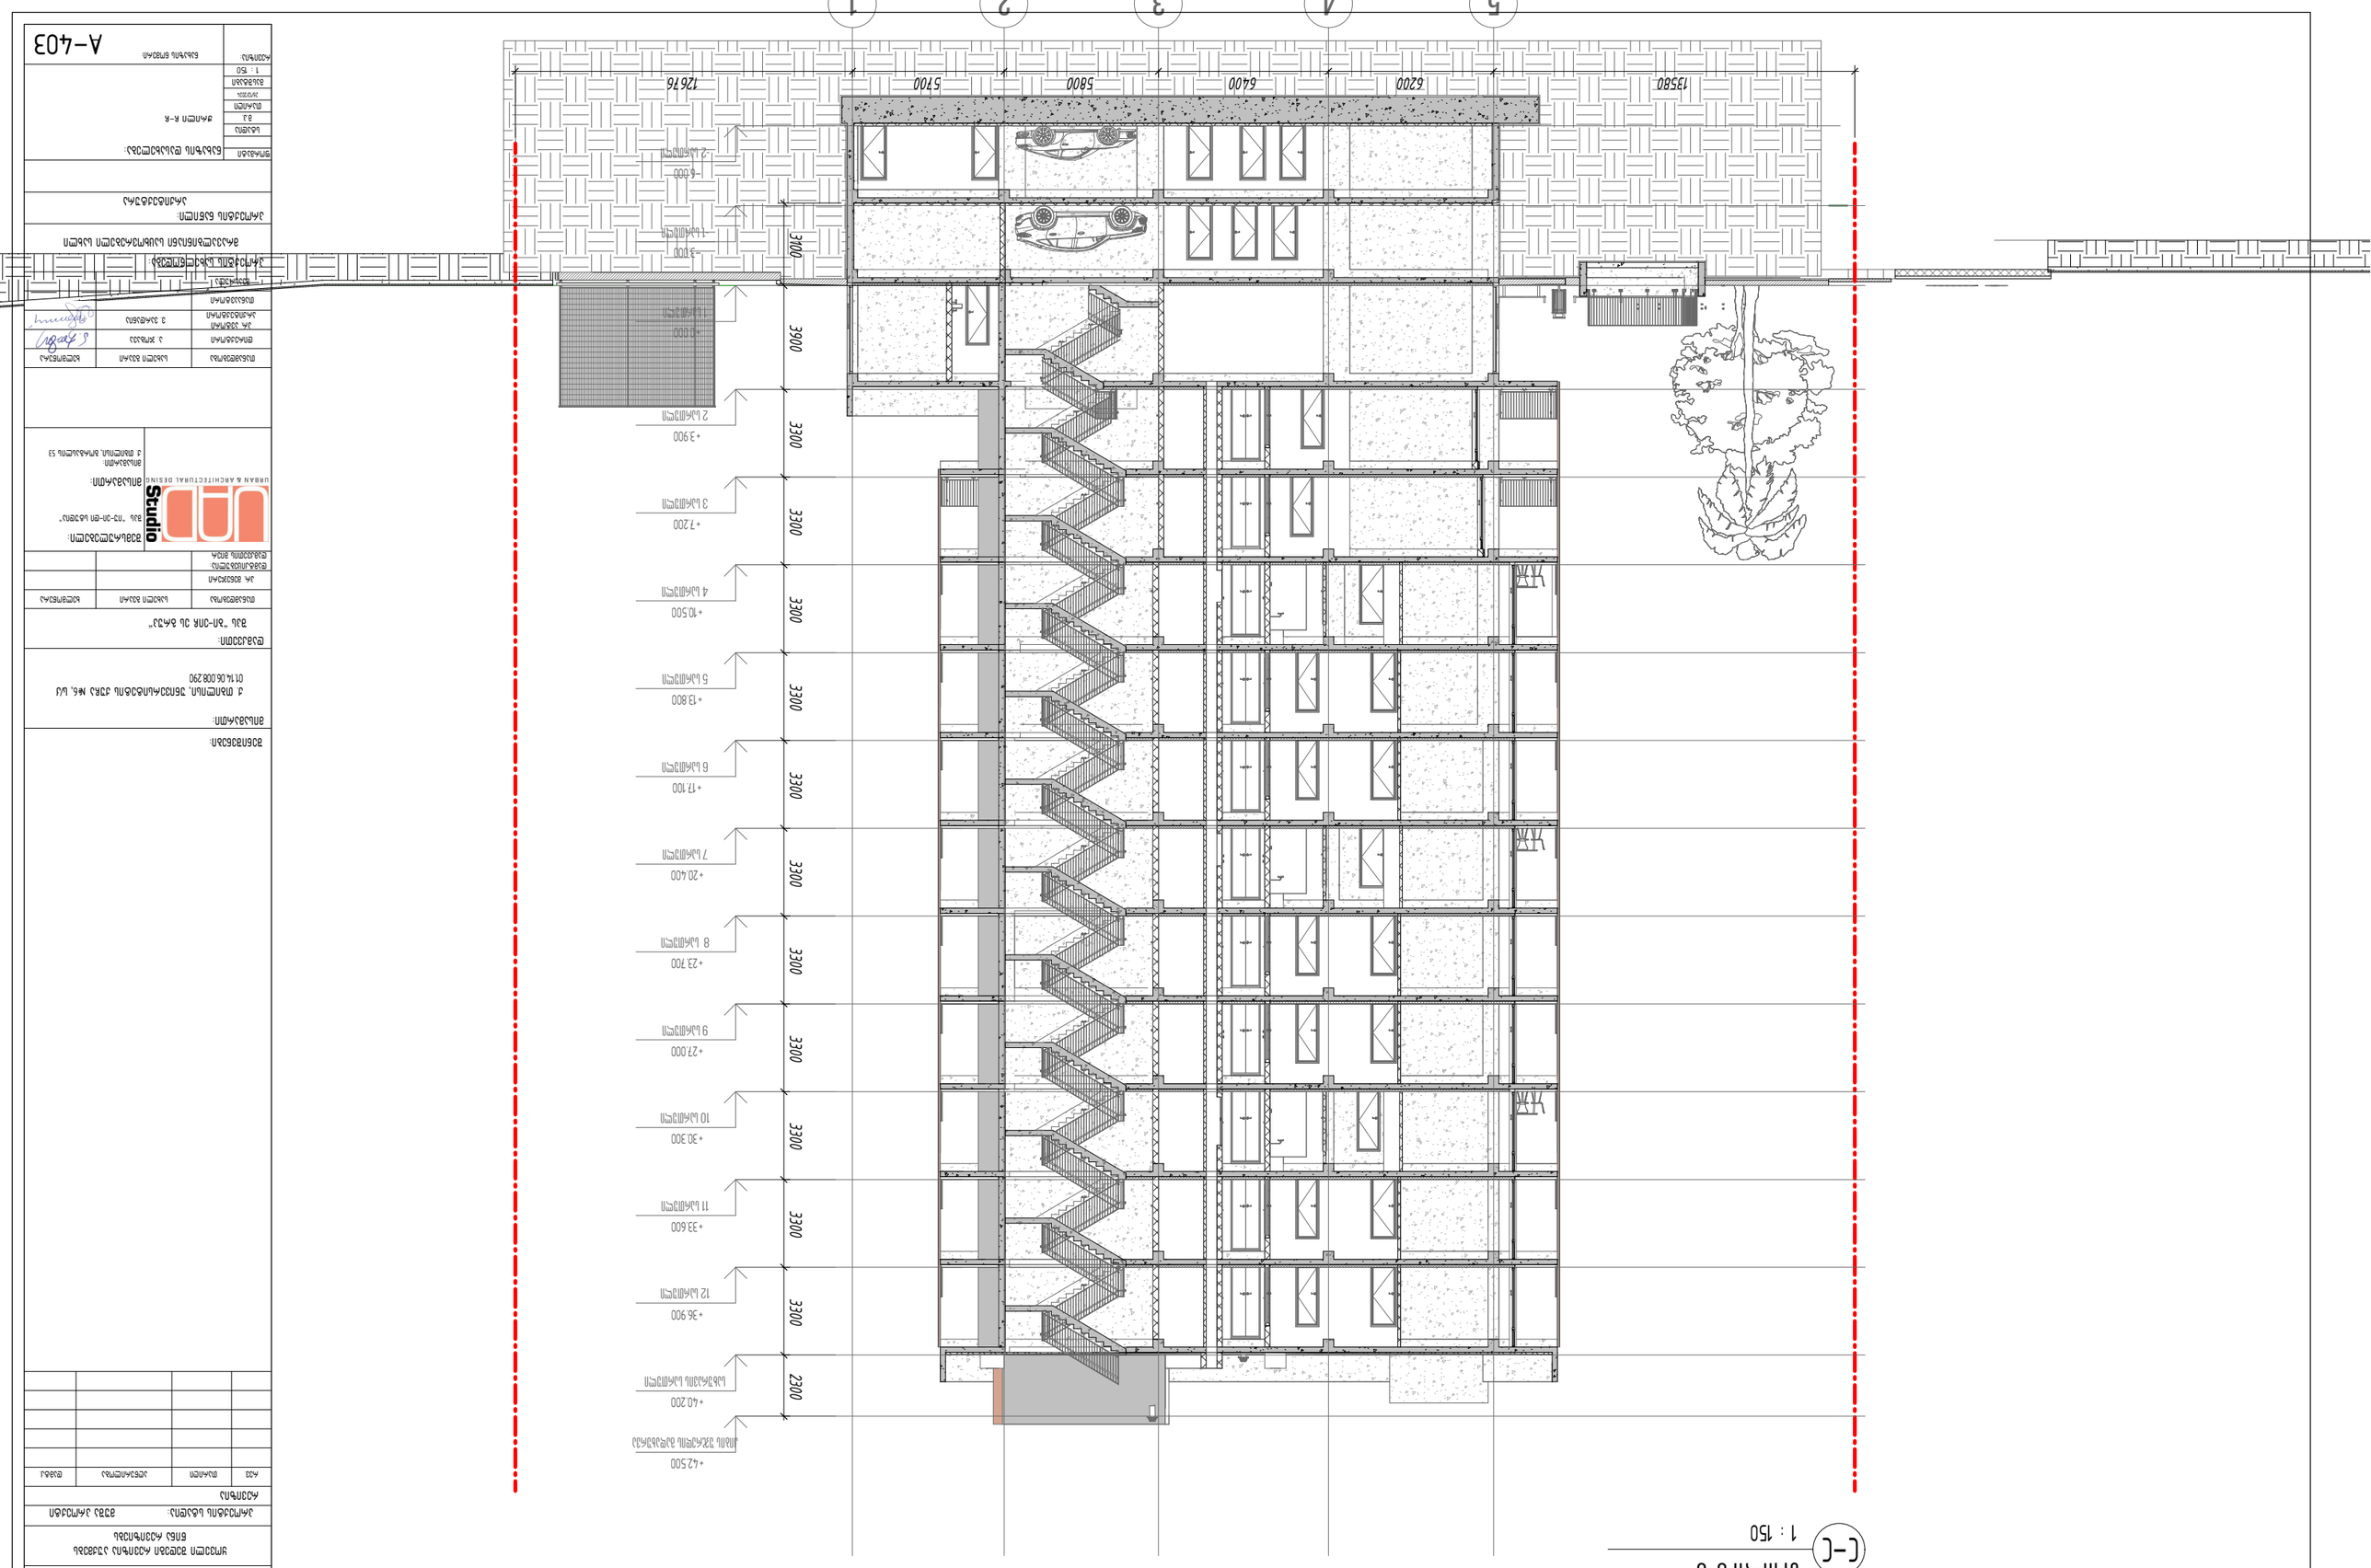

















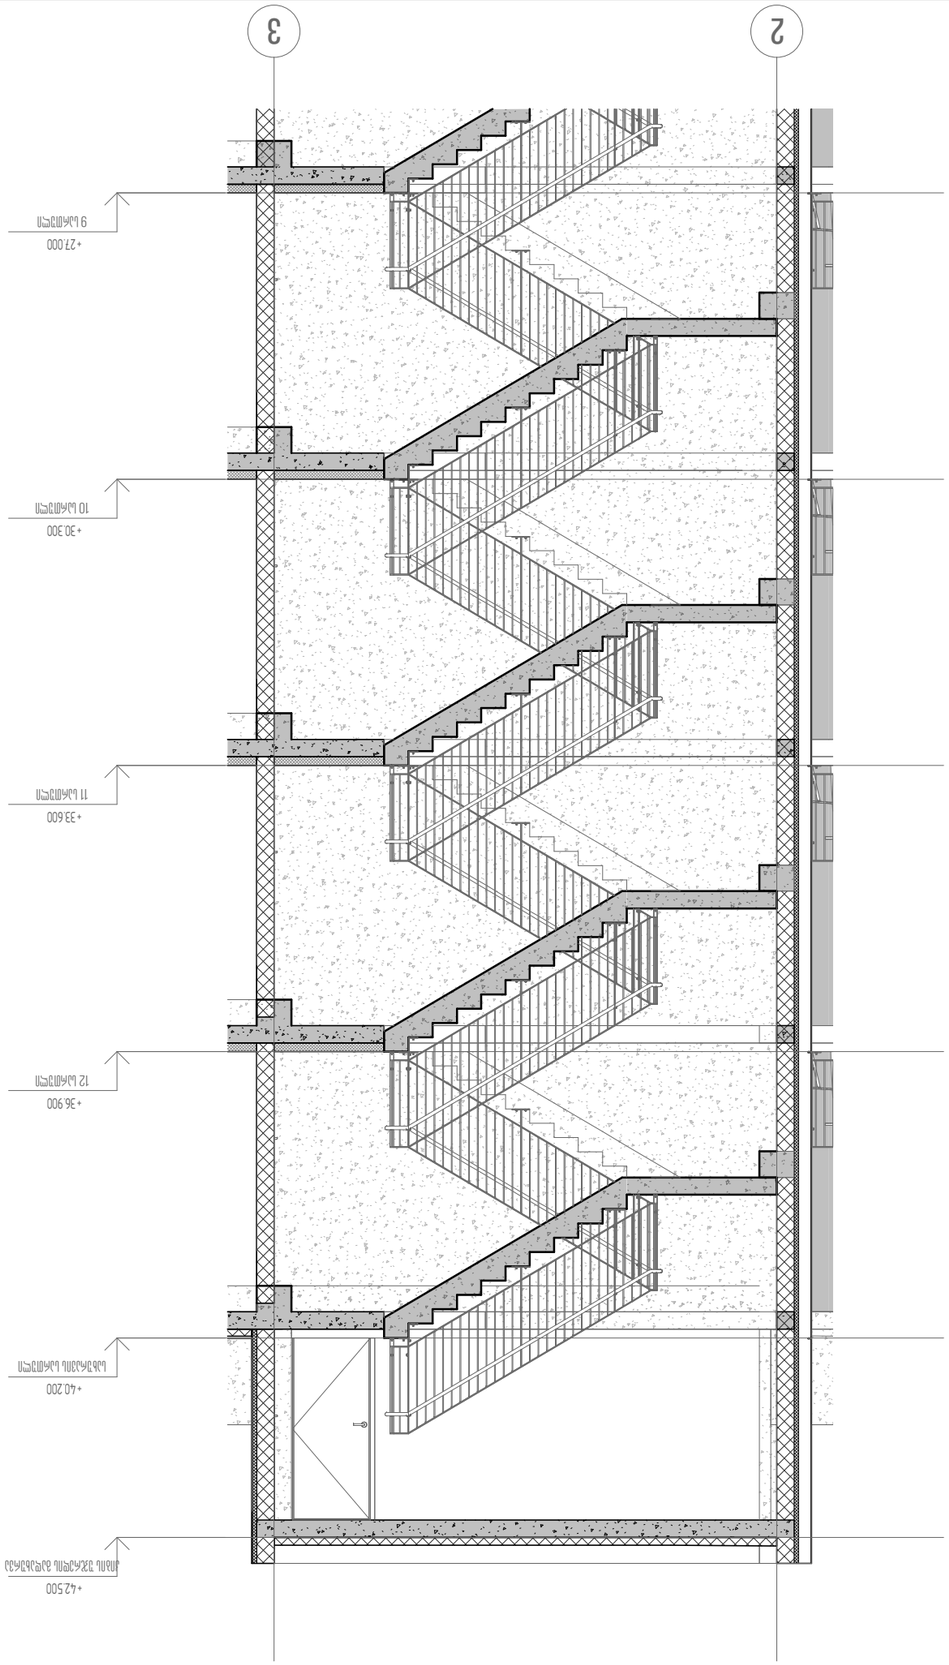



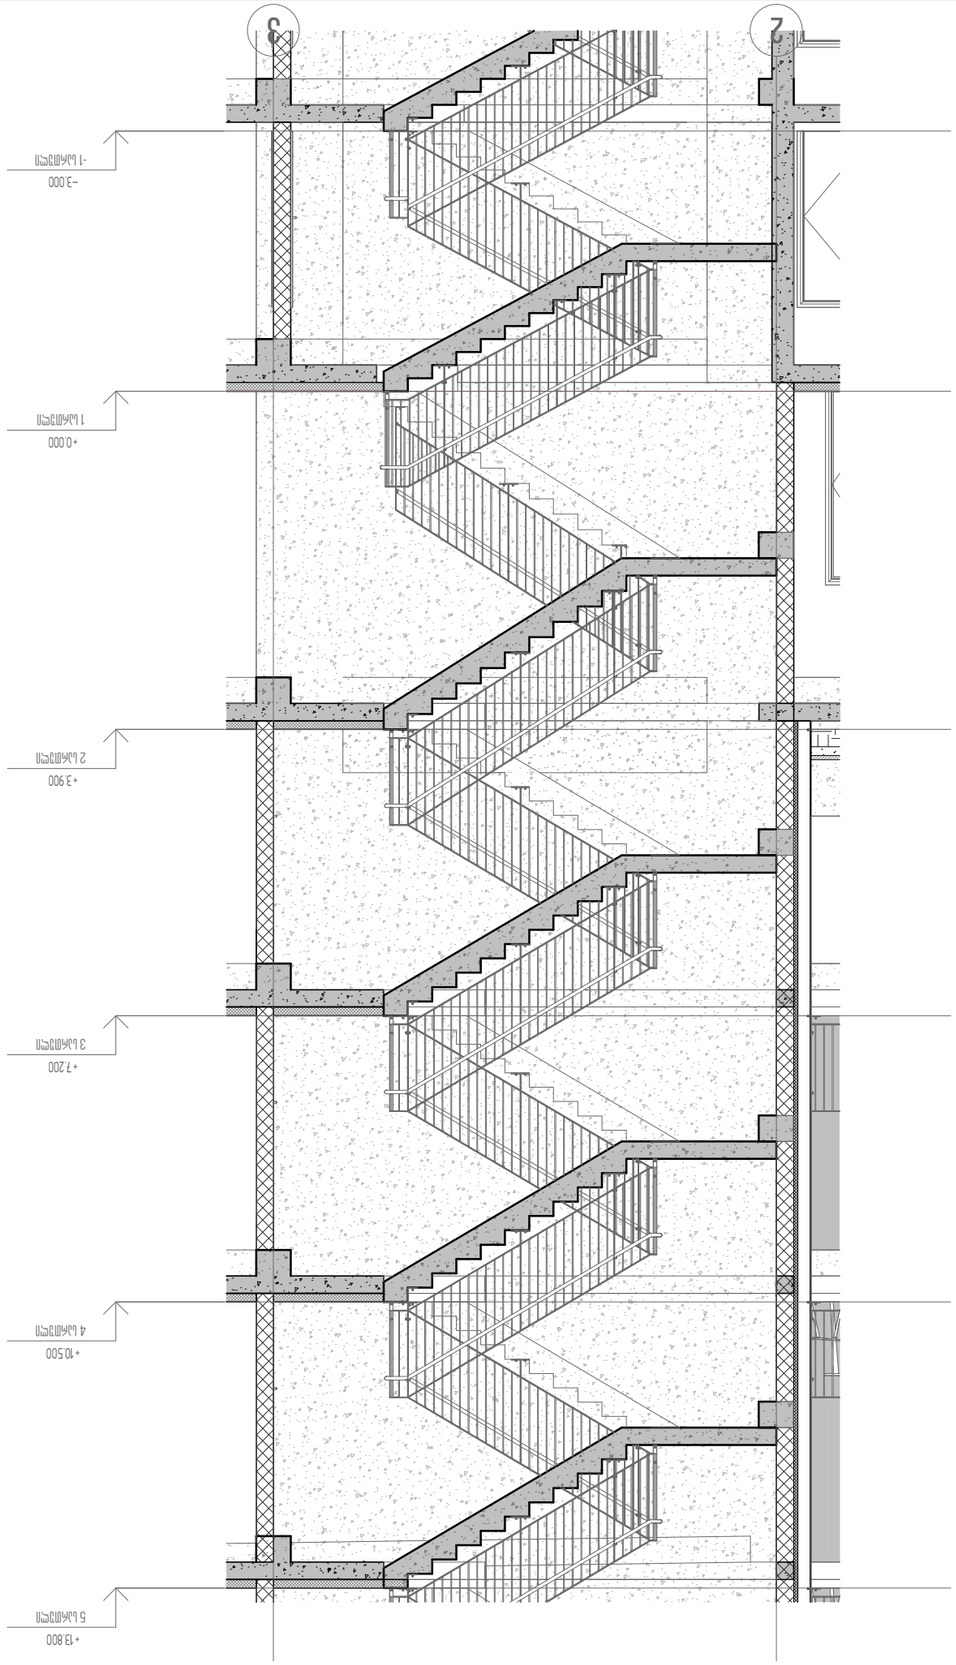
















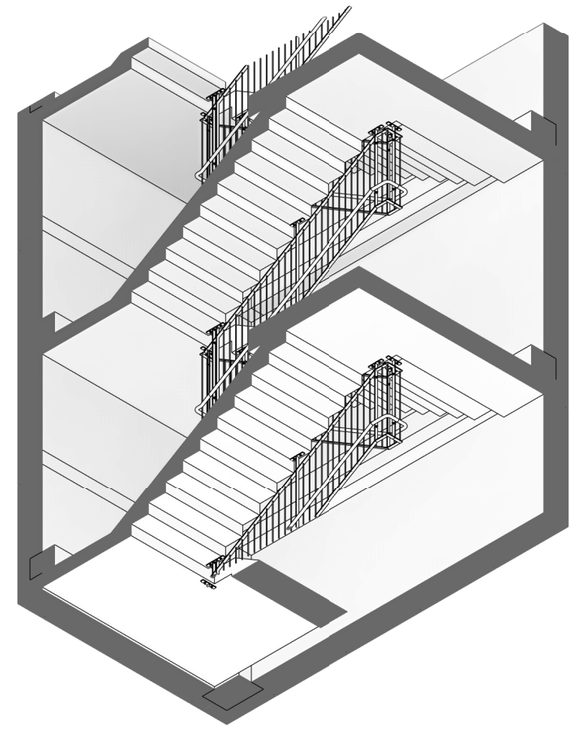












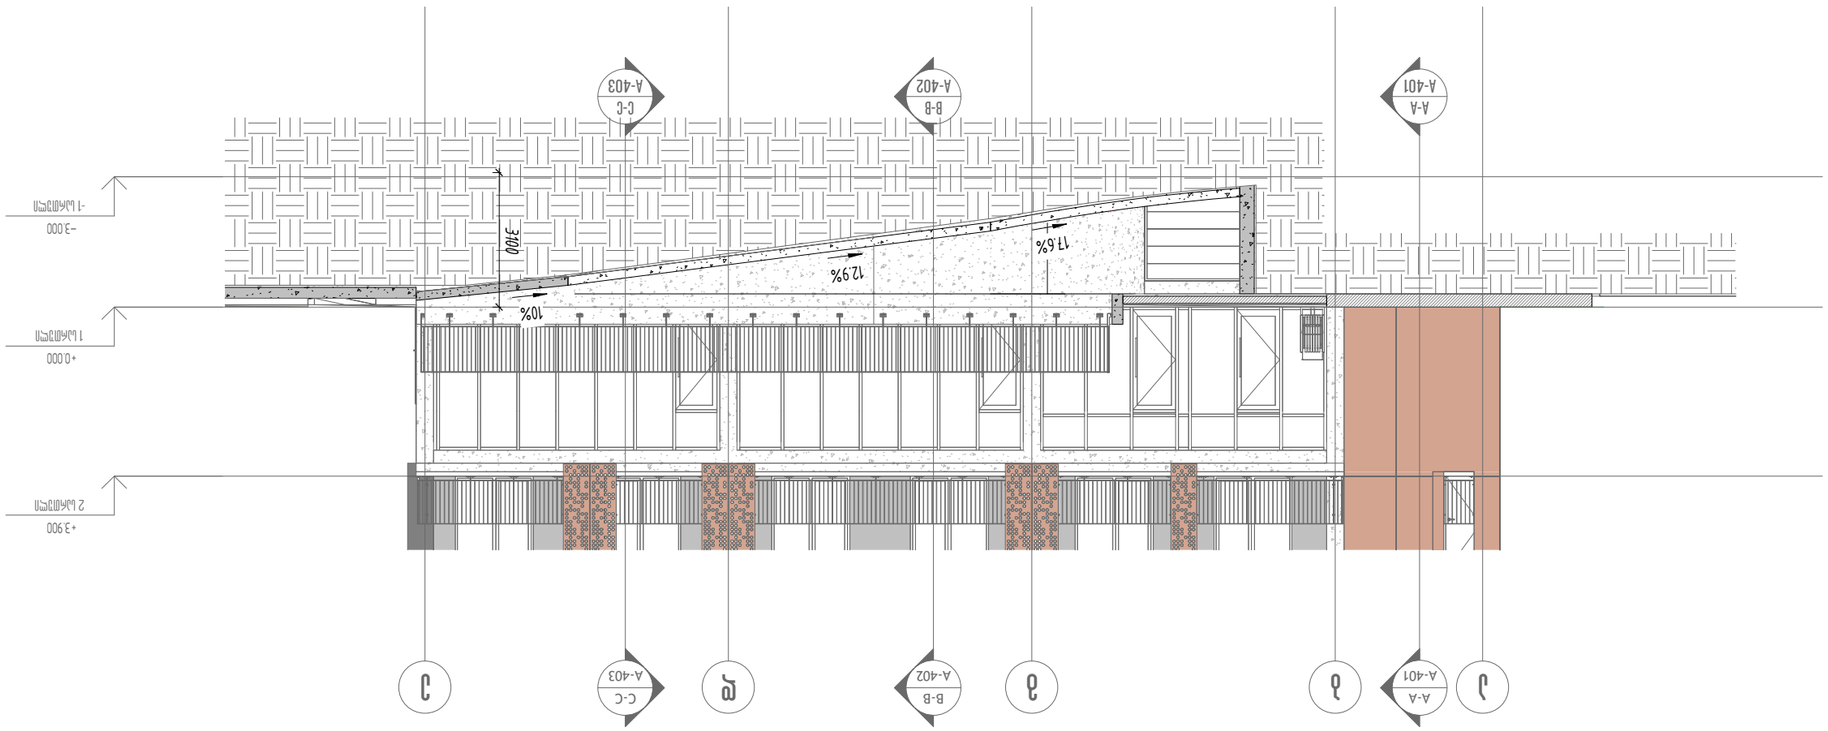

1 : 100

ფასადის სანიშნე ჭრილები

ცვლილების / 2024 წელი			
ფაილის სახელი:			
KEYPLAN			
პროექტის დასახელება: ბინათმშენებლობა ტერიტორიაზე მდებარე ნაგებობების ჩათვლით ნაგებობის ტიპი: მრავალბინიანი საცხოვრებელი სახლი			
მისამართი: ქ. თბილისი, ვაკის რაიონი, ჯ.ჭავჭავაძის გამზ. №6, ს/კ 01.16.06.008.290			
დამკვეთი: შპს "ზ-ონა ის ჯორჯია"			
ხელმძღვანელი	სახელი, გვარი	ხელმოწერა	
არქიტექტორი	ა. ჯაფარიძე		
კონსტრუქციების ნაწილის მთავარი სპეციალისტი			
გენერალური პროექტირების ხელმძღვანელი			
შპს "ურბან-დიზაინ სტუდიო" ქ. თბილისი, ბოროსანი ქუჩა 53			
ხელშეკრულების №:			
ხელმძღვანელი	ა. ჯაფარიძე		
მთავარი არქიტექტორი	ა. ჯაფარიძე		
მთავარი ინჟინერი			
პროექტის მენეჯერი			
პროექტის ეტაპი: პროექტირების საწყისი ეტაპი (ესკიზური პროექტი)			
პროექტის დასახელება: ბინათმშენებლობა ტერიტორიაზე მდებარე ნაგებობების ჩათვლით ნაგებობის ტიპი: მრავალბინიანი საცხოვრებელი სახლი			
ნახაზის დასახელება: ფასადის სანიშნე ჭრილები			
ფორმატი:			
მასშტაბი: 1 : 100			
ნახაზის ნომერი:			A-412

N	შესწორების აღწერა	ავტორი	თარიღი