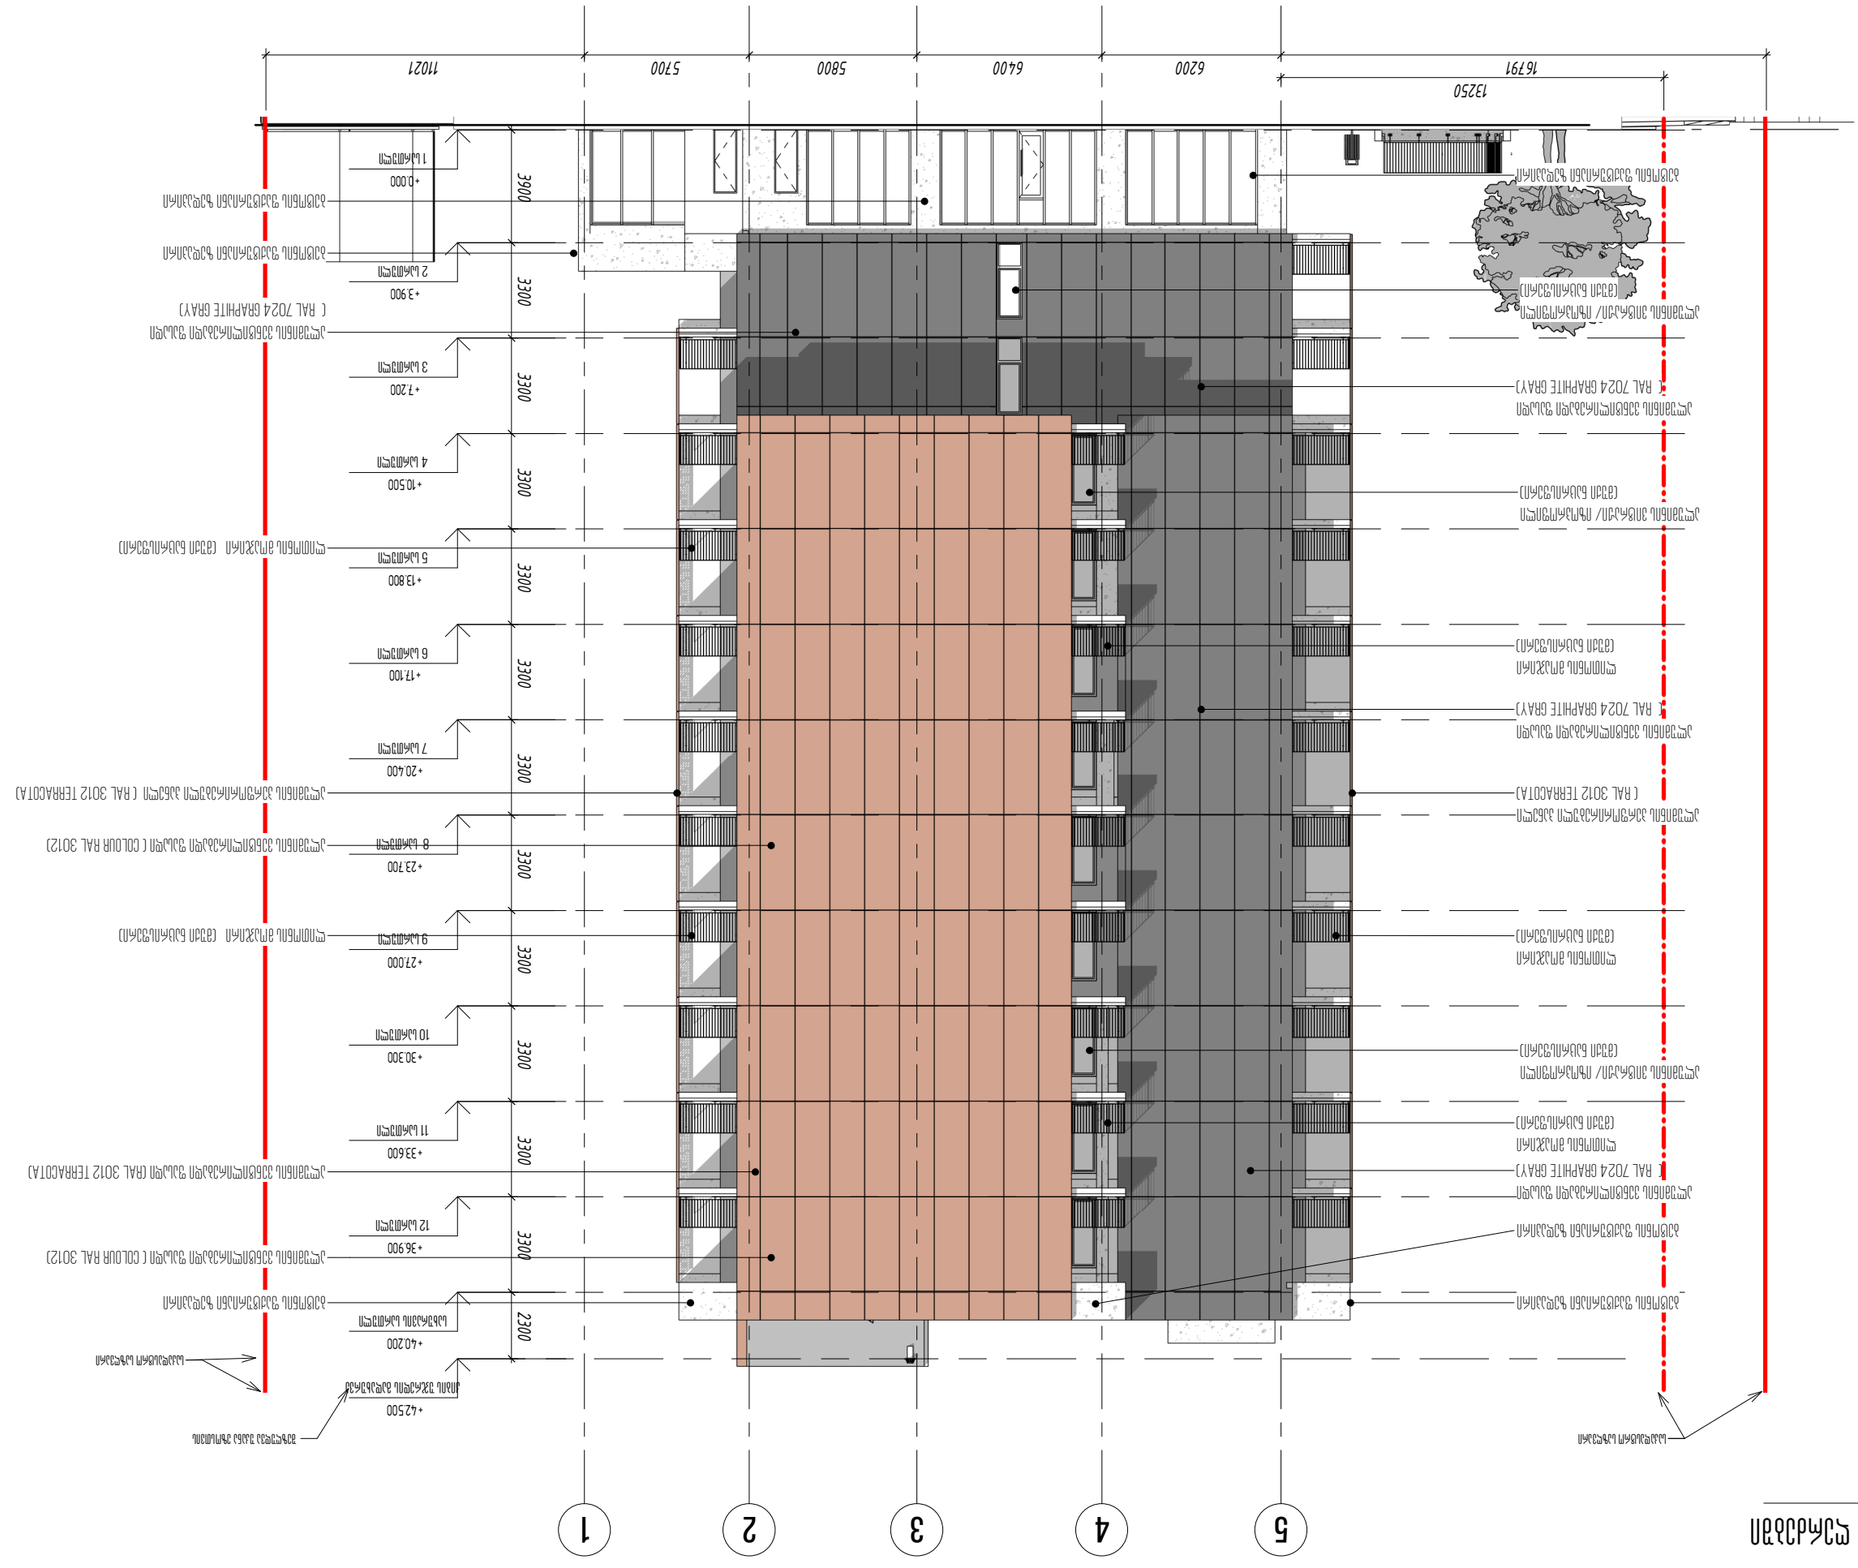
1
2
3
4
5
1102
5700
5800
6400
6200
16791
13250
+42500
+40200
+36900
+33600
+30300
+27000
+23700
+20400
+17100
+13800
+10500
+7200
+3900
+0.000
3300
2300

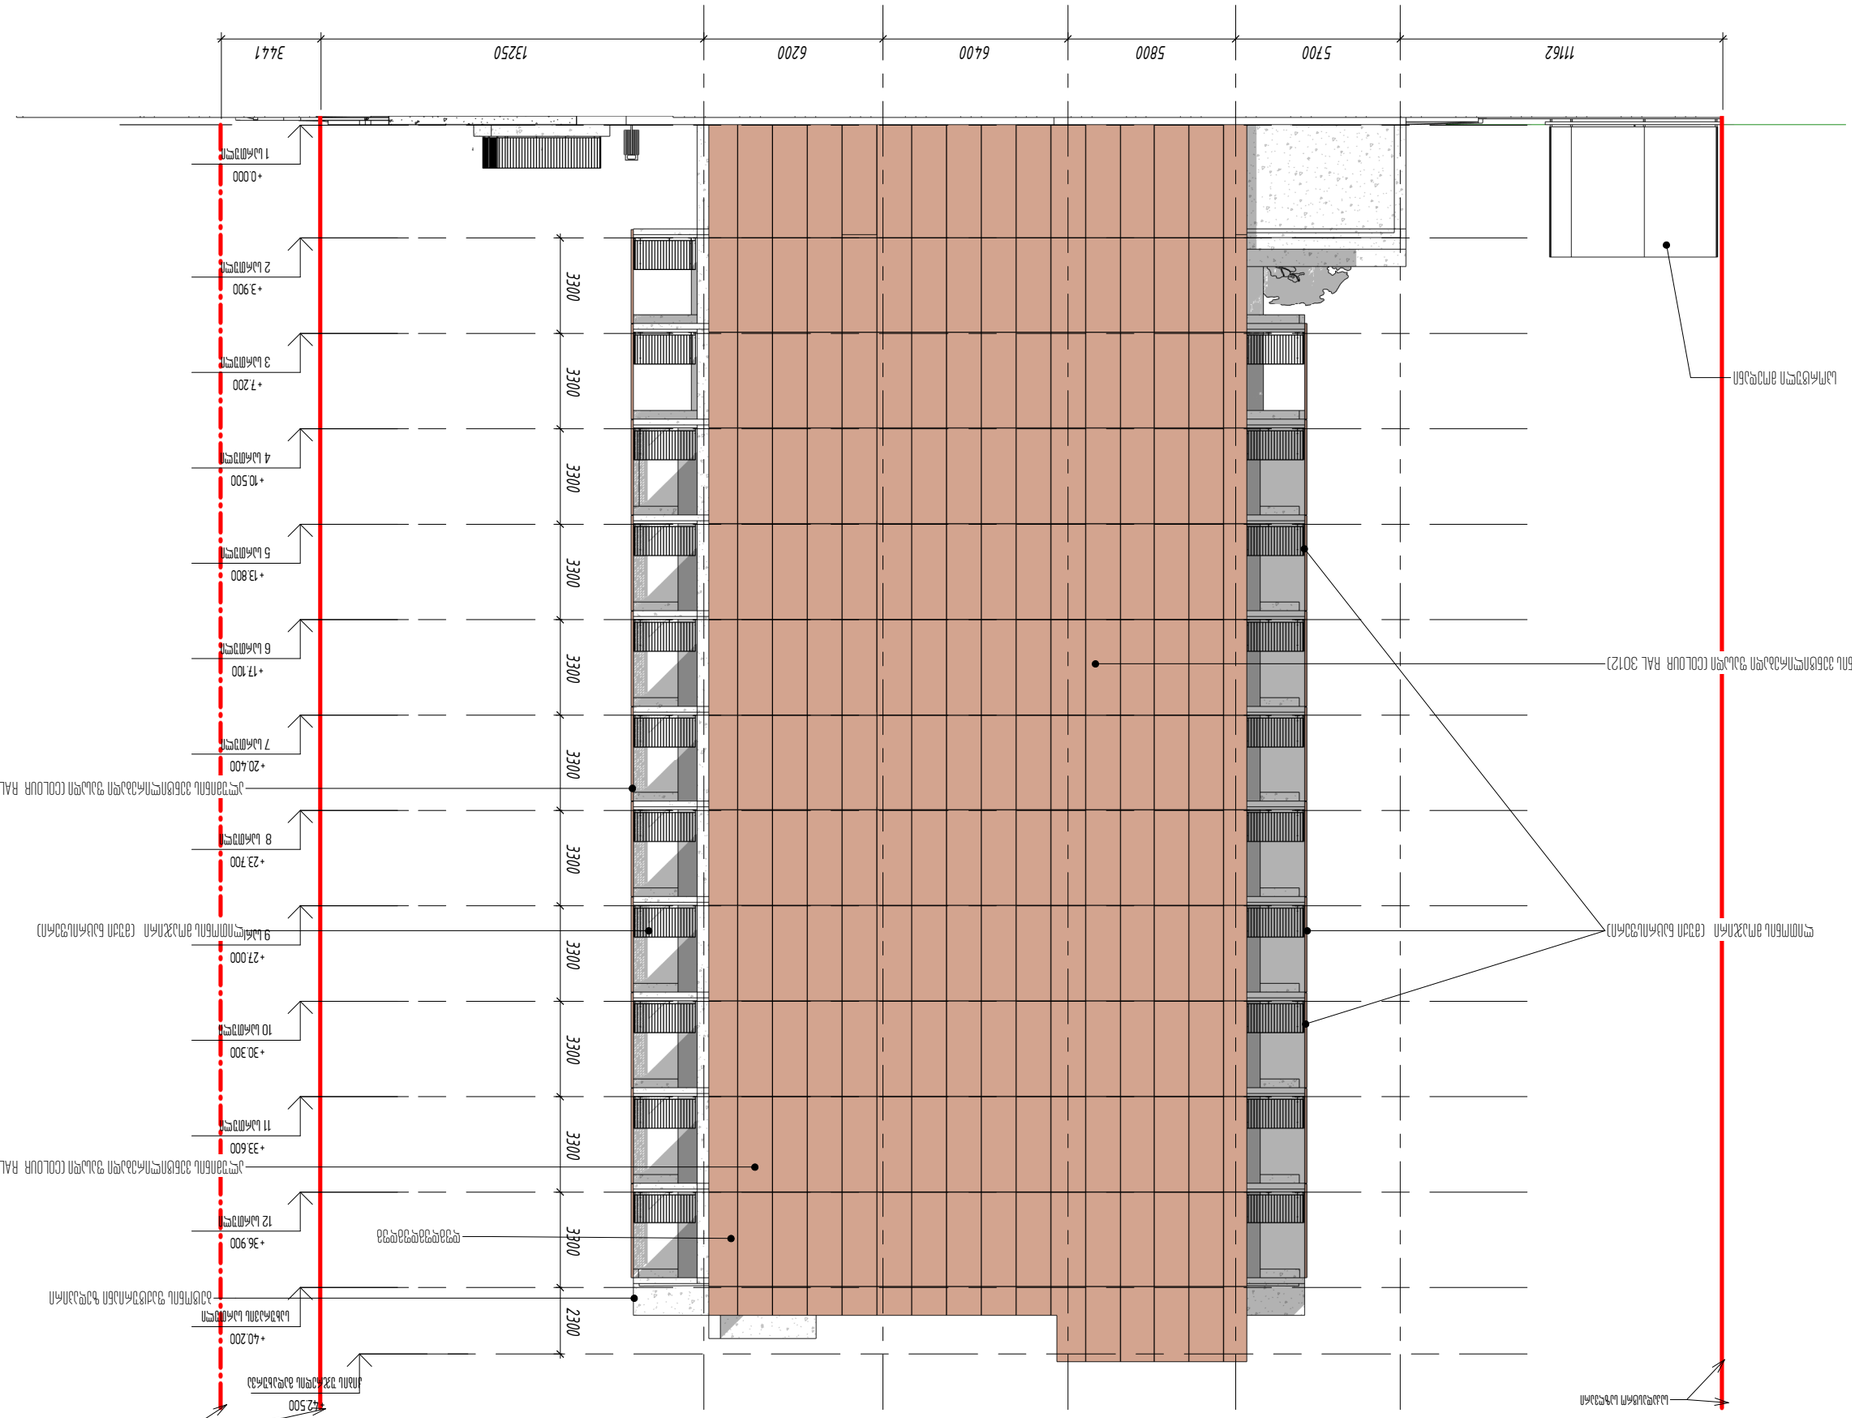
1
2
3
4
5
1 : 150
3300
2300
11462
5700
5800
6400
6200
13250
3441


1 : 150

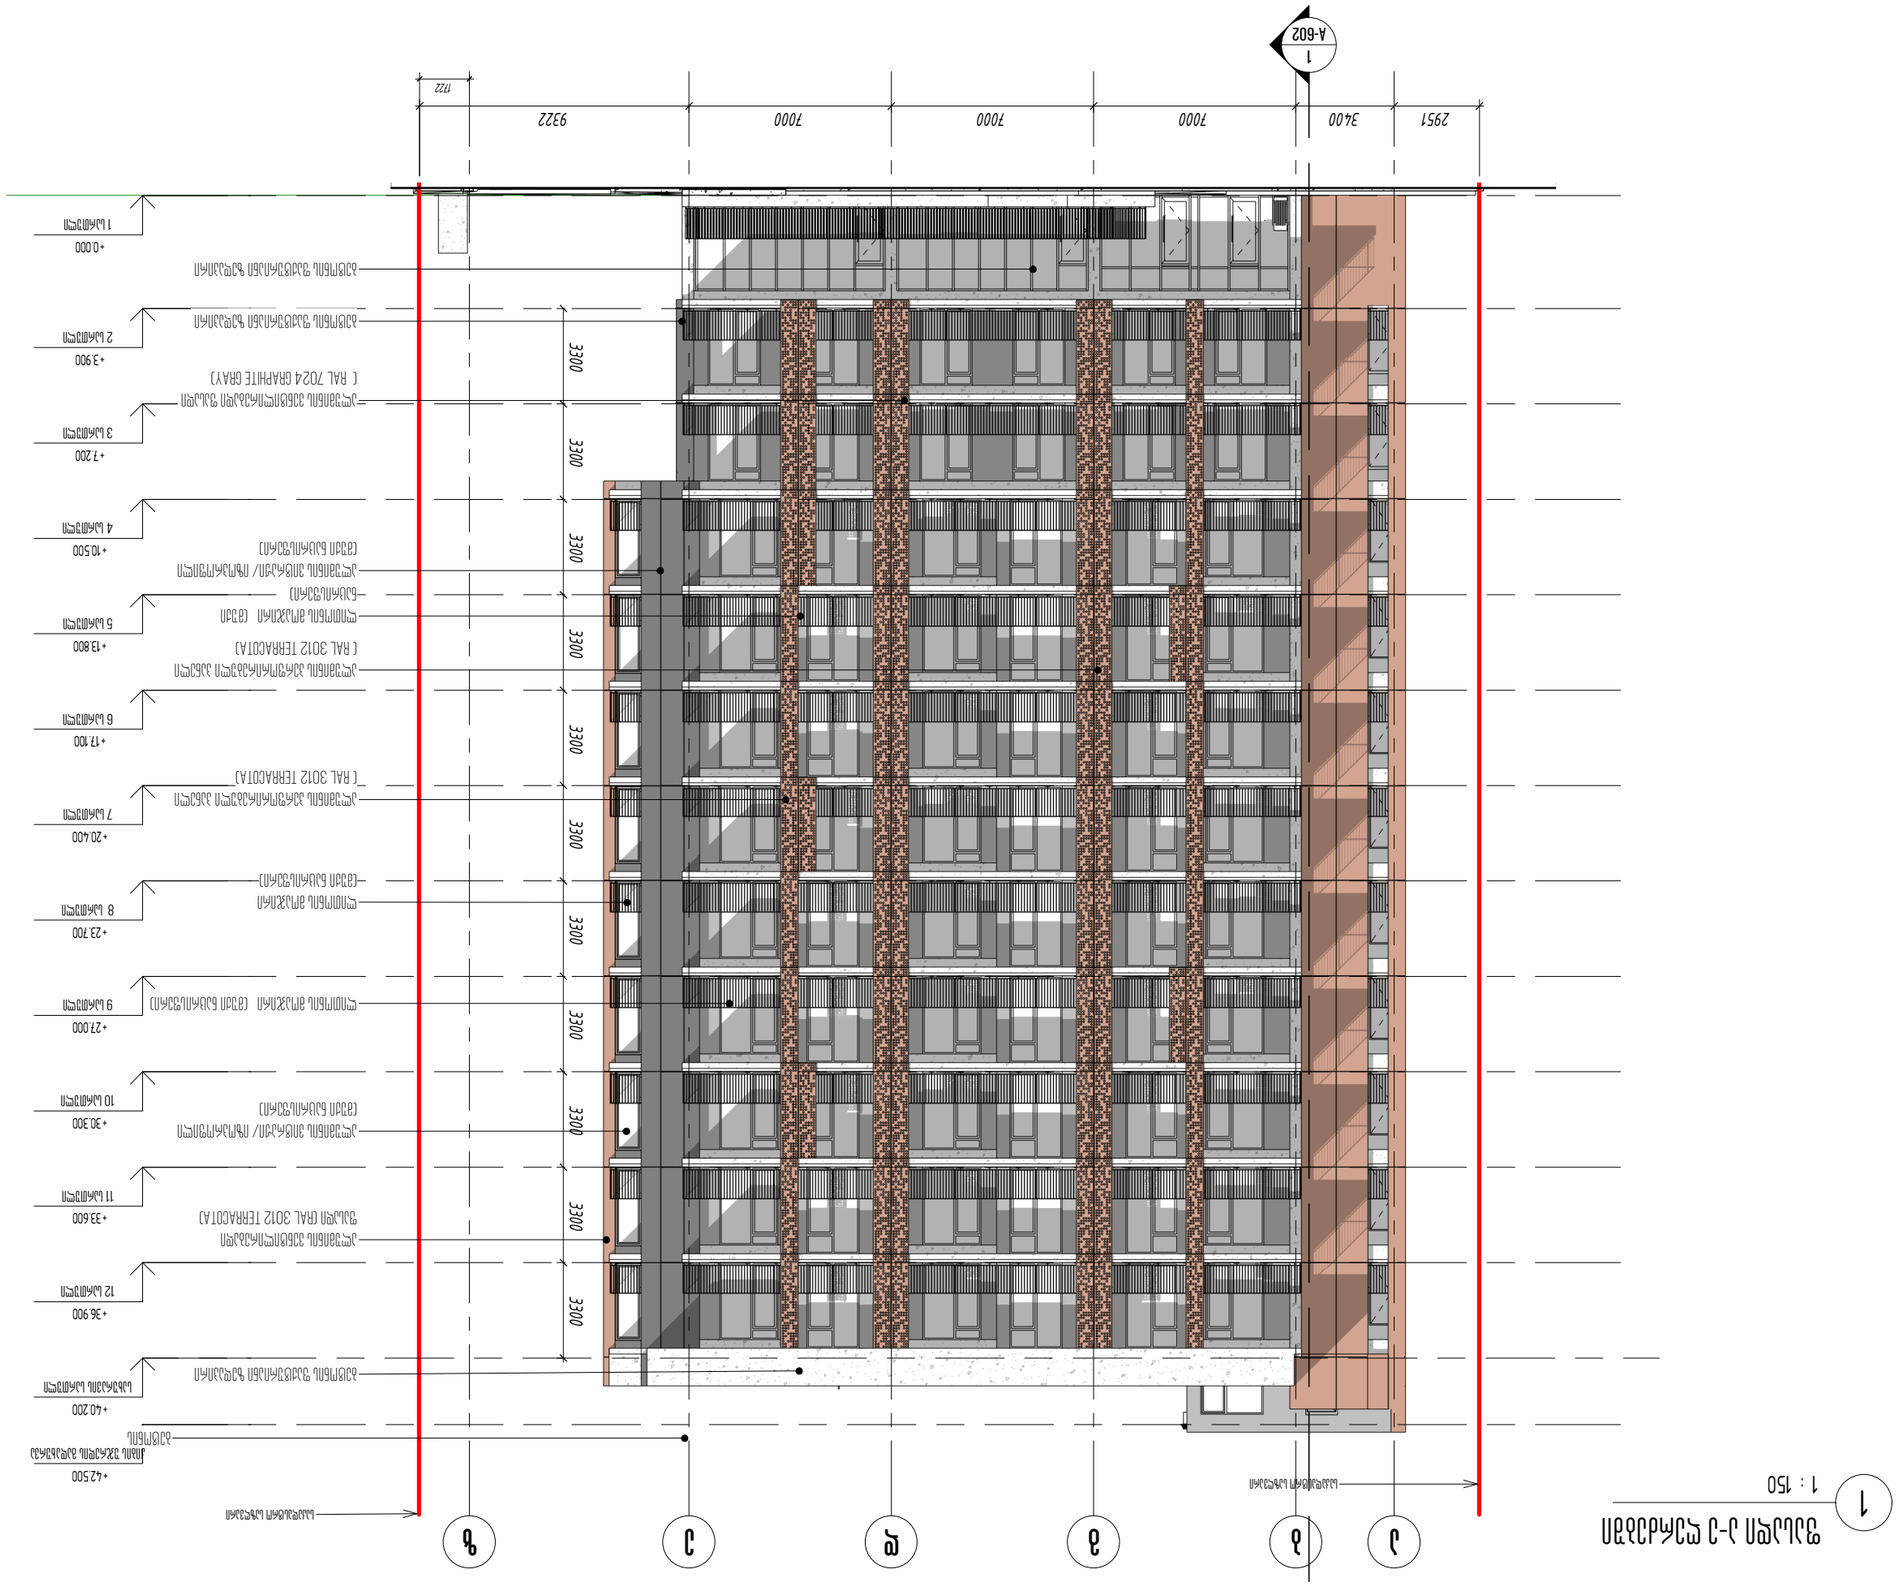
1
А-602
2951
3400
7000
7000
7000
9322
1722
+0.000

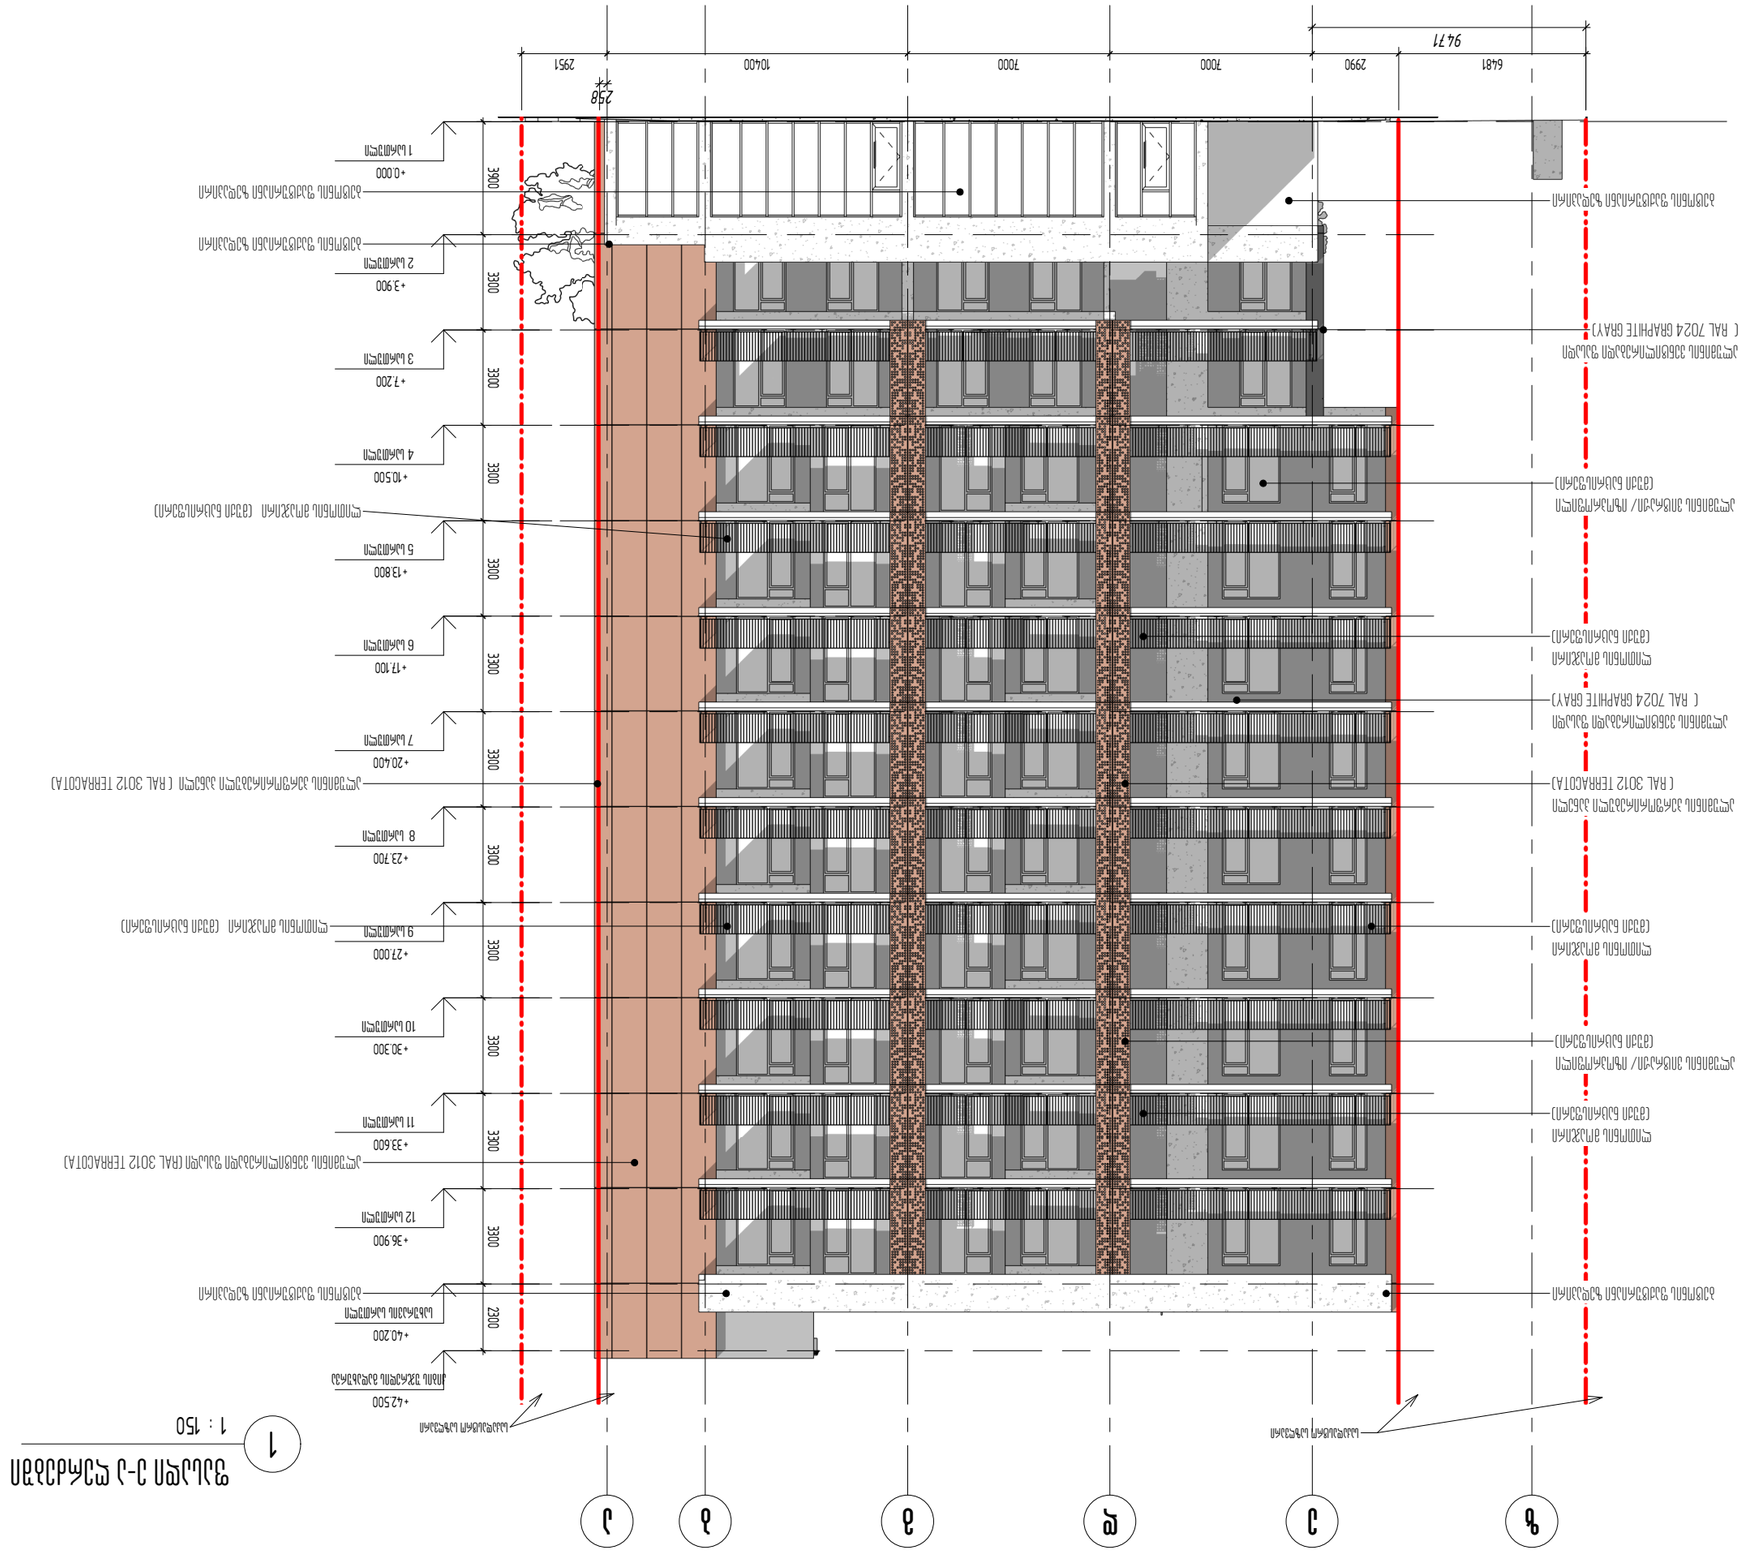
9471
6481
2990
7000
7000
10400
2951
298
3300
2300
1 სართული
2 სართული
3 სართული
4 სართული
5 სართული
6 სართული
7 სართული
8 სართული
9 სართული
10 სართული
11 სართული
12 სართული
ტექნიკური სართული
ტიპიური სართული
ალუმინის პროფილის ფანჯრის ბლოკი
ალუმინის პროფილის ფანჯრის ბლოკი
ალუმინის პროფილის ფანჯრის ბლოკი