მიწის ნაკვეთის ტოპოგრაფიული აზომვითი ნახაზი

ქალაქი თბილისი, ვიქტორ კუპრაძის ქუჩა №38 ს/კ. 01.19.36.015.022

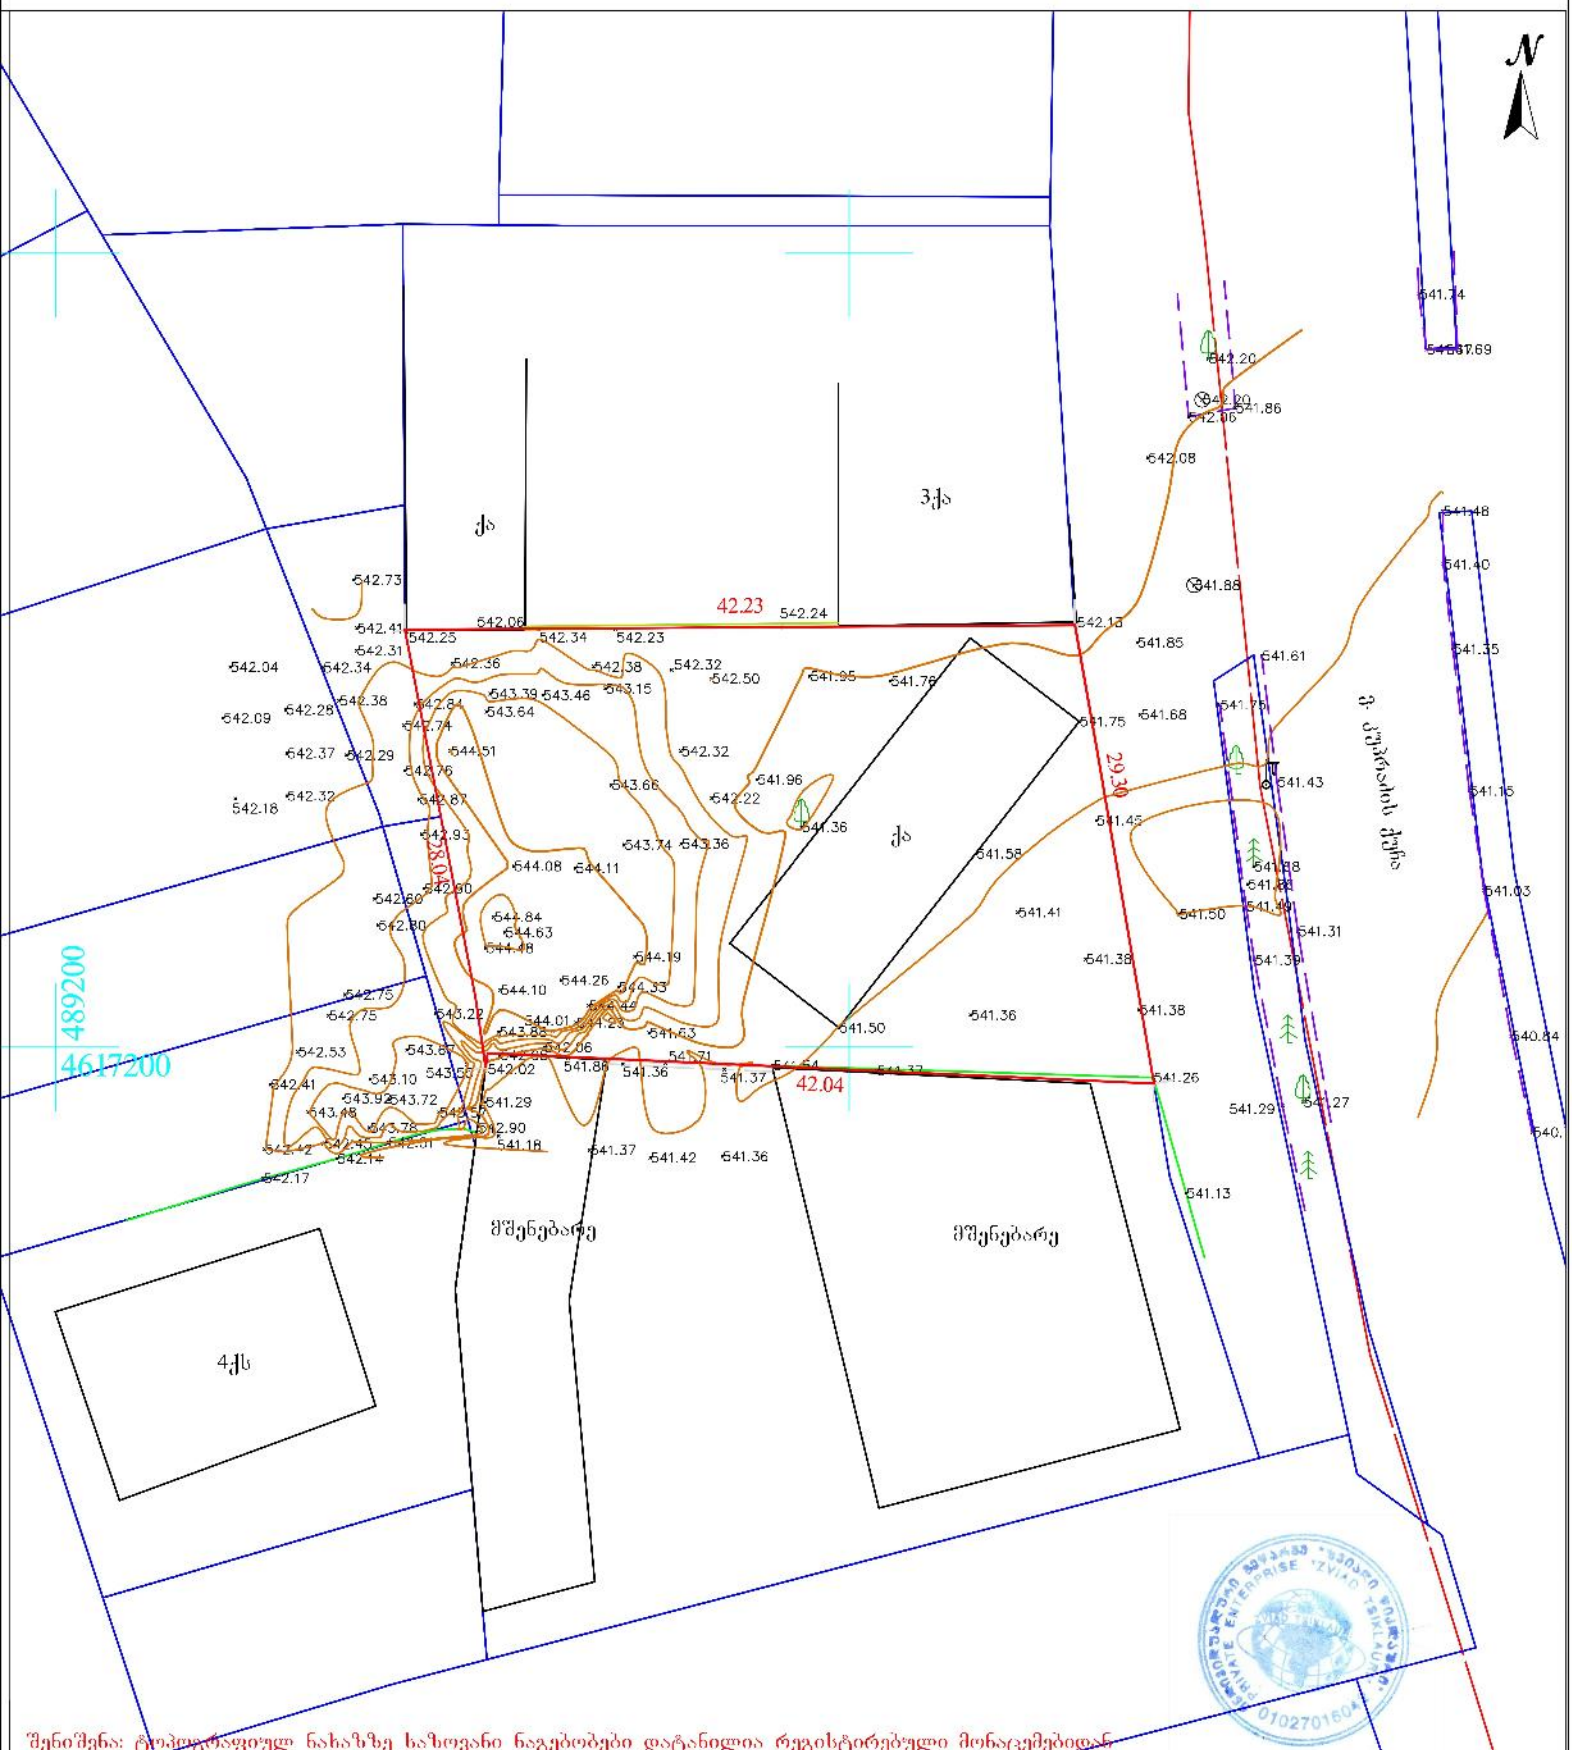

შენიშვნა: ტოპოგრაფიულ ნახაზზე ნაზოვანი ნაგებობები დატანილია რეგისტრირებული მონაცემებიდან

პირობითი აღნიშვნები	შენიშვნა: მიწის სამუშაოები შეათანხმეთ კომუნიკაციის წარმომადგენლებთან			პროექცია UTM 38N გეოდეზიური სისტემა WGS 84	ი/მ „ზვიადი ვიპლაური" ს/ნ 01027016042 თბილისი, ☎ +995 514-44-11-41 აწყურის ქუჩა №30 Email: zviadiw@gmail.com
მიწისქვეშა კომუნიკაციები	ნაკეთის საზღვარი შენობა არკა ყარდული კიბე ფოთლოვანი ხე წიწვოვანი ხე ხეხილის ხე პალმა	ბუჩქი ყანა გახოხი საშუალებო ჭები ჰიდრანტი შადრევანი ორქანა წყარო ან ჭა ბენზინგასამართი სადგური მწვანე ნაშენის ტერიტორია	ცოცხალი ღობე ხეების რიგი ტრანსფორმატორი რადიო ან ტელე ანძა ლარნიოსები კვლევრივი ბოძი რკინიგზა თბოხაფხა მიწაყარი ორმოსფხა	ღობე ბორდიური ბეტონი კედელი ხაკრდანი კედელი ბილიკი გზის კონტური ფლატე წყლის კონტური	ახსნა კომპ. უზრუნველყოფა დამკვეთი ზ. წიკლაური მაშტაბი 1:500 01.10.2022
კანალიზაცია დენის კაბელი გახოხ ხილი წყლის ხილი კავშირგაბმულობა					

ფორმატი	თარიღი
A3	2023

qa

3qa

გენერატორი

ტერიტორიის საკადასტრო საძღვარი

ბავშვთა გასართობი სივრცე

პანა ეზო

ტერიტორიის საკადასტრო საძღვარი

v. kupraZis quCa

ჰიდრანტი

4.5m

mSenebare

mSenebare

დამკვეთი:	შპს „ტიფლისი" ს/ნ 400232645
პროექტი:	მრავალფუნქციური კომპლექსი/ შენობა
მისამართი:	ქალაქი თბილისი, ვიქტორ კუპრაძის ქუჩა №38 ს/კ 01.19.36.015.022
შეასრულა:	დავით ბერულავა
ნახაზის დასახელება:	გენგეგმა
ფურცელი:	ა0-900

	მასშტაბი	თარიღი
მპ	1:200	2023

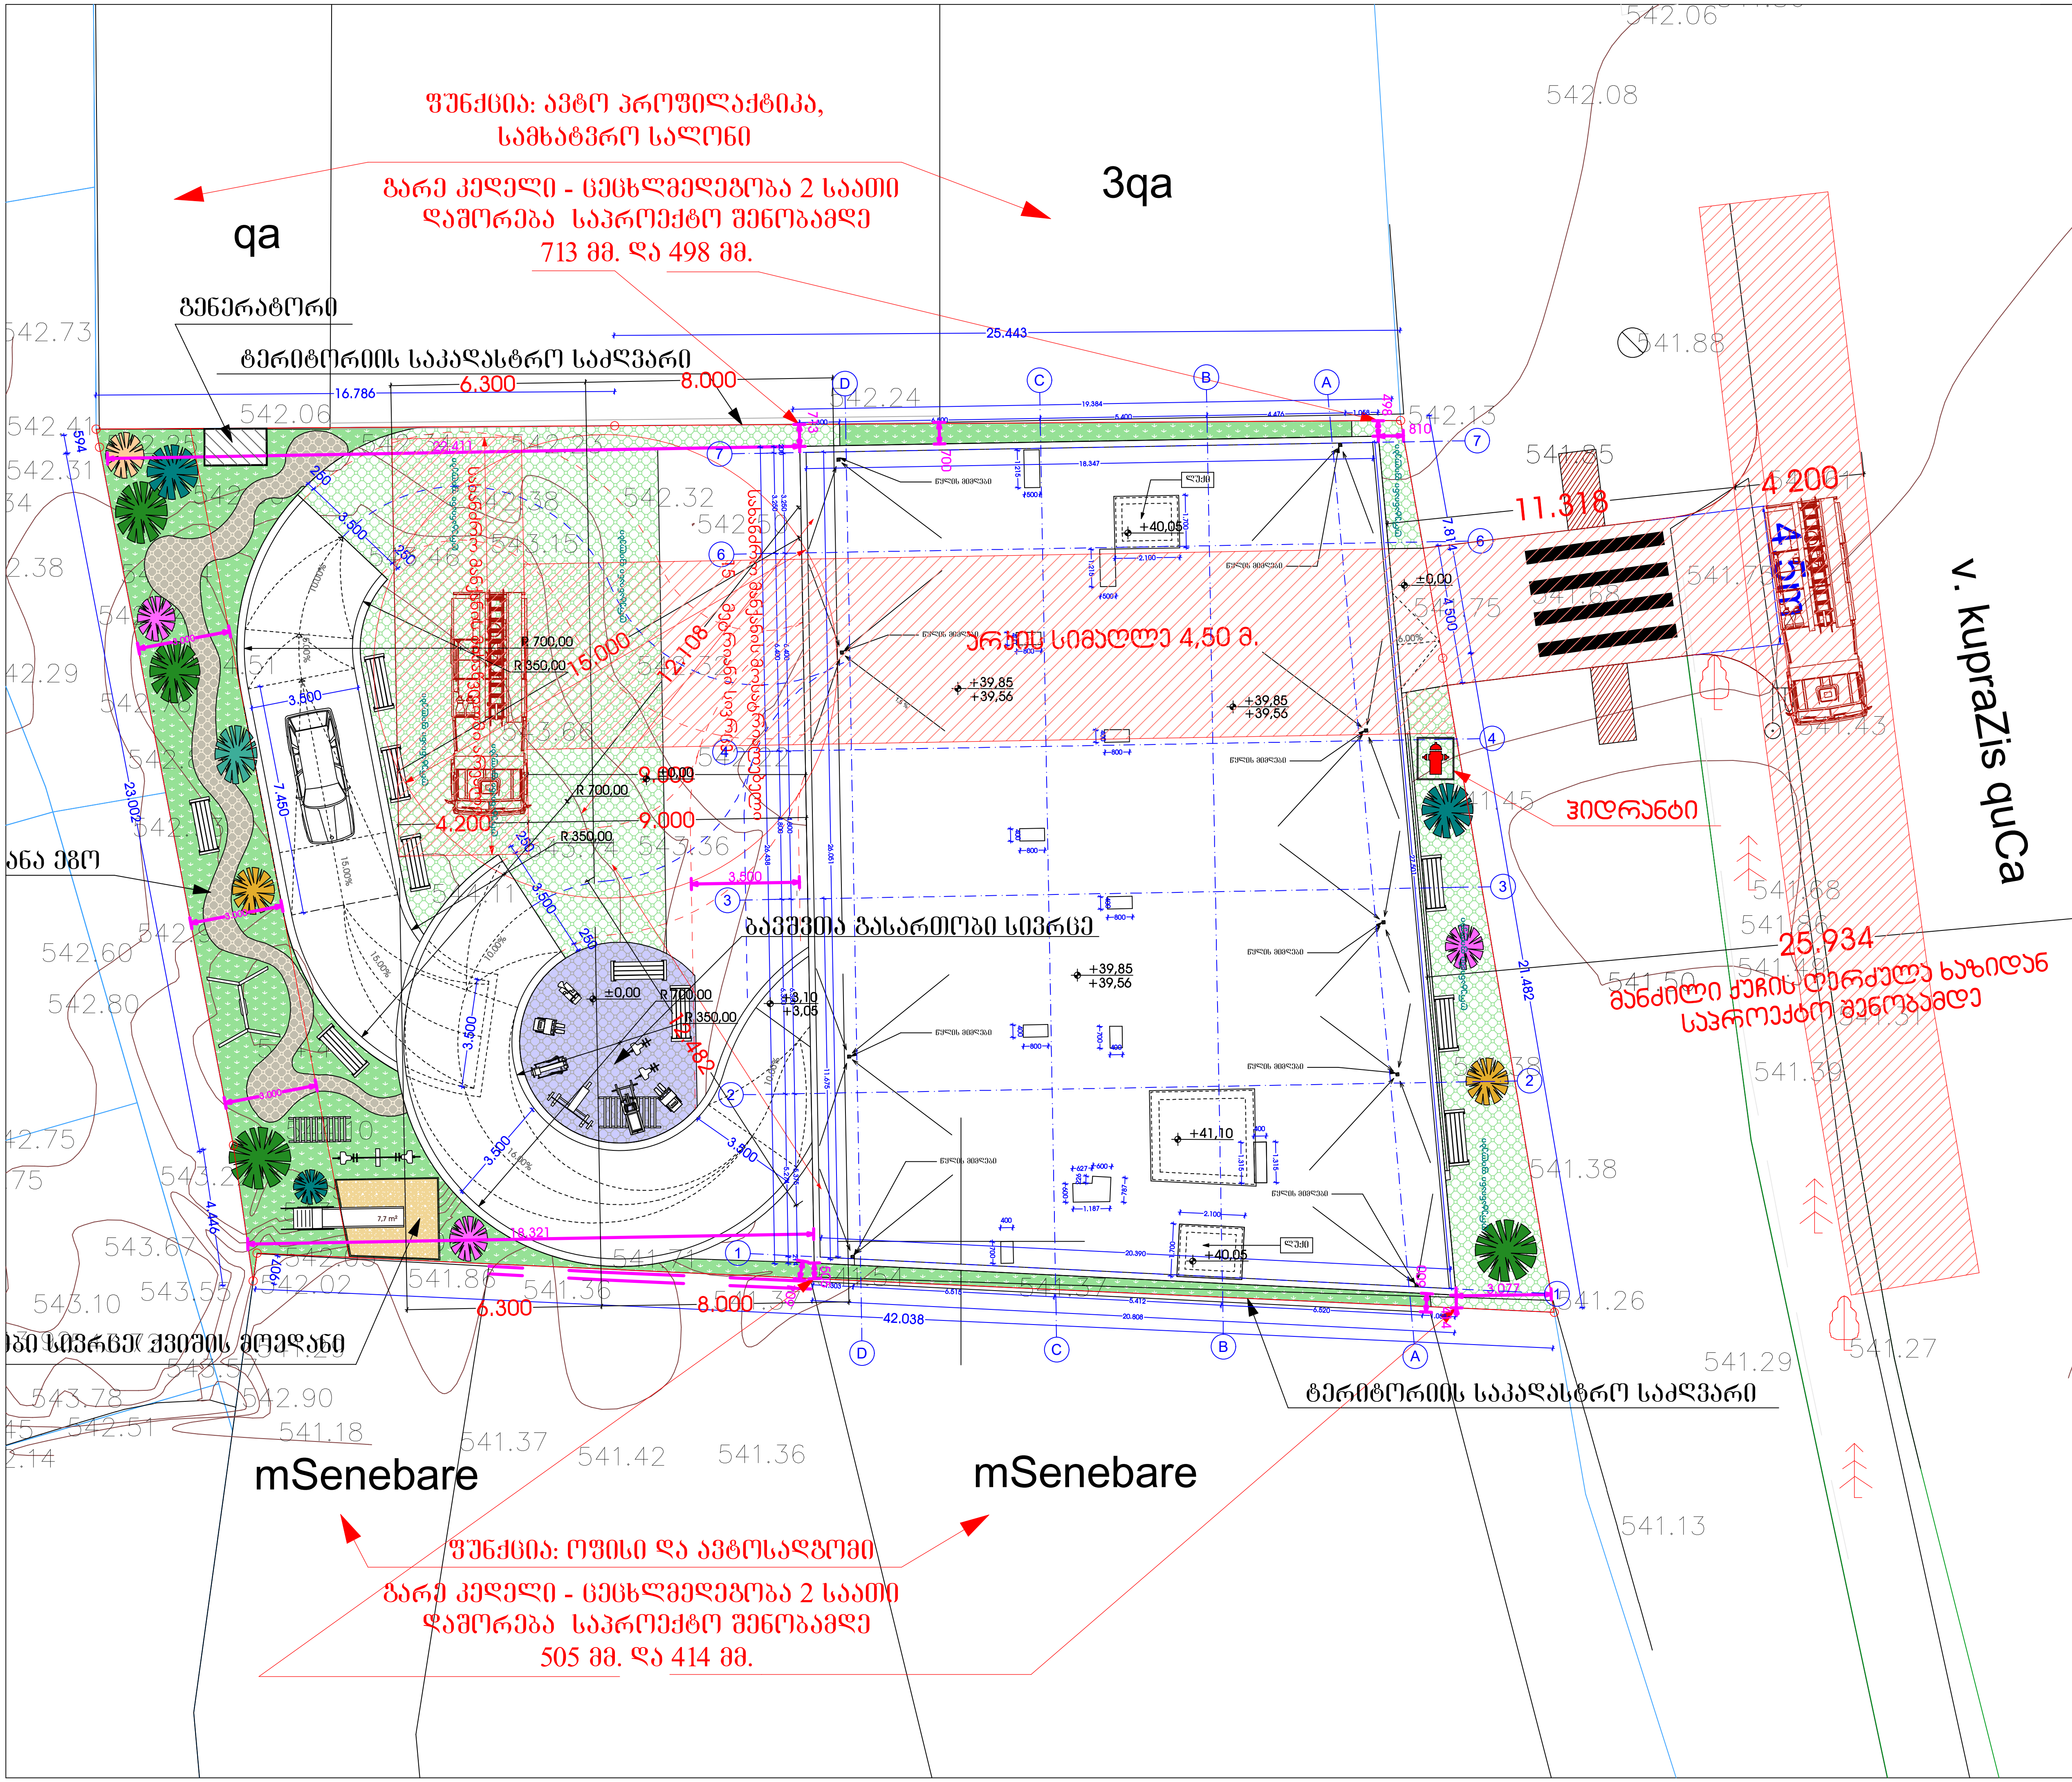

ფორმატი	თარიღი
A3	2023

შენობის ელემენტები	ტიპი - I ბ
ძირითადი კონსტრუქციული ჩარჩო	2
მზიდი კედლები გარე შიგა	2 2
არამზიდი კედლები და ტიხრები გარე	ცხრილი 602
არამზიდი კედლები და ტიხრები შიგა	0
იატაკის კონსტრუქცია და არაძირითადი ნაწილები	2
სახურავის კონსტრუქცია და არაძირითადი ნაწილები	1

82 | 90 წთ | 235 | კ1

კარის თავისუფალი სიგანე
ხანძარმედეგობა
კარის ნუმერაცია
კარის თავისუფალი სიმაღლე

EXIT — გასასვლელი აღმნიშვნელი განათებული ნიშანი

1 საათიანი ხანძარმედეგობის აღმნიშვნელი ხაზი

2 საათიანი ხანძარმედეგობის აღმნიშვნელი ხაზი

3 საათიანი ხანძარმედეგობის

სახანძრო მილი

სიმბოლოს სახელწოდება

ხელის ცეცხლმაქრი	სახანძრო განგაშის ღილაკი
სახანძრო მილდგარი	ავარიული განათება
ორმხრივი კავშირის სისტემა	საავარიო განათება
კვამლზე მორეაგირე მაუწყებელი	სახანძრო მისაერთებელი
კვამლის ავტომატური აღმომჩენი	სახანძრო ჰიდრანტი
ავტოსაშხეფი	(სახანძრო სიგნალიზაცია) დამკავებელთა შეტყობინების სისტემა
ალტერნატიული ავტომატური ცეცხლქრობის სისტემა	ხმოვანი განგაშის სისტემა

შენიშვნა:
. ხანძარსაწინააღმდეგო მანძილები საზოგადოებრივი ქუჩის და უკანა ეზოს მხარეს 9.0 მეტრზე მეტია.
. საოფისე და სავაჭრო/კომერციული სივრცე აღჭურვილი იქნება მექანიკური განიავებით.
. სავაჭრო/კომერციული სივრცე აღჭურვილი იქნება ავტოსაშხეფი სისტემით.
. ლიფტის შახტა აღჭურვილი იქნება ჰაერის დაწნევის სისტემით.
. ჰაერის დაწნევის სისტემა უზრუნველყოფილი იქნება სათადარიგო ელმომარაგებით.
. დენის გათიშვის შემთხვევაში სათადარიგო ელექტროსისტემა ავტომატურად გაანათებს გასასვლელ საშუალებებს.
. კონსტრუქციული პროექტის დამუშავებისას დაცული იქნას I-B კონსტრუქციის ტიპის მოთხოვნები.
. ხანძარსაწინააღმდეგო დაცვის სისტემების საინჟინრო დოკუმენტაცია დამუშავდეს 28.01.16 წ. №41 დადგენილების შესაბამისად.

დამკვეთი:
შპს „ტიფლისი"
ს/ნ 400232645

პროექტი:
მრავალფუნქციური კომპლექსი/შენობა

მისამართი:
ქალაქი თბილისი, ვიქტორ კუპრაძის ქუჩა №38
ს/კ 01.19.36.015.022

შესრულება:	დავით ბერულავა

ნახაზის დასახელება:
გენგეგმა
ხანძარსაწინააღმდეგო გეგმა

ფურცელი: ხ-115

	მასშტაბი	თარიღი
მ ჰ	1:200	2023