1-13

1:400

საპროექტო საზღვარი

საპროექტო საზღვარი

განათვლიანების რეგულირების ხაზი

+112.10 +111.90 +110.07 +109.85 +106.35 +106.25 +102.75 +102.65 +99.15 +99.05 +95.55 +95.45 +92.05 +88.75 +88.65 +85.35 +85.25 +81.95 +81.85 +78.55 +78.45 +75.15 +75.05 +71.75 +71.65 +68.35 +68.25 +64.95 +64.85 +61.55 +61.45 +58.15 +58.05 +54.75 +54.65 +51.35 +51.25 +47.95 +47.85 +44.55 +44.45 +41.15 +41.05 +37.75 +37.65 +34.35 +34.25 +30.85 +30.85 +27.55 +27.45 +24.15 +24.05 +20.75 +20.65 +16.55 +16.35 +12.95 +12.85 +10.00 +9.90 +7.05 +6.95 +4.10 +4.00 ±0.00 -3.35 -3.45 -6.80 -6.90 -10.10 -10.35

11,946

21,437

24,426

56,800

4,650 5,300 6,050 5,700 5,150 8,700 7,000 4,750 5,950 5,300 6,000 4,600

69,150

1 2 3 4 5 6 7 8 9 10 11 12 13

მუშის მოაჯირი

მავი ფერის ალუმინის კარფანჯარა (RAL 9005)

ვერტიკალური ალუმინის ვენტილირებადი პანელები (RAL 9007)

მეტალოსის და მეტლახის (RAL 9002)

ტერასის ვენტილირებადი საფასადე პანელები

არსებული დაწნევის ხაზი

მრავალბინიანი საცხოვრებელი სახლი

ობიექტის მისამართი:

დამკვეთი

საიდენტიფიკაციო კოდი:

სიტუაციური სქემა

N

ტექნიკურ-ეკონომიკური მაჩვენებლები

*მიწის ნაკვეთის ფართობი (კვ.მ) –
*საცხოვრებელი ფართობი (კვ.მ) –
*საზაფხულო ფართობი (კვ.მ) –
*ქიგის უჯრედის და სადარბაზოს ფართობი (კვ.მ) –
*დამხმარე ფართობი (კვ.მ) –
*ავტოსადგომის ფართობი (კვ.მ) –
*ღია ავტოსადგომის ფართობი (კვ.მ) –
*კომერციულის ფართობი (კვ.მ) –

შენიშვნები:

* ნახაზი შესრულებულია სანტიმეტრებში

* ნახაზზე მოცემულია არქიტექტურული და კონსტრუქციული ნიშნულები

* არქიტექტურულ გეგმებზე დატანილია ხანძარსაწინააღმდეგო სისტემა

კონვენციები ანნიშვნები

საკადასტრო საზღვარი

განაშენიანების რეგულირების ხაზი

ჭრილის ხაზი

ღერძის ხაზი

+0.00 არქიტექტურული ნიშნული გეგმაზე

საპროექტო ორგანიზაცია

თანამდებობა	გვარი	ხელმოწერა
მთ.არქიტექტორი		
არქიტექტორი		
ხაზმუშაკი		
კონსტრუქტორი		
პროექტ. მენეჯერი		

ნახაზის სახელი

ფასადი 1-13

შურცლის სახელი	შურცელი
ფასადები	.06.1
ფორმატი	მასშტაბი
A2	1:100
თარიღი	რევიზია №

ბინათმშენებლობა


ბინა №2

ფასადი ა-ე

შემსრულებელი:	
ხელმძღვანელი:	

13-1

1:500

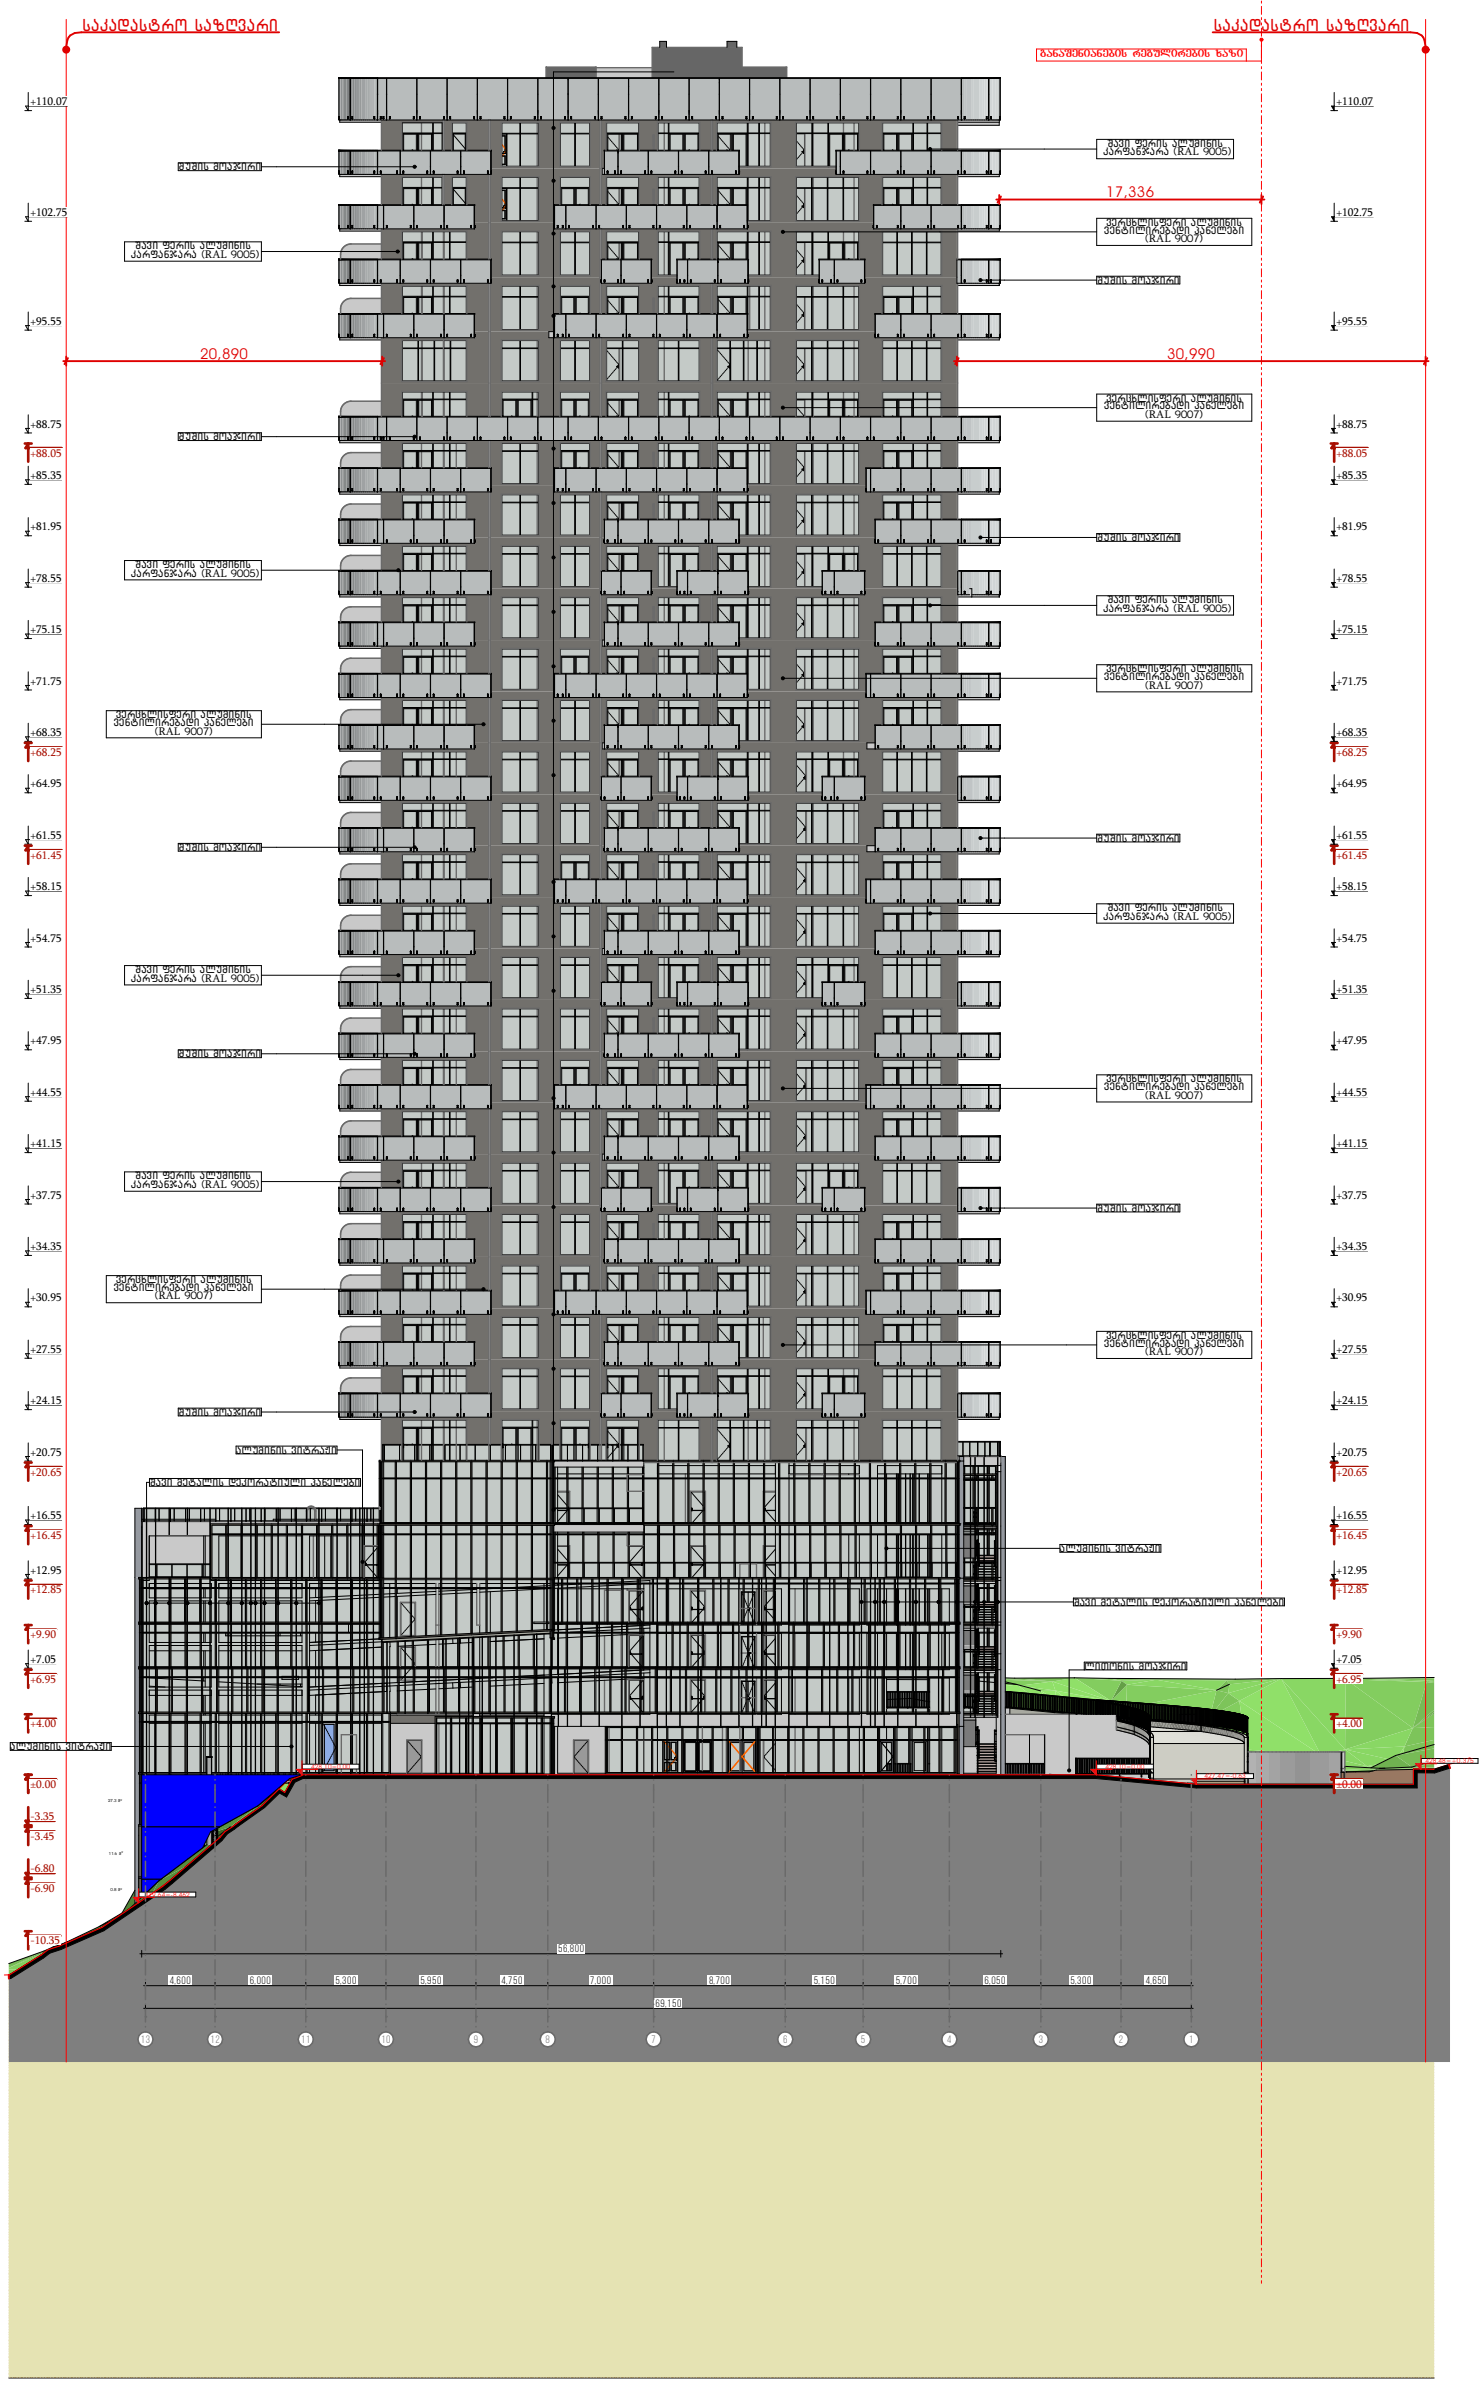

მრავალბინიანი საცხოვრებელი სახლი

ობიექტის მისამართი:

დამკვეთი

საიდენტიფიკაციო კოდი:

სიტუაციური სქემა

N

ტექნიკურ-ეკონომიკური მაჩვენებლები

*მიწის ნაკვეთის ფართობი (კვ.მ) –
*საცხოვრებელი ფართობი (კვ.მ) –
*საზაფხულო ფართობი (კვ.მ) –
*ქიგბის უჯრედის და სადარბაზოს ფართობი (კვ.მ) –
*დამხმარე ფართობი (კვ.მ) –
*ავტოსადგომის ფართობი (კვ.მ) –
*ღია ავტოსადგომის ფართობი (კვ.მ) –
*კომერციულის ფართობი (კვ.მ) –

შენიშვნები:

* ნახაზი შესრულებულია სანტიმეტრებში

* ნახაზზე მოცემულია არქიტექტურული და კონსტრუქციული ნიშნულები

* არქიტექტურულ გეგმებზე დატანილია ხანძარსაწინააღმდეგო სისტემა

პირობითი აღნიშვნები

საკადასტრო საზღვარი

განაშენიანების რეგულირების ხაზი

ჭრილის ხაზი

ღერძის ხაზი

±0.00 არქიტექტურული ნიშნული გეგმაზე

თანამდებობა	გვარი	ხელმოწერა
მთ.არქიტექტორი		
არქიტექტორი		
დაამუშავა		
კონსტრუქტორი		
პროექტ. მენეჯერი		


საპროექტო ორგანიზაცია

ნახაზის სახელი

ფასადი 13-1

შურცლის სახელი	შურცელი
ფასადები	.06.3
ფორმატი	მასშტაბი
A2	1:100
თარიღი	რევიზია №

ე - ა 1:400

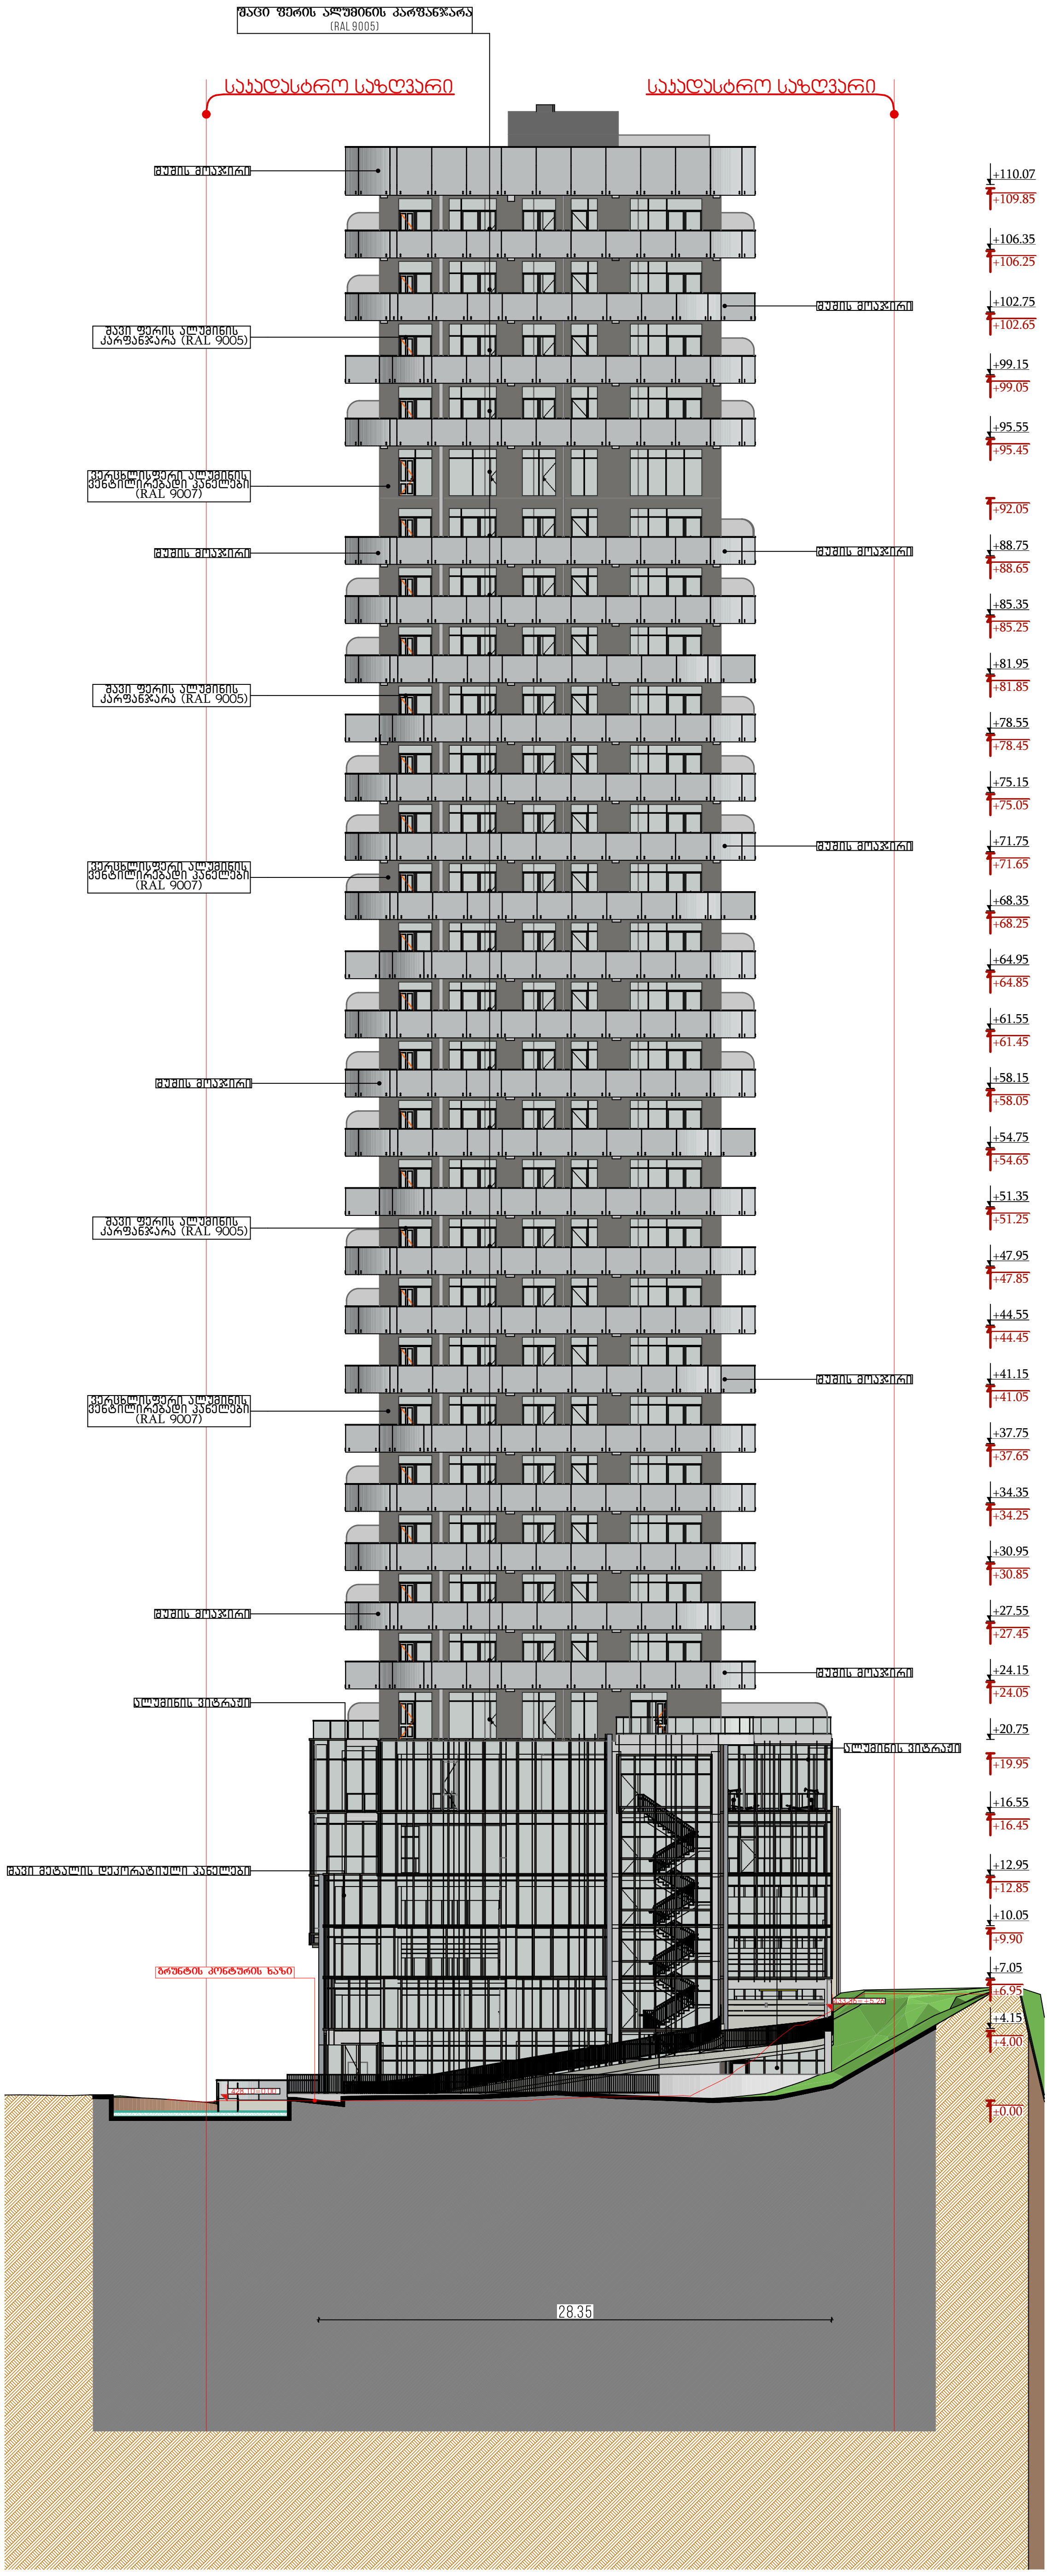

მრავალბინიანი საცხოვრებელი სახლი

ობიექტის მისამართი:

დამკვეთი

საიდენტიფიკაციო კოდი:

სიტუაციური სქემა

N

ტექნიკურ-ეკონომიკური მაჩვენებლები

*მიწის ნაკვეთის ფართობი (კვ.მ) –
*საცხოვრებელი ფართობი (კვ.მ) –
*საზაფხულო ფართობი (კვ.მ) –
*კიბის უჯრედის და სადარბაზოს ფართობი (კვ.მ) –
*დამხმარე ფართობი (კვ.მ) –
*ავტოსადგომის ფართობი (კვ.მ) –
*ღია ავტოსადგომის ფართობი (კვ.მ) –
*კომერციულის ფართობი (კვ.მ) –

შენიშვნები:

* ნახაზი შესრულებულია სანტიმეტრებში
* ნახაზზე მოცემულია არქიტექტურული და კონსტრუქციული ნიშნულები
* არქიტექტურულ გეგმებზე დატანილია ხანძარსაწინააღმდეგო სისტემა

პირობითი აღნიშვნები

——	საკადასტრო საზღვარი
— —	განაშენიანების რეგულირების ხაზი
(1)	ჭრილის ხაზი
(1)——	ღერძის ხაზი
+0.00	არქიტექტურული ნიშნული გეგმაზე

საპროექტო ორგანიზაცია

თანამდებობა	გვარი	ხელმოწერა
მთ.არქიტექტორი		
არქიტექტორი		
დაამუშავა		
კონსტრუქტორი		
პროექტ. მენეჯერი		

ნახაზის სახელი

ფასადი ე-ა

ფურცლის სახელი	ფურცელი
ფასადები	.06.4
ფორმატი	**მასშტაბი**
A2	1:100
თარიღი	**რევიზია №**


13-1 ფასადზე ღიობების განთავსების დასაბუთება

4-8 ღერძებს შორის ფასადზე ღიობების განთავსების დასაბუთება

4-8 ღერძებს შორის ფასადი , მეზობლის საჯადასტრო საზღვრამდე , უმოკლეს მანძილში დაშორებულია 6.936 მ-ით. 6.936/0.4=17.4 მ. არის ის მაქსიმალური სიმაღლე სადაც ღიობი შეიძლება განთავსდეს.

მეზობლის საჯადასტრო საზღვართან ყველაზე ახლოს მდებარე ფასადზე ღიობი მაქსიმუმ 12.95 მ-ზეა ამიტომ , ეს არ მოდის წინააღმდეგობაში კანონმდებლობასთან.

ჭრილი 8-8

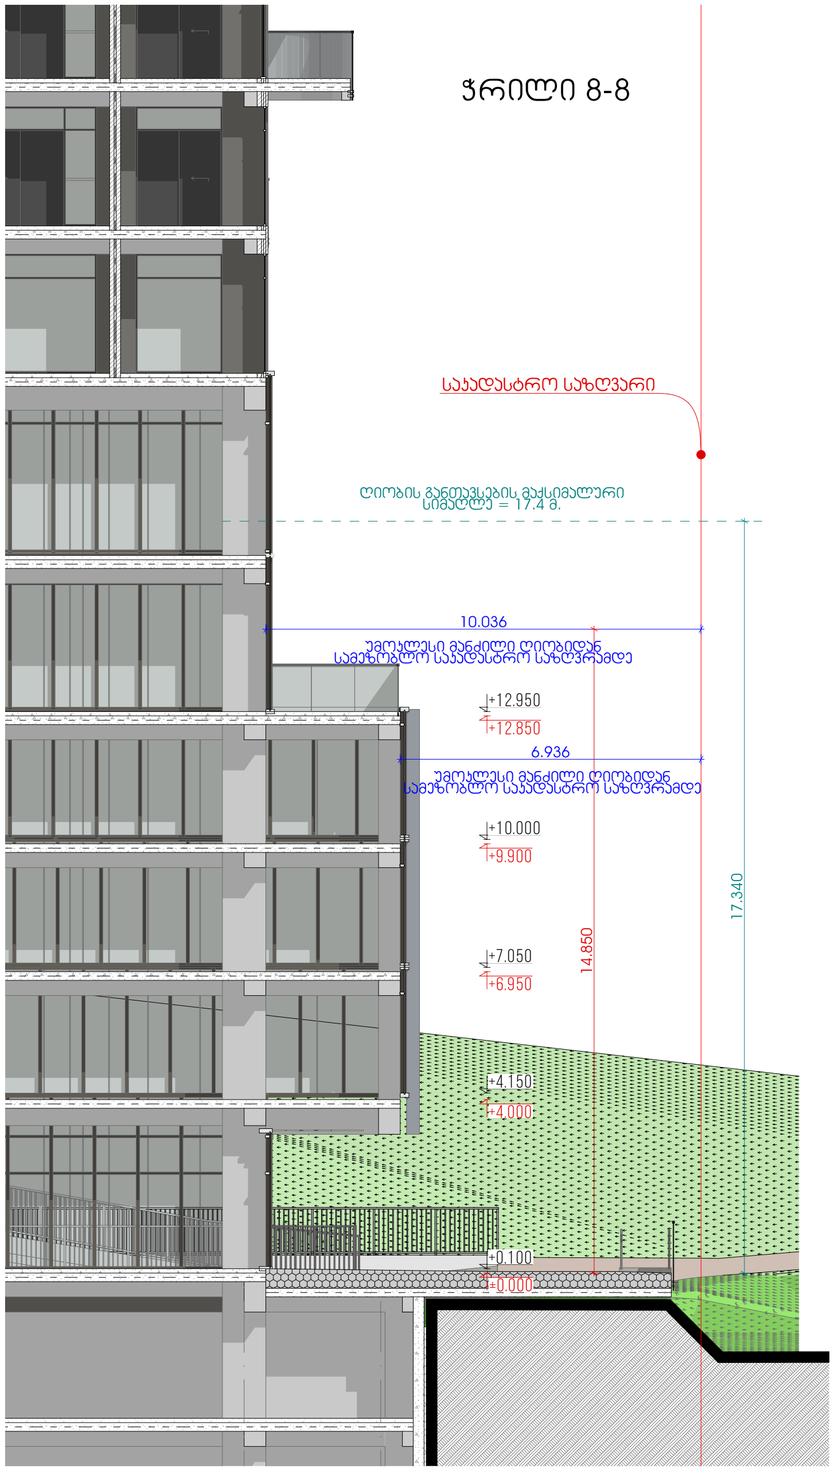


4-8 ღერძებს შორის ფასადზე ღიობების განთავსების დასაბუთება

4-8 ღერძებს შორის ფასადი , მეზობლის საჯადასტრო საზღვრამდე , უმოკლესს მანძილში დაშორებულია 6.706 მ-ით. 6.936/0.4=16.8 მ. არის ის მაქსიმალური სიმაღლე სადაც ღიობი შეიძლება განთავსდეს.

მეზობლის საჯადასტრო საზღვართან ყველაზე ახლოს მდებარე ფასადზე ღიობი მაქსიმუმ 12.95 მ-ზეა ამიტომ უფრო მაღლა კი ბლოკის ქედლითაა ჩაბარული ვიბრაჟი. ეს არ მოდის წინააღმდეგობაში კანონმდებლობასთან.

ჭრილი 9-9

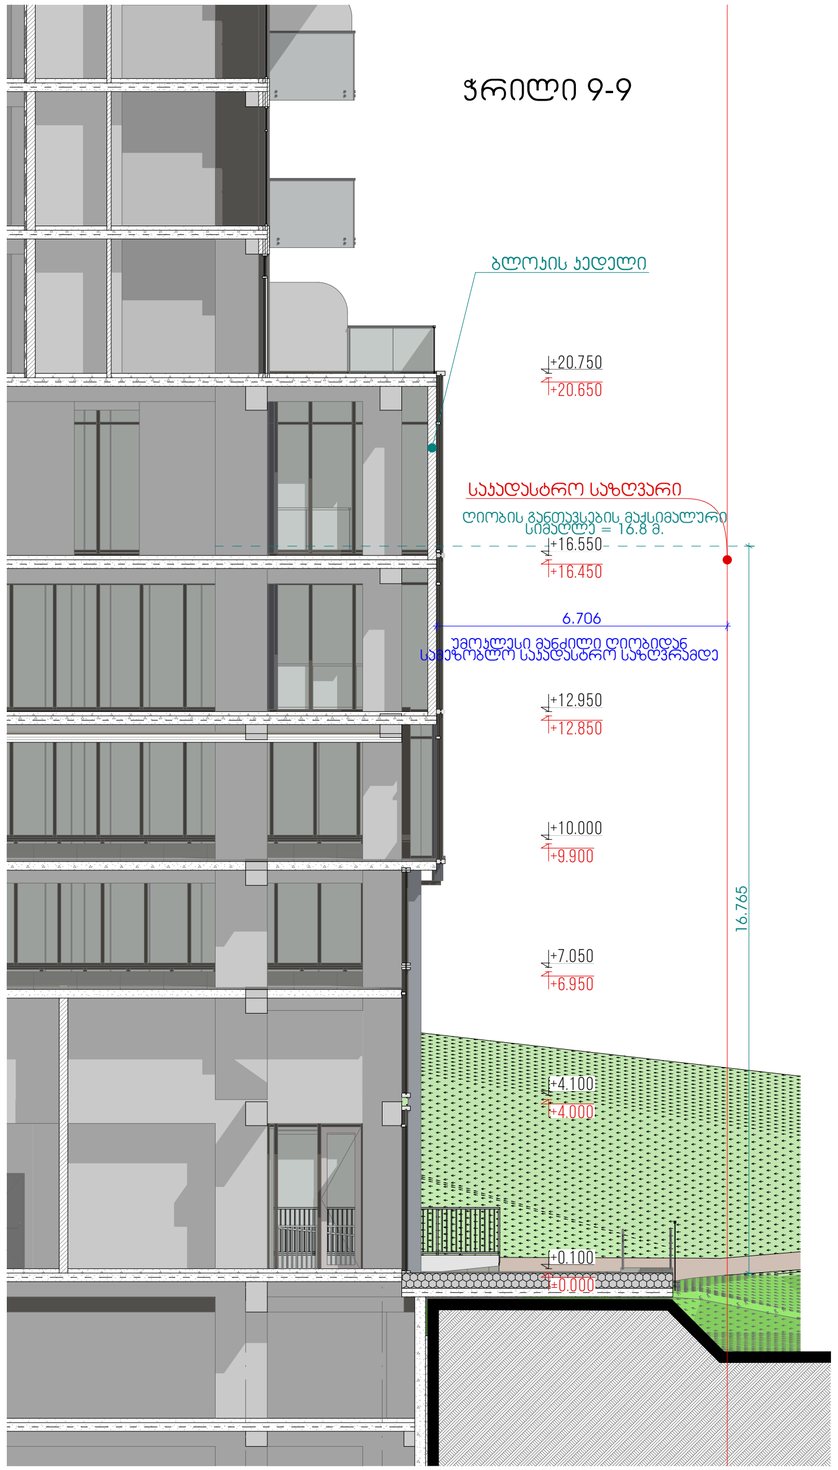

მრავალბინიანი საცხოვრებელი სახლი
ა


ობიექტის მისამართი: ქ. თბილისი, ჭერაქვის ალლეის №15

დამკვეთი

შპს "კოუმმარტი"

საიდენტიფიკაციო კოდი: 405253489

სიტუაციური სქემა

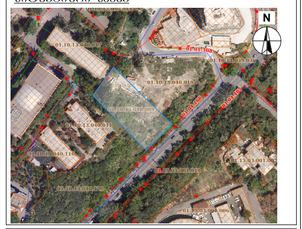

ტექნიკური-ეკონომიკური მაჩვენებლები

*მიწის ნაკვეთის ფართობი (კვ.მ) –
*სასხოვრებელი ფართობი (კვ.მ) –
*საზაფხულო ფართობი (კვ.მ) –
*ქიგზის უჯრედის და სადარბაზოს ფართობი (კვ.მ) –
*დამხმარე ფართობი (კვ.მ) –
*ავტოსადგომის ფართობი (კვ.მ) –
*ღია ავტოსადგომის ფართობი (კვ.მ) –
*ქომერციულის ფართობი (კვ.მ) –

შენიშვნები:

* ნახაზი შესრულებულია სანტიმეტრებში

* ნახაზზე მოცემულია არქიტექტურული და კონსტრუქციული ნიშნულები

* არქიტექტურულ გეგმებზე დატანილია ხანძარსაწინააღმდეგო სისტემა

კეთილმოწყობის აღნიშვნები

- საკადასტრო საზღვარი
- განაშენიანების რეგულირების ხაზი
- ჭრილის ხაზი
- ღერძის ხაზი
- ±0.00 არქიტექტურული ნიშნული გეგმაზე

საპროექტო ორგანიზაცია

თანამდებობა	გვარი	ხელმოწერა
მთ.არქიტექტორი		
არქიტექტორი		
შაბლონა		
კონსტრუქტორი		
პროექტ. მენეჯერი		

ნახაზის სახელი

13-1ფასადზე ღიობების განთავსების დასაბ

ფურცლის სახელი	ფურცელი
ფასადები	.06.5
ფორმატი	მასშტაბი
A2	1:100
თარიღი	რევიზია №

მეტალო-პლასტმასის კარ-ფანჯრის სპეციფიკაცია

№	სქემატური ნახაზი	გეგმა	ზომა	ფართი	რაო-ბა
კფ - 1			4.200×2.750	11.55	26
კფ - 2			1.600×2.750	4.40	20
კფ - 3			2.000×2.750	5.50	47
კფ - 4			2.800×2.750	7.70	60
კფ - 5			2.000×2.750	5.50	45
კფ - 6			2.200×2.750	6.05	21
კფ - 7			3.600×2.750	9.90	20
კფ - 8			4.300×2.750	11.83	21
კფ - 9			2.200×2.750	6.05	42
კფ - 10			1.000×2.750	2.75	36
კფ - 11			4.400×2.750	12.10	20
კფ - 11			4.400×2.950	12.98	4
კფ - 12			1.500×2.750	4.13	21
კფ - 13			1.500×2.950	4.43	4
კფ - 14			2.600×2.750	7.15	16
კფ - 15			4.700×2.750	12.93	21
კფ - 16			2.650×2.750	7.29	16
კფ - 17			3.950×2.750	10.86	15
კფ - 18			2.500×2.750	6.88	2
კფ - 19			2.600×2.750	7.15	2
კფ - 20			4.200×2.950	12.39	4

მეტალო-პლასტმასის კარ-ფანჯრის სპეციფიკაცია

№	სქემატური ნახაზი	გეგმა	ზომა	ფართი	რაო-ბა
კფ - 21			1.600×2.950	4.72	4
კფ - 22			2.000×2.950	5.90	12
კფ - 23			2.000×2.950	5.90	2
კფ - 24			2.800×2.950	8.26	12
კფ - 25			2.000×2.950	5.90	4
კფ - 26			2.200×2.950	6.49	12
კფ - 27			1.000×2.950	2.95	10
კფ - 28			3.950×2.950	11.65	3
კფ - 29			4.300×2.950	12.68	2
კფ - 30			3.600×2.950	10.62	4
კფ - 31			2.600×2.950	7.67	2
კფ - 32			4.700×2.950	13.87	4
კფ - 33			2.650×2.950	7.82	2
კფ - 34			4.200×2.950	12.39	2
კფ - 35			2.700×2.950	7.96	2
				3,9 5. 7 m²	540

მრავალბინიანი საცხოვრებელი სახლი

ობიექტის მისამართი: ქ. თბილისი, მერაბ ალექსიძის №15

დამკვეთი

საიდენტიფიკაციო კოდი

სიტუაციური სქემა



ტექნიკური-ეკონომიკური მაჩვენებლები
*მიწის ნაკვეთის ფართობი (კვ.მ) –
*საცხოვრებელი ფართობი (კვ.მ) –
*საზაფხულო ფართობი (კვ.მ) –
*კიბის უჯრედის და სადარბაზოს ფართობი (კვ.მ) –
*ლამხმარე ფართობი (კვ.მ) –
*ავტოსადგომის ფართობი (კვ.მ) –
*ღია ავტოსადგომის ფართობი (კვ.მ) –
*კომერციულის ფართობი (კვ.მ) –

შენიშვნები:
* ნახაზი შესრულებულია სანტიმეტრებში
* ნახაზზე მოცემულია არქიტექტურული და კონსტრუქციული ნიშნულები
* არქიტექტურულ გეგმებზე დატანილია ხანძარსაწინააღმდეგო სისტემა

პირობითი აღნიშვნები
- საკადასტრო საზღვარი
- განაშენიანების რეგულირების ხაზი
- ჭრილის ხაზი
- ღერძის ხაზი
- +0.00 არქიტექტურული ნიშნული გეგმაზე

საპროექტო ორგანიზაცია

თანამდებობა	გვარი	ხელმოწერა
მთ.არქიტექტორი	ლ.მაღლაკელიძე	
არქიტექტორი	ლ.შაქულაშვილი	
	ლ.ღვინიანიძე	
	თ.ხარებაშვილი	
დაამუშავა		
კონსტრუქტორი		
პროექტ. მენეჯერი		

ნახაზის სახელი

ფურცლის სახელი
ფასადები

ფურცელი
.06.6

ფორმატი
A2


მასშტაბი
1:1

თარიღი


რევიზია №

კედლის ტიპები ფასადის მოსაპირკეთებელი მასალების დატბანით


ბლოკის კედლის ტიპები

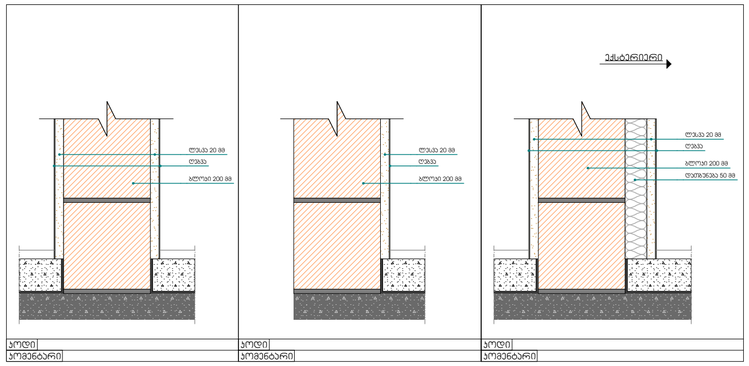


ბლოკის კედლის ტიპები

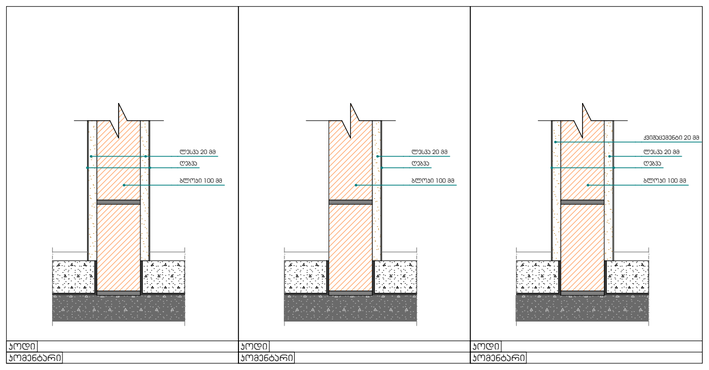

იტონგის ბლოკის კედლები

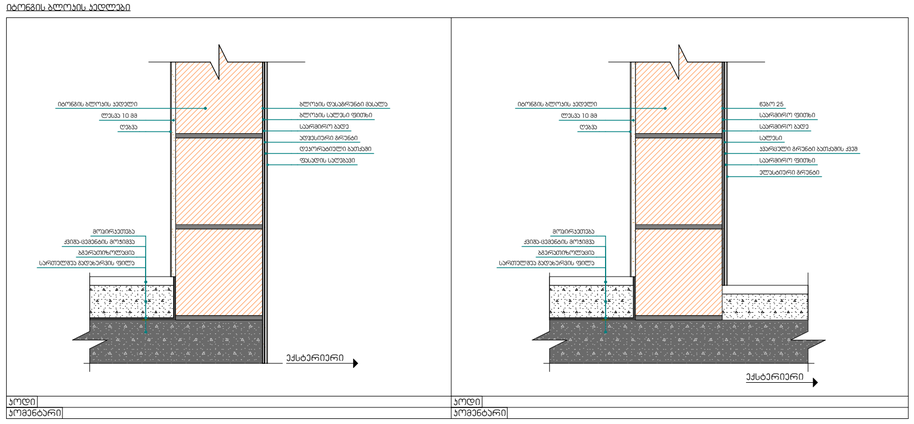

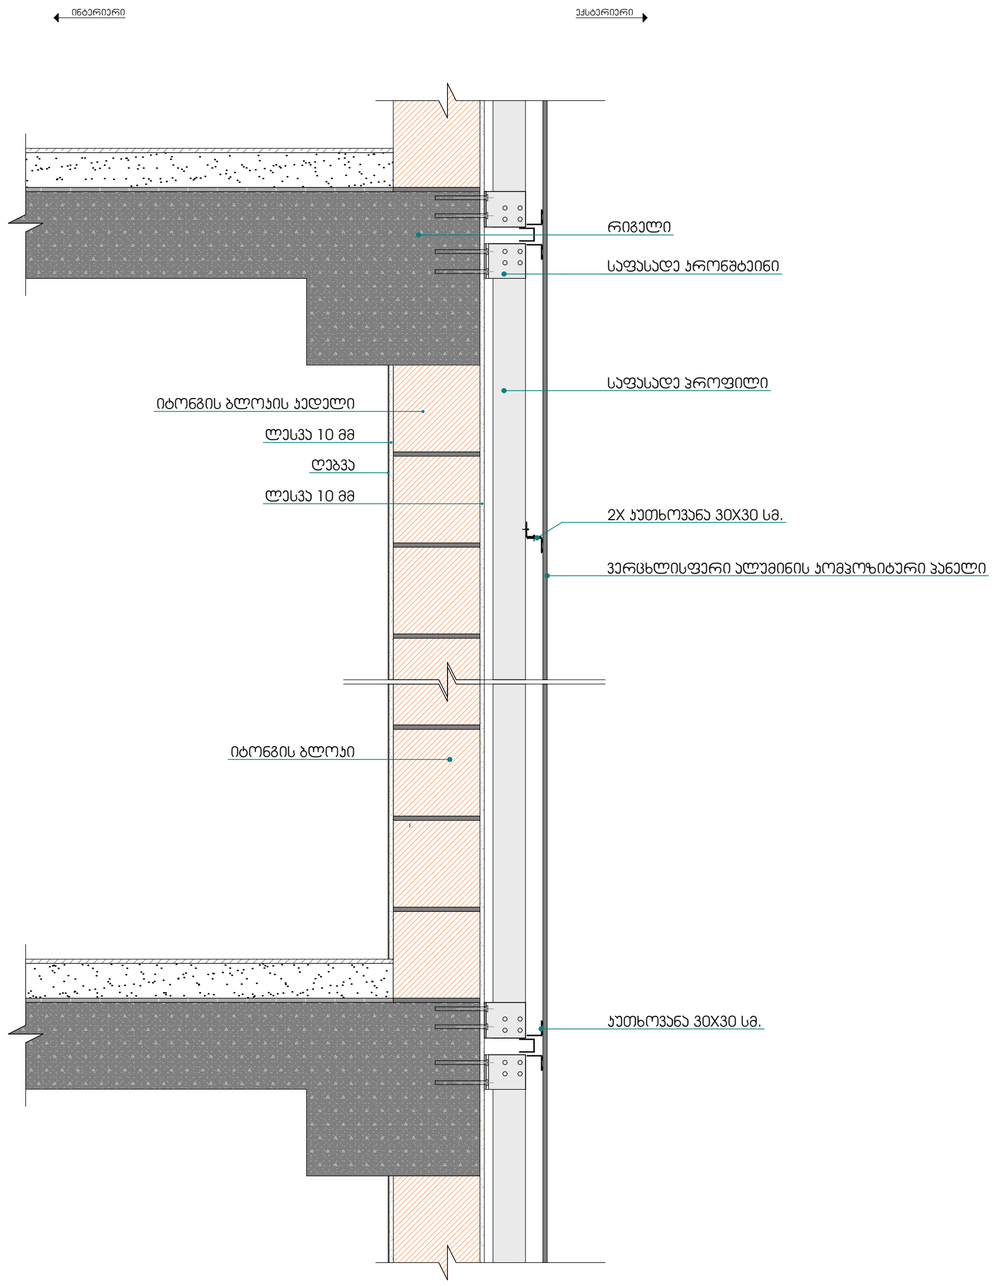

მრავალბინიანი საცხოვრებელი სახლი ა

ობიექტის მისამართი: ქ. თბილისი, მერაბ ალექსიძის №15

დამკვეთი

შპს "პოუმმარტი"

საიდენტიფიკაციო კოდი: 405253489

სიტუაციური სქემა



ტექნიკური-ეკონომიკური მახასიათებლები

*მიწის ნაკვეთის ფართობი (კვ.მ) –
*სასხოვრებელი ფართობი (კვ.მ) –
*საზაფხულო ფართობი (კვ.მ) –
*ქიგის უჯრედის და სადარბაზოს ფართობი (კვ.მ) –
*დამხმარე ფართობი (კვ.მ) –
*ავტოსადგომის ფართობი (კვ.მ) –
*ღია ავტოსადგომის ფართობი (კვ.მ) –
*ქომერსიულის ფართობი (კვ.მ) –

შენიშვნები:

* ნახაზი შესრულებულია სანტიმეტრებში

* ნახაზზე მოცემულია არქიტექტურული და კონსტრუქციული ნიშნულები

* არქიტექტურულ გეგმებზე დატანილია ხანძარსაწინააღმდეგო სისტემა

პიქტოგრამის აღნიშვნები

საკადასტრო საზღვარი

განაშენიანების რეგულირების ხაზი

ჭრილის ხაზი

დეტალის ხაზი

±0.00 არქიტექტურული ნიშნული გეგმაზე


საპროექტო ორგანიზაცია


ობიექტის დასახელება	ბჭარი	ხელმოწერა
მთ.არქიტექტორი		
არქიტექტორი		
დაამუშავა		
კონსტრუქტორი		
პროექტ. მენეჯერი		

ნახაზის სახელი

მოსაპირკეთებელი მასალების სპეციფკაცია

ფურცლის სახელი	ფურცელი
დასადები	.06.7
ფორმატი	მასშტაბი
A2	1:10
თარიღი	რევიზია №

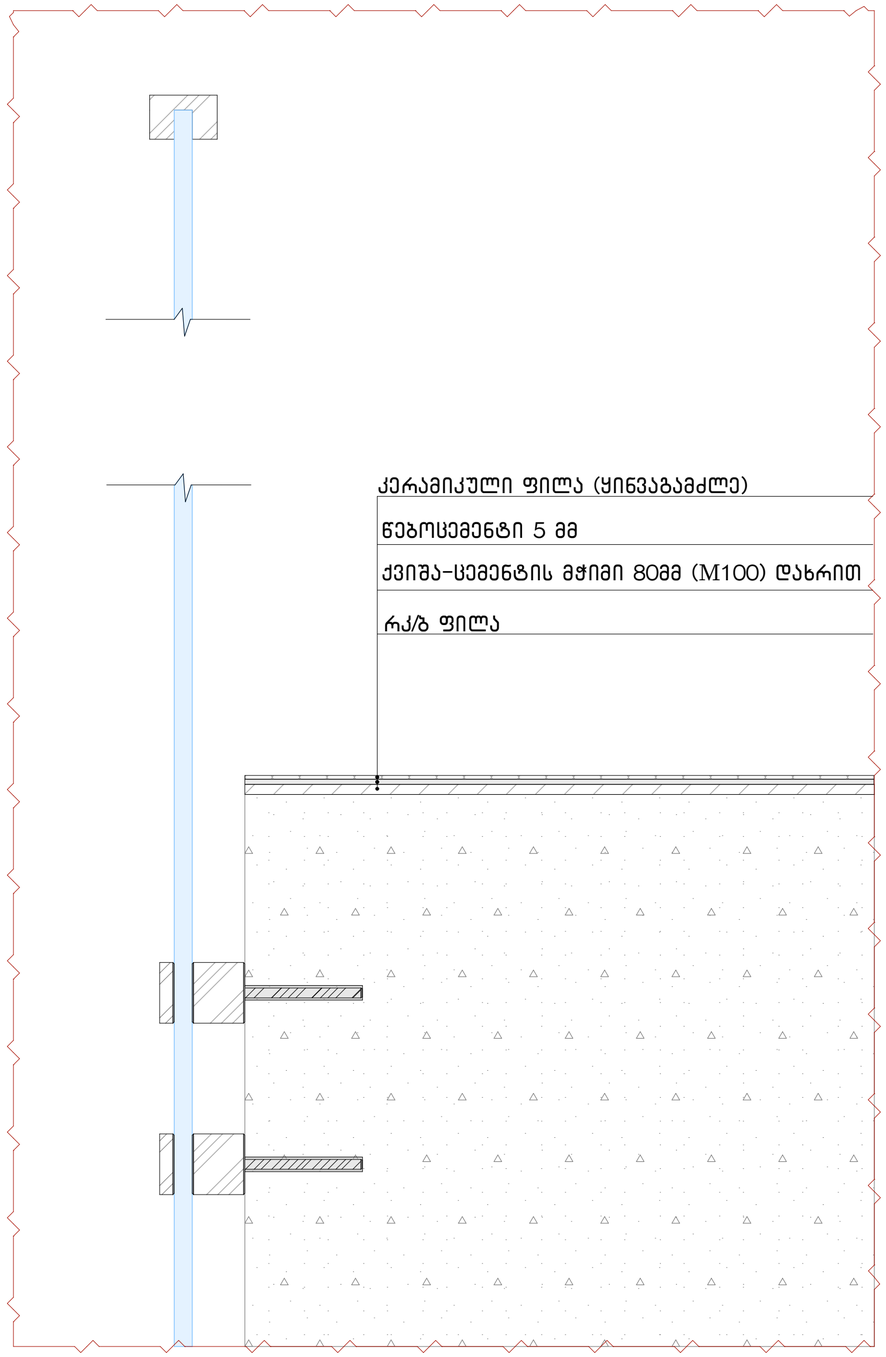

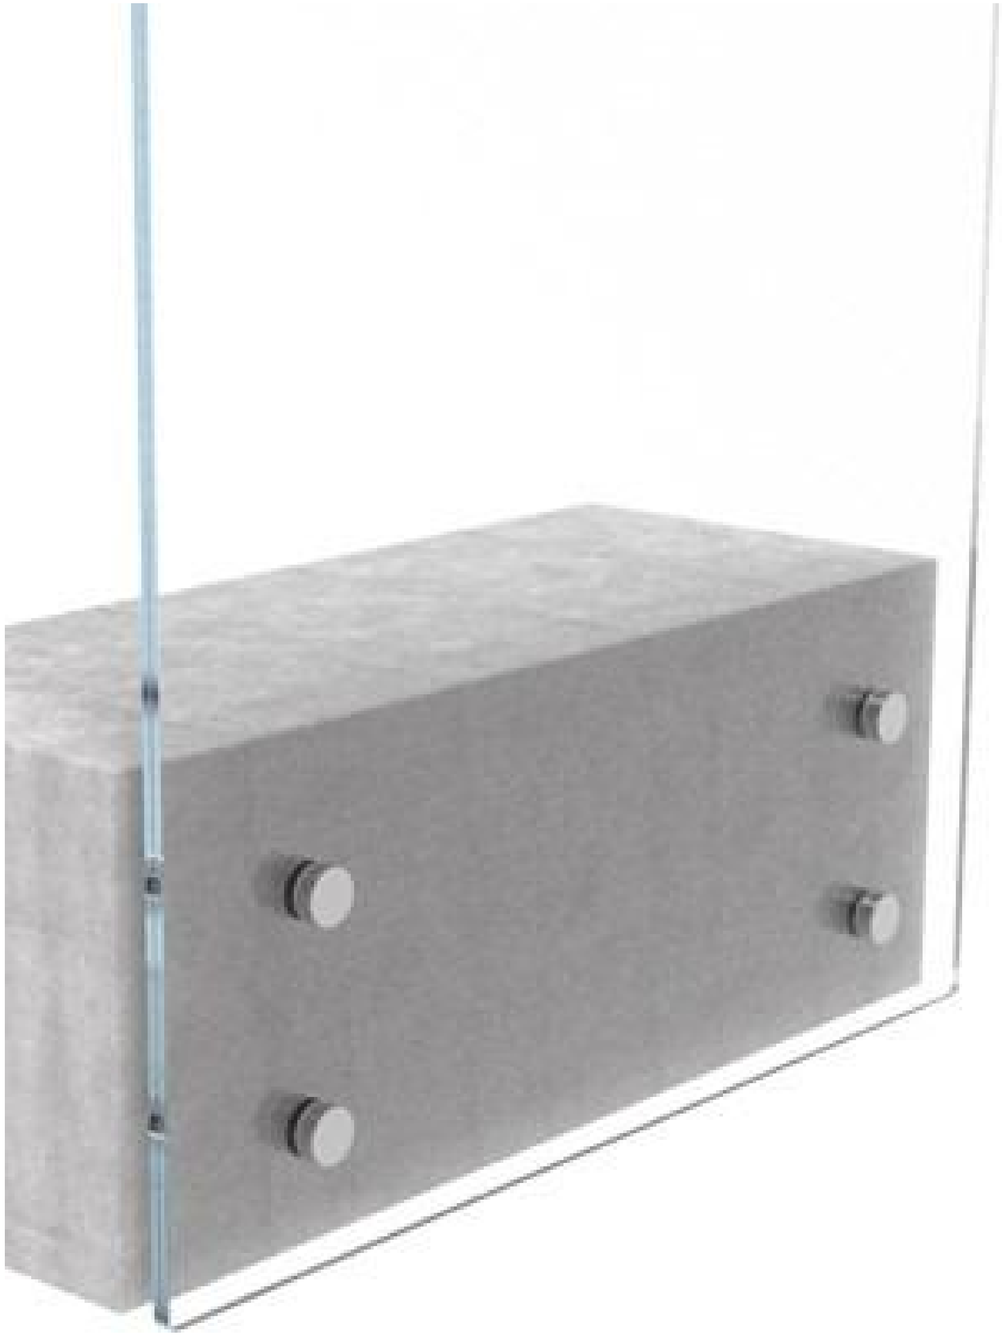

მრავალბინიანი საცხოვრებელი სახლი
ა


ობიექტის მისამართი: ქ. თბილისი, ჭერაა ალექსიძის N15

დამკვეთი

შპს "კოუმმარტი"

საიდენტიფიკაციო კოდი: 405253489

სიტუაციური სქემა

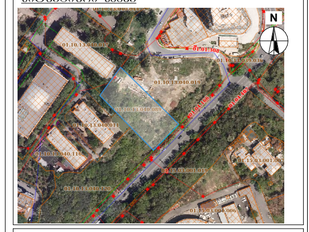

ტექნიკური-ეკონომიკური მაჩვენებლები

*მინის ნაკეთის ფართობი (კვ.მ) –
*სასხოვრებელი ფართობი (კვ.მ) –
*საზაფხულო ფართობი (კვ.მ) –
*ქიგის უჯრედის და სადარბაზოს ფართობი (კვ.მ) –
*დამხმარე ფართობი (კვ.მ) –
*ავტოსადგომის ფართობი (კვ.მ) –
*ღია ავტოსადგომის ფართობი (კვ.მ) –
*ქომერსიულის ფართობი (კვ.მ) –

შენიშვნები:

* ნახაზი შესრულებულია სანტიმეტრებში

* ნახაზზე მოცემულია არქიტექტურული და კონსტრუქციული ნიშნულები

* არქიტექტურულ გეგმებზე დატანილია ხანძარსაწინააღმდეგო სისტემა

პირობითი აღნიშნები

საპროექტო საზღვარი

განაშენიანების რეგულირების ხაზი



პრიზმის ხაზი



ღერძის ხაზი



არქიტექტურული ნიშნული გეგმაზე

საპროექტო ორგანიზაცია

თანამდებობა	გვარი	ხელმოწერა
მთ.არქიტექტორი		
არქიტექტორი		
დაგეგმარება		
კონსტრუქტორი		
პროექტ. მენეჯერი		

ნახაზის სახელი


მოაჯირის ჩამაგრების კვანძი

შეცვლის სახელი	შეცვლილი
დასდები	.06.8
ფორმატი	მასშტაბი
A2	1:0.27
თარიღი	რევიზია №

საფასადე კოლონების სპეციფიკაცია				
დასახელება	გეგმა	ვიზუალიზაცია	სიგრძე	რაო-ბა
f.k-01			13.82	7
f.k-01			13.87	1
f.k-02			13.50	7
f.k-03			16.45	5
f.k-04			21.05	12
f.k-05			17.25	4
f.k-06			20.75	12
f.k-07			9.80	31
f.k-08			9.37	1
f.k-09			17.63	13
f.k-11			23.40	33
f.k-12			4.76	1
f.k-13			4.82	1

საფასადე კოლონების სპეციფიკაცია				
დასახელება	გეგმა	ვიზუალიზაცია	სიგრძე	რაო-ბა
f.k-14			4.90	1
f.k-15			9.01	1
f.k-16			9.09	1
f.k-17			9.10	1
f.k-18			9.13	1
f.k-19			9.18	1
f.k-20			9.24	1
f.k-21			9.32	1
f.k-22			16.50	5
f.k-23			9.06	1
f.k-24			21.08	1
f.k-25			4.58	20
f.k-26			1.73	18
				181

მეტალის დეკორატიული სვეტი (ფინი)

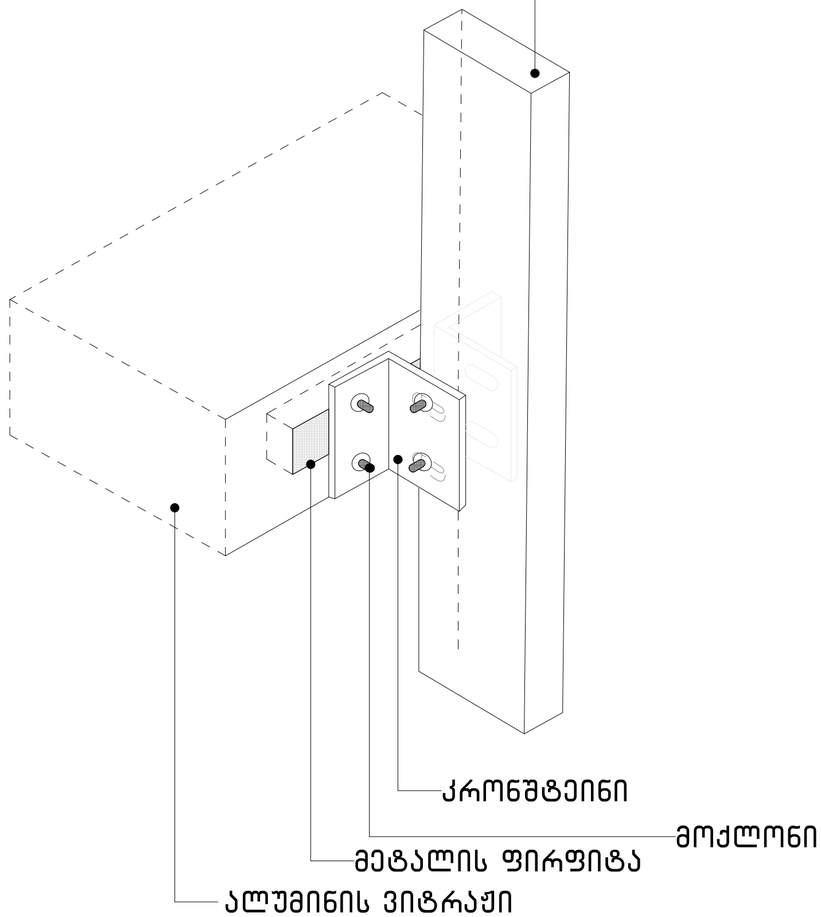

მრავალბინიანი საცხოვრებელი სახლი

ობიექტის მისამართი: ქ. თბილისი, ჭერაზ ალექსიძის N-15

დამკვეთი

შპს "პროექტარტი"

საიდენტიფიკაციო კოდი: 405253489

სიტუაციური სქემა



ტექნიკური-ეკონომიკური მაჩვენებლები

*მინის ნაკვეთის ფართობი (კვ.მ) –
*სასხოვრებელი ფართობი (კვ.მ) –
*საზაფხულო ფართობი (კვ.მ) –
*ქიგნის უჯრედის და სადარბაზოს ფართობი (კვ.მ) –
*დამხმარე ფართობი (კვ.მ) –
*ავტოსადგომის ფართობი (კვ.მ) –
*ღია ავტოსადგომის ფართობი (კვ.მ) –
*ქომერციულის ფართობი (კვ.მ) –

შენიშვნები:

* ნახაზი შესრულებულია სანტიმეტრებში

* ნახაზზე მოცემულია არქიტექტურული და კონსტრუქციული ნიშნულები

* არქიტექტურულ გეგმებზე დატანილია ხანძარსაწინააღმდეგო სისტემა

პირობითი აღნიშვნები

- საკადასტრო საზღვარი
- განაშენიანების რეგულირების ხაზი
- ჭრილის ხაზი
- ღერძის ხაზი
- +0.00 არქიტექტურული ნიშნული გეგმაზე

საპროექტო ორგანიზაცია



თანამდებობა	გვარი	ხელმოწერა
მთავარი არქიტექტორი		
არქიტექტორი		
ზაამთაია		
კონსტრუქტორი		
პროექტ. მენეჯერი		

ნახაზის სახელი


მოსაპირკეთებელი მასალის სპეციფიკაცია

ფურცლის სახელი	ფურცელი
დასდები	.04.9
ფორმატი	მასშტაბი
A2	1:1.46, 1:10
თარიღი	რევიზია №

ტერაკოტას დეკორატიული ფილა

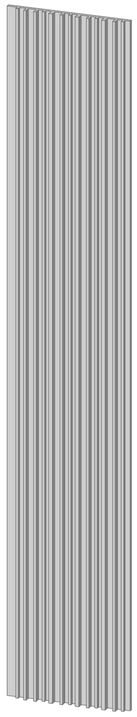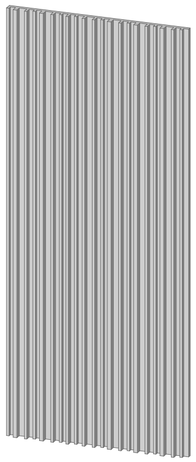დასახელება	3დ ვიზუალიზაცია	სიმაღლე
ტერაკოტა		27.250
ტერაკოტა1		16.900

ტერაკოტას ჩამაგრების კვანძი 1:10

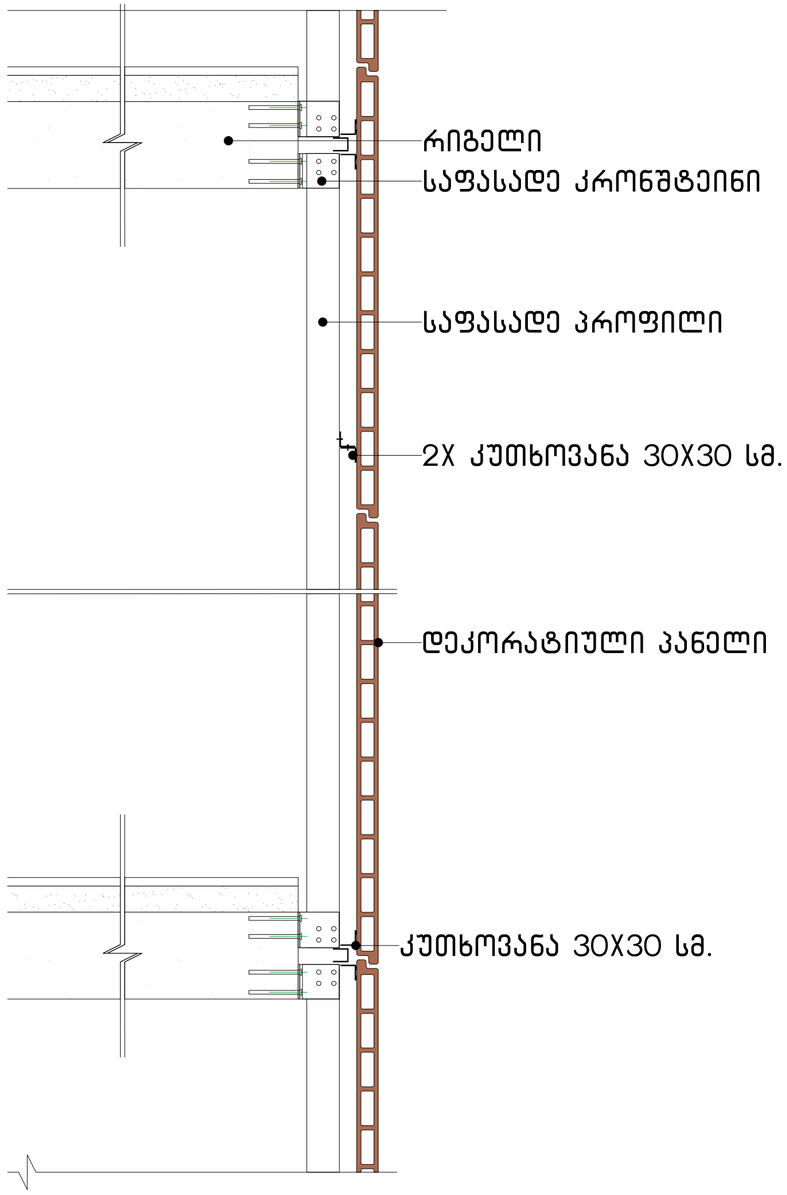

მრავალბინიანი საცხოვრებელი სახლი
ა

ობიექტის მისამართი: ქ. თბილისი, მცირაგ ალექსიძის N-15

დამკვეთი

შპს "პროექტარტი"

საიდენტიფიკაციო კოდი: 405253489

სიტუაციური სქემა



ტექნიკური-ეკონომიკური მაჩვენებლები

*მინის ნაკეთის ფართობი (კვ.მ) –
*სასხოვრებელი ფართობი (კვ.მ) –
*საზაფხულო ფართობი (კვ.მ) –
*ქიგის უჯრედის და სადარბაზოს ფართობი (კვ.მ) –
*დამხმარე ფართობი (კვ.მ) –
*ავტოსადგომის ფართობი (კვ.მ) –
*ღია ავტოსადგომის ფართობი (კვ.მ) –
*კომერციულის ფართობი (კვ.მ) –

შენიშვნები:

* ნახაზი შესრულებულია სანტიმეტრებში

* ნახაზზე მოცემულია არქიტექტურული და კონსტრუქციული ნიშნულები

* არქიტექტურულ გეგმებზე დატანილია ხანძარსაწინააღმდეგო სისტემა

პიქტოგრამის აღნიშვნები

საკადასტრო საზღვარი

განაშენიანების რეგულირების ხაზი

ჭრილის ხაზი

დეტალის ხაზი

+0.00 არქიტექტურული ნიშნული გეგმაზე

საპროექტო ორგანიზაცია

ოანაშღებოგა	გვარი	ხელმოწერა
მთ.არქიტექტორი		
არქიტექტორი		
შაამუშაა		
კონსტრუქტორი		
პროექტ. მენეჯერი		

ნახაზის სახელი

მოსაპირკეთებელი მასალის სპეციფიკაცია

შეცრცლის სახელი	შეცრცელი
დასდები	.04.10
შორმატი	მასშტაბი
A2	1:0.57, 1:10
ოარიღი	რევიზია №