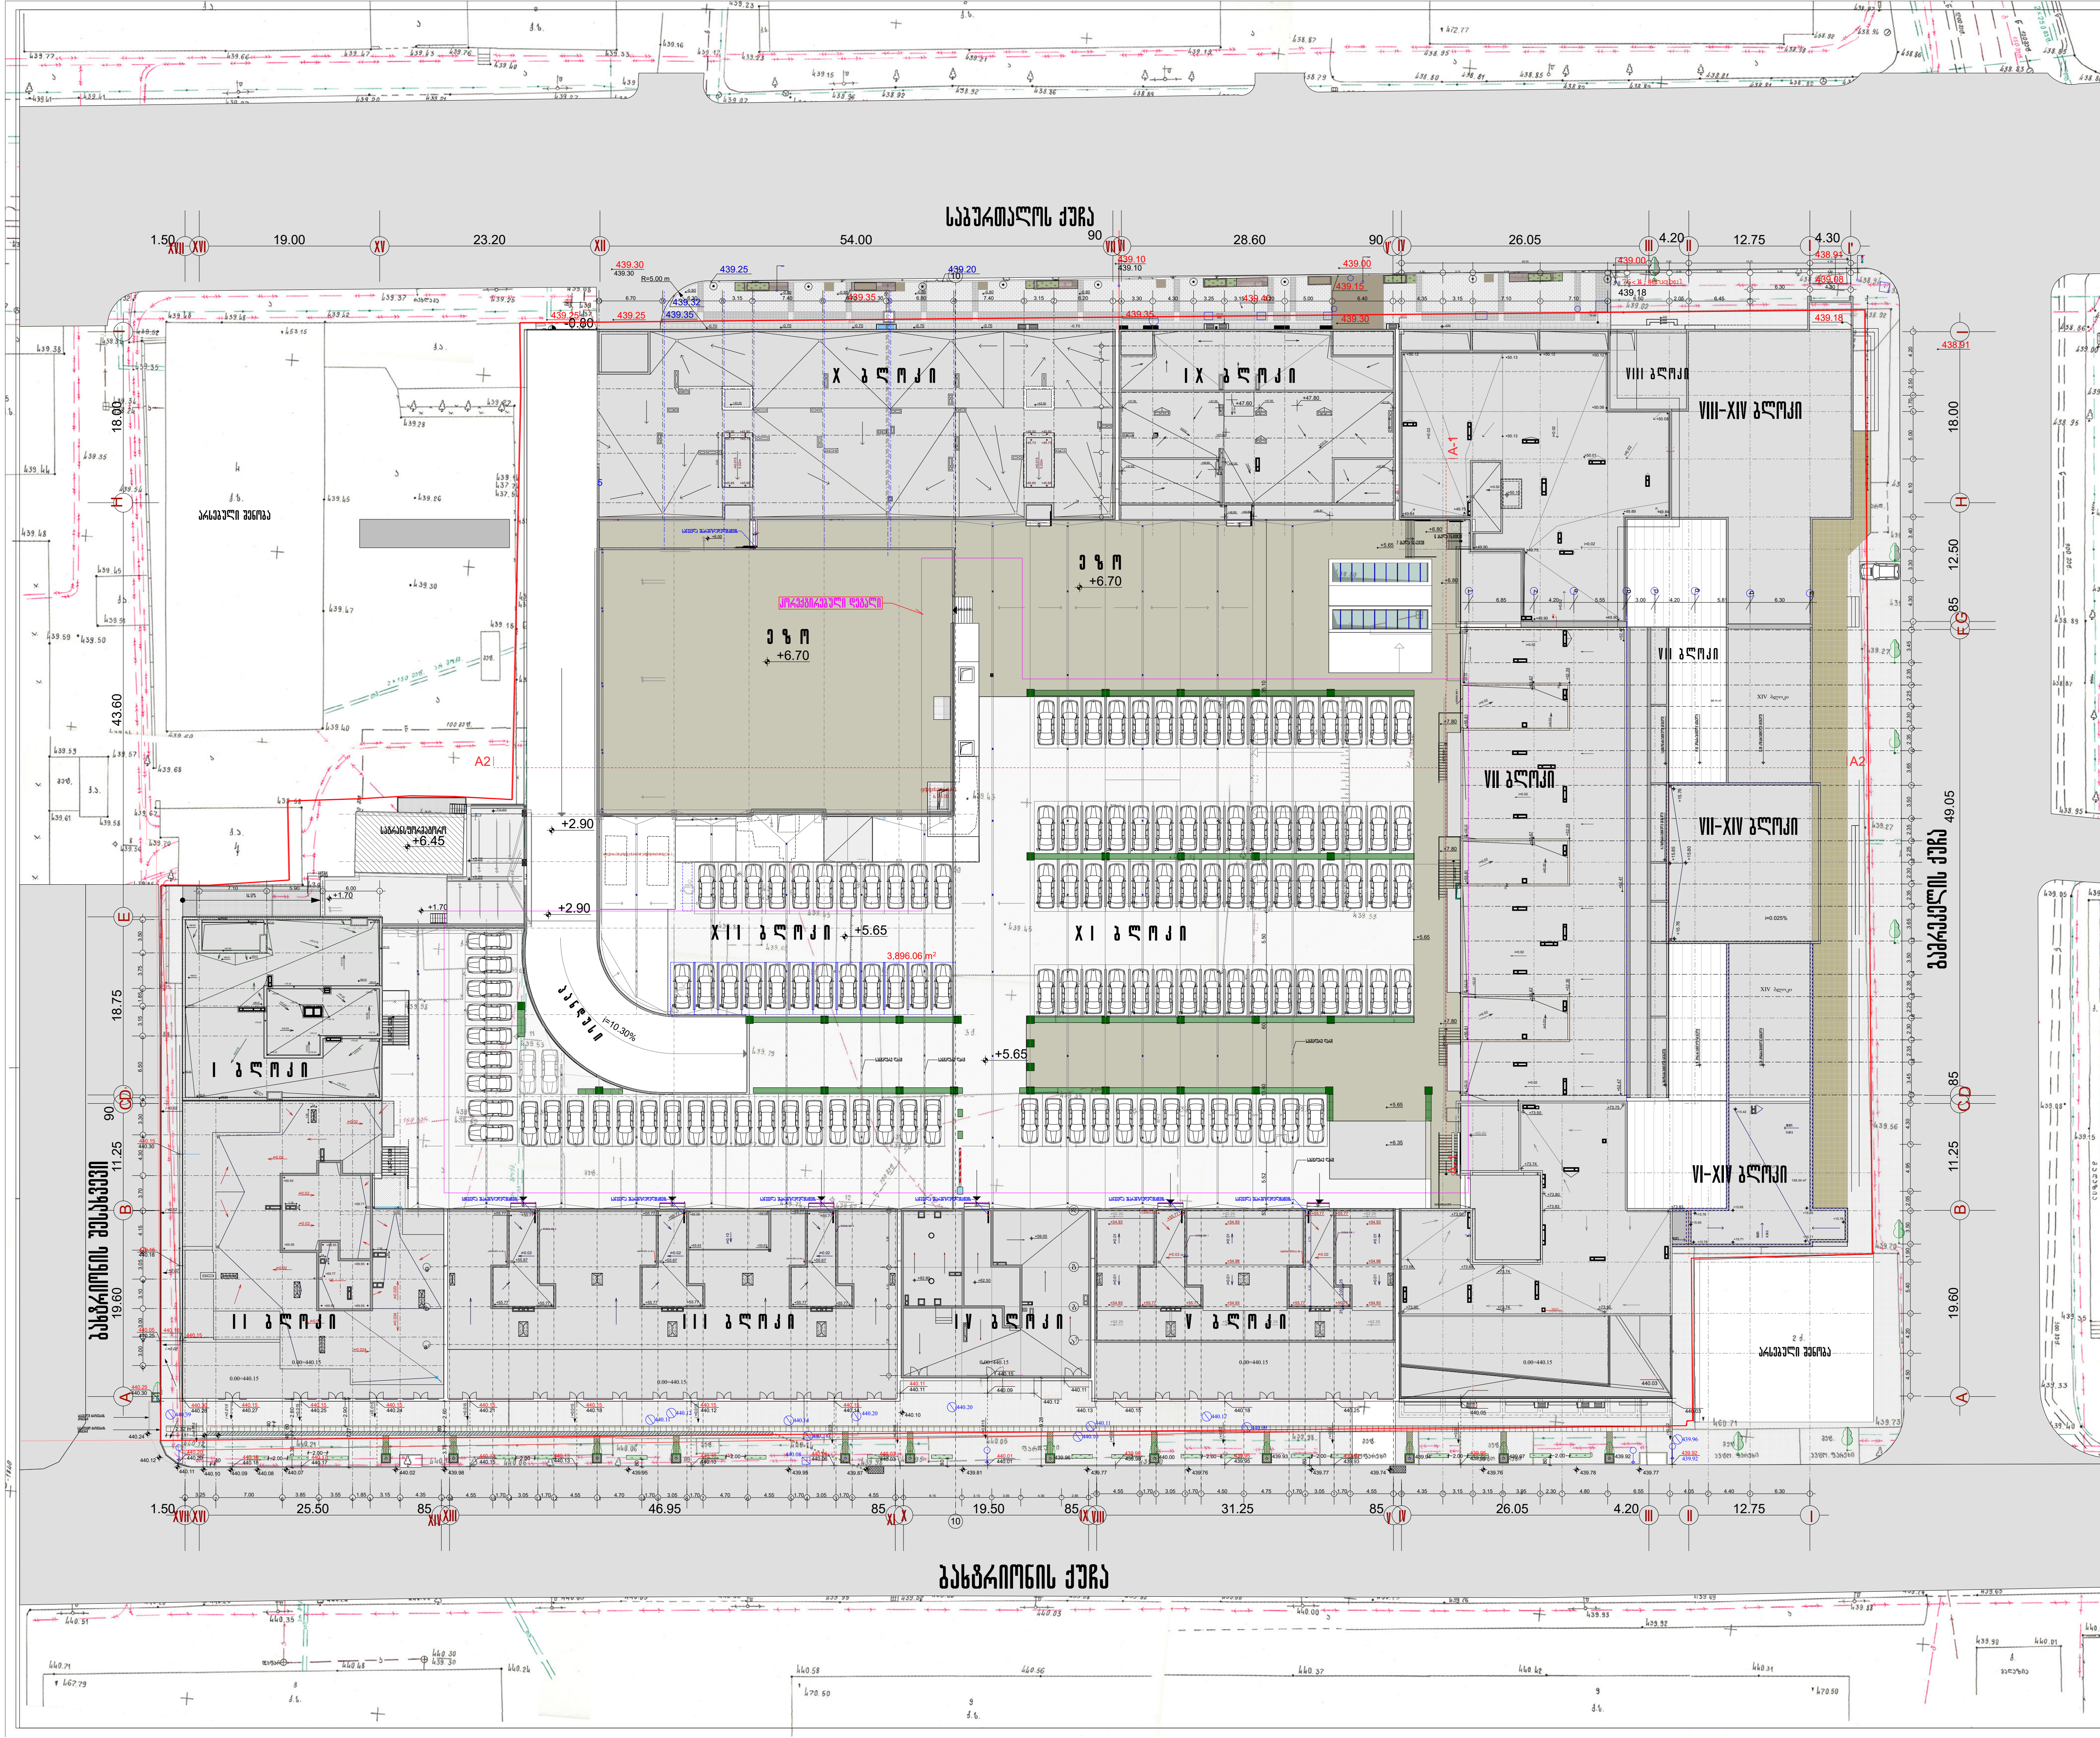


irupdwl#A06	თბილისი 2019

VhqlVyqd

slurelWl#dUqlVyqhel

დამკვეთი	შ.პ.ს. აქსისი	მისამართი	
შეთანხმებულია დამკვეთთან		ხელმოწერა	

პროექტის დასახელება
მრავალფუნქციური საცხოვრებელი კომპლექსი
საბურთალოს ქ.№32-ში.

აქსისი

ყაზბეგის გამზირი N 24
ტელ: 24 17 17

თანამდებობა	გვარი	ხელმოწერა	თარიღი
სააფ. ხელმძღვანელი	ნ. მოსულიშვილი		
მთ. არქიტექტორი	ნ. ქილასონია		
არ.ავტორი	ნ. მოსულიშვილი		
	ზ. ღიაკენიშვილი		
მთ.კონსტრუქტორი	ა. გვრიშვილი		
მთ.ინჟინერი	დ. ნინიკაშვილი		
დაამუშავა	შ. შანიძე		

გენერალური გეგმა		1:500
მუშა პრ.	ფურცელი	სულ ფურც.
არქიტექტურული ნაწილი I ბლოკი		