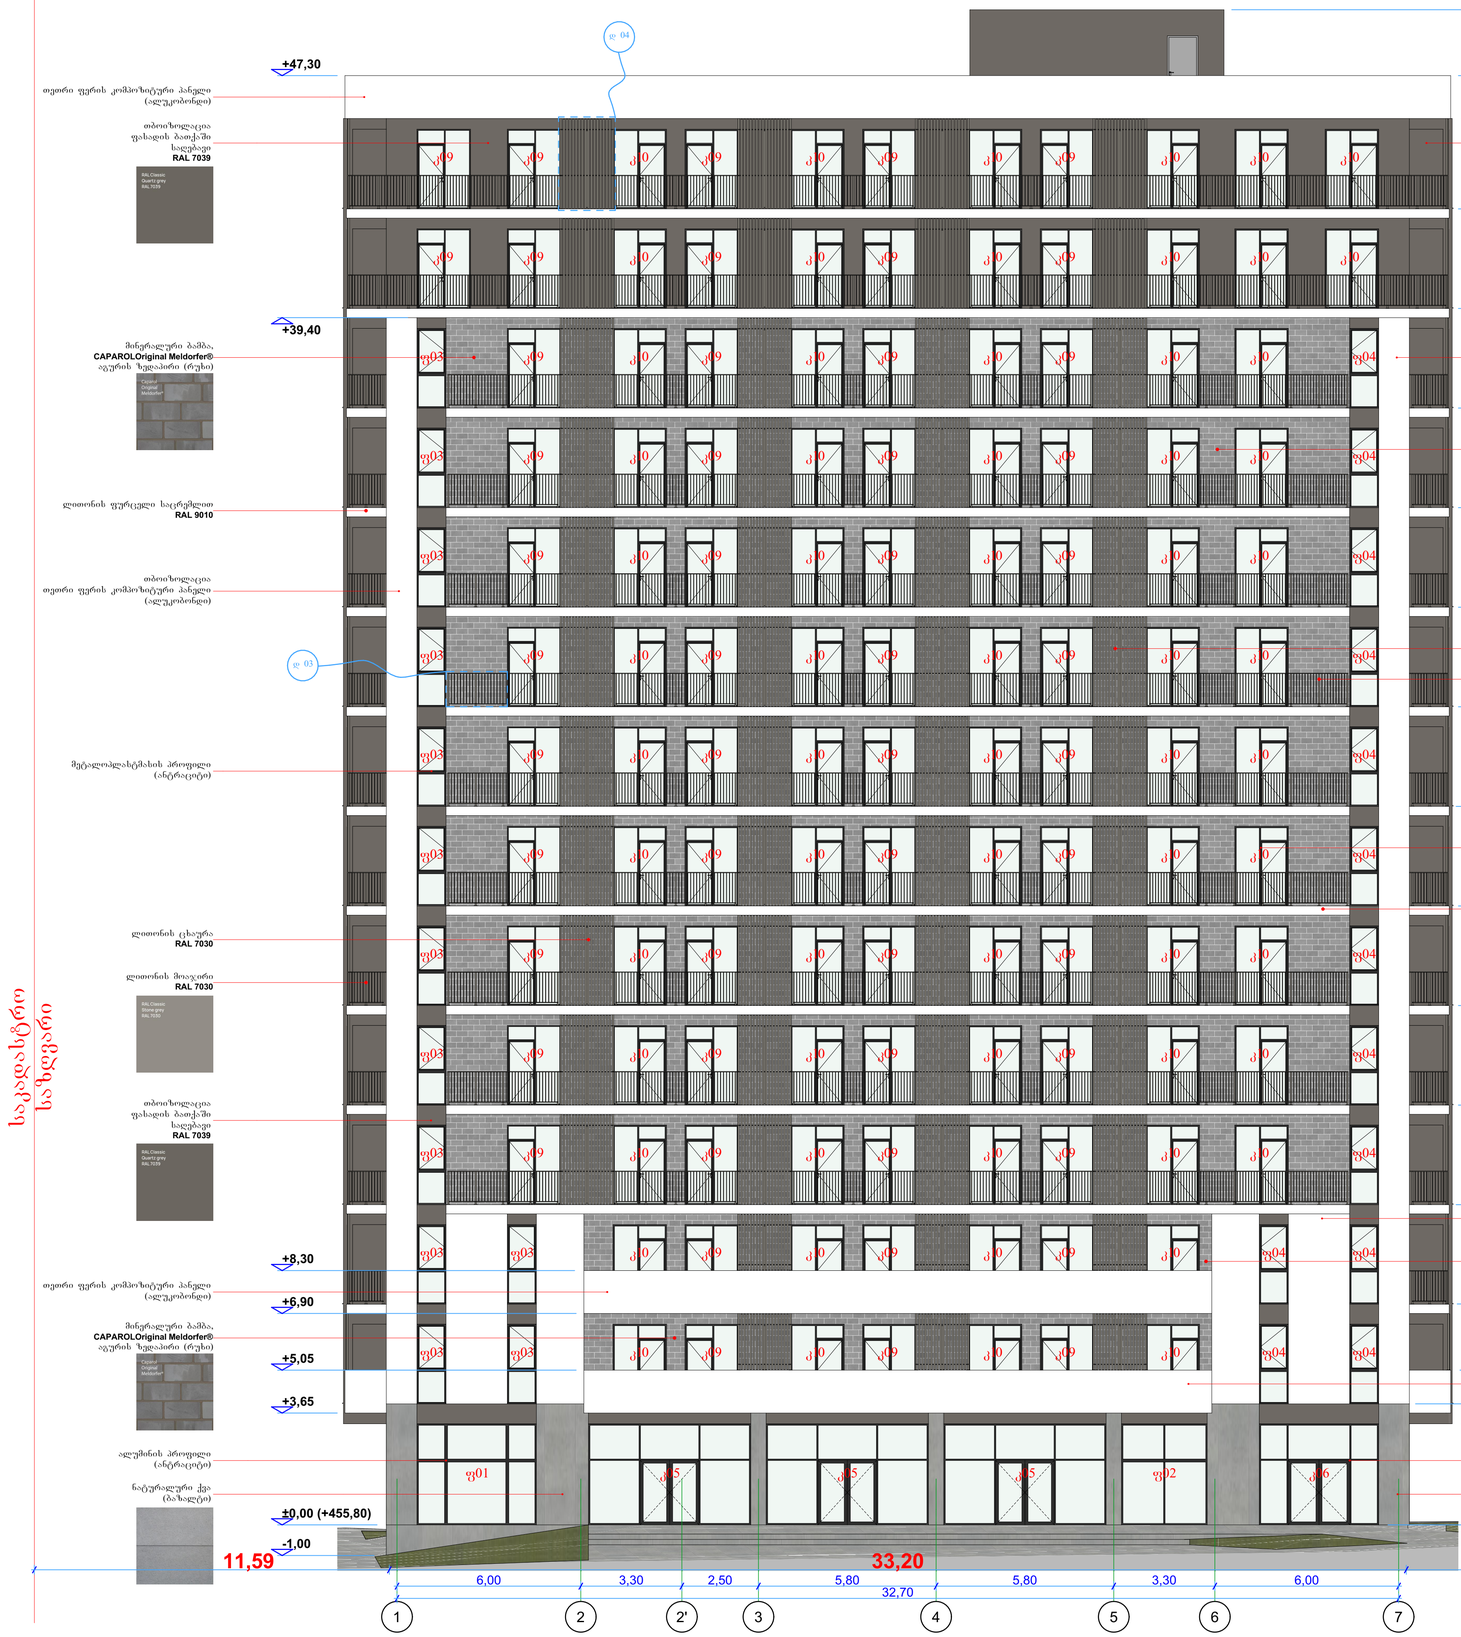

შენიშვნები:

ექსპლიკაცია:

პირობითი აღნიშვნები:

AB5

შპს. ეი ბი 5, ავთო ვარაზის №5, 0186 თბილისი

დირექტორი: დ. ლოსაბერიძე

არქიტექტორი: დ. ხაბულიანი

არქიტექტორი: დ. ლოსაბერიძე

დამკვეთი:

პროექტის სახელწოდება:
მრავალბინიანი საცხოვრებელი სახლი

არქიტექტურული ნაწილი

ნახაზის:
ფასადი 1-7

ფურცელი: A.43
მასშტაბი: 1:100 ფორმატი: A1
02.06.2025

ფასადი 1-7

1:100

თეთრი ფერის საფასადე კომპოზიტური პანელი	226.6 მ²	
ლითონის ფურცელი RAL 9010	109.1 მ²	
ბაზალტით მოპირკეთება	30.1 მ²	
მინერალური ბამბა CAPAROLOriginal Meldorfer® რუხი აგურის ზედაპირი	471.9 მ²	
CAPAROLCapatect სისტემა მინერალური ბამბა, არმირების ფენა ფასადის ბათქაში, საღებავი RAL7039	123.5 მ²	
ღიობების ფართობი (43%)	684.0 მ²	
ფასადის ფართობი (100%)	1 600.1 მ²	



ფასადი 1-7 მოპირკეთება

1:100

შენიშვნები:

ექსპლიკაცია:

პირობითი აღნიშვნები:

AB5

შ.პ.ს. ეი ბი 5, ავთო ვარაზის 105, 0186 თბილისი

დირექტორი: დ. ლილაბერიძე

არქიტექტორი: დ. ხაბულიანი

არქიტექტორი: დ. ლილაბერიძე

დიზაინერი:

პროექტის სახელწოდება:
მრავალბინიანი საცხოვრებელი სახლი
ბლოკი ბ

არქიტექტურული ნაწილი

სახახლე
ფასადი 1-7 მოპირკეთება

ფურცლის: A.44
მასშტაბი: 1:100 ფორმატი: A1
02.06.2025


1:100











თეთრი ფერის საფასადე კომპოზიტური პანელი	97.8 მ²	
ლითონის ფურცელი RAL 9010	49.4 მ²	
ბაზალტით მოპირკეთება	65.4 მ²	
CAPAROLCapatect სისტემა მინერალური ბამბა, არმირების ფენა ფასადის ბათქაში, საღებავი RAL7039	517.1 მ²	
ღიობების ფართობი (20%)	182.5 მ²	
ფასადის ფართობი (100%)	901.0 მ²	

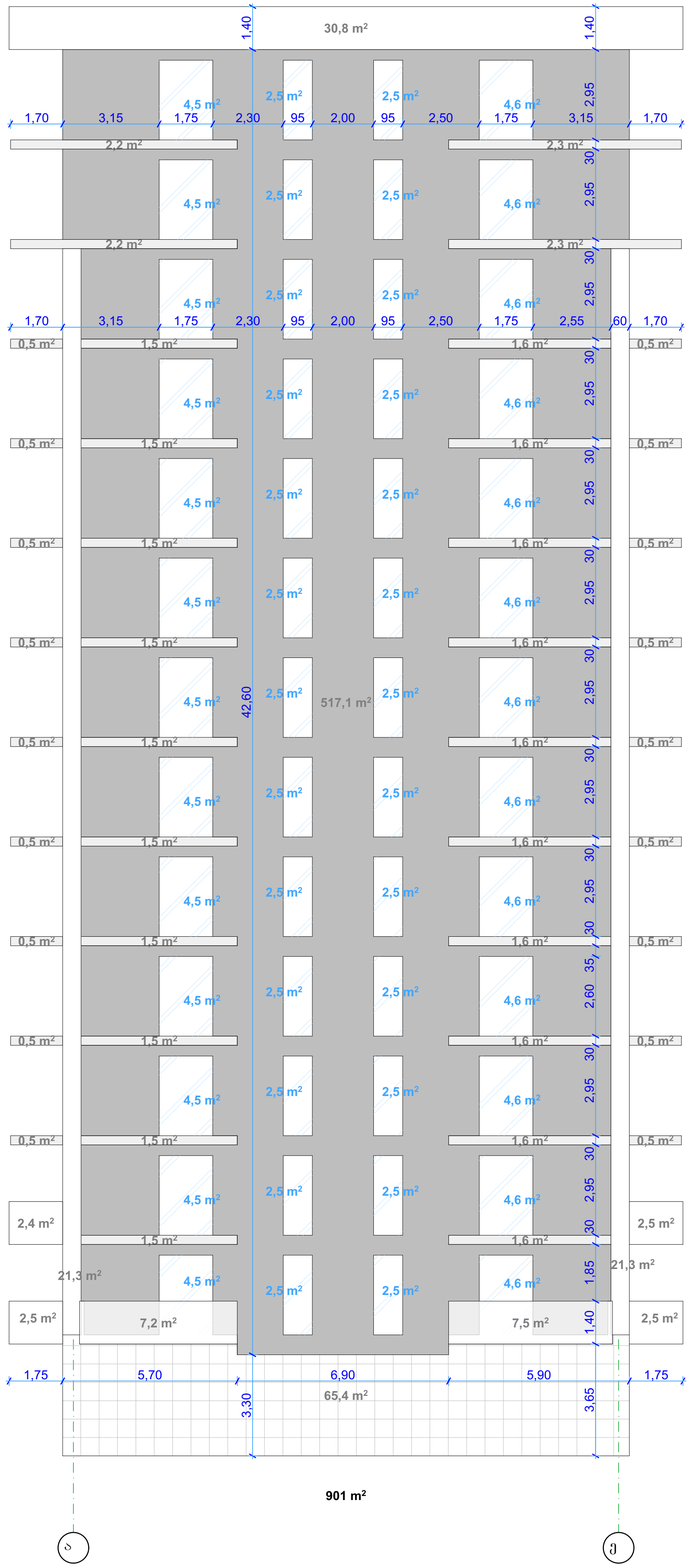

შენიშვნები:

განსაკუთრება:

პირობითი აღნიშვნები:

AB5

შპს. ეი ბი 5, ავთო ვარაზის 105, 0186 თბილისი

დირექტორი: დ. ლოსაბერიძე

არქიტექტორი: დ. ხაბულიანი

არქიტექტორი: დ. ლოსაბერიძე

დამკვეთი:

პროექტის სახელწოდება:
მრავალბინიანი საცხოვრებელი სახლი
ქალაქი თბილისი, ჭყონდიდელის ქუჩა, №2ა ბლოკი ბ

არქიტექტურული ნაწილი

ნახაზის:
ფასადი ა-ე მოპირკეთება

ფურცლის: A.46
მასშტაბი: 1:100 ფორმატი: A1
02.06.2025

ფასადი ა-ე მოპირკეთება

1:100



შენიშვნები:

ექსპლიკაცია:

პირობითი აღნიშვნები:

AB5

შპს. ეი ბი 5, ავთო ვარაზის №5, 0186 თბილისი

დირექტორი: დ. ლორთქიფანიძე

არქიტექტორი: დ. ხაბულიანი

არქიტექტორი: დ. ლორთქიფანიძე

დამკვეთი:

პროექტის სახელწოდება:

მრავალბინიანი საცხოვრებელი სახლი

ქალაქი თბილისი, ჭყონდიდელის ქუჩა №2ა ბლოკი ბ

არქიტექტურული ნაწილი

ნახაზის:

ფასადი 7-1

ფურცელი: A.47

მასშტაბი: 1:100 ფორმატი: A1

02.06.2025

.47

ფასადი 7-1

1:100

თეთრი ფერის საფასადე კომპოზიტური პანელი	164.7 მ²	
ლითონის ფურცელი RAL 9010	69.8 მ²	
ბაზალტით მოპირკეთება	64.1 მ²	
CAPAROLCapatect სისტემა მინერალური ბამბა, არმირების ფენა ფასადის ბათქაში, საღებავი RAL7039	884.9 მ²	
ღიობების ფართობი (29%)	470.7 მ²	
ფასადის ფართობი (100%)	1 598.2 მ²	

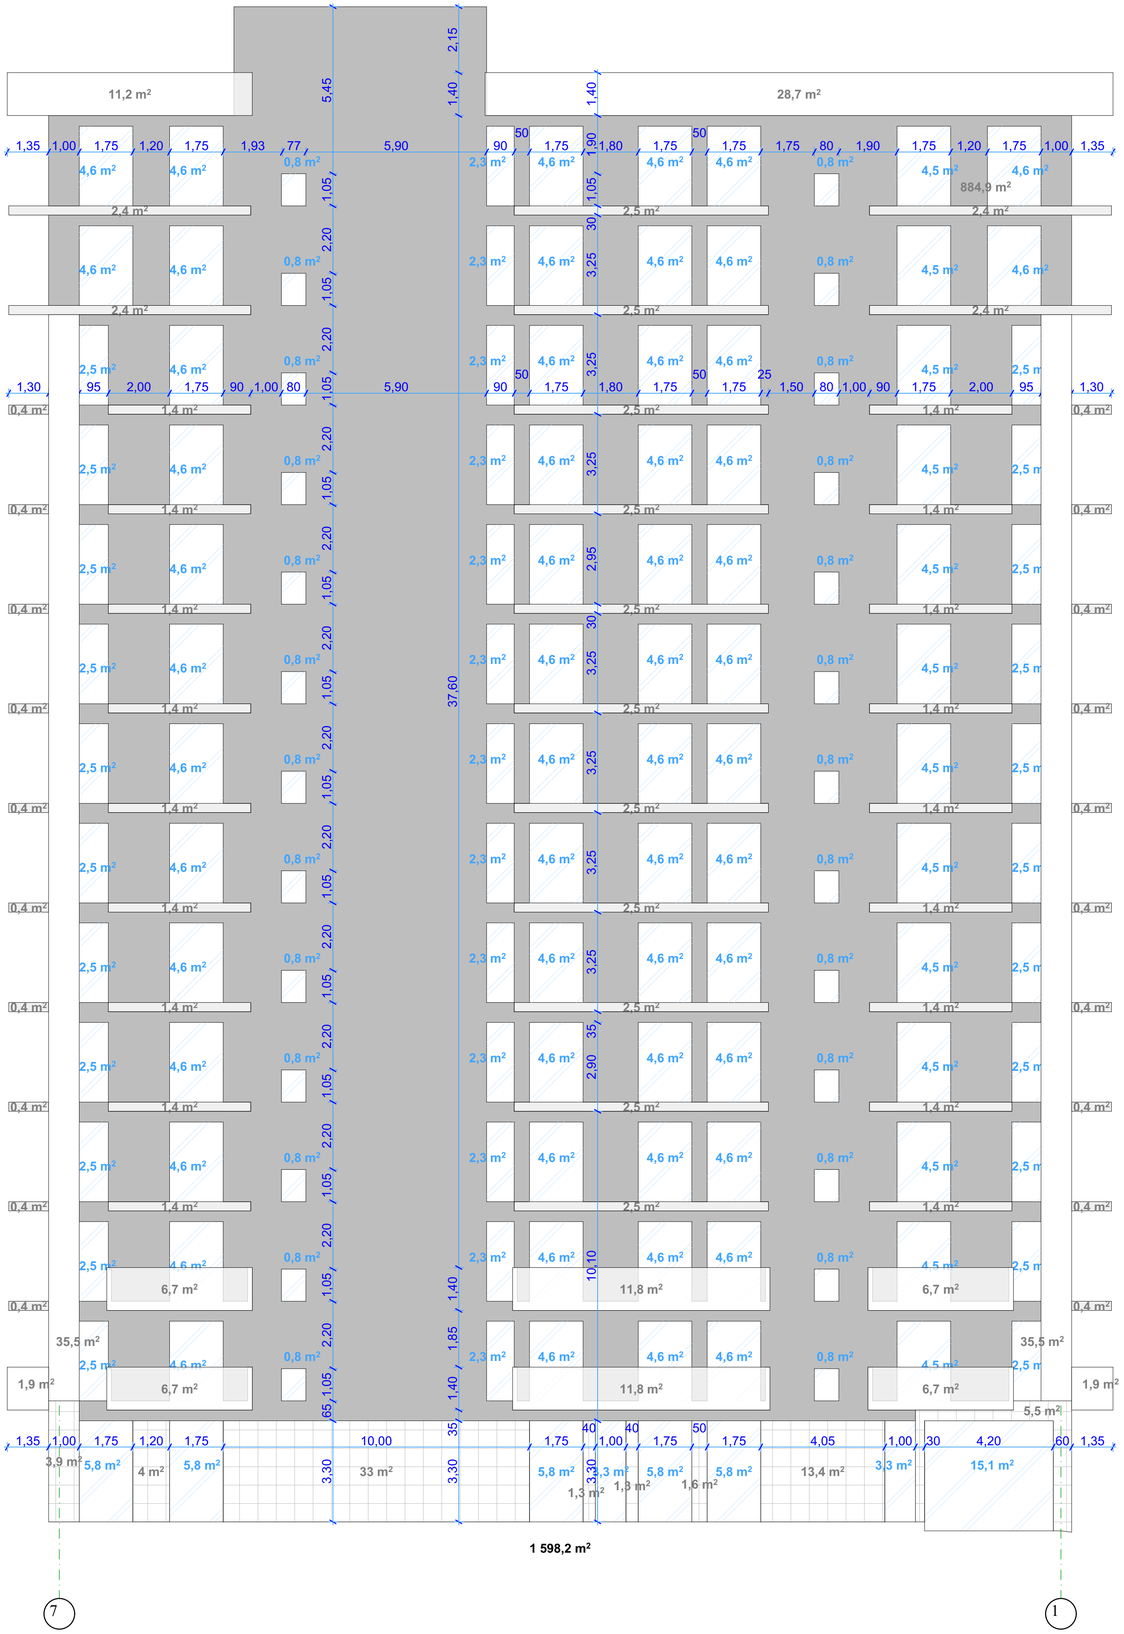

შენიშვნები:

ექსპლიკაცია:

პირობითი აღნიშვნები:

AB5

შპს. ეი ბი 5, ავთო ვარაზის 105, 0186 თბილისი

დირექტორი: დ. ლილაბერიძე

არქიტექტორი: დ. ხაბულიანი

არქიტექტორი: დ. ლილაბერიძე

დამკვეთი:

პროექტის სახელწოდება:
მრავალბინიანი საცხოვრებელი სახლი
ქალაქი თბილისი, ჭყონდიდელის ქუჩა, №2ა ბლოკი ბ

არქიტექტურული ნაწილი

ნახაზის:
ფასადი 7-1 მოპირკეთება

ფურცელი: A.48
მასშტაბი: 1:100 ფორმატი: A1
02.06.2025

ფასადი 7-1 მოპირკეთება

1:100

ფასადი 9-ა

1:100

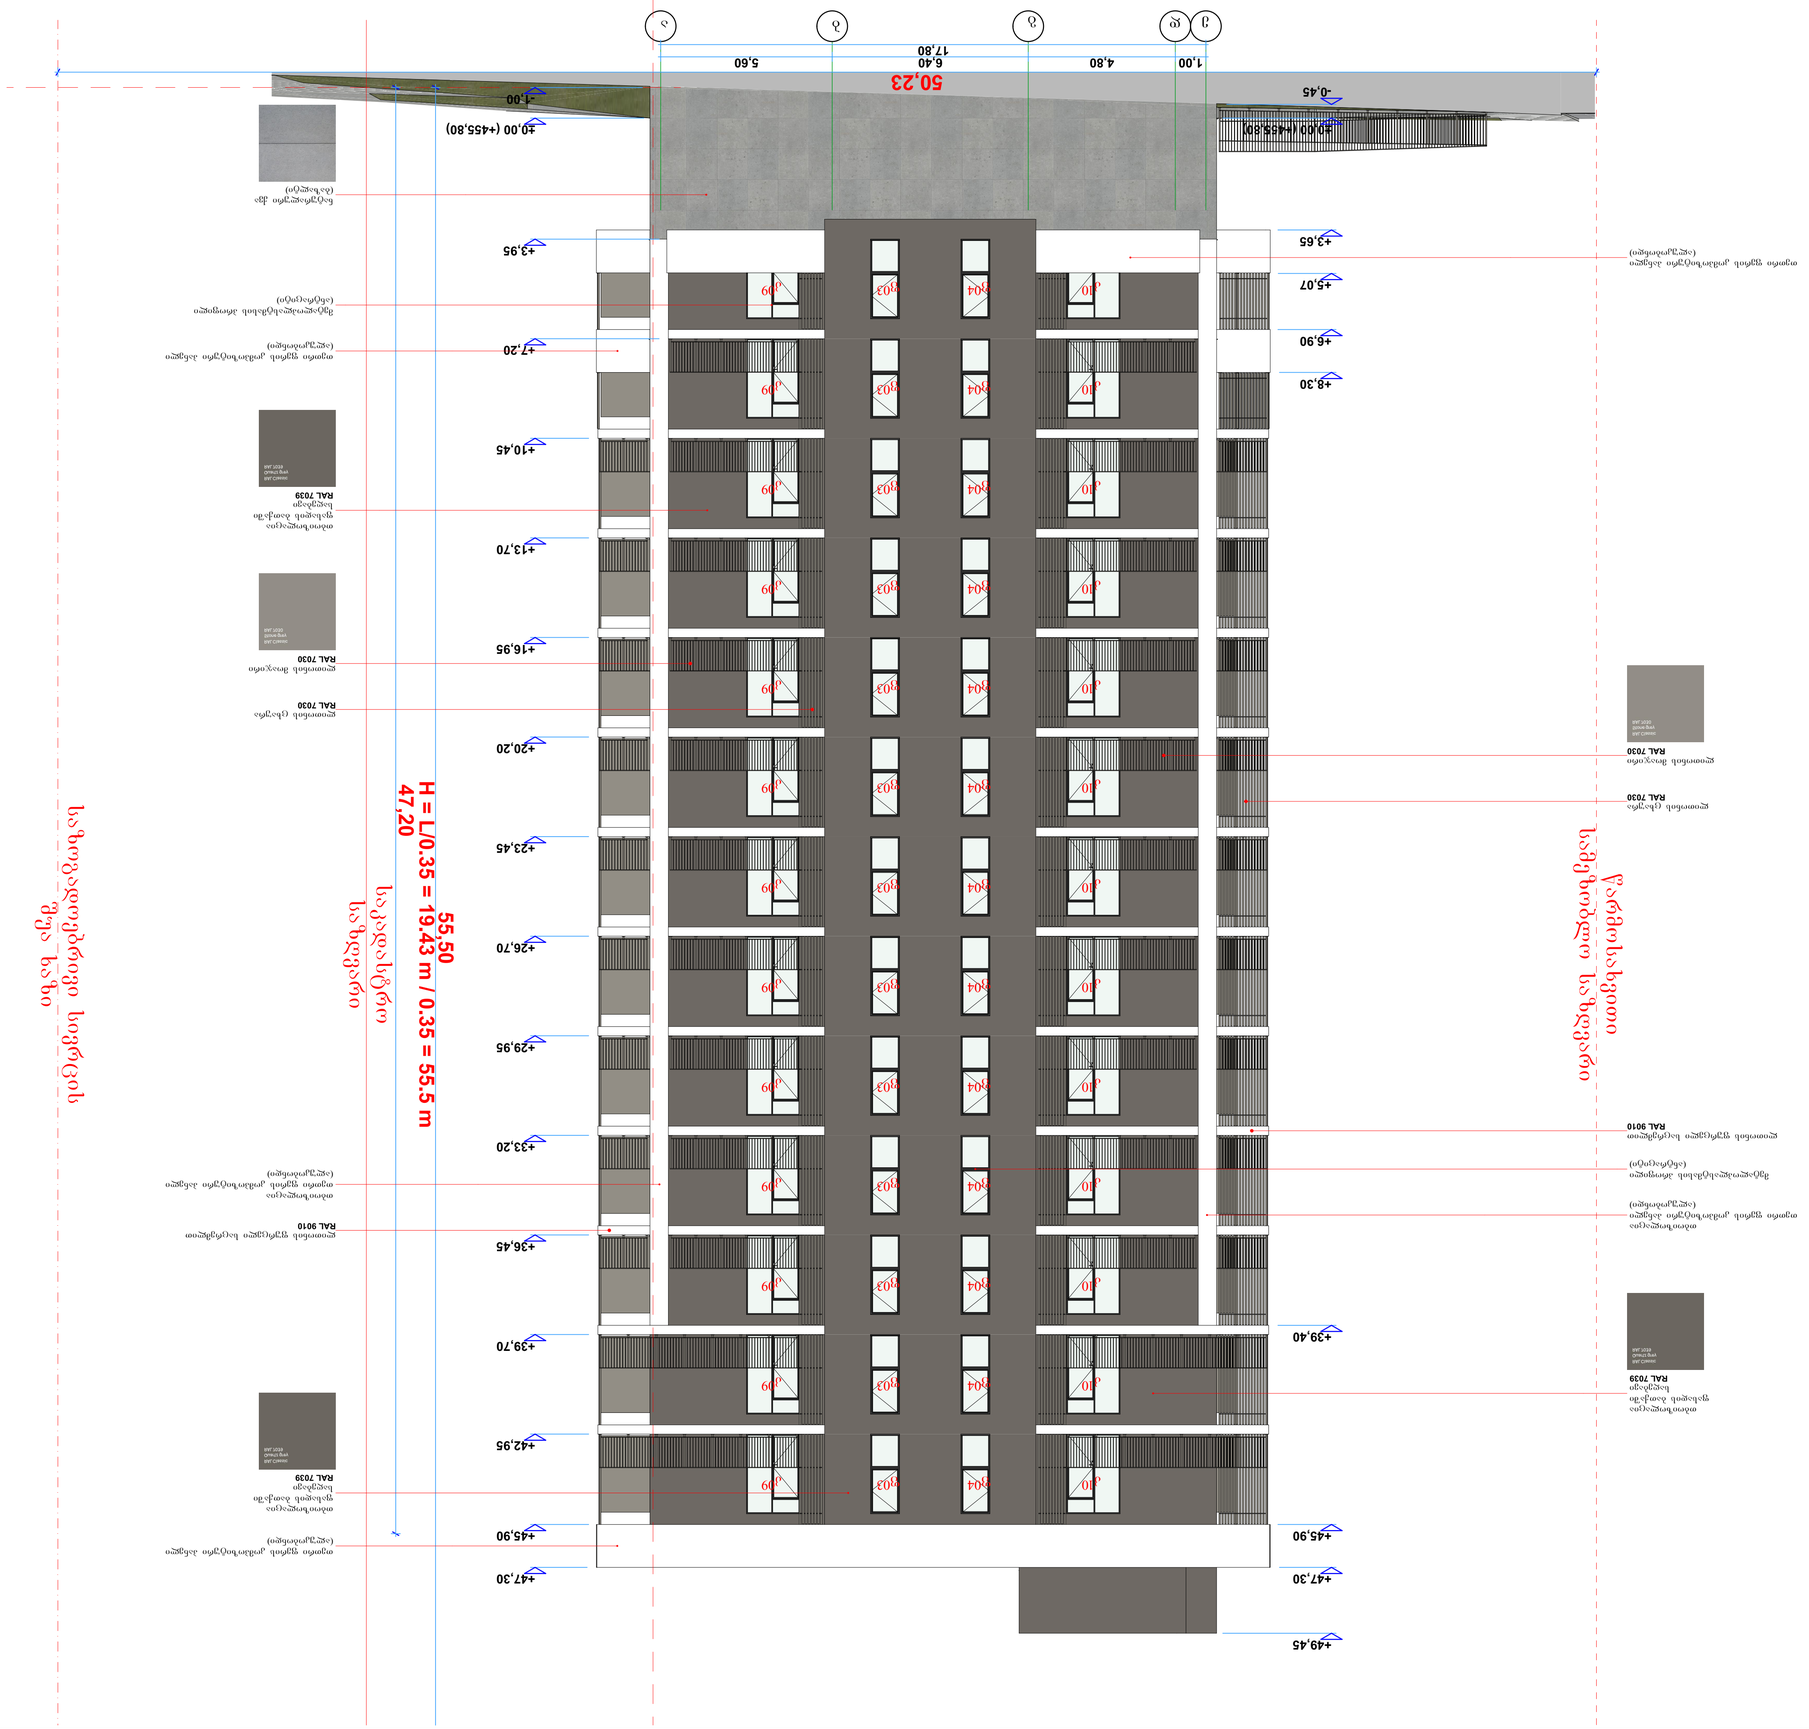
ა
ბ
გ
დ
ე
ვ
1,00
4,80
6,40
5,60
17,80
50,23
-0,45
+0,00 (+455,80)
-1,00
+40,00 (+455,80)
+3,65
+5,07
+6,90
+8,30
+3,95
+7,20
+10,45
+13,70
+16,95
+20,20
+23,45
+26,70
+29,95
+33,20
+36,45
+39,70
+42,95
+45,90
+47,30
+49,45
H = L/0.35 = 19.43 m / 0.35 = 55.5 m
47,20
55,50
სადარბაზო
სადგომი
მეზობელი ტერიტორიის საზღვარი

თეთრი ფერის საფასადე კომპოზიტური პანელი — 97.8 მ²

ლითონის ფურცელი RAL 9010 — 49.4 მ²

ბაზალტით მოპირკეთება — 78.9 მ²

CAPAROLCapatect სისტემა მინერალური ბამბა, არმირების ფენა ფასადის ბათქაში, საღებავი RAL7039 — 517.1 მ²

ღიობების ფართობი (20%) — 182.5 მ²

ფასადის ფართობი (100%) — 914.4 მ²

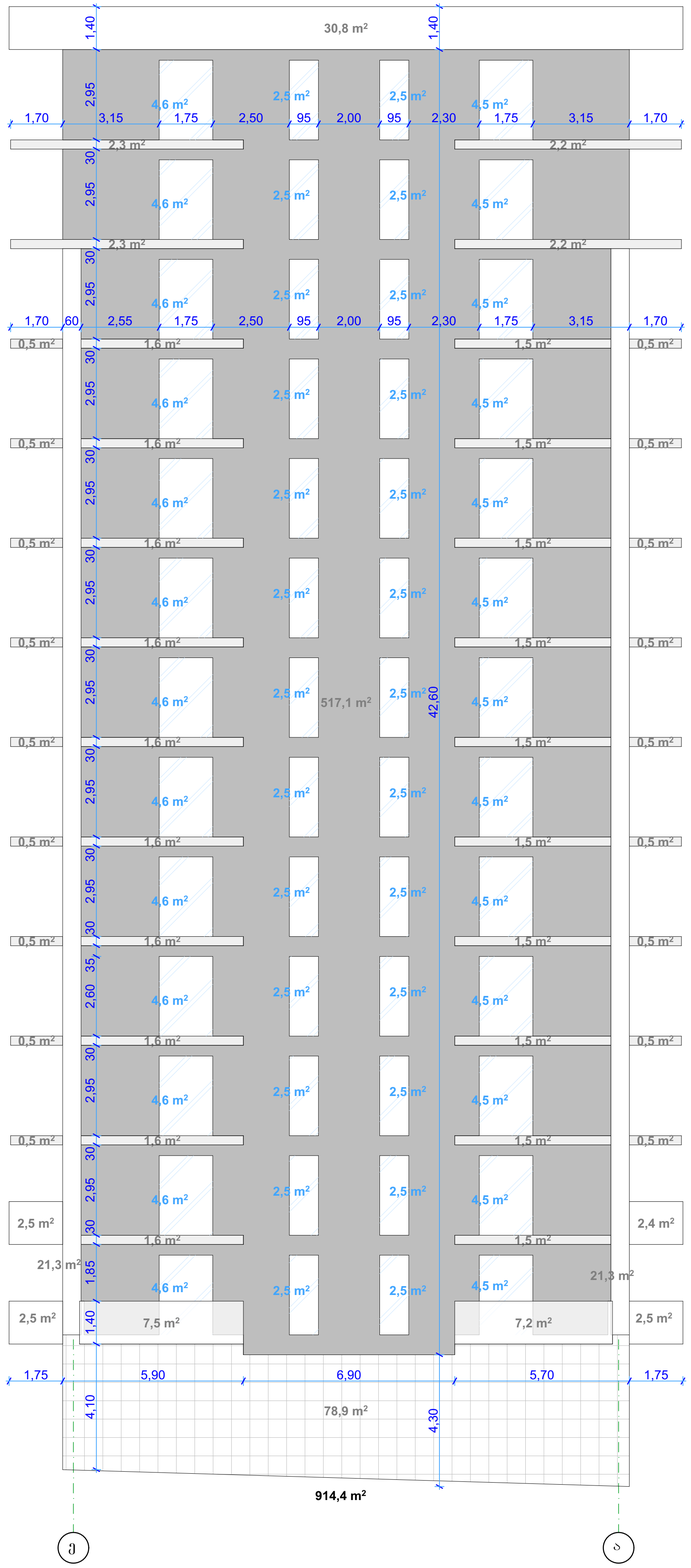

შენიშვნები:

ექსპლიკაცია:

პირობითი აღნიშვნები:

AB5

შპს. ეი ბი 5, ავთო ვარაზის 105, 0186 თბილისი

დირექტორი: დ. ლოსაბერიძე

არქიტექტორი: დ. ხაბულიანი

არქიტექტორი: დ. ლოსაბერიძე

დამკვეთი:

პროექტის სახელწოდება:
მრავალბინიანი საცხოვრებელი სახლი
ქალაქი თბილისი, ჭყონდიდელის ქუჩა, №2ა ბლოკი ბ

არქიტექტურული ნაწილი

ნახაზი:
ფასადი ე-ა

ფურცლები: A.50
მასშტაბი: 1:100 ფორმატი: A1
02.06.2025

ფასადი ე-ა

1:100