# მრავალბინიანი საცხოვრებელი სახლის პროექტი

## ქ. თბილისი, ტიციან ტაბიძის ქ.№12
## ს,კ 01.14.11.058.019

## ხანძარსაწინააღმდეგო პროექტი

საქართველოს მთავრობის 2016 წლის 28 იანვარის №41
დადგენილებასთან ტექნიკური რეგლამენტის შენობა-ნაგებობის
უსაფრთხოების წესების დამტკიცების თაობაზე შესაბამისობის
ანალიზი

შენობა-ნაგებობის უსაფრთხოების წესებთან შესაბამისობის ანალიზი

| გამოყენებული წესები - **„შენობა-ნაგებობის უსაფრთხოების წესები“** |
|---|

| **ჩამოთვალეთ შენობის დაკავებულებები და აღწერეთ თითოეული გამოყენება** |
|---|
| სასაწყობო ჯგუფის ქვეჯგუფი **სწ-2** (შემოზღუდული ავტოსადგომი გარაჟი, სატუმბო სადგური,წყლის რეზერვუარი; დამხმარე ფართი) -5.50:-3.00 ნიშნულზე), |
| სავაჭრო ჯგუფი **სვ** (სკომერციული ფართი -3.00 ნიშნულზე) |
| საცხოვრებელი ჯგუფის ქვეჯგუფი **სც-2** (მრავალბინიანი საცხოვრებელი ფართობი +/-0,00;+3.60;+7,20;+10,80 ნიშნულებზე) |

| **კონსტრუქციის ტიპი:** | |
|---|---|
| **განსაზღვრეთ კონსტრუქციის არსებული შენობისთვის:**<br>მაგალითი: II-A, II-B, V-A, V-B | |
| **განსაზღვრეთ კონსტრუქციის ტიპი ახალი შენობისთვის:**<br>მაგალითი: II-A, II-B, V-A, V-B | **II-B** |
| **შერეული კონსტრუქციის შემთხვევაში მიუთითეთ ტიპები, რომელიც გამოყენებული იქნება, განსაზღვრეთ ტიპები და მათი მდებარეობა:** | |

| **სიმაღლის შეზღუდვები**<br>ცხრილი 503 -ის მიხედვით | | |
|---|---|---|
| **დაკავებულობები** | **დასაშვები სართულიანობა** | **შემოთავაზებული სართულიანობა** |
| სასაწყობო ჯგუფის ქვეჯგუფი **სწ-2** | **4** | **2** |
| სავაჭრო ჯგუფი **სვ** | **4** | **1** |
| საცხოვრებელი ჯგუფის ქვეჯგუფი **სც-2** | **4** | **4** |
| | **დასაშვები სიმაღლე** | **შემოთავაზებული სიმაღლე** |
| **საერთო სიმაღლე =** | **შეუზღუდავი** | **+17.40** |
| **მიწის ზემოთ სართულის რაოდენობა** | **4 სართული** | |

| **ფართობის შეზღუდვები** |
|---|

| ცხრილი 503 -ის მიხედვით | | |
|---|---|---|
| **დაკავებულობები** | **დასაშვები ფართობი** | **შემოთავაზებული ფართობი** |
| სასაწყობო ჯგუფის ქვეჯგუფი **სწ-2** | **2420** | **-5,50 ნიშნულზე 108.32 მ2**<br>**-3.00 ნიშნულზე 380,10მ2** |
| სავაჭრო ჯგუფი **სვ** | **1160** | **-3,00 ნიშნულზე**<br>**58,9მ2** |
| საცხოვრებელი ჯგუფის ქვეჯგუფი **სც-2** | **1490** | **+/-0,00 ნიშნულზე**<br>**485,10მ2**<br>**+3,60_+7,20;+10,80 ნიშნულებზე (თითოეული სართულის ფართობი)**<br>**372,10მ2** |
| **იატაკის საერთო ფართობი =** | **2148,70კვ.მ** | |
| **იატაკების რაოდენობა =** | **6** | |
| **შენობის საერთო ფართობი =** | **2200.0კვ.მ** | |

| **გარე კედლის ცეცხლმედეგობისა და ღიობისადმი მოთხოვნები**<br>ცხრილების 602-ის და 705.8 -ის მიხედვით | | | | | | | | | |
|---|---|---|---|---|---|---|---|---|---|
| **გარე კედელი** (ღერძებში) | **ხანძარსაწინააღმდეგო მანძილი** (მეტრი) | **ცეცხლმედეგობის ხარისხი** (საათი) | | **კედლის ღიობების ფართობი** (კედლის %) | | | | | |
| | | **მოთხოვნილი** | **გათვალისწინებული** | **დასაშვები** | | | **გათვალისწინებული** | | |
| | | | | **დაცული** | **დაუცველი საშხეფებით** | **დაუცველი** | **დაცული** | **დაუცველი საშხეფებით** | **დაუცველი** |
| **1-6** | **9 მეტრზე მეტი** | **0** | **0** | **შეუზღუდავი** | **შეუზღუდავი** | **შეუზღუდავი** | - | | **არ იზღუდება** |
| **6-1** | **9 მეტრზე მეტი** | **0** | **0** | **შეუზღუდავი** | **შეუზღუდავი** | **შეუზღუდავი** | - | | **არ იზღუდება** |
| **ა-თ** | **0,55 მეტრი** | **2** | **2** | **დაუშვებელია** | **დაუშვებელია** | **დაუშვებელია** | - | | **0%** |

| | | | | | | | | | |
|---|---|---|---|---|---|---|---|---|---|
| თ-ა | 0,85 მეტრი | 2 | 2 | დაუშვებელია | დაუშვებელია | დაუშვებელია | - | | 0% |

| ხანძრისაგან დაცვის სისტემებისადმი მოთხოვნები | | | | | | | |
|---|---|---|---|---|---|---|---|
| დაკავებულობები/სივრცეები/გასასვლელი საშუალებები | ავტოსაშხეფი სისტემა | ალტერნატიული ავტომატური ცეცხლსაქრობი სისტემები | სახანძრო განგაშისა, კვამლაღმომჩენი და ცეცხლაღმომჩენი სისტემები | სახანძრო მილდგარების სისტემები | კვამლის საკონტროლო სისტემები | ხელის ცეცხლმაქრები | საავარიო განგაშის სისტემები |
| სასაწყობო ჯგუფი სწ-2 | კი | არა | კი (სახანძრო განგაშის ხელით სამართავი სისტემა); (დამკავებელთა შეტყობინების სისტემა); (მხედველობითი განგაშის სისტემა); (კვამლააღმომჩენები) | კი | - | კი | არა |
| სავაჭრო ჯგუფი (სვ) | არა | არა | კი (სახანძრო განგაშის ხელით სამართავი სისტემა); (დამკავებელთა შეტყობინების სისტემა); (მხედველობითი განგაშის სისტემა); (კვამლააღმომჩენები) | კი | - | კი | არა |
| საცხოვრებელი ჯგუფი სც-2 | არა | არა | კი (სახანძრო განგაშის ხელით სამართავი სისტემა); (დამკავებელთა შეტყობინების სისტემა); | კი | | კი | არა |

| | | | | | | | |
|---|---|---|---|---|---|---|---|
| | | | (მხედველობითი განგაშის სისტემა); (კვამლააღმომჩენები) | | | | |
| კიბის უჯრედი | არა | | კი (სახანძრო განგაშის ხელით სამართავი სისტემის კოლოფი, გასასვლელის გზაკარებთან) | | კი (აღჭურვილია ჰაერის მექანიკური კონტროლის) | | |
| ლიფტები | არა | | (სახანძრო განგაშის ხელით სამართავი სისტემის კოლოფი, გასასვლელის გზაკარებთან) | | კი (ლიფტები აღჭურვილია ჰაერის დაწნევის სიტემით | | |
| დერეფანი | არა | | | | კი (აღჭურვილია ჰაერის მექანიკური კონტროლით) | | |
| სახანძრო-სამაშველო სამსახურის მიერ გამოსაყენებელი მისაერთებლები | | | | კი | | | |
| სახანძრო ტუმბოები და წყლის რეზერვუარი (განთვსებულია -5,50 ნიშნულზე) | | | | კი | | | |

| თითოეული სართულიდან გასასვლელი საშუალება | | | | | | |
|---|---|---|---|---|---|---|
| სართულები | დაკავებულობა და დაკავებულ | მოთხოვნილი გასასვლელ | გათვალისწინებული გასასვლელებ | გასასვლელი საშუალებების სიგანე(მეტრი) | | |
| | | | | გზა-კიბეები | დერაფანი, | გასასვლელის გზა-კარი |

| | ობის დატვირთვის ჯამური მაჩვენებელი | ების/გასასვლელთან მისადგომის რაოდენობა | ის/გასასვლელთან მისადგომის რაოდენობა და ტიპი | მოთხოვნილი | გათვალისწინებული | მოთხოვნილი | გათვალისწინებული | მოთხოვნილი | გათვალისწინებული |
|---|---|---|---|---|---|---|---|---|---|
| -5,50 ნიშნული | სწ-2 (დ.დ - 4) | 1 | 1 შიგა გასასვლელის გზა-კიბე | 1.40 (თითო) | 1.40 (თითო) | - | - | 0.82 (თითო გზა-კარი) | 0,82 (თითო გზა-კარი) |
| -3,00 ნიშნული | სწ-2 (დ.დ - 20) | 1 | 1 შენობიდან გამოსასვლელი გზა-კარი | 1.40 (თითო) | 1.40 (თითო) | - | - | 0.82 (თითო გზა-კარი) | 0,82 (თითო გზა-კარი) |
| -3,00 ნიშნული | კომერციული ფართი სვ (დ.დ-21) | 1 | 1 შენობიდან გამოსასვლელი გზა-კარი | | | | | 0.82 (თითო გზა-კარი) | 0,82 (თითო გზა-კარი) |
| +/-0,00 ნიშნულზე | სც-2 (დ.დ-26) | 1 | 1 შიგა გასასვლელის გზა-კიბე) | 1.40 (თითო) | 1.40 (თითო) | 1.20 | 2,00 | 0.82 (თითო გზა-კარი) | 0.82 (თითო გზა-კარი) |
| +3,60-+10,80 ნიშნულებზე | სც-2 (დ.დ-20 თითოეული სართულის დაკავებულობა) | 1 | 1 შიგა გასასვლელის გზა-კიბე) | 1.40 (თითო) | 1.40 (თითო) | 1.20 | 2,00 | 0.82 (თითო გზა-კარი) | 0.82 (თითო გზა-კარი) |

| | | | | | | | | | |
|---|---|---|---|---|---|---|---|---|---|
| | | | | | | | | | |

| | | |
|---|---|---|
| დაკავებულობები/სივრცეები/გასასვლელი საშუალებები | ბუნებრივი განიავება | ხელოვნური განიავება |
| საცხოვრებელი ჯგუფი<br>სც-2;<br>სავაჭრო ჯგუფი<br>სვ | კი | |
| სასაწყობო ჯგუფი სწ-2 | | კი |
| კიბის უჯრედი | | კი |
| ლიფტები | | კი |
| დერეფანი | | კი |

| წყალსადენი სისტემის ფიქსირებული მოწყობილობების რაოდენობა<br>ცხრილი 1602.1-ის მიხედვით | | | | | | | |
|---|---|---|---|---|---|---|---|
| სართულები | დაკავებულობა და დაკავებულობის | ფიქსირებული მოწყობილობები(ცალი) | | | | | |
| | | უნიტაზი | ტუალეტის ხელსაბანები | აბაზანა/შხაპი | სასმელი წყლის ფანტანი | სამომსახურეო ნიჟარა | სამზარეულოს ნიჟარა |

| | დატვირთვის ჯამური მაჩვენებელი | მოთხოვნილი | გათვალისწინებული | მოთხოვნილი | გათვალისწინებული | მოთხოვნილი | გათვალისწინებული | მოთხოვნილი | გათვალისწინებული | მოთხოვნილი | გათვალისწინებული | მოთხოვნილი | გათვალისწინებული |
|---|---|---|---|---|---|---|---|---|---|---|---|---|---|
| -3,00 ნიშნული | სწ-2 (დ.დ -20) | შენობა-ნაგებობის უსაფრთხოების წესების 1602.3 ქვეთავის მიხედვით საზოგადოებრივი ტუალეტები აუცილებელი არ არის ღია ან შემოზღუდულ ავტოსადგომ გარაჟებში. ტუალეტის მოწყობილობები საჭირო არ არის ავტოსადგომ გარაჟებში, რომელთაც ავტოსადგომის მეთვალყურეები არ ემსახურებიან. | | | | | | | | | | | |
| -3,00 ნიშნული | სვ (დ.დ.-21) | 1 | 1 | 1 | 1 | | | | | მინ 1 | 1 | 1 | მინ 1 |
| +/-0,00 ნიშნულებზე | სც-2 (დ.დ-26) | 1 | (თითოეულ ერთეულში) | 1 | (თითოეულ ერთეულში) 1 | 1 | 1 | | | | 1 | 1 | მინ 1 |
| +3.00_+10,80 ნიშნულებზე | სც-2 (დ.დ-20 თითოეული სართულის დაკავებულობა) | 1 | (თითოეულ ერთეულში) | 1 | (თითოეულ ერთეულში) 1 | 1 | 1 | | | | 1 | 1 | მინ 1 |

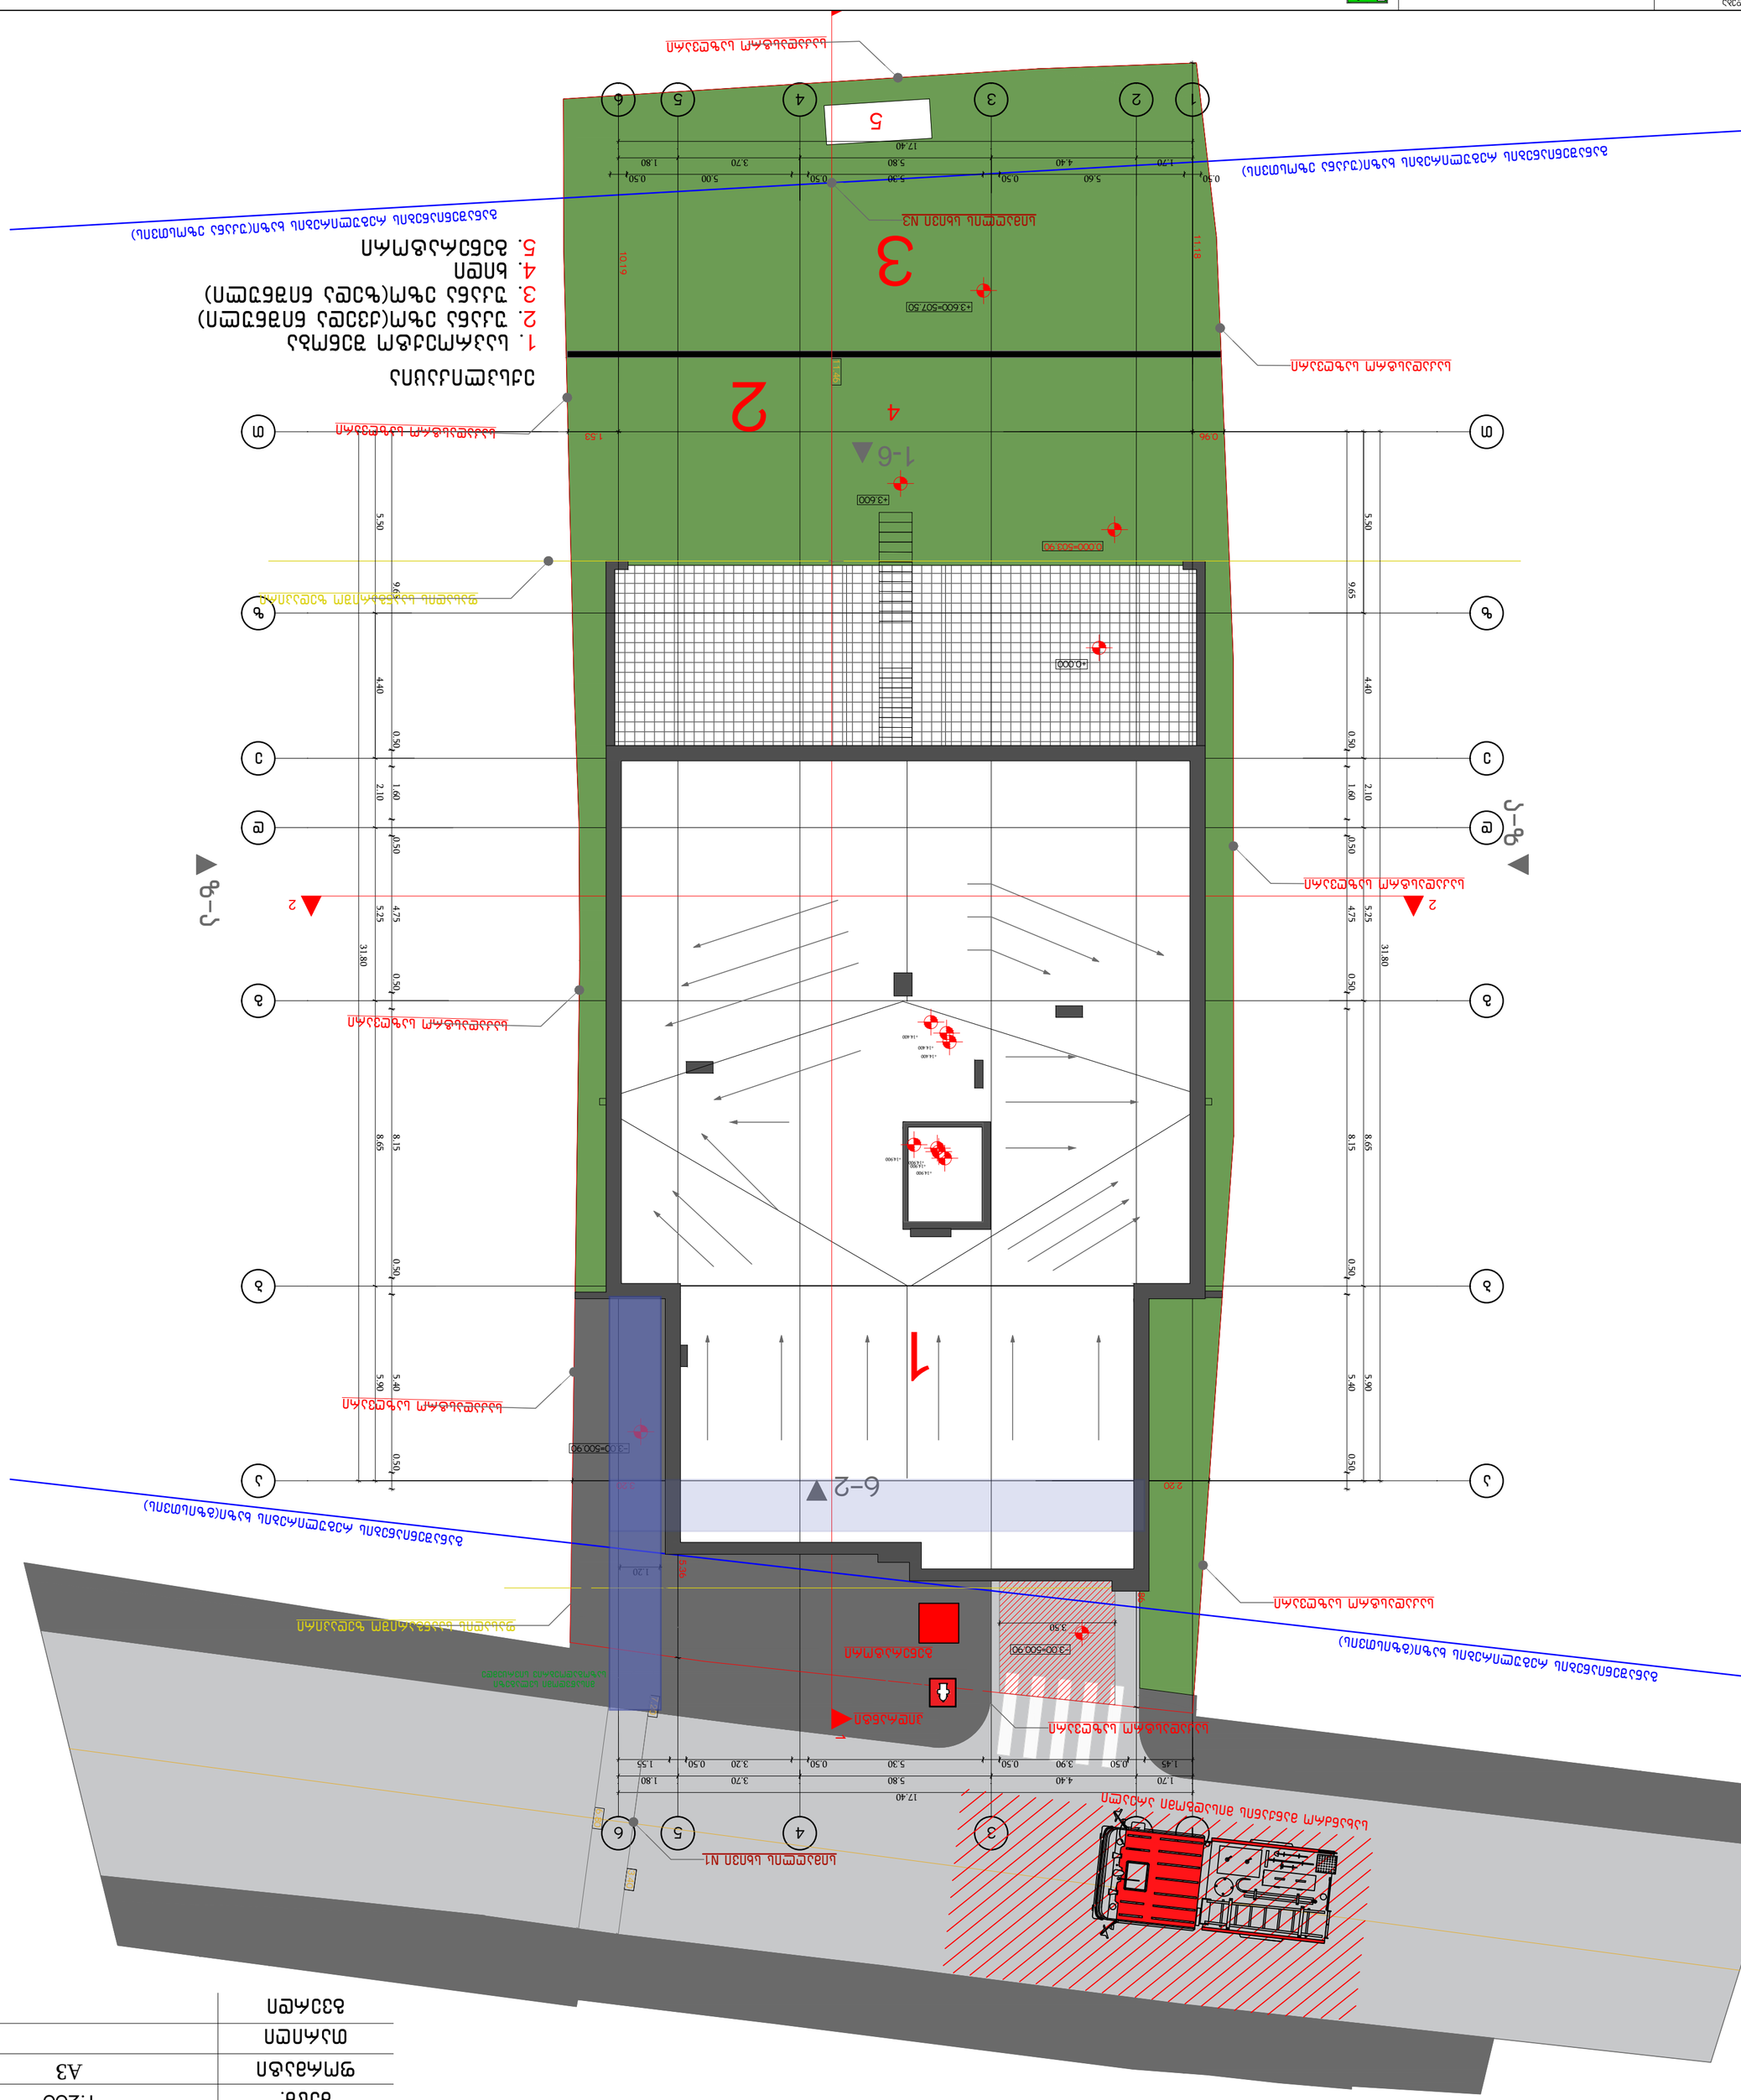
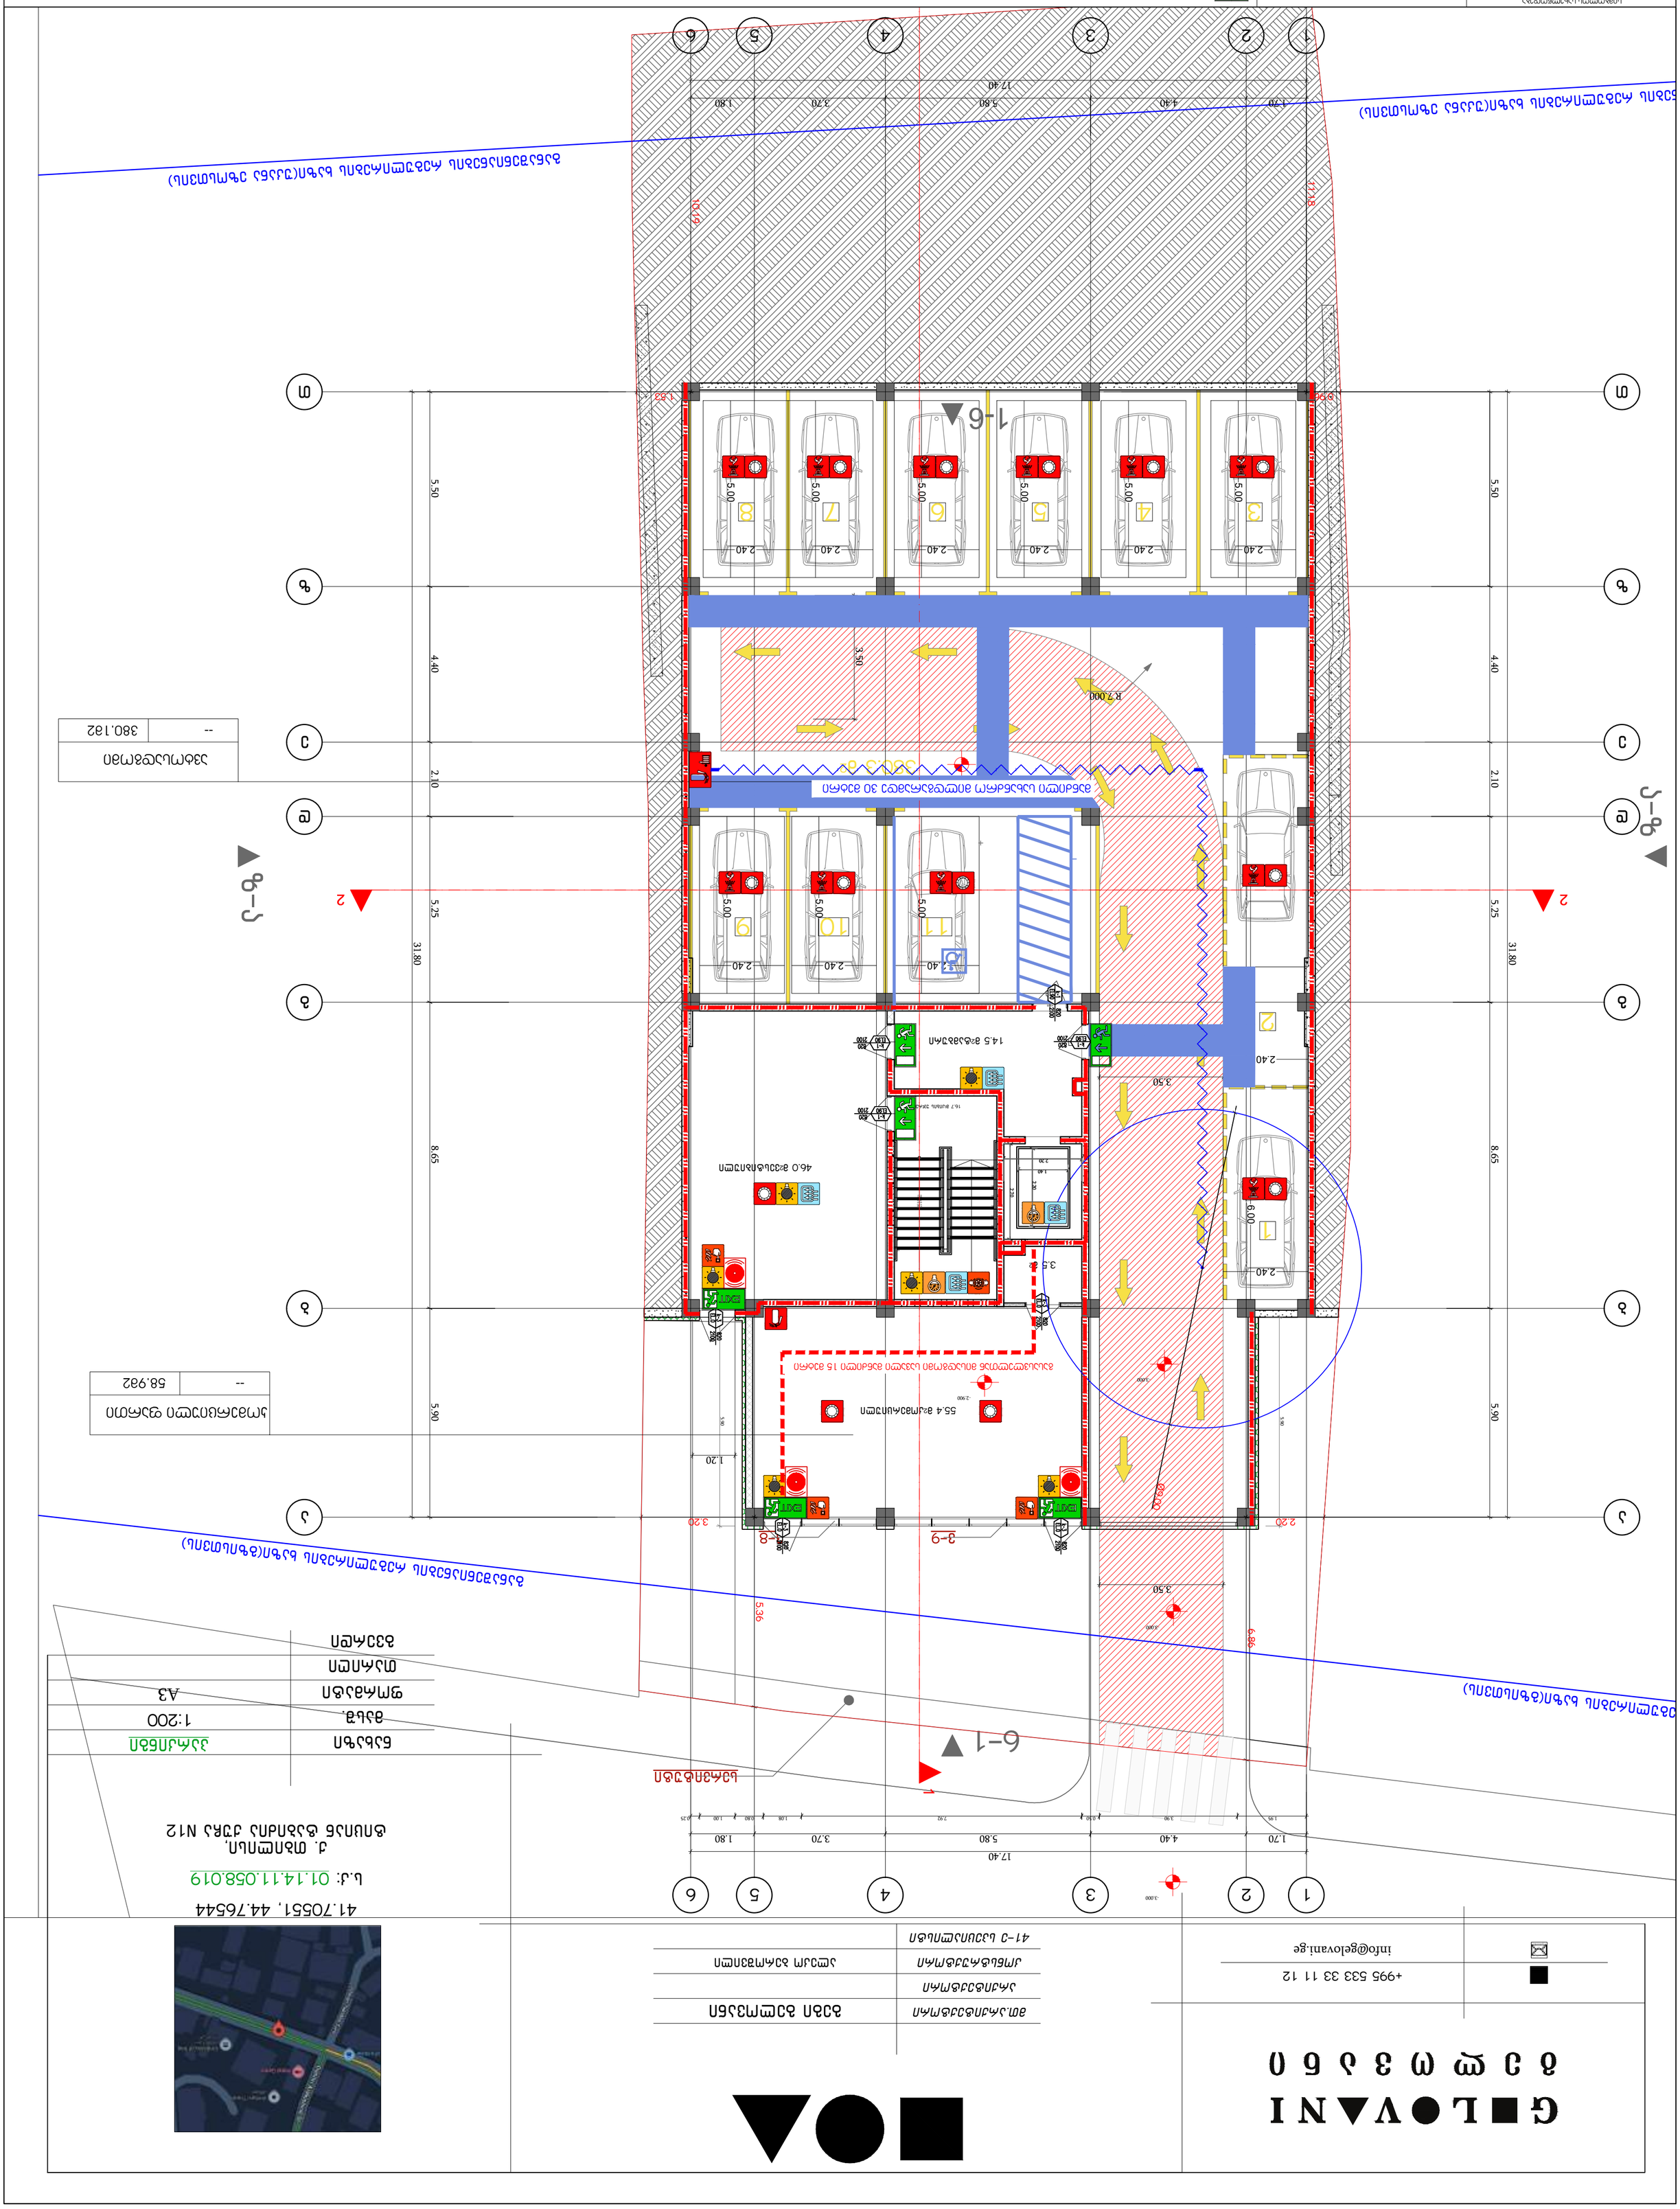


| | |
|---|---|
| ავტოფარეხის ოთახი | 58.982 |
| -- | |

| | |
|---|---|
| ავტომანქანების პარკირების ადგილი | 380.182 |
| -- | |





41.70551, 44.76544

ს.კ: 01.14.11.058.019

ქ. თბილისი,

| | |
|---|---|
| მასშტაბი | 1:200 |
| ფორმატი | A3 |
| ფურცელი | |
| ფურცლების | |

ავტოფარეხის ოთახი
ელექტრული პანელების ოთახი
ხანძარსაწინააღმდეგო ფარდა
ევაკუაციის მიმართულება
ევაკუაციის მიმართულება
ევაკუაციის მიმართულება

**GELOVANI**
**გ ე ლ ო ვ ა ნ ი**


+995 533 33 11 12
info@gelovani.ge


| | |
|---|---|
| მთ.არქიტექტორი | გეგი გელოვანი |
| არქიტექტორი | |
| კონსტრუქტორი | ალეკო ბეროშვილი |
| 41-ე სპეციალისტი | |



41.70551, 44.76544
ს.კ: 01.14.11.058.019
ქ. თბილისი,
ტიციან ტაბიძის ქუჩა N12

| | |
|---|---|
| ნახაზი | II სართული |
| მასშ. | 1:200 |
| ფორმატი | A3 |
| თარიღი | |
| გვერდი | |




| საცხოვრებელი ბინა | |
|---|---|
| -- | 173.9მ2 |

| კიბე ლერეფანი | |
|---|---|
| -- | 31.5მ2 |

| საცხოვრებელი ბინა | |
|---|---|
| -- | 166.7მ2 |

**სიმბოლოს სახელწოდება**

- ხელის ცეცხლმაქრი
- სახანძრო მილდგარი
- ორმხრივი კავშირის სისტემა
- კვამლზე ავტომატური მორეაგირე მაუწყებელი
- ჰაერის დაწნევის სისტემა
- ავტოსაშხეფი
- კვამლის გაწოვის სისტემა
- სახანძრო განგაშის ღილაკი
- დამკავებელთა შეტყობინების სისტემა(ტექსტური შეტყობინების სისტემა)
- ავარიული განათება
- სახანძრო მისაერთებელი
- სახანძრო ჰიდრანტი
- ხანძრის მართვის ოთახი
- სახანძრო ლიფტი
- სახანძრო მილდგარის კარადა
- ვიზუალური და ხმოვანი განგაშის სისტემა
- მექანიკური განიავების სისტემა
- 1 საათიანი ხანძარმედეგობის აღმნიშვნელი ხაზი
- 2 საათიანი ხანძარმედეგობის აღმნიშვნელი ხაზი
- 82 / 235 — კარის თავისუფალი სიგანე / კარის თავისუფალი სიმაღლე; 90 60 — ხანძარმედეგობა; ა1 — კარის ნუმერაცია
- გასასვლელი აღმნიშვნელი განათებული ნიშანი

გეგმებზე მოცემული ხანძარსაწინააღმდეგო დაცვის სისტემების,მექანიკური მოწყობილობების, გასასვლელის ნიშნების და სხვა შენობა-ნაგებობის უსაფრთხოების წესებით მოთხოვნილი სისტემების აღნიშვნების განლაგება და რაოდენობა პირობითია.
ხანძარსაწინააღმდეგო დაცვის სისტემების, მექანიკური მოწყობილობების გასასვლელის ნიშნების და სხვა აუცილებელი სისტემების პროექტი უნდა დამუშავდეს და განხორციელდეს შესაბამისი სპეციალისტების მიერ შენობა-ნაგებობის უსაფრთხოების წესებში მითითებული მოთხოვნების და სტანდარტების გამოყენებით.

გეგმებზე მოცემული დაკავებულობები, დაკავებულობის ჯგუფები და დაკავებულობის დატვირთვები, ასევე კედლების და კარების ცეცხლმედეგობის ხარისხების შესაბამისი აღნიშვნები, გასასვლელამდე სავალი მანძილები, გასასვლელისკენ სავალი საერთო ბილიკების სიგრძეები და სხვა წესებთან შესაბამისობისთვის აუცილებელი გრაფიკული აღნიშვნები განსაზღვრულია საქართველოს მთავრობის 2016 წლის 28 იანვრის №41 დადგენილების "ტექნიკური რეგლამენტის "შენობა ნაგებობის უსაფრთხოების წესებთან დამტკიცების თაობაზე" მიხედვით და აღნიშნული დადგენილების შემდგომი რედაქციების გათვალისწინებით.

დენის გათიშვის შემთხვევაში სათადარიგო

ელექტროსისტემა ავტომატურად გაანათებს გასასვლელ საშუალებებს.

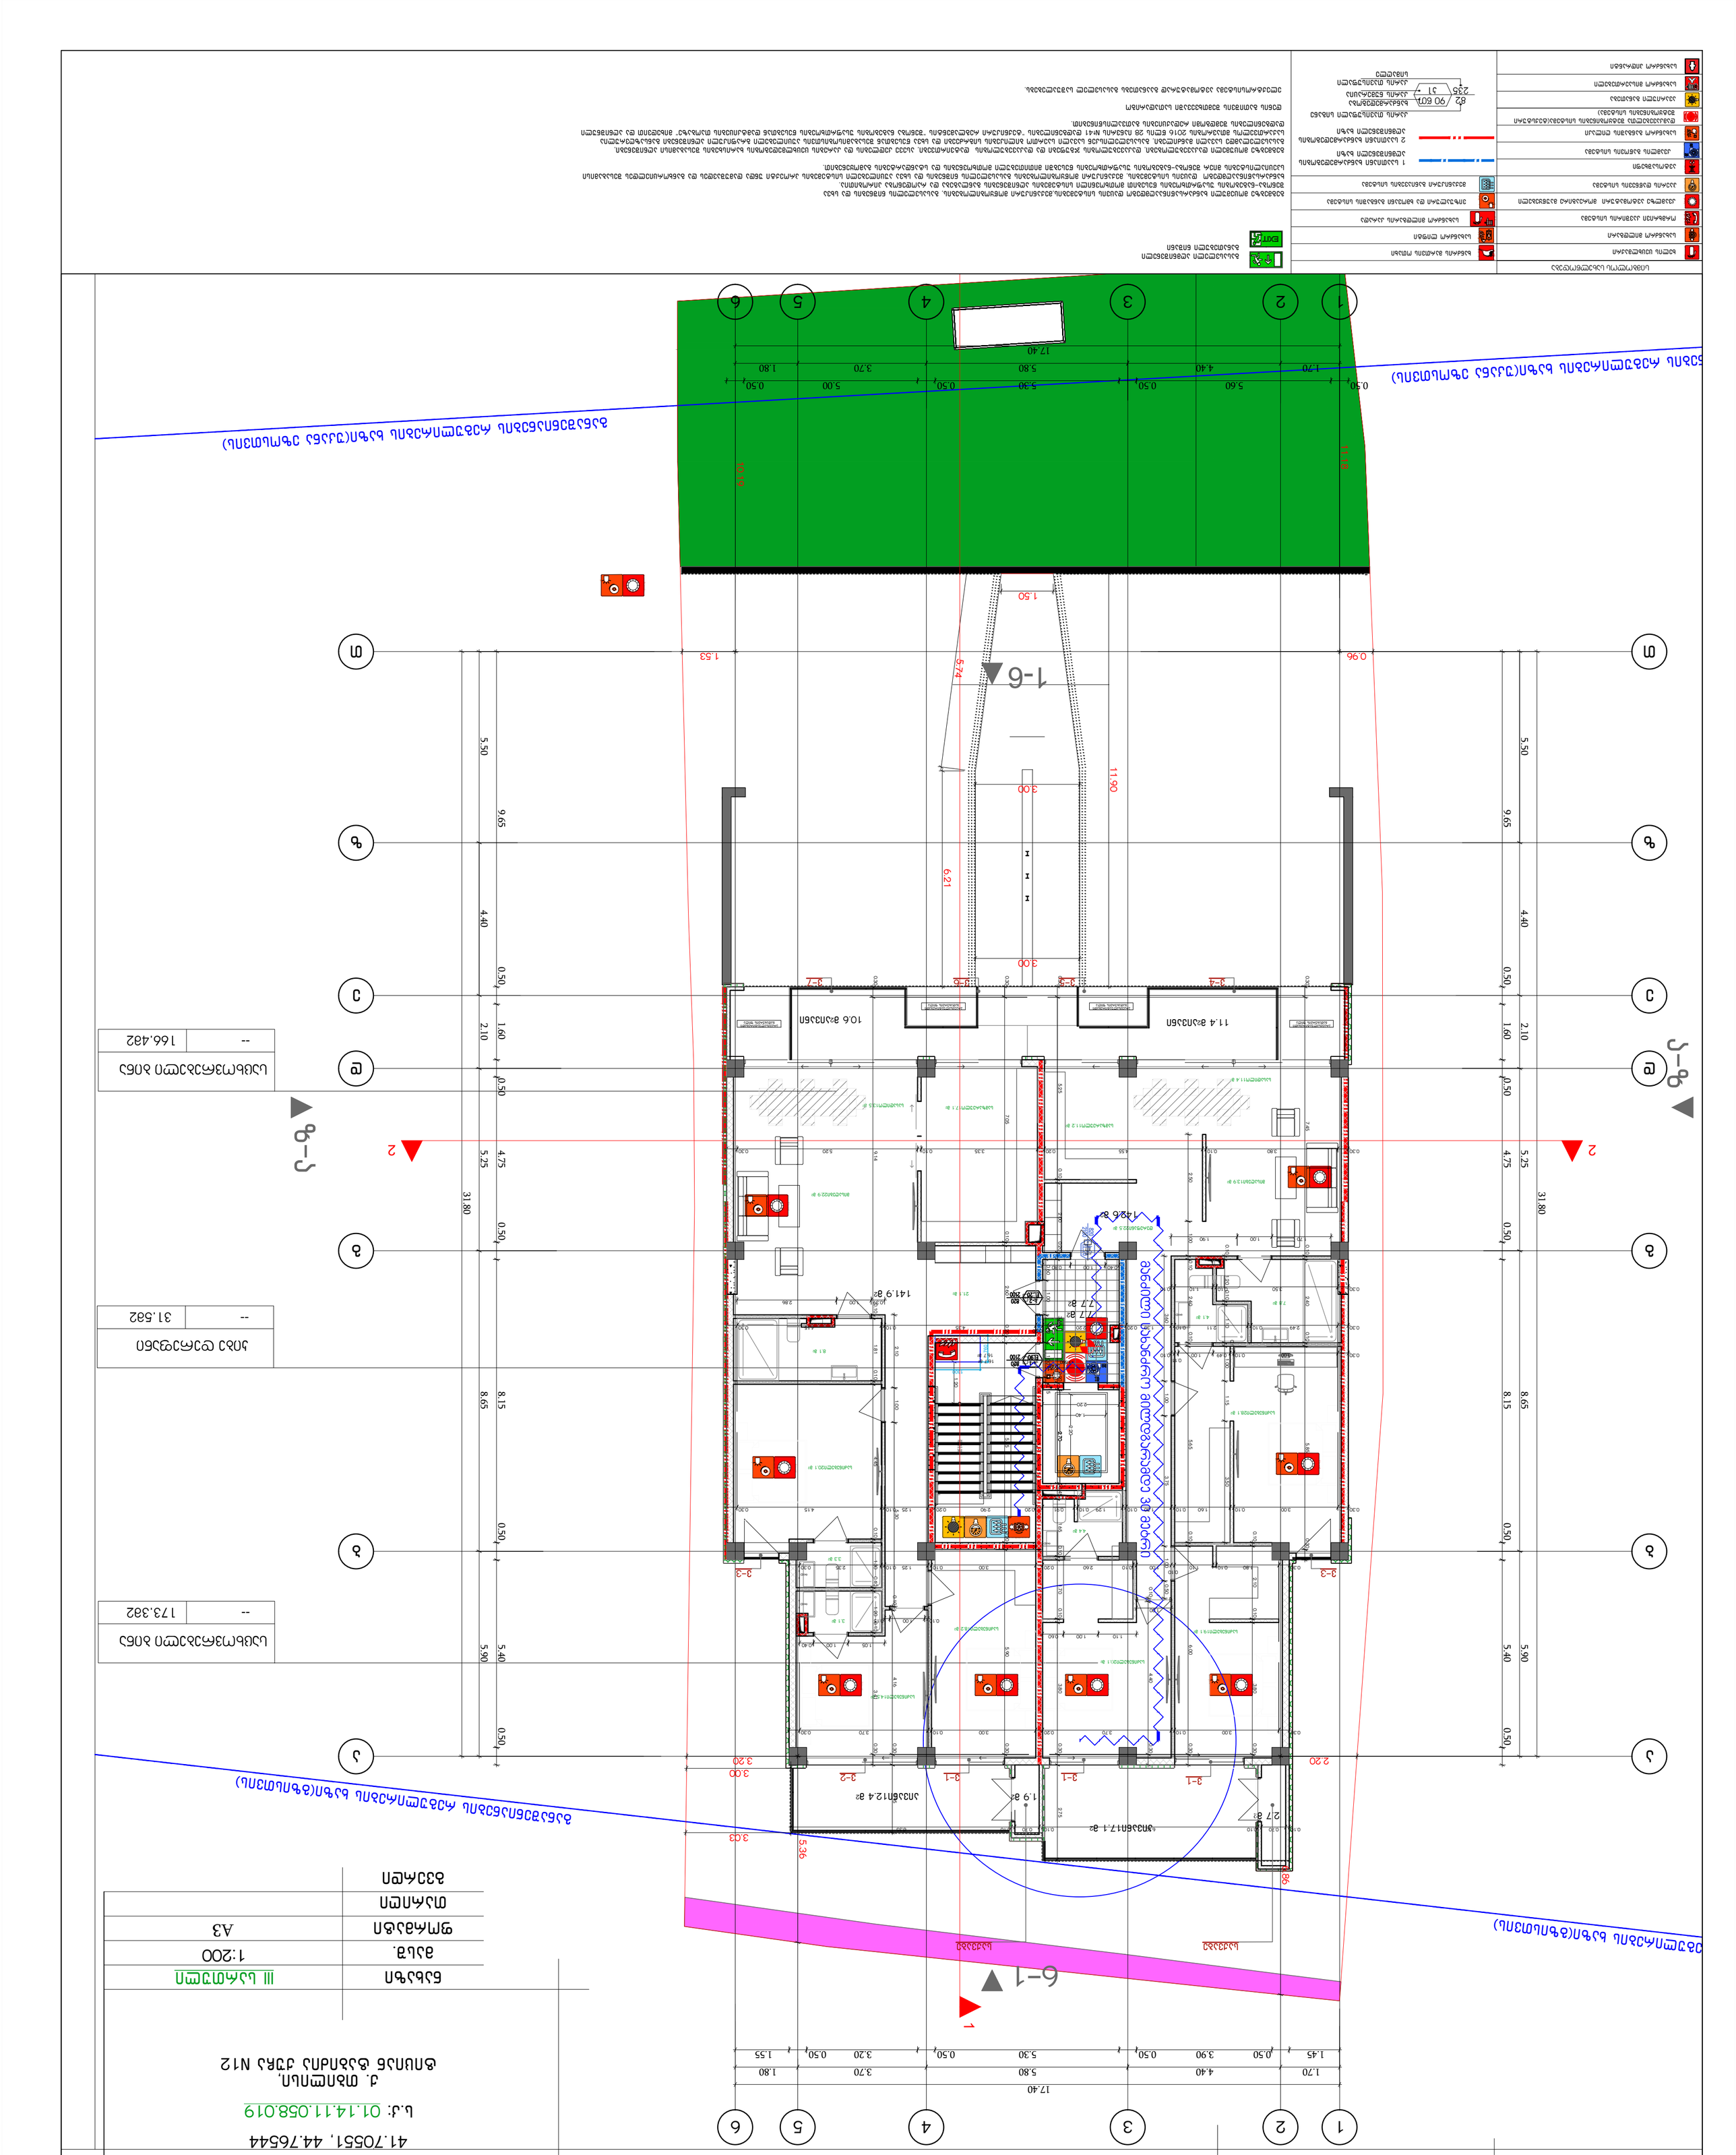
1-6
6-1
1-9
9-1
1.50
5.74
11.90
6.21
3.00
3.00
1.53
0.96
17.40
1.70
4.40
5.80
3.70
1.80
0.50
5.60
0.50
5.30
0.50
5.00
0.50
1.80
11.80
10.60
0.50
5.50
9.65
4.40
0.50
1.60
2.10
0.50
4.75
5.25
31.80
0.50
8.15
8.65
0.50
5.40
5.90
0.50
3.00
5.36
3.03
1.90
2.20
2.78
142.6 მ2
141.9 მ2
7.7 მ2
10.6 მ2ᲡᲐᲫᲘᲚᲘ
11.4 მ2ᲡᲐᲫᲘᲚᲘ
ᲡᲐᲫᲘᲚᲘ 12.4 მ2
ᲡᲐᲫᲘᲚᲘ 7.1 მ2
2.78 მ2
ᲛᲝᲜᲘᲢᲝᲠᲘᲜᲒᲘᲡ ᲡᲘᲡᲢᲔᲛᲐ
ᲛᲝᲜᲘᲢᲝᲠᲘᲜᲒᲘᲡ ᲡᲘᲡᲢᲔᲛᲐ
ᲒᲐᲠᲔ ᲒᲐᲜᲐᲗᲔᲑ



G■L●V▲NI
გ ე ლ ო ვ ა ნ ი


+995 533 33 11 12
info@gelovani.ge


| | |
|---|---|
| მთ.არქიტექტორი | გეგი გელოვანი |
| არქიტექტორი | |
| კონსტრუქტორი | ალეკო ბეროშვილი |
| 41-ე სპეციალისტი | |



41.70551, 44.76544

ს.კ: 01.14.11.058.019

ქ. თბილისი,
ტიციან ტაბიძის ქუჩა N12

| | |
|---|---|
| ნახაზი | გადახურვა |
| მასშ. | 1:200 |
| ფორმატი | A3 |
| თარიღი | |
| გვერდი | |

სახურავის გეგმა

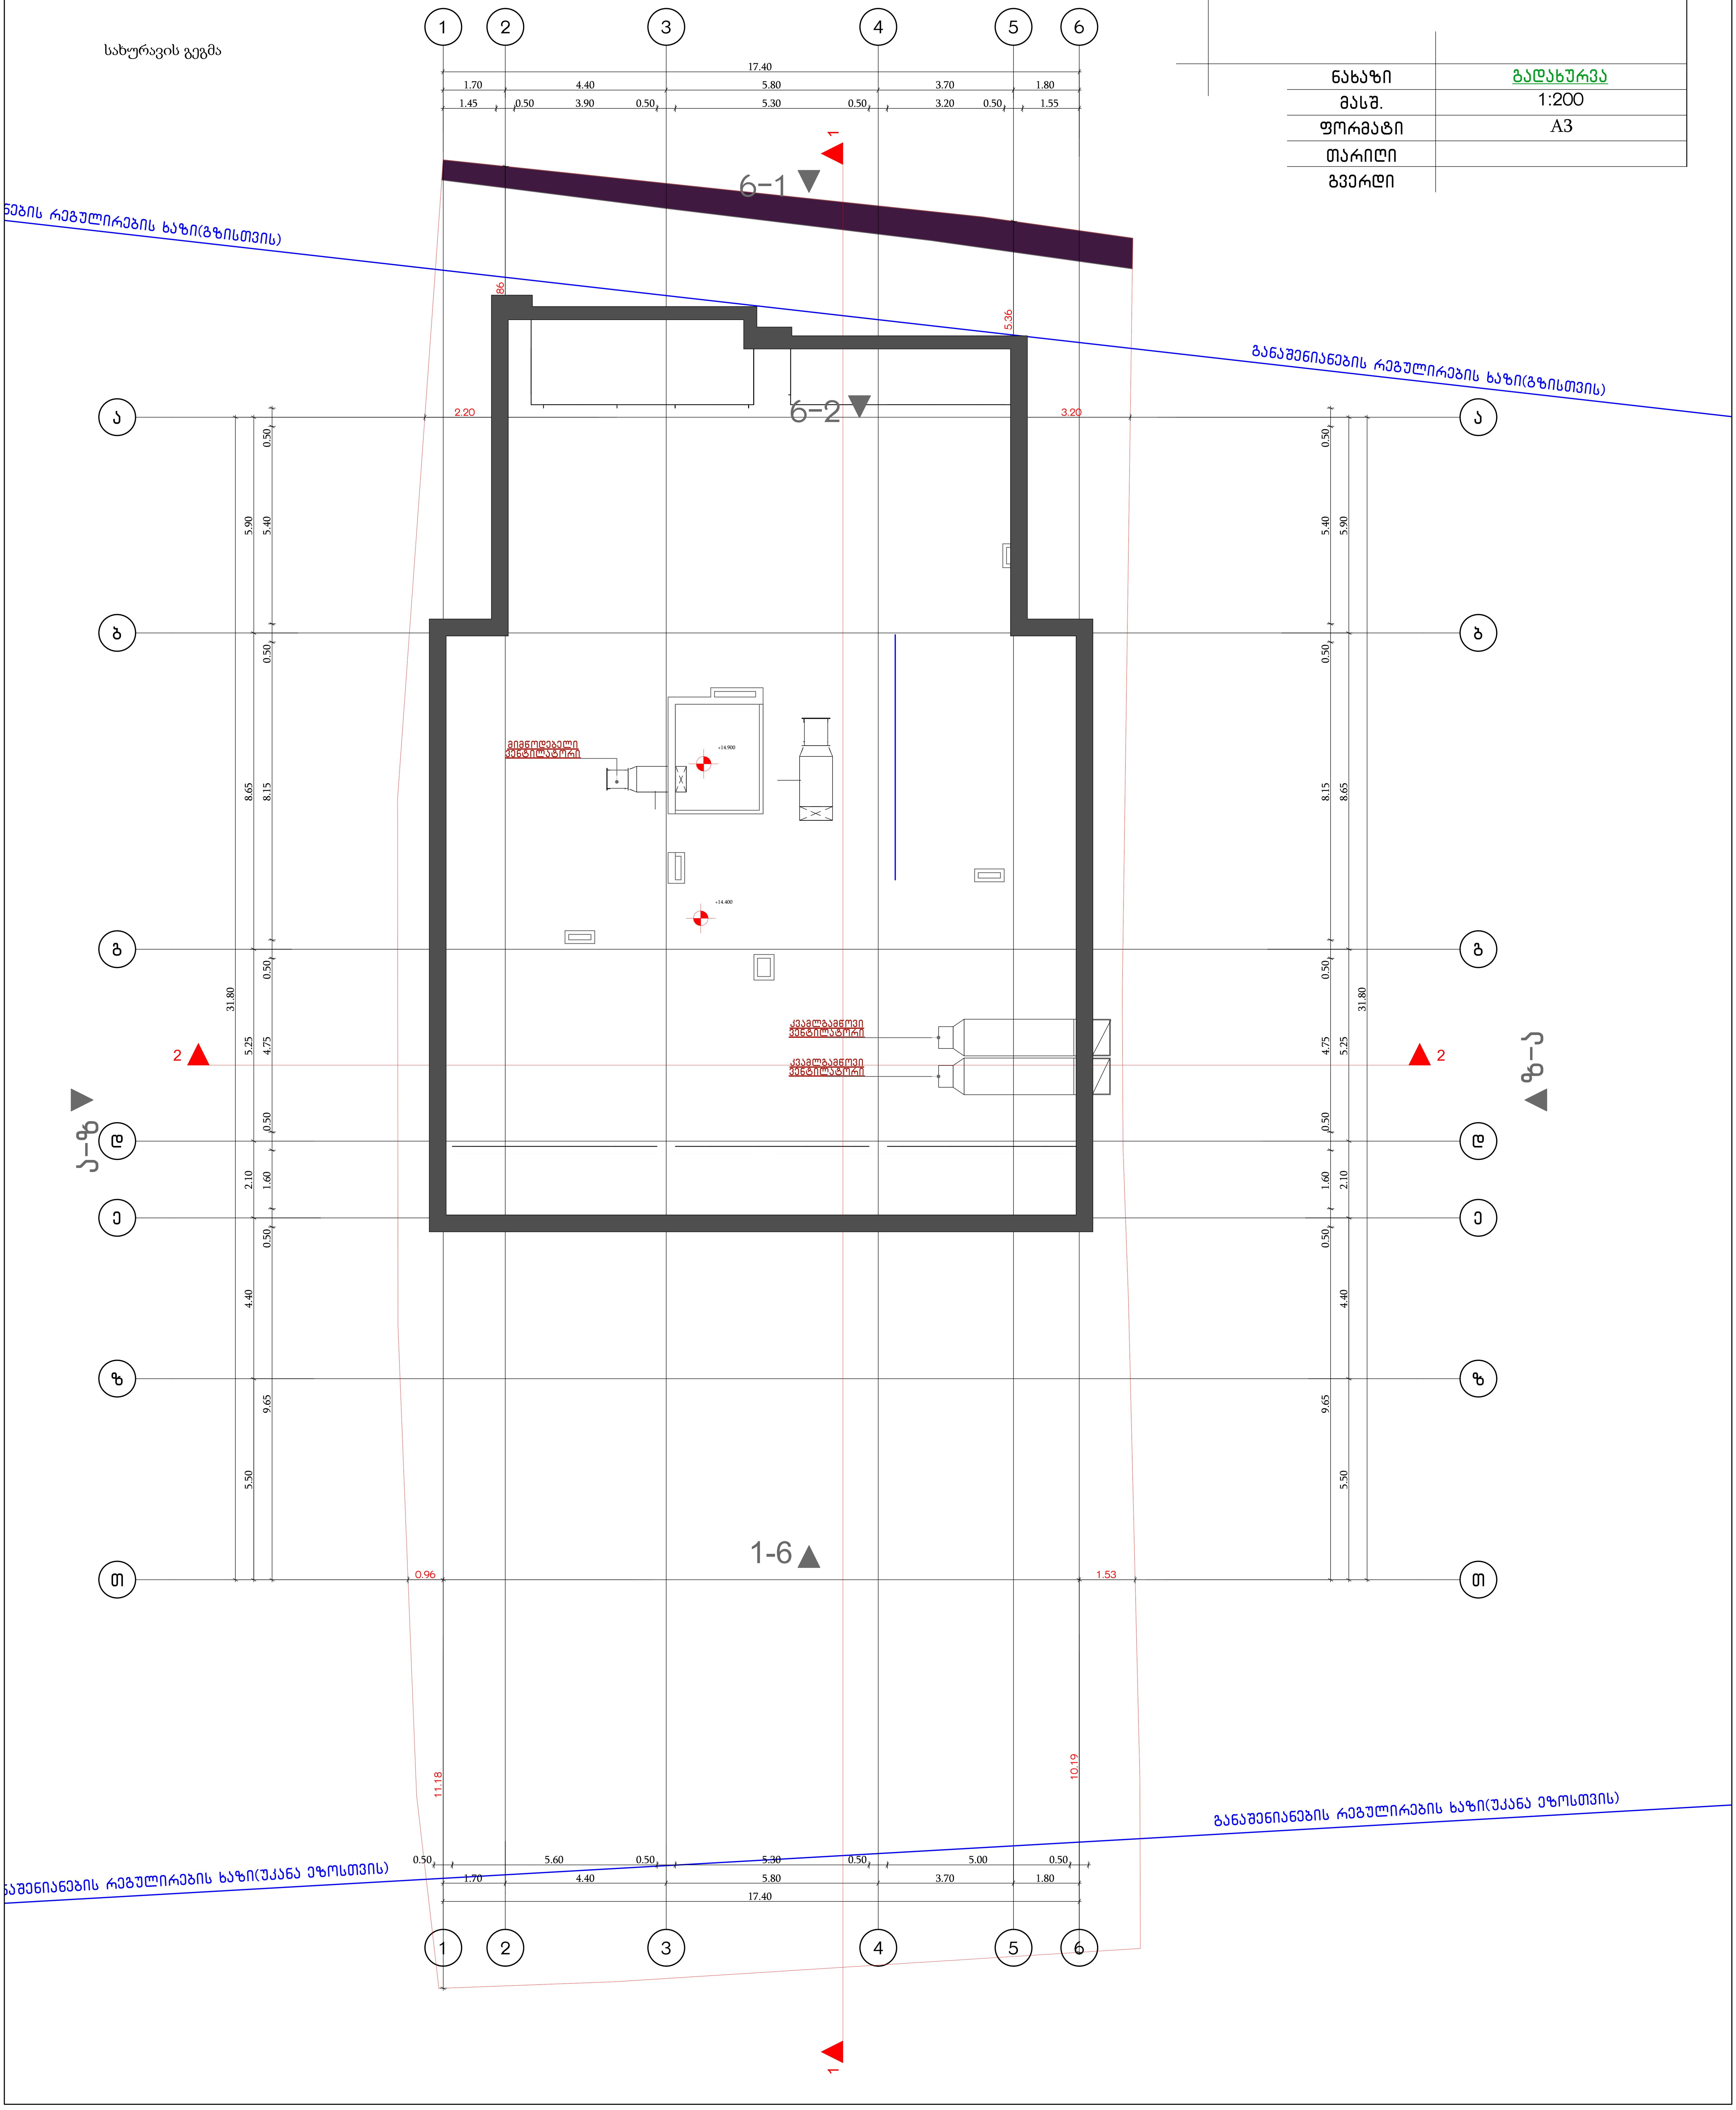

# მრავალბინიანი საცხოვრებელი სახლის პროექტი

## ქ. თბილისი, ჭიჭიან ჭაბიძის ქ.№12

## ს,კ 01.14.11.058.019

## დაკავებულობის და განასვლელების საშუალებების პროექტი

საქართველოს მთავრობის 2016 წლის 28 იანვარის №41
დადგენილებასთან ტექნიკური რეგლამენტის შენობა-ნაგებობის
უსაფრთხოების წესების დამტკიცების თაობაზე შესაბამისობის
ანალიზი













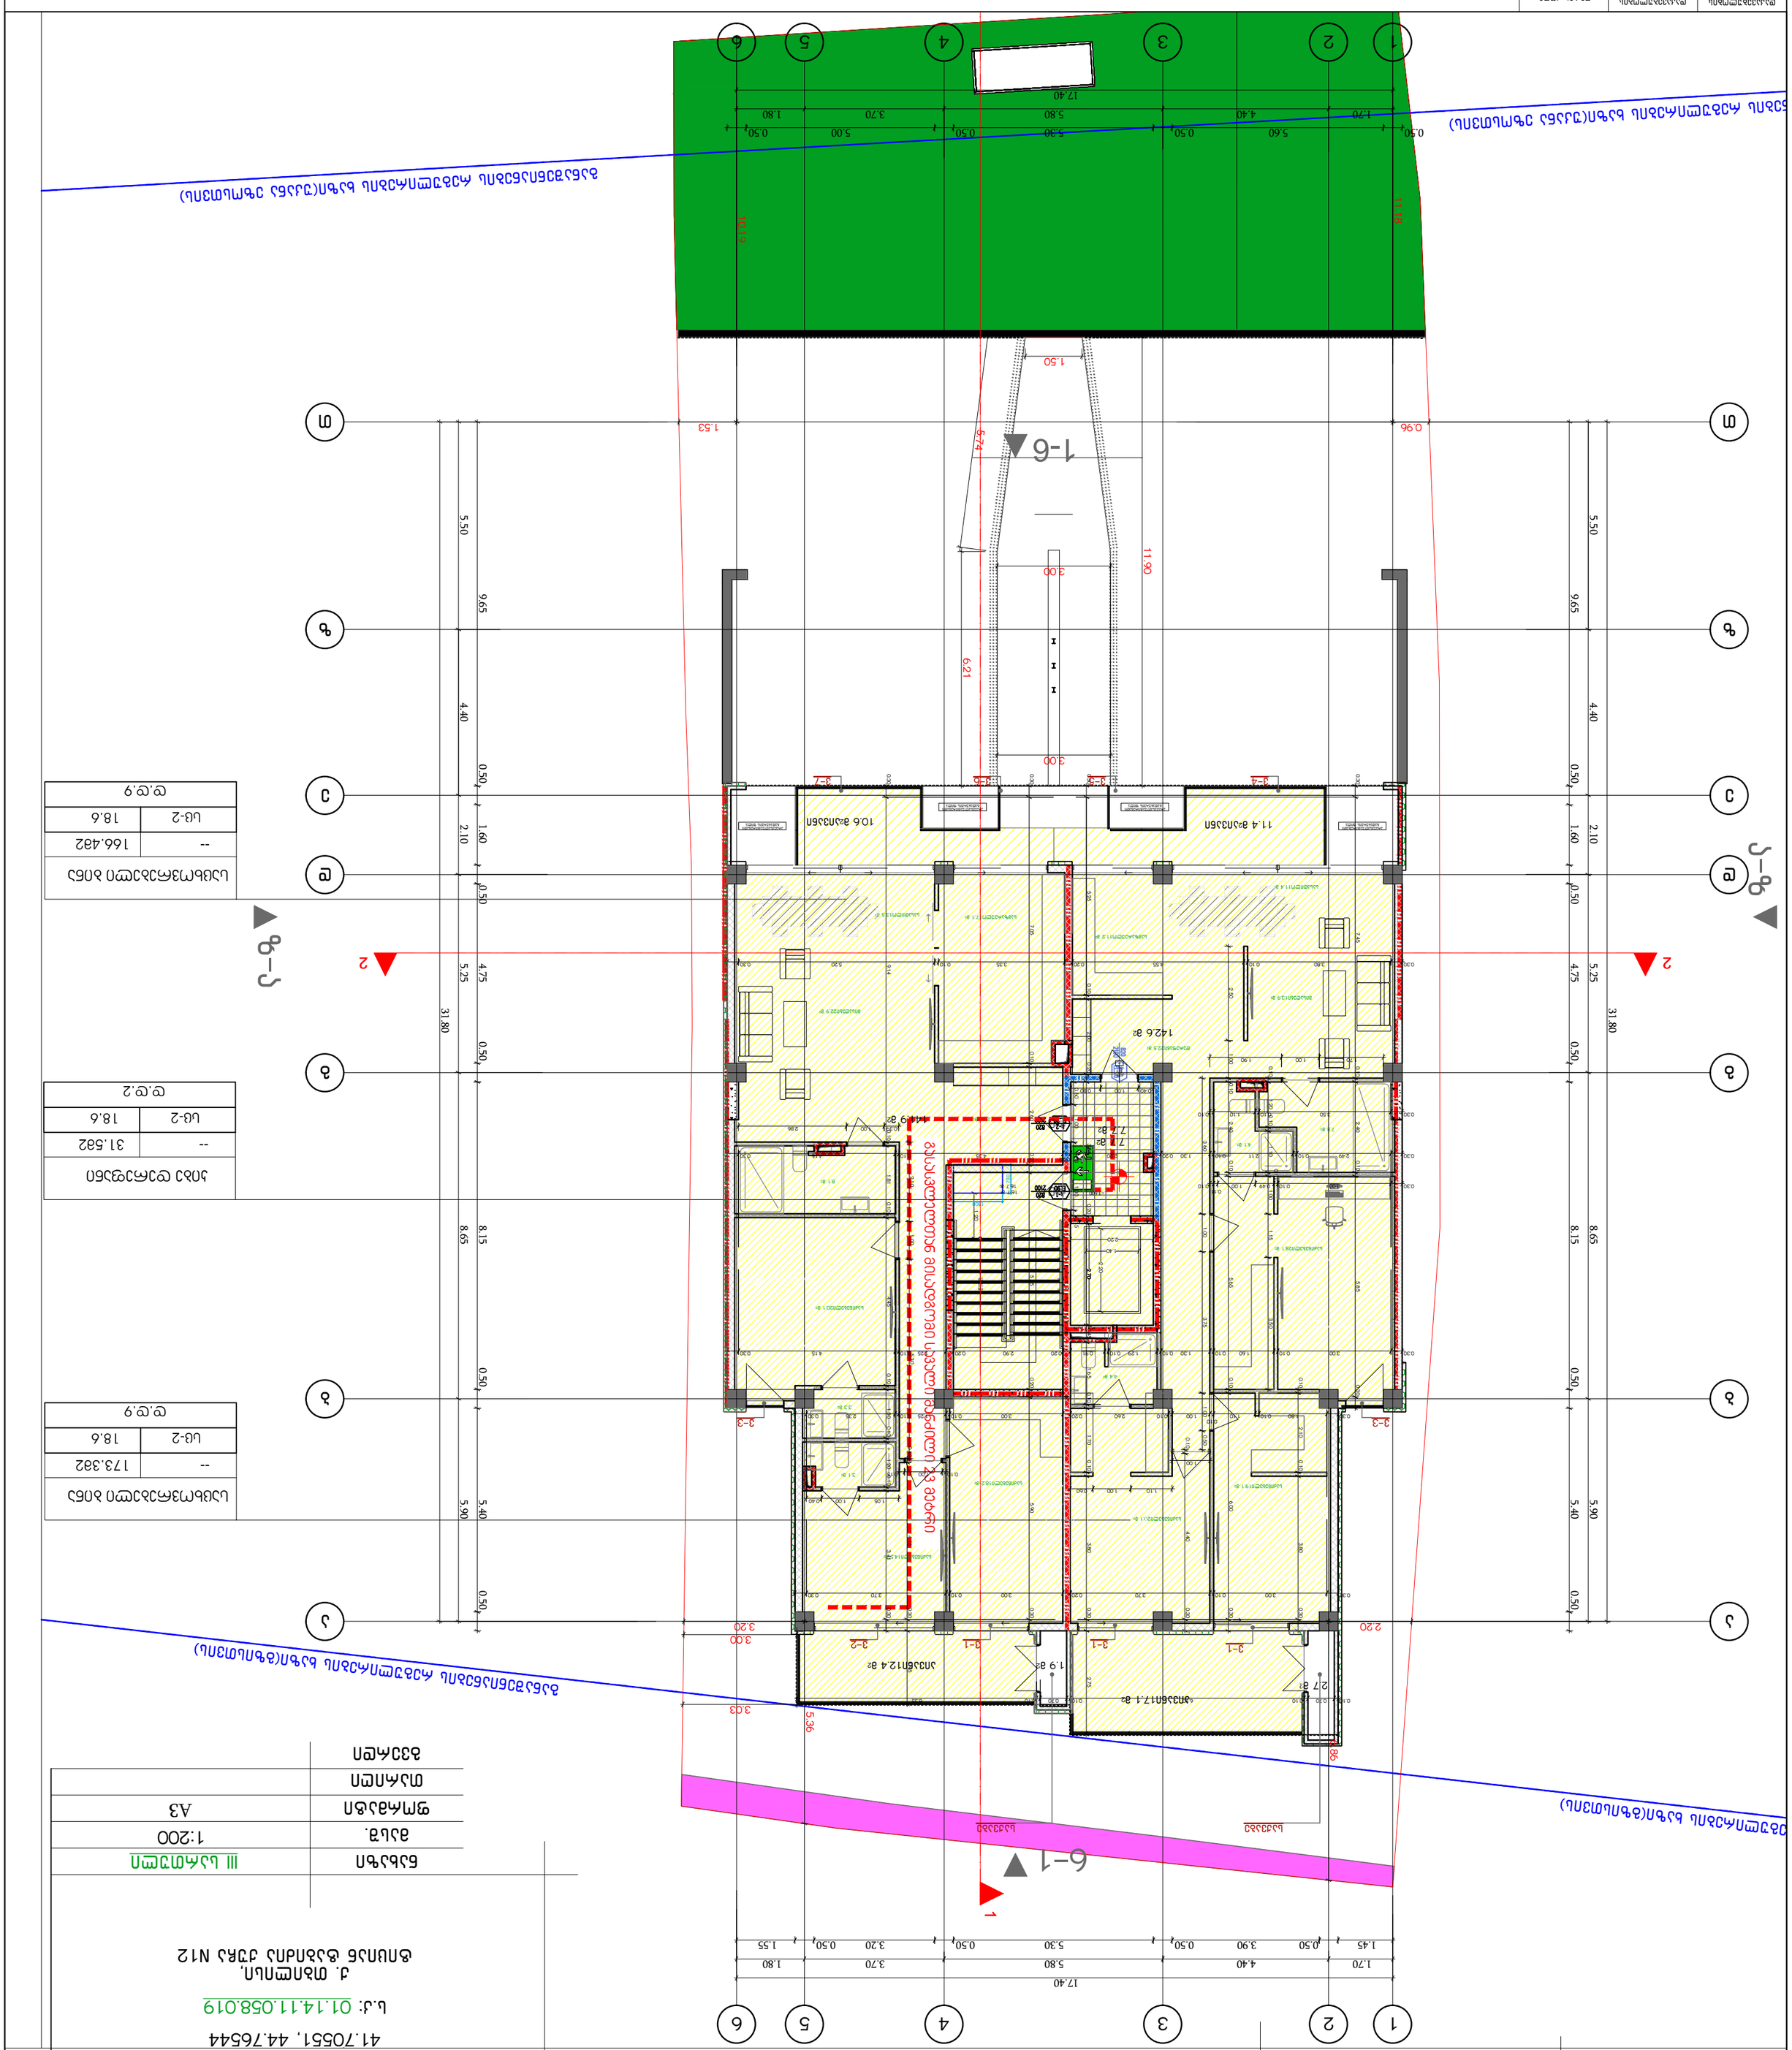
1-6
6-1
2-2
1-1






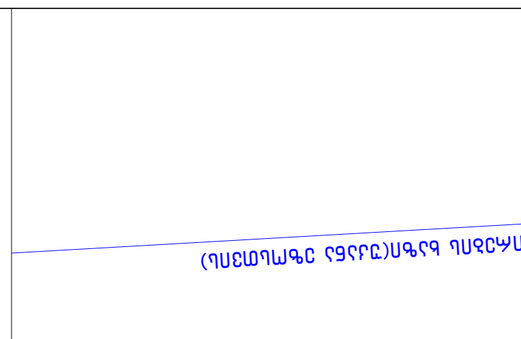

41.705551, 44.765444

ს.კ: 01.14.11.058.019



GLOVANI
ბ ე ლ ო ვ ა ნ ი

+995 533 33 11 12

info@gelovani.ge


| | |
|---|---|






































G■L●V▲NI
გ ე ლ ო ვ ა ნ ი


+995 533 33 11 12
info@gelovani.ge


| | |
|---|---|
| მთ.არქიტექტორი | გეგი გელოვანი |
| არქიტექტორი | |
| კონსტრუქტორი | ალეკო ბეროშვილი |
| 41-ე სპეციალისტი | |

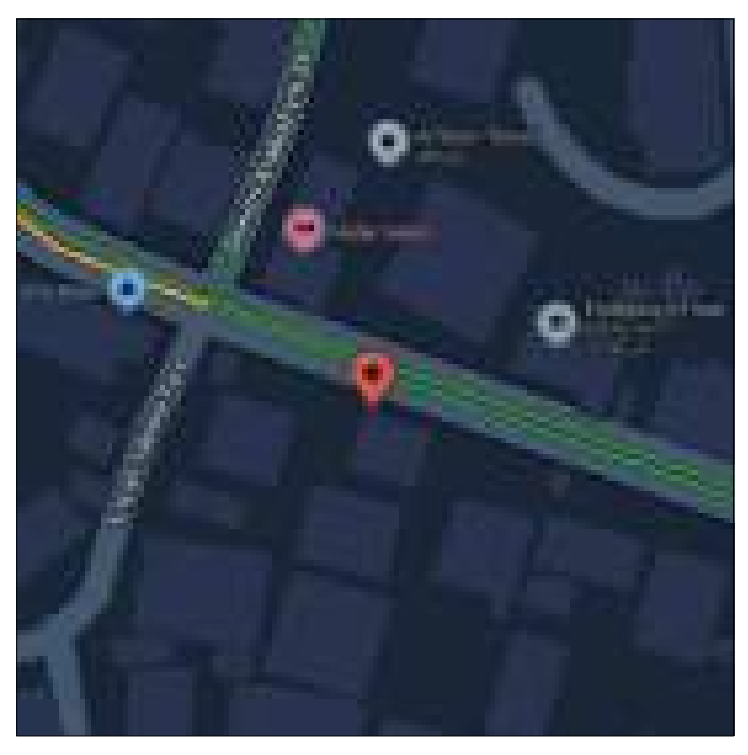

41.70551, 44.76544

ს.კ: 01.14.11.058.019

ქ. თბილისი,
ტიციან ტაბიძის ქუჩა N12

| | |
|---|---|
| ნახაზი | III სართული |
| მასშ. | 1:200 |
| ფორმატი | A3 |
| თარიღი | |
| გვერდი | |

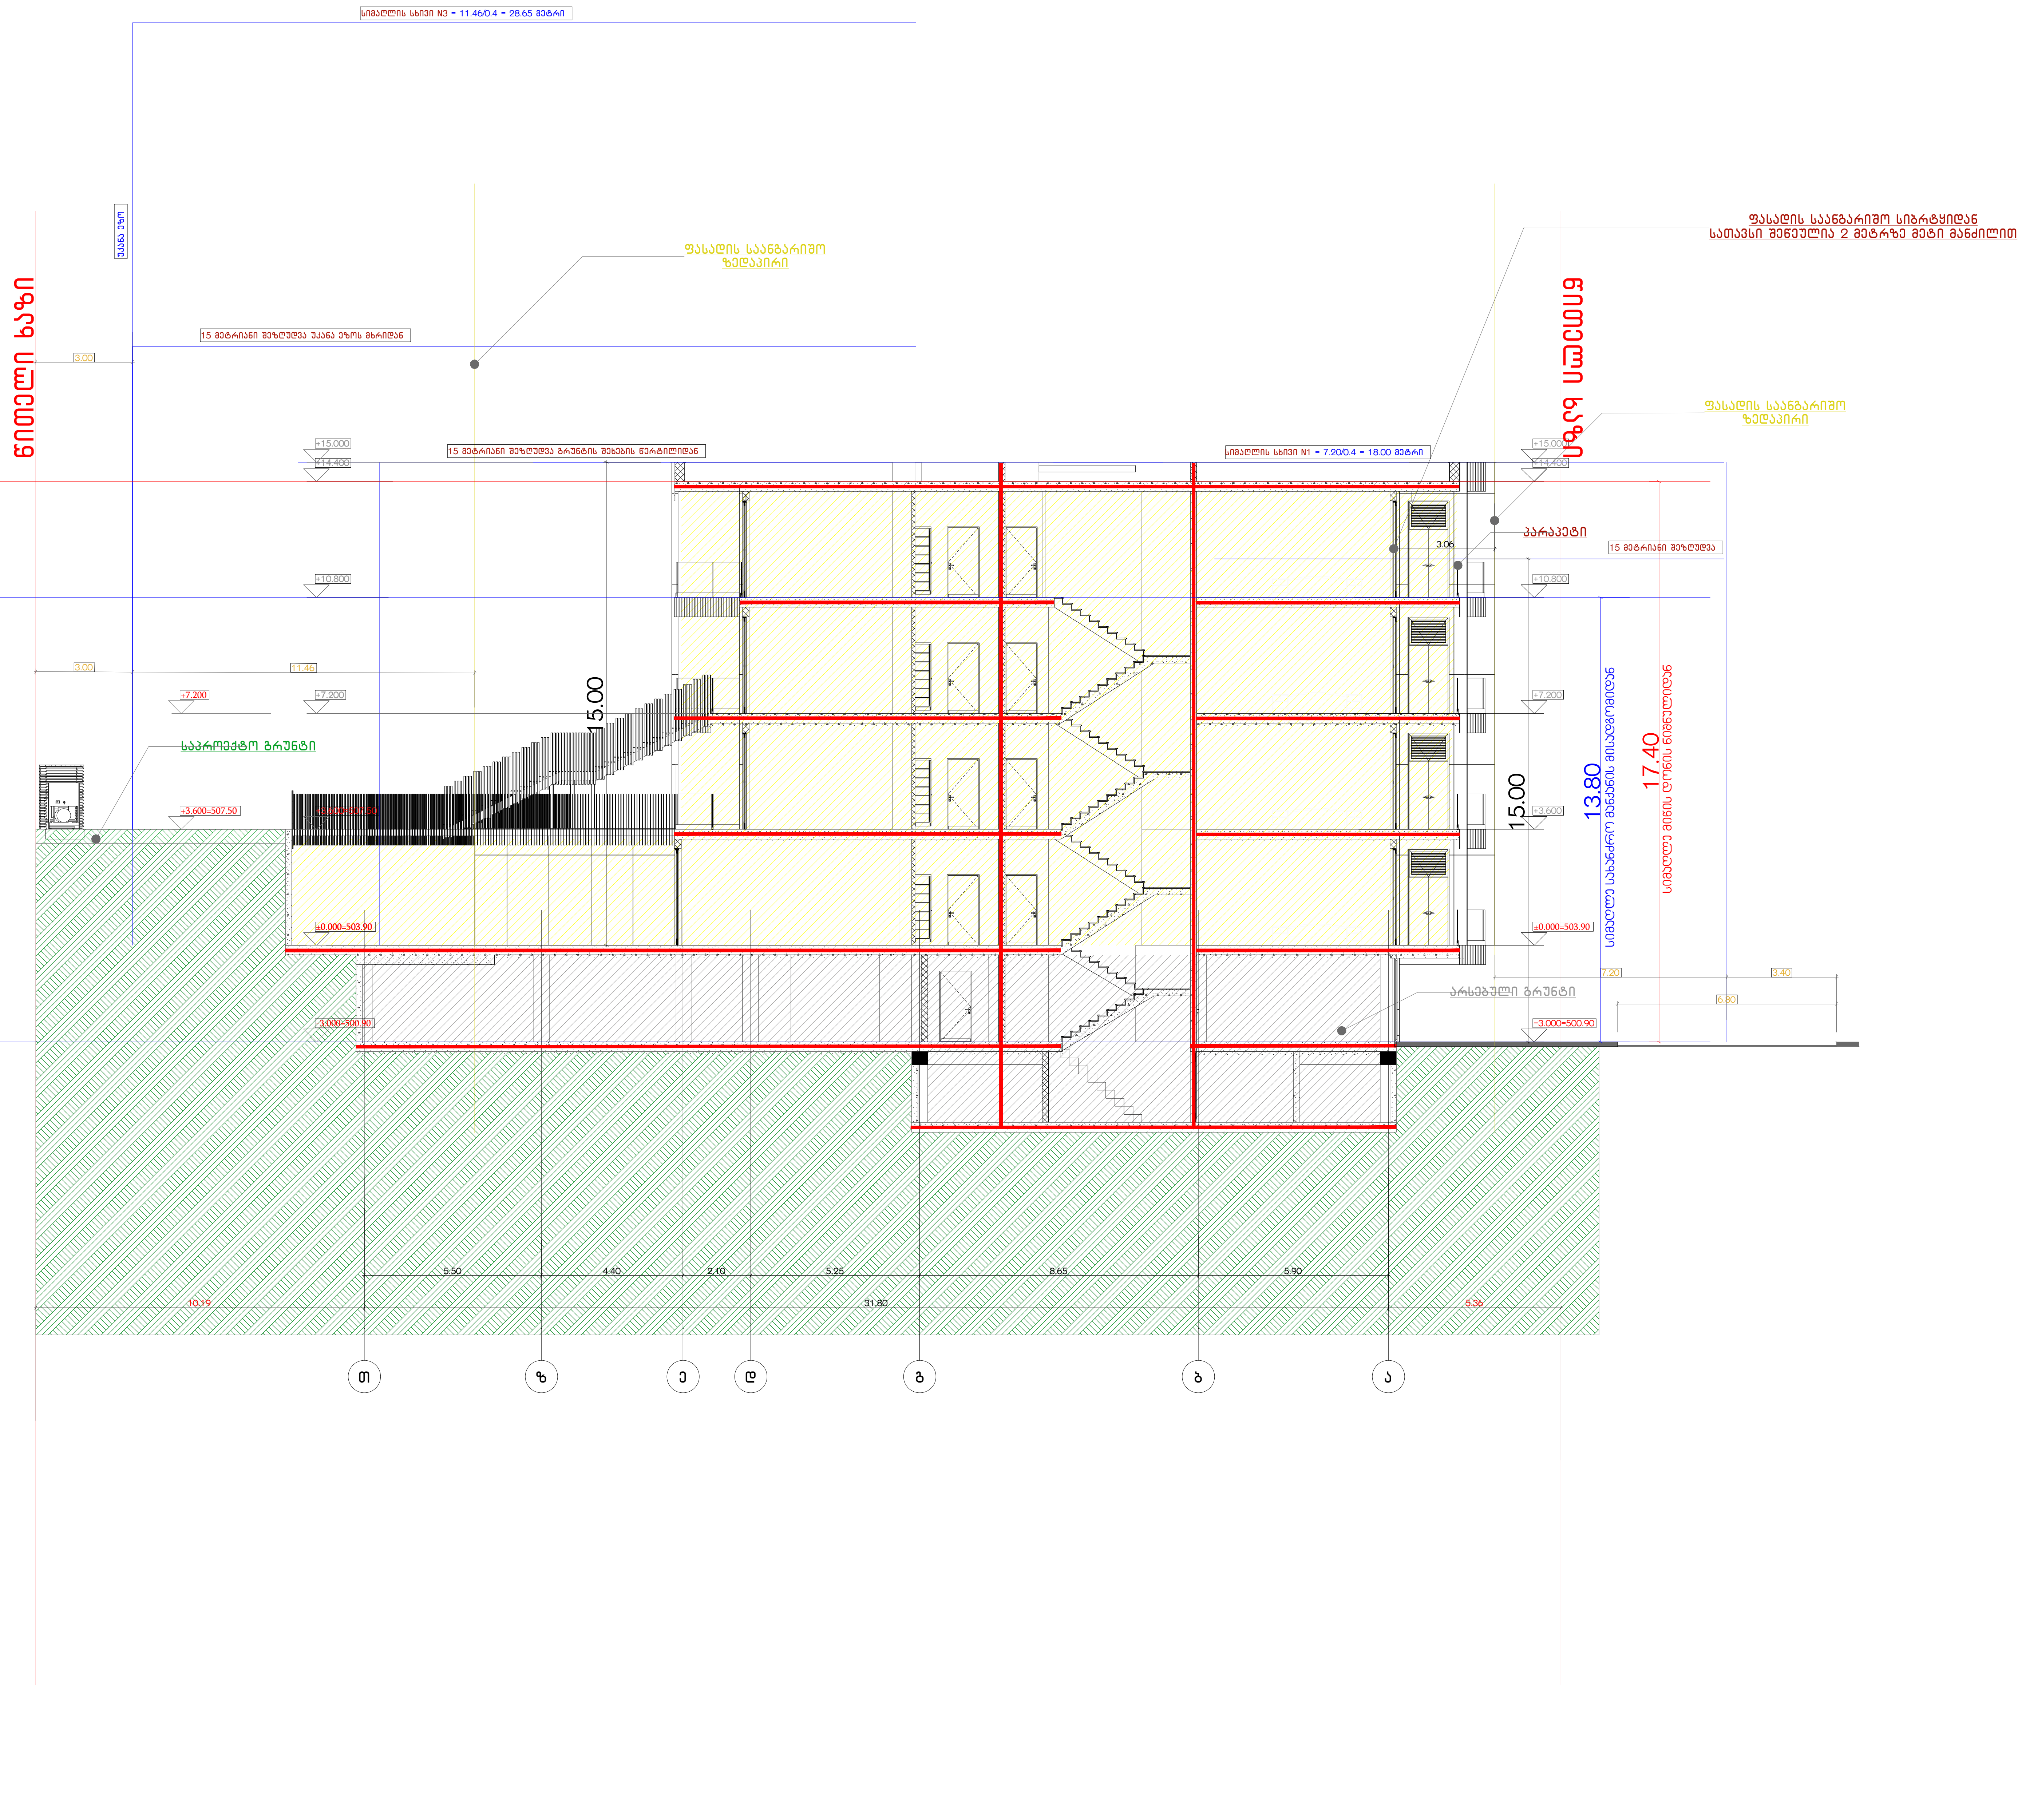


| დაკავებულობის ჯგუფები | დაკავებულობის ჯგუფის აღნიშვნა | ფერის კოდი |
|---|---|---|
| თავშეყრის ჯგუფი (თვ) | | RGB (34,139,34) |
| საქმიანი ჯგუფი (სქ) | | RGB (79,12,187) |
| საგანმანათლებლო ჯგუფი - (სგ) | | RGB (245,99,20) |
| სამრეწველო ჯგუფი (სმ) | | RGB (160,32,240) |
| დიდი საფრთხის შემცველი ჯგუფი- (დსშ) | | RGB (94,8,58) |
| დაწესებულებითი ჯგუფი (დწ) | | RGB (0,0,255) |
| სავაჭრო ჯგუფი (სვ) | | RGB (255,0,0) |
| საცხოვრებელი ჯგუფი (სც) | | RGB (220,185,0) |
| სასაწყობო ჯგუფი (სწ) | | RGB (136,135,134) |
| დამხმარე ჯგუფი (დს) | | RGB (57,57,56) |

საწყობი — 115.5 მ² — სც - 2 — 27.9 — დ.დ.7

დაკავებულობის ჯგუფი
სივრცის დასახელება
მთლიანი ფართი
დაკავებულობის დატვირთვის ფაქტორი
დაკავებულობის დატვირთვა

82 / 235 — 90 წთ — ა1

კარის თავისუფალი სიგანე
ხანძარმედეგობა
კარის ნუმერაცია
კარის თავისუფალი სიმაღლე

EXIT

გასასვლელი აღმნიშვნელი განათებული ნიშანი

გასასვლელთან მისადგომი მაქსიმალური სავალი მანძილი

გასასვლელისკენ სავალი საერთო ბილიკი

1 საათიანი ხანძარმედეგობის აღმნიშვნელი ხაზი

2 საათიანი ხანძარმედეგობის აღმნიშვნელი ხაზი

# მრავალბინიანი საცხოვრებელი სახლის პროექტი

## ქ. თბილისი, ტიციან ტაბიძის ქ.№12
## ს,კ 01.14.11.058.019

## მისაწვდომობის პროექტი

საქართველოს მთავრობის 2016 წლის 28 იანვარის №41
დადგენილებასთან ტექნიკური რეგლამენტის შენობა-ნაგებობის
უსაფრთხოების ნესების დამტკიცების თაობაზე შესაბამისობის
ანალიზი




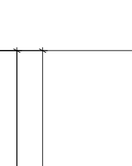


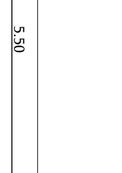


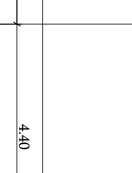


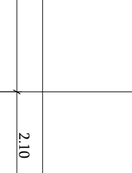





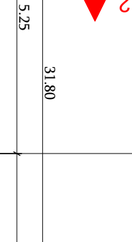



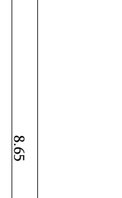


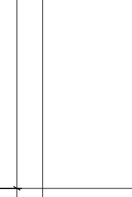


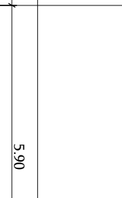


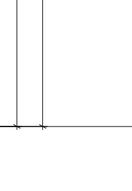




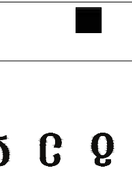








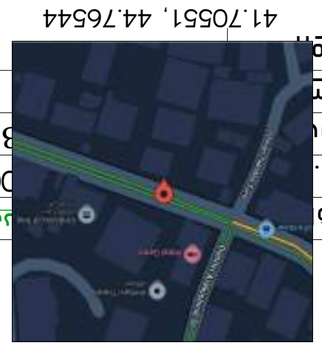











| | |
|---|---|
| ელ.ფოსტა | info@gelovani.ge |
| ტელეფონი | +995 533 33 11 12 |

GELOVANI
შპს გელოვანი

| | |
|---|---|

G■L●V▲NI
გ ე ლ ო ვ ა ნ ი

+995 533 33 11 12
info@gelovani.ge

| | |
|---|---|
| მთ.არქიტექტორი | გეგი გელოვანი |
| არქიტექტორი | |
| კონსტრუქტორი | ალეკო ბეროშვილი |
| 41-ე სპეციალისტი | |



41.70551, 44.76544
ს.კ: 01.14.11.058.019
ქ. თბილისი,
ტიციან ტაბიძის ქუჩა N12

| | |
|---|---|
| ნახაზი | პარკინგი |
| მასშ. | 1:200 |
| ფორმატი | A3 |
| თარიღი | |
| გვერდი | |

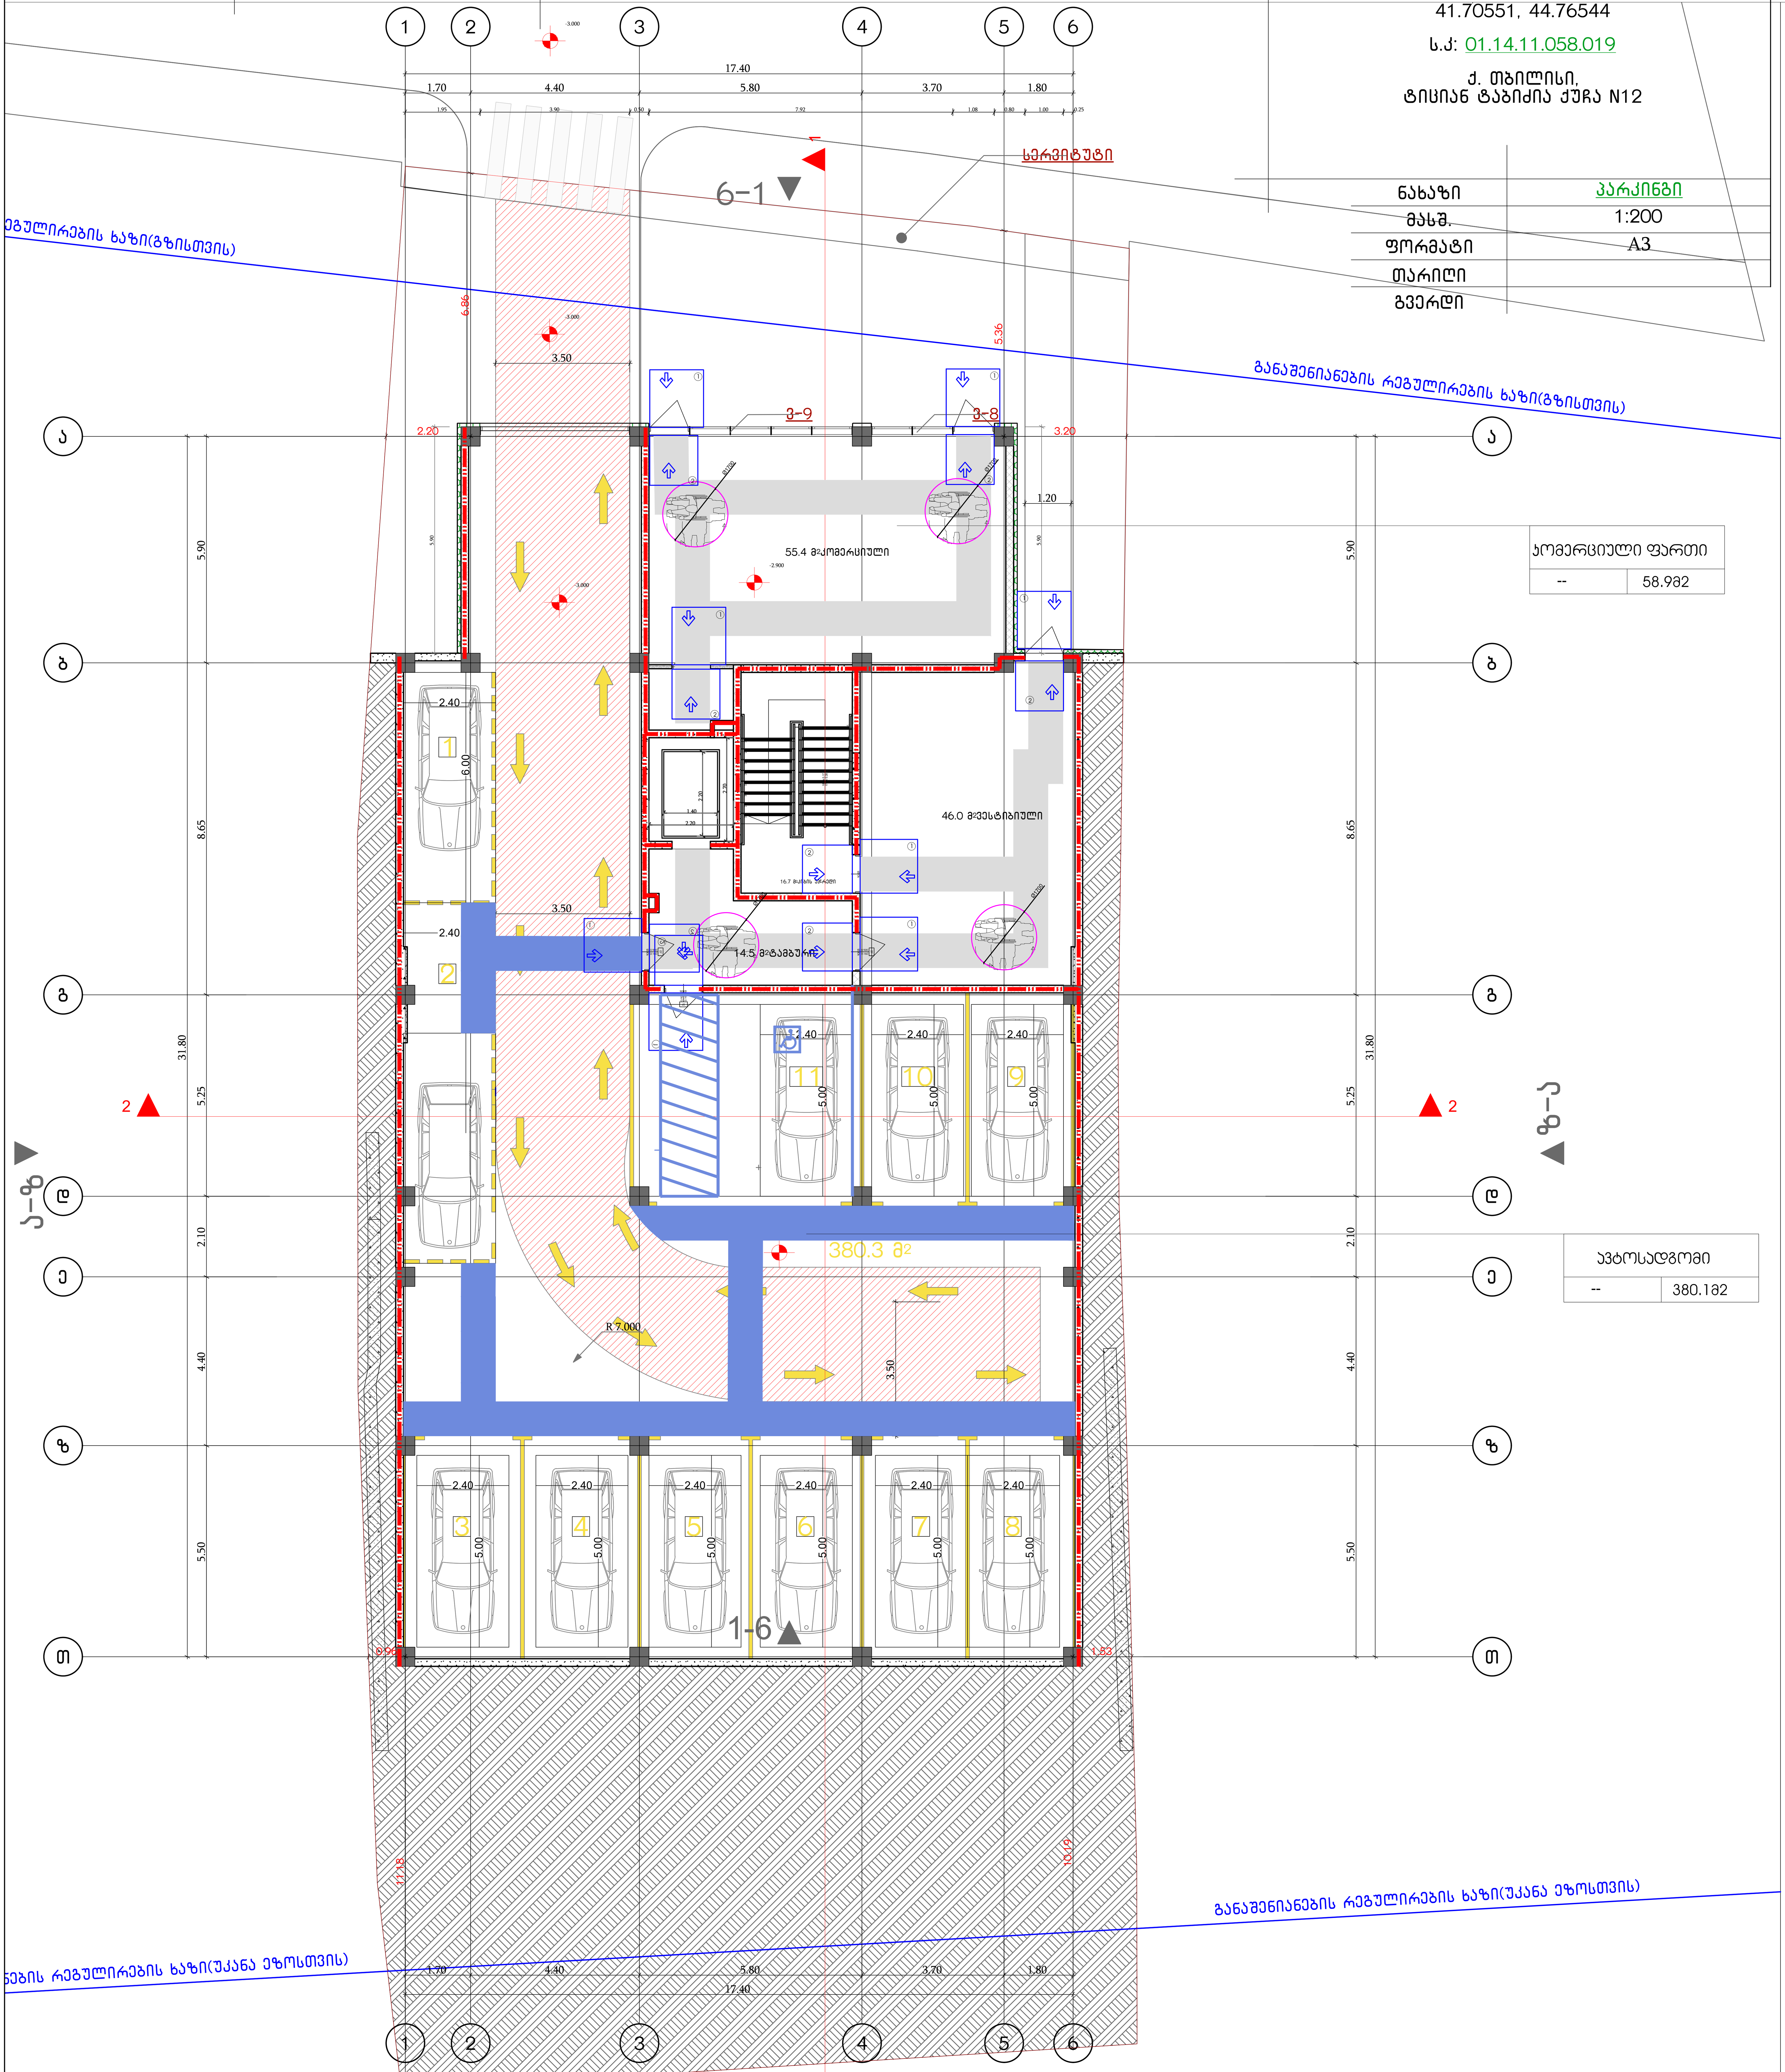


შენიშვნები
მოსატრიალებელი სივრცეები

ვარიანტი 1 | ვარიანტი 2 | ვარიანტი 3 | ვარიანტი 4

თავისუფალი სივრცე კართან მანევრირებისთვის – ანჯამიანი კარი
წინიდან მისაწვდომი – გამოწევით გაღება

თავისუფალი სივრცე კართან მანევრირებისთვის – ანჯამიანი კარი
წინიდან მისაწვდომი – მიწოლით გაღება

თავისუფალი სივრცე კართან მანევრირებისთვის – ანჯამიანი კარი
ანჯამის მხრიდან მისაწვდომი – გამოწევით გაღება

თავისუფალი სივრცე კართან მანევრირებისთვის – ანჯამიანი კარი
საკეტის მხრიდან მისაწვდომი – გამოწევით გაღება

თავისუფალი სივრცე კართან მანევრირებისთვის – ანჯამიანი კარი
ანჯამის მხრიდან მისაწვდომი – გამოწევით გაღება

თავისუფალი სივრცე კართან მანევრირებისთვის – ანჯამიანი კარი
საკეტის მხრიდან მისაწვდომი – მიწოლით გაღება
120 მმ. თუ მოწყობილია მიმხურავი

თავისუფალი სივრცე კართან მანევრირებისთვის – ანჯამიანი კარი
ანჯამის მხრიდან მისაწვდომი – მიწოლით გაღება
120 მმ. თუ მოწყობილია მიმხურავი

მისაწვდომი სვლაგეზი

შენიშვნები

1.იატაკის ზედაპირები მოეწყობა ისე, რომ იქნება მდგრადი, მყარიუ და არასასრიალა.

შენიშვნა
. იატაკის ზედაპირები უნდა იყოს მდგრადი, მყარი, და არასასრიალო და უნდა შეესაბამებოდეს 302-ქვეთავს, იატაკის ზედაპირებზე დონის ცვლილება უნდა შეესაბამებოდეს 303-ე ქვეთავს. ავტომატურად მოძრავი კარი უნდა შეესაბამებოდეს 404.3 ქვეთავის მოთხოვნებს
. საპროექტო დოკუმენტაციის ცვლილება ან მშენებლობის დროს განხორციელებული რაიმე სახის ცვლილება,რომელიც იქნება აღნიშნულ არქიტექტურულ პროექტთან შეუსაბამო, ავტომატურად გამოიწვევს წარმოდგენილი შეფასების გაუქმებას, ასევე გახდის არქიტექტურული პროექტის კორექციას და ახალი სამშენებლო ნებართვის მიღების აუცილებლობას.

GELOVANI
გელოვანი

+995 533 33 11 12
info@gelovani.ge

| | |
|---|---|
| მთ.არქიტექტორი | გეგი გელოვანი |
| არქიტექტორი | |
| კონსტრუქტორი | ალეკო ბეროშვილი |
| 41-ე სპეციალისტი | |



41.70551, 44.76544

ს.კ: 01.14.11.058.019

ქ. თბილისი,
ტიციან ტაბიძის ქუჩა N12

| | |
|---|---|
| ნახაზი | II სართული |
| მასშ. | 1:200 |
| ფორმატი | A3 |
| თარიღი | |
| გვერდი | |

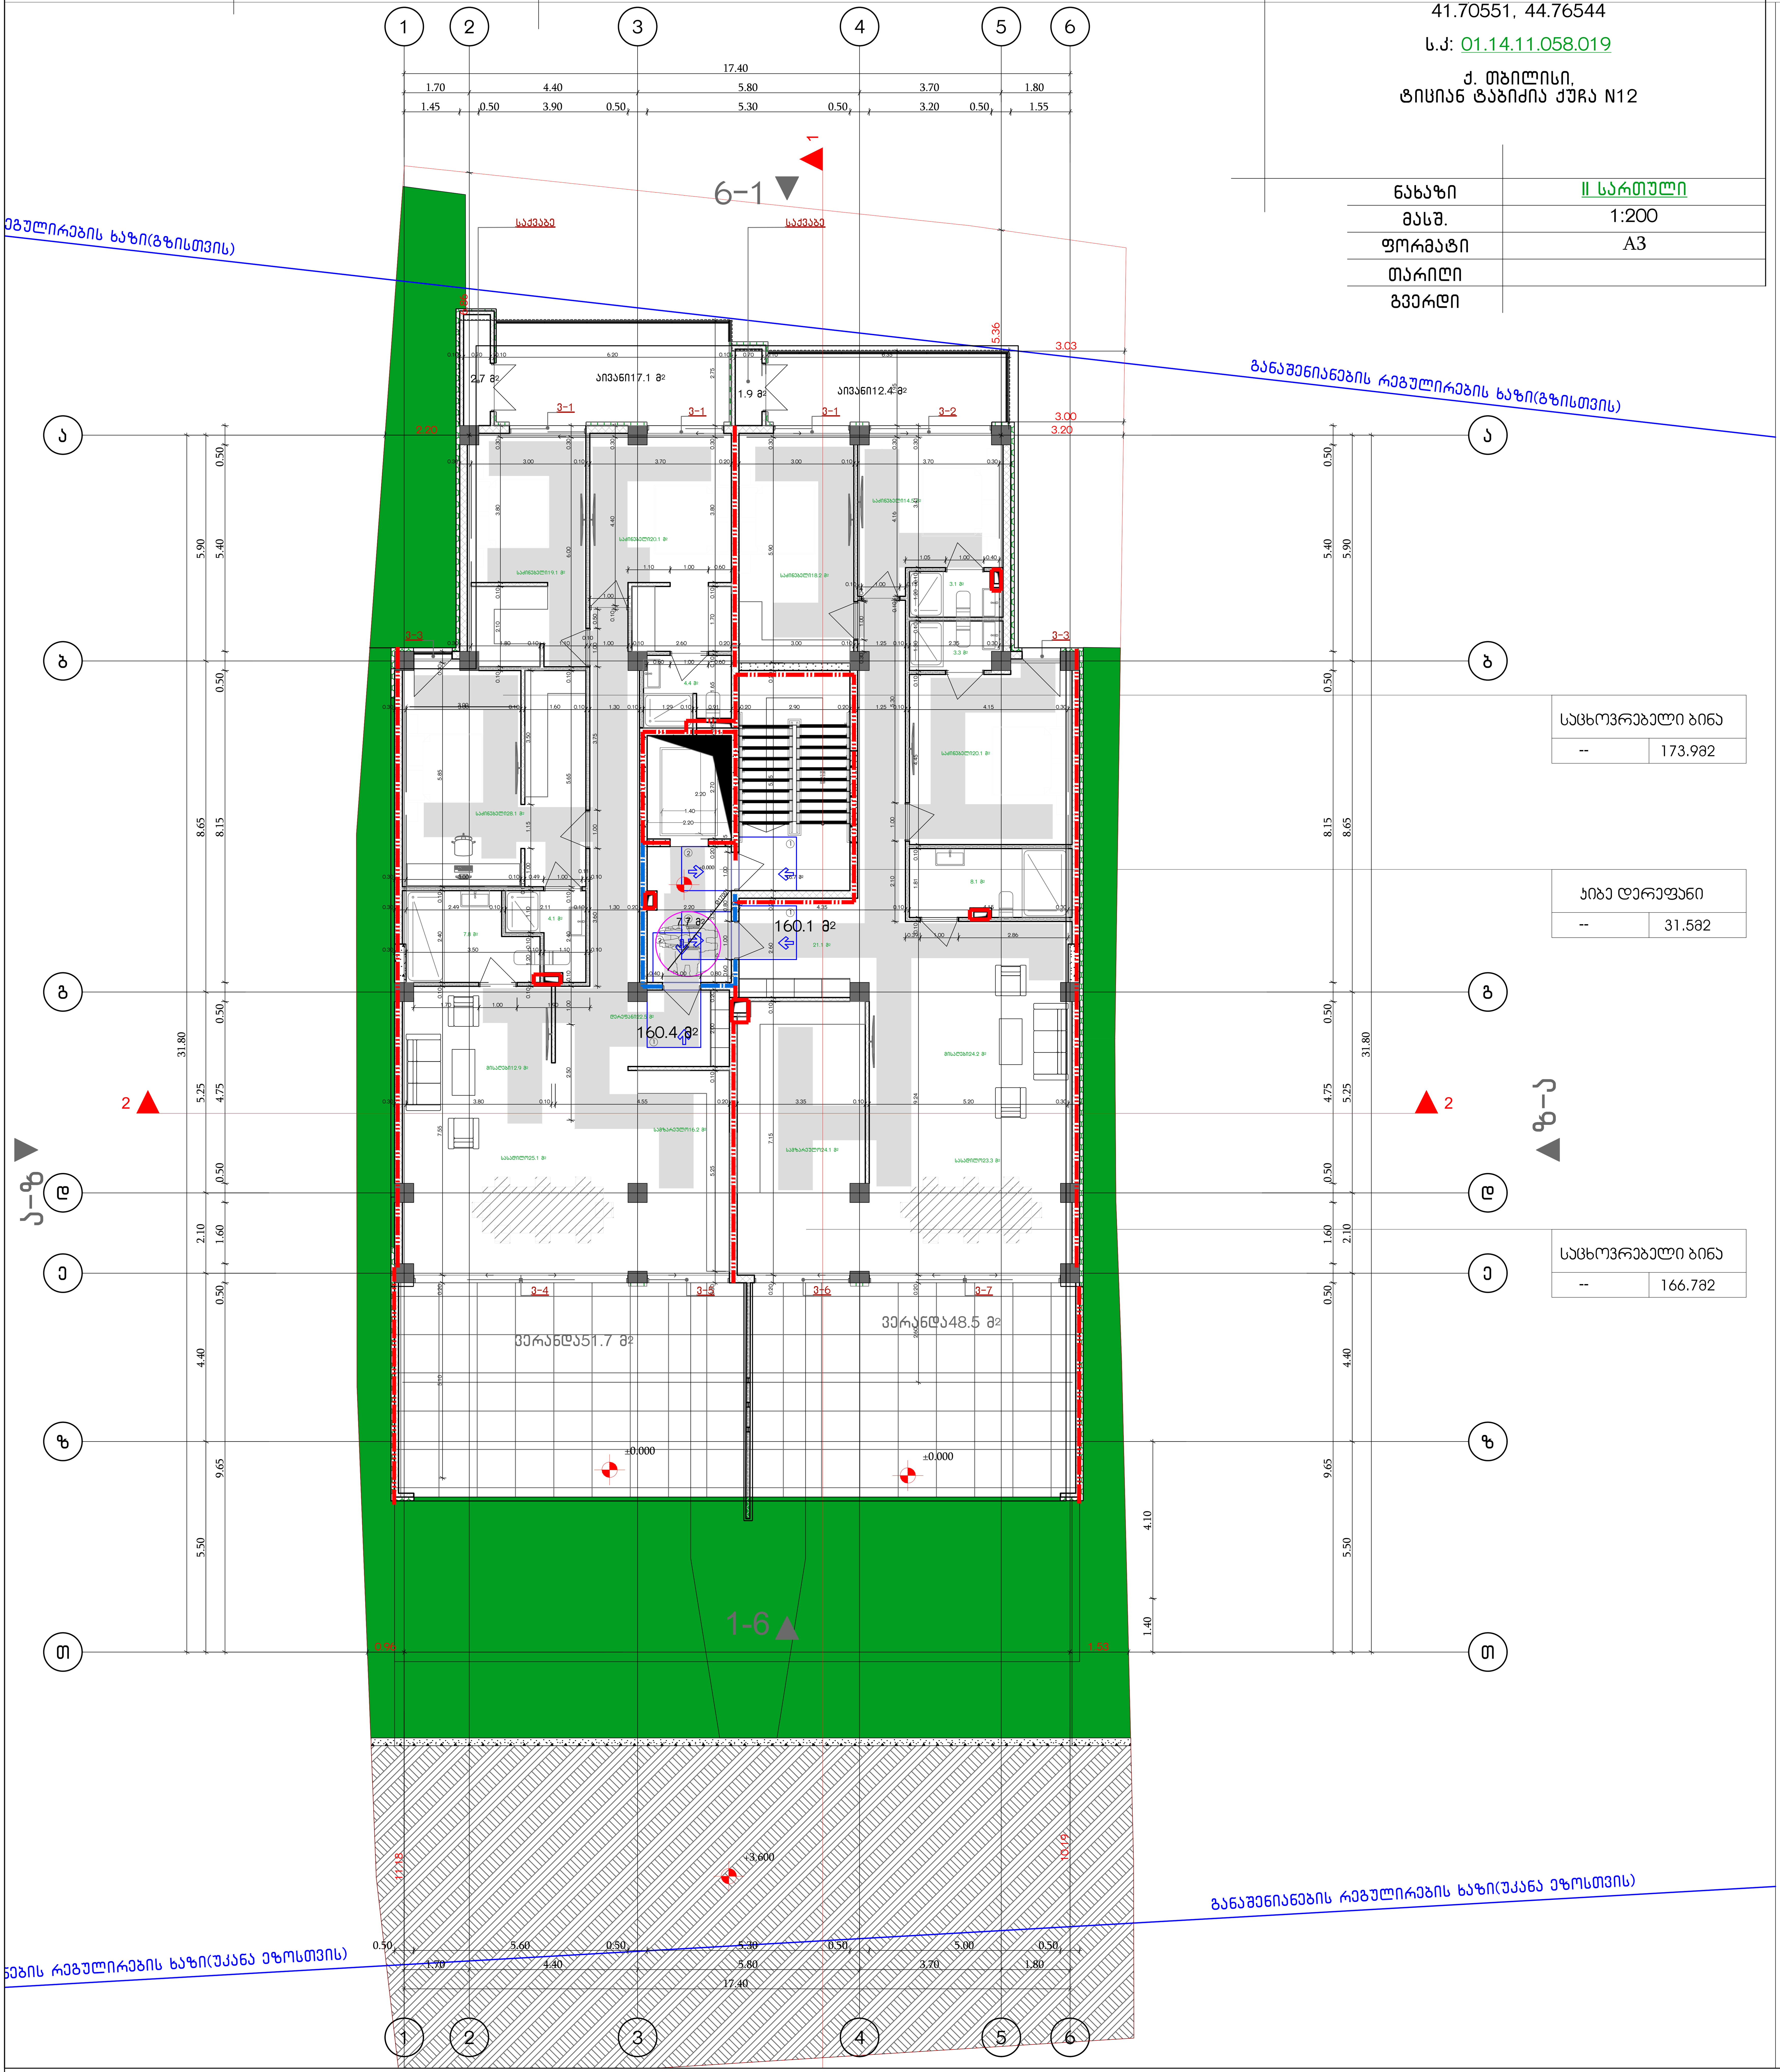


| საცხოვრებელი ბინა | |
|---|---|
| -- | 173.9მ2 |

| კიბე დერეფანი | |
|---|---|
| -- | 31.5მ2 |

| საცხოვრებელი ბინა | |
|---|---|
| -- | 166.7მ2 |

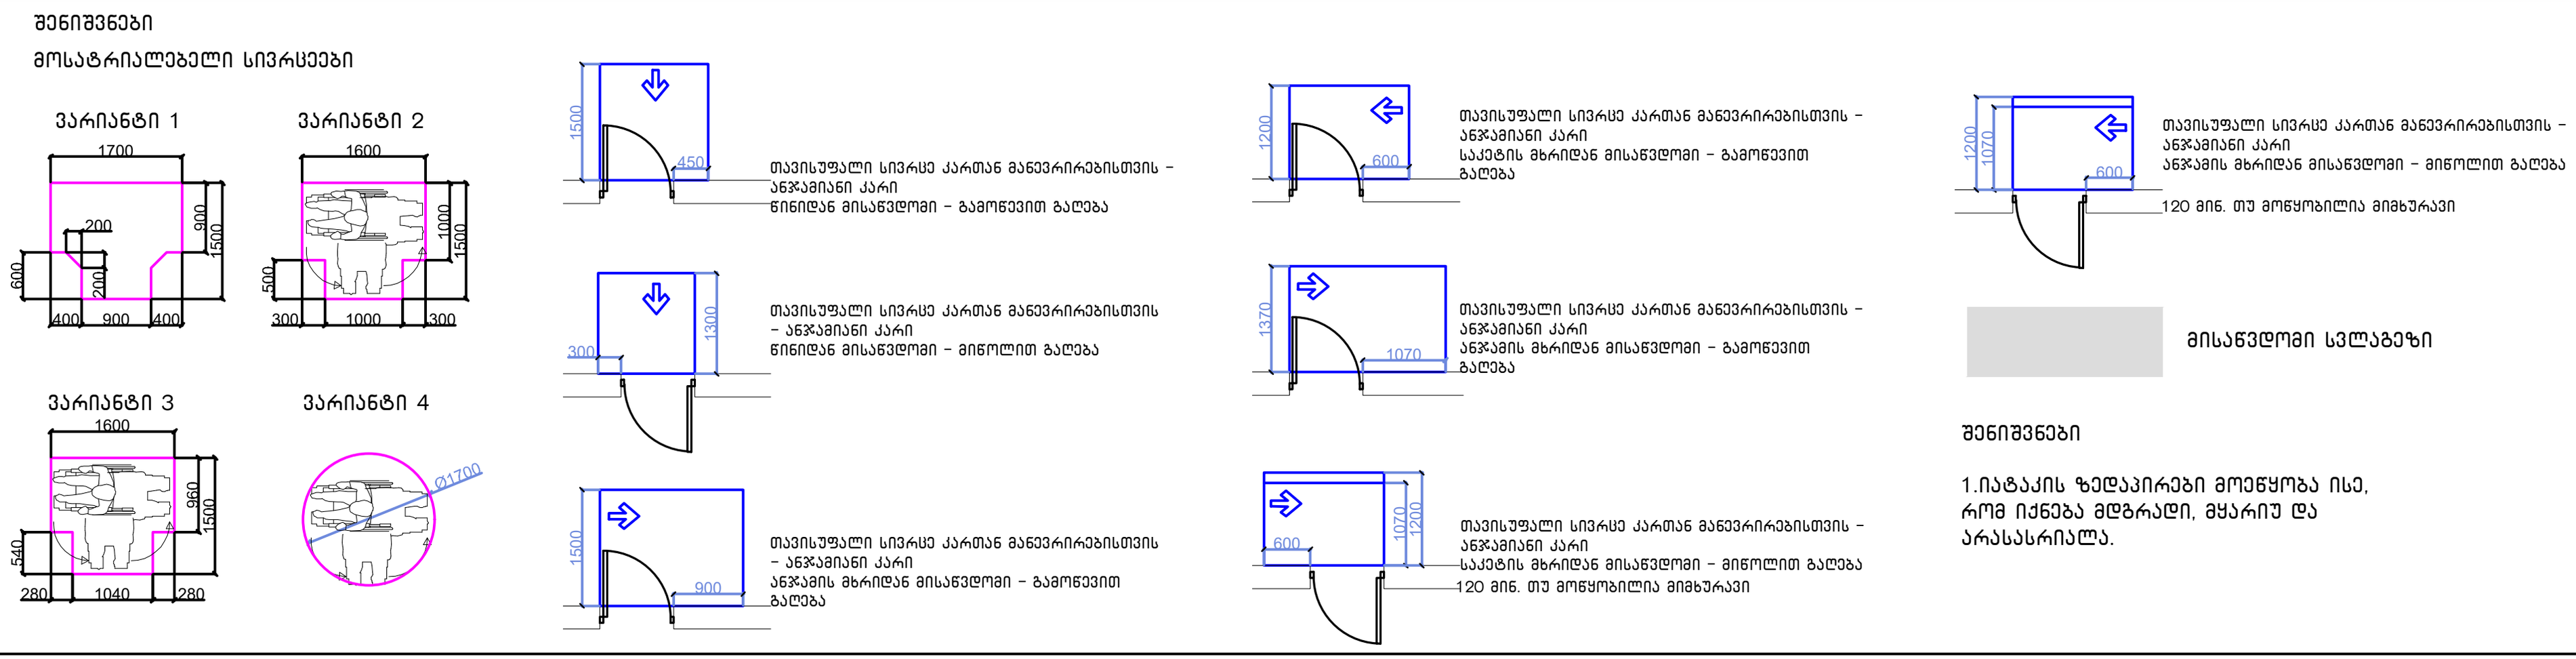


შენიშვნები

1.იატაკის ზედაპირები მოეწყობა ისე, რომ იქნება მდგრადი, მყარიუ და არასასრიალა.

შენიშვნა

. იატაკის ზედაპირები უნდა იყოს მდგრადი, მყარი, და არასასრიალო და უნდა შეესაბამებოდეს 302-ქვეთავს, იატაკის ზედაპირებზე დონის ცვლილება უნდა შეესაბამებოდეს 303-ე ქვეთავს. ავტომატურად მოძრავი კარი უნდა შეესაბამებოდეს 404.3 ქვეთავის მოთხოვნებს

. საპროექტო დოკუმენტაციის ცვლილება ან მშენებლობის დროს განხორციელებული რაიმე სახის ცვლილება,რომელიც იქნება აღნიშნულ არქიტექტურულ პროექტთან შეუსაბამო, ავტომატურად გამოიწვევს წარმოდგენილი შეფასების გაუქმებას, ასევე გახდის არქიტექტურული პროექტის კორექტირებას და ახალი სამშენებლო ნებართვის მიღების აუცილებლობას.

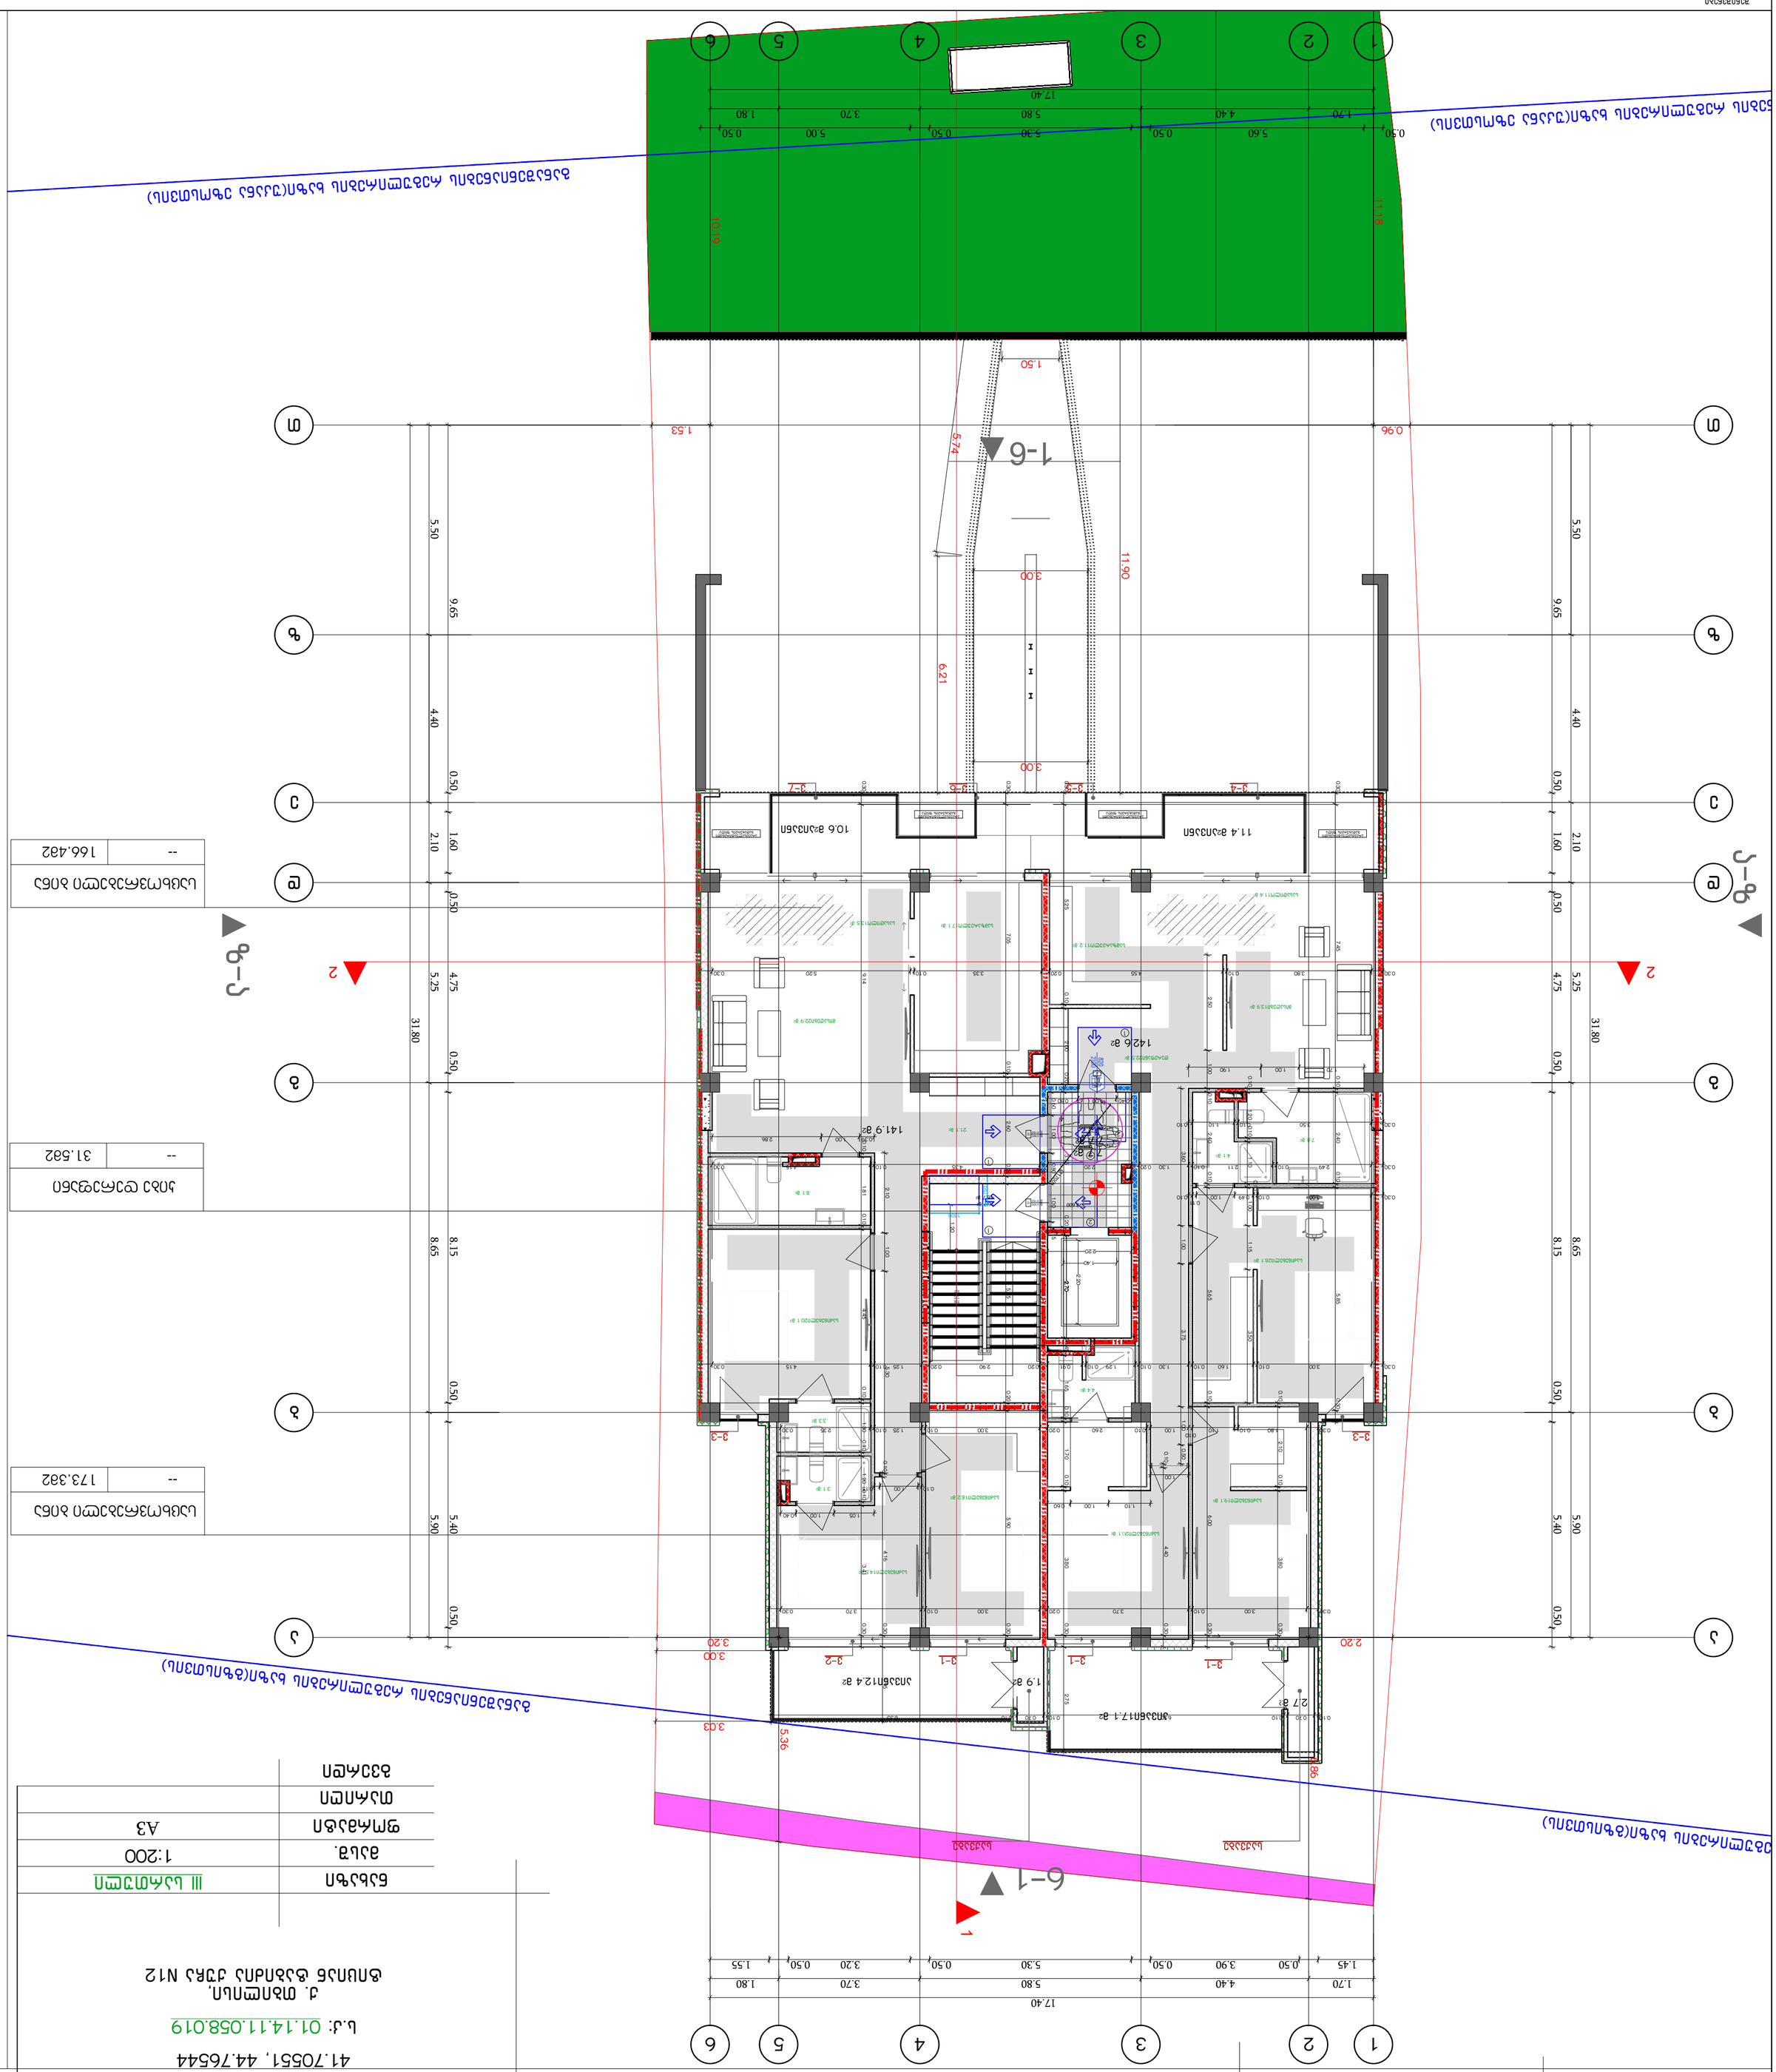



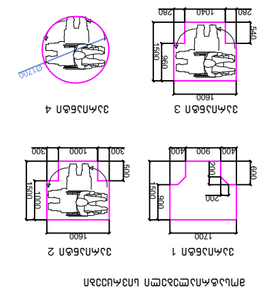








| ლ.კ: | 01.14.11.058.019 |
| კოორდინატები | 41.70551, 44.76544 |

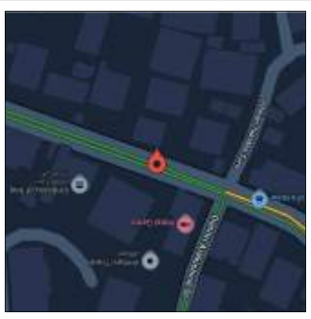


| | |
|---|---|
| ფორმატი | A3 |
| მასშტაბი | 1:200 |

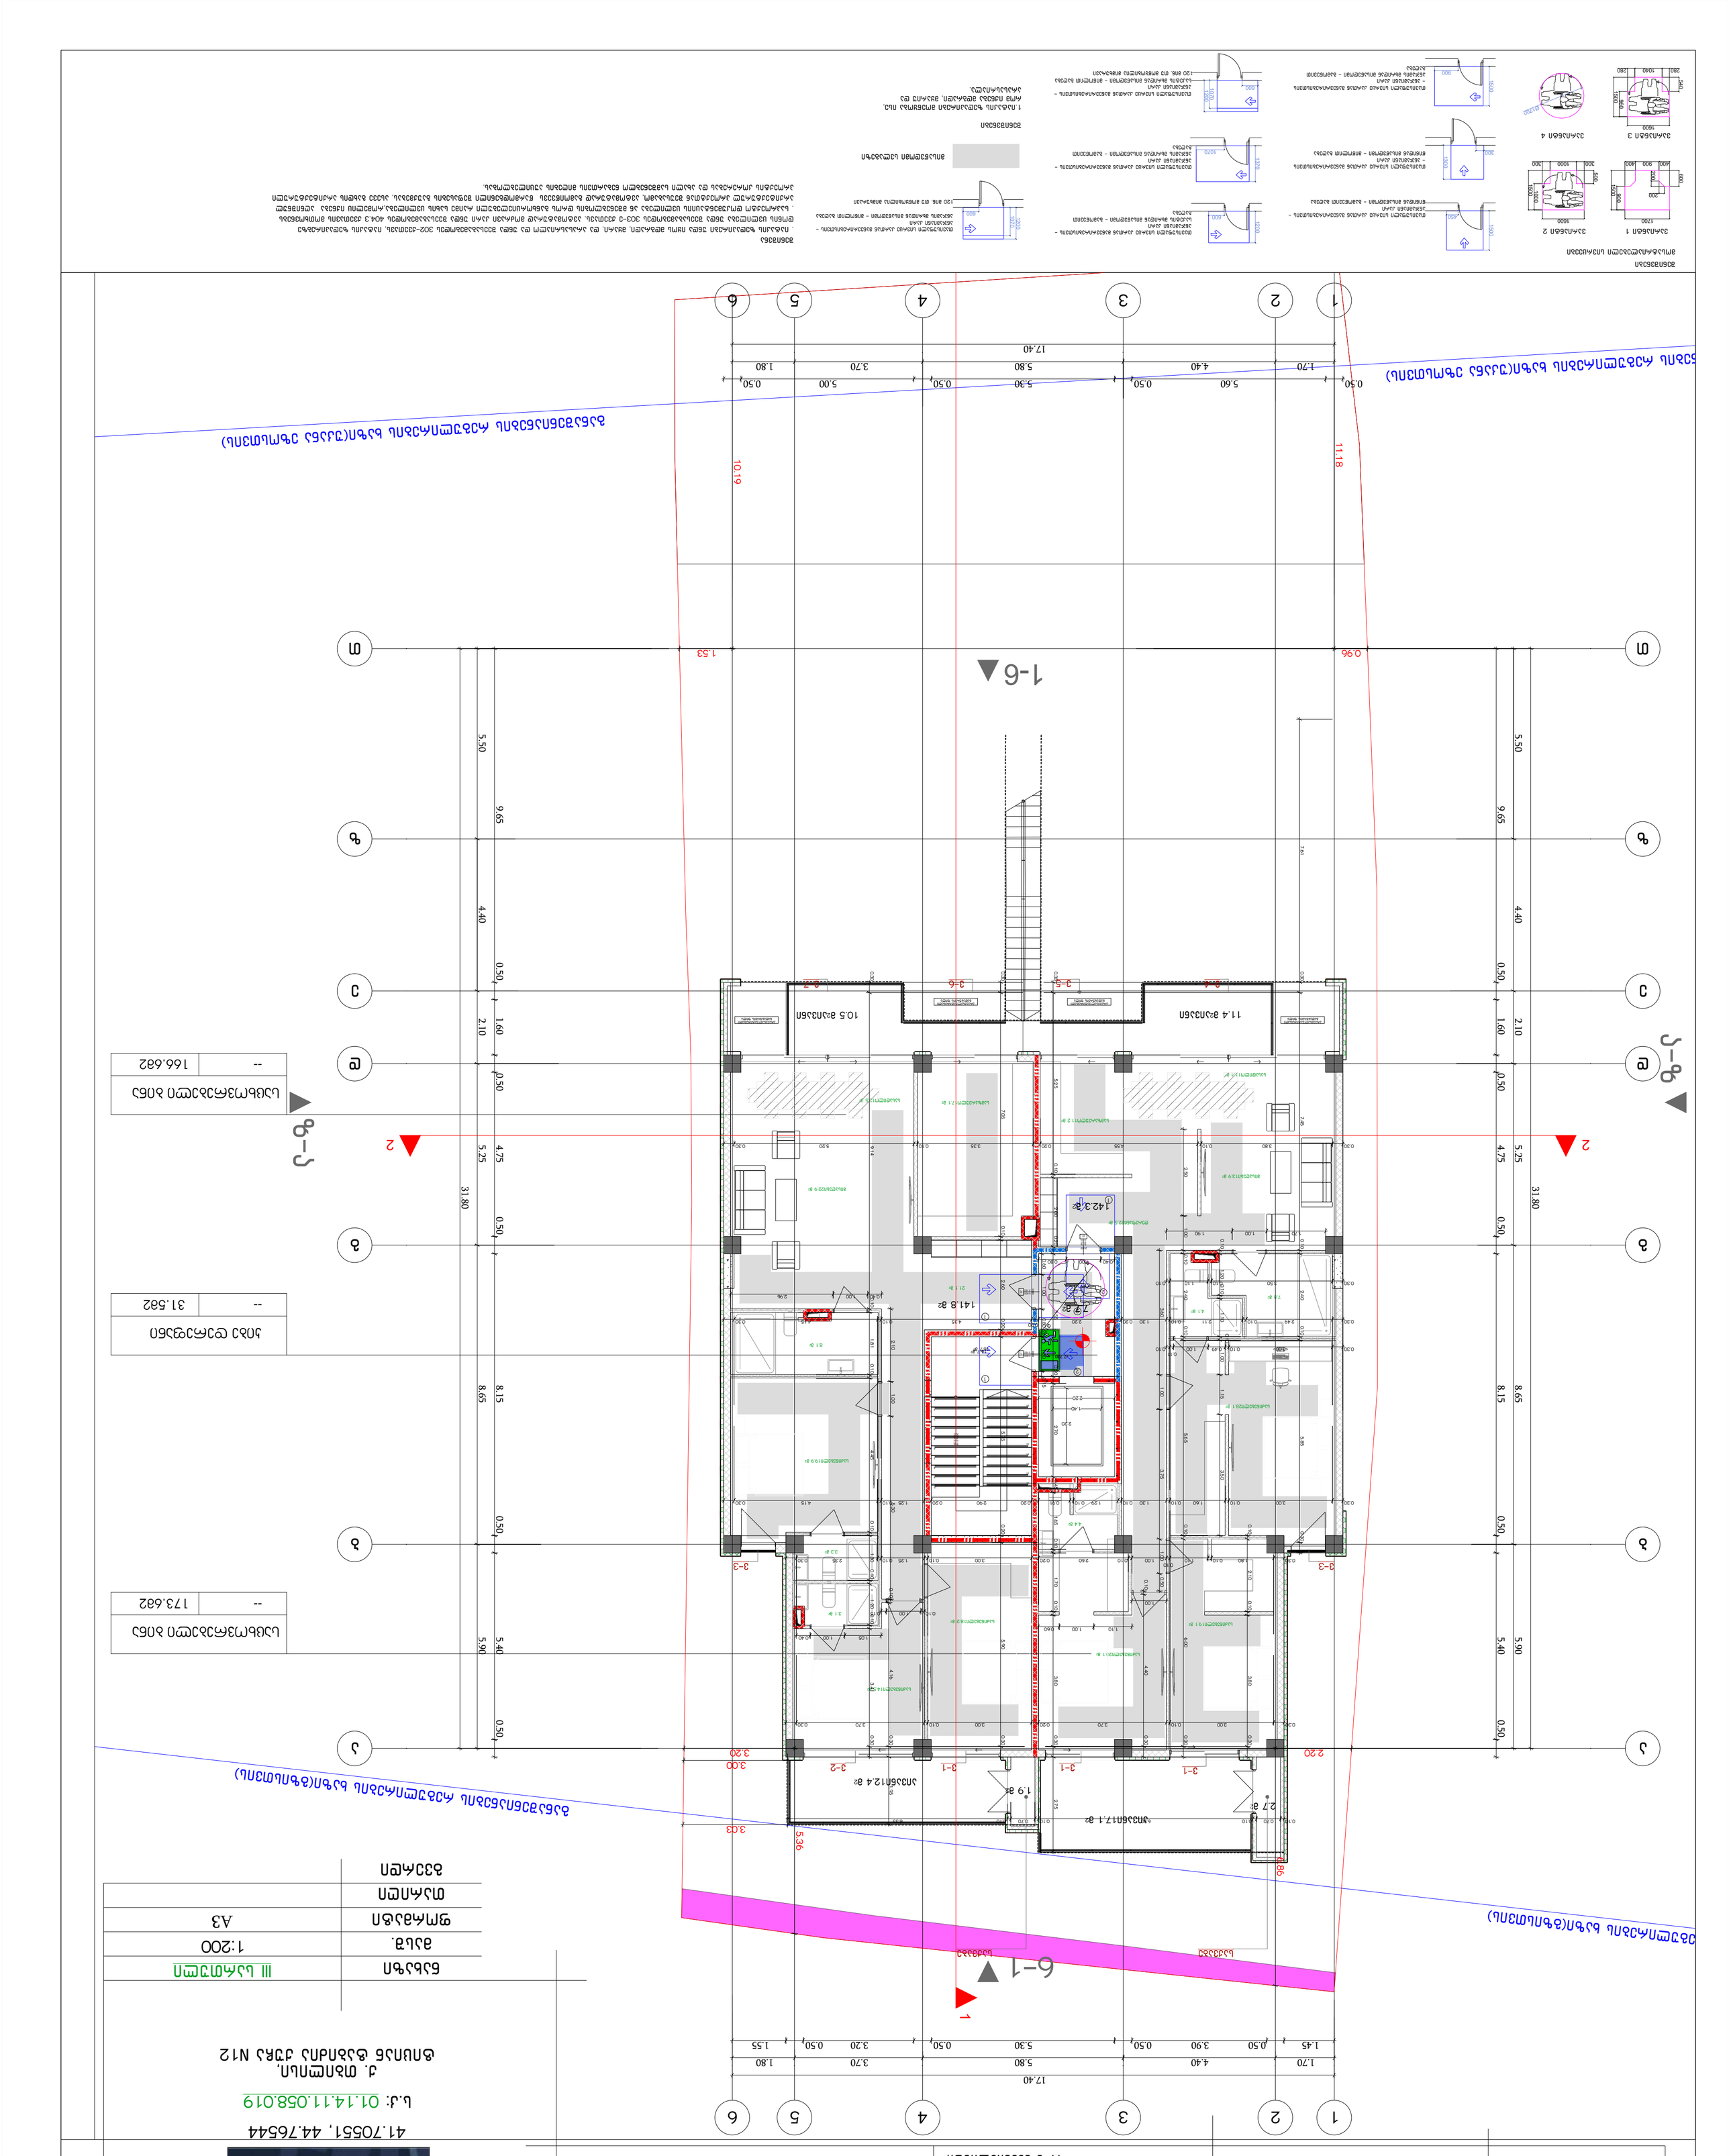
1-6
6-1
1
2
3
4
5
6
17.40
1.70
4.40
5.80
3.70
1.80
0.50
5.60
0.50
5.30
0.50
5.00
0.50
11.18
10.19
1.53
0.96
ა-ბ
ბ-ა
2
3-1
3-2
3-3
3-4
3-5
3-6
3-7
142.3მ2
141.8 მ2

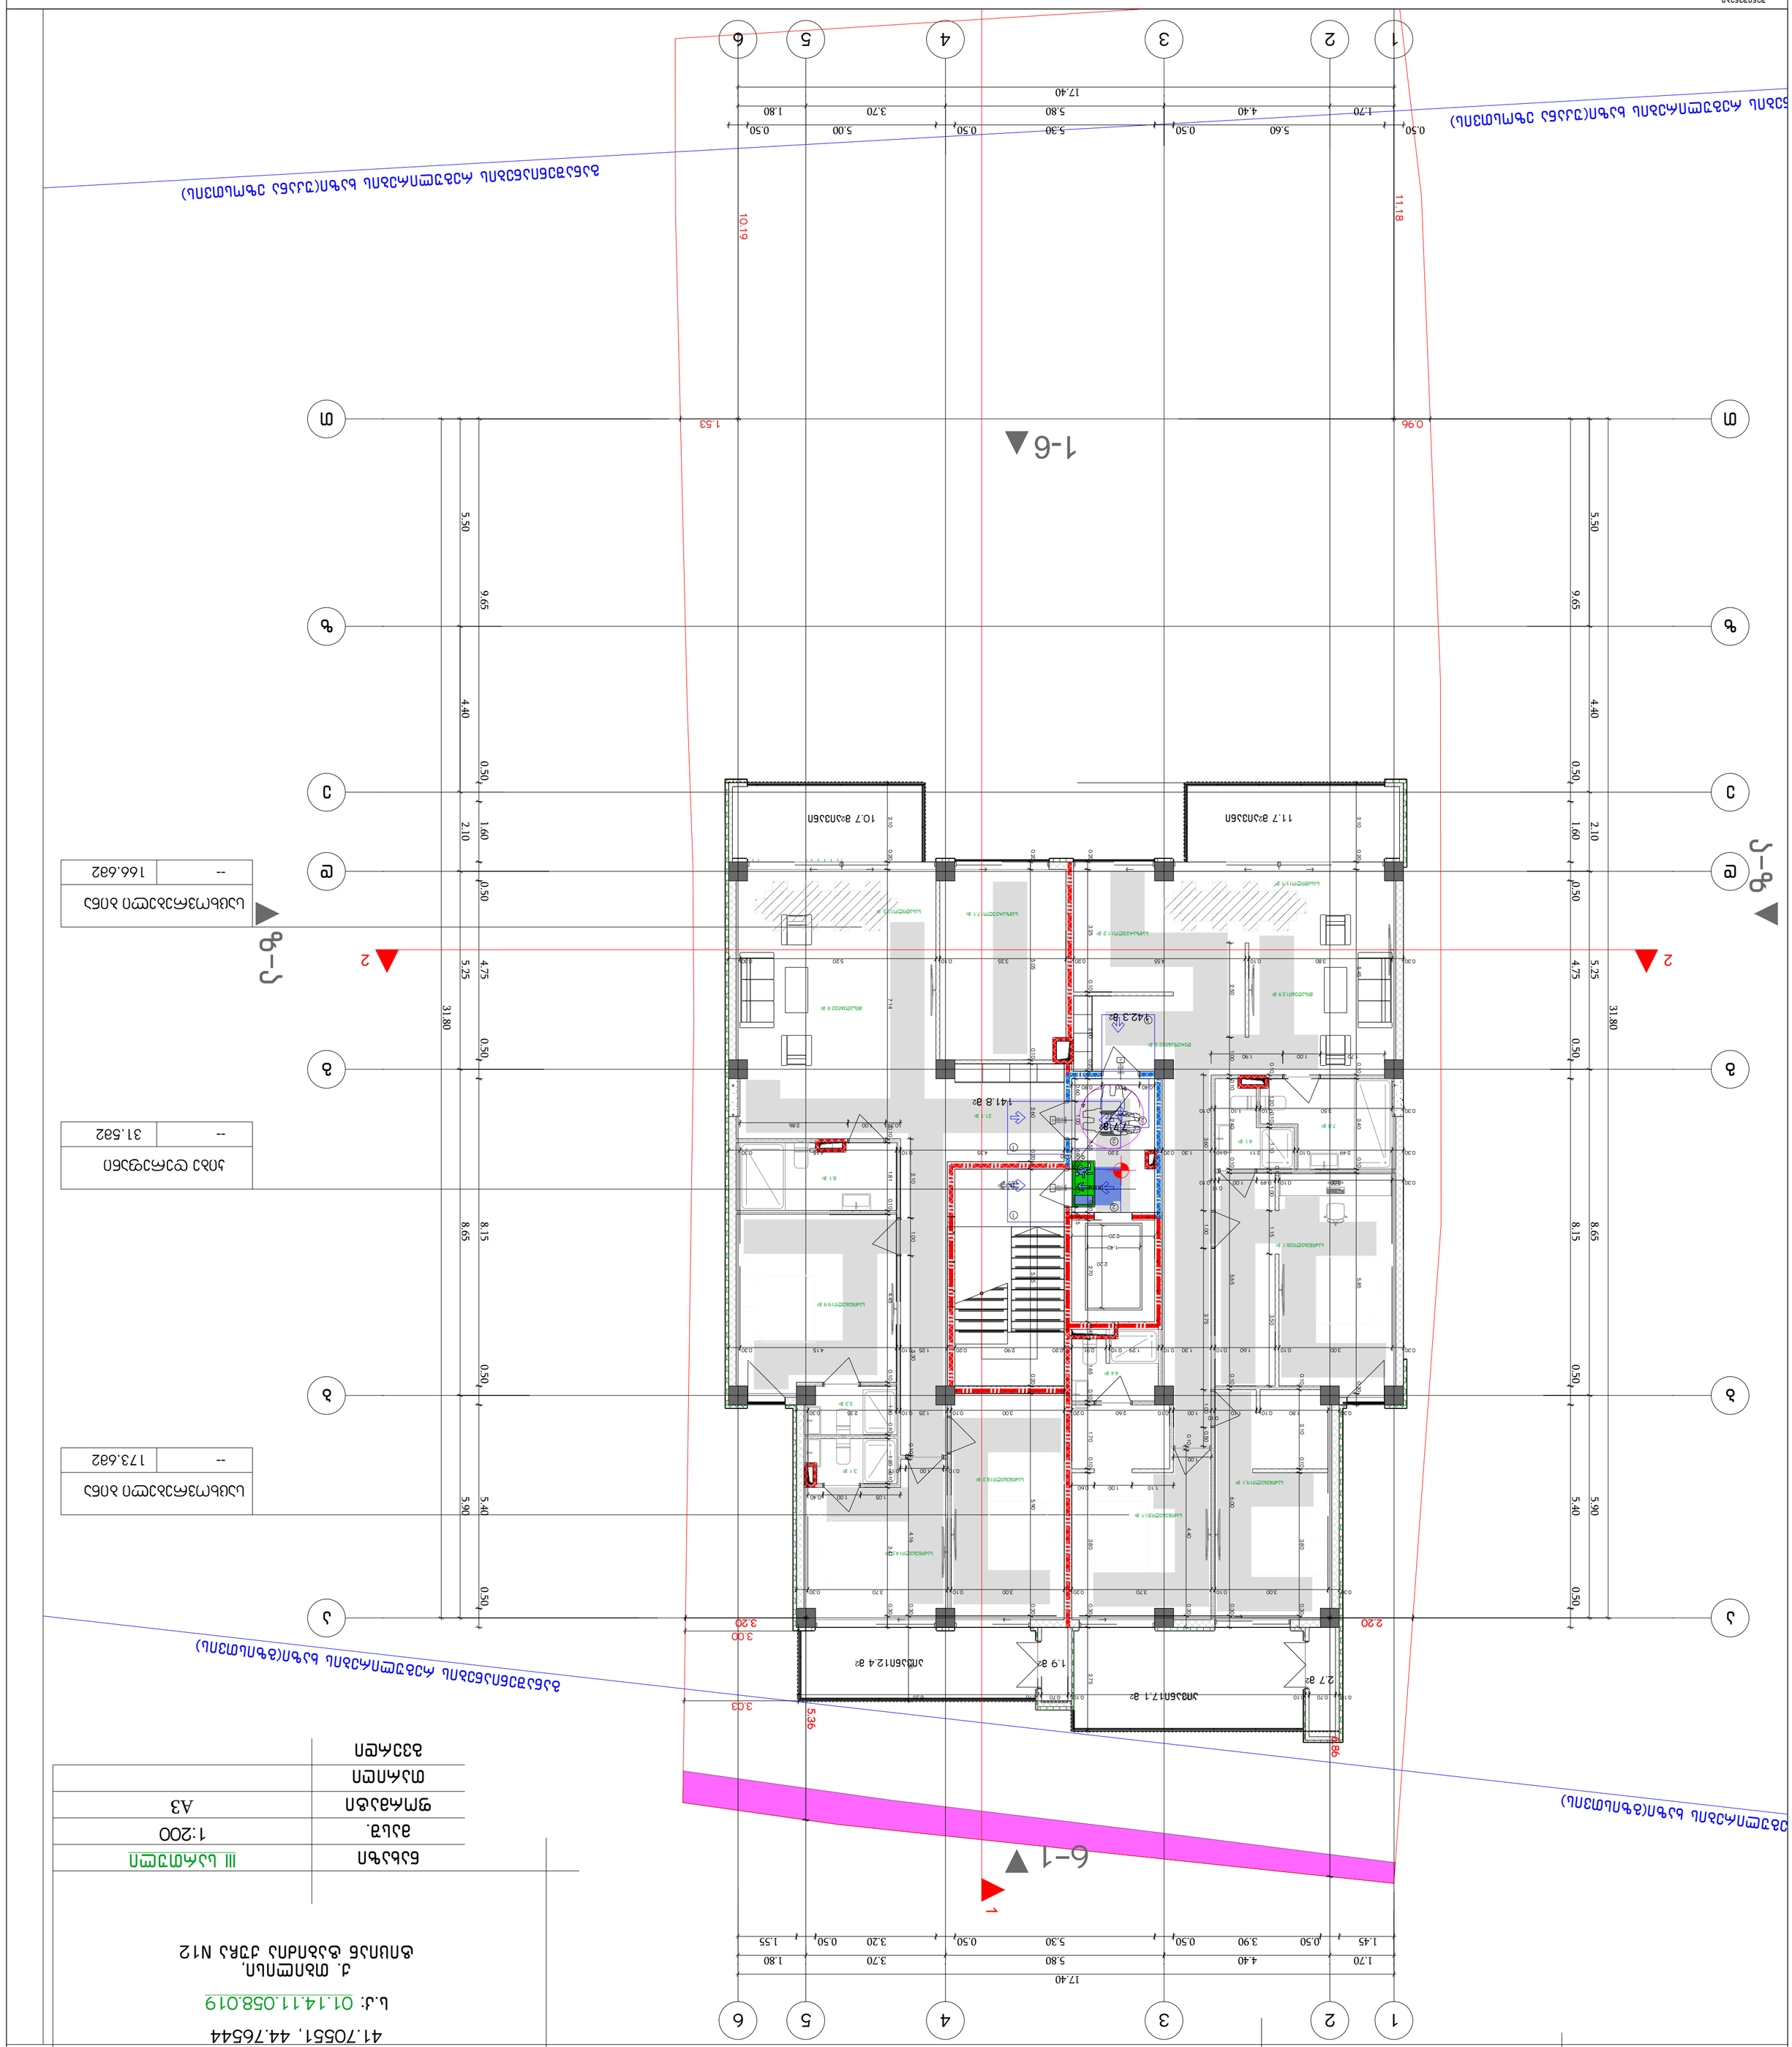







| | |
|---|---|
| | |

G■L●V▲NI
გ ე ლ ო ვ ა ნ ი

+995 533 33 11 12
info@gelovani.ge

| | |
|---|---|
| მთ.არქიტექტორი | გეგი გელოვანი |
| არქიტექტორი | |
| კონსტრუქტორი | ალეკო ბეროშვილი |
| 41-ე სპეციალისტი | |



41.70551, 44.76544

ს.კ: 01.14.11.058.019

ქ. თბილისი,
ტიციან ტაბიძის ქუჩა N12

| | | |
|---|---|---|
| ნახაზი | მასშ. | 1:200 |
| | ფორმატი | A3 |
| თარიღი | | |
| | გვერდი | |

## მოაჯირის ფრაგმენტული ნახაზი მ. 1:20

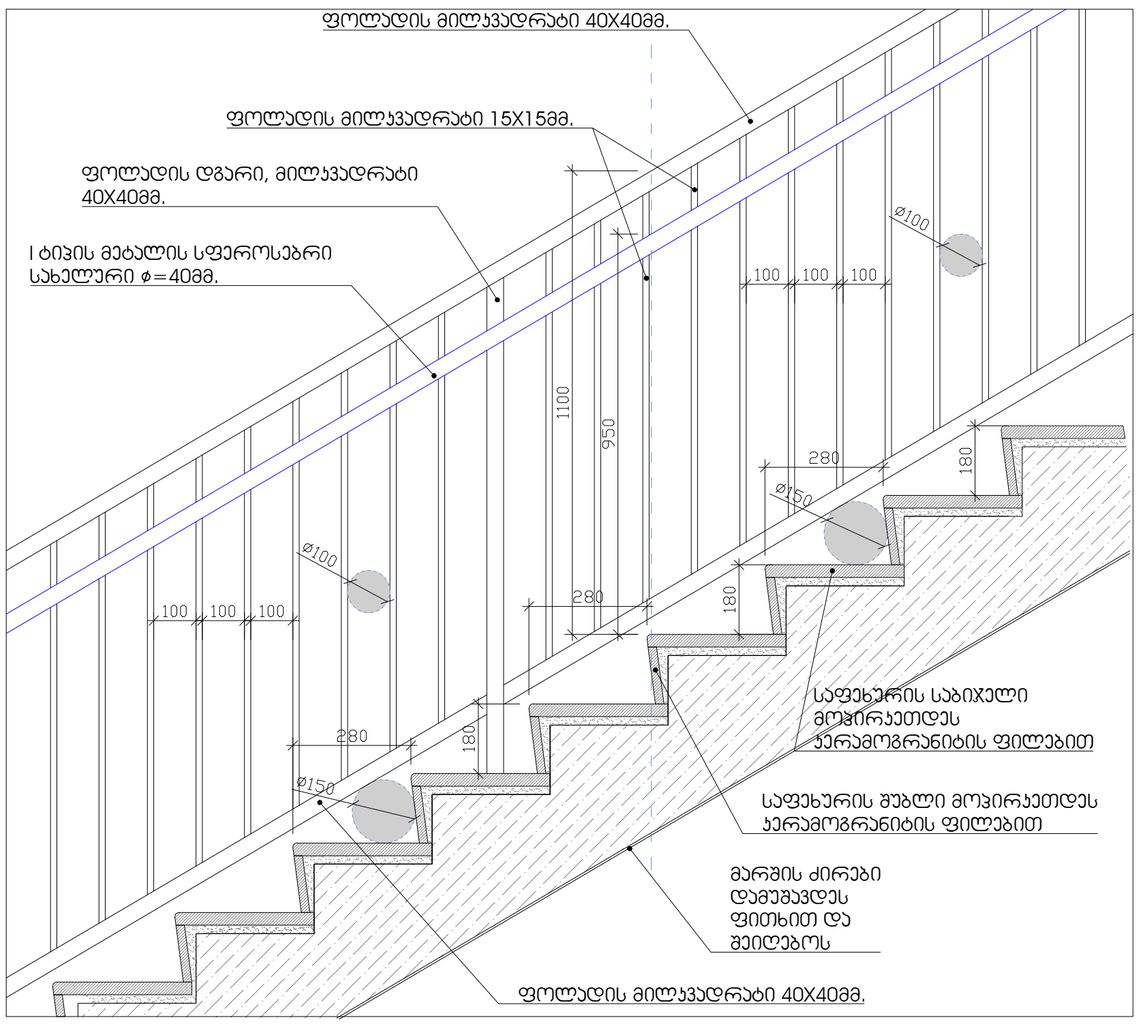


## საფეხურის მოპირკეთების დეტალი მ. 1:10

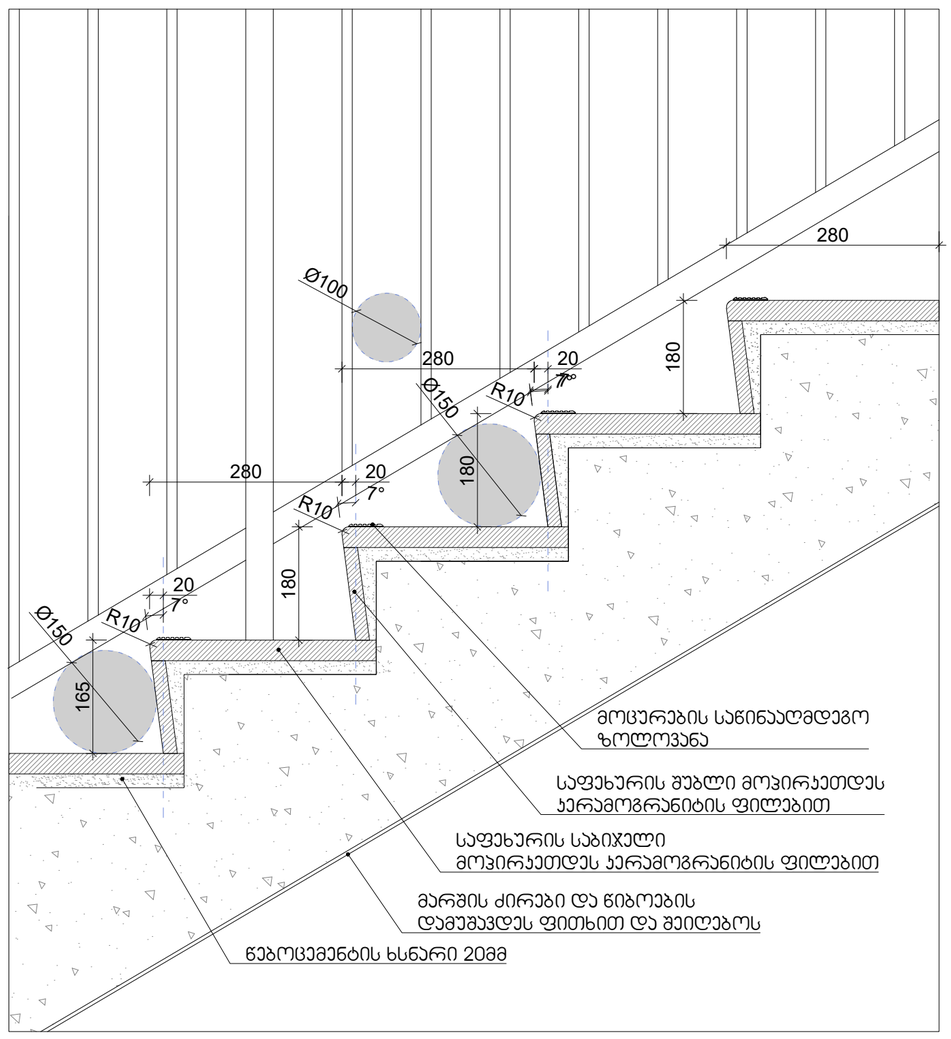


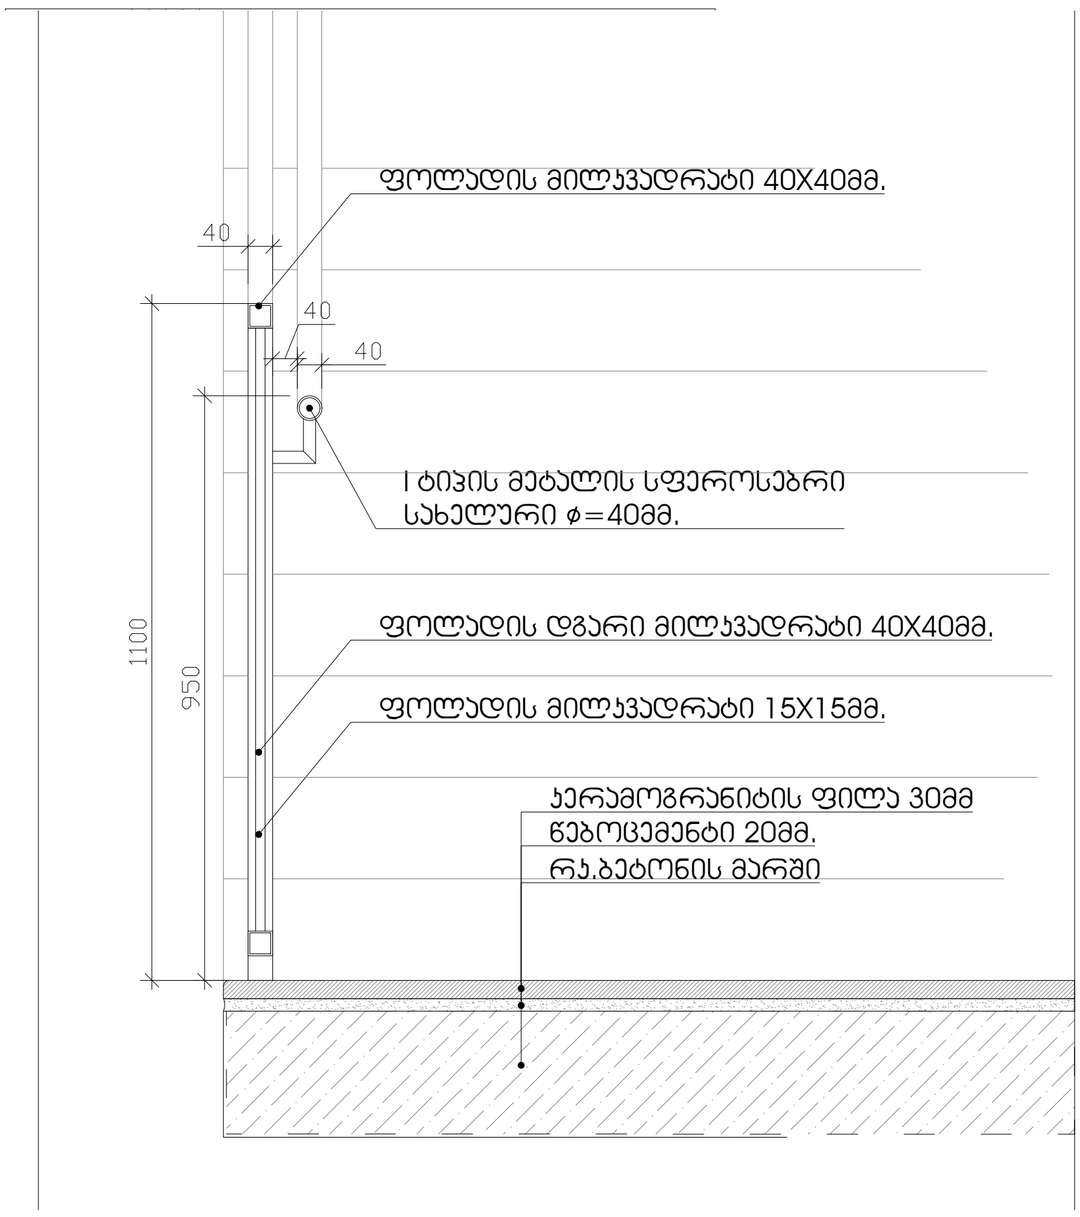


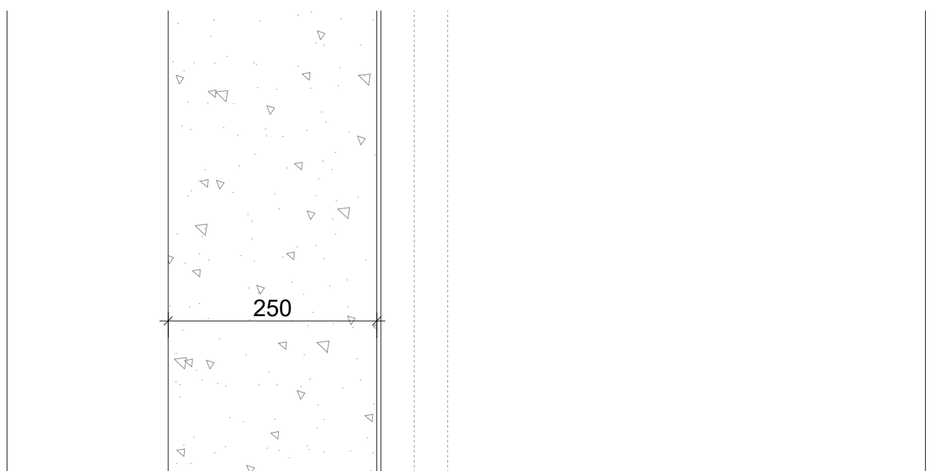

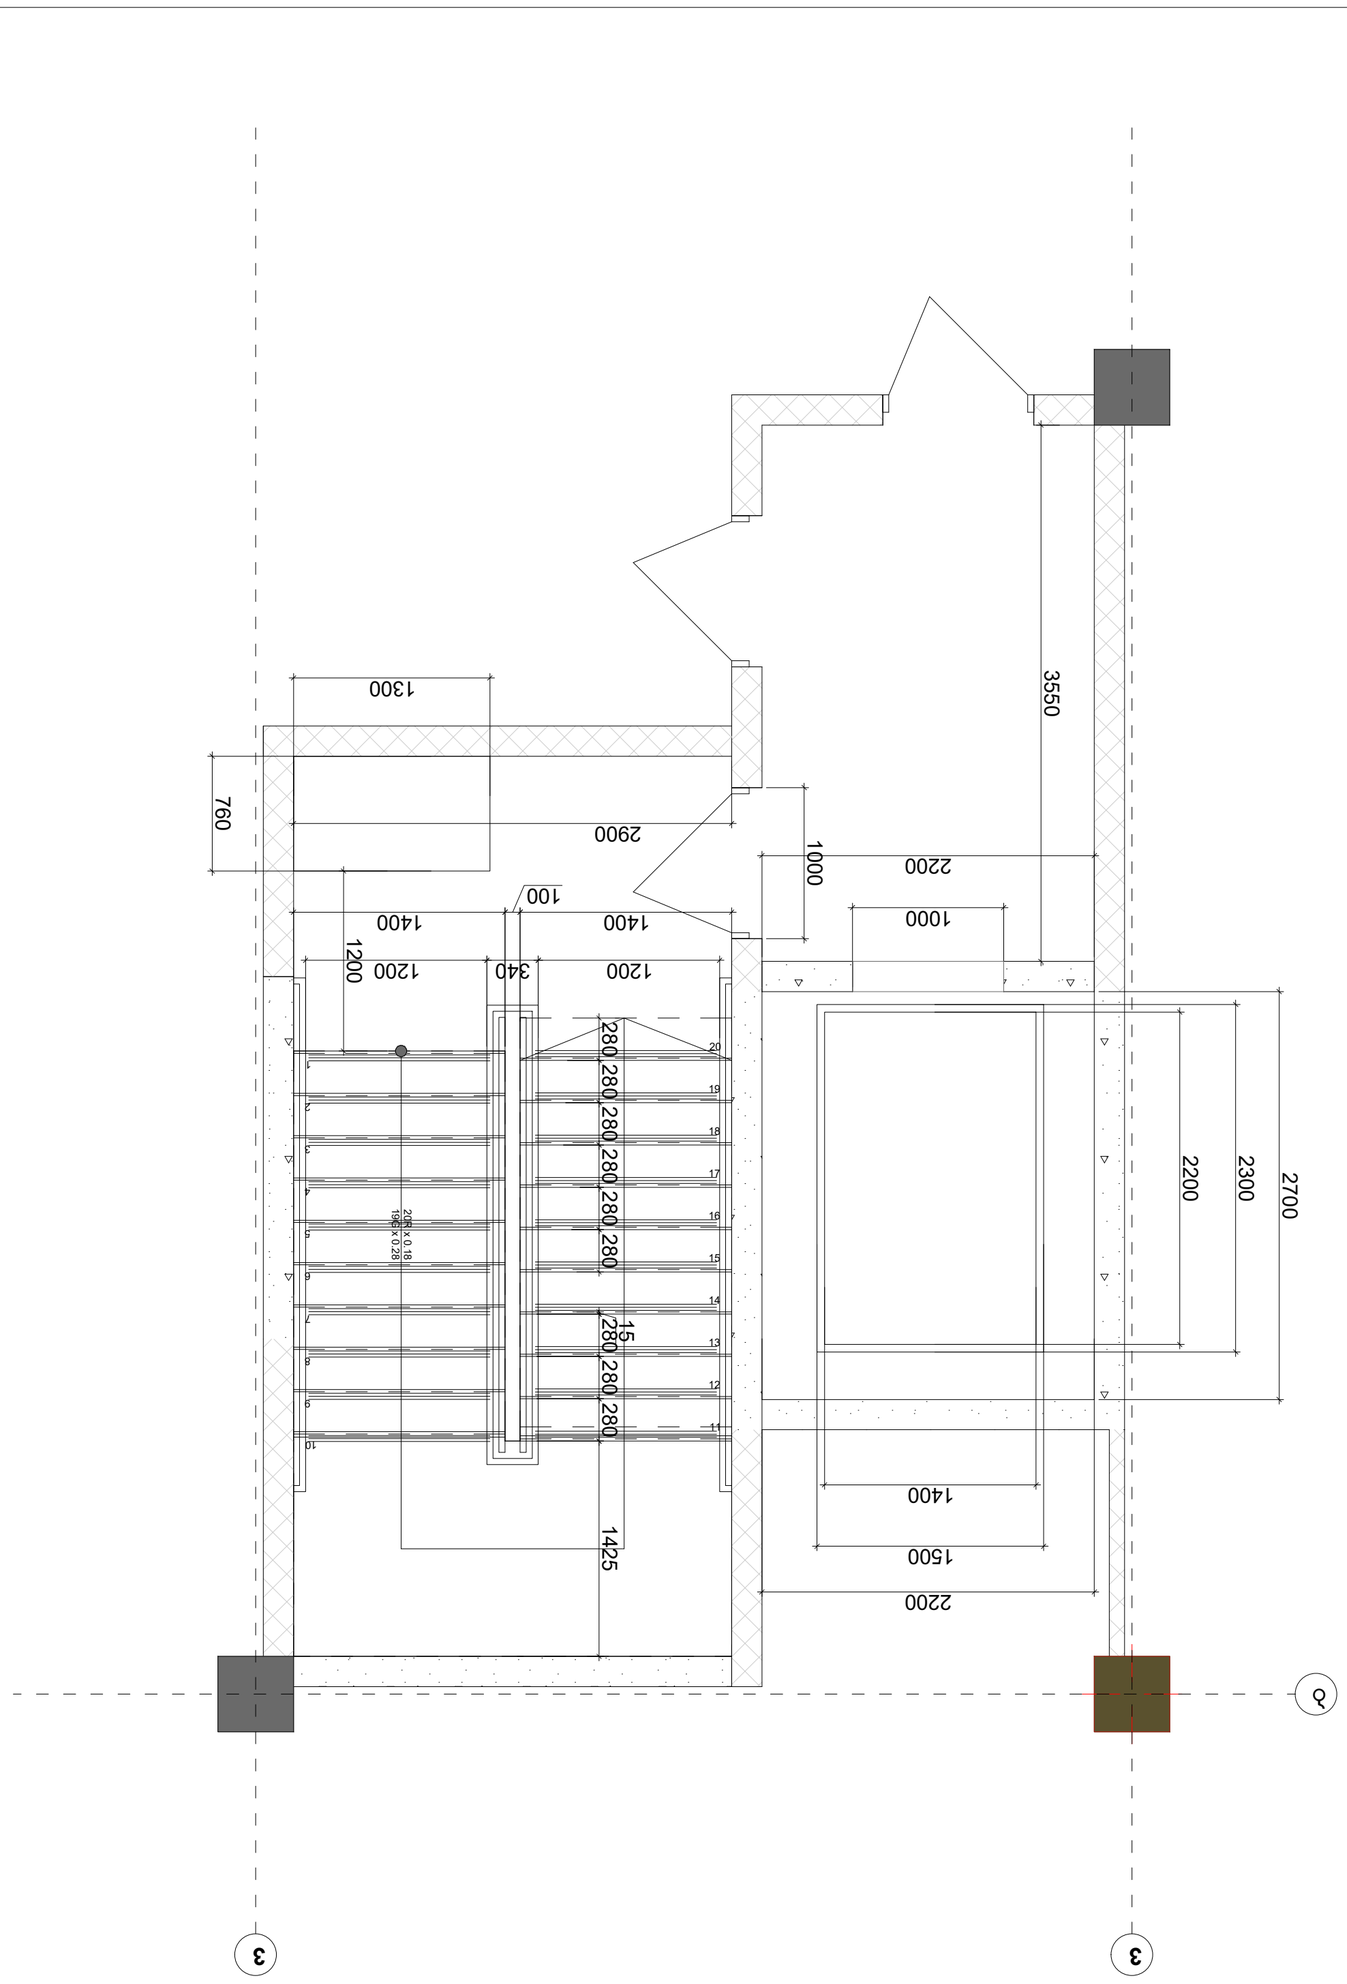


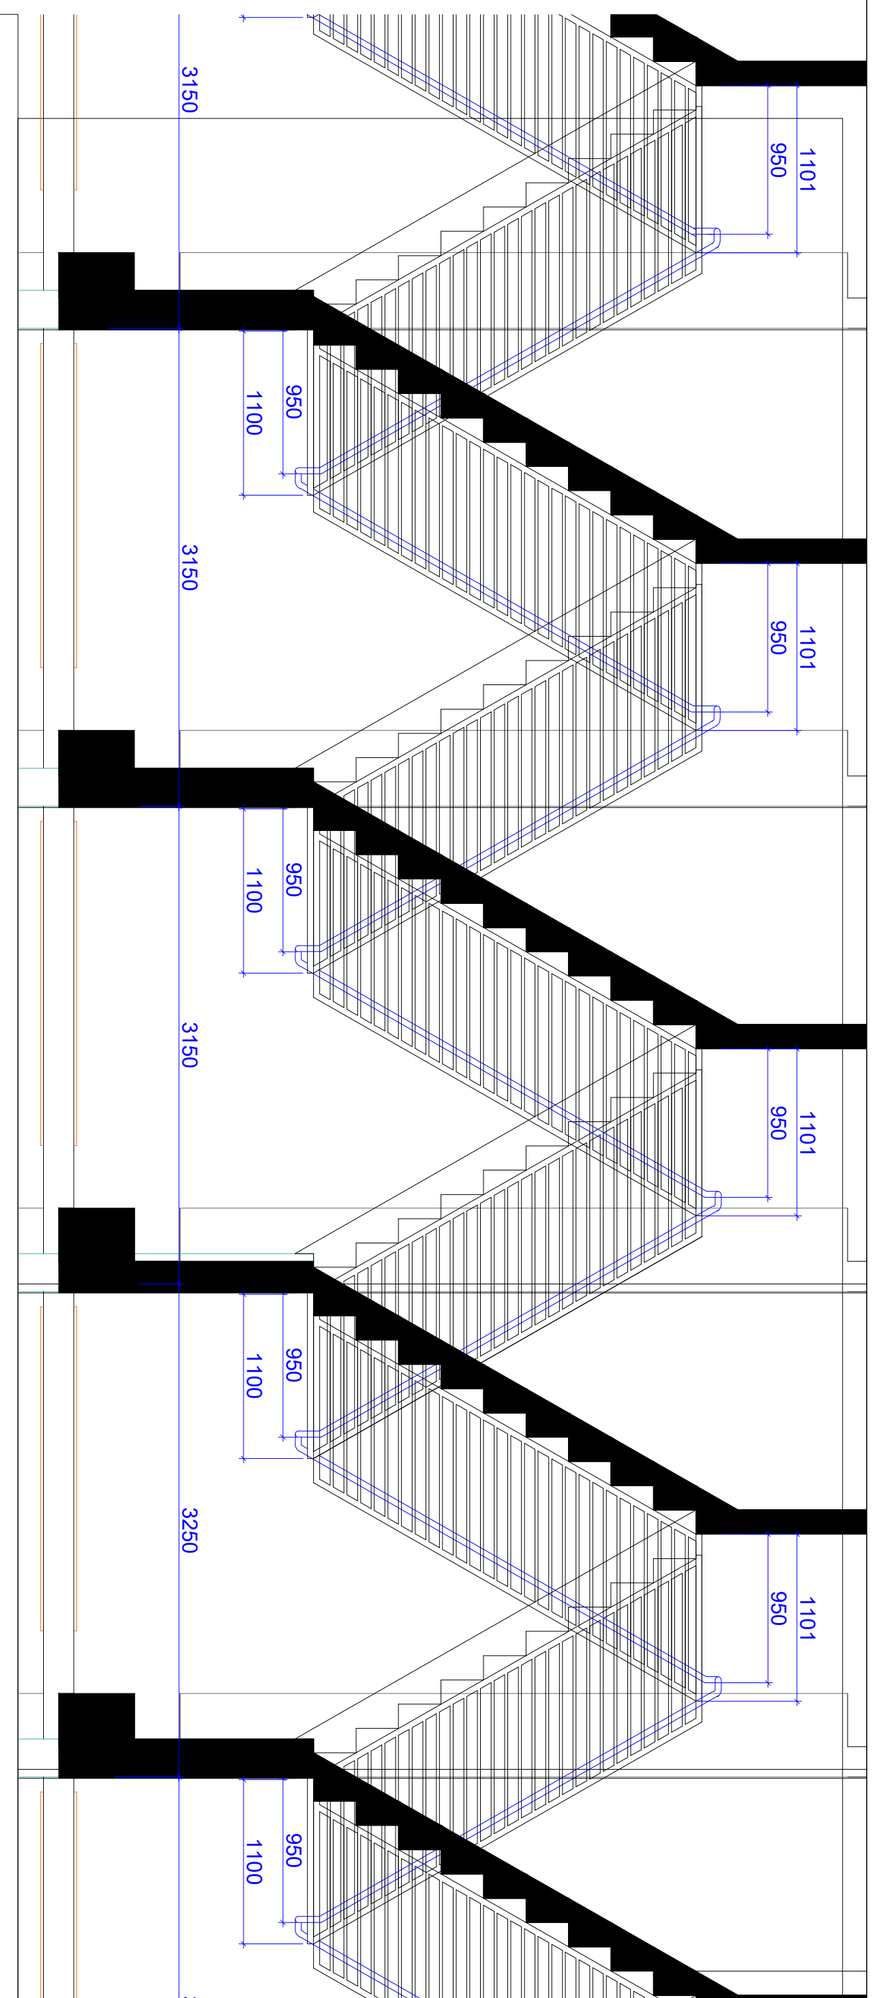


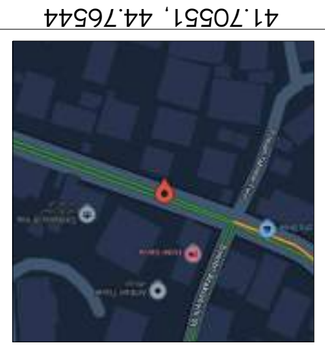

41.70551, 44.76544

ს.კ: 01.14.11.058.019





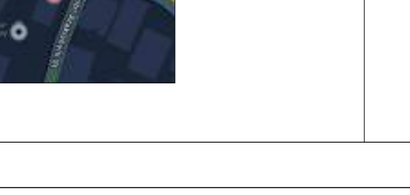

| | |
|---|---|
| ელ.ფოსტა | info@gelovani.ge |
| ტელეფონი | +995 533 33 11 12 |

GELOVANI
გელოვანი


G■L●V▲NI
გ ე ლ ო ვ ა ნ ი

■ +995 533 33 11 12
✉ info@gelovani.ge

| | |
|---|---|
| მთ.არქიტექტორი | გეგი გელოვანი |
| არქიტექტორი | |
| კონსტრუქტორი | ალეკო ბეროშვილი |
| 41-ე სპეციალისტი | |

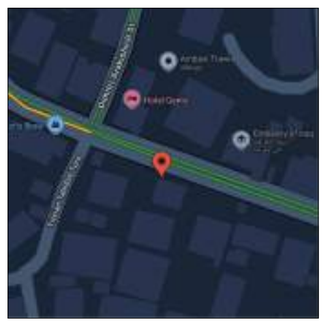

41.70551, 44.76544

ს.კ: 01.14.11.058.019

ქ. თბილისი,
ტიციან ტაბიძის ქუჩა N12

| | | |
|---|---|---|
| | | gadaxurva |
| ნახაზი | მასშ. | 1:200 |
| | ფორმატი | A3 |
| თარიღი | | |
| | გვერდი | |

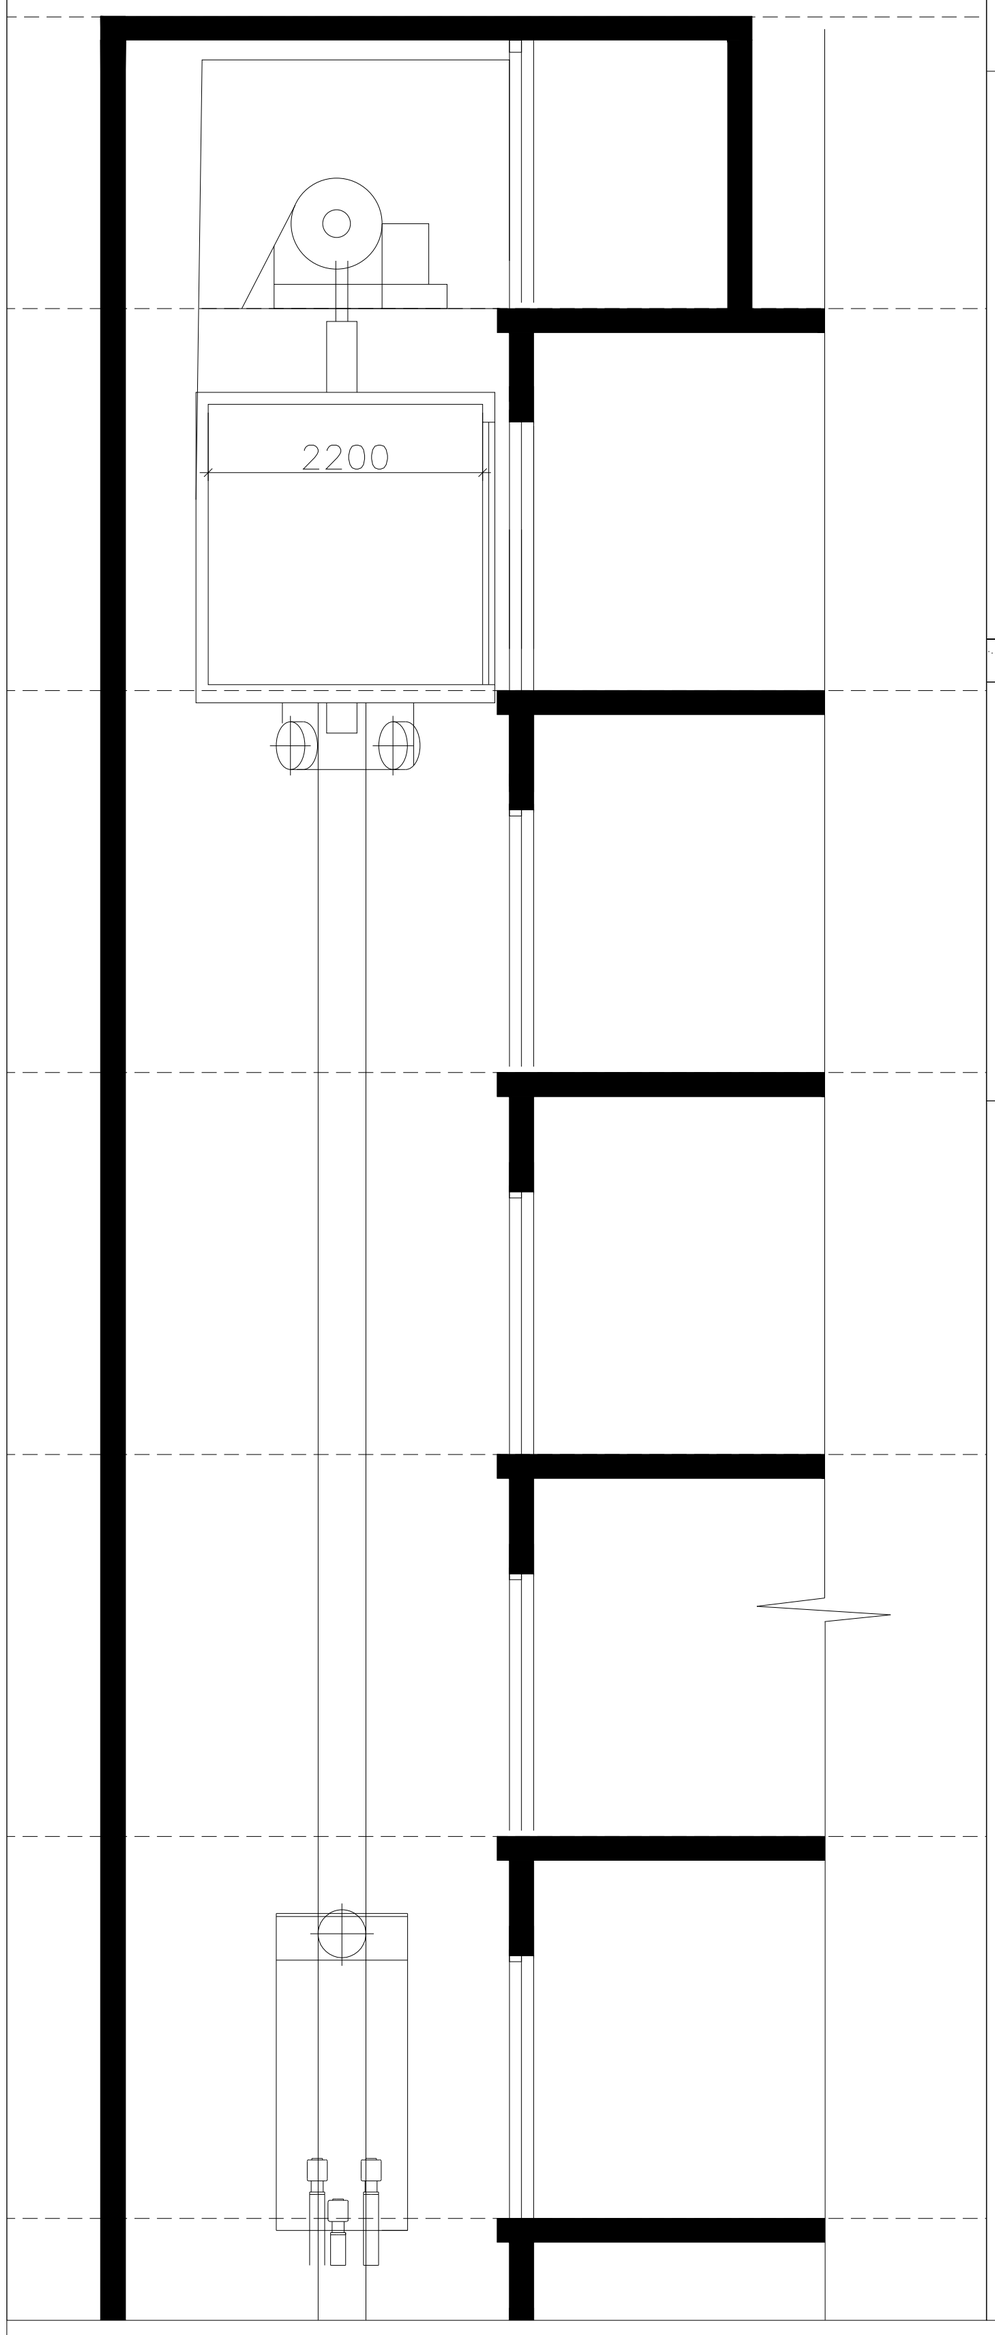


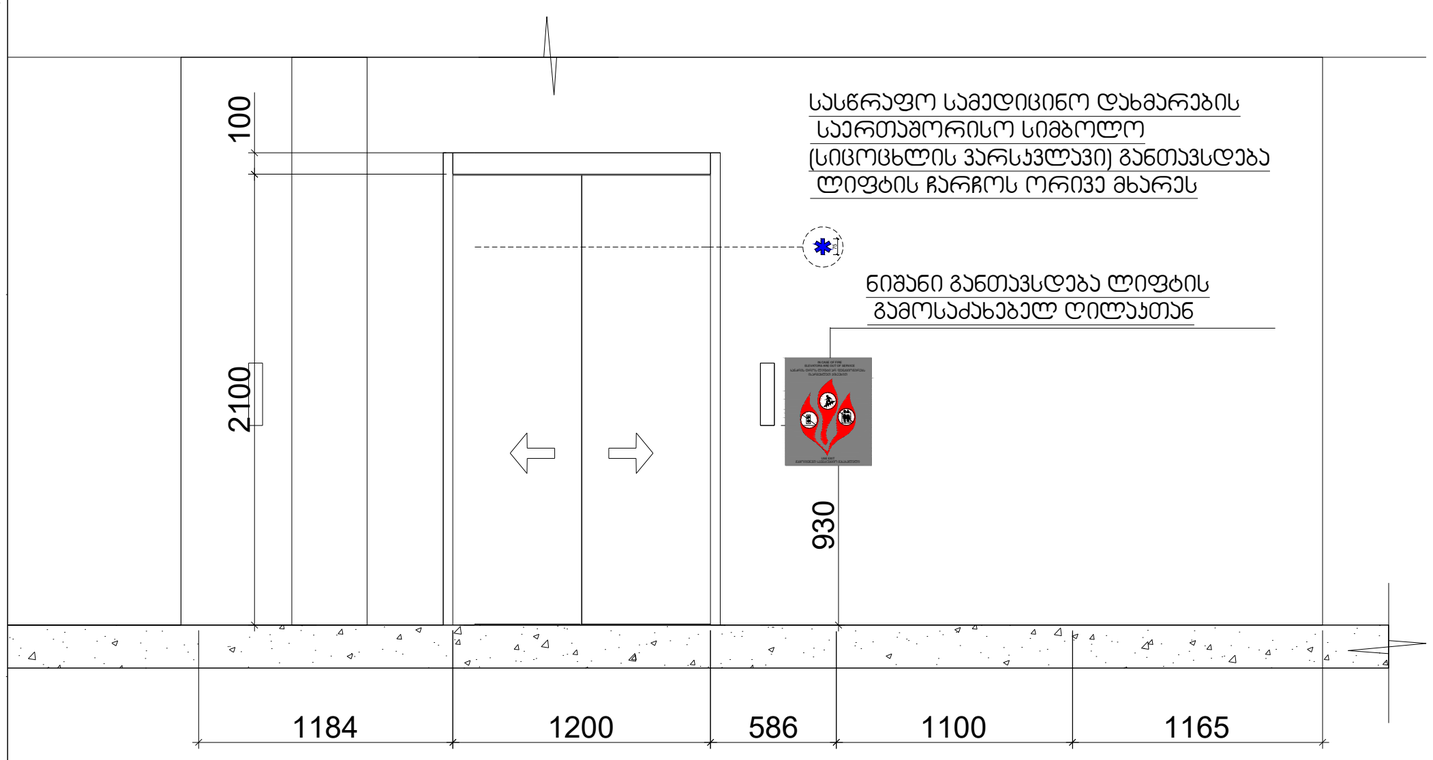


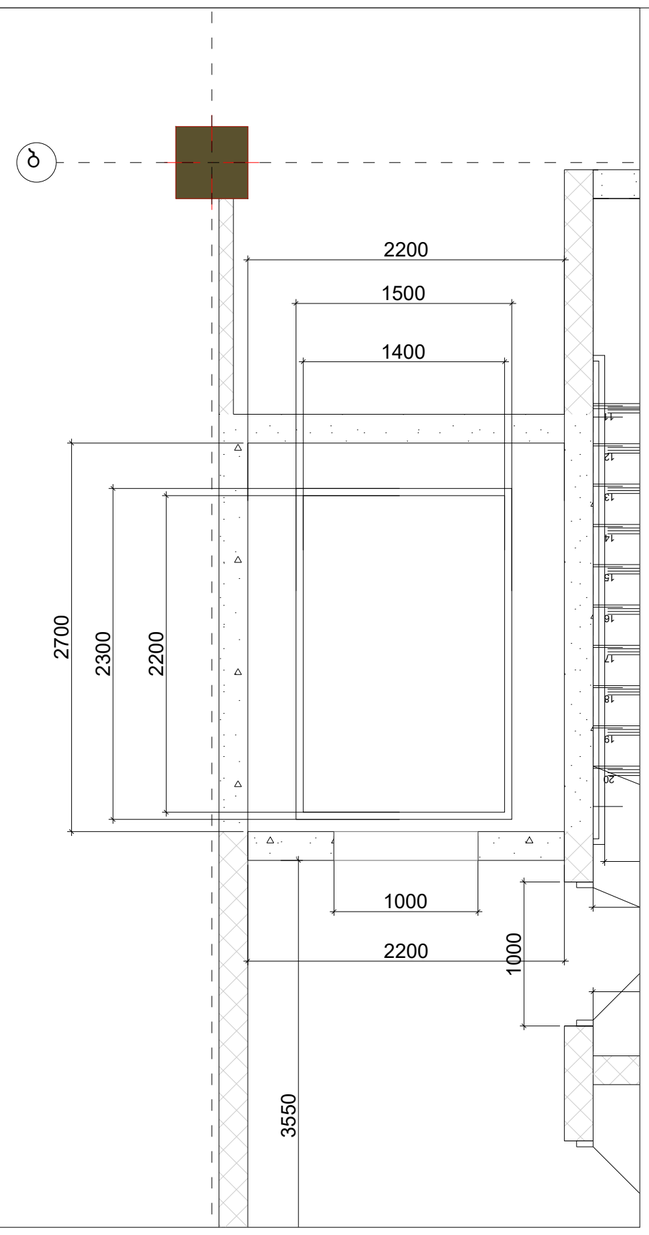


შენიშვნები:
შენობაში გამოყენებულია 408-ე ქვეთავის შესაბამისად შეზღუდული გამოყენების ლიფტი

-- ლიფტი შესაბამისობაში იქნება ASME A 17.1/CSA B44 სტანდართან
-- ლიფტის გამოსაძახებელი ღილაკები და კლავიშებიშესაბამისობაში იქნება 407.2.1. ქვეთავთან
-- ფოიეს სიგნალები შესაბამისობაში იქნება 407.2.2 ქვეთავთან.
-- ლიფტის შახტებთან განთავსებული ნიშნები შესაბამისობაში იქნება 407.2.3 ქვეთავთან.
-- ლიფტის კაბინის ბალანსირება შესაბამისობაში იქნება 407.4.4-ე ქვეთავთან.
-- ლიფტის კაბინის განათება შესაბამისობაში იქნება 407.4.5-ე ქვეთავთან
-- ლიფტის კაბინის სამართავები შესაბამისობაში იქნება 407.4.6.-ე ქვეთავთან. მართვის პანელები
-- განთავსდება გვერდითა კედლის ცენტრში.
-- კაბინის სამართავების აღნიშვნები და მითითებები შესაბამისობაში იქნება 407.4.7.-ქვეთავთან
-- კაბინაში მოეწყობა 407.4.10-ე ქვეთავის შესაბამისი საავარიო სიგნალიზაციის მექანიზმები

GELOVANI
გელოვანი

+995 533 33 11 12
info@gelovani.ge

| | |
|---|---|
| მთ.არქიტექტორი | გეგი გელოვანი |
| არქიტექტორი | |
| კონსტრუქტორი | ალეკო ბეროშვილი |
| 41-ე სპეციალისტი | |

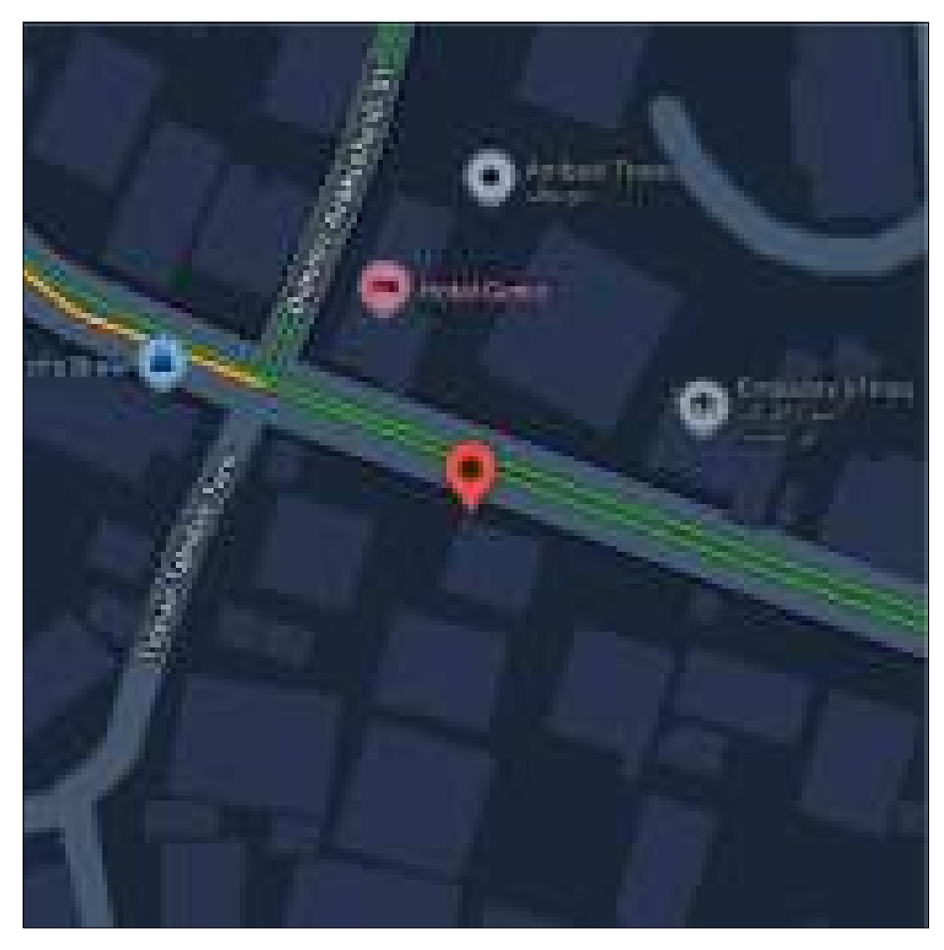

41.70551, 44.76544
ს.კ: 01.14.11.058.019
ქ. თბილისი,
ტიციან ტაბიძის ქუჩა N12

| | | |
|---|---|---|
| | | gadaxurva |
| ნახაზი | მასშ. | 1:200 |
| | ფორმატი | A3 |
| | | |
| თარიღი | გვერდი | |

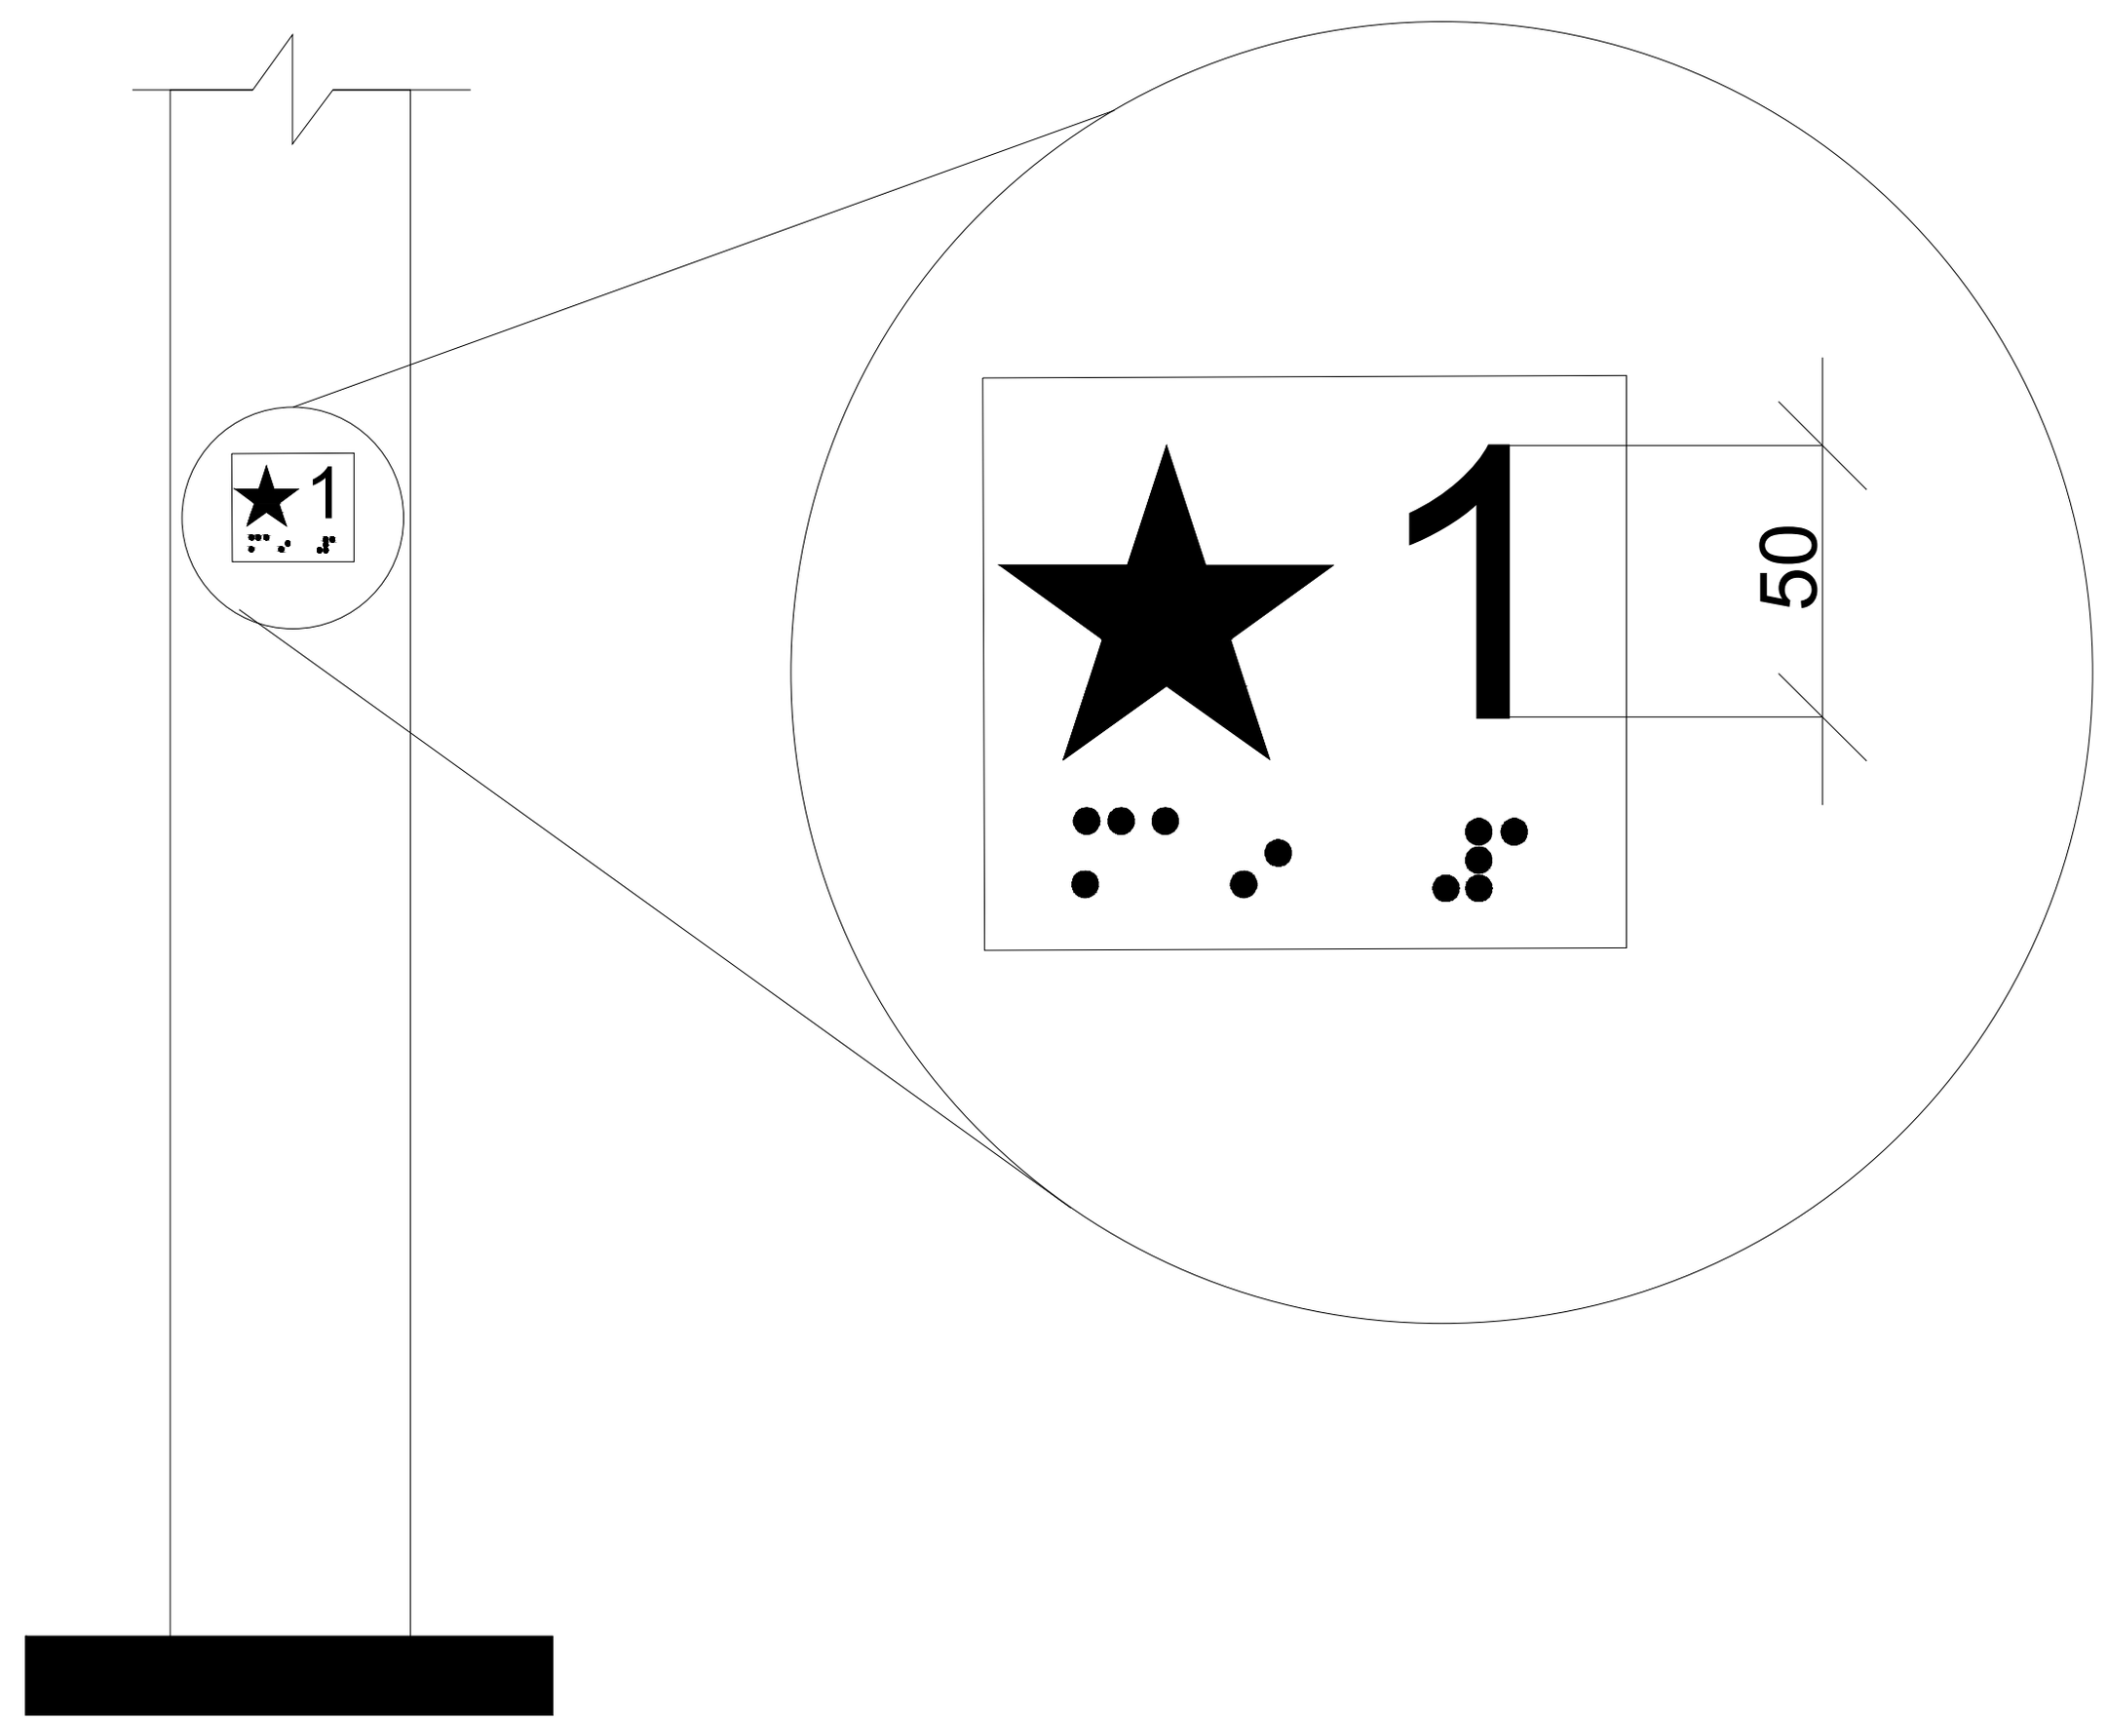


ლიფტის ღილული სიგნალების ზომა
სურ 407.2.2.2 (ბ)

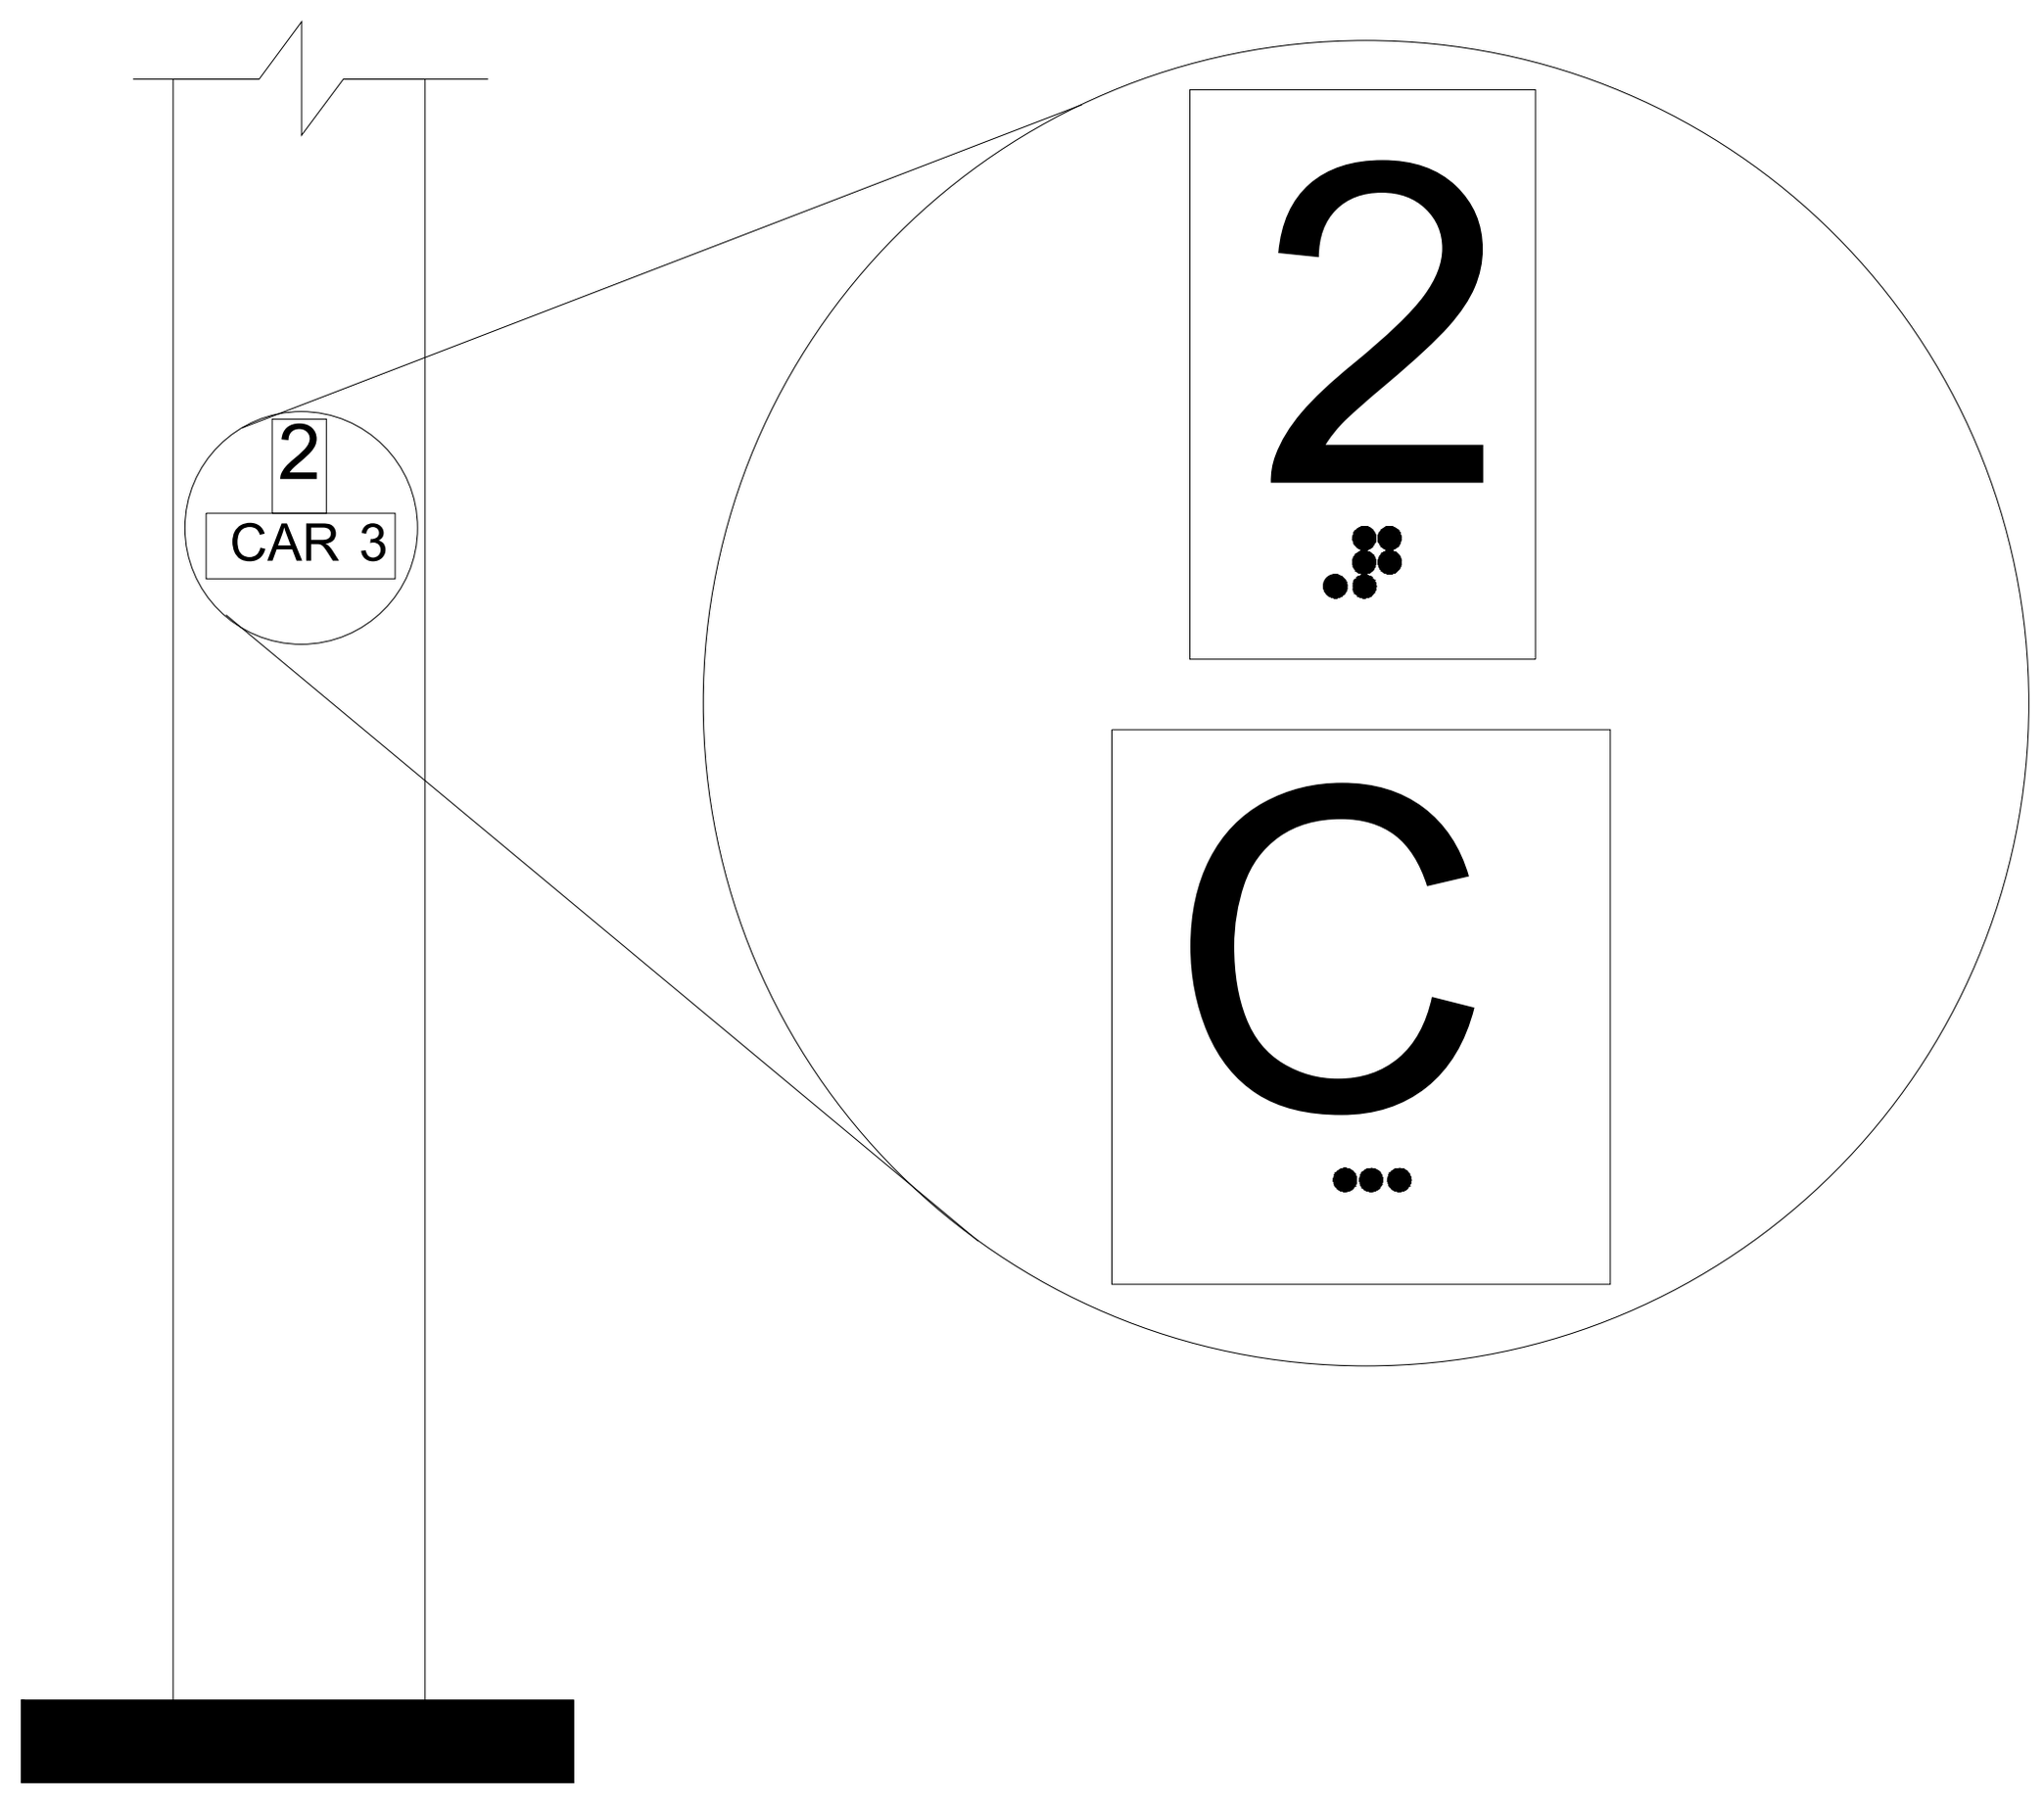


სართულის მიმთითებელ ეკრანიანი ლიფტების აღმნიშვნელები
სურ. 407.2.3.2 (ა)

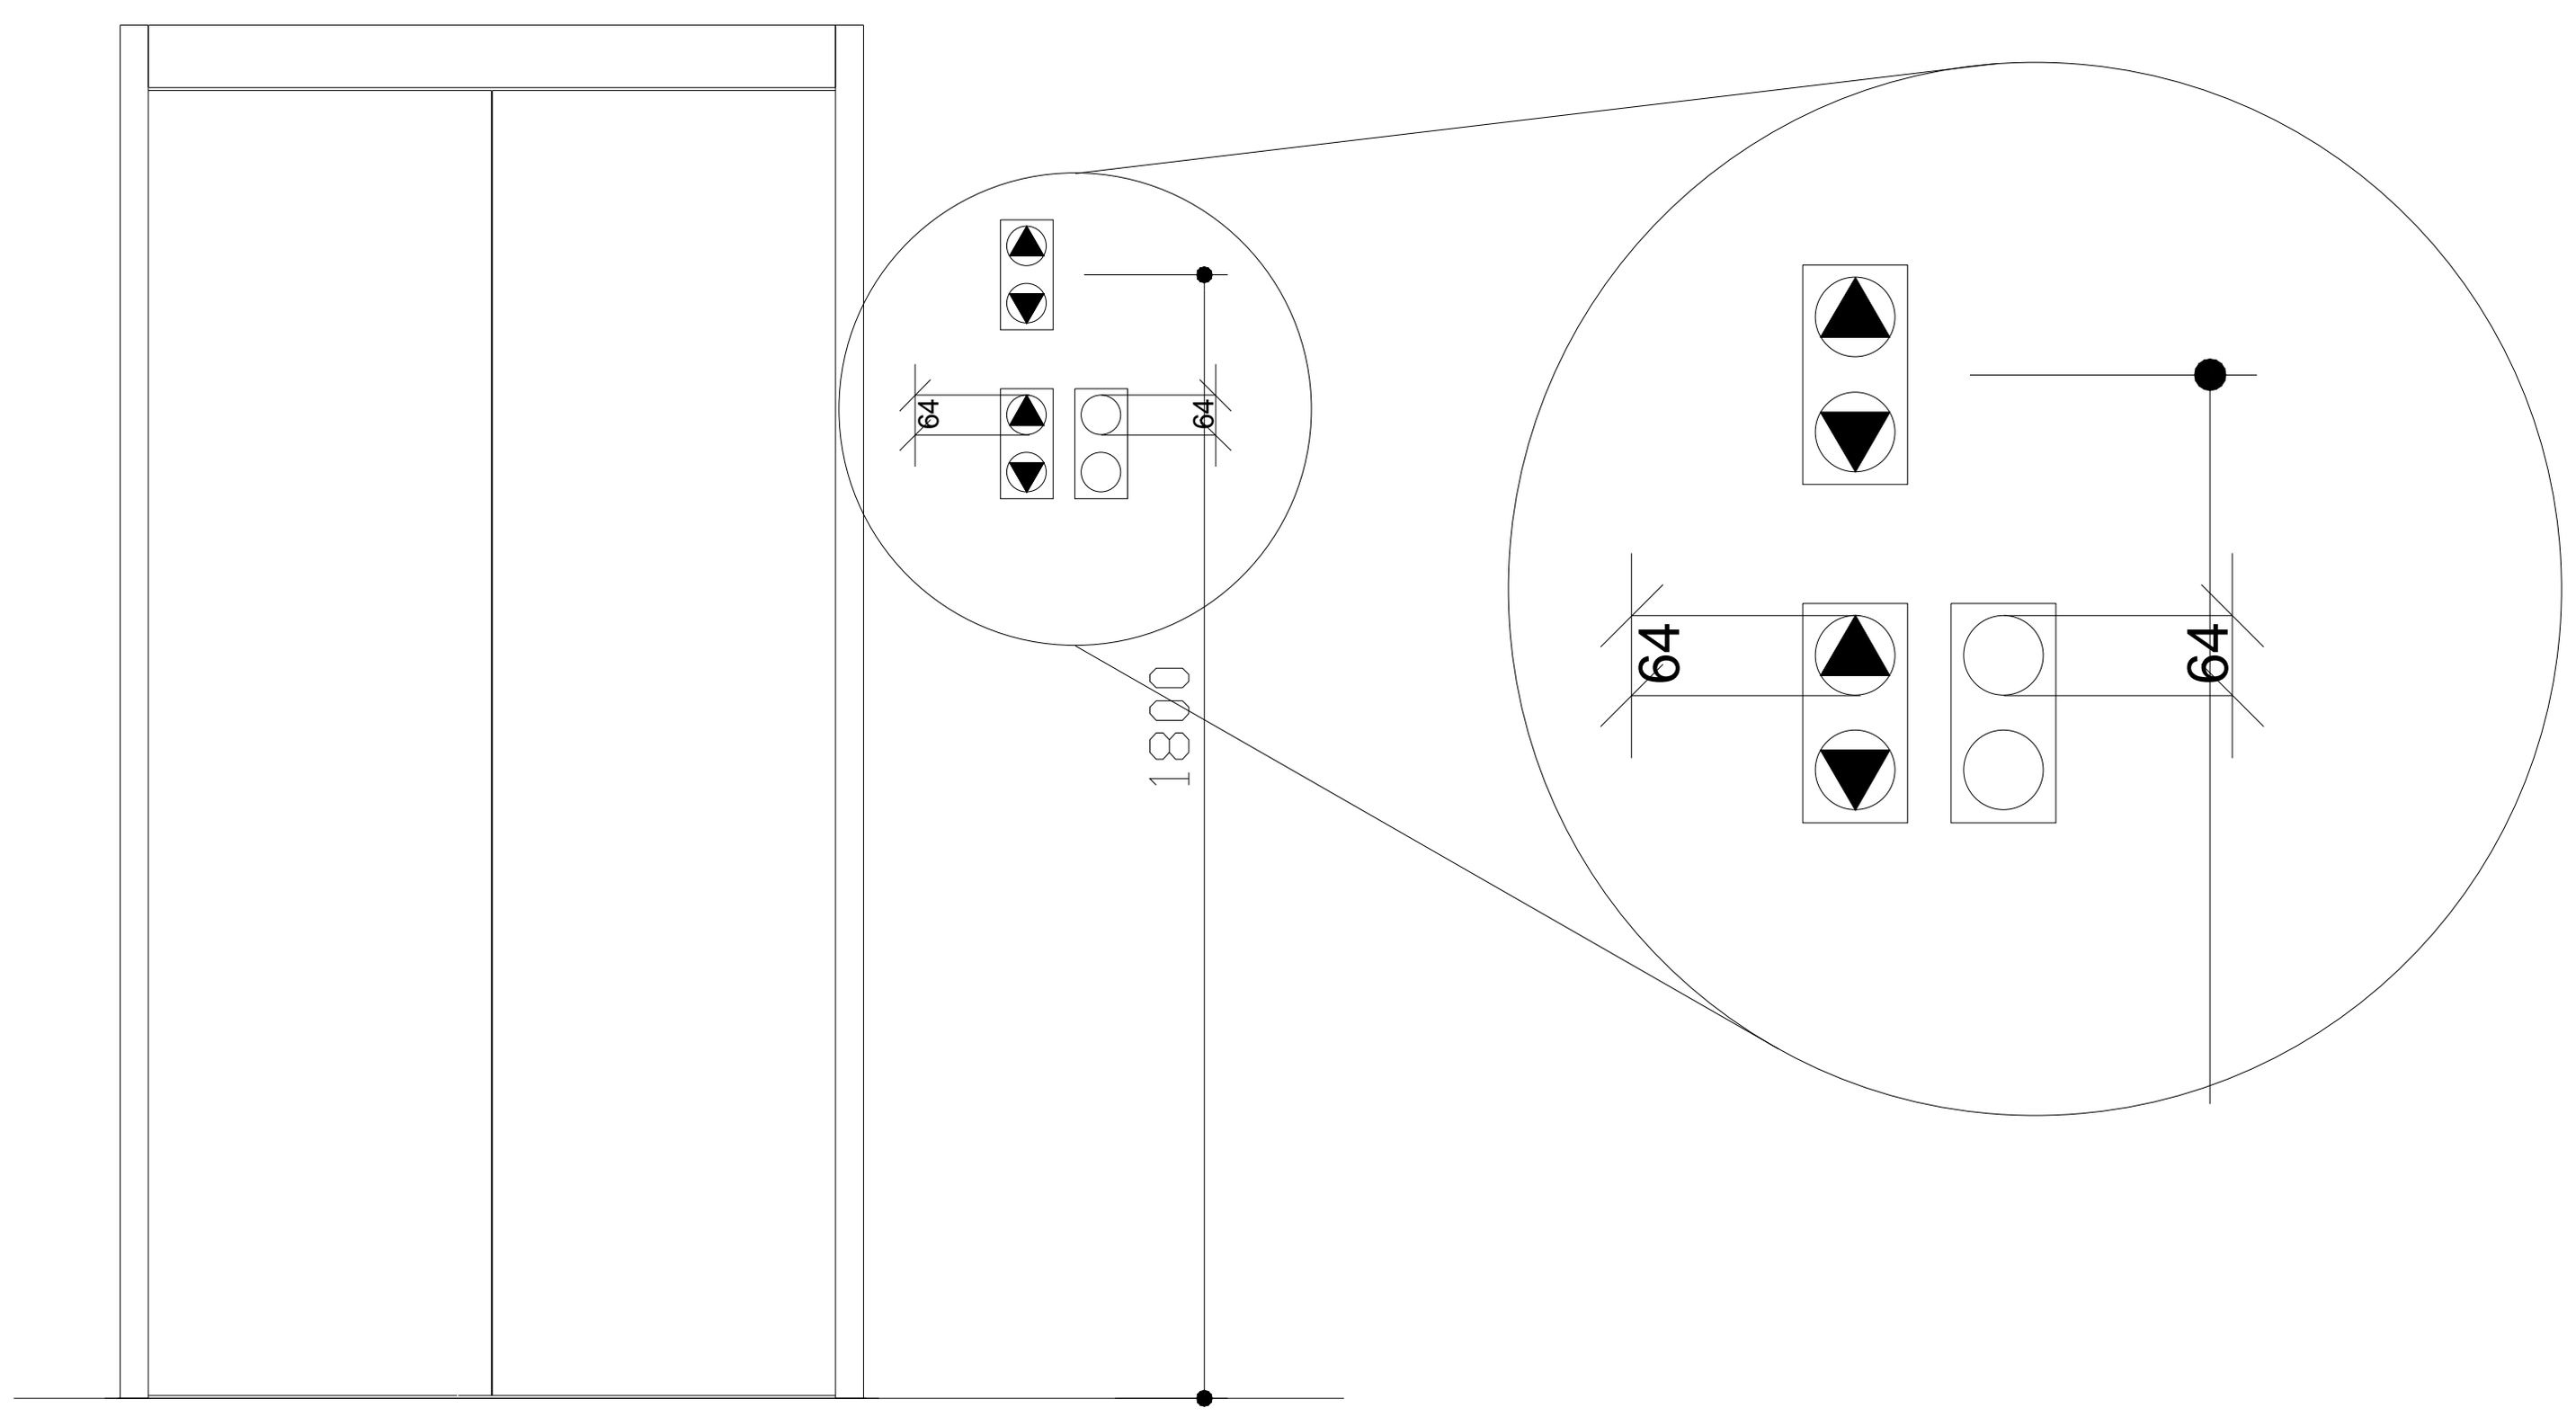


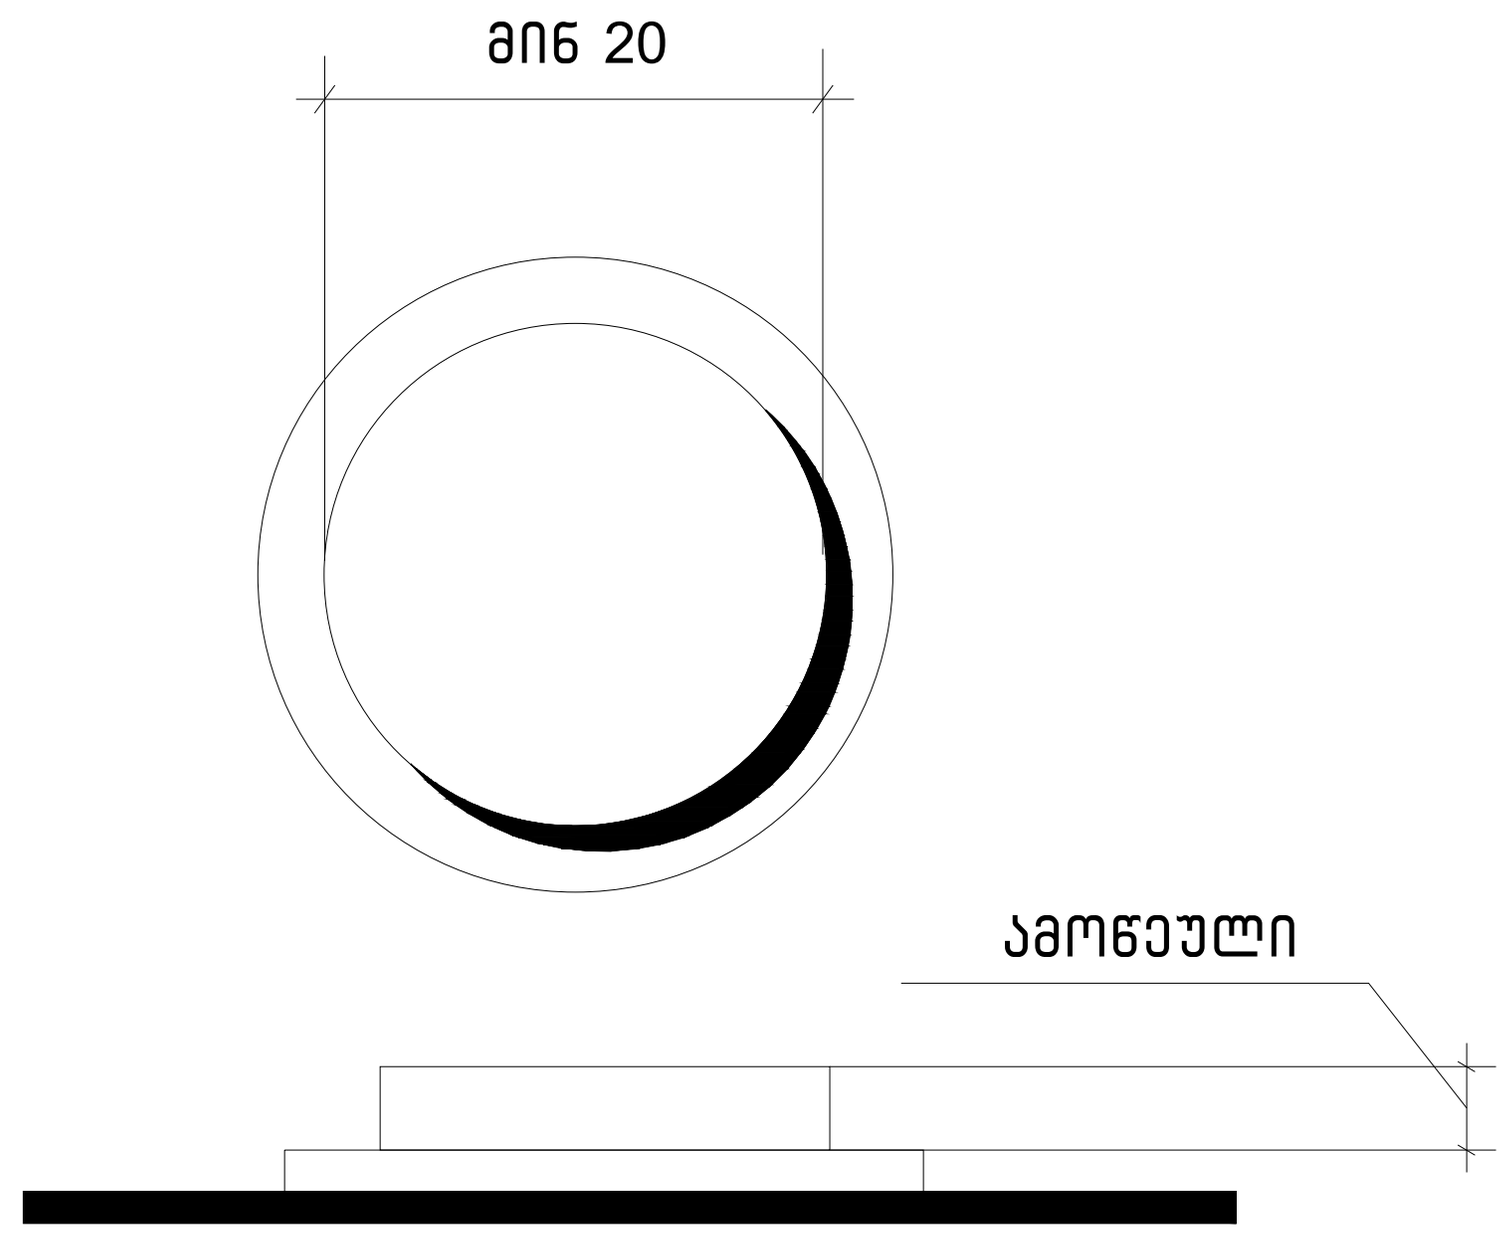


სურ.407.4.6.2
კაბინის სამართავი ღილაკი

G ■ L ● V ▲ N I
გ ე ლ ო ვ ა ნ ი

+995 533 33 11 12
info@gelovani.ge

| | |
|---|---|
| მთ.არქიტექტორი | გეგი გელოვანი |
| არქიტექტორი | |
| კონსტრუქტორი | ალეკო ბეროშვილი |
| 41-ე სპეციალისტი | |




41.70551, 44.76544

ს.კ: 01.14.11.058.019

ქ. თბილისი,
ტიციან ტაბიძია ქუჩა N12

| | | |
|---|---|---|
| | | gadaxurva |
| ნახაზი | მასშ. | 1:200 |
| | ფორმატი | A3 |
| | | |
| თარიღი | გვერდი | |

## ცხრილი 407.4.7.1.3 - სამართავი ღილაკის ამოცნობა

| სამართავი ღილაკის ტიპი | ამობურცული ნიშანი | ბრაილის შეტყობინება | თანაფარდობა (გახსნილი რკალები აღნიშნავს გამოუყენებელ წერტილებს ბრაილის თითოეულ უჯრაში) |
|---|---|---|---|
| 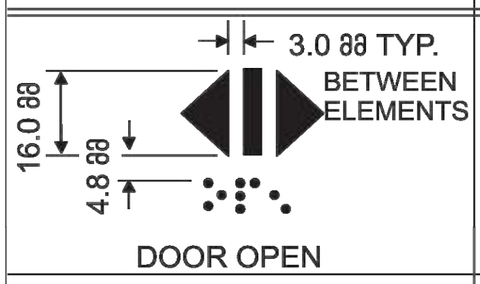  DOOR OPEN | 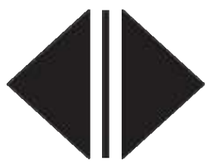 |  op“en” | 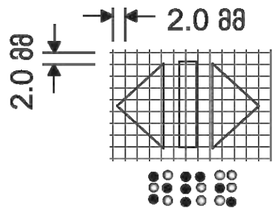  |
| 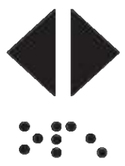 REAR/SIDE DOOR OPEN | 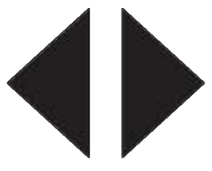 |  op“en” | 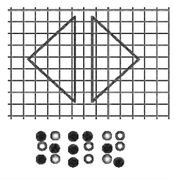 |
| 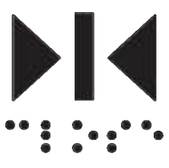 DOOR CLOSE |  | 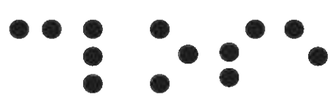 close | 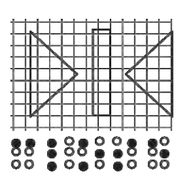 |
|  REAR/SIDE DOOR CLOSE |  |  close | 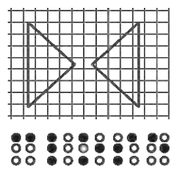 |
|  MAIN |  |  ma“in” | 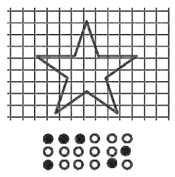 |
|  ALARM |  | 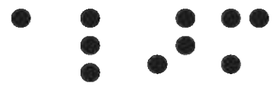 al“ar”m | 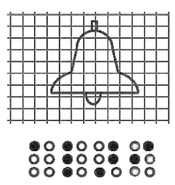 |
|  PHONE |  |  ph“one” | 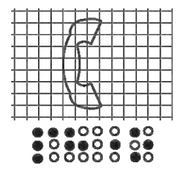 |
|  EMERGENCY STOP (WHEN PROVIDED) X on face of octagon is not required to be tactile |  | 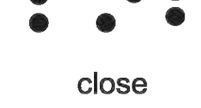 “st”op |  |









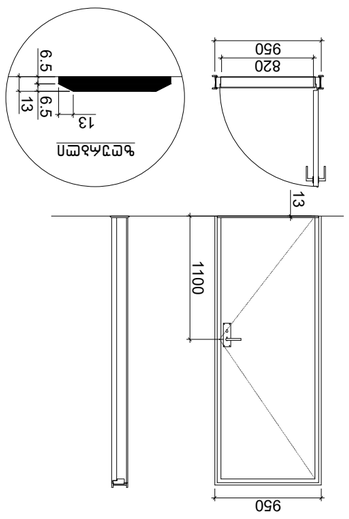



















41.70551, 44.76544



ს.კ.: 01.14.11.058.019

| | |
|---|---|
| ეტაპი | gadaxurva |
| მასშტაბი | 1:200 |
| ფორმატი | A3 |
| | |

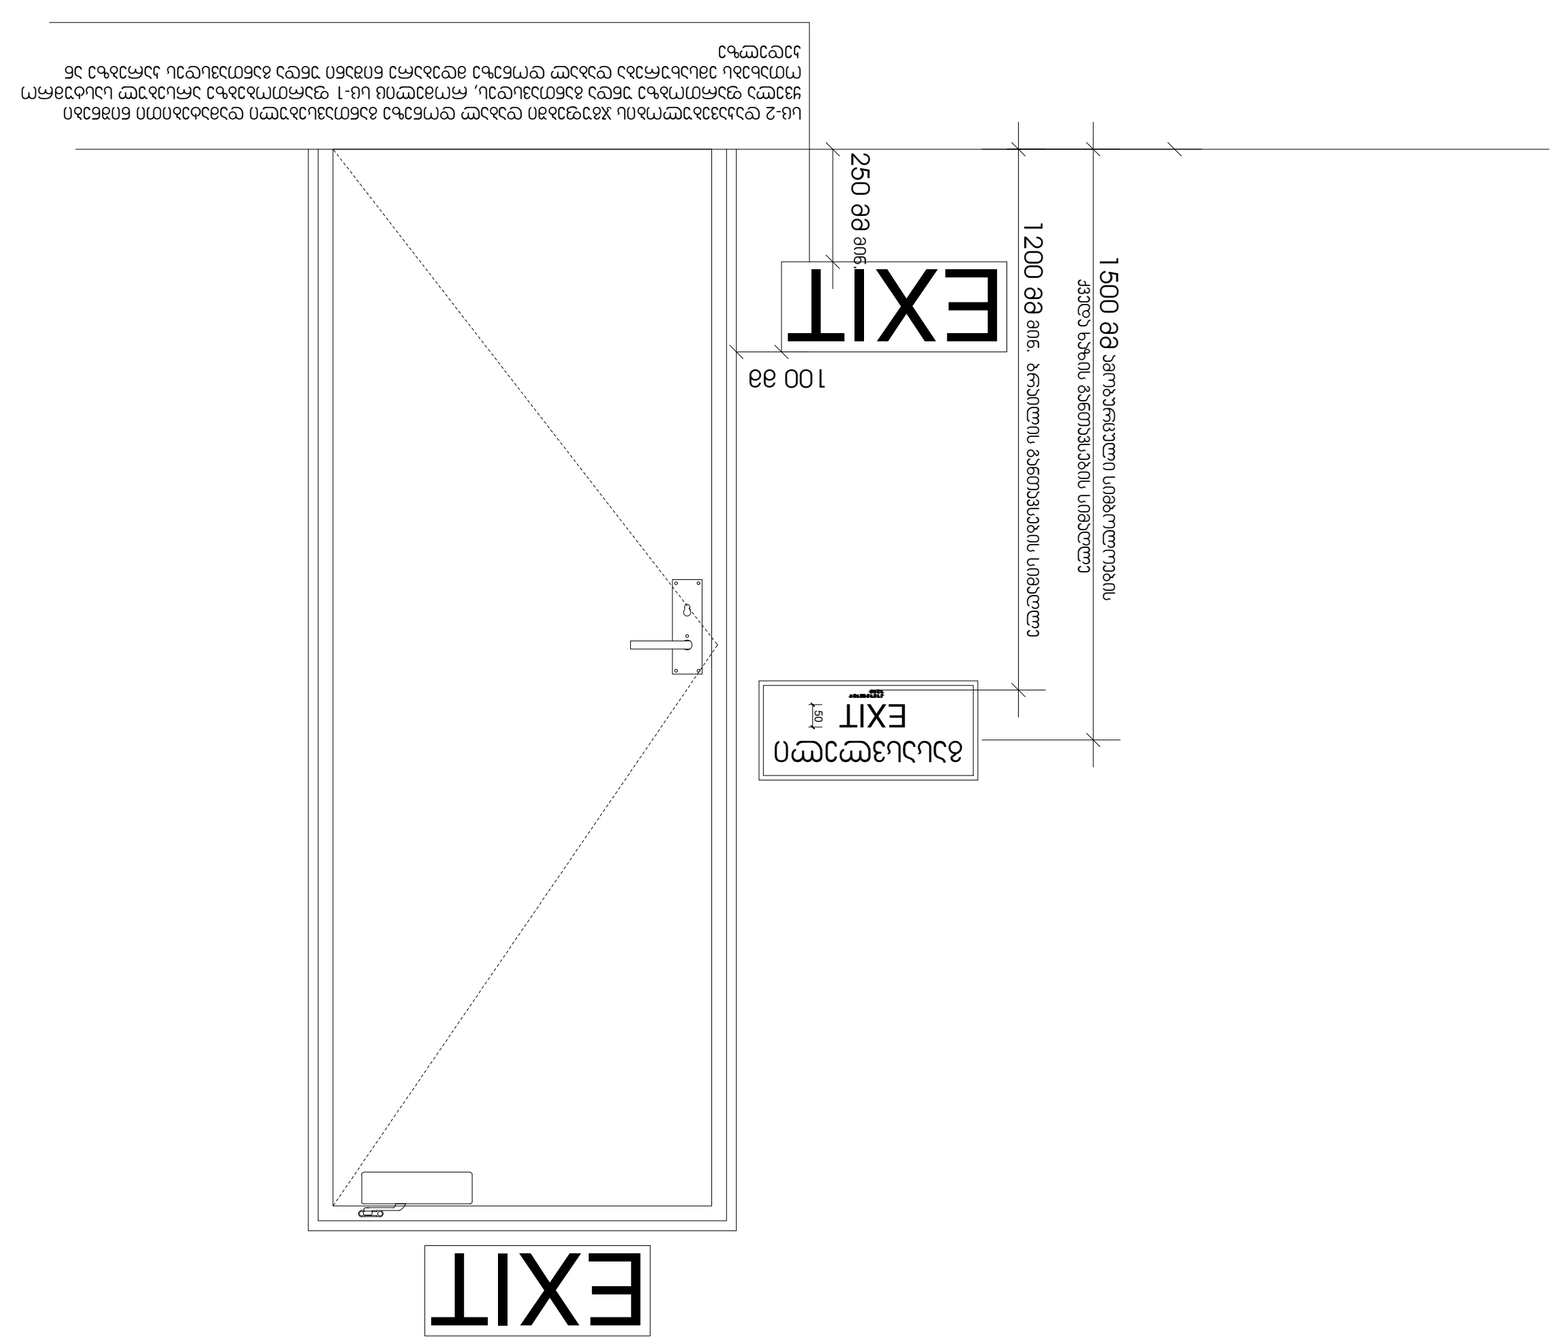



ს.ს. ელოვანი
ელოვანი
+995 533 33 11 12
info@gelovani.ge


| | |
|---|---|


ს.კ: 01.14.11.058.019


41.70551, 44.76544



| | |
|---|---|
| | gadaxurva |
| მასშტაბი | 1:200 |
| ფორმატი | A3 |
| | |
| შემსრულებელი | |

ნახაზის დასახელება

| | |
|---|---|
| | |
| | |
| | |

G ■ L ● V ▲ N I
გ ე ლ ო ვ ა ნ ი

■ +995 533 33 11 12
✉ info@gelovani.ge

| | |
|---|---|
| მთ.არქიტექტორი | გეგი გელოვანი |
| არქიტექტორი | |
| კონსტრუქტორი | ალეკო ბეროშვილი |
| 41-ე სპეციალისტი | |

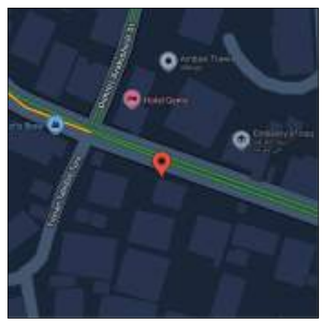

41.70551, 44.76544

ს.კ: 01.14.11.058.019

ქ. თბილისი,
ტიციან ტაბიძია ქუჩა N12

| | | |
|---|---|---|
| | | gadaxurva |
| ნახაზი | მასშ. | 1:200 |
| | ფორმატი | A3 |
| თარიღი | გვერდი | |

ნიშანი ჰიქტოგრამებით, ამობურცული ნიშნებით და ბრაილით
განთავსდება
მისაწვდომ ტუალეტებთან ჯარის მომიჯნავედ

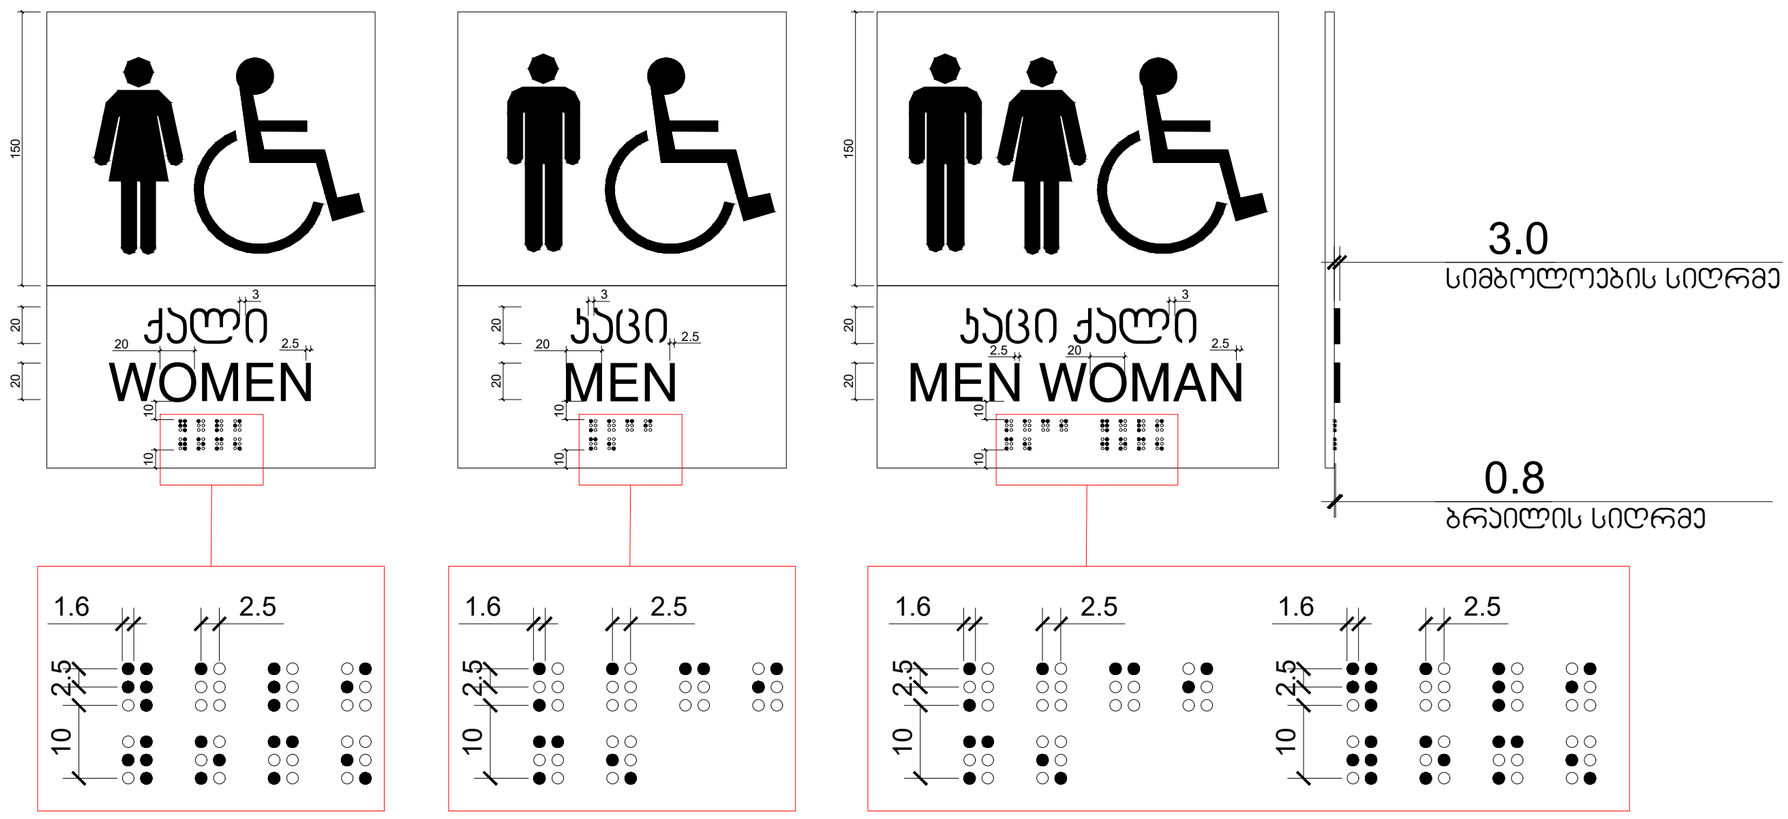

G■L●V▲NI
გ ე ლ ო ვ ა ნ ი

+995 533 33 11 12
info@gelovani.ge

| | |
|---|---|
| მთ.არქიტექტორი | გეგი გელოვანი |
| არქიტექტორი | |
| კონსტრუქტორი | ალეკო ბეროშვილი |
| 41-ე სპეციალისტი | |



41.70551, 44.76544

ს.კ: 01.14.11.058.019

ქ. თბილისი,
ტიციან ტაბიძია ქუჩა N12

| | | |
|---|---|---|
| | | gadaxurva |
| ნახაზი | მასშ. | 1:200 |
| | ფორმატი | A3 |
| თარიღი | გვერდი | |

# გზა-ჯიბის ამოსაცნობის ნიშანი, გზა-ჯიბის საზღვრებში, დერეფანში გამავალი ჯარის საჯეტის მომიჯნავედ

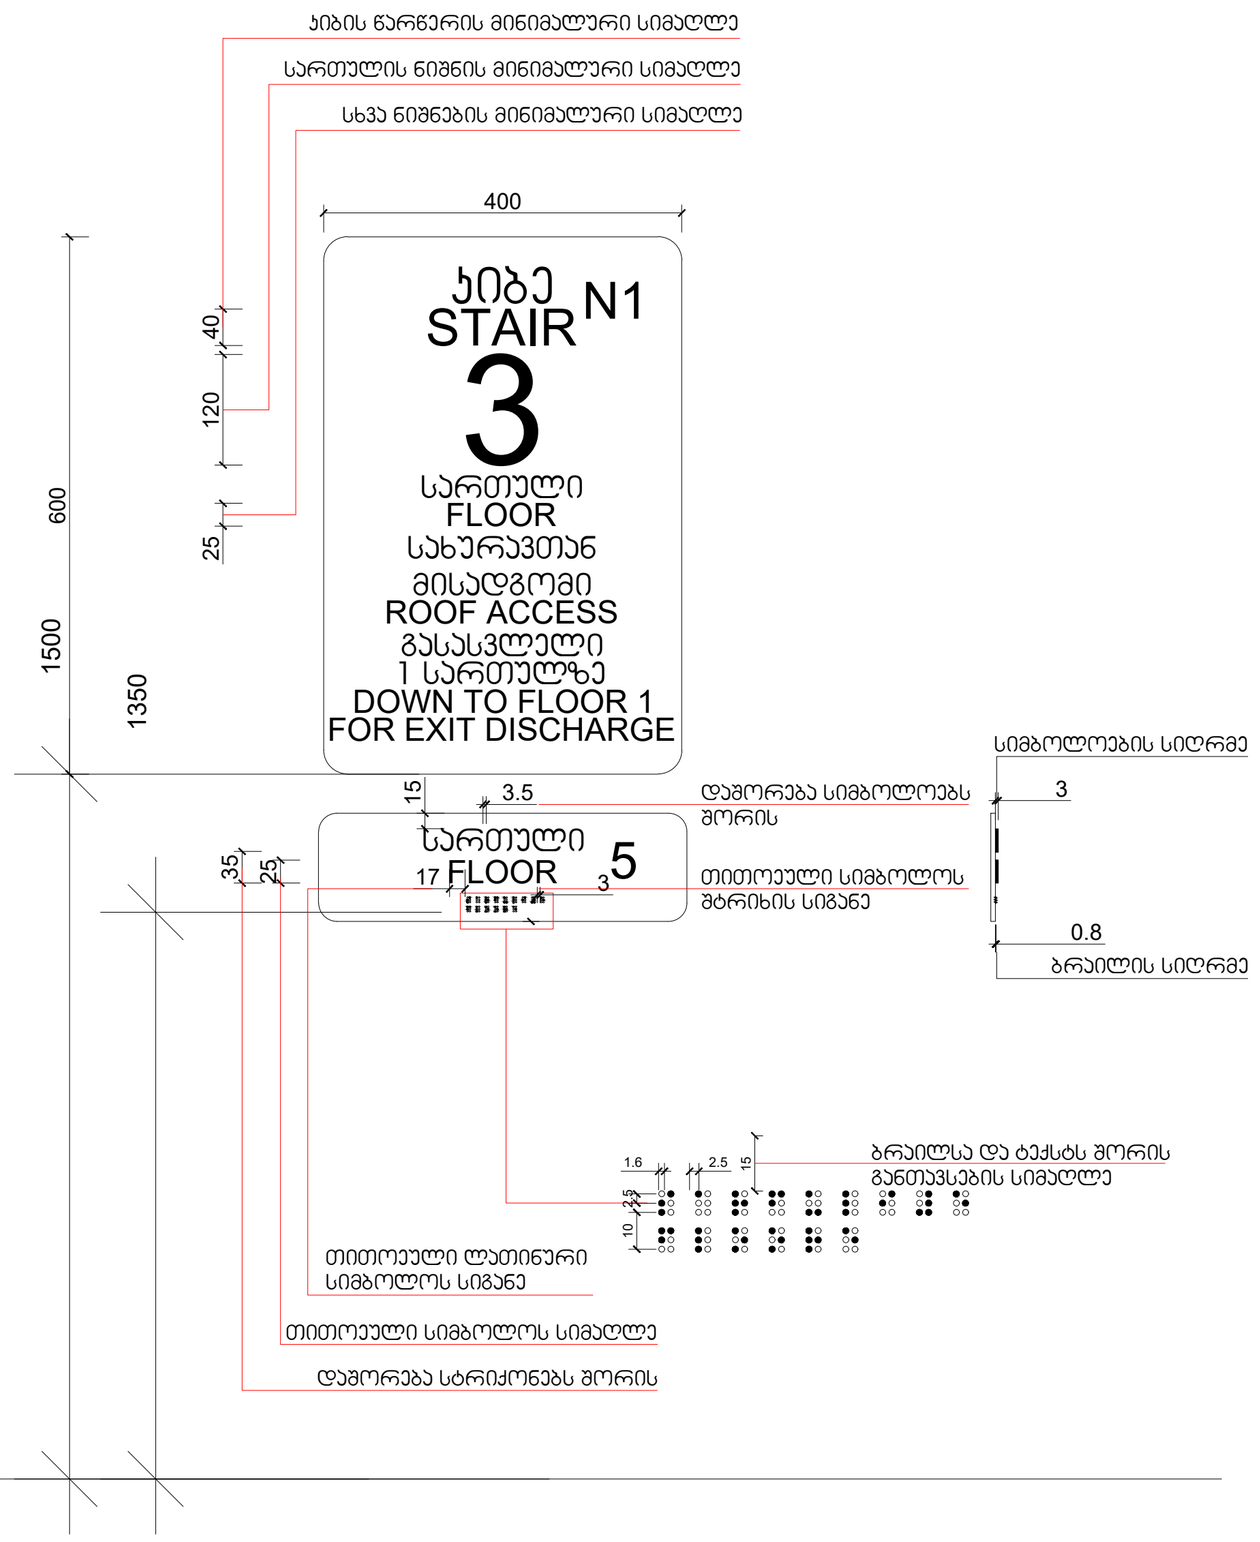

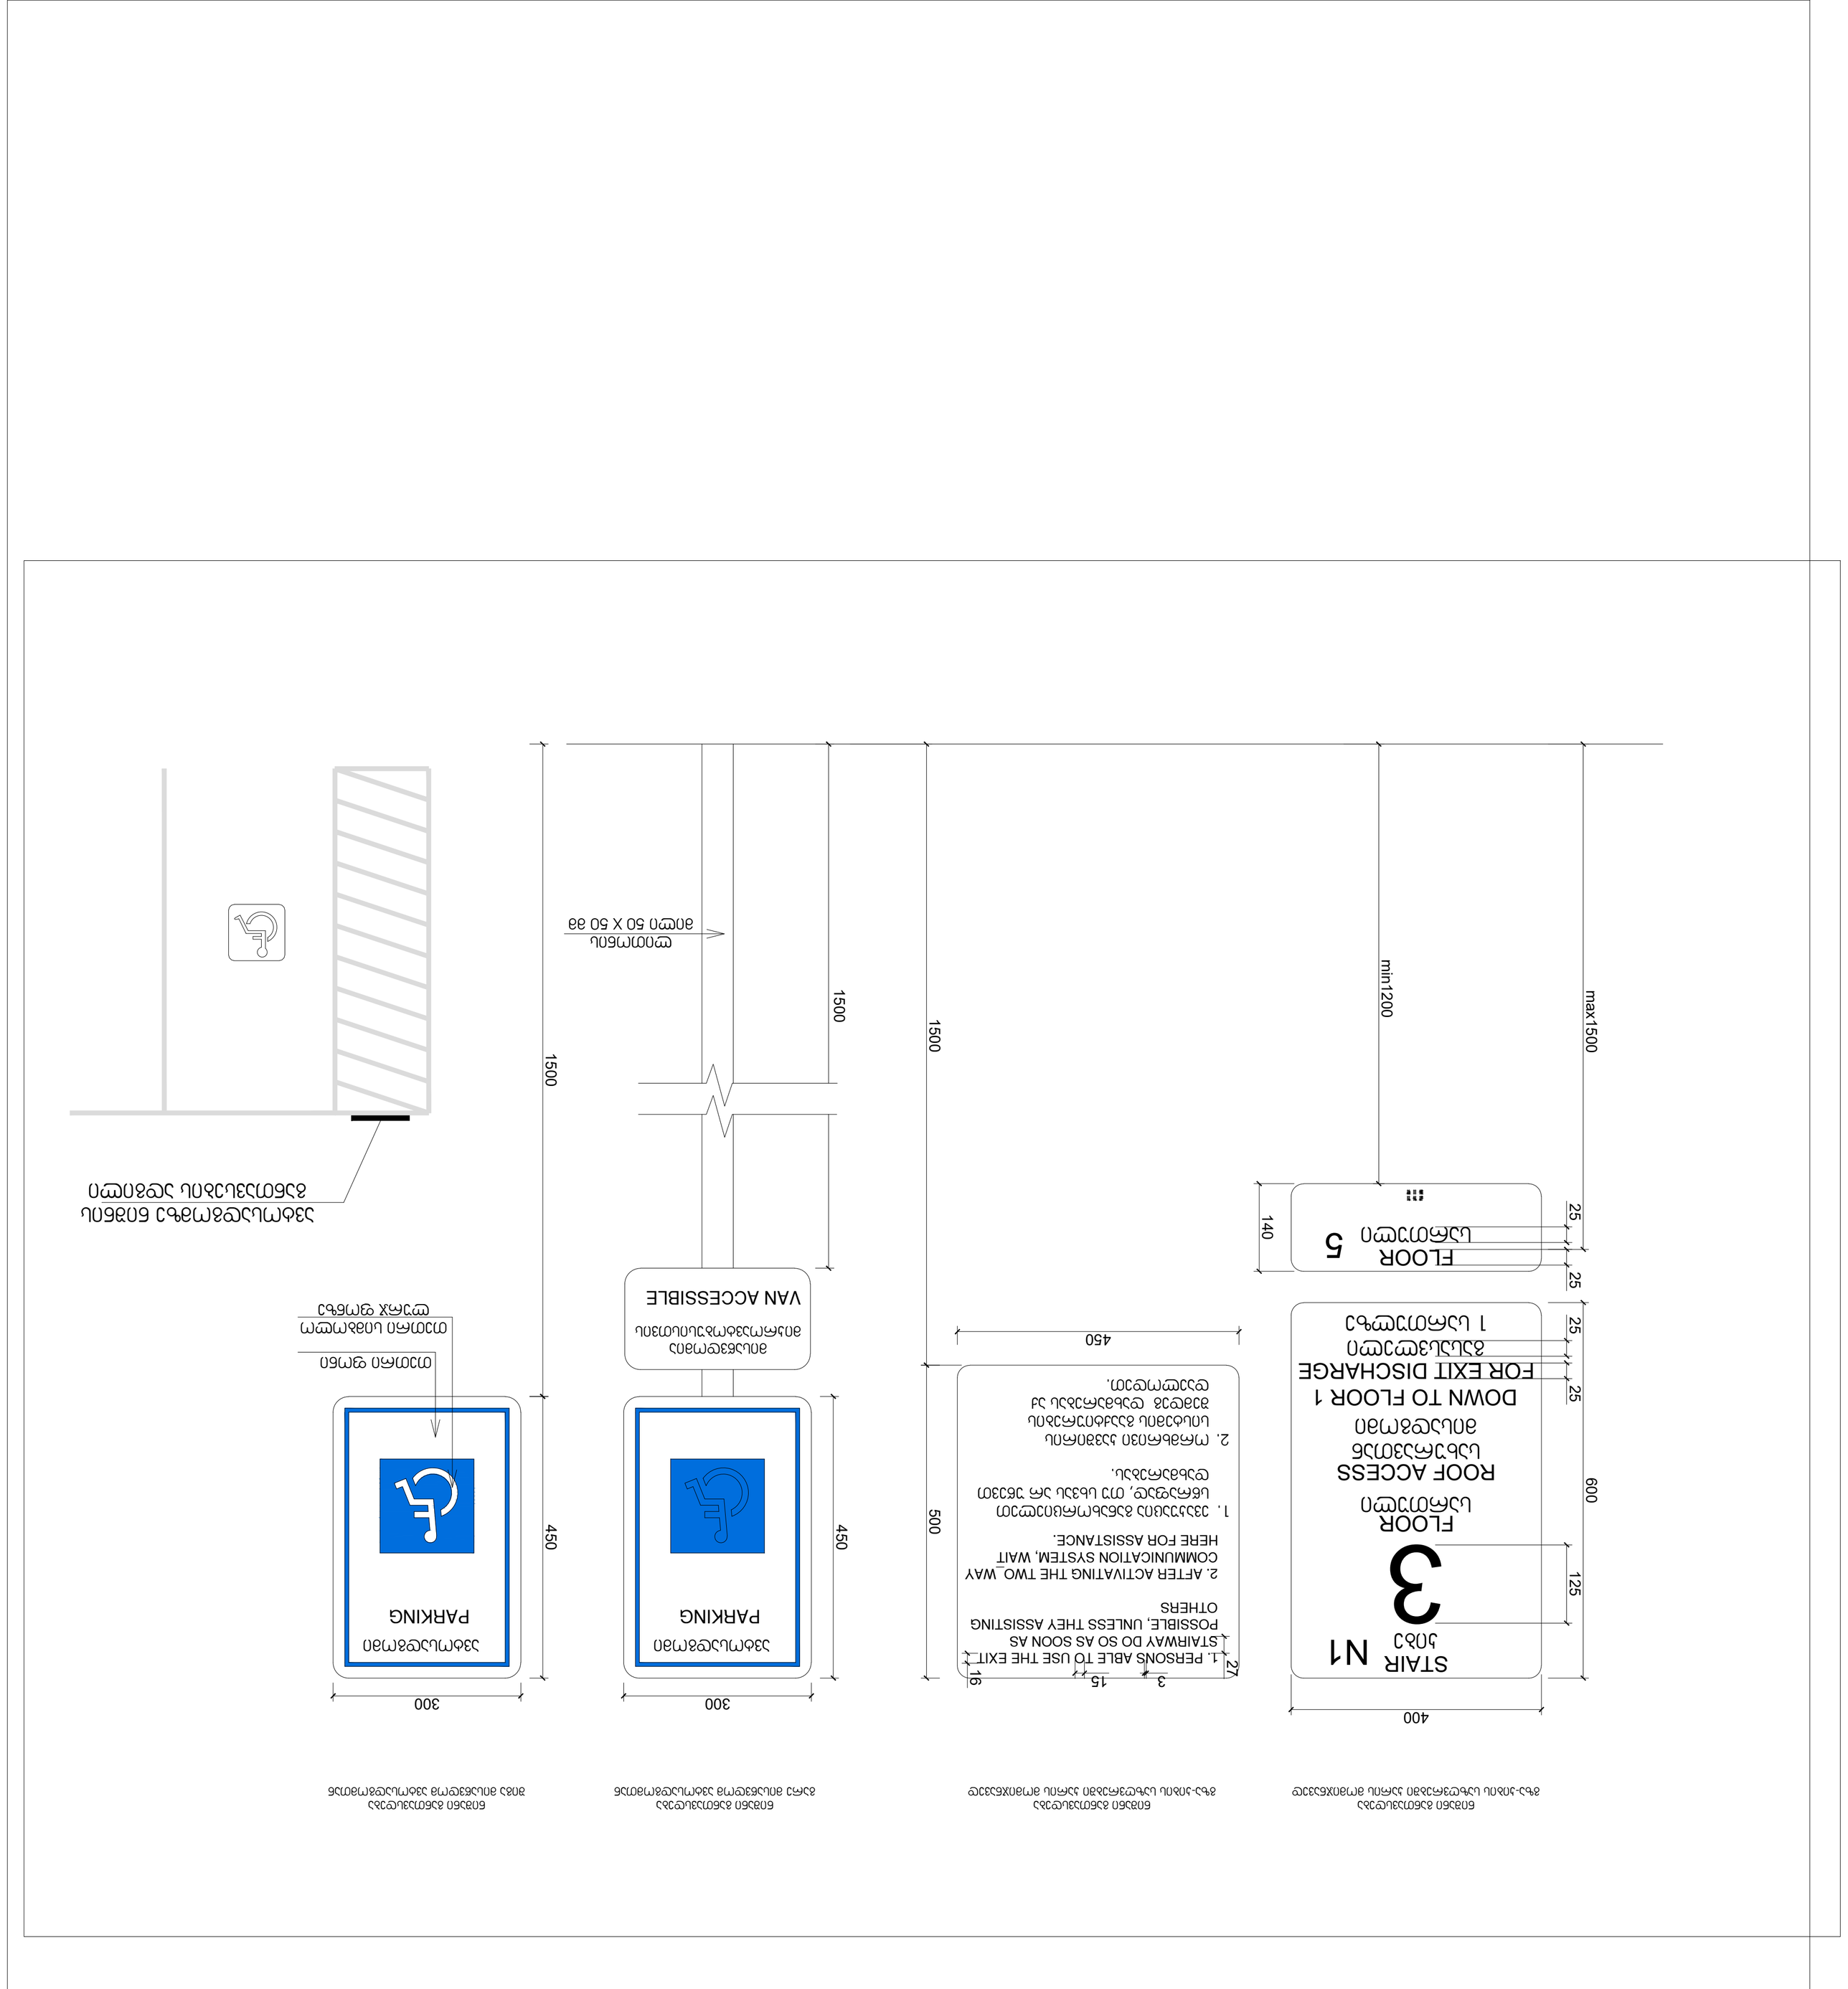



გელოვანი

+995 533 33 11 12

info@gelovani.ge


| | |
|---|---|
| ნახაზის დასახელება | ელექტრომომარაგების ავარიული გამორთვის ნიშანი, ადამიანების გადაადგილების შეზღუდული შესაძლებლობის მქონე პირთა ავტომობილის პარკირების ადგილის ნიშანი |
| ავტორი | |
| პროექტის ხელმძღვანელი | |
| მასშტაბი | 1:200 |
| ფორმატი | A3 |
| | |
| შენიშვნა | |

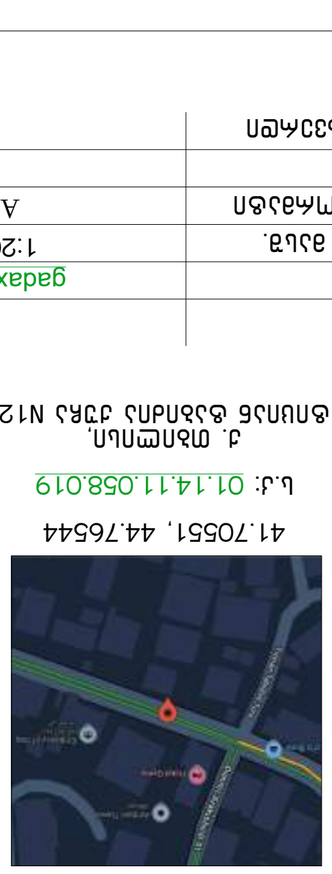



ს.კ.: 01.14.11.058.019

gadaxurva

G■L●V▲NI
გელოვანი

+995 533 33 11 12
info@gelovani.ge


| | |
|---|---|
| მთ.არქიტექტორი | გეგი გელოვანი |
| არქიტექტორი | |
| კონსტრუქტორი | ალეკო ბეროშვილი |
| 41-ე სპეციალისტი | |

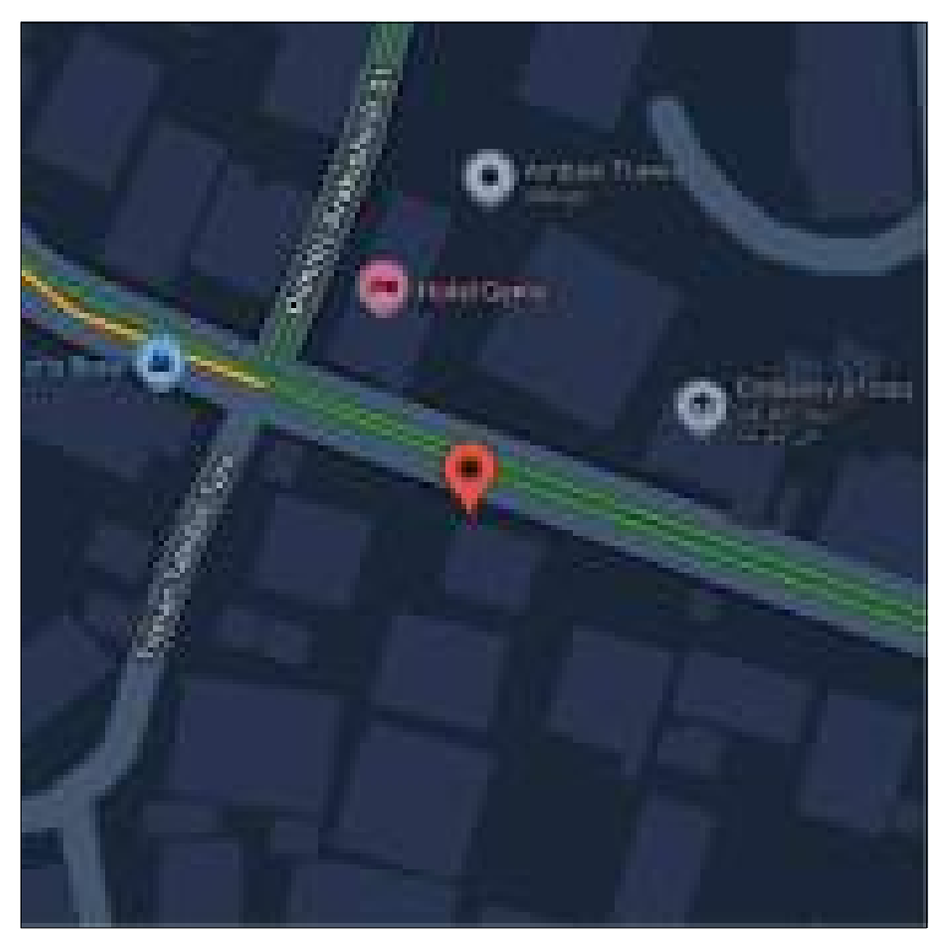

41.70551, 44.76544

ს.კ: 01.14.11.058.019

ქ. თბილისი,
ტიციან ტაბიძია ქუჩა N12

| | | |
|---|---|---|
| | | gadaxurva |
| ნახაზი | მასშ. | 1:200 |
| | ფორმატი | A3 |
| | | |
| თარიღი | გვერდი | |

## გასასვლელის განათებული ნიშანი

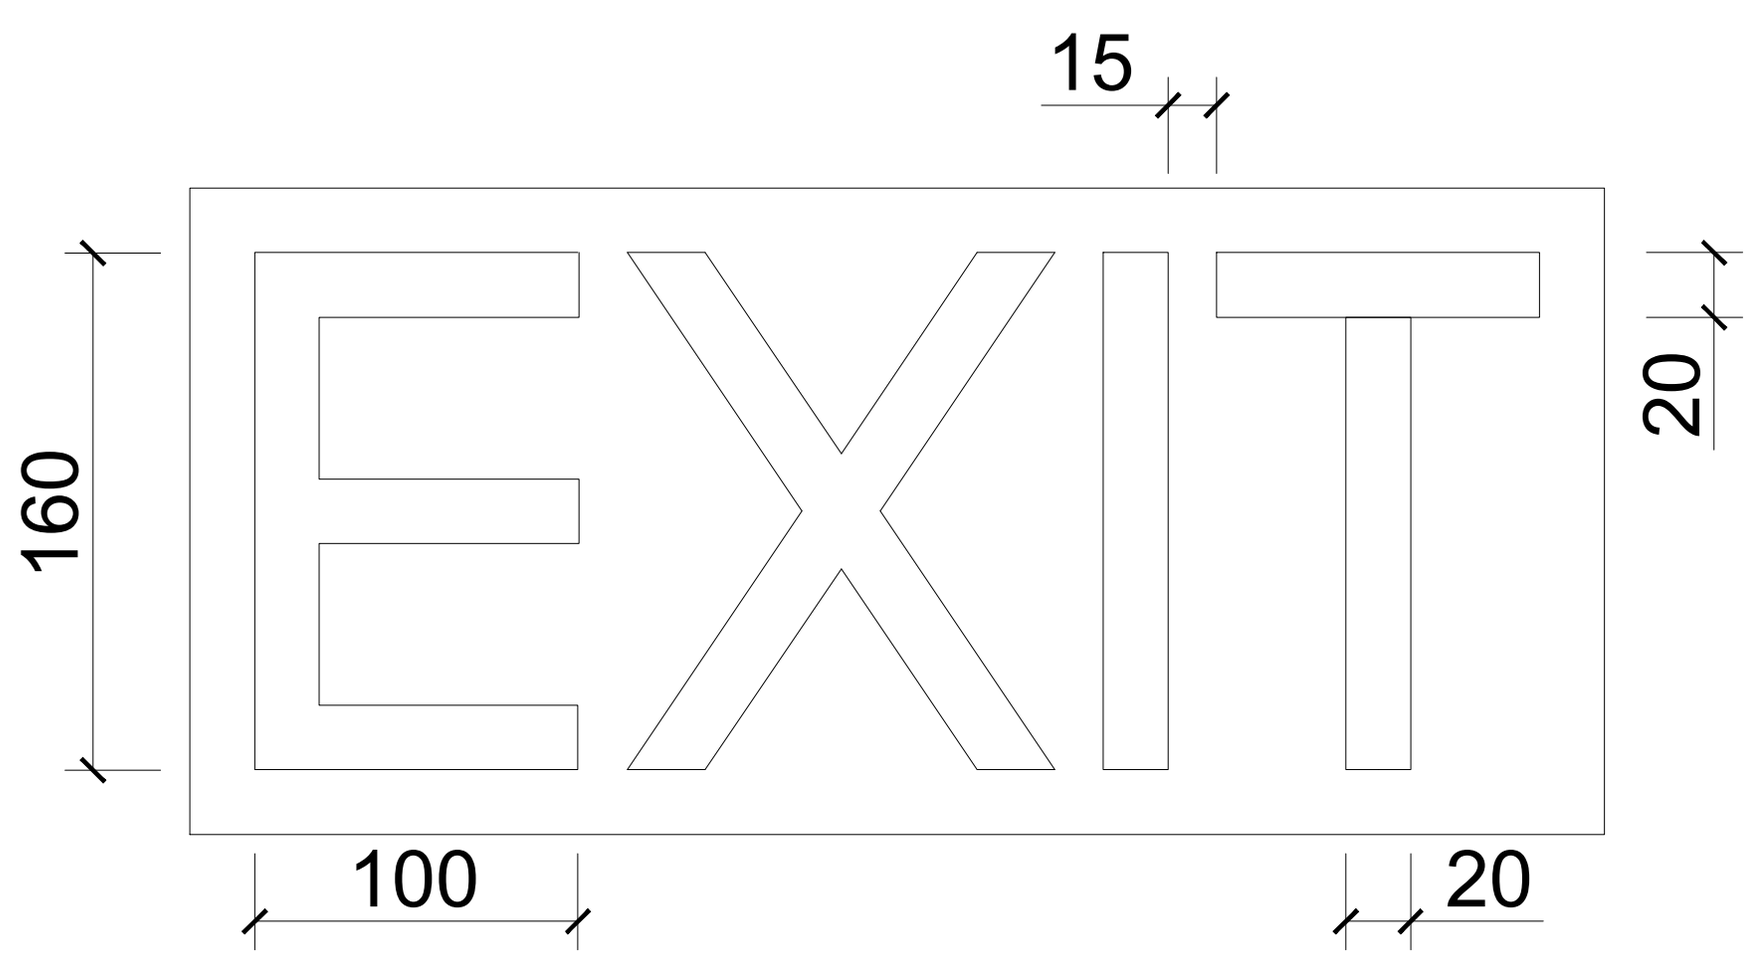


## ნიშანი ამობურცული სიმბოლოებით და ბრაილით გზა-კიბის შესასვლელთან და გარეთ გამავალ ყველა კართან

დაშორება სტრიქონებს შორის

თითოეული სიმბოლოს სიმაღლე

ქართული სიმბოლოს მინიმალური სიგანე

ქართული სიმბოლოს მაქსიმალური სიგანე

სიმბოლოების სიღრმე

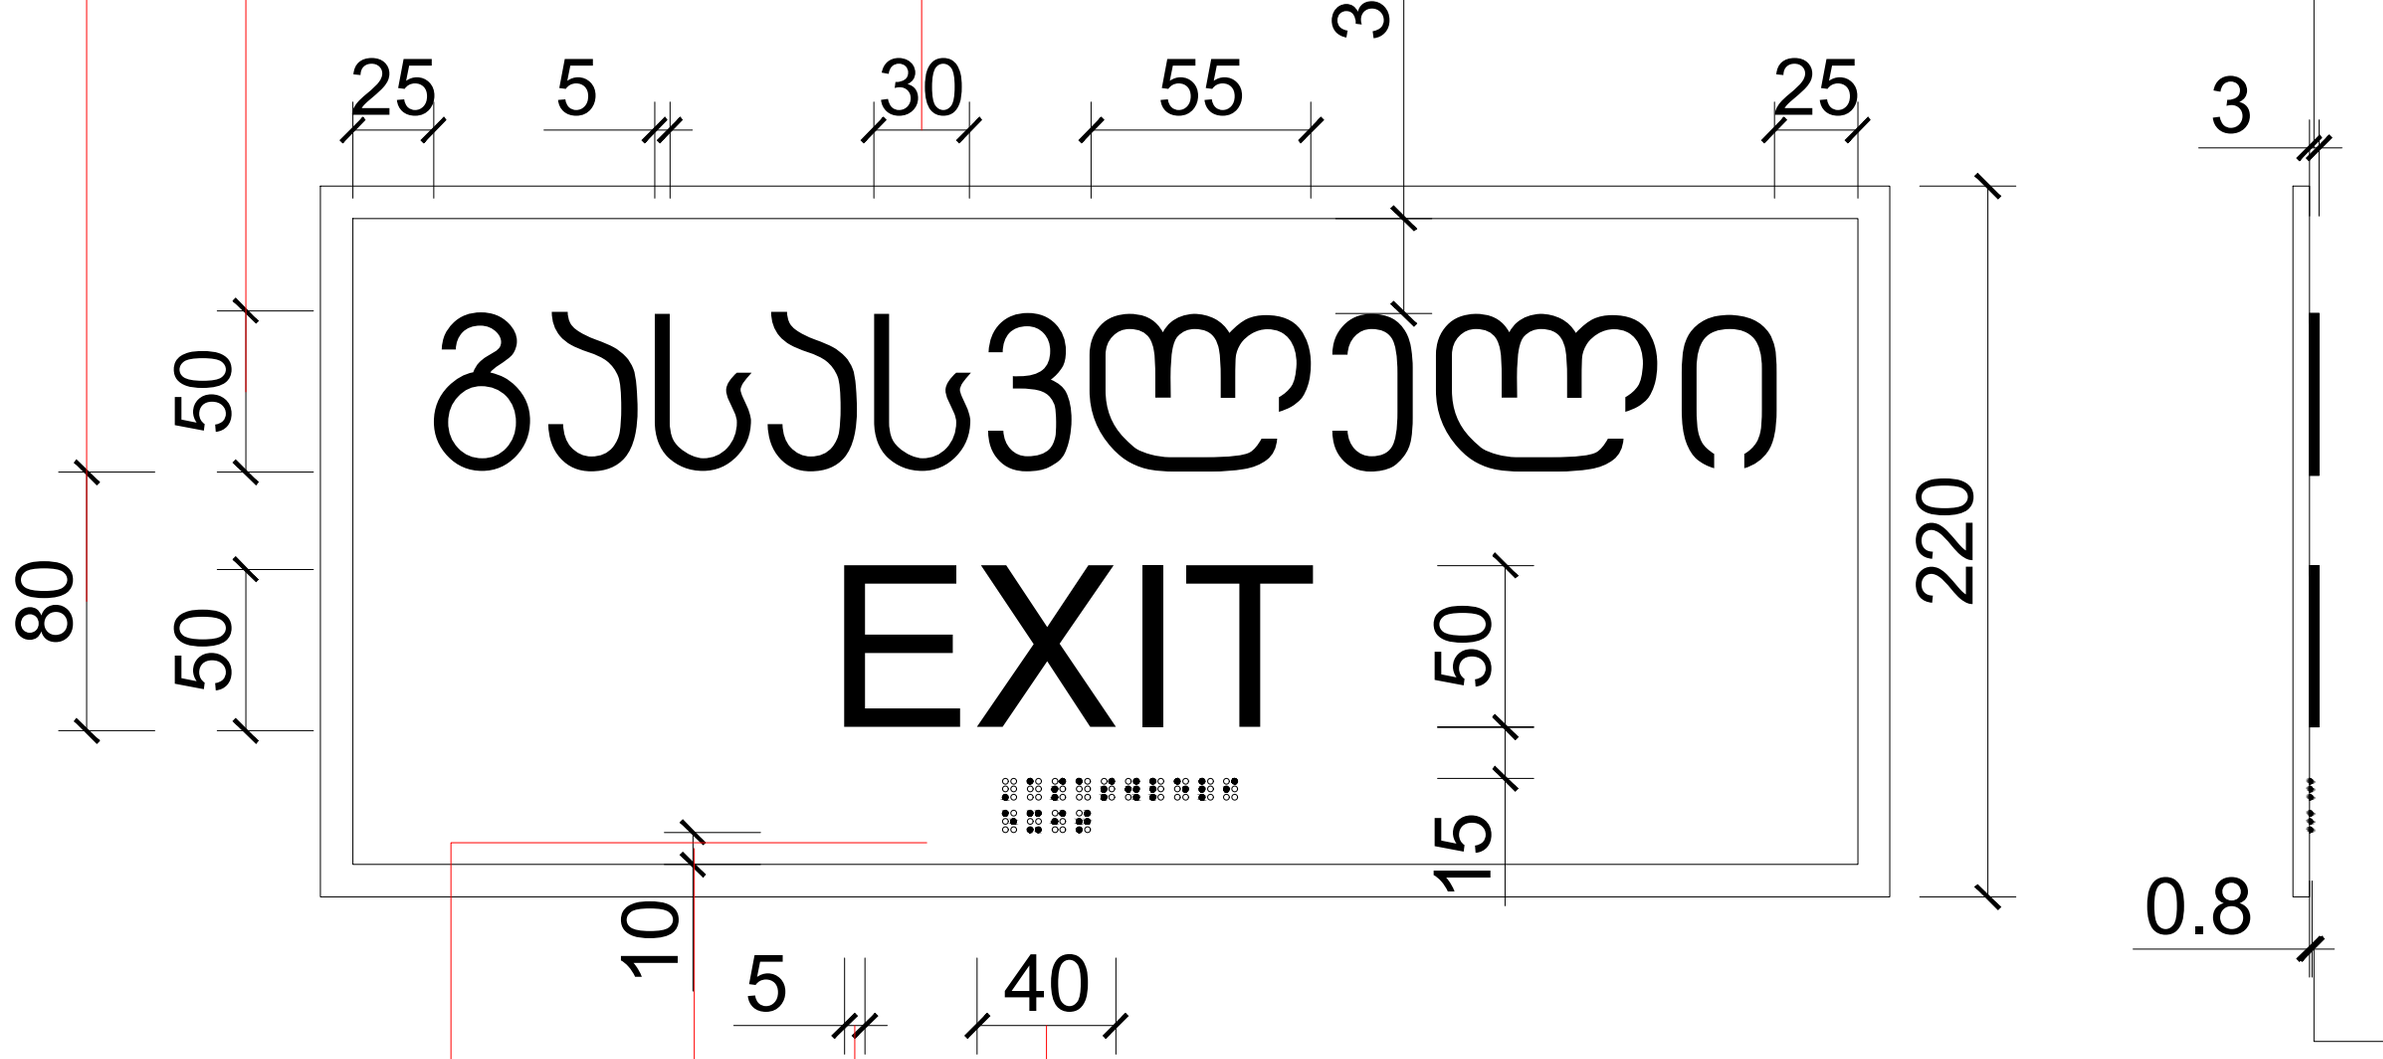


ბრაილის სიღრმე

თითოეული ლათინური სიმბოლოს სიგანე

თითოეული სიმბოლოს შტრიხის სიგანე

სიმბოლოებსა და მომიჯნავე ზედაპირებს შორის დაშორება

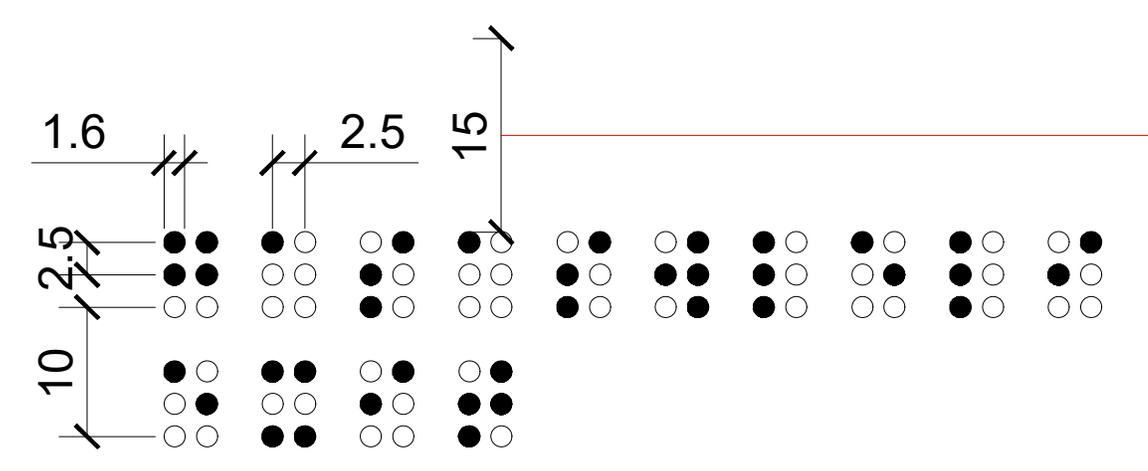


ბრაილსა და ტექსტს შორის განთავსების სიმაღლე

G■L●V▲NI
გ ე ლ ო ვ ა ნ ი

+995 533 33 11 12
info@gelovani.ge

| | |
|---|---|
| მთ.არქიტექტორი | გეგი გელოვანი |
| არქიტექტორი | |
| კონსტრუქტორი | ალეკო ბეროშვილი |
| 41-ე სპეციალისტი | |



41.70551, 44.76544

ს.კ: 01.14.11.058.019

ქ. თბილისი,
ტიციან ტაბიძია ქუჩა N12

| | | |
|---|---|---|
| | | gadaxurva |
| ნახაზი | მასშ. | 1:200 |
| | ფორმატი | A3 |
| | | |
| თარიღი | გვერდი | |

## შ.შ.მ.პ. ბინის ვიტრაჟის სახელურის სიმაღლე მ. 1:50

ფანჯრების გასაღებად დასახურად დასაკეტად ან ჩასაკეტად და მათ გასახსნელდ და გასაღებად გამოყენებული მოქმედი ძალა განისაზღვრება AAMA 513 -ის 106.2.13 ქვეთავის მიხედვით გაღებადი ფანჯრების გასაღებად ან დასახურად საჭირო მოქმედი ძალა უნდა იყოს არაუმეტეს 37,7 ნ. შეკუმშულად ან თარაზულად მოსრიალე ფანჯრისთვის არაუმეტეს 22,2 ნ. ყველა სხვა ტიპის გაღებადი ფანჯრისთვის

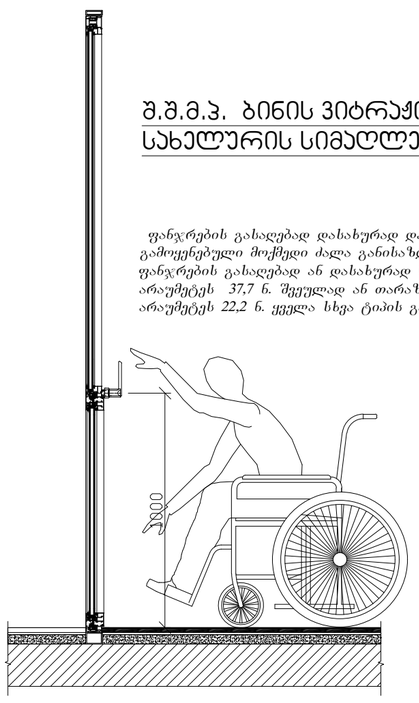


## შ.შ.მ.პ. ბინის ფანჯრის სახელურის სიმაღლე მ. 1:50

ფანჯრების გასაღებად დასახურად დასაკეტად ან ჩასაკეტად და მათ გასახსნელდ და გასაღებად გამოყენებული მოქმედი ძალა განისაზღვრება AAMA 513 -ის 106.2.13 ქვეთავის მიხედვით გაღებადი ფანჯრების გასაღებად ან დასახურად საჭირო მოქმედი ძალა უნდა იყოს არაუმეტეს 37,7 ნ. შეკუმშულად ან თარაზულად მოსრიალე ფანჯრისთვის არაუმეტეს 22,2 ნ. ყველა სხვა ტიპის გაღებადი ფანჯრისთვის

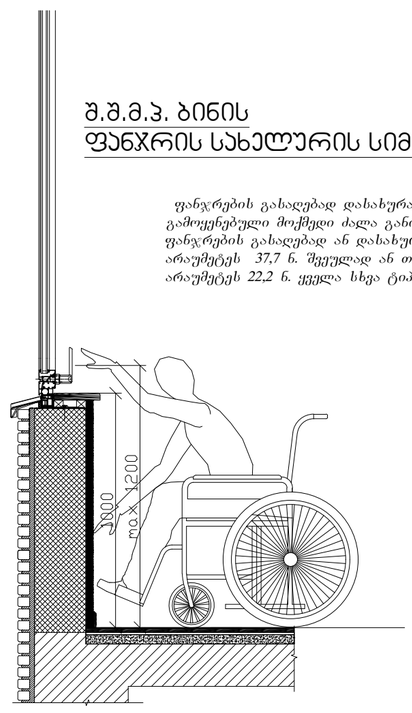


## აბაზანის კაბინაზე მიწვდომა მ. 1:50

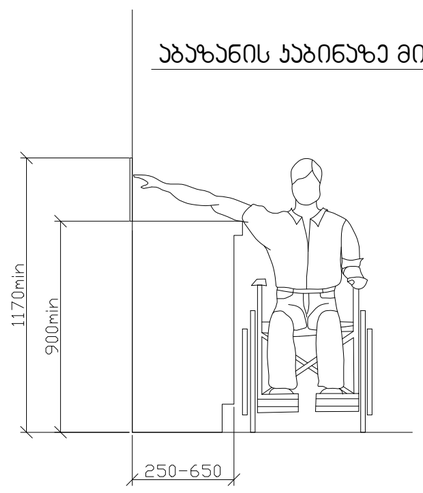


## ზღურბლი მ. 1:5

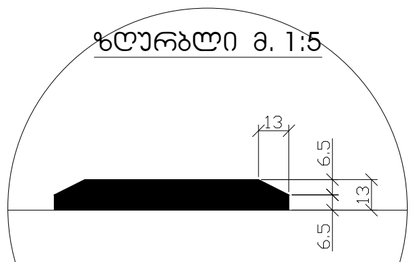


## სადარბაზოში შეასვლელი კარის იატაკის შვეული შემაღლება (ზღურბლი)

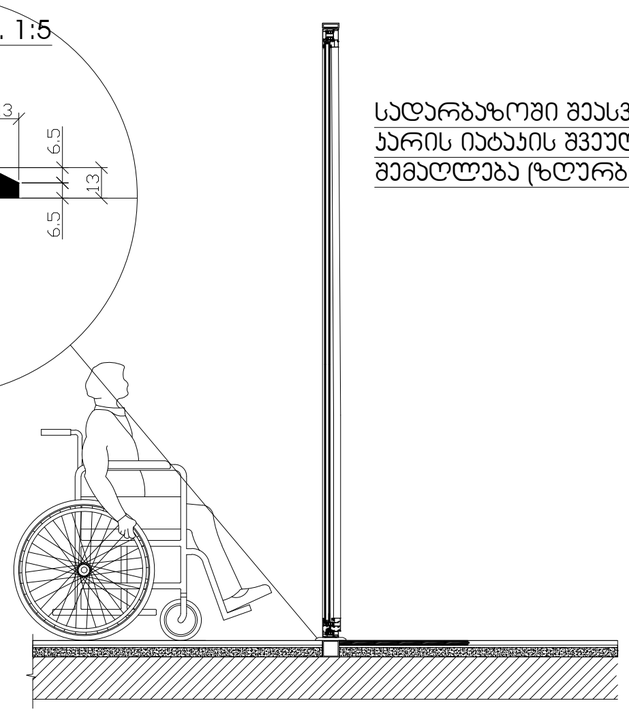

G■L●V▲N I
გ ე ლ ო ვ ა ნ ი


+995 533 33 11 12
info@gelovani.ge


| | |
|---|---|
| მთ.არქიტექტორი | გეგი გელოვანი |
| არქიტექტორი | |
| კონსტრუქტორი | ალეკო ბეროშვილი |
| 41-ე სპეციალისტი | |

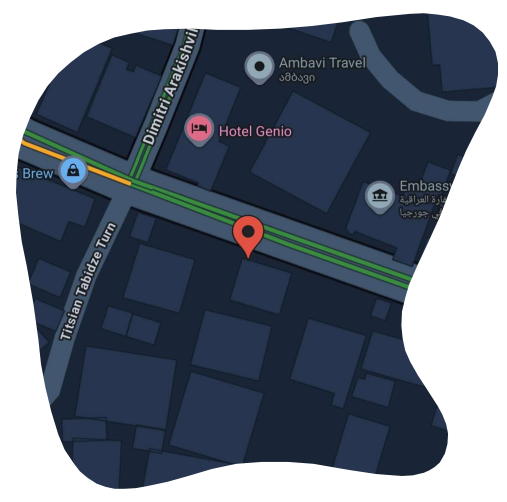


41.70551, 44.76544

ს.კ: 01.14.11.058.019

ქ. თბილისი,
ტიციან ტაბიძის ქუჩა N12

| | |
|---|---|
| ნახაზი | სატუმბი სადგური |
| მასშ. | 1:200 |
| ფორმატი | A3 |
| თარიღი | |
| გვერდი | |

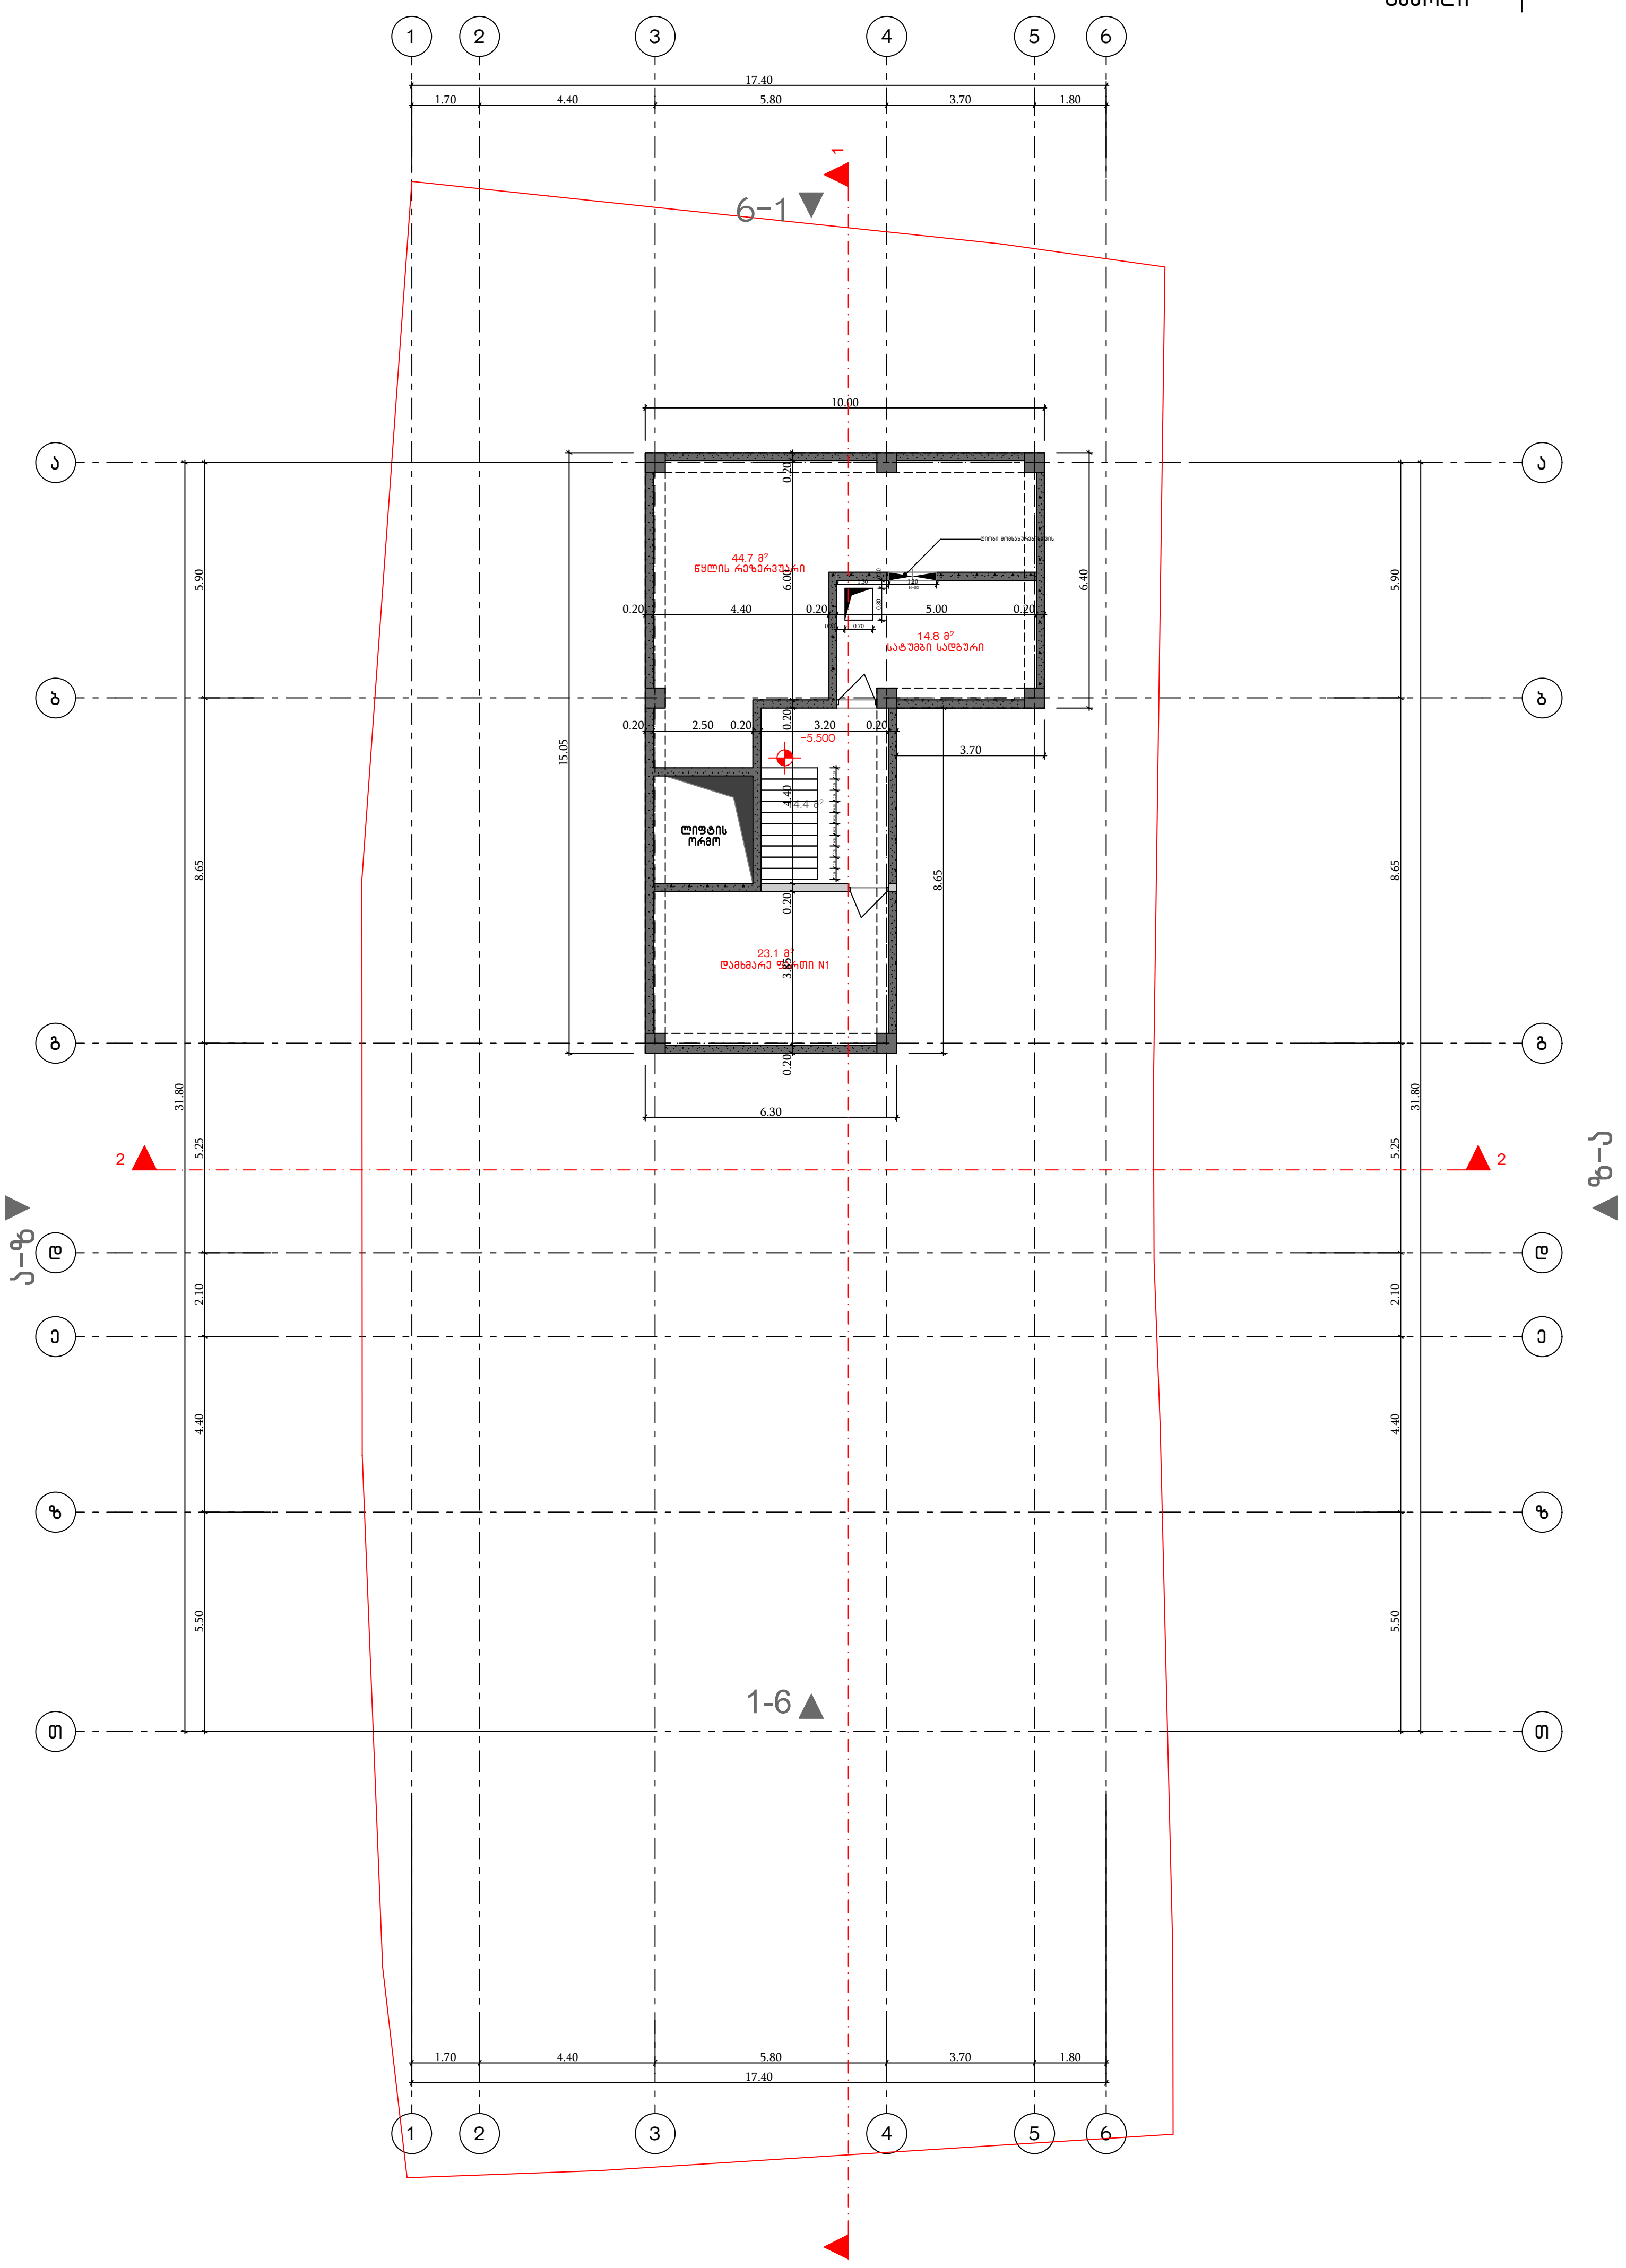

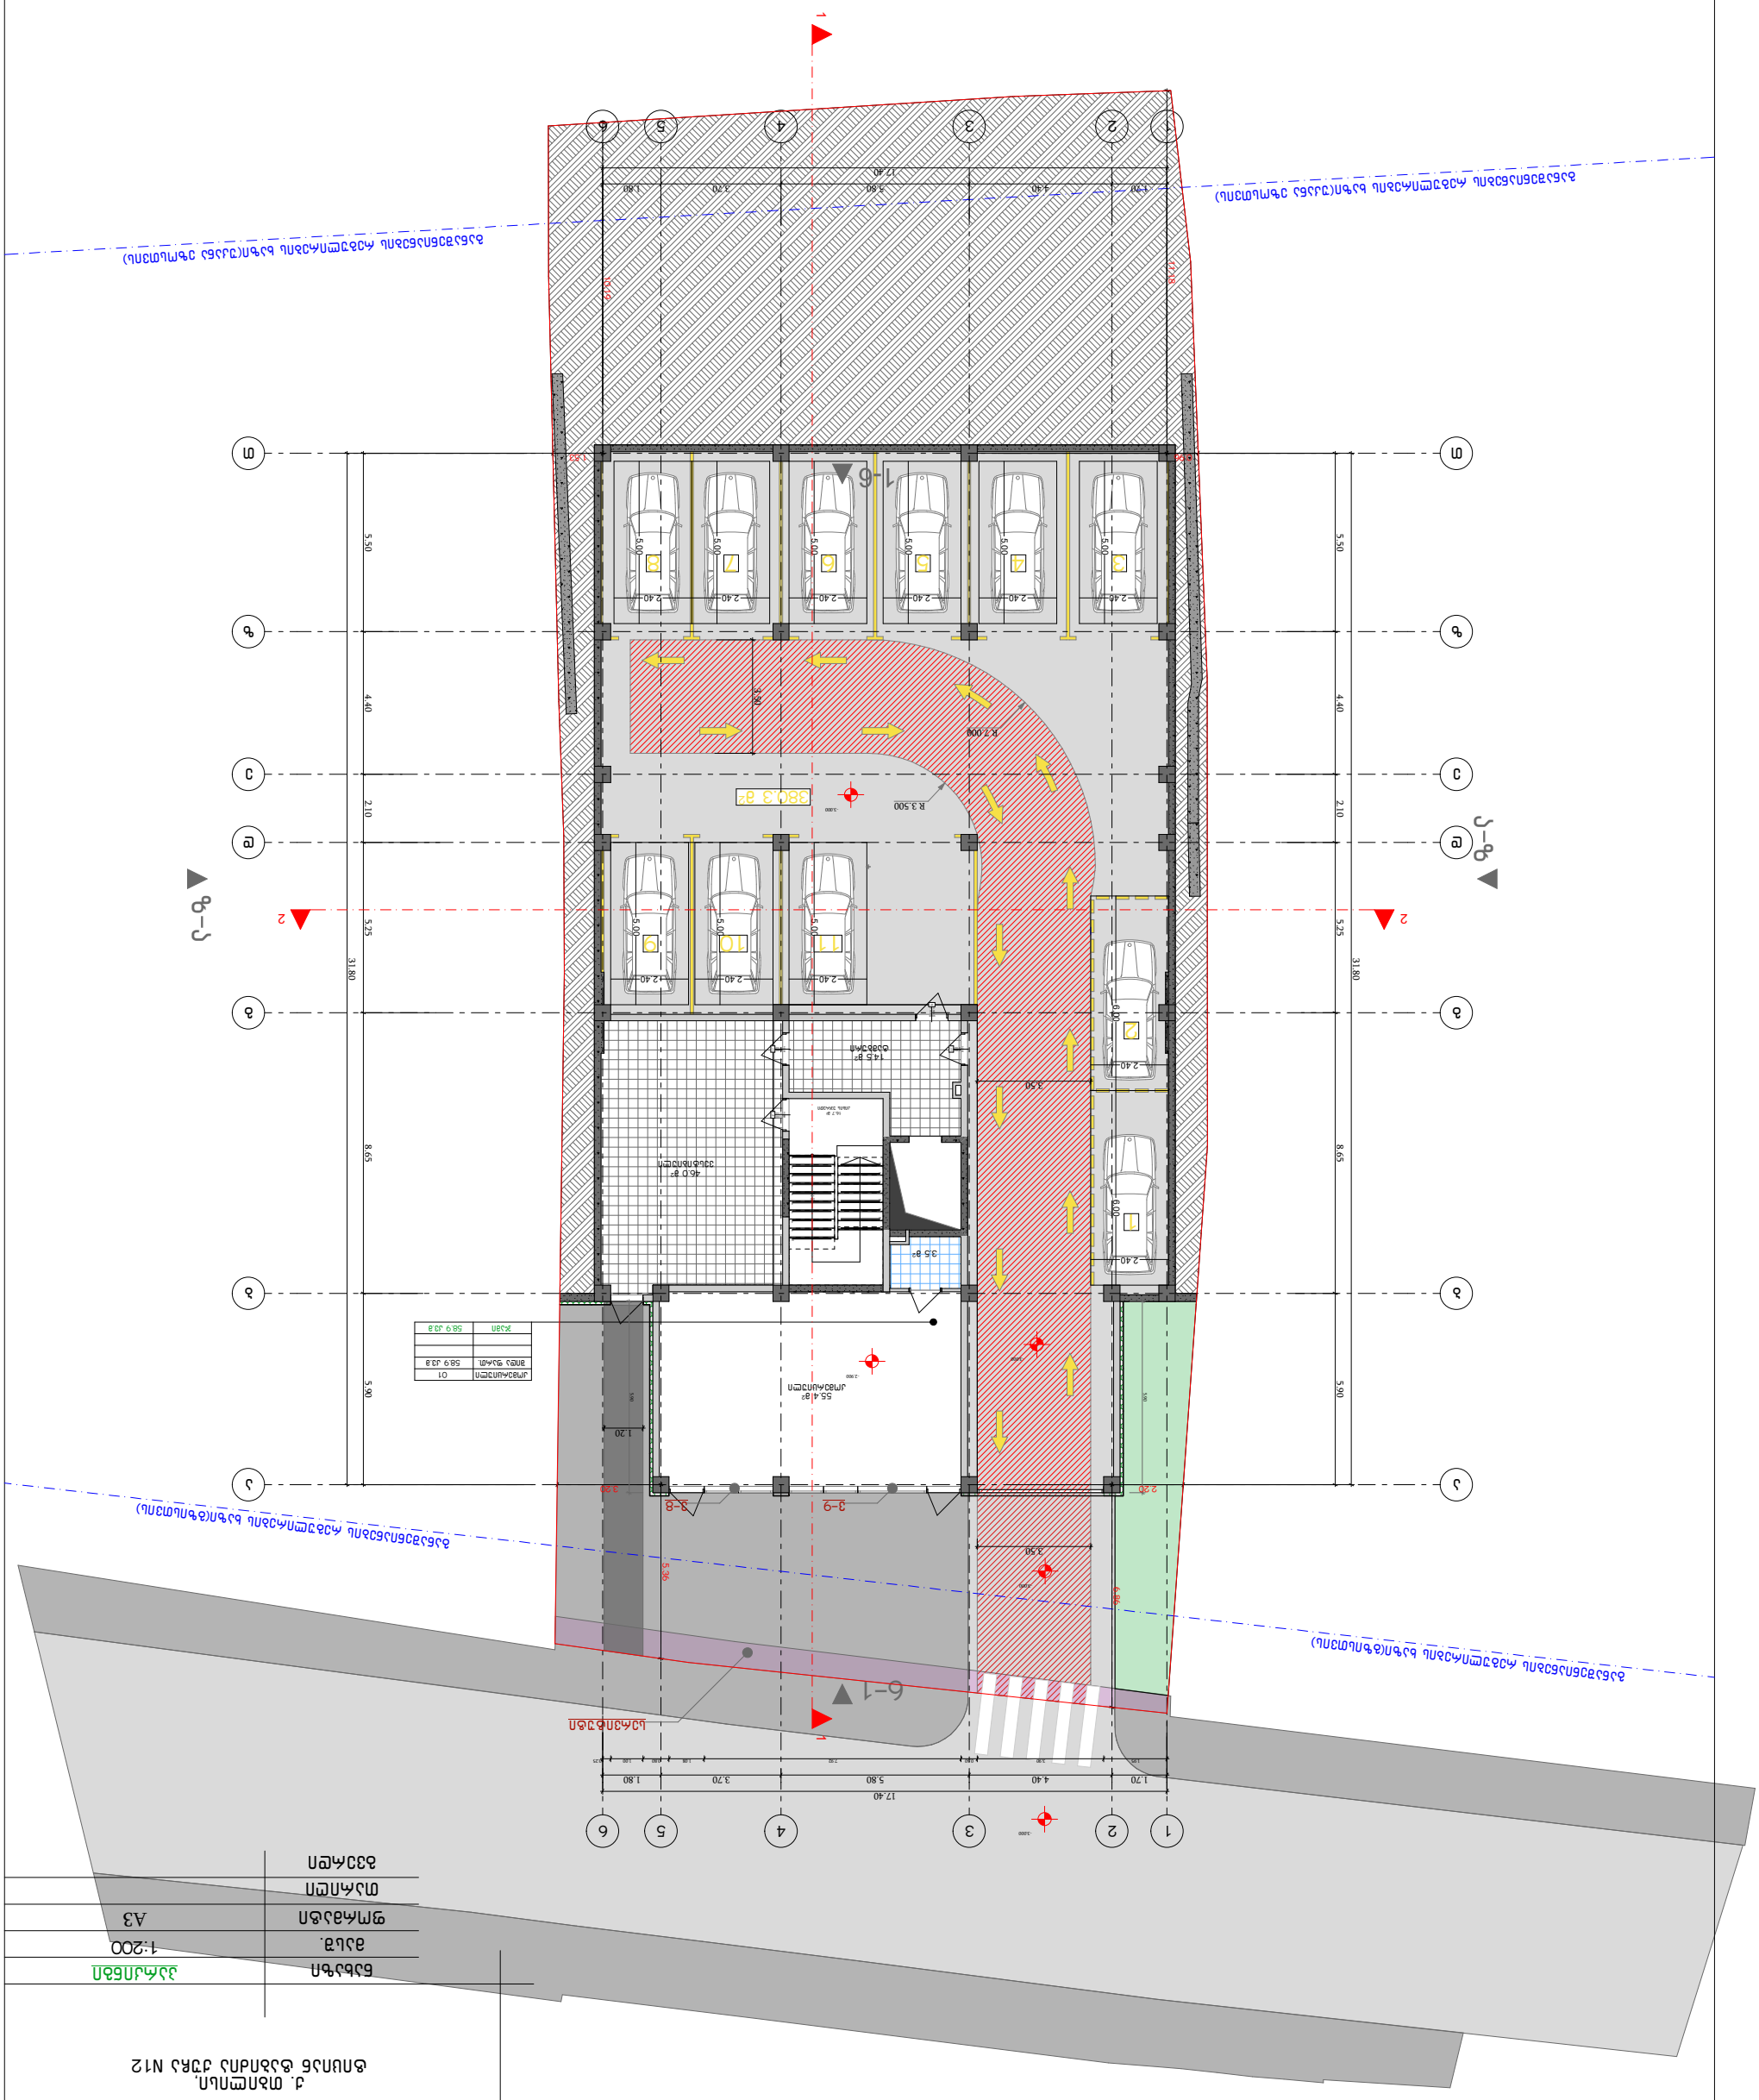
1-6
6-1
3-8
3-9
1-1
2-2
5-8
8-5
1
2
3
4
5
6
A
B
C
D
1.70
4.40
5.80
3.70
1.80
17.40
31.80
5.50
4.40
2.10
5.25
8.65
5.90
1.20
3.50
2.20
5.36
5.48
2.40
5.00
3.80
R 7.000
R 3.500
38.3 მ²
55.41მ²
46.0 მ²
14.5 მ²
3.5 მ²
6.00
ელექტრო
ტრანსფორმატორი
ავტოფარეხი
ფასადი
ფასადი
ფასადი

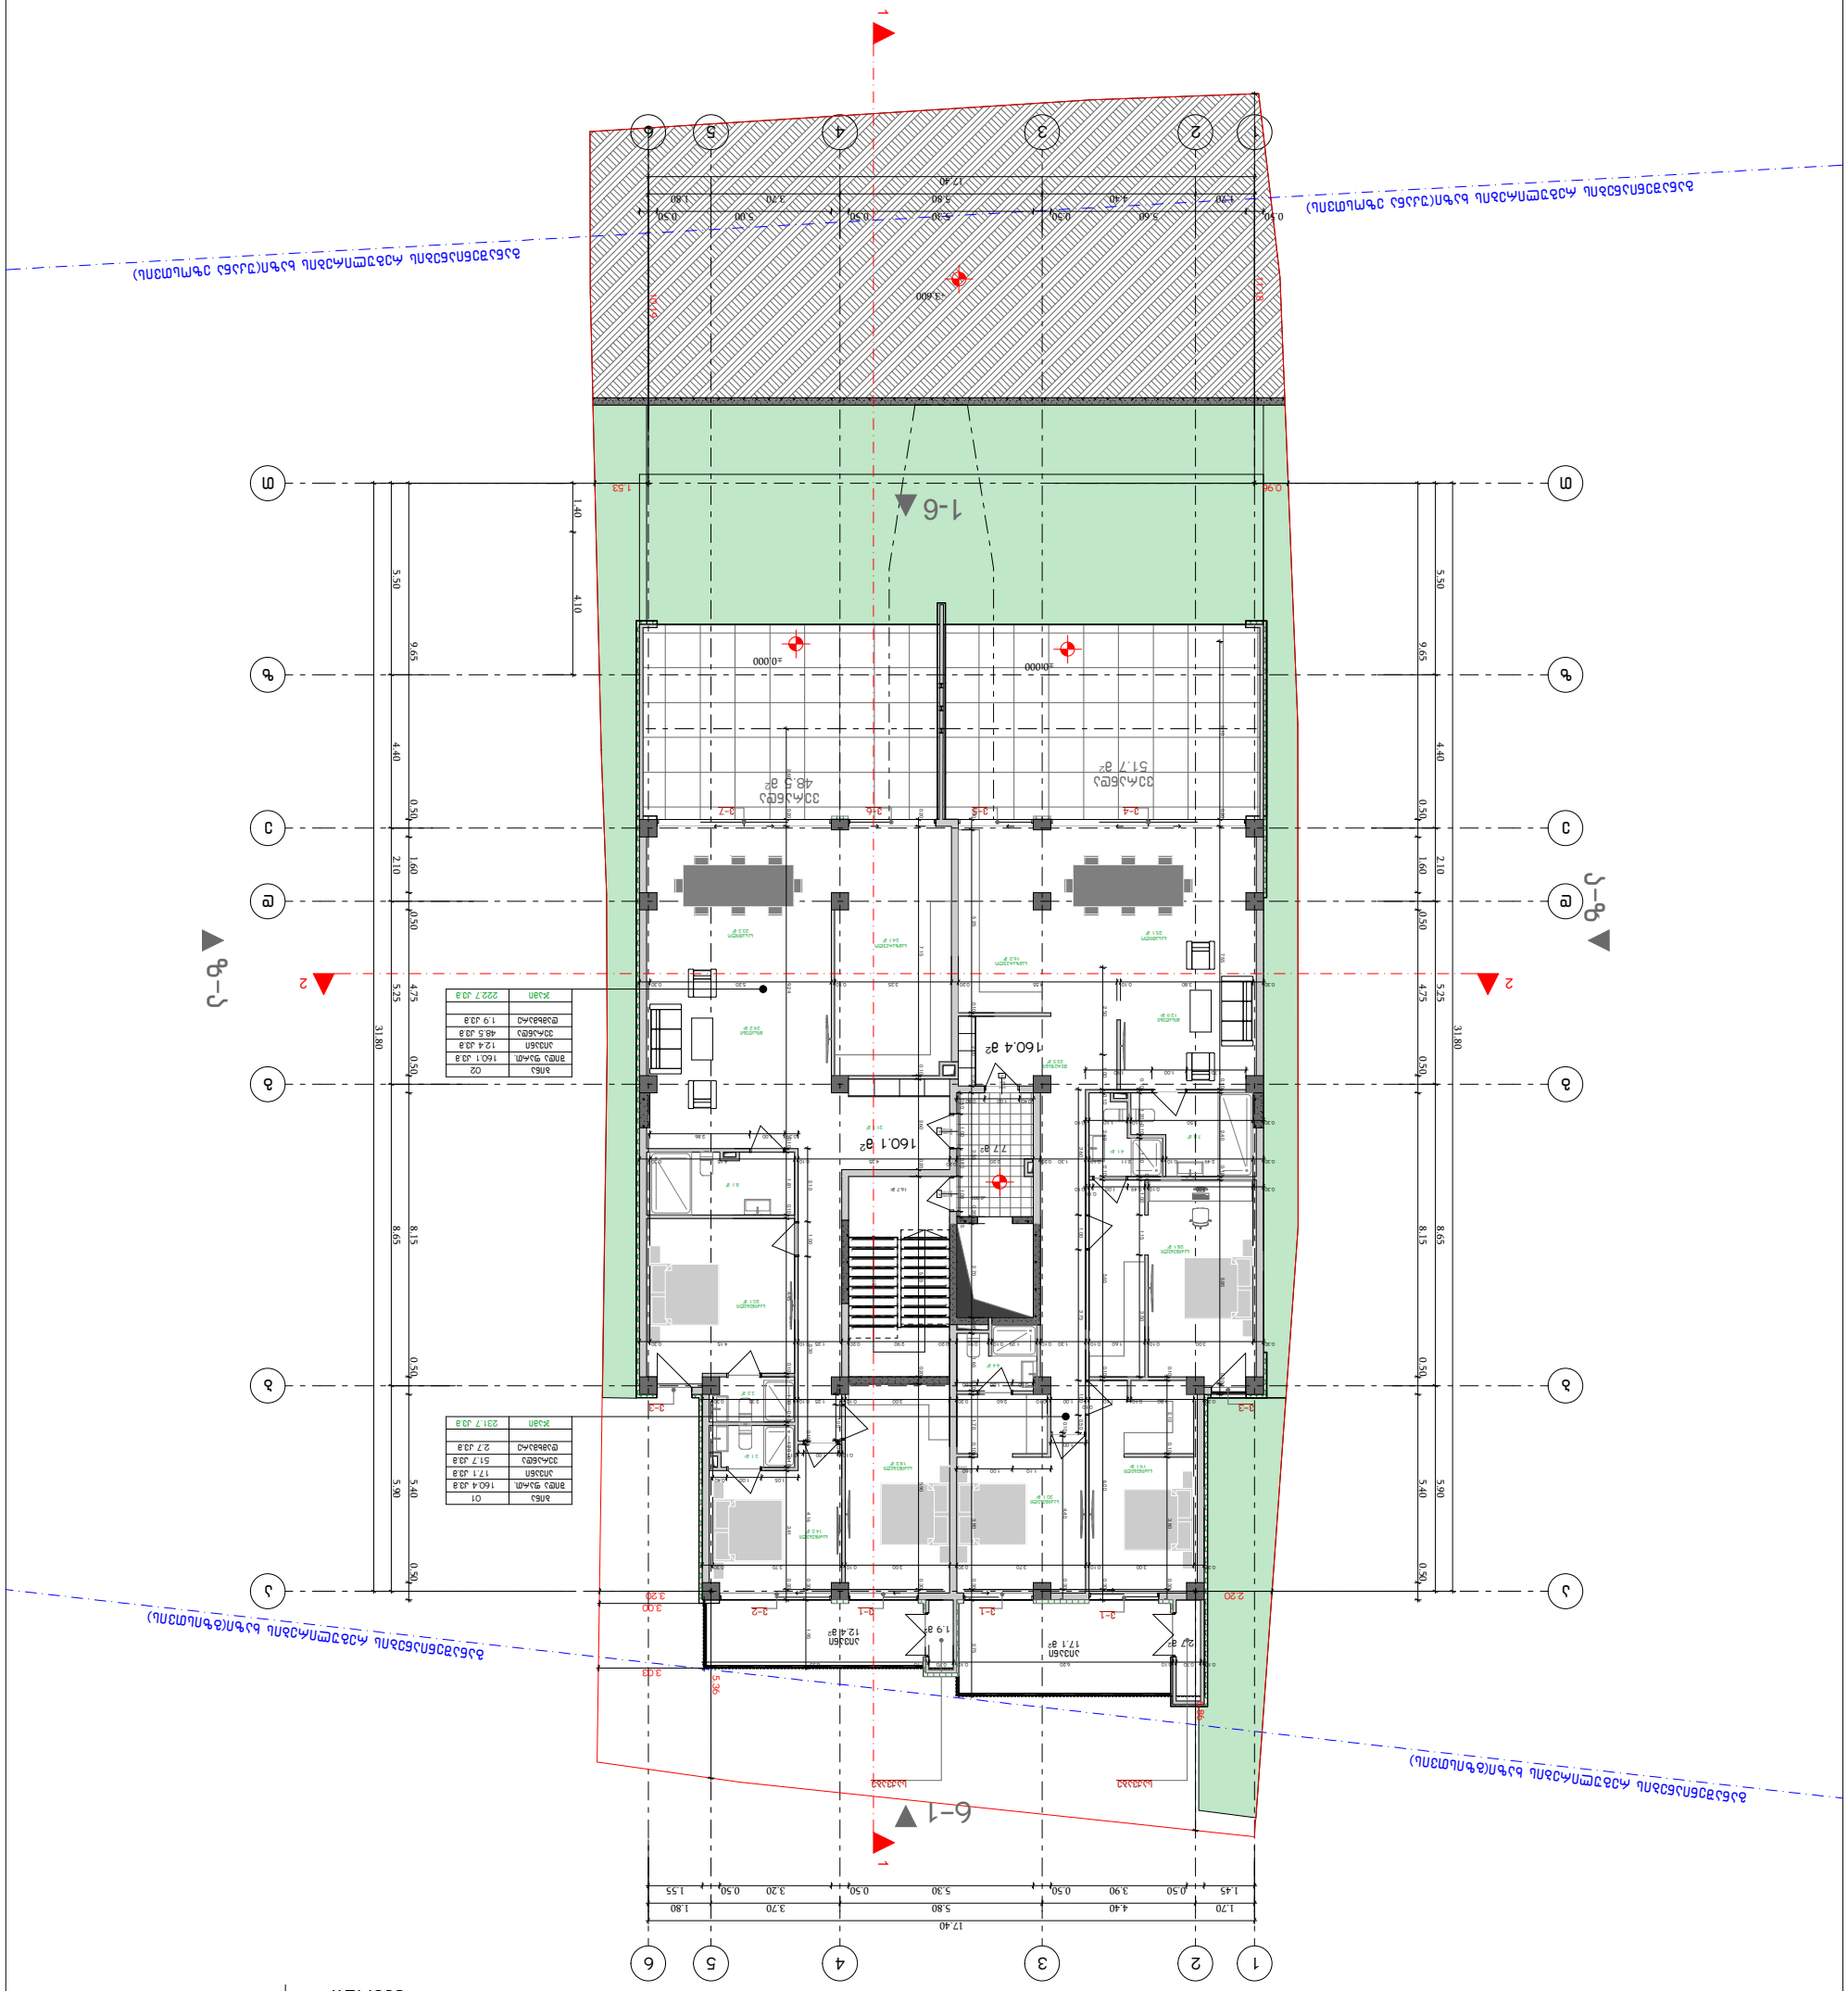


| | |
|---|---|
| ნომ. | 32ან |
| ფართი | 222.7 მ.ა |
| ოთახი | 02 |
| ფართი | 160.1 მ.ა |
| აივანი | 12.4 მ.ა |
| აივანი | 48.5 მ.ა |
| მანსარდა | 1.9 მ.ა |
| | |

| | |
|---|---|
| ნომ. | 32ან |
| ფართი | 231.7 მ.ა |
| ოთახი | 01 |
| ფართი | 160.4 მ.ა |
| აივანი | 17.1 მ.ა |
| აივანი | 51.7 მ.ა |
| მანსარდა | 2.7 მ.ა |
| | |


GELOVANI
ბ ე ლ ო ვ ა ნ ი

+995 533 33 11 12
info@gelovani.ge

ელ.ფოსტა
ტელეფონი
ავტორი
ხელმძღვანელი
კონსულტანტი


| | |
|---|---|
| ნახაზის დასახელება | გენერალური გეგმა |
| ს.კ: | 01.14.11.058.019 |

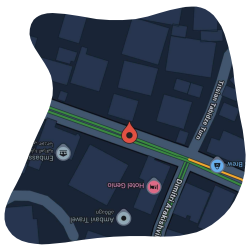


| | |
|---|---|
| ნახაზის დასახელება | საკადასტრო ნახაზი |
| მასშტაბი | 1:200 |
| ფორმატი | A3 |
| რედაქცია | |
| შეკვეთა | |

G■L●V▲NI
გელოვანი


+995 533 33 11 12
info@gelovani.ge


| | |
|---|---|
| მთ.არქიტექტორი | გეგი გელოვანი |
| არქიტექტორი | |
| კონსტრუქტორი | ალეკო ბეროშვილი |
| 41-ე სპეციალისტი | |

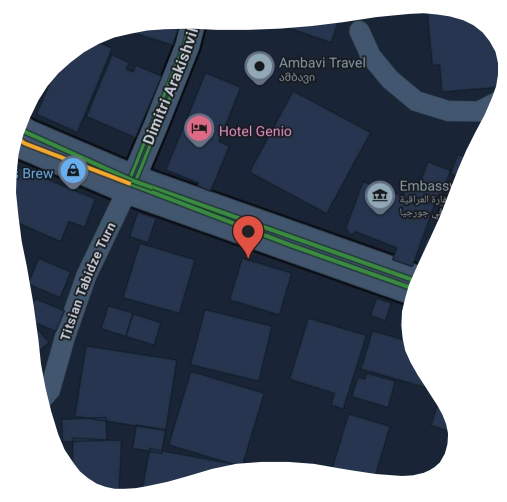


41.70551, 44.76544

ს.კ: 01.14.11.058.019

ქ. თბილისი,
ტიციან ტაბიძია ქუჩა N12

| | |
|---|---|
| ნახაზი | II სართული |
| მასშ. | 1:200 |
| ფორმატი | A3 |
| თარიღი | |
| გვერდი | |

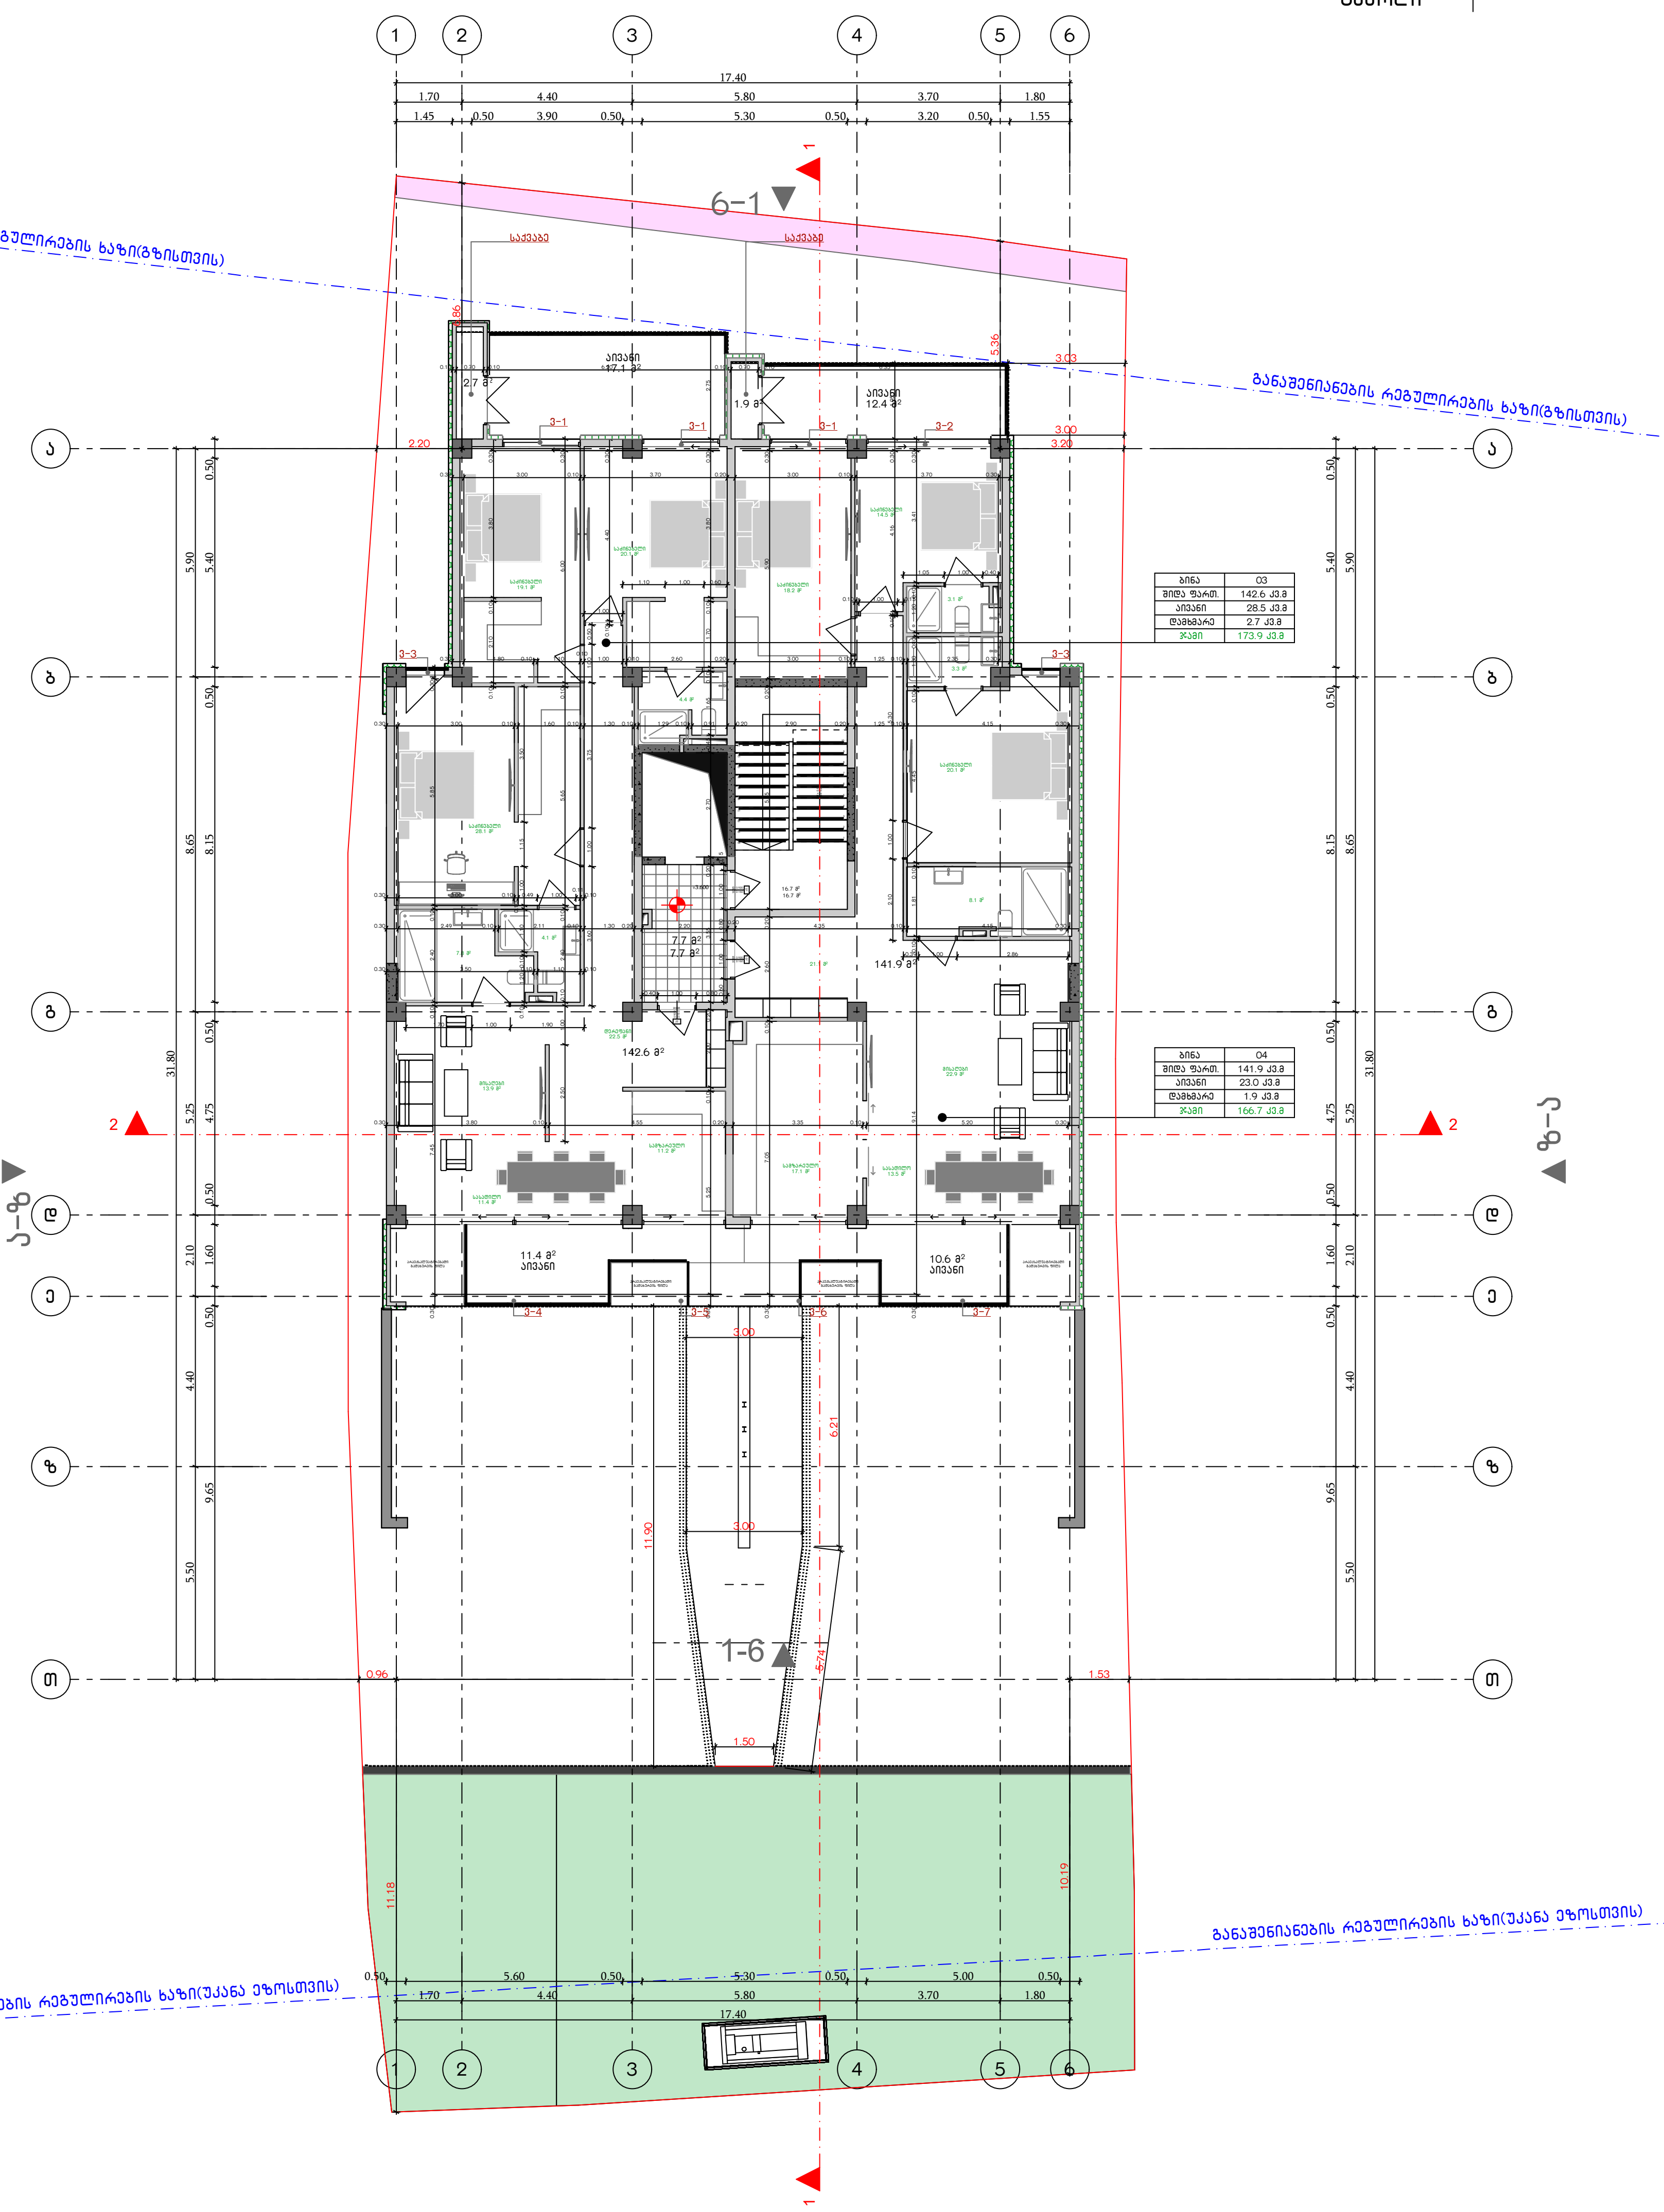


| | |
|---|---|
| ბინა | 03 |
| შიდა ფართ. | 142.6 კვ.მ |
| აივანი | 28.5 კვ.მ |
| დამხმარე | 2.7 კვ.მ |
| ჯამი | 173.9 კვ.მ |

| | |
|---|---|
| ბინა | 04 |
| შიდა ფართ. | 141.9 კვ.მ |
| აივანი | 23.0 კვ.მ |
| დამხმარე | 1.9 კვ.მ |
| ჯამი | 166.7 კვ.მ |

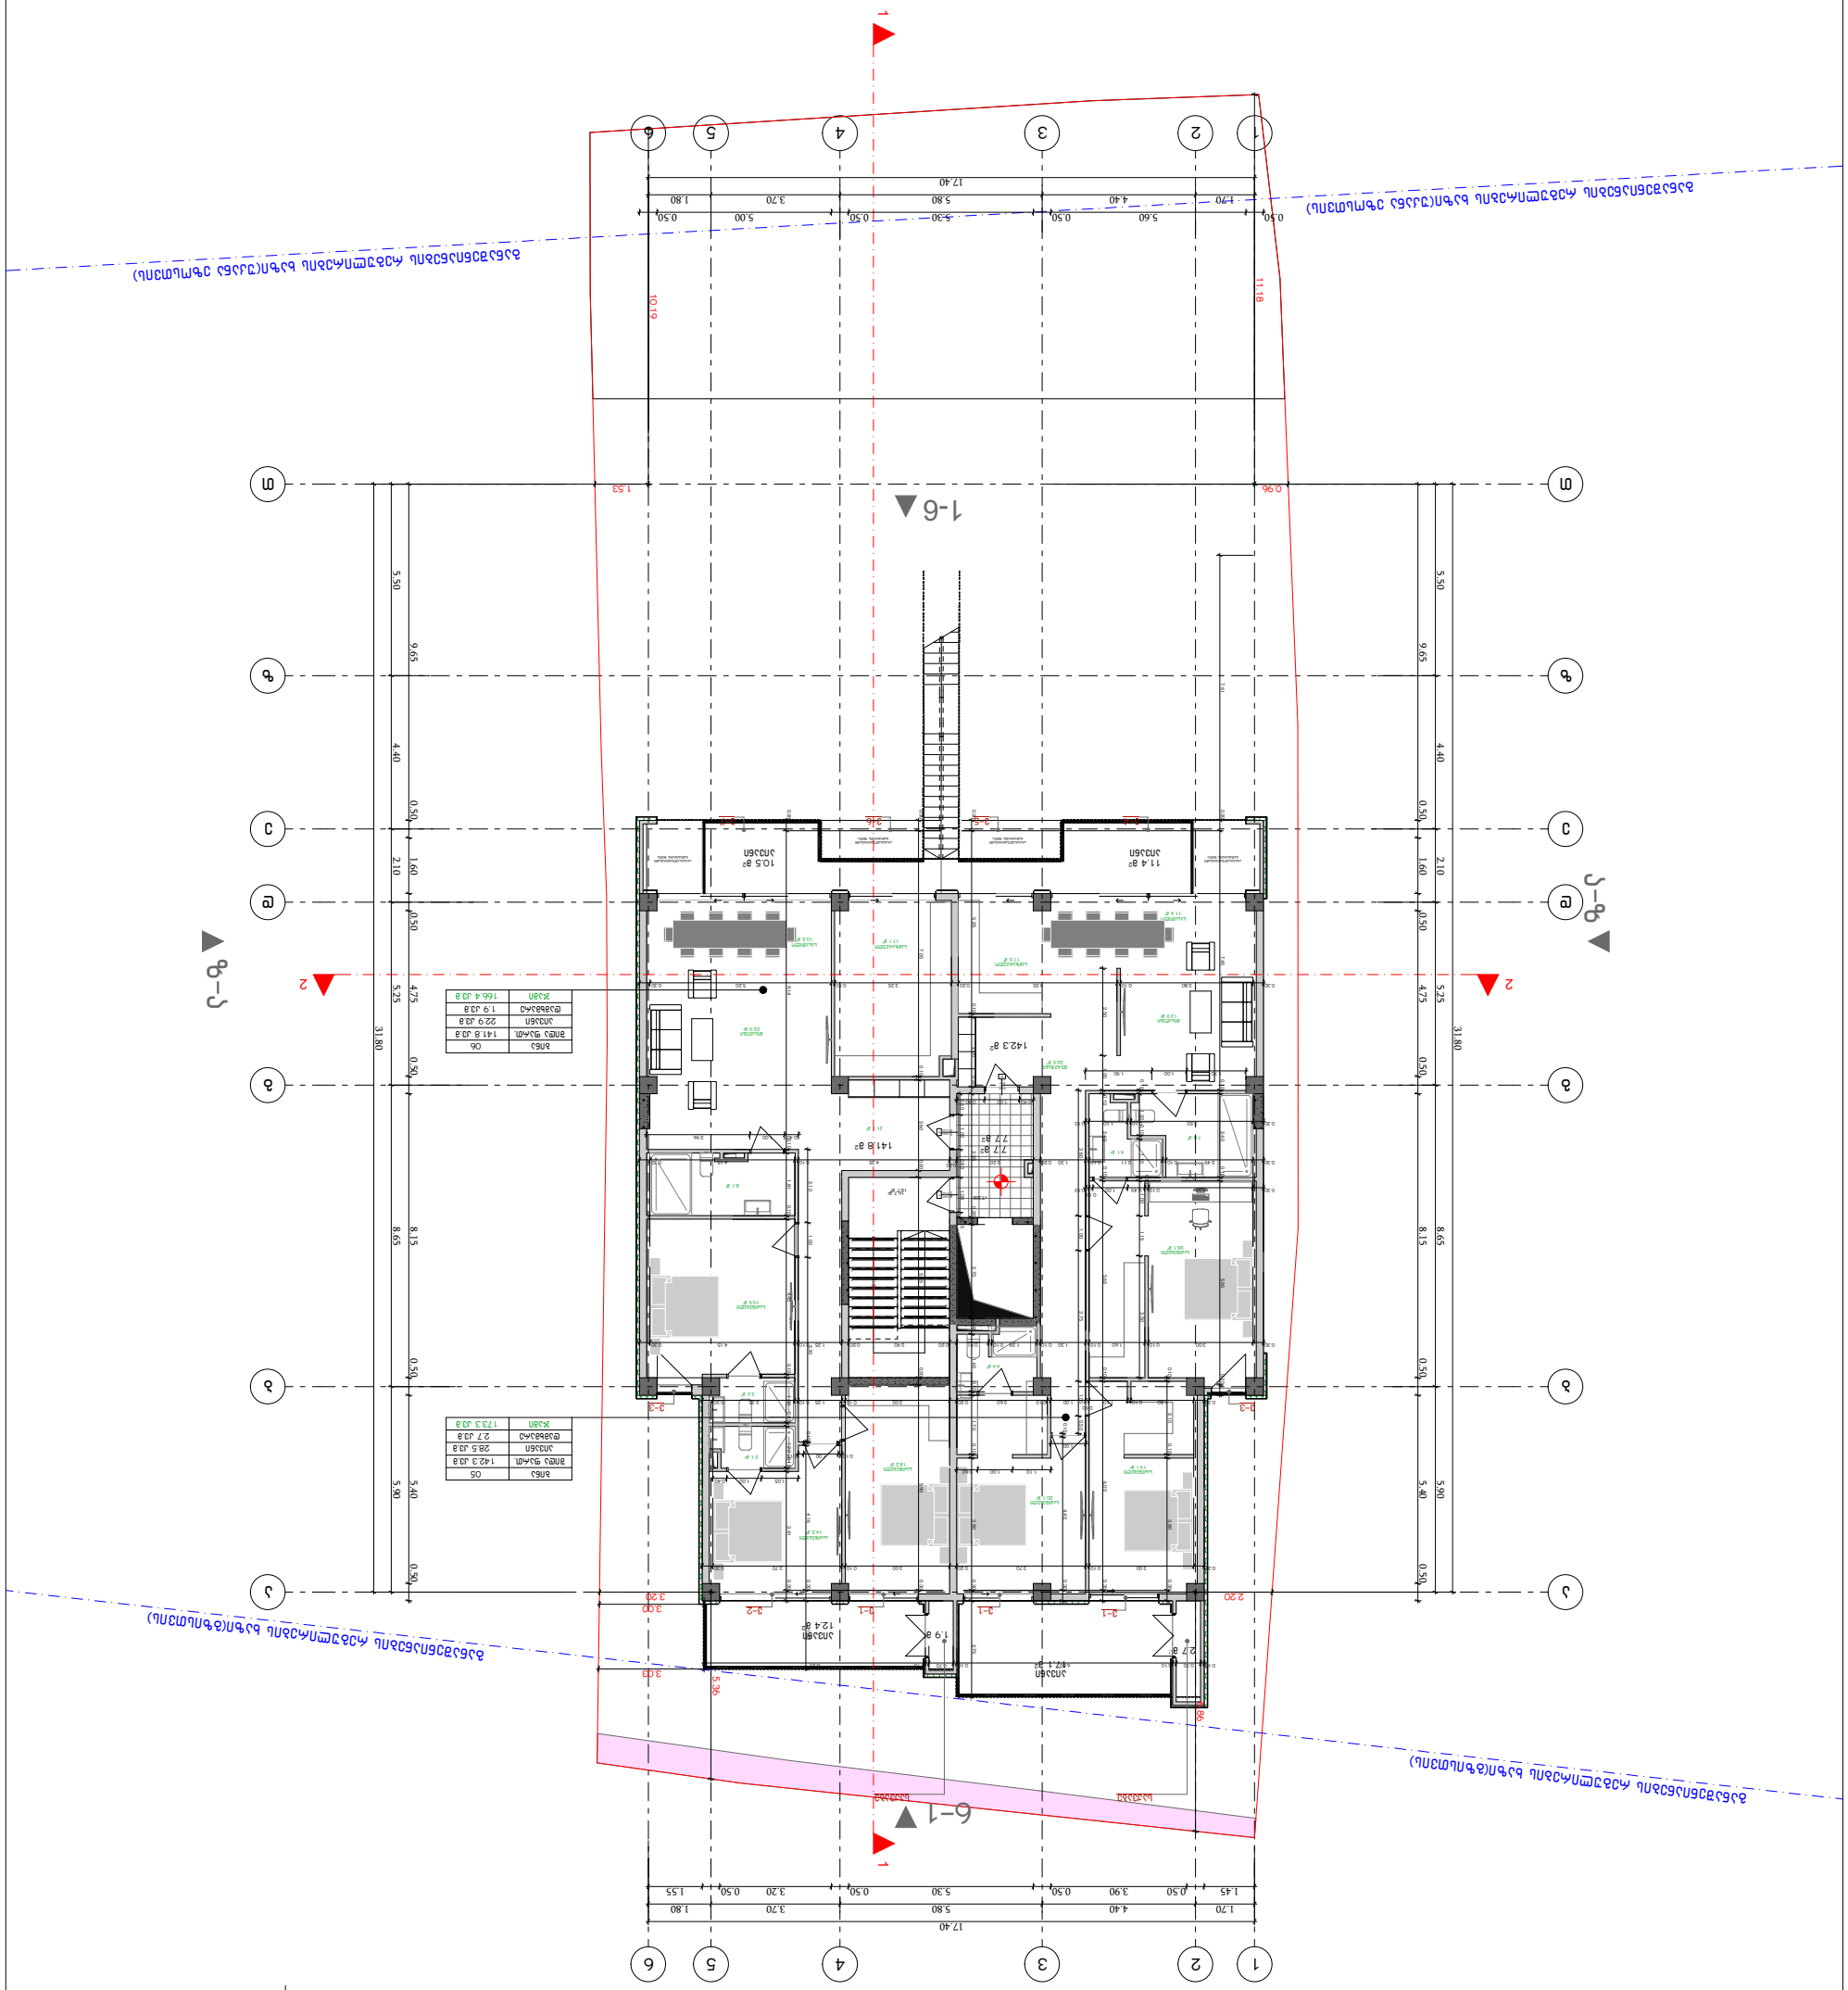


| | |
|---|---|
| ნახაზის დასახელება | III სართული |
| მასშტაბი | 1:200 |
| ფორმატი | A3 |
| თარიღი | |
| ნახაზის № | |

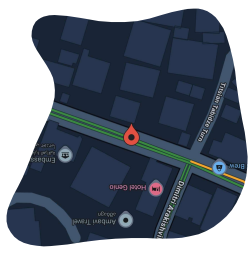


41.705571, 44.765444

**ს.კ:** 01.14.11.058.019

ზ.ჭყონიას ქუჩის N12 კვ.ში მდებარე ნაკვეთი

| | |
|---|---|
| *ელ.ფოსტა* | *info@gelovani.ge* |
| *ტელეფონი* | *+995 533 33 11 12* |

**GELOVANI**
გელოვანი

| | |
|---|---|
| *ობიექტის დასახელება* | ბინათა ბლოკი |
| *პროექტის ავტორი* | |
| *პროექტის ხელმძღვანელი* | |
| *ნახაზის დასახელება* | |

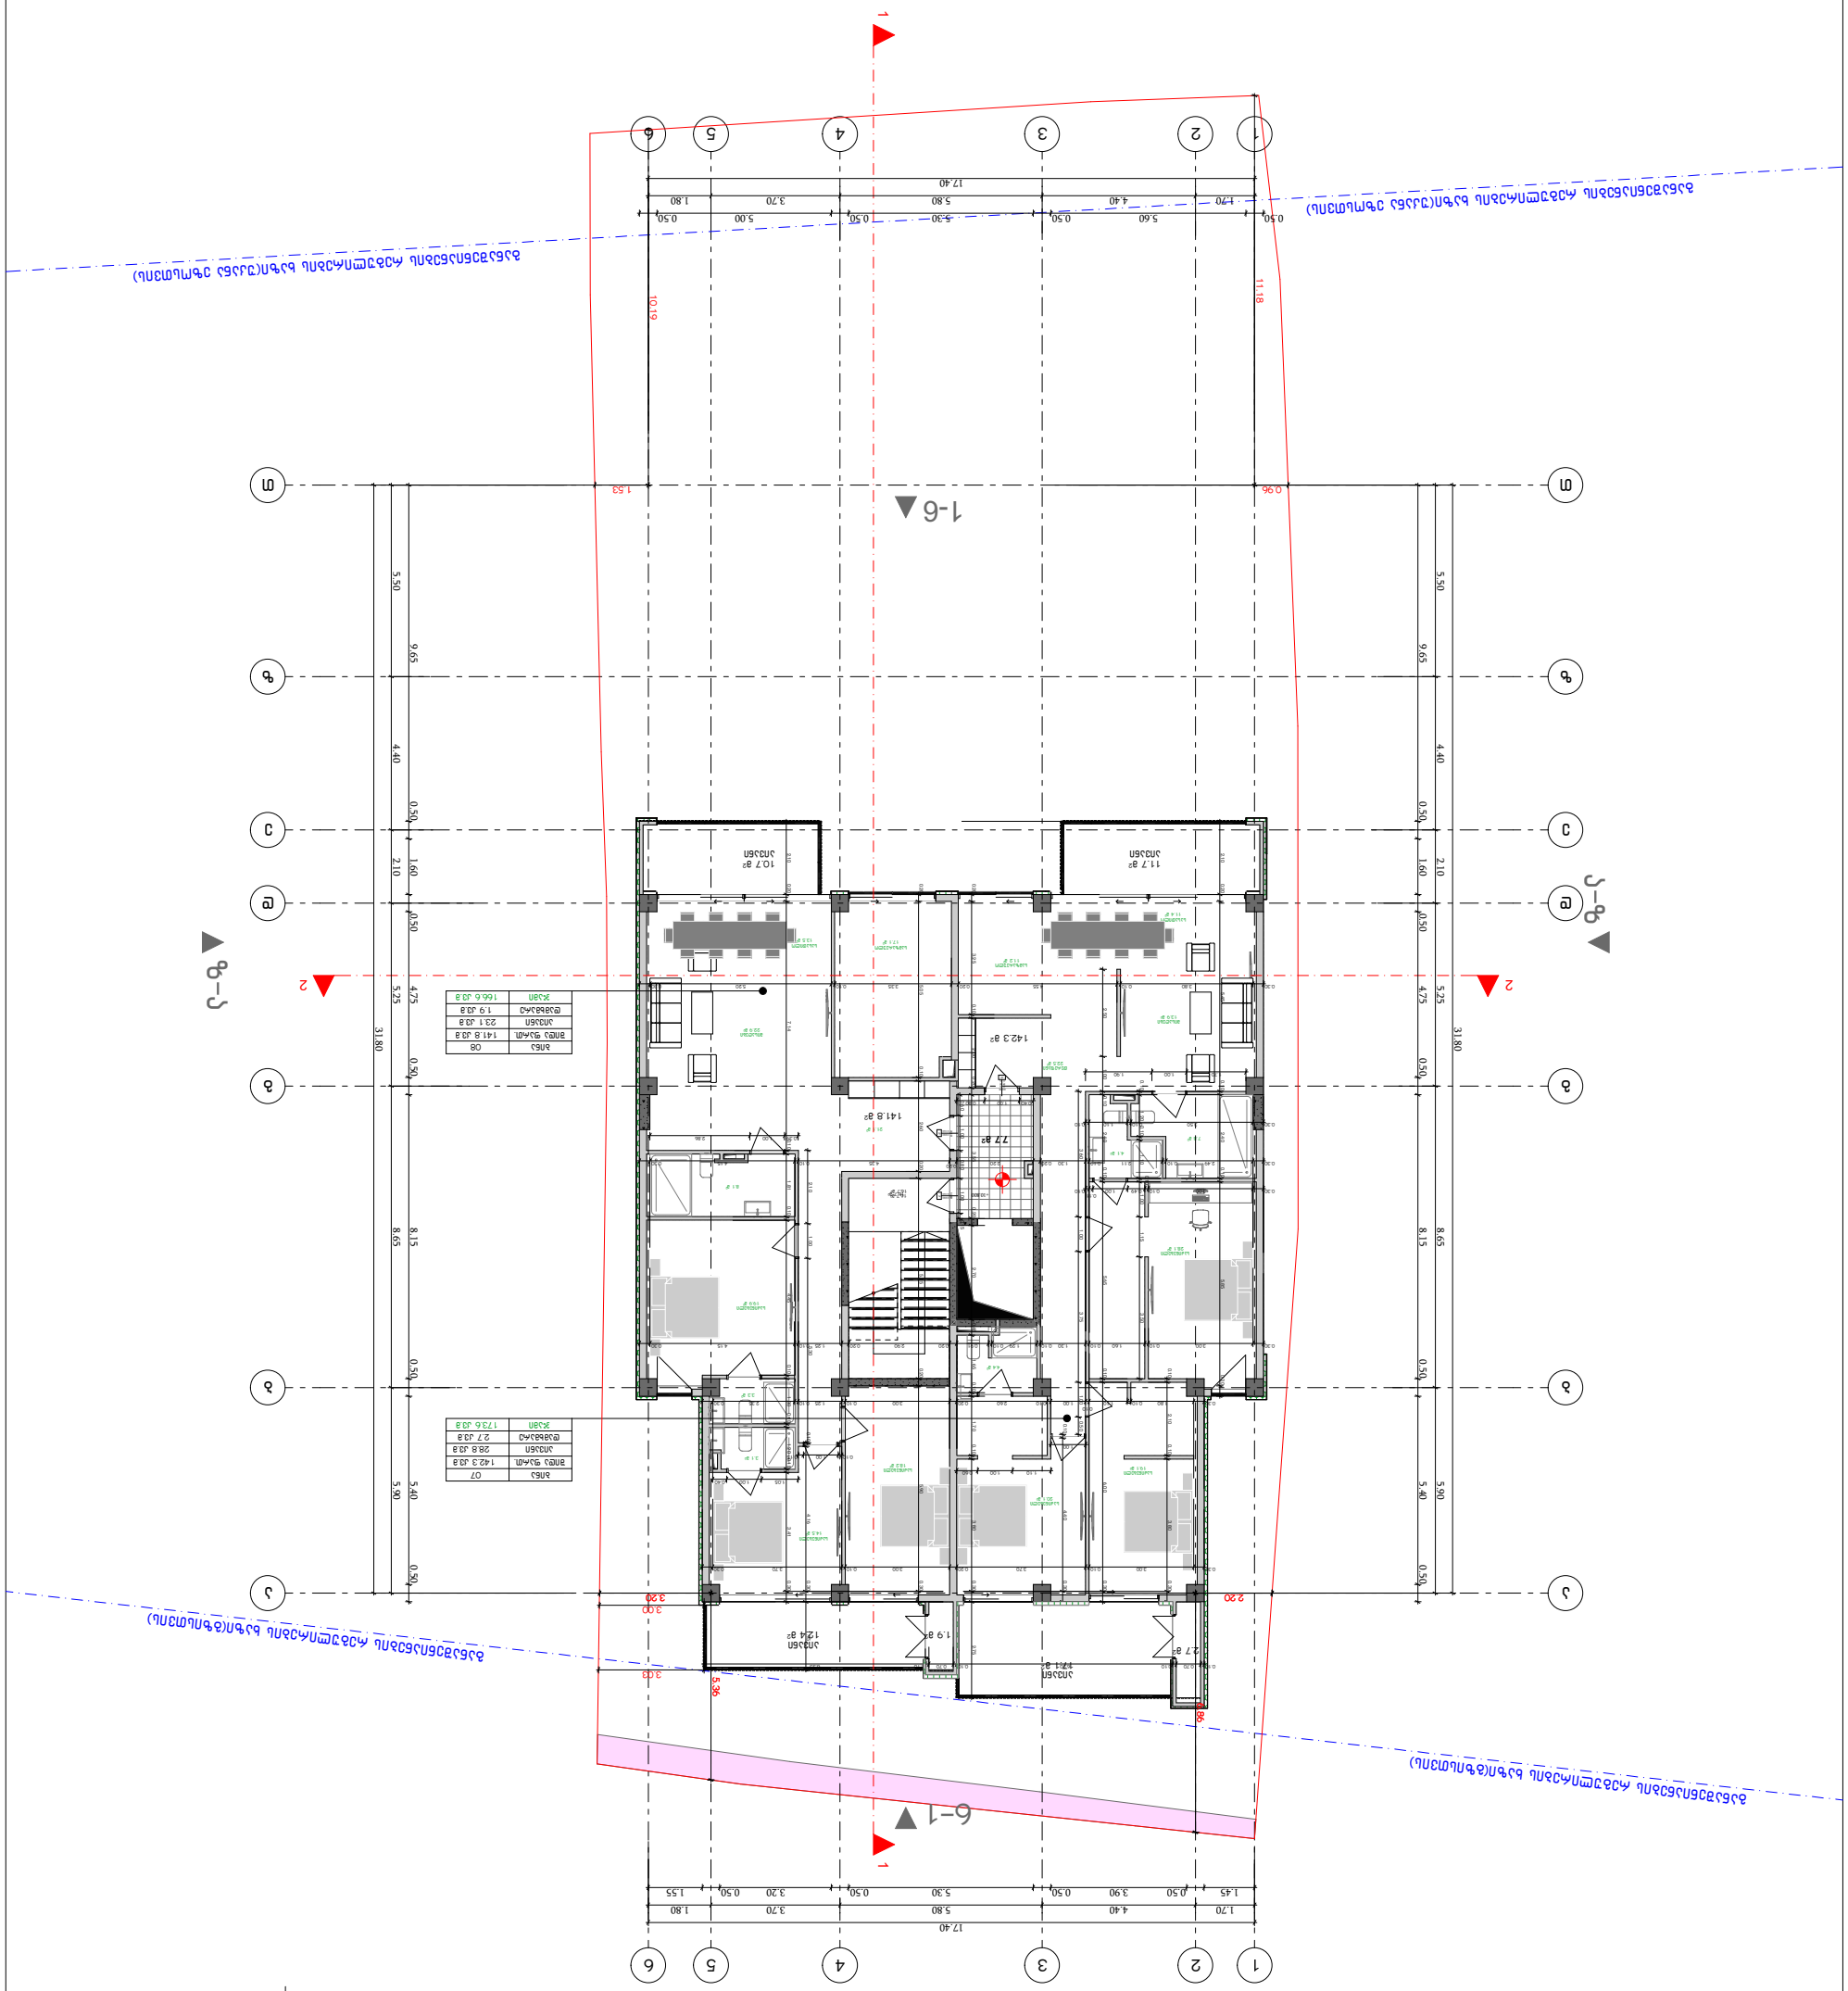


| | |
|---|---|
| ჯამი: | 166.6 კ.მ |

| | |
|---|---|
| ჯამი: | 173.6 კ.მ |


GELOVANI
გელოვანი

+995 533 33 11 12

info@gelovani.ge


41.70551, 44.76544

ს.კ: 01.14.11.058.019


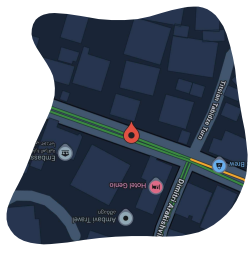


| | |
|---|---|

| | |
|---|---|
| ნახაზის დასახელება | |
| ფასადი 1-6 | |
| მასშტაბი | 1:200 |
| ფორმატი | A3 |
| ლისტი | |
| ნახაზის № | |

G■L●V▲NI
გელოვანი

+995 533 33 11 12
info@gelovani.ge

| | |
|---|---|
| მთ.არქიტექტორი | გეგი გელოვანი |
| არქიტექტორი | |
| კონსტრუქტორი | ალეკო ბეროშვილი |
| 41-ე სპეციალისტი | |

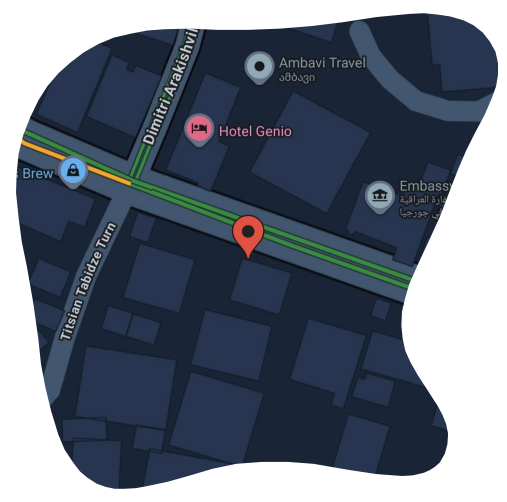


41.70551, 44.76544

ს.კ: 01.14.11.058.019

ქ. თბილისი,
ტიციან ტაბიძის ქუჩა N12

| | |
|---|---|
| ნახაზი | გადახურვა |
| მასშ. | 1:200 |
| ფორმატი | A3 |
| თარიღი | |
| გვერდი | |

