## შენობა-ნაგებობის უსაფრთხოების წესებთან შესაბამისობის ანალიზი

| |
|---|
| *გამოყენებული წესები* - „შენობა-ნაგებობის უსაფრთხოების წესები“ |

| ჩამოთვალეთ შენობის დაკავებულებები და აღწერეთ თითოეული გამოყენება |
|---|
| სასაწყობო ჯგუფი სწ-2 *( სარდაფი, საწყობი, ავტოსადგომი -3.50-დან +9.00 ნიშნულამდე)* |
| საცხოვრებელი ჯგუფი სც-2 *(საცხოვრებელი ბინები +12.00-დან +31.80 ნიშნულამდე)* |

| *კონსტრუქციისტიპი:* | |
|---|---|
| განსაზღვრეთ კონსტრუქციის ტიპი ახალი შენობისთვის: | I-B |

| სიმაღლის შეზღუდვები<br>*ცხრილი* 503 *-ის მიხედვით* | | |
|---|---|---|
| დაკავებულობები | დასაშვები სართულიანო | შემოთავაზებული |
| სასაწყობო ჯგუფი სწ-2 | 11 სართული | 5 სართული |
| საცხოვრებელი ჯგუფი სც-2 | 11 სართული | 7 სართული |
| | დასაშვები სიმაღლე | შემოთავაზებული სიმაღლე |
| შენობის სიმაღლე = | 48.8 | 39.40 მ |
| მიწის დონის ზემოთ სართულ(ებ)ის რაოდენობა | 11 სართული | |

| ფართობის შეზღუდვები<br>*ცხრილი* 503 *-ის* | | |
|---|---|---|
| **დაკავებულობები** | **დასაშვები ფართობი (სართულზე)** | **შემოთავაზებული ფართობი (სართულზე) კვ.მ** |
| სასაწყობო ჯგუფი სწ-2 | 7340 | 2557.1 |
| საცხოვრებელი ჯგუფი სც-2 | შეუზღუდავი | 3394.1 |
| **შემოთავაზებული ფართობების ჯამი =** | 5951.2 | |
| **სართულების რაოდენობა =** | 12 სართული | |

| გარე კედლის ცეცხლმედეგობისა და ღიობისადმი მოთხოვნები<br>*ცხრილების* 602*-ის და* 705.8 *-ის მიხედვით* | | | | | | | | | |
|---|---|---|---|---|---|---|---|---|---|
| **გარე კედელი** | **ხანძარსაწინააღმდეგო მანძილი** (*მეტრი*) | **ცეცხლმედეგობის ხარისხი** (*საათი*) | | **კედლის ღიობების ფართობი** (*კედლის* %) | | | | | |
| | | **მოთხოვნილი** | **გათვალისწინებული** | **დასაშვები** | | | **გათვალისწინებული** | | |
| | | | | **დაცული** | **დაუცველი საშხეფებით** | **დაუცველი** | **დაცული** | **დაუცველი საშხეფებით** | **დაუცველი** |
| 1-7 (*ღერძებში*) | >9 | 0 | 0 | აუცილელებელი არ არის | აუცილელებელი არ არის | შეუზღუდავია | | | არ იზღუდება |
| ა-დ (*ღერძებში*) | 2.20 | 1 | 2 | 25% | 25% | 10% | | | არ არის ღიობი |
| 7-1 (*ღერძებში*) | >9 | 0 | 0 | აუცილელებელი არ არის | აუცილელებელი არ არის | შეუზღუდავია | | | არ იზღუდება |
| დ-ა (*ღერძებში*) | 2.00 | 1 | 2 | 25% | 25% | 10% | | | არ არის ღიობი |

| ხანძრისაგან დაცვის სისტემებისადმი მოთხოვნები | | | | | | | |
|---|---|---|---|---|---|---|---|
| დაკავებულობები/ სივრცეები/გასასვლელი საშუალებები | ავტოსაშხეფი სისტემა | ალტერნატიული ავტომატური ცეცხლსაქრობი სისტემები | სახანძრო განგაშისა, კვამლაღმომჩენი და ცეცხლაღმომჩენი სისტემები | სახანძრო მილდგარების სისტემები | კვამლის საკონტროლო სისტემები | ხელის ცეცხლმაქრები | საავარიო განგაშის სისტემები |
| სასაწყობო ჯგუფი სწ-2 | - | - | კი | კი | - | კი | კი |
| საცხოვრებელი ჯგუფი სც-2 | - | - | კი | - | - | - | კი |
| კიბის უჯრედი | - | - | - | კი | კი (*ვესტიბიული მექნიკური განიავების სისტემით/ დაწნევა*) | - | კი |
| ლიფტები | - | - | - | - | კი (*დაწნევა*) | - | - |
| დერეფანი | - | - | - | - | კი ( *მექანიკური განიავების სისტემით*) | კი | კი |
| სახანძრო-სამაშველო სამსახურის მიერ გამოსაყენებელი მისაერთებლები | | | | კი | | | |
| სახანძრო ტუმბოები და წყლის რეზერვუარი (განთვსებულია პირველ სართულზე) | | | | არა | | | |

| განიავებისადმი მოთხოვნები | | |
|---|---|---|
| დაკავებულობები/სივრცეები/გასასვლელი საშუალებები | ბუნებრივი განიავება | ხელოვნური განიავება |
| სასაწყობო ჯგუფი სწ-2 | კი | კი |
| საცხოვრებელი ჯგუფი სც-2 (ბინები) | კი | - |
| კიბის უჯრედი | - | კი |
| ლიფტები | - | კი |
| დერეფანი | - | კი |

| თითოეული სართულიდან გასასვლელი საშუალება | | | | | | | | | |
|---|---|---|---|---|---|---|---|---|---|
| სართულები | დაკავებულობა და დაკავებულობის დატვირთვის ჯამური მაჩვენებელ | მოთხოვნილი გასასვლელების/გასასვლელთან მისადგომის რაოდენობა | გათვალისწინებული გასასვლელების/გასასვლელთან მისადგომის რაოდენობა და ტიპი | გასასვლელი საშუალებების სიგანე (*მეტრი*) | | | | | |
| | | | | გზა-კიბეები | | დერაფანი | | გასასვლელის გზა-კარი | |
| | | | | მოთხოვნილი | გათვალისწინებული | მოთხოვნილი | გათვალისწინებული | მოთხოვნილი | გათვალისწინებული |
| **-1 სართული** | სწ-2, დ.დ. 12 | 2 (შენობიდან გასასვლელი) | 2 (შენობიდან გასასვლელი) | -- | -- | - | - | 0.82 | 3.90 |
| **1 სართული** | სწ-2 დ.დ 28 | 2 (გასასვლელი კიბე) | 2 (გასასვლელი კიბე) | 1.20 | 1.20 | -- | -- | 0.82 | 0.90 |
| **2 სართული** | სწ-2 დ.დ 28 | 2 (გასასვლელი კიბე) | 2 (გასასვლელი კიბე) | 1.20 | 1.20 | -- | -- | 0.82 | 0.90 |
| **3 სართული** | სწ-2 დ.დ 28 | 2 (გასასვლელი კიბე) | 2 (გასასვლელი კიბე) | 1.20 | 1.20 | -- | -- | 0.82 | 0.90 |
| **4 სართული** | სწ-2 დ.დ 28 | 2 (შენობიდან გასასვლელი) | 2 (შენობიდან გასასვლელი) | -- | -- | - | - | 0.82 | ღია ავტოსადგომი |
| **მიწის დონის ზედა სართულები V-დან XI ჩათვლით** | საცხოვრებელი ჯგუფი სც-2 | 2 (გასასვლელი კიბე)/1 გასასვლელთან მისადგომი დერეფანი | 2 (გასასვლელი კიბე)/1 გასასვლელთან მისადგომი დერეფანი | 1.20 | 1.20 | 1.50 | 1.50 | 0.82 | 0.90 |

| წყალსადენი სისტემის ფიქსირებული მოწყობილობების რაოდენობა-საცხოვრებელი ჯგუფი სც-2 ქვეჯგუფები *ცხრილი* 1602.1-*ის მიხედვით* | | | | | | | | | | | |
|---|---|---|---|---|---|---|---|---|---|---|---|
| სართულები | საცხოვრებელი ერთეულები | ფიქსირებული მოწყობილობები | | | | | | | | | |
| | | უნიტაზი (ერთ საცხოვრებელ ერთეულზე) | | ტუალეტის ხელსაბანები (ერთ საცხოვრებელ ერთეულზე) | | აბაზანა/შხაპი (ერთ საცხოვრებელ ერთეულზე) | | სამზარეულოს ნიჟარა (ერთ საცხოვრებელ ერთეულზე) | | ავტომატური სარეცხი მანქანის მისაერთებელი | |
| | | *ადგილობრივ* | *ცენტრალიზებულ* | *ადგილობრივ* | *ცენტრალიზებულ* | *ადგილობრივ* | *ცენტრალიზებულ* | *ადგილობრივ* | *ცენტრალიზებულ* | *ადგილობრივ* | *ცენტრალიზებულ* |
| V სართული დან XI სართულის ჩათვლით | თითოეული ბინისათვის | 1 | 1 | 1 | 1 | 1 | 1 | 1 | 1 | 1 (20 *სანტ. ერთეულზე*) | 1 (*თითო სანტ. ერთეულზე*) |

| წყალსადენი სისტემის ფიქსირებული მოწყობილობების რაოდენობა (მიწის დონის ქვედა და პირველი სართულისთვის) *ცხრილი* 1602.1-*ის მიხედვით* | | | | | | | | | | | | | |
|---|---|---|---|---|---|---|---|---|---|---|---|---|---|
| სართულები | დაკავებულობა და დაკავებულობის დატვირთვის ჯამური მაჩვენებელი | ფიქსირებული მოწყობილობები (*ცალი*) | | | | | | | | | | | |
| | | უნიტაზი | | ტუალეტის ხელსაბანები | | აბაზანა/შხაპი | | სასმელი წყლის ფანტანი | | სამომსახურეო ნიჟარა | | სამზარეულოს ნიჟარა | |
| | | *ადგილობრივ* | *ცენტრალიზებულ* | *ადგილობრივ* | *ცენტრალიზებულ* | *ადგილობრივ* | *ცენტრალიზებულ* | *ადგილობრივ* | *ცენტრალიზებულ* | *ადგილობრივ* | *ცენტრალიზებულ* | *ადგილობრივ* | *ცენტრალიზებულ* |
| -I სართული | სწ-2 დ.დ. 12 | 1 ცალი 100-ზე | 1 | 1 ცალი 100-ზე | 1 | - | - | 1 ცალი 1000-ზე | 1 | 1 | 1 | - | - |

# ბებმა -12.50 ნიშნულზე მ.1:150

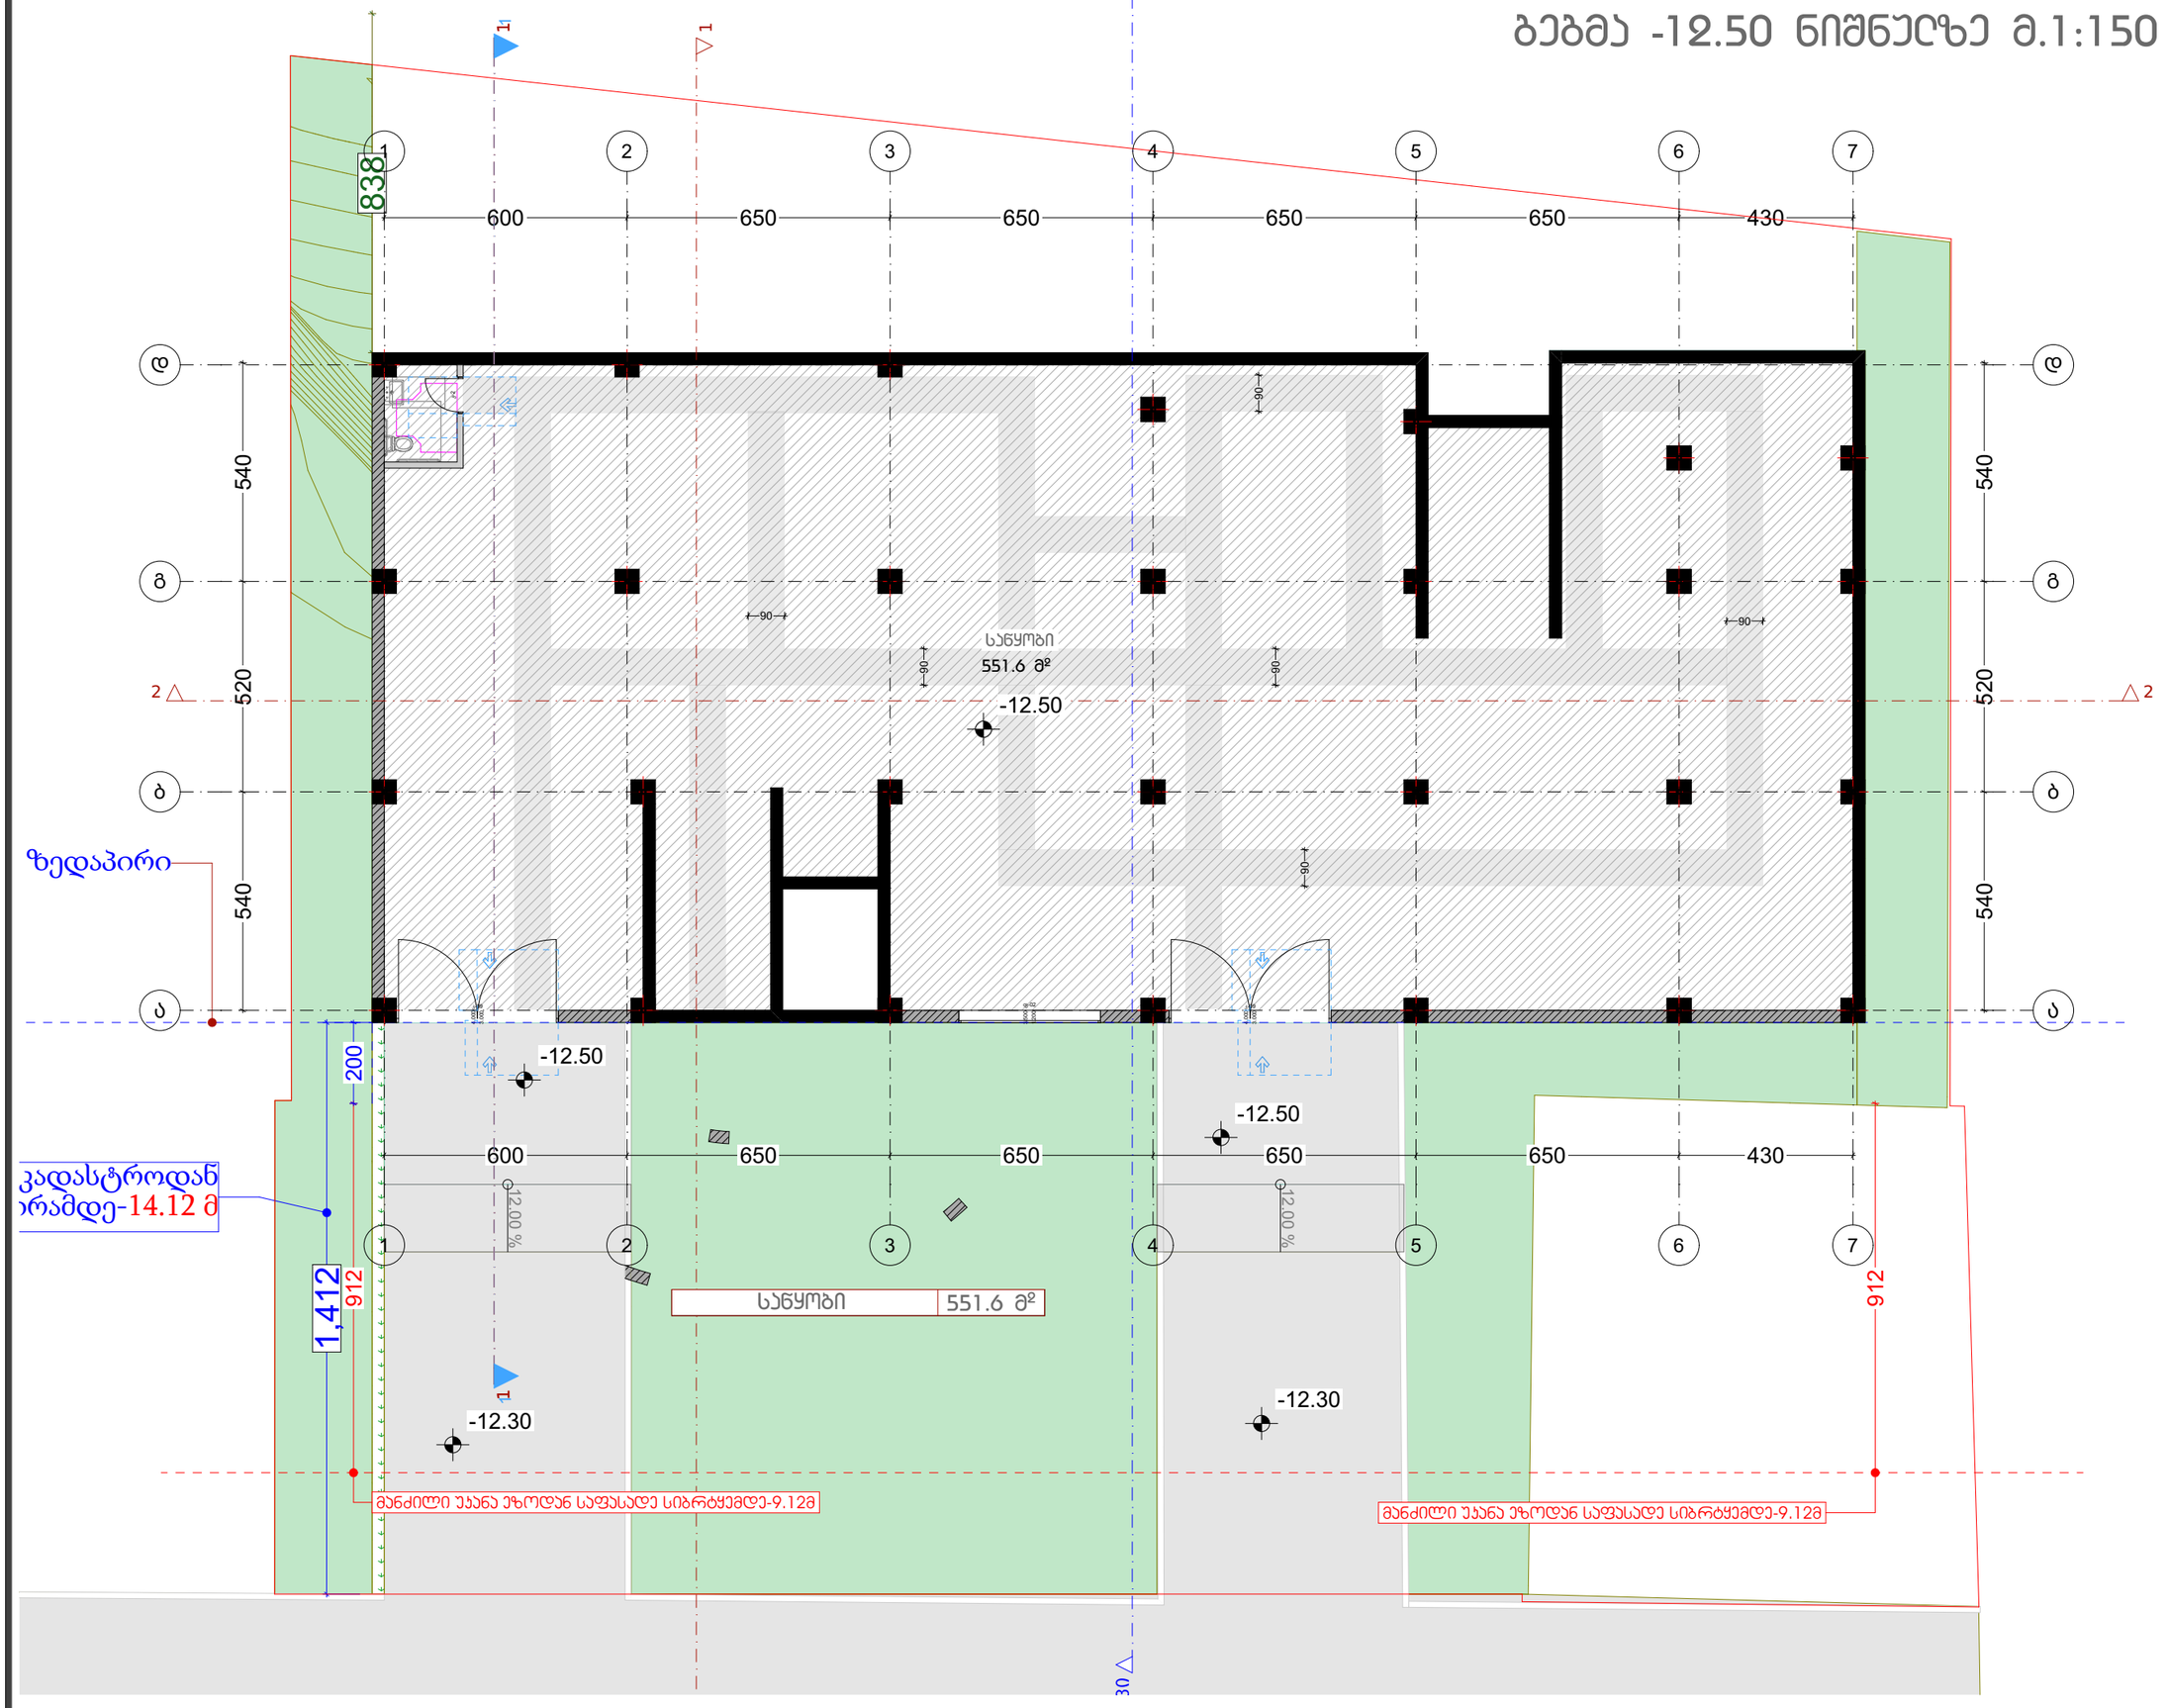


დამგეგმარებელი
DESIGNER IDENTIFICATION BLOCK

პროექტის დასახელება
PROJECT NAME
მრავალბინიანი საცხოვრებელი სახლი

დამკვეთი
CLIENT
შპს "ჯიქია ქონსთრაქშენ"

პროექტის მისამართი
PROJECT ADDRESS
ქალაქი თბილისი, ანა პოლიტკოვსკაიას ქუჩა, N 53ა

ს/კ 01.14.05.005.558

ეტაპი
STAGE
არქიტექტურული პროექტი

ნახაზის სათაური
TITLE

შენიშვნა:

| ფორმატი | მასშტაბი | ფურცლის N |
|---|---|---|
| PAPER SIZE A3 | SCALE 1: | SHEET NO |

არქიტექტორი
თენგიზ ესიავა

დაამუშავა

# ბებმა -9.00 ნიშნულზე მ.1:150

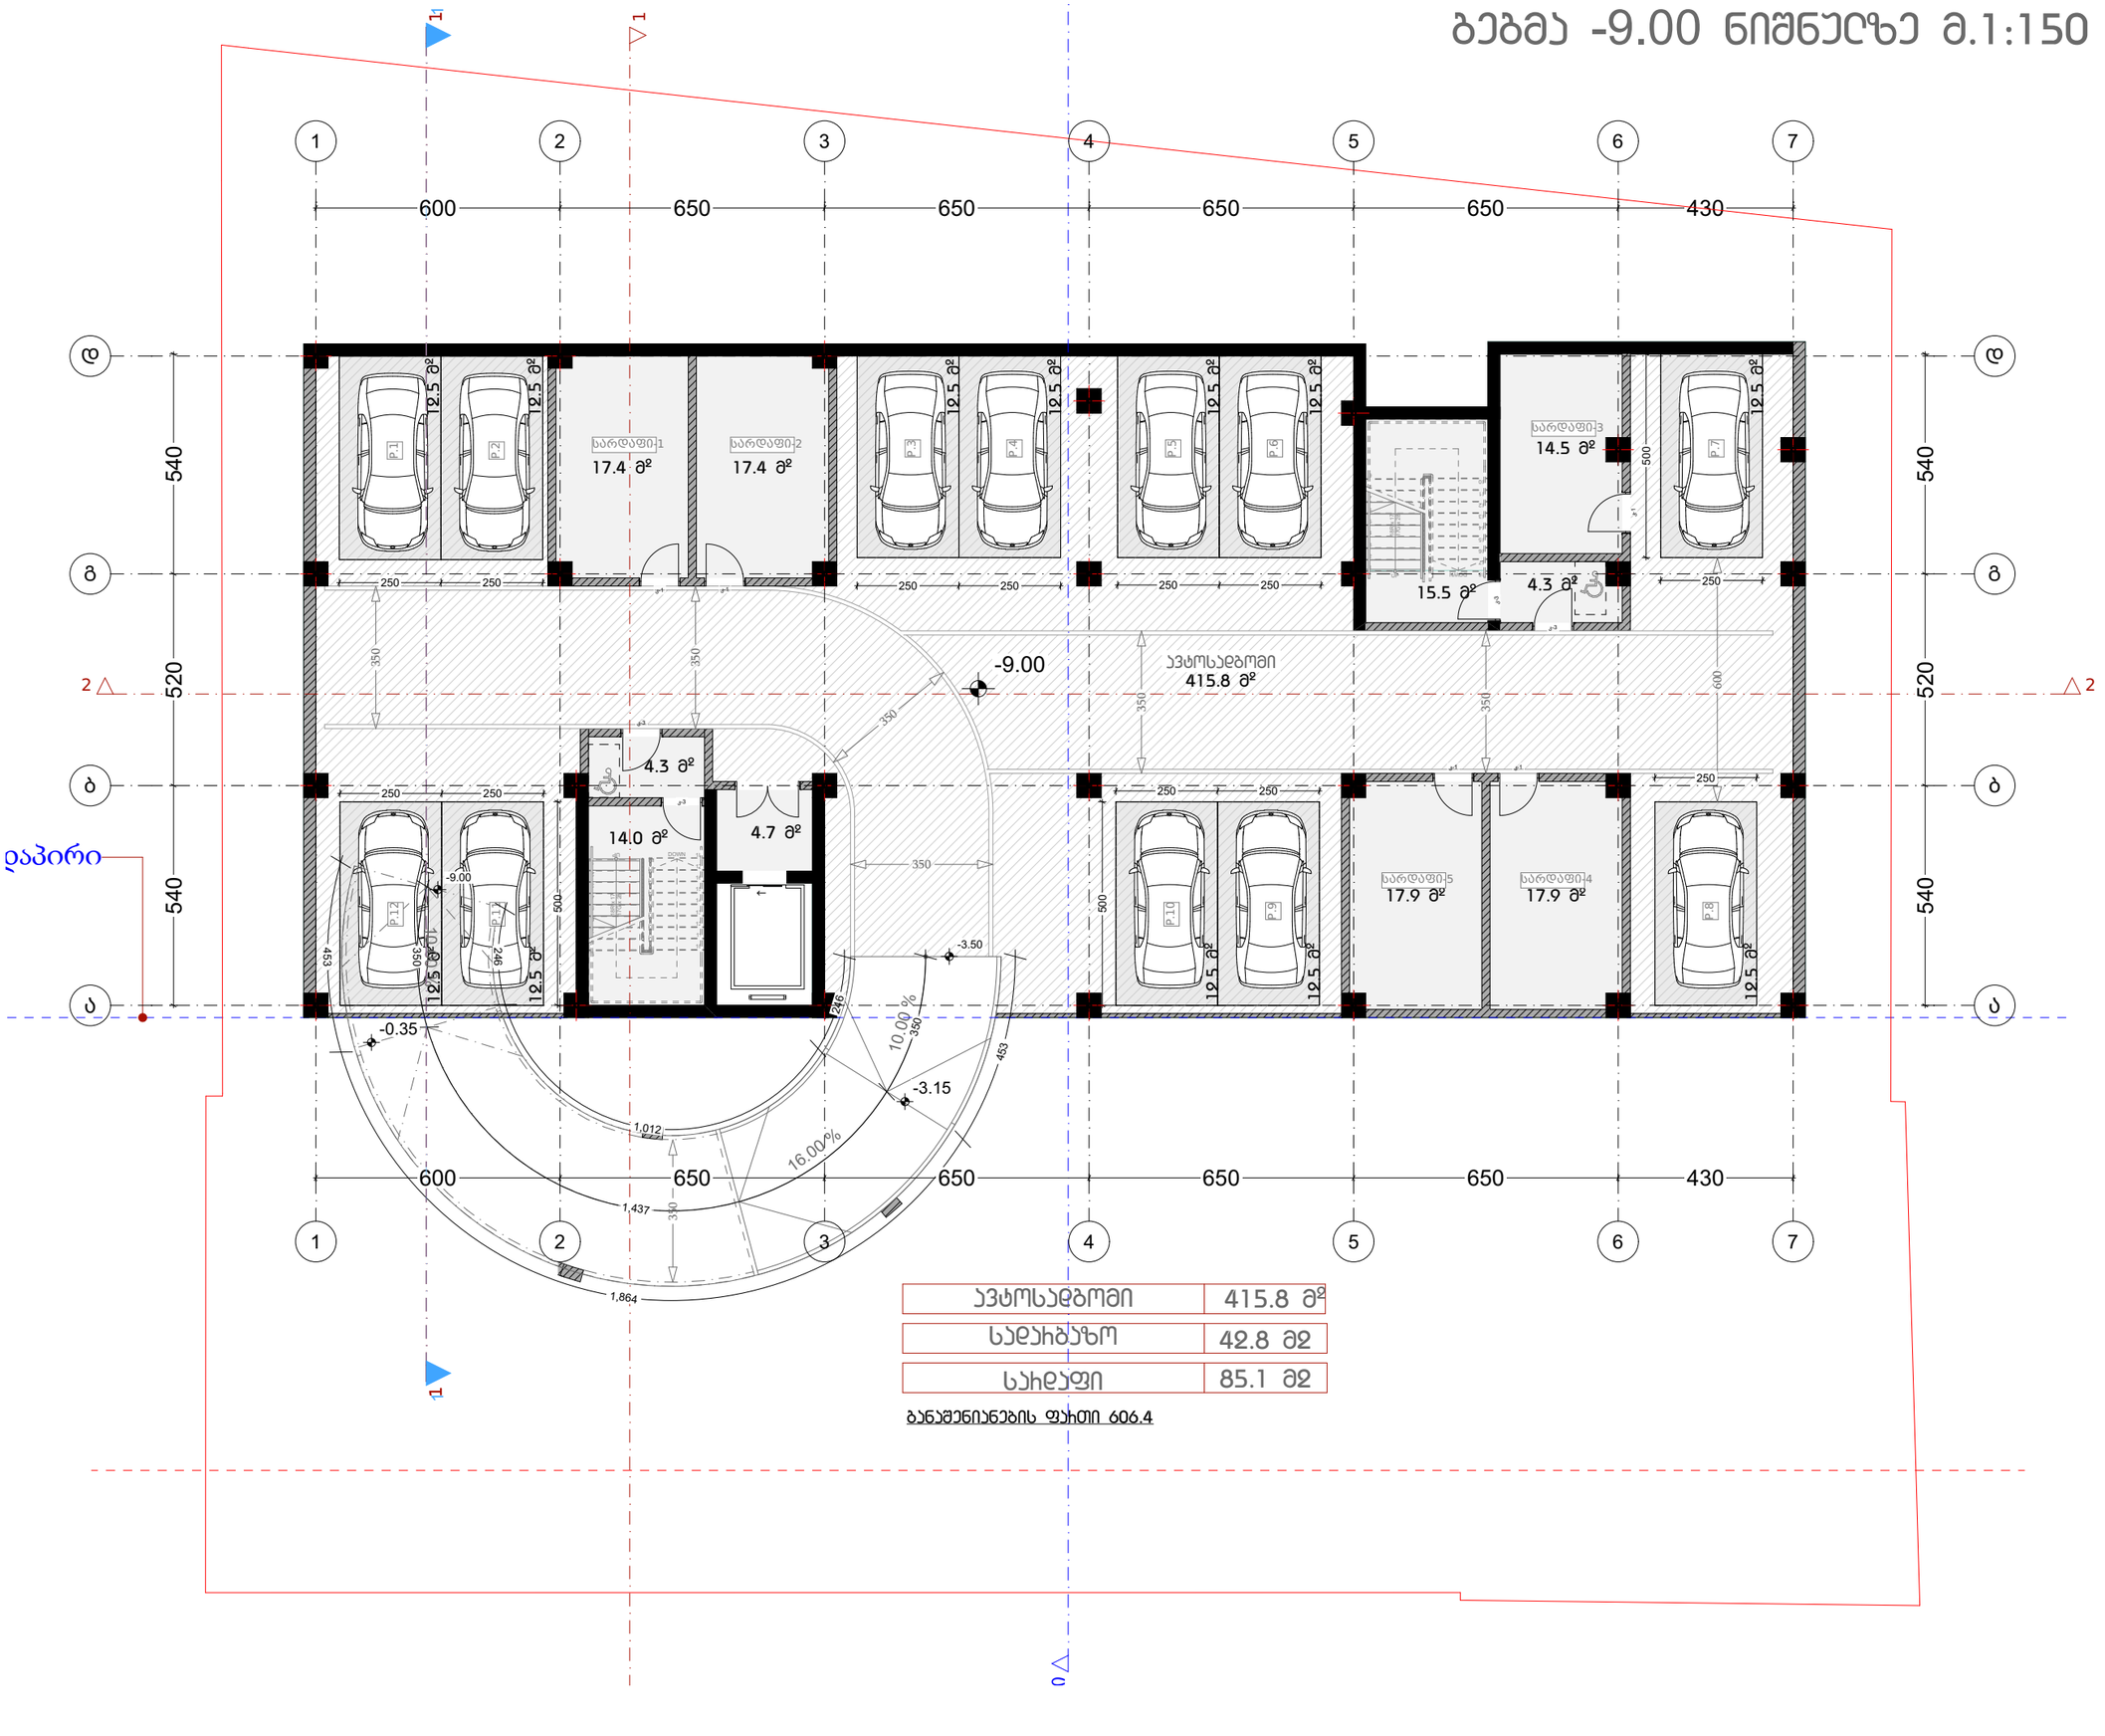


| | |
|---|---|
| ავტოსადგომი | 415.8 მ² |
| საძირბაზო | 42.8 მ2 |
| საჰღაფი | 85.1 მ2 |

ბანმენიანების ფართი 606.4

დამგეგმარებელი
DESIGNER IDENTIFICATION BLOCK

პროექტის დასახელება
PROJECT NAME
მრავალბინიანი საცხოვრებელი სახლი

დამკვეთი
CLIENT
შპს "ჯიქია ქონსთრაქშენ"

პროექტის მისამართი
PROJECT ADDRESS
ქალაქი თბილისი, ანა პოლიტკოვსკაიას ქუჩა, N 53ა

ს/კ 01.14.05.005.558

ეტაპი
STAGE
არქიტექტურული პროექტი

ნახაზის სათაური
TITLE

შენიშვნა:

| ფორმატი | მასშტაბი | ფურცლის N |
|---|---|---|
| PAPER SIZE A3 | SCALE 1: | SHEET NO |

არქიტექტორი
თენგიზ ესიავა

დაამუშავა

# ბებმა -6.00 ნიშნულზე მ.1:150

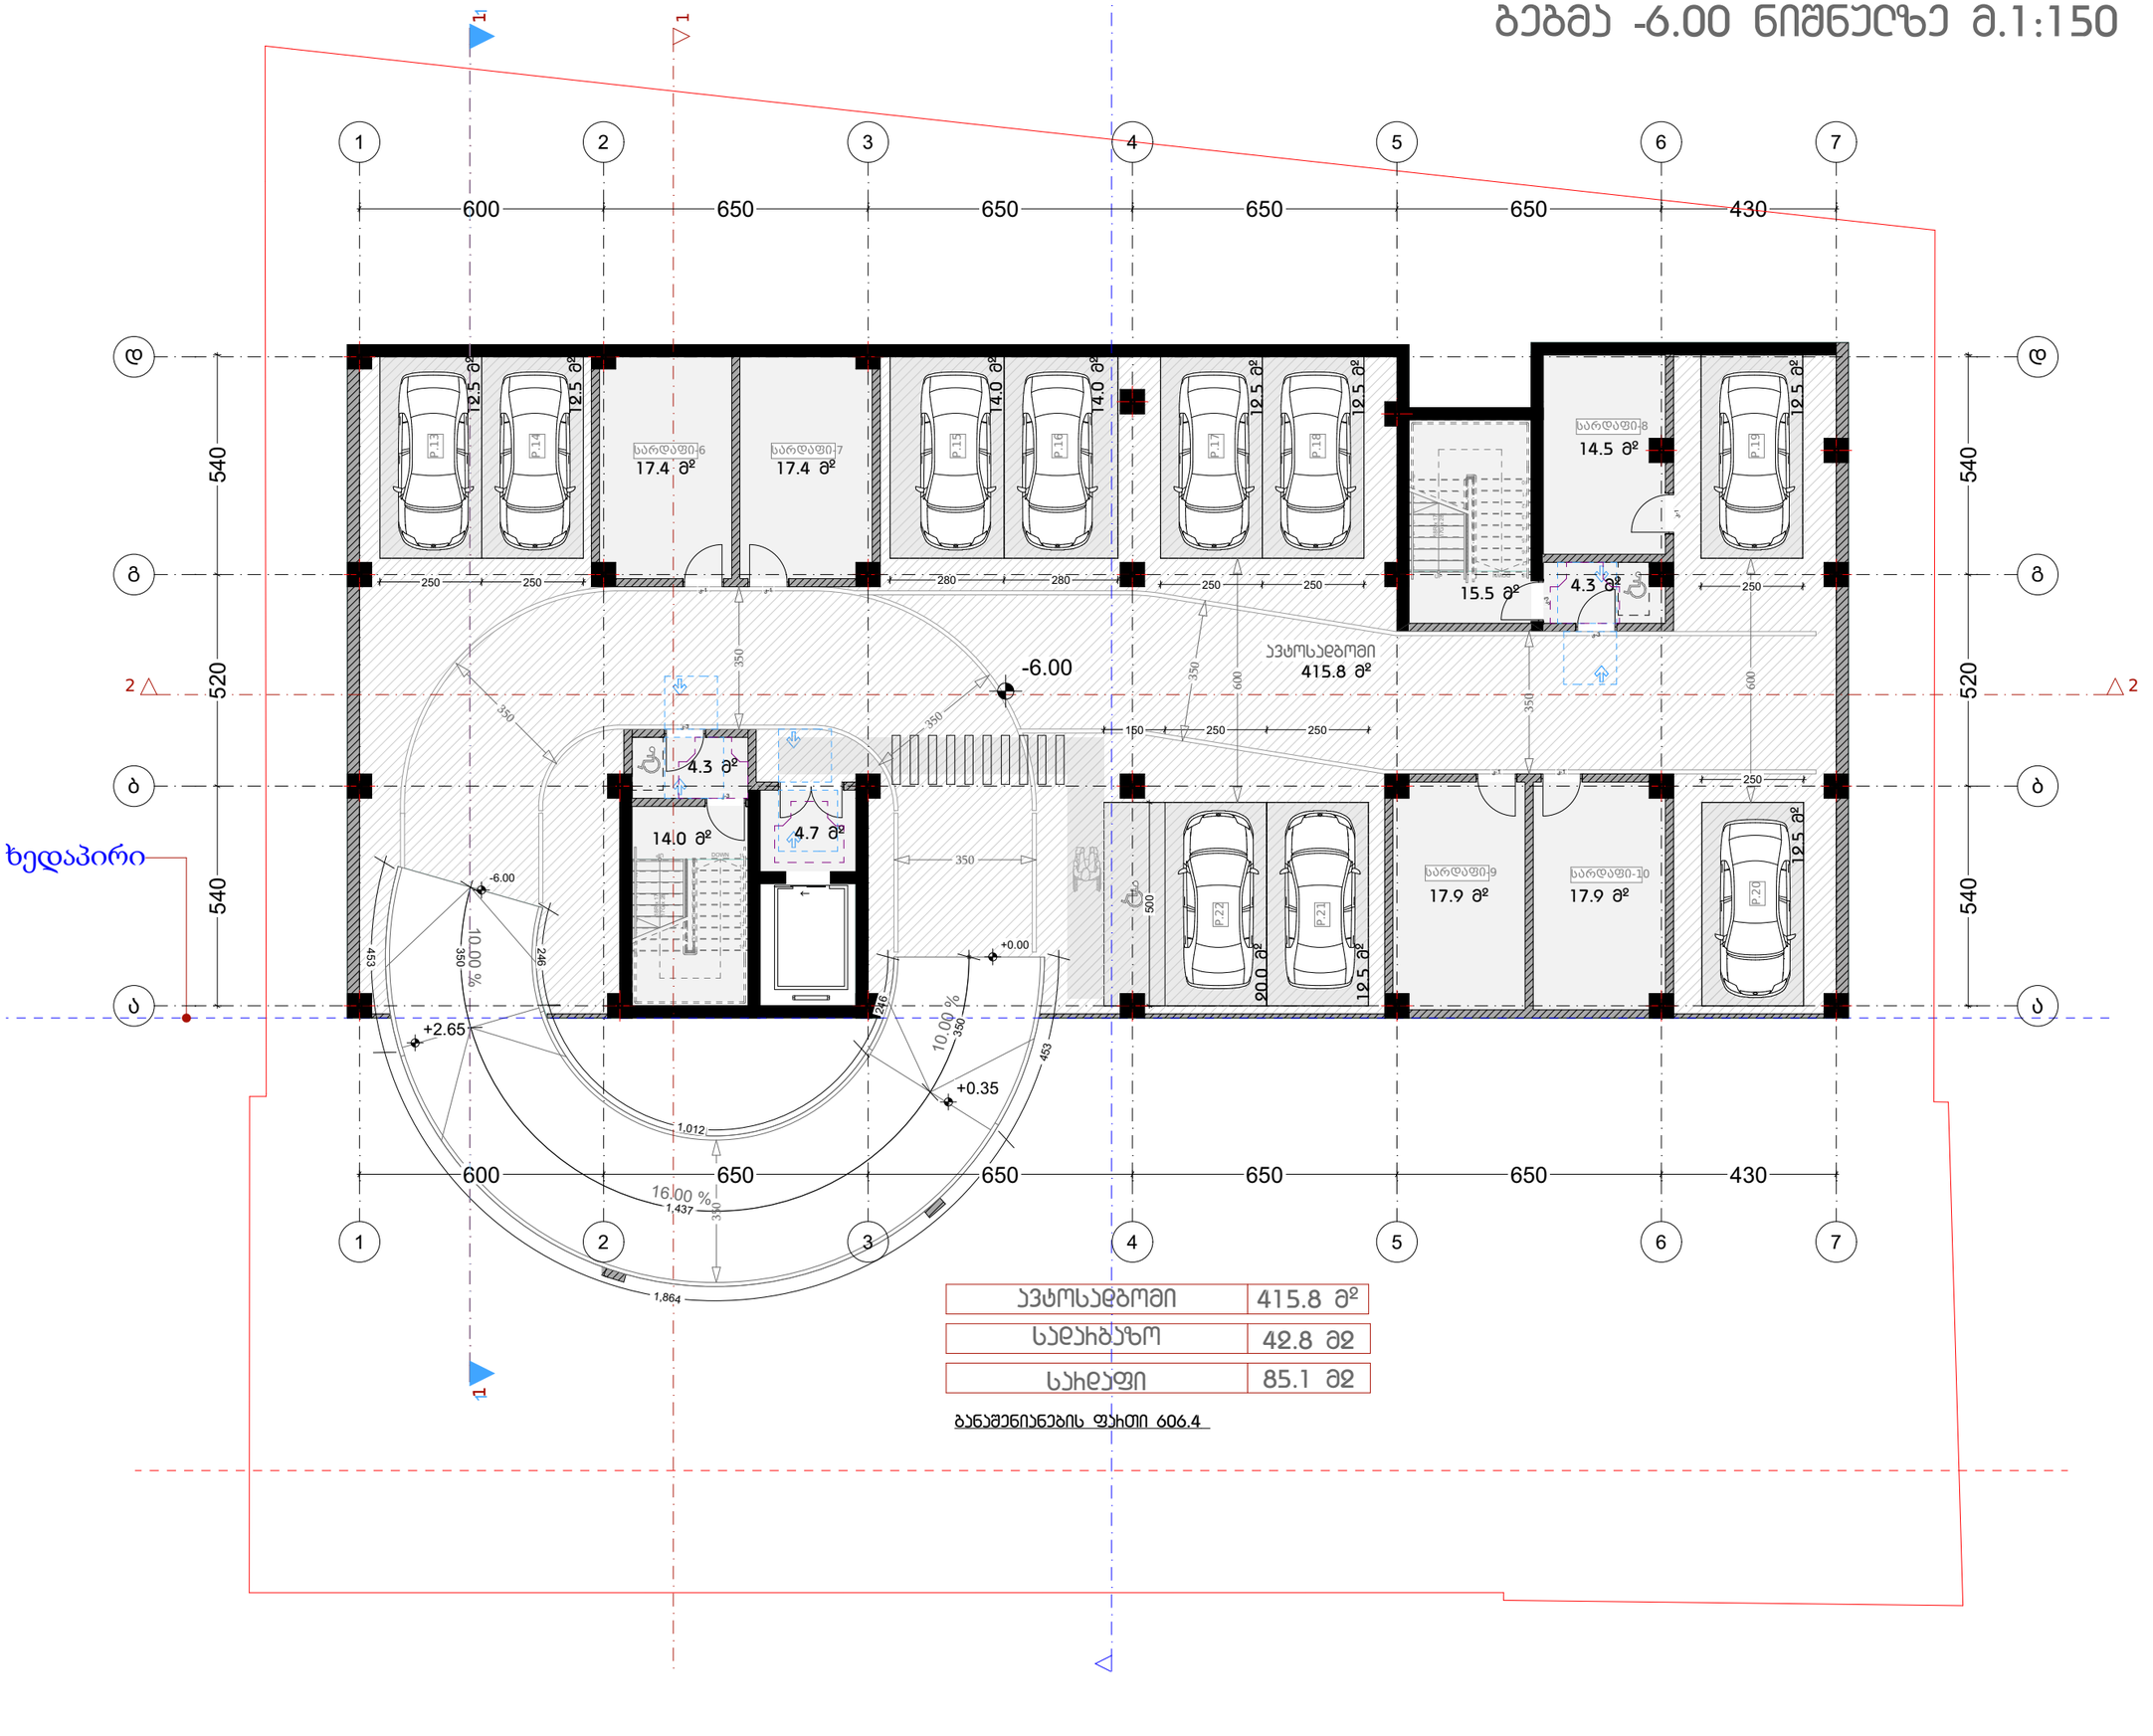


| | |
|---|---|
| ავტოსადგომი | 415.8 მ² |

ბანაშენიანების ფასით 606.4

დამგეგმარებელი
DESIGNER IDENTIFICATION BLOCK

პროექტის დასახელება
PROJECT NAME
მრავალბინიანი საცხოვრებელი სახლი

დამკვეთი
CLIENT
შპს "ჯიქია ქონსთრაქშენ"

პროექტის მისამართი
PROJECT ADDRESS
ქალაქი თბილისი, ანა პოლიტკოვსკაიას ქუჩა, N 53ა

ს/კ 01.14.05.005.558

ეტაპი
STAGE
არქიტექტურული პროექტი

ნახაზის სათაური
TITLE

შენიშვნა:

| ფორმატი | მასშტაბი | ფურცლის N |
|---|---|---|
| PAPER SIZE A3 | SCALE 1: | SHEET NO |

არქიტექტორი
თენგიზ ესიავა

დაამუშავა

# ბებმა -3.00 ნიშნულზე მ.1:150

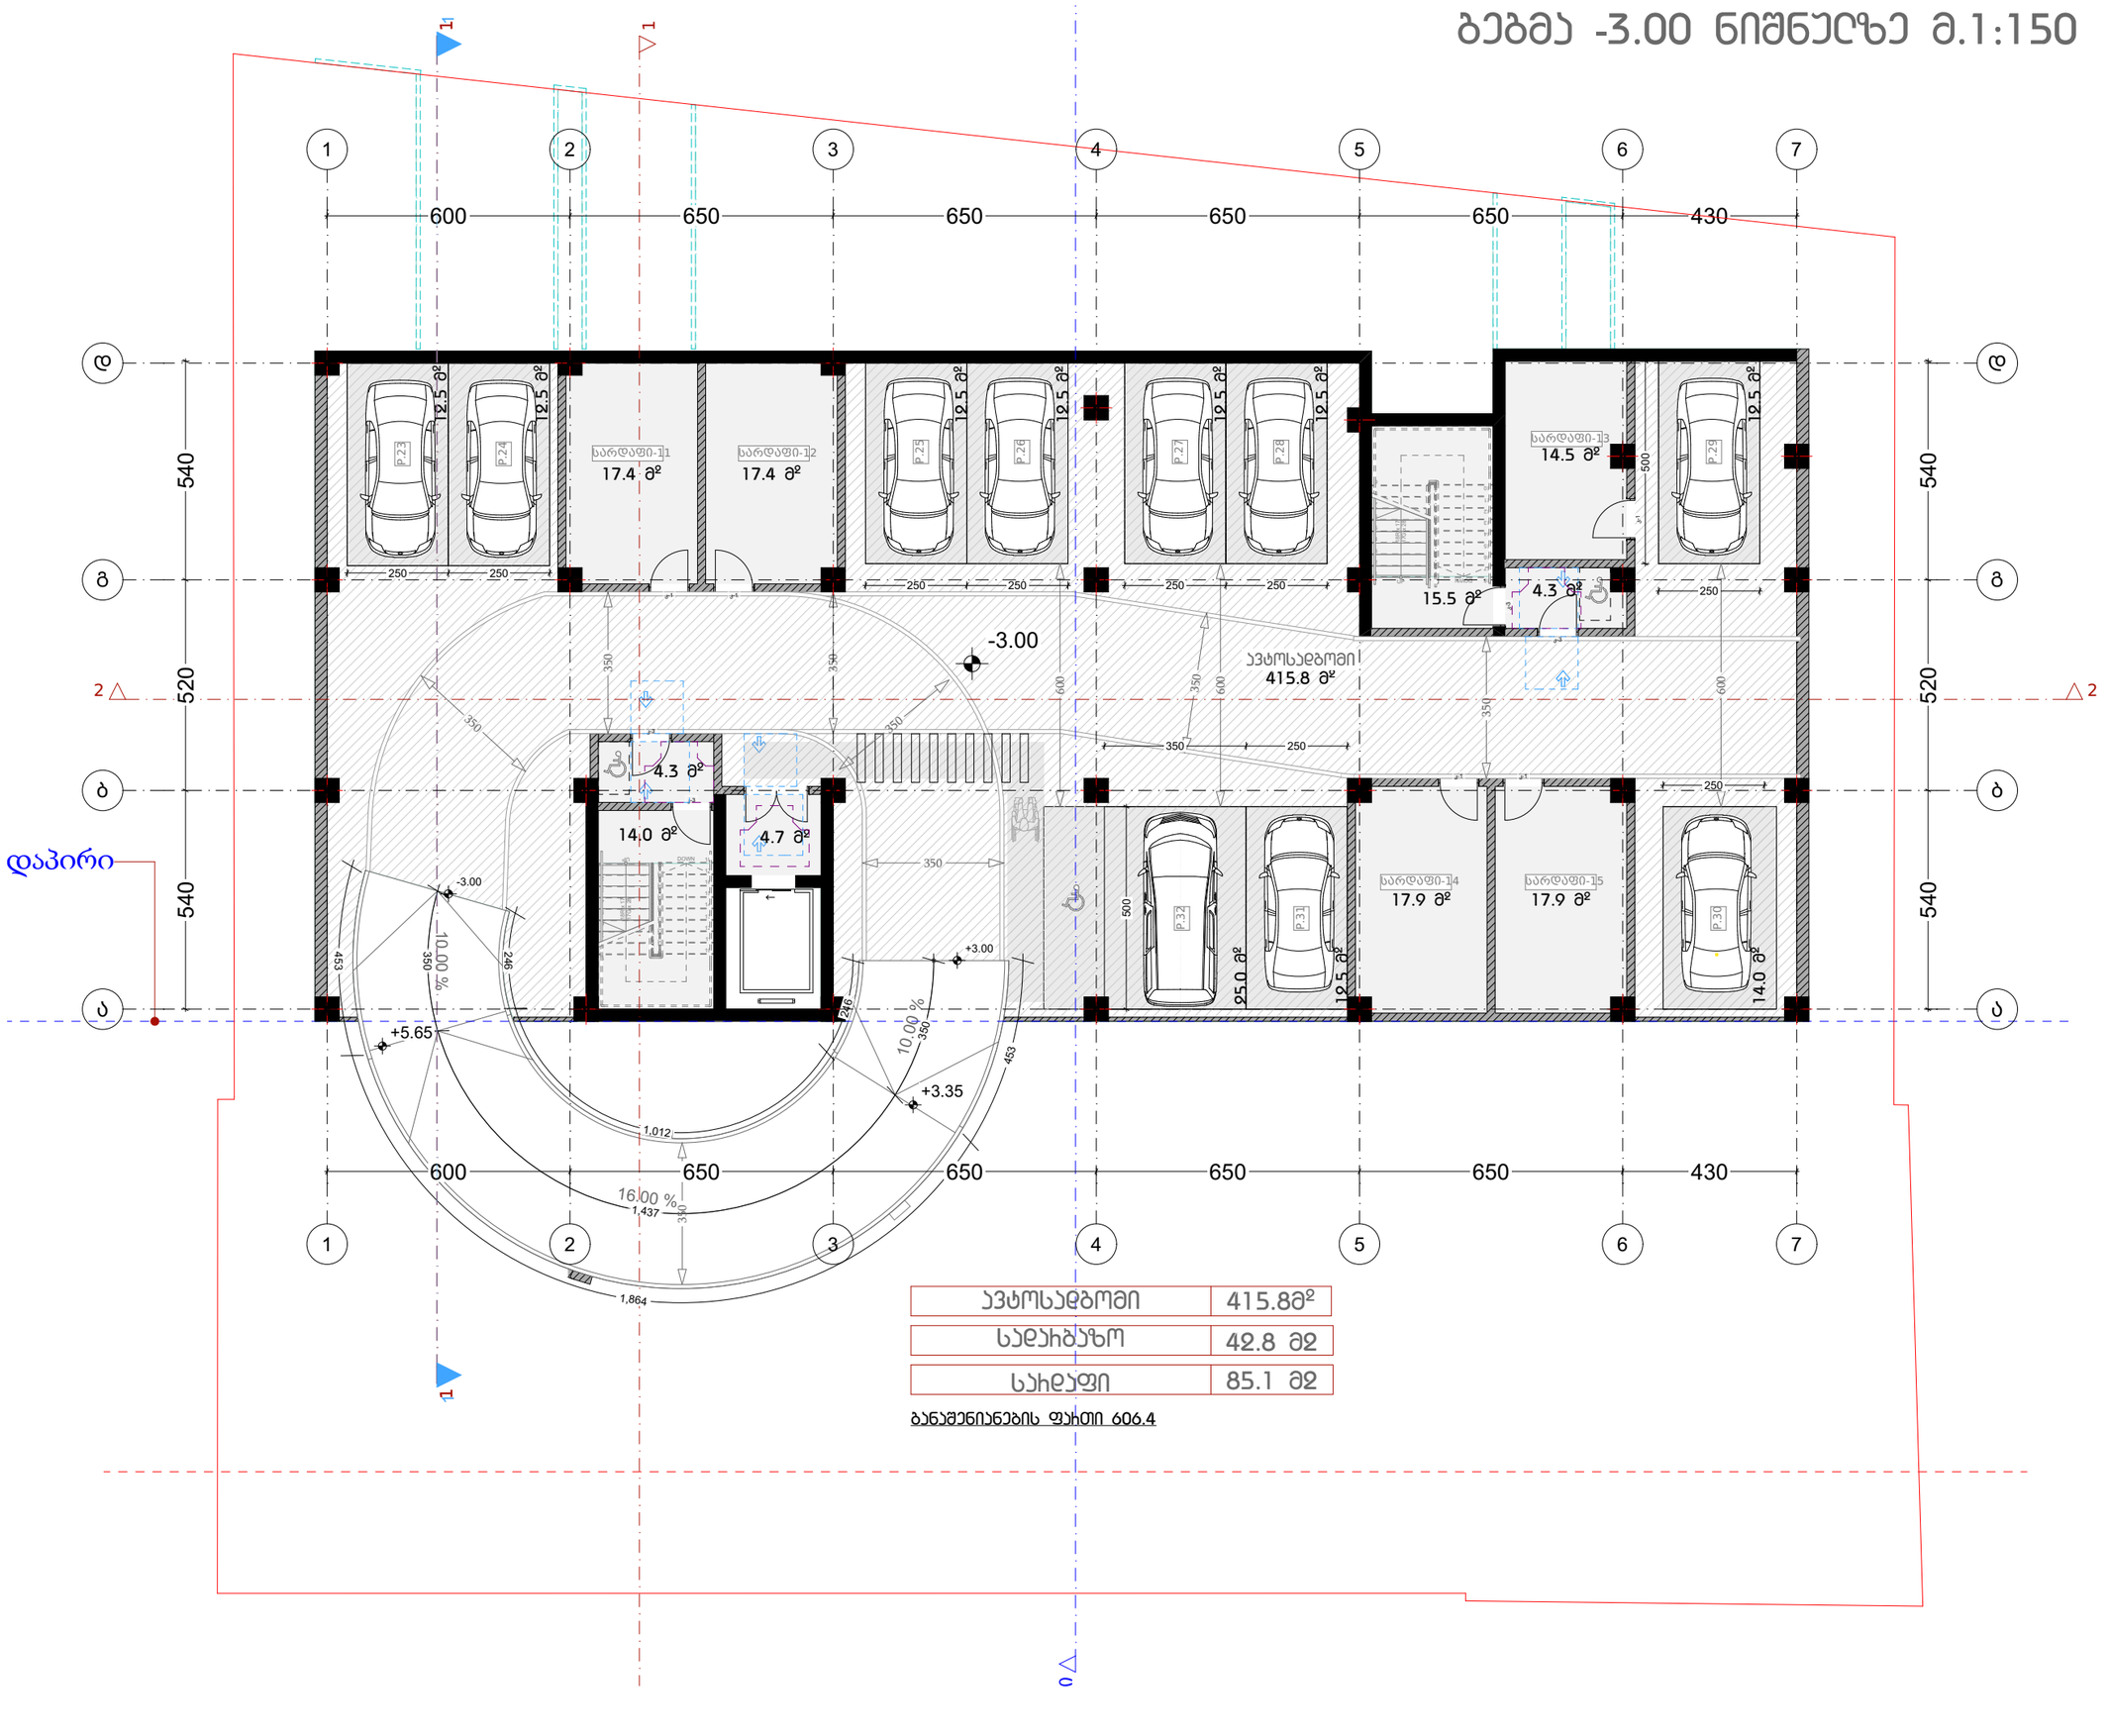


| | |
|---|---|
| ავტოსადგომი | 415.8მ² |
| საღებავზო | 42.8 მ2 |
| საჰღაფი | 85.1 მ2 |

ბანაშენიანების ფაითი 606.4

დამგეგმარებელი
DESIGNER IDENTIFICATION BLOCK

პროექტის დასახელება
PROJECT NAME
მრავალბინიანი საცხოვრებელი სახლი

დამკვეთი
CLIENT
შპს "ჯიქია ქონსთრაქშენ"

პროექტის მისამართი
PROJECT ADDRESS
ქალაქი თბილისი, ანა პოლიტკოვსკაიას ქუჩა, N 53ა

ს/კ 01.14.05.005.558

ეტაპი
STAGE
არქიტექტურული პროექტი

ნახაზის სათაური
TITLE

შენიშვნა:

| ფორმატი | მასშტაბი | ფურცლის N |
|---|---|---|
| PAPER SIZE A3 | SCALE 1: | SHEET NO |

არქიტექტორი
თენგიზ ესიავა

დაამუშავა

# ბინათმშენებლობა ქალაქ, N 530

## 01.14.05.005.558

## ეტაპი

## STAGE

## პროექტის ადგილმდებარეობა

## PROJECT ADDRESS

## დამკვეთი

## CLIENT

## პროექტის დასახელება

## PROJECT NAME

## ნახაზის დასახელება

## TITLE

## ნახაზის №

## SHEET NO

## A3

## 1:

## 2024

## დამკვეთის ხელმოწერა

## დამკვეთის ხელმოწერა

## DESIGNER IDENTIFICATION BLOCK

# ბებმა +3.00 ნიშნულზე მ.1:150

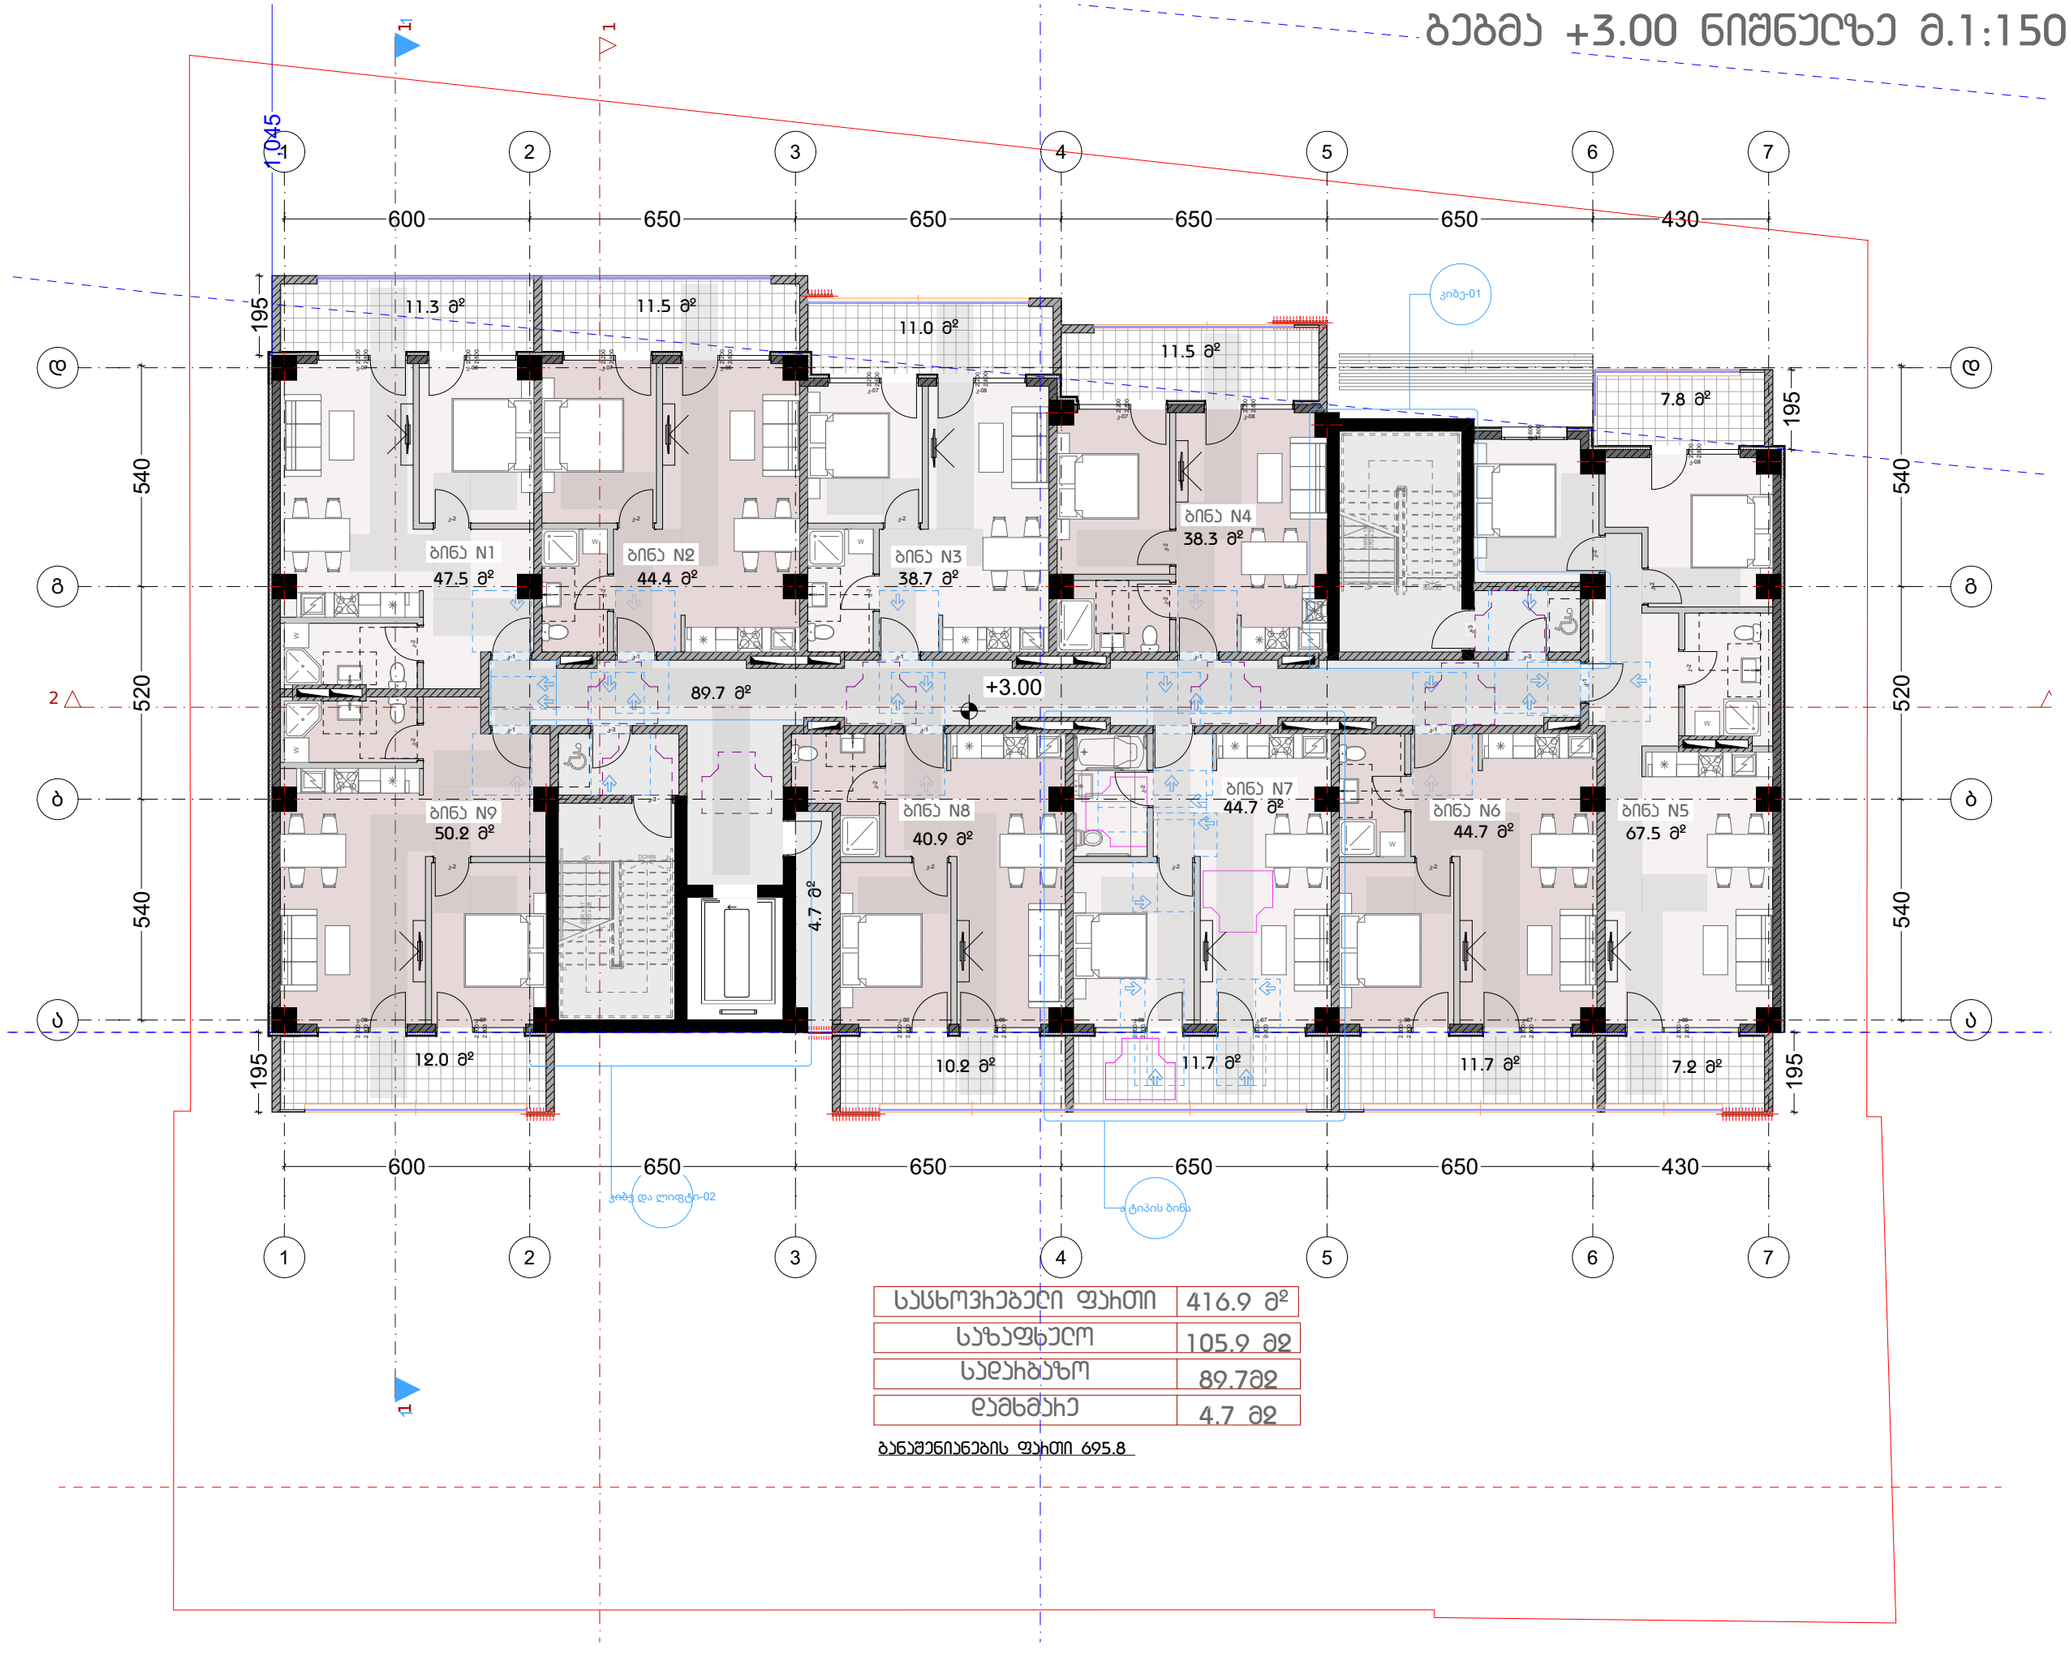


| | |
|---|---|
| საცხოვრებელი ფართი | 416.9 მ² |
| საზაფხულო | 105.9 მ2 |
| დამხმარე | 4.7 მ2 |

განაშენიანების ფართი 695.8

დამგეგმარებელი
DESIGNER IDENTIFICATION BLOCK

პროექტის დასახელება
PROJECT NAME
მრავალბინიანი საცხოვრებელი სახლი

დამკვეთი
CLIENT
შპს "ჯიქია ქონსთრაქშენ"

პროექტის მისამართი
PROJECT ADDRESS
ქალაქი თბილისი, ანა პოლიტკოვსკაიას ქუჩა, N 53ა

ს/კ 01.14.05.005.558

ეტაპი
STAGE
არქიტექტურული პროექტი

ნახაზის სათაური
TITLE

შენიშვნა:

| ფორმატი | მასშტაბი | ფურცლის N. |
|---|---|---|
| PAPER SIZE | SCALE | SHEET NO |
| A3 | 1: | |

არქიტექტორი
თენგიზ ესიავა

დაამუშავა

# ბებმა +6.30 ნიშნულზე მ.1:150

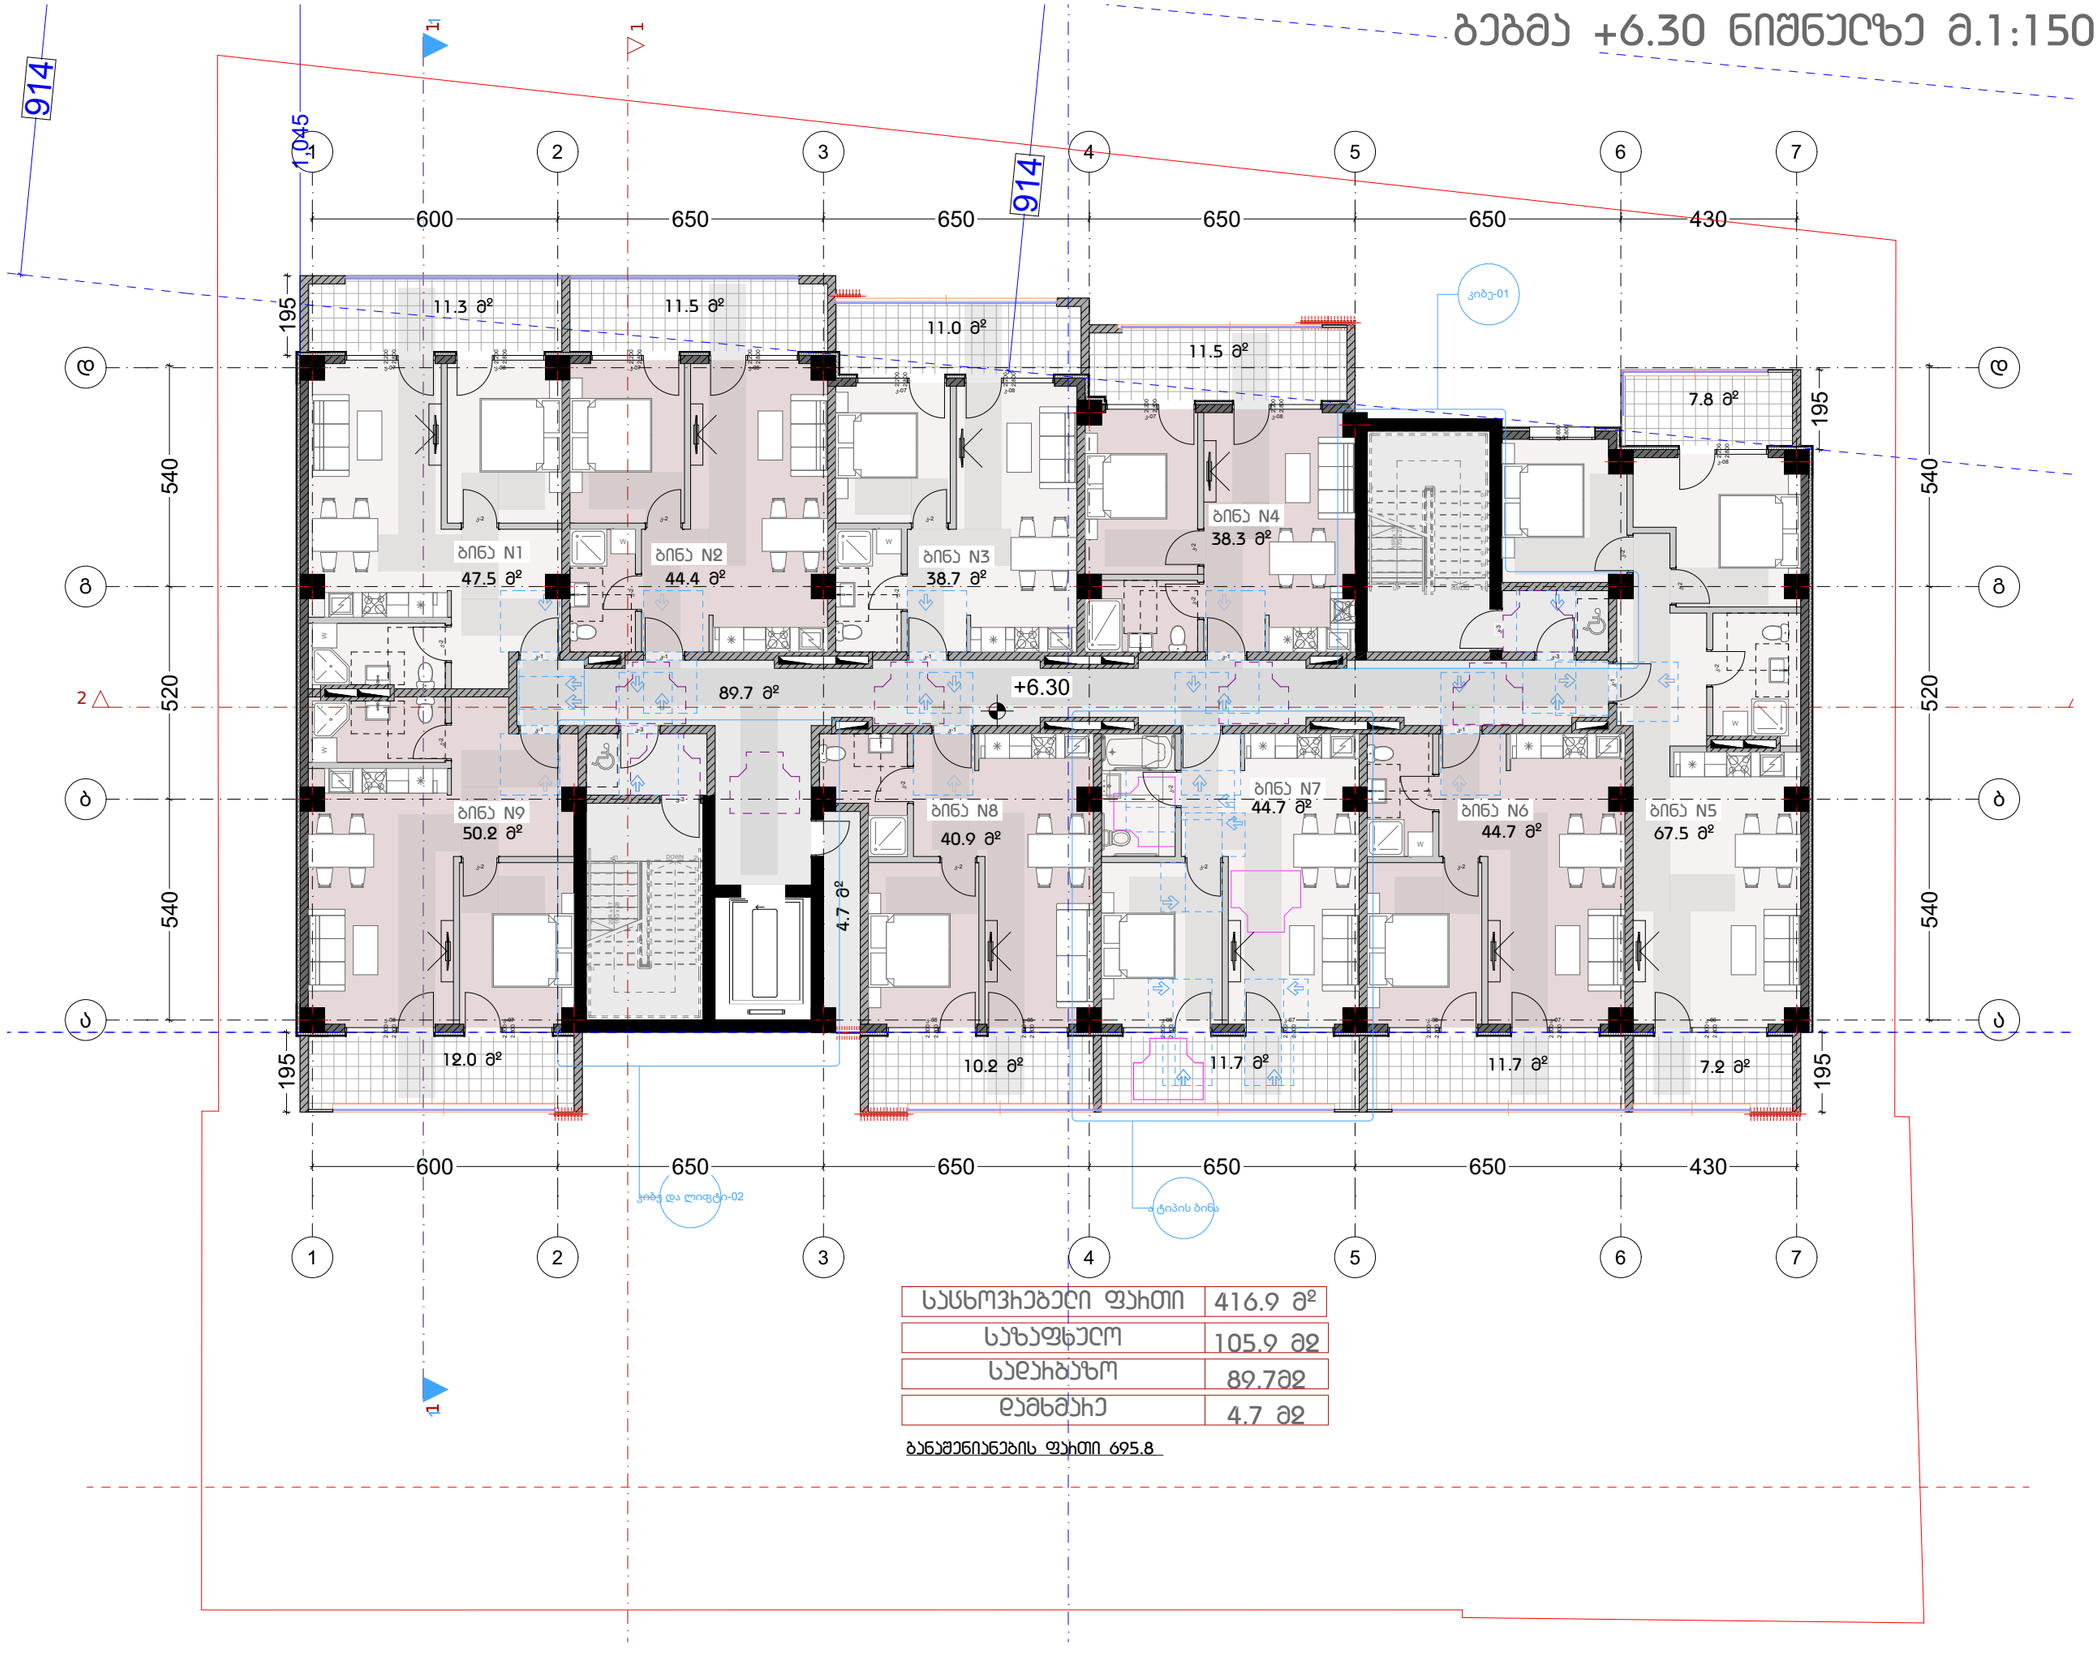


| | |
|---|---|
| საზაფხულო | 105.9 მ2 |
| დამხმარე | 4.7 მ2 |

განაშენიანების ფართი 695.8

დამგეგმარებელი
DESIGNER IDENTIFICATION BLOCK

პროექტის დასახელება
PROJECT NAME
მრავალბინიანი საცხოვრებელი სახლი

დამკვეთი
CLIENT
შპს "ჯიქია ქონსთრაქშენ"

პროექტის მისამართი
PROJECT ADDRESS
ქალაქი თბილისი, ანა პოლიტკოვსკაიას ქუჩა, N 53ა

ს/კ 01.14.05.005.558

ეტაპი
STAGE
არქიტექტურული პროექტი

ნახაზის სათაური
TITLE

შენიშვნა:

| ფორმატი | მასშტაბი | ფურცლის N |
|---|---|---|
| PAPER SIZE | SCALE | SHEET NO |
| A3 | 1: | |

არქიტექტორი
თენგიზ ესიავა

დაამუშავა





# ბებმა +12.90 ნიშნულზე მ.1:150

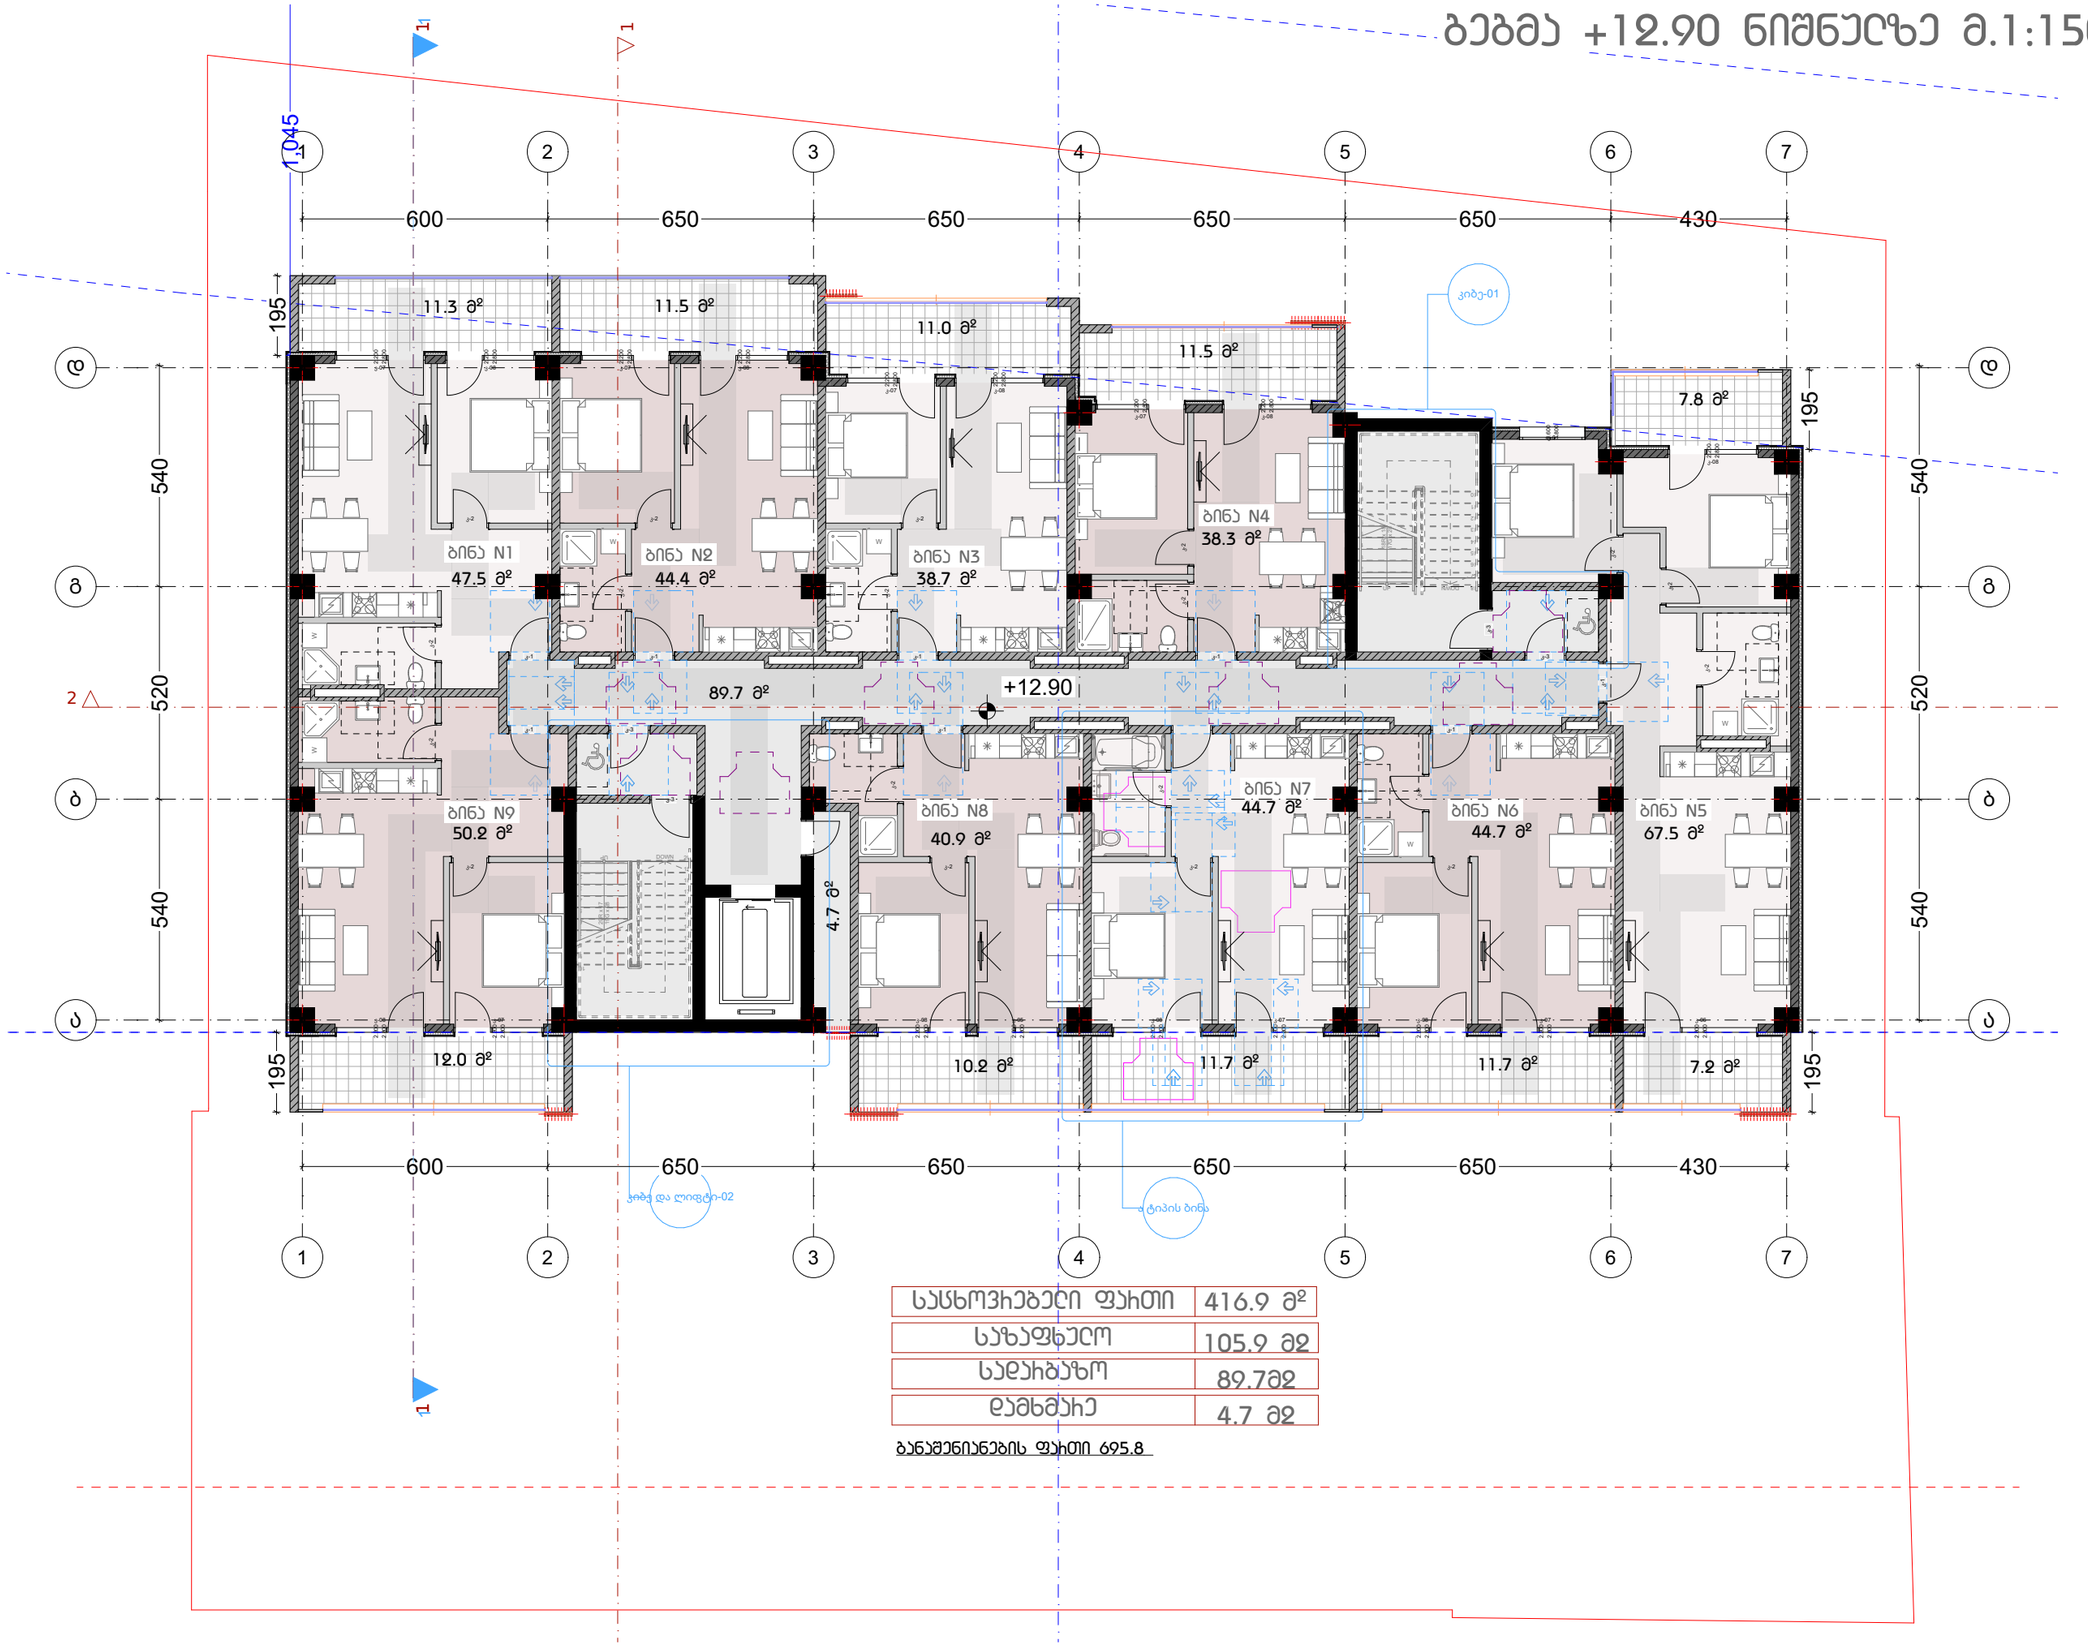


| | |
|---|---|
| საცხოვრებელი ფართი | 416.9 მ² |
| საზაფხულო | 105.9 მ2 |
| დამხმარე | 4.7 მ2 |

განაშენიანების ფართი 695.8

დამგეგმარებელი
DESIGNER IDENTIFICATION BLOCK

პროექტის დასახელება
PROJECT NAME
მრავალბინიანი საცხოვრებელი სახლი

დამკვეთი
CLIENT
შპს "ჯიქია ქონსთრაქშენ"

პროექტის მისამართი
PROJECT ADDRESS
ქალაქი თბილისი, ანა პოლიტკოვსკაიას ქუჩა, N 53ა

ს/კ 01.14.05.005.558

ეტაპი
STAGE
არქიტექტურული პროექტი

ნახაზის სათაური
TITLE

შენიშვნა:

| ფორმატი | მასშტაბი | ფურცლის N. |
|---|---|---|
| PAPER SIZE | SCALE | SHEET NO |
| A3 | 1: | |

არქიტექტორი
თენგიზ ესიავა

დაამუშავა

# ბებმა +16.20 ნიშნულზე მ.1:150

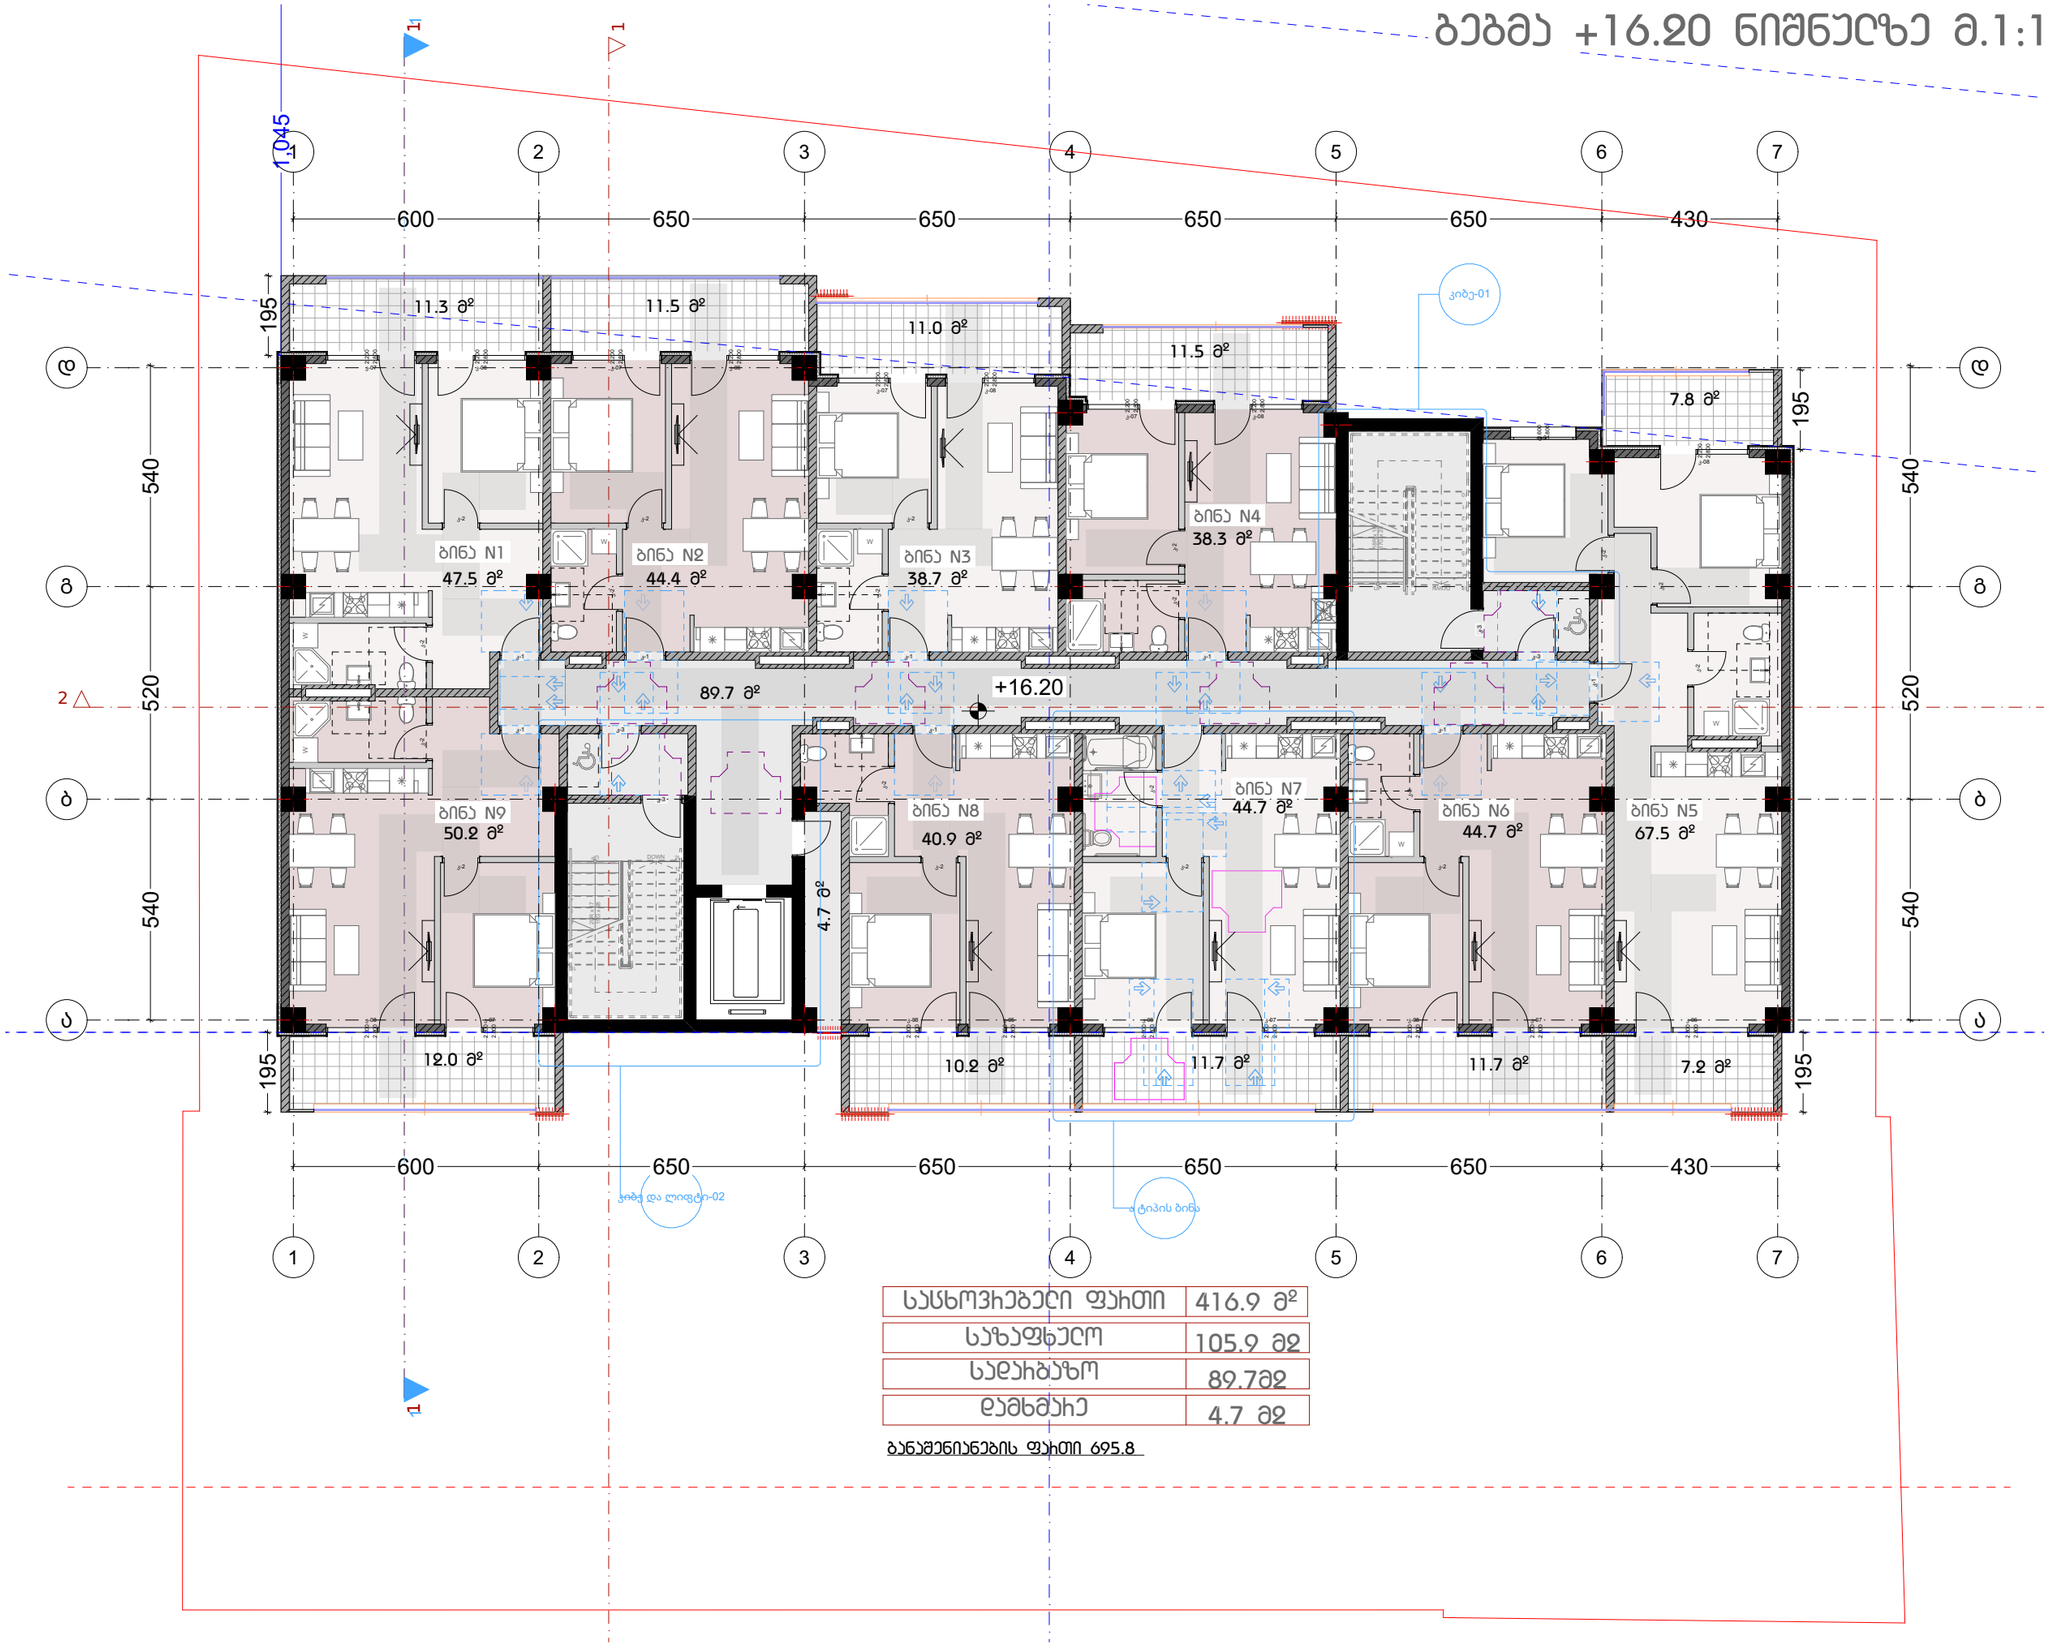


| | |
|---|---|
| საცხოვრებელი ფართი | 416.9 მ² |
| საზაფხულო | 105.9 მ2 |
| დამხმარე | 4.7 მ2 |

განაშენიანების ფართი 695.8

დამგეგმარებელი
DESIGNER IDENTIFICATION BLOCK

პროექტის დასახელება
PROJECT NAME
მრავალბინიანი საცხოვრებელი სახლი

დამკვეთი
CLIENT
შპს "ჯიქია ქონსთრაქშენ"

პროექტის მისამართი
PROJECT ADDRESS
ქალაქი თბილისი, ანა პოლიტკოვსკაიას ქუჩა, N 53ა

ს/კ 01.14.05.005.558

ეტაპი
STAGE
არქიტექტურული პროექტი

ნახაზის სათაური
TITLE

შენიშვნა:

| ფორმატი | მასშტაბი | ფურცლის N. |
|---|---|---|
| PAPER SIZE | SCALE | SHEET NO |
| A3 | 1: | |

არქიტექტორი
თენგიზ ესიავა

დაამუშავა

# ბებმა +19.50 ნიშნულზე მ.1:150

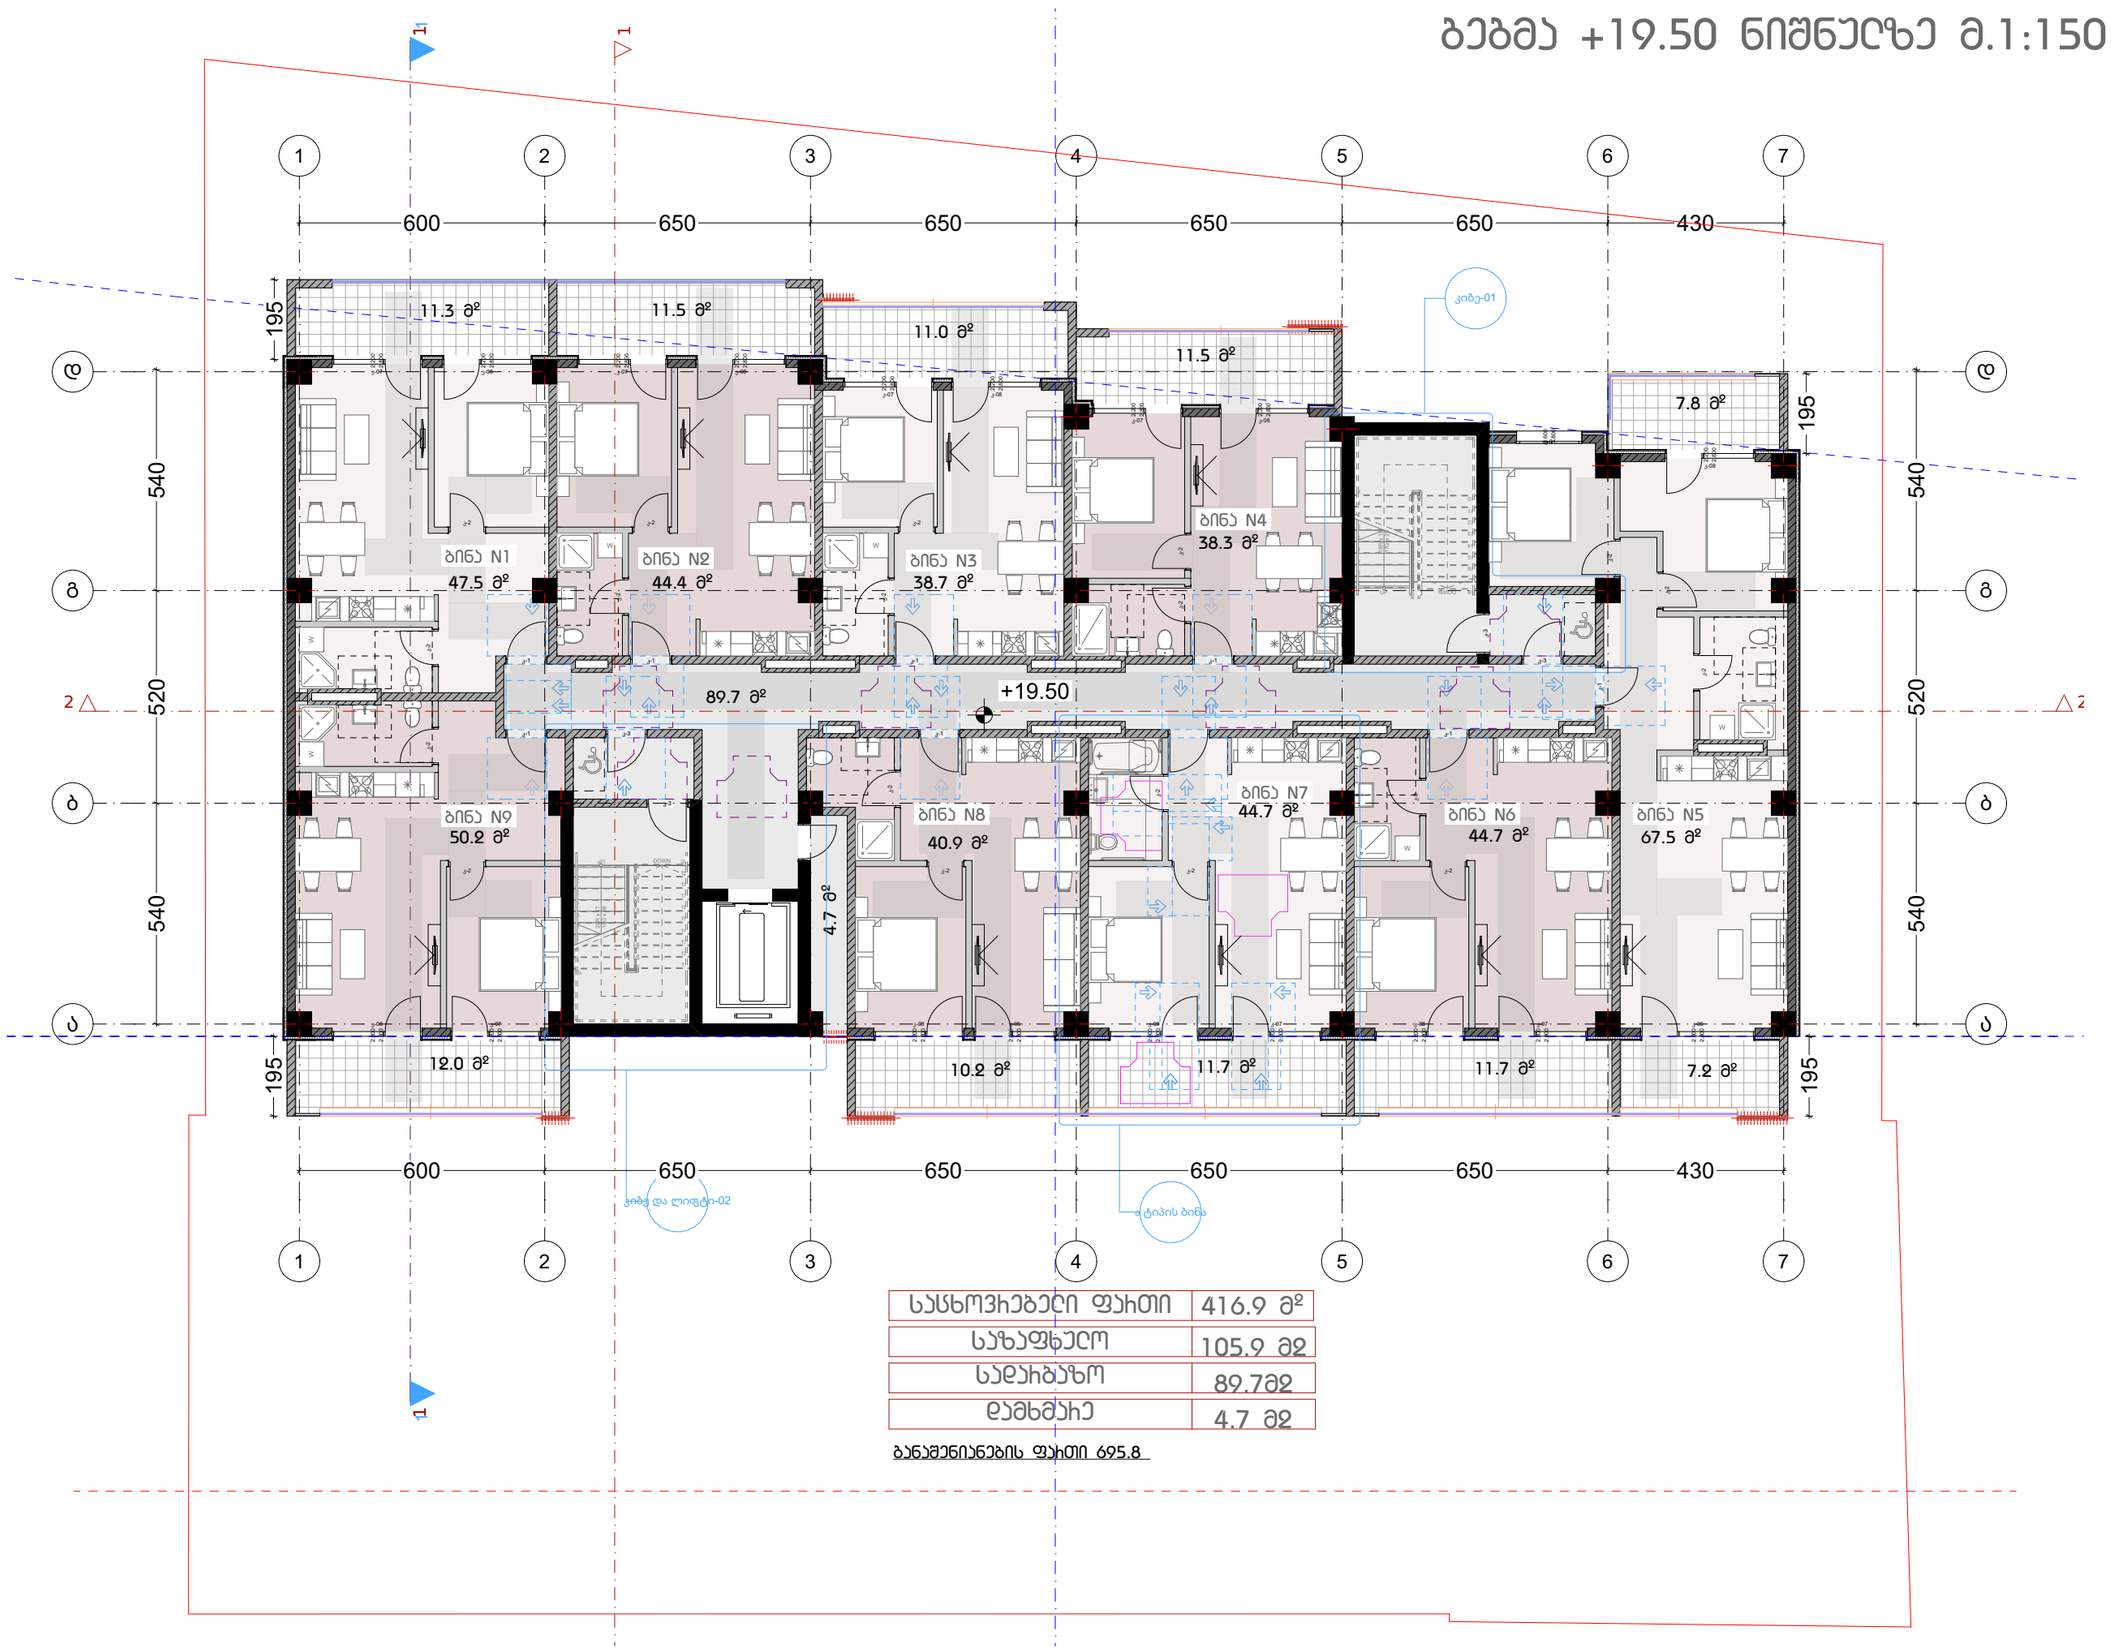


| | |
|---|---|
| საცხოვრებელი ფართი | 416.9 მ² |
| საზაფხულო | 105.9 მ2 |
| დამხმარე | 4.7 მ2 |

განაშენიანების ფართი 695.8

დამგეგმარებელი
DESIGNER IDENTIFICATION BLOCK

პროექტის დასახელება
PROJECT NAME
მრავალბინიანი საცხოვრებელი სახლი

დამკვეთი
CLIENT
შპს "ჯიქია ქონსთრაქშენ"

პროექტის მისამართი
PROJECT ADDRESS
ქალაქი თბილისი, ანა პოლიტკოვსკაიას ქუჩა, N 53ა

ს/კ 01.14.05.005.558

ეტაპი
STAGE
არქიტექტურული პროექტი

ნახაზის სათაური
TITLE

შენიშვნა:

| ფორმატი | მასშტაბი | ფურცლის N. |
|---|---|---|
| PAPER SIZE | SCALE | SHEET NO |
| A3 | 1: | |

არქიტექტორი
თენგიზ ესიავა

დაამუშავა

# ბებმა +22.80 ნიშნულზე მ.1:150

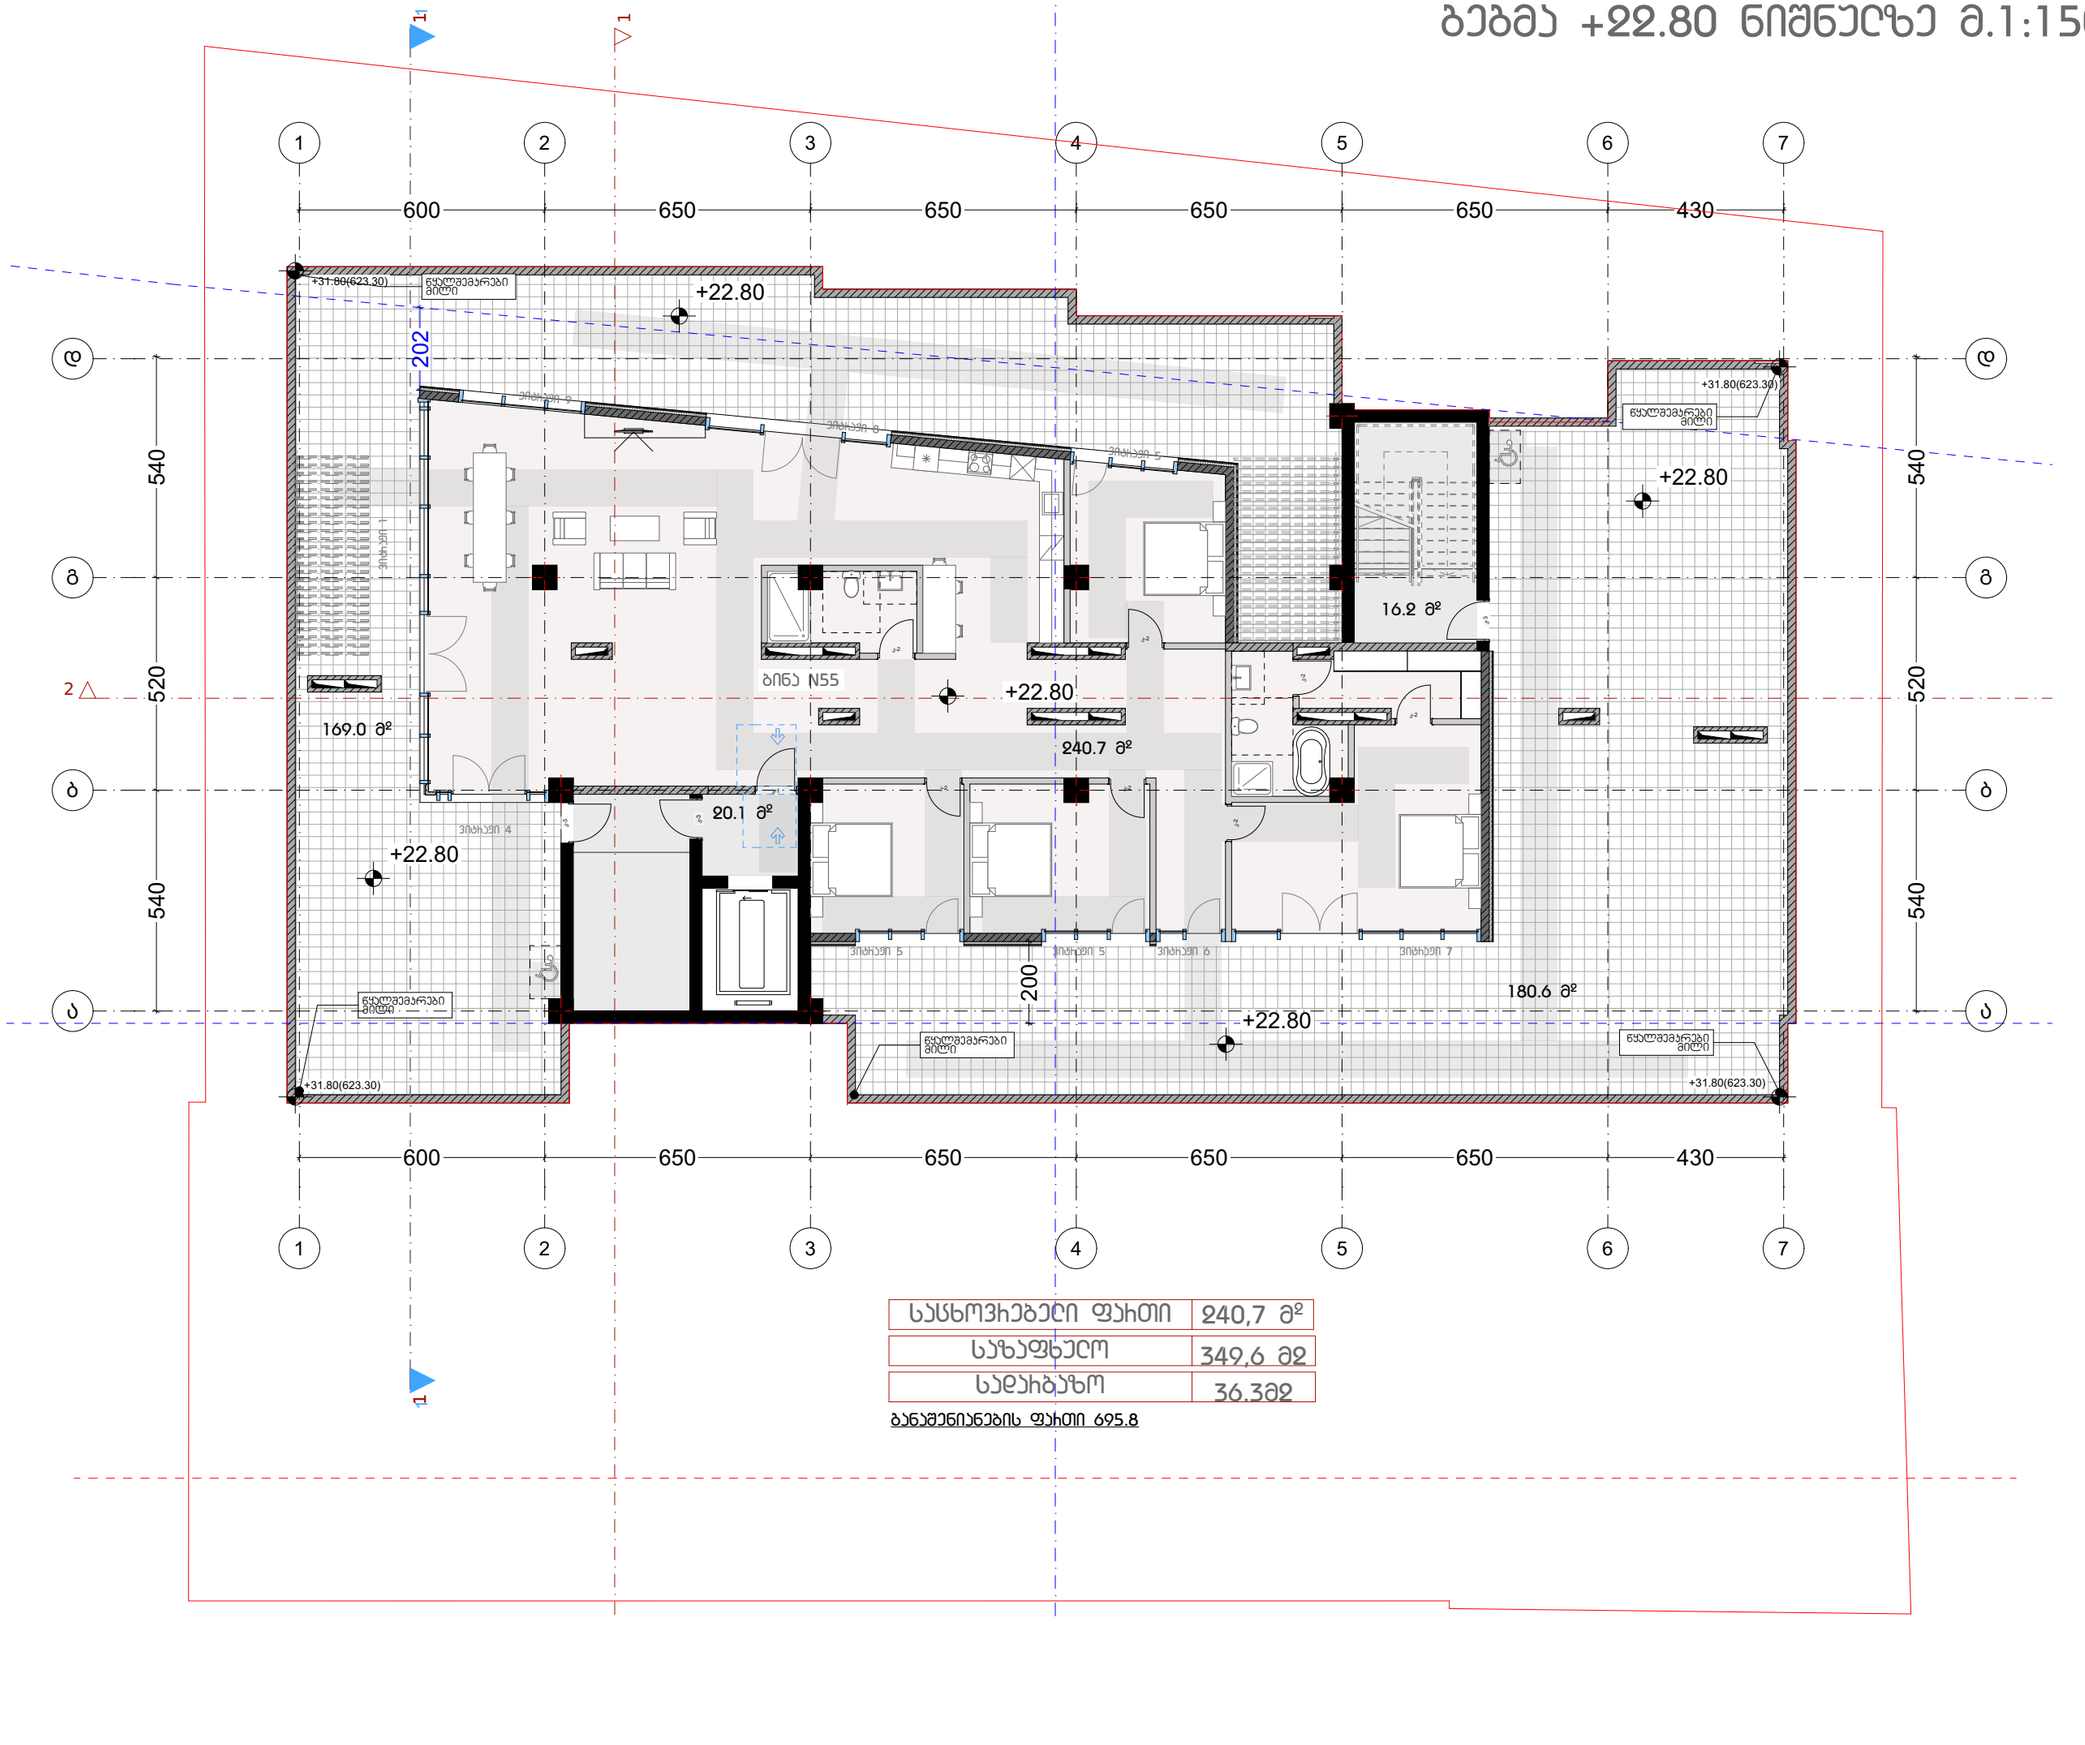


| | |
|---|---|
| საცხოვრებელი ფართი | 240,7 მ² |
| საზაფხულო | 349,6 მ2 |
| საღებაბაზო | 36,3მ2 |

ბანაშენიანების ფართი 695.8

დამგეგმარებელი
DESIGNER IDENTIFICATION BLOCK

პროექტის დასახელება
PROJECT NAME
მრავალბინიანი საცხოვრებელი სახლი

დამკვეთი
CLIENT
შპს "ჯიქია ქონსთრაქშენ"

პროექტის მისამართი
PROJECT ADDRESS
ქალაქი თბილისი, ანა პოლიტკოვსკაიას ქუჩა, N 53ა

ს/კ 01.14.05.005.558

ეტაპი
STAGE
არქიტექტურული პროექტი

ნახაზის სათაური
TITLE

შენიშვნა:

| ფორმატი | მასშტაბი | ფურცლის N |
|---|---|---|
| PAPER SIZE A3 | SCALE 1: | SHEET NO |

არქიტექტორი თენგიზ ესიავა

დაამუშავა

# სახურავის გეგმა მ.1:150

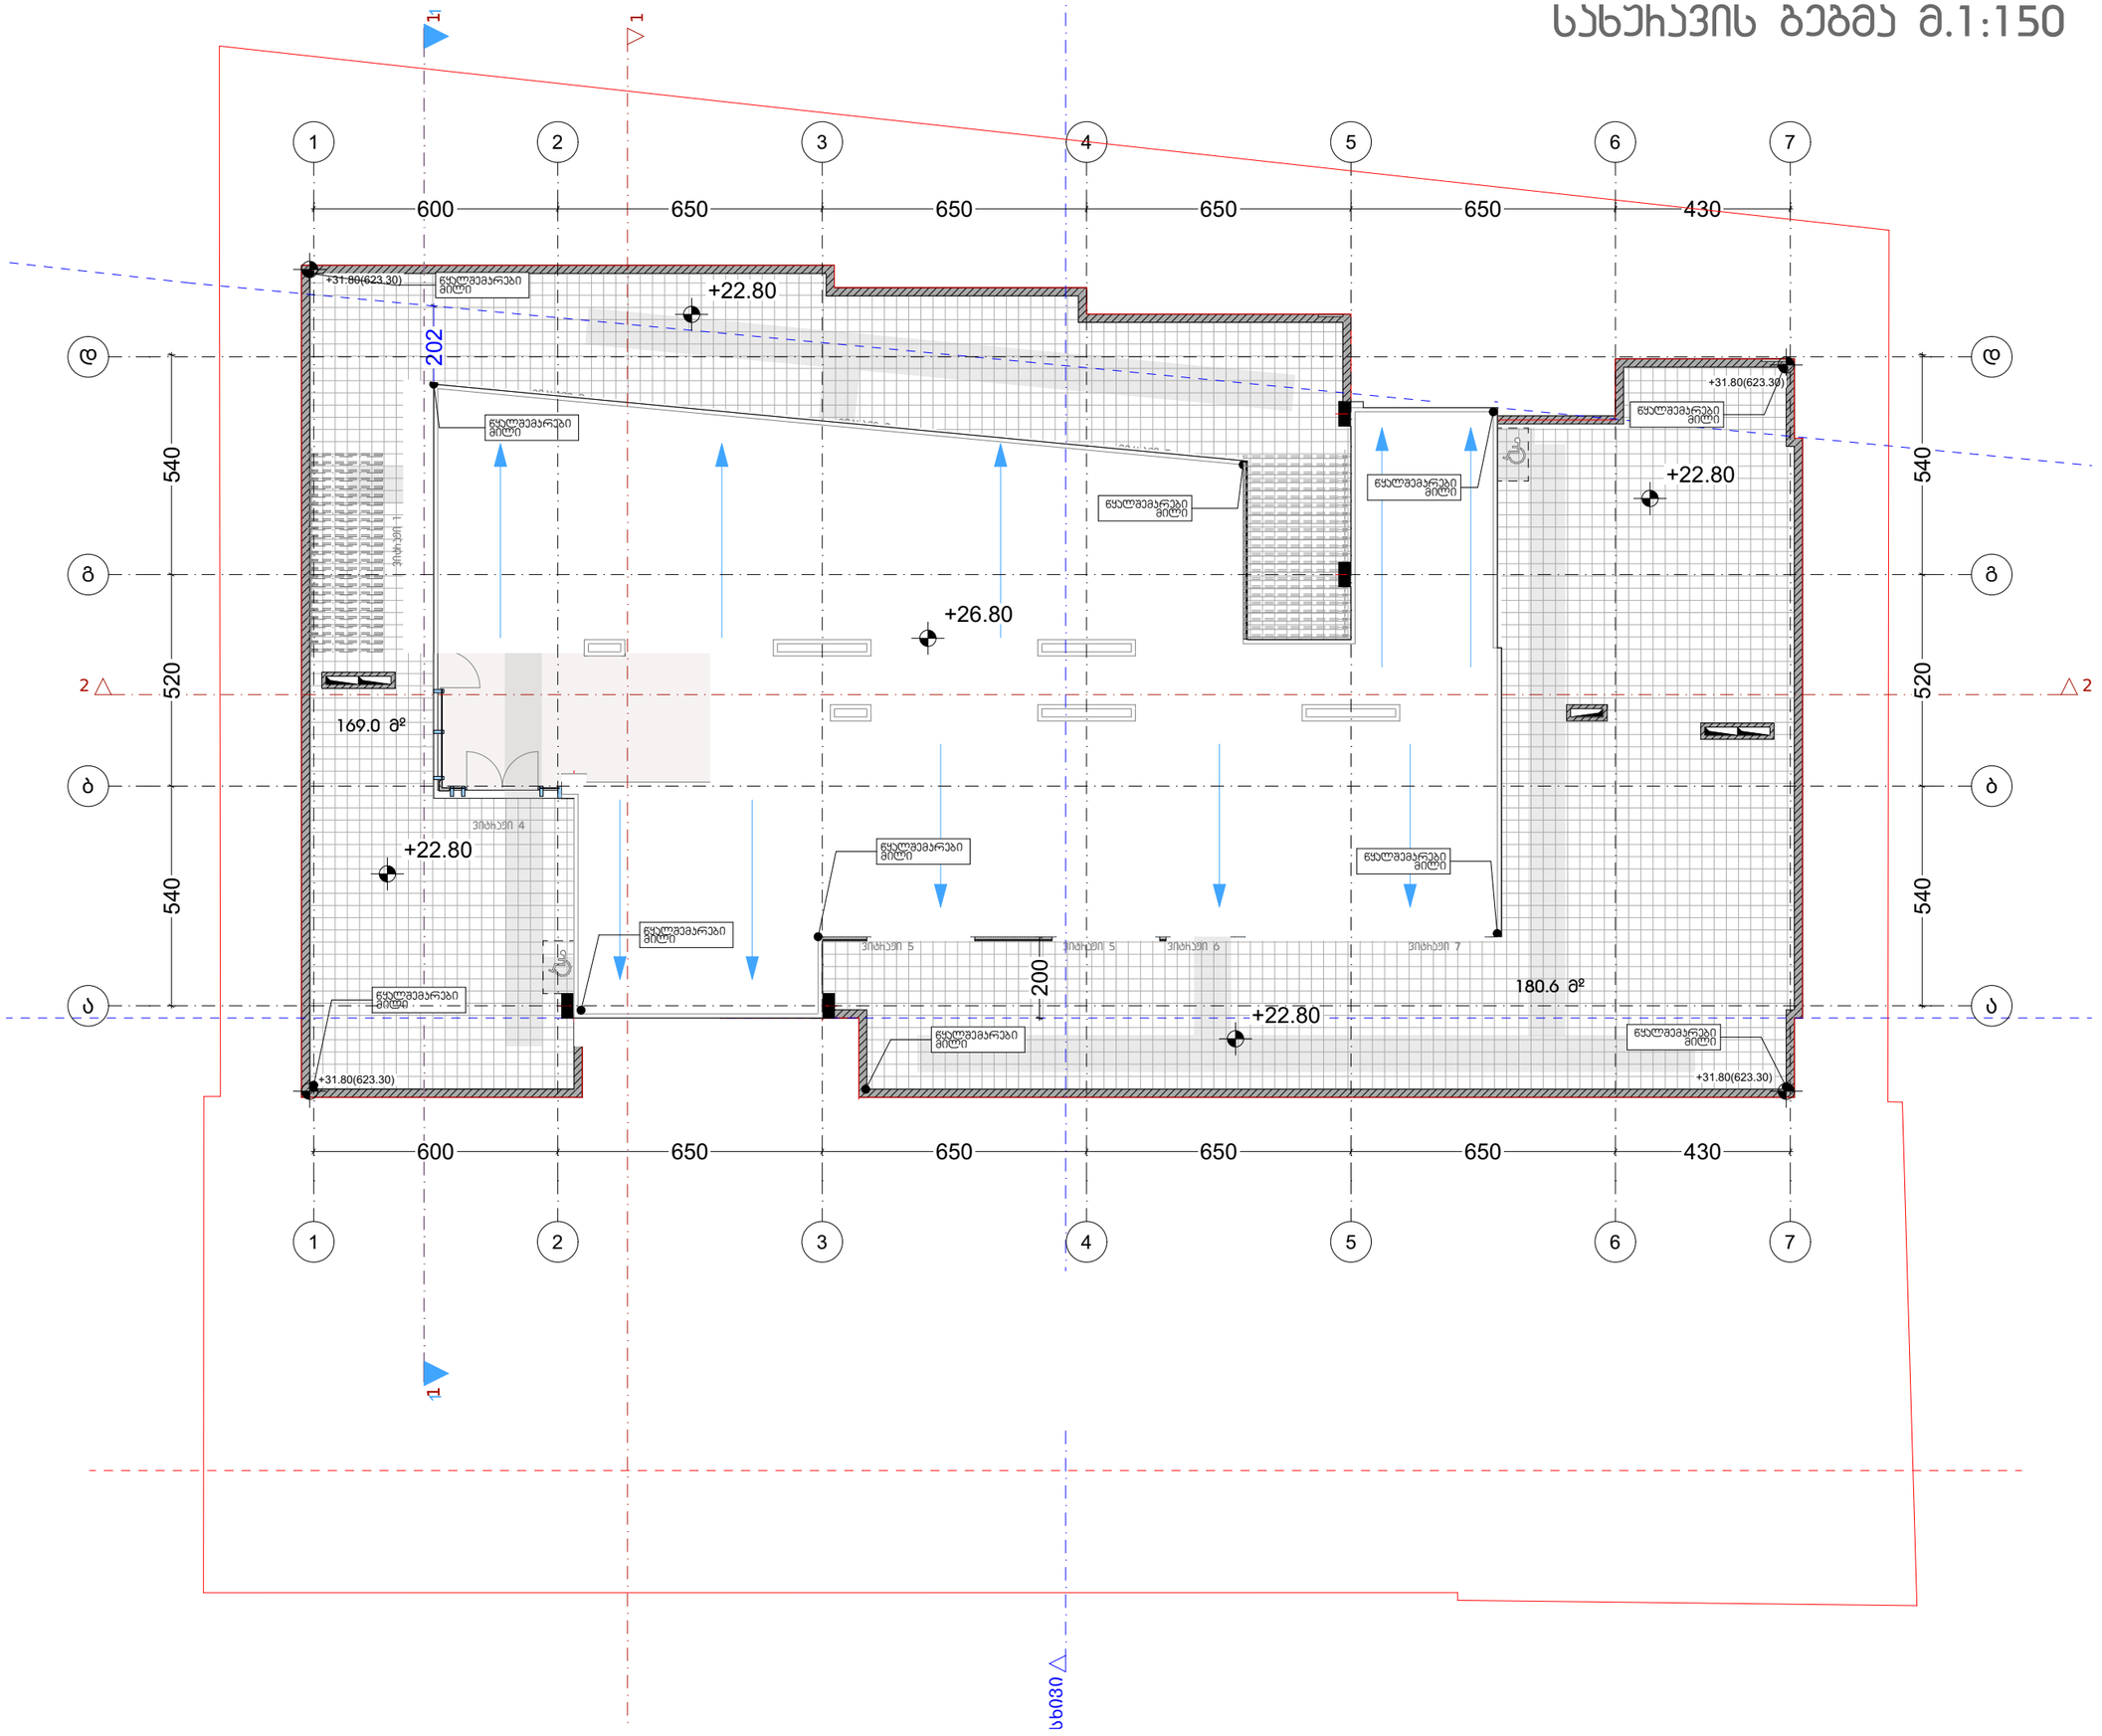


დამგეგმარებელი
DESIGNER IDENTIFICATION BLOCK

პროექტის დასახელება
PROJECT NAME
მრავალბინიანი საცხოვრებელი სახლი

დამკვეთი
CLIENT
შპს "ჯიქია ქონსთრაქშენ"

პროექტის მისამართი
PROJECT ADDRESS
ქალაქი თბილისი, ანა პოლიტკოვსკაიას ქუჩა, N 53ა

ს/კ 01.14.05.005.558

ეტაპი
STAGE
არქიტექტურული პროექტი

ნახაზის სათაური
TITLE

შენიშვნა:

| ფორმატი | მასშტაბი | ფურცლის N. |
|---|---|---|
| PAPER SIZE | SCALE | SHEET NO |
| A3 | 1: | |

არქიტექტორი
თენგიზ ესიავა

დაამუშავა

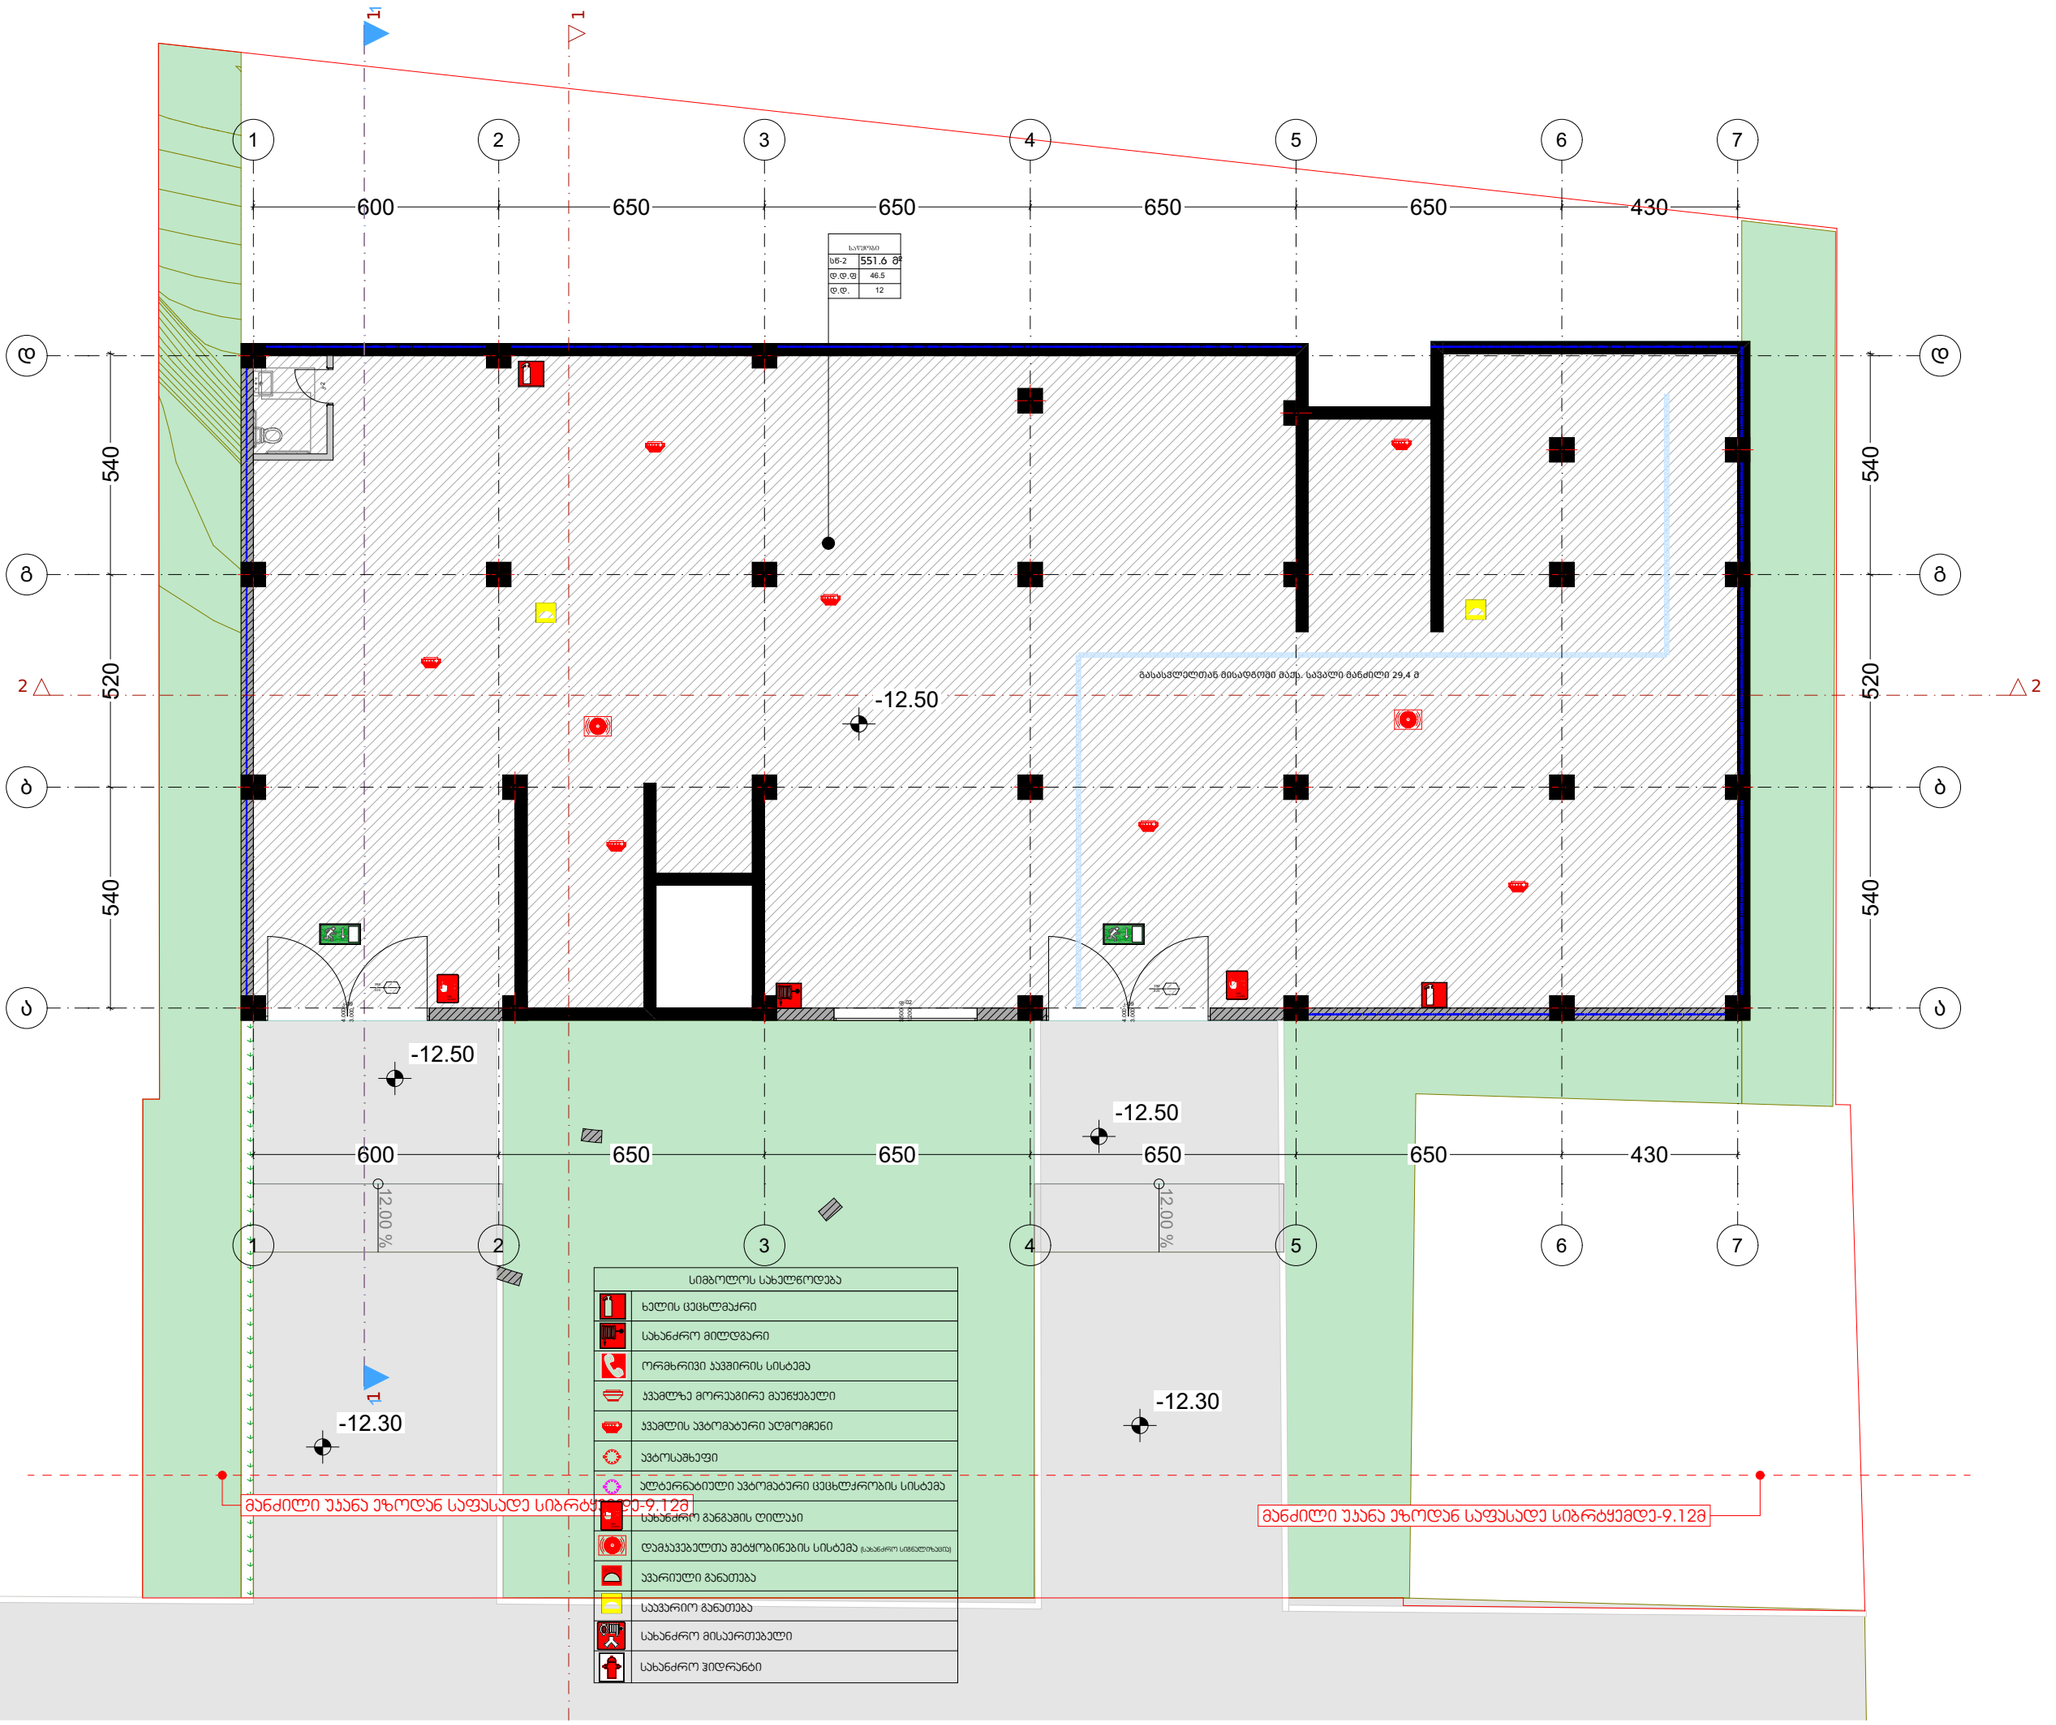


დამგეგმარებელი
DESIGNER IDENTIFICATION BLOCK

პროექტის დასახელება
PROJECT NAME
მრავალბინიანი საცხოვრებელი სახლი

დამკვეთი
CLIENT
შპს "ჯიქია ქონსთრაქშენ"

პროექტის მისამართი
PROJECT ADDRESS
ქალაქი თბილისი, ანა კოლიტკოვსკაიას ქუჩა, N 53ა

ს/კ 01.14.05.005.558

ეტაპი
STAGE
არქიტექტურული პროექტი

ნახაზის სათაური
TITLE

შენიშვნა:

| ფორმატი | მასშტაბი | ფურცლის N |
|---|---|---|
| PAPER SIZE A3 | SCALE 1: | SHEET NO |

არქიტექტორი
თენგიზ ესიავა

დაამუშავა

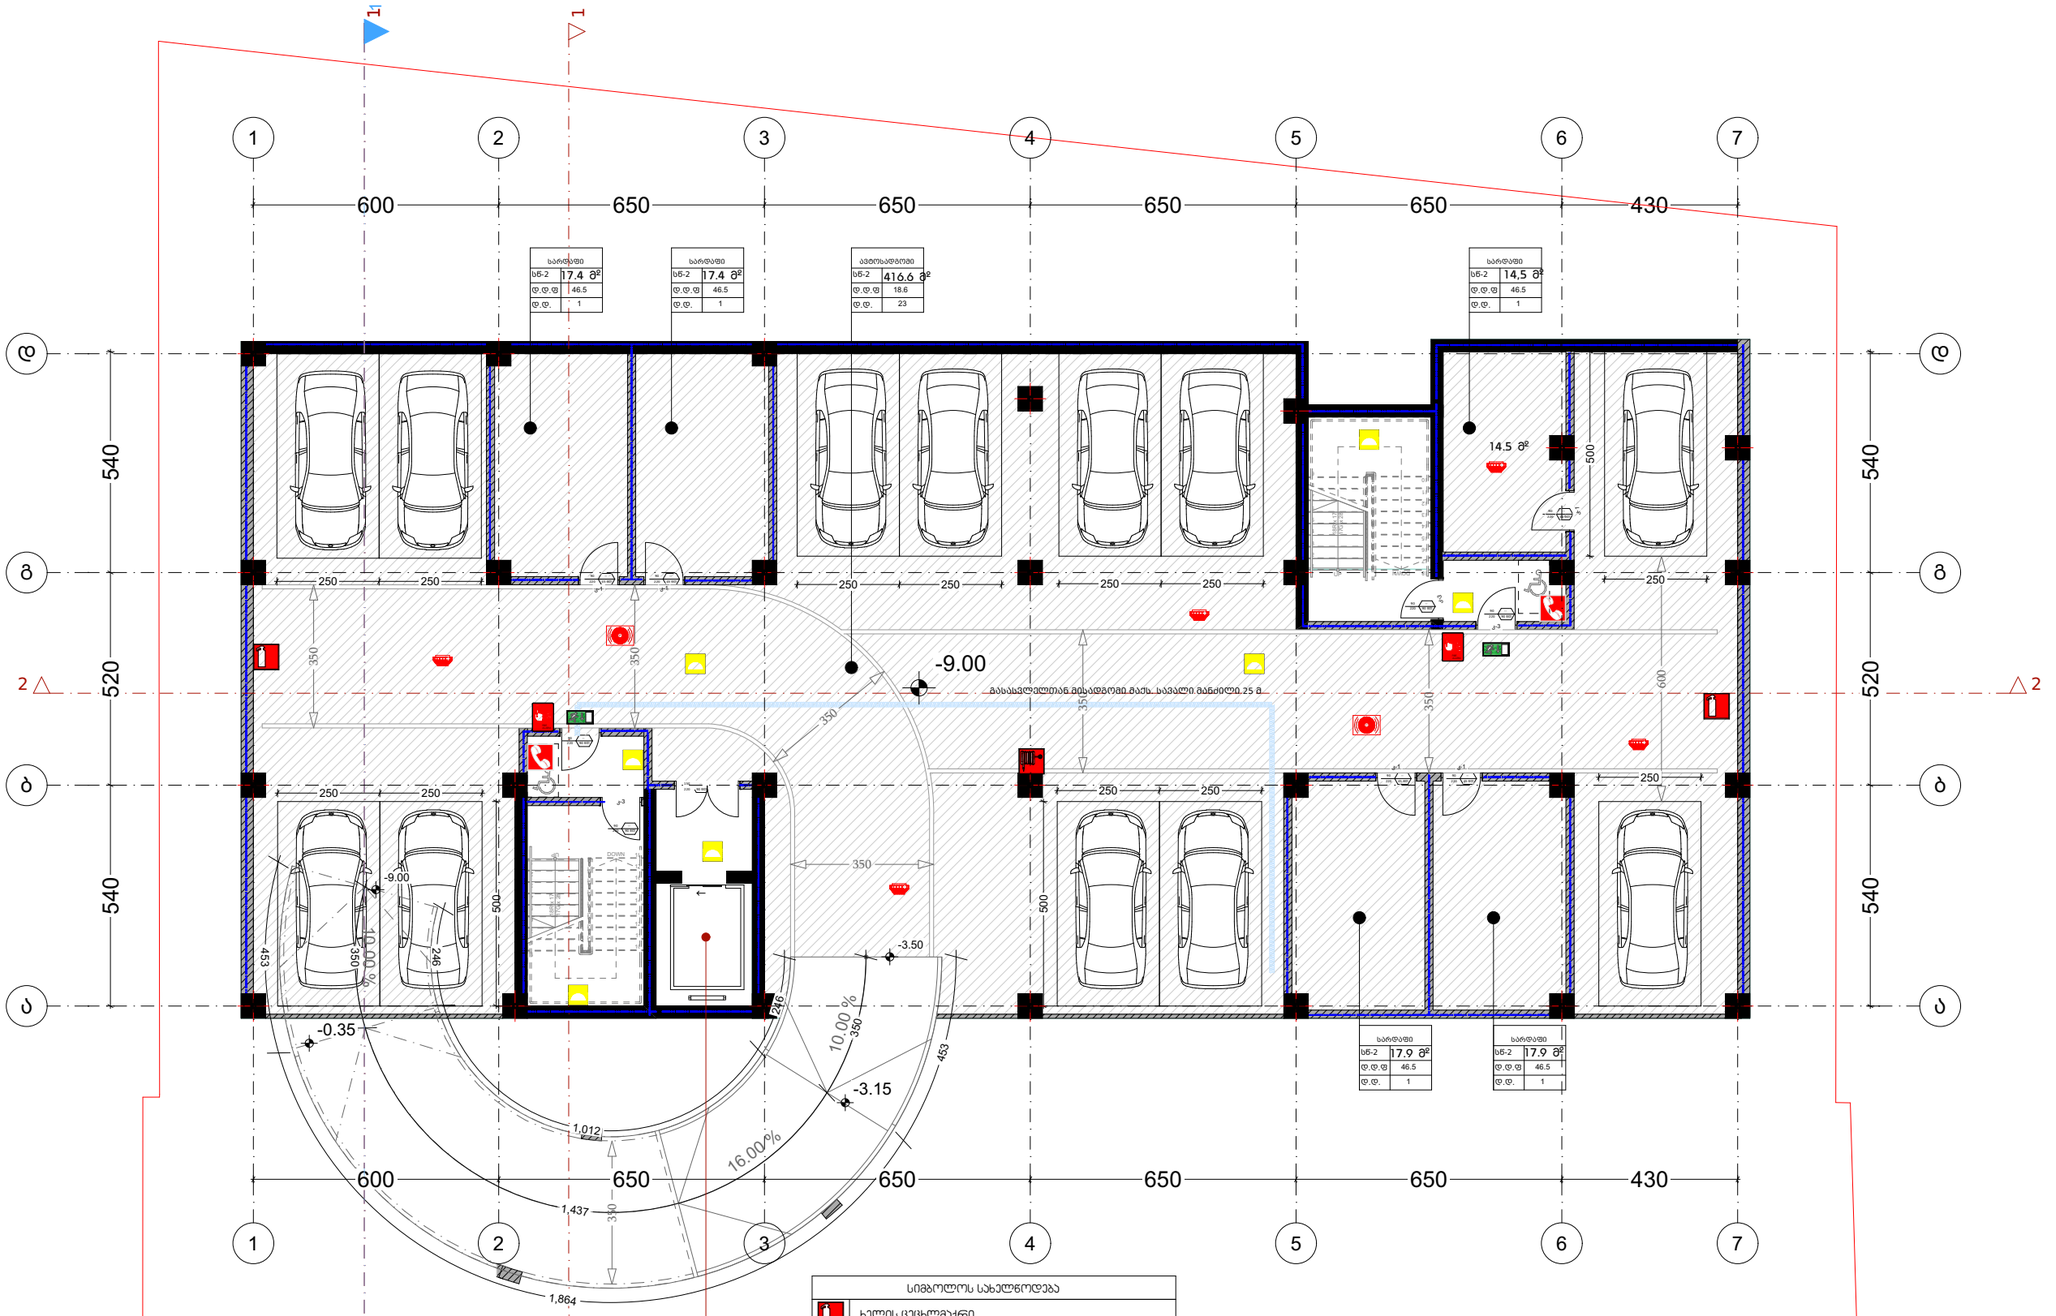


| | |
|---|---|
| დამგეგმარებელი | DESIGNER IDENTIFICATION BLOCK |
| პროექტის დასახელება | PROJECT NAME |
| | მრავალბინიანი საცხოვრებელი სახლი |
| დამკვეთი | CLIENT |
| | შპს "ჯიქია ქონსთრაქშენ" |
| პროექტის მისამართი | PROJECT ADDRESS |
| | ქალაქი თბილისი, ანა პოლიტკოვსკაიას ქუჩა, N 53ა |
| | ს/კ 01.14.05.005.558 |
| ეტაპი | STAGE |
| | არქიტექტურული პროექტი |
| ნახაზის სათაური | TITLE |
| შენიშვნა: | |
| ფორმატი | PAPER SIZE A3 |
| მასშტაბი | SCALE 1: |
| ფურცლის N | SHEET NO |
| არქიტექტორი | თენგიზ ესიავა |
| დაამუშავა | |

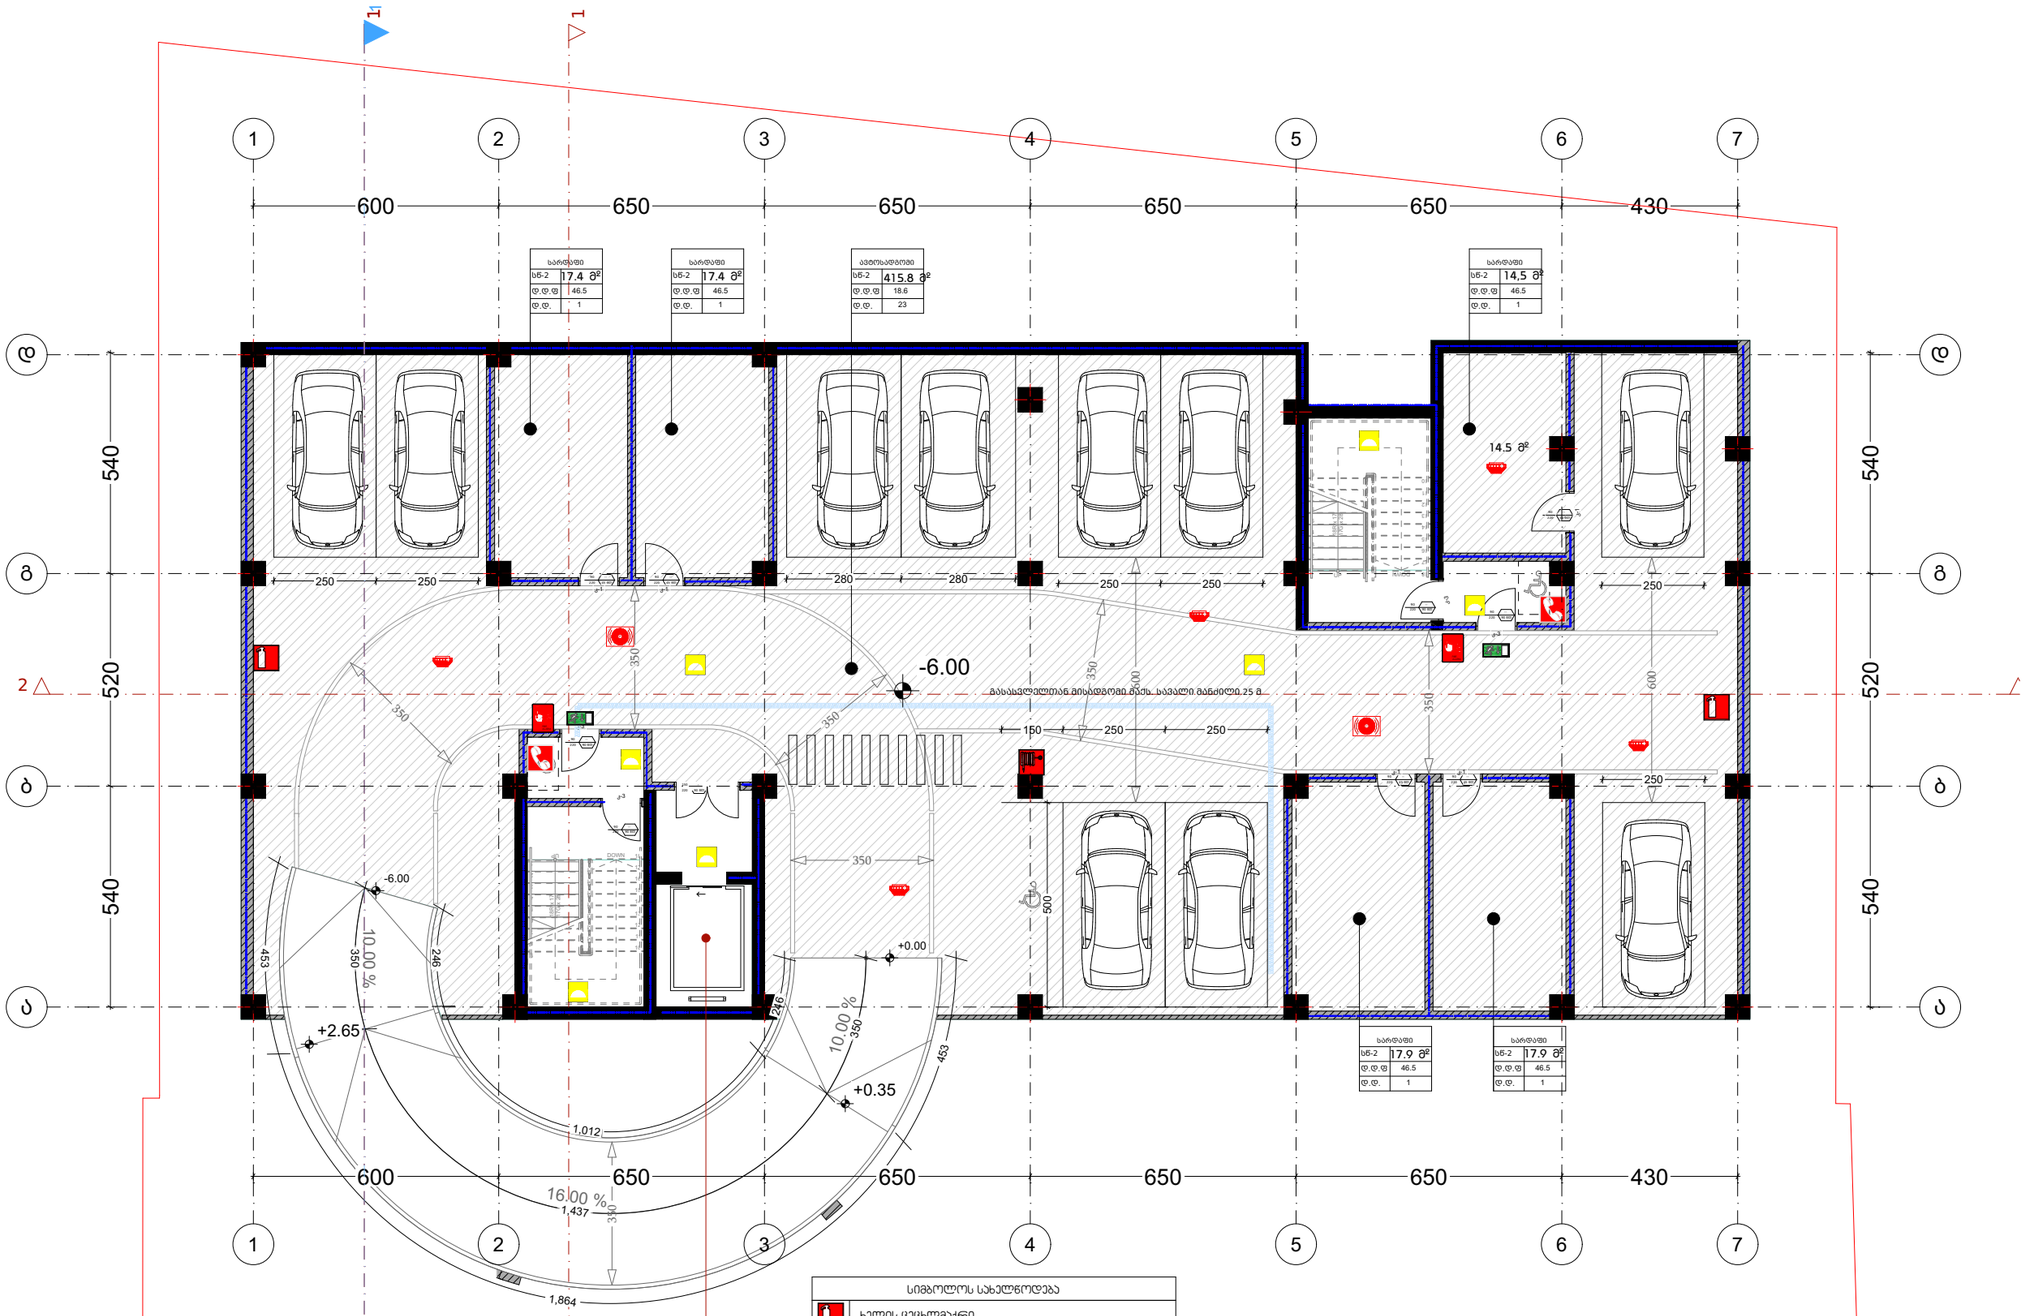


| სიმბოლოს სახელწოდება | |
|---|---|
| ხელის ცეცხლმაქრი | |
| სახანძრო მილდგარი | |
| ორმხრივი კავშირის სისტემა | |
| კედელზე მორკეპირე მაუწყებელი | |
| კედლის ავტომატური აღმომჩენი | |
| ავტოსახეფი | |
| ალტერნატიული ავტომატური ცეცხლქრობის სისტემა | |
| სახანძრო განგაშის ღილაკი | |
| დამკავებელთა შეტყობინების სისტემა (სახანძრო სიგნალიზაცია) | |
| კვარიული განათება | |
| საევარიო განათება | |
| სახანძრო მისაერთებელი | |
| სახანძრო ჰიდრანტი | |

დამგეგმარებელი
DESIGNER IDENTIFICATION BLOCK

პროექტის დასახელება
PROJECT NAME
მრავალბინიანი საცხოვრებელი სახლი

დამკვეთი
CLIENT
შპს "ჯიქია ქონსთრაქშენ"

პროექტის მისამართი
PROJECT ADDRESS
ქალაქი თბილისი, ანა პოლიტკოვსკაიას ქუჩა, N 53ა

ს/კ 01.14.05.005.558

ეტაპი
STAGE
არქიტექტურული პროექტი

ნახაზის სათაური
TITLE

შენიშვნა:

| ფორმატი | მასშტაბი | ფურცლის N |
|---|---|---|
| PAPER SIZE A3 | SCALE 1: | SHEET NO |

არქიტექტორი
თენგიზ ესიავა

დაამუშავა

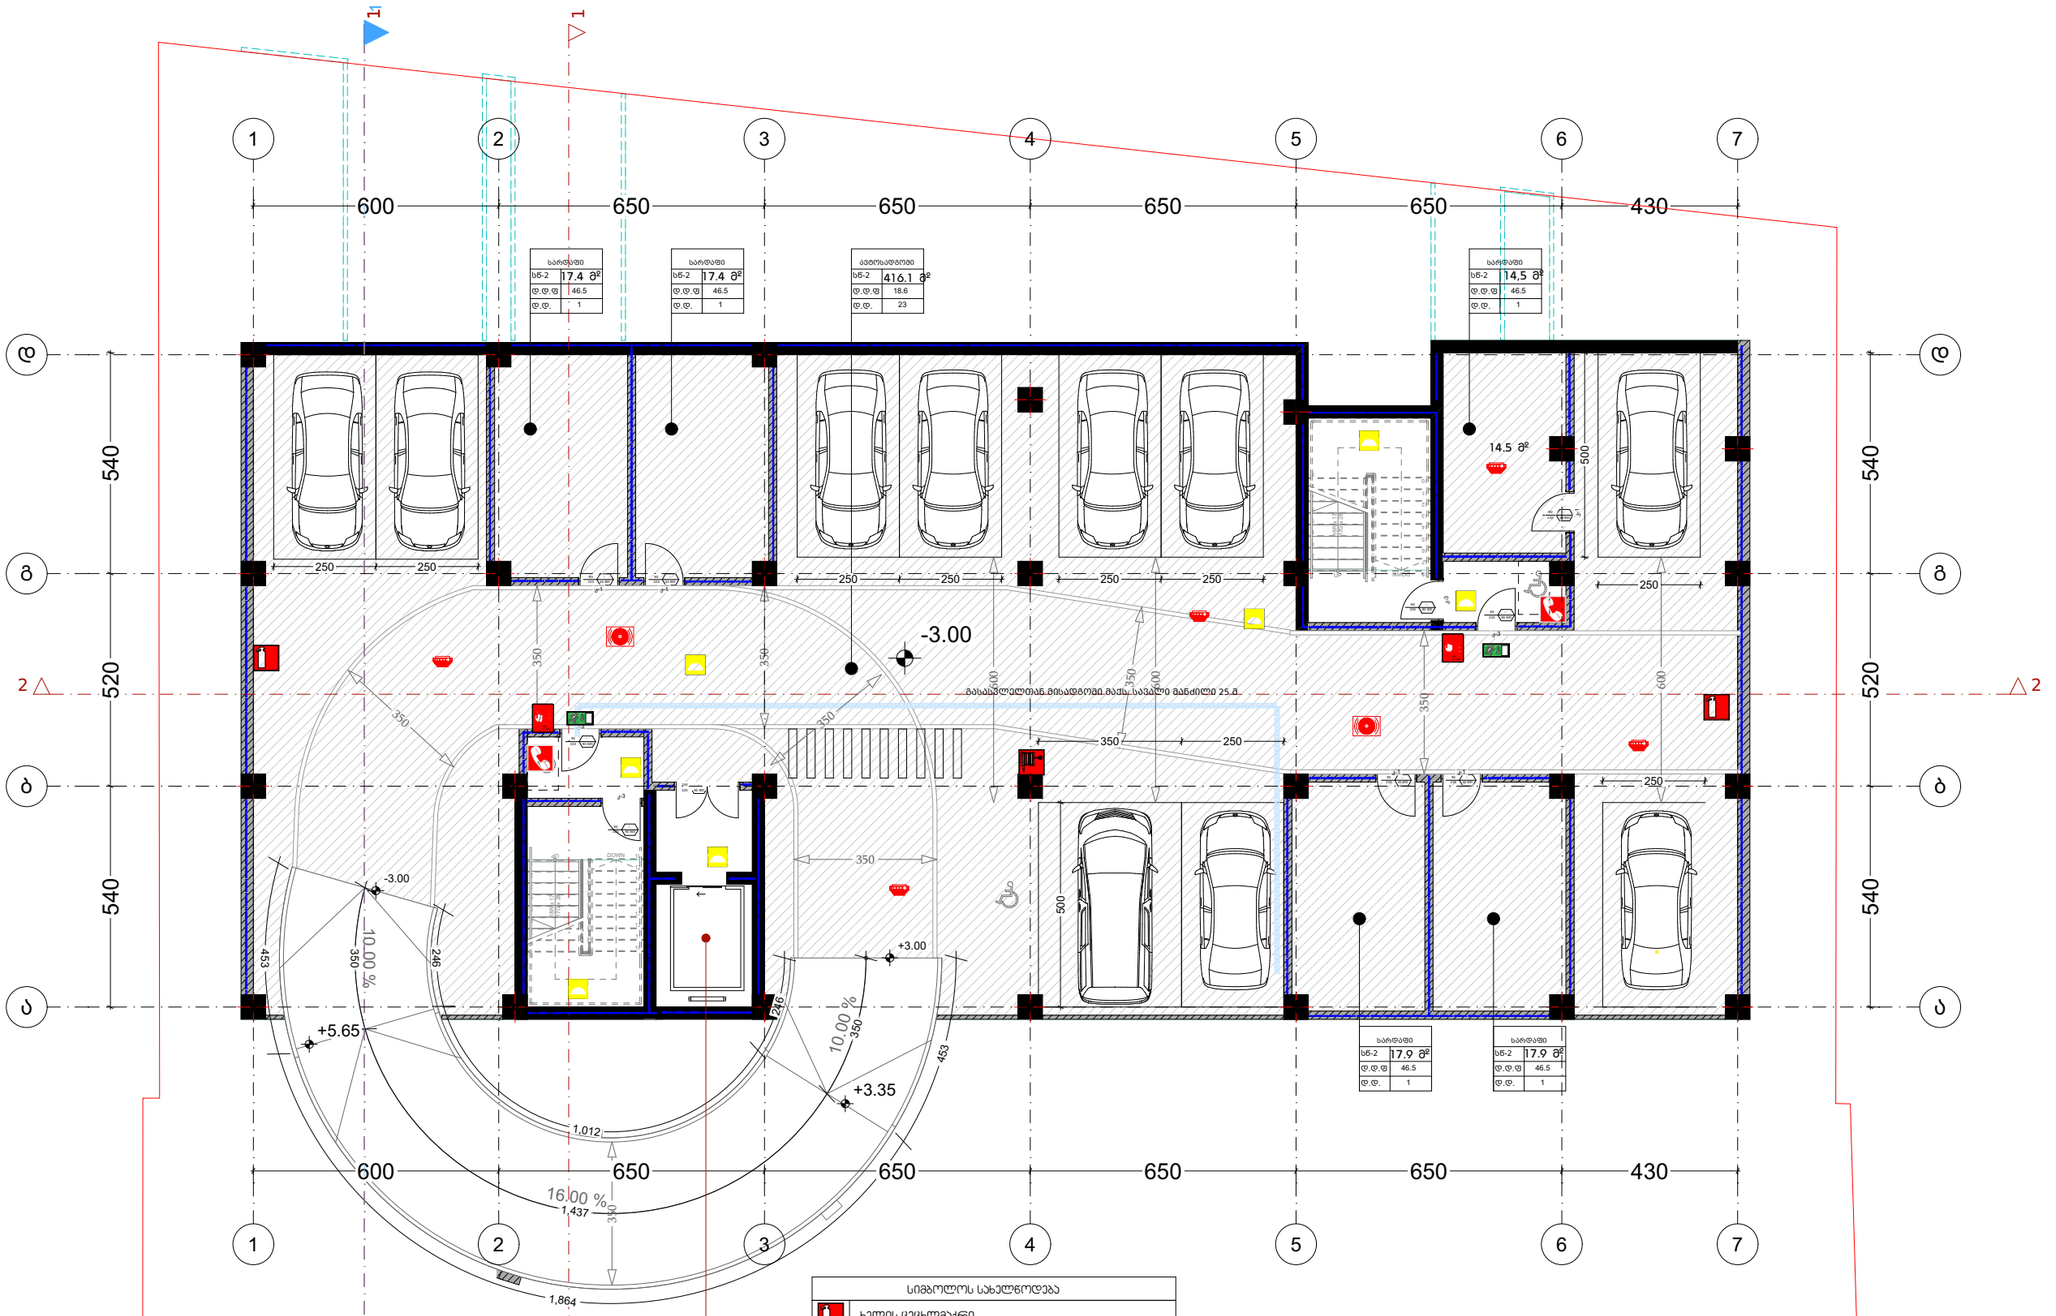


| სიმბოლოს სახელწოდება |
|---|
| ხელის ცეცხლმქრქრი |
| სახანძრო მილდგარი |
| ორმხრივი კავშირის სისტემა |
| კედლზე მორკეცირე მაუწყებელი |
| კედლის ავტომატური აღმოჩენი |
| ავტოსახეფი |
| ალტერნატიული ავტომატური ცეცხლქრობის სისტემა |
| სახანძრო განგაშის ღილაკი |
| დამკავებელთა შეტყობინების სისტემა (სახანძრო სიგნალიზაციაზე) |
| კვარიული განათება |
| საევარიო განათება |
| სახანძრო მისაერთებელი |
| სახანძრო ჰიდრანტი |

დამგეგმარებელი
DESIGNER IDENTIFICATION BLOCK

პროექტის დასახელება
PROJECT NAME
მრავალბინიანი საცხოვრებელი სახლი

დამკვეთი
CLIENT
შპს "ჯიქია ქონსთრაქშენ"

პროექტის მისამართი
PROJECT ADDRESS
ქალაქი თბილისი, ანა პოლიტკოვსკაიას ქუჩა, N 53ა

ს/კ 01.14.05.005.558

ეტაპი
STAGE
არქიტექტურული პროექტი

ნახაზის სათაური
TITLE

შენიშვნა:

| ფორმატი | მასშტაბი | ფურცლის N |
|---|---|---|
| PAPER SIZE A3 | SCALE 1: | SHEET NO |

არქიტექტორი
თენგიზ ესიავა

დაამუშავა




| სიმბოლოს სახელწოდება |
|---|
| ხელის ცეცხლმაქრი |
| სახანძრო მილდგარი |
| ორმხრივი კავშირის სისტემა |
| კვამლზე მორეაგირე მაუწყებელი |
| კვამლის ავტომატური აღმომჩენი |
| ავტოსაშხეფი |
| ალტერნატიული ავტომატური ცეცხლქრობის სისტემა |
| სახანძრო განგაშის ღილაკი |
| დამკავებელთა შეტყობინების სისტემა (სახანძრო სიგნალიზაცია) |
| ავარიული განათება |
| საავარიო განათება |
| სახანძრო მისაერთებელი |
| სახანძრო ჰიდრანტი |

დამგეგმარებელი
DESIGNER IDENTIFICATION BLOCK

პროექტის დასახელება
PROJECT NAME
მრავალბინიანი საცხოვრებელი სახლი

დამკვეთი
CLIENT
შპს "ჯიქია ქონსთრაქშენ"

პროექტის მისამართი
PROJECT ADDRESS
ქალაქი თბილისი, ანა პოლიტკოვსკაიას ქუჩა, N 53ა

ს/კ 01.14.05.005.558

ეტაპი
STAGE
არქიტექტურული პროექტი

ნახაზის სათაური
TITLE

შენიშვნა:

| ფორმატი PAPER SIZE | მასშტაბი SCALE | ფურცლის N SHEET NO |
|---|---|---|
| A3 | 1: | |

არქიტექტორი
თენგიზ ესიავა

დაამუშავა




| "ბ" ტიპი | |
|---|---|
| ბინა | 58.8 მ² |
| სს-2 | 18.6 |
| ფ.დ. - 4 | |

| "ბ" ტიპი | |
|---|---|
| ბინა | 55.9 მ² |
| სს-2 | 18.6 |
| ფ.დ. - 4 | |

| "ბ" ტიპი | |
|---|---|
| ბინა | 49.7 მ² |
| სს-2 | 18.6 |
| ფ.დ. - 3 | |

| "ბ" ტიპი | |
|---|---|
| ბინა | 49.8 მ² |
| სს-2 | 18.6 |
| ფ.დ. - 3 | |

| "ბ" ტიპი | |
|---|---|
| ბინა | 82.5 მ² |
| სს-2 | 18.6 |
| ფ.დ. - 5 | |

| "ბ" ტიპი | |
|---|---|
| ბინა | 62.2 მ² |
| სს-2 | 18.6 |
| ფ.დ. - 4 | |

| "ბ" ტიპი | |
|---|---|
| ბინა | 51.1 მ² |
| სს-2 | 18.6 |
| ფ.დ. - 3 | |

| "ა" ტიპი | |
|---|---|
| ბინა | 56.4 მ² |
| სს-2 | 18.6 |
| ფ.დ. - 4 | |

| "ბ" ტიპი | |
|---|---|
| ბინა | 56.4 მ² |
| სს-2 | 18.6 |
| ფ.დ. - 4 | |

ᲐᲦᲭᲣᲠᲕᲘᲚᲘᲐ ᲓᲐᲬᲜᲔᲕᲘᲡ ᲡᲘᲡᲢᲔᲛᲘᲗ

| სიმბოლოს სახელწოდება |
|---|
| ხელის ცეცხლმაქრი |
| სახანძრო მილდგარი |
| ორმხრივი კავშირის სისტემა |
| კვამლზე მორეაგირე მაუწყებელი |
| კვამლის ავტომატური აღმომჩენი |
| ავტოსამხელფი |
| ალტერნატიული ავტომატური ცეცხლქრობის სისტემა |
| სახანძრო განგაშის ღილაკი |
| დამაკავშირებელთა შეტყობინების სისტემა (სახანძრო სიგნალიზაცია) |
| ავარიული განათება |
| საევარიო განათება |
| სახანძრო მისართებელი |
| სახანძრო ჰიდრანტი |

დამგეგმარებელი
DESIGNER IDENTIFICATION BLOC

პროექტის დასახელება
PROJECT NAME
მრავალბინიანი საცხოვრებელი სახლი

დამკვეთი
CLIENT
შპს "ჯიქია ქონსთრაქშენ"

პროექტის მისამართი
PROJECT ADDRESS
ქალაქი თბილისი, ანა პოლიტკოვსკაიას ქუჩა, N 53ა

ს/კ 01.14.05.005.558

ეტაპი
STAGE
არქიტექტურული პროექტ

ნახაზის სათაური
TITLE

შენიშვნა:

| ფორმატი | მასშტაბი | ფურცლის N. |
|---|---|---|
| PAPER SIZE A3 | SCALE 1: | SHEET NO |

არქიტექტორი
თენგიზ ესიავა

დაამუშავა




| სიმბოლოს სახელწოდება |
|---|
| ხელის ცეცხლმაქრი |
| სახანძრო მილსადგარი |
| ორმხრივი კავშირის სისტემა |
| კვამლზე მორეაგირე მაუწყებელი |
| კვამლის ავტომატური აღმომჩენი |
| ავტოსატელეფონი |
| ალტერნატიული ავტომატური ცეცხლსაწინააღმდეგო სისტემა |
| სახანძრო განგაშის ღილაკი |
| დამაკავშირებელთა შეტყობინების სისტემა (სახანძრო სიგნალიზაცია) |
| ავარიული განათება |
| საევარიო განათება |
| სახანძრო მისართებელი |
| სახანძრო ჰიდრანტი |

დამგეგმარებელი
DESIGNER IDENTIFICATION BLOCK

პროექტის დასახელება
PROJECT NAME
მრავალბინიანი საცხოვრებელი სახლი

დამკვეთი
CLIENT
შპს "ჯიქია ქონსთრაქშენ"

პროექტის მისამართი
PROJECT ADDRESS
ქალაქი თბილისი, ანა პოლიტკოვსკაიას ქუჩა, N 53ა

ს/კ 01.14.05.005.558

ეტაპი
STAGE
არქიტექტურული პროექტი

ნახაზის სათაური
TITLE

შენიშვნა:

| ფორმატი | მასშტაბი | ფურცლის N. |
|---|---|---|
| PAPER SIZE A3 | SCALE 1: | SHEET NO |

არქიტექტორი
თენგიზ ესიავა

დაამუშავა


1
2
3
4
5
6
7
600
650
650
650
650
430
195
540
520
195
540
520
195
600
650
650
650
650
430
195
9.60 მასასვლელთან მისადგომი მაქს. სავალი მანძილი 23 მ
კიბე-01
კიბე და ლიფტი-02
ტიპის ბინა
ა
ბ
გ
დ
ხანძარსაწინააღმდეგო ღონისძიებები
ხანძრის გავრცელების საზღვრები
ევაკუაციის მიმართულება
ევაკუაციის გასასვლელი
ევაკუაციის გასასვლელი
ევაკუაციის გასასვლელი


1
2
3
4
5
6
7
600
650
650
650
650
430
195
540
520
195
540
520
195
600
650
650
650
650
430
195
ა
ბ
გ
დ
2
1
2.90
კიბე-01
პანდუსი და ლიფტი-02
ტიპის ბინა
ტიპის ბინა
ტიპის ბინა




დამგეგმარებელი
DESIGNER IDENTIFICATION BLOCK

პროექტის დასახელება
PROJECT NAME
მრავალბინიანი საცხოვრებელი სახლი

დამკვეთი
CLIENT
შპს "ჯიქია ქონსთრაქშენ"

პროექტის მისამართი
PROJECT ADDRESS
ქალაქი თბილისი, ანა პოლიტკოვსკაიას ქუჩა, N 53ა

ს/კ 01.14.05.005.558

ეტაპი
STAGE
არქიტექტურული პროექტი

ნახაზის სათაური
TITLE

შენიშვნა:

| ფორმატი | მასშტაბი | ფურცლის N. |
|---|---|---|
| PAPER SIZE A3 | SCALE 1: | SHEET NO |

არქიტექტორი
თენგიზ ესიავა

დაამუშავა


1
2
3
4
5
6
7
600
650
650
650
650
430
195
540
520
19.50
კიბე-01
ლიფტ და ლიფტი-02
ლიფტის ბინა
ა
ბ
გ
დ
ა
ბ
გ
დ
ა
ბ
გ
დ

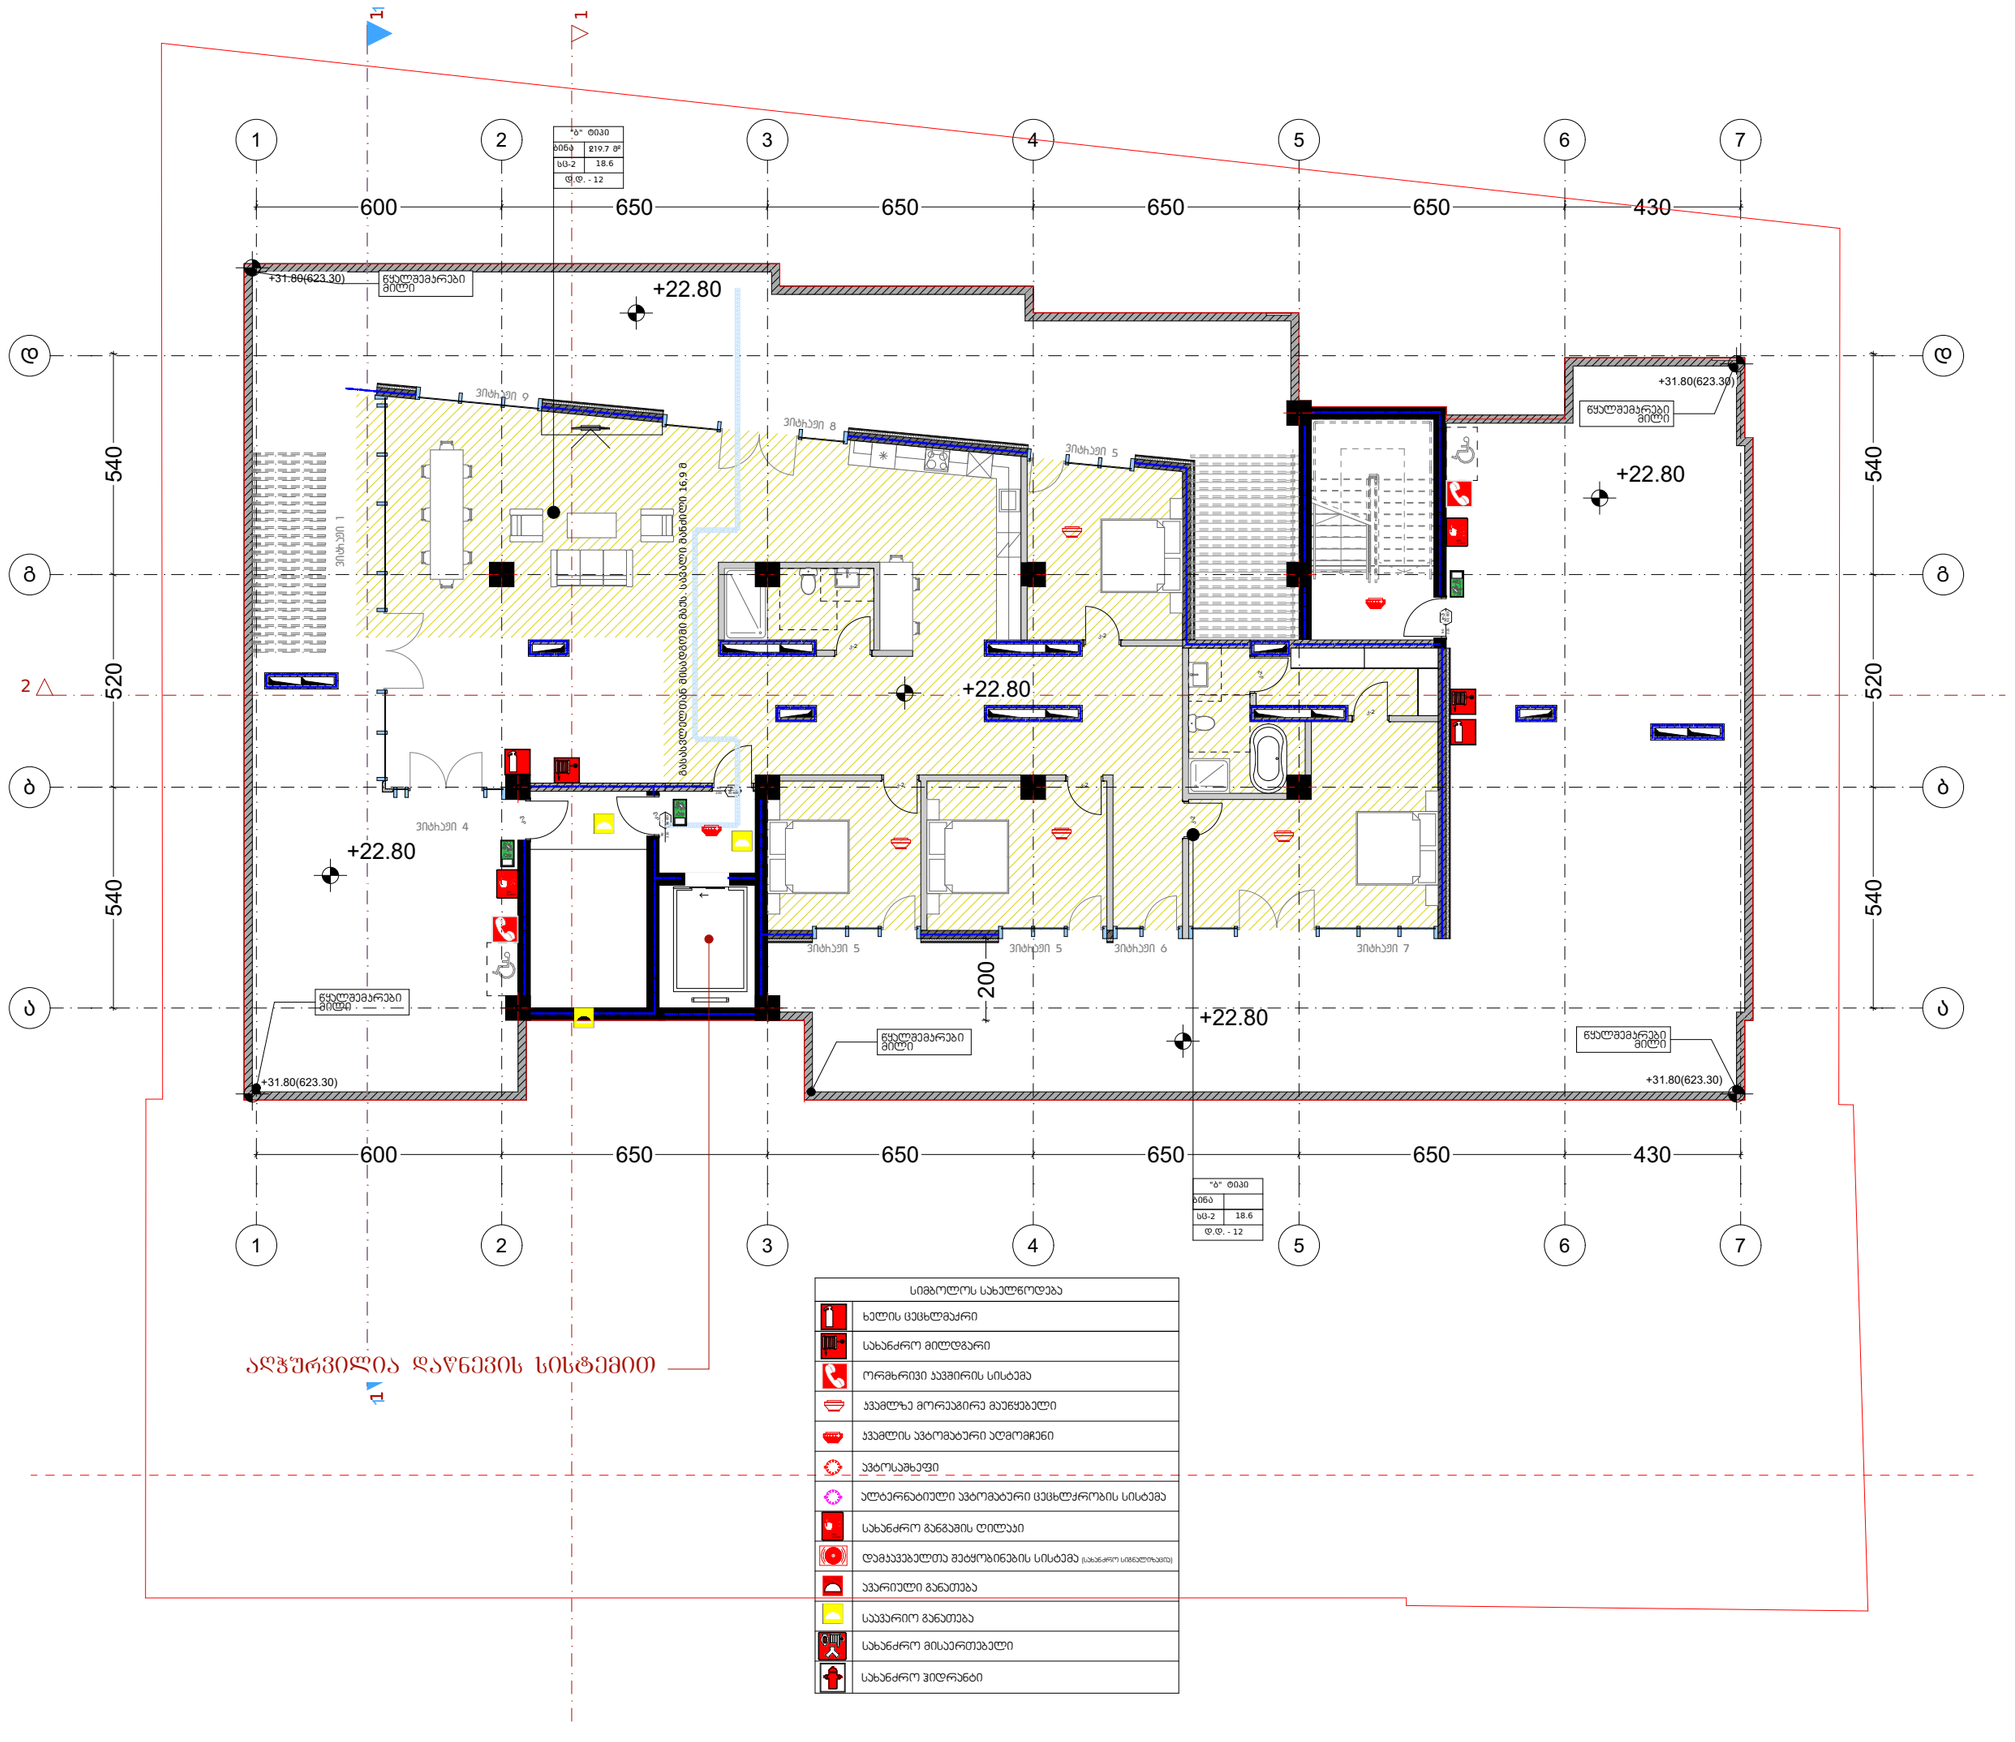


დამგეგმარებელი
DESIGNER IDENTIFICATION BLOCK

პროექტის დასახელება
PROJECT NAME
მრავალბინიანი საცხოვრებელი სახლი

დამკვეთი
CLIENT
შპს "ჯიქია ქონსთრაქშენ"

პროექტის მისამართი
PROJECT ADDRESS
ქალაქი თბილისი, ანა პოლიტკოვსკაიას ქუჩა, N 53ა

ს/პ 01.14.05.005.558

ეტაპი
STAGE
არქიტექტურული პროექტი

ნახაზის სათაური
TITLE

შენიშვნა:

| ფორმატი | მასშტაბი | ფურცლის N |
|---|---|---|
| PAPER SIZE A3 | SCALE 1: | SHEET NO |

არქიტექტორი
თენგიზ ესიავა

დაამუშავა

## ჯ-1

ჯარი ზღურბლის
გარეშე მიმხურავით

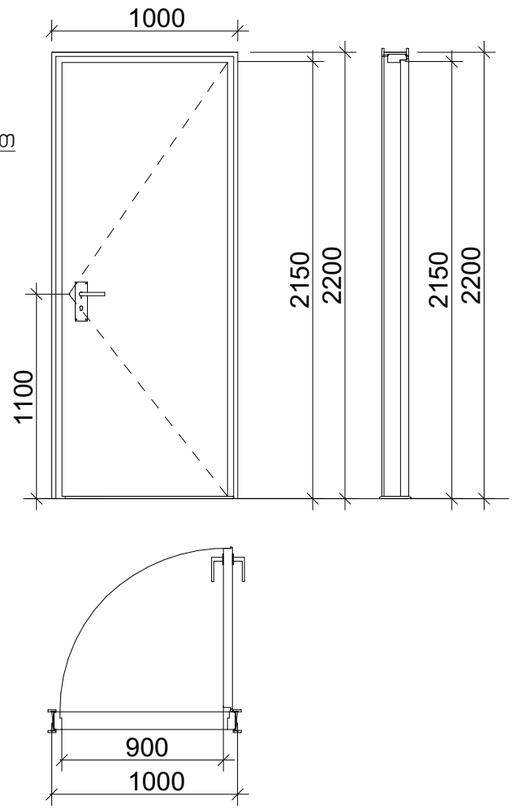


## ჯ-3

ჯარი ზღურბლის
გარეშე მიმხურავით

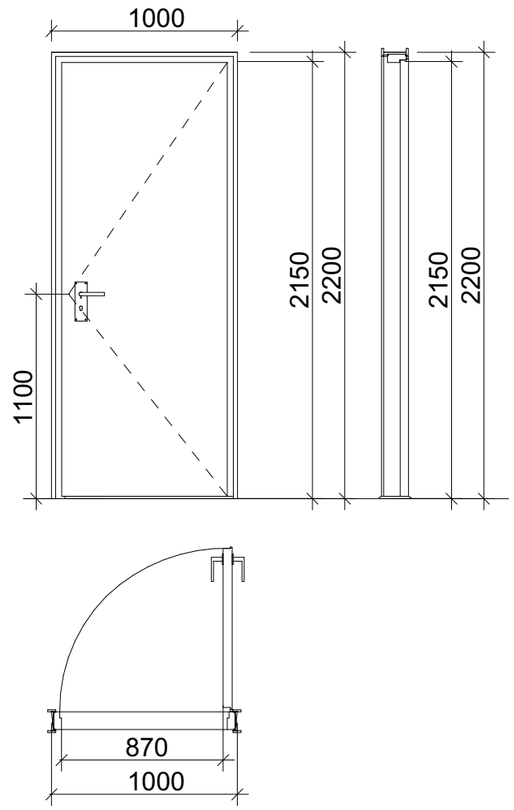


## ჯ-2

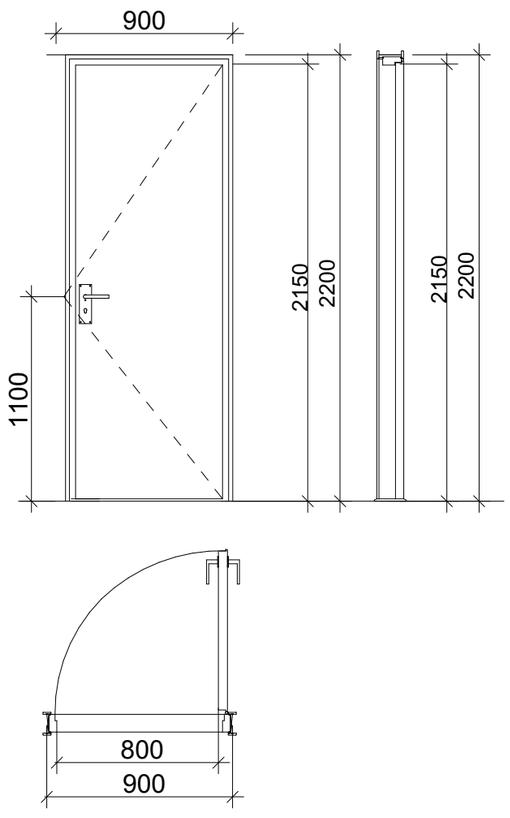


მასშტაბი: 1:30

### შენიშვნები:

- კარის ზედაპირი უნდა იყოს გლუვი იატაკიდან მინიმუმ 250 მმ-ის საზღვრებში.
- სახელურები, ჩამოსაწევი სახელურები, საკეტები, რაზები და მისაწვდომი კარის სხვა სამართავები ისეთი ფორმის იქნება, რომ ადვილად შეიძლებოდეს ერთი ხელით მოჭიდება და მის ასამუშავებლად საჭირო არ იქნება მაგრად მოჭიდება, წვალება ან მაჯის ტრიალი.
- დახურული კარის კავეულის გასაღები ნაწილები და გაღებისათვის განკუთვნილი ძალა შესაბამისობაში იქნება შემდეგთან:
  1. წინიდან მისაწვდომობისას, გამოწვევით ან მიწოლით გაღებადი, არაუმეტეს 66.7 ნიუტონი.
  2. ბრუნვითი მოძრაობით გასაღები, არაუმეტეს 315 ნიუტონი სმ.
- **გასასვლელის კომპონენტებს (გზა-კიბე და ვესტიბიული) ემსახურება მიმხურავით აღჭურვილი კარებები.**
- კარის მიმხურავები ისე მოეწყობა, რომ 90 გრადუსით, ღია მდგომარეობიდან 12 გრადუსით გაღებულ მდგომარეობამდე კარის მისახურად საჭირო დრო არაუმცირეს 5 წამი იქნება.
- კარის ზამბარიანი ანჯამები ისე მოეწყობა, რომ 70 გრადუსით ღია მდგომარეობიდან დახურულ მდგომარეობამდე კარი არაუმცირეს 1.5 წამში გადავა.
- ცეცხლმედეგი კარისგან განსხვავებული კარის მიწოლით ან გამოწვევით გაღებისათვის საჭირო ძალა შესაბამისობაში იქნება შემდეგთან:
  1. შენობაში განთავსებული ანჯამიანი კარი: არაუმეტეს 22.2 ნიუტონი.
- კარებების ცეცხლმედეგობა მითითებულია ხანძარსაწინააღმდეგო გეგმებზე.
- კარებების გაღების მიმართულება მითითებულია გეგმებზე.
- კერის ზღურბლი მითითებულია გეგმებზე
- არცერთი კარის სუფთა სიმაღლე არ იქნება 2,05 მეტრზე ნაკლები.


დამგეგმარებელი
DESIGNER IDENTIFICATION BLOCK

პროექტის დასახელება
PROJECT NAME
მრავალბინიანი საცხოვრებელი სახლი

დამკვეთი
CLIENT
შპს "ჯიქია ქონსთრაქშენ"

პროექტის მისამართი
PROJECT ADDRESS
ქალაქი თბილისი, ანა პოლიტკოვსკაიას ქუჩა, N 53ა

ს/კ 01.14.05.005.558


ეტაპი
STAGE
არქიტექტურული პროექტი

ნახაზის სათაური
TITLE

შენიშვნა:

| ფორმატი | მასშტაბი | ფურცლის N |
|---|---|---|
| PAPER SIZE A3 | SCALE 1: | SHEET NO |


არქიტექტორი
თენგიზ ესიავა


დაამუშავა

# კიბე №01 ის დეტალური ნახაზი

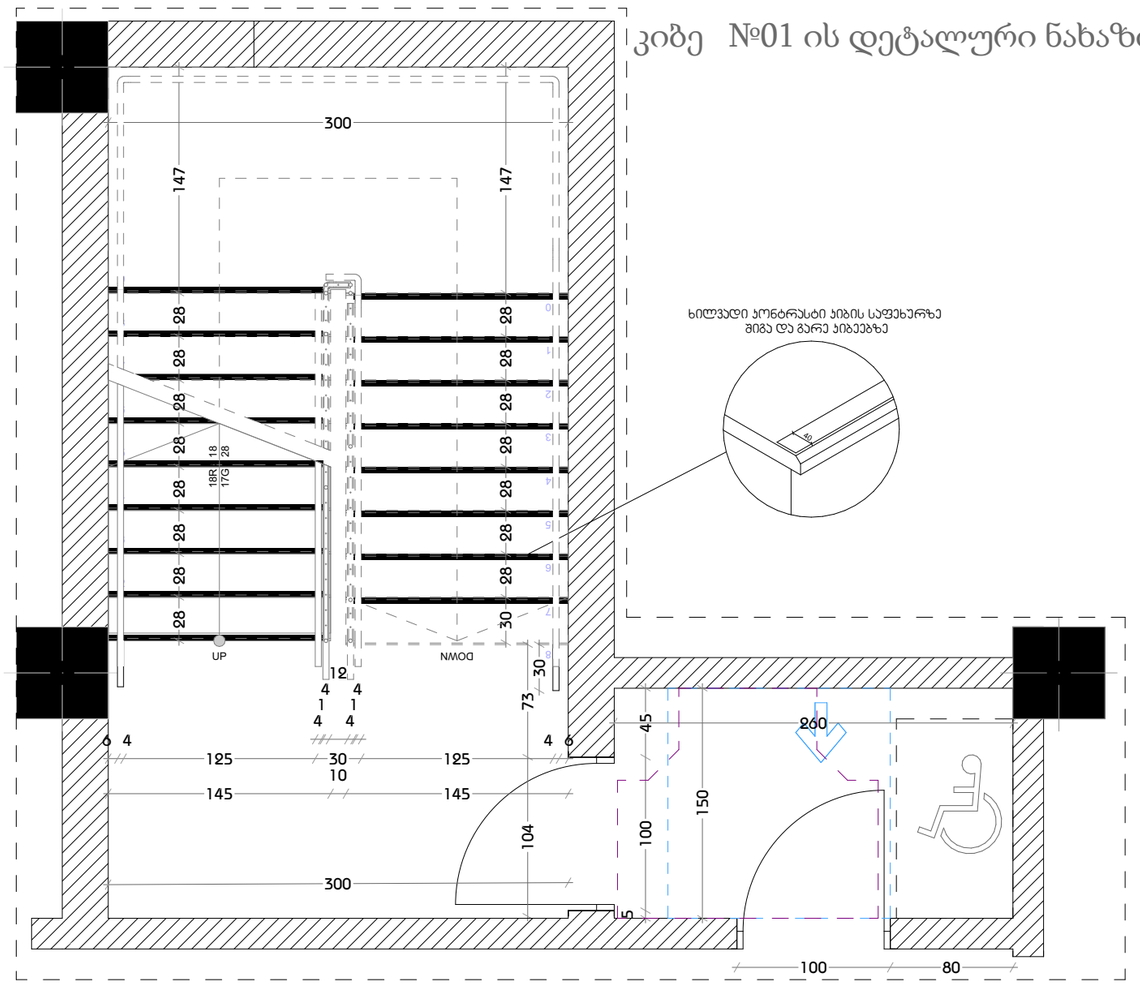


მასშტაბი1:40

## შენიშვნები:

1. ყველა კიბეს (მათ შორის გარე კიბეს) ყოველი საფეხურის და საბიჯელის 40 მმ სავალ ნაწილს, რომელიც იზომება საფეხურის ნაშვერიდან თარაზულად, ექნება ერთგვაროვანი ფერის მქონე ზედაპირი, რომელიც საფეხურის დანარჩენი ნაწილისგან მკვეთრად განსხვავებული იქნება (მუქი ღია ფონზე). ხილვადი კონტრასტი გაგრძელდება ყოველი საფეხურის ერთი კიდიდან საფეხურის მეორე კიდემდე.

2. მისაწვდომი გზაკიბის საზღვრებში იატაკის ზედაპირები იქნება მდგრადი, მყარი და არასრიალა.

3. კიბის საფეხურების განსხვავებული მონიშვნა იქნება გამძლე.

4. შენობის გარეთ მდებარე კიბის საფეხურები და ბაქნები ისე დაგეგმარდება, რომ სავალ ზედაპირზე წყალი არ დაგროვდება.

5. გასანათებელი საშუალებები უზრუნველყოფს კიბეების განათებას, რომელიც გაიზომება საბიჯელების ზედაპირების და ბაქნების ზედაპირების ცენტრში გაზომვისას საფეხურის წინაპირიდან 600 მმ-ის საზღვრებში, შემდეგი წესის შესაბამისად:

- არაუმცირეს 11 ლუქსი განათება.
- არაუმცირეს 110 ლუქსი განათება, კიბით სარგებლობის დროს.
- კიბეების გამოყენებისას 11 ლუქსიდან 110 ლუქსზე გადასვლა შესაძლებელი უნდა იყოს განათების სამართავებით უზრუნველყოფილი ავტომატური, მოძრავი სენსორული ტიპის განათების ჩამრთველებით, რომლებიც შეესაბამება ყველა ქვემოთ ჩამოთვლილს:
- განათების სამართავები აღჭურვილი იქნება საიმედო ოპერაციული სისტემით და შეფასებული იქნება ამ მიზნით გამოყენებისთვის.
- მოძრავი სენსორი გააქტიურდება დამკავებლის მოძრაობით საფეხურებზე ან საფეხურების ბაქნებზე.
- განათების გამააქტიურებლები დაყენებული იქნება არაუმცირეს 15 წუთიანი მოქმედების პერიოდით.
- გზა–კიბის განათება ჩაირთვება ავტომატური სენსორული ჩამრთველებით, ასეთის არსებობის შემთხვევაში, ისე, რომ შესასვლელში მდებარე ბაქანზე, შესასვლელში მდებარე ბაქნის მოსაზღვრე თითოეულ კიბის მარშსა და შესასვლელში მდებარე ბაქნის ზემოთ და ქვემოთ მდებარე ბაქნებზე მე–4 პუნქტით დადგენილი განათებულობის დონე საფეხურის გამოყენებამდე იქნება უზრუნველყოფილი.
- კიბის სახელურები და ნებისმიერი კედელი ან მათ მომიჯნავედ მდებარე სხვა ზედაპირი არ იქნება ბასრი ან უხეში ელემენტების შემცველი.
- კიბის სახელურები არ იტრიალებს მათი ბუდეების საზღვრებში.

დამგეგმარებელი
DESIGNER IDENTIFICATION BLOC

პროექტის დასახელება
PROJECT NAME
მრავალბინიანი საცხოვრებელი სახლი

დამკვეთი
CLIENT
შპს "ჯიქია ქონსთრაქშენ"

პროექტის მისამართი
PROJECT ADDRESS
ქალაქი თბილისი, ანა პოლიტკოვსკაიას ქუჩა, N 53ა

ს/კ 01.14.05.005.558

ეტაპი
STAGE
არქიტექტურული პროექტ

ნახაზის სათაური
TITLE

შენიშვნა:

| ფორმატი | მასშტაბი | ფურცლის N |
|---|---|---|
| PAPER SIZE A3 | SCALE 1: | SHEET NO |

არქიტექტორი
თენგიზ ესიავა

დაამუშავა

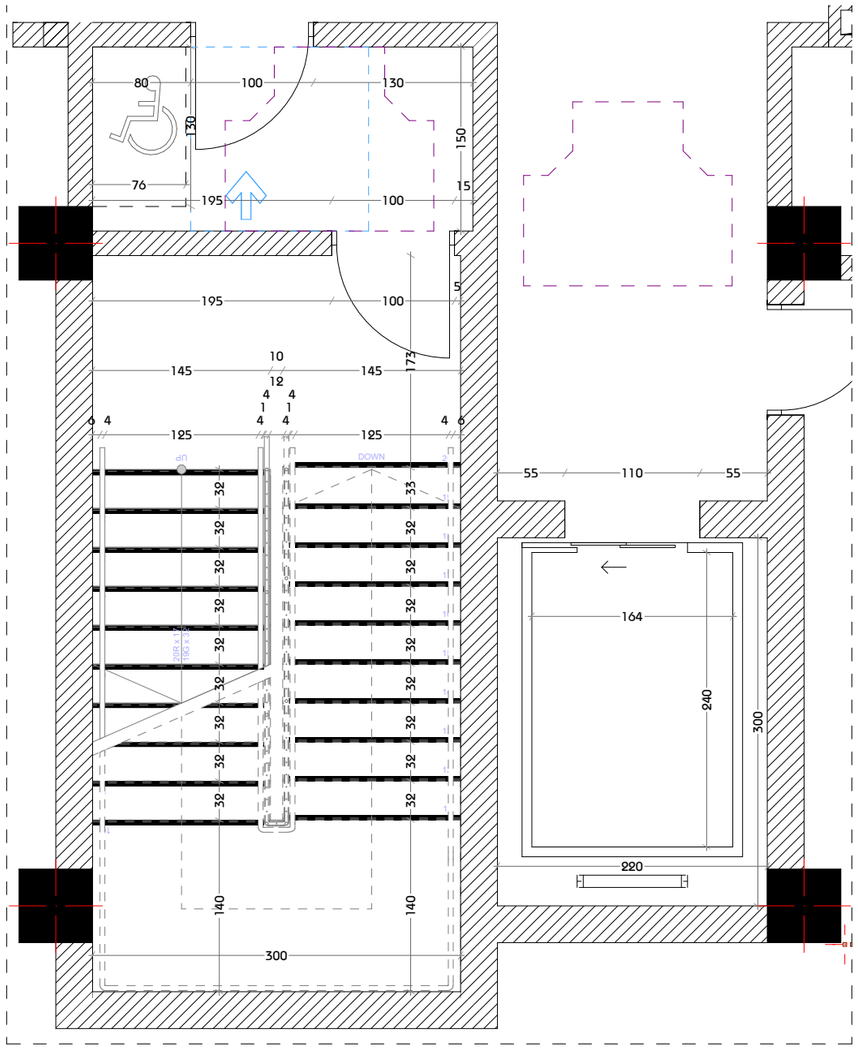


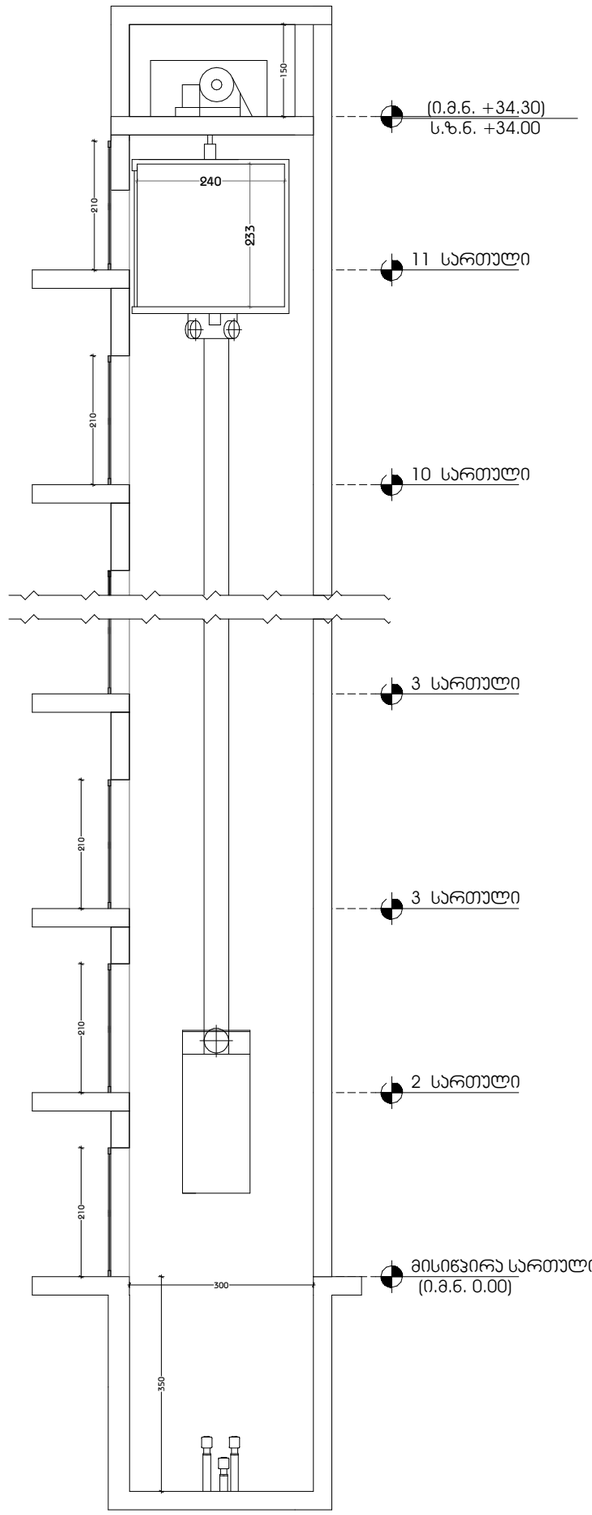


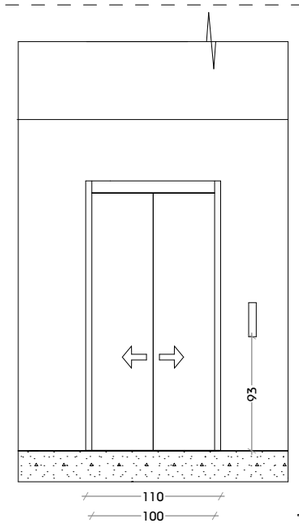


მასშტაბი1:50

მასშტაბი1:100

## ლიფტის ტექნიკური მახასიათებლები

- ლიფტის შახტის გაბარიტები 3000X2200 მმ
- ლიფტის კაბინის შიგა გაბარიტები 1640X2400
- ლიფტის კარის სუფთა სიგანე 1000 მმ
- ლიფტის კარის ცეცხლმედეგობა 90 წთ
- ლიფტის ტვირთამწეობა 1650 კგ (17 კაცი)
- ლიფტის მოძრაობის სიჩქარე 1.75 მ/წმ

## შენიშვნები:

შენობაში გამოყენებულია 408-ე ქვეთავის შესაბამისი შეზღუდული გამოყენების ლიფტი.

- ლიფტი შესაბამისობაში იქნება ASME A17.1/CSA B44 სტანდარტთან.
- ლიფტის გამოსაძახებელი ღილაკები და კლავიშები შესაბამისობაში იქნება 407.2.1 ქვეთავთან.
- ფოიეს სიგნალები შესაბამისობაში იქნება 407.2.2 ქვეთავთან.
- ლიფტის შახტებთან განთავსებული ნიშნები შესაბამისობაში იქნება 407.2.3 ქვეთავთან.
- ლიფტის კაბინის ბალანსირება შესაბამისობაში იქნება 407.4.4–ე ქვეთავთან.
- ლიფტის კაბინის განათება შესაბამისობაში იქნება 407.4.5–ე ქვეთავთან.
- ლიფტის კაბინის სამართავები შესაბამისობაში იქნება 407.4.6–ე ქვეთავთან. მართვის პანელები განთავსდება გვერდითა კედლის ცენტრში.
- კაბინის სამართავების აღნიშვნები და მითითებები შესაბამისობაში იქნება 407.4.7–ე ქვეთავთან.
- კაბინაში მოეწყობა 407.4.10–ე ქვეთავის შესაბამისი საავარიო სიგნალიზაციის მექანიზმები.

დამგეგმარებელი
DESIGNER IDENTIFICATION BLOCK

პროექტის დასახელება
PROJECT NAME
მრავალბინიანი საცხოვრებელი სახლი

დამკვეთი
CLIENT
შპს "ჯიქია ქონსთრაქშენ"

პროექტის მისამართი
PROJECT ADDRESS
ქალაქი თბილისი, ანა პოლიტკოვსკაიას ქუჩა, N 53ა

ს/კ 01.14.05.005.558

ეტაპი
STAGE
არქიტექტურული პროექტი

ნახაზის სათაური
TITLE

შენიშვნა:

| ფორმატი | მასშტაბი | ფურცლის N |
|---|---|---|
| PAPER SIZE A3 | SCALE 1: | SHEET NO |

არქიტექტორი
თენგიზ ცისავა

დაამუშავა

# ა ტიპის ბინა-02
მ1:40

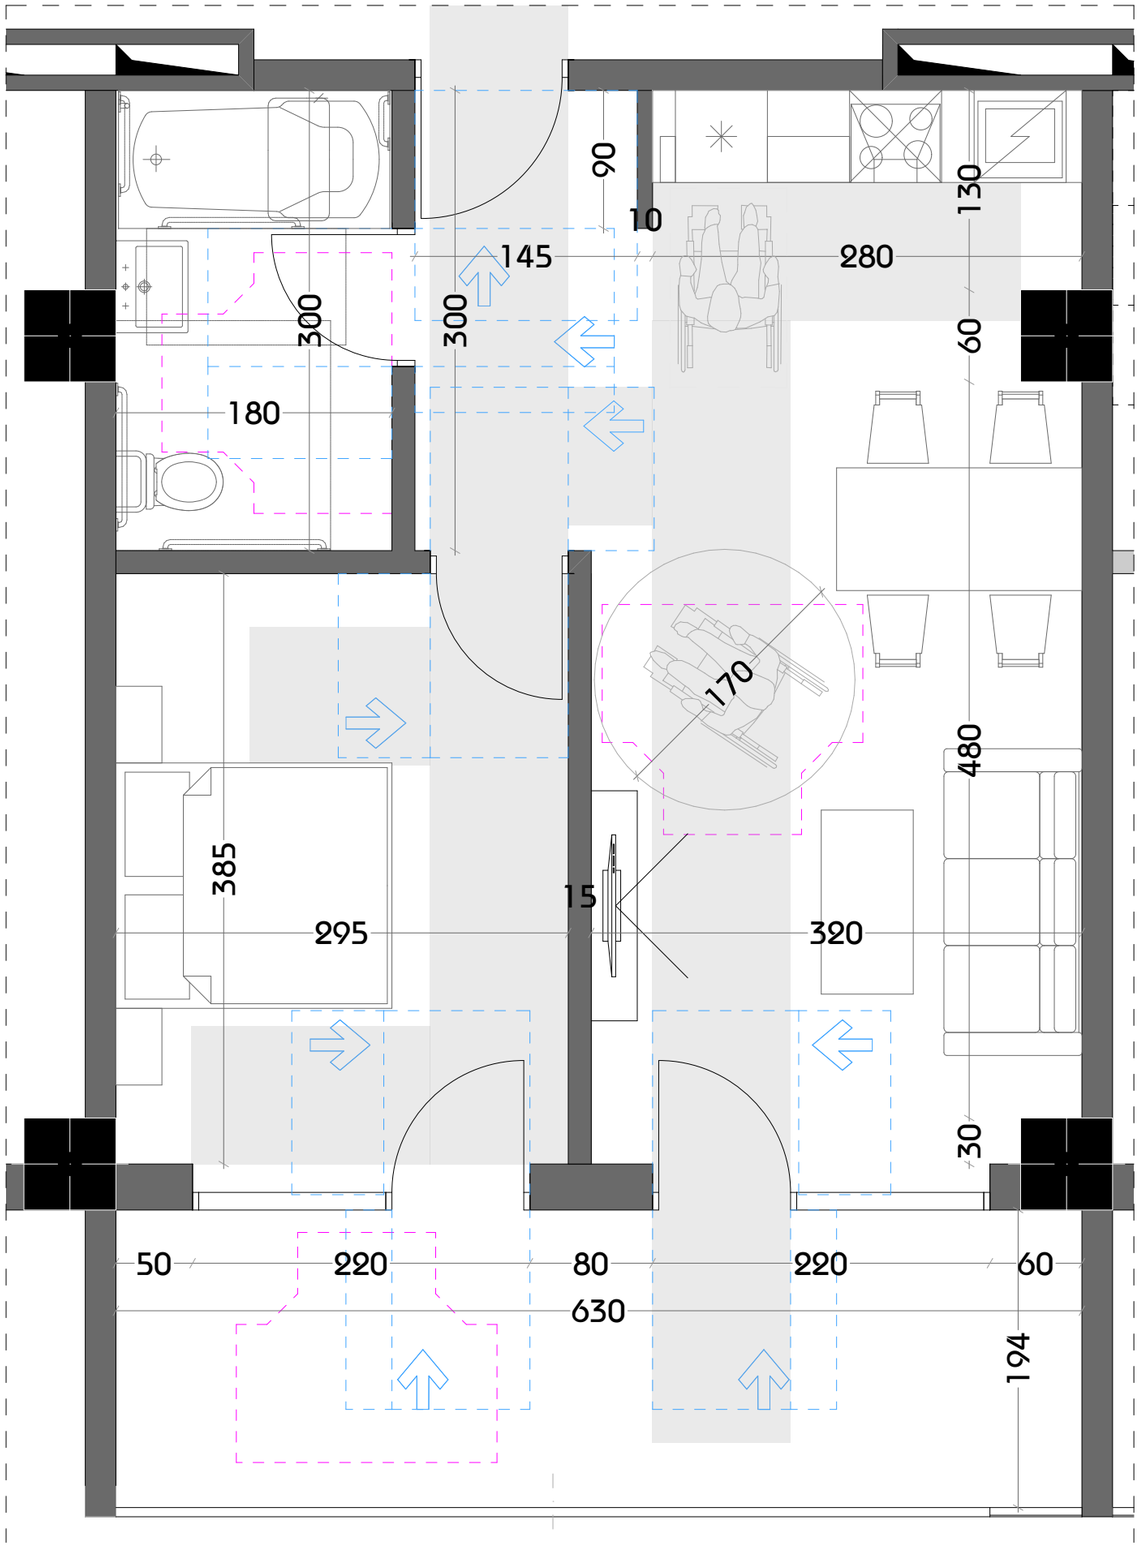


დამგეგმარებელი
DESIGNER IDENTIFICATION BLOCK

პროექტის დასახელება
PROJECT NAME
მრავალბინიანი საცხოვრებელი სახლი

დამკვეთი
CLIENT
შპს "ჯიქია ქონსთრაქშენ"

პროექტის მისამართი
PROJECT ADDRESS
ქალაქი თბილისი, ანა პოლიტკოვსკაიას ქუჩა, N 53ა

ს/კ 01.14.05.005.558

ეტაპი
STAGE
არქიტექტურული პროექტი

ნახაზის სათაური
TITLE

შენიშვნა:

| ფორმატი | მასშტაბი | ფურცლის N |
|---|---|---|
| PAPER SIZE A3 | SCALE 1: | SHEET NO |

არქიტექტორი
თენგიზ ესიავა

დაამუშავა

# ა ტიპის ბინის მისაწვდომი სველი წერტილის დეტალური ნახაზი

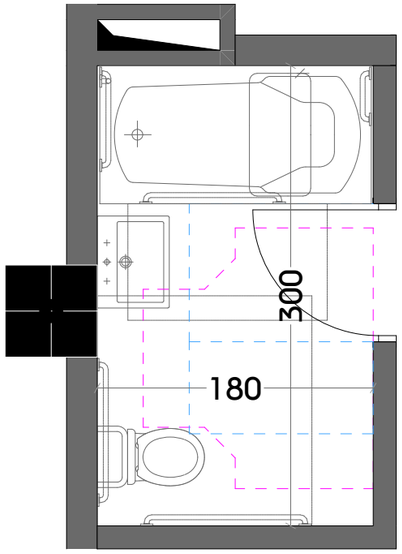


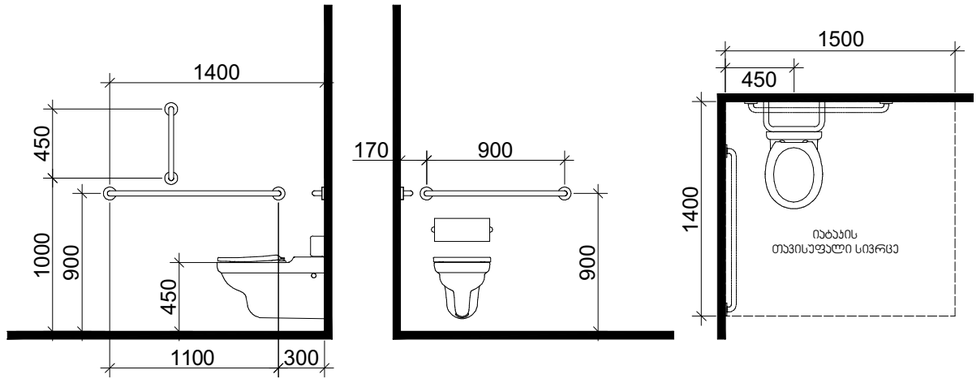


დასაჯდომის მჟონე აბაზანა
ხელმოსაჯიდი ძელებით

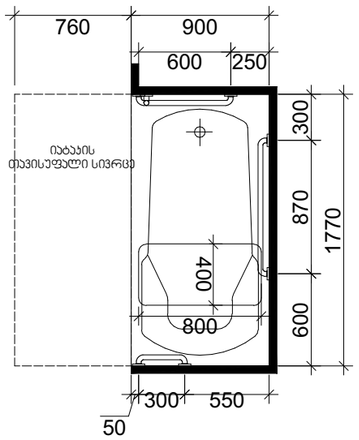


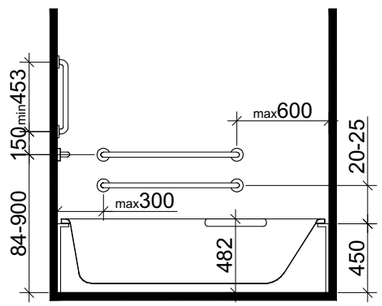


ხელსაბანის მდებარეობა

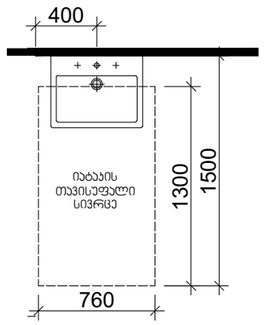


თავისუფალი სივრცე
ფეხის ფალანგისთვის

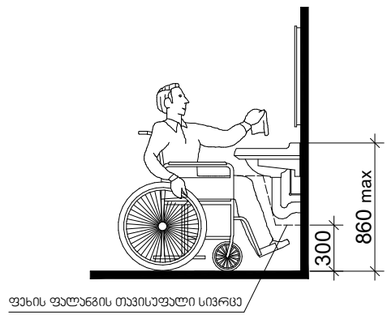


*1370 მინ. თუ მოწყობილია მიმხურავი

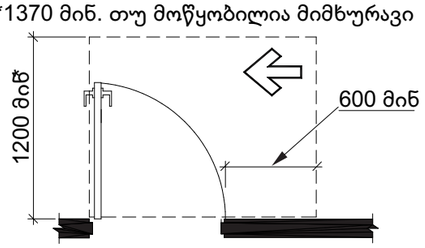


სურ.404.2.3.(2ბ)
თავისუფალი სივრცე კართან მანევრირებისთვის -
ანჯამიანი კარი - საკეტის მხრიდან მისაწვდომი -
გამოწევით გაღება

T ფორმის მოსატრიალებელი სივრცე
ვარიანტი 1

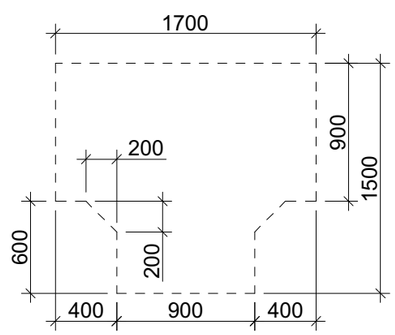


მასშტაბი1:40

დამგეგმარებელი
DESIGNER IDENTIFICATION BLOCK

პროექტის დასახელება
PROJECT NAME
მრავალბინიანი
საცხოვრებელი სახლი

დამკვეთი
CLIENT
შპს "ჯიქია ქონსთრაქშენ"

პროექტის მისამართი
PROJECT ADDRESS
ქალაქი თბილისი, ანა
პოლიტკოვსკაიას ქუჩა, N 53ა

ს/კ 01.14.05.005.558

ეტაპი
STAGE
არქიტექტურული პროექტი

ნახაზის სათაური
TITLE

შენიშვნა:

| ფორმატი | მასშტაბი | ფურცლის N |
|---|---|---|
| PAPER SIZE | SCALE | SHEET NO |
| A3 | 1: | |

არქიტექტორი
თენგიზ ესიავა

დაამუშავა

## ორმხრივი კავშირის გამოყენების წესები, ნიშანი უნდა გაიკრას თავშესაფრის ფართობებთან

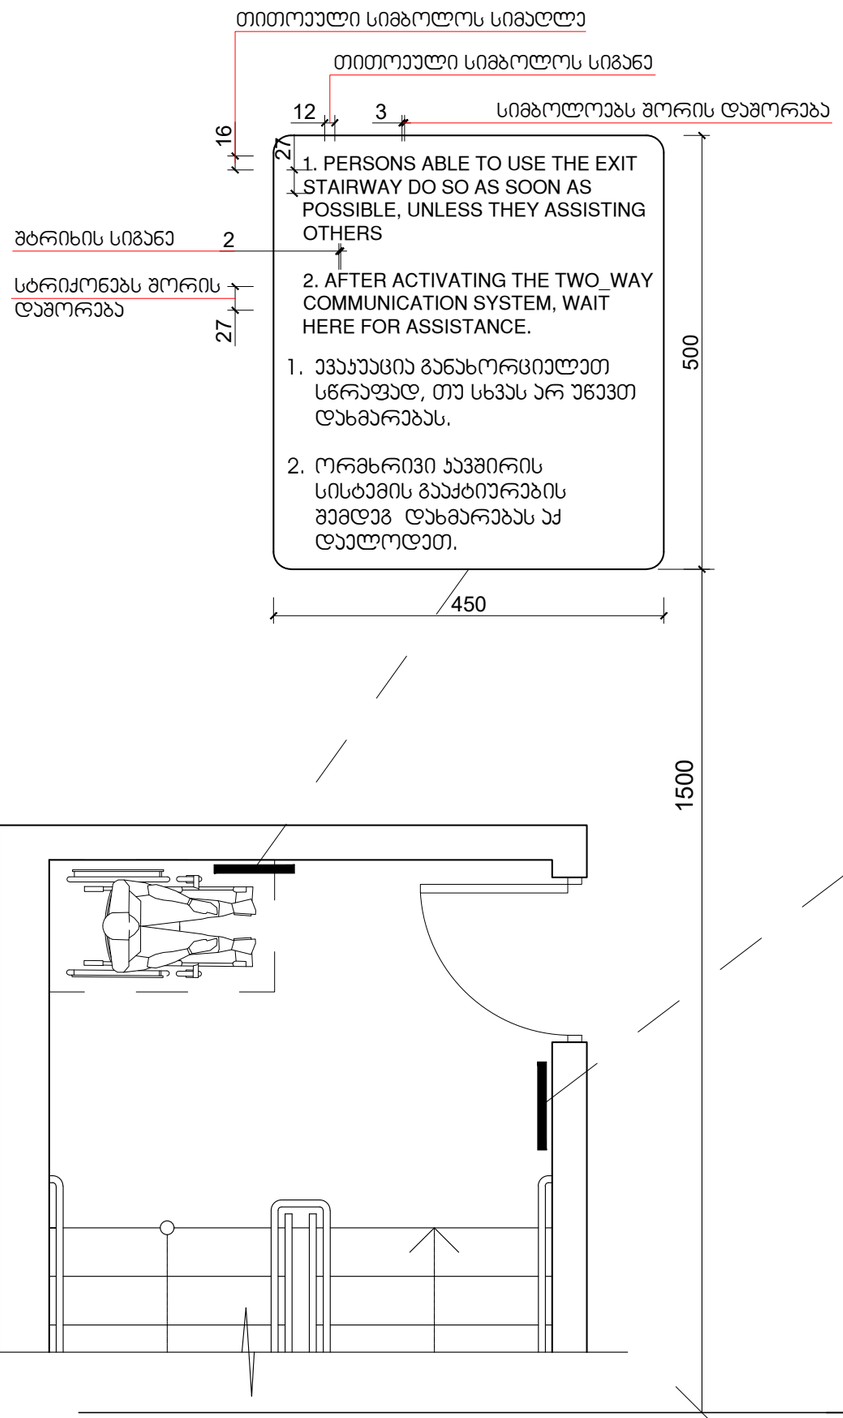


## გზა-ჯიბის ამოსაცნობის ნიშანი, გზა-ჯიბის საზღვრებში, დერეფანში გამავალი კარის საჯეტის მომიჯნავედ

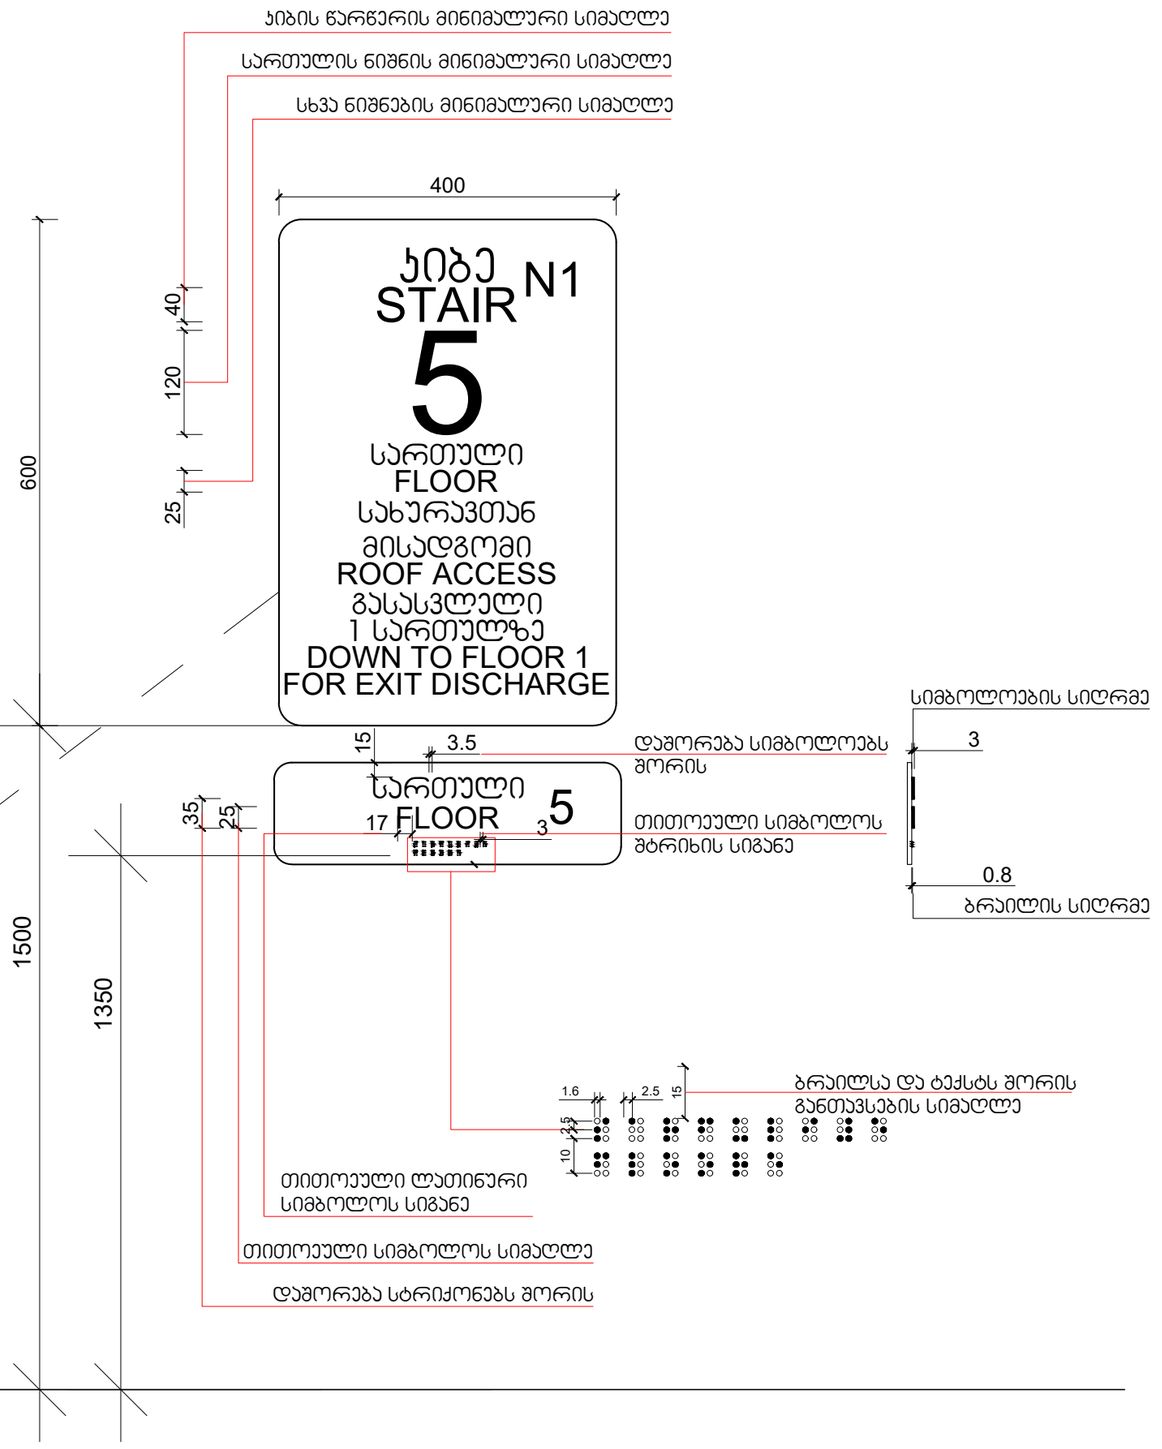


მასშტაბი: 1 : 5

დამგეგმარებელი
DESIGNER IDENTIFICATION BLOCK

პროექტის დასახელება
PROJECT NAME
მრავალბინიანი საცხოვრებელი სახლი

დამკვეთი
CLIENT
შპს "ჯიქია ქონსთრაქშენ"

პროექტის მისამართი
PROJECT ADDRESS
ქალაქი თბილისი, ანა პოლიტკოვსკაიას ქუჩა, N 53ა

ს/კ 01.14.05.005.558

ეტაპი
STAGE
არქიტექტურული პროექტი

ნახაზის სათაური
TITLE

შენიშვნა:

| ფორმატი | მასშტაბი | ფურცლის N |
|---|---|---|
| PAPER SIZE A3 | SCALE 1: | SHEET NO |

არქიტექტორი
თენგიზ ესიავა

დაამუშავა

# ნიშანი ჰიქტოგრამებით, ამობურცული ნიშნებით და ბრაილით
# განთავსდება
# მისაწვდომ ტუალეტებთან კარის მომიჯნავედ

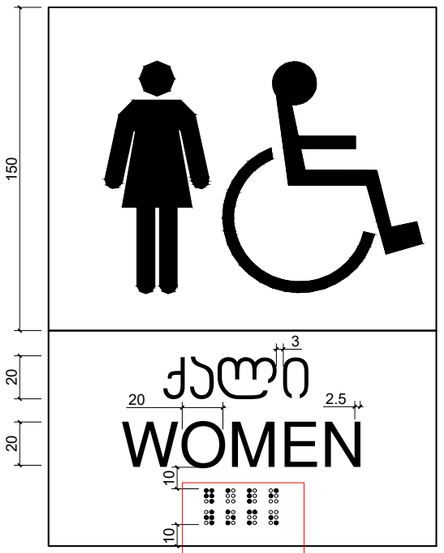


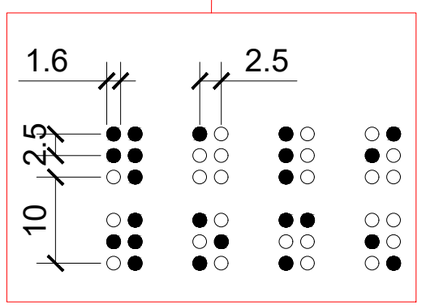


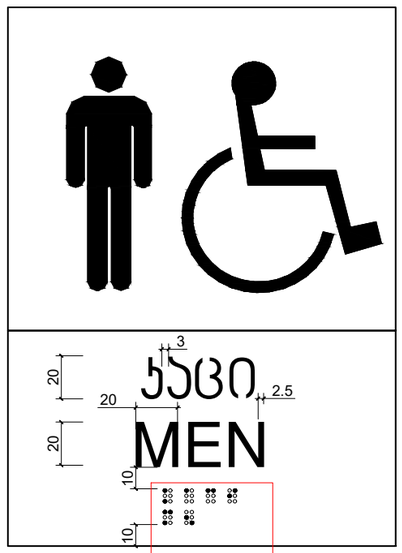


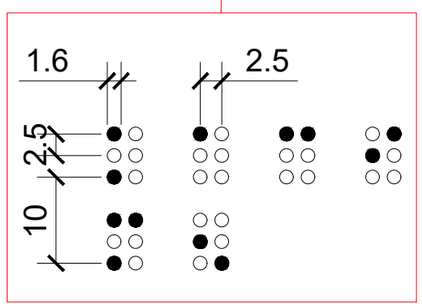





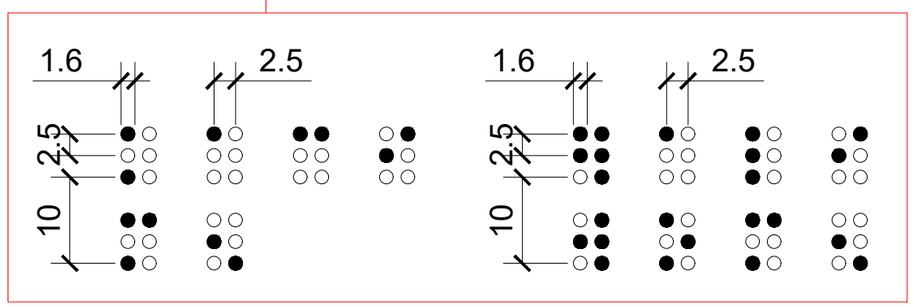


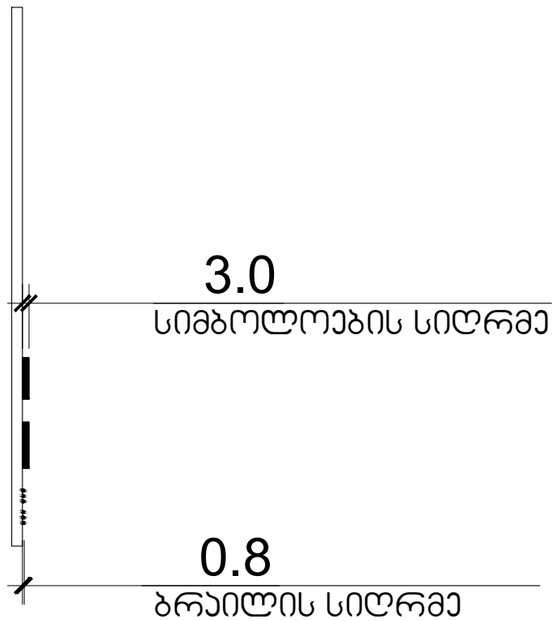


მასშტაბი: 1 : 2

დამგეგმარებელი
DESIGNER IDENTIFICATION BLOCK

პროექტის დასახელება
PROJECT NAME
მრავალბინიანი საცხოვრებელი სახლი

დამკვეთი
CLIENT
შპს "ჯიქია ქონსთრაქშენ"

პროექტის მისამართი
PROJECT ADDRESS
ქალაქი თბილისი, ანა პოლიტკოვსკაიას ქუჩა, N 53ა

ს/კ 01.14.05.005.558

ეტაპი
STAGE
არქიტექტურული პროექტი

ნახაზის სათაური
TITLE

შენიშვნა:

| ფორმატი | მასშტაბი | ფურცლის N |
|---|---|---|
| PAPER SIZE | SCALE | SHEET NO |
| A3 | 1: | |

არქიტექტორი
თენგიზ ესიავა

დაამუშავა

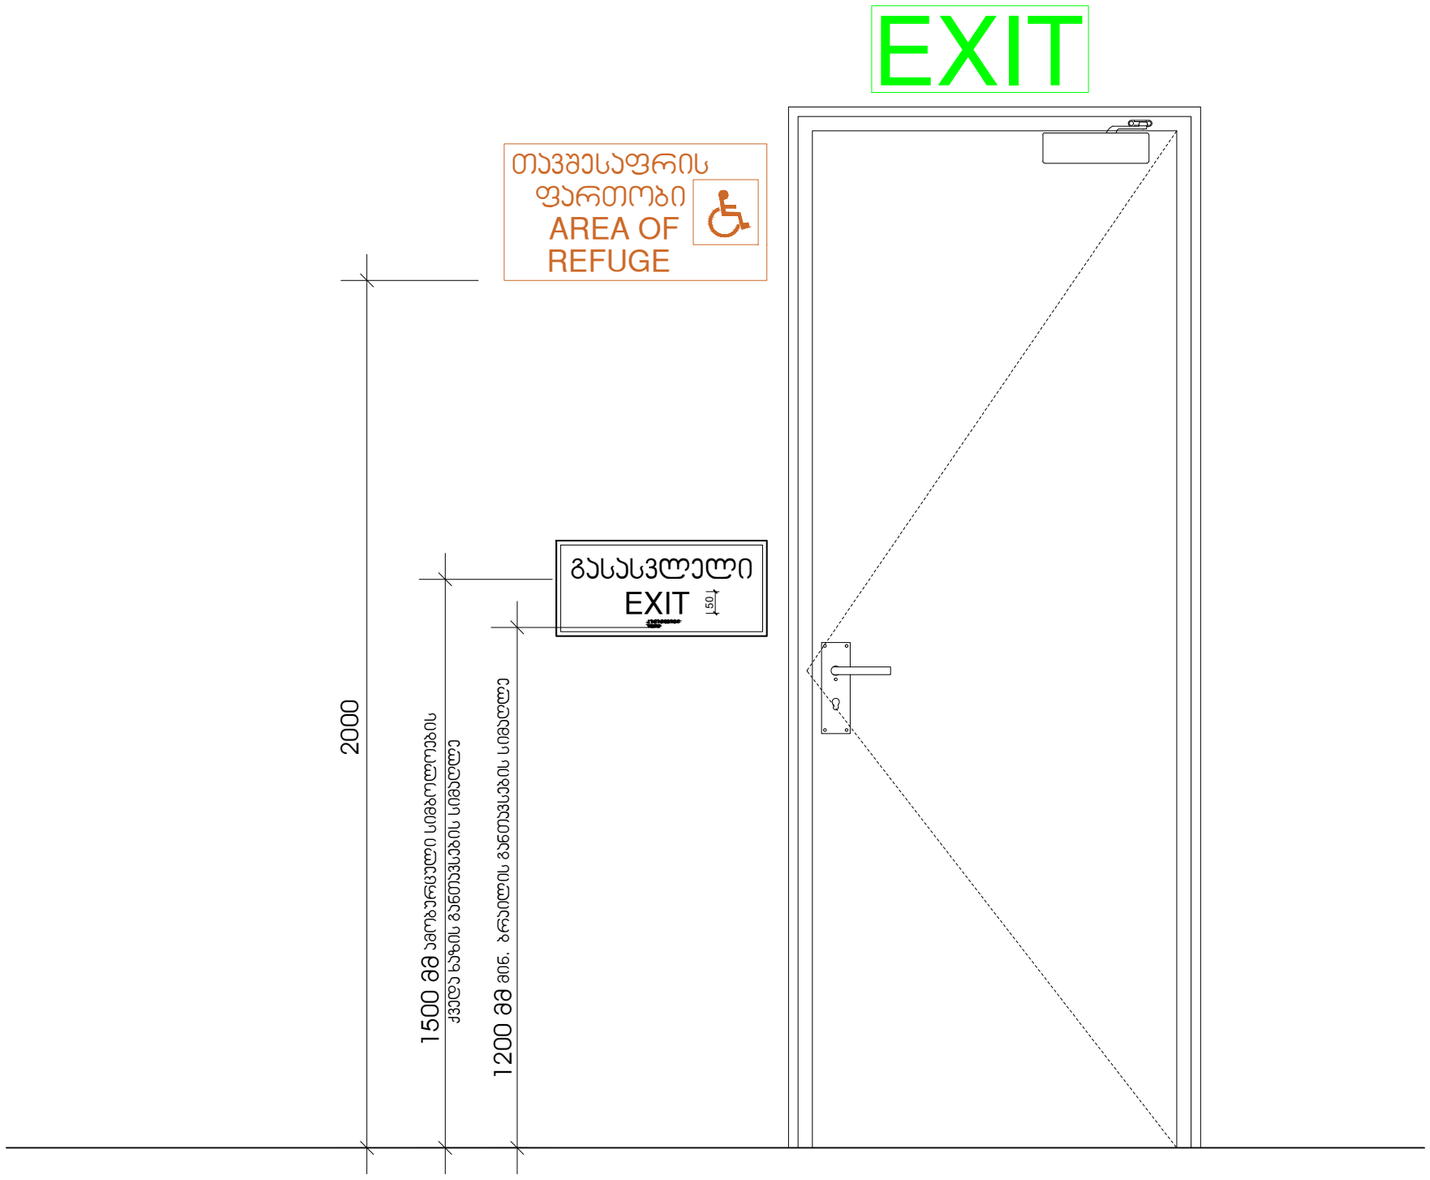


მასშტაბი: 1 : 10

დამგეგმარებელი
DESIGNER IDENTIFICATION BLOCK

პროექტის დასახელება
PROJECT NAME
მრავალბინიანი
საცხოვრებელი სახლი

დამკვეთი
CLIENT
შპს "ჯიქია ქონსთრაქშენ"

პროექტის მისამართი
PROJECT ADDRESS
ქალაქი თბილისი, ანა
პოლიტკოვსკაიას ქუჩა, N 53ა

ს/კ 01.14.05.005.558

ეტაპი
STAGE
არქიტექტურული პროექტი

ნახაზის სათაური
TITLE

შენიშვნა:

| ფორმატი | მასშტაბი | ფურცლის N |
|---|---|---|
| PAPER SIZE | SCALE | SHEET NO |
| A3 | 1: | |

არქიტექტორი
თენგიზ ესიავა

დაამუშავა

## გასასვლელის განათებული ნიშანი

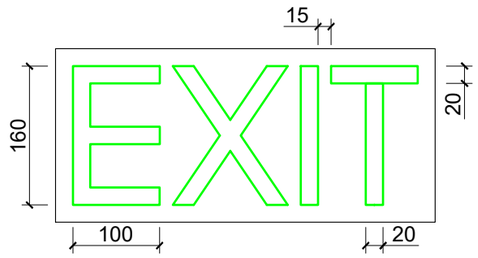


## განათებული ნიშანი თავშესაფრის ფართობთან მიმავალ ჯართან

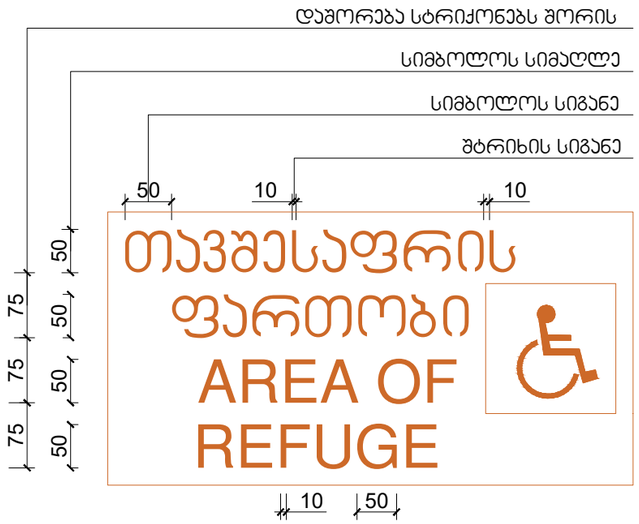


## ნიშანი ამობურცული სიმბოლოებით და ბრაილით გზა-ჯიბის შესასვლელთან და გარეთ გამავალ ყველა ჯართან

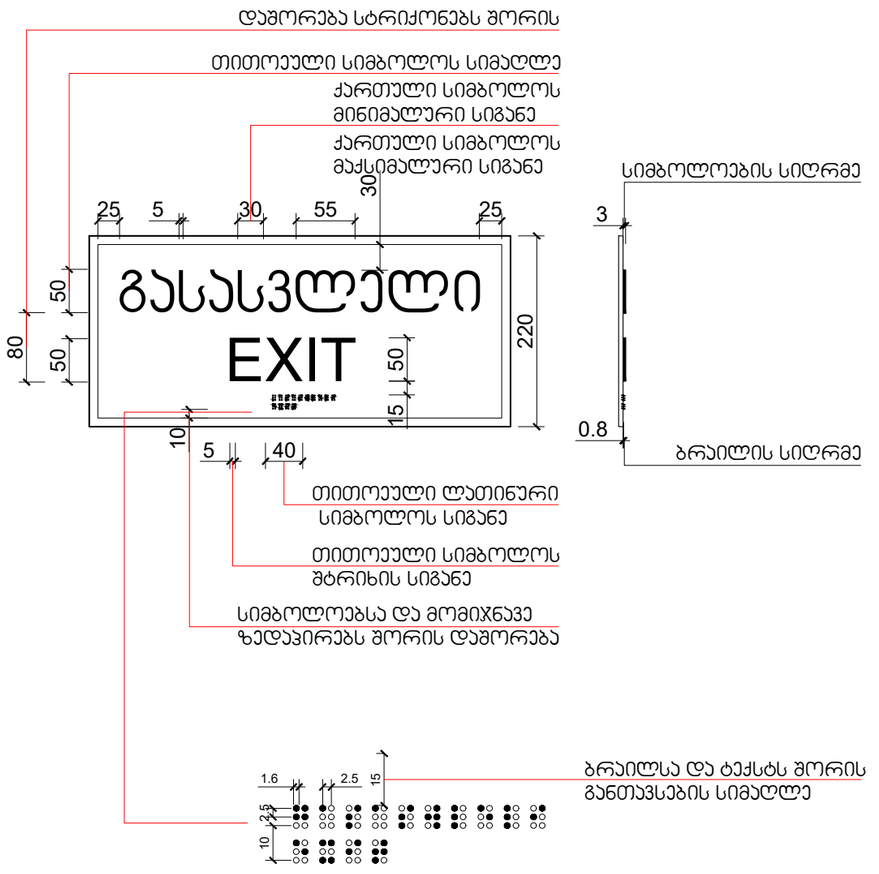


მასშტაბი: 1 : 5


დამგეგმარებელი
DESIGNER IDENTIFICATION BLOCK

პროექტის დასახელება
PROJECT NAME
მრავალბინიანი საცხოვრებელი სახლი

დამკვეთი
CLIENT
შპს "ჯიქია ქონსთრაქშენ"

პროექტის მისამართი
PROJECT ADDRESS
ქალაქი თბილისი, ანა პოლიტკოვსკაიას ქუჩა, N 53ა

ს/კ 01.14.05.005.558

ეტაპი
STAGE
არქიტექტურული პროექტი

ნახაზის სათაური
TITLE

შენიშვნა:

ფორმატი PAPER SIZE A3
მასშტაბი SCALE 1:
ფურცლის N SHEET NO

არქიტექტორი
თენგიზ ესიავა

დაამუშავა

სასწრაფო სამედიცინო დახმარების საერთაშორისო სიმბოლო
(სიცოცხლის ვარსკვლავი) განთავსდება ლიფტის ჩარჩოს ორივე მხარეს

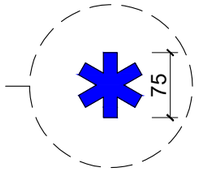


ნიშანი განთავსდება ლიფტის გამოსაძახებელ ღილაკთან




მასშტაბი: 1 : 5

დამგეგმარებელი
DESIGNER IDENTIFICATION BLOCK

პროექტის დასახელება
PROJECT NAME
მრავალბინიანი საცხოვრებელი სახლი

დამკვეთი
CLIENT
შპს "ჯიქია ქონსთრაქშენ"

პროექტის მისამართი
PROJECT ADDRESS
ქალაქი თბილისი, ანა პოლიტკოვსკაიას ქუჩა, N 53ა

ს/კ 01.14.05.005.558

ეტაპი
STAGE
არქიტექტურული პროექტი

ნახაზის სათაური
TITLE

შენიშვნა:

| ფორმატი | მასშტაბი | ფურცლის N |
|---|---|---|
| PAPER SIZE A3 | SCALE 1: | SHEET NO |

არქიტექტორი
თენგიზ ესიავა

დაამუშავა

ნიშანი განთავსდება
გზა-კიბის საზღვრებში კარის მომიჯნავედ

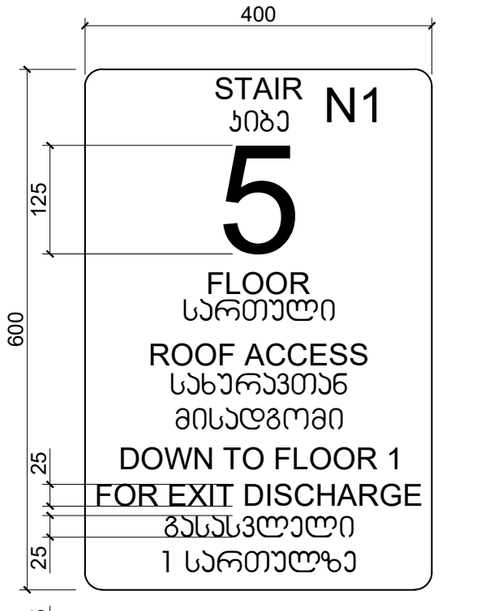


ნიშანი განთავსდება
გზა-კიბის საზღვრებში კარის მომიჯნავედ

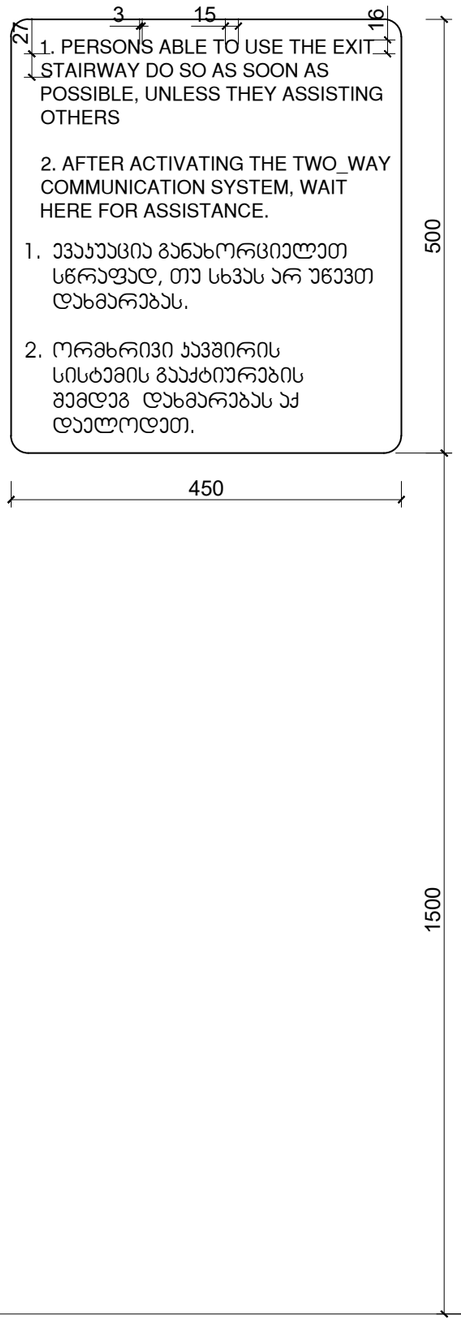


ნიშანი განთავსდება
გარე მისაწვდომ ავტოსადგომთან

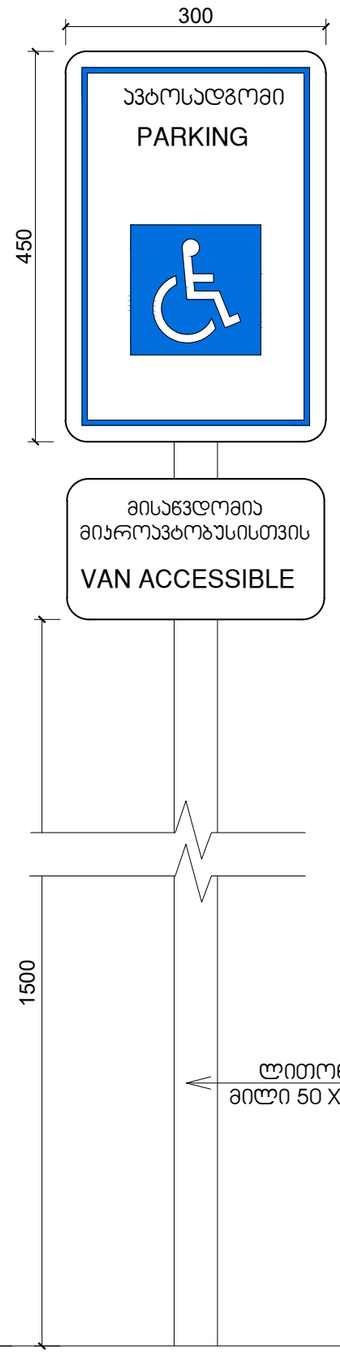


ნიშანი განთავსდება
შიგა მისაწვდომ ავტოსადგომთან

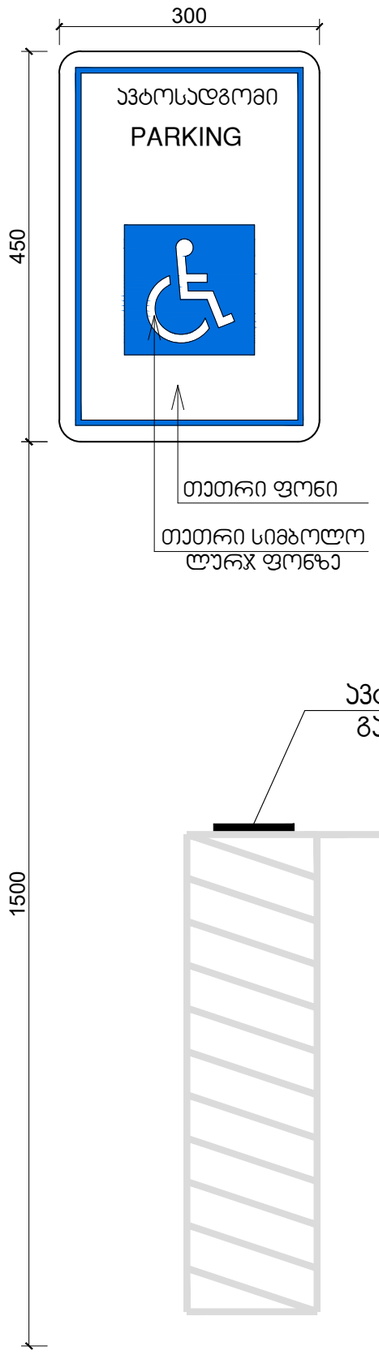


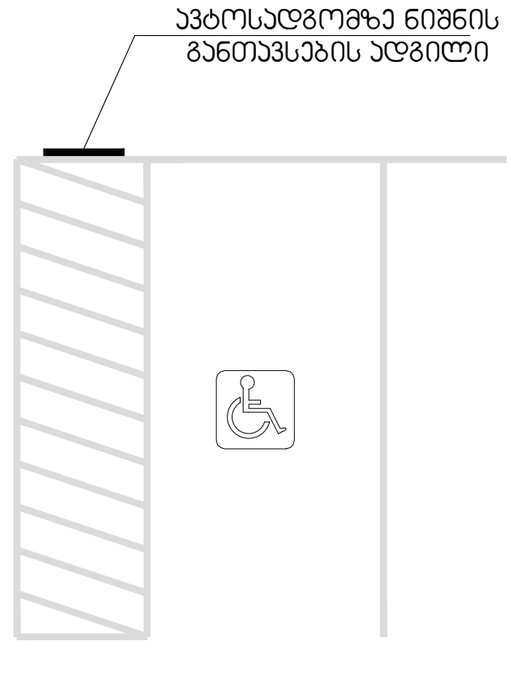





მასშტაბი: 1 : 5

დამგეგმარებელი
DESIGNER IDENTIFICATION BLOC

პროექტის დასახელება
PROJECT NAME
მრავალბინიანი
საცხოვრებელი სახლი

დამკვეთი
CLIENT
შპს "ჯიქია ქონსთრაქშენ"

პროექტის მისამართი
PROJECT ADDRESS
ქალაქი თბილისი, ანა
პოლიტკოვსკაიას ქუჩა, N 53ა

ს/კ 01.14.05.005.558

ეტაპი
STAGE
არქიტექტურული პროექტ

ნახაზის სათაური
TITLE

შენიშვნა:

| ფორმატი | მასშტაბი | ფურცლის N |
|---|---|---|
| PAPER SIZE A3 | SCALE 1: | SHEET NO |

არქიტექტორი
თენგიზ ესიავა

დაამუშავა