







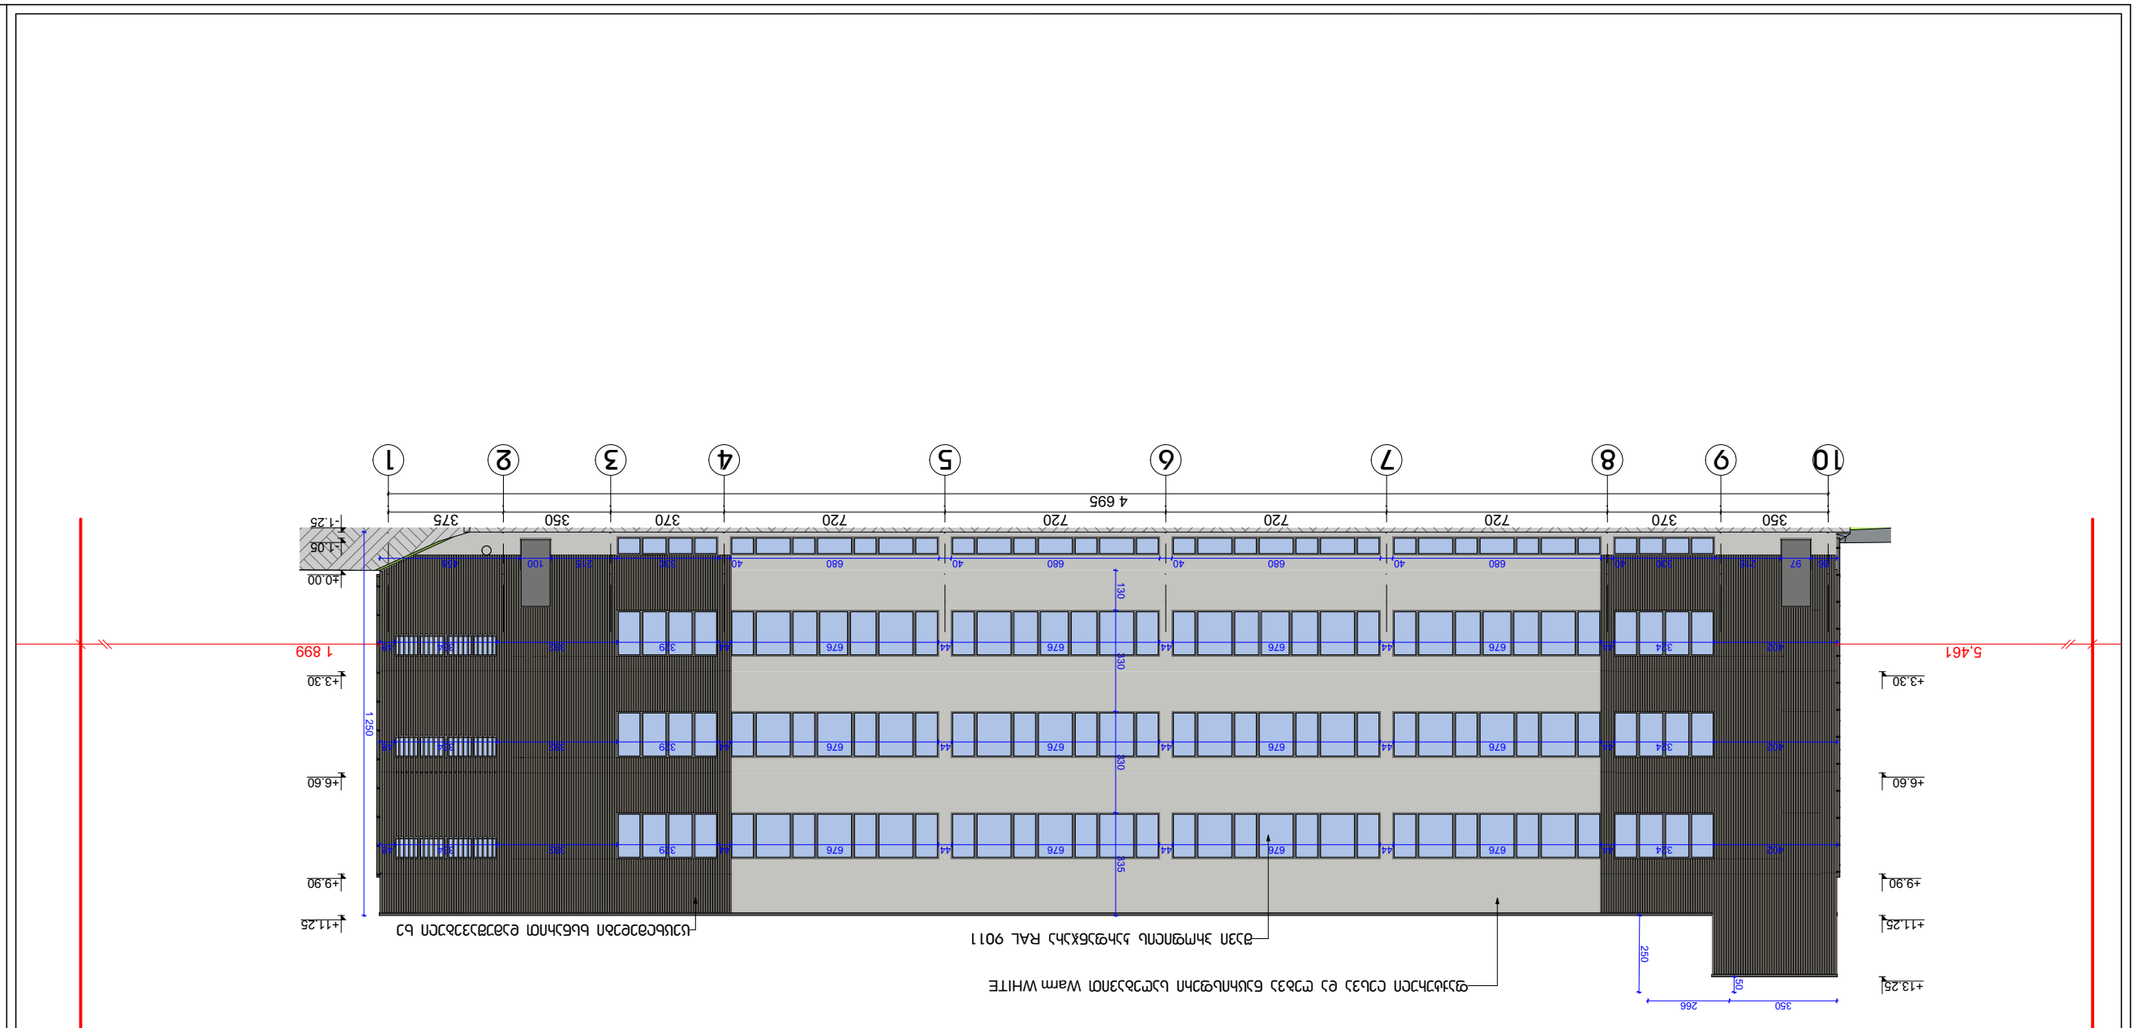





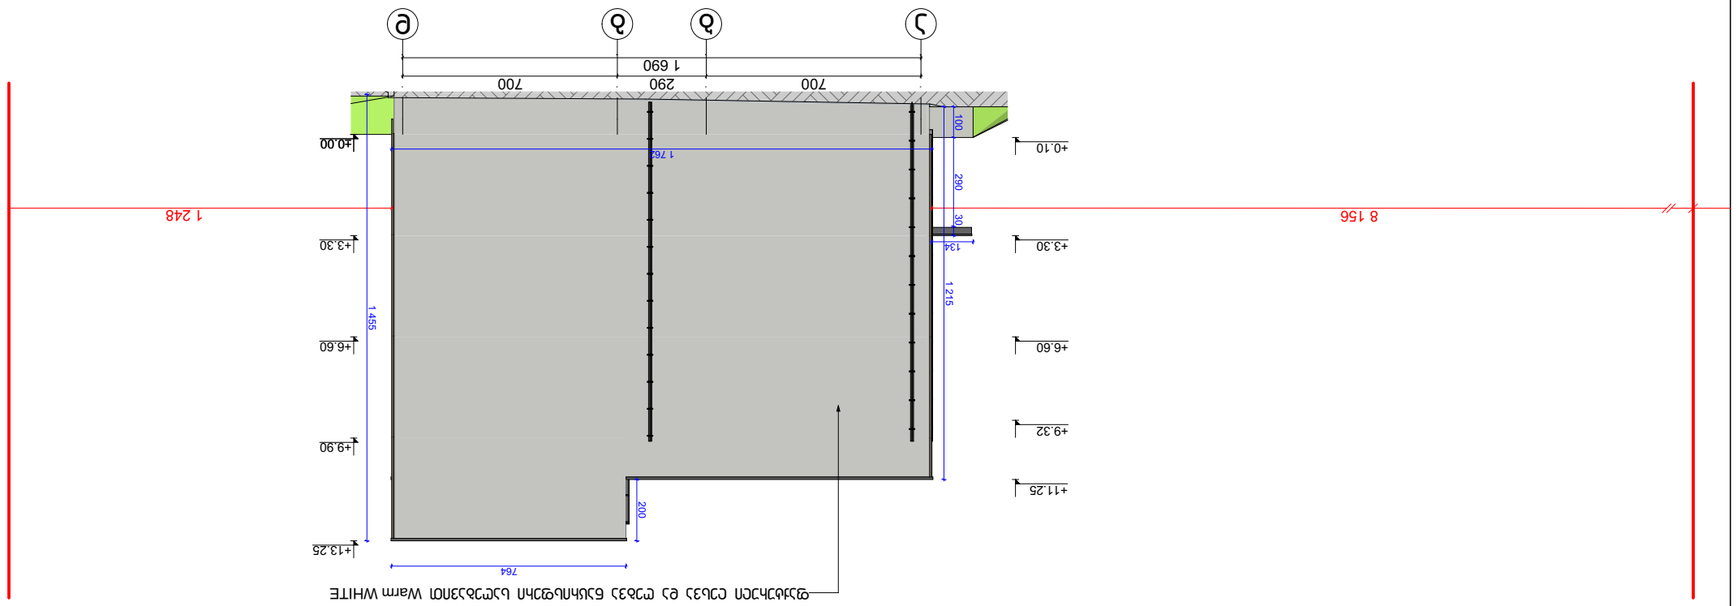



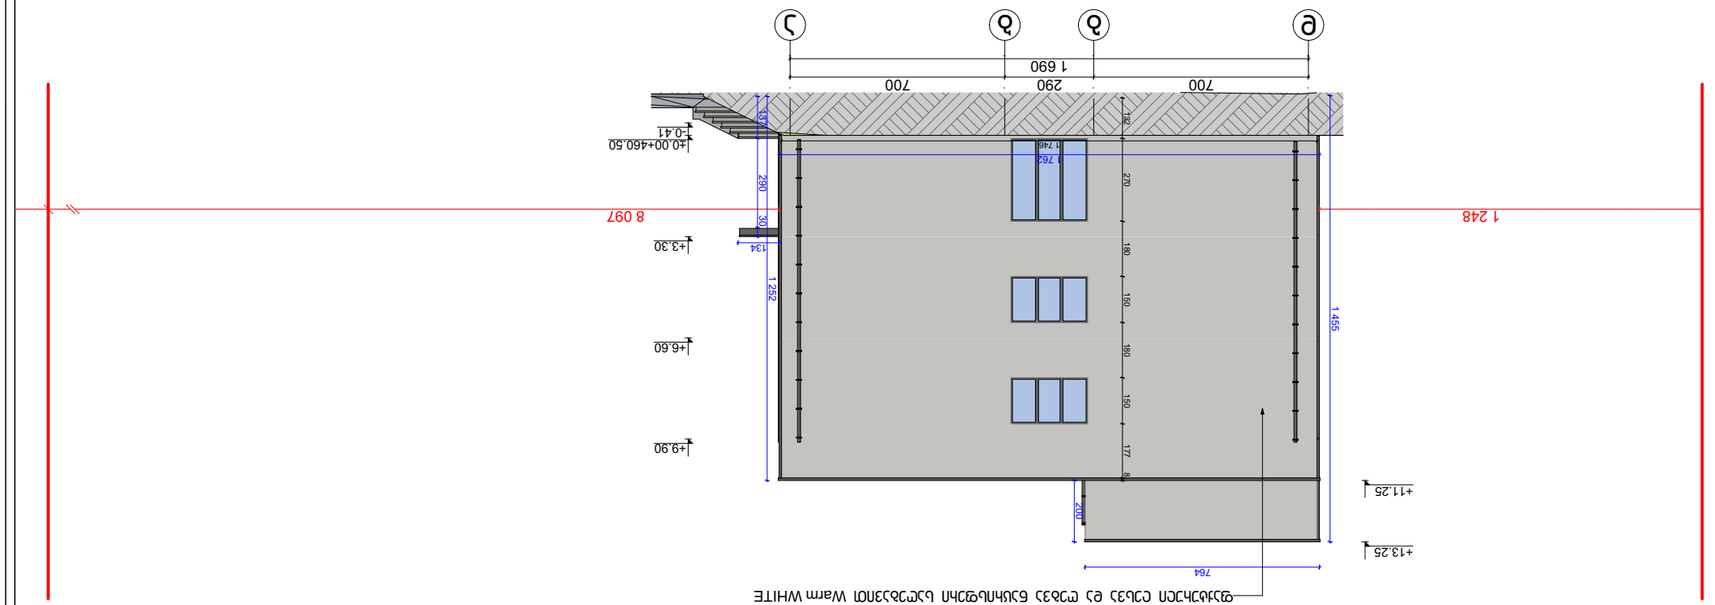





















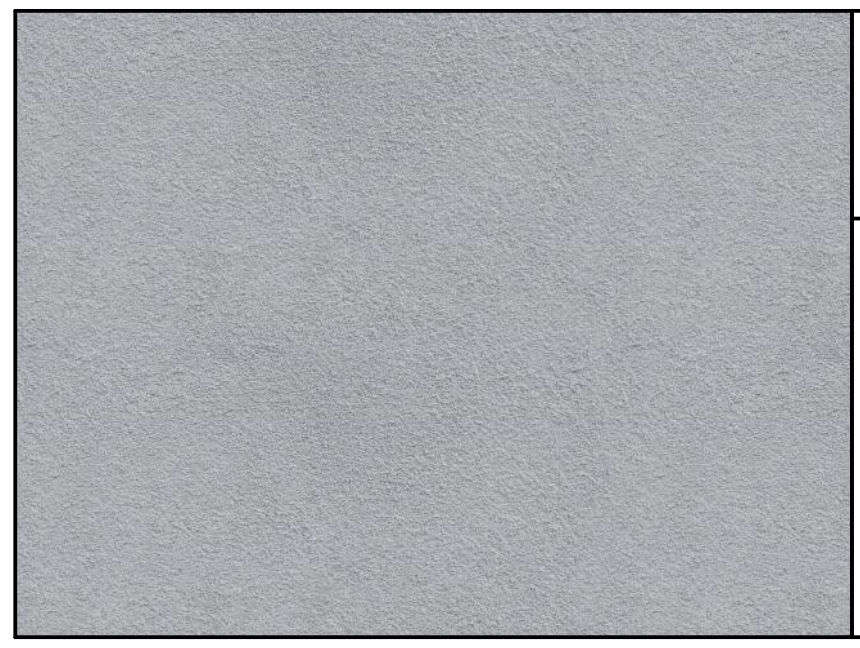

ფასადის მოსაპირკეთებელი მასალა

ლესვა და ღებვა ნაცრისფერი საღებავით Warm WHITE



გარე ღიობები

მეტალოპლასმასის პროფილის ფანჯარა RAL 7016



გარე ღიობები

ალუმინის პროფილის კარი RAL 7016

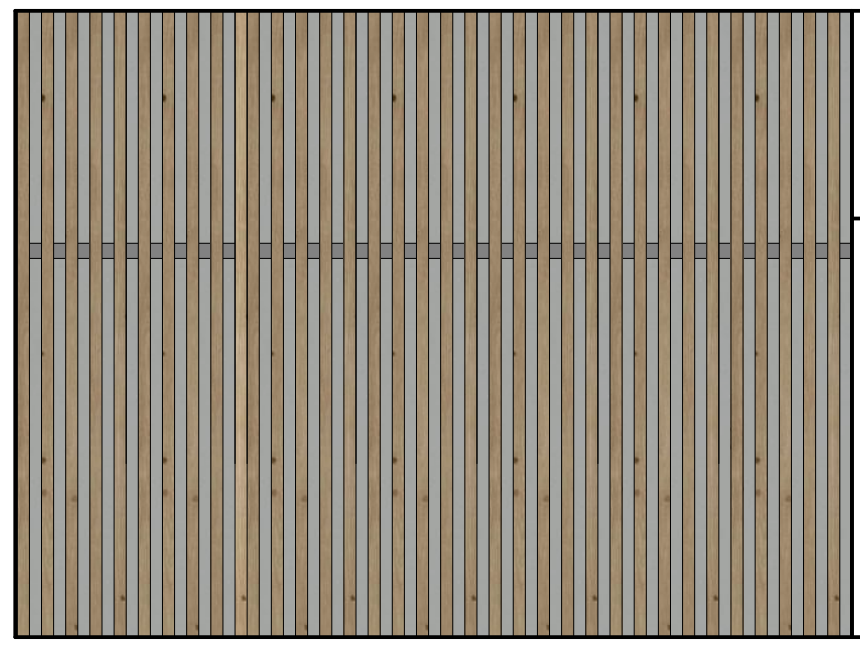

ფასადზე გაკრული ხის ელემენტი

ფორმატი A3

პირობითი აღნიშვნები

საკადასტრო საზღვარი

დაკავებულობა

შენიშვნა

შ.პ.ს "არქიკოლეგიუმი"

სკოლა

დემეტრე თავდადებულის ქუჩა #12ა ქ. თბილისი.
01.10.06.006.129

ფასადები

ფასადის მოსაპირკეთებელი მასალები

მთ. არქიტექტორი	თ. მურვანიძე	
ავტორი	რ. ებრალიძე	

მასშტაბი	ფურცელი	თბილისი
1:50	A.05.5	6/3/2025










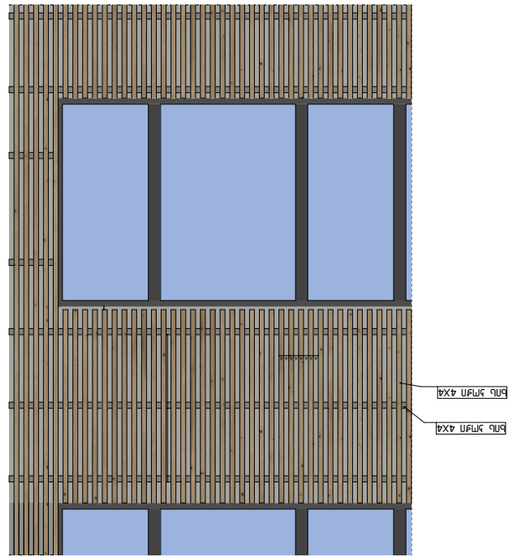

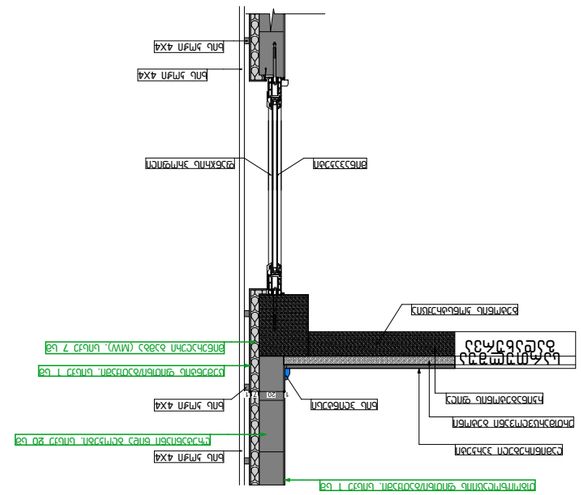

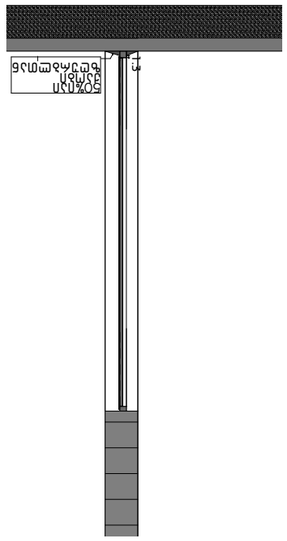


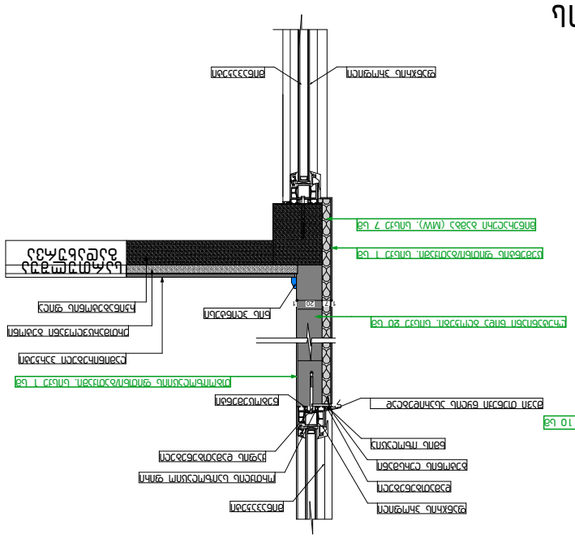
ალუმინის პროფილი
ალუმინის პროფილი
ალუმინის პროფილი

კარფანჯრების სპეციფიკაცია (მეტალოპლასტმასი)

ნომერი	ფ1	ფ2	ფ4	ფ5	ფ6	ფ7
რაოდენობა	1	2	8	35	8	3
სიგანეXსიმაღლე	400×60	330×60	330×150	680×150	335×70	250×150
გეგმა						
წინხედი	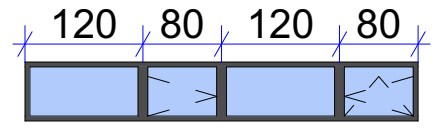	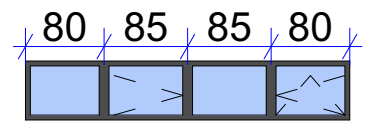	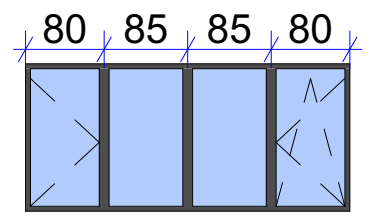	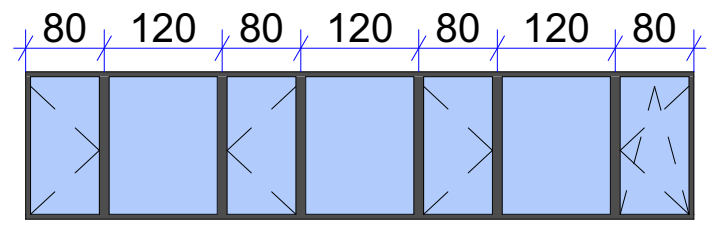	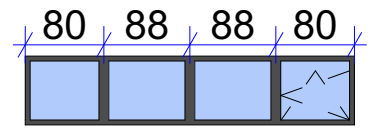	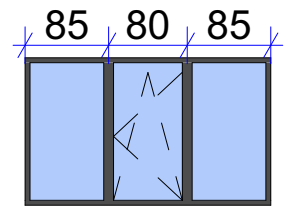

კარფანჯრების სპეციფიკაცია (მეტალოპლასტმასი)

ნომერი	ფ8	ფ9
რაოდენობა	4	5
სიგანეXსიმაღლე	550×150	680×60
გეგმა		
წინხედი	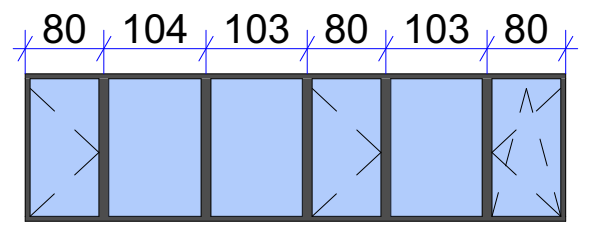	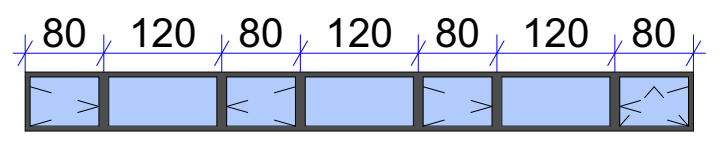

ლითონის კარი

ნომერი	ლ.კ 1
რაოდენობა	3
სიგანეXსიმაღლე	1.000×2.200
გეგმა	
წინხედი	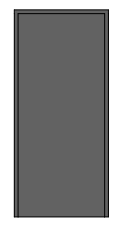

ალუმინის კარი

ნომერი	ა. კ-1
რაოდენობა	1
სიგანეXსიმაღლე	6.800×2.700
გეგმა	
წინხედი	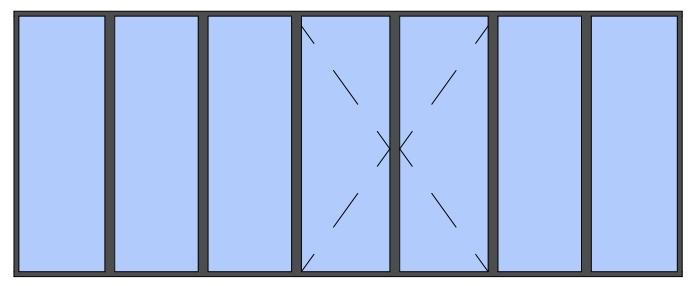

ფორმატი A3

პირობითი აღნიშვნები

საპროექტო საზღვარი

დაკავებულობა

შენიშვნა

შ.პ.ს "არქიკოლეგიუმი"

სკოლა

დემეტრე თავდადებულის ქუჩა #12ა ქ. თბილისი.
01.10.06.006.129

ფასადები

ფასადის კარფანჯრების სპეციფიკაცია

მთ. არქიტექტორი	თ. მურვანიძე	
ავტორი	რ. ებრალიძე	

მასშტაბი	ფურცელი	თბილისი
1:0.77, 1:0.80	A.05.7	6/3/2025