შენობა-ნაგებობის უსაფრთხოების წესებთან შესაბამისობის ანალიზი

გამოყენებული წესები - **„შენობა-ნაგებობის უსაფრთხოების წესები“**

ჩამოთვალეთ შენობის დაკავებულებები და აღწერეთ თითოეული გამოყენება
1. **სასაწყობო ჯგუფი სწ-2** (ღია ავტოსადგომი გარაჟი ±0.00 ნიშნულზე)
2. **საცხოვრებელი ჯგუფი სც-2** (საცხოვრებელი ბინები +3.00, +6.30, +9.60, +12.90, +16.20, +19.50, +22.80, +26.10, +29.40, +32.70 და +36.00 ნიშნულებზე)

კონსტრუქციის ტიპი:	
განსაზღვრეთ კონსტრუქციის არსებული შენობისთვის: მაგალითი: II-A, I-B, V-A, V-B	
განსაზღვრეთ კონსტრუქციის ტიპი ახალი შენობისთვის: მაგალითი: II-A, I-B, V-A, V-B	**I-A მიწის ზემოთ 12 სართული**

სიმაღლის შეზღუდვები ცხრილი 503 -ის მიხედვით		
დაკავებულობები	**დასაშვები სართულიანობა**	**შემოთავაზებული სართულიანობა**
1. სასაწყობო ჯგუფი სწ-2	შეუზღუდავი	1 სართული
2. საცხოვრებელი ჯგუფი სც-2	შეუზღუდავი	11 სართული
	დასაშვები სიმაღლე	**შემოთავაზებული სიმაღლე**
შენობის საერთო სიმაღლე =	შეუზღუდავი	40.80
მიწის ზემოთ სართულის რაოდენობა =		12 სართული
მიწის დონის ქვედა სართულის რაოდენობა =		-

ფართობის შეზღუდვები ცხრილი 503 -ის მიხედვით			
დაკავებულობები		დასაშვები ფართობი კვ.მ.	შემოთავაზებული ფართობი კვ.მ.
1. სასაწყობო ჯგუფი სწ-2 (ღია ავტოსადგომი გარაჟი)	±0.00	შეუზღუდავი	796.06
2. საცხოვრებელი ჯგუფი სც-2 (საცხოვრებელი ბინები)	+3.00	შეუზღუდავი	842.24
3. საცხოვრებელი ჯგუფი სც-2 (საცხოვრებელი ბინები)	+6.30	შეუზღუდავი	828.36
4. საცხოვრებელი ჯგუფი სც-2 (საცხოვრებელი ბინები)	+9.60	შეუზღუდავი	828.12
5. საცხოვრებელი ჯგუფი სც-2 (საცხოვრებელი ბინები)	+12.90	შეუზღუდავი	826.12
6. საცხოვრებელი ჯგუფი სც-2 (საცხოვრებელი ბინები)	+16.20	შეუზღუდავი	820.74
7. საცხოვრებელი ჯგუფი სც-2 (საცხოვრებელი ბინები)	+19.50	შეუზღუდავი	838.77
8. საცხოვრებელი ჯგუფი სც-2 (საცხოვრებელი ბინები)	+22.80	შეუზღუდავი	841.46
9. საცხოვრებელი ჯგუფი სც-2 (საცხოვრებელი ბინები)	+26.10	შეუზღუდავი	842.37
10. საცხოვრებელი ჯგუფი სც-2 (საცხოვრებელი ბინები)	+29.40	შეუზღუდავი	841.22
11. საცხოვრებელი ჯგუფი სც-2 (საცხოვრებელი ბინები)	+32.70	შეუზღუდავი	842.36
12. საცხოვრებელი ჯგუფი სც-2 (საცხოვრებელი ბინები)	+36.00	შეუზღუდავი	919.60
იატაკის საერთო ფართობი =		10067.42	
იატაკების რაოდენობა =		მიწის დონის ზედა 12	
შენობის საერთო ფართობი =		10067.42 + 49.05 (±0.00 ნიშნ) + 112.64 (+3.00 ნიშნ) + 113.11 (+6.30 ნიშნ) + 112.64 (+9.60 ნიშნ) + 112.64 (+12.90 ნიშნ) + 112.64 (+16.20 ნიშნ) + 113.04 (+19.50 ნიშნ) + 112.64 (+22.80 ნიშნ) + 112.89 (+26.10 ნიშნ) + 113.04 (+29.40 ნიშნ) + 112.64 (+32.70 ნიშნ) + 54.28 (+36.00 ნიშნ) + 10.82 (+39.20 ნიშნ) = 11309.49	

გარე კედლის ცეცხლმედეგობისა და ღიობისადმი მოთხოვნები ცხრილების 602-ის და 705.8 -ის მიხედვით									
გარე კედელი	ხანძარსაწინააღმდეგო მანძილი (მეტრი)	ცეცხლმედეგობის ხარისხი (საათი)		კედლის ღიობების ფართობი (კედლის %)					
		მოთხოვნილი	გათვალისწინებული	დასაშვები			გათვალისწინებული		
				დაცული	დაუცველი საშხეფებით	დაუცველი	დაცული	დაუცველი საშხეფებით	დაუცველი
ყველა ღერძებში	9-ზე მეტი	0	0	შეუზღუდავია	შეუზღუდავია	შეუზღუდავია	-	-	აკმაყოფილებს

ხანძრისაგან დაცვის სისტემებისადმი მოთხოვნები									
დაკავებულობები/ სივრცეები/გასასვლელი საშუალებები	ავტოსაშხეფი სისტემა	ალტერნატიული ავტომატური ცეცხლსაქრობი სისტემა	სახანძრო განგაშისა და ცეცხლაღმომჩენი სისტემები	სახანძრო მილდგარების სისტემები	კვამლის საკონტროლო სისტემები	ხელის ცეცხლმაქრები	საავარიო განგაშის სისტემები	ხანძრის მართვის ცენტრი	სახანძრო-სამაშველო სამსახურის მიერ გამოსაყენებელი მისაერთებელი
სასაწყობო ჯგუფი სწ-2 (ღია ავტოსადგომი)	-	-	1.საგანგებო ხმოვანი განგაშის საკომუნიკაციო სისტემა 2.სახანძრო სიგნალიზაცია	კი	-	კი	-		
საცხოვრებელი ჯგუფი სც-2	-	-	1. კვამლზე მორეაგირე მაუწყებლის მოწყობილობები 2.კვამლის ავტომატური აღმომჩენი	-	-	-	-		

დერეფნები	კი	-	1.სახანძრო განგაშის ხელით სამართავი კოლოფები 2.კვამლის ავტომატური აღმომჩენი 3.სახანძრო სიგნალიზაცია 4.საგანგებო ხმოვანი განგაშის საკომუნიკაციო სისტემა	კი	კვამლის მექანიკური გაწოვა	-	-		კი
კიბის უჯრედები	-	-	1.საგანგებო ხმოვანი განგაშის საკომუნიკაციო სისტემა 2.ორმხრივი კავშირის სისტემა	-	დაწნევის სისტემა	-	-		
კიბის ვესტიბიულები	-	-	-	-	დაწნევის სისტემა	-	-		
ლიფტის შახტები	-	-	-	-	დაწნევის სისტემა	-	-		
ლიფტის სამანქანოები	-	-	კვამლის ავტომატური აღმომჩენი	-	-	-	-		

განიავებისადმი მოთხოვნები		
დაკავებულობები/სივრცეები/გასასვლელი საშუალებები	ბუნებრივი განიავება	ხელოვნური (მექანიკური) განიავება
სასაწყობო ჯგუფი სწ-2 (ღია ატოსაგომი)	კი	-
საცხოვრებელი ჯგუფი სც-2 (ბინები)	კი	-
კიბის უჯრედები	-	კი/დაწნევის სისტემა
კიბის ვესტიბიულები	-	კი/დაწნევის სისტემა

ლიფტის შახტები	-	კი/დაწნევის სისტემა
დერეფნები	-	კი (კვამლის მექანიკური გაწოვა)

თითოეული სართულიდან და სივრციდან გასასვლელი საშუალება									
სართულები	დაკავებულობა და დაკავებულობის დატვირთვის ჯამური მაჩვენებელი	მოთხოვნილი გასასვლელების/გასასვლელთან მისადგომის რაოდენობა	გათვალისწინებული გასასვლელების/ გასასვლელთან მისადგომის რაოდენობა და ტიპი	გასასვლელი საშუალებების სიგანე (მეტრი)					
				გზა-კიბეები		დერაფანი,		გასასვლელის გზა-კარი	
				მოთხოვნილი	გათვალისწინებული	მოთხოვნილი	გათვალისწინებული	მოთხოვნილი	გათვალისწინებული (თავისუფალი)
±0.00 ნიშნულზე	სასაწყობო ჯგუფი სწ-2 (ღია ავტოსადგომი) დ.დ. 43	2	2 (ღია მალი)	-	-	-	-	0.82	1.76 1.40
+3.00 ნიშნულზე	საცხოვრებელი ჯგუფი სც-2 (საცხოვრებელი ბინები)	1 (თითოეულ ბინას)	1 (გზა-კარი) (თითოეულ ბინას)	-	-	-	-	0.82	
+3.00 ნიშნულზე სართულს ს.დ.დ. 47		2	2 (გზა-კიბე)	1.10	1.36	1.20	1.55 (მინიმალური)	0.82	0.82
+6.30 ნიშნულზე	საცხოვრებელი ჯგუფი სც-2 (საცხოვრებელი ბინები)	1 (თითოეულ ბინას)	1 (გზა-კარი) (თითოეულ ბინას)	-	-	-	-	0.82	0.82
+6.30 ნიშნულზე სართულს ს.დ.დ. 44		2	2 (გზა-კიბე)	1.10	1.36	1.20	1.55 (მინიმალური)	0.82	0.82
+9.60 ნიშნულზე	საცხოვრებელი ჯგუფი სც-2 (საცხოვრებელი ბინები)	1 (თითოეულ ბინას)	1 (გზა-კარი) (თითოეულ ბინას)	-	-	-	-	0.82	0.82
+9.60 ნიშნულზე სართულს ს.დ.დ. 45		2	2 (გზა-კიბე)	1.10	1.36	1.20	1.55 (მინიმალური)	0.82	0.82
+12.90 ნიშნულზე	საცხოვრებელი ჯგუფი სც-2 (საცხოვრებელი ბინები)	1 (თითოეულ ბინას)	1 (გზა-კარი) (თითოეულ ბინას)	-	-	-	-	0.82	0.82
+12.90 ნიშნულზე სართულს ს.დ.დ. 46		2	2 (გზა-კიბე)	1.10	1.36	1.20	1.55 (მინიმალური)	0.82	0.82

+16.20 ნიშნულზე	საცხოვრებელი ჯგუფი სც-2 (საცხოვრებელი ბინები)	1 (თითოეულ ბინას)	1 (გზა-კარი) (თითოეულ ბინას)	-	-	-	-	0.82	0.82
+16.20 ნიშნულზე სართულს ს.დ.დ. 46		2	2 (გზა-კიბე)	1.10	1.36	1.20	1.55 (მინიმალური)	0.82	0.82
+19.50 ნიშნულზე	საცხოვრებელი ჯგუფი სც-2 (საცხოვრებელი ბინები)	1 (თითოეულ ბინას)	1 (გზა-კარი) (თითოეულ ბინას)	-	-	-	-	0.82	0.82
+19.50 ნიშნულზე სართულს ს.დ.დ. 48		2	2 (გზა-კიბე)	1.10	1.36	1.20	1.55 (მინიმალური)	0.82	0.82
+22.80 ნიშნულზე	საცხოვრებელი ჯგუფი სც-2 (საცხოვრებელი ბინები)	1 (თითოეულ ბინას)	1 (გზა-კარი) (თითოეულ ბინას)	-	-	-	-	0.82	0.82
+22.80 ნიშნულზე სართულს ს.დ.დ. 48		2	2 (გზა-კიბე)	1.10	1.36	1.20	1.55 (მინიმალური)	0.82	0.82
+26.10 ნიშნულზე	საცხოვრებელი ჯგუფი სც-2 (საცხოვრებელი ბინები)	1 (თითოეულ ბინას)	1 (გზა-კარი) (თითოეულ ბინას)	-	-	-	-	0.82	0.82
+26.10 ნიშნულზე სართულს ს.დ.დ. 48		2	2 (გზა-კიბე)	1.10	1.36	1.20	1.55 (მინიმალური)	0.82	0.82
+29.40 ნიშნულზე	საცხოვრებელი ჯგუფი სც-2 (საცხოვრებელი ბინები)	1 (თითოეულ ბინას)	1 (გზა-კარი) (თითოეულ ბინას)	-	-	-	-	0.82	0.82
+29.40 ნიშნულზე სართულს ს.დ.დ. 47		2	2 (გზა-კიბე)	1.10	1.36	1.20	1.55 (მინიმალური)	0.82	0.82
+32.70 ნიშნულზე	საცხოვრებელი ჯგუფი სც-2 (საცხოვრებელი ბინები)	1 (თითოეულ ბინას)	1 (გზა-კარი) (თითოეულ ბინას)	-	-	-	-	0.82	0.82
+32.70 ნიშნულზე სართულს ს.დ.დ. 47		2	2 (გზა-კიბე)	1.10	1.36	1.20	1.55 (მინიმალური)	0.82	0.82
+36.00 ნიშნულზე	საცხოვრებელი ჯგუფი სც-2 (საცხოვრებელი ბინა)	1	1 (გზა-კარი)	-	-	-	-	0.82	0.82

+36.00 ნიშნულზე სართულს დ.დ. 3	2	2 (გზა-კიბე)	1.10	1.36	1.20	1.50 (მინიმალური)	0.82	0.82

წყალსადენი სისტემის ფიქსირებული მოწყობილობების რაოდენობა ცხრილი 1602.1-ის მიხედვით													
სართულები	დაკავებულობა და დაკავებულობის დატვირთვის ჯამური მაჩვენებელი	ფიქსირებული მოწყობილობები (ცალი)											
		უნიტაზი		ტუალეტის ხელსაბანები		აბაზანა/შხაპი		სასმელი წყლის აპარატი		სამომსახურო ნიჟარა		სამზარეულოს ნიჟარა	
		მოთხოვნილი	გათვალისწინებული	მოთხოვნილი	გათვალისწინებული	მოთხოვნილი	გათვალისწინებული	მოთხოვნილი	გათვალისწინებული	მოთხოვნილი	გათვალისწინებული	მოთხოვნილი	გათვალისწინებული
±0.00 ნიშნულზე	სასაწყობო ჯგუფი სწ-2 (ღია ავტოსადგომი) დ.დ. 43	-	-	-	-	-	-	-	-	-	-	-	-

წყალსადენი სისტემის ფიქსირებული მოწყობილობების რაოდენობა-საცხოვრებელი ჯგუფი სც-2 ქვეჯგუფი ცხრილი 1602.1-ის მიხედვით											
სართულები	საცხოვრებელი ერთეულები	ფიქსირებული მოწყობილობები									
		უნიტაზი (ერთ საცხოვრებელ ერთეულზე)		ტუალეტის ხელსაბანები (ერთ საცხოვრებელ ერთეულზე)		აბაზანა/შხაპი (ერთ საცხოვრებელ ერთეულზე)		სამზარეულოს ნიჟარა (ერთ საცხოვრებელ ერთეულზე)		ავტომატური სარეცხი მანქანის მისაერთებელი	
		მოთხოვნილი	გათვალისწ.	მოთხოვნილი	გათვალისწ.	მოთხოვნილი	გათვალისწ.	მოთხოვნილი	გათვალისწ.	მოთხოვნილი (20 საკნ. ერთეულზე)	გათვალისწ. (თითო საკნ. ერთეულზე)
+3.00 ნიშნულზე	„ბ“ ტიპის ბინები: ბინა №1-დან ბინა №13-ის ჩათვლით	1	1	1	1	1	1	1	1	1	1

+6.30 ნიშნულზე	„ბ“ ტიპის ბინები: ბინა №14-დან ბინა №25-ის ჩათვლით	1	1	1	1	1	1	1	1	1	1
	„ა“ ტიპის ბინა №23	1	1 შშმპ	1	1 შშმპ	1	1 შშმპ	1	1 შშმპ	1	1
+9.60 ნიშნულზე	„ბ“ ტიპის ბინები: ბინა №26-დან ბინა №36-ის ჩათვლით	1	1	1	1	1	1	1	1	1	1
+12.90 ნიშნულზე	„ბ“ ტიპის ბინები: ბინა №37-დან ბინა №49-ის ჩათვლით	1	1	1	1	1	1	1	1	1	1
+16.20 ნიშნულზე	„ბ“ ტიპის ბინები: ბინა №50-დან ბინა №62-ის ჩათვლით	1	1	1	1	1	1	1	1	1	1
+19.50 ნიშნულზე	„ბ“ ტიპის ბინები: ბინა №63-დან ბინა №75-ის ჩათვლით	1	1	1	1	1	1	1	1	1	1
	„ა“ ტიპის ბინა №67	1	1 შშმპ	1	1 შშმპ	1	1 შშმპ	1	1 შშმპ	1	1
+22.80 ნიშნულზე	„ბ“ ტიპის ბინები: ბინა №76-დან ბინა №88-ის ჩათვლით	1	1	1	1	1	1	1	1	1	1
+26.10 ნიშნულზე	„ბ“ ტიპის ბინები: ბინა №89-დან ბინა №101-ის ჩათვლით	1	1	1	1	1	1	1	1	1	1
+29.40 ნიშნულზე	„ბ“ ტიპის ბინები: ბინა №102-დან ბინა №114-ის ჩათვლით	1	1	1	1	1	1	1	1	1	1
	„ა“ ტიპის ბინა №106	1	1 შშმპ	1	1 შშმპ	1	1 შშმპ	1	1 შშმპ	1	1
+32.70 ნიშნულზე	„ბ“ ტიპის ბინები: ბინა №115-დან ბინა №127-ის ჩათვლით	1	1	1	1	1	1	1	1	1	1
+36.00 ნიშნულზე	„ბ“ ტიპის ბინა: №128	1	1	1	1	1	1	1	1	1	1

განმარტებითი ბარათი

დაგეგმარების საფუძვლების და მიზნის აღწერა:

საპროექტო შენობის დაგეგმარების საფუძველს წარმოადგენს, თბილისის მუნიციპალიტეტის არქიტექტურის სამსახურის მიერ გაცემული მიწის ნაკვეთის სამშენებლოდ გამოყენების პირობები #5741595 26/11/2021 პროექტის მიზანია მრავალბინიანი საცხოვრებელი სახლის დაგეგმარება მოქმედი კანონმდებლობის დაცვით, თანამედროვე გეგმარების პრინციპების და შენობა-ნაგებობის უსაფრთხოების გამოყენებით.

მიწის ნაკვეთის მდებარეობის აღწერა:

საპროექტო ტერიტორია მდებარეობს ქ.თბილისში, დასახლება ზემო ფონიჭალა, N20 კორპუსის მიმდებარედ (ნაკვეთი 37/017), (ს/კ: 01.18.13.037.232). ნაკვეთის ფართობია 3788 კვ.მეტრი. საპროექტო ტერიტორია მდებარეობს მშვიდ საცხოვრებელ ლოკაციაზე.
სატრანსპორტო სქემას იზიარებს ს/კ 01.18.13.037.231 და ს/კ 01.18.13.037.233 მიწის ნაკვეთებთან. ტერიტორია სწორი რელიეფით ხასიათდება, რაც კარგად იქნა გამოყენებული ღია პარკირებების მოსაწყობად და შიდა მყუდრო ეზოს შესაქმნლად.

პროექტის კონცეფცია იდეა:

სივრცითი მოცულობითი გადაწყვეტისას კარგად იქნა გამოყენებული მიწის კონფიგურაცია, გზათა სისტემები და არსებული გარემო. სამეზობლო კონტაქტები.

პროექტის შინაარსობრივი აღწერა:

ქ. თბილისის მუნიციპალიტეტის არქიტექტურის სამსახურის 27.02.2024 წლის №6907372 ბრძანებით შეთანხმდა, ხოლო 22.03.2024 წლის №6946055 ბრძანებით გაიცა მშენებლობის ნებართვა მრავალბინიანი საცხოვრებელი სახლის პროექტის პირვანდელ ვარიანტზე. 2024 წლის 11 ივნისს №7075984 ბრძანებით შეთანხმდა კორექტირებული პროექტი.

ამჟამად პროექტის კორექტირება, ძირითადად, მდგომარეობს შემდეგში: შეიცვალა აივნების მოაჯირების მასალა, ფასადის მოპირკეთება და კარ-ფანჯრების ვიზუალი. ასევე ტერიტორიაზე დაგეგმარდა ღია საცურაო აუზი.

სხვა ნაწილში პროექტი დარჩა უცვლელი.

წარმოდგენილი არქიტექტურული პროექტი ითვალისწინებს საპროექტო მიწის ნაკვეთზე ერთი მაღლივი, მრავალბინიანი, საცხოვრებელი სახლის დაგეგმარებას, რომელიც საპროექტო მიწის ნაკვეთის შუაშია განთავსებული. მიწის ნაკვეთს სამხრეთ-დასავლეთით და აღმოსავლეთით ესაზღვრება საზოგადოებრივი სივრცე. მიწის ნაკვეთს გააჩნია ერთი გასასვლელი სამხრეთ-დასავლეთისა და ერთი შესასვლელი ჩრდილო -დასავლეთის მხრიდან. სახანძრო მანქანის მიდგომა ხდება ეზოს ორივე ნაწილში დამოუკიდებლად. ეზოს ნაწილი გამწვანებულია ნაწილზე კი პარკირებებია განთავსებული.

შენობის ± 0.00 ნიშნულზე მოწყობილია როგორც ღია ავტოსადგომი გარაჟი, ასევე გარე ავტოსადგომები. ამის გარდა ზემოთ შენობა 11 სართულიანია, სადაც მოწყობილია საცხოვრებელი ბინები. სრულად საცხოვრებელი შენობა მიწის ზემოთ 12 სართულიანია.

შენობაში განთავსებულია 128 საცხოვრებელი ერთეული, შესაბამისად ორი პროცენტი (3 საცხოვრებელი ერთეული) წარმოადგენს „ა“ ტიპის ერთეულს, ხოლო ყველა დანარჩენილი „ბ“ ტიპის ერთეულს. ავტოსადგომები უზრუნველყოფილია შესაბამისი რაოდენობის მისაწვდომი სივრცეებით, მათ შორის ერთი მიკროავტობუსებისთვის მისაწვდომი ავტოსადგომი სივრცეა.

შენობაში მოწყობილია ორი კიბის უჯრედი, რომელთაც გააჩნიათ ვესტიბიულები. გზა-კიბეებიც და ვესტიბიულებიც დაწნევადია. შენობის შესასვლელებში შშმ პირთა შესვლა-გამოსვლა, შესაძლებელია პირდაპირ მიწის დონიდან, პანდუსის გარეშე. შენობის ყველა შესასვლელი მისაწვდომია. მისაწვდომია ასევე ტერიტორიაზე მოწყობილი საცურაო აუზიც. შენობაში მოწყობილია ორი ლიფტი, რომლებიც მისაწვდომია შშმ პირთათვის. ამ ლიფტებშივე შესაძლებელი იქნება 2,15x0,60 საკაცის განთავსებაც. ორივე ლიფტის შახტა დაწნევადია. დერეფნებში მოწყობილია საჰაერო შახტები, რომლებიც შესაბამის მოწყობილობებთან ერთად უზრუნველყოფს კვამლის მექანიკურ გაწოვას.

საპროექტო შენობა აღჭურვილი იქნება სახანძრო უსაფრთხოების სისტემით, რომელიც მოთხოვნილია №41 დადგენილებით:

1) შენობაში გათვალისწინებულია სახანძრო მილდგარების სისტემის მოწყობა.

2) შენობაში ასევე გათვალისწინებულია სახანძრო განგაშისა და ცეცხლაღმომჩენი სისტემები - დამონტაჟდება ხელით სამართავი კოლოფები; საცხოვრებელი ერთეულების საძინებლებში დამონტაჟდება კვამლზე მორეაგირე მაუწყებელის მოწყობილობები; კვამლის/ცეცხლის ავტომატური აღმომჩენები გათვალისწინებულია საერთო სარგებლობის დერეფნებში, ბინის ჰოლებში, ბუნებრივი აირის მრიცხველების ოთახებში და ლიფტის სამანქანოებში; საერთო სარგებლობის დერეფნებში და ღია ავტოსადგომ გარაჟში მოეწყობა სახანძრო

სიგნალიზაციის (ხმოვანი და ვიზუალური განგაშის) სისტემა; გასასვლელის გზა-კიბეებზე, ასევე ყოველ იატაკზე/სართულზე (მათ შორის ლიფტებთან ახლოს) მოწყობილია საგანგებო ხმოვანი განგაშის სისტემა;

3) შენობაში გათვალისწინებულია კვამლის კონტროლის სისტემა, კერძოდ: გზა-კიბეებს, რომლებიც ნიავდება მექანიკურად/დაწნევადია, გააჩნია ასევე მექანიკურად განიავებადი/დაწნევადი ვესტიბიულები; ლიფტის შახტები დაწნევადია; საერთო სარგებლობის დერეფნები აღჭურვილია მექანიკური განიავების/კვამლის მექანიკური გაწოვის სისტემით

4) ღია ავტოსადგომში გათვალისწინებულია ხელის ცეცხლმაქრების განთავსება;

5) გზა-კიბეების ფარგლებში მოწყობილ თავშესაფრის ფართობებზე დაყენებულია ორმხრივი კავშირის სისტემა, რომლითაც შესაძლებელია სამეთვალყურეო ადგილთან დაკავშირება ან 112-ზე დარეკვა;

6) შენობას გააჩნია სახანძრო-სამაშველო სამსახურის მიერ გამოსაყენებელი ორი მისაერთებელი.

7) ტერიტორიაზე გათვალისწინებულია 1 სახანძრო ჰიდრანტის მოწყობა.

<u>ყველა ხანძრისგან დაცვის სისტემების მოწყობას და შემდგომ ზედამხედველობას უზრუნველყოფს შესაბამისი სამსახური და სახანძრო სისტემების სპეციალისტები.</u>

ფასადები გალესილი და შეღებილია, ნაწილი მოპირკეთებულია ტრავერტინით. გამოყენებულია ლითონის და მინის მოაჯირები. შავი ფერის მეტალოპლასმასის პროფილის კარ-ფანჯრები.

<u>პროექტის ძირითადი სტრუქტურული სისტემის აღწერა:</u>

კონსტრუქციული თვალსაზრისით შენობები მონოლითური რკინაბეტონის ჩარჩო-კავშირებიან სისტემას წარმოადგენს. სახანძრო უსაფრთხოების წესების მიხედვით კონსტრუქციულ ტიპად განსაზღვრულია I-A ტიპი.

<u>შენობის დაგეგმარებისას გამოყენებული კანონმდებლობის აღწერა:</u>

"მშენებლობის ნებართვის გაცემისა და შენობა-ნაგებობის ექსპლუატაციაში მიღების წესისა და პირობების შესახებ" საქართველოს მთავრობის 2019 წლის 31 მაისის №255 დადგენილება.

"ქალაქ თბილისის ტერიტორიის გამოყენებისა და განაშენიანების რეგულირების წესების დამტკიცების შესახებ" ქალაქთბილისის საკრებულოს 2016 წლის 24 მაისის №14-39 დადგენილება.

საქართველოს მთავრობის 2016 წლის 28 იანვრის №41 დადგენილება ტექნიკური რეგლამენტის „შენობა-ნაგებობის უსაფრთხოების წესების“ დამტკიცების თაობაზე.

ასევე, ტექნიკური რეგლამენტი „მისაწვდომობის ეროვნული სტანდარტი“ 732 დადგენილება.

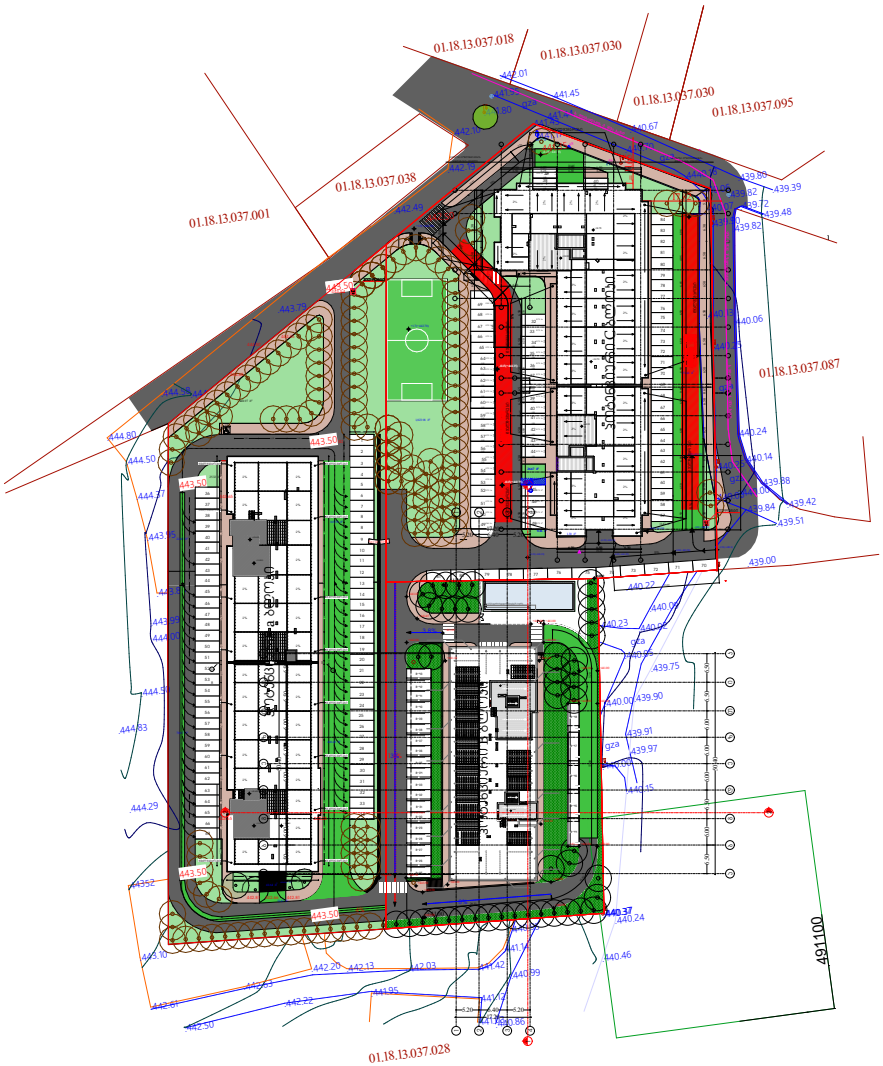

N
W
E
S

სიტუაციური გეგმა

დირექტორი : პირილე მორჩილაძე	არქიტექტორი: პირილე მორჩილაძე ანა წიკლაური გიორგი ჭონია გოჩა ნადირაშვილი			საპროექტო ორგანიზაცია შ.პ.ს "დიზაინ სტუდიო"	მრავალბინიანი საცხოვრებელი სახლი ს/ს 01.18.13.037.233 ს/ს 01.18.13.037.232 ს/ს 01.18.13.037.231	დამკვეთი:	სიტუაციური გეგმა მაშტაბი 1:1000 ფურცელი №1 / ას-100

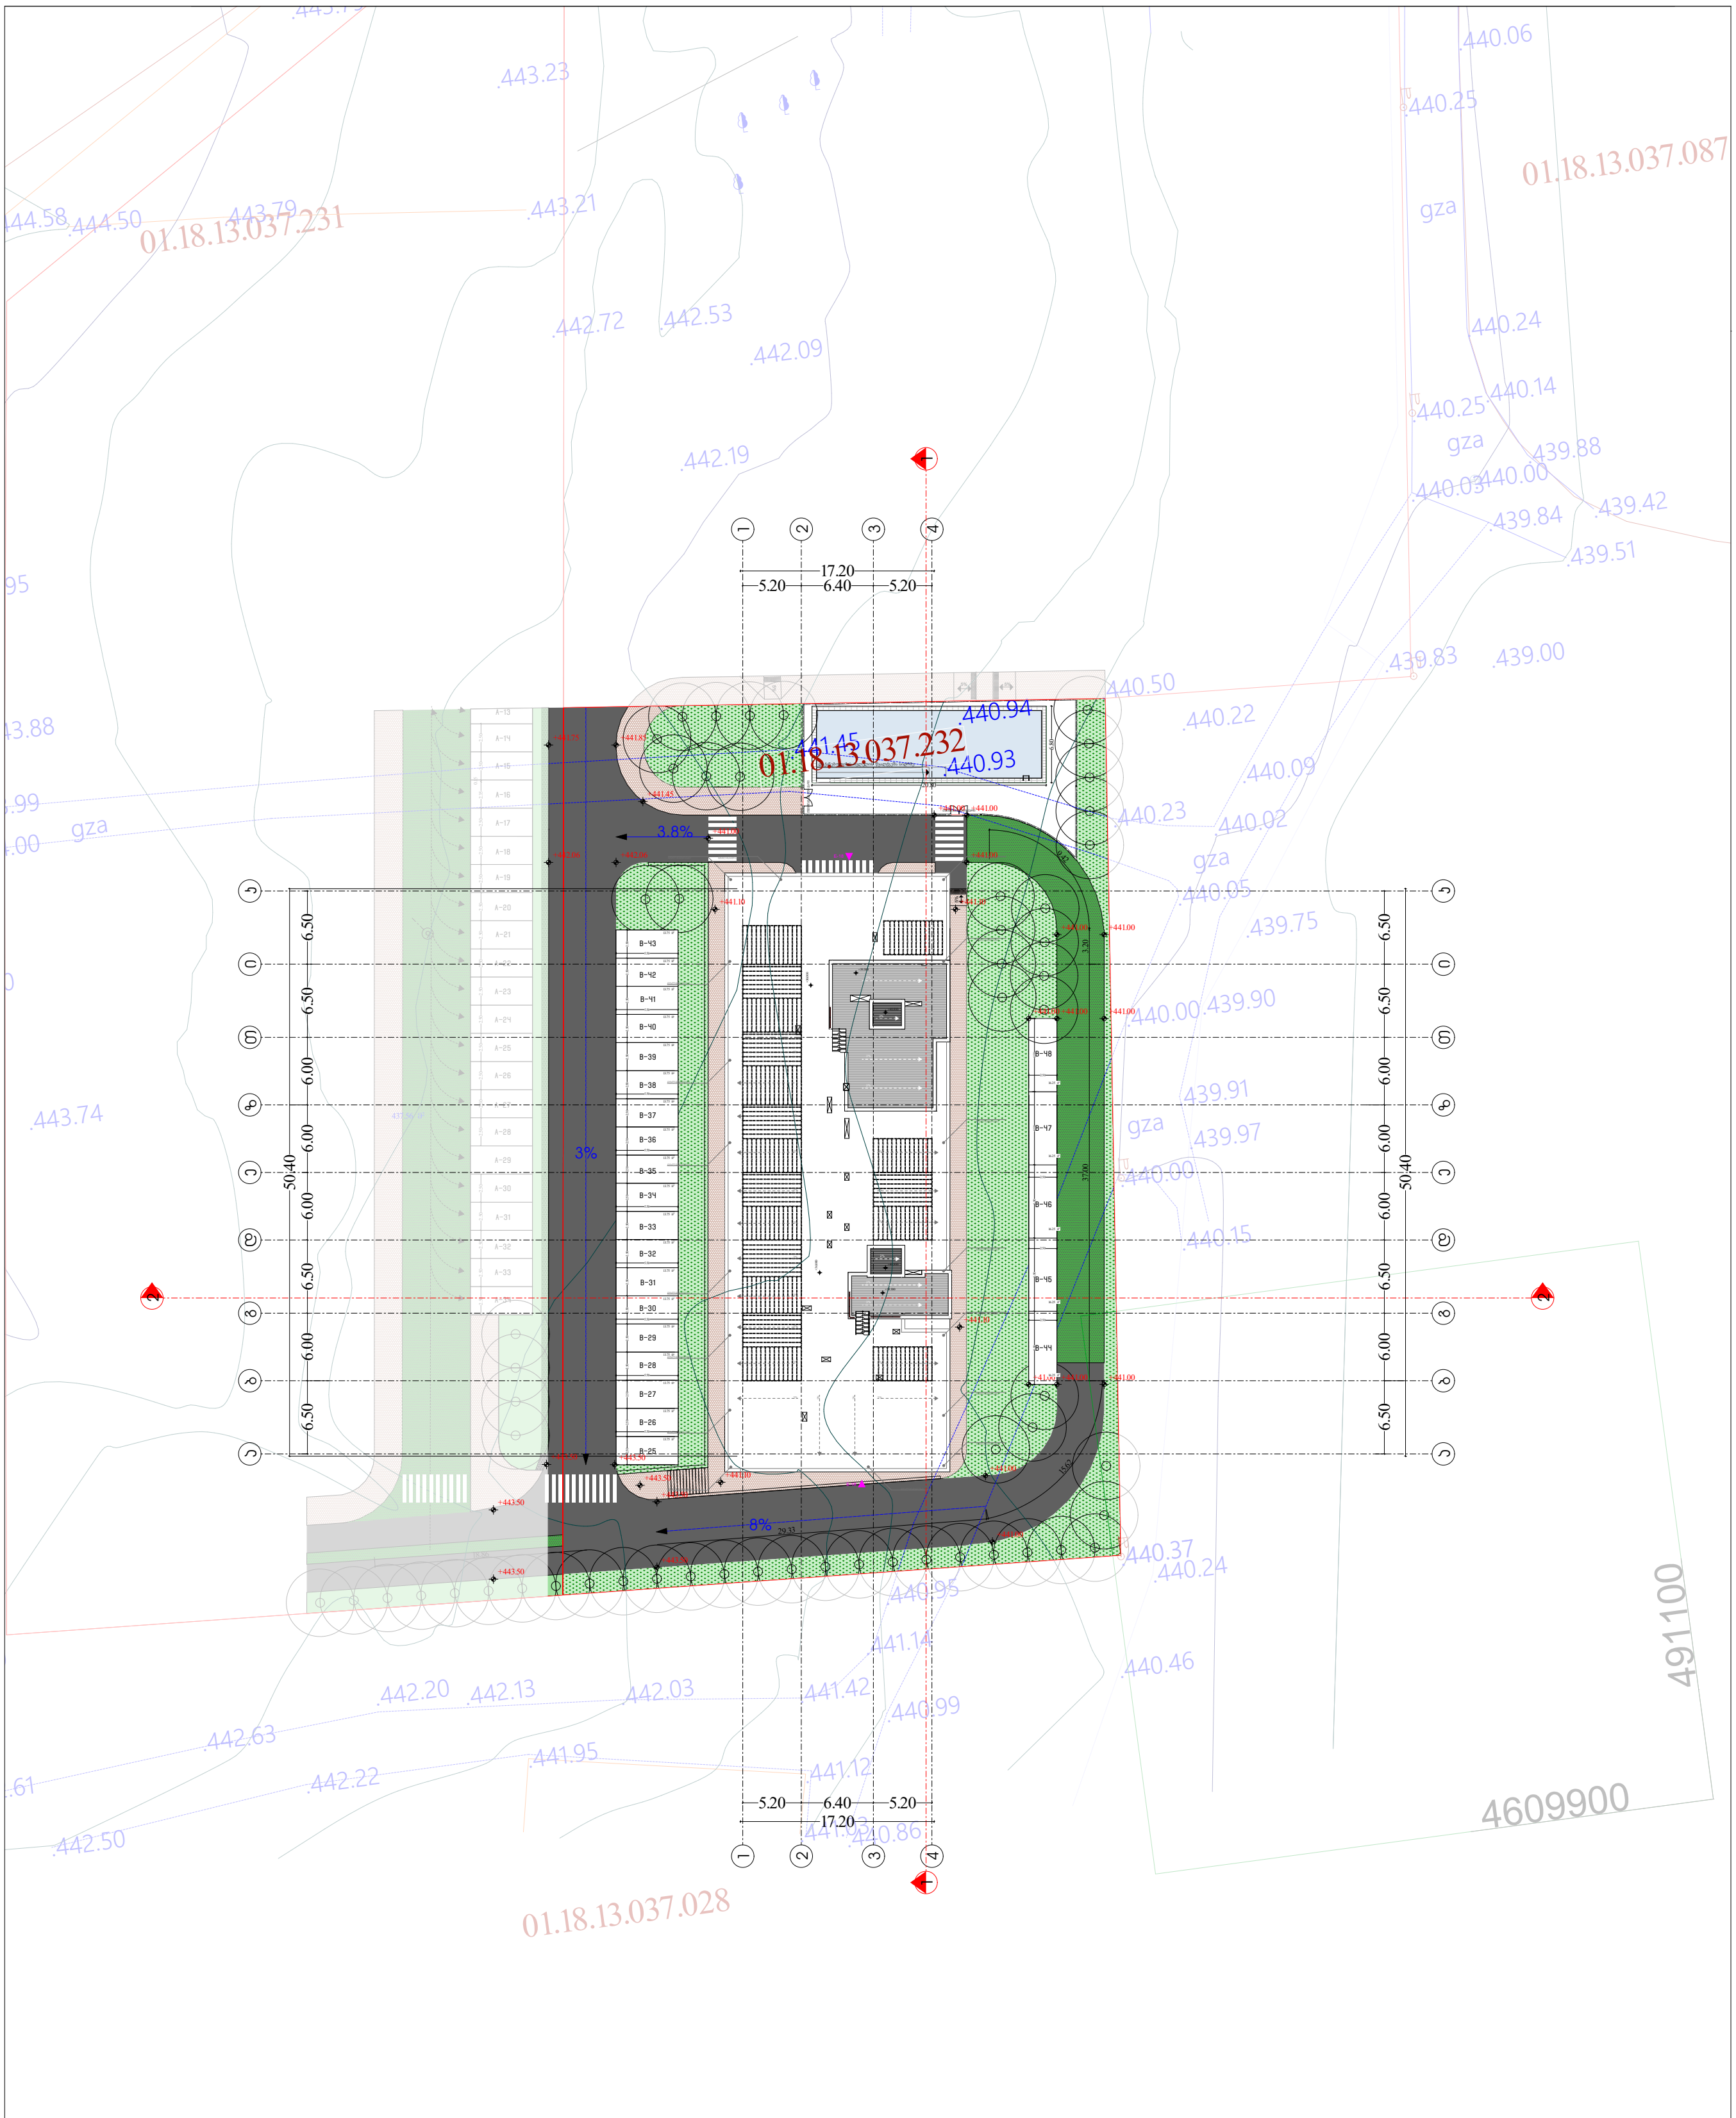

ს/კ 01.18.13.037.232	
მრავალბინიანი საცხოვრებელი სახლი	
საპროექტო ორგანიზაცია შ.პ.ს "დიზაინ სტუდიო"	
დირექტორი : კირილე მორჩილაძე	გენგეგმა
არქიტექტორი: კირილე მორჩილაძე ანა წიქლაური გიორგი შონია გოჩა ნადირაშვილი	მასშტაბი 1:500
	ფურცელი №2 / ამ -100

ს/კ 01.18.13.037.233 A
ს/კ 01.18.13.037.232 B
ს/კ 01.18.13.037.231 C

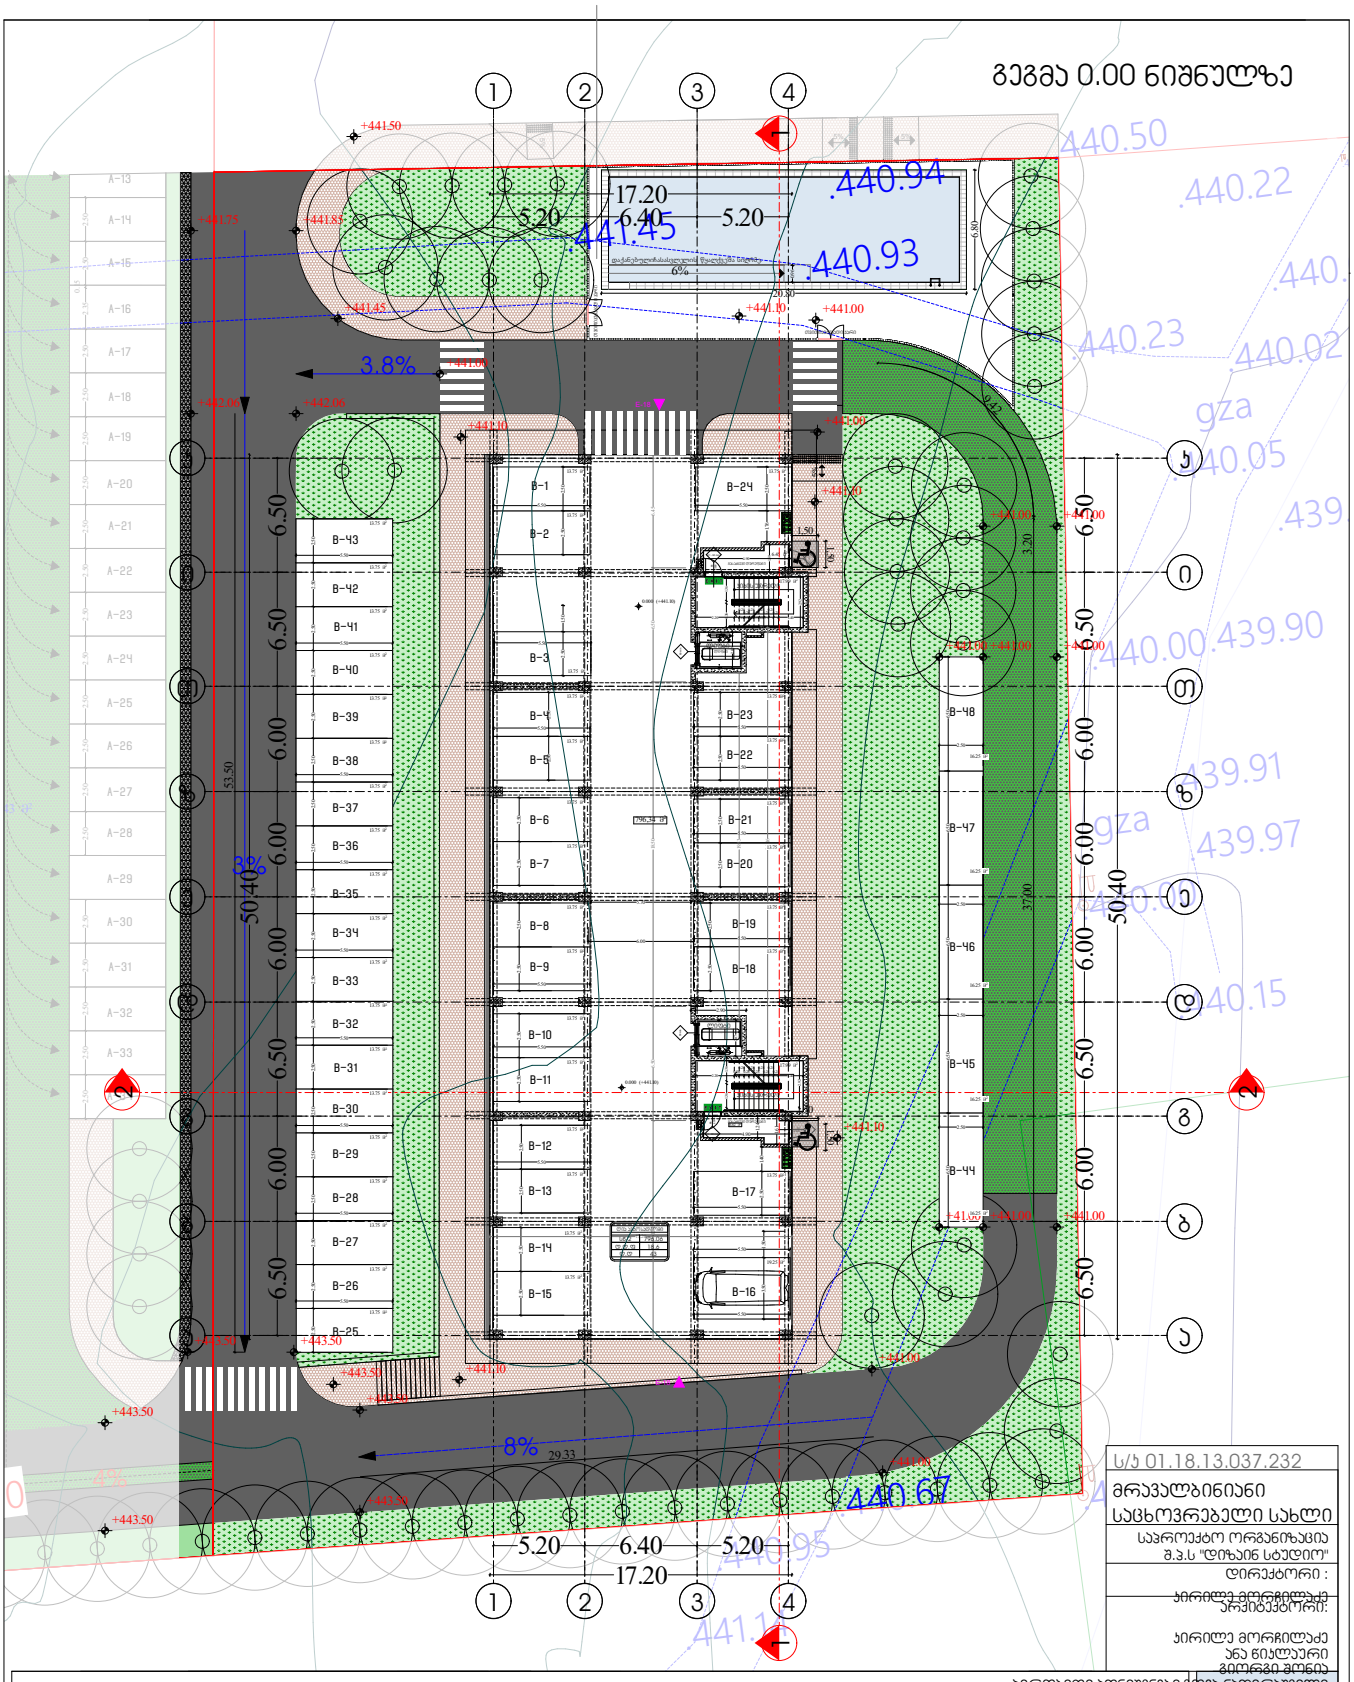
გეგმა 0.00 ნიშნულზე
17.20
5.20
6.40
5.20
441.45
440.94
440.93
3.8%
8%
50.40
53.50
29.33
+441.50
+443.50
+441.00
+441.10
+442.00
+443.00
+441.75
+441.83
+441.45
+442.06
+443.50
+443.50
+443.50
+443.50
+441.00
+441.10
+441.00
+441.00
+441.00

გეგმა +3.00 ნიშნულზე

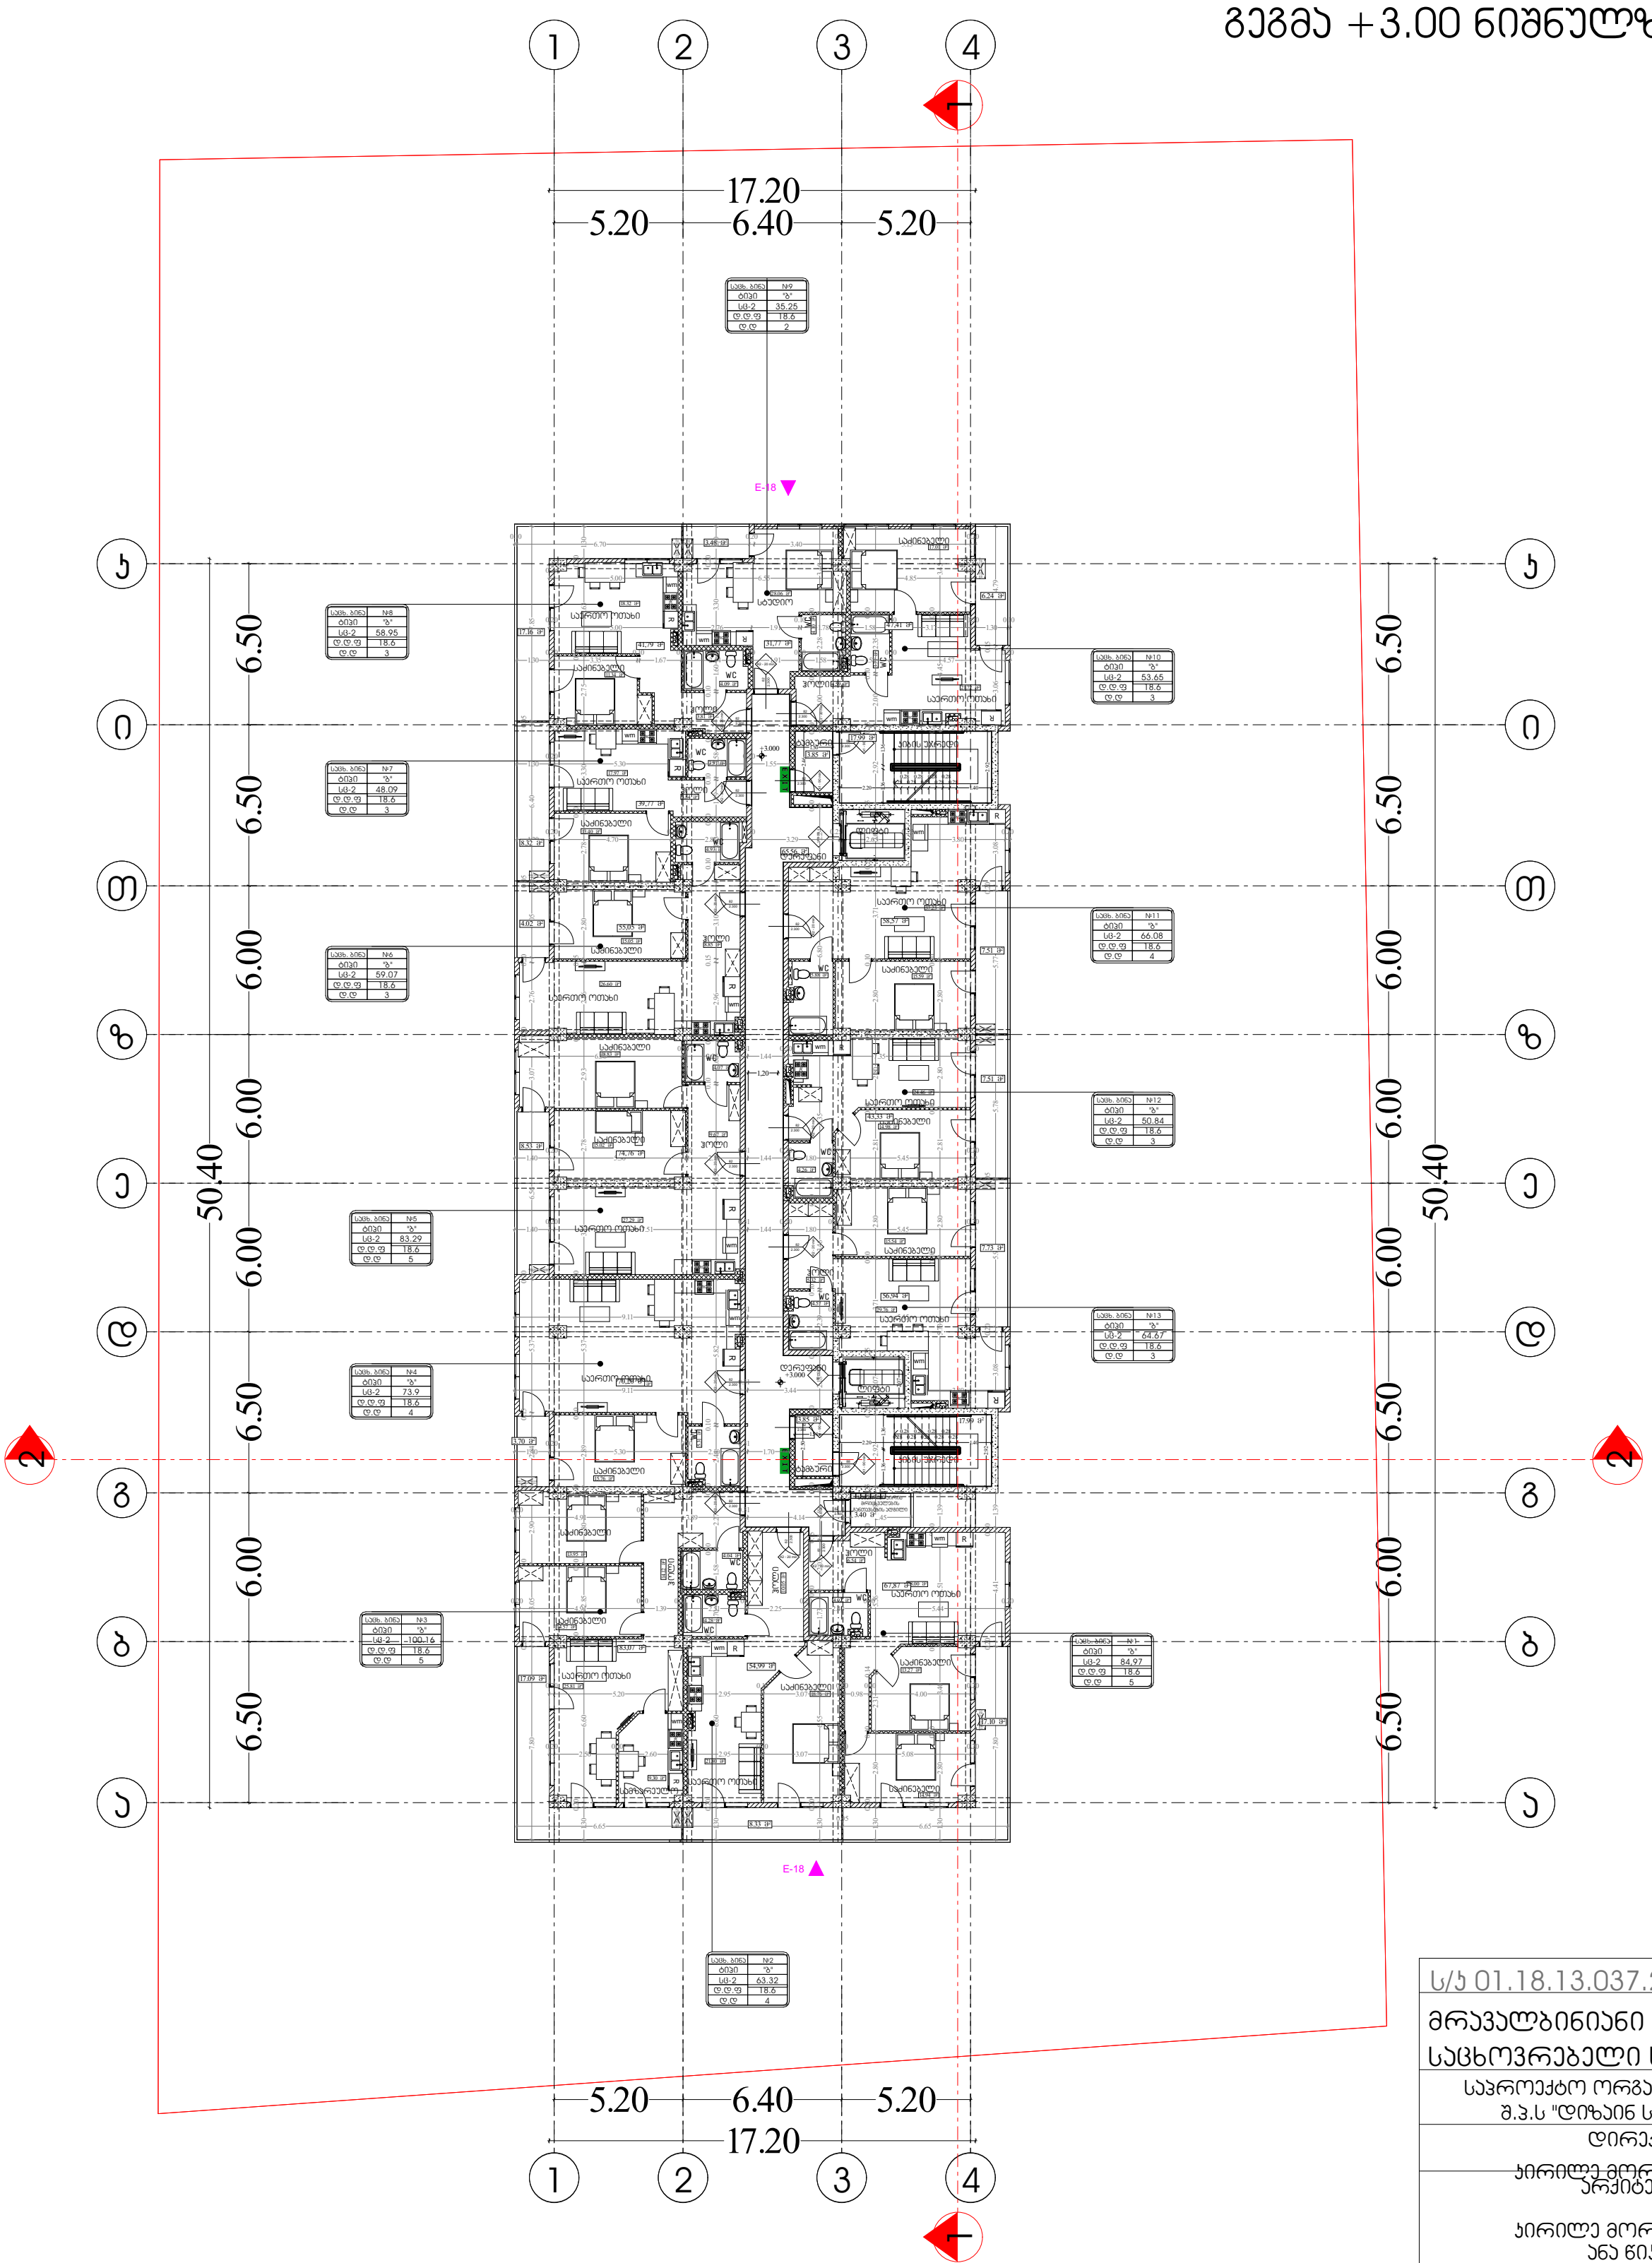

ს/კ 01.18.13.037.232

მრავალბინიანი საცხოვრებელი სახლი

საპროექტო ორგანიზაცია
შ.პ.ს "დიზაინ სტუდიო"

დირექტორი :
კირილე მორჩილაძე

არქიტექტორი:
კირილე მორჩილაძე
ანა წიკლაური
გიორგი შონია
გოჩა ნადირაშვილი

პირობითი აღნიშვნები

EXIT საევაკუაციო გასასვლელი

არქიტექტურა

გეგმა +3.00 ნიშნულზე

მასშტაბი 1:250

ფურცელი № 4 | აე -101

გეგმა +6.30 ნიშნულზე

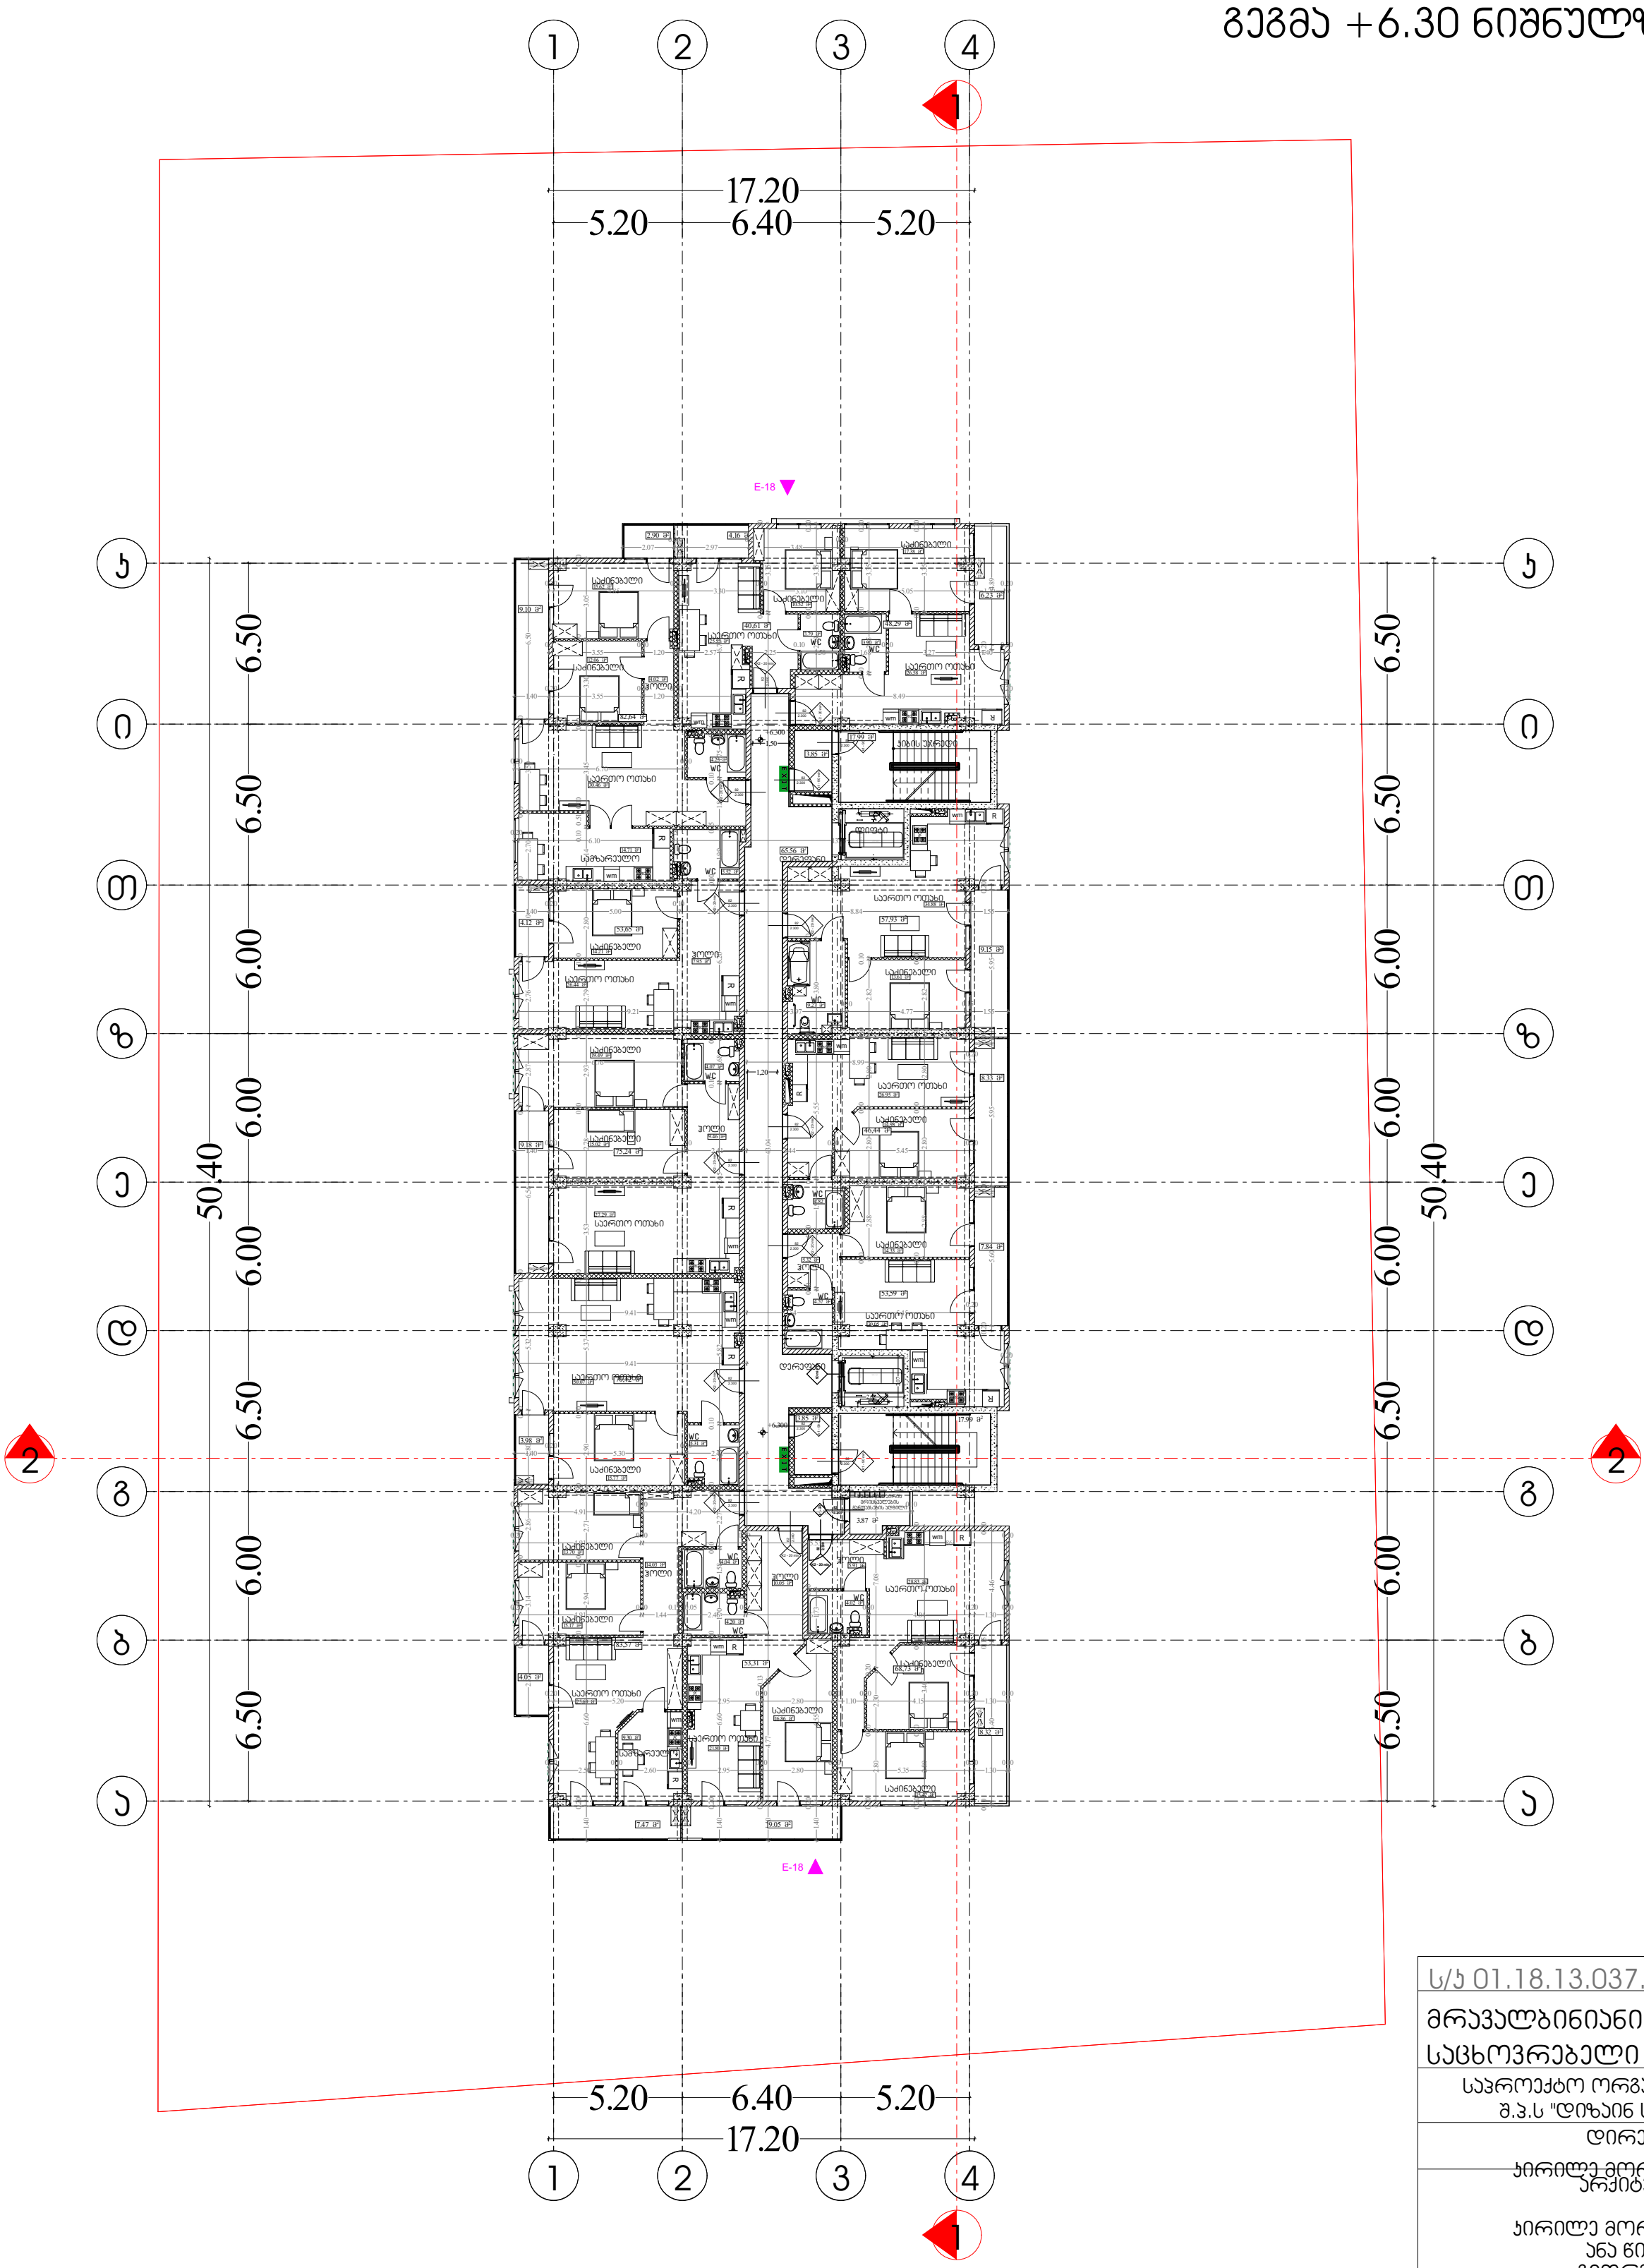

ს/კ 01.18.13.037.232

მრავალბინიანი საცხოვრებელი სახლი

საპროექტო ორგანიზაცია
შ.პ.ს "დიზაინ სტუდიო"

დირექტორი :
კირილე მორჩილაძე

არქიტექტორი:
კირილე მორჩილაძე
ანა წიკლაური
გიორგი შონია
გოჩა ნადირაშვილი

პირობითი აღნიშვნები

EXIT საევაკუაციო გასასვლელი

არქიტექტურა

გეგმა +6.30 ნიშნულზე

მაშტაბი 1:250

ფურცელი

№ 5

აა -102

გეგმა +9.60 ნიშნულზე

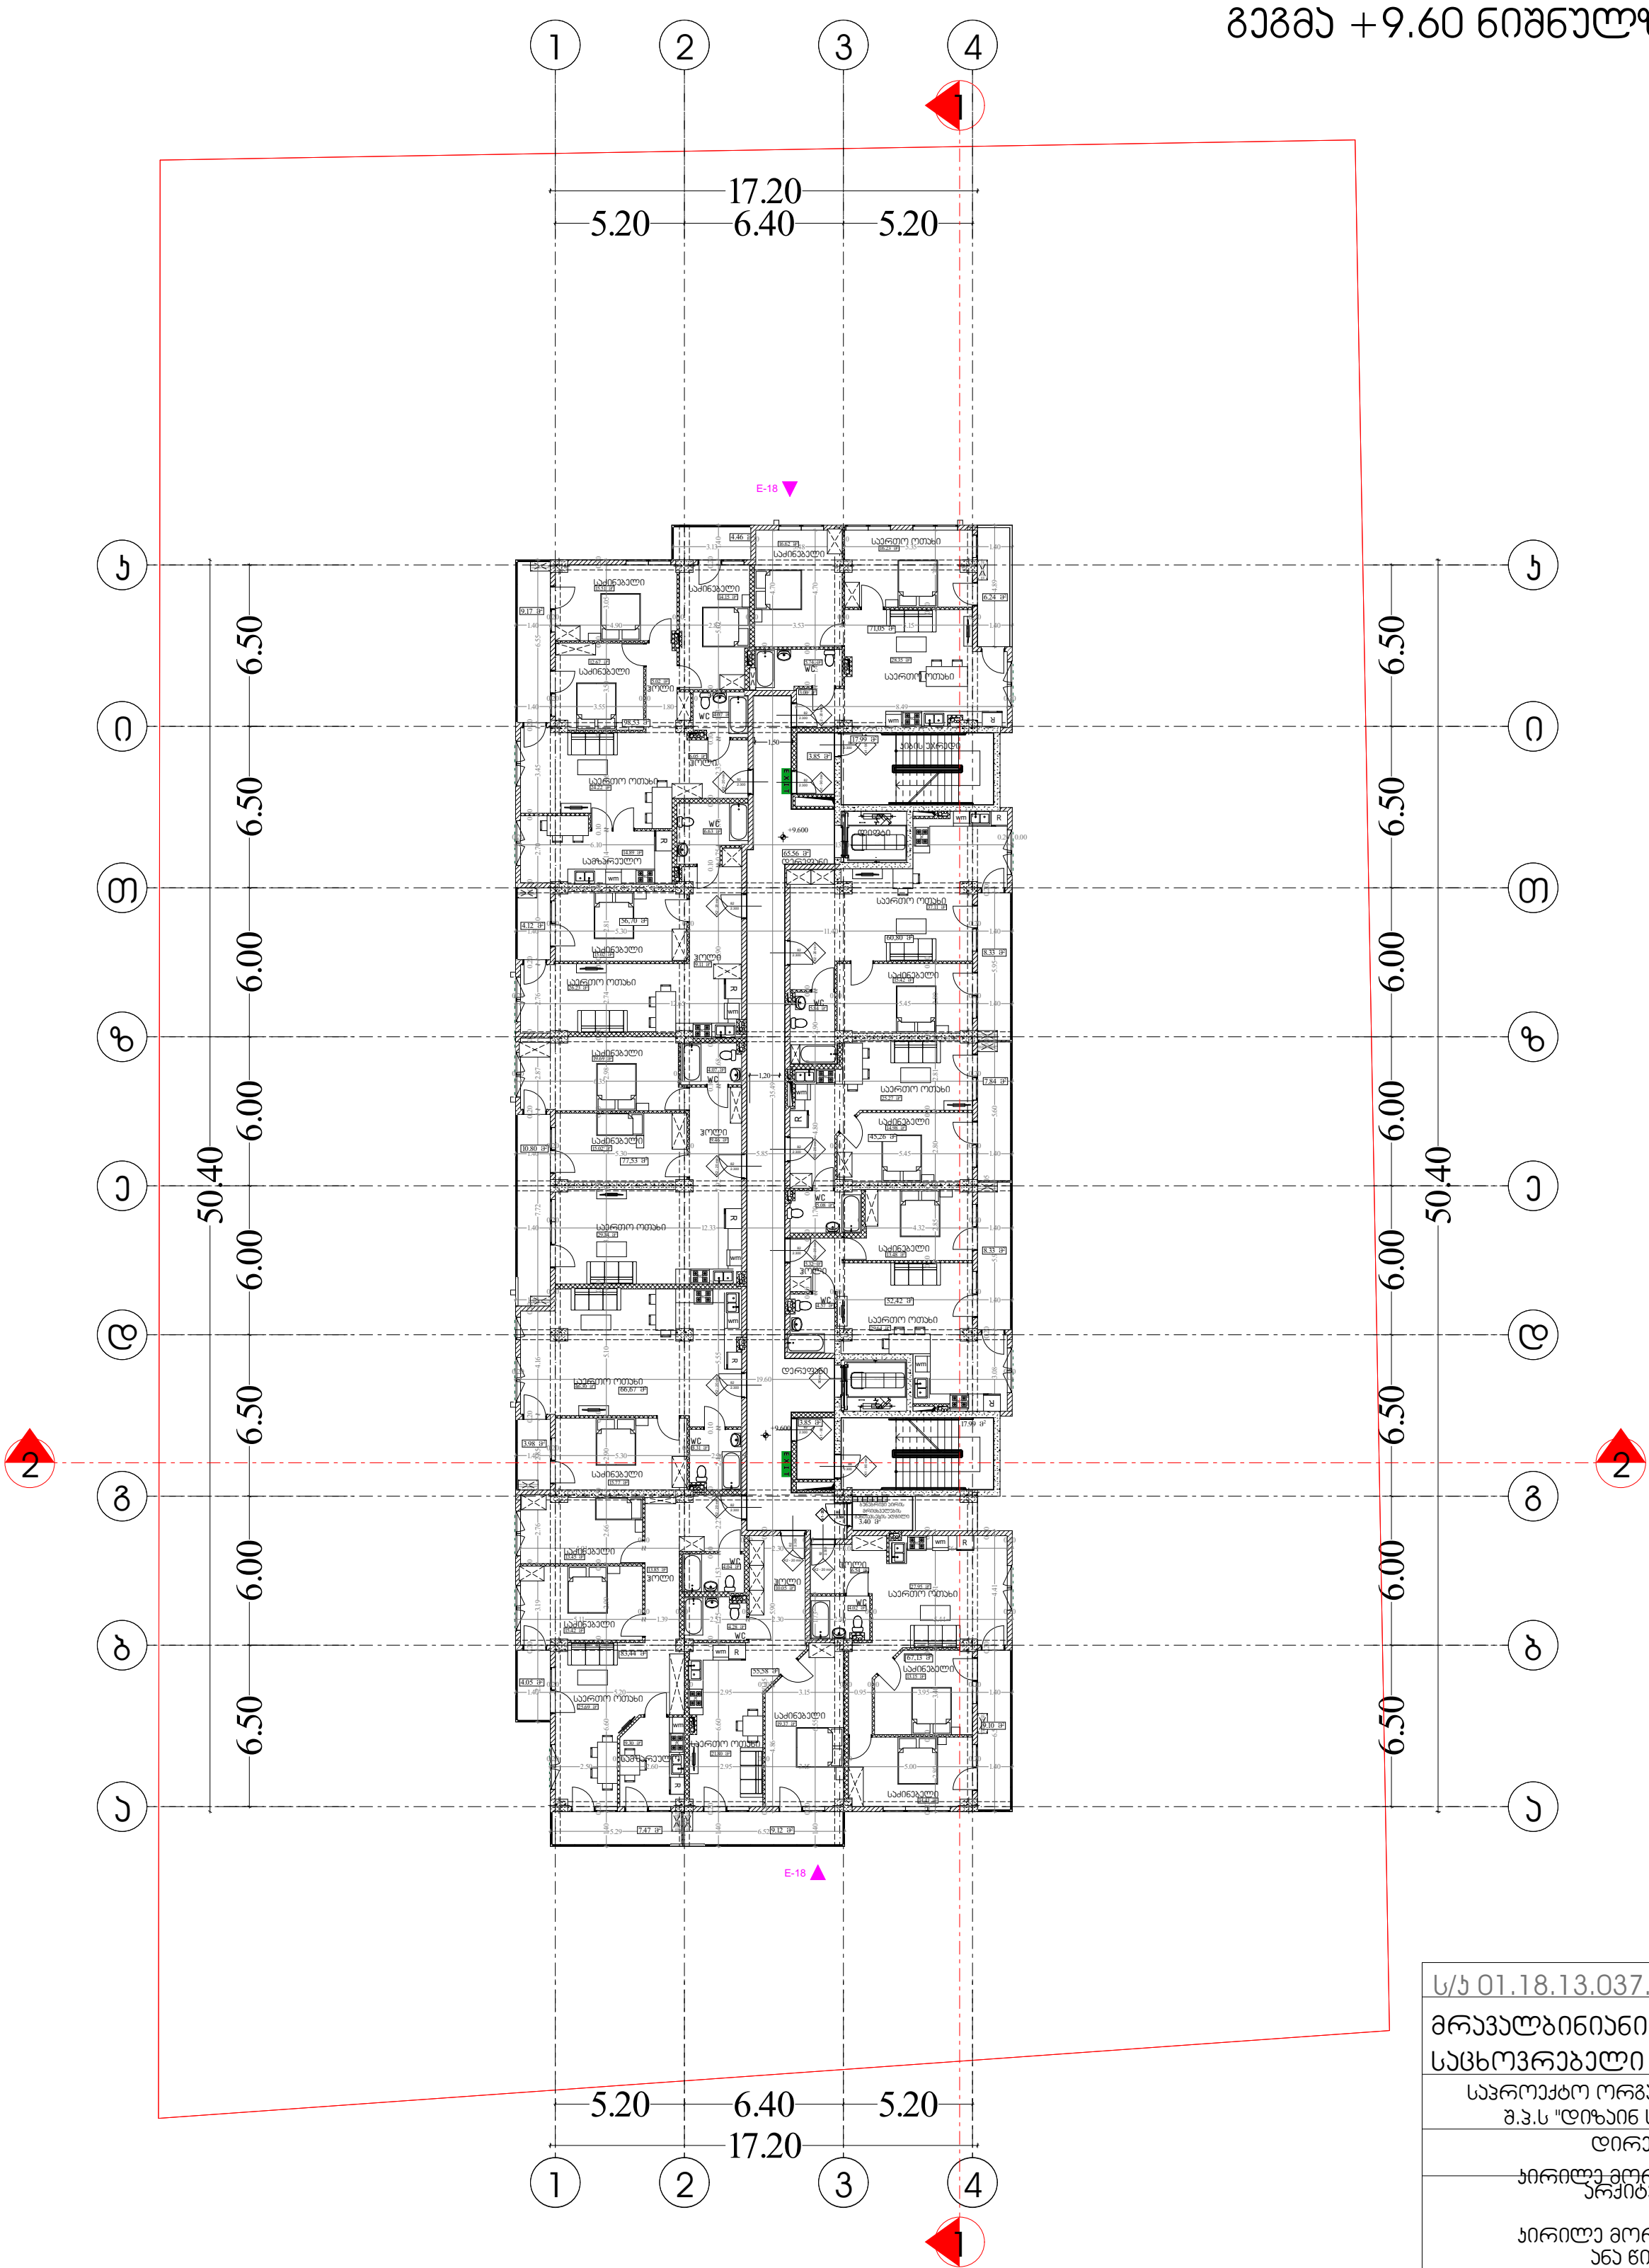

ს/კ 01.18.13.037.232

მრავალბინიანი საცხოვრებელი სახლი

საპროექტო ორგანიზაცია
შ.პ.ს "დიზაინ სტუდიო"

დირექტორი :
კირილე მორჩილაძე

არქიტექტორი:
კირილე მორჩილაძე
ანა წიკლაური
გიორგი შონია
გოჩა ნადირაშვილი

პირობითი აღნიშვნები

EXIT საევაკუაციო გასასვლელი

არქიტექტურა

გეგმა +9.60 ნიშნულზე

მასშტაბი 1:250

ფურცელი № 6 აა -103

გეგმა +12.90 ნიშნულზე

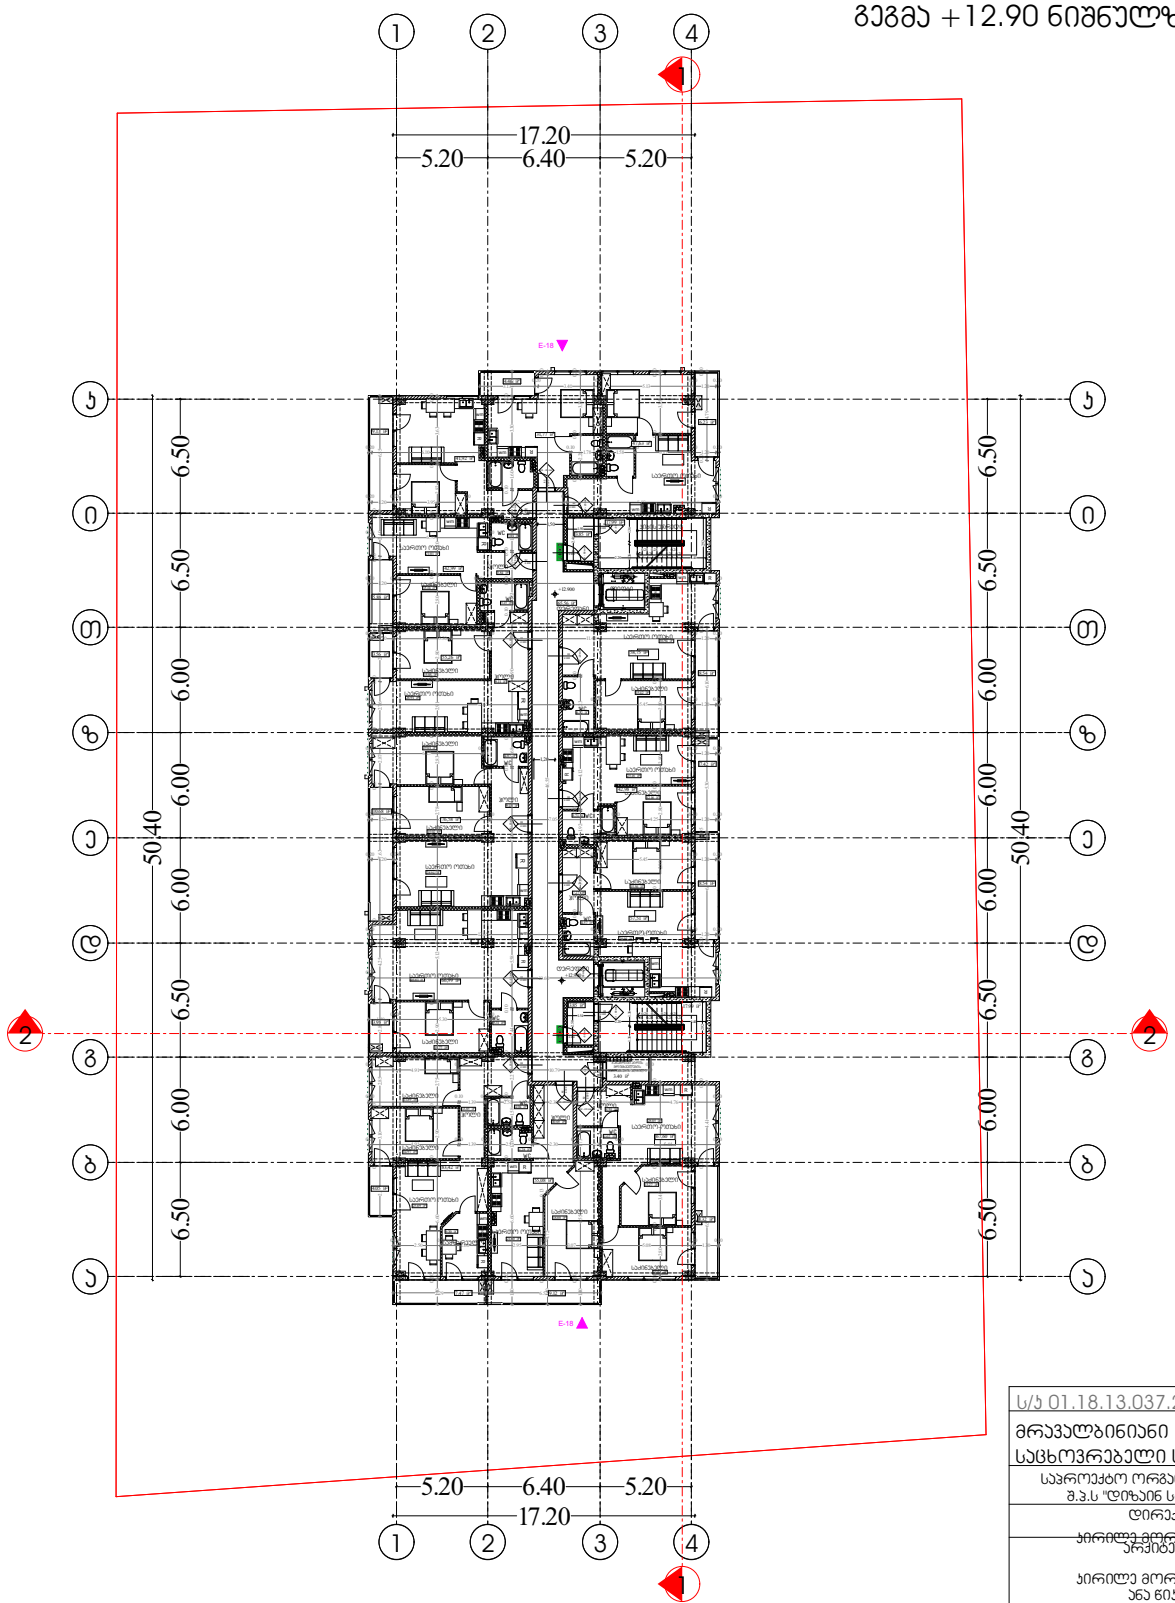

ს/ნ 01.18.13.037.232	
მრავალბინიანი საცხოვრებელი სახლი	
საპროექტო ორგანიზაცია შ.პ.ს "დიზაინ სტუდიო"	
დირექტორი : პირილე მორგილაძე	
არქიტექტორი: პირილე მორგილაძე ანა წიკლაური გიორგი ჭონია	
პირობითი აღნიშვნები გერა ნადირაშვილი	
EXIT საევაკუაციო გასასვლელი	
არქიტექტურა	
გეგმა +12.90 ნიშნულზე	
მასშტაბი 1:250	
ფურცელი № 7	ა9 -104

გეგმა +16.20 ნიშნულზე

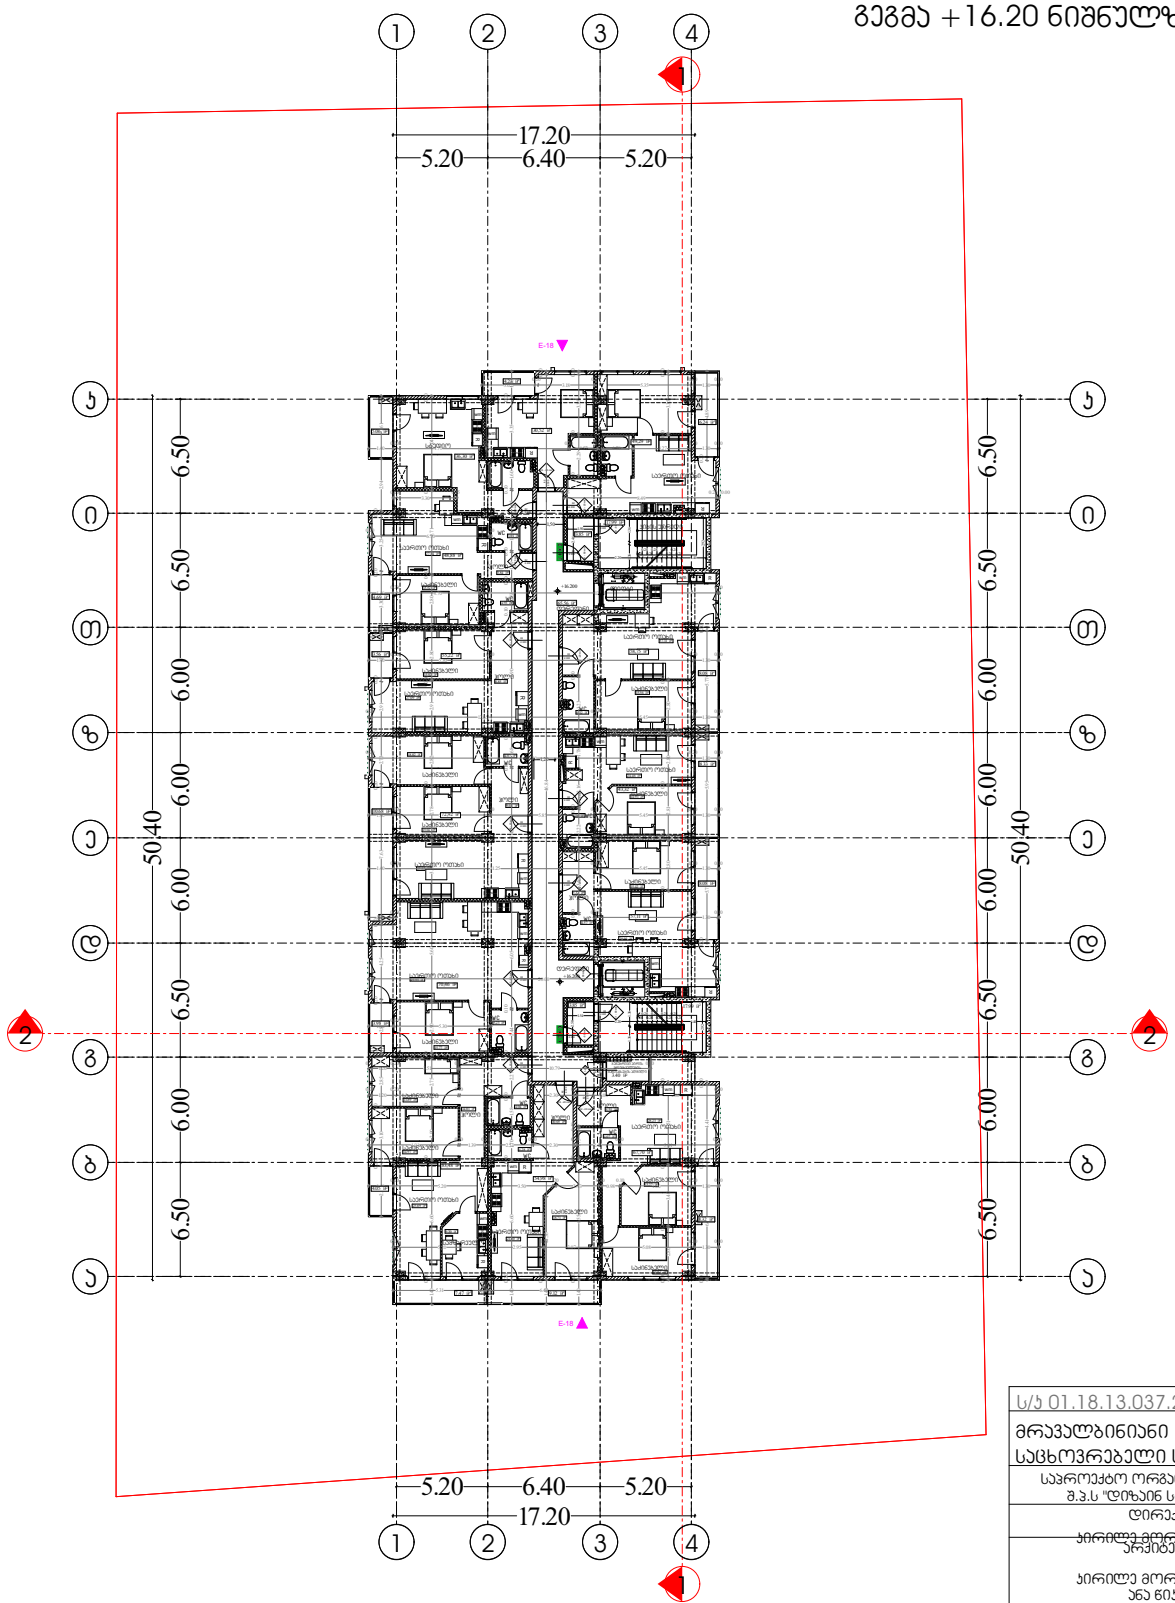

ს/ნ 01.18.13.037.232	
მრავალბინიანი საცხოვრებელი სახლი	
საპროექტო ორგანიზაცია შ.პ.ს "დიზაინ სტუდიო"	
დირექტორი :	
არქიტექტორი:	პირილე მორგოშილაძე
	ანა წიკლაური
	გიორგი ფონია

პირობითი აღნიშვნები გეგმა ნაფიცრებული

EXIT საევაკუაციო გასასვლელი

არქიტექტურა	
გეგმა +16.20 ნიშნულზე	
მასშტაბი 1:250	
ფურცელი № 8	ა3 -105

გეგმა +19.50 ნიშნულზე

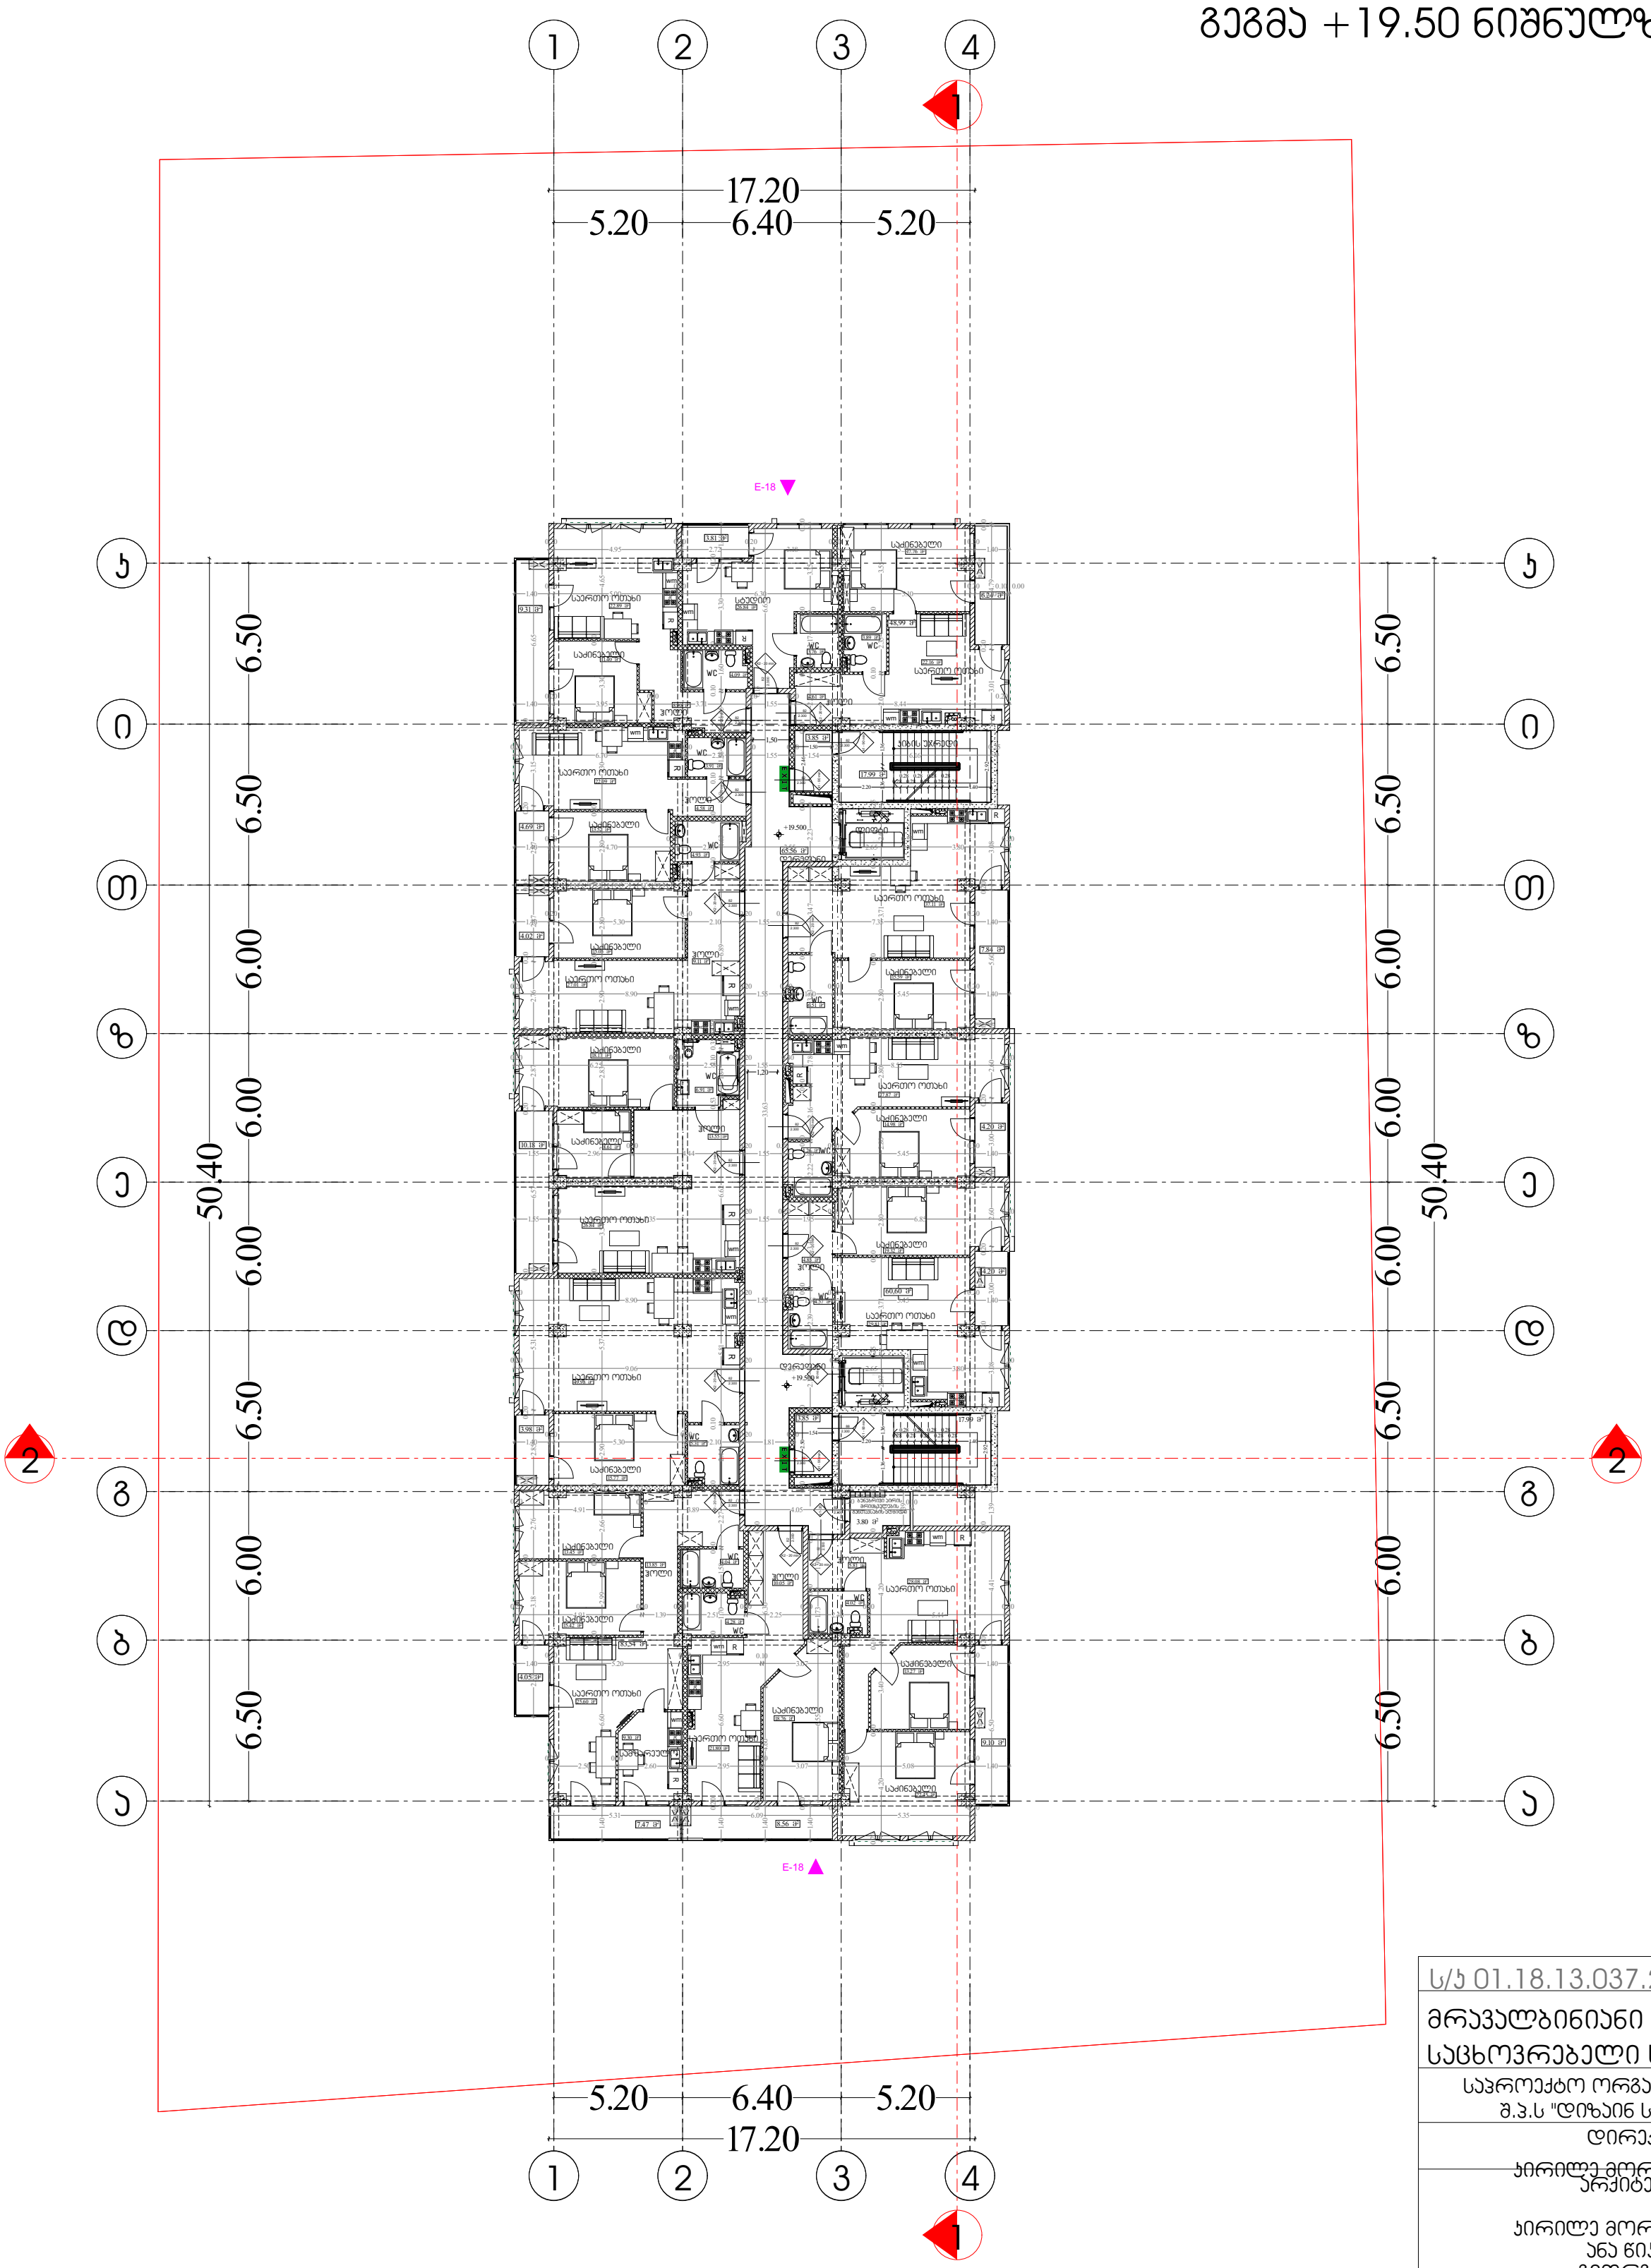

ს/კ 01.18.13.037.232

მრავალბინიანი საცხოვრებელი სახლი

საპროექტო ორგანიზაცია
შ.პ.ს "დიზაინ სტუდიო"

დირექტორი :
კირილე მორჩილაძე

არქიტექტორი:
კირილე მორჩილაძე
ანა წიკლაური
გიორგი შონია
გოჩა ნადირაშვილი

პირობითი აღნიშვნები

EXIT საევაკუაციო გასასვლელი

არქიტექტურა

გეგმა +19.50 ნიშნულზე	
მაშტაბი 1:250	
ფურცელი № 9	აე -106

გეგმა +22.80 ნიშნულზე

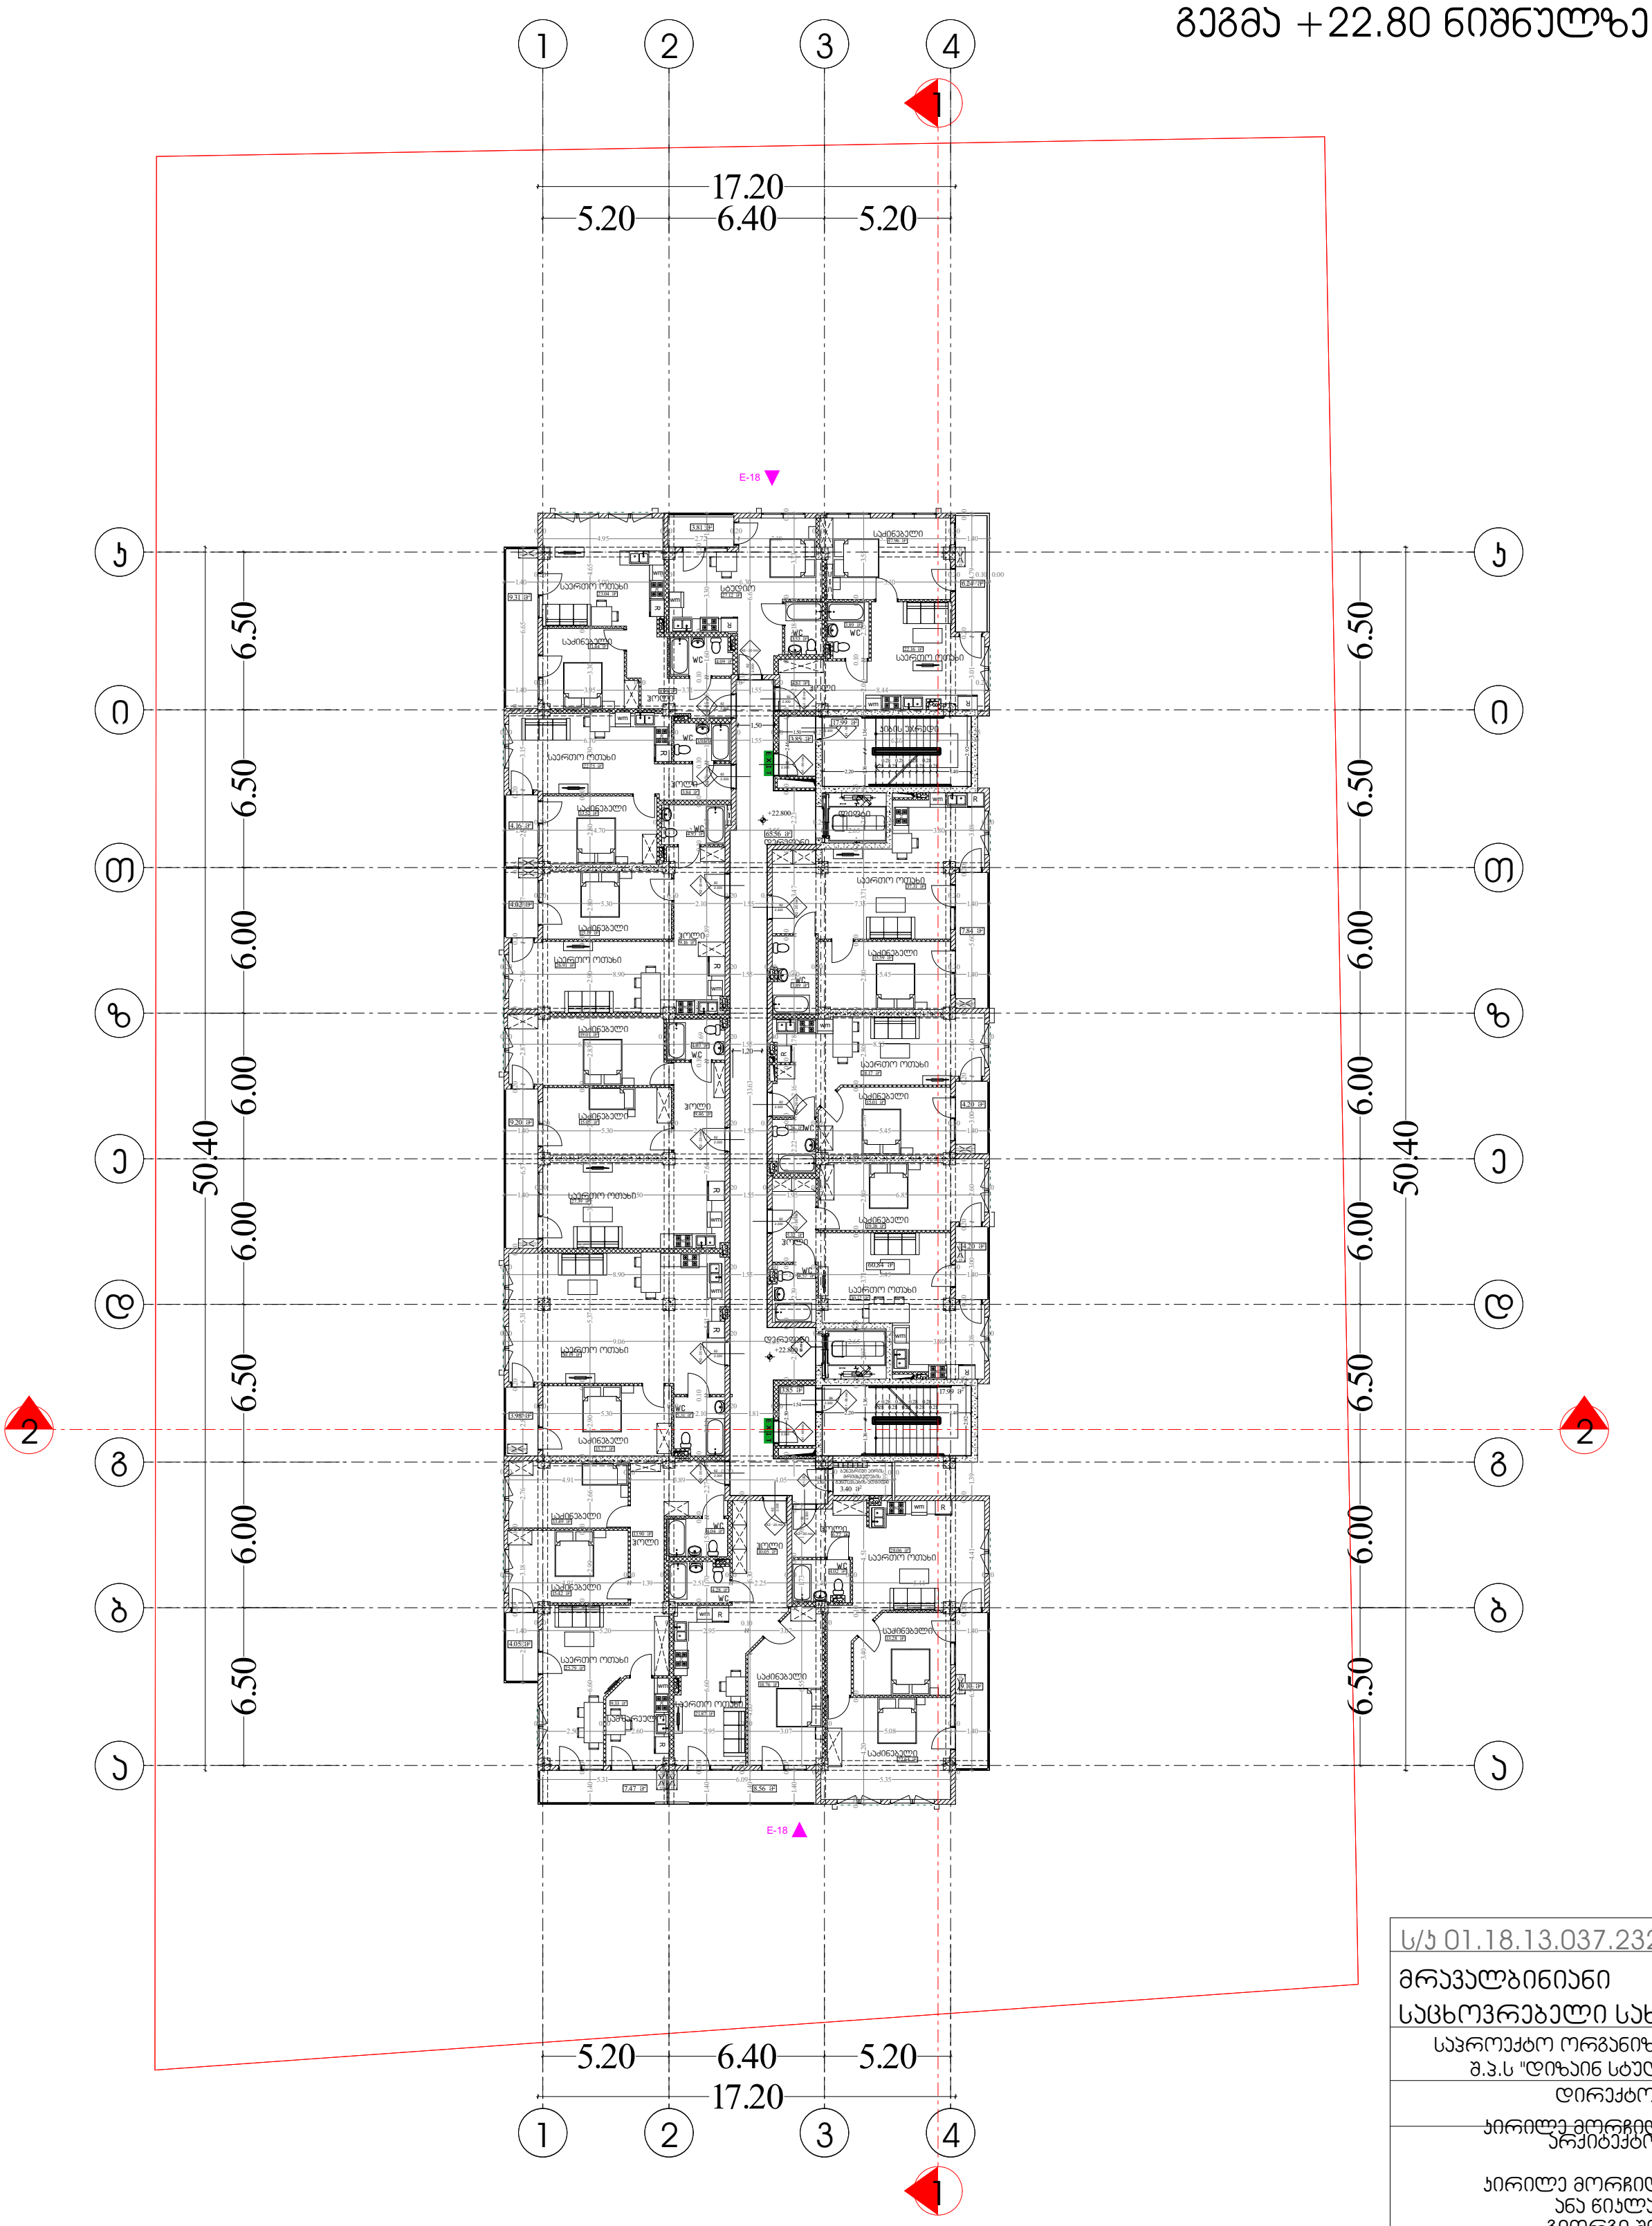

ს/კ 01.18.13.037.232

მრავალბინიანი საცხოვრებელი სახლი

საპროექტო ორგანიზაცია
შ.პ.ს "დიზაინ სტუდიო"

დირექტორი :
კირილე მორჩილაძე

არქიტექტორი:
კირილე მორჩილაძე
ანა წიკლაური
გიორგი შონია
გოჩა ნადირაშვილი

პირობითი აღნიშვნები

EXIT საევაკუაციო გასასვლელი

არქიტექტურა

გეგმა +22.80 ნიშნულზე

მასშტაბი 1:250

ფურცელი	
№ 10	აა -107

გეგმა +26.10 ნიშნულზე

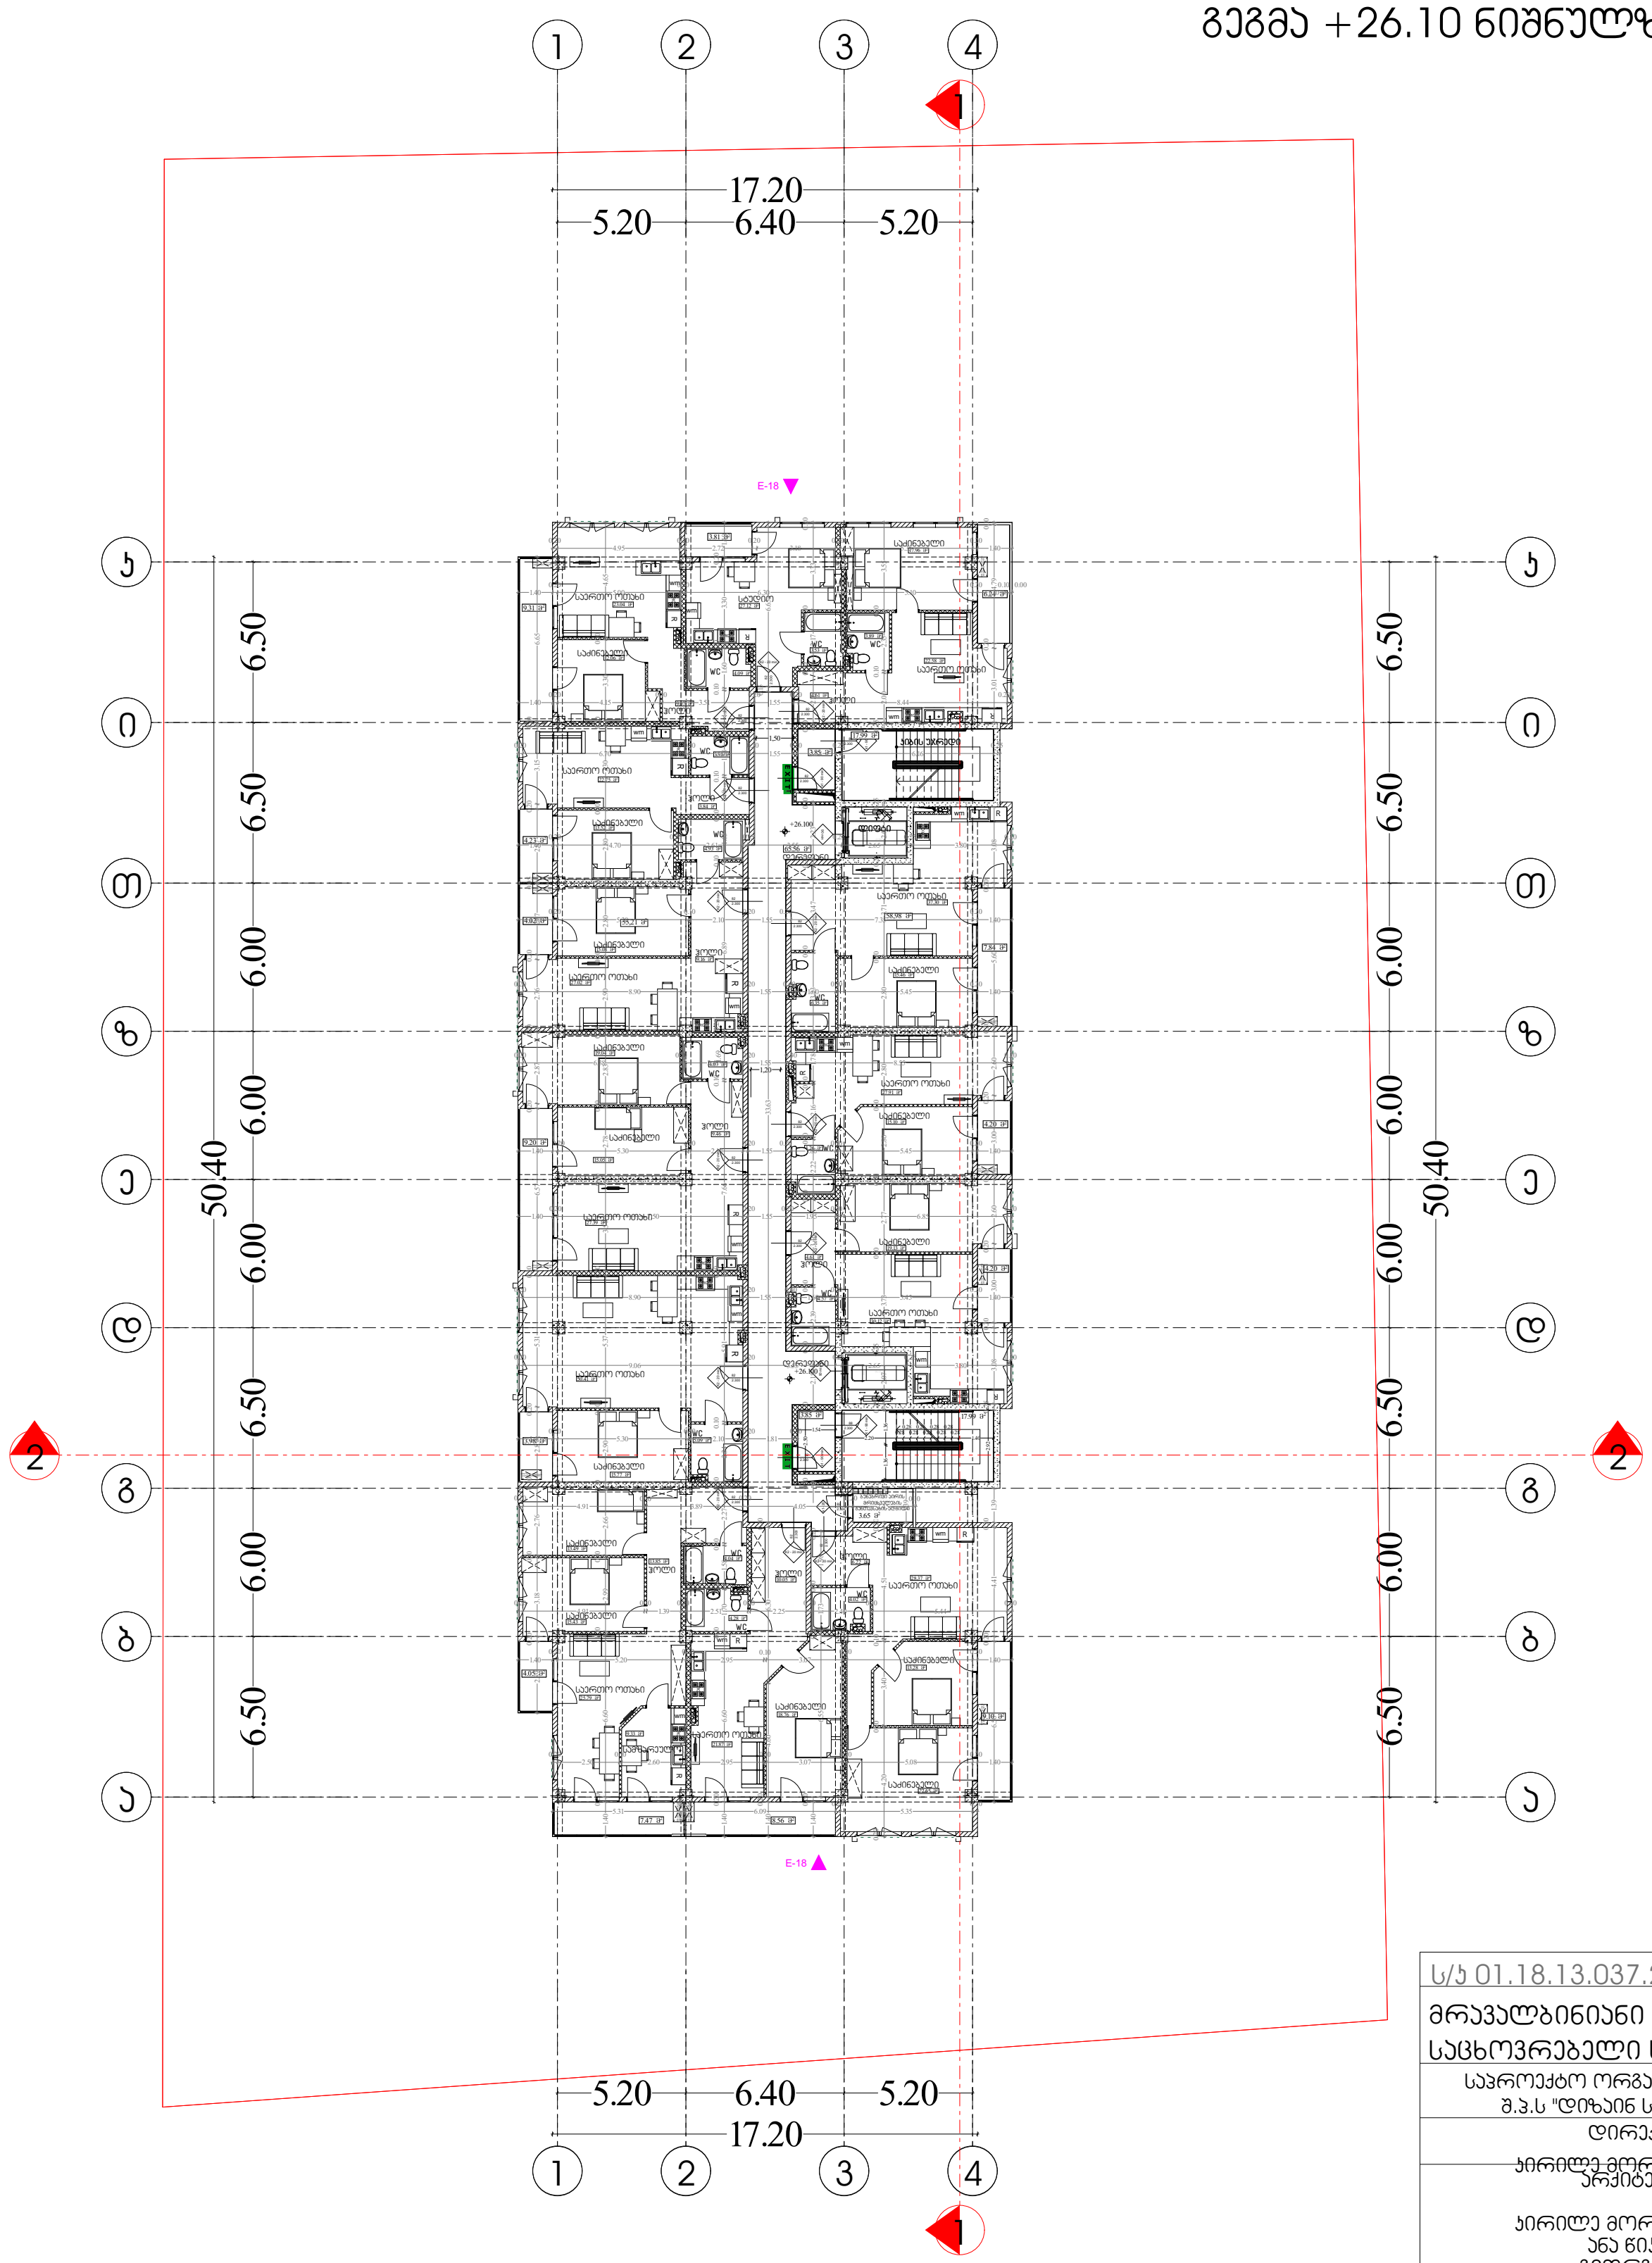

ს/კ 01.18.13.037.232
მრავალბინიანი საცხოვრებელი სახლი
საპროექტო ორგანიზაცია შ.პ.ს "დიზაინ სტუდიო"
დირექტორი : კირილე მორჩილაძე
არქიტექტორი: კირილე მორჩილაძე ანა ჭიკლაური გიორგი შონია გოჩა ნადირაშვილი

პირობითი აღნიშვნები

EXIT საევაკუაციო გასასვლელი

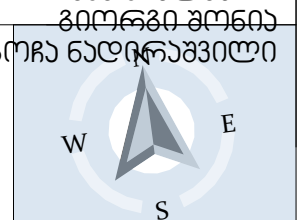

არქიტექტურა
გეგმა +26.10 ნიშნულზე
მასშტაბი 1:250
ფურცელი № 11	აე -108

გეგმა +29.40 ნიშნულზე

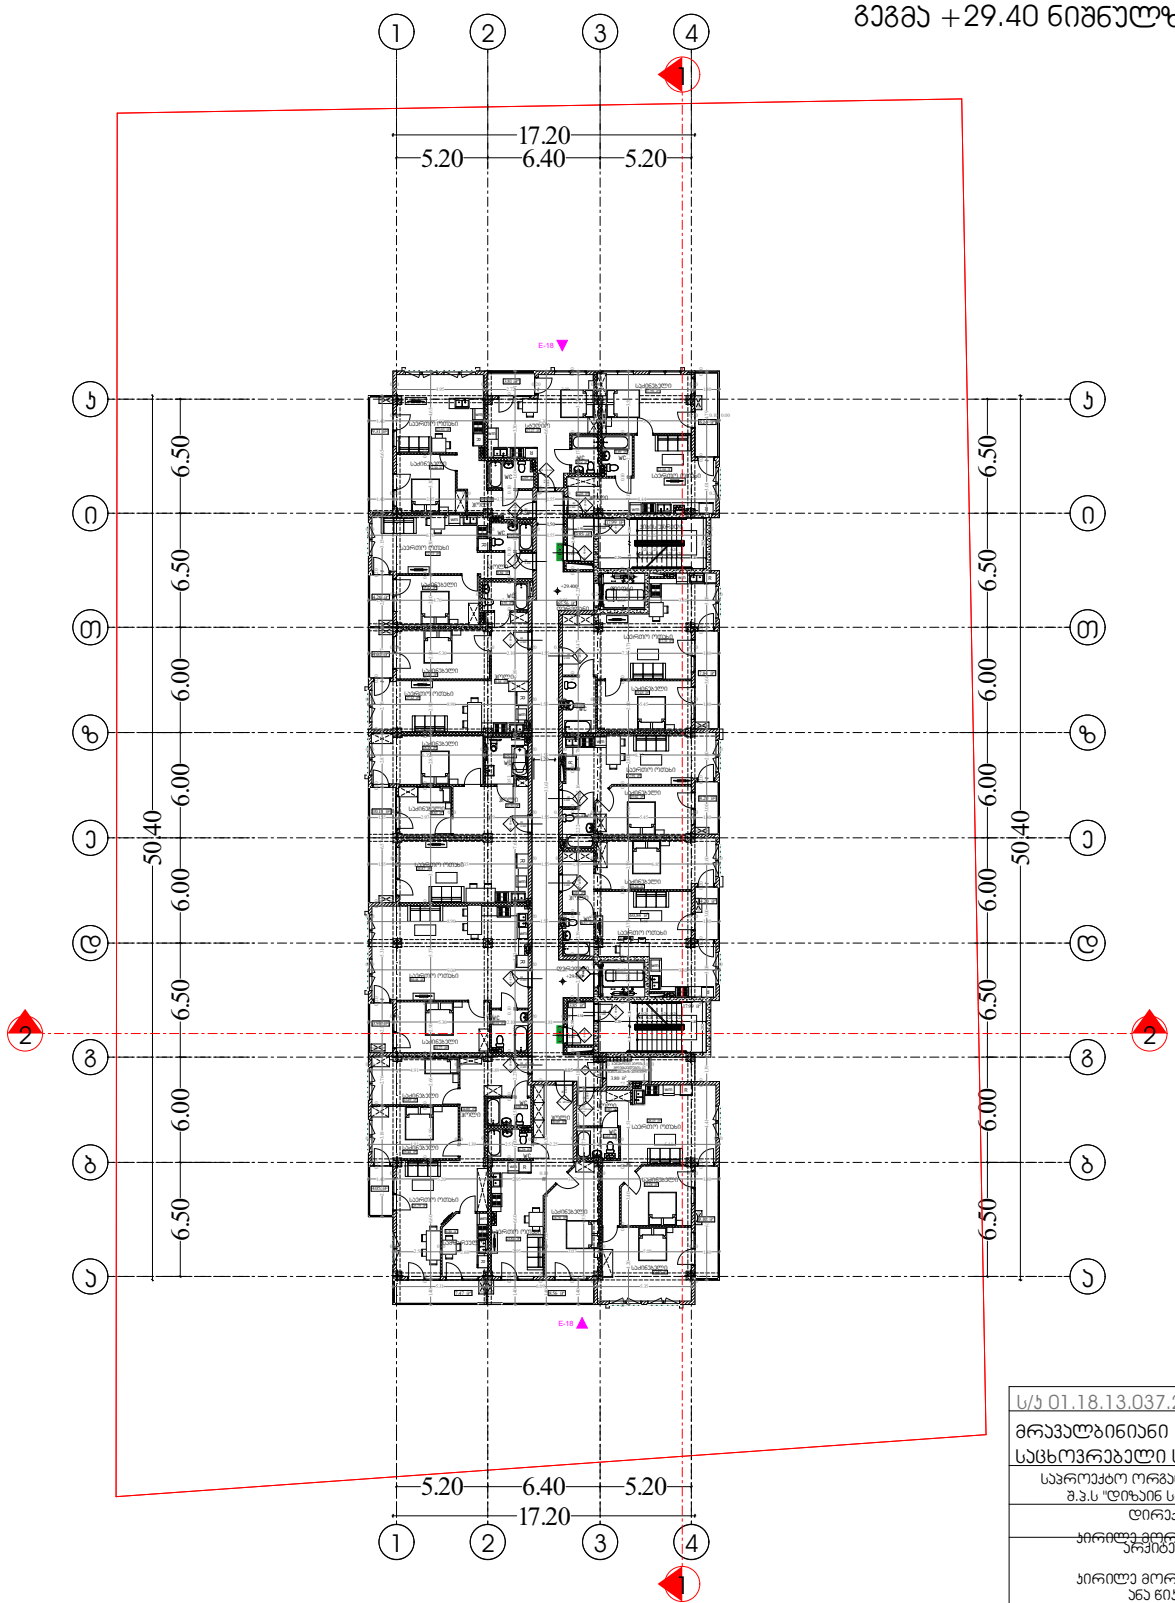

ს/ნ 01.18.13.037.232	
მრავალბინიანი საცხოვრებელი სახლი	
საპროექტო ორგანიზაცია შ.პ.ს "დიზაინ სტუდიო"	
დირექტორი : პირილე მორგილაძე	
არქიტექტორი: პირილე მორგილაძე ანა წიკლაური გიორგი ჭონია	
EXIT საევაკუაციო გასასვლელი	
არქიტექტურა	
გეგმა +29.40 ნიშნულზე	
მასშტაბი 1:250	
ფურცელი № 12	ა9 -109

გეგმა +32.70 ნიშნულზე

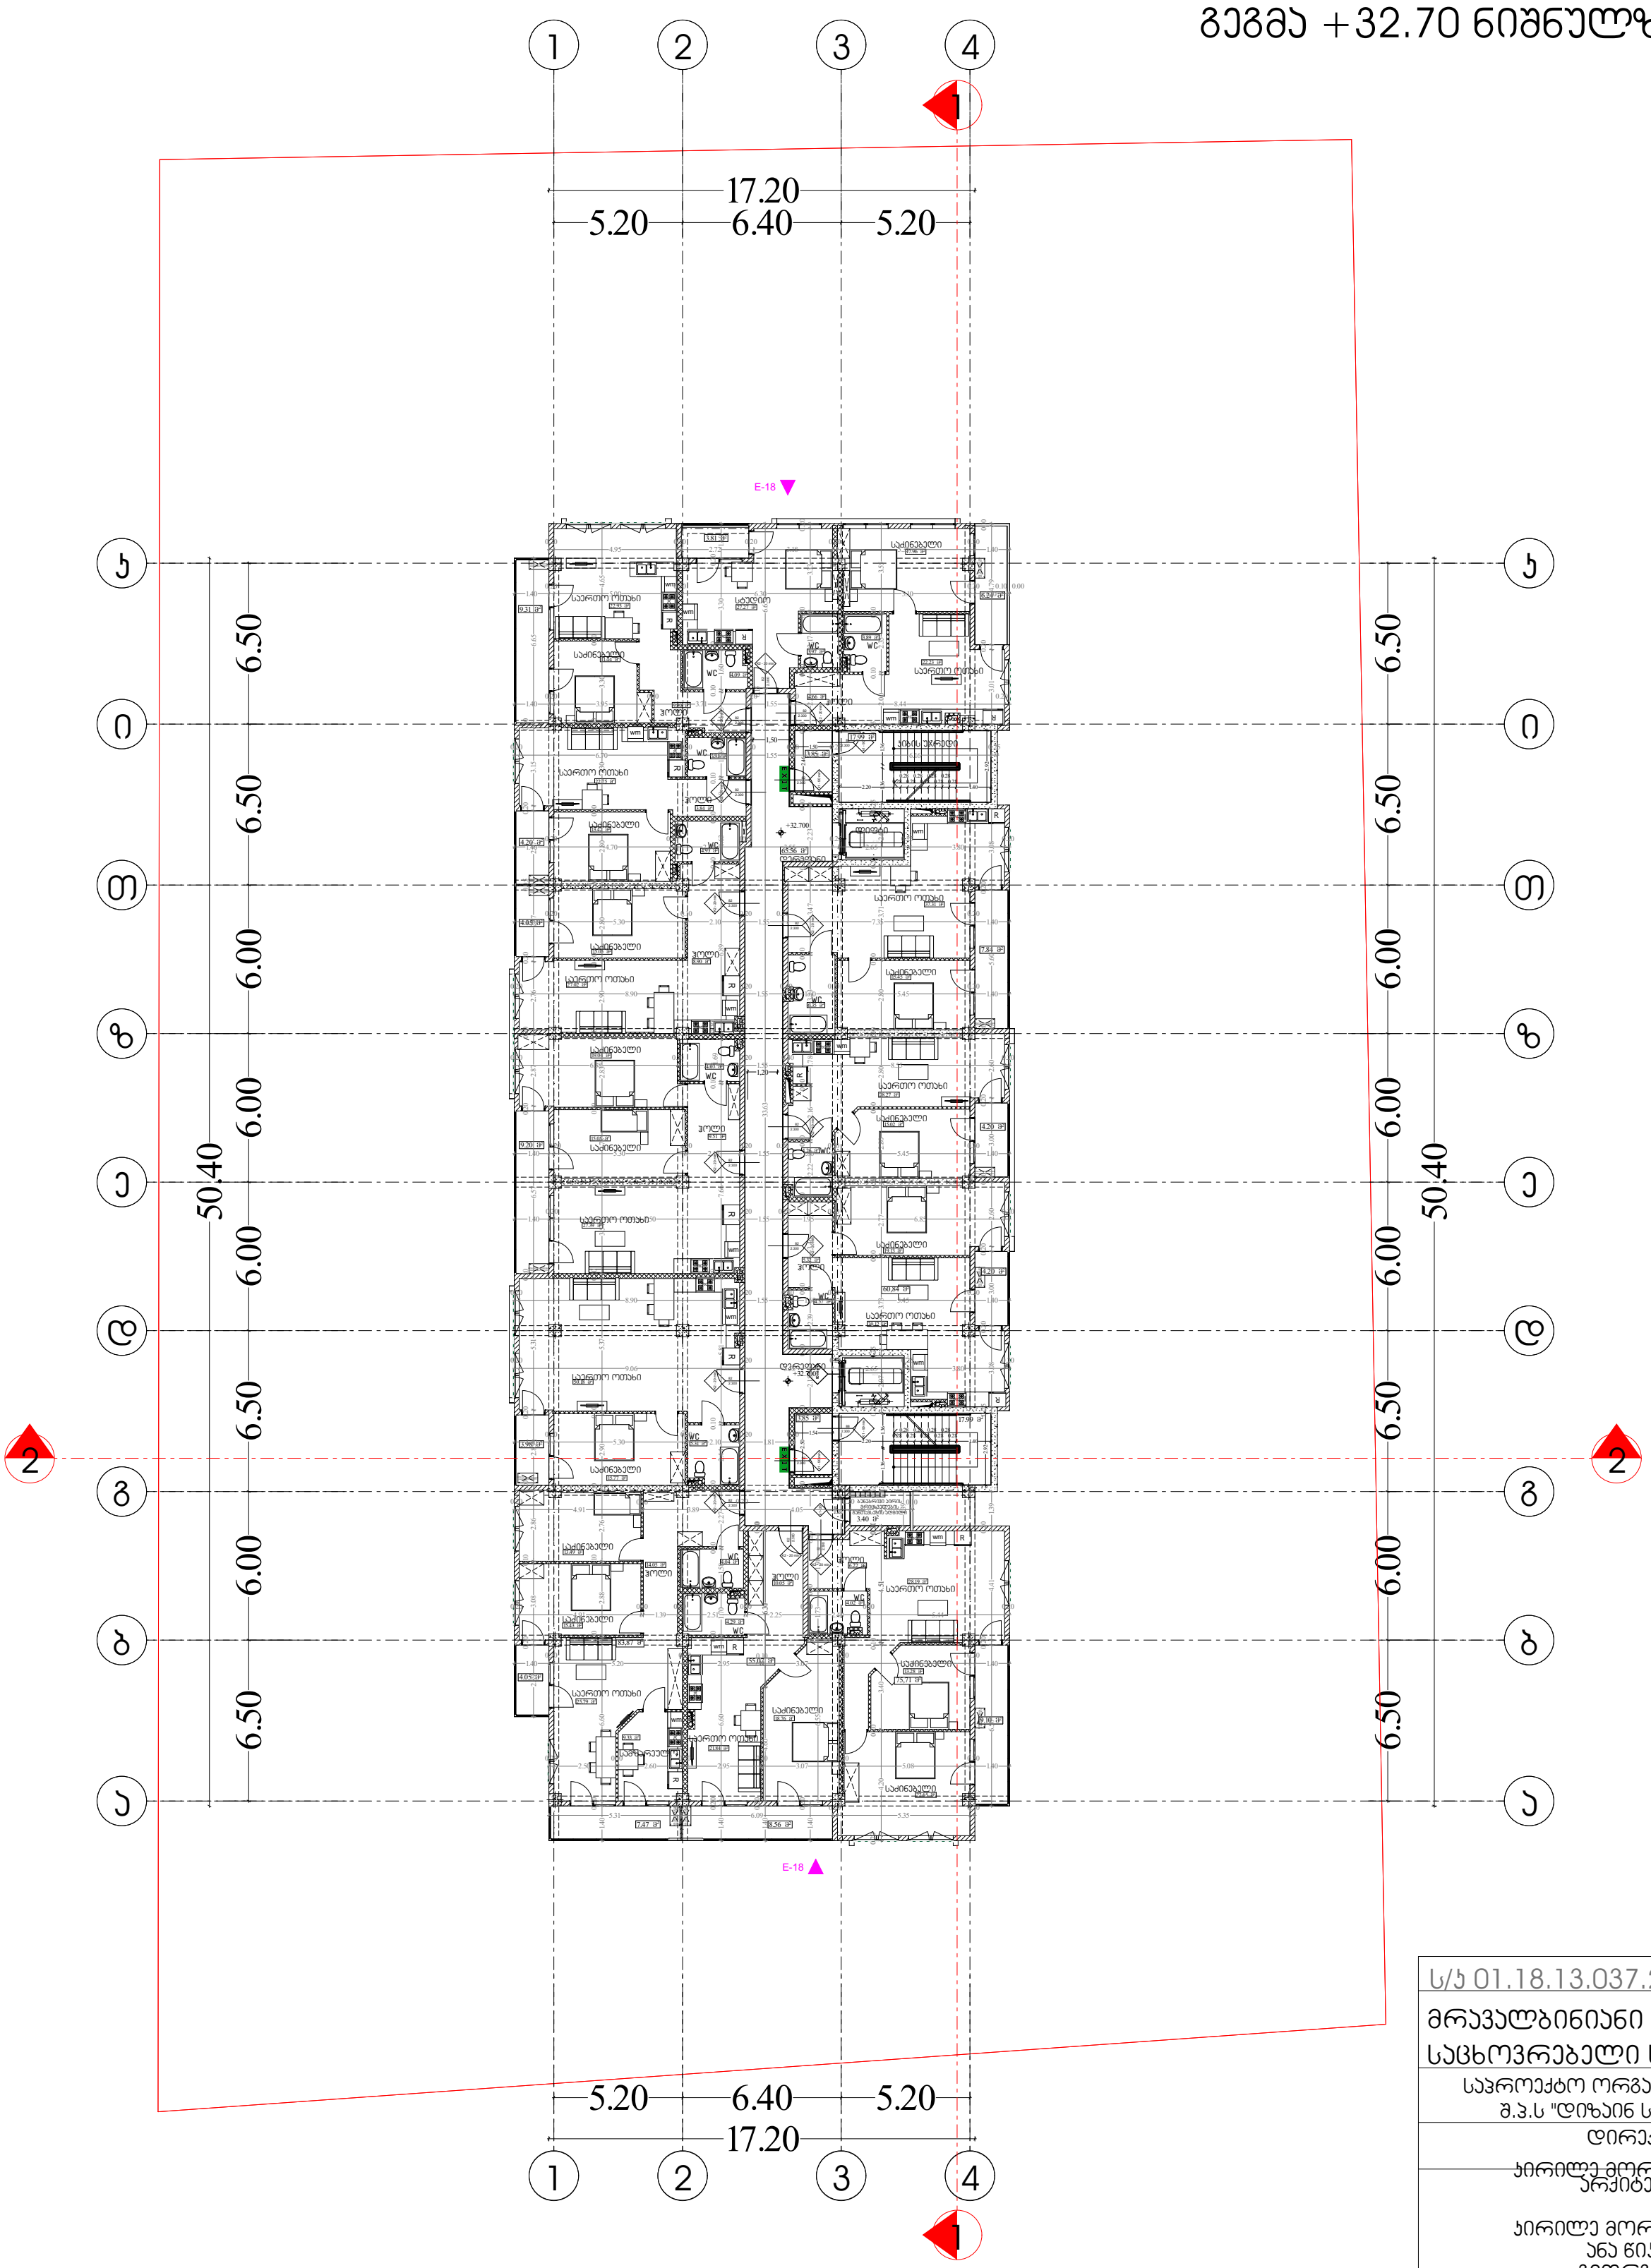

ს/კ 01.18.13.037.232

მრავალბინიანი საცხოვრებელი სახლი

საპროექტო ორგანიზაცია
შ.პ.ს "დიზაინ სტუდიო"

დირექტორი :
კირილე მორჩილაძე

არქიტექტორი:
კირილე მორჩილაძე
ანა წიკლაური
გიორგი შონია
გოჩა ნადირაშვილი

პირობითი აღნიშვნები

EXIT ევაკუაციო გასასვლელი

არქიტექტურა

გეგმა +32.70 ნიშნულზე

მასშტაბი 1:250

ფურცელი № 13 | აე -110

გეგმა +36.00 ნიშნულზე

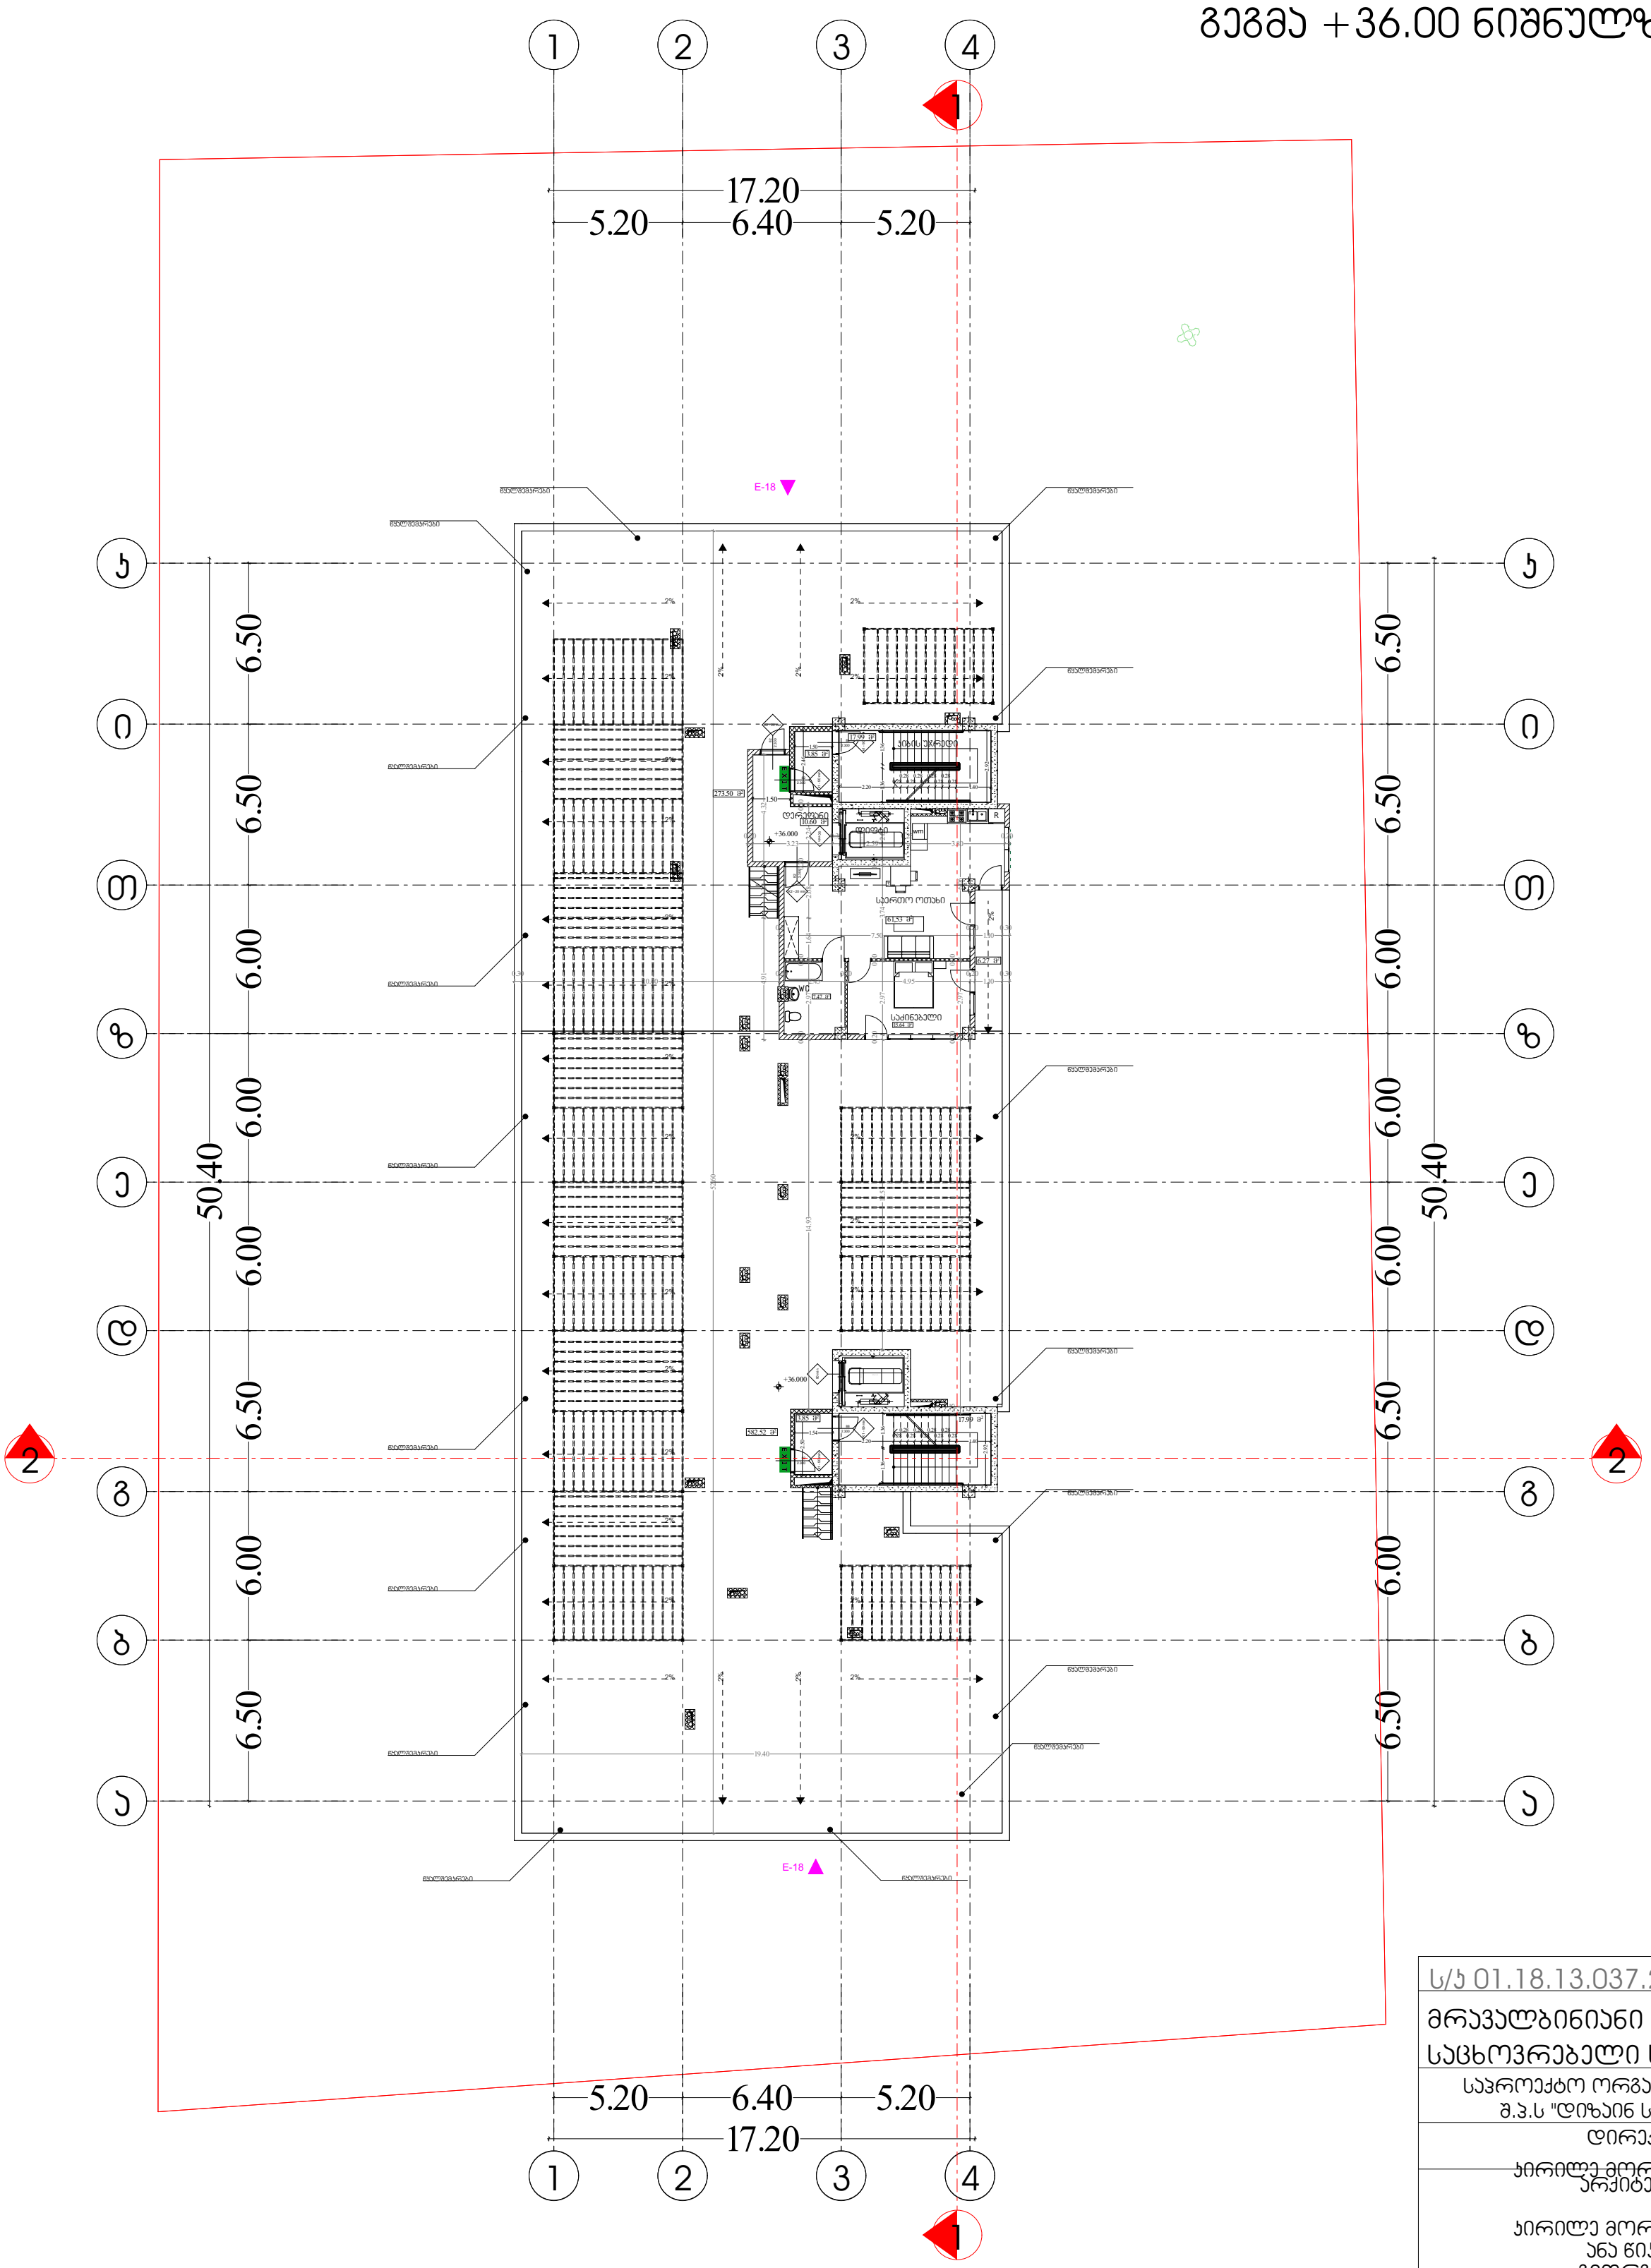

ს/კ 01.18.13.037.232

მრავალბინიანი საცხოვრებელი სახლი

საპროექტო ორგანიზაცია
შ.პ.ს "დიზაინ სტუდიო"

დირექტორი :
კირილე მორჩილაძე

არქიტექტორი:
კირილე მორჩილაძე
ანა ნიკლაური
გიორგი შონია
გოჩა ნადირაშვილი

პირობითი აღნიშვნები

EXIT საევაკუაციო გასასვლელი

არქიტექტურა

გეგმა +36.00 ნიშნულზე

მაშტაბი 1:250

ფურცელი
№ 14

აა -111

გეგმა +39.20 ნიშნულზე

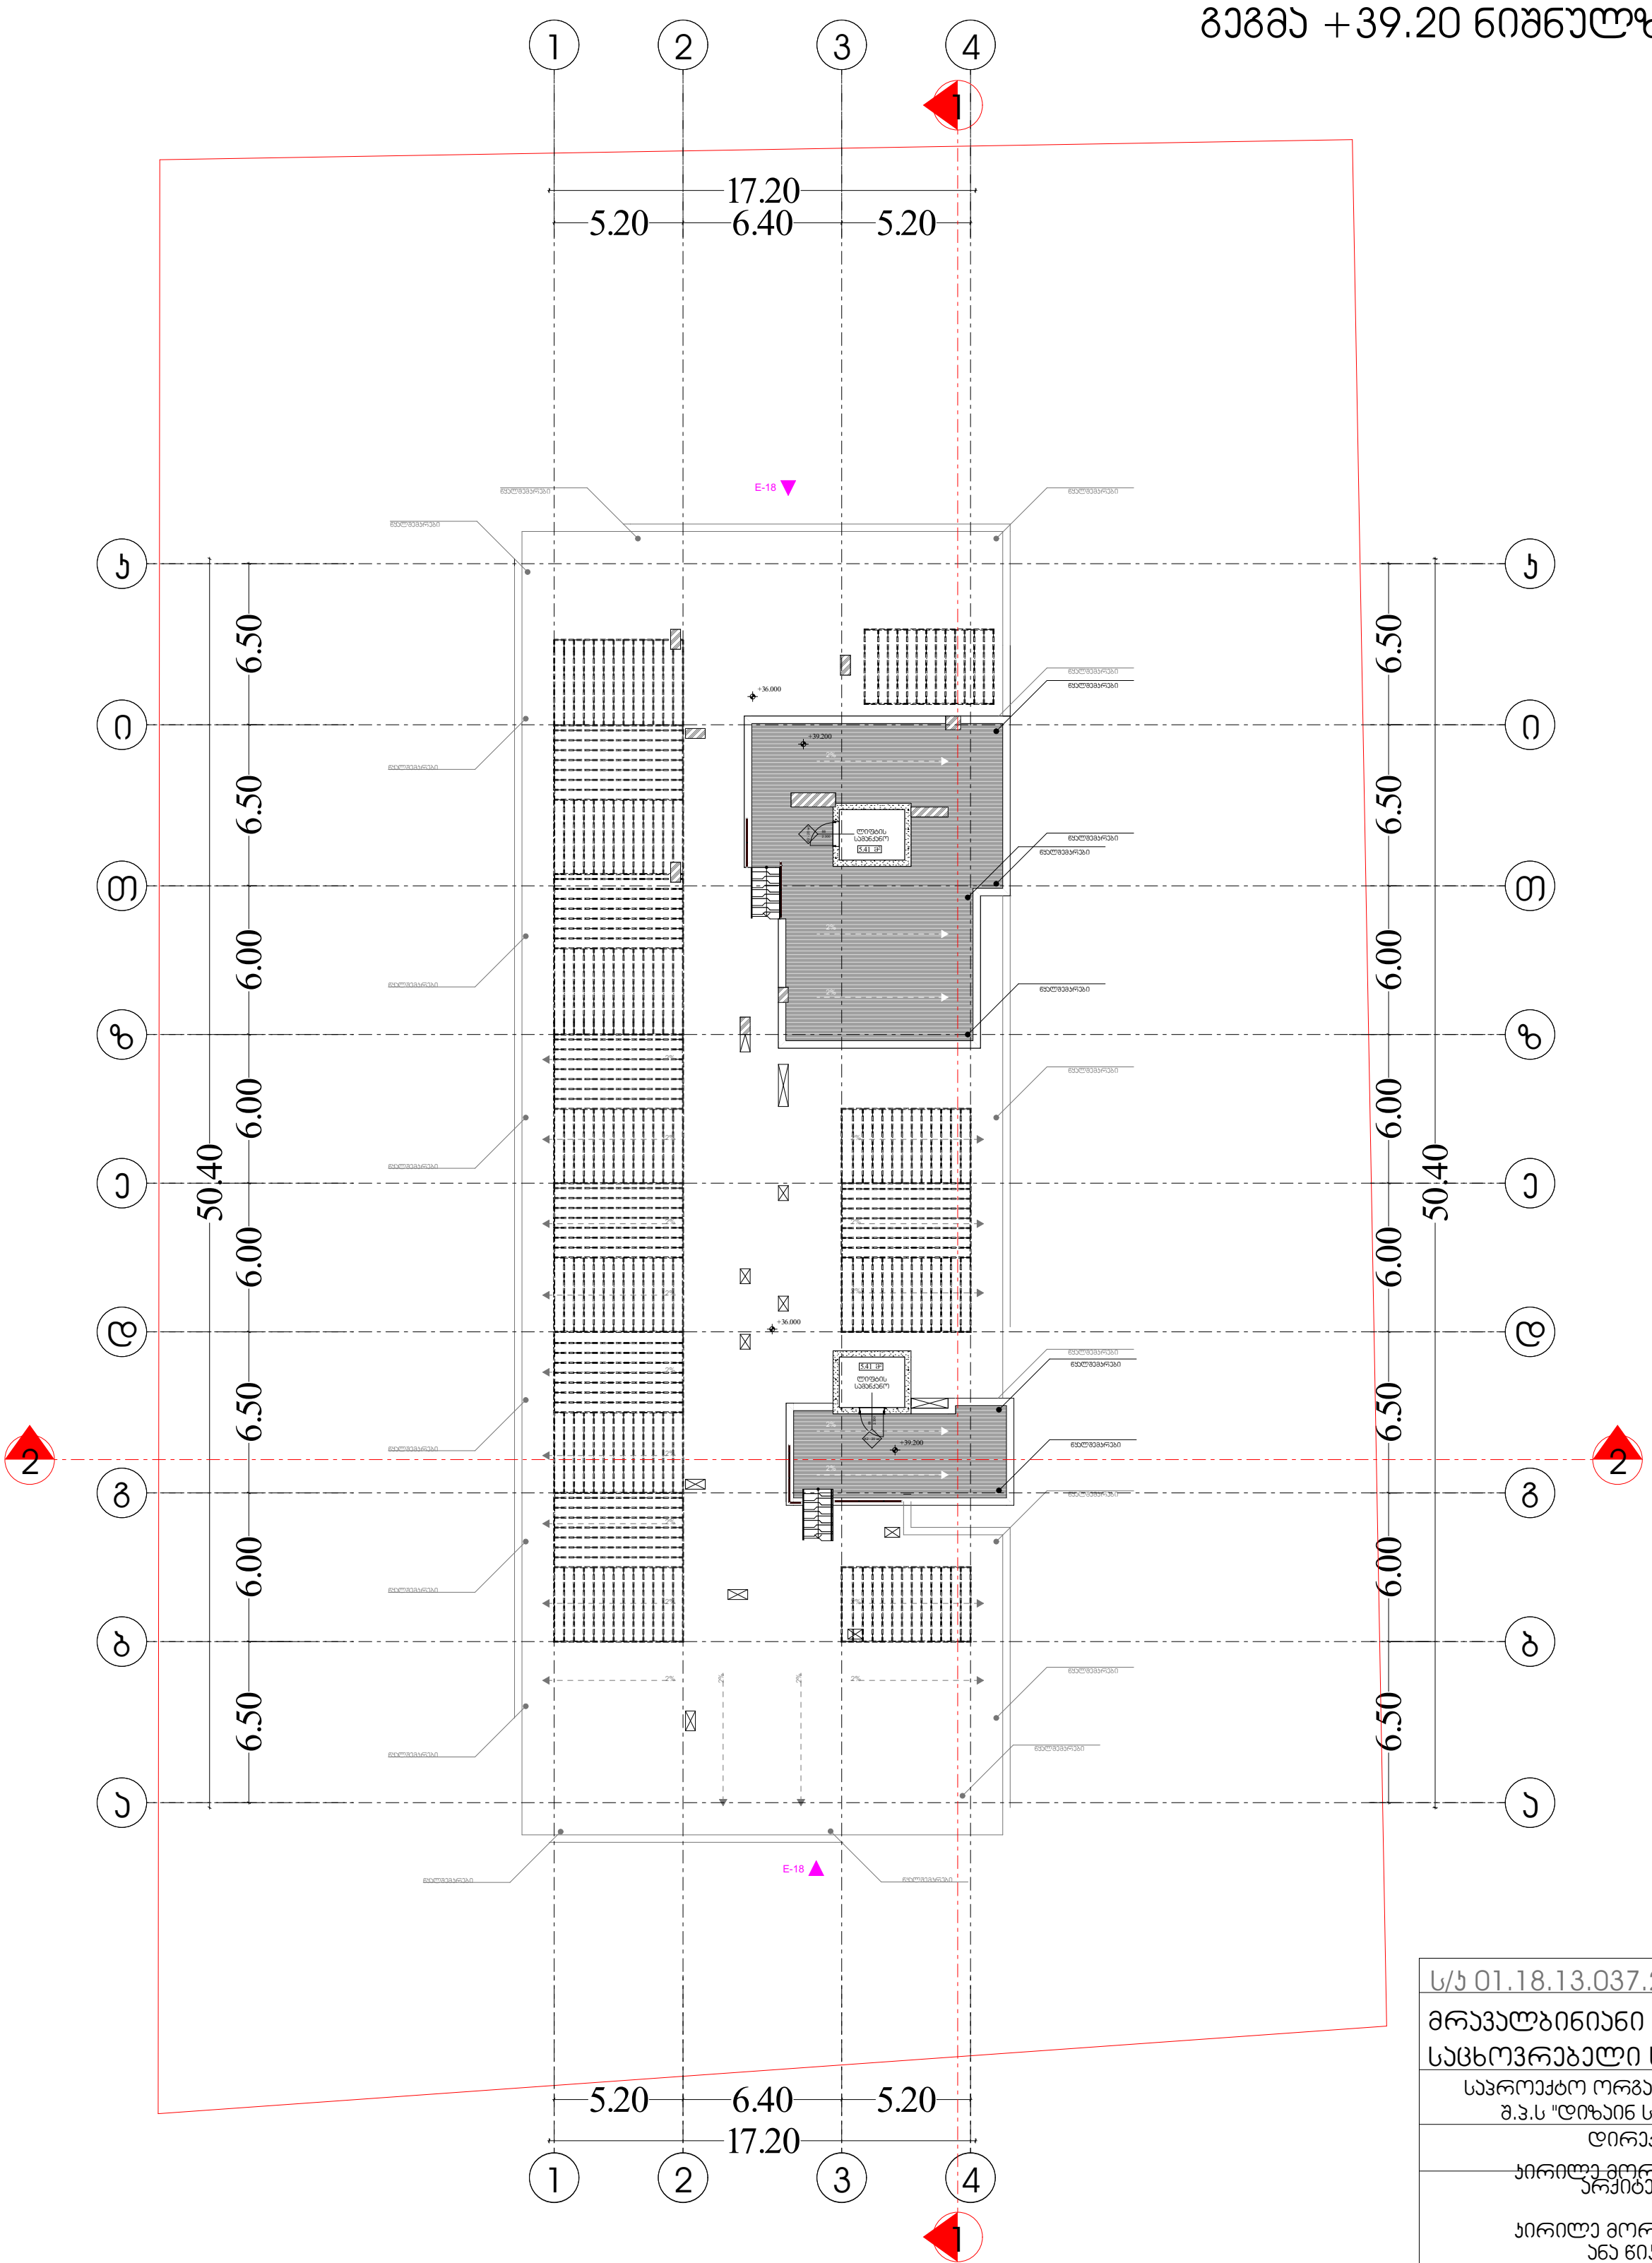

ს/კ 01.18.13.037.232	
მრავალბინიანი საცხოვრებელი სახლი	
საპროექტო ორგანიზაცია შ.პ.ს "დიზაინ სტუდიო"	
დირექტორი : კირილე მორჩილაძე	
არქიტექტორი: კირილე მორჩილაძე ანა წიკლაური გიორგი შონია	

პირობითი აღნიშვნები გოჩა ნადირაშვილი

EXIT საევაკუაციო გასასვლელი

N W E S

არქიტექტურა	
მასშტაბი 1:250	
ფურცელი № 15	აე -112

გეგმა +40.80 ნიშნულზე

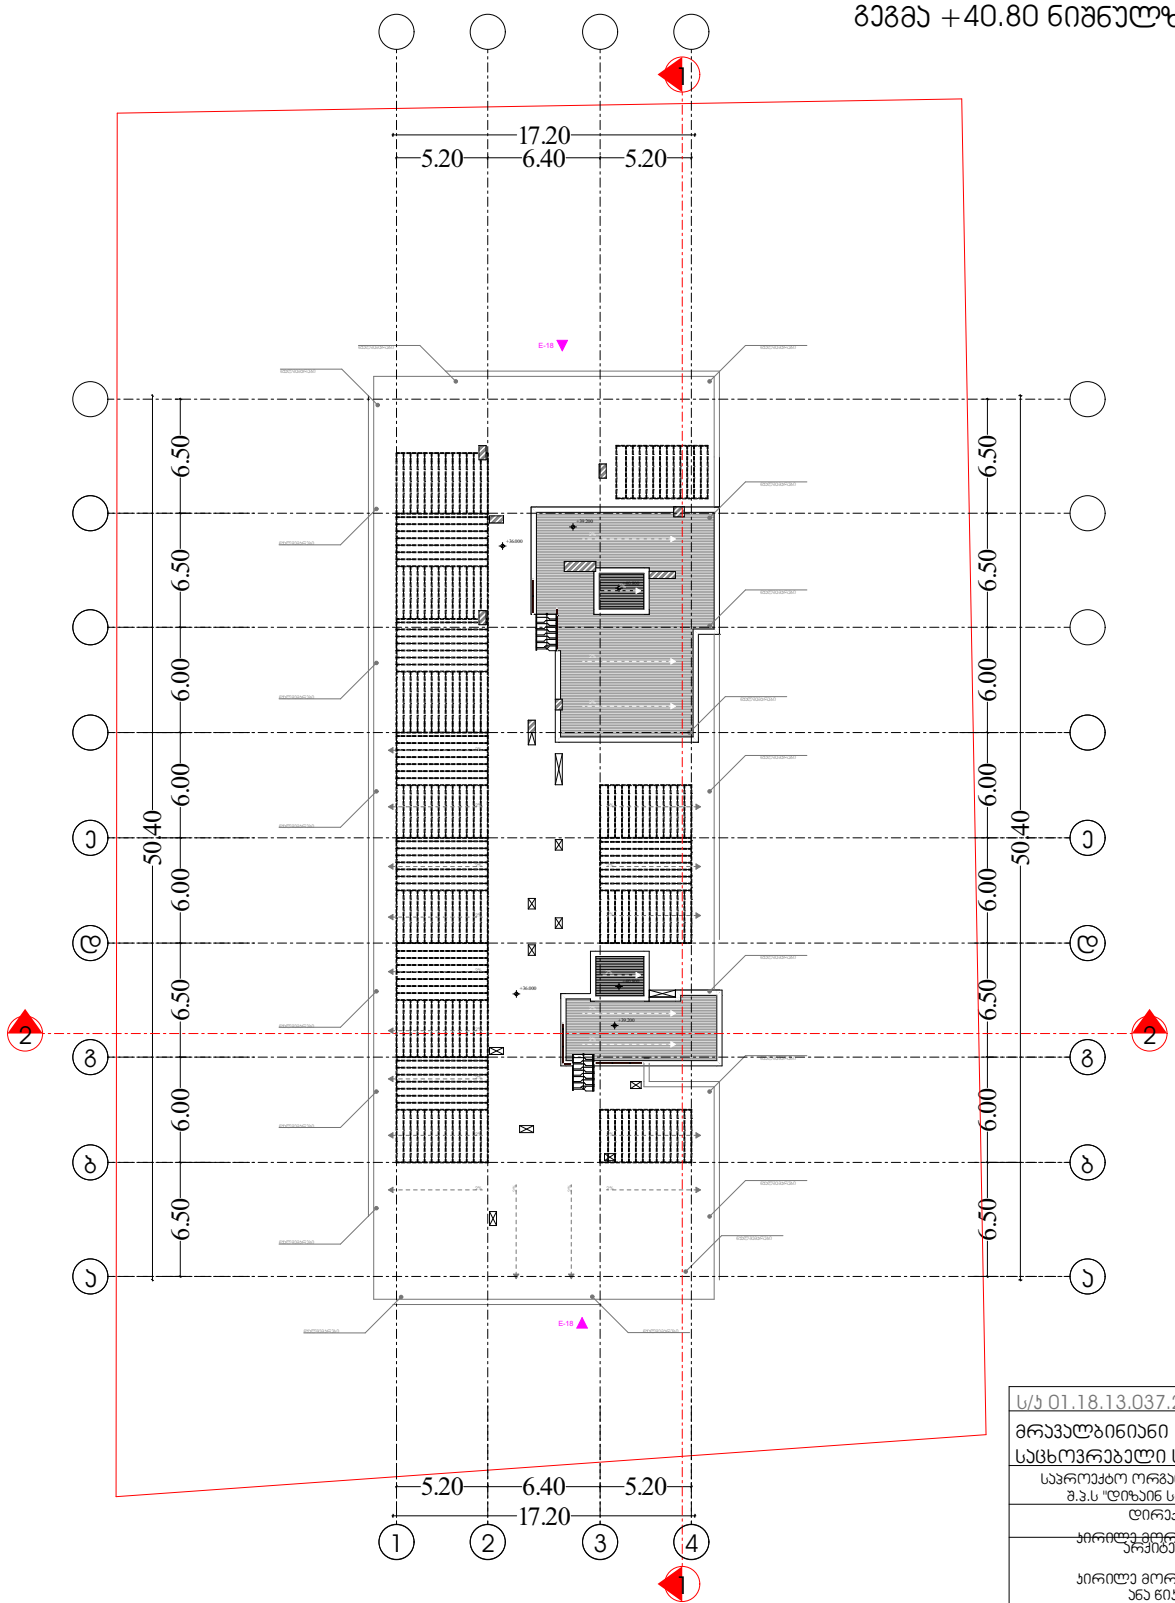

	ს/პ 01.18.13.037.232
	მრავალბინიანი საცხოვრებელი სახლი
საპროექტო ორგანიზაცია	შ.პ.ს "დიზაინ სტუდიო"
დირექტორი :	პირილე მორგილაძე
არქიტექტორი:	პირილე მორგილაძე ანა წიკლაური გიორგი ფონია
პირობითი აღნიშვნები მოცა ნადირაშვილი	
EXIT საევაკუაციო გასასვლელი	
	არქიტექტურა
	გეგმა +40.80 ნიშნულზე
	მასშტაბი 1:250
	ფურცელი № 16
	ა3 -113

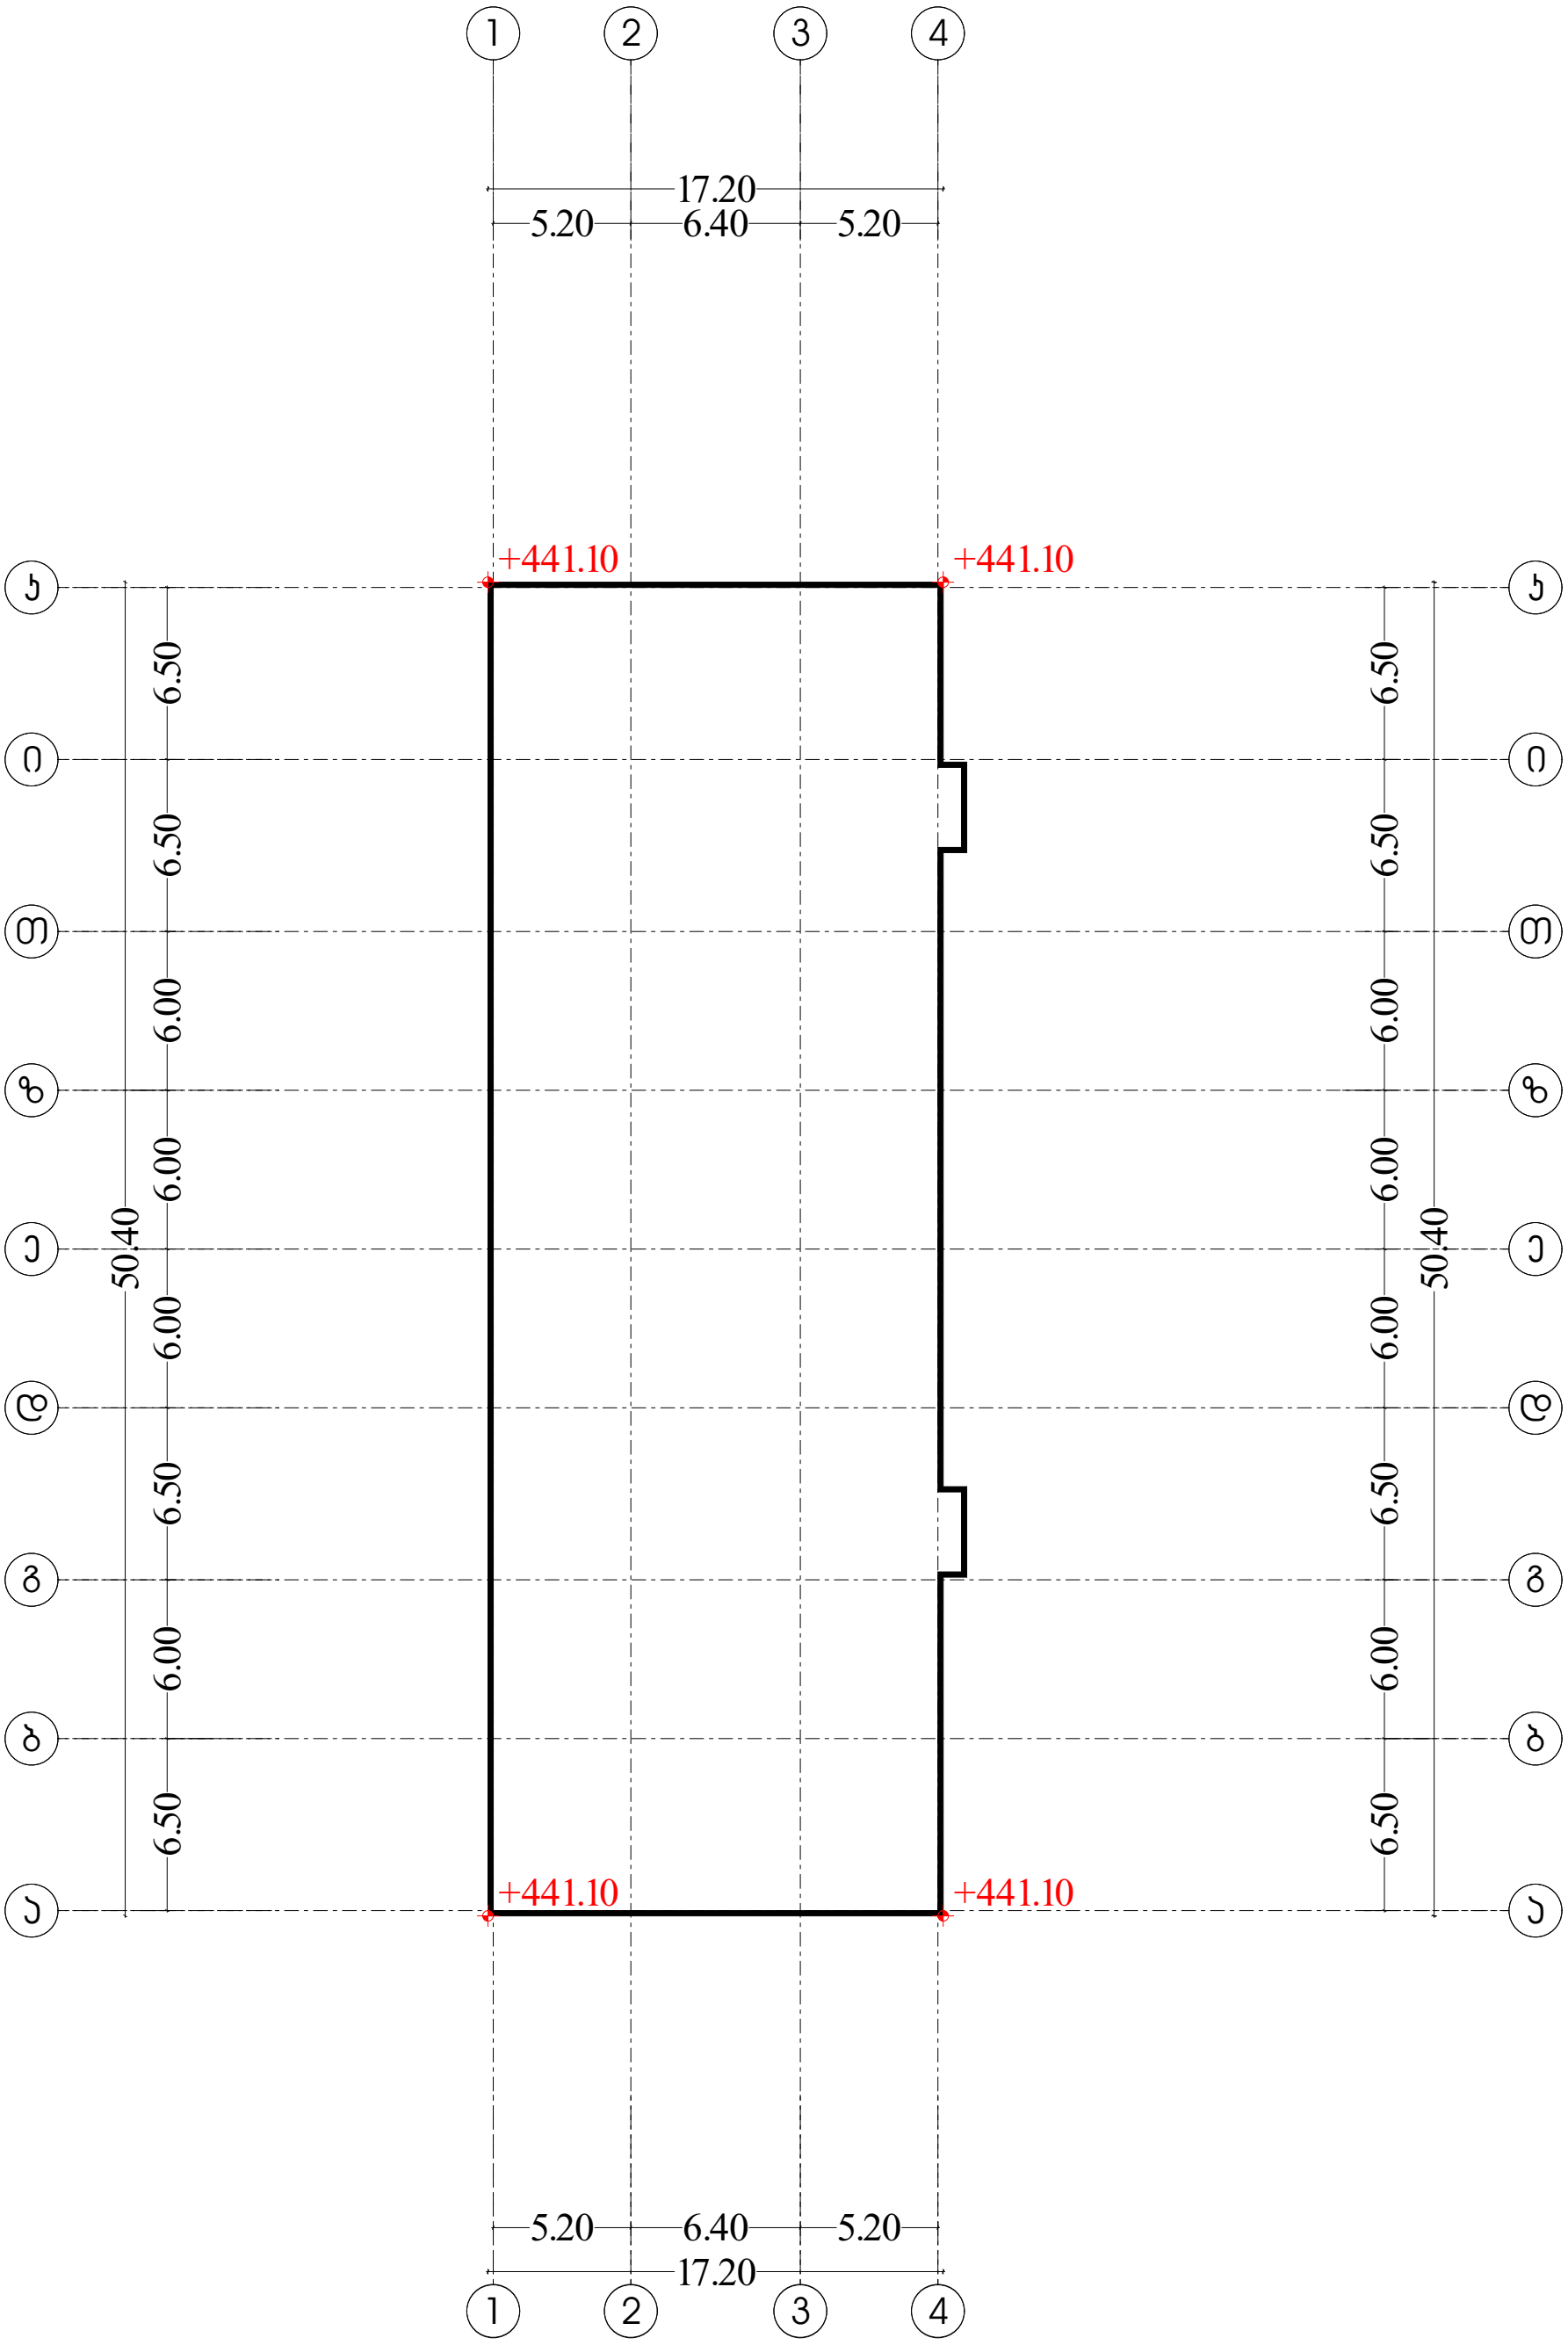

მიწის დონე. ათვლის დონე/სიბრტყე, რომელიც წარმოადგენს შენობის გარე კედლების მოსაზღვრე მიწის მოჰირკეთებული ზედაპირისგასაშუალებულ დონეს.
თუ მიწის მოჰირკეთებული ზედაპირის დონე გარე კედლებიდან დამრეცად მიდის, ათვლის დონე უნდა განისაზღვროს შენობასა და მიწის ნაკვეთის საძღვარს შორის მოქცეული ფართობის ყველაზე დაბალი ნიშნულების მიხედვით,
თუ მიწს ნაკვეთის საძღვარი შენობიდან დაშორებულია 1,8მ-ზე მებად, შენობასა და შენობიდან 1,8 მ-მდე ფარგლებში მოქცეული ყველაზე დაბალი ნიშნულების მიხედვით.

მიწის საკონტროლო დონე (441.10+441.10+441.10+441.10)/4=441.10

ს/კ 01.18.13.037.232	N W E S
მრავალბინიანი საცხოვრებელი სახლი	
საპროექტო ორგანიზაცია შ.პ.ს "დიზაინ სტუდიო"	
დირექტორი : ჯირილე მორჩილაძე	მიწის საკონტროლო დონის განსაზღვრა
არქიტექტორი: ჯირილე მორჩილაძე ანა ნიკოლაური გიორგი შონია გოჩა ნადირაშვილი	მაშტაბი 1:250
	ფურცელი № 17 / ა8 -100

საცურაო აუზის დეტალიზაცია

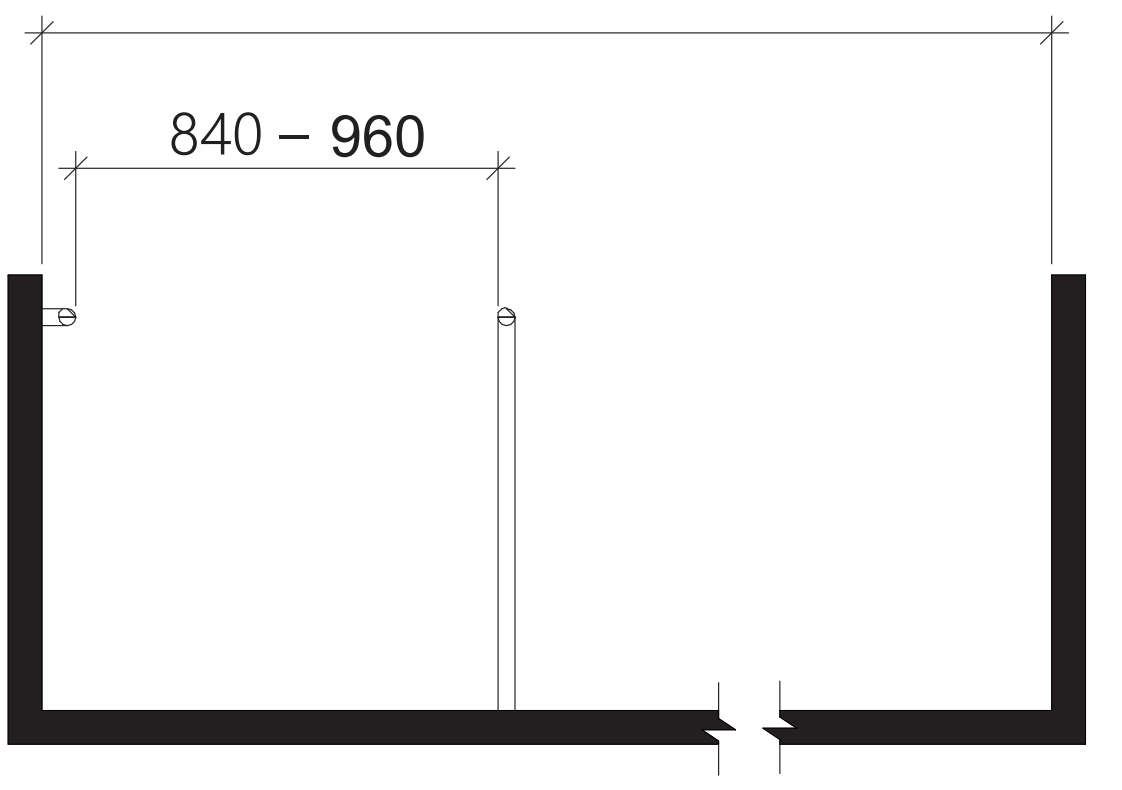

1009.3.3

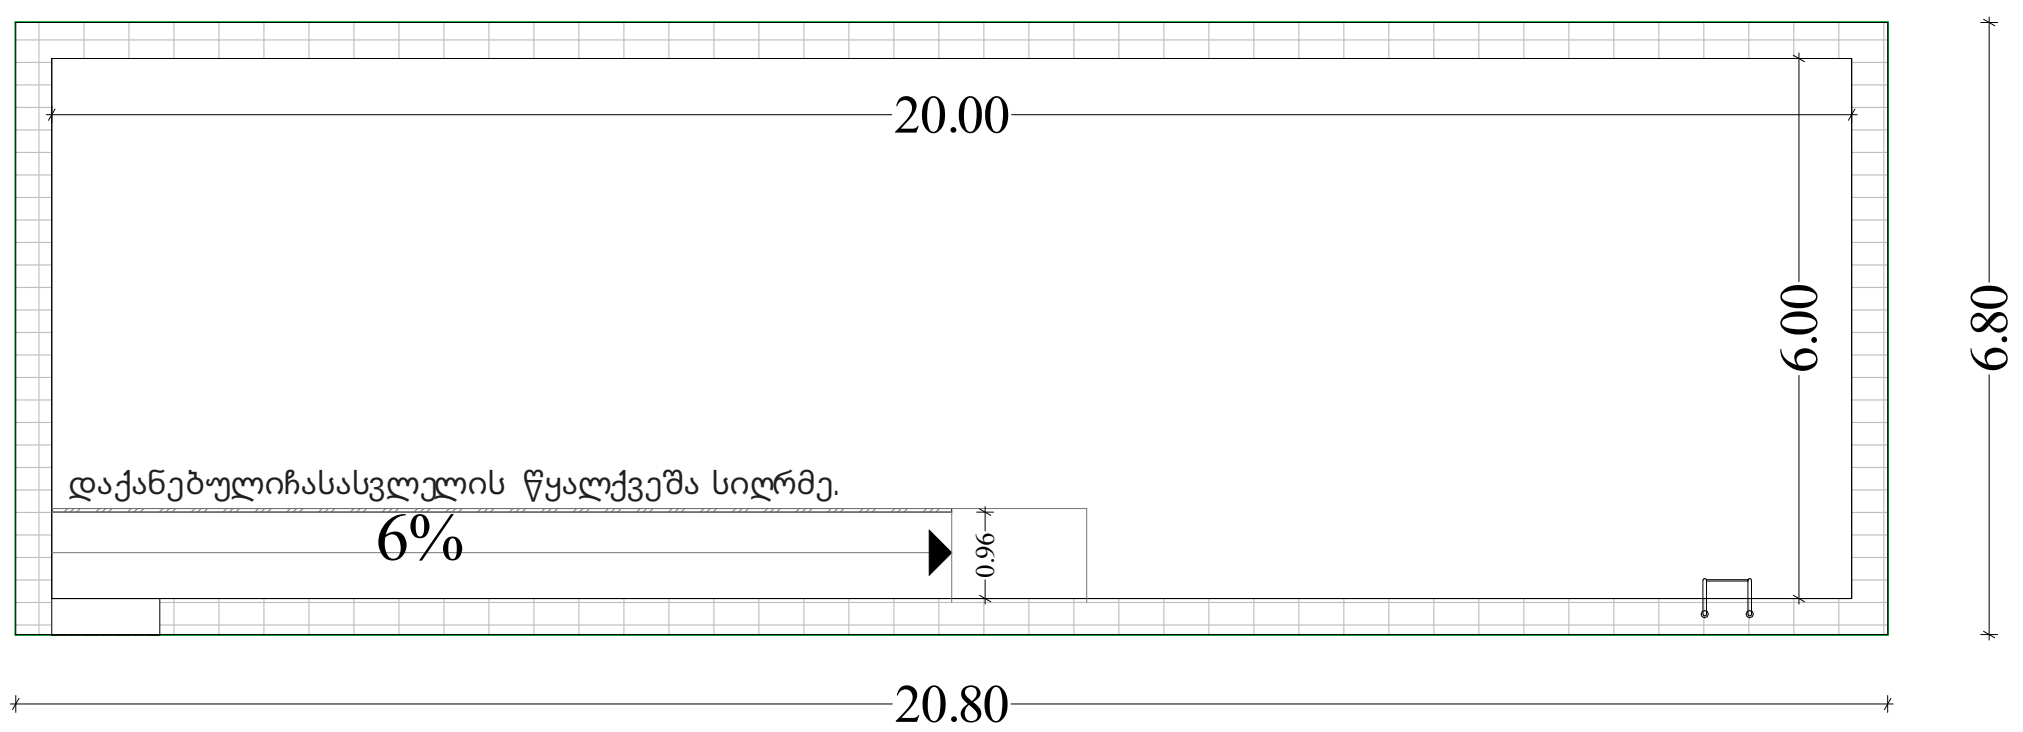

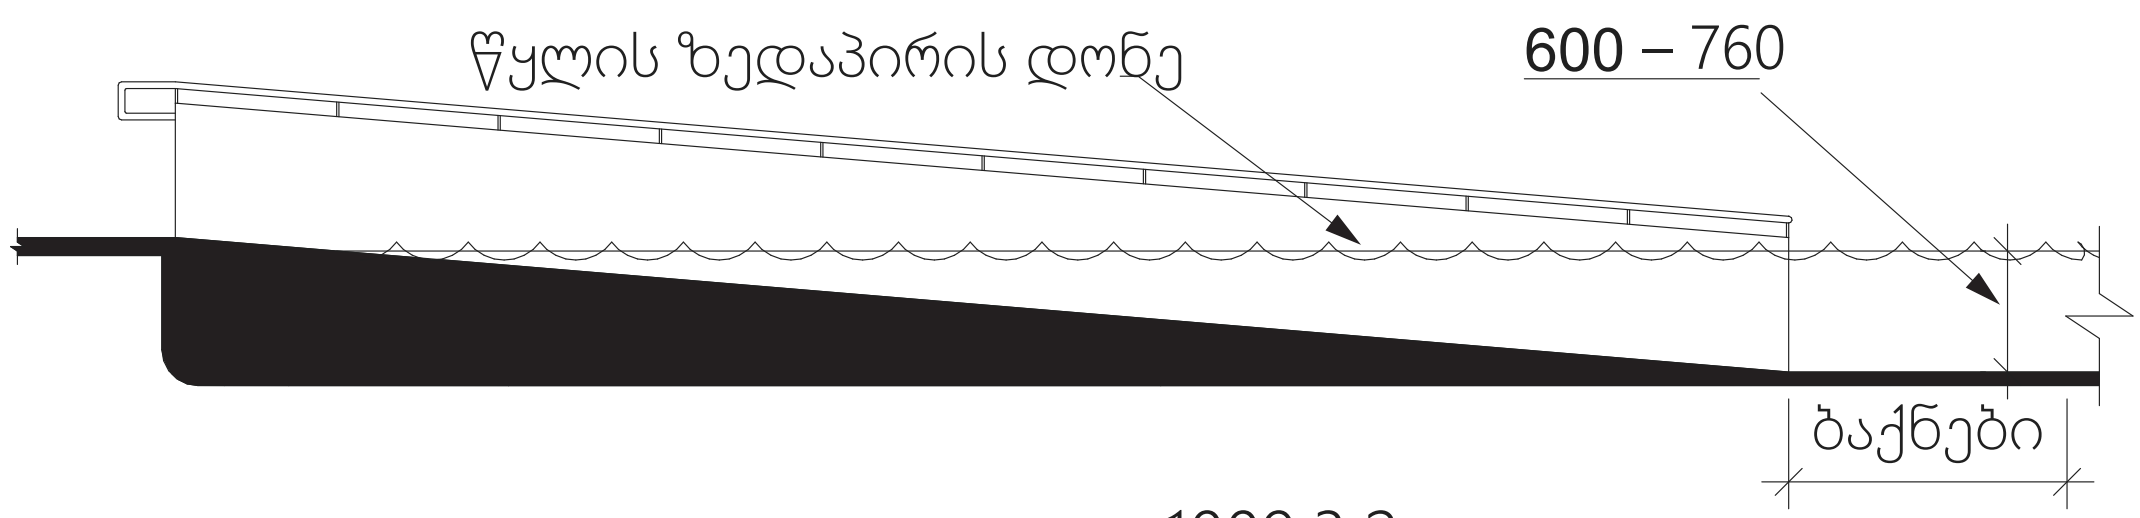

1009.3.2

ს/კ 01.18.13.037.232	
მრავალბინიანი საცხოვრებელი სახლი	
საპროექტო ორგანიზაცია შ.პ.ს "დიზაინ სტუდიო "	ნიშები
დირექტორი : კირილე მორჩილაძე	
არქიტექტორი : კირილე მორჩილაძე ანა წიკლაური გიორგი შონია გოჩა ნადირაშვილი	მაშტაბი 1:50
	ფურცელი №65 ა) -105

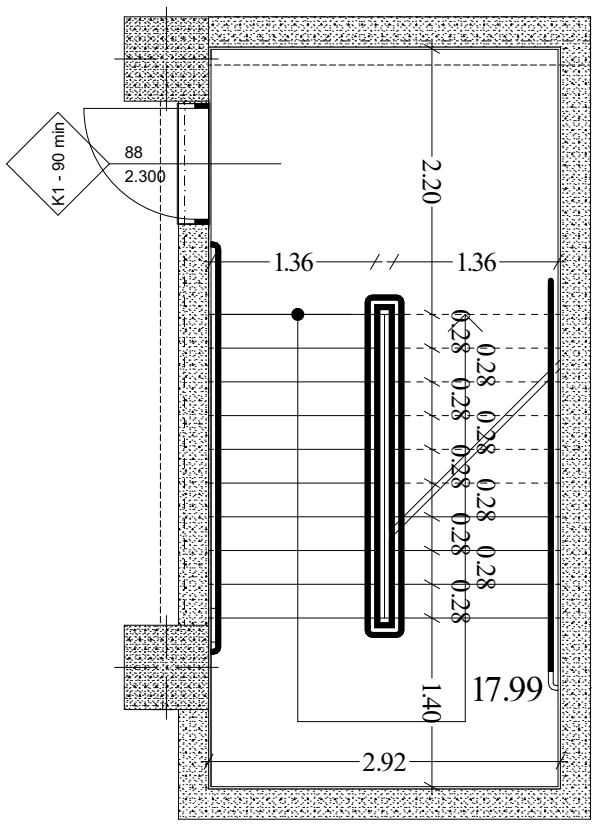

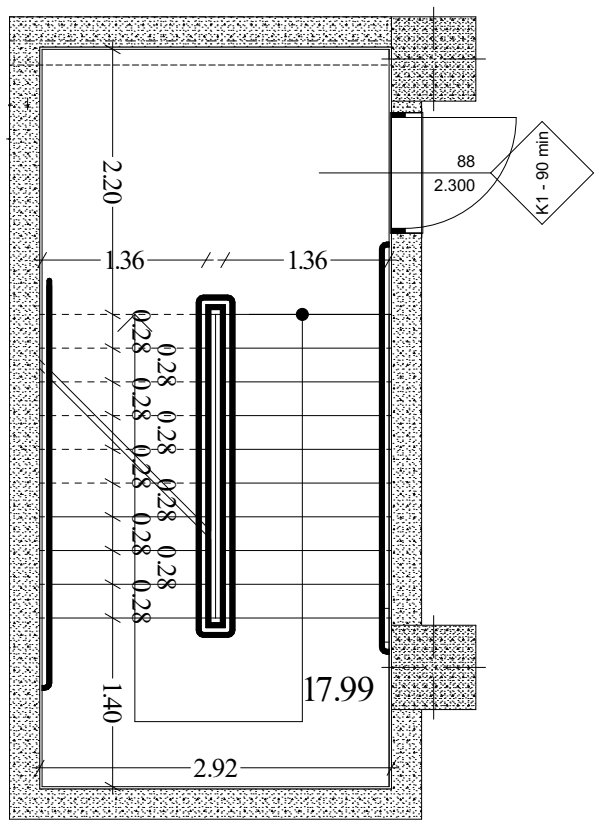

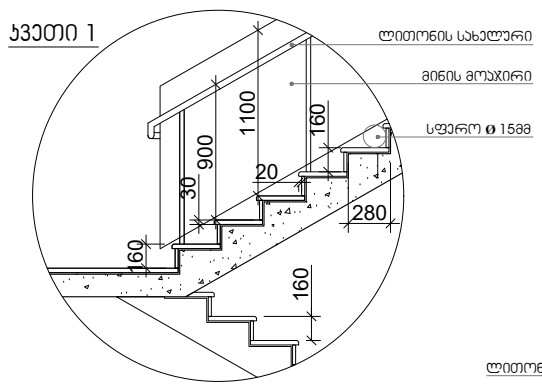

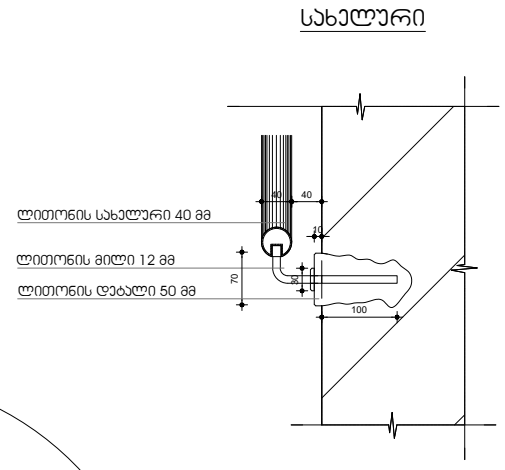

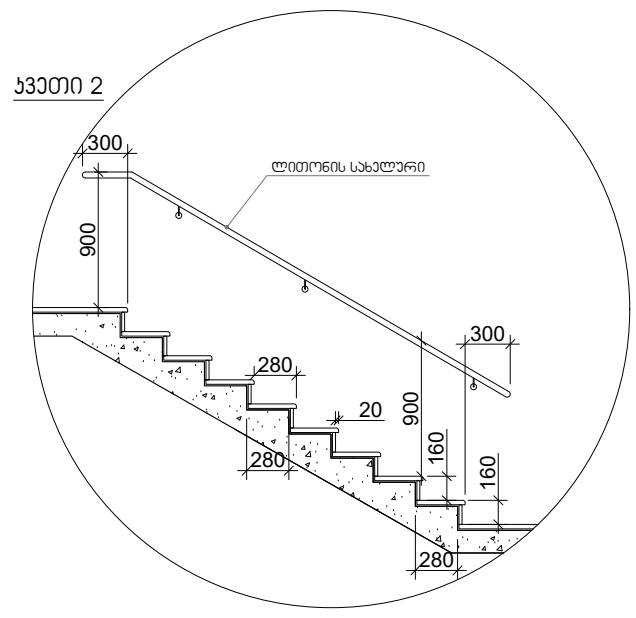

შენიშვნები:

1. ყველა კიბეს ყოველი საფეხურის და საბიჯელის 40 მმ სავალ ნაწილს, რომელიც იზომება საფეხურის ნაშვერიდან თარაზულად, ექნება ერთგვაროვანი ფერის მქონე ზედაპირი, რომელიც საფეხურის დანარჩენი ნაწილისგან მკვეთრად განსხვავებული იქნება (მუქი ღია ფონზე). ხილვადი კონტრასტი გაგრძელდება ყოველი საფეხურის ერთი კიდიდან საფეხურის მეორე კიდემდე.

2. მისაწვდომი გზაკიბის საზღვრებში იატაკის ზედაპირები იქნება მდგრადი, მყარი და არასრიალა.

3. კიბის საფეხურების განსხვავებული მონიშვნა იქნება გამძლე.

4. გასანათებელი საშუალებები უზრუნველყოფს კიბეების განათებას, რომელიც გაიზომება საბიჯელების ზედაპირების და ბაქნების ზედაპირების ცენტრში გაზომვისას საფეხურის წინაპირიდან 600 მმ-ის საზღვრებში, შემდეგი წესის შესაბამისად:

- არაუმცირეს 11 ლუქსი განათება,
- არაუმცირეს 110 ლუქსი განათება, კიბით სარგებლობის დროს,
- კიბეების გამოყენებისას 11 ლუქსიდან 110 ლუქსზე გადასვლა შესაძლებელი უნდა იყოს განათების სამართავებით უზრუნველყოფილი ავტომატური, მოძრავი სენსორული ტიპის განათების ჩამრთველებით, რომლებიც შეესაბამება ყველა ქვემოთ ჩამოთვლილს:
- განათების სამართავები აღჭურვილი იქნება საიმედო ოპერაციული სისტემით და შეფასებული იქნება ამ მიზნით გამოყენებისთვის,
- მოძრავი სენსორი გააქტიურდება დამკავებლის მოძრაობით საფეხურებზე ან საფეხურების ბაქნებზე.
- განათების გამააქტიურებლები დაყენებული იქნება არაუმცირეს 15 წუთიანი მოქმედების პერიოდით,
- გზა– კიბის განათება ჩაირთვება ავტომატური სენსორული ჩამრთველებით, ასეთის არსებობის შემთხვევაში, ისე, რომ მესასვლელში მდებარე ბაქანზე, შესასვლელში მდებარე ბაქნის მოსაზღვრე თითოეულ კიბის მარშსა და შესასვლელში მდებარე ბაქნის ზემოთ და ქვემოთ მდებარე ბაქნებზე მე–4 პუნქტით დადგენილი განათებულობის დონე საფეხურის გამოყენებამდე იქნება უზრუნველყოფილი.
- კიბის სახელურები და ნებისმიერი კედელი ან მათ მომიჯნავედ მდებარე სხვა ზედაპირი არ იქნება ბასრი ან უხეში ელემენტების შემცველი.
- კიბის სახელურები არ იტრიალებს მათი ბუდეების საზღვრებში.

ს/პ 01.18.13.037.232	
მრავალბინიანი საცხოვრებელი სახლი	
საპროექტო ორგანიზაცია შ.პ.ს "დიზაინ სტუდიო"	
დირექტორი : პირილე მორჩილაძე	გზა-კიბე
არქიტექტორი: პირილე მორჩილაძე ანა გიულაური გიორგი შონია გოჩა ნადირაშვილი	მაშტაბი 1:50
ფურცელი № 18	აე -400

ლიფტის ტექნიკური მახასიათებლები

ლიფტის შახტის გაბარიტები 2180X2950 მმ

ლიფტის კაბინის შიგა გაბარიტები 1370X2300

ლიფტის კარის სუფთა სიგანე 1100 მმ

ლიფტის კარის ცეცხლმედეგობა 90 წთ

ლიფტის ტვირთამწეობა 1275 კგ (17 კაცი)

ლიფტის მოძრაობის სიჩქარე 1.75 მ/წმ

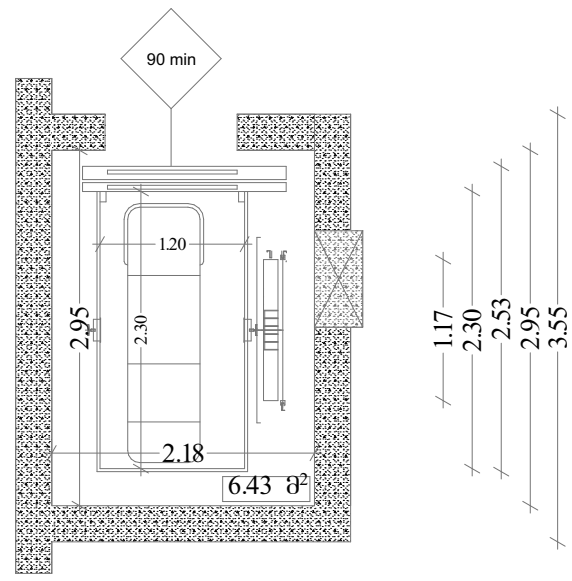

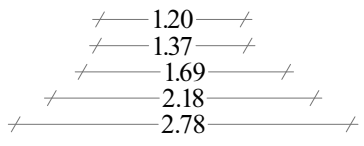

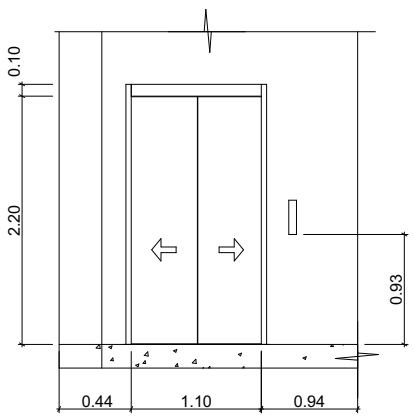

მასშტაბი
1:50

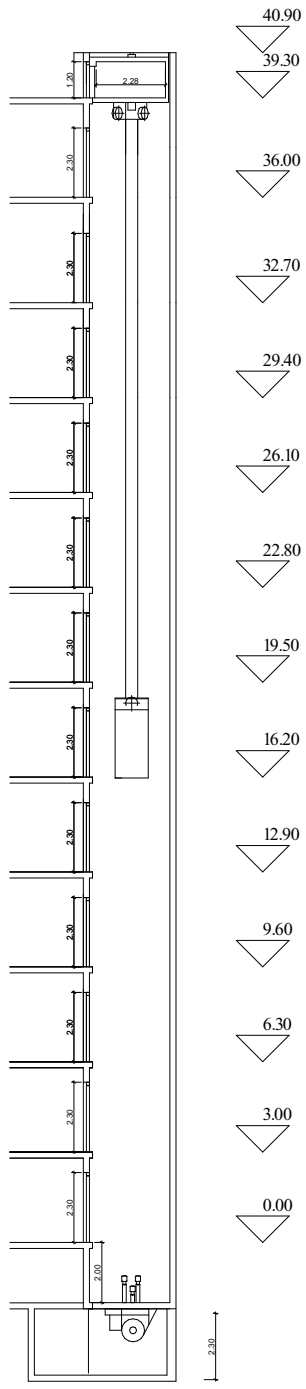

მასშტაბი
1:200

შენიშვნები:

შენობაში გამოყენებულია 408-ე ქვეთავის შესაბამისი შეზღუდული გამოყენების ლიფტი.

- ლიფტი შესაბამისობაში იქნება ASME A17.1/CSA B44 სტანდარტთან.
- ლიფტის გამოსაძახებელი ღილაკები და კლავიშები შესაბამისობაში იქნება 407.2.1 ქვეთავთან.
- ფოიეს სიგნალები შესაბამისობაში იქნება 407.2.2 ქვეთავთან.
- ლიფტის შახტებთან განთავსებული ნიშნები შესაბამისობაში იქნება 407.2.3 ქვეთავთან.
- ლიფტის კაბინის ბალანსირება შესაბამისობაში იქნება 407.4.4–ე ქვეთავთან.
- ლიფტის კაბინის განათება შესაბამისობაში იქნება 407.4.5–ე ქვეთავთან.
- ლიფტის კაბინის სამართავები შესაბამისობაში იქნება 407.4.6–ე ქვეთავთან. მართვის პანელები განთავსდება გვერდითა კედლის ცენტრში.
- კაბინის სამართავების აღნიშვნები და მითითებები შესაბამისობაში იქნება 407.4.7–ე ქვეთავთან.
- კაბინაში მოეწყობა 407.4.10–ე ქვეთავის შესაბამისი საავარიო სიგნალიზაციის მექანიზმები.

ს/პ 01.18.13.037.232	
მრავალბინიანი საცხოვრებელი სახლი	
საპროექტო ორგანიზაცია შ.პ.ს "დიზაინ სტუდიო"	
დირექტორი : პირილე მორჩილაძე	ლიფტი
არქიტექტორი: პირილე მორჩილაძე ანა გიულაური გიორგი შონია გოჩა ნადირაშვილი	მაშტაბი 1:50
	ფურცელი № 19 / ეე -401




.

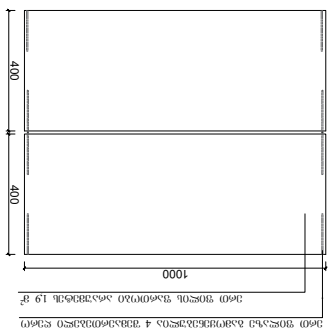










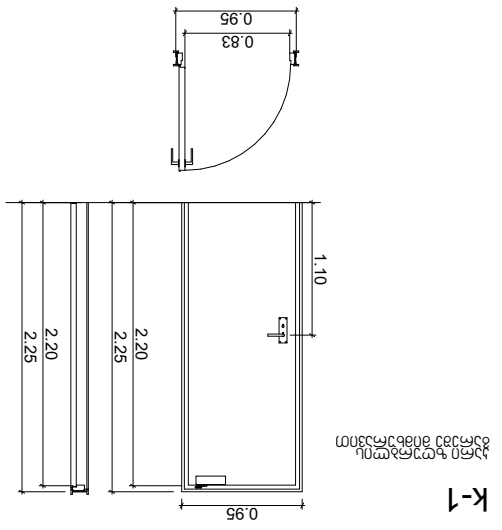

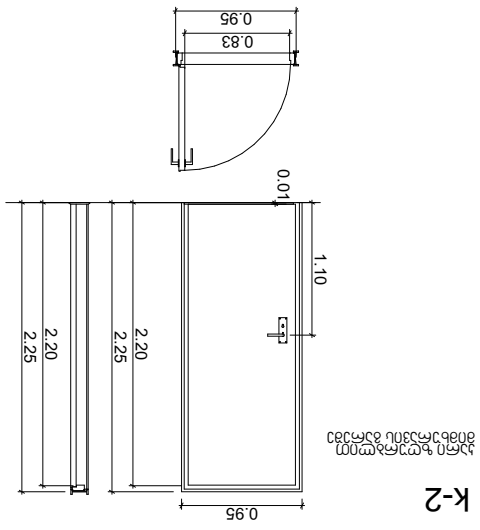

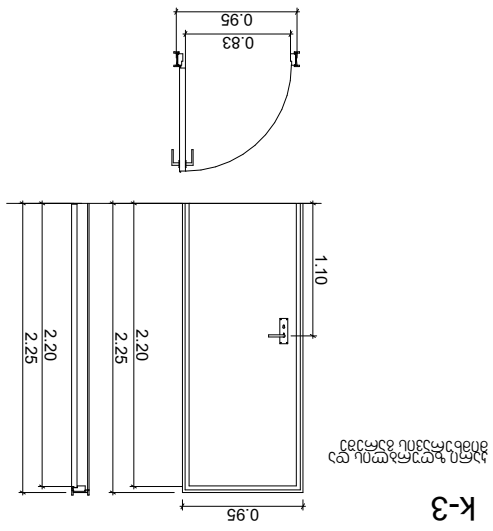

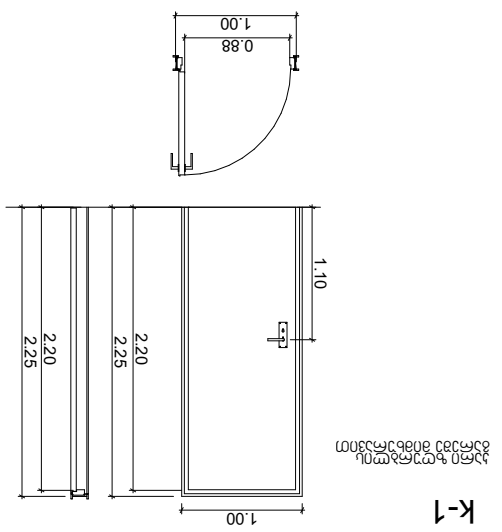

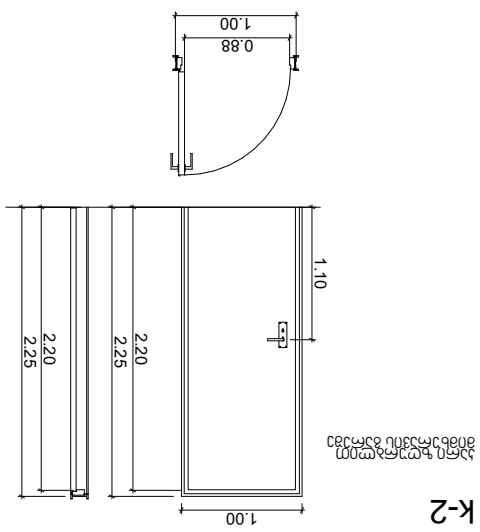
















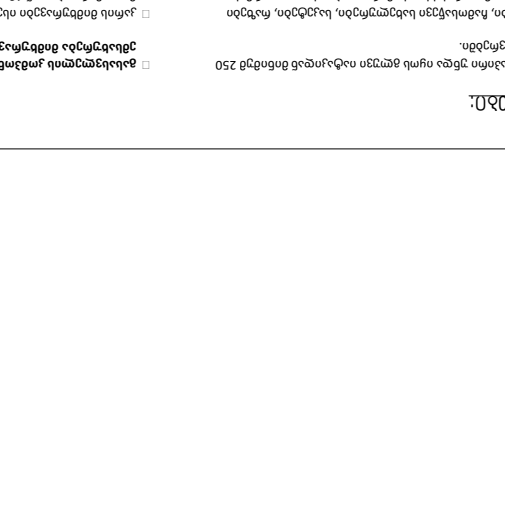

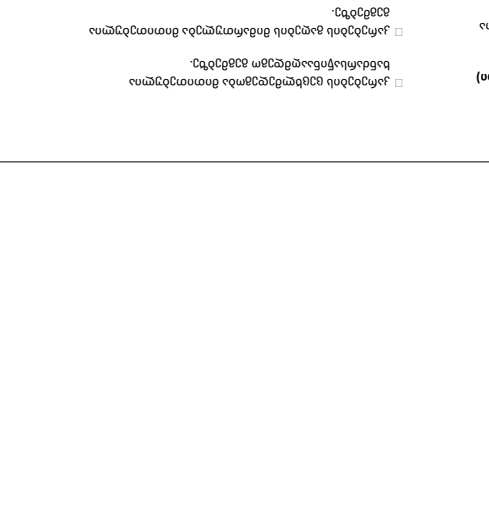

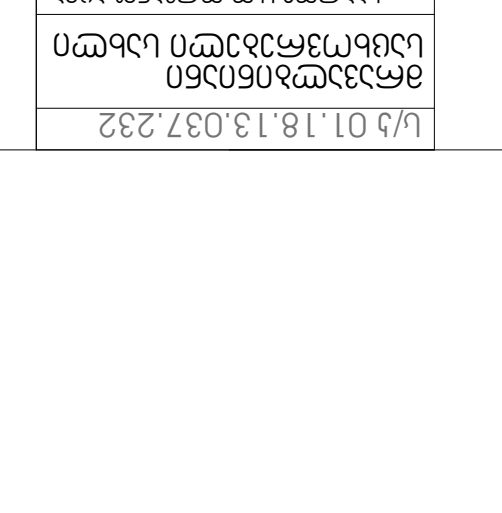












გეგმა 0.00 ნიშნულზე

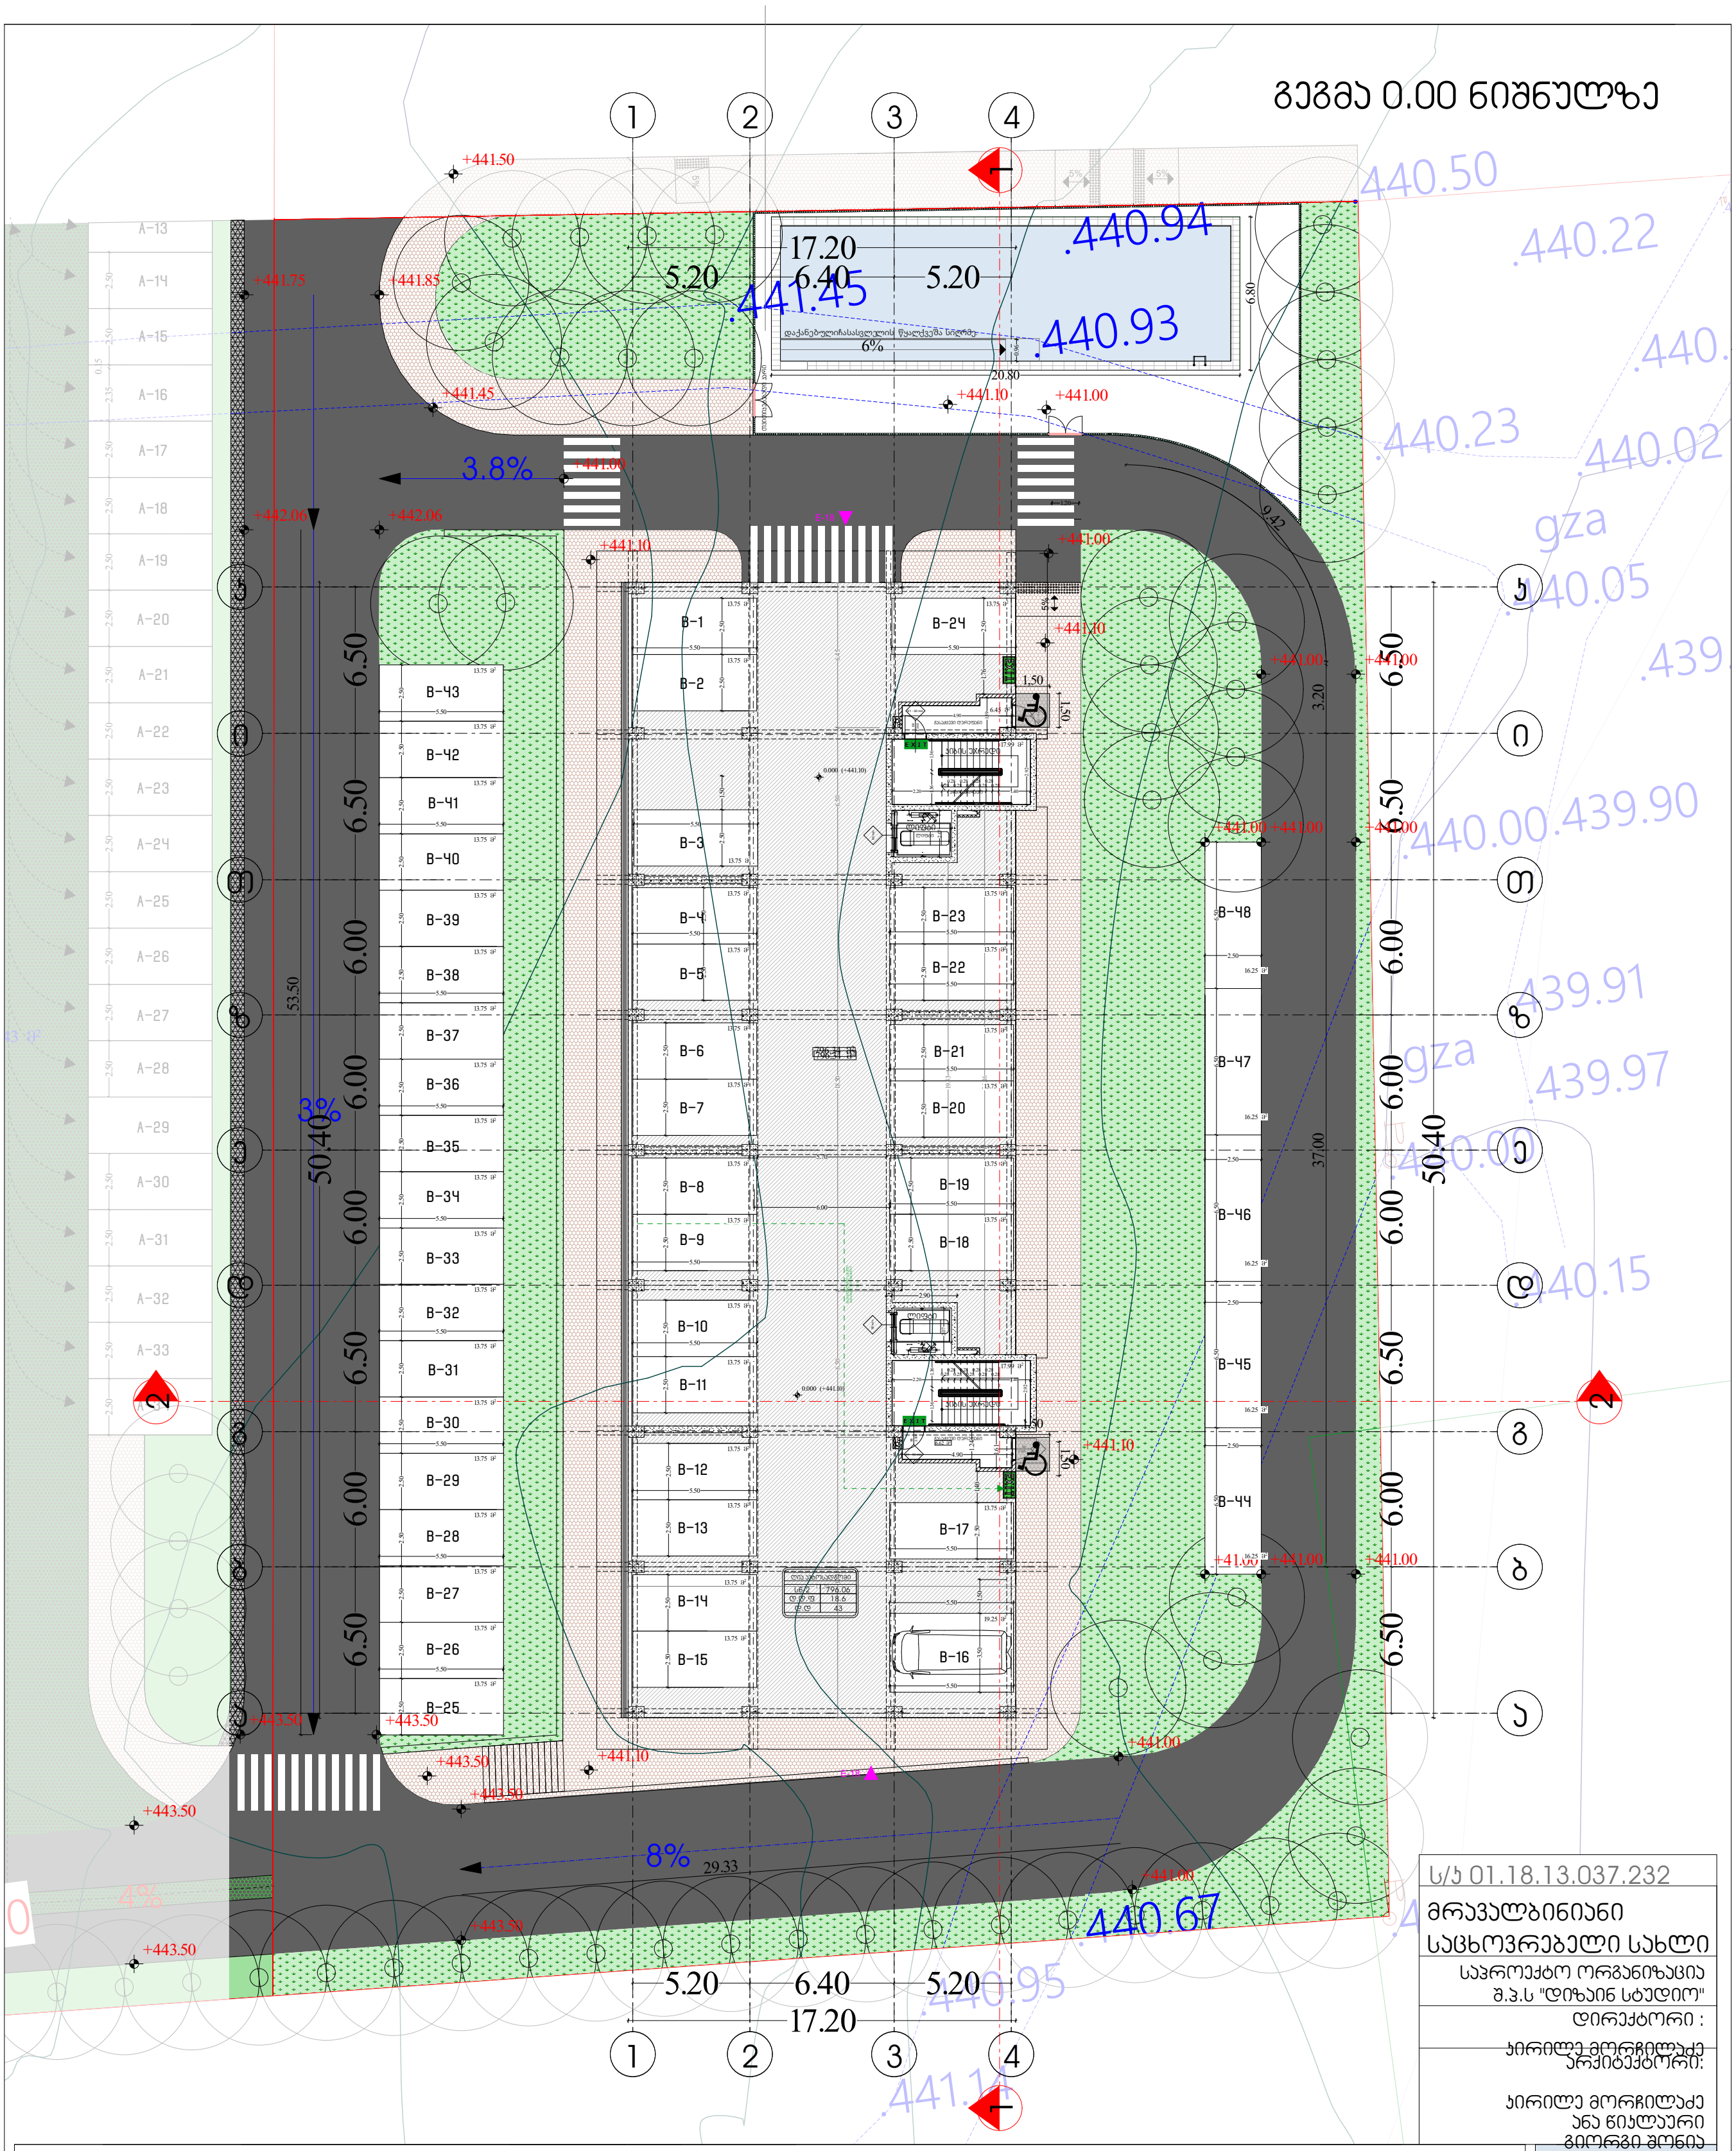

ს/კ 01.18.13.037.232

მრავალბინიანი საცხოვრებელი სახლი

საპროექტო ორგანიზაცია შ.პ.ს "დიზაინ სტუდიო"

დირექტორი : კირილე მორჩილაძე

არქიტექტორი: კირილე მორჩილაძე ანა წიკლაური გიორგი შონია გოჩა ნადირაშვილი

დაკავშირებისა და გასასვლელი საშუალებები

გეგმა 0.00 ნიშნულზე

მასშტაბი 1:250

ფურცელი № 32

გეგმა +3.00 ნიშნულზე

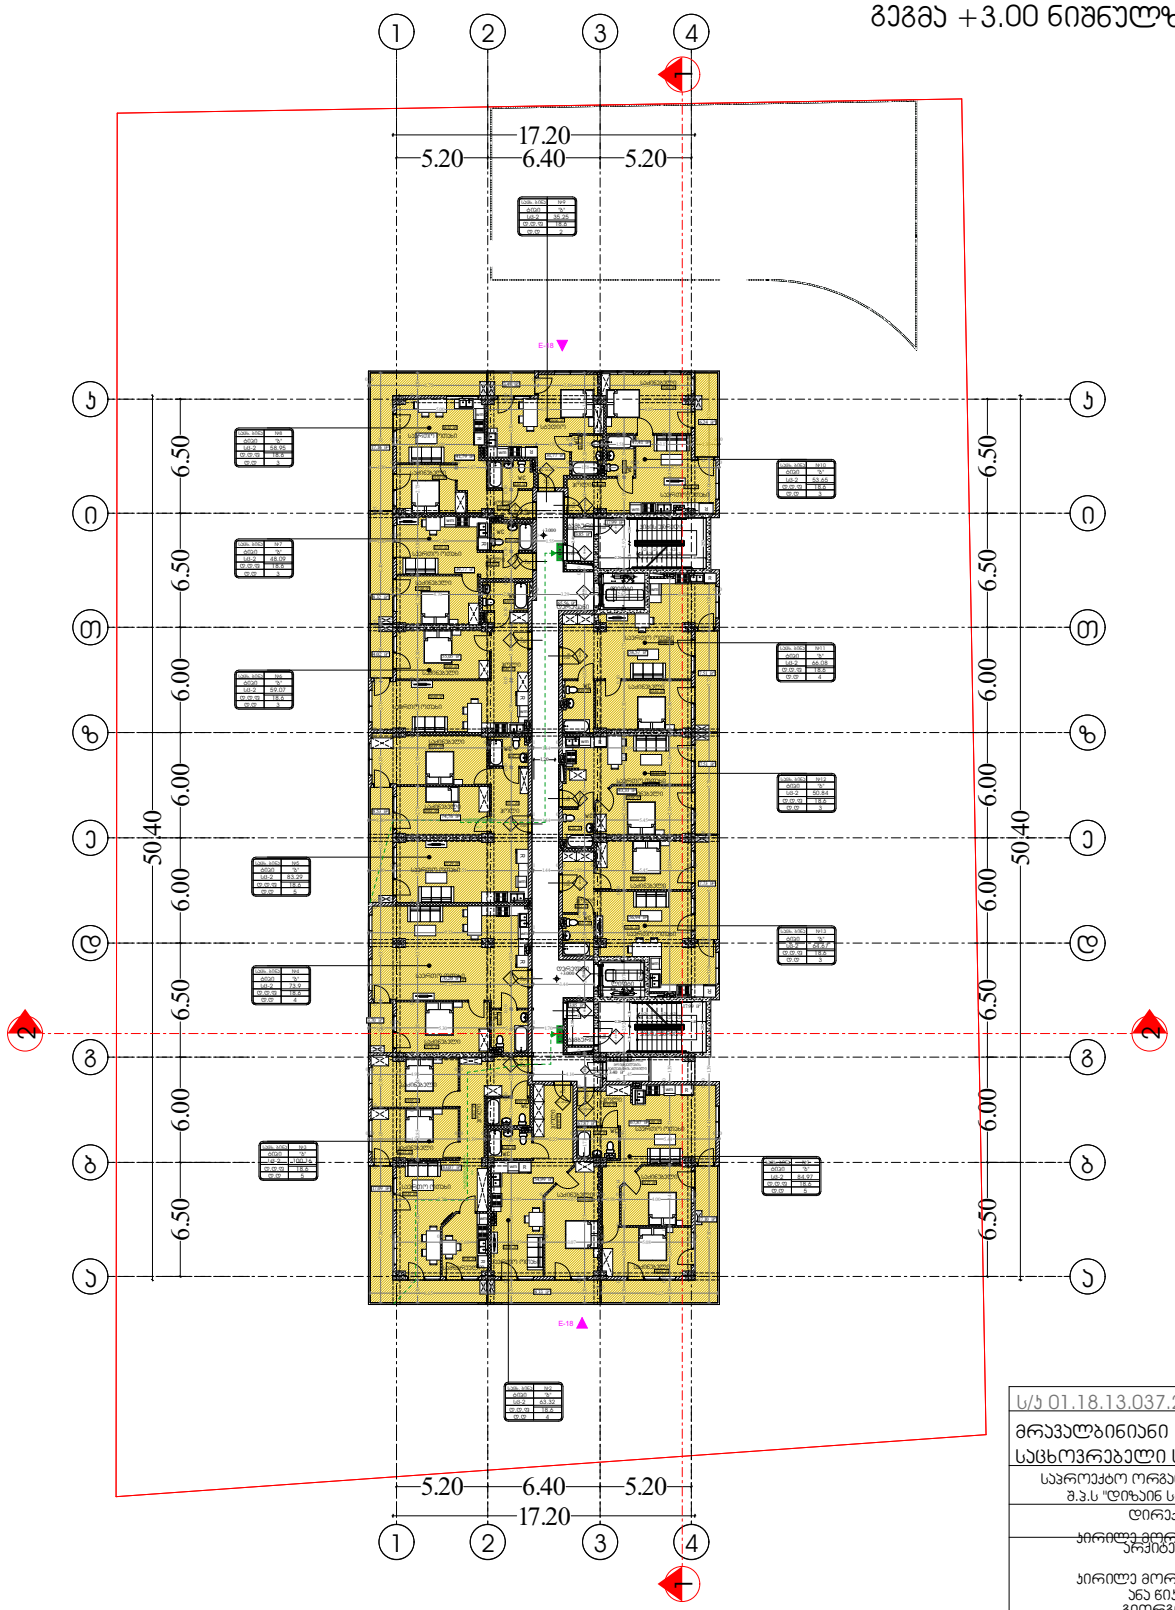

პროექტის N	01.18.13.037.232
პროექტის დასახელება	მრავალბინიანი საცხოვრებელი სახლი
საპროექტო ორგანიზაცია	შ.პ.ს "დიზაინ სტუდიო"
დირექტორი :	პირილე მორგილაძე
არქიტექტორი:	პირილე მორგილაძე ანა წიკლაური გიორგი ფონია
პირობითი აღნიშვნები	პირობითი აღნიშვნები გეგმა ნაღდსართული
EXIT	საევაკუაციო გასასვლელი
	ოთახის ნომერი ოთახის ფართობი ოთახის სიმაღლე ოთახის ტიპი ოთახის ფუნქცია

გეგმა +6.30 ნიშნულზე

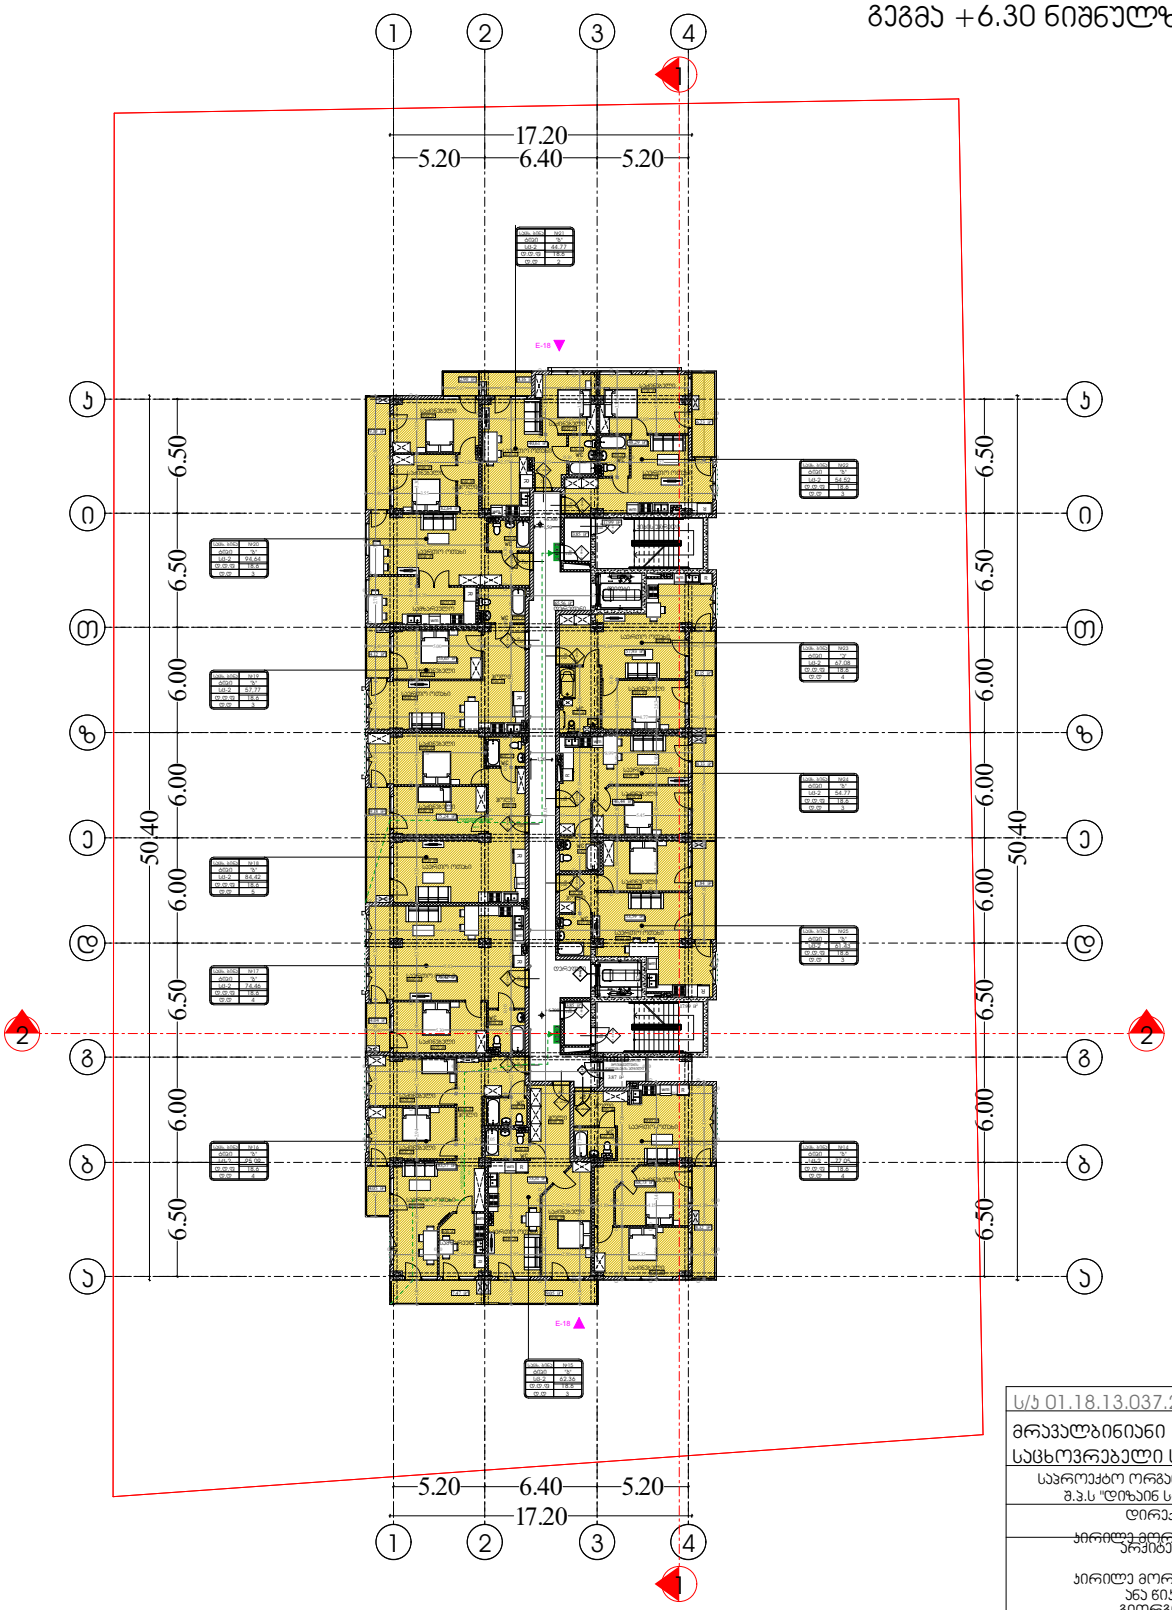

ს/პ 01.18.13.037.232	
მრავალბინიანი საცხოვრებელი სახლი	
საპროექტო ორგანიზაცია შ.პ.ს "დიზაინ სტუდიო"	
დირექტორი :	
არქიტექტორი:	პირილე მორგილაძე ანა წიკლაური გიორგი ჭონია
პირობითი აღნიშვნები გეგმა ნაწილობრივი	
EXIT საევაკუაციო გასასვლელი	
ოთახის ფართობი ოთახის სახელწოდება ოთახის ნომერი ოთახის სიმაღლე ოთახის ფინიშური საფარი ოთახის ტიპიური საფარი	


დაპროექტებული გასასვლელი საევაკუაციო	
გეგმა +6.30 ნიშნულზე	
მასშტაბი 1:250	
ფერცული № 84	ა3 - 1020-0892

გეგმა +9.60 ნიშნულზე

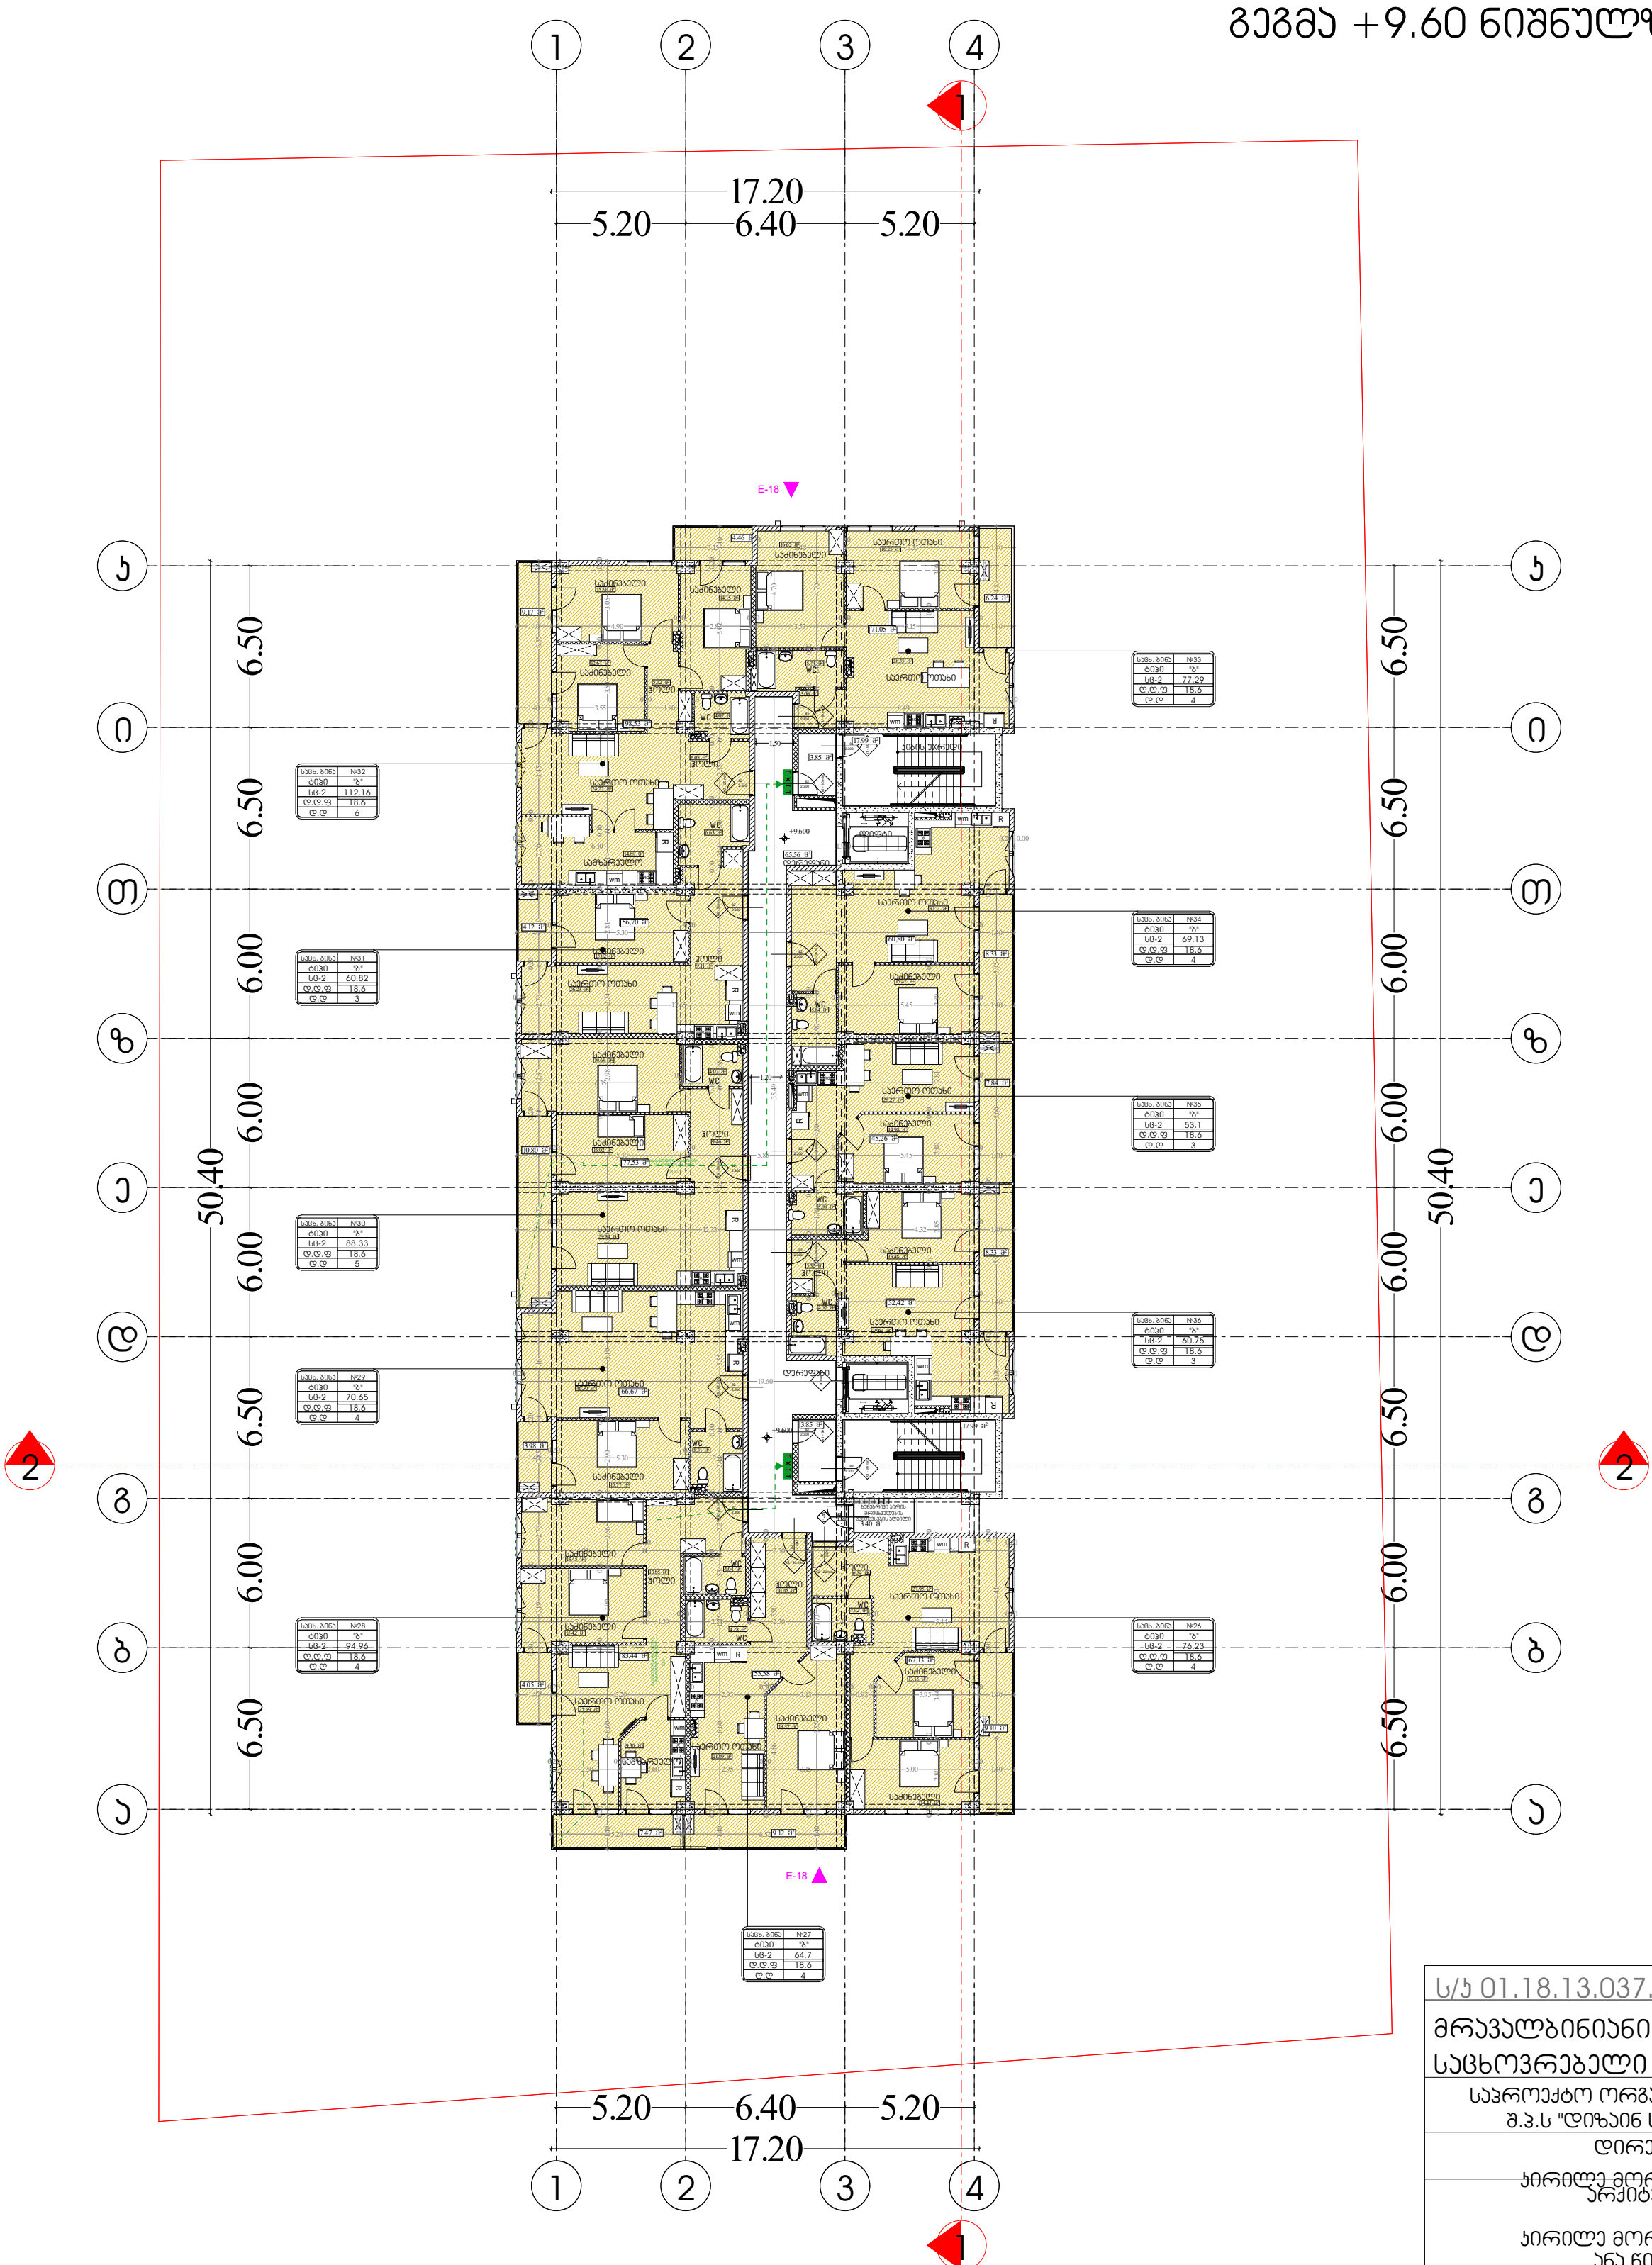

დაკავებულობის ჯგუფების აღნიშვნები

დაკავებულობის ჯგუფები	დაკავებულობის ჯგუფის აღნიშვნა	ფერის კოდი
თავშეყრის ჯგუფი (თვ)		RGB (34,139,34)
საქმიანი ჯგუფი (სქ)		RGB (79,12,187)
საგანმანათლებლო ჯგუფი - (სგ)		RGB (245,99,20)
სამრეწველო ჯგუფი (სმ)		RGB (160,32,240)
დიდი საფრთხის შემცველი ჯგუფი - (დსშ)		RGB (94,8,58)
დაწესებულებითი ჯგუფი (დწ)		RGB (0,0,255)
სავაჭრო ჯგუფი (სვ)		RGB (255,0,0)
საცხოვრებელი ჯგუფი (სც)		RGB (220,185,0)
სასაწყობო ჯგუფი (სწ)		RGB (136,135,134)
დამხმარე ჯგუფი (დს)		RGB (57,57,56)

ს/კ 01.18.13.037.232

მრავალბინიანი საცხოვრებელი სახლი

საპროექტო ორგანიზაცია შ.პ.ს "დიზაინ სტუდიო"

დირექტორი :
კირილე მორჩილაძე

არქიტექტორი:
კირილე მორჩილაძე
ანა წიკლაური
გიორგი შონია

პირობითი აღნიშვნები გოჩა ნადირაშვილი

დაკავებულობა და გასასვლელი საშუალებები

გეგმა +9.60 ნიშნულზე

მასშტაბი 1:250

ფურცელი

№ 25 | აე - 10 - 03

გეგმა +12.90 ნიშნულზე

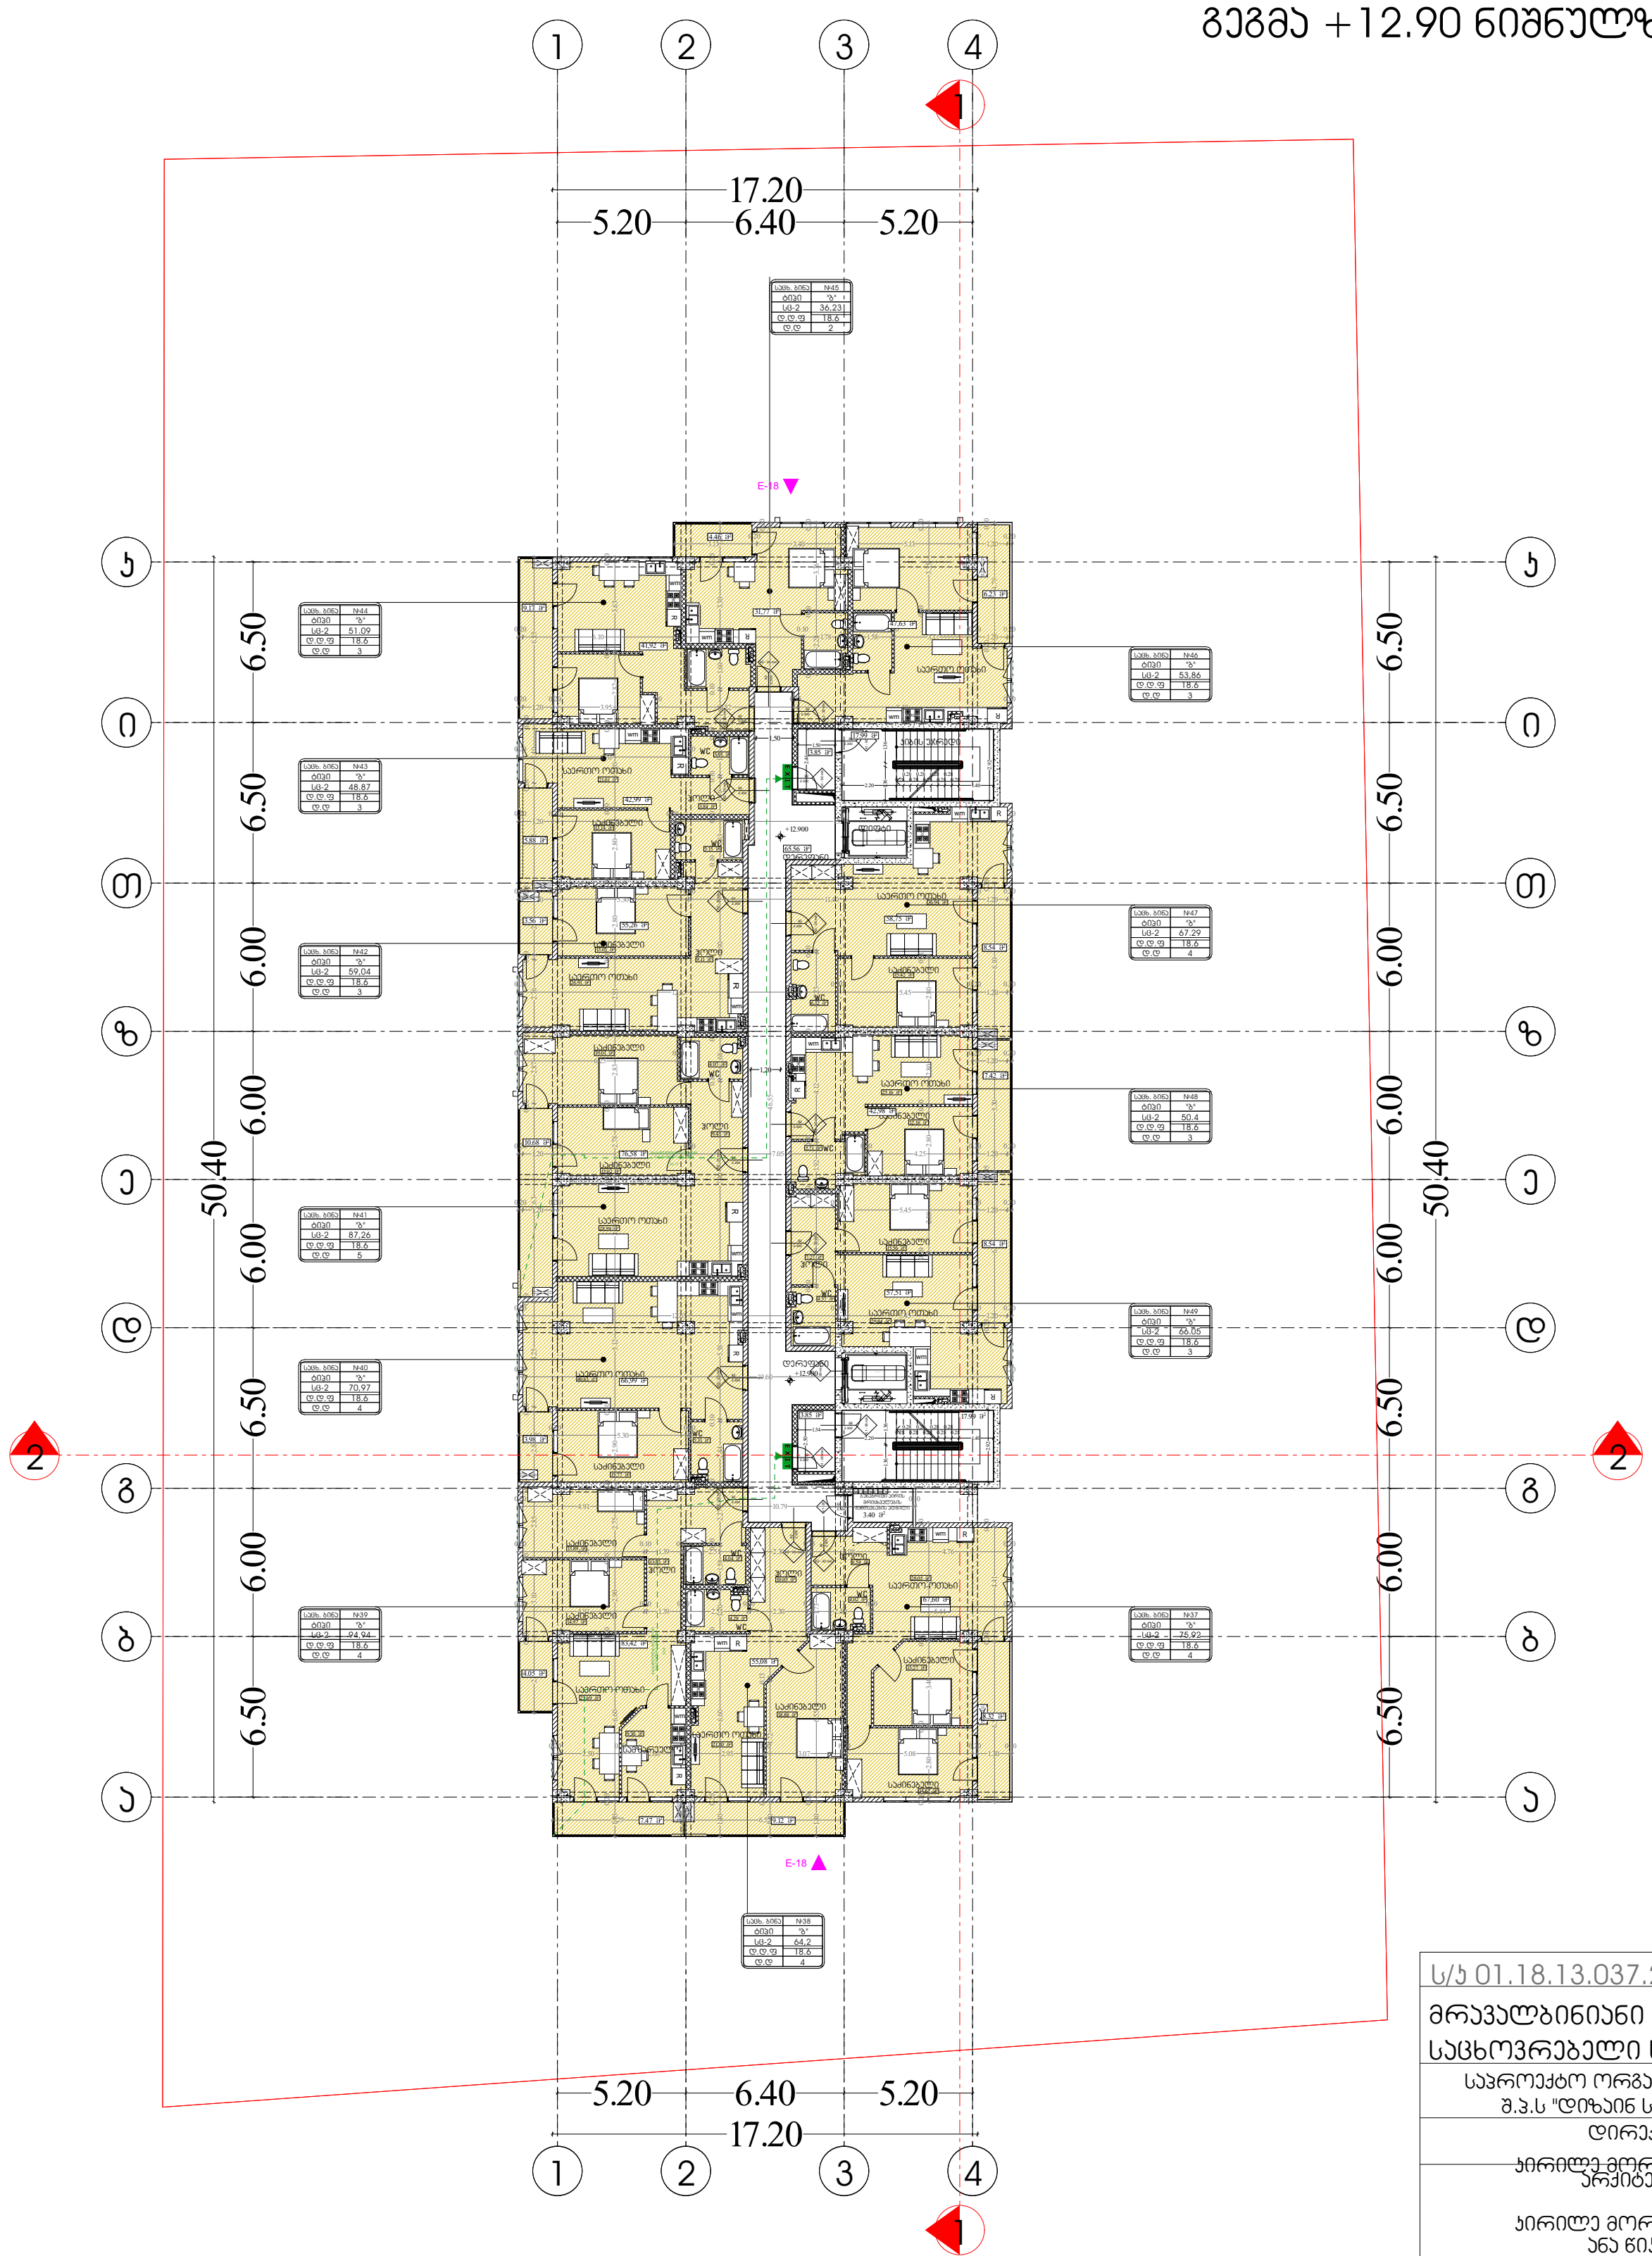

ს/კ 01.18.13.037.232
მრავალბინიანი საცხოვრებელი სახლი
საპროექტო ორგანიზაცია შ.პ.ს "დიზაინ სტუდიო"
დირექტორი : კირილე მორჩილაძე
არქიტექტორი: კირილე მორჩილაძე ანა წიკლაური გიორგი შონია
პირობითი აღნიშვნები გოჩა ნადირაშვილი
დაკავებულობა და გასასვლელი საშუალებები
გეგმა +12.90 ნიშნულზე
მაშტაბი 1:250
ფურცელი № 26 — აე - 10[illegible]

EXIT საევაკუაციო გასასვლელი

სასტ. ნომ	№61
"ბ" ტიპი	
სც-2	53.41
დ.დ.ფ.	18.6
დ.დ.	3

- ოთახის/სივრცის დასახელება
- ოთახის/სივრცის ნომერი
- ოთახის/სივრცის ტიპი
- ოთახის/სივრცის მთლიანი ფართი
- დაკავებულობის დატვირთვის ფაქტორი
- დაკავებულობის დატვირთვა
- დაკავებულობის ჯგუფი

- კარის თავისუფალი სიგანე
- კარის ნომერი
- ხანძარმედეგობა (წთ)
- კარის თავისუფალი სიმაღლე

გასასვლელთან მისადგომი მაქსიმალური მანძილი

დაკავებულობის ჯგუფების აღნიშვნები

დაკავებულობის ჯგუფები	დაკავებულობის ჯგუფის აღნიშვნა	ფერის კოდი
თავშეყრის ჯგუფი (თჯ)		RGB (34,139,34)
საქმიანი ჯგუფი (სქ)		RGB (79,12,187)
საგანმანათლებლო ჯგუფი - (სგ)		RGB (245,99,20)
სამრეწველო ჯგუფი (სმ)		RGB (160,32,240)
დიდი საფრთხის შემცველი ჯგუფი - (დსშ)		RGB (94,8,58)
დაწესებულებითი ჯგუფი (დწ)		RGB (0,0,255)
სავაჭრო ჯგუფი (სვ)		RGB (255,0,0)
საცხოვრებელი ჯგუფი (სც)		RGB (220,185,0)
სასაწყობო ჯგუფი (სწ)		RGB (136,135,134)
დამხმარე ჯგუფი (დს)		RGB (57,57,56)

გეგმა +16.20 ნიშნულზე

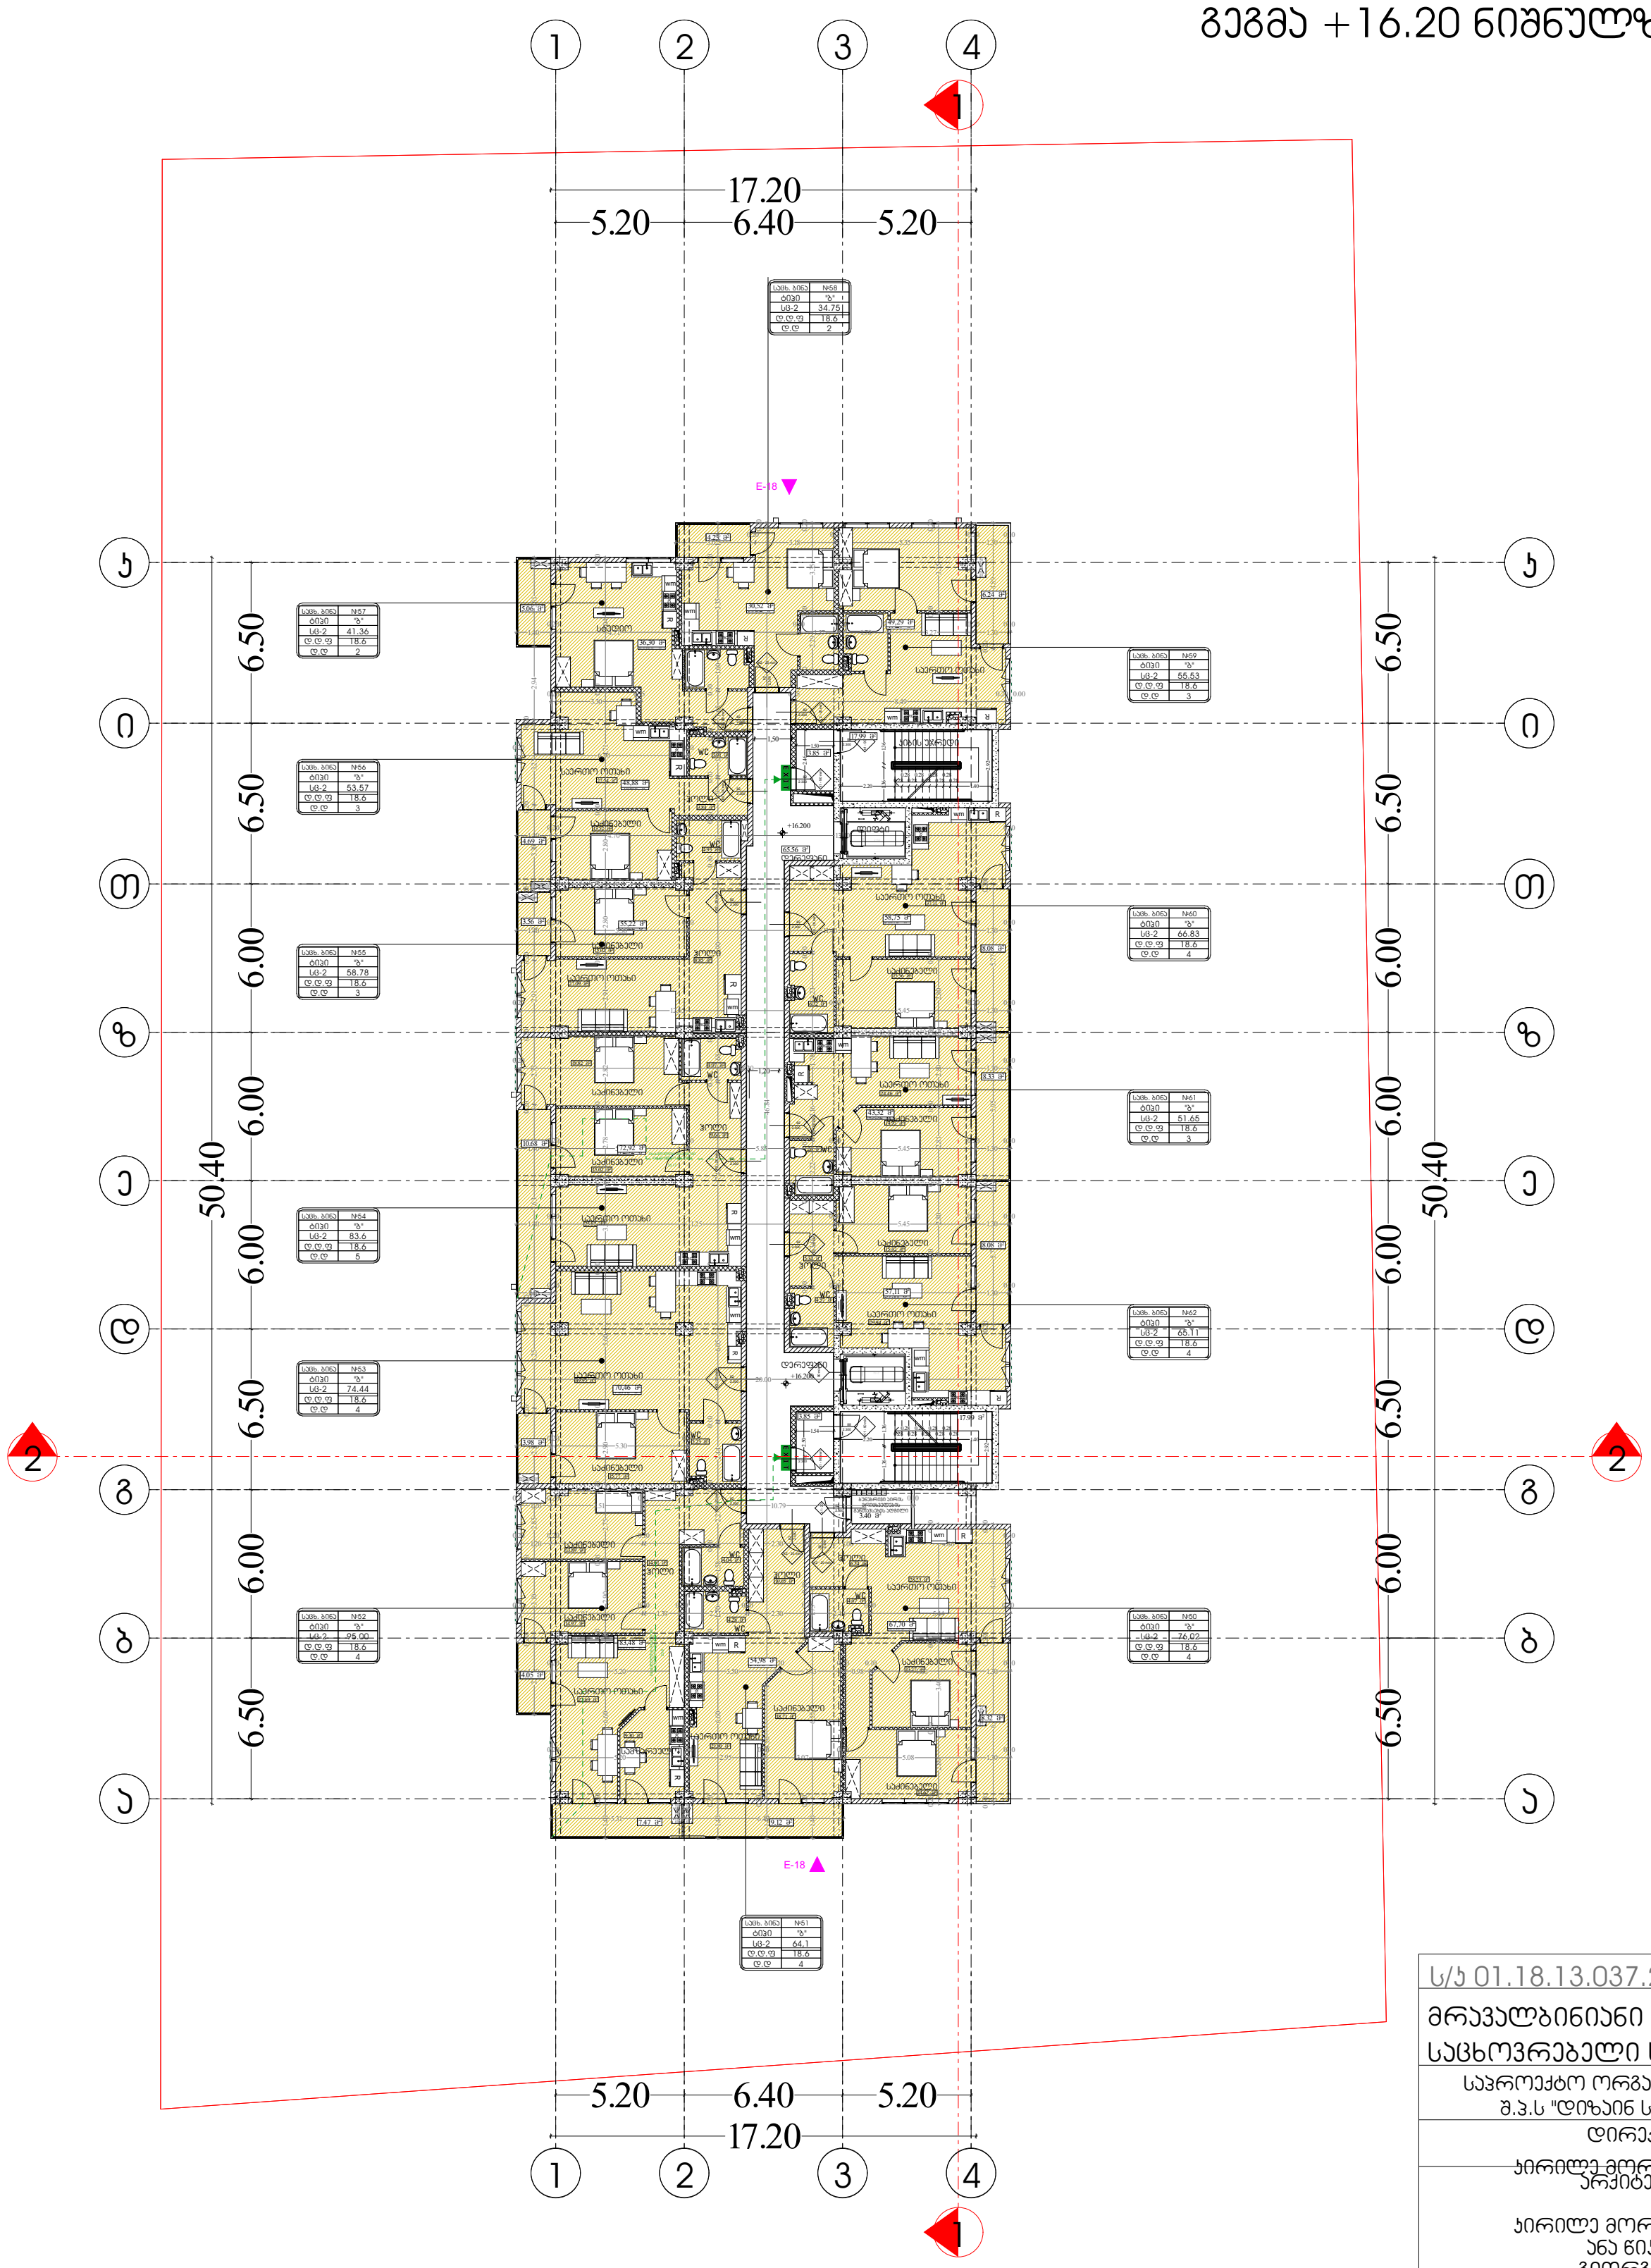

EXIT	საევაკუაციო გასასვლელი

სასტ. ნომ	№61
"ზ" ტიპი	
სც-2	53.41
დ.დ.ფ.	18.6
დ.დ.	3

- ოთახის/სივრცის დასახელება
- ოთახის/სივრცის ნომერი
- ოთახის/სივრცის ტიპი
- ოთახის/სივრცის მთლიანი ფართი
- დაკავებულობის დატვირთვის ფაქტორი
- დაკავებულობის დატვირთვა
- დაკავებულობის ჯგუფი

- კარის თავისუფალი სიგანე
- კარის ნომერი
- ხანძარმედეგობა (წთ)
- კარის თავისუფალი სიმაღლე

გასასვლელთან მისადგომი მაქსიმალური მანძილი

დაკავებულობის ჯგუფების აღნიშვნები

დაკავებულობის ჯგუფები	დაკავებულობის ჯგუფის აღნიშვნა	ფერის კოდი
თავშეყრის ჯგუფი (თკ)		RGB (34,139,34)
საქმიანი ჯგუფი (სქ)		RGB (79,12,187)
საგანმანათლებლო ჯგუფი - (სგ)		RGB (245,99,20)
სამრეწველო ჯგუფი (სმ)		RGB (160,32,240)
დიდი საფრთხის შემცველი ჯგუფი - (დსშ)		RGB (94,8,58)
დაწესებულებითი ჯგუფი (დწ)		RGB (0,0,255)
სავაჭრო ჯგუფი (სვ)		RGB (255,0,0)
საცხოვრებელი ჯგუფი (სც)		RGB (220,185,0)
სასაწყობო ჯგუფი (სწ)		RGB (136,135,134)
დამხმარე ჯგუფი (დს)		RGB (57,57,56)

პირობითი აღნიშვნები

ს/კ 01.18.13.037.232

მრავალბინიანი საცხოვრებელი სახლი

საპროექტო ორგანიზაცია შ.პ.ს "დიზაინ სტუდიო"

დირექტორი : ქირილე მორჩილაძე

არქიტექტორი: ქირილე მორჩილაძე, ანა წიქლაური, გიორგი შონია, გოჩა ნადირაშვილი

დაკავებულობა და გასასვლელი საშუალებები

გეგმა +16.20 ნიშნულზე

მასშტაბი 1:250

ფურცელი № 87

აე - 1050-035

გეგმა +19.50 ნიშნულზე

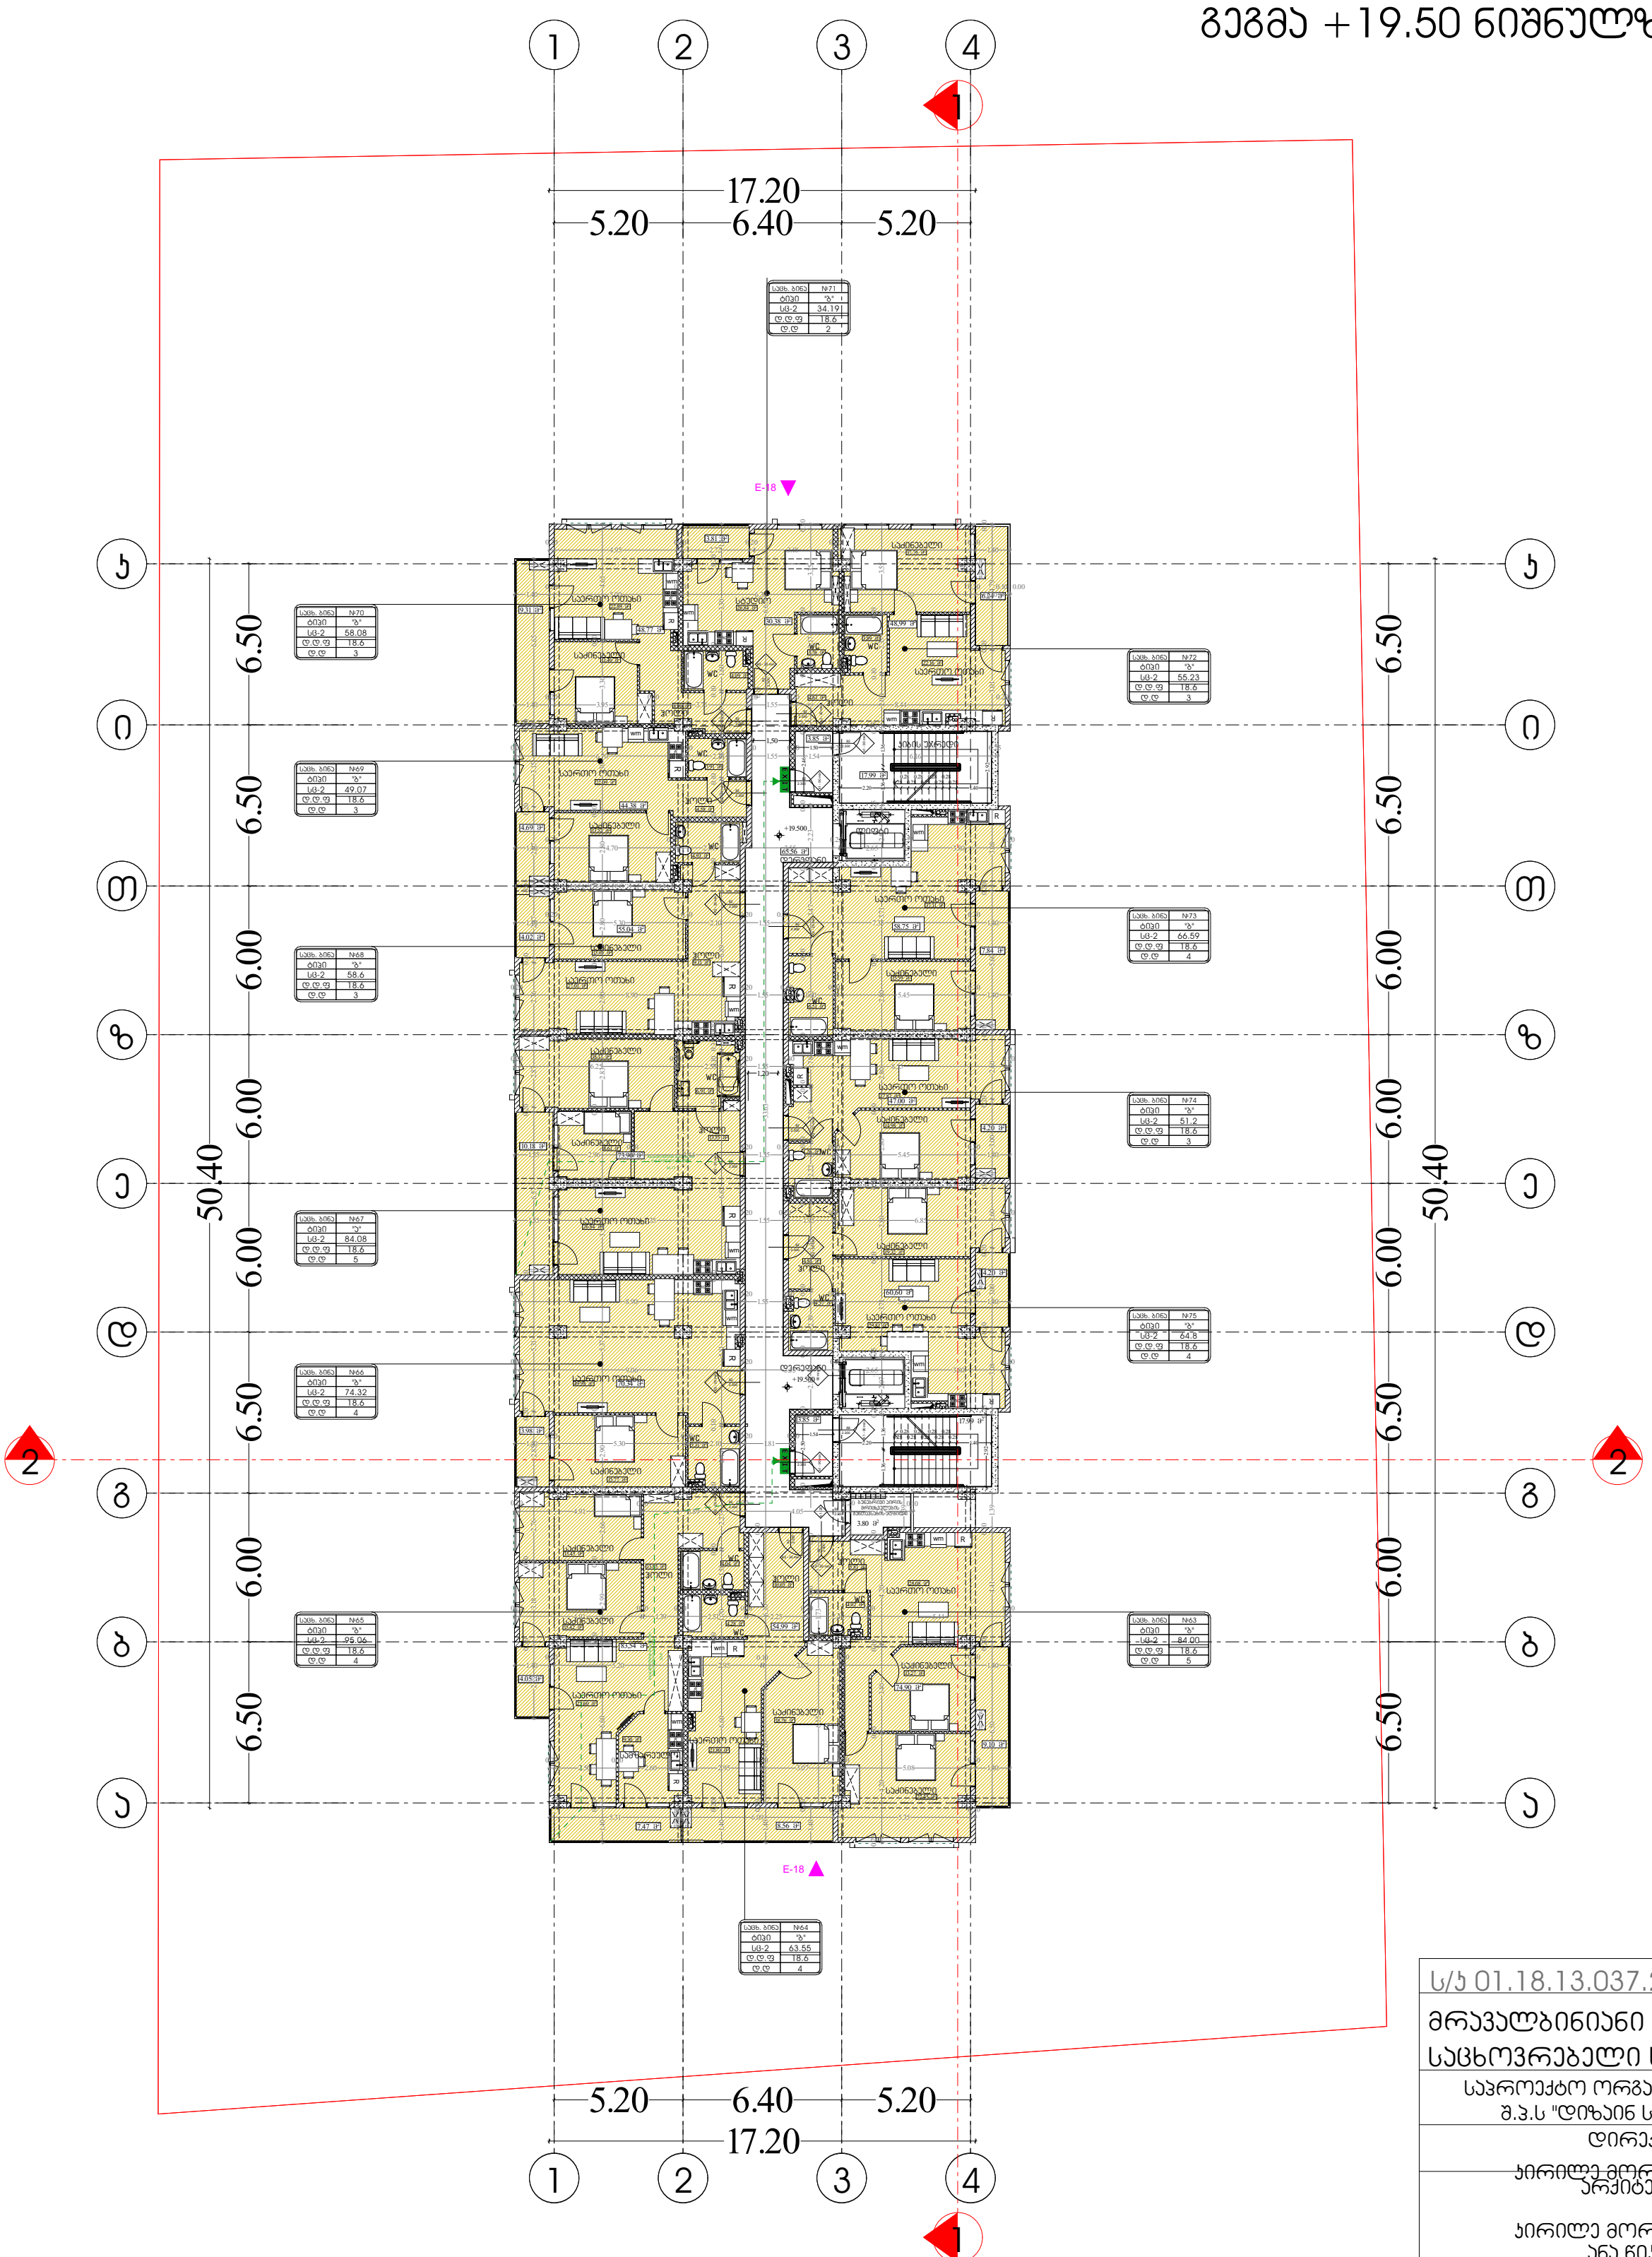

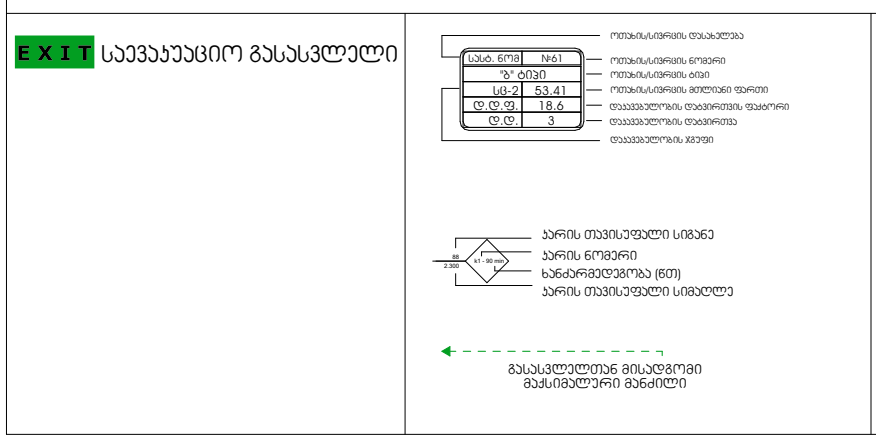

დაკავებულობის ჯგუფების აღნიშვნები

დაკავებულობის ჯგუფები	დაკავებულობის ჯგუფის აღნიშვნა	ფერის კოდი
თავშეყრის ჯგუფი (თჯ)		RGB (34,139,34)
საქმიანი ჯგუფი (სქ)		RGB (79,12,187)
საგანმანათლებლო ჯგუფი - (სგ)		RGB (245,99,20)
სამრეწველო ჯგუფი (სმ)		RGB (160,32,240)
დიდი საფრთხის შემცველი ჯგუფი - (დსშ)		RGB (94,8,58)
დაწესებულებითი ჯგუფი (დწ)		RGB (0,0,255)
სავაჭრო ჯგუფი (სვ)		RGB (255,0,0)
საცხოვრებელი ჯგუფი (სც)		RGB (220,185,0)
სასაწყობო ჯგუფი (სწ)		RGB (136,135,134)
დამხმარე ჯგუფი (დს)		RGB (57,57,56)

ს/კ 01.18.13.037.232

მრავალბინიანი საცხოვრებელი სახლი

საპროექტო ორგანიზაცია შ.პ.ს "დიზაინ სტუდიო"

დირექტორი :

კირილე მორჩილაძე

არქიტექტორი:

კირილე მორჩილაძე
ანა წიკლაური
გიორგი შონია

პირობითი აღნიშვნები გოჩა ნადირაშვილი



დაკავებულობა და გასასვლელი საშუალებები

გეგმა +19.50 ნიშნულზე

მასშტაბი 1:250

ფურცელი

№ 28

აე - 10

გეგმა +22.80 ნიშნულზე

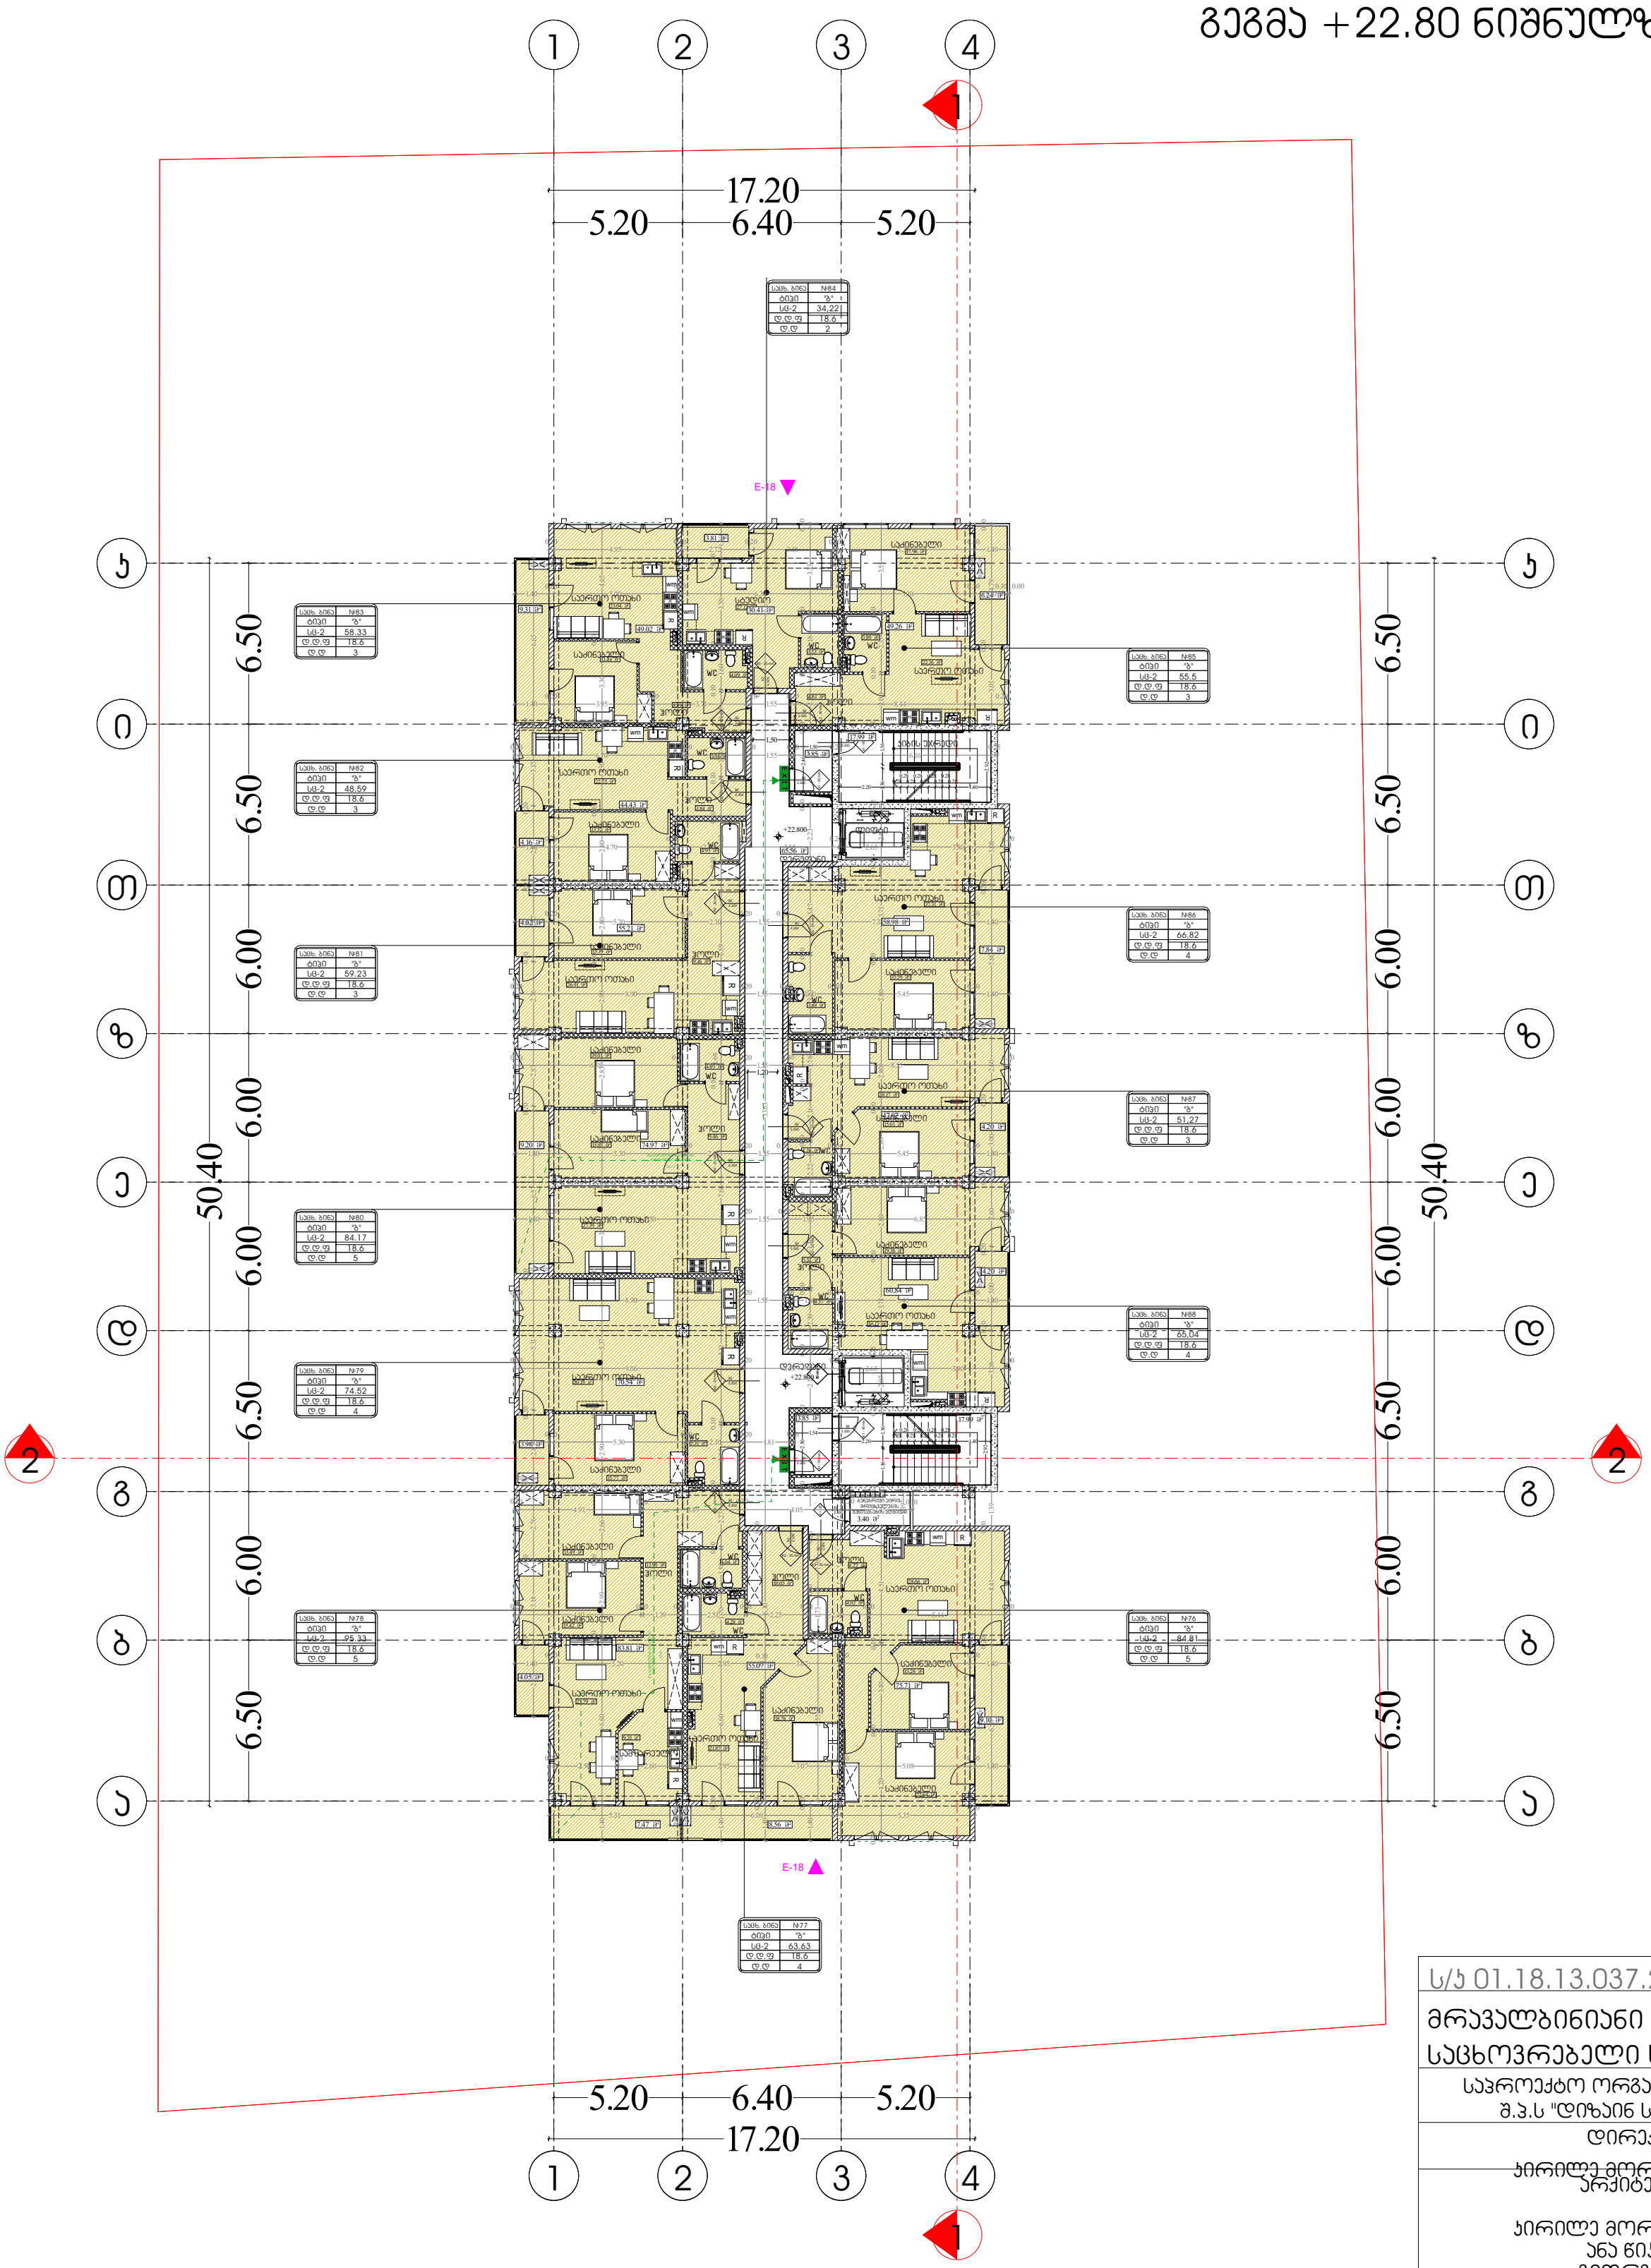

ს/კ 01.18.13.037.232

მრავალბინიანი საცხოვრებელი სახლი

საპროექტო ორგანიზაცია
შ.პ.ს "დიზაინ სტუდიო"

დირექტორი :
კირილე მორჩილაძე

არქიტექტორი:
კირილე მორჩილაძე
ანა წიკლაური
გიორგი შონია
გოჩა ნადირაშვილი

დაკავებულობა და
გასასვლელი
საშუალებები

გეგმა +22.80 ნიშნულზე

მაშტაბი 1:250

ფურცელი
№ 29

აა - 107

პირობითი აღნიშვნები

EXIT საევაკუაციო გასასვლელი

სასტ. ნომ	№61
"ბ" ტიპი	
სც-2	53.41
დ.დ.ფ.	18.6
დ.დ.	3

- ოთახის/სივრცის დასახელება
- ოთახის/სივრცის ნომერი
- ოთახის/სივრცის ტიპი
- ოთახის/სივრცის მთლიანი ფართი
- დაკავებულობის დატვირთვის ფაქტორი
- დაკავებულობის დატვირთვა
- დაკავებულობის ჯგუფი

- კარის თავისუფალი სიგანე
- კარის ნომერი
- ხანძარმედეგობა (წთ)
- კარის თავისუფალი სიმაღლე

გასასვლელთან მისადგომი მაქსიმალური მანძილი

დაკავებულობის ჯგუფების აღნიშვნები

დაკავებულობის ჯგუფები	დაკავებულობის ჯგუფის აღნიშვნა	ფერის კოდი
თავშეყრის ჯგუფი (თვ)		RGB (34,139,34)
საქმიანი ჯგუფი (სქ)		RGB (79,12,187)
საგანმანათლებლო ჯგუფი - (სგ)		RGB (245,99,20)
სამრეწველო ჯგუფი (სმ)		RGB (160,32,240)
დიდი საფრთხის შემცველი ჯგუფი - (დსშ)		RGB (94,8,58)
დაწესებულებითი ჯგუფი (დწ)		RGB (0,0,255)
სავაჭრო ჯგუფი (სვ)		RGB (255,0,0)
საცხოვრებელი ჯგუფი (სც)		RGB (220,185,0)
სასაწყობო ჯგუფი (სწ)		RGB (136,135,134)
დამხმარე ჯგუფი (დს)		RGB (57,57,56)

გეგმა +26.10 ნიშნულზე

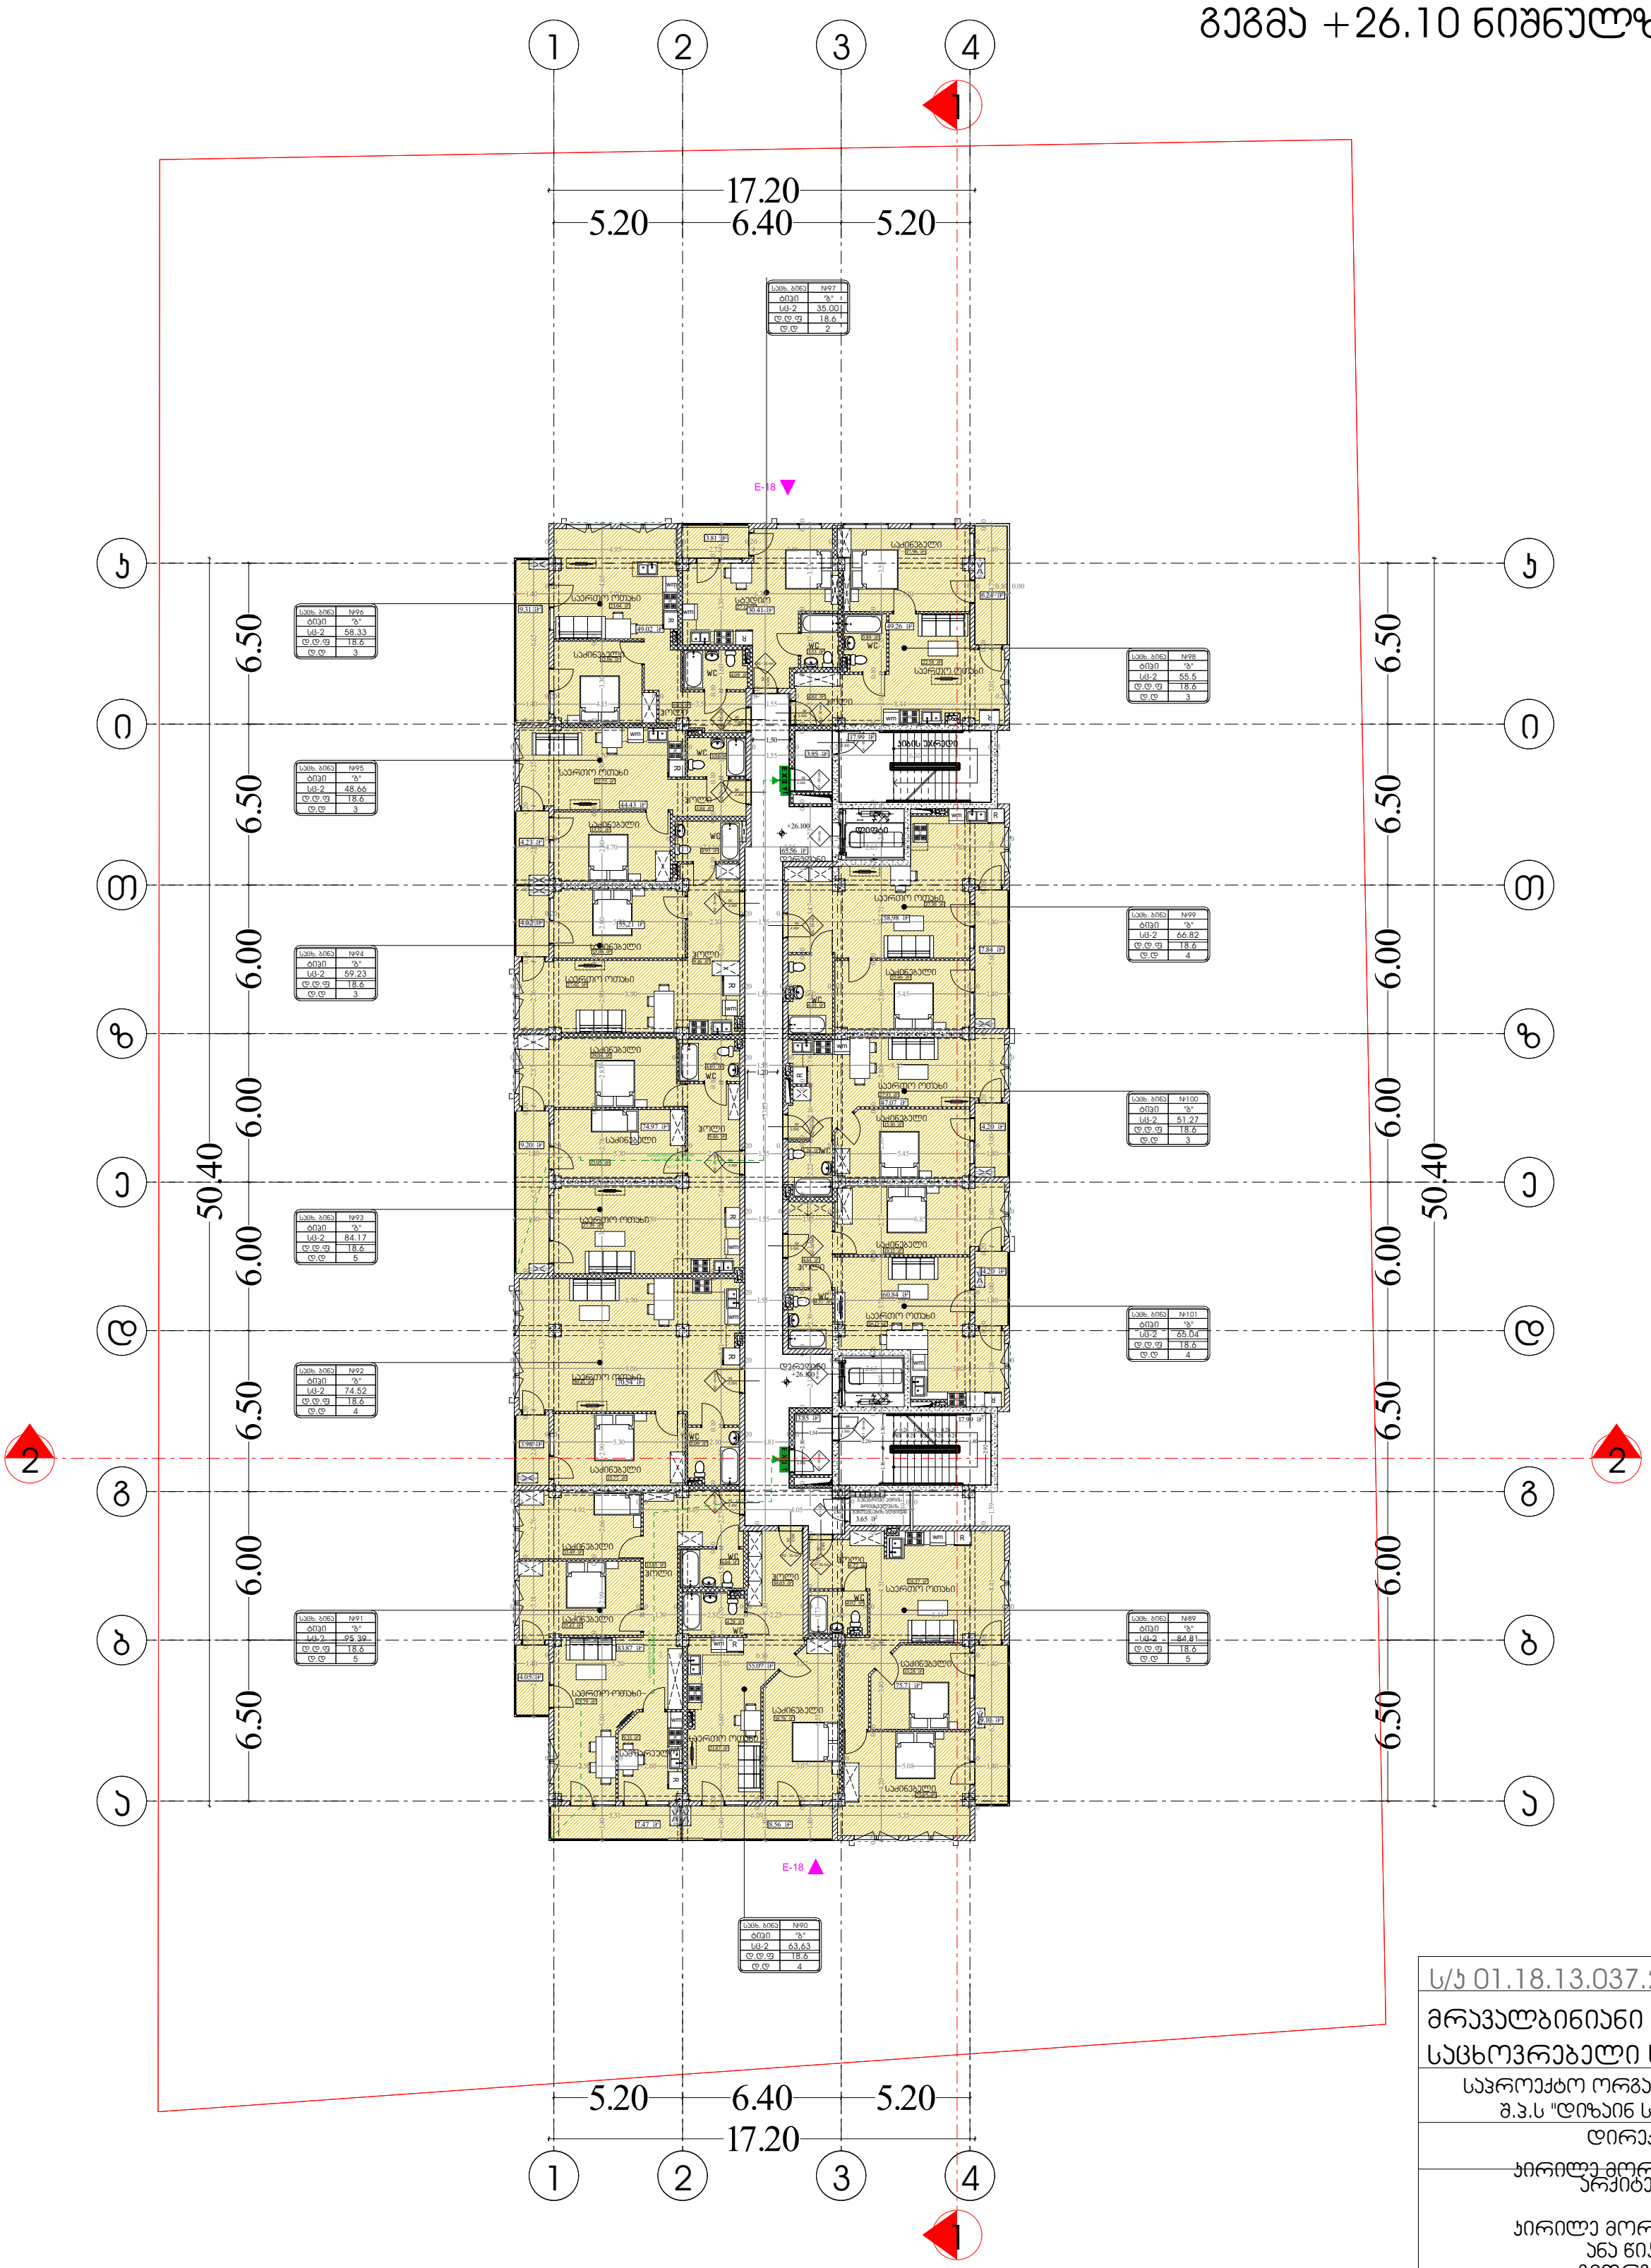

ს/კ 01.18.13.037.232	
მრავალბინიანი საცხოვრებელი სახლი	
საპროექტო ორგანიზაცია შ.პ.ს "დიზაინ სტუდიო"	
დირექტორი :	კირილე მორჩილაძე
არქიტექტორი:	კირილე მორჩილაძე ანა წიკლაური გიორგი შონია

პირობითი აღნიშვნები გოჩა ნადირაშვილი

EXIT საევაკუაციო გასასვლელი

სასტ. ნომ	№61
"ბ" ტიპი	
სც-2	53.41
დ.დ.ფ.	18.6
დ.დ.	3

- ოთახის/სივრცის დასახელება
- ოთახის/სივრცის ნომერი
- ოთახის/სივრცის ტიპი
- ოთახის/სივრცის მთლიანი ფართი
- დაკავებულობის დატვირთვის ფაქტორი
- დაკავებულობის დატვირთვა
- დაკავებულობის ჯგუფი

- კარის თავისუფალი სიგანე
- კარის ნომერი
- ხანძარმედეგობა (წთ)
- კარის თავისუფალი სიმაღლე

გასასვლელთან მისადგომი მაქსიმალური მანძილი

დაკავებულობის ჯგუფების აღნიშვნები

დაკავებულობის ჯგუფები	დაკავებულობის ჯგუფის აღნიშვნა	ფერის კოდი
თავშეყრის ჯგუფი (თშ)		RGB (34,139,34)
საქმიანი ჯგუფი (სქ)		RGB (79,12,187)
საგანმანათლებლო ჯგუფი - (სგ)		RGB (245,99,20)
სამრეწველო ჯგუფი (სმ)		RGB (160,32,240)
დიდი საფრთხის შემცველი ჯგუფი - (დსშ)		RGB (94,8,58)
დაწესებულებითი ჯგუფი (დწ)		RGB (0,0,255)
სავაჭრო ჯგუფი (სვ)		RGB (255,0,0)
საცხოვრებელი ჯგუფი (სც)		RGB (220,185,0)
სასაწყობო ჯგუფი (სწ)		RGB (136,135,134)
დამხმარე ჯგუფი (დს)		RGB (57,57,56)

დაკავებულობა და გასასვლელი საშუალებები / არქიტექტურა	
გეგმა +26.10 ნიშნულზე	
მასშტაბი 1:250	
ფურცელი № 30	აე - 10-08

ბეგმა +29.40 ნიშნულზე

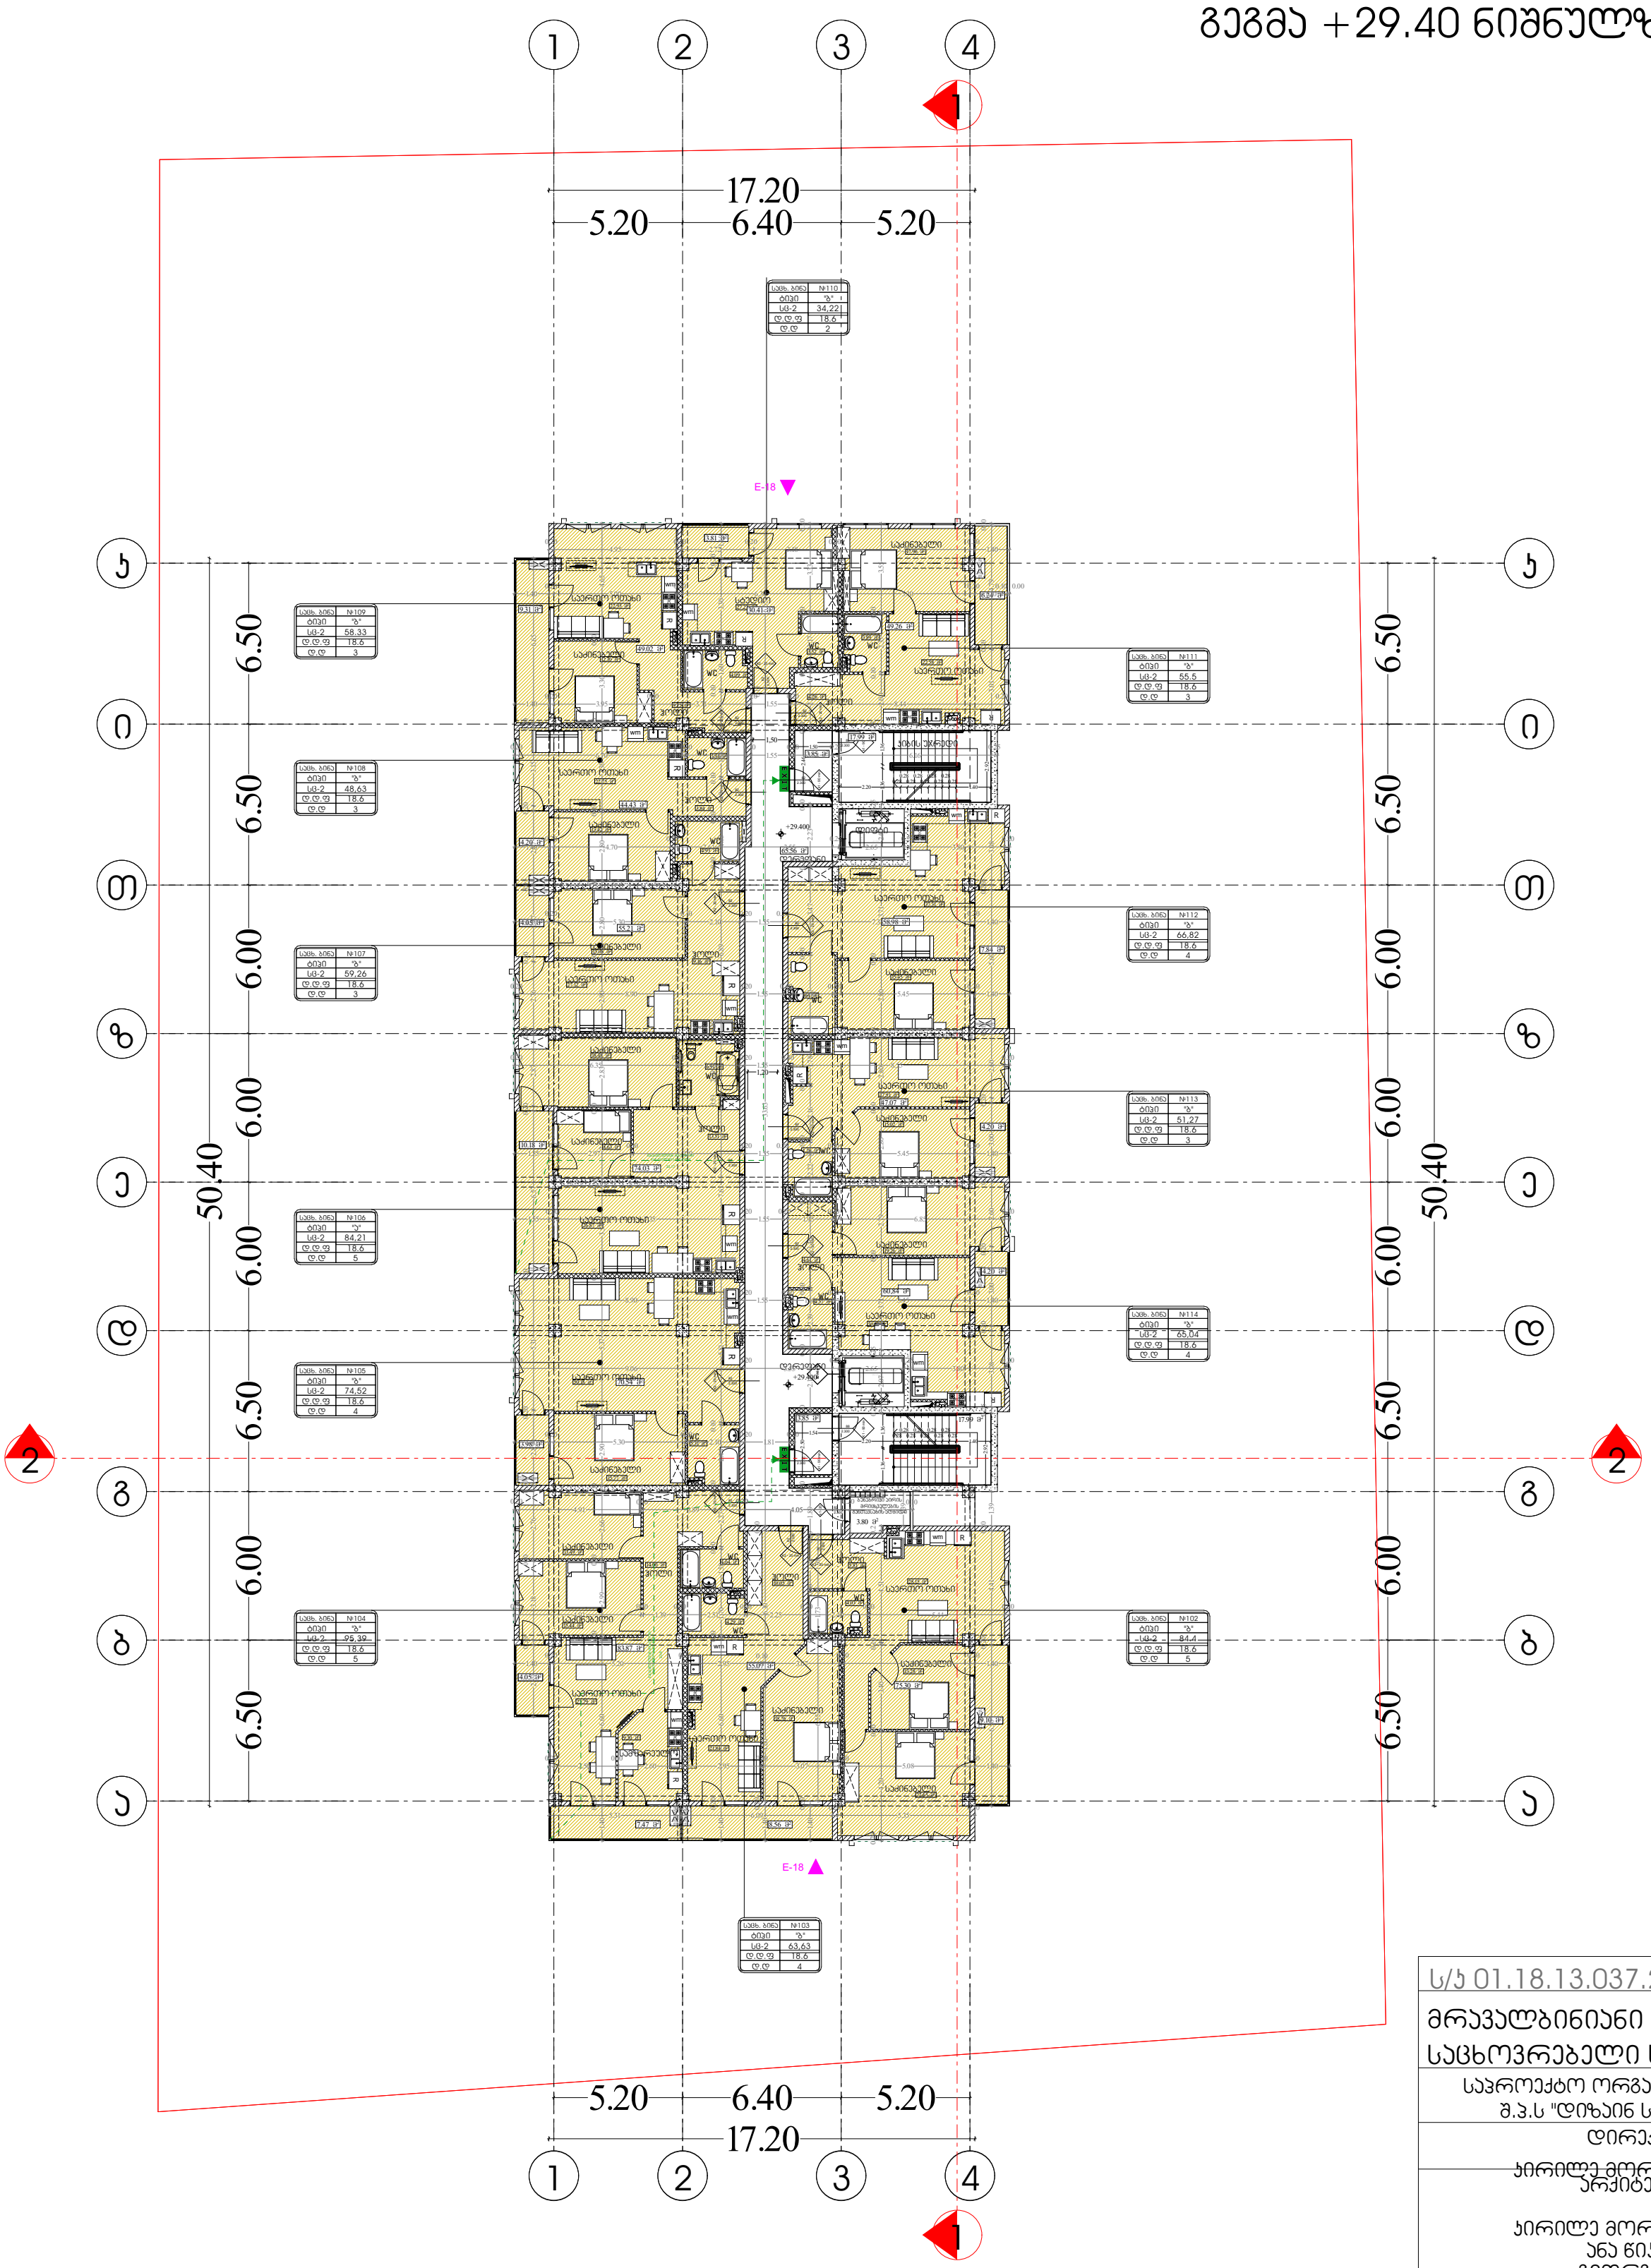

ს/კ 01.18.13.037.232

მრავალბინიანი საცხოვრებელი სახლი

საპროექტო ორგანიზაცია შ.პ.ს "დიზაინ სტუდიო"

დირექტორი : კირილე მორჩილაძე

არქიტექტორი: კირილე მორჩილაძე ანა წიკლაური გიორგი შონია

პირობითი აღნიშვნები გოჩა ნადირაშვილი

დაკავებულობა და გასასვლელი საშუალებები

ბეგმა +29.40 ნიშნულზე

მაშტაბი 1:250

ფურცელი № 32

აე - 1099-099

EXIT საევაკუაციო გასასვლელი

ოთახის/სივრცის დასახელება
ოთახის/სივრცის ნომერი
ოთახის/სივრცის ტიპი
ოთახის/სივრცის მთლიანი ფართი
დაკავებულობის დატვირთვის ფაქტორი
დაკავებულობის დატვირთვა
დაკავებულობის ჯგუფი

კარის თავისუფალი სიგანე
კარის ნომერი
ხანძარმედეგობა (წთ)
კარის თავისუფალი სიმაღლე

გასასვლელთან მისადგომი მაქსიმალური მანძილი

დაკავებულობის ჯგუფების აღნიშვნები

დაკავებულობის ჯგუფები	დაკავებულობის ჯგუფის აღნიშვნა	ფერის კოდი
თავშეყრის ჯგუფი (თჯ)		RGB (34,139,34)
საქმიანი ჯგუფი (სქ)		RGB (79,12,187)
საგანმანათლებლო ჯგუფი - (სგ)		RGB (245,99,20)
სამრეწველო ჯგუფი (სმ)		RGB (160,32,240)
დიდი საფრთხის შემცველი ჯგუფი - (დსშ)		RGB (94,8,58)
დაწესებულებითი ჯგუფი (დწ)		RGB (0,0,255)
სავაჭრო ჯგუფი (სვ)		RGB (255,0,0)
საცხოვრებელი ჯგუფი (სც)		RGB (220,185,0)
სასაწყობო ჯგუფი (სწ)		RGB (136,135,134)
დამხმარე ჯგუფი (დს)		RGB (57,57,56)

გეგმა +32.70 ნიშნულზე

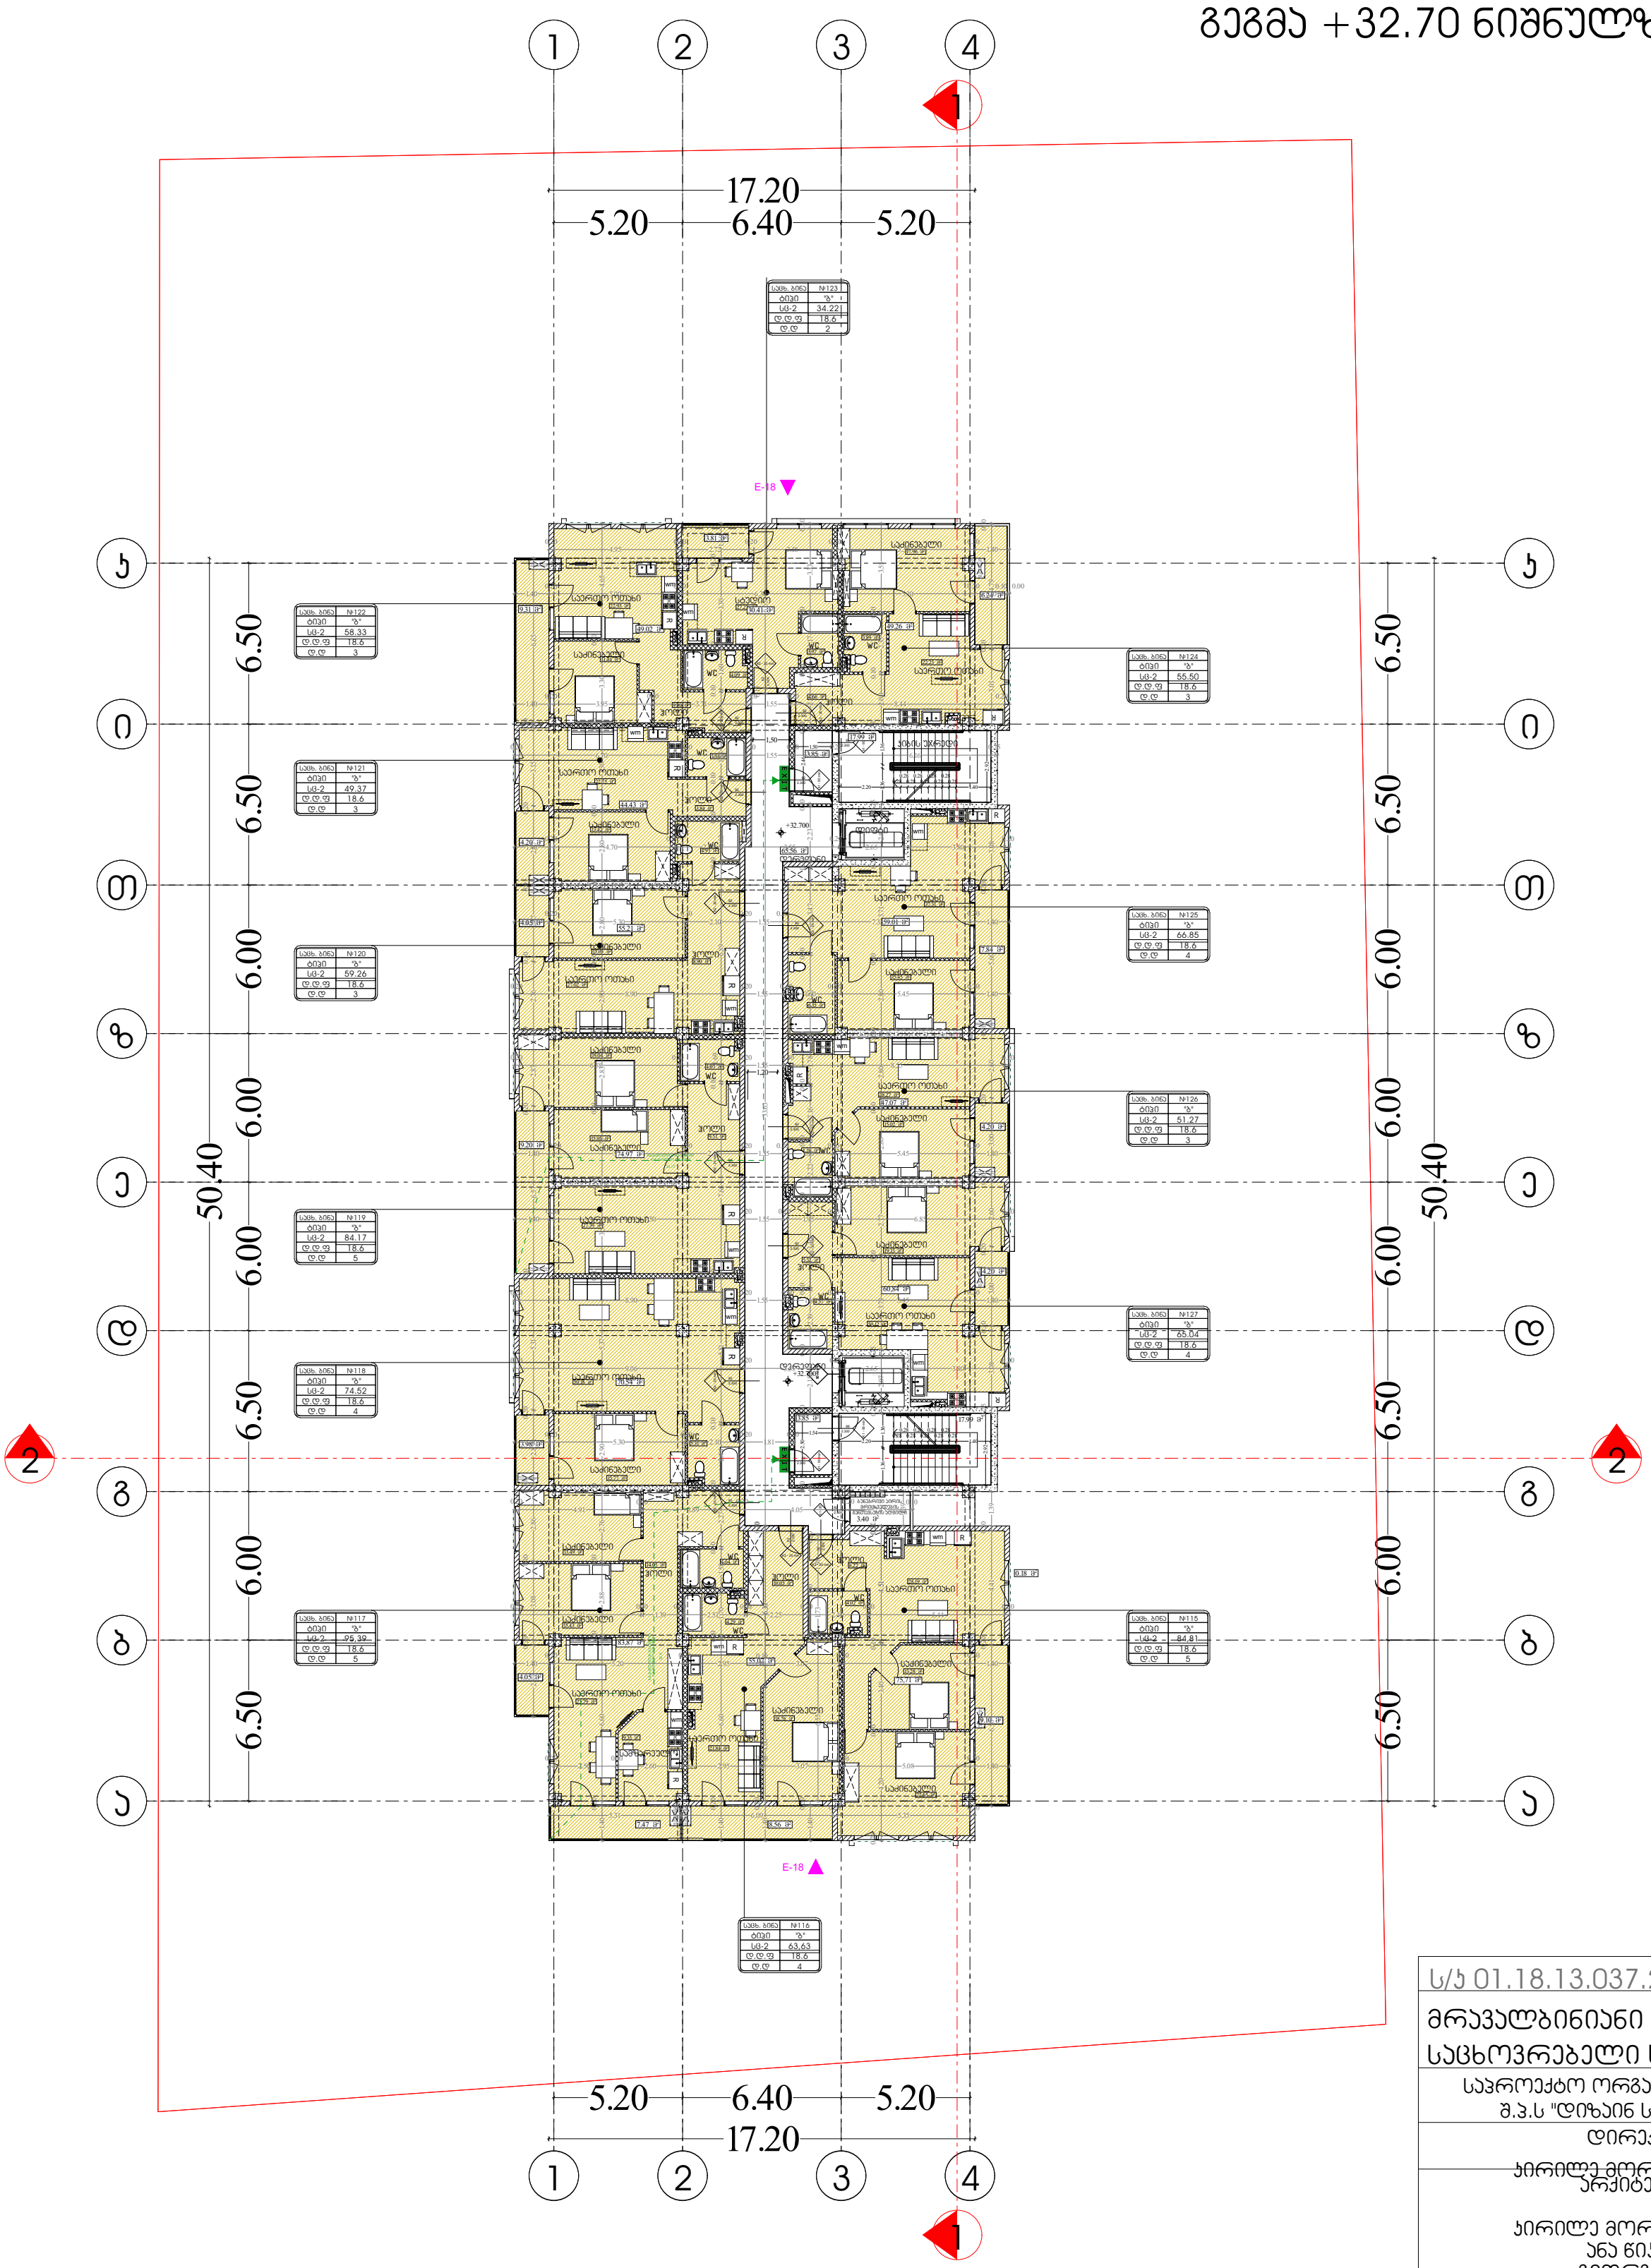

ს/კ 01.18.13.037.232

მრავალბინიანი საცხოვრებელი სახლი

საპროექტო ორგანიზაცია
შ.პ.ს "დიზაინ სტუდიო"

დირექტორი :
კირილე მორჩილაძე

არქიტექტორი:
კირილე მორჩილაძე
ანა წიქლაური
გიორგი შონია
გოჩა ნადირაშვილი

პირობითი აღნიშვნები

EXIT საევაკუაციო გასასვლელი

სასტ. ნომ	№61
"ბ" ტიპი	
სც-2	53.41
დ.დ.ფ.	18.6
დ.დ.	3

- ოთახის/სივრცის დასახელება
- ოთახის/სივრცის ნომერი
- ოთახის/სივრცის ტიპი
- ოთახის/სივრცის მთლიანი ფართი
- დაკავებულობის დატვირთვის ფაქტორი
- დაკავებულობის დატვირთვა
- დაკავებულობის ჯგუფი

- კარის თავისუფალი სიგანე
- კარის ნომერი
- ხანძარმედეგობა (წთ)
- კარის თავისუფალი სიმაღლე

გასასვლელთან მისადგომი მაქსიმალური მანძილი

დაკავებულობის ჯგუფების აღნიშვნები

დაკავებულობის ჯგუფები	დაკავებულობის ჯგუფის აღნიშვნა	ფერის კოდი
თავშეყრის ჯგუფი (თ3)		RGB (34,139,34)
საქმიანი ჯგუფი (სქ)		RGB (79,12,187)
საგანმანათლებლო ჯგუფი - (სგ)		RGB (245,99,20)
სამრეწველო ჯგუფი (სმ)		RGB (160,32,240)
დიდი საფრთხის შემცველი ჯგუფი - (დსშ)		RGB (94,8,58)
დაწესებულებითი ჯგუფი (დწ)		RGB (0,0,255)
სავაჭრო ჯგუფი (სვ)		RGB (255,0,0)
საცხოვრებელი ჯგუფი (სც)		RGB (220,185,0)
სასაწყობო ჯგუფი (სწ)		RGB (136,135,134)
დამხმარე ჯგუფი (დს)		RGB (57,57,56)

დაკავებულობა და გასასვლელი საშუალებები
არქიტექტურა

გეგმა +32.70 ნიშნულზე

მასშტაბი 1:250

ფურცელი
№ 32

აე - 1100-020

გეგმა +36.00 ნიშნულზე

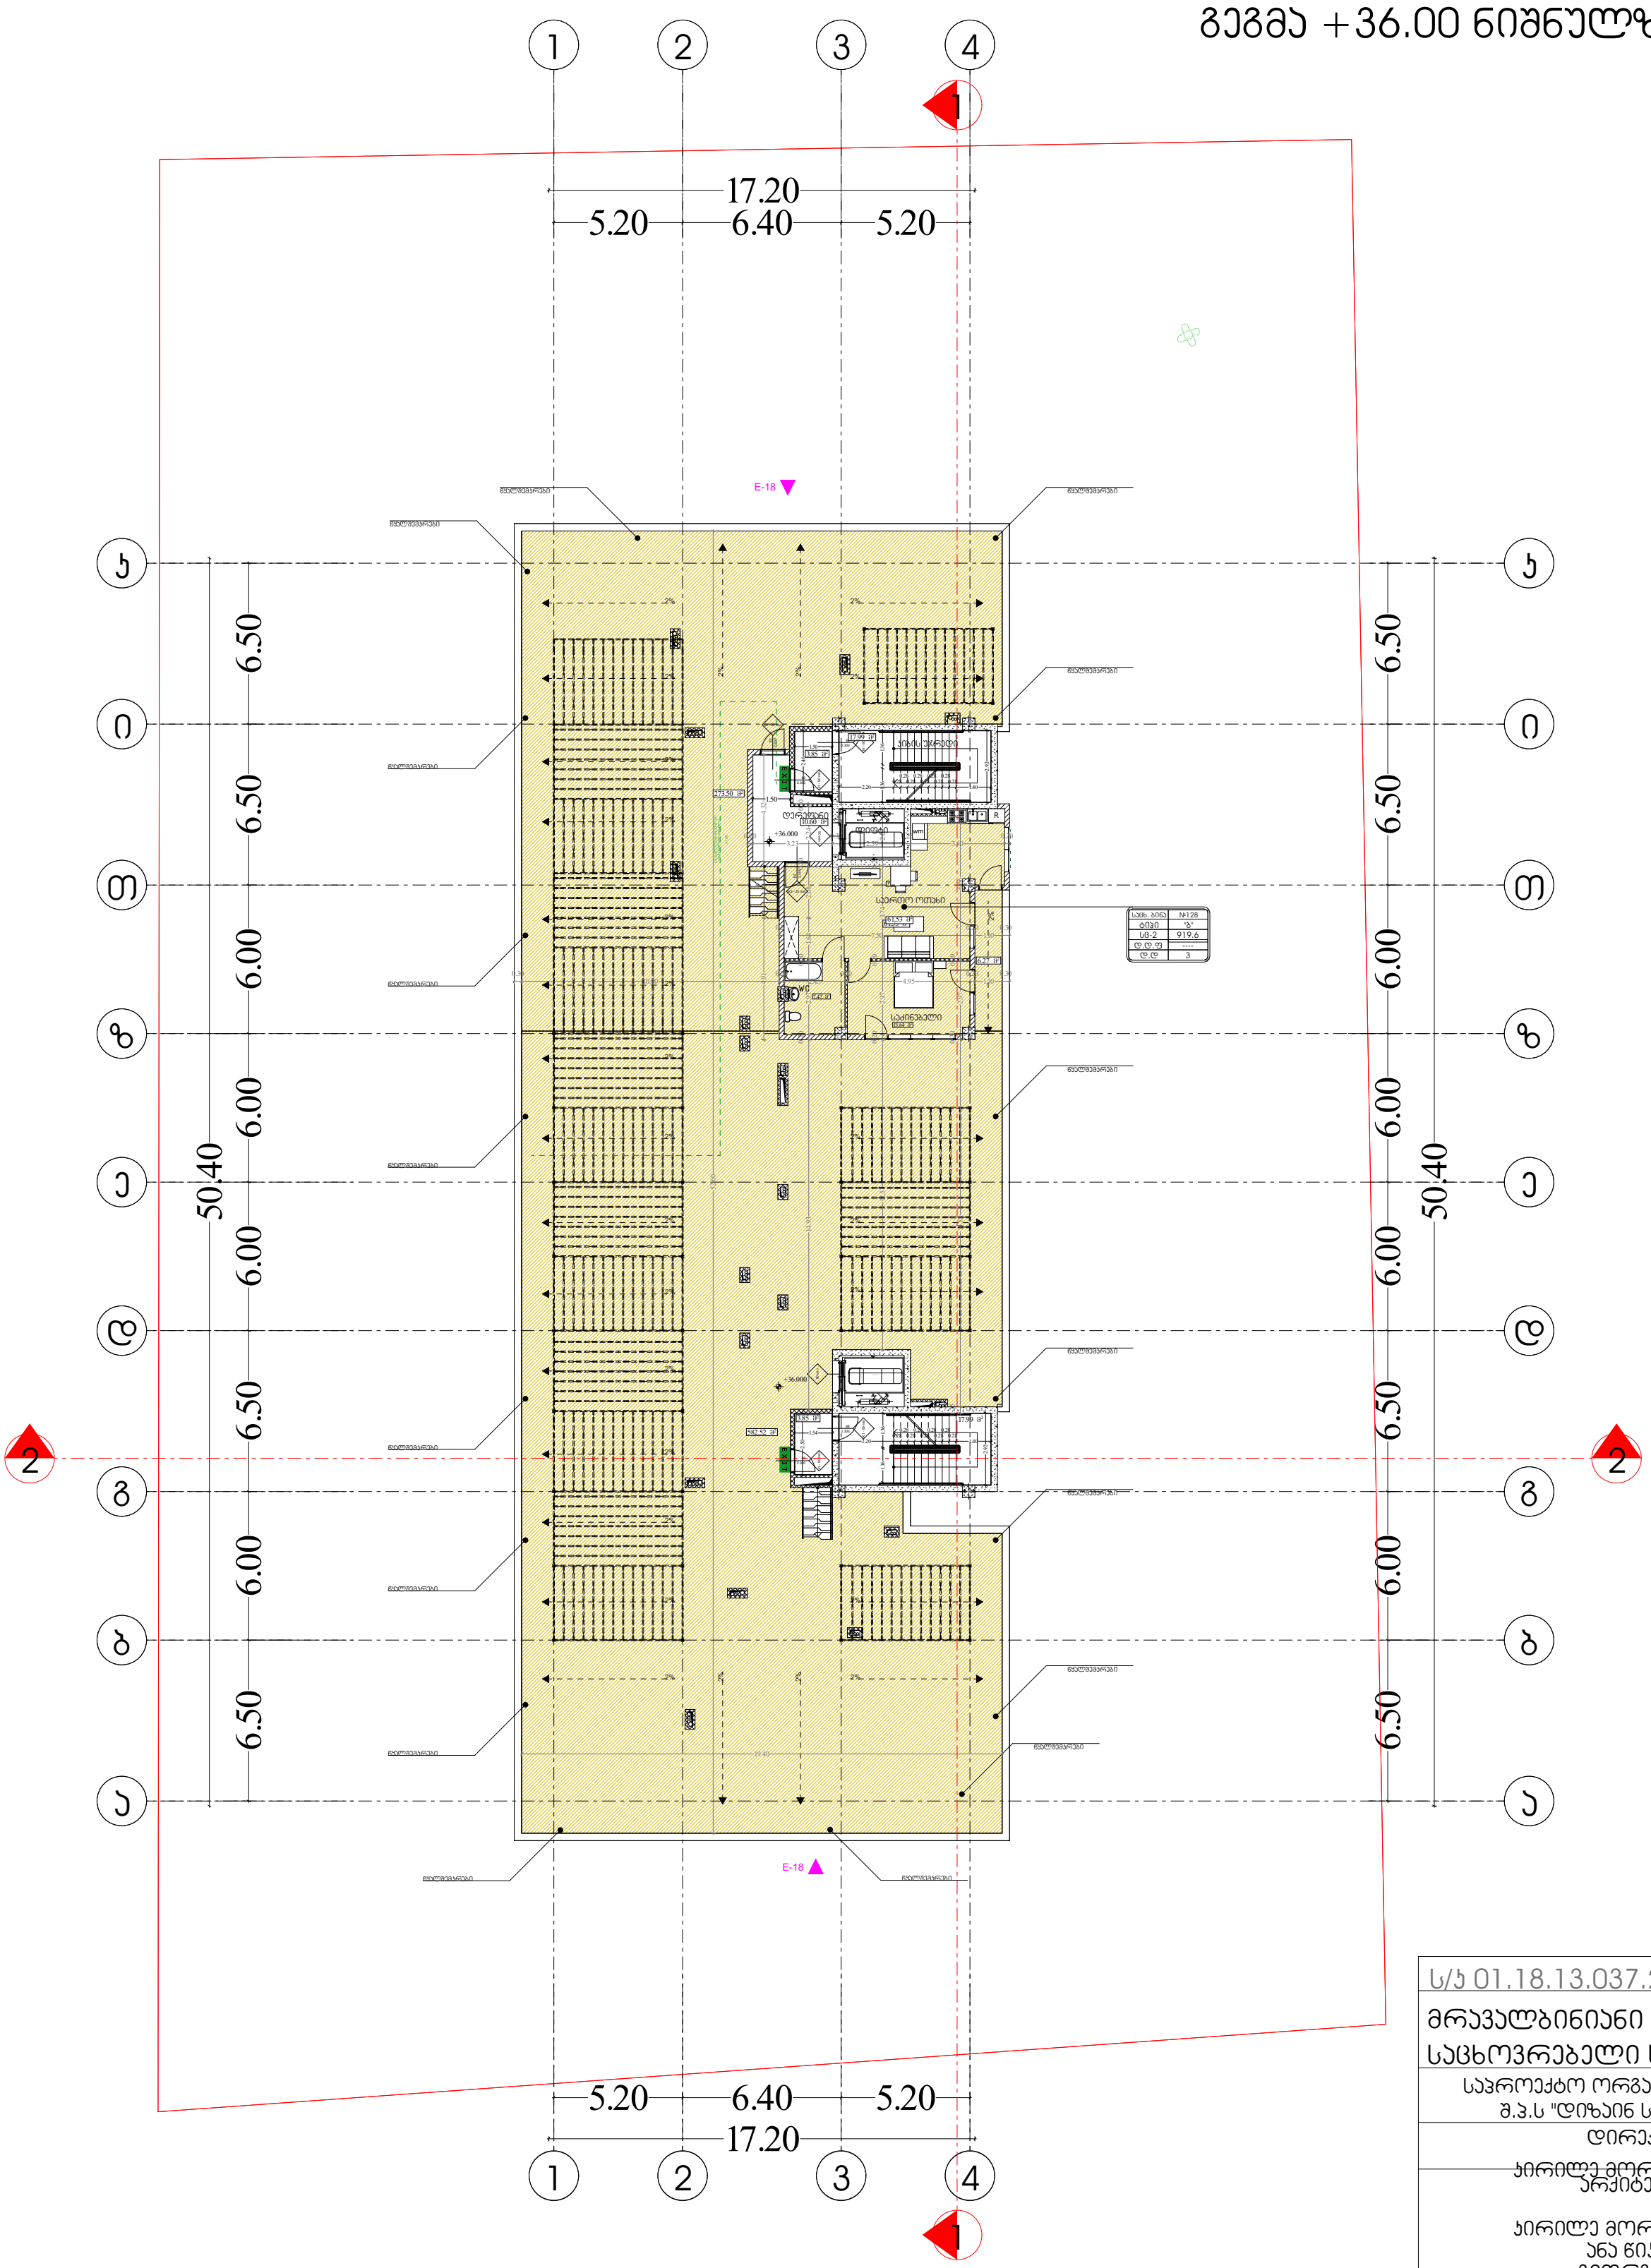

EXIT საევაკუაციო გასასვლელი

დაკავებულობის ჯგუფები	დაკავებულობის ჯგუფის აღნიშვნა	ფერის კოდი
თავშეყრის ჯგუფი (თვ)		RGB (34,139,34)
საქმიანი ჯგუფი (სქ)		RGB (79,12,187)
საგანმანათლებლო ჯგუფი - (სგ)		RGB (245,99,20)
სამრეწველო ჯგუფი (სმ)		RGB (160,32,240)
დიდი საფრთხის შემცველი ჯგუფი - (დსშ)		RGB (94,8,58)
დაწესებულებითი ჯგუფი (დწ)		RGB (0,0,255)
სავაჭრო ჯგუფი (სვ)		RGB (255,0,0)
საცხოვრებელი ჯგუფი (სც)		RGB (220,185,0)
სასაწყობო ჯგუფი (სწ)		RGB (136,135,134)
დამხმარე ჯგუფი (დს)		RGB (57,57,56)

დაკავებულობის ჯგუფების აღნიშვნები

პირობითი აღნიშვნები

ს/კ 01.18.13.037.232

მრავალბინიანი საცხოვრებელი სახლი

საპროექტო ორგანიზაცია შ.პ.ს "დიზაინ სტუდიო"

დირექტორი :

კირილე მორჩილაძე

არქიტექტორი:

კირილე მორჩილაძე
ანა წიკლაური
გიორგი შონია
გოჩა ნადირაშვილი

დაკავებულობა და გასასვლელი საშუალებები

გეგმა +36.00 ნიშნულზე

მასშტაბი 1:250

ფურცელი

№ 34

აა - 11კა-დმ


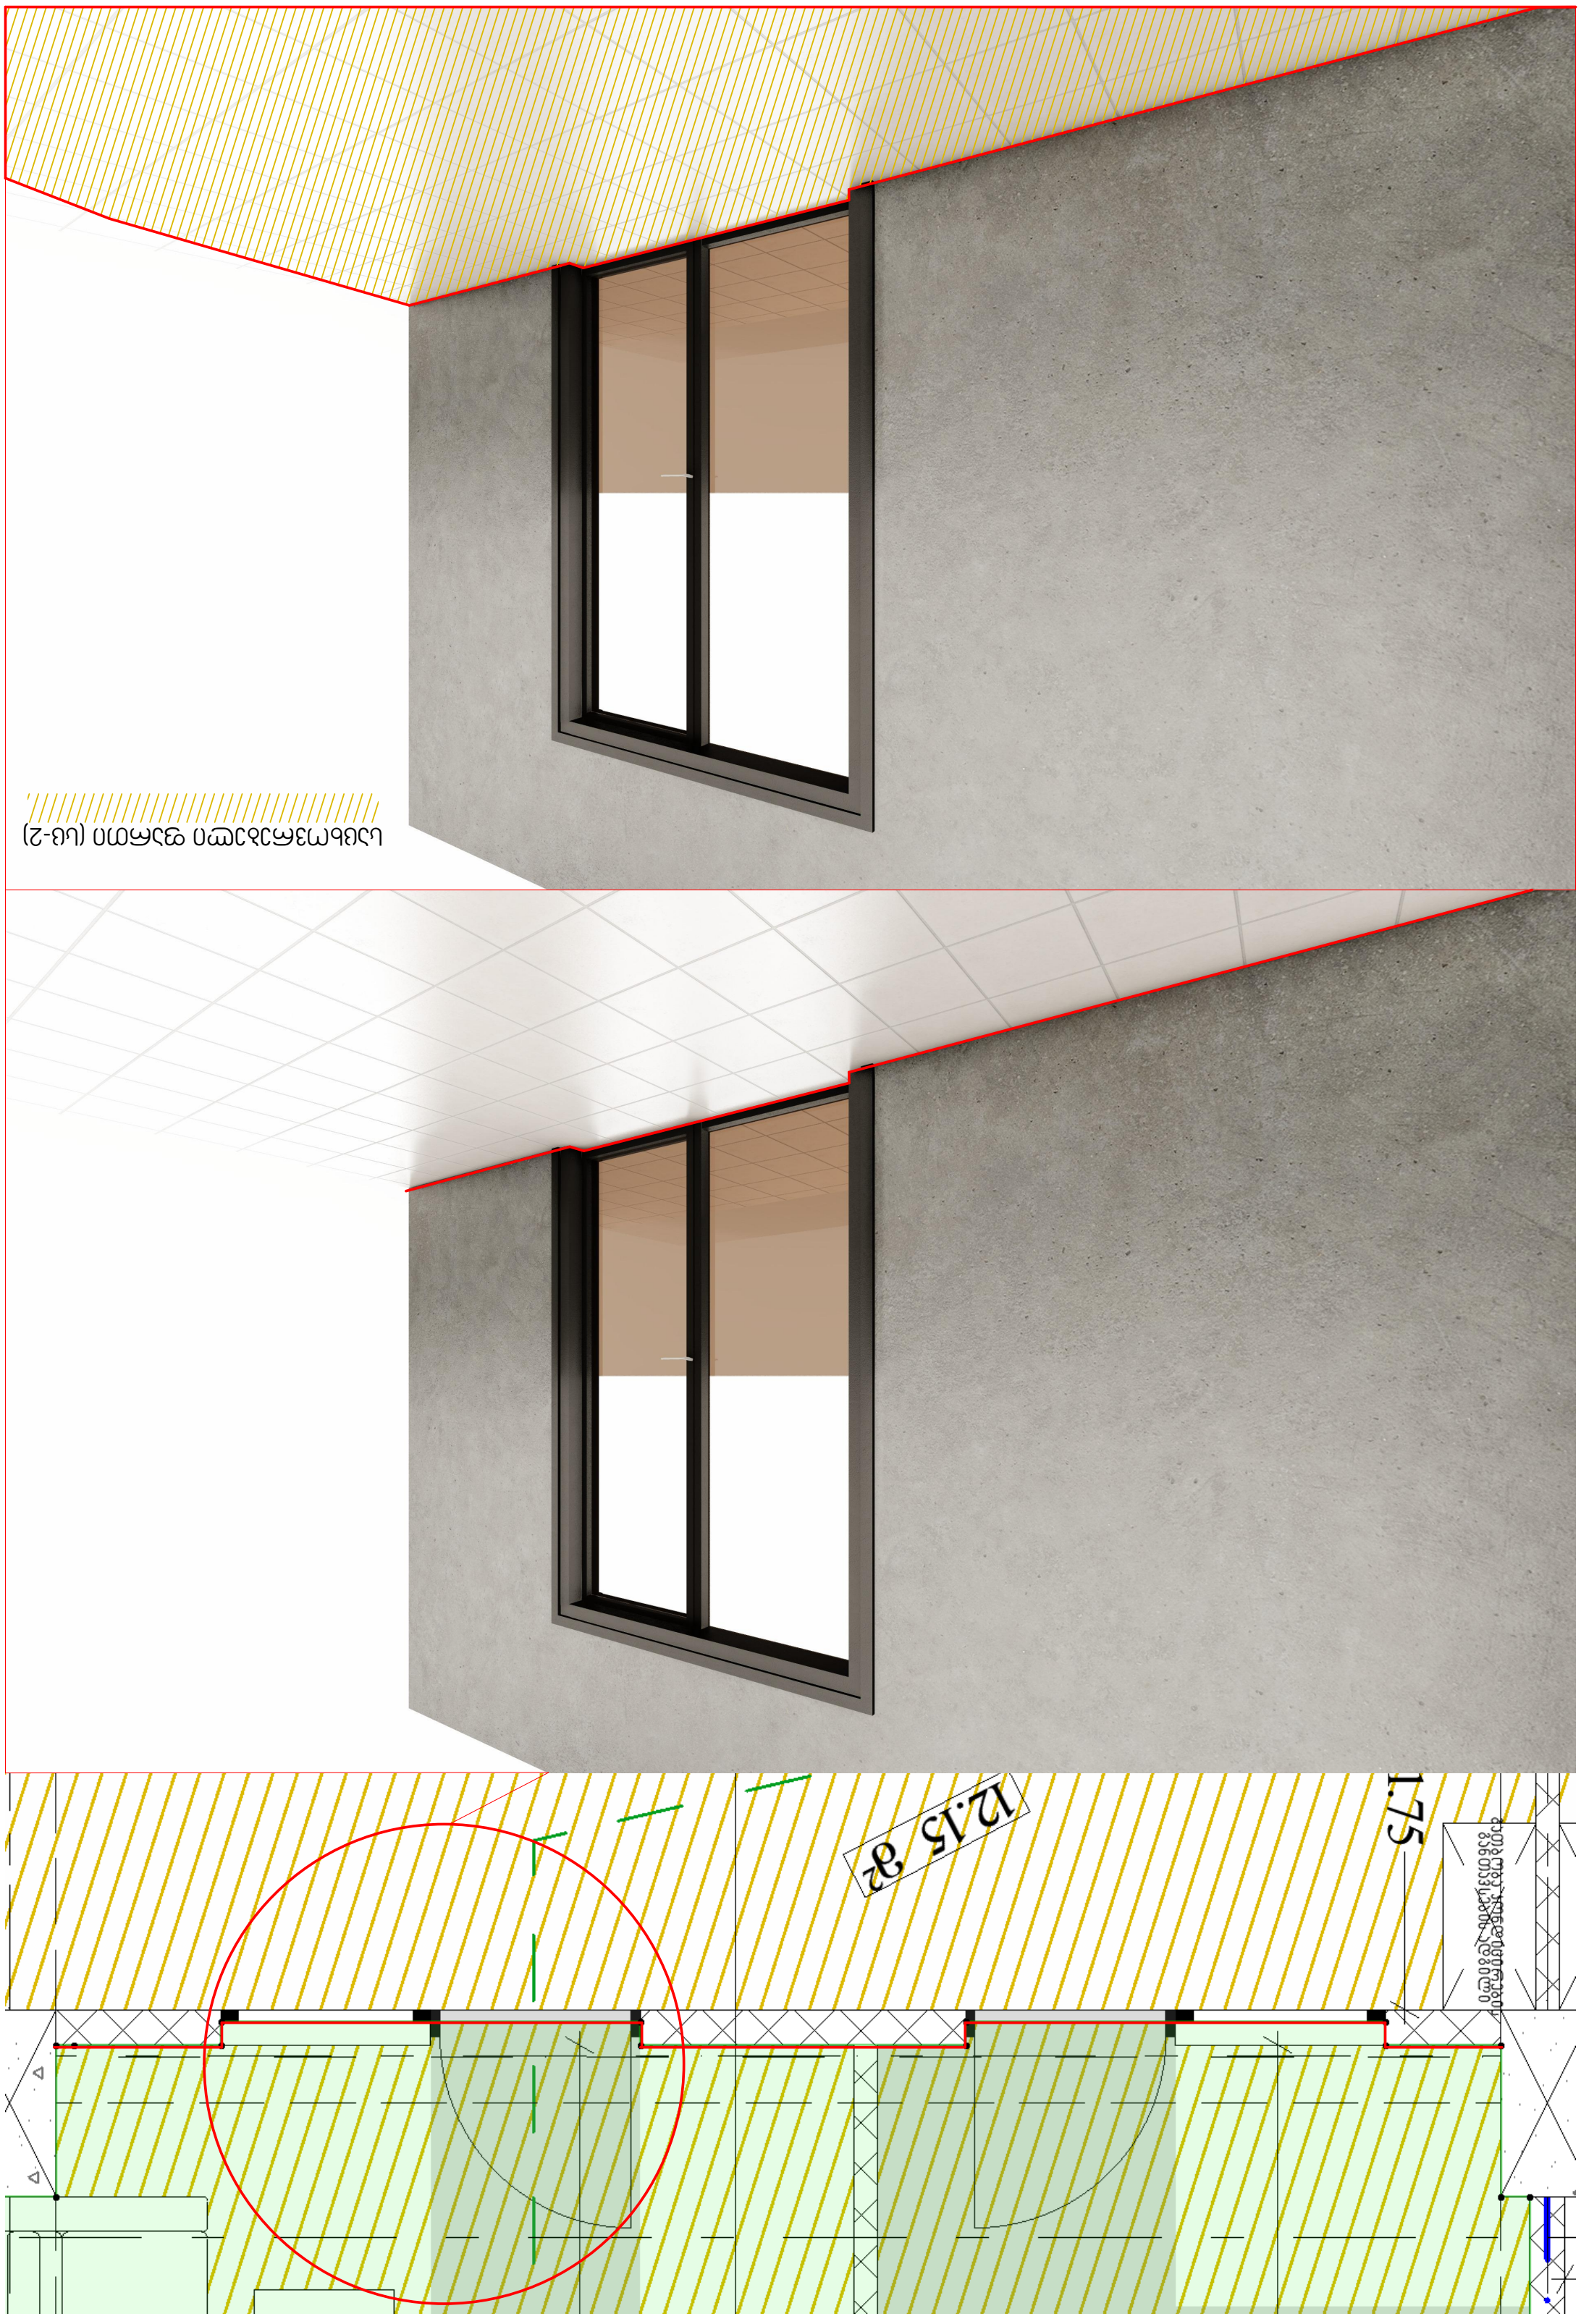

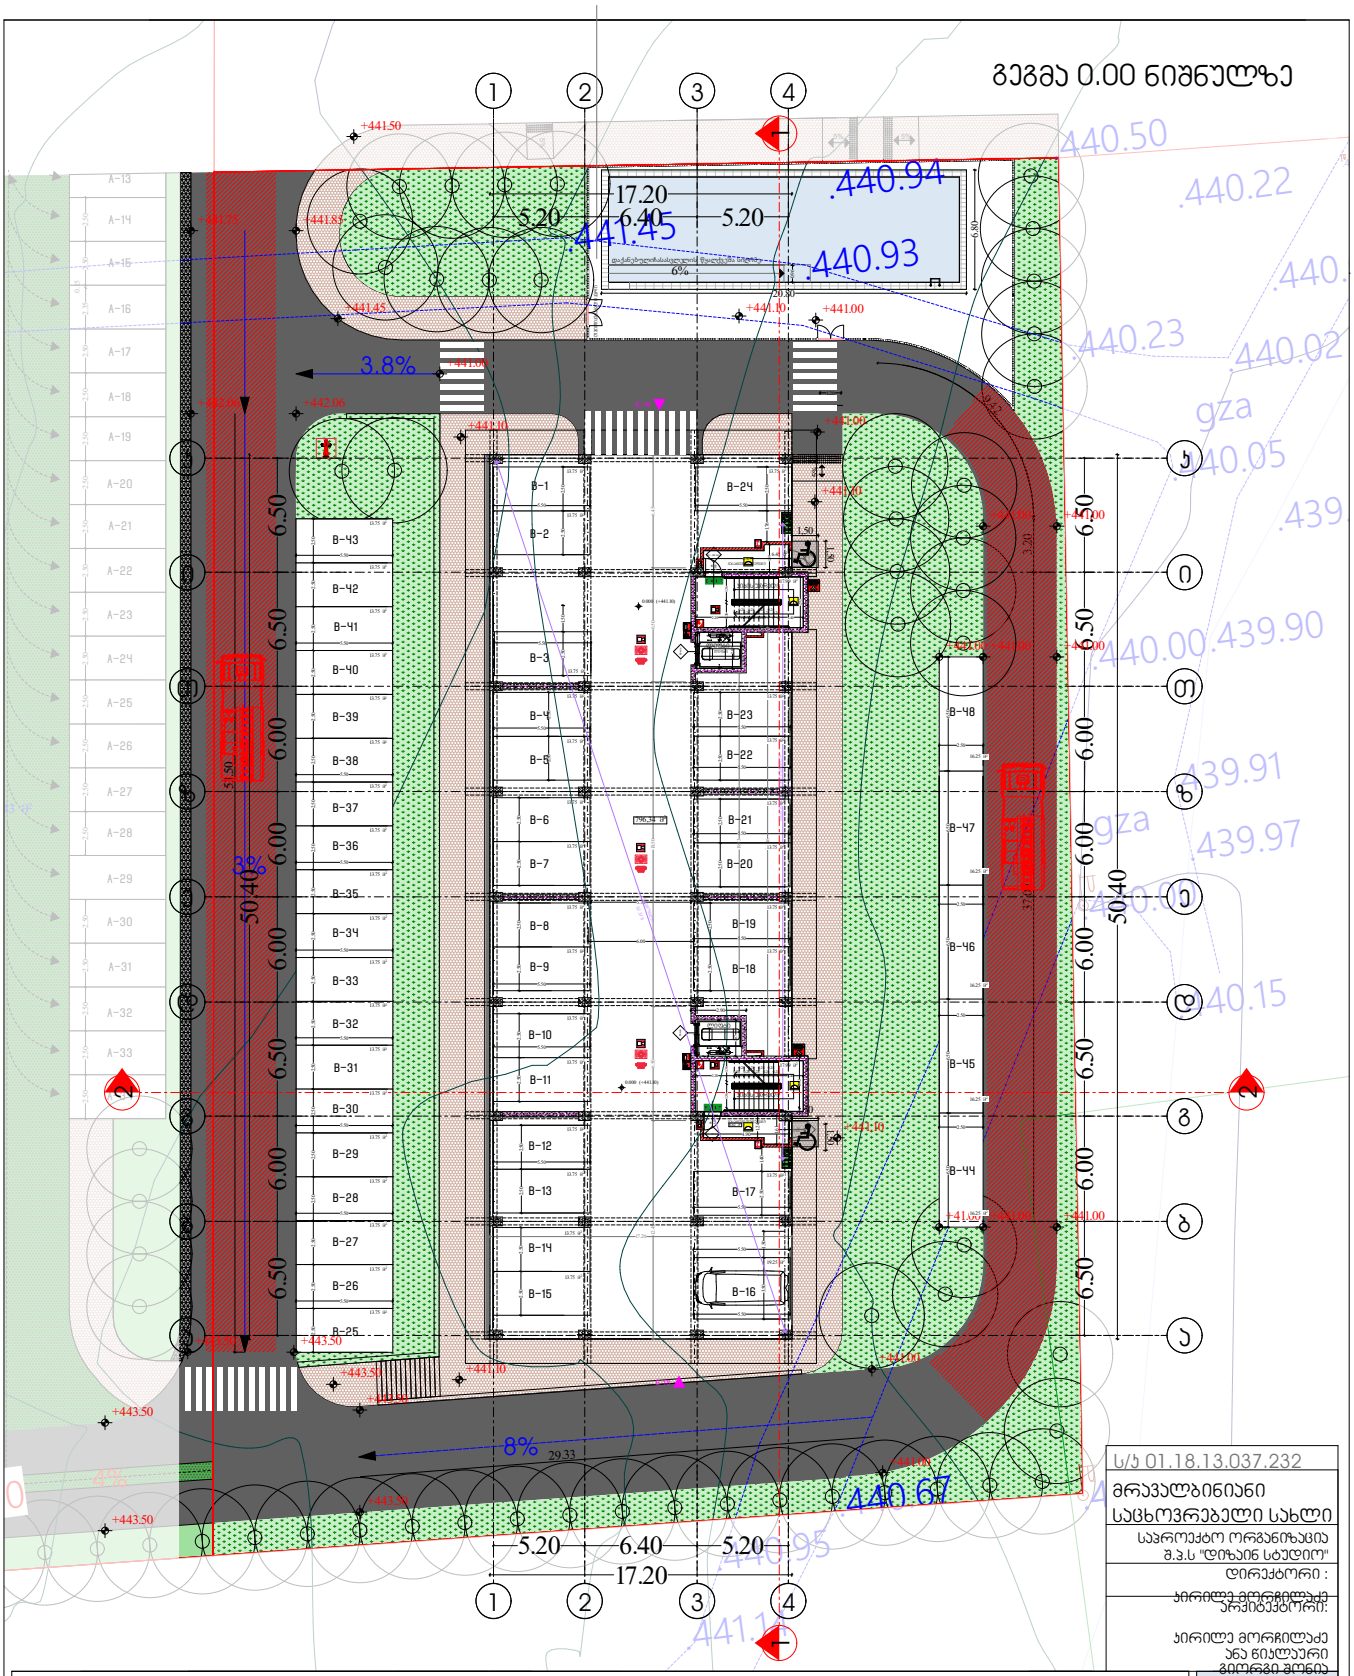

ს/კ 01.18.13.037.232

მრავალბინიანი საცხოვრებელი სახლი

საპროექტო ორგანიზაცია შ.პ.ს "დიზაინ სტუდიო"

დირექტორი :



პირობითი აღნიშვნები გეგმა ნაწილობრივი

შენიშვნა:

ვესტიბიული აღჭურვილი იქნება დამოუკიდებელი გვინავების სისტემით.

ლიფების შახა აღჭურვილი იქნება ჰაერის დაწნევის სისტემით.
ჰაერის დაწნევის სისტემა უზრუნველყოფილი იქნება ავტომატურად ელემოდარგებით.
დენის გათიშვის შემთხვევაში ავტომატურად ელექტროსისტემა უბრუნდება გაანთების გასასვლელ საფეხურებს.
პრინციპული პროექტის დამტკიცებისას დაცული იქნას I-A პრინციპული ტიპის მოთხოვნები.
ხანძარსაწინააღმდეგო დაცვის სისტემების საინჟინრო დოკუმენტაცია დამტკიცდეს 28.01.16 წ. №41 დადგენილების მესაბამისად

საპროექტო ნაწილი გეგმა

გეგმა 0.00 ნიშნულზე

მასშტაბი 1:250

ფურცელი №34

EXIT საევაკუაციო გასასვლელი



გეგმა +3.00 ნიშნულზე

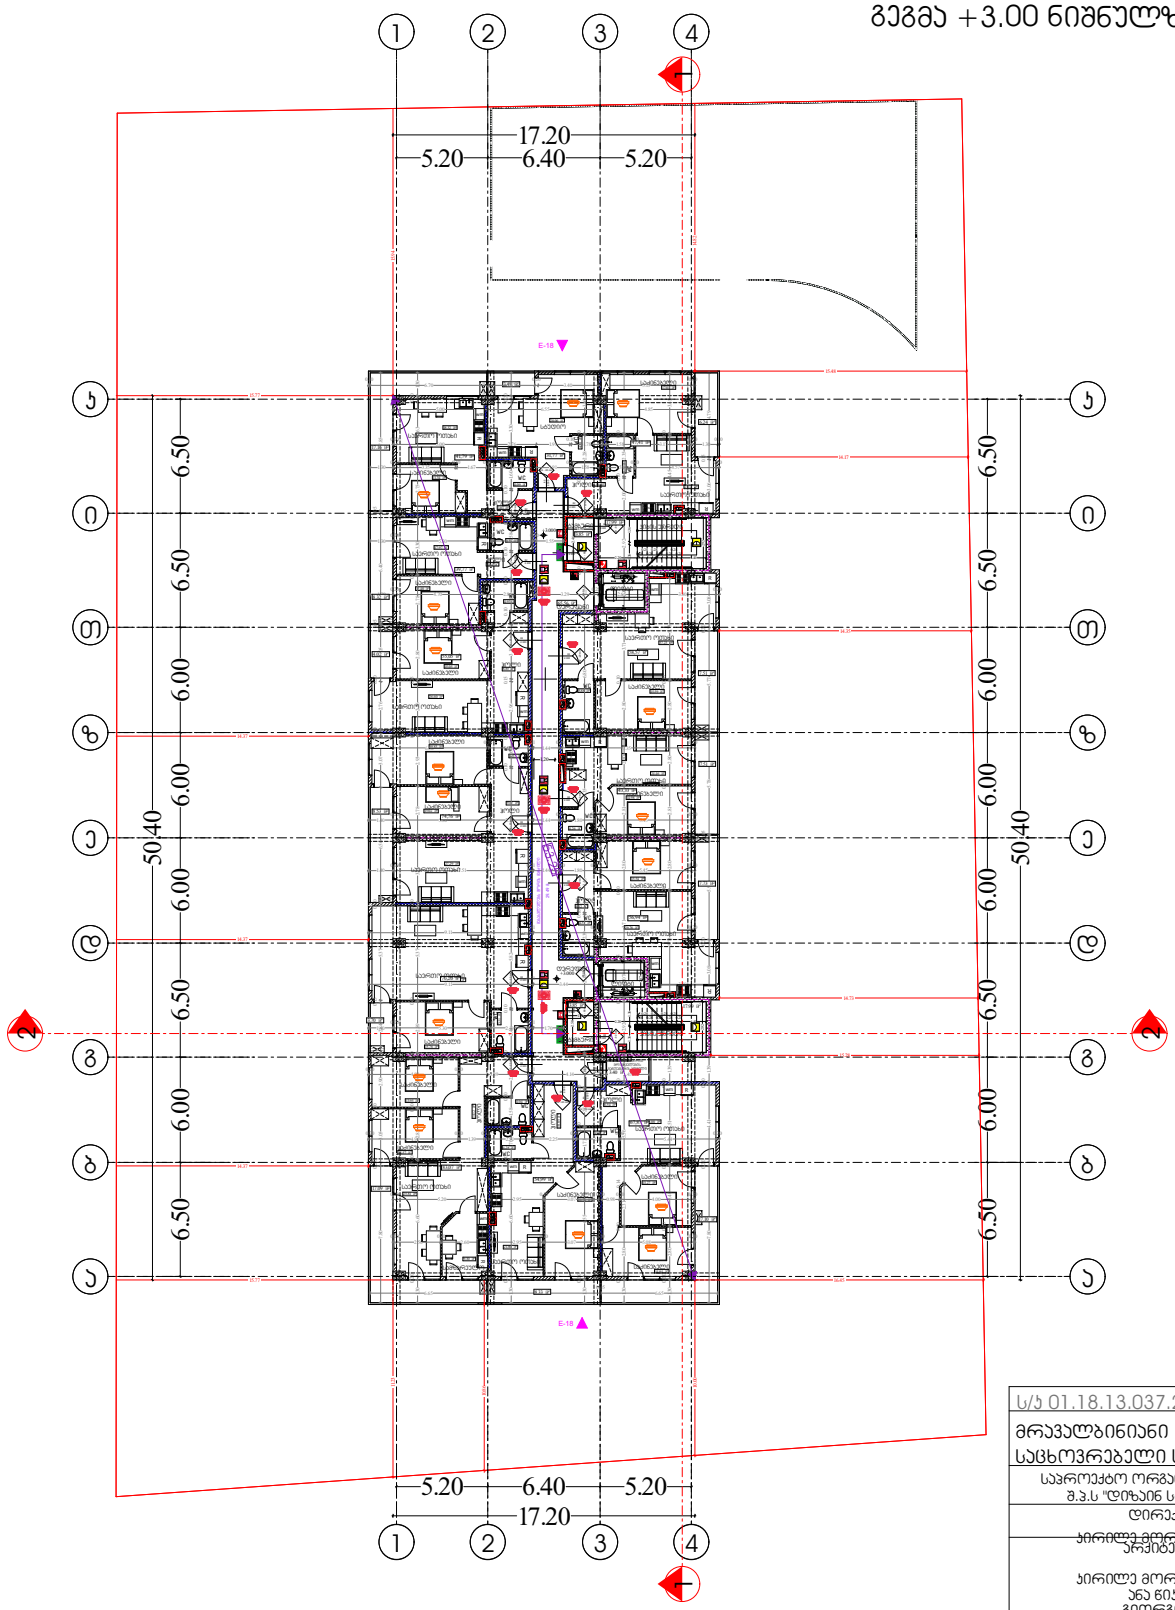

ს/ე 01.18.13.037.232	
მრავალბინიანი საცხოვრებელი სახლი	
საპროექტო ორგანიზაცია შ.პ.ს "დიზაინ სტუდიო"	
დირექტორი : პირილე მორგილაძე	
არქიტექტორი: პირილე მორგილაძე ანა წიკლაური გიორგი მონია	
პირობითი აღნიშვნები გორა ნაღირაშვილი	
შენიშვნა:	
ვესტიბიული აღჭურვილი იქნება დამოუკიდებელი განიავების სისტემით.	
ლიფტის შახტა აღჭურვილი იქნება ჰაერის დაწნევის სისტემით.	
ჰაერის დაწნევის სისტემა უზრუნველყოფილი იქნება სათანადო ელმომარაგებით.	
დენის გათიშვის შემთხვევაში სათანადო ელექტროსისტემა უბრუნდება ჰაერგათვას გასასვლელ საფეხურებს.	
პრონტრექციული პროექტის დამუშავებისას დაცული იქნას I-A პრონტრექციის ტიპის მოთხოვნები.	
ხანძარსაწინააღმდეგო დაცვის სისტემების სანიმინრო ღონისძიებაცია დამუშავდეს 28.01.16 წ. №41 დადგენილების მესაბამისად	

გეგმა +6.30 ნიშნულზე

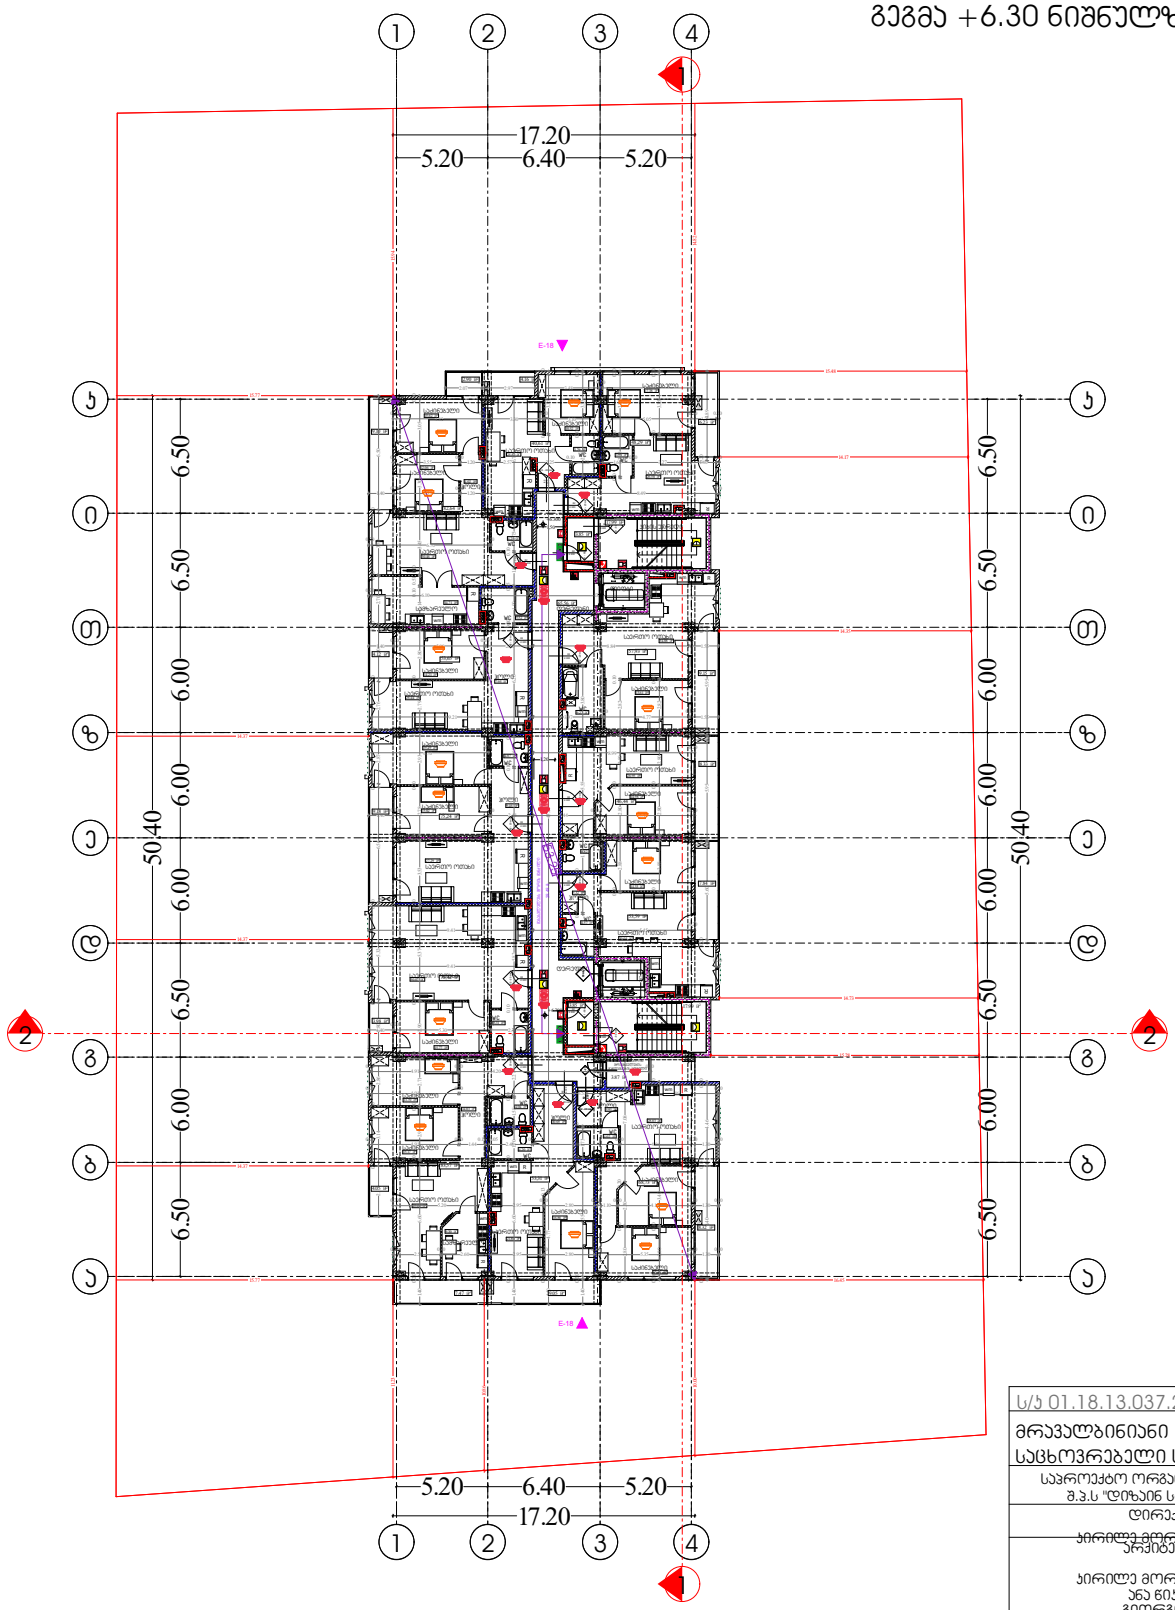

ს/ე 01.18.13.037.232	
მრავალბინიანი საცხოვრებელი სახლი	
საპროექტო ორგანიზაცია შ.პ.ს "დიზაინ სტუდიო"	
დირექტორი :	
არქიტექტორი:	
პროექტის ავტორი: ირინე მორგილაძე, ანა წიკლაური, გიორგი მორგი	

პირობითი აღნიშვნები	


პირობითი აღნიშვნები

ვესტიბიული აღჭურვილი იქნება დამოუკიდებელი განივების სისტემით.

ლიფტის შახტა აღჭურვილი იქნება ჰაერის დაწნევის სისტემით.

ჰაერის დაწნევის სისტემა უზრუნველყოფილი იქნება სათანადო ელემენტებით.

დენის გათიშვის შემთხვევაში სათანადო ელექტროსისტემა უბრუნდება გაუთიშავ გასასვლელ საშუალებას.

ჯრონსტრუქციული პროექტის დამუშავებისას დაცული იქნა I-A ჯრონსტრუქციის ტიპის მოთხოვნები.

ხანძარსაწინააღმდეგო დაცვის სისტემების საინჟინრო დოკუმენტაცია დამუშავდა 28.01.16 წ. №41 დადგენილების შესაბამისად.



გეგმა +6.30 ნიშნულზე	
მასშტაბი 1:250	
ფურცელი № 56	ფურცლების რაოდენობა გეგმა

გეგმა +9.60 ნიშნულზე

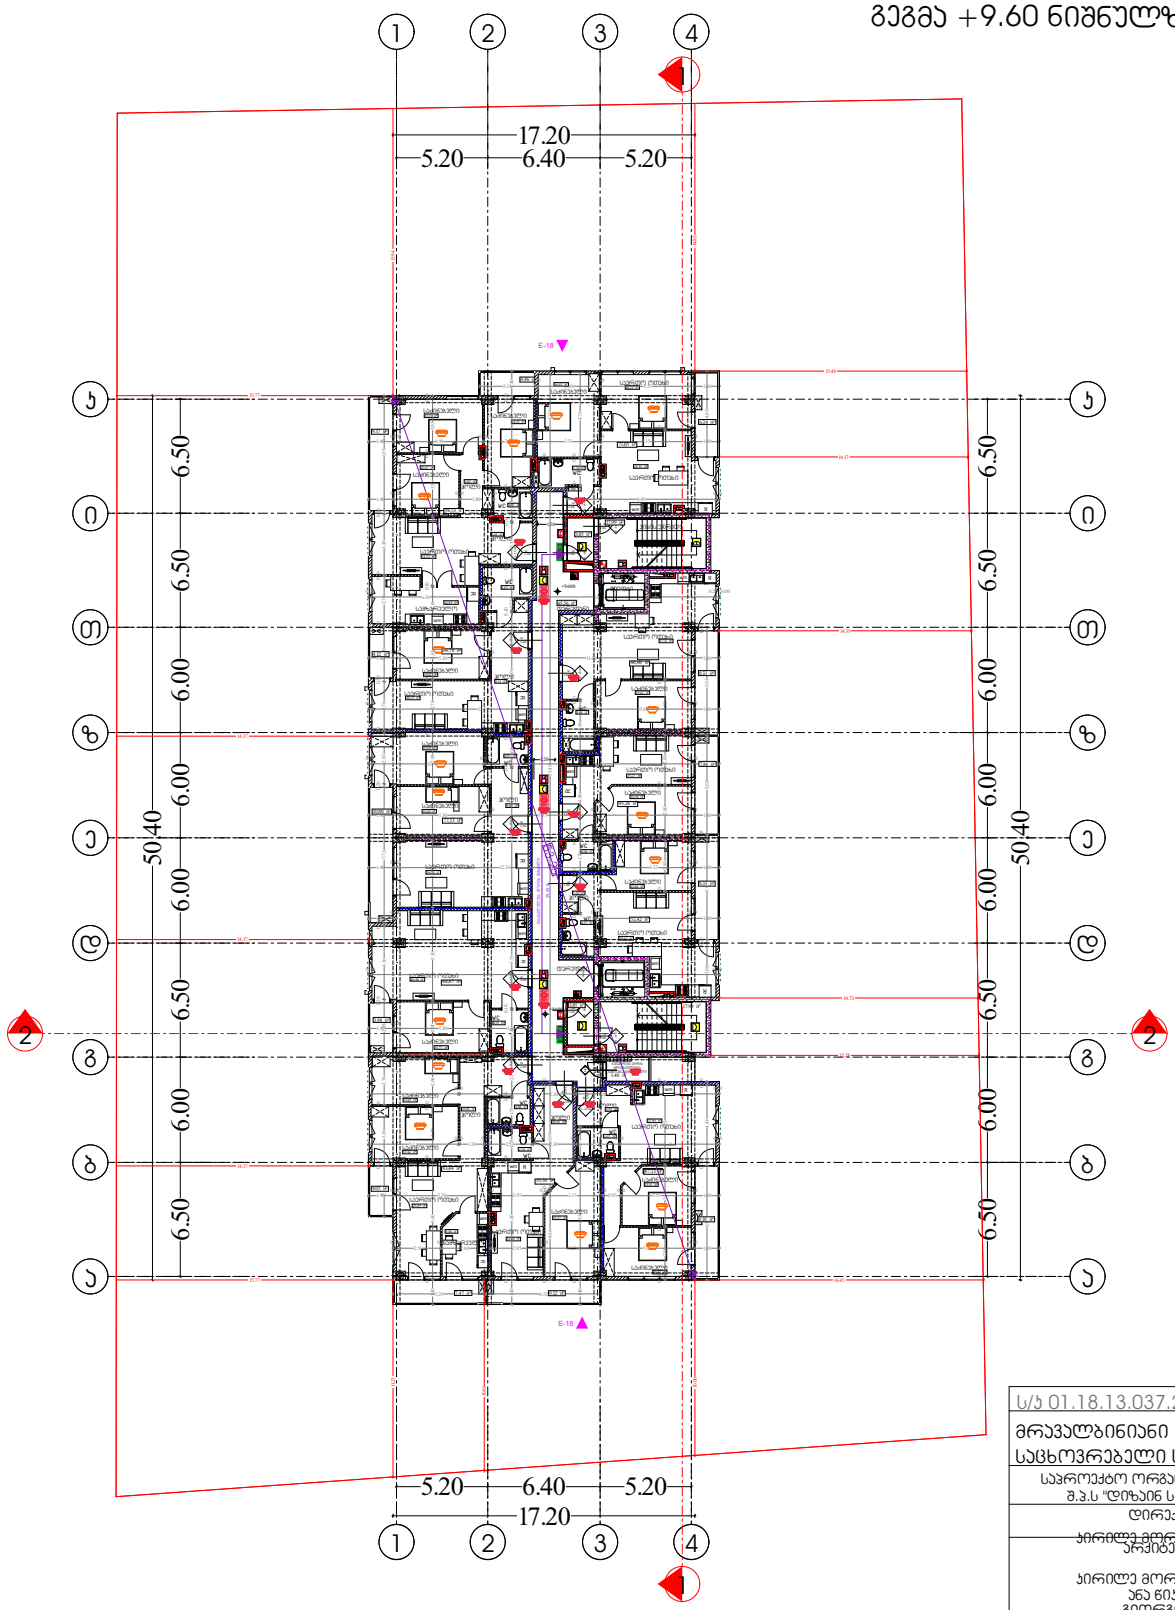

ს/ე 01.18.13.037.232	
მრავალბინიანი საცხოვრებელი სახლი	
საპროექტო ორგანიზაცია შ.პ.ს "დიზაინ სტუდიო"	
დირექტორი :	
არქიტექტორი:	
პროექტის ავტორი: ანა წიკლაური გიორგი მორგი	
პირობითი აღნიშვნები გეგმა ნაწილობრივი	
ვესტიბიული აღჭურვილი იქნება დამოუკიდებელი განიავების სისტემით.	
ლიფტის შახტა აღჭურვილი იქნება ჰაერის დაწნევის სისტემით.	
ჰაერის დაწნევის სისტემა უზრუნველყოფილი იქნება სათანადო ელემენტებით.	
დენის გათიშვის შემთხვევაში სათადარიგო ელექტროსისტემა უზრუნველყოფს გასასვლელ საშუალებას.	
კონსტრუქციული პროექტის დამუშავებისას დაცული იქნას I-A კონსტრუქციის ტიპის მოთხოვნები.	
ხანძარსაწინააღმდეგო დაცვის სისტემების საინჟინრო დოკუმენტაცია დამუშავდეს 28.01.16 წ. №41 დადგენილების შესაბამისად.	
საერთო ხედი	
გეგმა +9.60 ნიშნულზე	
მასშტაბი 1:250	
ფურცელი №87	



გეგმა +12.90 ნიშნულზე

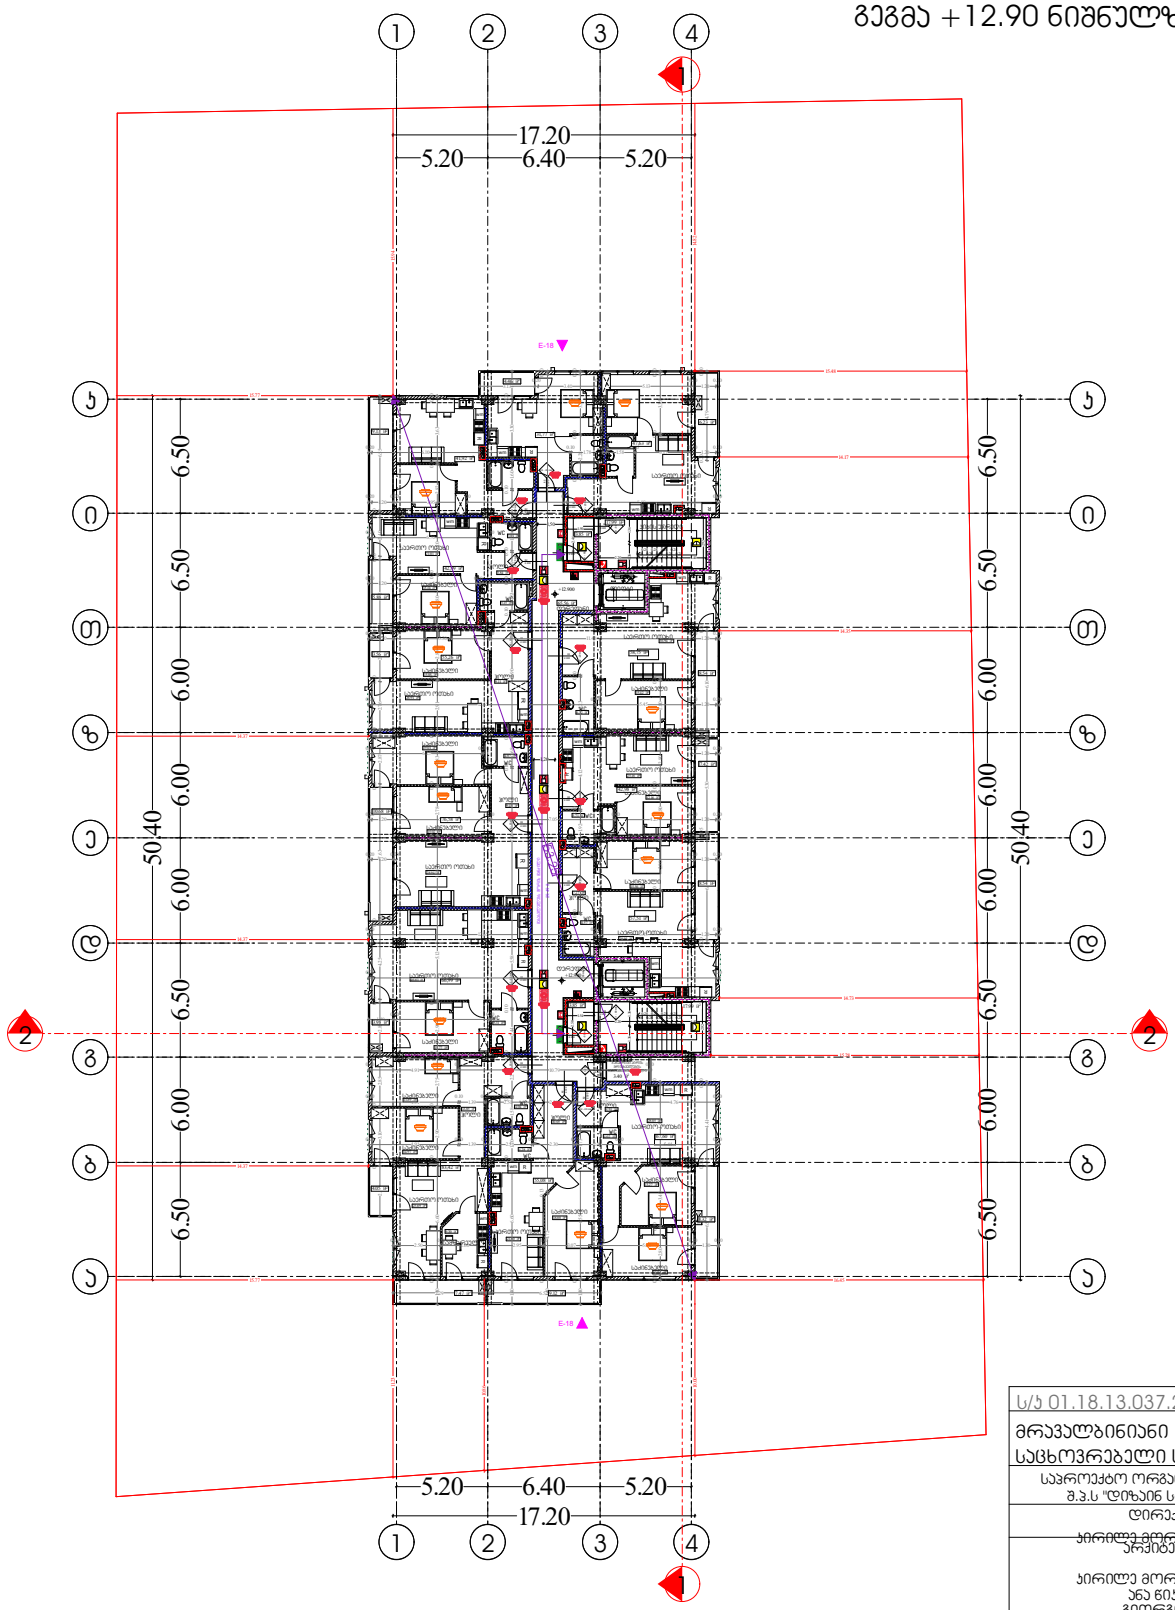

ს/ე 01.18.13.037.232	
მრავალბინიანი საცხოვრებელი სახლი	
საპროექტო ორგანიზაცია შ.პ.ს "დიზაინ სტუდიო"	
დირექტორი :	
არქიტექტორი:	
პროექტის ავტორი: ანა წიკლაური გიორგი მორგი	

პირობითი აღნიშვნები გეგმა ნაწილობრივი	
ჭესტიბიული აღჭურვილი იქნება დამოუკიდებელი განივების სისტემით.	
ლიფტის შახტა აღჭურვილი იქნება ჯერის დაწნევის სისტემით.	
ჯერის დაწნევის სისტემა უზრუნველყოფილი იქნება სათანადო ელემოდარაგებით.	
დენის გათიშვის შემთხვევაში სათადარიგო ელექტროსისტემა უზრუნველყოფს გასასვლელ საშუალებას.	
პრინციპული ჭრილების დამუშავებისას დაცული იქნა I-A კონსტრუქციის ტიპის მოთხოვნები.	
ხანძარსაწინააღმდეგო დაცვის სისტემების საინჟინრო დოკუმენტაცია დამუშავდა 28.01.16 წ. №41 დადგენილების შესაბამისად.	

გეგმა +12.90 ნიშნულზე	
მასშტაბი 1:250	
ფურცელი № 28	ფურცლების რაოდენობა 30



გეგმა +16.20 ნიშნულზე

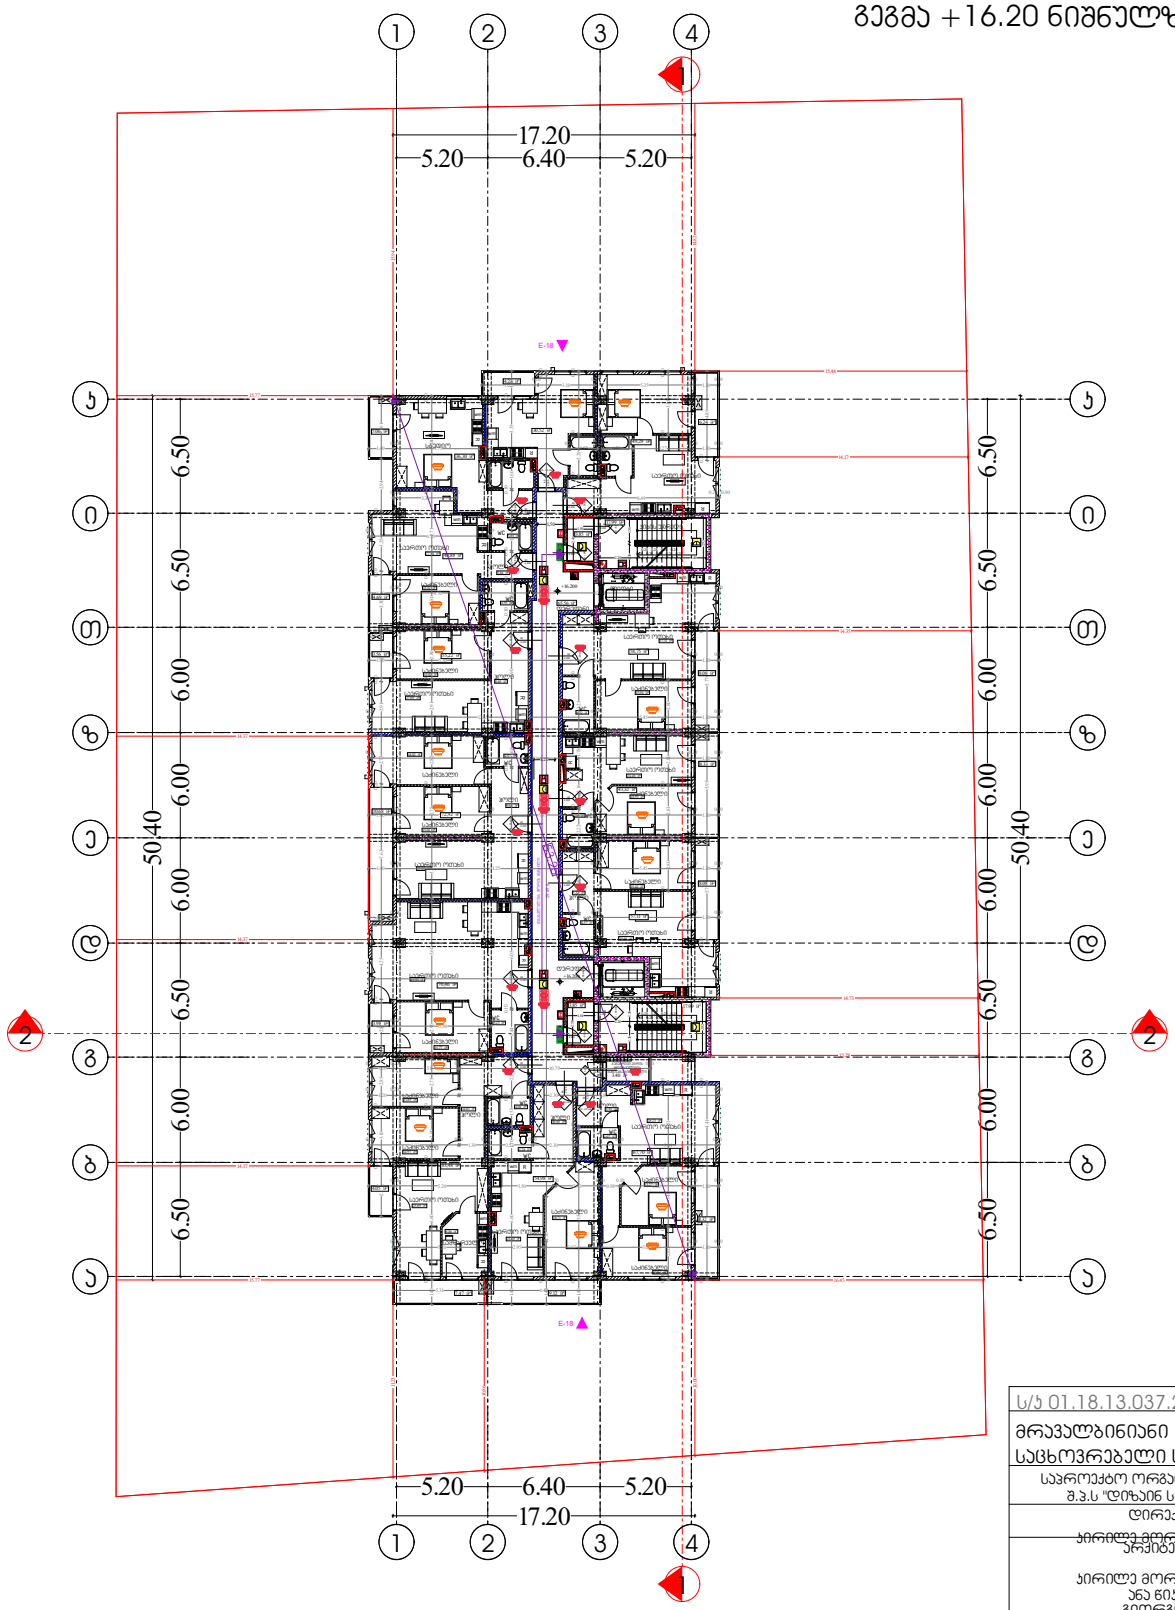

ს/ე 01.18.13.037.232	
მრავალბინიანი საცხოვრებელი სახლი	
საპროექტო ორგანიზაცია შ.პ.ს "დიზაინ სტუდიო"	
დირექტორი :	
არქიტექტორი:	
პროექტის ავტორი: ანა წიკლაური გიორგი მორგი	

გეგმა +16.20 ნიშნულზე	
მასშტაბი 1:250	
ფურცელი № 89	ფურცლების რაოდენობა 105

პირობითი აღნიშვნები გეგმა ნაწილობრივი

მშენებლობის ეტაპი	ეტაპი 1 A
პირობითი კონსტრუქციული ღერძი	3
ზომები ეტიკეტები ზარი მიმა	3 3
არამბრილი ეტიკეტები და ბრტყები ზარ	ცხრილი 602
არამბრილი ეტიკეტები და ბრტყები მიმა	0
ობიექტის კონსტრუქციის და არქიტექტურული ელემენტი	2
საპროექტო კონსტრუქცია და არქიტექტურული ელემენტი	1

სიმბოლოების განმარტება

- ხანძრის დეტექტორი
- ხანძარქრობის მილსადენი
- ხანძრის ავტომატური სპრინკლერი
- ხანძრზე მოქმედი მექანიზმი
- ხანძარქრობის ტუმბო
- ხანძარქრობის სისტემა
- სავენტილაციო მანქანა
- ხანძარქრობის ავტომატური მართვის მოწყობილობა
- მილსადენი
- სანიშნე ხმოვანი მანიშნებელი სისტემა

ხანძარსაწინააღმდეგო დაცვის სისტემების საინჟინრო დოკუმენტაცია შემუშავდა 28.01.16 წ. №41 დადგენილების შესაბამისად.

პროექტით გათვალისწინებული ხანძარსაწინააღმდეგო ღონისძიებები:

ჰესტიბიული აღჭურვილი იქნება დამოუკიდებელი მანიშვნების სისტემით.

ლიფტის შახტა აღჭურვილი იქნება ჰაერის დაწნევის სისტემით.

ჰაერის დაწნევის სისტემა უზრუნველყოფილი იქნება სათანადო ელემარაგებით.

დენის გათიშვის შემთხვევაში სათანადო ელექტროსისტემა გაწყობილია გასასვლელ საშუალებას.

პროექტირების ფაზაში გათვალისწინებულია ხანძარსაწინააღმდეგო ავტომატური სისტემა.

პროექტირების ფაზაში გათვალისწინებულია ხანძარსაწინააღმდეგო ავტომატური სისტემა.

EXIT საევაკუაციო გასასვლელი

გეგმა +19.50 ნიშნულზე

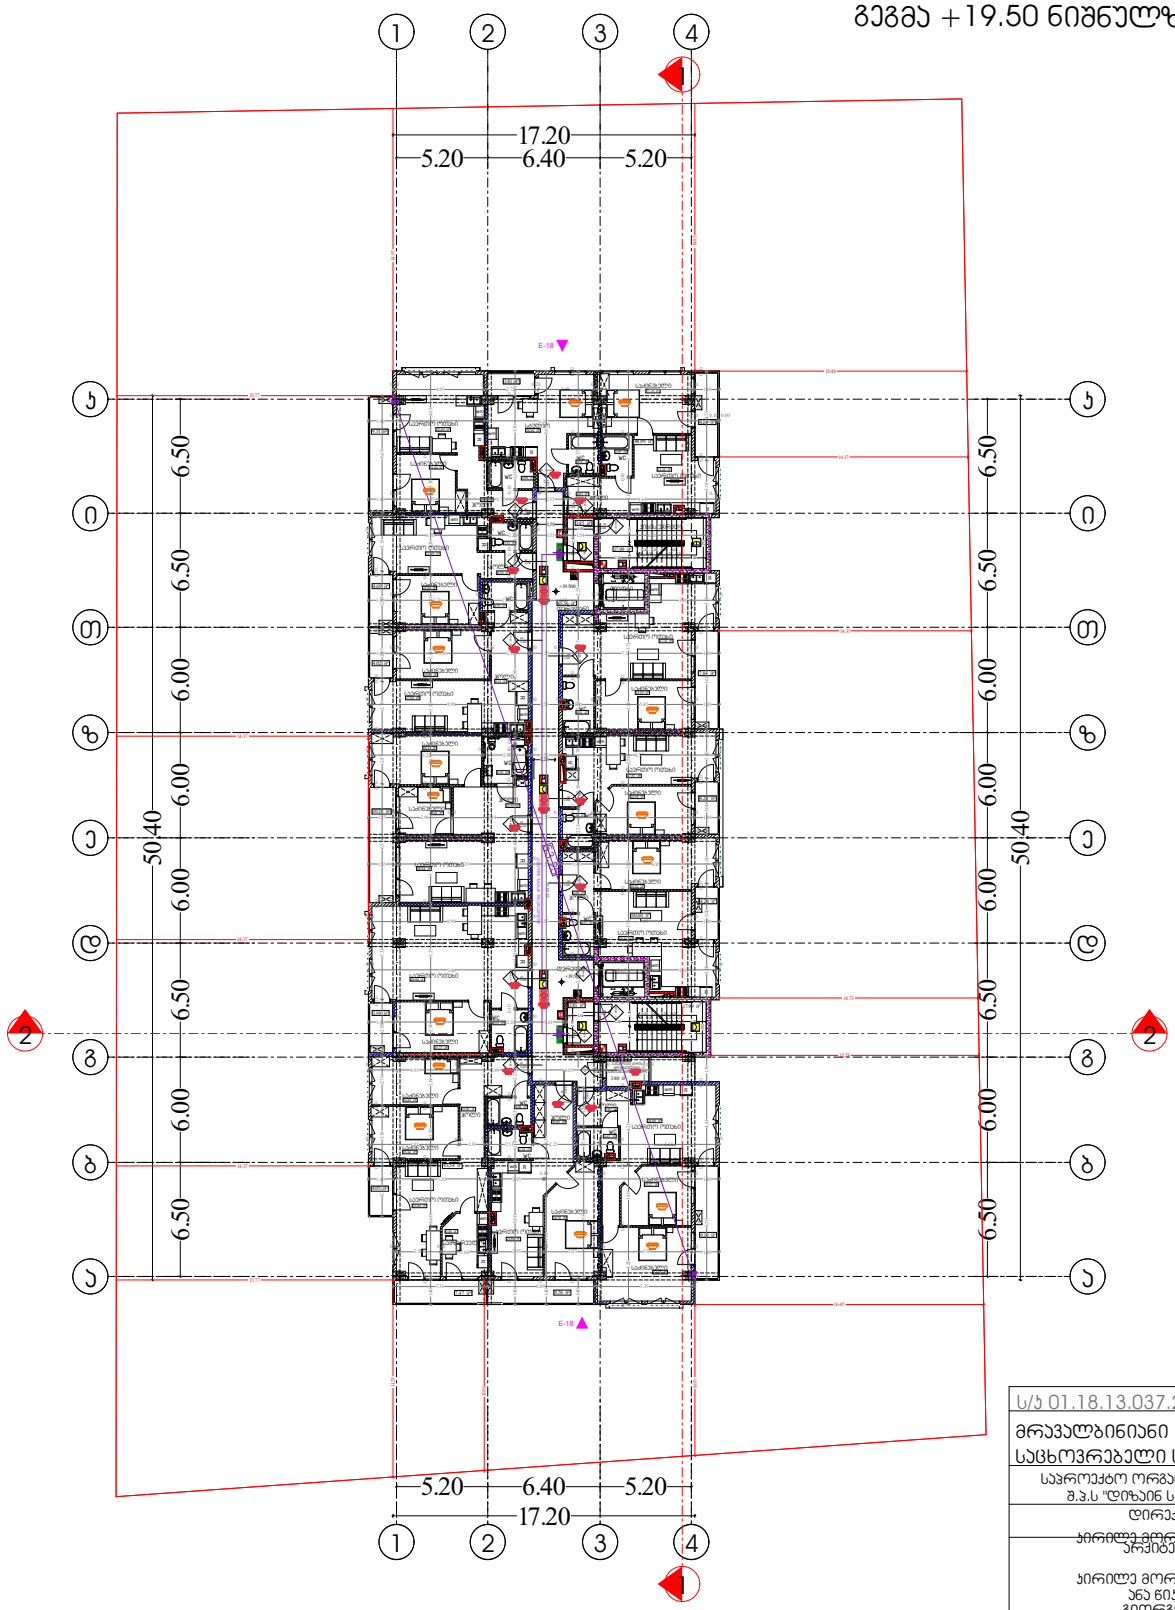

ს/ე 01.18.13.037.232	
მრავალბინიანი საცხოვრებელი სახლი	
საპროექტო ორგანიზაცია შ.პ.ს "დიზაინ სტუდიო"	
დირექტორი :	
არქიტექტორი:	
გეგმა +19.50 ნიშნულზე	
მასშტაბი 1:250	
ფურცელი №	




ვესტიბიული აღჯერვილი იქნება დემოუკიდებელი მანიშვნის სისტემით.

ლიფტის შახტა აღჯერვილი იქნება ჰაერის დაწნევის სისტემით.

ჰაერის დაწნევის სისტემა უზრუნველყოფილი იქნება სათანადო ელემარატებით, დენის გათიშვის შემთხვევაში სათანადო ელექტროსისტემა ავტომატურად გაანთებს გასასვლელ საშუალებას.

პრინციპული ფრონტის დემონსტრირებისას ტიპური იქნა I-A პრინციპული ტიპის მოთხოვნები.

ხანძარსაწინააღმდეგო დაცვის სისტემების საინჟინრო დოკუმენტაცია დამუშავდა 28.01.16 წ. №41 დადგენილების შესაბამისად.

EXIT საევაკუაციო გასასვლელი

ეს ნახაზი დაცულია საავტორო უფლებით. ნახაზის გამოყენება ან კოპირება მხოლოდ ავტორის ნებართვით.

გეგმა +22.80 ნიშნულზე

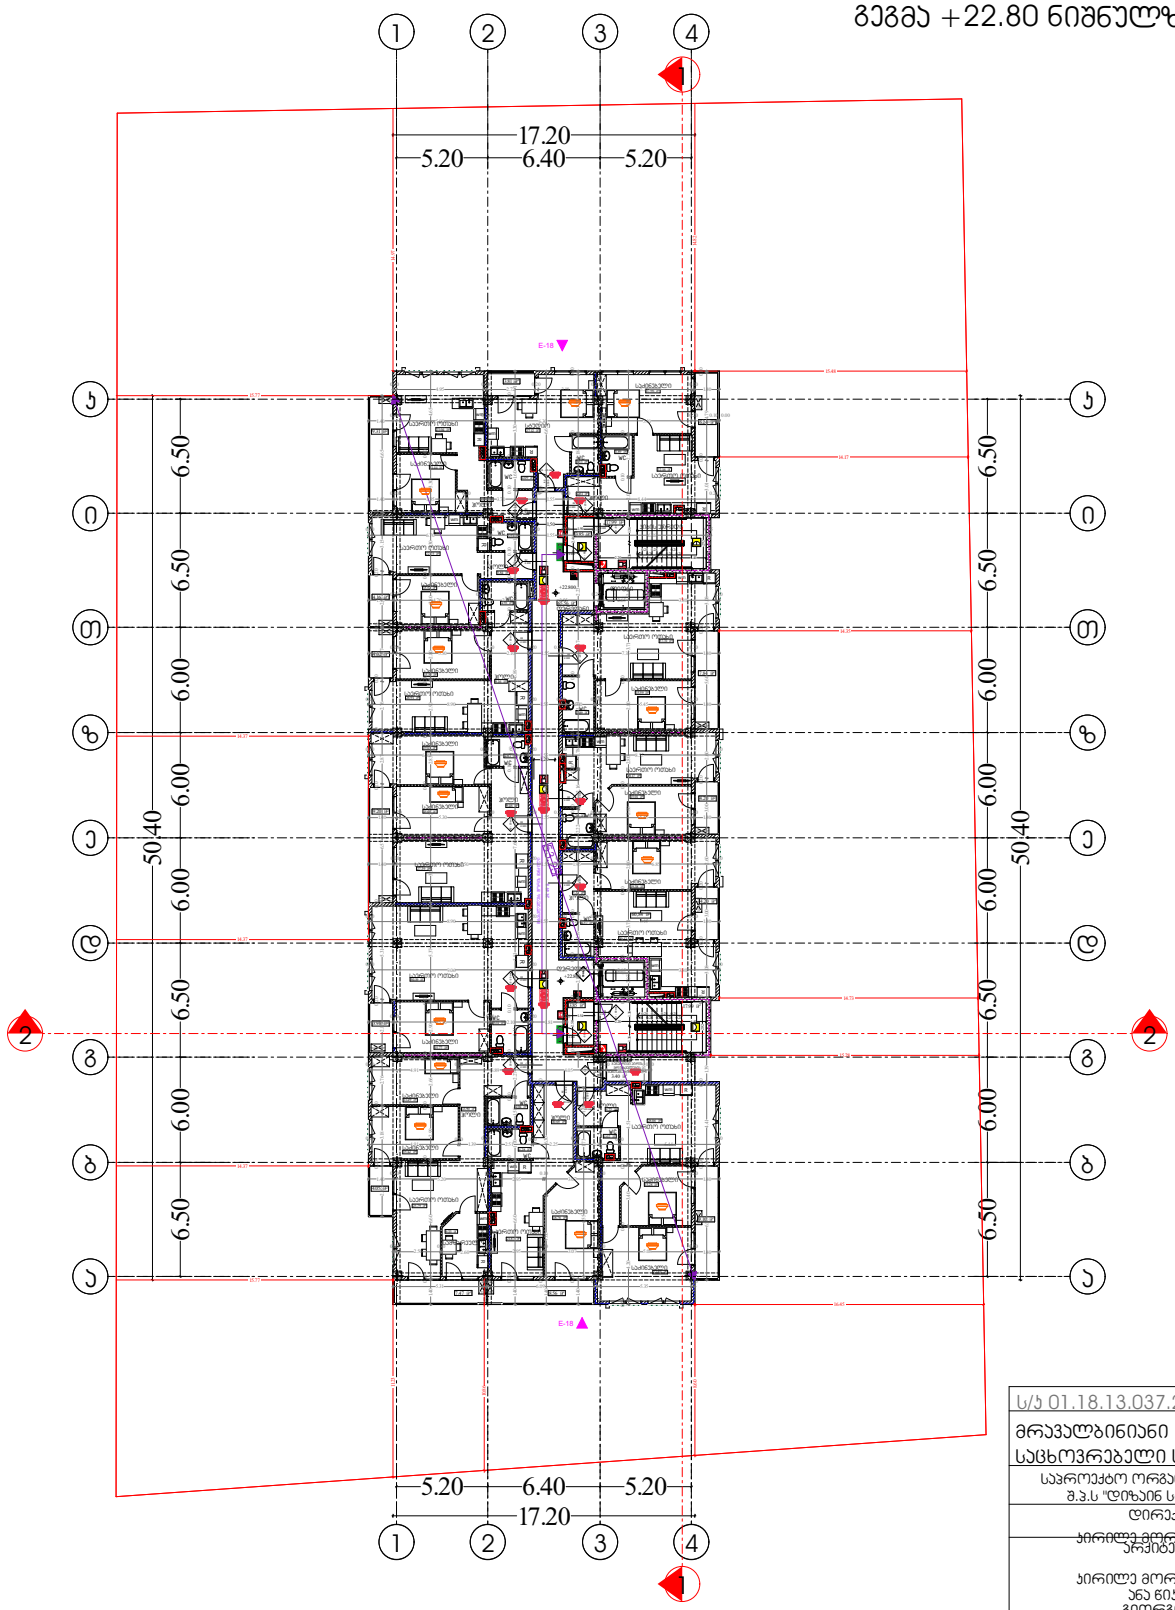

ს/ე 01.18.13.037.232	
მრავალბინიანი საცხოვრებელი სახლი	
საპროექტო ორგანიზაცია შ.პ.ს "დიზაინ სტუდიო"	
დირექტორი :	
არქიტექტორი:	



პირობითი აღნიშვნები გეგმა ნაწილისთვის

ვესტიბიული აღჯერვილი იქნება დამოუკიდებელი მანიშვნის სისტემით.

ლიფტის შახტა აღჯერვილი იქნება ჯერის ფანჯრის სისტემით.

ჯერის ფანჯრის სისტემა უზრუნველყოფილი იქნება სათანადო ელემარატებით.

ფენის გათბობის შემთხვევაში სათანადო ელექტროსისტემა უზრუნველყოფილი იქნება გასასვლელ საშუალებას.

პრნსტრუქციული პროექტის დამუშავებისას დაცული იქნას I-A პრნსტრუქციის ტიპის მოთხოვნები.

ხანძარსაწინააღმდეგო დაცვის სისტემების საინჟინრო დოკუმენტაცია დამუშავდეს 28.01.16 წ. №41 დადგენილების შესაბამისად.



გეგმა +22.80 ნიშნულზე	
მასშტაბი 1:250	
ფურცელი № 40	

EXIT საევაკუაციო გასასვლელი

გეგმა +26.10 ნიშნულზე

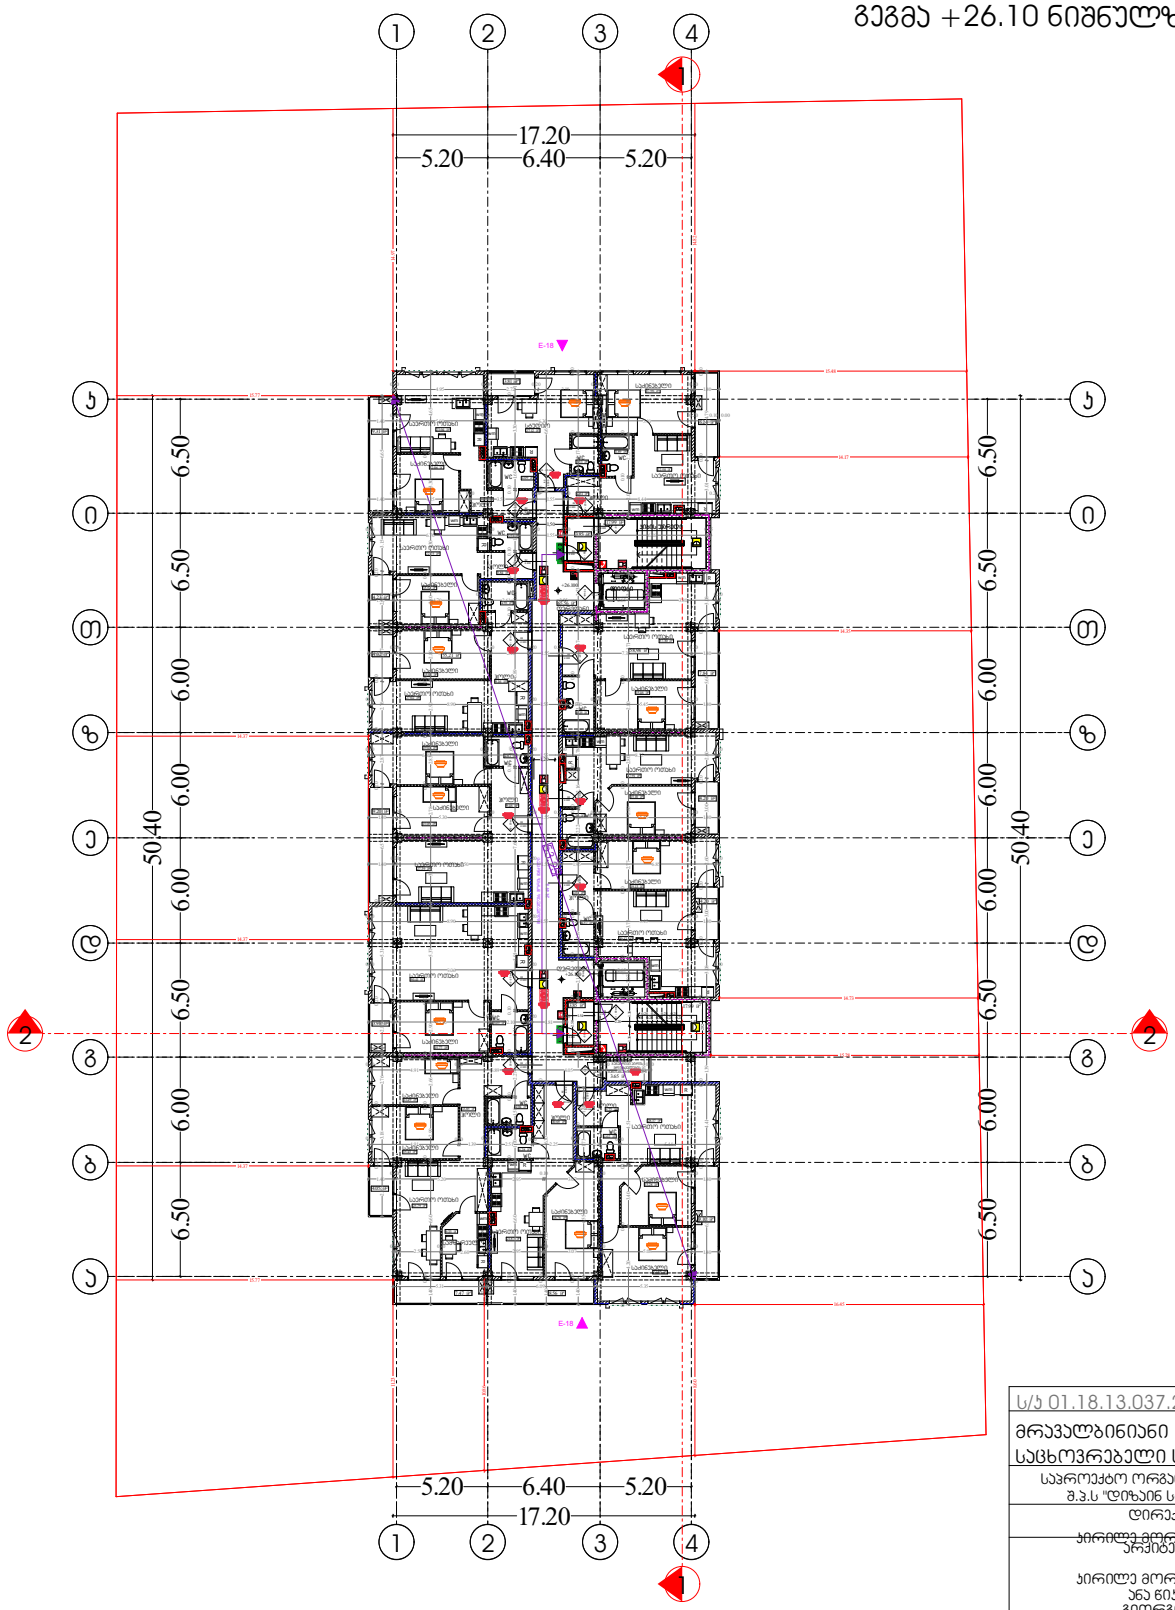

ს/ე 01.18.13.037.232	
მრავალბინიანი საცხოვრებელი სახლი	
საპროექტო ორგანიზაცია შ.პ.ს "დიზაინ სტუდიო"	
დირექტორი :	
არქიტექტორი:	
პროექტის ავტორი: ანა წიკლაური გიორგი მონია	

გეგმა +26.10 ნიშნულზე	
მასშტაბი 1:250	
ფურცელი № 42	ს/ე

პირობითი აღნიშვნები გეგმა ნაფიქრამდილი მეშვიდე

ვესტიბიული აღჭურვილი იქნება დამოუკიდებელი განიავების სისტემით.

ლიფტის შახტა აღჭურვილი იქნება ჯერის დაწნევის სისტემით.

ჯერის დაწნევის სისტემა უზრუნველყოფილი იქნება სათანადოდ ელემოდარაგებით.

დენის გათიშვის შემთხვევაში სათანადოდ ელექტროსისტემა უზრუნველყოფილი გასასვლელ საშუალებას.

ყრუსტრუქციული ჭროექტის დამუშავებისას დაცული იქნა I-A ჯონსტრუქციის ტიპის მოთხოვნები.

ხანძარსაწინააღმდეგო დაცვის სისტემების საინჟინრო დოკუმენტაცია დამუშავდა 28.01.16 წ. №41 დადგენილების შესაბამისად.

EXIT	საევაკუაციო გასასვლელი
	საფრთ. ღილაკით ხანძარ. გაჟღერება
	ხანძრის დეტექტორი (ოპტიკური)
	ხანძრის დეტექტორი (ოპტიკურ-ტემპერატურული)
	ხანძრის დეტექტორი (ტემპერატურული)



გეგმა +29.40 ნიშნულზე

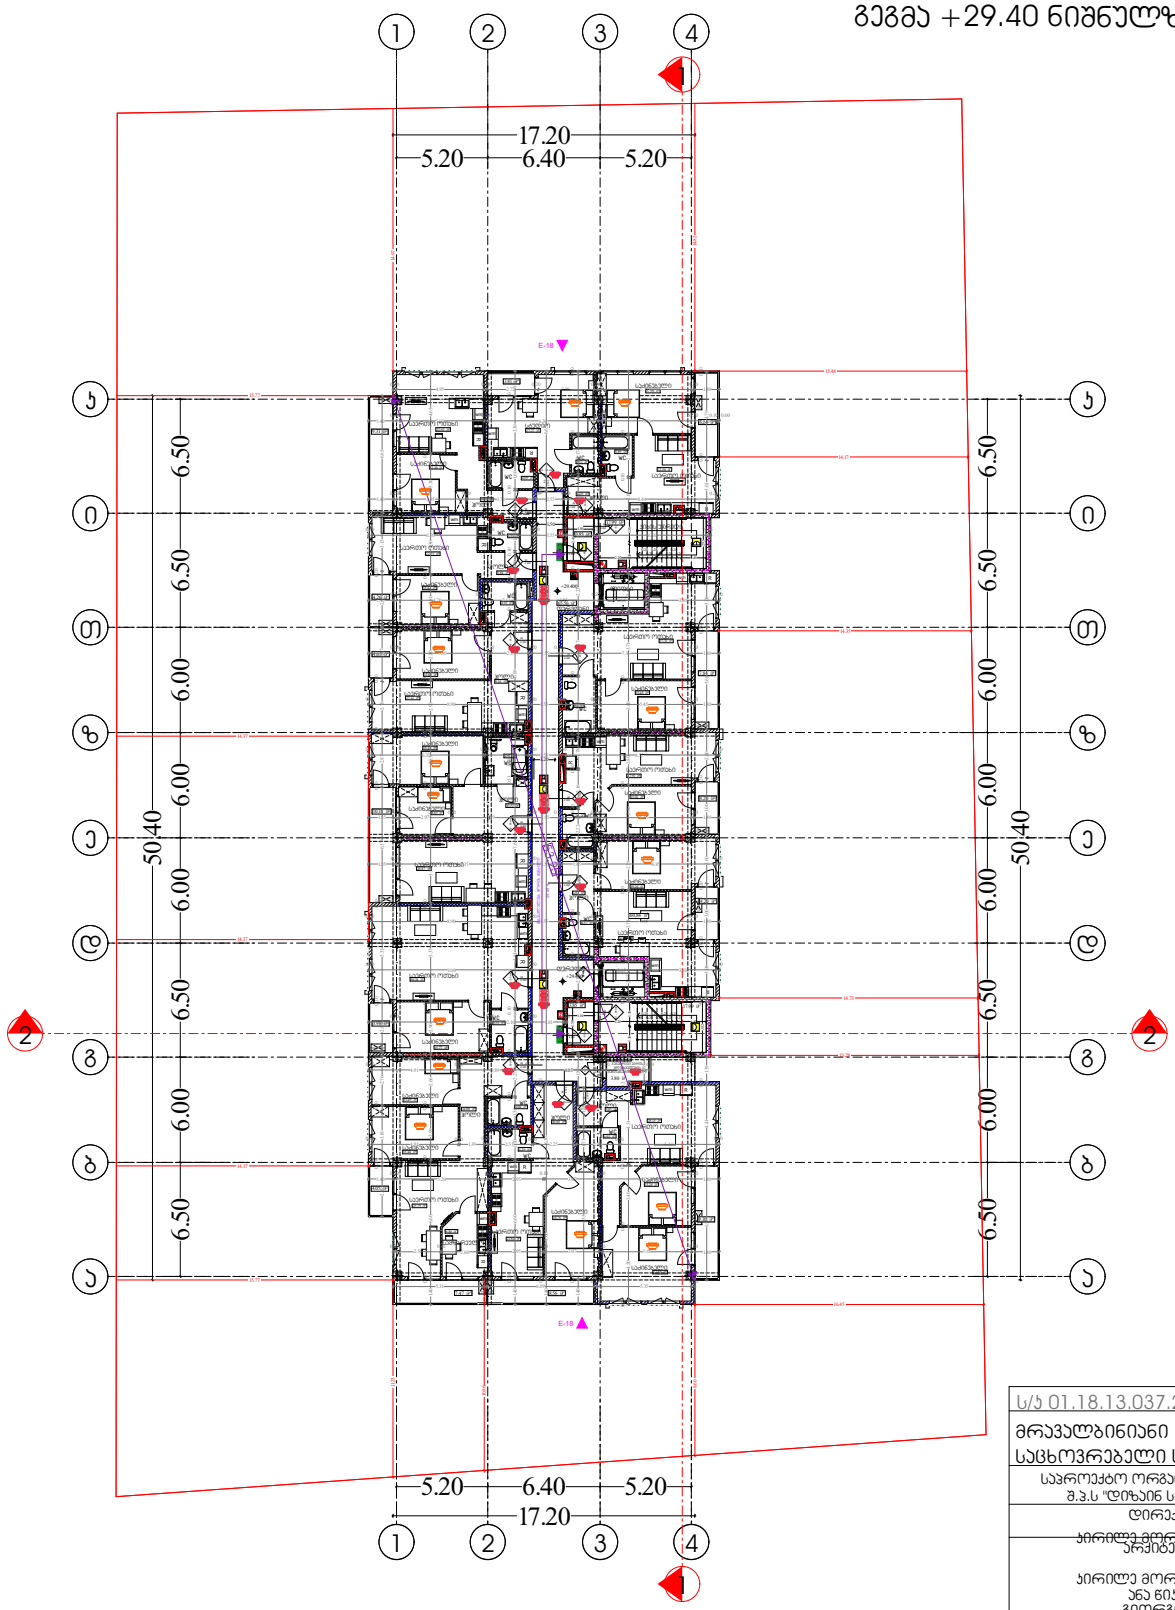

ს/ნ 01.18.13.037.232	
მრავალბინიანი საცხოვრებელი სახლი	
საპროექტო ორგანიზაცია შ.პ.ს "დიზაინ სტუდიო"	
დირექტორი :	
არქიტექტორი:	
პირილე მორგილაძე ანა წიკლაური გიორგი მონია	

პირობითი აღნიშვნები გეგმა ნაფიცრებული მონაცემები	
ვესტიბიული აღჭურვილი იქნება დამოუკიდებელი განიავების სისტემით.	
ლიფტის შახტა აღჭურვილი იქნება ჰაერის დაწნევის სისტემით.	
ჰაერის დაწნევის სისტემა უზრუნველყოფილი იქნება სათანადოდ ელემოდარებებით.	
დენის გათიშვის შემთხვევაში სათანადოდ ელექტროსისტემა უბრუნდება გასასვლელ საშუალებას.	
ჯრონსტრუქციული ჯროექტის დამუშავებისას დაცული იქნა I-A ჯრონსტრუქციის ტიპის მოთხოვნები.	
ხანძარსანინააღმდეგო დაცვის სისტემების საინჟინრო დოკუმენტაცია დამუშავდა 28.01.16 წ. №41 დადგენილების შესაბამისად.	

გეგმა +29.40 ნიშნულზე	
მასშტაბი 1:250	
ფურცელი № 43	

EXIT საევაკუაციო გასასვლელი

გეგმის აღნიშვნები	ბლოკი-1 A
ირიბითი ჯრონსტრუქციული ელემენტი	3
ზომები სვეტები მარე მიმე	3 3
არამზიდი კედლები და ბლოკები მარე	ცხრილი ბ02
არამზიდი კედლები და ბლოკები მიმე	0
ღიობების ჯრონსტრუქცია და არამონოლითური ნაგები	2
სპეციალის ჯრონსტრუქცია და არამონოლითური ნაგები	1


გეგმა +32.70 ნიშნულზე

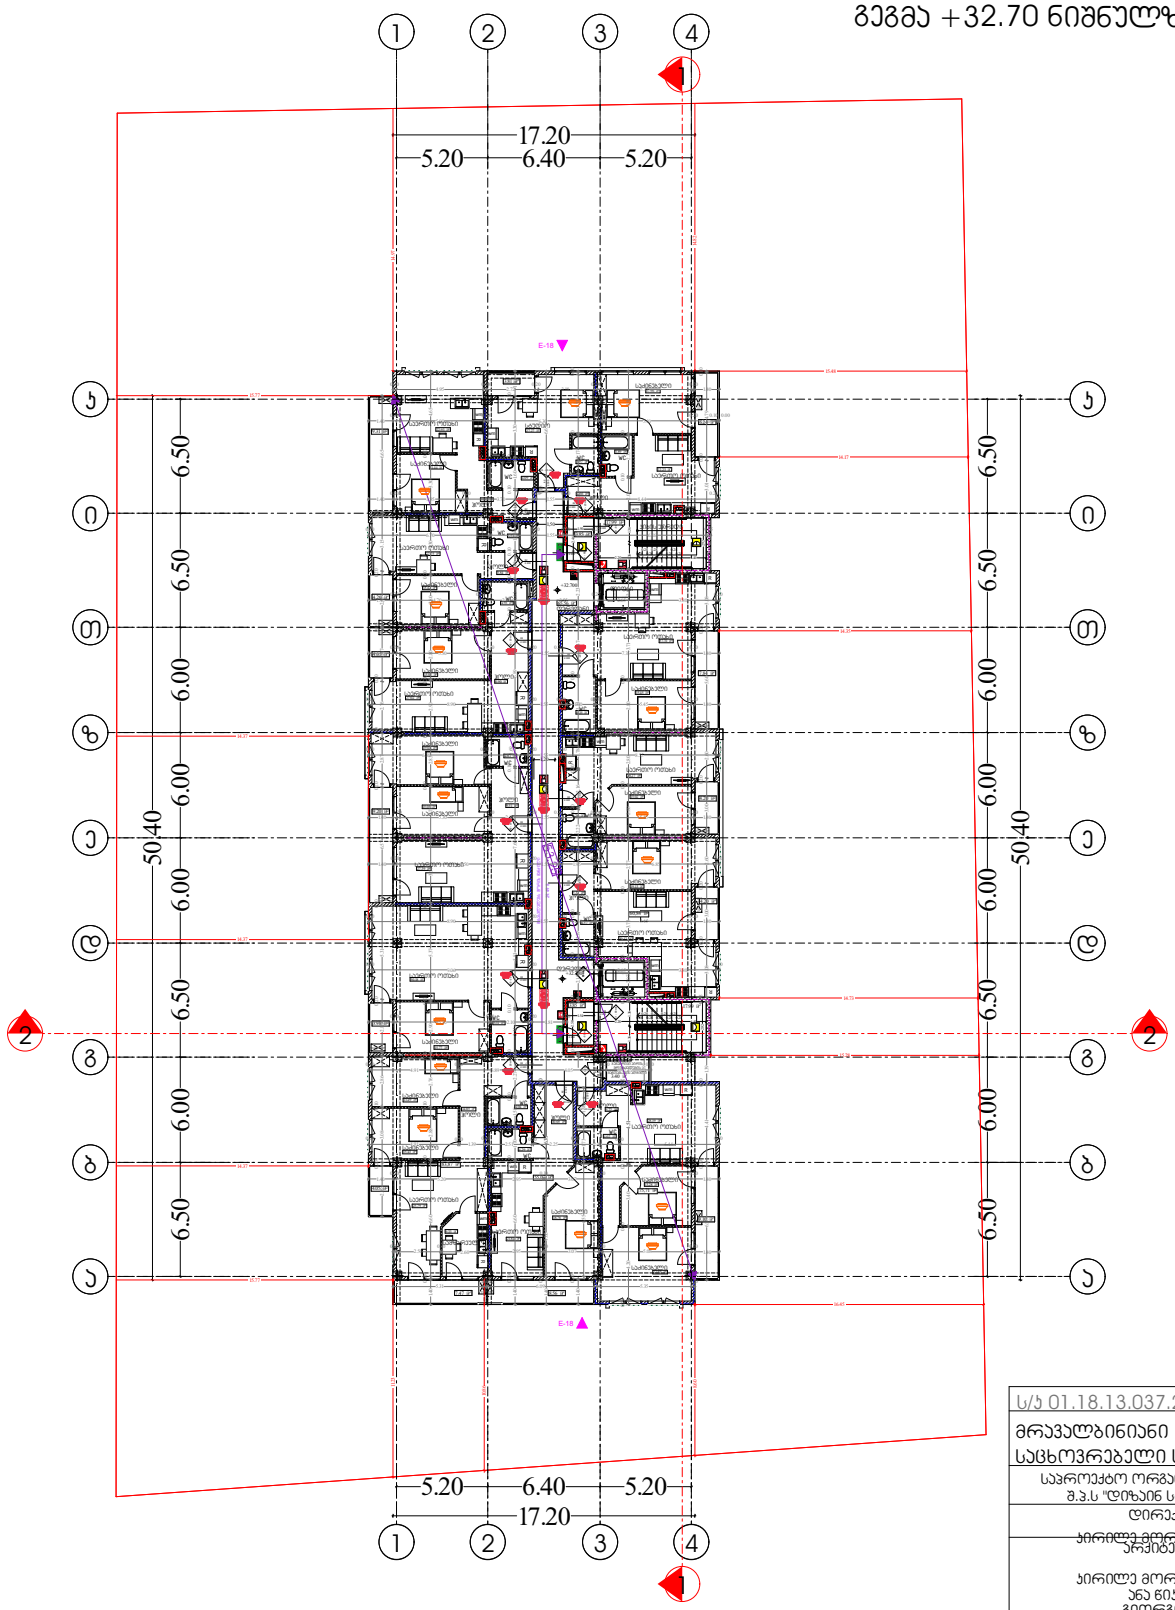

ს/ნ 01.18.13.037.232	
მრავალბინიანი საცხოვრებელი სახლი	
საპროექტო ორგანიზაცია შ.პ.ს "დიზაინ სტუდიო"	
დირექტორი :	
არქიტექტორი:	
პროექტის ავტორი:	
პირობითი აღნიშვნები	
მშენებარე	
ექსპლუატაციაში მიღებული

გეგმა +36.00 ნიშნულზე

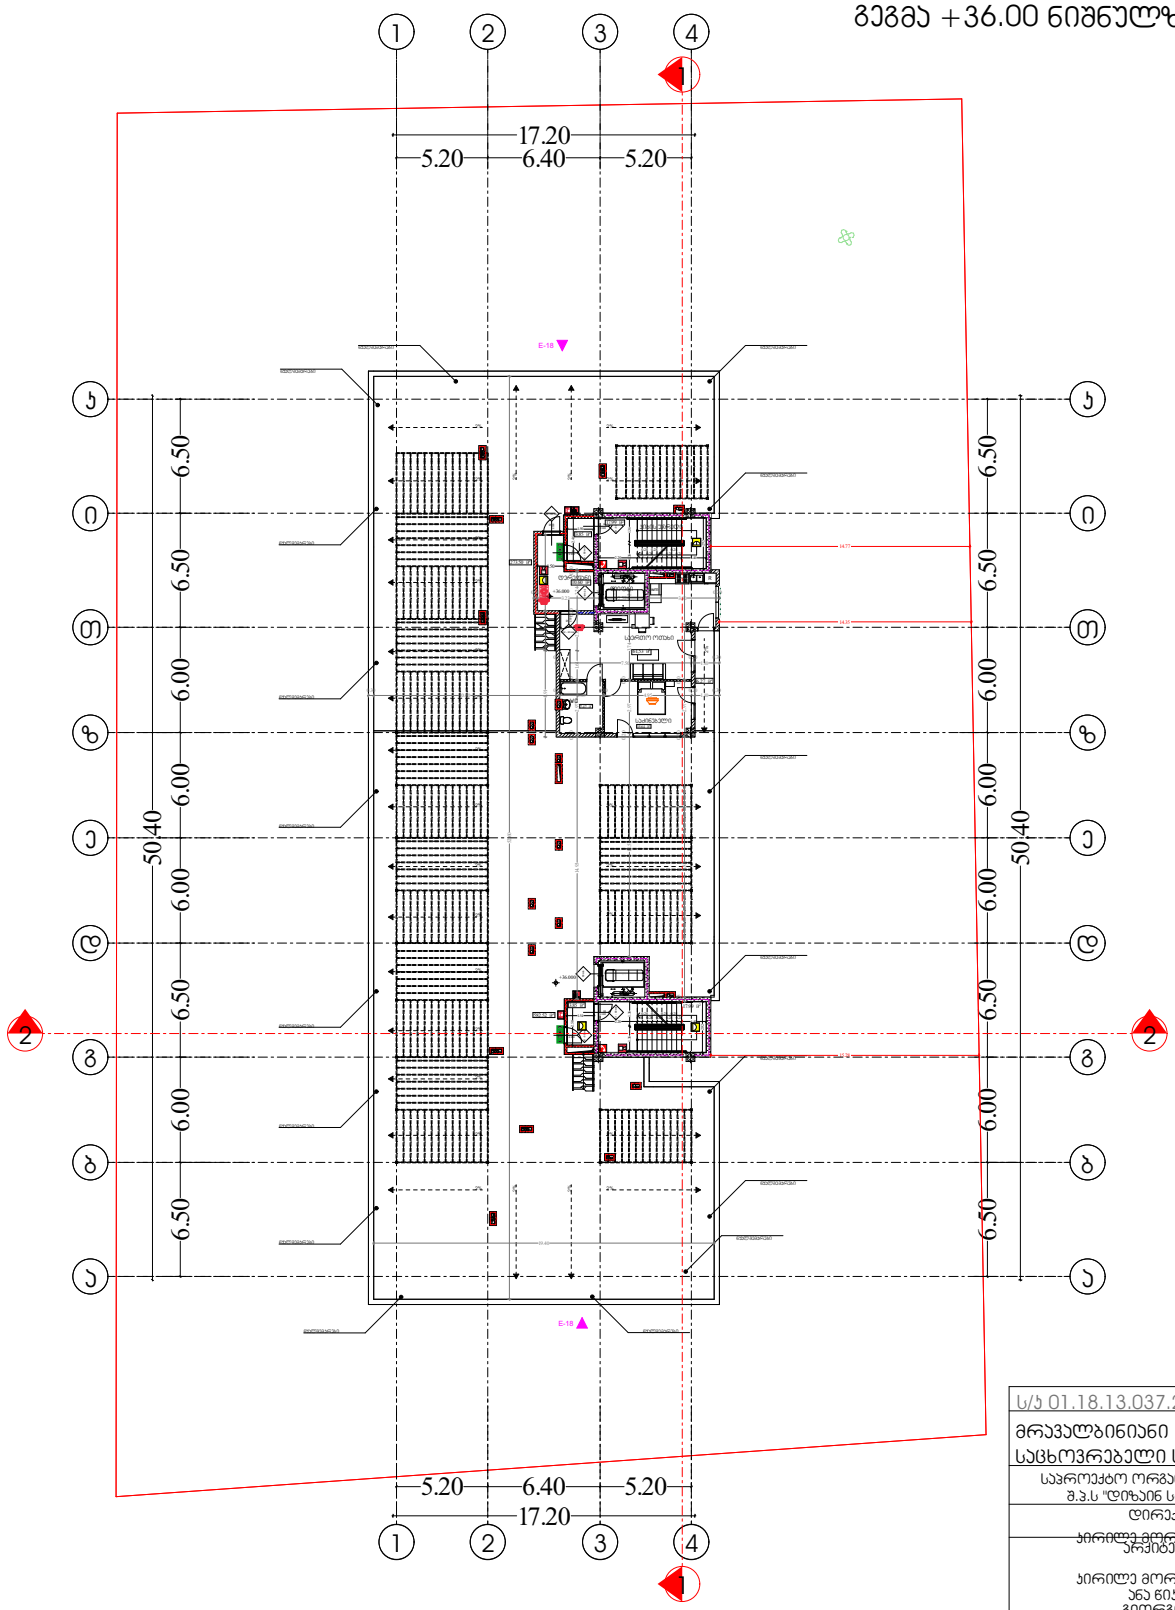

ს/ე 01.18.13.037.232	
მრავალბინიანი საცხოვრებელი სახლი	
საპროექტო ორგანიზაცია შ.პ.ს "დიზაინ სტუდიო"	
დირექტორი :	
არქიტექტორი: ჯირითლე მორჩილაძე	
პროექტის ხელმძღვანელი: ჯირითლე მორჩილაძე ანა წიკლაური გიორგი მონია	
პირობითი აღნიშვნები გეგმა ნაწილობრივ შენიშვნა:	
ვესტიბიული აღჭურვილი იქნება დამოუკიდებელი განიავების სისტემით.	
ლიფტის შახტა აღჭურვილი იქნება ჯეარის დაწნევის სისტემით.	
ჯეარის დაწნევის სისტემა უზრუნველყოფილი იქნება სათადარიგო ელმომარაგებით.	
დენის გათიშვის შემთხვევაში სათადარიგო ელექტროსისტემა უბრუნველყოფს გაანათებას გასასვლელ საშუალებას.	
ჯონსტრუქციული ჯროექტის დამუშავებისას დაცული იქნა I-A ჯონსტრუქციის ტიპის მოთხოვნები.	
ხანძარსაწინააღმდეგო დაცვის სისტემების საინჟინრო დოკუმენტაცია დამუშავდა 28.01.16 წ. №41 დადგენილების შესაბამისად.	
საერთო ფართობი: 1	
გეგმა +36.00 ნიშნულზე	
მასშტაბი 1:250	
ფურცელი № 45	ფურცლების რაოდენობა 49

გეგმის აღნიშვნები	ბლოკი-1 A
არსებული კონსტრუქციული ელემენტი	3
ზომები ელემენტის	
ჯარე	3
მიმა	3
არქიტექტურული ელემენტები და ბრტყელი ჯარე	ცხრილი 602
არქიტექტურული ელემენტები და ბრტყელი მიმა	0
ნიშაების კონსტრუქცია და არქიტექტურული ელემენტი	2
სპეციალის კონსტრუქცია და არქიტექტურული ელემენტი	1


EXIT საევაკუაციო გასასვლელი

გეგმა +39.20 ნიშნულზე

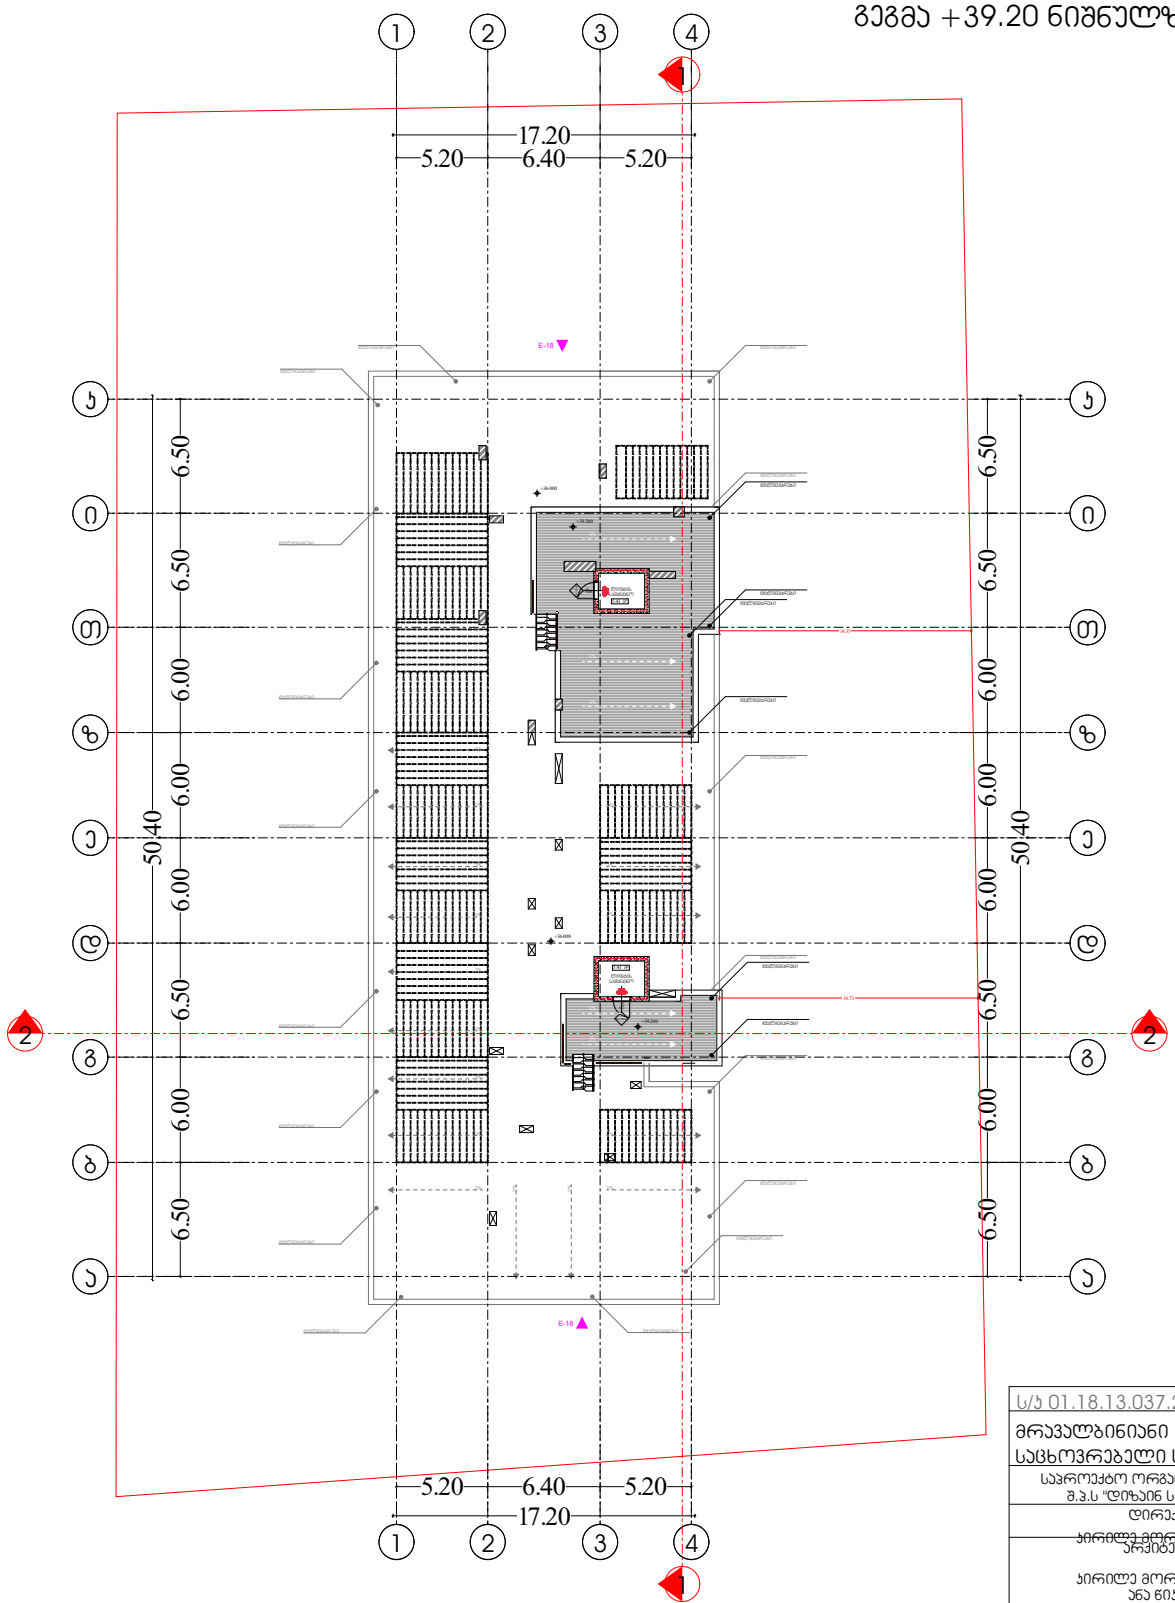

ს/ე 01.18.13.037.232	
მრავალბინიანი საცხოვრებელი სახლი	
საპროექტო ორგანიზაცია შ.პ.ს "დიზაინ სტუდიო"	
დირექტორი :	
არქიტექტორი:	
პირილე მორგილაძე ანა წიკლაური გიორგი ფონია	
პირობითი აღნიშვნები გეგმა ნაღდირამფილი	

გეგმა 0.00 ნიშნულზე

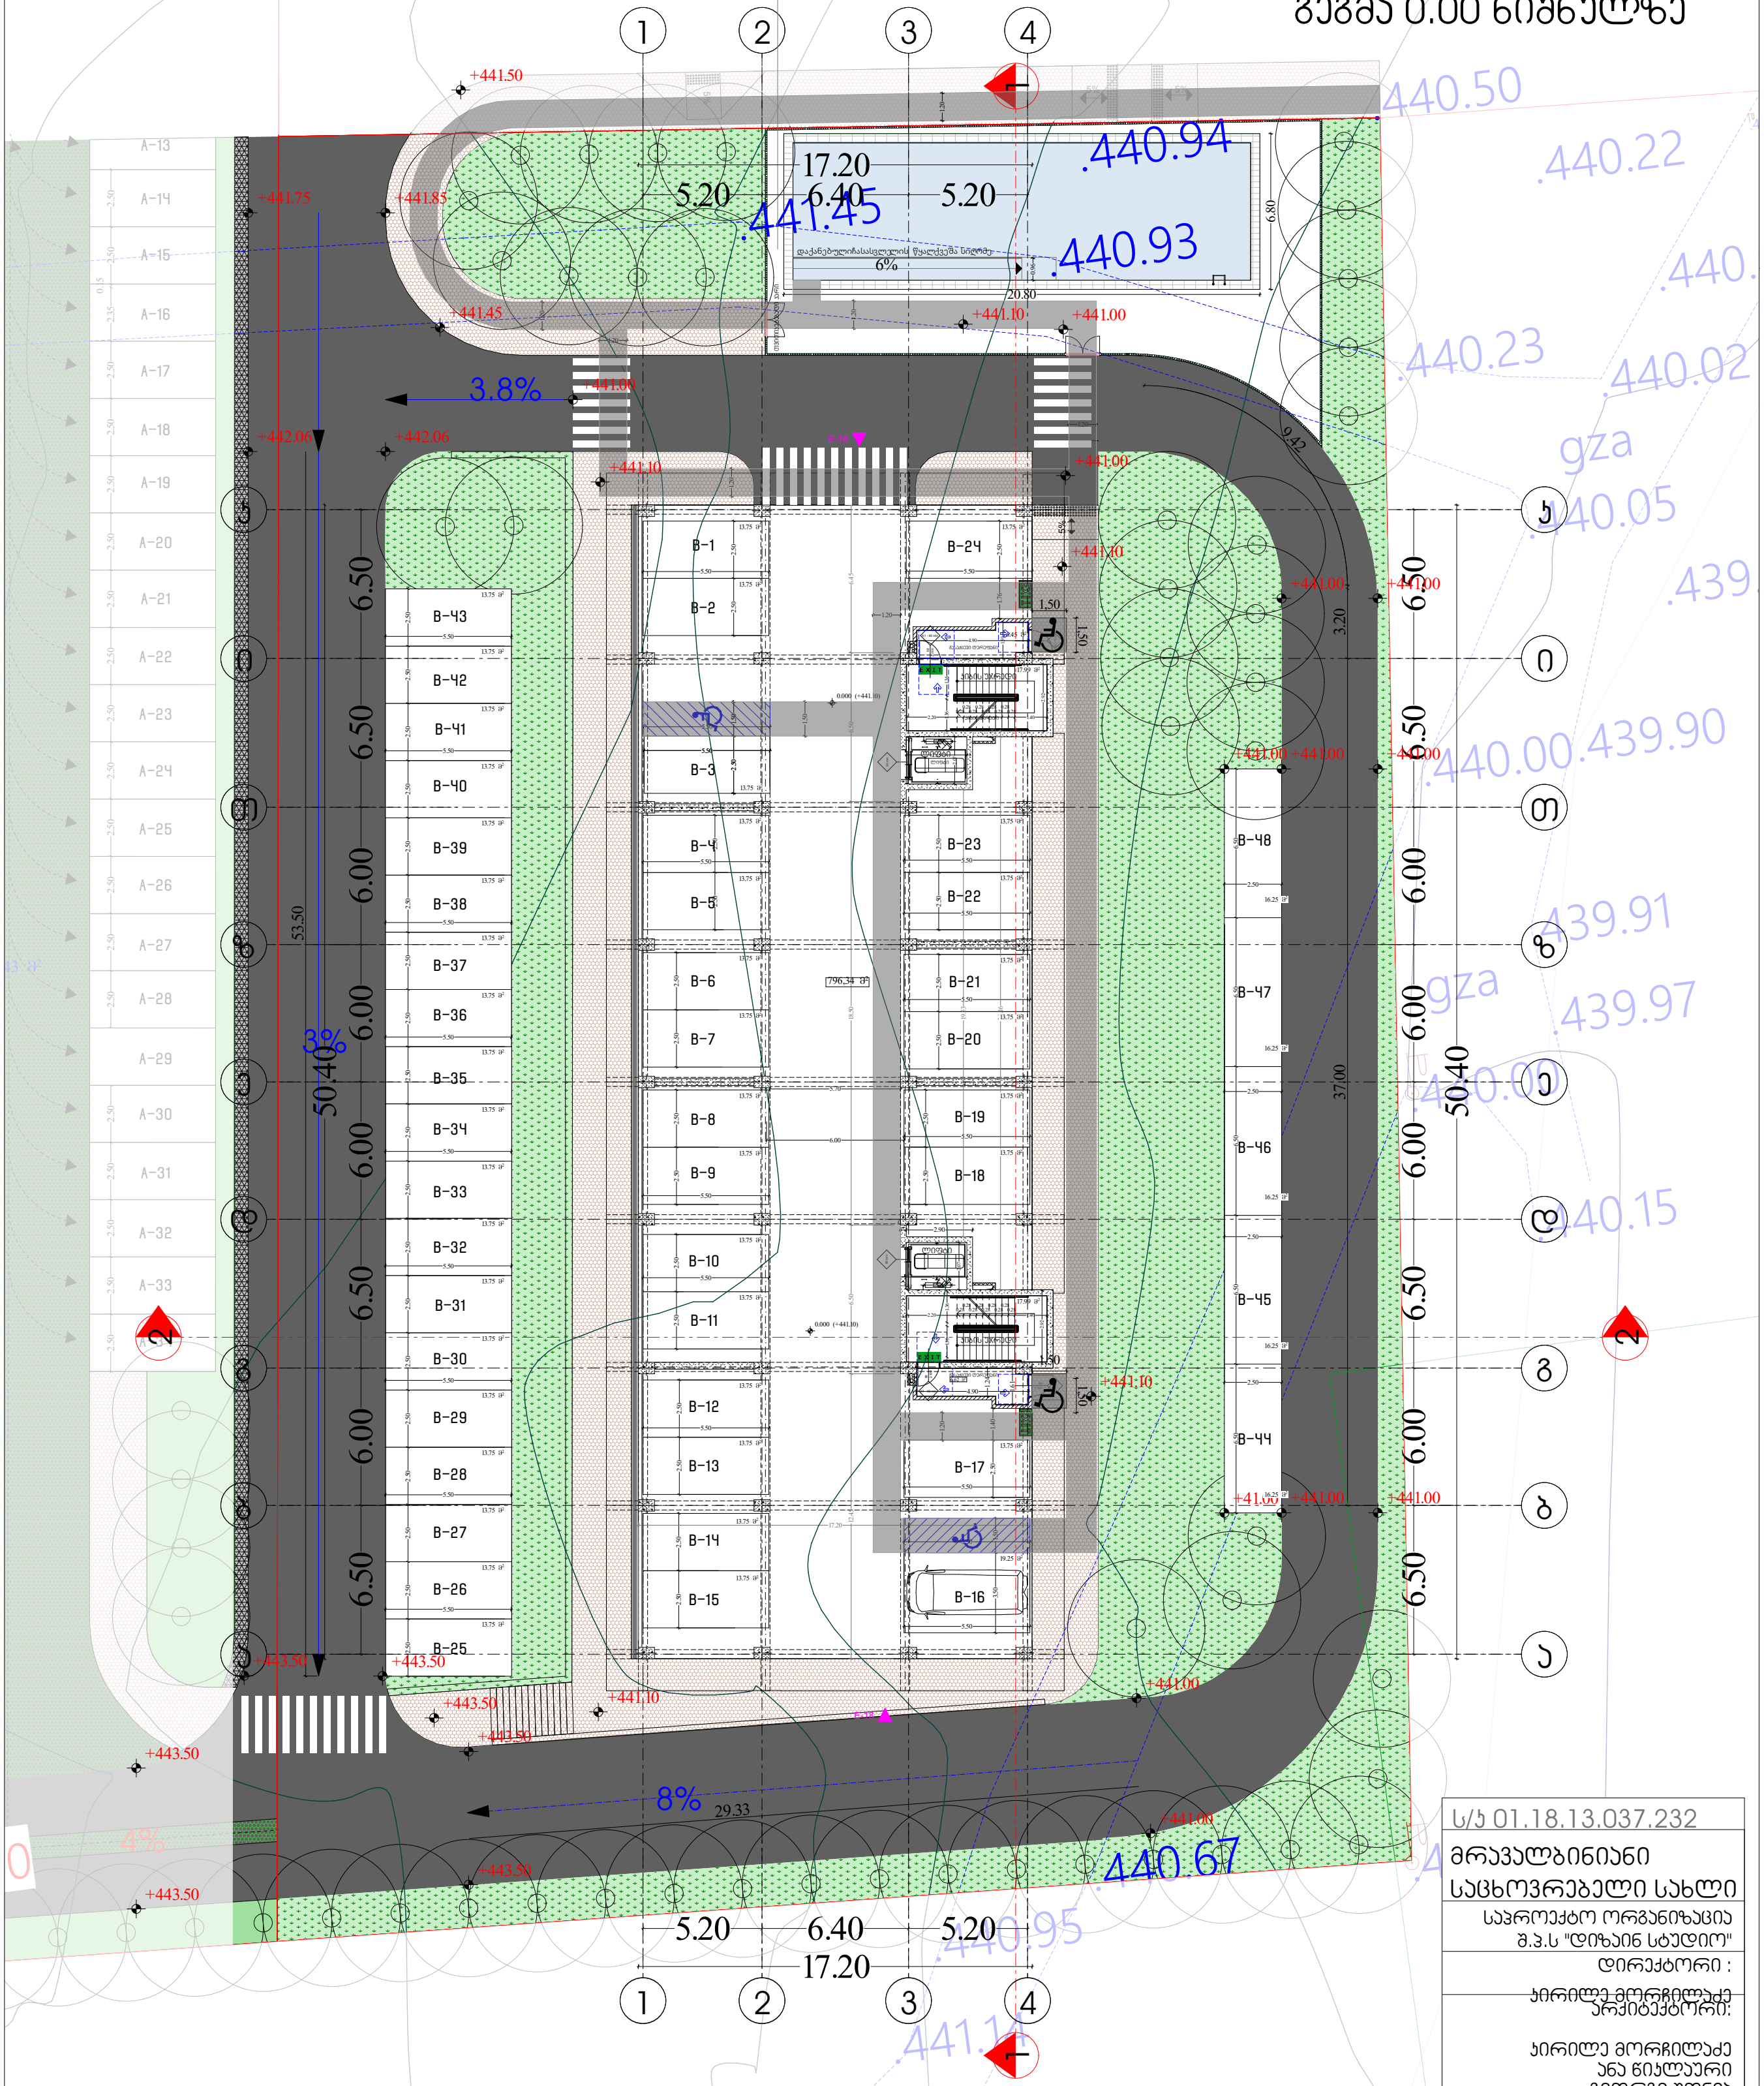

ჰირობითი აღნიშვნები გოჩა ნადირაშვილი

EXIT საევაკუაციო გასასვლელი

მისაწვდომობის სვლაგზი

მოსატრიალებელი სივრცეები

ვარიანტი 1

ვარიანტი 2

ვარიანტი 3

ვარიანტი 4

კარის წინ თავისუფალი სივრცე

შენიშვნა :

1. იატაკის ზედაპირი მოეწყობა ისე, რომ იქნება მდგრადი, მყარი და არასრიალა
2. განათების სამართავები, ელექტროგამანაწილებლები, ელექტროჩამრთველები და დენსართები ტემპერატურის მარეგულირებლები, მოწყობილობების სამართავები, წყალსადენი სიტემის მოწყობილობების მარეგულირებლები და დაცვაში და ორმხრივი საკომუნიკაციო სისტემების მართვები "ა" ტიპის ერთეულში მოეწყობა სტანდარტის 309-ე ქვეთავის მიხედვით 3 სინათლის ჩამრთველები, ელექტროჩამრთველები,დენსართები, ტემპერატურის მარეგულირებლები, ელექტროგამანაწილებლები და უსაფრთხოების ან შიდასაკომუნიკაციო სისტემების სამართავები "ბ" ტიპის ერთეულებში მოეწყობა სტანდარტის 309.2 და 1104.1.1 ქვეთავის მიხედვით

ს/კ 01.18.13.037.232

მრავალბინიანი საცხოვრებელი სახლი

საპროექტო ორგანიზაცია შ.პ.ს "დიზაინ სტუდიო"

დირექტორი :

კირილე მორჩილაძე

არქიტექტორი:

კირილე მორჩილაძე
ანა წიკლაური
გიორგი შონია

მისამართი / გეგმა

გეგმა 0.00 ნიშნულზე

მასშტაბი 1:250

ფურცელი

№ 38

აა - 100-100

გეგმა +3.00 ნიშნულზე

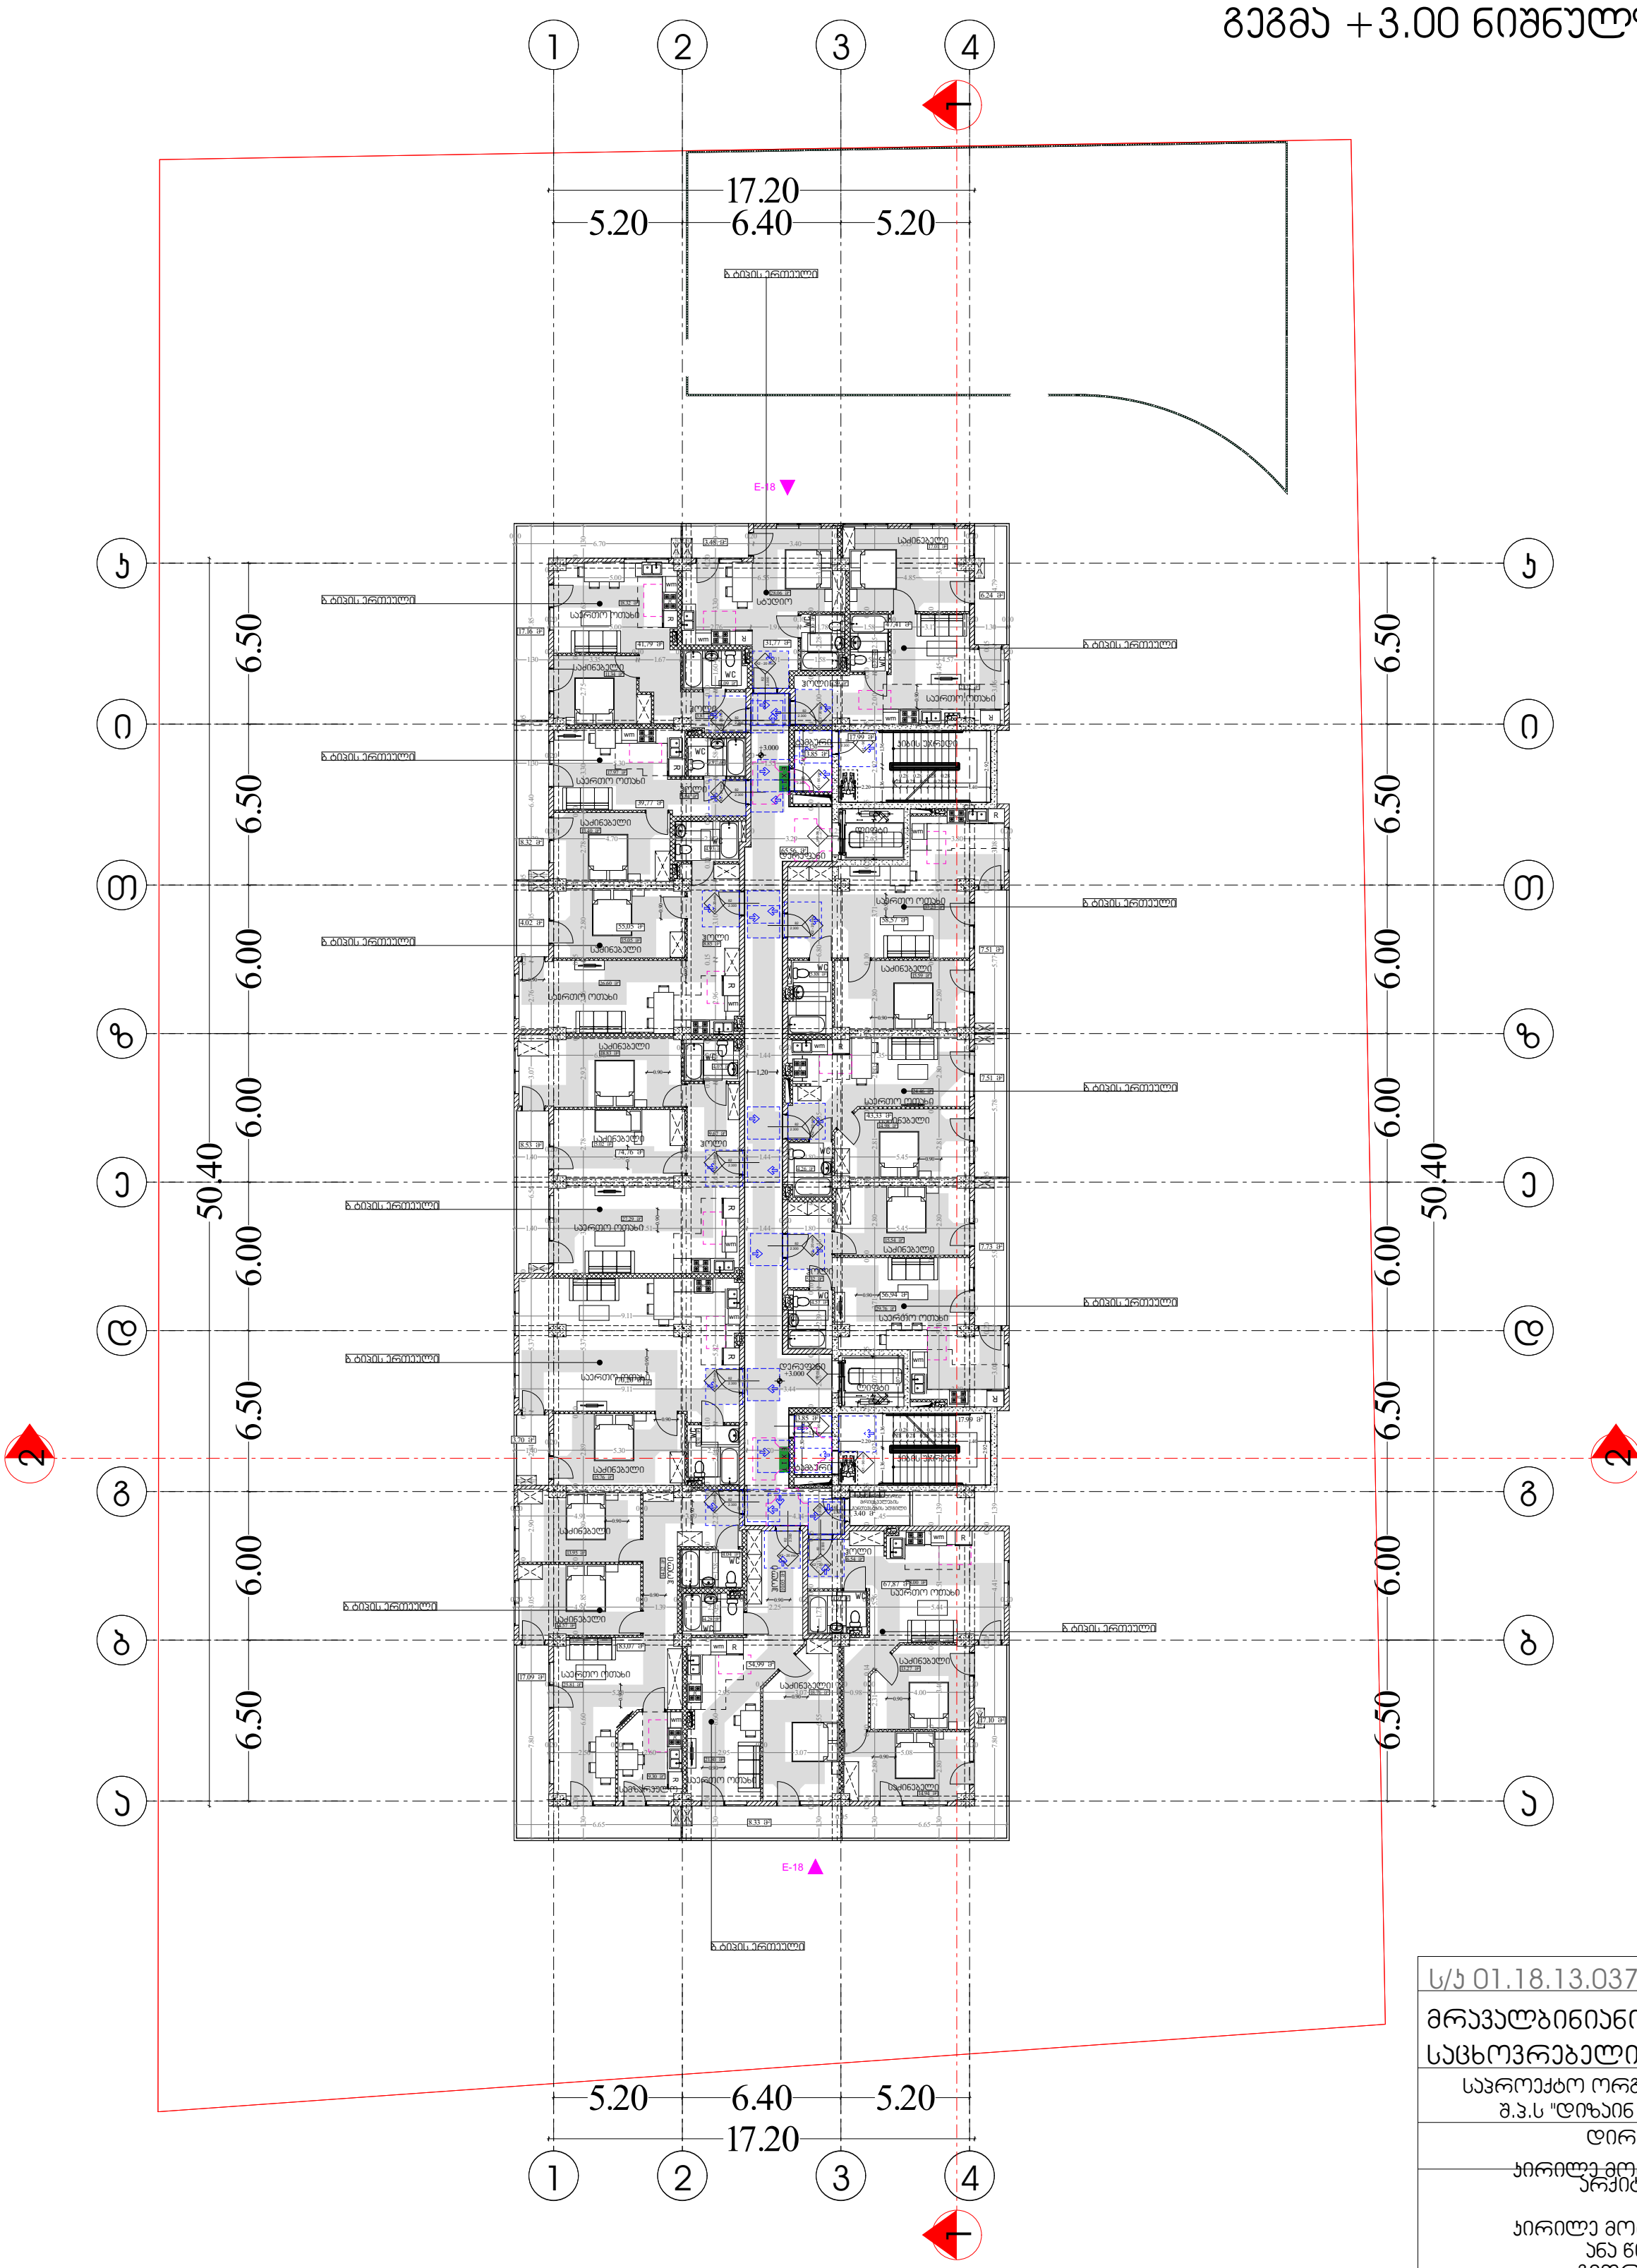

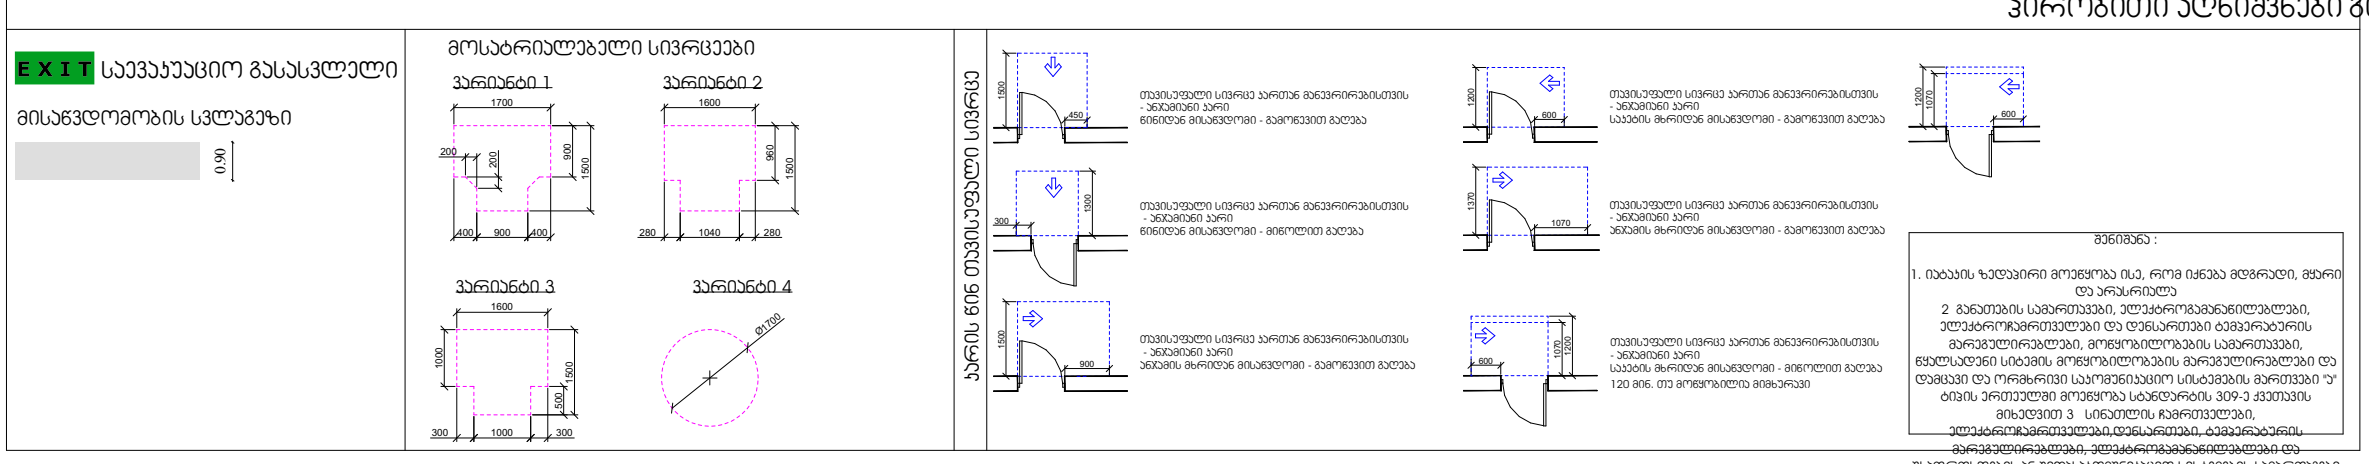

პირობითი აღნიშვნები

შენიშვნა :

1. იატაკის ზედაპირი მოეწყობა ისე, რომ იქნება მდგრადი, მყარი და არასრიალა
2. განათების სამართავები, ელექტროგამანაწილებლები, ელექტროჩამრთველები და დენსართები ტემპერატურის მარეგულირებლები, მოწყობილობების სამართავები, წყალსადენი სიტემის მოწყობილობების მარეგულირებლები და დამცავი და ორმხრივი საკომუნიკაციო სისტემების მართვები "ა" ტიპის ერთეულში მოეწყობა სტანდარტის 309-ე ქვეთავის მიხედვით 3. სინათლის ჩამრთველები, ელექტროჩამრთველები,დენსართები, ტემპერატურის მარეგულირებლები, ელექტროგამანაწილებლები და უსაფრთხოების ან შიდასაკომუნიკაციო სისტემების სამართავები "ბ" ტიპის ერთეულებში მოეწყობა სტანდარტის 309.2 და 1104.1.1 ქვეთავის მიხედვით

ს/კ 01.18.13.037.232	
მრავალბინიანი საცხოვრებელი სახლი	
საპროექტო ორგანიზაცია შ.პ.ს "დიზაინ სტუდიო"	
დირექტორი : კირილე მორჩილაძე	
არქიტექტორი: კირილე მორჩილაძე, ანა წიკლაური, გიორგი შონია, გოჩა ნადირაშვილი	
მისაწვდომობის გეგმა	
გეგმა +3.00 ნიშნულზე	
მასშტაბი 1:250	
ფურცელი № 49	აა - [illegible]

გეგმა +6.30 ნიშნულზე

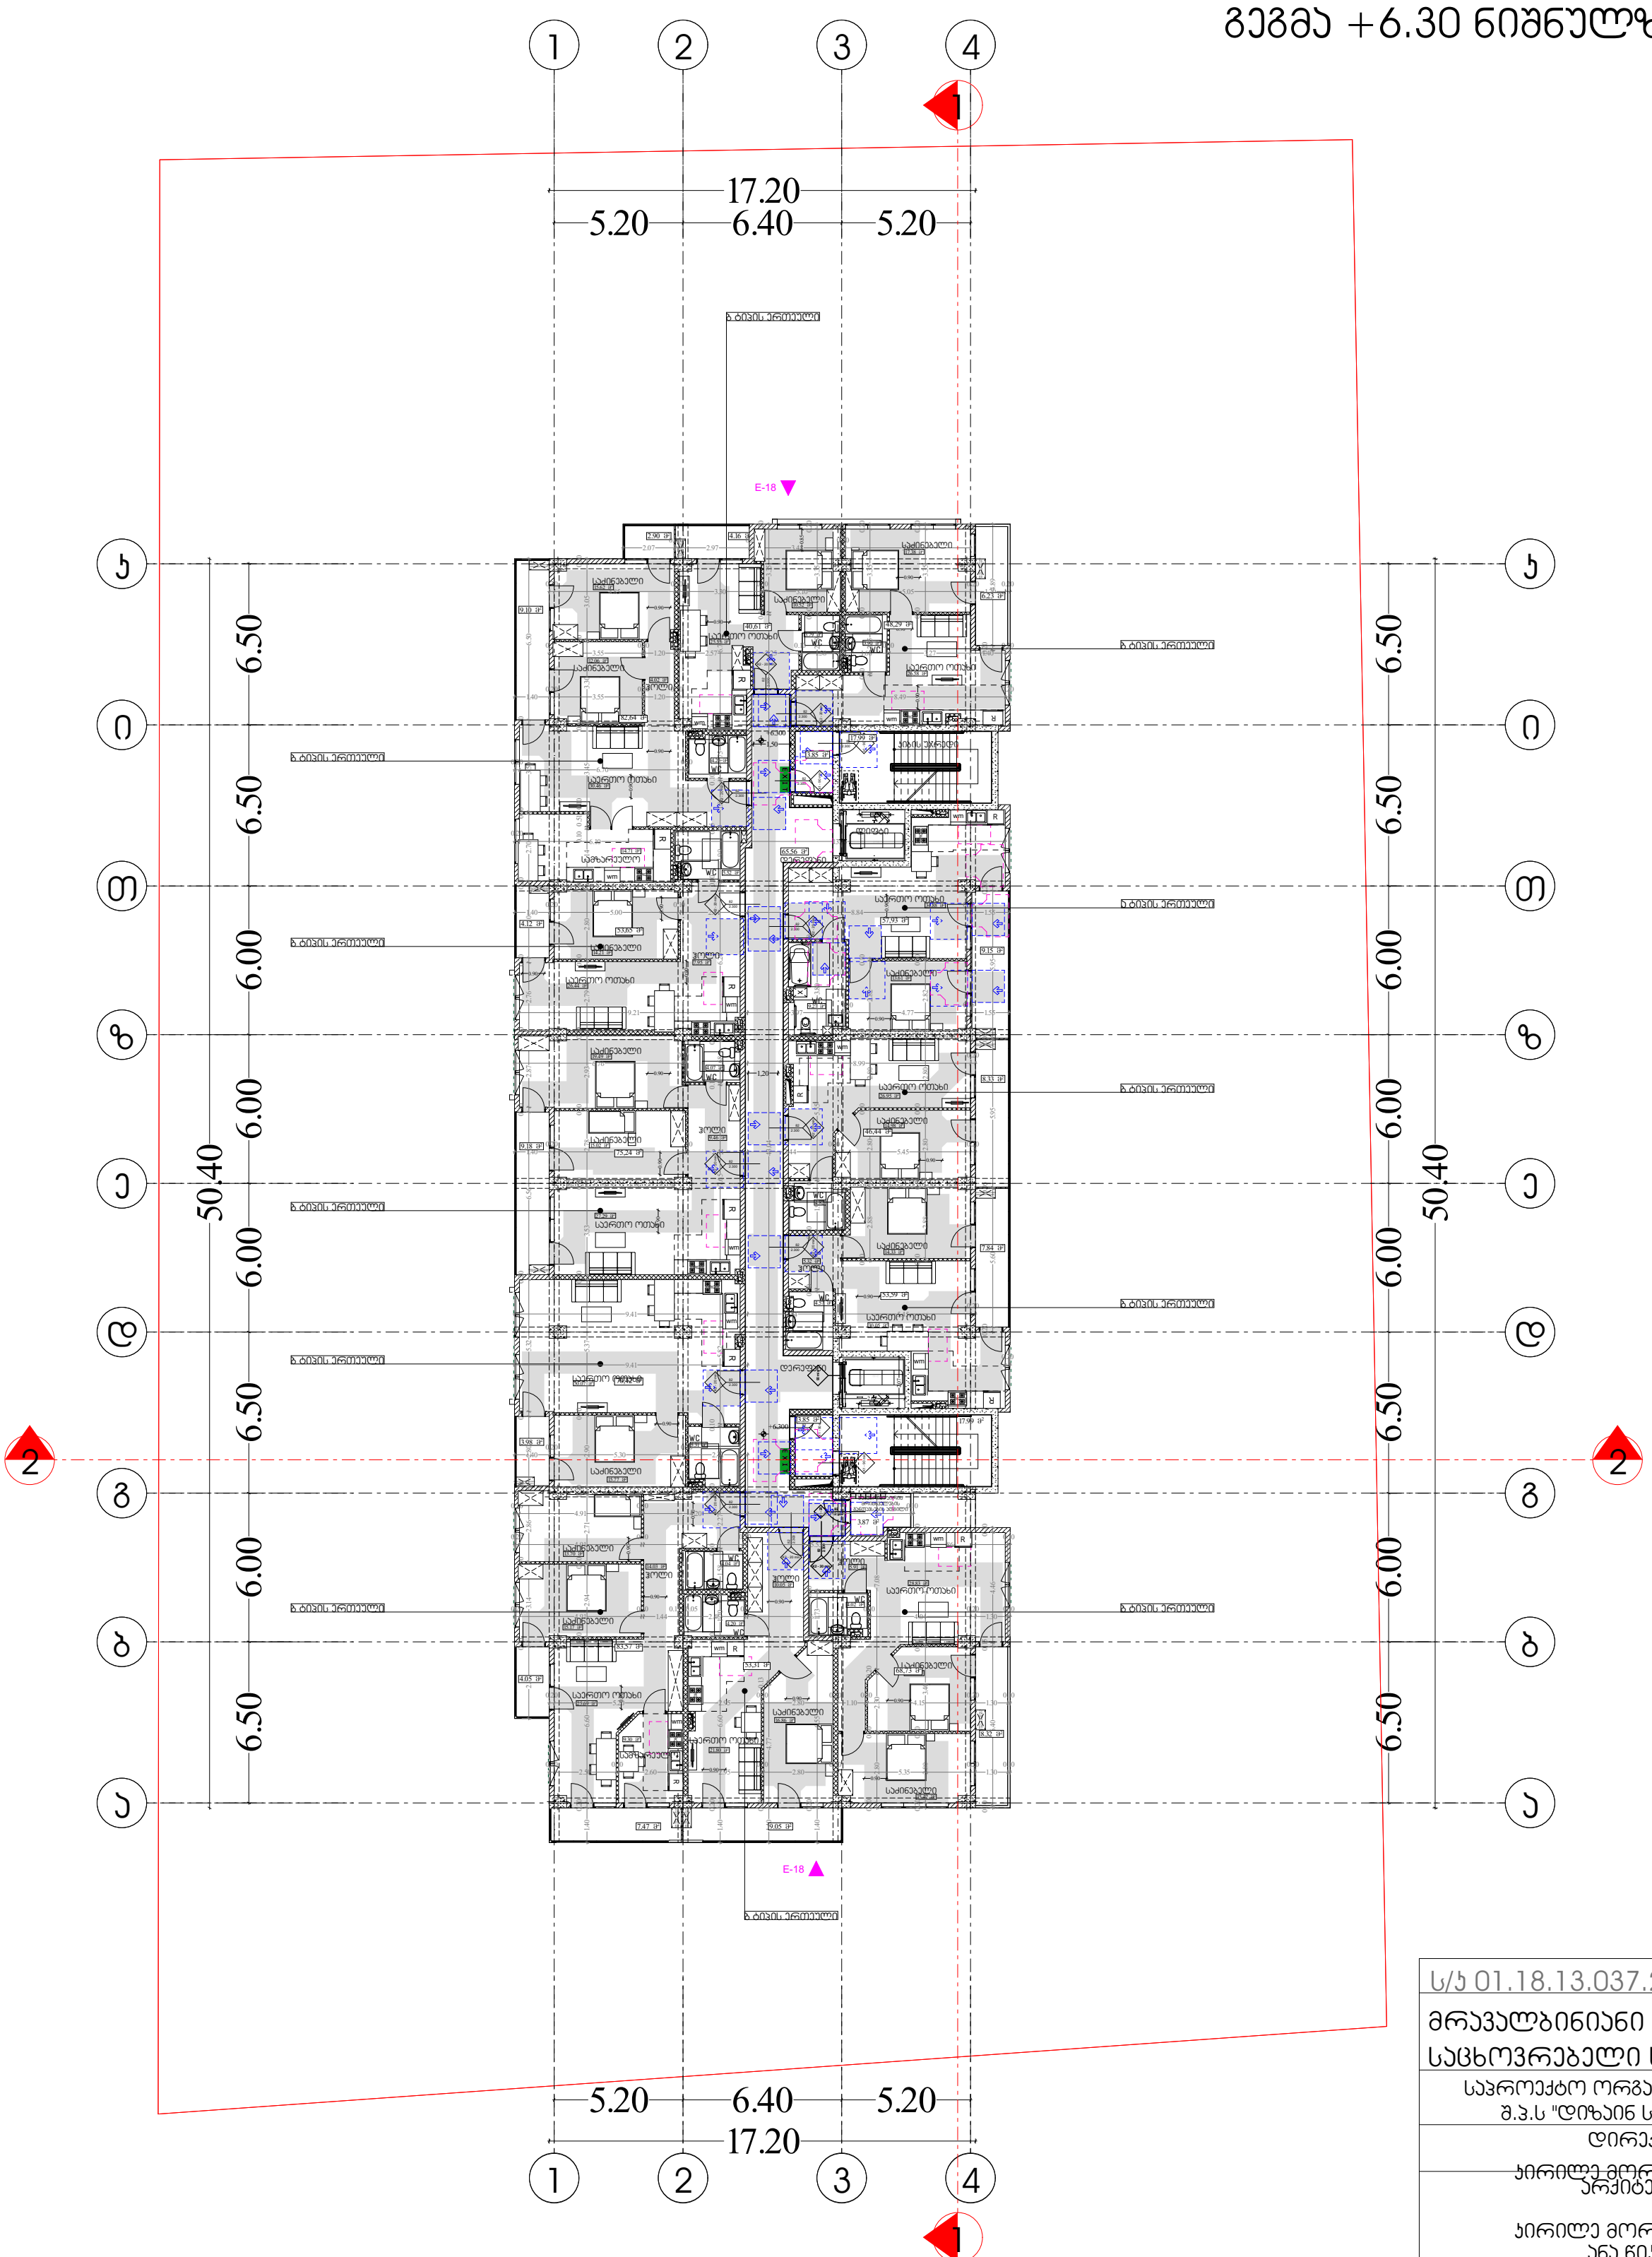

ს/კ 01.18.13.037.232

მრავალბინიანი საცხოვრებელი სახლი

საპროექტო ორგანიზაცია შ.პ.ს "დიზაინ სტუდიო"

დირექტორი : კირილე მორჩილაძე

არქიტექტორი: კირილე მორჩილაძე, ანა წიკლაური, გიორგი შონია, გოჩა ნადირაშვილი

პირობითი აღნიშვნები

EXIT საევაკუაციო გასასვლელი

მისაწვდომობის სვლაგეზი 0.90

მოსატრიალებელი სივრცეები

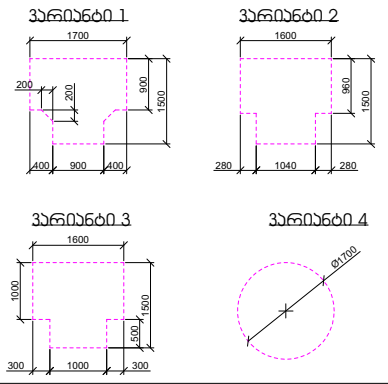

კარის წინ თავისუფალი სივრცე

შენიშვნა :

1. იატაკის ზედაპირი მოეწყობა ისე, რომ იქნება მდგრადი, მყარი და არასრიალა
2 განათების სამართავები, ელექტროგამანაწილებლები, ელექტროჩამრთველები და დენსართები ტემპერატურის მარეგულირებლები, მოწყობილობების სამართავები, წყალსადენი სიტემის მოწყობილობების მარეგულირებლები და დამცავი და ორმხრივი საკომუნიკაციო სისტემების მართვები "ა" ტიპის ერთეულში მოეწყობა სტანდარტის 309-ე ქვეთავის მიხედვით 3 სინათლის ჩამრთველები, ელექტროჩამრთველები,დენსართები, ტემპერატურის მარეგულირებლები, ელექტროგამანაწილებლები და უსაფრთხოების ან შიდასაკომუნიკაციო სისტემების სამართავები "ბ" ტიპის ერთეულებში მოეწყობა სტანდარტის 309.2 და 1104.1.1 ქვეთავის მიხედვით

მისამართი

გეგმა +6.30 ნიშნულზე

მაშტაბი 1:250

ფურცელი № 50

აა - 102-108

გეგმა +9.60 ნიშნულზე

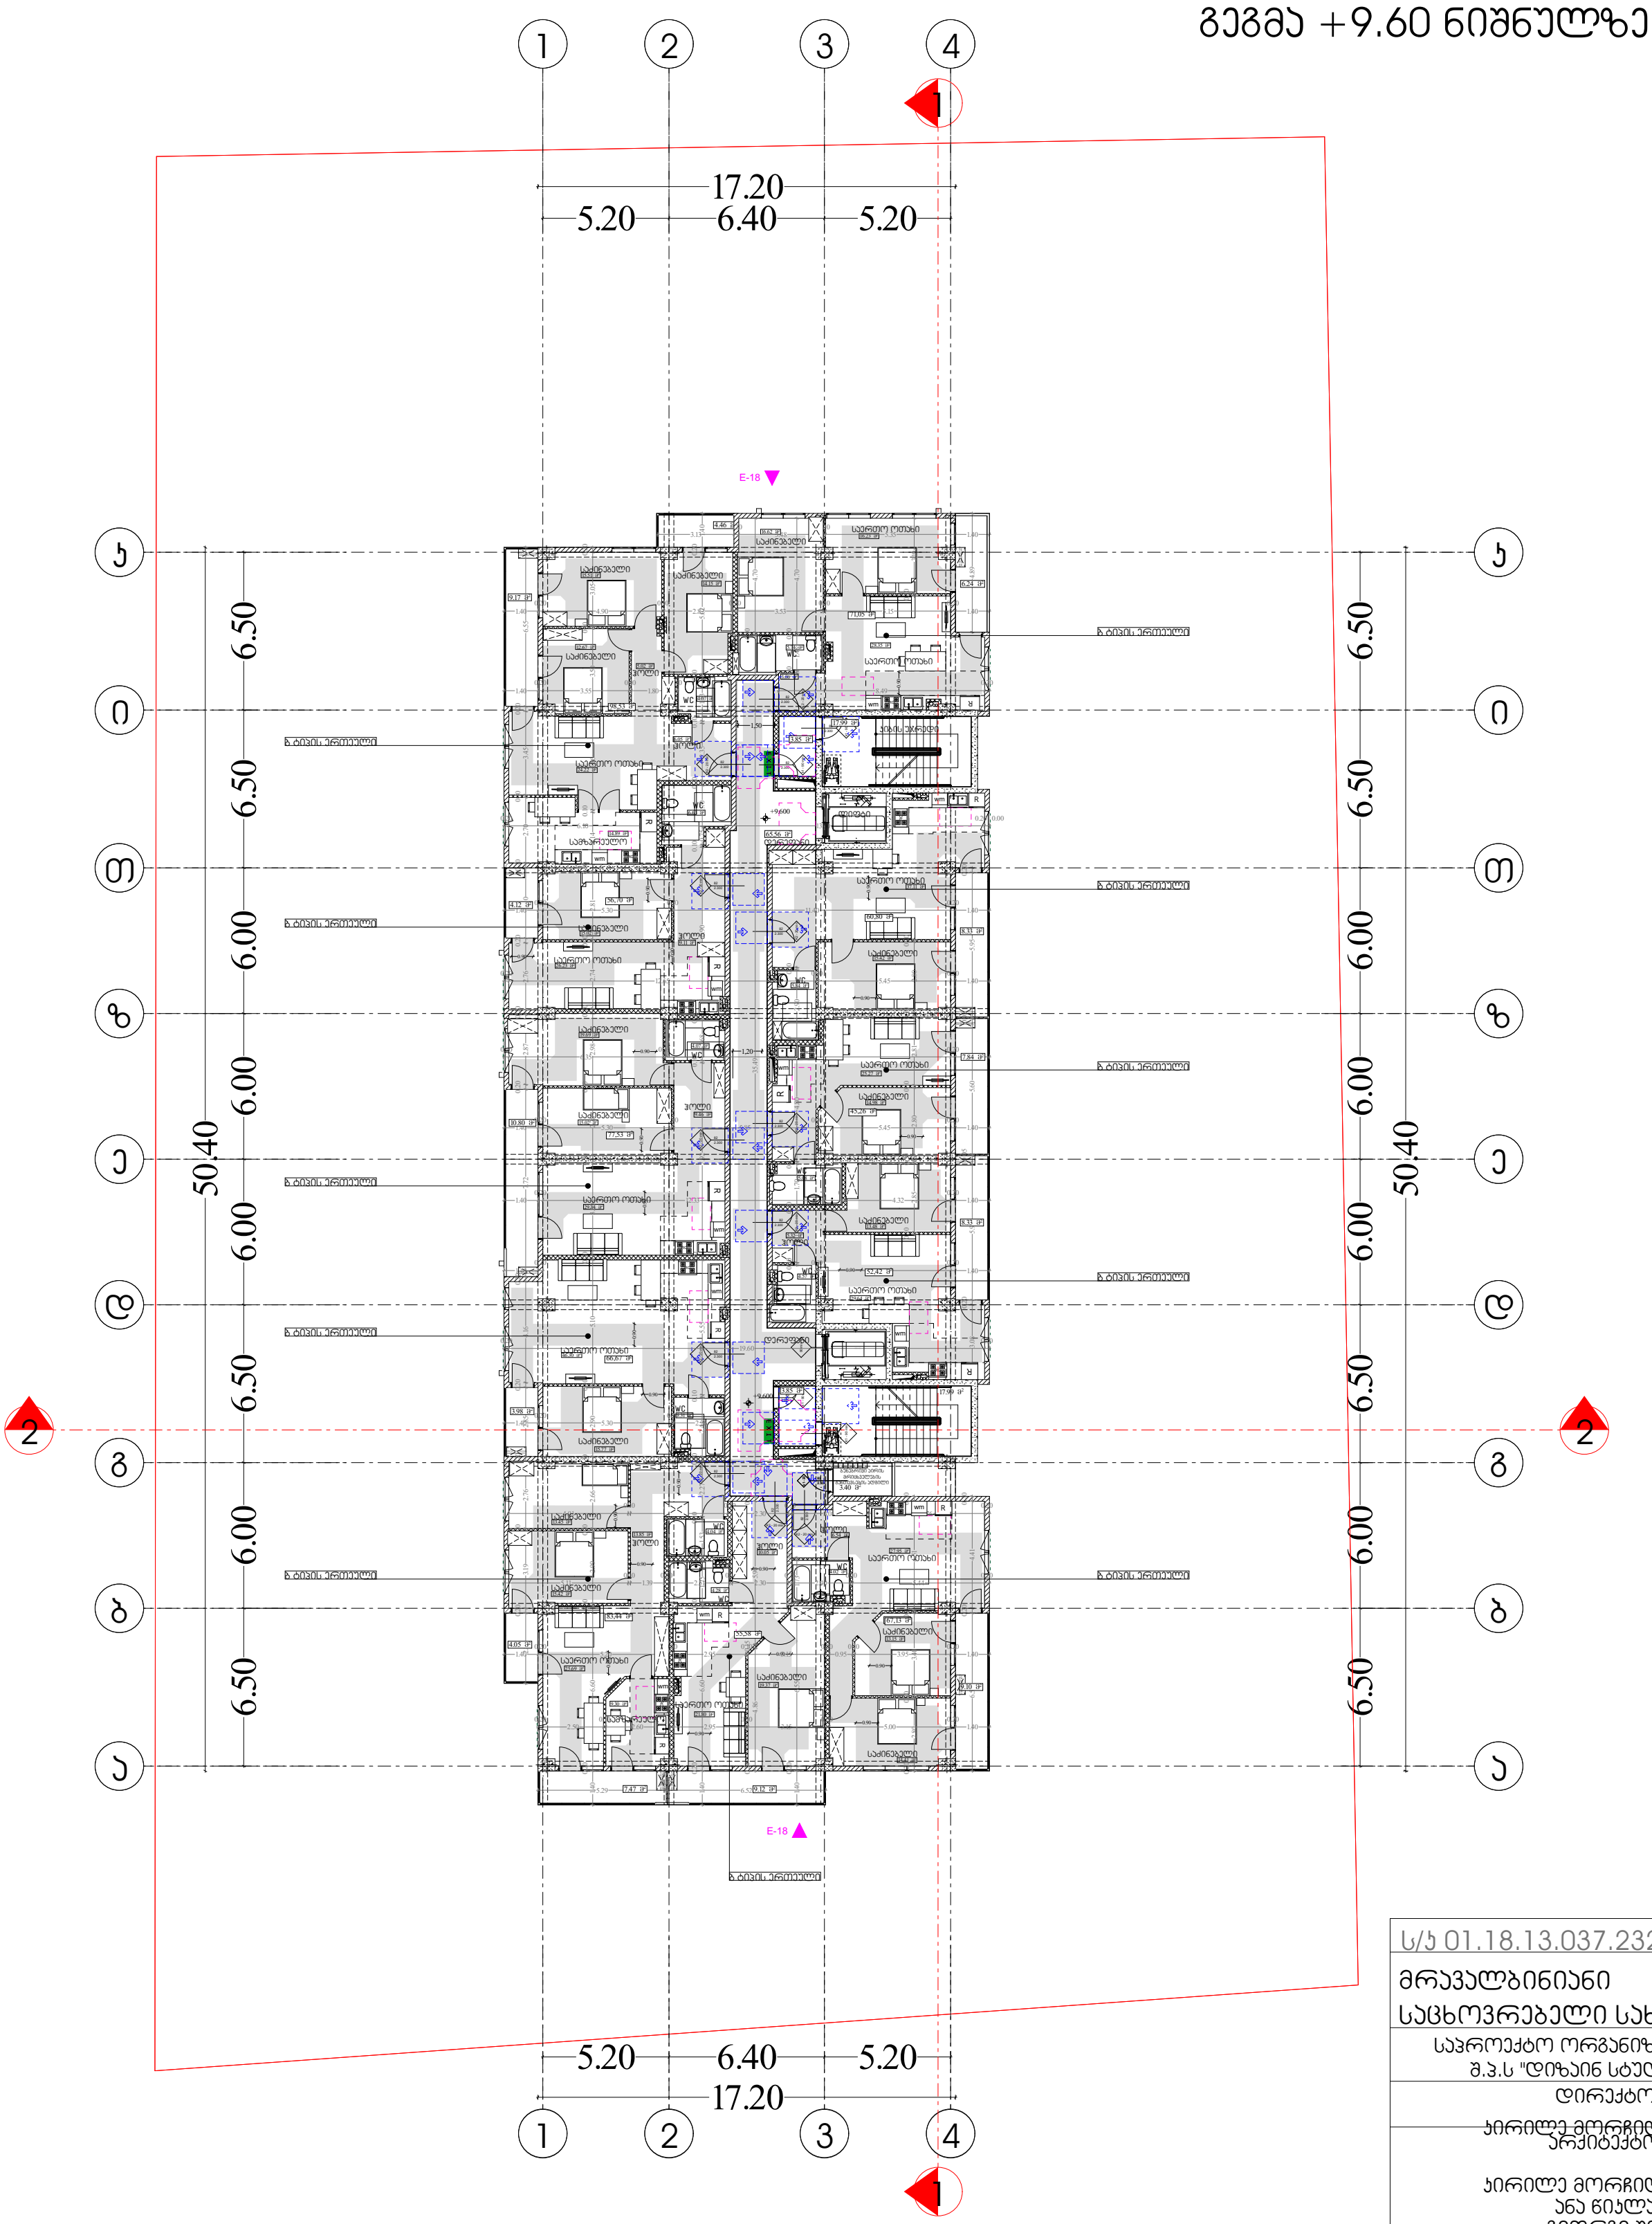

პირობითი აღნიშვნები

EXIT საევაკუაციო გასასვლელი

მისაწვდომობის სვლაგეზი

0.90

მოსატრიალებელი სივრცეები

ვარიანტი 1

ვარიანტი 2

ვარიანტი 3

ვარიანტი 4

კარის წინ თავისუფალი სივრცე

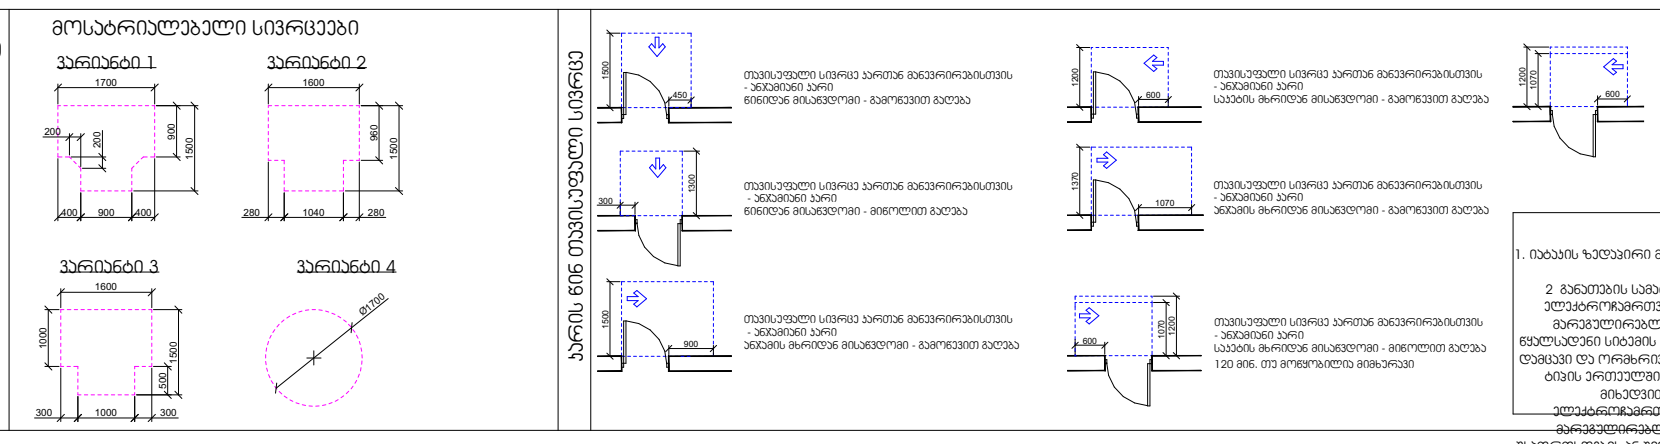

შენიშვნა :

1. იატაკის ზედაპირი მოეწყობა ისე, რომ იქნება მდგრადი, მყარი და არასრიალა
2 განათების სამართავები, ელექტროგამანაწილებლები, ელექტროჩამრთველები და დენსართები ტემპერატურის მარეგულირებლები, მოწყობილობების სამართავები, წყალსადენი სიტემის მოწყობილობების მარეგულირებლები და დამცავი და ორმხრივი საკომუნიკაციო სისტემების მართვები "ა" ტიპის ერთეულში მოეწყობა სტანდარტის 309-ე ქვეთავის მიხედვით 3 სინათლის ჩამრთველები, ელექტროჩამრთველები,დენსართები, ტემპერატურის მარეგულირებლები, ელექტროგამანაწილებლები და უსაფრთხოების ან შიდასაკომუნიკაციო სისტემების სამართავები "ბ" ტიპის ერთეულებში მოეწყობა სტანდარტის 309.2 და 1104.1.1 ქვეთავის მიხედვით

ს/კ 01.18.13.037.232	
მრავალბინიანი საცხოვრებელი სახლი	
საპროექტო ორგანიზაცია შ.პ.ს "დიზაინ სტუდიო"	
დირექტორი : კირილე მორჩილაძე	
არქიტექტორი: კირილე მორჩილაძე ანა ნიკლაური გიორგი შონია გოჩა ნადირაშვილი	
მისაწვდომობის გეგმა	
გეგმა +9.60 ნიშნულზე	
მასშტაბი 1:250	
ფურცელი № 61	აა - 103-108

გეგმა +12.90 ნიშნულზე

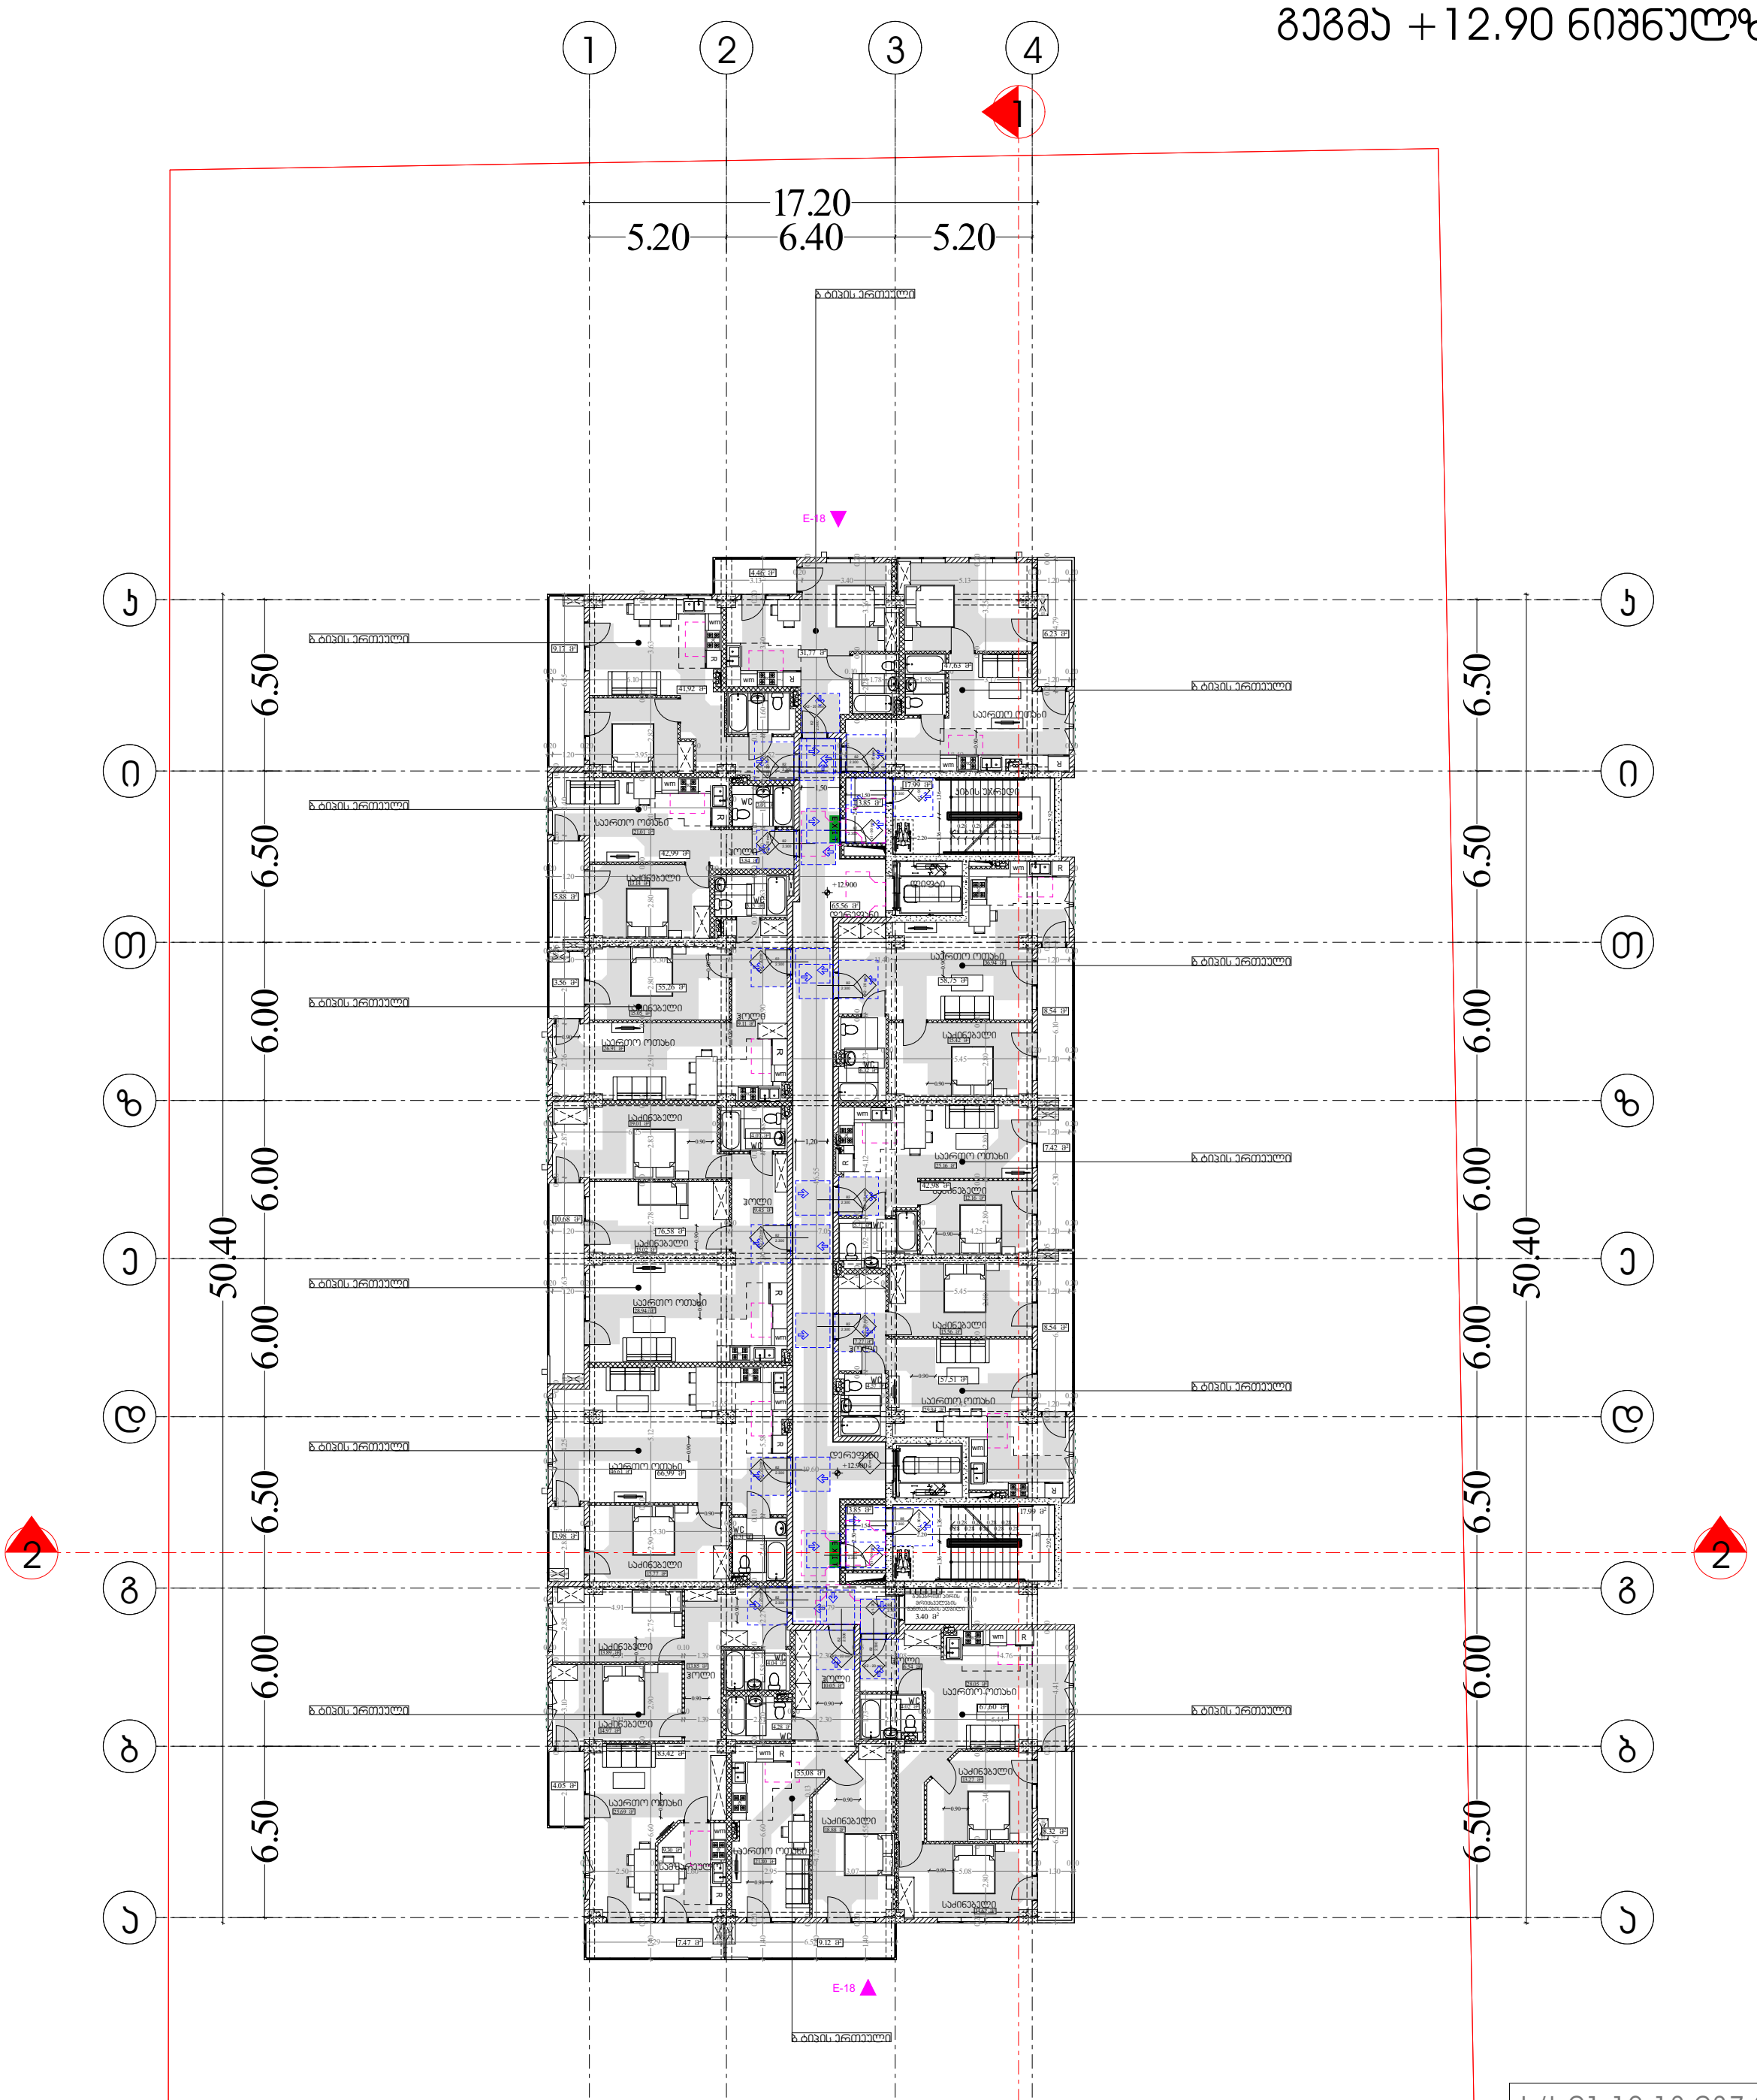

EXIT საევაკუაციო გასასვლელი

მისაწვდომობის სვლაგეზი

0.90

მოსატრიალებელი სივრცეები

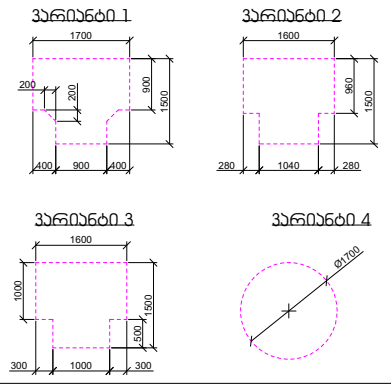

კარის წინ თავისუფალი სივრცე

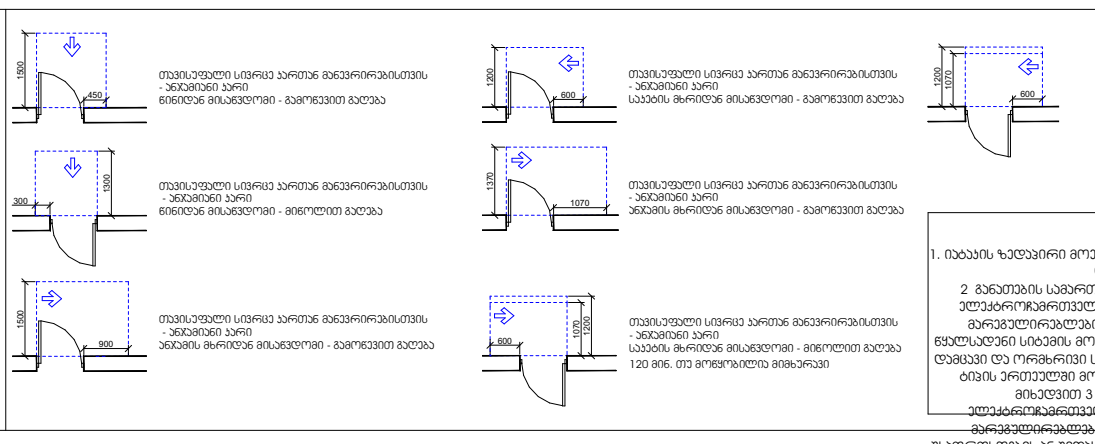

პირობითი აღნიშვნები

შენიშვნა :

1. იატაკის ზედაპირი მოეწყობა ისე, რომ იქნება მდგრადი, მყარი და არასრიალა
2. განათების სამართავები, ელექტროგამანაწილებლები, ელექტროჩამრთველები და დენსართები ტემპერატურის მარეგულირებლები, მოწყობილობების სამართავები, წყალსადენი სისტემის მოწყობილობების მარეგულირებლები და დამცავი და ორმხრივი საკომუნიკაციო სისტემების მართვები "ა" ტიპის ერთეულში მოეწყობა სტანდარტის 309-ე ქვეთავის მიხედვით 3. სინათლის ჩამრთველები, ელექტროჩამრთველები,დენსართები, ტემპერატურის მარეგულირებლები, ელექტროგამანაწილებლები და უსაფრთხოების ან შიდასაკომუნიკაციო სისტემების სამართავები "ბ" ტიპის ერთეულებში მოეწყობა სტანდარტის 309.2 და 1104.1.1 ქვეთავის მიხედვით

ს/კ 01.18.13.037.232

მრავალბინიანი საცხოვრებელი სახლი

საპროექტო ორგანიზაცია შ.პ.ს "დიზაინ სტუდიო"

დირექტორი :

კირილე მორჩილაძე

არქიტექტორი:

კირილე მორჩილაძე
ანა წიკლაური
გიორგი შონია
გოჩა ნადირაშვილი



მისაწვდომობის გეგმა

გეგმა +12.90 ნიშნულზე

მაშტაბი 1:250

ფურცელი

№ 52

აე - 104

გეგმა +16.20 ნიშნულზე

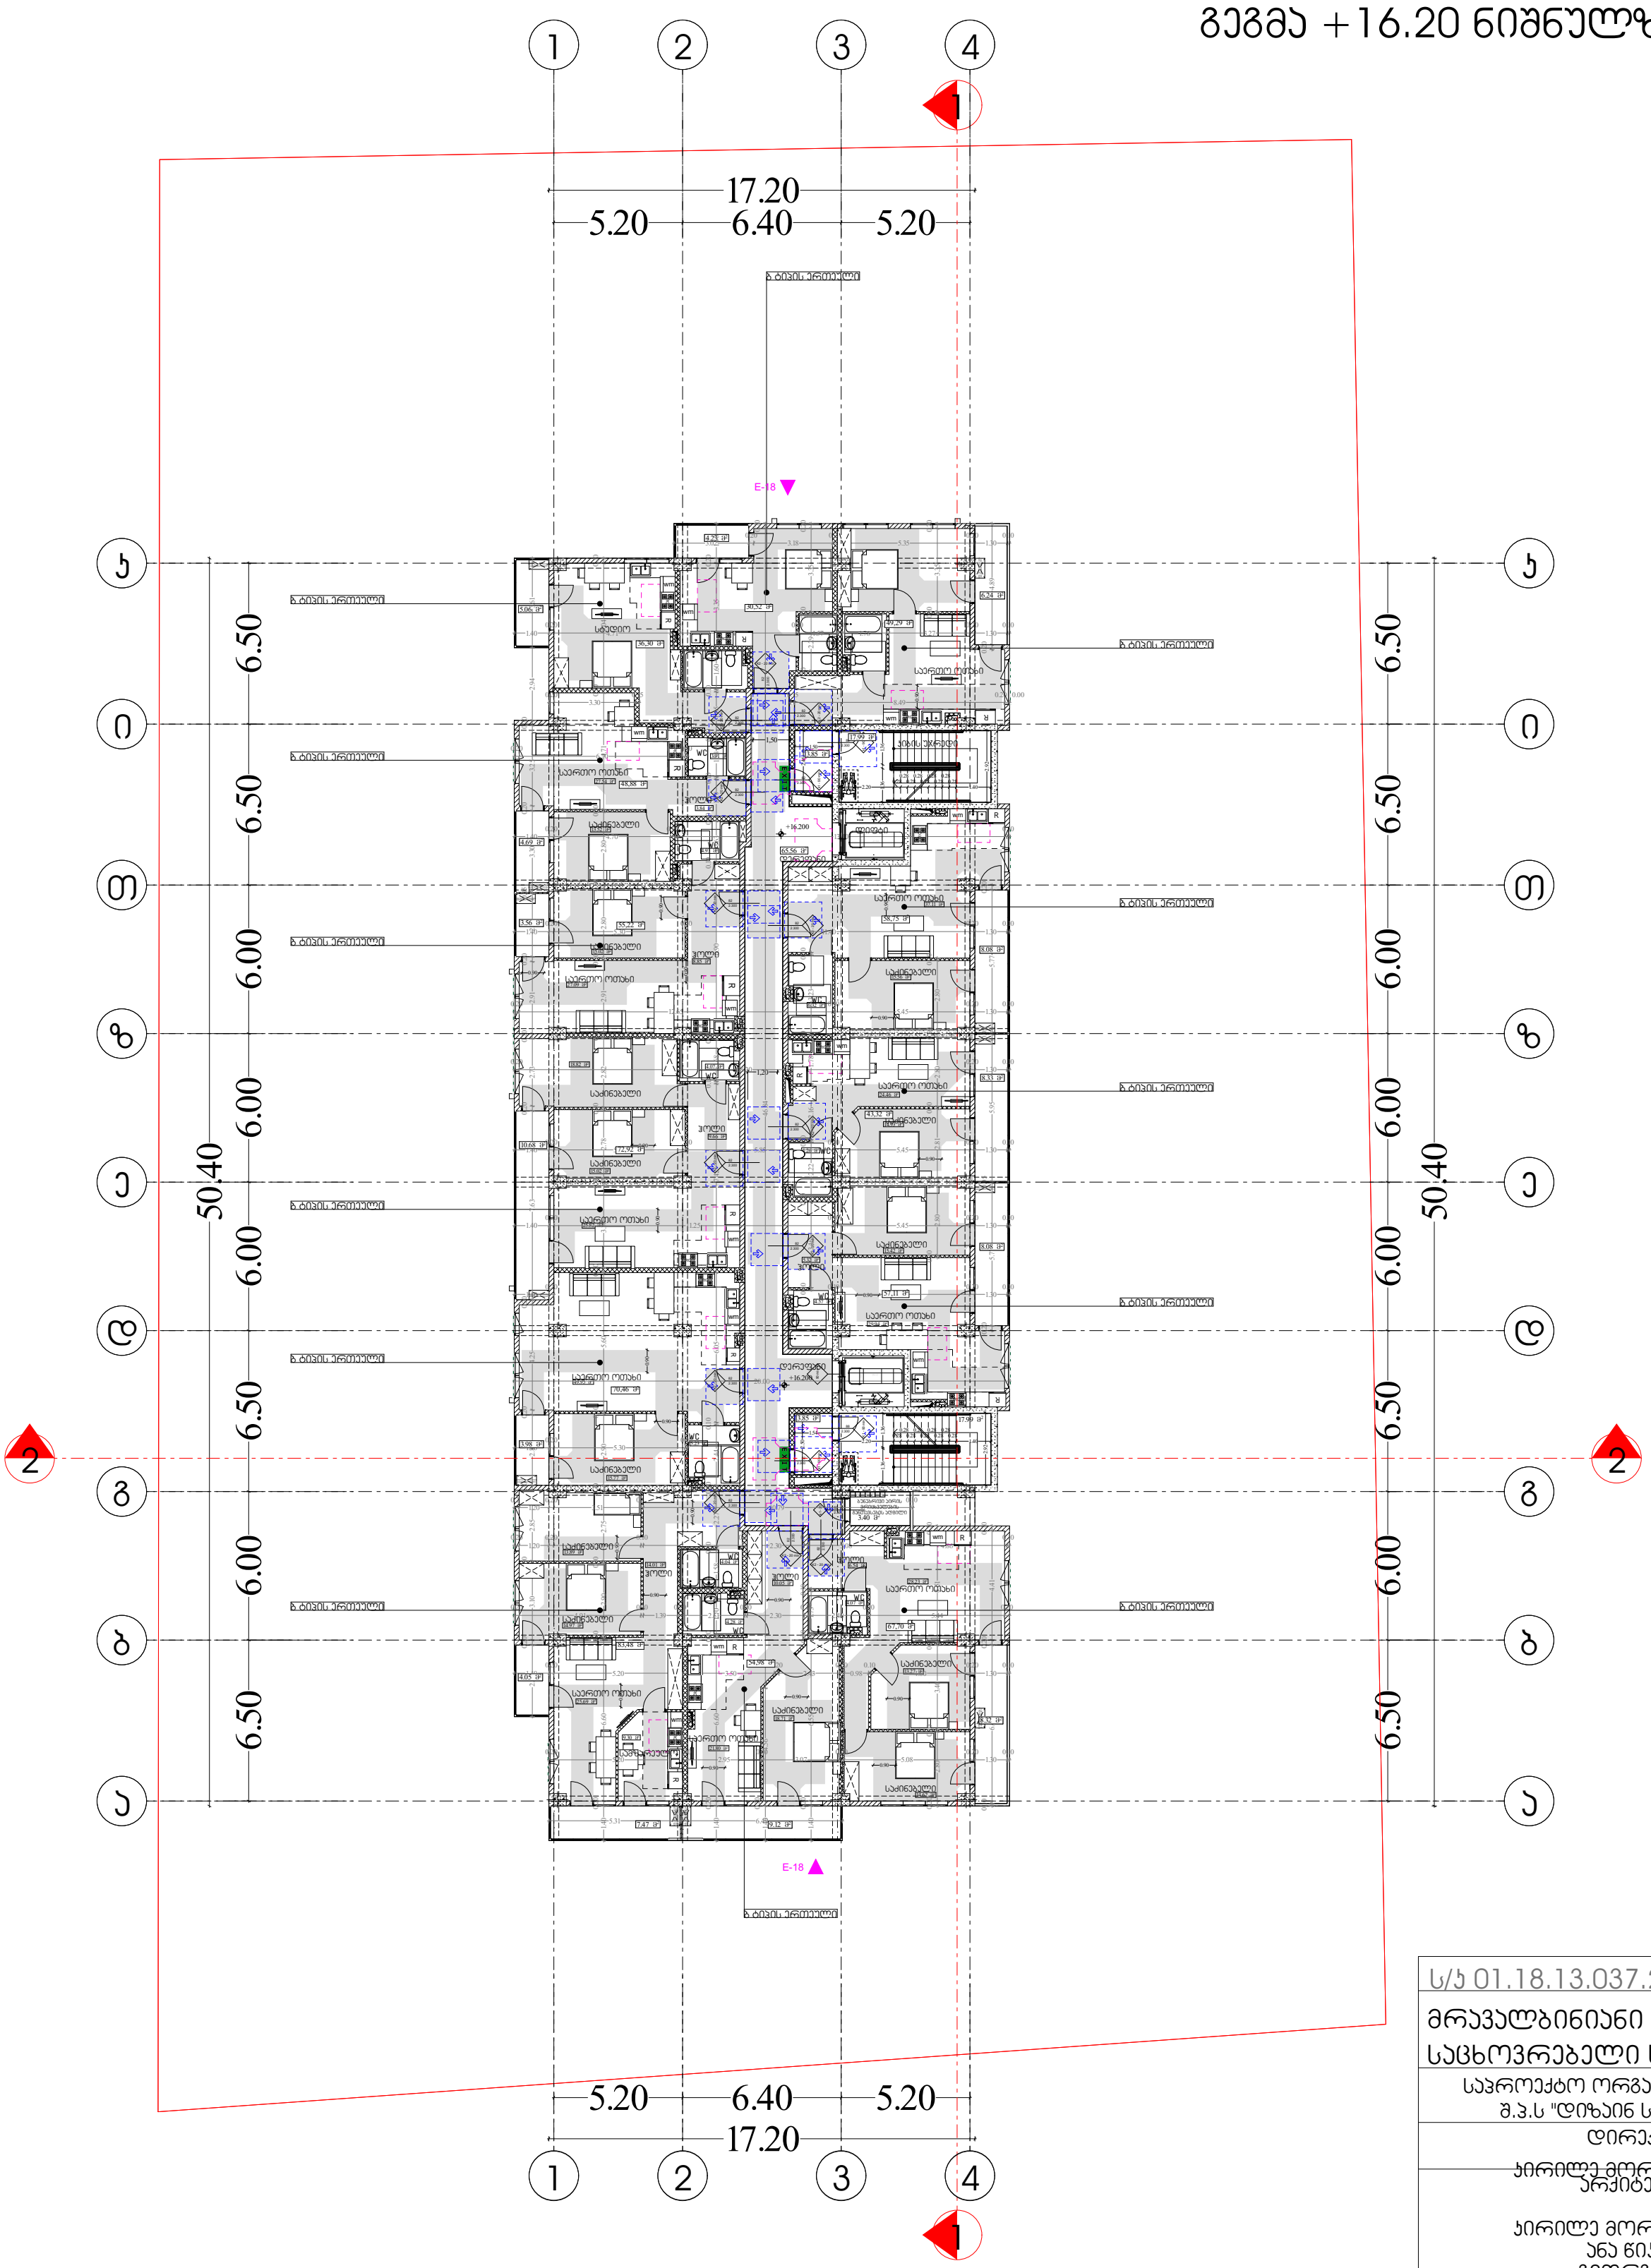

ს/კ 01.18.13.037.232

მრავალბინიანი საცხოვრებელი სახლი

საპროექტო ორგანიზაცია შ.პ.ს "დიზაინ სტუდიო"

დირექტორი :
კირილე მორჩილაძე

არქიტექტორი:
კირილე მორჩილაძე
ანა წიკლაური
გიორგი შონია
გოჩა ნადირაშვილი

პირობითი აღნიშვნები

EXIT საევაკუაციო გასასვლელი

მისაწვდომობის სვლაგეზი

მოსატრიალებელი სივრცეები

ვარიანტი 1

ვარიანტი 2

ვარიანტი 3

ვარიანტი 4

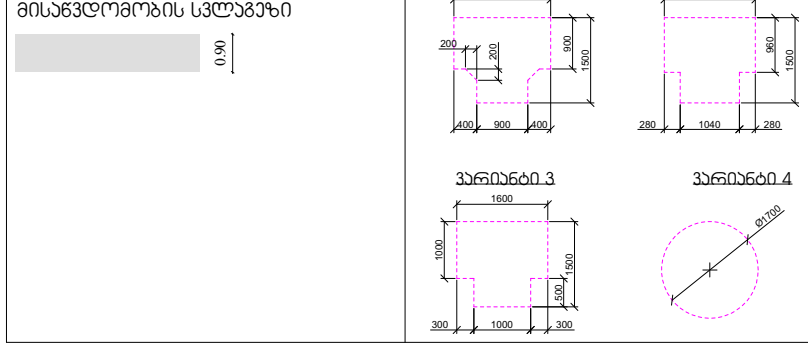

კარის წინ თავისუფალი სივრცე

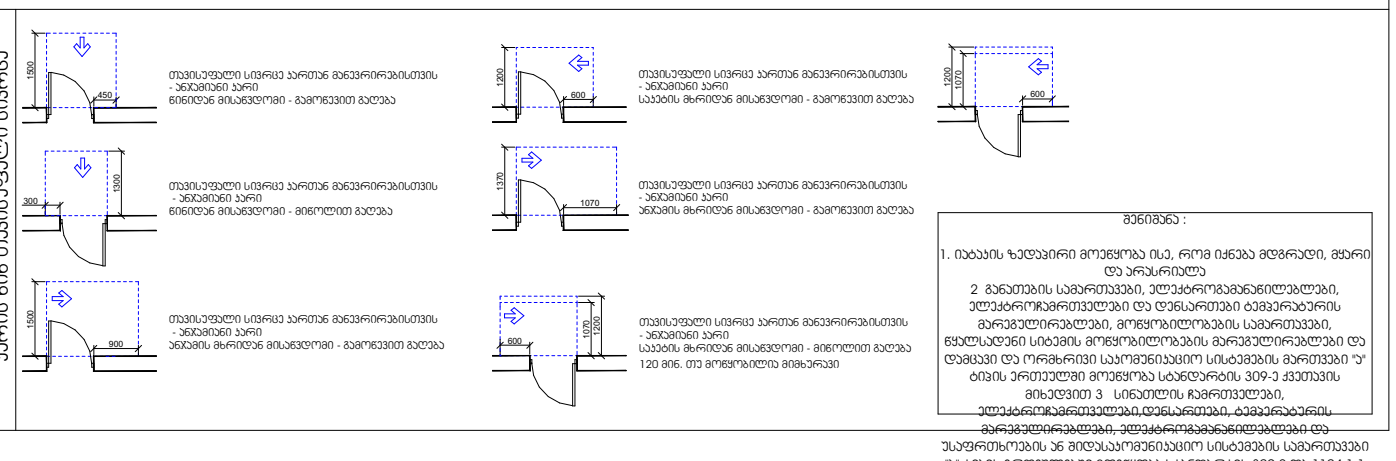

მისადგომობის გეგმა

გეგმა +16.20 ნიშნულზე

მაშტაბი 1:250

ფურცელი

№ 83

აპ - 105-106

გეგმა +19.50 ნიშნულზე

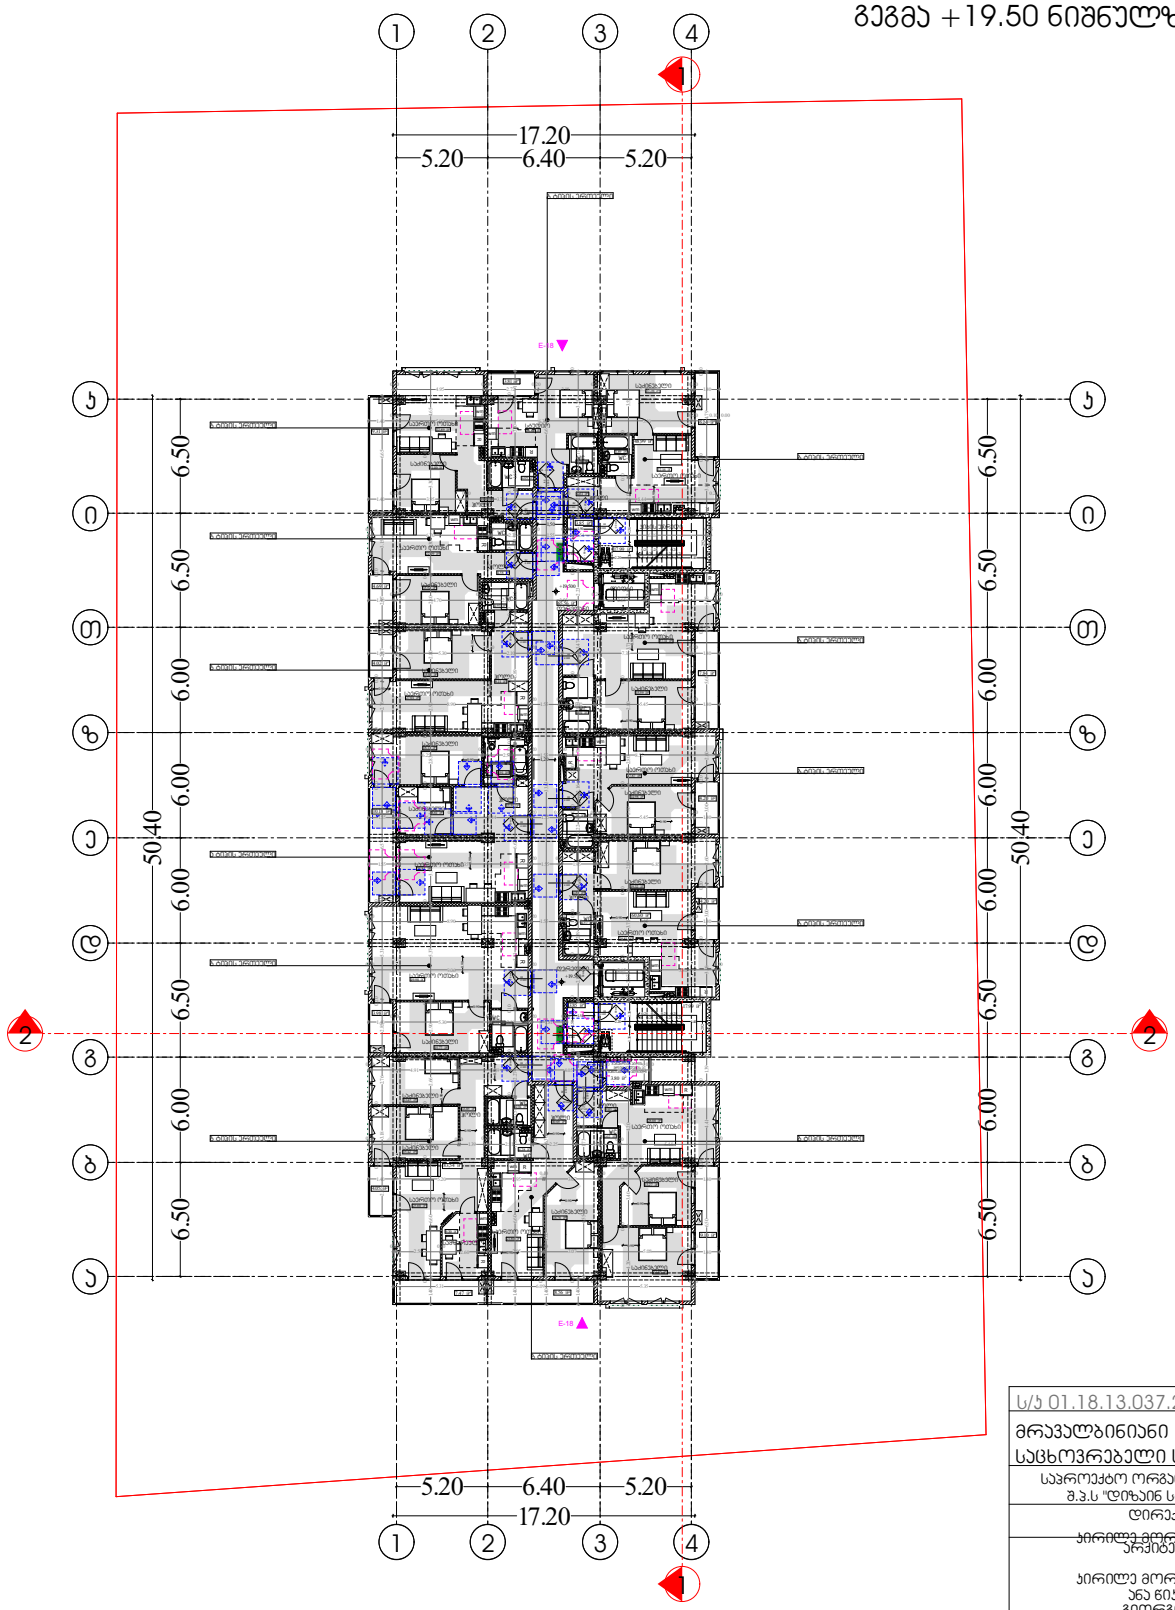

	ს/ე 01.18.13.037.232
	მრავალბინიანი საცხოვრებელი სახლი
	საპროექტო ორგანიზაცია შ.პ.ს "დიზაინ სტუდიო"
	დირექტორი : პირილე მორგილაძე
	არქიტექტორი: პირილე მორგილაძე ანა წიკლაური გიორგი მონია
	მასშტაბი 1:250
	ფურცელი № 14





ვარიანტი 1

ვარიანტი 2

ვარიანტი 3

ვარიანტი 4


შენიშვნა :



გეგმა +22.80 ნიშნულზე

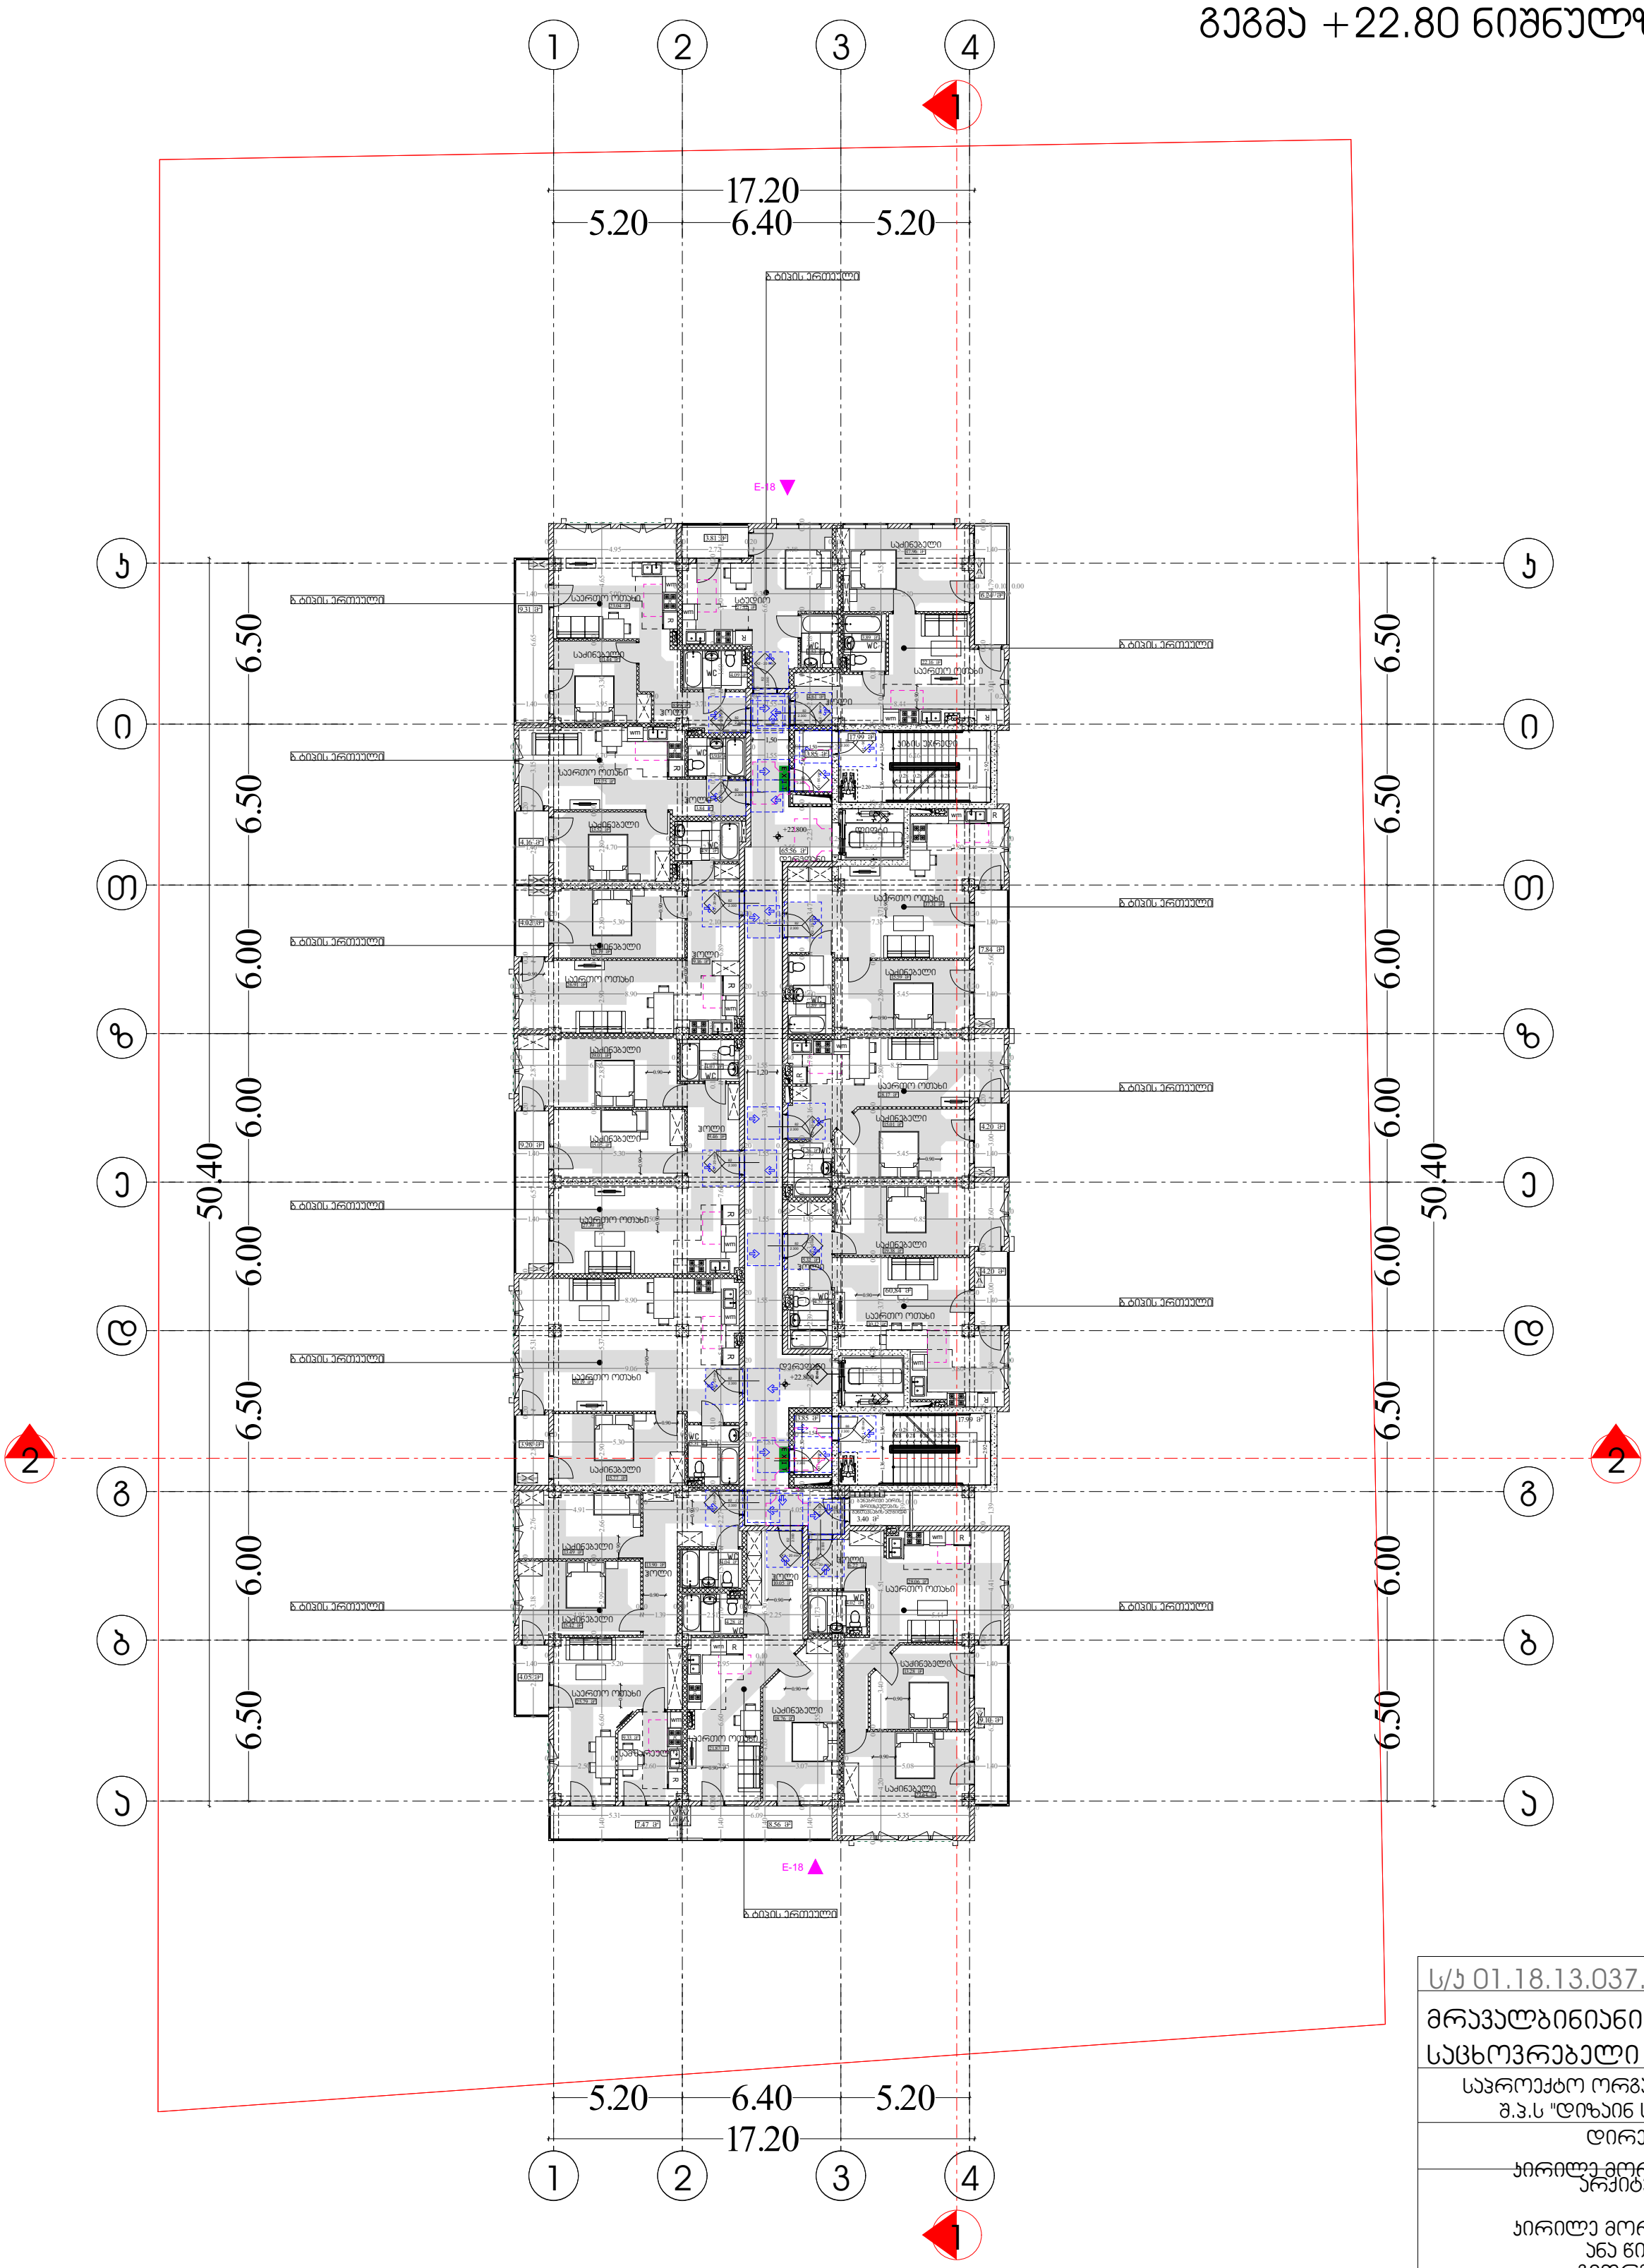

EXIT საევაკუაციო გასასვლელი

მისაწვდომობის სვლაგეზი

0.90

მოსატრიალებელი სივრცეები

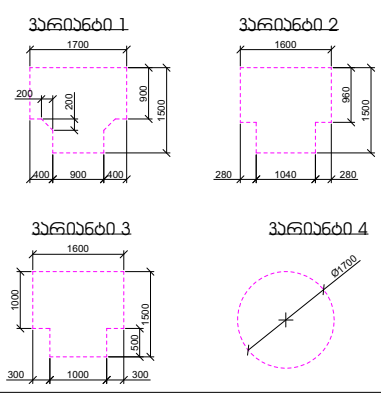

კარის წინ თავისუფალი სივრცე

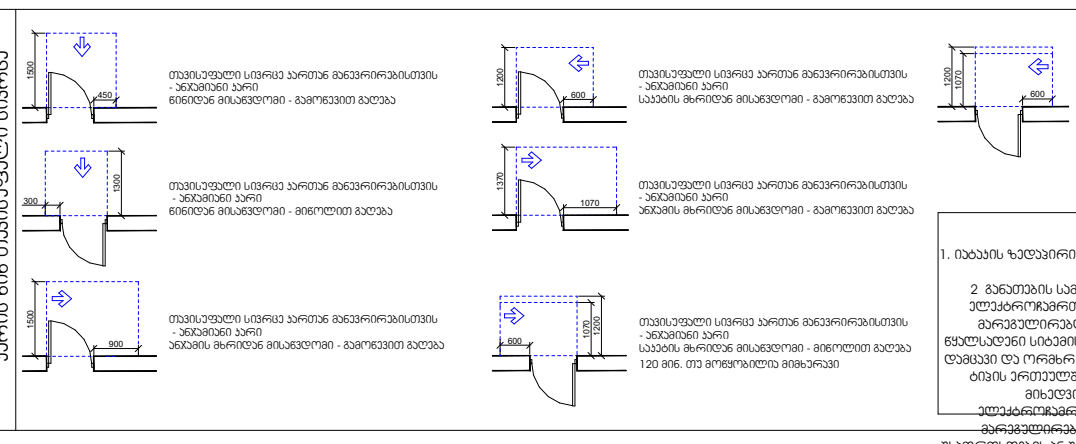

შენიშვნა :

1. იატაკის ზედაპირი მოეწყობა ისე, რომ იქნება მდგრადი, მყარი და არასრიალა
2 განათების სამართავები, ელექტროგამანაწილებლები, ელექტროჩამრთველები და დენსართები ტემპერატურის მარეგულირებლები, მოწყობილობების სამართავები, წყალსადენი სისტემის მოწყობილობების მარეგულირებლები და დამცავი და ორმხრივი საკომუნიკაციო სისტემების მართვები "ა" ტიპის ერთეულში მოეწყობა სტანდარტის 309-ე ქვეთავის მიხედვით 3 სინათლის ჩამრთველები, ელექტროჩამრთველები,დენსართები, ტემპერატურის მარეგულირებლები, ელექტროგამანაწილებლები და უსაფრთხოების ან შიდასაკომუნიკაციო სისტემების სამართავები "ბ" ტიპის ერთეულებში მოეწყობა სტანდარტის 309.2 და 1104.1.1 ქვეთავის მიხედვით

პირობითი აღნიშვნები

ს/კ 01.18.13.037.232

მრავალბინიანი საცხოვრებელი სახლი

საპროექტო ორგანიზაცია შ.პ.ს "დიზაინ სტუდიო"

დირექტორი :

კირილე მორჩილაძე

არქიტექტორი:

კირილე მორჩილაძე
ანა წიკლაური
გიორგი შონია
გოჩა ნადირაშვილი

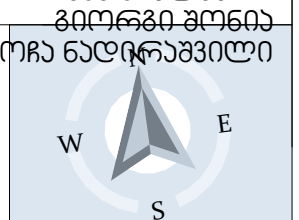

მისაწვდომობის გეგმა

გეგმა +22.80 ნიშნულზე

მასშტაბი 1:250

ფურცელი

№ [illegible]

აე - [illegible]

გეგმა +26.10 ნიშნულზე

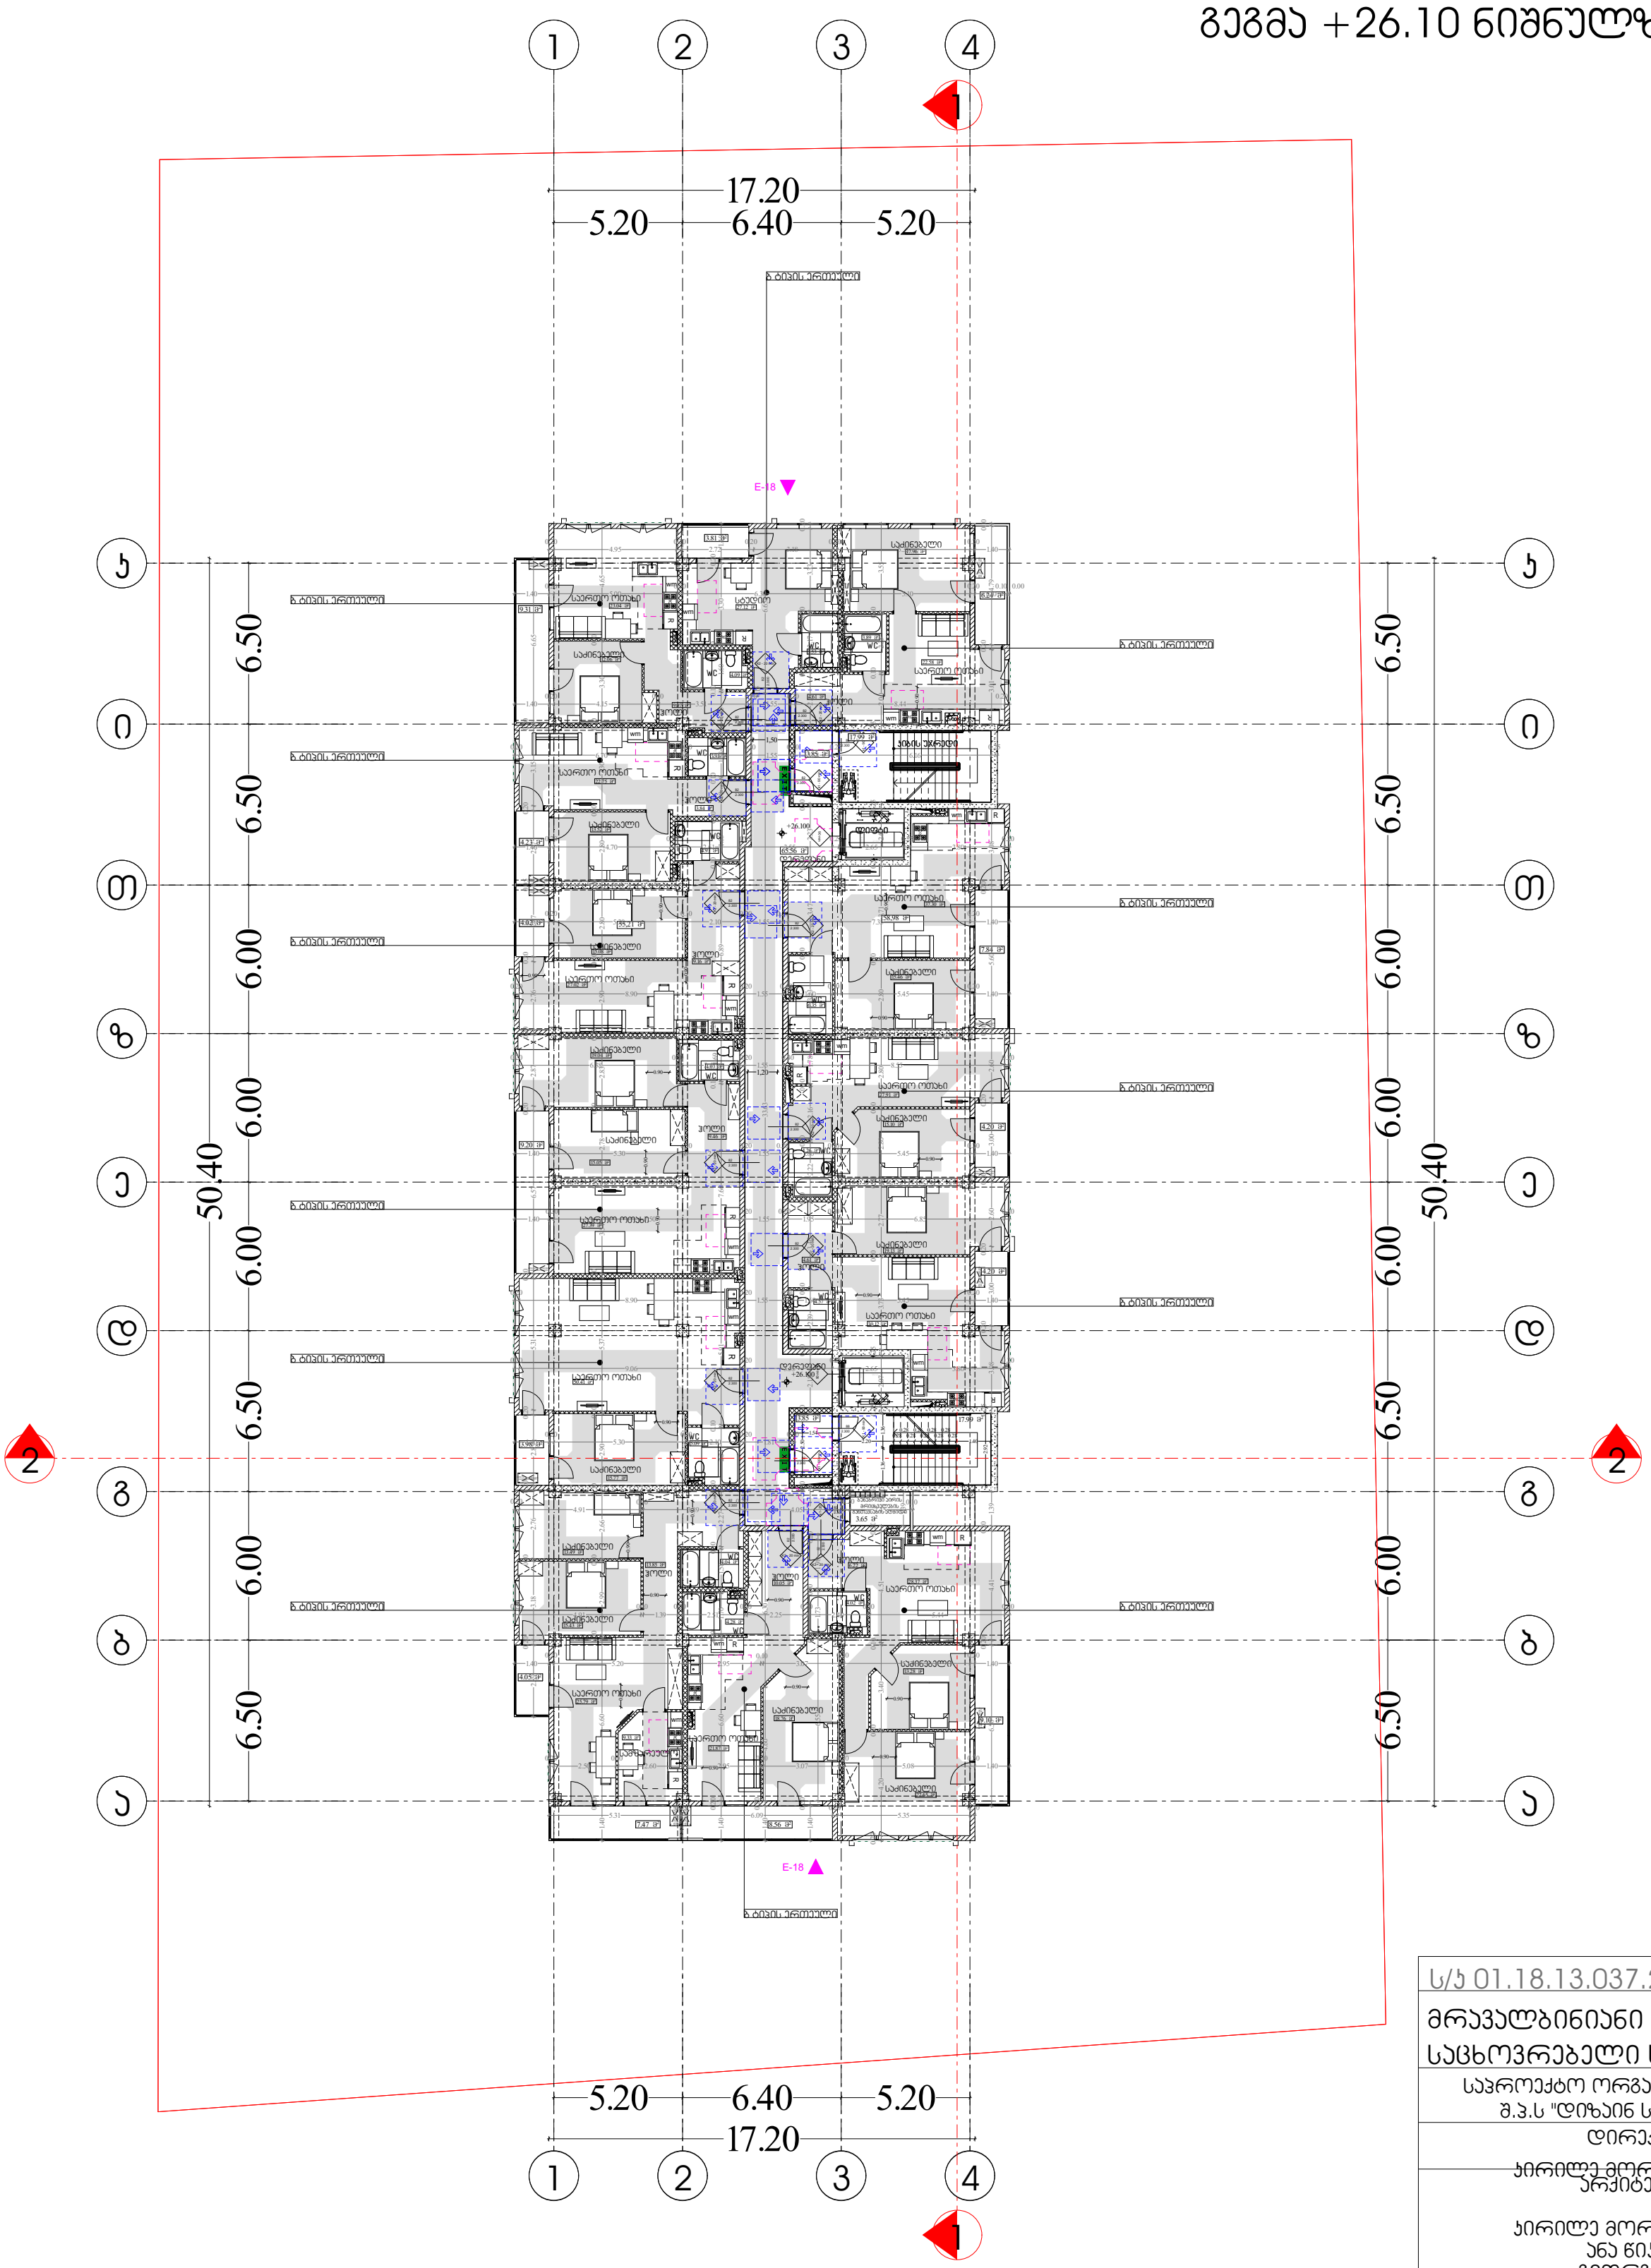

ს/კ 01.18.13.037.232

მრავალბინიანი საცხოვრებელი სახლი

საპროექტო ორგანიზაცია შ.პ.ს "დიზაინ სტუდიო"

დირექტორი :
კირილე მორჩილაძე

არქიტექტორი:
კირილე მორჩილაძე
ანა წიქლაური
გიორგი შონია
გოჩა ნადირაშვილი

პირობითი აღნიშვნები

EXIT საევაკუაციო გასასვლელი

მისაწვდომობის სვლაგეზი

0.90

მოსატრიალებელი სივრცეები

ვარიანტი 1

ვარიანტი 2

ვარიანტი 3

ვარიანტი 4

კარის წინ თავისუფალი სივრცე

მისადგომობის გეგმა

გეგმა +26.10 ნიშნულზე

მასშტაბი 1:250

ფურცელი

№ 56

აე - 108

გეგმა +29.40 ნიშნულზე

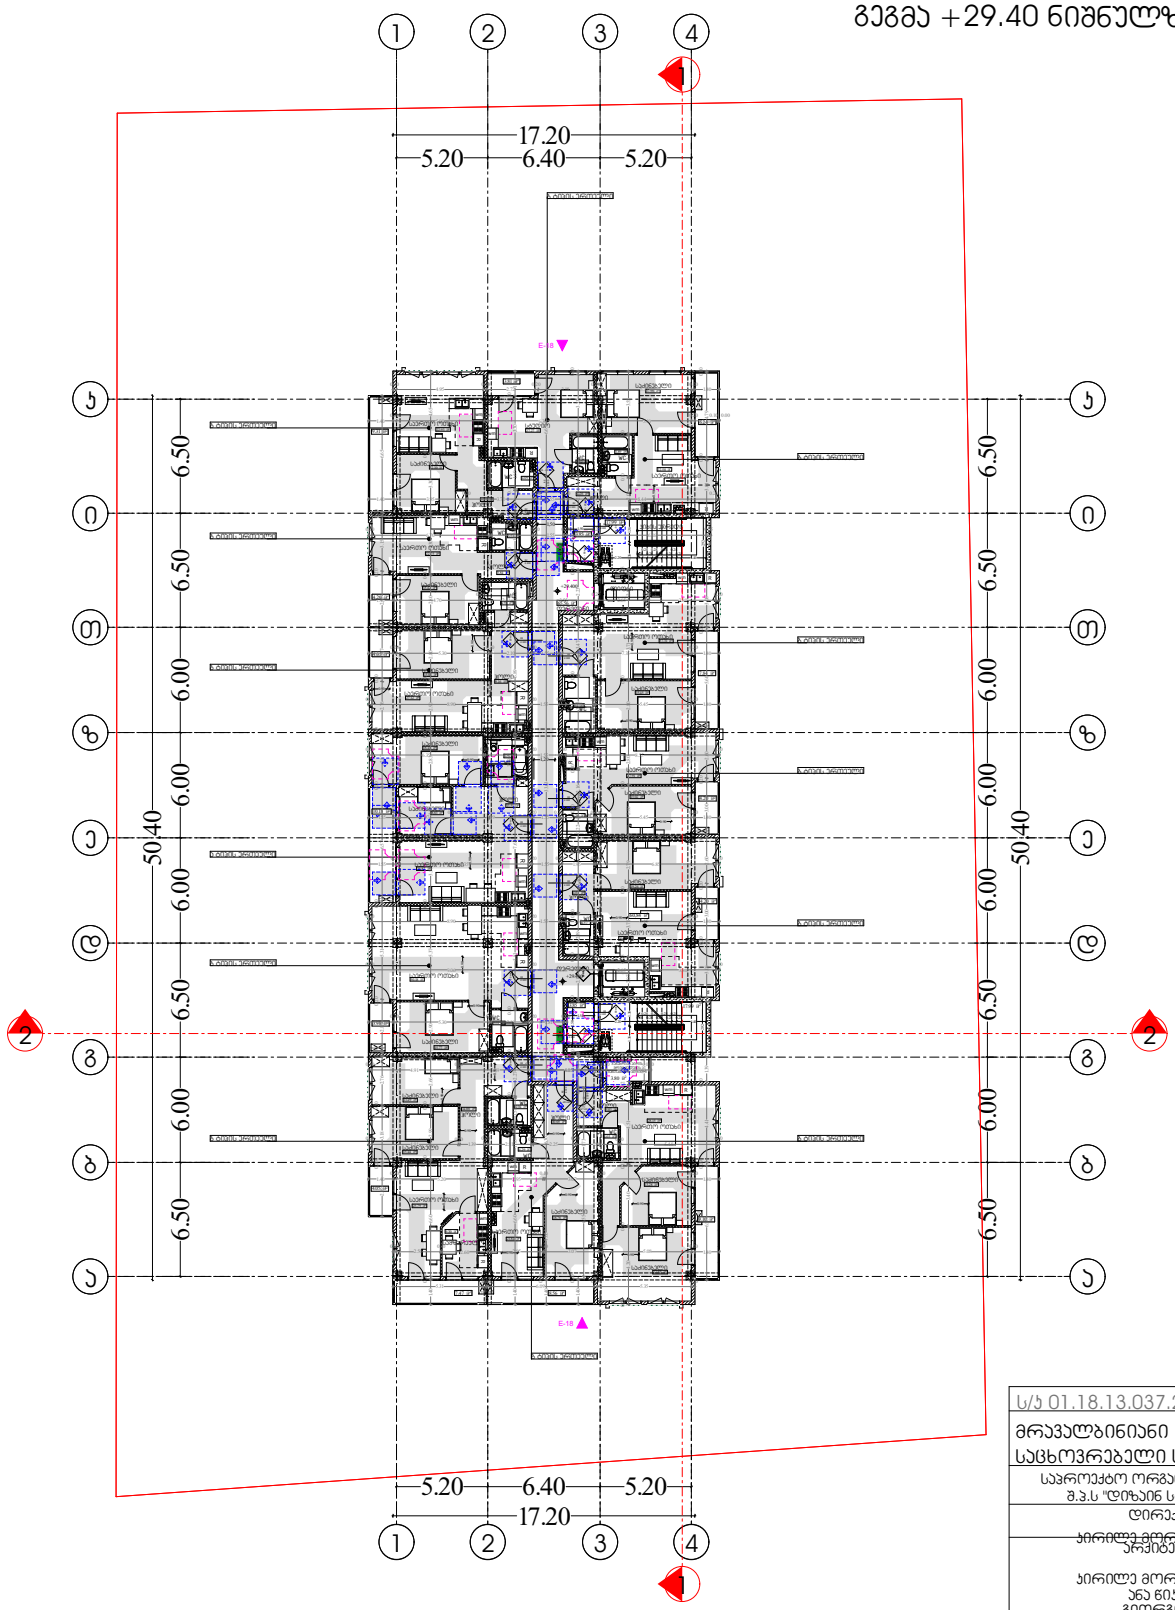

	ს/ნ 01.18.13.037.232
	მრავალბინიანი საცხოვრებელი სახლი
	საპროექტო ორგანიზაცია შ.პ.ს "დიზაინ სტუდიო"
	დირექტორი :
	არქიტექტორი: ირინე მორგილაძე ანა წიკლაური გიორგი მონია

პირობითი აღნიშვნები

EXIT	საევაკუაციო გასასვლელი
	მისაბრმავებლის სვლაგზა

მოსაბრმავებელი სიმრცეები

ვარიანტი 1 | ვარიანტი 2 | ვარიანტი 3 | ვარიანტი 4

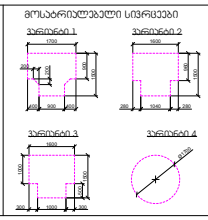

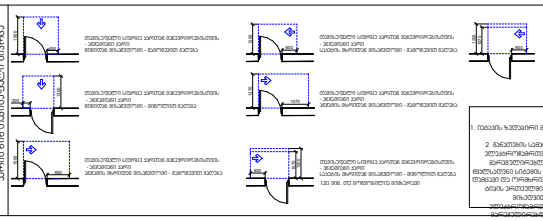

გეგმა +32.70 ნიშნულზე

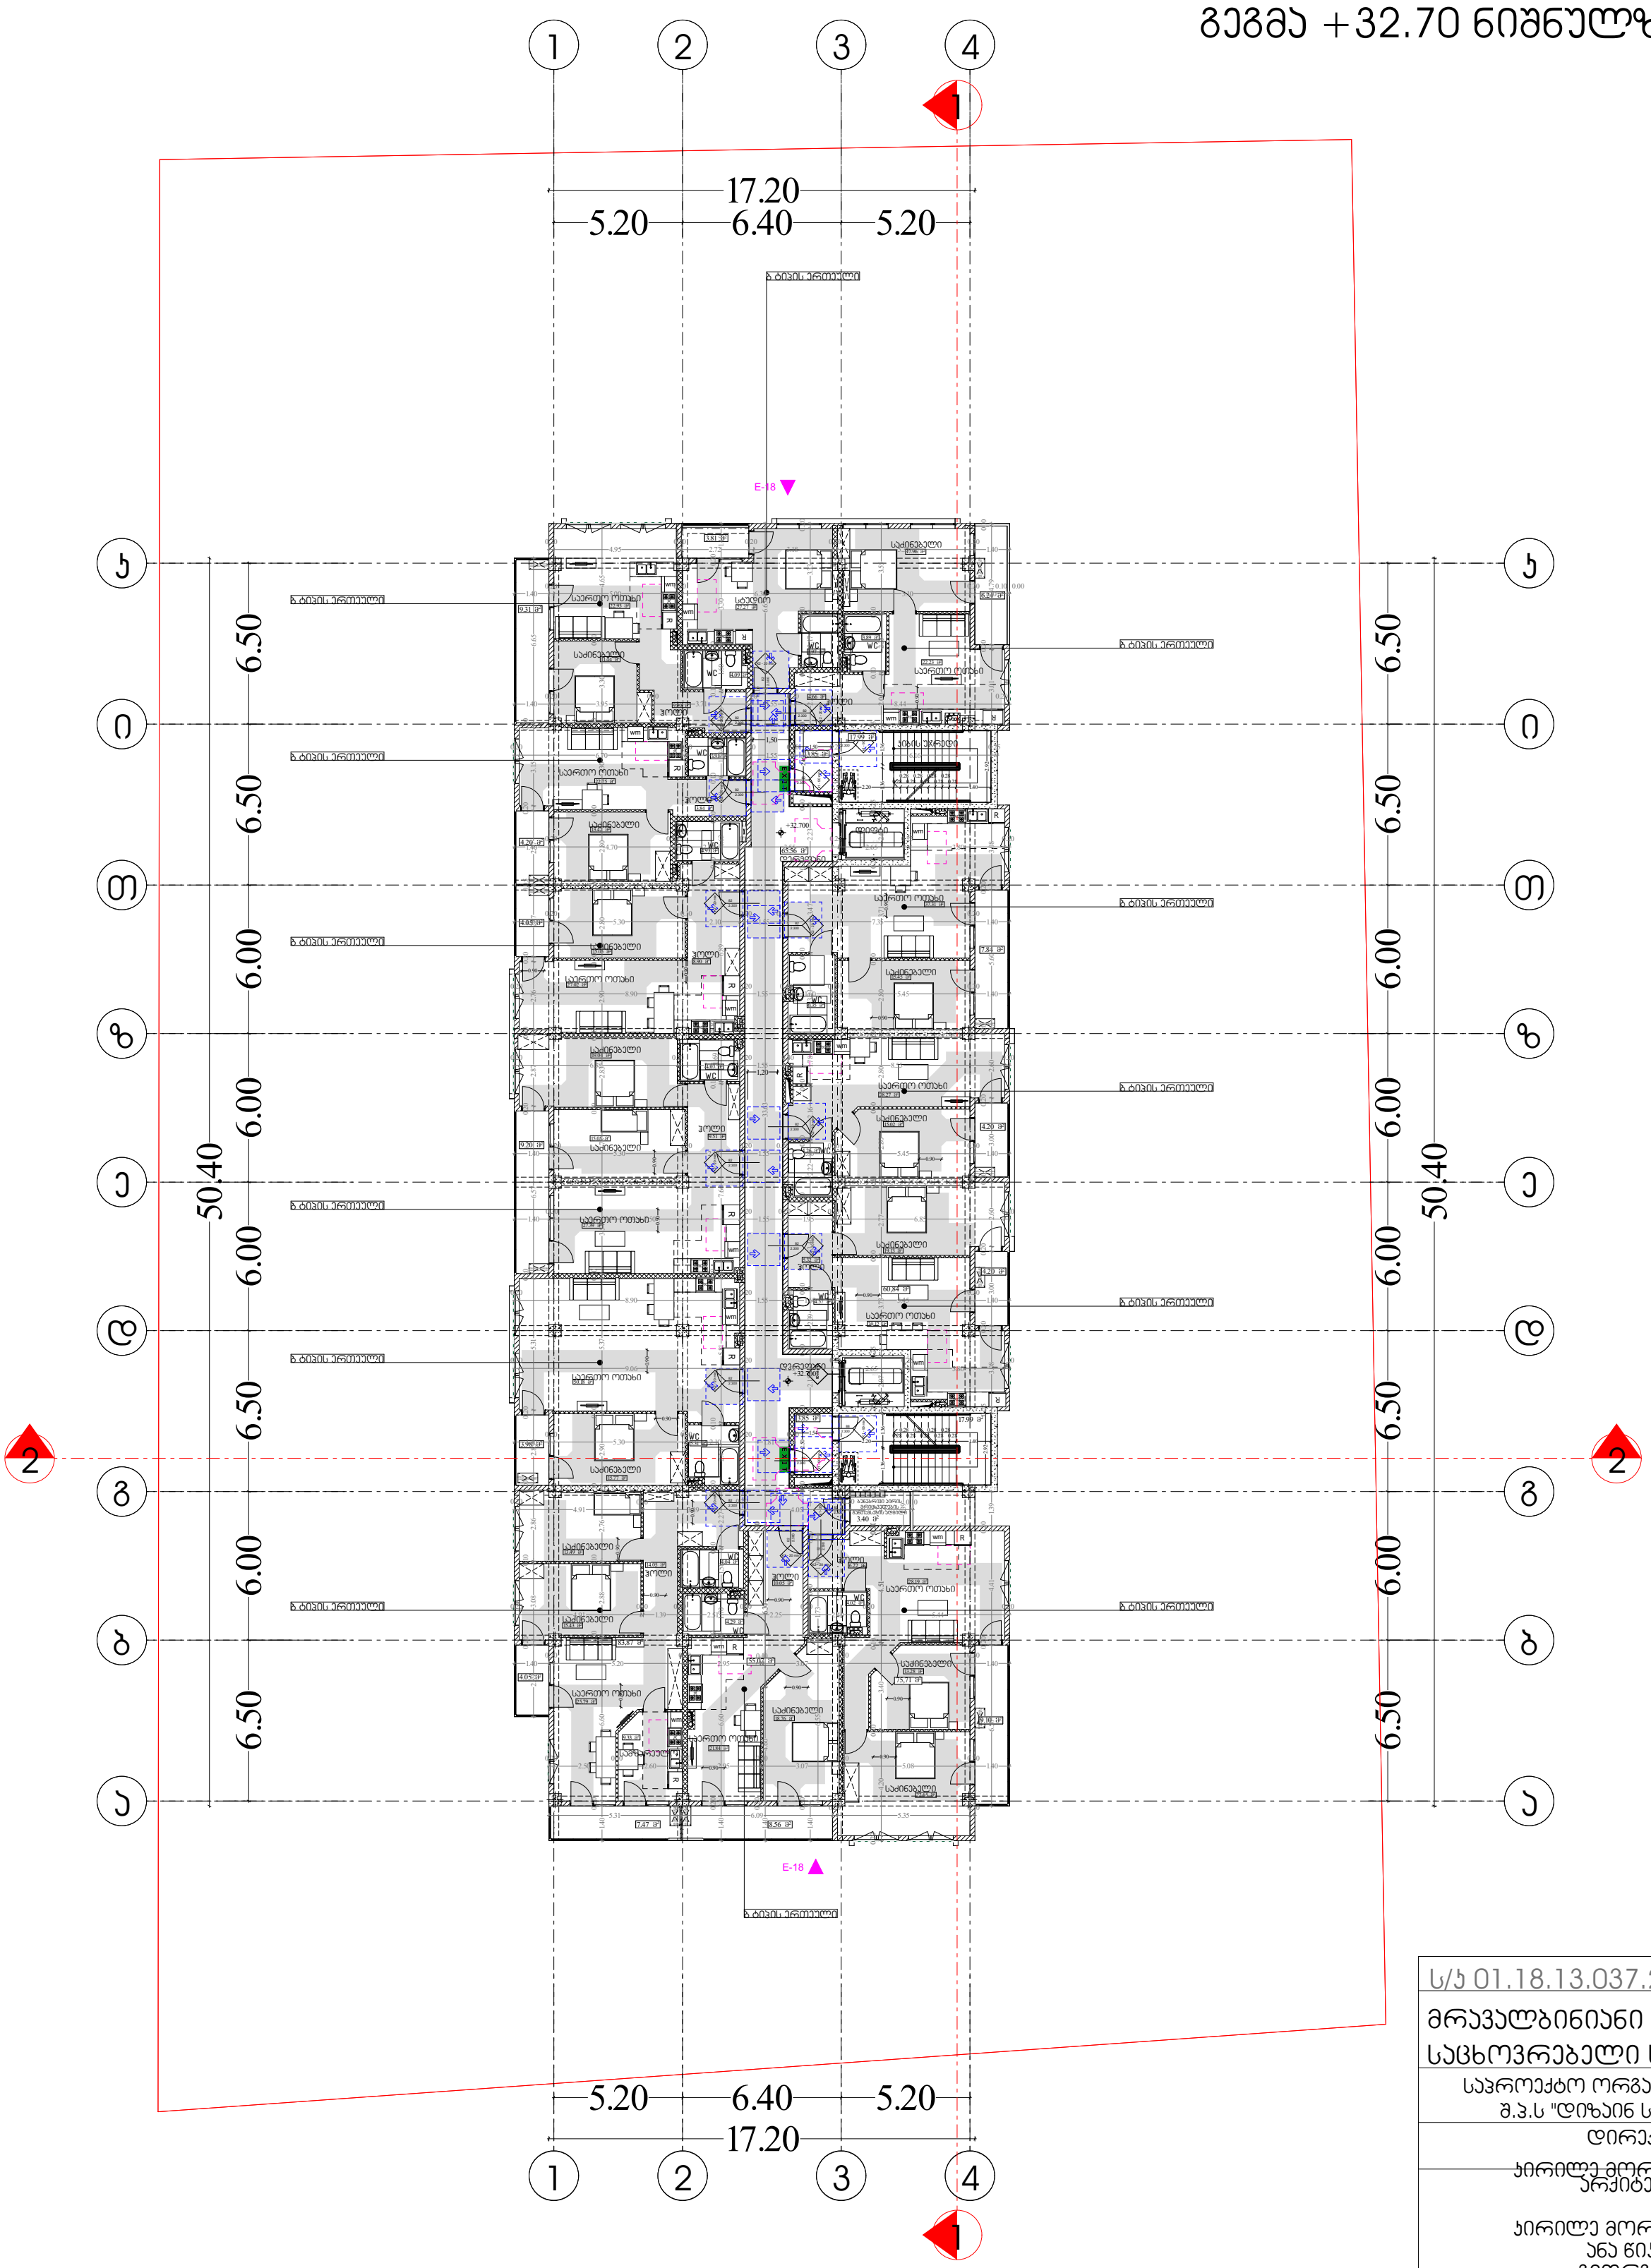

EXIT საევაკუაციო გასასვლელი

მისაწვდომობის სვლაგეზი

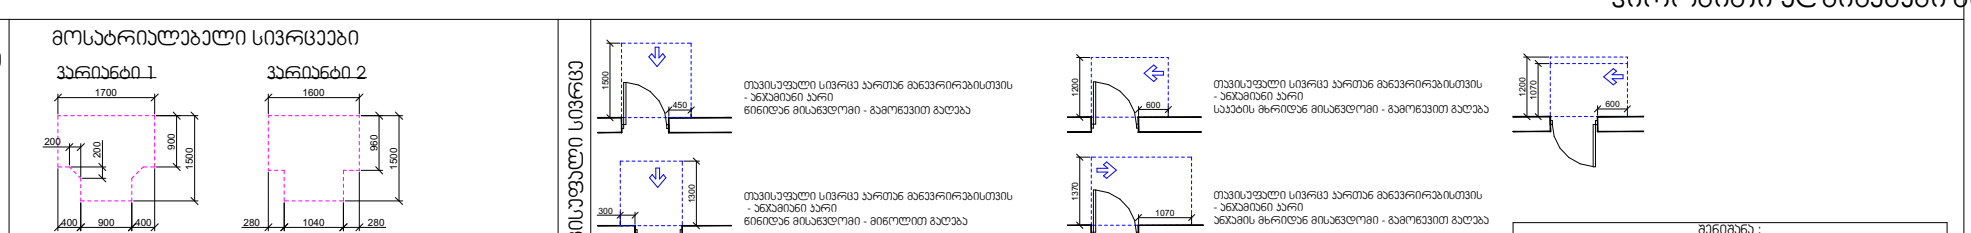

შენიშვნა :

1. იატაკის ზედაპირი მოეწყობა ისე, რომ იქნება მდგრადი, მყარი და არასრიალა
2 განათების სამართავები, ელექტროგამანაწილებლები, ელექტროჩამრთველები და დენსართები ტემპერატურის მარეგულირებლები, მოწყობილობების სამართავები, წყალსადენი სიტემის მოწყობილობების მარეგულირებლები და დამცავი და ორმხრივი საკომუნიკაციო სისტემების მართვები "ა" ტიპის ერთეულში მოეწყობა სტანდარტის 309-ე ქვეთავის მიხედვით 3 სინათლის ჩამრთველები, ელექტროჩამრთველები,დენსართები, ტემპერატურის მარეგულირებლები, ელექტროგამანაწილებლები და უსაფრთხოების ან შიდასაკომუნიკაციო სისტემების სამართავები "ბ" ტიპის ერთეულებში მოეწყობა სტანდარტის 309.2 და 1104.1.1 ქვეთავის მიხედვით

პირობითი აღნიშვნები

ს/კ 01.18.13.037.232	
მრავალბინიანი საცხოვრებელი სახლი	
საპროექტო ორგანიზაცია შ.პ.ს "დიზაინ სტუდიო"	
დირექტორი :	კირილე მორჩილაძე
არქიტექტორი:	კირილე მორჩილაძე ანა წიკლაური გიორგი შონია გოჩა ნადირაშვილი
მისაწვდომობის გეგმა	
გეგმა +32.70 ნიშნულზე	
მაშტაბი 1:250	
ფურცელი № 58	აა - 1300-1 80

გეგმა +36.00 ნიშნულზე

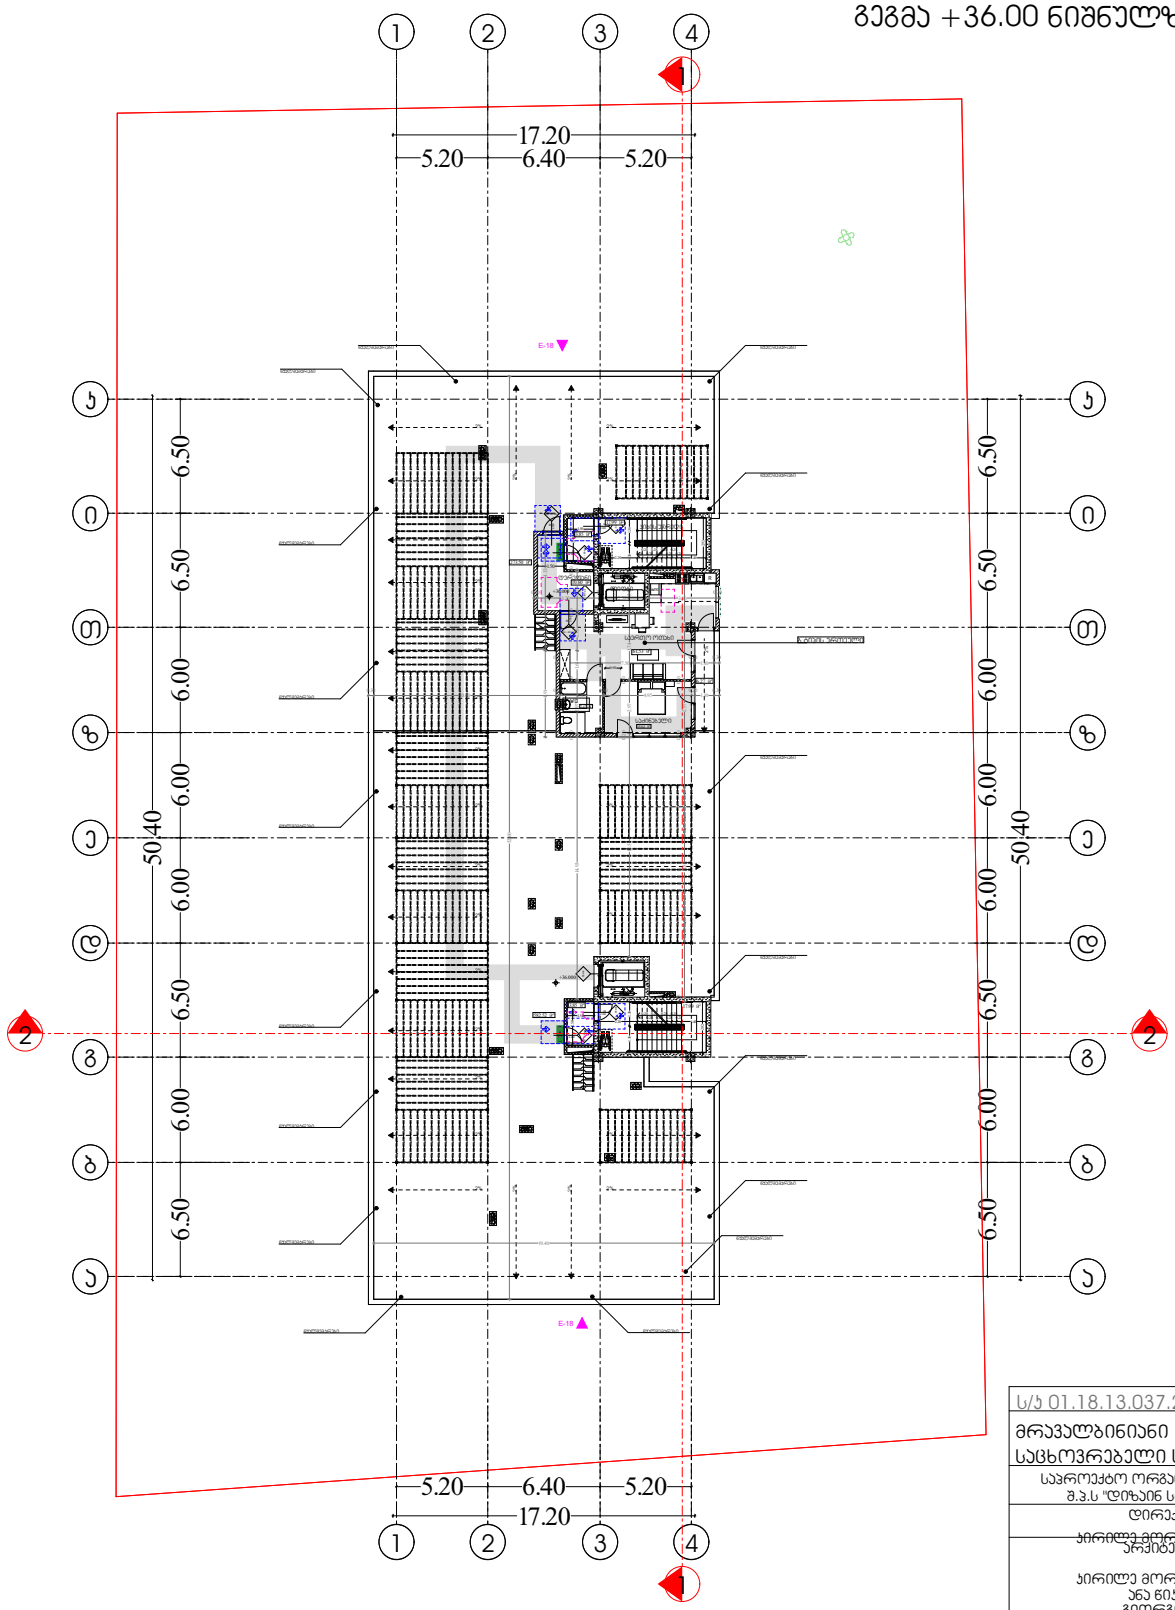

	ს/ნ 01.18.13.037.232
	მრავალბინიანი საცხოვრებელი სახლი
	საპროექტო ორგანიზაცია შ.პ.ს "დიზაინ სტუდიო"
	დირექტორი : ვირილე მორგილაძე
	არქიტექტორი: ვირილე მორგილაძე ანა წიკლაური გიორგი მონია
	პირობითი აღნიშვნები გეგმა ნაღდირამდილი
	მასშტაბი 1:250
	ფურცელი

EXIT საევაკუაციო გასასვლელი

მისაბრმავებლობის სვლაგზა

მოსაბრილებელი სიმრცეები

ვარიანტი 1

ვარიანტი 2

ვარიანტი 3

ვარიანტი 4

პარის ნიშნულებები სართულზე

შენიშვნა :




შეზღუდული შესაძლებლობის მქონე პირთა მოთხოვნების გათვალისწინებით შესრულებულია შესაბამისობა სსმ მთავრობის დადგენილება №246 2016წლის 24 ივნისის „შეზღუდული შესაძლებლობის მქონე პირთა სოციალური დაცვის ზოგიერთი საკითხის შესახებ“ დადგენილებით დამტკიცებული




ბ/ნ 01.18.13.037.232









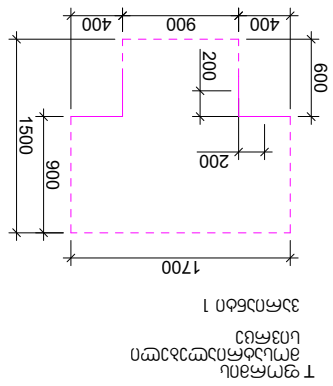


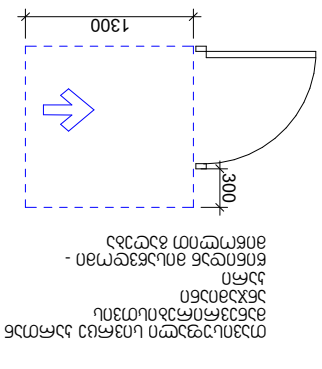


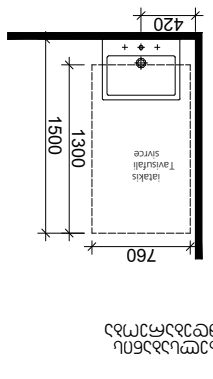


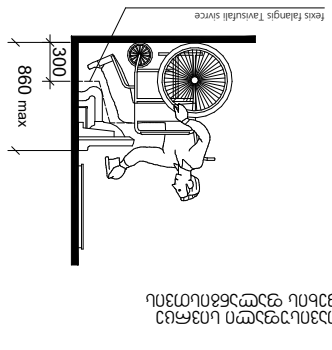


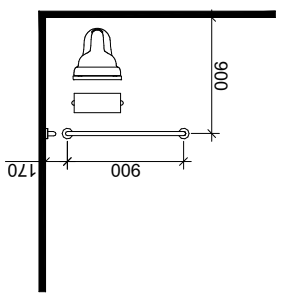


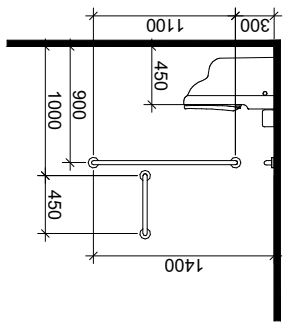

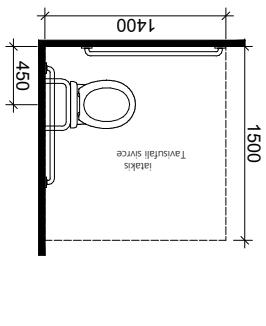

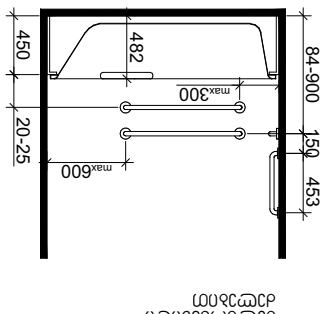


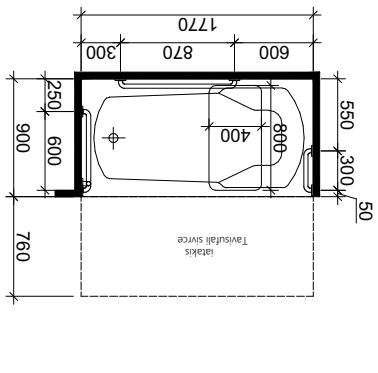


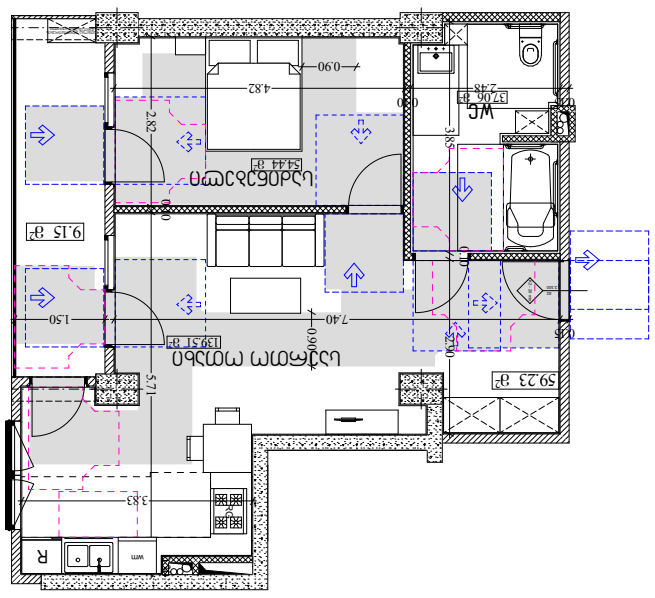

ბინების განთავსების სქემა (№23)

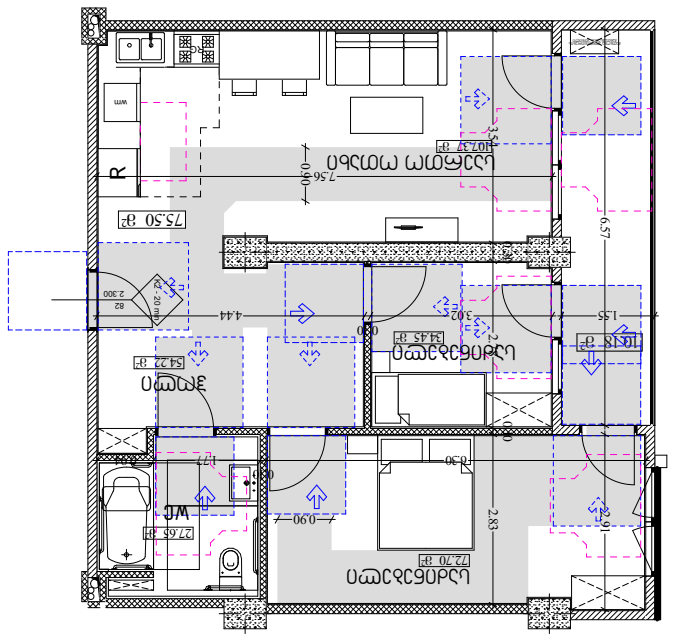

ბინების განთავსების სქემა (№67; 106)


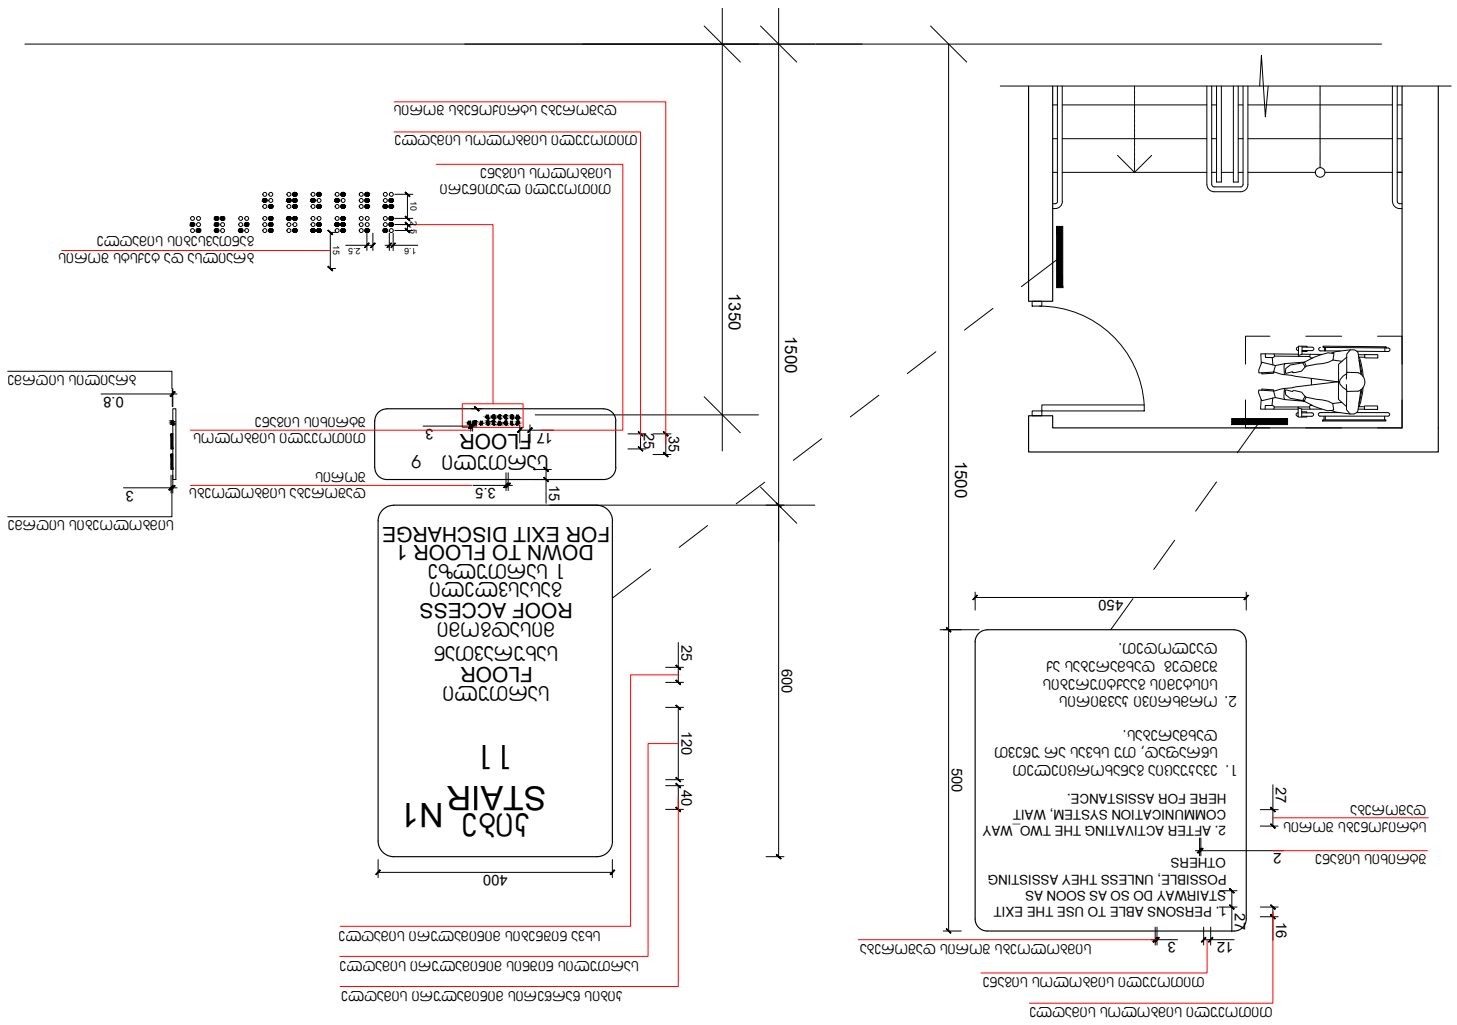



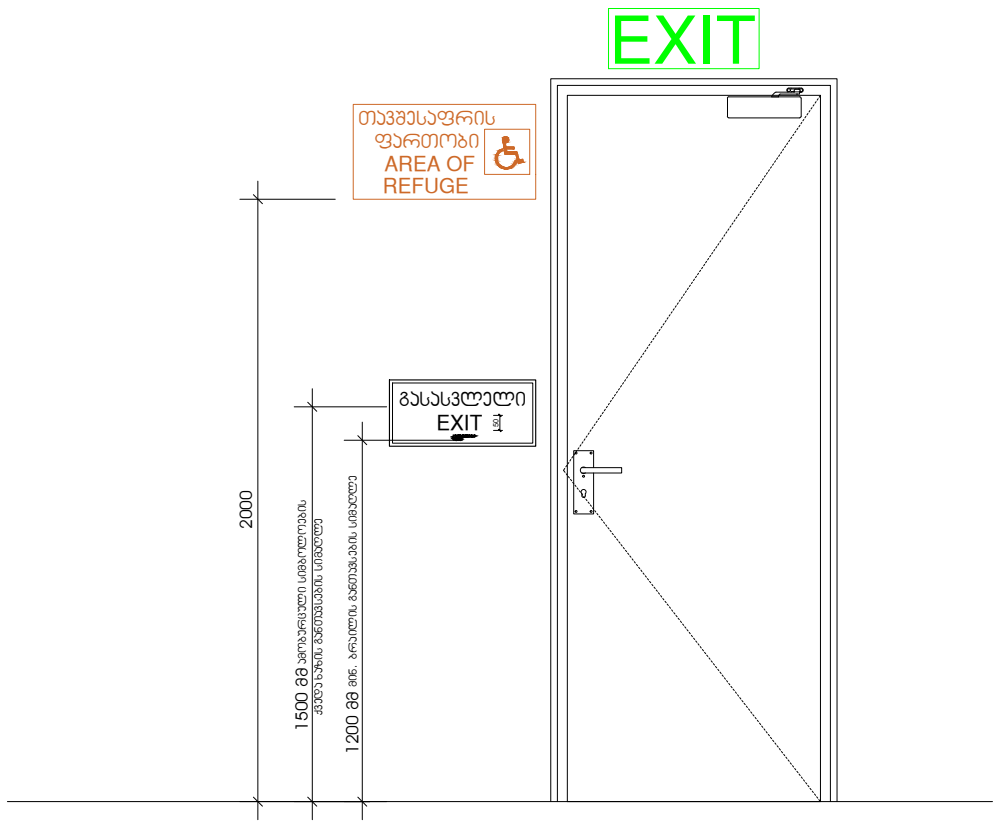

	ს/პ 01.18.13.037.232
	მრავალბინიანი საცხოვრებელი სახლი
	საპროექტო ორგანიზაცია შ.პ.ს "დიზაინ სტუდიო"
	დირექტორი : ჯირილე მორჩილაძე
	არქიტექტორი: ჯირილე მორჩილაძე ანა წიკლაური გიორგი შონია გოჩა ნადირაშვილი
	ნიშები
	მაშტაბი 1:50
	ფურცელი №62
	აე -105


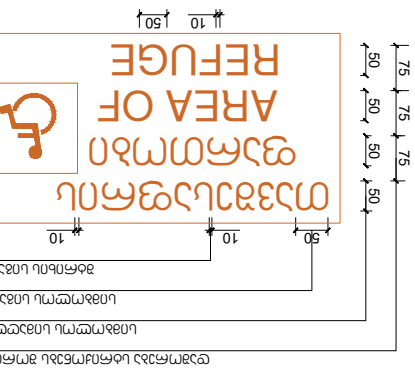


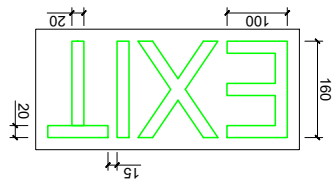


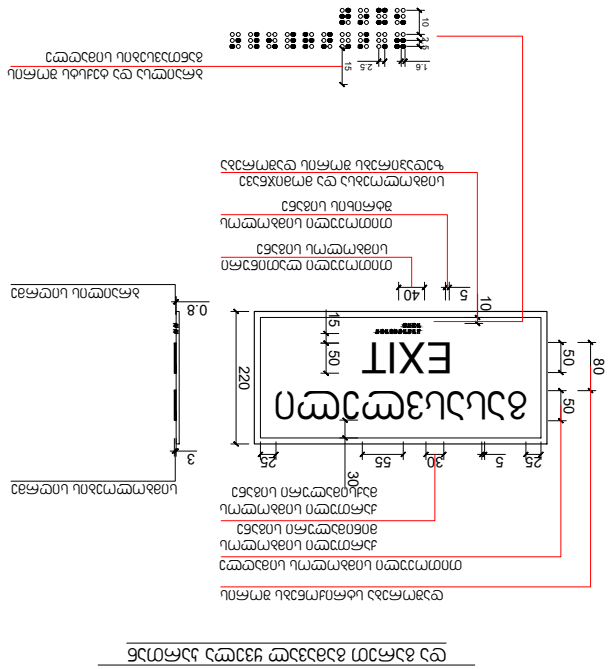
EXIT
220
80
50
50
15
150
25
55
30
5
25
30
15
25
15
25
10
10
10


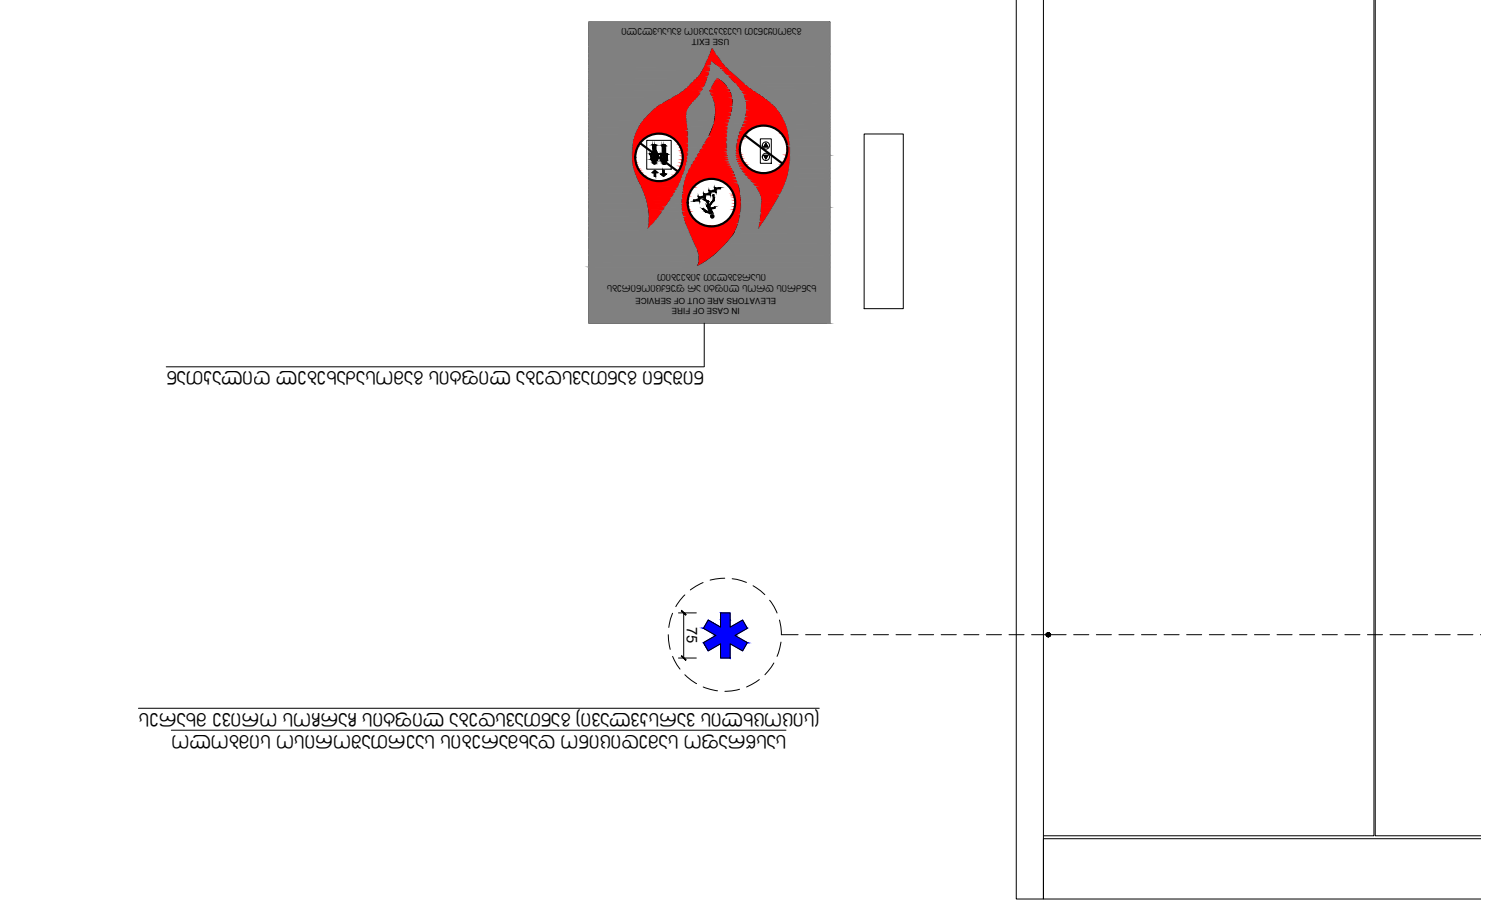





