ფასადი ა - ზ ღერძზე
მ. 1:200

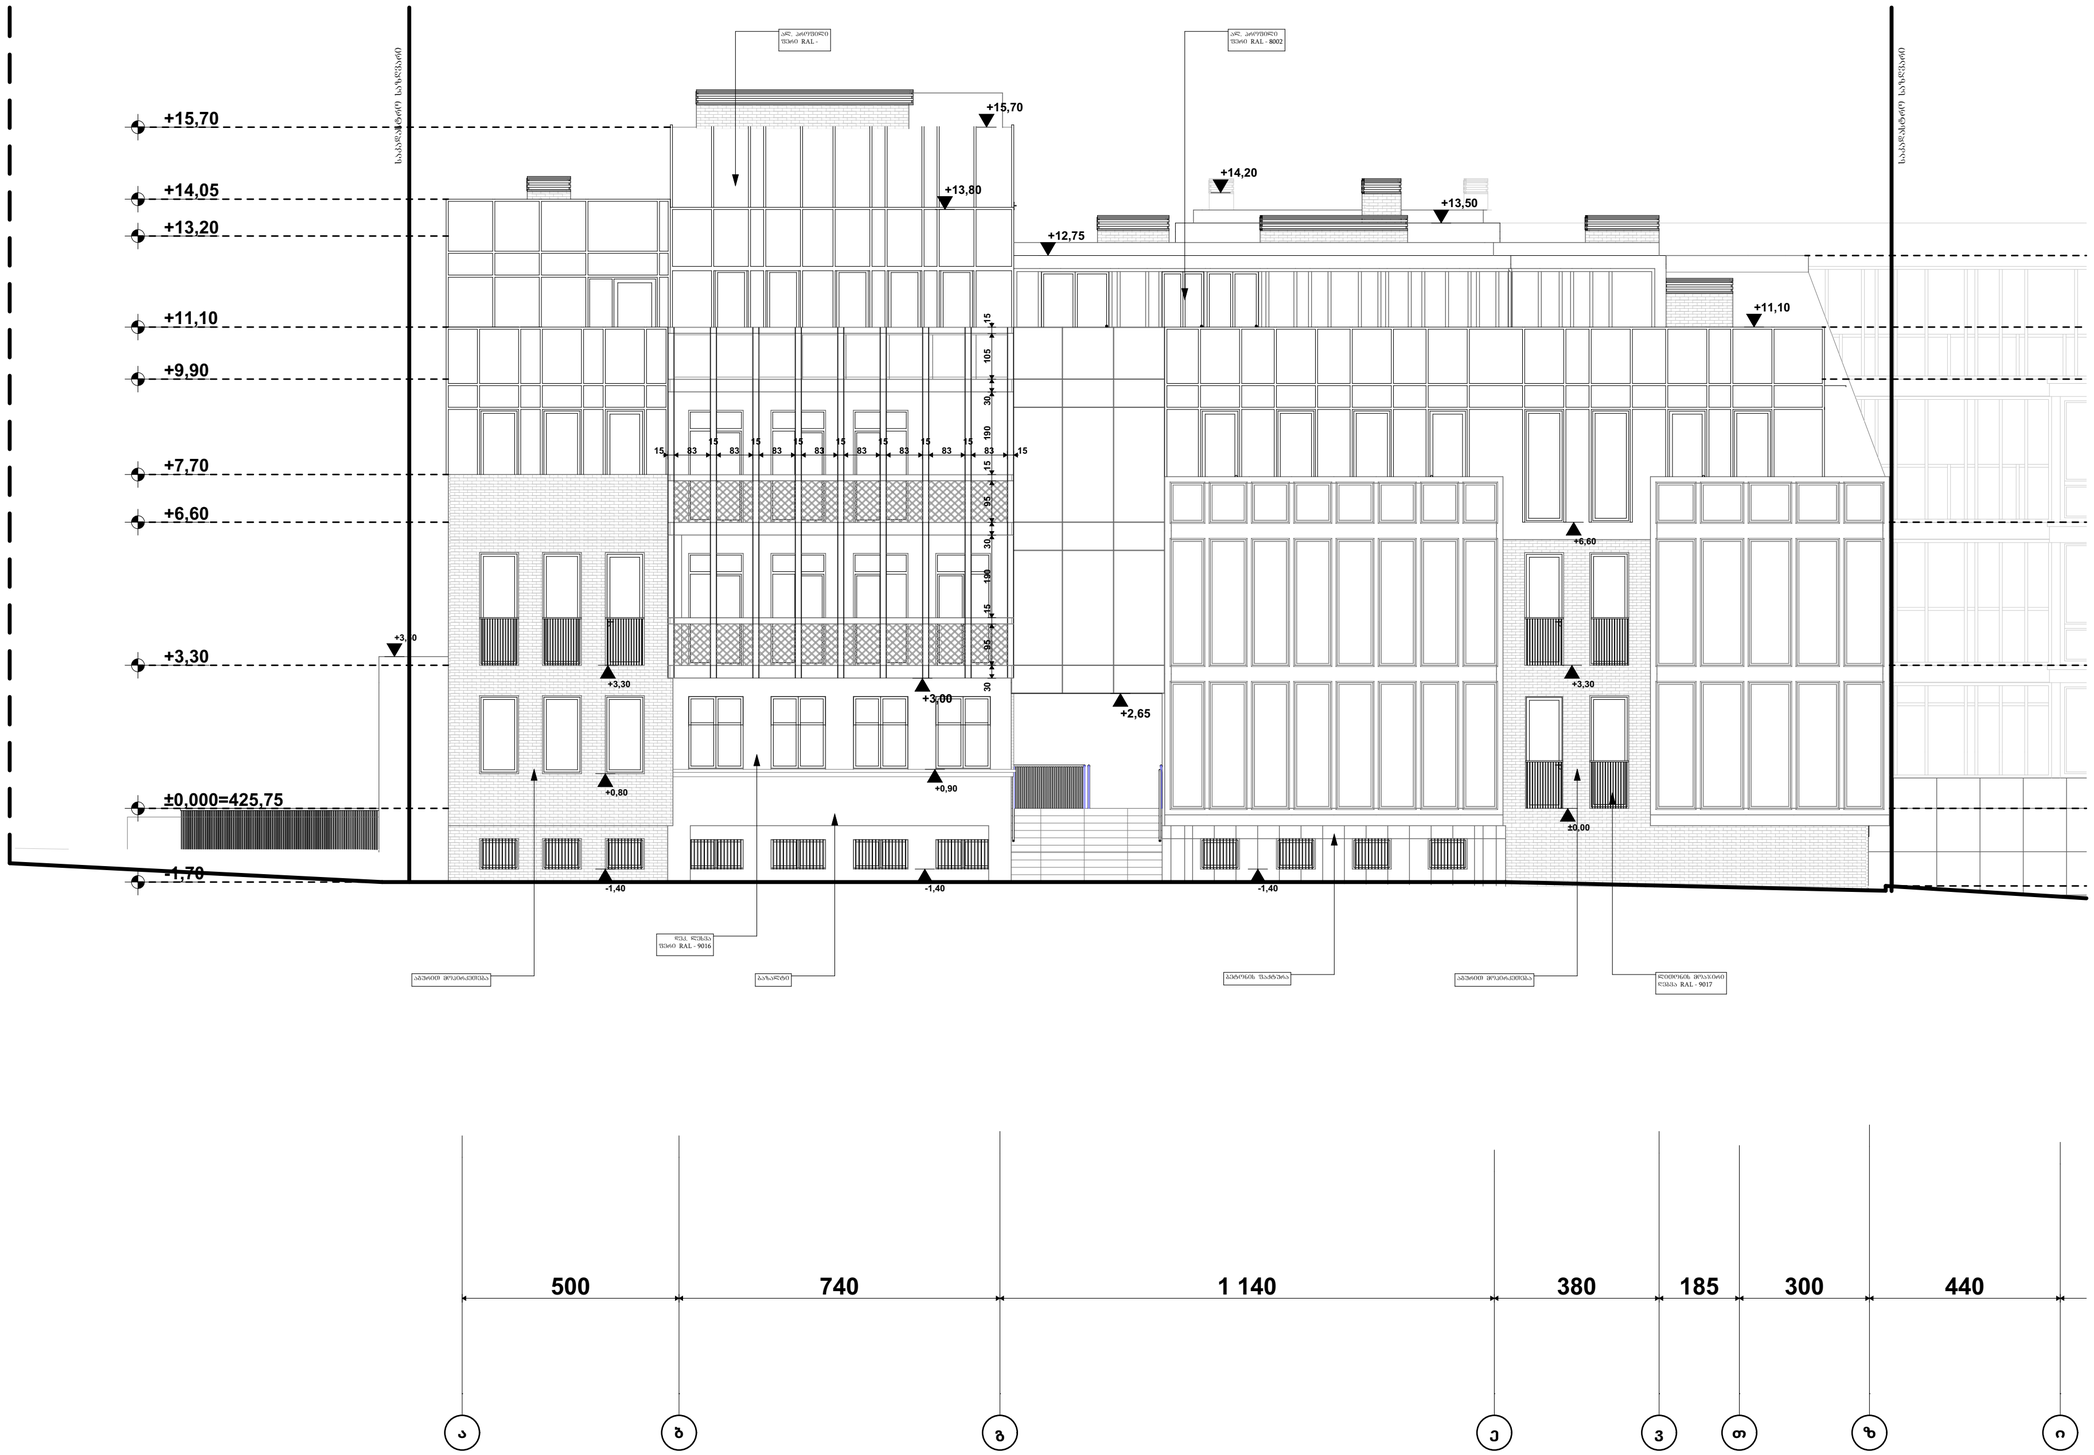

STUDIO 9 architecture design construction	საპროექტო ორგანიზაცია: Company name:	დამკვეთი: Customer:	პროექტის დასახელება: Job title:	მენიშვნა: Notes:	მემსრულებელი: Performers:			A.13.1	პროექტის სტადია: Drawing stage:	არქიტექტურული პროექტი
	Web. studio9.ge Email. interiordesign@studio9.ge Mob. +995 599 88 44 80 Adres. 30 Lubliana Str.Tbilisi მის.თბილისი,ლუბლიანას ქ.N 30	მ.პ.ს. "ს-5"	სასტუმრო ობიექტის მისამართი: Address: თბილისი, მესახვევი ალაზანი N5 -ის მიმდებარედ, ჭუჩა არმაზის N31	1. ნახაზზე ზომები მოცემულია სანტიმეტრებში. 2. მშენებლობის პროცესში ნახაზის ნებისმიერი ცვლილება უნდა მეთანხმდეს პროექტის ავტორთან. 3. ფურცლის კორექტირებით ავტომატურად უკმდება ყიბა	თანამდებობა	სახელი გვარი	ხელმოწერა	ნახაზის დასახელება: Drawing title:	თარიღი: Date:	05.06.2025	2025
					დირექტორი	ა.ჩხაიძე		ფასადი ა-ზ ღერძზე	ფურც.რაოდ. Pages	94	ფორმატი Format
					მთ.არქიტექტორი	მ.ჩხაიძე			ფურცელი # Index	82	A2
					პრ.არქიტექტორი	მ.ჩხაიძე			მასშტაბი Drawing Scale	1:100	
					არქიტექტორი	ლ. კოკზირიძე					
					მეამოწმა						

STUDIO 9
architecture
design
construction





A.13.2

05.06.2025

2025

A2

1:100

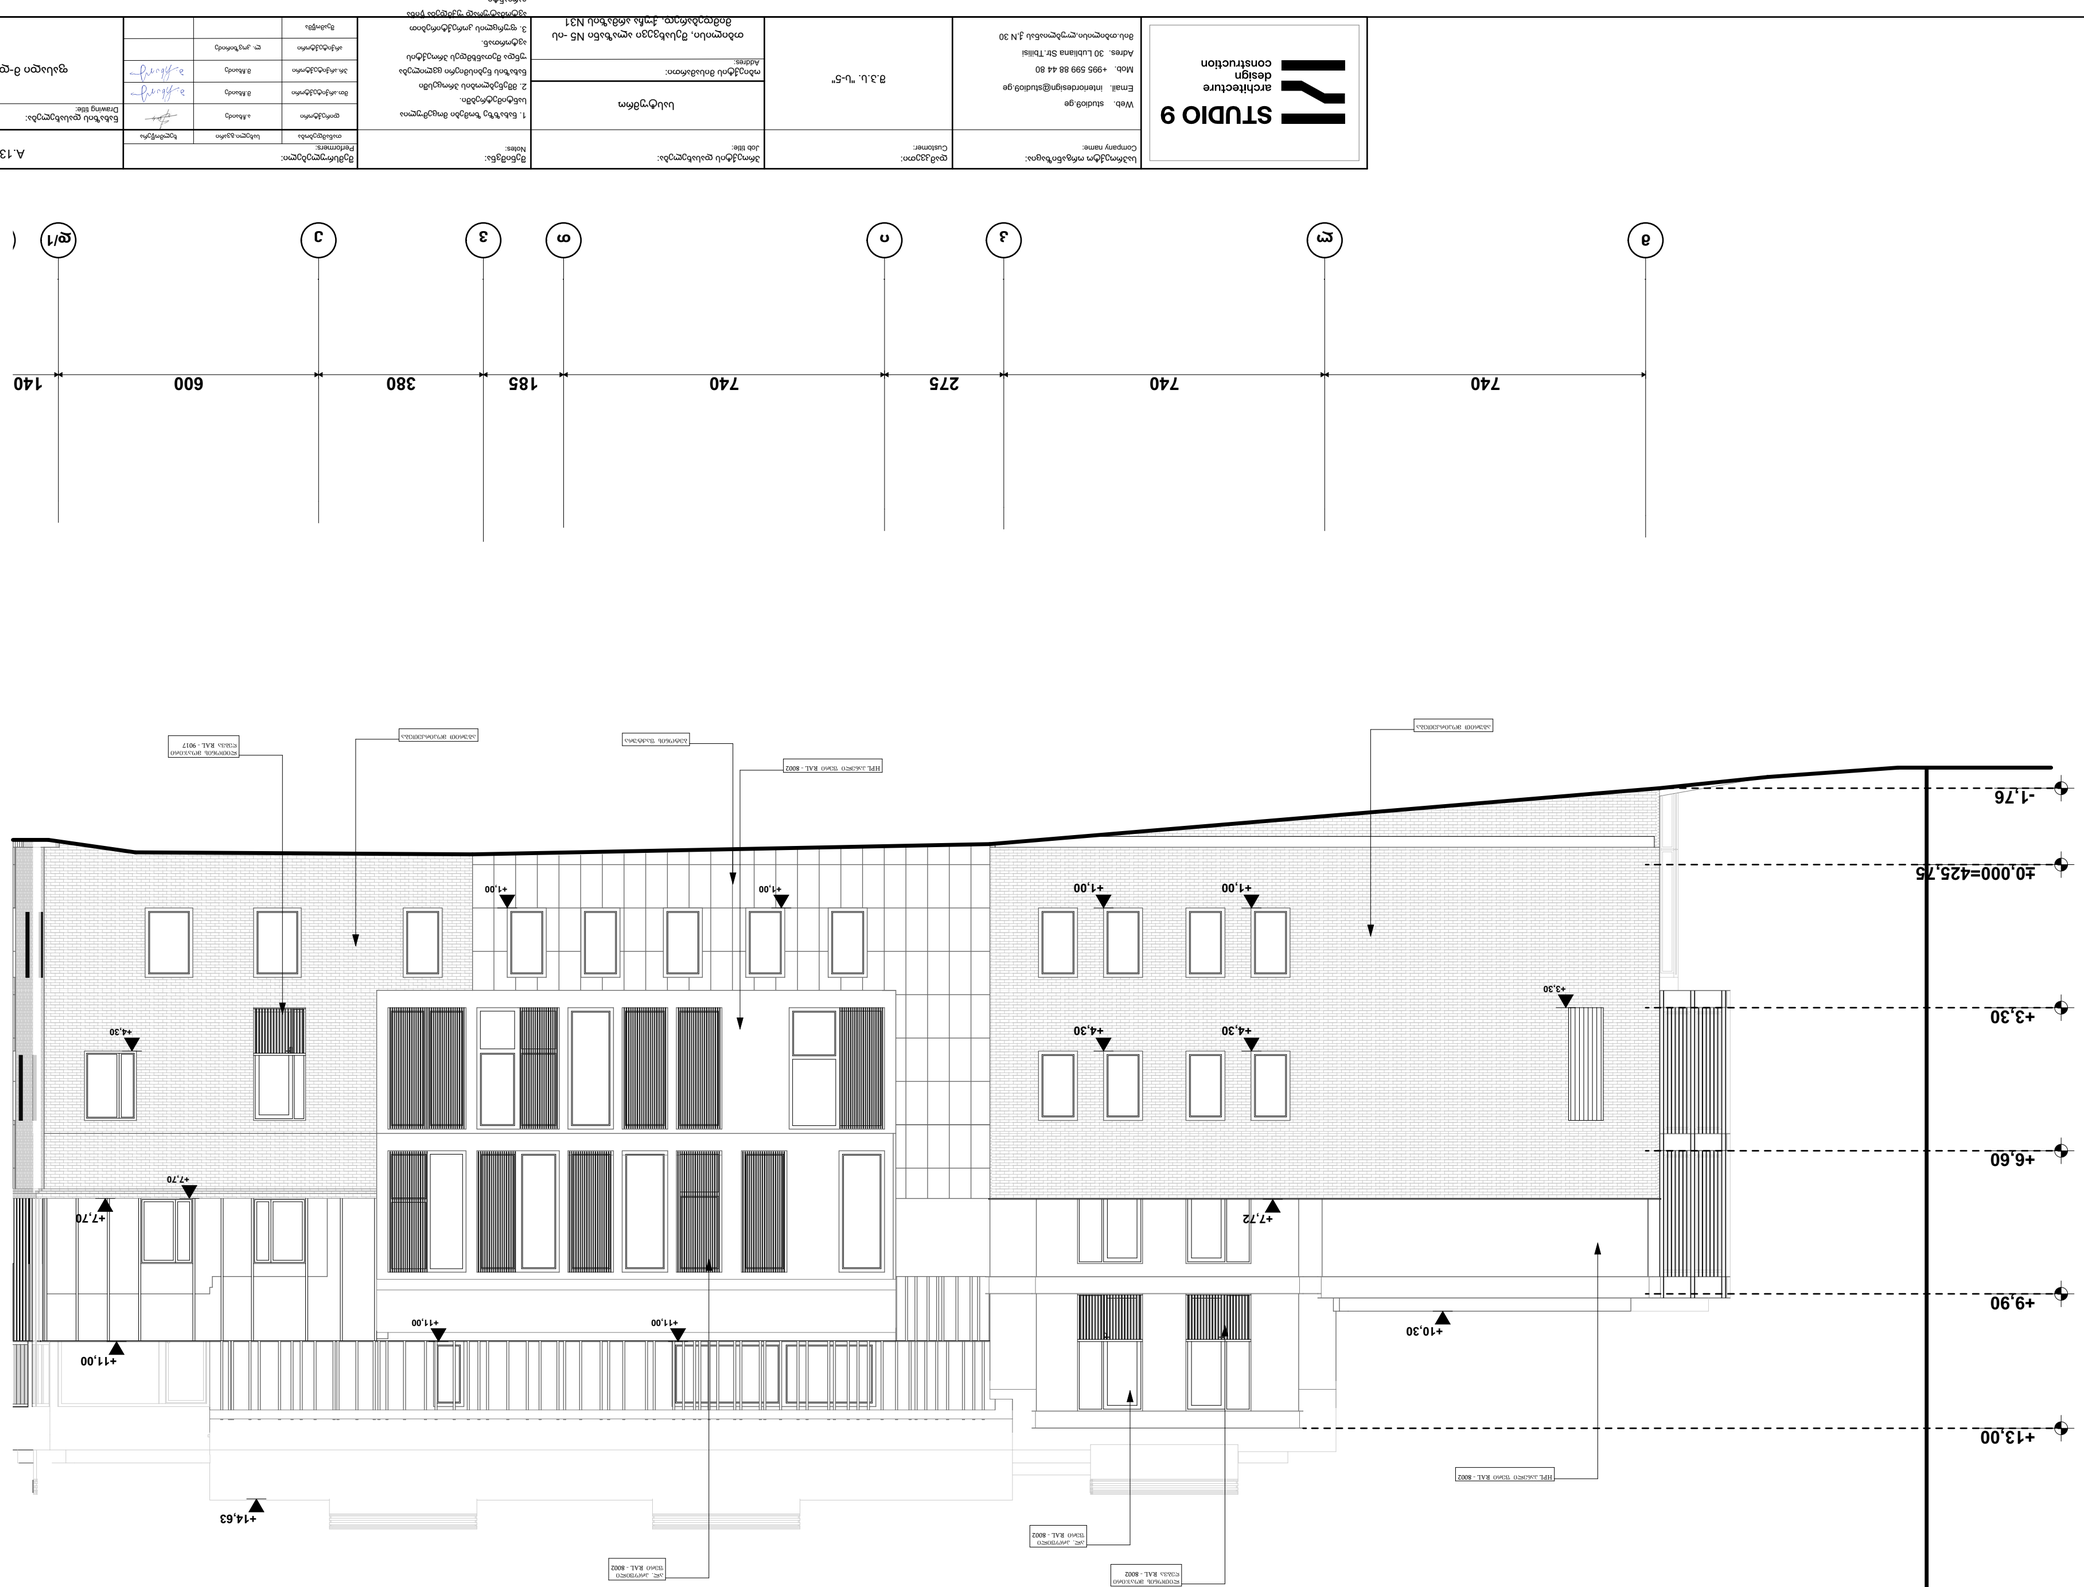

ფასადი 3 - ზ/1 დერეფნის
მ. 1:200






ფასადი დ - ა ღერძზე
მ. 1:200

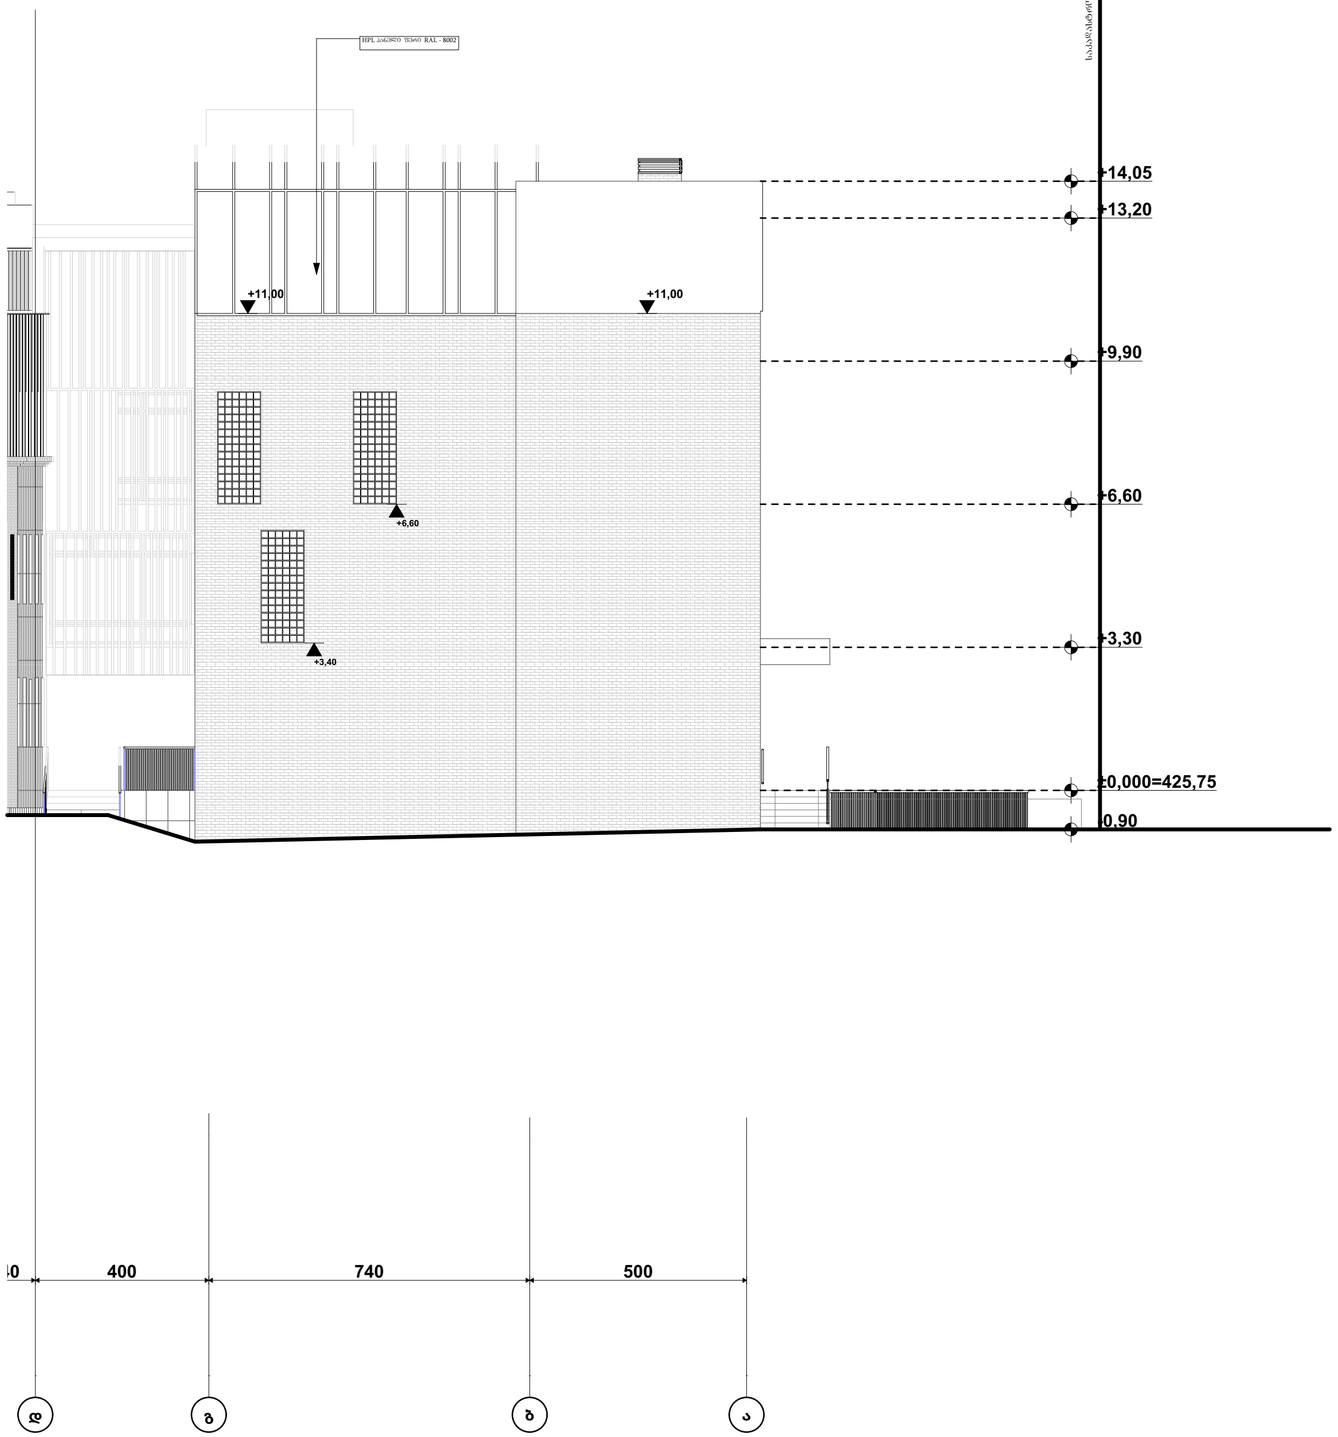



შენიშვნა:

STUDIO 9 architecture design construction	საპროექტო ორგანიზაცია: Company name:	დამკვეთი: Customer:	პროექტის დასახელება: Job title:	შენიშვნა: Notes:	მემსრულებელი: Performers:			A.13.3	პროექტის სტადია: Drawing stage:	არქიტექტურული პროექტი	
	Web. studio9.ge Email. interiordesign@studio9.ge Mob. +995 599 88 44 80 Adres. 30 Lubliana Str.Tbilisi მის.თბილისი,ლუბლიანას ქ.N 30	მ.პ.ს. "ს-5"	სასტუმრო ობიექტის მისამართი: Address: თბილისი, მესახვევი ალაზანი N5 -ის მიმდებარედ, ქუჩა არმაზის N31	1. ნახაზზე ზომები მოცემულია სანტიმეტრებში. 2. მშენებლობის პროცესში ნახაზის ნებისმიერი ცვლილება უნდა მეთანხმდეს პროექტის ავტორთან. 3. ფურცლის კორექტირებით ავტომატურად უკმდება ჩიხა				ნახაზის დასახელება: Drawing title:	თარიღი: Date:	05.06.2025	2025
								ფასადი დ-ა ღერძზე	ფურც.რაოდ. Pages	94	ფორმატი Format
									ფურცელი # Index	84	A2
									მასშტაბი Drawing Scale	1:100	

თანამდებობა	სახელი გვარი	ხელმოწერა
დირექტორი	ა.ჩბაიძე	
მთ.არქიტექტორი	მ.ჩბაიძე	
პრ.არქიტექტორი	მ.ჩბაიძე	
არქიტექტორი	ლ. კოვზირიძე	
მეამოწმა		

ფასადი 3 - 8 ღერძზე
მ. 1:200

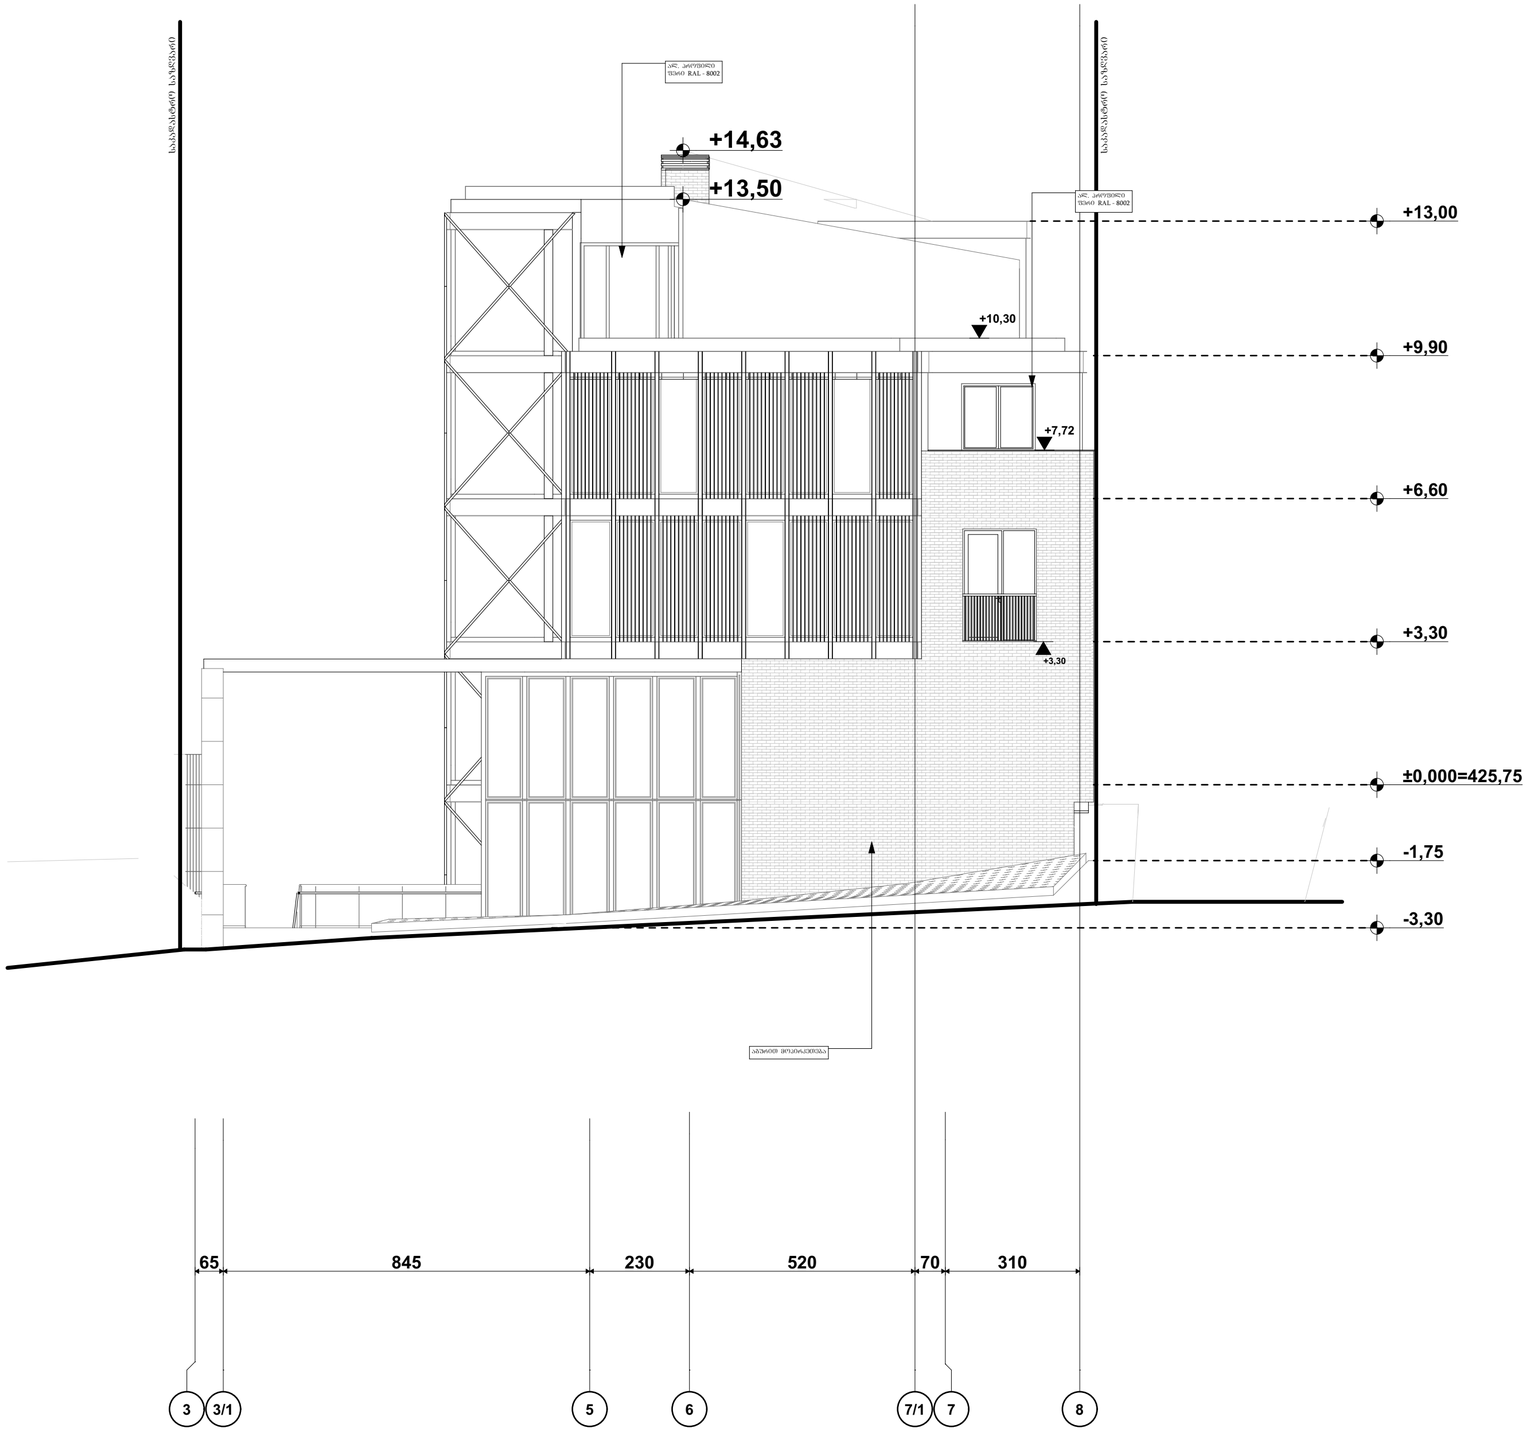

პირობითი ნიშნები:

მიწის ნაკვეთის საზღვარი

ბეტონი
ბლოკი
ტიხარი

ეროვნული კარი
ეროვნული კარი ზღურბლით
ორფრთიანი კარი
ორფრთიანი კარი ზღურბლით

შენიშვნა:

STUDIO 9 architecture design construction	საპროექტო ორგანიზაცია: Company name:	დამკვეთი: Customer:	პროექტის დასახელება: Job title:	მენიშვნა: Notes:	მემსრულებელი: Performers:
	Web. studio9.ge Email. interiordesign@studio9.ge Mob. +995 599 88 44 80 Adres. 30 Lubliana Str.Tbilisi მის.თბილისი,ლუბლიანას ქ.N 30	მ.პ.ს. "ს-5"	სასტუმრო ობიექტის მისამართი: Address: თბილისი, მესახვევი ალაზანი N5 -ის მიმდებარედ, ჭუჩა არმაზის N31	1. ნახაზზე ზომები მოცემულია სანტიმეტრებში. 2. მშენებლობის პროცესში ნახაზის ნებისმიერი ცვლილება უნდა მეთანხმდეს პროექტის ავტორთან. 3. ფურცლის კორექტირებით ავტომატურად უქმდება ყოფა	

თანამდებობა	სახელი გვარი	ხელმოწერა
დირექტორი	ა.ჩბაიძე	
მთ.არქიტექტორი	მ.ჩბაიძე	
პრ.არქიტექტორი	მ.ჩბაიძე	
არქიტექტორი	ლ. კოვზირიძე	
მეამოწმა		

A.13.4

ნახაზის დასახელება: Drawing title:

ფასადი 3-8 ღერძზე

პროექტის სტადია: Drawing stage:	არქიტექტურული პროექტი	
თარიღი: Date:	05.06.2025	2025
ფურც.რაოდ. Pages	94	ფორმატი Format
ფურცელი # Index	85	A2
მასშტაბი Drawing Scale	1:100	

ფასადი 7 - 1 ღერძზე
მ. 1:200

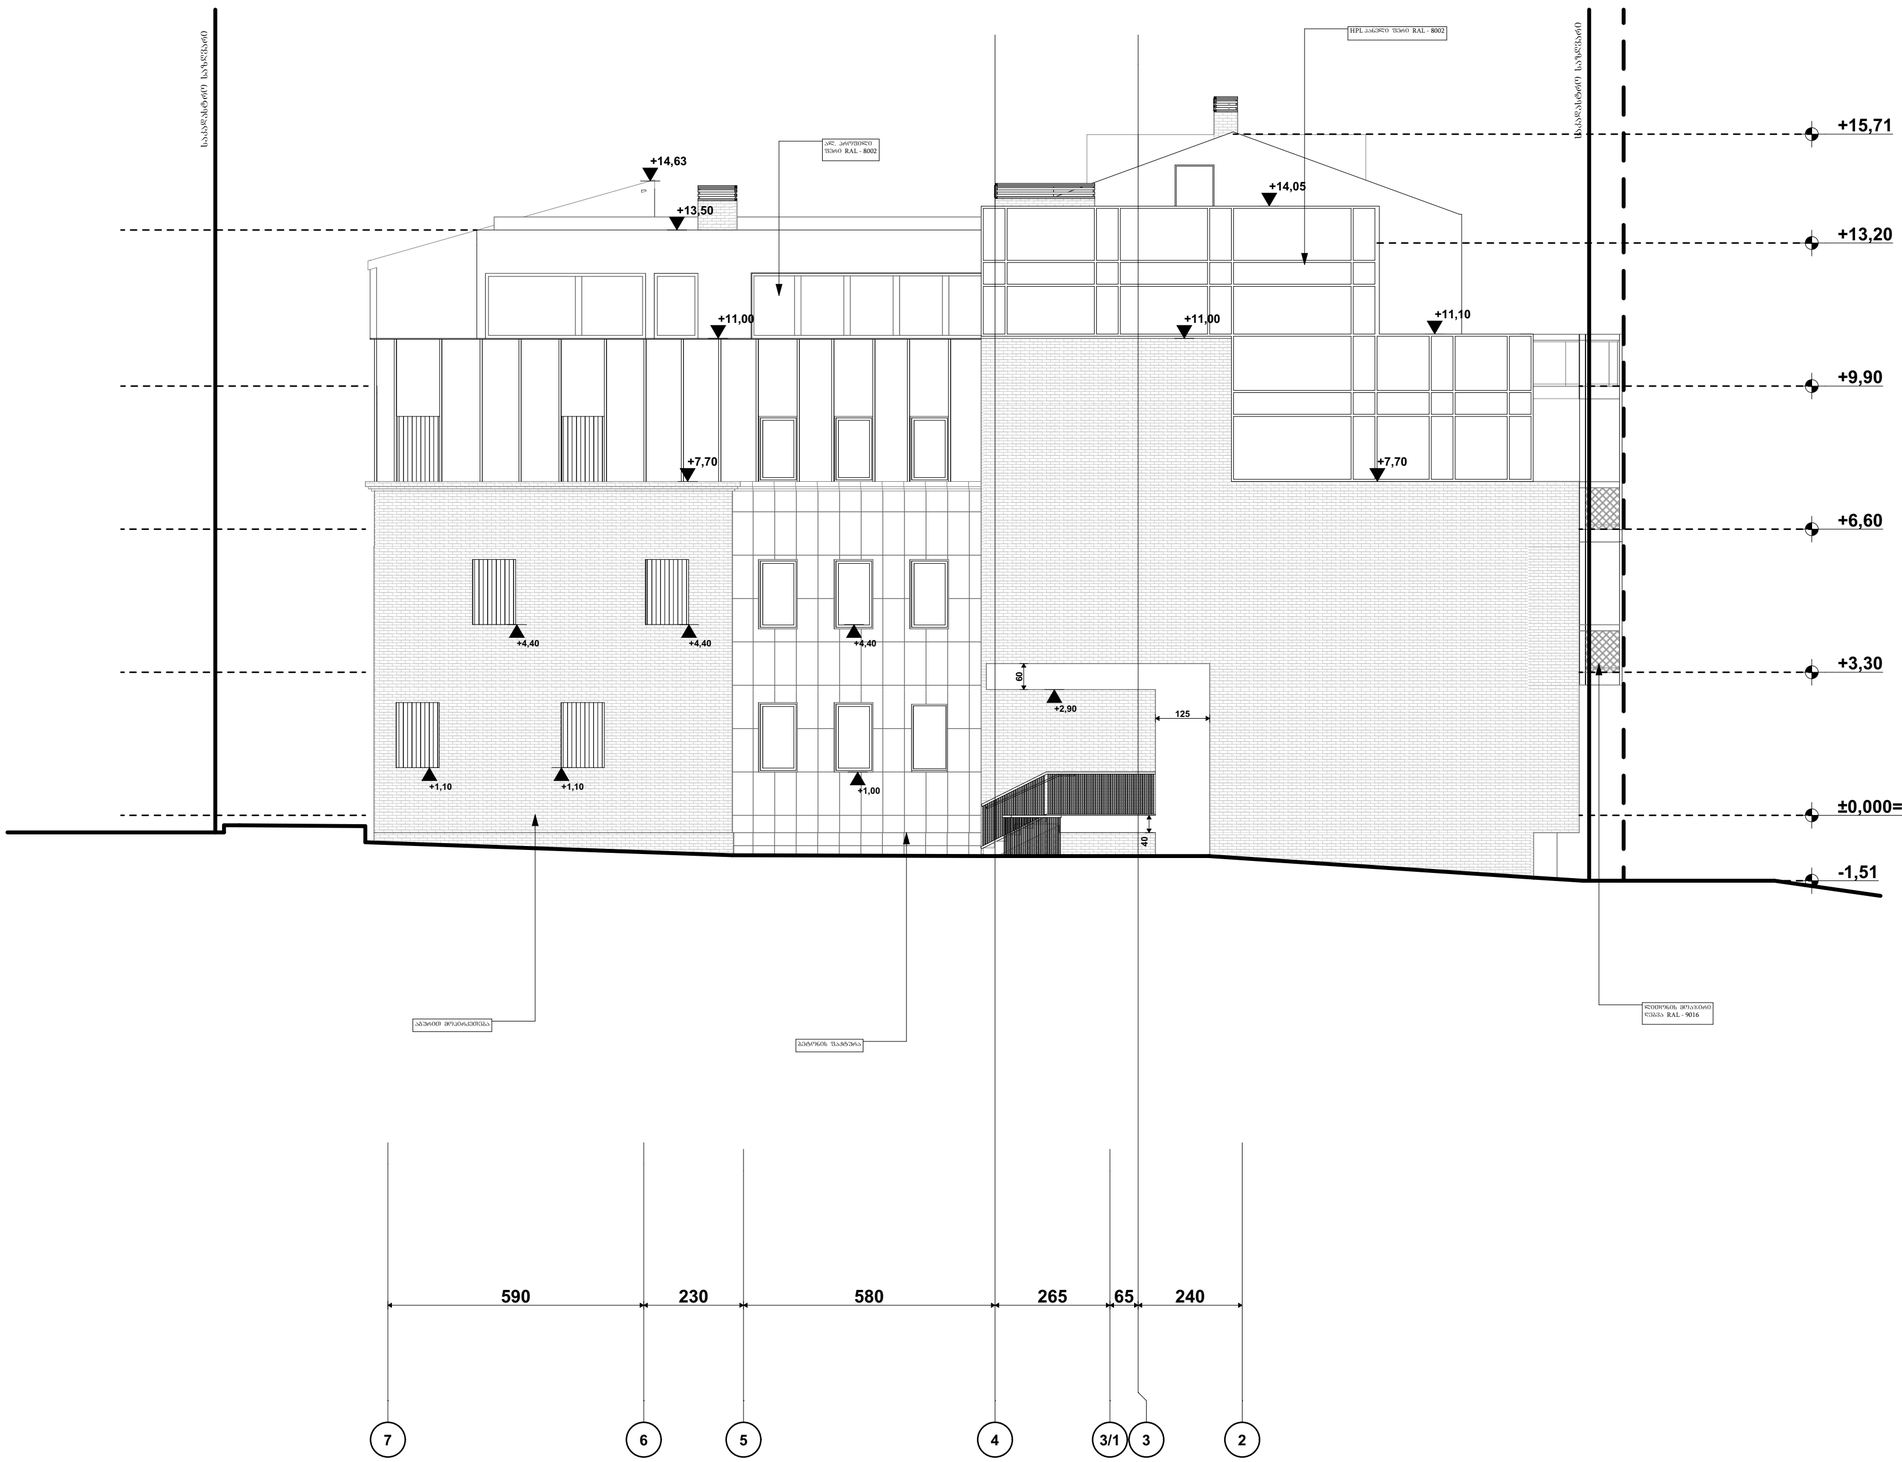

STUDIO 9 architecture design construction	საპროექტო ორგანიზაცია: Company name:	დამკვეთი: Customer:	პროექტის დასახელება: Job title:	მენიშვნა: Notes:	მემსრულებელი: Performers:			A.13.5	პროექტის სტადია: Drawing stage:	არქიტექტურული პროექტი	
	Web. studio9.ge Email. interiordesign@studio9.ge Mob. +995 599 88 44 80 Adres. 30 Lubliana Str.Tbilisi მის.თბილისი,ლუბლიანას ქ.N 30	მ.პ.ს. "ს-5"	სასტუმრო ობიექტის მისამართი: Address: თბილისი, მესახვევი ალაზანი N5 -ის მიმდებარედ, ჭუჩა არმაზის N31	1. ნახაზზე ზომები მოცემულია სანტიმეტრებში. 2. მშენებლობის პროცესში ნახაზის ნებისმიერი ცვლილება უნდა მეთანხმდეს პროექტის ავტორთან. 3. ფურცლის კორექტირებით ავტომატურად უკვდება ჭიხა	თანამდებობა	სახელი გვარი	ხელმოწერა	ნახაზის დასახელება: Drawing title:	თარიღი: Date:	05.06.2025	2025
					დირექტორი	ა.ჩხაიძე		ფასადი 7-1 ღერძზე	ფურც.რაოდ. Pages	94	ფორმატი Format
					მთ.არქიტექტორი	მ.ჩხაიძე			ფურცელი # Index	86	A2
					პრ.არქიტექტორი	მ.ჩხაიძე			მასშტაბი Drawing Scale	1:100	
					არქიტექტორი	ლ. კოვზირიძე					
					მეამოწმა						













ფასადი 1 - 5 ღერძზე
მ. 1:200

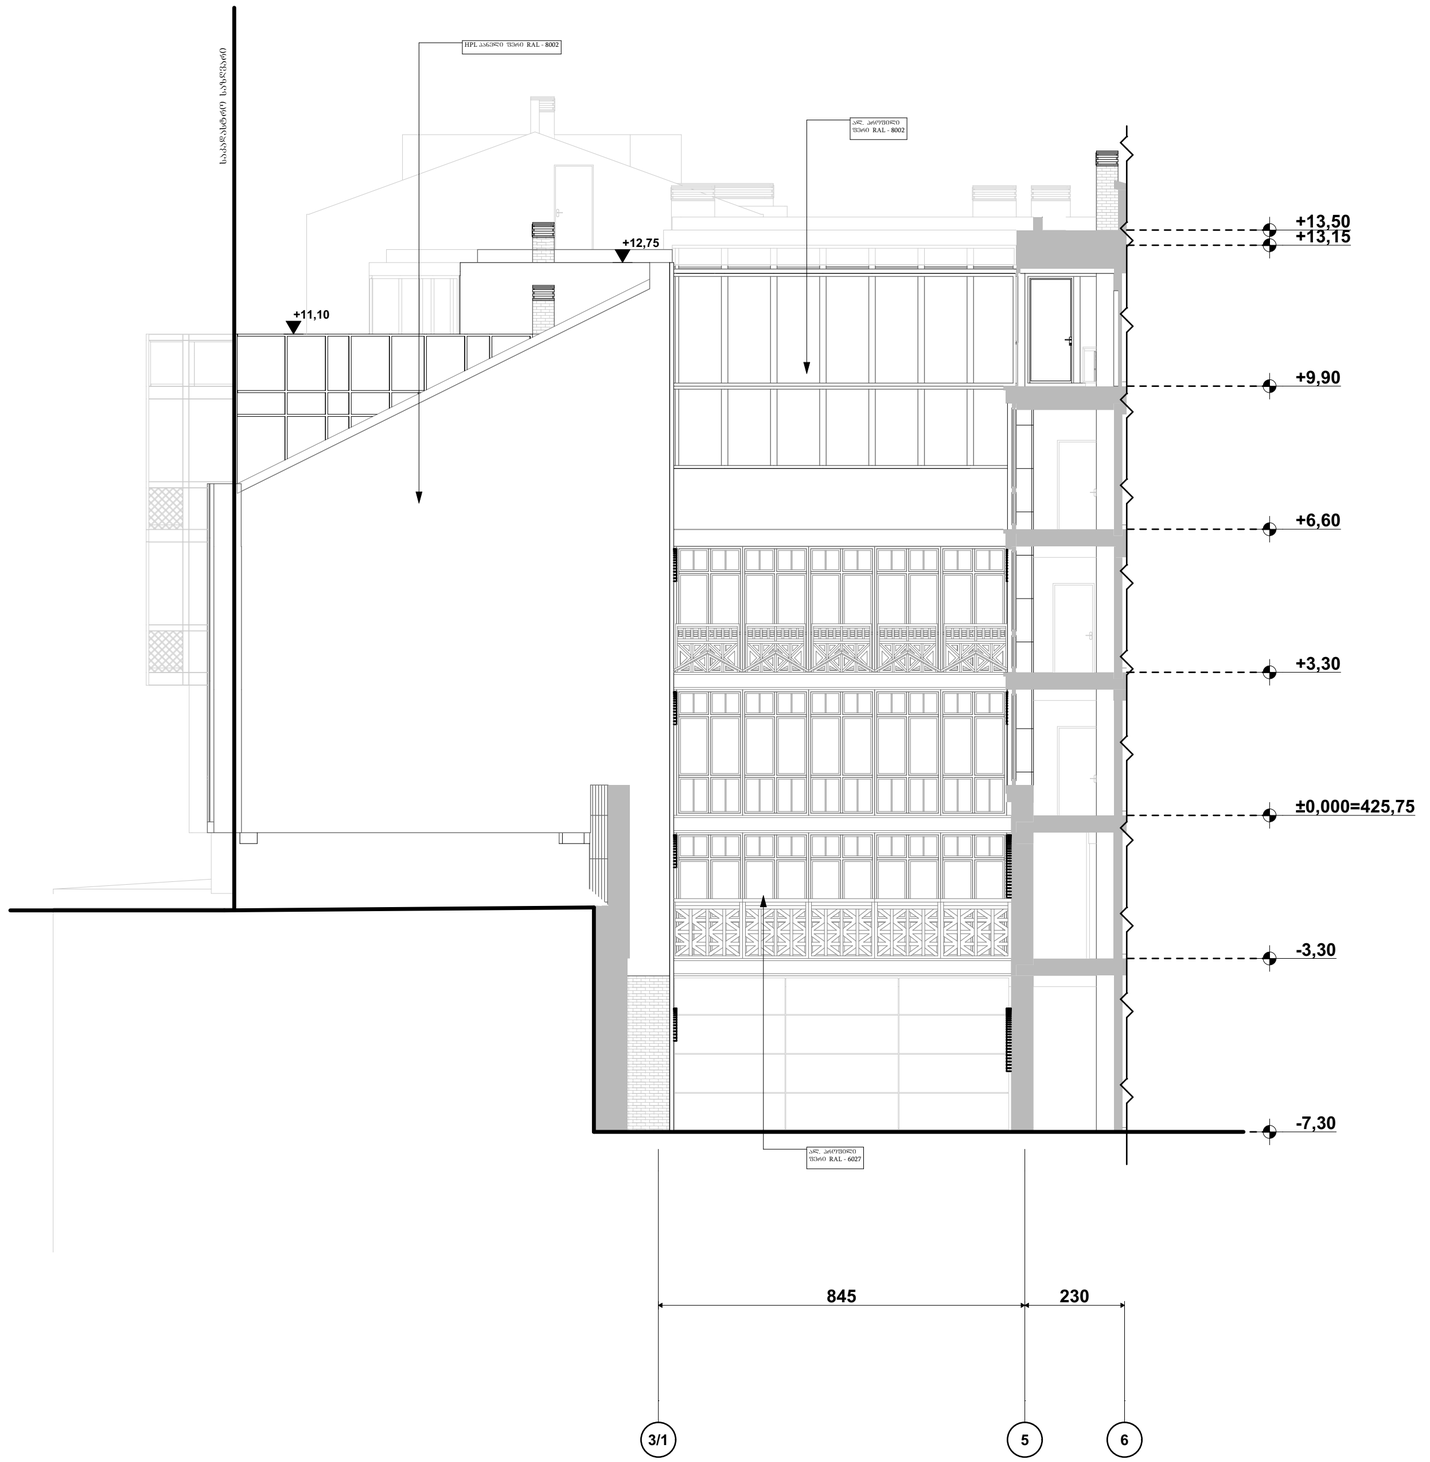

კირფასიფი ნიშნები:

მიწის ნაკვეთის საზღვარი
ბეტონი
ბლოკი
ტიხარი
ეროვნული კარი
ეროვნული კარი ზღურბლით
ორფრთიანი კარი
ორფრთიანი კარი ზღურბლით

შენიშვნა:

STUDIO 9 architecture design construction	საპროექტო ორგანიზაცია: Company name:	დამკვეთი: Customer:	პროექტის დასახელება: Job title:	შენიშვნა: Notes:	მემსრულებელი: Performers:			A.13.7	პროექტის სტადია: Drawing stage:	არქიტექტურული პროექტი	
	Web. studio9.ge Email. interiordesign@studio9.ge Mob. +995 599 88 44 80 Adres. 30 Lubliana Str.Tbilisi მის.თბილისი,ლუბლიანას ქ.N 30	მ.პ.ს. "ს-5"	სასტუმრო ობიექტის მისამართი: Addres: თბილისი, შესახვევი ალაზანი N5 -ის მიმდებარედ, ჭუჩა არმაზის N31	1. ნახაზზე ზომები მოცემულია სანტიმეტრებში. 2. მშენებლობის პროცესში ნახაზის ნებისმიერი ცვლილება უნდა მეთანხმდეს პროექტის ავტორთან. 3. ფურცლის კორექტირებით ავტომატურად უკიდება ნიხა	თანამდებობა	სახელი გვარი	ხელმოწერა	ნახაზის დასახელება: Drawing title:	თარიღი: Date:	05.06.2025	2025
					დირექტორი	ა.ჩბაიძე		ფასადი 1-5 ღერძზე	ფურც.რაოდ. Pages	94	ფორმატი Format
					მთ.არქიტექტორი	მ.ჩბაიძე			ფურცელი # Index	88	A2
					პრ.არქიტექტორი	მ.ჩბაიძე			მასშტაბი Drawing Scale	1:100	
					არქიტექტორი	ლ. კოკზირიძე					
					მეამოწმა						




A.14.1

ნახ. 1 ჩ 1:100

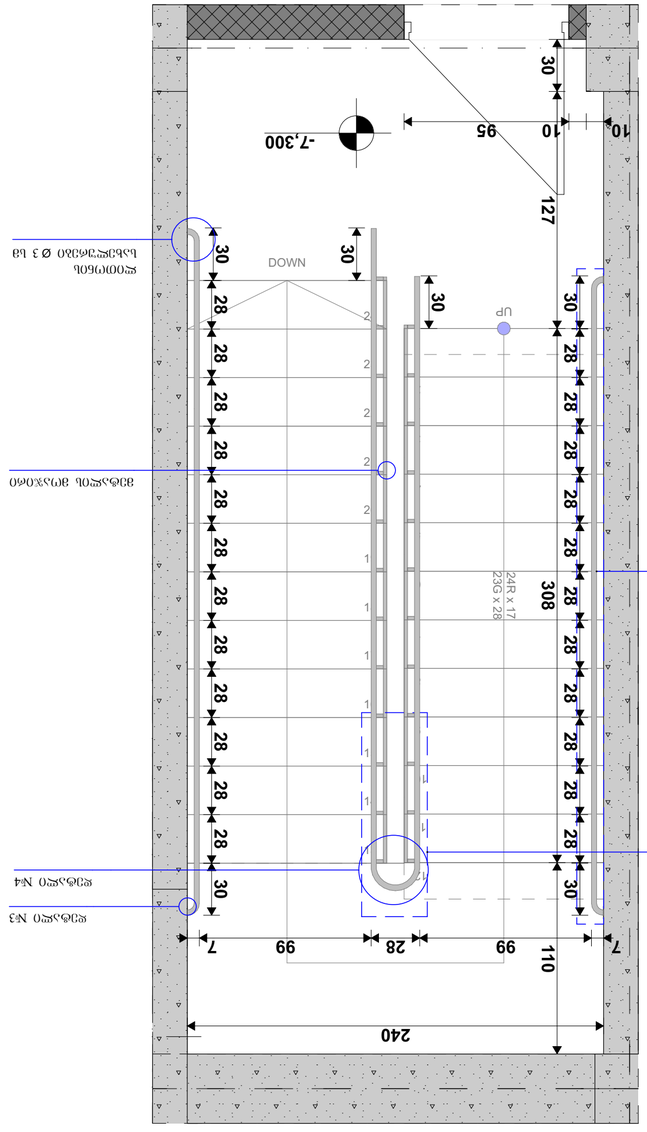
-7,300
10
95
10
30
127
30
DOWN
UP
30
30
28
28
28

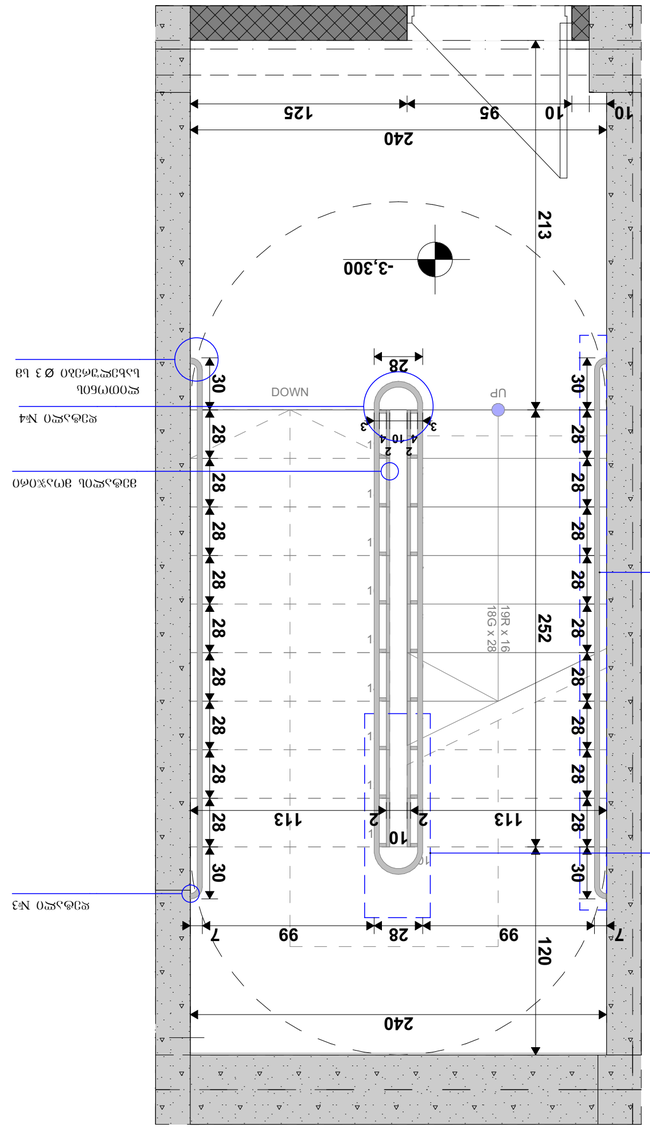


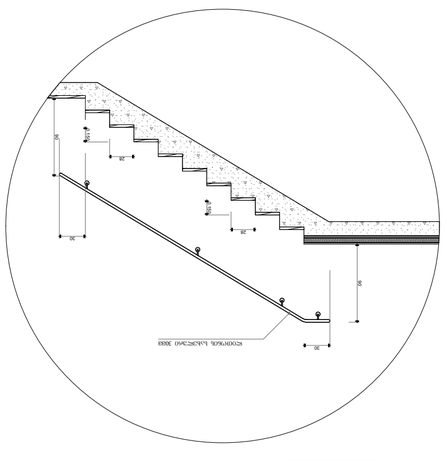















STUDIO 9 architecture design construction			
სახელწოდება დამპროექტებელი: Company name:	დამკვეთის დასახელება: Customer:		
Web. studio9.ge Email. interiorcesign@studio9.ge Mob. +995 599 88 44 80 Adres. 30 Lubliana Str.Tbilisi მისამართი,ელ-ფოსტა,ვებ-გვერდი,ტელ. N 30 ქუჩა ლუბლიანა	8.3.ს. "ს-5"	ობიექტის მისამართი: Addres.	ობიექტის დასახელება: Job title:
შენიშვნა: Notes:			
ნახატის ნომერი: Drawing No:	A.14.3		
თარიღი: Date:	05.06.2025		
ფორმატი: Format	A2		
მასშტაბი: Scale	1:50, 1:25		

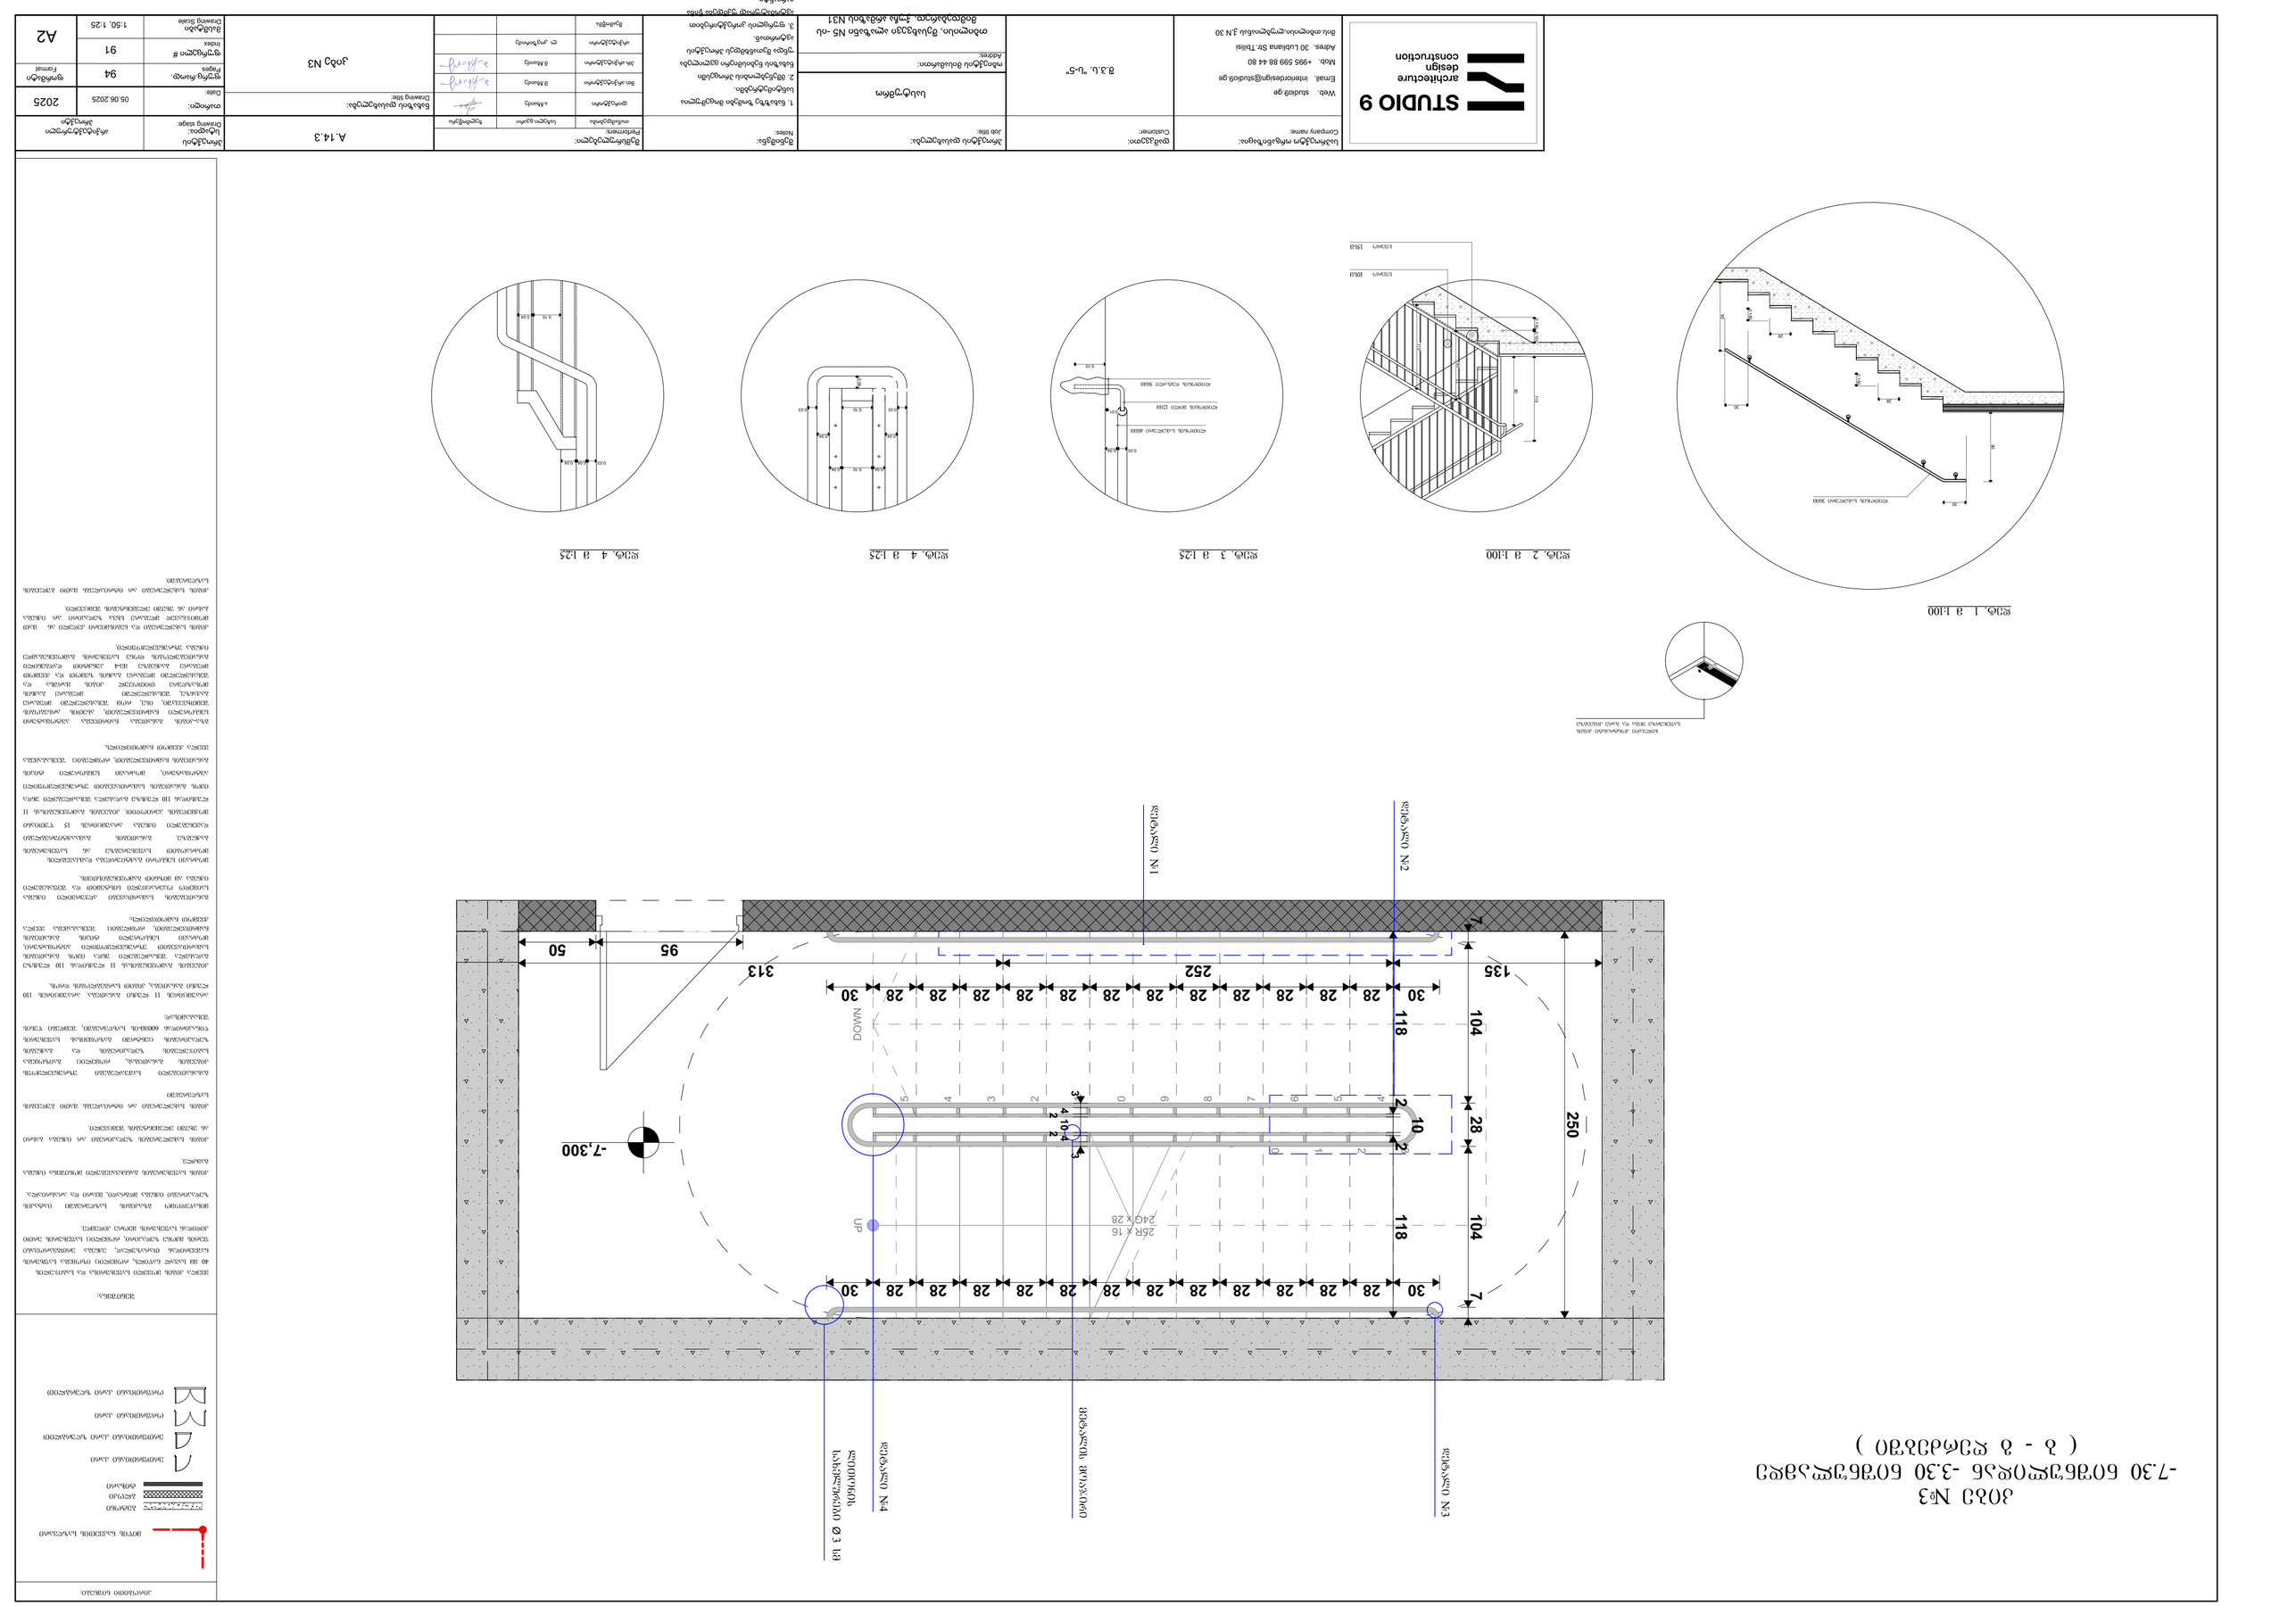
DOWN
UP
-7,300
250
135
104
118
28
10
313
252
95
50
30
28
7
2
3
4
10
2
2
2


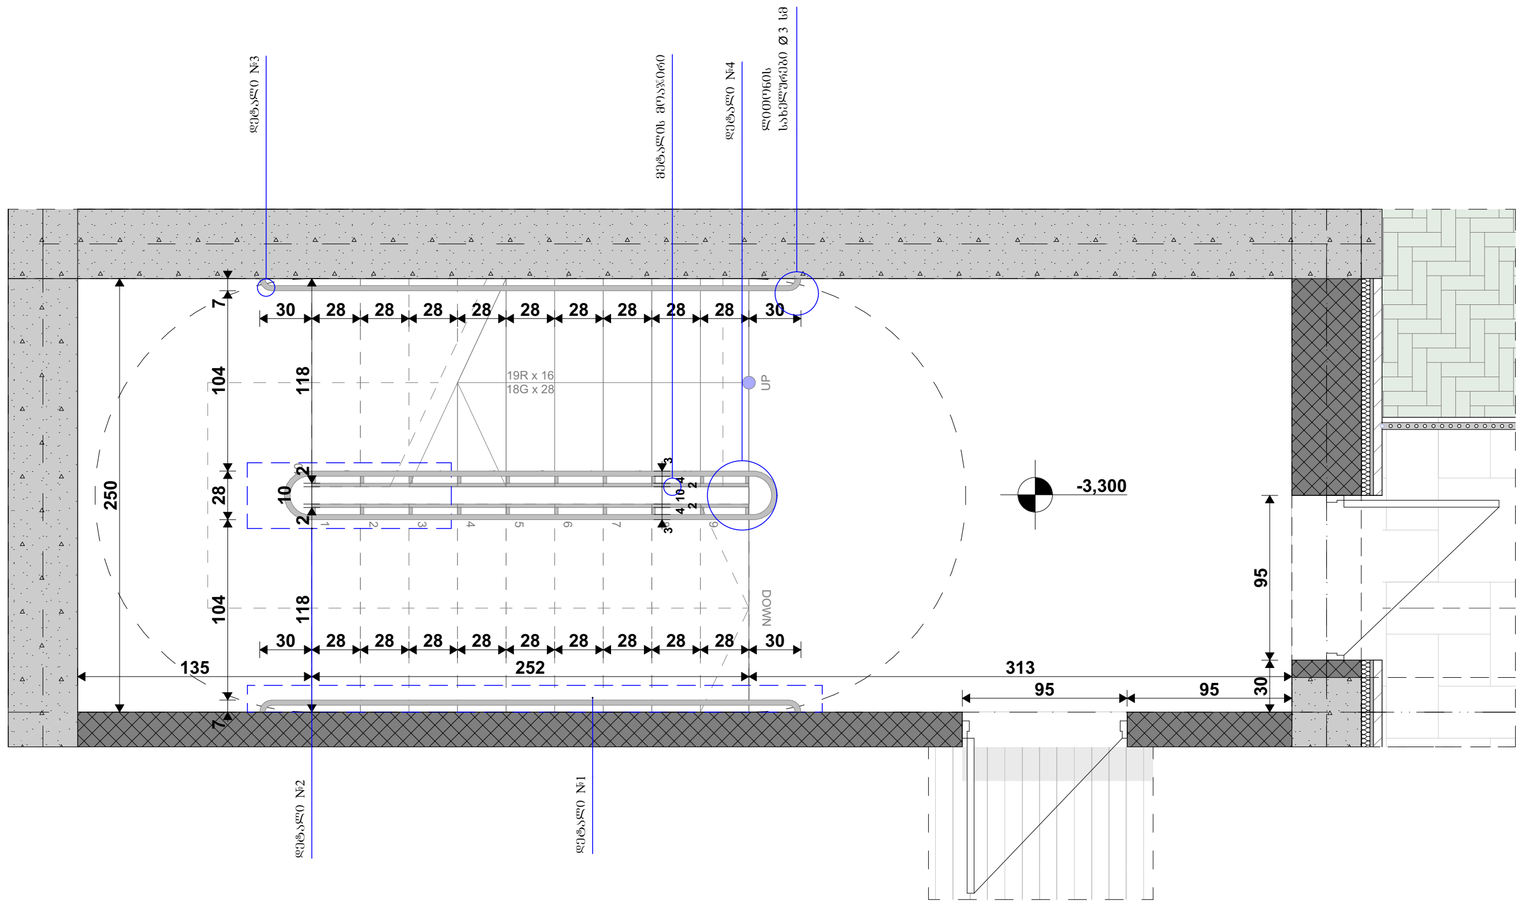

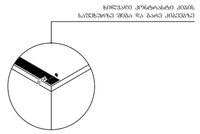

დეტ. 1 მ 1:100

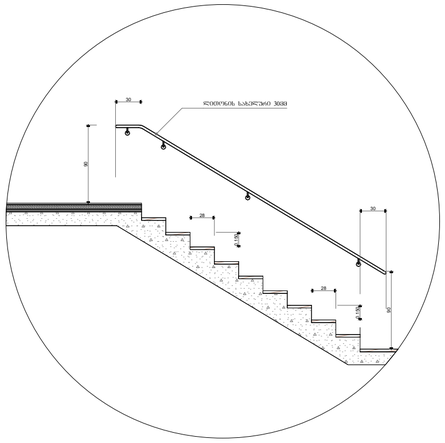

დეტ. 2 მ 1:100

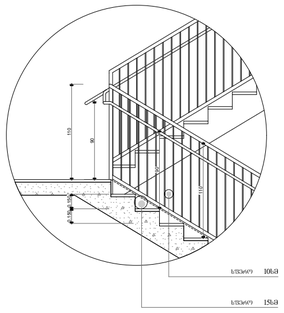

დეტ. 3 მ 1:25

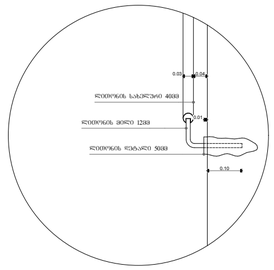

დეტ. 4 მ 1:25

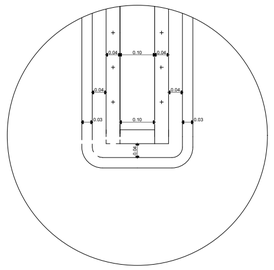

დეტ. 4 მ 1:25

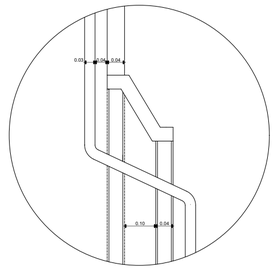

ზოგადი ინფორმაცია:

ამ ნაწილის ნახაზები ეხება ბეტონის კიბეების მოწყობას.

კიბის საფეხურების ზომები მოცემულია ნახაზებზე.

კიბის საფეხურების ზედაპირი უნდა იყოს უხეში, ანტისრიალა საფარით.

კიბის საფეხურების ბოლოები უნდა იყოს მომრგვალებული.

კიბის საფეხურების ზედაპირზე არ უნდა იყოს ბზარები, ღრმული და ჩაღრმავებები.

კიბის საფეხურების ზედაპირზე არ უნდა იყოს ნაპრალ

სამშენებლო კონსტრუქციის ტიპები
ენერგოეფექტურობის დეკლარაციის მიხედვით
მ. 1:10

XPS-ის მასალა ქარისა და წვიმისადმი მედეგი იქნება და მათი დაბეგმარება და მშენებლობა დააკმაყოფილებს მწარმოებლის ინსტრუქციებს.

XPS-ის მასალების ალის გავრცელების ინდექსი იქნება 75 ან 75-ზე ნაკლები, ხოლო კვამლის განვითარების ინდექსი - 450 ან 450 -ზე ნაკლები.

კიროვითი ნიშნები:

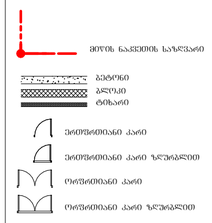

შენიშვნა:

კედელი ბლოკი ლესვა ტიპი №1

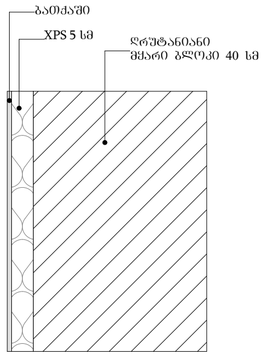

კედელი ბლოკი აბური №2

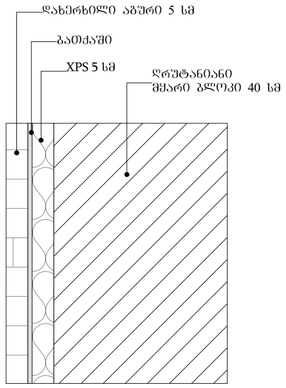

კედელი რკინა ბეტონი ლესვა №3

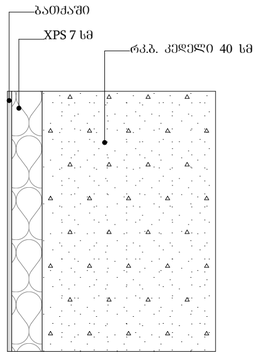

კედელი რკინა ბეტონი აბური №4

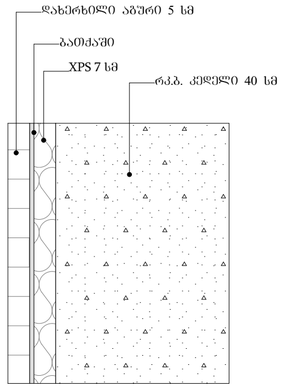

კედელი ბლოკი HPL **პანელი** №5

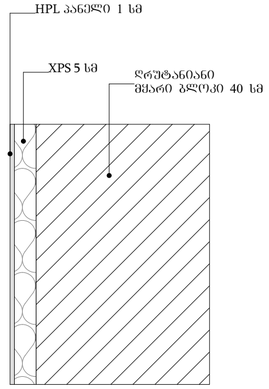

ფილა ზედა (შეხება ჰაერზე) ნიშნულები -3.30 , +9.90 და +12.90

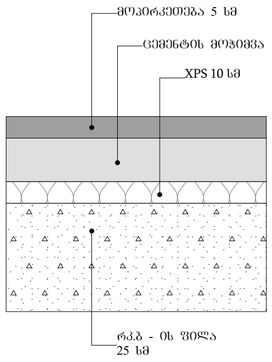

ფილა **მიწა** (ფილა მიწაზე) ნიშნულები -7.300

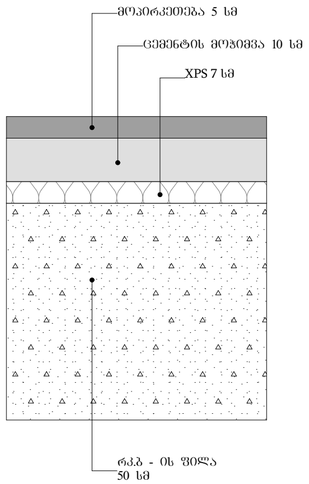

სახურავი **ქანობიანი**

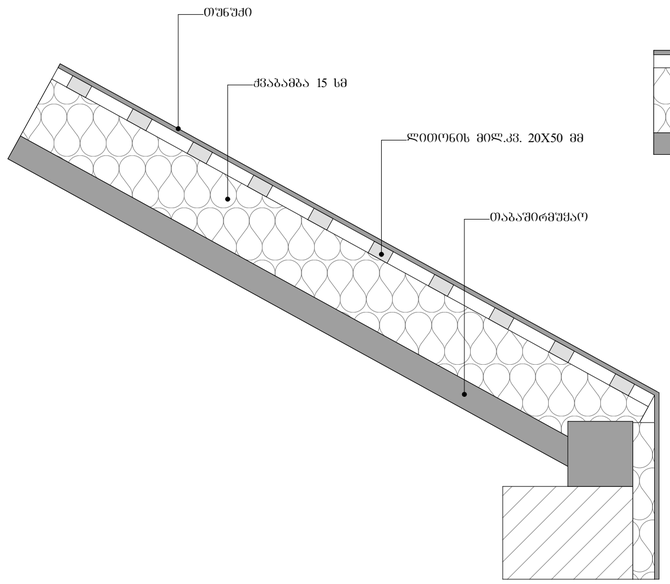

სახურავი **ბრტყელი**

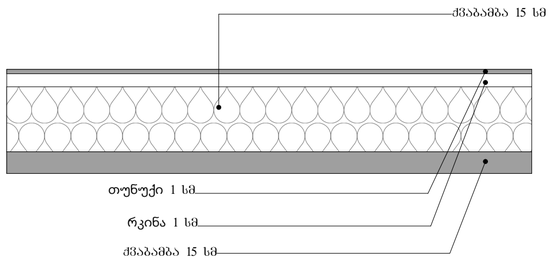

XPS-ის მასალა ქარისა და წვიმისადმი მედეგი იქნება და მათი დაბეგმარება და მშენებლობა დააკმაყოფილებს მწარმოებლის ინსტრუქციებს.

XPS-ის მასალების ალის გავრცელების ინდექსი იქნება 75 ან 75-ზე ნაკლები, ხოლო კვამლის განვითარების ინდექსი - 450 ან 450 -ზე ნაკლები.

STUDIO 9 architecture design construction	საპროექტო ორგანიზაცია: Company name:	დამკვეთი: Customer:	პროექტის დასახელება: Job title:	შენიშვნა: Notes:	მემსრულებელი: Performers:	A.14.5	პროექტის სტადია: Drawing stage:
	Web. studio9.ge Email. interiordesign@studio9.ge Mob. +995 599 88 44 80 Adres. 30 Lubliana Str.Tbilisi მის.თბილისი,ლუბლიანას ქ.N 30	მ.პ.ს. "ს-5"	სასტუმრო ობიექტის მისამართი: Address: თბილისი, შესახვევი ალაზანი N5 -ის მიმდებარედ, ქუჩა არმაზის N31	1. ნახაზზე ზომები მოცემულია სანტიმეტრებში. 2. მშენებლობის პროცესში ნახაზის ნებისმიერი ცვლილება უნდა შეთანხმდეს პროექტის ავტორთან. 3. ფურცლის კორექტირებით ავტომატურად უკმდება ყონა ეკრიანტი		ნახაზის დასახელება: Drawing title:	სამშენებლო კონსტრუქციის ტიპები	თარიღი: Date: 05.06.2025 / 2025
							ფურც.რაოდ. Pages: 94 / ფორმატი Format: A2
							ფურცელი # Index: 93
							მასშტაბი Drawing Scale: 1:10