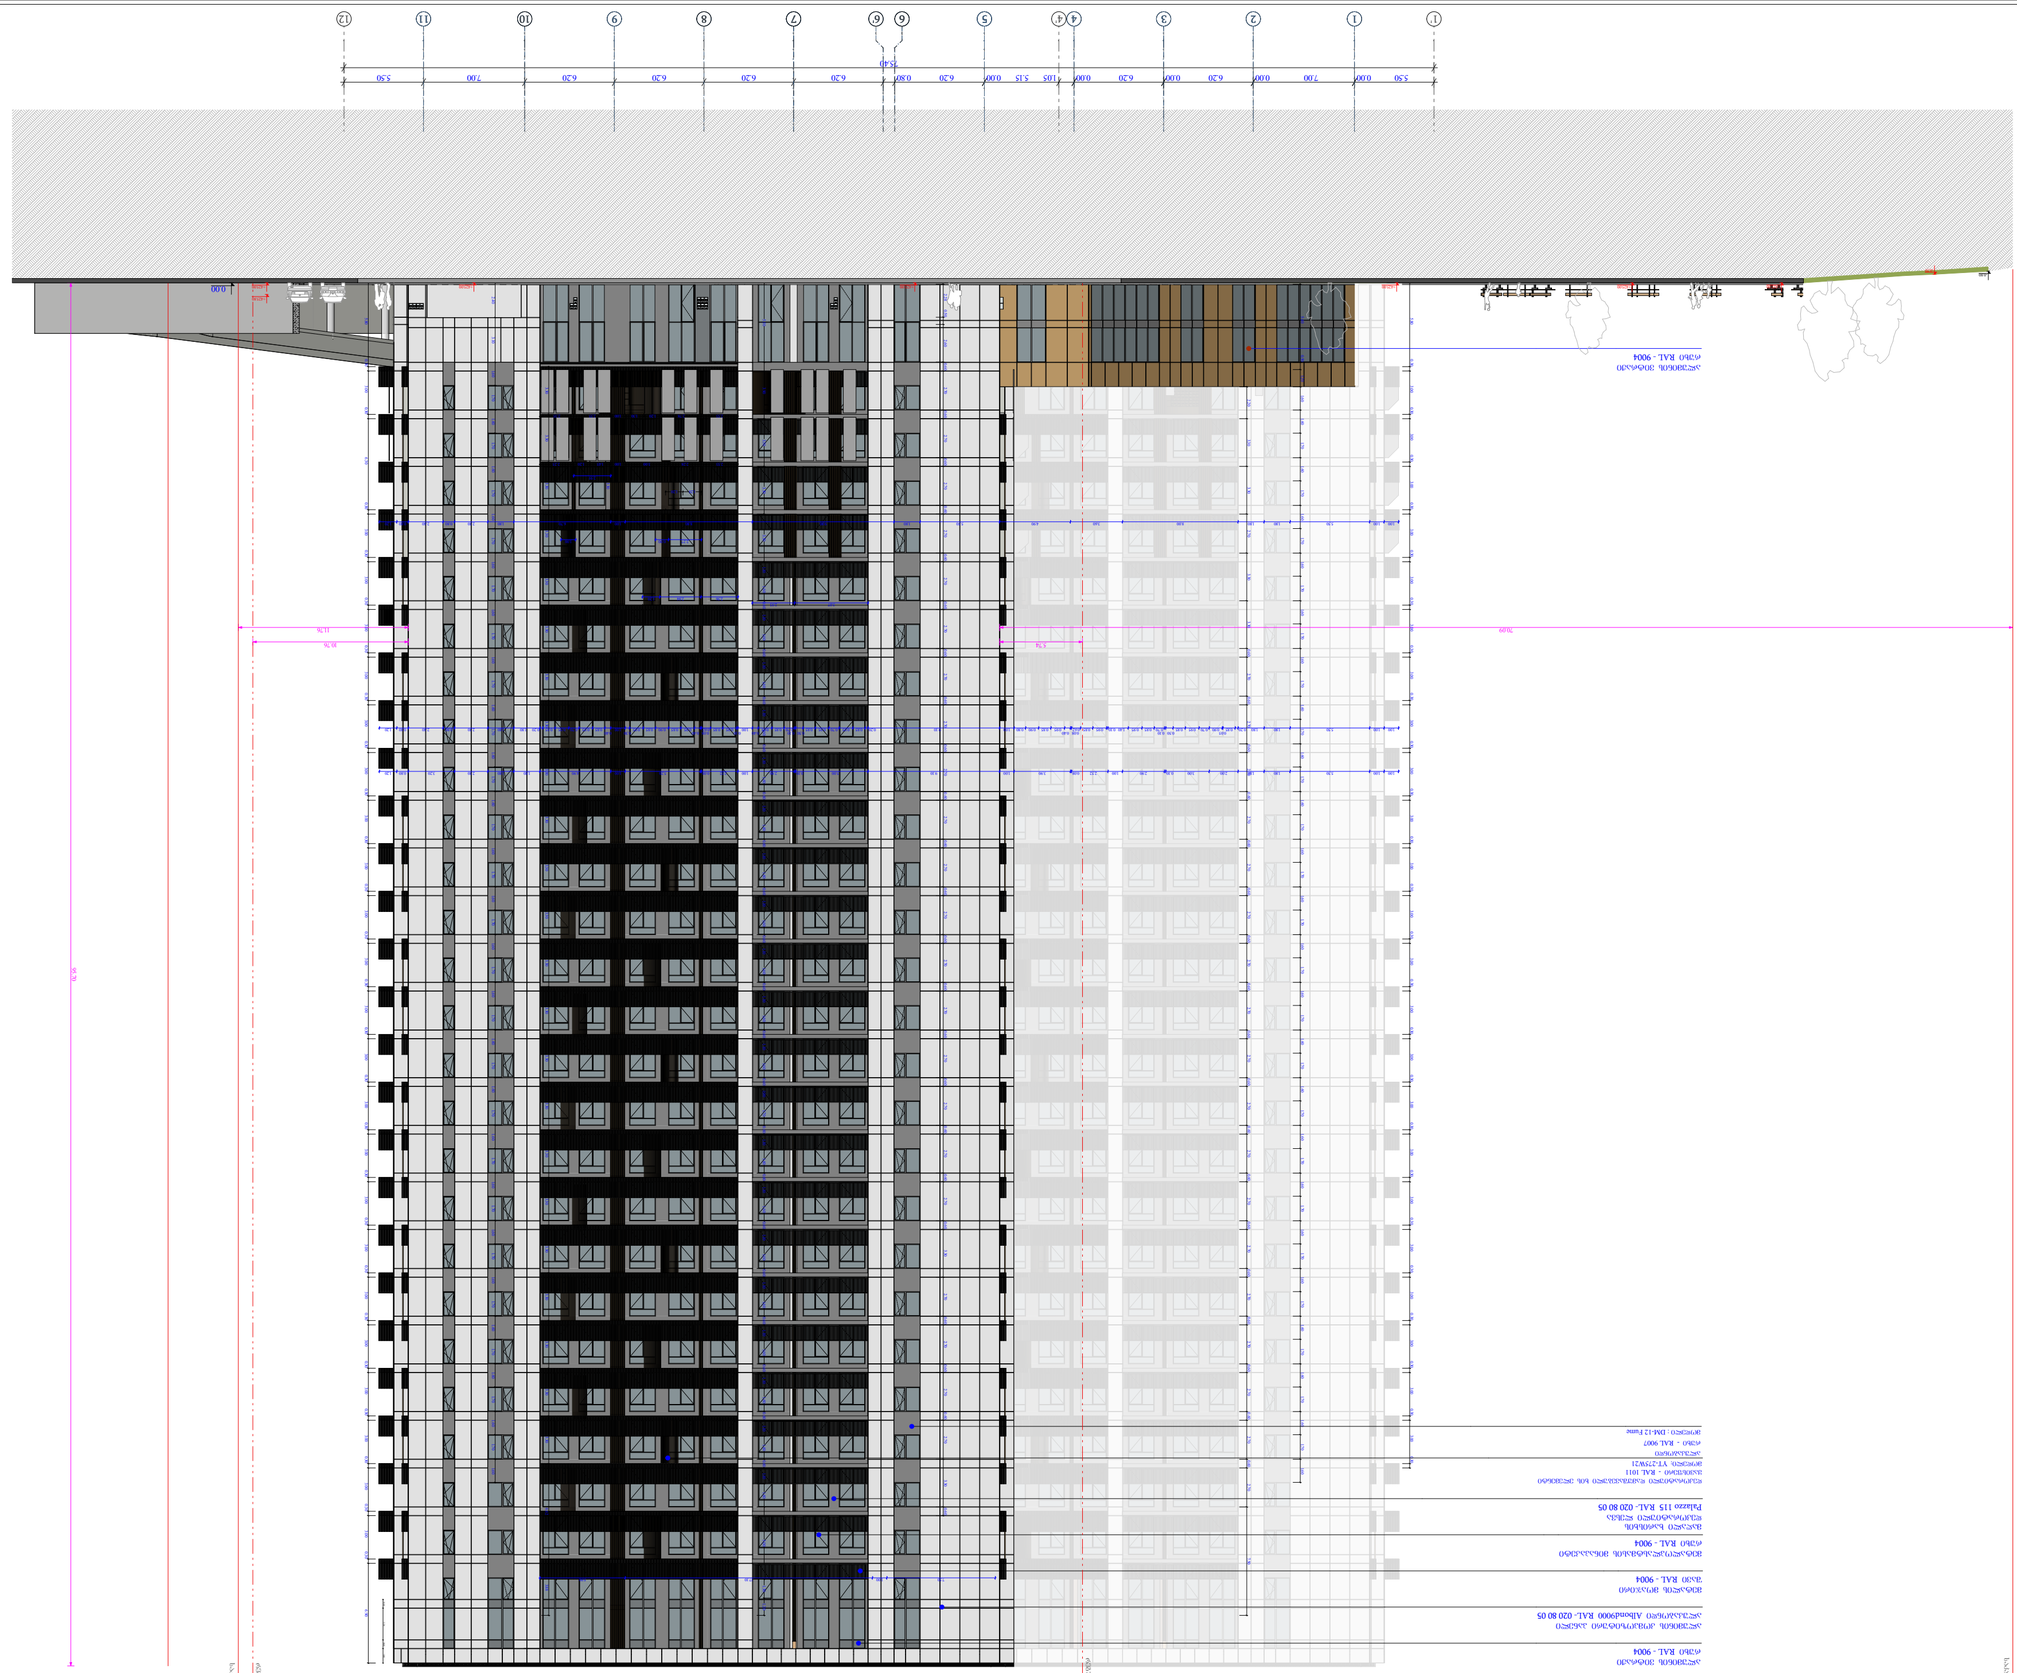
1
2
3
4
4
5
6
6
7
8
9
10
11
12
5.40
5.50
0.00
7.00
0.00
6.20
0.00
6.20
0.00
6.20
0.80
6.20
0.00
5.15
1.05
0.00
6.20
0.00
6.20
0.00
6.20
0.00
7.00
0.00
5.50
70.00
11.70
10.70
5.70

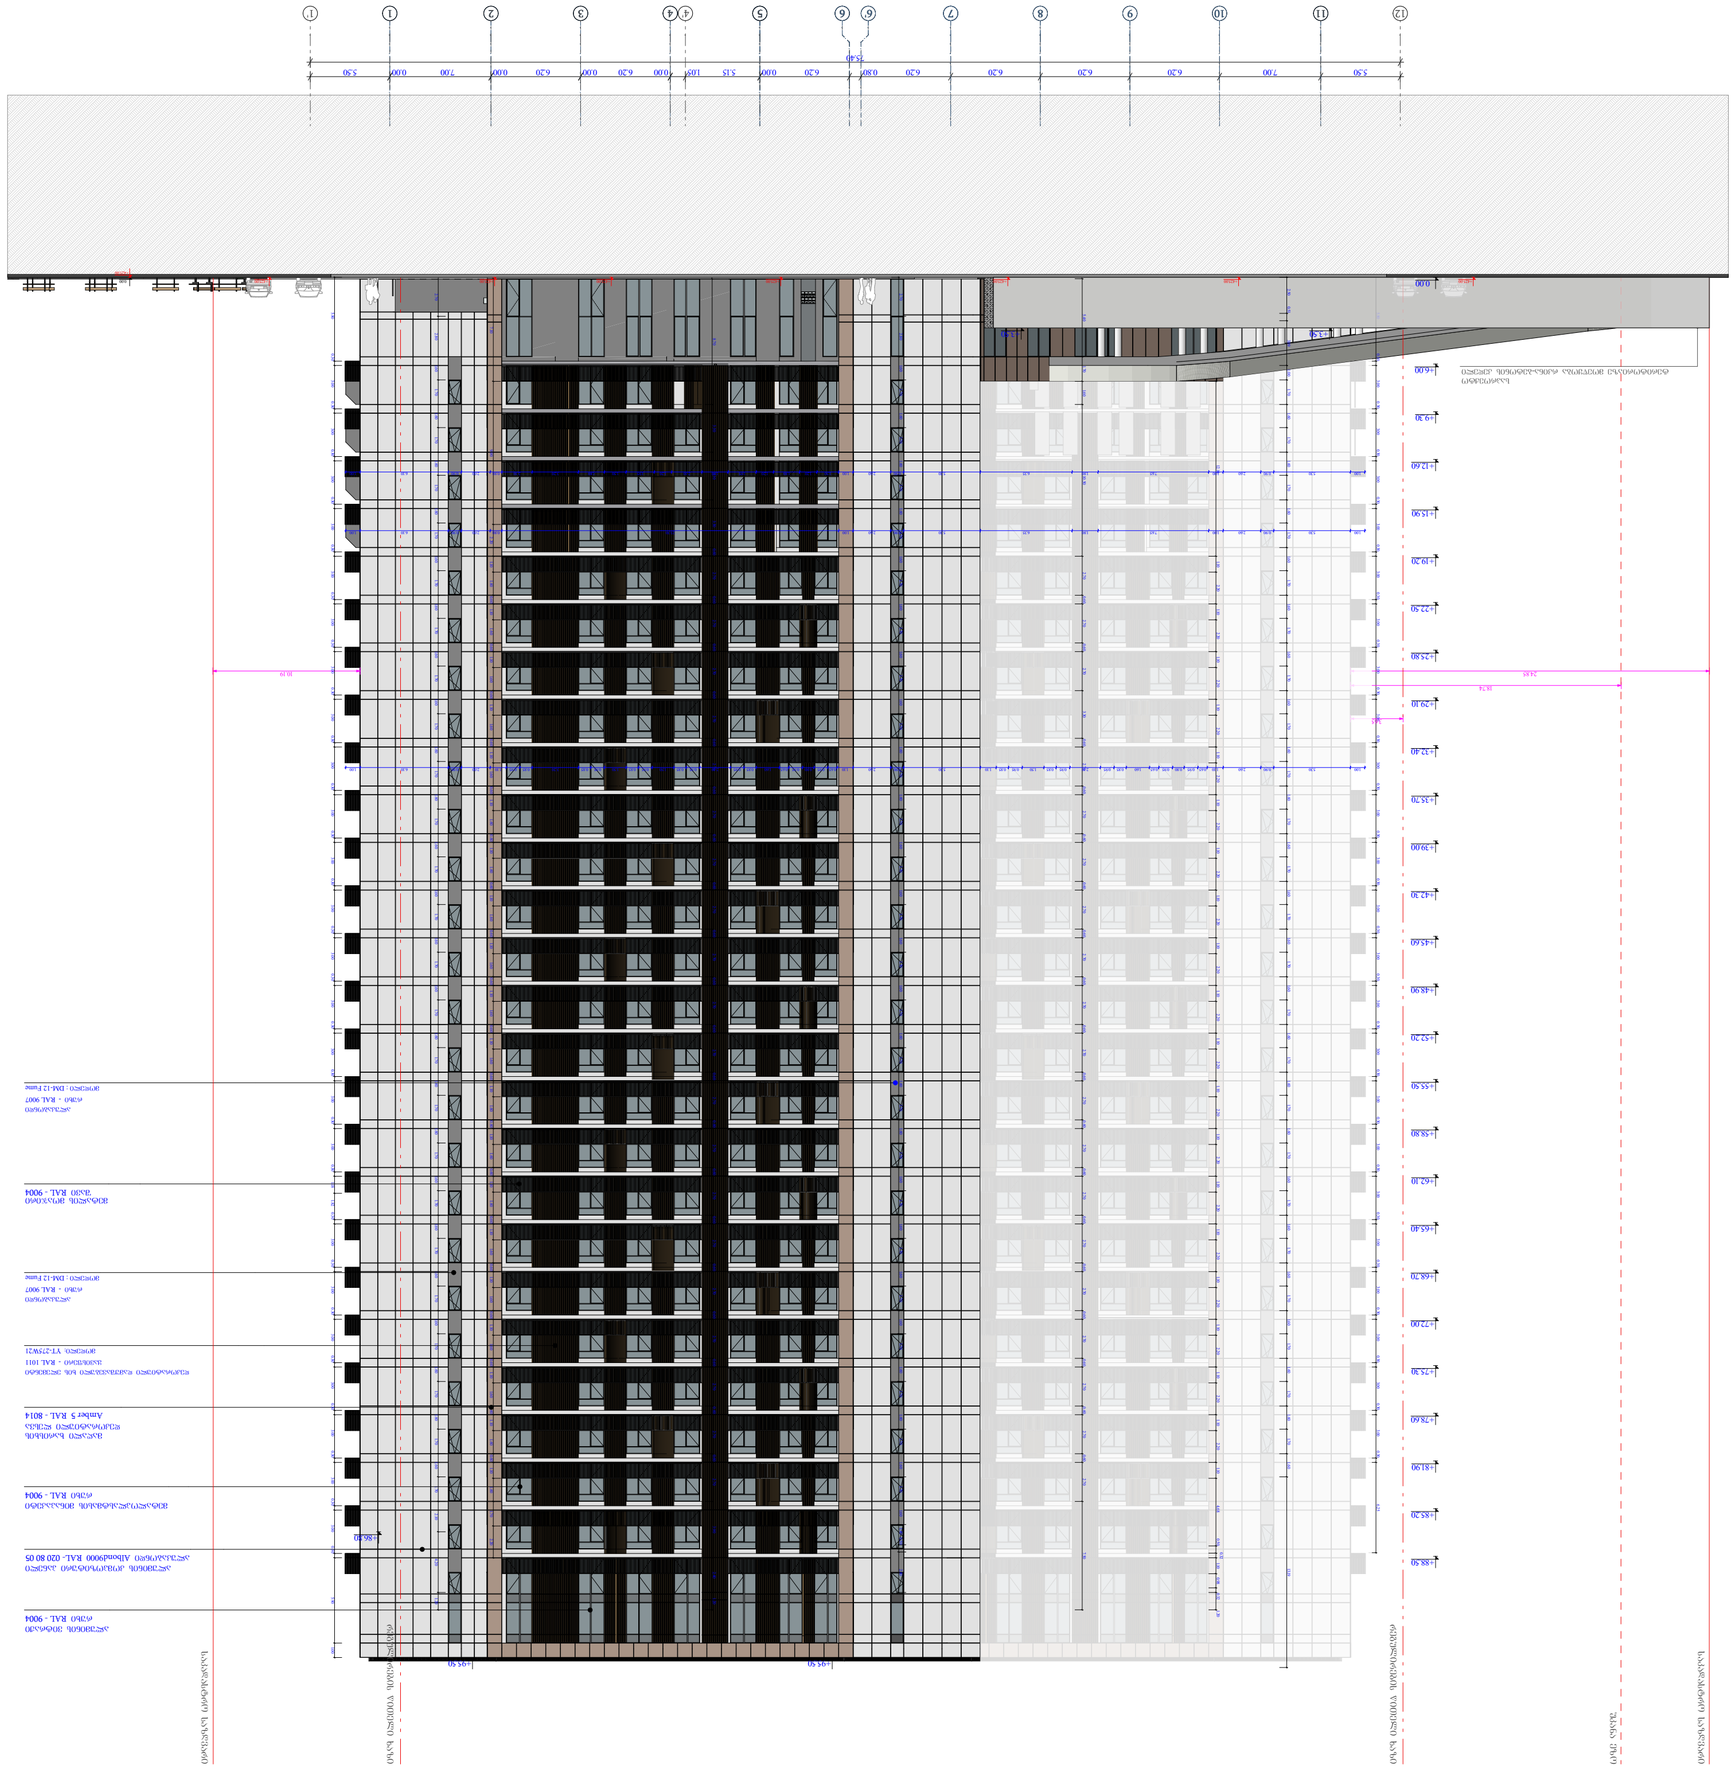


ფასადის ფერადი გადაწყვეტა
ბაზა ხედი

საპროექტო ნაგებობა

რკინაბეტონის ვიწრო ბაზა

რკინაბეტონის ფილა

საპროექტო ნაგებობა

+95.50
+93.80
+91.20
+88.50
+85.20
+81.90
+78.60
+75.30
+72.00
+68.70
+65.40
+62.10
+58.80
+55.50
+52.20
+48.90
+45.60
+42.30
+39.00
+35.70
+32.40
+29.10
+25.80
+22.50
+19.20
+15.90
+12.60
+9.30
+6.00
+3.50
0.00

მაღალი ხარისხის
დეკორატიული ღრძილა
Amber 5 RAL - 8014

ალუმინის მიბრაკი
რუხი RAL - 9004

მაღალი ხარისხის
დეკორატიული ღრძილა
Palazzo 115 RAL- 020 80 05

მეტალოპლასტმასის მინაასაქმე
რუხი RAL - 9004

ალუმინის კომპოზიტური პანელი
ალუკობონდი Albond9000 RAL- 020 80 05

მეტალის მოპირკეთება
შავი RAL - 9004

ანტიაპარატი
რუხი - RAL 9007
მერეცი : DM-12 Fume

+2.50

+0.00

საპროექტო ტერიტორია მოეწყობა ბეტონის ქვეფენით

18.11
19.55
12.65
23.73
27.65
2.85

6.90 7.60 6.30 1.05 7.00 5.00 7.00 2.30 5.10 1.80 7.60 6.30 7.00
70.95

ა ბ გ დ ე ვ ზ თ ი კ ლ მ ნ ო

ობიექტის მისამართი

ს.კ. 01.11.04.026.046

ქ. ობილისი,
ი. ჭავჭავაძის ქუჩა №18

ფუნქციური დანიშნულება

მრავალფუნქციური
კომპლექსი

შემსრულებელი ორგანიზაცია

შპს სტუდიო ალფა სახლი
ს.კ. 404664573

დირექტორი
მ.პაპუკაშვილი

არქიტექტორი
მ.პაპუკაშვილი

ფასადი ა - ო
დერეფანში

რკინაბეტონის ვიწრო ბაზა (მოპირკ.)

+00.00 არსებული ნიშნული

+00.00 საპროექტო ნიშნული

ს.კ. 01.11.04.026.046 ობიექტის მისამართი

ს.კ. 404664573 შემსრულებელი ორგანიზაცია

ს.კ. 124 ფურცლის №

ფურცლების რაოდენობა 2

ფასადი ა-ო

A - 2

მასშტაბი	1 : 300
თარიღი	06/05/2025
ფურც.	124



ობიექტის მისამართი

ს.კ. 01.11.04.026.046

ქ. თბილისი,
თ. შეშელიძის ქუჩა №18

ფუნქციური დანიშნულება

მრავალფუნქციური
კომპლექსი

შემსრულებელი ორგანიზაცია

შპს სტუდიო ალფა სახლი
ს.კ. 404664573

დირექტორი	
მ.პაპუკაშვილი	
არქიტექტორი	
მ.პაპუკაშვილი	

ფასადი ო - ა
ღერძებში

რელიეფის ცვლილება (მოჭრა)

+00.00 არსებული ნიშნული

+00.00 საპროექტო ნიშნული

საკადასტრო საზღვარი

უკანა ეზო

განაშენიანების რეგულირების წითელი ხაზი

კედლის ცეცხლმედეგობის ხარისხი 1 საათი

კედლის ცეცხლმედეგობის ხარისხი 2 საათი

ჭრილი

გასასვლელამდე სავალი მანძილი

ღერძის ხაზი

ბლოკის კედელი

გაძლიერებული ბეტონის სტრუქტურული ელემენტები 3 სთ-იანი ხანძარმედეგობით (სვეტი, კოჭი, დიაფრაგმა, იატაკისა და სახურავის ანაწყობი)

A "ა" ტიპის ბინა

B "ბ" ტიპის ბინა

A - 2

მასშტაბი	1 : 300
თარიღი	06/05/2025
ფურც.	125

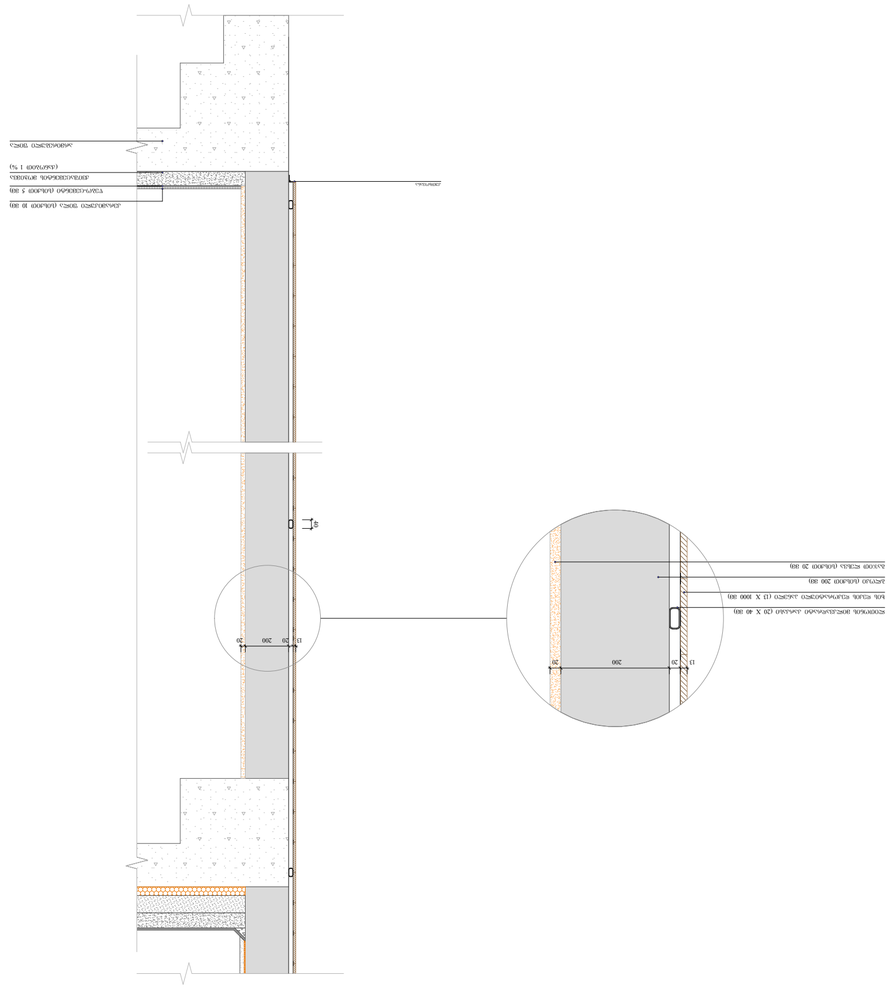

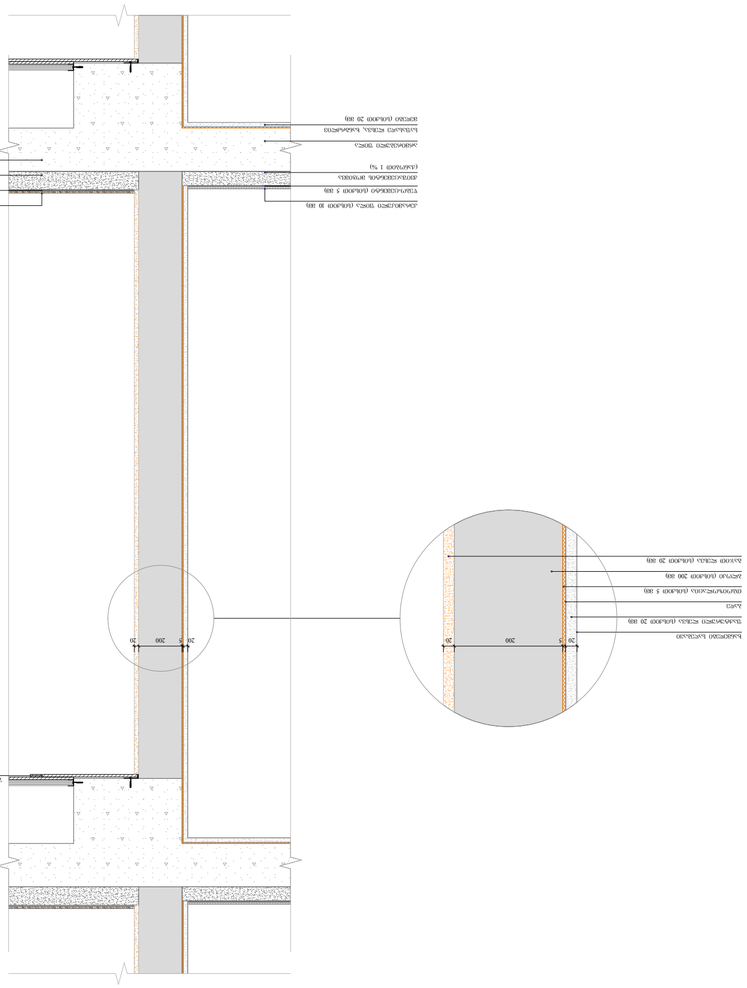

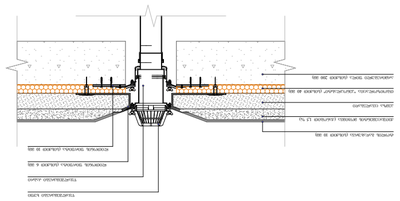

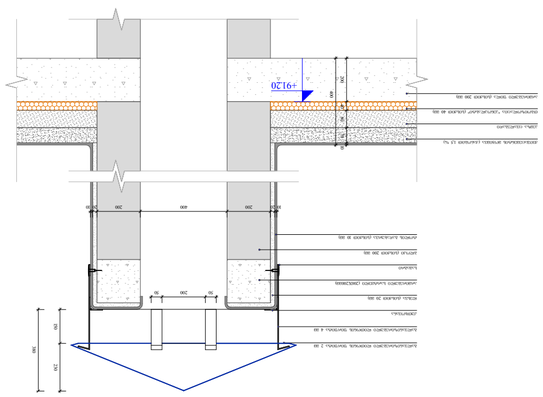

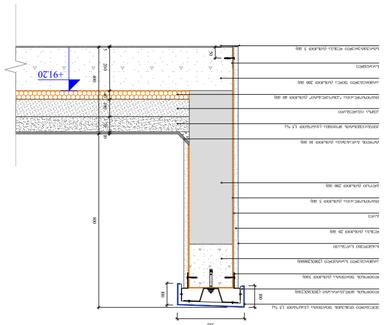



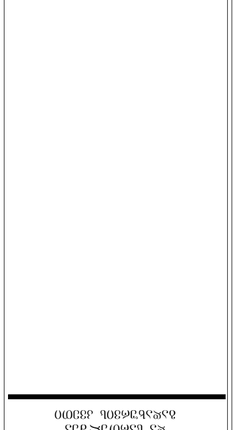











არქიტექტურული ნაწილი (ძირითადი ტექნიკური პროექტი)

ფასადის ალუმინის პანელების ჩამაგრების სქემა

მასშტაბი 1 : 20
თარიღი 05/19/2025
ფურცელი 128


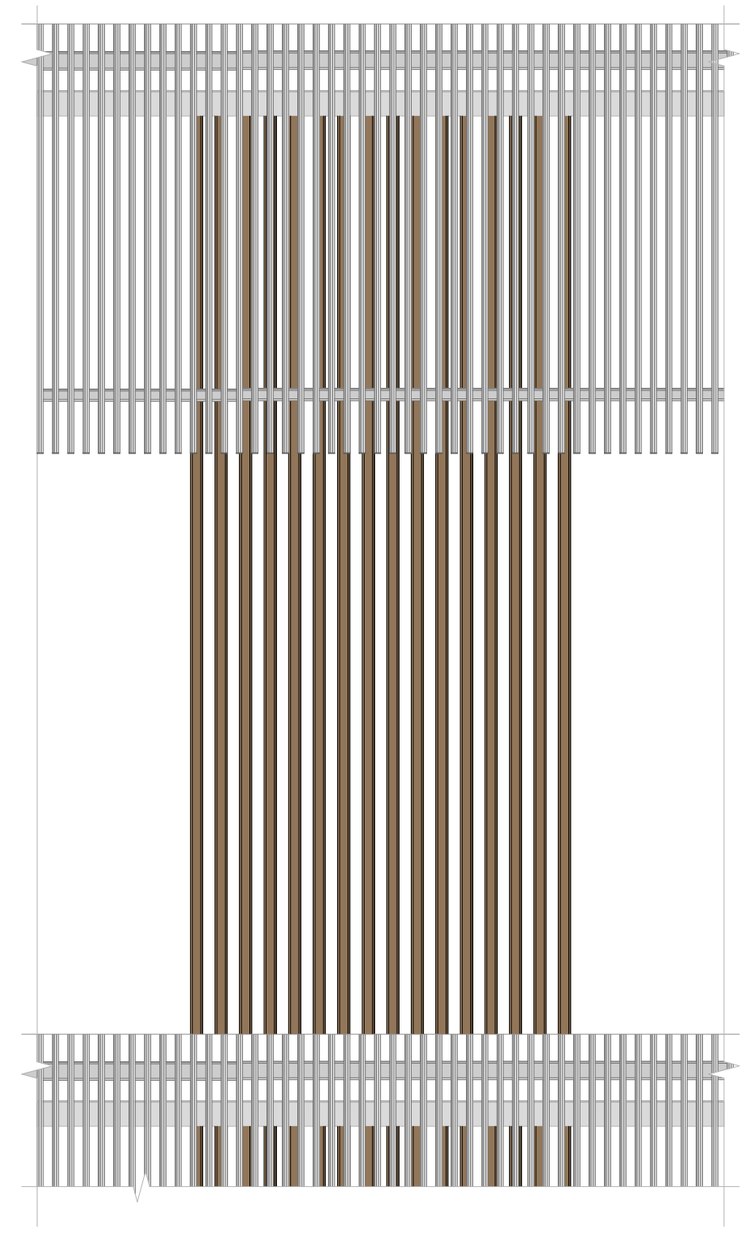

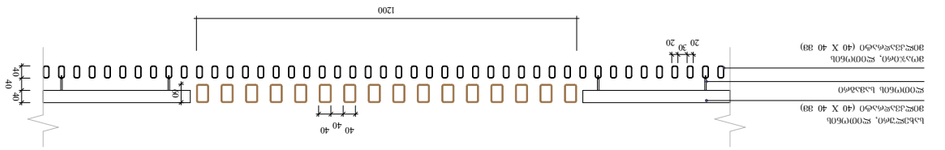

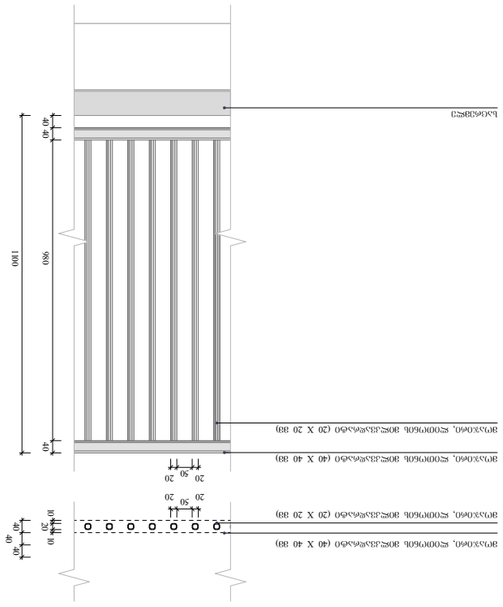

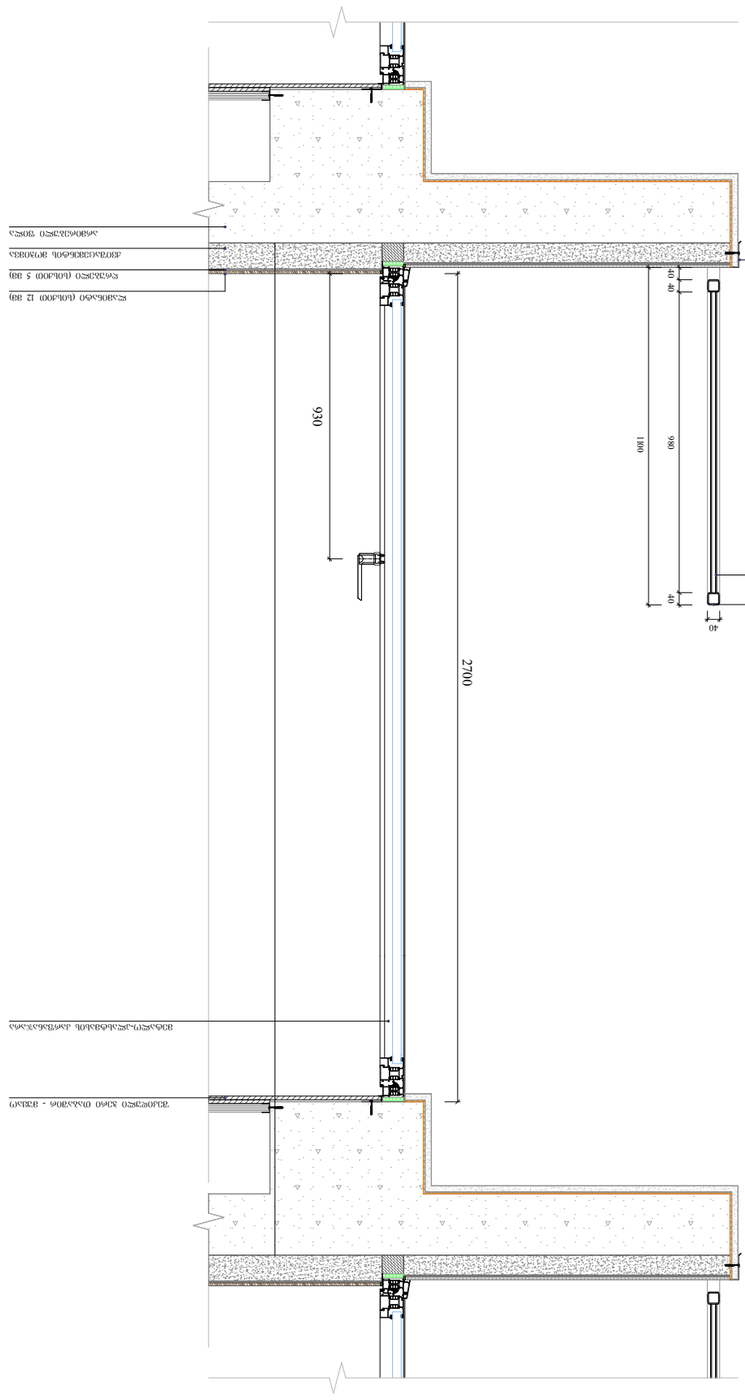
ალუმინის პანელი (40 X 40 მმ)
ალუმინის სალტე

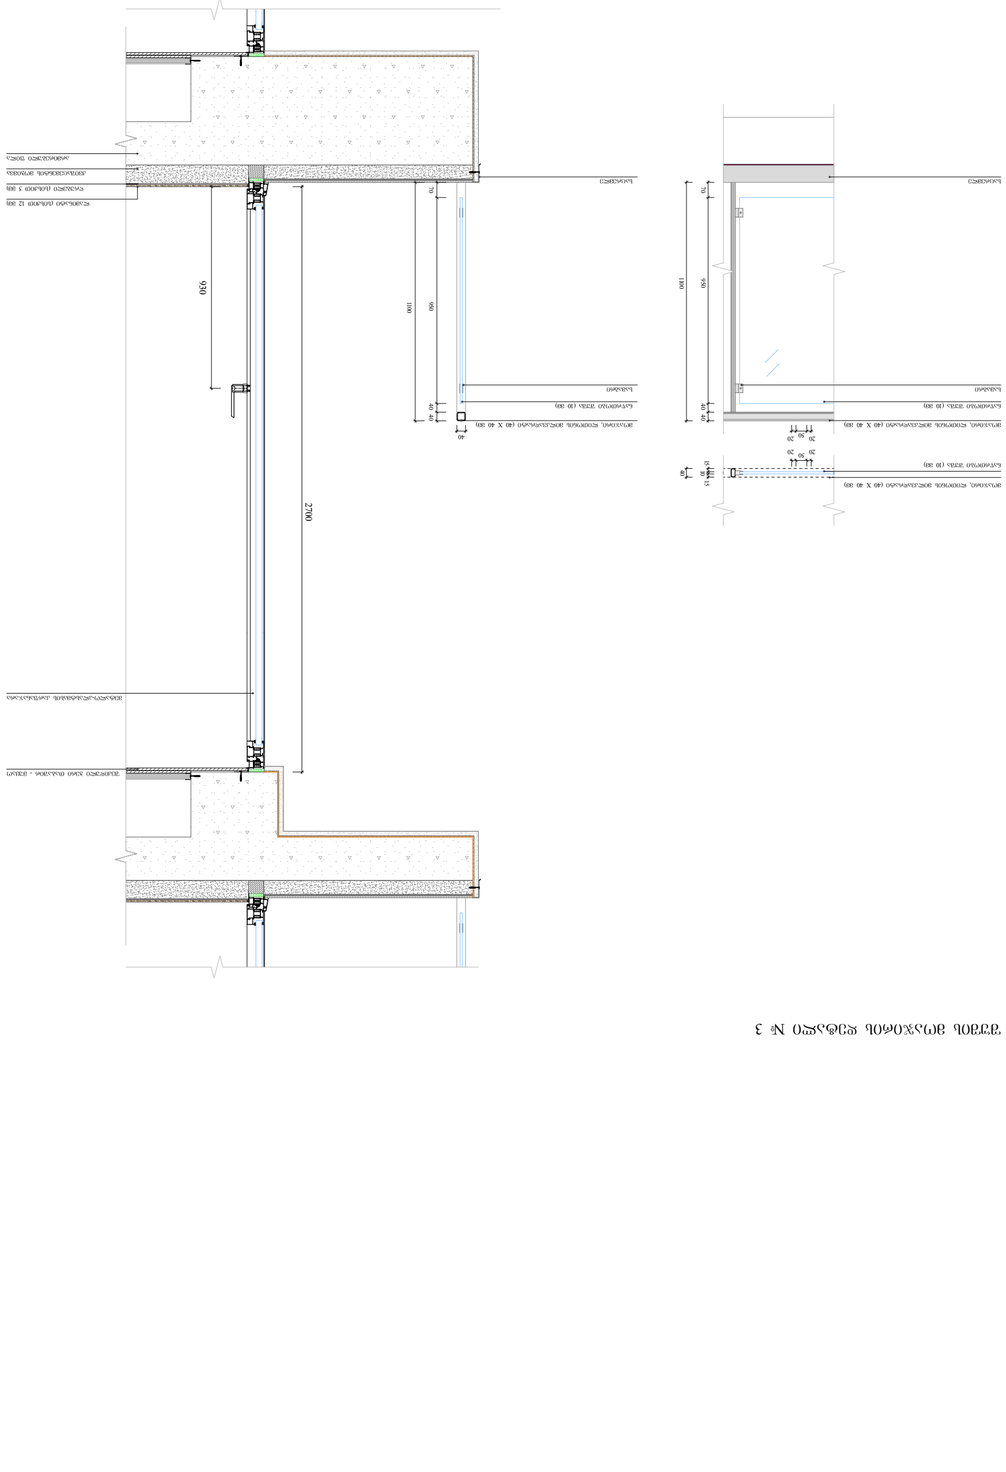

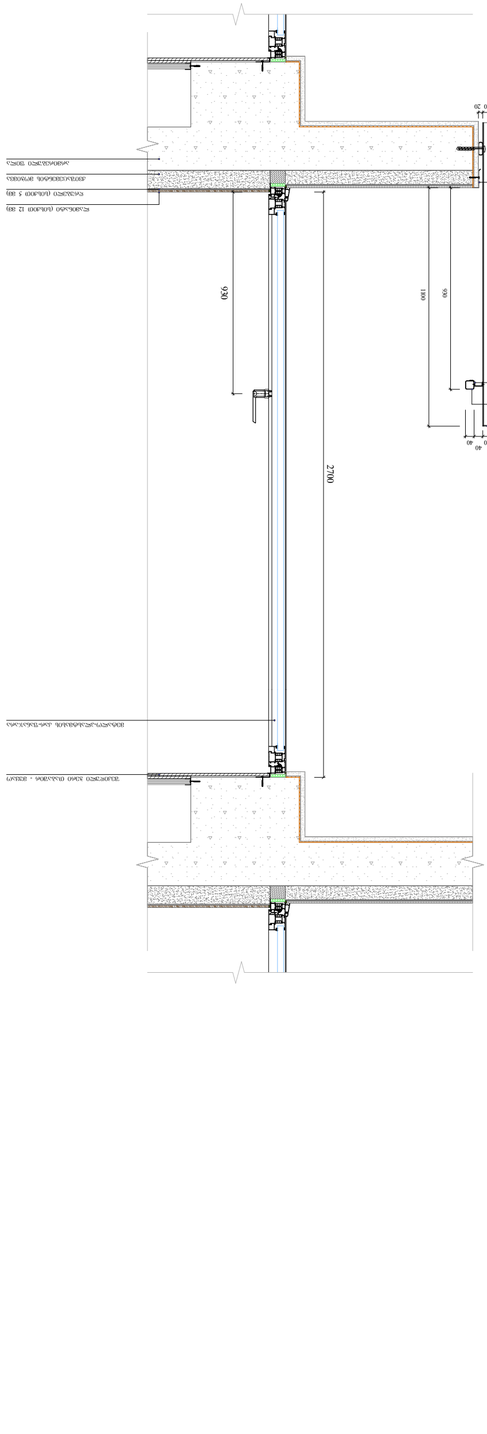

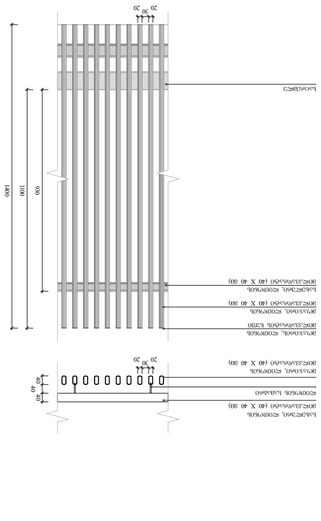










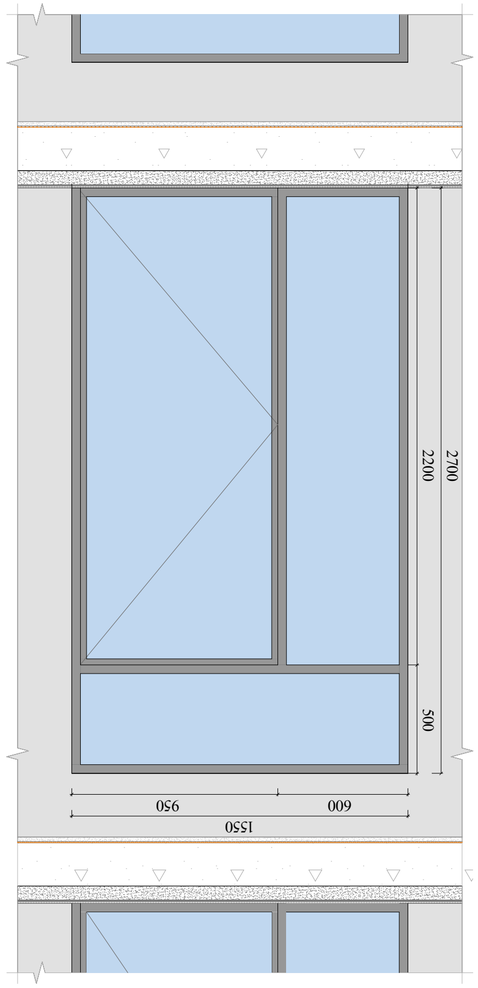

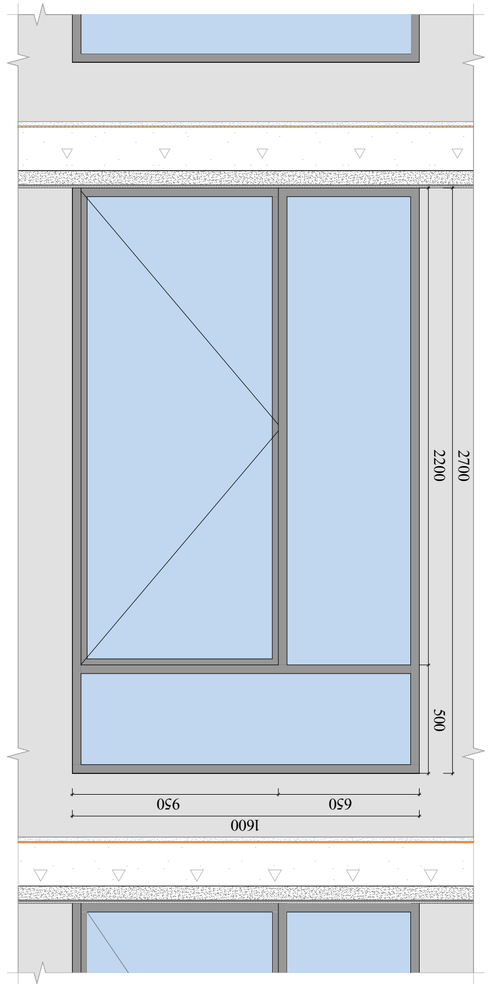

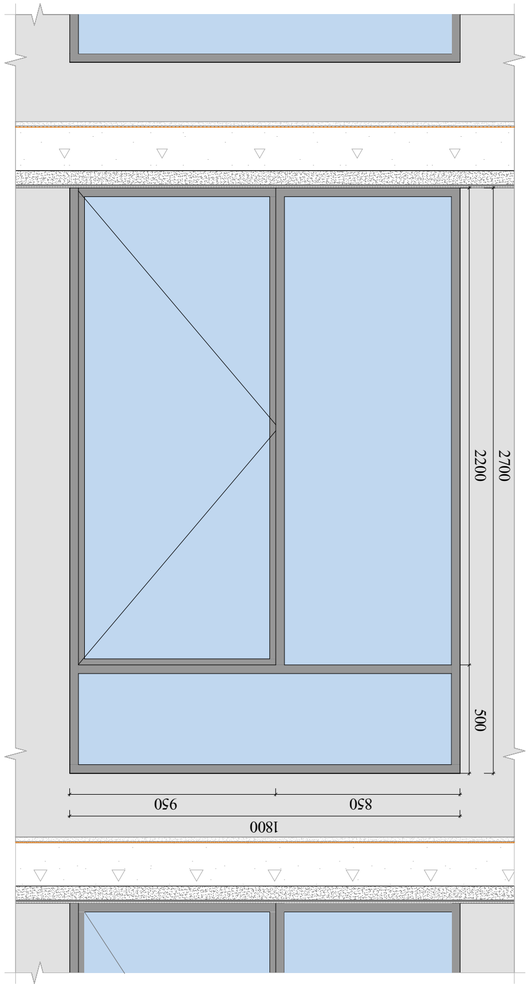

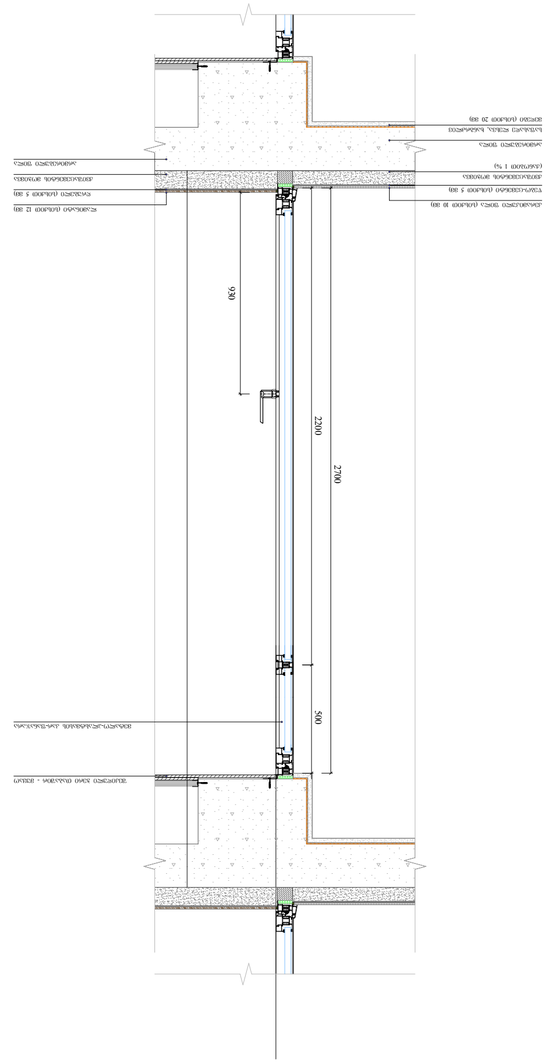

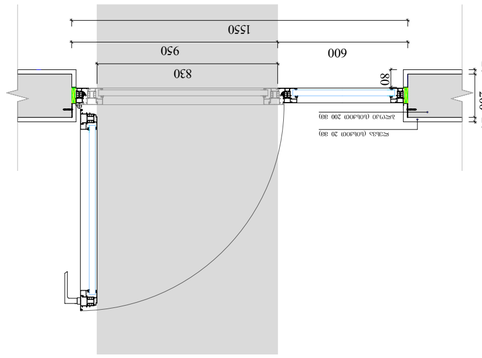

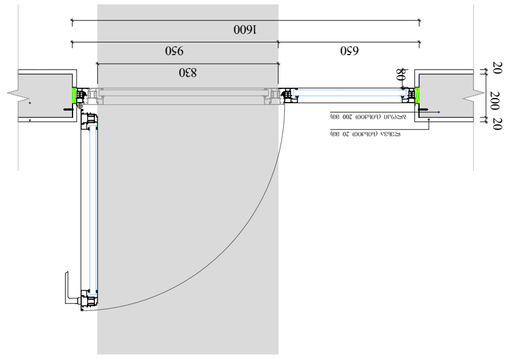

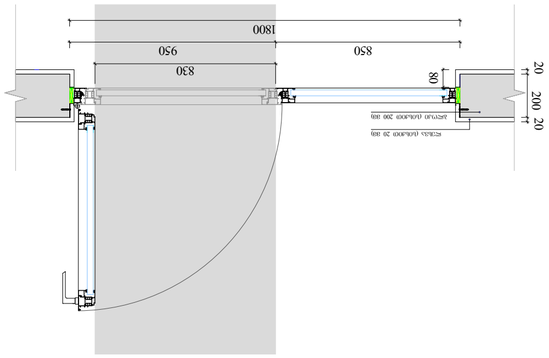











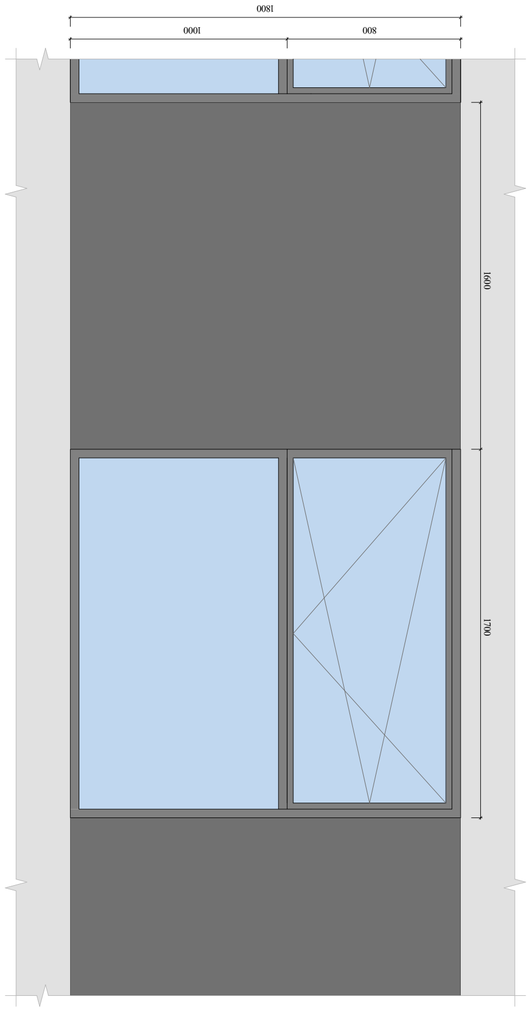

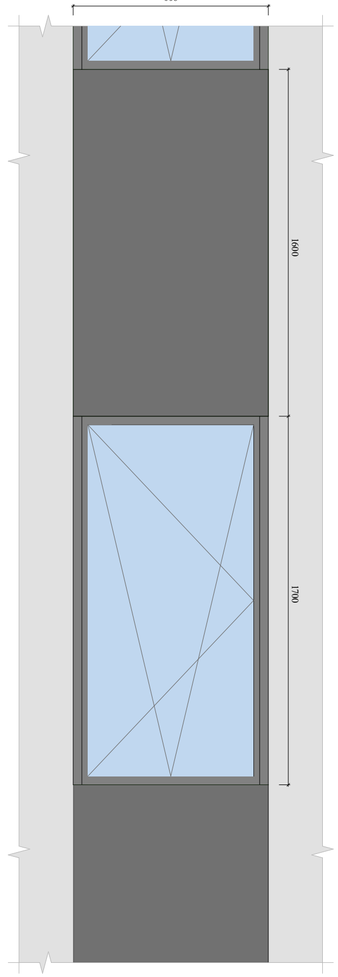

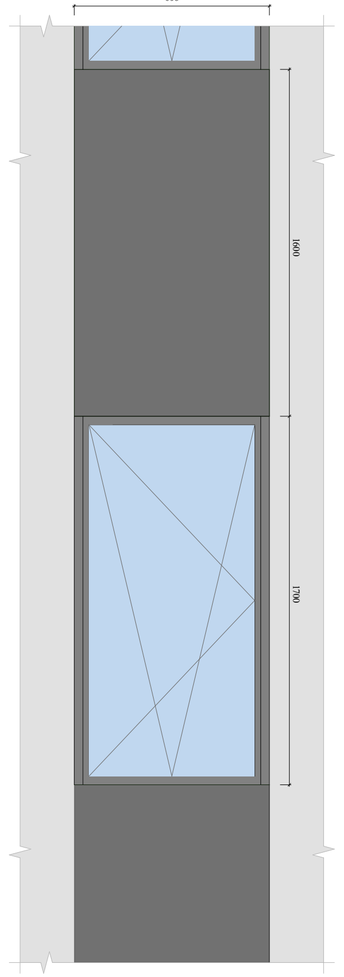

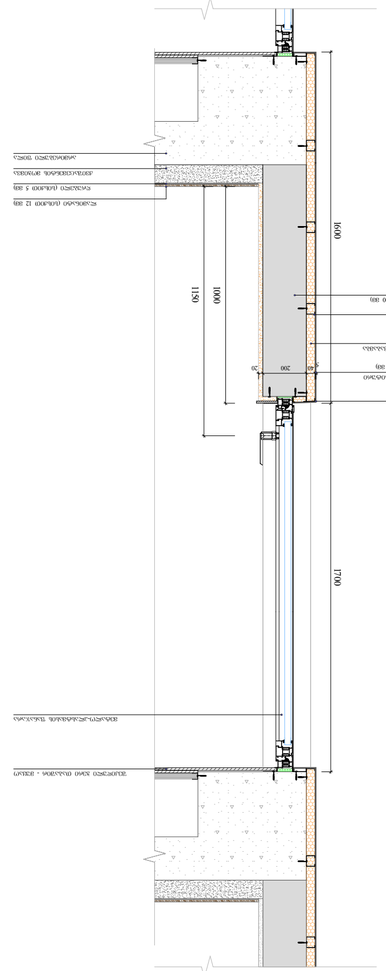

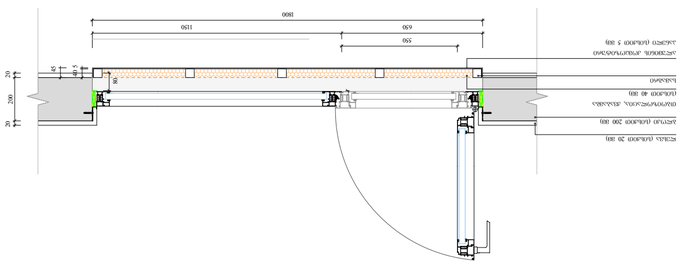

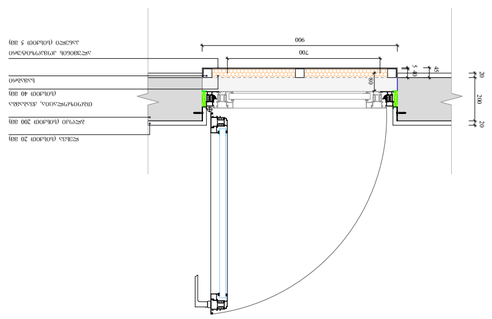

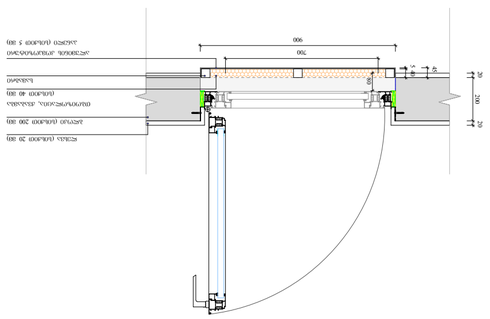















ალუმინის კარ-ფანჯარა ზომებით 2000 X 5700 (გეგმის ფრაგმენტი)

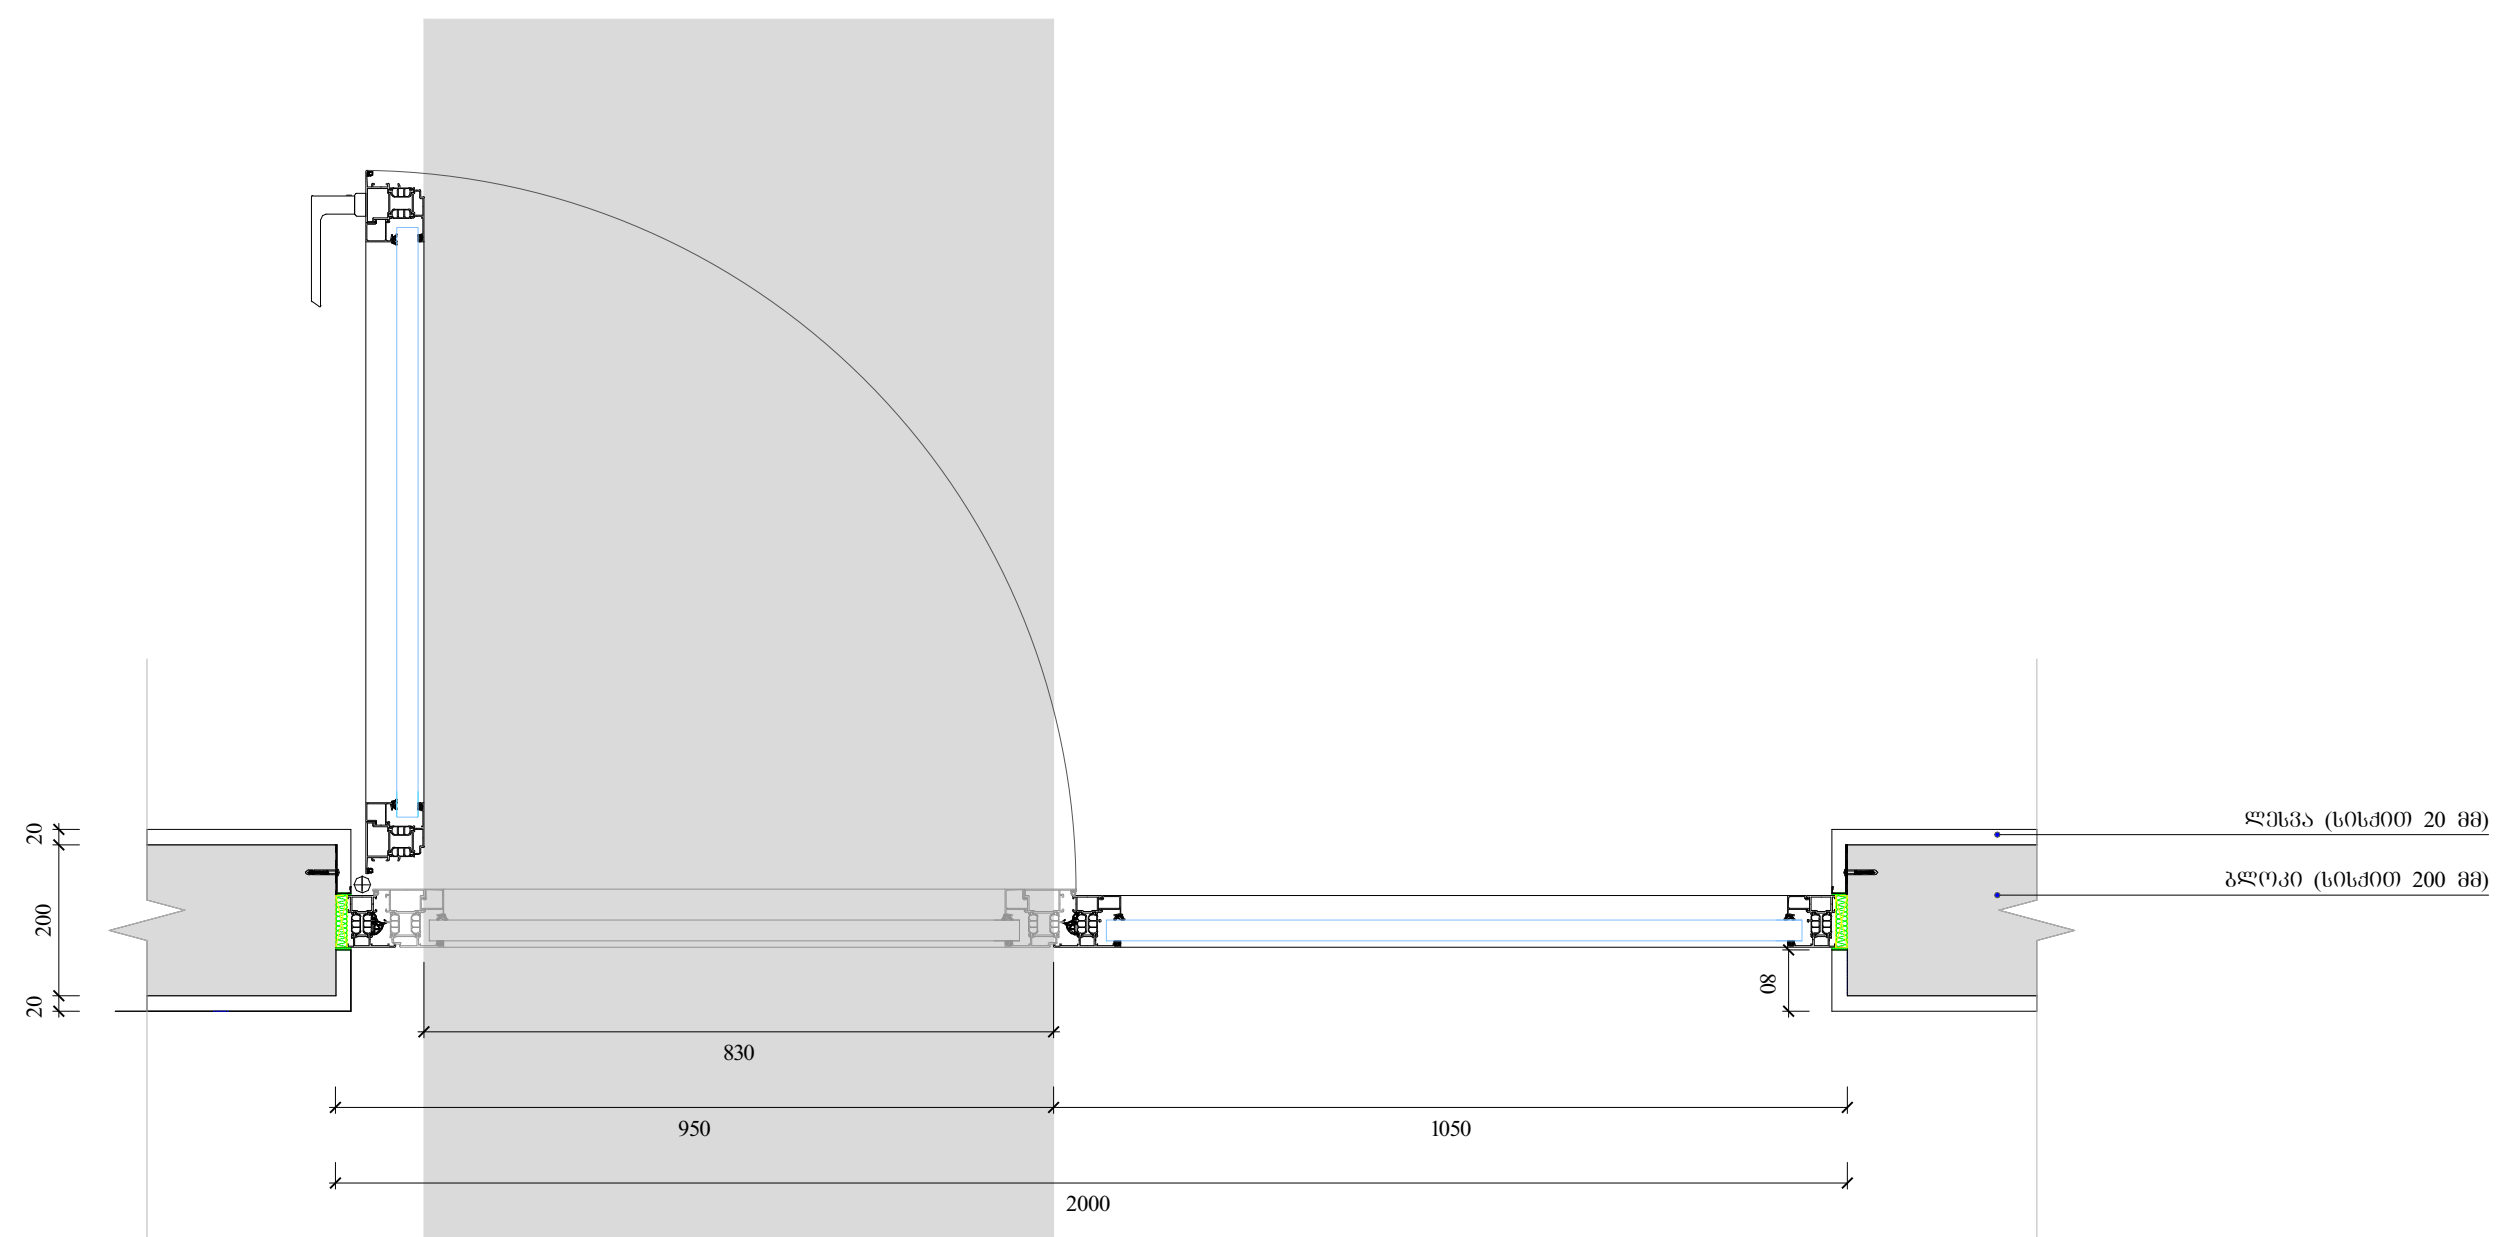

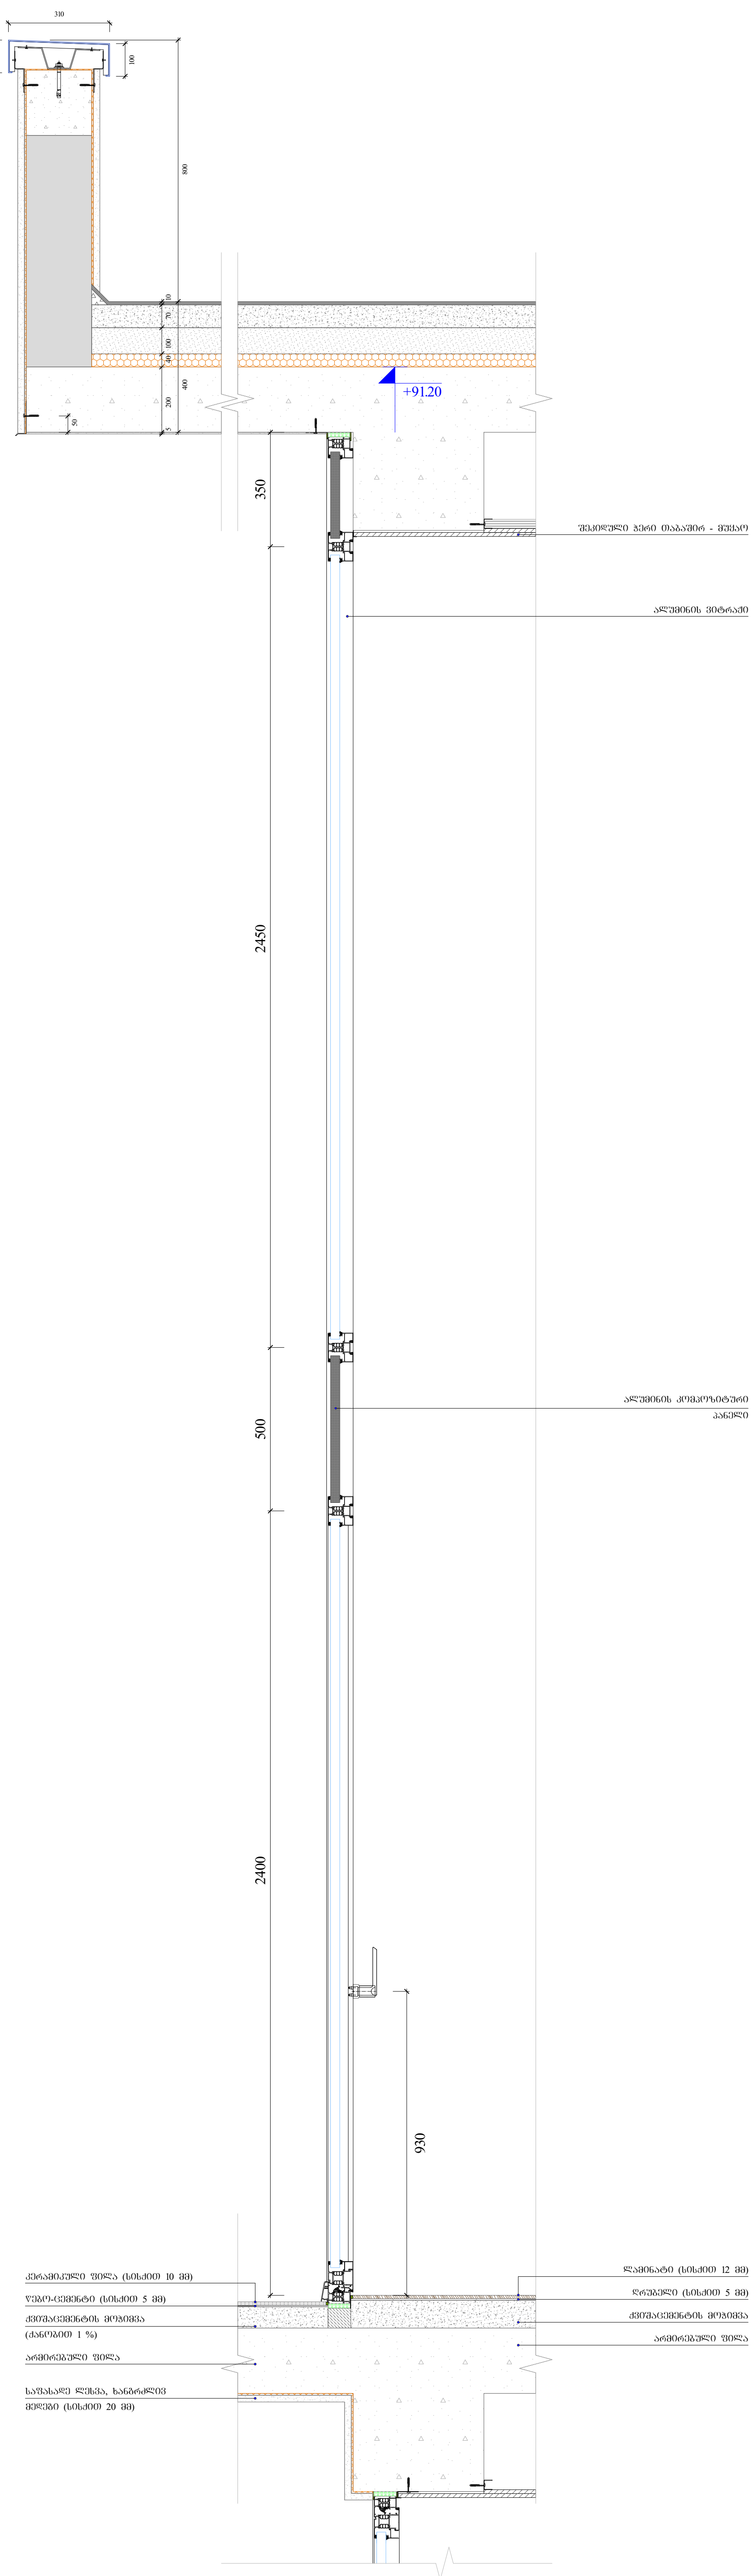

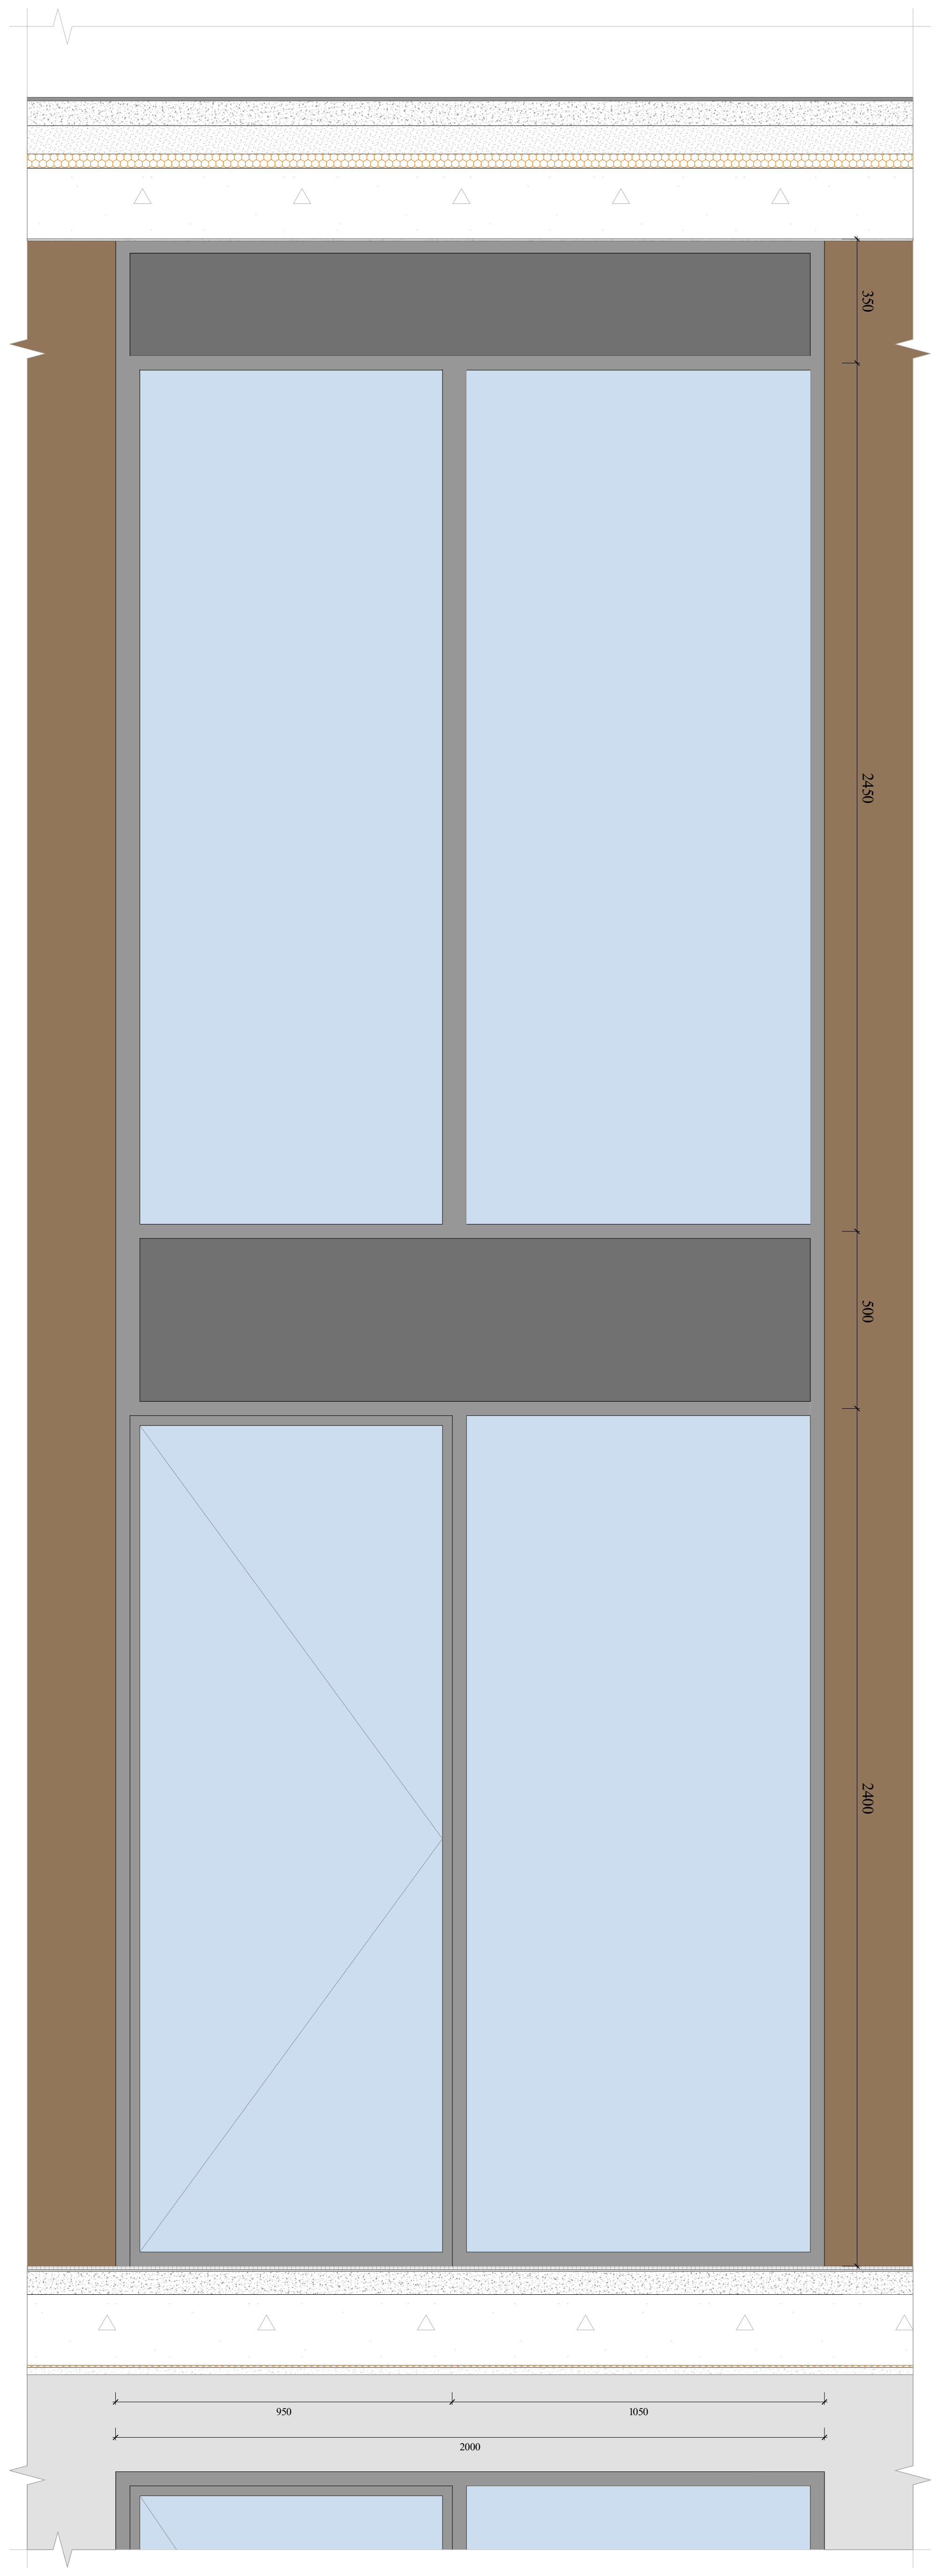

ფუნქციური დანიშნულება	ობიექტის მისამართი	შემსრულებელი ორგანიზაცია					
მრავალფუნქციური კომპლექსი	ს.კ. 01.11.04.026.046 ქ. თბილისი, თ. შუშელიძის ქუჩა №18	შპს სტუდიო ალფა სახლი ს.კ. 404664573	მ.პაპუკაშვილი არქიტექტორი მ.პაპუკაშვილი	საფასადე სიბრტყის კვეთი და ფასადის დეტალი		A - 2	
						მასშტაბი	1 : 20
						თარიღი	05/19/2025
						ფურც.	132

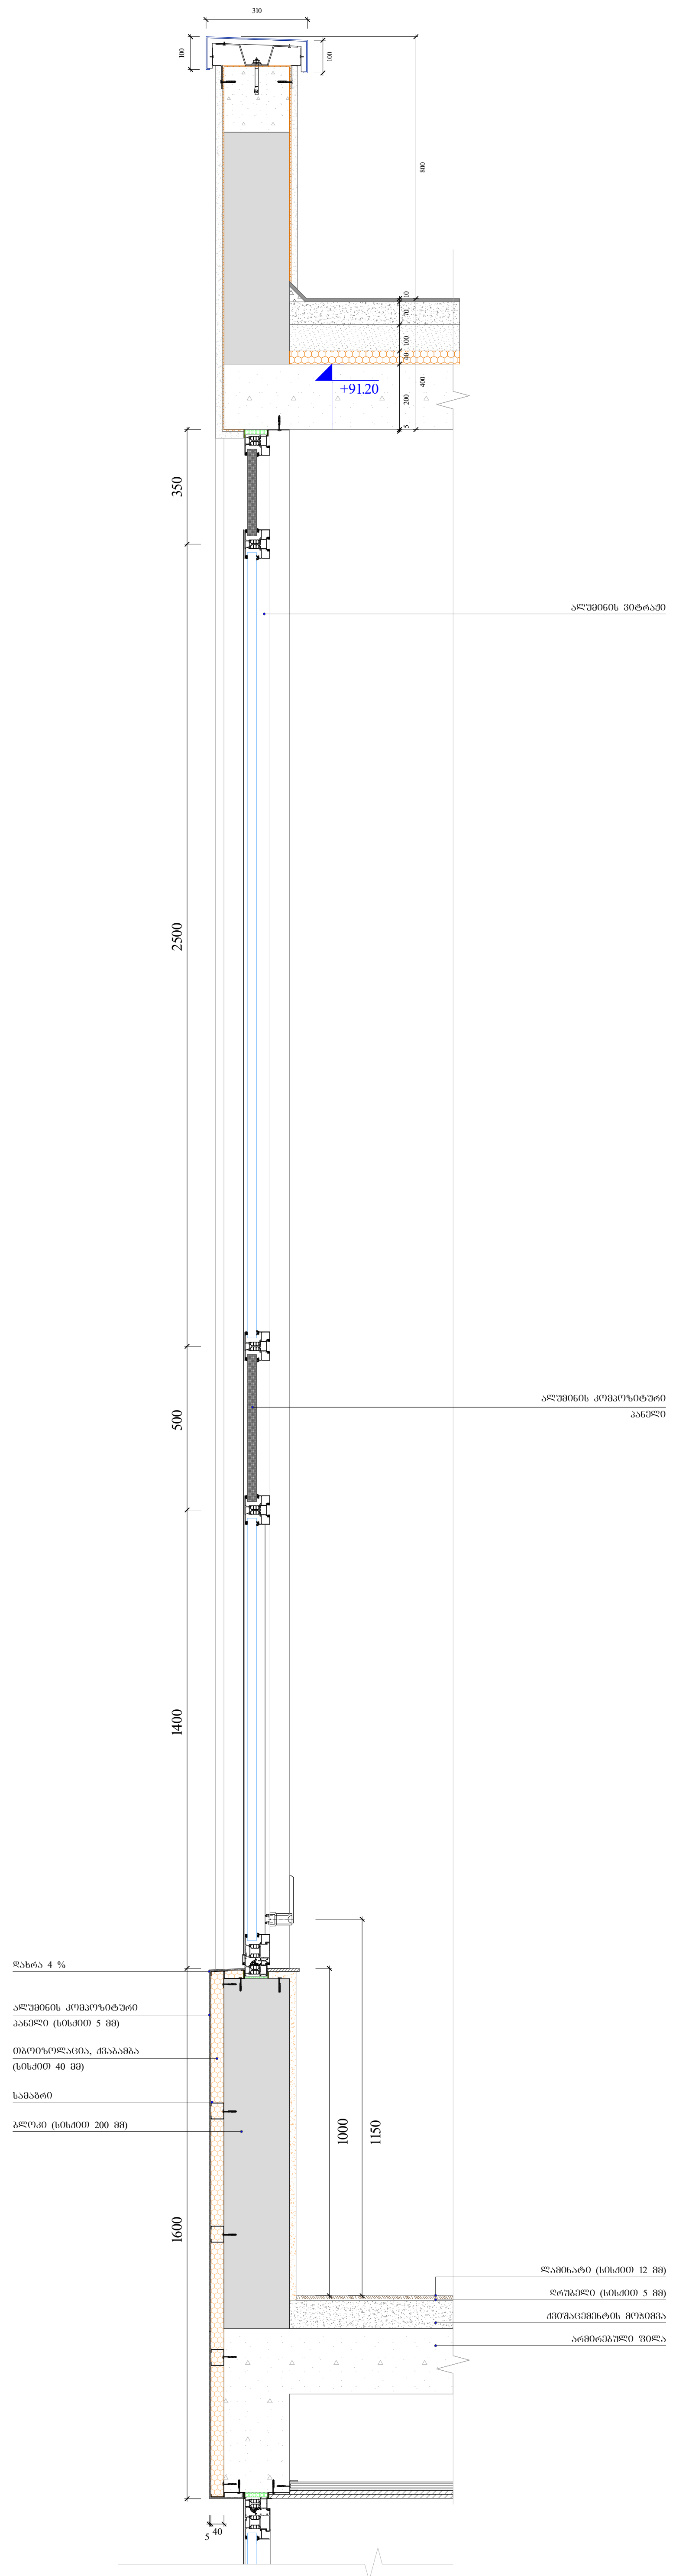

ალუმინის ფანჯარა
ზომებით 900 X 5700 (ბეგმის ფრაგმენტი)

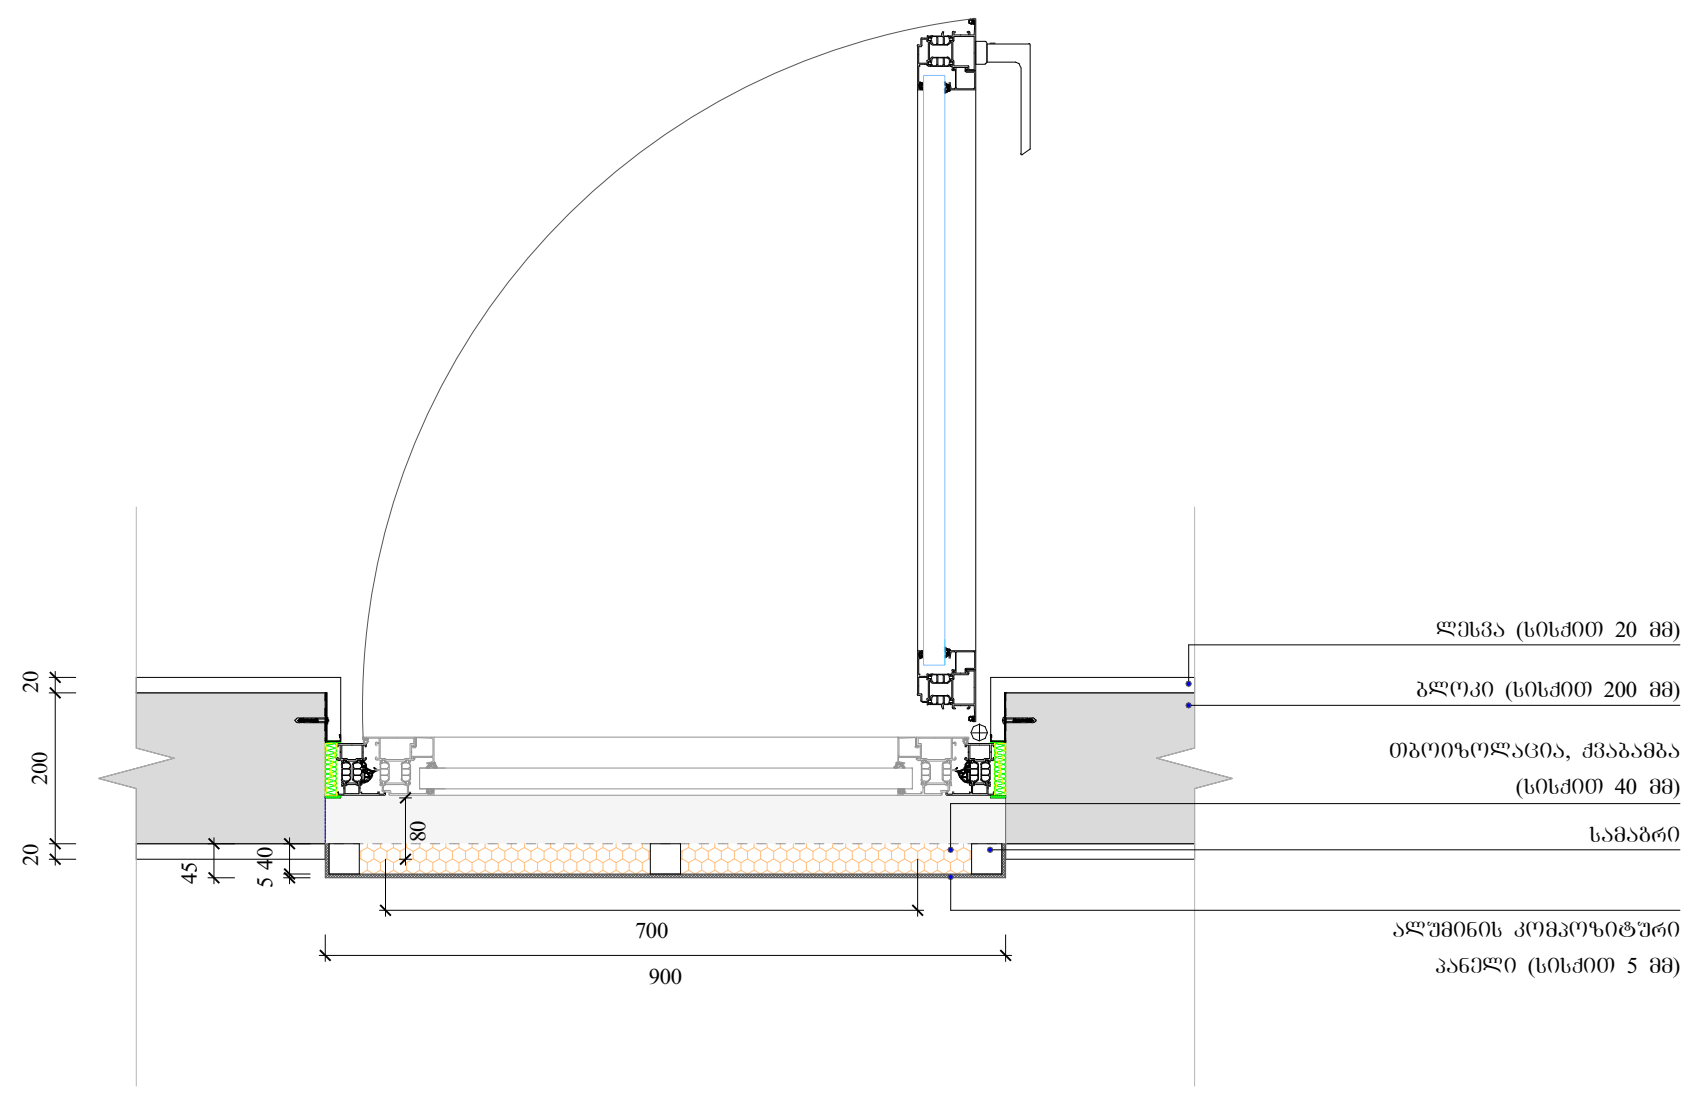

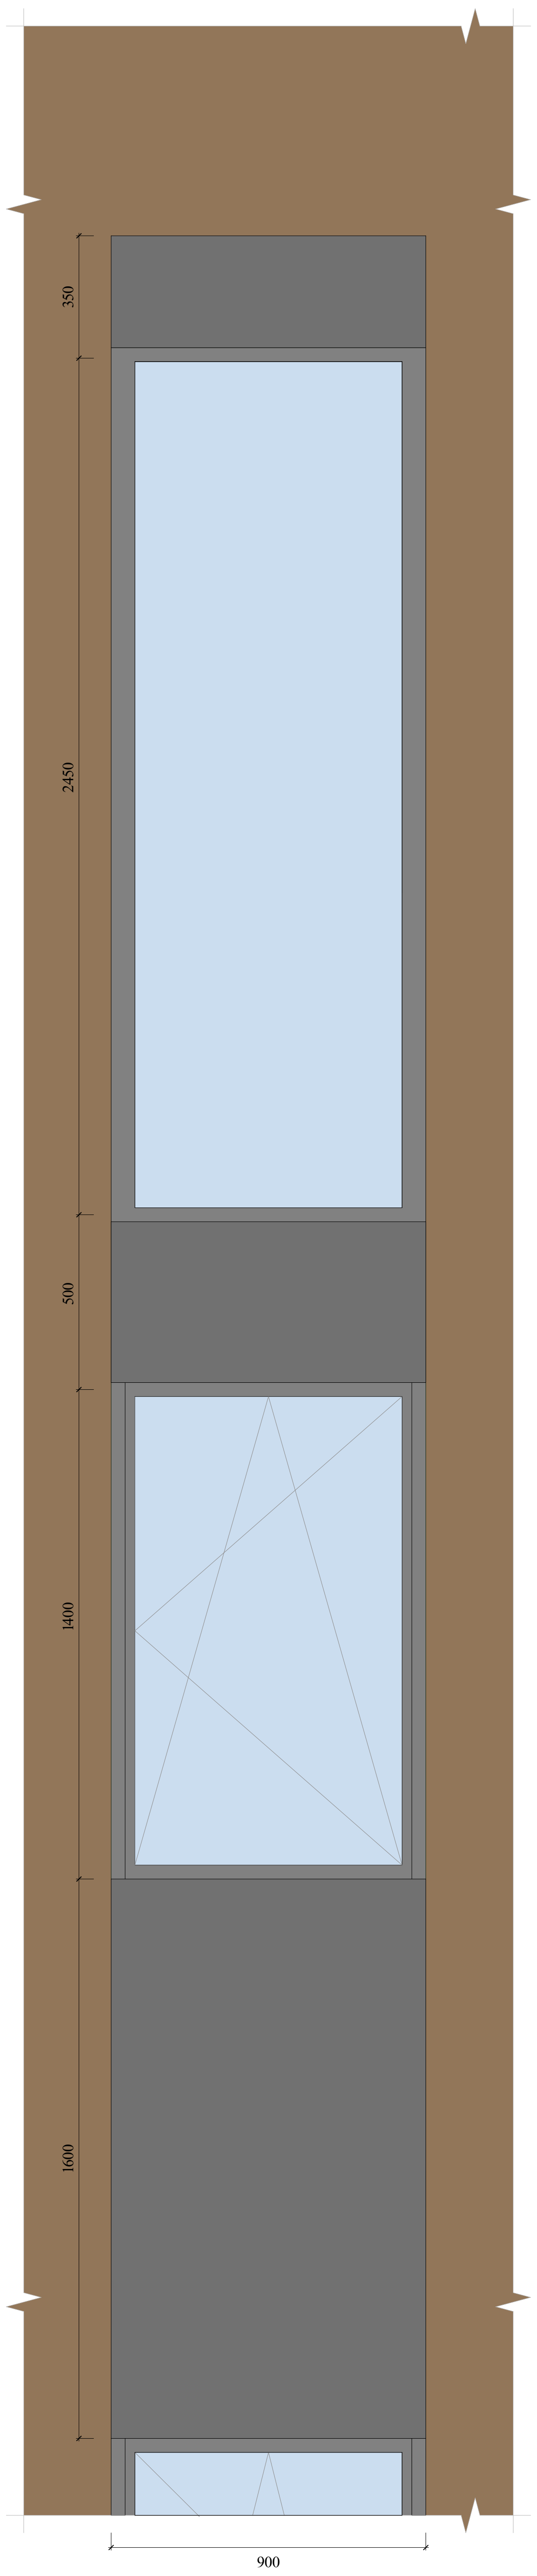

ალუმინის ფანჯარა
ზომებით 800 X 4700 (ბეგმის ფრაგმენტი)

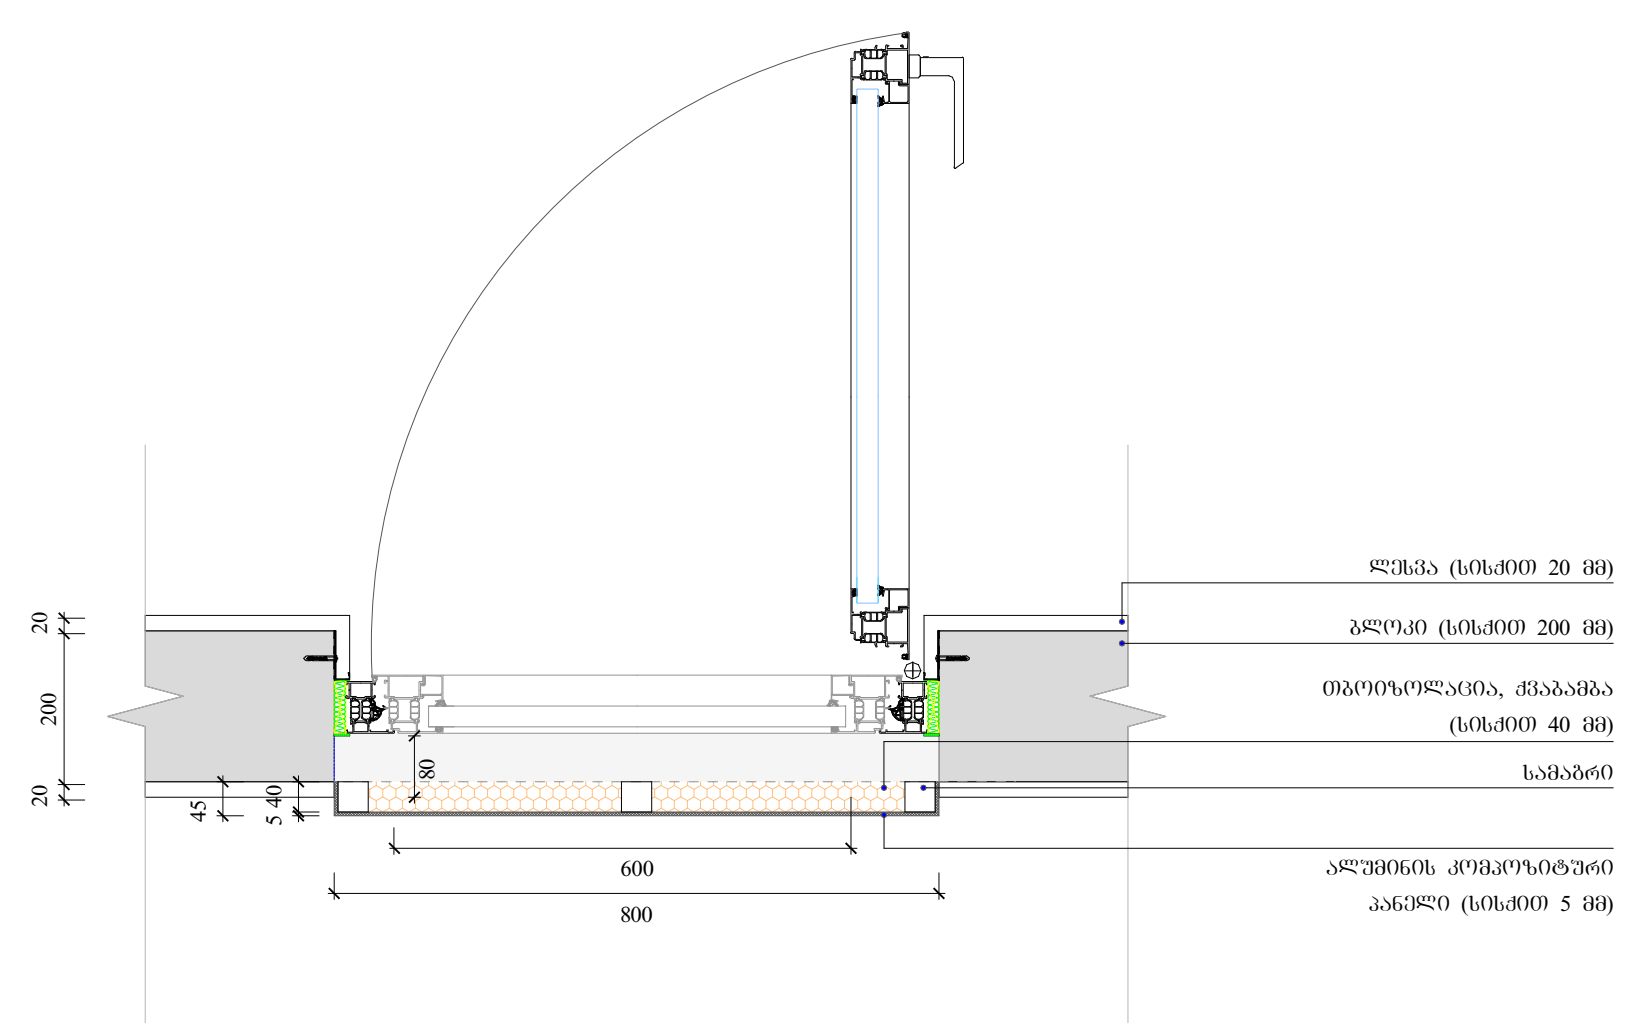

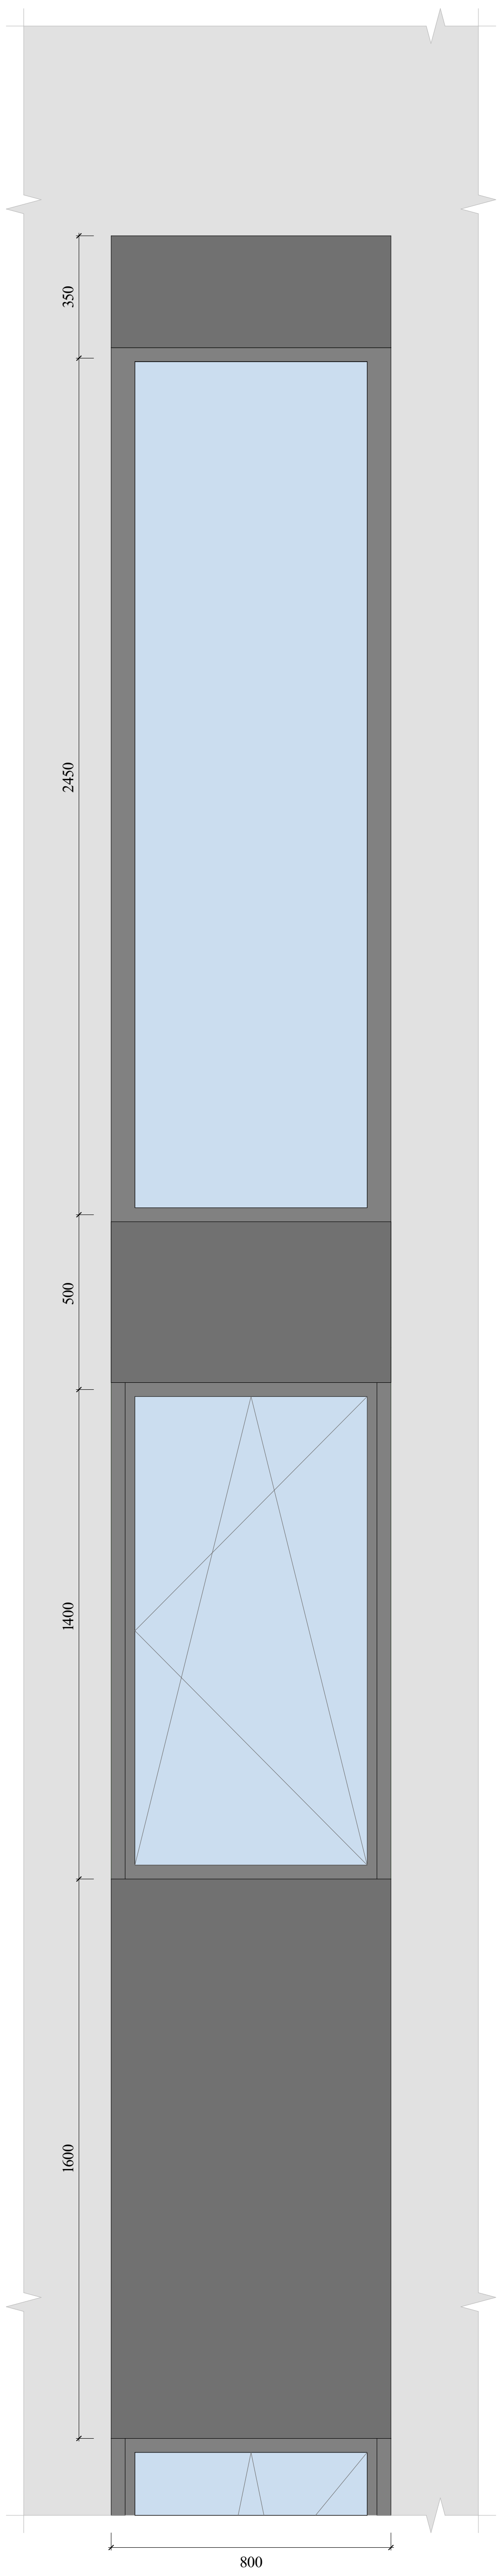

ფუნქციური დანიშნულება	ობიექტის მისამართი	შემსრულებელი ორგანიზაცია				
მრავალფუნქციური კომპლექსი	ს.კ. 01.11.04.026.046 ქ. თბილისი, თ. შეშელიძის ქუჩა №18	შპს სტუდიო ალფა სახლი ს.კ. 404664573	მ.პაპუკაშვილი არქიტექტორი მ.პაპუკაშვილი	საფასადე სიბრტყის კვეთი და ფასადის დეტალები	A - 2	
					მასშტაბი	1 : 20
					თარიღი	05/19/2025
					ფურც.	133

ალუმინის ფანჯარა
ზომებით 1800 X 4700 (გეგმის ფრაგმენტი)

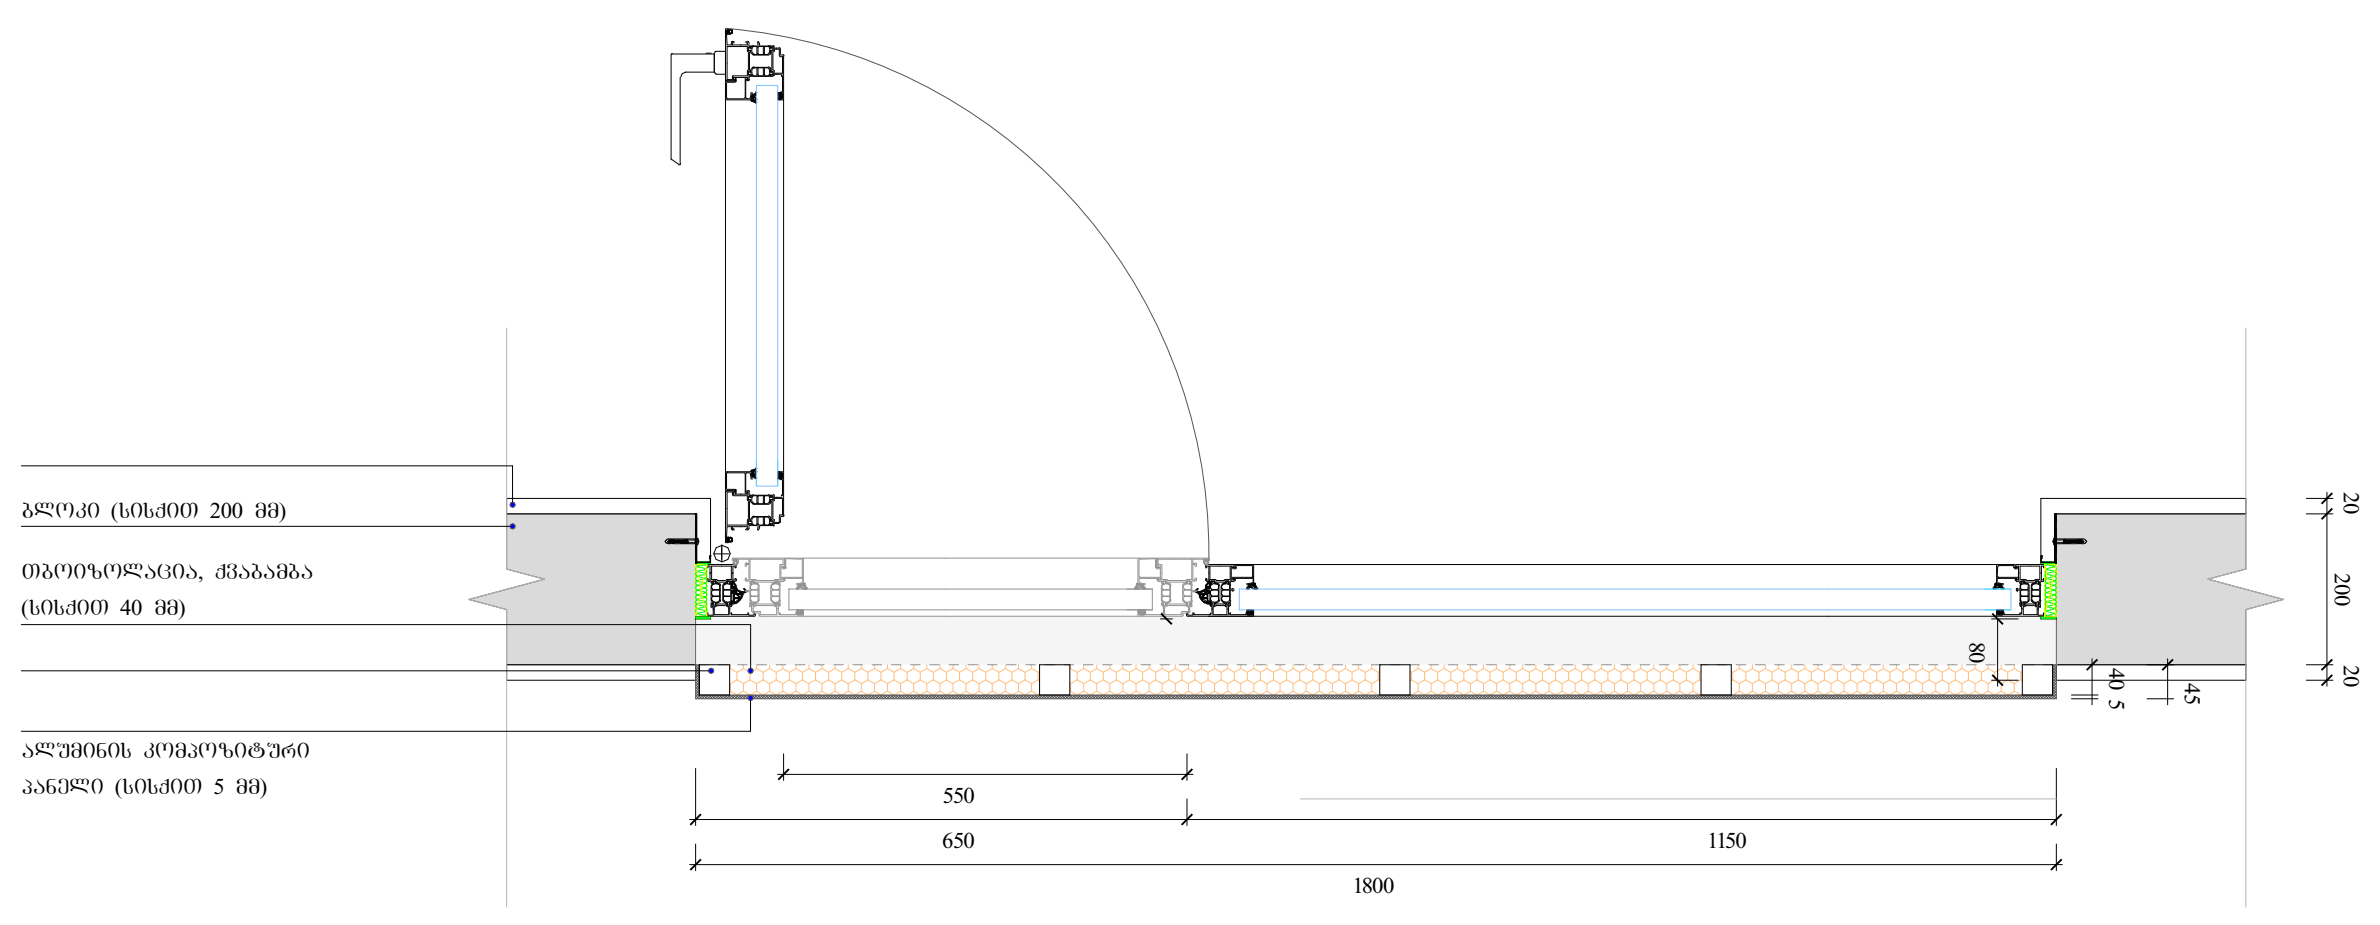

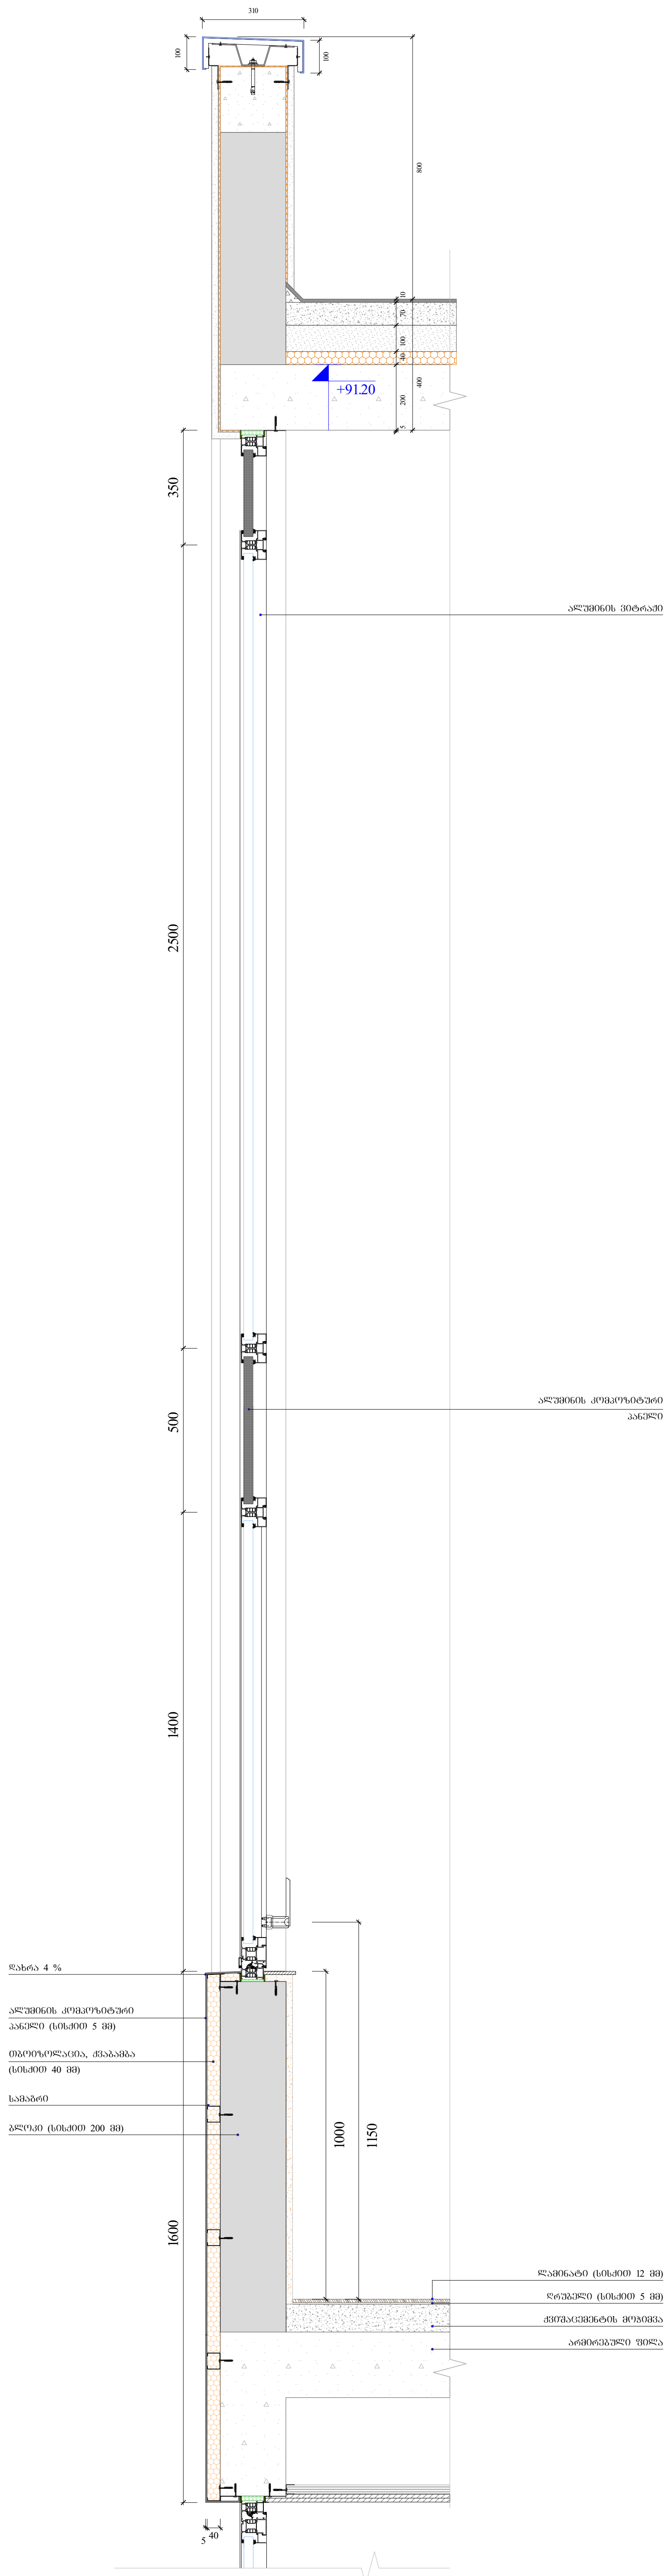

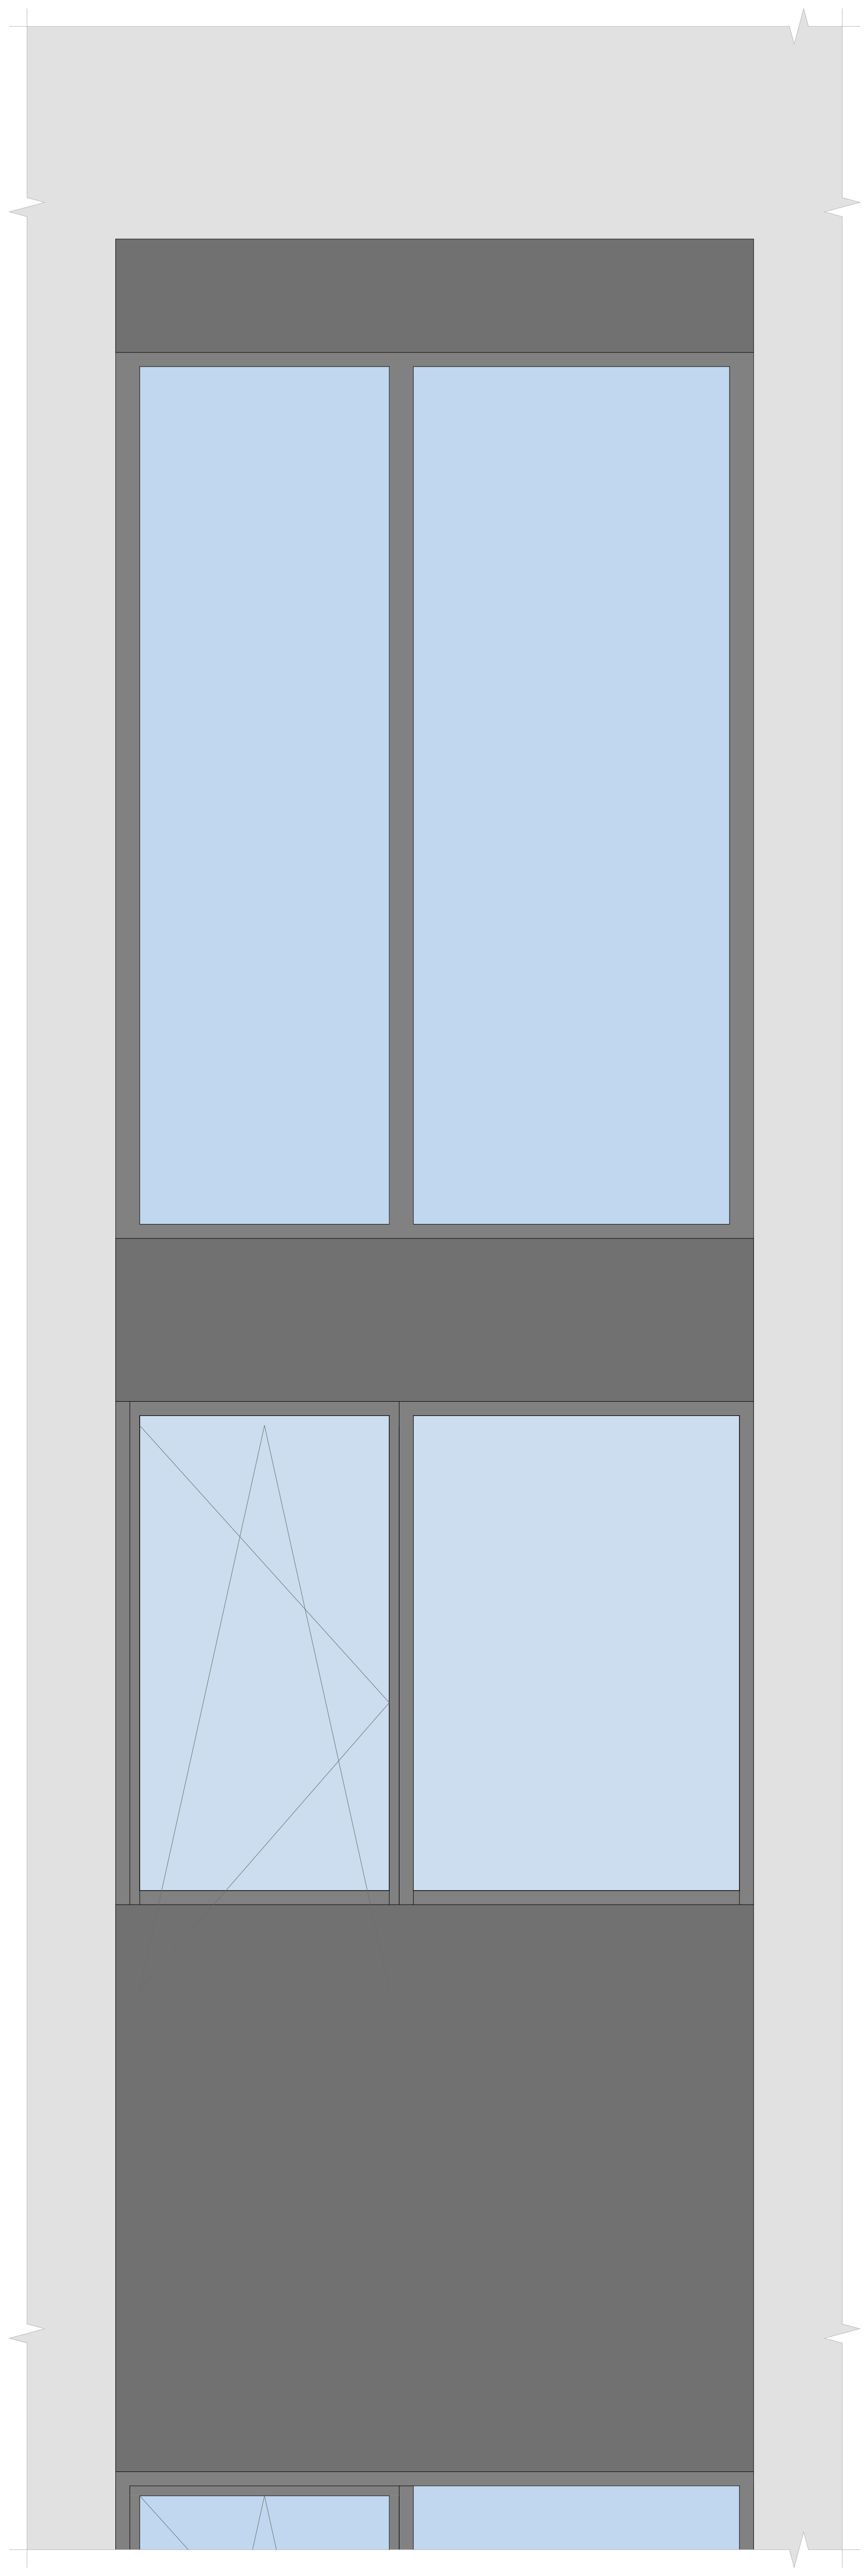

ფუნქციური დანიშნულება	ობიექტის მისამართი	შემსრულებელი ორგანიზაცია				
მრავალფუნქციური კომპლექსი	ს.კ. 01.11.04.026.046 ქ. თბილისი, თ. შეშელიძის ქუჩა №18	შპს სტუდიო ალფა სახლი ს.კ. 404664573	მ.პაპუკაშვილი არქიტექტორი მ.პაპუკაშვილი	საფასადე სიბრტყის კვეთი და ფადადის დეტალი	A - 2	
					მასშტაბი	1 : 20
					თარიღი	05/19/2025
					ფურც.	134

შენობის ნაწილები

№	ნახაზი	ფასადის ალუმინის პროფილებისგან აწყობილი კარ-ფანჯრების ბლოკი	ერთეულების რაოდენობა
1	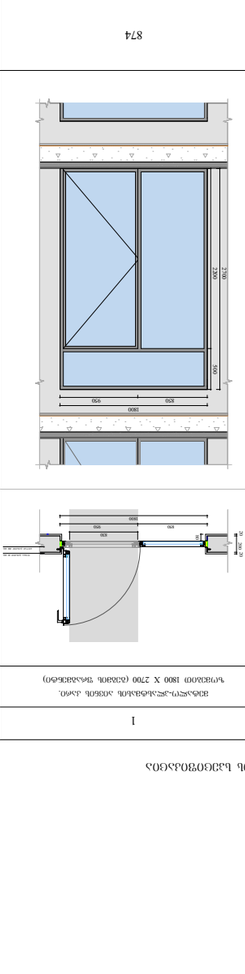	შესასვლელი ალუმინის კარ-ფანჯრების ბლოკი (ტიპიური ნაწილი) 1800 X 2700 (ნახვრეტის ზომით)	874
2	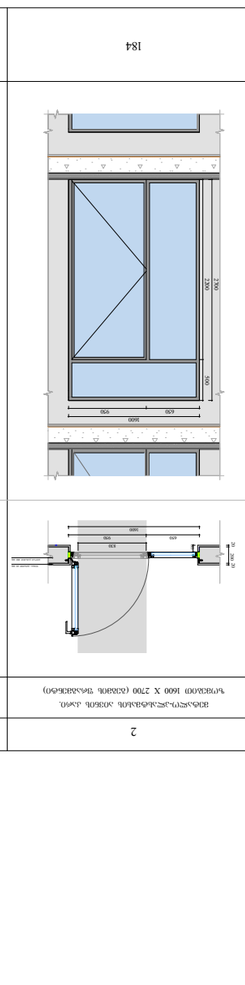	შესასვლელი ალუმინის კარ-ფანჯრების ბლოკი (ტიპიური ნაწილი) 1600 X 2700 (ნახვრეტის ზომით)	184
3	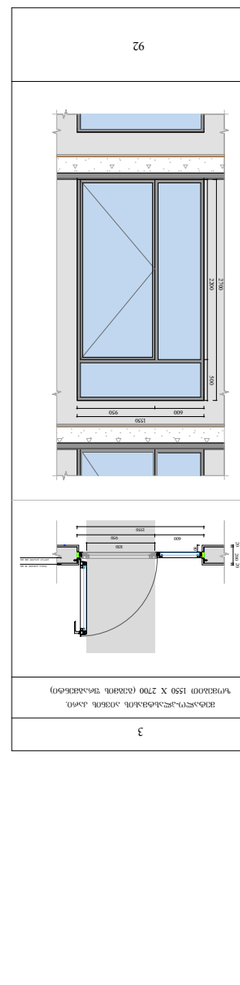	შესასვლელი ალუმინის კარ-ფანჯრების ბლოკი (ტიპიური ნაწილი) 1550 X 2700 (ნახვრეტის ზომით)	92
1 ა	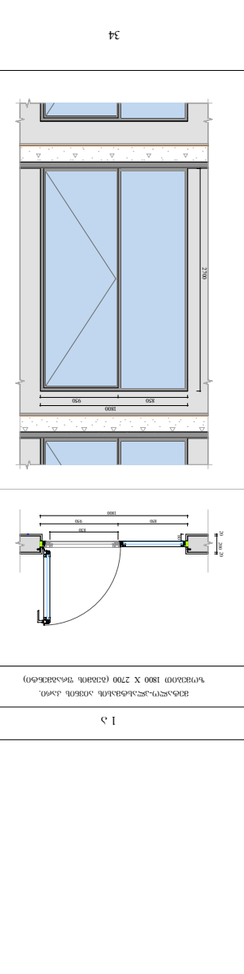	შესასვლელი ალუმინის კარ-ფანჯრების ბლოკი (ტიპიური ნაწილი) 1800 X 2700 (ნახვრეტის ზომით)	34
2 ა	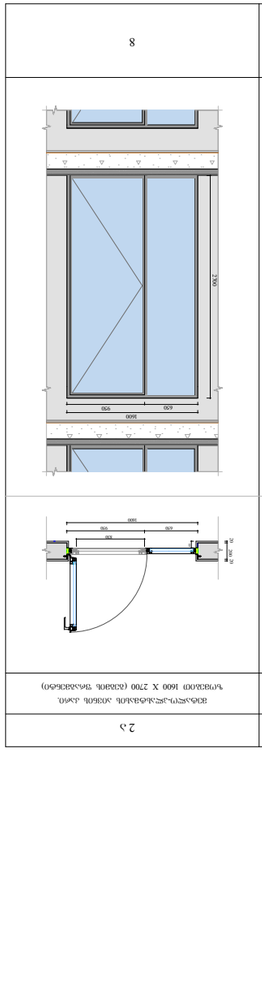4	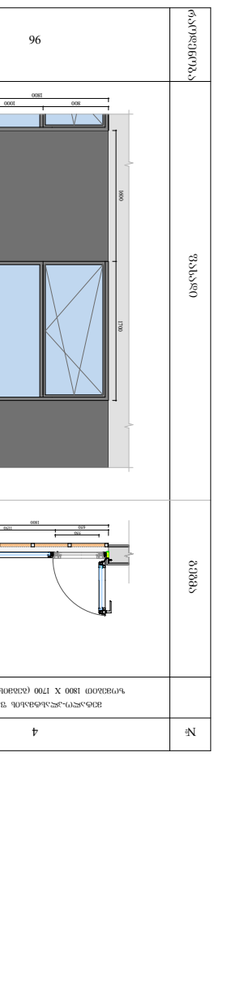	შესასვლელი ალუმინის კარ-ფანჯრების ბლოკი (ტიპიური ნაწილი) 1800 X 1700 (ნახვრეტის ზომით)	96
5	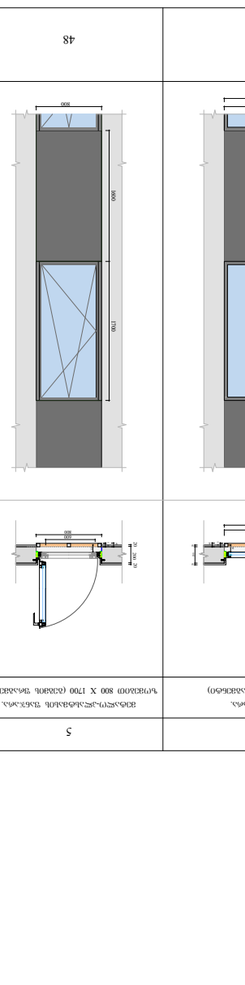	შესასვლელი ალუმინის კარ-ფანჯრების ბლოკი (ტიპიური ნაწილი) 800 X 1700 (ნახვრეტის ზომით)	48
6	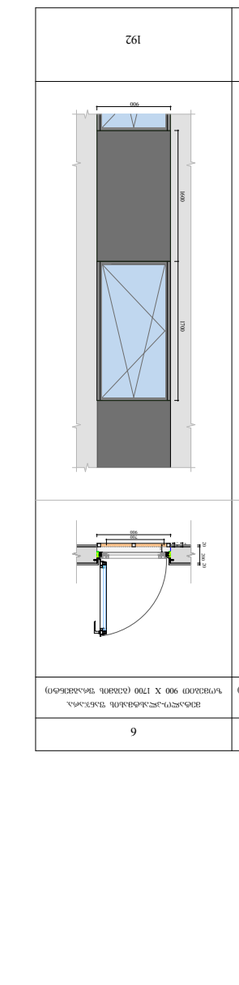	შესასვლელი ალუმინის კარ-ფანჯრების ბლოკი (ტიპიური ნაწილი) 900 X 1700 (ნახვრეტის ზომით)	192

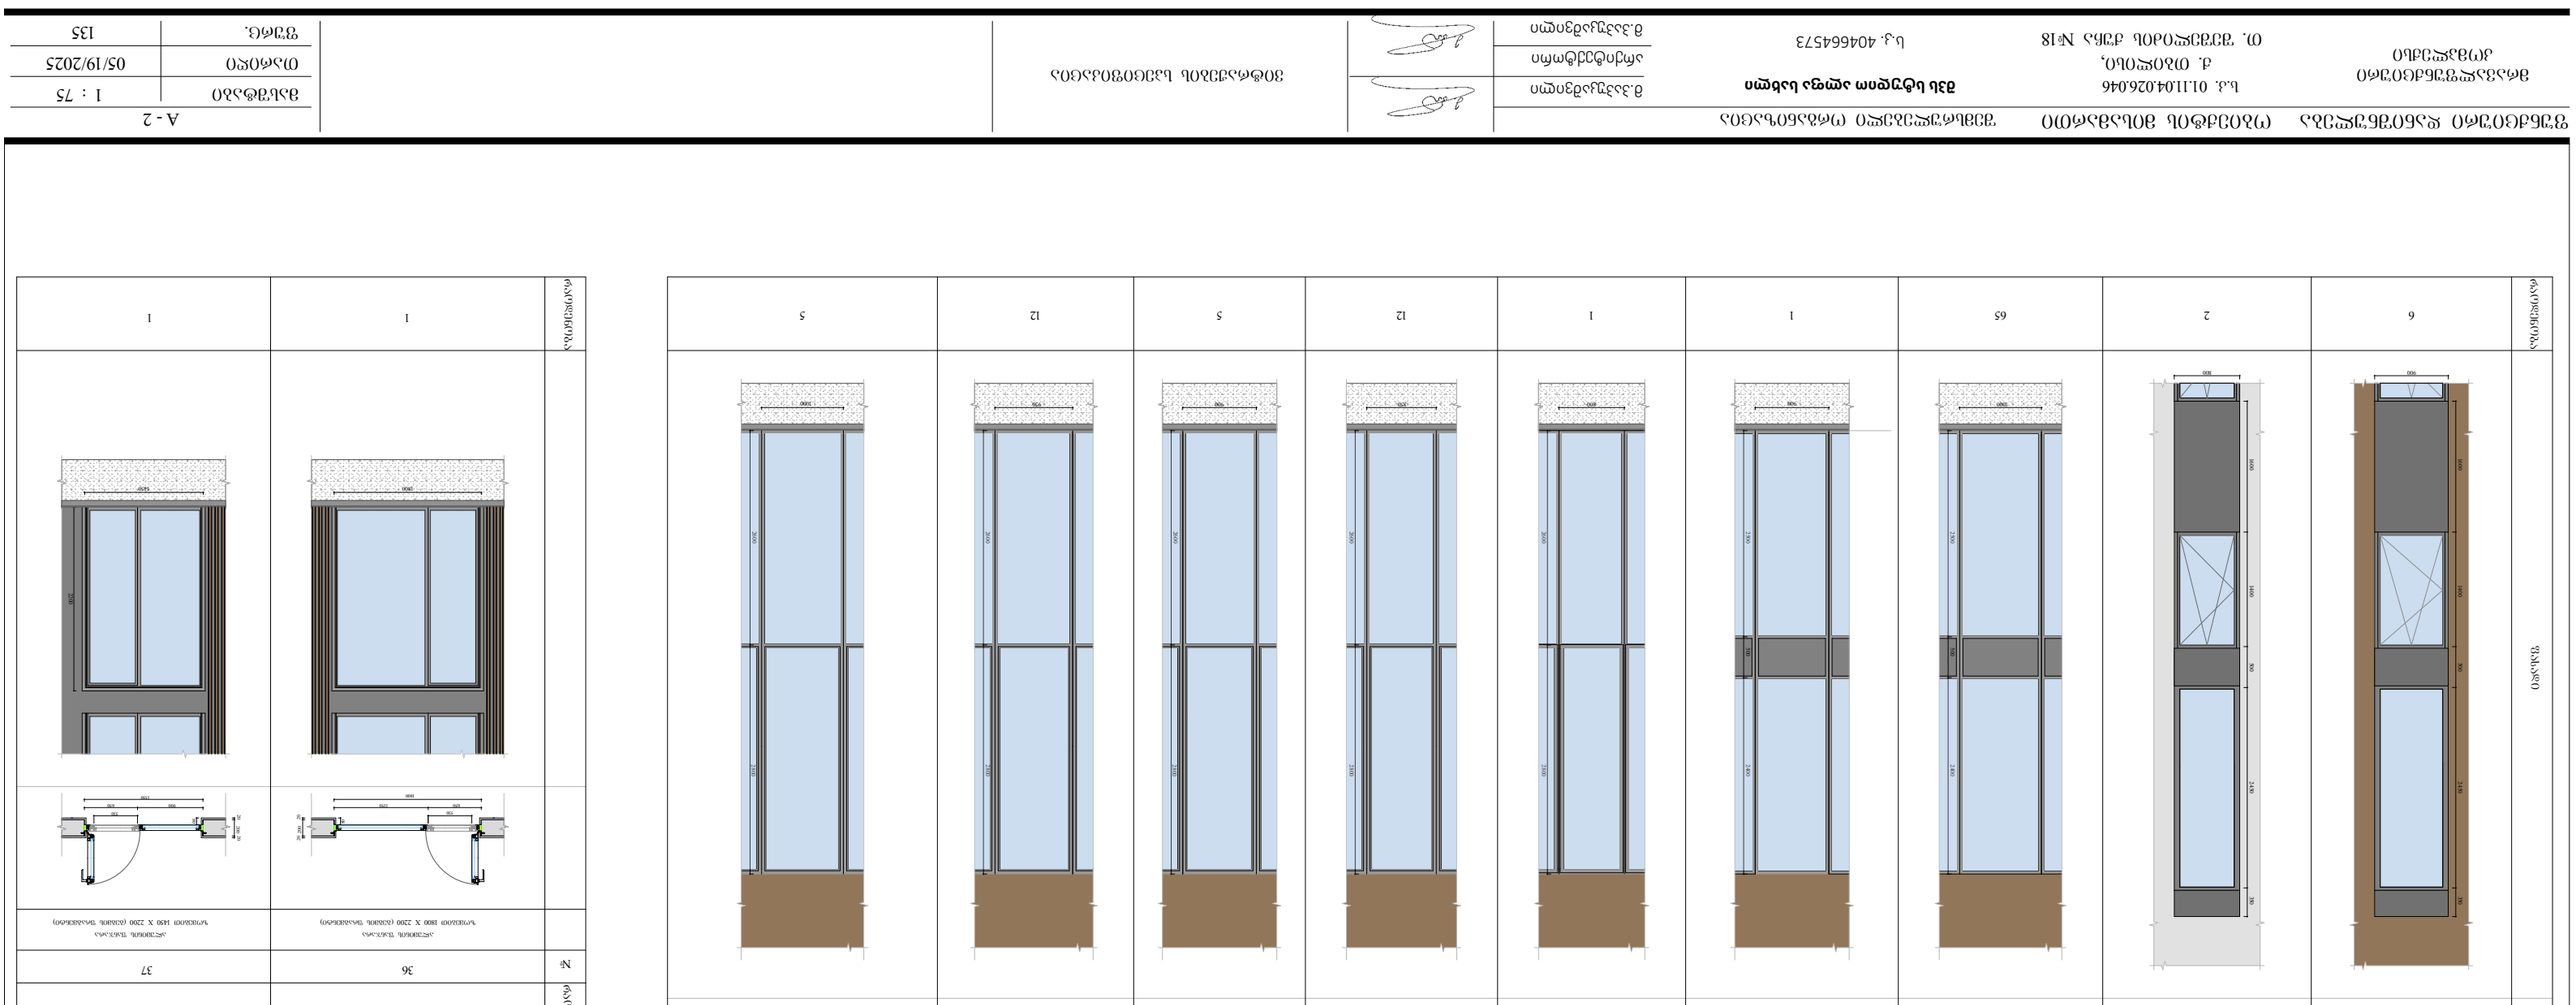

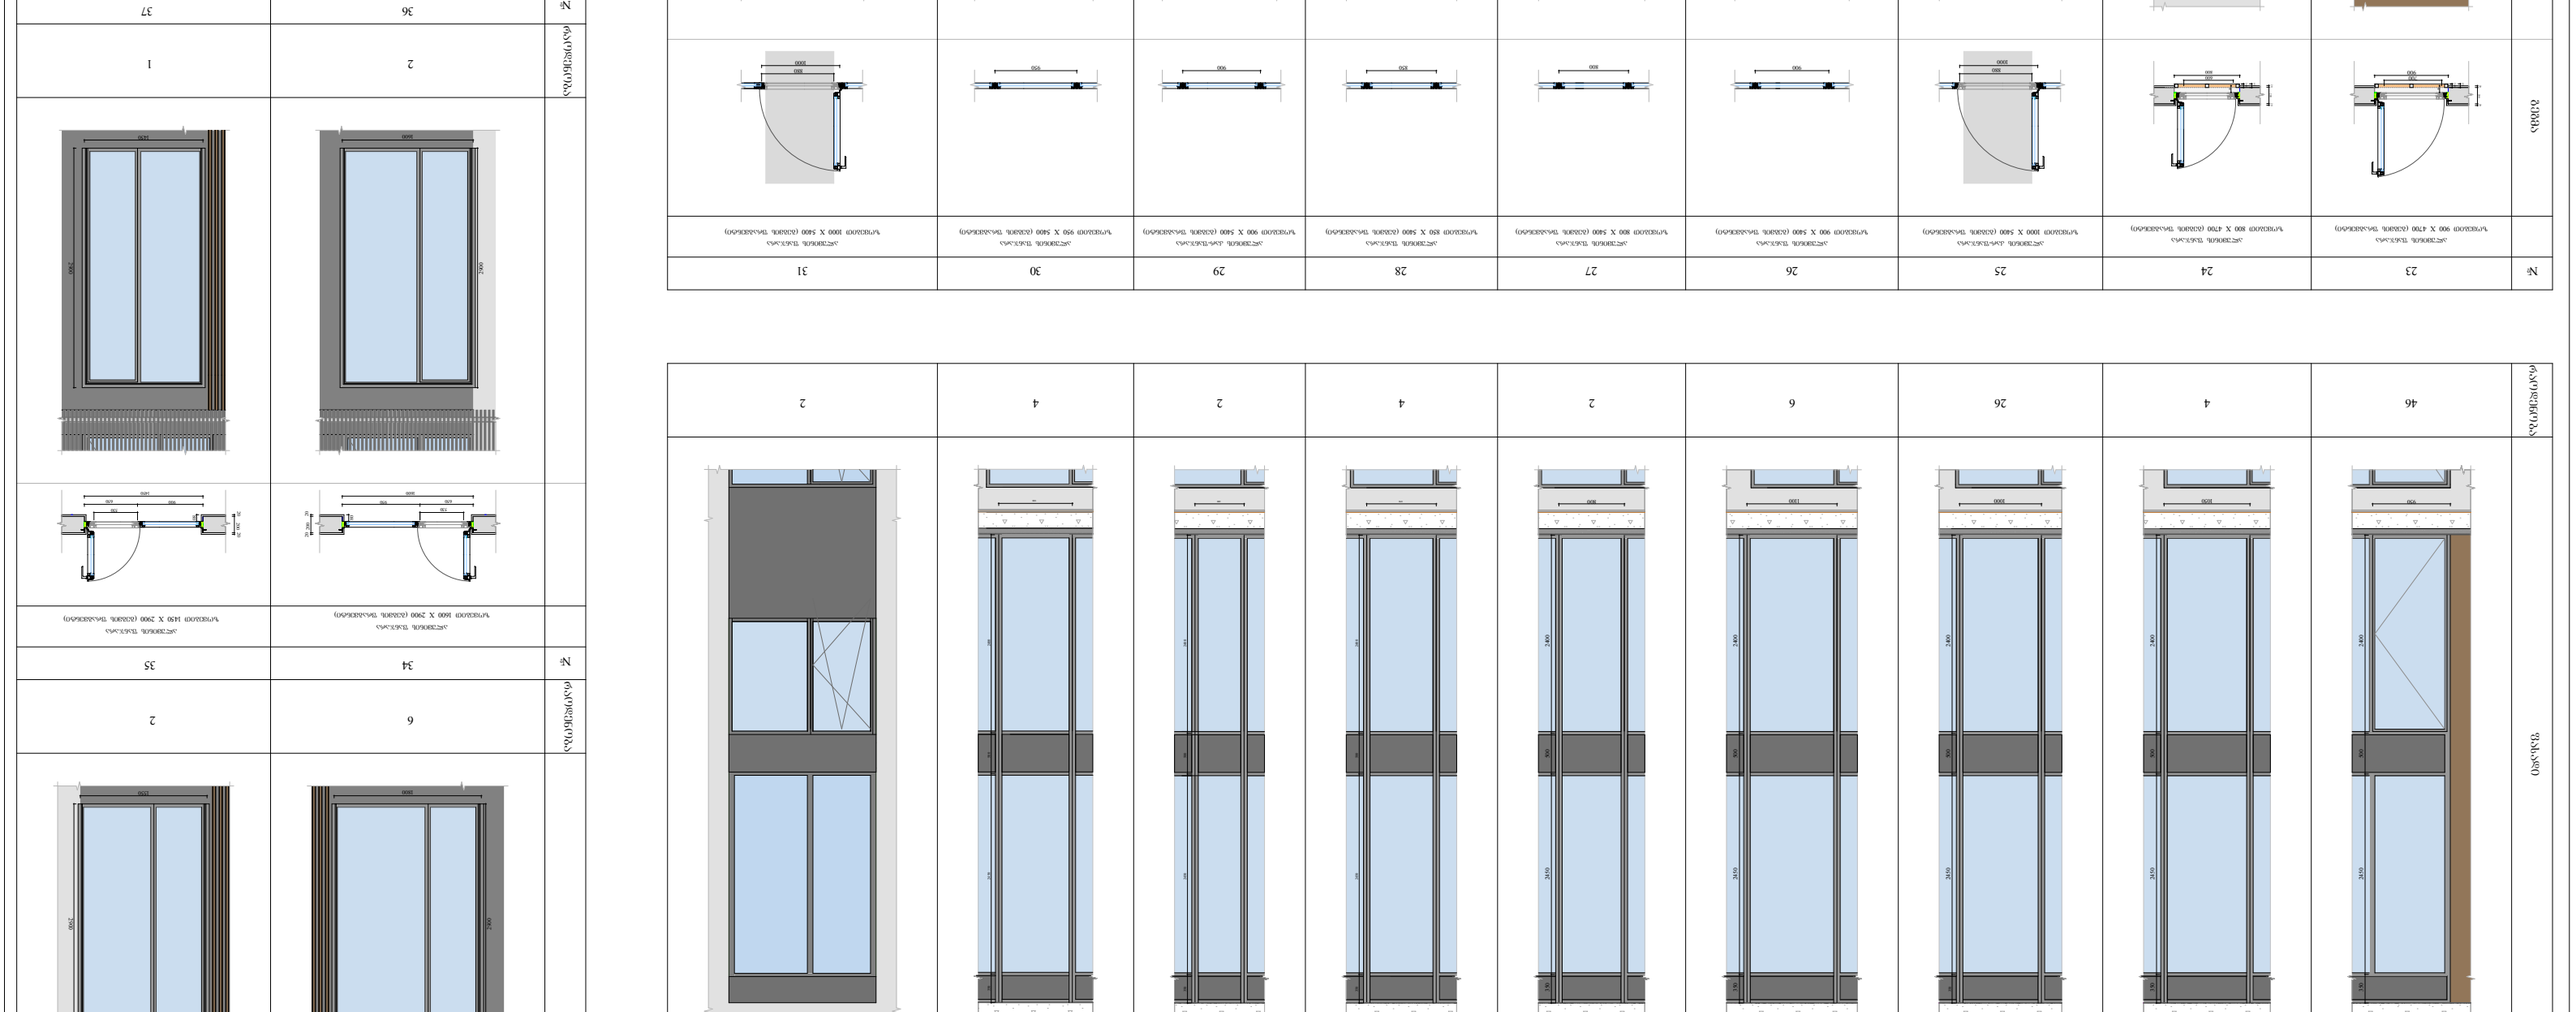




ფასადის ალუმინის პროფილებისგან აწყობილი ბლოკების ტიპიური ნაწილები


მასშტაბი	1 : 75
თარიღი	05/19/2025
ფურც.	135

A - 2

გაძლიერებული ბეტონის სვეტები
0.50X0.50; 0.80X0.50; 0.90X0.50; 1.00X0.50; 1.05X0.50; 1.10X0.50; 1.20X0.50; 1.40X0.50;
1.45X0.50; 1.60X0.50; 1.80X0.50; 2.20X0.40;

ცეცხლმედეგობა 2სთ.

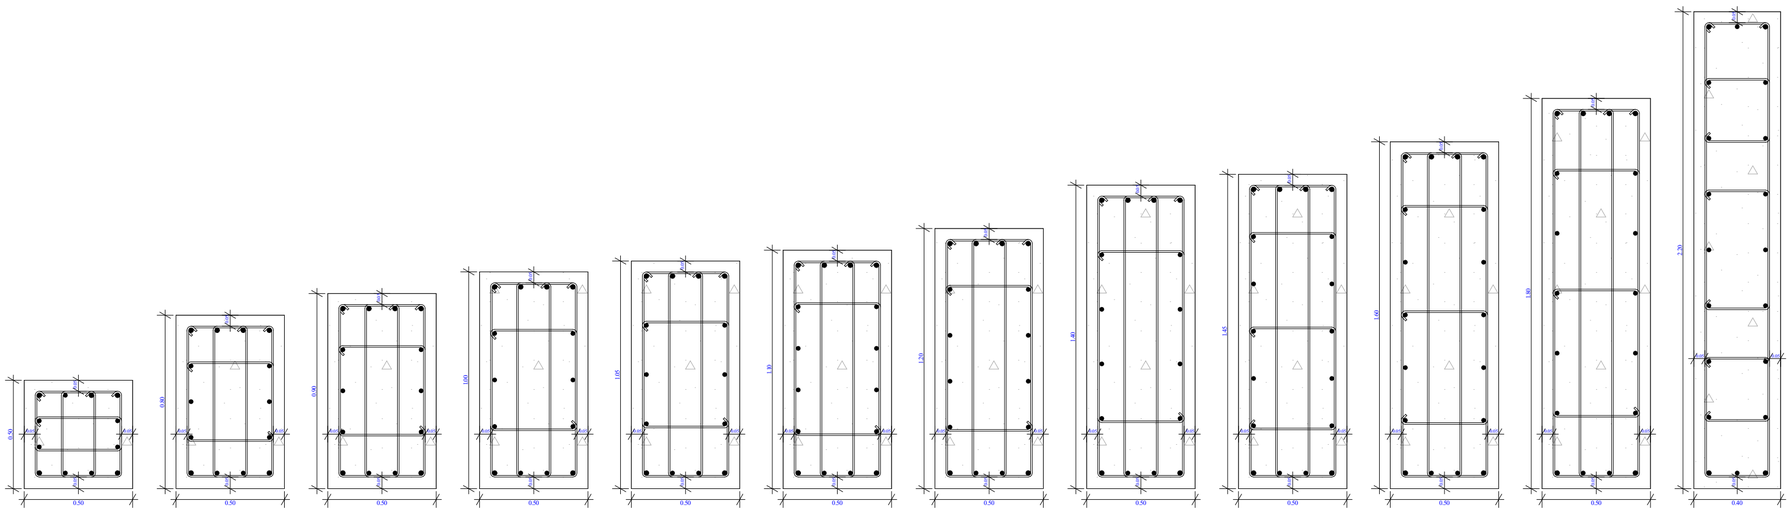

გაძლიერებული ბეტონის კედელი
გზა-კიბის შემომზღუდავები
ცეცხლმედეგობა 2სთ.

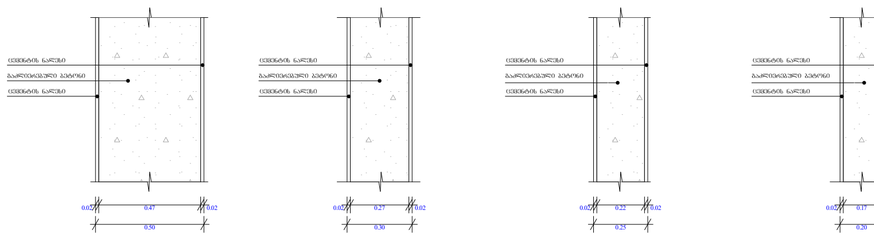

გლოკის კედელი
ბინებს და ოთახებს შორის
გამქოფი ტიხრები
ცეცხლმედეგობა 1 სთ.

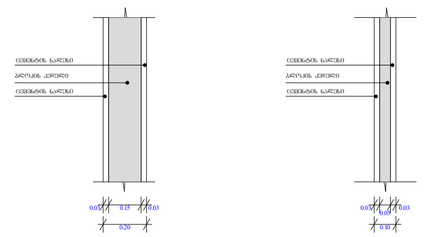

გაძლიერებული ბეტონის კოჭი
იატაკის და სახურავის ფილა
0.50X0.50; 0.50X0.30; 0.50X0.20; 0.50X0.40;

ცეცხლმედეგობა 2სთ.

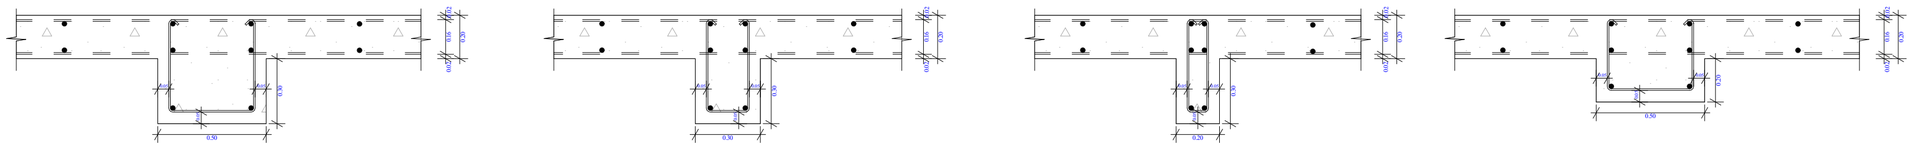

ობიექტის მისამართი

ს.კ. 01.11.04.026.046

ქ. ობილისი,

ფუნქციური დანიშნულება

მრავალფუნქციური
კომპლექსი

შემსრულებელი ორგანიზაცია

შპს სტუდიო ალფა სახლი
ს.კ. 404664573

დირექტორი
მ.პაპუკაშვილი

არქიტექტორი
მ.პაპუკაშვილი

გაძლიერებული ბეტონის სვეტის, კედლის, კოჭის და გლოკის კედლის სპეციფიკაცია

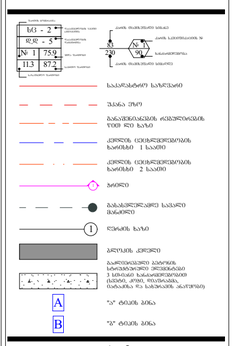

A - 2	
მასშტაბი	1 : 20
თარიღი	05/19/2025
ფურც.	136