ქალაქი თბილისი , ქუჩა ხომლელი , №37-ის
მიმდებარედ ; ქალაქი თბილისი , ქუჩა ხომლელი , №33 ს/კ (01.19.20.016.085)
შპს "ჯი ქეი ბილდინგ"-ის საკუთრებაში არსებული 799 კვ.მ. არასასოფლო-სამეურნეო
დანიშნულების მიწის ნაკვეთის და მისი მიმდებარე ტერიტორიის ტოპოგრაფიული

გეგმა

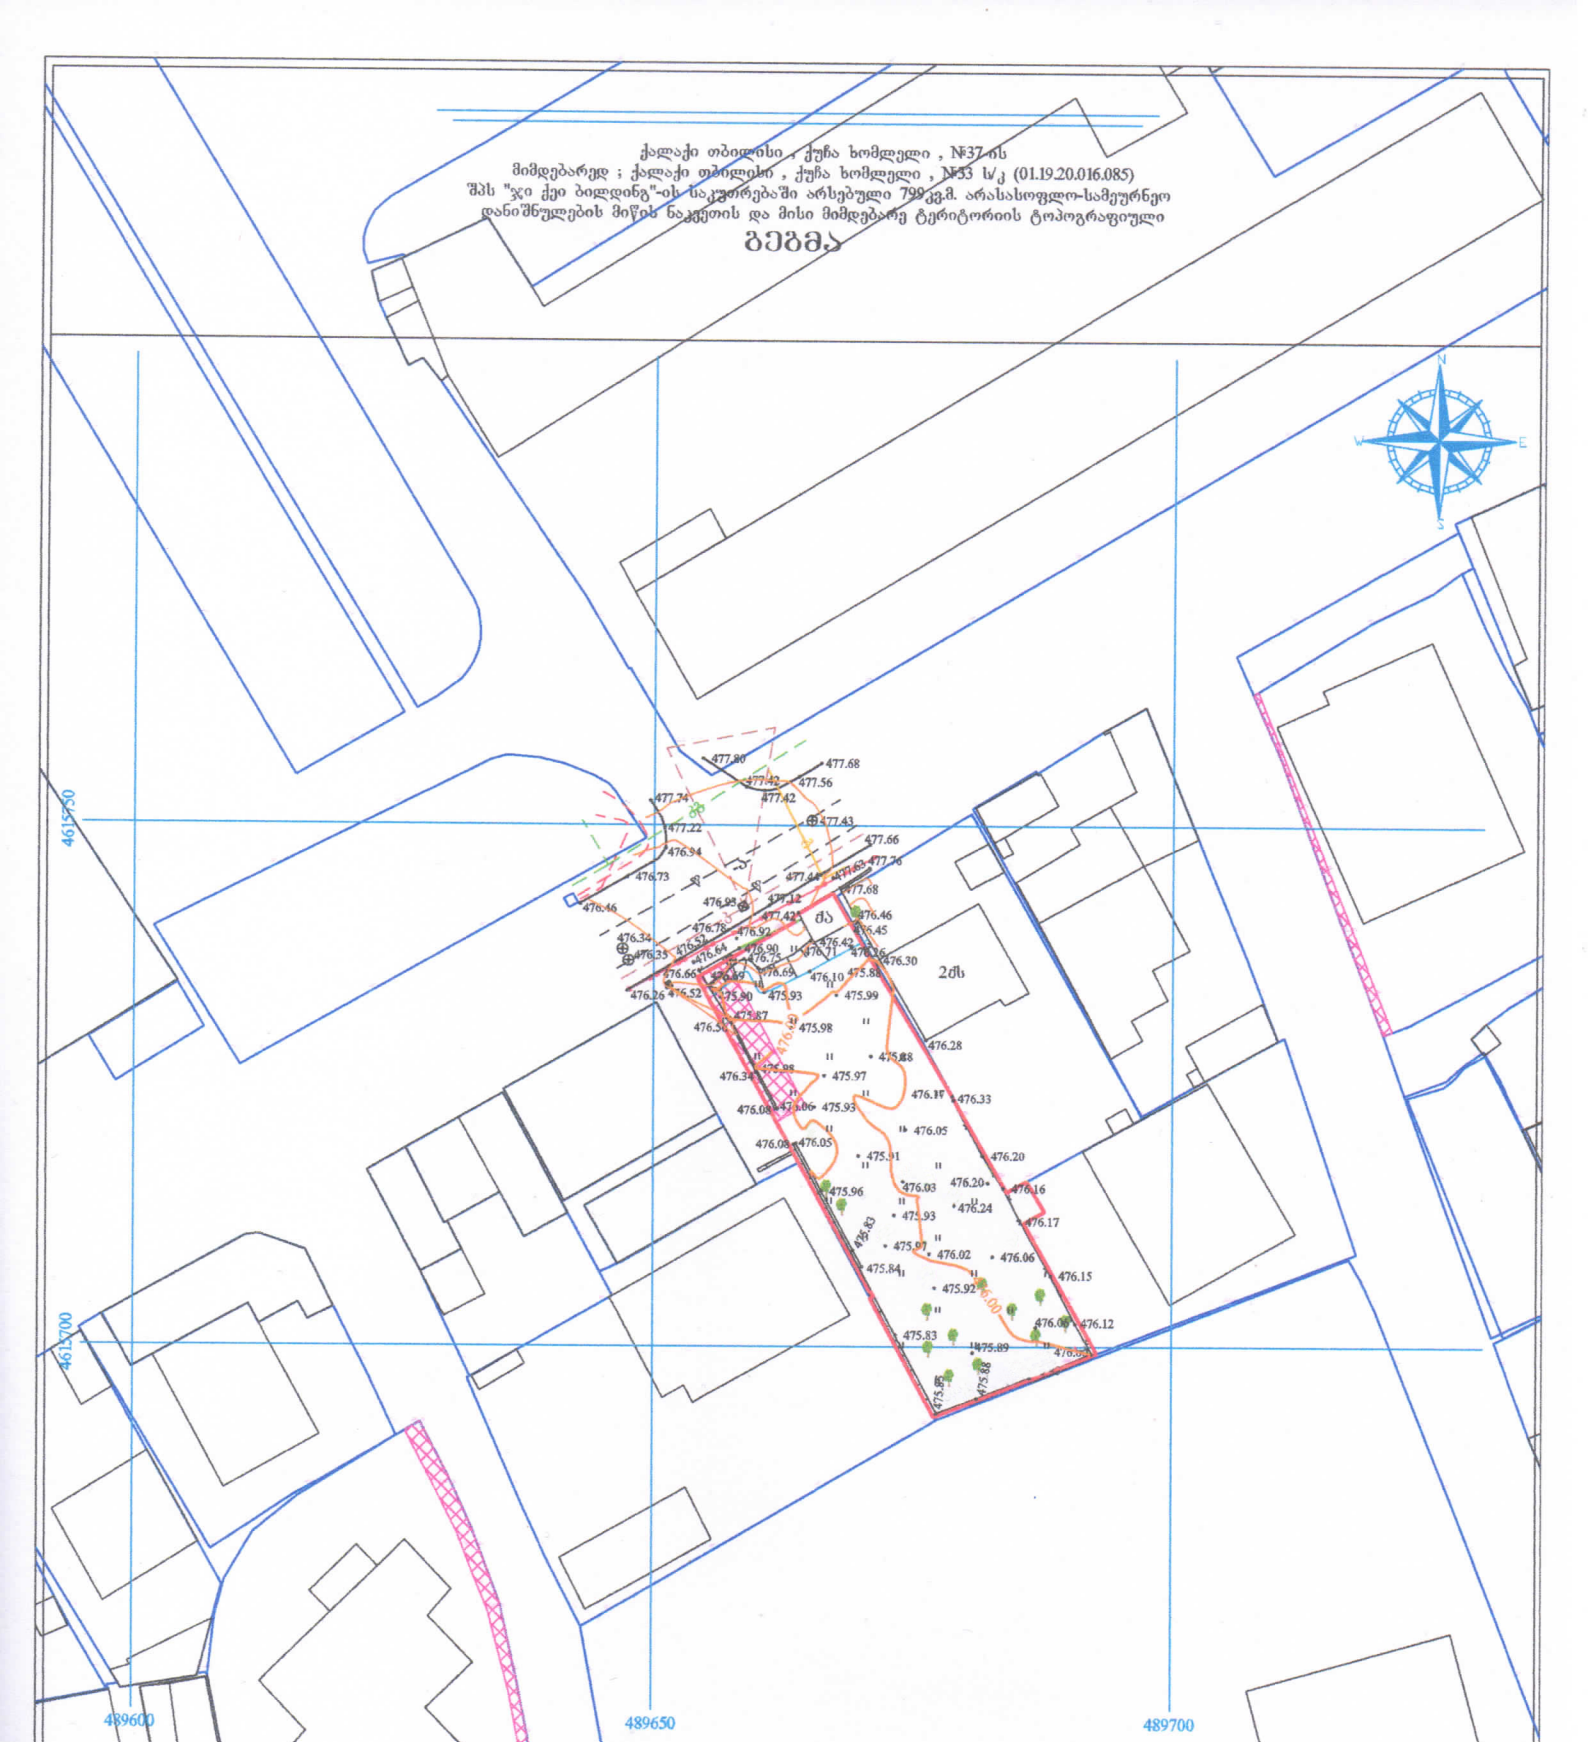

პირობითი აღნიშვნები

WGS 1984-ის კოორდინატთა სისტემის UTM პროექცია

სა	საცხ. შენობა	ხის ღობე	წ	წყალგაყვანილობა
ას	არასაცხ. შენობა	ღობე	გ	გაზი
	ფარდული	ქვის კედელი	კ	კანალიზაცია
	მშენებარე შენობა	ბეტონის კედელი	სან	სანიაღვრე
	საქვანსფორ. ჯიხური	ფლატე	კავ	კავშირგაბმულობა
	ხეები	რკინის ბადე	ელ.	ელ. ქსელები
	გარე განათება	სამეთვალყურეო ჭები	ბოთ	ბოთობა
		ელ. გადამცემი ბაზი		

შენიშვნა: 1) ნაგებობა დატანილია საჯარო რეესტრში რეგისტრირებული ნაკვეთის საზღვარი

2) მიწის სამუშაოების შესრულება შეათანხმეთ კომუნიკაციის წარმომადგენლებთან

ი/მ გიორგი გულიაშვილი პ/ნ 01601124527
ქალაქი თბილისი , ტორგასლის ქ. №4ა.
qalaqi Tbilisi , gorgasliis q. №4a.
tel: 599 13 36 11
info.ltdmline@gmail.com

დირექტორი:		გ. გულიაშვილი
ახორმა:		გ. გულიაშვილი
დახაზა:		გ. გულიაშვილი
მაშტაბი: 1:500		25/01/2025 წ.

თარიღი	14.02.2025

დაკვეთა:

შპს "ჯეო ენერჯი ჯორჯია"

ქალაქი/სოფელი:

ო.ბ. "ბაბა ნოდიას სახელობის"

ბინადარი ცხოველების ადგილების

	ავტომობილის გასასვლელი
	ავტომობილის შესასვლელი
	ბინადარი ცხოველების ადგილების ნაკრძალის საზღვარი
	ბინადარი ცხოველების ადგილების ნაკრძალის ტერიტორია
	ბინადარი ცხოველების ადგილების ნაკრძალის ტერიტორიის ნაწილი