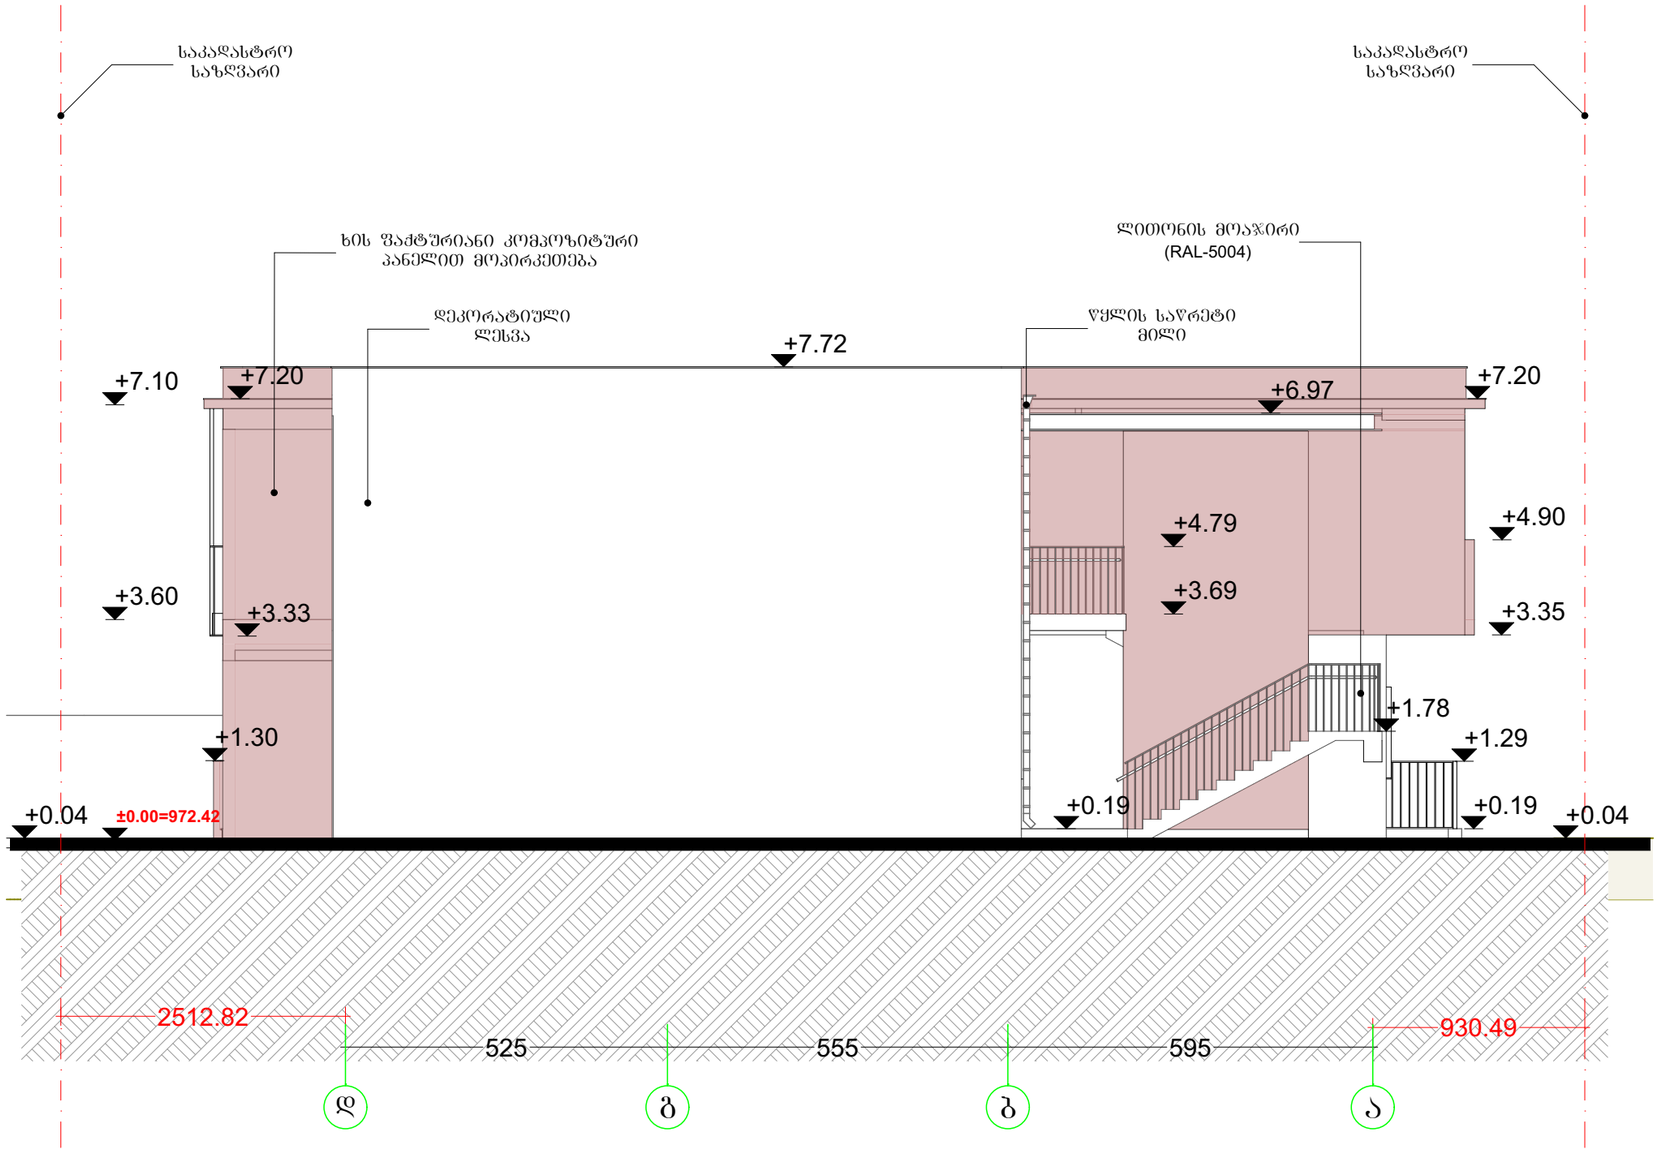

პროექტის დასახელება

ორბინიაი საცხოვრებელი სახლი №2

პროექტის მისამართი

ქალაქი თბილისი, სოფელი ტაბახმელა, ლაშა-გიორგის IV ჩიხი, №7

(ს/კ: 01.81.02.242.003)

პირობითი აღნიშვნები

შენიშვნები:

1. ნახაზზე ზომები მოცემულია სანიმუშოჩრდებში ხოლო ნიშნულები მეტრებში;
2. ნახაზზე ყველა ცვლილება მშენებლობისას, შეთანხმებული უნდა იყოს პროექტის ავტორთან;

დამკვეთი: შპს "დეველოპიო (ID ნომერი: 405634906)

თანამდებობა	სახ./ მვ.	ხელმოწერა
პროექტის ავტორი	ნ. შაბურიშვილი	
პროექტის ავტორი	მ.ქიქიძიშვილი	
პროექტის ავტორი	მ. ხუციშვილი	

ნახაზის დასახელება

ფასადი დ-ბ

მასშტაბი	ფორმატი	თარიღი	ფურცელი
1:100	A3	?? აპრ 2025	6

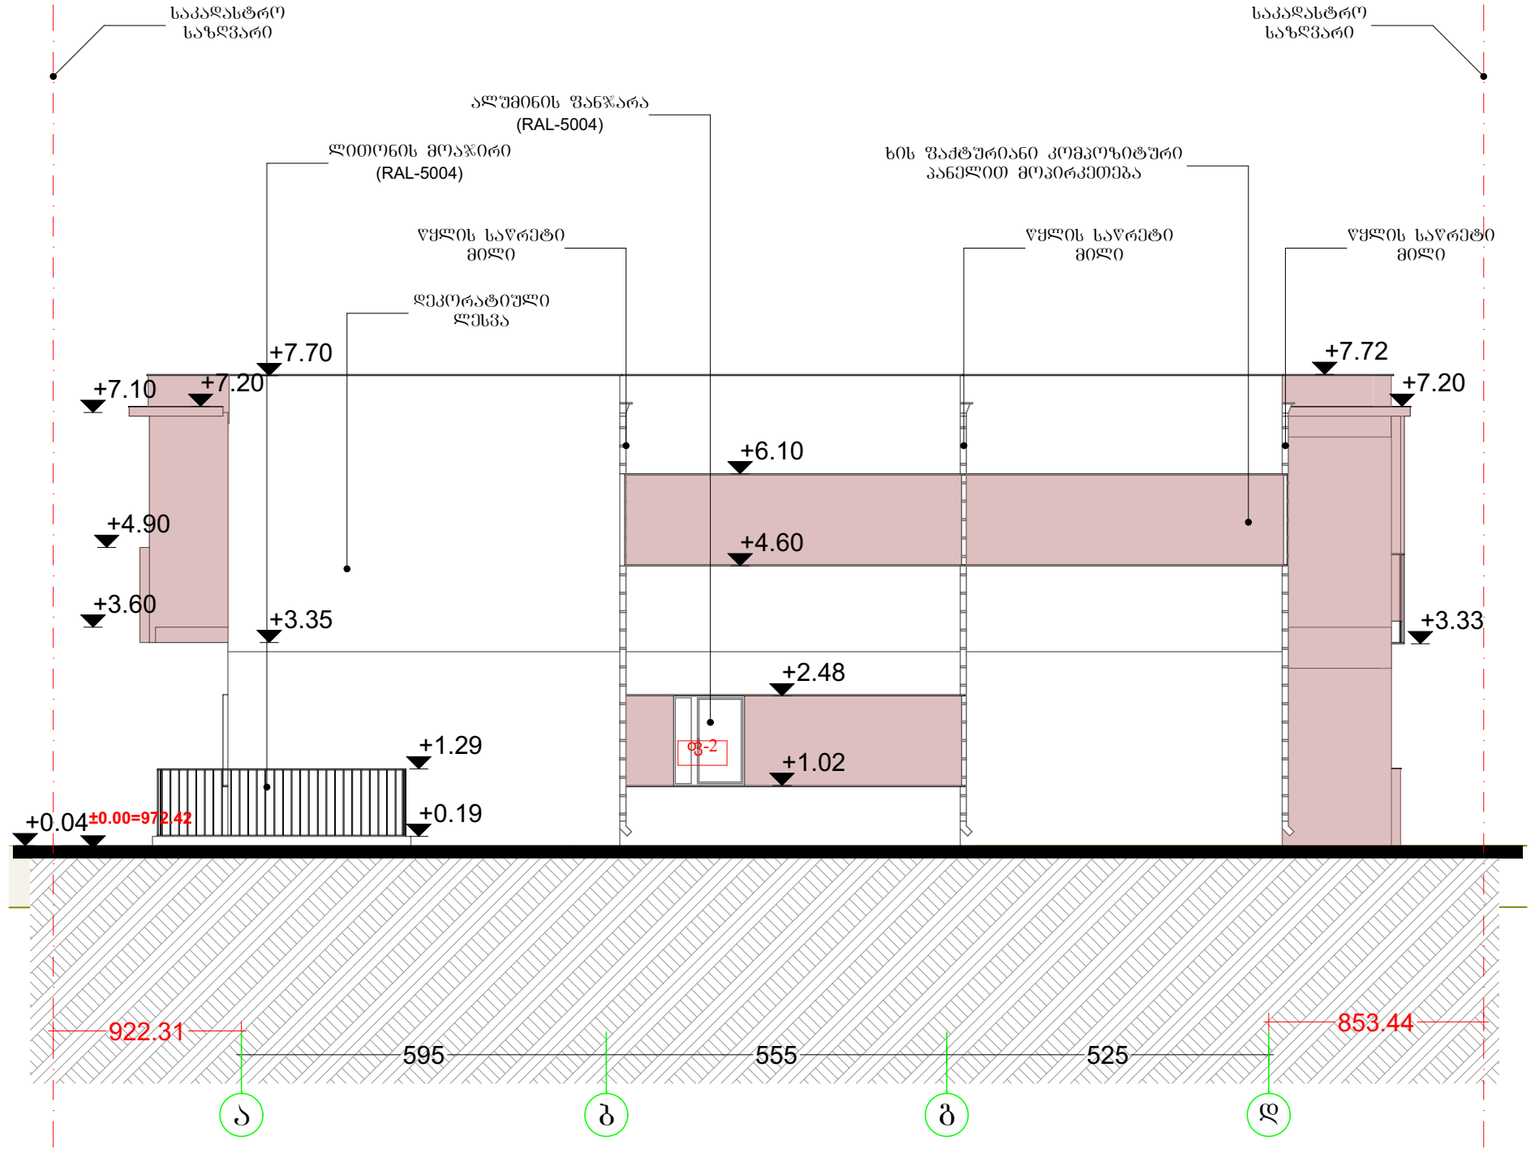

პროექტის დასახელება

ორბინიაი საცხოვრებელი სახლი №2

პროექტის მისამართი

ქალაქი თბილისი, სოფელი ტაბახმელა, ლაშა-გიორგის IV ჩიხი, №7

(ს/კ: 01.81.02.242.003)

პირობითი აღნიშვნები

±0.00

შენიშვნები:

1. ნახაზზე ზომები მოცემულია სანიმუშეებში ხოლო ნიშნულები მეტრებში;
2. ნახაზზე ყველა ცვლილება მშენებლობისას, შეთანხმებული უნდა იყოს პროექტის ავტორთან;

დამკვეთი: შპს "დეველოპიო (ID ნომერი: 405634906)

თანამდებობა	სახ./ მვ.	ხელმოწერა
პროექტის ავტორი	ნ. შახბენაზვილი	
პროექტის ავტორი	მ.ქიქიძაზვილი	
პროექტის ავტორი	მ. ხუნდაძავა	

ნახაზის დასახელება

ფასადი ა-დ

მასშტაბი	ფორმატი	თარიღი	ფურცელი
1:100	A3	?? აპრ 2025	7

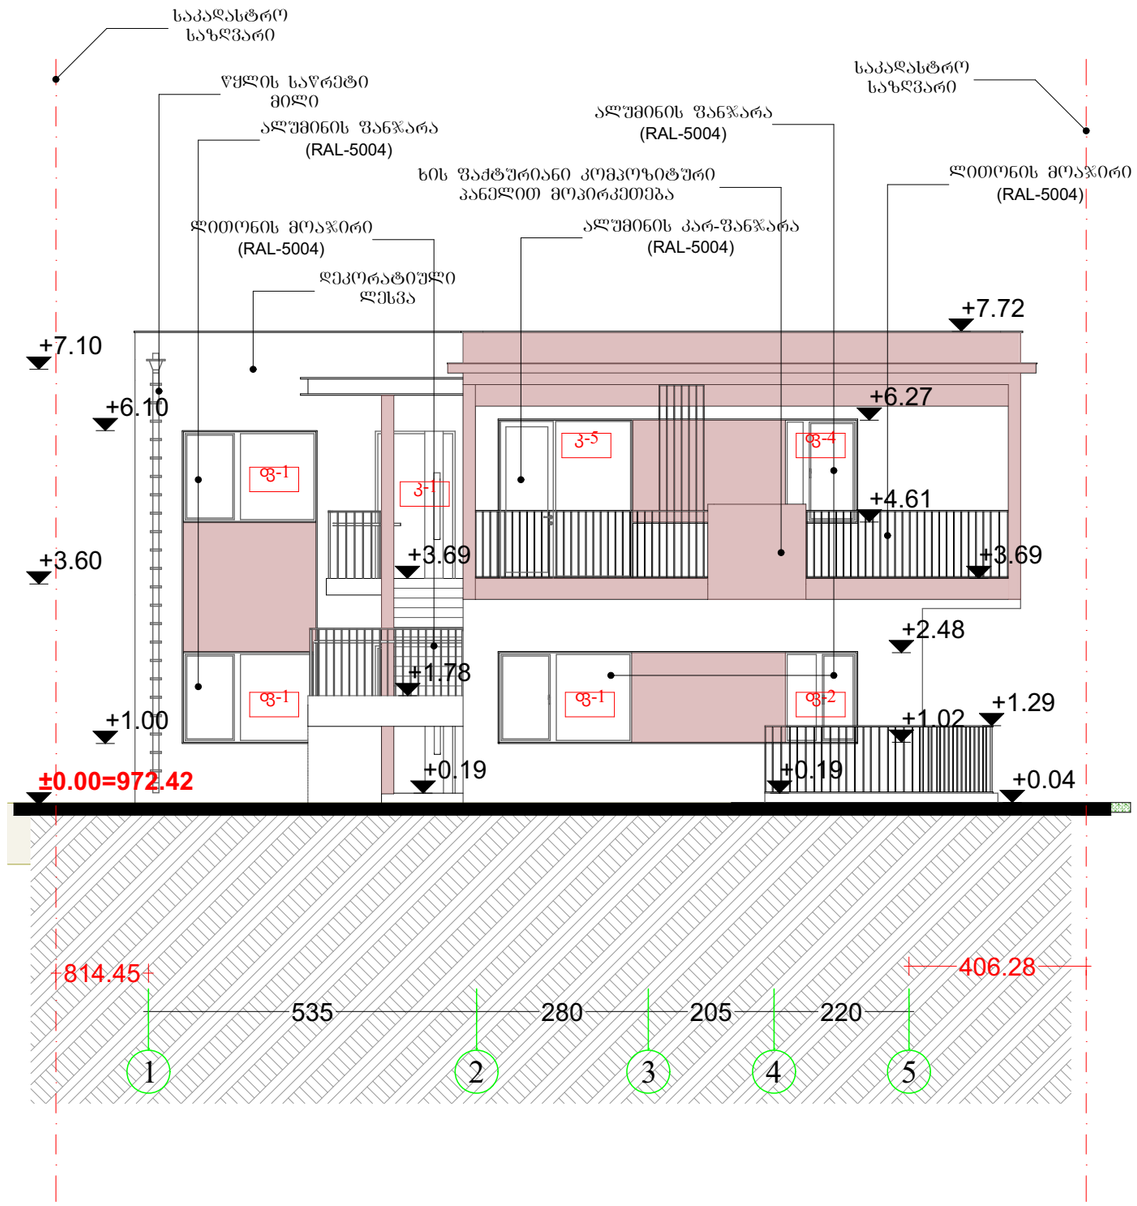

პროექტის დასახელება

ორბინიაი საცხოვრებელი სახლი №2

პროექტის მისამართი

ქალაქი თბილისი, სოფელი ტაბახმელა, ლაშა-გიორგის IV ჩიხი, №7

(ს/კ: 01.81.02.242.003)

პირობითი აღნიშვნები

±0.00

შენიშვნები:

1. ნახაზზე ზომები მოცემულია სანიმუშეო ნაწილში ხოლო ნიშნულები მეტრებში;
2. ნახაზზე ყველა ცვლილება მშენებლობისას, შეთანხმებული უნდა იყოს პროექტის ავტორთან;

დამკვეთი: შპს "დეველოპიო (ID ნომერი: 405634906)

თანამდებობა	სახ./ მვ.	ხელმოწერა
პროექტის ავტორი	ნ. შაბურიშვილი	
პროექტის ავტორი	მ.ქოქრიშვილი	
პროექტის ავტორი	მ. ხუციშვილი	

ნახაზის დასახელება

ფასადი 1-5

მასშტაბი	ფორმატი	თარიღი	ფურცელი
1:100	A3	?? აპრ 2025	8

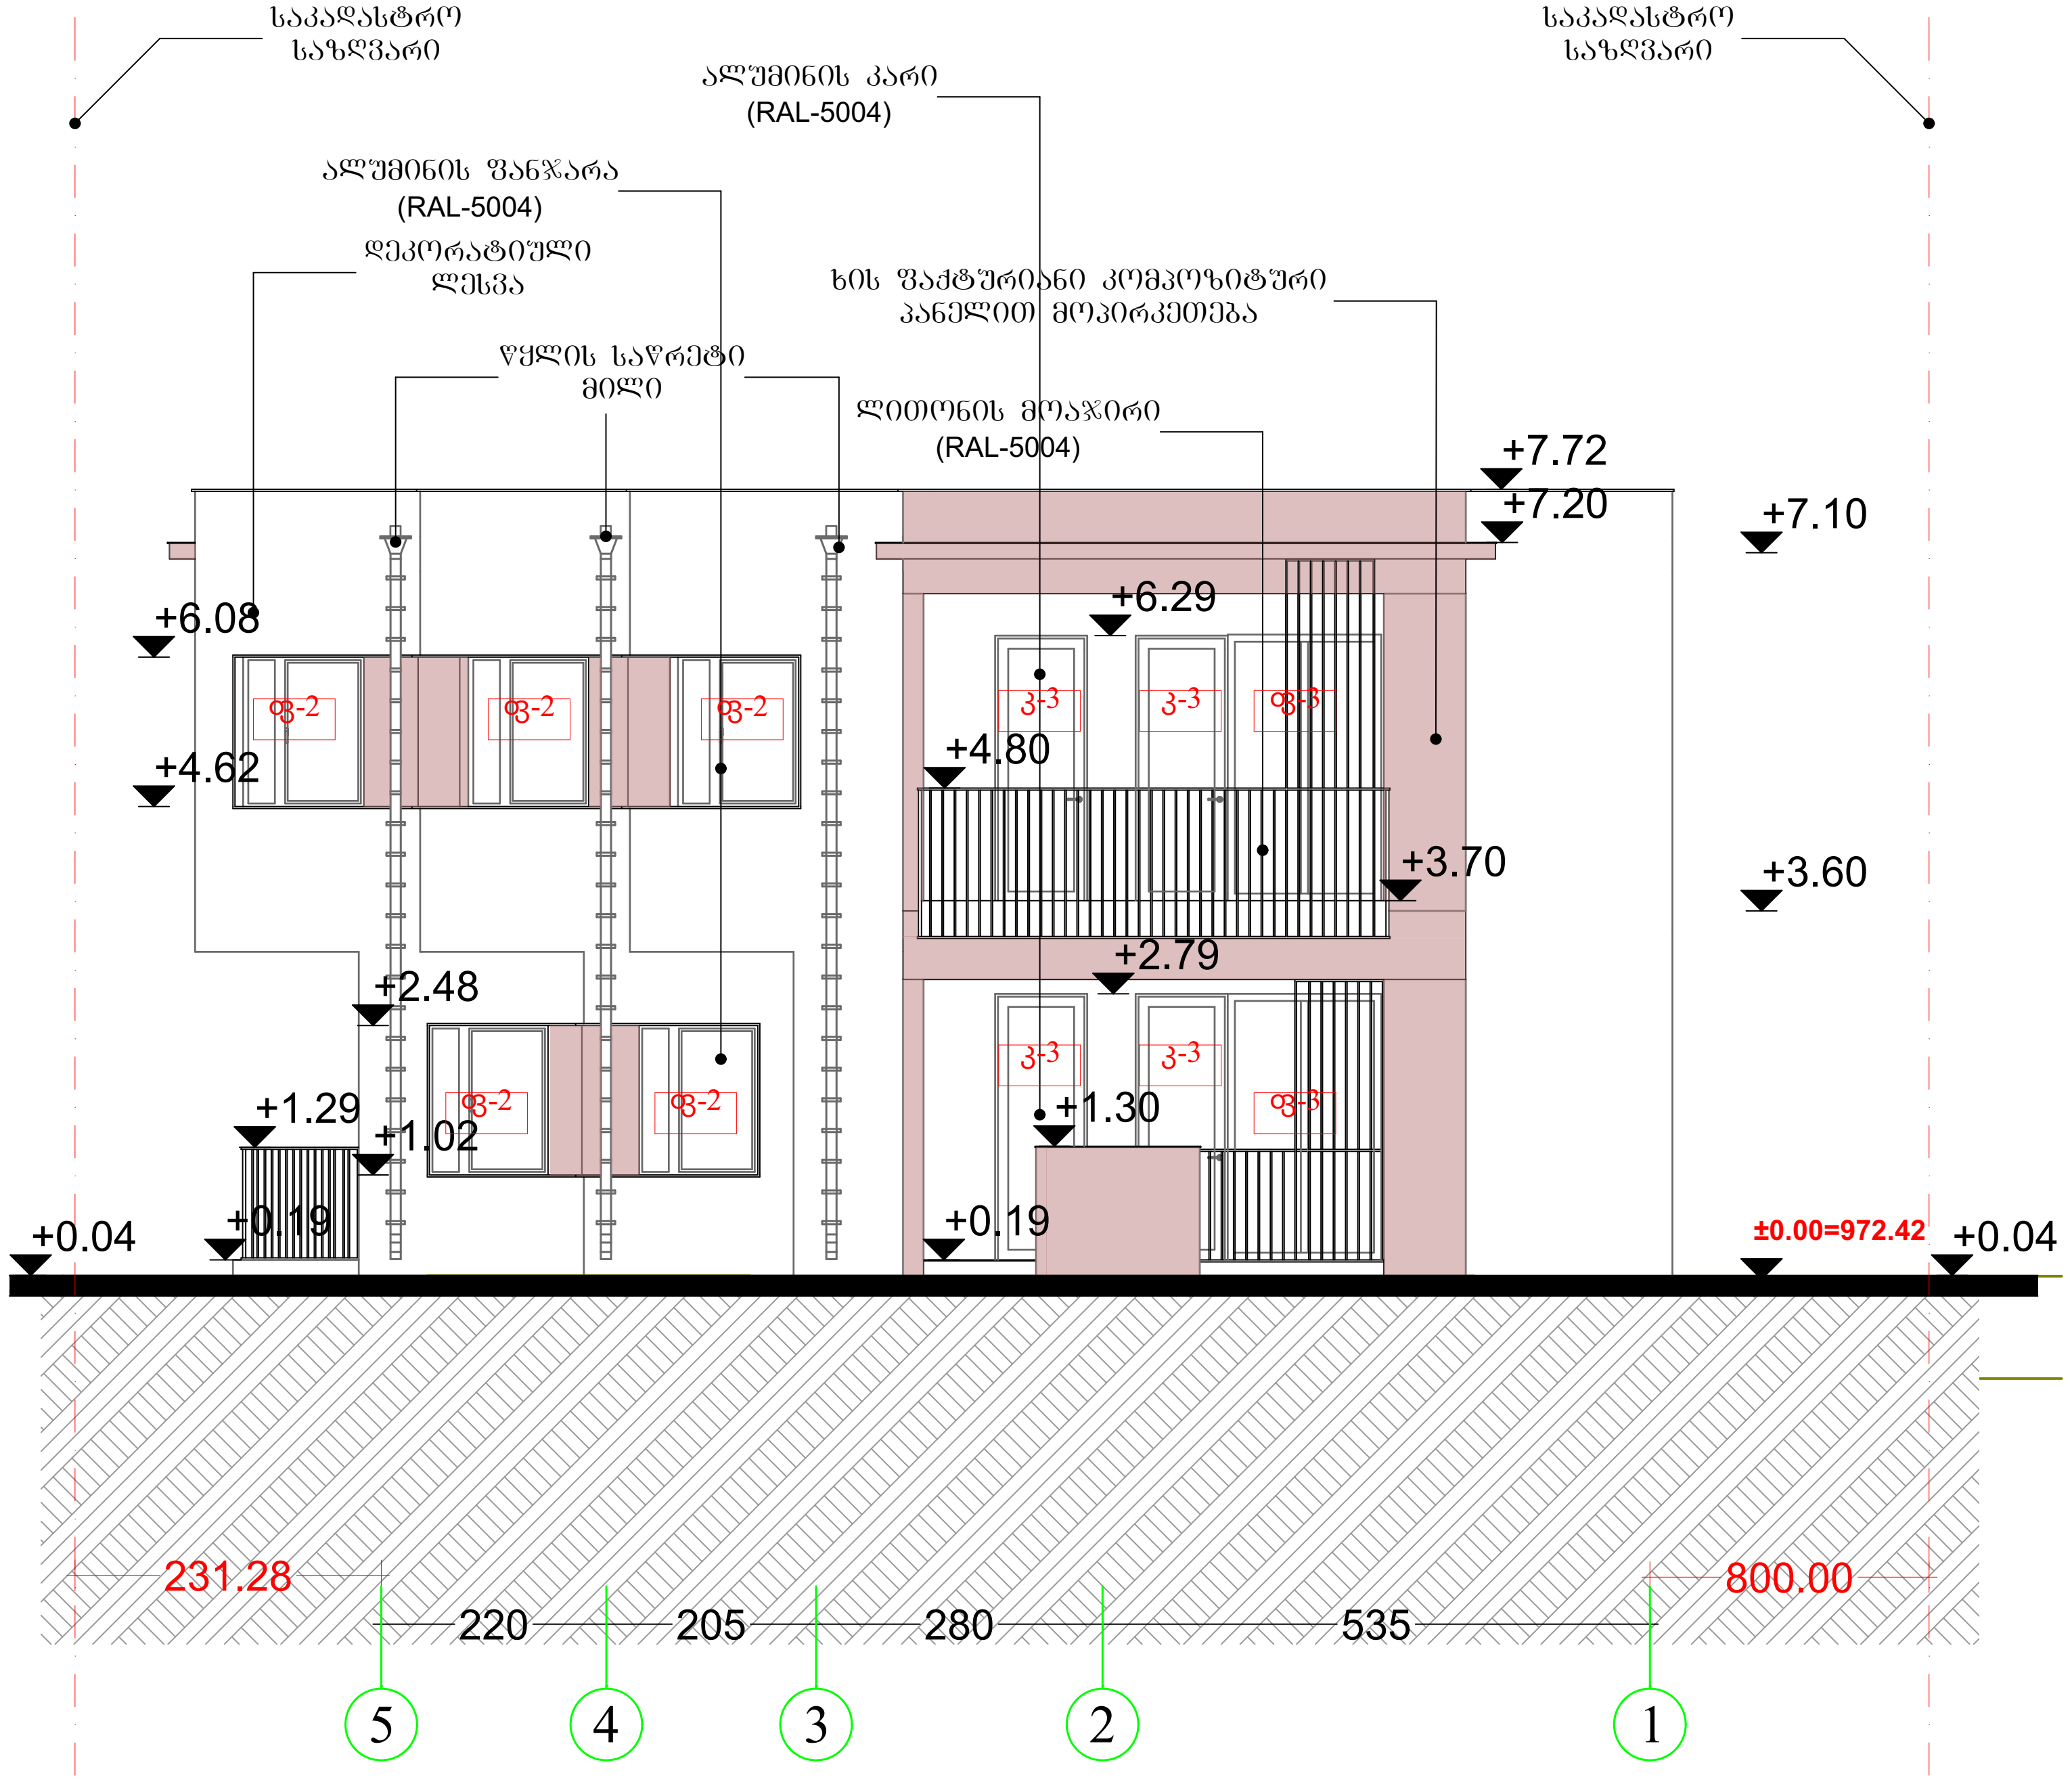

პროექტის დასახელება

ორბინიანი საცხოვრებელი სახლი №2

პროექტის მისამართი

ქალაქი თბილისი, სოფელი ტაბახმელა, ლაშა-გიორგის IV ჩიხი, №7

(ს/კ: 01.81.02.242.003)

პირობითი აღნიშვნები

±0.00

შენიშვნები:

1. ნახაზზე ზომები მოცემულია სანტიმეტრებში ხოლო ნიშნულები მეტრებში;
2. ნახაზზე ყველა ცვლილება მშენებლობისას, შეთანხმებული უნდა იყოს პროექტის ავტორთან;

დამკვეთი: შპს "დეველოპიო (ID ნომერი: 405634906)

თანამდებობა	სახ./ გვ.	ხელმოწერა
პროექტის ავტორი	ნ. შაბბერაშვილი	
პროექტის ავტორი	გ.ძიძიკაშვილი	
პროექტის ავტორი	მ. ხურცილავა	

ნახაზის დასახელება

ფასადი 5-1

მასშტაბი	ფორმატი	თარიღი	ფურცელი
1:100	A3	?? აპრ 2025	9

კარების სპეციფიკაცია

დასახელება	კ-1	კ-2	კ-3	კ-4	კ-5	კ-6
მასალა	ლითონი	მდფ	ა	მდფ	ალუმინი	ლითონი
რაოდენობა	2	15	4	2	1	3
ზომა	130×240	90×210	90×260	240×210	220×260	80×200
გეგმა	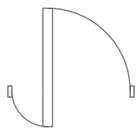				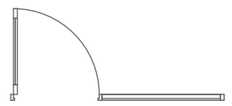	
ხედი	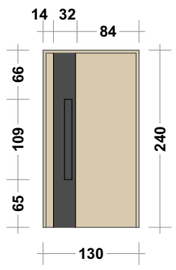	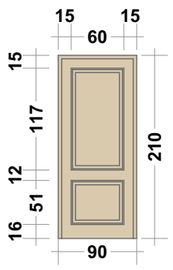	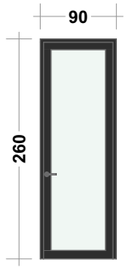	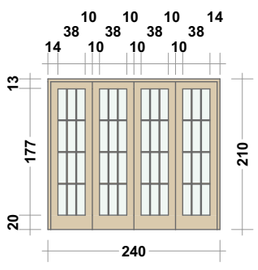		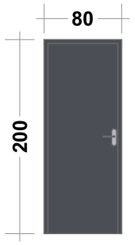

ფანჯრების სპეციფიკაცია

დასახელება	ფ-1	ფ-2	ფ-3	ფ-4
მასალა	ალუმინი	ალუმინი	ალუმინი	ალუმინი
რაოდენობა	3	7	2	1
ზომა	220×150	120×150	150×260	120×170
გეგმა	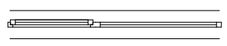	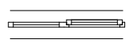		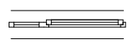
ხედი	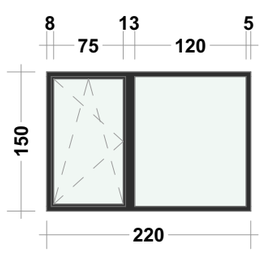	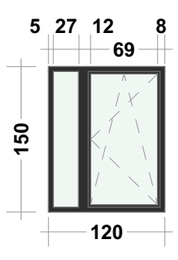	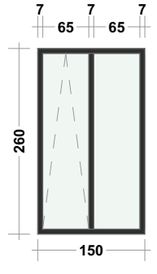	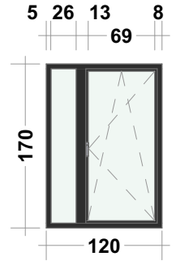

პროექტის დასახელება

ორბინიაი საცხოვრებელი სახლი №2

ობიექტის მისამართი

ქალაქი თბილისი, სოფელი ტაბახმელა, ლაშა-გიორგის IV ჩიხი, №7

(ს/კ: 01.81.02.242.003)

პირობითი აღნიშვნები

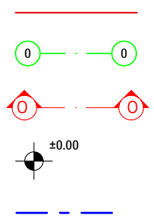

შენიშვნები:

1. ნახაზზე ზომები მოცემულია სანიმუშო ნახაზებში ხოლო ნიშნულები მეტრებში;
2. ნახაზზე ყველა ცვლილება შეთანხმებულ უნდა იყოს პროექტის ავტორთან;

დამკვეთი: შპს "დეველოპიო (ID ნომერი: 405634906)

თანამდებობა	სახ./ მვ.	ხელმოწერა
პროექტის ავტორი	ნ. შაბურნაშვილი	
პროექტის ავტორი	მ.ქიქიძაშვილი	
პროექტის ავტორი	მ. ხუციშვილი	

ნახაზის დასახელება

ძარ-ფანჯრის სპეციფიკაცია

მასშტაბი	ფორმატი	თარიღი	ფურცელი
1:0.63	A3	?? აპრ 2025	12

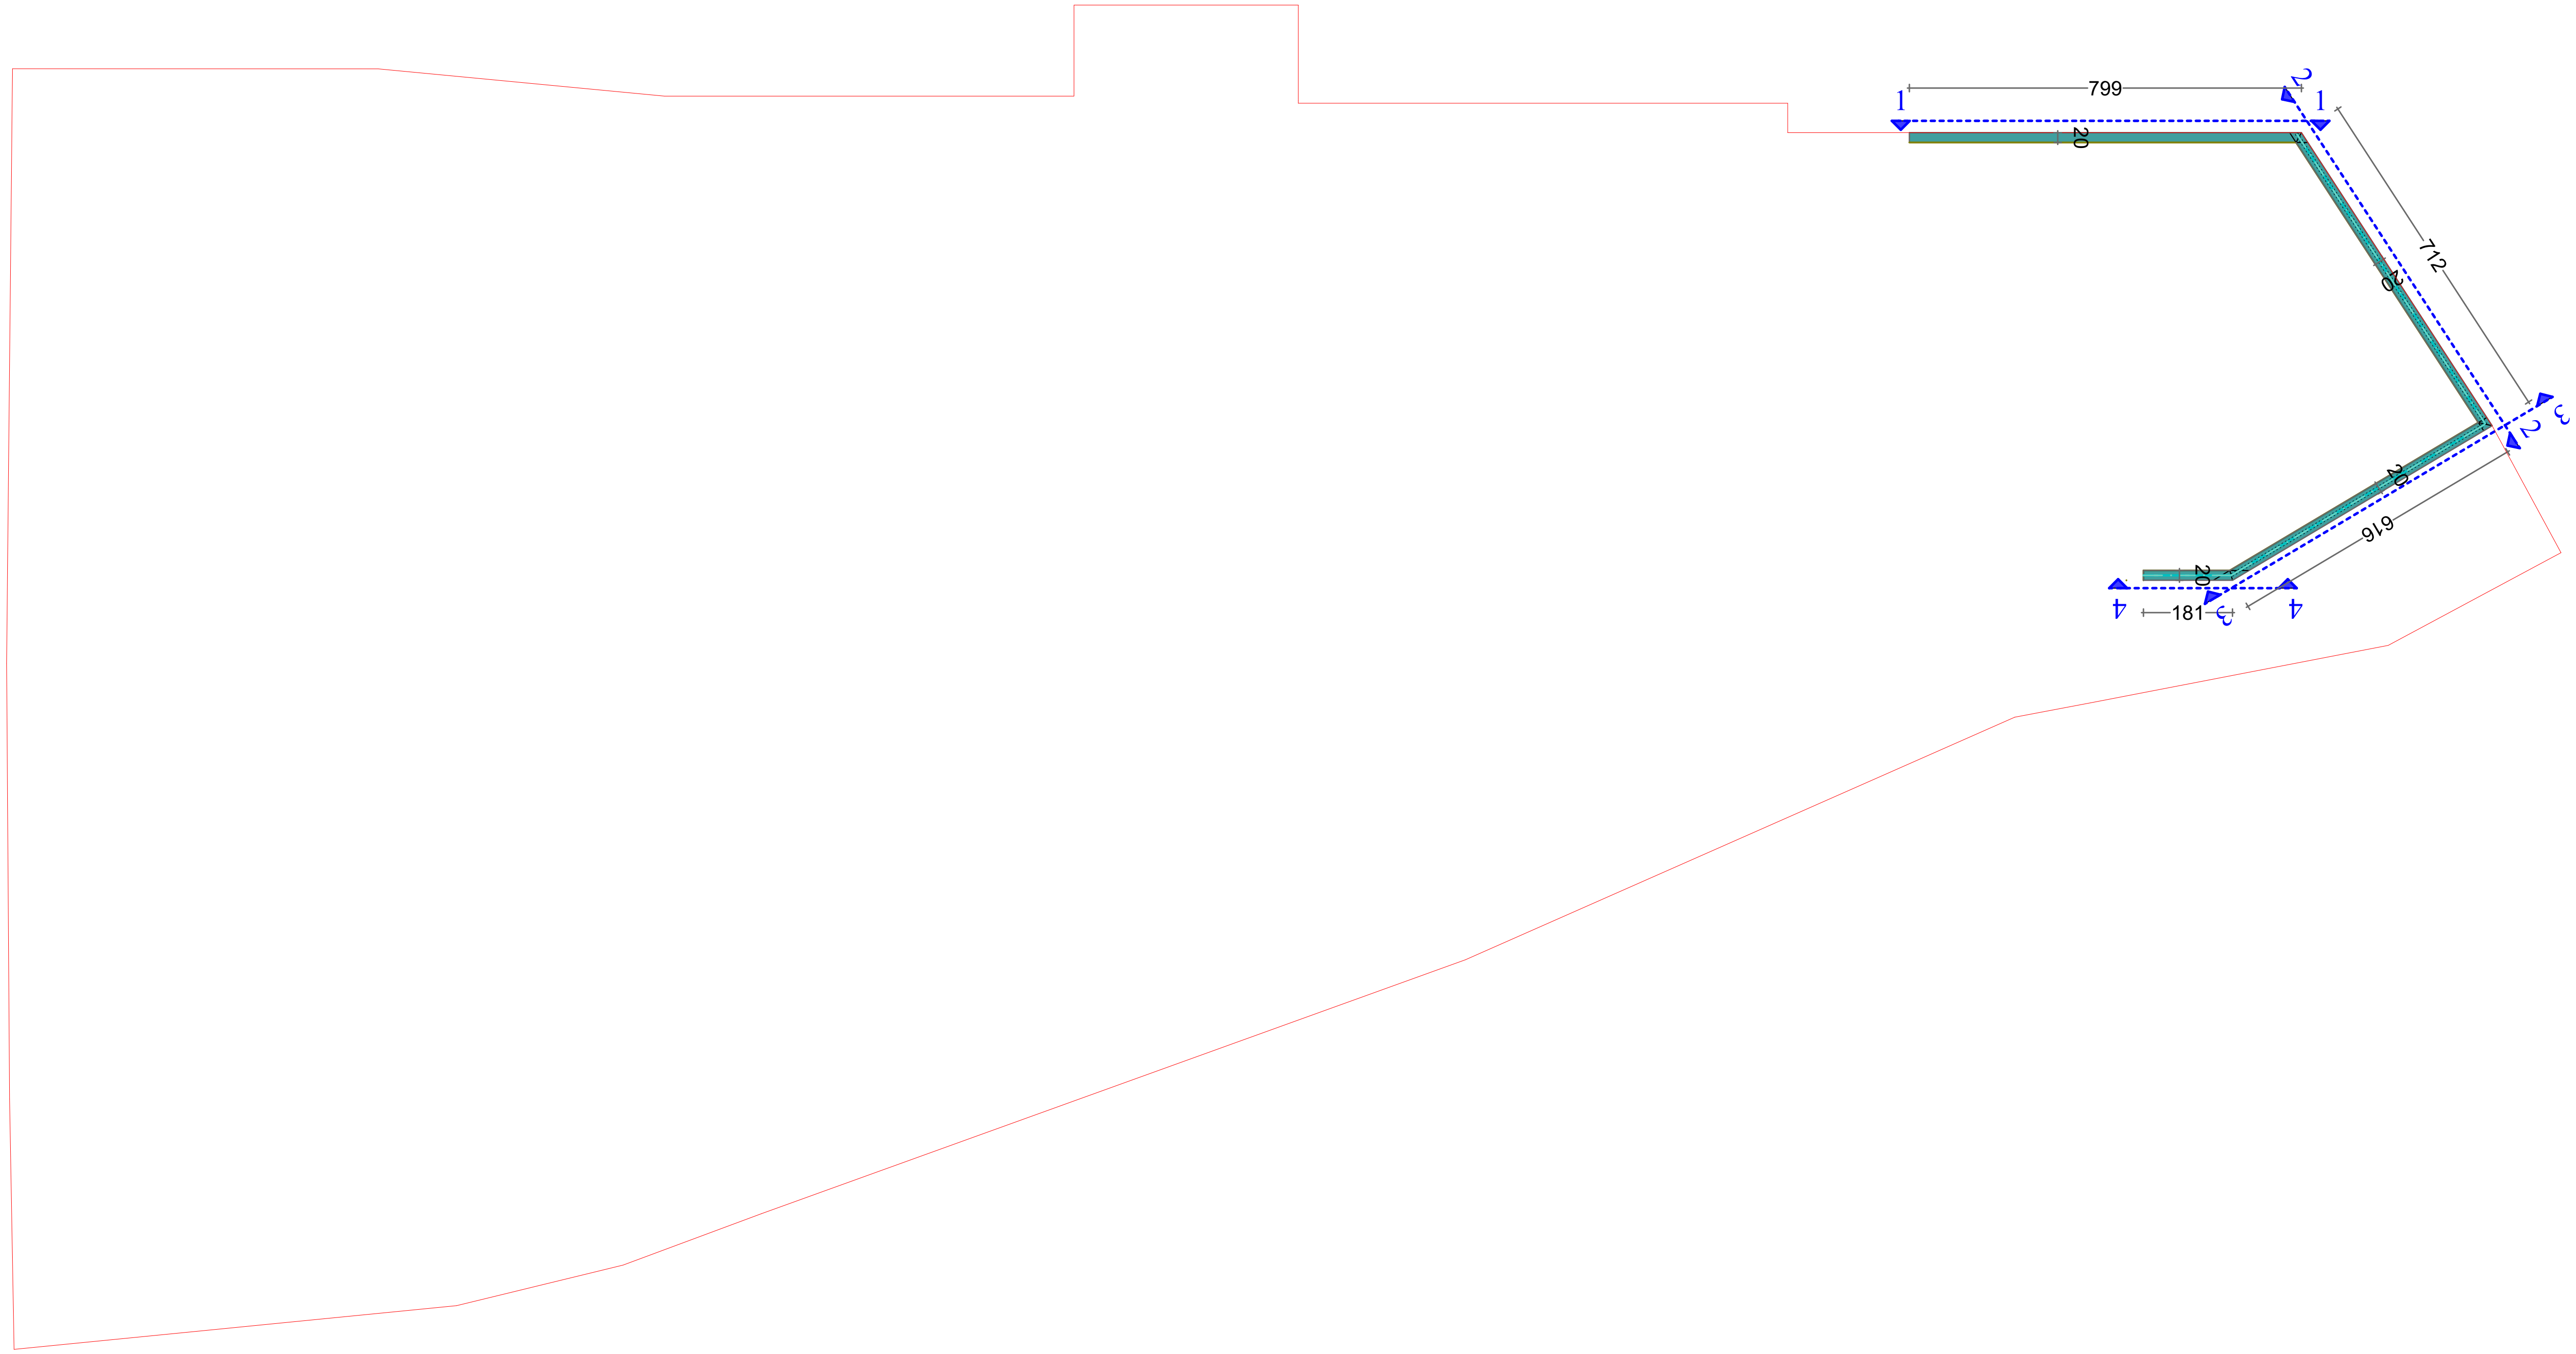

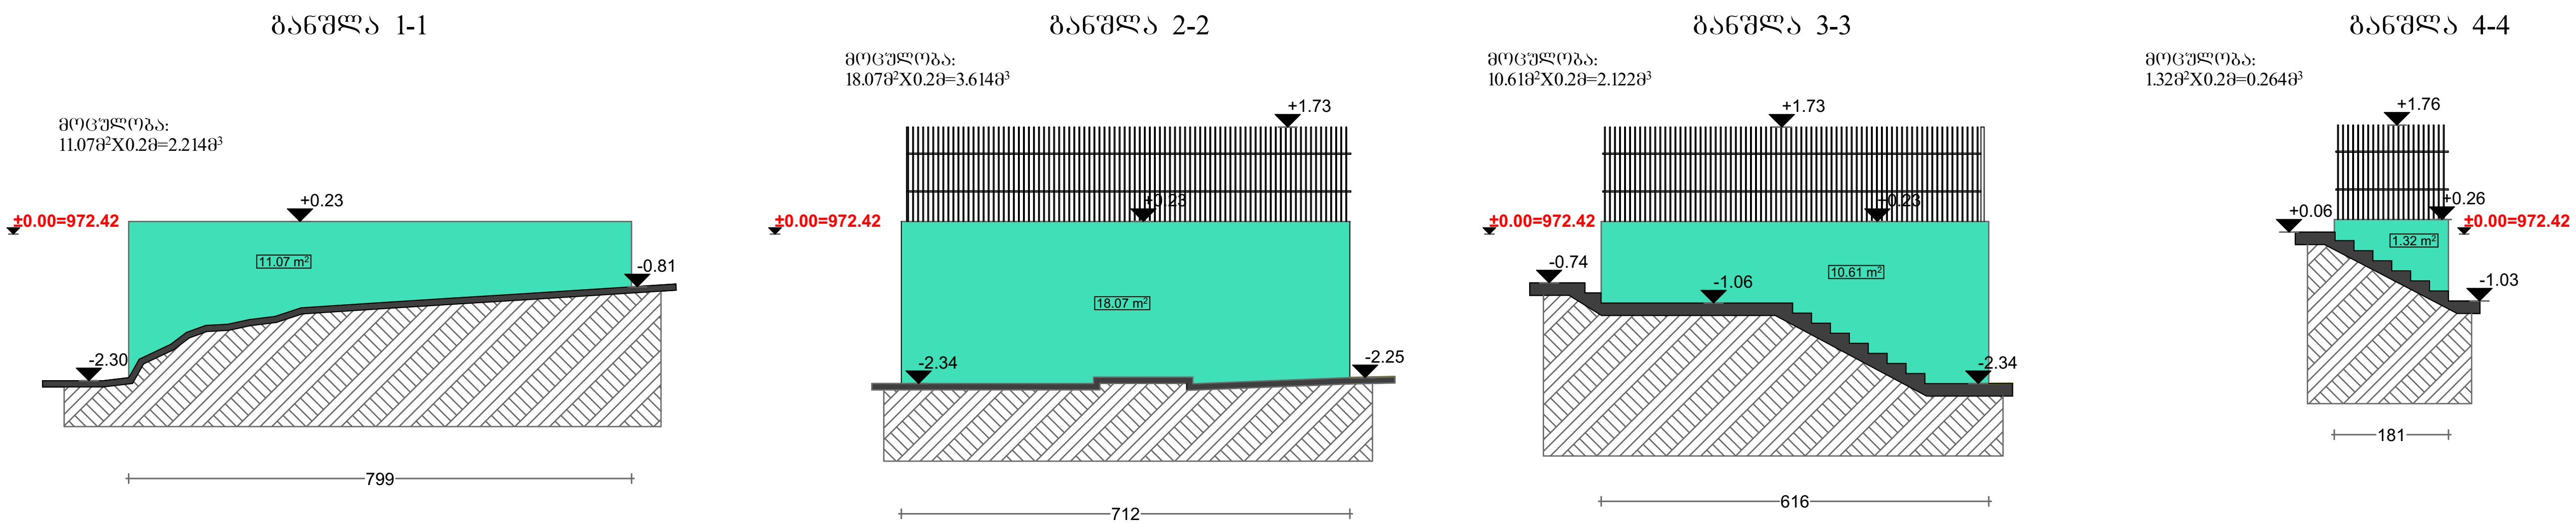

პროექტის დასახელება

ორბინიანი საცხოვრებელი სახლი №2

პროექტის მისამართი

ქალაქი თბილისი, სოფელი ტაბახმელა, ლაშა-გიორგის IV ჩიხი, №7
(ს/კ: 01.81.02.242.003)

პირობითი აღნიშვნები

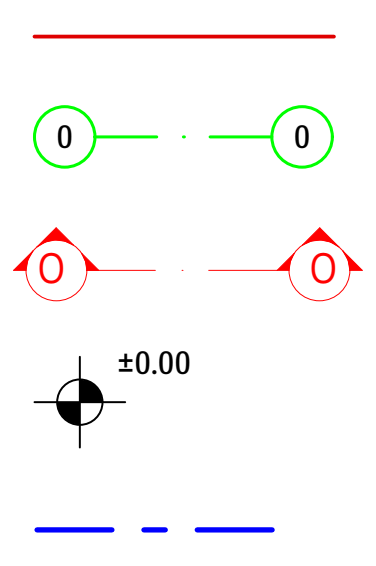

შენიშვნები:

1. ნახაზზე ზომები მოცემულია სანტიმეტრებში ხოლო ნიშნულები მეტრებში;
2. ნახაზზე ყველა ცვლილება მშენებლობისას, შეთანხმებული უნდა იყოს პროექტის ავტორთან;

დამკვეთი: შპს "დეველოპიო (ID ნომერი: 405634906)

თანამდებობა	სახ./ გვ.	ხელმოწერა
პროექტის ავტორი	ნ. შატბერაშვილი	
პროექტის ავტორი	გ.ძიძიკაშვილი	
პროექტის ავტორი	გ. ხურცილავა	

ნახაზის დასახელება

ღობის განშლა

მასშტაბი	ფორმატი	თარიღი	ფურცელი
1:150, 1:120	A3	?? აპრ 2025	13


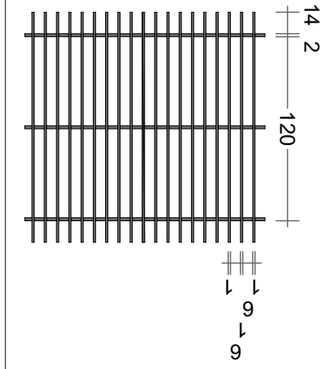

	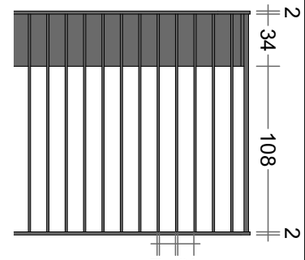	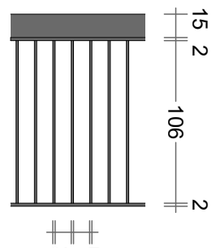	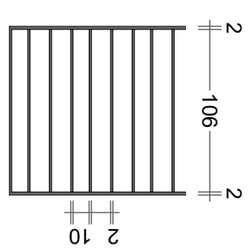


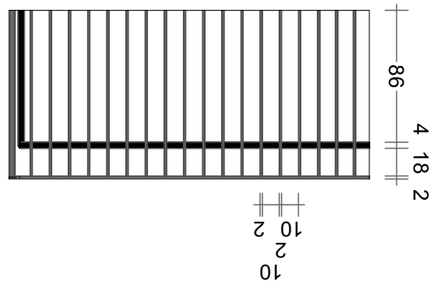






დასახელება	ხის ფაქტურიანი კომპოზიტური პანელით
	

დასახელება	დეკორატიული ლესვა
	

პროექტის დასახელება

ორბინიაი საცხოვრებელი სახლი №2

პროექტის მისამართი

ქალაქი თბილისი, სოფელი ტაბახმელა, ლაშა-გიორგის IV ჩიხი, №7

(ს/კ: 01.81.02.242.003)

პირობითი აღნიშვნები

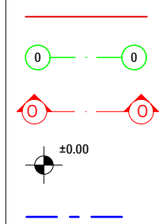

შენიშვნები:

1. ნახაზზე ზომები მოცემულია სანიმუშეირებში ხოლო ნიშნულები მეტრებში;
2. ნახაზზე ყველა ცვლილება მშენებლობისას, შეთანხმებული უნდა იყოს პროექტის ავტორთან;

დამკვეთი: შპს "დეველოპიო (ID ნომერი: 405634906)

თანამდებობა	სახ./ მ.	ხელმოწერა
პროექტის ავტორი	ნ. შახბენარაშვილი	
პროექტის ავტორი	მ.ქიქიძაშვილი	
პროექტის ავტორი	მ. ხუნდაძავა	

ნახაზის დასახელება

მოსაპირკეთებელი მასალები

მასშტაბი	ფორმატი	თარიღი	ფურცელი
1:30	A3	?? აპრ 2025	15

დტ-1

იატაკის კვეთი-1

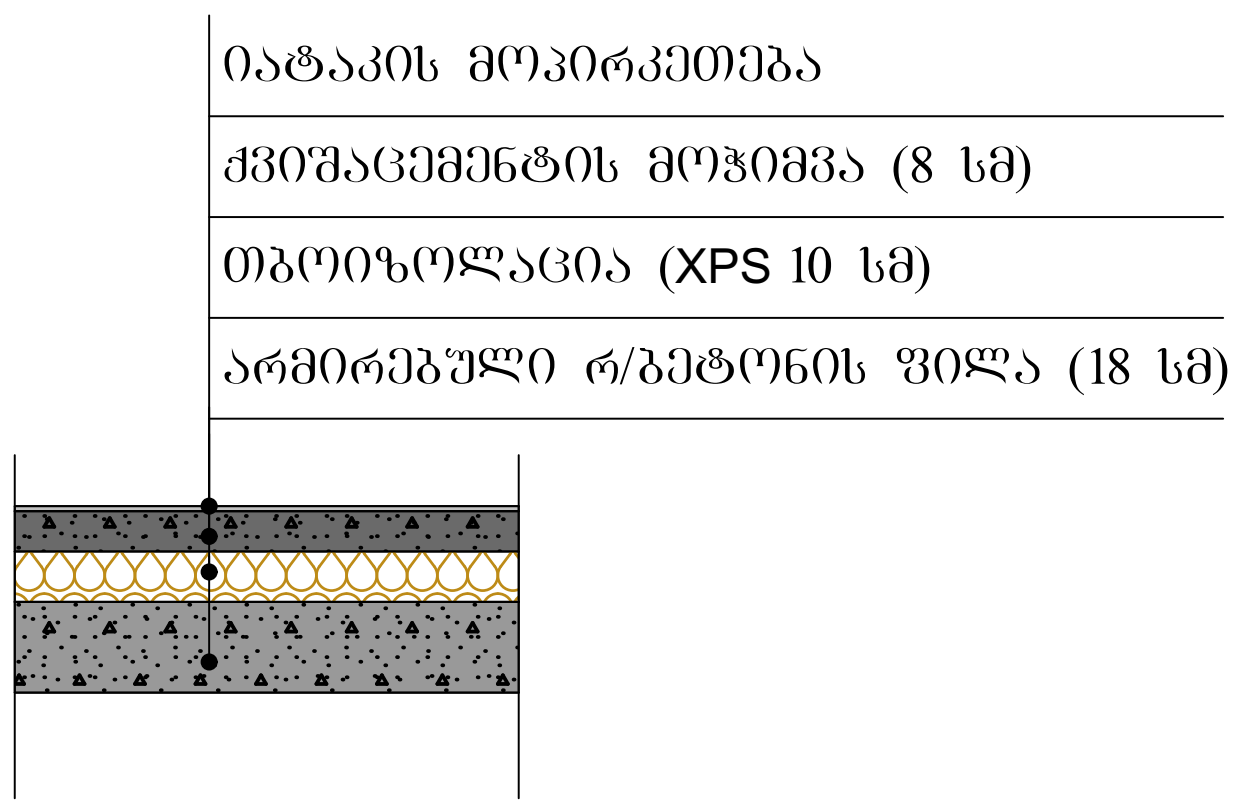

დტ-2

იატაკის კვეთი-2

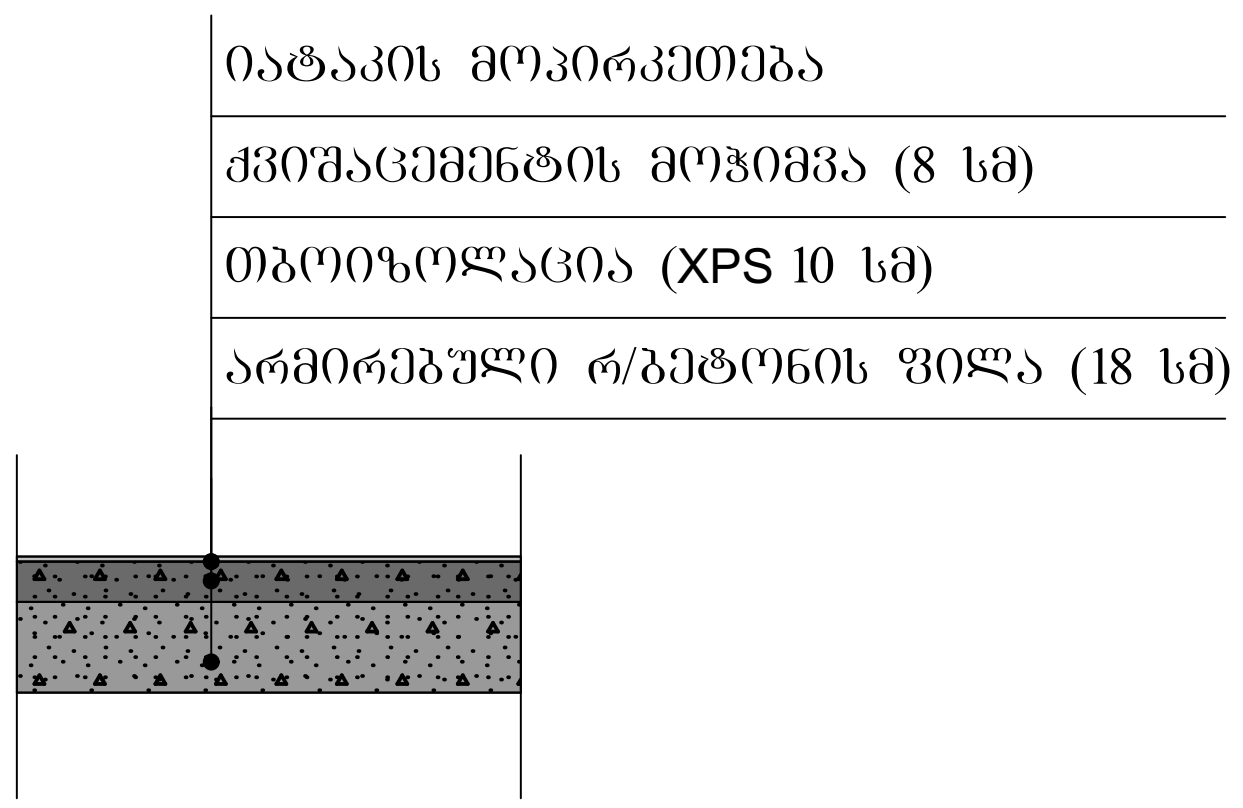

დტ-3

ბრტყელი გადახურვის კვეთი

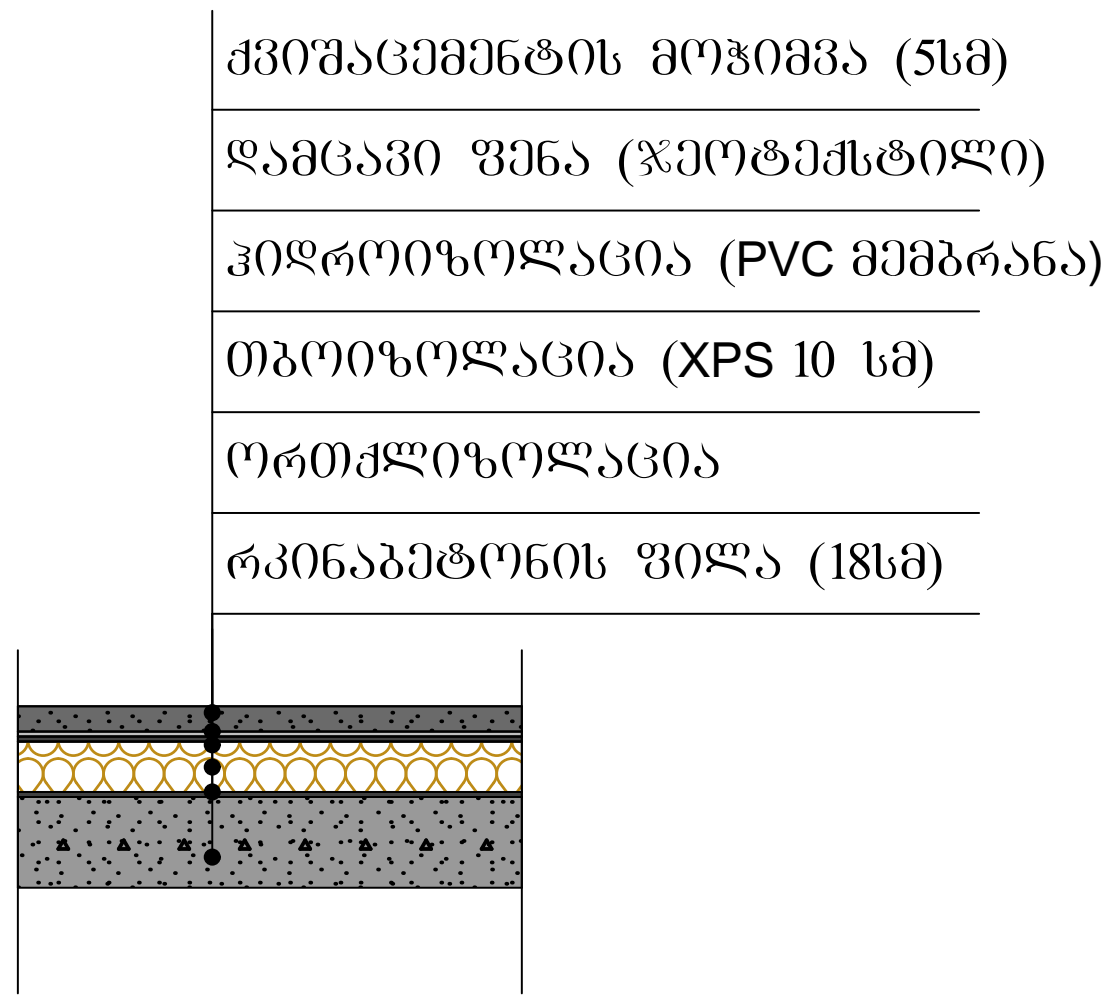

დტ-4

ექსტერიერის კედლის კვეთი-1

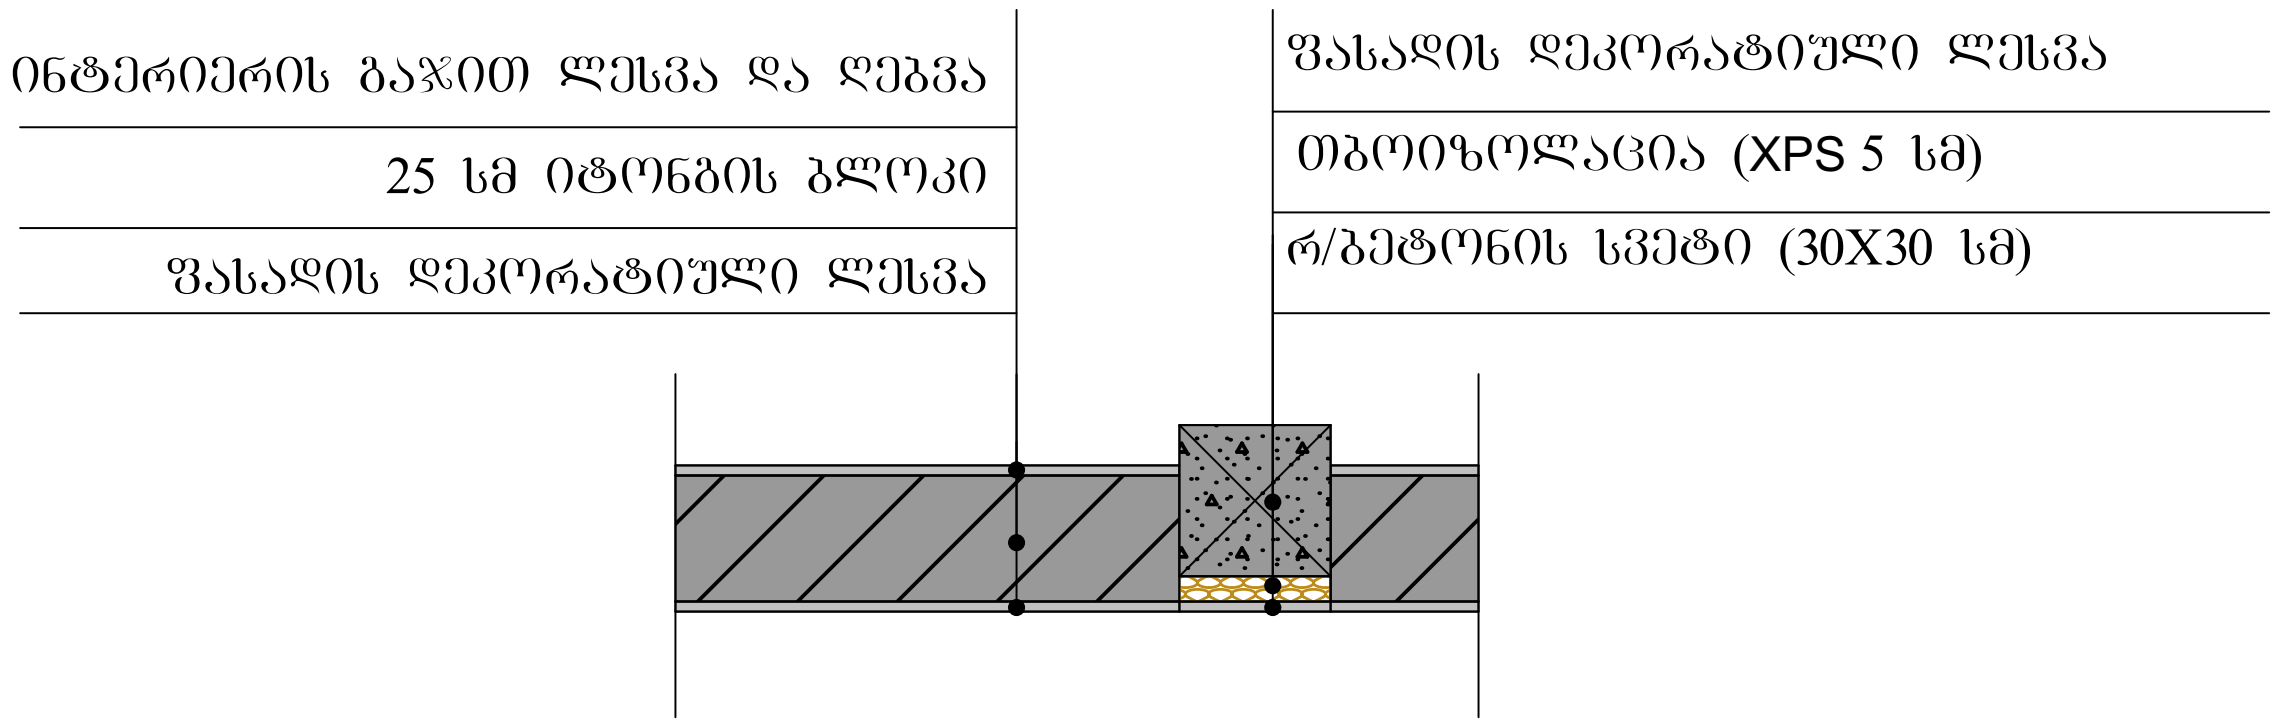

დტ-5

ექსტერიერის კედლის კვეთი-2

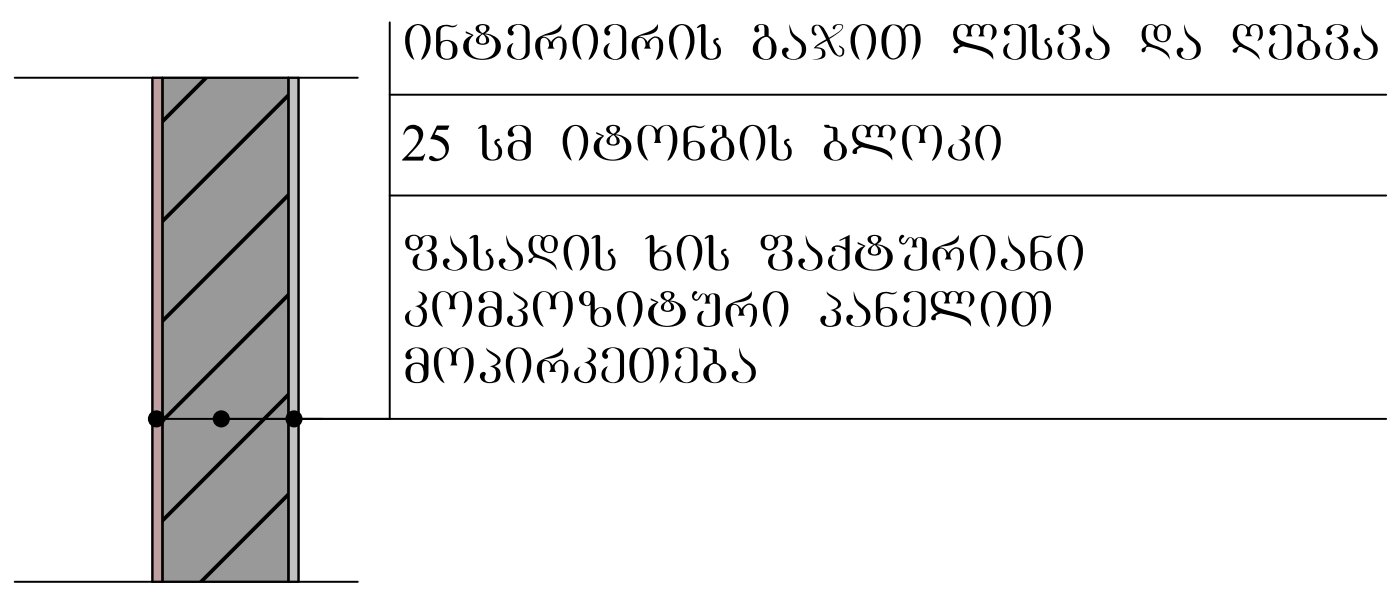

პროექტის დასახელება

ორბინიანი საცხოვრებელი სახლი №2

პროექტის მისამართი

ქალაქი თბილისი, სოფელი ტაბახმელა, ლაშა-გიორგის IV ჩიხი, №7

(ს/კ: 01.81.02.242.003)

პირობითი აღნიშვნები

±0.00

შენიშვნები:

1. ნახაზზე ზომები მოცემულია სანტიმეტრებში ხოლო ნიშნულები მეტრებში;
2. ნახაზზე ყველა ცვლილება მშენებლობისას, შეთანხმებული უნდა იყოს პროექტის ავტორთან;

დამკვეთი: შპს "დეველოპიო (ID ნომერი: 405634906)

თანამდებობა	სახ./ გვ.	ხელმოწერა
პროექტის ავტორი	ნ. შატბერაშვილი	
პროექტის ავტორი	მ.ძიძიკაშვილი	
პროექტის ავტორი	მ. ხურცილავა	

ნახაზის დასახელება

დეტალები

მასშტაბი	ფორმატი	თარიღი	ფურცელი
1:30	A3	?? აპრ 2025	16