ᲒᲔᲒᲛᲐ - 3,500 ᲜᲘᲨᲜᲣᲚᲖᲔ

მ. 1:100

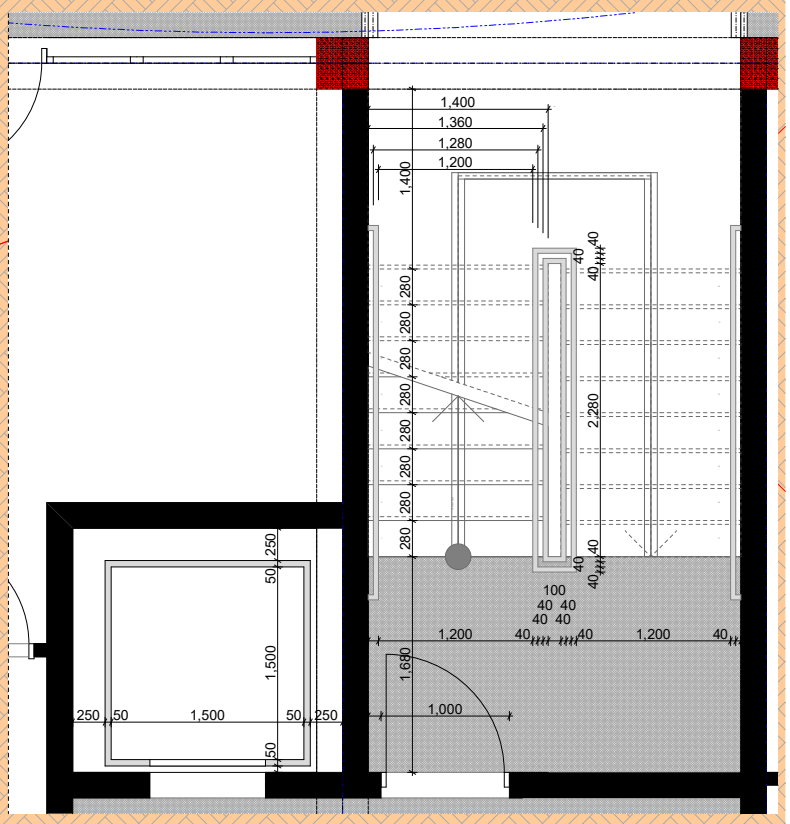

D4 01 1:60

გეგმა +0,000 ნიშნულზე

მ. 1:100

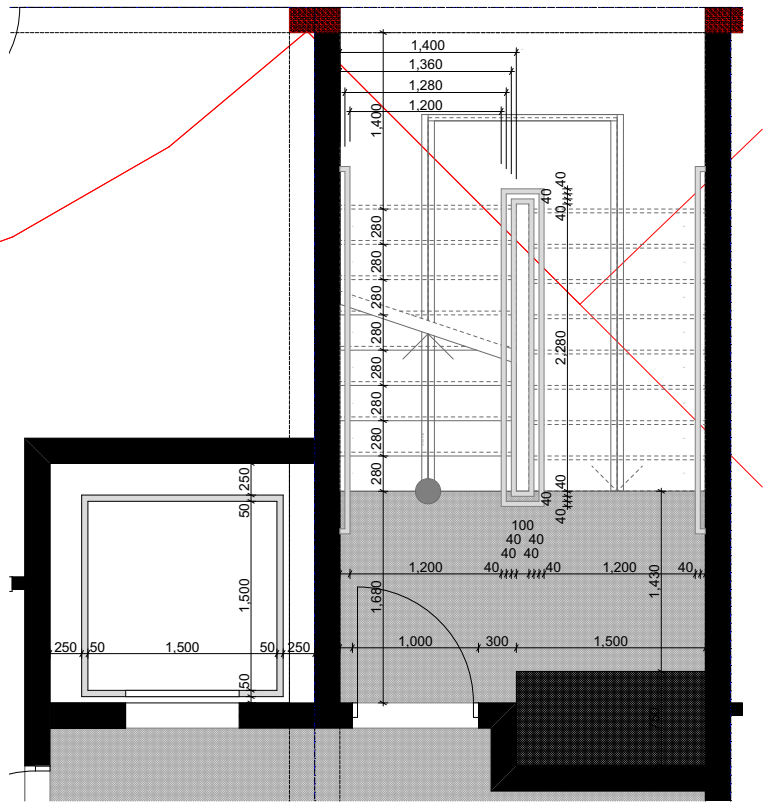

D3 01 1:60

გეგმა +3,300 ნიშნულზე

მ. 1:100

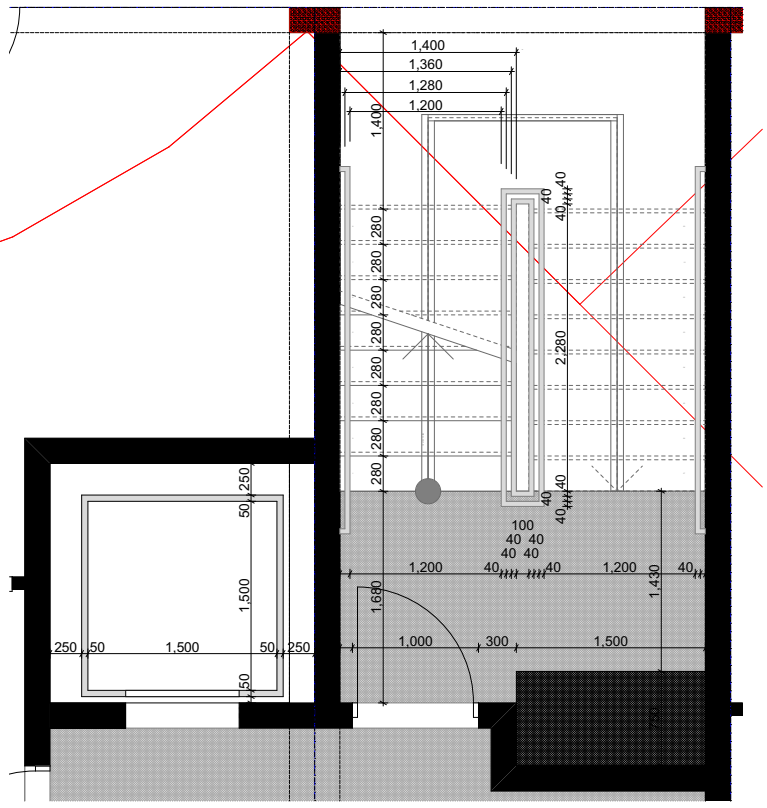

D3 01 1:60

გეგმა +6,600 ნიშნულზე

მ. 1:100

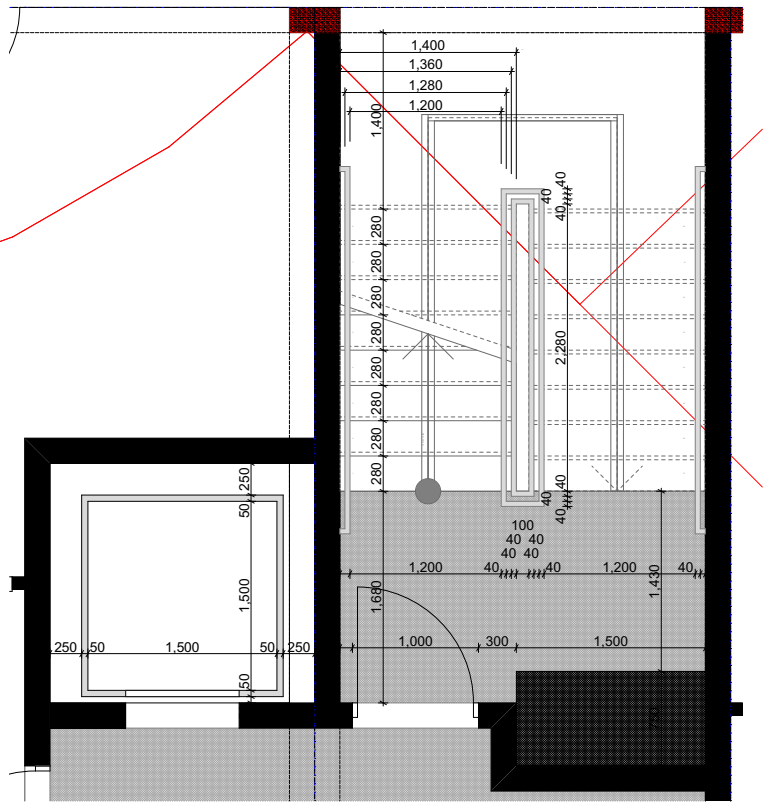

D3 01 1:60

გეგმა +9,900 ნიშნულზე

მ. 1:100

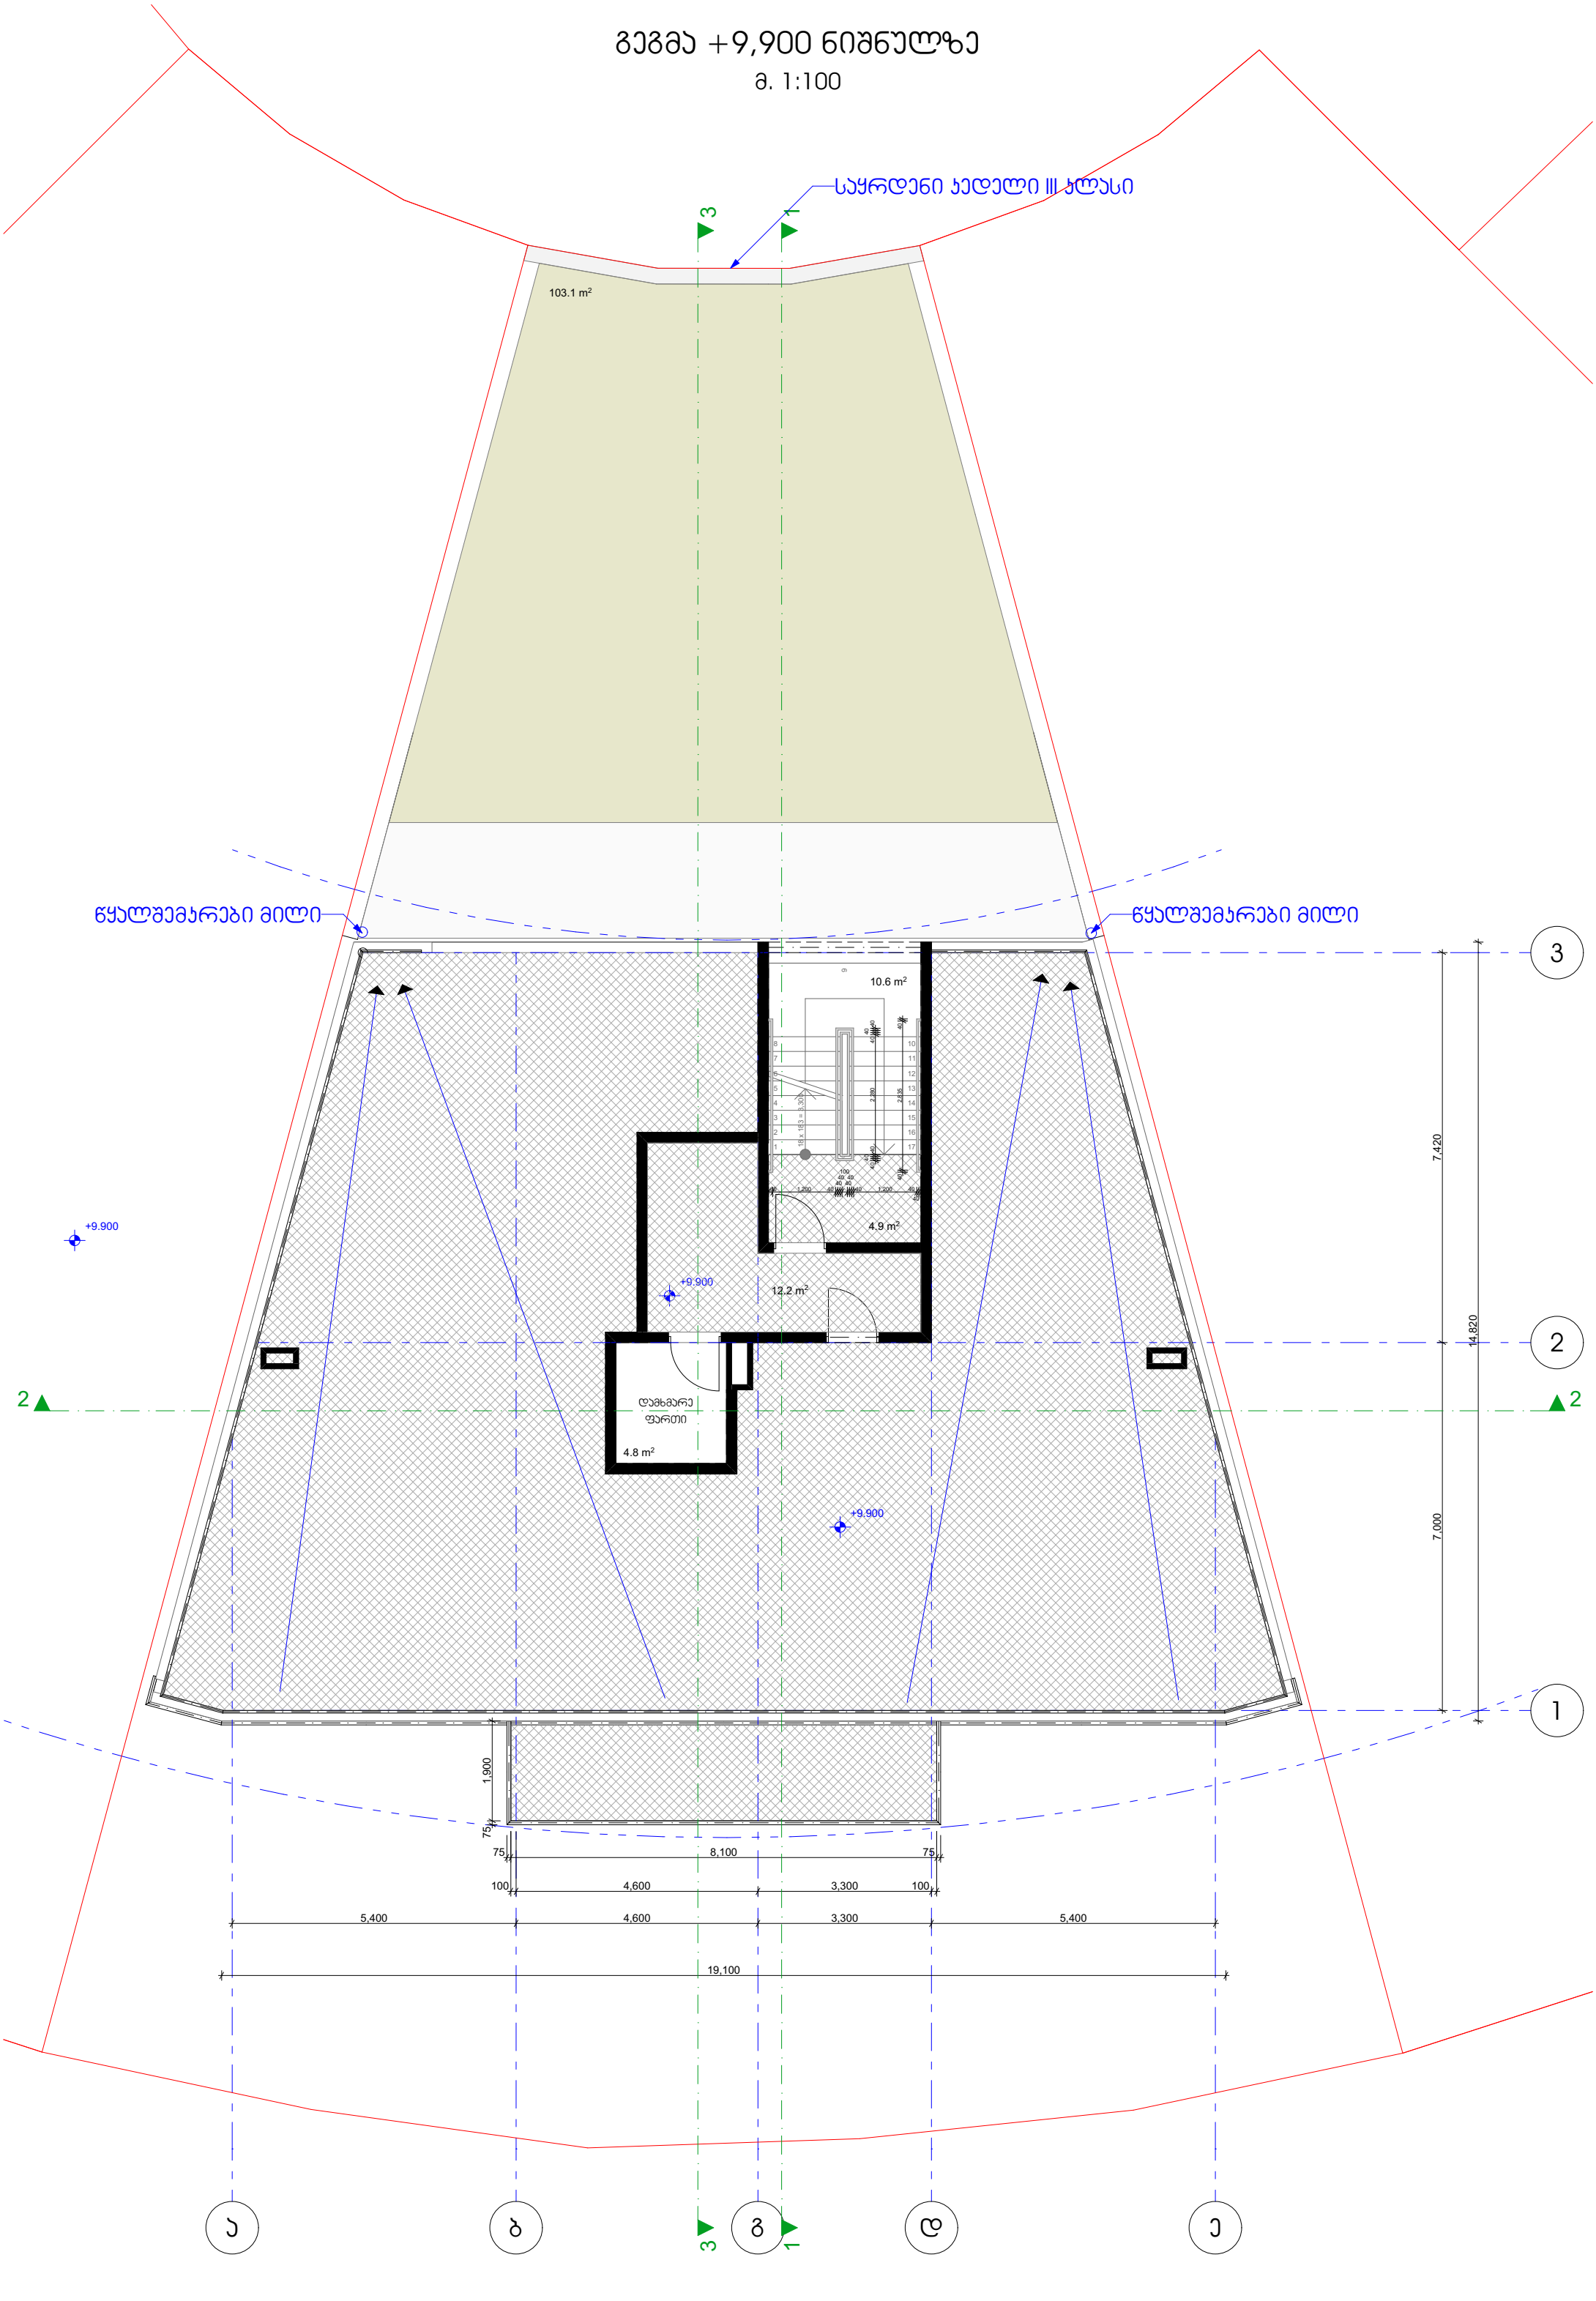

გადახურვის გეგმა

მ. 1:100

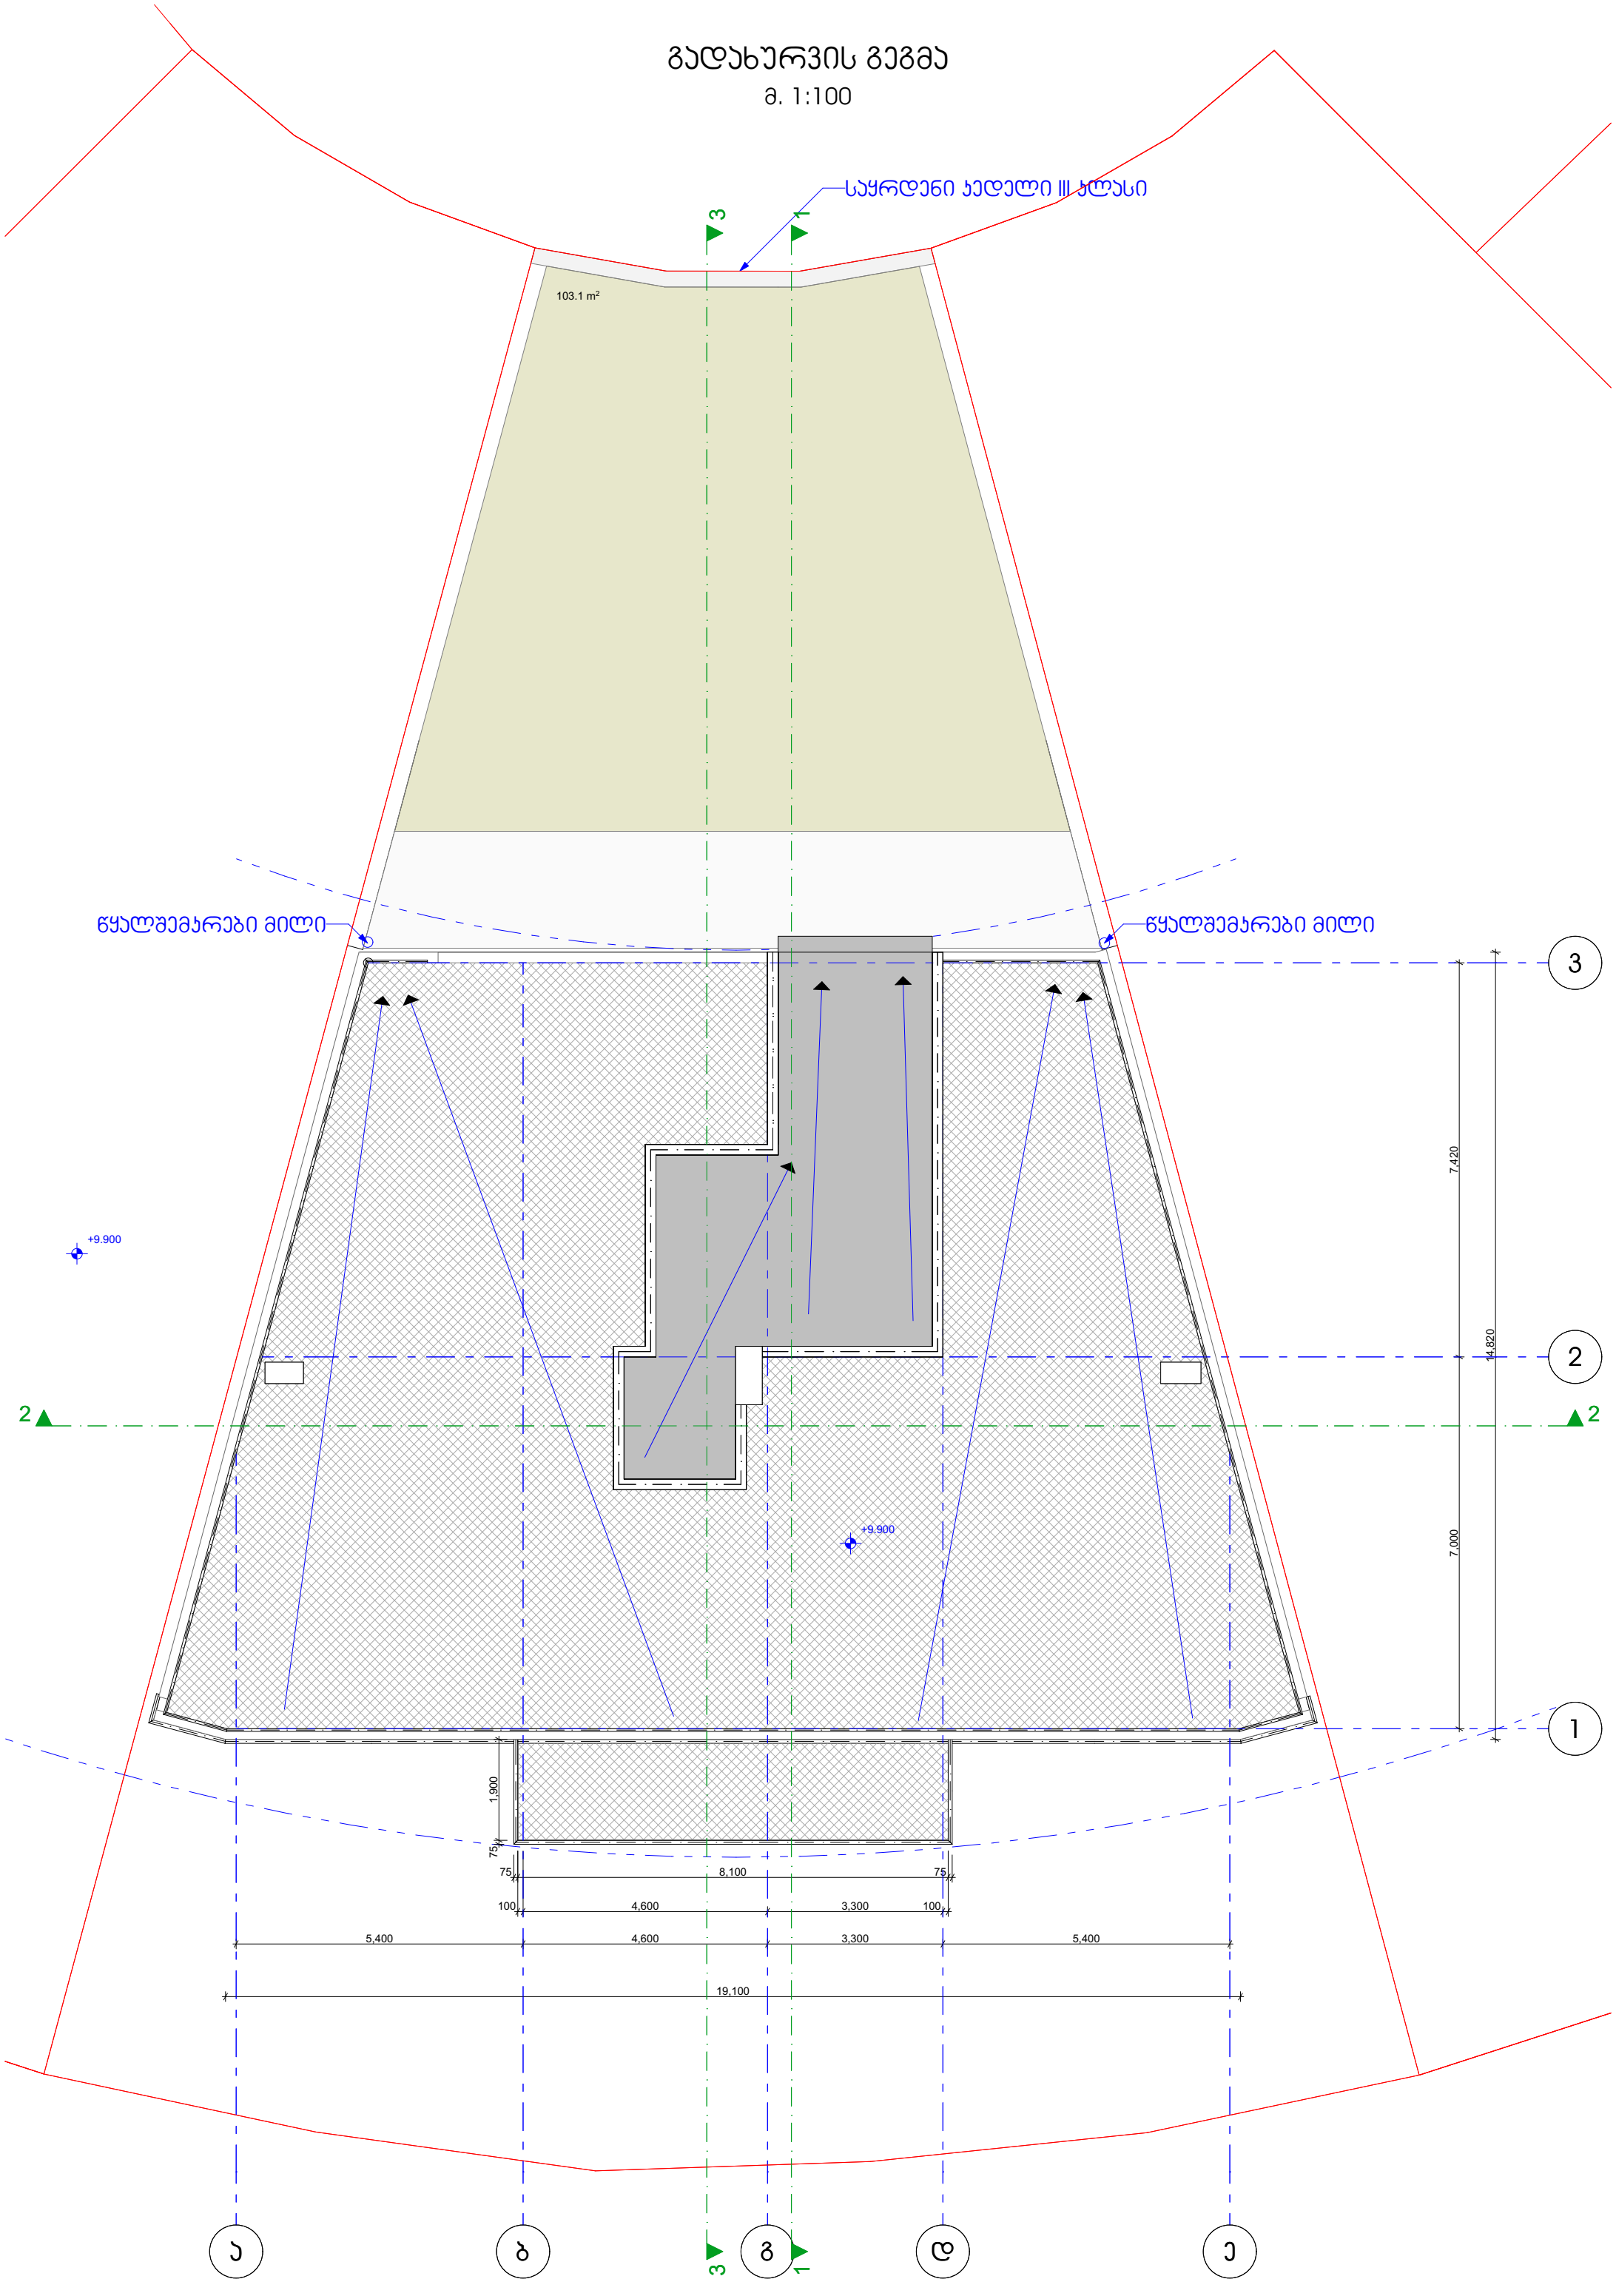

283.2 m²

283.2 m²

283.2 m²

103.1 m²

ბ3

116.6 მ²

13.5 m²

2.3 m²

განაშენიანება

327.2 m²

განაშენიანება

350.0 m²

განაშენიანება

350.0 m²

ბ1

278.0 m²

275.7 m²

განაშენიანება

273.7 m²

35.4 m²

განაშენიანება

სანძარსაწინააღმდეგო პროექტი
ობიექტი: მრავალბინიანი საცხოვრებელი სახლი
მისამართი: თბილისი, ლისის ტბის მიმდებარედ.
ს.კ № 01.10.18.009.105

საქართველოს მთავრობის 2016 წლის 28 იანვარის №41
დადგენილებასთან ტექნიკური რეგლამენტის
შენობა-ნაგებობის უსაფრთხოების წესების დამტკიცების
თაობაზე შესაბამისობის ანალიზი

შენობა-ნაგებობის უსაფრთხოების წესებთან შესაბამისობის ანალიზი

გამოყენებული წესები - **„შენობა-ნაგებობის უსაფრთხოების წესები“**

ჩამოთვალეთ შენობის დაკავებულებები და აღწერეთ თითოეული გამოყენება
სასაწყობო ჯგუფის ქვეჯგუფი **სწ-2** (ღია ავტოსადგომი გარაჟი; დამხმარე სათავსო -3.10 ნიშნულზე)
საცხოვრებელი ჯგუფის ქვეჯგუფი **სც-2** (საცხოვრებელი ერთეულები (ბინები)+/-0,00; +3.30,+6.60 ნიშნულებზე)

კონსტრუქციის ტიპი:	
განსაზღვრეთ კონსტრუქციის არსებული შენობისთვის: მაგალითი: II-A, II-B, V-A, V-B	
განსაზღვრეთ კონსტრუქციის ტიპი ახალი შენობისთვის: მაგალითი: II-A, II-B, V-A, V-B	**II-B**
შერეული კონსტრუქციის შემთხვევაში მიუთითეთ ტიპები, რომელიც გამოყენებული იქნება, განსაზღვრეთ ტიპები და მათი მდებარეობა:	

სიმაღლის შეზღუდვები ცხრილი 503 -ის მიხედვით		
დაკავებულობები	**დასაშვები სართულიანობა**	**შემოთავაზებული სართულიანობა**
საცხოვრებელი ჯგუფის ქვეჯგუფი **სც-2**	**4**	**3**
სასაწყობო ჯგუფის ქვეჯგუფი **სწ-2**	**4**	**1**
	დასაშვები სიმაღლე	**შემოთავაზებული სიმაღლე**
საერთო სიმაღლე =	**შეუზღუდავი**	**9,27 მეტრი** **(მიწის დონის ნიშნული 688,00)**
მიწის ზემოთ სართულის რაოდენობა	**4 სართული**	

ფართობის შეზღუდვები ცხრილი 503 -ის მიხედვით		
დაკავებულობები	**დასაშვები ფართობი**	**შემოთავაზებული ფართობი**
სასაწყობო ჯგუფის ქვეჯგუფი **სწ-2**	**2420,0**	**-3,10 ნიშნულზე** **210.0კვ.მ**
	2140	
საცხოვრებელი ჯგუფის ქვეჯგუფი **სც-2**	**1490.0**	**+/-0.00 ნიშნული** **296,7 კვ.მ** **+3.30 ნიშნული** **292,7 კვ.მ** **+6.60 ნიშნული** **292,5 კვ.მ**
იატაკის საერთო ფართობი =	**1092,8კვ.მ**	
იატაკების რაოდენობა =	**4**	
შენობის საერთო ფართობი =	**1208,0კვ.მ**	

გარე კედლის ცეცხლმედეგობისა და ღიობისადმი მოთხოვნები ცხრილების 602-ის და 705.8 -ის მიხედვით									
გარე კედელი (ღერძებში)	**ხანძარსაწინააღმდეგო მანძილი** (მეტრი)	**ცეცხლმედეგობის ხარისხი** (საათი)		**კედლის ღიობების ფართობი** (კედლის %)					
				დასაშვები			**გათვალისწინებული**		
		მოთხოვნილი	**გათვალისწინებული**	**დაცული**	**დაუცველი საშხეფებით**	**დაუცველი**	**დაცული**	**დაუცველი საშხეფებით**	**დაუცველი**
“1-3“	**0,14 მ.-0,22 მ.**	2	2	დაუშვებელი	დაუშვებელი	დაუშვებელი		-	**0%**

„3-1“	**0,19 მ.-0,25 მ.**	2	2	დაუშვებელი	დაუშვებელი	დაუშვებელი		-	**0%**
„ა-ე“	**9 <**	0	0	შეუზღუდავი	შეუზღუდავი	შეუზღუდავი		-	**არ იზღუდება**
„ე-ა“	**9 <**	0	0	შეუზღუდავი	შეუზღუდავი	შეუზღუდავი	-	-	**არ იზღუდება**

ხანძრისაგან დაცვის სისტემებისადმი მოთხოვნები								
დაკავებულობები/სივრცეები/გასასვლელი საშუალებები	ავტოსაშხეფი სისტემა	ალტერნატიული ავტომატური ცეცხლსაქრობი სისტემები	სახანძრო განგაშისა, კვამლაღმომჩენი და ცეცხლაღმომჩენი სისტემები	სახანძრო მილდგარების სისტემები	კვამლის საკონტროლო სისტემები	ხელის ცეცხლმაქრები	საევარიო განგაშის სისტემები	ჰაერის განიავების სისტემა
სასაწყობო ჯგუფი სწ-2	არა	-	კი (სახანძრო განგაშის ხელით სამართავი სისტემა); (დამკავებელთა შეტყობინების სისტემა); (კვამლაღმომჩენები)	არა	-	კი	არა	

საცხოვრებელი ჯგუფი სც-2	არა	-	კი (სახანძრო განგაშის ხელით სამართავი სისტემა); (მხედველობითი განგაშის სისტემა); (კვამლაღმომჩენები)	არა		არა	არა	
კიბის უჯრედი		-	კი	არა				-
		-	(სახანძრო განგაშის ხელით სამართავი სისტემის კოლოფი, გასასვლელის გზაკარებთან)		კი (ლიფტები აღჭურვილია ჰაერის დაწნევის სიტემით			-
ლიფტები			კი კვამლაღმომჩენები, თითოეული სართულის დონეზე ლიფტის შესასვლელთან					
დერეფანი	არა	-		არა				-
სახანძრო-სამაშველო სამსახურის მიერ გამოსაყენებელი მისაერთებლები				კი				
სახანძრო ტუმბოები და წყლის რეზერვუარი				არა				

თითოეული სართულიდან გასასვლელი საშუალება						
სართულები	დაკავებულობა და დაკავებულობი	მოთხოვნილი გასასვლე	გათვალისწინებული გასასვლელებ	გასასვლელი საშუალებების სიგანე(მეტრი)		
				გზა-კიბეები	დერაფანი,	გასასვლელის გზა-კარი

	ს დატვირთვის ჯამური მაჩვენებელი	ლების/გასასვლელთან მისადგომის რაოდენობა	ის/გასასვლელთან მისადგომის რაოდენობა და ტიპი	მოთხოვნილი	გათვალისწინებული	მოთხოვნილი	გათვალისწინებული	მოთხოვნილი	გათვალისწინებული
-3.10 ნიშნული	სწ-2 დამხმარე სათავსო (დ.დ.-2)	1	1 შენობიდან გასასვლელი გზა-კარი			1.20	2,10	0,82 (თითო გზა-კარი)	მინ. 0,82 (თითო გზა-კარი)
-3.10 ნიშნული	სწ-2 დამხმარე სათავსო (დ.დ.-2)	1	1 შენობიდან გასასვლელი გზა-კარი			1.20	2,10	0,82 (თითო გზა-კარი)	მინ. 0,82 (თითო გზა-კარი)
პირველი სართული +/-0,00 ნიშნული	სც-2 (დ.დ.-16)	1	1 შიგა გასასვლელი გზა-კიბე	1.20 (თითო)	1.40 (თითო)	1.20	1.50	0,82 (თითო გზა-კარი)	მინ. 0,82 (თითო გზა-კარი)
მეორე სართული +3.30 ნიშნული	სც-2 (დ.დ.-18)	1	1 შიგა გასასვლელი გზა-კიბე	1.20 (თითო)	1.40 (თითო)	1.20	1.50	0,82 (თითო გზა-კარი)	მინ. 0,82 (თითო გზა-კარი)
მესამე სართული +6.60 ნიშნული	სც-2 (დ.დ.-18)	1	1 შიგა გასასვლელი გზა-კიბე	1.20 (თითო)	1.40 (თითო)	1.20	1.50	0,82 (თითო გზა-კარი)	მინ. 0,82 (თითო გზა-კარი)

განიავებისადმი მოთხოვნები		
დაკავებულობები/სივრცეები/გასასვლელი საშუალებები	ბუნებრივი განიავება	მექანიკური განიავება
საცხოვრებელი ჯგუფი სც-2;	კი	
სასაწყობო ჯგუფი სწ-2	კი	
კიბის უჯრედი	კი	
ლიფტები		კი
დერეფანი		კი
ვესტიბიული		კი

სართულები	საცხოვრებელი ერთეულები	ფიქსირებული მოწყობილობები									
		უნიტაზი (ერთ საცხოვრებელ ერთეულზე)		ტუალეტის ხელსაბანები (ერთ საცხოვრებელ ერთეულზე)		აბაზანა/შხაპი (ერთ საცხოვრებელ ერთეულზე)		სამზარეულოს ნიჟარა (ერთ საცხოვრებელ ერთეულზე)		ავტომატური სარეცხი მანქანის მისაერთებელი	
		აუცილებელი	სასურველია	აუცილებელი	სასურველია	აუცილებელი	სასურველია	აუცილებელი	სასურველია	აუცილებელი	სასურველია
+3,60;+6,60 ნიშნული	მაქსიმუმ 18 ერთეული თითოეულ სართულზე	1	2	1	2	1	2			1 (თითო საცხ. ერთეულზე)	1 (თითო საცხ. ერთეულზე)

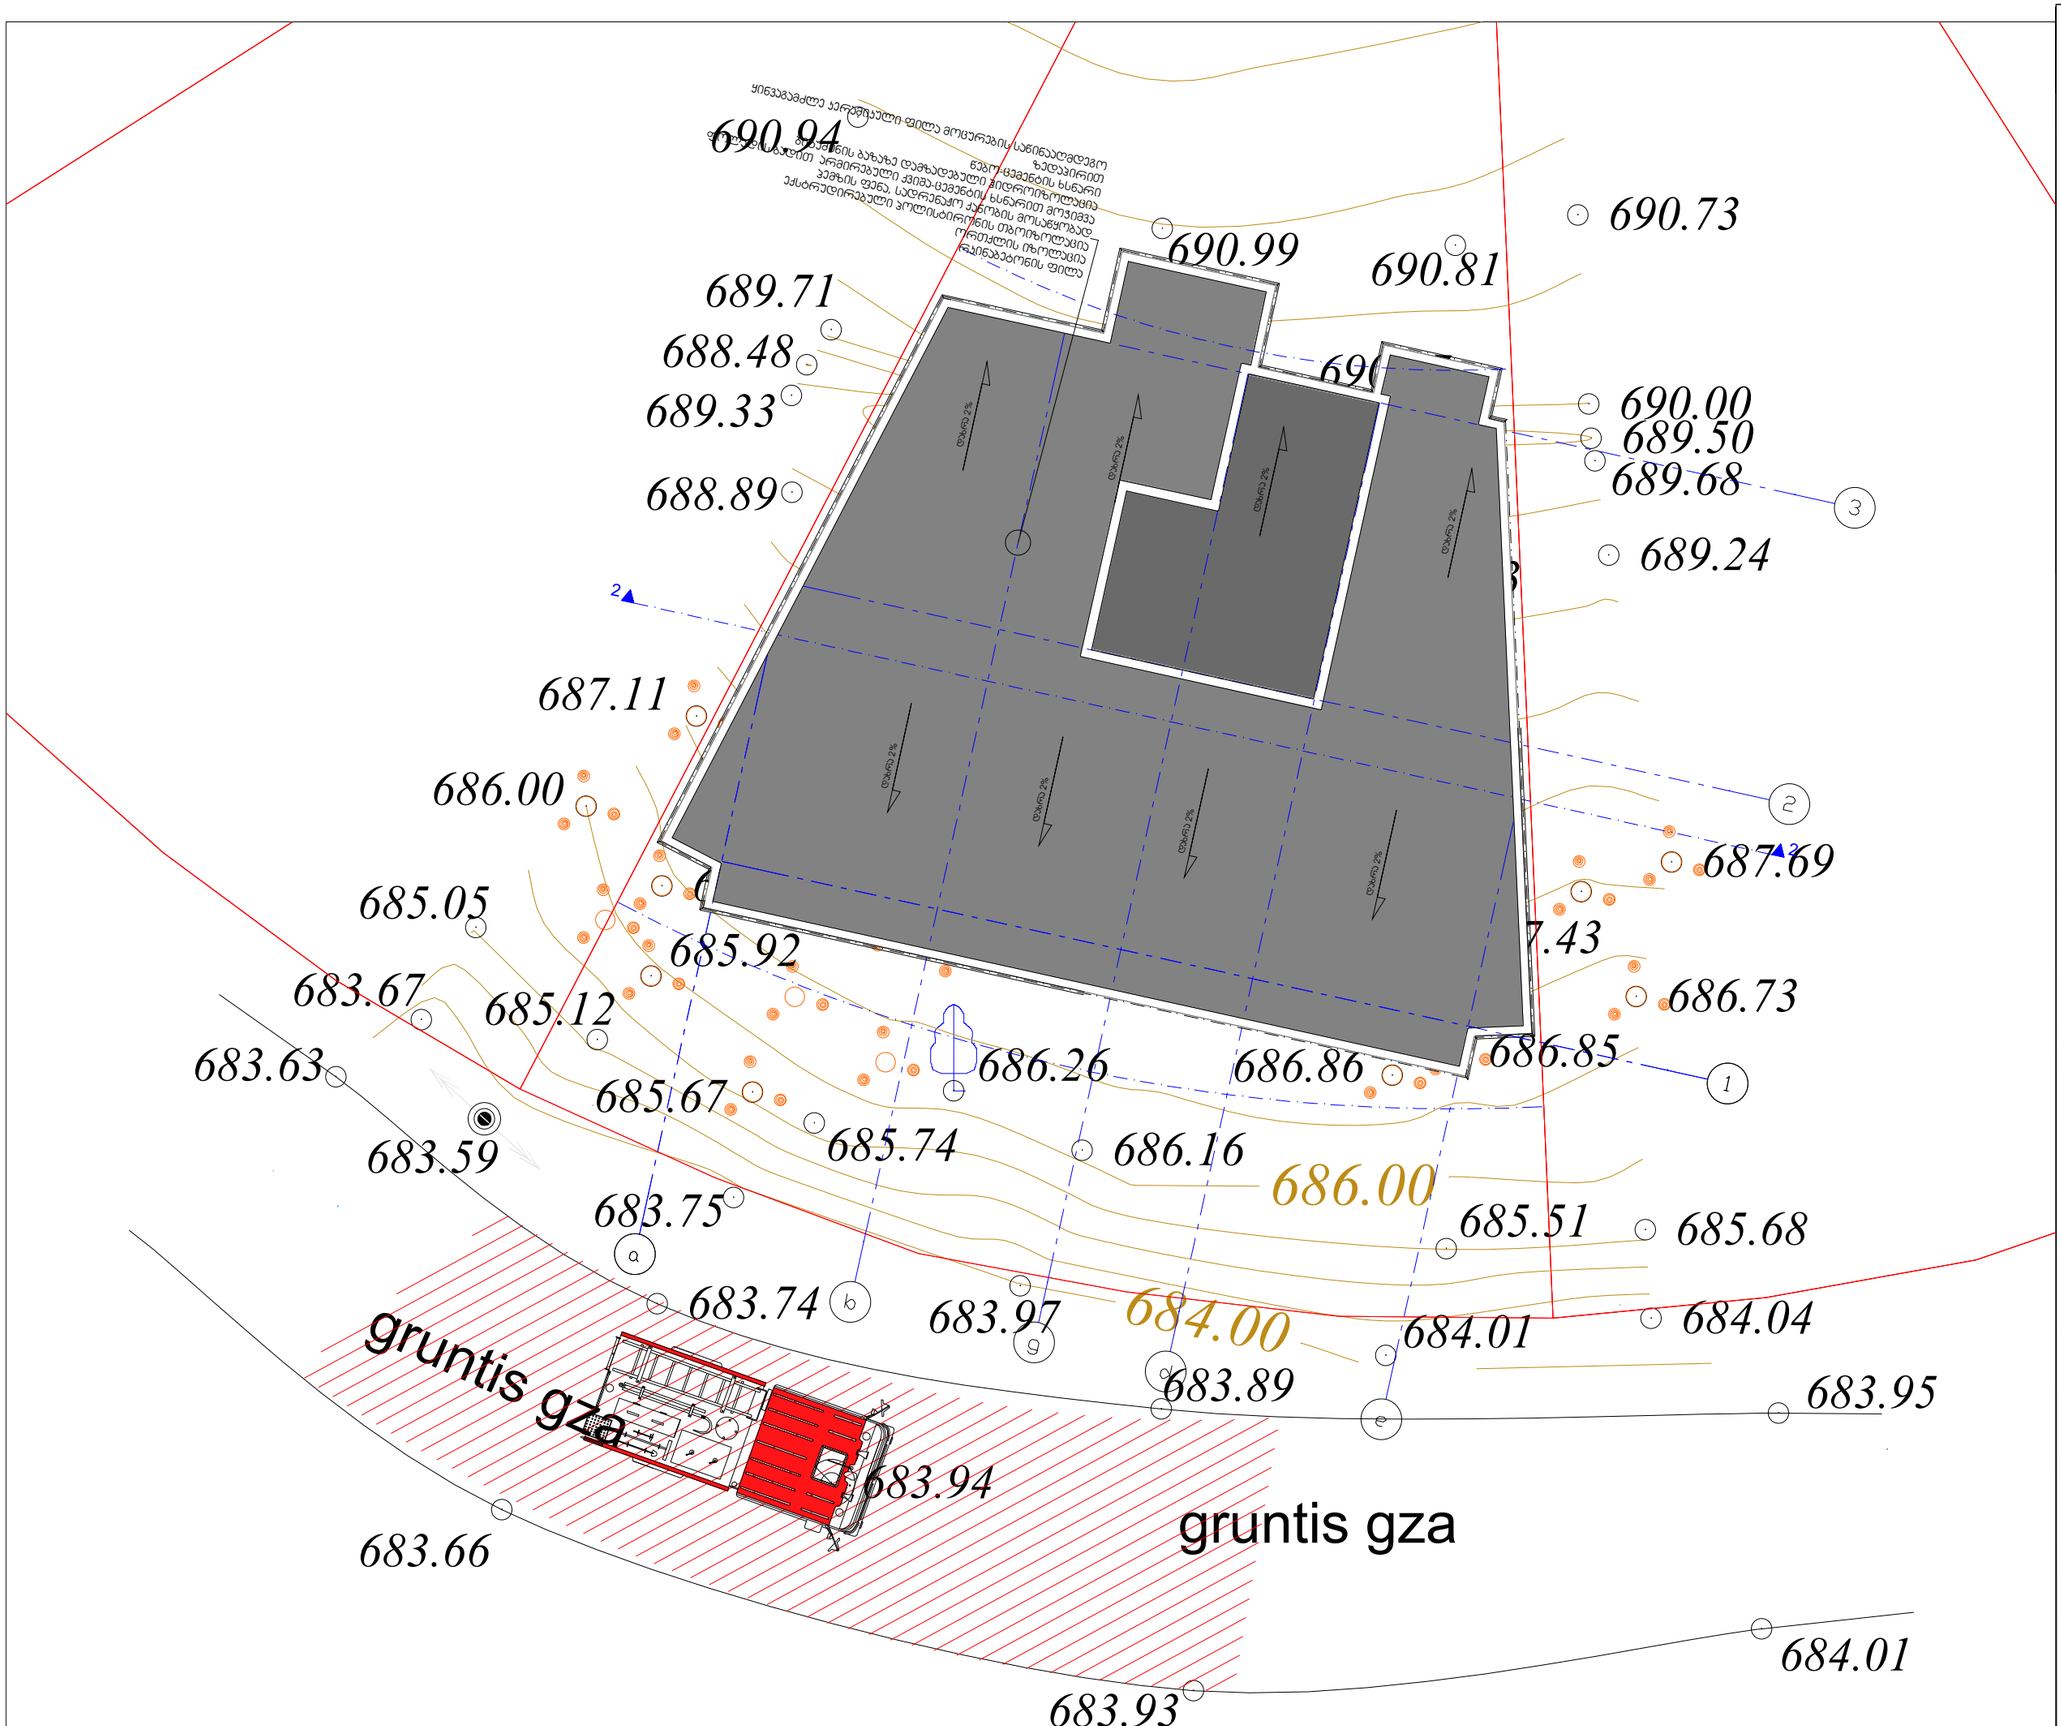

დამკვეთი:
შ.პ.ს. "პი-ბი-ჯი"

პროექტის დასახელება
მრავალბინიანი საცხოვრებელი სახლი

ს.კ 01.10.18.009.105

შენიშვნა:

პროექტის ავტორი:
გურამ პატარქალიშვილი

ნახაზის დასახელება
გენგეგმა

სტადია:	მ-პ
მასშტაბი	
ფურც. რ.	
ფურც. №	

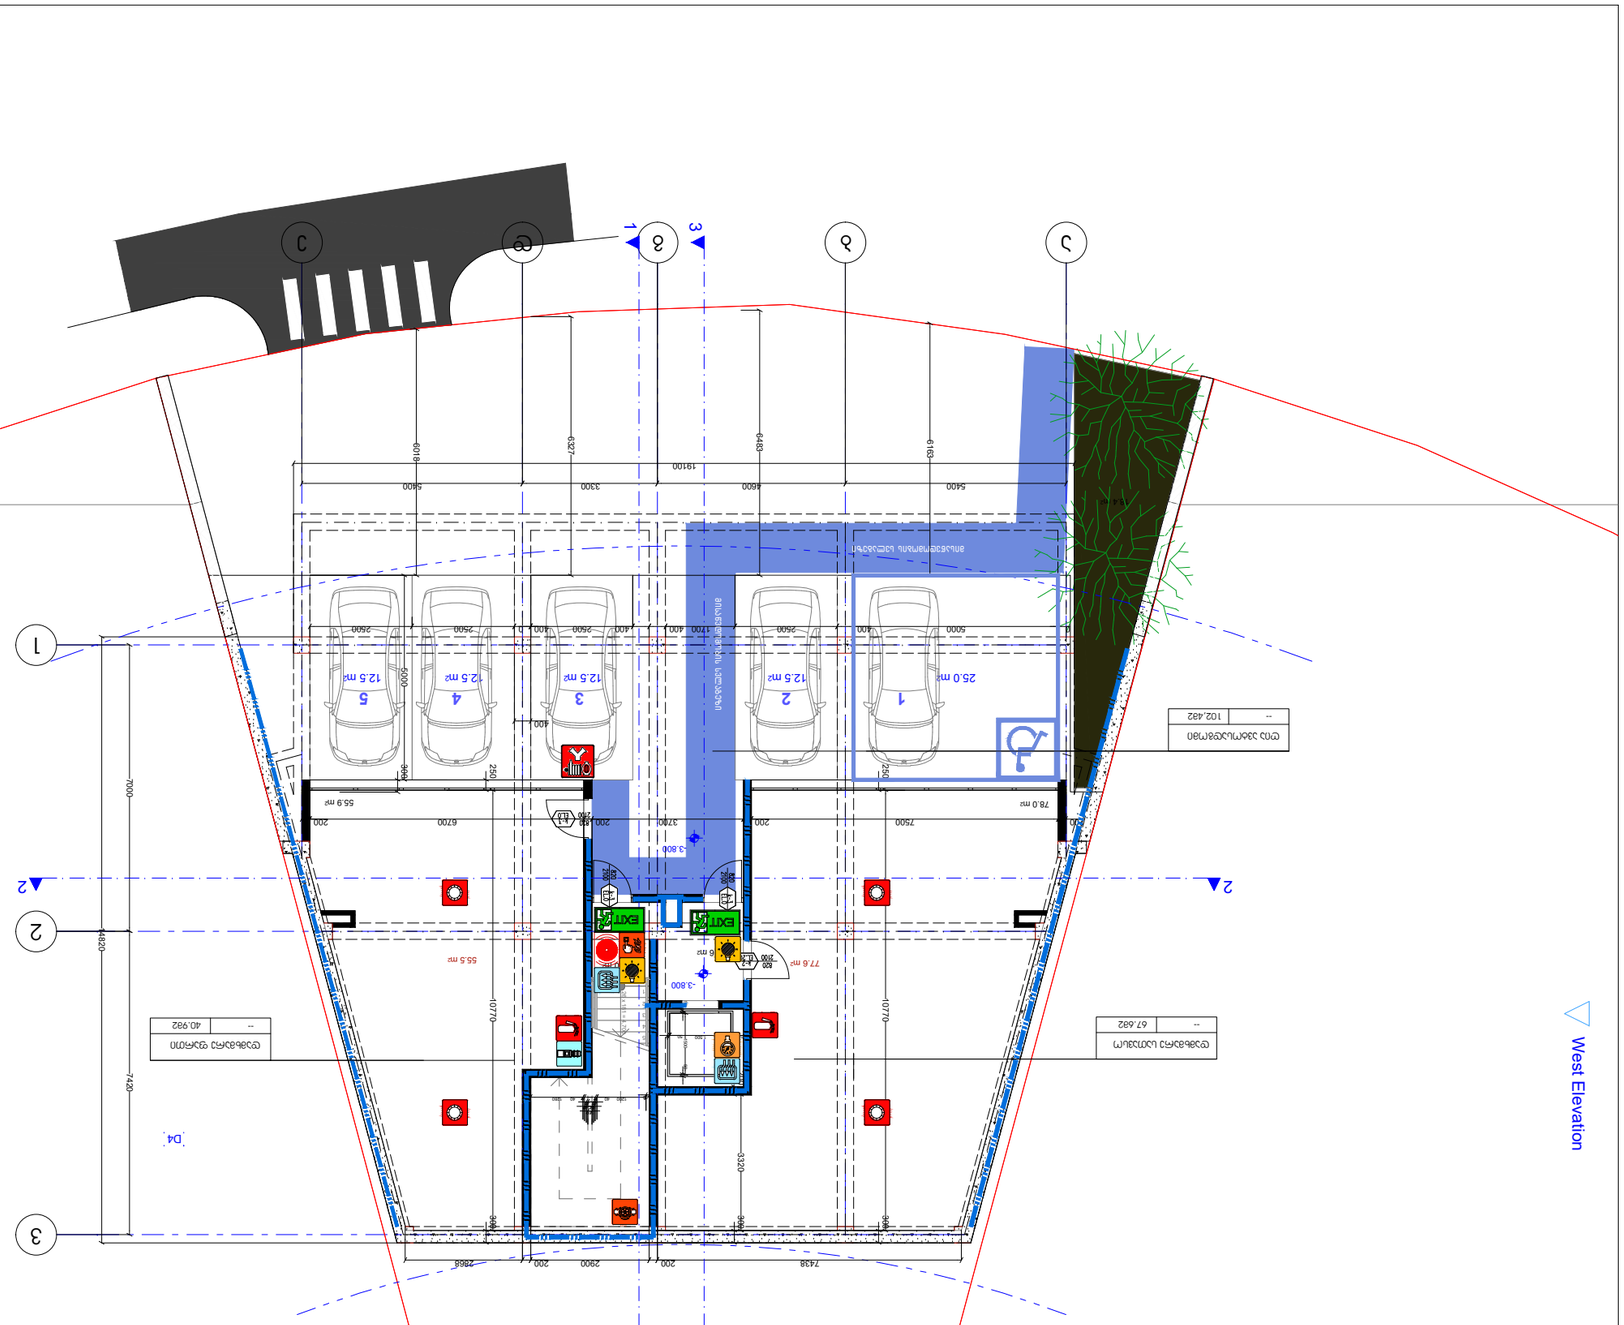
North Elevation
West Elevation
1
2
3
A
B
C
1
2
3
1
2
3
1
2
3

North Elevation

North Elevat

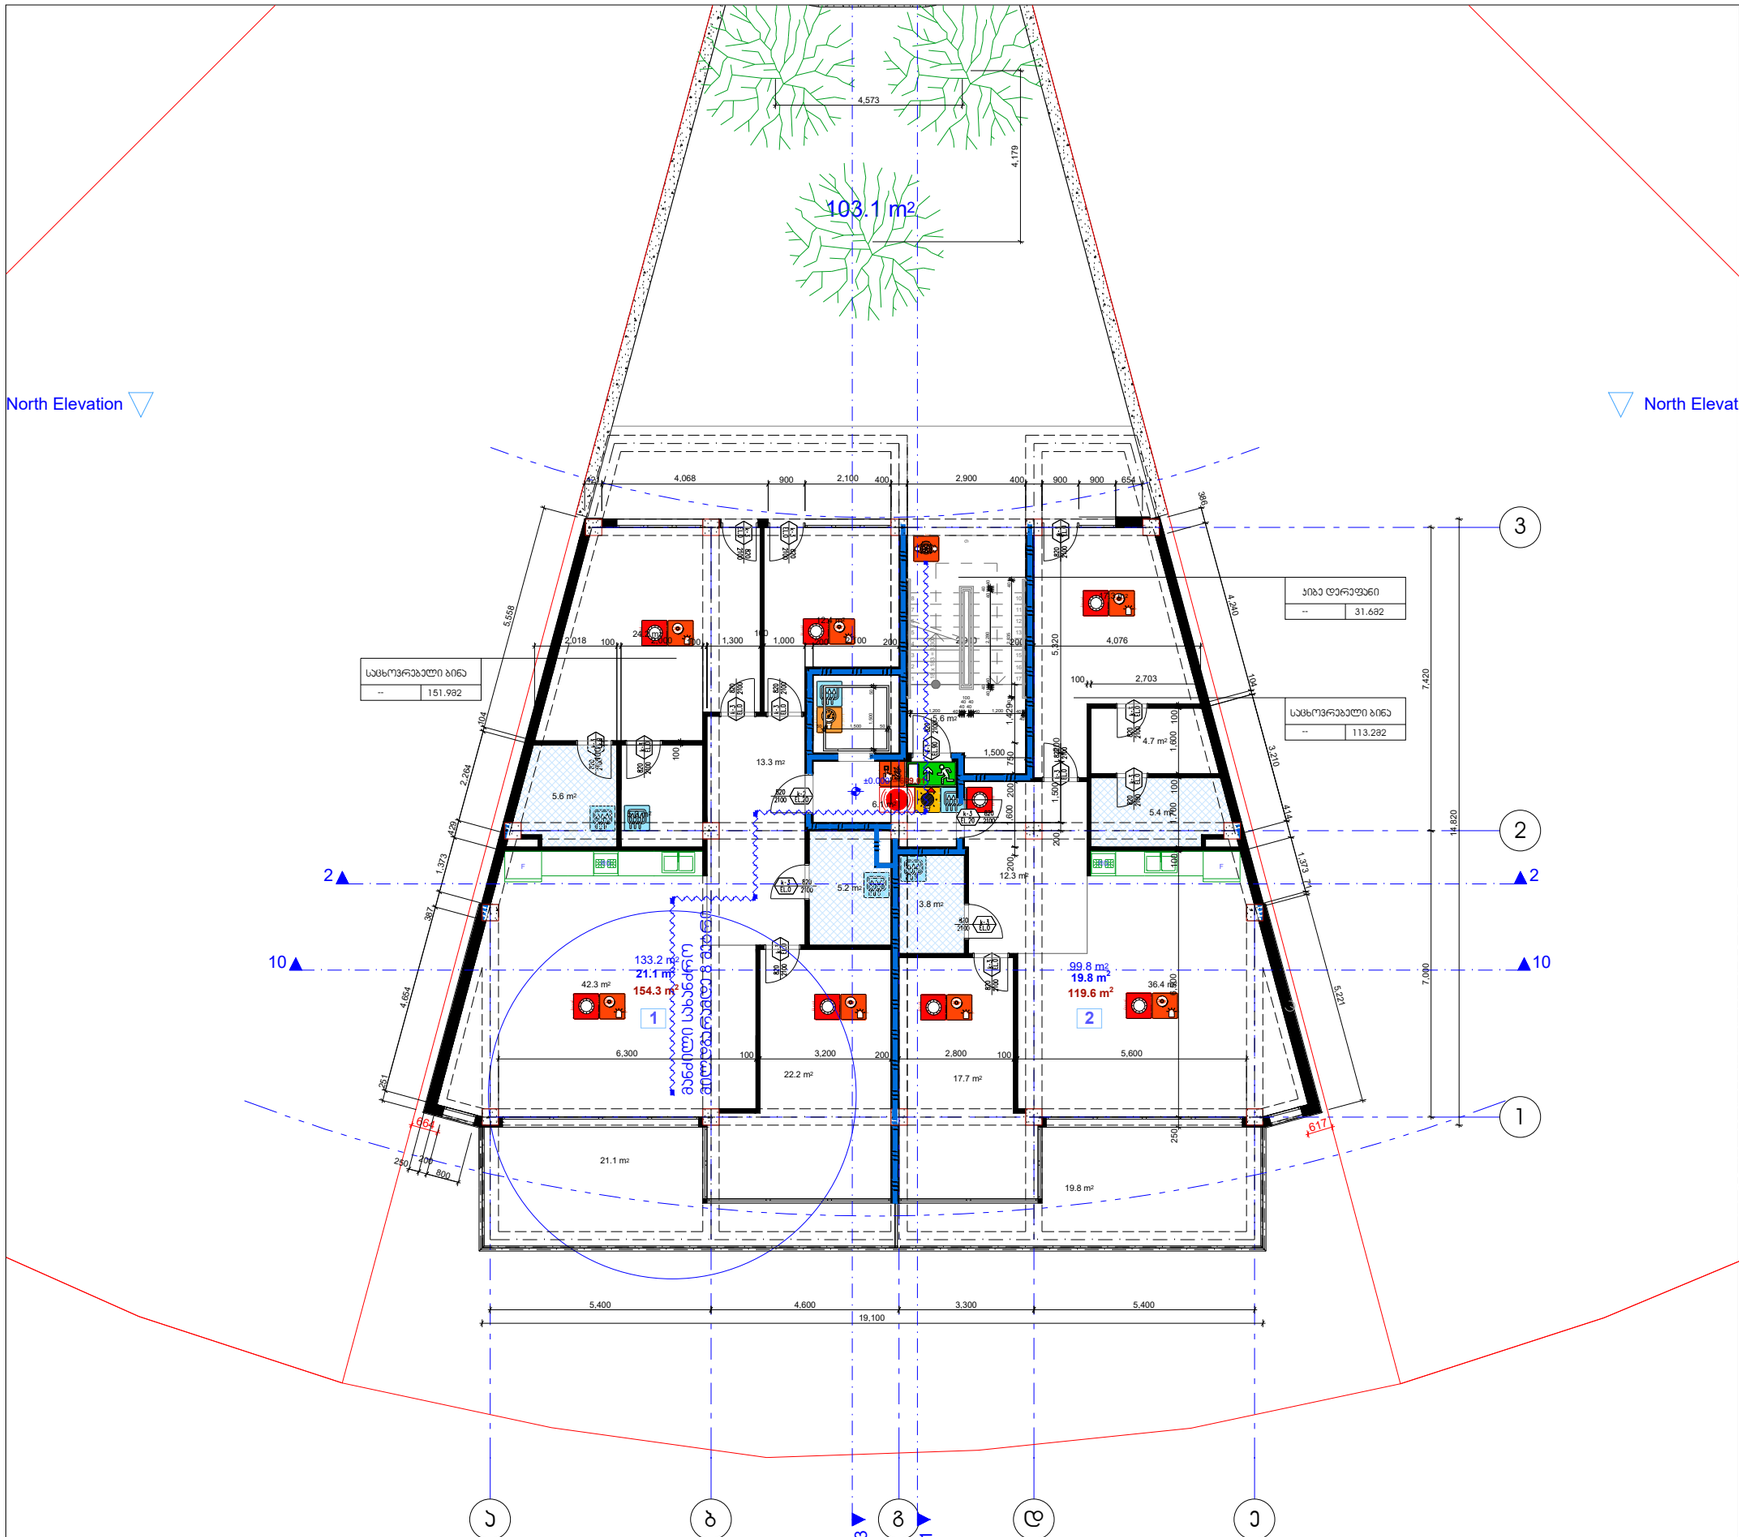
103.1 m²
4,573
4,179
4.068
900
2,100
400
2.900
400
900
900
654
366
3
2
1
10
5,558
2,018
100
1,300
100
1,000
2,100
200
5,320
4,076
4,240
2,703
100
7,420
2,284
1,373
387
5.6 m²
13.3 m²
1,500
4.7 m²
5.4 m²
3,210
414
1,373
18,820
12.3 m²
5.2 m²
3.8 m²
133.2 m²
21.1 m²
154.3 m²
99.8 m²
19.8 m²
119.6 m²
42.3 m²
36.4 m²
4,654
6.300
100
3.200
200
2.800
100
5,600
22.2 m²
17.7 m²
7,090
5,270
984
617
250
100
800
21.1 m²
19.8 m²
5,400
4,600
19,100
3,300
5,400
ა
ბ
გ
დ
ე














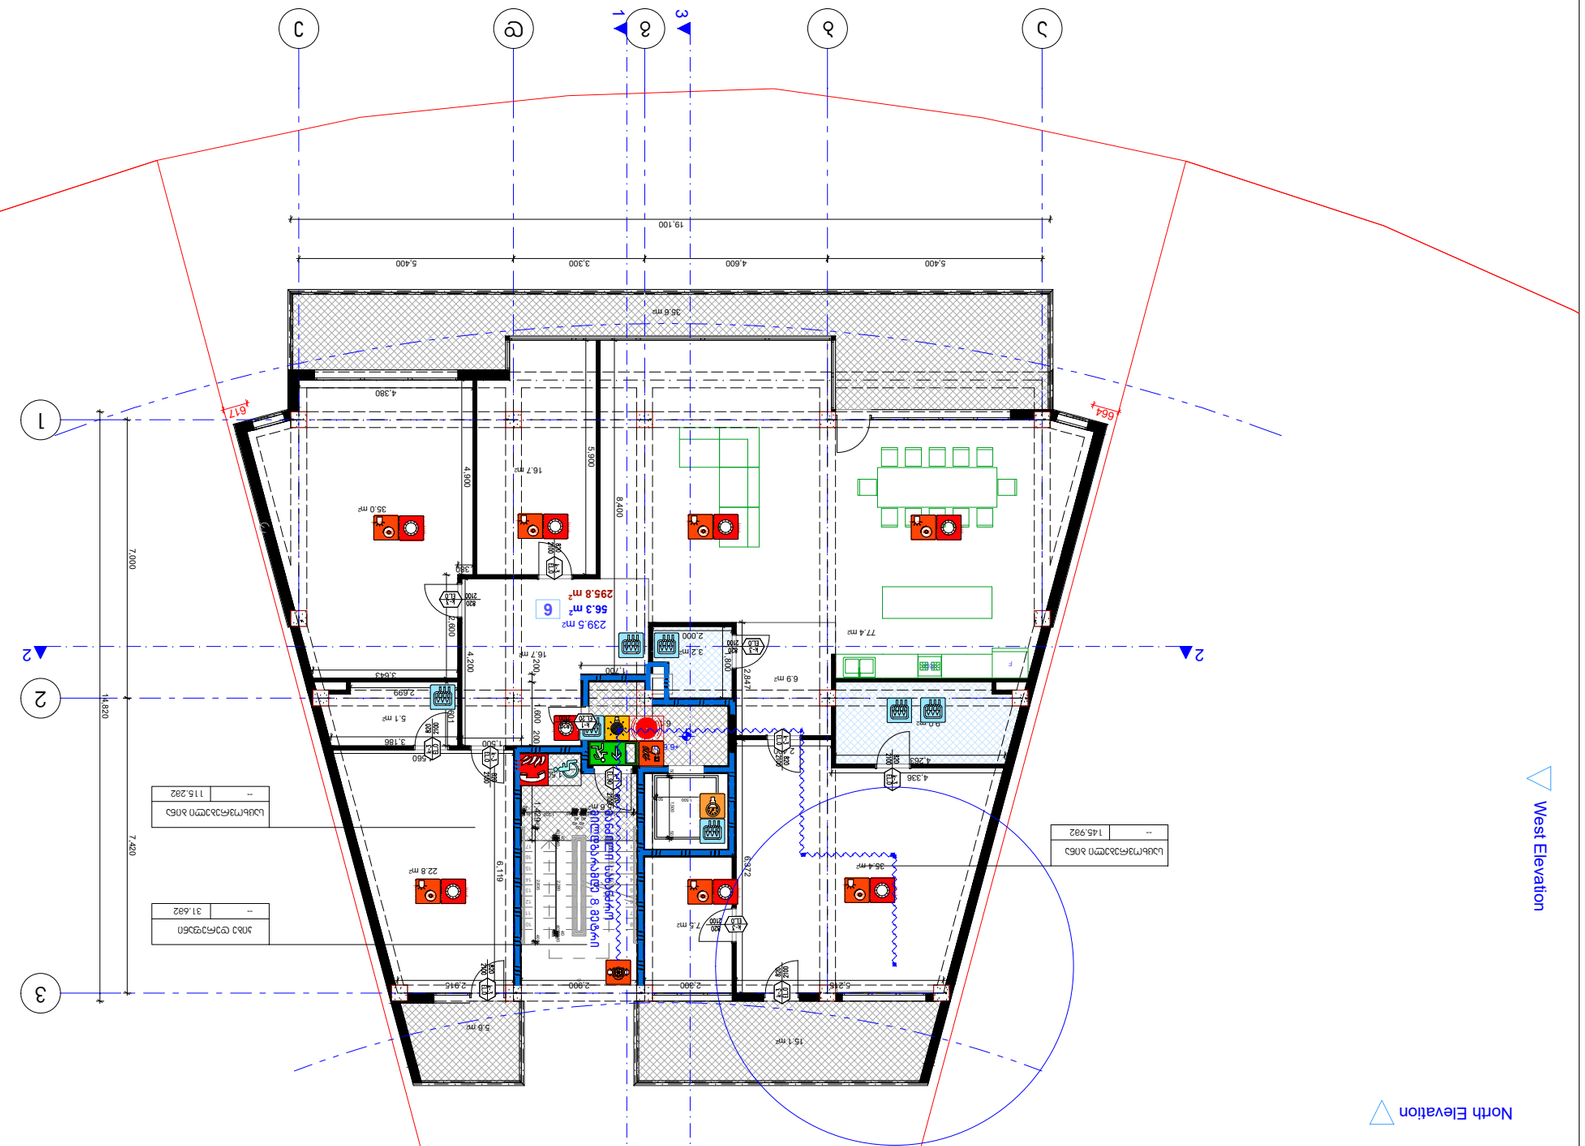



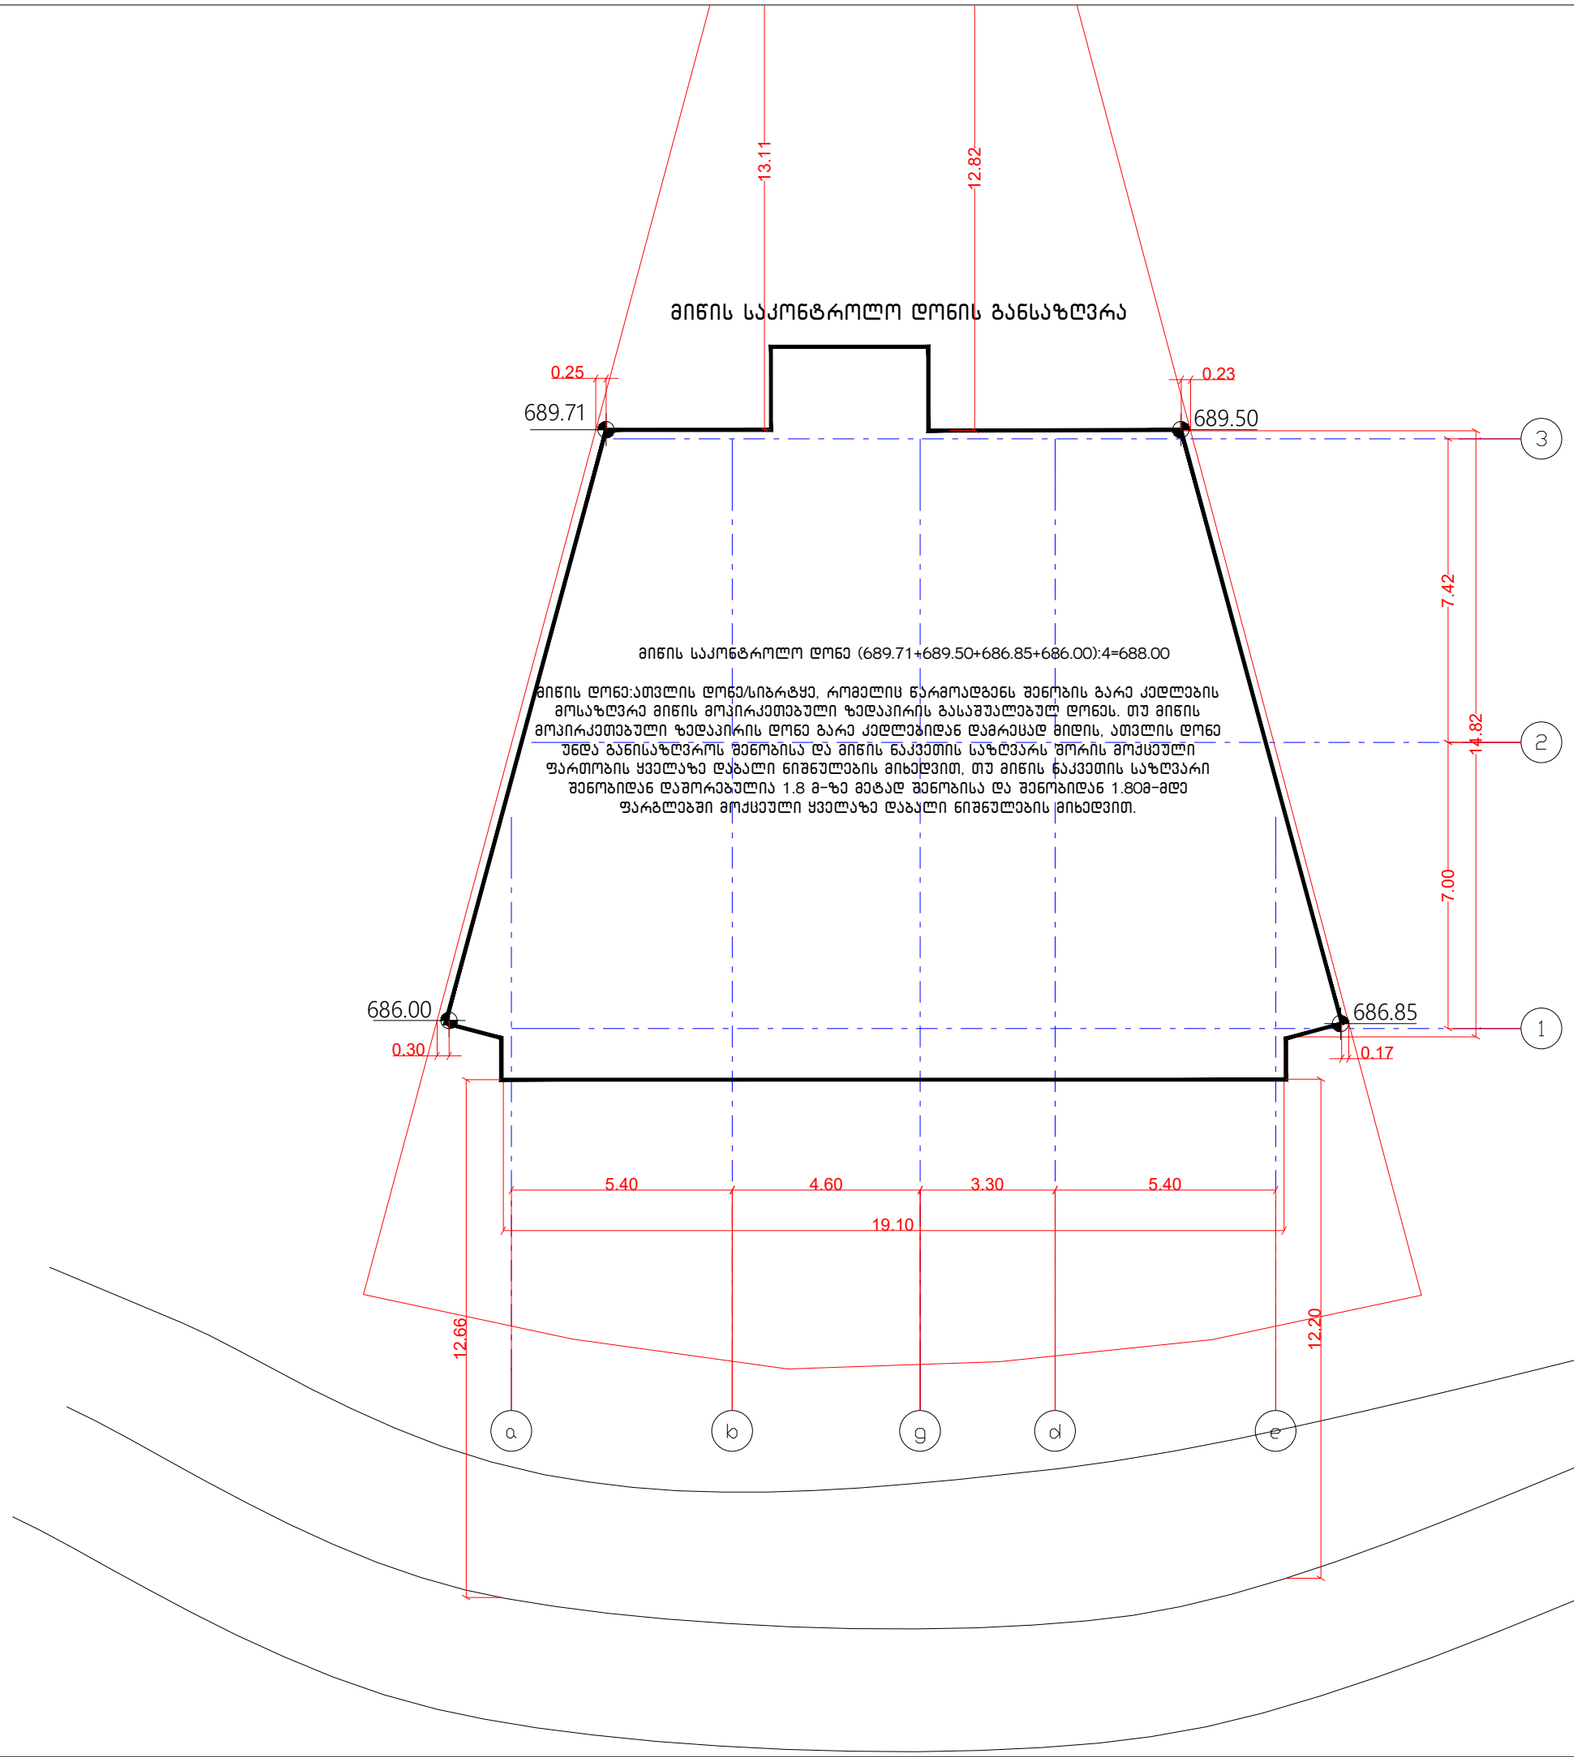

დამკვეთი:
შ.პ.ს. "პი-ბი-ჯი"

პროექტის დასახელება
მრავალბინიანი სასტუმრებელი სახლი

ს.კ 01.10.18.009.105

შენიშვნა:

პროექტის ავტორი:
გურამ პატარქალიშვილი

ნახაზის დასახელება
მიწის დონის განსაზღვრის სქემა

სტადია:	მ-პ
მასშტაბი	
ფურც. რ.	
ფურც. №	

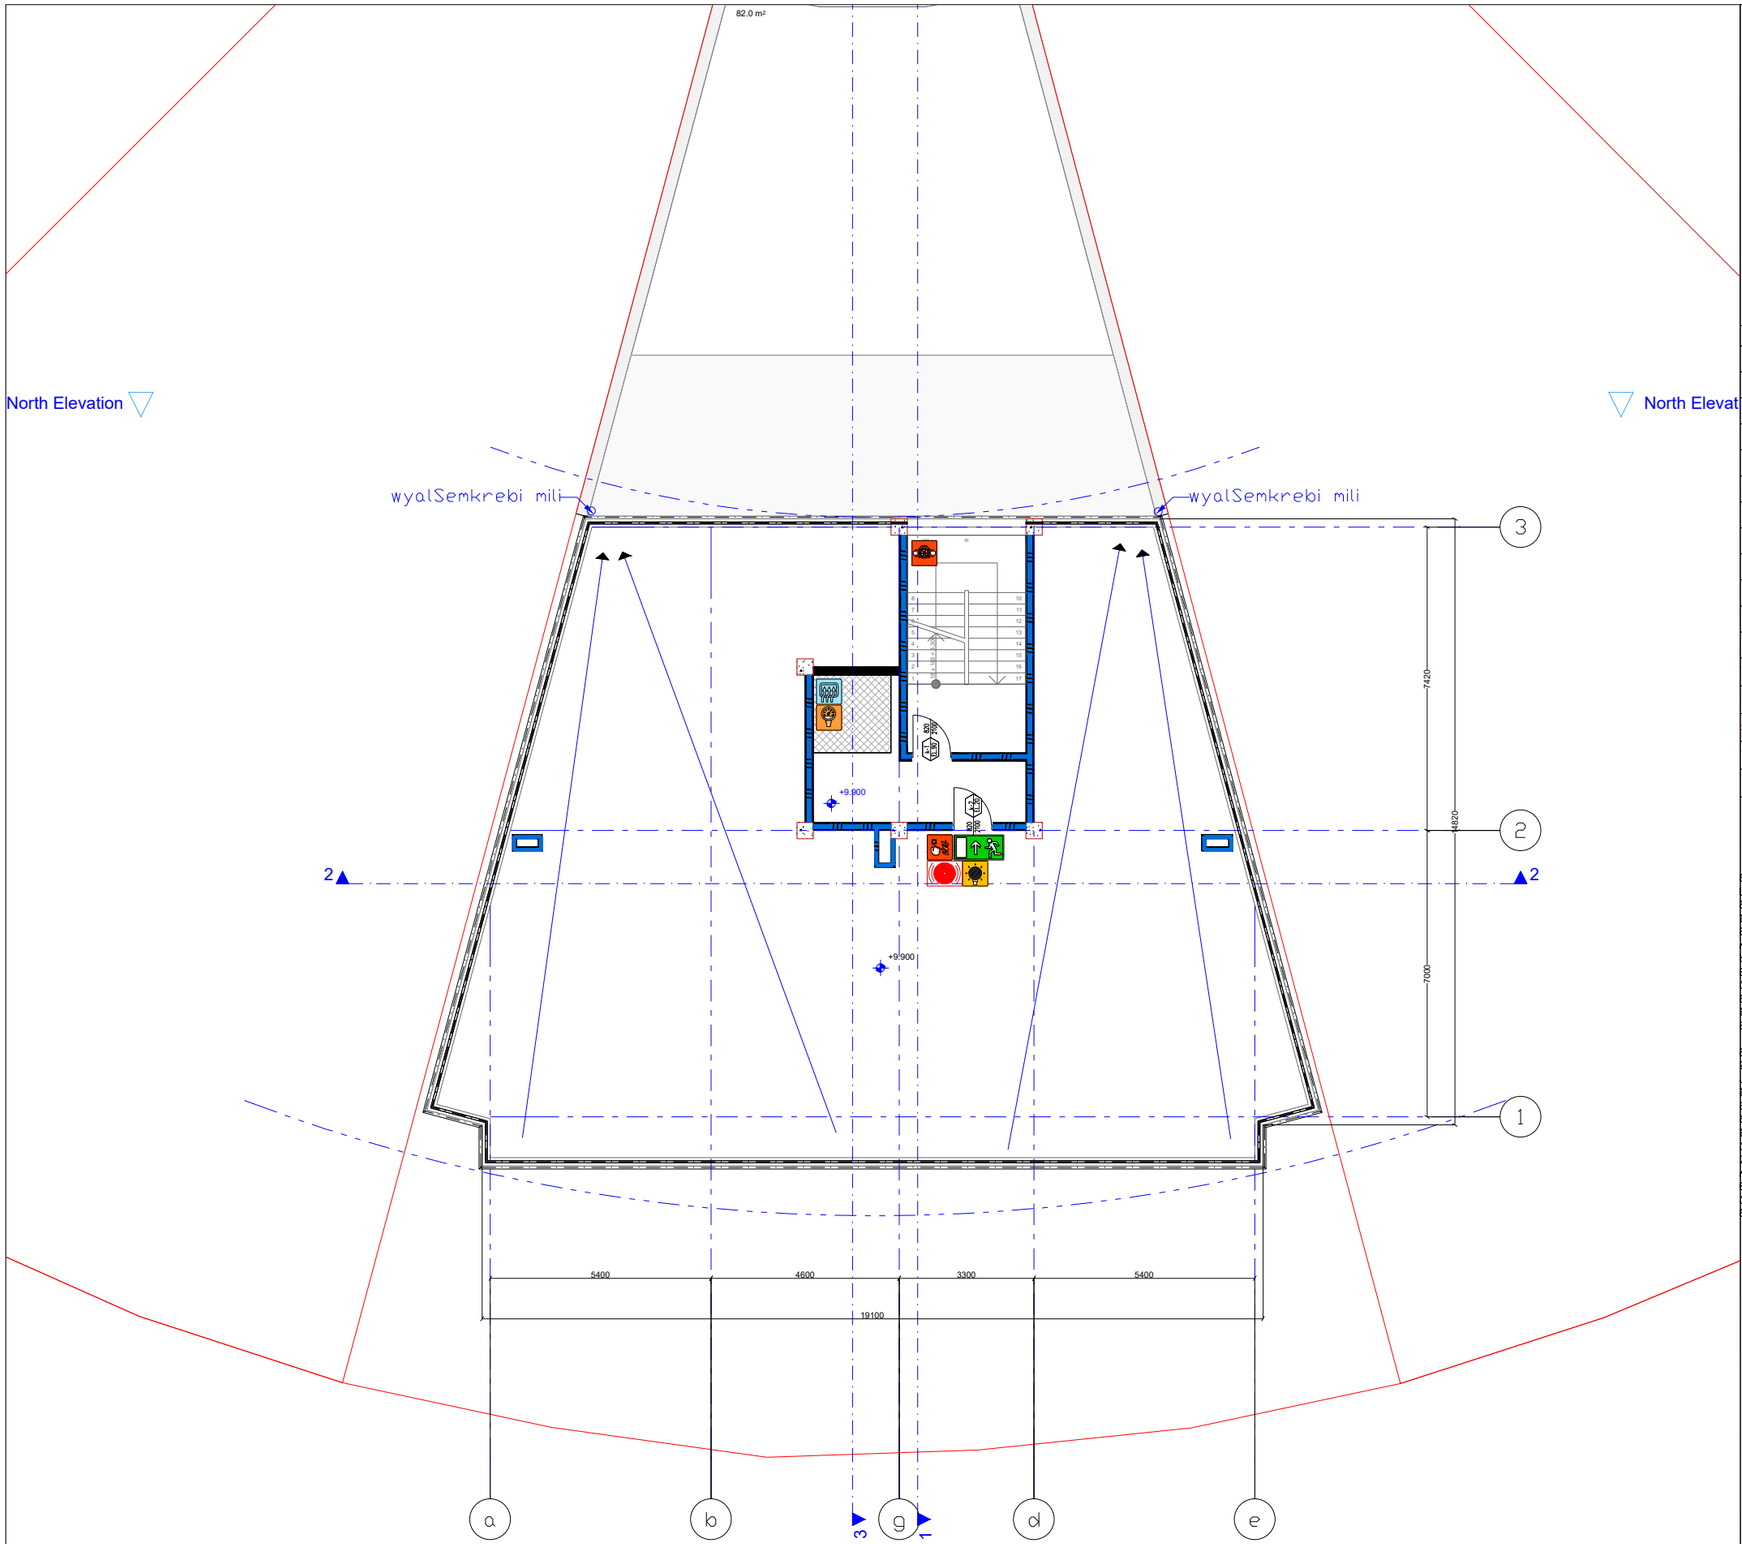

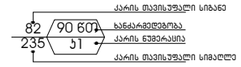

გასასვლელი აღმნიშვნელი განათებული ნიშანი

1 საათიანი ხანძარმედეგობის აღმნიშვნელი ხაზი

2 საათიანი ხანძარმედეგობის აღმნიშვნელი ხაზი

სიმბოლოს სახელწოდება

	ხელის ცეცხლმაქრი
	სახანძრო მილდგარი
	ორმხრივი კავშირის სისტემა
	კვამლზე ავტომატური მორეაგირე მაუწყებელი
	კარის დაწევის სისტემა
	ავტომახეფი
	კვამლის გაწოვის სისტემა
	სახანძრო განგაშის ღილაკი
	დამკვებელთა მეტყობინების სისტემა(ტექსტური შეტყობინების სისტემა)
	ავარიული განათება
	სახანძრო მისაერთებელი
	სახანძრო ჰიდრანტი
	ხანძრის მართვის ოთახი
	სახანძრო ლიფტი
	სახანძრო მილდგარის კარადა
	ვიზუალური და ხმოვანი განგაშის სისტემა
	მექანიკური განიავების სისტემა

შენიშვნა:

ბეგმეზზე მოცემული ხანძარსაწინააღმდეგო დაცვის სისტემების,მექანიკური მოწყობილობების, გასასვლელის ნიშნების და სხვა მენოგა-ნაგებობის უსაფრთხოების წესებით მოთხოვნილი სისტემების აღნიშვნების განლაგება და რაოდენობა პირობითია. ხანძარსაწინააღმდეგო დაცვის სისტემების, მექანიკური მოწყობილობების გასასვლელის ნიშნების და სხვა აუცილებელი სისტემების პროექტი უნდა დამუშავდეს და განხორციელდეს შესაბამისი სპეციალისტების მიერ მენოგა-ნაგებობის უსაფრთხოების წესებში მითითებული მოთხოვნების და სტანდარტების გამოყენებით.

ბეგმეზზე მოცემული დაკავებულობები, დაკავებულობის ზგუფები და დაკავებულობის დატვირთვები, ასევე ეედლების და კარების ცეცხლმედეგობის ხარისხების მესაბამისი აღნიშვნები, გასასვლელამდე სავალი განძილები, გასასვლელისაენ სავალი სართო ბილიკების სიგრძეები და სხვა წესებთან მესაბამისობისთვის აუცილებელი გრაფიკული აღნიშვნები განსაზღვრულია საქართველოს მთავრობის 2016 წლის 28 იანვრის №41 დადგენილების "ტექნიკური რეგლამენტის "შენობა ნაგებობის უსაფრთხოების წესებთან დამტკიცების თაობაზე" მიხედვით და აღნიშნული დადგენილების შემდგომი რედაქციების გათვალისწინებით.

დენის გათიშვის შემთხვევაში სათადარიგო ელექტროსისტემა ავტომატურად გაანათებს გასასვლელ საშუალებებს.

დამკვეთი:
შ.პ.ს. "პი-ბი-ჯი"

შენიშვნა:

პროექტის ავტორი:
გურამ პატარქალიშვილი

ნახაზის დასახელება
პირველი სართულის გეგმა

სტადია:	მ-პ
მასშტაბი	
ფურც. რ.	
ფურც. №	

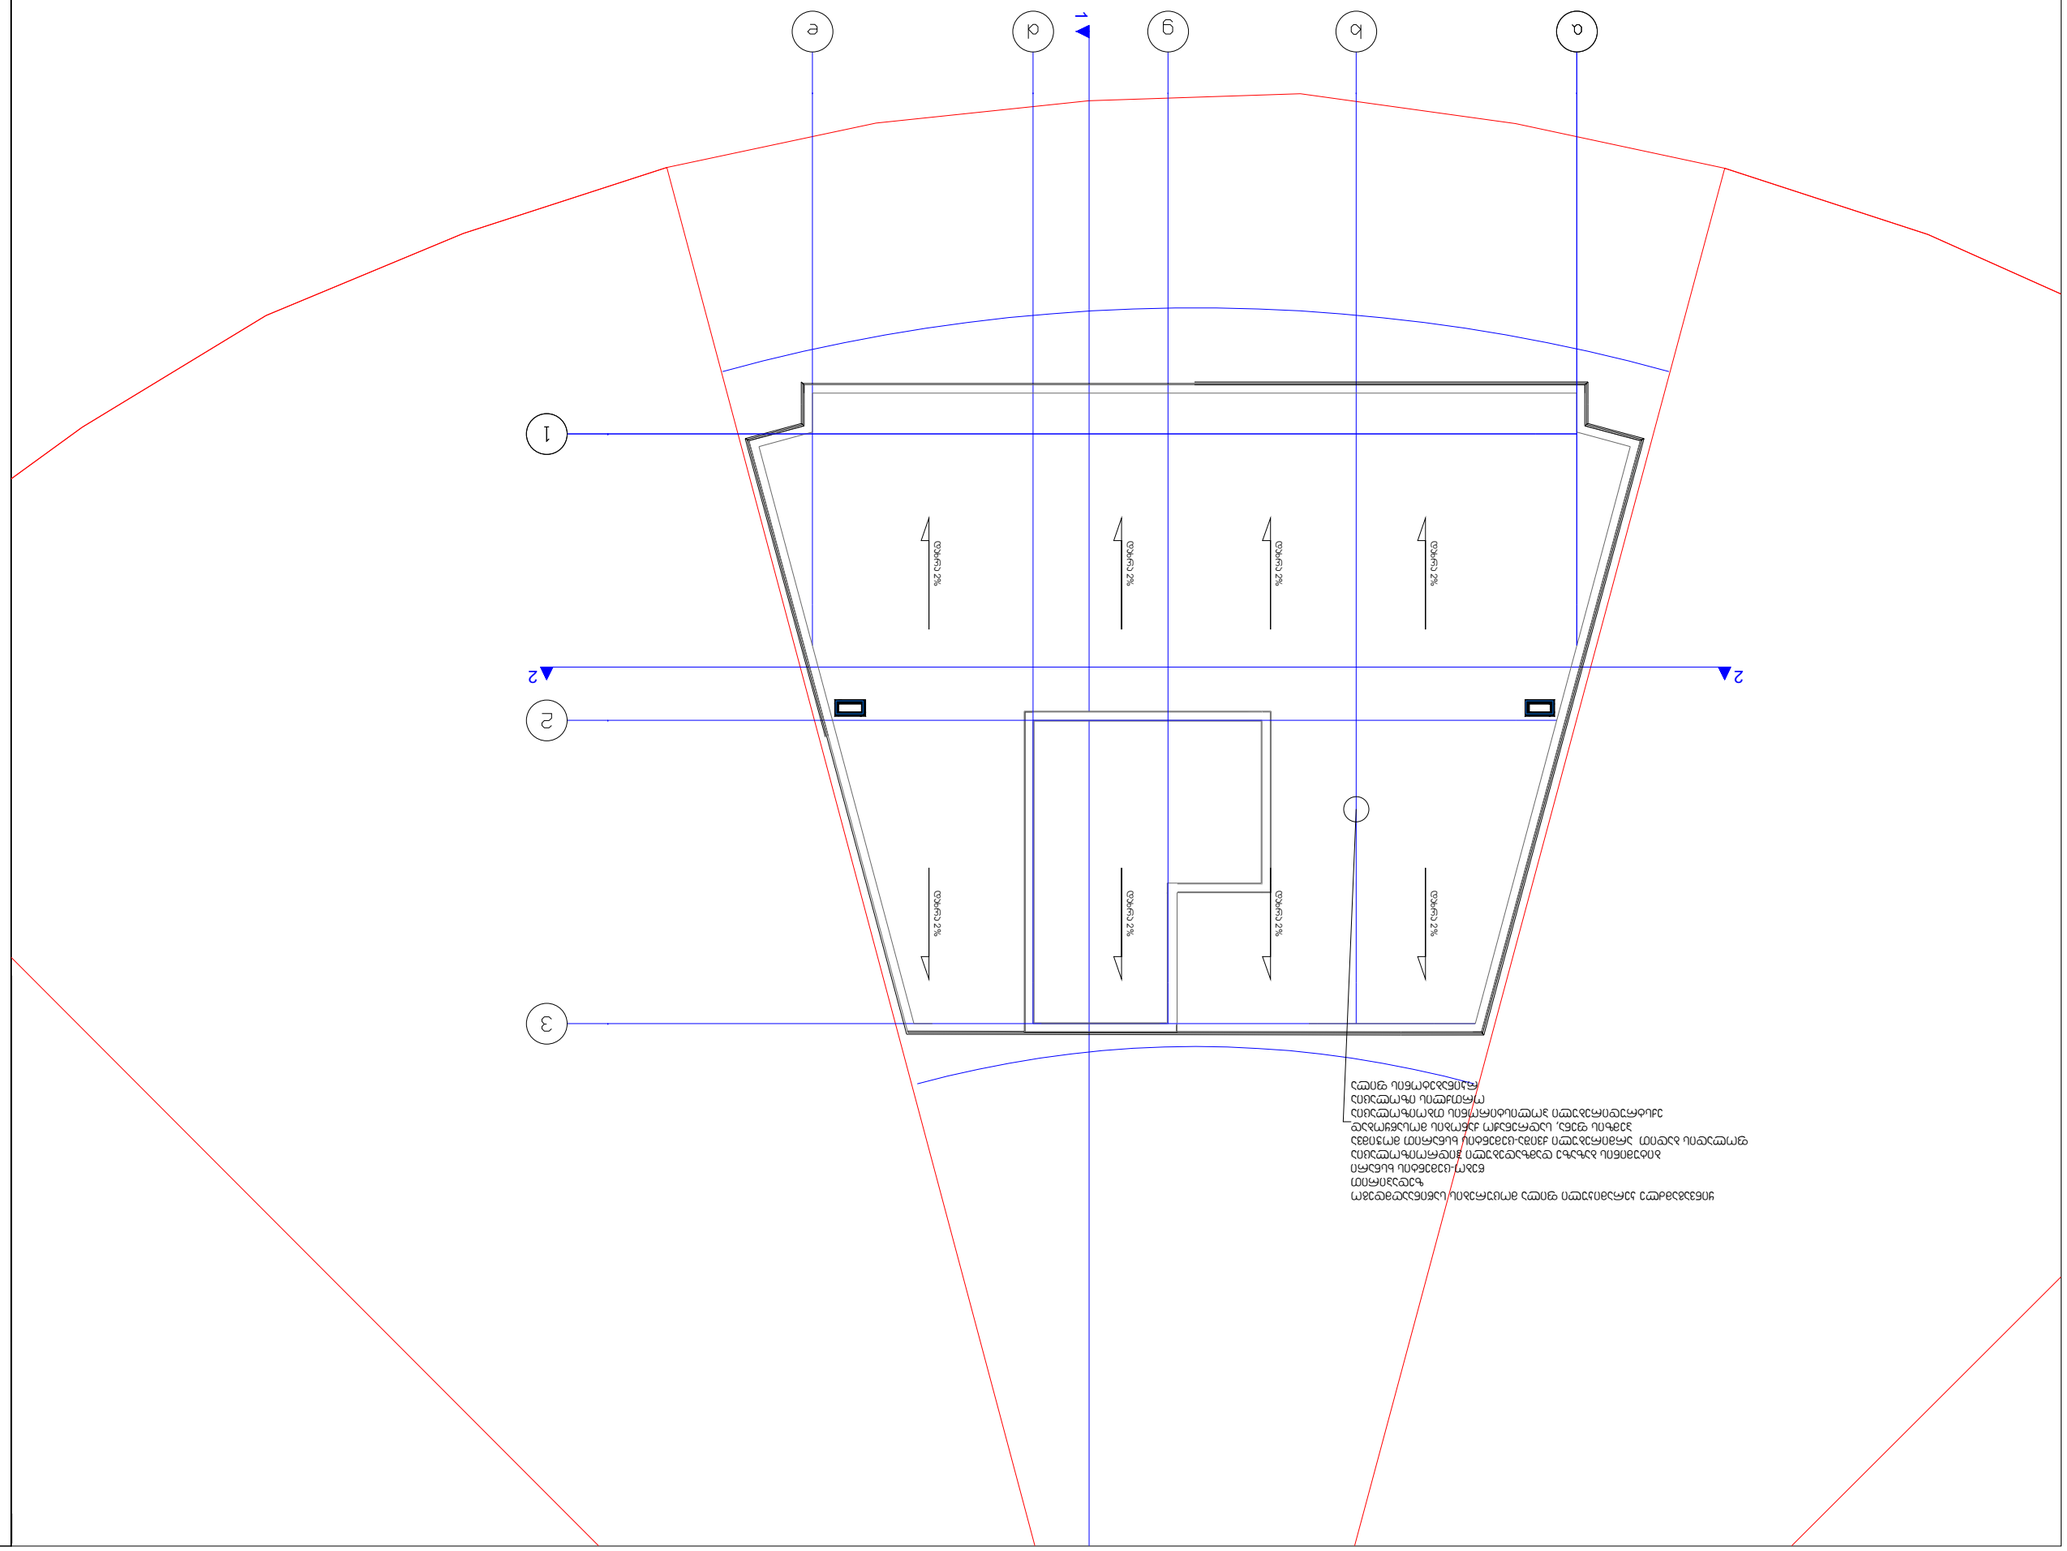
a
b
g
d
e
1
2
3
2%
2%
2%
2%
1
2
2
3

დაკავებულობის და გასასვლელი საშუალებების პროექტი
ობიექტი: მრავალბინიანი საცხოვრებელი სახლი
მისამართი: თბილისი, ლისის ტბის მიმდებარედ.
ს.კ № 01.10.18.009.105

საქართველოს მთავრობის 2016 წლის 28 იანვარის №41 დადგენილებასთან ტექნიკური რეგლამენტის შენობა-ნაგებობის უსაფრთხოების წესების დამტკიცების თაობაზე შესაბამისობის ანალიზი

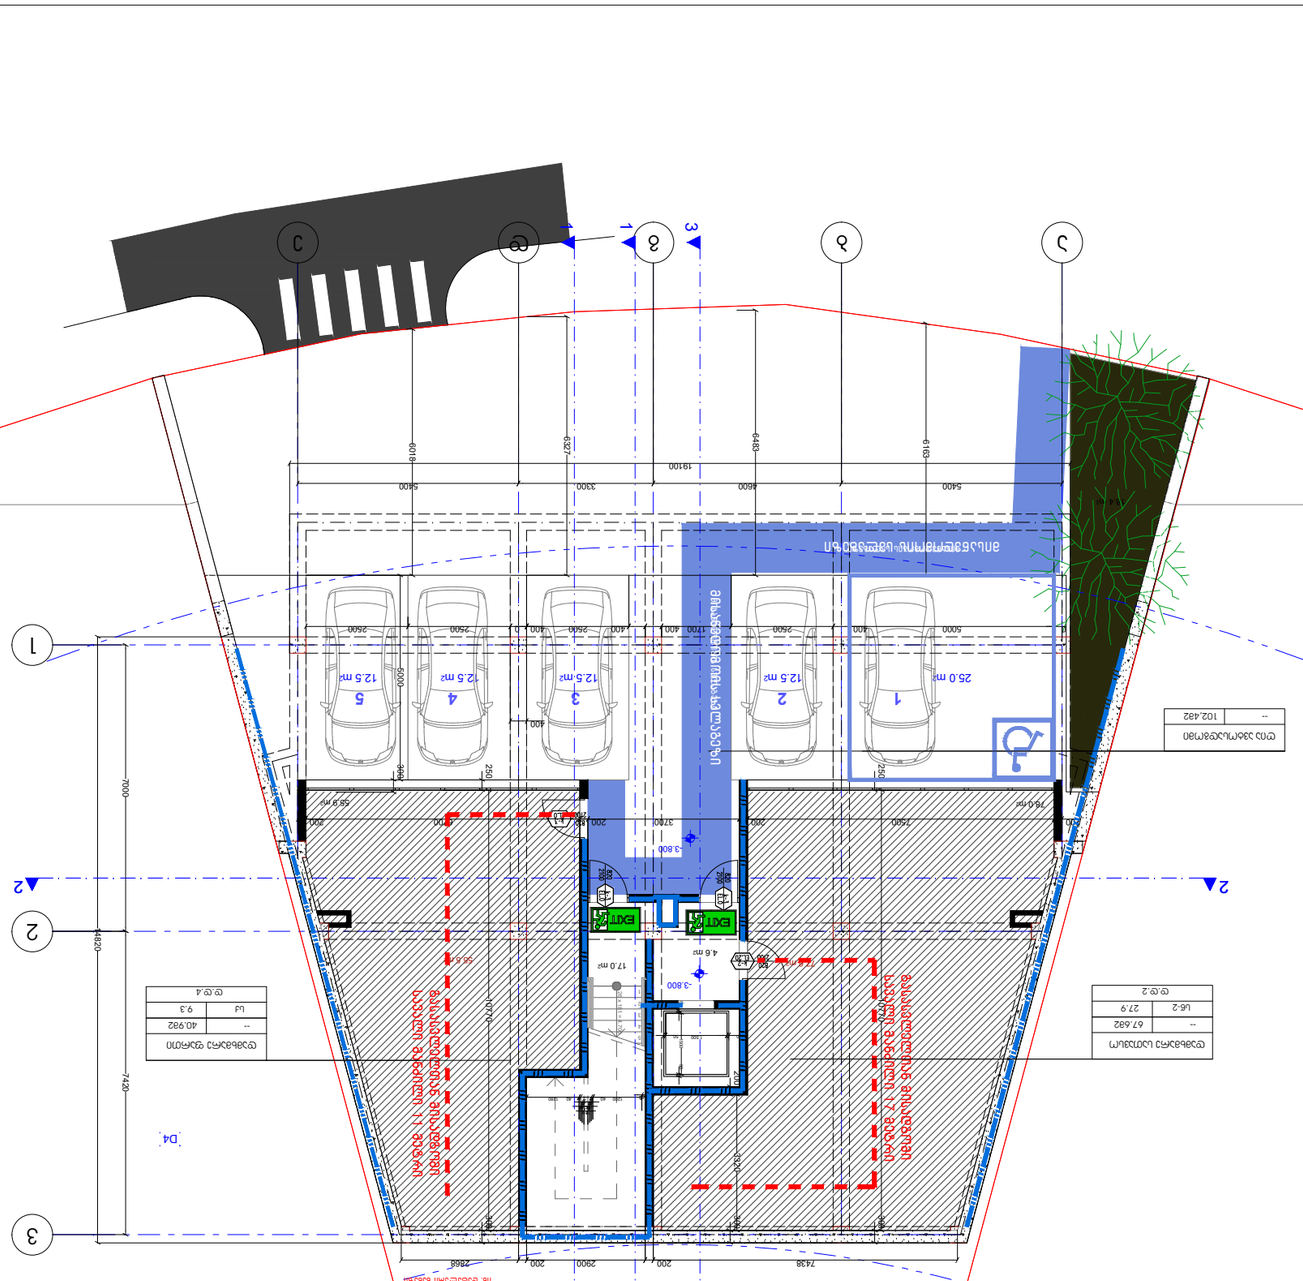
West Elevation
North Elevation
North Elevation
1
2
3
1
2
3
1
2
3

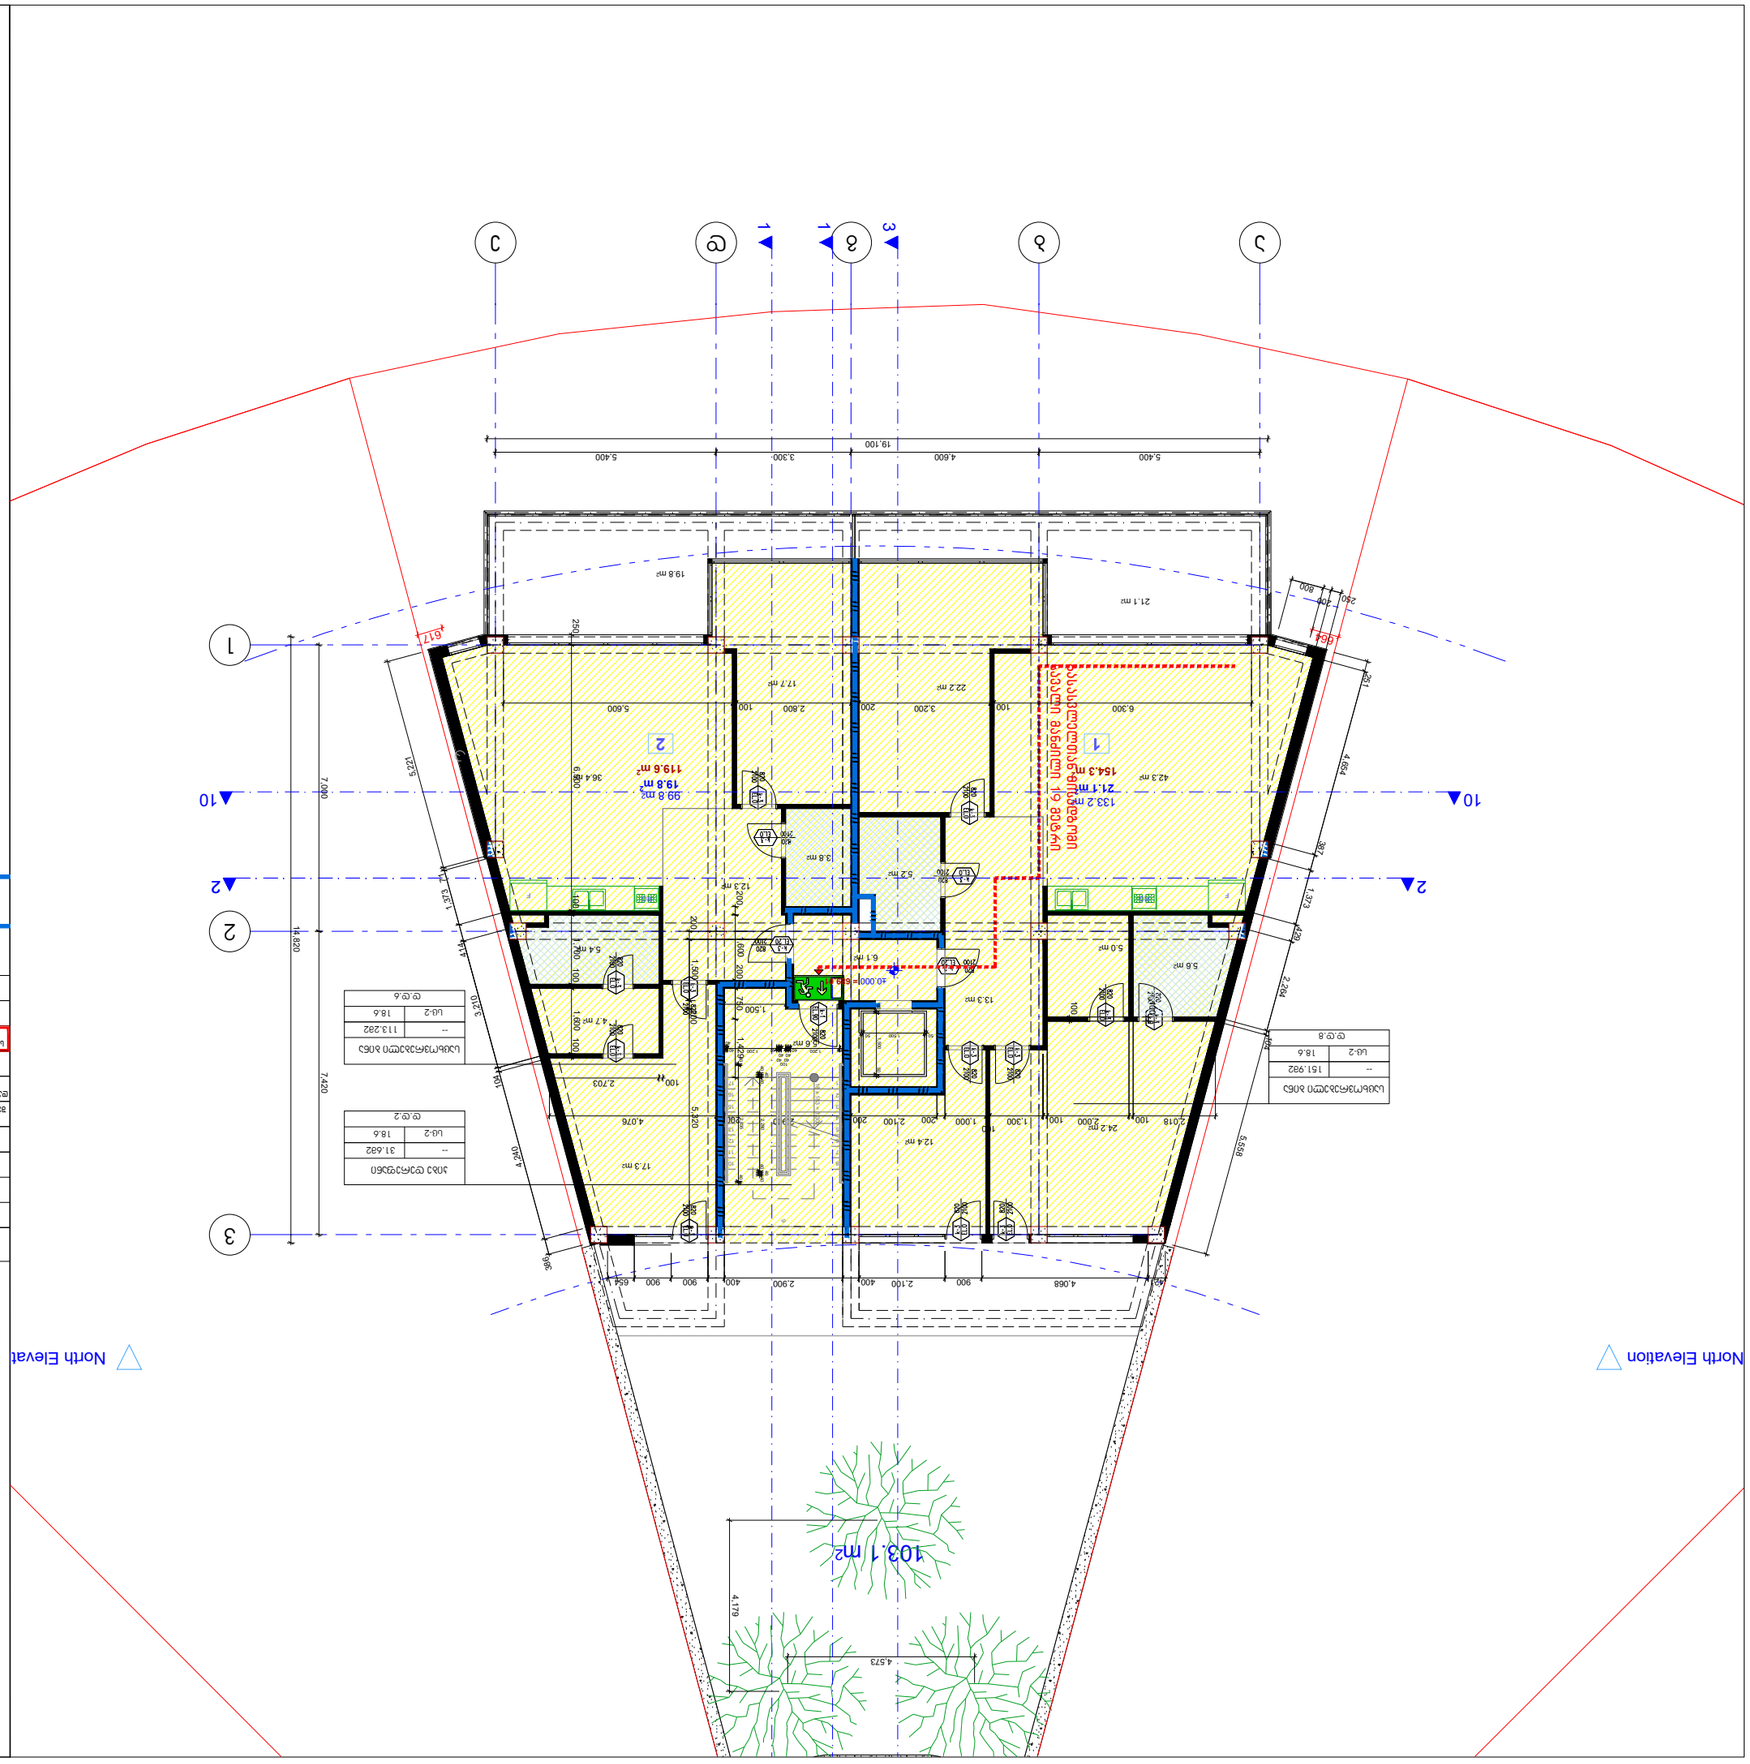
North Elevation
103.1 m2
1
2
3
10
2
1
3
5.400
4.600
3.300
5.400
19.100
7.420
14.820
5.220
4.340
17.3 m²
12.4 m²
24.2 m²
12.3 m²
6.2 m²
6.1 m²
5.0 m²
5.8 m²
13.3 m²
4.7 m²
3.8 m²
17.7 m²
22.2 m²
42.3 m²
21.1 m²
19.8 m²
99.8 m²
19.8 m
119.8 m²
154.3 m²
133.2 m²
21.1 m²
36.4 m²
5.221
7.060
4.694
4.179
4.573
1.373
2.703
4.076
2.018
5.659
2.064
1.373

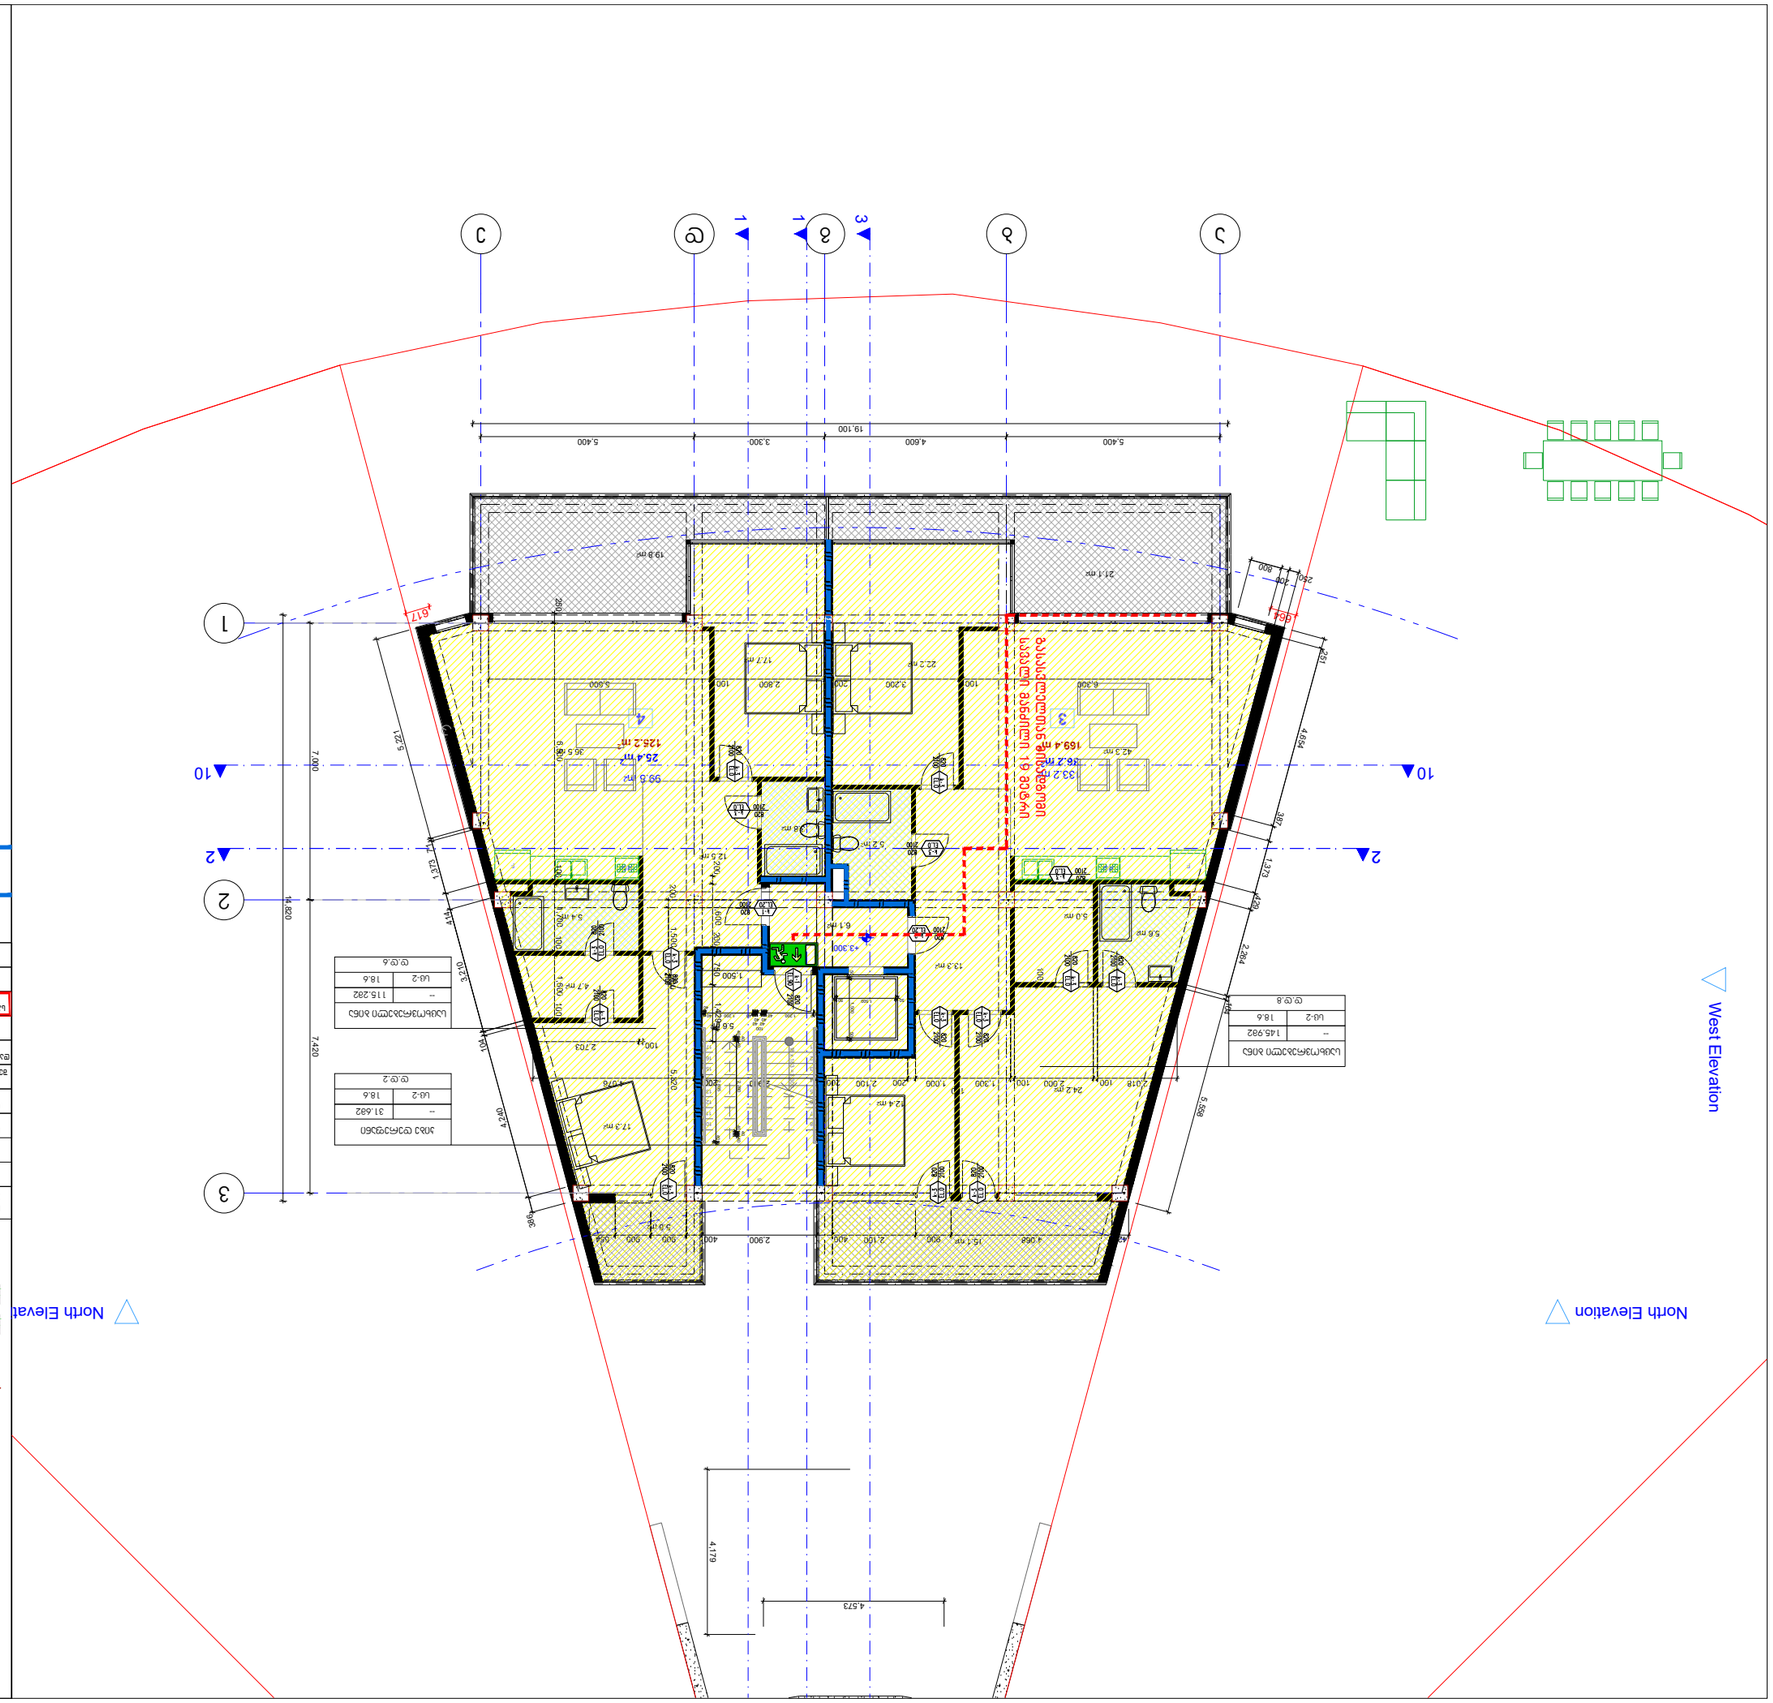
West Elevation
North Elevation
North Elevation
1
2
3
10
2
5.400
4.600
3.300
5.400
19.100
7.420
14.820
4.179
4.573
2.900
2.100
2.100
2.100

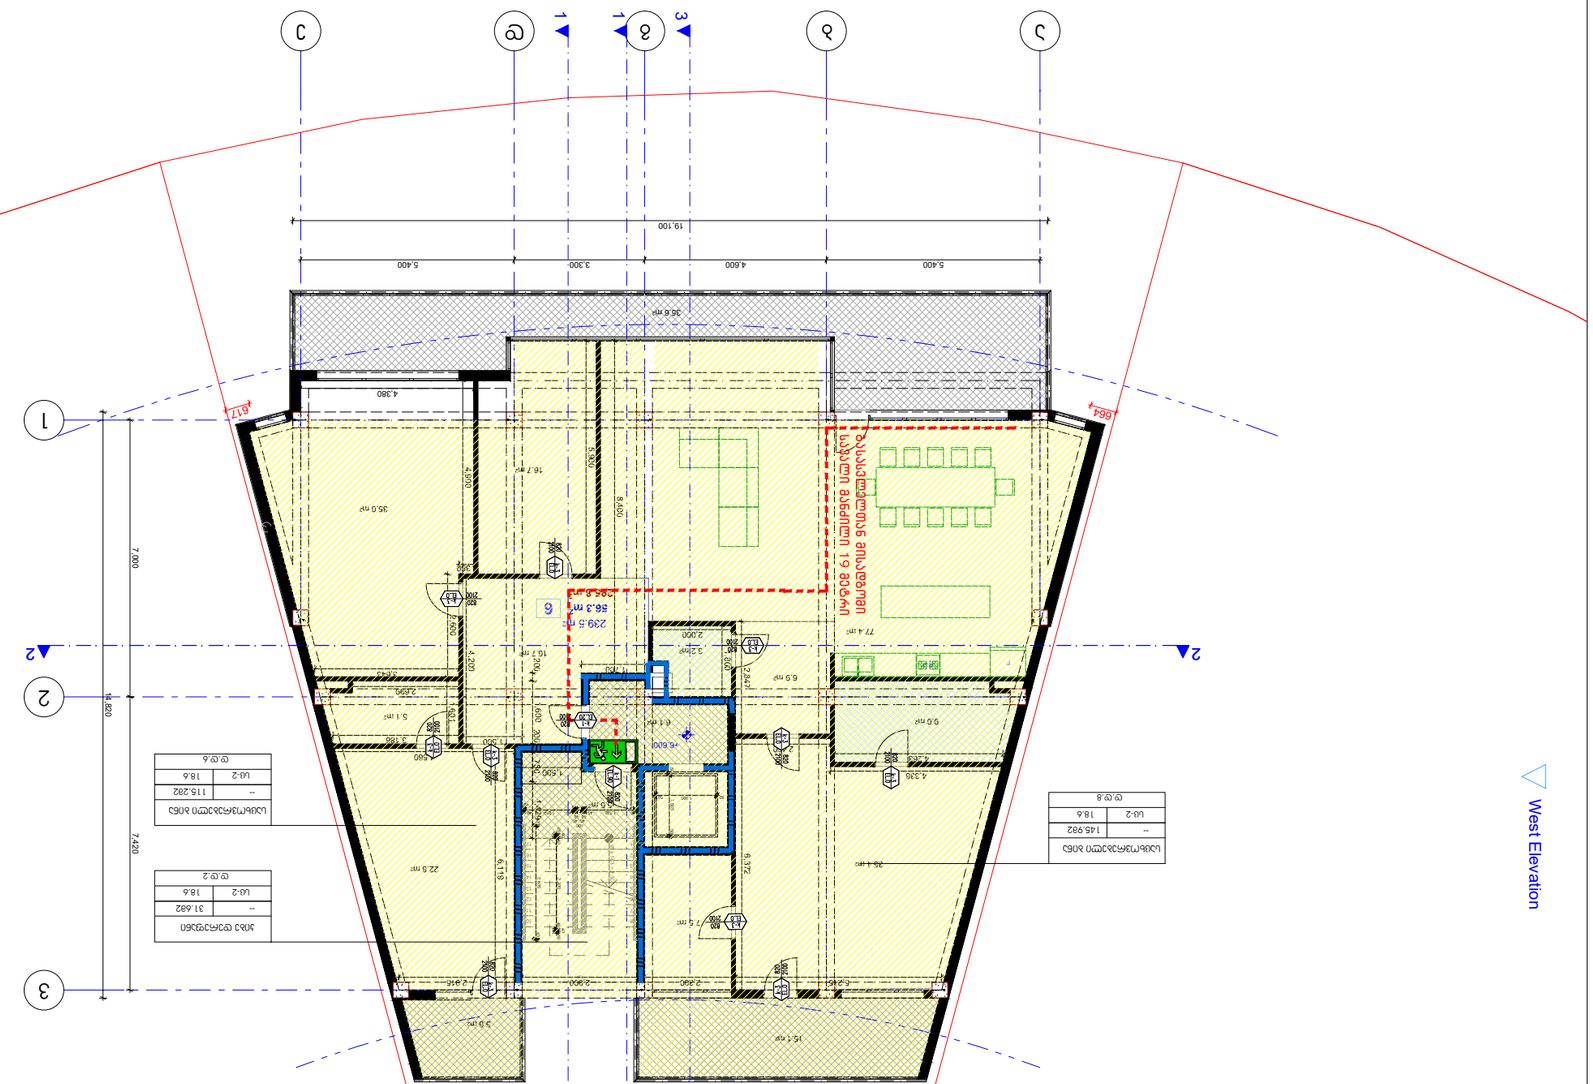
1
2
3
5
6
7
19.100
5.400
4.600
3.300
5.400
36.6 m²
4.380
617
664
7.000
7.420
8.400
35.0 m²
16.7 m²
4.200
2.847
2.000
2.360
2.900
3.900
22.8 m²
16.1 m²
7.5 m²
6.372
6.5 m²
9.0 m²
4.230
77.4 m²
24.1 m²
6.1 m²
2.199
1.500
2.200
1.200
1.600
500
200
300
1.500
2.200
2.000
1.200

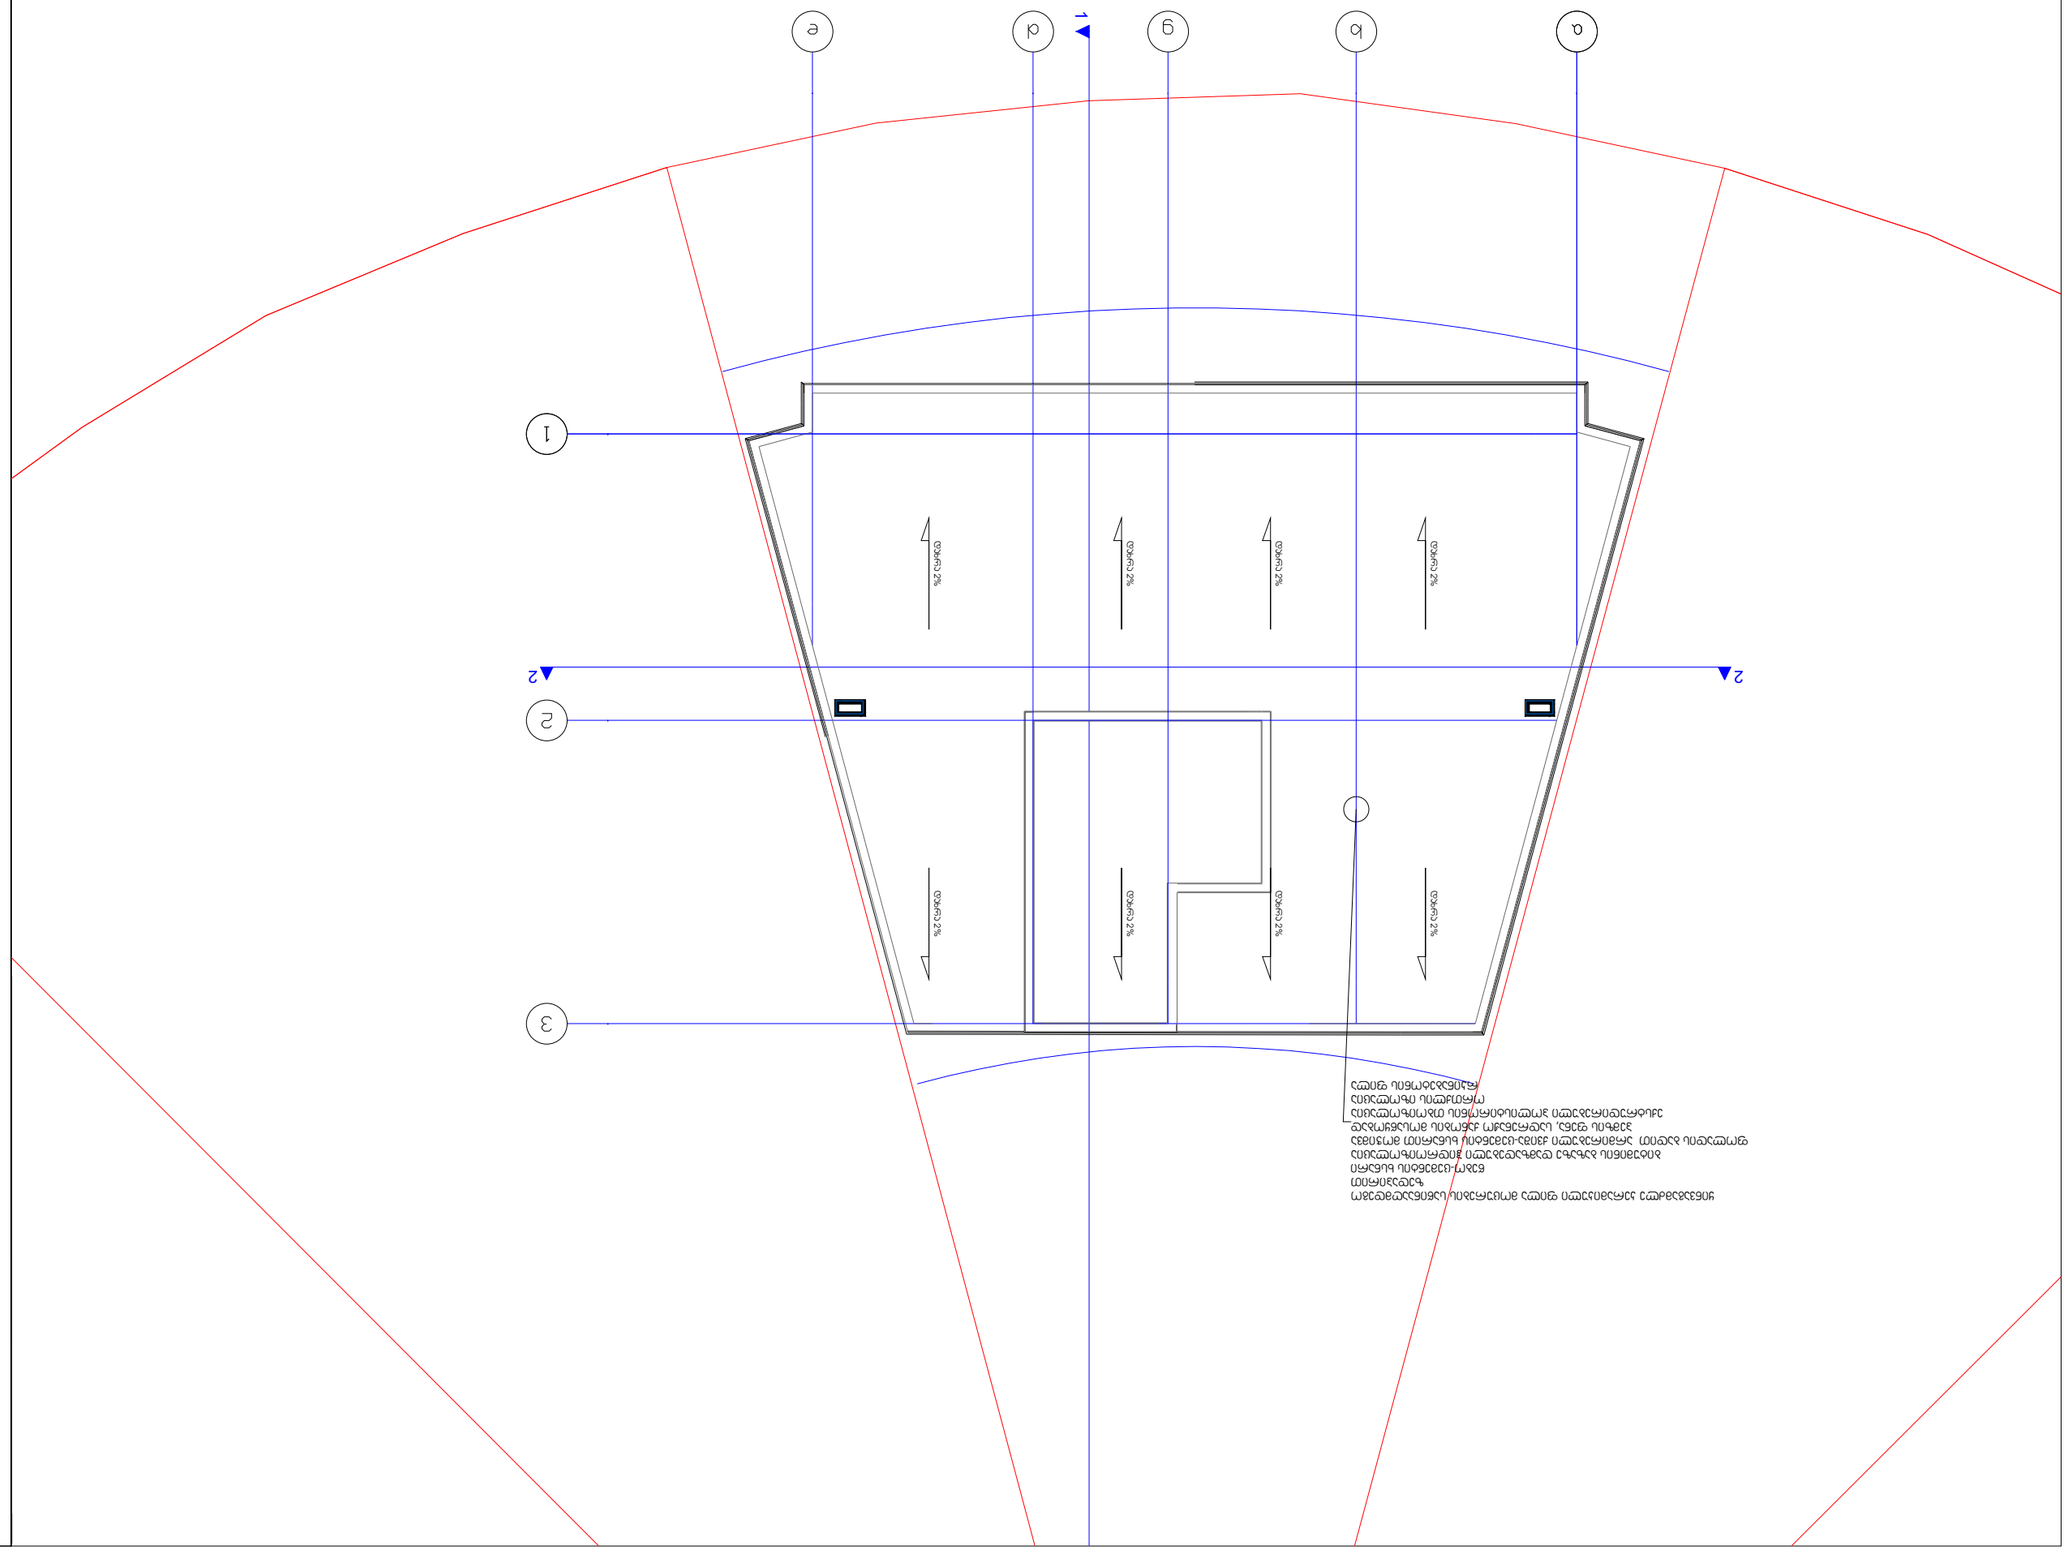
a
b
g
d
e
1
2
3
2%
2%
2%
2%
1
2
2
3

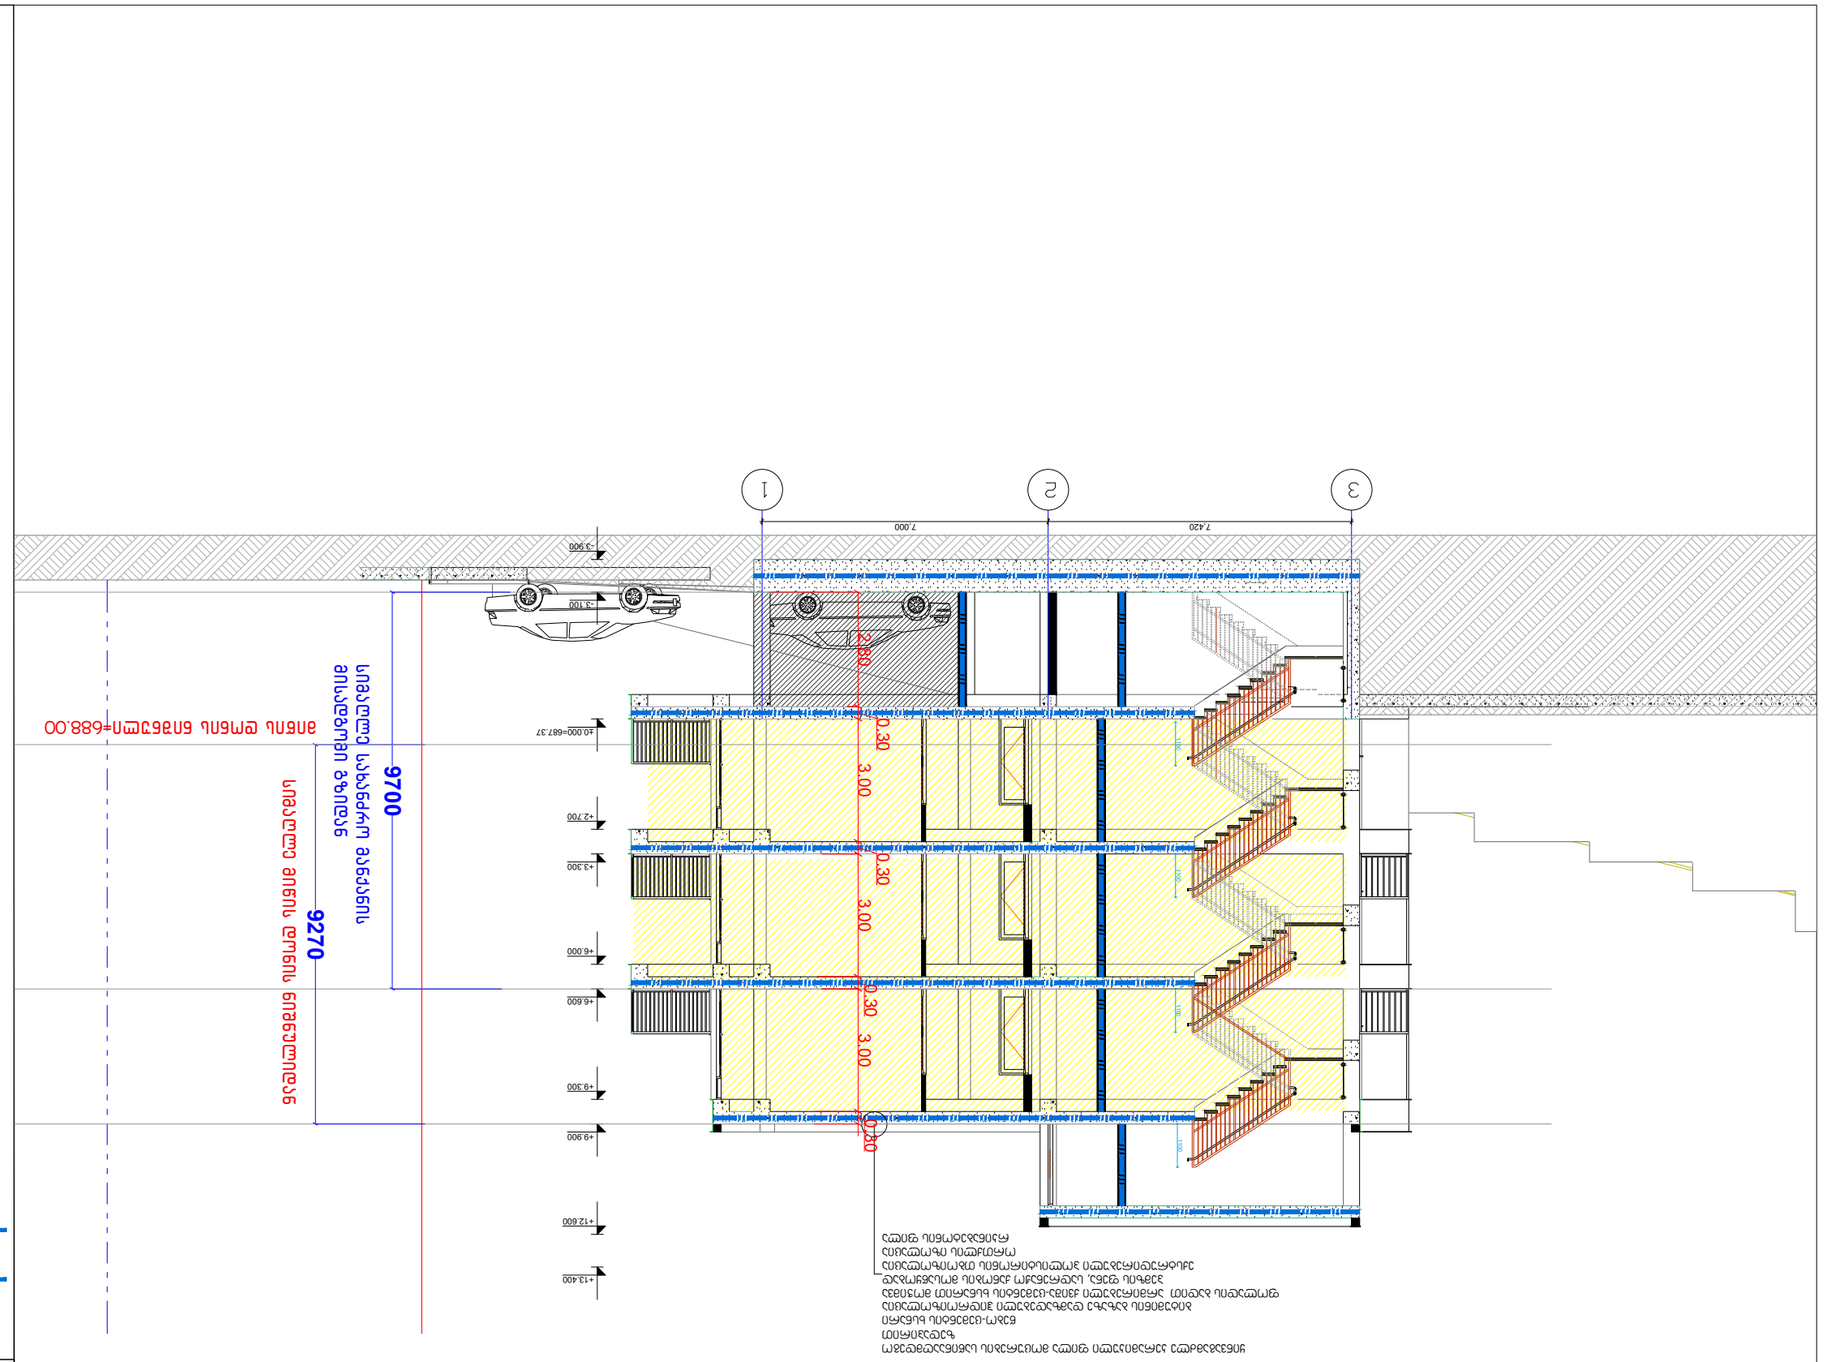
1
2
3
7.420
7.000
+13.400
+12.600
+9.900
+9.300
+6.600
+6.000
+3.300
+2.700
-3.100
-3.900
2.80
0.30
3.00
0.30
3.00
0.30
3.00
0.30
9700
9270
ნაგებობის სიმაღლე ნაგებობის სიმაღლე
40.000=687.37
ბინის დონის ნიშნული 687.37=688.00

ჭრილი 3-3

მ. 1:100

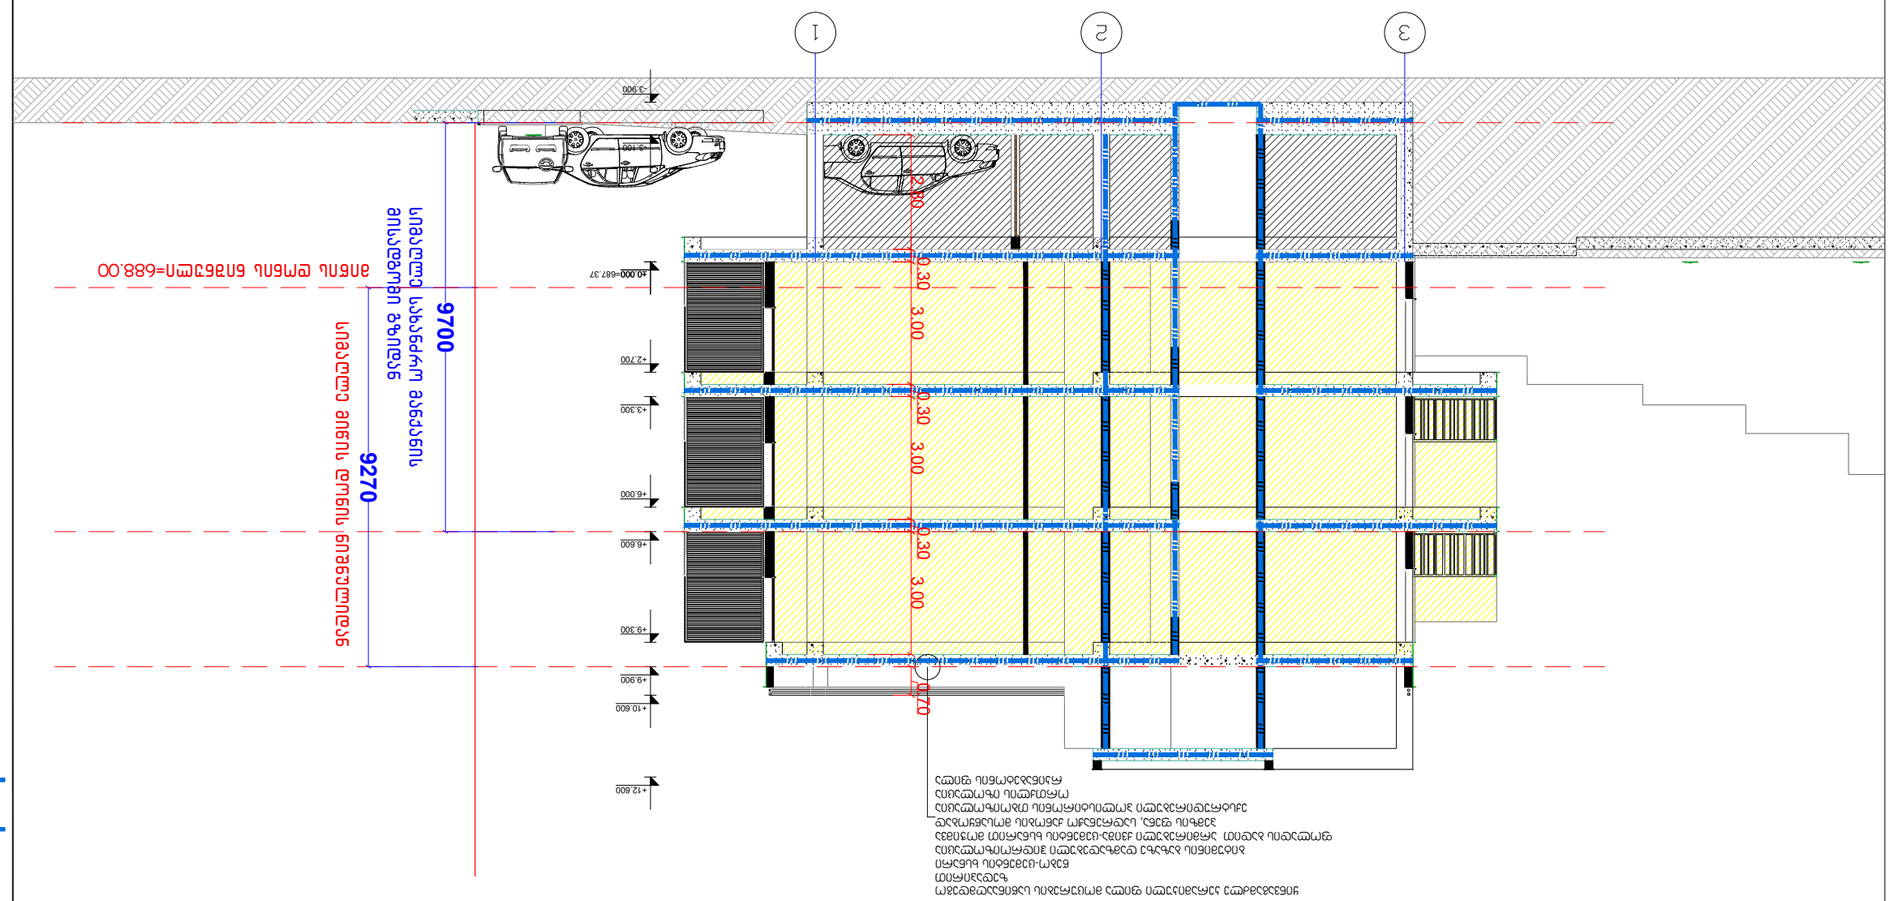
1
2
3
+12.600
+10.600
+9.900
+9.300
+6.600
+6.000
+4.300
+2.700
-3.900
-3.100
-687.37
+0.000
2.90
0.30
3.00
0.30
3.00
0.30
3.00
0.70
9700
9270

მისაწვდომობის პროექტი
ობიექტი: მრავალბინიანი საცხოვრებელი სახლი
მისამართი: თბილისი, ლისის ტბის მიმდებარედ.
ს.კ № 01.10.18.009.105

საქართველოს მთავრობის 2016 წლის 28 იანვარის №41
დადგენილებასთან ტექნიკური რეგლამენტის
შენობა-ნაგებობის უსაფრთხოების წესების დამტკიცების
თაობაზე შესაბამისობის ანალიზი

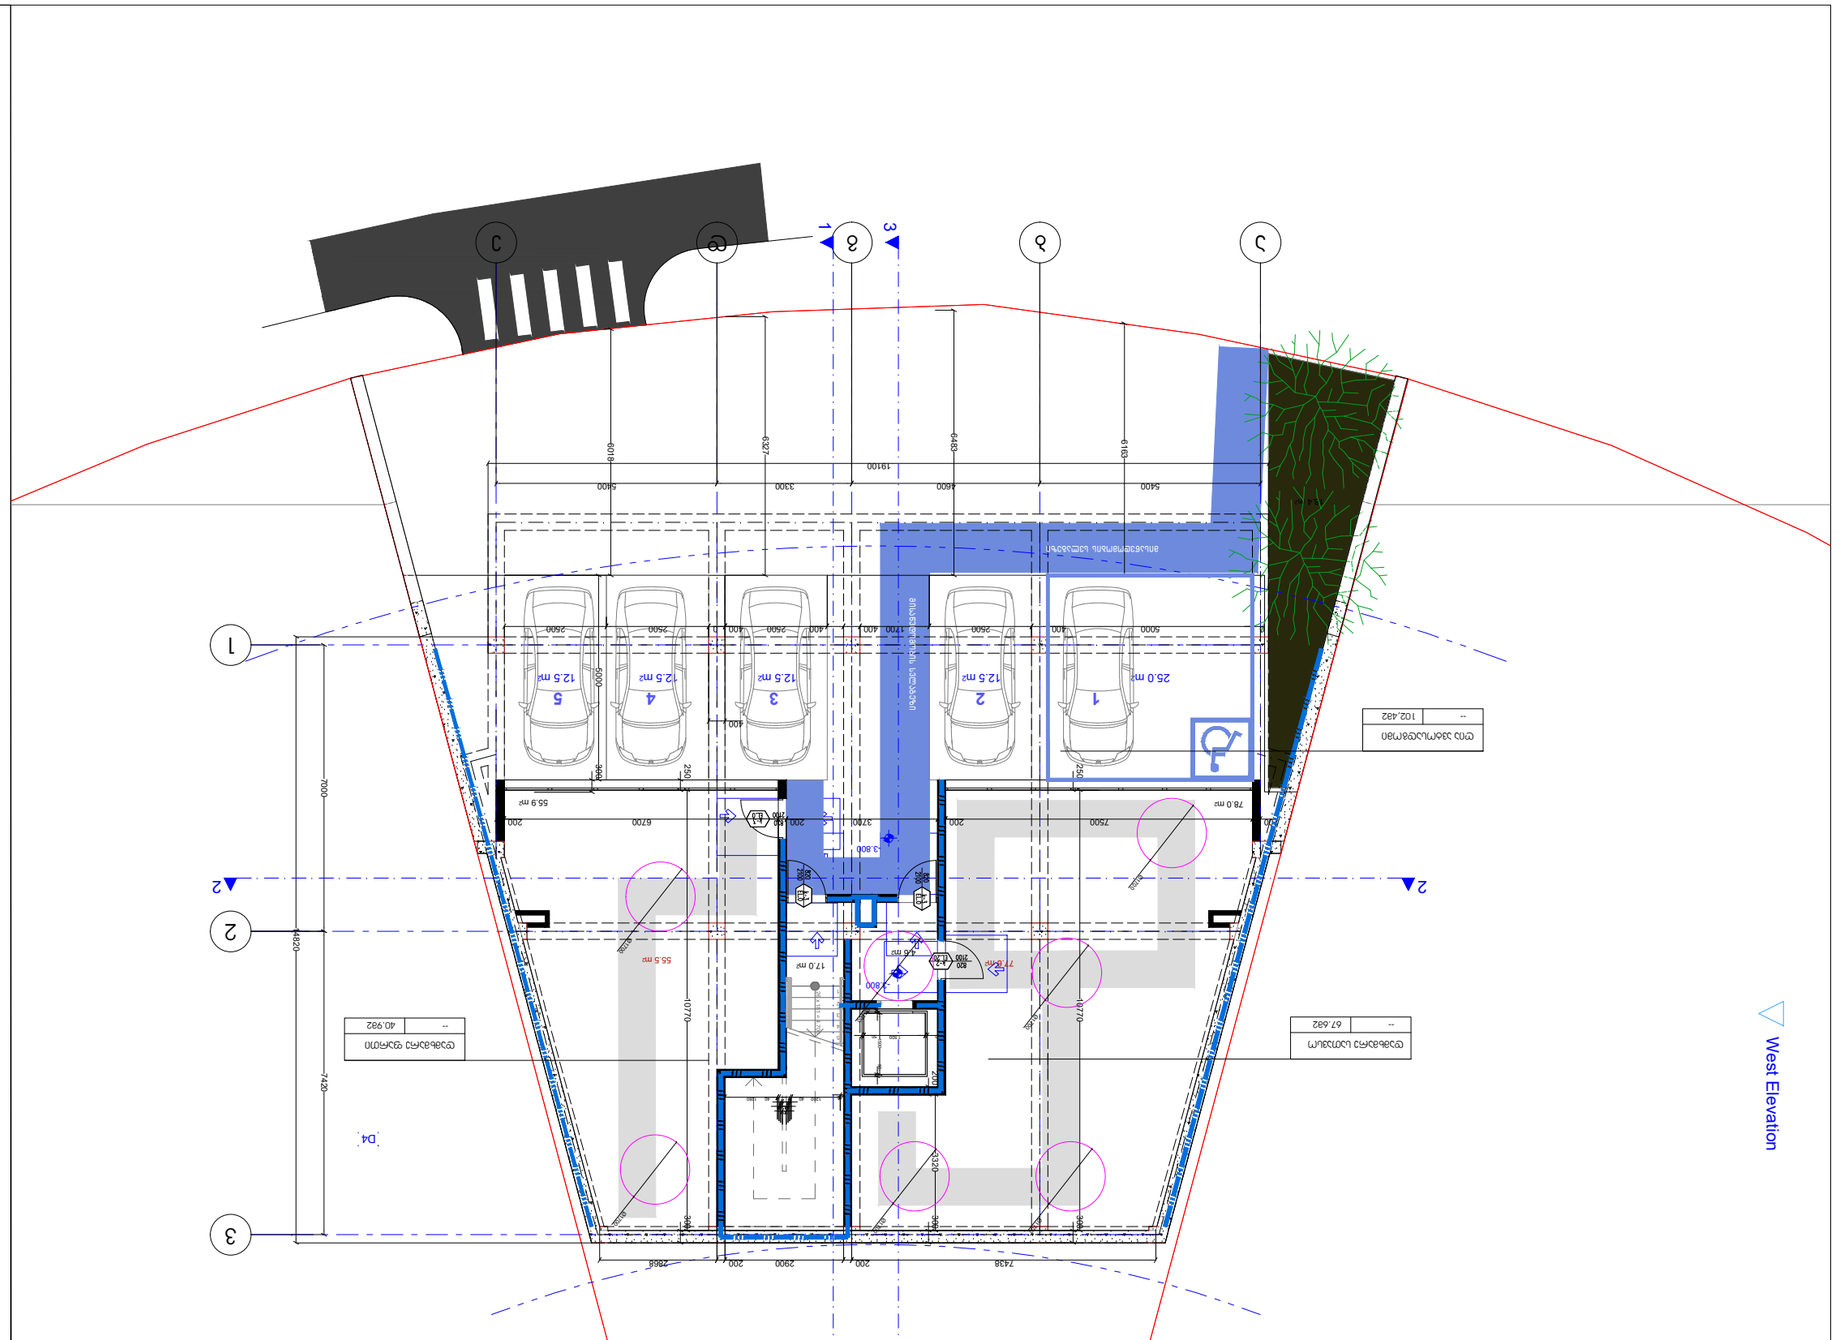



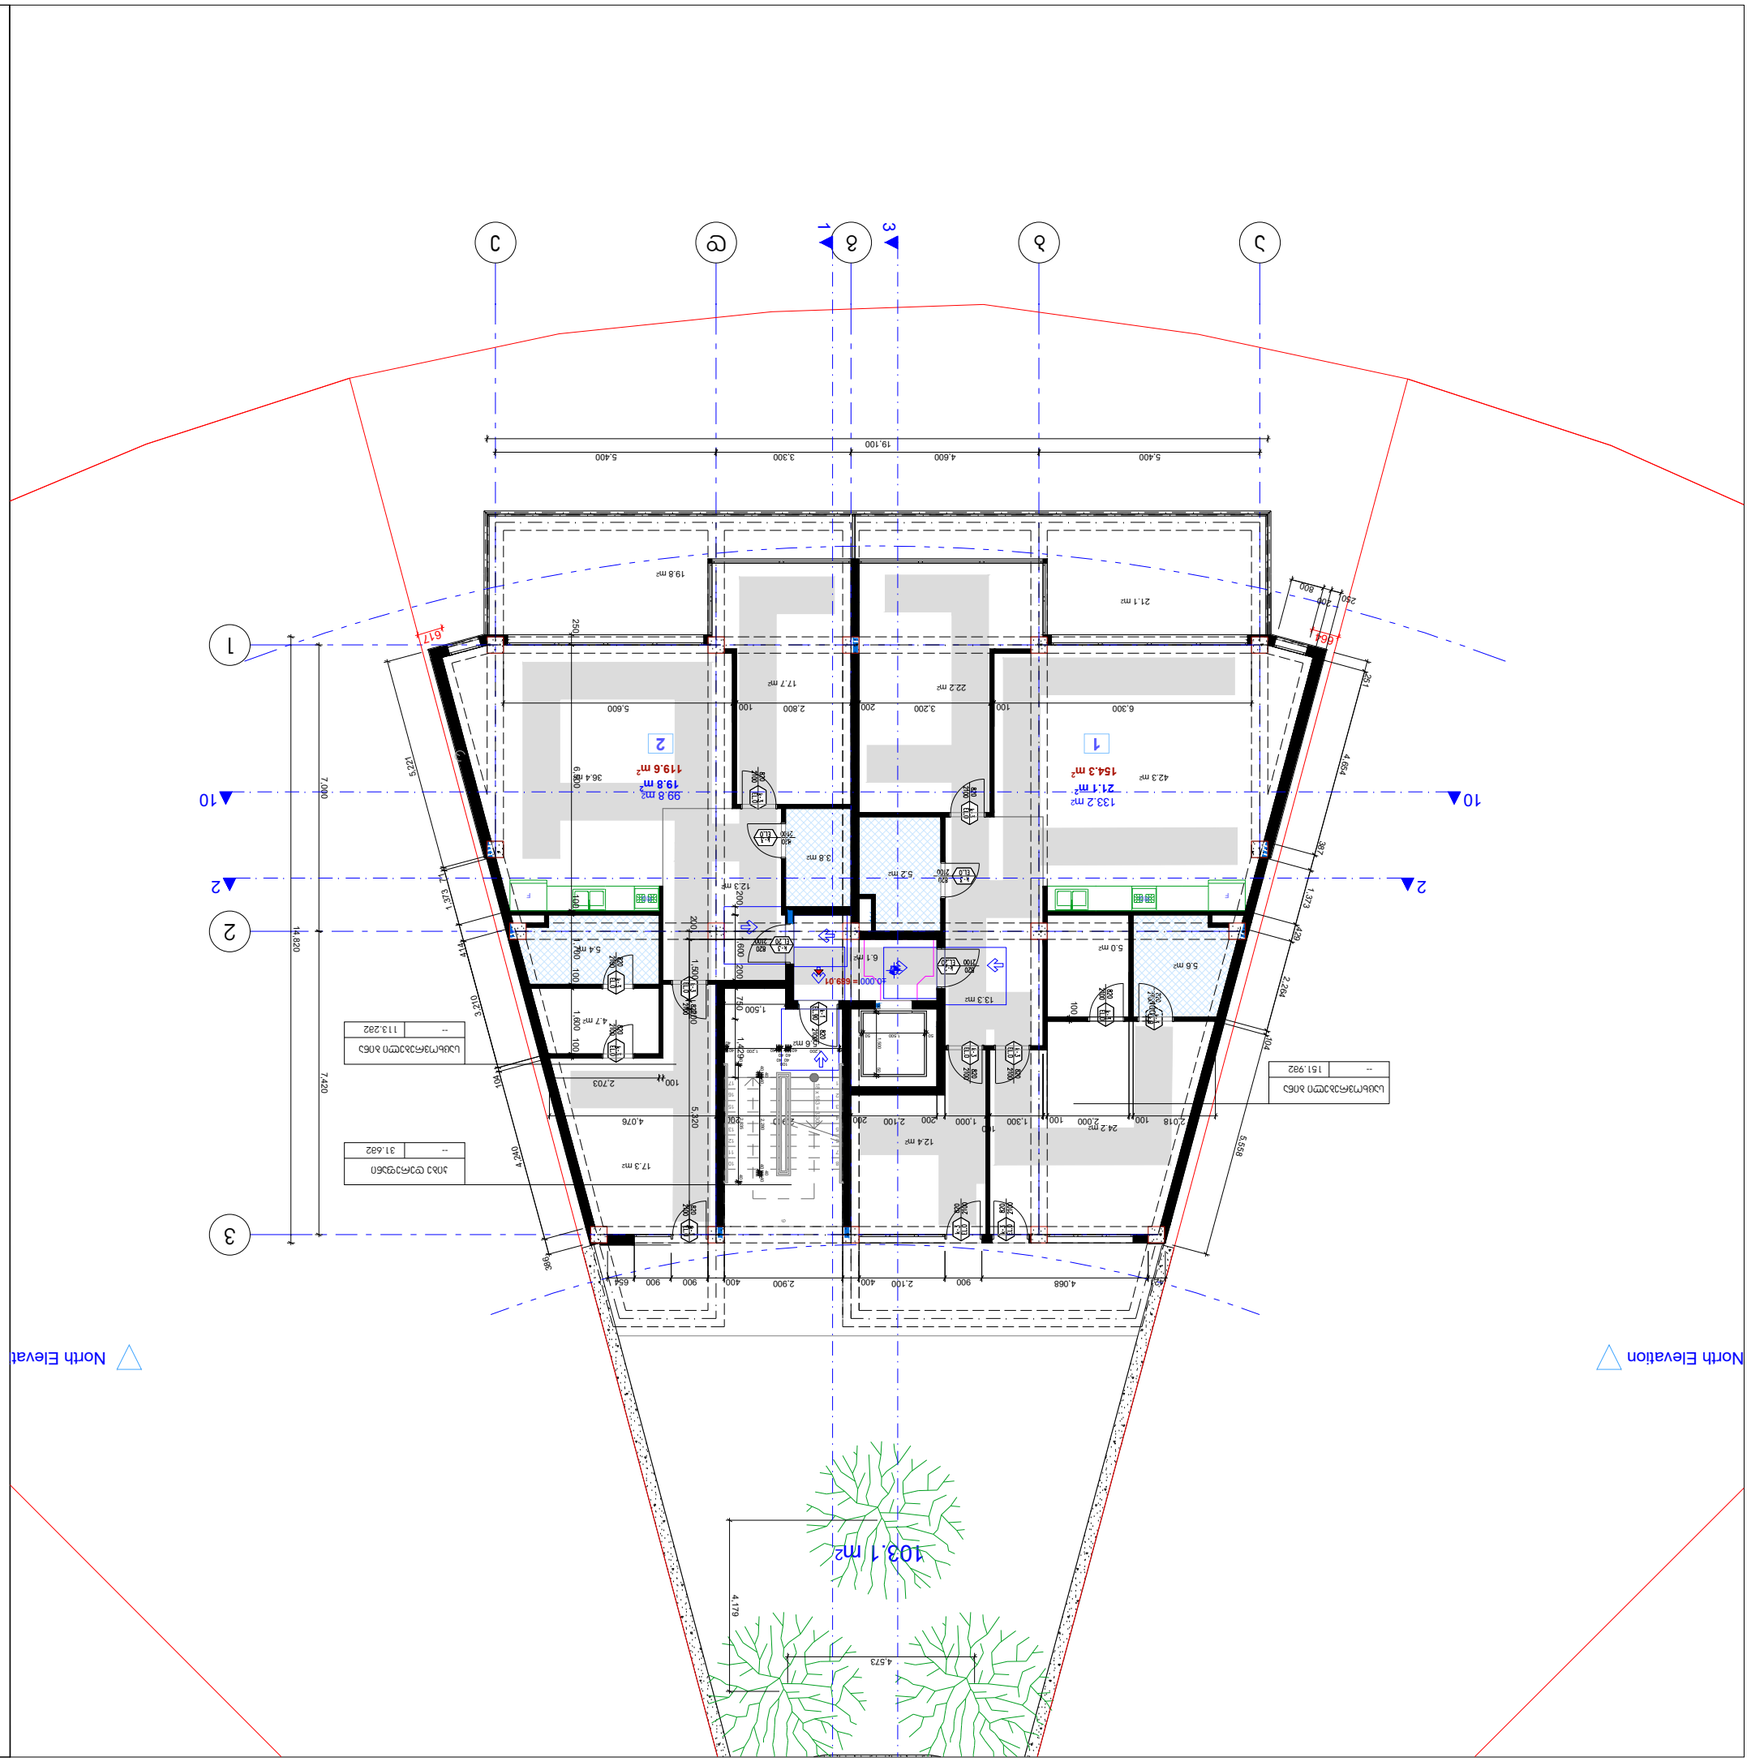
North Elevation
North Elevation
103.1 m2
1
2
3
10
2
1
1
2
3
10
2
1
1
2
3
10
2
1

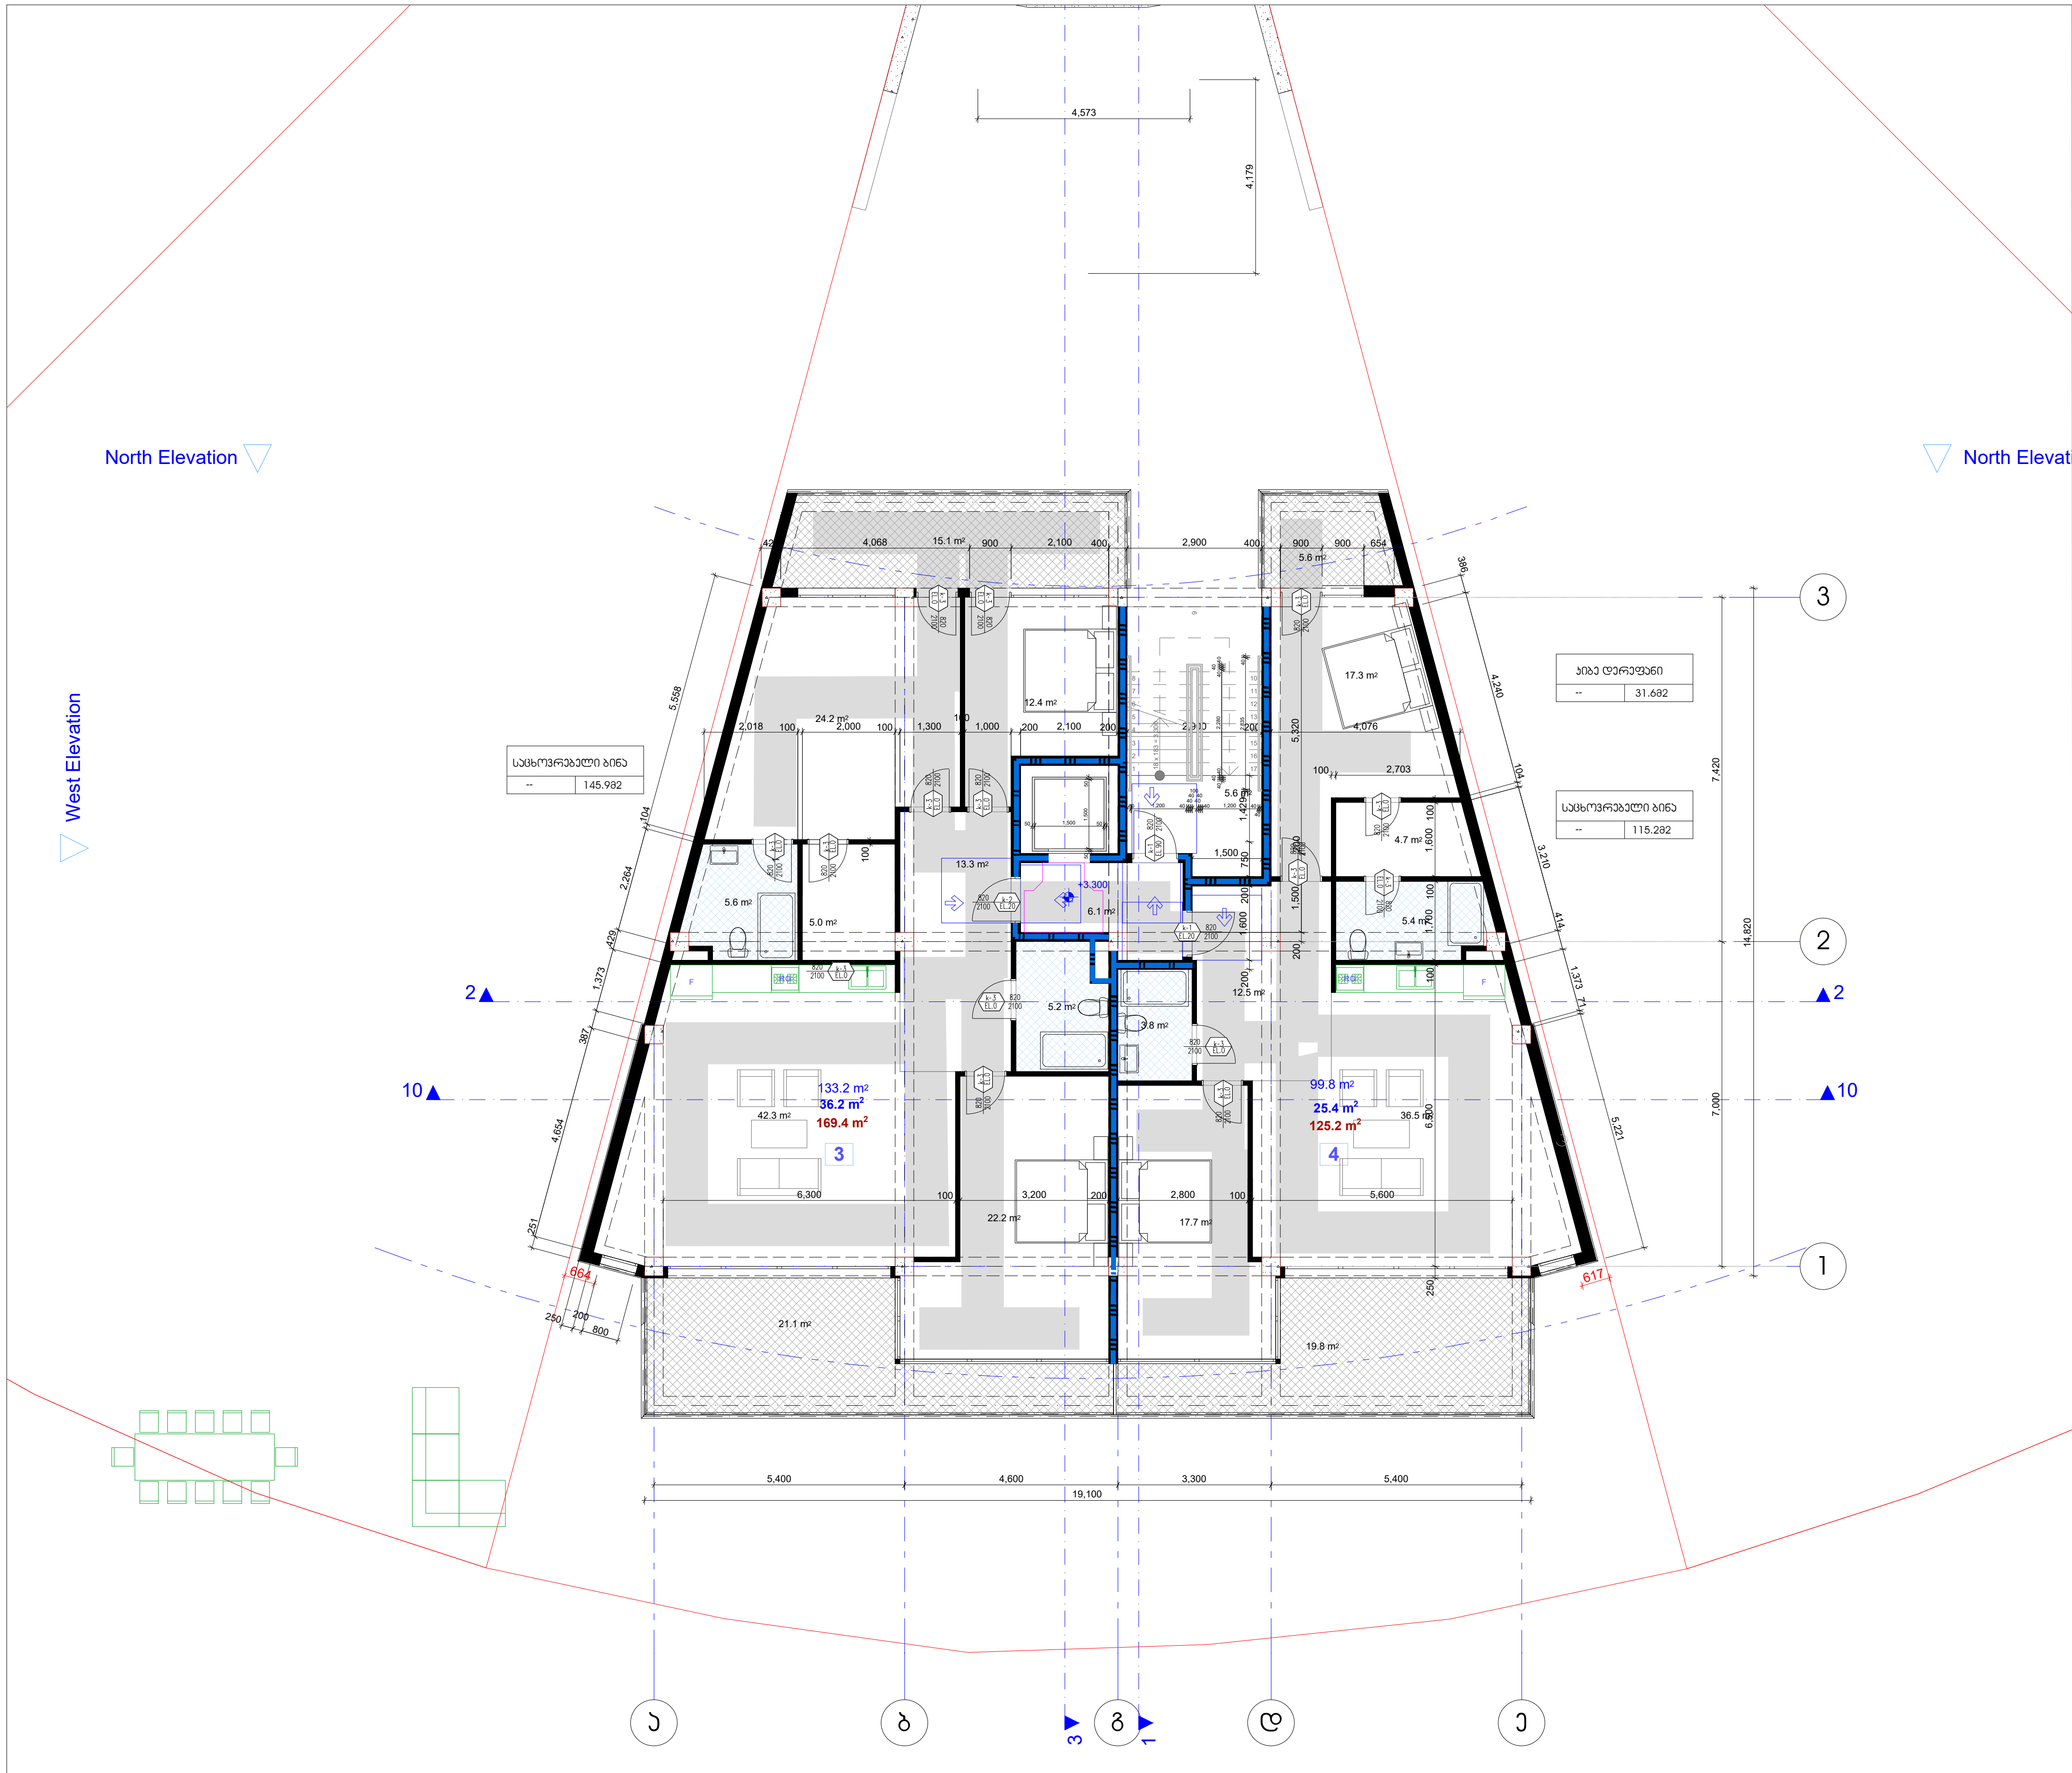

შენიშვნები
მოსატრიალებელი სივრცეები

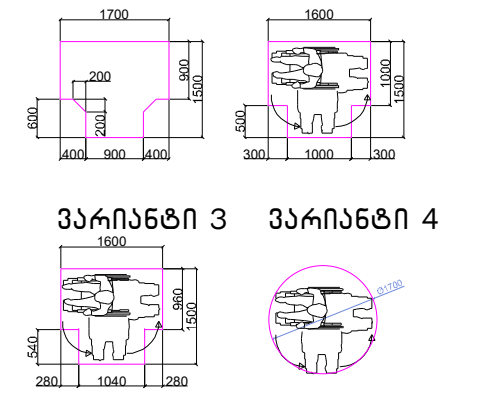

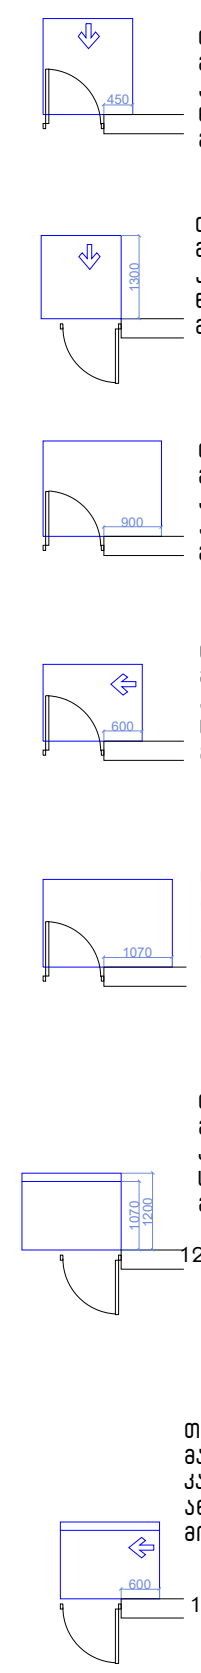

თავისუფალი სივრცე კართან მანევრირებისთვის – ანჯამიანი კარი
წინიდან მისაწვდომი – გამოწევით გაღება

თავისუფალი სივრცე კართან მანევრირებისთვის – ანჯამიანი კარი
წინიდან მისაწვდომი – მიწოლით გაღება

თავისუფალი სივრცე კართან მანევრირებისთვის – ანჯამიანი კარი
ანჯამის მხრიდან მისაწვდომი – გამოწევით გაღება

თავისუფალი სივრცე კართან მანევრირებისთვის – ანჯამიანი კარი
საკეტის მხრიდან მისაწვდომი – გამოწევით გაღება

თავისუფალი სივრცე კართან მანევრირებისთვის – ანჯამიანი კარი
ანჯამის მხრიდან მისაწვდომი – გამოწევით გაღება

თავისუფალი სივრცე კართან მანევრირებისთვის – ანჯამიანი კარი
საკეტის მხრიდან მისაწვდომი – მიწოლით გაღება
120 მინ. თუ მოწყობილია მიმხურავი

თავისუფალი სივრცე კართან მანევრირებისთვის – ანჯამიანი კარი
ანჯამის მხრიდან მისაწვდომი – მიწოლით გაღება
120 მინ. თუ მოწყობილია მიმხურავი

შენიშვნები

1.იატაკის ზედაპირები მოეწყობა ისე, რომ იქნება მდგრადი, მყარიუ და არასასრიალა.

მისაწვდომი სვლაგეზი 90 სმ

დამკვეთი:
შ.პ.ს. "პი-ბი-ჯი"

პროექტის დასახელება
მრავალბინიანი საცხოვრებელი სახლი

ს.კ 01.10.18.009.105

შენიშვნა:

პროექტის ავტორი:
გურამ პატარქალიშვილი

ნახაზის დასახელება
მეორე სართულის გეგმა

სტადია:	მ-პ
მასშტაბი	
ფურც. რ.	
ფურც. №	

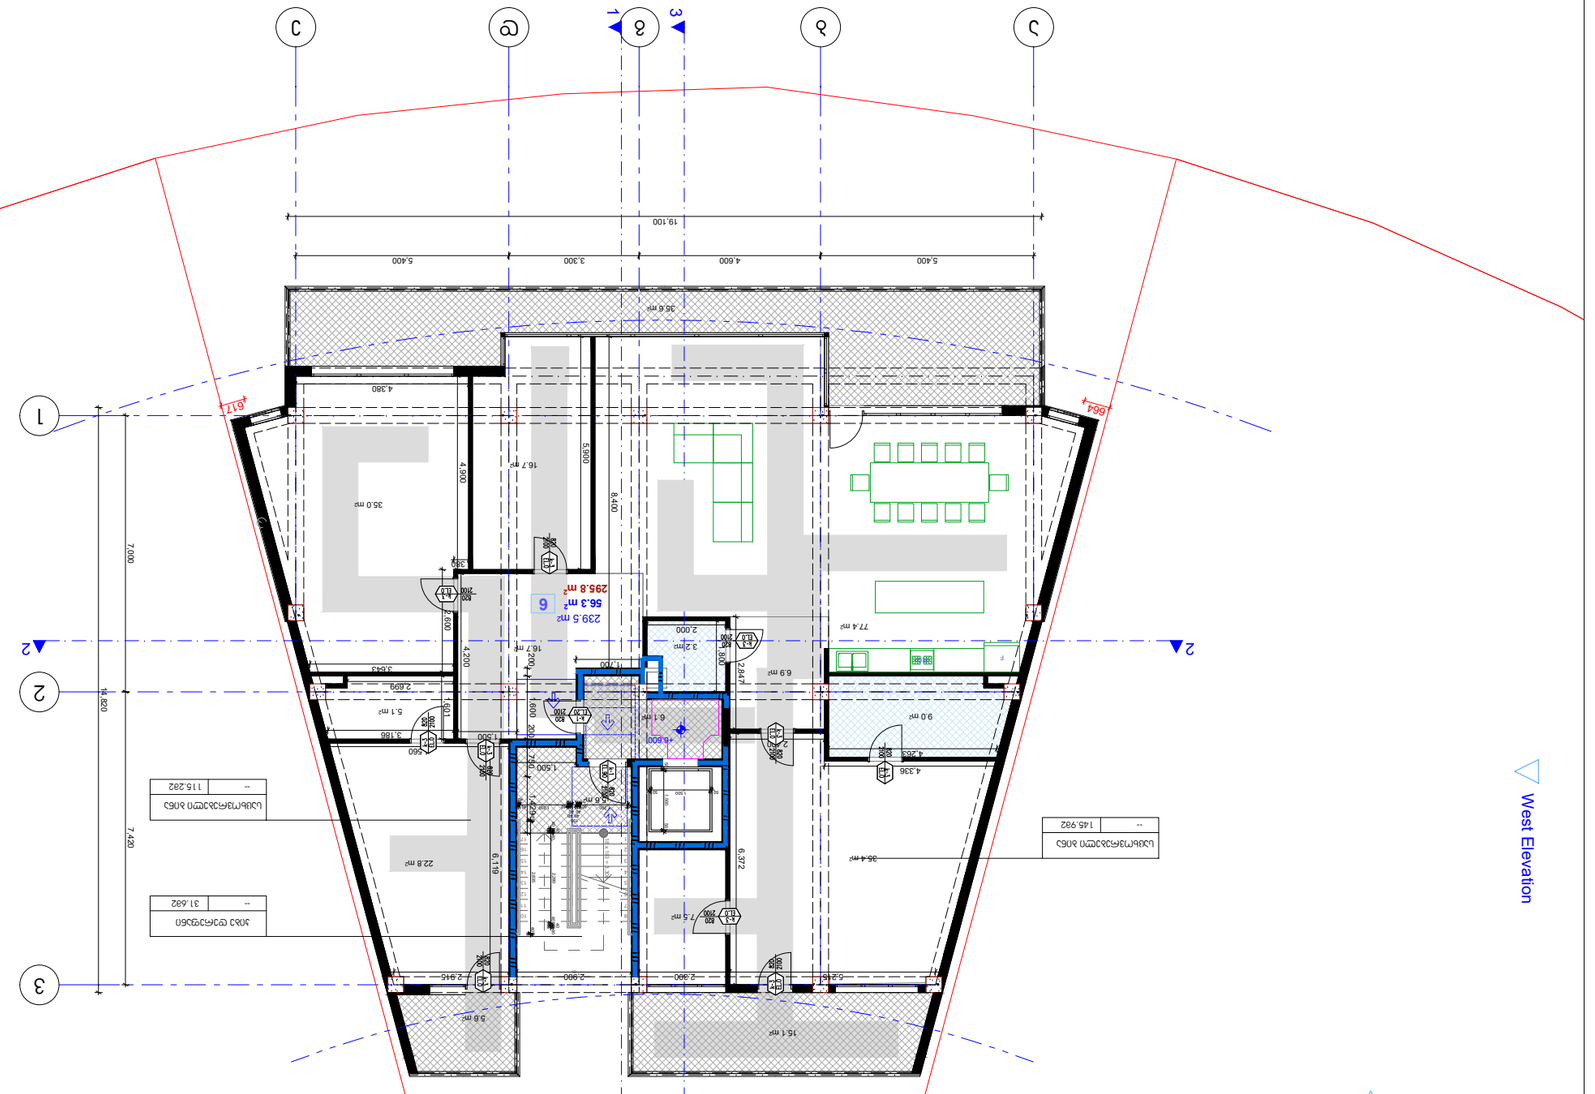

--	145.982









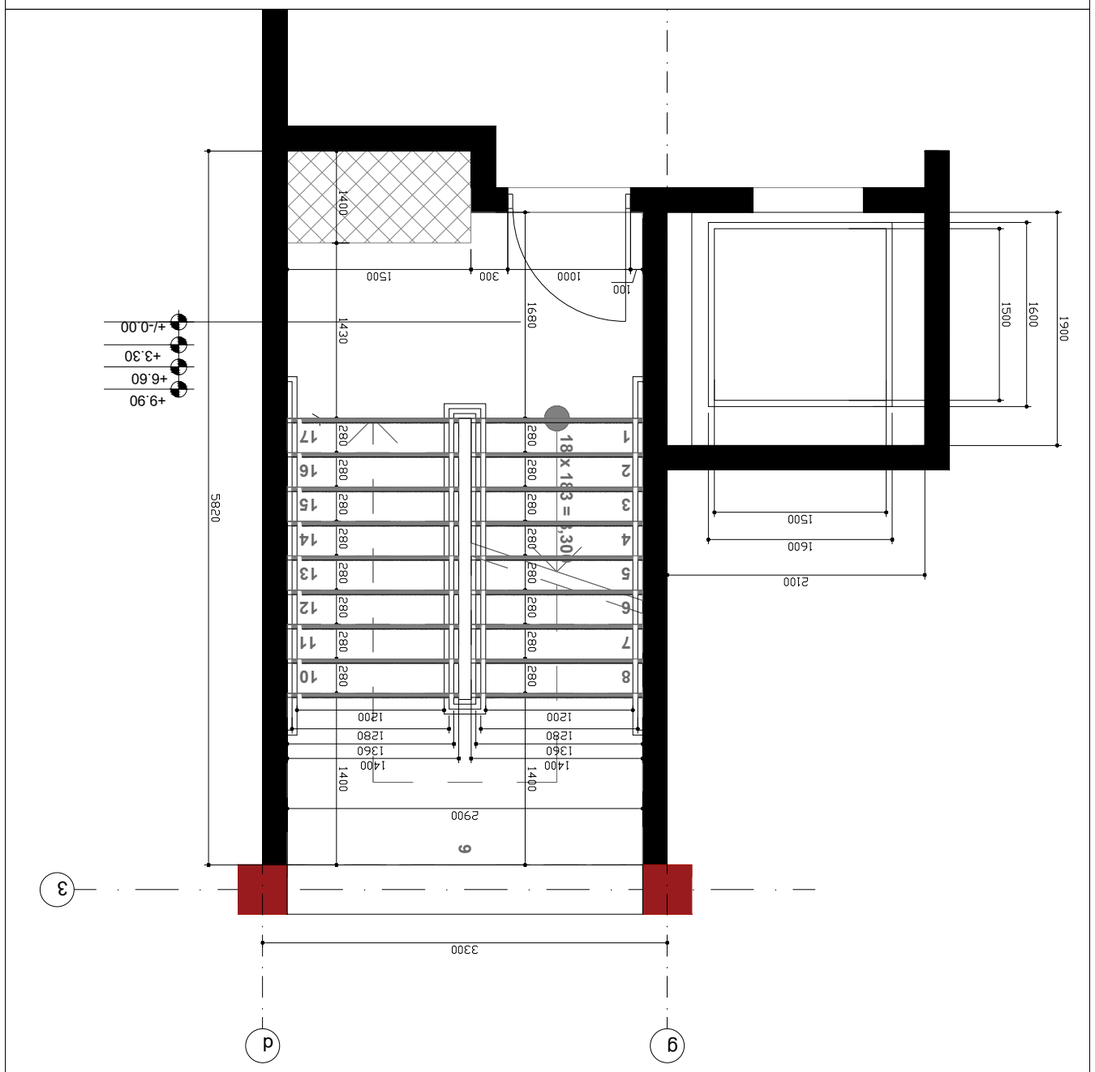



მოაჯირის ფრაგმენტული ნახაზი მ. 1:20

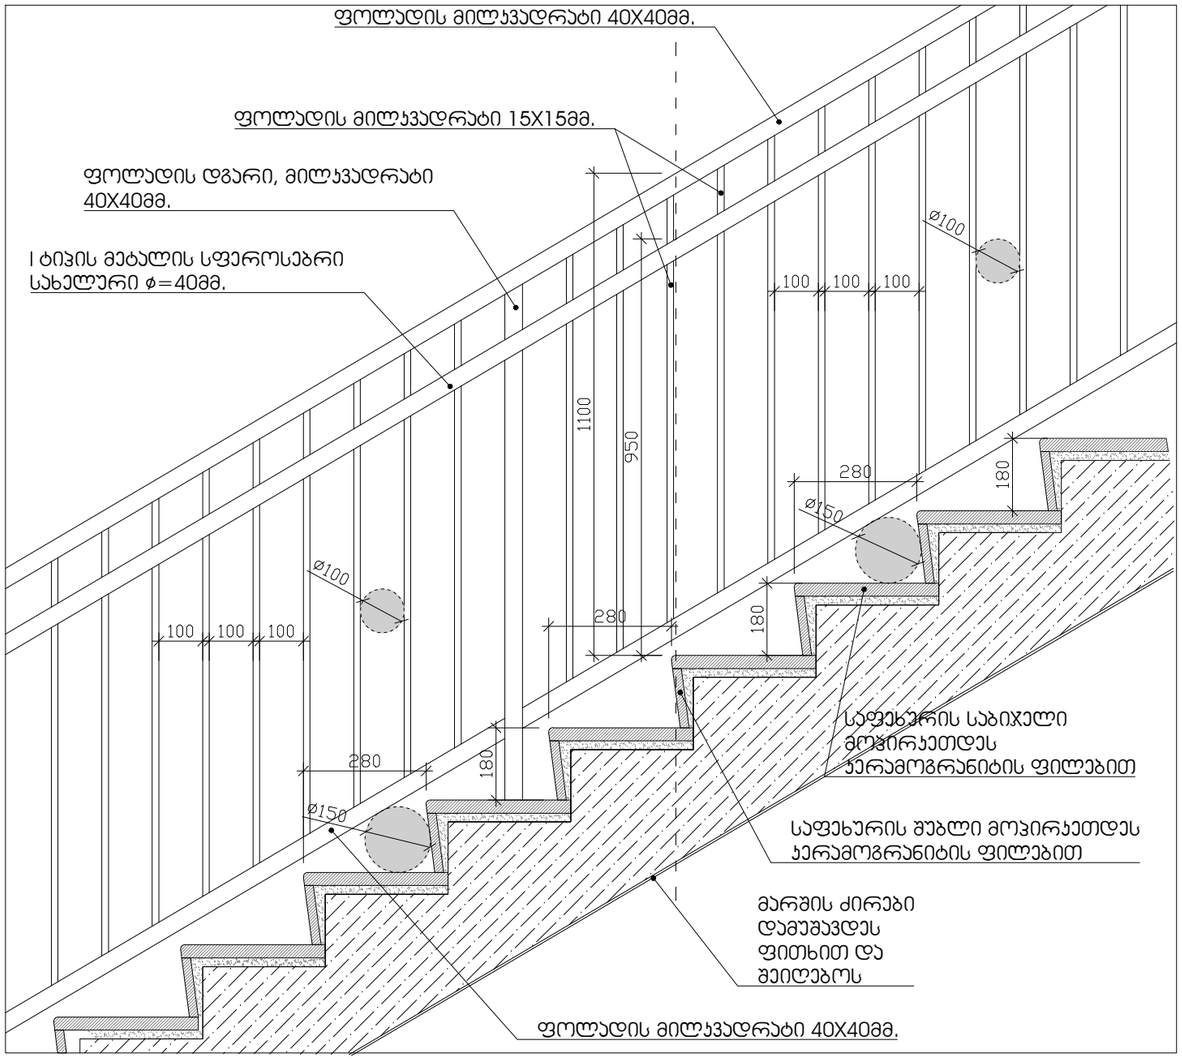

საფეხურის მოპირკეთების დეტალი მ. 1:10

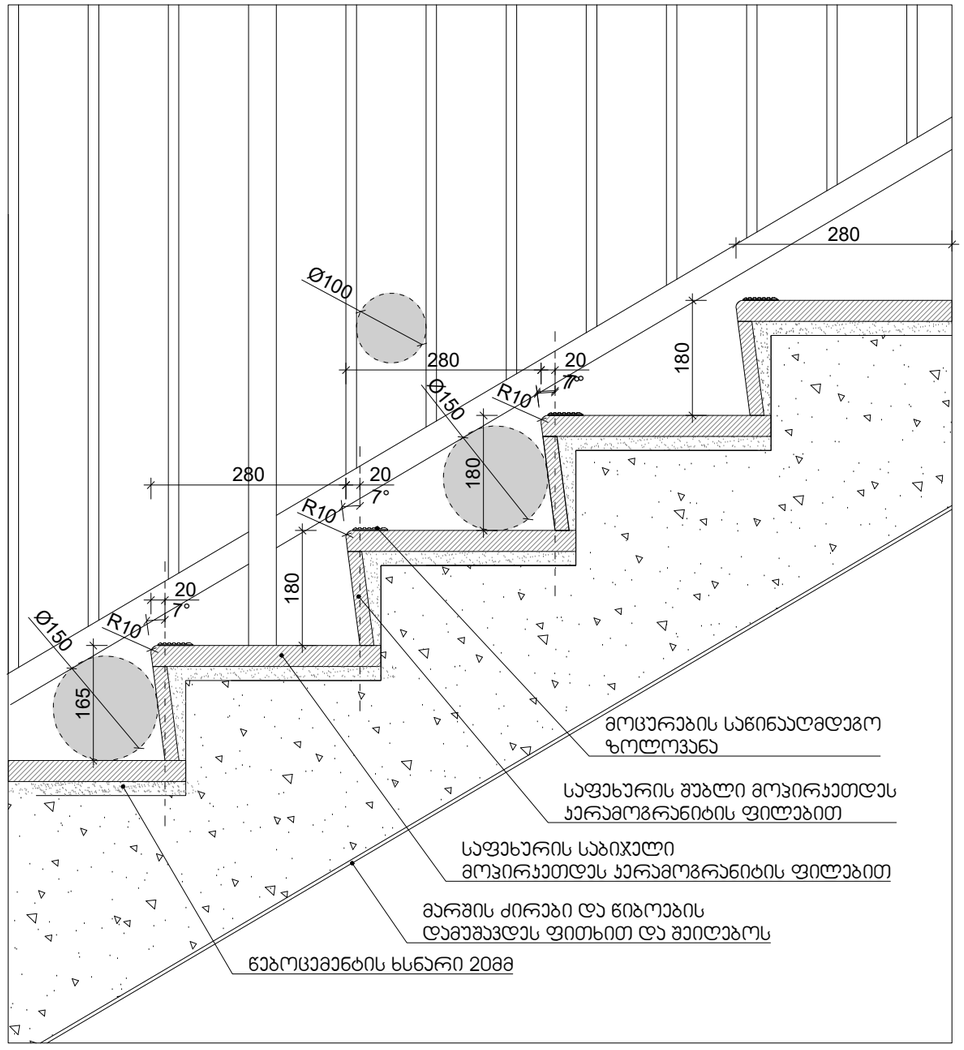

შენიშვნები:

1. ყველა ქიბეს (მათ შორის გარე ქიბეს) ყოველი საფეხურის და საბიჯელის 40მმ სავალ ნაწილს, რომელიც იზომება საფეხურის ნაშვერიდან თარაზულად, იქნება ერთგვაროვანი ფერის მქონე ზედაპირი, რომელთაც საფეხურის დანარჩენი ნაწილისგან მკვეთრად განსხვავებული იქნება (მუქი ღია ფონზე). ხილვადი კონტრასტი გაბრძელდება ყოველი საფეხურის ერთი კიდიდან საფეხურის მეორე კიდემდე.
2.მისაწვდომი გზა-ქიბის საზღვრებში იატაკის ზედაპირები იქნება მდგრადი, მყარი და არასრიალა
3. ქიბის საფხურების განსხვავებული მონიშვნა იქნება გამძლე
4. შენობის გარეთ მდებარე ქიბის საფეხურები და ბაქნები ისე დაგეგმარდება, რომ სავალ ზედაპირზე წყალი არ დაგროვდება.
5. გასანათებელი საშუალებები უზრუნველყოფს ქიბეების განათებას, რომელიც გაიზომება საბიჯელების ზედაპირების და ბაქნების ხედაპირების ცენტრში გაზომვისას საფეხურის წინაპირიდან 600მმ-ის საზღვრებში, შემდეგი წესის შესაბამისად:
არაუმცირეს 11 ლუქსი განათება
არაუმცირეს 110 ლუქსის განათება, ქიბის სარგებლობის დროს
ქიბეების გამოყენებისას 11 ლიქსიდან 110 ლუქსზე გადასვლა შესაძლებელი უნდა იყოს განათების სამართავებით უზრუნველყოფილი ავტომატური მოძრავი სენსორული ტიპის განათების ჩამრთველებით, რომლებიც შეესაბამება ყველა ქვემოთ ჩამოთვლილს:
განათების სამართავი ატჭურვილი იქნება საიმედო ოპერაციული სისტემით და შეფასებული იქნება ამ მიზნით გამოყენებისთვის.
მოძრავი სენსორი გააქტიურდება დამკავებლის მოძრაობით საფეხურებზე ან საფეხურების ბაქნებზე.
განათების გამააქტიურებლები დაყენებული იქნება არაუმცირეს 15 წუთიანი მოქმედების პერიოდით.
გზა-ქიბის განათება ჩაირთვება ავტომატური სენსორული ჩამრთველებით, ასეთის არსებობის შემთხვევაში, ისე რომ შესასვლელში მდებარე ბანქნის მოსაზღვრე თითოეულ ქიბის მარშსა და შესასვლელში მდებარე ბაქნის ზემოთ და ქვემოთ მდებარე მაქნებზე მე -4 კუნქტით დადგენილი განათებულობის დონე საფეხურის გამოყენებამდე იქნება უზრუნველყოფილი
ქიბის სახელურები და ნებისმიერი კედელი ან მათ მომიჯნავედ მდებარე სხვა ზედაპირი არ იქნება ბასრი ან უხეში ელემენტების შემცველი.
ქიბის სახელურები არ იტრიელებს მათი ბუდეების საზღვრებში

დამკვეთი:
შ.პ.ს. "პი-ბი-ჯი"

პროექტის დასახელება
მრავალბინიანი საცხოვრებელი სახლი

ს.კ 01.10.18.009.105

შენიშვნა:

პროექტის ავტორი:
გურამ პატარქალიშვილი

ნახაზის დასახელება
დეტალიზაცია

სტადია:	მ-პ
მასშტაბი	
ფურც. რ.	
ფურც. №	

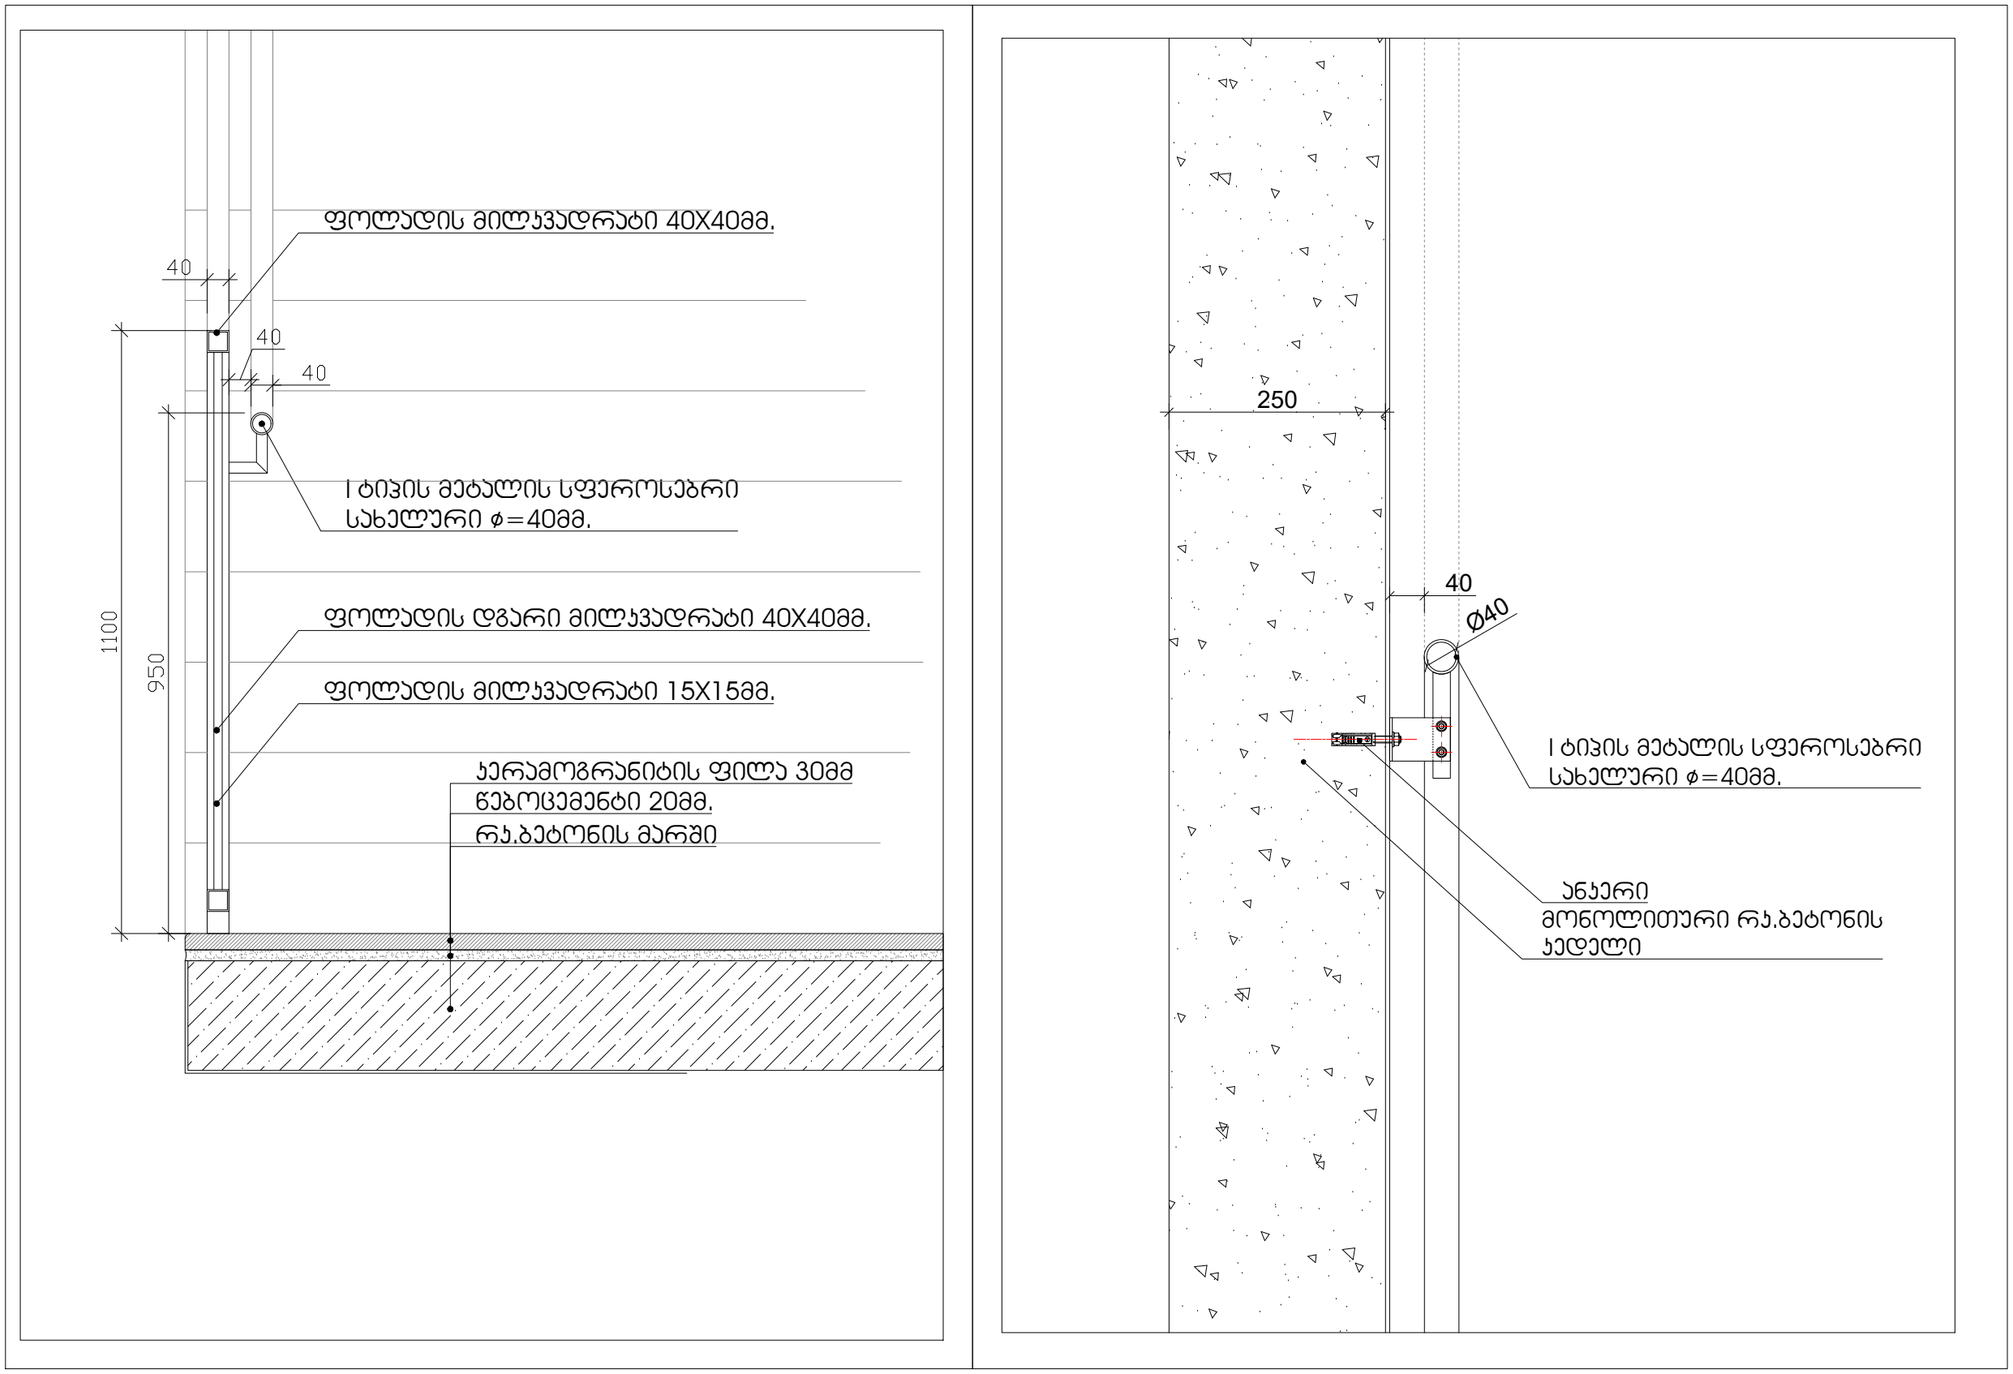

დამკვეთი:
შ.პ.ს. "პი-ბი-ჯი"

პროექტის დასახელება
მრავალბინიანი საცხოვრებელი
სახლი

ს.კ 01.10.18.009.105

შენიშვნა:

პროექტის ავტორი:
გურამ პატარქალიშვილი

ნახაზის დასახელება
დეტალიზაცია

სტადია:	მ-პ
მასშტაბი	
ფურც. რ.	
ფურც. №	

შენიშვნები:
შენობაში გამოყენებულია 408-ე ქვეთავის შესაბამისად შეზღუდული გამოყენების ლიფტი

-- ლიფტი შესაბამისობაში იქნება ASME A 17.1/CSA B44 სტანდართან
-- ლიფტის გამოსაძახებელი ღილაკები და კლავიშებიშესაბამისობაში იქნება 407.2.1. ქვეთავთან
-- ფოიეს სიგნალები შესაბამისობაში იქნება 407.2.2 ქვეთავთან.
-- ლიფტის შახტებთან განთავსებული ნიშნები შესაბამისობაში იქნება 407.2.3 ქვეთავთან.
-- ლიფტის კაბინის ბალანსირება შესაბამისობაში იქნება 407.4.4-ე ქვეთავთან.
-- ლიფტის კაბინის განათება შესაბამისობაში იქნება 407.4.5-ე ქვეთავთან
-- ლიფტის კაბინის სამართავები შესაბამისობაში იქნება 407.4.6.-ე ქვეთავთან. მართვის პანელები განთავსდება გვერდითა კედლის ცენტრში.
-- კაბინის სამართავების აღნიშვნები და მითითებები შესაბამისობაში იქნება 407.4.7.-ქვეთავთან
-- კაბინაში მოეწყობა 407.4.10-ე ქვეთავის შესაბამისი საავარიო სიგნალიზაციის მექანიზმები

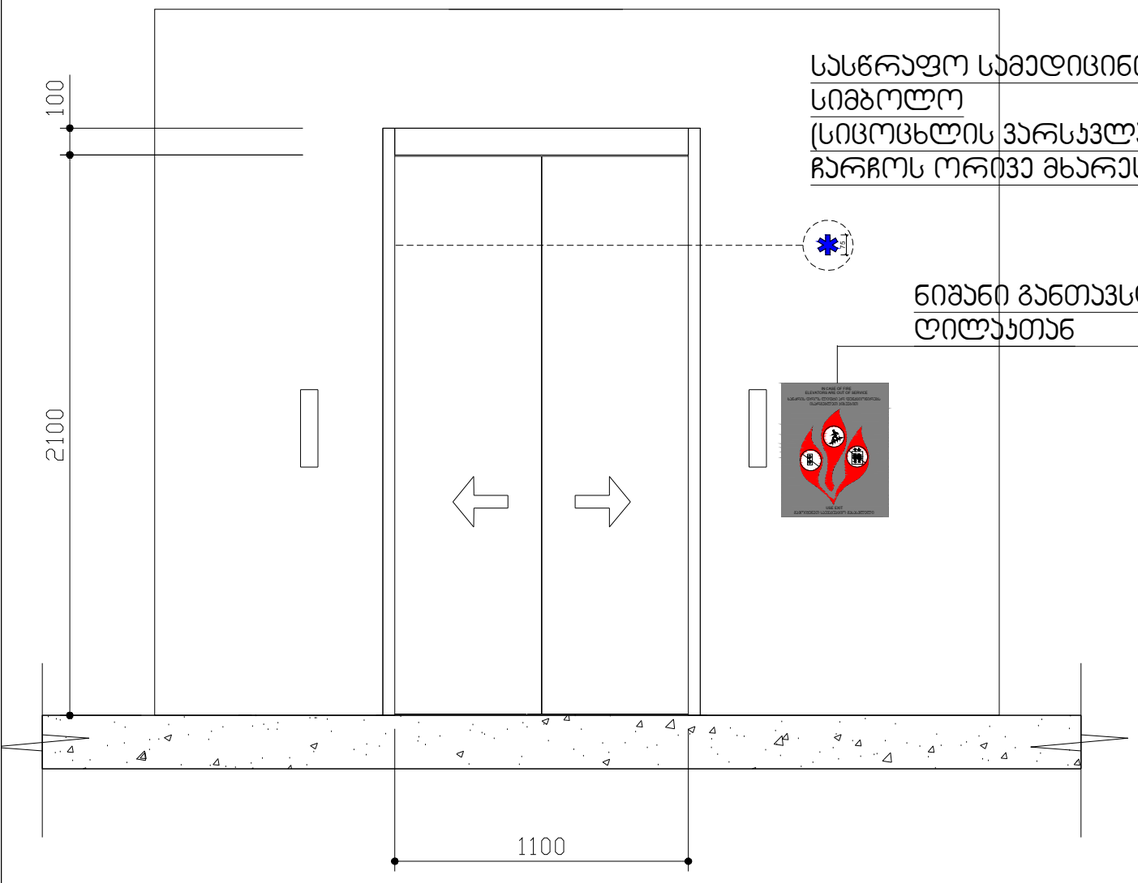

სასწრაფო სამედიცინო დახმარების საერთაშორისო სიმბოლო (სიცოცხლის ვარსკვლავი) განთავსდება ლიფტის ჩარჩოს ორივე მხარეს

ნიშანი განთავსდება ლიფტის გამოსაძახებელ ღილაკთან

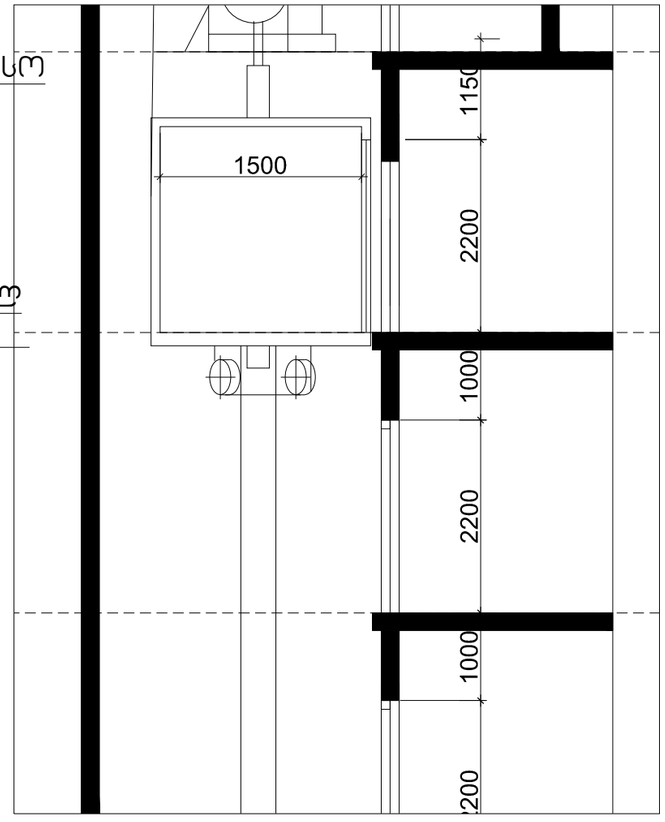

დამკვეთი:
შ.პ.ს. "პი-ბი-ჯი"

პროექტის დასახელება
მრავალბინიანი საცხოვრებელი სახლი

ს.კ 01.10.18.009.105

შენიშვნა:

პროექტის ავტორი:
გურამ პატარქალიშვილი

ნახაზის დასახელება
დეტალიზაცია

სტადია:	მ-პ
მასშტაბი	
ფურც. რ.	
ფურც. №	

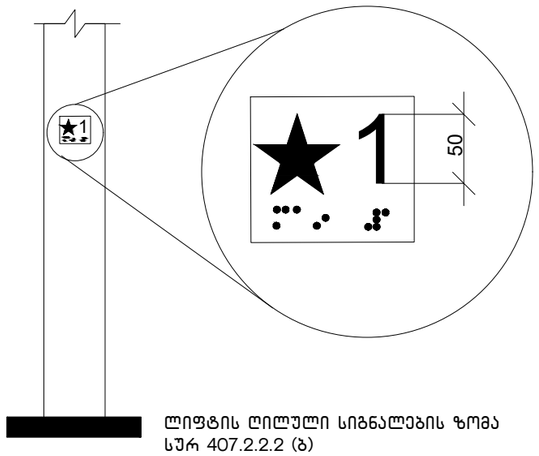

ლიფტის ღილული სიგნალების ზომა
სურ 407.2.2.2 (ბ)

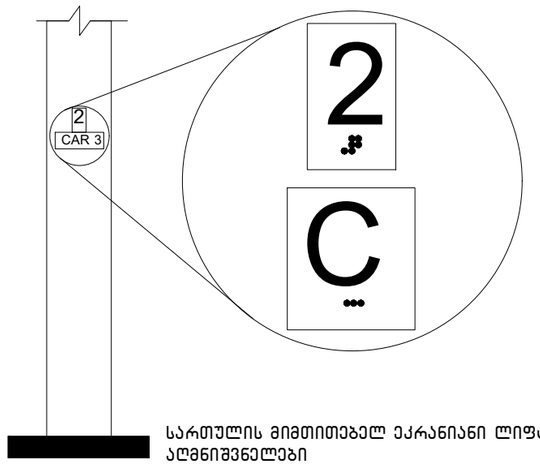

სართულის მიმთითებელ ეკრანიანი ლიფტების
აღმნიშვნელები
სურ. 407.2.3.2 (ა)

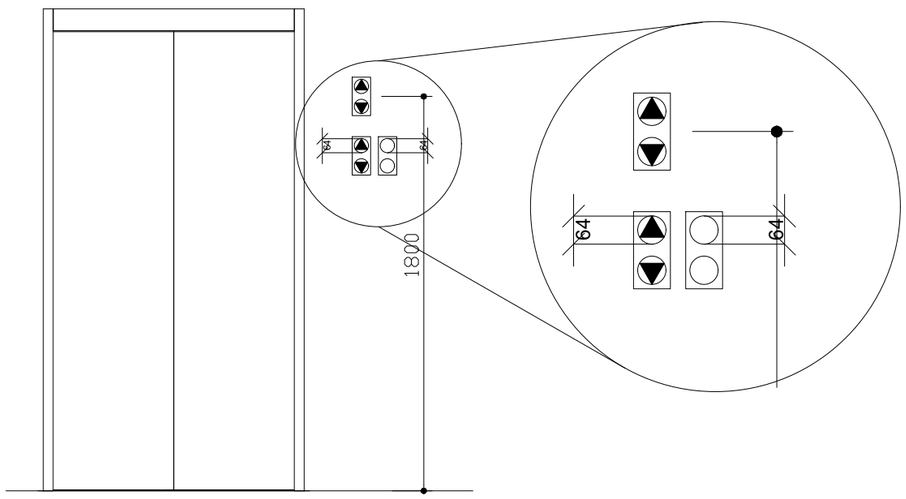

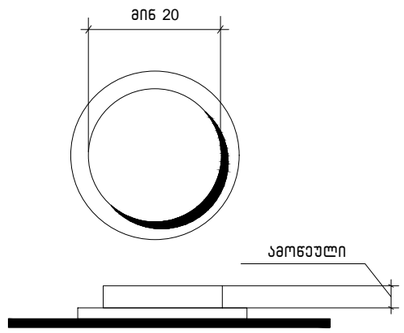

სურ.407.4.6.2
კაბინის სამართავი
ღილაკი

დამკვეთი:
შ.პ.ს. "პი-ბი-ჯი"

პროექტის დასახელება
მრავალბინიანი საცხოვრებელი
სახლი

ს.კ 01.10.18.009.105

შენიშვნა:

პროექტის ავტორი:
გურამ პატარქალიშვილი

ნახაზის დასახელება
დეტალიზაცია

სტადია:	მ-პ
მასშტაბი	
ფურც. რ.	
ფურც. №	

გამონაკლისი: სადაც კაბინის ასამუშავებელ არსებულ პანელზე შეზღუდული სივრცის გამო ამობურცული ნიშნები და ბრაილი ვერ თავსდება სამართავი ღილაკის მარცხნივ, აღნიშვნები უნდა განთავსდეს სამართავ ღილაკთან, შეძლებისდაგვარად, ახლოს.

407.4.7.1.4 სიმბოლოები. საავარიო გაჩერების, განგაშის, ღია კარის, კარის დახურვის, მთავარი შესასვლელის სართულისა და ტელეფონის საკონტროლი ღილაკი უნდა ამოიცნობოდეს ამობურცული ნიშნებითა და ბრაილით, როგორც ნაჩვენებია 407.4.7.1.4 ცხრილში.

ცხრილი 407.4.7.1.3 - სამართავი ღილაკის ამოცნობა

სამართავი ღილაკის ტიპი	ამობურცული ნიშანი	ბრაილის შეტყობინება	თანაფარდობა (გახსნილი რკალები აღნიშნავს გამოუყენებელ წერტილებს ბრაილის თითოეულ უჯრაში)
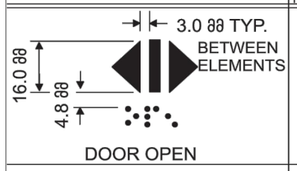 DOOR OPEN		 op“en”	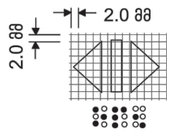
 REAR/SIDE DOOR OPEN		 op“en”	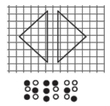
 DOOR CLOSE		 close	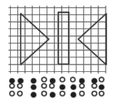
 REAR/SIDE DOOR CLOSE		 close	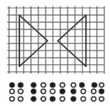
 MAIN		 ma“in”	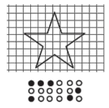
 ALARM		 al“ar”m	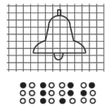
 PHONE		 ph“one”	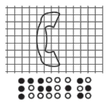
 EMERGENCY STOP (WHEN PROVIDED) X on face of octagon is not required to be tactile		 “st”op	

დამკვეთი:
შ.პ.ს. "პი-ბი-ჯი"

პროექტის დასახელება
მრავალბინიანი საცხოვრებელი სახლი

ს.კ 01.10.18.009.105

შენიშვნა:

პროექტის ავტორი:
გურამ პატარქალიშვილი

ნახაზის დასახელება
დეტალიზაცია

სტადია:	მ-პ
მასშტაბი	
ფურც. რ.	
ფურც. №	

შ.შ.მ.პ. ბინის ვიტრაჟის სახელურის სიმაღლე მ. 1:50

ფანჯრების გასაღებად დასახურად დასაკეტად ან ჩასაკეტად და მათ გასახსნელად და გასაღებად გამოყენებული მოქმედი ძალა განისაზღვრება *AAMA 513* -ის *106.2.13* ქვეთავის მიხედვით გაღებადი ფანჯრების გასაღებად ან დასახურად საჭირო მოქმედი ძალა უნდა იყოს
არაუმეტეს 37,7 ნ. შეკუმშულად ან თარაზულად მოხრიადეე ფანჯრისთვის
არაუმეტეს 22,2 ნ. კეკლა სხვა ტიპის გაღებადი ფანჯრისთვის

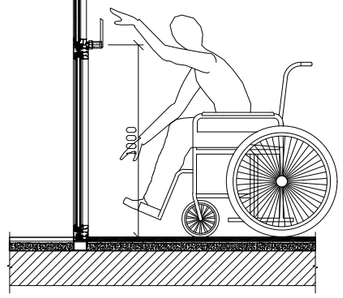

შ.შ.მ.პ. ბინის ფანჯრის სახელურის სიმაღლე მ. 1:50

ფანჯრების გასაღებად დასახურად დასაკეტად ან ჩასაკეტად და მათ გასახსნელად და გასაღებად გამოყენებული მოქმედი ძალა განისაზღვრება *AAMA 513* -ის *106.2.13* ქვეთავის მიხედვით გაღებადი ფანჯრების გასაღებად ან დასახურად საჭირო მოქმედი ძალა უნდა იყოს
არაუმეტეს 37,7 ნ. შეკუმშულად ან თარაზულად მოხრიადეე ფანჯრისთვის
არაუმეტეს 22,2 ნ. კეკლა სხვა ტიპის გაღებადი ფანჯრისთვის

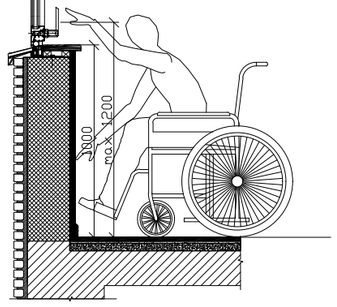

აბაზანის კაბინაზე მიწვდომა მ. 1:50

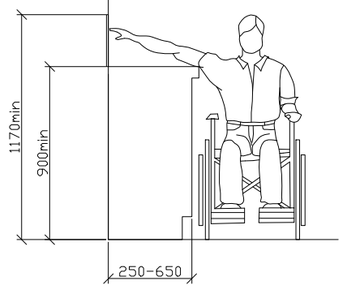

ზღურბლი მ. 1:5

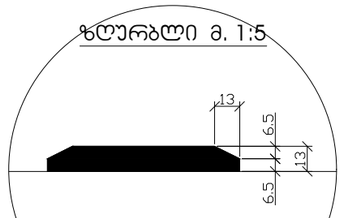

სადარბაზოში შესასვლელი კარის იატაკის შვეული შემაღლება (ზღურბლი)

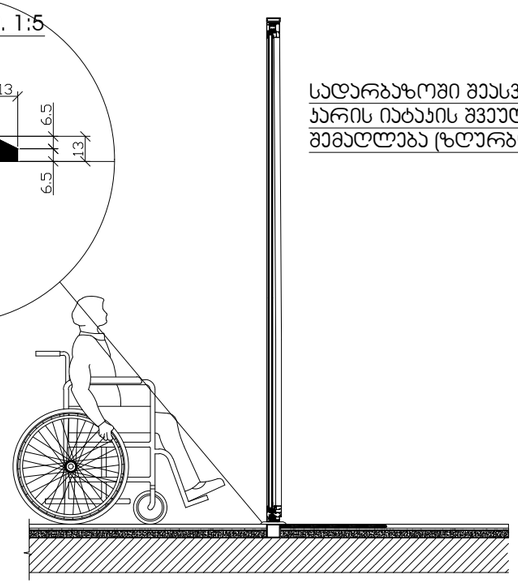

დამკვეთი:
შ.პ.ს. "პი-ბი-ჯი"

პროექტის დასახელება
მრავალბინიანი საცხოვრებელი სახლი

ს.კ 01.10.18.009.105

შენიშვნა:

პროექტის ავტორი:
გურამ პატარქალიშვილი

ნახაზის დასახელება
დეტალიზაცია

სტადია:	მ-პ
მასშტაბი	
ფურც. რ.	
ფურც. №	

ნიშანი პიქტოგრამებით, ამობურცული ნიშნებით და ბრაილით
განთავსდება
მისაწვდომ ტუალეტებთან ჯარის მომიჯნავედ

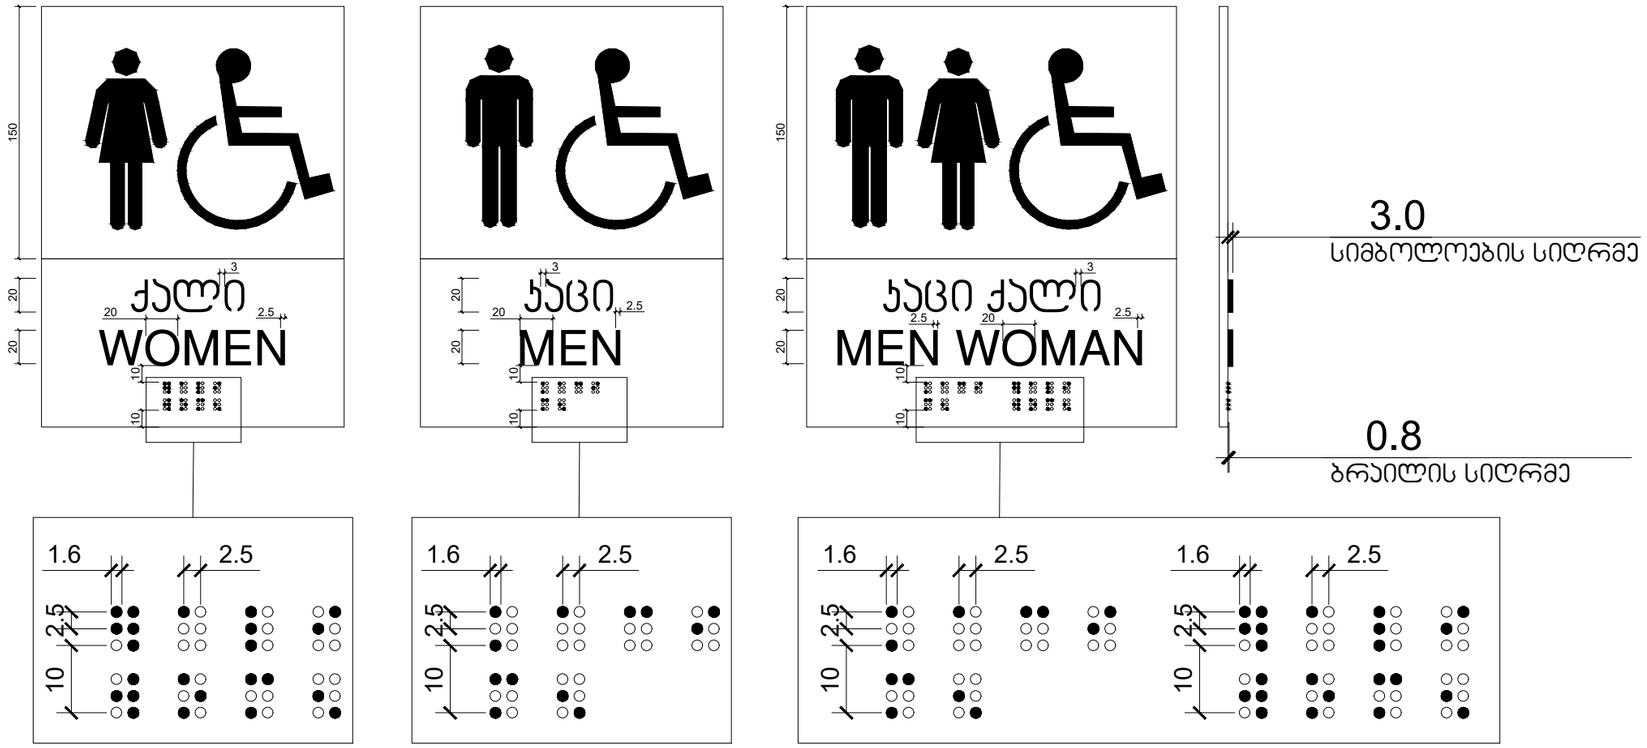

დამკვეთი:
შ.პ.ს. "პი-ბი-ჯი"

პროექტის დასახელება
მრავალბინიანი საცხოვრებელი სახლი

ს.კ 01.10.18.009.105

შენიშვნა:

პროექტის ავტორი:
გურამ პატარქალიშვილი

ნახაზის დასახელება
დეტალიზაცია

სტადია:	მ-პ
მასშტაბი	
ფურც. რ.	
ფურც. №	

ნიშანი განთავსდება
გზა-კიბის საზღვრებში კარის მომიჯნავედ

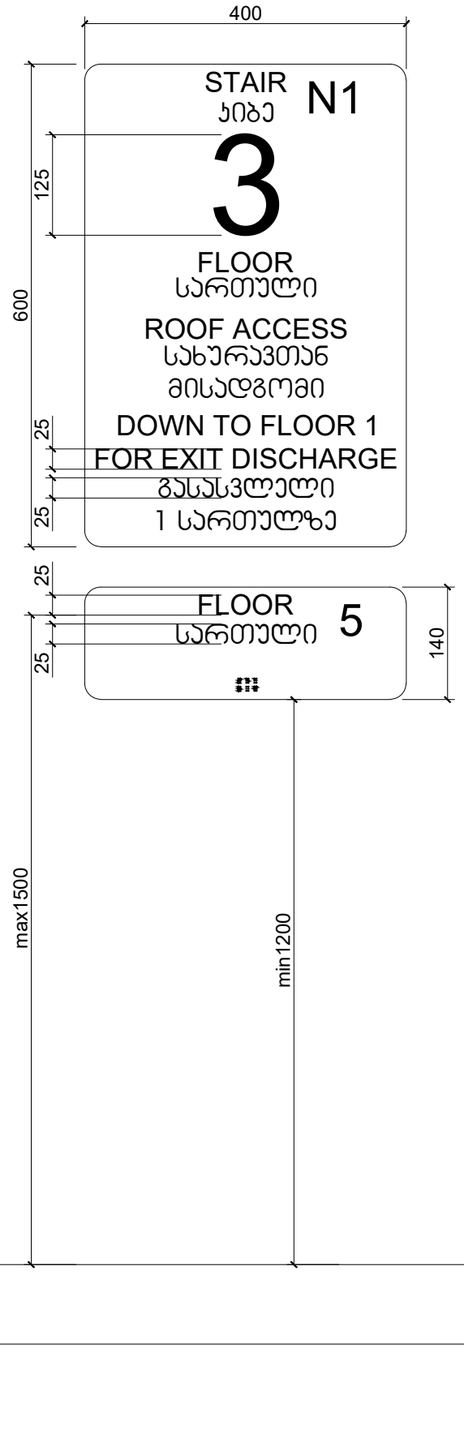

ნიშანი განთავსდება
გზა-კიბის საზღვრებში კარის მომიჯნავედ

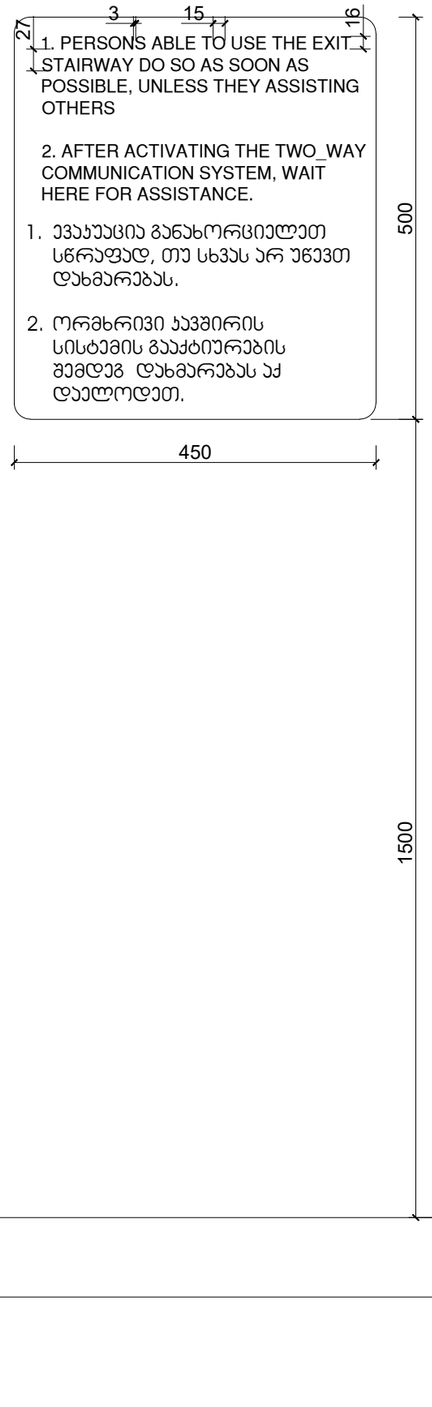

ნიშანი განთავსდება
გარე მისაწვდომ ავტოსადგომთან

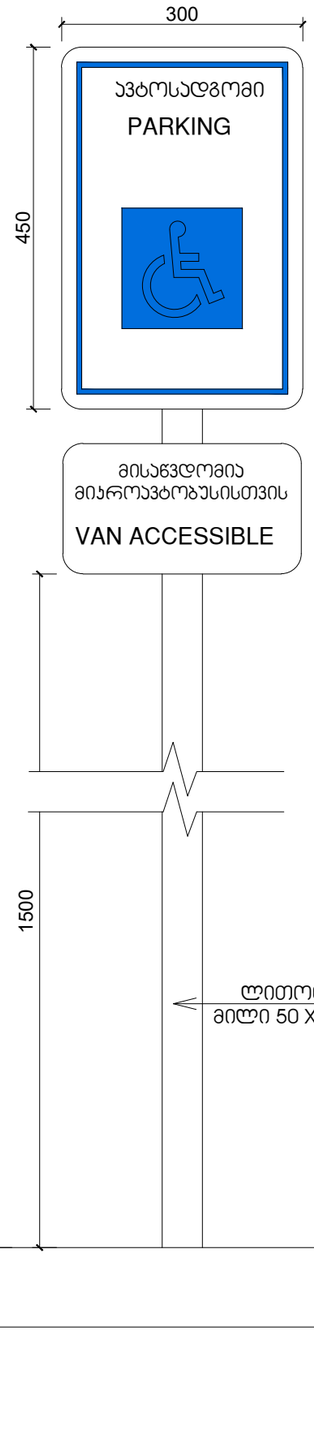

ნიშანი განთავსდება
შიგა მისაწვდომ ავტოსადგომთან

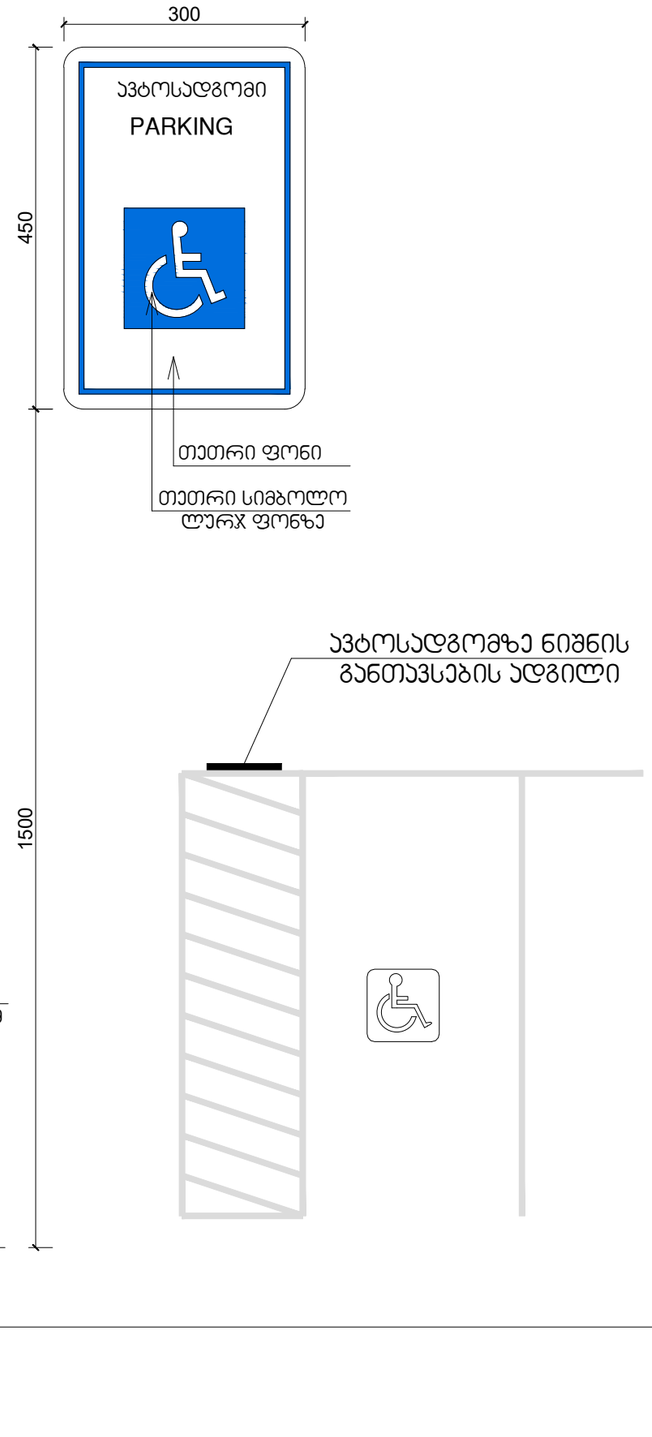

დამკვეთი:
შ.პ.ს. "პი-ბი-ჯი"

პროექტის დასახელება
მრავალბინიანი საცხოვრებელი სახლი

ს.კ 01.10.18.009.105

შენიშვნა:

პროექტის ავტორი:
გურამ პატარქალიშვილი

ნახაზის დასახელება
დეტალიზაცია

სტადია:	მ-პ
მასშტაბი	
ფურც. რ.	
ფურც. №	

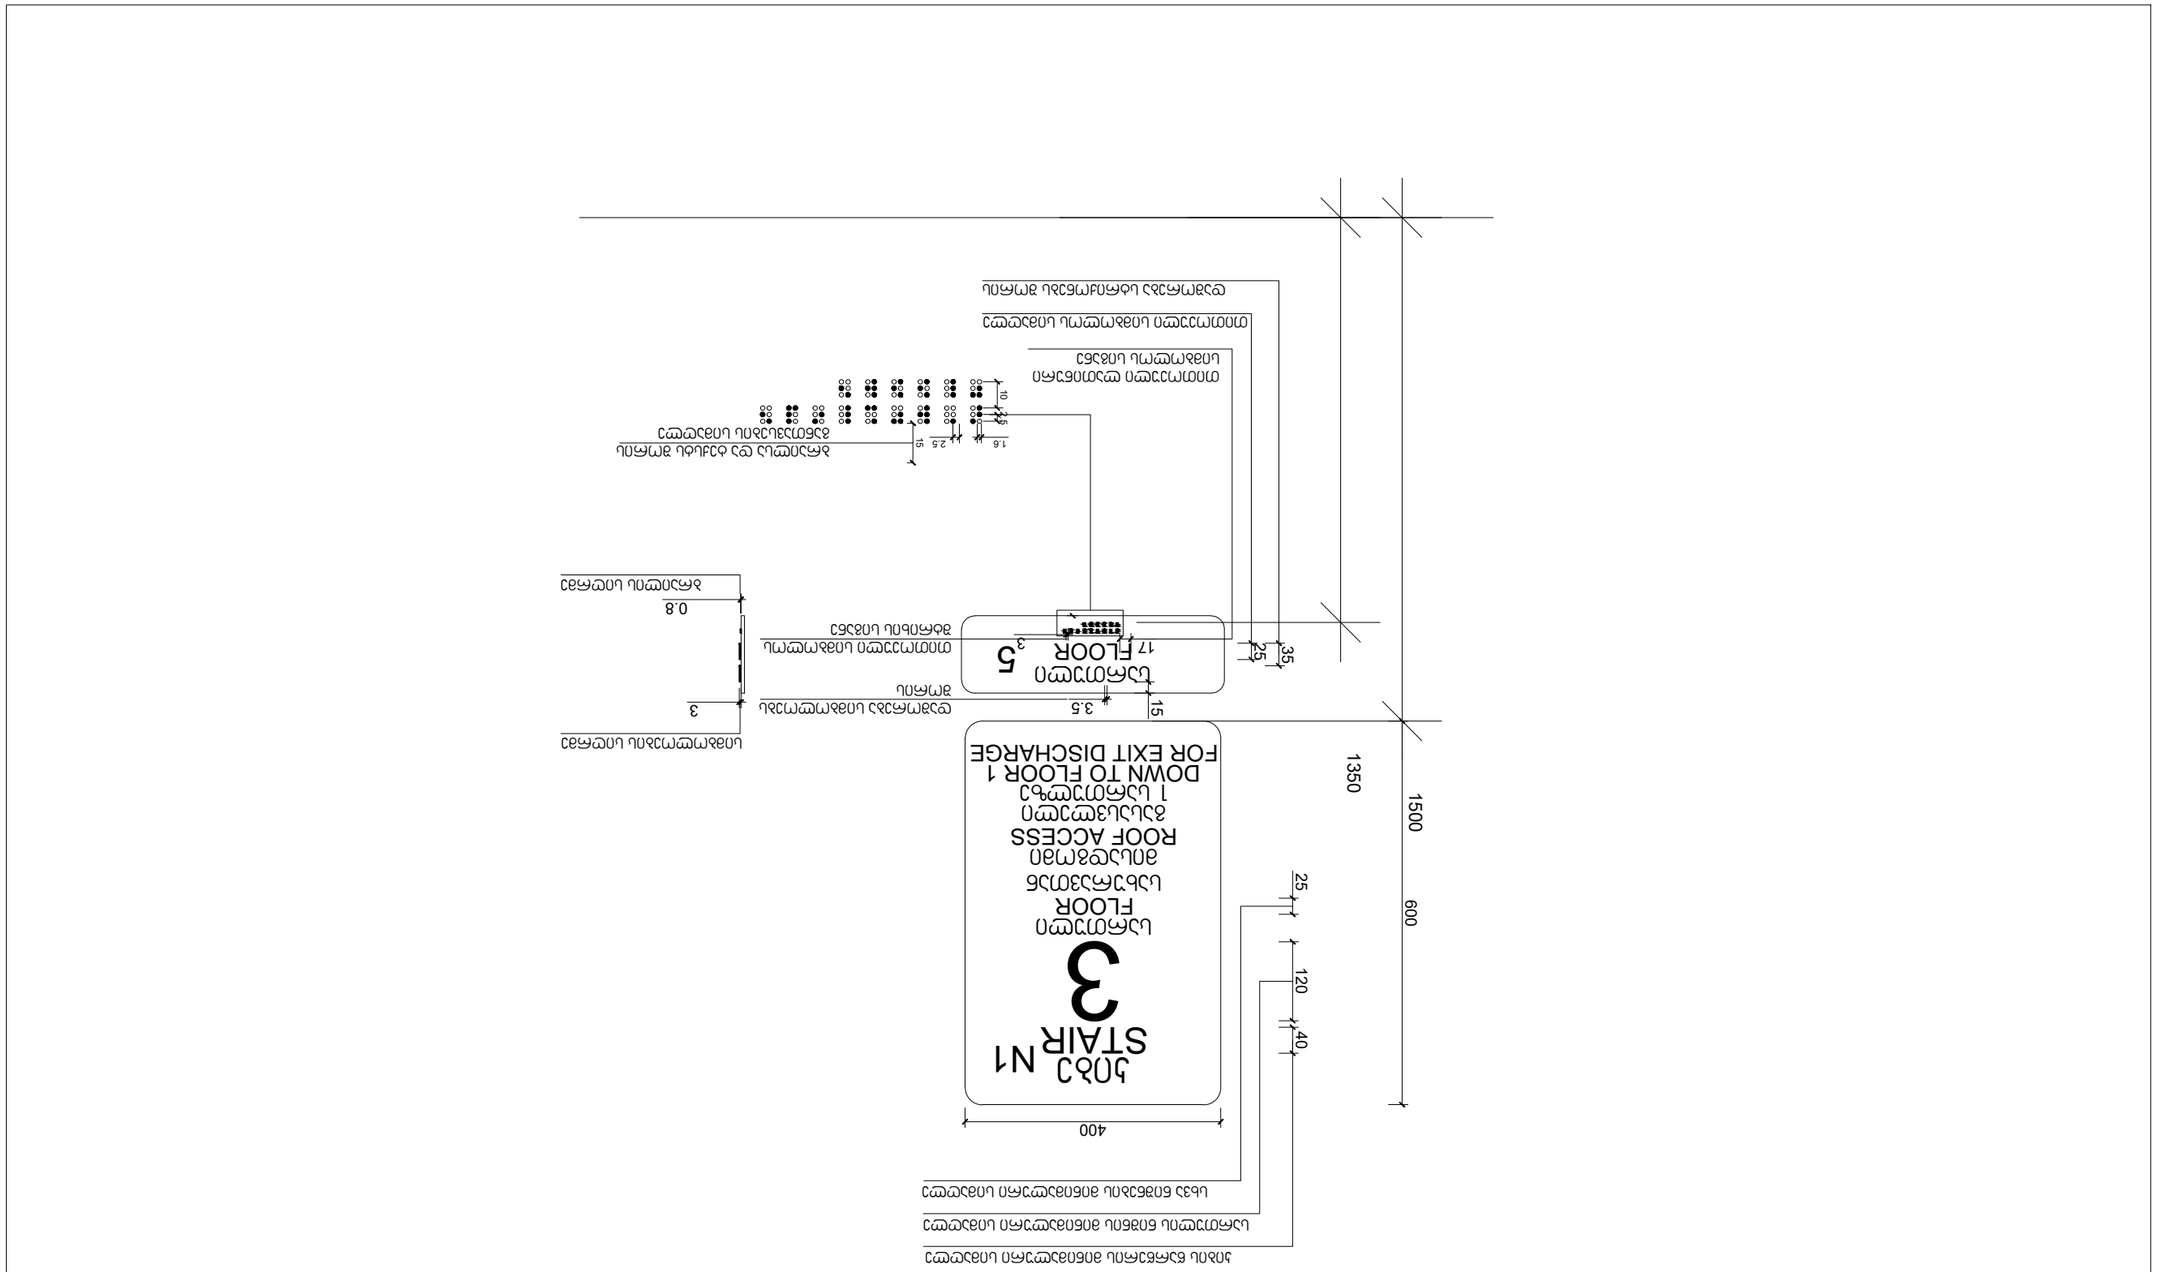









გაძლიერებული ბეტონის სვეტი 50X50 მმ
ცეცხლმედეგობა 2 სთ.

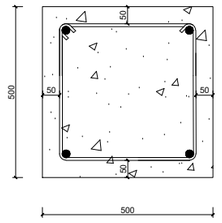

გაძლიერებული ბეტონის ჯედელი
გზა-ჯიბის შემომზღუდავები
ცეცხლმედეგობა 2 სთ.

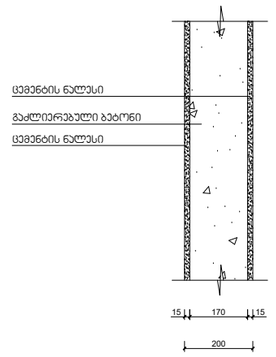

გაძლიერებული ბეტონის ჯოჯი
იატაკის და სახურავის ფილა
ცეცხლმედეგობა 2 სთ.

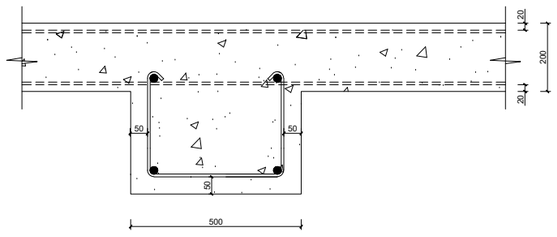

ბლოკის ჯედელი
სასტუმრო ნომრებს და ოთახებს შორის გამყოფი ტიხრები
ცეცხლმედეგობა 1 სთ.

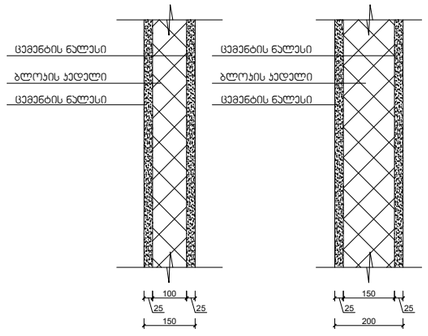

დამკვეთი:
შ.პ.ს. "პი-ბი-ჯი"

პროექტის დასახელება
მრავალბინიანი საცხოვრებელი სახლი

ს.კ 01.10.18.009.105

შენიშვნა:

პროექტის ავტორი:
გურამ პატარქალიშვილი

ნახაზის დასახელება
დეტალიზაცია

სტადია:	მ-პ
მასშტაბი	
ფურც. რ.	
ფურც. №	

შენიშვნები:

ჰიდროიზოლაცია გამოყენებული უნდა იყოს გარე კარისა და ფანჯრის ანაწყობების, გაყვანილობების და გარე კედლის ანაწყობების (მათ შორის პარაპეტის) დასრულების ადგილების პერიმეტრებთან, გარე კედლისა და სახურავის გადაკვეთასთან, საკვამურებთან, პორტიკებთან (კართანებთან), ტერასებთან (ბანებთან), აივნებთან და მსგავს ნაშვერებთან შეერთების ადგილებში, ასევე, ჩამენებულ წყალსადინარ ღარებში და მსგავს ადგილებში, საიდანაც წყალმა შეიძლება კედელში შეაღწიოს. ჰიდროიზოლაცია უნდა მოეწყოს გამოშვერილი კიდეების ორივე მხარეზე და ბოლოებთან კედლისზედა ბურულების, წოლანების ქვეშ და უწყვეტი გამოშვერილი გაფორმების თავზე.

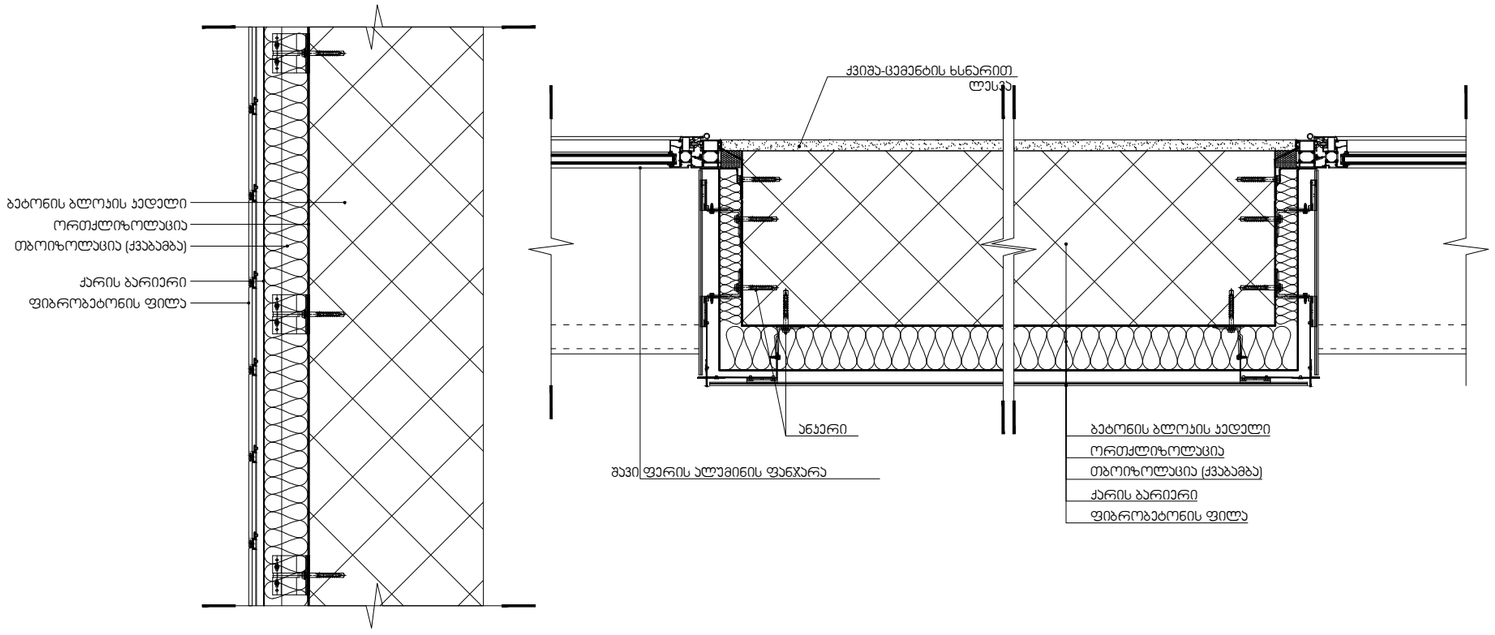

დამკვეთი:
შ.პ.ს. "პი-ბი-ჯი"

პროექტის დასახელება
მრავალბინიანი საცხოვრებელი სახლი

ს.კ 01.10.18.009.105

შენიშვნა:

პროექტის ავტორი:
გურამ პატარქალიშვილი

ნახაზის დასახელება
დეტალიზაცია

სტადია:	მ-პ
მასშტაბი	
ფურც. რ.	
ფურც. №	

შენიშვნები:

- "ჰიდროიზოლაცია ისე უნდა მოეწყოს, რომ კედლისზედა ბურულების გადაბმების, ნესტგამტარი მასალების, პარაპეტის კედლების გადაკვეთის ადგილებისა და სახურავის ზედაპირზე არსებული სხვა ღიობების გავლით ნესტმა ვერ შეაღწიოს კედელსა და სახურავში".
- „ჰიდროიზოლაცია უნდა მოთავსდეს კედლისა და სახურავის გადაკვეთის ადგილებში, წყალსადინარ არხებთან, სახურავის ქანობის ან მიმართულების შეცვლის ადგილებში, ასევე, სახურავის ღიობების გარშემო. ლითონის ჰიდროიზოლაცია უნდა იყოს კოროზიამედეგი და, არანაკლებ, 0,5 მმ სისქისა (No. 26 გალვანიზებული ფურცლისა)"
- „პარაპეტის კედლები სათანადოდ უნდა დაიფაროს არაწვადი, წყალგაუმტარი მასალებით, რომელთა სიგანე პარაპეტის კედლების სიგანეზე ნაკლები არ უნდა იყოს.
- „სახურავის ბურულის კლასიფიკაცია უნდა განისაზღვროს B კლასით.

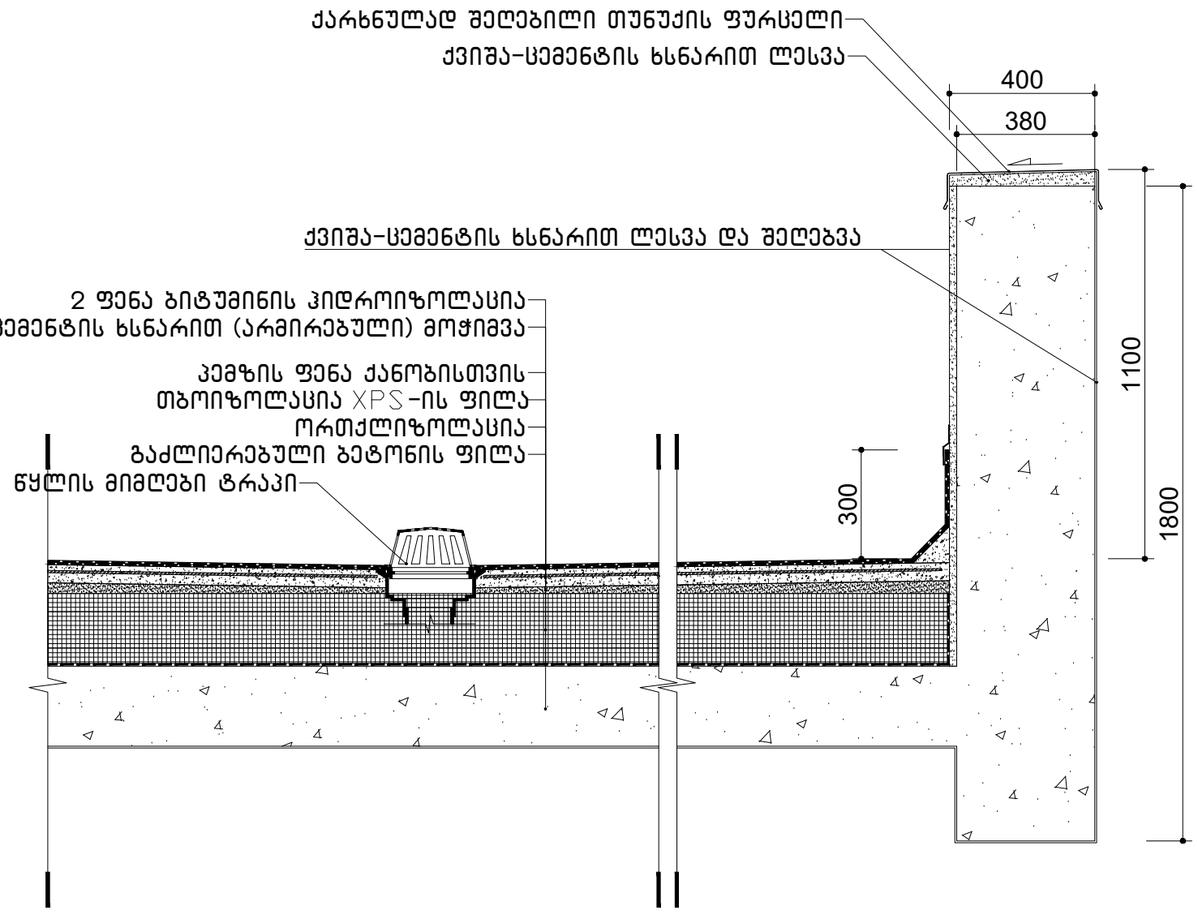

დამკვეთი:
შ.პ.ს. "პი-ბი-ჯი"

პროექტის დასახელება
მრავალბინიანი საცხოვრებელი სახლი

ს.კ 01.10.18.009.105

შენიშვნა:

პროექტის ავტორი:
გურამ პატარქალიშვილი

ნახაზის დასახელება
დეტალიზაცია

სტადია:	მ-პ
მასშტაბი	
ფურც. რ.	
ფურც. №	

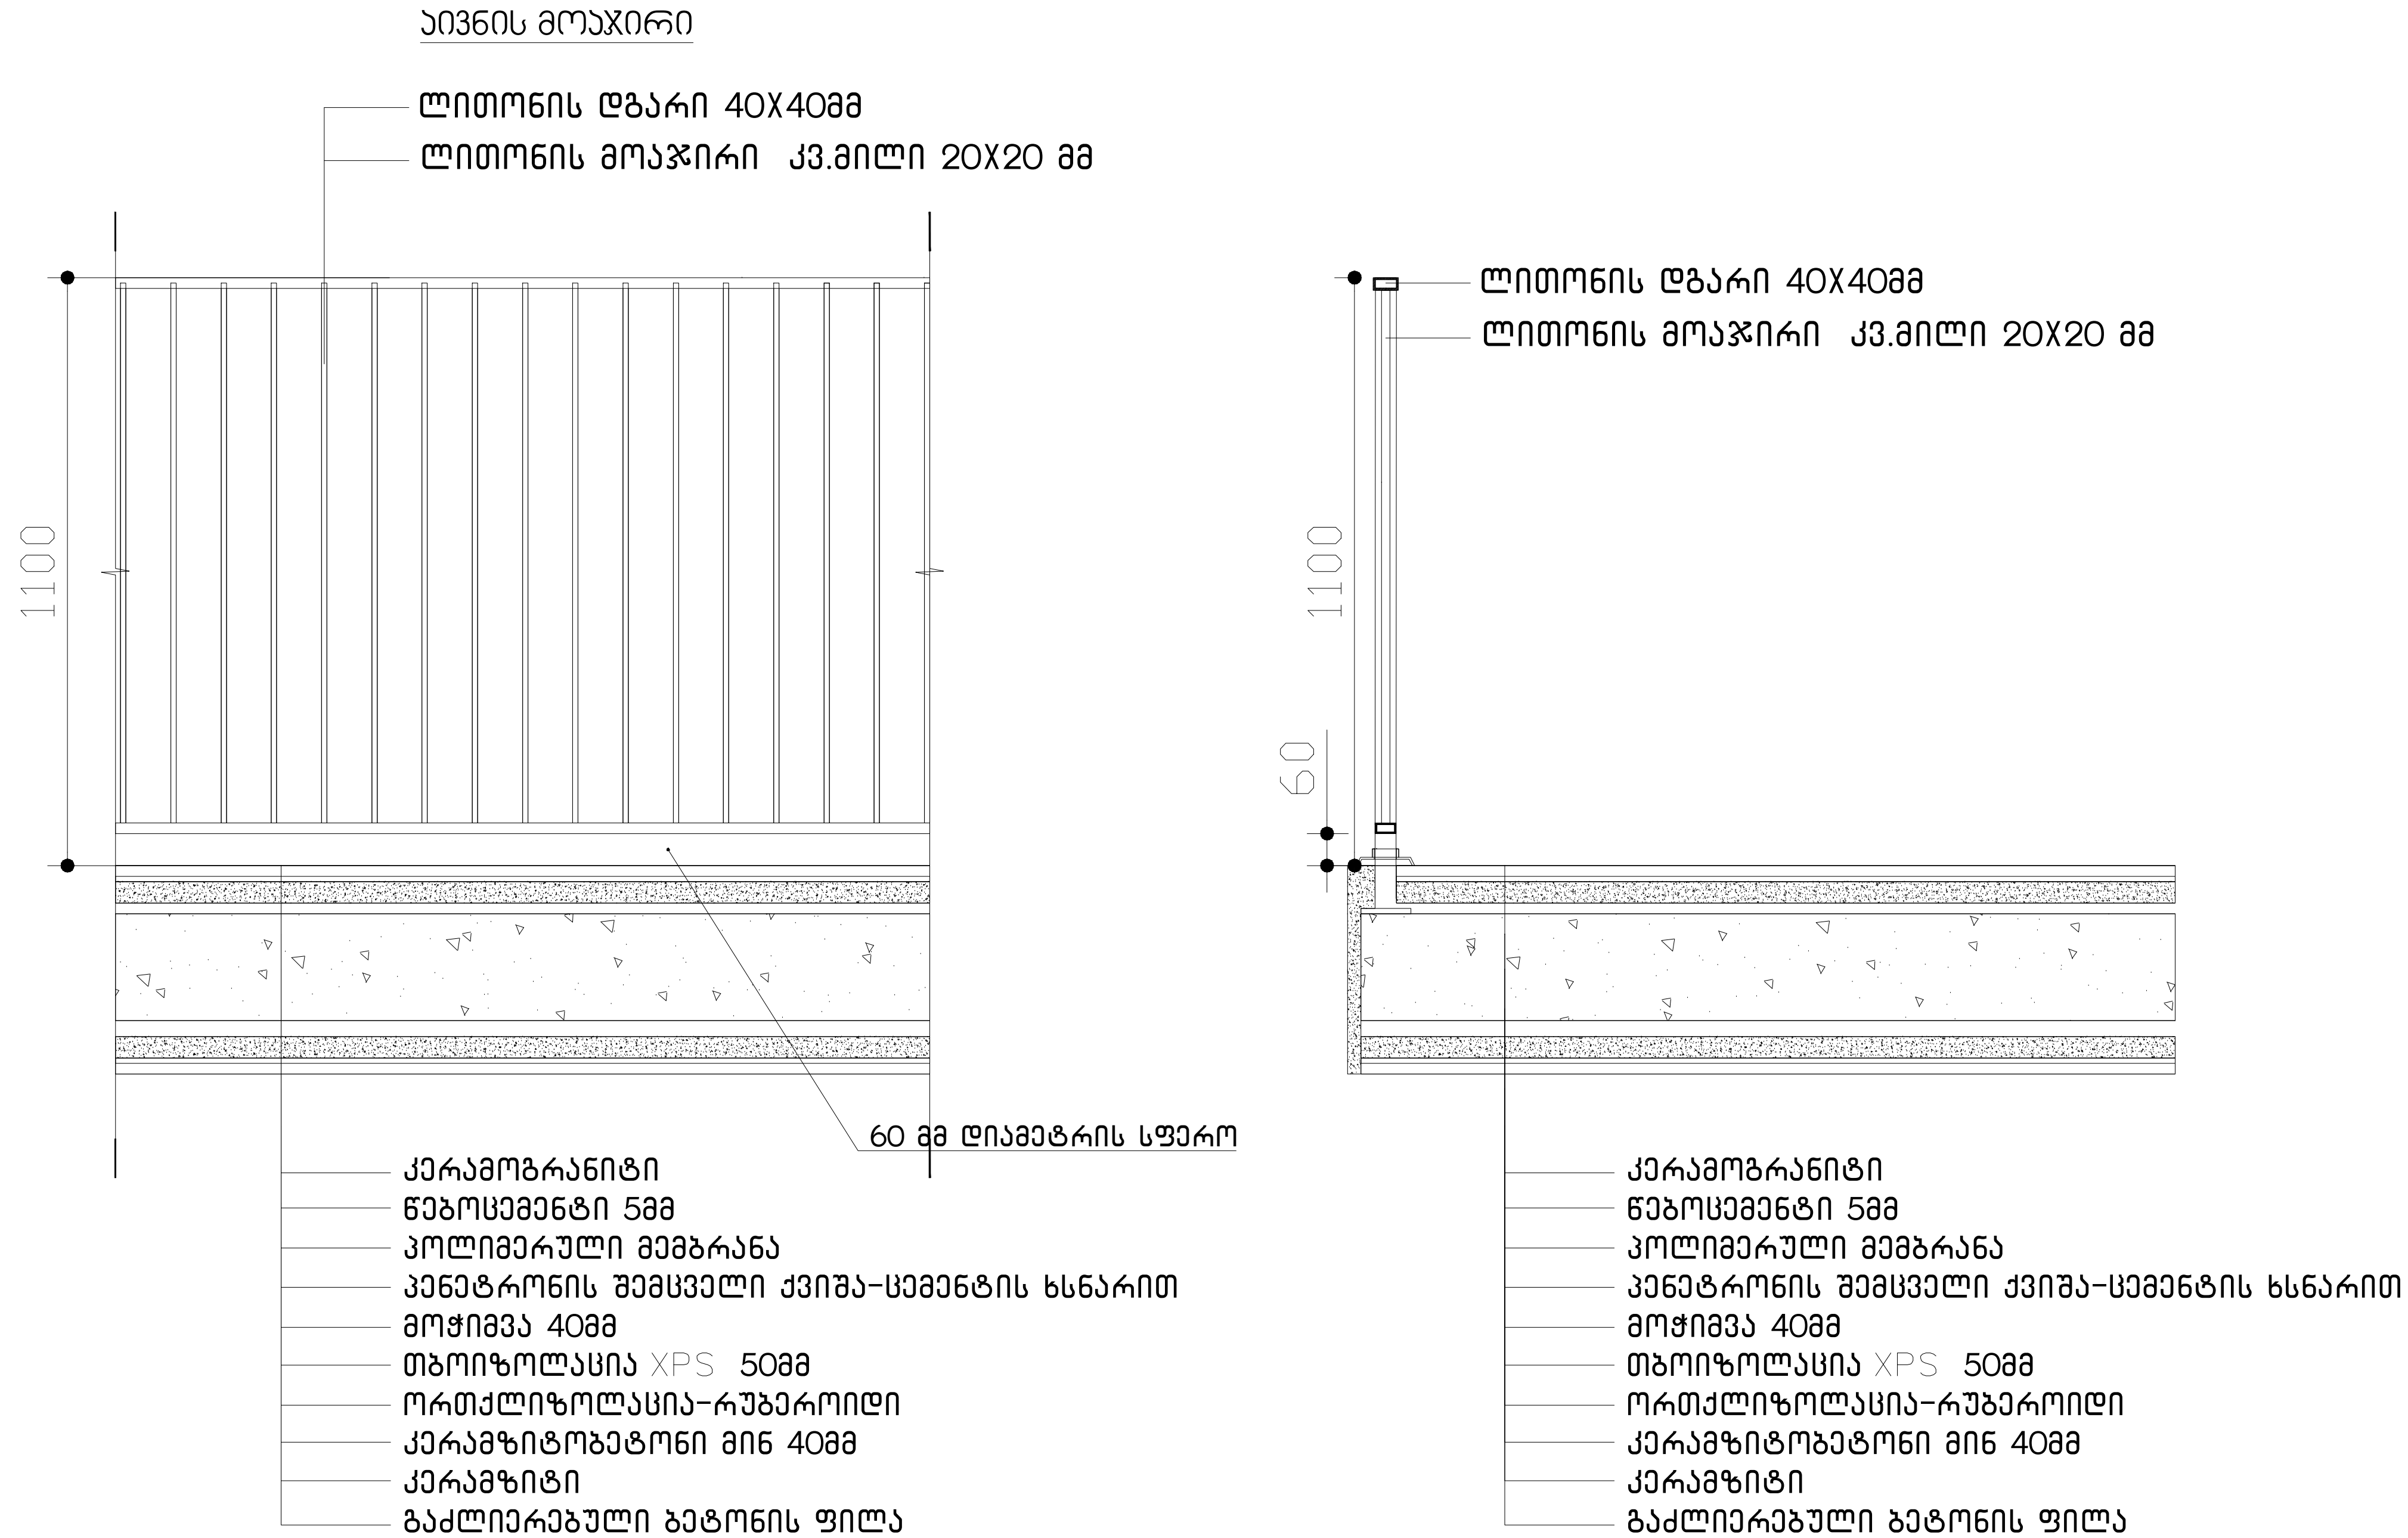

დამკვეთი:
შ.პ.ს. "კი-ბი-ჯი"

პროექტის დასახელება
მრავალბინიანი საცხოვრებელი სახლი

ს.კ 01.10.18.009.105

შენიშვნა:

პროექტის ავტორი:
გურამ პატარქალიშვილი

ნახაზის დასახელება
დეტალიზაცია

სტადია:	მ-პ
მასშტაბი	
ფურც. რ.	
ფურც. №	

გასასვლელის განათებული ნიშანი

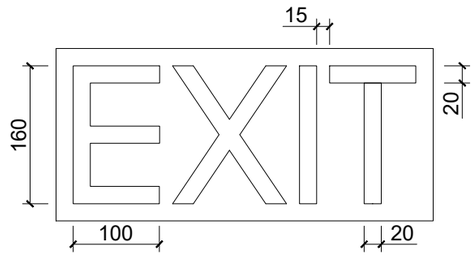

ნიშანი ამობურცული სიმბოლოებით და ბრაილით გზა-ჯიბის შესასვლელთან და გარეთ გამავალ ყველა კართან

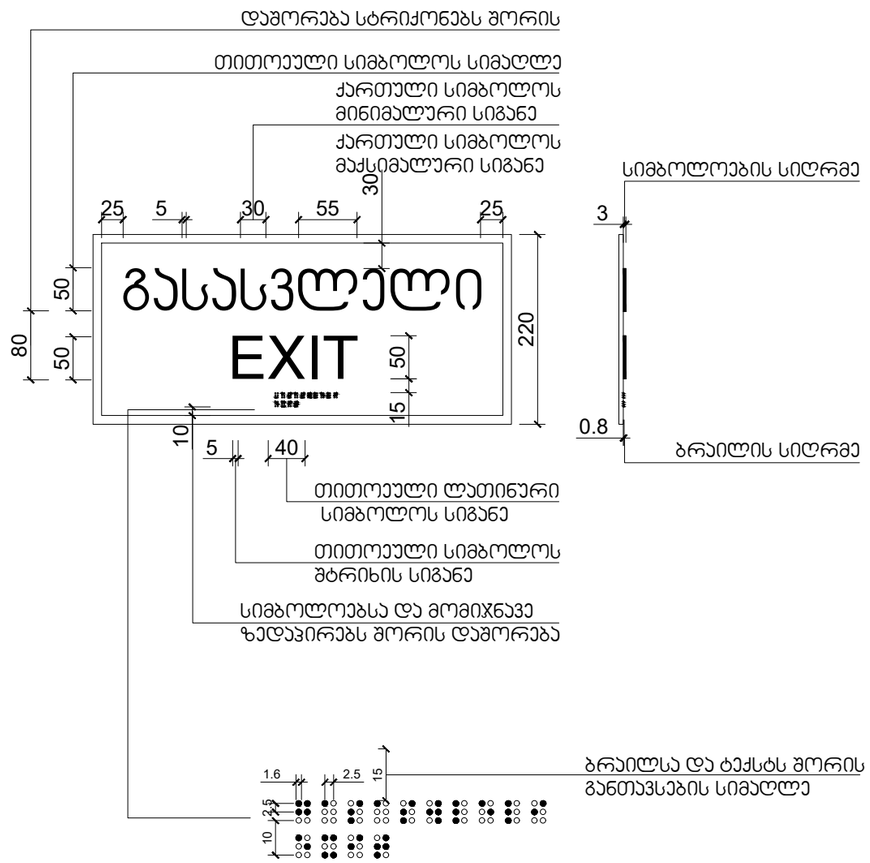

დამკვეთი:
შ.პ.ს. "პი-ბი-ჯი"

პროექტის დასახელება
მრავალბინიანი საცხოვრებელი სახლი

ს.კ 01.10.18.009.105

შენიშვნა:

პროექტის ავტორი:
გურამ პატარქალიშვილი

ნახაზის დასახელება
დეტალიზაცია

სტადია:	მ-პ
მასშტაბი	
ფურც. რ.	
ფურც. №	

კარ-ფანჯრების დეტალიზაცია მ. 1:50

კარის ზედაპირი უნდა იყოს გლუვი მინიმუმ 250 მმ-ის სახელურები, ჩამოსაწევი სახელურები, საკეტები, რაზები და მისაწვდომი კარის სხვა სამართავები ისეთი ფორმის იქნება, რომ ადვილად შეიძლებოდეს ერთი ხელით მოჭიდება და ასამუშავებლად საჭირო არიქნება მაბრად მოჭიდება, წვალება ან მაჯის ტრიალი დახურული კარის კავეულის ნაწილები და გაღებისთვის განკუთვნილი ძალა შესაბამისობაში იქნება შემდეგთან:

1. წინიდან მისაწვდომობისას ან მოწოლით გაღებადი, არაუმეტეს 66.7ნიუტონი
2. ბრუნვითი მოძრაობით გასაღები, არაუმეტეს 315 ნიუტონი სმ.
3. კარის მომხურავები ისე მოეწყობა რომ 90 გრადუსით ღია მფგომარეობიდან 12 გრადუსით გაღებულ მდგომარეობამდე კარის მისახურად საჭირო დრო არაუმცირეს 5 წამი იქნება კარის ზამბარიანი ანჯამები ისე მოეწყობა, რომ 70 გრადუსით ღია მდგომარეობიდან დახურულ მდგომარეობამდე კარი არაუმცირეს 1.5 წამში გადავა.

ცეცხლმედეგი კარისგან განსხვავებული კარის მოწოლით ან გამოწევით გაღებისთვის საჭირო ძალა შესაბამისობაში იქნება შემდეგთან

შენობაში განთავსებული ანჯამიანი კარი: არაუმეტეს 22.2 ნიუტონი

—

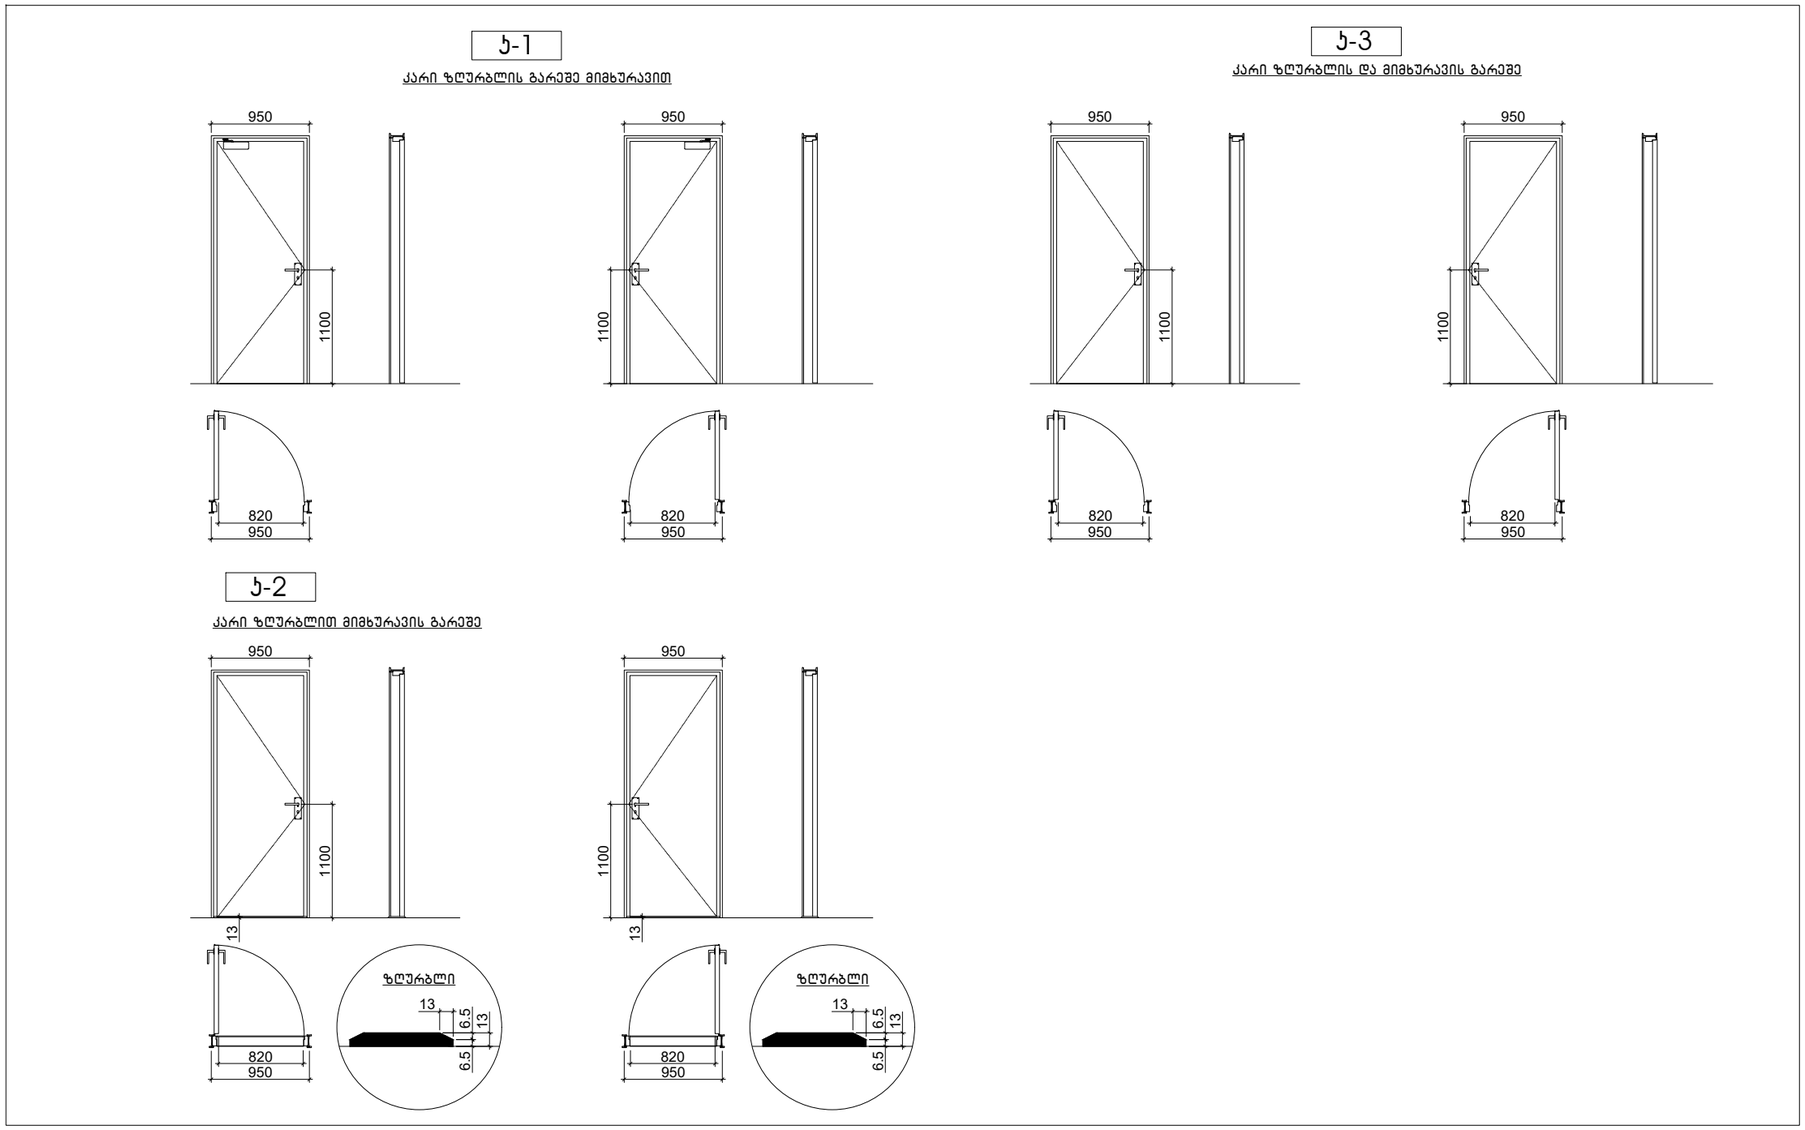

დამკვეთი:
შ.პ.ს. "პი-ბი-ჯი"

პროექტის დასახელება
მრავალბინიანი საცხოვრებელი სახლი

ს.კ 01.10.18.009.105

შენიშვნა:

პროექტის ავტორი:
გურამ პატარქალიშვილი

ნახაზის დასახელება
დეტალიზაცია

სტადია:	მ-პ
მასშტაბი	
ფურც. რ.	
ფურც. №	

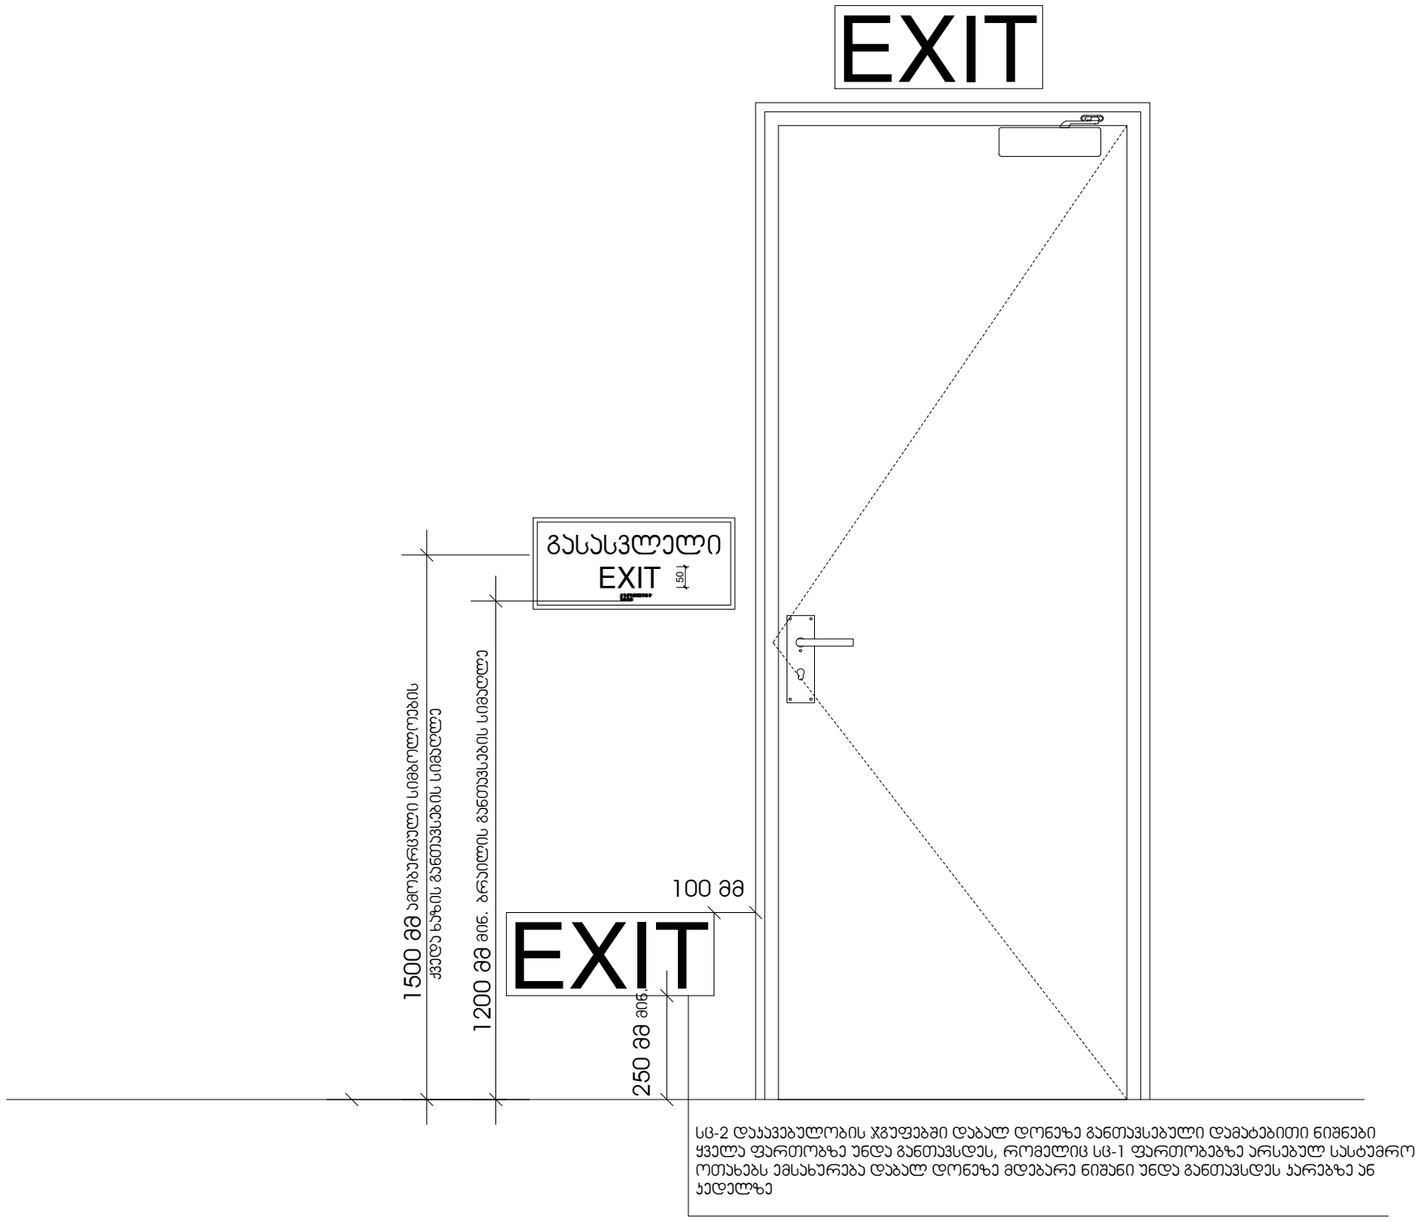

სც-2 დაჯავებულობის ჯგუფებში დაბალ დონეზე განთავსებული დამატებითი ნიშნები ყველა ფართობზე უნდა განთავსდეს, რომელიც სც-1 ფართობებზე არსებულ სასტვმრო ოთახებს ემსახურება დაბალ დონეზე მდებარე ნიშანი უნდა განთავსდეს კარებზე ან კედელზე

დამკვეთი:
შ.პ.ს. "პი-ბი-ჯი"

პროექტის დასახელება
მრავალბინიანი საცხოვრებელი სახლი

ს.კ 01.10.18.009.105

შენიშვნა:

პროექტის ავტორი:
გურამ პატარქალიშვილი

ნახაზის დასახელება
დეტალიზაცია

სტადია:	მ-პ
მასშტაბი	
ფურც. რ.	
ფურც. №	