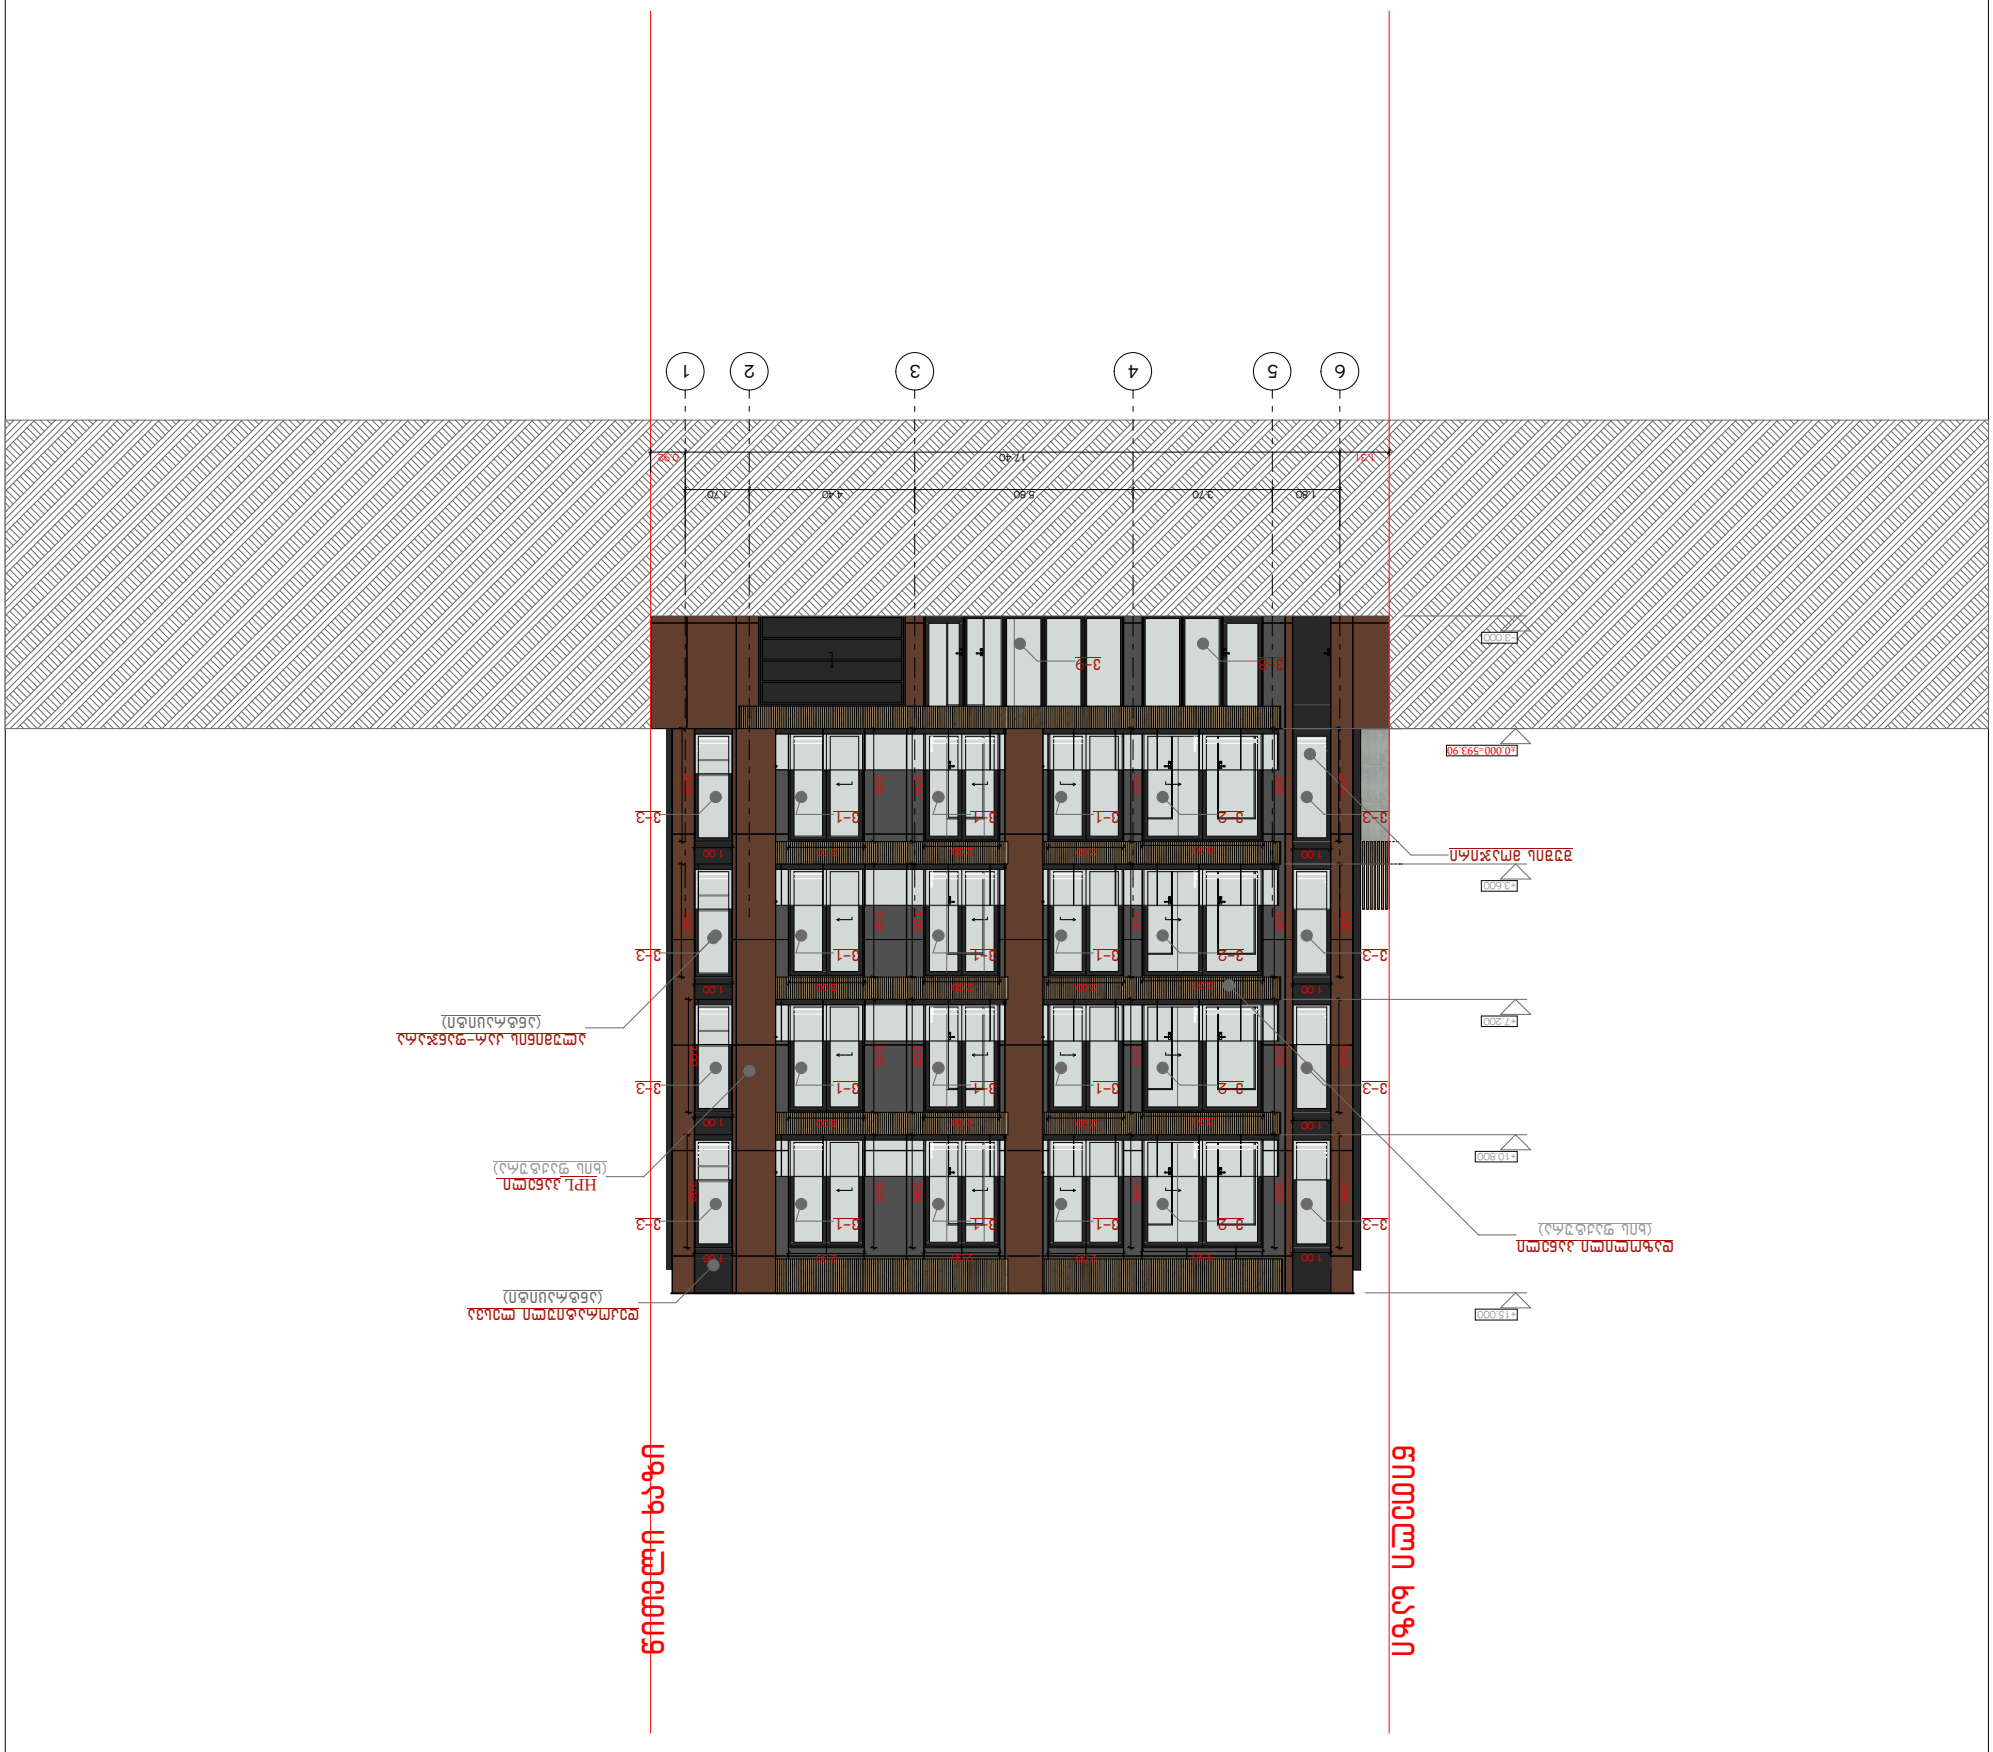

GELOVANI
გელოვანი

+995 533 33 11 12

info@gelovani.ge








41.70551, 44.76544

ს.კ: 01.14.11.058.019

ქ. თბილისი,

ნახაზის	ფასადი 6-1
მასშტაბი.	1:200
ფორმატი	A3
ცვლილების	
ნახაზის	

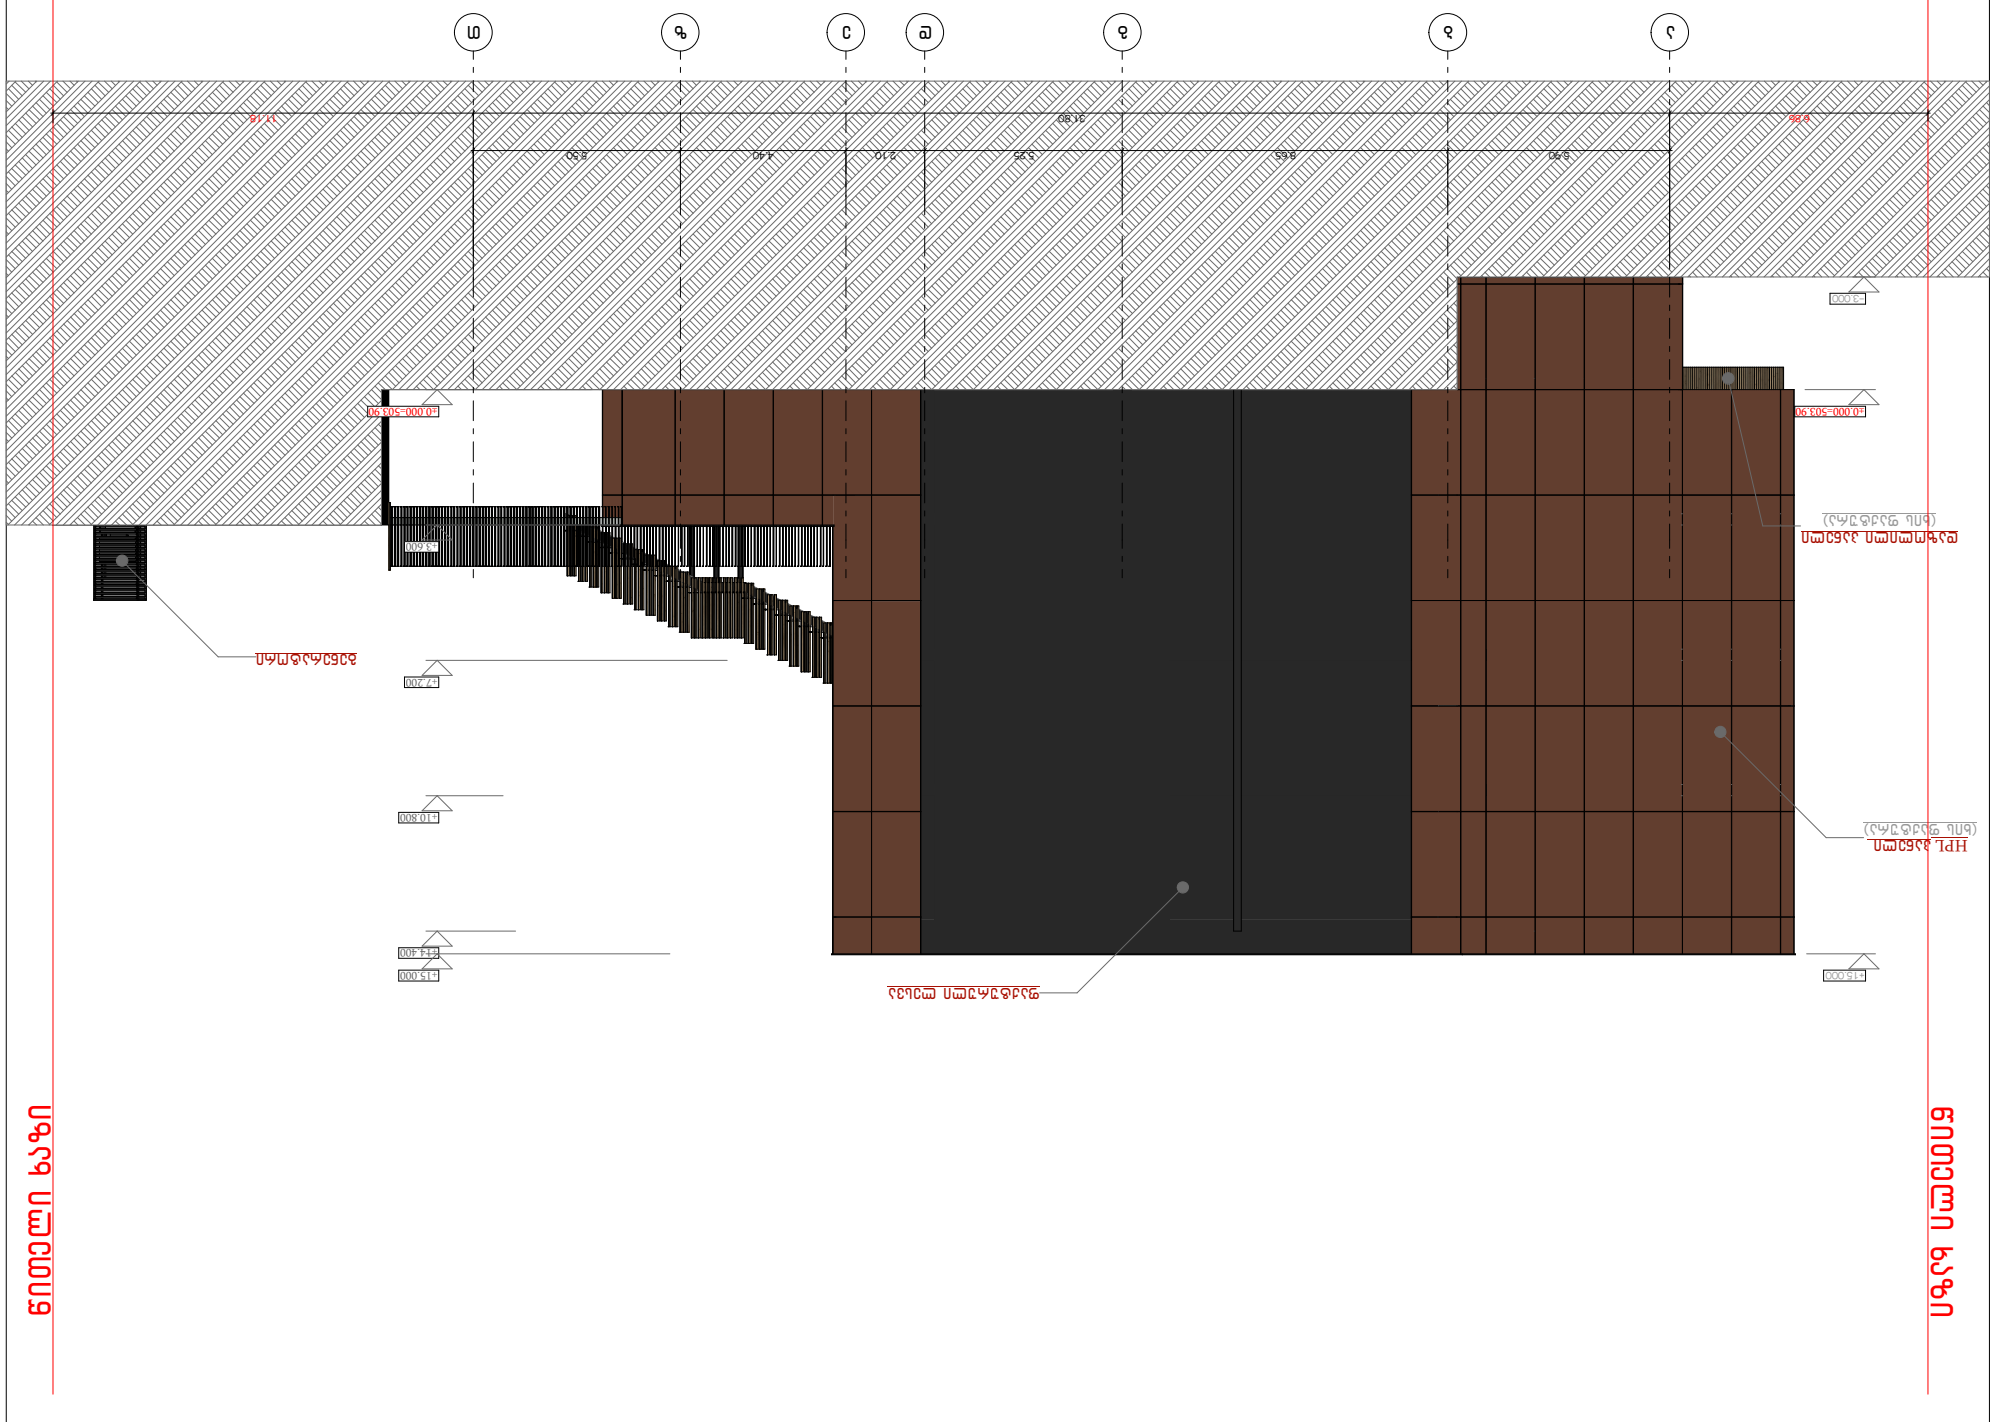

GELOVANI
ბ ე ლ ო ვ ა ნ ი

+995 533 33 11 12
info@gelovani.ge

ბ.კ: 01.14.11.058.019
41.70551, 44.76544

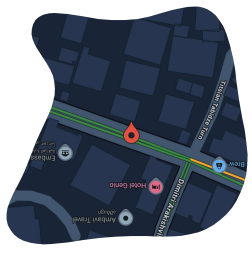

პროექტის ავტორი	ბესიკ ბერიძე
პროექტის ხელმძღვანელი	
პროექტის ინჟინერი	ალექსანდრე ბერიძე
პროექტის ტექნიკოსი	

ნახაზის დასახელება	ფასადი ა-თ
მასშტაბი	1:200
ფორმატი	A3
ცვლილება	
ნახაზის №	

GELOVANI
გელოვანი

☎	+995 533 33 11 12
✉	info@gelovani.ge

მთ.არქიტექტორი	გეგი გელოვანი
არქიტექტორი	
კონსტრუქტორი	ალეკო ბეროშვილი
41-ე სპეციალისტი	

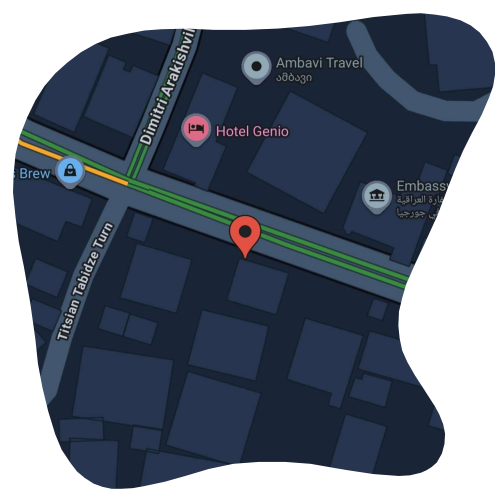

41.70551, 44.76544

ს.კ: 01.14.11.058.019

ქ. თბილისი,
ტიციან ტაბიძის ქუჩა N12

ნახაზი	ფასადი 1-6
მასშ.	1:200
ფორმატი	A3
თარიღი	
გვერდი	



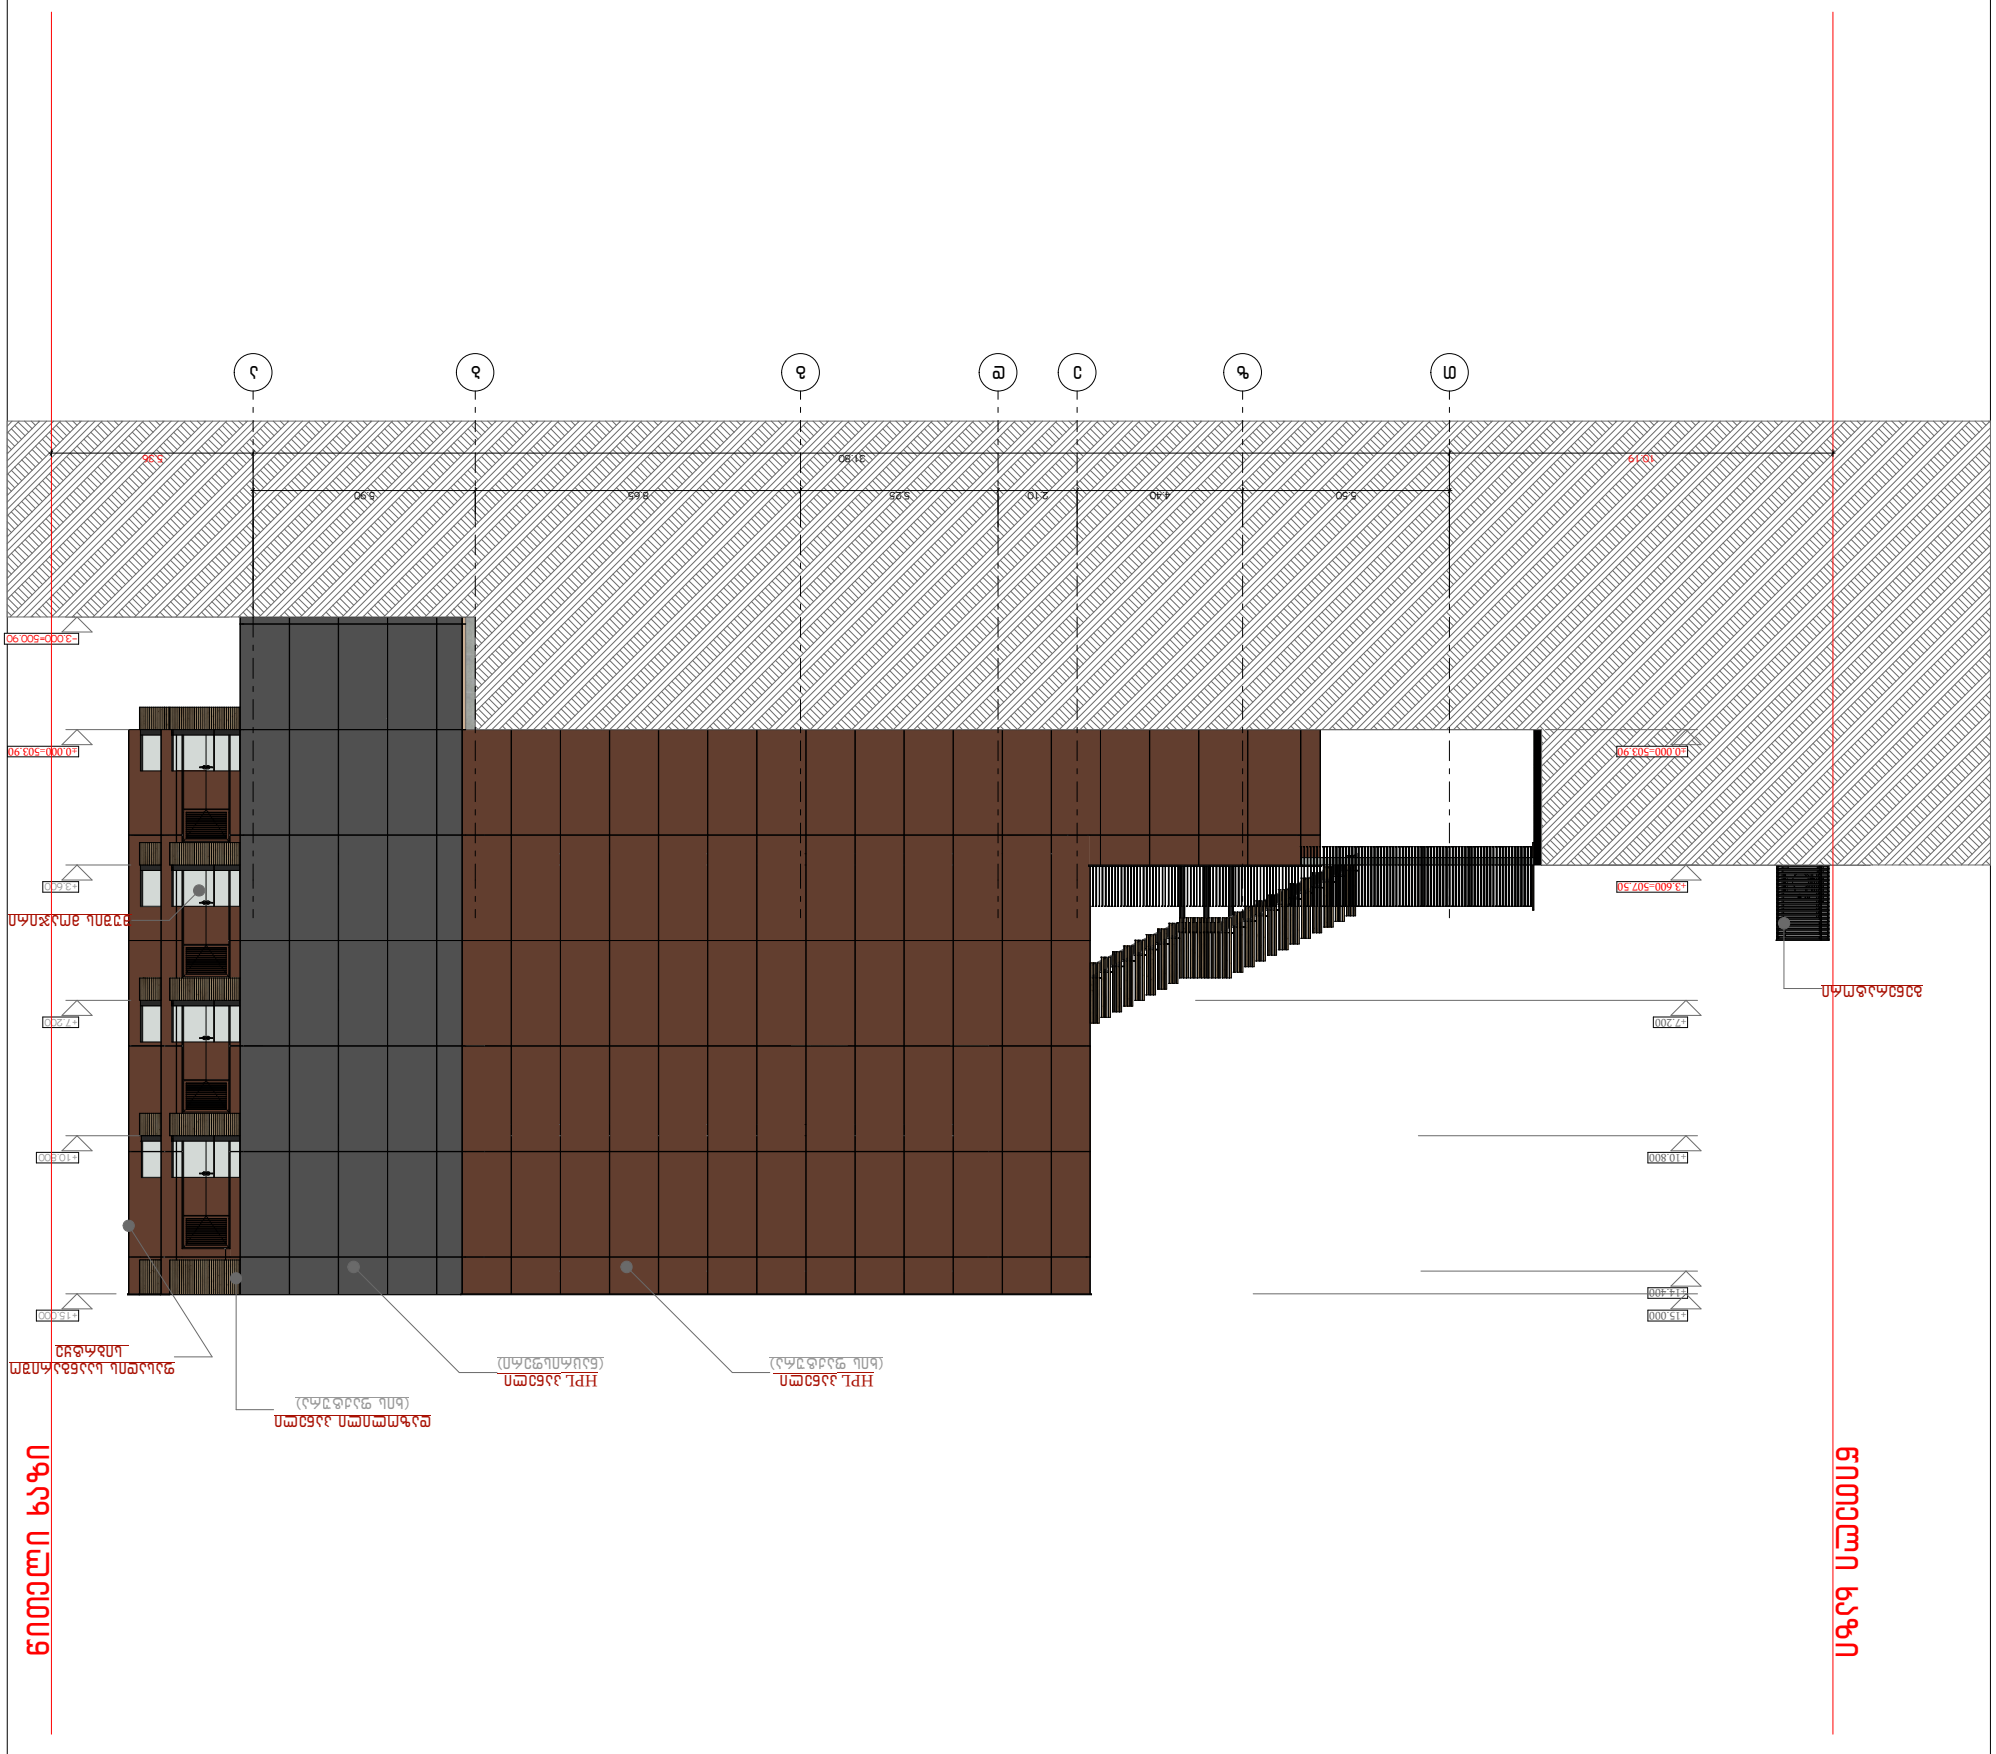




ნახაზის დასახელება	ფასადი ბ–ა
მასშტაბი	1:200
ფორმატი	A3
თარიღი	
ნახაზის №	

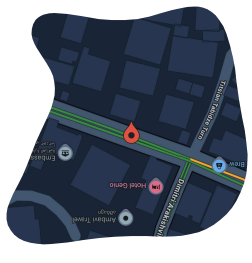

41.70551, 44.76544

ს.კ: 01.14.11.058.019

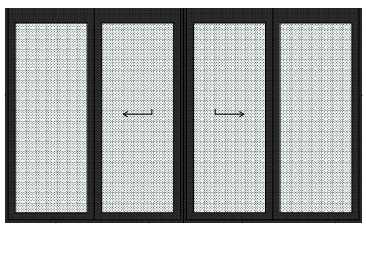

3-7
5.00X3.00
3

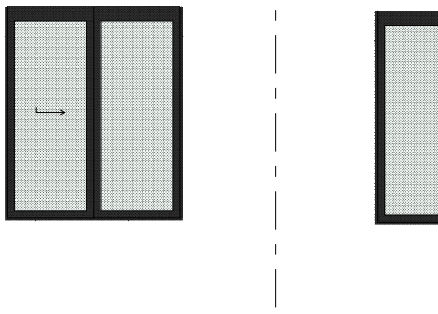

3-6
2.50X3.00
5

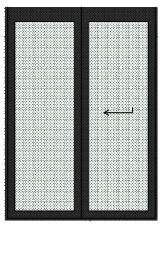

3-5
2.15X3.00
4

3-4
5.60X3.00
4

3-3
1.00X3.00
8

3-2
3.20X3.00
4

3-1
2.00X3.00
12

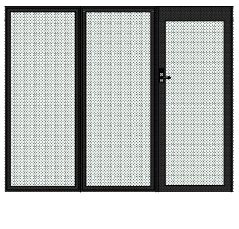

3-9
3.20X2.60
1

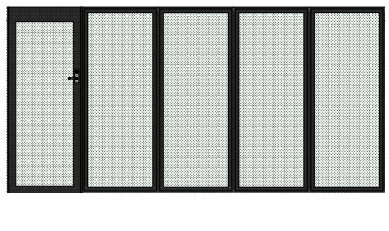

3-8
5.30X2.60
1

