
G■L●V▲NI
გელოვანი

📞	+995 533 33 11 12
✉	info@gelovani.ge

მთ.არქიტექტორი	გეგი გელოვანი
არქიტექტორი	
კონსტრუქტორი	ალეკო ბეროშვილი
41-ე სპეციალისტი	

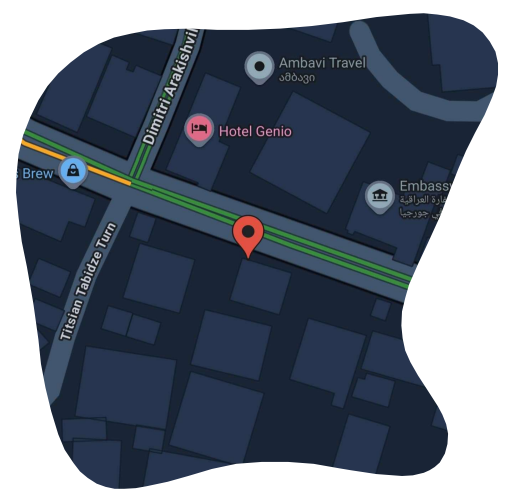


41.70551, 44.76544

ს.კ: 01.14.11.058.019

ქ. თბილისი,
ტიციან ტაბიძის ქუჩა N12

ნახაზი	გენ-გეგმა
მასშ.	1:200
ფორმატი	A3
თარიღი	
გვერდი	

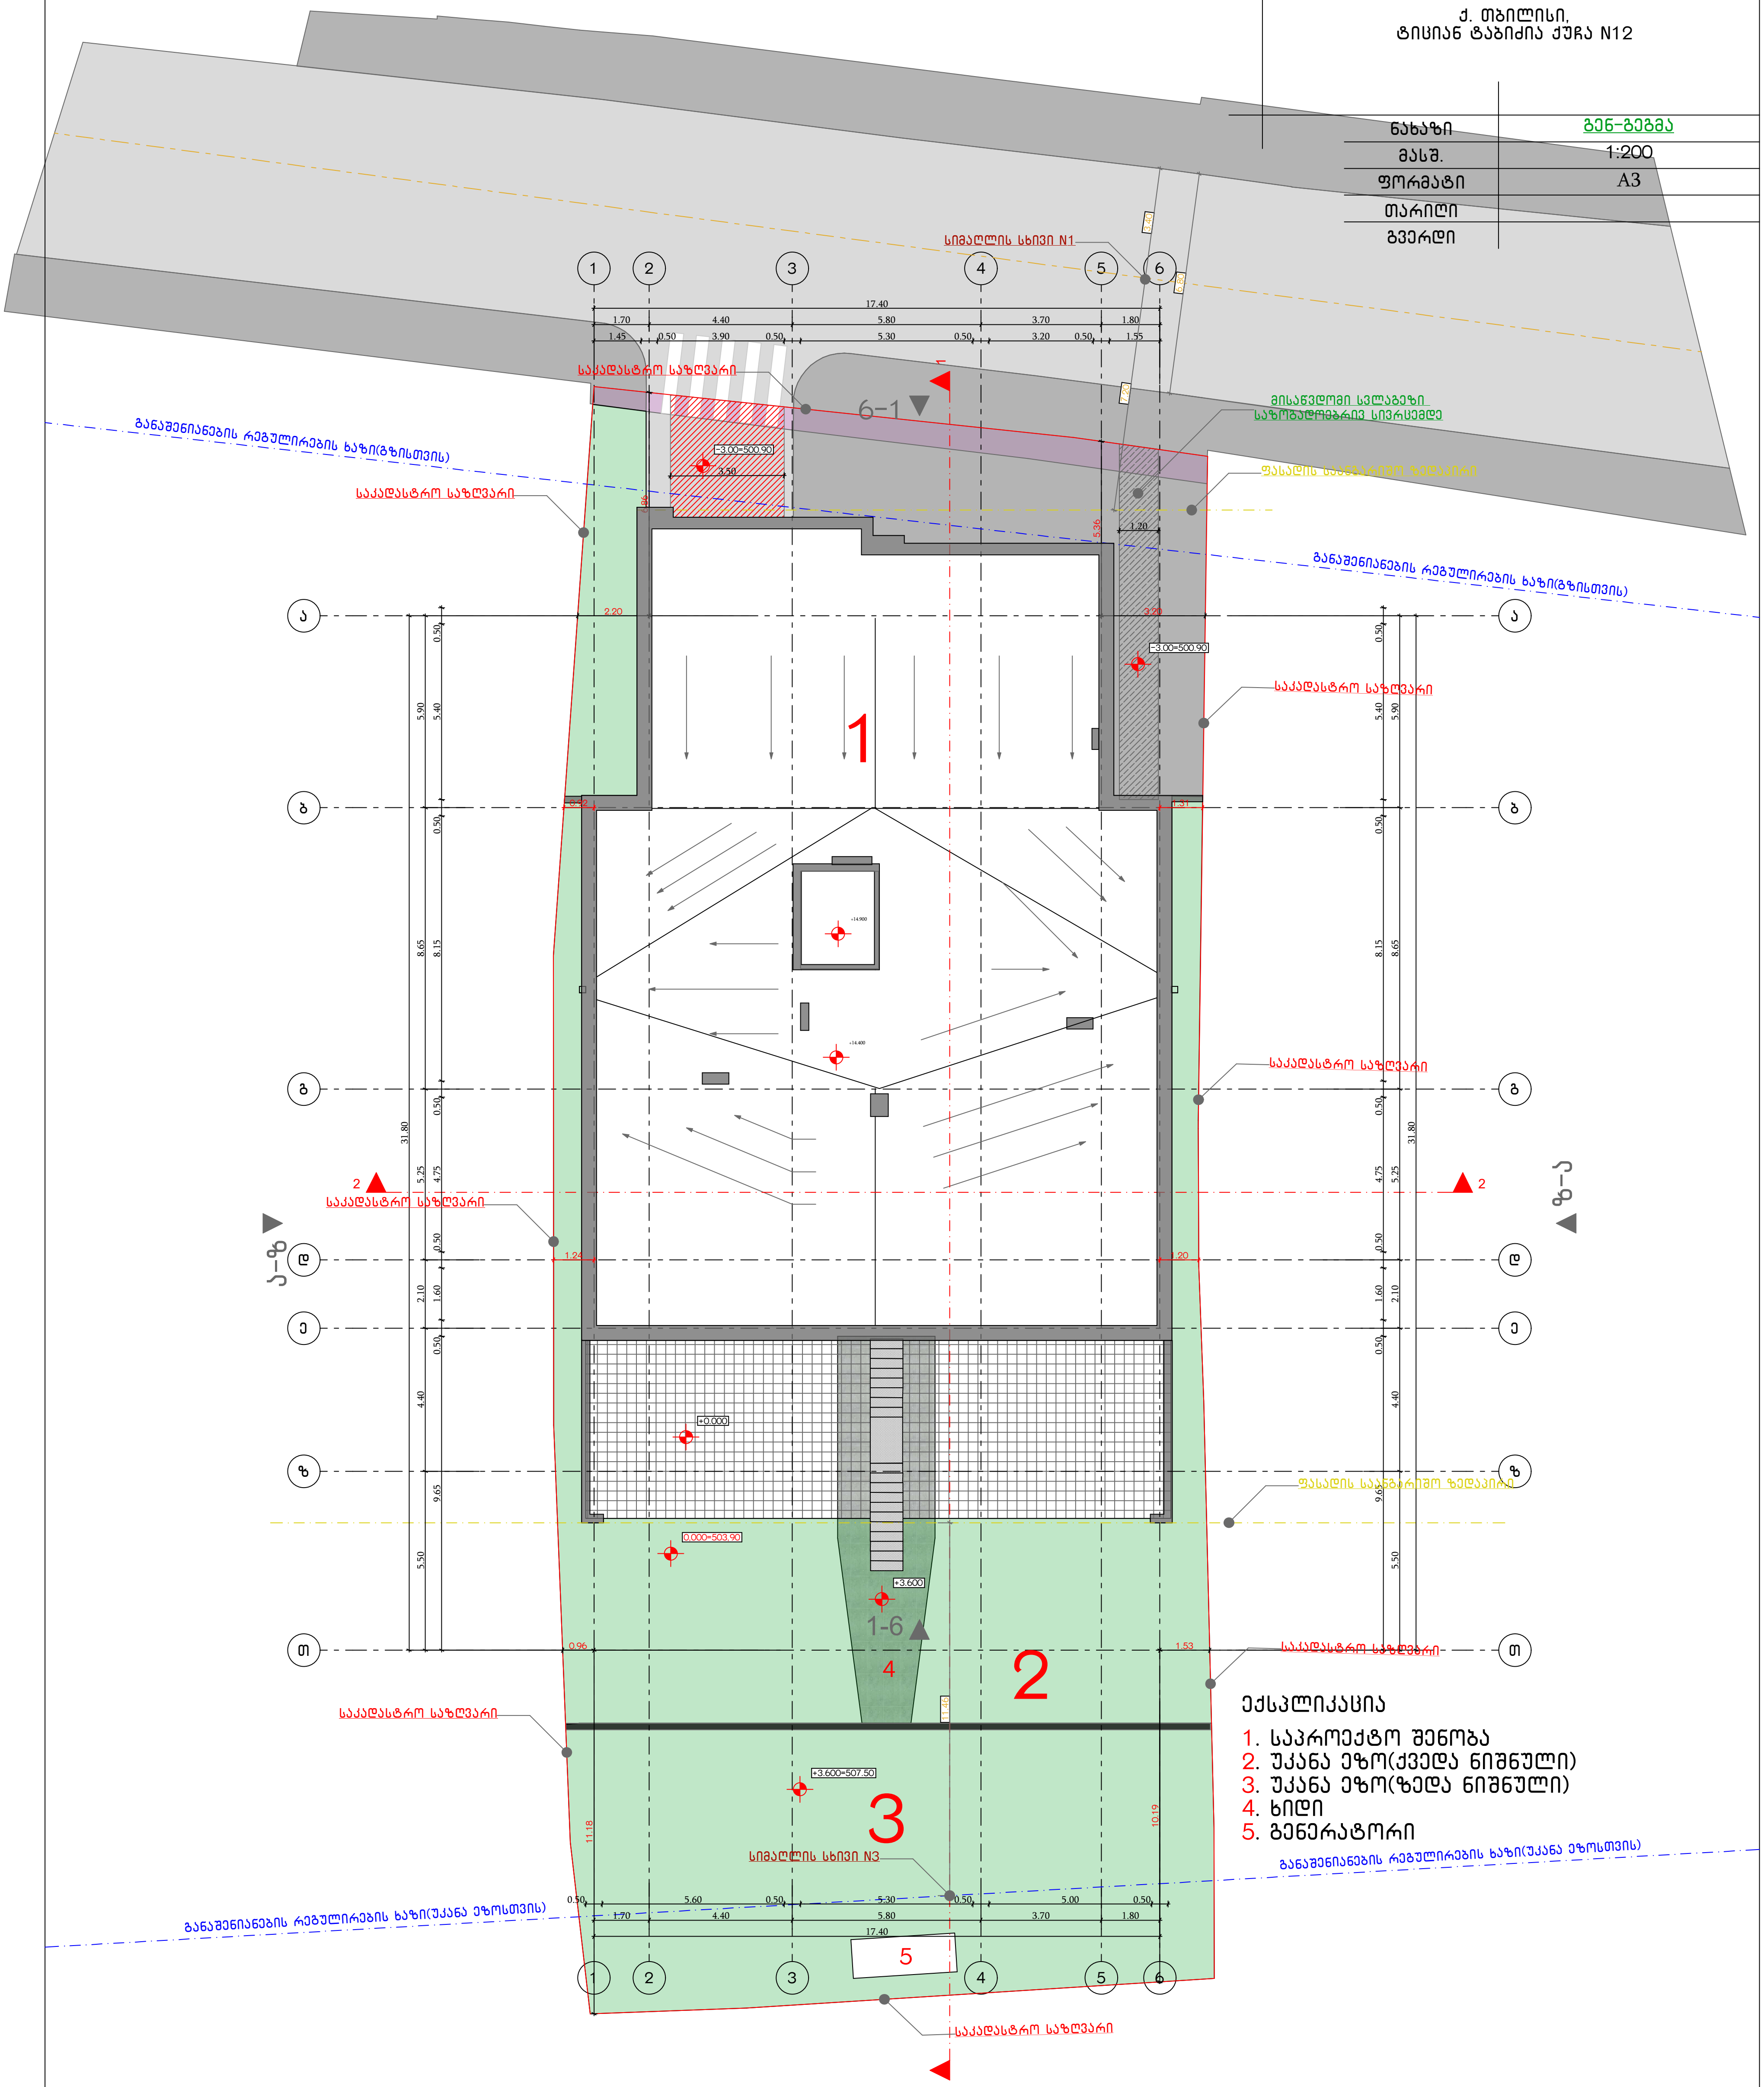

ექსპლიკაცია

1. საპროექტო შენობა
2. უკანა ეზო(ქვედა ნიშნული)
3. უკანა ეზო(ზედა ნიშნული)
4. ხიდი
5. გენერატორი