შენობის განთავსება ნაკვეთზე

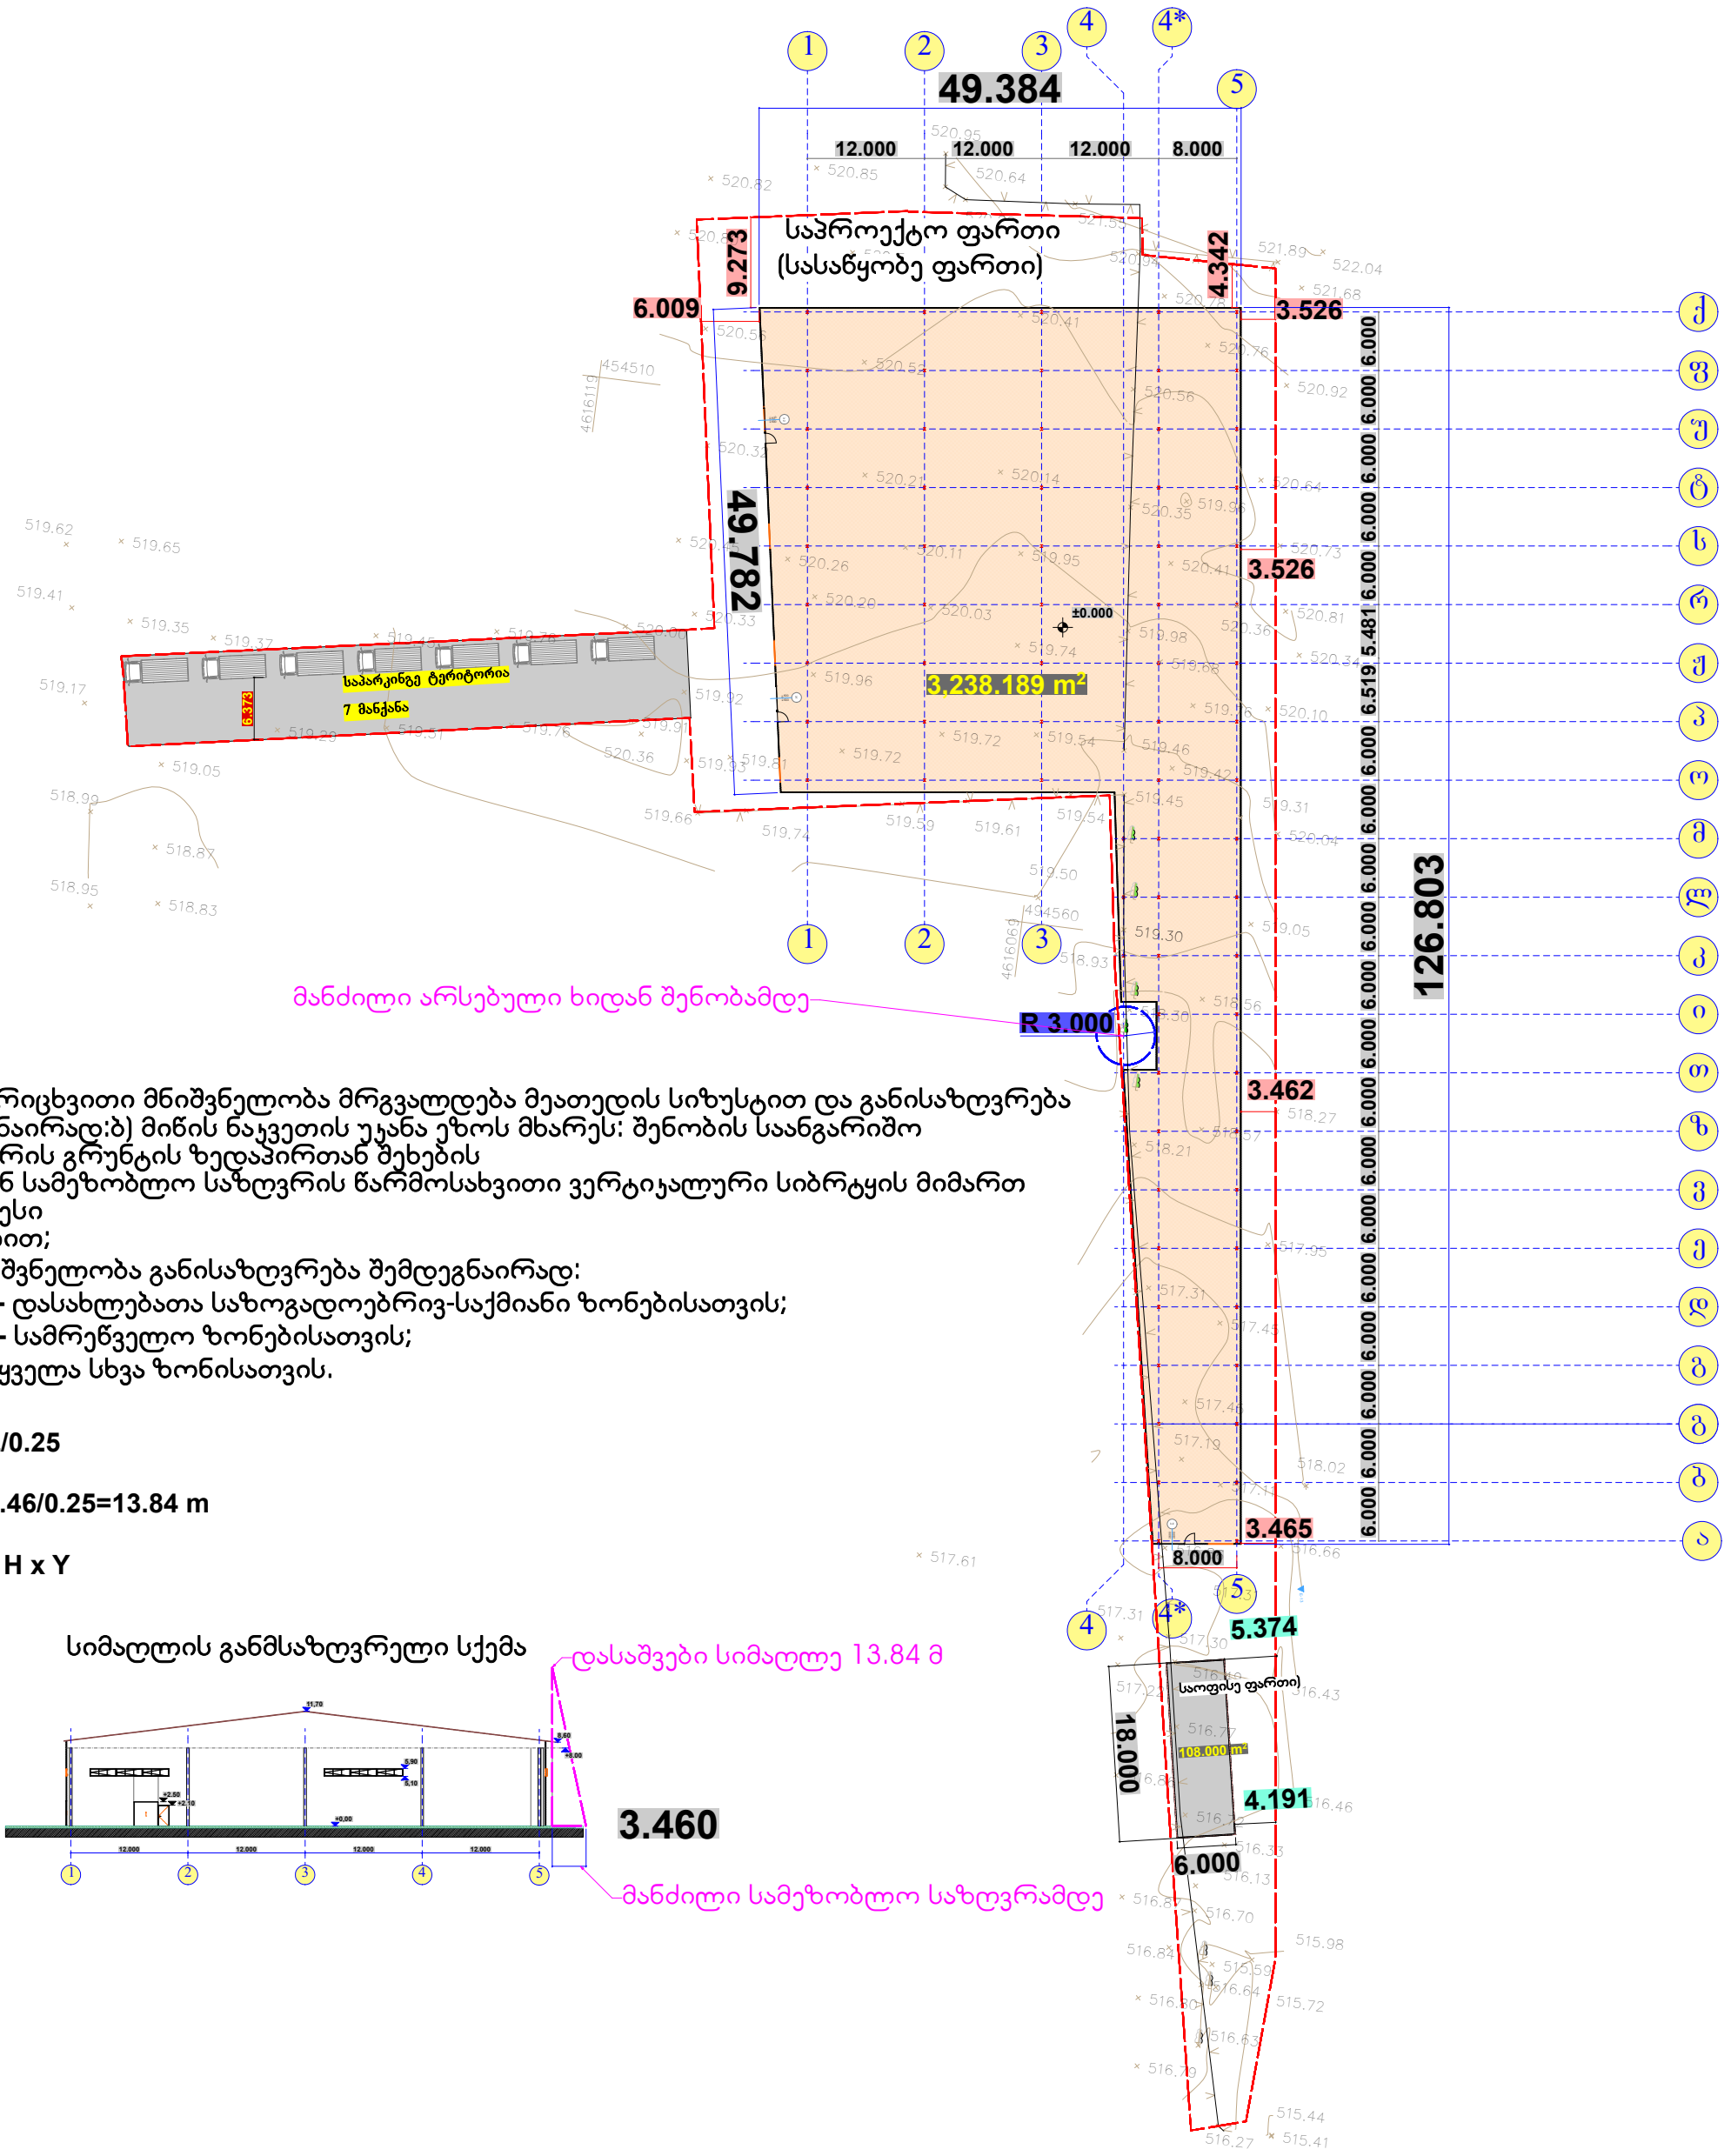

5. L-ის რიცხვითი მნიშვნელობა მრგვალდება მეათედის სიზუსტით და განისაზღვრება შემდეგნაირად:ბ) მიწის ნაკვეთის უკანა ეზოს მხარეს: შენობის საანგარიშო ზედაპირის გრუნტის ზედაპირთან შეხების
ხაზიდან სამეზობლო საზღვრის წარმოსახვითი ვერტიკალური სიბრტყის მიმართ უმოკლესი
მანძილით;
6. Y მნიშვნელობა განისაზღვრება შემდეგნაირად:
ა) 0.35 – დასახლებათა საზოგადოებრივ-საქმიანი ზონებისათვის;
ბ) 0.25 – სამრეწველო ზონებისათვის;
გ) 0.4 – ყველა სხვა ზონისათვის.

H=L/0.25

H=3.46/0.25=13.84 m

L = H x Y