
5000
6000
2310
3700
1800
2350
6000*5000*1800
3700*2310*2350
6/9/2025

882024304613

საკადასტრო გეგმა

საჯარო რეესტრის ეროვნული სააგენტო

საკადასტრო კოდი:	**01.10.08.006.217**	ნაკვეთის დანიშნულება:	**არასასოფლო სამეურნეო**
განცხადების ნომერი:	**882024304613**	ფართობი:	**6194 კვ.მ (WGS 84 / UTM zone 38N)**
მომზადების თარიღი:	**13/03/2024**	ვალდებულების ფართობი:	**138 კვ.მ (WGS 84 / UTM zone 38N)**

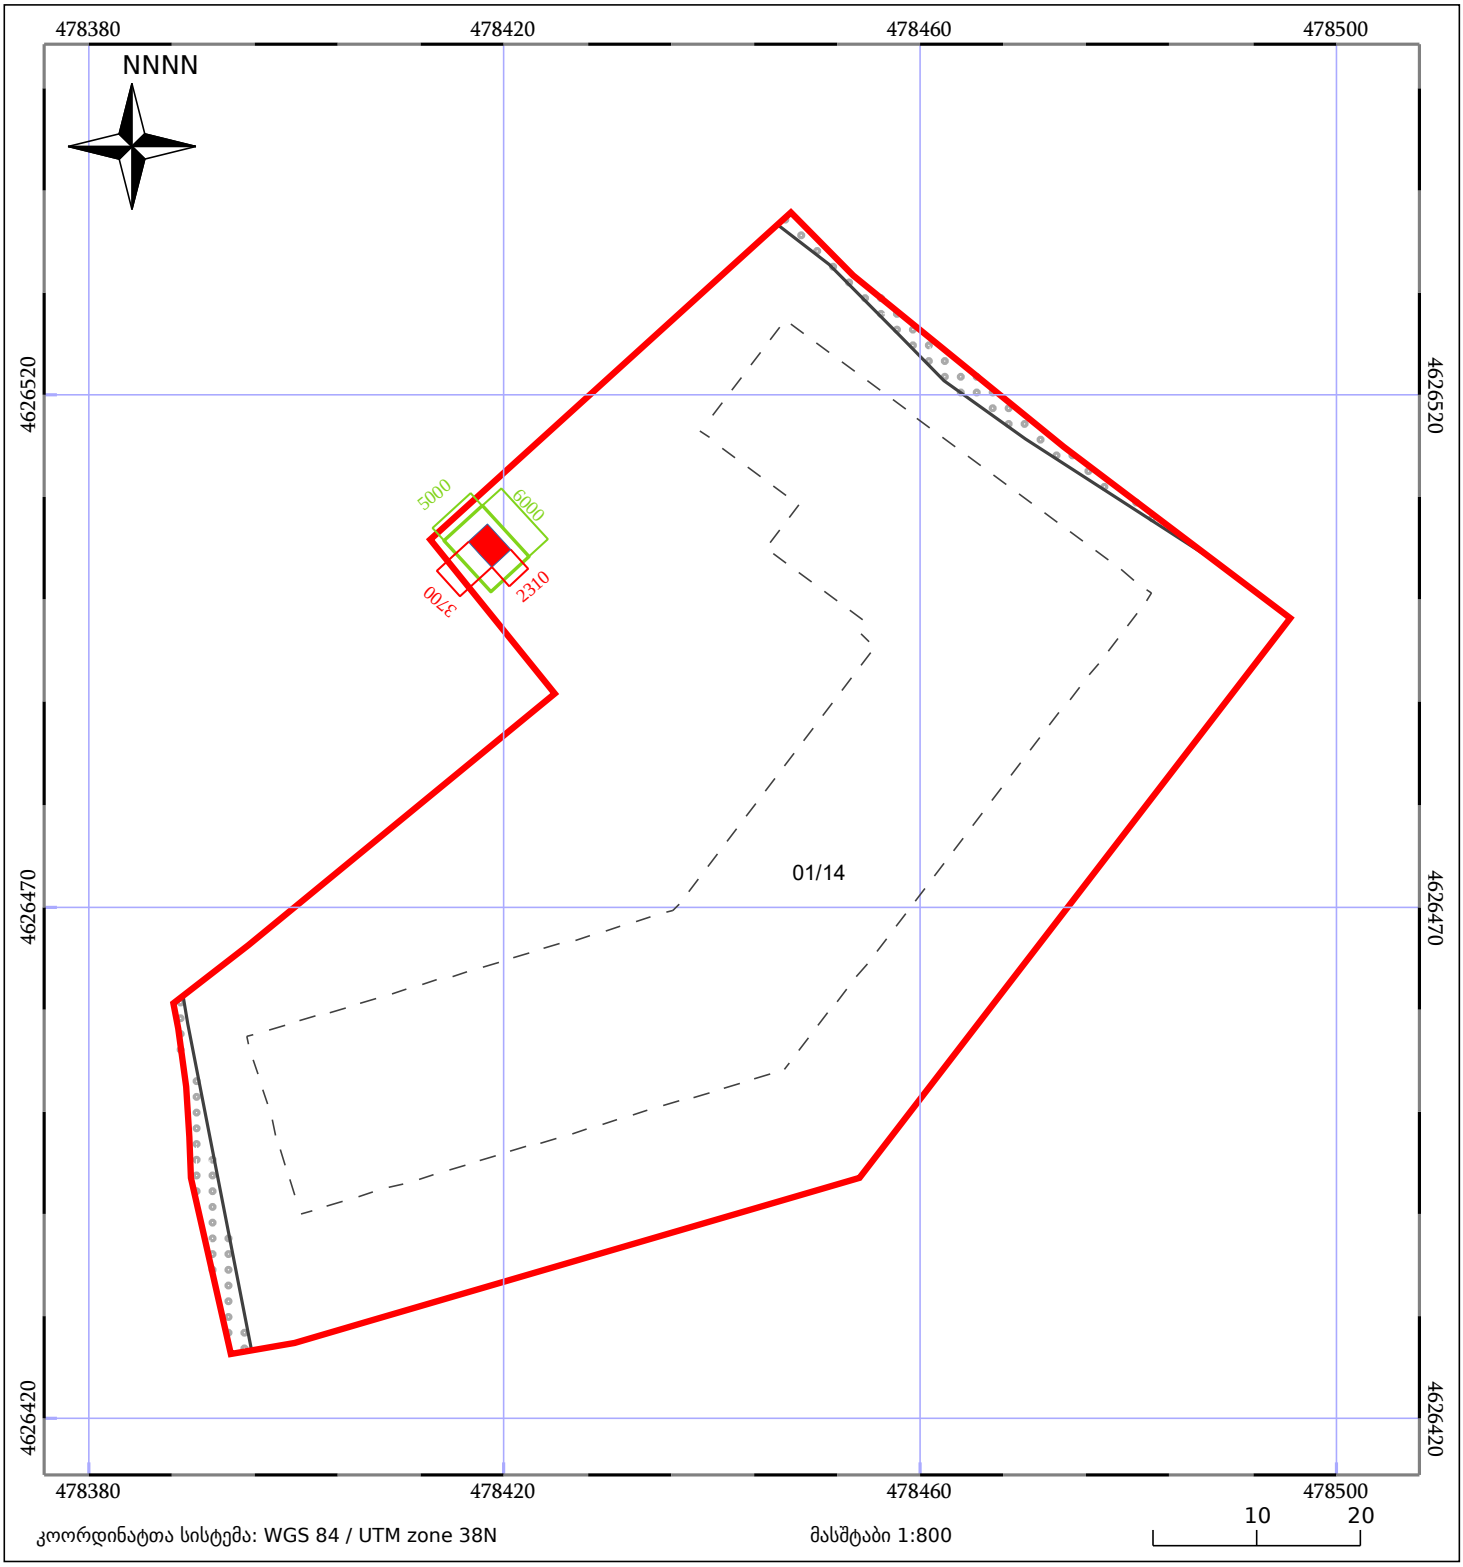

05/25 მშენებარე ნაგებობა

ნაკვეთის საკადასტრო საზღვარი

05/25 შენობა/ნაგებობა

ხაზობრივი ნაგებობა

ტყის ფონდი

ვალდებულება