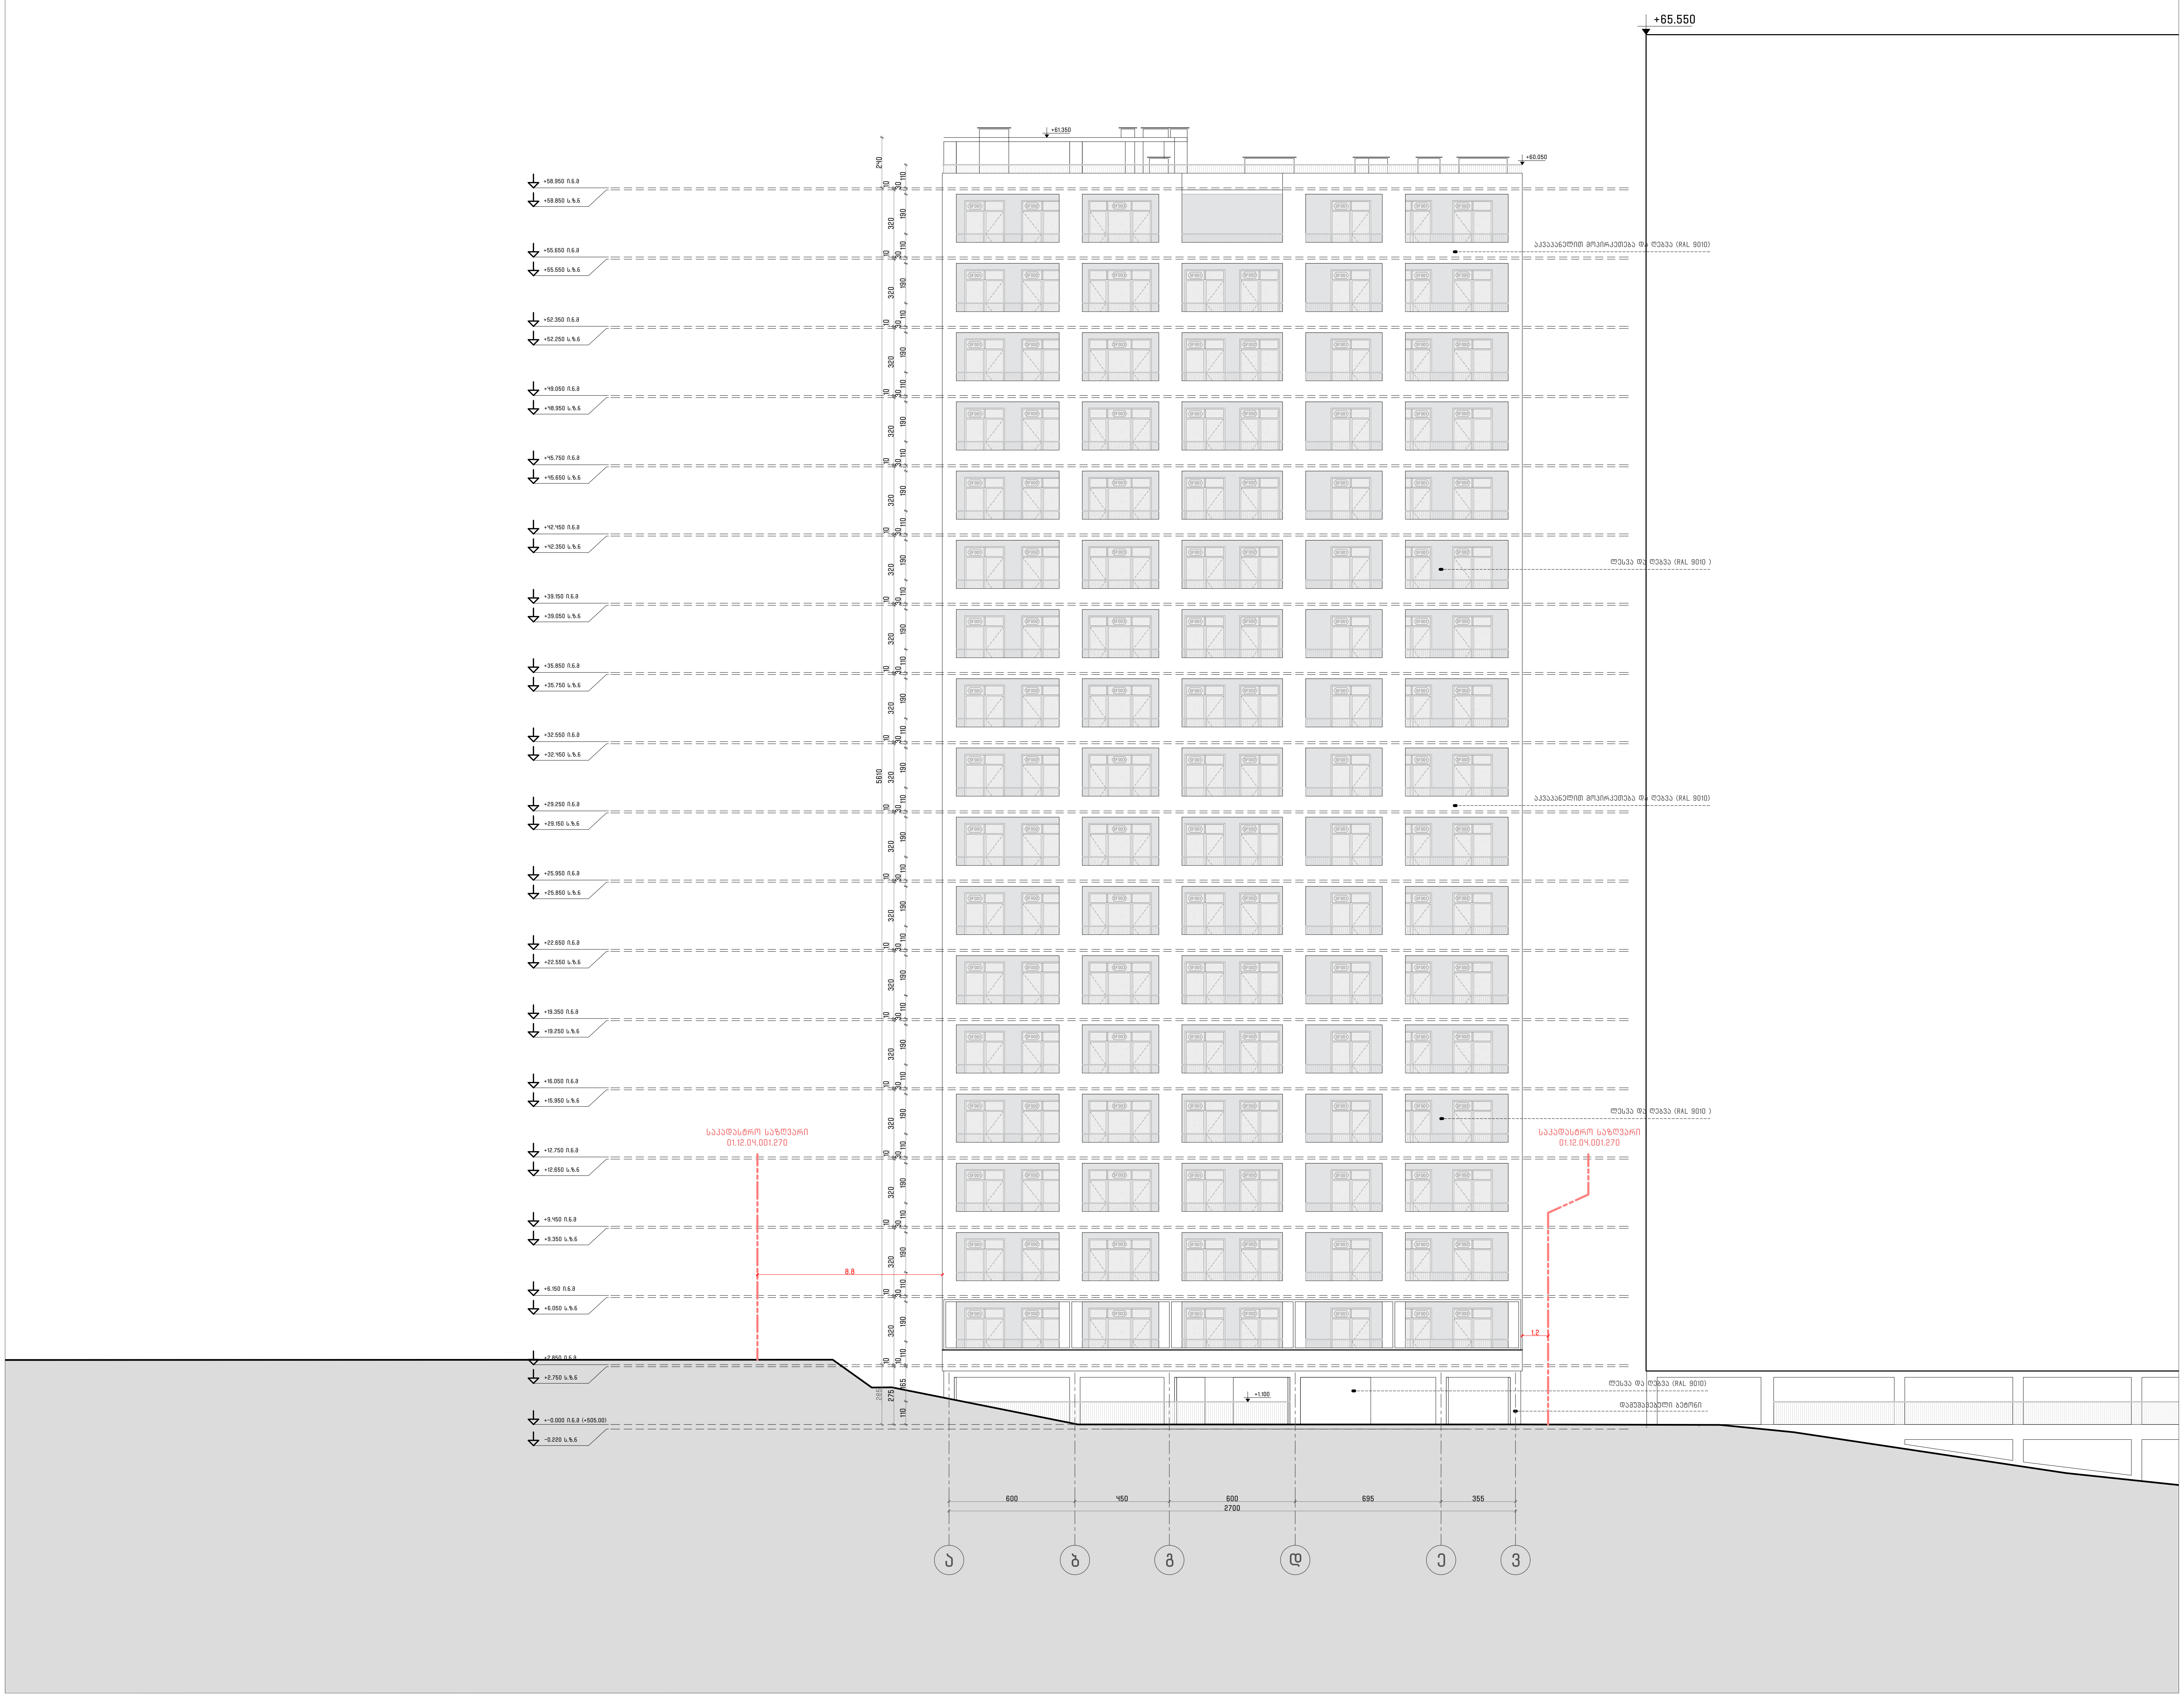

შემსრულებელი:

შპს"პროექტი ინტეგრალი" PI_

საქართველო, თბილისი, **0159** I
დ. აღმაშენებლის ხეივანი N240

ID	405622492
ელ.ფოსტა	office@projectintegral.com

დამკვეთი:

შპს "კარკასი"

ID	430029015
TEL:	+995 599 221 812

პროექტის დასახელება:

მრავალბინიანი საცხოვრებელი სახლი ზღვისუბანში

საქართველო, თბილისი, ჩარგლის ქუჩა №79

შენიშვნები და სიმბოლოები:

სტატუსი/ფაზა: მერიასთან შესათანხმებელი დოკუმენტაცია

რევიზია	თარიღი

შეასრულებული **AutoCad DWG** ფაილში და წარმოდგენილია **PDF** ფაილის სახით

შეასრულა	პ. ბურდული I ლ. გვეტაძე
შეამოწმა	ლ. სიხარულიძე I პ. ბურდული
საავტორო უფლება	შპს "პროექტი ინტეგრალი"
გამოცემის დრო	05.06.2025

აღმოსავლეთ ფასადი

მასშტაბი **1:200**		A-300
გვ	სულ	
25	32	A2 (594X420MM)

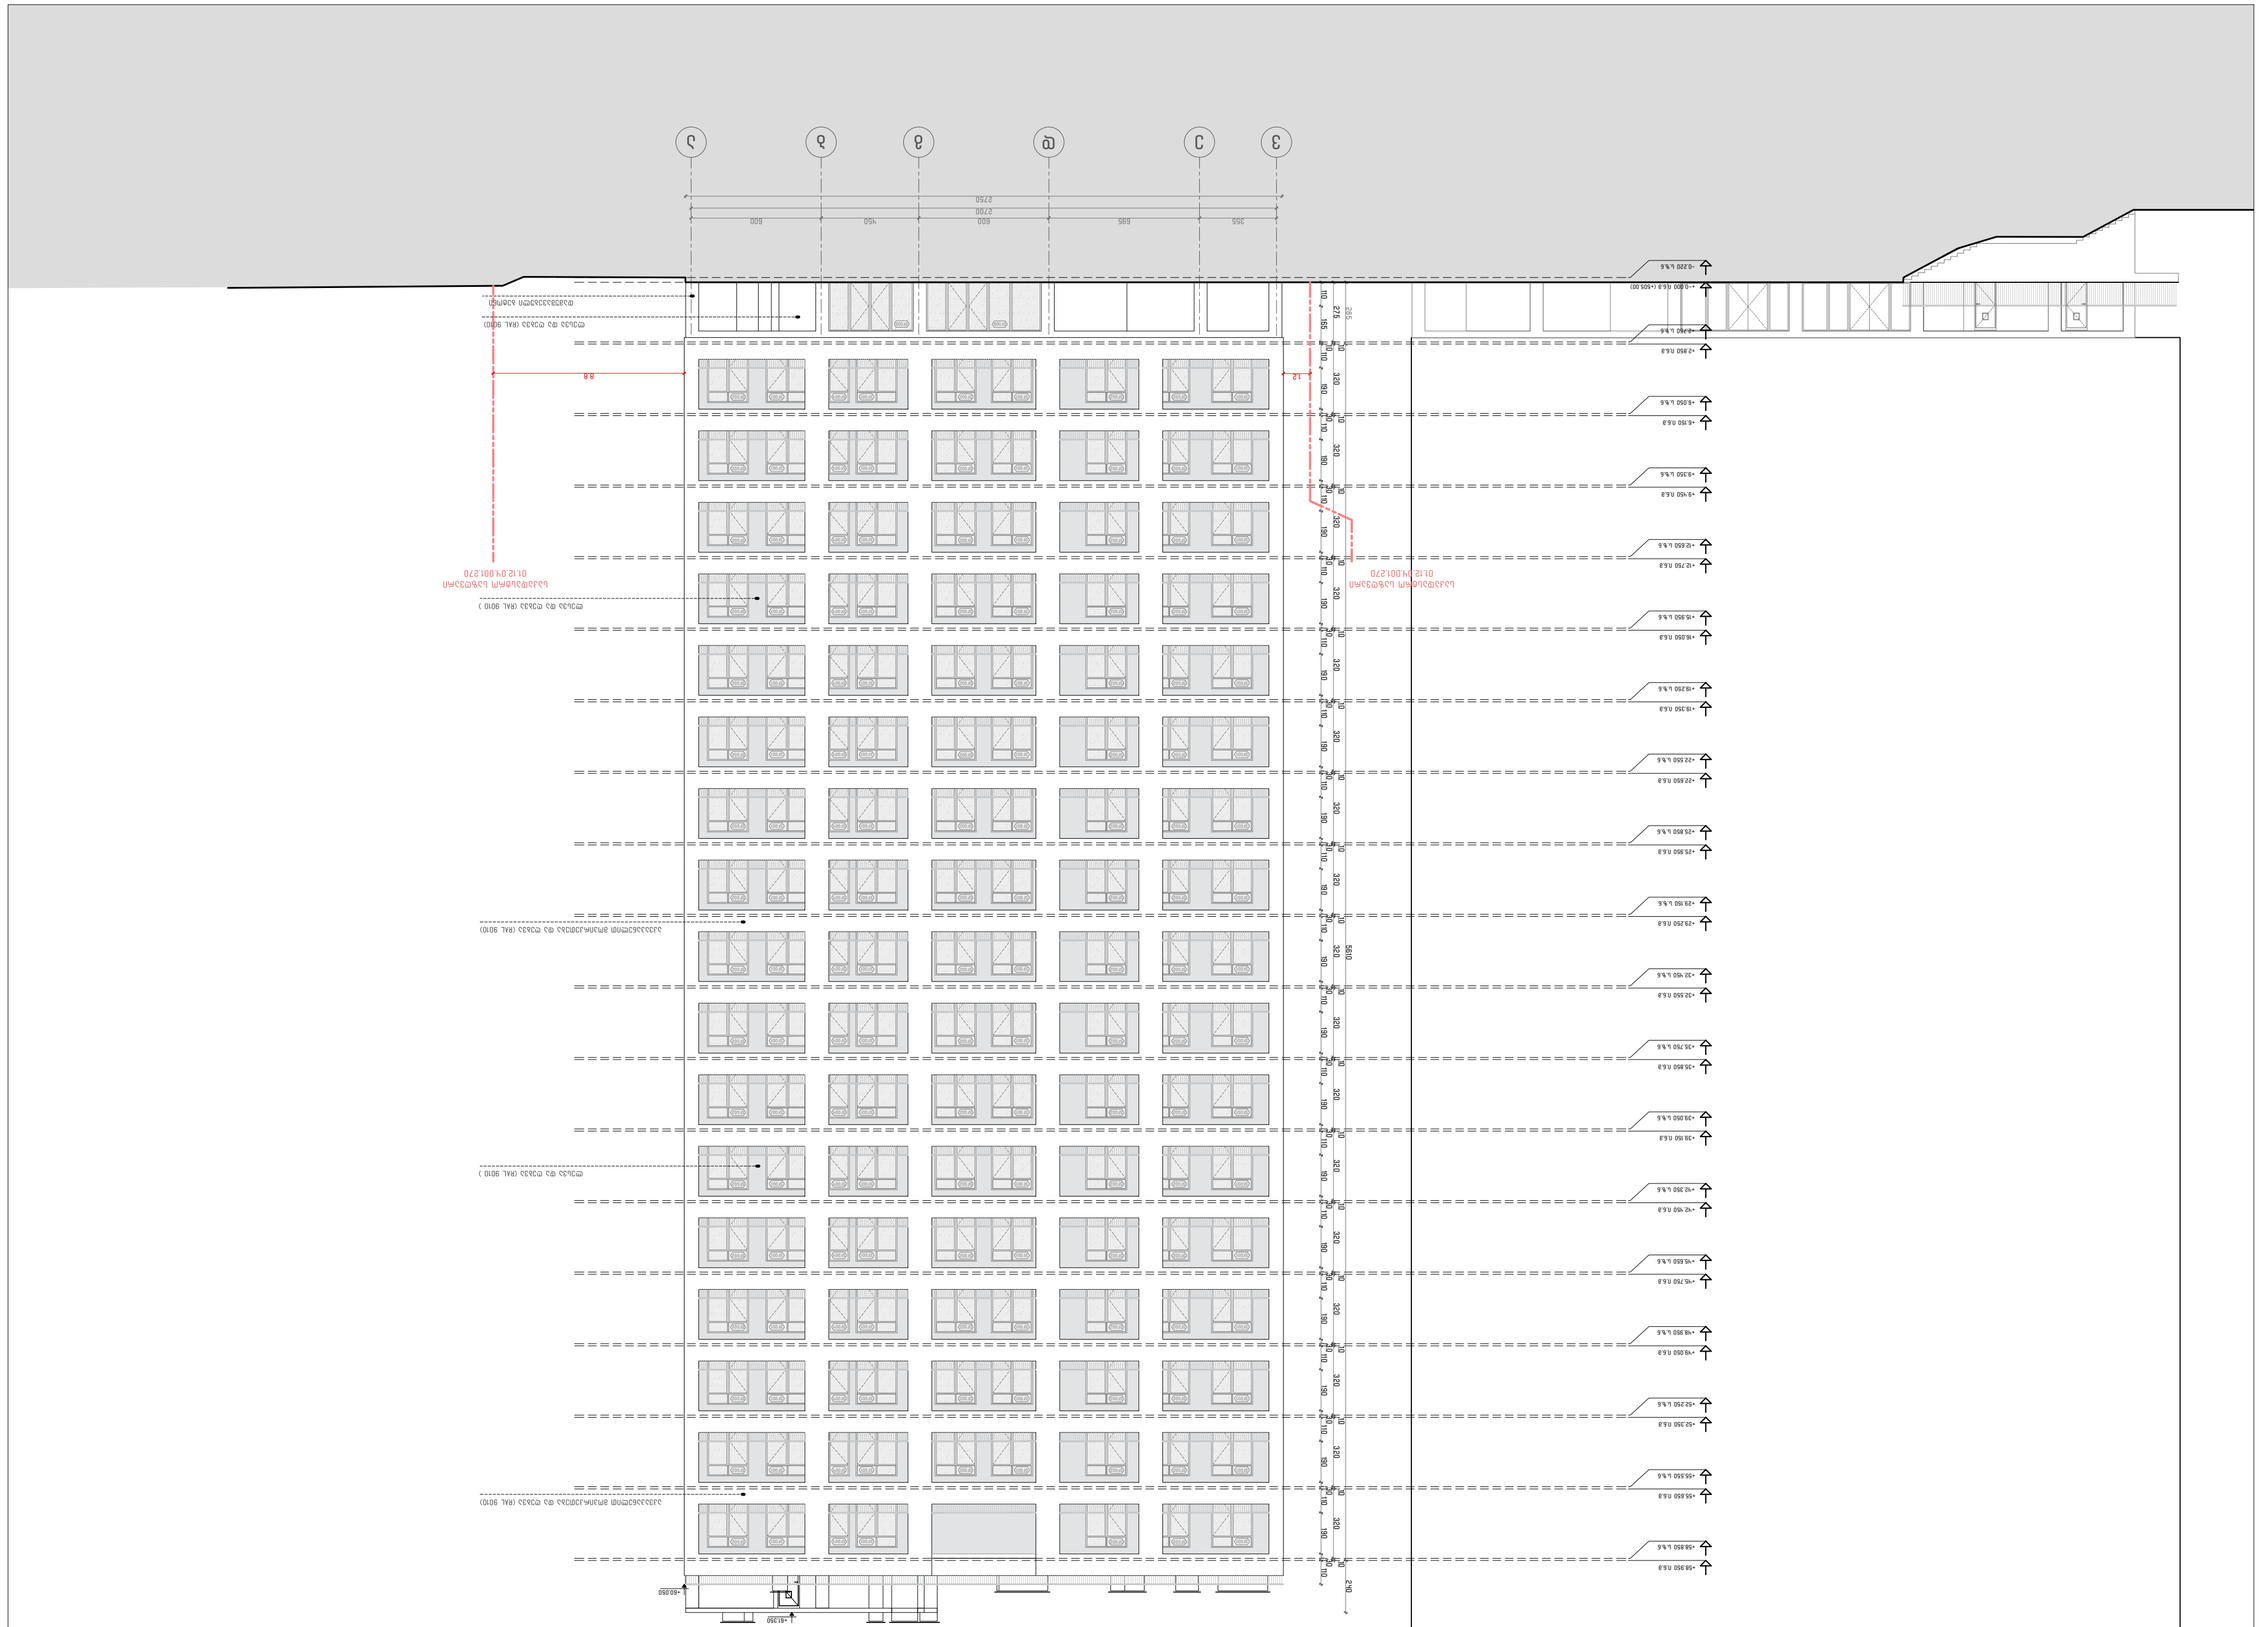
2750
600
450
600
695
355

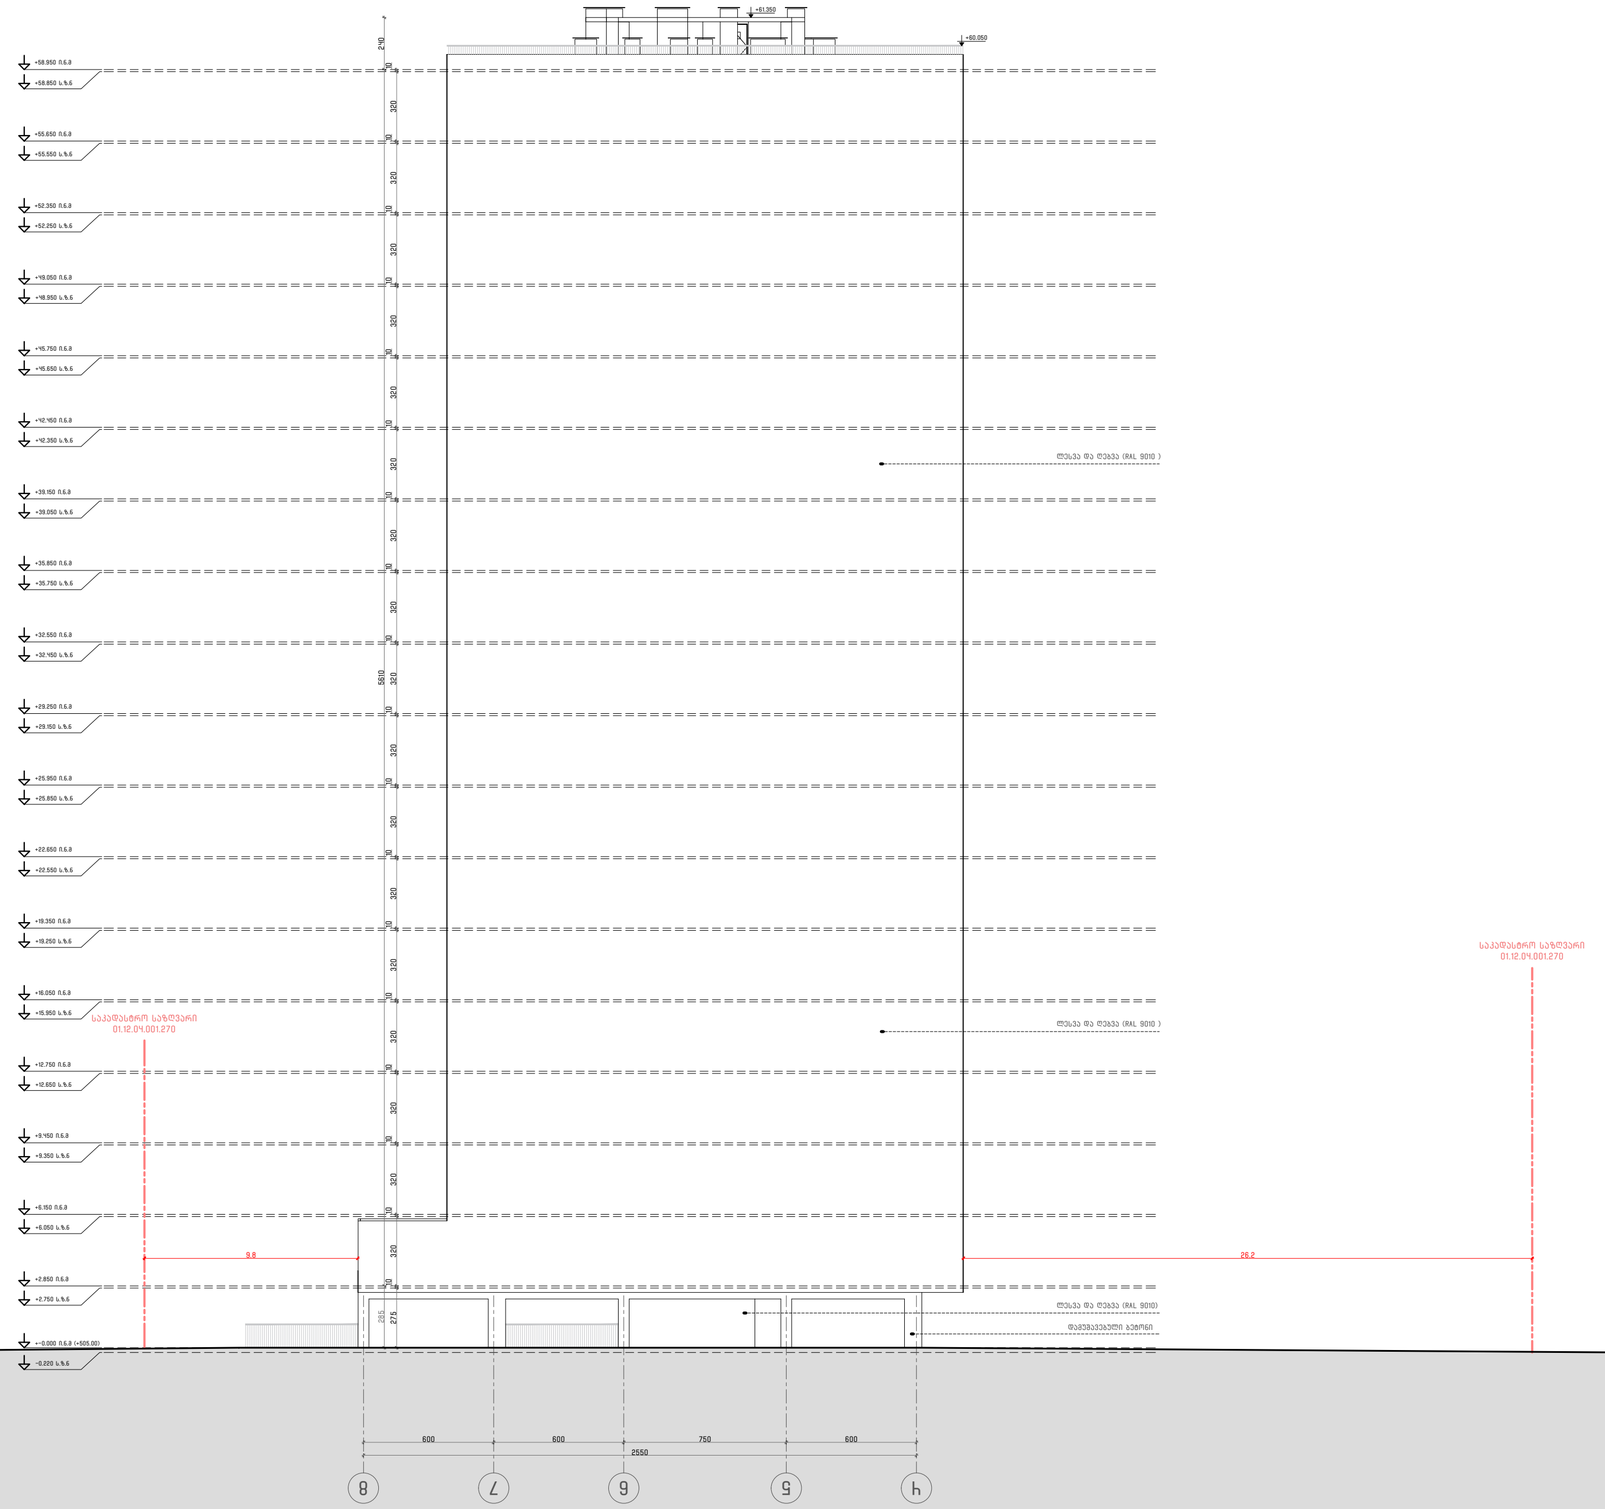

შემსრულებელი:

შპს"პროექტი ინტეგრალი"

PI_

საქართველო, თბილისი, **0159** I
დ. ალმაშენებლის ხეივანი №240

ID	405622492
ელ.ფოსტა	office@projectintegral.com

დამკვეთი:

შპს "პარკასი"

ID	430029015
TEL:	+995 599 221 812

პროექტის დასახელება:

მრავალბინიანი სამცხოვრებელი სახლი ზღვისუბანში

საქართველო, თბილისი, ჩარგლის ქუჩა №79

ნებართვები და სიმბოლოები:

სტატუსი/ფაზა: მერიასთან შესათანხმებელი დოკუმენტაცია

რევიზია	თარიღი

შესრულებული **AutoCad DWG** ფაილები და წარმოდგენილია **PDF** ფაილის სახით

შესრულება	ა. ბერდული I ლ. ბვებაძე
შეამოწმა	ლ. სისაულიძე I ა. ბერდული
საავტორო უფლება	შპს "პროექტი ინტეგრალი"
გამოცემის დრო	05.06.2025

ჩრდილოეთ ფასადი

მასშტაბი 1:200		A-302
გვ	სულ	
27	32	A2 (594X420MM)

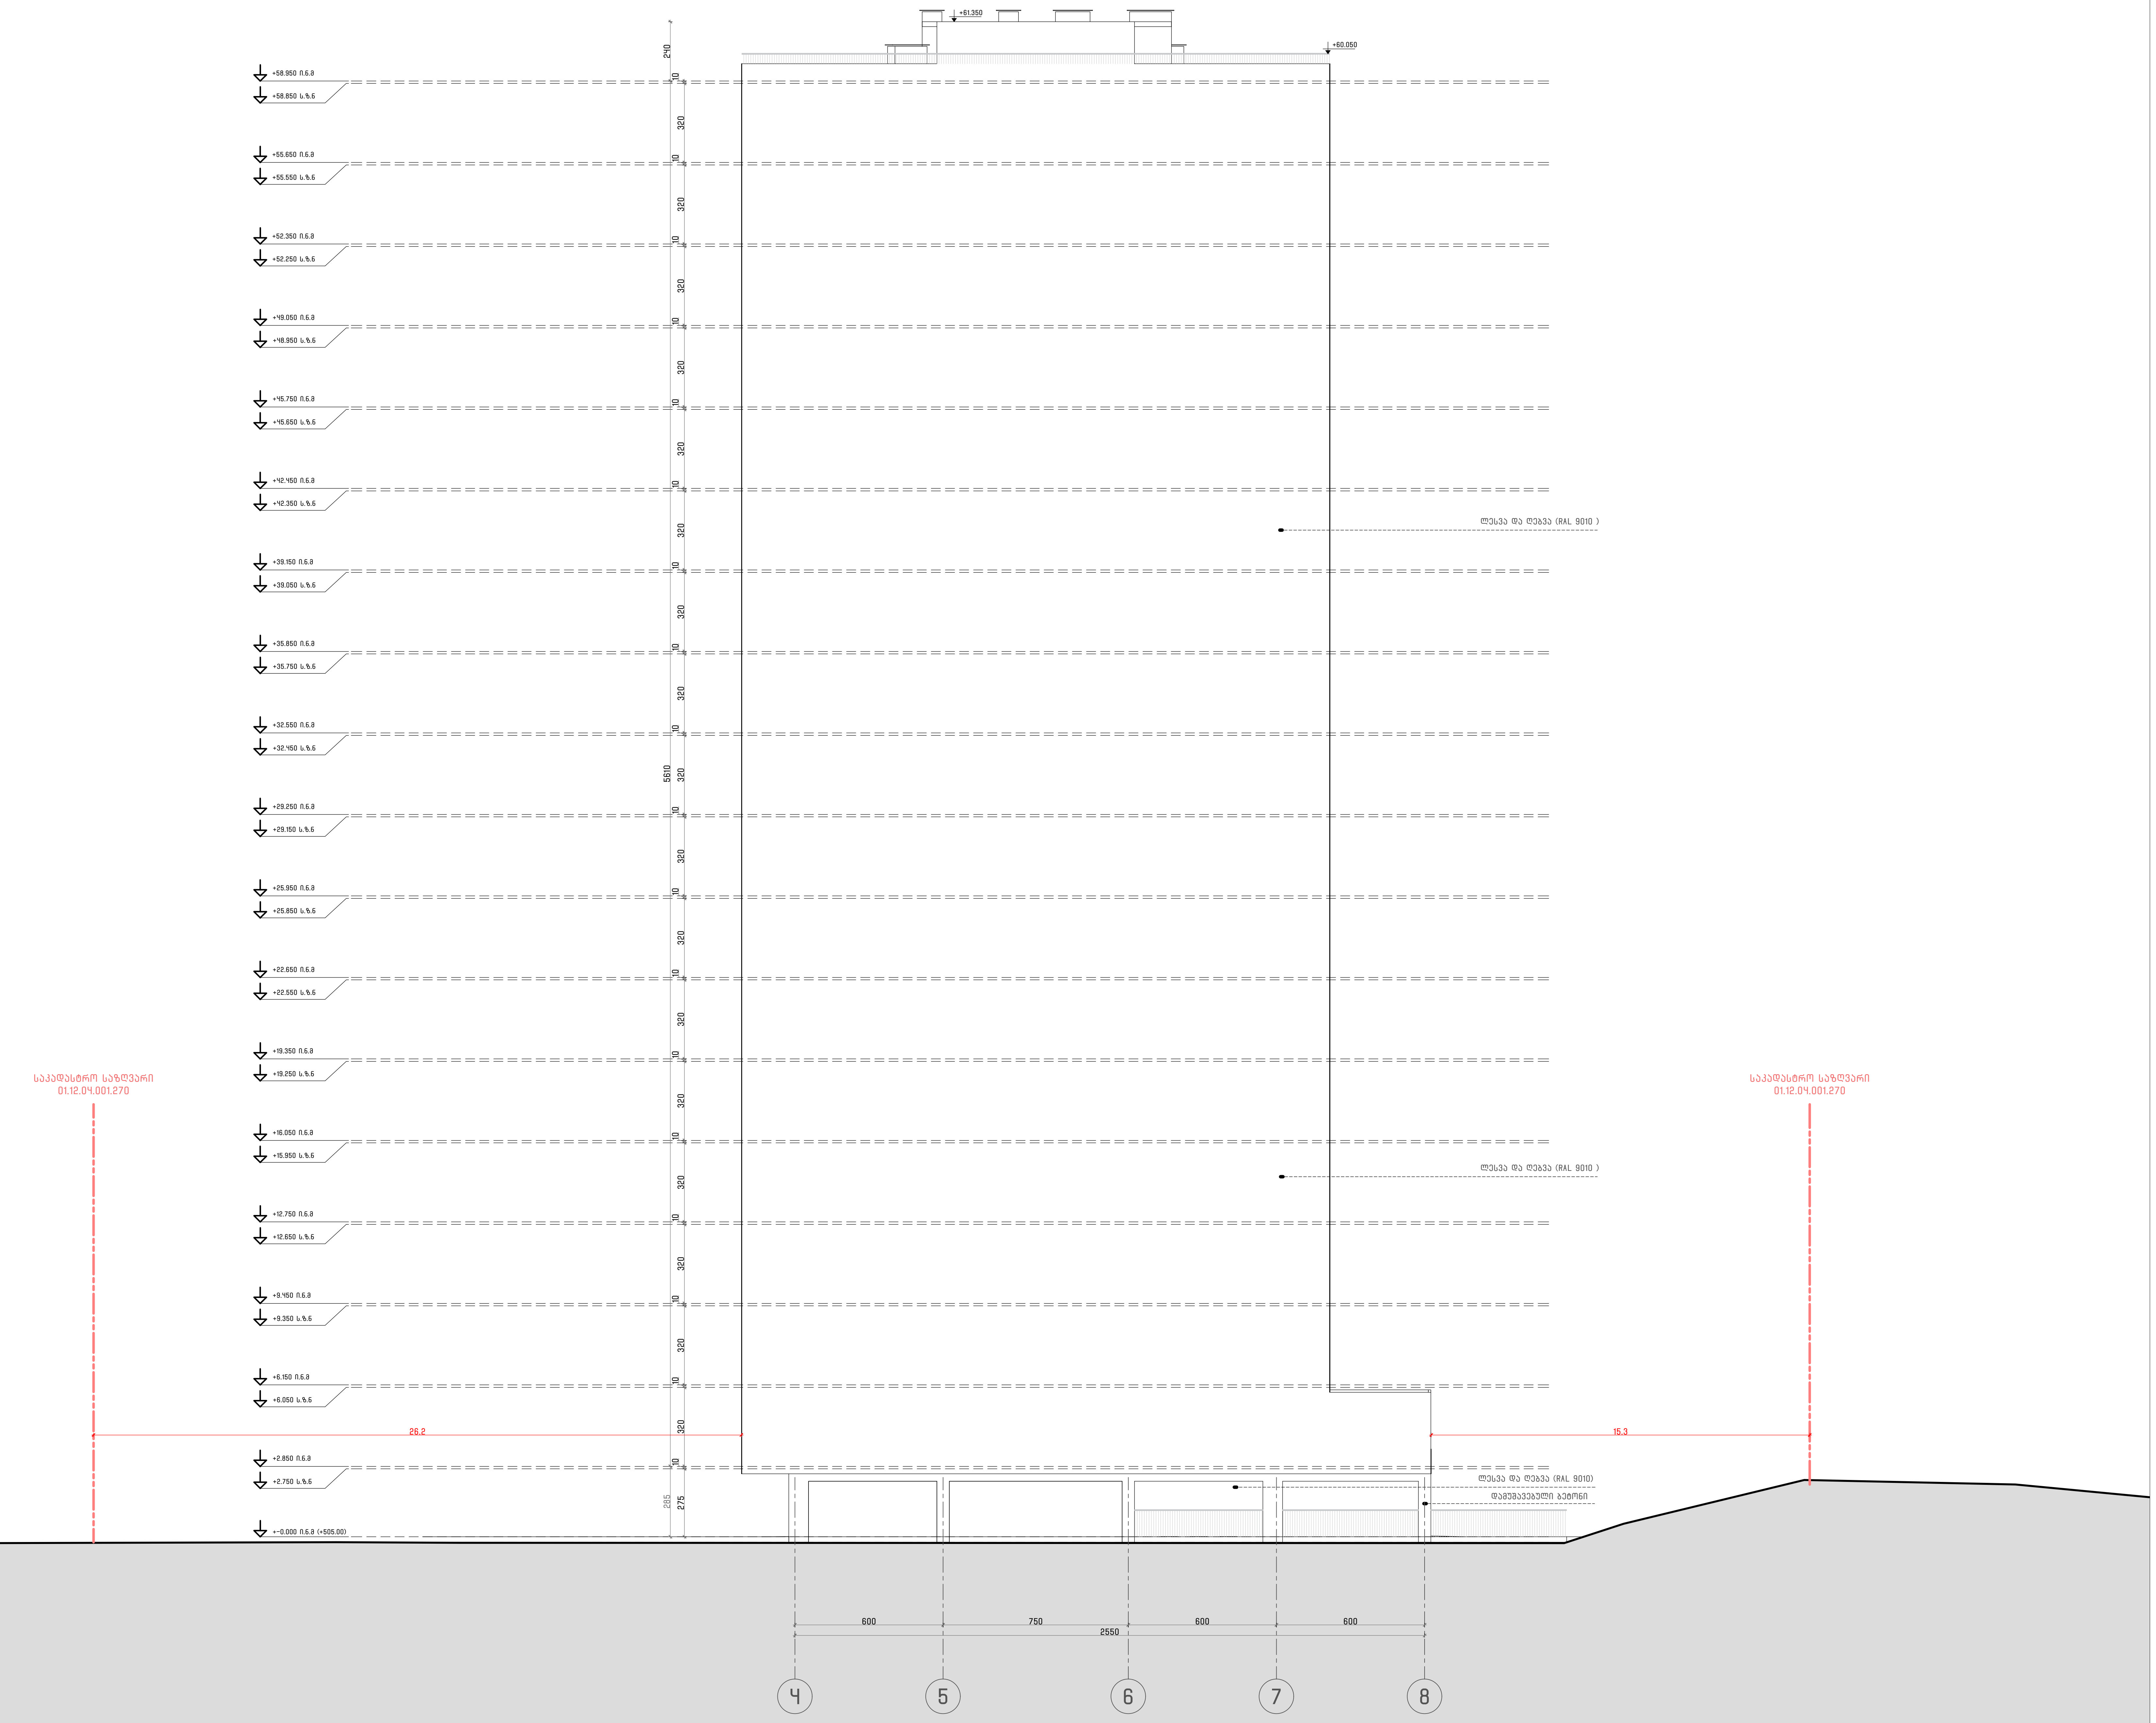

შემსრულებელი:

შპს"პროექტი ინტეგრალი"

PI_

საქართველო, თბილისი, **0159** I
დ. აღმაშენებლის ხეივანი N240

ID	405622492
ელ.ფოსტა	office@projectintegral.com

დამკვეთი:

შპს "კარკასი"

ID	430029015
TEL:	+995 599 221 812

პროექტის დასახელება:

მრავალბინიანი საცხოვრებელი სახლი ზღვისუბანში

საქართველო, თბილისი, ჩარგლის ქუჩა №79

შენიშვნები და სიმბოლოები:

სტატუსი/ფაზა: მერიასთან შესათანხმებელი დოკუმენტაცია

რევიზია	თარიღი

შესრულებული **AutoCad DWG** ფაილში და წარმოდგენილია **PDF** ფაილის სახით

შეასრულა	პ. ბურდული I ლ. გვეტაძე
შეამოწმა	ლ. სიხარულიძე I პ. ბურდული
საავტორო უფლება	შპს "პროექტი ინტეგრალი"
გამოცემის დრო	05.06.2025

სამხრეთ ფასადი

მასშტაბი **1:200**		A-303
გვ	სულ	
28	32	A2 (594X420MM)

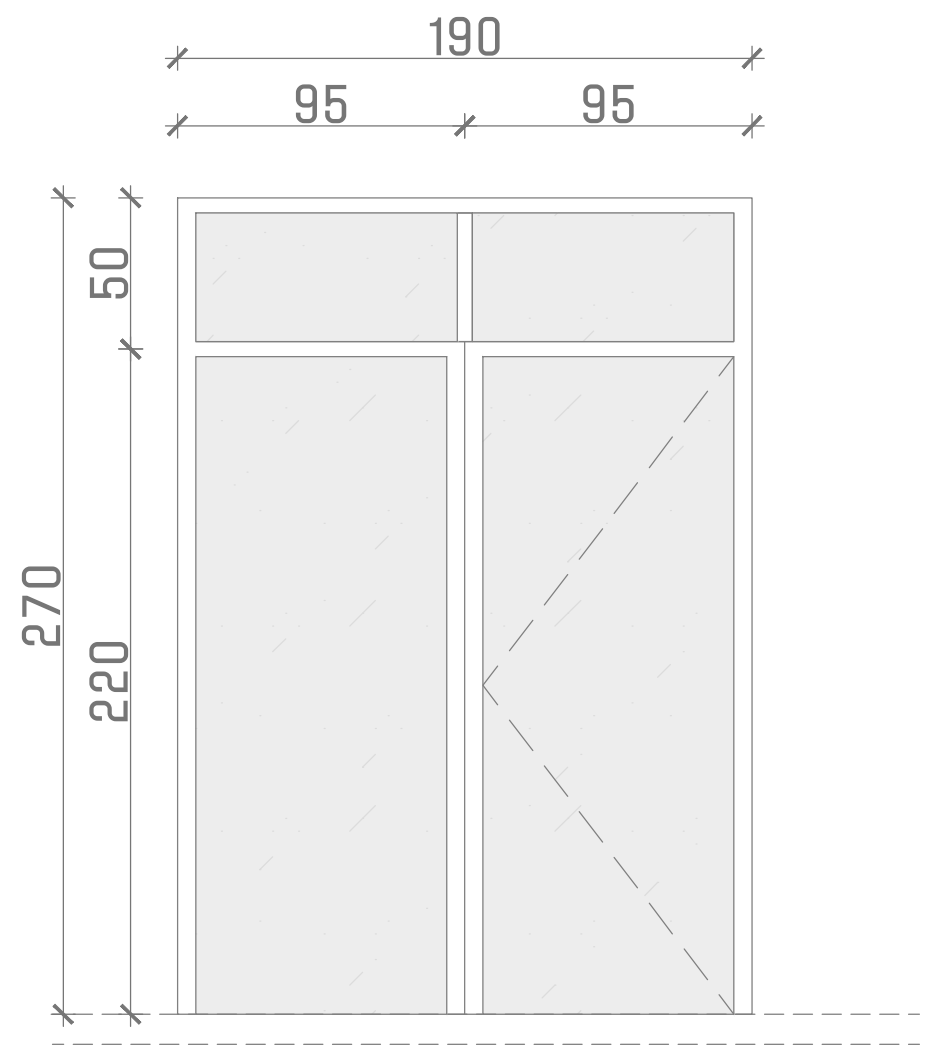

SF001

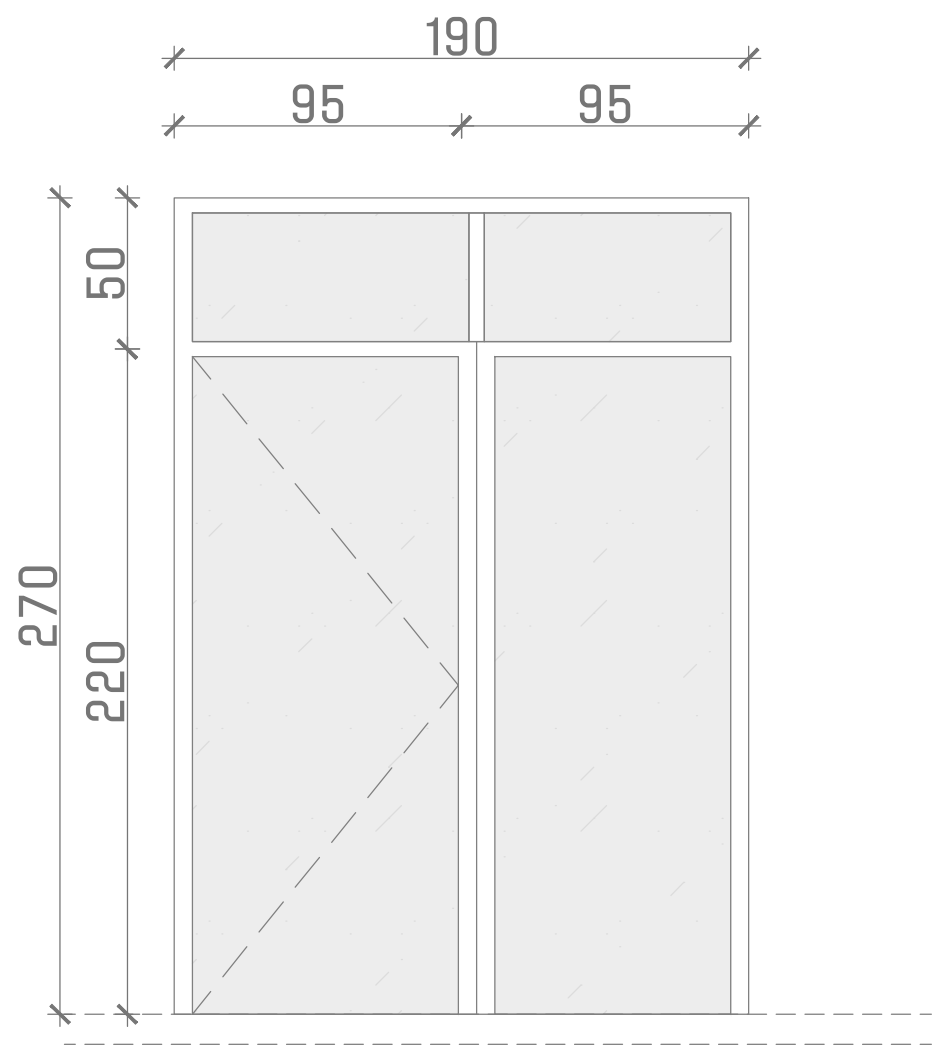

SF002

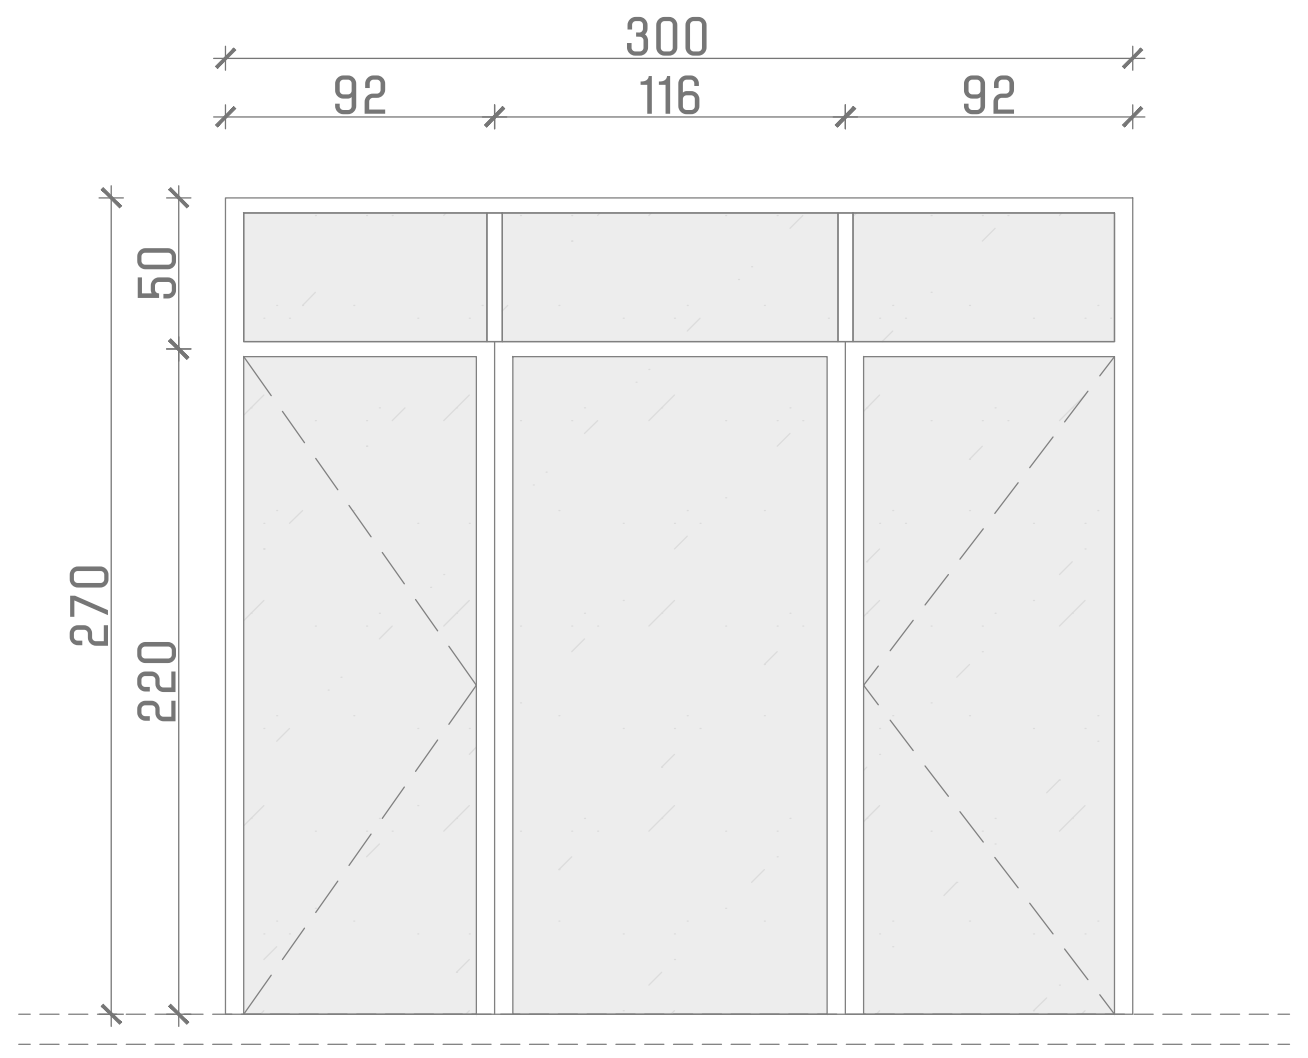

SF003

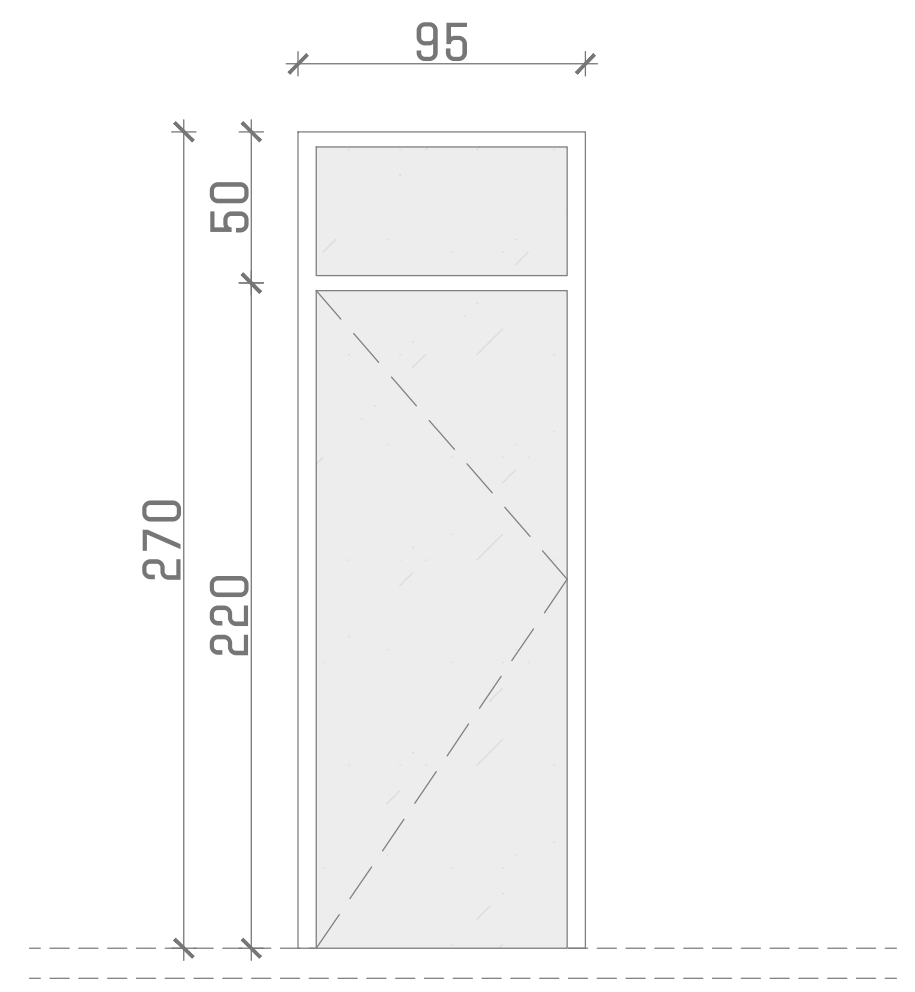

SF004

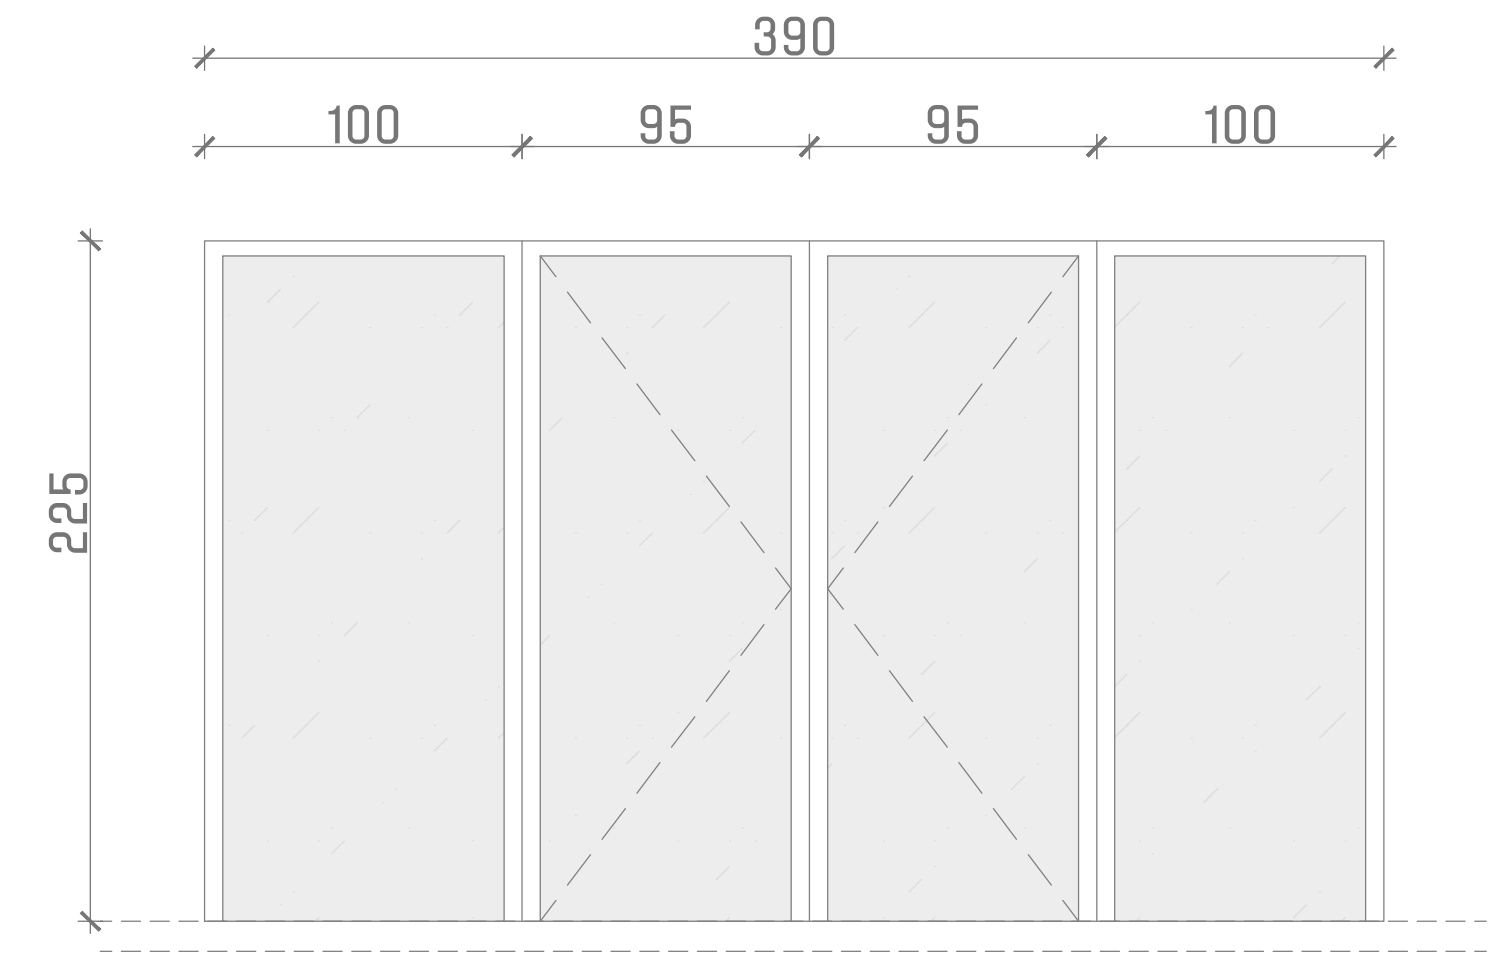

SF005

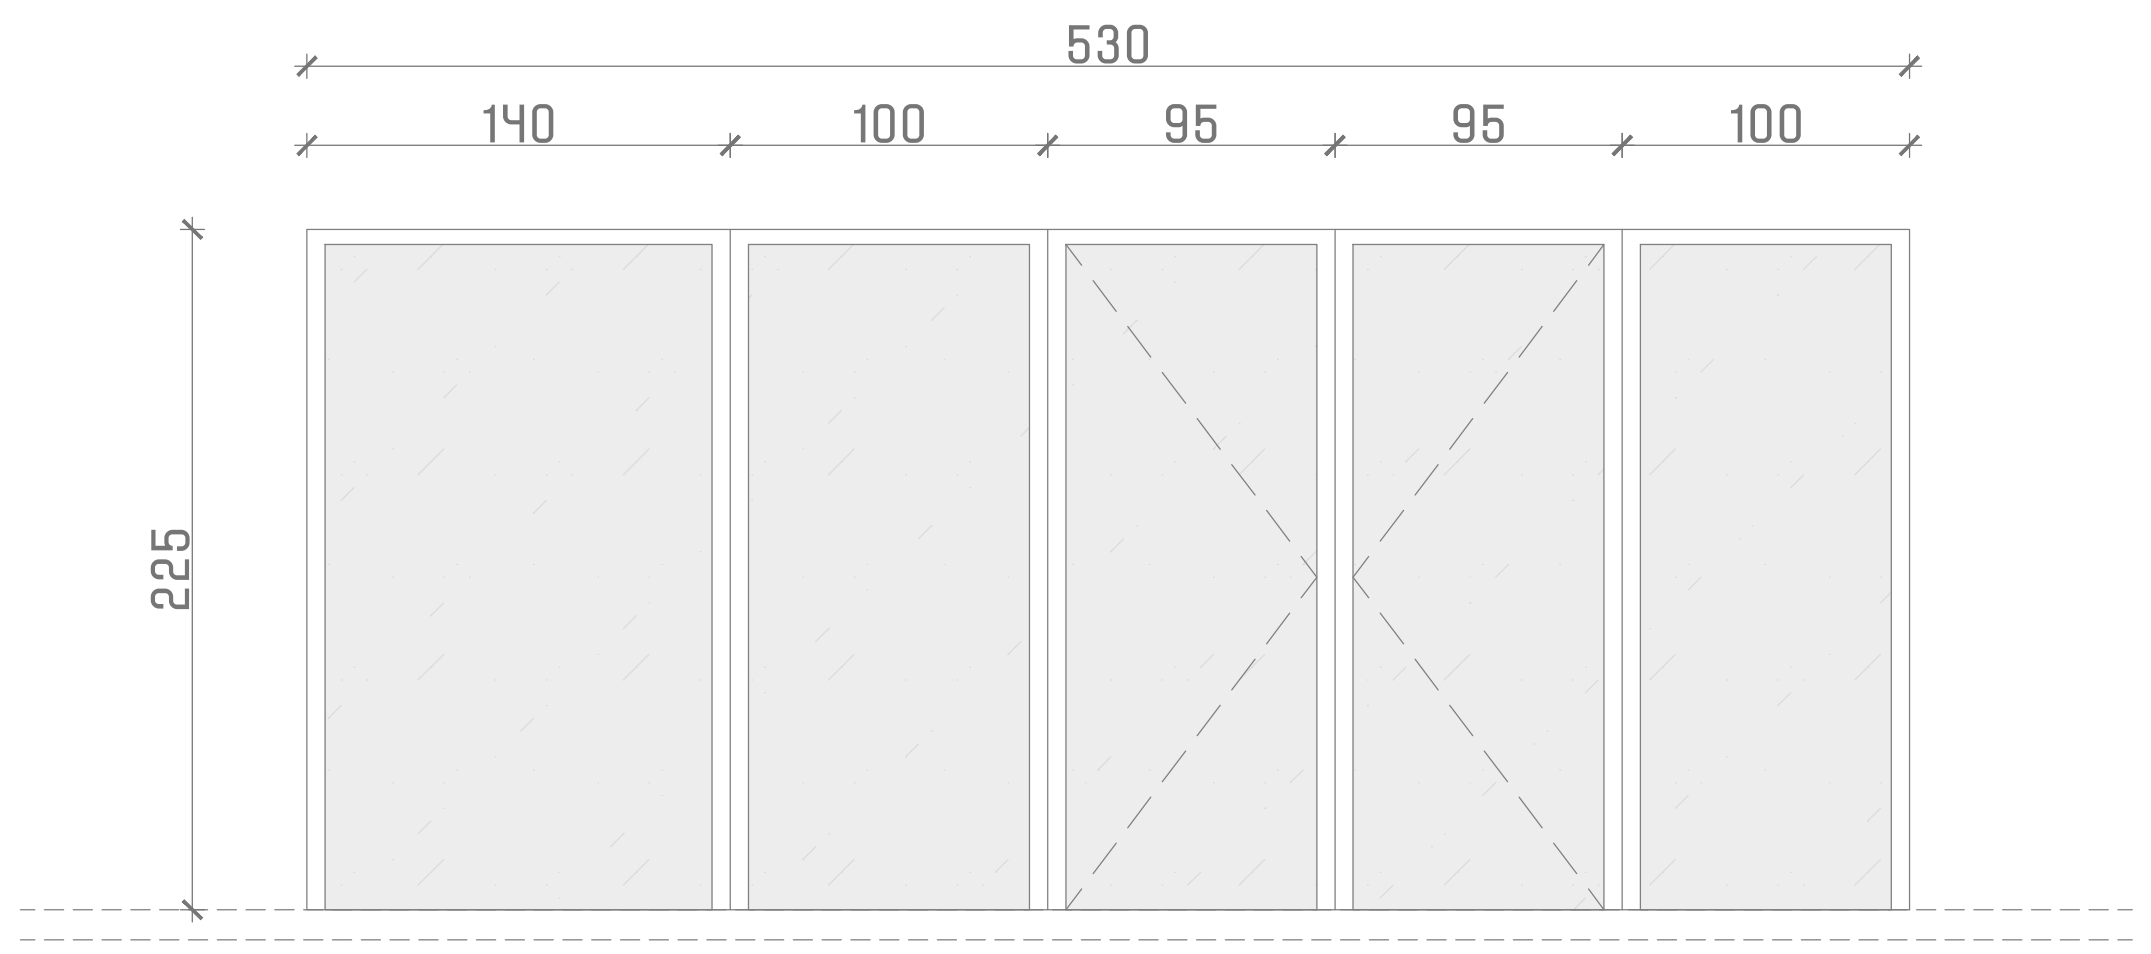

SF006

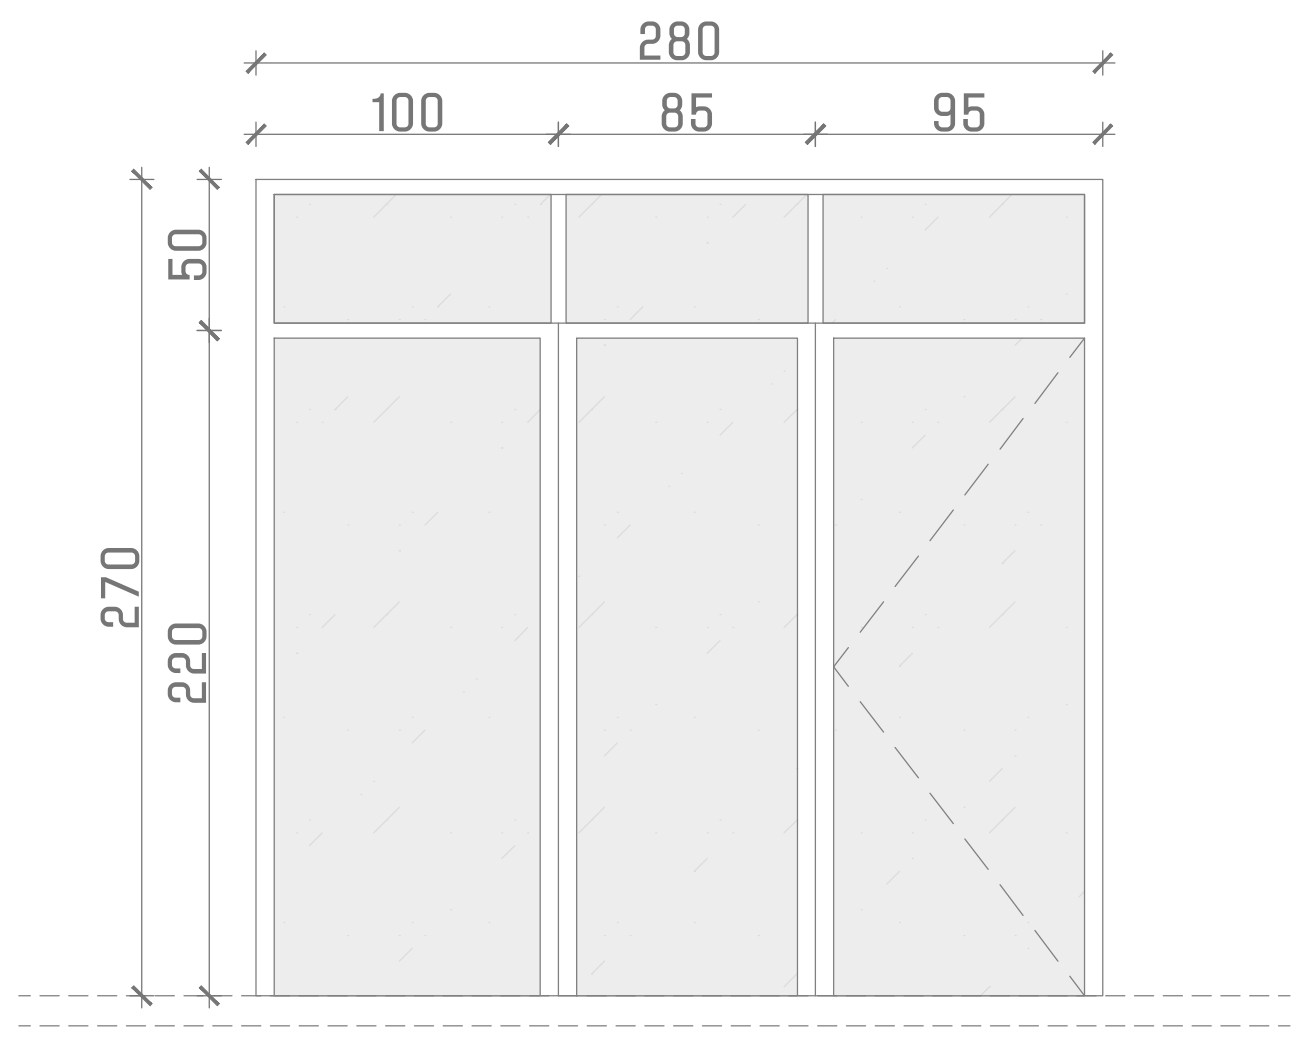

SF007

შემსრულებელი:

შპს"პროექტი ინტეგრალი"

PI_

საქართველო, თბილისი, **0159** |
დ. აღმაშენებლის ხეივანი N240

ID	405622492
ელ.ფოსტა	office@projectintegral.com

დამკვეთი:

შპს "კარკასი"

ქვეყანა, ქალაქი, საფოსტო ინ. |
მისამართი

ID	430029015
TEL:	+995 599 221 812

პროექტის დასახელება:

მრავალბინიანი საცხოვრებელი სახლი ზღვისუბანში

საქართველო, თბილისი, ჩარგლის ქუჩა №79

შენიშვნები და სიმბოლოები:

სტატუსი/ფაზა: მერიასთან შესათანხმებელი დოკუმენტაცია

რევიზია	თარიღი

შესრულებული **AutoCad DWG** ფაილში და წარმოდგენილია **PDF** ფაილის სახით

შესრულა	პ. ბურდული | ლ. გვეტაძე
შეამოწმა	ლ. სიხარულიძე | პ. ბურდული
საავტორო უფლება	შპს "პროექტი ინტეგრალი"
გამოცემის დრო	05.06.2025

ვიტრაჟების სპეციფიკაცია

მასშტაბი **1:50**		A-400
გვ	სულ	
29	32	A2 (594X420MM)