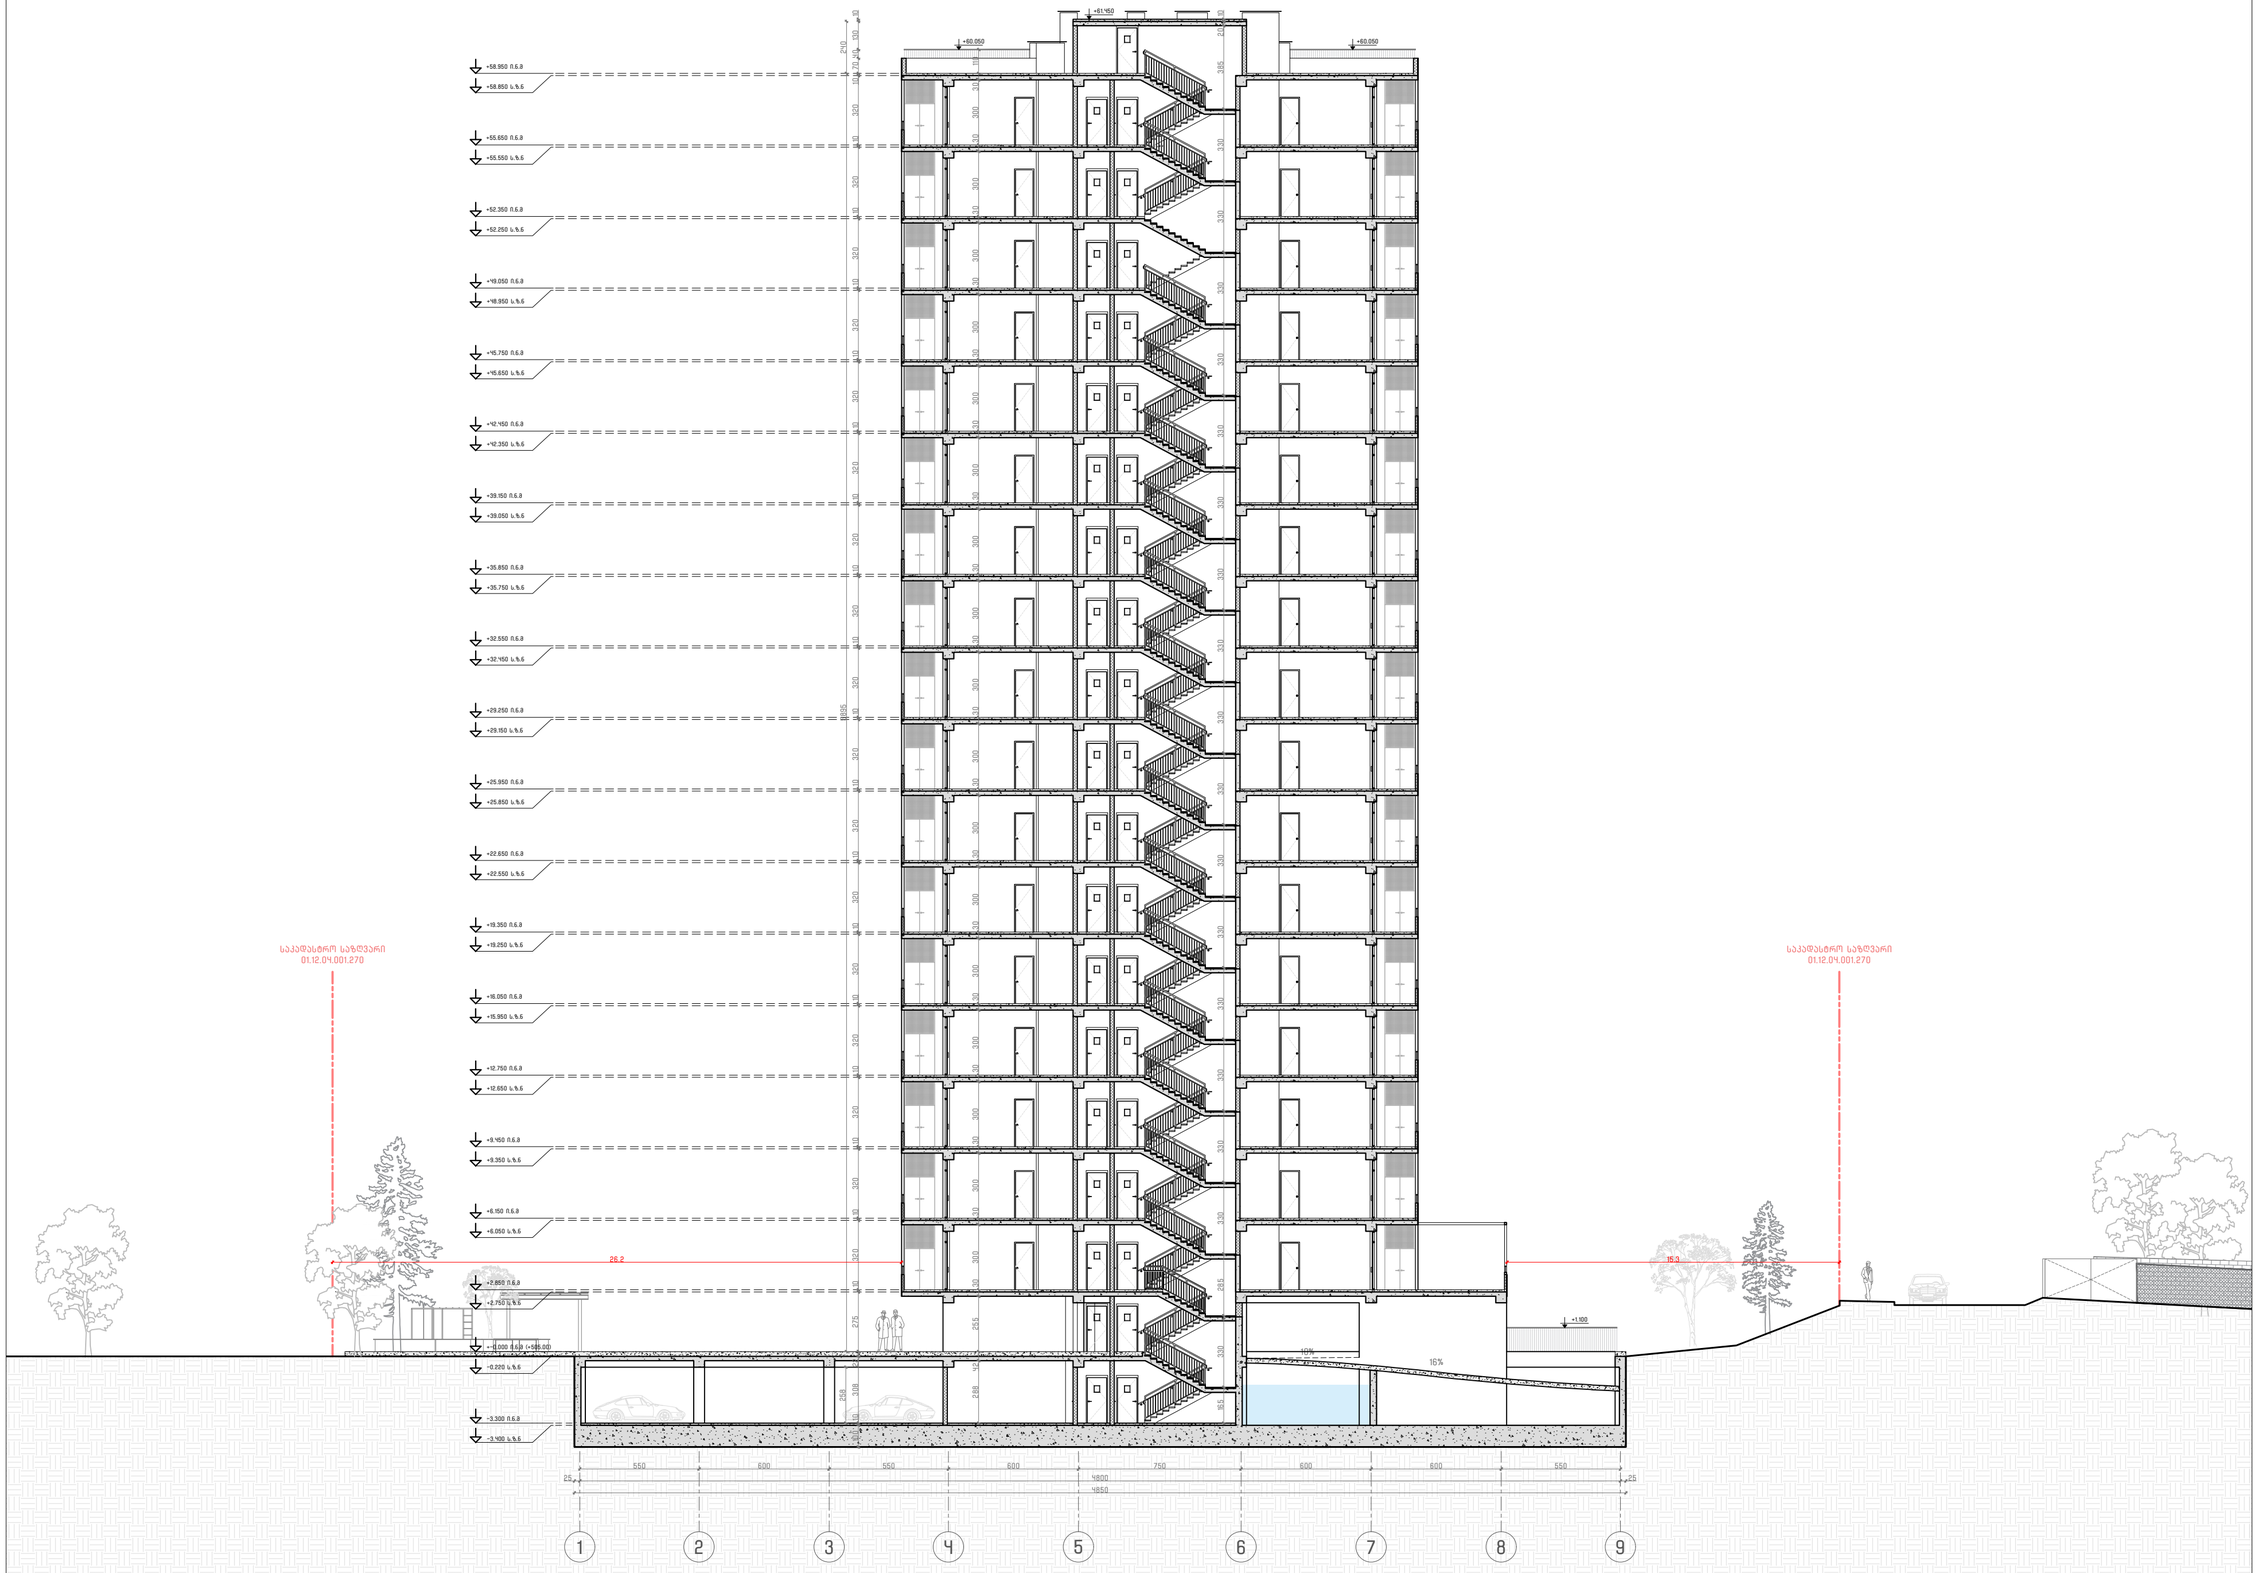

- 3.300 ი.ნ.მ

- 3.400 ს.ზ.ნ

+-0.000 ი.ნ.მ (+505.00) -0.220 ს.ზ.ნ

+2.850 ი.ნ.მ

+2.750 ს.ზ.ნ

+6.150 ი.ნ.მ

+6.050 ს.ზ.ნ

+9.450 ი.ნ.მ

+9.350 ს.ზ.ნ

+12.750 ი.ნ.მ

+12.650 ს.ზ.ნ

+16.050 ი.ნ.მ

+15.950 ს.ზ.ნ

+19.350 ი.ნ.მ

+19.250 ს.ზ.ნ

+22.650 ი.ნ.მ

+22.550 ს.ზ.ნ

+25.950 ი.ნ.მ

+25.850 ს.ზ.ნ

+29.250 ი.ნ.მ

+29.150 ს.ზ.ნ

+32.550 ი.ნ.მ

+32.450 ს.ზ.ნ

+35.850 ი.ნ.მ

+35.750 ს.ზ.ნ

+39.150 ი.ნ.მ

+39.050 ს.ზ.ნ

+42.450 ი.ნ.მ

+42.350 ს.ზ.ნ

+45.750 ი.ნ.მ

+45.650 ს.ზ.ნ

+49.050 ი.ნ.მ

+48.950 ს.ზ.ნ

+52.350 ი.ნ.მ

+52.250 ს.ზ.ნ

+55.650 ი.ნ.მ

+55.550 ს.ზ.ნ

+58.950 ი.ნ.მ

+58.850 ს.ზ.ნ 275 10 320 10 320 10 320 10 320 10 320 10 320 10 320 10 320 10 320 10 320 10 320 10 320 10 320 10 320 10 320 10 320 10 320 10 22 308 10 100 258 5895 240

საკადასტრო საზღვარი
01.12.04.001.270

საკადასტრო საზღვარი
01.12.04.001.270

26.2 15.3 1 2 3 4 5 6 7 8 9 70 40 130 10 165 330 285 330 330 330 330 330 330 330 330 330 330 330 330 330 330 330 330 385 20 10

+1.100

+61.450

+60.050 +60.050

550 600 550 600 750 600 600 550
25 4800 25
4850

16

10 288 42 255 30 300 30 300 30 300 30 300 30 300 30 300 30 300 30 300 30 300 30 300 30 300 30 300 30 300 30 300 30 300 30 300 30 300 30 110

გვ სულ

!2 (594 420EE)

შეასრულა

შეამო{მა

პ. ბურდული 1 ლ. გვეტაzე ლ. სიხარულიzე 1 პ. ბურდული გამოცემის დრო 05.06.2025

შეასრულებული AutoCad DWG sაილში და
{არმოდგენილია PDF sაილის სახიf

$" 405622492

ელ.sოსტა office@projectintegral.com

საქარfველო fბილისი 0159 1 დ. აღმაშენებლის ხეივანი .240

შპს"პროექტი ინტეგრალი"

შემსრულებელი

დამკვეfი შპს "კარკასი"
$"

TX 430029015

+995 599 221 812 მრავალბინიანი საცხოვრებელი სახლი

ზღვისუბანში

საქარfველო fბილისი xარგლის ქუxა 79

პროექტის დასახელება

შენიშვნები და სიმბოლოები

საავტორო უsლება შპს "პროექტი ინტეგრალი"

რევიზია fარიღი

სტატუსი'sაზა მერიასfან შესაfანხმებელი
დოკუმენტაცია

23 32

|რილი 1-1

მასშტაბი 1:200 !-200

ვ ე დ გ ბ ა

საკადასტრო საზღვარი
01.12.04.001.270

საკადასტრო საზღვარი
01.12.04.001.270

- 3.300 ი.ნ.მ

- 3.400 ს.ზ.ნ

+-0.000 ი.ნ.მ (+505.00) -0.220 ს.ზ.ნ

+2.850 ი.ნ.მ

+2.750 ს.ზ.ნ

+6.150 ი.ნ.მ

+6.050 ს.ზ.ნ

+9.450 ი.ნ.მ

+9.350 ს.ზ.ნ

+12.750 ი.ნ.მ

+12.650 ს.ზ.ნ

+16.050 ი.ნ.მ

+15.950 ს.ზ.ნ

+19.350 ი.ნ.მ

+19.250 ს.ზ.ნ

+22.650 ი.ნ.მ

+22.550 ს.ზ.ნ

+25.950 ი.ნ.მ

+25.850 ს.ზ.ნ

+29.250 ი.ნ.მ

+29.150 ს.ზ.ნ

+32.550 ი.ნ.მ

+32.450 ს.ზ.ნ

+35.850 ი.ნ.მ

+35.750 ს.ზ.ნ

+39.150 ი.ნ.მ

+39.050 ს.ზ.ნ

+42.450 ი.ნ.მ

+42.350 ს.ზ.ნ

+45.750 ი.ნ.მ

+45.650 ს.ზ.ნ

+49.050 ი.ნ.მ

+48.950 ს.ზ.ნ

+52.350 ი.ნ.მ

+52.250 ს.ზ.ნ

+55.650 ი.ნ.მ

+55.550 ს.ზ.ნ

+58.950 ი.ნ.მ

+58.850 ს.ზ.ნ 275 10 320 10 320 10 320 10 320 10 320 10 320 10 320 10 320 10 320 10 320 10 320 10 320 10 320 10 320 10 320 10 320 10 320 10 22 308 10 100 258 5895 240 70 40 130 10

355 695 600 450 600
25 2700 25
1.3 2750 9.1

+61.450 40

+60.050

+66.740

+65.550 288 42 255 30 300 30 300 30 300 30 300 30 300 30 300 30 300 30 300 30 300 30 300 30 300 30 300 30 300 30 300 30 300 30 300 30 300 30 110

გვ სულ

!2 (594 420EE)

შეასრულა

შეამო{მა

პ. ბურდული 1 ლ. გვეტაzე ლ. სიხარულიzე 1 პ. ბურდული გამოცემის დრო 05.06.2025

შეასრულებული AutoCad DWG sაილში და
{არმოდგენილია PDF sაილის სახიf

$" 405622492

ელ.sოსტა office@projectintegral.com

საქარfველო fბილისი 0159 1 დ. აღმაშენებლის ხეივანი .240

შპს"პროექტი ინტეგრალი"

შემსრულებელი

დამკვეfი შპს "კარკასი"
$"

TX 430029015

+995 599 221 812 მრავალბინიანი საცხოვრებელი სახლი

ზღვისუბანში

საქარfველო fბილისი xარგლის ქუxა 79

პროექტის დასახელება

შენიშვნები და სიმბოლოები

საავტორო უsლება შპს "პროექტი ინტეგრალი"

რევიზია fარიღი

სტატუსი'sაზა მერიასfან შესაfანხმებელი
დოკუმენტაცია

24 32

|რილი 2-2

მასშტაბი 1:200 !-201