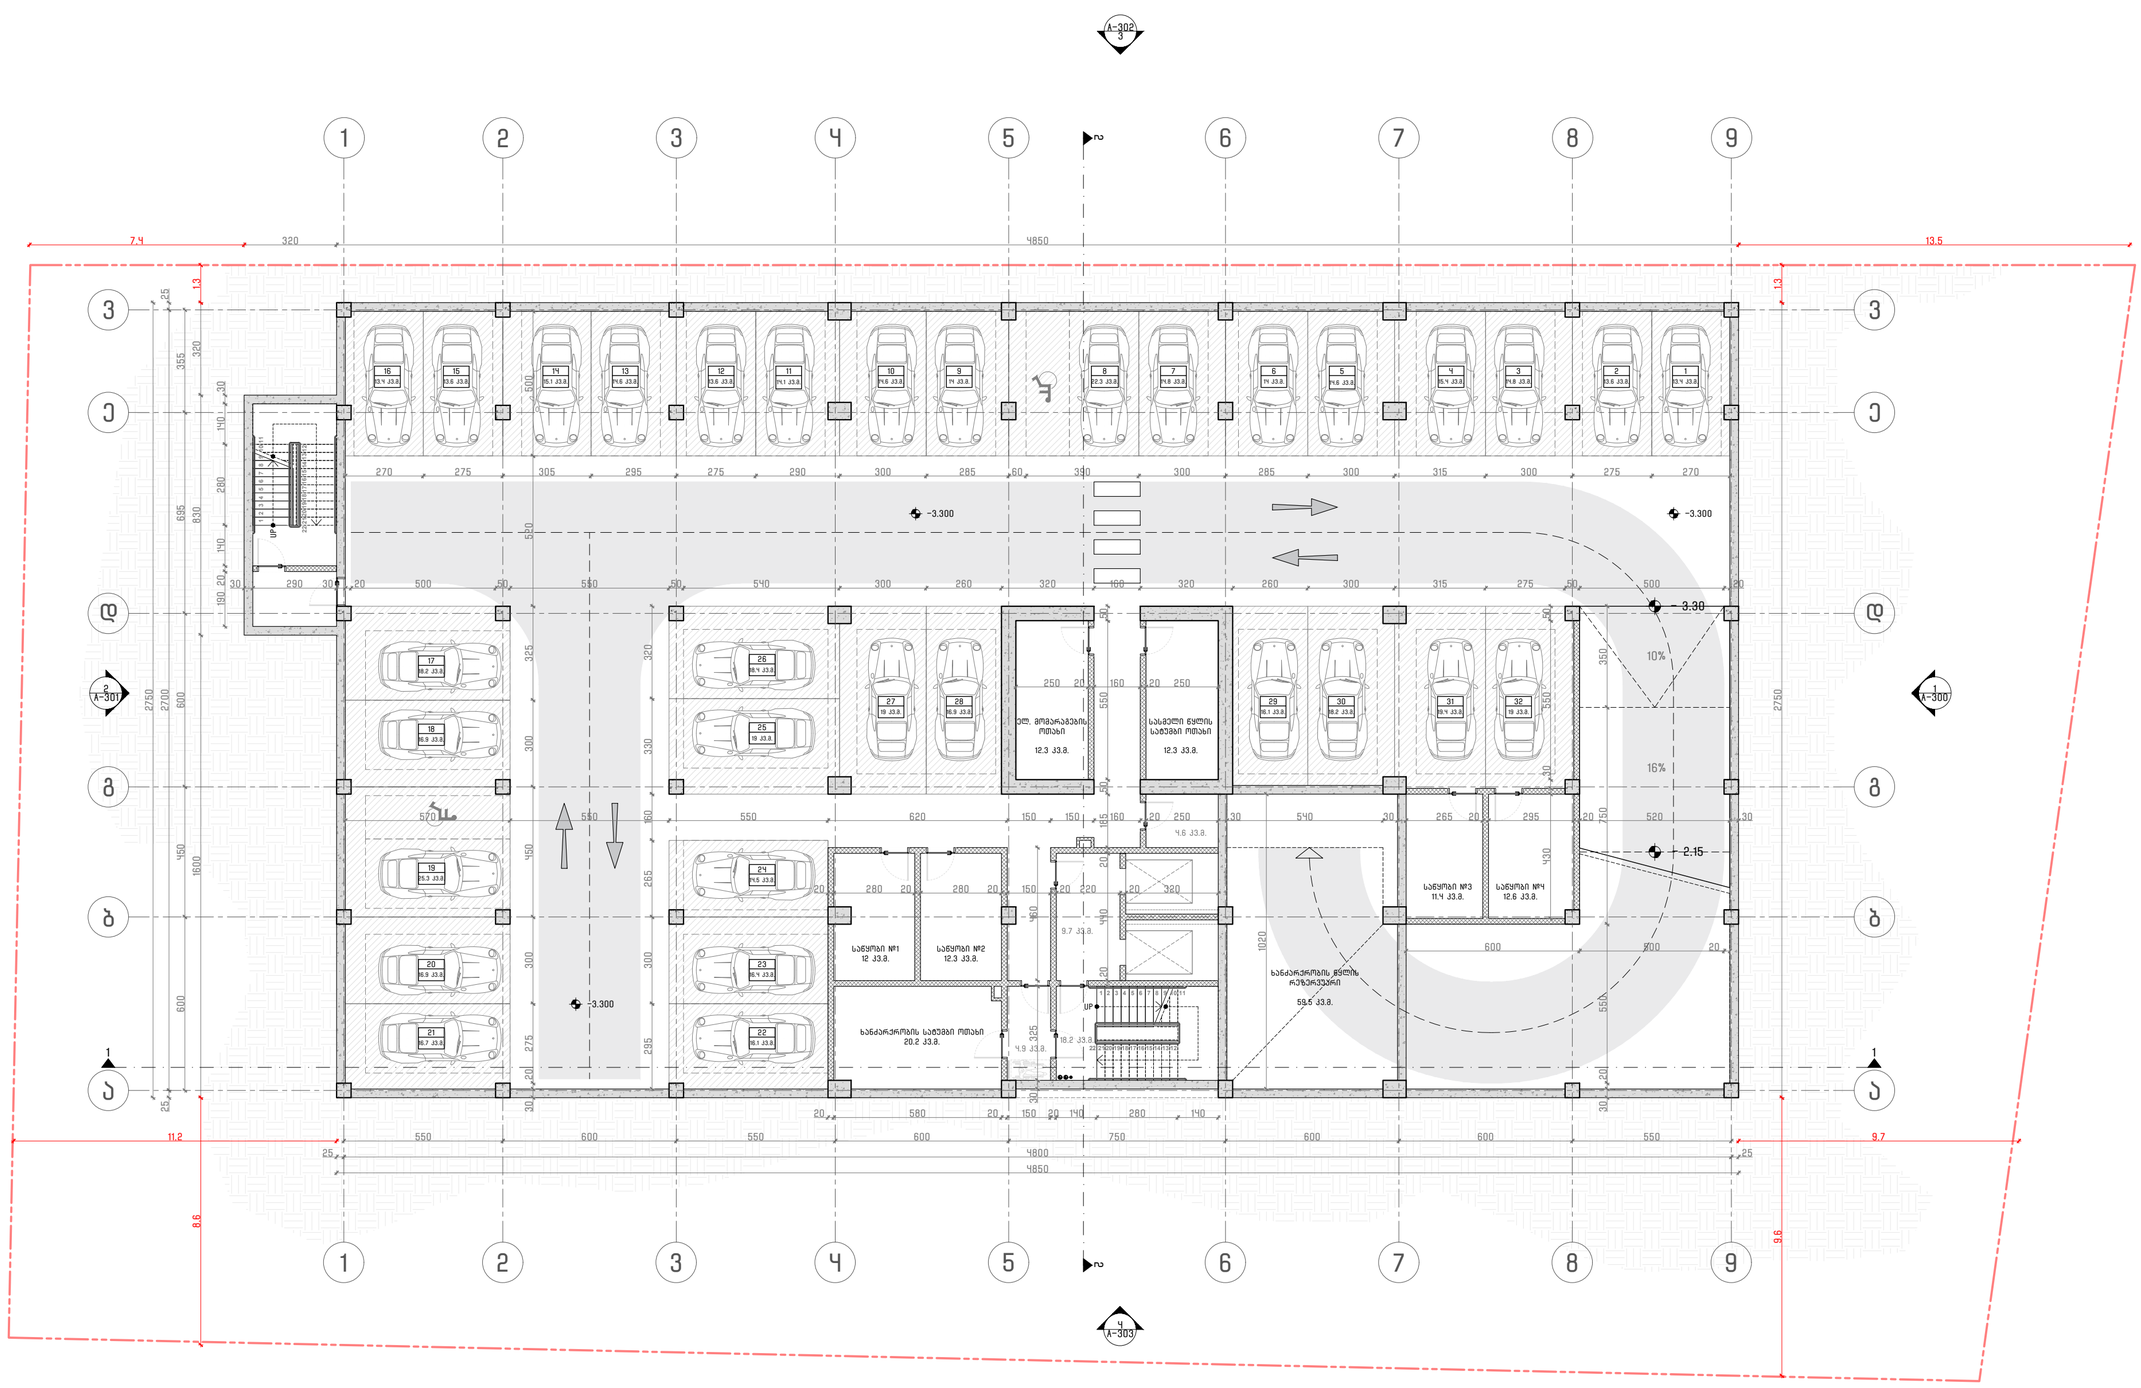

შემსრულებელი:

შპს"პროექტი ინტეგრალი"

PI_

საქართველო, თბილისი, **0159** I
დ. აღმაშენებლის ხეივანი №240

ID	405622492
ელ.ფოსტა	office@projectintegral.com

დამკვეთი:

შპს "პარკპასი"

ID	430029015
TEL:	+995 599 221 812

პროექტის დასახელება:

მრავალბინიანი სახსოვრებელი სახლი ზღვისუბანში

საქართველო, თბილისი, ჩარგლის ქუჩა №79

შენიშვნანი და სიმბოლოები:

- 1 — ღერძის ხაზი
- 1 — ჭრილის ხაზი
- ±0.00 — სართულის ნიშნული
- A-301 — შენობის ფასადი
- საპროექტო შენობა
- საპროექტო სამანანო გზა
- გამწვანება
- საპარკინგო სივრცეები
- ს.კ. 01.12.04.001.274

სართულის ტექნიკურ ეკონომიკური მახასიათებლები:

კიბის უჯრედის/სადარბაზო – 100.2 კვ.მ.
პარკინგი – 863.8 კვ.მ.
აქედან პარკინგის ადგილები – 525.1 კვ.მ.
სასანყობე ფართი – 48.3 კვ.მ.
დამხმარე ფართი – 232.5 კვ.მ.

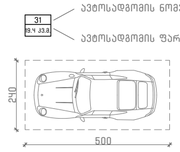

სტატუსი/ფაზა:	მშრომასთან შესათანხმებელი დოკუმენტაცია
რევიზია	თარიღი

შესასრულებელი **AutoCad DWG** ფაილში და წარმოდგენილია **PDF** ფაილის სახით

შესასრულა	ა. ბერდული I ლ. გვეტაძე
შეამოწმა	ლ. სისაკაულიძე I ა. ბერდული
საავტორო უფლება	შპს "პროექტი ინტეგრალი"
გადმოცემის დრო	05.06.2025

მეგმა -3.000

მასშტაბი 1:150		A-000
ფვ	ფურც	
02	32	A2 (594X420MM)

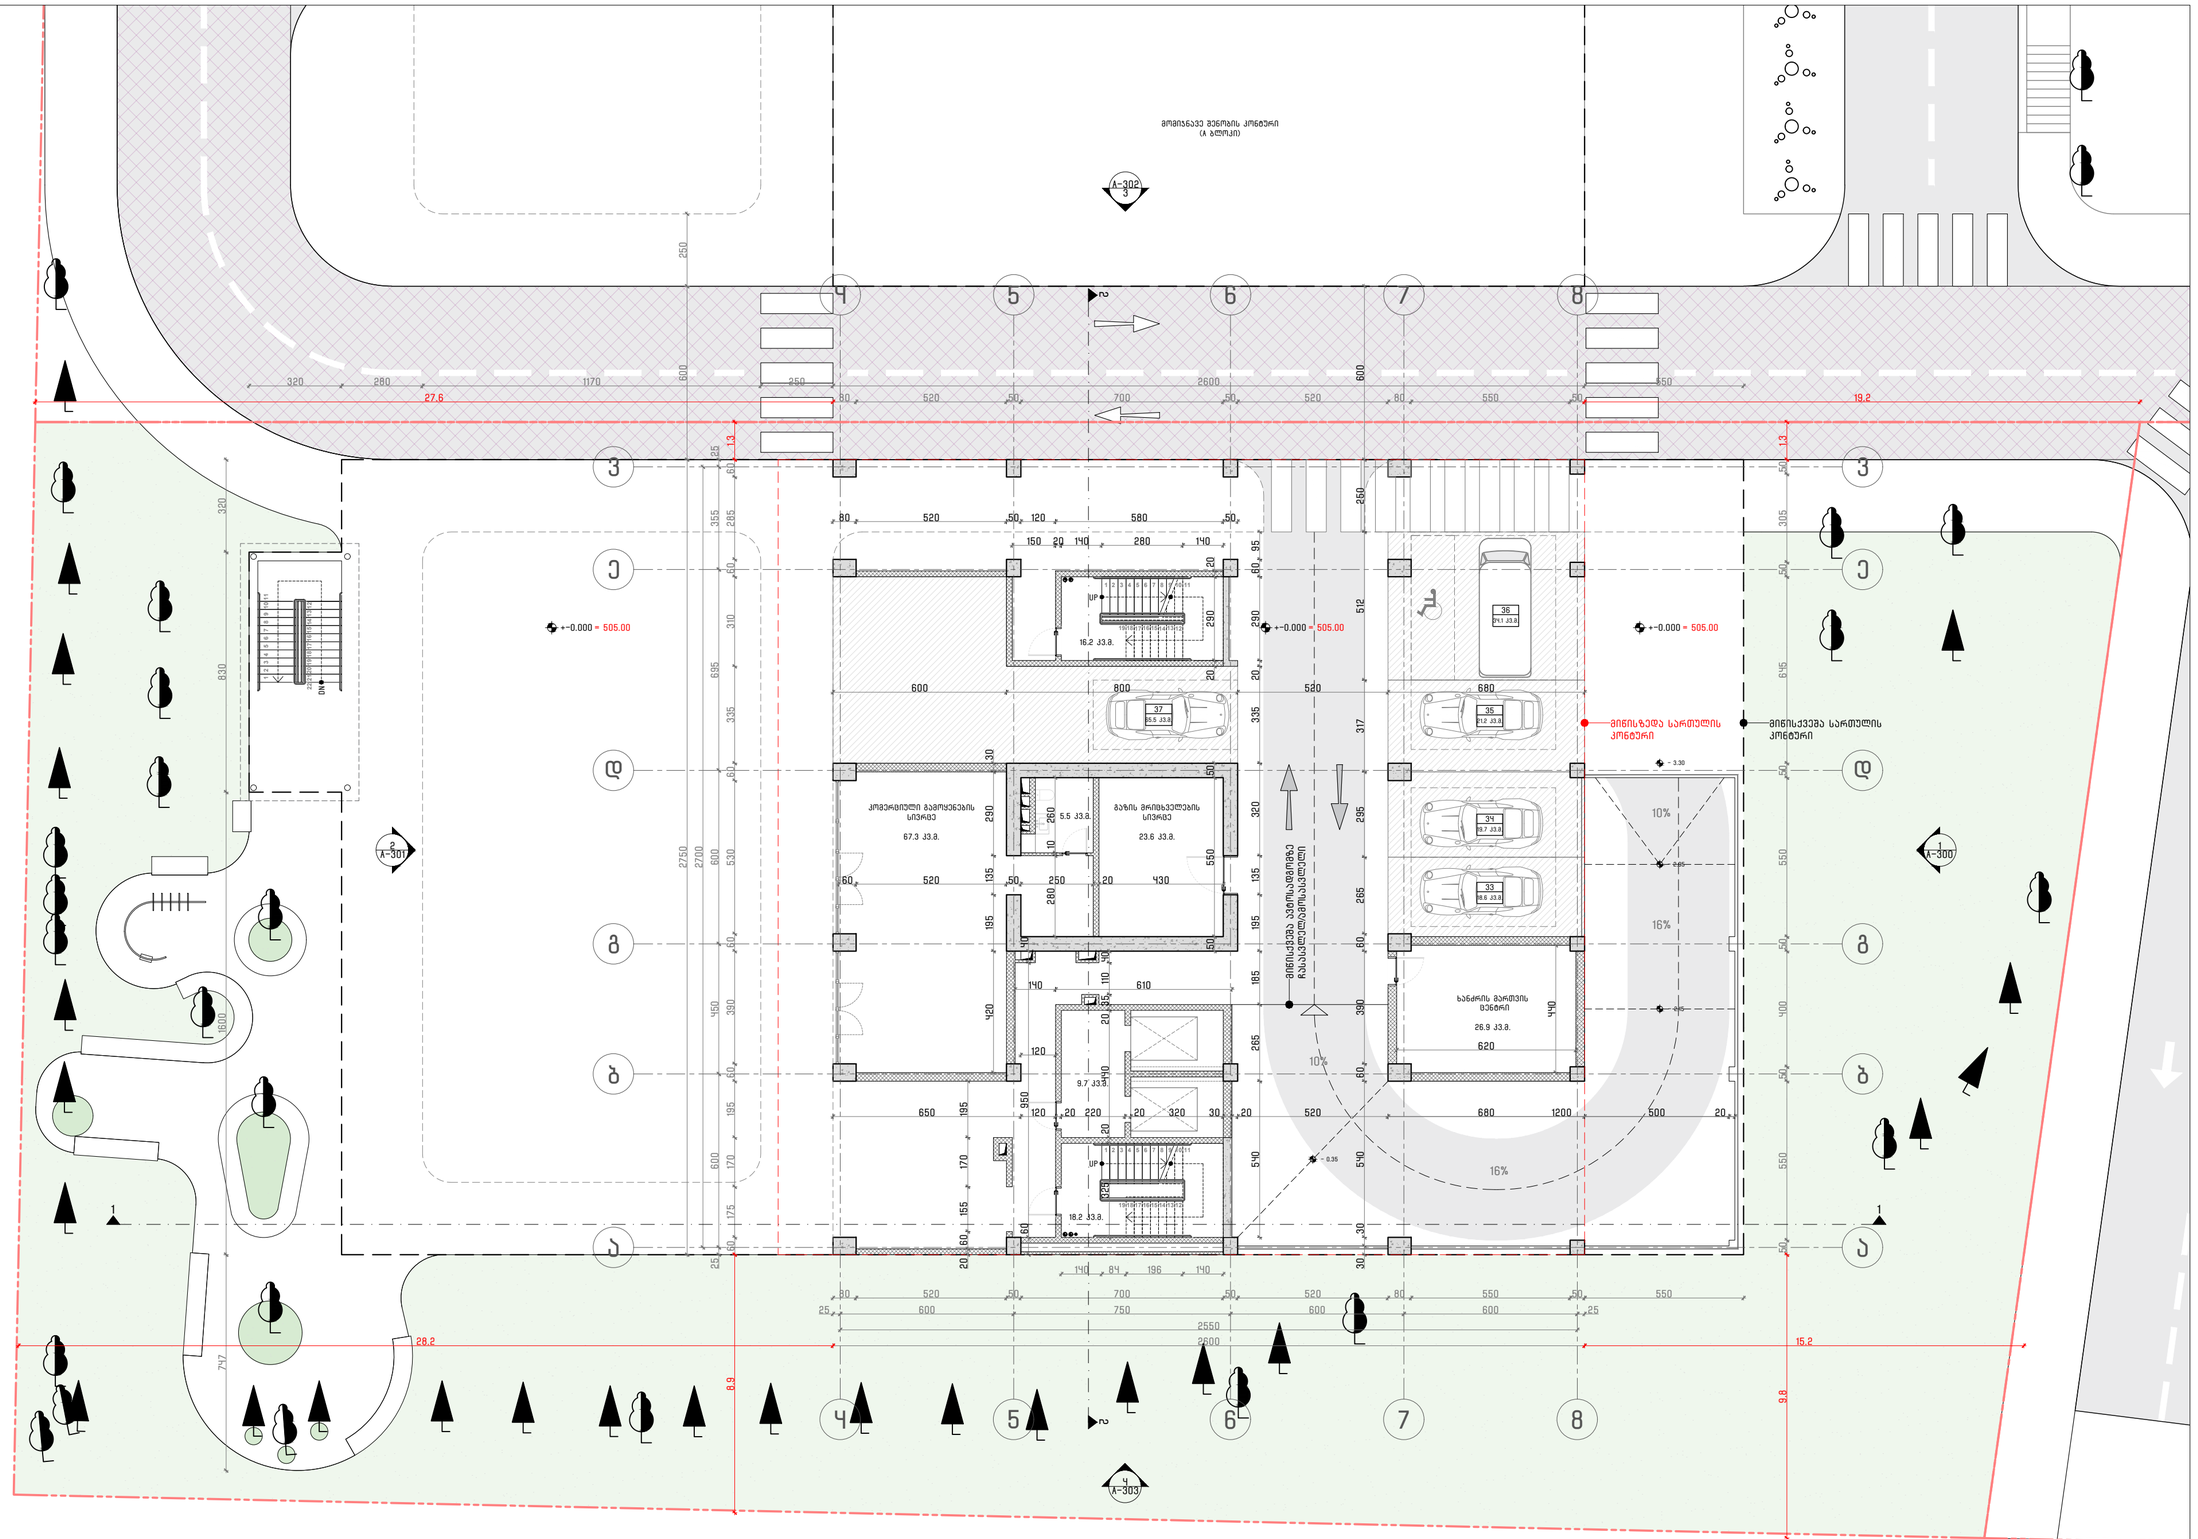

შემსრულებელი:

შპს"პროექტი ინტეგრალი"

PI_

საქართველო, თბილისი, **0159** I
დ. აღმაშენებლის ხეივანი №240

ID	405622492
ელ.ფოსტა	office@projectintegral.com

დამკვეთი:

შპს "პარკასი"

ID	430029015
TEL:	+995 599 221 812

პროექტის დასახელება:

მრავალბინიანი სამცხოვრებელი სახლი ზღვისუბანში

საქართველო, თბილისი, ჩარგლის ქუჩა №79

შენიშვნები და სიმბოლოები:

- 1 — ღერძის ხაზი
- 1 — ჭრილის ხაზი
- +-0.00 — სართულის ნიშნული
- 3 / A-301 — შენობის ფასადი
- საპროექტო შენობა
- საპროექტო სამანქანო გზა
- გამწვანება
- საპროექტო საპარკო სერვიტუტი
- ს.კ. 01.12.04.001.274

სართულის ტექნიკურ ეკონომიკური მაჩვენებლები:

კიბის უჯრედის/ადგილზე – 44.1 კ3.მ.
პარკინგი – 158.6 კ3.მ.
კომერციული ფართი – 72.8 კ3.მ.
დამხმარე ფართი – 328.0 კ3.მ.

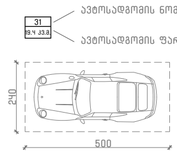

სტატუსი/ფაზა: მერიასთან შესათანხმებელი დოკუმენტაცია

რევიზია	თარიღი

შესრულებული **AutoCad DWG** ფაილები და ნარმოდგენილია **PDF** ფაილის სახით

შესრულა	ა. ბერიული I ლ. გვეტაძე
შეამოწმა	ლ. სისარულიძე I ა. ბერიული
საავტორო უფლება	შპს "პროექტი ინტეგრალი"
გამოცემის დრო	05.06.2025

გეგმა +-0.000 (+505.00)

მასშტაბი 1:150		A-001
ფვ	სულ	
03	32	A2 (594X420MM)

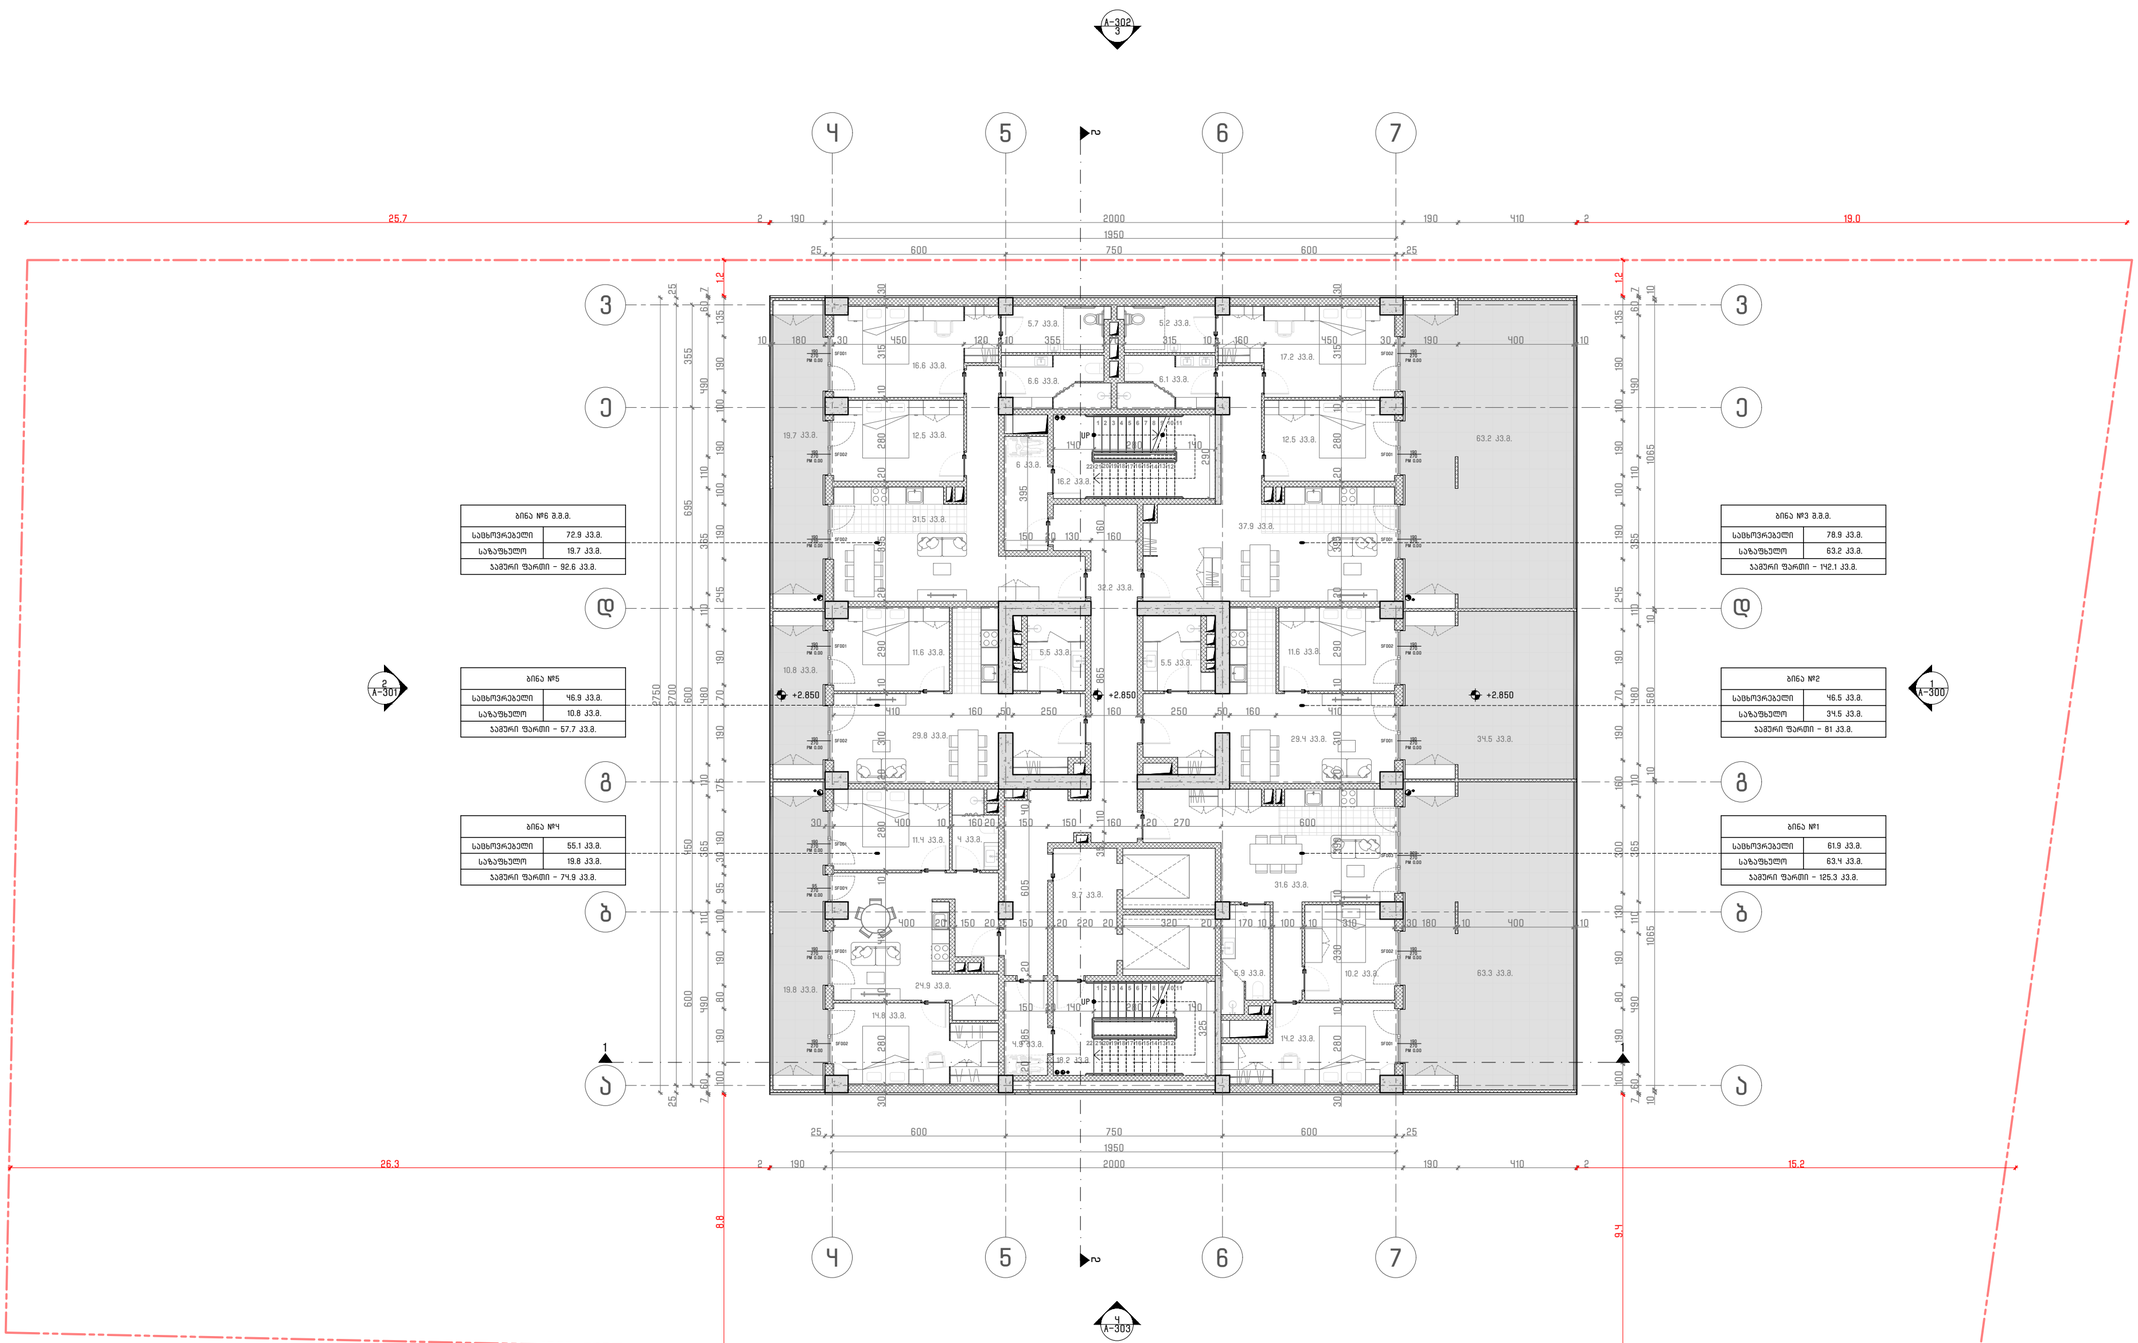

შემსრულებელი:

შპს"პროექტი ინტეგრალი"

PI_

საქართველო, თბილისი, **0159** I
დ. აღმაშენებლის ხეივანი №240

ID	405622492
ელ.ფოსტა	office@projectintegral.com

დამკვეთი:

შპს "პარკპასი"

ID	430029015
TEL:	+995 599 221 812

პროექტის დასახელება:

მრავალბინიანი საცხოვრებელი სახლი ზღვისუბანში

საქართველო, თბილისი, ჩარგლის ქუჩა №79

შენიშვნები და სიმბოლოები:

- 1 — ღერძის ხაზი
- 1 ▲ — ჭრილის ხაზი
- ±-0.00 — სართულის ნიშნული
- 3 / A-301 — შენობის ფასადი
- ს.პ. 01.12.04.001.274

სარდულის ტექნიკურ ეკონომიკური მაჩვენებლები:

ქიბის უჯრედის/საფარებზე - 87.1 ჯ.მ.
საცხოვრებელი - 362.2 ჯ.მ.
საზაფხულო - 211.6 ჯ.მ.

სტადია/ფაზა:	მერიასთან შესათანხმებელი დოკუმენტაცია
რევიზია	თარიღი

შესასრულებელი **AutoCad DWG** ფაილები და წარმოდგენილია **PDF** ფაილის სახით

შესრულა	ა. ბერიული I ლ. ბეჭდაძე
შემოწმა	ლ. სისარულიძე I ა. ბერიული
საავტორო უფლება	შპს "პროექტი ინტეგრალი"
გამოცემის დრო	05.06.2025

მეშვა +2.850

მასშტაბი 1:150		A-002
ფვ	სულ	
04	32	A2 (594X420MM)

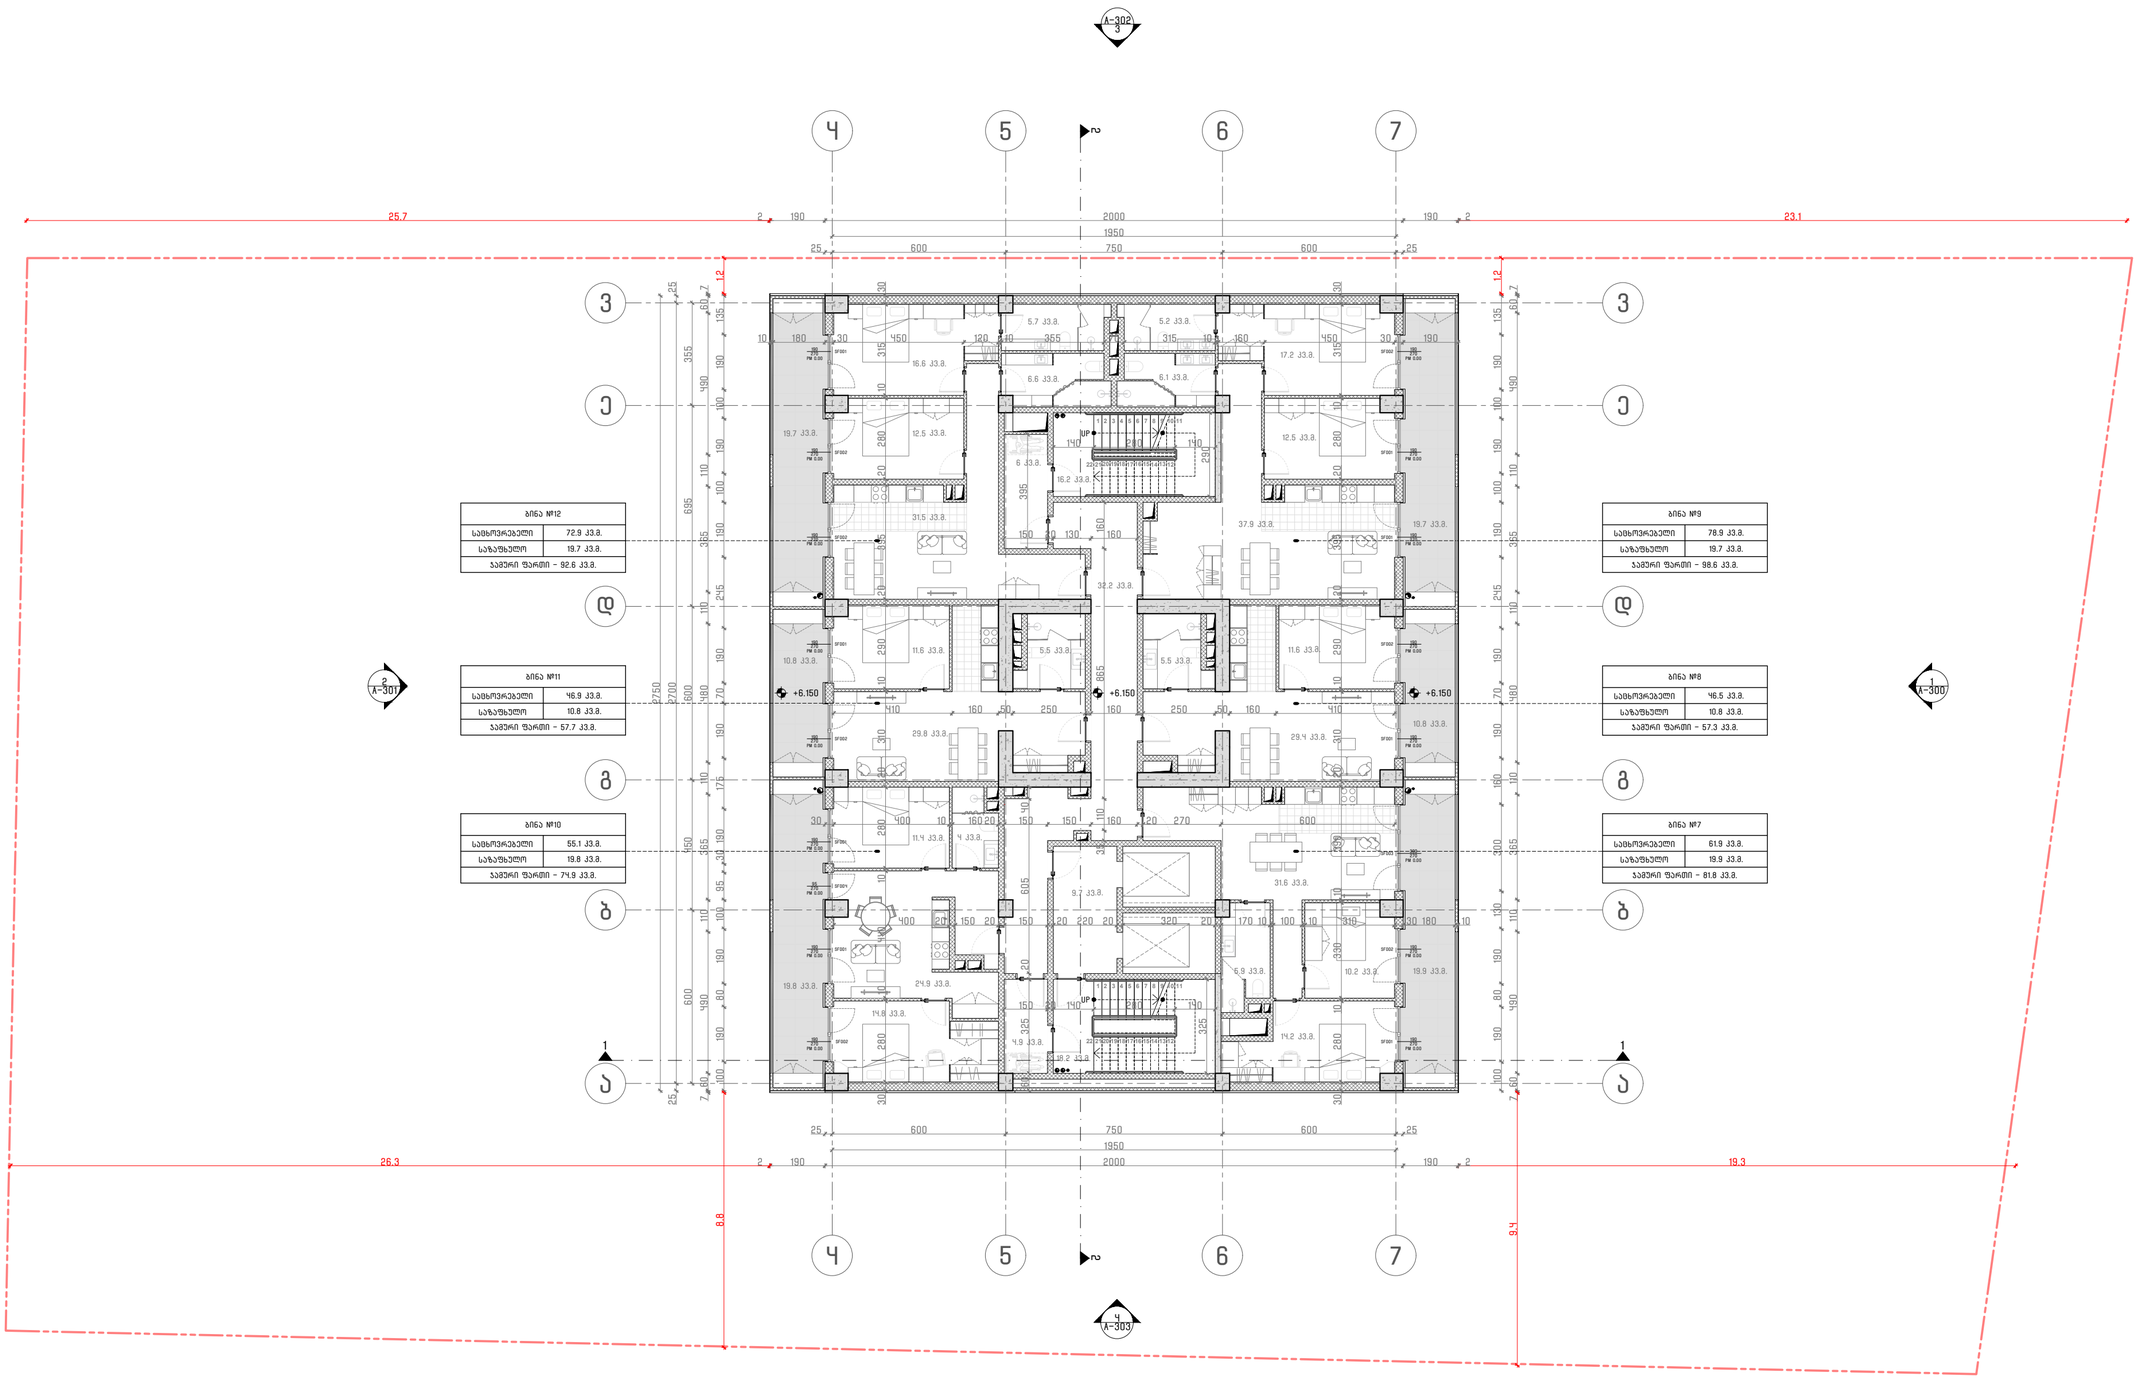

შემსრულებელი:

შპს"პროექტი ინტეგრალი"

PI_

საქართველო, თბილისი, **0159** I
დ. აღმაშენებლის ხეივანი №240

ID	405622492
ელ.ფოსტა	office@projectintegral.com

დამკვეთი:

შპს "პარკპასი"

ID	430029015
TEL:	+995 599 221 812

პროექტის დასახელება:

მრავალბინიანი სახსოვრებელი სახლი ზღვისუბანში

საქართველო, თბილისი, ჩარგლის ქუჩა №79

შენიშვნანი და სიმბოლოები:

- 1 — ღერძის ხაზი
- 1 — ჭრილის ხაზი
- ±0.00 — სართულის ნიშნული
- 3 / A-301 — შენობის ფასადი
- ს.კ. 01.12.04.001.274

სართულის ტექნიკურ ეკონომიკური მაჩვენებლები:

კიბის უჯრედის/სადარბაზო - 87.1 კვ.მ.
სახსოვრებელი - 362.2 კვ.მ.
საზაფხულო - 100.8 კვ.მ.

სტატუსი/ფაზა: მერიასთან შესათანხმებელი დოკუმენტაცია

რევიზია	თარიღი

შესრულებულია **AutoCad DWG** ფაილში და წარმოდგენილია **PDF** ფაილის სახით

შესრულა	ა. ბერდული I ლ. ჯვებაძე
შეამოწმა	ლ. სიხარულიძე I ა. ბერდული
საავტორო უფლება	შპს "პროექტი ინტეგრალი"
გამოცემის დრო	05.06.2025

გეგმა +6.150

მასშტაბი 1:150		A-003
გვ	სულ	
05	32	A2 (594X420MM)

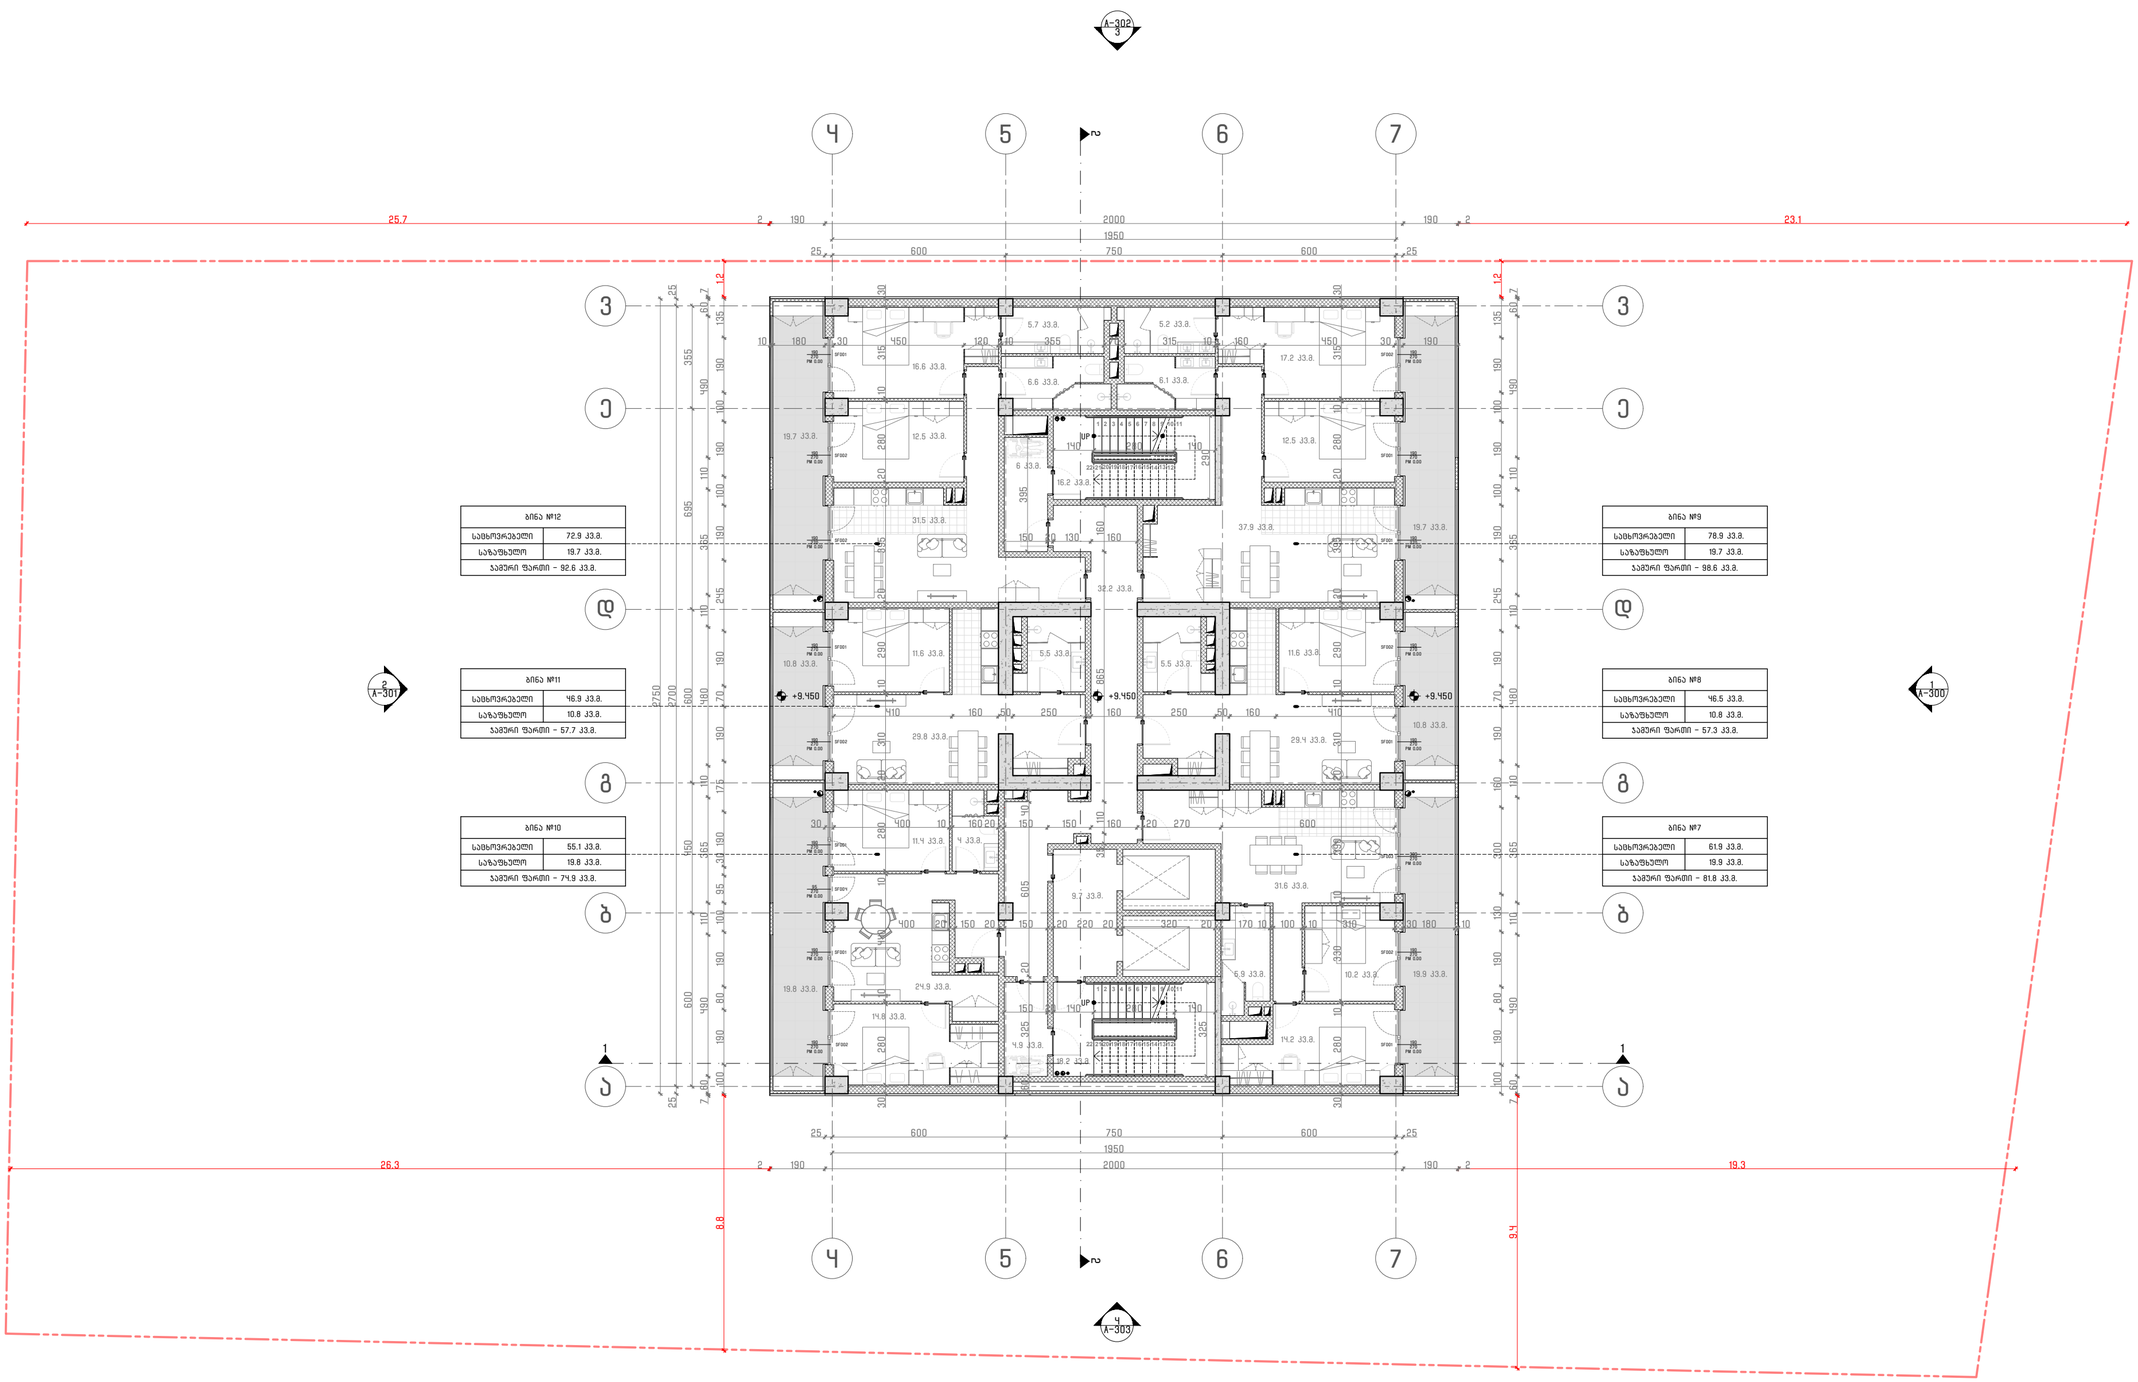

შემსრულებელი:

შპს"პროექტი ინტეგრალი"

PI_

საქართველო, თბილისი, **0159** I
დ. აღმაშენებლის ხეივანი №240

ID	405622492
ელ.ფოსტა	office@projectintegral.com

დამკვეთი:

შპს "პარკპასი"

ID	430029015
TEL:	+995 599 221 812

პროექტის დასახელება:

მრავალბინიანი სახსოვრებელი სახლი ზღვისუბანში

საქართველო, თბილისი, ჩარგლის ქუჩა №79

შენიშვნანი და სიმბოლოები:

- 1 — ღერძის ხაზი
- 1 — ჭრილის ხაზი
- ±0.00 — სართულის ნიშნული
- 3 / A-301 — შენობის ფასადი
- ს.კ. 01.12.04.001.274

სართულის ტექნიკურ ეკონომიკური მაჩვენებლები:

კიბის უჯრედის/სადარბაზო - 87.1 კვ.მ.
სახსოვრებელი - 362.2 კვ.მ.
საზაფხულო - 100.8 კვ.მ.

სტატუსი/ფაზა: მერიასთან შესათანხმებელი დოკუმენტაცია

რევიზია	თარიღი

შესრულებული **AutoCad DWG** ფაილში და ნარმოდგენილია **PDF** ფაილის სახით

შესრულა	ა. ბერიული I ლ. ჯაფარიძე
შეამოწმა	ლ. სისხარულიძე I ა. ბერიული
საავტორო უფლება	შპს "პროექტი ინტეგრალი"
გადმოცემის დრო	05.06.2025

გეგმა +9.450

მასშტაბი 1:150		A-004
გვ	სულ	
06	32	A2 (594X420MM)

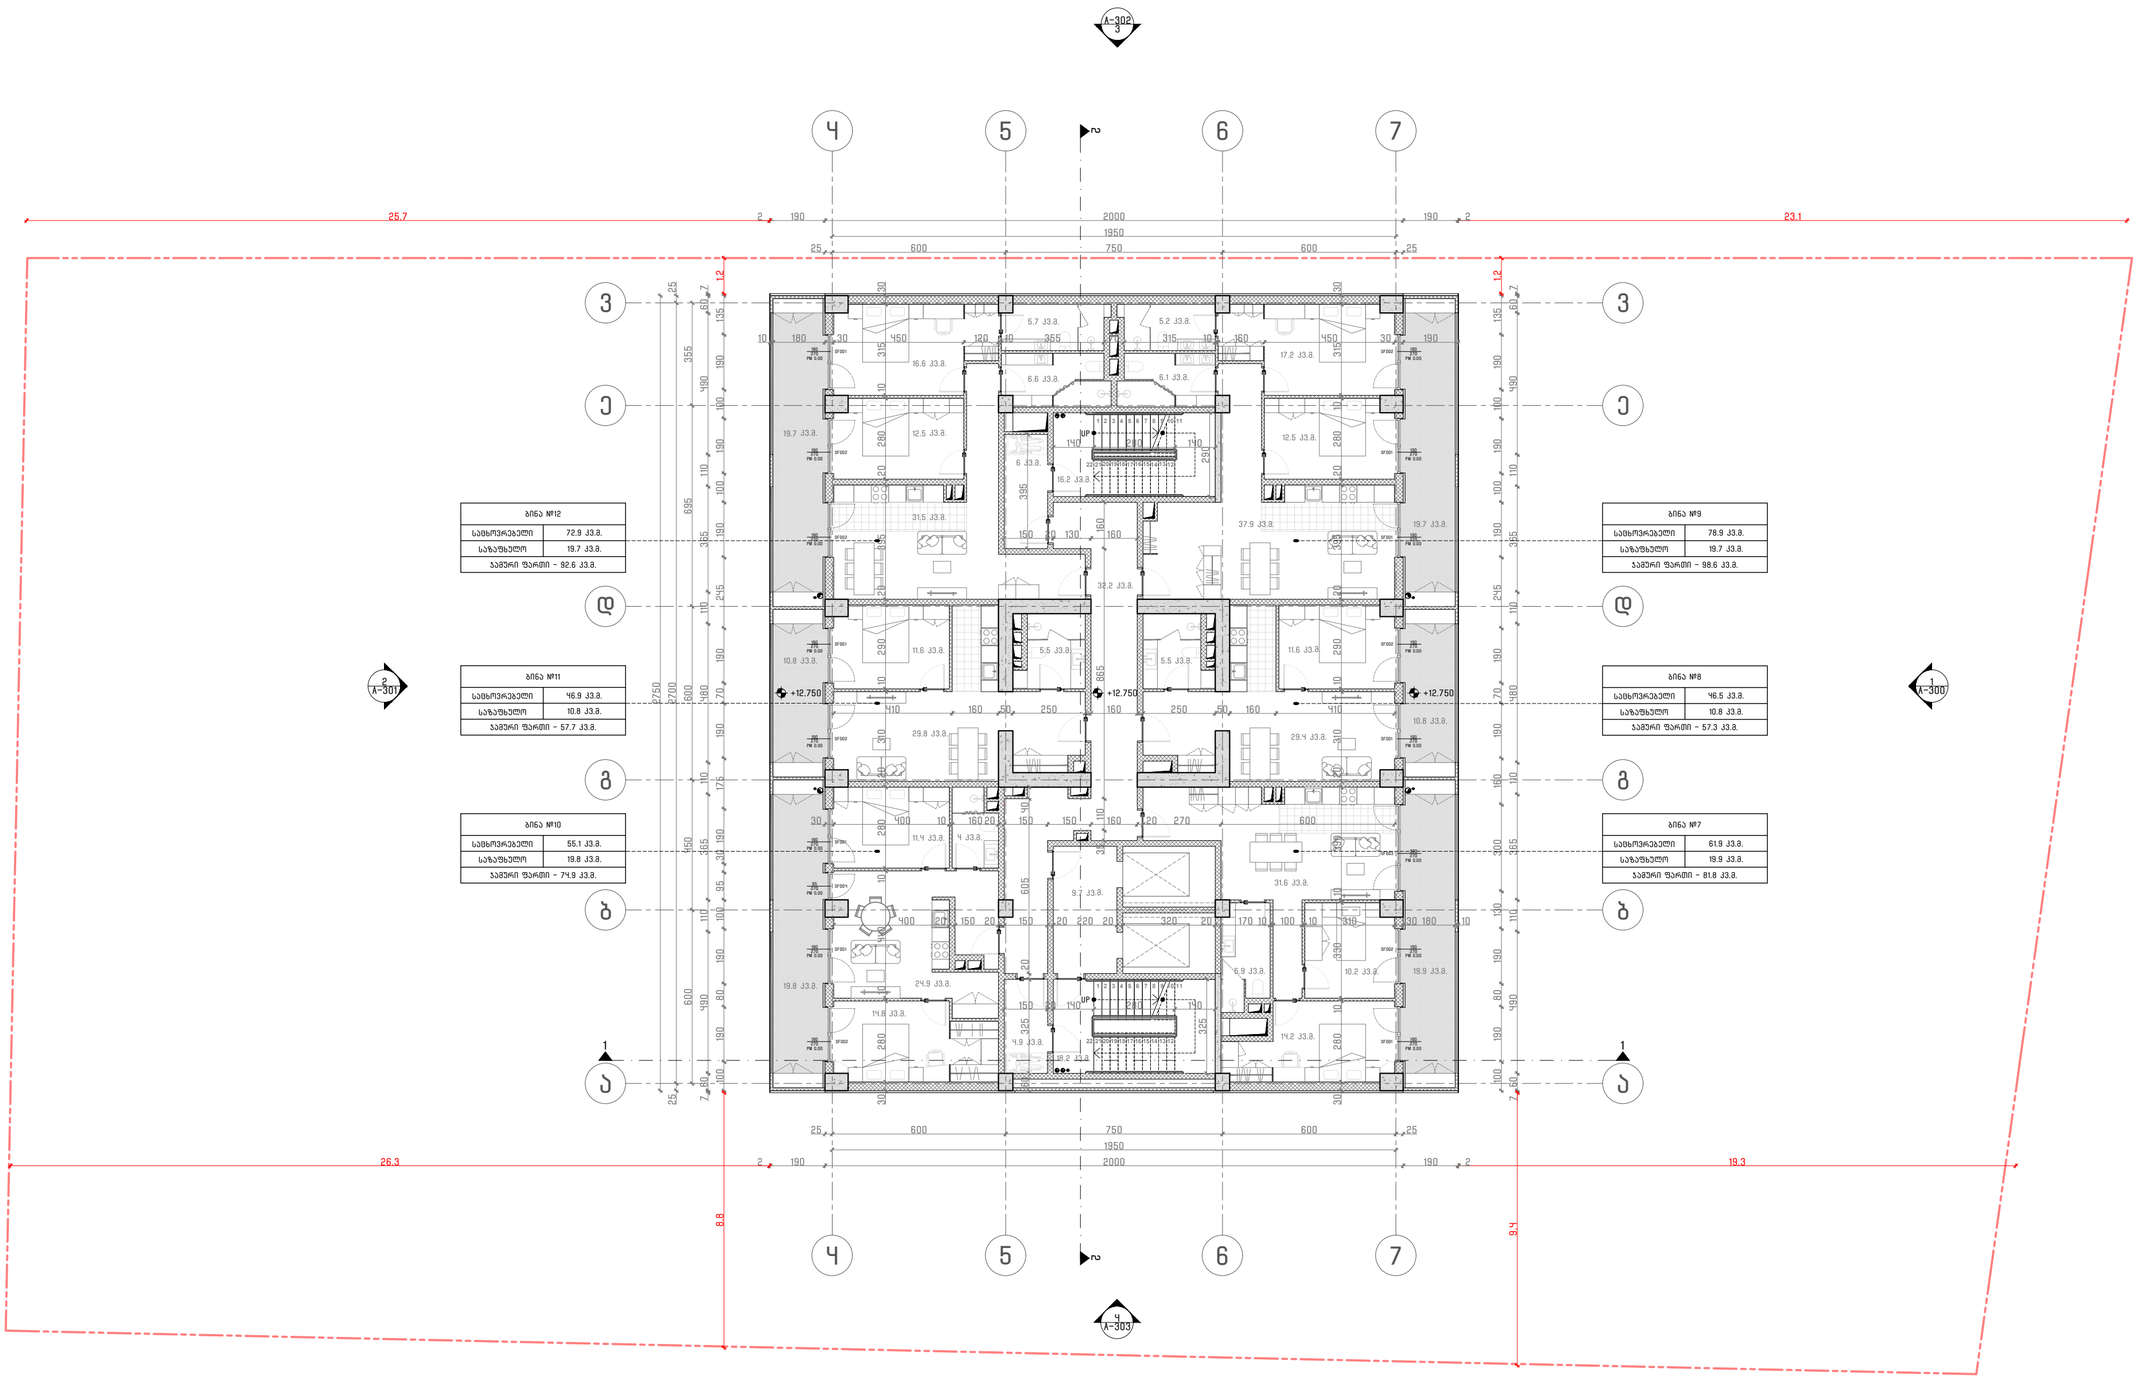

შემსრულებელი:

შპს"პროექტი ინტეგრალი"

PI_

საქართველო, თბილისი, **0159** I
დ. აღმაშენებლის ხეივანი №240

ID	405622492
ელ.ფოსტა	office@projectintegral.com

დამკვეთი:

შპს "პარკპასი"

ID	430029015
TEL:	+995 599 221 812

პროექტის დასახელება:

მრავალბინიანი სამსხვრეველი სახლი ზღვისუბანში

საქართველო, თბილისი, ჩარგლის ქუჩა №79

შენიშვნები და სიმბოლოები:

1 — ღერძის ხაზი

1 — ჭრილის ხაზი

±0.00 — სართულის ნიშნული

A-300 — შენობის ფასადი

ს.კ. 01.12.04.001.274

სართულის ტექნიკურ ეკონომიკური მაჩვენებლები:

კიბის უჯრედის/სადარბაზო - 87.1 კ3.მ.
სამსხვრეველი - 362.2 კ3.მ.
საზაფხულო - 100.8 კ3.მ.

სტატუსი/ფაზა: მერიასთან შესათანხმებელი დოკუმენტაცია

რევიზია	თარიღი

შესრულებული **AutoCad DWG** ფაილში და წარმოდგენილია **PDF** ფაილის სახით

შესრულა	ა. ბერდული I ლ. გვეტაძე
შეამოწმა	ლ. სიხარულიძე I ა. ბერდული
საავტორო უფლება	შპს "პროექტი ინტეგრალი"
გამოცემის დრო	05.06.2025

გეგმა +12.750

მასშტაბი 1:150		A-005
გვ	სულ	
07	32	A2 (594X420MM)

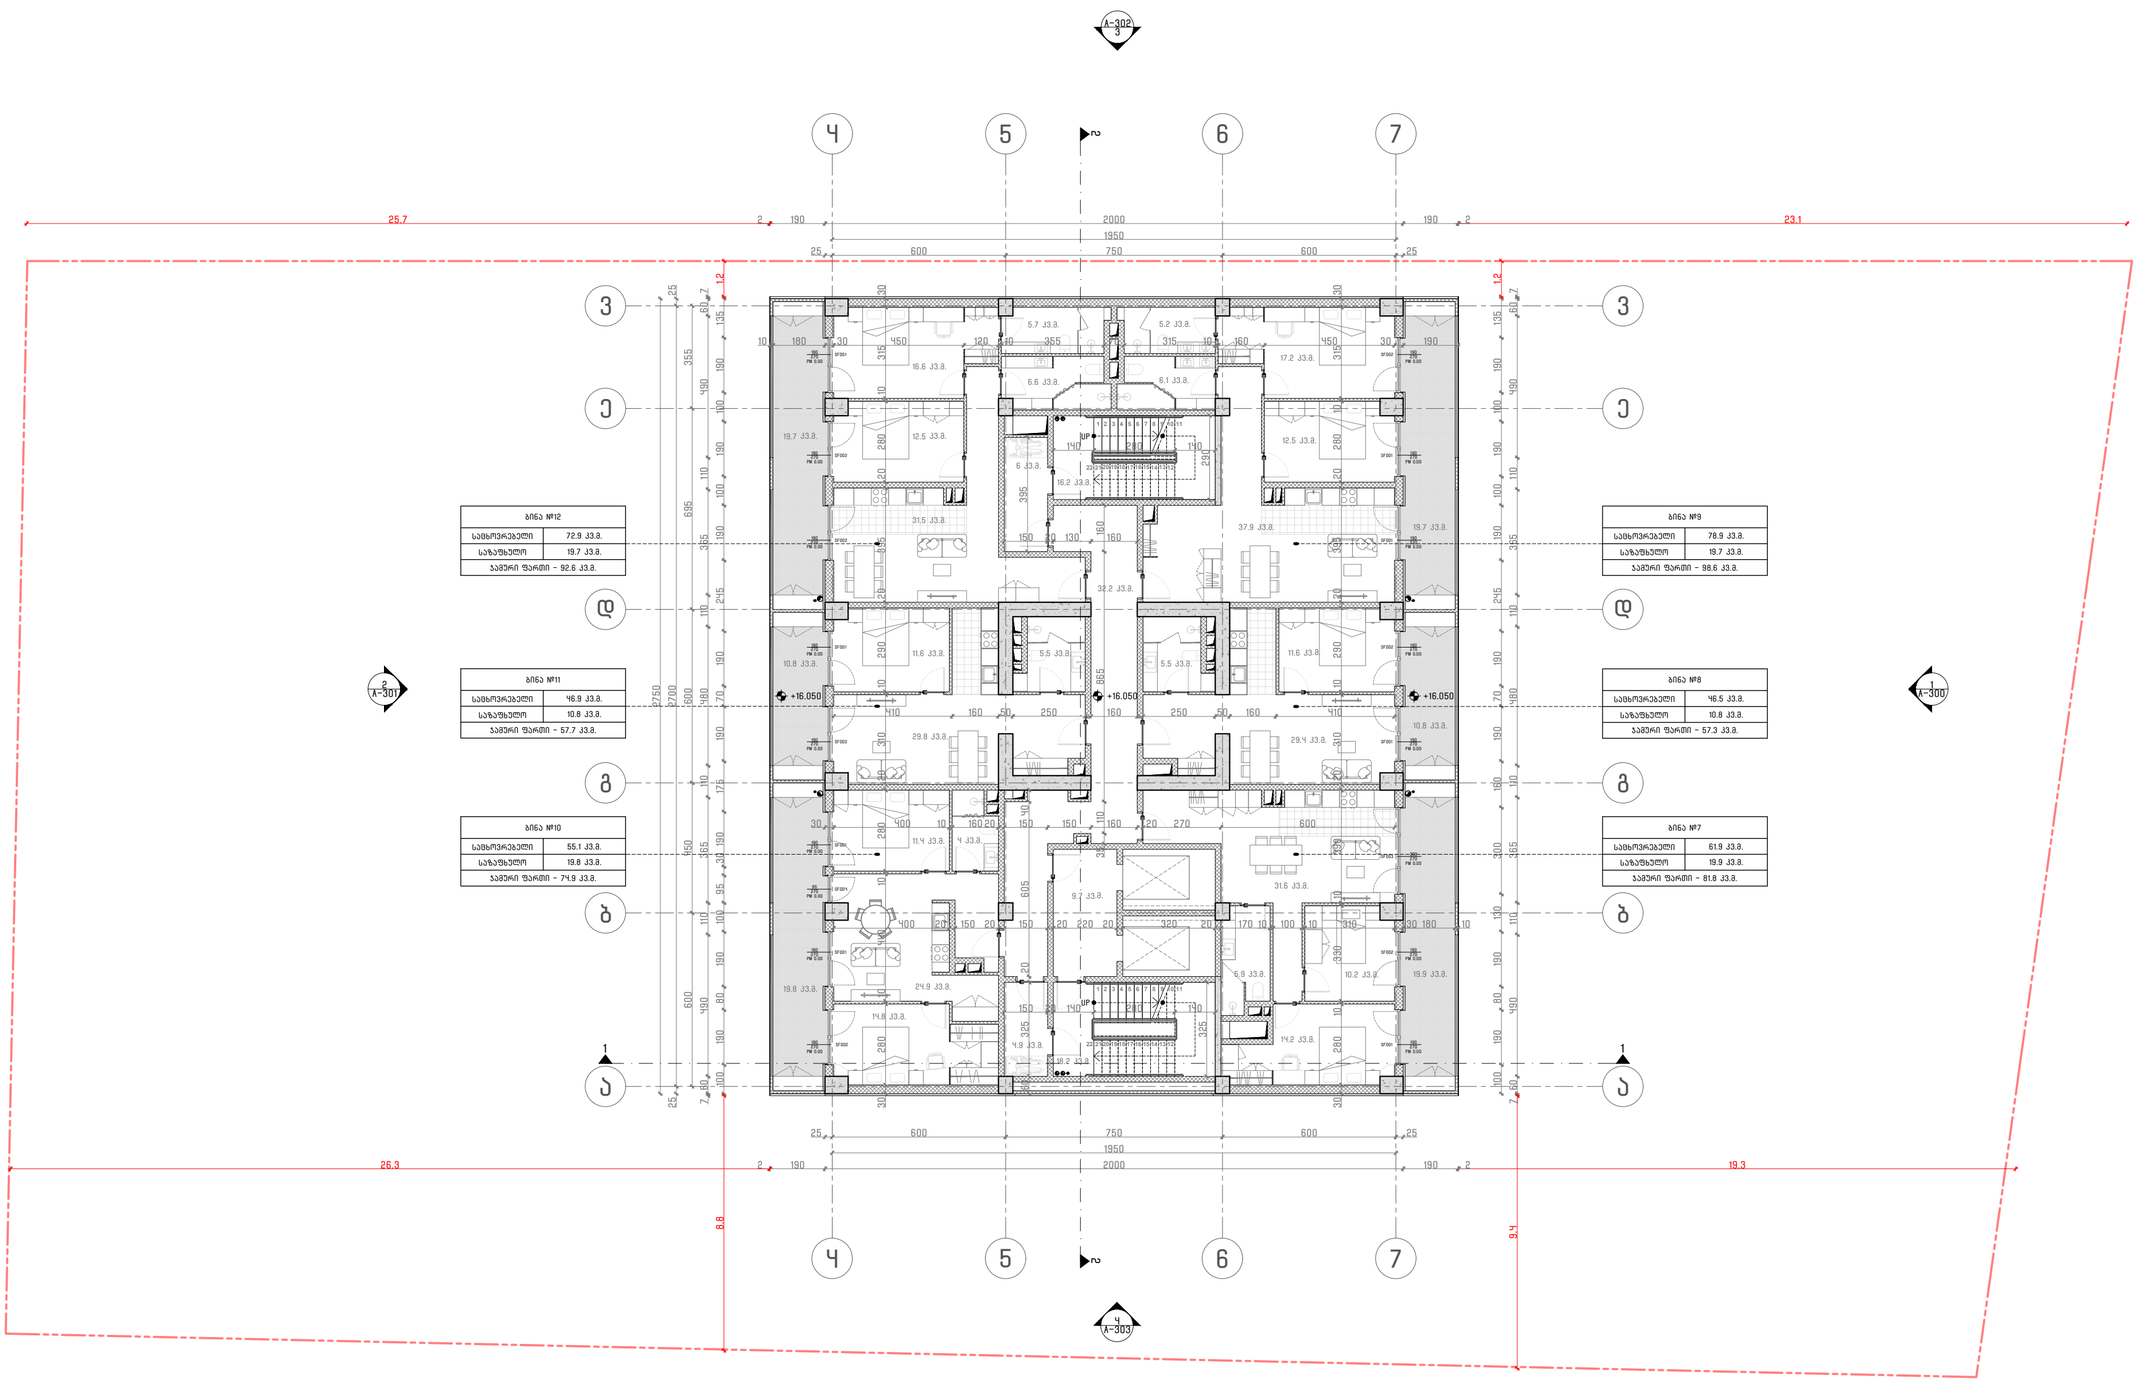

შემსრულებელი:

შპს"პროექტი ინტეგრალი"

PI_

საქართველო, თბილისი, **0159** I
დ. ალმაშენებლის ხეივანი №240

ID	405622492
ელ.ფოსტა	office@projectintegral.com

დამკვეთი:

შპს "პარკპასი"

ID	430029015
TEL:	+995 599 221 812

პროექტის დასახელება:

მრავალბინიანი სახსოვრებელი სახლი ზღვისუბანში

საქართველო, თბილისი, ჩარგლის ქუჩა №79

შენიშვნანი და სიმბოლოები:

- 1 — ღერძის ხაზი
- 1 — ჭრილის ხაზი
- ±-0.00 — სართულის ნიშნული
- 3 / A-301 — შენობის ფასადი
- ს.პ. 01.12.04.001.274

სართულის ტექნიკურ ეკონომიკური მაჩვენებლები:

კიბის უჯრედის/სადარბაზო - 87.1 კ3.მ.
სახსოვრებელი - 362.2 კ3.მ.
საზაფხულო - 100.8 კ3.მ.

სტატუსი/ფაზა:	მერიასთან შესათანხმებელი დოკუმენტაცია
რევიზია	თარიღი

შესრულებული **AutoCad DWG** ფაილში და ნარმოდგენილია **PDF** ფაილის სახით

შესრულა	ა. ბერიული I ლ. გვეტაძე
შეამოწმა	ლ. სიხარულიძე I ა. ბერიული
საავტორო უფლება	შპს "პროექტი ინტეგრალი"
გამოცემის დრო	05.06.2025

გეგმა +16.050

მასშტაბი 1:150		A-006
გვ	სულ	
08	32	A2 (594X420MM)

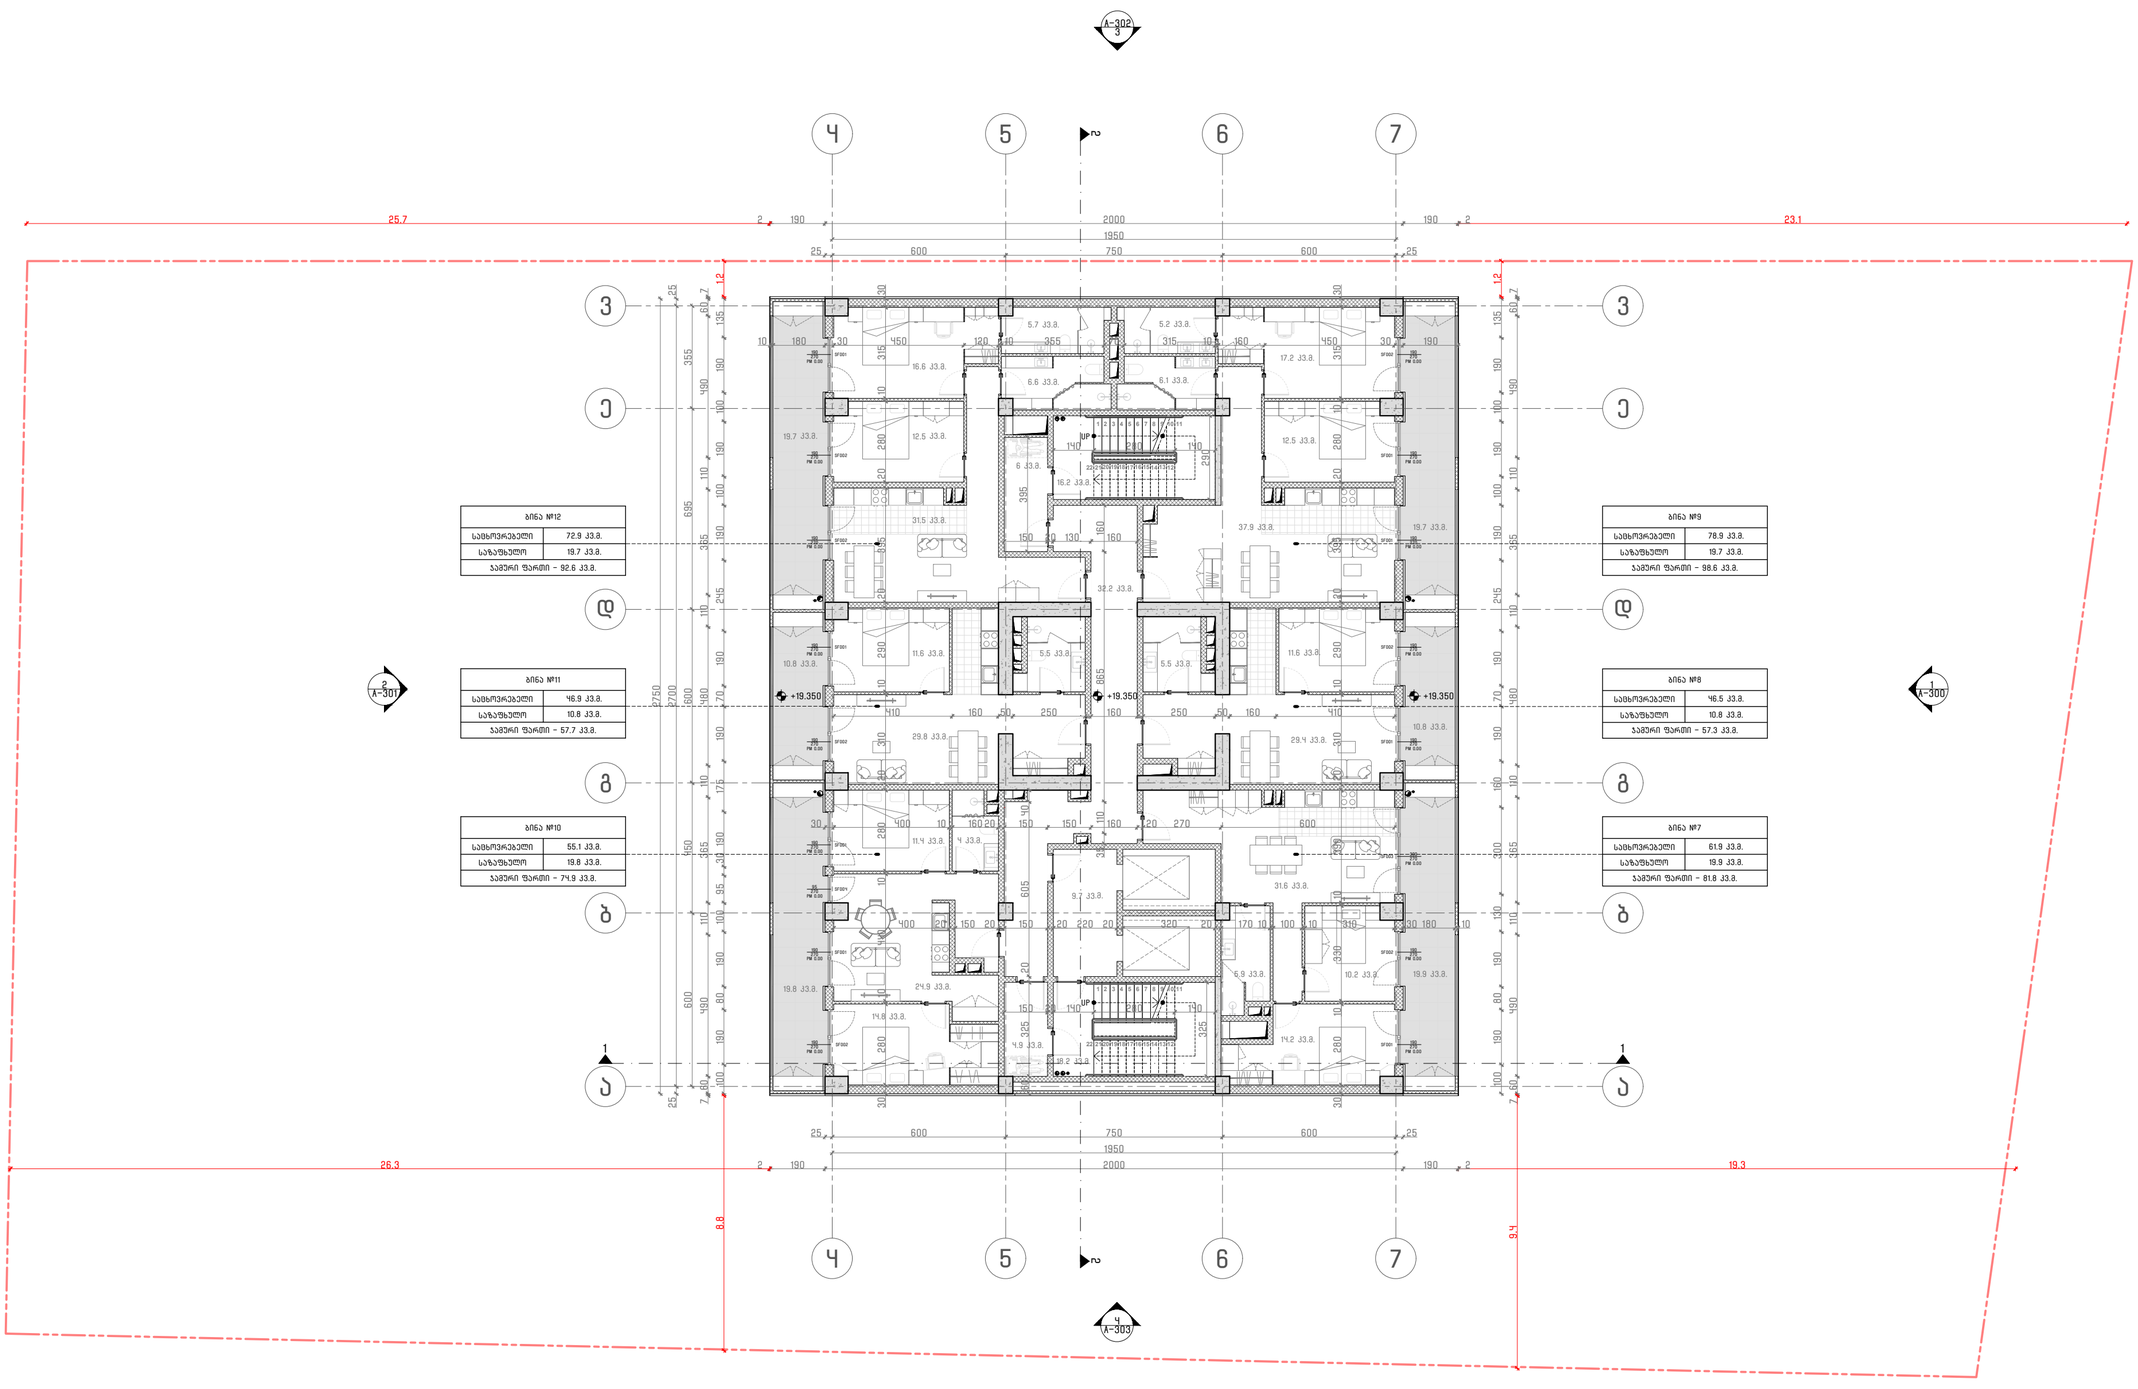

შემსრულებელი:

შპს"პროექტი ინტეგრალი"

PI_

საქართველო, თბილისი, **0159** I
დ. აღმაშენებლის ხეივანი №240

ID	405622492
ელ.ფოსტა	office@projectintegral.com

დამკვეთი:

შპს "პარკპასი"

ID	430029015
TEL:	+995 599 221 812

პროექტის დასახელება:

მრავალბინიანი სახსოვრებელი სახლი ზღვისუბანში

საქართველო, თბილისი, ჩარგლის ქუჩა №79

შენიშვნანი და სიმბოლოები:

1 — ღერძის ხაზი

1 — ჭრილის ხაზი

±-0.00 — სართულის ნიშნული

A-301 3 — შენობის ფასადი

— — — ს.კ. 01.12.04.001.274

სართულის ტექნიკურ ეკონომიკური მაჩვენებლები:

კიბის უჯრედის/სადარბაზო - 87.1 კვ.მ.
სახსოვრებელი - 362.2 კვ.მ.
საზაფხულო - 100.8 კვ.მ.

სტადიასტატუსი:	მერიასთან შესათანხმებელი დოკუმენტაცია
რევიზია	თარიღი

შესრულებული **AutoCad DWG** ფაილში და წარმოდგენილია **PDF** ფაილის სახით

შესრულა	ა. ბერიული I ლ. ჯაფარიძე
შეამოწმა	ლ. სიხარულიძე I ა. ბერიული
საავტორო უფლება	შპს "პროექტი ინტეგრალი"
გამოცემის დრო	05.06.2025

გეგმა +19.350

მასშტაბი 1:150		A-007
გვ	სულ	
09	32	A2 (594X420MM)

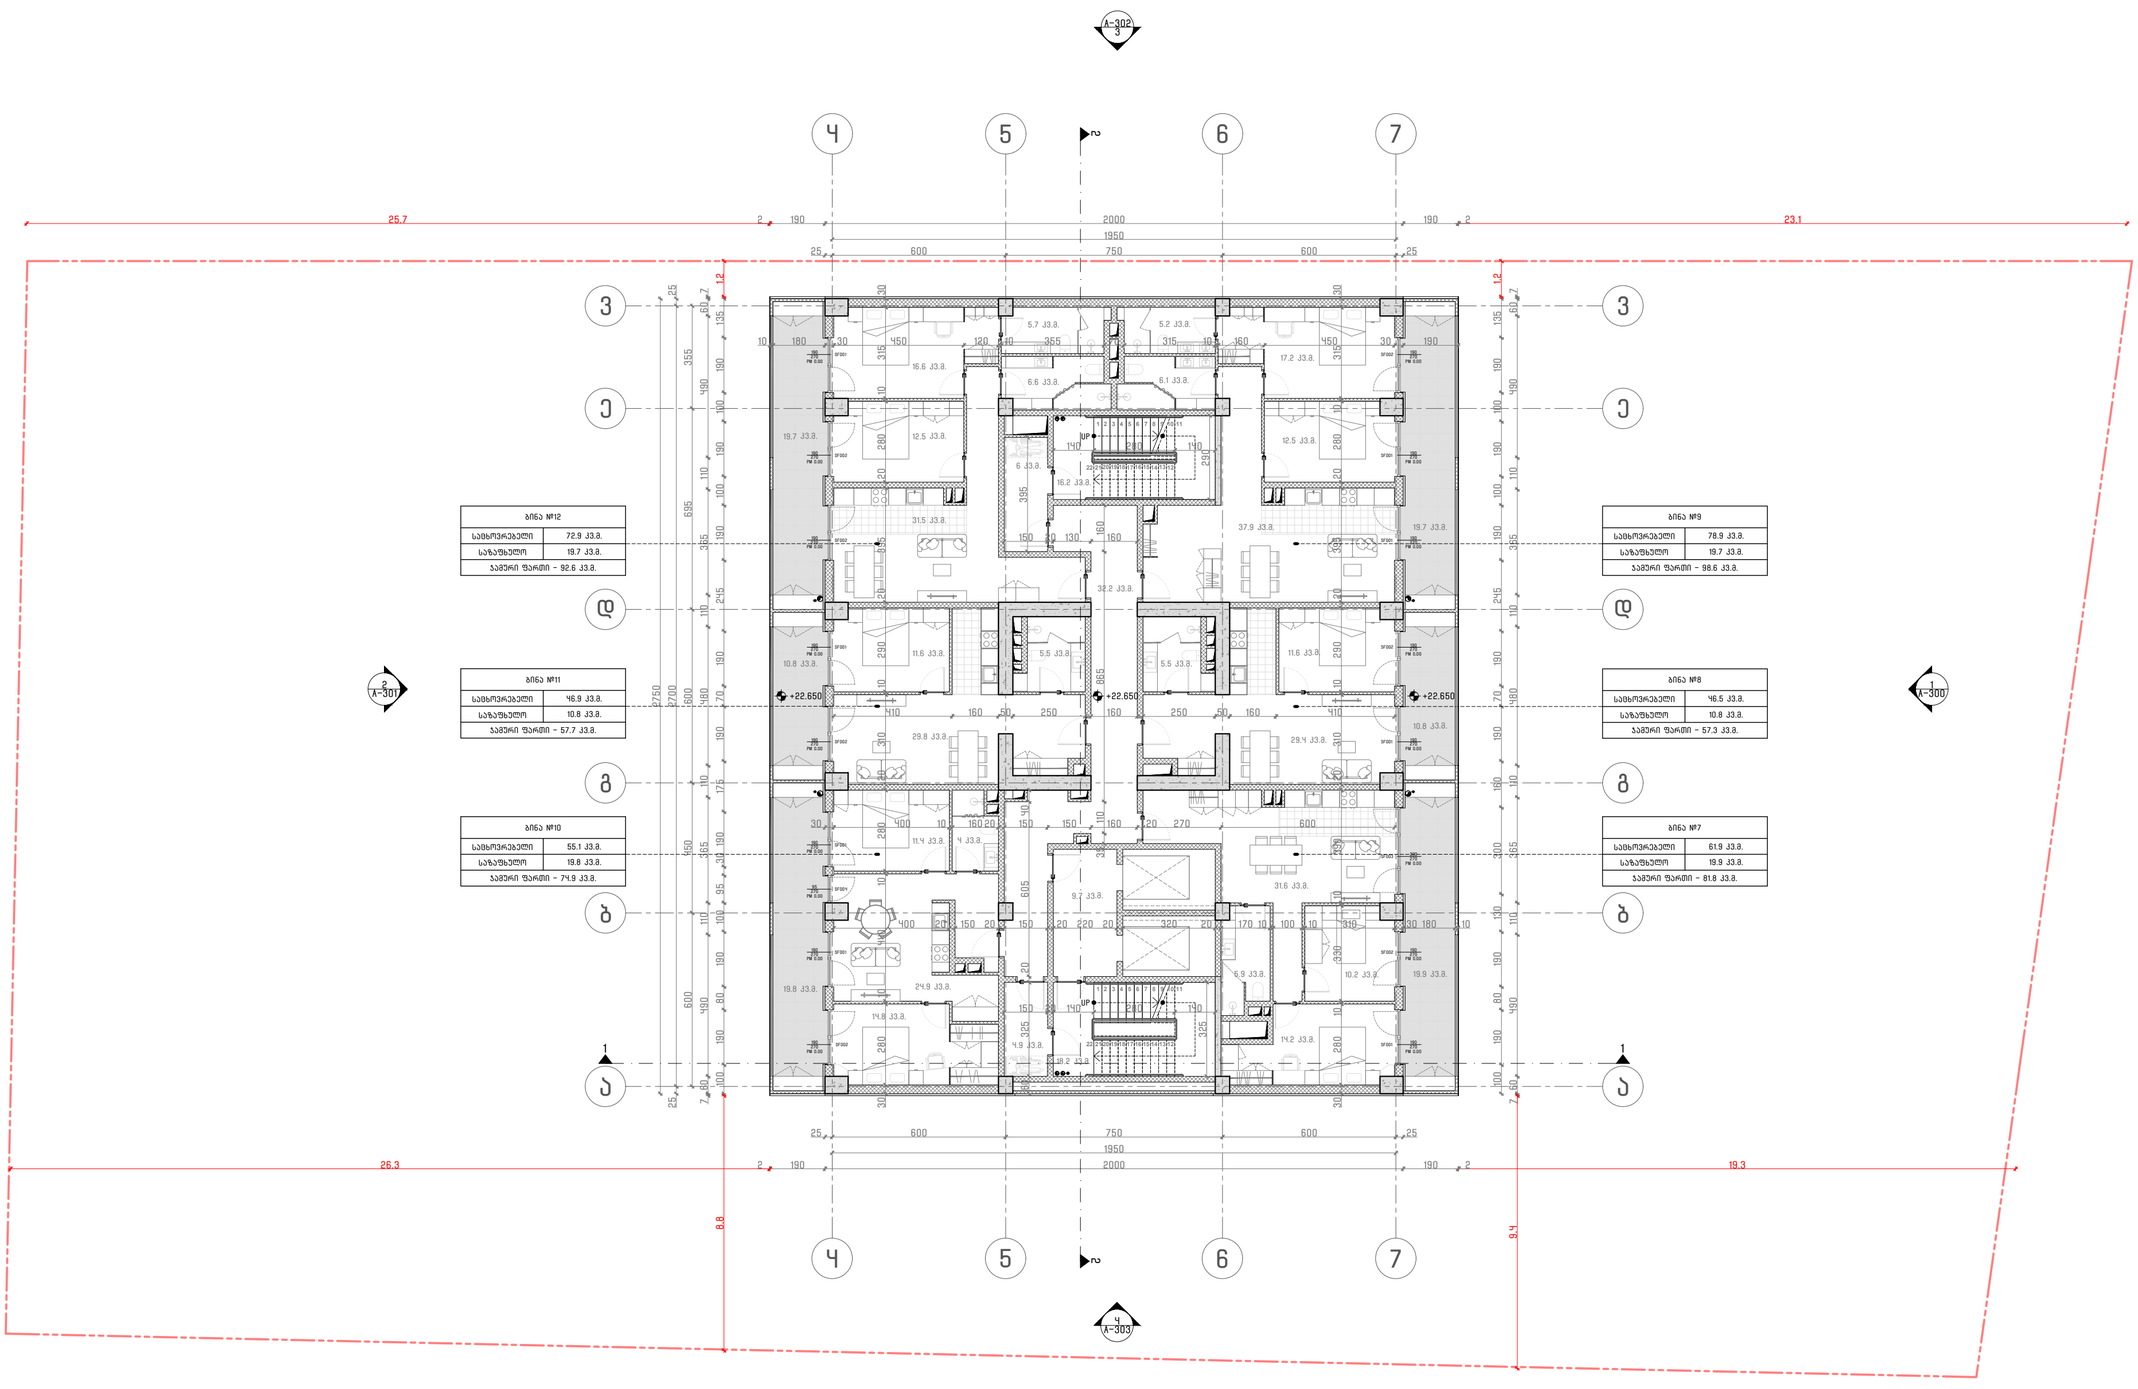

შემსრულებელი:

შპს"პროექტი ინტეგრალი"

PI_

საქართველო, თბილისი, **0159** I
დ. აღმაშენებლის ხეივანი №240

ID	405622492
ელ.ფოსტა	office@projectintegral.com

დამკვეთი:

შპს "პარკპასი"

ID	430029015
TEL:	+995 599 221 812

პროექტის დასახელება:

მრავალბინიანი სახსოვრებელი სახლი ზღვისუბანში

საქართველო, თბილისი, ჩარგლის ქუჩა №79

შენიშვნანი და სიმბოლოები:

- 1 — ღერძის ხაზი
- 1 — ჭრილის ხაზი
- ±0.00 — სართულის ნიშნული
- 3 / A-301 — შენობის ფასადი
- ს.კ. 01.12.04.001.274

სართულის ტექნიკურ ეკონომიკური მაჩვენებლები:

კიბის უჯრედის/სადარბაზო - 87.1 კვ.მ.
სახსოვრებელი - 362.2 კვ.მ.
საზაფხულო - 100.8 კვ.მ.

სტატუსი/ფაზა:	მერიასთან შესათანხმებელი დოკუმენტაცია
რევიზია	თარიღი

შესრულებული **AutoCad DWG** ფაილში და ნარმოდგენილია **PDF** ფაილის სახით

შესრულა	ა. ბერიული I ლ. ჯაველაძე
შეამოწმა	ლ. სიხარულიძე I ა. ბერიული
საავტორო უფლება	შპს "პროექტი ინტეგრალი"
გამოცემის დრო	05.06.2025

გეგმა +22.650

მასშტაბი 1:150		A-008
გვ	სულ	
10	32	A2 (594X420MM)

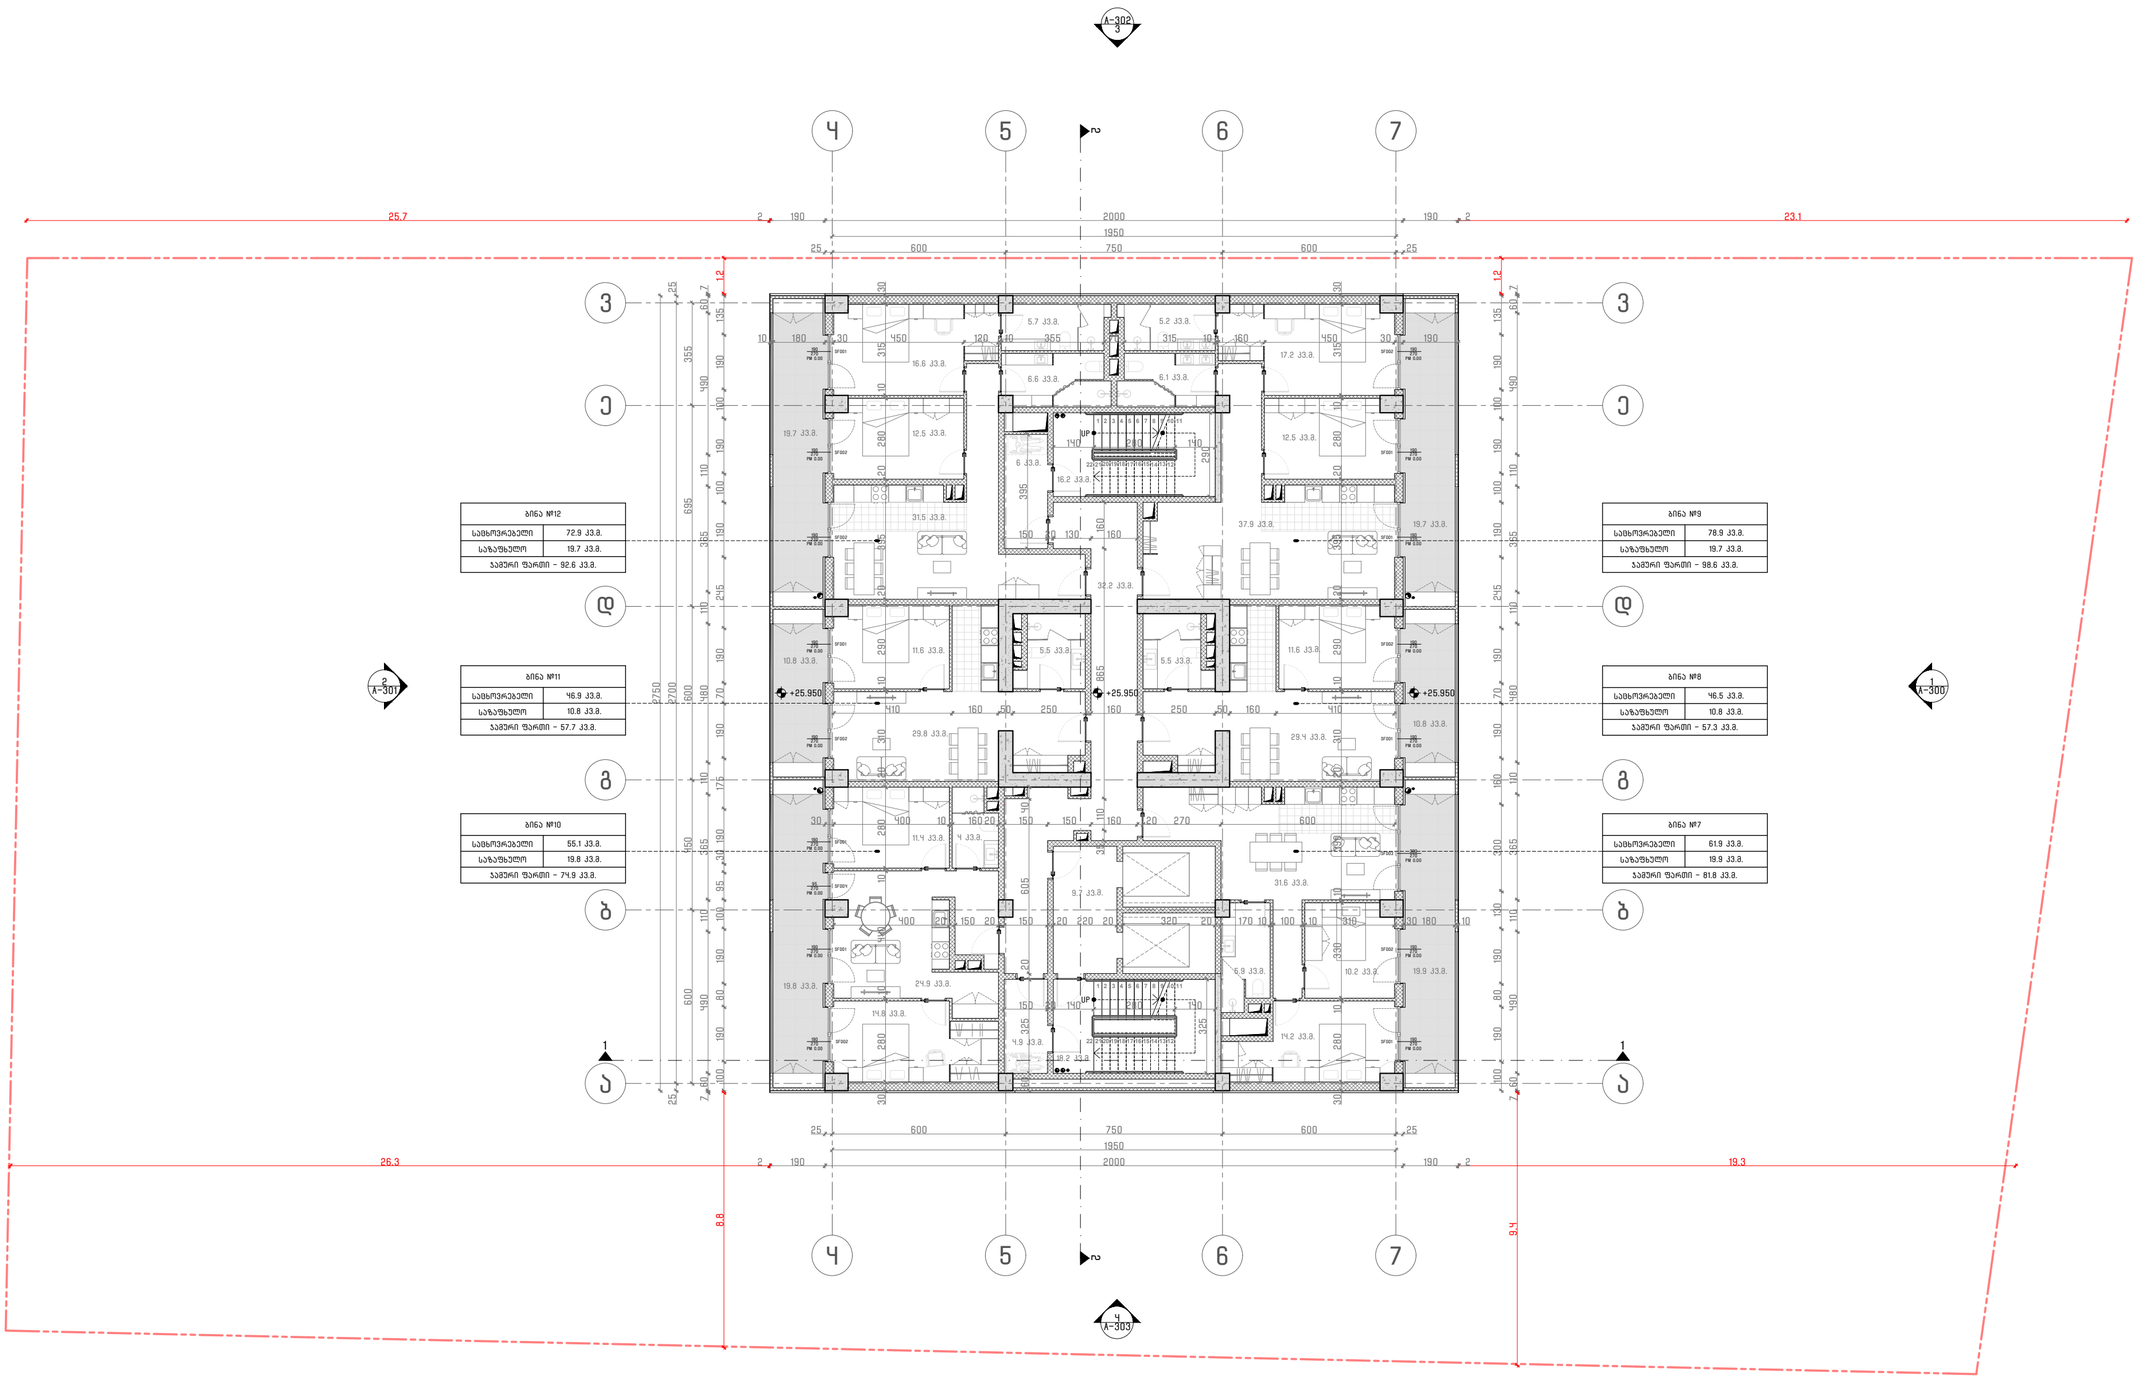

შემსრულებელი:

შპს"პროექტი ინტეგრალი"

PI_

საქართველო, თბილისი, **0159** I
დ. აღმაშენებლის ხეივანი №240

ID	405622492
ელ.ფოსტა	office@projectintegral.com

დამკვეთი:

შპს "პარკპასი"

ID	430029015
TEL:	+995 599 221 812

პროექტის დასახელება:

მრავალბინიანი სახსოვრებელი სახლი ზღვისუბანში

საქართველო, თბილისი, ჩარგლის ქუჩა №79

შენიშვნანი და სიმბოლოები:

1 — ღერძის ხაზი

1 — ჭრილის ხაზი

±0.00 — სართულის ნიშნული

A-301 3 — შენობის ფასადი

ს.კ. 01.12.04.001.274

სართულის ტექნიკურ ეკონომიკური მაჩვენებლები:

კიბის უჯრედის/სადარბაზო - 87.1 კ3.მ.
სახსოვრებელი - 362.2 კ3.მ.
საზაფხულო - 100.8 კ3.მ.

სტატუსი/ფაზა: მერიასთან შესათანხმებელი დოკუმენტაცია

რევიზია	თარიღი

შესრულებულია **AutoCad DWG** ფაილში და წარმოდგენილია **PDF** ფაილის სახით

შესრულა	ა. ბერიული I ლ. ჯაფარიძე
შეამოწმა	ლ. სიხარულიძე I ა. ბერიული
საავტორო უფლება	შპს "პროექტი ინტეგრალი"
გამოცემის დრო	05.06.2025

მეგმა +25.950

მასშტაბი 1:150		A-009
გვ	სულ	
11	32	A2 (594X420MM)

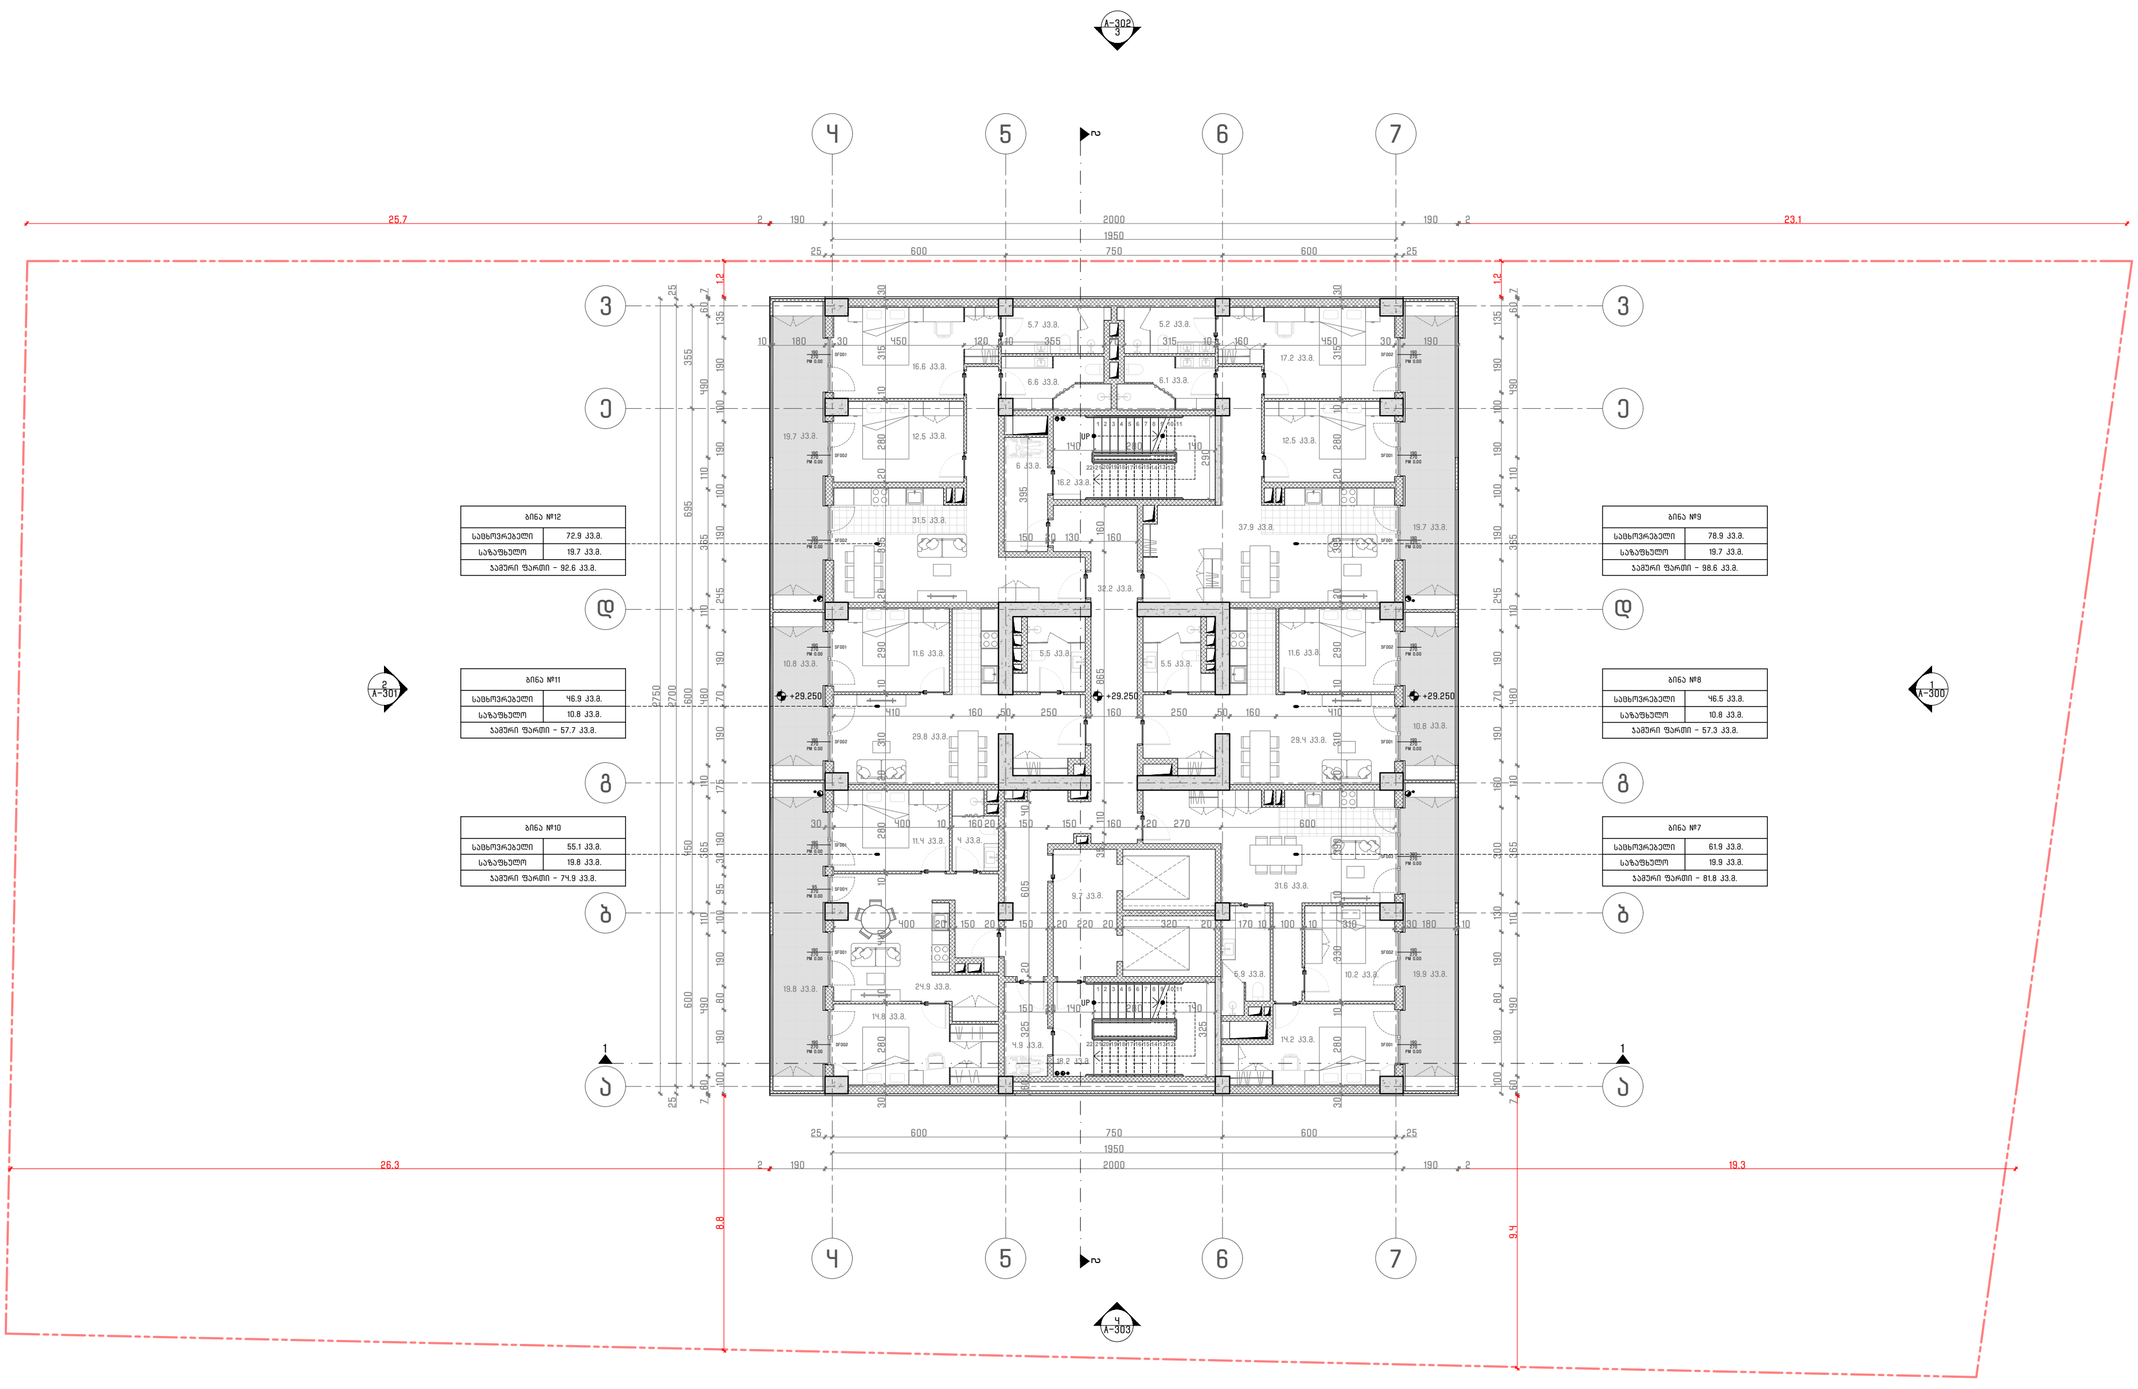

შემსრულებელი:

შპს"პროექტი ინტეგრალი"

PI_

საქართველო, თბილისი, **0159** I
დ. აღმაშენებლის ხეივანი №240

ID	405622492
ელ.ფოსტა	office@projectintegral.com

დამკვეთი:

შპს "პარკპასი"

ID	430029015
TEL:	+995 599 221 812

პროექტის დასახელება:

მრავალბინიანი სამცხოვრებელი სახლი ზღვისუბანში

საქართველო, თბილისი, ჩარგლის ქუჩა №79

შენიშვნანი და სიმბოლოები:

1 — ღერძის ხაზი

1 — ჭრილის ხაზი

±0.00 — სართულის ნიშნული

A-301 3 — შენობის ფასადი

— — — ს.კ. 01.12.04.001.274

სართულის ტექნიკურ ეკონომიკური მაჩვენებლები:

კიბის უჯრედის/სადარბაზო - 87.1 კ.მ.
სამცხოვრებელი - 362.2 კ.მ.
საზაფხულო - 100.8 კ.მ.

სტატუსი/ფაზა:	მერიასთან შესათანხმებელი დოკუმენტაცია
რევიზია	თარიღი

შესრულებული **AutoCad DWG** ფაილში და ნარმოდგენილია **PDF** ფაილის სახით

შესრულა	ა. ბერიული I ლ. ჯაველაძე
შეამოწმა	ლ. სიხარულიძე I ა. ბერიული
საავტორო უფლება	შპს "პროექტი ინტეგრალი"
გადმოცემის დრო	05.06.2025

გეგმა +29.250

მასშტაბი 1:150		A-010
გვ	სულ	
12	32	A2 (594X420MM)

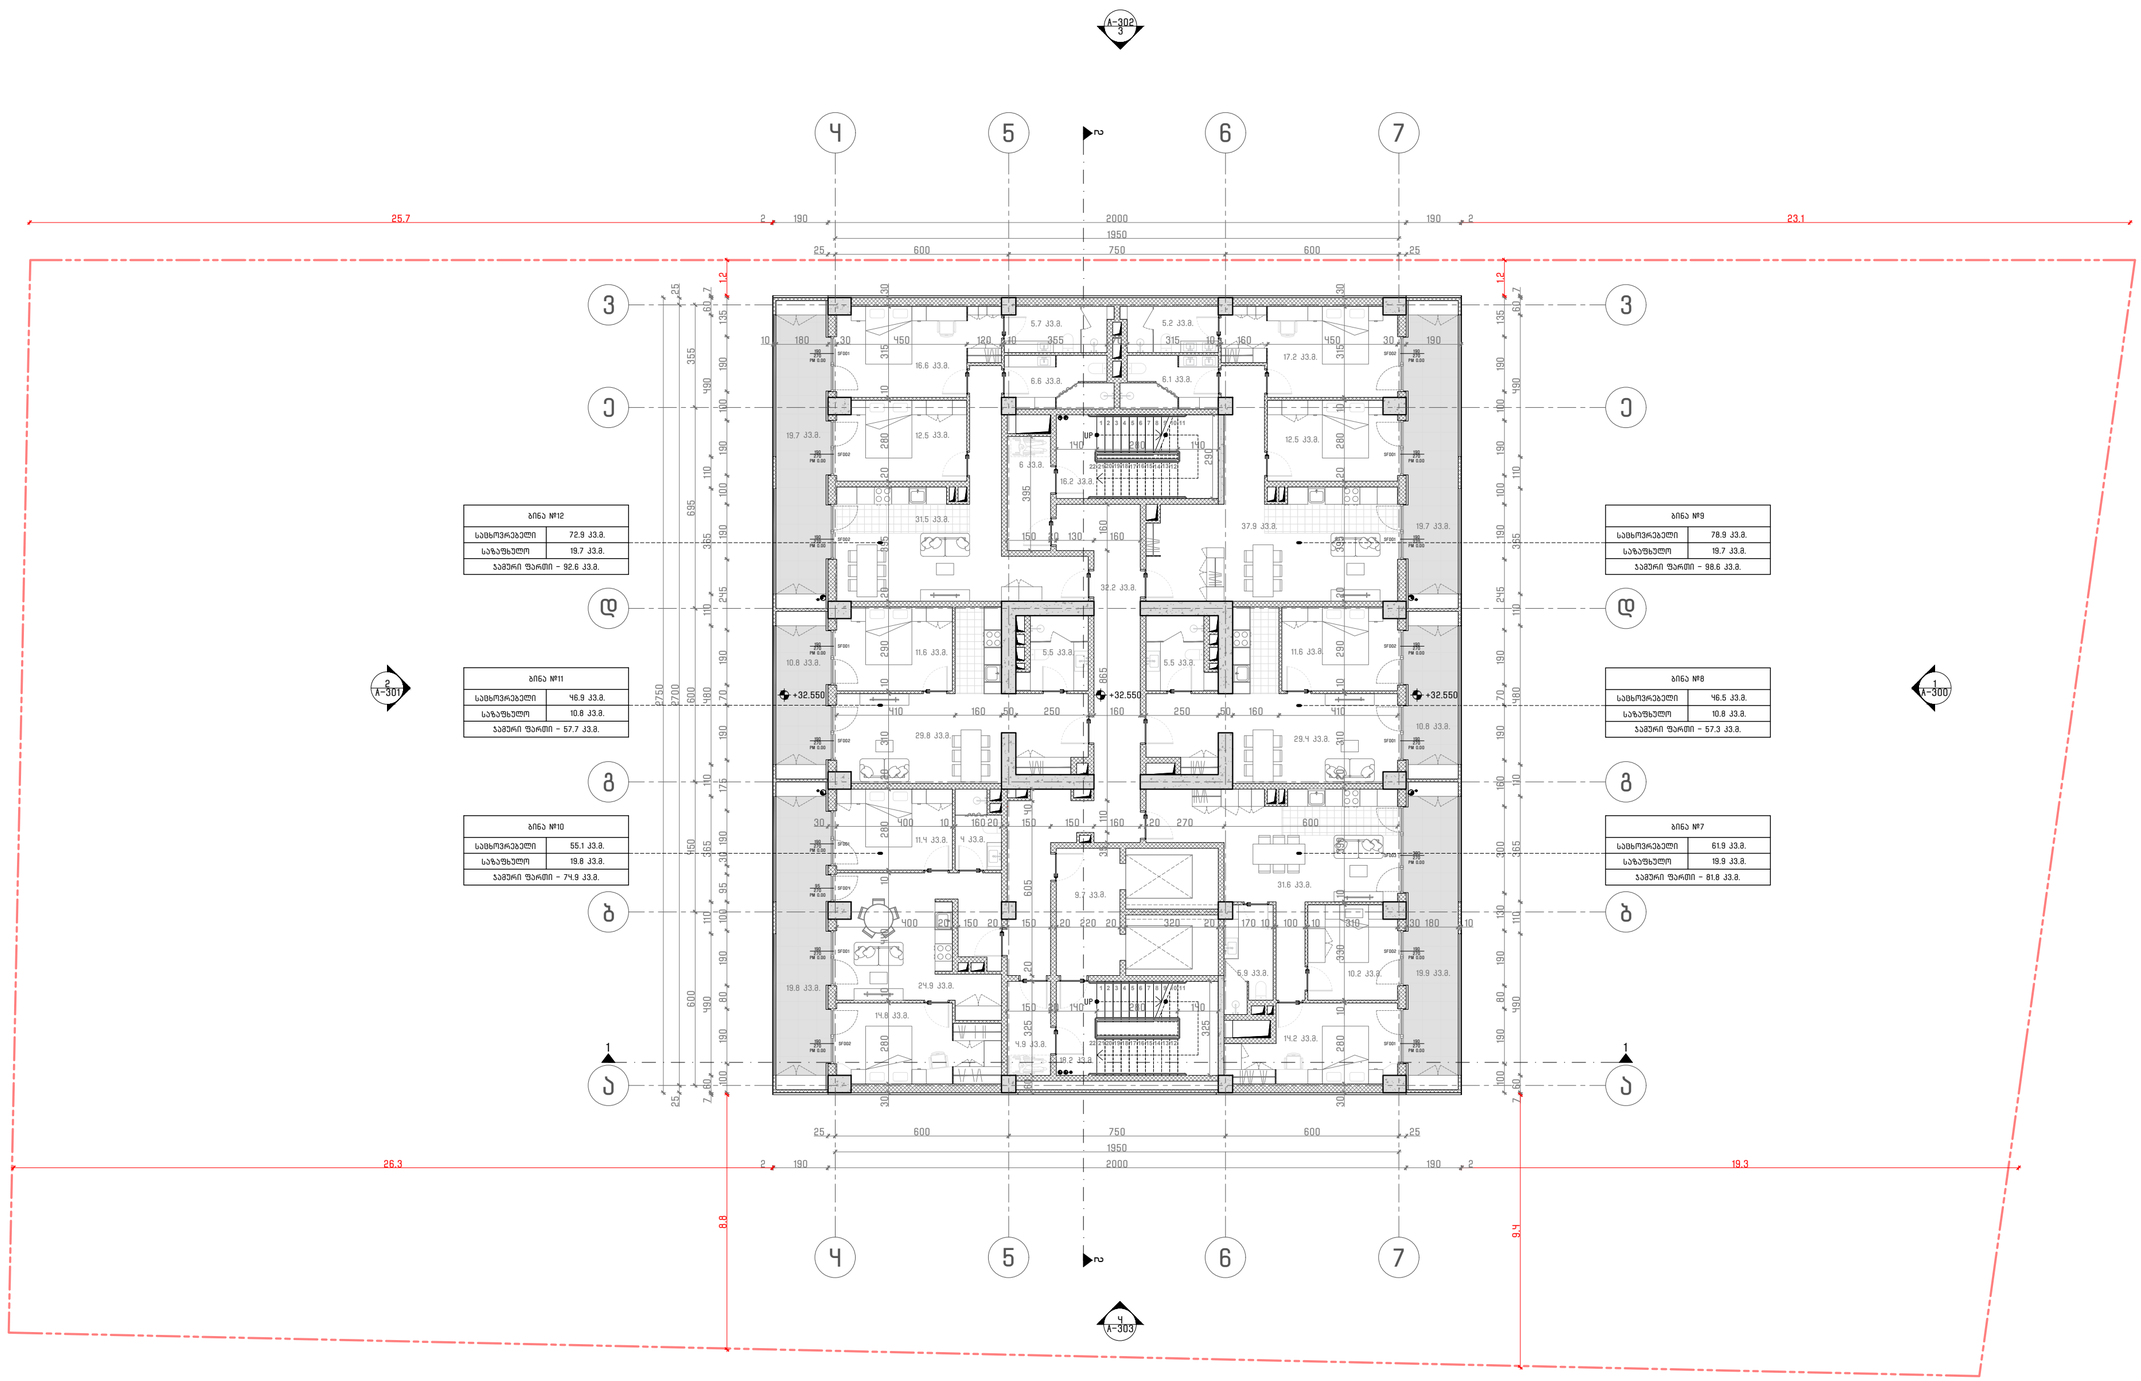

შემსრულებელი:

შპს"პროექტი ინტეგრალი"

PI_

საქართველო, თბილისი, **0159** I
დ. აღმაშენებლის ხეივანი №240

ID	405622492
ელ.ფოსტა	office@projectintegral.com

დამკვეთი:

შპს "პარკასი"

ID	430029015
TEL:	+995 599 221 812

პროექტის დასახელება:

მრავალბინიანი სახცხოვრებელი სახლი ზღვისუბანში

საქართველო, თბილისი, ჩარგლის ქუჩა №79

შენიშვნანი და სიმბოლოები:

- 1 — ღერძის ხაზი
- 1 — ჭრილის ხაზი
- ±0.00 — სართულის ნიშნული
- A-301 — შენობის ფასადი
- ს.პ. 01.12.04.001.274

სართულის ტექნიკურ ეკონომიკური მაჩვენებლები:

ქინძის უარყოფის/სადგარაზო - 87.1 კ3.მ.
სახცხოვრებელი - 362.2 კ3.მ.
საზაფხულო - 100.8 კ3.მ.

სტატუსი/ფაზა: მერიასთან შესათანხმებელი დოკუმენტაცია

რევიზია	თარიღი

შესრულებულია **AutoCad DWG** ფაილში და ნარმოდგენილია **PDF** ფაილის სახით

შესრულა	ა. ბერიული I ლ. გვეტაძე
შეამოწმა	ლ. სისკარულიძე I ა. ბერიული
საავტორო უფლება	შპს "პროექტი ინტეგრალი"
გამოცემის დრო	05.06.2025

გეგმა +32.550

მასშტაბი 1:150		A-011
გვ	ულულ	
13	32	A2 (594X420MM)

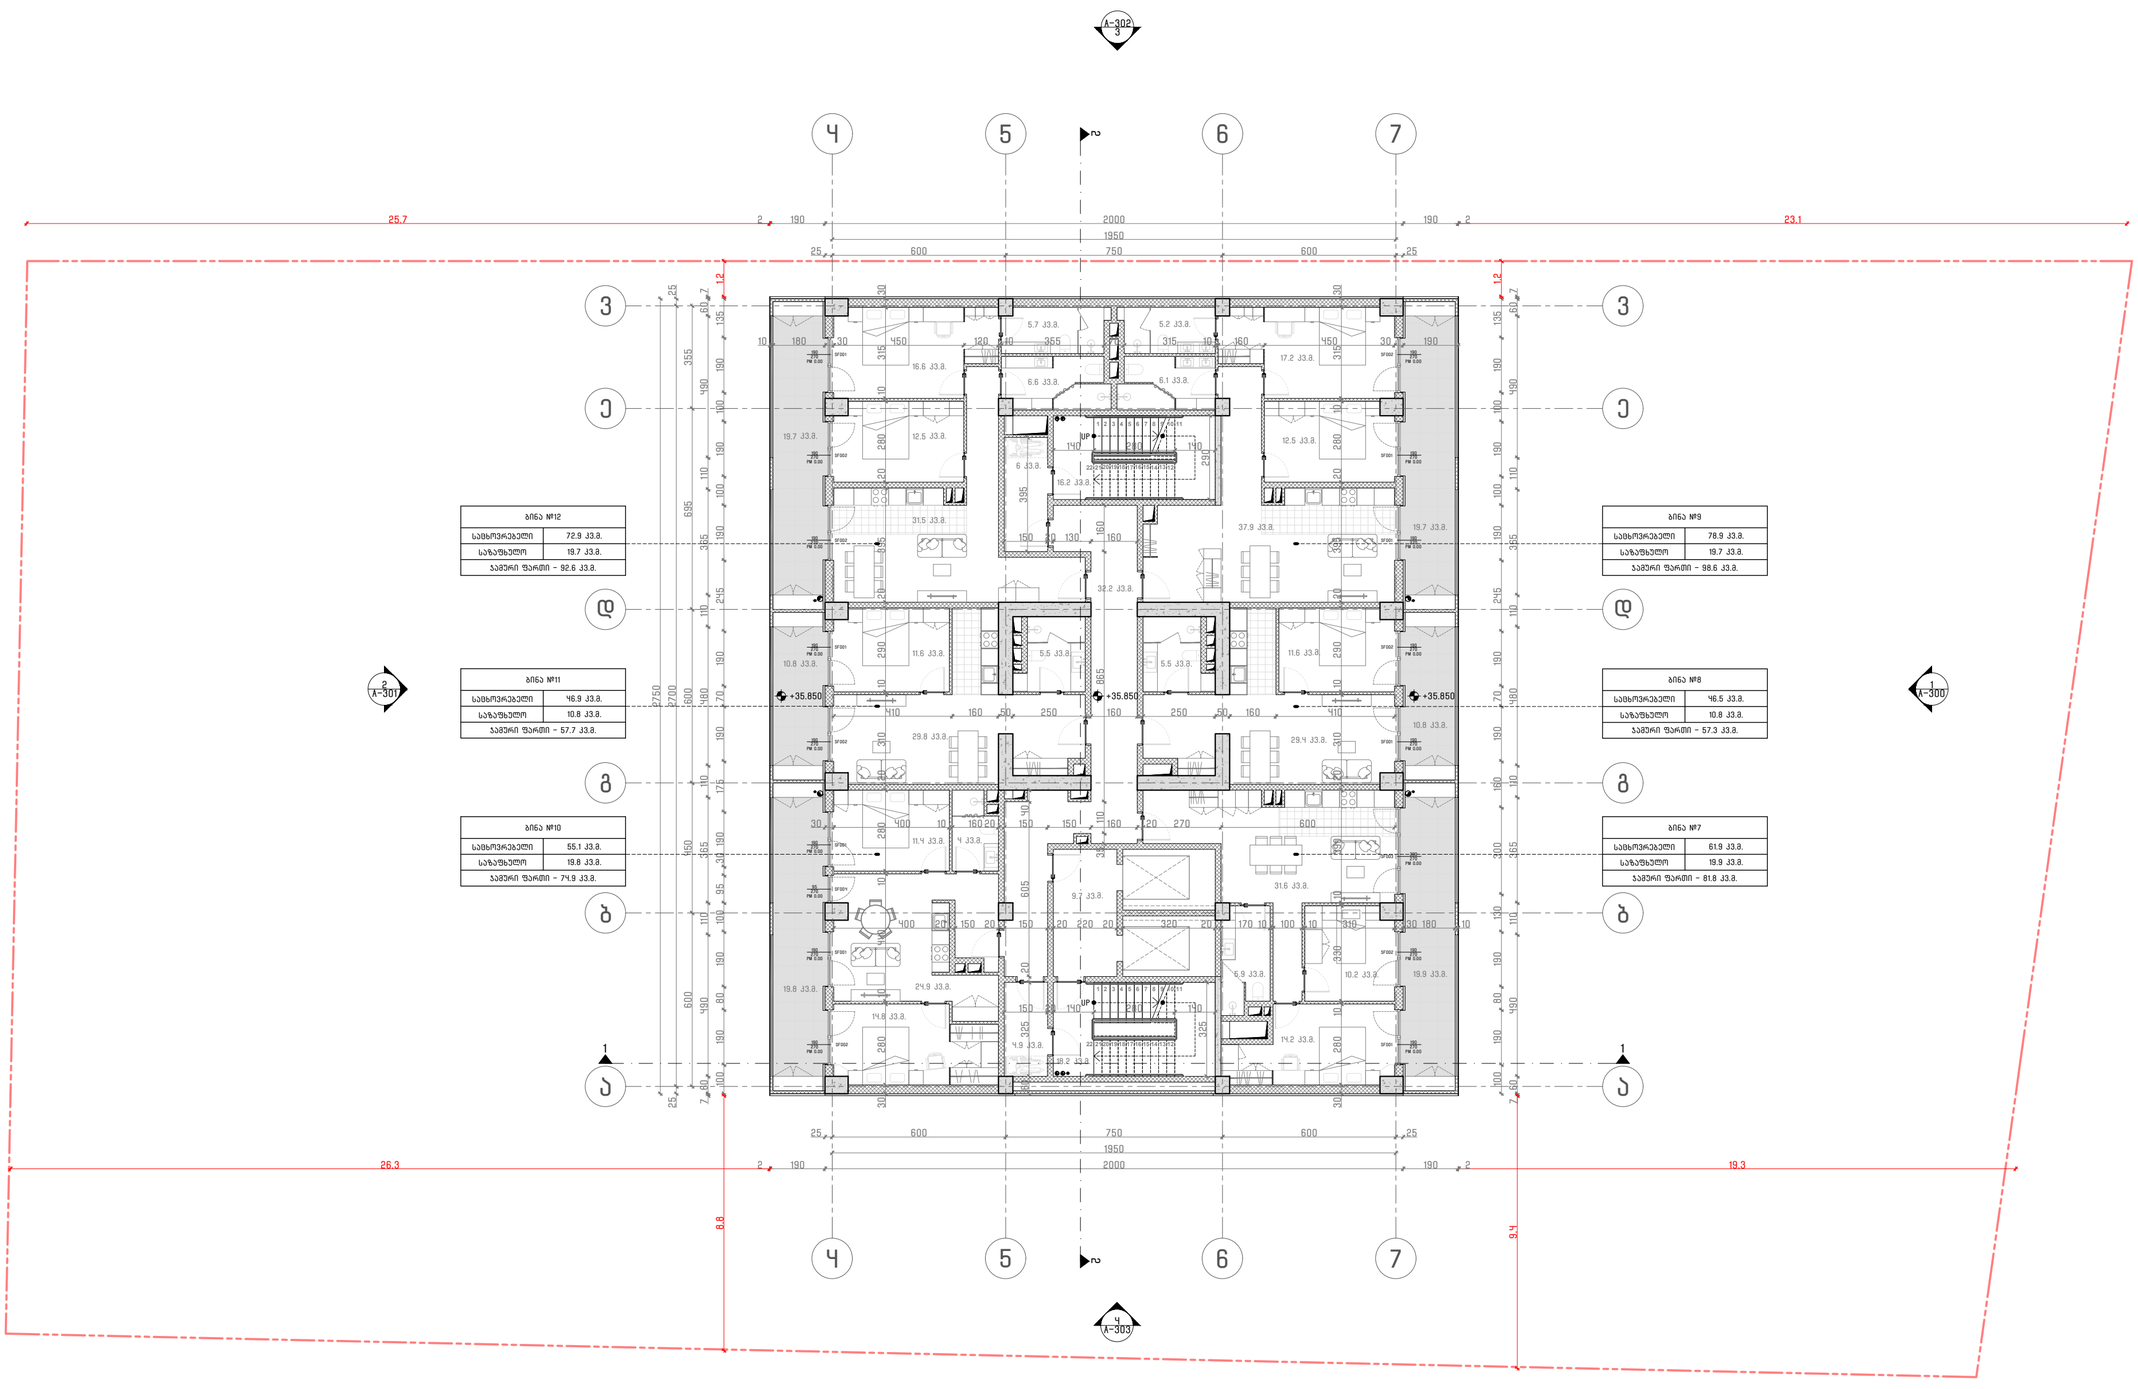

შემსრულებელი:

შპს"პროექტი ინტეგრალი"

PI_

საქართველო, თბილისი, **0159** I
დ. აღმაშენებლის ხეივანი №240

ID	405622492
ელ.ფოსტა	office@projectintegral.com

დამკვეთი:

შპს "პარკპასი"

ID	430029015
TEL:	+995 599 221 812

პროექტის დასახელება:

მრავალბინიანი სახსოვრებელი სახლი ზღვისუბანში

საქართველო, თბილისი, ჩარგლის ქუჩა №79

შენიშვნანი და სიმბოლოები:

- 1 — ღერძის ხაზი
- 1 — ჭრილის ხაზი
- ±0.00 — სართულის ნიშნული
- 3 / A-301 — შენობის ფასადი
- ს.პ. 01.12.04.001.274

სართულის ტექნიკურ ეკონომიკური მაჩვენებლები:

კიბის უჯრედის/სადარბაზო - 87.1 კვ.მ.
სახსოვრებელი - 362.2 კვ.მ.
საზაფხულო - 100.8 კვ.მ.

სტატუსი/ფაზა:	მერიასთან შესათანხმებელი დოკუმენტაცია
რევიზია	თარიღი

შესრულებული **AutoCad DWG** ფაილში და ნარმოდგენილია **PDF** ფაილის სახით

შესრულა	ა. ბერიული I ლ. ჯაველაძე
შეამოწმა	ლ. სიხარულიძე I ა. ბერიული
საავტორო უფლება	შპს "პროექტი ინტეგრალი"
გადმოცემის დრო	05.06.2025

გეგმა +35.850

მასშტაბი 1:150		A-012
გვ	სულ	
14	32	A2 (594X420MM)

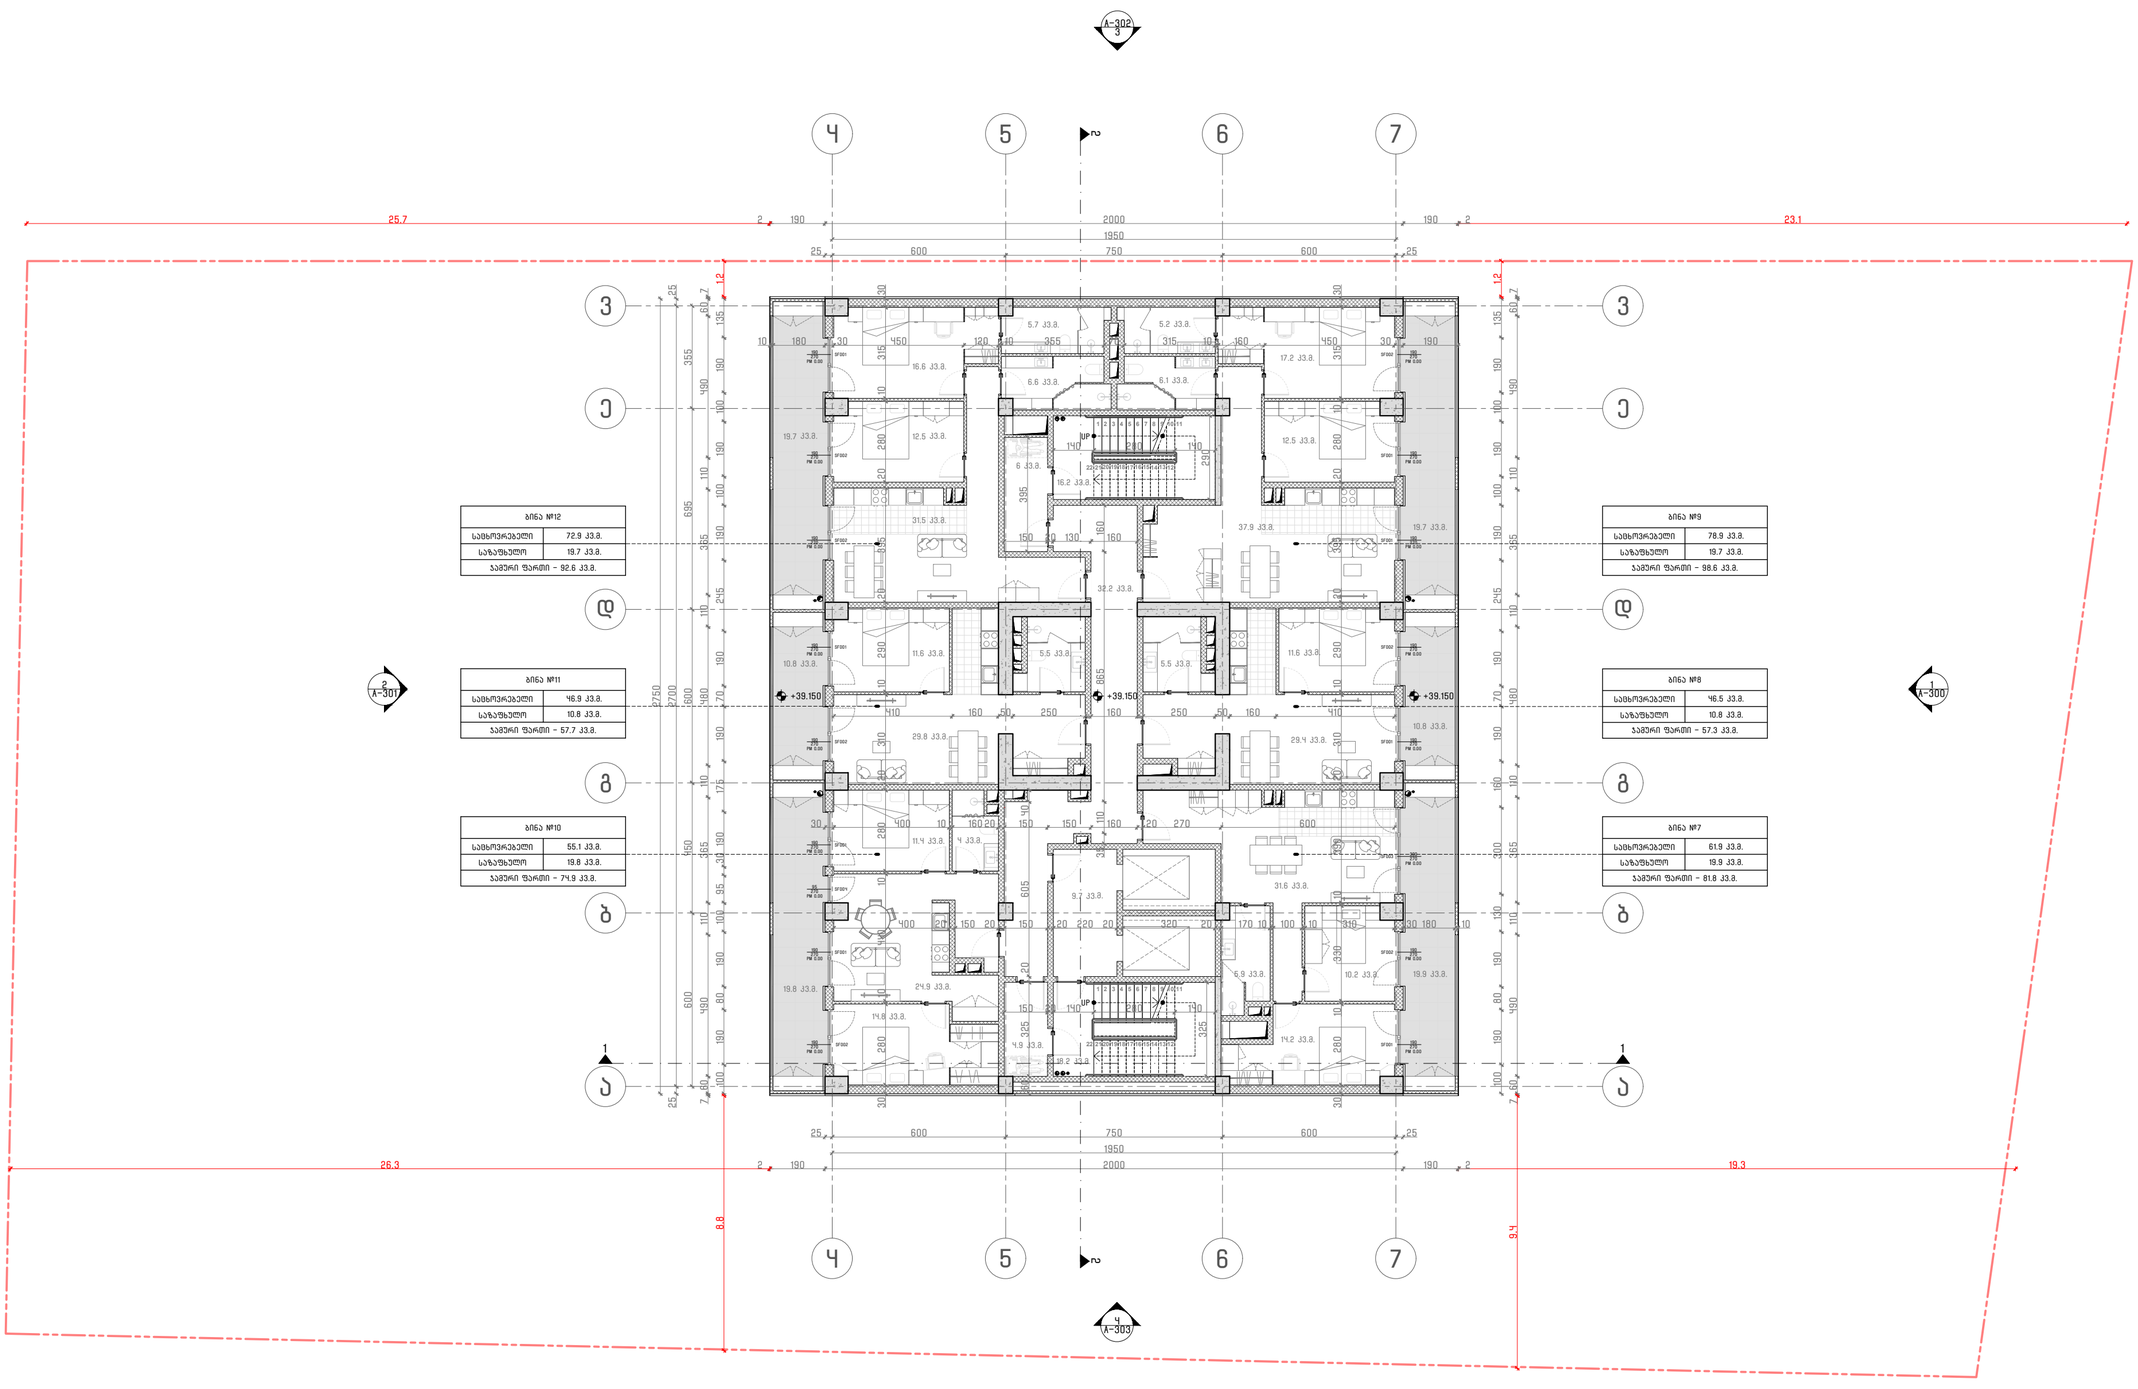

შემსრულებელი:

შპს"პროექტი ინტეგრალი"

PI_

საქართველო, თბილისი, **0159** I
დ. აღმაშენებლის ხეივანი №240

ID	405622492
ელ.ფოსტა	office@projectintegral.com

დამკვეთი:

შპს "პარკასი"

ID	430029015
TEL:	+995 599 221 812

პროექტის დასახელება:

მრავალბინიანი სამცხოვრებელი სახლი ზღვისუბანში

საქართველო, თბილისი, ჩარგლის ქუჩა №79

შენიშვნანი და სიმბოლოები:

- 1 — ღერძის ხაზი
- 1 — ჭრილის ხაზი
- ±0.00 — სართულის ნიშნული
- 3 / A-301 — შენობის ფასადი
- ს.პ. 01.12.04.001.274

სართულის ტექნიკურ ეკონომიკური მაჩვენებლები:

კიბის უჯრედის/სადარბაზო - 87.1 კ.მ.
სამცხოვრებელი - 362.2 კ.მ.
საზაფხულო - 100.8 კ.მ.

სტატუსი/ფაზა:	მერიასთან შესათანხმებელი დოკუმენტაცია
რევიზია	თარიღი

შესრულებული **AutoCad DWG** ფაილში და წარმოდგენილია **PDF** ფაილის სახით

შესრულა	ა. ბერდული I ლ. ჯვებაძე
შეამოწმა	ლ. სიხარულიძე I ა. ბერდული
საავტორო უფლება	შპს "პროექტი ინტეგრალი"
გამოცემის დრო	05.06.2025

გეგმა +39.150

მასშტაბი 1:150		A-013
გვ	სულ	
15	32	A2 (594X420MM)

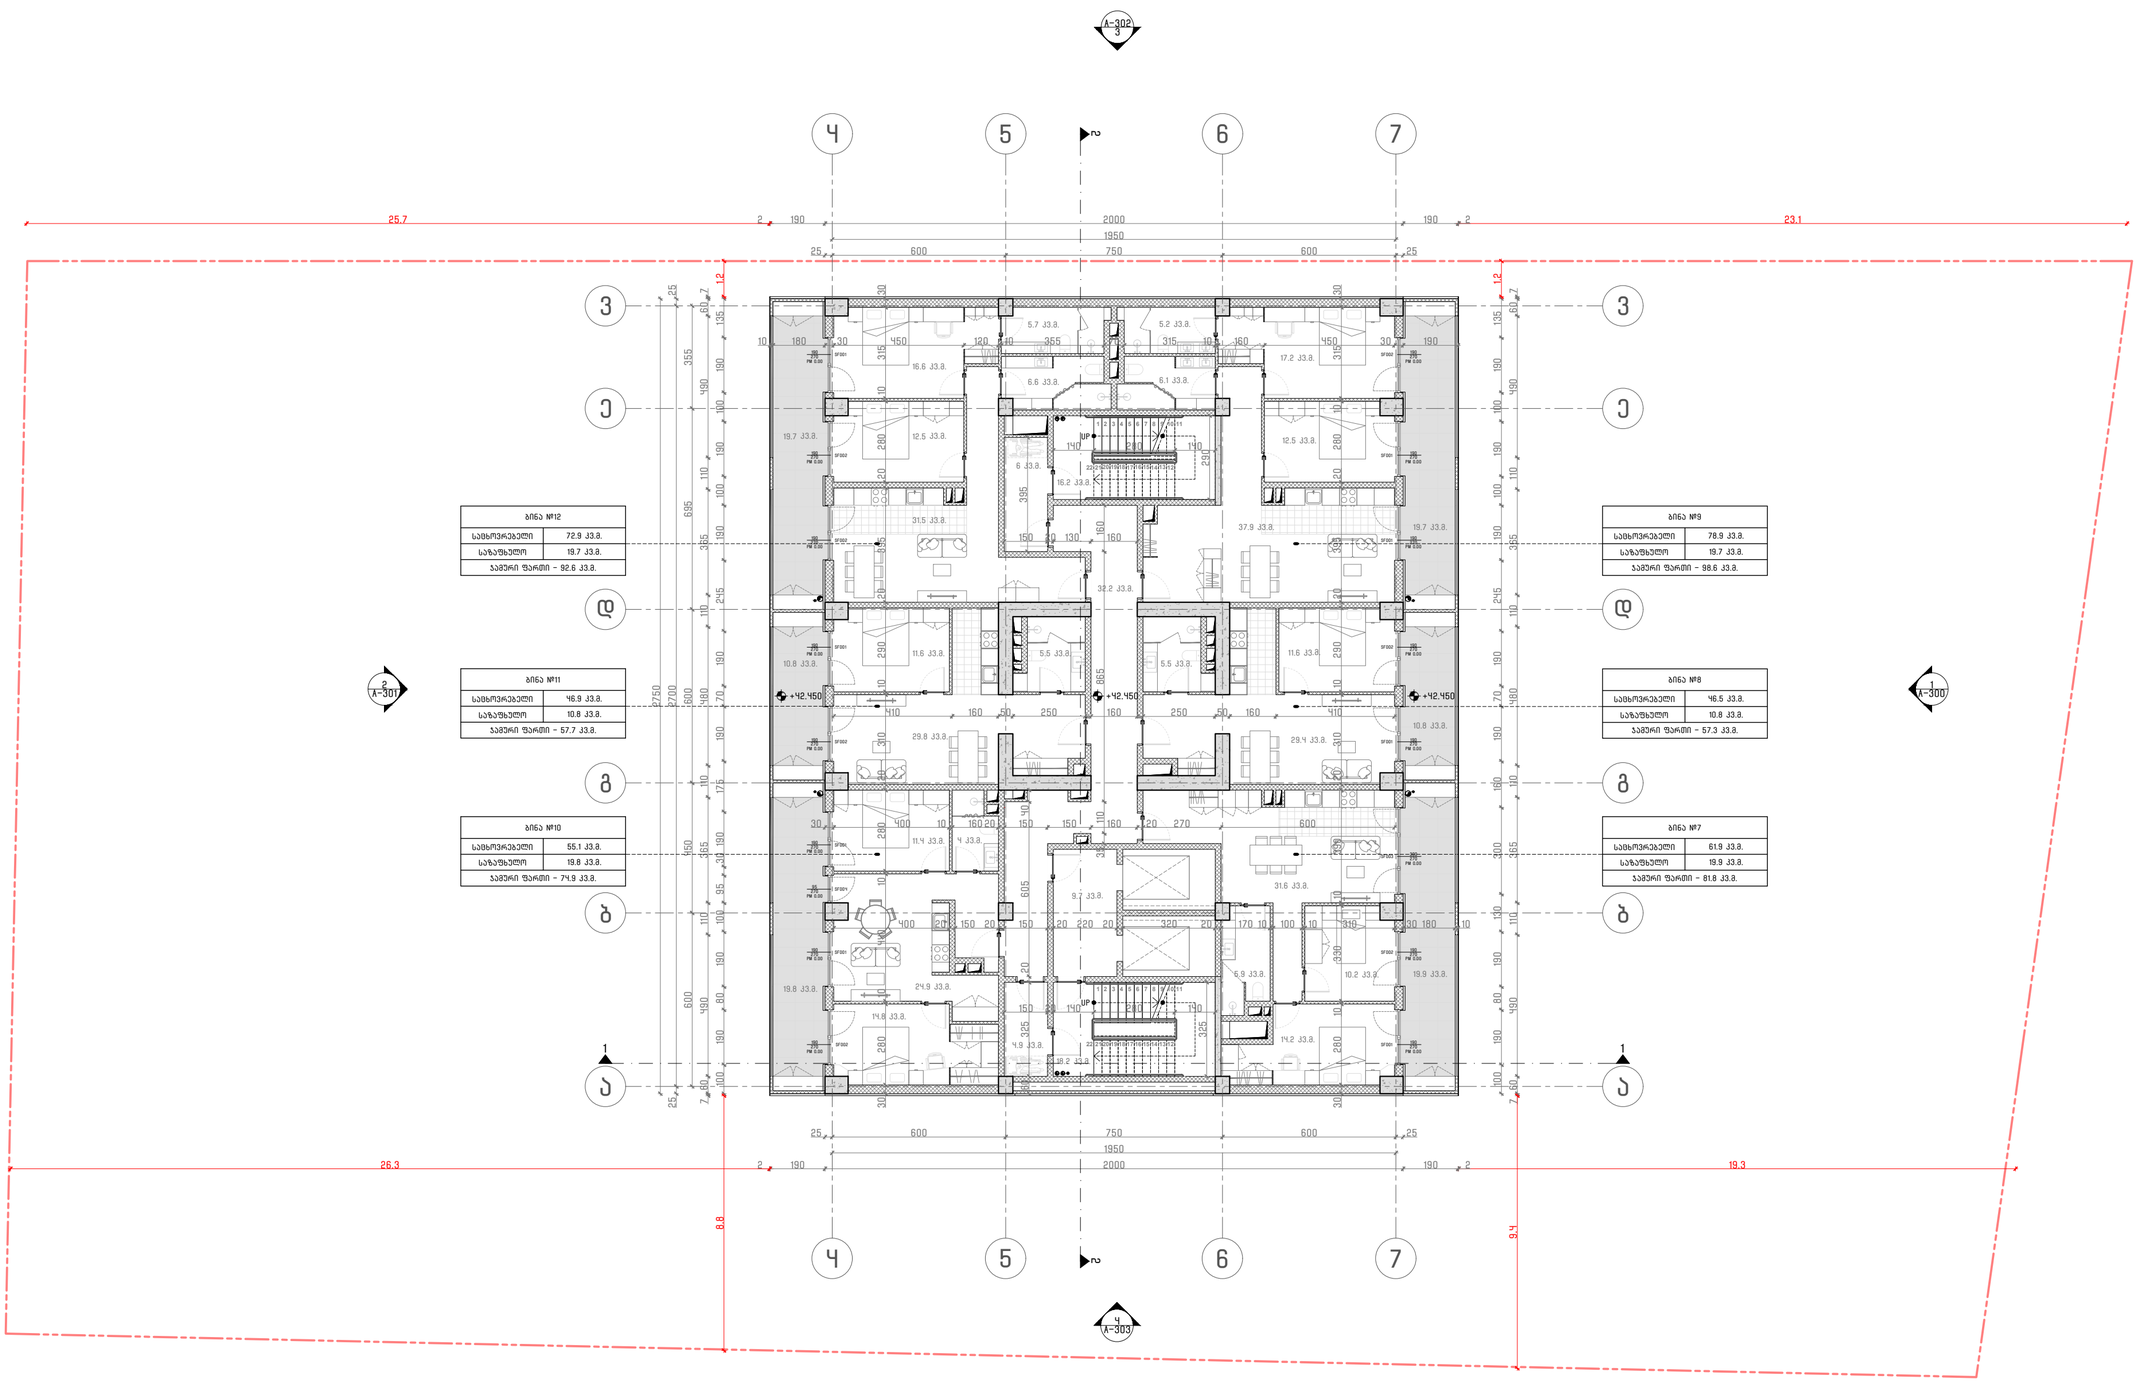

შემსრულებელი:

შპს"პროექტი ინტეგრალი"

PI_

საქართველო, თბილისი, **0159** I
დ. აღმაშენებლის ხეივანი №240

ID	405622492
ელ.ფოსტა	office@projectintegral.com

დამკვეთი:

შპს "პარკპასი"

ID	430029015
TEL:	+995 599 221 812

პროექტის დასახელება:

მრავალბინიანი სახსოვრებელი სახლი ზღვისუბანში

საქართველო, თბილისი, ჩარგლის ქუჩა №79

შენიშვნანი და სიმბოლოები:

- 1 — ღერძის ხაზი
- 1 — ჭრილის ხაზი
- ±0.00 — სართულის ნიშნული
- 3 / A-301 — შენობის ფასადი
- ს.კ. 01.12.04.001.274

სართულის ტექნიკურ ეკონომიკური მაჩვენებლები:

კიბის უჯრედის/სადარბაზო - 87.1 კვ.მ.
სახსოვრებელი - 362.2 კვ.მ.
საზაფხულო - 100.8 კვ.მ.

სტატუსი/ფაზა: მერიასთან შესათანხმებელი დოკუმენტაცია

რევიზია	თარიღი

შესრულებული **AutoCad DWG** ფაილში და ნარმოდგენილია **PDF** ფაილის სახით

შესრულა	ა. ბერიული I ლ. გვეტაძე
შეამოწმა	ლ. სიხარულიძე I ა. ბერიული
საავტორო უფლება	შპს "პროექტი ინტეგრალი"
გამოცემის დრო	05.06.2025

გეგმა +42.450

მასშტაბი 1:150		A-014
გვ	სულ	
16	32	A2 (594X420MM)

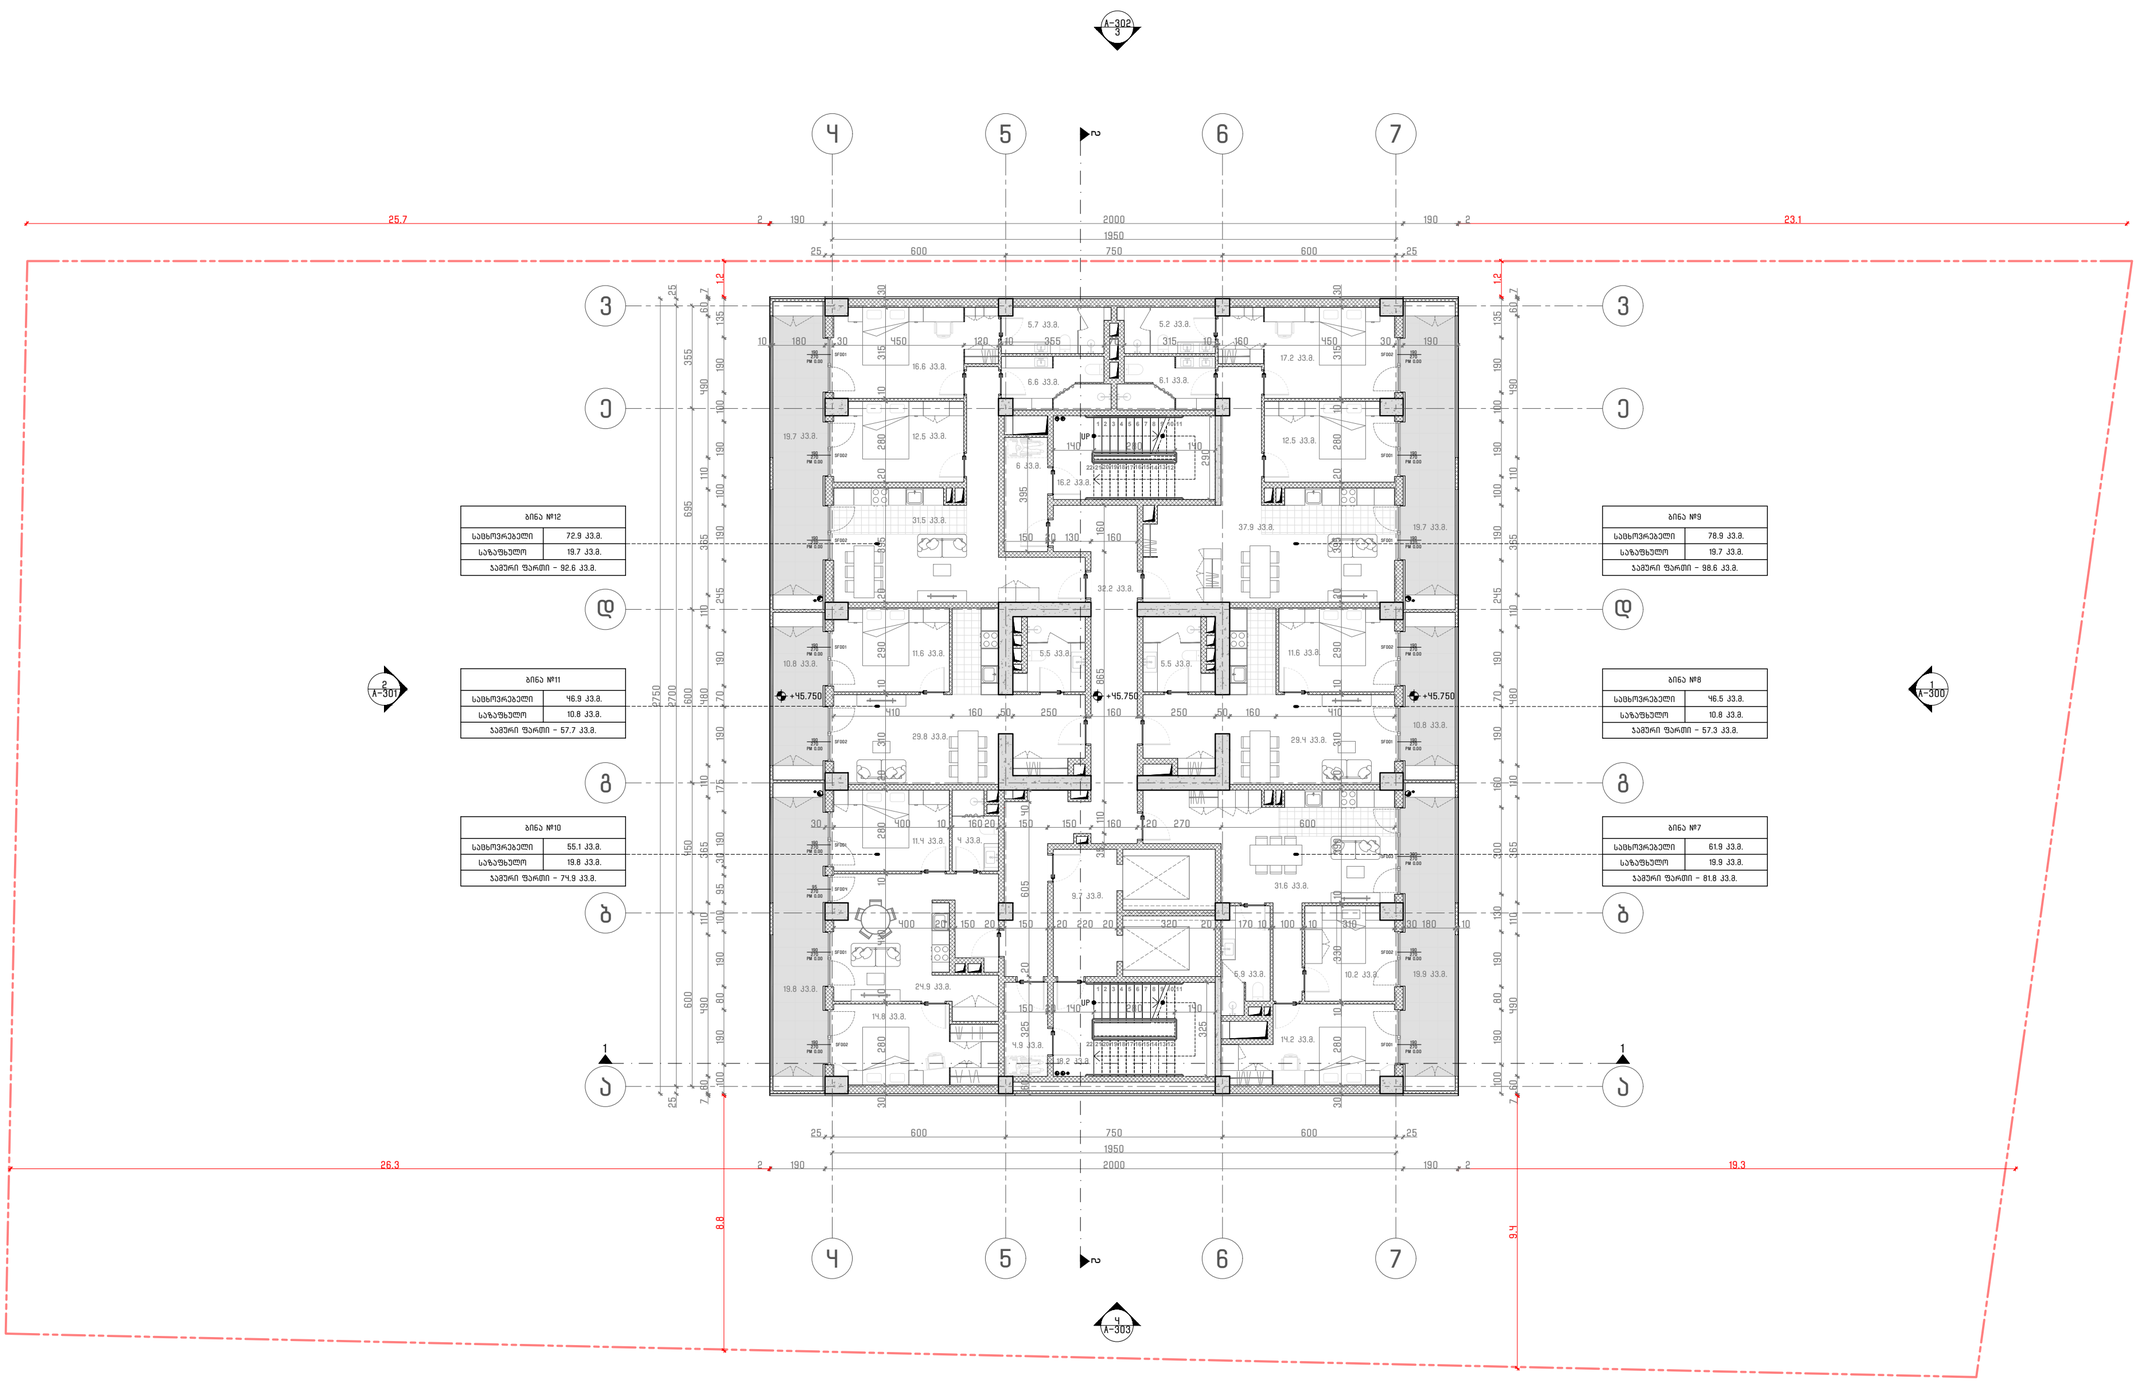

შემსრულებელი:

შპს"პროექტი ინტეგრალი"

PI_

საქართველო, თბილისი, **0159** I
დ. აღმაშენებლის ხეივანი №240

ID	405622492
ელ.ფოსტა	office@projectintegral.com

დამკვეთი:

შპს "პარკპასი"

ID	430029015
TEL:	+995 599 221 812

პროექტის დასახელება:

მრავალბინიანი სახსოვრებელი სახლი ზღვისუბანში

საქართველო, თბილისი, ჩარგლის ქუჩა №79

შენიშვნანი და სიმბოლოები:

- 1 — ღერძის ხაზი
- 1 — ჭრილის ხაზი
- ±0.00 — სართულის ნიშნული
- 3 / A-301 — შენობის ფასადი
- ს.ჯ. 01.12.04.001.274

სართულის ტექნიკურ ეკონომიკური მაჩვენებლები:

კიბის უჯრედის/სადარბაზო - 87.1 კვ.მ.
სახსოვრებელი - 362.2 კვ.მ.
საზაფხულო - 100.8 კვ.მ.

სტატუსი/ფაზა:	მერიასთან შესათანხმებელი დოკუმენტაცია
რევიზია	თარიღი

შესრულებული **AutoCad DWG** ფაილში და ნარმოდგენილია **PDF** ფაილის სახით

შესრულა	ა. ბერიული I ლ. გვეტაძე
შეამოწმა	ლ. სიხარულიძე I ა. ბერიული
საავტორო უფლება	შპს "პროექტი ინტეგრალი"
გამოცემის დრო	05.06.2025

გეგმა +45.750

მასშტაბი 1:150		A-015
გვ	სულ	
17	32	A2 (594X420MM)

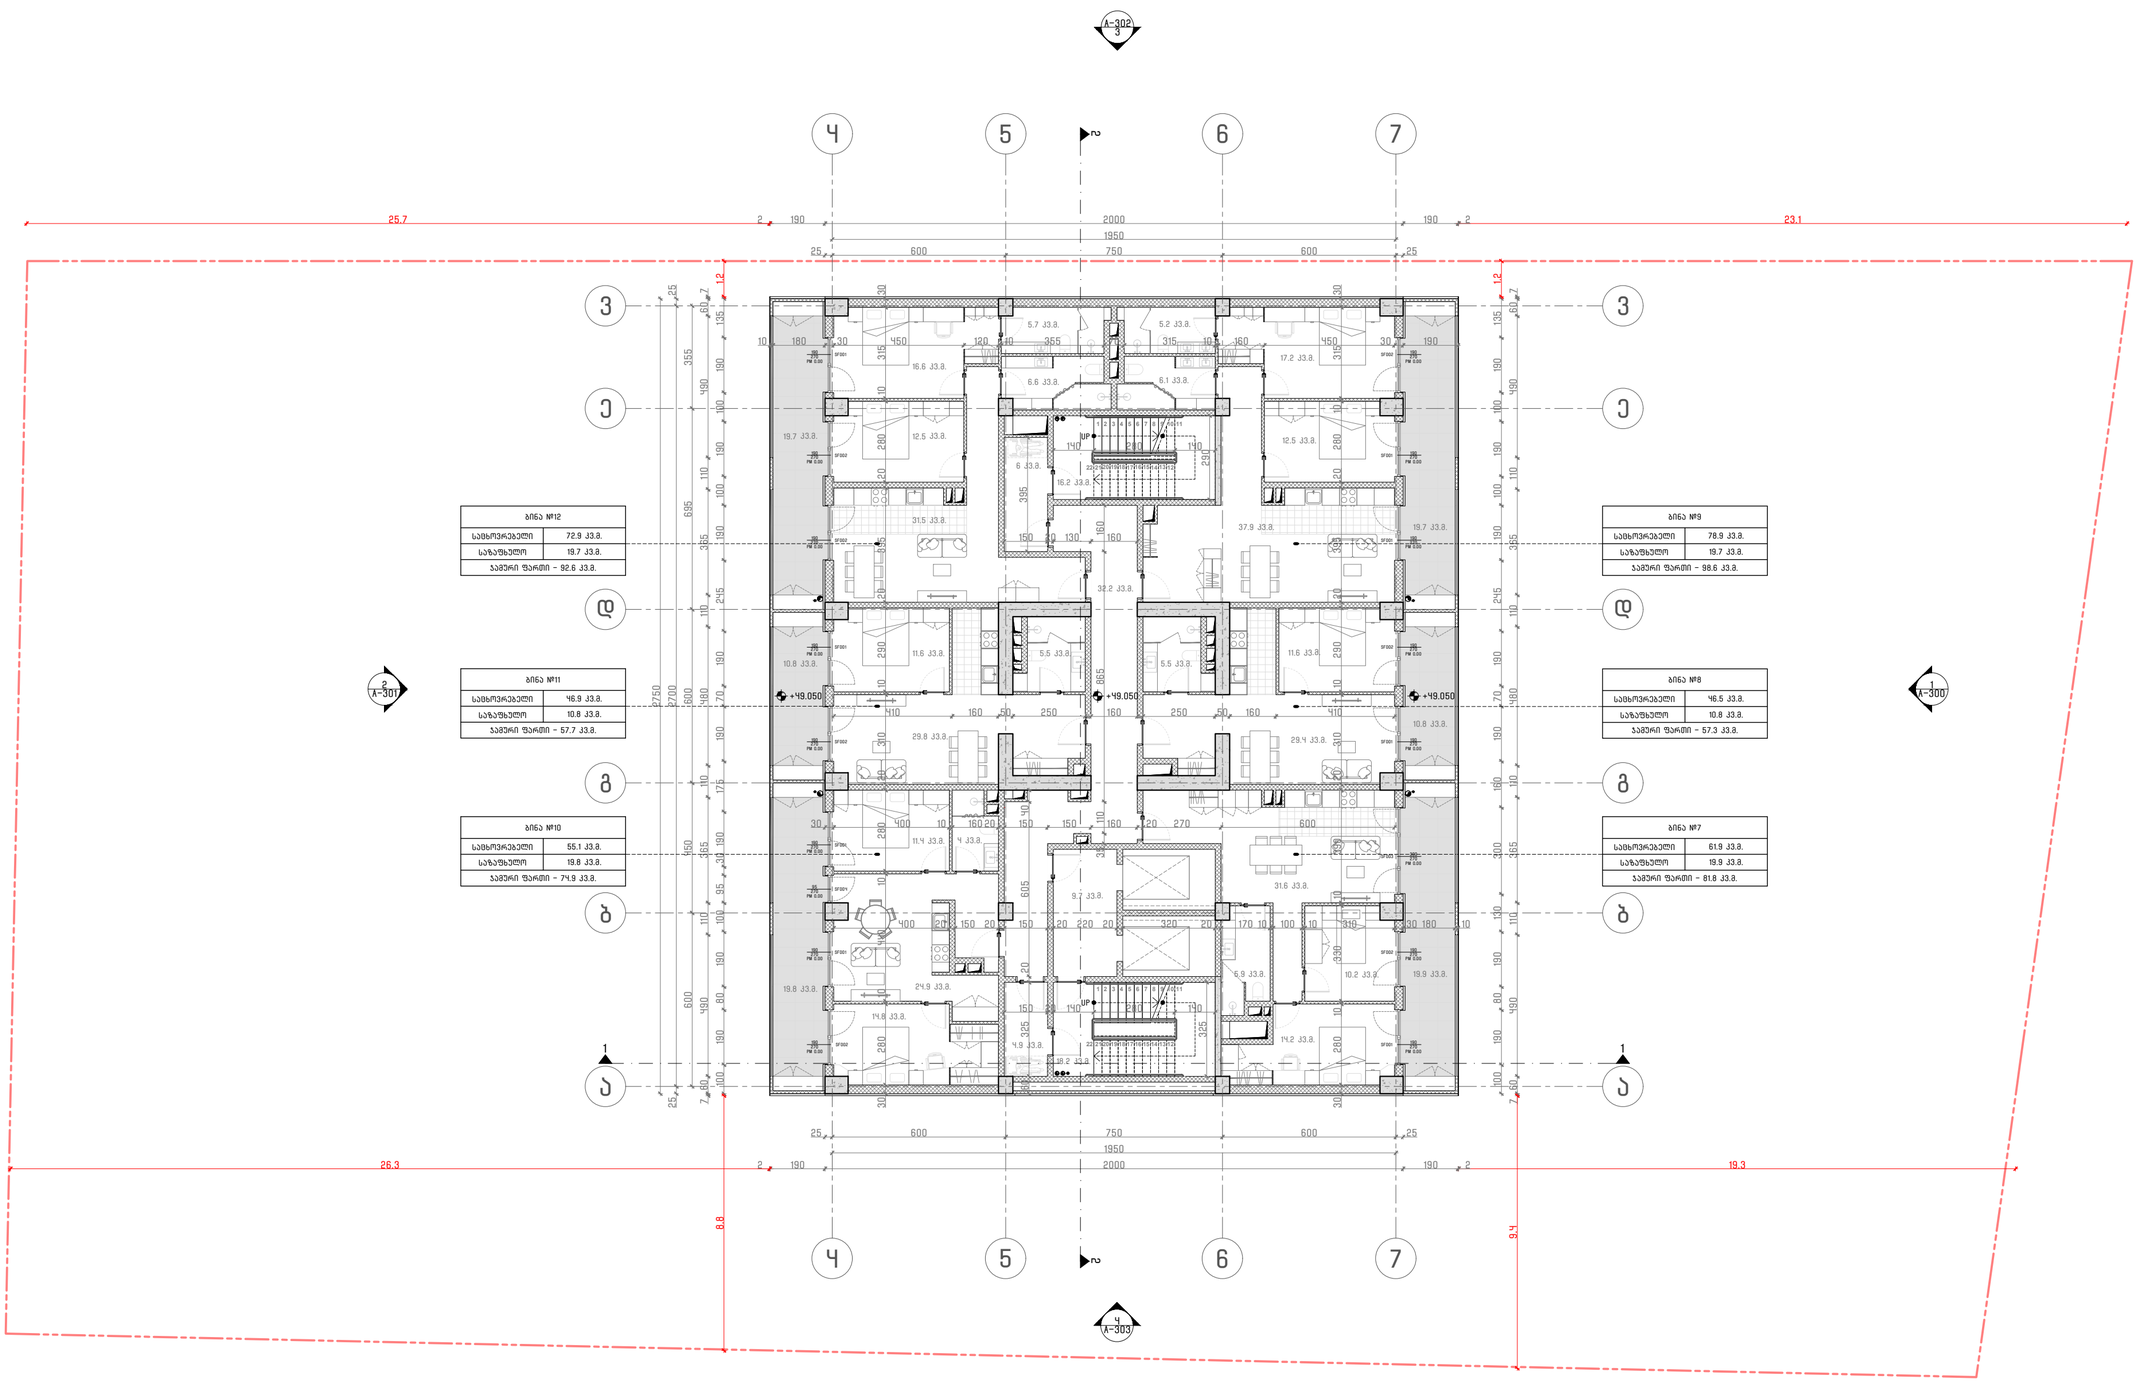

შემსრულებელი:

შპს"პროექტი ინტეგრალი"

PI_

საქართველო, თბილისი, **0159** I
დ. აღმაშენებლის ხეივანი №240

ID	405622492
ელ.ფოსტა	office@projectintegral.com

დამკვეთი:

შპს "პარკპასი"

ID	430029015
TEL:	+995 599 221 812

პროექტის დასახელება:

მრავალბინიანი სამსხვრეველი სახლი ზღვისუბანში

საქართველო, თბილისი, ჩარგლის ქუჩა №79

შენიშვნანი და სიმბოლოები:

- 1 — ღერძის ხაზი
- 1 — ჭრილის ხაზი
- ±-0.00 — სართულის ნიშნული
- 3 / A-301 — შენობის ფასადი
- ს.პ. 01.12.04.001.274

სართულის ტექნიკურ ეკონომიკური მაჩვენებლები:

კიბის უჯრედის/სადარბაზო - 87.1 კ.მ.
სამსხვრეველი - 362.2 კ.მ.
საზაფხულო - 100.8 კ.მ.

სტატუსი/ფაზა:	მერიასთან შესათანხმებელი დოკუმენტაცია
რევიზია	თარიღი

შესრულებელი **AutoCad DWG** ფაილში და წარმოდგენილია **PDF** ფაილის სახით

შესრულა	ა. ბერდული I ლ. გვეტაძე
შეამოწმა	ლ. სიხარულიძე I ა. ბერდული
საავტორო უფლება	შპს "პროექტი ინტეგრალი"
გამოცემის დრო	05.06.2025

გეგმა +49.050

მასშტაბი 1:150		A-016
გვ	სულ	
18	32	A2 (594X420MM)

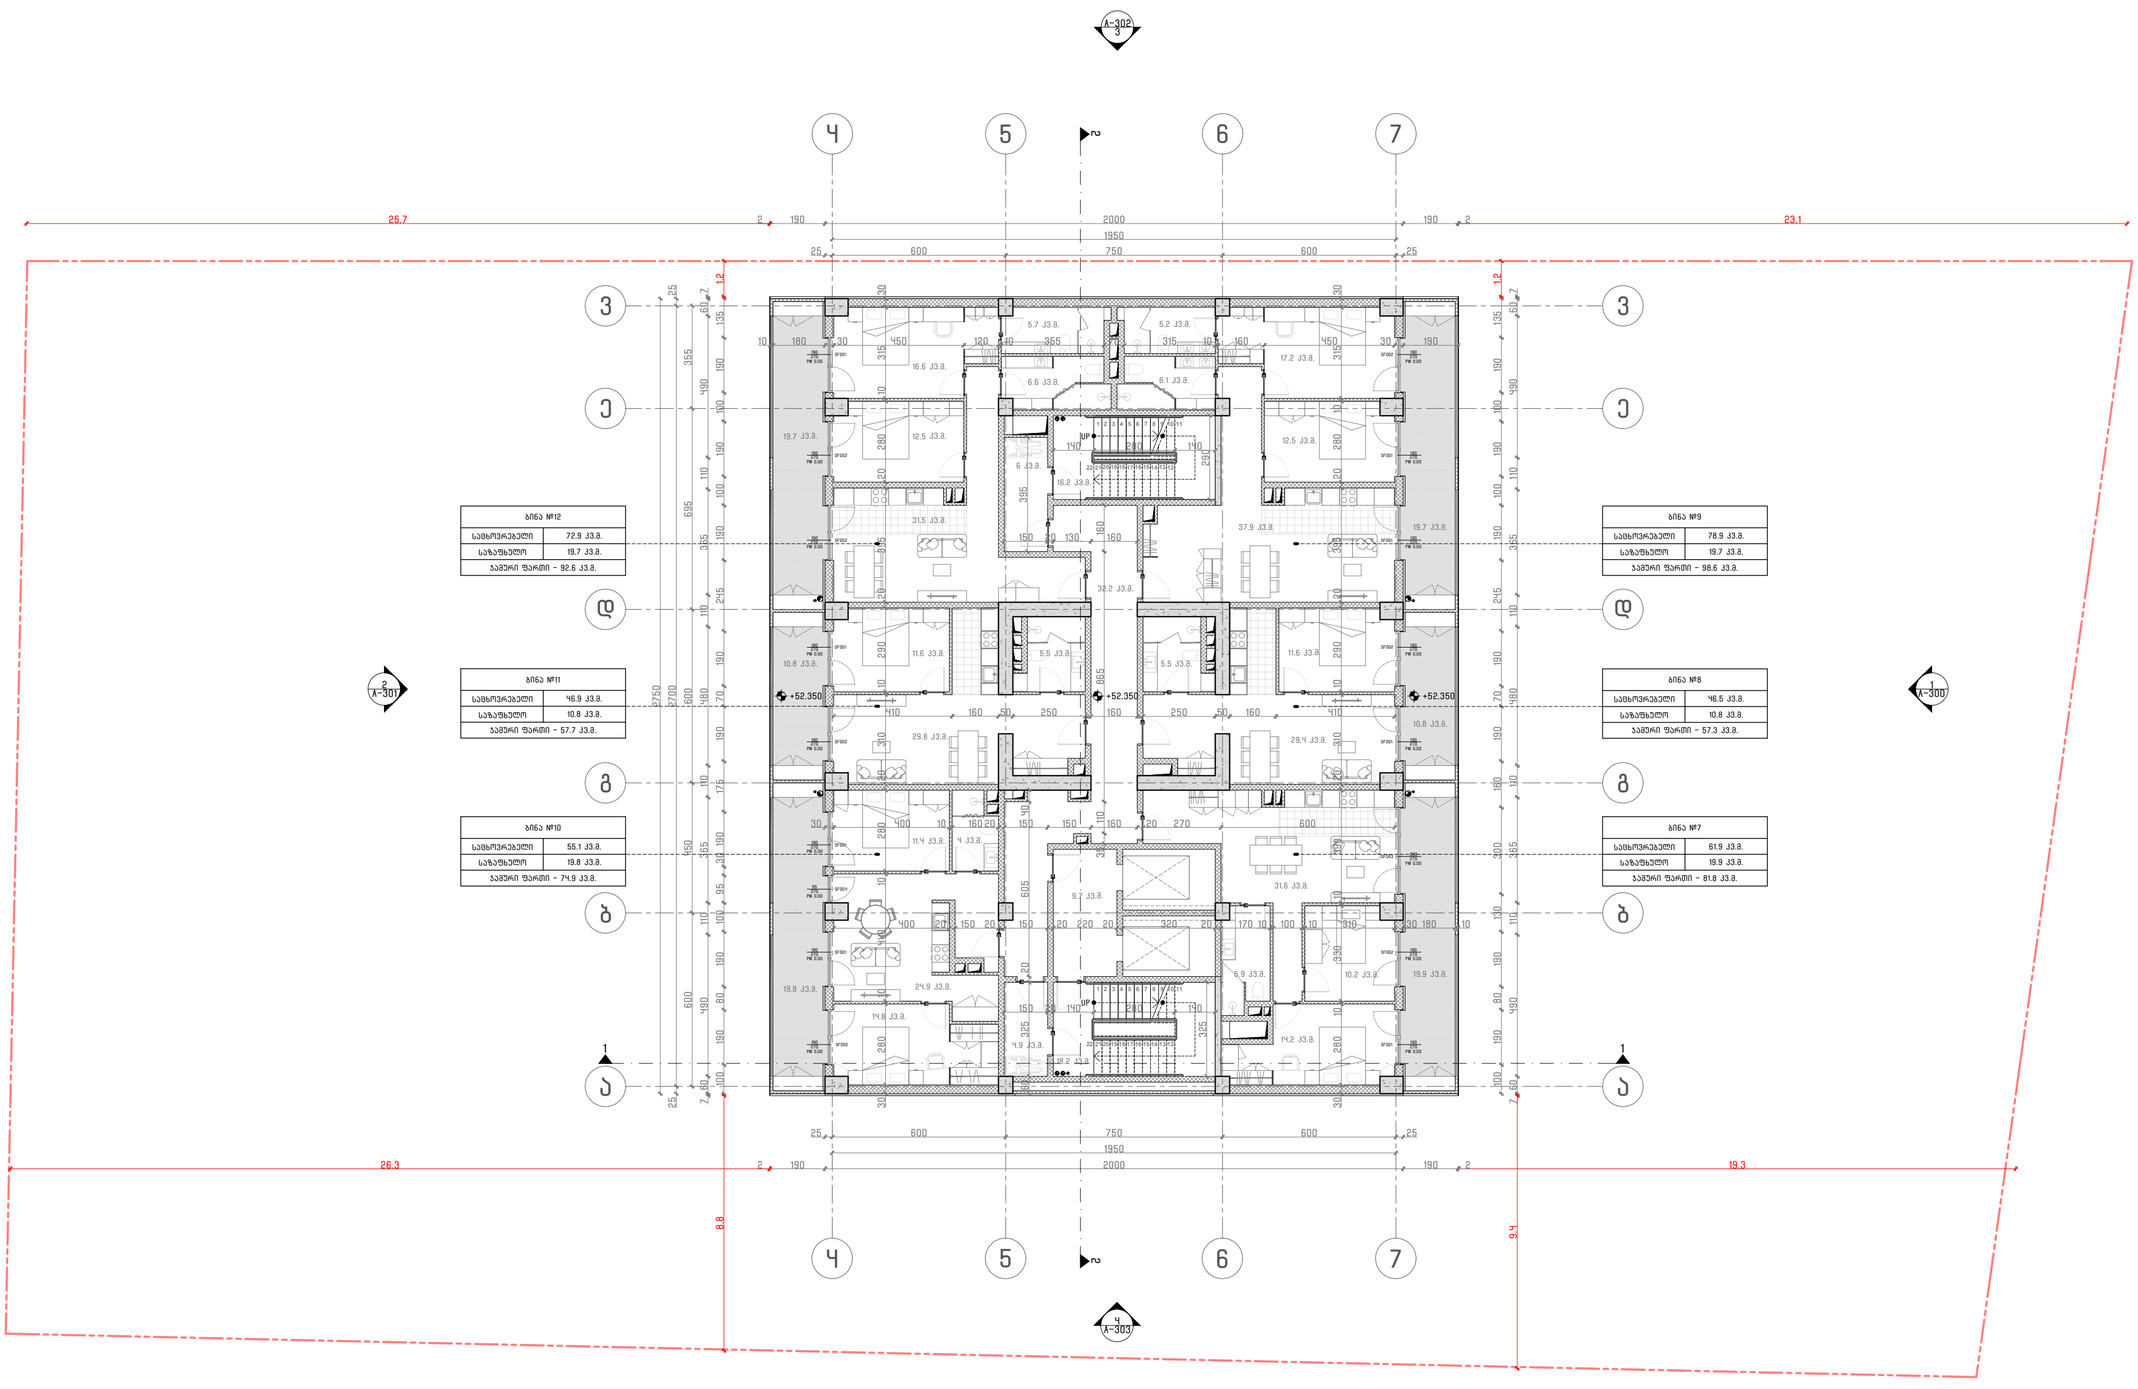

შემსრულებელი:

შპს"პროექტი ინტეგრალი"

PI_

საქართველო, თბილისი, **0159** I
დ. აღმაშენებლის ხეივანი №240

ID	405622492
ელ.ფოსტა	office@projectintegral.com

დამკვეთი:

შპს "პარკპასი"

ID	430029015
TEL:	+995 599 221 812

პროექტის დასახელება:

მრავალბინიანი სახსოვრებელი სახლი ზღვისუბანში

საქართველო, თბილისი, ჩარგლის ქუჩა №79

შენიშვნანი და სიმბოლოები:

- 1 — ღერძის ხაზი
- 1 / A-301 — ჭრილის ხაზი
- ±0.00 — სართულის ნიშნული
- 3 / A-301 — შენობის ფასადი
- ს.კ. 01.12.04.001.274 — საკადასტრო ნაკვეთის საზღვარი

სართულის ტექნიკურ ეკონომიკური მაჩვენებლები:

კიბის უჯრედის/სადარბაზო - 87.1 კვ.მ.
სახსოვრებელი - 362.2 კვ.მ.
საზაფხულო - 100.8 კვ.მ.

სტატუსი/ფაზა: მერიასთან შესათანხმებელი დოკუმენტაცია

რევიზია	თარიღი

შესასრულებელი **AutoCad DWG** ფაილში და ნარმოდგენილია **PDF** ფაილის სახით

შესრულა	ა. ბერიული I ლ. ჯვებაძე
შეამოწმა	ლ. სიხარულიძე I ა. ბერიული
საავტორო უფლება	შპს "პროექტი ინტეგრალი"
გამოცემის დრო	05.06.2025

გეგმა +52.350

მასშტაბი 1:150		A-017
გვ	სულ	
19	32	A2 (594X420MM)

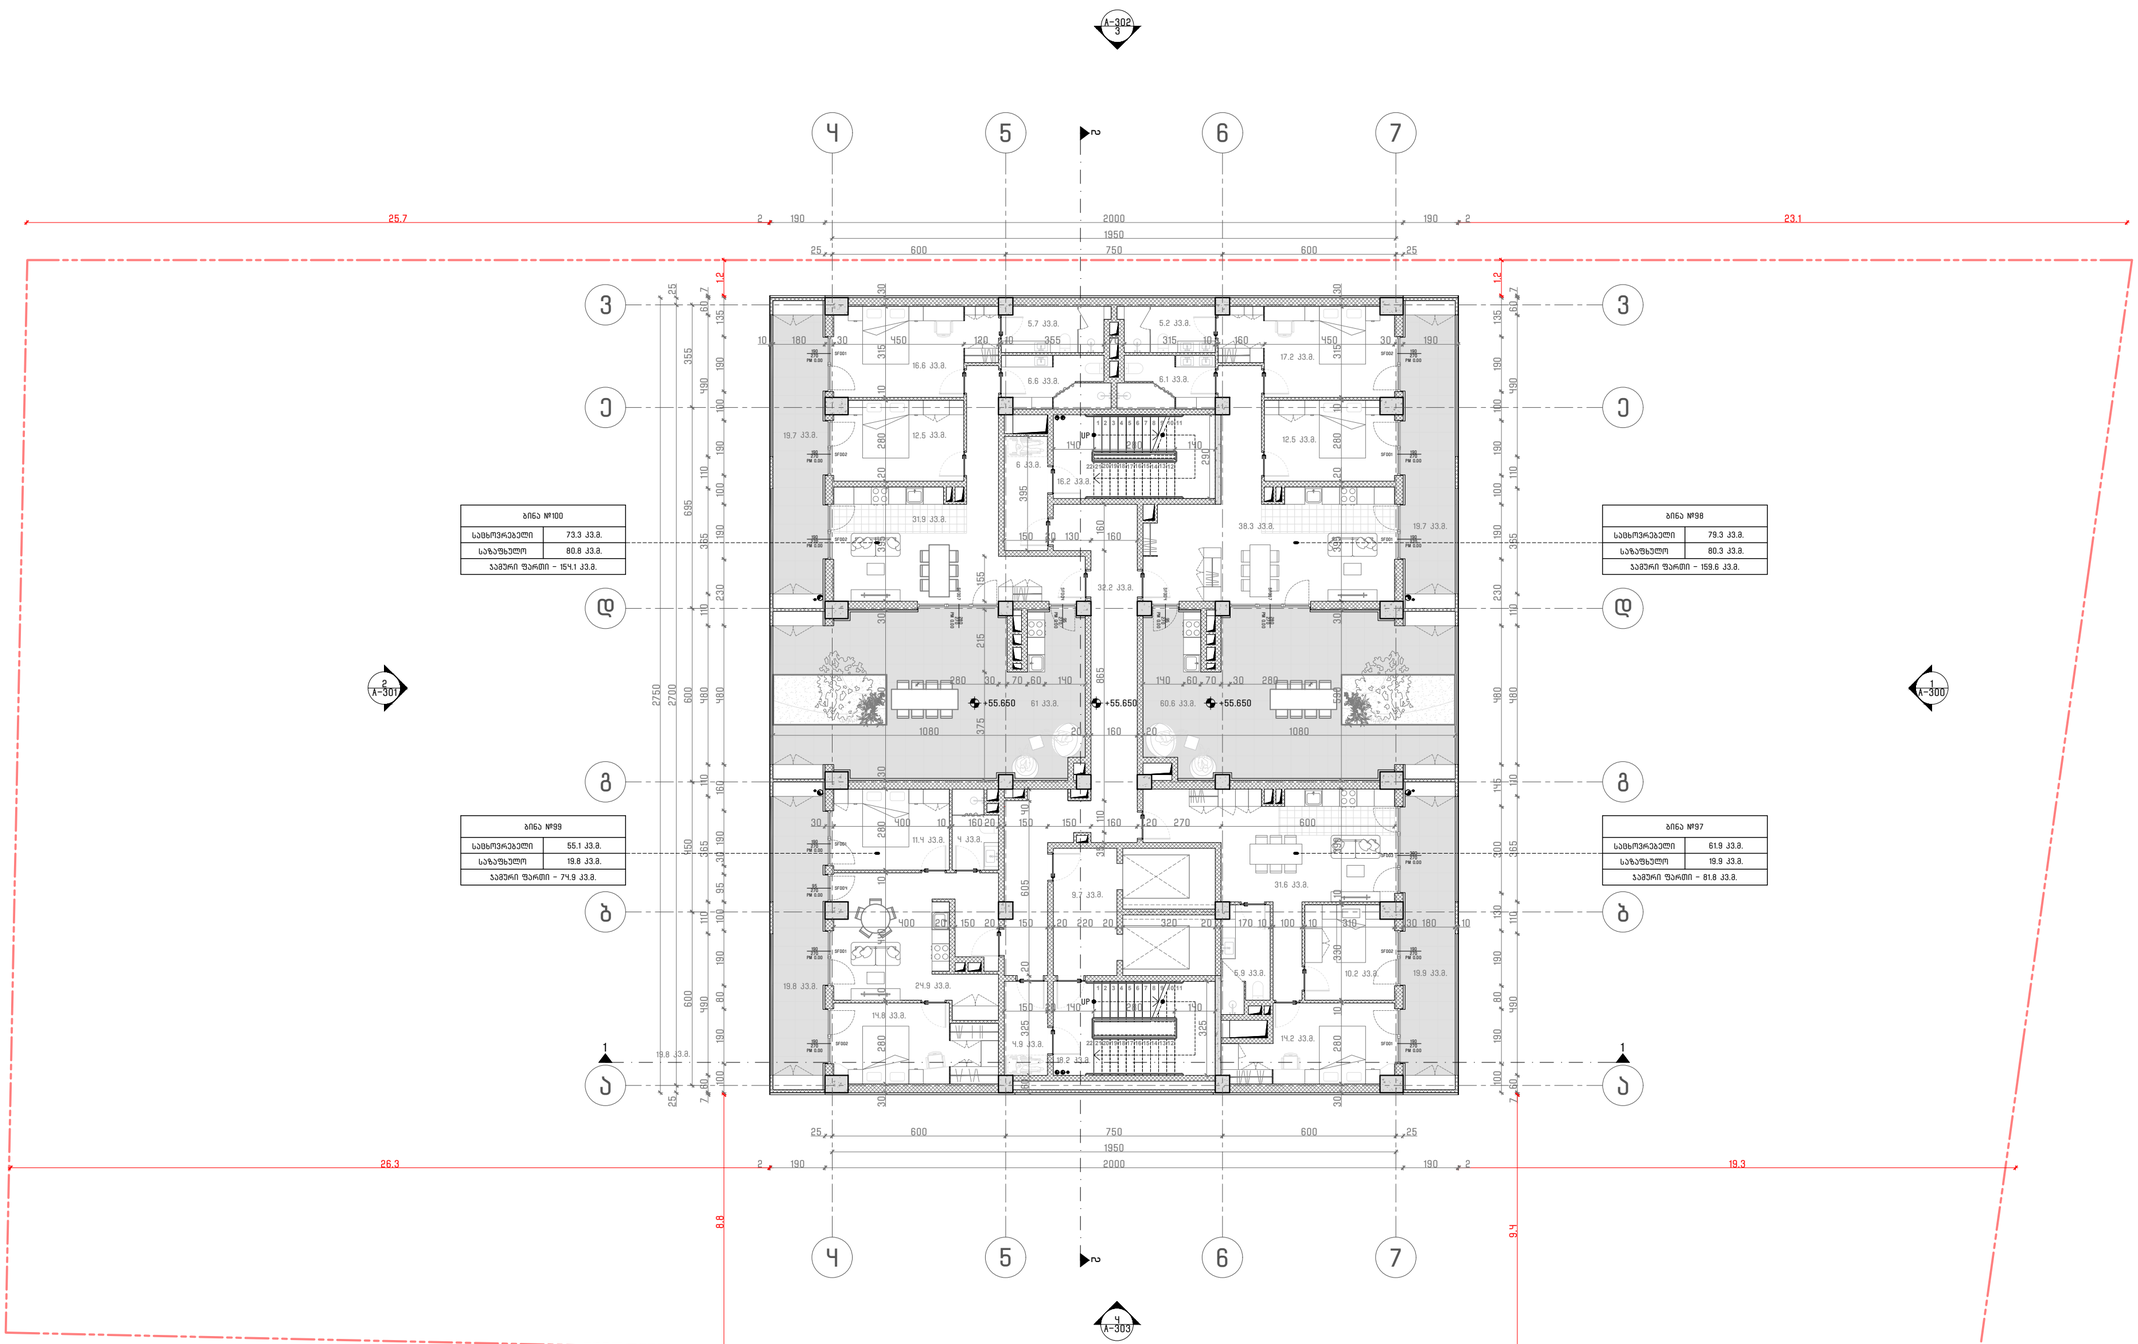

შემსრულებელი:

შპს"პროექტი ინტეგრალი"

PI_

საქართველო, თბილისი, **0159** I
დ. აღმაშენებლის ხეივანი №240

ID	405622492
ელ.ფოსტა	office@projectintegral.com

დამკვეთი:

შპს "პარკასი"

ID	430029015
TEL:	+995 599 221 812

პროექტის დასახელება:

მრავალბინიანი საცხოვრებელი სახლი ზღვისუბანში

საქართველო, თბილისი, ჩარგლის ქუჩა №79

შენიშვნები და სიმბოლოები:

1 — ღერძის ხაზი

1 — ჭრილის ხაზი

±0.00 — სართულის ნიშნული

A-301 — შენობის ფასადი

— — — ს.კ. 01.12.04.001.274

სართულის ტექნიკურ ეკონომიკური მაჩვენებლები:

კიბის უჯრედის/სადარბაზო – 87.1 კ3.მ.
საცხოვრებელი – 269.5 კ3.მ.
საზაფხულო – 200.8 კ3.მ.

სტადიასი/ფაზა: მერიასთან შესათანხმებელი დოკუმენტაცია

რევიზია	თარიღი

შესრულებული **AutoCad DWG** ფაილები და დარმოდგენილია **PDF** ფაილის სახით

შესრულა	ა. ბერიული I ლ. ბეგბეაძე
შეამოწმა	ლ. სისაულიძე I ა. ბერიული
საავტორო უფლება	შპს "პროექტი ინტეგრალი"
გამოცემის დრო	05.06.2025

გეგმა +55.650

მასშტაბი 1:150		A-018
გვ	სულ	
20	32	A2 (594X420MM)

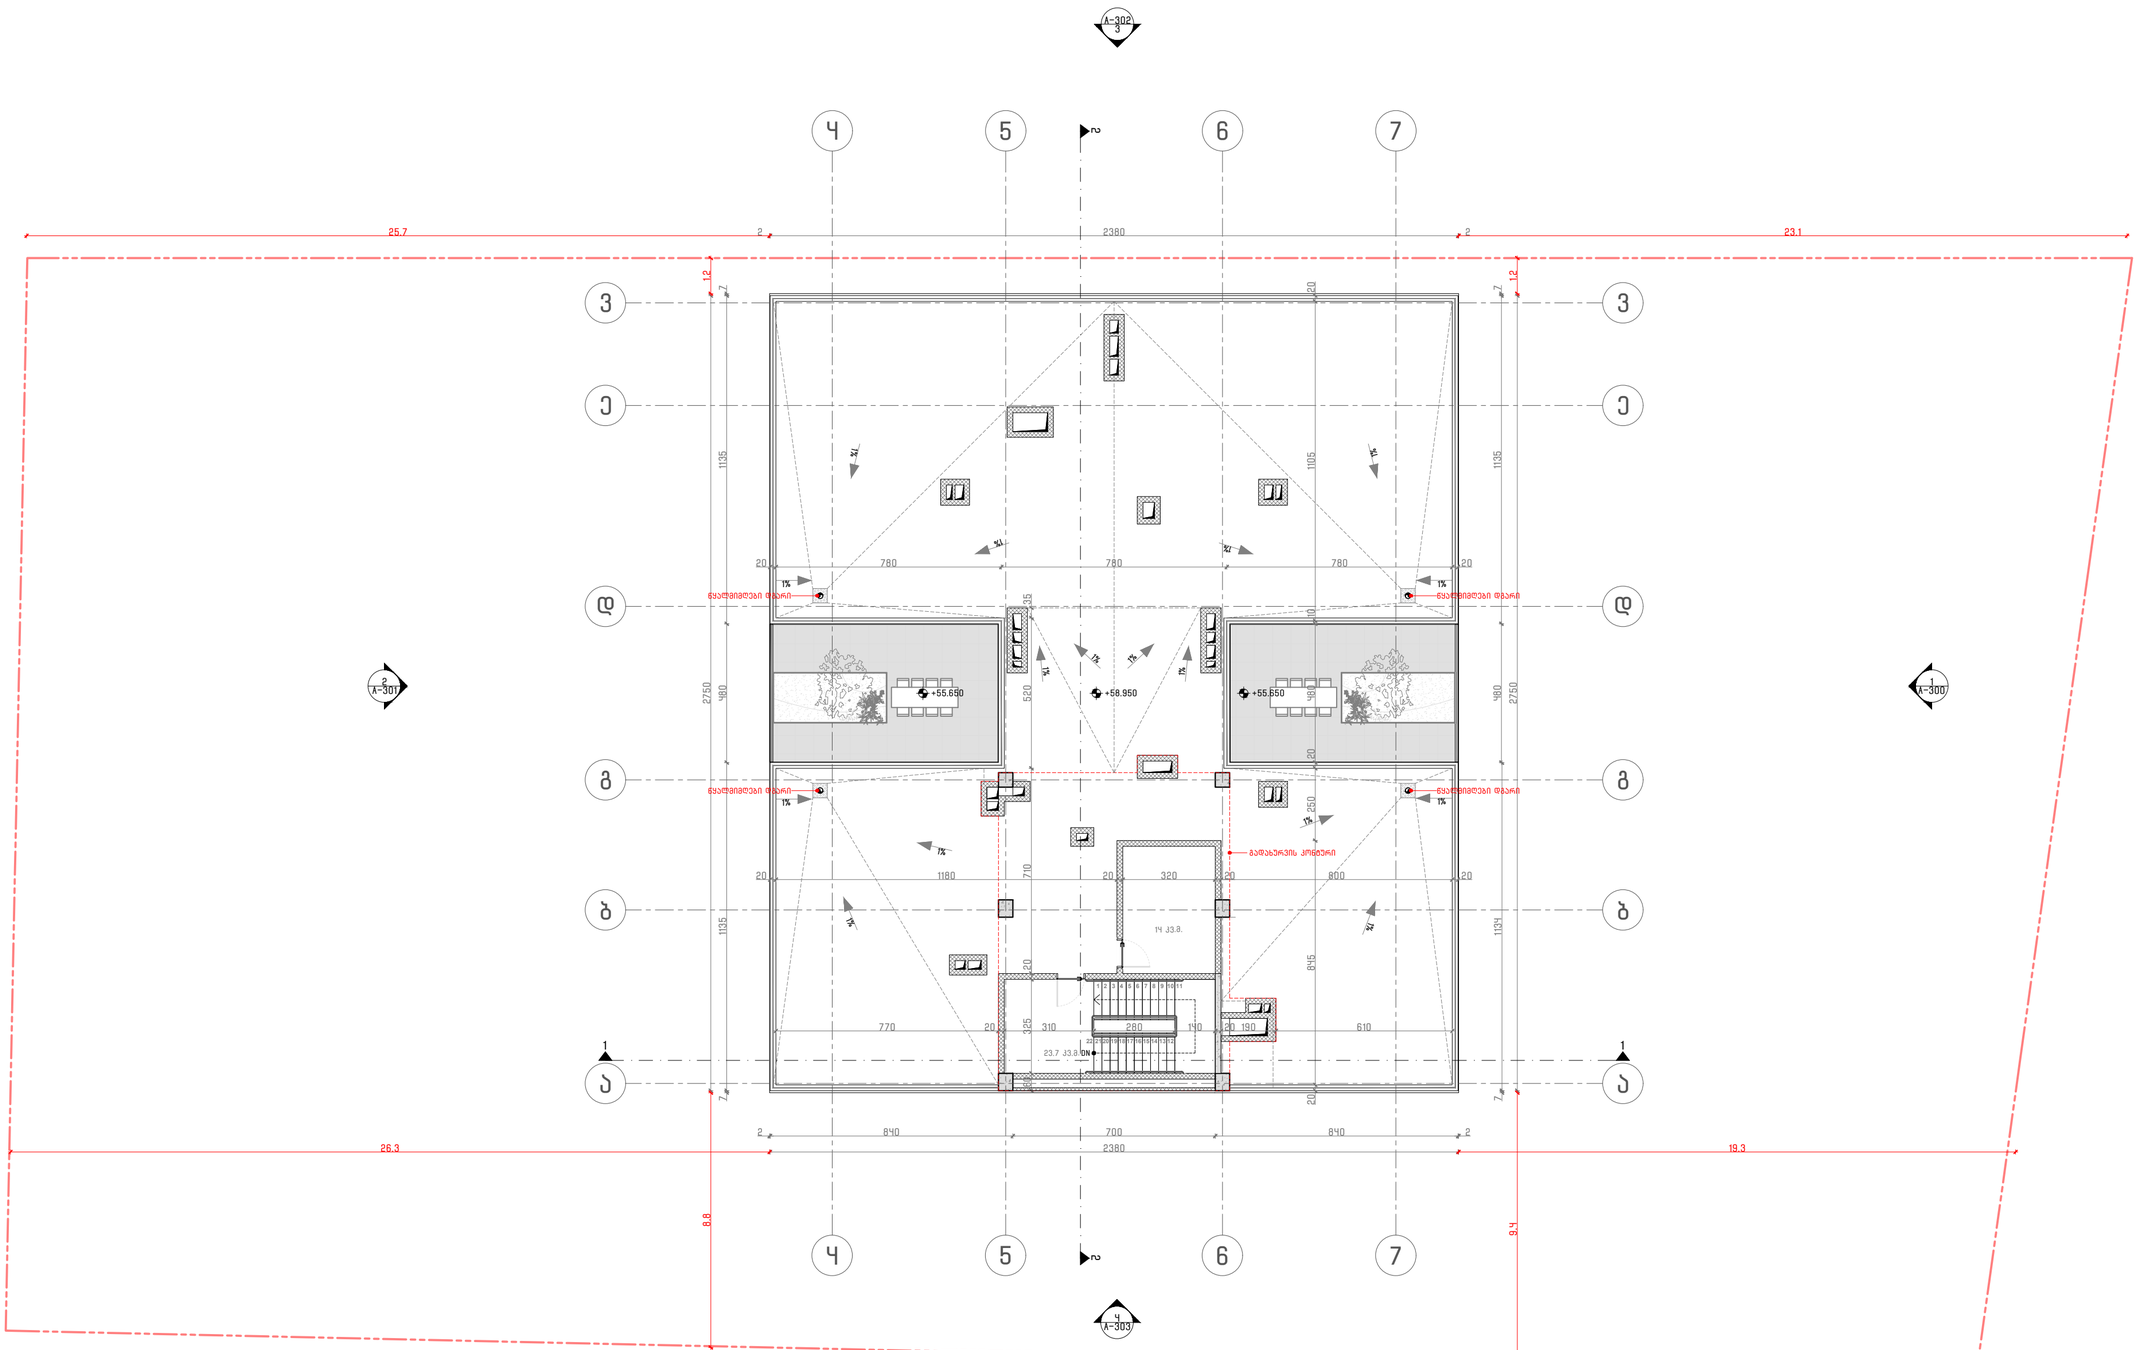

შემსრულებელი:

შპს"პროექტი ინტეგრალი"

PI_

საქართველო, თბილისი, **0159** I
დ. ალმამენელის ხეივანი №240

ID	405622492
ელ.ფოსტა	office@projectintegral.com

დამკვეთი:

შპს "პარკპასი"

ID	430029015
TEL:	+995 599 221 812

პროექტის დასახელება:

მრავალბინიანი სახსოვრებელი სახლი ზღვისუბანში

საქართველო, თბილისი, ჩარგლის ქუჩა №79

შენიშვნები და სიმბოლოები:

- 1 — ღერძის ხაზი
- 1 — ჭრილის ხაზი
- ±-0.00 — სართულის ნიშნული
- 3 / A-301 — შენობის ფასადი
- ს.ჯ. 01.12.04.001.274
- 1% — ზედაპირული წყლების მიმართულების მანიშნებელი

სტატუსი/ფაზა:	მერიასთან შესათანხმებელი დოკუმენტაცია
რევიზია	თარიღი

შესრულებული **AutoCad DWG** ფაილში და წარმოდგენილია **PDF** ფაილის სახით

შესრულა	ა. ბერდული I ლ. გვეტაძე
შეამოწმა	ლ. სისკალოვიძე I ა. ბერდული
საავტორო უფლება	შპს "პროექტი ინტეგრალი"
გაფორმების დრო	05.06.2025

გეგმა +58.950

მასშტაბი 1:150		A-019
გვ	სულ	
21	32	A2 (594X420MM)

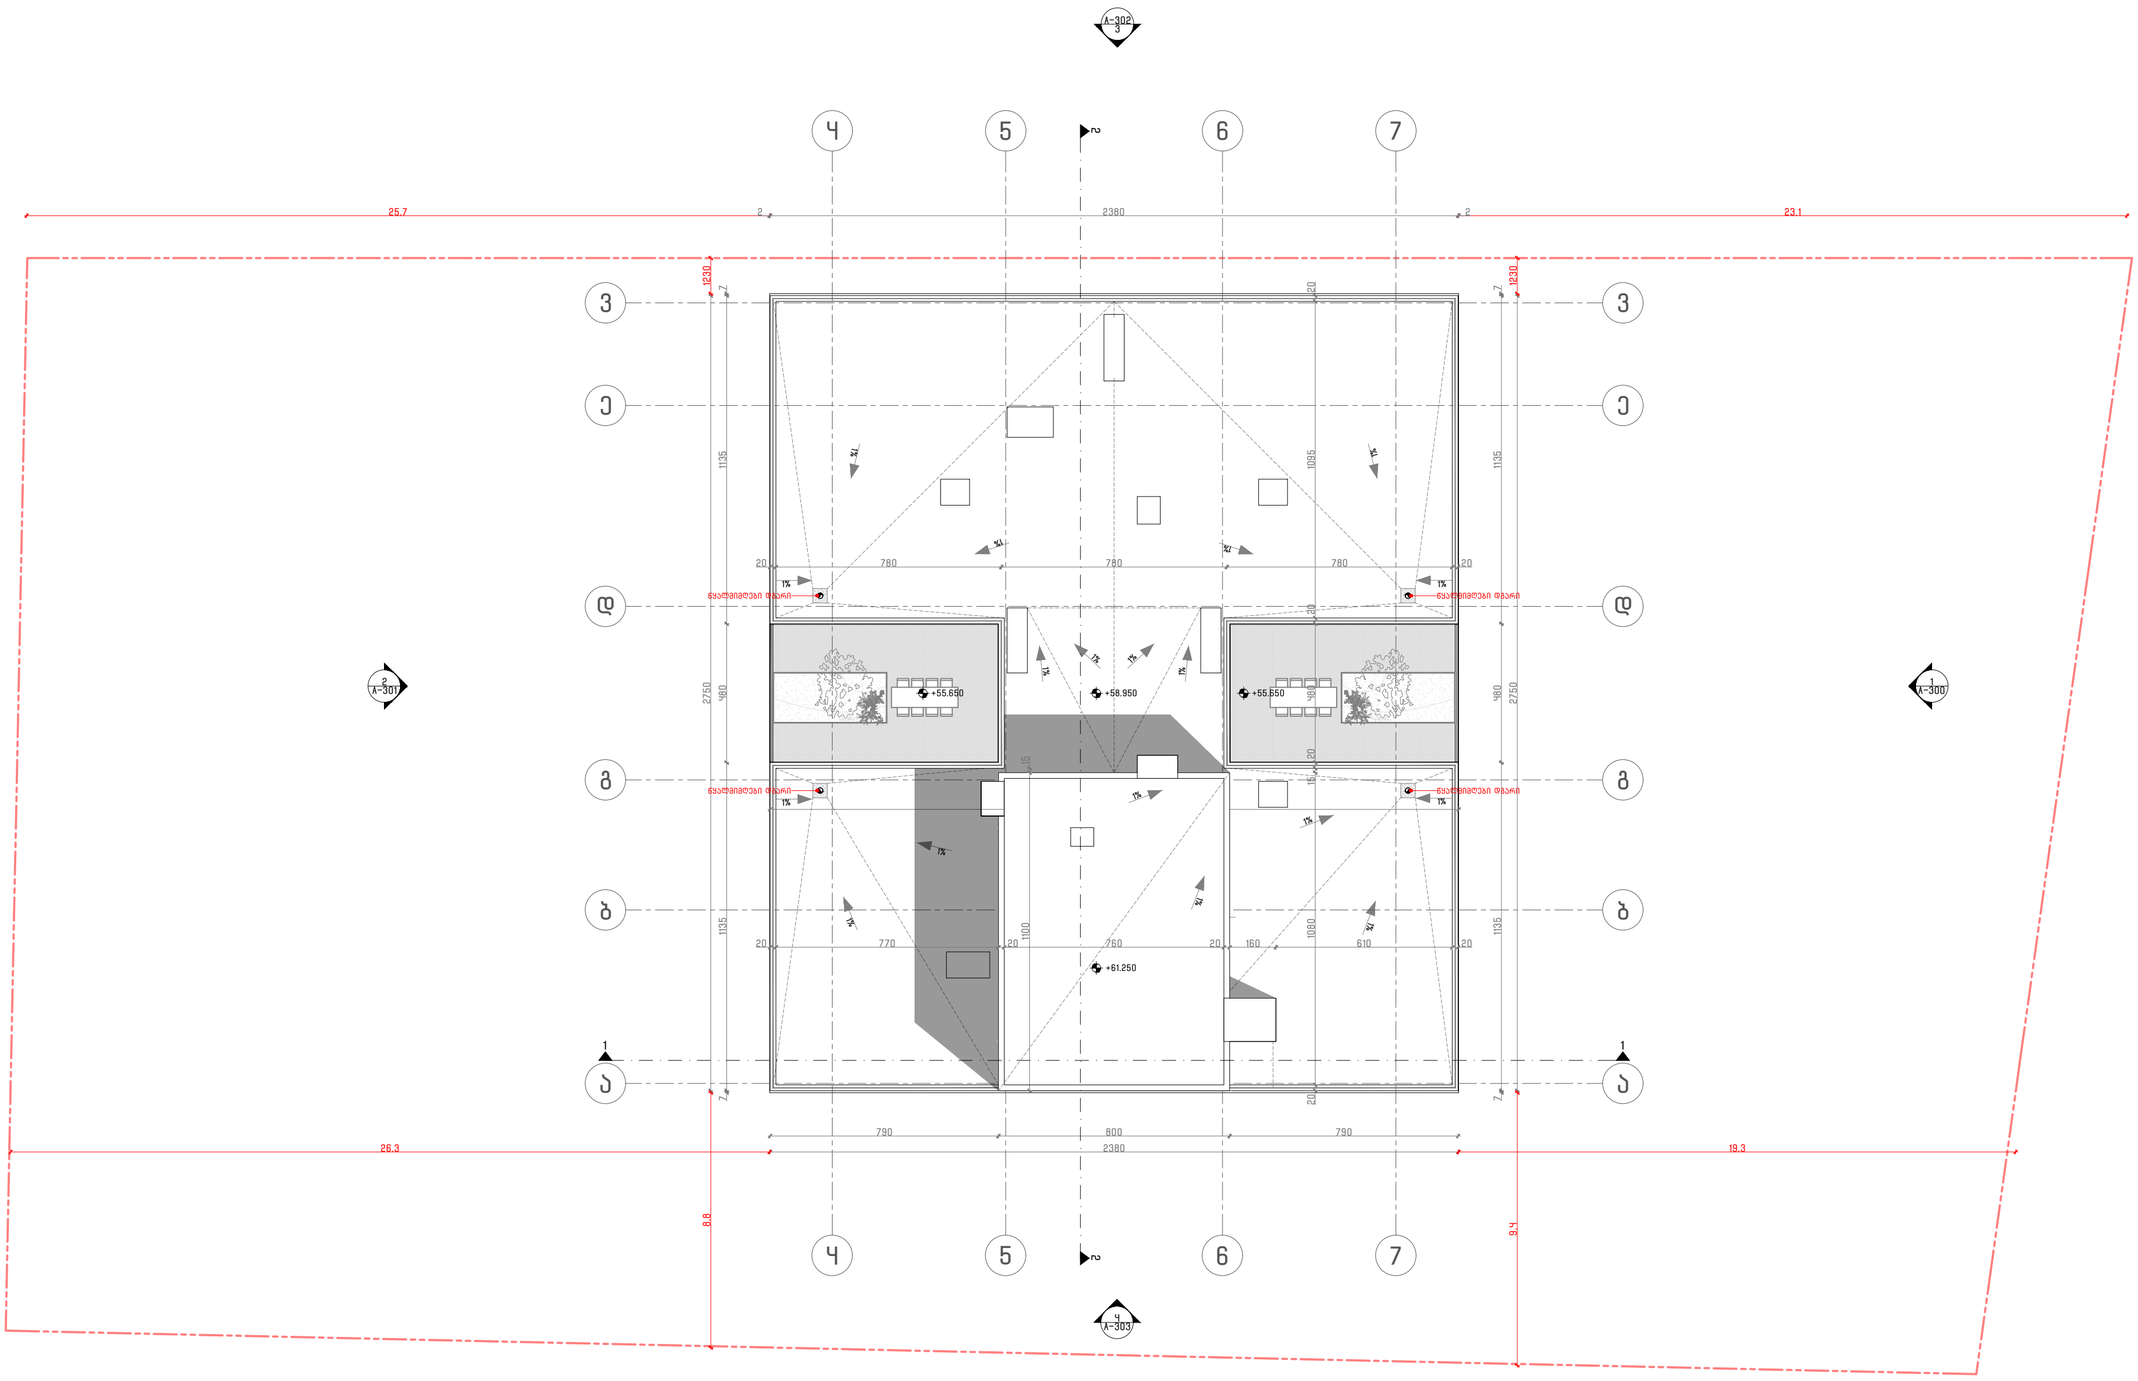

შემსრულებელი:

შპს"პროექტი ინტეგრალი"

PI_

საქართველო, თბილისი, 0159 I
დ. აღმაშენებლის ხეივანი №240

ID	405622492
ელ.ფოსტა	office@projectintegral.com

დამკვეთი:

შპს "პარკასი"

ID	430029015
TEL:	+995 599 221 812

პროექტის დასახელება:

მრავალბინიანი საცხოვრებელი სახლი ზღვისუბანში

საქართველო, თბილისი, ჩარგლის ქუჩა №79

შენიშვნები და სიმბოლოები:

- 1 — ღერძის ხაზი
- 1 — ჭრილის ხაზი
- +-0.00 — სართულის ნიშნული
- 2 A-301 — შენობის ფასადი
- — — — ს.კ. 01.12.04.001.274
- 1% — ზედაპირული ნყლების მიმართულების მანიშნებელი

სტატუსი/ფაზა: მერიასთან შესათანხმებელი დოკუმენტაცია

რევიზია	თარიღი

შესრულებული **AutoCad DWG** ფაილში და ნარმოდგენილია **PDF** ფაილის სახით

შესრულა	ა. ბურდული I ლ. გვეტაძე
შემონმა	ლ. სისარულიძე I ა. ბურდული
საავტორო უფლება	შპს "პროექტი ინტეგრალი"
გამოცემის დრო	05.06.2025

გეგმა +61.250

მასშტაბი 1:150		A-020
გვ	სულ	
22	32	A2 (594X420MM)