მრავალბინიანი საცხოვრებელი სახლი ვარკეთილში, ს/კ 01.19.20.005.034

კონსტრუქციული ნაწილი

თბილისი
2025

განმარტებითი ბარათი

წინამდებარე პროექტში წარმოდგენილია ქალაქ თბილისში ვარკეთილში (ს/კ 01.19.20.005.034) მრავალსართულიანი საცხოვრებელი სახლის ნახაზები.

შენობის გეგმარებითი პარამეტრები: მრავალსართულიანი სახლი გეგმაში „გესებრი“ ფორმისაა, შენობა 12 სართულიანია 1 მიწისქვეშა და 11 მიწისზედა სართულით, შენობის ზომა განაპირა ღერძებში შეადგენს: **27,70 X27,10 მ**; მაქსიმალური მალი შეადგენს **L=6,90 მ;**
შენობის მიწისქვეშა სართულის სიმაღლე შეადგენს **H=3,00 მ;** დანარჩენი სართულების სიმაღლე შეადგენს **H=3,40მ და H=3,25მ** კონსტრუქციული თვალსაზრისით შენობა გადაწყვეტილია, როგორც ჩარჩოსებრ-კავშირებიანი მონოლითური რკინაბეტონის სისტემა დიაფრაგმებით;

შენობის ძირითადი მზიდი კონსტრუქციული ელემენტების ზომები:

- *საძირკვლის ფილა:* h=900მმ;
- *სვეტები:* 600X800მმ; 600X600მმ; 1500X400მმ; 1100X400მმ;650X500მმ 500X500მმ; 400X400მმ;
- *მონოლითური კედლები (პერიმეტრის):* h=250მმ;
- *მონოლითური დიაფრაგმები:* h=250მმ;
- *გადახურვის ფილა:* 200 მმ; 180 მმ
- *მონოლითური კოჭები:* bxh=400X500მმ; bxh=250X500მმ; bxh=200X500მმ
- კიბის პანდუსები და ბაქნები: h=180მმ;

საპროექტო შენობის აბსოლუტურ ნიშნულს **+ 477,28 მ** შეესაბამება შენობის პირველი სართულის იატაკის ნიშნული (არქ. +/- 0.00 მ)

შენობის დაფუძნების პირობები: სამშენებლო მოედნის გეოტექნიკური აგებულებიდან გამომდინარე 12 სართულიანი შენობა, ერთი მიწისქვეშა სარდაფის სართულით დაფუძნებულია 900 მმ სისქის საძირკვლის ფილის მეშვეობით, რომლის ქვეშაც გათვალისწინებულია დატკეპნილი 200 მმ ხრეშის მოსასწორებელი ფენის მოწყობა და 100მმ სისქის ბეტონის მომზადება **B7.5** კლასის ბეტონისაგან.

შენობის ყველა მზიდ კონსტრუქციაში გამოყენებულია ბეტონი კლასით B25, ხოლო მიწასთან შეხებაში მყოფი კონსტრუქციებისთვის წყალშეუღწევადობის მიხედვით შესაბამისად W₆ მარკის სულფატმდგრად ცემენტებზე დამზადებული ბეტონები (სტანდარტი 22266-76)

სამშენებლო სამუშაოების დაწყებამდე, გრუნტის გეოლოგიური მდგომარეობის შესახებ დეტალური ინფორმაციის მისაღებად <u>სამშენებლო სამუშაოების შემსრულებელი აუცილებლად უნდა გაეცნოს გეოლოგიურ დასკვნას.</u>

საქართველოს ტერიტორიის სეისმური დარაიონებისა და საინჟინრო გეოლოგიური კვლევების შესაბამისი დასკვნებისა და რეკომენდაციების მიხედვით დადგენილია, რომ სამშენებლო მოედანი განლაგებულია **8 ბალიანი** სეისმური საშიშროების ზონაში MSK64 სკალის მიხედვით **(A=0.17);** გრუნტის კატეგორია სეისმური თვისებების მიხედვით - **II**;
სამშენებლო მოედანზე ქარის ნორმატიული დატვირთვა შეადგენს - **85 კგძ/მ²** (15 წლიანი განმეორებადობის პერიოდით), ხოლო თოვლის საფარის ნორმატიული დატვირთვა - **50 კგძ/მ²** (14 დღე - თოვლის საფარის დღეთა რიცხვი).

შენობისა და მისი მზიდი კონსტრუქციული ელემენტების, როგორც ერთიანი სივრცითი სისტემის გაანგარიშება კომპიუტერულ საანგარიშო მოდელში შესრულდა სტატიკურ და დინამიკურ (სეისმურ) ზემოქმედებაზე სერტიფიცირებული და ლიცენზირებული კომპიუტერული საანგარიშო კომპლექსის **ЛИРА-САПР 2013**-ის გამოყენებით (შესყიდვის სალიცენზიო ნომერი №92095856). **შემდეგი დატვირთვების სახით:**

სტატიკური დატვირთვები საანგარიშო მოდელში წარმოდგენილია სამი დატვირთვის სახით:

1) **მუდმივი დატვირთვა**: (რკ.ბ-ის საკუთარი წონა + იატაკის „სენდვიჩის„ წონა + *გარე შემომფარგვლელი და სადარბაზოს კედლების დატვირთვა)*
შენიშვნა: ანგარიშში კედლის წონები შესულია არქიტექტურულ ნახაზებში ნაჩვენები კედლების სისქეებისა და გამოყენებული მასალების შესაბამისად.
2) **დროებითი ხანგრძლივი დატვირთვები:** . (შიგნითა *ტიხრების დატვირთვები)*
3) **ხანმოკლე დატვირთვები:**
ა) *დროებითი სასარგებლო დატვირთვები* СНиП 2.01.07.85. «Нагрузки и воздействия»-ის მიხედვით.
ბ) *თოვლის დატვირთვა;*
გ) *ქარის დატვირთვა;*

სეისმური ზემოქმედება საანგარიშო მოდელში წარმოდგენილია ხუთი ერთმანეთისგან დამოუკიდებელი სეისმური დატვირთვის სახით:

1) სეისმური ზემოქმედება „X„ მიმართულებით
2) სეისმური ზემოქმედება „Y„ მიმართულებით
3) სეისმური ზემოქმედება „Z„ მიმართულებით
4) სეისმური ზემოქმედება დიაგონალური 45^0 მიმართულებით.
5) სეისმური ზემოქმედება დიაგონალური 135^0 მიმართულებით.

კომპიუტერულ საანგარიშო მოდელში შენობების მზიდ კონსტრუქციებში ძალვათა თანწყობისას გათვალისწინებული იქნა შემდეგი კომბინაციები:

ა) ძირითადი თანწყობა:

1. (მუდმივი) + (დრ. ხანგრძლივი)
2. (მუდმივი) + (დრ. ხანმოკლე)
3. (მუდმივი) + 0.95*(დრ. ხანგრძლივი) + 0.9*(დრ. ხანმოკლე)

ბ) განსაკუთრებული თანწყობა:

*0.9** (მუდმივი) + 0.8*(დრ. ხანგრძლივი) + 0.5*(დრ. ხანმოკლე) + (ერთ-ერთი სეისმური დატვირთვა)

შენობის დაძაბულ-დეფორმირებული მდგომარეობის ანალიზისას მიღებული შედეგები:

შენობის საკუთარი რხევის პერიოდი ე. წ. ,,**დინამიკური მოდელის**,, მიხედვით - T_1=0.67წმ T_2=0.61წმ; T_3=0.54წმ;

სეისმური ზემოქმედების ანგარიშისას ე.წ ,,მასების მონაწილეობის ფაქტორი,, - 80,0%

შენობის ,,დინამიკური პარამეტრების,, განსაზღვრისას გათვალისწინებული იქნა საკუთარი რხევის 55 ფორმა.

საძირკვლის ძირზე საანგარიშო დატვირთვათა ძირითადი შეხამებისას საშუალო წნევა შეადგენს -**q=11.8ტ/მ²**

მიღებული შედეგების საფუძველზე შეიძლება გაკეთდეს დასკვნა, რომ მთლიანად არქიტექტურულ-გეგმარებით გადაწყვეტილებათა საფუძველზე შედგენილი კომპიუტერული მოდელის გაანგარიშებათა შედეგები აკმაყოფილებს მდგრადობის, სიმტკიცის და დეფორმაციის შესაბამისი ნორმატიული დოკუმენტების მოთხოვნებს.

პროექტი შესრულებულია ქვეყანაში მოქმედი შემდეგი ნორმატიული დოკუმენტების მოთხოვნათა შესაბამისად:

1) პნ 01.05-08 ,,სამშენებლო კლიმატოლოგია”
2) პნ 01.01-09 ,,სეისმომედეგი მშენებლობა”
3) პნ 03.01-09 ,,ბეტონისა და რკინაბეტონის კონსტრუქციები”
4) პნ 02.01-08 ,,შენობისა და ნაგებობის ფუძეები”
5) СНиП 2.01.07.85. «Нагрузки и воздействия»

<u>მითითებები მშენებლობის განხორციელების პროცესში:</u>

1. მუშა პროექტის არქიტექტურული, კონსტრუქციული და საინჟინრო ნაწილის, ასევე მშენებლობის ორგანიზაციის პროექტის შესაბამისად, სამშენებლო ორგანიზაციამ უნდა დაამუშაოს მშენებლობის წარმოების პროექტი საქართველოში მოქმედი სამშენებლო ნორმების მიხედვით უსაფრთხოების ნორმების გათვალისწინებით.

2. საძირკვლის ქვეშა ქანები, რომელზედაც ხდება შენობიდან მოსული სტატიკური თუ დინამიკური დატვირთვების გადაცემა, მიღებული იქნას ინჟინერ-გეოლოგის მიერ თანახმად ნორმისა;

3. შენობის მიბმა ადგილზე განხორციელდეს არქიტექტურული ნახაზების შესაბამისად.

4 6. რკინაბეტონის ელემენტების დაბეტონებისას კონტროლი გაეწიოს ბეტონის მარკას, ვიბრირებას, დაბეტონების ხარისხს და სამუშაოთა წარმოების პროცესებს თანახმად ГОСТ 10180-78, ГОСТ 18105.-80, ГОСТ 18105.1-80, ГОСТ 108105.2-80;

მოწოდებული 50მ³-მდე ბეტონის პარტიიდან უნდა შემოწმდეს 4 ნიმუში, ხოლო 50მ³-ზე მეტი ბეტონის მოწოდების შემთხვევაში 6 ნიმუში აკრედიტაციის მქონე ლაბორატორიის მიერ ГОСТ 10180-90, ГОСТ 26633-91-ის შესაბამისად.

5. რკინაბეტონის კონსტრუქციებში პროექტით გამოყენებულია **A500C** და **A240C** კლასის არმატურა. შემოწმებულ იქნას ყოველი შემოტანილი პარტიის ხარისხი და შედგეს შესაბამისი აქტი.

6, არმატურის ღეროების გადაბმა განხორციელდეს პირგადადებით შედუღების გარეშე: პირგადადების სიგრძე გაჭიმულ ზონაში - **L=50Ø;** შეკუმშულ ზონაში - **L=40Ø;** არმატურის ჩაანკერება ბეტონის ტანში განხორციელდეს აბსოლუტურად ყველგან რკინაბეტონის ელემენტების შეერთების კვანძებში. ჩაანკერების სიგრძე გაჭიმულ ზონაში **L=50Ø;** შეკუმშულ ზონაში - **L=40Ø;** საჭიროების შემთხვევაში შედუღებით შეერთებები განხორციელდეს ГОСТ 19293-73-ის მიხედვით, პროექტის ავტორებთან შეთანხმებით.

7. არმატურების მოღუნვა განხორციელდეს ცივად გაცხელების გარეშე.

8. რკ.ბ-ის გადახურვის მზიდ კონსტრუქციებს მიეცეს სამშენებლო აწევა ,,შუქში მალის,, 1/250;

9. მშენებლობისას, თუ სამშენებლო მასალის განთავსება ხდება სახურავის ან გადახურვის კონსტრუქციებზე, მათმა დატვირთვამ არ უნდა გადააჭარბოს კვადრატულ მეტრზე პროექტით გათვალისწინებულ დროებით დატვირთვებს. იმ ადგილებში სადაც კონსტრუქცია ვერ უზრუნველყოფს დამატებითი დატვირთვის ზიდვას, მოწყობილი უნდა იქნას დროებითი დგარების და/ან სამაგრები.

10. შენობის გარე შემომფარგვლელი კედლები და შიდა ტიხრები განხორციელდეს თანამედროვე ტექნოლოგიებით დამზადებულ ცეცხლმედეგი მსუბუქი საკედლე ბლოკებით, რომლის მოცულობითი წონა არ უნდა აღემატებოდეს 1200კგ/მ³.

11. კედლების წყობა ყველგან უნდა დაუკავშირდეს არმირებით მზიდ კონსტრუქციას ყოველ III რიგში (600-700მმ) მოქნილი კავშირებით რომლელიც არ შეზღუდავს კარკასის ჰორიზონტალურ გადაადგილებას კედლების გასწვრივ. თუ ბლოკის წყობის სიმაღლის და სიგანის ფარდობა (H/W) აღემატება 12-ს აუცილებელია შუალედური რკინაბეტონის სარტყლების მოწყობა ბლოკის წყობის სიგანის ფარგლებში.

12. ფასადის დეკორატიული ელემენტები დაკავშირებული უნდა იქნას შენობის მზიდ კარკასთან.

13. ბეტონის სამუშაოების წარმოებისას ცხელი კლიმატის პირობებში +25 გრადუსზე მეტი ტემპერატურისა და 50%-ზე ნაკლები ფარდობითი ტენიანობისას გამოყენებული იქნას ცემენტები, რომელთა სამარკო სიმტკიცე არანაკლებ 20%-ით სჭარბობს ბეტონის საპროექტო მარკას.

ზამთრის პირობებში ბეტონის სამუშაოების წარმოებისას მხედველობაში იქნას მიღებული ბეტონის გაყინვისაგან დაცვის საჭირო ღონისძიებები.

14, ახლადჩაწყობილი ბეტონი დაცული უნდა იქნას მექანიკური დაზიანებებისაგან (ან ზემოქმედებისაგან) მზის სხივების პირდაპირი მოხვედრისაგან, ყინვისაგან და ქარისაგან. პროექტში მითითებული ბეტონის სიმტკიცის 75%-ის მიღწევამდე მისი სტრუქტურა ადვილად იმსხვრება, აქედან გამომდინარე ბეტონის აღნიშნული სიმტკიცის მიღწევამდე აუცილებელია

მკაცრად იქნას დაცული ტემპერატურისა და ტენიანობის რეჟიმი. დაუშვებელია მზიდ კონსტრუქციათა ყალიბების გამოხსნა ნორმატიული დოკუმენტებით განსაზღვრულ ვადაზე ადრე.

15. **ნებისმიერი შეუსაბამობა მუშა დოკუმენტაციის, განმარტებით ბარათის და არქიტექტურულ ნახაზებს შორის ეცნობოს პროექტის ავტორებს.**

16. სამშენებლო-სამონტაჟო სამუშაოები წარმოებული უნდა იქნას საქართველოს ტერიტორიაზე მოქმედი და ამ განმარტებითი ბარათით განსაზღვრულ ნორმებთან სრულ შესაბამისობაში.

17. მშენებლობა განხორციელდეს საავტორო ზედამხედველობის ქვეშ.

ქვაბულის გეგმა
მ 1:150

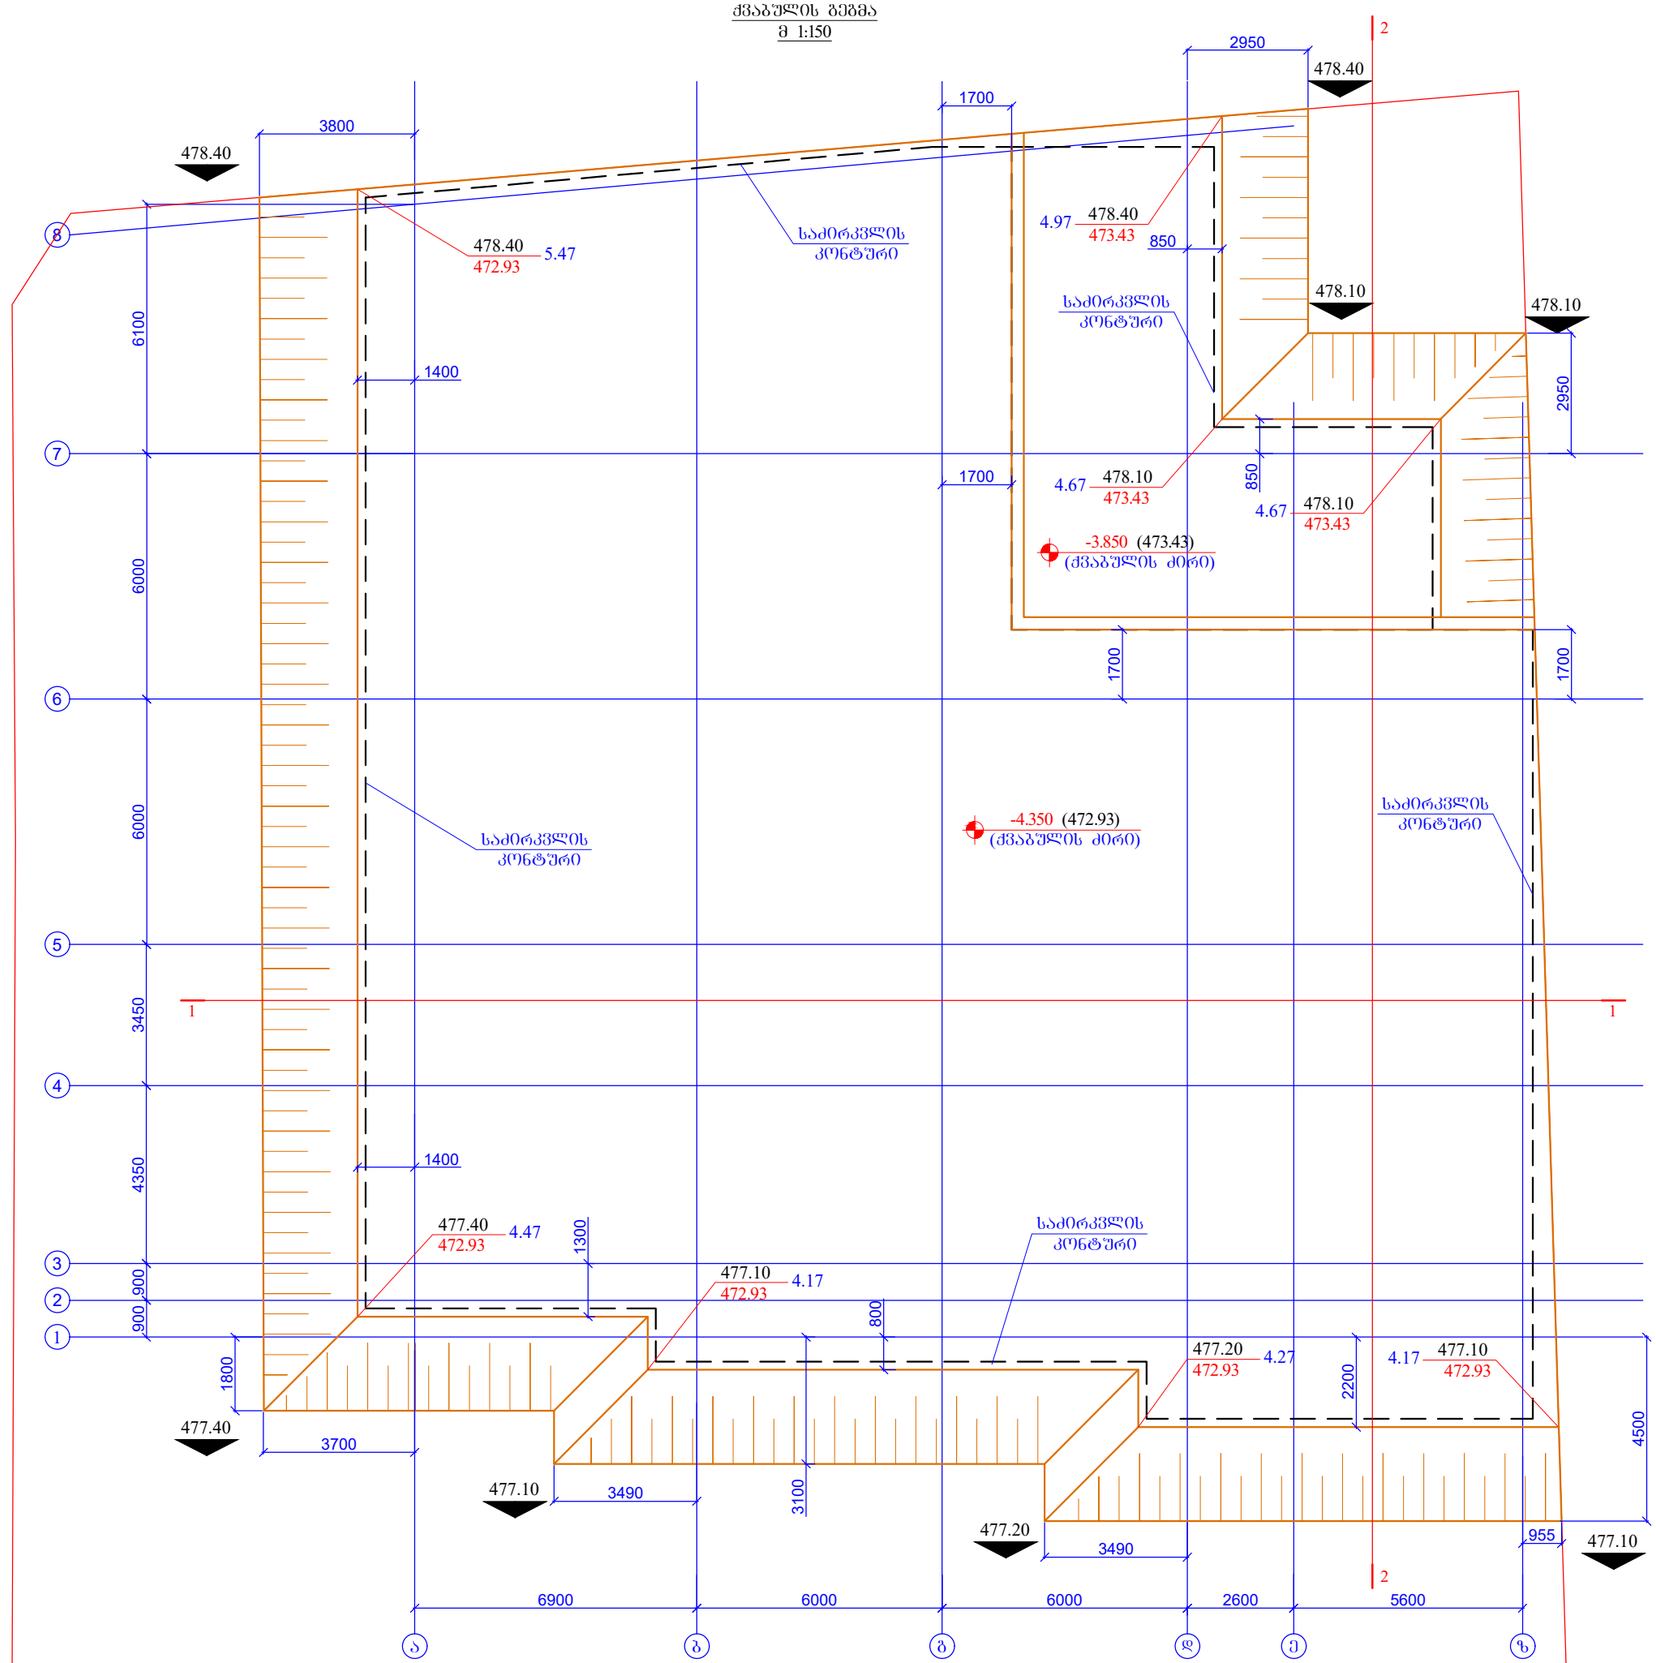

ფურცლის ფორმატი A3	ქ. თბილისი 2025	
	ფაილის დასახელება:	
პროექტის სახელწოდება: მრავალბინიანი საცხოვრებელი სახლი ვარკეთილში, ს/ნ 01.19.20.005.034		
თანამდებობა	გვარი	ხელმოწერა
შემსრულა	ზ.ქველაშვილი	
შემოწმება	თ.მაცაბერიძე	თ. მაცაბერიძე
პროექტის №:	ნახაზის სახელწოდება: ქვაბულის გეგმა	
თარიღი: 02 თებერვალი 2025		
კონსტრუქციული პროექტი		
სტადია	შშმა პროექტი	
ნახაზის #:	კ- 1	რევიზია: 04








1:200

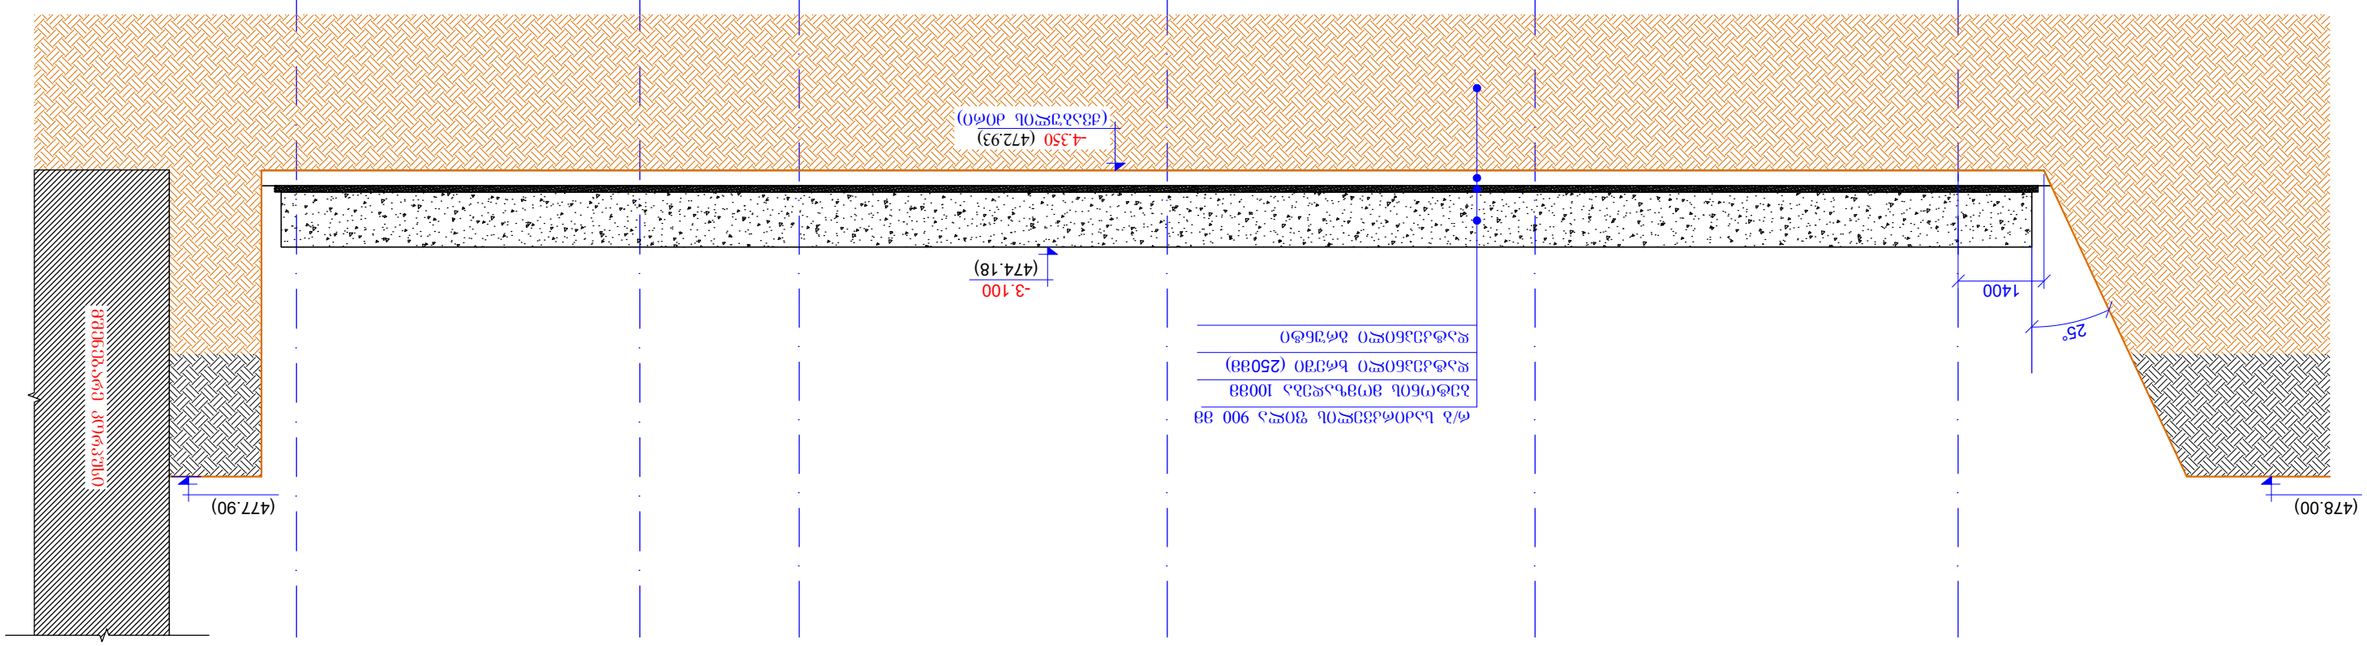

ჭრილი 2-2
მ 1:200

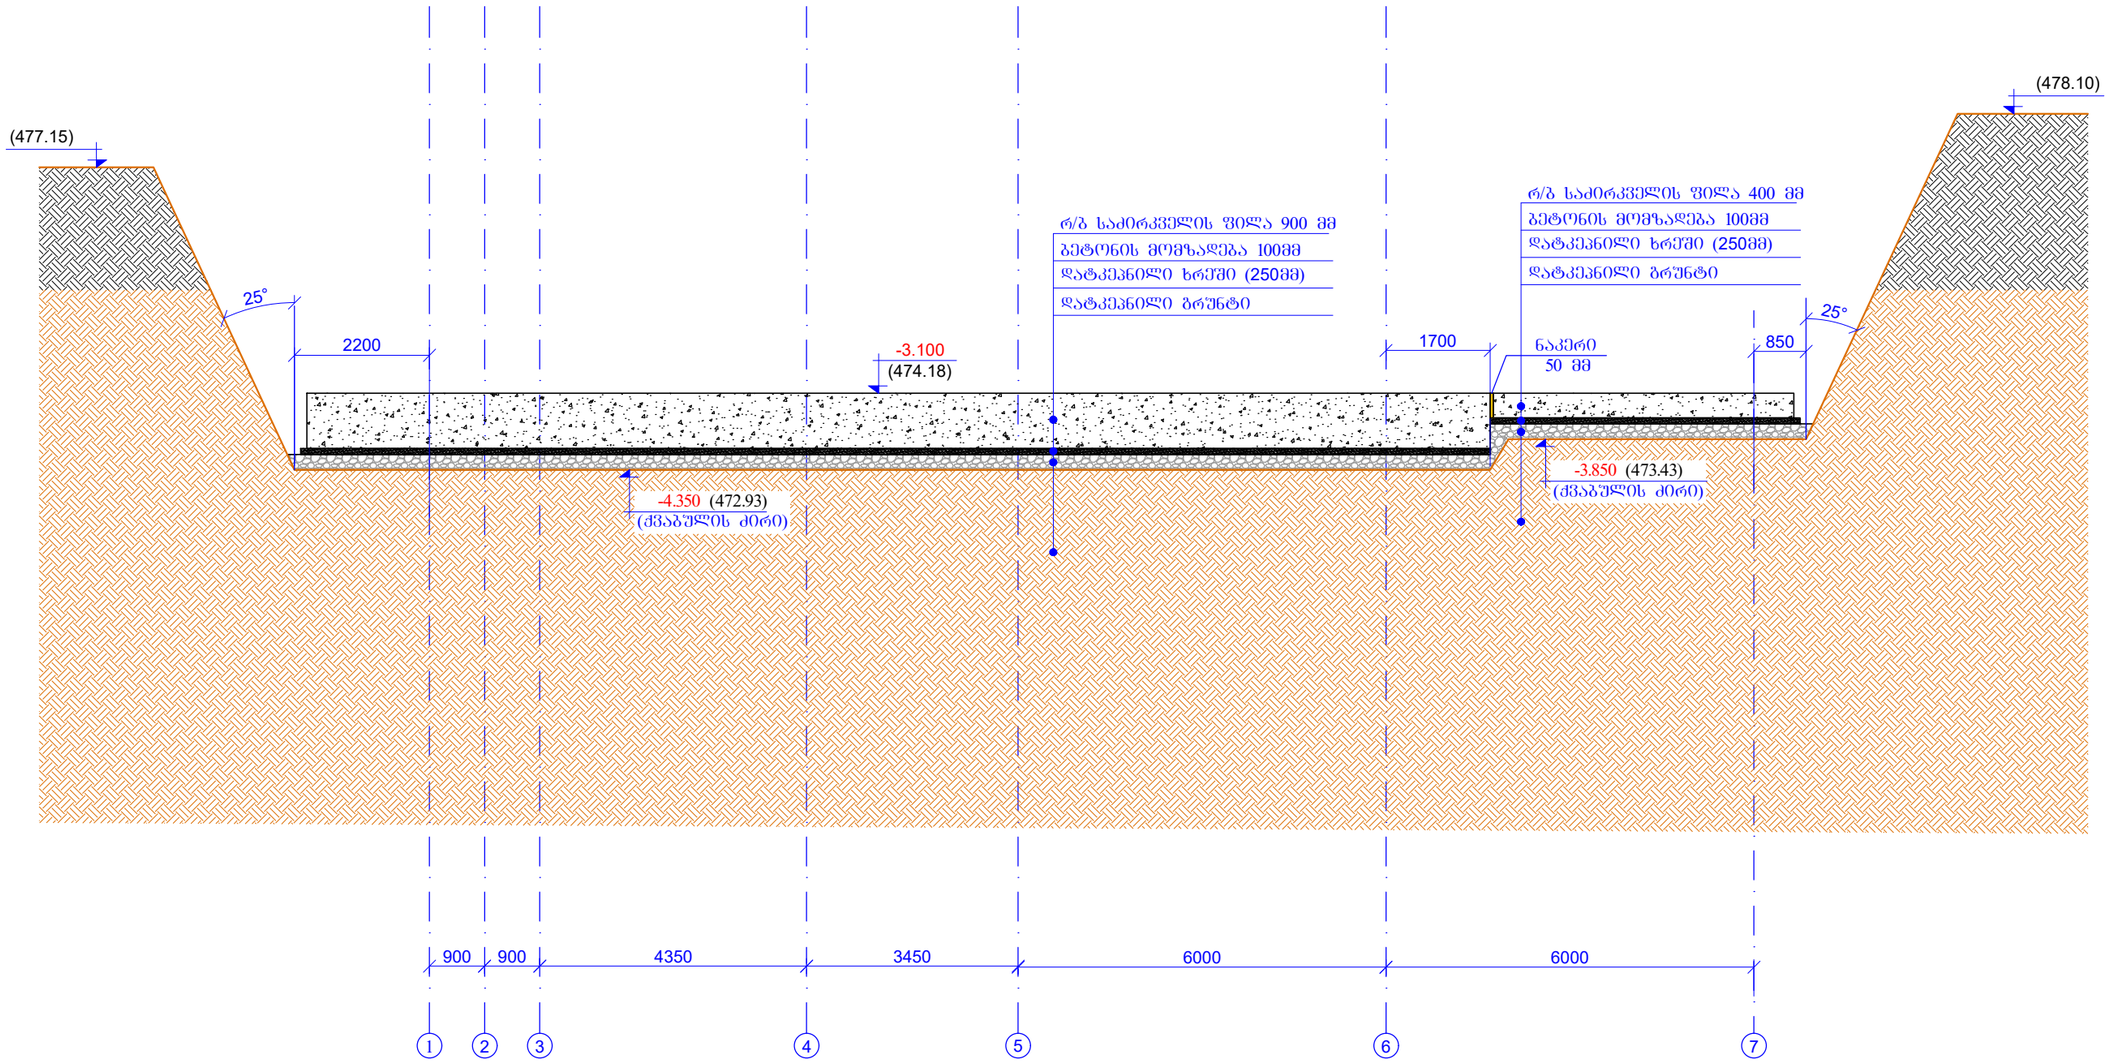

შენიშვნები:

1. მოსაჭრელი გრუნტის საორიენტაციო მოცულობა გაფხვიერების კოეფიციენტის გათვალისწინების გარეშე შეადგენს 4 300 მ³. (მოცულობები დაზუსტდეს ადგილზე)
2. დასაძრელი ბალასტის საორიენტაციო მოცულობა შეადგენს 200 მ³.
3. ქვაბული მიღებულ იქნას ინჟინერ-გეოლოგის მიერ თანახმად ნორმისა.
4. შენობის მიბმა ადგილზე განხორციელდეს არქიტექტურული ნახაზების მიხედვით.

ფურცლის ფორმატი A3		ქ. თბილისი 2025
		ფაილის დასახელება:
პროექტის სახელწოდება: მრავალბინიანი საცხოვრებელი სახლი ვარკეთილში, ს/ნ 01.19.20.005.034		
თანამდებობა	გვარი	ხელმოწერა
შესრულა	ზ.ქველაშვილი	
შეამოწმა	თ.მაცაბერიძე	
პროექტის №:	ნახაზის სახელწოდება:	
თარიღი: 02 ივნისი 2025	ჭრილი 2-2	
კონსტრუქციული პროექტი		
სტადია	შშმა პროექტი	
ნახაზის #:	ა- 3	რევიზია: 04

რკ/ბ-ის საძირკვლის ფილის საყალიბე გეგმა
ნიშნული -3.100
მ 1:150

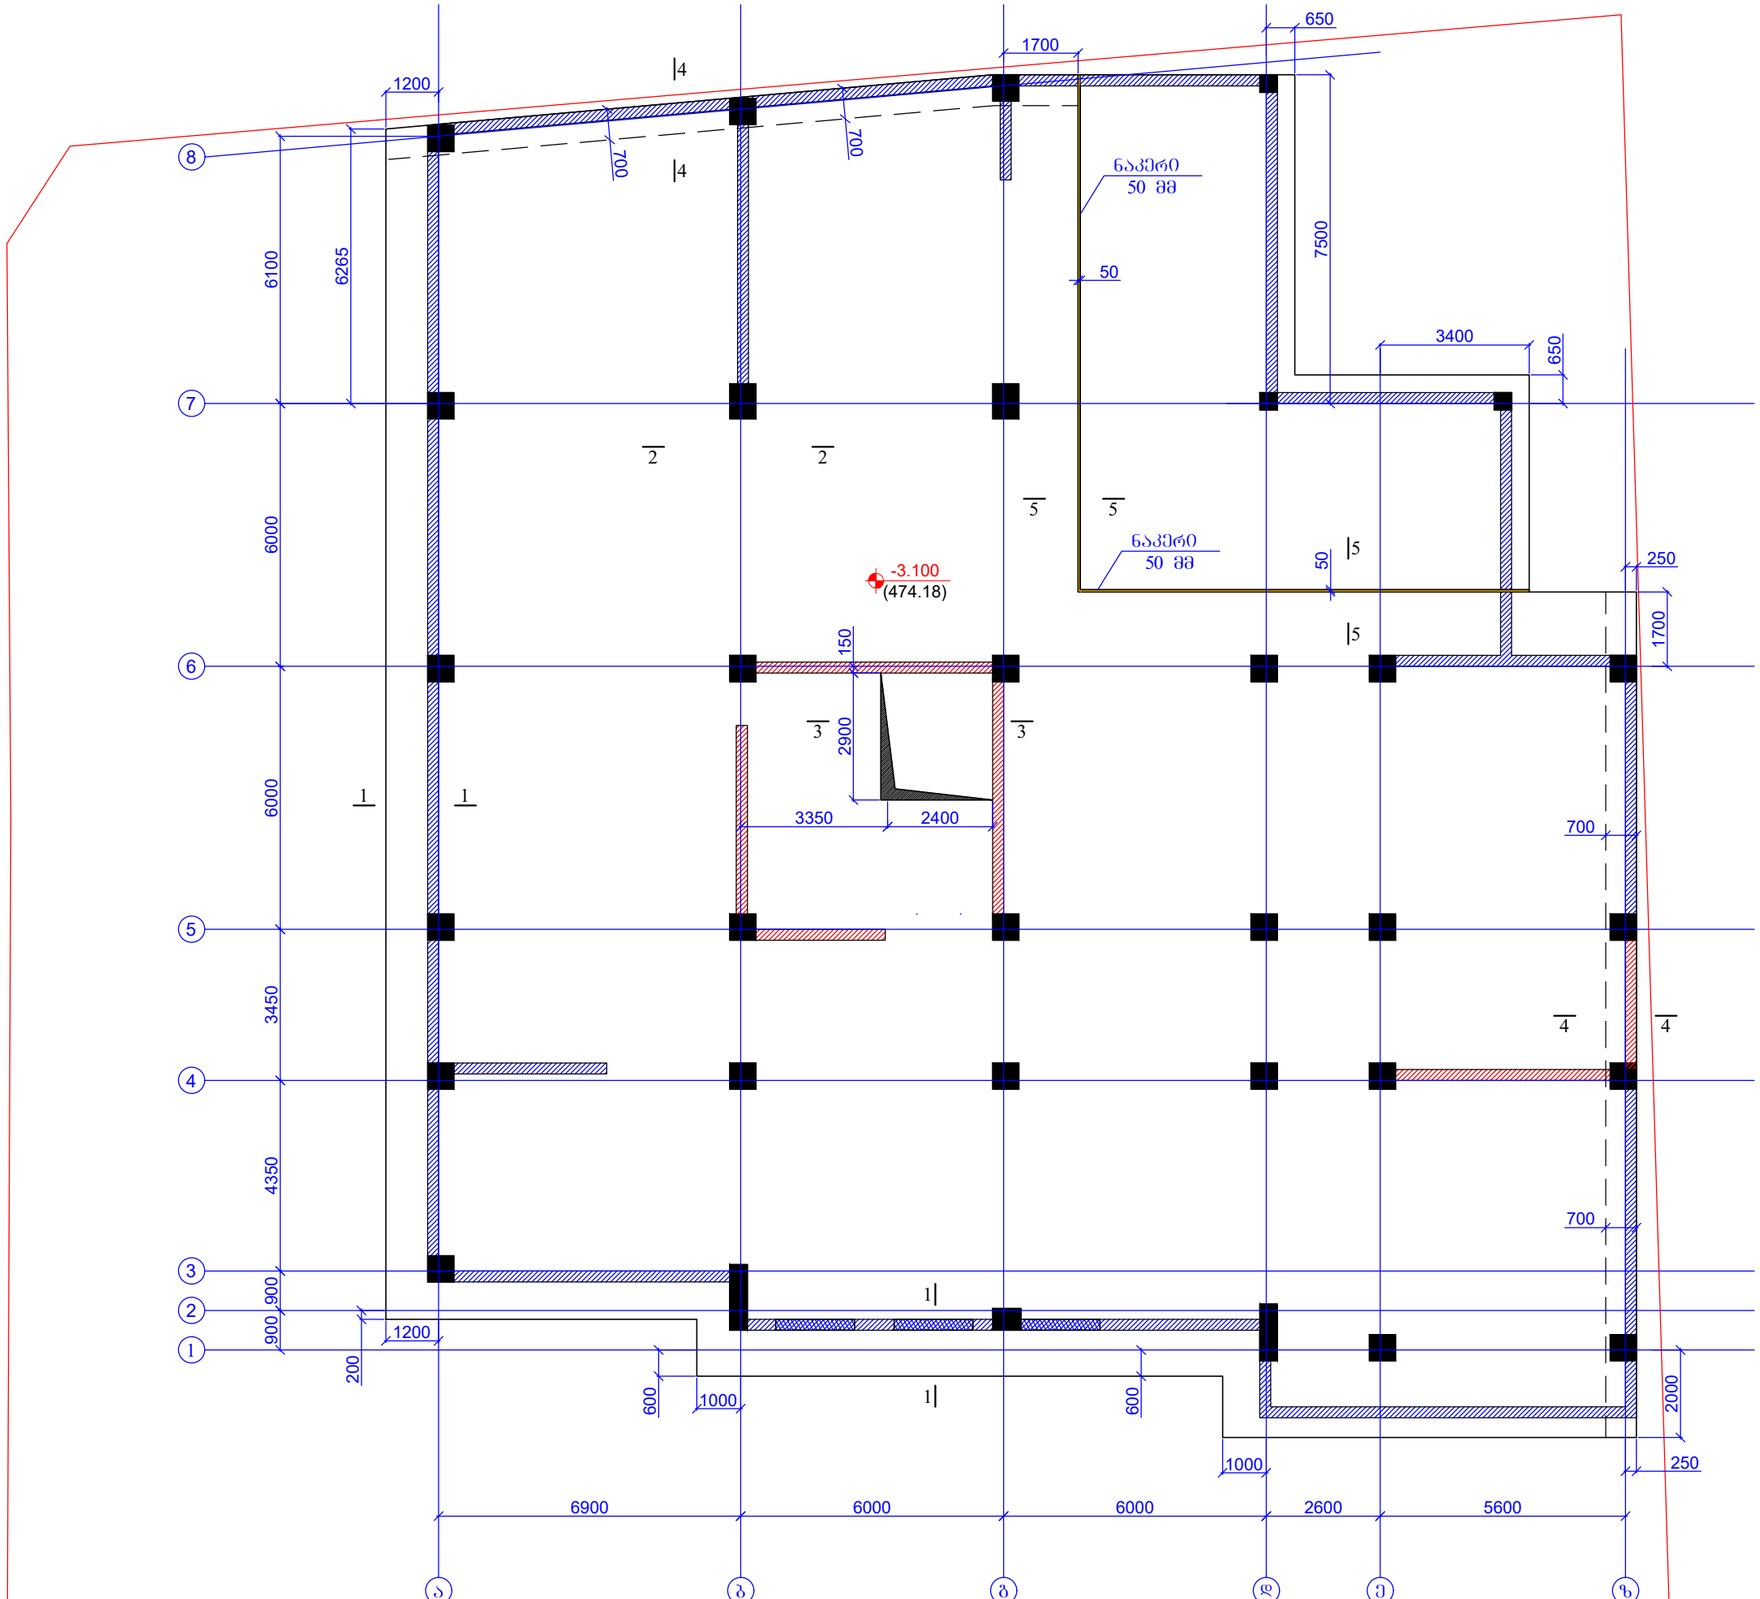

ფურცლის ფორმატი A3		ქ. თბილისი 2025
		ფაილის დასახელება:
პროექტის სახელწოდება: მრავალბინიანი საცხოვრებელი სახლი ვარკეთილში, ს/კ 01.19.20.005.034		
თანამდებობა	გვარი	ხელმოწერა
შემსრულა	ზ.ქველაძვილი	
შემოწმა	თ.მაცაბერიძე	
პროექტის №:	ნახაზის სახელწოდება:	
თარიღი: 02 თებერვალი 2025	რკ/ბ-ის საძირკვლის ფილის საყალიბე გეგმა ნიშნული -3.100	
კონსტრუქციული პროექტი		
სტადია	მუშა პროექტი	
ნახაზის #:	კ- 4	რევიზია: 04

საძირკვლის ფილის ქვედა შრის არმირების გეგმა

ნიშნ. -3.100

მ. 1:150

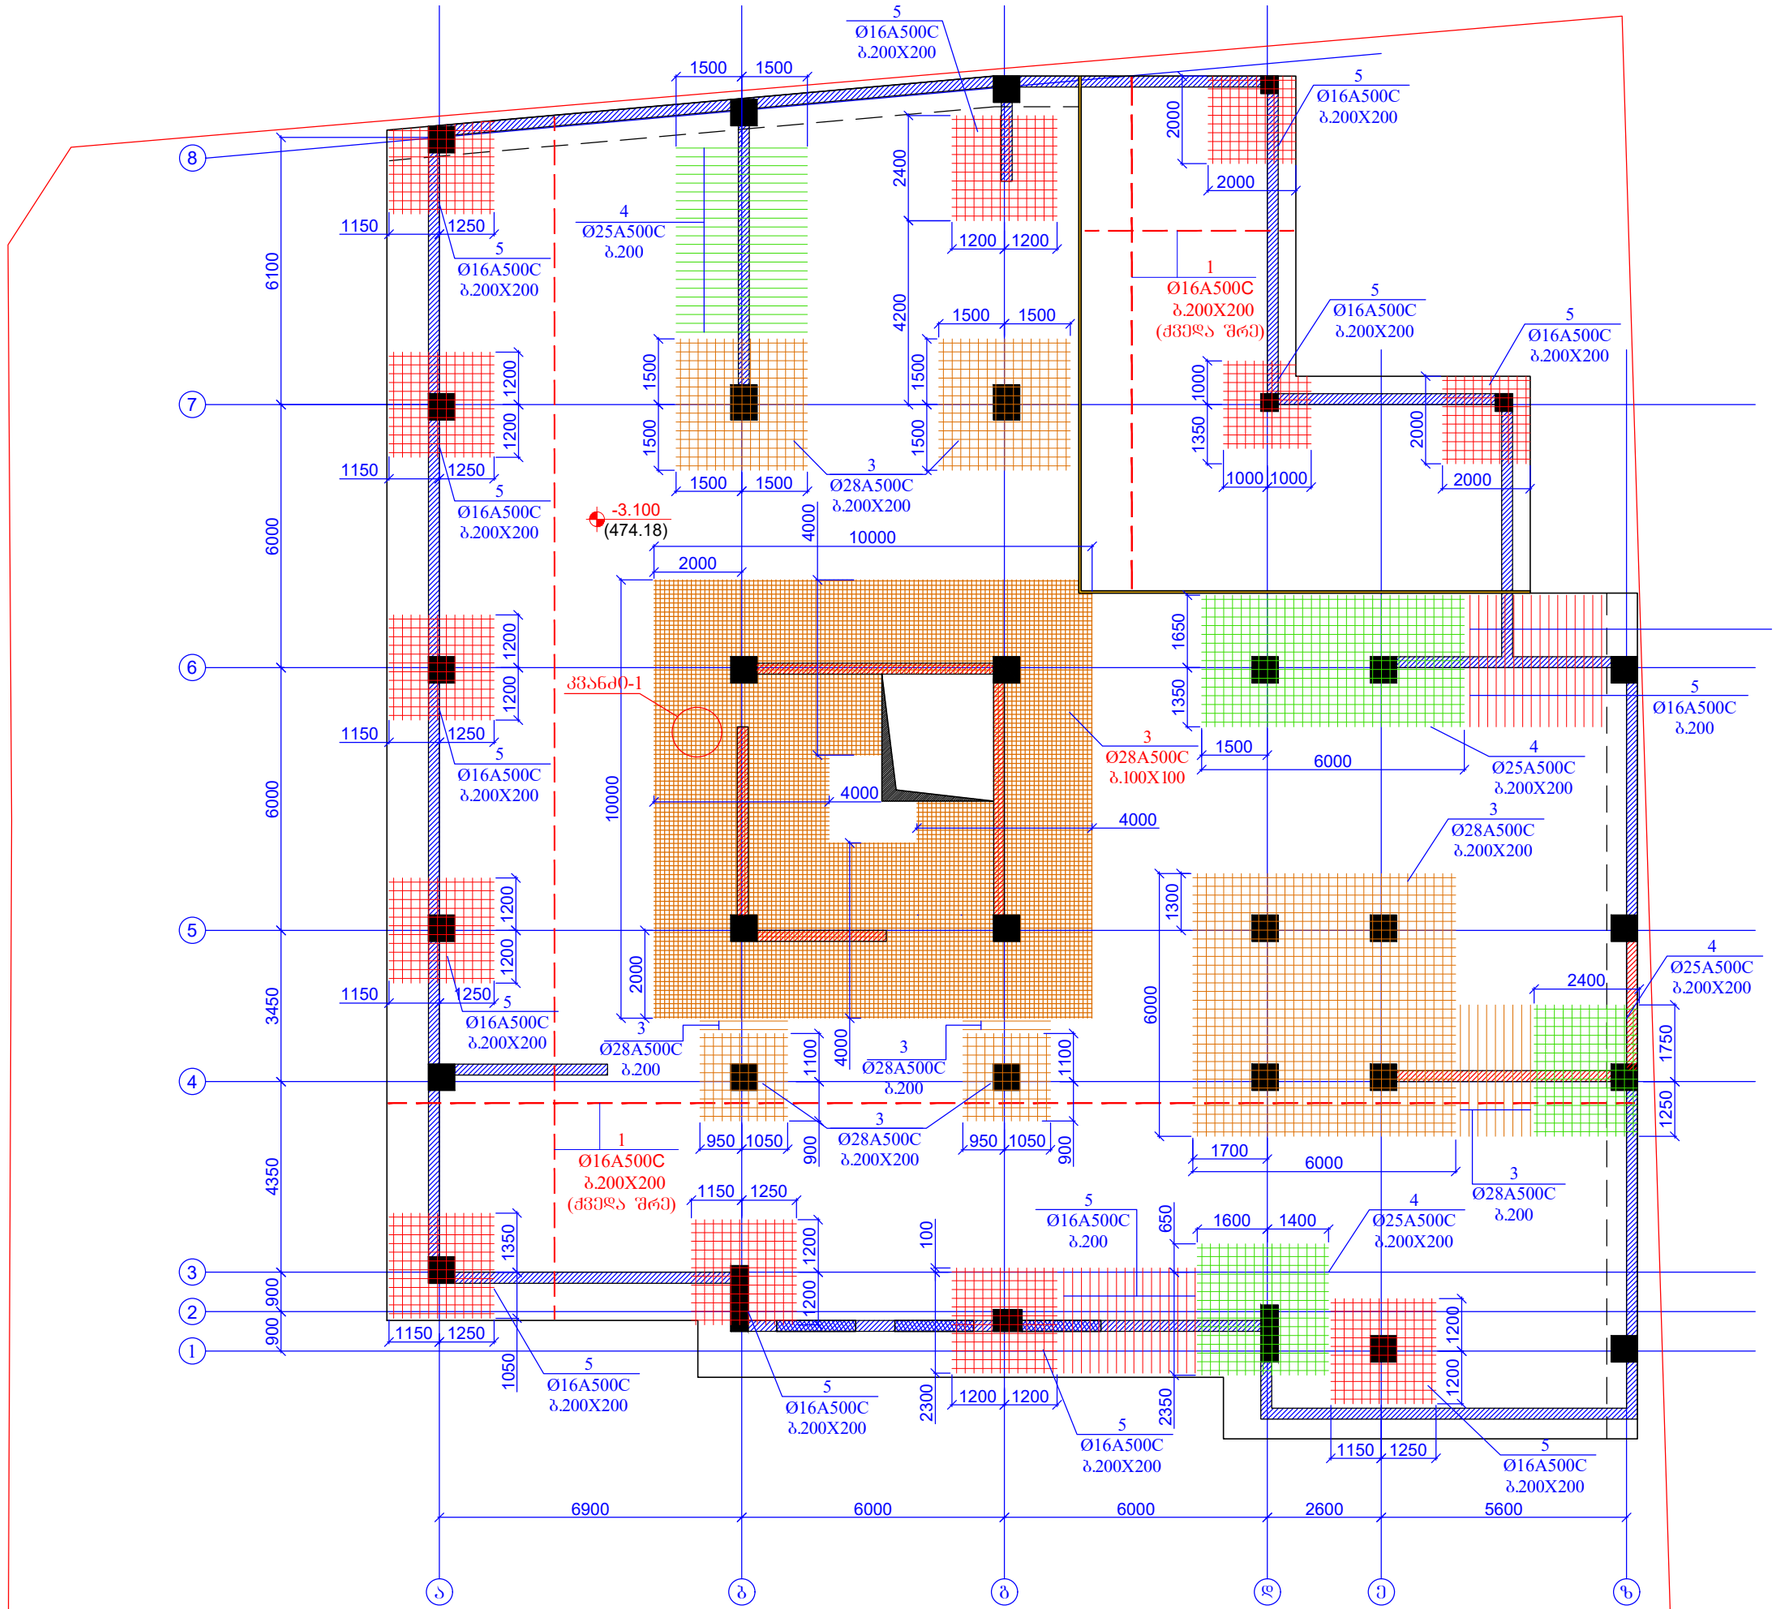

შპრცლის ფორმატი A3		ქ. თბილისი 2025
		შაილის დასახელება:
პროექტის სახელწოდება: მრავალბინიანი საცხოვრებელი სახლი ვარკეთილში, ს/ე 01.19.20.005.034		
თანამდებობა	გვარი	ხელმოწერა
შემსრულა	ზ.ქველაშვილი	
შეამოწმა	თ.მაცაბერიძე	
პროექტის №:	ნახაზის სახელწოდება: საძირკვლის ფილის ქვედა შრის არმირების გეგმა ნიშნ. -3.100	
თარიღი: 02 თებერვალი 2025		
კონსტრუქციული პროექტი		
სტადია	შუშა პროექტი	
ნახაზის #:	ა- 5	რევიზია: 04





6
14 Ø18A500C
Ь.200
4000
1450
1450

8
21 Ø28A500C
Ь.200
2000
2000
6000

7
35 Ø25A500C
Ь.200
6000

6
31 Ø18A500C
Ь.200
3000
6100

1
Ø16A500C
Ь.200

-3.100
(474.18)

1000
1000
2400
3600

6
31 Ø18A500C
Ь.200

7
36 Ø25A500C
Ь.200

2
Ø18A500C
Ь.200

7
67 Ø25A500C
Ь.200
4000
1000
2150

50
200

6
28 Ø18A500C
Ь.200
4000
1450

6
31 Ø18A500C
Ь.200

800
800
800
1250
5150
3050
2950

5600
2600
6000
6000
6900

Ь
Ь
Ь
Ь
Ь
Ь

1
2
3
4
5
6
7
8

900
900
4350
3450
6000
6000
6100







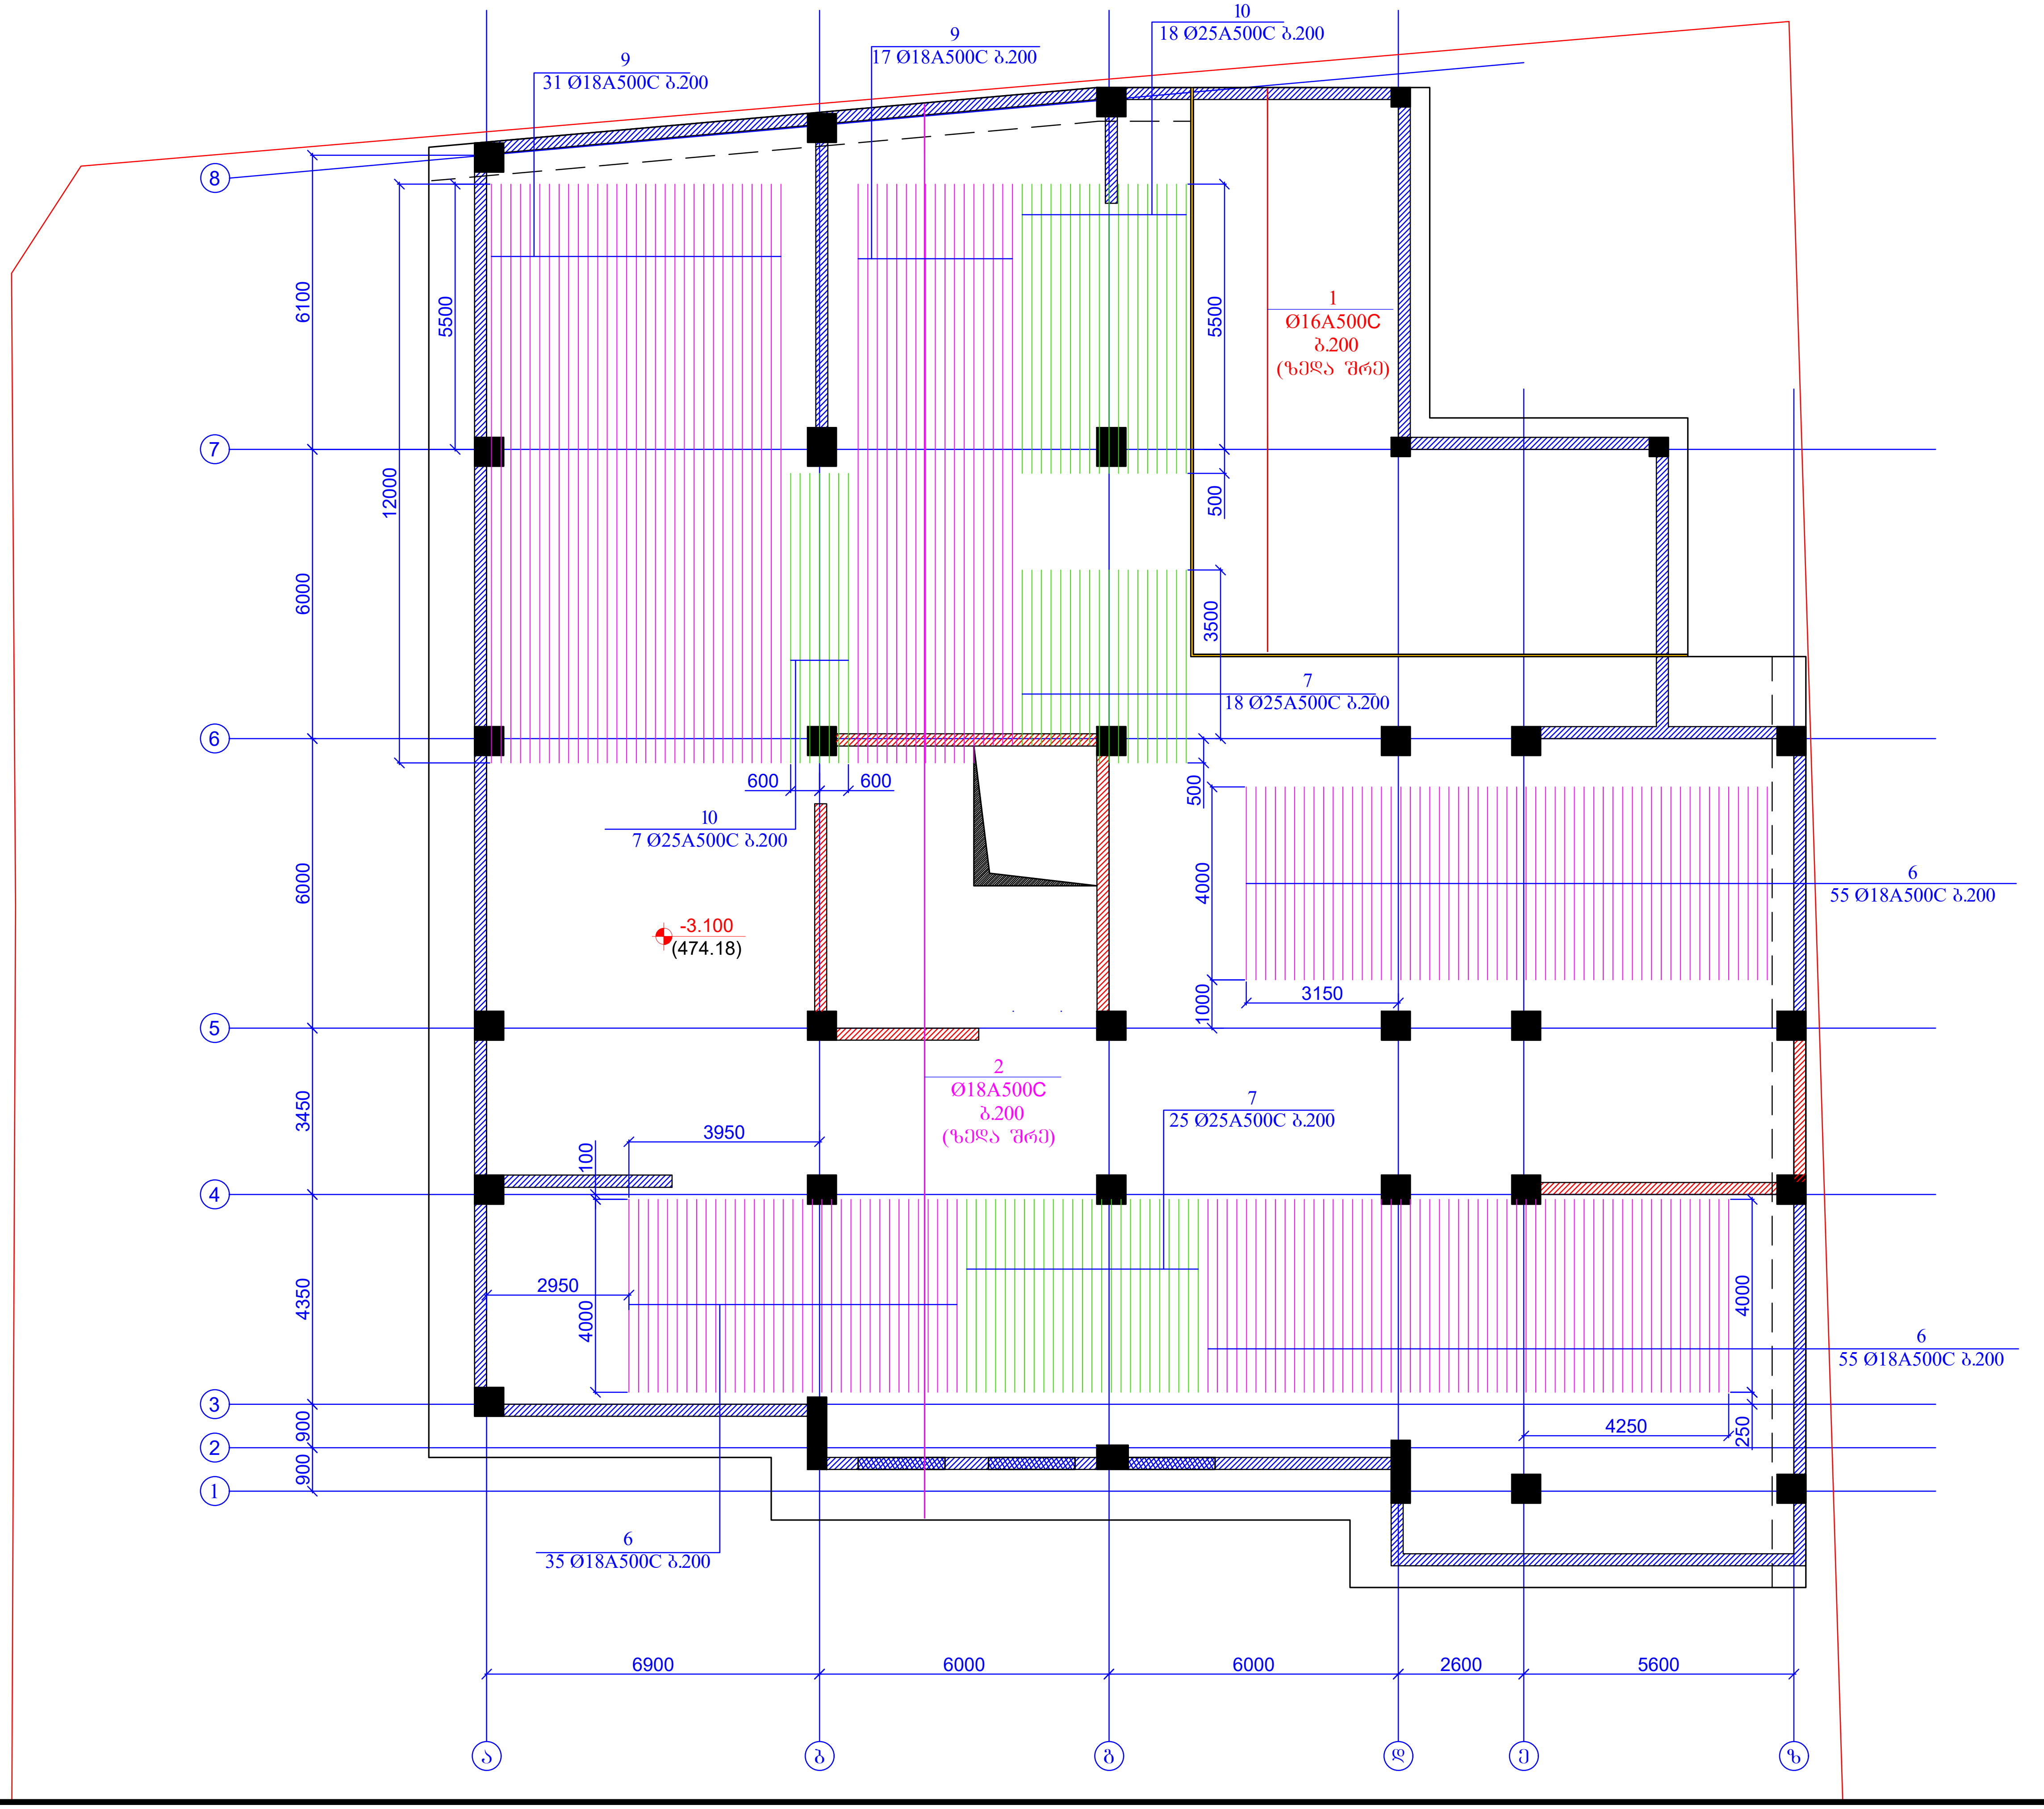

ფურცლის ფორმატი A3	ქ. თბილისი 2025	
	ფაილის დასახელება:	
პროექტის სახელწოდება: მრავალბინიანი საცხოვრებელი სახლი ვარკეთილში, ს/ʒ 01.19.20.005.034		
თანამდებობა	გვარი	ხელმოწერა
შეასრულა	ზ.ქველაშვილი	
შეამოწმა	თ.მაცაბერიძე	
პროექტის №:	ნახაზის სახელწოდება: რკ/ბ-ის საძირკვლის ფილის ზედა შრის არმირების გეგმა Y მიმართულება ნიშნული -3.100	
თარიღი: 02 ივნისი 2025		
კონსტრუქციული პროექტი		
სტადია	მუშა პროექტი	
ნახაზის #:	კ- 7	რევიზია: 04





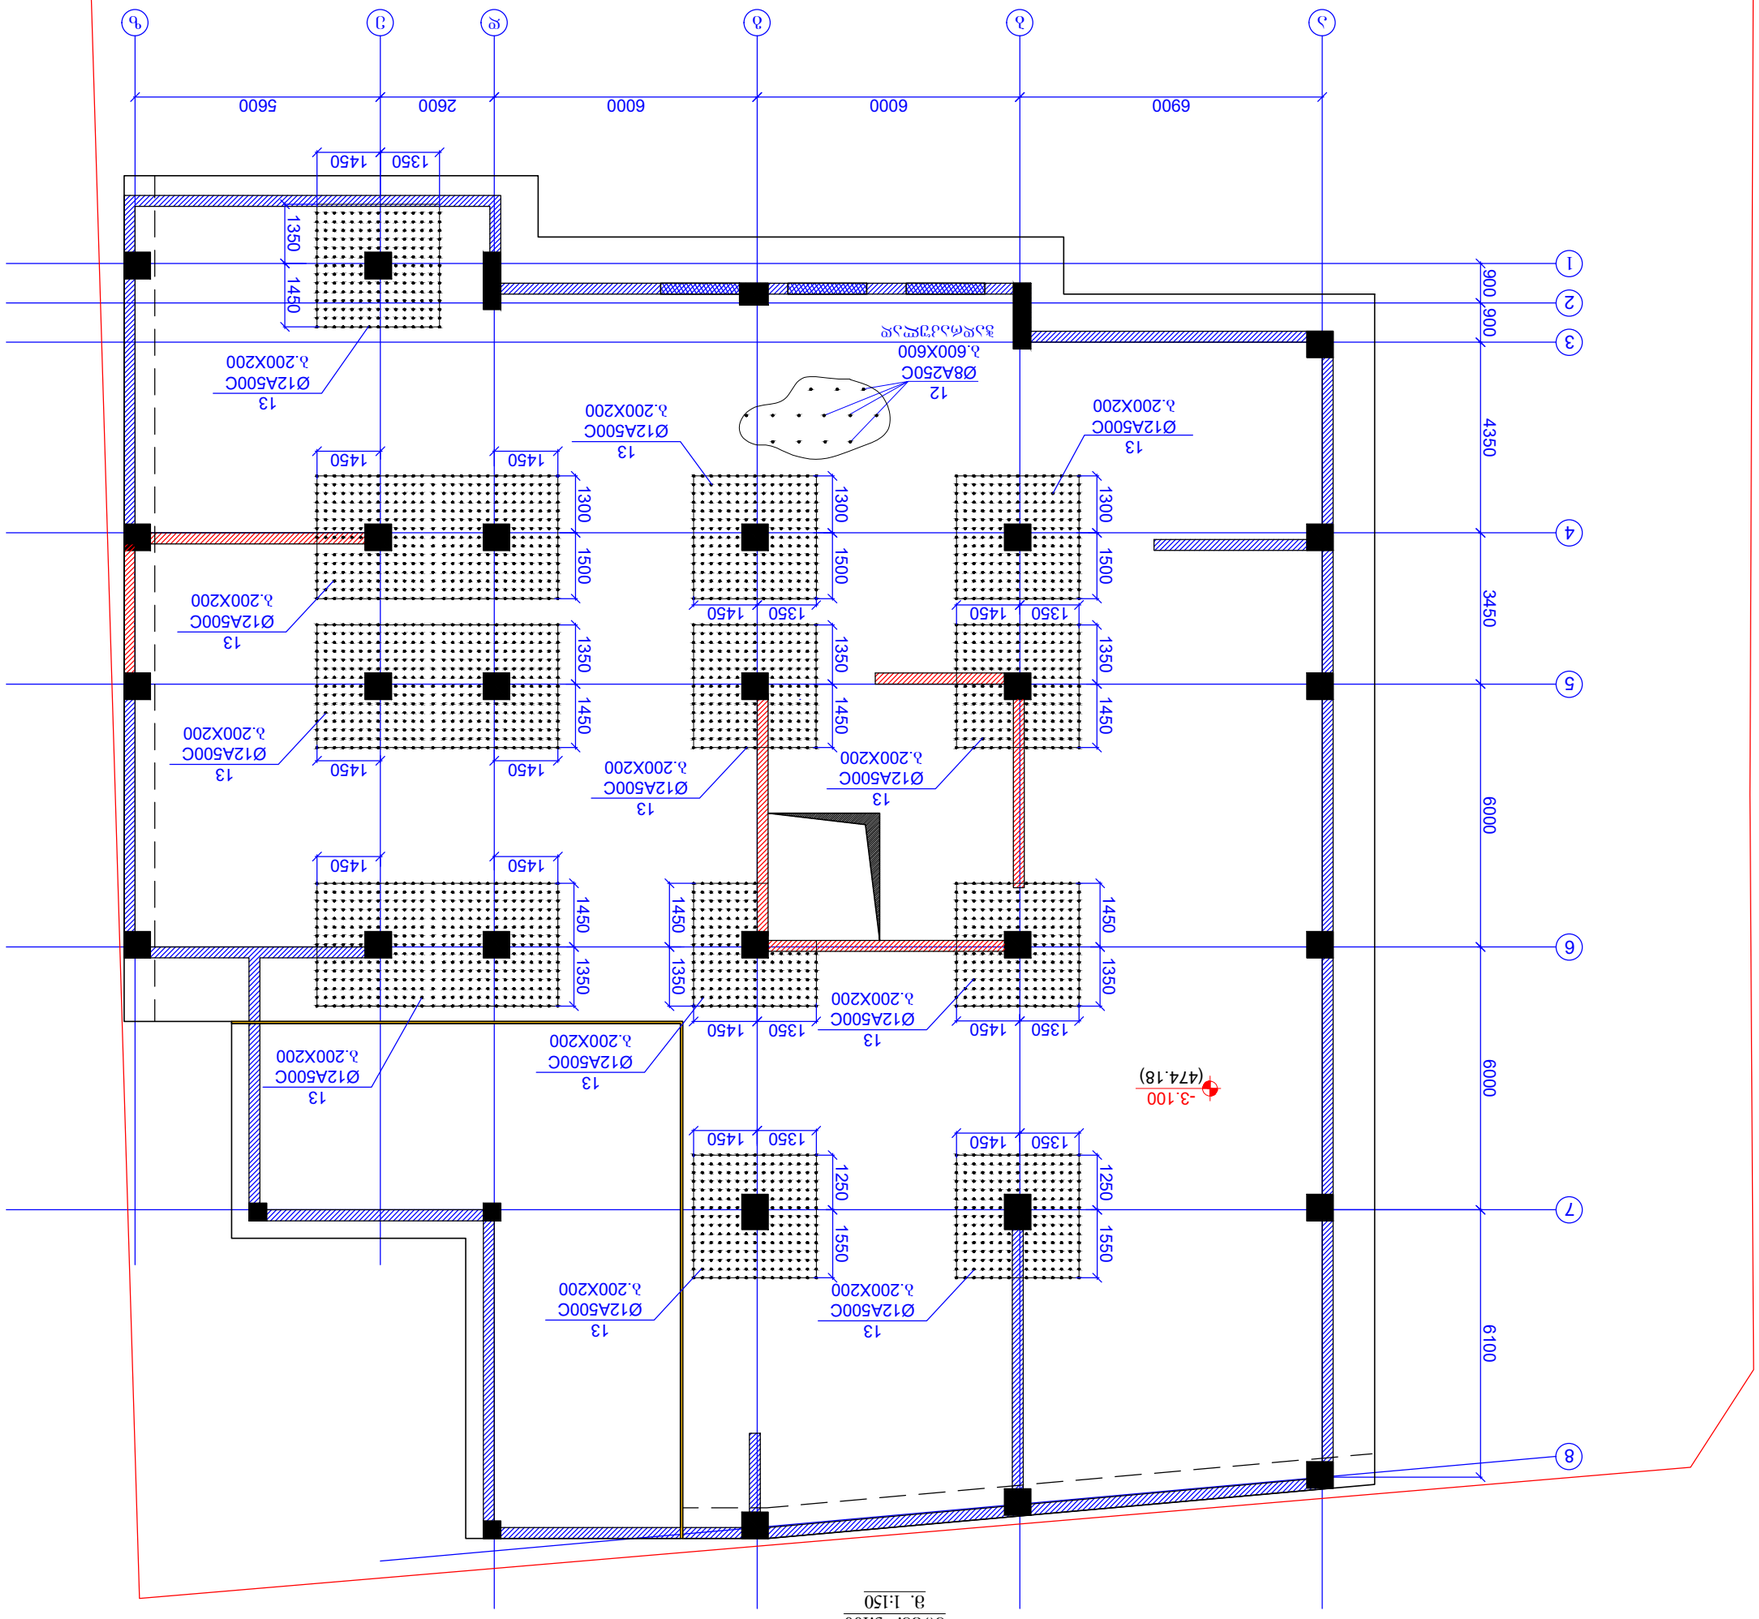


კვეთი 1-1
მ. 1:25

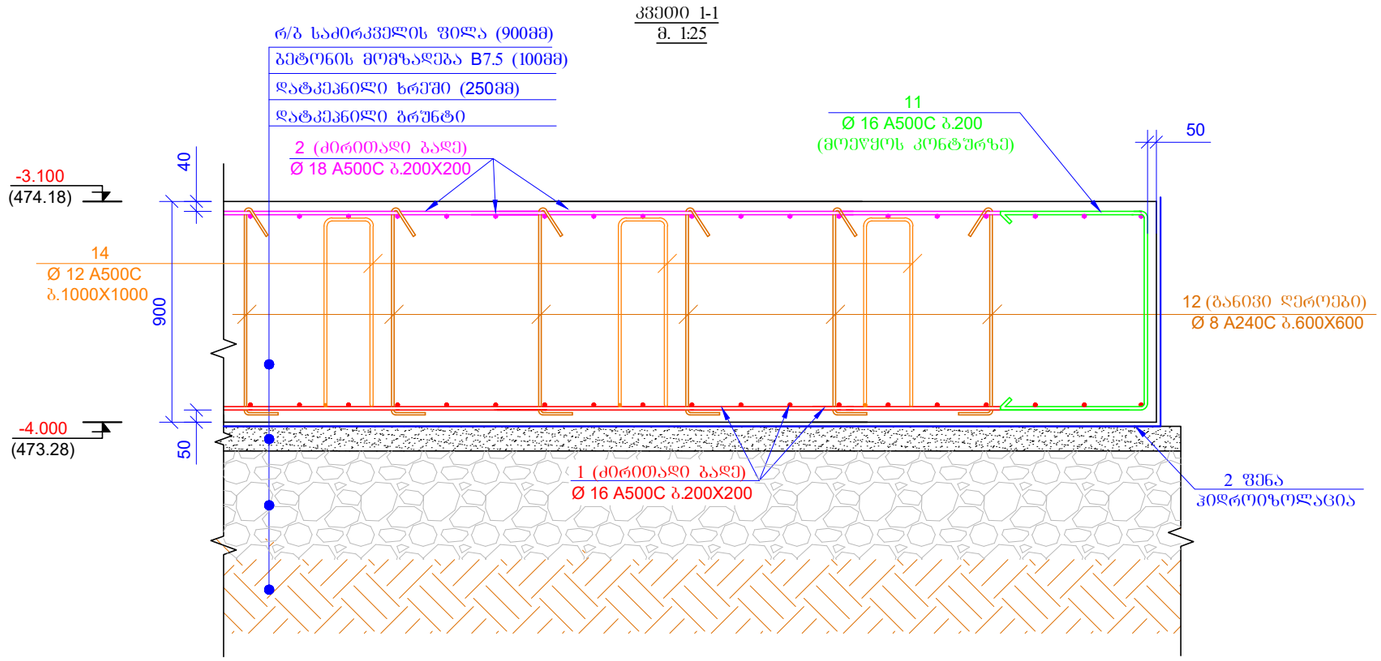

პოზ. 11

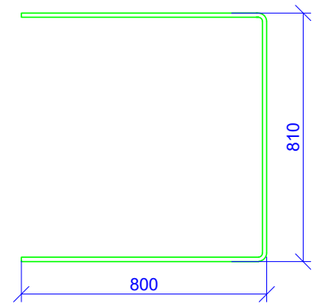

L= 2410მმ

პოზ. 12; 13

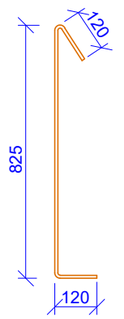

L= 1065 მმ

პოზ. 14

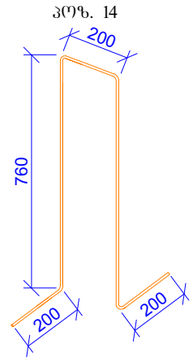

L=2120 მმ

კვეთი 2-2
მ. 1:25

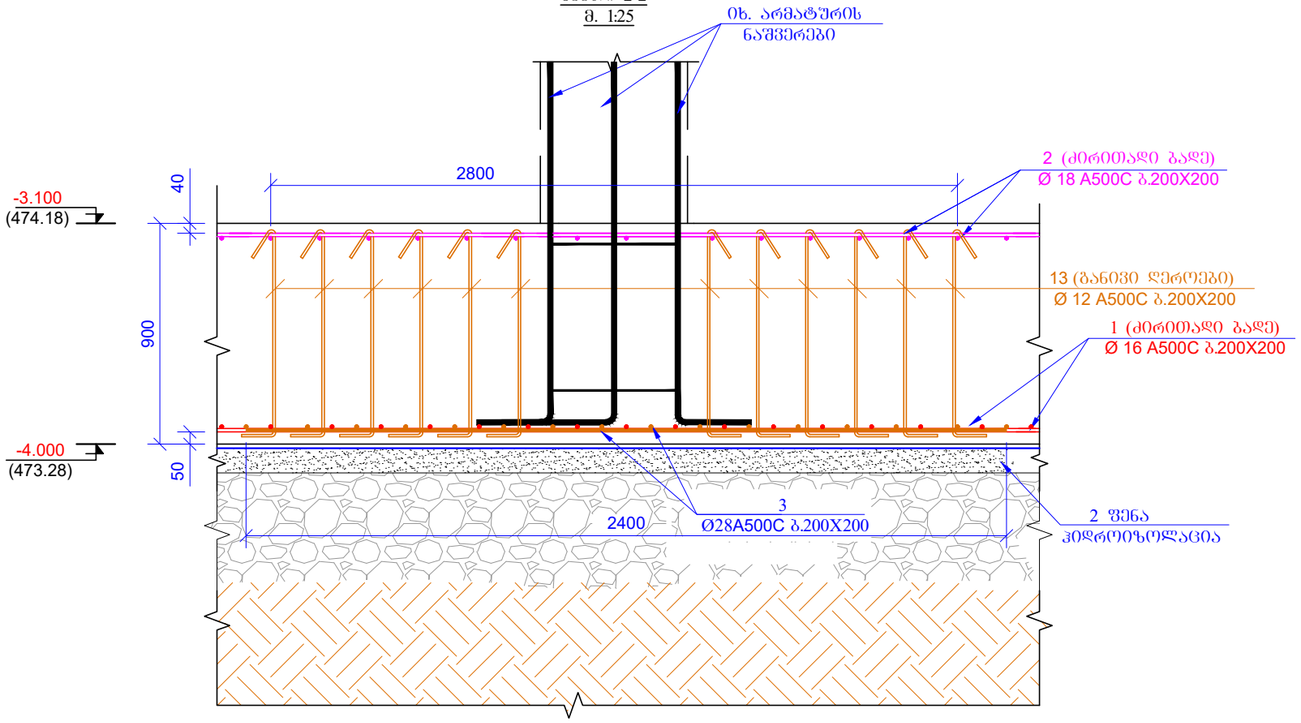

პოზ. 15

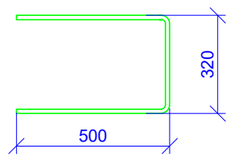

L= 1320 მმ

პოზ. 16

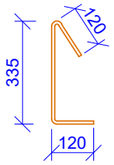

L= 575 მმ

პოზ. 18

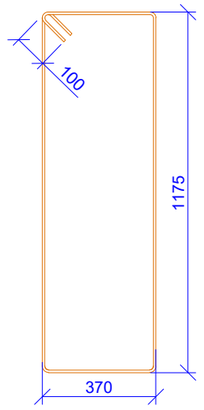

L=3290 მმ

ფურცლის ფორმატი A3		ქ. თბილისი 2025
		შაბლონის დასახელება:
პროექტის სახელწოდება: მრავალბინიანი საცხოვრებელი სახლი ვარკეთილში, ს/ს 01.19.20.005.034		
თანამდებობა	გვარი	ხელმოწერა
შემსრულა	ზ.ქველაშვილი	
შემოწმდა	თ.მაცაბერიძე	
პროექტის №:	ნახაზის სახელწოდება: კვეთი 1-1; 2-2	
თარიღი: 02 თებერვალი 2025		
კონსტრუქციული პროექტი		
სტადია	შუშა პროექტი	
ნახაზის #:	კ- 9	რევიზია: 04


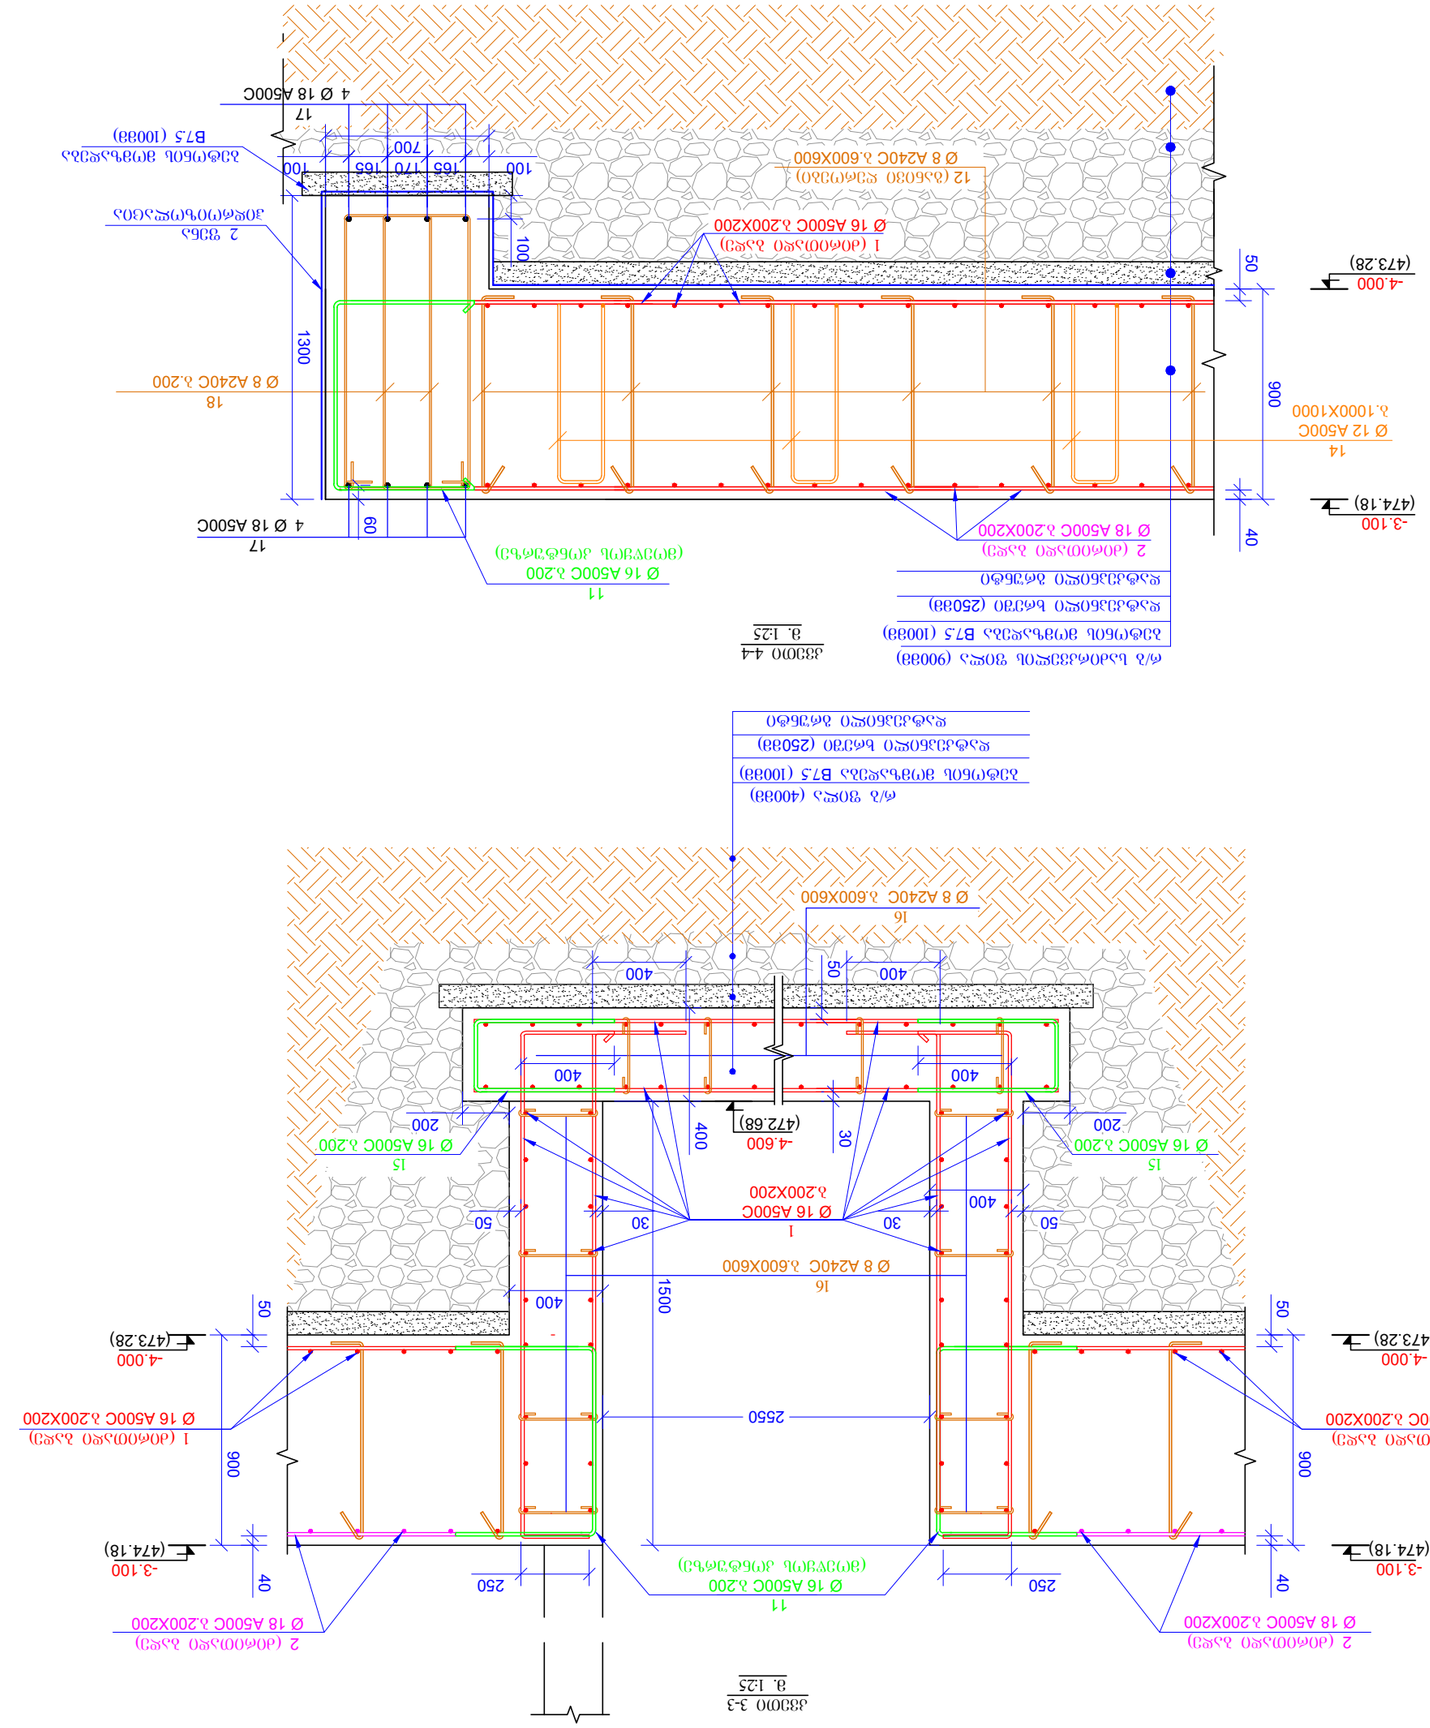

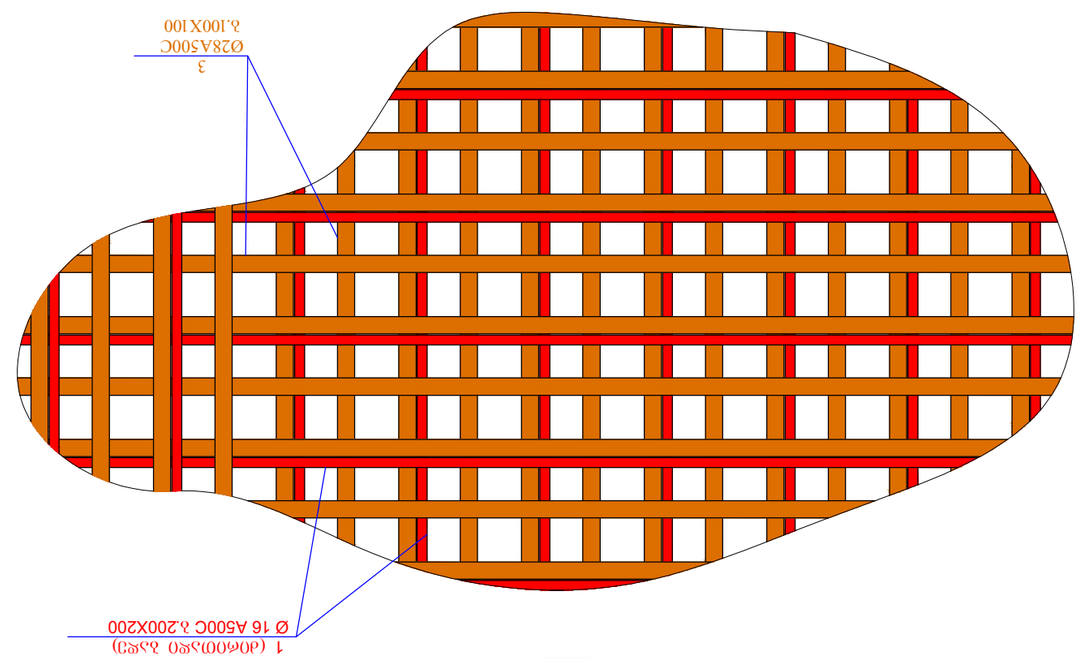

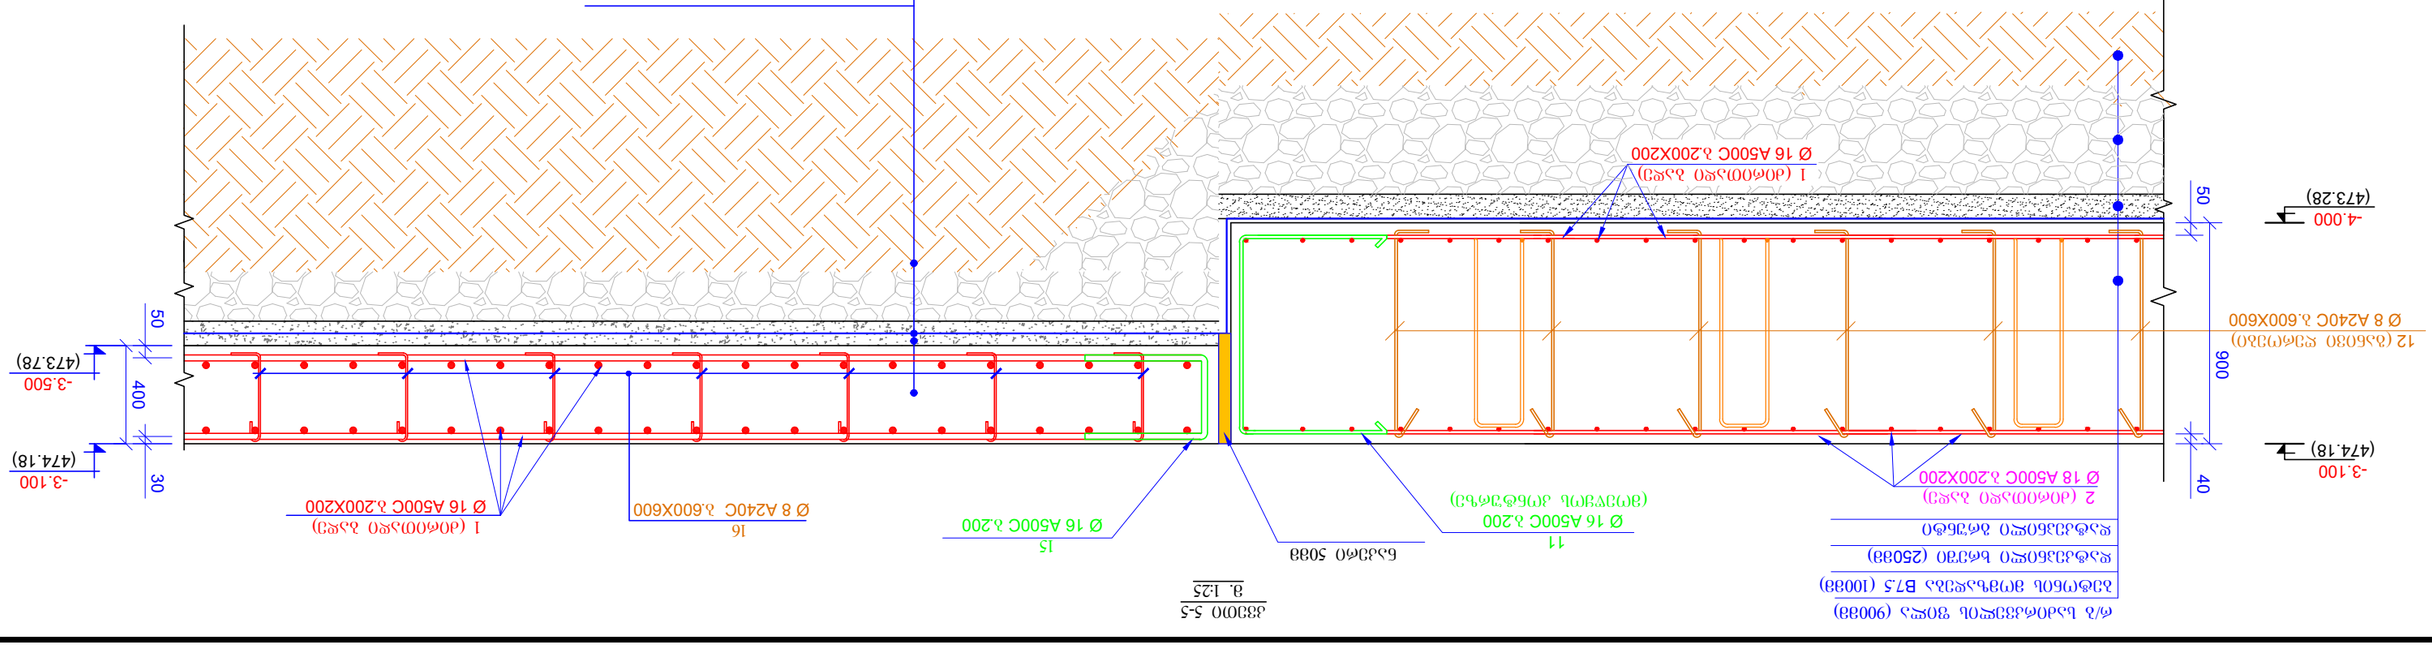



რკ/ბ-ის სვეტების მარკირების გეგმა
ნ0მნ. -3.100
მ 1:150

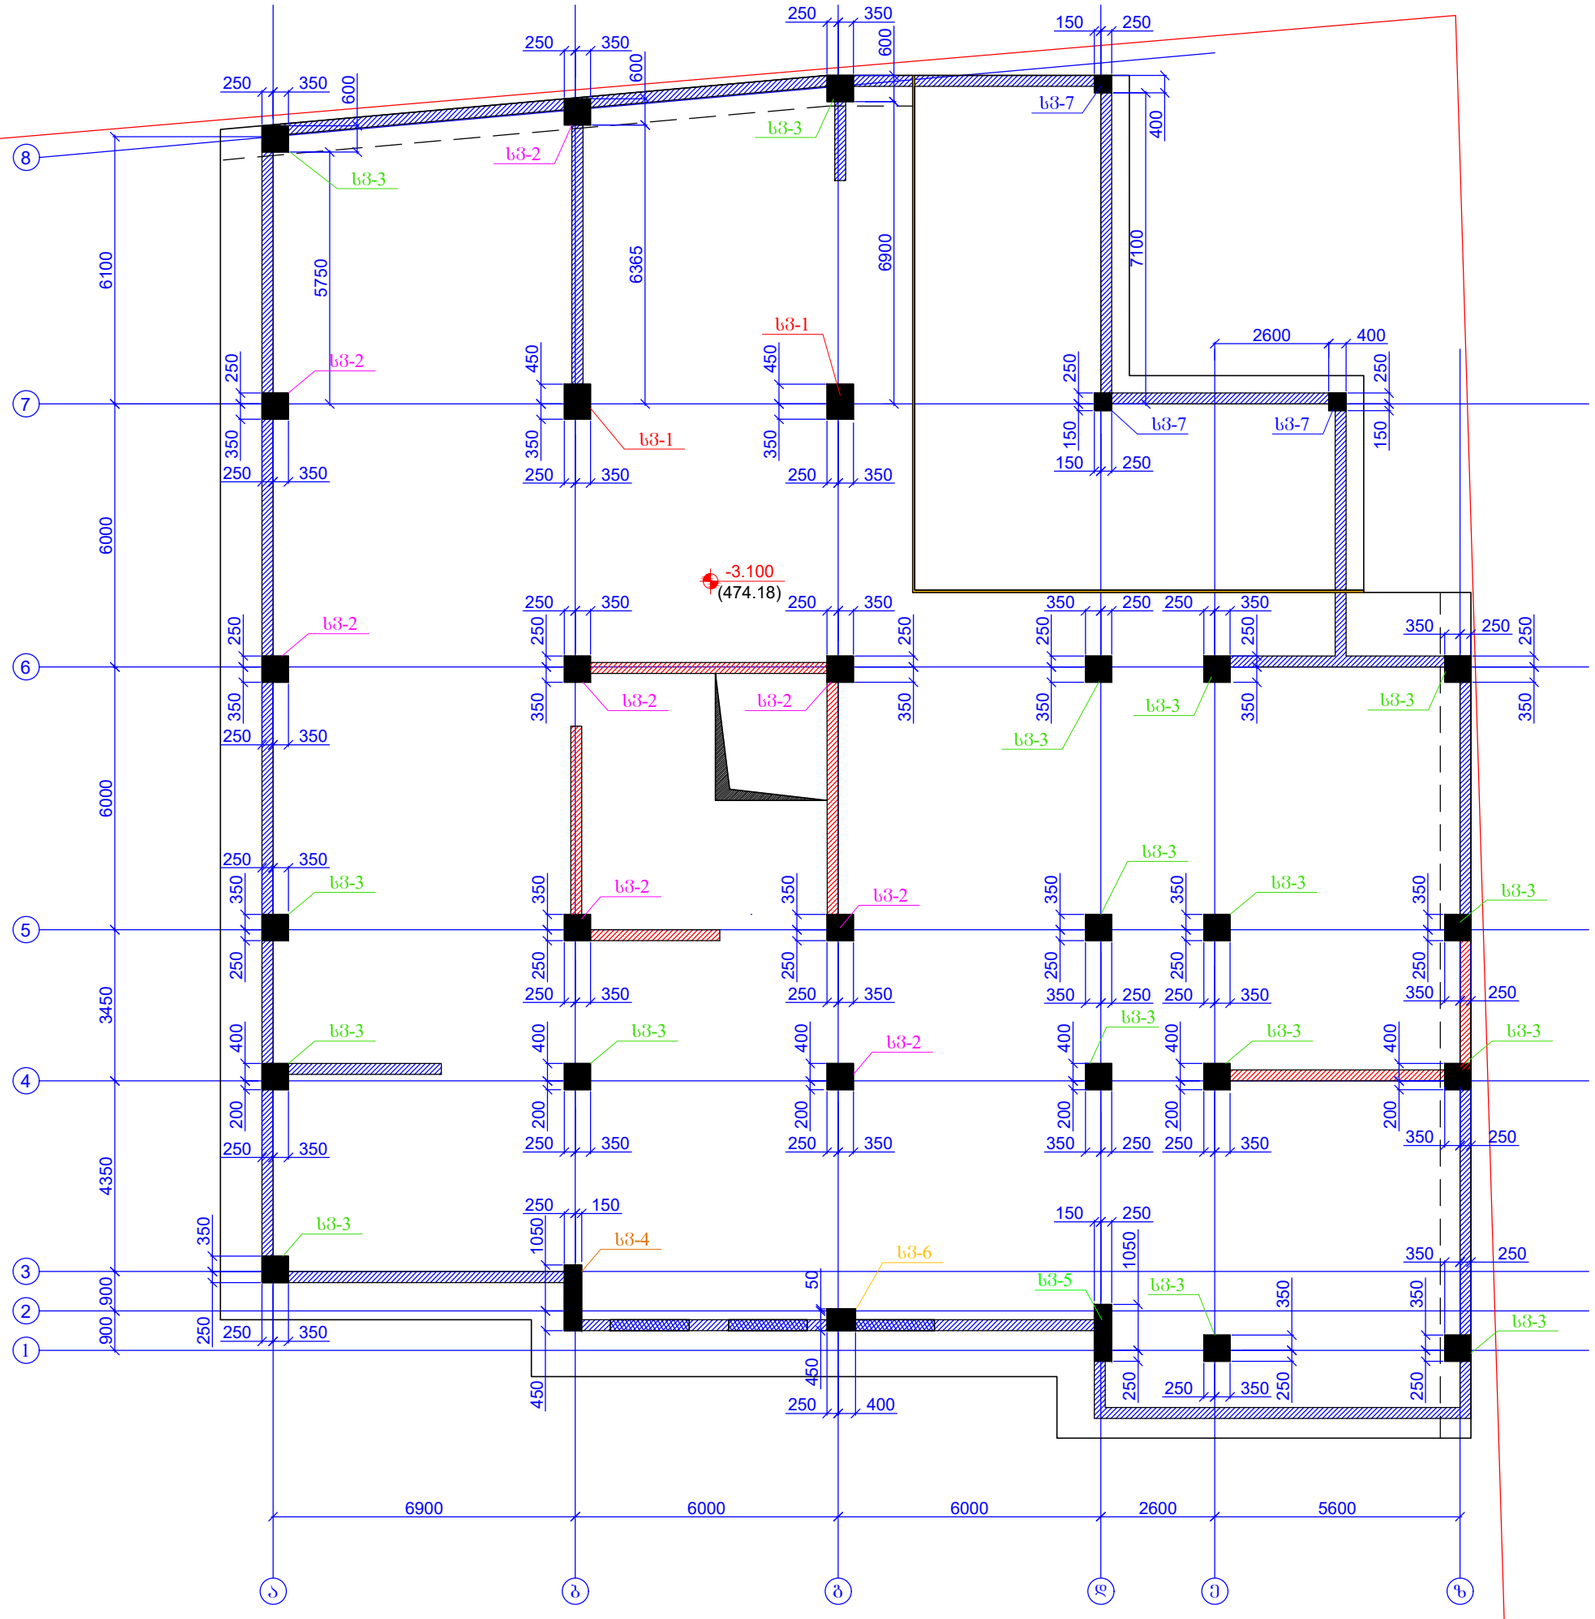

ფურცლის ფორმატი A3		ქ. თბილისი 2025
		შაილის დასახელება:
პროექტის სახელწოდება: მრავალბინიანი საცხოვრებელი სახლი ჯარჯეთილში, ს/ს 01.19.20.005.034		
თანამდებობა	შპარი	ხელმოწერა
შეასრულა	ზ.ქველაშვილი	
შეამოწმა	ი.მაცაბერიძე	
პროექტის №:	ნახაზის სახელწოდება:	
თარიღი: 02 თებერვალი 2025	რკ/ბ-ის სვეტების მარკირების გეგმა ნ0მნ. -3.100	
კონსტრუქციული პროექტი		
სტადია	მუშა პროექტი	
ნახაზის #:	კ- 12	რევიზია: 04

ხვ.-1 (2ც)

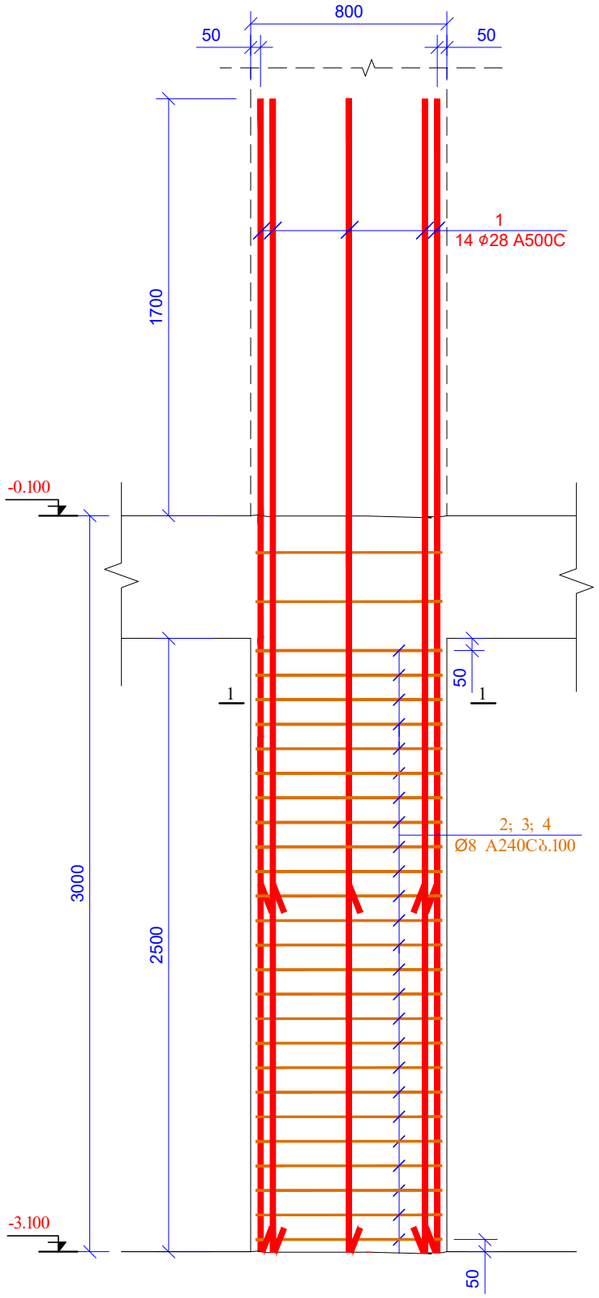

ხვ.-1 (2ც)

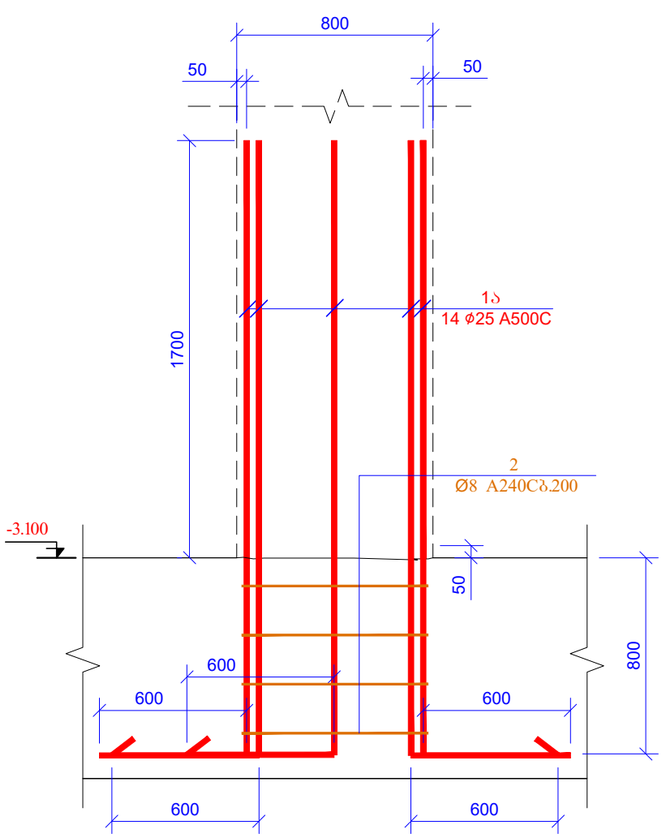

კვეთი 1-1
მ 1:20

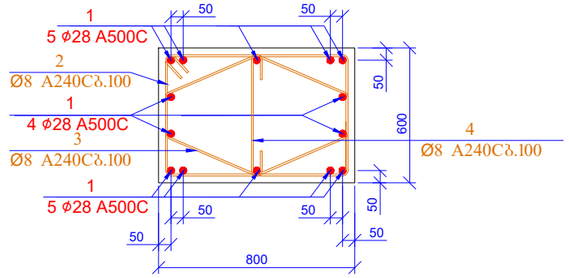

პოზ. 2

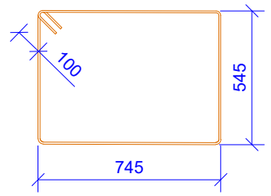

L=2780 მმ

პოზ. 3

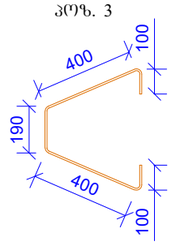

L=1200 მმ

პოზ. 4

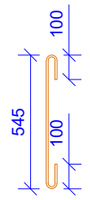

L=745 მმ

პოზ.	ა ღ ნ ი შ ვ ნ ა	დ ა ს ა ხ ე ლ ე ბ ა	რაოდ.	ერთ. წონა (კგ)	საერთო წონა (კგ)
		სვეტი-1			
1		Ø 28 A500C ℓ= 4700	28	22.74	636.80
1ა		Ø 28 A500C ℓ= 3100	28	15.00	420.02
2		Ø 8 A240C ℓ= 2780	58	1.10	63.69
3		Ø 8 A240C ℓ= 1200	100	0.47	47.40
4		Ø 8 A240C ℓ= 745	50	0.29	14.71
				სულ:	1182.62
		მასალები			
		ბეტონი B25		2.400	მ³

ფურცლის ფორმატი A3	ქ. თბილისი 2025	
	ფაილის დასახელება:	
პროექტის სახელწოდება: მრავალბინიანი საცხოვრებელი სახლი ვარკეთილში, ს/ნ 01.19.20.005.034		
თანამდებობა	გვარი	ხელმოწერა
შემსრულა	ზ.ქველაძვილი	
შემოწმა	თ.მაცაბერიძე	
პროექტის №:	ნახაზის სახელწოდება:	
თარიღი: 02 თებერვალი 2025	სვ-1 სვეტების განლაგება	
კონსტრუქციული პროექტი		
სტადია	შშმა პროექტი	
ნახაზის #:	კ- 13	რევიზია: 04

ხ36.-2 (8ც)

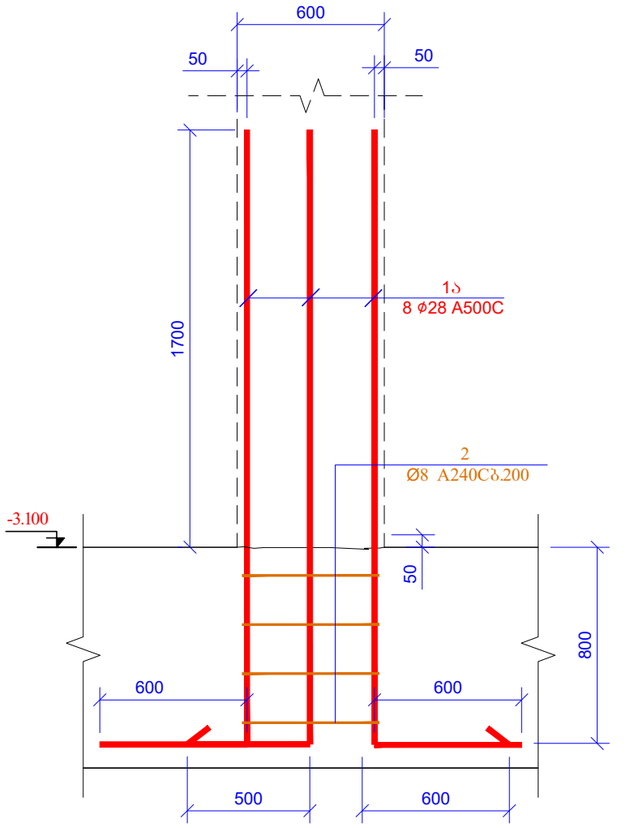

ხ3.-2 (8ც)

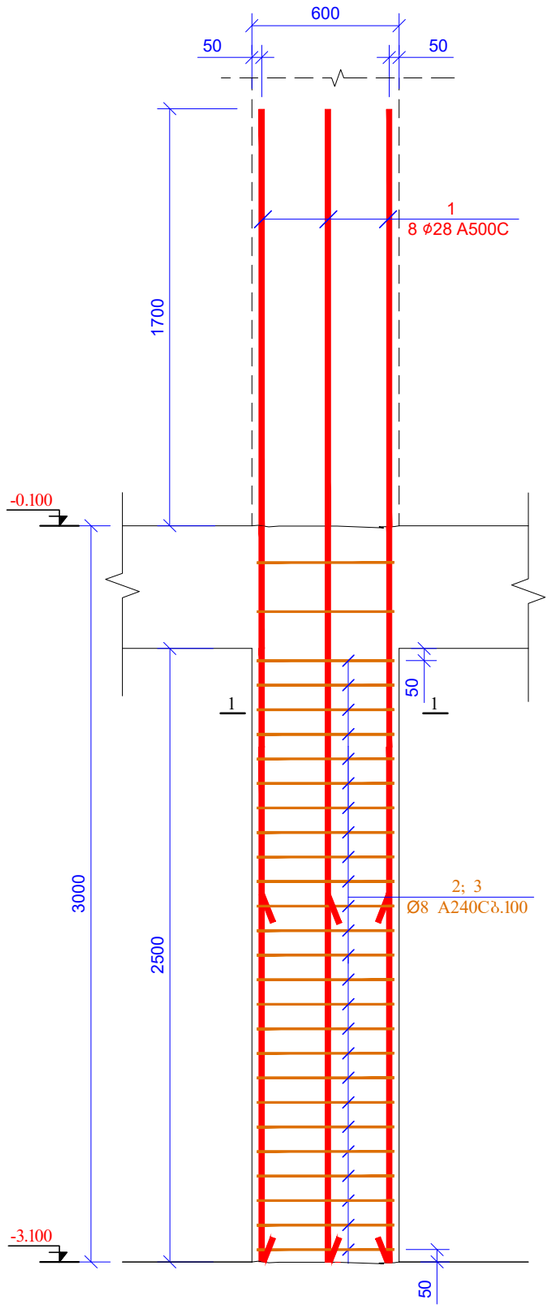

კვეთი 1-1
მ 1:25

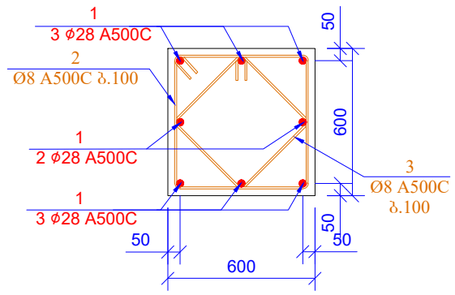

პოზ. 2

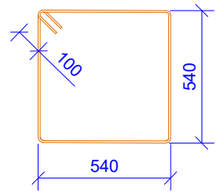

L=2360 მმ

პოზ. 3

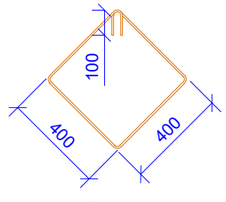

L=1800 მმ

პოზ.	ა ღ ნ ი შ ვ ნ ა	დ ა ხ ა ს ი ე ლ ე ბ ა	რაოდ.	ერთ. წონა (კგ)	საერთო წონა (კგ)
		სვეტი0-2			
1		Ø 28 A500C ℓ= 4700	64	22.74	1455.54
1ა		Ø 28 A500C ℓ= 3100	64	15.00	960.04
2		Ø 8 A240C ℓ= 2360	232	0.93	216.28
3		Ø 8 A240C ℓ= 1800	200	0.71	142.20
				სულ:	2774.06
		მასალები			
		ბეტონი B25		7.200	მ³

შკალა A3		ქ. თბილისი 2025
		შაბლონის დასახელება:
პროექტის სახელწოდება: მრავალბინიანი საცხოვრებელი სახლი ვარკეთილში, ს/ნ 01.19.20.005.034		
თანამდებობა	გვარი	ხელმოწერა
შესრულა	ზ.ქველაშვილი	
შეამოწმა	თ.მაცაბერიძე	
პროექტის №:	ნახაზის სახელწოდება:	
თარიღი: 02 თებერვალი 2025	სვ-2 სპეციფიკაცია	
კონსტრუქციული პროექტი		
სტადია	შშმა პროექტი	
ნახაზის #:	ა- 14	რევიზია: 04

სვნ.-3 (17ც)

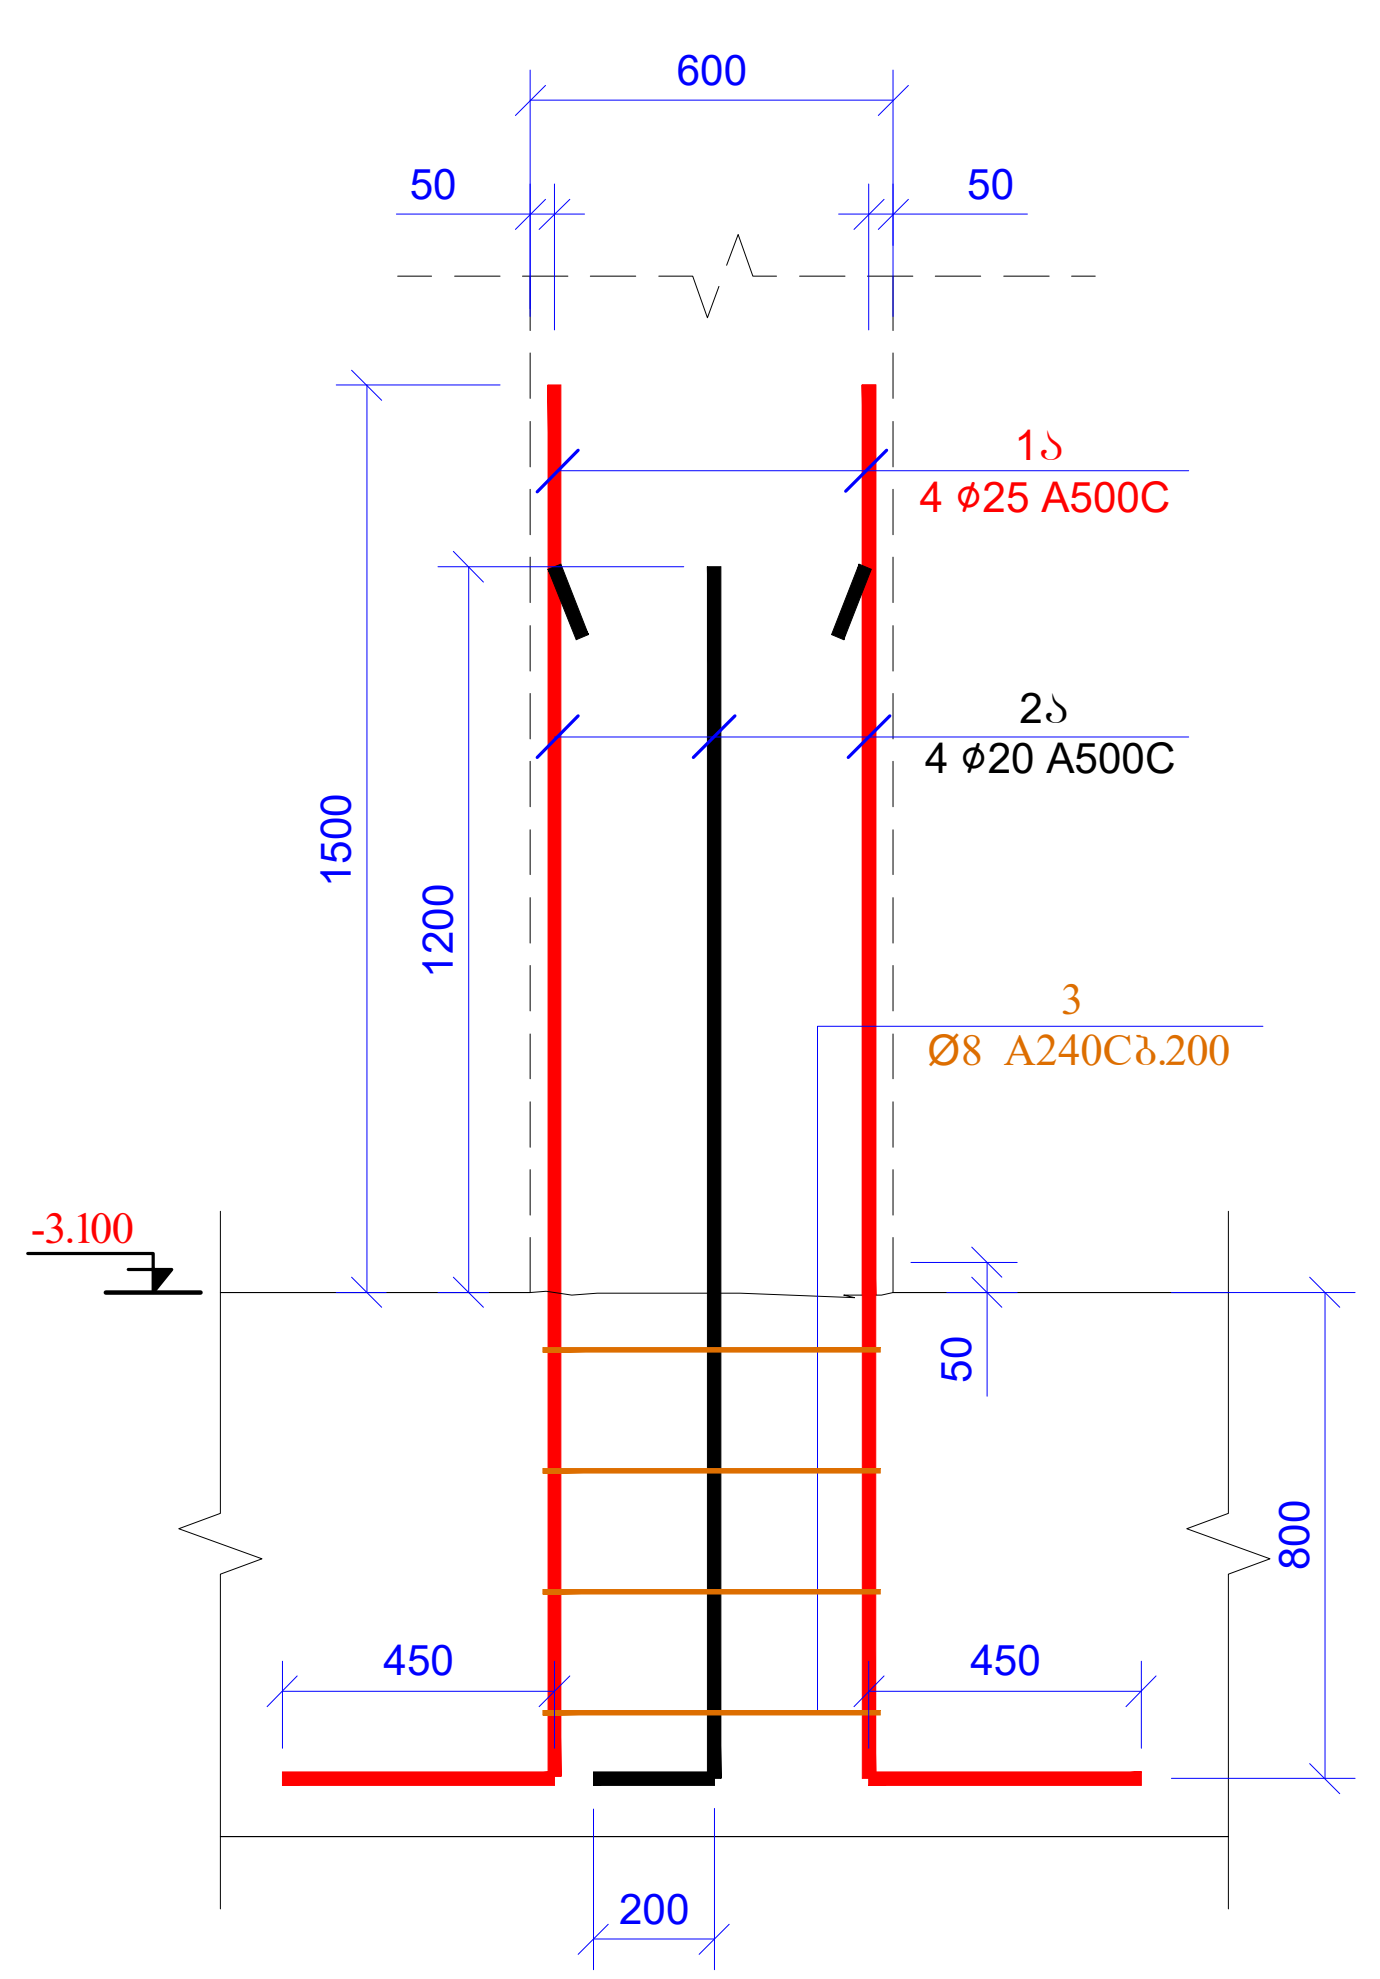

სვ.-3 (17ც)

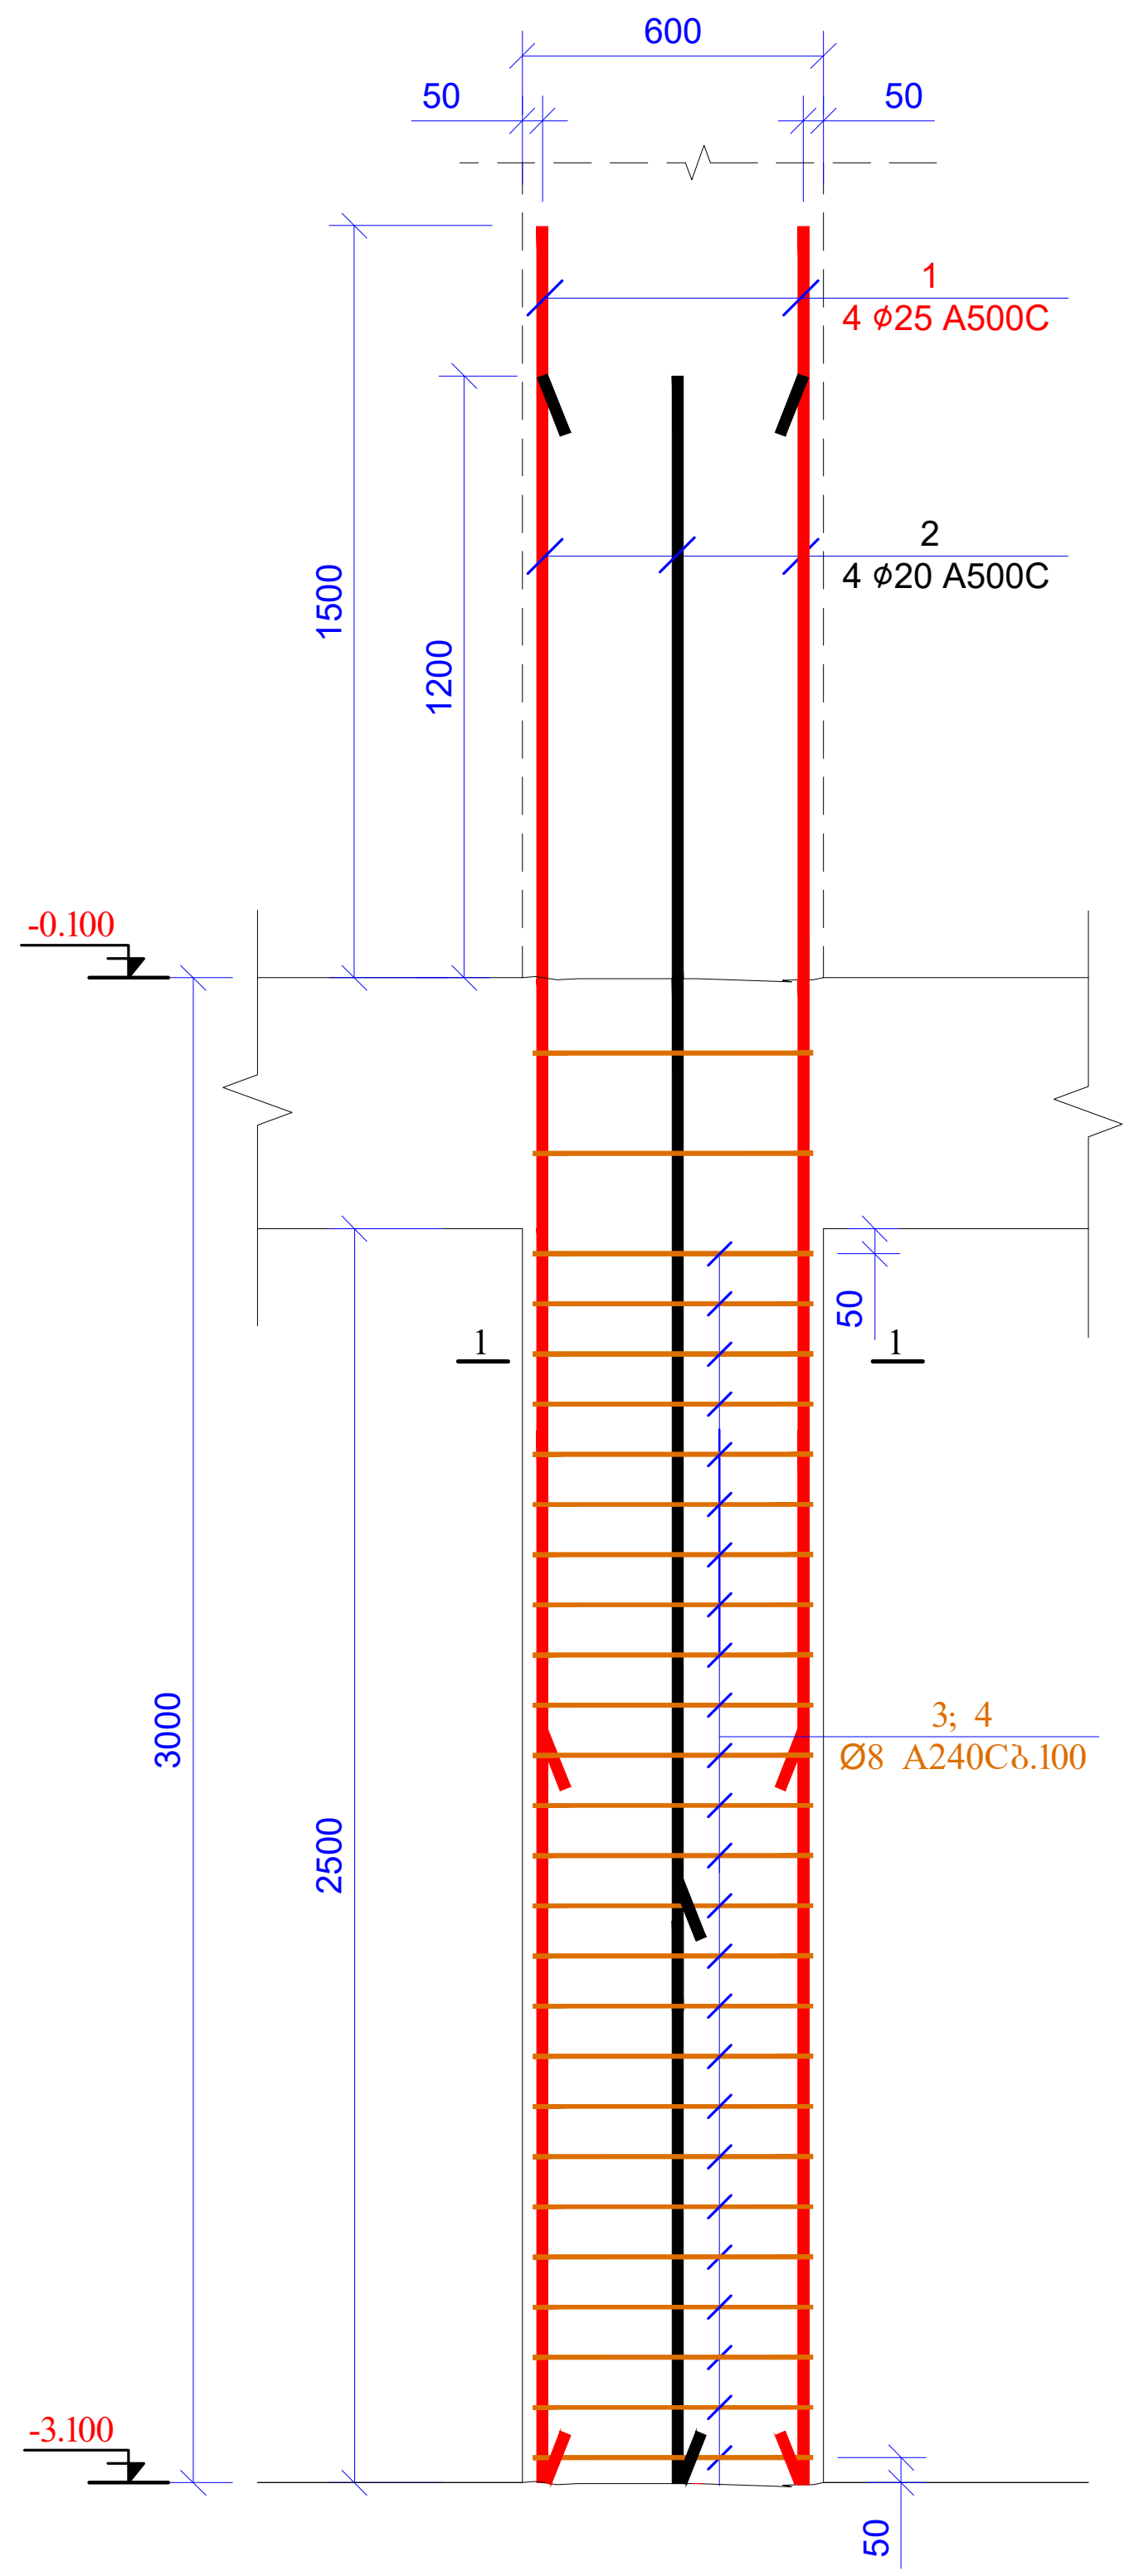

კვეთი 1-1
მ 1:25

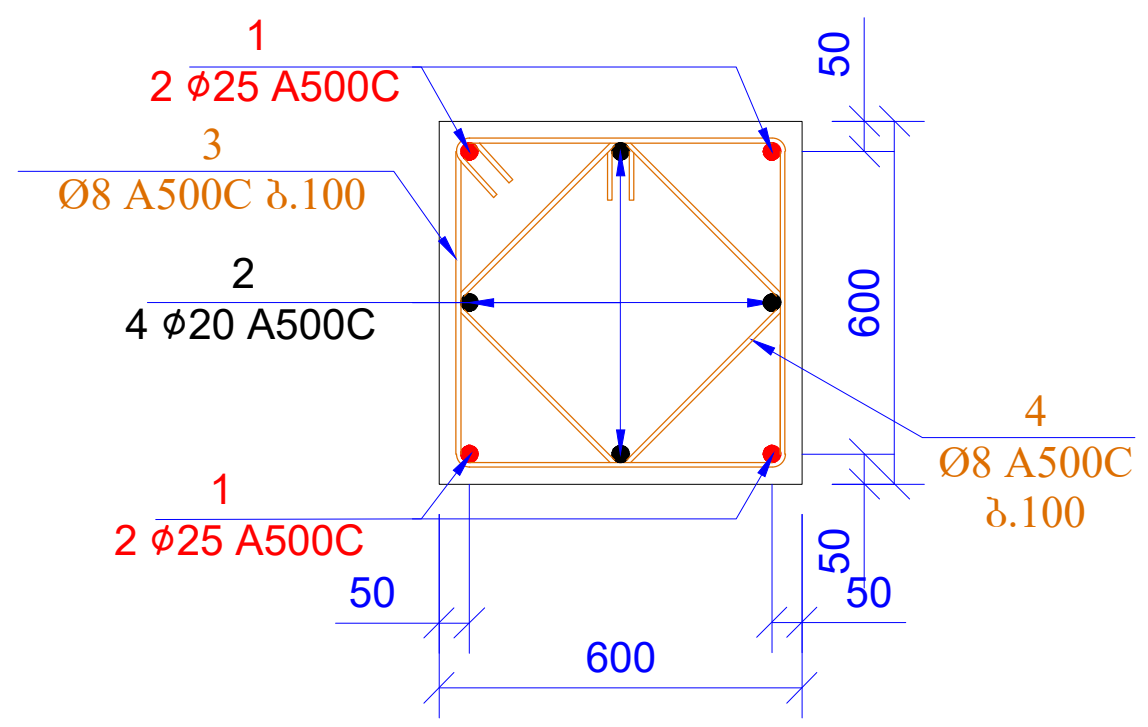

პოზ. 3

პოზ. 4

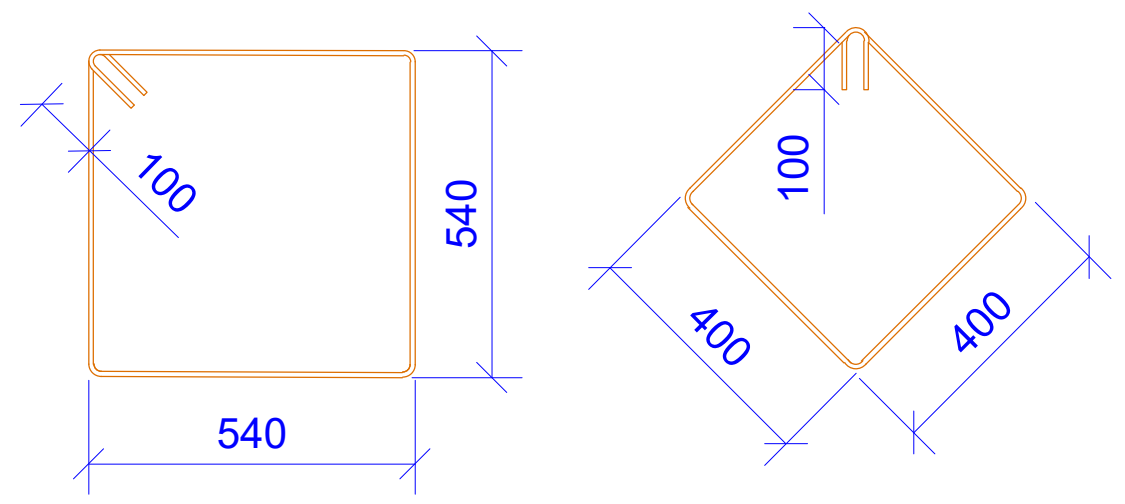

L=2360 მმ

L=1800 მმ

პოზ.	ა ღ ნ ი შ ვ ნ ა	დ ა ს ა ხ ე ლ ე ბ ა	რაოდ.	წონა ერთ. (კგ)	საერთო წონა (კგ)
		სვეტი-3			
1		Ø 25 A500C ℓ= 4500	68	17.36	1180.41
1ა		Ø 25 A500C ℓ= 2750	68	10.61	721.36
2		Ø 20 A500C ℓ= 4200	68	10.37	705.10
2ა		Ø 20 A500C ℓ= 2200	68	5.43	369.34
3		Ø 8 A240C ℓ= 2360	493	0.93	459.59
4		Ø 8 A240C ℓ= 1800	425	0.71	302.18
				სულ:	3737.97
		მასალები			
		ბეტონი B25		15.300	$მ^3$

ფურცლის ფორმატი A3	ქ. თბილისი 2025	
	ფაილის დასახელება:	
პროექტის სახელწოდება: მრავალბინიანი საცხოვრებელი სახლი ვარკეთილში, ს/კ 01.19.20.005.034		
თანამდებობა	გვარი	ხელმოწერა
შეასრულა	ზ.ქველაშვილი	
შეამოწმა	თ.მაცაბერიძე	
პროექტის №:	ნახაზის სახელწოდება: სვ-3 სპეციფიკაცია	
თარიღი: 02 ივნისი 2025		
კონსტრუქციული პროექტი		
სტადია	მუშა პროექტი	
ნახაზის #:	კ- 15	რევიზია: 04

ხვ.-4 (1G)

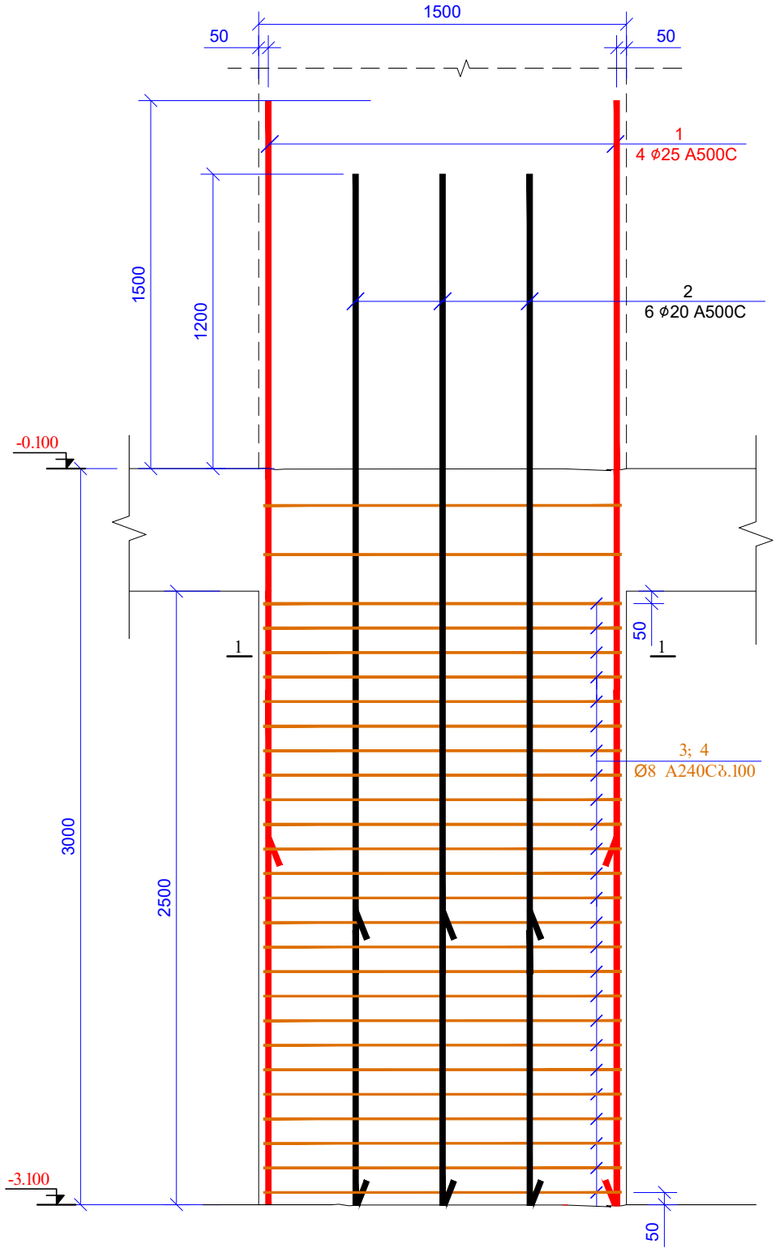

ხვ.-4 (1G)

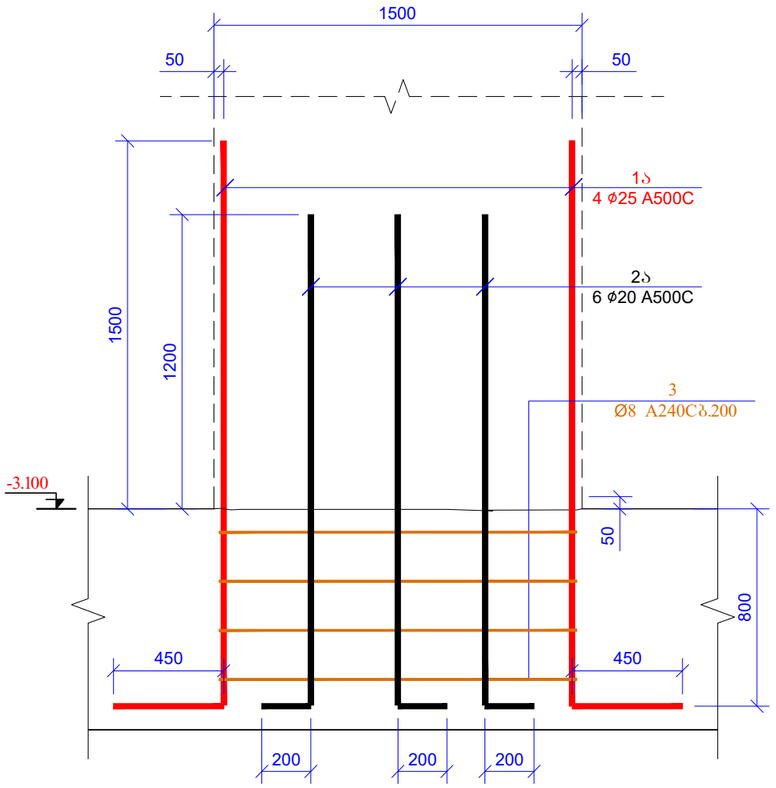

კვეთი 1-1
მ 1:20

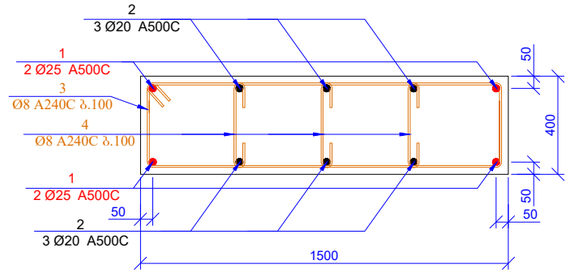

პოზ. 3

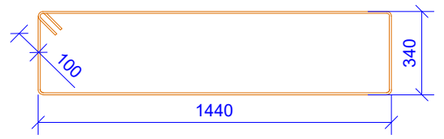

L=3760 მმ

პოზ. 4

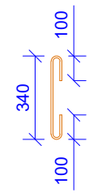

L=540 მმ

პოზ.	ა ღ წ ე რ ი ლ ო ბ ა	დ ა ხ ა ს ა ხ ე ლ ე ბ ა	რაოდ.	წონა ერთ. (კგ)	საერთო წონა (კგ)
		სვეტი-4			
1		Ø 25 A500C ℓ= 4500	4	17.36	69.44
1ბ		Ø 25 A500C ℓ= 2750	4	10.61	42.43
2		Ø 20 A500C ℓ= 4200	6	10.37	62.21
2ბ		Ø 20 A500C ℓ= 2200	6	5.43	32.59
3		Ø 8 A240C ℓ= 3760	29	1.49	43.07
4		Ø 8 A240C ℓ= 540	75	0.21	16.00
				ჯამი:	265.74
		მასალები			
		ბეტონი B25		1500	მ³

ფურცლის ფორმატი A3		ქ. თბილისი 2025
		ფაილის დასახელება:
პროექტის სახელწოდება: მრავალბინიანი საცხოვრებელი სახლი ვარკეთილში, ს/ნ 01.19.20.005.034		
თანამდებობა	ვგარი	ხელმოწერა
შეასრულა	ზ.ქველაძვილი	
შეამოწმა	თ.მაცაბერიძე	
პროექტის №:	ნახაზის სახელწოდება:	
თარიღი: 02 თებერვალი 2025	სვ-4 სვეტის მასალა	
კონსტრუქციული პროექტი		
სტადია	შუშა პროექტი	
ნახაზის #:	კ- 16	რევიზია: 04

სვნ.-5 (1ც)

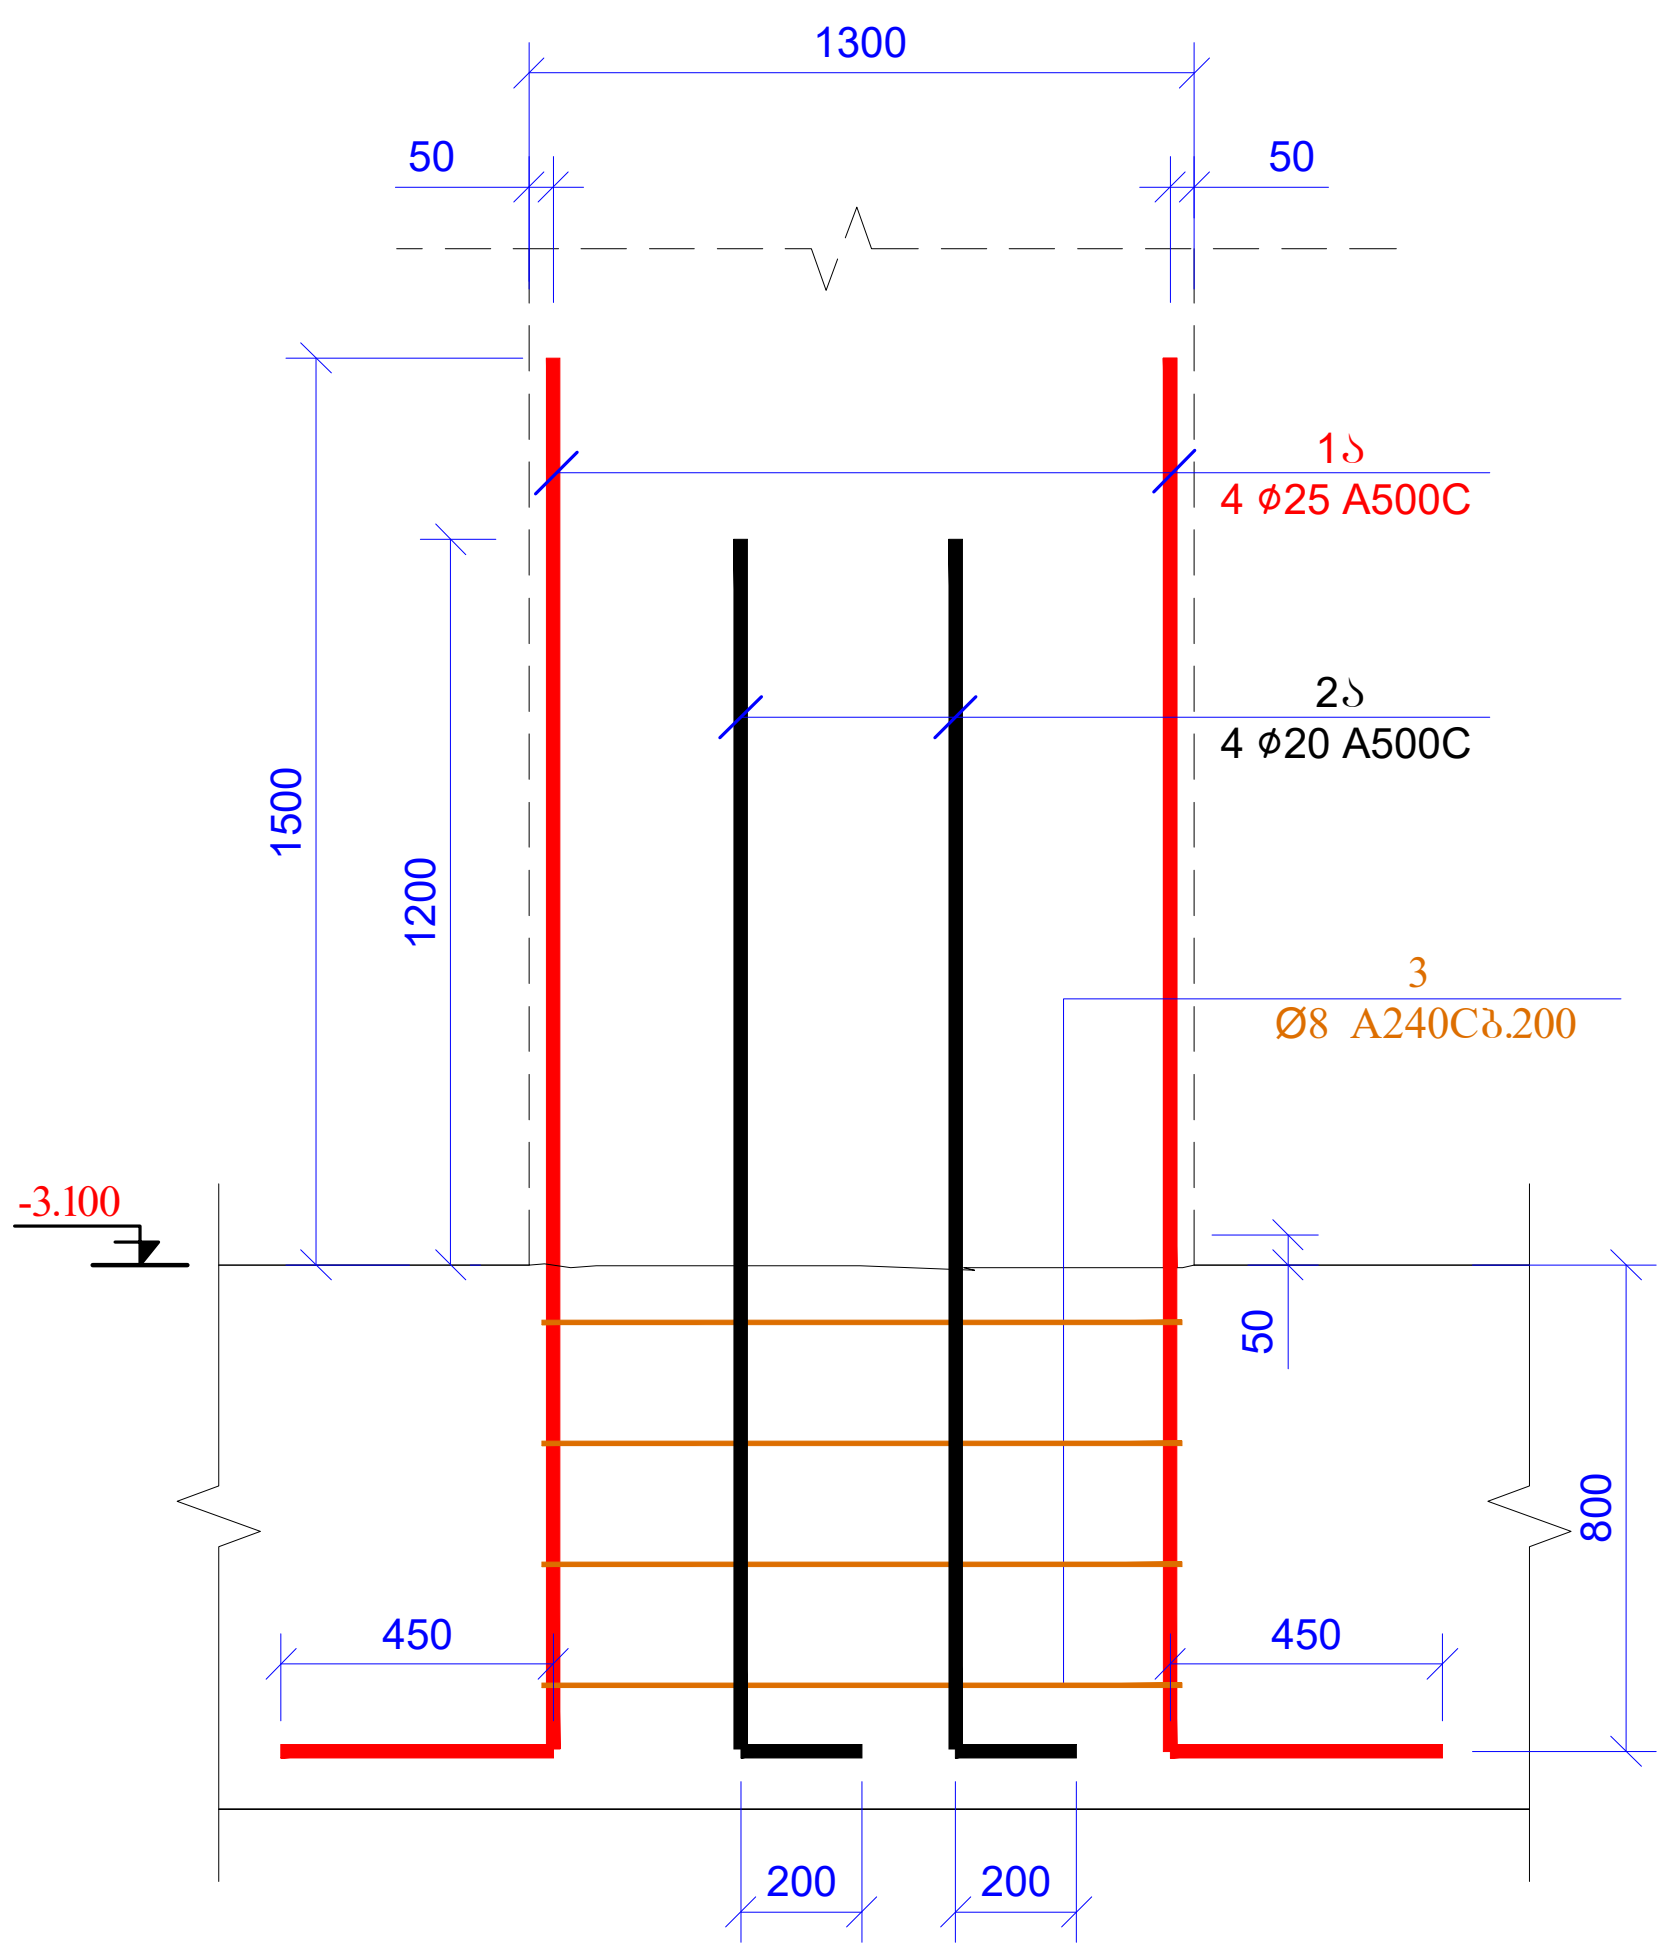

სვ.-5 (1ც)

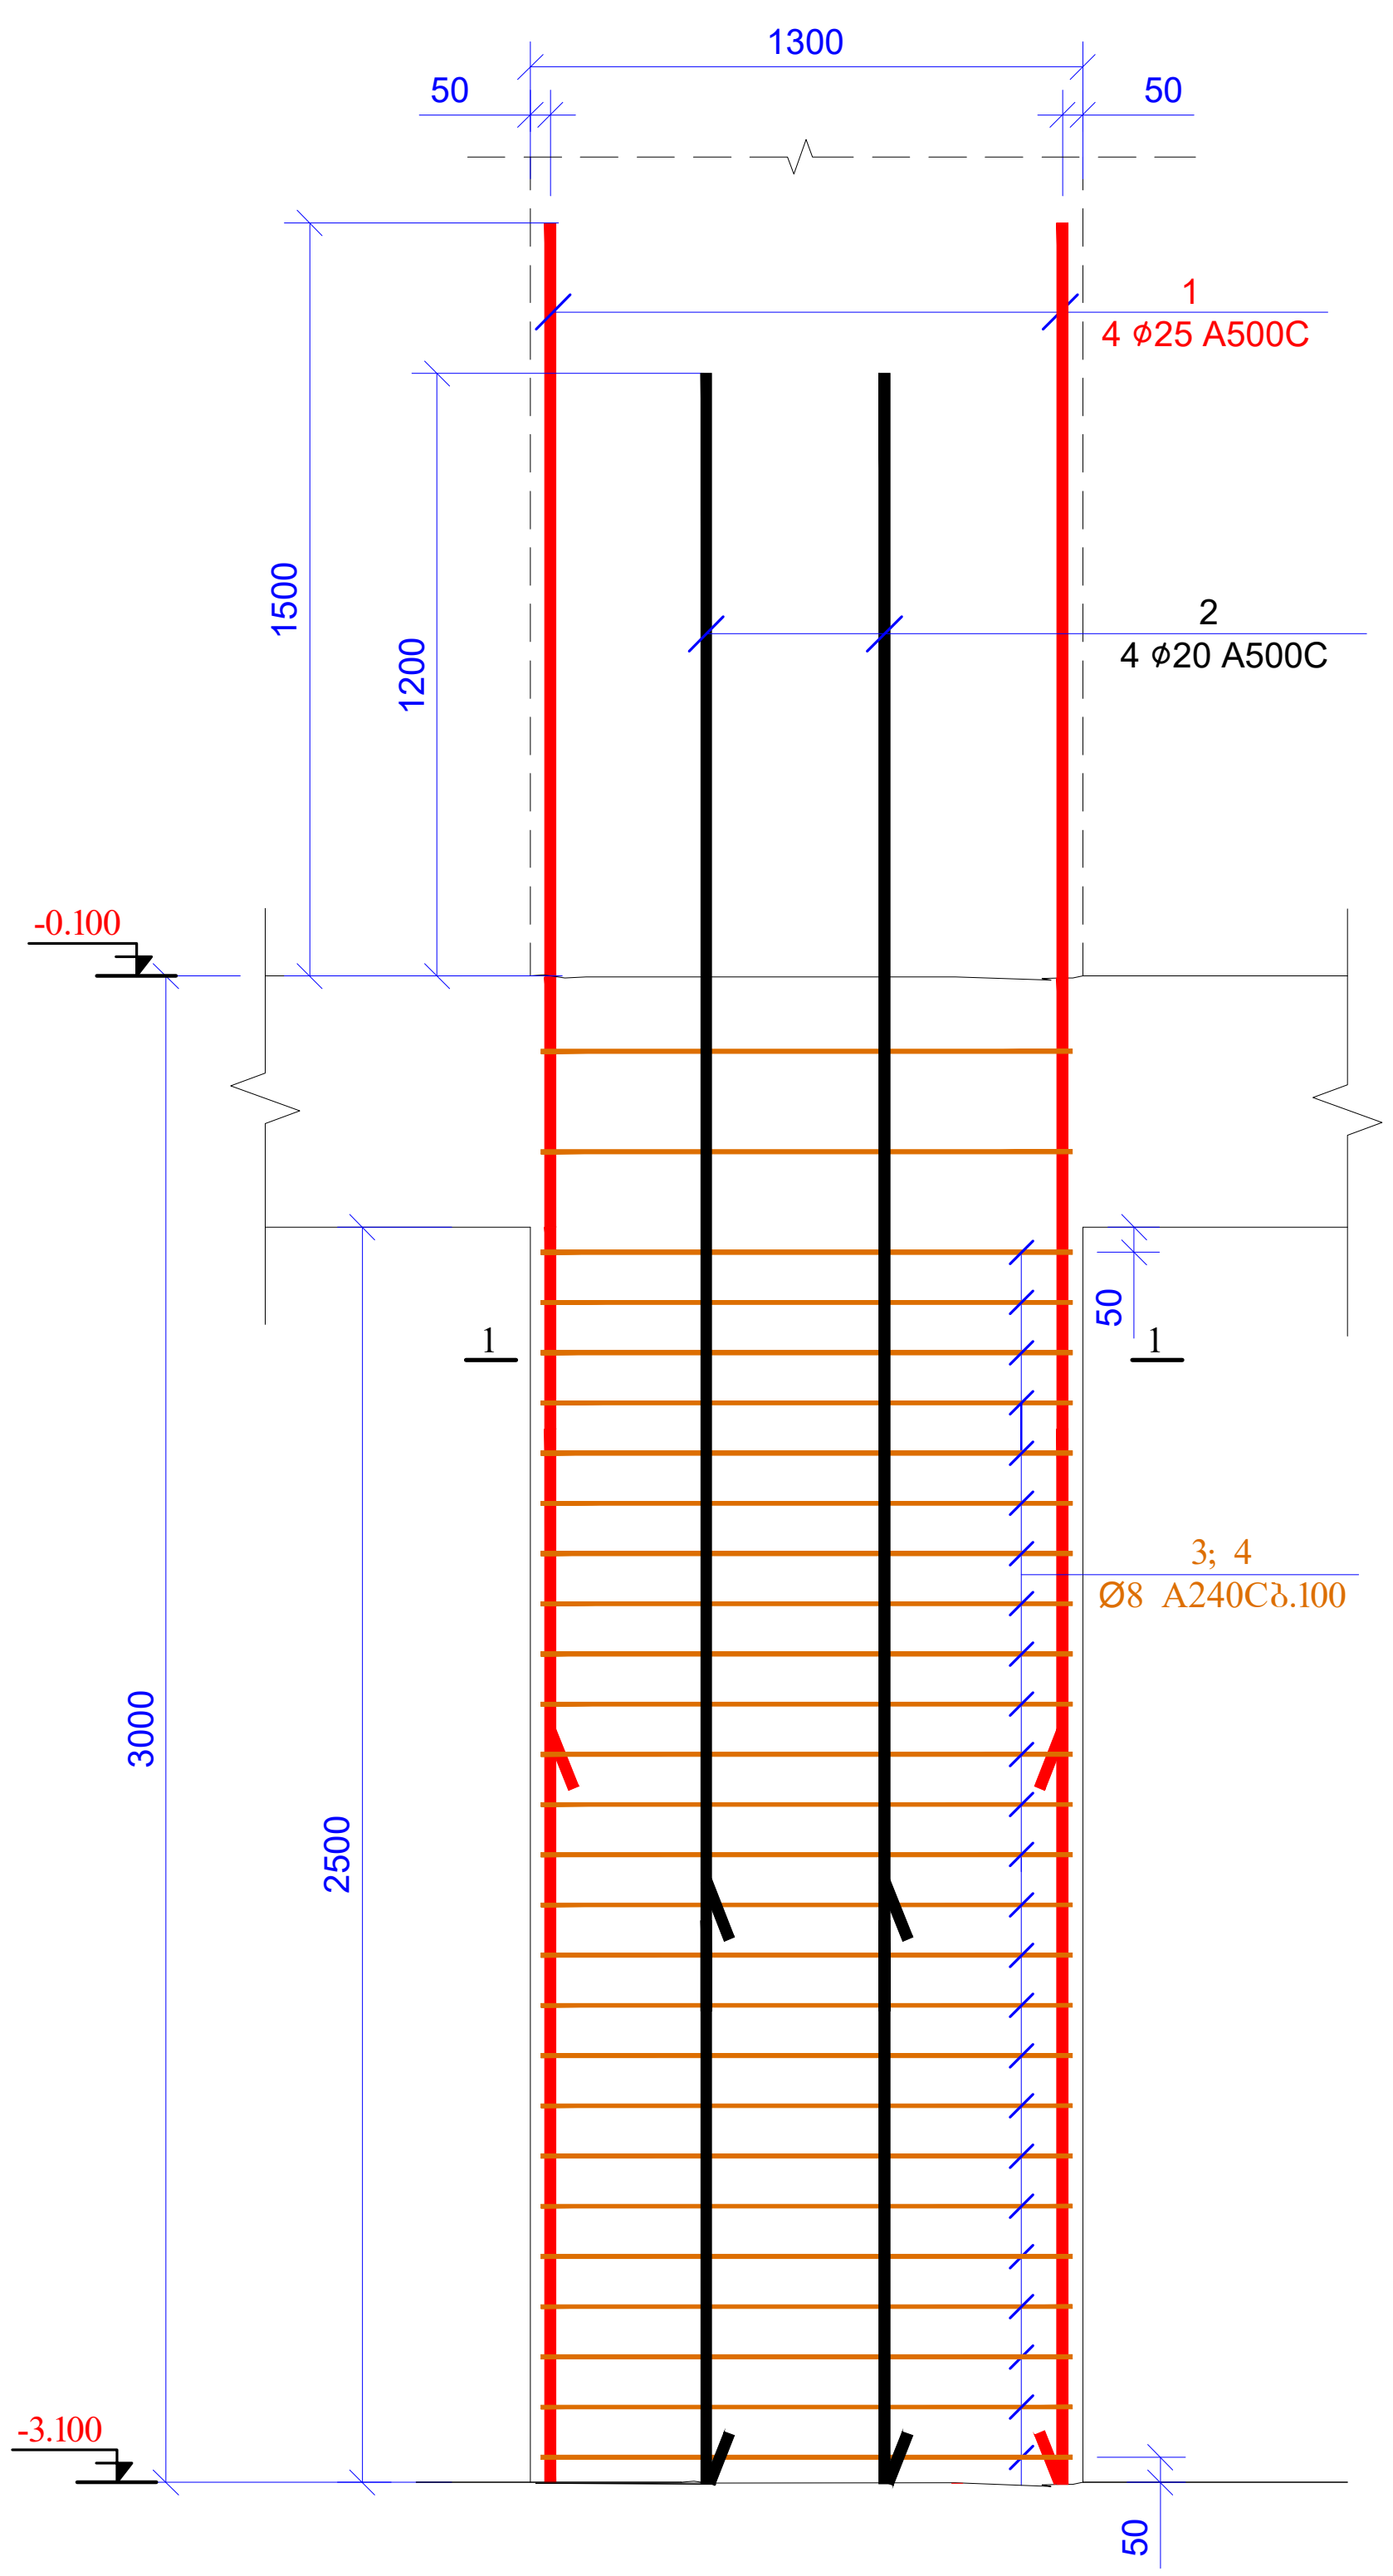

კვეთი 1-1
მ 1:20

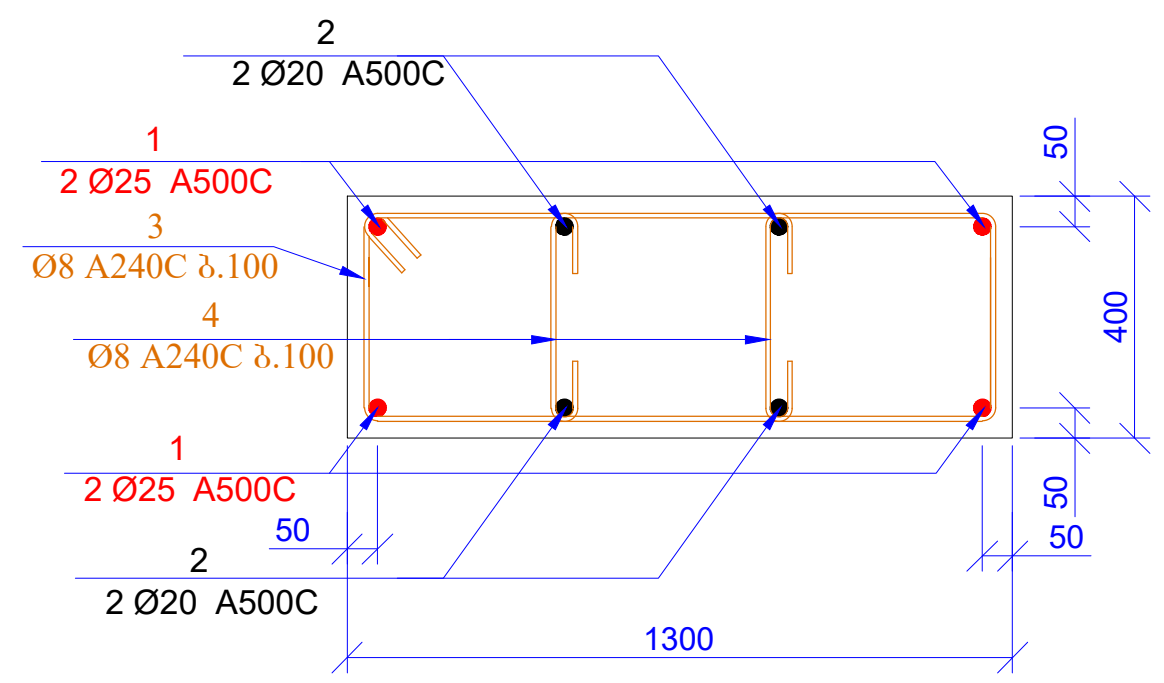

პოზ. 3

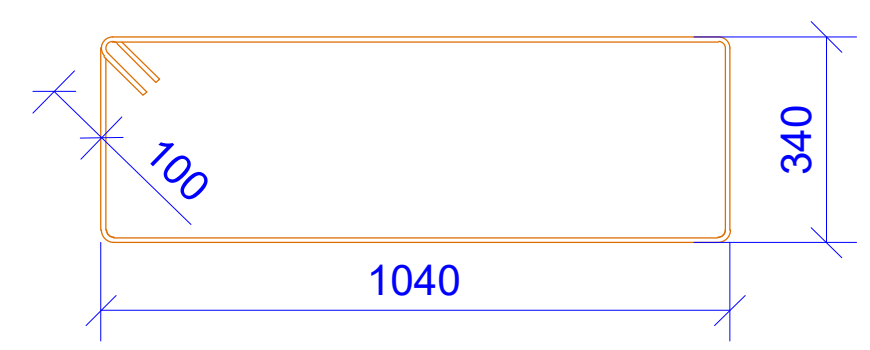

L=2960 მმ

პოზ. 4

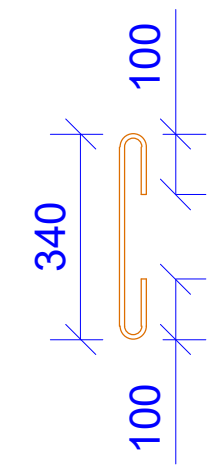

L=540 მმ

პოზ.	ა ღ ნ ი შ ვ ნ ა	დ ა ს ა ხ ე ლ ე ბ ა					რაოდ.	წონა ერთ. (კგ)	საერთო წონა (კგ)
		სვეტი-5							
1		Ø	25	A500C	ℓ=	4500	4	17.36	69.44
1ა		Ø	25	A500C	ℓ=	2750	4	10.61	42.43
2		Ø	20	A500C	ℓ=	4200	4	10.37	41.48
2ა		Ø	20	A500C	ℓ=	2200	4	5.43	21.73
3		Ø	8	A240C	ℓ=	2960	29	1.17	33.91
4		Ø	8	A240C	ℓ=	540	58	0.21	12.37
								სულ:	221.35
		მასალები							
		ბეტონი B25						1.100	მ^3

ფურცლის ფორმატი A3	ქ. თბილისი 2025	
	ფაილის დასახელება:	
პროექტის სახელწოდება: მრავალბინიანი საცხოვრებელი სახლი ვარკეთილში, ს/კ 01.19.20.005.034		
თანამდებობა	გვარი	ხელმოწერა
შეასრულა	ზ.ქველაშვილი	
შეამოწმა	თ.მაცაბერიძე	
პროექტის №:	ნახაზის სახელწოდება: სვ-5 სპეციფიკაცია	
თარიღი: 02 ივნისი 2025		
კონსტრუქციული პროექტი		
სტადია	მუშა პროექტი	
ნახაზის #:	კ- 17	რევიზია: 04

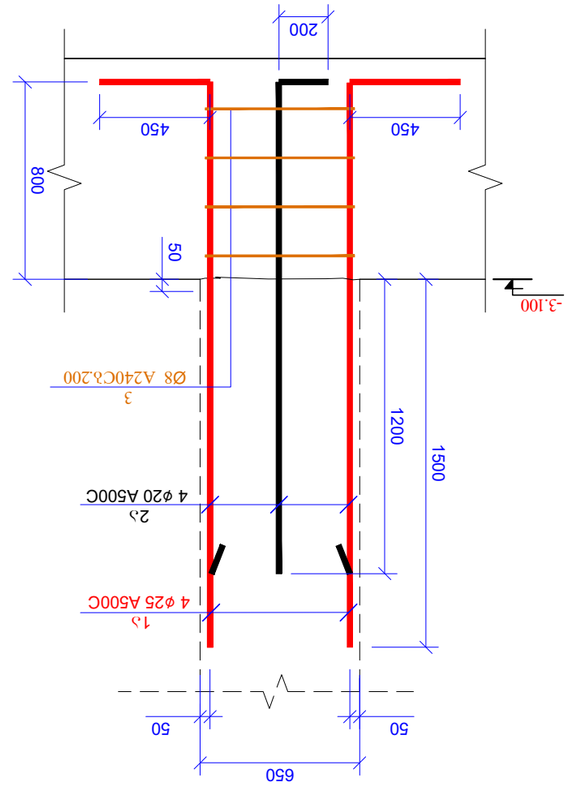


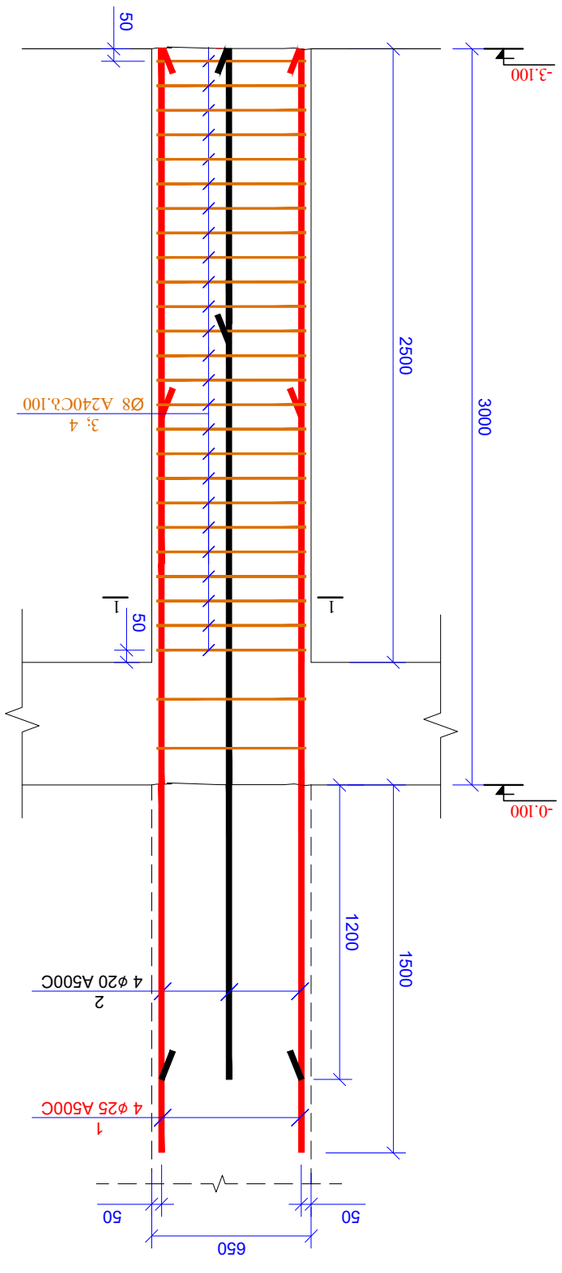


1	Ø 25 A500C	ℓ= 4500	4	17.36	69.44	
1\3	Ø 25 A500C	ℓ= 2750	4	10.61	42.43	
2	Ø 20 A500C	ℓ= 4200	4	10.37	41.48	
2\3	Ø 20 A500C	ℓ= 2200	4	5.43	21.73	
3	Ø 8 A240C	ℓ= 2260	29	0.89	25.89	
4	Ø 8 A240C	ℓ= 1800	25	0.71	17.78	


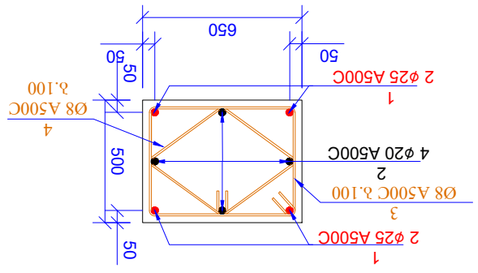


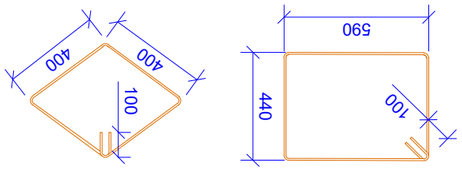



სვ.-7 (3ც)

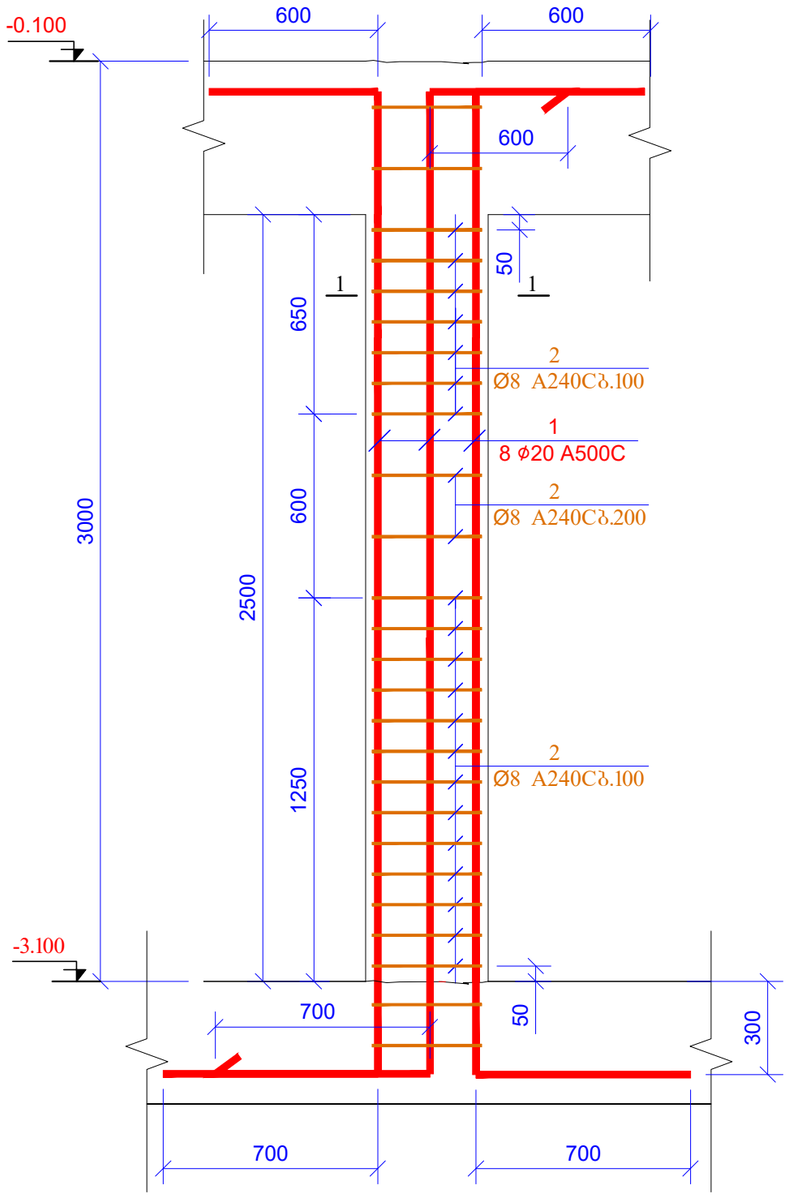

კვეთი 1-1
მ 1:25

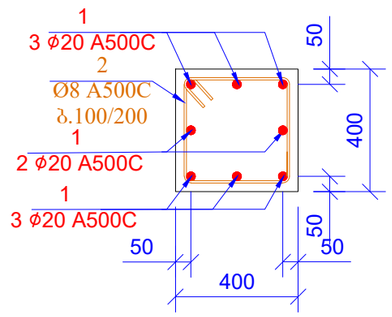

პოზ. 2

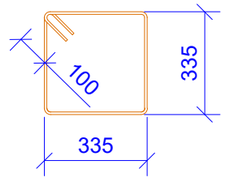

L=1540 მმ

პოზ.	ა ღ ნ ი შ ვ ნ ა	დ ა ს ა ხ ე ლ ე ბ ა	რაოდ.	ერთ. წონა (კგ)	საერთო წონა (კგ)
		სვეტი-7			
1		Ø 20 A500C ℓ= 4500	24	11.11	266.63
2		Ø 8 A240C ℓ= 1540	75	0.61	45.62
				სულ:	312.26
		მასალები			
		ბეტონი B25		1.200	მ³

შპრცლის ფორმატი A3	ქ. თბილისი 2025	
	შაილის დასახელება:	
პროექტის სახელწოდება: მრავალბინიანი საცხოვრებელი სახლი ვარკეთილში, ს/ნ 01.19.20.005.034		
თანამდებობა	გვარი	ხელმოწერა
შესრულა	ზ.ქველაძვილი	
შეამოწმა	თ.მაცაბერიძე	
პროექტის №:	ნახაზის სახელწოდება:	
თარიღი: 02 თებერვალი 2025	სვ-7 სვეტისმასალა	
კონსტრუქციული პროექტი		
სტადია	შუშა პროექტი	
ნახაზის #:	კ- 19	რევიზია: 04

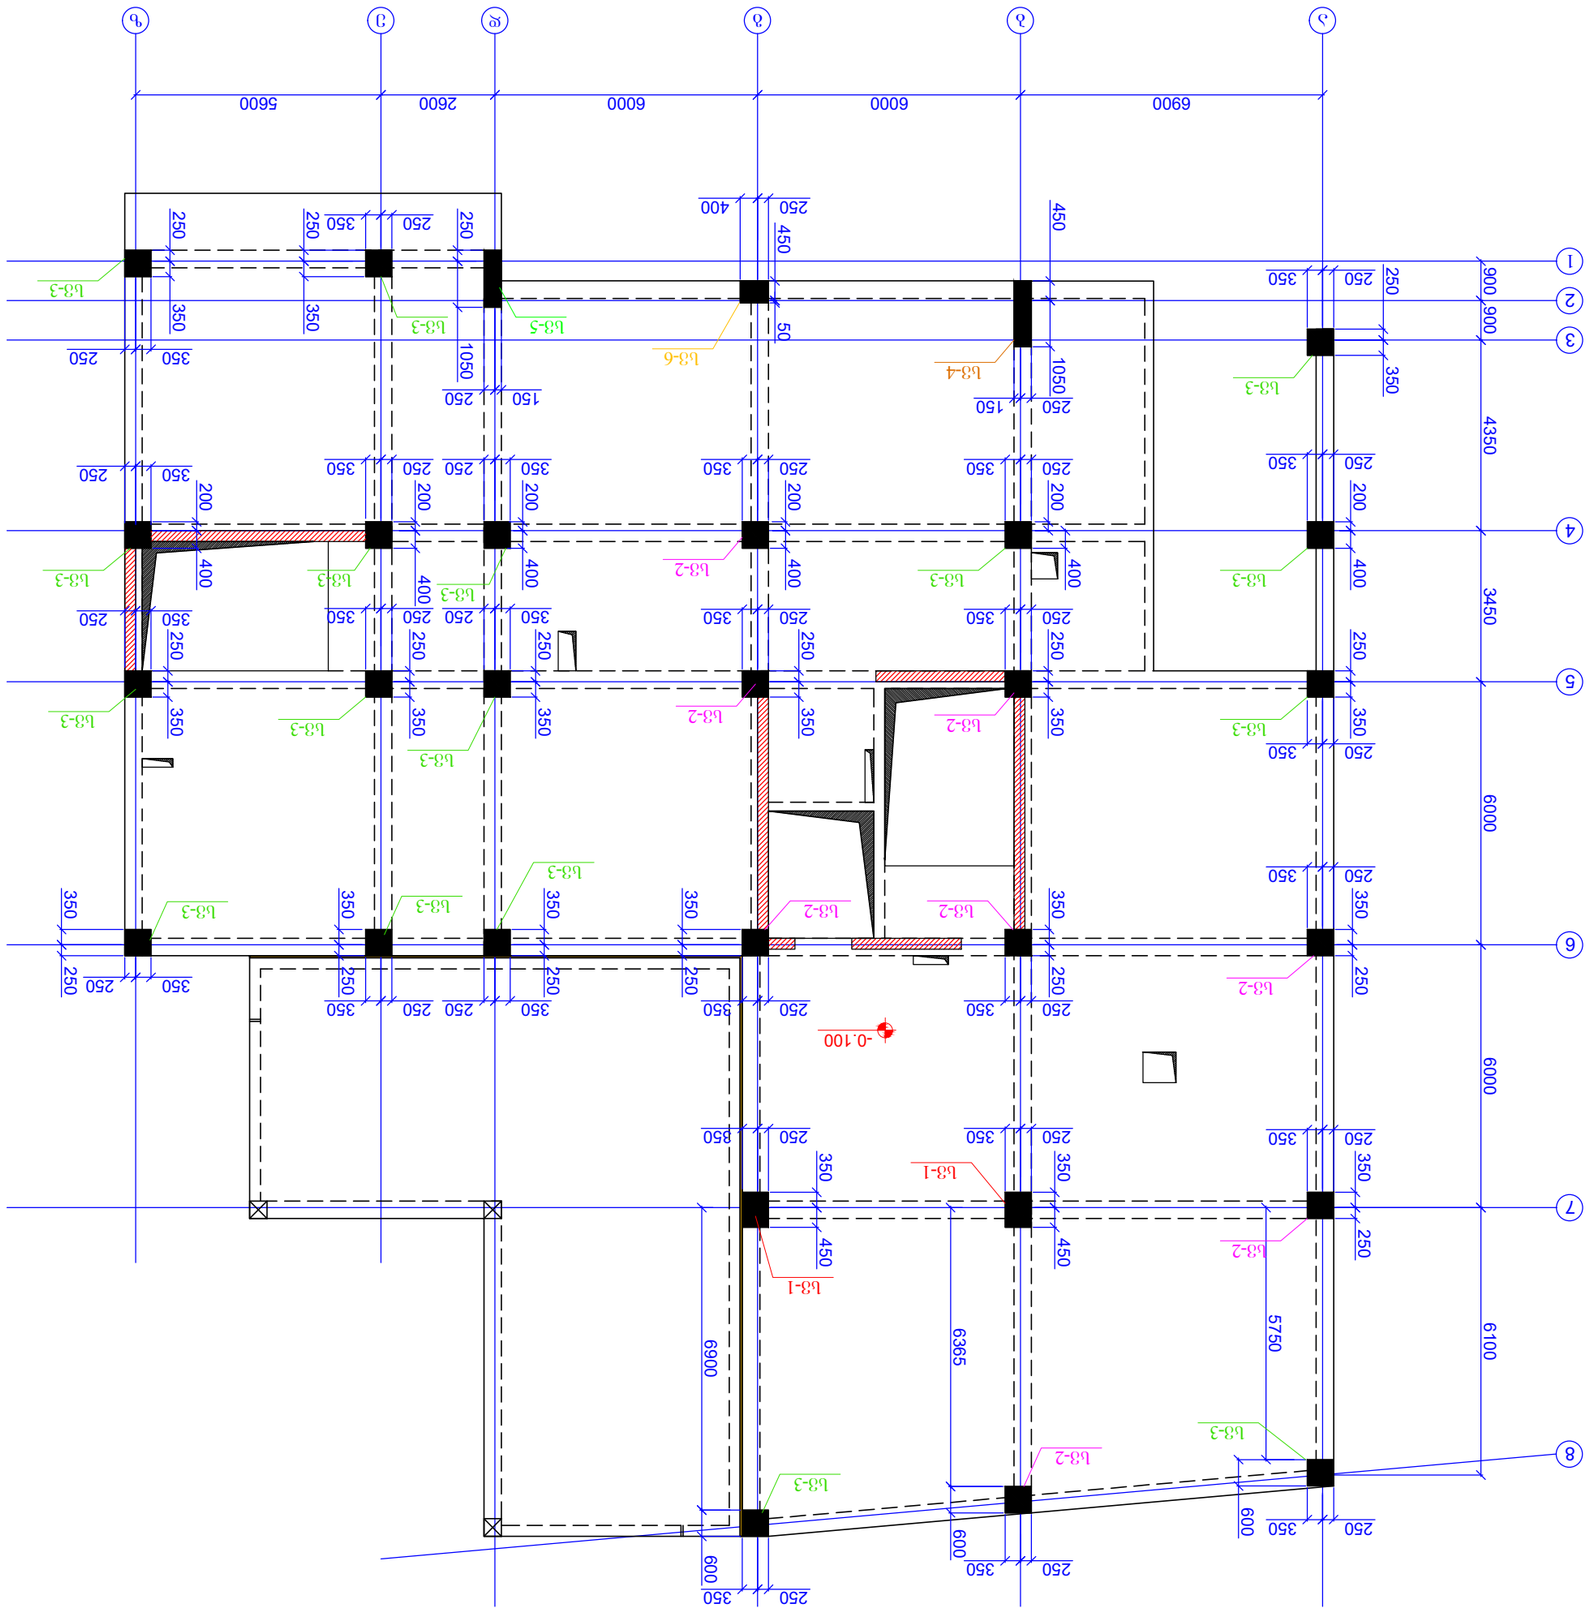



ხ3.-1 (2Გ)

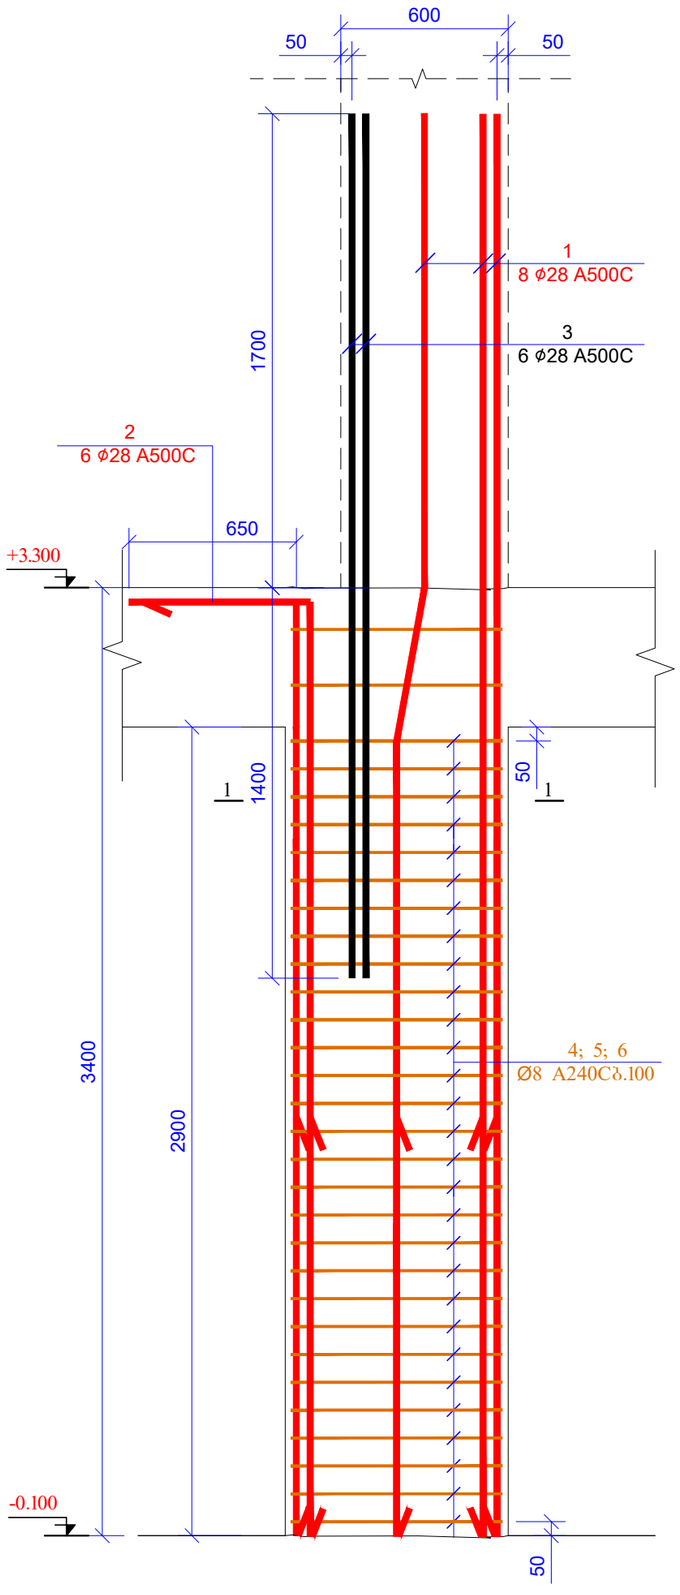

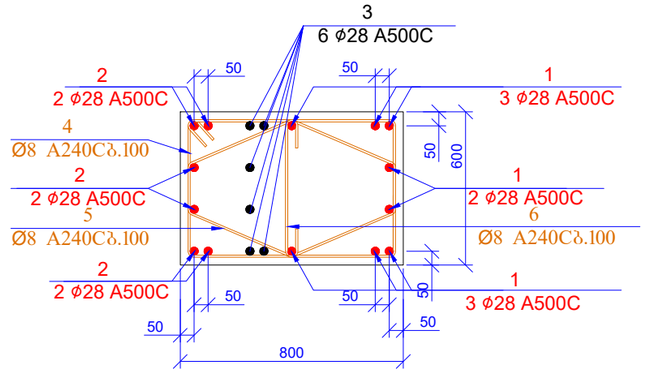

ᲑᲝᲭ. 1-1
ᲛᲐ 1:20

ᲙᲝᲖ. 4

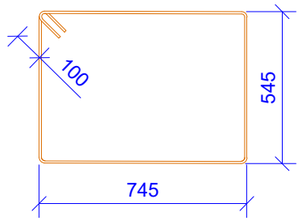

L=2780 ᲛᲛ

ᲙᲝᲖ. 5

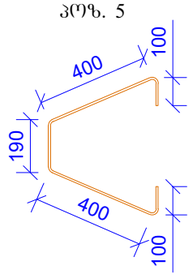

L=1200 ᲛᲛ

ᲙᲝᲖ. 6

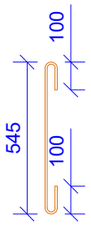

L=745 ᲛᲛ

ᲙᲝᲖ.	ᲐᲦᲜᲘᲨᲕᲜᲐ	ᲓᲐᲡᲐᲮᲔᲚᲔᲑᲐ		რაოდ.	წონა ერთ. (კგ)	საერთო წონა (კგ)
		სვეტი-1				
1		Ø 28 A500C	ℓ= 5100	16	24.68	394.85
2		Ø 28 A500C	ℓ= 4000	12	19.36	232.27
3		Ø 28 A500C	ℓ= 3100	12	15.00	180.01
4		Ø 8 A240C	ℓ= 2780	58	1.10	63.69
5		Ø 8 A240C	ℓ= 1200	116	0.47	54.99
6		Ø 8 A240C	ℓ= 745	58	0.29	17.07
					სულ:	942.87
		მასალები				
		ბეტონი B25			2.784	მ³

ფურცლის ფორმატი A3	ძ. თბილისი 2025	
	ფაილის დასახელება:	
პროექტის სახელწოდება: მრავალბინიანი საცხოვრებელი სახლი ვარკეთილში, ს/ნ 01.19.20.005.034		
თანამდებობა	გვარი	ხელმოწერა
შეასრულა	ზ.ქველაშვილი	
შეამოწმა	თ.მაცაბერიძე	
პროექტის №:	ნახაზის სახელწოდება:	
თარიღი: 02 თებერვალი 2025	სვ-1 სვეტების ანაცია	
კონსტრუქციული პროექტი		
სტადია	მუშა პროექტი	
ნახაზის #:	კ- 21	რევიზია: 04


1	Ø 28 A500C	ℓ= 5100	64	24.68	1579.42
2	Ø 8 A240C	ℓ= 2360	232	0.93	216.28
3	Ø 8 A240C	ℓ= 1800	232	0.71	164.96
		ԸՆԴԱՄԵՆԸ՝			1960.65
		ՁԱՎԱԼԱՅԻՆ			
		ԿՇՌՌՄԱՆ B25		8.352	մ³

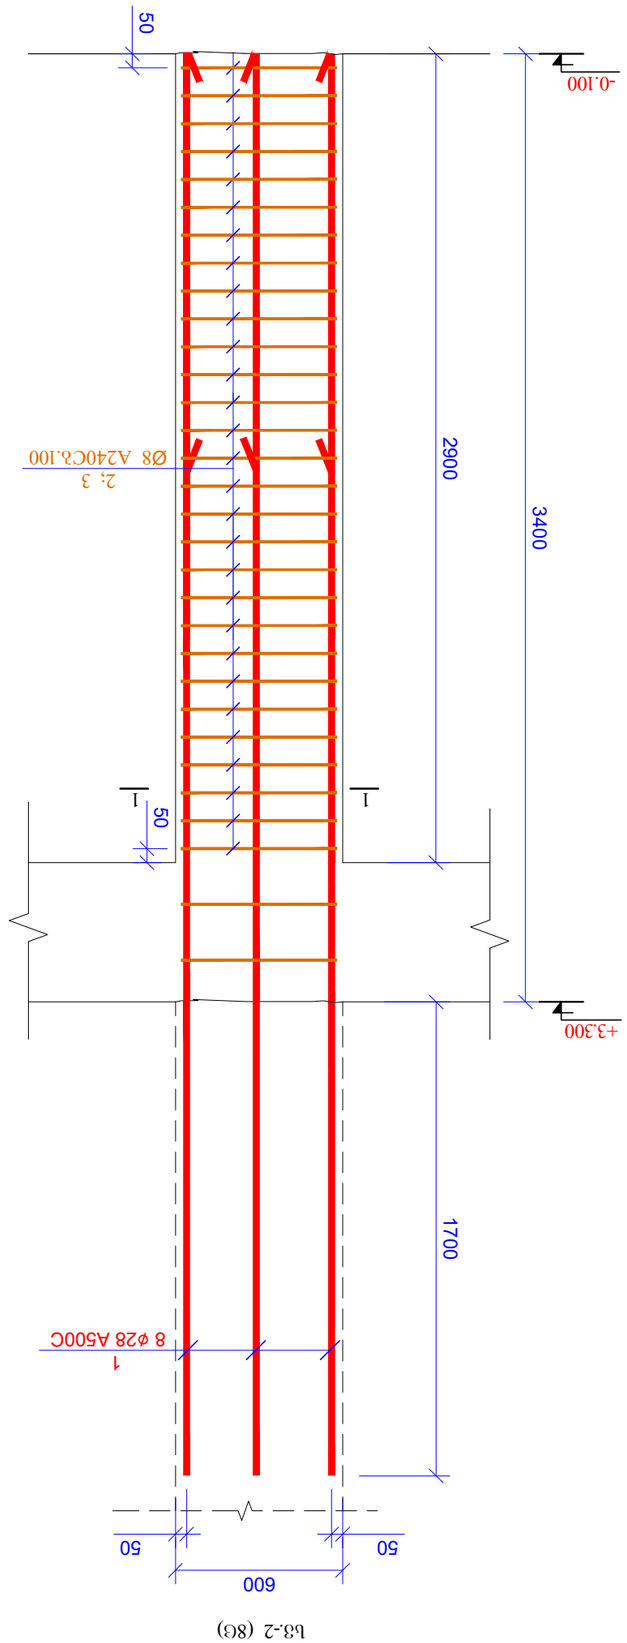

b3-2 (8G)

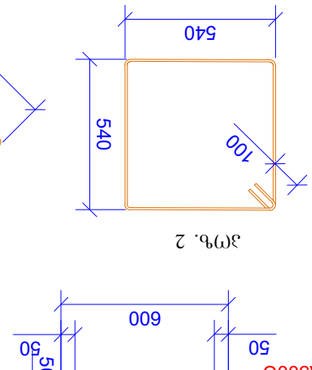

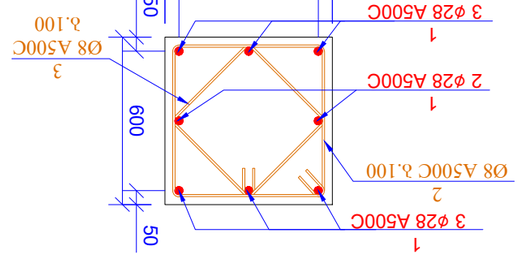







1	Ø 25	A500C	ℓ= 4900	68	18.90	1285.33
2	Ø 20	A500C	ℓ= 4600	68	11.36	772.25
3	Ø 8	A240C	ℓ= 2360	493	0.93	459.59
4	Ø 8	A240C	ℓ= 1800	493	0.71	350.53
			ԼՂՄ:			2867.70

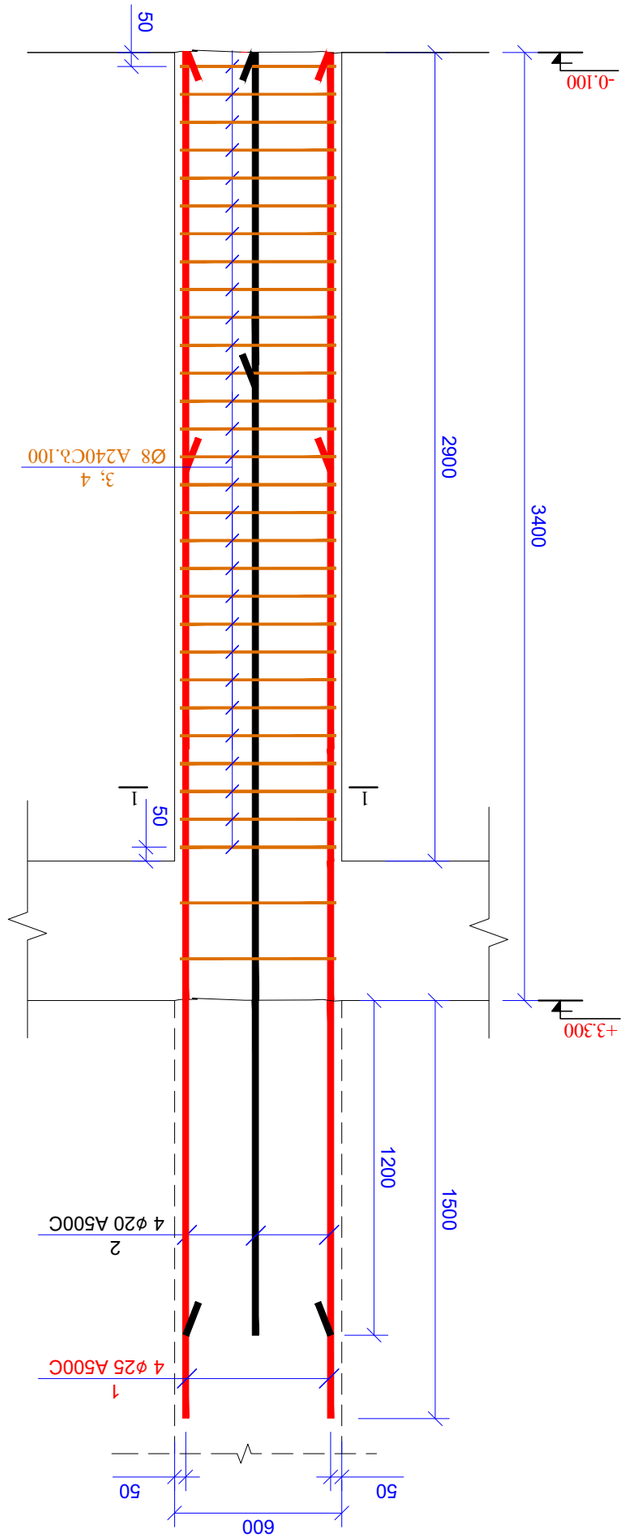


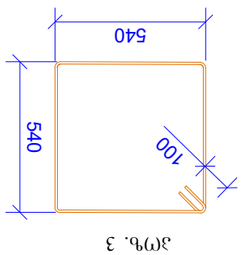


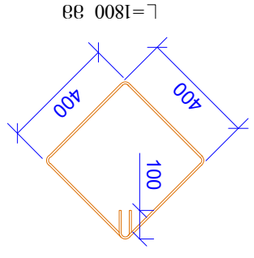


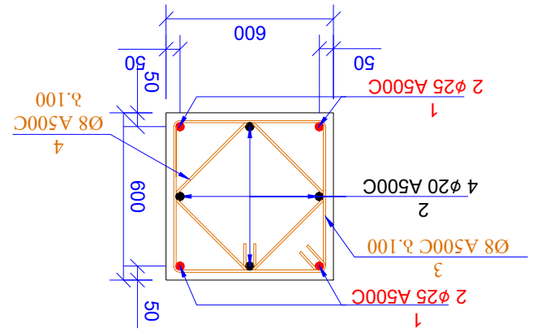


ს3-4 (1C)

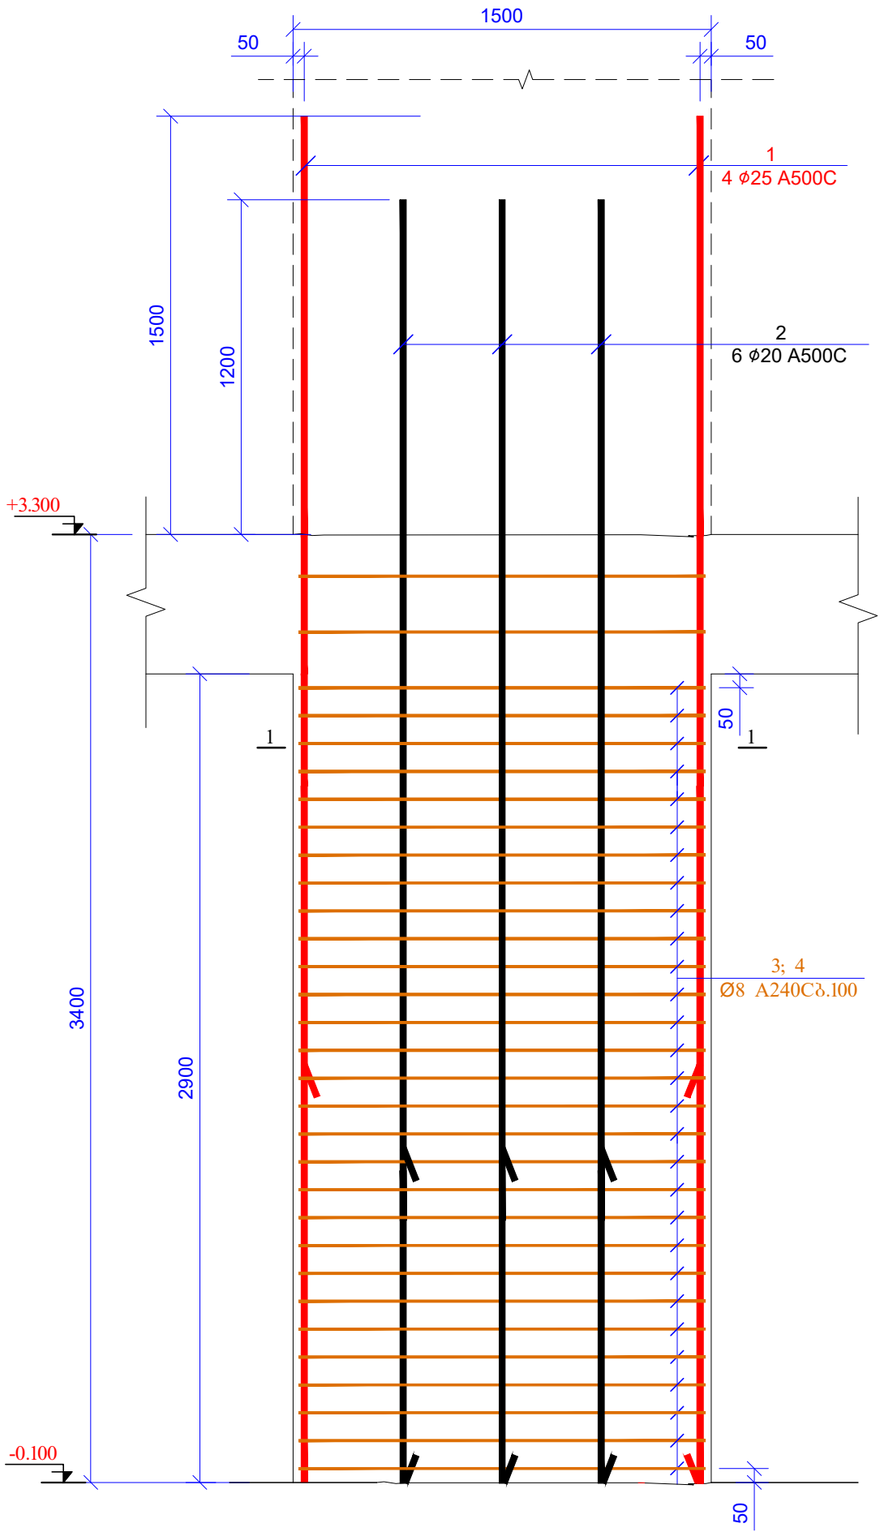

კვეთი 1-1
მ 1:20

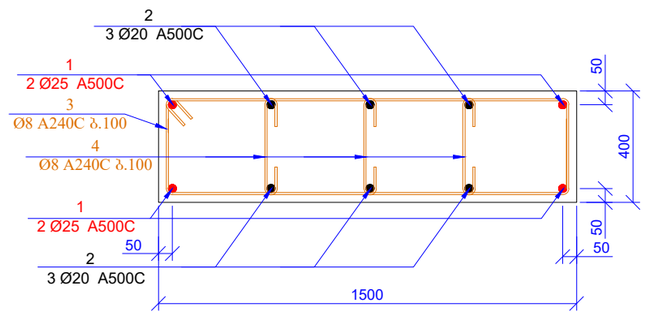

პოზ. 3

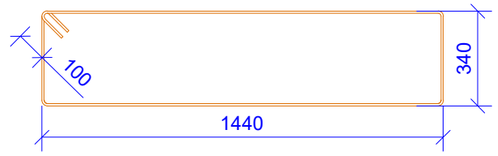

L=3760 მმ

პოზ. 4

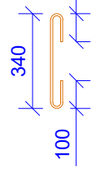

L=540 მმ

პოზ.	ა ღ ნ ი შ ვ ნ ა	დ ა ხ ა ს ი ა თ ე ბ ა	რაოდ.	ერთ. წონა (კგ)	საერთო წონა (კგ)
		ს3ეტი0-4			
1		Ø 25 A500C ℓ= 4900	4	18.90	75.61
2		Ø 20 A500C ℓ= 4600	6	11.36	68.14
3		Ø 8 A240C ℓ= 3760	29	1.49	43.07
4		Ø 8 A240C ℓ= 540	87	0.21	18.56
			სულ:		205.38
		მასალები			
		ბეტონი B25		1.740	მ³

ფურცლის ფორმატი A3	ქ. თბილისი 2025
	შაილის დასახელება:
პროექტის სახელწოდება: მრავალბინიანი საცხოვრებელი სახლი ვარკეთილში, ს/ს 01.19.20.005.034	
თანამდებობა	გვარი ხელმოწერა
შემსრულა	ზ.ქველაძვილი
შემოწმა	თ.მაცაბერიძე
პროექტის №:	ნახაზის სახელწოდება:
თარიღი: 02 თებერვალი 2025	ს3-4 სპეციფიკაცია
კონსტრუქციული პროექტი	
სტადია	შუშა პროექტი
ნახაზის #:	კ- 24 რევიზია: 04





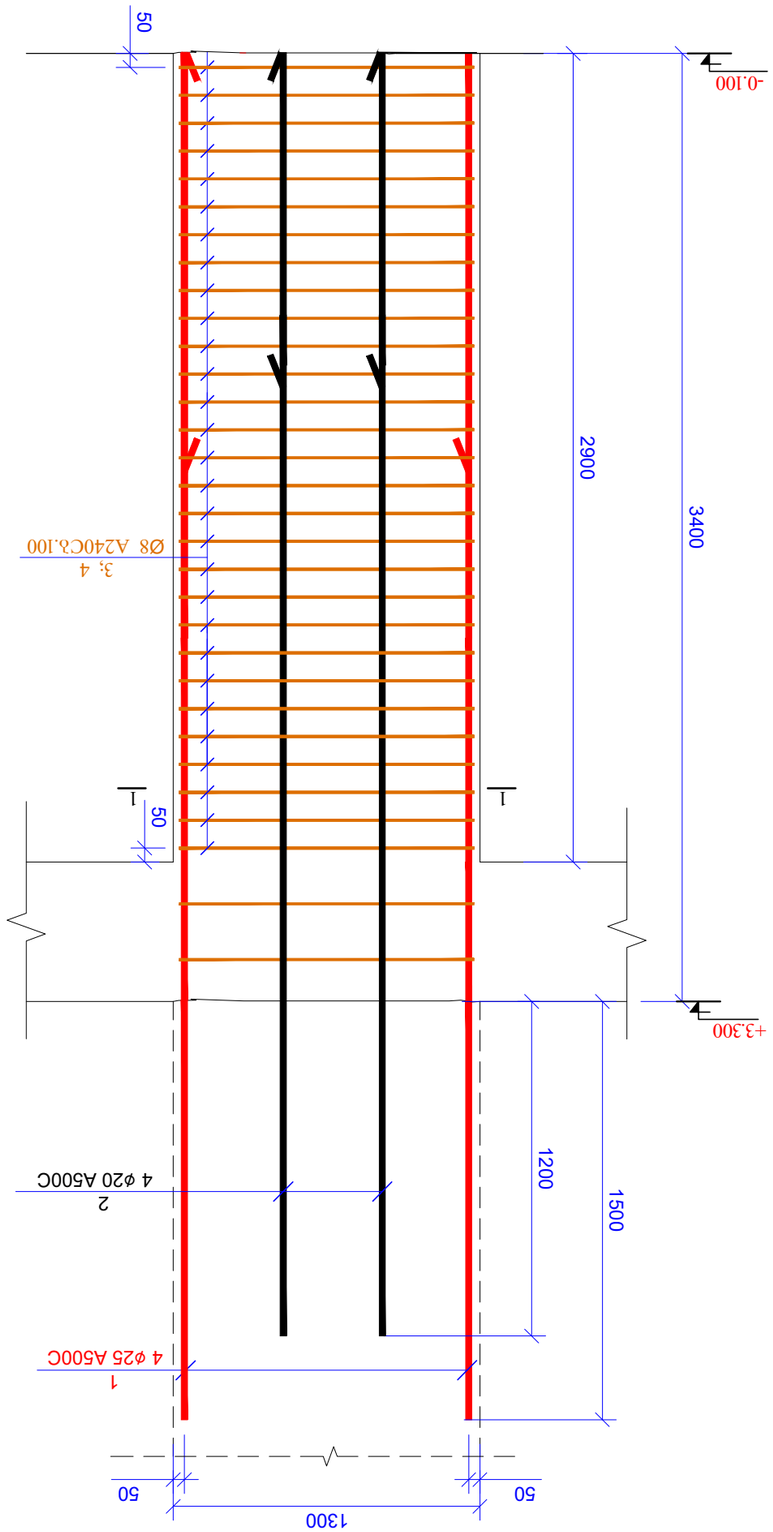




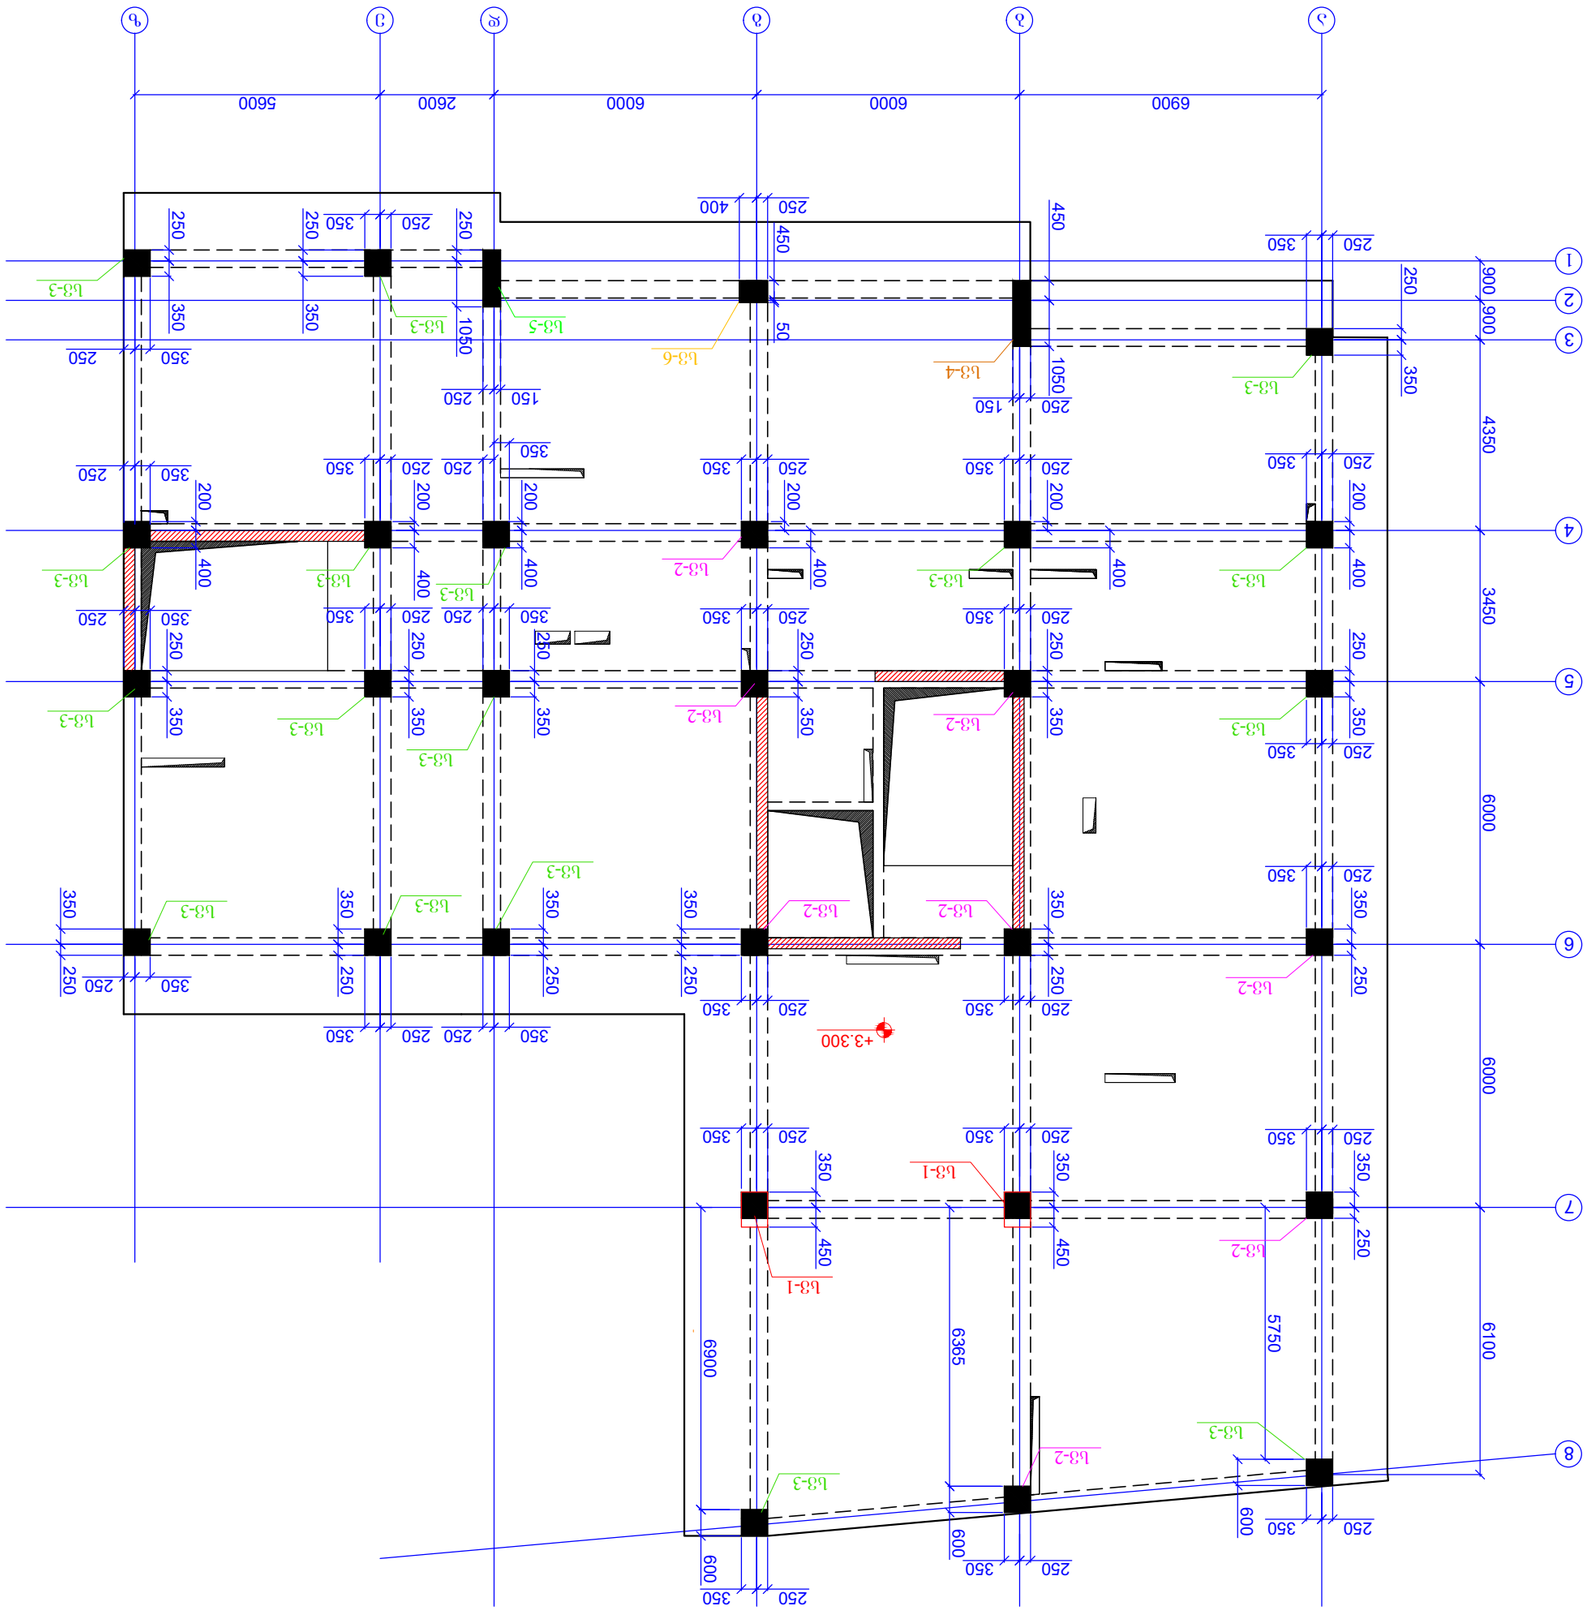



სვ.-1 (2ც)

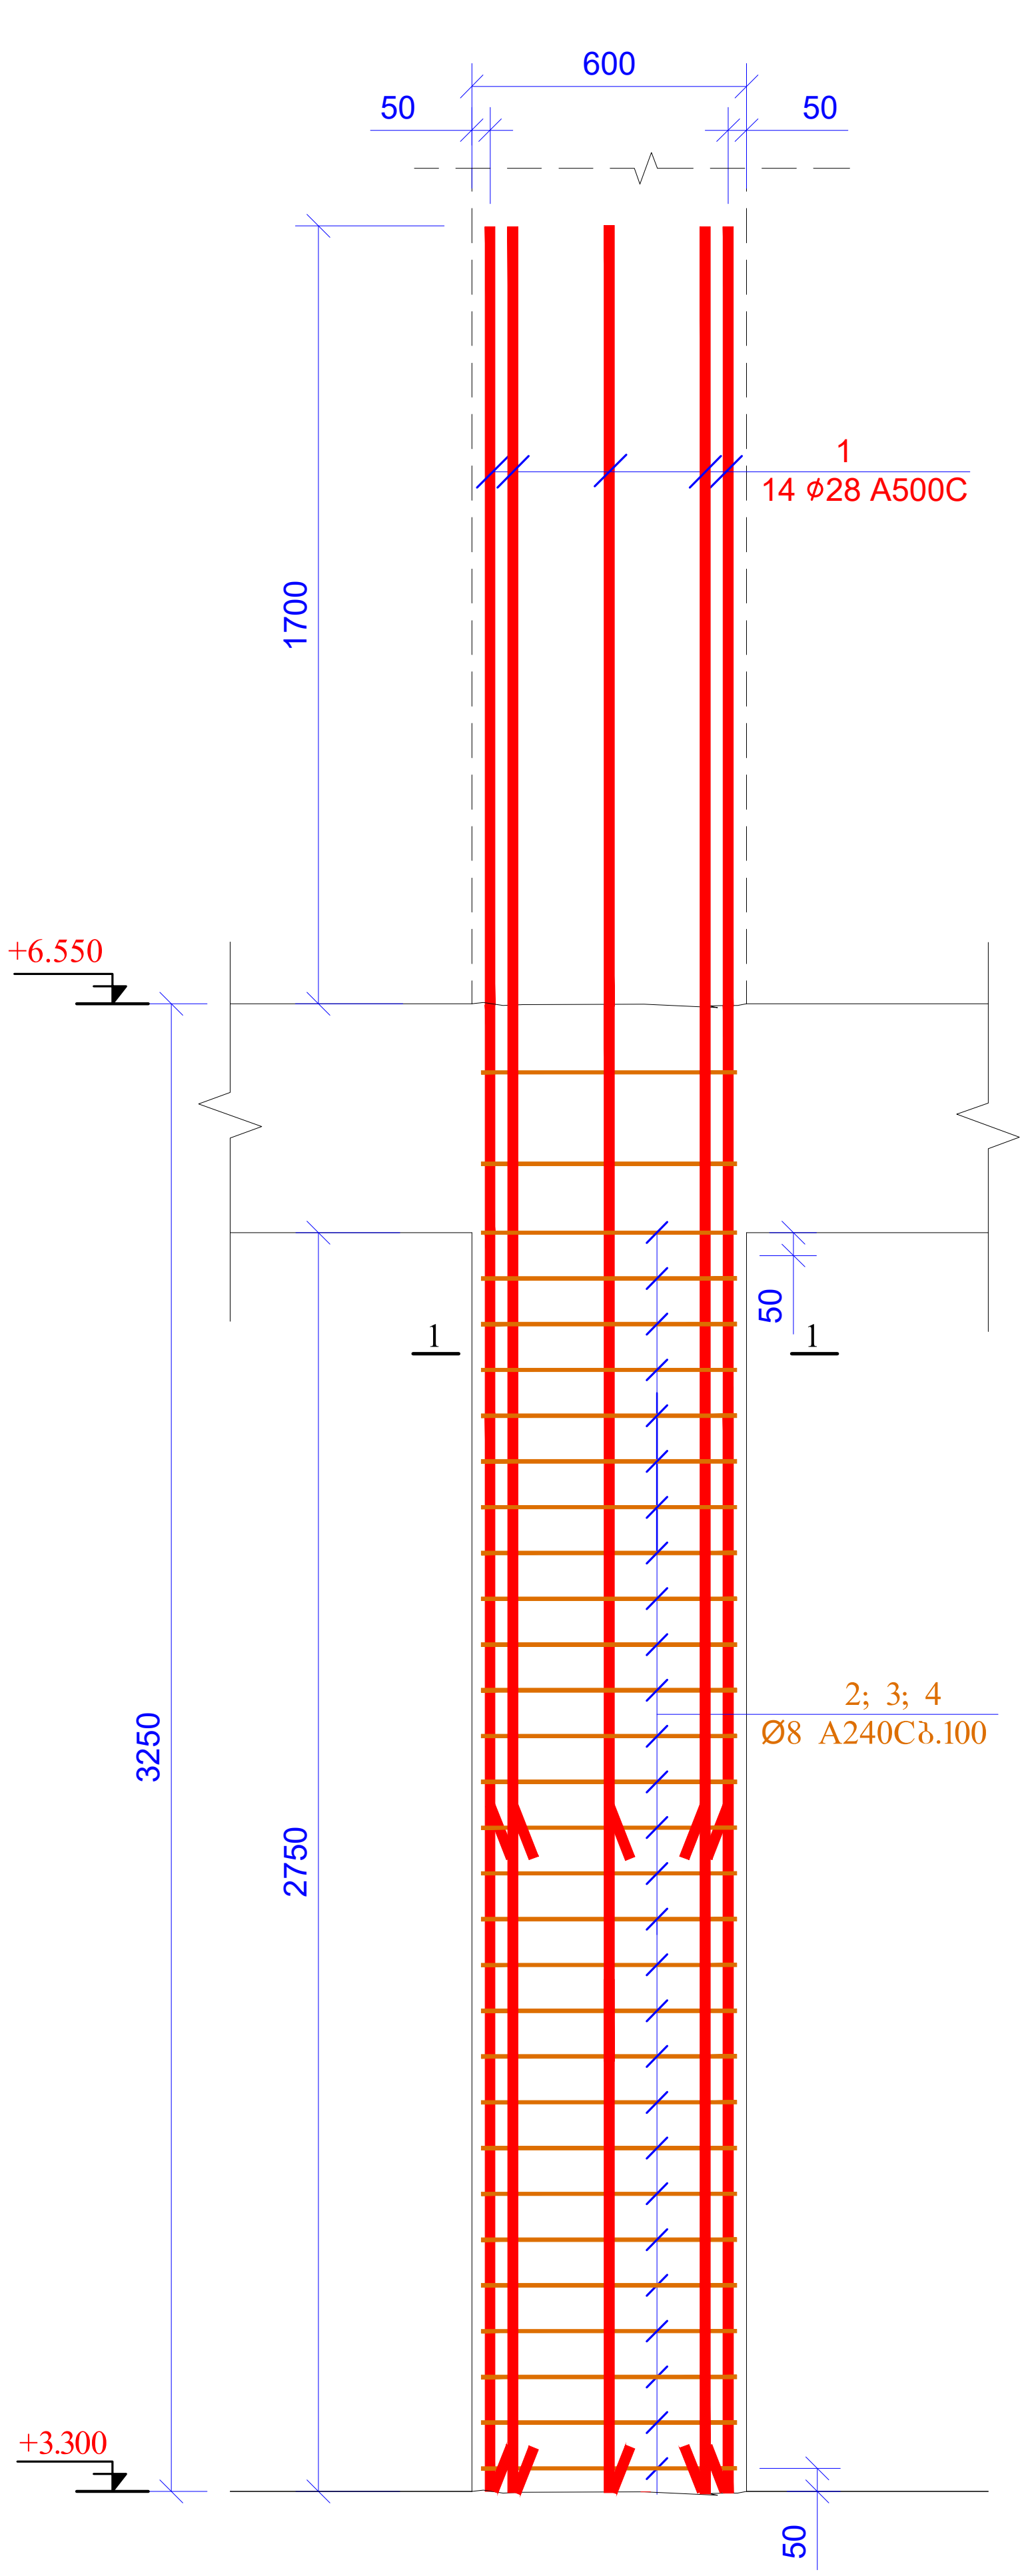

კვეთი 1-1
მ 1:20

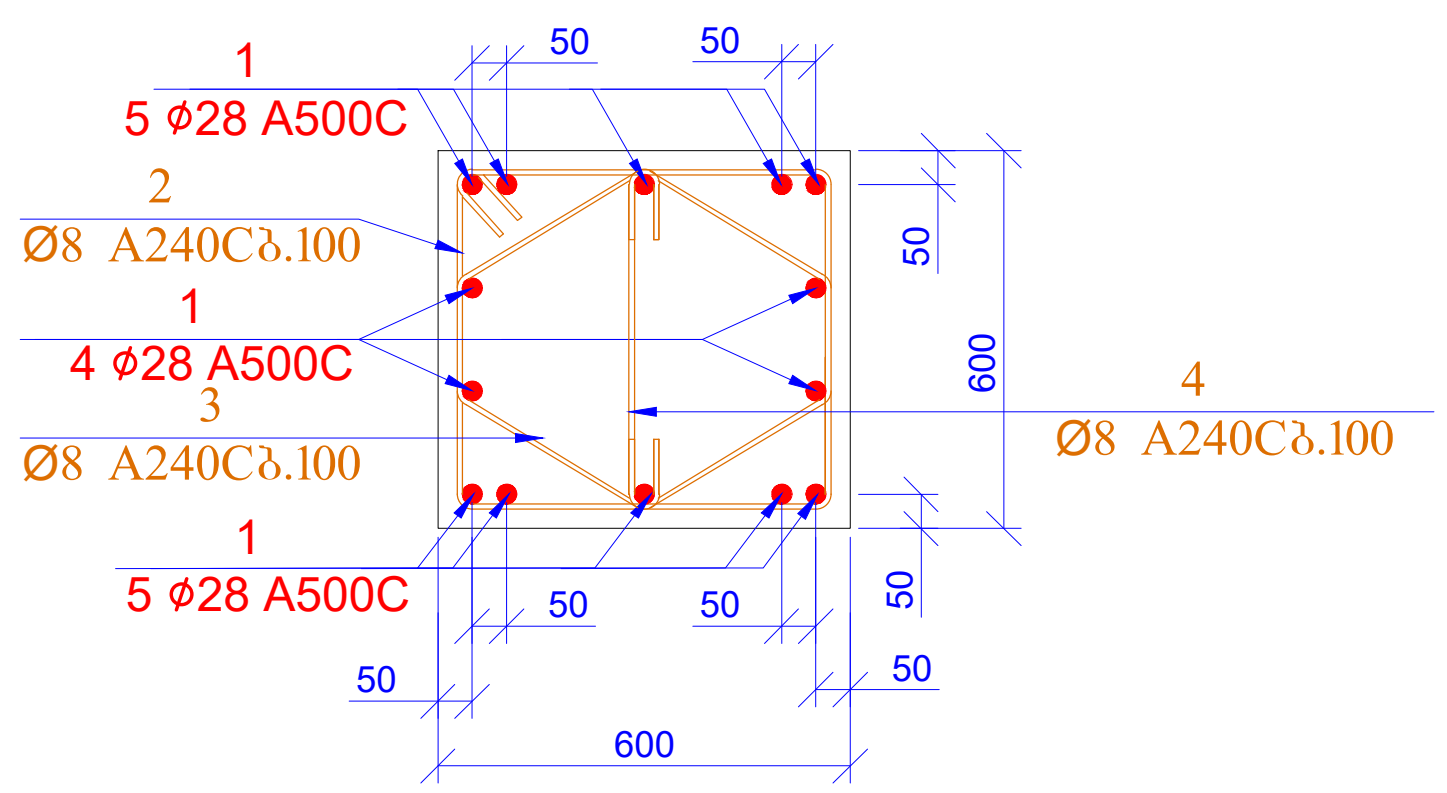

პოზ. 2

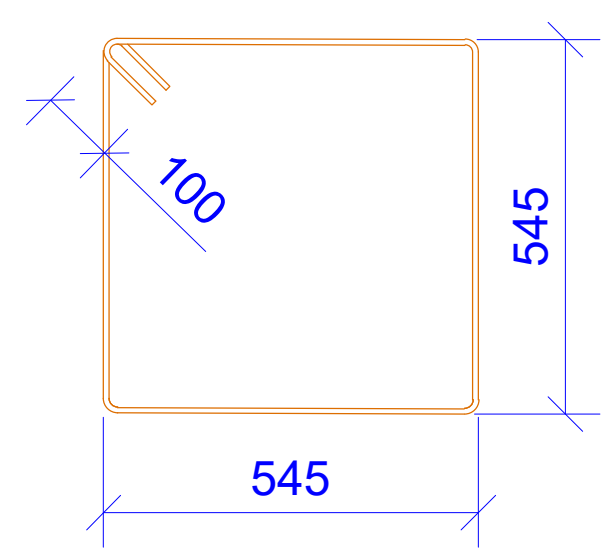

L=2380 მმ

პოზ. 3

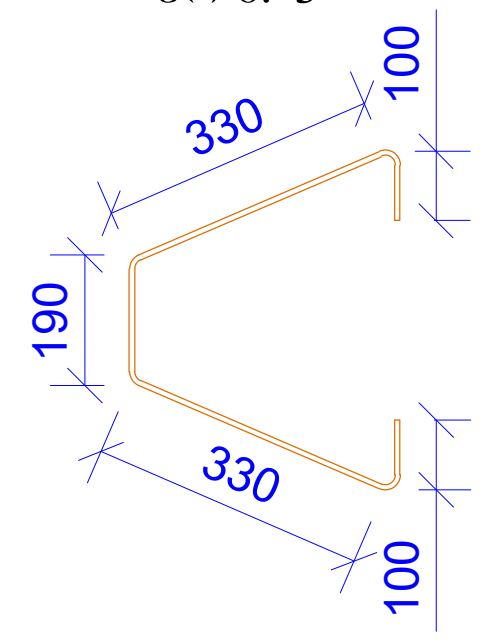

L=1100 მმ

პოზ. 4

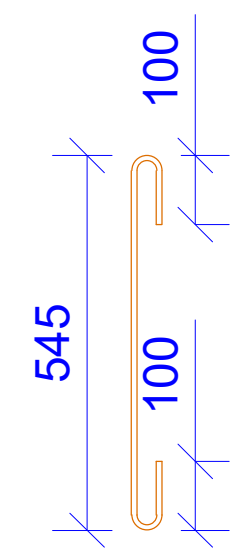

L=745 მმ

პოზ.	ა ღ ნ ი შ ვ ნ ა	დ ა ს ა ხ ე ლ ე ბ ა				რაოდ.	წონა ერთ. (კგ)	საერთო წონა (კგ)
		სვეტი-1						
1		Ø 28	A500C	ℓ=	4950	28	23.95	670.67
2		Ø 8	A240C	ℓ=	2380	56	0.94	52.65
3		Ø 8	A240C	ℓ=	1100	112	0.43	48.67
4		Ø 8	A240C	ℓ=	745	56	0.29	16.48
							სულ:	771.98
		მასალები						
		ბეტონი B25					1.980	$მ^3$

ფურცლის ფორმატი A3	ქ. თბილისი 2025	
	ფაილის დასახელება:	
პროექტის სახელწოდება: მრავალბინიანი საცხოვრებელი სახლი ვარკეთილში, ს/კ 01.19.20.005.034		
თანამდებობა	გვარი	ხელმოწერა
შეასრულა	ზ.ყველაშვილი	
შეამოწმა	თ.მაცაბერიძე	
პროექტის №:	ნახაზის სახელწოდება: სვ-1 სპეციფიკაცია	
თარიღი: 02 ივნისი 2025		
კონსტრუქციული პროექტი		
სტადია	მუშა პროექტი	
ნახაზის #:	კ- 28	რევიზია: 04

სვ.-2 (8ც)

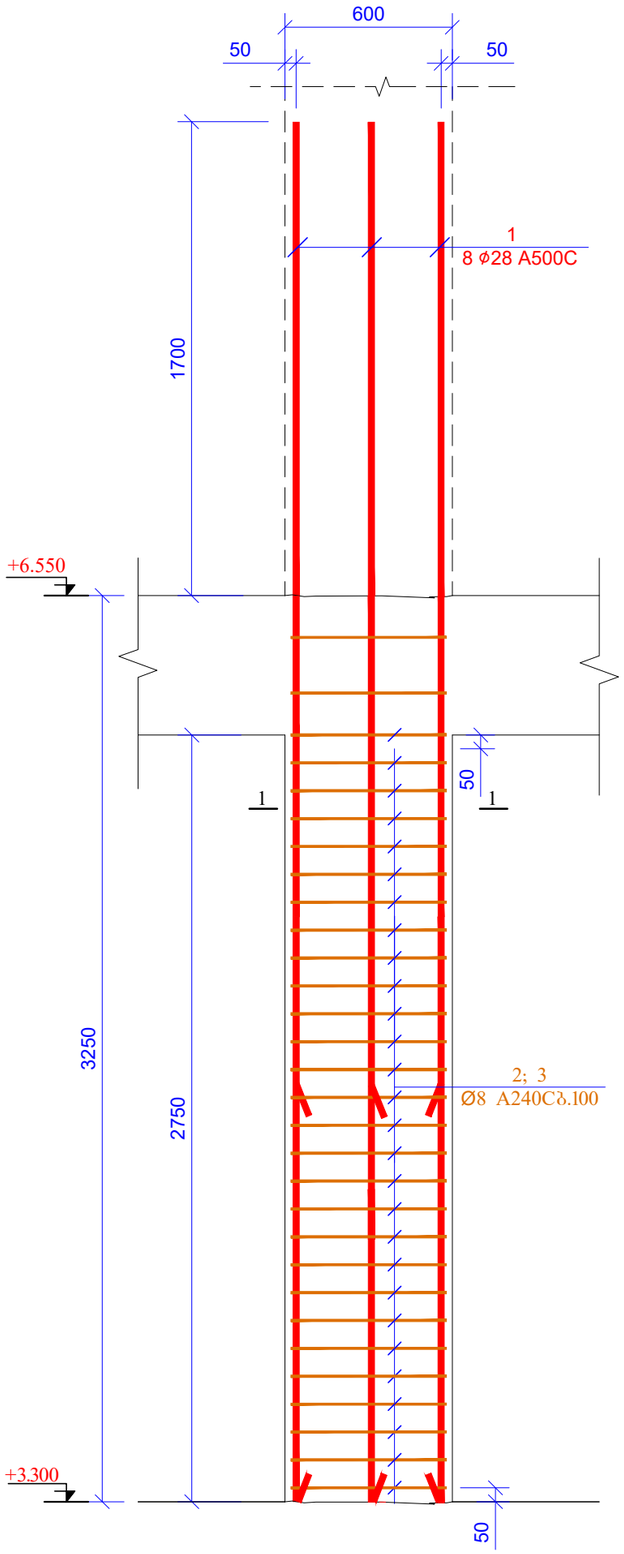

კვეთი 1-1
მ 1:25

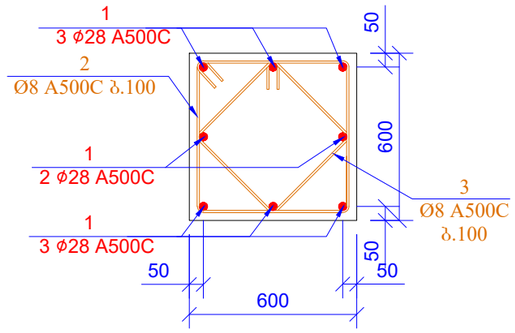

პოზ. 2

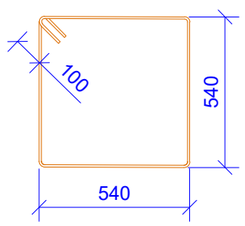

L=2360 მმ

პოზ. 3

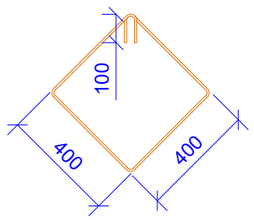

L=1800 მმ

პოზ.	ა ღ ნ ი შ ვ ნ ა	დ ა ხ ა ს ა ხ ე ლ ე ბ ა	რაოდ.	წონა ერთ. (კგ)	საერთო წონა (კგ)
		სვეტი-2			
1		Ø 28 A500C ℓ= 4950	64	23.95	1532.96
2		Ø 8 A240C ℓ= 2360	224	0.93	208.82
3		Ø 8 A240C ℓ= 1800	224	0.71	159.27
				სულ:	1901.05
		მასალები			
		ბეტონი B25		7.920	მ³

ფურცლის ფორმატი A3	ქ. თბილისი 2025	
	ფაილის დასახელება:	
პროექტის სახელწოდება: მრავალბინიანი საცხოვრებელი სახლი ვარკეთილში, ს/ნ 01.19.20.005.034		
თანამდებობა	გვარი	ხელმოწერა
შესრულა	ზ.ქველაძვილი	
შეამოწმა	თ.მაცაბერიძე	
პროექტის №:	ნახაზის სახელწოდება:	
თარიღი: 02 თებერვალი 2025	სვ-2 სპეციფიკაცია	
კონსტრუქციული პროექტი		
სტადია	მუშა პროექტი	
ნახაზის #:	კ- 29	რევიზია: 04

სვ.-3 (17ც)

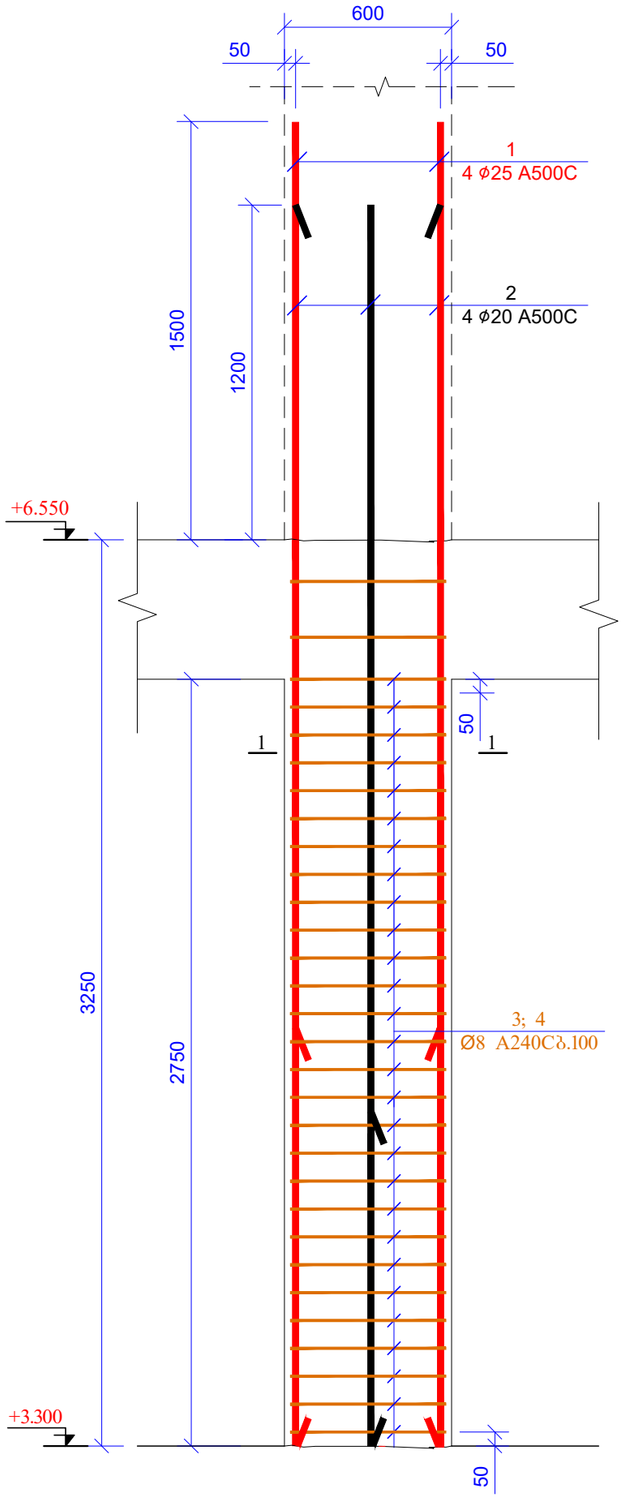

კვეთი 1-1
მ 1:25

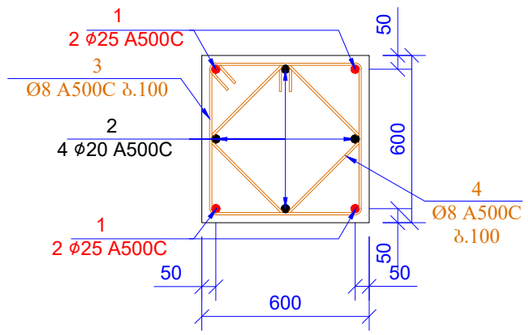

პოზ. 3

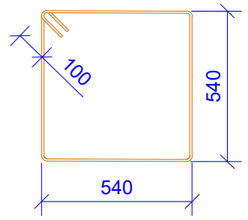

L=2360 მმ

პოზ. 4

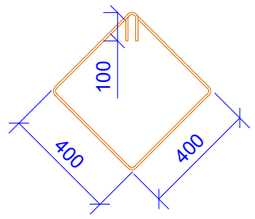

L=1800 მმ

პოზ.	ა ღ ნ ი შ ვ ნ ა	დ ა ხ ა ს ა ხ ე ლ ე ბ ა	რაოდ.	წონა ერთ. (კგ)	საერთო წონა (კგ)
		სვეტი-3			
1		Ø 25 A500C ℓ= 4750	68	18.32	1245.99
2		Ø 20 A500C ℓ= 4450	68	10.99	747.07
3		Ø 8 A240C ℓ= 2360	476	0.93	443.74
4		Ø 8 A240C ℓ= 1800	476	0.71	338.45
				სულ:	2775.24
		მასალები			
		ბეტონი B25		16.830	მ³

ფურცლის ფორმატი A3	ქ. თბილისი 2025	
	ფაილის დასახელება:	
პროექტის სახელწოდება: მრავალბინიანი საცხოვრებელი სახლი ვარკეთილში, ს/ნ 01.19.20.005.034		
თანამდებობა	გვარი	ხელმოწერა
შემსრულა	ზ.ქველაძვილი	
შემოწმა	თ.მაცაბერიძე	
პროექტის №:	ნახაზის სახელწოდება:	
თარიღი: 02 თებერვალი 2025	სვ-3 სპეციფიკაცია	
კონსტრუქციული პროექტი		
სტადია	მუშა პროექტი	
ნახაზის #:	კ- 30	რევიზია: 04

სვ.-4 (1ც)

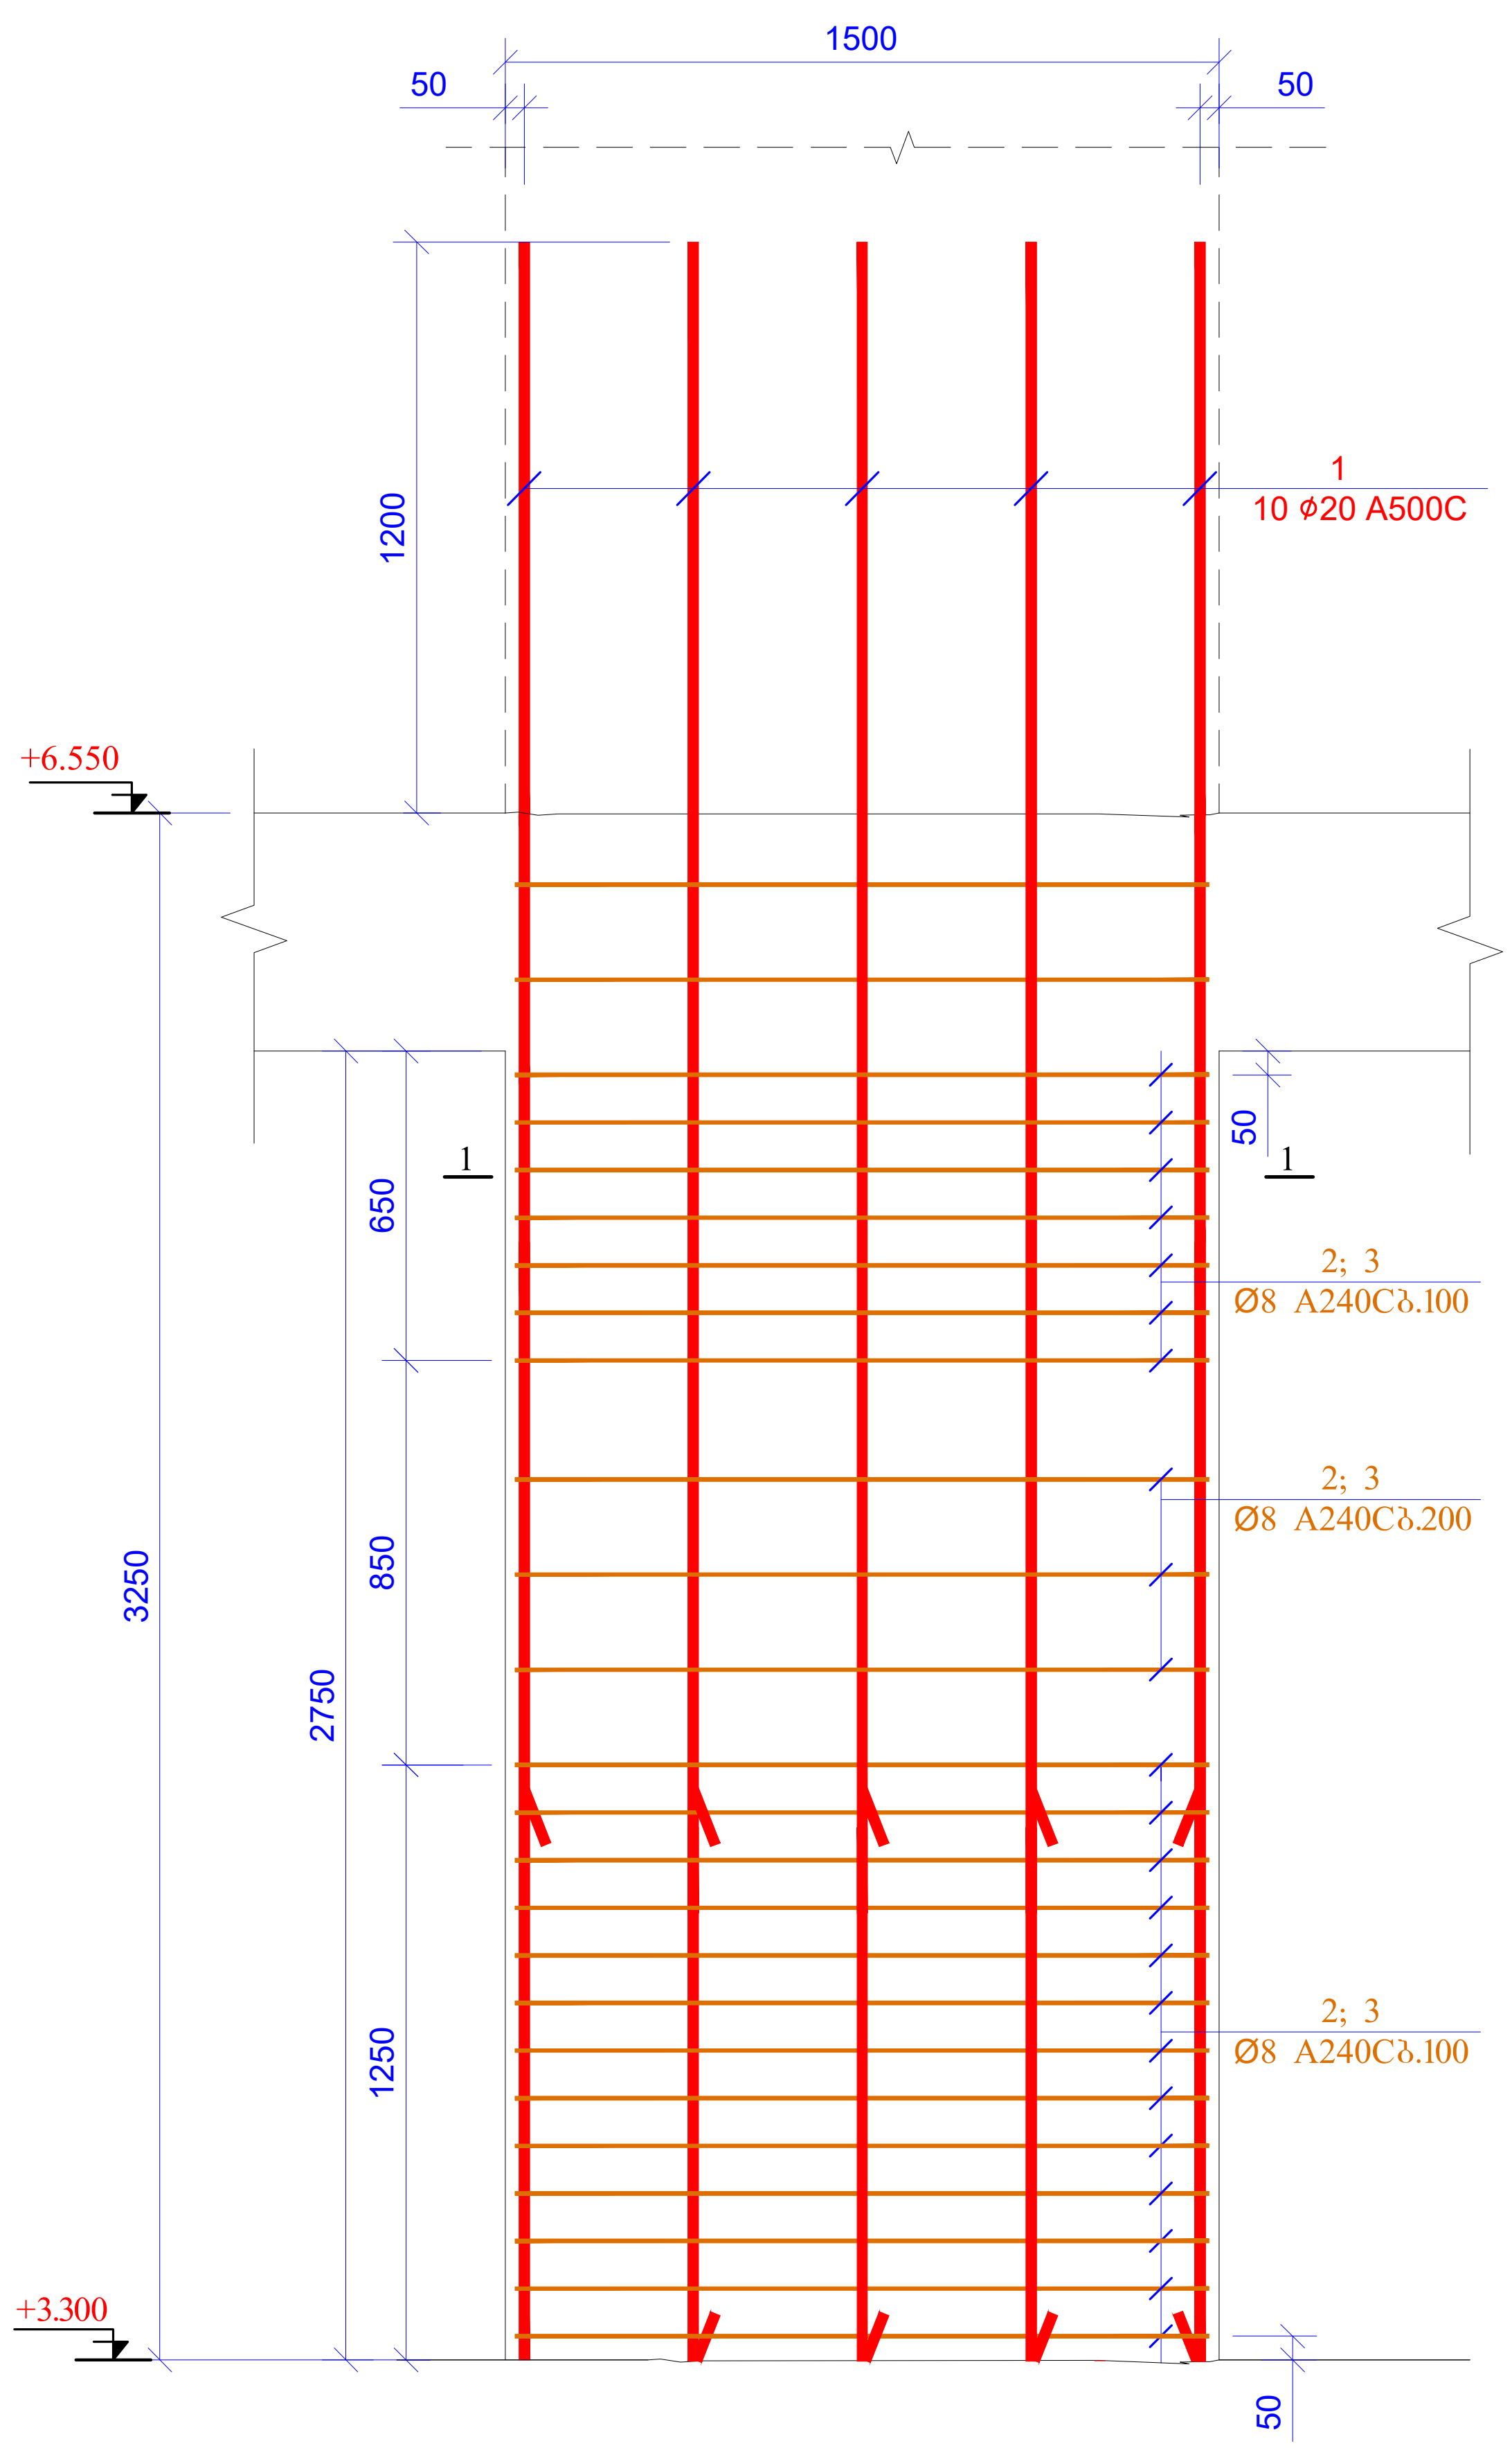

ჭრილი 1-1
მ 1:20

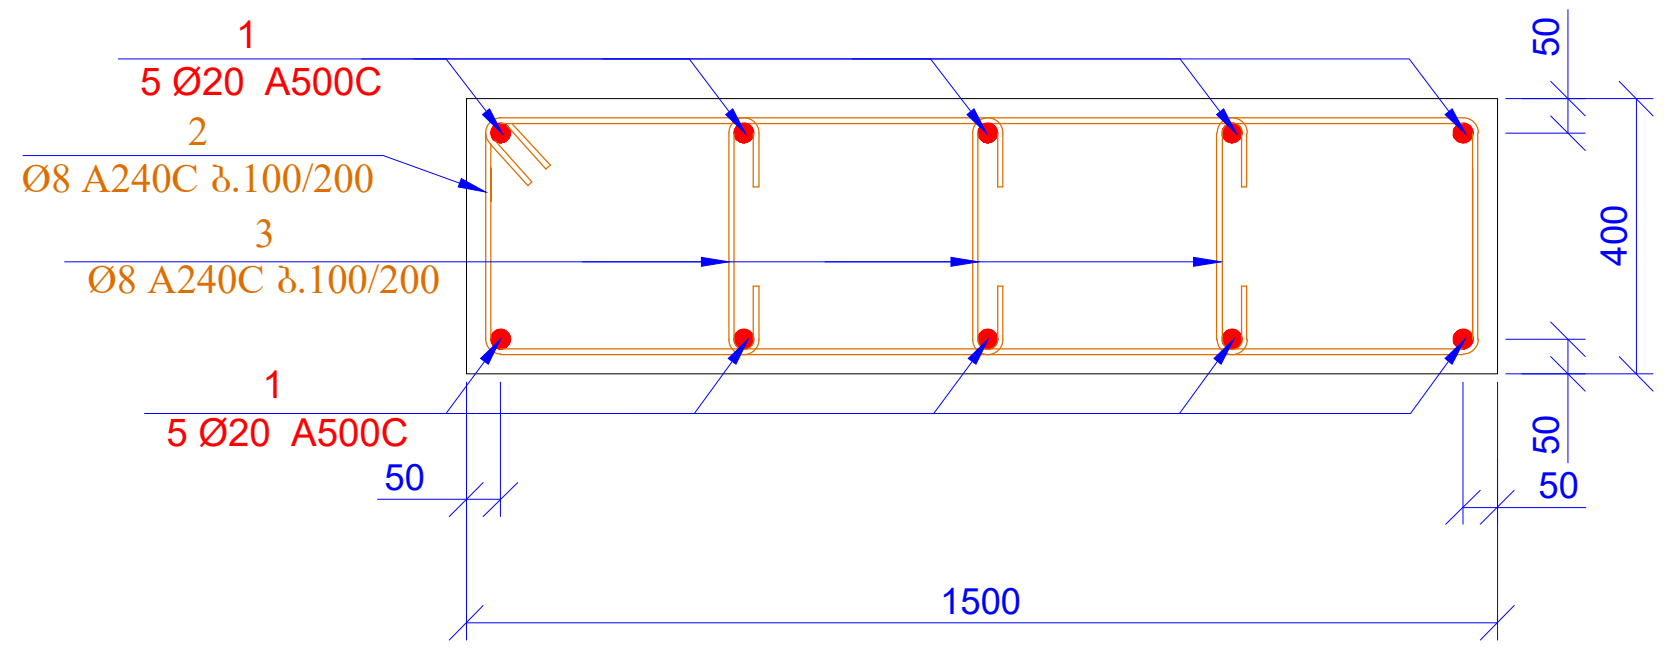

პოზ. 2

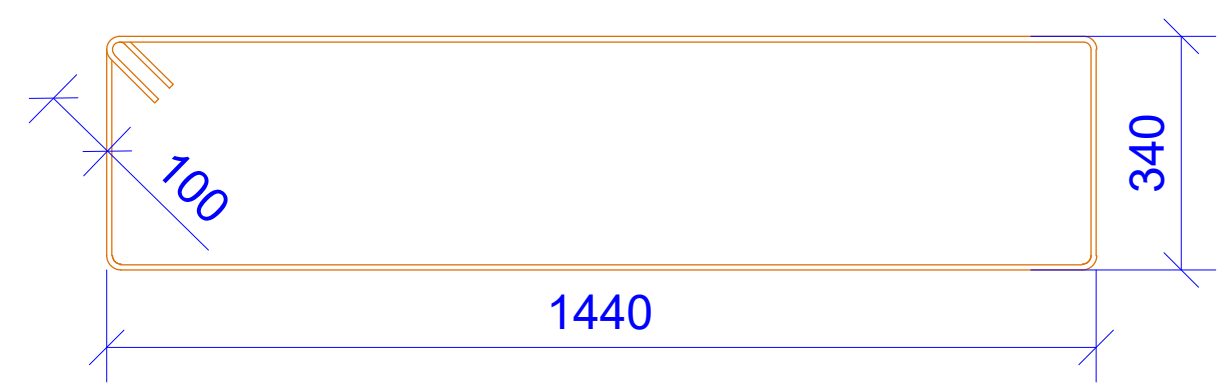

L=3760 მმ

პოზ. 3

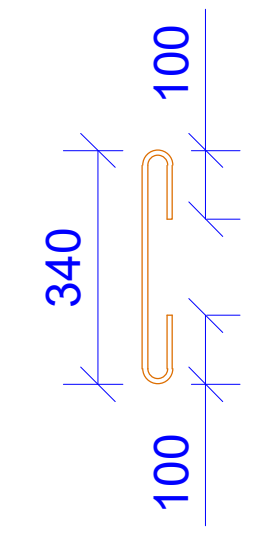

L=540 მმ

პოზ.	ა ღ ნ ი შ ვ ნ ა	დ ა ს ა ხ ე ლ ე ბ ა	რაოდ.	წონა ერთ. (კგ)	საერთო წონა (კგ)
		სვეტი-4			
1		Ø 20 A500C ℓ= 4450	10	10.99	109.86
2		Ø 8 A240C ℓ= 3760	23	1.49	34.16
3		Ø 8 A240C ℓ= 540	69	0.21	14.72
				სულ:	158.74
		მასალები			
		ბეტონი B25		1.650	$მ^3$

ფურცლის ფორმატი A3	ქ. თბილისი 2025
	ფაილის დასახელება:

პროექტის სახელწოდება:
მრავალბინიანი საცხოვრებელი სახლი ვარკეთილში,
ს/კ 01.19.20.005.034

თანამდებობა	გვარი	ხელმოწერა
შეასრულა	ზ.ქველაშვილი	
შეამოწმა	თ.მაცაბერიძე	

პროექტის №:	ნახაზის სახელწოდება:
თარიღი: 02 ივნისი 2025	სვ-4 სპეციფიკაცია
კონსტრუქციული პროექტი	
სტადია	მუშა პროექტი
ნახაზის #:	კ- 31 რევიზია: 04

სვ.-5 (1ც)

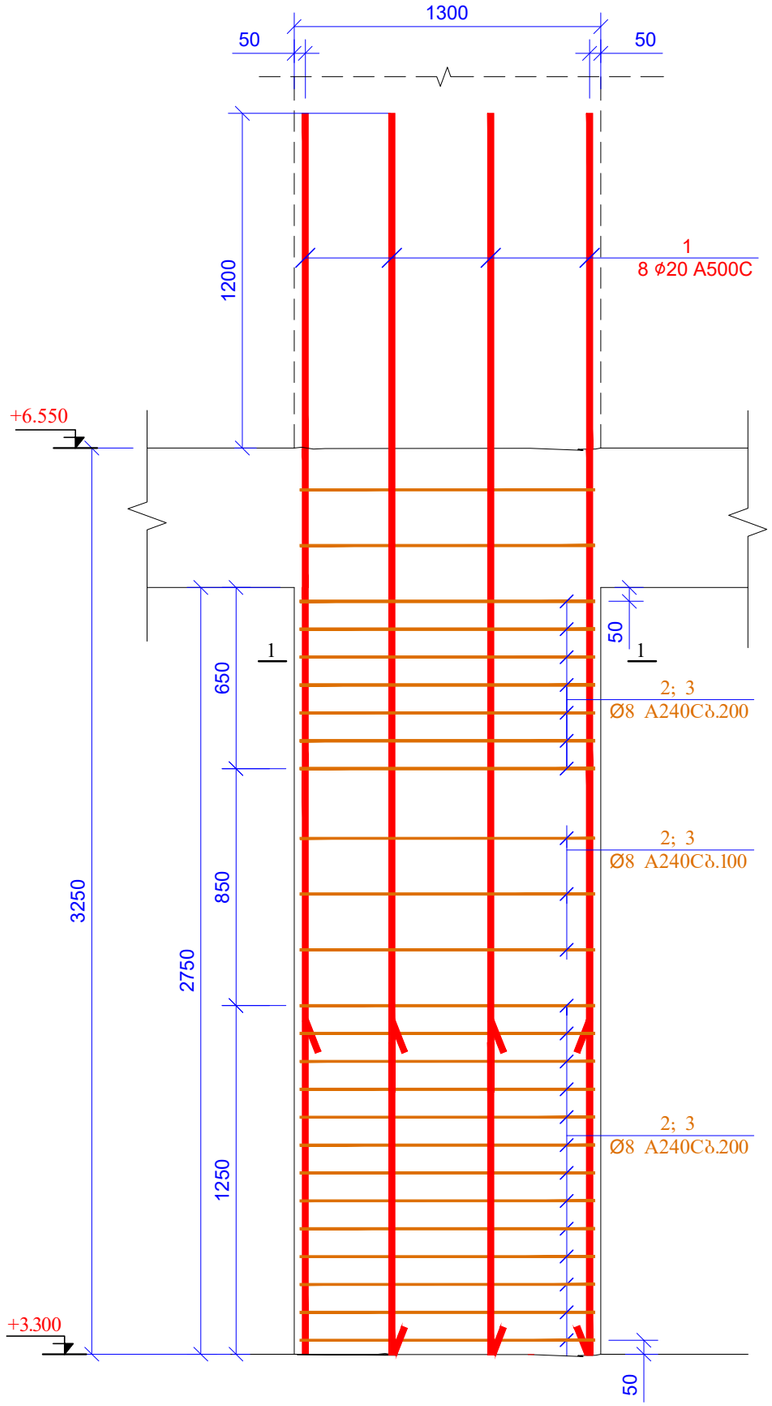

ჯჯოო I-I
მ 1:20

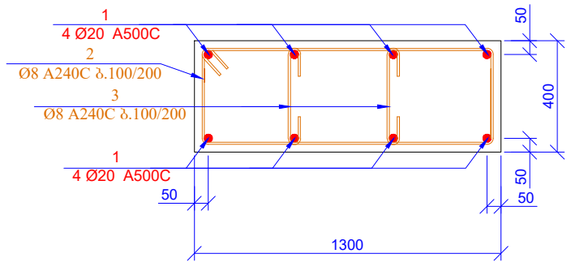

პოზ. 2

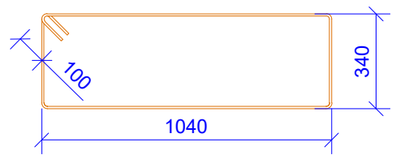

L=2960 მმ

პოზ. 3

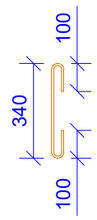

L=540 მმ

პოზ.	ა დ ნ ი შ ვ ნ ა	დ ა ხ ა ს ა ხ ე ლ ე ბ ა	რაოდ.	ერთ. წონა (კგ)	საერთო წონა (კგ)
		სვეტი-5			
1		Ø 20 A500C ℓ= 4450	8	10.99	87.89
2		Ø 8 A240C ℓ= 2960	23	1.17	26.89
3		Ø 8 A240C ℓ= 540	46	0.21	9.81
				სულ:	124.59
		მასალები			
		ბეტონი B25		1.210	მ³

ფურცლის ფორმატი A3		ქ. თბილისი 2025
		შაილის დასახელება:
პროექტის სახელწოდება: მრავალბინიანი საცხოვრებელი სახლი ვარკეთილში, ს/ნ 01.19.20.005.034		
თანამდებობა	გვარი	ხელმოწერა
შესრულა	ზ.ქველაძველი	
შეამოწმა	თ.მაცაბერიძე	
პროექტის №:	ნახაზის სახელწოდება:	
თარიღი: 02 თებერვალი 2025	სვ.-5 სვეტების განლაგება	
კონსტრუქციული პროექტი		
სტადია	შშმა პროექტი	
ნახაზის #:	კ- 32	რევიზია: 04

სვ.-6 (1ც)

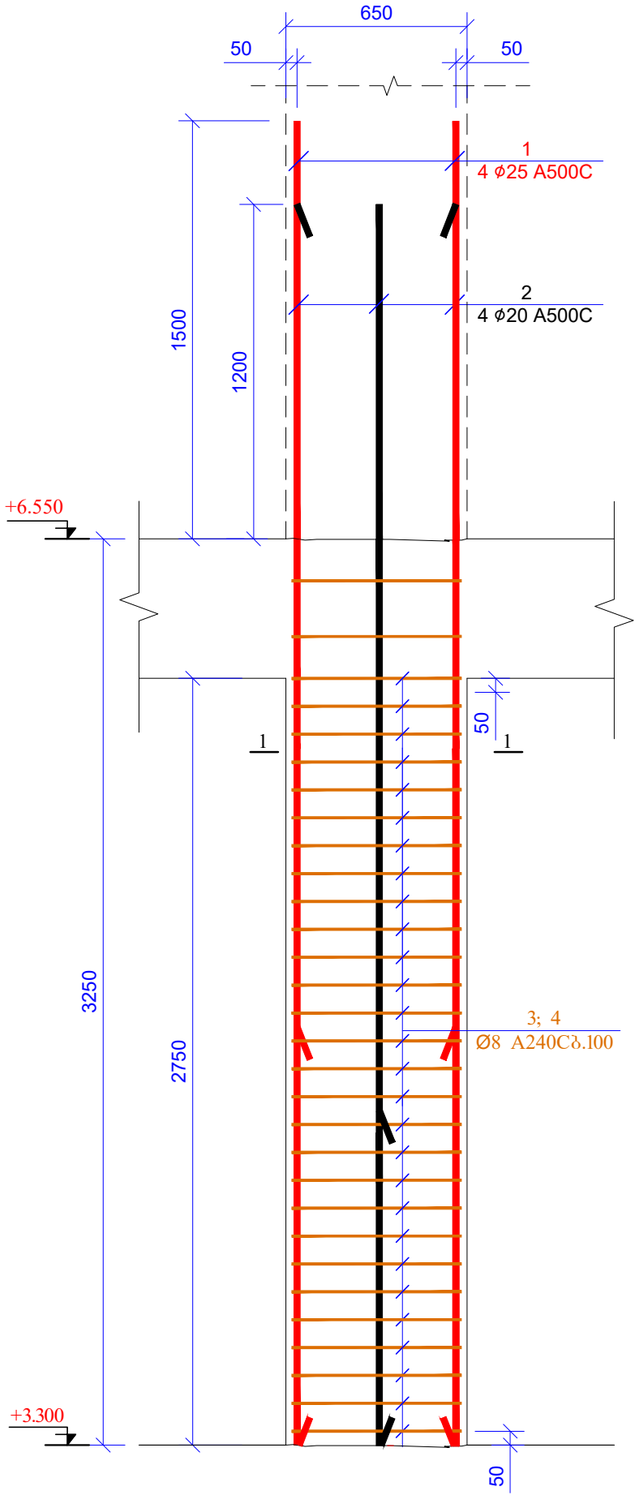

კვეთი 1-1
მ 1:25

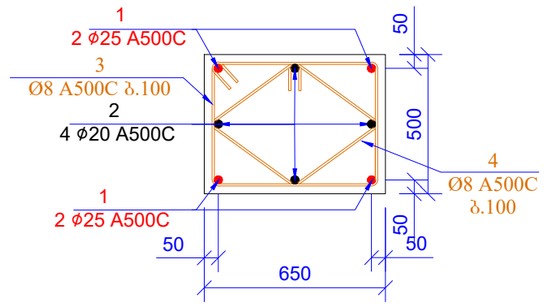

პოზ. 3

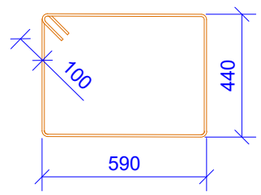

L=2260 მმ

პოზ. 4

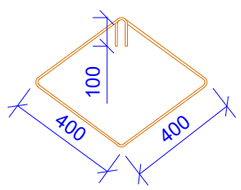

L=1800 მმ

პოზ.	ა ღ ნ ი შ ვ ნ ა	დ ა ხ ა ს ა ხ ე ლ ე ბ ა	რაოდ.	წონა ერთ. (კგ)	საერთო წონა (კგ)
		სვეტი-6			
1		Ø 25 A500C ℓ= 4750	4	18.32	73.29
2		Ø 20 A500C ℓ= 4450	4	10.99	43.95
3		Ø 8 A240C ℓ= 2260	28	0.89	25.00
4		Ø 8 A240C ℓ= 1800	56	0.71	39.82
				სულ:	182.05
		მასალები			
		ბეტონი B25		0.894	მ³

შკალა A3	ქ. თბილისი 2025	
	შპილის დასახელება:	
პროექტის სახელწოდება: მრავალბინიანი საცხოვრებელი სახლი ვარკეთილში, ს/ს 01.19.20.005.034		
თანამდებობა	გვარი	ხელმოწერა
შესრულა	ზ.ქველაშვილი	
შეამოწმა	თ.მაცაბერიძე	
პროექტის №:	ნახაზის სახელწოდება:	
თარიღი: 02 ივნისი 2025	სვ-6 სპეციფიკაცია	
კონსტრუქციული პროექტი		
სტადია	მუშა პროექტი	
ნახაზის #:	კ- 33	რევიზია: 04

რკ/ბ-ის სვეტების მარკირების გეგმა
ნ0მნ. +6.550
მ 1:150

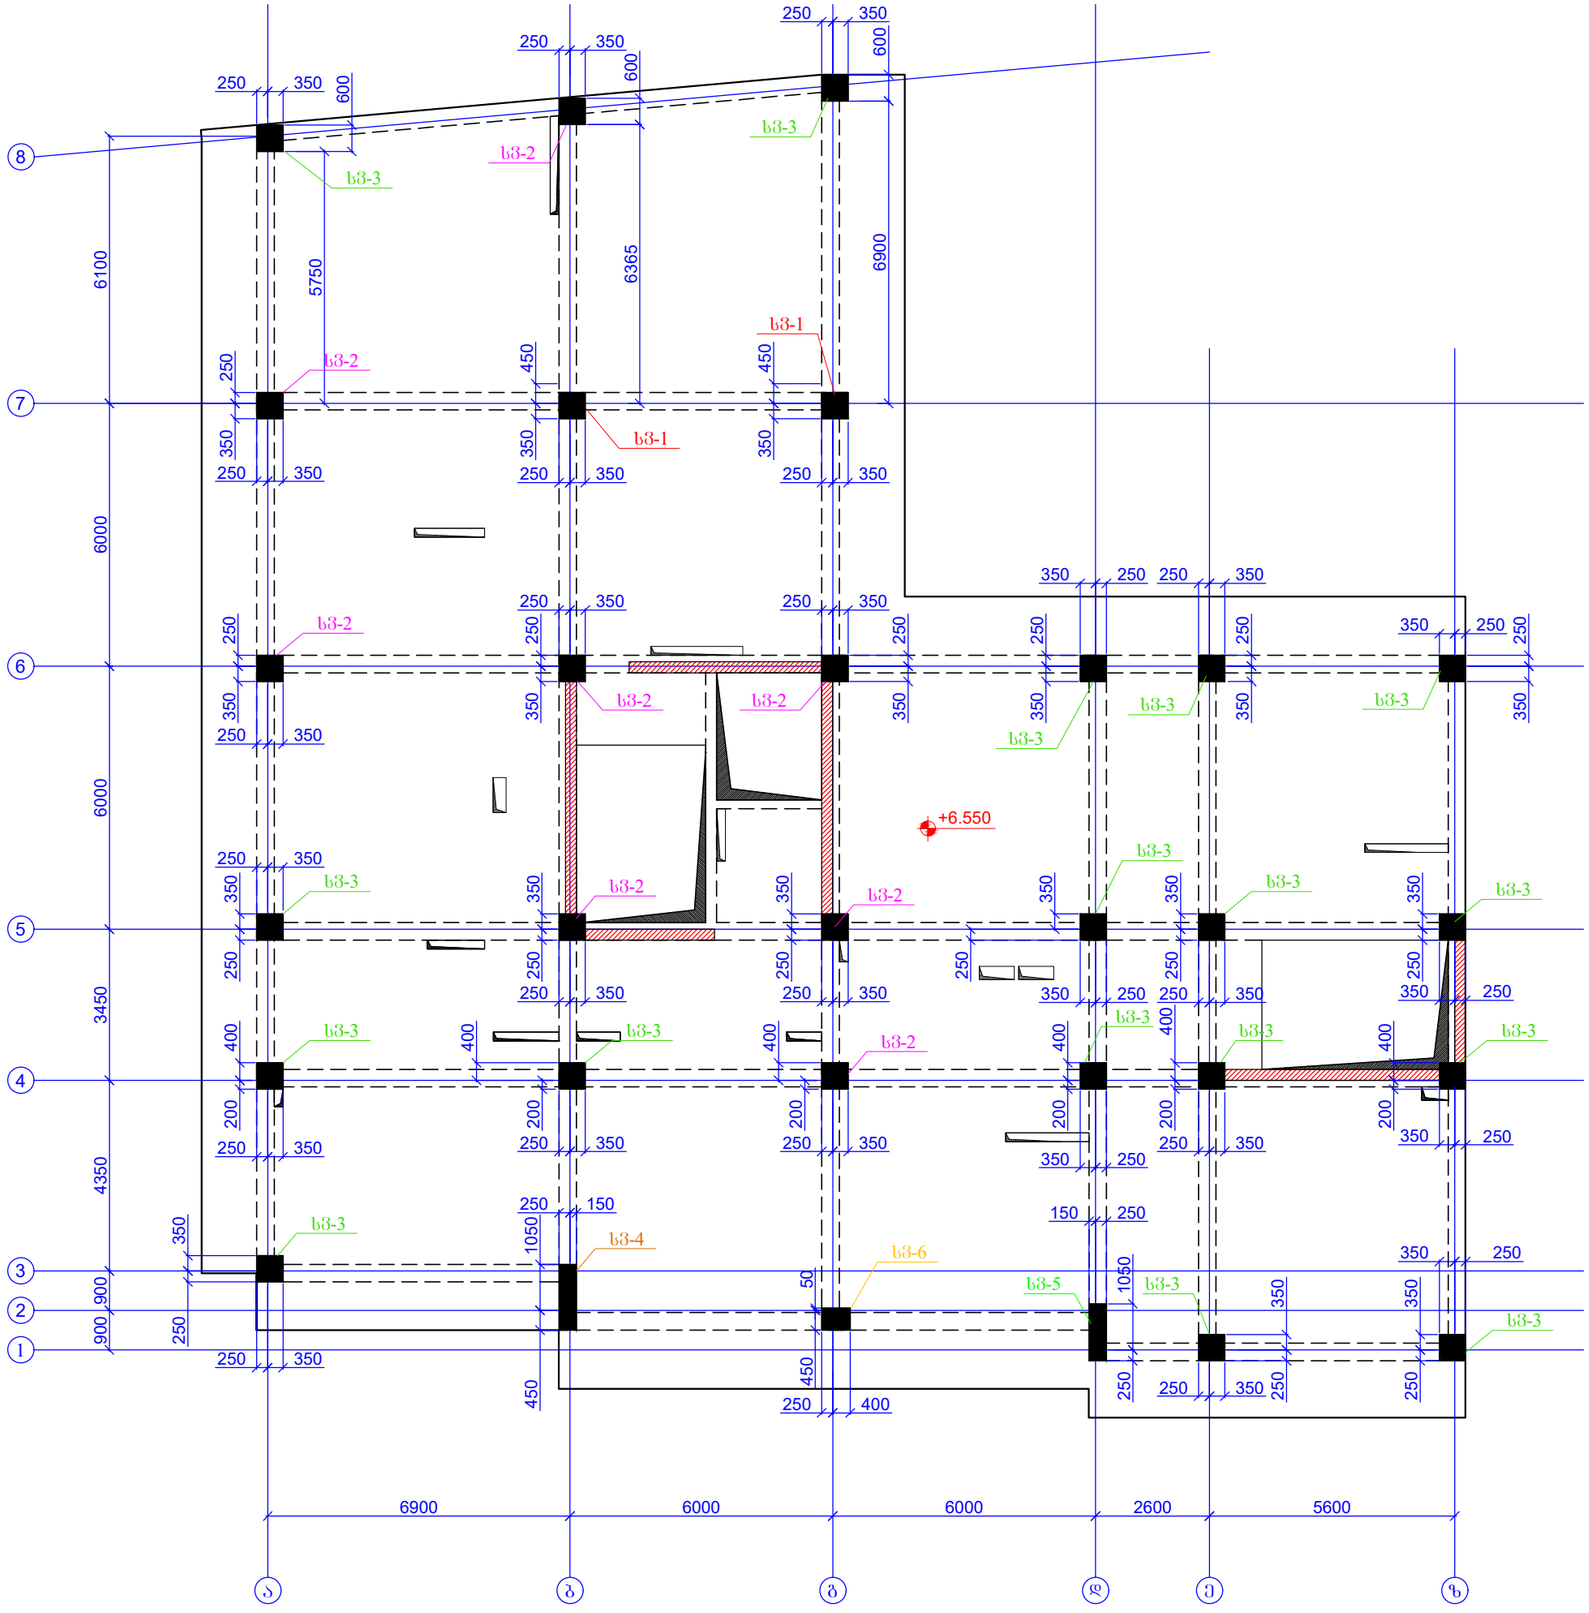

ფურცლის ფორმატი A3	ქ. თბილისი 2025	
	ფაილის დასახელება:	
პროექტის სახელწოდება: მრავალბინიანი საცხოვრებელი სახლი ვარკეთილში, ს/ს 01.19.20.005.034		
თანამდებობა	გვარი	ხელმოწერა
შესრულა	ზ.ქველაშვილი	
შეამოწმა	თ.მაცაბერიძე	
პროექტის №:	ნახაზის სახელწოდება: რკ/ბ-ის სვეტების მარკირების გეგმა ნ0მნ. +6.550	
თარიღი: 02 ივნისი 2025		
კონსტრუქციული პროექტი		
სტადია	მუშა პროექტი	
ნახაზის #:	ა- 34	რევიზია: 04

ხ3.-1 (23)

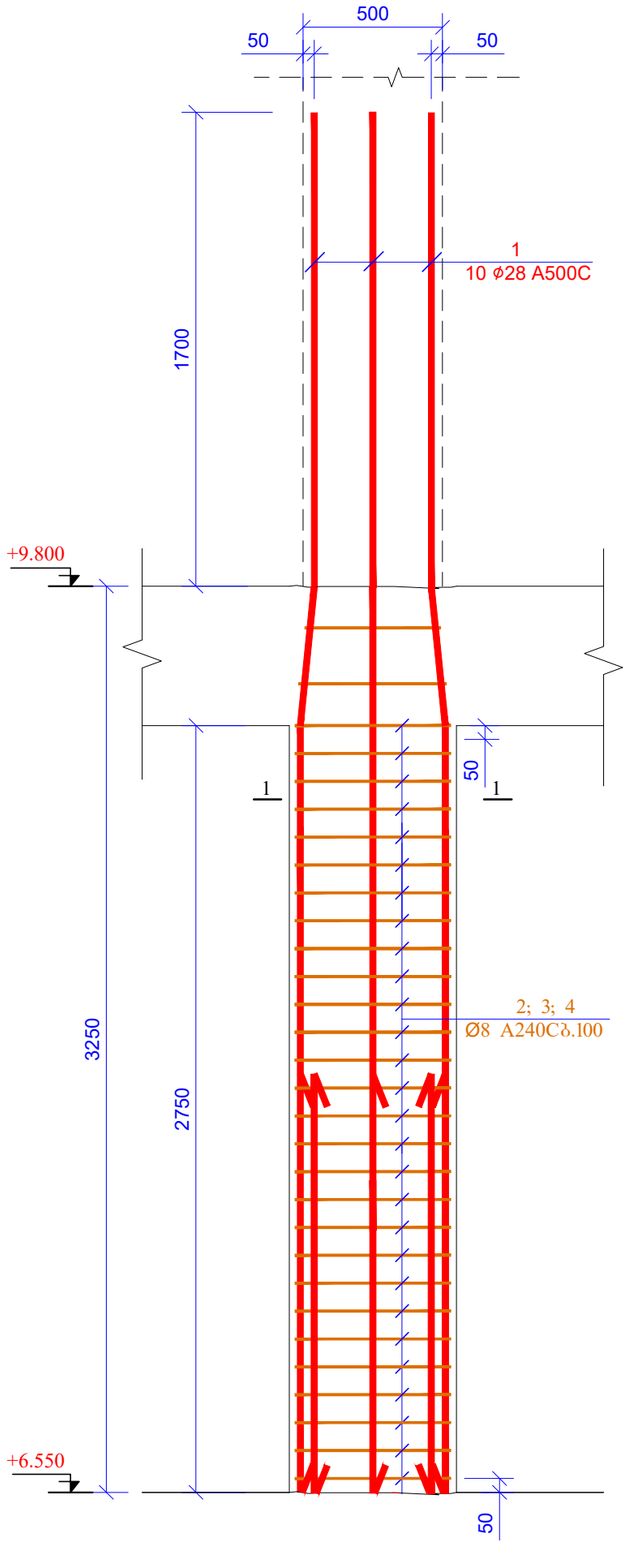

ჯვეთი 1-1
მ 1:20

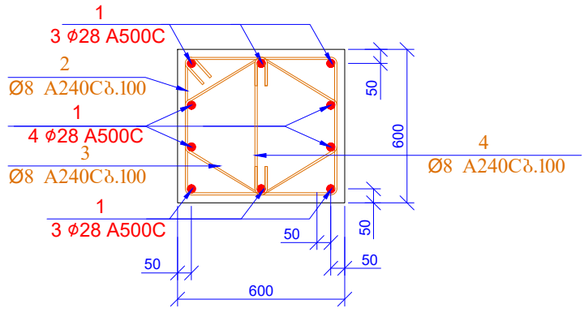

პოზ. 2

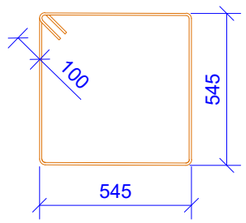

L=2380 მმ

პოზ. 3

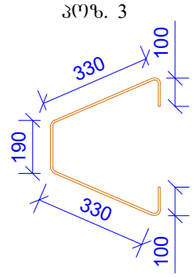

L=1100 მმ

პოზ. 4

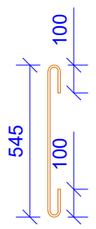

L=745 მმ

პოზ.	ა ღ ნ ი შ ვ ნ ა	დ ა ს ა ხ ე ლ ე ბ ა	რაოდ.	წონა ერთ. (კგ)	საერთო წონა (კგ)
		სვეტი-1			
1		Ø 28 A500C ℓ= 4950	20	23.95	479.05
2		Ø 8 A240C ℓ= 2380	56	0.94	52.65
3		Ø 8 A240C ℓ= 1100	112	0.43	48.67
4		Ø 8 A240C ℓ= 745	56	0.29	16.48
				სულ:	580.36
		მასალები			
		ბეტონი B25		1.980	მ³

ფურცლის ფორმატი A3		ძ. თბილისი 2025
		ფაილის დასახელება:
პროექტის სახელწოდება: მრავალბინიანი საცხოვრებელი სახლი ვარკეთილში, ს/ნ 01.19.20.005.034		
თანამდებობა	ბგარი	ხელმოწერა
შესრულა	ზ.ქველაძვილი	
შეამოწმა	თ.მაცაბერიძე	
პროექტის №:	ნახაზის სახელწოდება:	
თარიღი: 02 თებერვალი 2025	სვ-1 სვეტების ანაცია	
კონსტრუქციული პროექტი		
სტადია	მუშა პროექტი	
ნახაზის #:	კ- 35	რევიზია: 04

სვ.-2 (8ც)

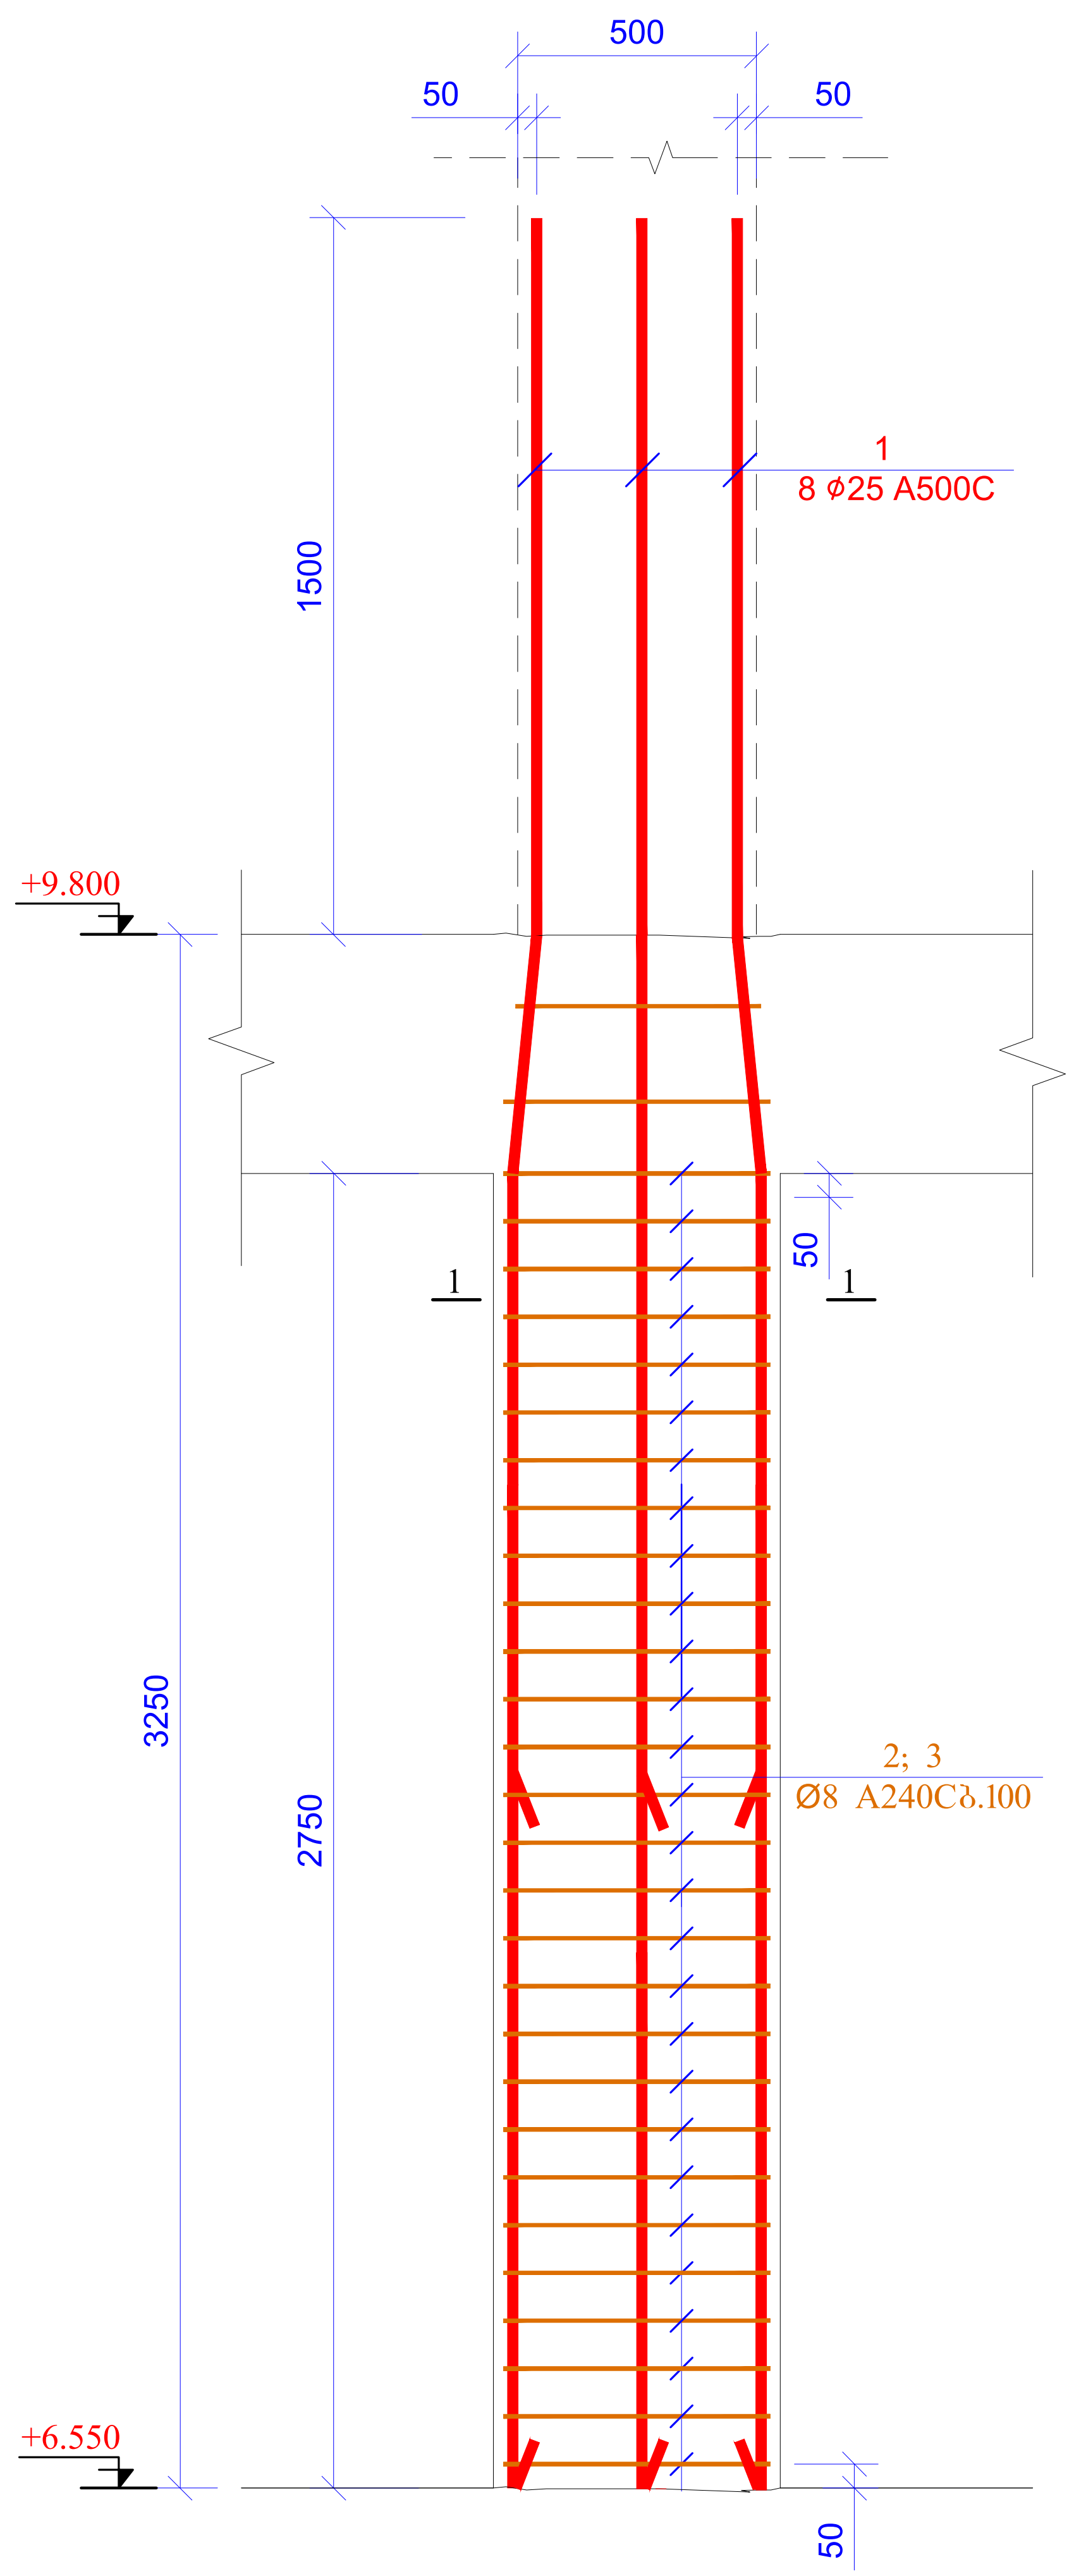

კვეთი 1-1
მ 1:25

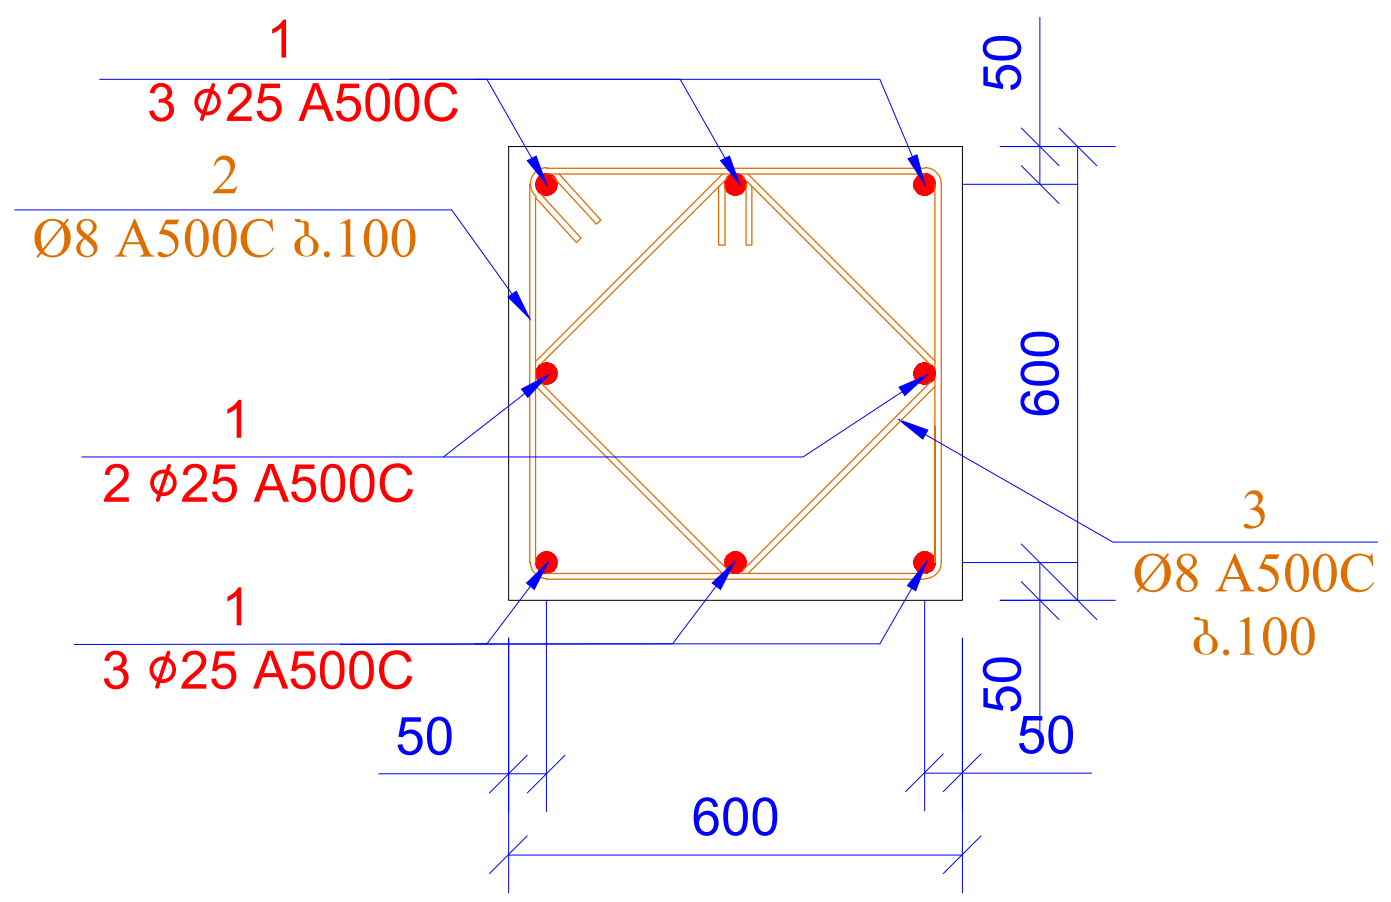

პოზ. 2

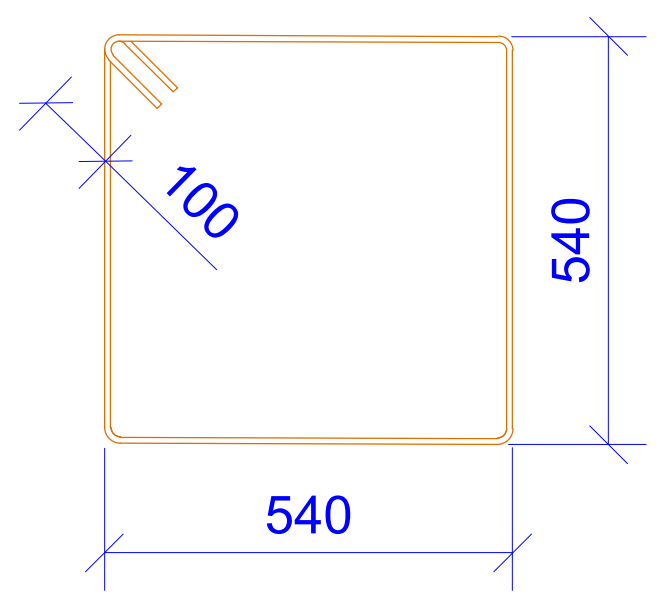

L=2360 მმ

პოზ. 3

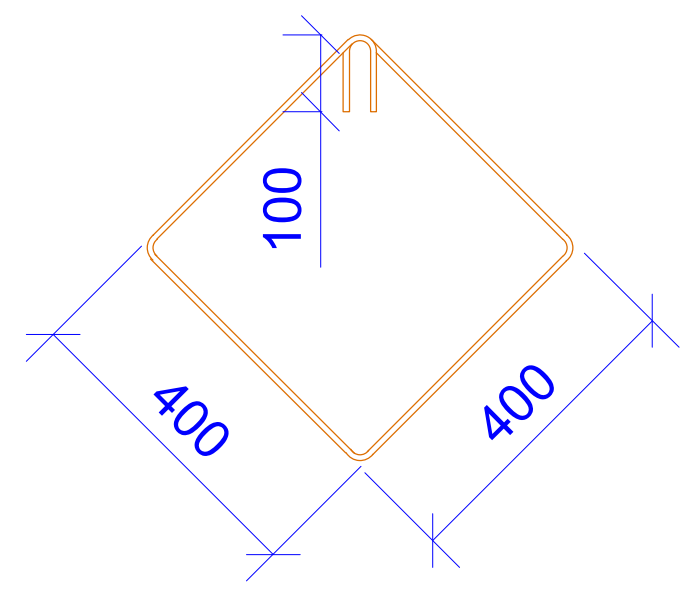

L=1800 მმ

პოზ.	ა ღ ნ ი შ ვ ნ ა	დ ა ს ა ხ ე ლ ე ბ ა	რაოდ.	წონა ერთ. (კგ)	საერთო წონა (კგ)
		სვეტი-2			
1		Ø 25 A500C ℓ= 4750	64	18.32	1172.69
2		Ø 8 A240C ℓ= 2360	224	0.93	208.82
3		Ø 8 A240C ℓ= 1800	224	0.71	159.27
				სულ:	1540.78
		მასალები			
		ბეტონი B25		7.920	$მ^3$

ფურცლის ფორმატი A3	ქ. თბილისი 2025
	ფაილის დასახელება:
პროექტის სახელწოდება: მრავალბინიანი საცხოვრებელი სახლი ვარკეთილში, ს/კ 01.19.20.005.034	

თანამდებობა	გვარი	ხელმოწერა
შეასრულა	ზ.ყველაშვილი	
შეამოწმა	თ.მაცაბერიძე	

პროექტის №:	ნახაზის სახელწოდება: სვ-2 სპეციფიკაცია
თარიღი: 02 ივნისი 2025	
კონსტრუქციული პროექტი	
სტადია	მუშა პროექტი
ნახაზის #: კ- 36	რევიზია: 04

სვ.-4 (1ც)

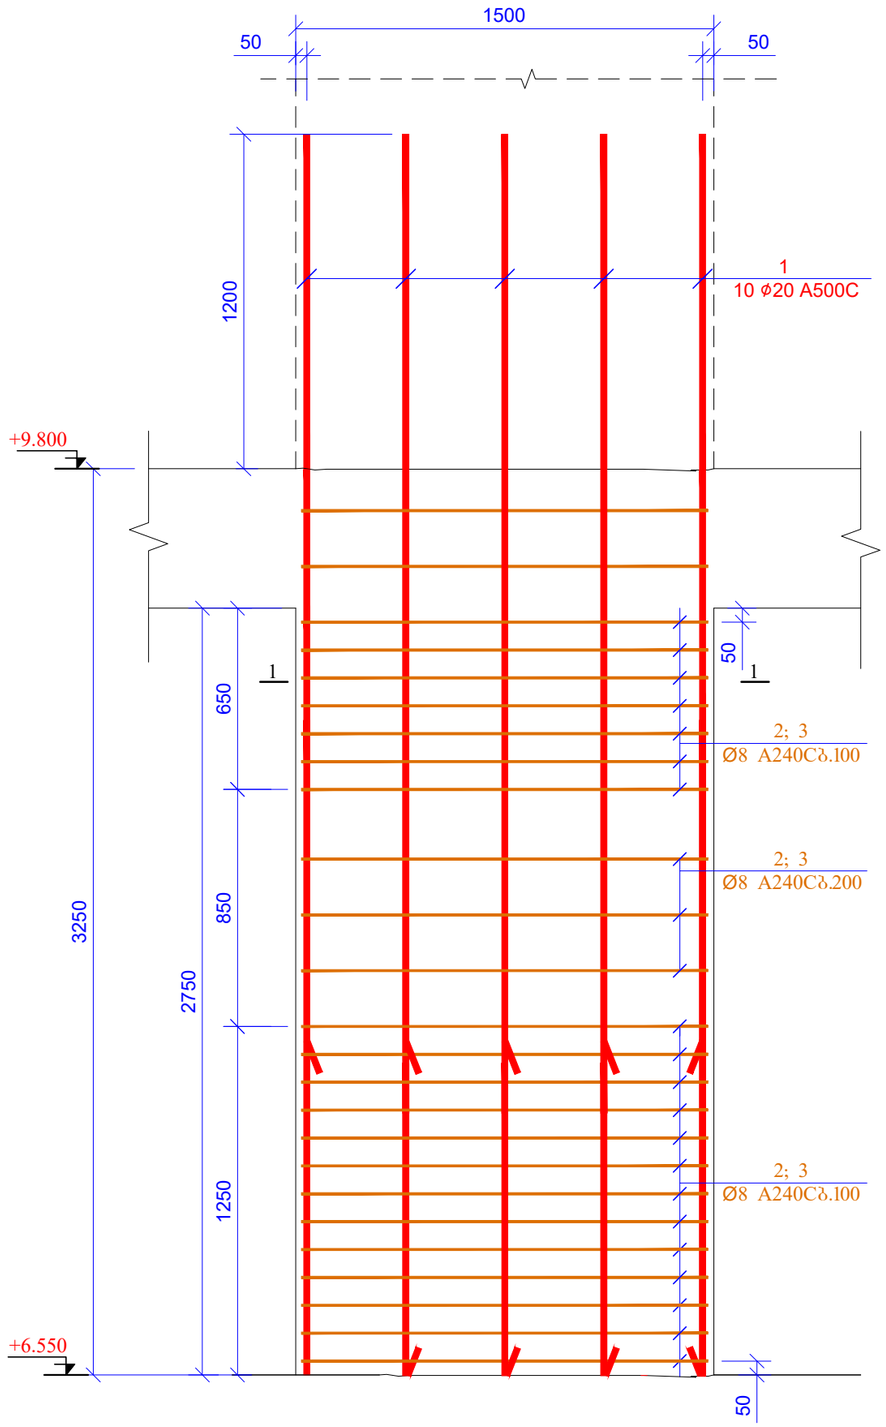

კვეთი 1-1
მ 1:20

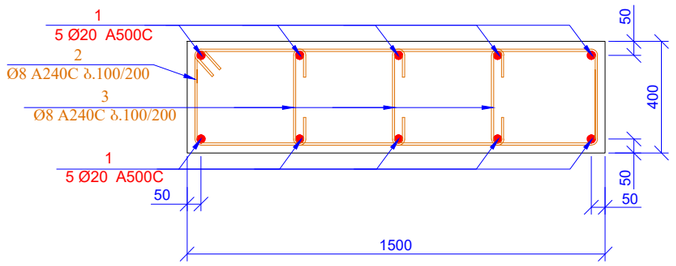

პოზ. 2

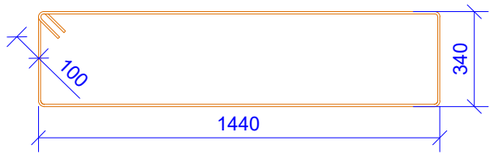

L=3760 მმ

პოზ. 3

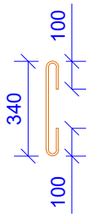

L=540 მმ

პოზ.	ა დ ნ ი შ ვ ნ ა	დ ა ს ა ხ ე ლ ე ბ ა	რაოდ.	წონა ერთ. (კგ)	საერთო წონა (კგ)
		სვეტი-4			
1		Ø 20 A500C ℓ= 4450	10	10.99	109.86
2		Ø 8 A240C ℓ= 3760	23	1.49	34.16
3		Ø 8 A240C ℓ= 540	69	0.21	14.72
				სულ:	158.74
		მასალები			
		ბეტონი B25		1.650	მ^3

ფურცლის ფორმატი A3		ძ. თბილისი 2025
		შპილის დასახელება:
თანამდებობა	გვარი	ხელმოწერა
შეასრულა	ზ.ქველაშვილი	
შეამოწმა	თ.მაცაბერიძე	
პროექტის №:	ნახაზის სახელწოდება:	
თარიღი: 02 თებერვალი 2025	სვ-4 სვეტისმასალა	
კონსტრუქციული პროექტი		
სტადია	მუშა პროექტი	
ნახაზის #:	კ- 38	რევიზია: 04

ხვ.-5 (1ც)

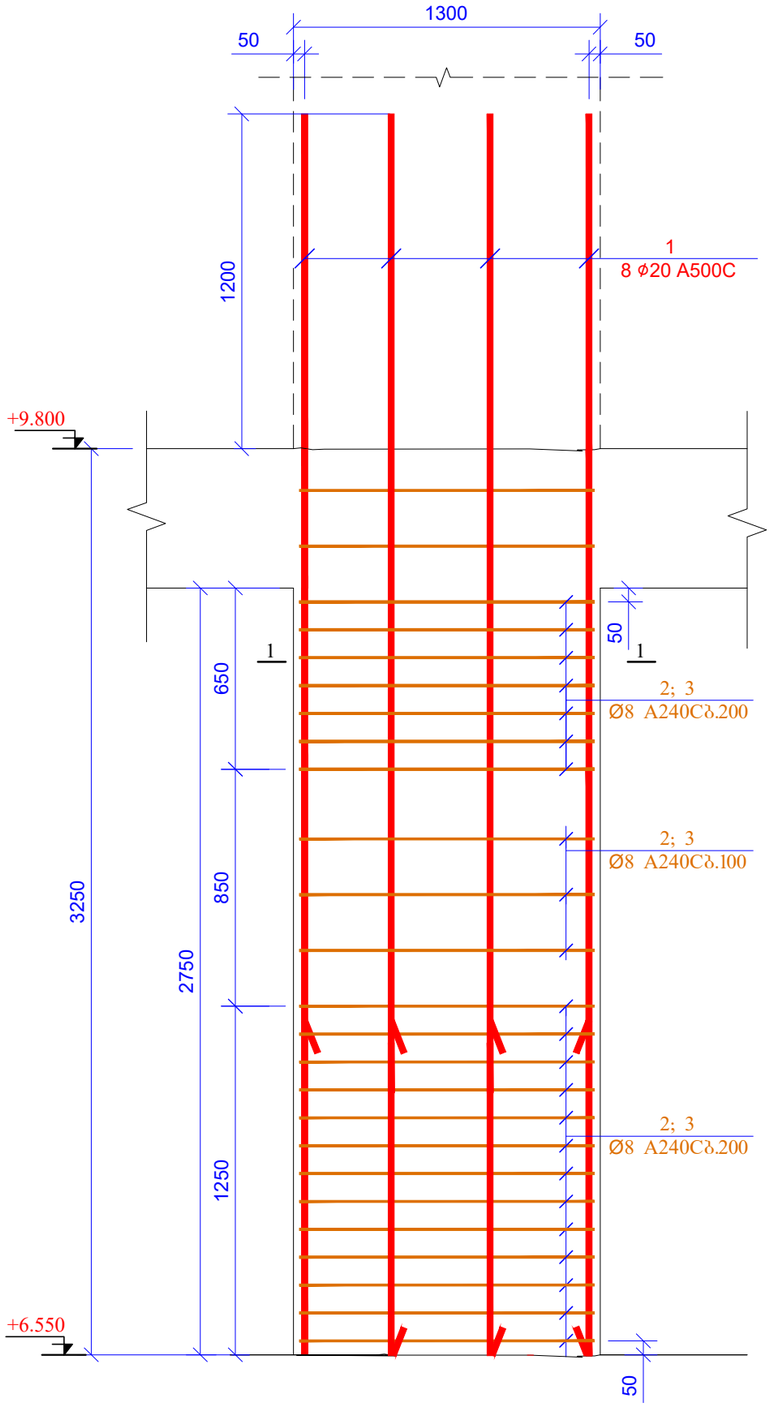

ჯვრედი 1-1
მ 1:20

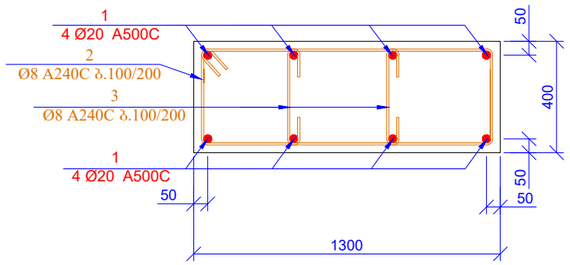

ა(ო)ზ. 2

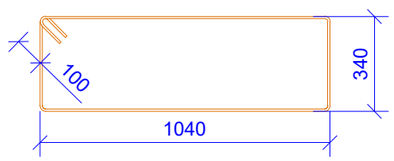

L=2960 მმ

ა(ო)ზ. 3

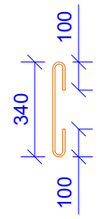

L=540 მმ

		სვეტი-5			
1		Ø 20 A500C ℓ= 4450	8	10.99	87.89
2		Ø 8 A240C ℓ= 2960	23	1.17	26.89
3		Ø 8 A240C ℓ= 540	46	0.21	9.81
				სულ:	124.59
		მასალები			
		ბეტონი B25		1.210	მ³

შპს ფორმატი A3	ქ. თბილისი 2025	
	შაილის დასახელება:	
პროექტის სახელწოდება: მრავალბინიანი საცხოვრებელი სახლი ვარკეთილში, ს/პ 01.19.20.005.034		
თანამდებობა	გვარი	ხელმოწერა
შეასრულა	ზ.ქველაშვილი	
შეამოწმა	თ.მაცაბერიძე	
პროექტის №:	ნახაზის სახელწოდება: სვ-5 სპეციფიკაცია	
კონსტრუქციული პროექტი		
სტადია	მშშა პროექტი	
ნახაზის #:	პ- 39	რევიზია: 04

სვ.-6 (16)

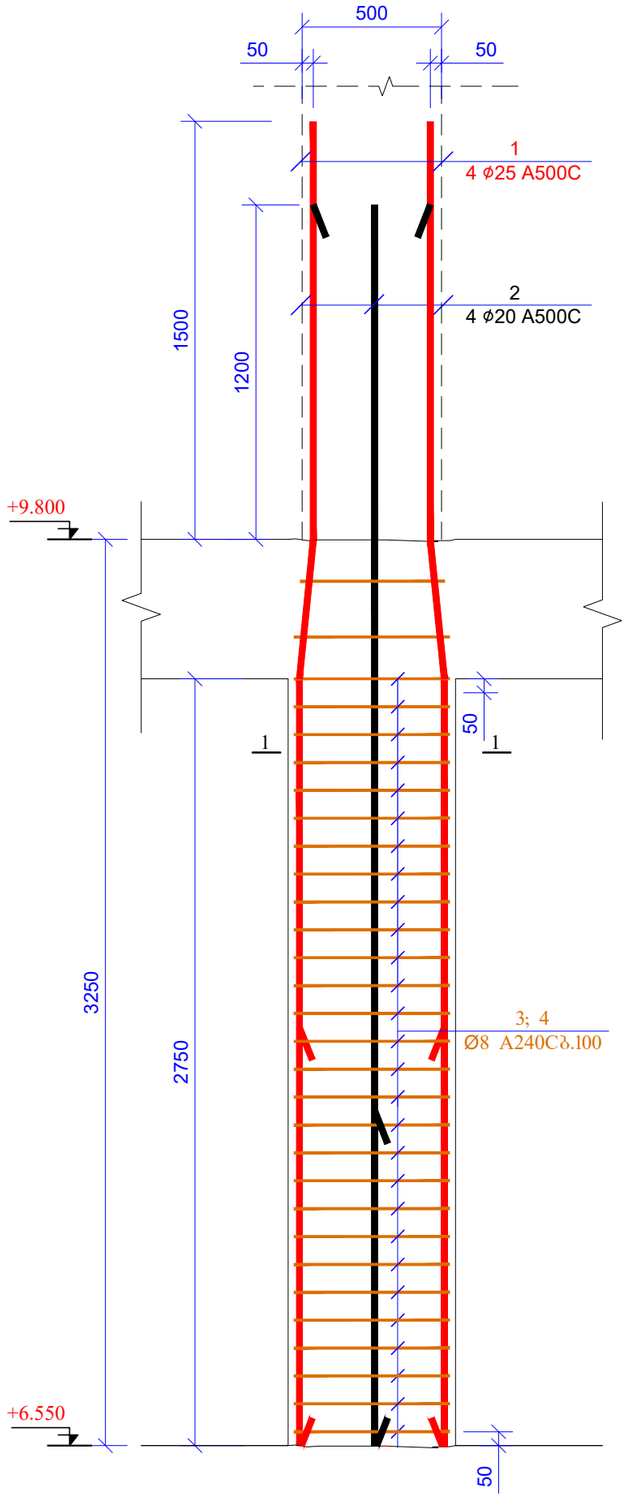

კვეთი 1-1
მ 1:25

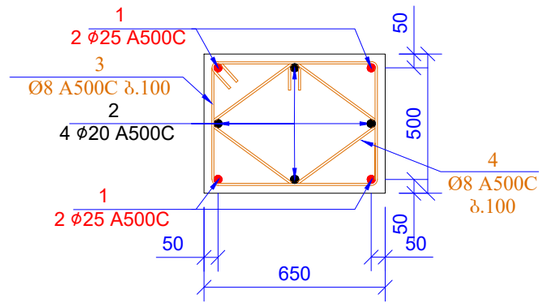

პოზ. 3

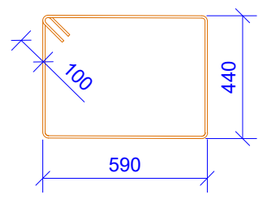

L=2260 მმ

პოზ. 4

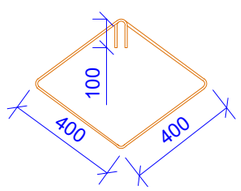

L=1800 მმ

პოზ.	ა ღ ნ ი შ ვ ნ ა	დ ა ხ ა ს ა ხ ე ლ ე ბ ა	რაოდ.	წონა ერთ. (კგ)	საერთო წონა (კგ)
		სვეტი-6			
1		Ø 25 A500C ℓ= 4750	4	18.32	73.29
2		Ø 20 A500C ℓ= 4450	4	10.99	43.95
3		Ø 8 A240C ℓ= 2260	28	0.89	25.00
4		Ø 8 A240C ℓ= 1800	56	0.71	39.82
				სულ:	182.05
		მასალები			
		ბეტონი B25		0.894	მ³

ფურცლის ფორმატი A3	ქ. თბილისი 2025	
	შპალის დასახელება:	
პროექტის სახელწოდება: მრავალბინიანი საცხოვრებელი სახლი ვარკეთილში, ს/ნ 01.19.20.005.034		
თანამდებობა	გვარი	ხელმოწერა
შესრულა	ზ.ქველაძვილი	
შეამოწმა	თ.მაცაბერიძე	
პროექტის №:	ნახაზის სახელწოდება:	
თარიღი: 02 თებერვალი 2025	სვ-6 სპეციფიკაცია	
კონსტრუქციული პროექტი		
სტადია	შშმა პროექტი	
ნახაზის #:	კ- 40	რევიზია: 04

რკ/ბ-ის სვეტების მარკირების გეგმა
ნ0'მნ. +9.800; +13.050; +16.300; +19.550; +22.800
მ 1:150

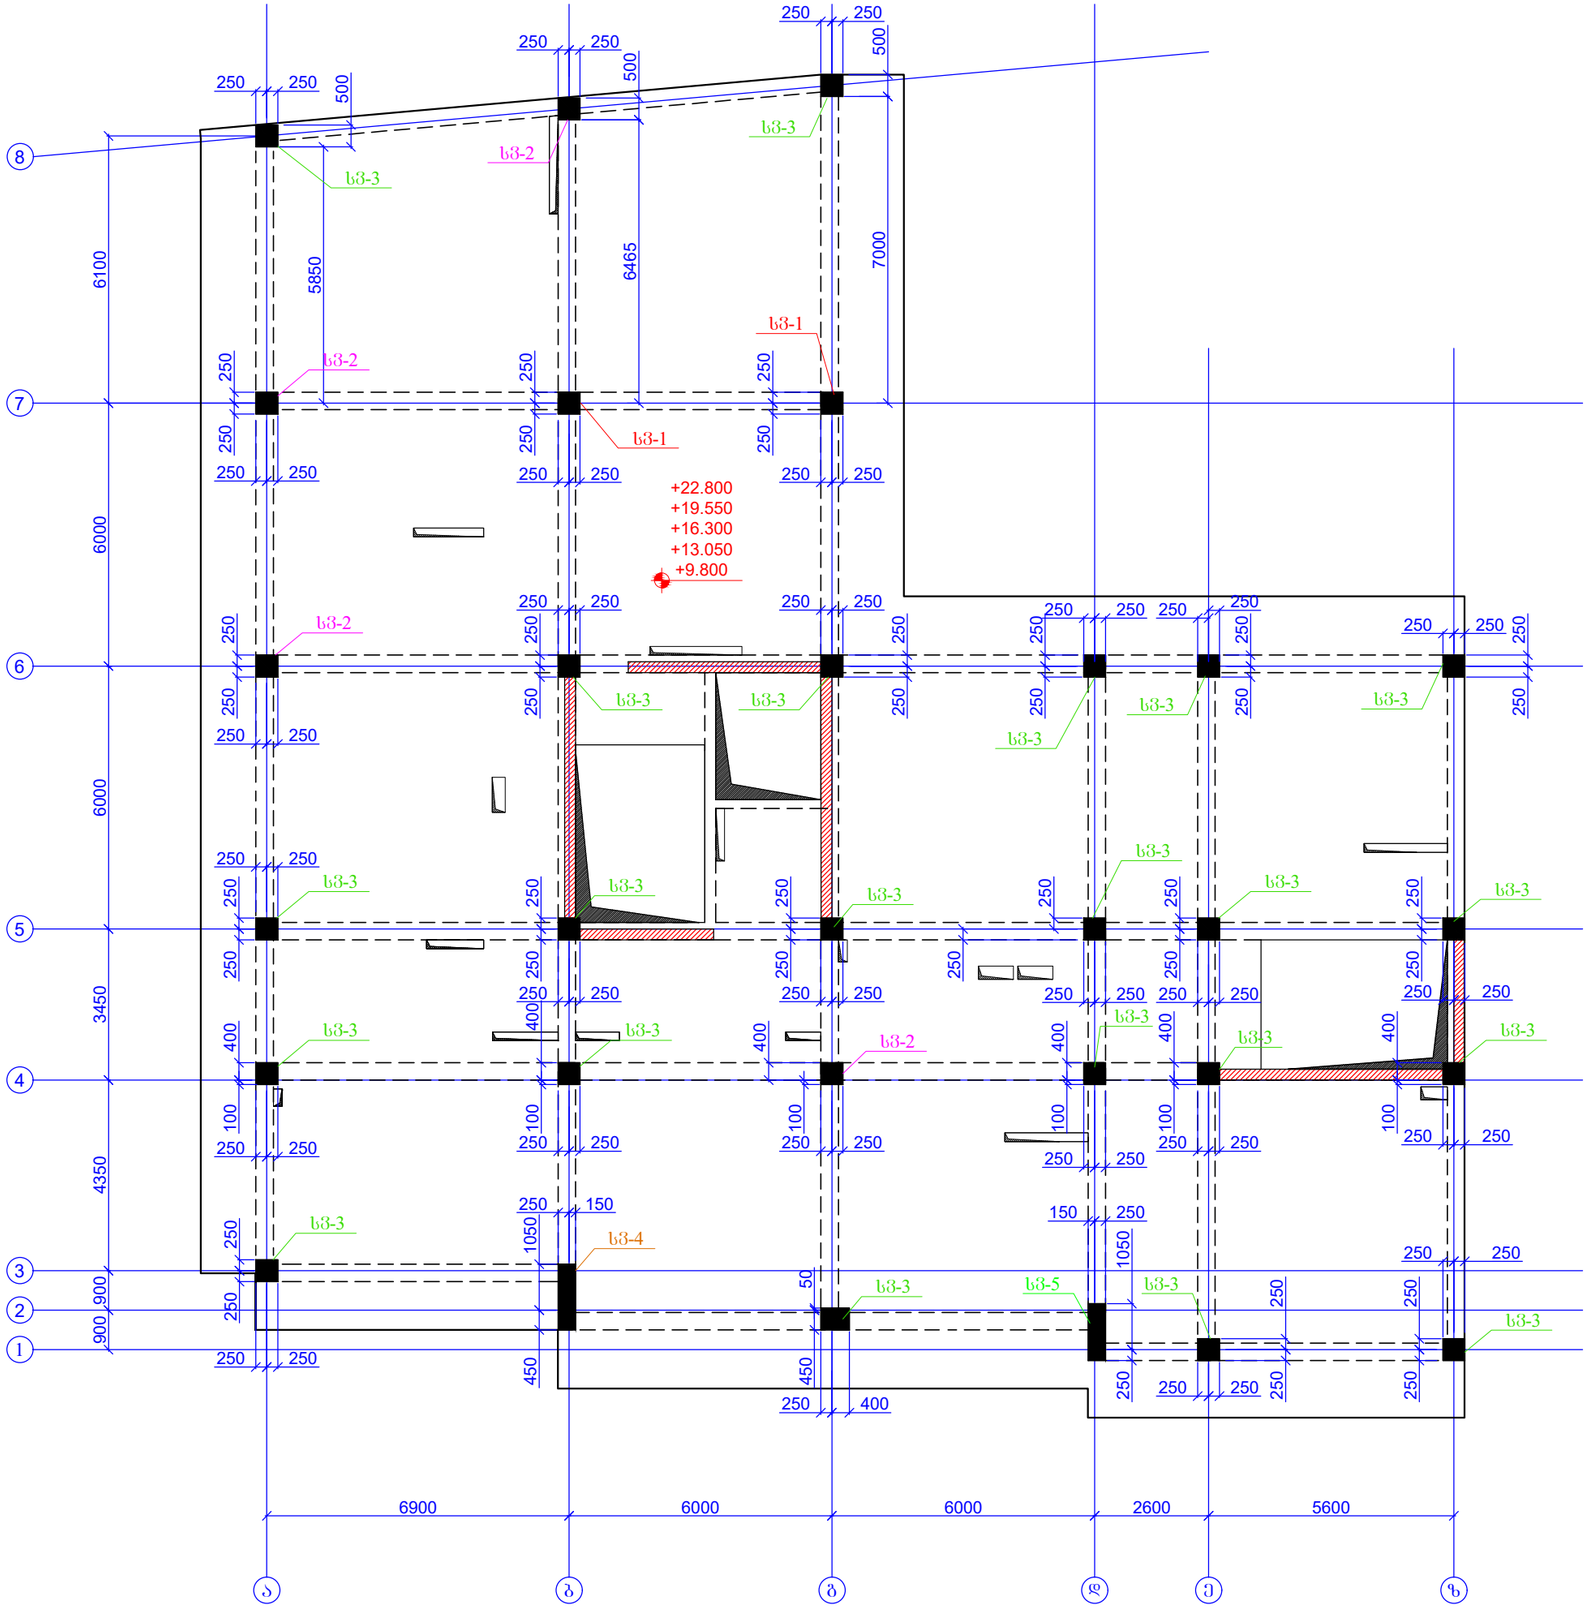

ფურცლის ფორმატი A3		ქ. თბილისი 2025
		ფაილის დასახელება:
პროექტის სახელწოდება: მრავალბინიანი საცხოვრებელი სახლი ვარკეთილში, ს/ს 01.19.20.005.034		
თანამდებობა	გვარი	ხელმოწერა
შემსრულა	ზ.ქველაშვილი	
შემმოწმა	თ.მაცაბერიძე	
პროექტის №:	ნახაზის სახელწოდება:	
თარიღი: 02 თებერვალი 2025	რკბ-ის სვეტების მარკირების გეგმა ნ0'მნ. +9.800; +13.050; +16.300; +19.550; +22.800	
კონსტრუქციული პროექტი		
სტადია	მუშა პროექტი	
ნახაზის #:	კ- 41	რევიზია: 04

სვ.-1 (2ც)

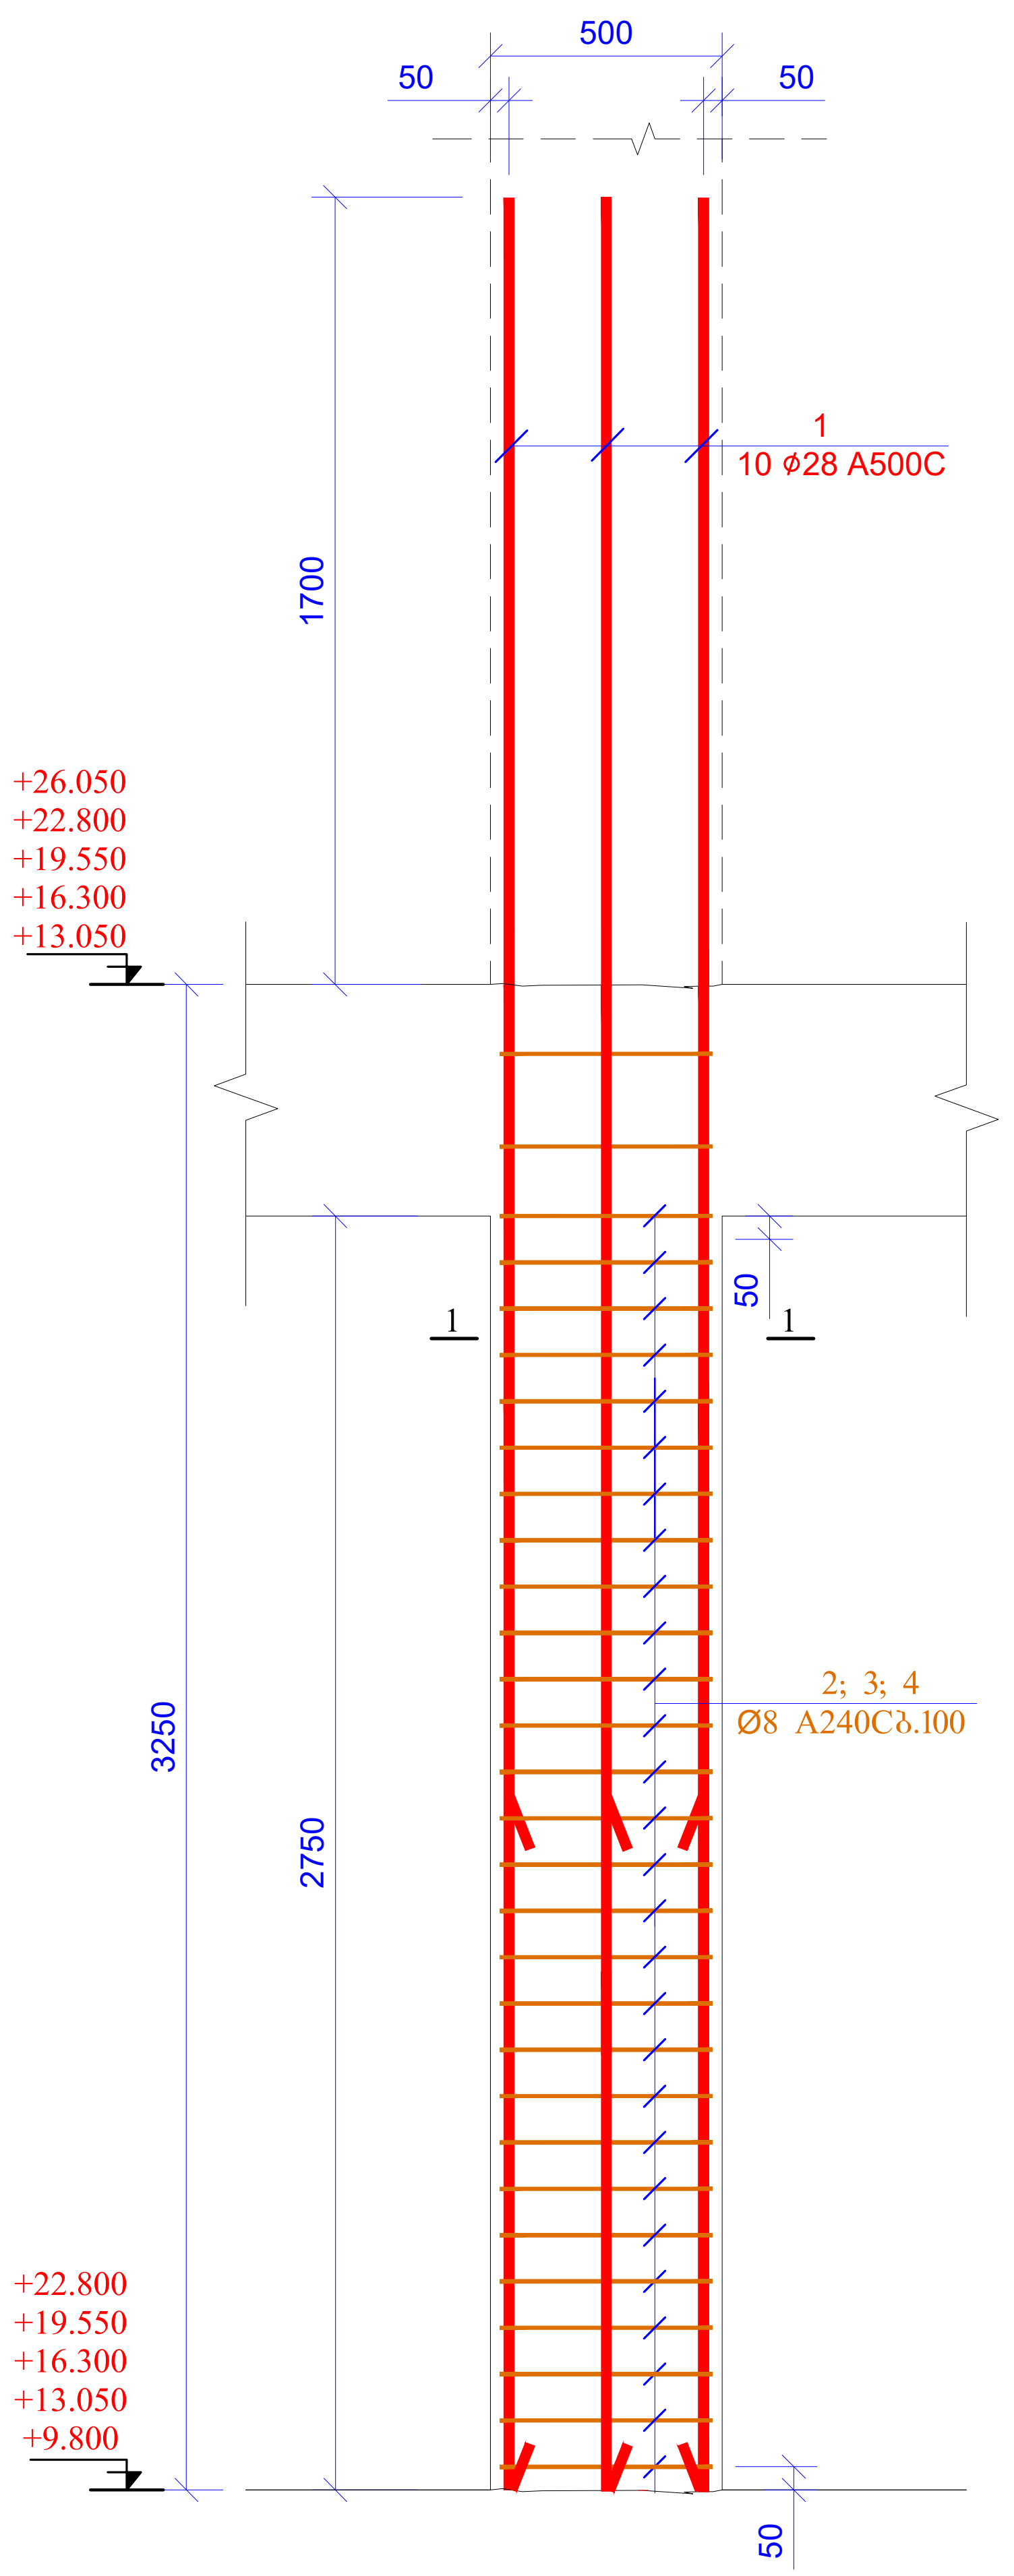

კვეთი 1-1
მ 1:20

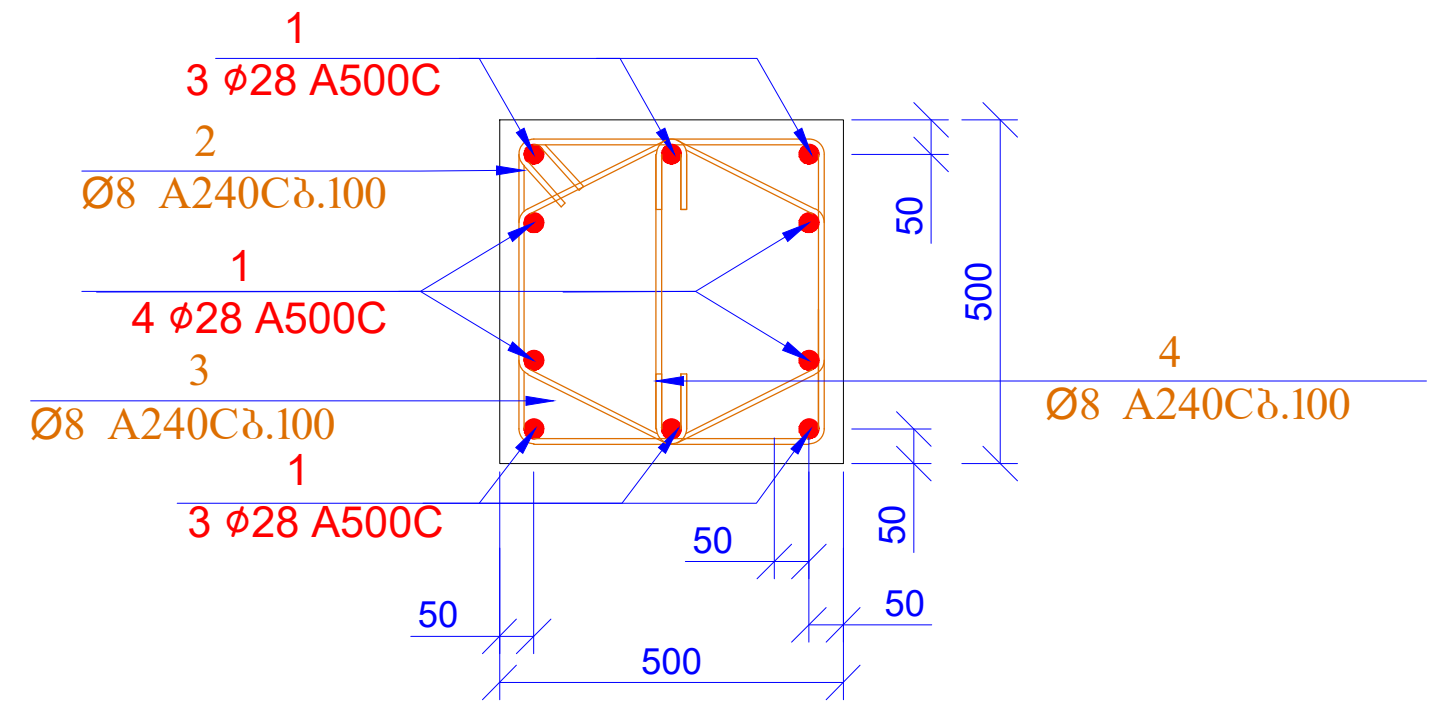

პოზ. 2

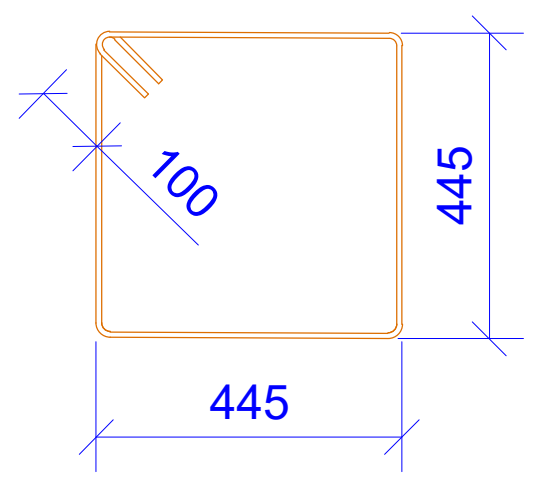

L=1980 მმ

პოზ. 3

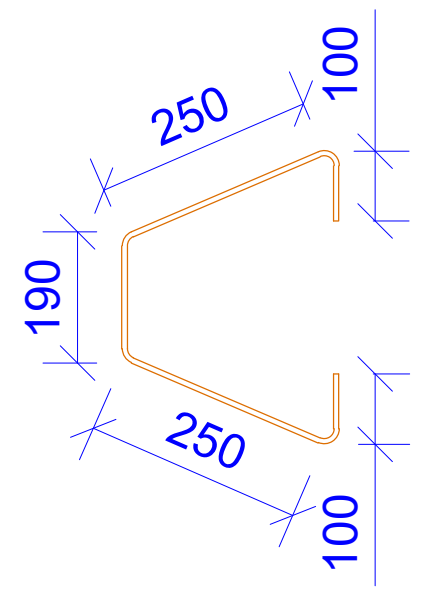

L=890 მმ

პოზ. 4

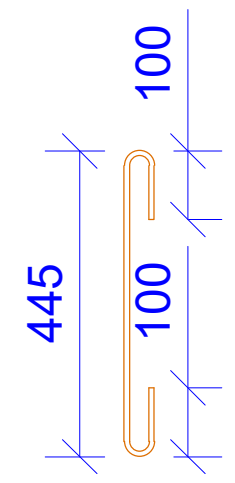

L=645 მმ

სპეციფიკაცია მოცემულია ერთი ნიშნულისთვის

პოზ.	აღნიშვნა	დასახელება	რაოდ.	წონა ერთ. (კგ)	საერთო წონა (კგ)
		სვეტი-1			
1		Ø 28 A500C ℓ= 4950	20	23.95	479.05
2		Ø 8 A240C ℓ= 1980	56	0.78	43.80
3		Ø 8 A240C ℓ= 890	112	0.35	39.37
4		Ø 8 A240C ℓ= 645	56	0.25	14.27
				სულ:	562.22
		მასალები			
		ბეტონი B25		1.375	მ³

ფურცლის ფორმატი A3	ქ. თბილისი 2025	
	ფაილის დასახელება:	
პროექტის სახელწოდება: მრავალბინიანი საცხოვრებელი სახლი პარკეთილში, ს/კ 01.19.20.005.034		
თანამდებობა	გვარი	ხელმოწერა
შეასრულა	ზ.ქველაშვილი	
შეამოწმა	თ.მაცაბერიძე	
პროექტის №:	ნახაზის სახელწოდება: სვ-1 სპეციფიკაცია	
თარიღი: 02 ივნისი 2025		
კონსტრუქციული პროექტი		
სტადია	მუშა პროექტი	
ნახაზის #:	კ- 42	რევიზია: 04














1		Ø 20	A500C	ℓ=	4450	176	10.99	1933.58	
2		Ø 8	A240C	ℓ=	1960	506	0.77	391.76	
3		Ø 8	A240C	ℓ=	1520	506	0.60	303.81	


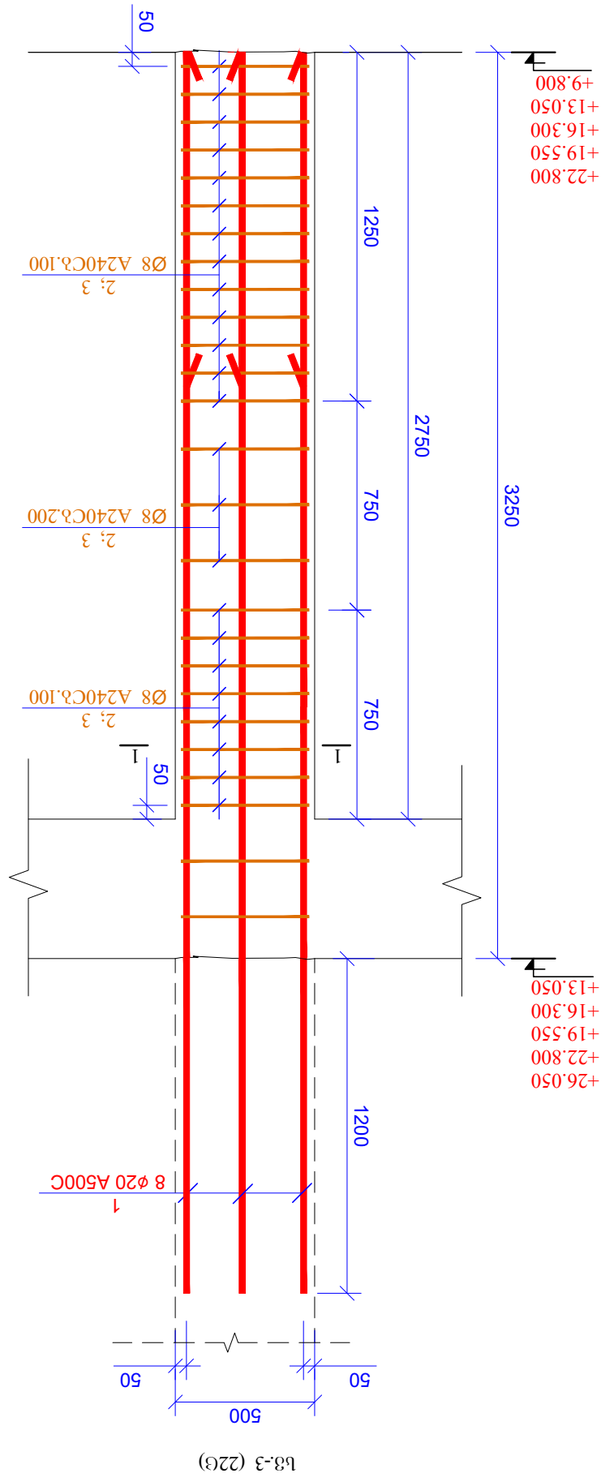



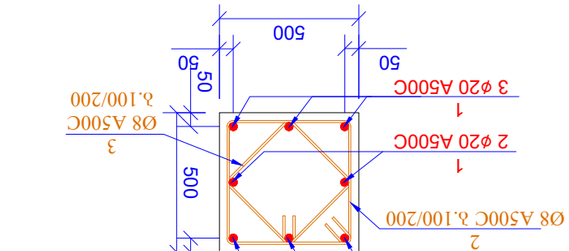



სვ.-4 (1ც)

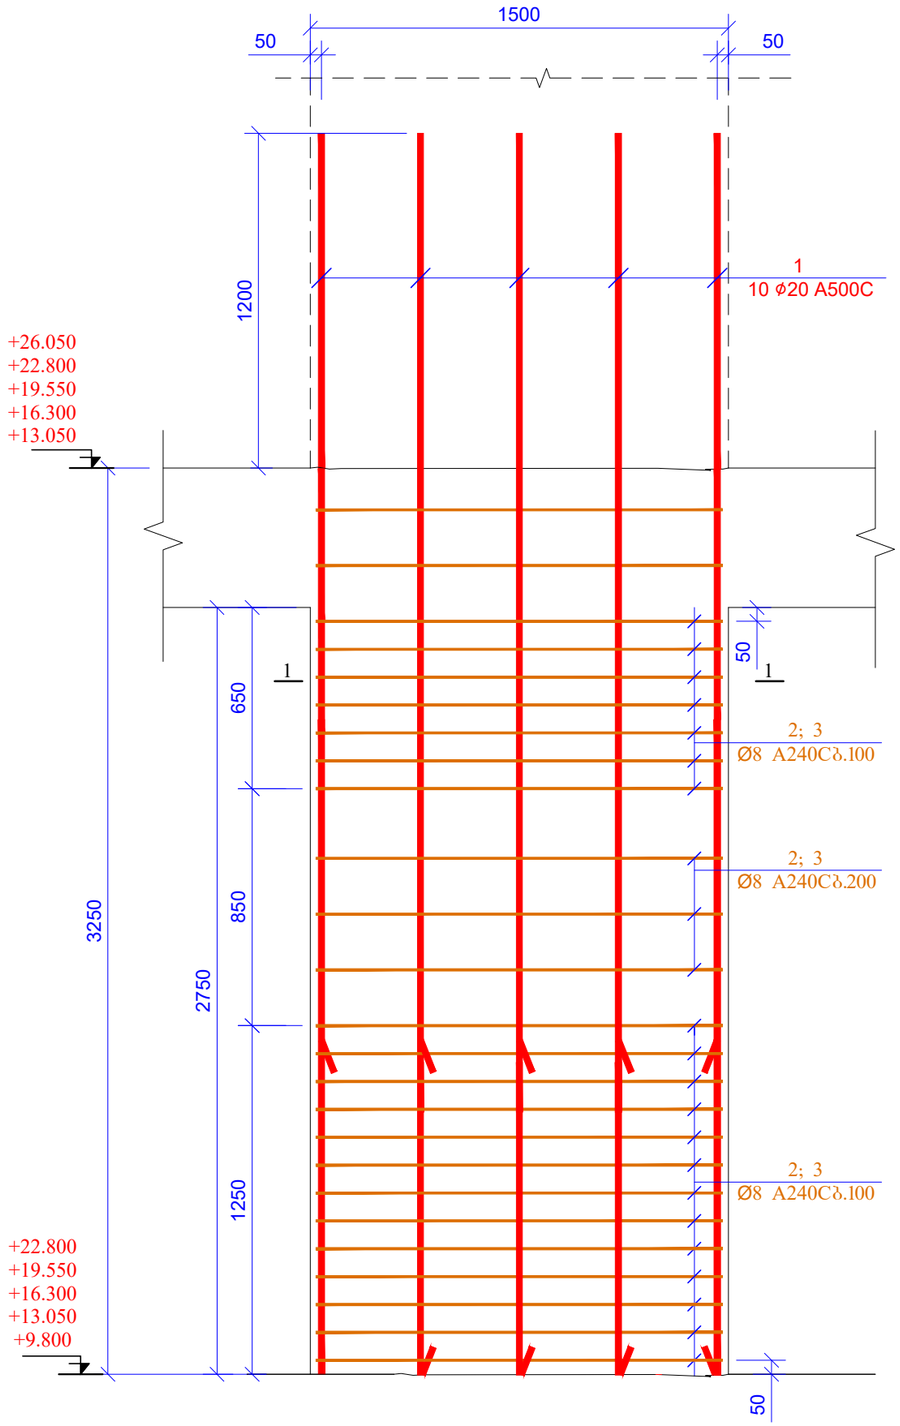

კვეთი 1-1
მ 1:20

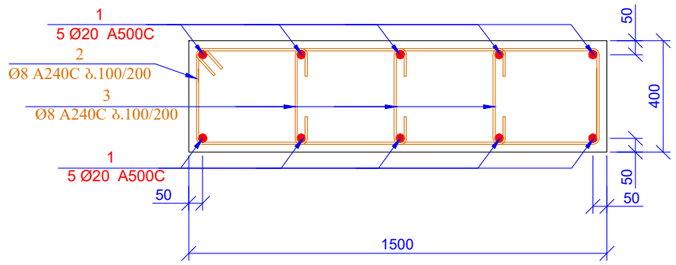

პოზ. 2

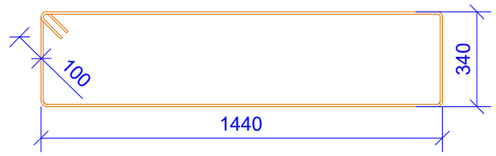

L=3760 მმ

პოზ. 3

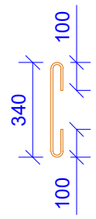

L=540 მმ

სპეციფიკაცია მოცემულია ერთი ნიშნულისთვის

პოზ.	ა ღ ნ ი შ ვ ნ ა	დ ა ს ა ხ ე ლ ე ბ ა	რაოდ.	წონა ერთ. (კგ)	საერთო წონა (კგ)
		სვეტი-4			
1		Ø 20 A500C ℓ= 4450	10	10.99	109.86
2		Ø 8 A240C ℓ= 3760	23	1.49	34.16
3		Ø 8 A240C ℓ= 540	69	0.21	14.72
				სულ:	158.74
		მასალები			
		ბეტონი B25		1.650	მ³

ფურცლის ფორმატი A3		ქ. თბილისი 2025
		შპილის დასახელება:
პროექტის სახელწოდება: მრავალბინიანი საცხოვრებელი სახლი ვარკეთილში, ს/ნ 01.19.20.005.034		
თანამდებობა	გვარი	ხელმოწერა
შესრულა	ზ.ქველაძე	
შეამოწმა	თ.მაცაბერიძე	
პროექტის №:	ნახაზის სახელწოდება:	
თარიღი: 02 თებერვალი 2025	სვ-4 სპეციფიკაცია	
კონსტრუქციული პროექტი		
სტადია	შშმა პროექტი	
ნახაზის #:	ა- 45	რევიზია: 04

რკ/ბ-ის სვეტების მარკირების გეგმა
ნ0შნ. +26.050
მ 1:150

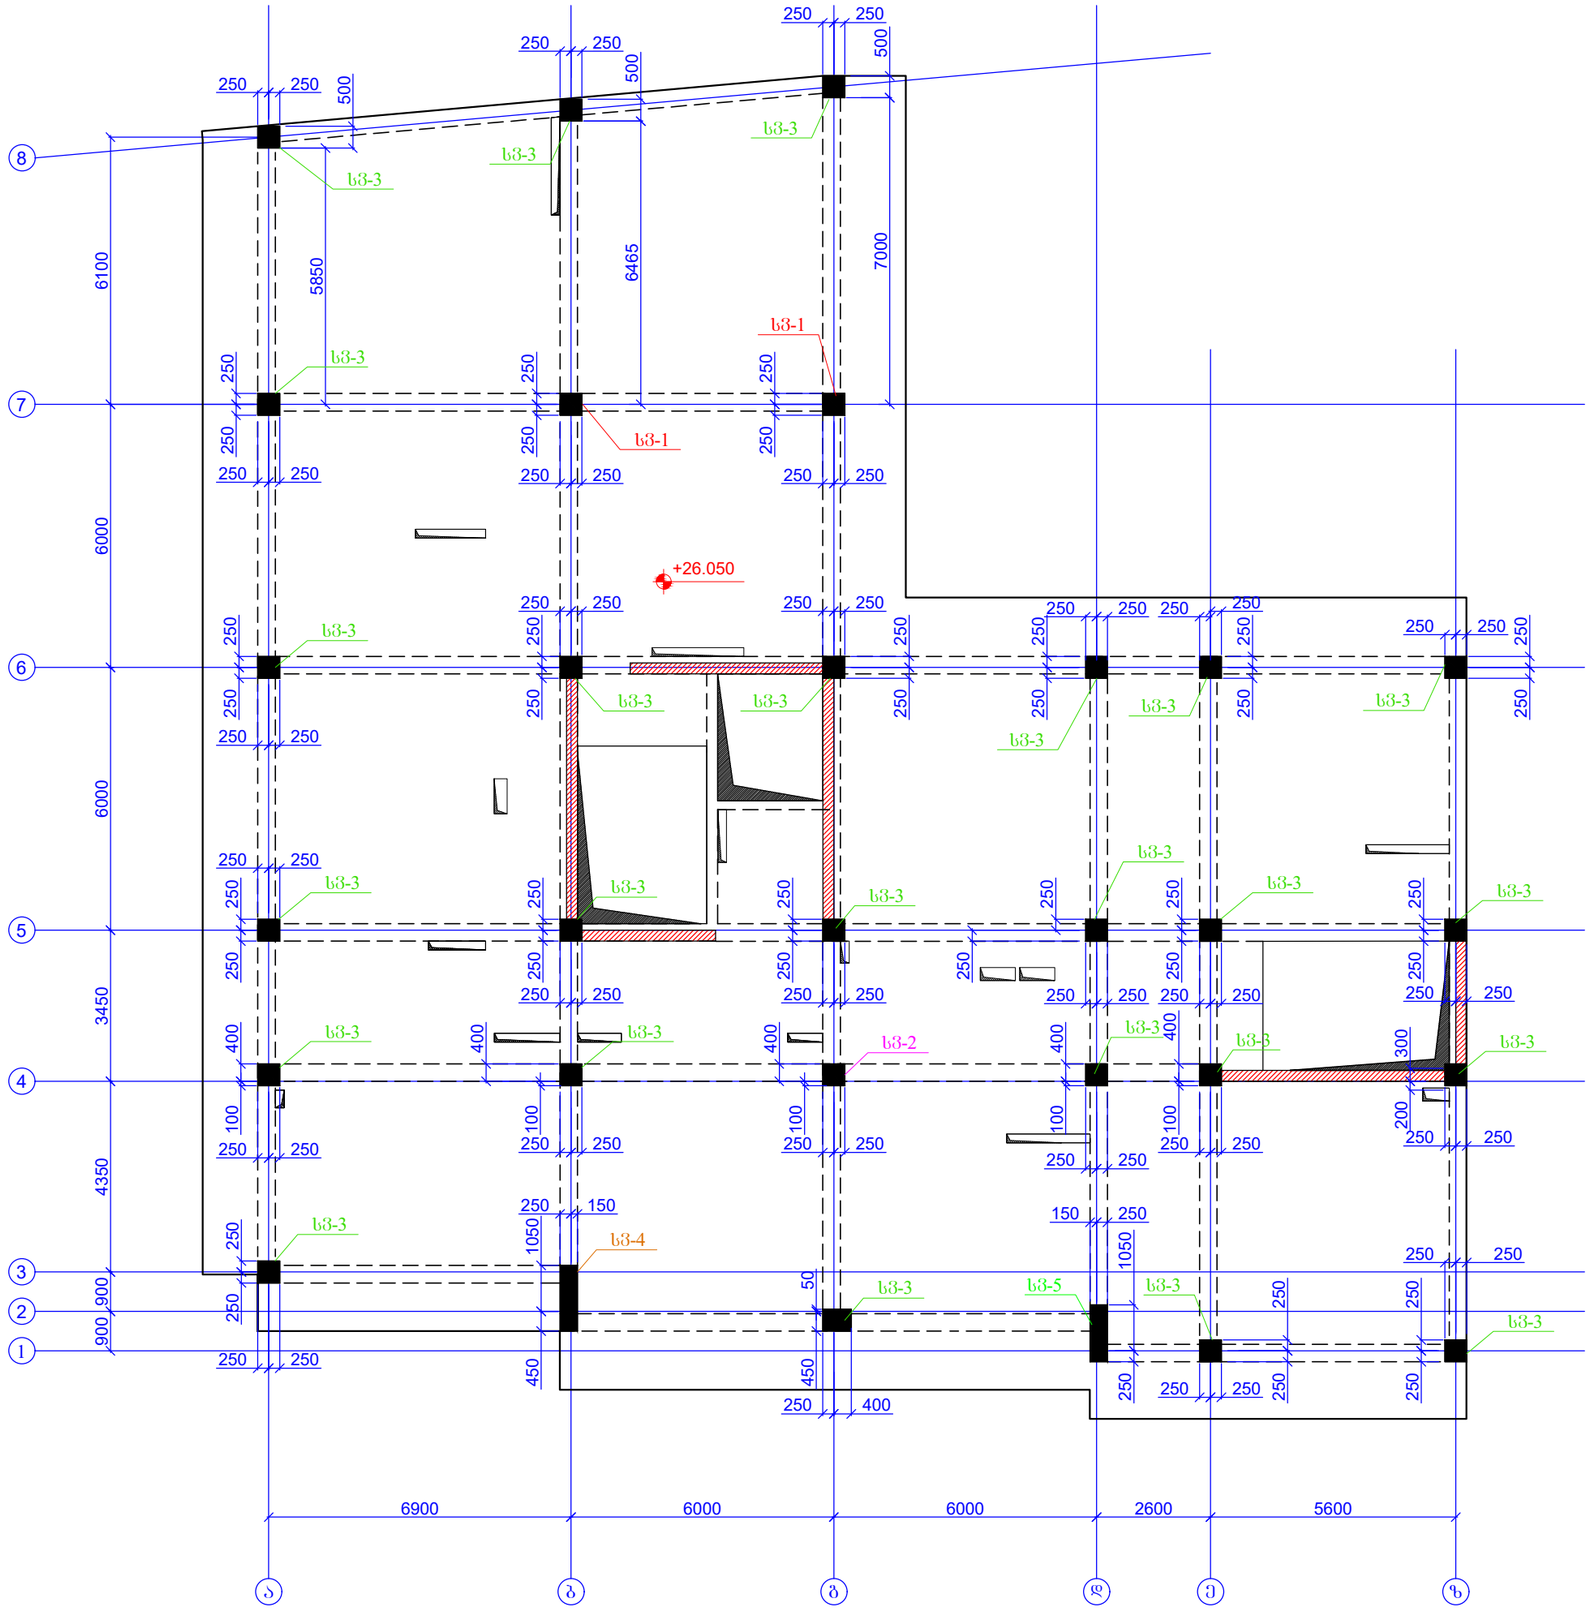

ფურცლის ფორმატი A3		ქ. თბილისი 2025
		ფაილის დასახელება:
პროექტის სახელწოდება: მრავალბინიანი საცხოვრებელი სახლი ვარკეთილში, ს/ს 01.19.20.005.034		
თანამდებობა	გვარი	ხელმოწერა
შეასრულა	ზ.ქვილაშვილი	
შეამოწმა	თ.მაცაბერიძე	
პროექტის №:	ნახაზის სახელწოდება:	
თარიღი: 02 თებერვალი 2025	რკ/ბ-ის სვეტების მარკირების გეგმა ნ0შნ. +26.050	
კონსტრუქციული პროექტი		
სტადია	მუშა პროექტი	
ნახაზის #:	კ- 47	რევიზია: 04

სვ.-1 (2ც)

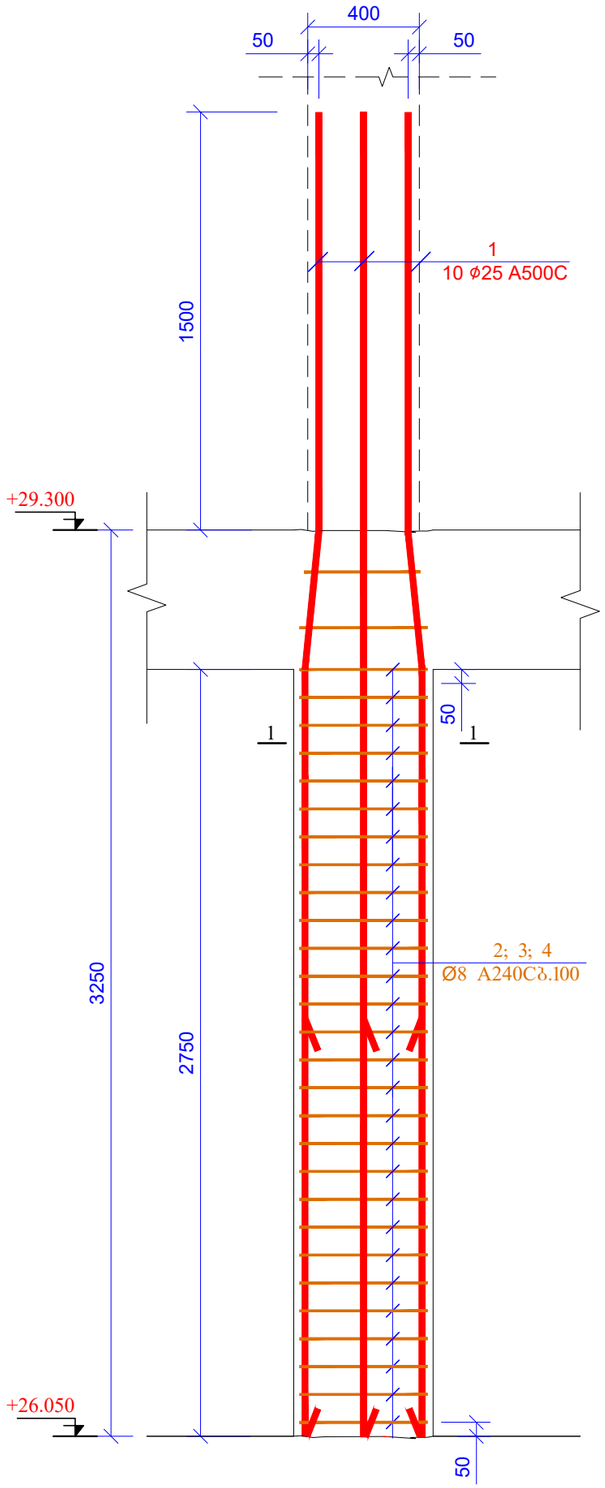

მ 1:20

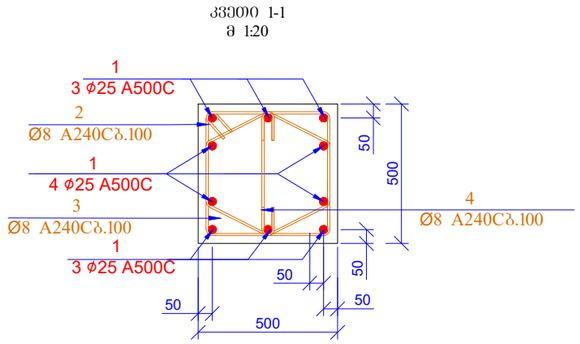

პოზ. 2

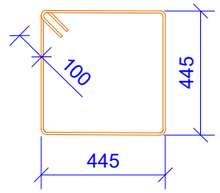

L=1980 მმ

პოზ. 3

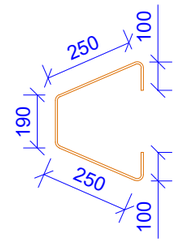

L=890 მმ

პოზ. 4

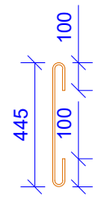

L=645 მმ

პოზ.	აღნიშვნა	დასახელება	რაოდ.	ერთ. წონა (კგ)	საერთო წონა (კგ)
		სვეტი-1			
1		Ø 25 A500C ℓ= 4750	20	18.32	366.47
2		Ø 8 A240C ℓ= 1980	56	0.78	43.80
3		Ø 8 A240C ℓ= 890	112	0.35	39.37
4		Ø 8 A240C ℓ= 645	56	0.25	14.27
				სულ:	449.64
		მასალები			
		ბეტონი B25		1.375	მ³

ფურცლის ფორმატი A3	ქ. თბილისი 2025	
	ფაილის დასახელება:	
პროექტის სახელწოდება: მრავალბინიანი საცხოვრებელი სახლი ვარკეთილში, ს/კ 01.19.20.005.034		
თანამდებობა	გვარი	ხელმოწერა
შესრულა	ზ.ქველაძვილი	
შეამოწმა	თ.მაცაბერიძე	
პროექტის №:	ნახაზის სახელწოდება: სვ-1 სპეციფიკაცია	
თარიღი: 02 თებერვალი 2025		
კონსტრუქციული პროექტი		
სტადია	მუშა პროექტი	
ნახაზის #:	ს- 48	რევიზია: 04

სვ.-2 (1ც)

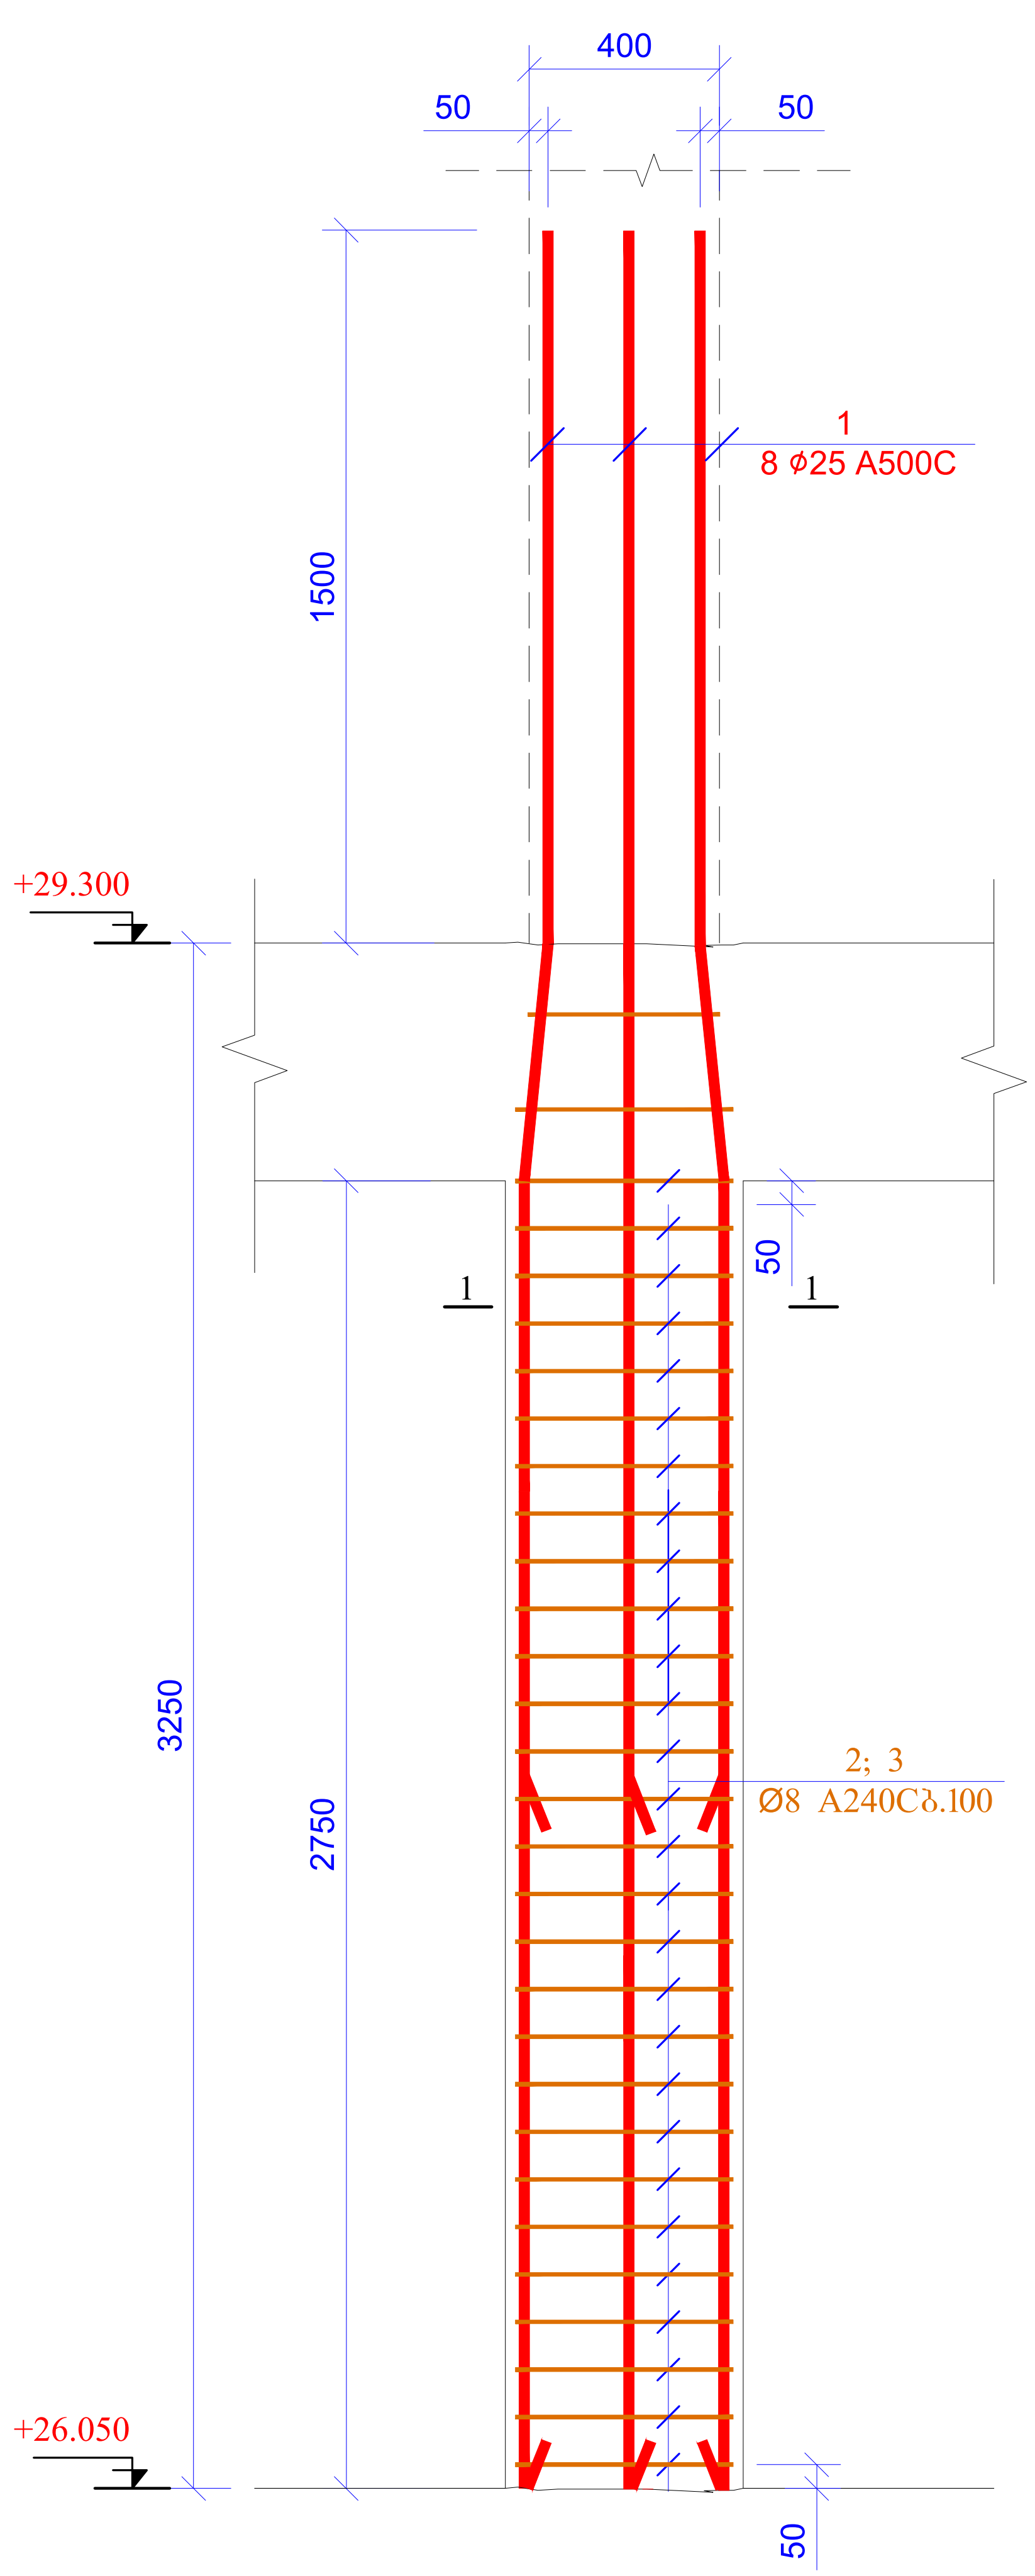

კვეთი 1-1
მ 1:25

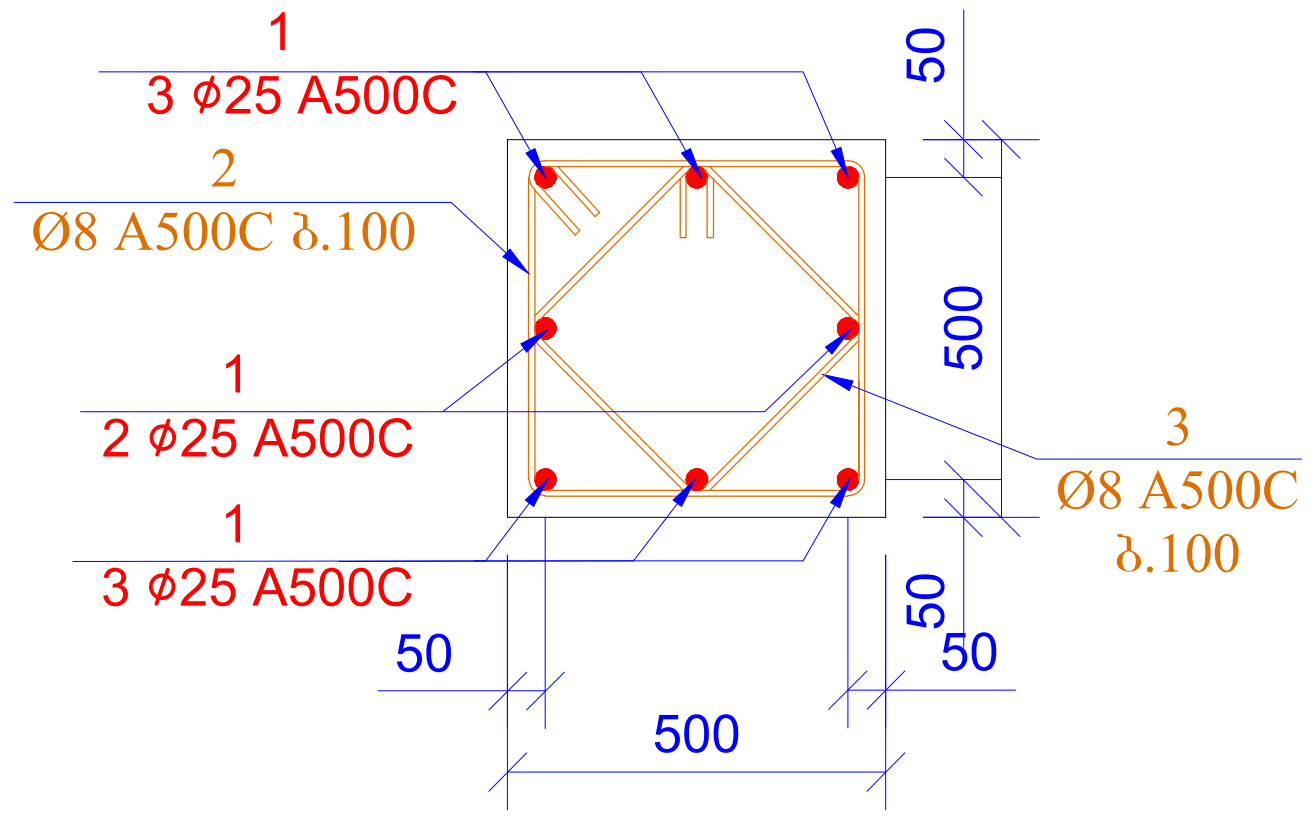

პოზ. 2

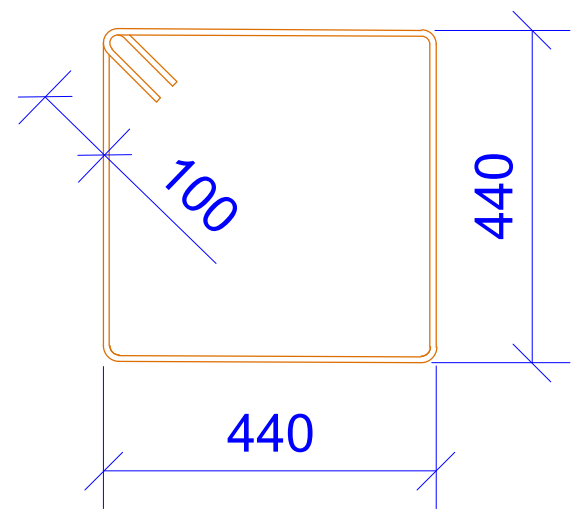

L=1960 მმ

პოზ. 3

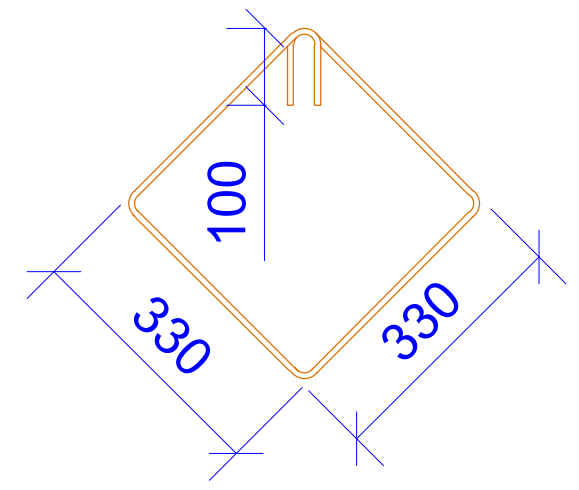

L=1520 მმ

პოზ.	აღნიშვნა	დასახელება				რაოდ.	წონა ერთ. (კგ)	საერთო წონა (კგ)
		სვეტი-2						
1		Ø 25	A500C	ℓ=	4750	8	18.32	146.59
2		Ø 8	A240C	ℓ=	1960	28	0.77	21.68
3		Ø 8	A240C	ℓ=	1520	28	0.60	16.81
							სულ:	185.08
		მასალები						
		ბეტონი B25					0.688	$მ^3$

ფურცლის ფორმატი A3	ქ. თბილისი 2025	
	ფაილის დასახელება:	
პროექტის სახელწოდება: მრავალბინიანი საცხოვრებელი სახლი ვარკეთილში, ს/ჴ 01.19.20.005.034		
თანამდებობა	გვარი	ხელმოწერა
შეასრულა	ზ.ყველაშვილი	
შეამოწმა	თ.მაცაბერიძე	თ.
პროექტის №:	ნახაზის სახელწოდება: სვ-2 სპეციფიკაცია	
თარიღი: 02 ივნისი 2025		
კონსტრუქციული პროექტი		
სტადია	მუშა პროექტი	
ნახაზის #:	კ- 49	რევიზია: 04

სვ.-3 (25ც)

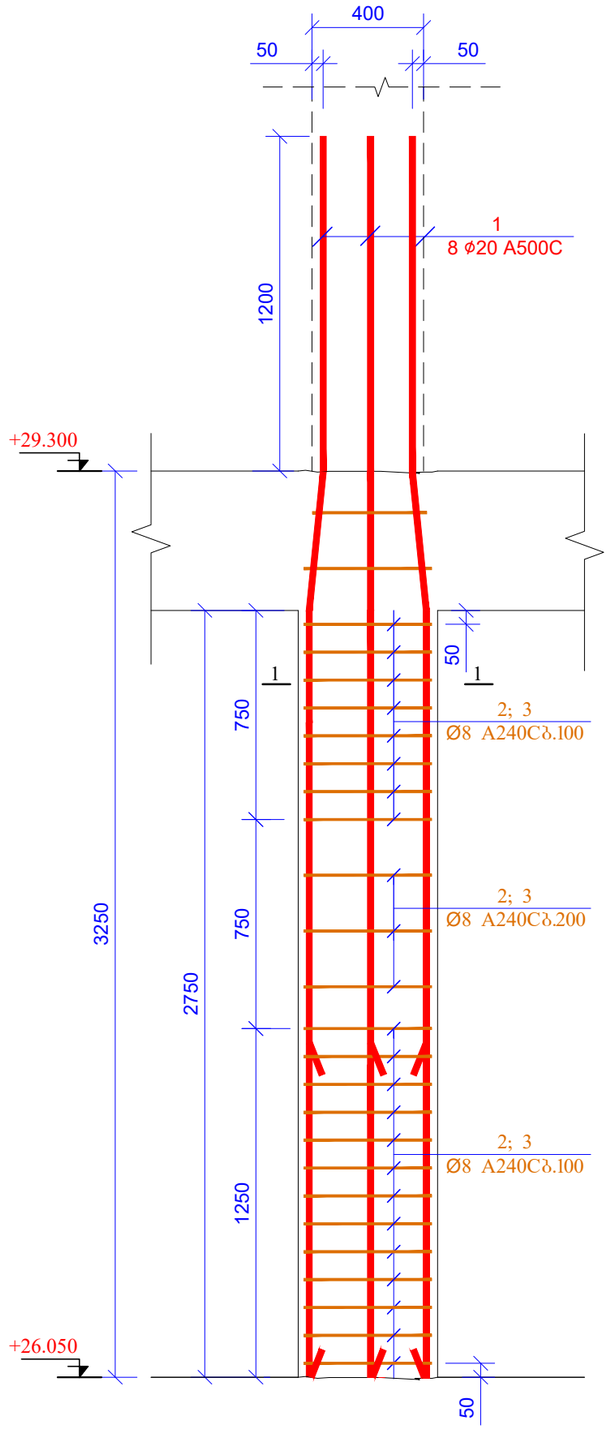

კვეთი 1-1
მ 1:25

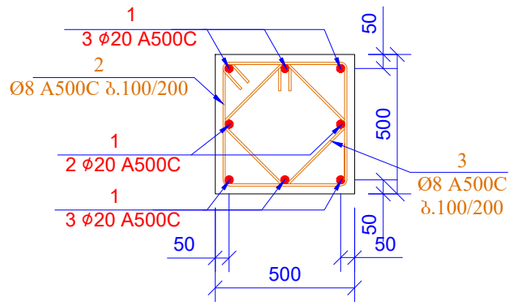

პოზ. 2

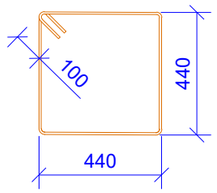

L=1960 მმ

პოზ. 3

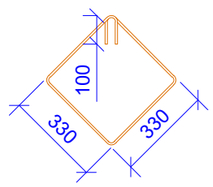

L=1520 მმ

პოზ.	აღნიშვნა	დასახელება	რაოდ.	წონა ერთ. (კგ)	საერთო წონა (კგ)
		სვეტი-3			
1		Ø 20 A500C ℓ= 4450	200	10.99	2197.25
2		Ø 8 A240C ℓ= 1960	575	0.77	445.18
3		Ø 8 A240C ℓ= 1520	575	0.60	345.24
				სულ:	2987.67
		მასალები			
		ბეტონი B25		17.188	მ³

ფურცლის ფორმატი A3		ქ. თბილისი 2025
		ფაილის დასახელება:
პროექტის სახელწოდება: მრავალბინიანი საცხოვრებელი სახლი ვარკეთილში, ს/ნ 01.19.20.005.034		
თანამდებობა	გვარი	ხელმოწერა
შესრულა	ზ.ქველაშვილი	
შეამოწმა	თ.მაცაბერიძე	
პროექტის №:	ნახაზის სახელწოდება:	
თარიღი: 02 თებერვალი 2025	სვ-3 სპეციფიკაცია	
კონსტრუქციული პროექტი		
სტადია	შშმა პროექტი	
ნახაზის #:	პ- 50	რევიზია: 04

ხ3.-4 (1ც)

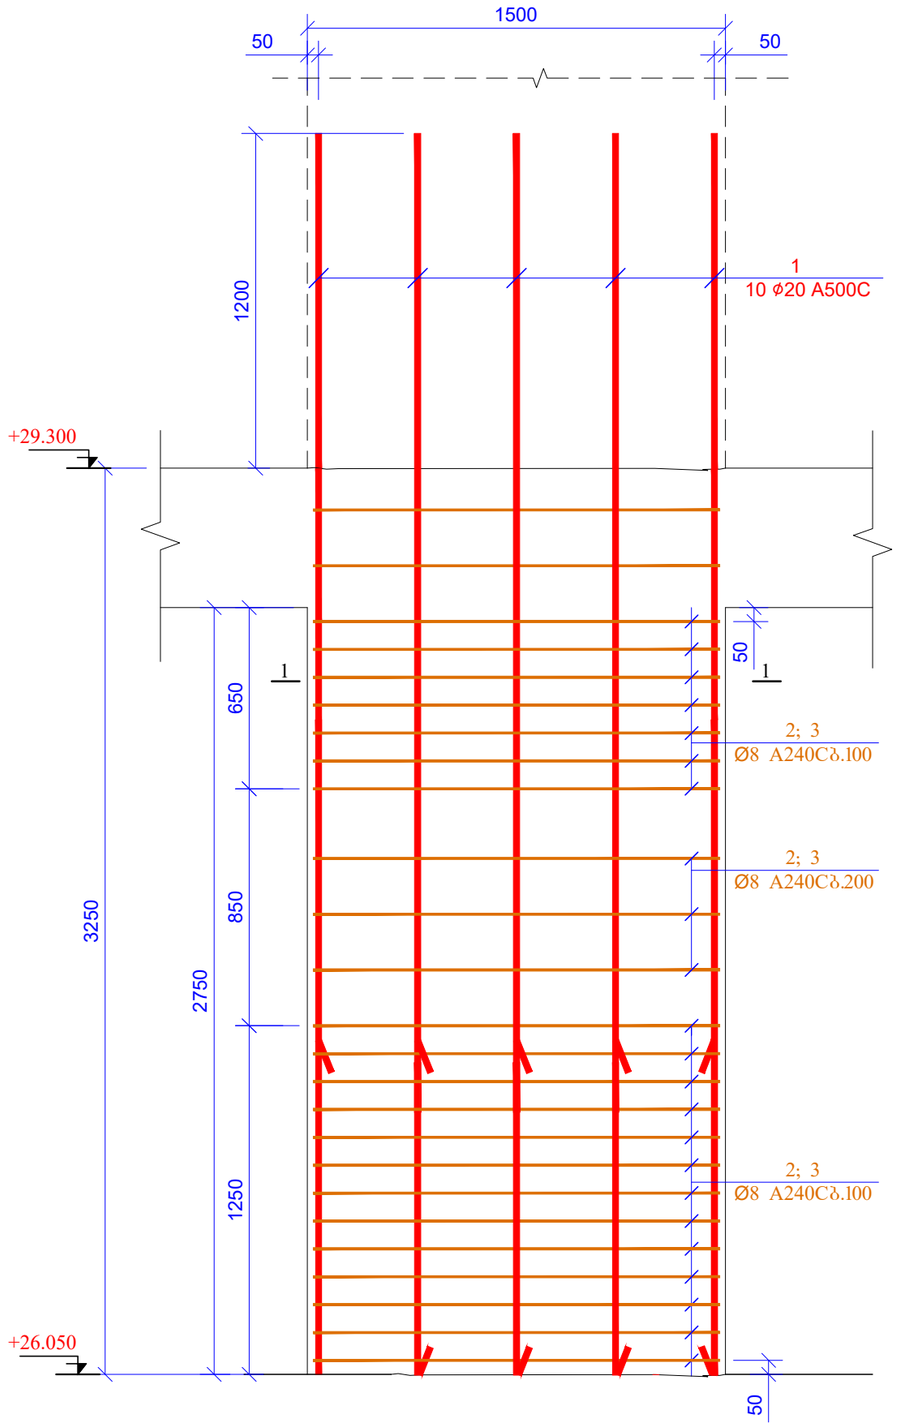

ჯჯეეი 1-1
მ 1:20

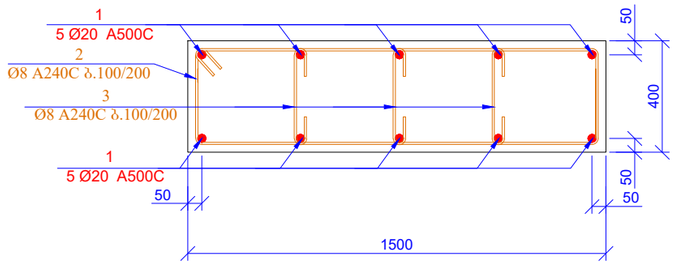

ჯეზ. 2

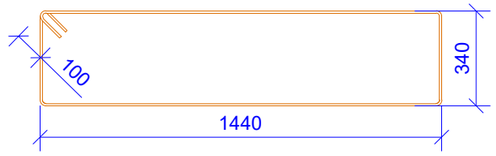

L=3760 მმ

ჯეზ. 3

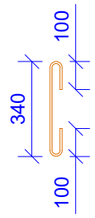

L=540 მმ

პოზ.	ა დ ნ ი შ ვ ნ ა	დ ა ს ა ხ ე ლ ე ბ ა	რაოდ.	წონა ერთ. (კგ)	საერთო წონა (კგ)
		სვეტი-4			
1		Ø 20 A500C ℓ= 4450	10	10.99	109.86
2		Ø 8 A240C ℓ= 3760	23	1.49	34.16
3		Ø 8 A240C ℓ= 540	69	0.21	14.72
				სულ:	158.74
		მასალები			
		ბეტონი B25		1.650	მ^3

ფურცლის ფორმატი A3	ქ. ობილისი 2025	
	ფაილის დასახელება:	
პროექტის სახელწოდება: მრავალბინიანი საცხოვრებელი სახლი ვარკეთილში, ს/ე 01.19.20.005.034		
თანამდებობა	გვარი	ხელმოწერა
შეასრულა	ზ.ქველაშვილი	
შეამოწმა	თ.მაცაბერიძე	
პროექტის №:	ნახაზის სახელწოდება:	
თარიღი: 02 ივნისი 2025	სვ-4 სპეციფიკაცია	
კონსტრუქციული პროექტი		
სტადია	მუშა პროექტი	
ნახაზის #:	პ- 51	რევიზია: 04

| | | |

რკ/ბ-ის სვეტების მარკირების გეგმა
ნიშნ. +29.300
მ 1:150

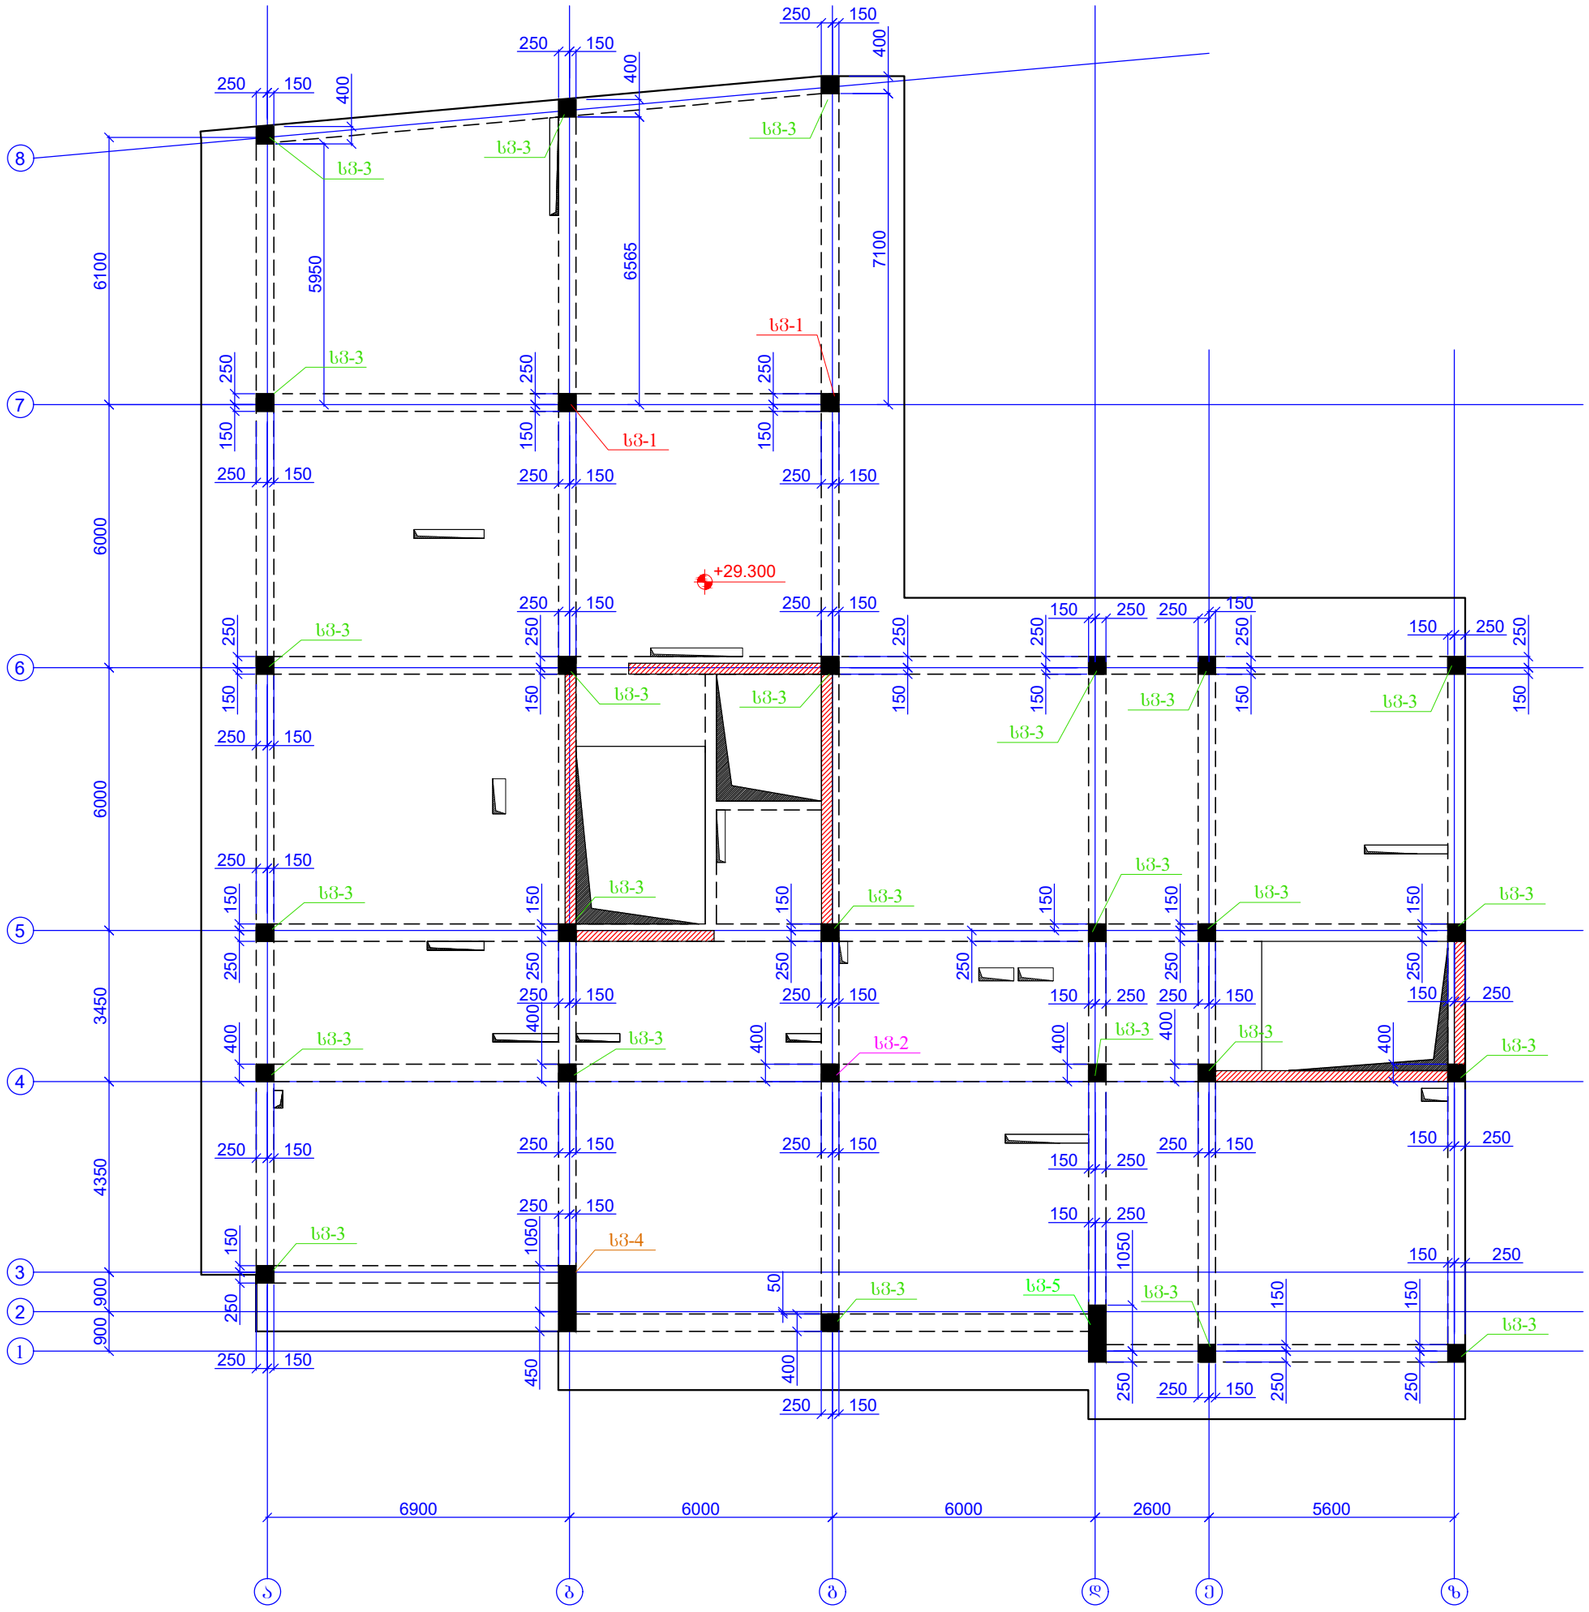

ფურცლის ფორმატი A3		ქ. თბილისი 2025
		შეასრულა:
პროექტის სახელწოდება: მრავალბინიანი საცხოვრებელი სახლი ვარკეთილში, ს/ს 01.19.20.005.034		
თანამდებობა	გვარი	ხელმოწერა
შეასრულა	ზ.ქვილაქვილი	
შეამოწმა	თ.მაცაბერიძე	
პროექტის №:	ნახაზის სახელწოდება:	
თარიღი: 02 თებერვალი 2025	რკ/ბ-ის სვეტების მარკირების გეგმა ნიშნ. +29.300	
კონსტრუქციული პროექტი		
სტადია	შშმა პროექტი	
ნახაზის #:	ბ- 53	რევიზია: 04

სვ.-1 (2ც)

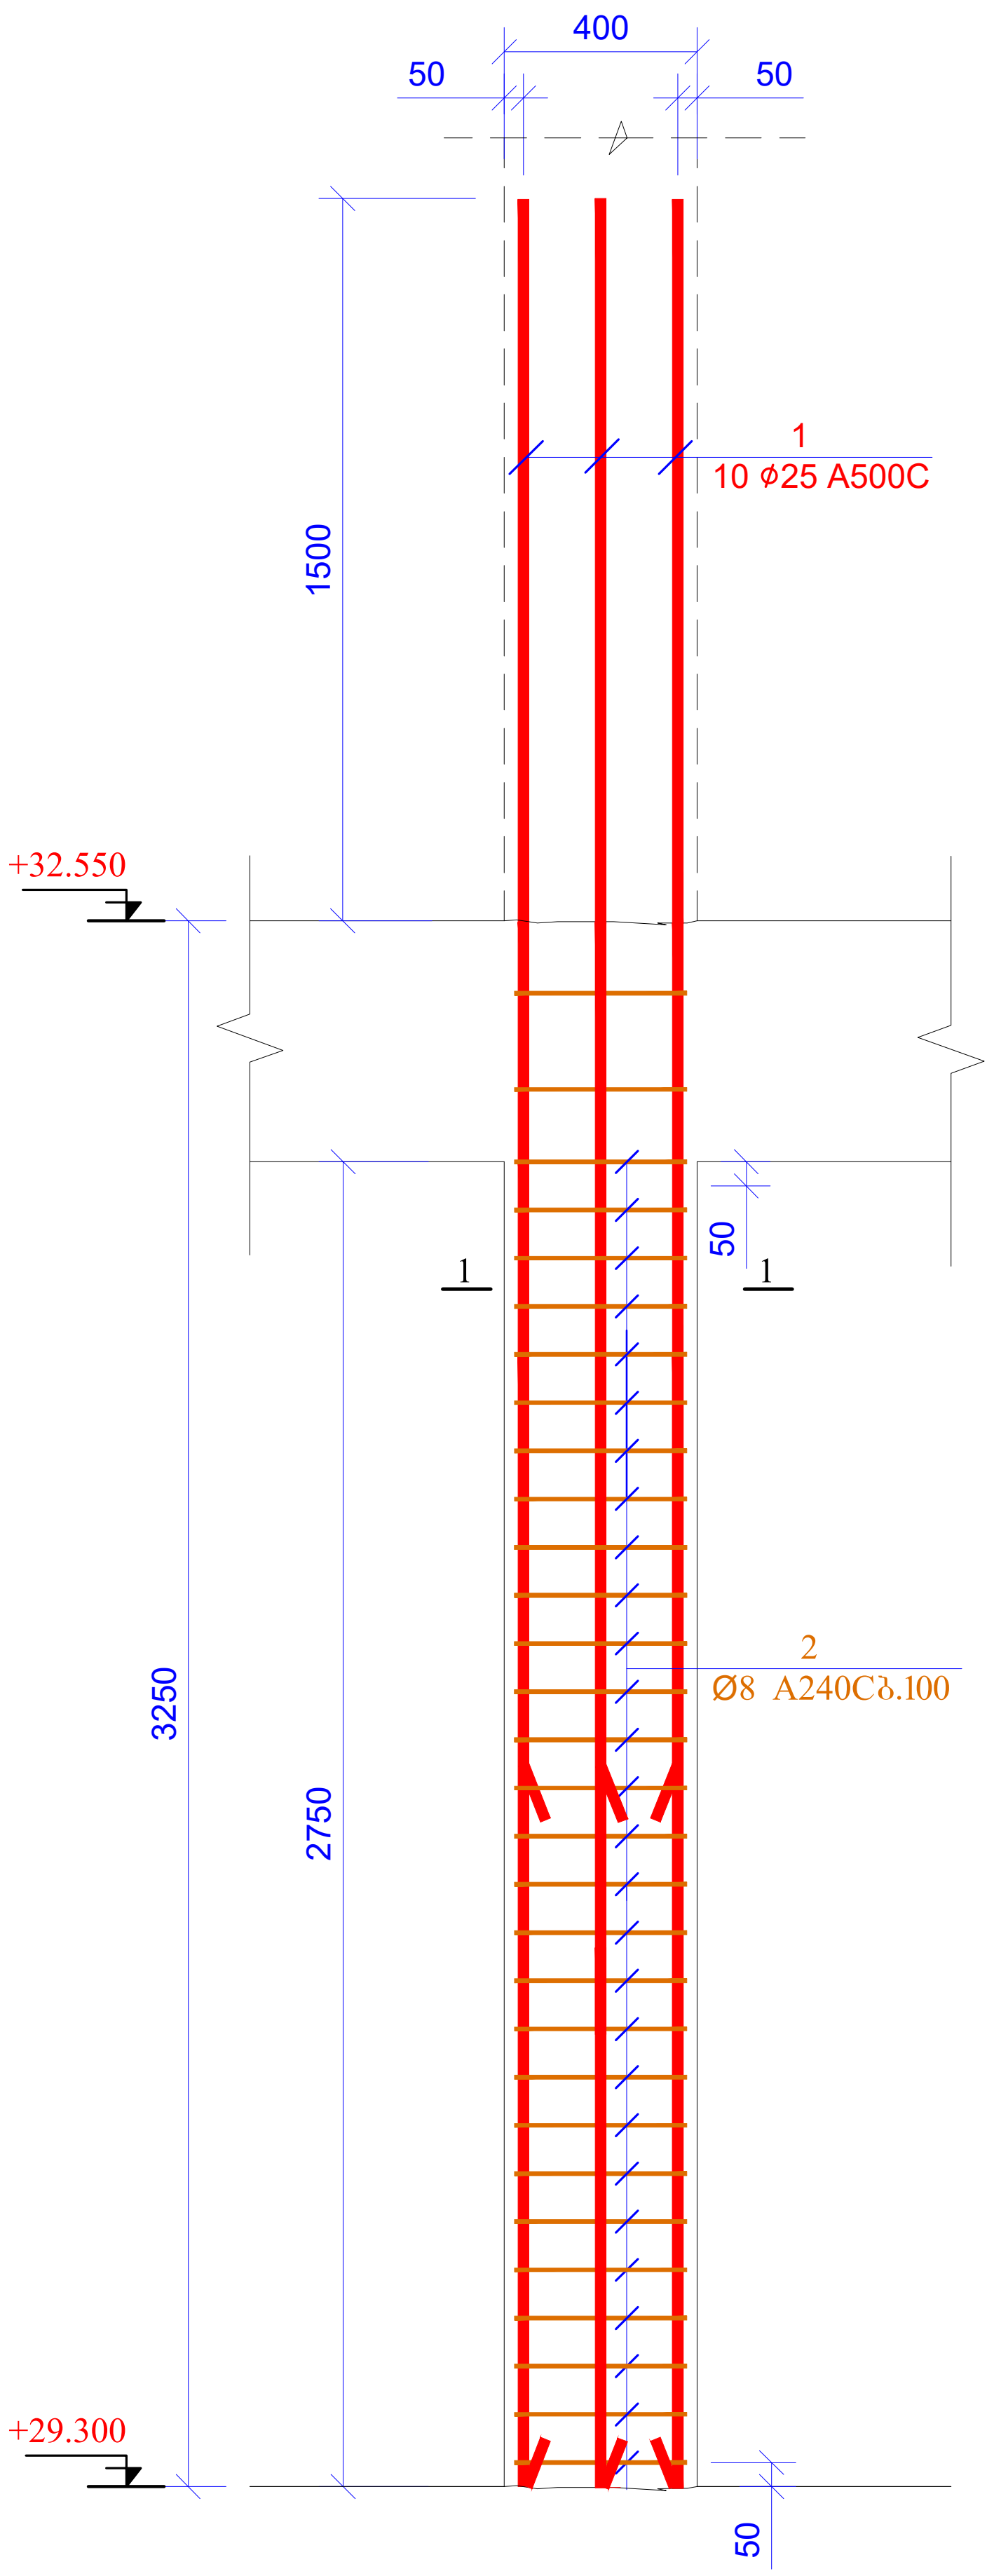

კვეთი 1-1
მ 1:20

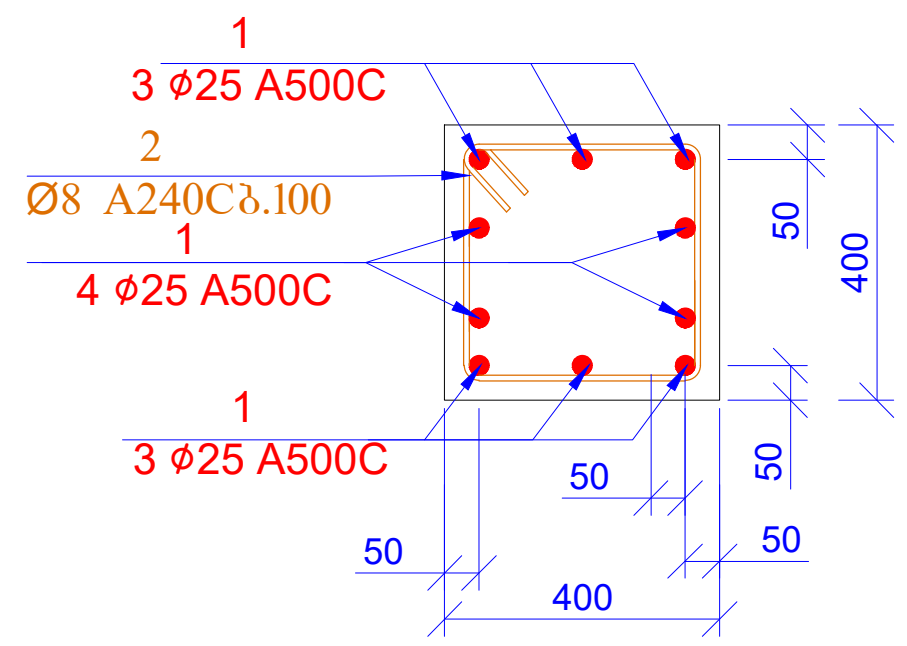

პოზ. 2

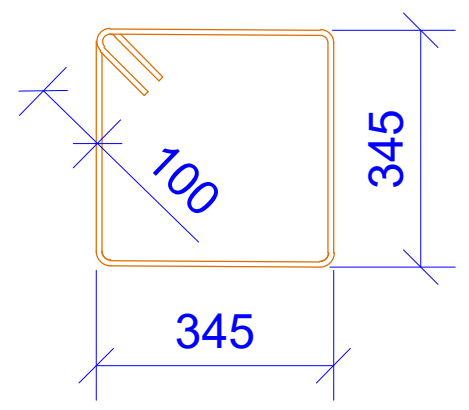

L=1580 მმ

პოზ.	ა ღ ნ ი შ ვ ნ ა	დ ა ს ა ხ ე ლ ე ბ ა	რაოდ.	წონა ერთ. (კგ)	საერთო წონა (კგ)
		სვეტი-1			
1		Ø 25 A500C ℓ= 4750	20	18.32	366.47
2		Ø 8 A240C ℓ= 1580	56	0.62	34.95
				სულ:	401.42
		მასალები			
		ბეტონი B25		0.880	$მ^3$

ფურცლის ფორმატი A3	ქ. თბილისი 2025
	ფაილის დასახელება:
პროექტის სახელწოდება: მრავალბინიანი საცხოვრებელი სახლი ვარკეთილში, ს/კ 01.19.20.005.034	

თანამდებობა	გვარი	ხელმოწერა
შეასრულა	ზ.ყველაშვილი	
შეამოწმა	თ.მაცაბერიძე	

პროექტის №:	ნახაზის სახელწოდება: სვ-1 სპეციფიკაცია
თარიღი: 02 ივნისი 2025	
კონსტრუქციული პროექტი	
სტადია	მუშა პროექტი
ნახაზის #:	კ- 54 — რევიზია: 04

ხვ.-2 (1ც)

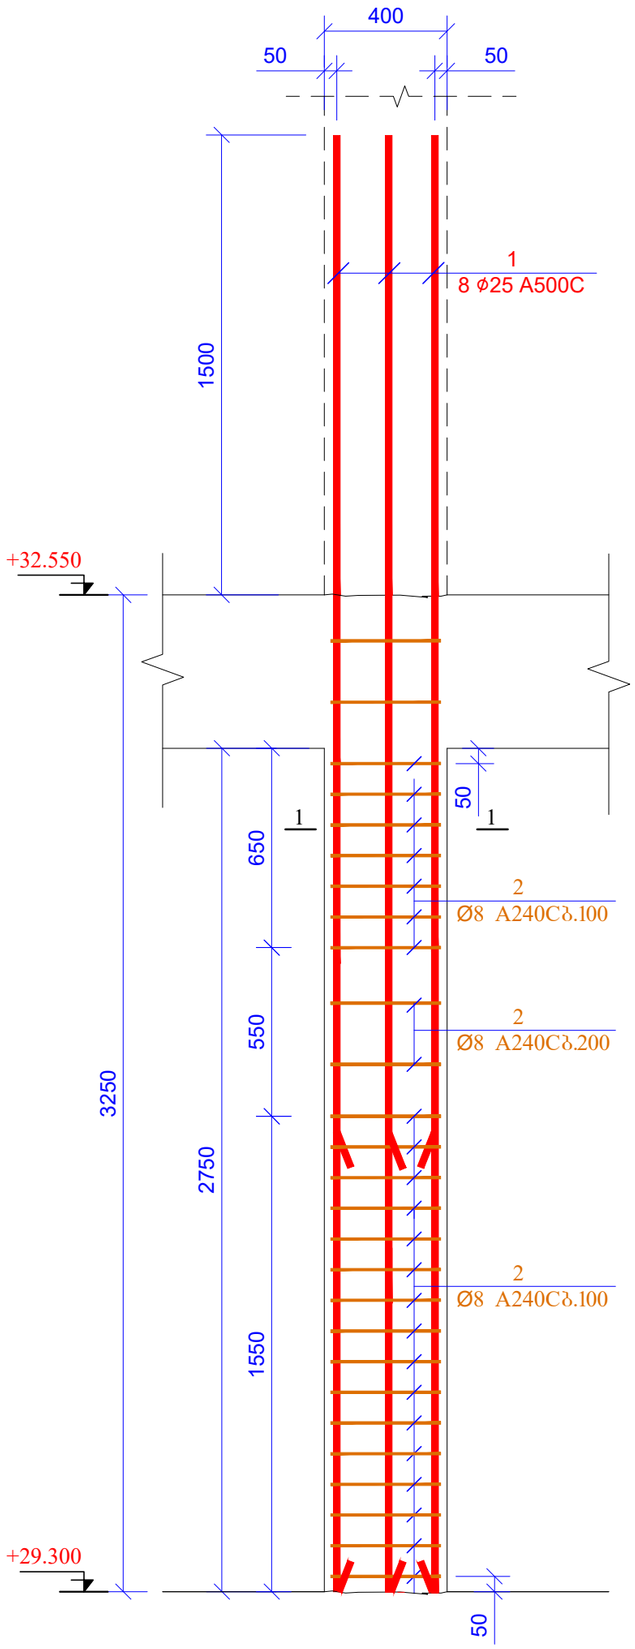

ჯვეთი 1-1
მ 1:25

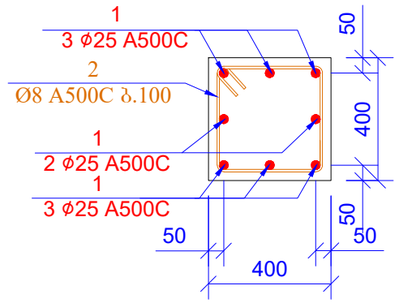

პოზ. 2

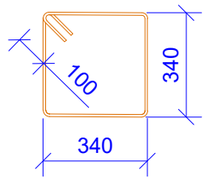

L=1560 მმ

პოზ.	აღნიშვნა	დასახელება	რაოდ.	წონა ერთ. (კგ)	საერთო წონა (კგ)
		სვეტი-2			
1		Ø 25 A500C ℓ= 4750	8	18.32	146.59
2		Ø 8 A240C ℓ= 1560	25	0.62	15.41
				სულ:	161.99
		მასალები			
		ბეტონი B25		0.440	მ³

ფურცლის ფორმატი A3		ქ. თბილისი 2025
	ფაილის დასახელება:	
პროექტის სახელწოდება: მრავალბინიანი საცხოვრებელი სახლი ვარკეთილში, ს/ს 01.19.20.005.034		
თანამდებობა	გვარი	ხელმოწერა
შესრულა	ზ.ქველაძვილი	
შეამოწმა	თ.მაცაბერიძე	
პროექტის №:	ნახაზის სახელწოდება:	
თარიღი: 02 ივნისი 2025	სვ-2 სვეტის ფასადი	
კონსტრუქციული პროექტი		
სტადია	მუშა პროექტი	
ნახაზის #:	პ- 55	რევიზია: 04

სვ.-3 (25ც)

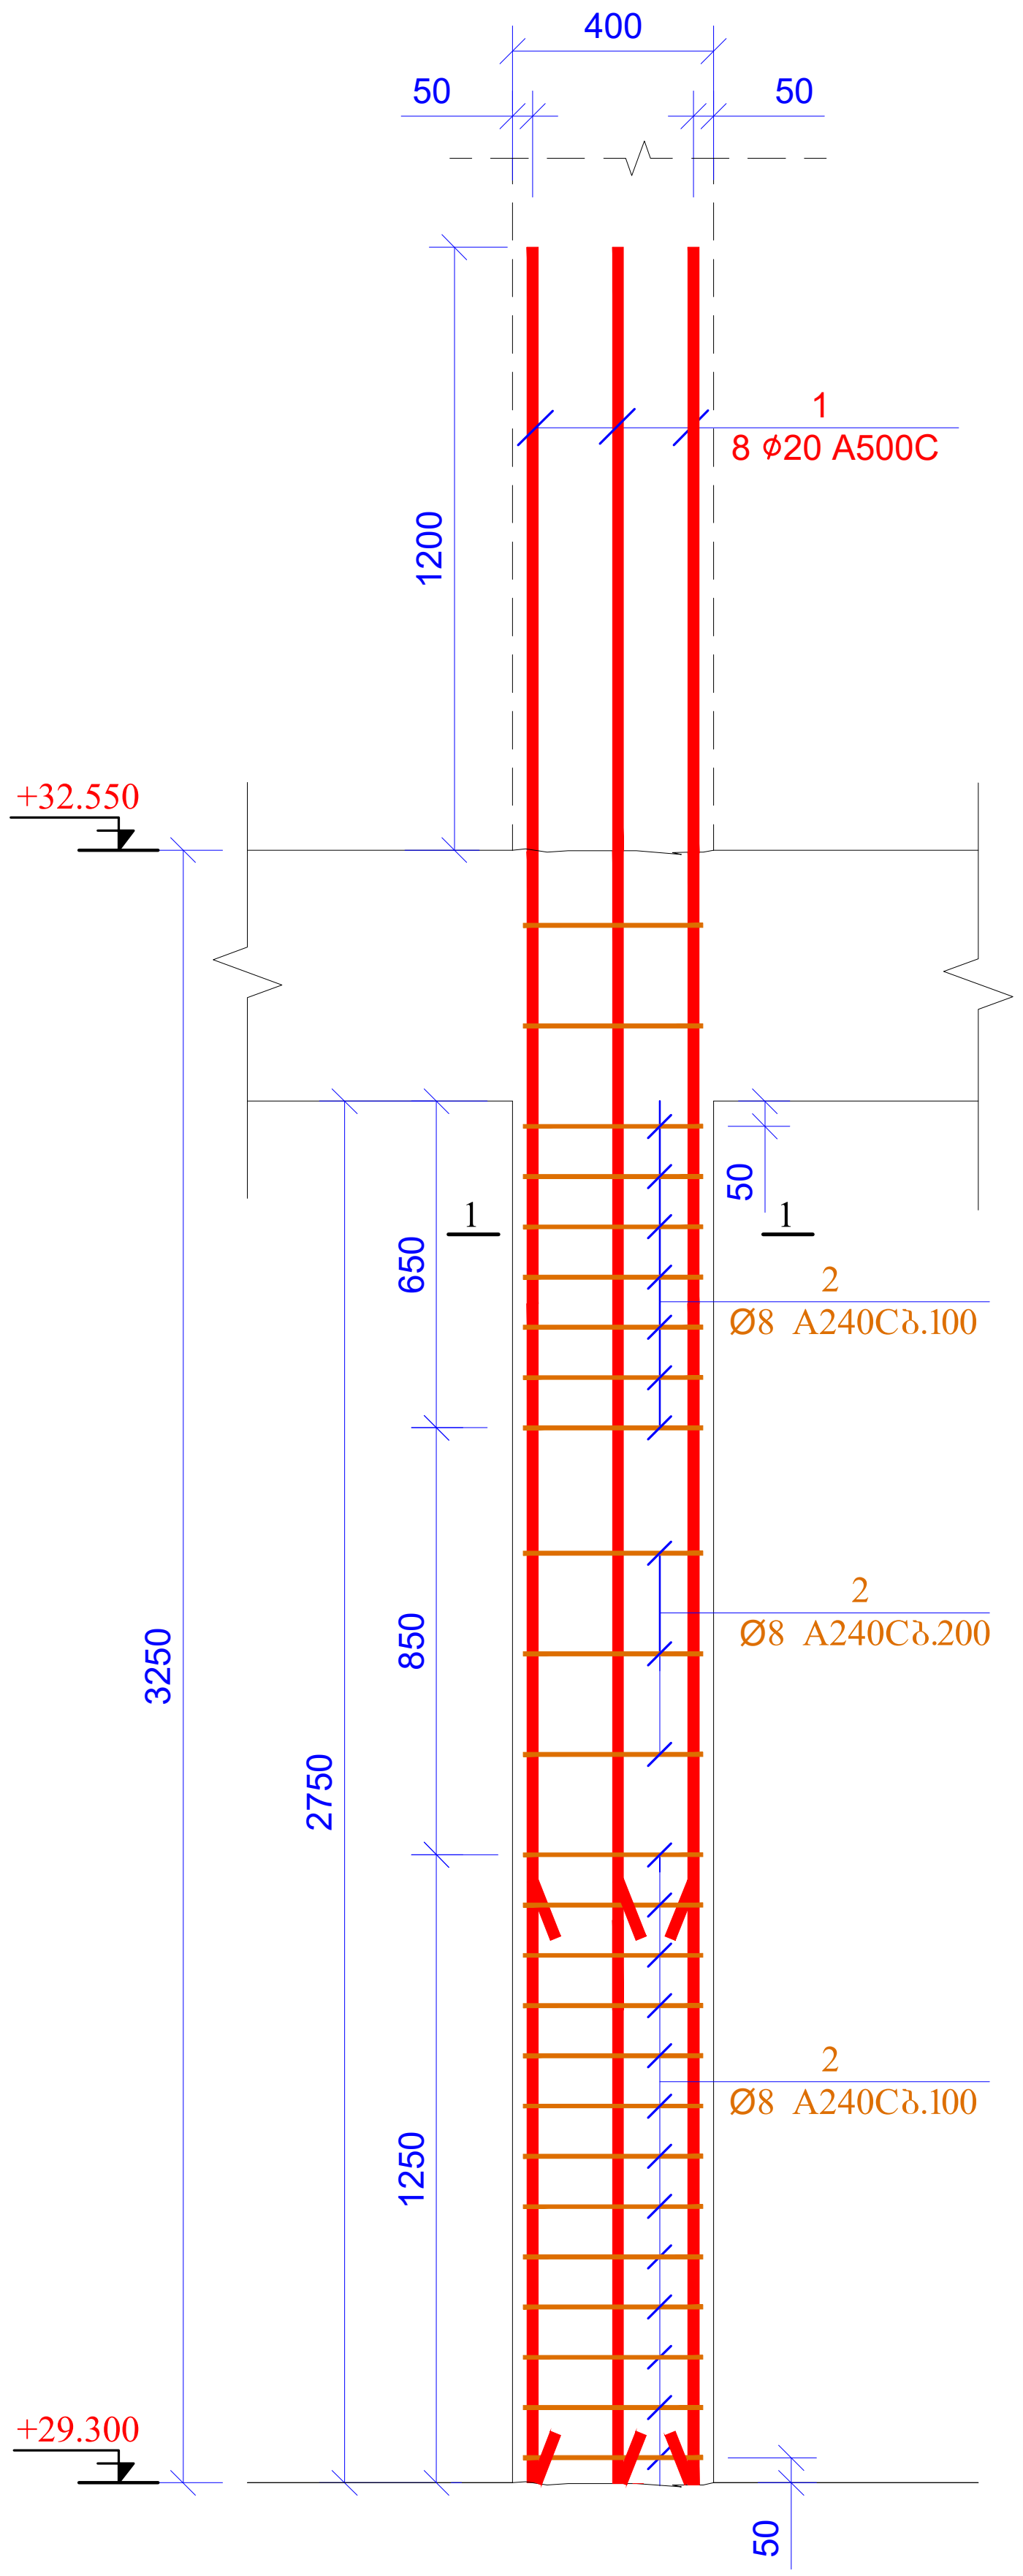

კვეთი 1-1
მ 1:25

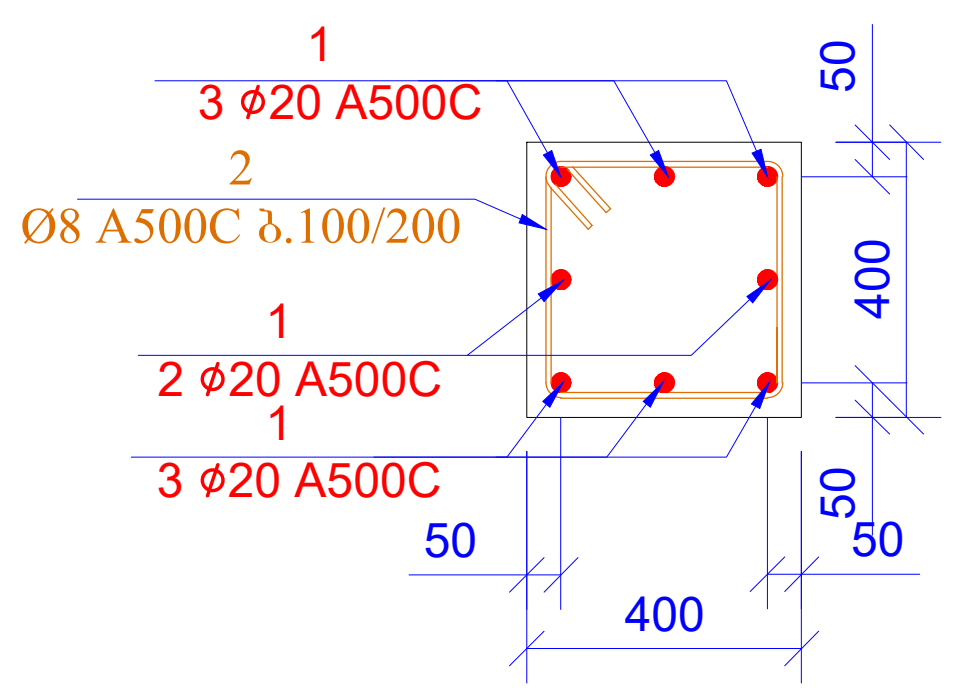

პოზ. 2

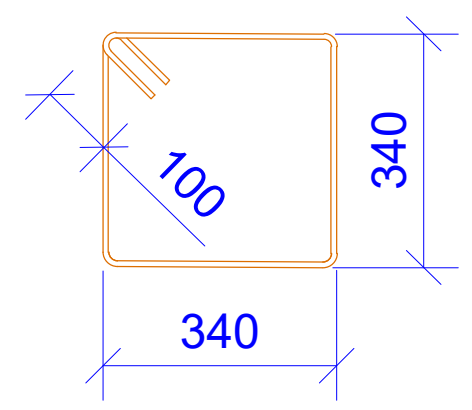

L=1560 მმ

პოზ.	ა ღ ნ ი შ ვ ნ ა	დ ა ს ა ხ ე ლ ე ბ ა	რაოდ.	წონა ერთ. (კგ)	საერთო წონა (კგ)
		სვეტი-3			
1		Ø 20 A500C ℓ= 4450	200	10.99	2197.25
2		Ø 8 A240C ℓ= 1560	575	0.62	354.33
				სულ:	2551.58
		მასალები			
		ბეტონი B25		11.000	$მ^3$

ფურცლის ფორმატი A3	ქ. თბილისი 2025	
	ფაილის დასახელება:	
პროექტის სახელწოდება: მრავალბინიანი საცხოვრებელი სახლი ვარკეთილში, ს/კ 01.19.20.005.034		
თანამდებობა	გვარი	ხელმოწერა
შეასრულა	ზ.ყველაშვილი	
შეამოწმა	თ.მაცაბერიძე	
პროექტის №:	ნახაზის სახელწოდება: სვ-3 სპეციფიკაცია	
თარიღი: 02 ივნისი 2025		
კონსტრუქციული პროექტი		
სტადია	მუშა პროექტი	
ნახაზის #:	კ- 56	რევიზია: 04


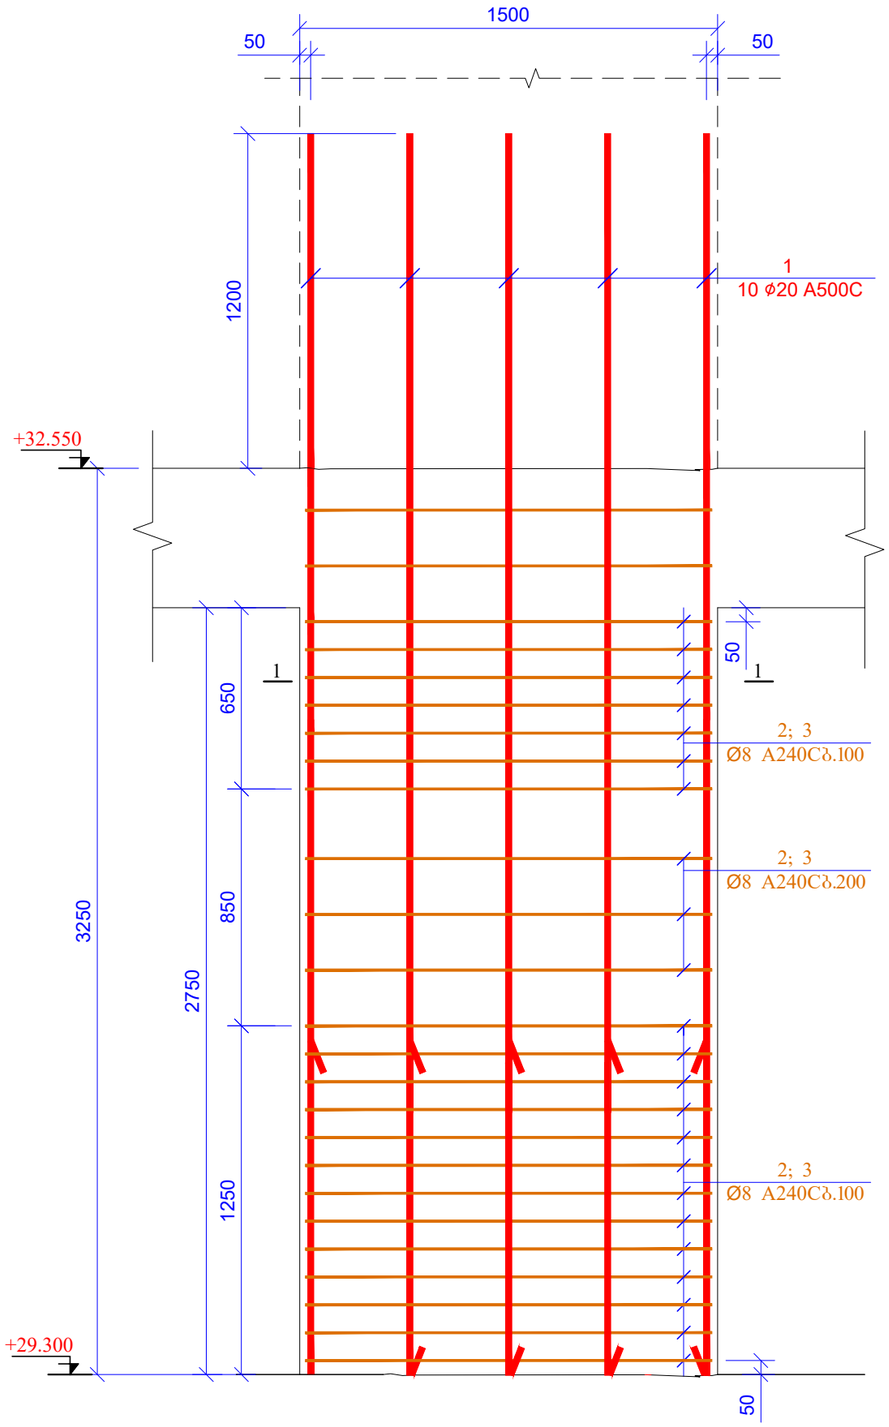

ჯვრედი 1-1
მ 1:20

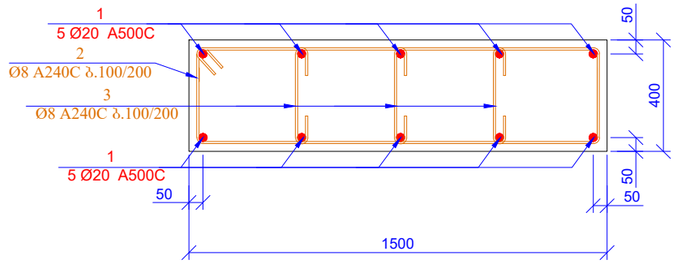

ჯოზ. 2

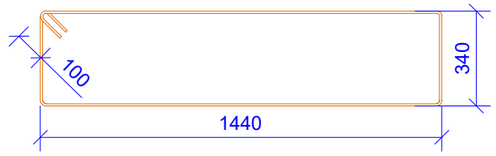

L=3760 მმ

ჯოზ. 3

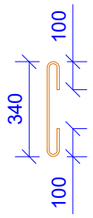

L=540 მმ

ჯოზ.	ა ღ ნ ი შ ვ ნ ა	დ ა ს ა ხ ე ლ ე ბ ა	რაოდ.	ერთ. წონა (კგ)	საერთო წონა (კგ)
		სვეტი-4			
1		Ø 20 A500C ℓ= 4450	10	10.99	109.86
2		Ø 8 A240C ℓ= 3760	23	1.49	34.16
3		Ø 8 A240C ℓ= 540	69	0.21	14.72
				სულ:	158.74
		მასალები			
		ბეტონი B25		1.650	მ³

ფურცლის ფორმატი A3		ქ. თბილისი 2025
		ფაილის დასახელება:
პროექტის სახელწოდება: მრავალბინიანი საცხოვრებელი სახლი ვარკეთილში, ს/ს 01.19.20.005.034		
თანამდებობა	გვარი	ხელმოწერა
შესრულა	ზ.ქველაშვილი	
შეამოწმა	თ.მაცაბერიძე	
პროექტის №:	ნახაზის სახელწოდება:	
თარიღი: 02 ივნისი 2025	სვ-4 საძირკვლისაცია	
კონსტრუქციული პროექტი		
სტადია	მშშა პროექტი	
ნახაზის #:	კ- 57	რევიზია: 04

სვ.-5 (1ც)

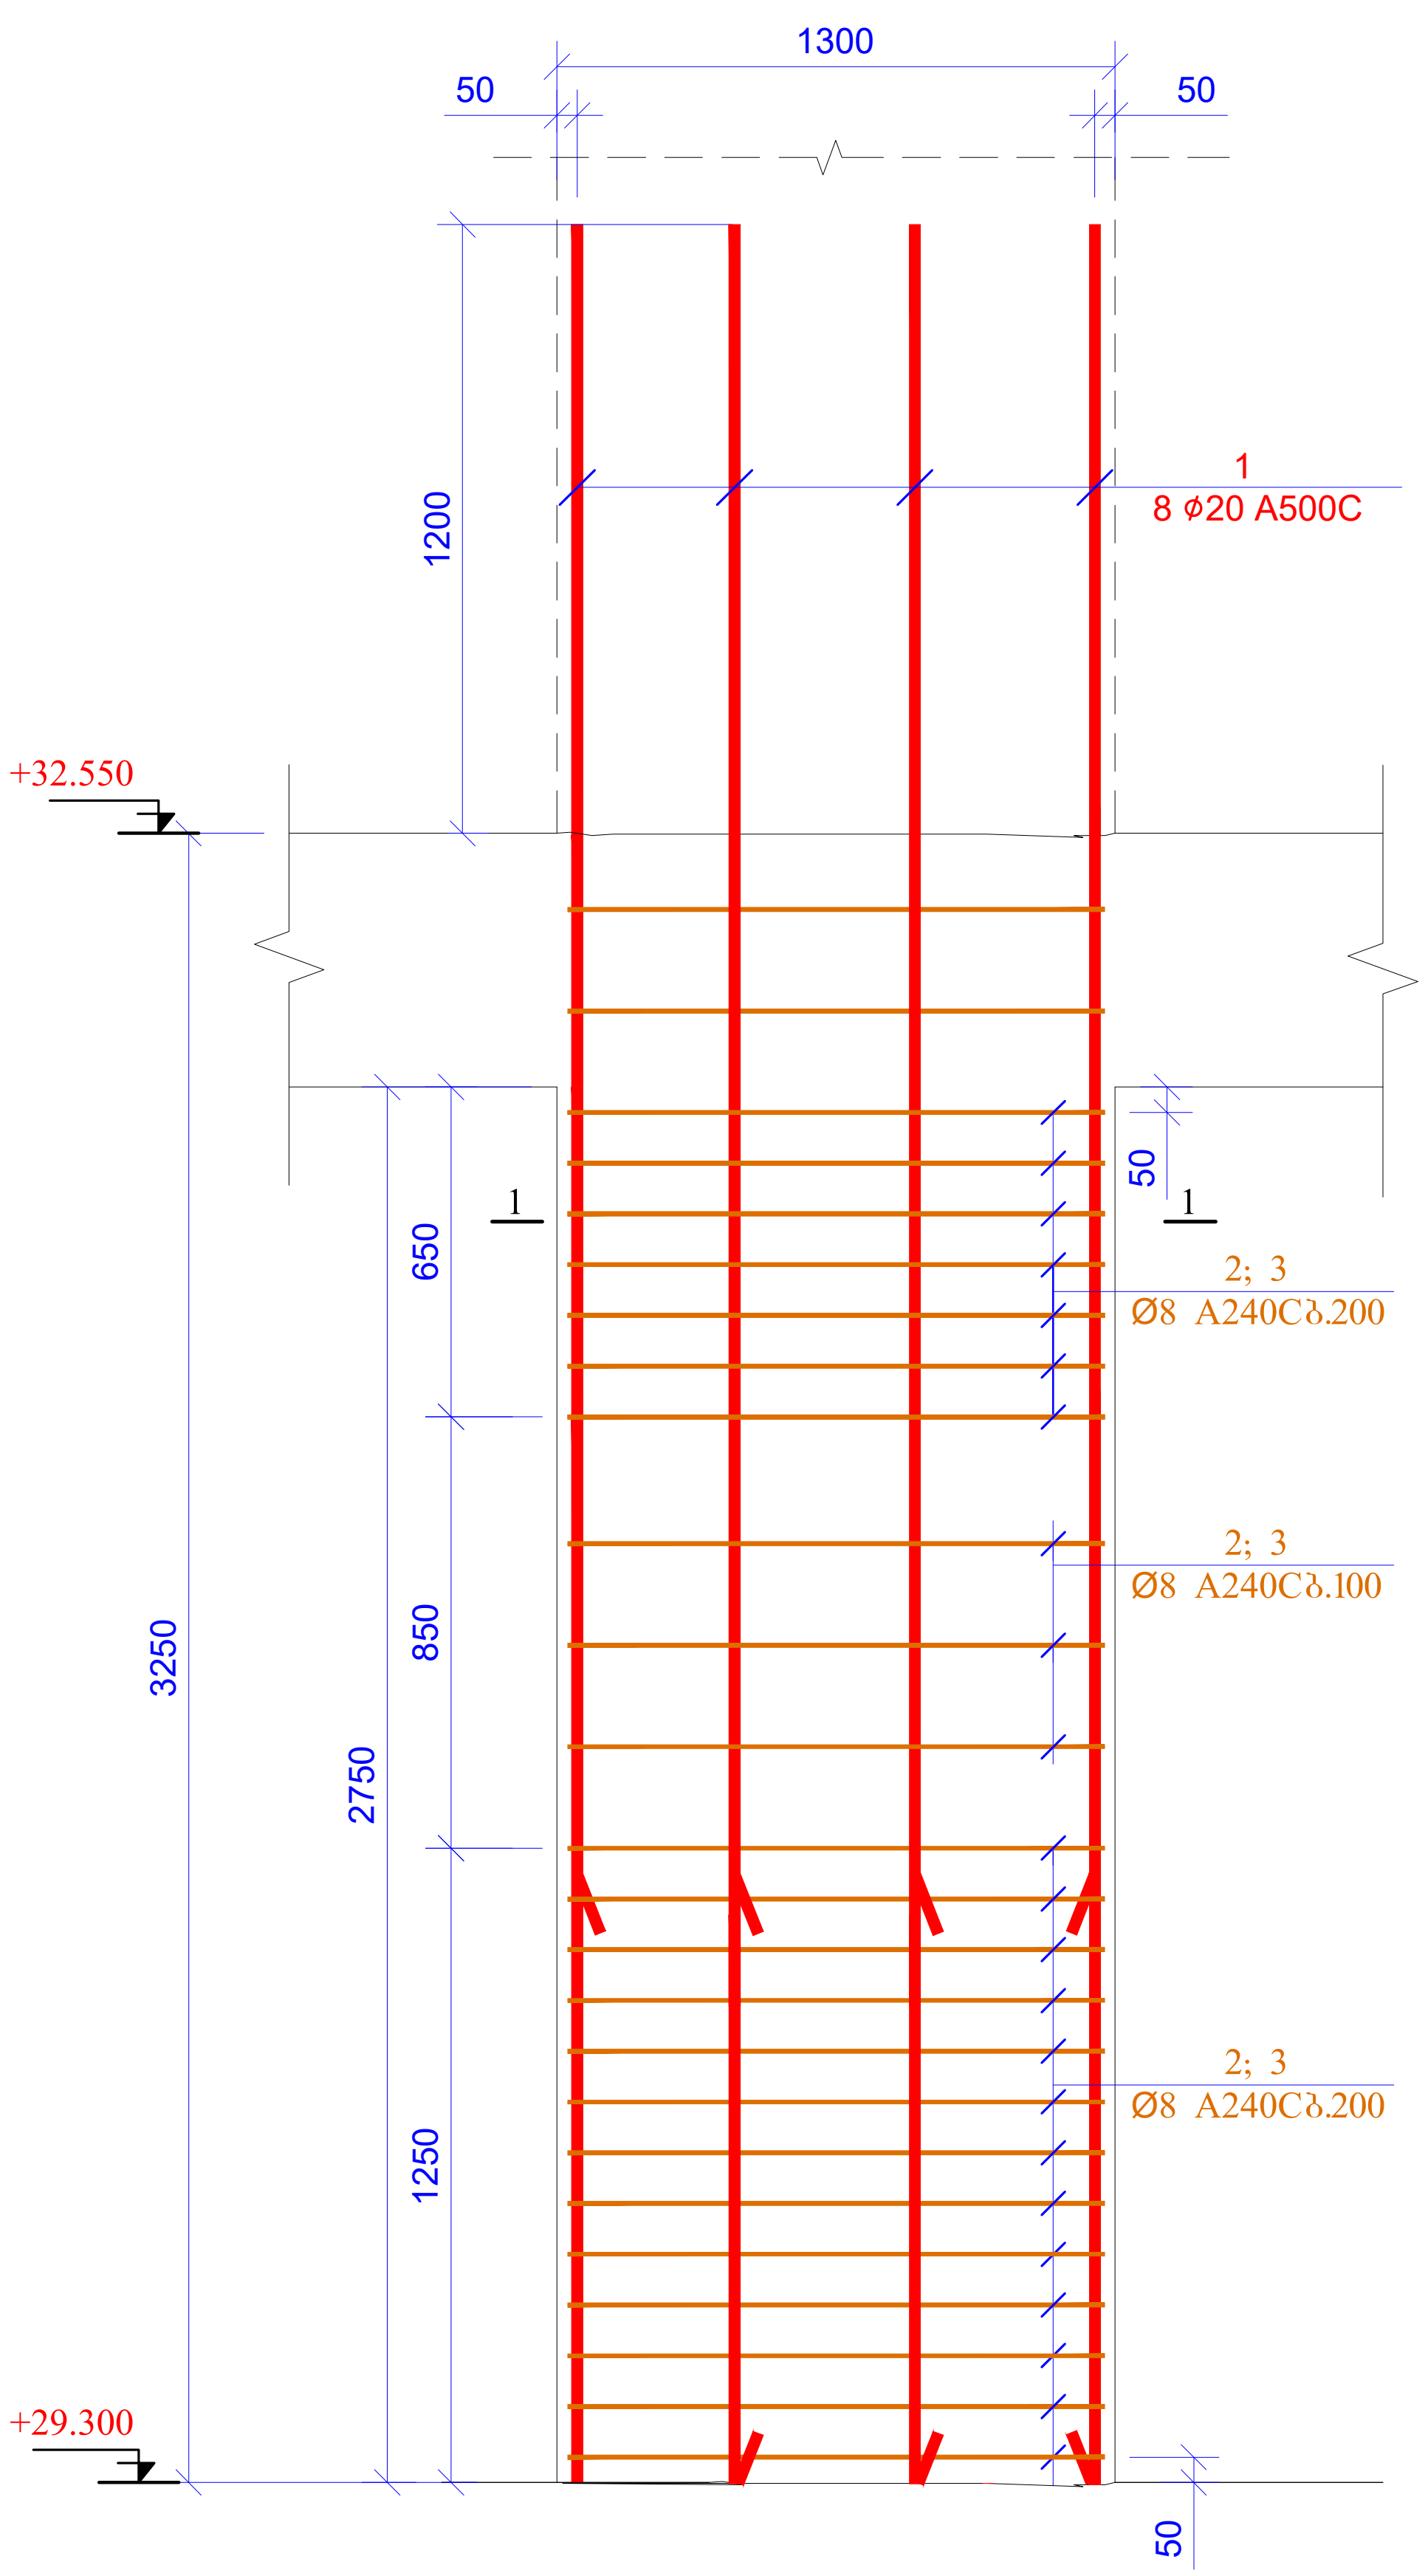

ჭრილი 1-1
მ 1:20

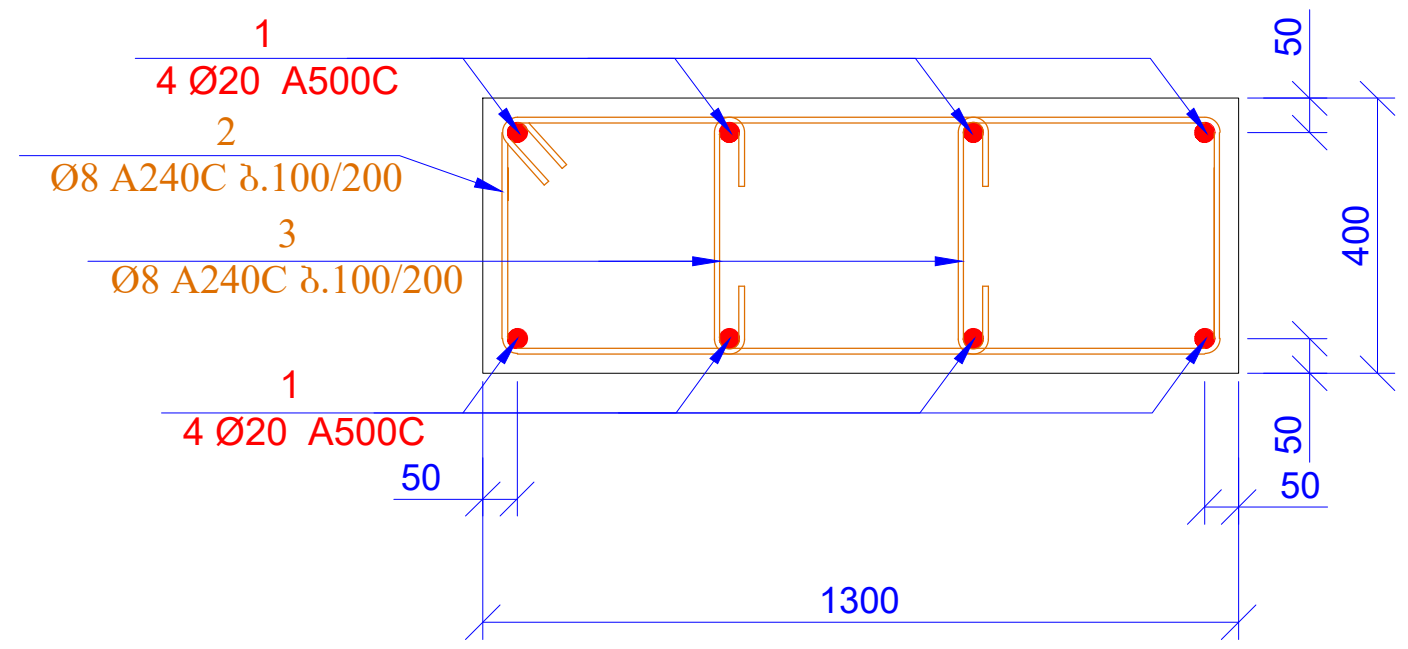

პოზ. 2

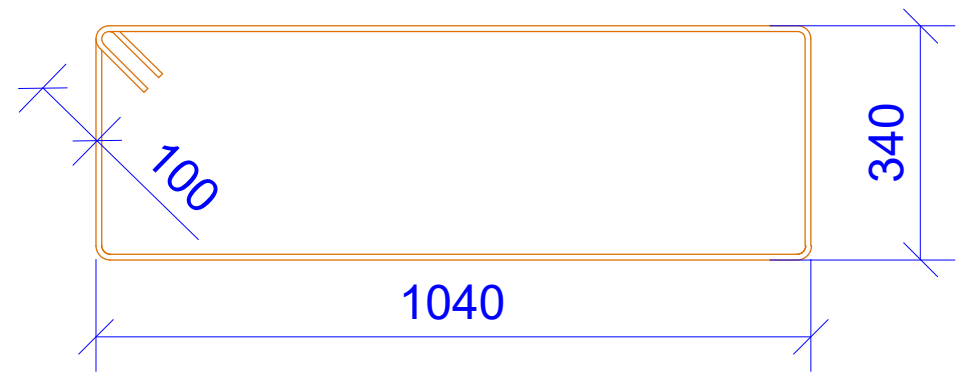

L=2960 მმ

პოზ. 3

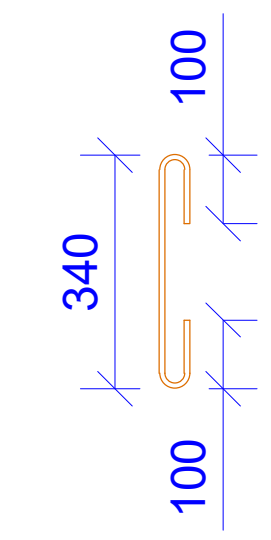

L=540 მმ

პოზ.	ა ღ ნ ი შ ვ ნ ა	დ ა ს ა ხ ე ლ ე ბ ა				რაოდ.	წონა ერთ. (კგ)	საერთო წონა (კგ)
		სვეტი-5						
1		Ø 20	A500C	ℓ=	4450	8	10.99	87.89
2		Ø 8	A240C	ℓ=	2960	23	1.17	26.89
3		Ø 8	A240C	ℓ=	540	46	0.21	9.81
							სულ:	124.59
		მასალები						
		ბეტონი B25					1.210	$მ^3$

ფურცლის ფორმატი A3	ქ. თბილისი 2025	
	ფაილის დასახელება:	
პროექტის სახელწოდება: მრავალბინიანი საცხოვრებელი სახლი ვარკეთილში, ს/კ 01.19.20.005.034		
თანამდებობა	გვარი	ხელმოწერა
შეასრულა	ზ.ყველაშვილი	
შეამოწმა	თ.მაცაბერიძე	
პროექტის №:	ნახაზის სახელწოდება: სვ-5 სპეციფიკაცია	
თარიღი: 02 ივნისი 2025		
კონსტრუქციული პროექტი		
სტადია	მუშა პროექტი	
ნახაზის #:	კ- 58	რევიზია: 04

რკ/ბ-ის სვეტების მარკირების გეგმა
ნიშნ. +32.550
მ 1:150

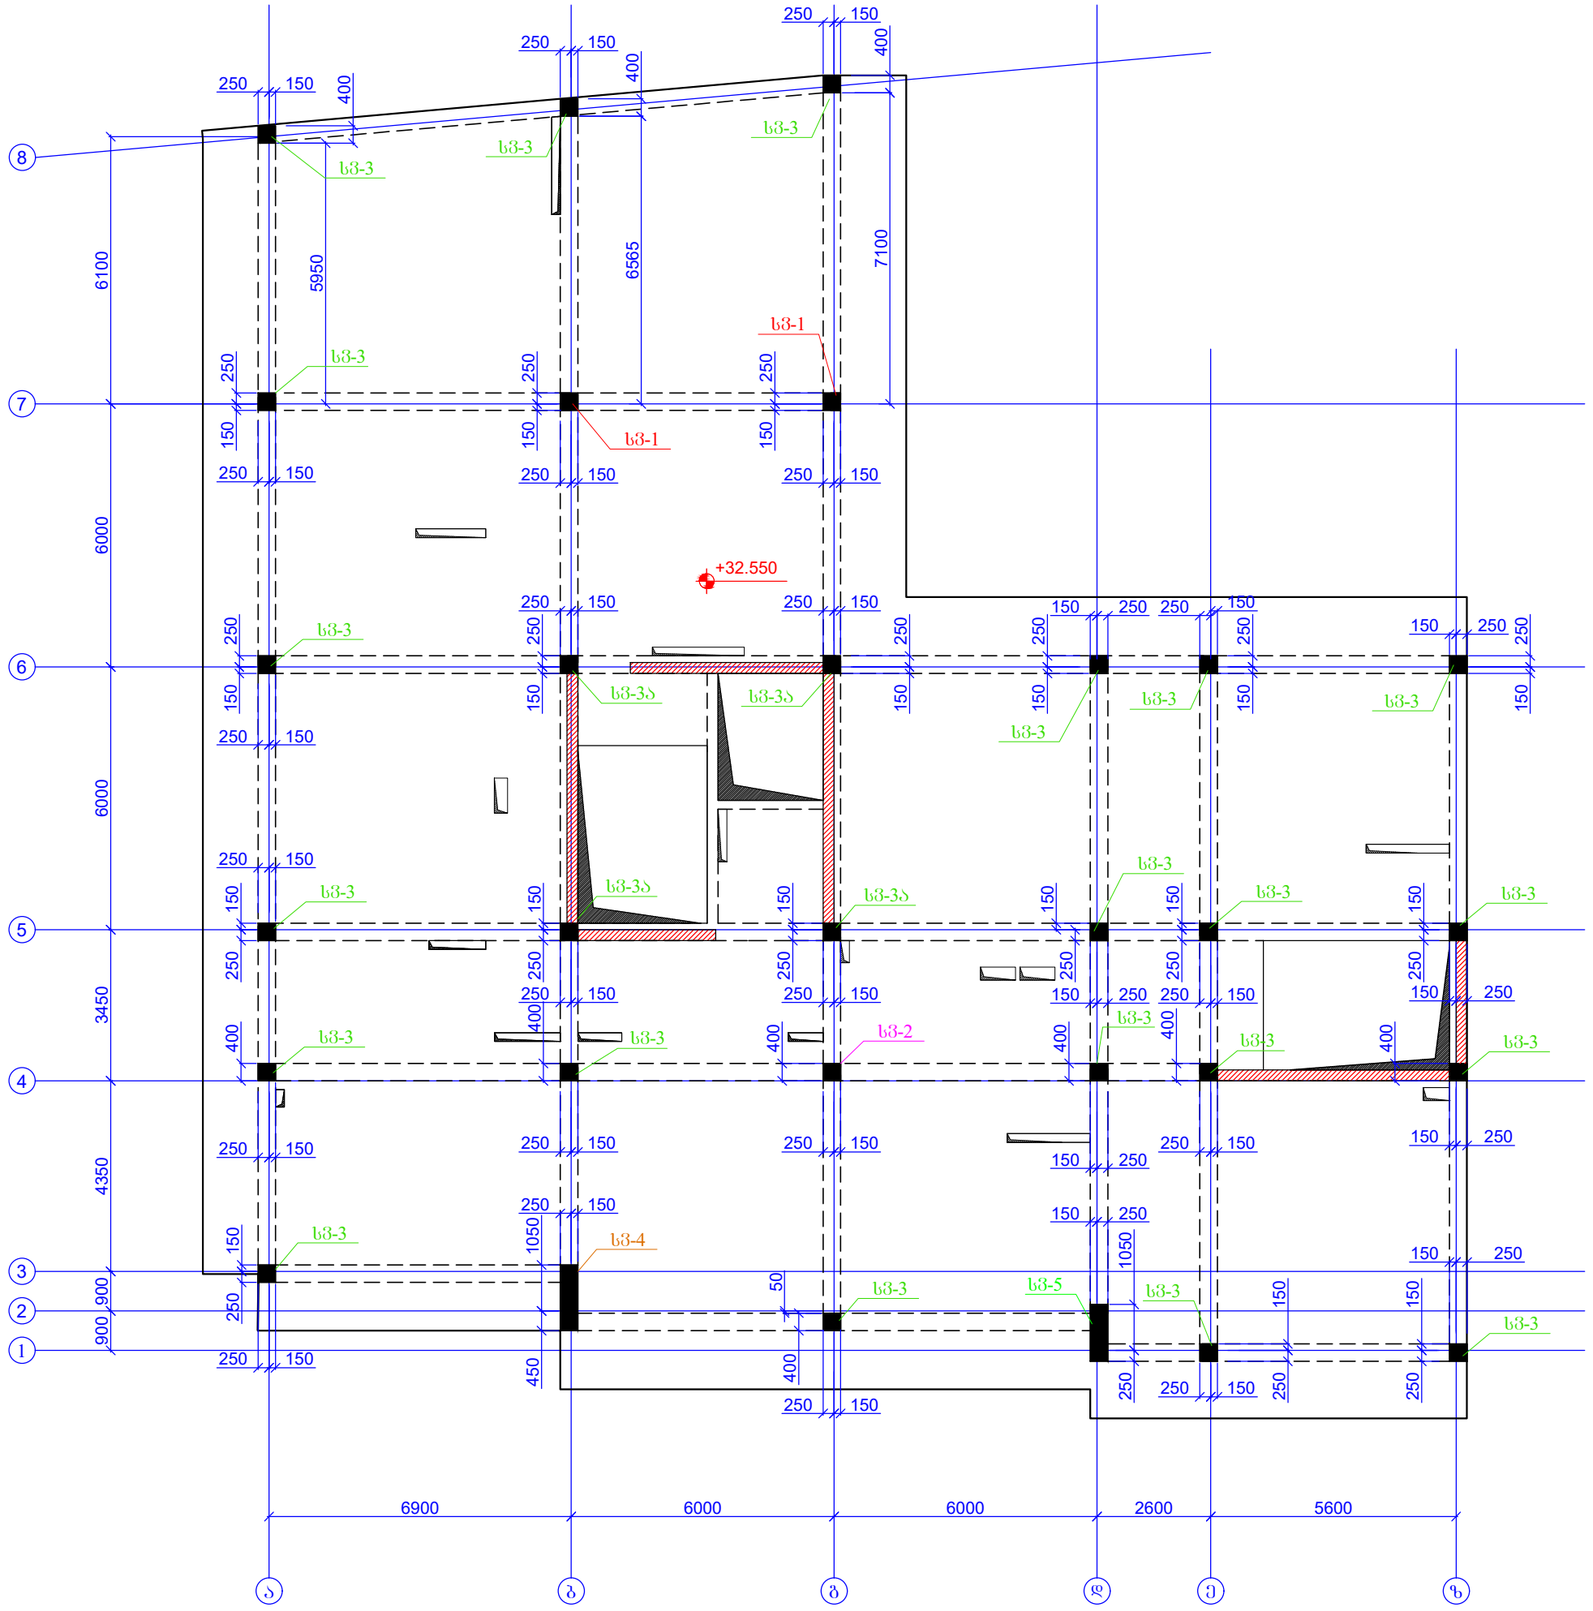

ფურცლის ფორმატი A3		ქ. თბილისი 2025
		შაილის დასახელება:
პროექტის სახელწოდება: მრავალბინიანი საცხოვრებელი სახლი ვარკეთილში, ს/ნ 01.19.20.005.034		
თანამდებობა	გვარი	ხელმოწერა
შემსრულა	ზ.ქველაძვილი	
შემოწმა	თ.მაცაბერიძე	
პროექტის №:	ნახაზის სახელწოდება:	
შაბრდე: 02 თებერვალი 2025	რკ/ბ-ის სვეტების მარკირების გეგმა ნიშნ. +32.550	
კონსტრუქციული პროექტი		
სტადია	შუშა პროექტი	
ნახაზის #:	ბ- 59	რევიზია: 04

სვ.-1 (2ც)

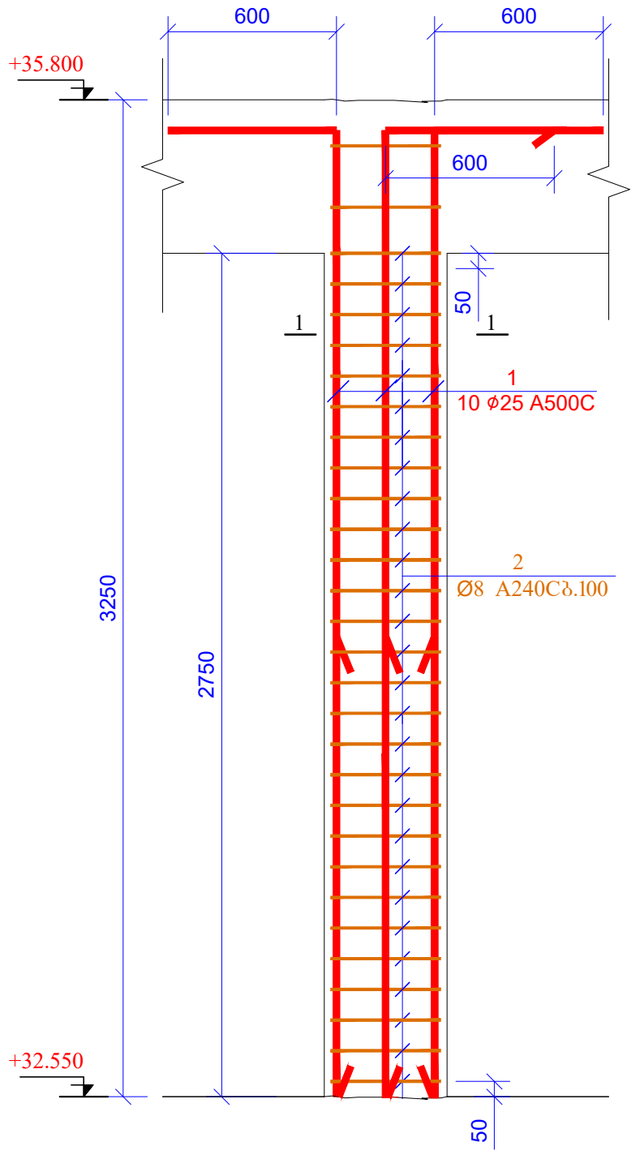

ჯვრის 1-1
მ 1:20

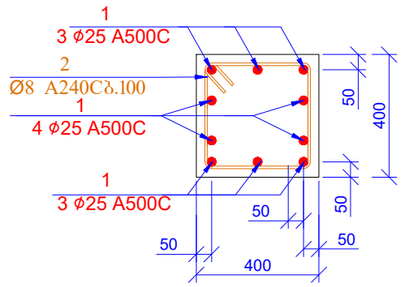

პოზ. 2

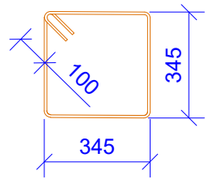

L=1580 მმ

პოზ.	ა დ ნ ი შ ვ ნ ა	დ ა ს ა ხ ე ლ ე ბ ა	რაოდ.	წონა ერთ. (კგ)	საერთო წონა (კგ)
		სვეტი-1			
1		Ø 25 A500C ℓ= 3800	20	14.66	293.17
2		Ø 8 A240C ℓ= 1580	56	0.62	34.95
				სულ:	328.12
		მასალები			
		ბეტონი B25		0.880	მ³

ფურცლის ფორმატი A3		ქ. თბილისი 2025
		შპილის დასახელება:
პროექტის სახელწოდება: მრავალბინიანი საცხოვრებელი სახლი ვარკეთილში, ს/კ 01.19.20.005.034		
თანამდებობა	გვარი	ხელმოწერა
შესრულა	ზ.ქველაშვილი	
შეამოწმა	თ.მაცაბერიძე	
პროექტის №:	ნახაზის სახელწოდება:	
თარიღი: 02 თებერვალი 2025	სვ-1 სპეციფიკაცია	
კონსტრუქციული პროექტი		
სტადია	შშმა პროექტი	
ნახაზის #:	პ- 60	რევიზია: 04


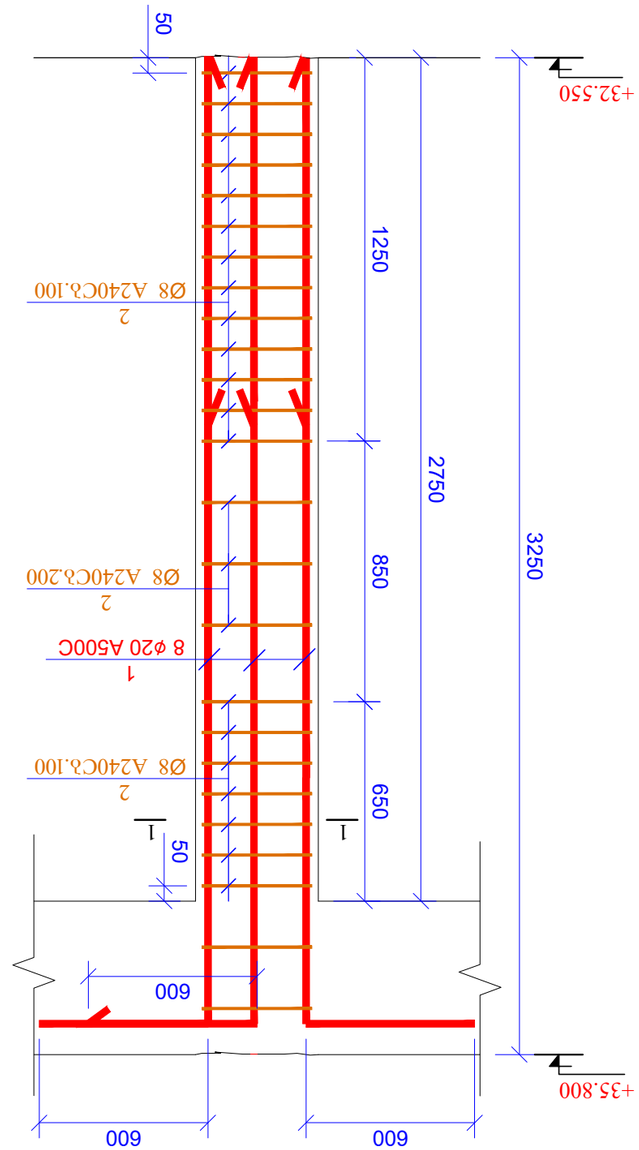


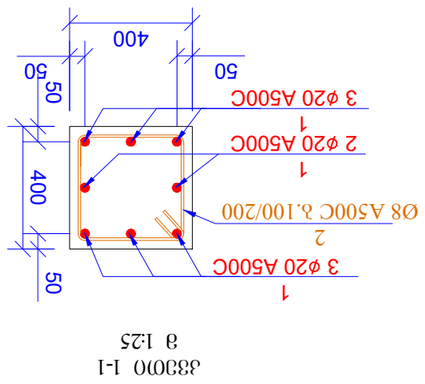


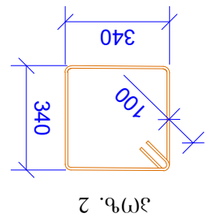




სვ.-ვა (4ც)

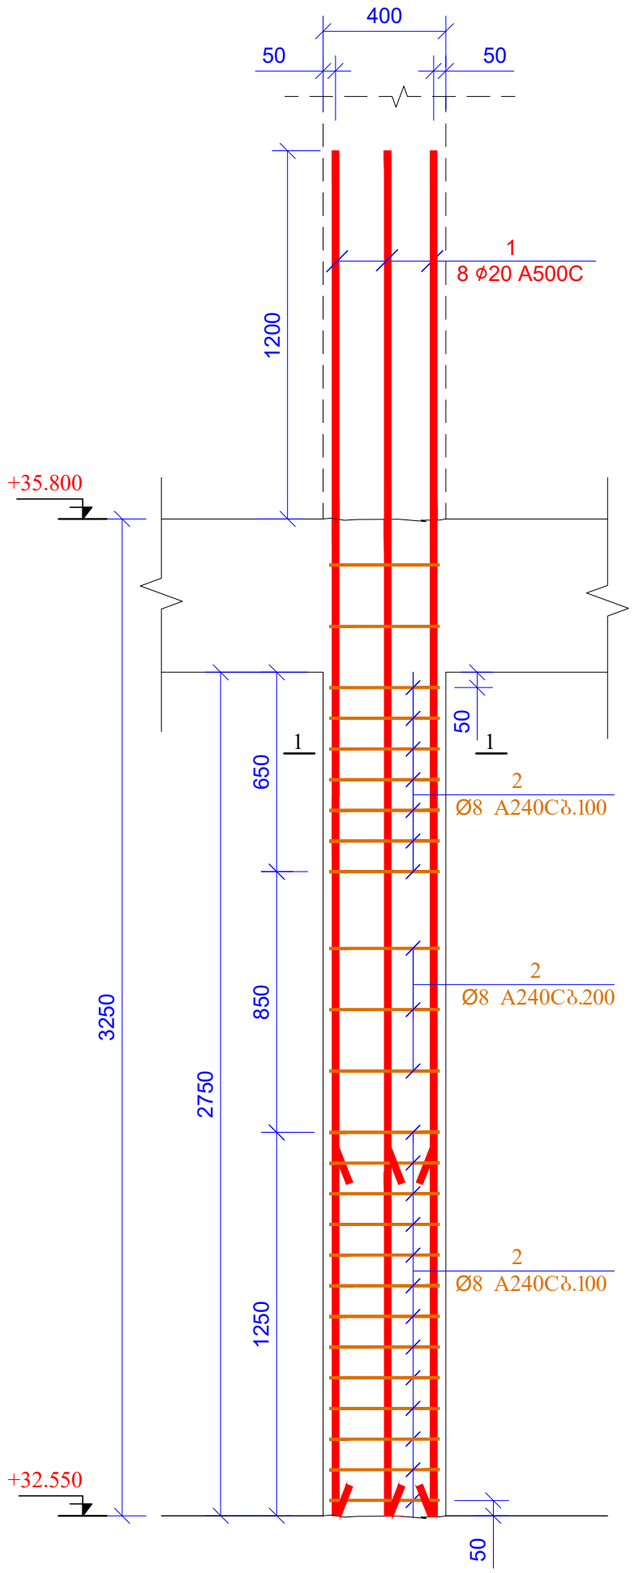

ჯვეთი 1-1
მ 1:25

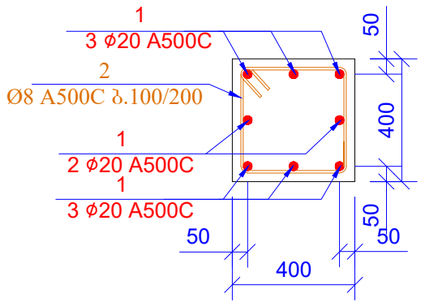

პოზ. 2

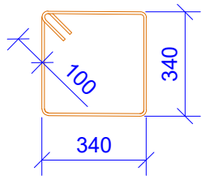

L=1560 მმ

პოზ.	აღნიშვნა	დასახელება	რაოდ.	წონა ერთ. (კგ)	საერთო წონა (კგ)
		სვეტი-ვა			
1		Ø 20 A500C ℓ= 4450	32	10.99	351.56
2		Ø 8 A240C ℓ= 1560	92	0.62	56.69
				სულ:	408.25
		მასალები			
		ბეტონი B25		1.760	მ³

ფურცლის ფორმატი A3	ძ. თბილისი 2025	
	ფაილის დასახელება:	
პროექტის სახელწოდება: მრავალბინიანი საცხოვრებელი სახლი ვარკეთილში, ს/ნ 01.19.20.005.034		
თანამდებობა	გვარი	ხელმოწერა
შესრულა	ზ.ქველაძვილი	
შეამოწმა	თ.მაცაბერიძე	
პროექტის №:	ნახაზის სახელწოდება: სვ-ვა სვეტების ანაცემი	
თარიღი: 02 თებერვალი 2025		
კონსტრუქციული პროექტი		
სტადია	შშმა პროექტი	
ნახაზის #:	კ- 63	რევიზია: 04

სვ.-4 (1ც)

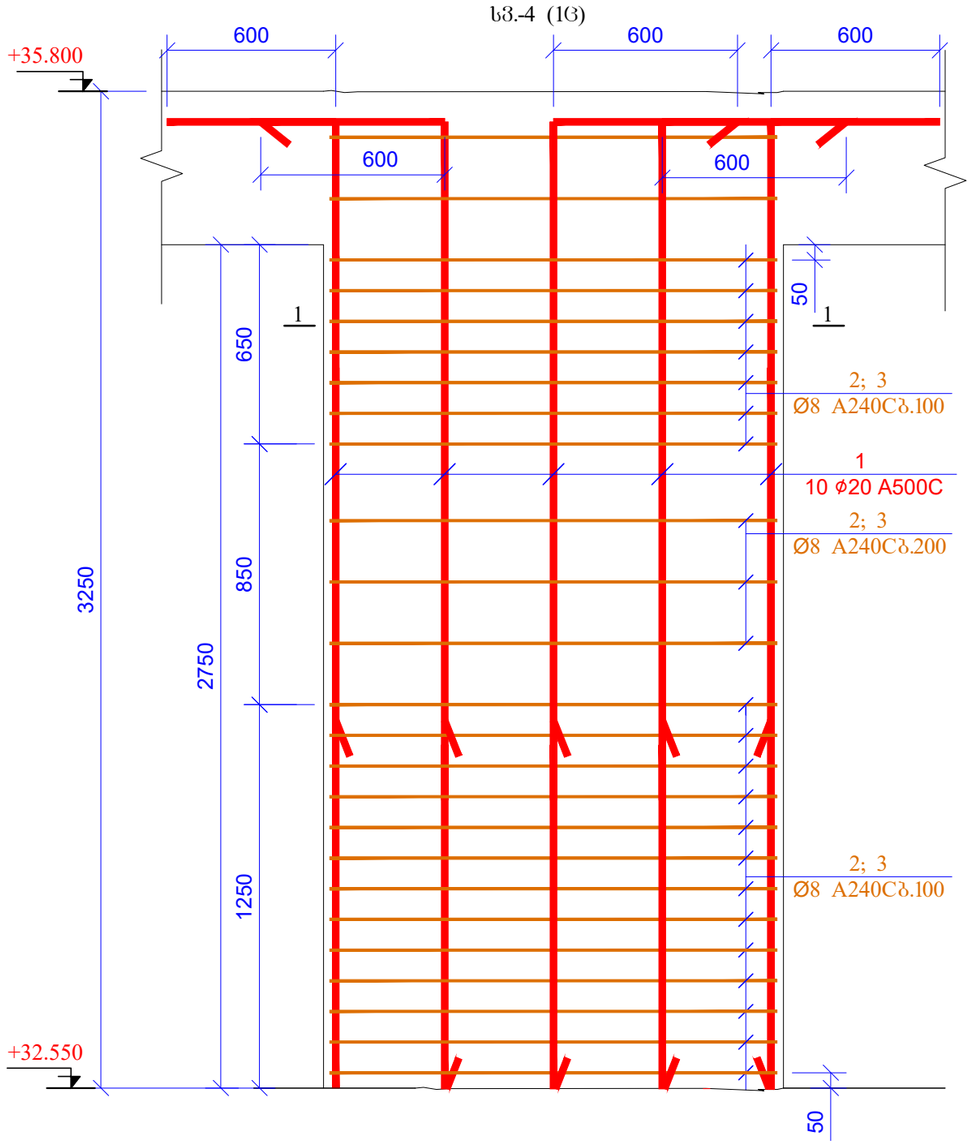

კვეთი 1-1
მ 1:20

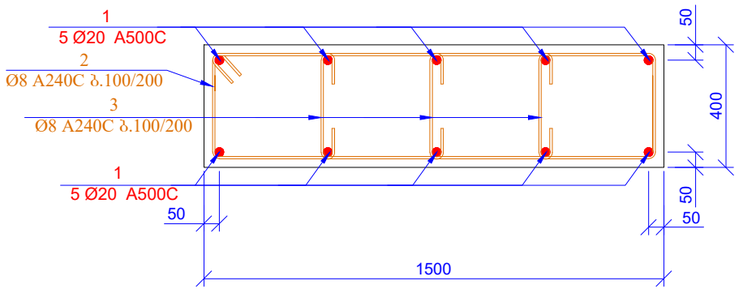

პოზ. 2

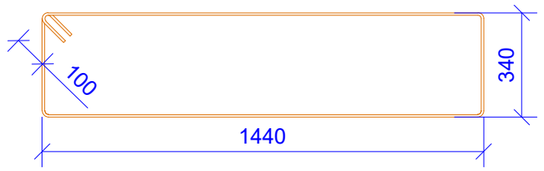

L=3760 მმ

პოზ. 3

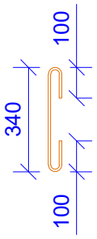

L=540 მმ

პოზ.	ა ღ ნ ი შ ვ ნ ა	დ ა ს ა ხ ე ლ ე ბ ა	რაოდ.	წონა ერთ. (კგ)	საერთო წონა (კგ)
		სვეტი-4			
1		Ø 20 A500C ℓ= 3800	10	9.38	93.82
2		Ø 8 A240C ℓ= 3760	23	1.49	34.16
3		Ø 8 A240C ℓ= 540	69	0.21	14.72
				სულ:	142.69
		მასალები			
		ბეტონი B25		1.650	მ³

ფურცლის ფორმატი A3		ქ. თბილისი 2025
		ფაილის დასახელება:
პროექტის სახელწოდება: მრავალბინიანი საცხოვრებელი სახლი ვარკეთილში, ს/პ 01.19.20.005.034		
თანამდებობა	ვინ	ხელმოწერა
შეასრულა	ზ.ქველაშვილი	
შეამოწმა	თ.მაცაბერიძე	
პროექტის №:	ნახაზის სახელწოდება: სვ-4 სვეტების ანაცია	
თარიღი: 02 ივნისი 2025		
კონსტრუქციული პროექტი		
სტადია	მუშა პროექტი	
ნახაზის #:	კ- 64	რევიზია: 04





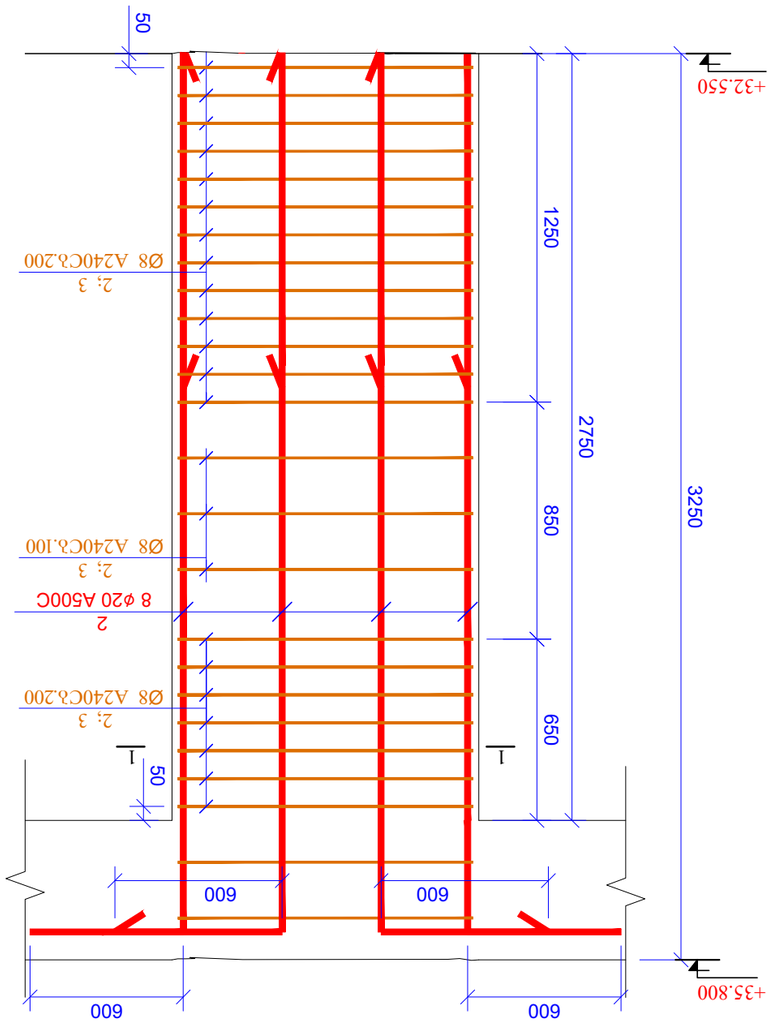

Ե՛.-5 (1Գ)

ՀՊԹ.	ԱՆՎԱՆՈՒՄ	ՏԵՍԱԿ	ՔԱՆԱԿ. ՀԱՄ. ՏՐՎԱԾ (ՄՄ)	ԸՆԴՀԱՆՈՒՐ ՏՐՎԱԾ (ՄՄ)	
	ԼՑՄՔՈ-5				
1	Ø 20 A500C ℓ= 3800	8	9.38	75.05	
2	Ø 8 A240C ℓ= 2960	23	1.17	26.89	
3	Ø 8 A240C ℓ= 540	46	0.21	9.81	
			ԸՆԴԱՄԵՆԸ՝	111.76	
	ԹՂԹԱՓԱՅԻՆ ԱՐՁԱՆԱԳՐՈՒԹՅՈՒՆ				
	ԱՄՐԱՑՎԱԾ ԲԵՏՈՆ B25			1210	մ³

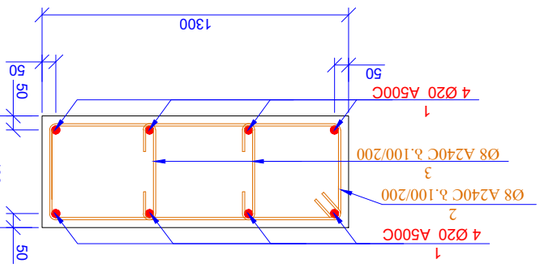

ՁՈՎՈՑ 1-1
ø 1:20

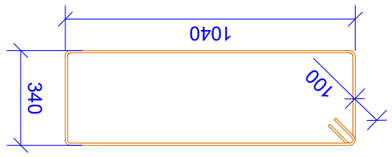

Յ(ՄԼ. 2
L=2960 ՄՄ

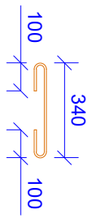

Յ(ՄԼ. 3
L=540 ՄՄ

რკ/ბ-ის სვეტების მარკირების გეგმა
ნ0შნ. +35.800
მ 1:150

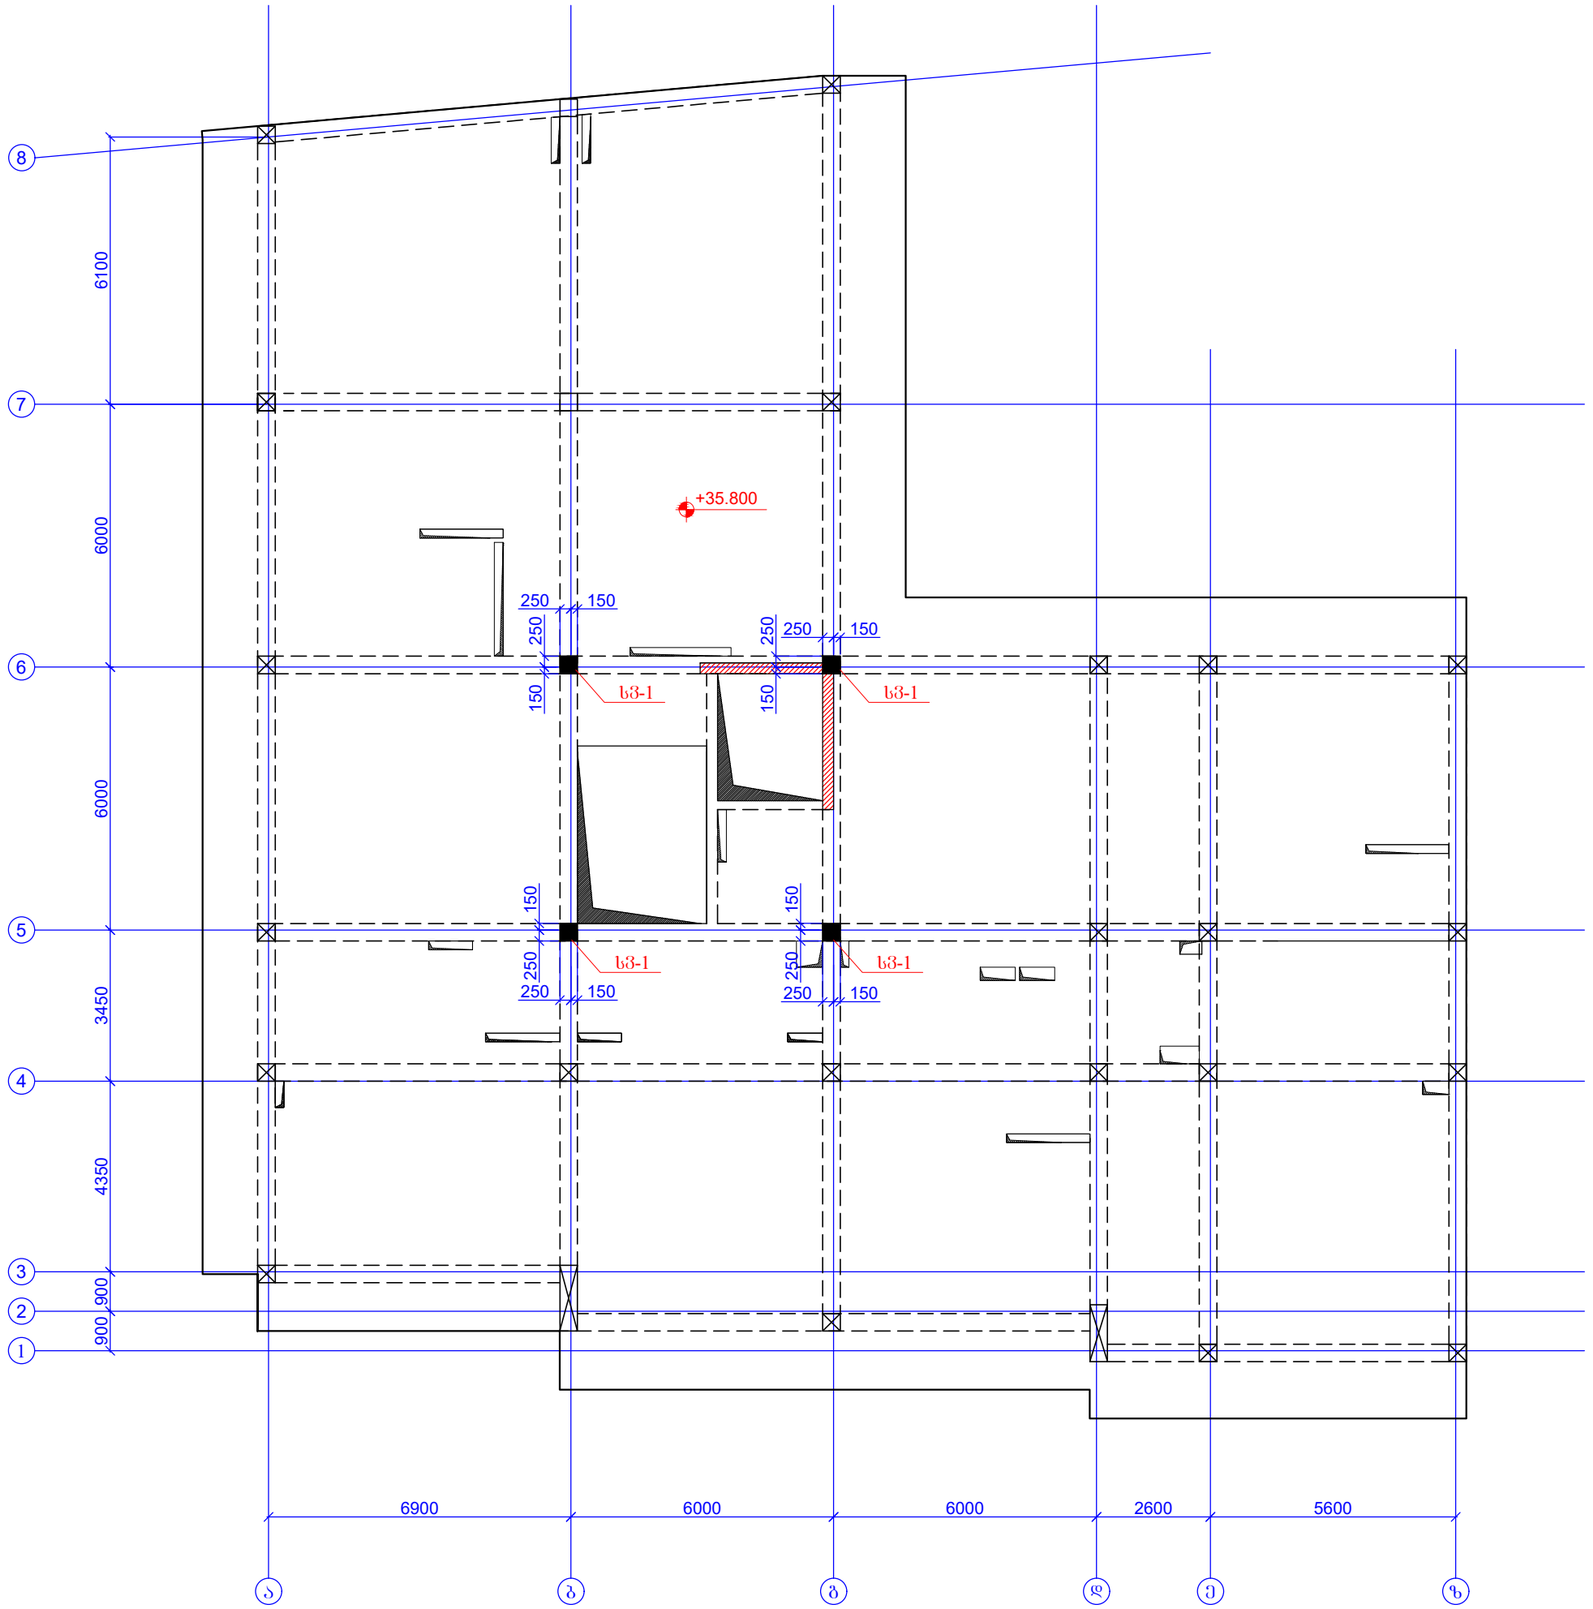

ფურცლის ფორმატი A3		ქ. თბილისი 2025
		ფაილის დასახელება:
პროექტის სახელწოდება: მრავალბინიანი საცხოვრებელი სახლი ვარკეთილში, ს/ნ 01.19.20.005.034		
თანამდებობა	გვარი	ხელმოწერა
შემსრულა	ზ.ქველაძვილი	
შემოწმა	თ.მაცაბერიძე	
პროექტის №:	ნახაზის სახელწოდება:	
თარიღი: 02 თებერვალი 2025	რკ/ბ-ის სვეტების მარკირების გეგმა ნ0შნ. +35.800	
კონსტრუქციული პროექტი		
სტადია	მუშა პროექტი	
ნახაზის #:	კ- 66	რევიზია: 04



რკ/ბ-ის კედლების და დიაფრაგმების განლაგების გეგმა
ნ0'მნ. -3.100
მ 1:150

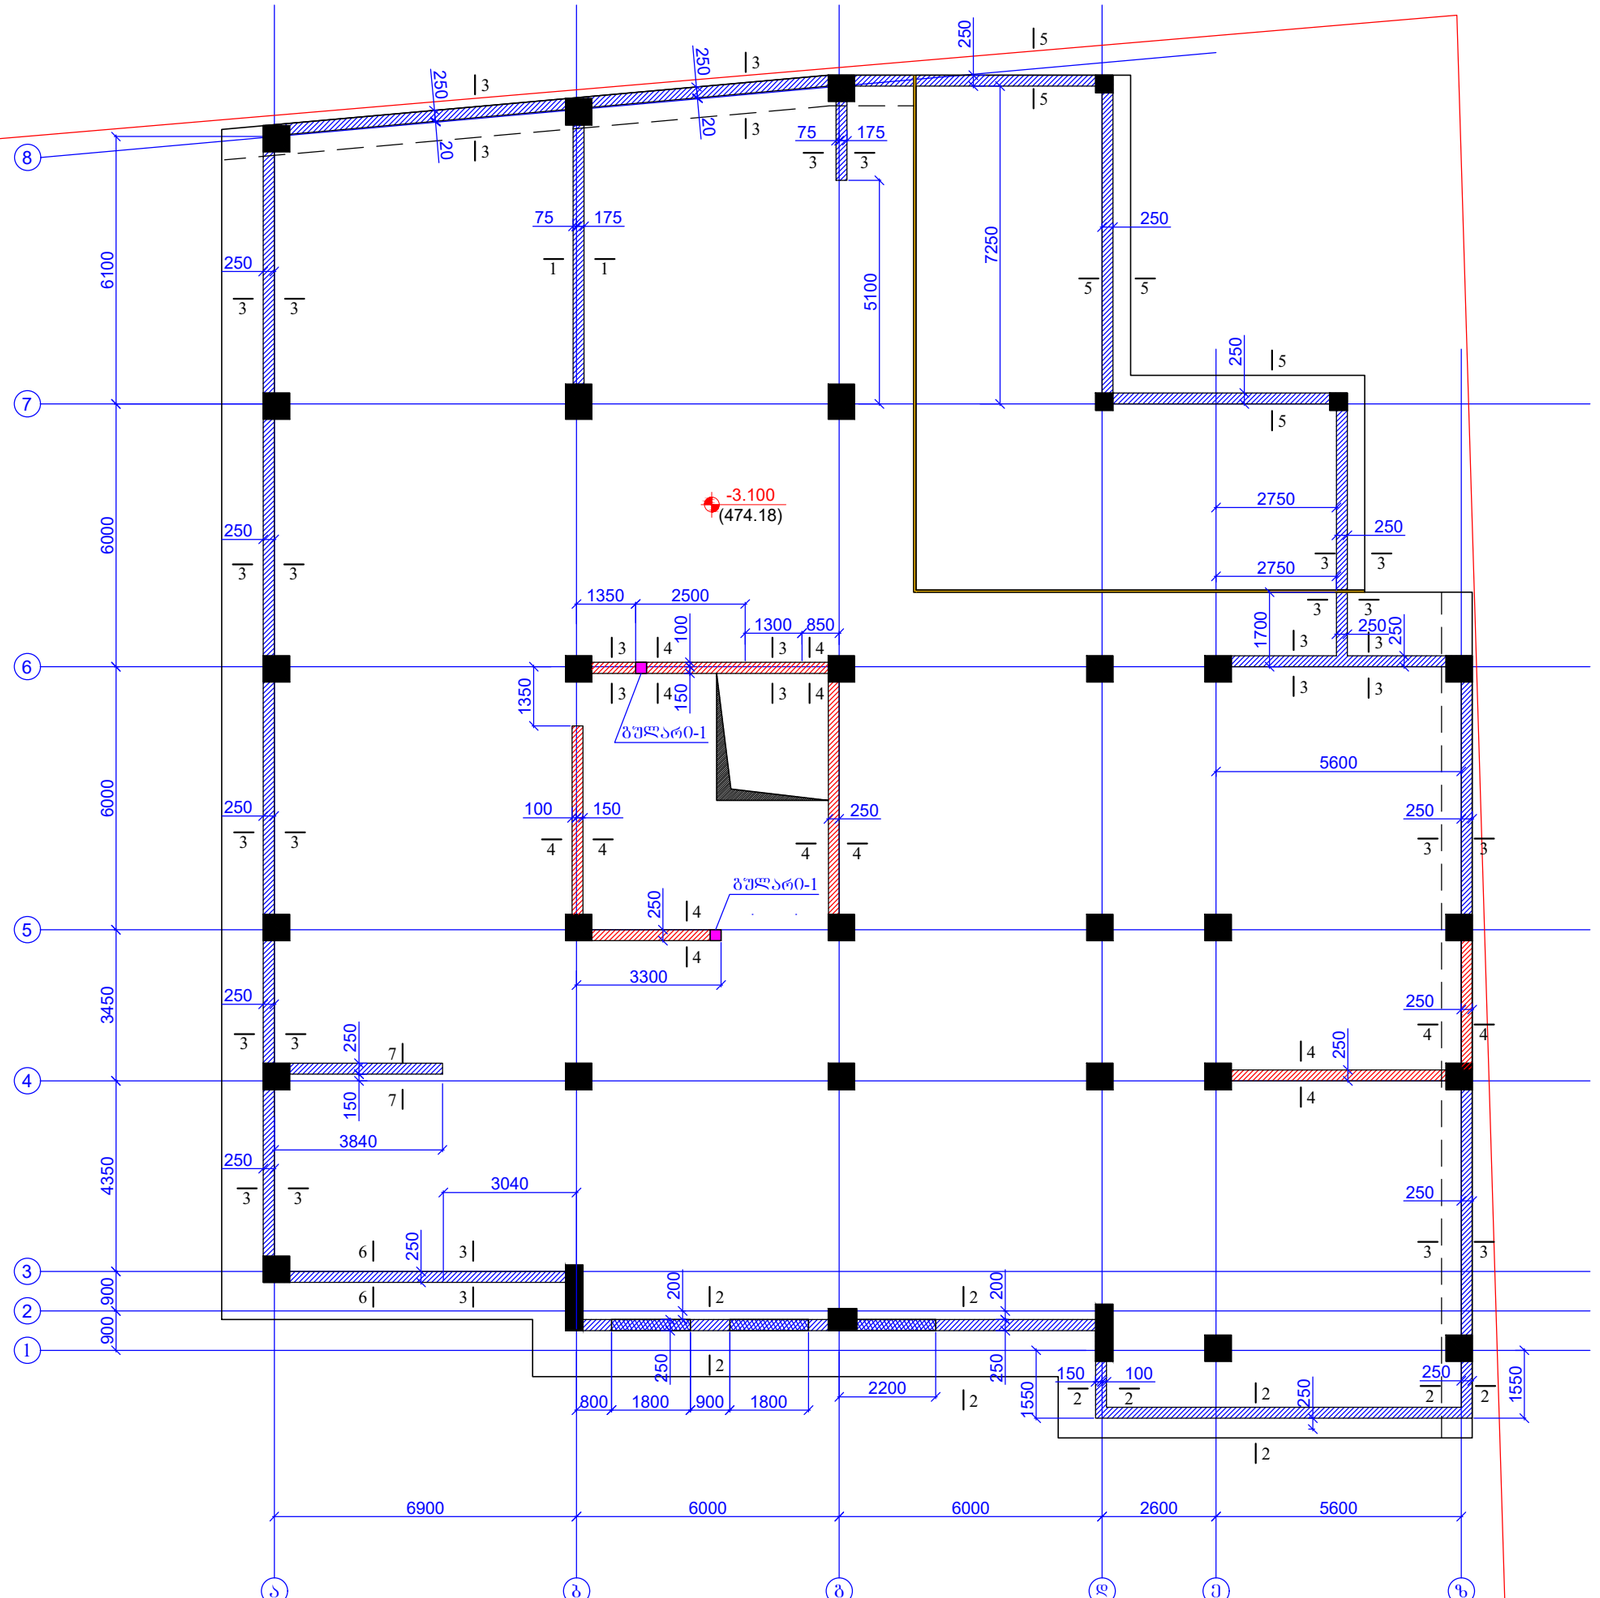

ფურცლის ფორმატი	A3	ძ. თბილისი 2025
		ფაილის დასახელება:
პროექტის სახელწოდება: მრავალბინიანი საცხოვრებელი სახლი ვარკეთილში, ს/კ 01.19.20.005.034		
თანამდებობა	გვარი	ხელმოწერა
შესრულა	ზ.ქვილაქვილი	
შეამოწმა	თ.მაცაბერიძე	
პროექტის №:	ნახაზის სახელწოდება:	
თარიღი: 02 ივნისი 2025	რკ/ბ-ის კედლების და დიაფრაგმების განლაგების გეგმა ნ0'მნ. -3.100	
კონსტრუქციული პროექტი		
სტადია	მუშა პროექტი	
ნახაზის #:	კ- 68	რევიზია: 04

ჭრილი 1-1
მ1:20

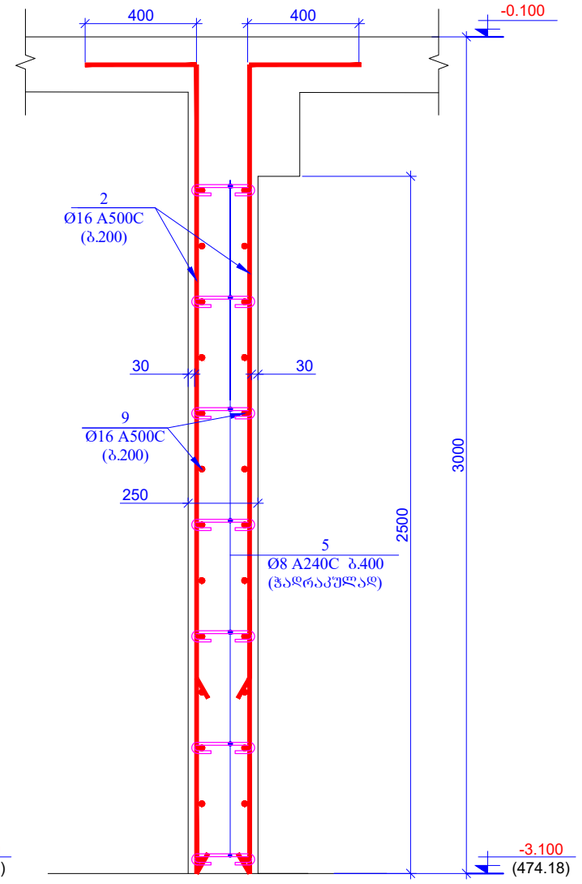

ნაშვერი (ჭრილი 1-1)
მ1:20

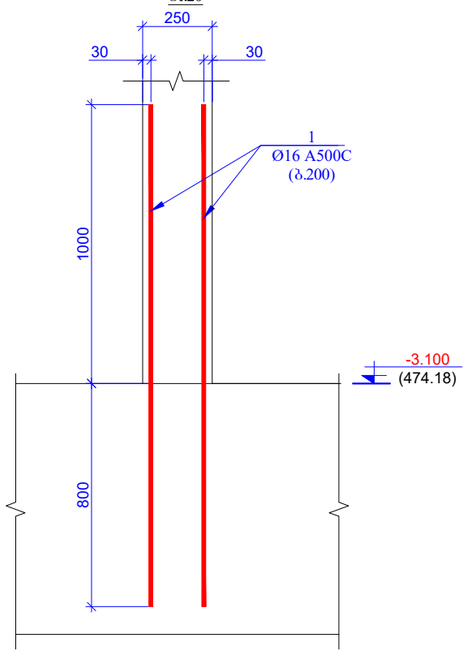

ნაშვერი (ჭრილი 2-2)
მ1:20

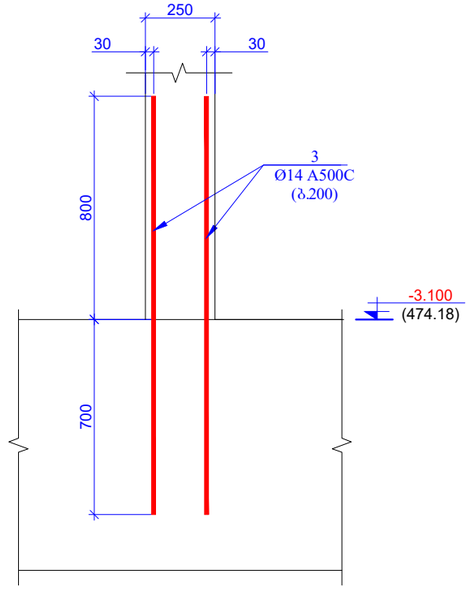

ჭრილი 2-2
მ1:20

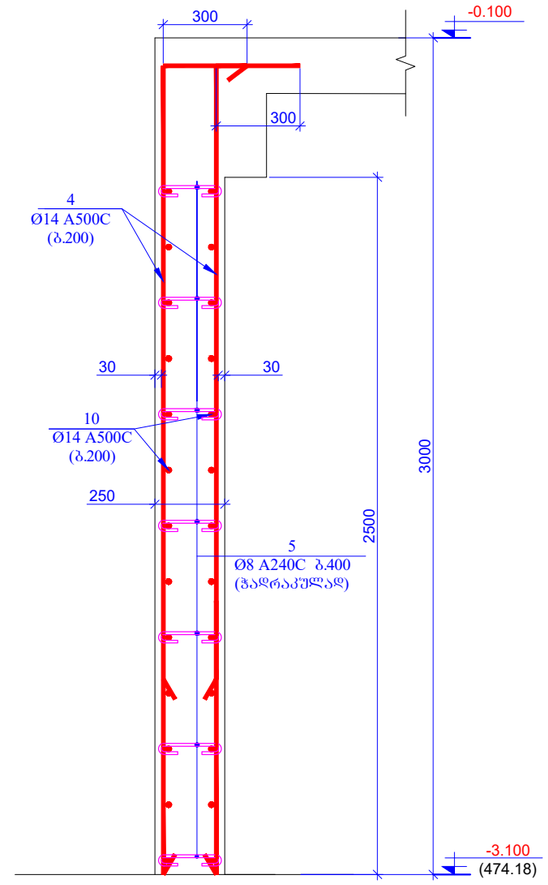

შენიშვნა: მონოლითურ კედლებში არსებული ღიობების მდებარეობა და ზომები დაზუსტდეს არქიტექტურული ნახაზების მოხედვით.

შურცლის ფორმატი A3		ძ. თბილისი 2025
		შპილის დასახელება:
პროექტის სახელწოდება: მრავალბინიანი საცხოვრებელი სახლი ვარკეთილში, ს/ს 01.19.20.005.034		
თანამდებობა	გვარი	ხელმოწერა
შესრულა	ზ.ქველაშვილი	
შეამოწმა	თ.მაცაბერიძე	
პროექტის №:	ნახაზის სახელწოდება: ჭრილი 1-1; 2-2 ნაშვერები	
თარიღი: 02 თებერვალი 2025		
კონსტრუქციული პროექტი		
სტადია	მუშა პროექტი	
ნახაზის #:	კ- 69	რევიზია: 04

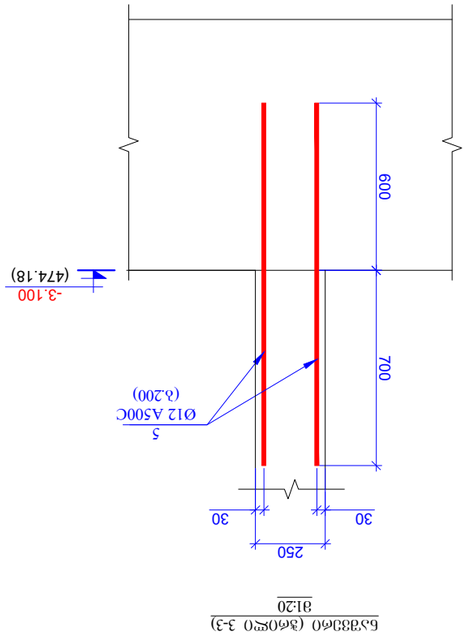


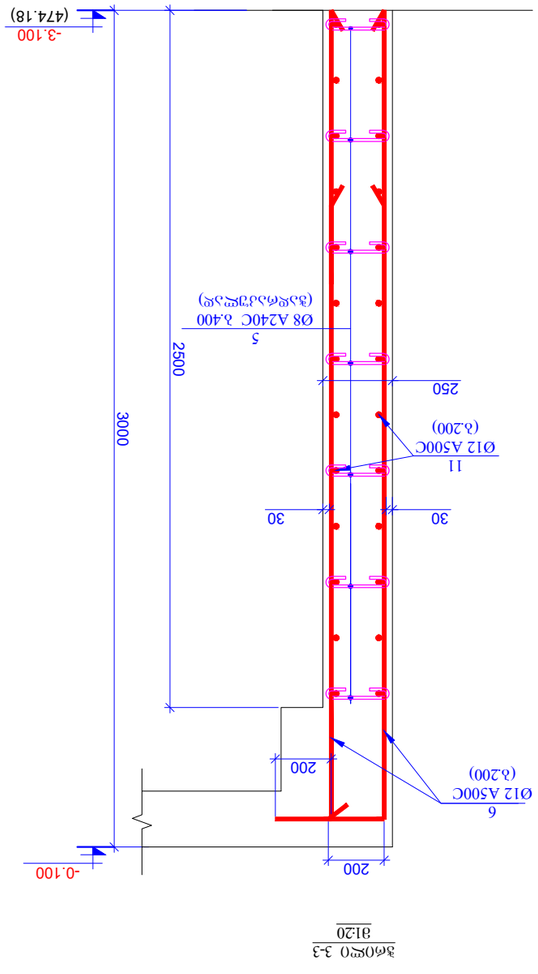


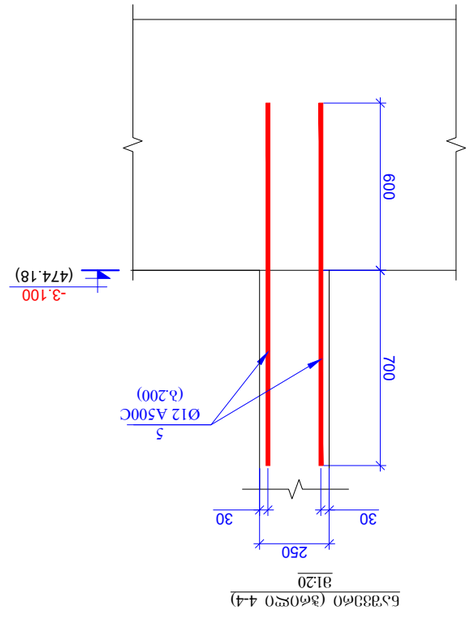


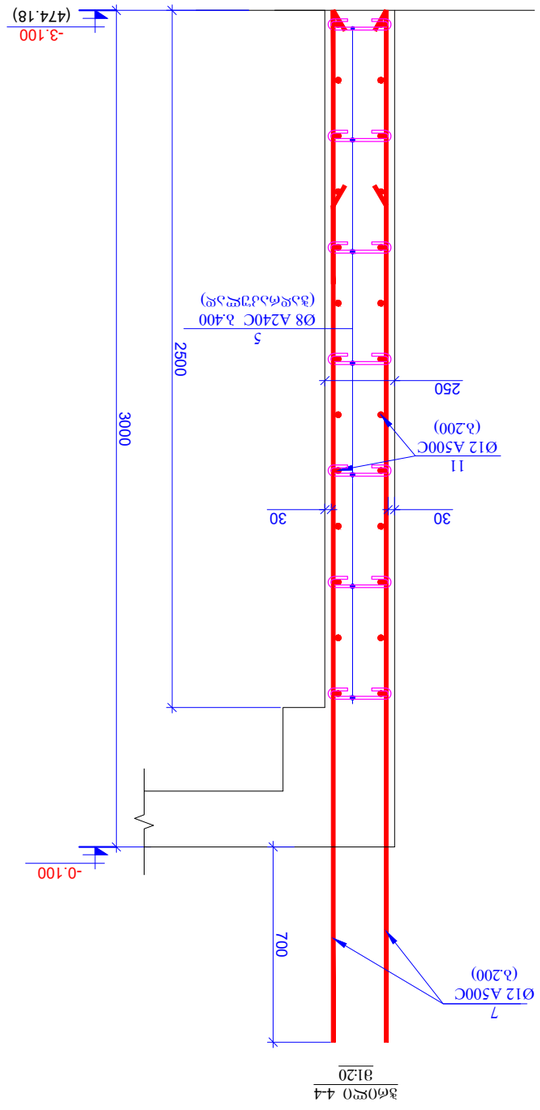







ჭრილი 5-5
მ1:20

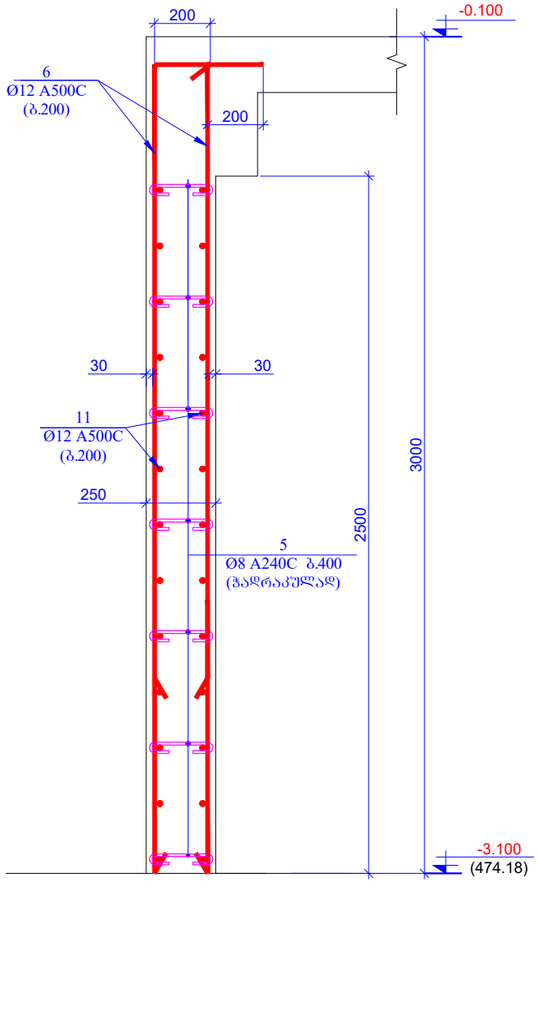

ნაშვერი (ჭრილი 5-5)
მ1:20

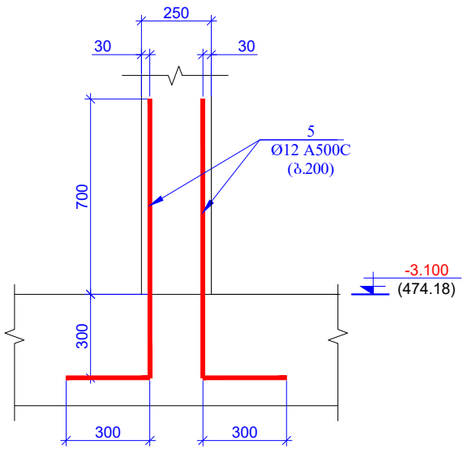

ჭრილი 6-6
მ1:20

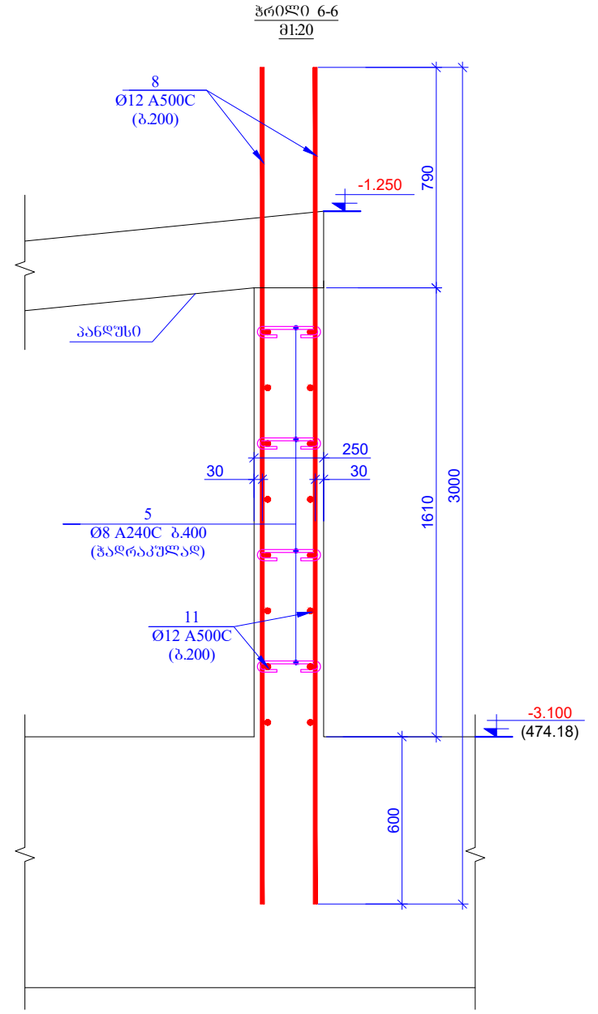

არე. 12

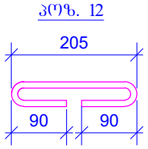

L=385 მმ

შენიშვნა: მონოლითურ კედლებში არსებული ღიობების მდებარეობა და ზომები დაზუსტდეს არქიტექტურული ნახაზების მოხედვით.

ფურცლის ფორმატი A3		ქ. თბილისი 2025
		შპალის დასახელება:
პროექტის სახელწოდება: მრავალბინიანი საცხოვრებელი სახლი ვარკეთილში, ს/ნ 01.19.20.005.034		
თანამდებობა	გვარი	ხელმოწერა
შესრულა	ზ.ქველაშვილი	
შეამოწმა	თ.მაცაბერიძე	
პროექტის №:	ნახაზის სახელწოდება:	
თარიღი: 02 ივნისი 2025	ჭრილი 5-5, 6-6 ნაშვერები	
კონსტრუქციული პროექტი		
სტადია	შშმა პროექტი	
ნახაზის #:	ბ- 71	რევიზია: 04

ჭრილი 7-7
მ1:20

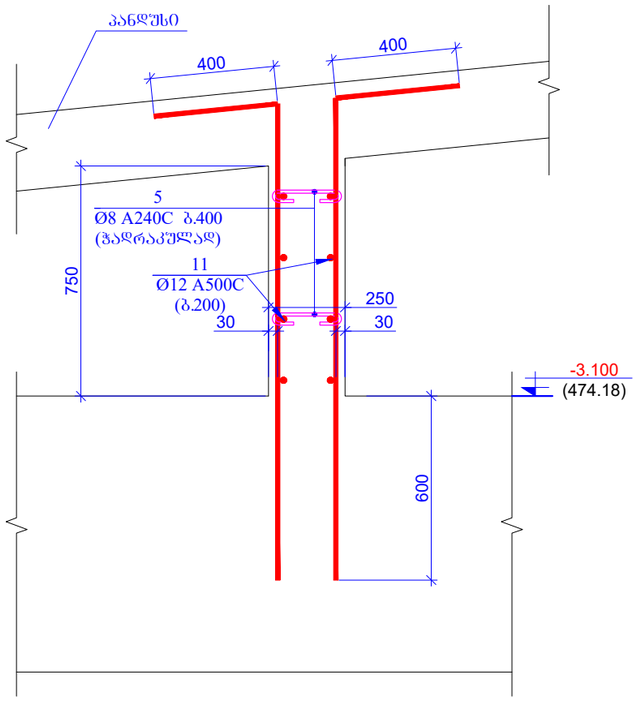

ბულარი - 1 (2ც)
მ 1:20

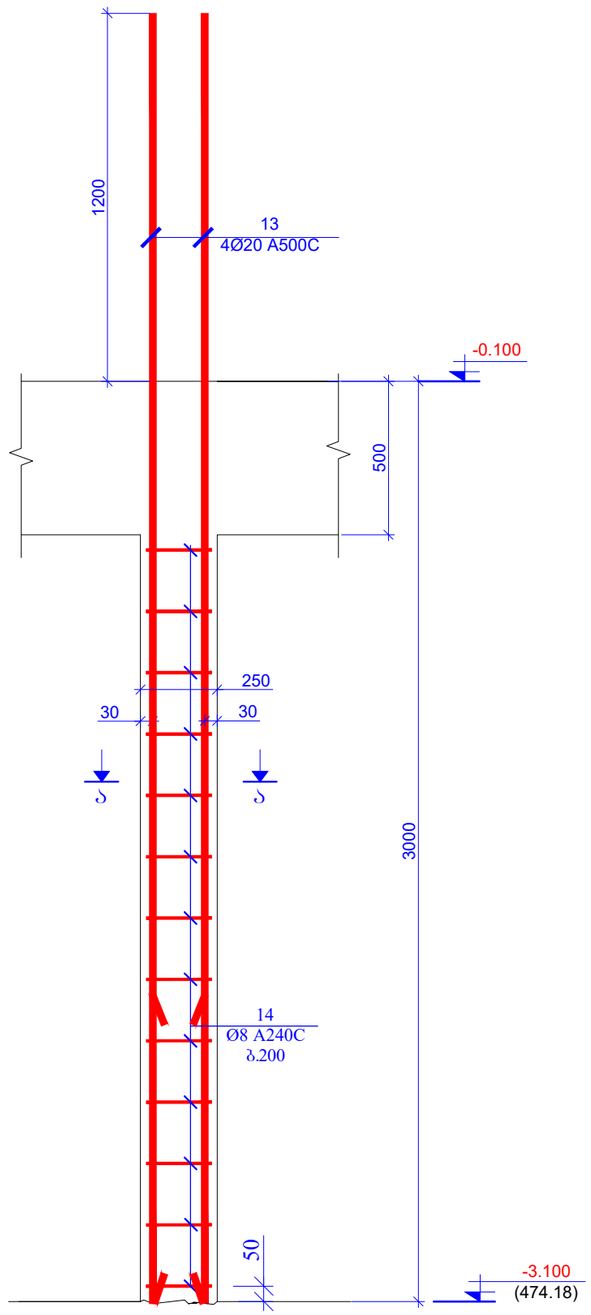

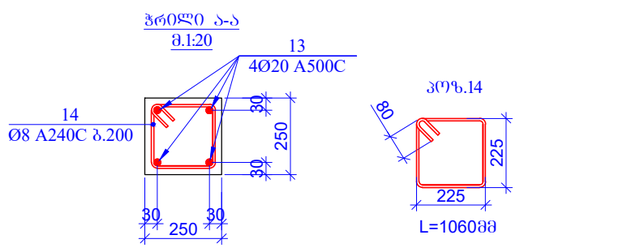

შენიშვნა: მონოლითურ კედლებში არსებული ღიობების მდებარეობა და ზომები დაზუსტდეს არქიტექტურული ნახაზების მოხელვით.

პოზ.	ა დ ნ ი შ ვ ნ ა	დ ა ს ა ხ ე ლ ე ბ ა					რაოდ.	ერთ. წონა (კგ)	საერთო წონა (კგ)
		რ/ბ-ის კედლები დადიაფრაგმები ნიშ. -3.100							
1		Ø	16	A500C	ℓ=	1800	60	2.84	170.65
2		Ø	16	A500C	ℓ=	3300	60	5.21	312.85
3		Ø	14	A500C	ℓ=	1500	230	1.81	417.35
4		Ø	14	A500C	ℓ=	3200	230	3.87	890.36
5		Ø	12	A500C	ℓ=	1300	970	1.16	1120.75
6		Ø	12	A500C	ℓ=	3100	780	2.76	2149.06
7		Ø	12	A500C	ℓ=	3700	240	3.29	789.23
8		Ø	12	A500C	ℓ=	3000	36	2.67	95.99
9	დაიჭრას ადგილზე	Ø	16	A500C	ℓ=	190000	-	300.21	300.21
10	დაიჭრას ადგილზე	Ø	14	A500C	ℓ=	660000	-	798.42	798.42
11	დაიჭრას ადგილზე	Ø	12	A500C	ℓ=	3080000	-	2737.43	2737.43
12		Ø	8	A240C	ℓ=	385	1980	0.15	301.12
13		Ø	20	A500C	ℓ=	4200	8	10.37	82.95
14		Ø	8	A240C	ℓ=	1060	26	0.42	10.89
								ს უ ლ :	10177.26
		მასალები							
		ბეტონი B25W6						84.375	მ^3

ფურცლის ფორმატი A3		ქ. თბილისი 2025
		ფაილის დასახელება:
პროექტის სახელწოდება: მრავალბინიანი საცხოვრებელი სახლი ვარკეთილში, ს/ნ 01.19.20.005.034		
თანამდებობა	გვარი	ხელმოწერა
შესრულა	ზ.ქველაძვილი	
შეამოწმა	თ.მაცაბერიძე	
პროექტის №:	ნახაზის სახელწოდება:	
თარიღი: 02 თებერვალი 2025	ჭრილი 7-7 ბულარი 1 ჭრილი ა-ა სქემები	
კონსტრუქციული პროექტი		
სტადია	მუშა პროექტი	
ნახაზის #:	კ- 72	რევიზია: 04

რკ/ბ-ის დიაფრაგმების ბანლაგების გეგმა
ნ0'მნ. -0.100
მ 1:150

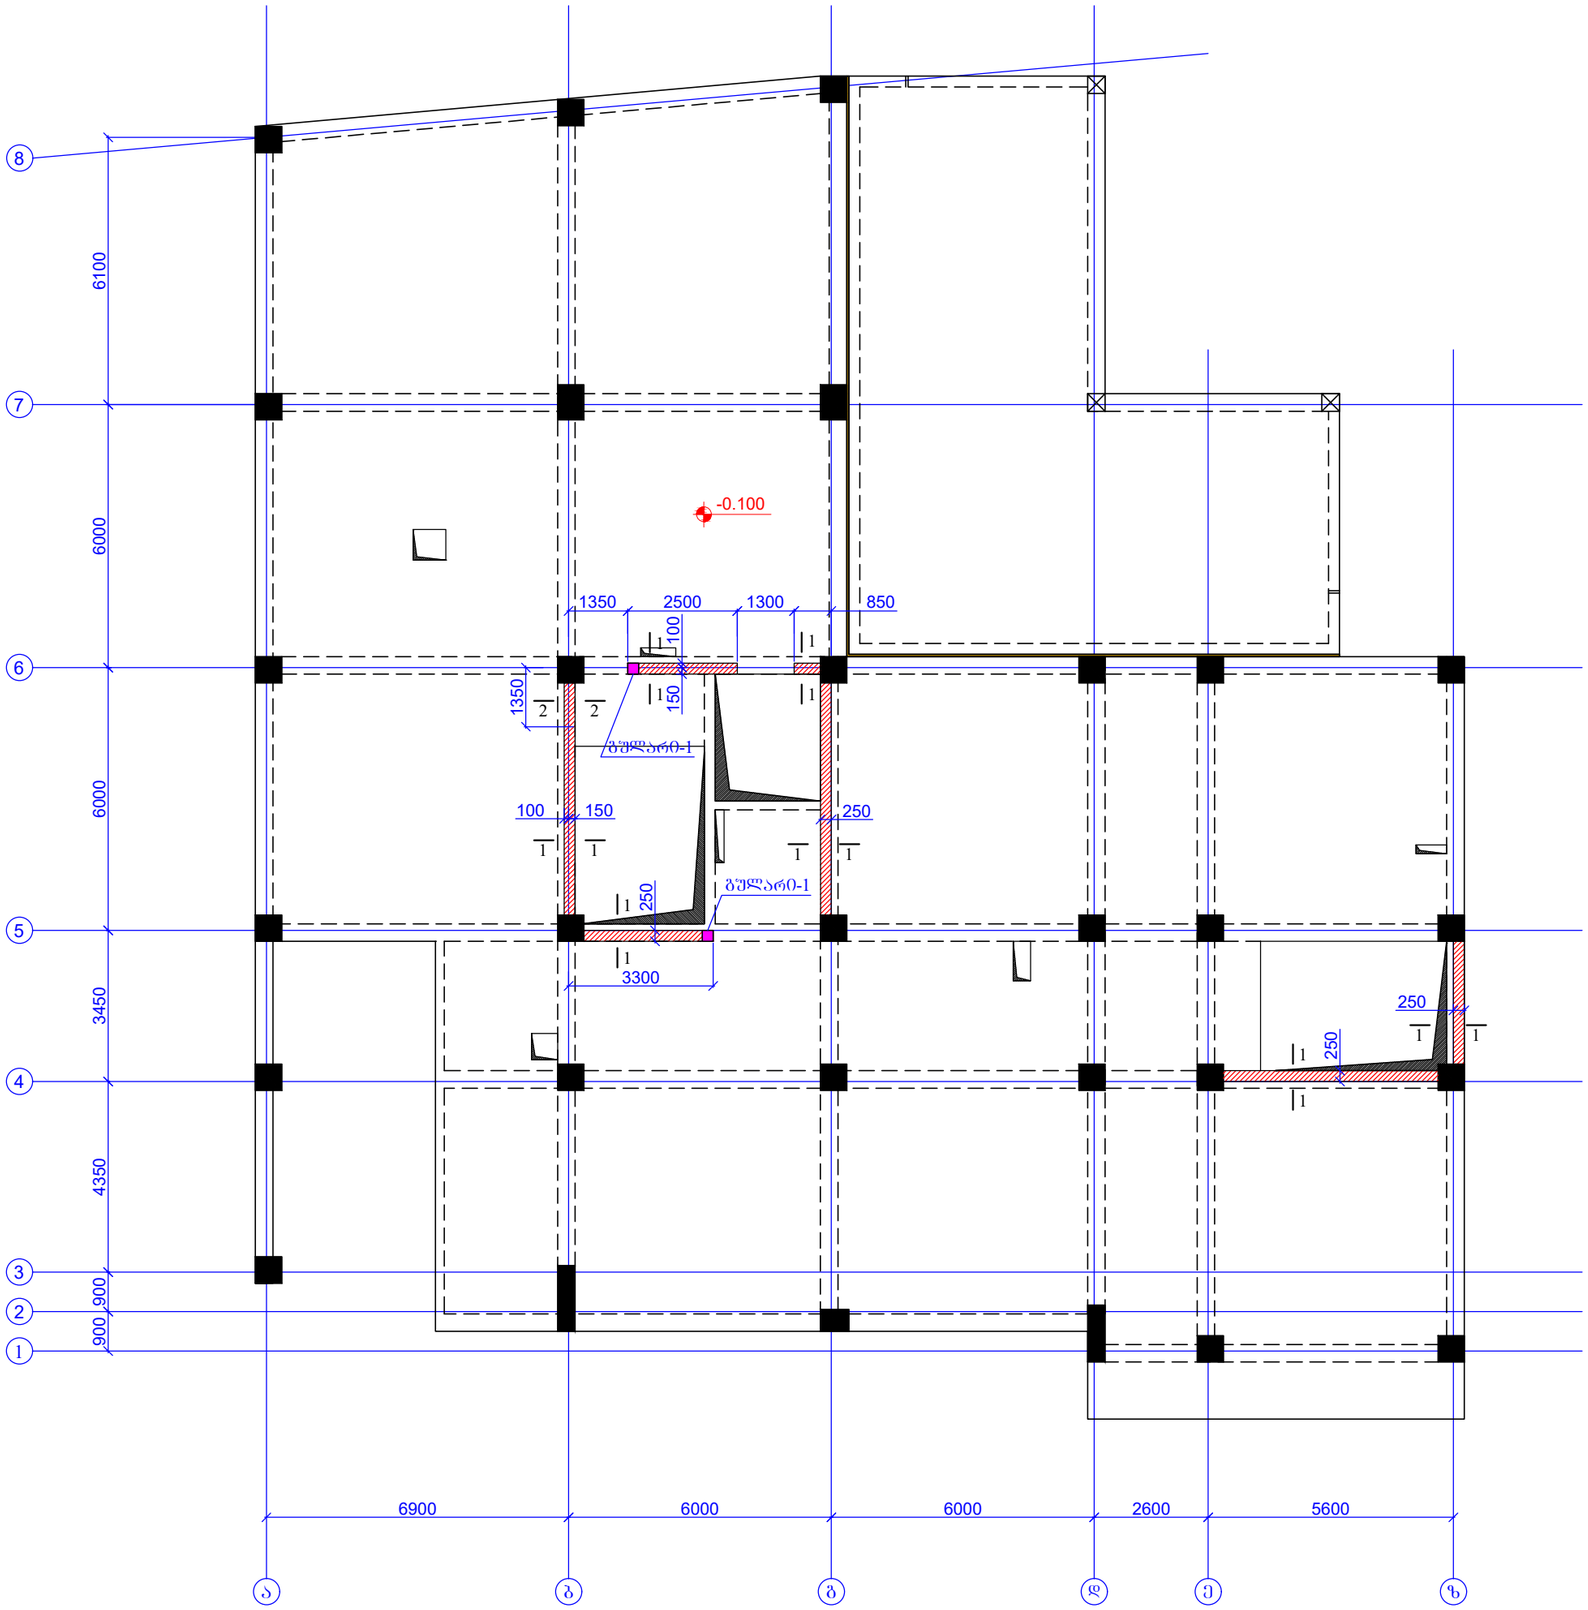

ფურცლის ფორმატი A3		ქ. თბილისი 2025
		შპილის დასახელება:
პროექტის სახელწოდება: მრავალბინიანი საცხოვრებელი სახლი ვარკეთილში, ს/ს 01.19.20.005.034		
თანამდებობა	გვარი	ხელმოწერა
შეასრულა	ზ.ქველაშვილი	
შეამოწმა	თ.მაცაბერიძე	
პროექტის №:	ნახაზის სახელწოდება:	
თარიღი: 02 თებერვალი 2025	რკ/ბ-ის დიაფრაგმების ბანლაგების გეგმა ნ0'მნ. -0.100	
კონსტრუქციული პროექტი		
სტადია	მუშა პროექტი	
ნახაზის #:	კ- 73	რევიზია: 04

ჭრილი 1-1
მ1:20

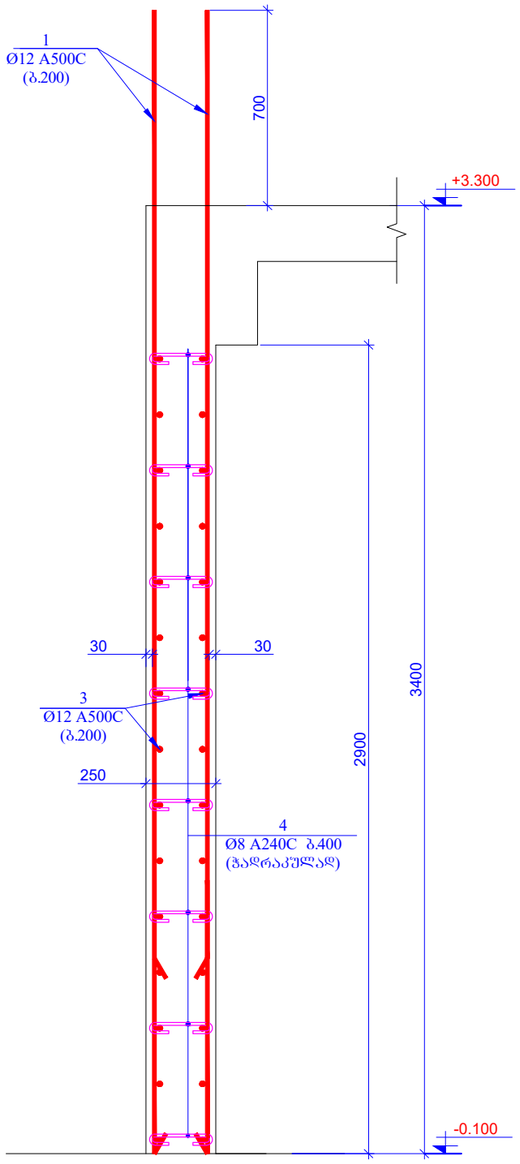

პოზ. 4

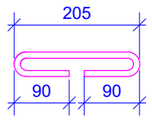

L=385 მმ

ნაშვერი (ჭრილი 2-2)
მ1:20

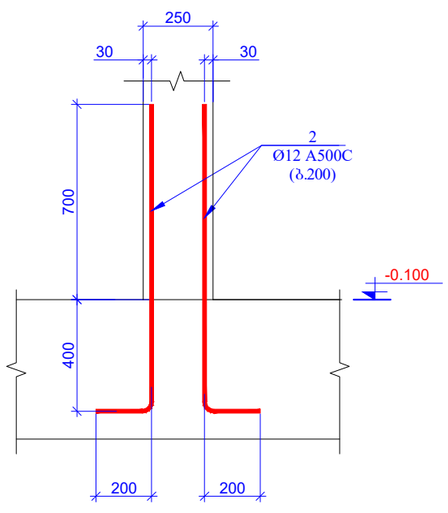

ჭრილი 2-2
მ1:20

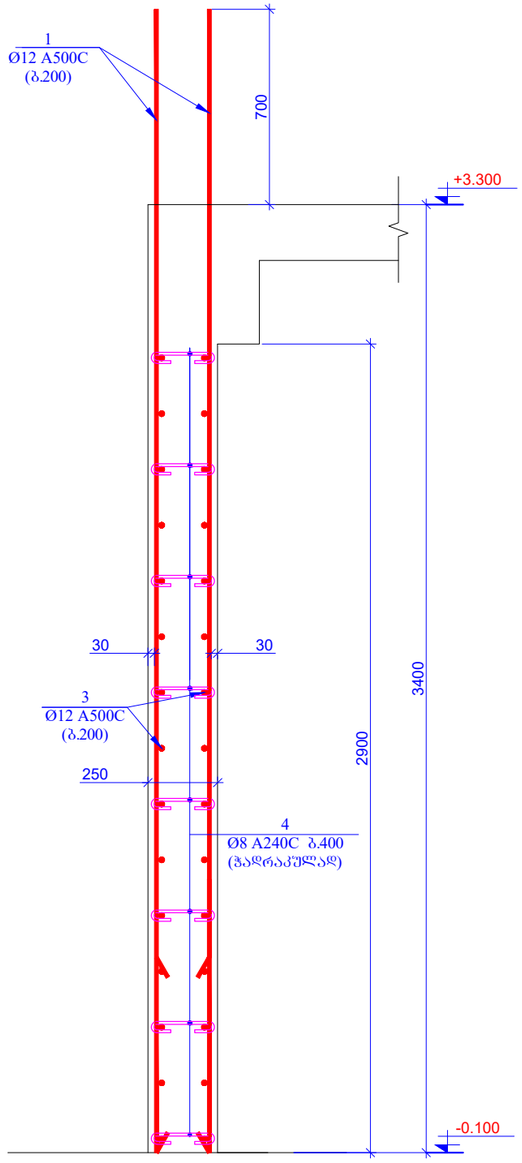

ფურცლის ფორმატი: A3		ქ. თბილისი 2025
		ფაილის დასახელება:
პროექტის სახელწოდება: მრავალბინიანი საცხოვრებელი სახლი ვარკეთილში, ს/კ 01.19.20.005.034		
თანამდებობა	გვარი	ხელმოწერა
შემსრულა	ზ.ქველაძველი	
შემოწმა	თ.მაცაბერიძე	
პროექტის №:	ნახაზის სახელწოდება:	
თარიღი: 02 თებერვალი 2025	ჭრილი 1-1; 2-2 ნაშვერები	
კონსტრუქციული პროექტი		
სტადია	შშმა პროექტი	
ნახაზის #:	ა- 74	რევიზია: 04

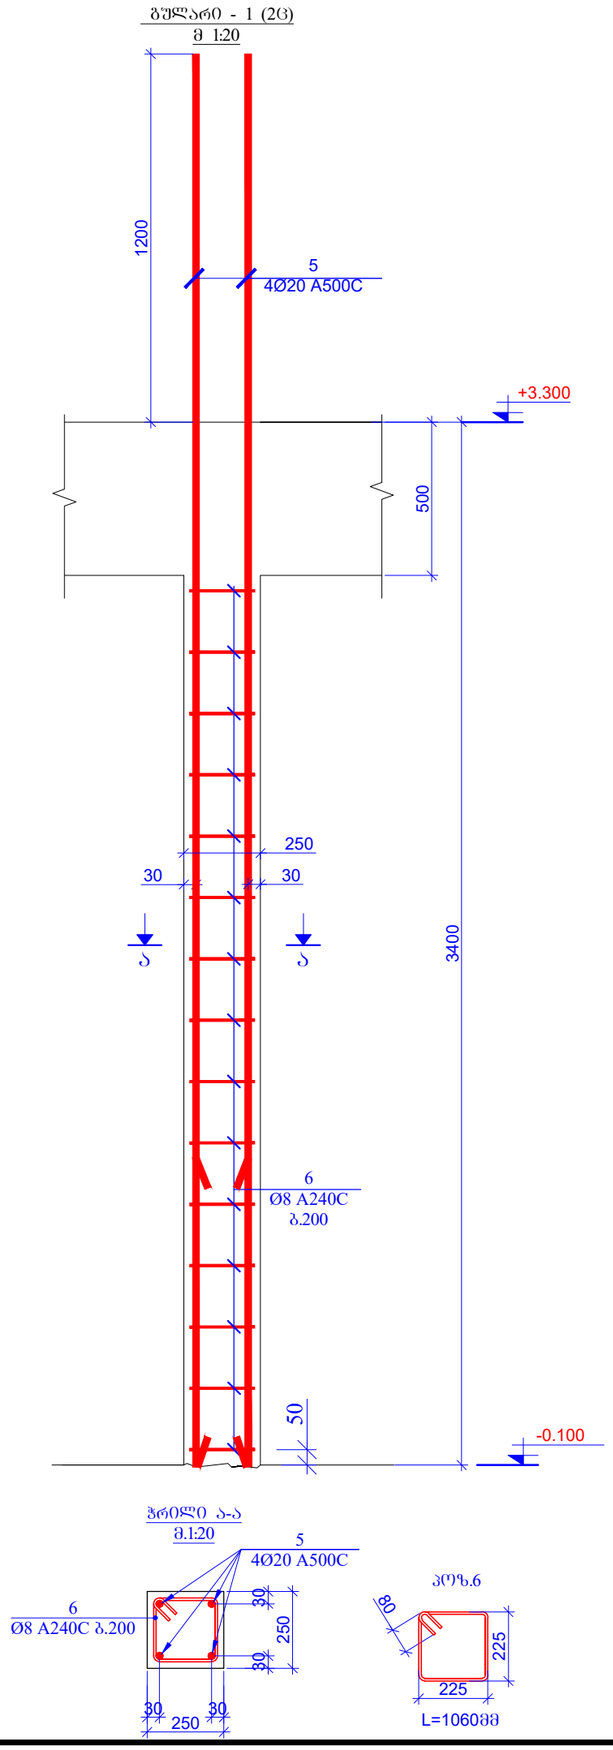

პოზ.	ა ღ ნ ი შ ვ ნ ა	დ ა ხ ა ხ ე ლ ე ბ ა	რაოდ.	ერთ. წონა (კგ)	საერთო წონა (კგ)
		რ/ბ-ის დადიაფრაგმები ნ0შნ. -0.100			
1		Ø 12 A500C ℓ= 4100	240	3.64	874.56
2		Ø 12 A500C ℓ= 1300	10	1.16	11.55
3	დაიჭრას ადგილზე	Ø 12 A500C ℓ= 960000	-	853.23	853.23
4		Ø 8 A240C ℓ= 385	430	0.15	65.39
5		Ø 20 A500C ℓ= 4600	8	11.36	90.85
6		Ø 8 A240C ℓ= 1060	30	0.42	12.56
				სულ:	1908.14
		მასალები			
		ბეტონი B25		17.545	მ^3

შურცლის ფორმატი	ქ. თბილისი 2025
A3	შაილის დასახელება:
პროექტის სახელწოდება: მრავალბინიანი საცხოვრებელი სახლი ვარკეთილში, ს/ნ 01.19.20.005.034	
თანამდებობა	გვარი ხელმოწერა
შეასრულა	ზ.ქველაძვილი
შეამოწმა	თ.მაცაბერიძე
პროექტის №:	ნახაზის სახელწოდება:
სტადია	შუშა პროექტი
ნახაზის #:	პ- 75 რევიზია: 04

რკ/ბ-ის დიაფრაგმების განლაგების გეგმა
ნ0შნ. +3.300
მ 1:150

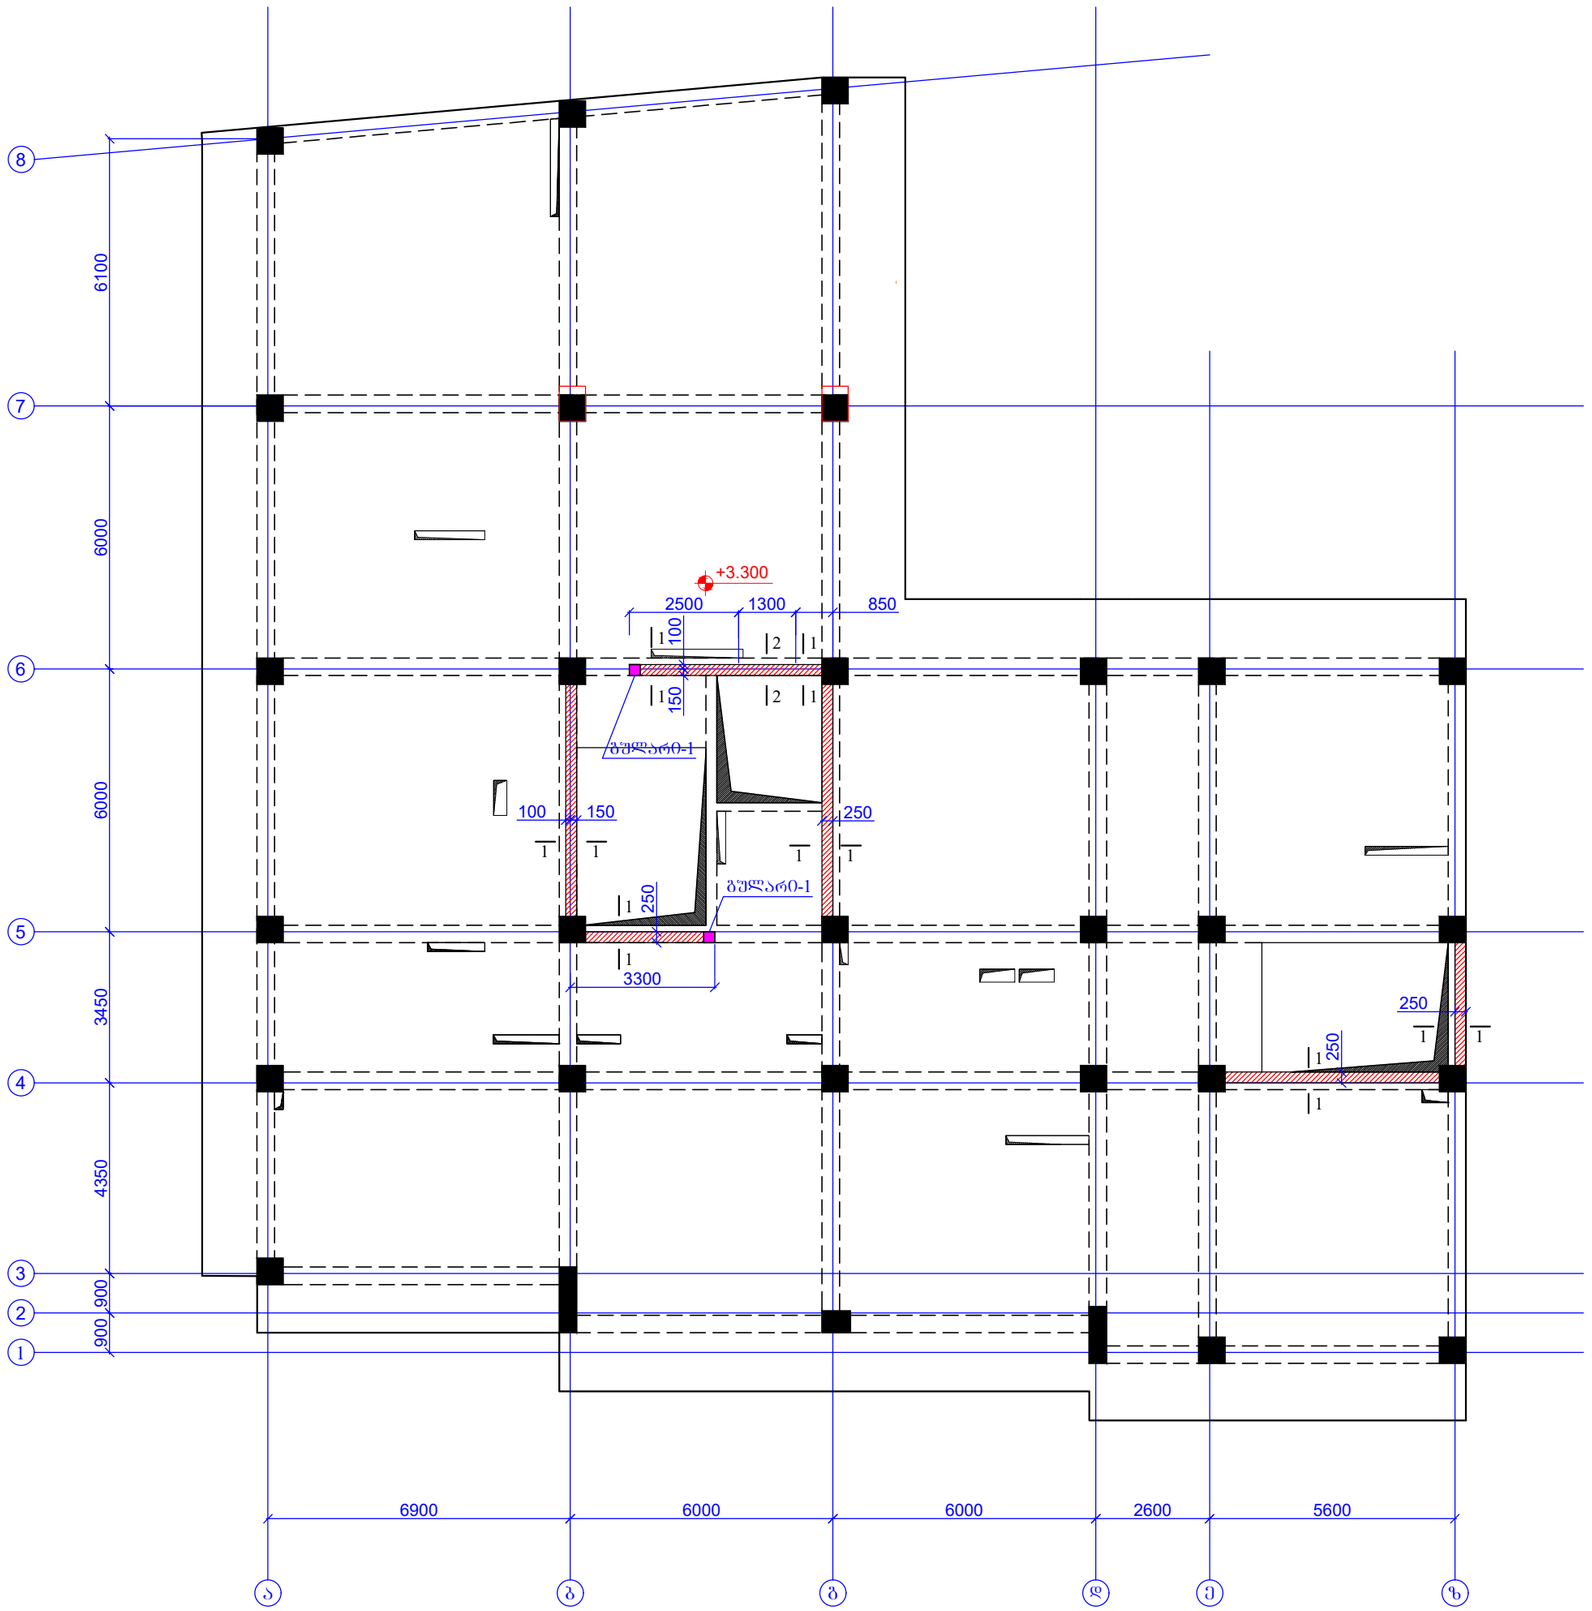

შურცლის ფორმატი A3		ქ. ობილისი 2025
		შაილის დასახელება:
პროექტის სახელწოდება: მრავალბინიანი საცხოვრებელი სახლი ვარკეთილში, ს/ს 01.19.20.005.034		
თანამდებობა	გვარი	ხელმოწერა
შეასრულა	ზ.ქველაშვილი	
შეამოწმა	თ.მაცაბერიძე	
პროექტის №:	ნახაზის სახელწოდება:	
თარიღი: 02 ივნისი 2025	რკ/ბ-ის დიაფრაგმების განლაგების გეგმა ნ0შნ. +3.300	
კონსტრუქციული პროექტი		
სტადია	მუშა პროექტი	
ნახაზის #:	კ- 76	რევიზია: 04

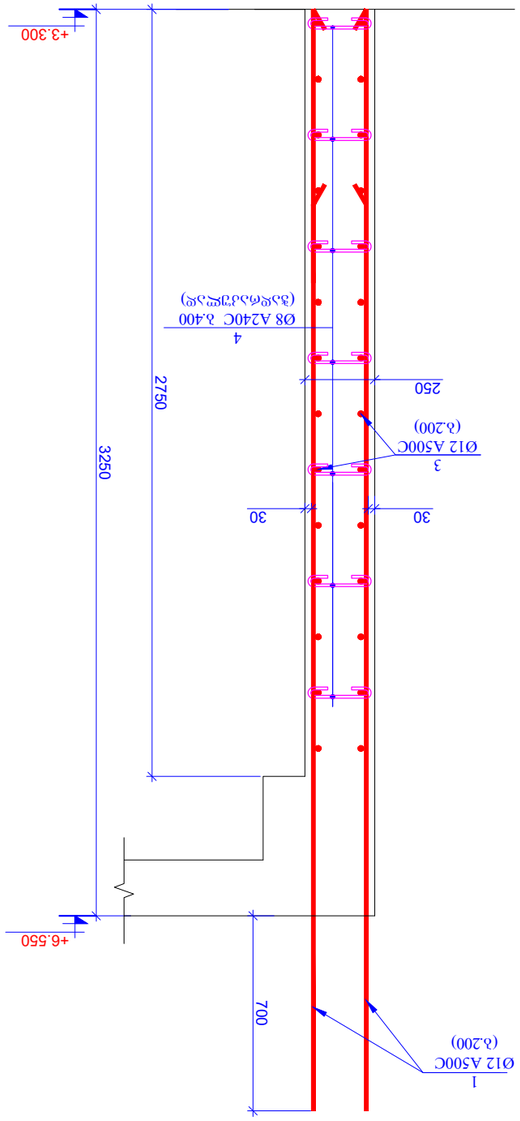

ვერტ. 1-1
31:20

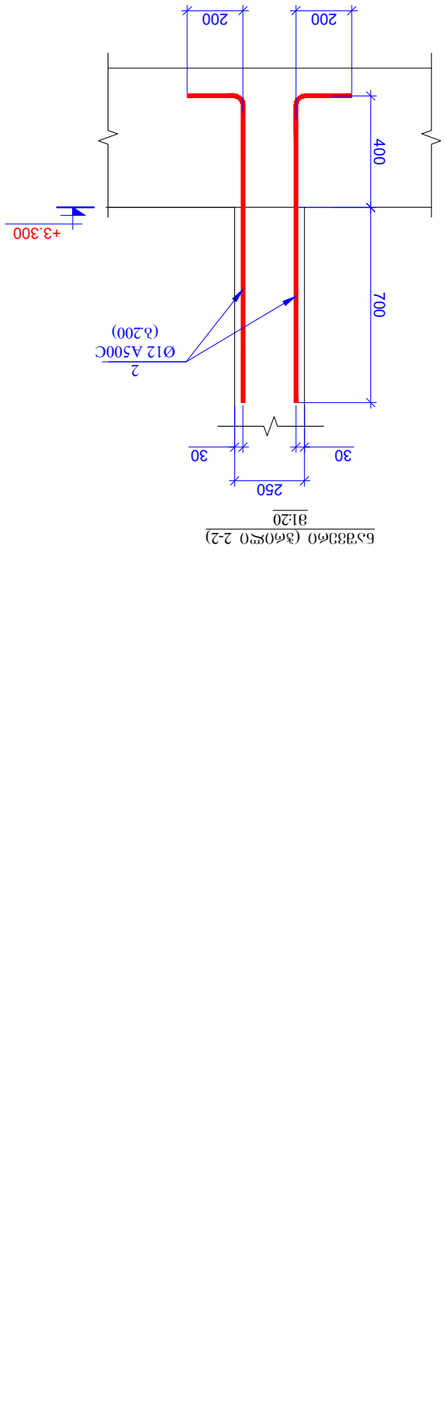

ნაჭდევი (ვერტ 2-2)
31:20

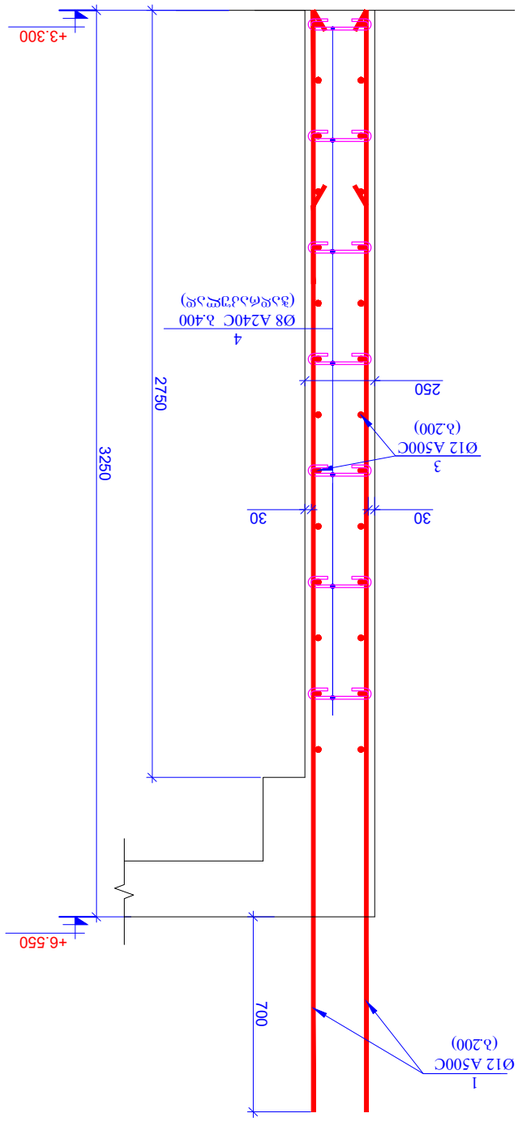

ვერტ 2-2
31:20

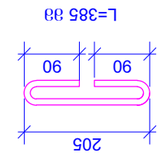

ეტაპი 4

L=385 მმ


ბულარი - 1 (2ც)
მ 1:20

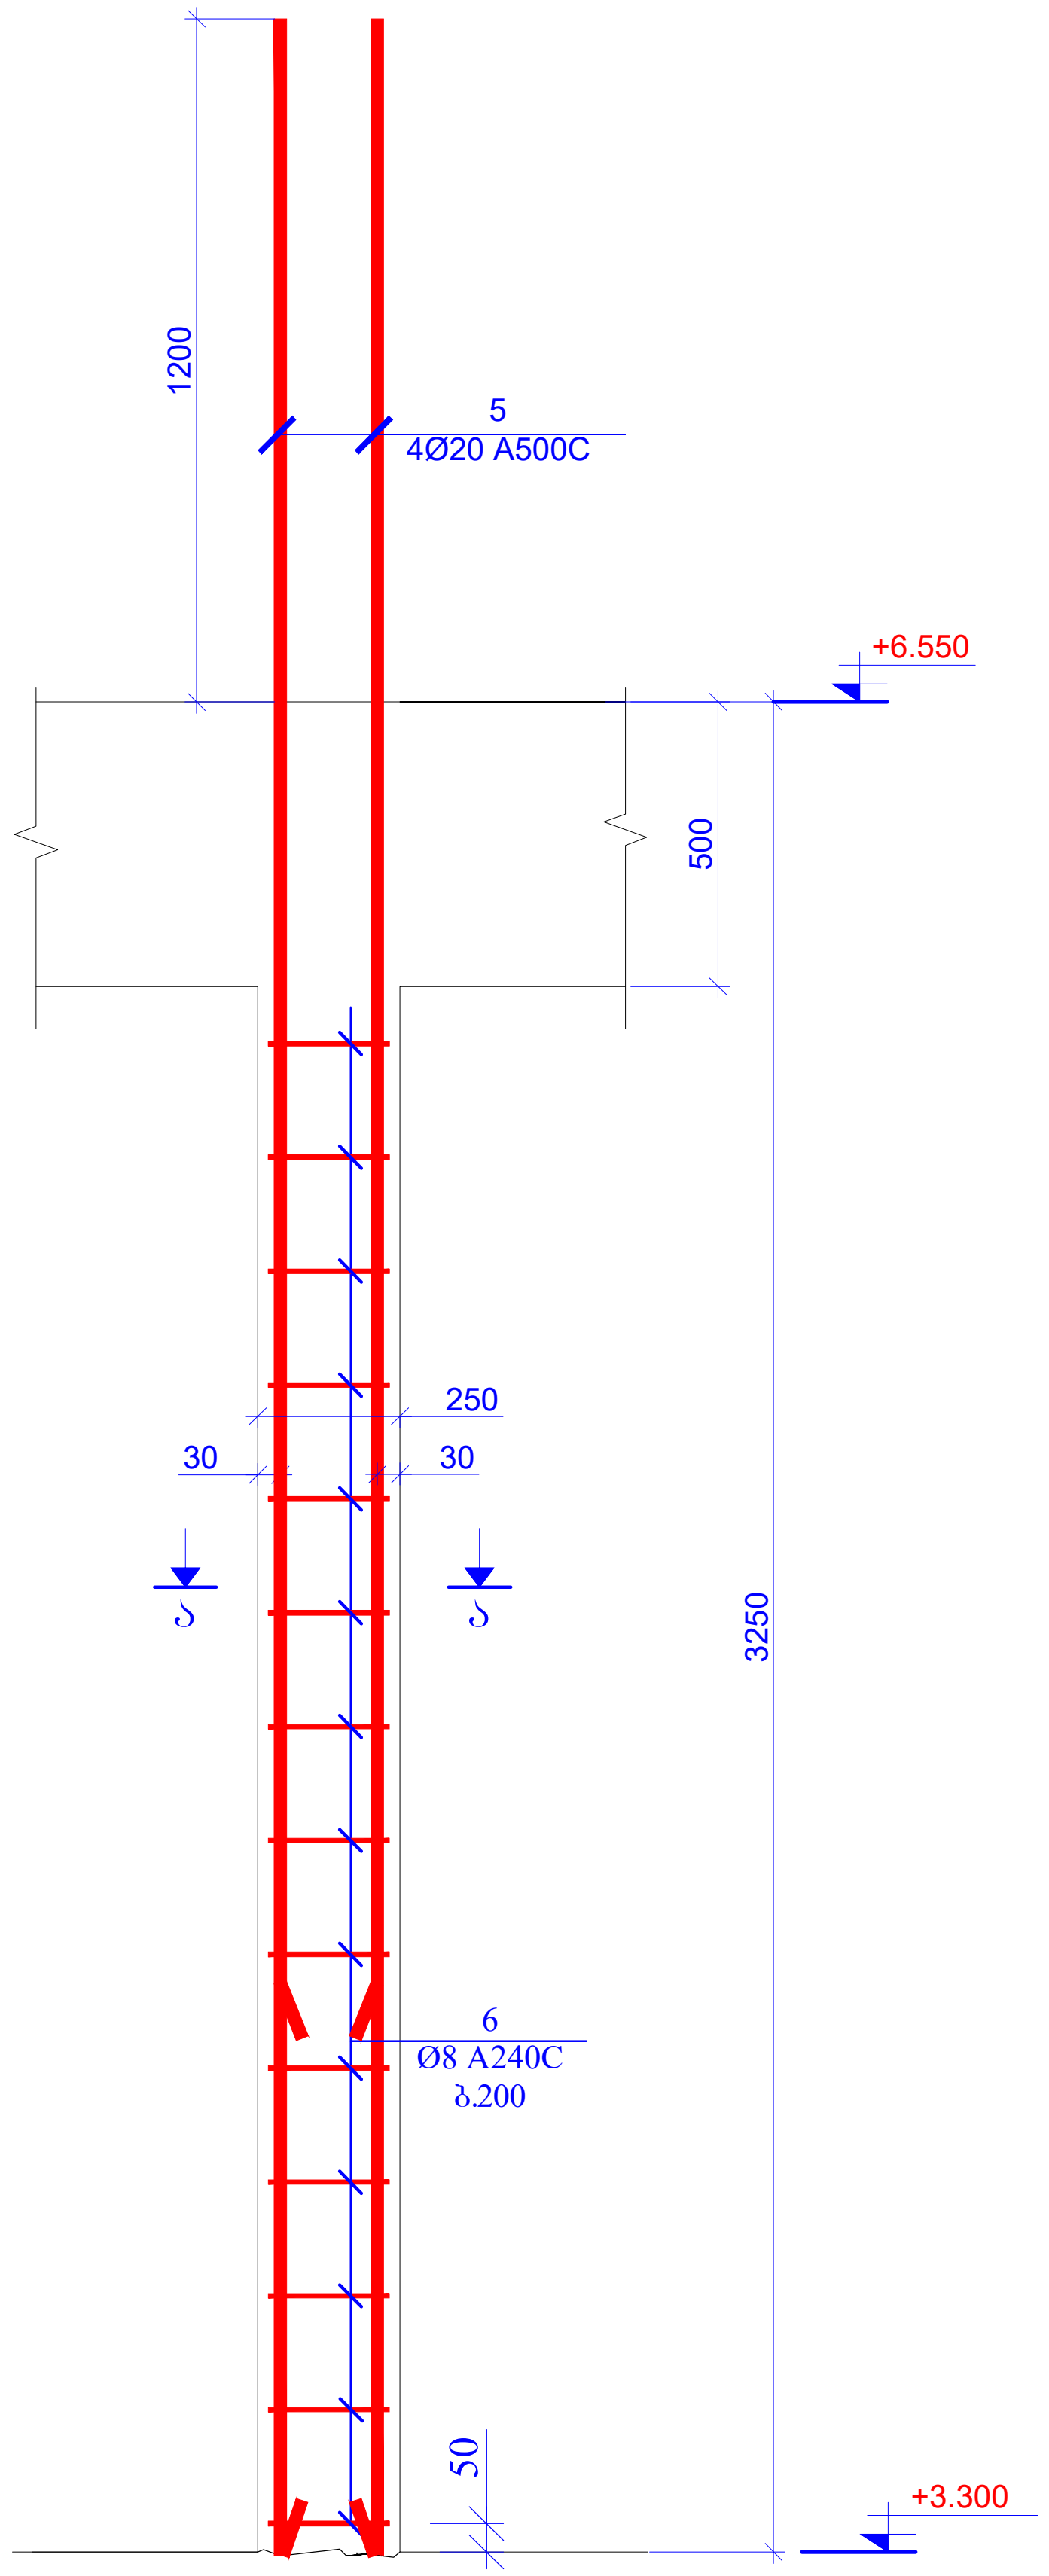

ჭრილი ა-ა
მ.1:20

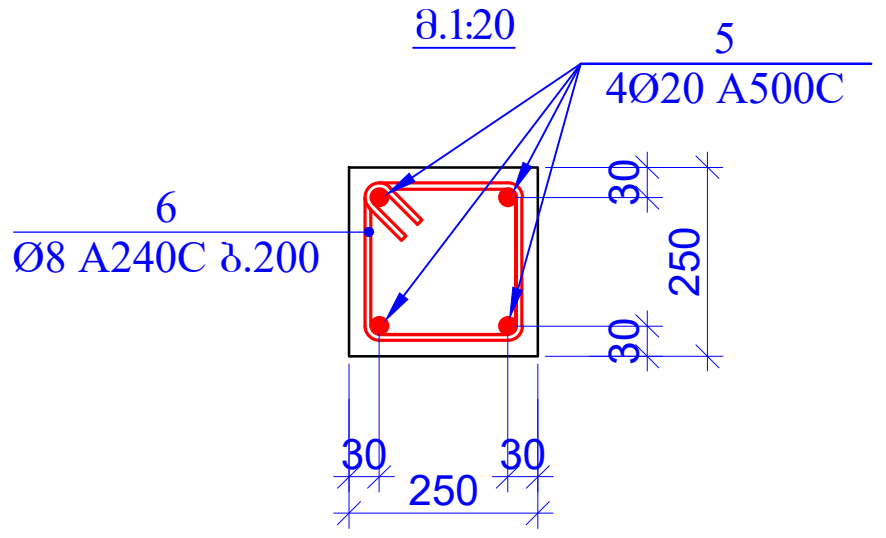

პოზ.6

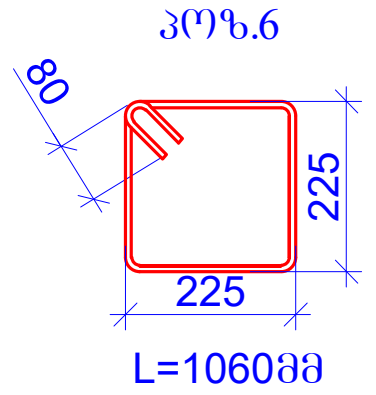

პოზ.	ა ღ ნ ი შ ვ ნ ა	დ ა ს ა ხ ე ლ ე ბ ა					რაოდ.	წონა ერთ. (კგ)	საერთო წონა (კგ)
		რ/ბ-ის დადიაფრაგმები ნიშნ. +3.300							
1		Ø	12	A500C	ℓ=	3950	254	3.51	891.71
2		Ø	12	A500C	ℓ=	1300	14	1.16	16.18
3	დაიჭრას ადგილზე	Ø	12	A500C	ℓ=	940000	-	835.45	835.45
4		Ø	8	A240C	ℓ=	385	420	0.15	63.87
5		Ø	20	A500C	ℓ=	4450	8	10.99	87.89
6		Ø	8	A240C	ℓ=	1060	28	0.42	11.72
								სულ:	1906.82
		მასალები							
		ბეტონი B25						18.013	მ^3

ფურცლის ფორმატი A3	ქ. თბილისი 2025	
	ფაილის დასახელება:	
პროექტის სახელწოდება: მრავალბინიანი საცხოვრებელი სახლი ვარკეთილში, ს/კ 01.19.20.005.034		
თანამდებობა	გვარი	ხელმოწერა
შეასრულა	ზ.ყველაშვილი	
შეამოწმა	თ.მაცაბერიძე	თ.
პროექტის №:	ნახაზის სახელწოდება: ბულარი 1, ჭრილი ა-ა, სპეციფიკაცია	
თარიღი: 02 ივნისი 2025		
კონსტრუქციული პროექტი		
სტადია	მუშა პროექტი	
ნახაზის #:	კ- 78	რევიზია: 04

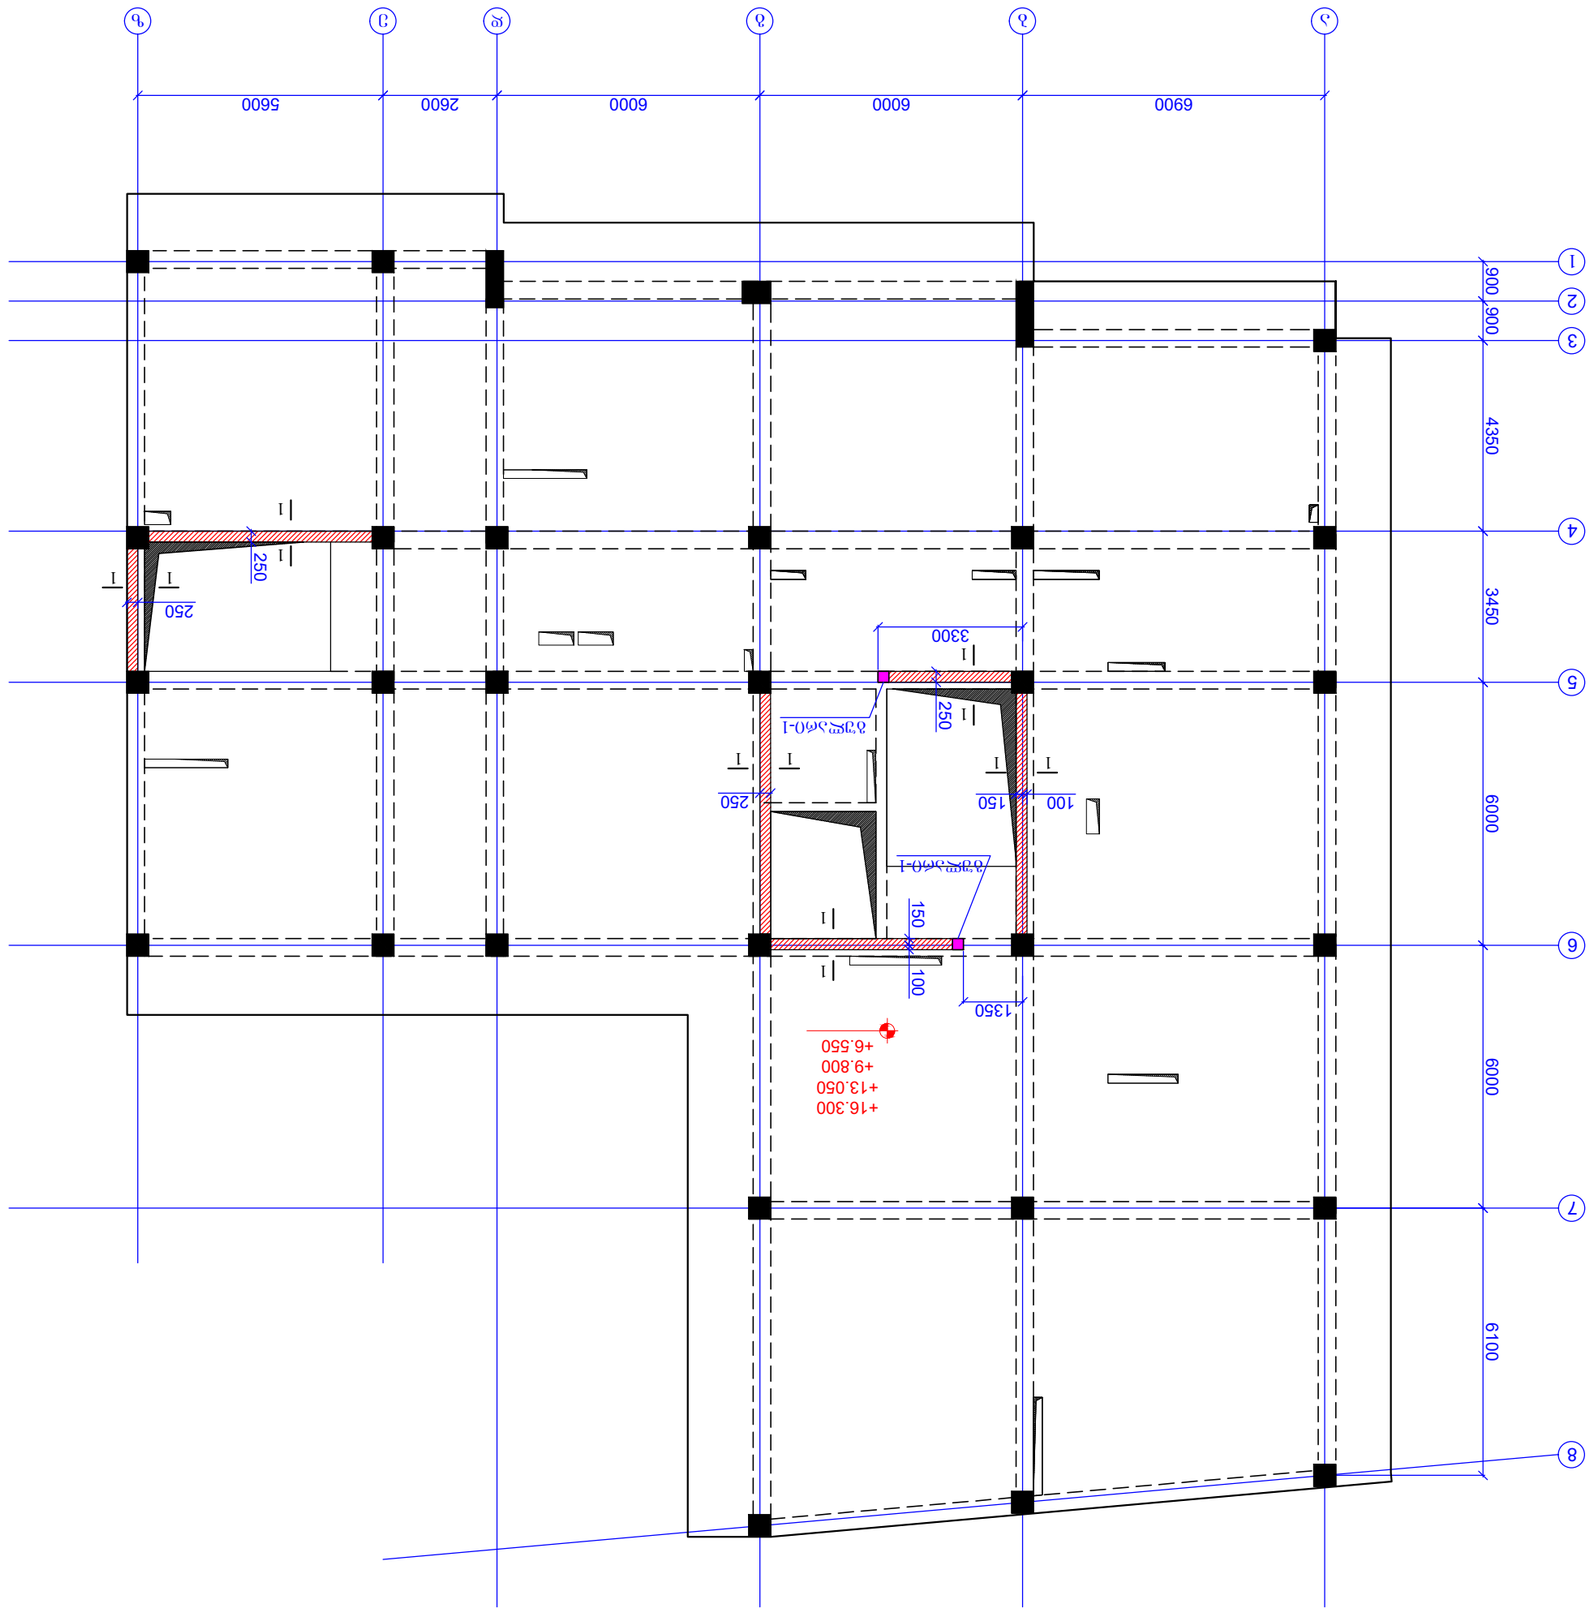

60'36. +6.550; +9.800; +13.050; +16.300
З 1:150




ჭრილი 1-1
მ1:20

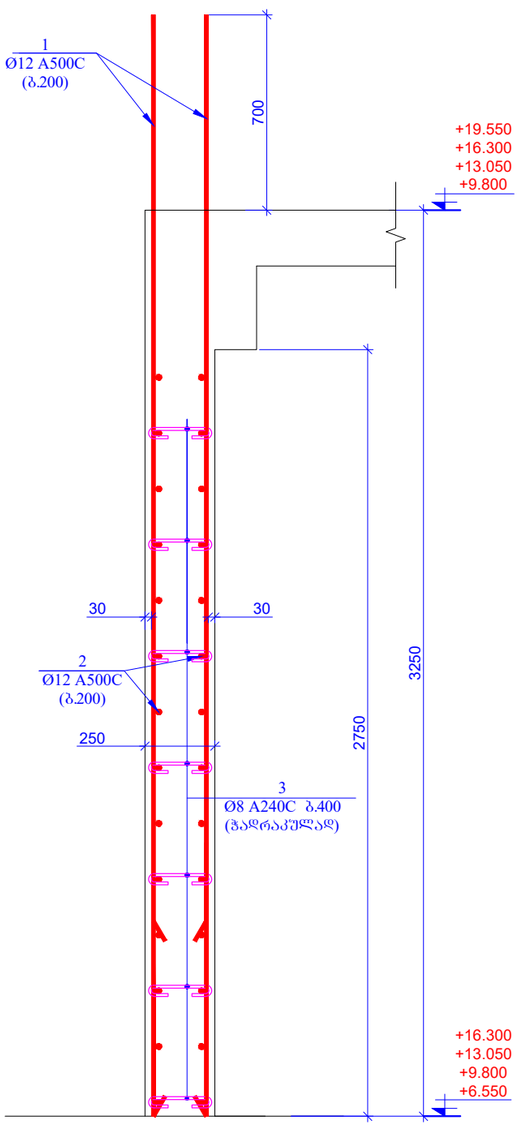

გულარი - 1 (2ც)
მ 1:20

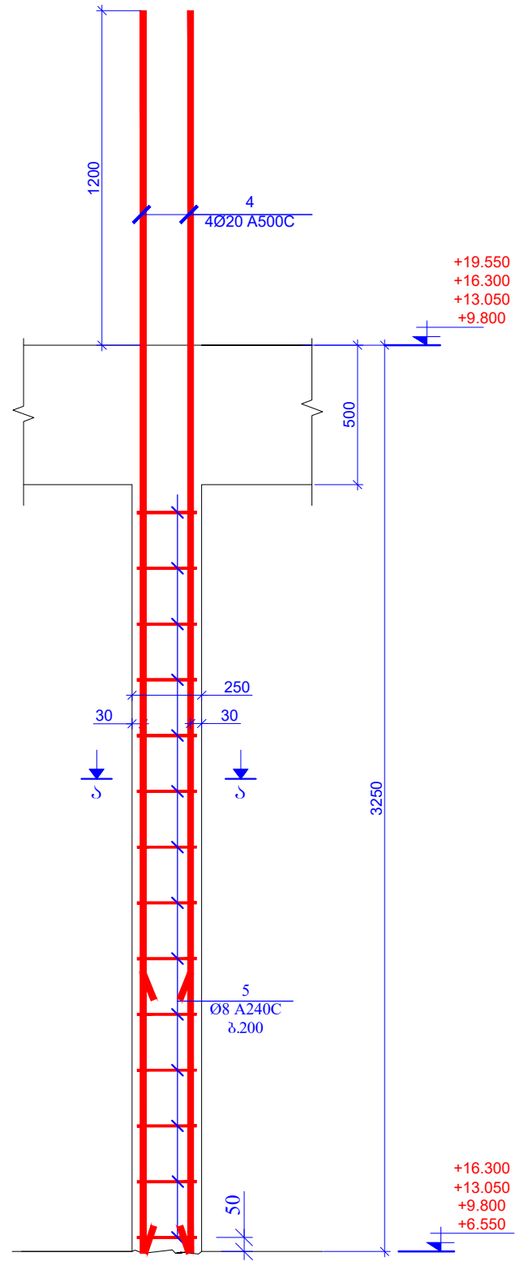

ჭრილი ა-ა
მ1:20

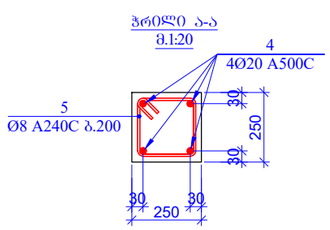

პოზ.5

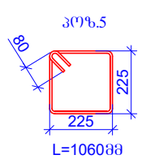

პოზ. 3

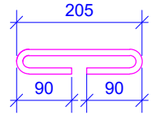

სპეციფიკაცია მოცემულია ერთი ნიშნულისთვის

პოზ.	აღნიშვნა	დასახელება	რაოდ.	წონა ერთ. (კგ)	საერთო წონა (კგ)
		რ/ბ-ის დადიაფრაგმები ნიშნ. +6.550; +9.800; +13.050; +16.300			
1		Ø 12 A500C ℓ= 3950	254	3.51	891.71
2	დაიჭრას ადგილზე	Ø 12 A500C ℓ= 940000	-	835.45	835.45
3		Ø 8 A240C ℓ= 385	420	0.15	63.87
4		Ø 20 A500C ℓ= 4450	8	10.99	87.89
5		Ø 8 A240C ℓ= 1060	28	0.42	11.72
				სულ:	1890.65
		მასალები			
		ბეტონი B25		18.013	მ³

ფურცლის ფორმატი A3		ქ. თბილისი 2025
		ფაილის დასახელება:
პროექტის სახელწოდება: მრავალბინიანი საცხოვრებელი სახლი ვარკეთილში, ს/ს 01.19.20.005.034		
თანამდებობა	გვარი	ხელმოწერა
შეასრულა	ზ.ქველაშვილი	
შეამოწმა	თ.მაცაბერიძე	
პროექტის №:	ნახაზის სახელწოდება:	
თარიღი: 02 თებერვალი 2025	ჭრილი 1-1; გულარი-1; ჭრილი ა-ა ხელმოწერაცია	
კონსტრუქციული პროექტი		
სტადია	მუშა პროექტი	
ნახაზის #:	კ- 80	რევიზია: 04

რკ/ბ-ის დიაფრაგმების განლაგების გეგმა
ნიშნ. +19.550; +22.800; +26.050; +29.300
მ 1:150

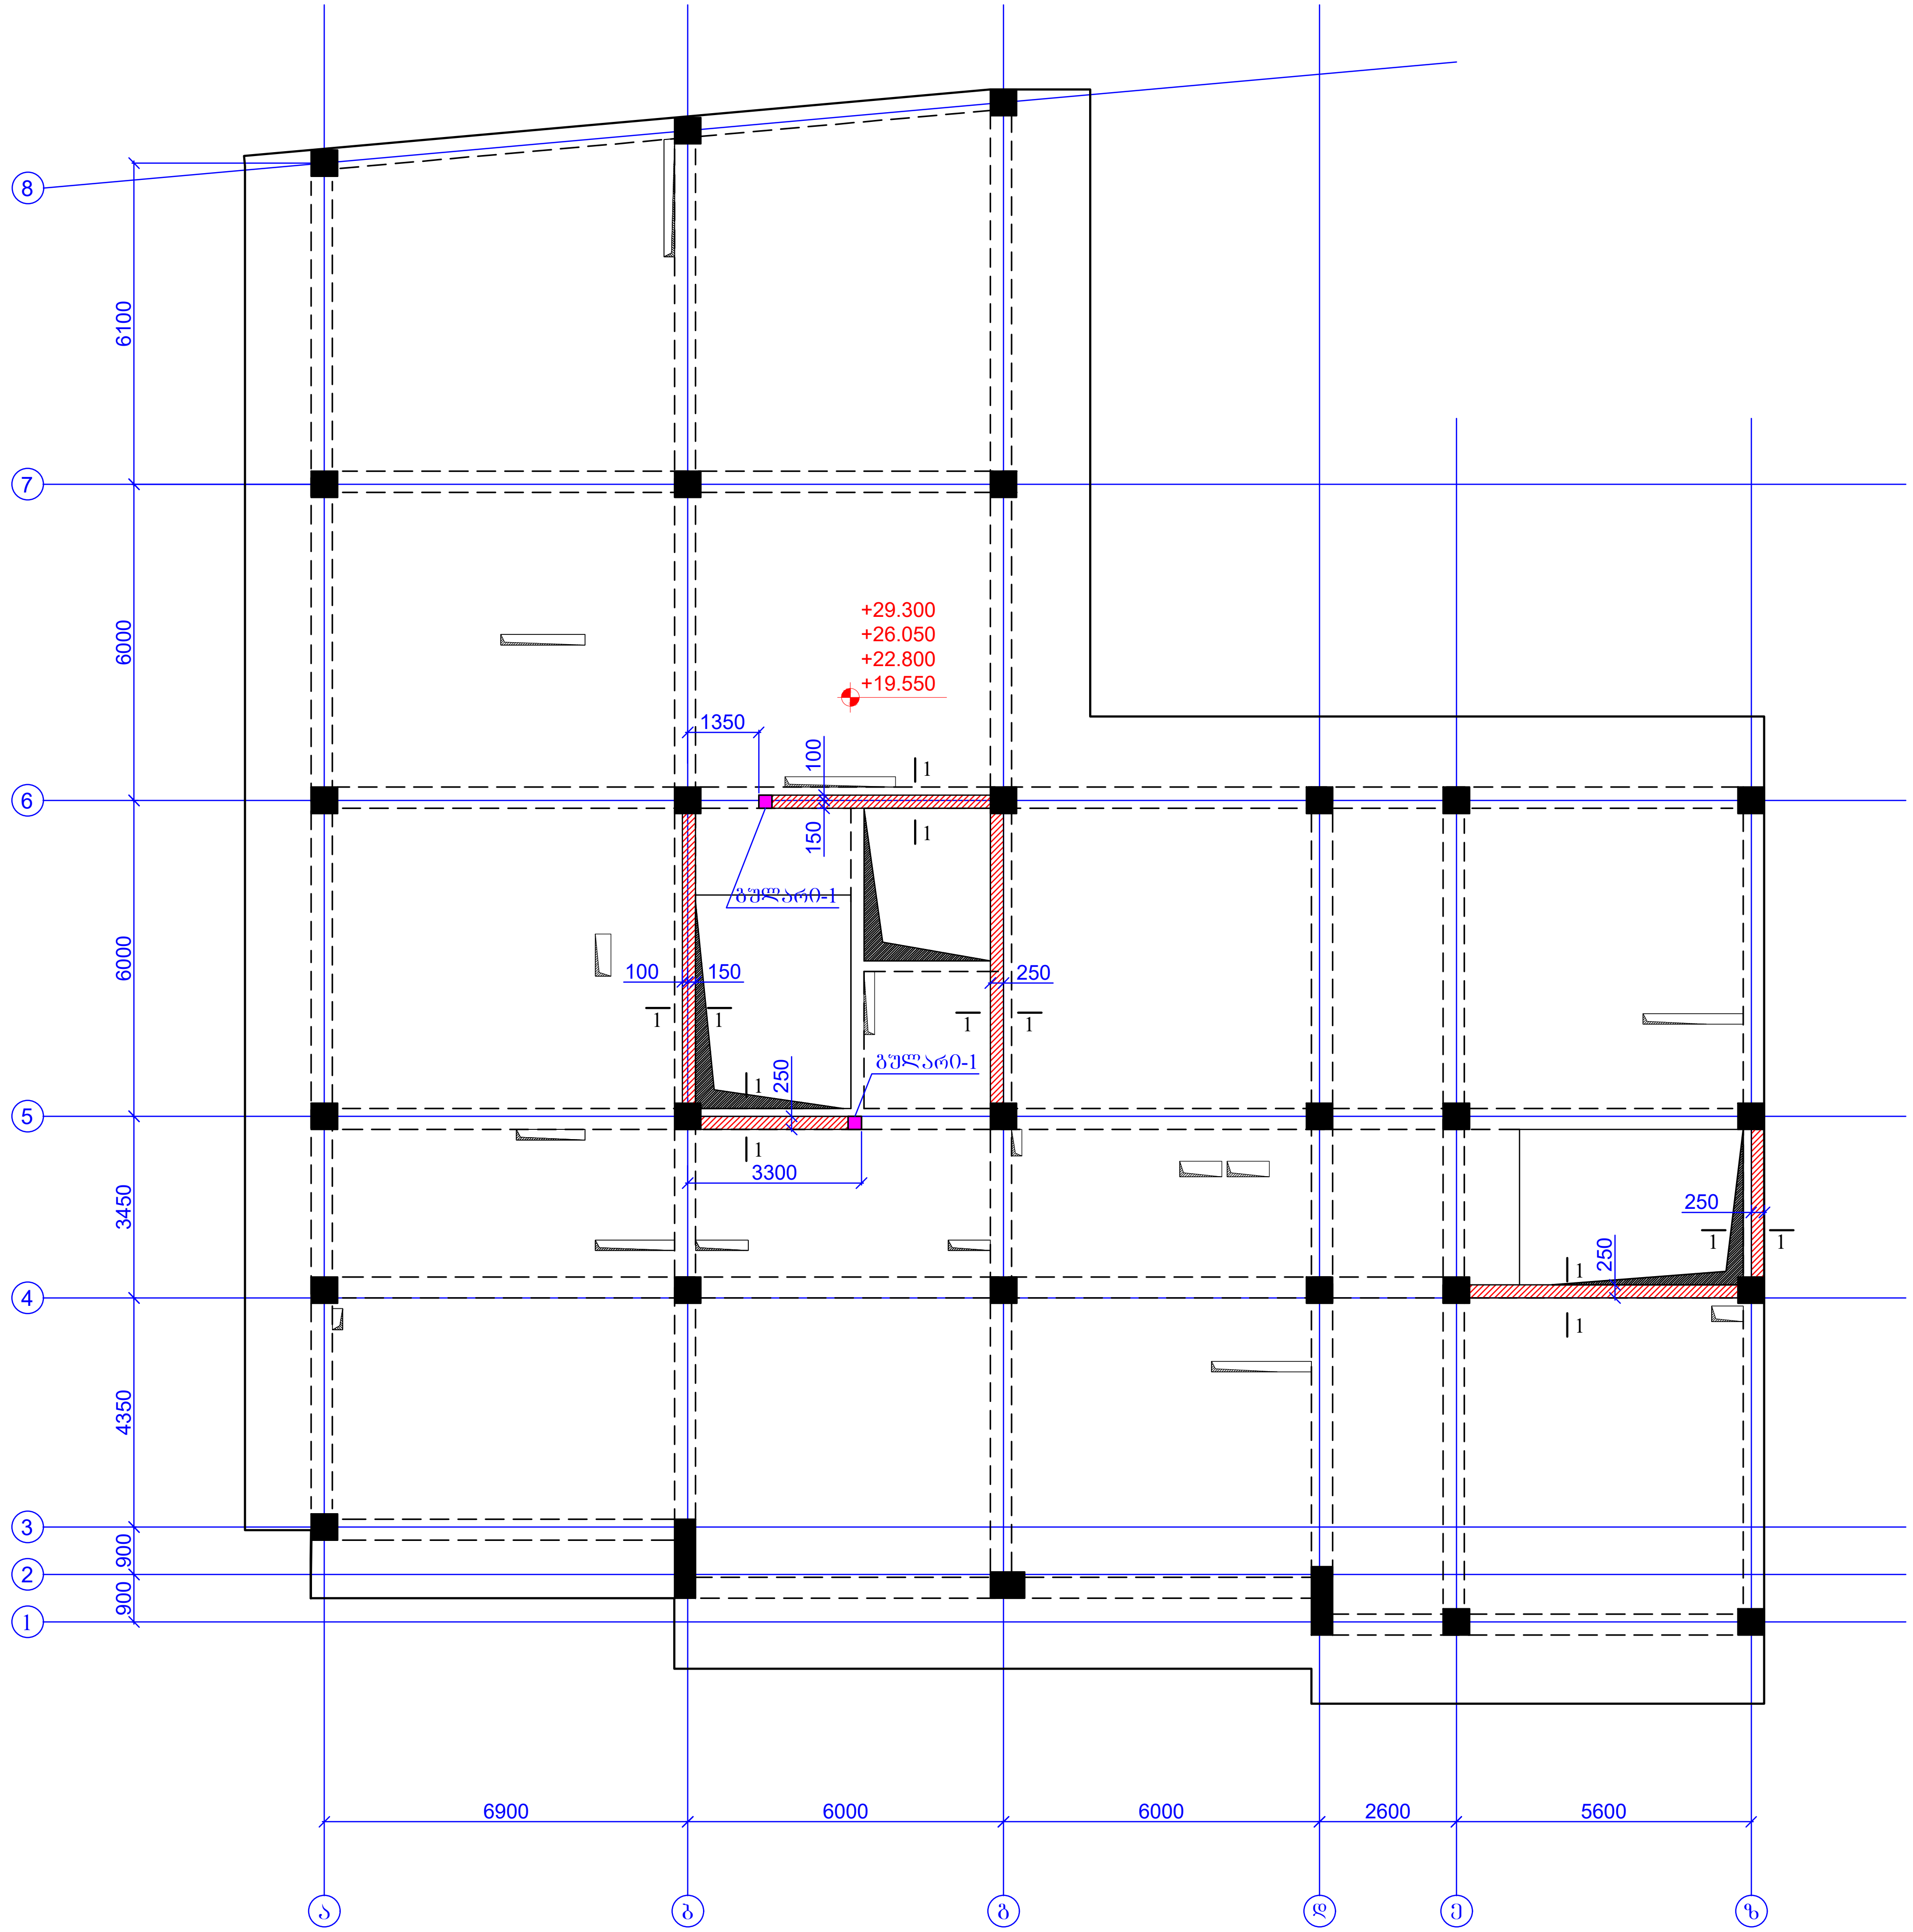

ფურცლის ფორმატი A3	ქ. თბილისი 2025	
	ფაილის დასახელება:	
პროექტის სახელწოდება: მრავალბინიანი საცხოვრებელი სახლი ვარკეთილში, ს/კ 01.19.20.005.034		
თანამდებობა	გვარი	ხელმოწერა
შეასრულა	ზ.ყველაშვილი	[signature]
შეამოწმა	თ.მაცაბერიძე	[signature]
პროექტის №:	ნახაზის სახელწოდება: რკ/ბ-ის დიაფრაგმების განლაგების გეგმა ნიშნ. +19.550; +22.800; +26.050; +29.300	
თარიღი: 02 ივნისი 2025		
კონსტრუქციული პროექტი		
სტადია	მუშა პროექტი	
ნახაზის #:	კ- 81	რევიზია: 04






1		Ø 10 A500C	ℓ= 3850		254	2.38	603.57
2	ԱՆՇԱՓՈՓԱԿԱՆ ՀՀՈՒՄՆԱԿՈՂ	Ø 10 A500C	ℓ= 94000		-	580.17	580.17
3		Ø 8 A240C	ℓ= 385		420	0.15	63.87
4		Ø 16 A500C	ℓ= 4250		8	6.72	53.72
5		Ø 8 A240C	ℓ= 1060		28	0.42	11.72



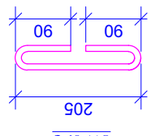

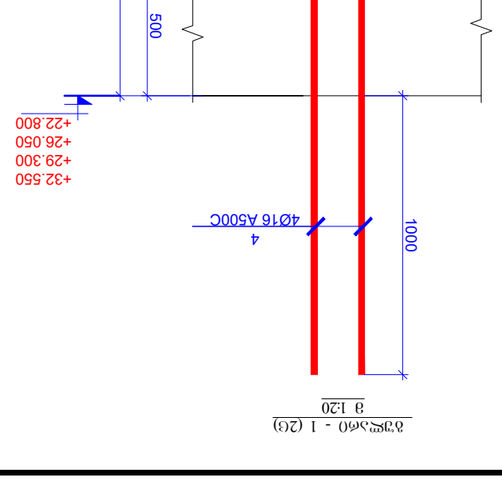

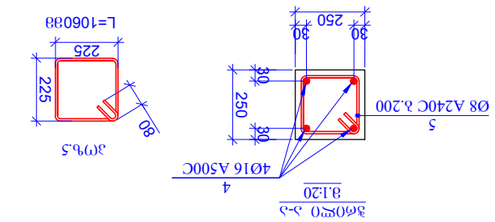

რკ/ბ-ის დიაფრაგმების განლაგების გეგმა
ნ0მნ. +32.550
მ 1:150

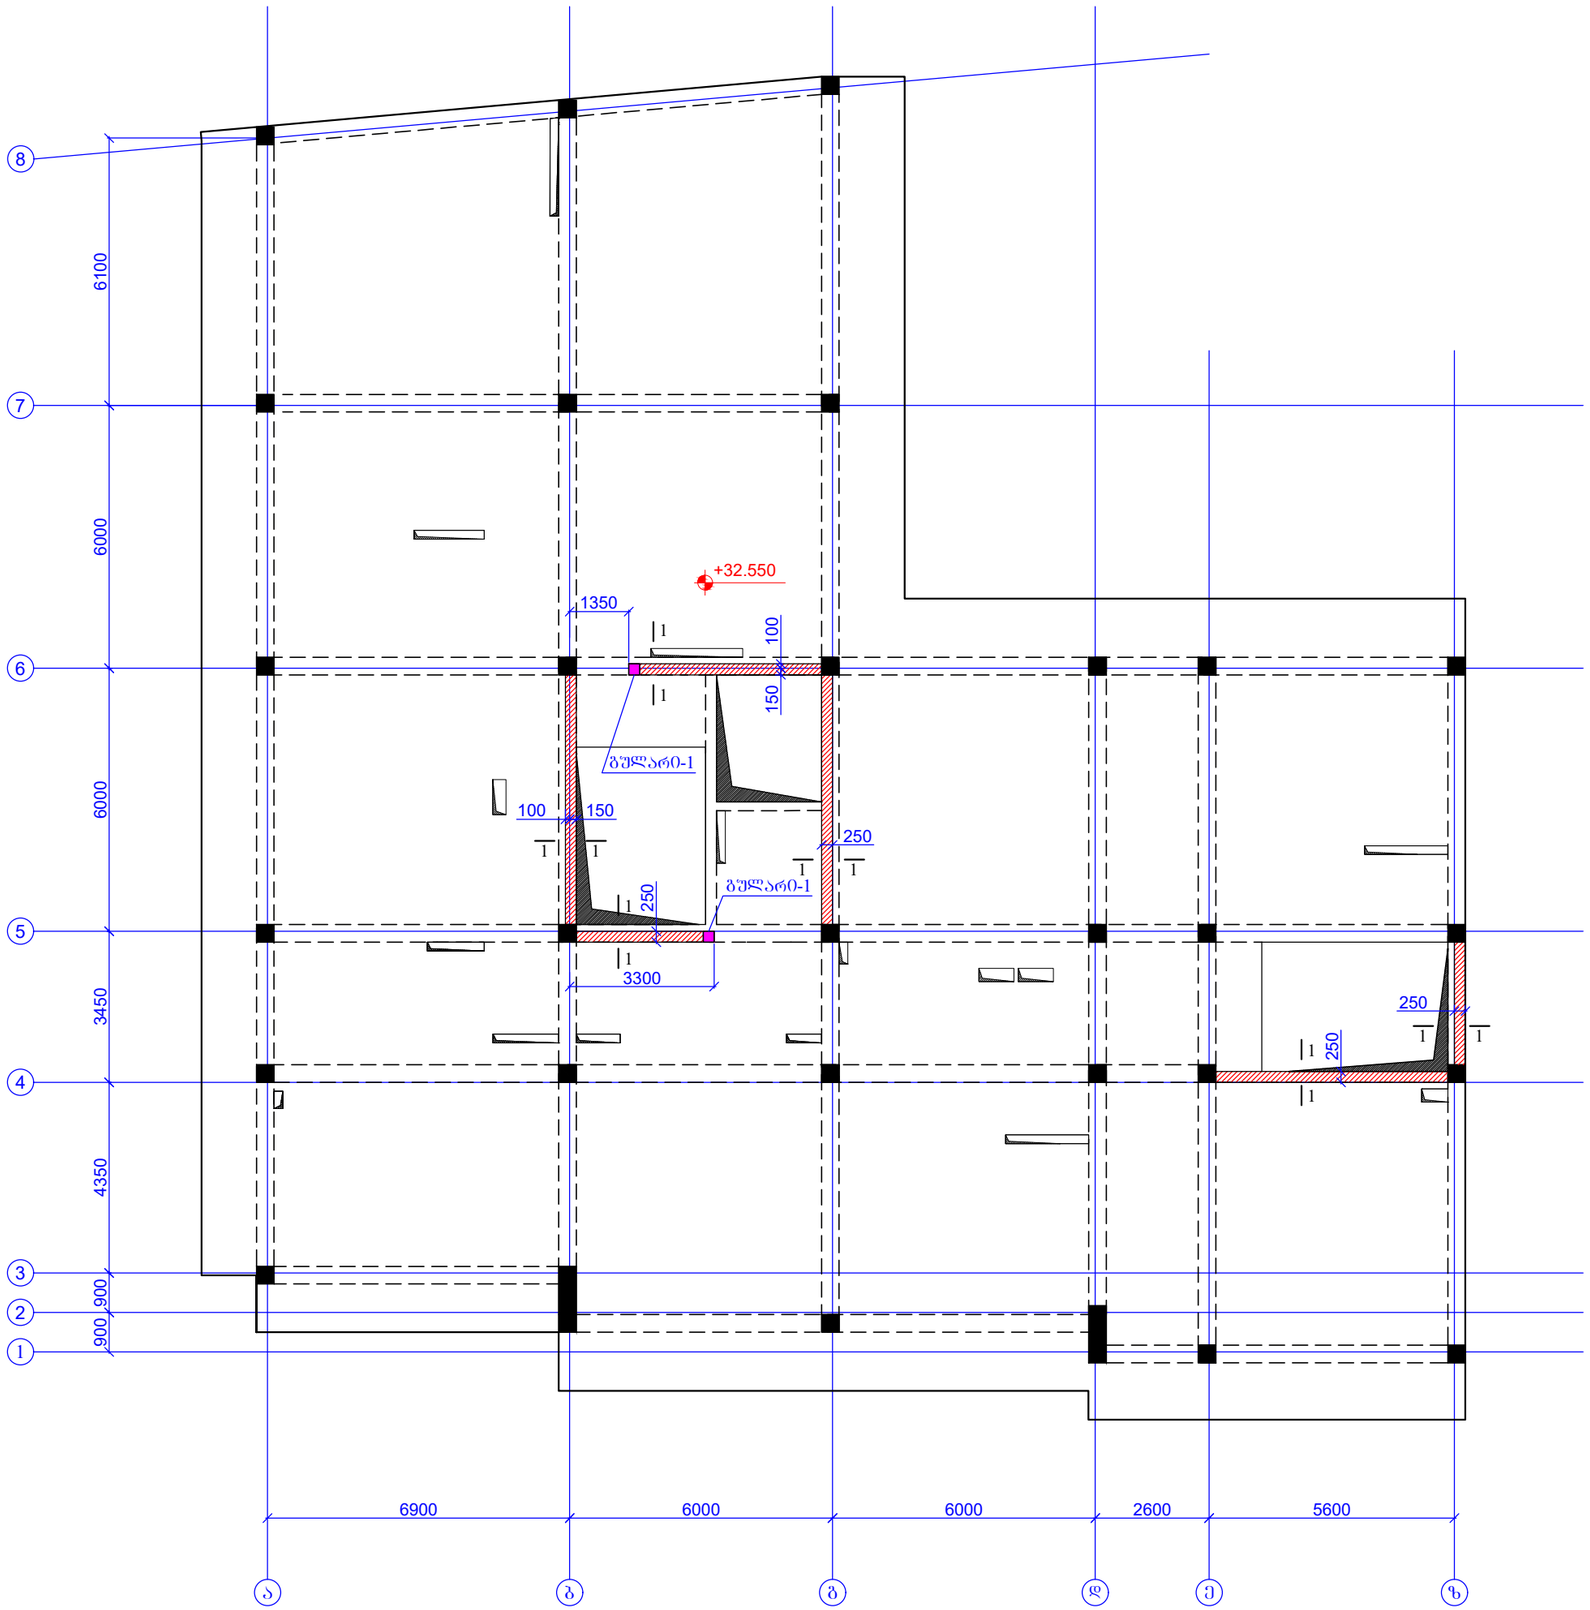

ფურცლის ფორმატი A3		ქ. თბილისი 2025
		ფაილის დასახელება:
პროექტის სახელწოდება: მრავალბინიანი საცხოვრებელი სახლი ვარკეთილში, ს/კ 01.19.20.005.034		
თანამდებობა	გვარი	ხელმოწერა
შემსრულა	ზ.ქვილაქვილი	
შემმოწმა	თ.მაცაბერიძე	
პროექტის №:	ნახაზის სახელწოდება:	
თარიღი: 02 ივნისი 2025	რკ/ბ-ის დიაფრაგმების განლაგების გეგმა ნ0მნ. +32.550	
კონსტრუქციული პროექტი		
სტადია	მუშა პროექტი	
ნახაზის #:	კ- 83	რევიზია: 04

ჭრილი 1-1
მ1:20

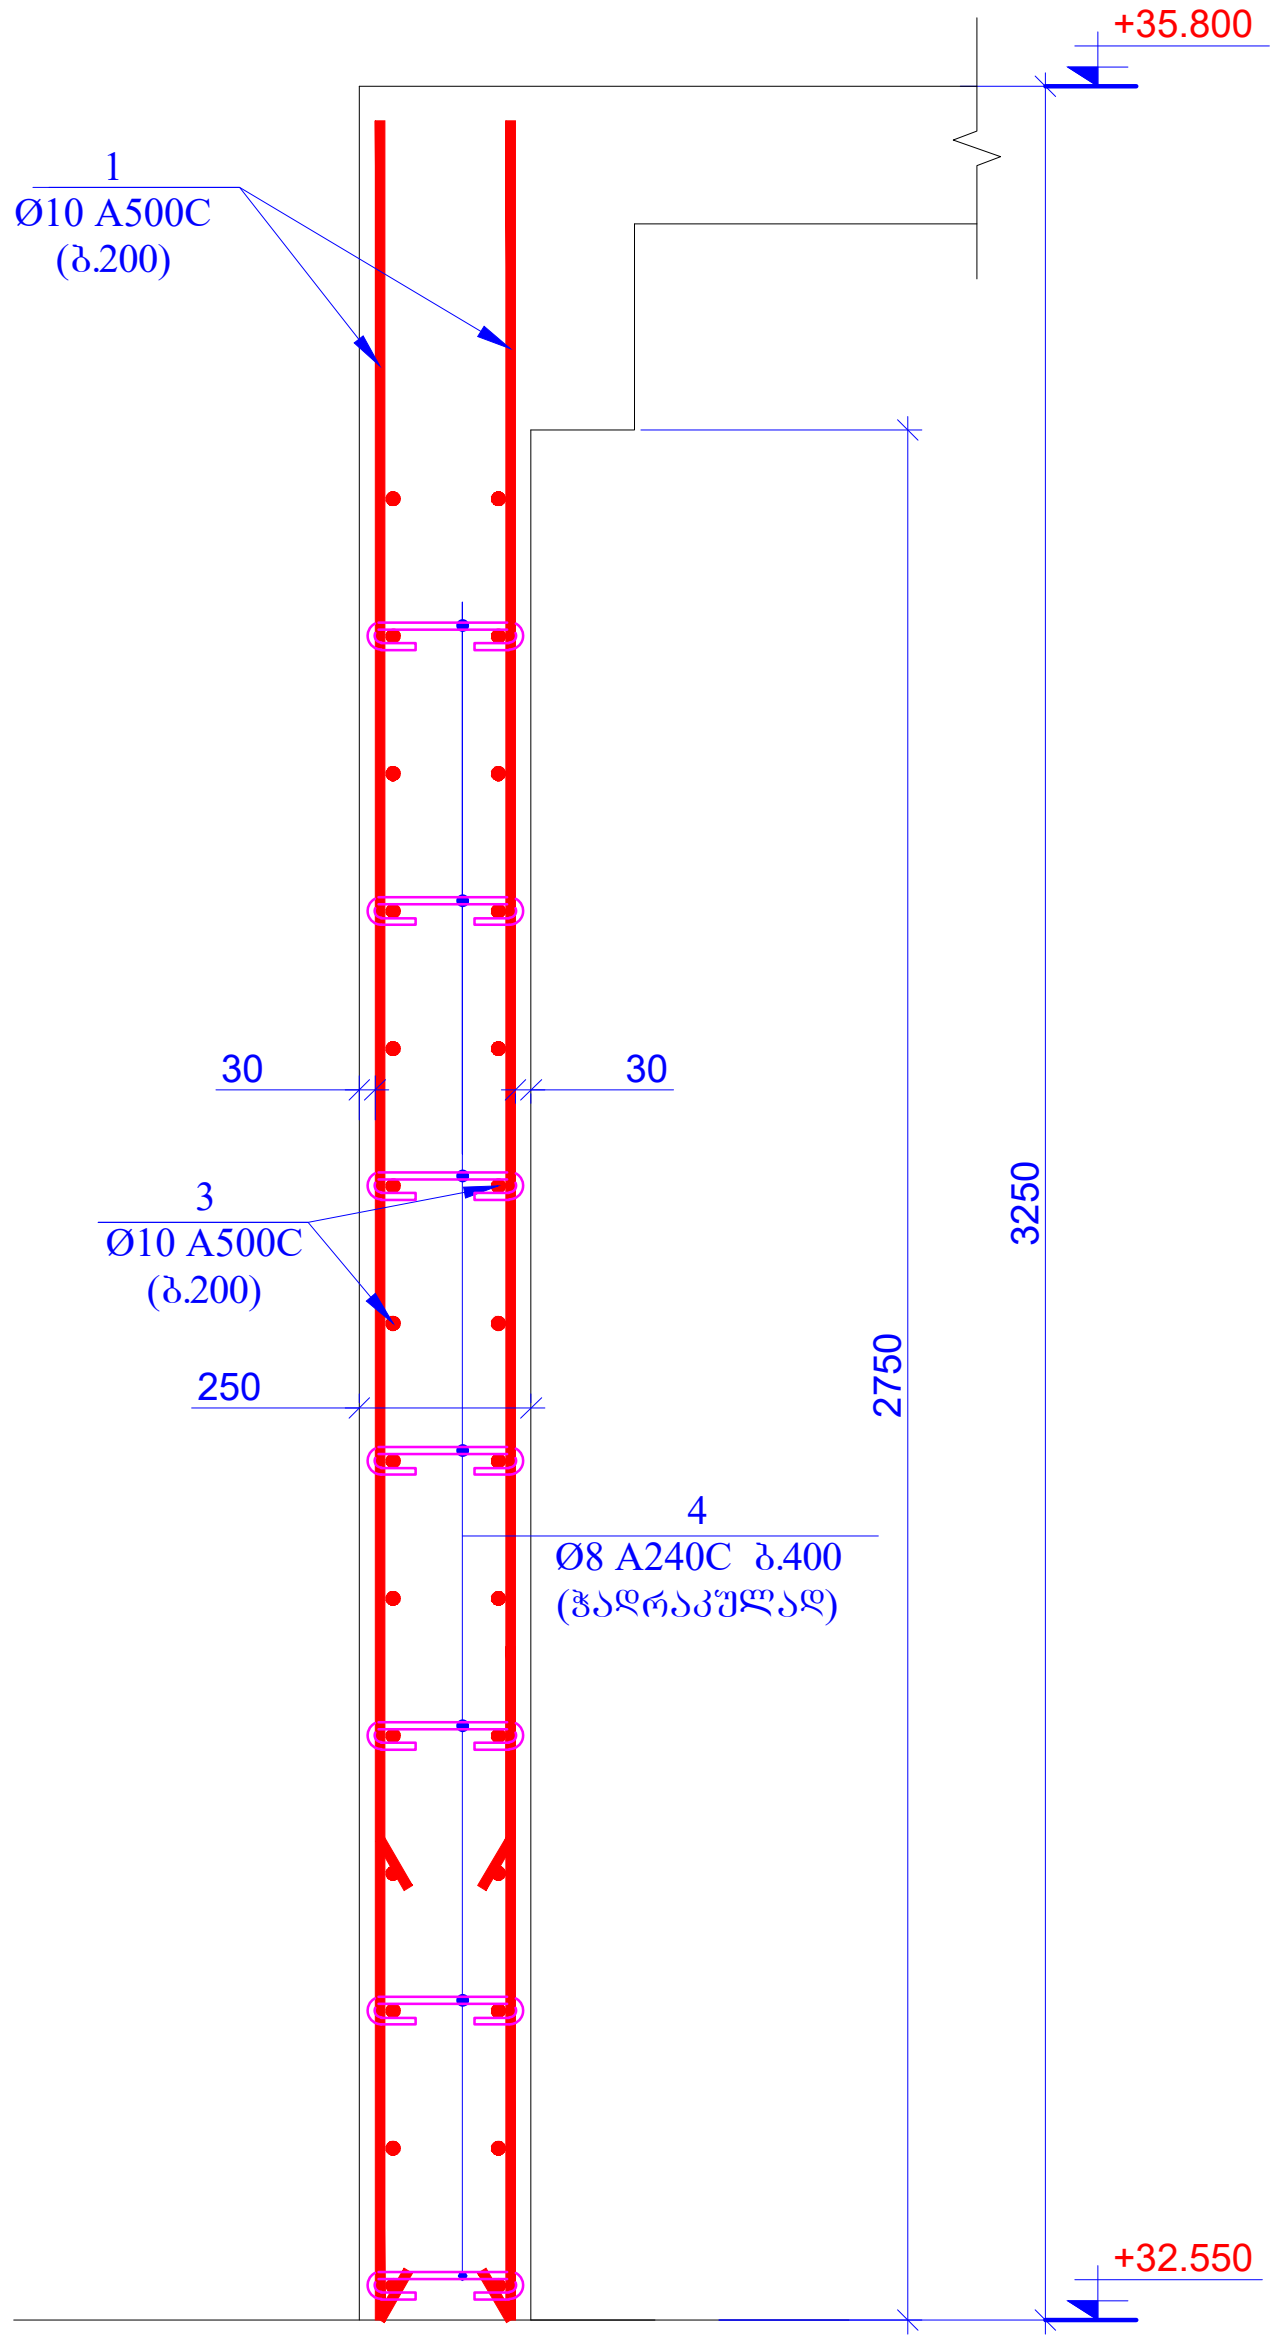

ბულარი - 1 (2ც)
მ 1:20

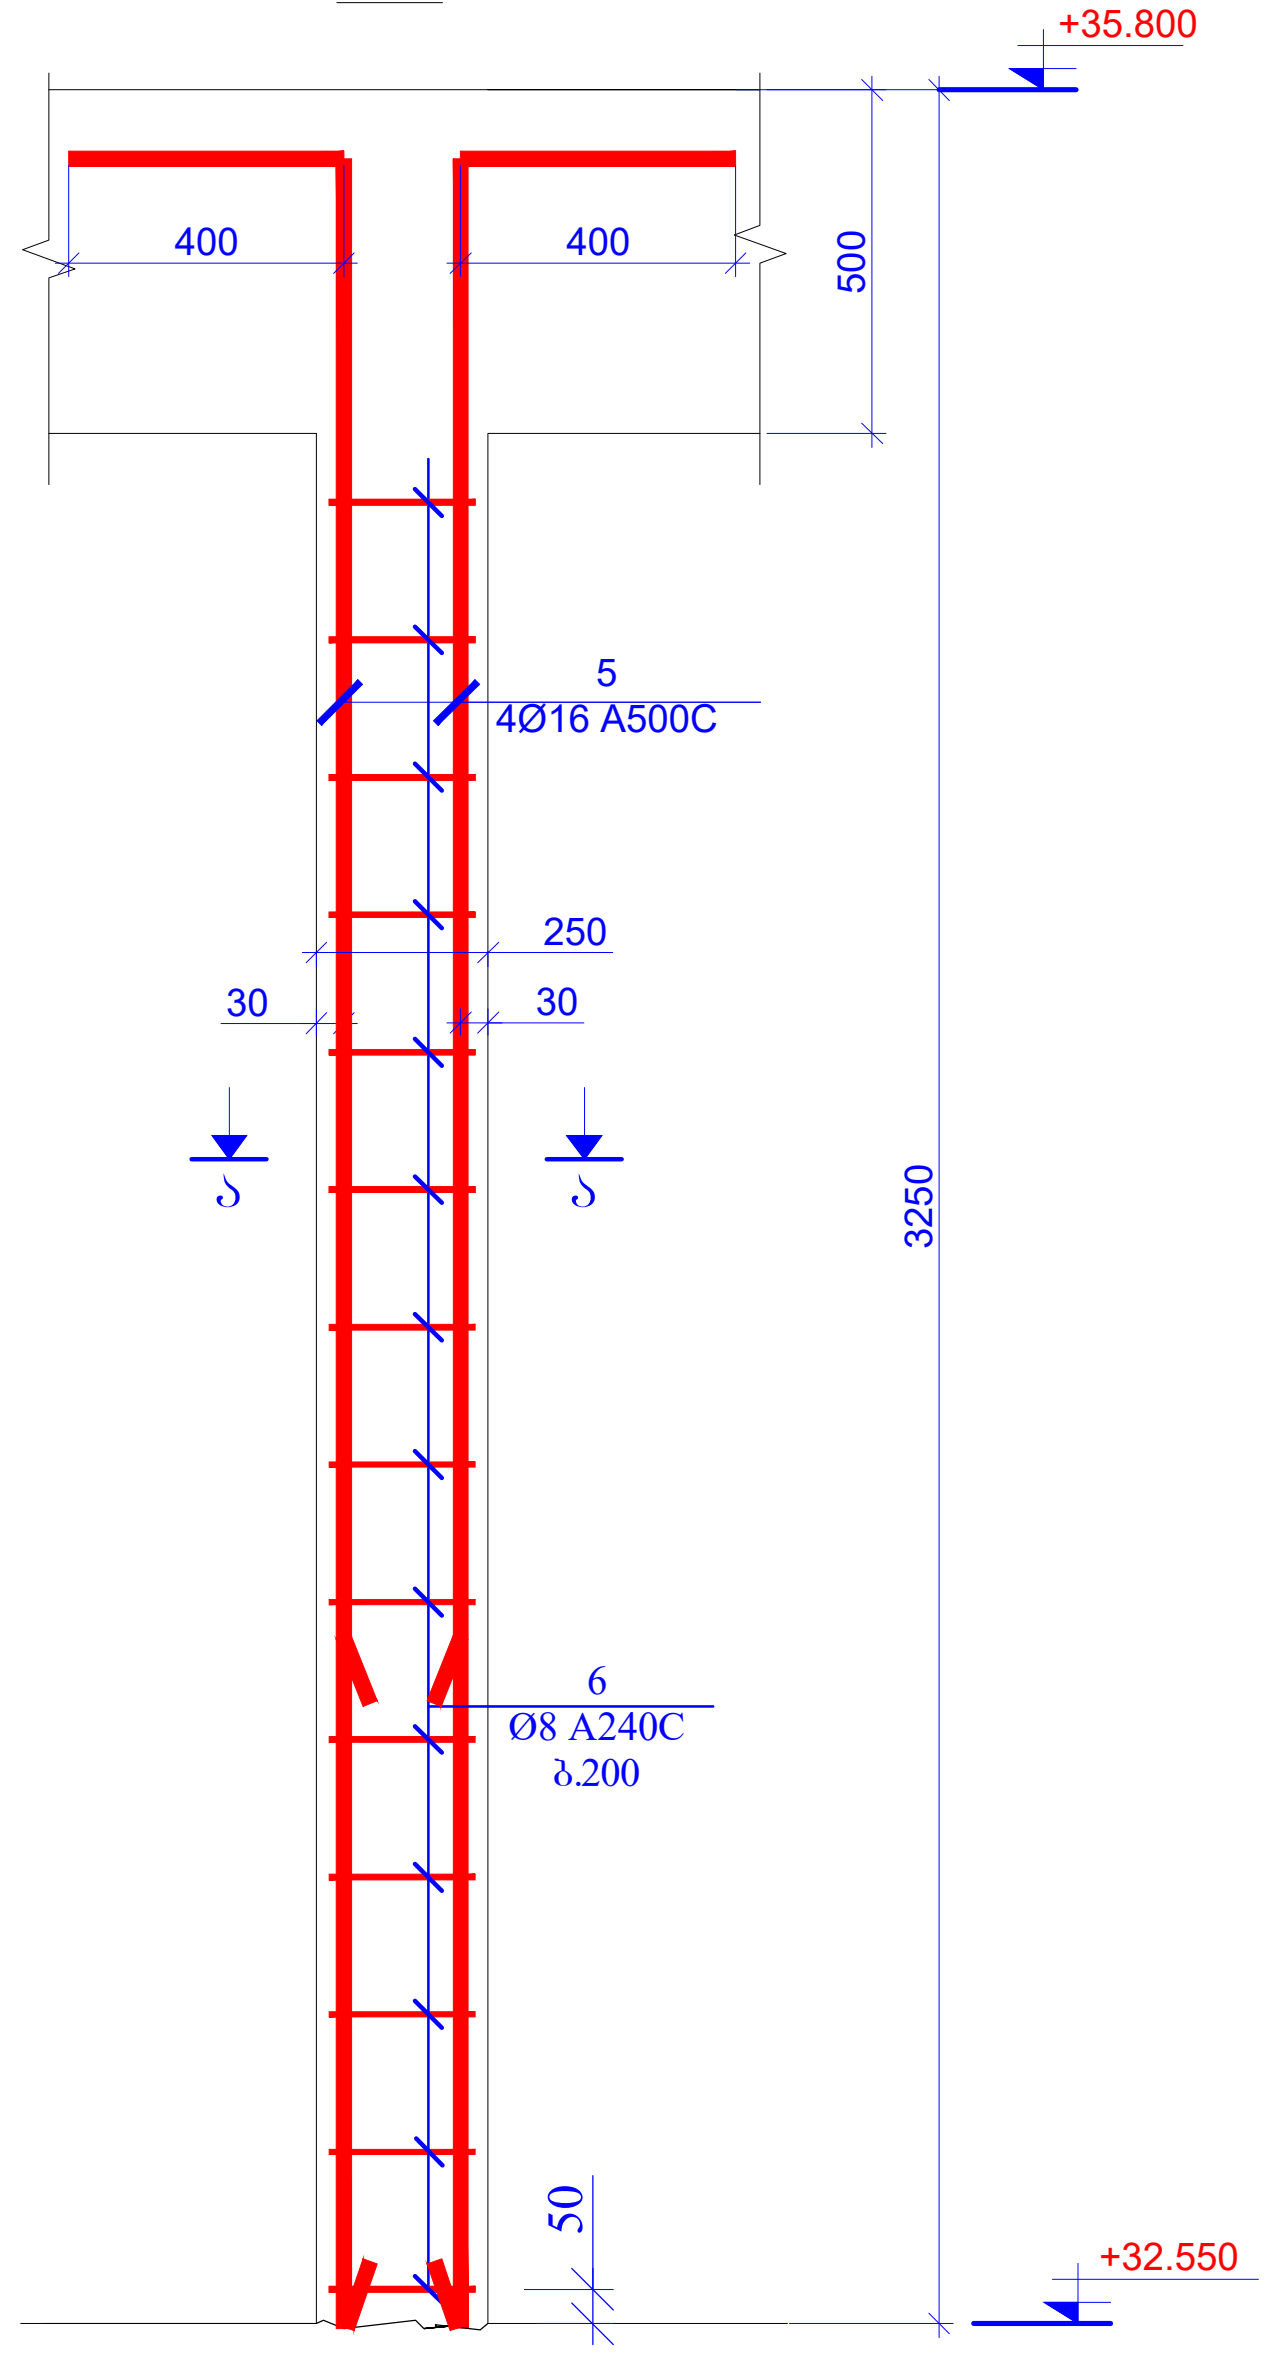

ჭრილი ა-ა
მ.1:20

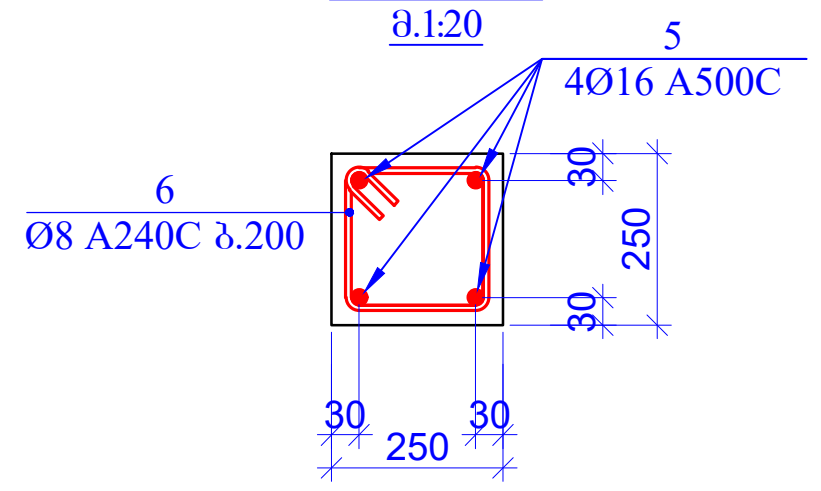

პოზ.6

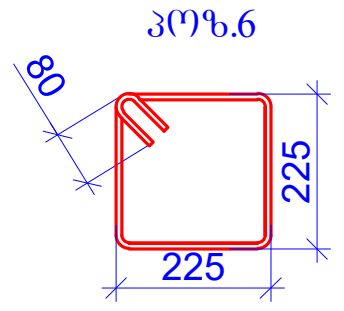

L=1060მმ

პოზ. 4

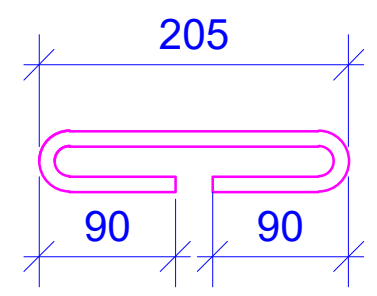

L=385 მმ

პოზ.	ა ღ ნ ი შ ვ ნ ა	დ ა ს ა ხ ე ლ ე ბ ა					რაოდ.	წონა ერთ. (კგ)	საერთო წონა (კგ)
		რ/ბ-ის დადიაფრაგმები ნიშნ. +32.550							
1		Ø	10	A500C	ℓ=	3200	254	1.98	501.67
2		Ø	10	A500C	ℓ=	0	0	0.00	0.00
3	დაიჭრას ადგილზე	Ø	10	A500C	ℓ=	940000	-	580.17	580.17
4		Ø	8	A240C	ℓ=	385	420	0.15	63.87
5		Ø	16	A500C	ℓ=	3600	8	5.69	45.51
6		Ø	8	A240C	ℓ=	1060	28	0.42	11.72
								სულ:	1202.94
		მასალები							
		ბეტონი B25						18.013	მ^3

ფურცლის ფორმატი A3	ქ. თბილისი 2025	
	ფაილის დასახელება:	
პროექტის სახელწოდება: მრავალბინიანი საცხოვრებელი სახლი ვარკეთილში, ს/კ 01.19.20.005.034		
თანამდებობა	გვარი	ხელმოწერა
შეასრულა	ზ.ყველაშვილი	
შეამოწმა	თ.მაცაბერიძე	
პროექტის №:	ნახაზის სახელწოდება: ჭრილი 1-1 ბულარი-1; ჭრილი ა-ა სპეციფიკაცია	
თარიღი: 02 ივნისი 2025		
კონსტრუქციული პროექტი		
სტადია	მუშა პროექტი	
ნახაზის #:	კ- 84	რევიზია: 04

რკ/ბ-ის რიგელების განლაგების გეგმა
ნ0"მნ. -0.100
მ 1:150

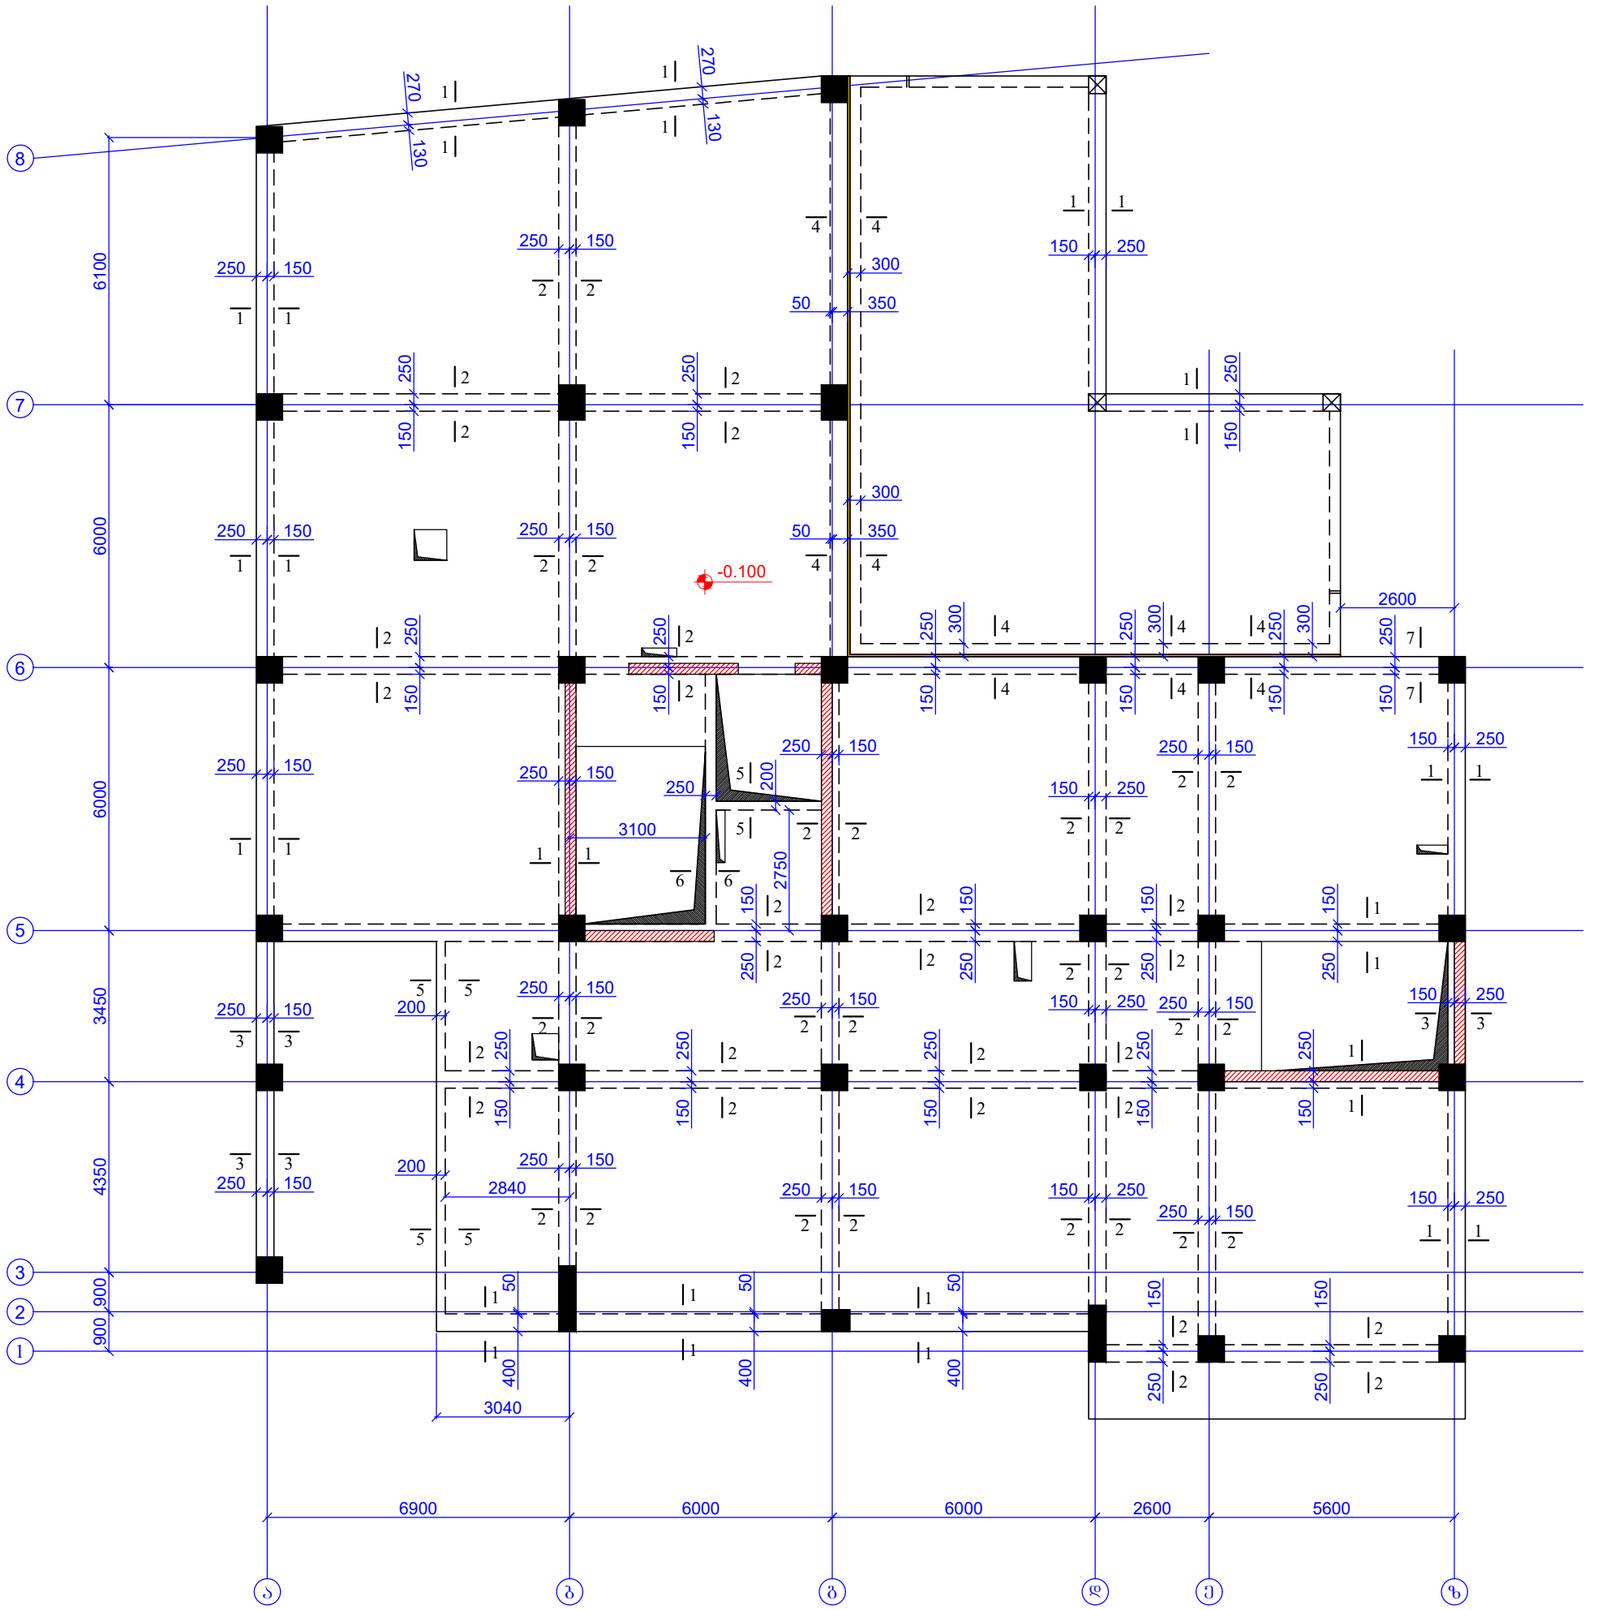

ფურცლის ფორმატი A3		ქ. თბილისი 2025
		შპალის დასახელება:
პროექტის სახელწოდება: მრავალბინიანი საცხოვრებელი სახლი ვარკეთილში, ს/ნ 01.19.20.005.034		
თანამდებობა	გვარი	ხელმოწერა
შეასრულა	ზ.ქველაძვილი	
შეამოწმა	თ.მაცაბერიძე	
პროექტის №:	ნახაზის სახელწოდება:	
თარიღი: 02 თებერვალი 2025	რკ/ბ-ის რიგელების განლაგების გეგმა ნ0მნ. -0.100	
კონსტრუქციული პროექტი		
სტადია	შშმა პროექტი	
ნახაზის #:	ბ- 85	რევიზია: 04

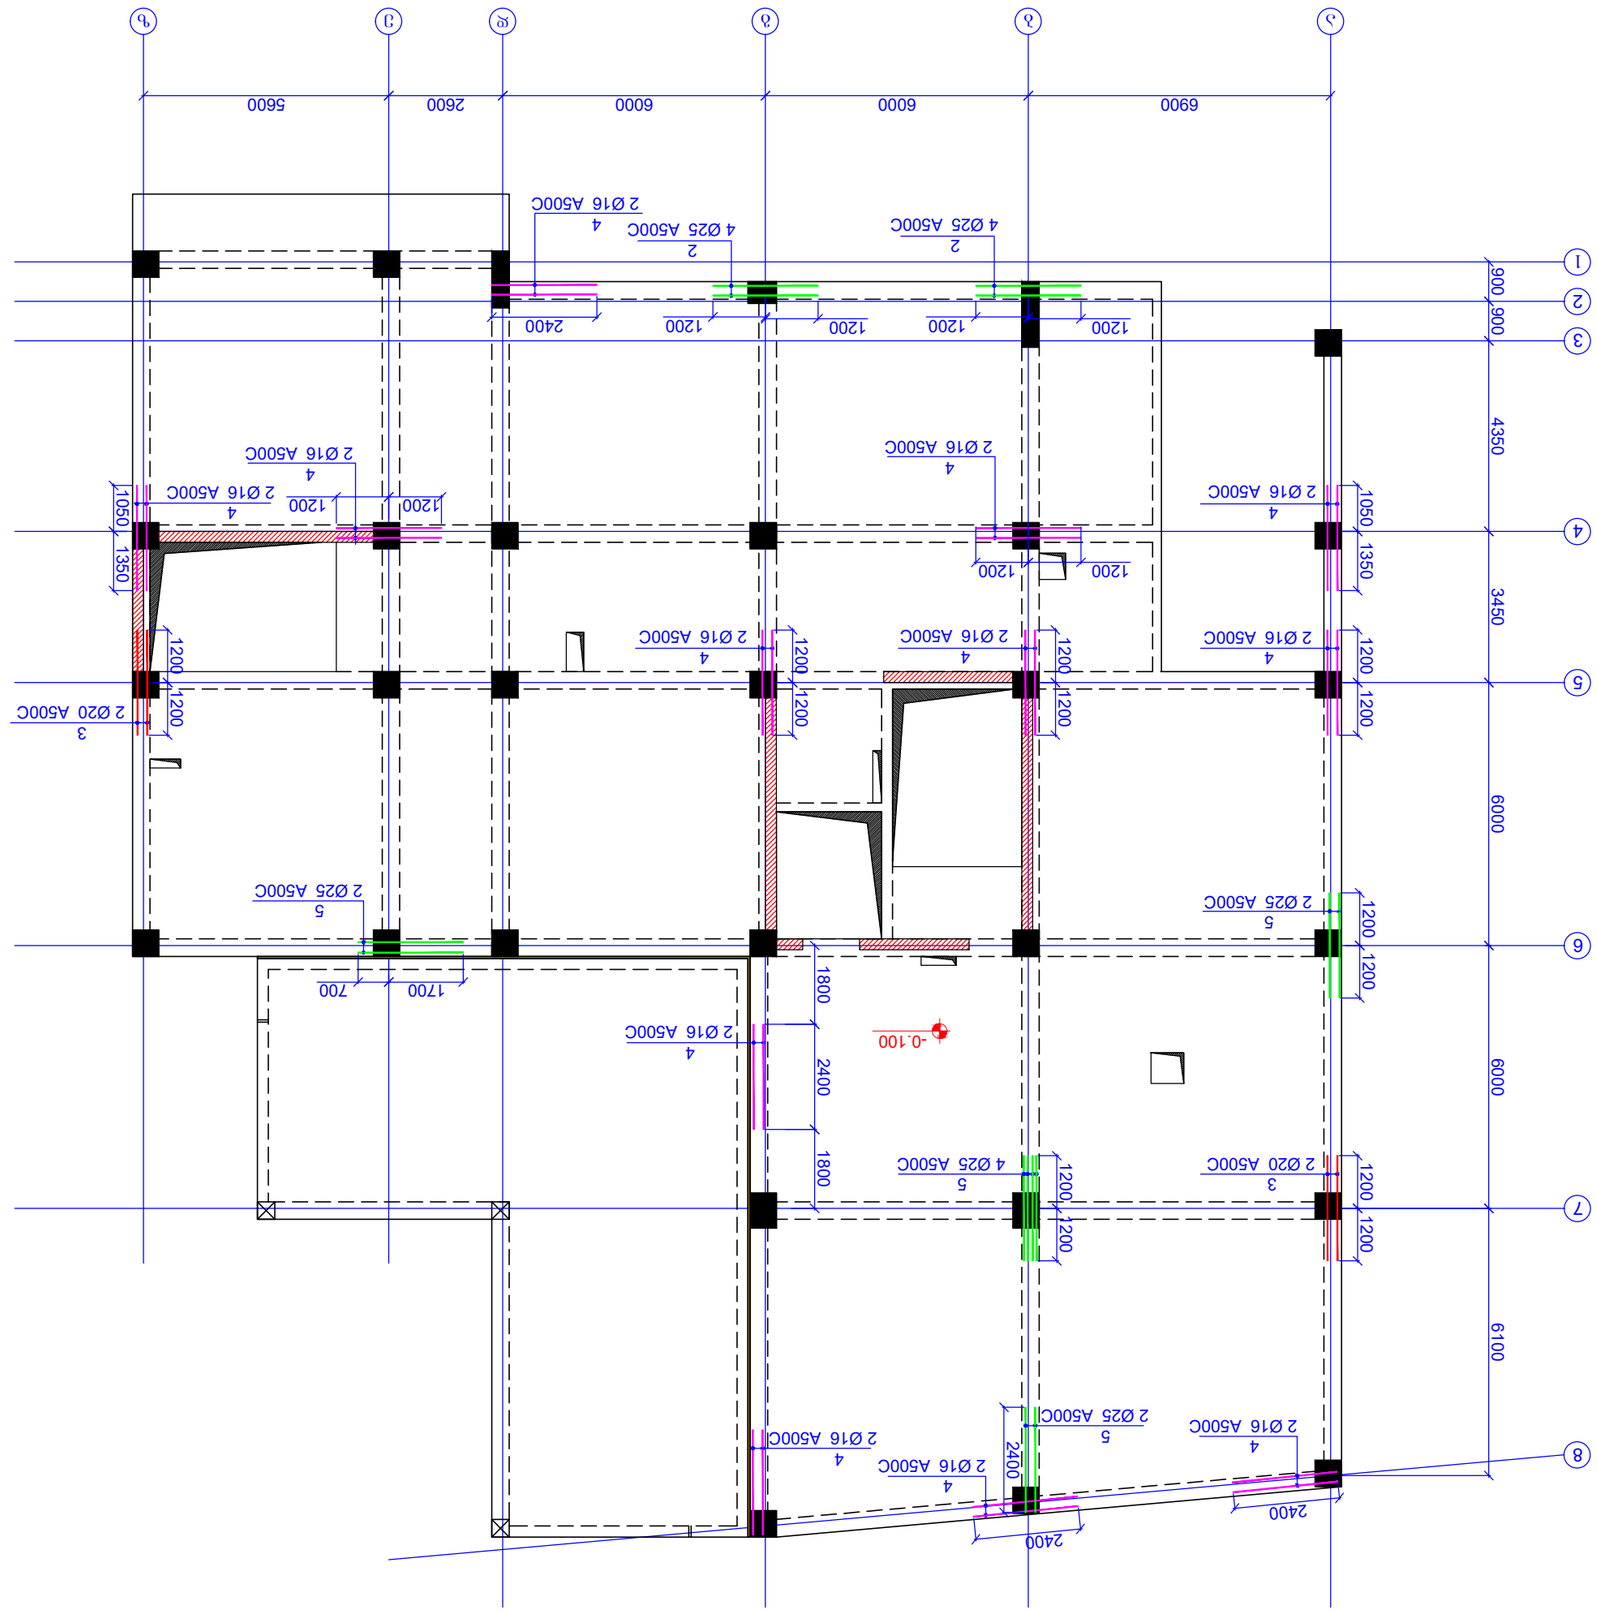










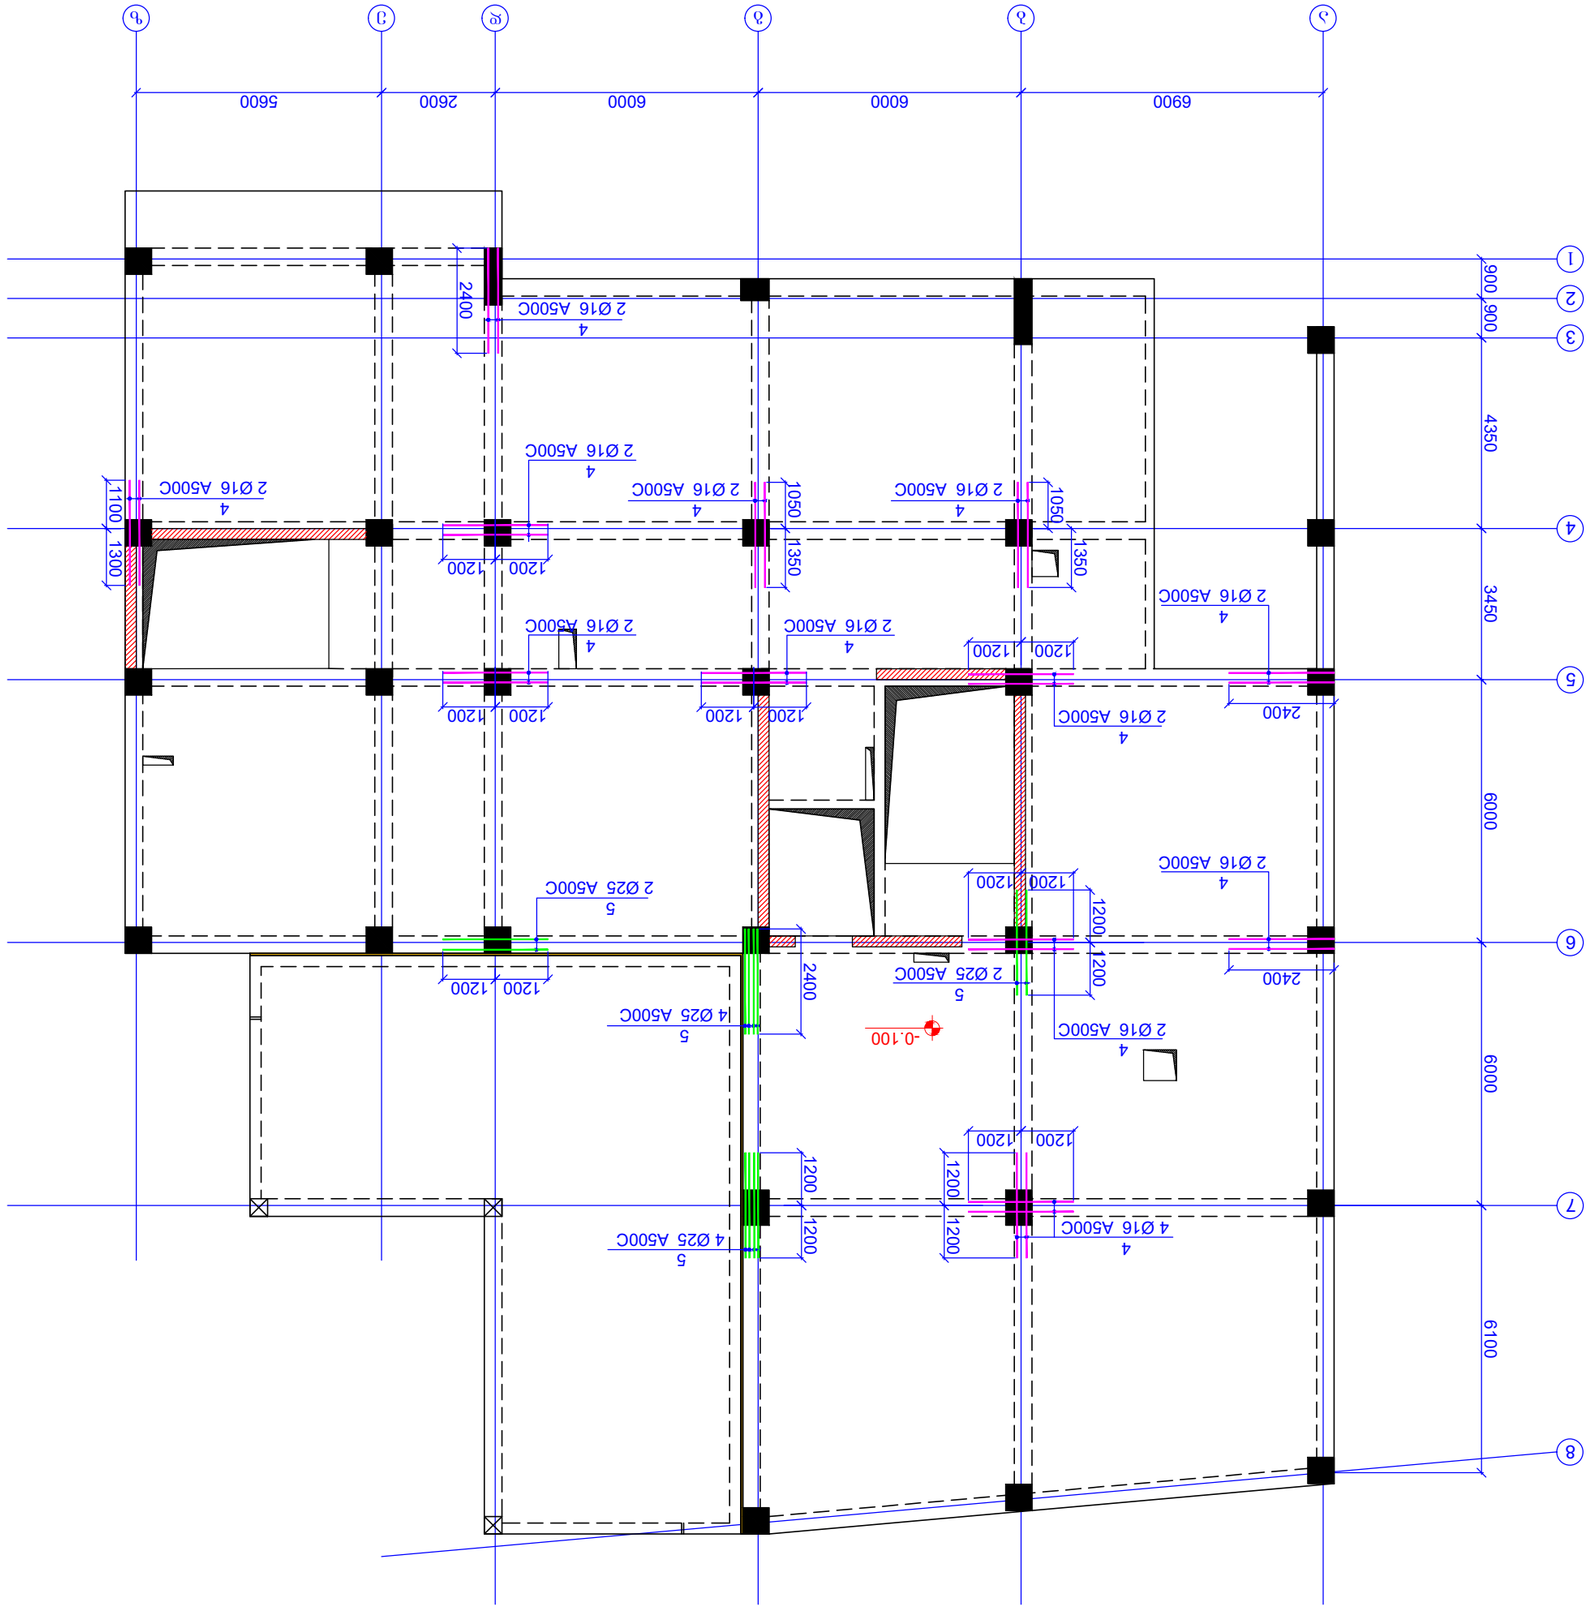
















| | | |

რკ/ბ-ის რიგელების განლაგების გეგმა
ნიშნ. +3.300
მ 1:150

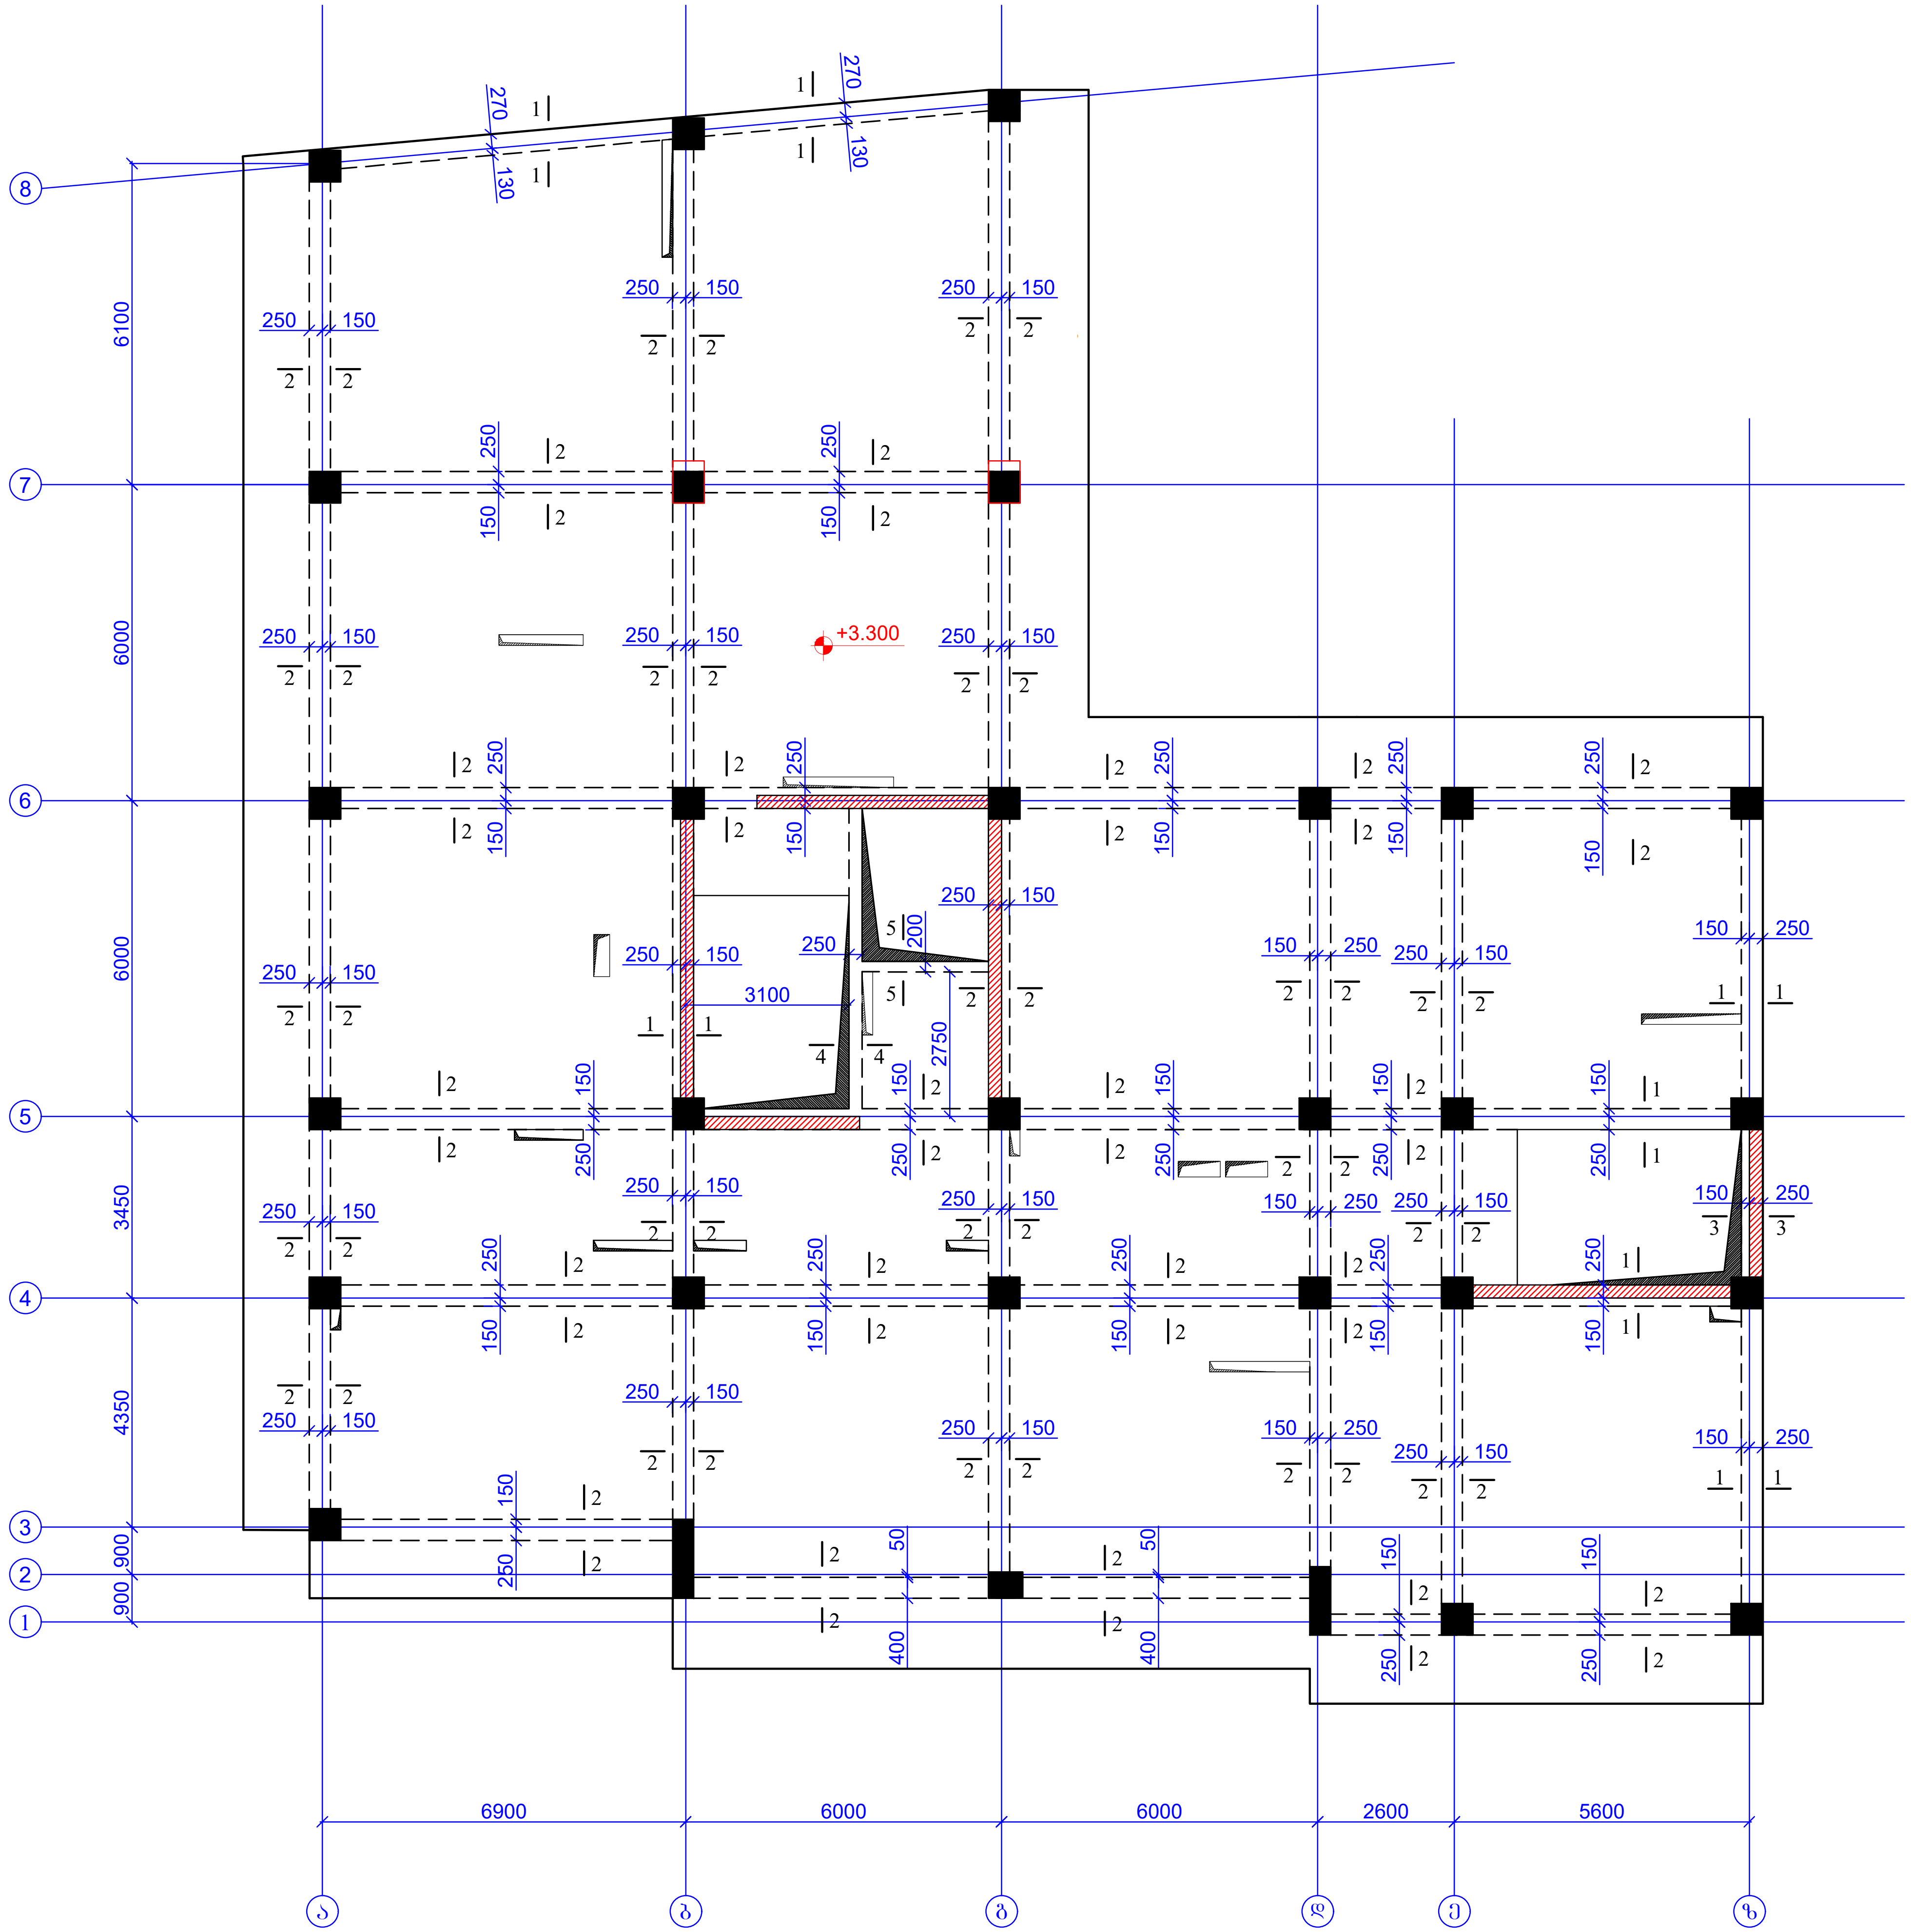

ფურცლის ფორმატი A3	ქ. თბილისი 2025	
	ფაილის დასახელება:	
პროექტის სახელწოდება: მრავალბინიანი საცხოვრებელი სახლი ვარკეთილში, ს/კ 01.19.20.005.034		
თანამდებობა	გვარი	ხელმოწერა
შეასრულა	ზ.ყველაშვილი	
შეამოწმა	თ.მაცაბერიძე	
პროექტის №:	ნახაზის სახელწოდება: რკ/ბ-ის რიგელების განლაგების გეგმა ნიშნ. +3.300	
თარიღი: 02 ივნისი 2025		
კონსტრუქციული პროექტი		
სტადია	მუშა პროექტი	
ნახაზის #:	კ- 88A	რევიზია: 04




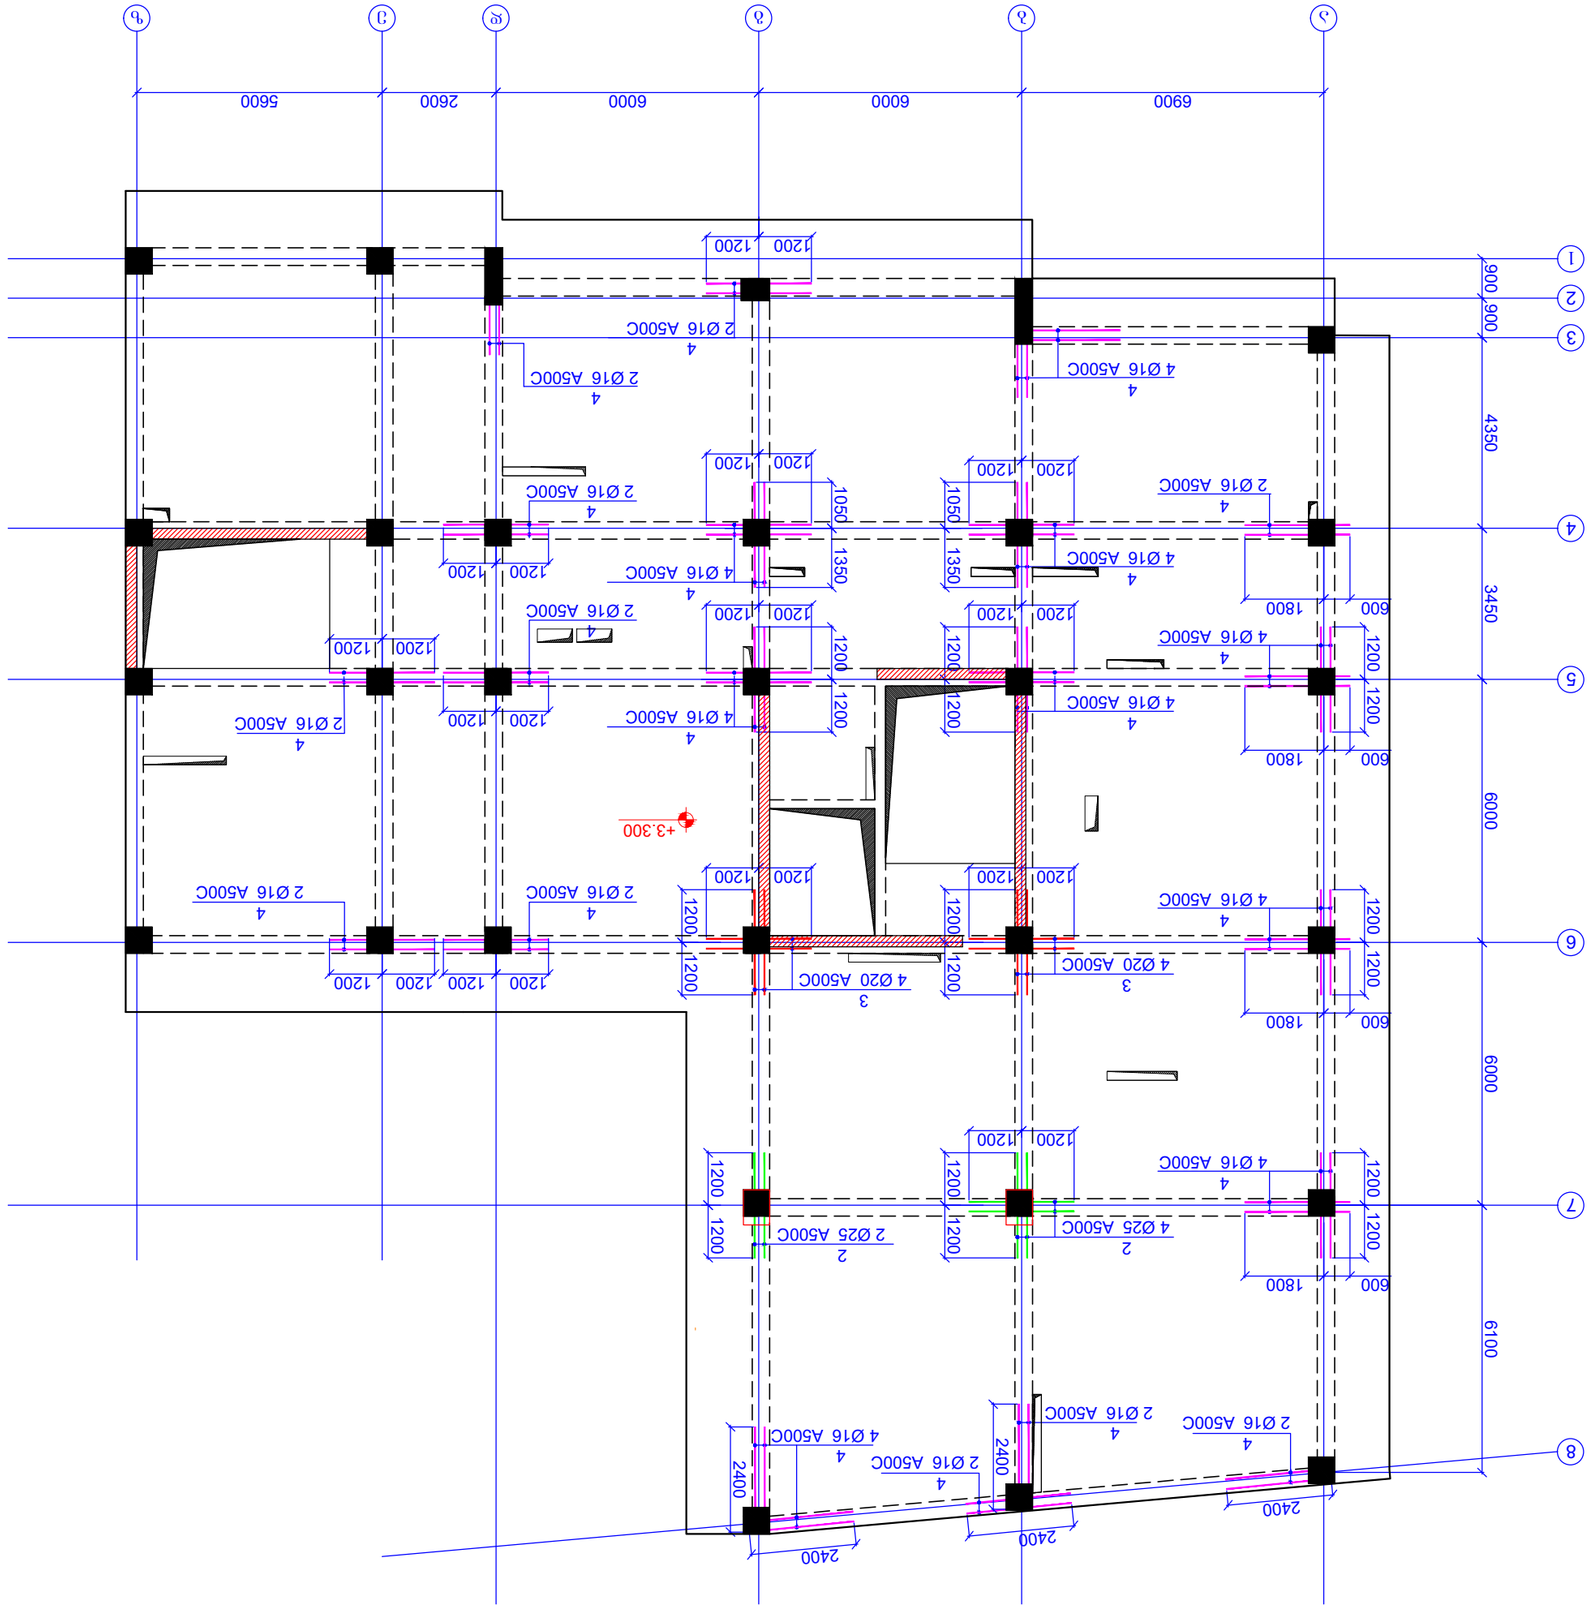





კვეთი 1-1
მ. 1:20

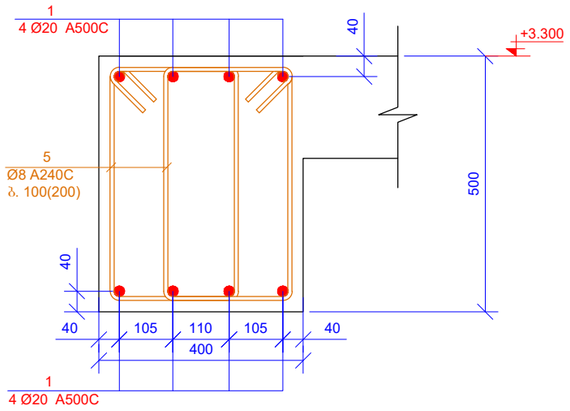

კვეთი 2-2
მ. 1:20

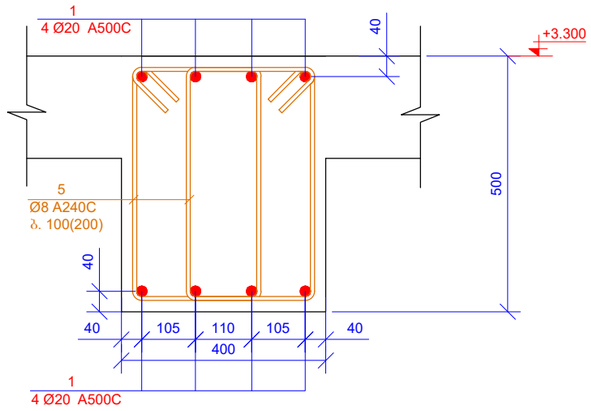

კვეთი 3-3
მ. 1:20

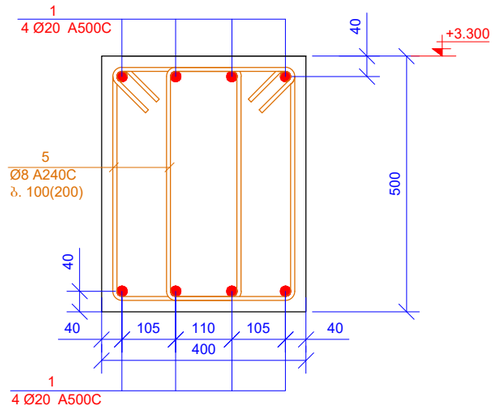

კვეთი 4-4
მ. 1:20

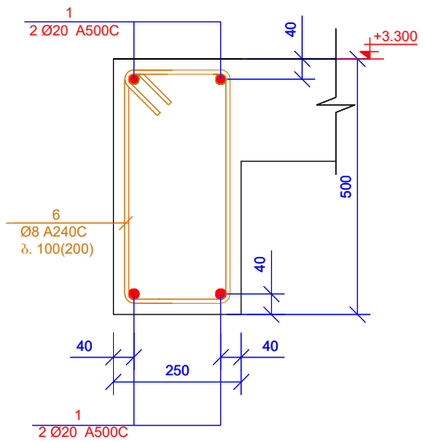

კვეთი 5-5
მ. 1:20

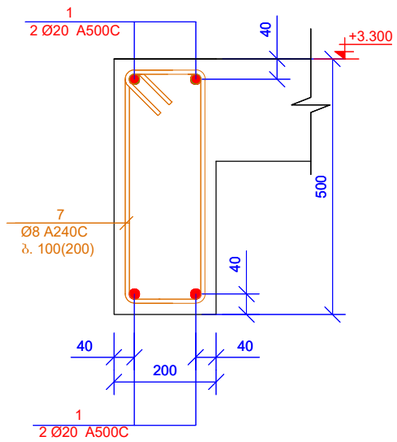

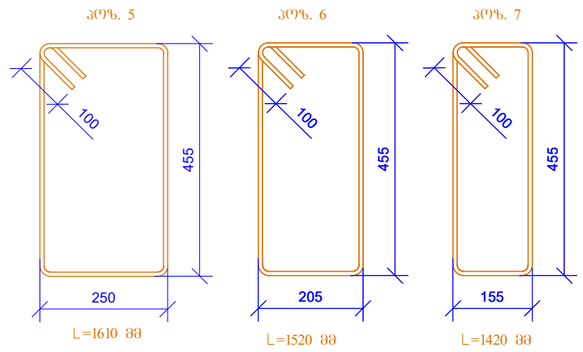

პოზ.	ა ღ ნ ი შ ვ ნ ა	დ ა ხ ა ხ ე ლ ე ბ ა	რაოდ.	წონა, კგ	
		რიგელები ნიშნ. +3.300			
		დეტალები		ერთეული (კგ)	სულ (კგ)
1	დაიჭრას ადგილზე	Ø 20 A500C ℓ= 2400000	-	5925.18	5925.18
2		Ø 25 A500C ℓ= 2400	6	9.26	55.55
3		Ø 20 A500C ℓ= 2400	8	5.93	47.40
4		Ø 16 A500C ℓ= 2400	64	3.79	242.70
5		Ø 8 A240C ℓ= 1610	3940	0.64	2505.72
6		Ø 8 A240C ℓ= 1520	44	0.60	26.42
7		Ø 8 A240C ℓ= 1420	18	0.56	10.10
				ჯამი:	8813.06
		ბეტონი B25			34.94

ფურცლის ფორმატი A3	ქ. თბილისი 2025
	შაილის დასახელება:
პროექტის სახელწოდება: მრავალბინიანი საცხოვრებელი სახლი ვარკეთილში, ს/ნ 01.19.20.005.034	
თანამდებობა	გვარი ხელმოწერა
შეასრულა	ზ.ქველაძველი
შეამოწმა	თ.მაცაბერიძე
პროექტის №:	ნახაზის სახელწოდება:
თარიღი: 02 თებერვალი 2025	კვეთი 1-1; 2-2; 3-3 4-4; 5-5 სპეციფიკაცია
კონსტრუქციული პროექტი	
სტადია	შშმა პროექტი
ნახაზის #:	კ- 88D რევიზია: 04


რიგელების ქვედა შრის დამატებითი არმირების გეგმა
ნიშნ. +6.550
მ. 1:150

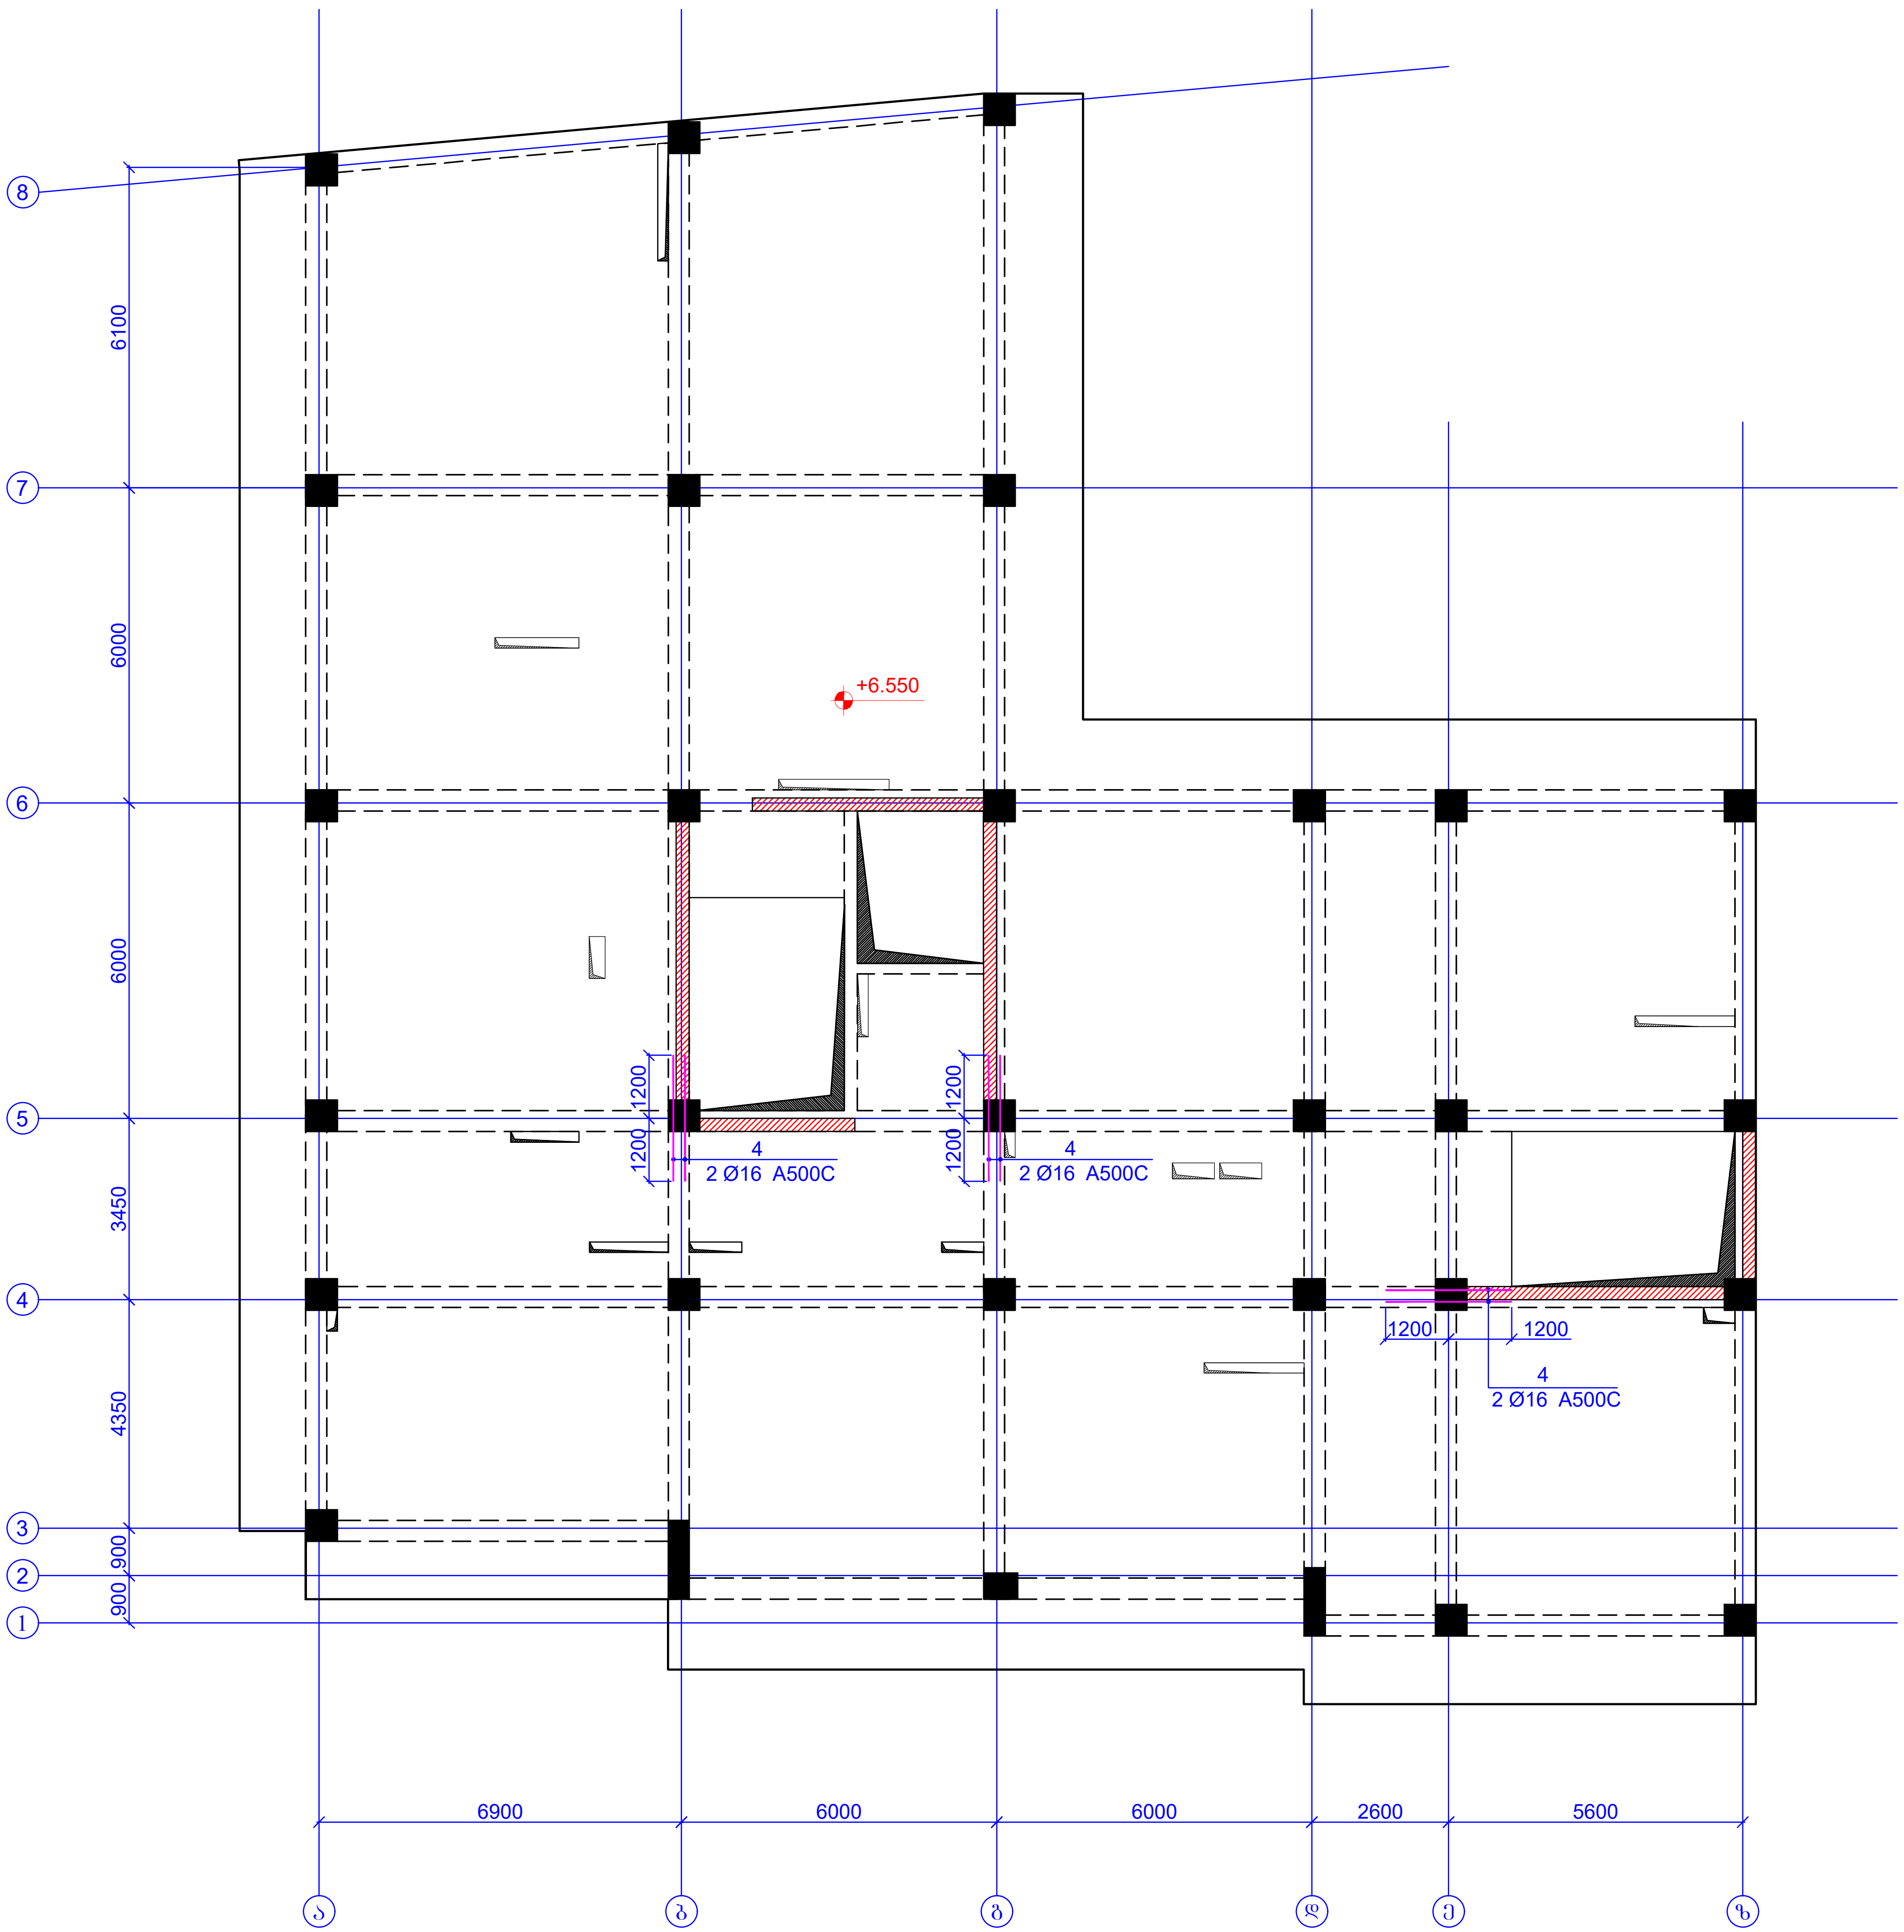

ფურცლის ფორმატი A3	ქ. თბილისი 2025	
	ფაილის დასახელება:	
პროექტის სახელწოდება: მრავალბინიანი საცხოვრებელი სახლი ვარკეთილში, ს/კ 01.19.20.005.034		
თანამდებობა	გვარი	ხელმოწერა
შეასრულა	ზ.ყველაშვილი	
შეამოწმა	თ.მაცაბერიძე	
პროექტის №:	ნახაზის სახელწოდება: რიგელების ქვედა შრის დამატებითი არმირების გეგმა ნიშნ. +6.550	
თარიღი: 02 ივნისი 2025		
კონსტრუქციული პროექტი		
სტადია	მუშა პროექტი	
ნახაზის #:	კ- 90	რევიზია: 04

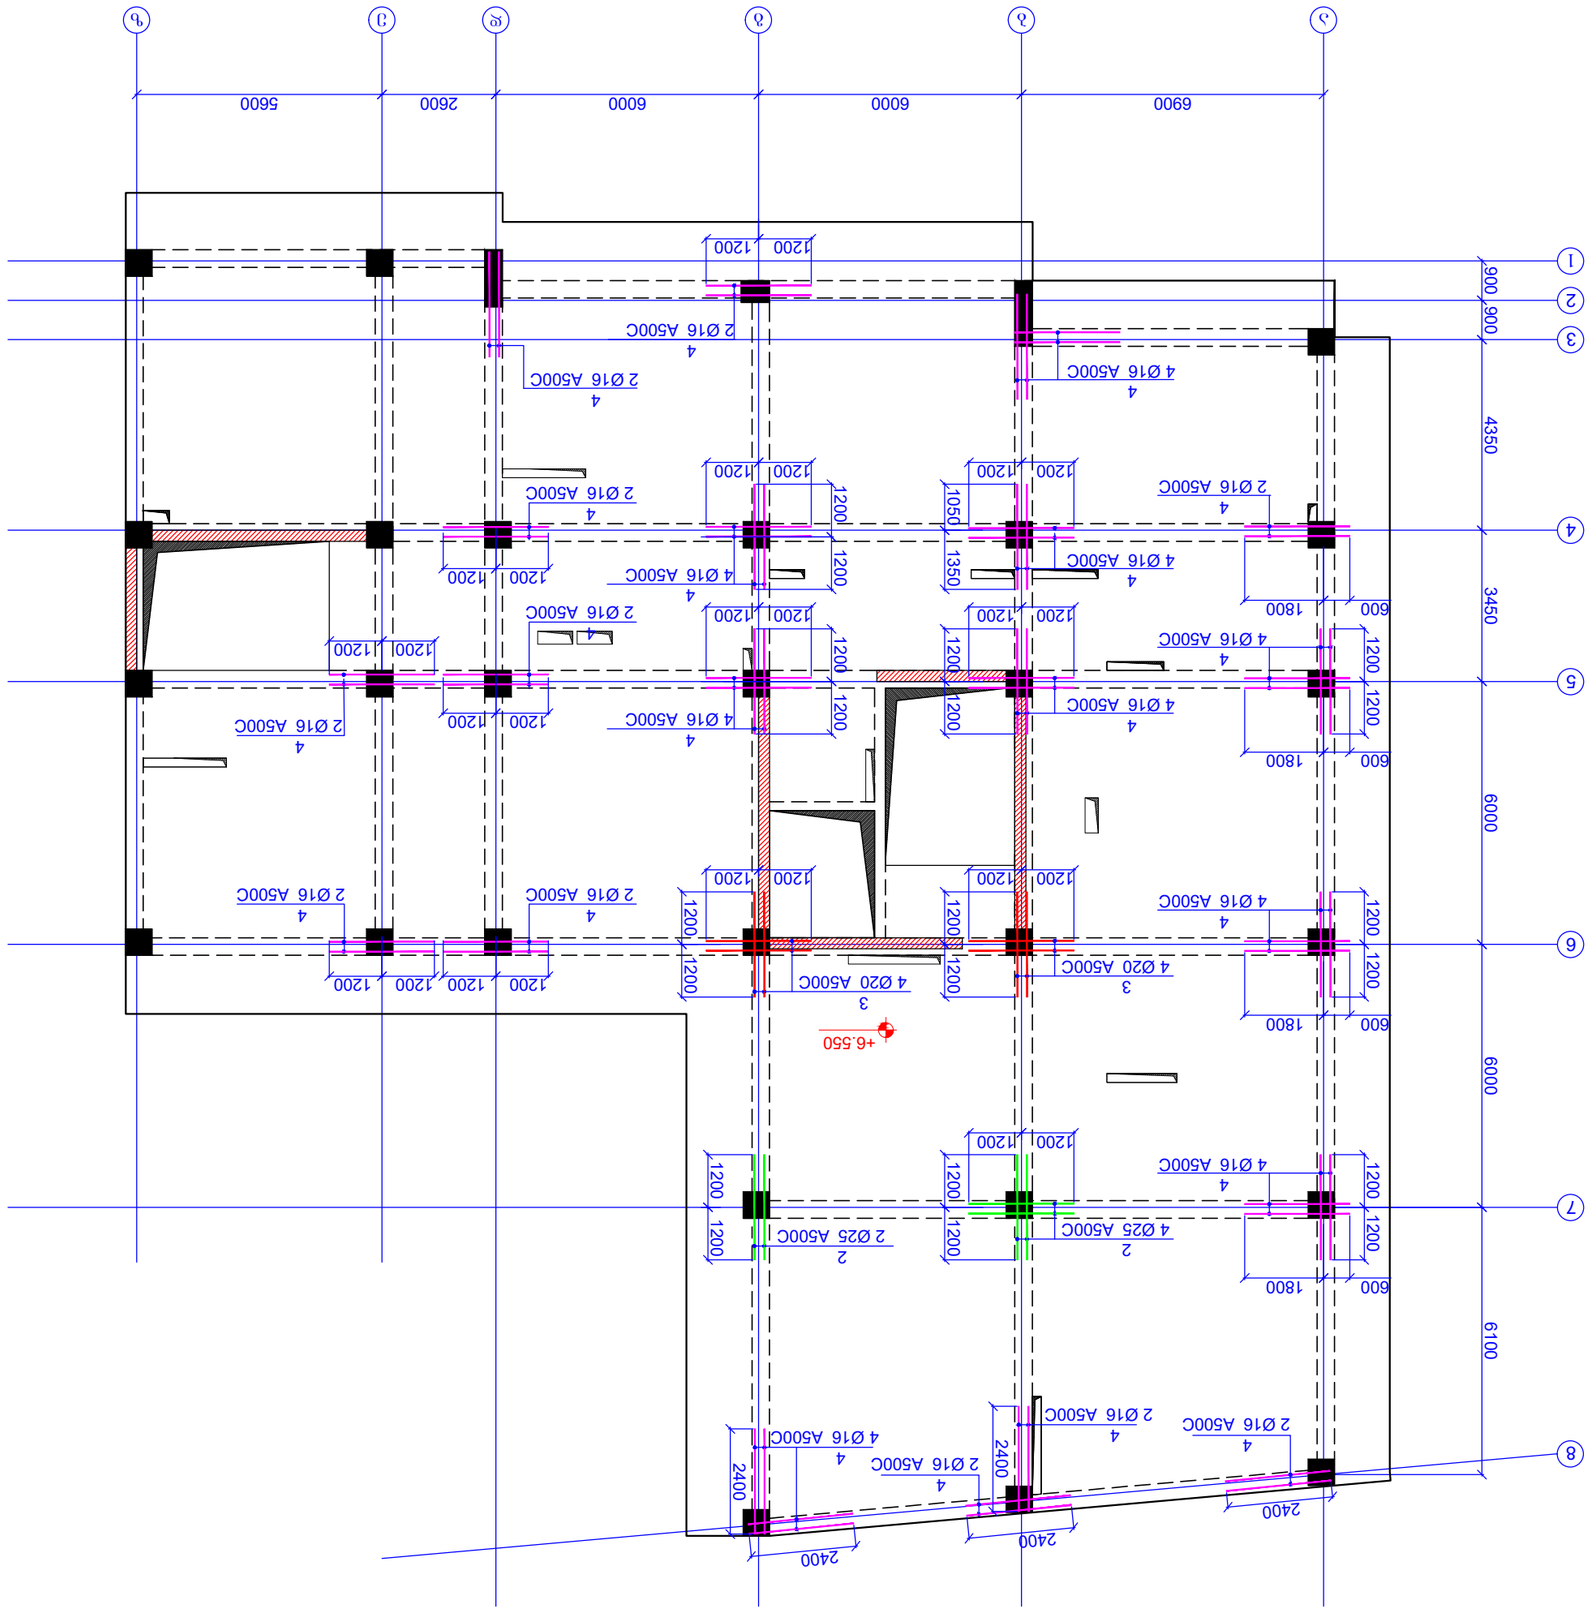






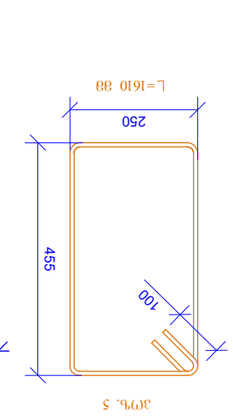

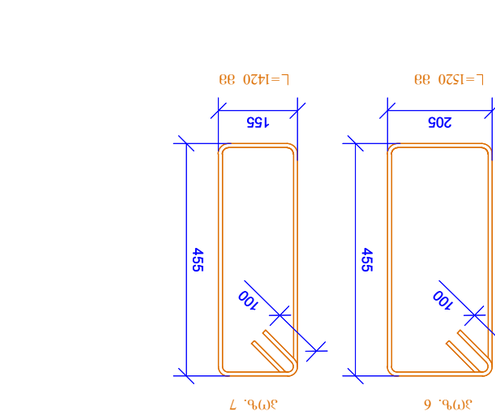



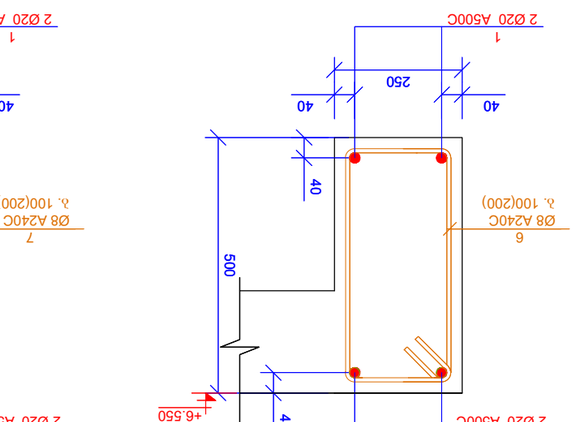




1	Ø	20	A500C							= 2400000	-	5925.18	5925.18
2				Ø	25	A500C	=	2400			6	9.26	55.55
3				Ø	20	A500C	=	2400			8	5.93	47.40
4				Ø	16	A500C	=	2400			64	3.79	242.70
5				Ø	8	A240C	=	1610			3940	0.64	2505.72
6				Ø	8	A240C	=	1520			44	0.60	26.42
7				Ø	8	A240C	=	1420			18	0.56	10.10
												ԸՆԴԱՄԵՆԸ՝	8813.06
													34.94

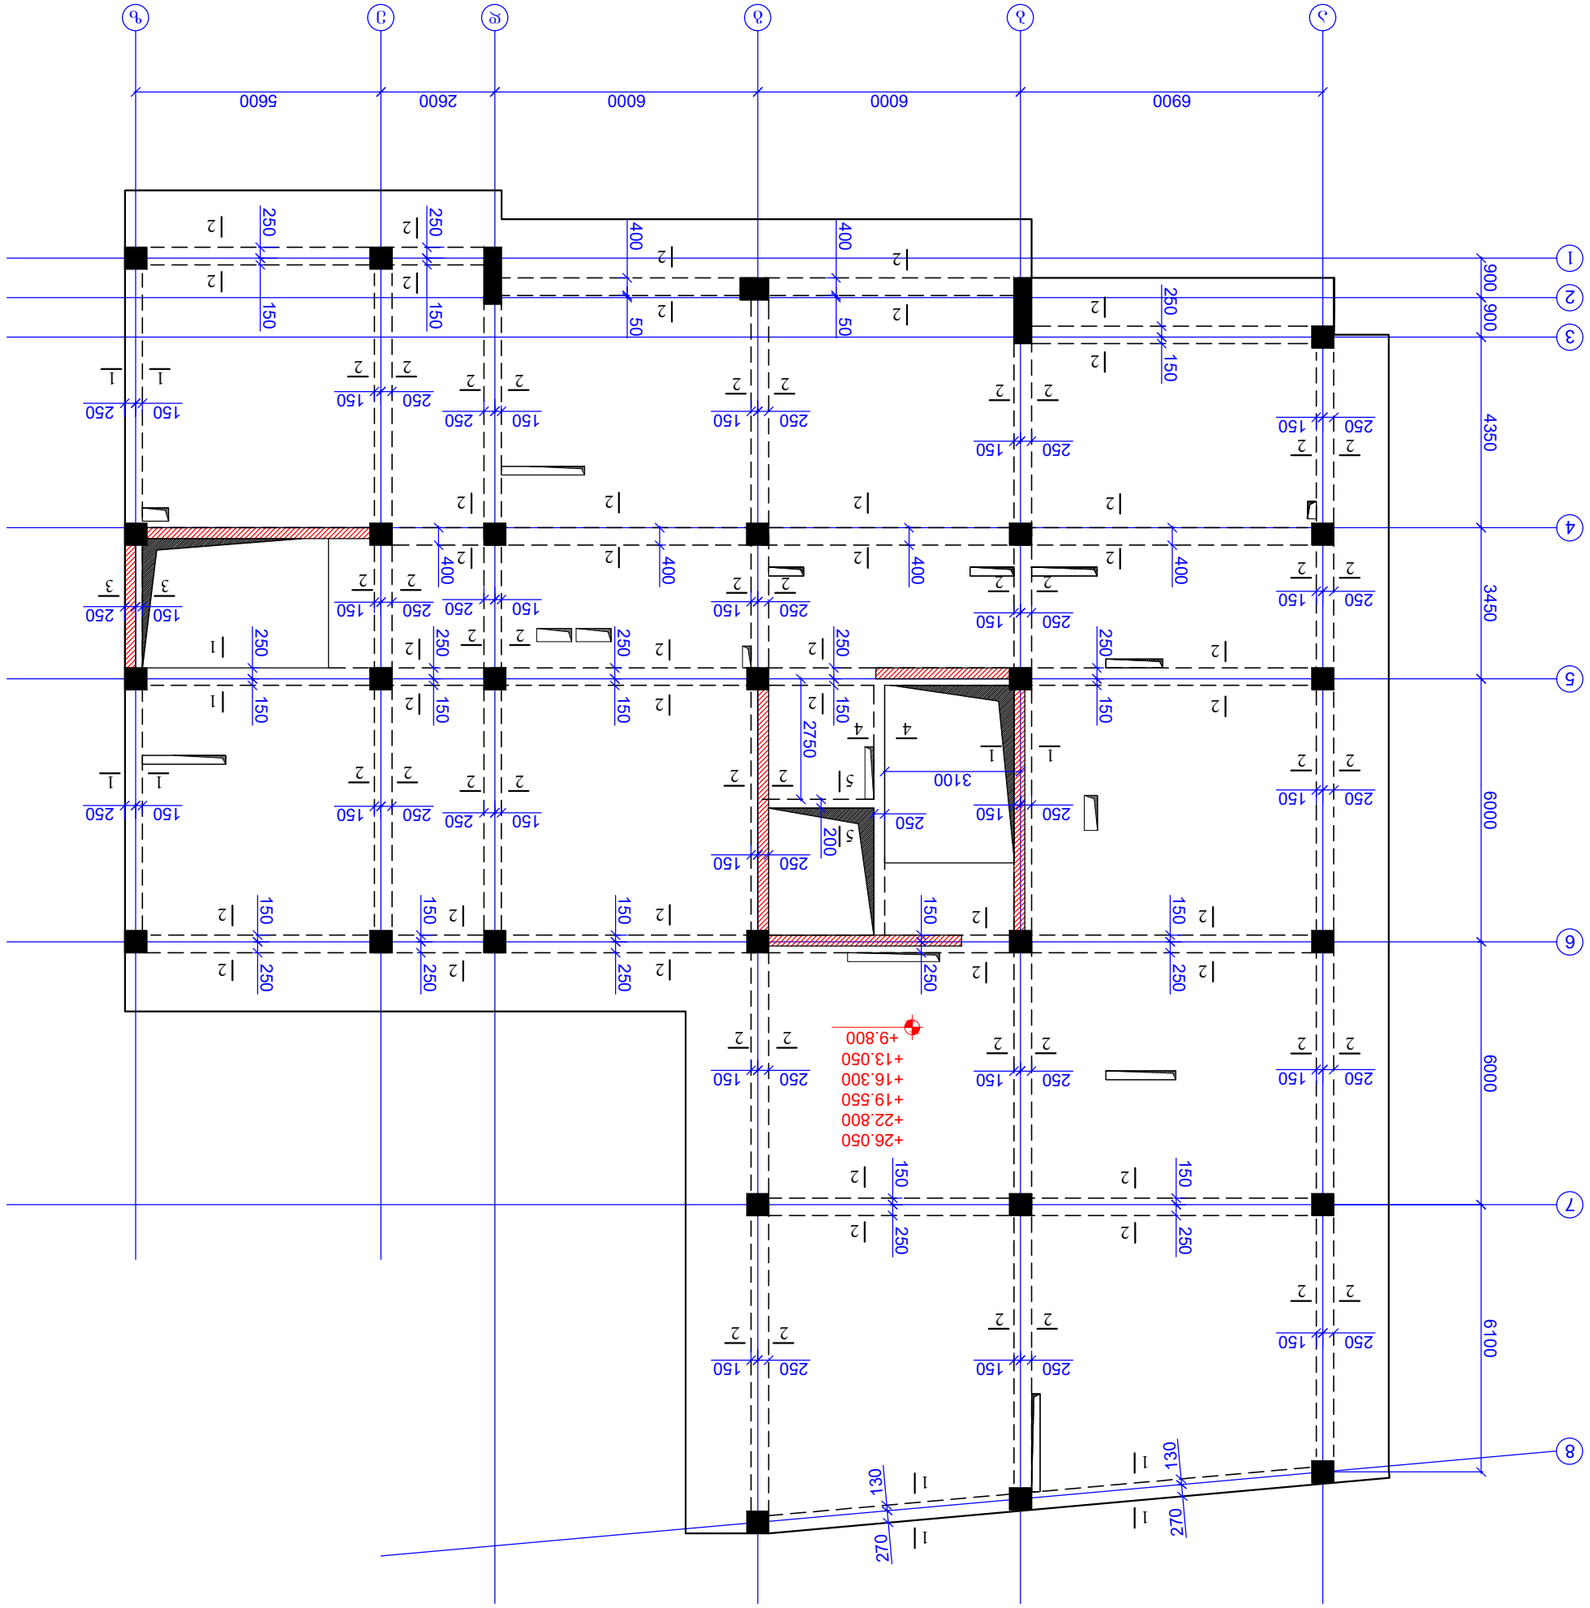



რიგელების ქვედა შრის დამატებითი არმირების გეგმა
ნიშნ. +9.800; +13.050; +16.300; +19.550; +22.800; +26.050
მ. 1:150

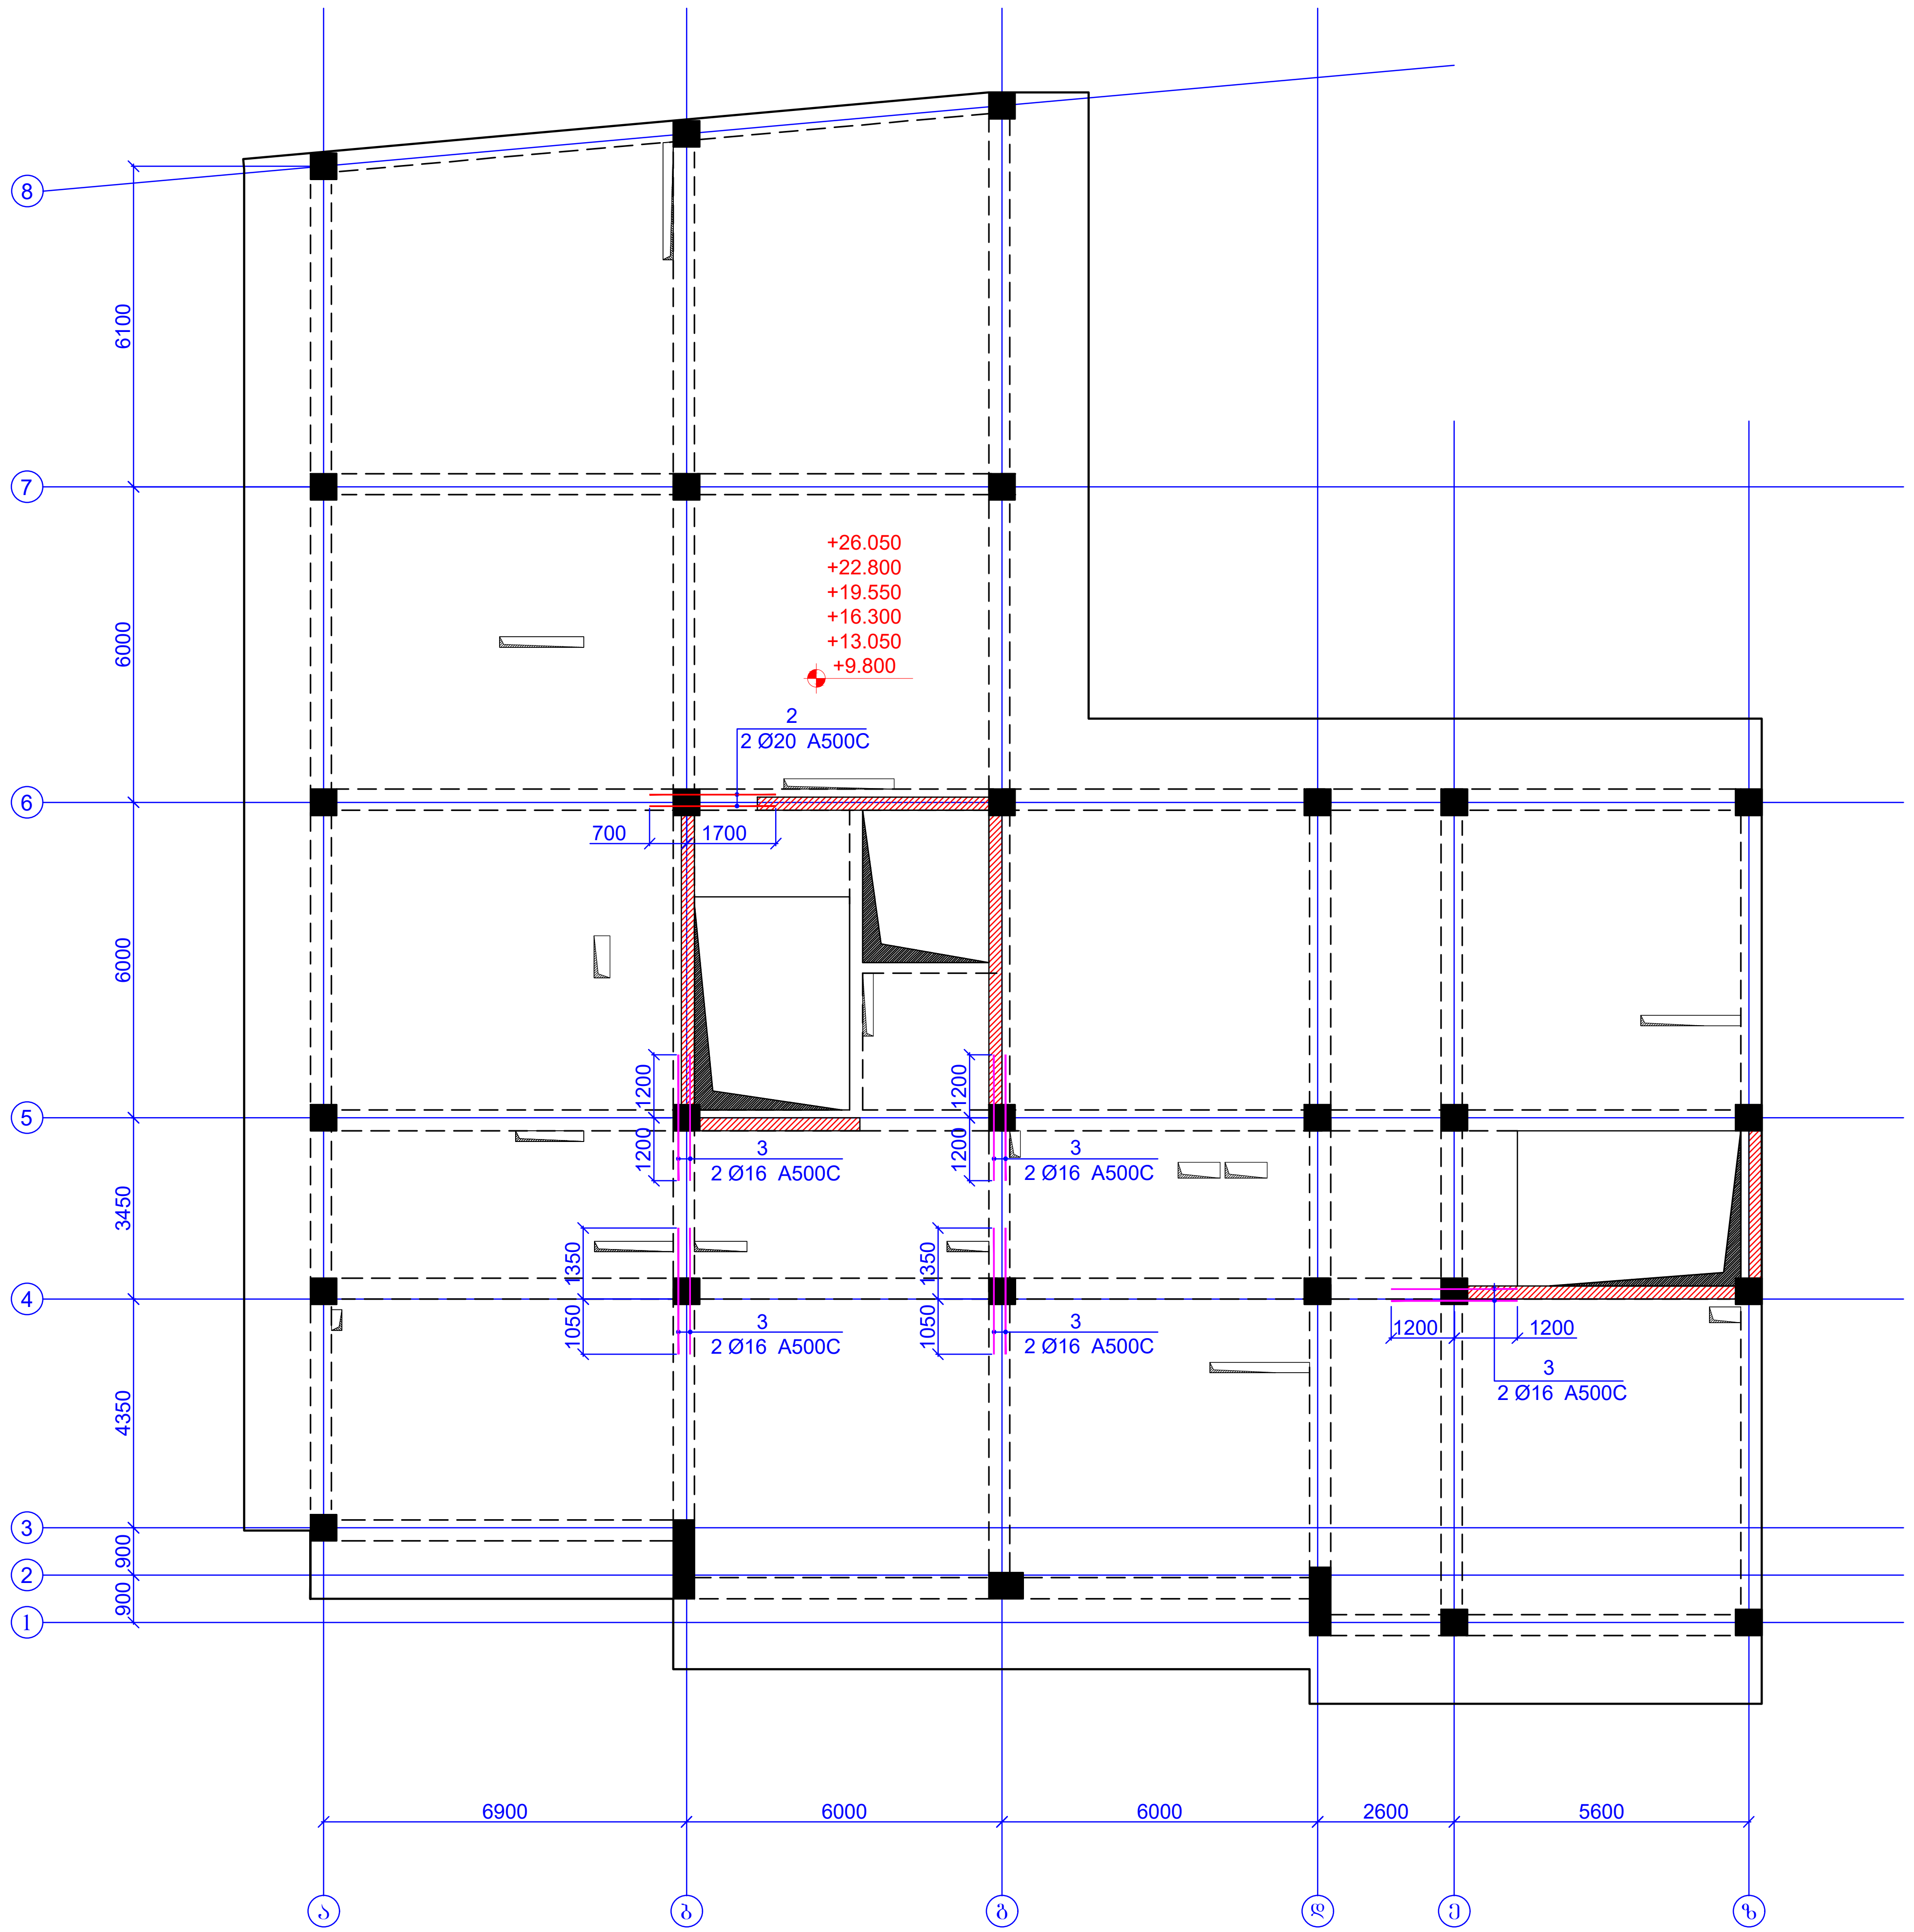

ფურცლის ფორმატი A3	ქ. თბილისი 2025	
	ფაილის დასახელება:	
პროექტის სახელწოდება: მრავალბინიანი საცხოვრებელი სახლი ვარკეთილში, ს/კ 01.19.20.005.034		
თანამდებობა	გვარი	ხელმოწერა
შეასრულა	ზ.ქველაშვილი	
შეამოწმა	თ.მაცაბერიძე	
პროექტის №:	ნახაზის სახელწოდება: რიგელების ქვედა შრის დამატებითი არმირების გეგმა ნიშნ. +9.800; +13.050; +16.300; +19.550; +22.800; +26.050	
თარიღი: 02 ივნისი 2025		
კონსტრუქციული პროექტი		
სტადია	მუშა პროექტი	
ნახაზის #:	კ- 94	რევიზია: 04

რიგელების ზედა შრის დამატებითი არმირების გეგმა
ნიშნ. +9.800; +13.050; +16.300; +19.550; +22.800; +26.050
მ. 1:150

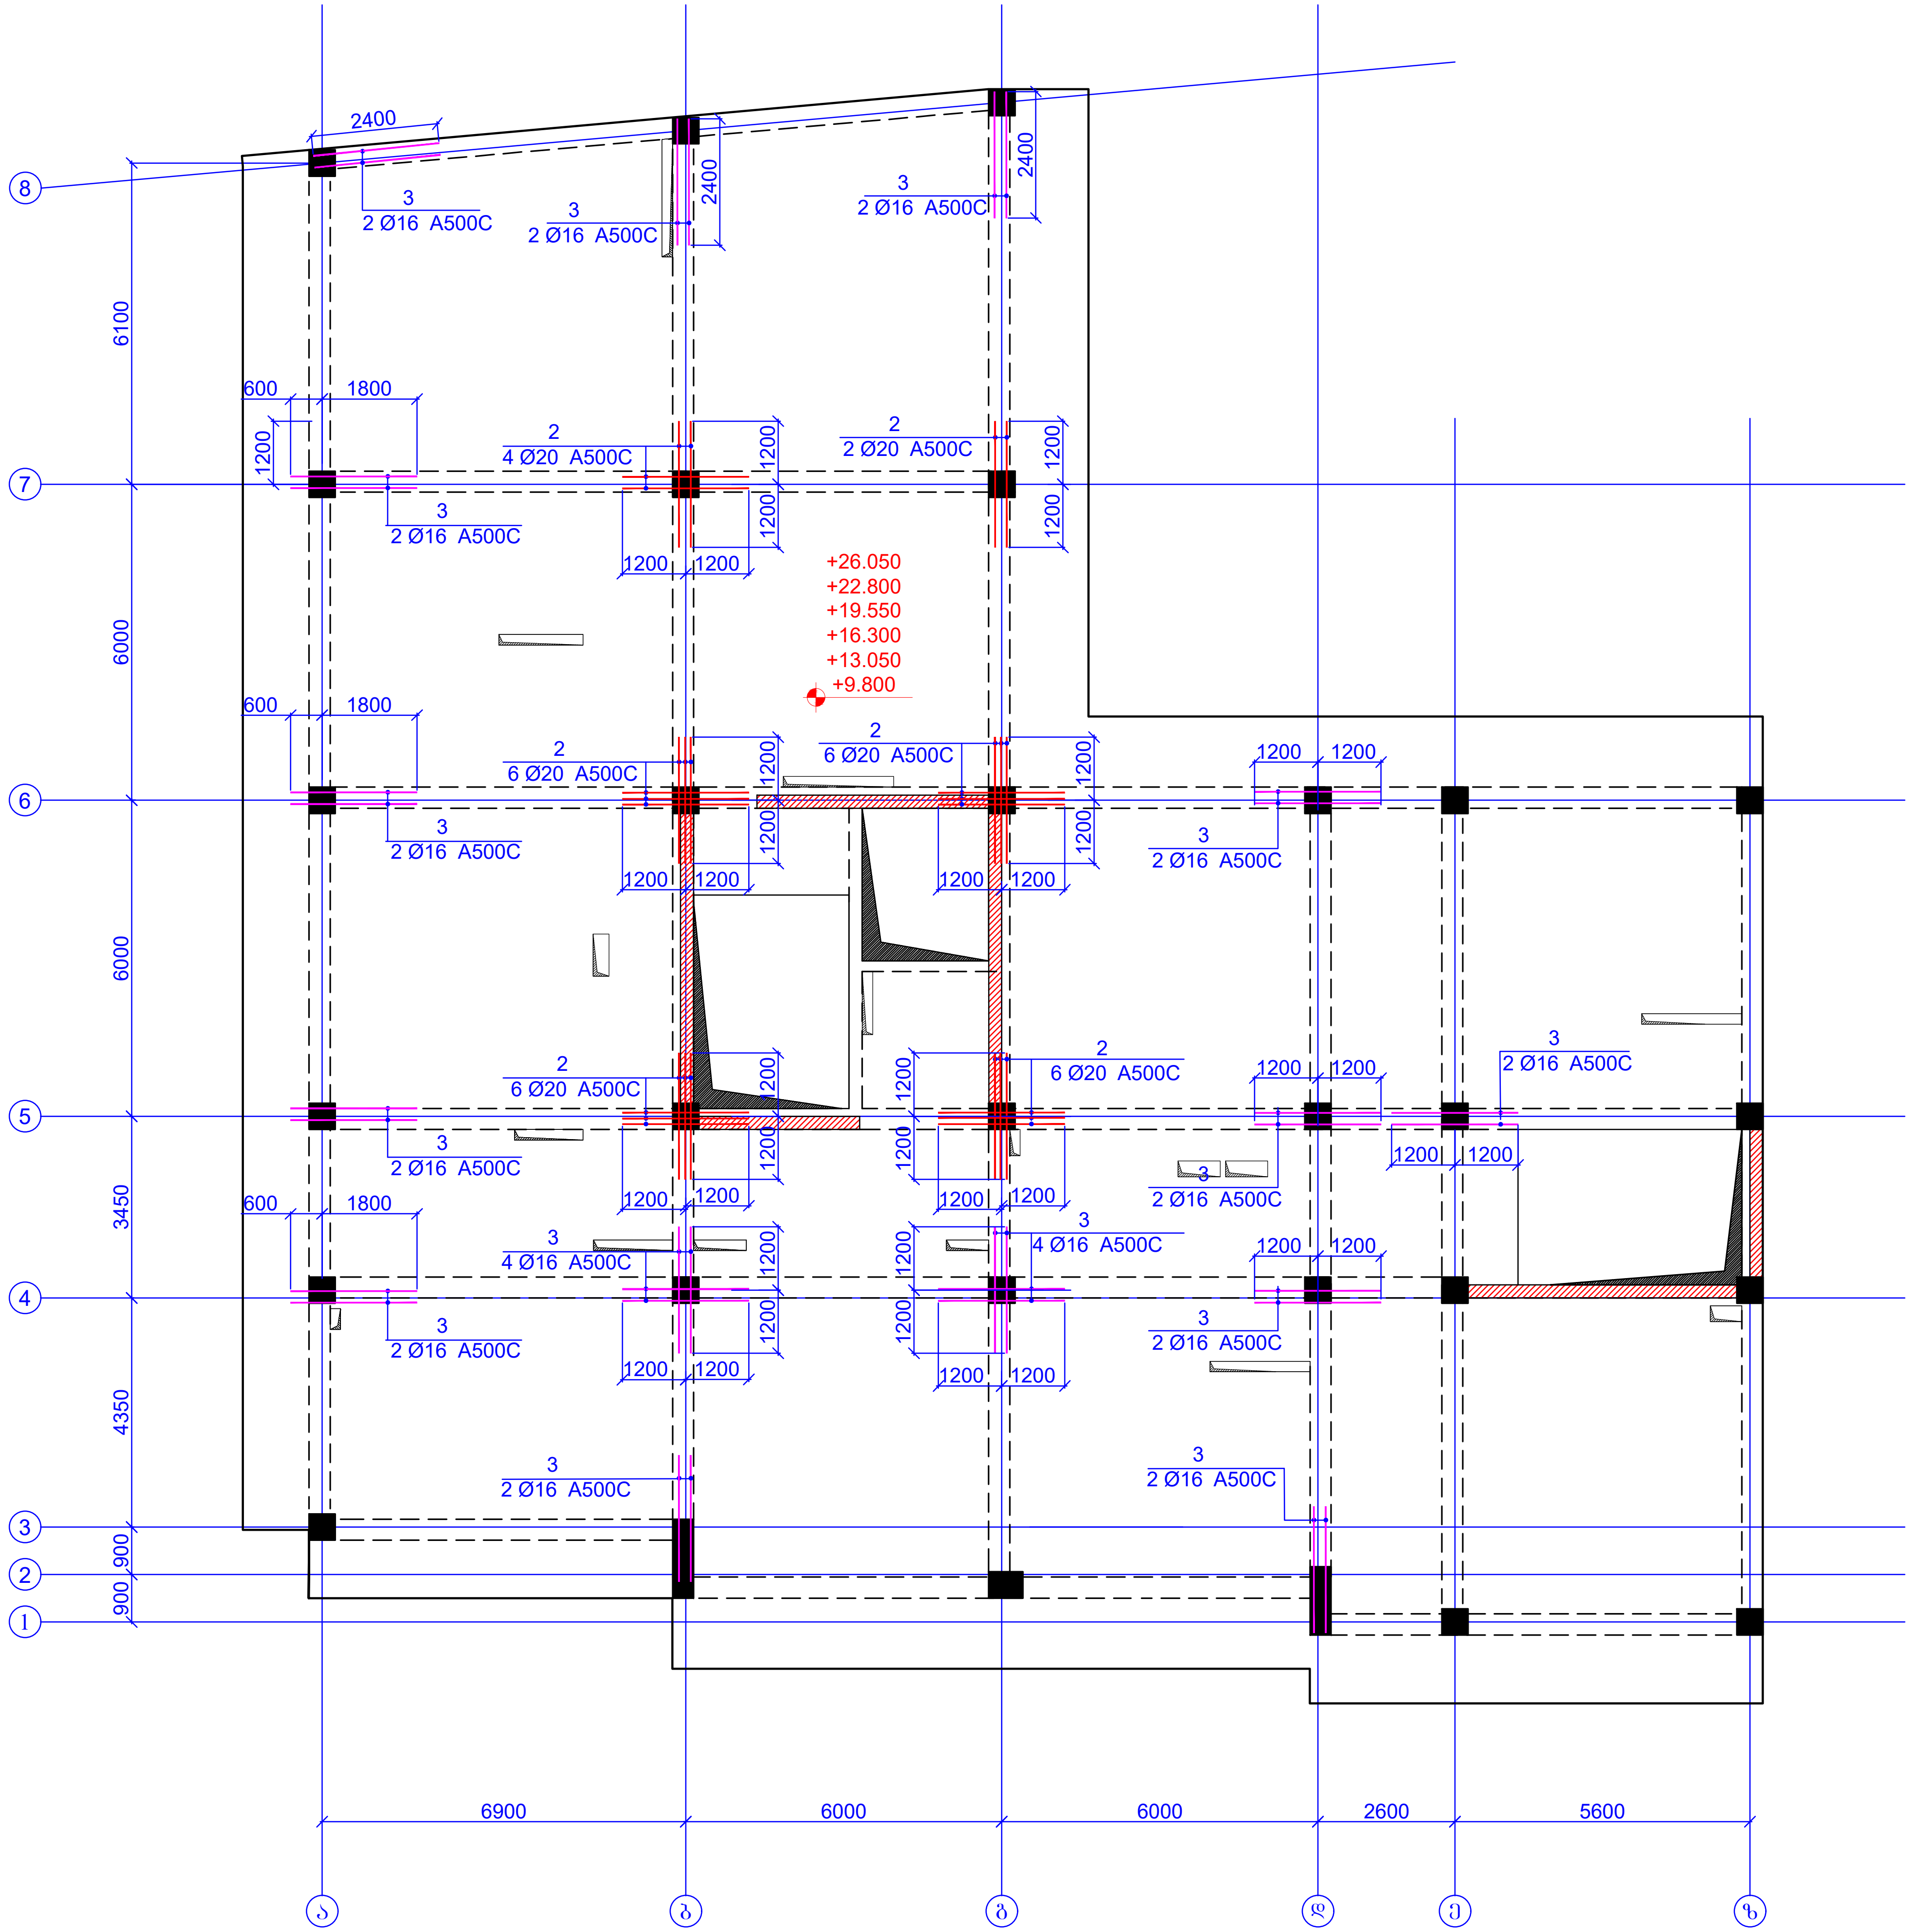

ფურცლის ფორმატი A3	ქ. თბილისი 2025	
	ფაილის დასახელება:	
პროექტის სახელწოდება: მრავალბინიანი საცხოვრებელი სახლი ვარკეთილში, ს/კ 01.19.20.005.034		
თანამდებობა	გვარი	ხელმოწერა
შეასრულა	ზ.ქველაშვილი	
შეამოწმა	თ.მაცაბერიძე	
პროექტის №:	ნახაზის სახელწოდება: რიგელების ზედა შრის დამატებითი არმირების გეგმა ნიშნ. +9.800; +13.050; +16.300; +19.550; +22.800; +26.050	
თარიღი: 02 ივნისი 2025		
კონსტრუქციული პროექტი		
სტადია	მუშა პროექტი	
ნახაზის #:	კ- 95	რევიზია: 04



რკ/ბ-ის რიგელების განლაგების გეგმა
ნიშნ. +29.300; +32.550
მ 1:150

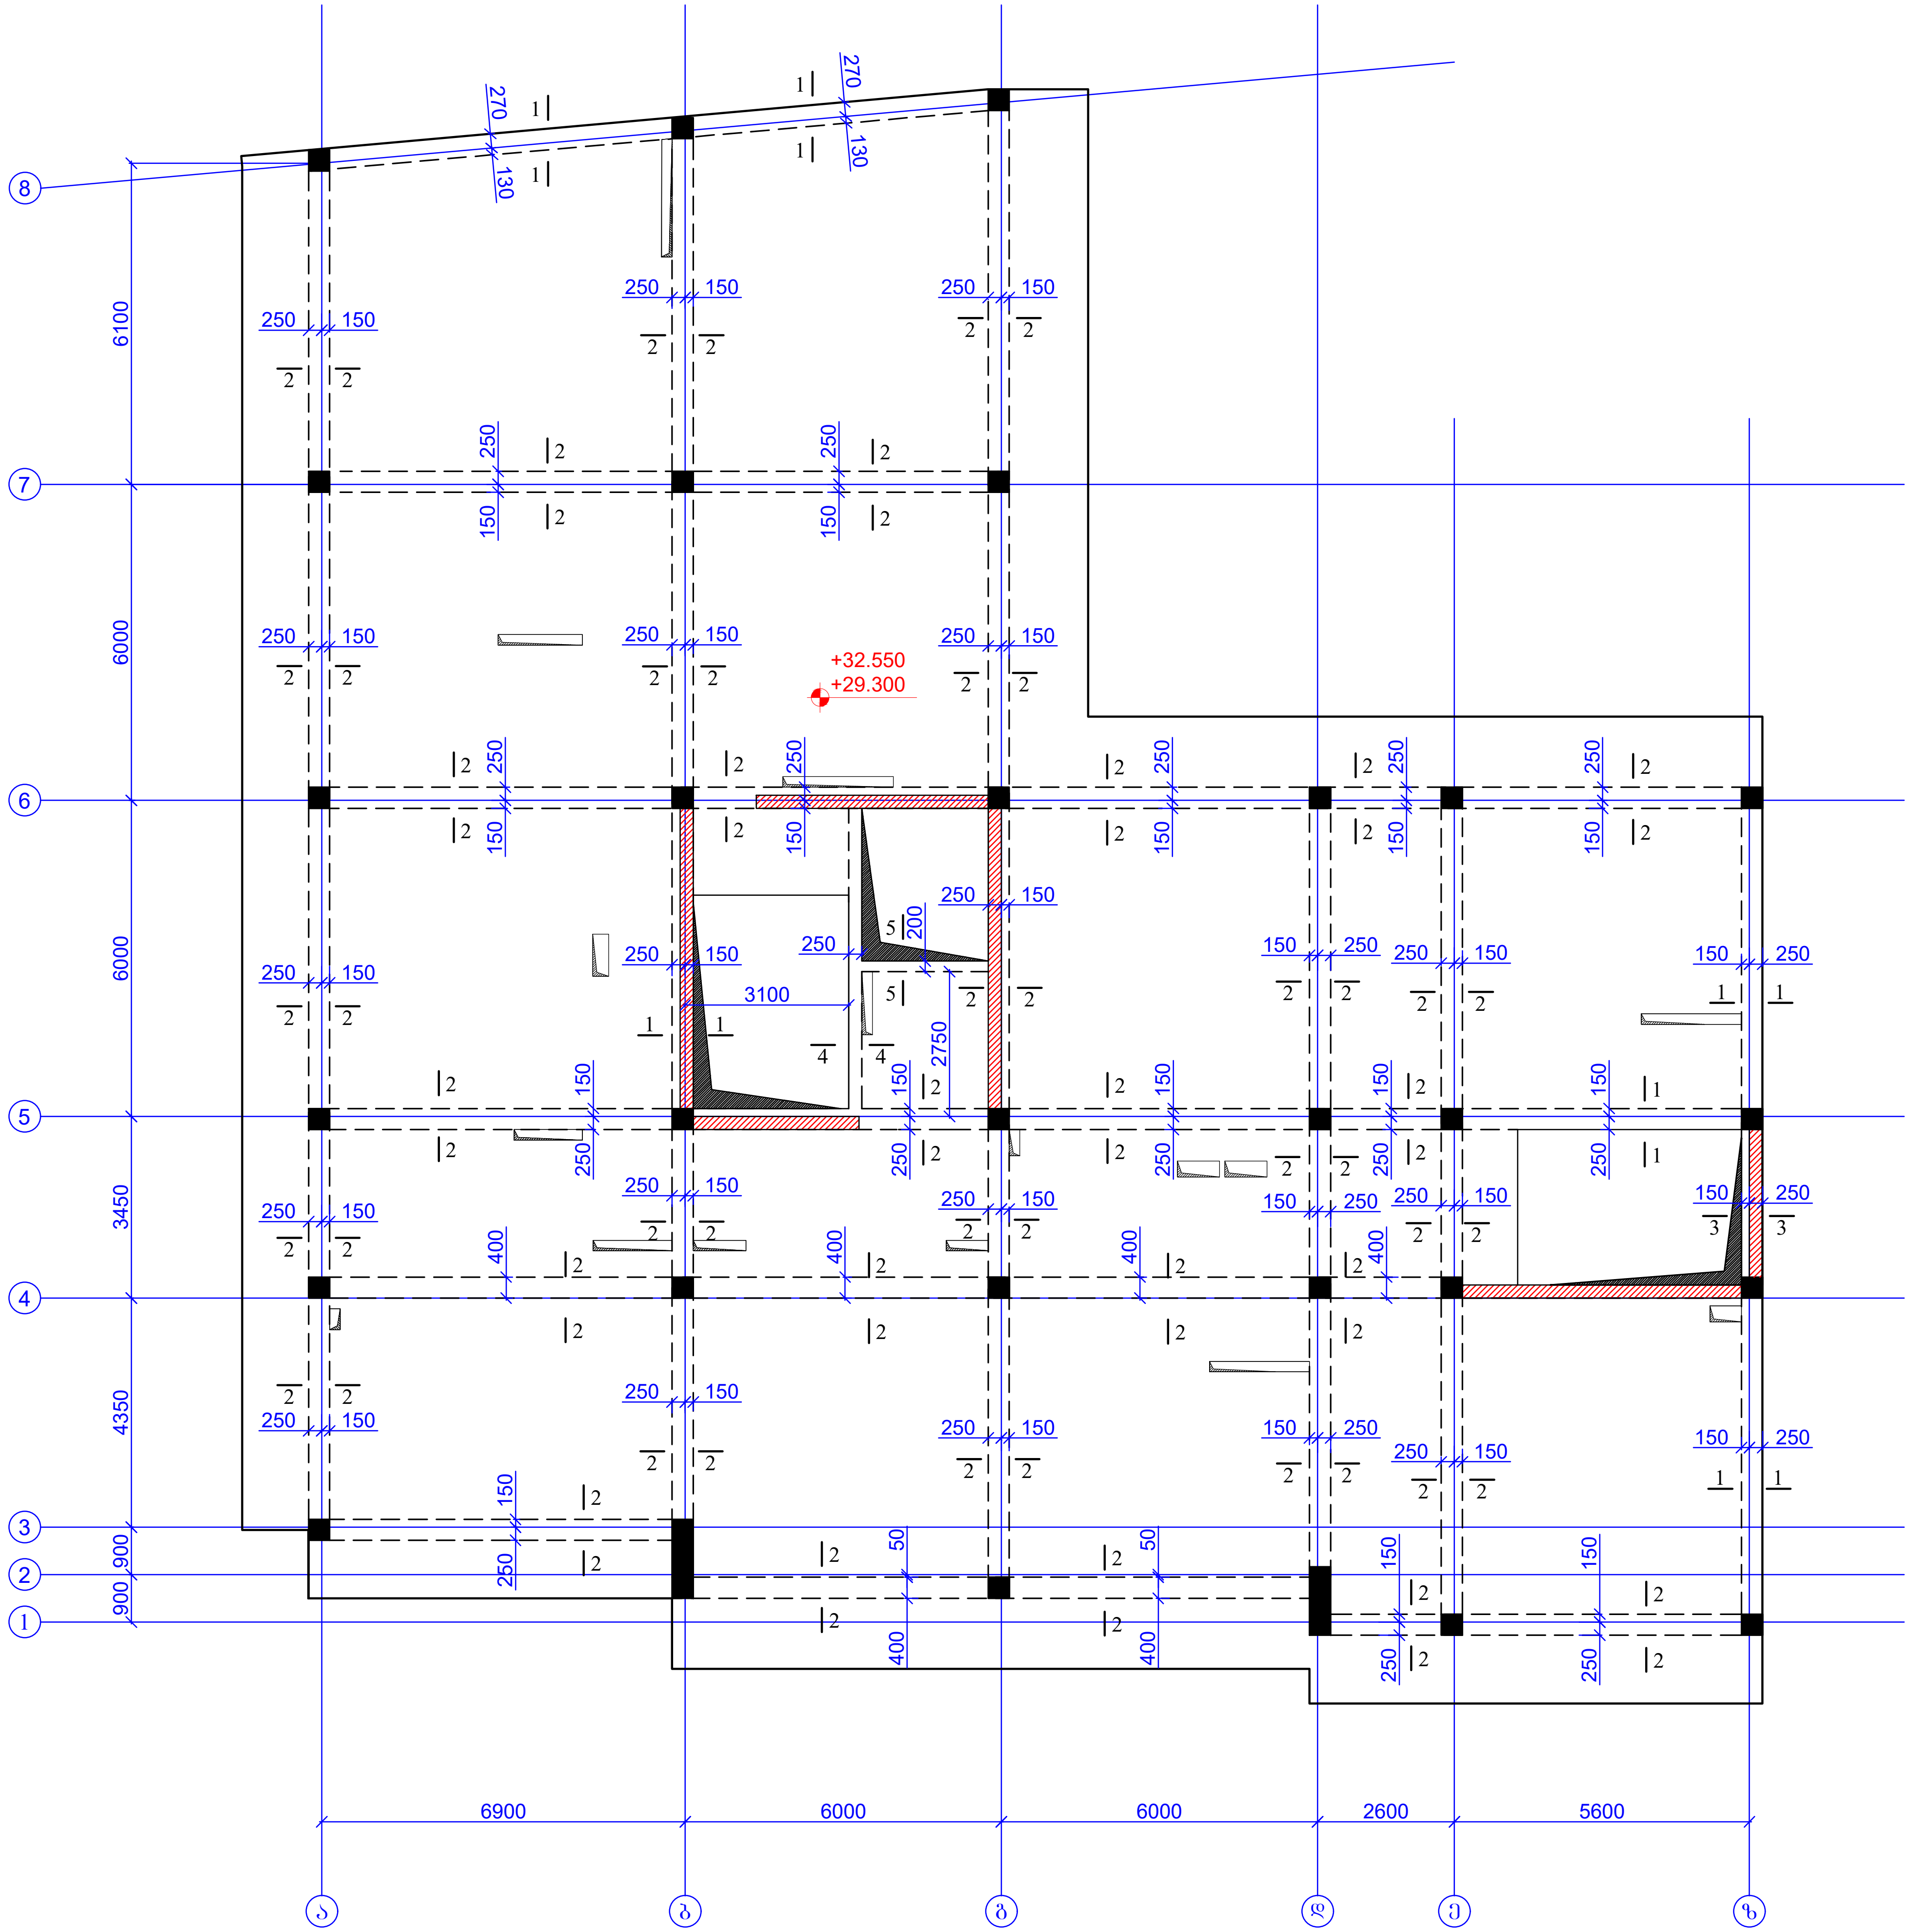

ფურცლის ფორმატი A3	ქ. თბილისი 2025
	ფაილის დასახელება:

პროექტის სახელწოდება:
მრავალბინიანი საცხოვრებელი სახლი ვარკეთილში,
ს/კ 01.19.20.005.034

თანამდებობა	გვარი	ხელმოწერა
შეასრულა	ზ.ყველაშვილი	
შეამოწმა	თ.მაცაბერიძე	

პროექტის №:	ნახაზის სახელწოდება: რკ/ბ-ის რიგელების განლაგების გეგმა ნიშნ. +29.300; +32.550
თარიღი: 02 ივნისი 2025	
კონსტრუქციული პროექტი	
სტადია	მუშა პროექტი
ნახაზის #:	კ- 97 — რევიზია: 04

რიგელების ქვედა შრის დამატებითი არმირების გეგმა

ნიშნ. +29.300; +32.550

მ. 1:150

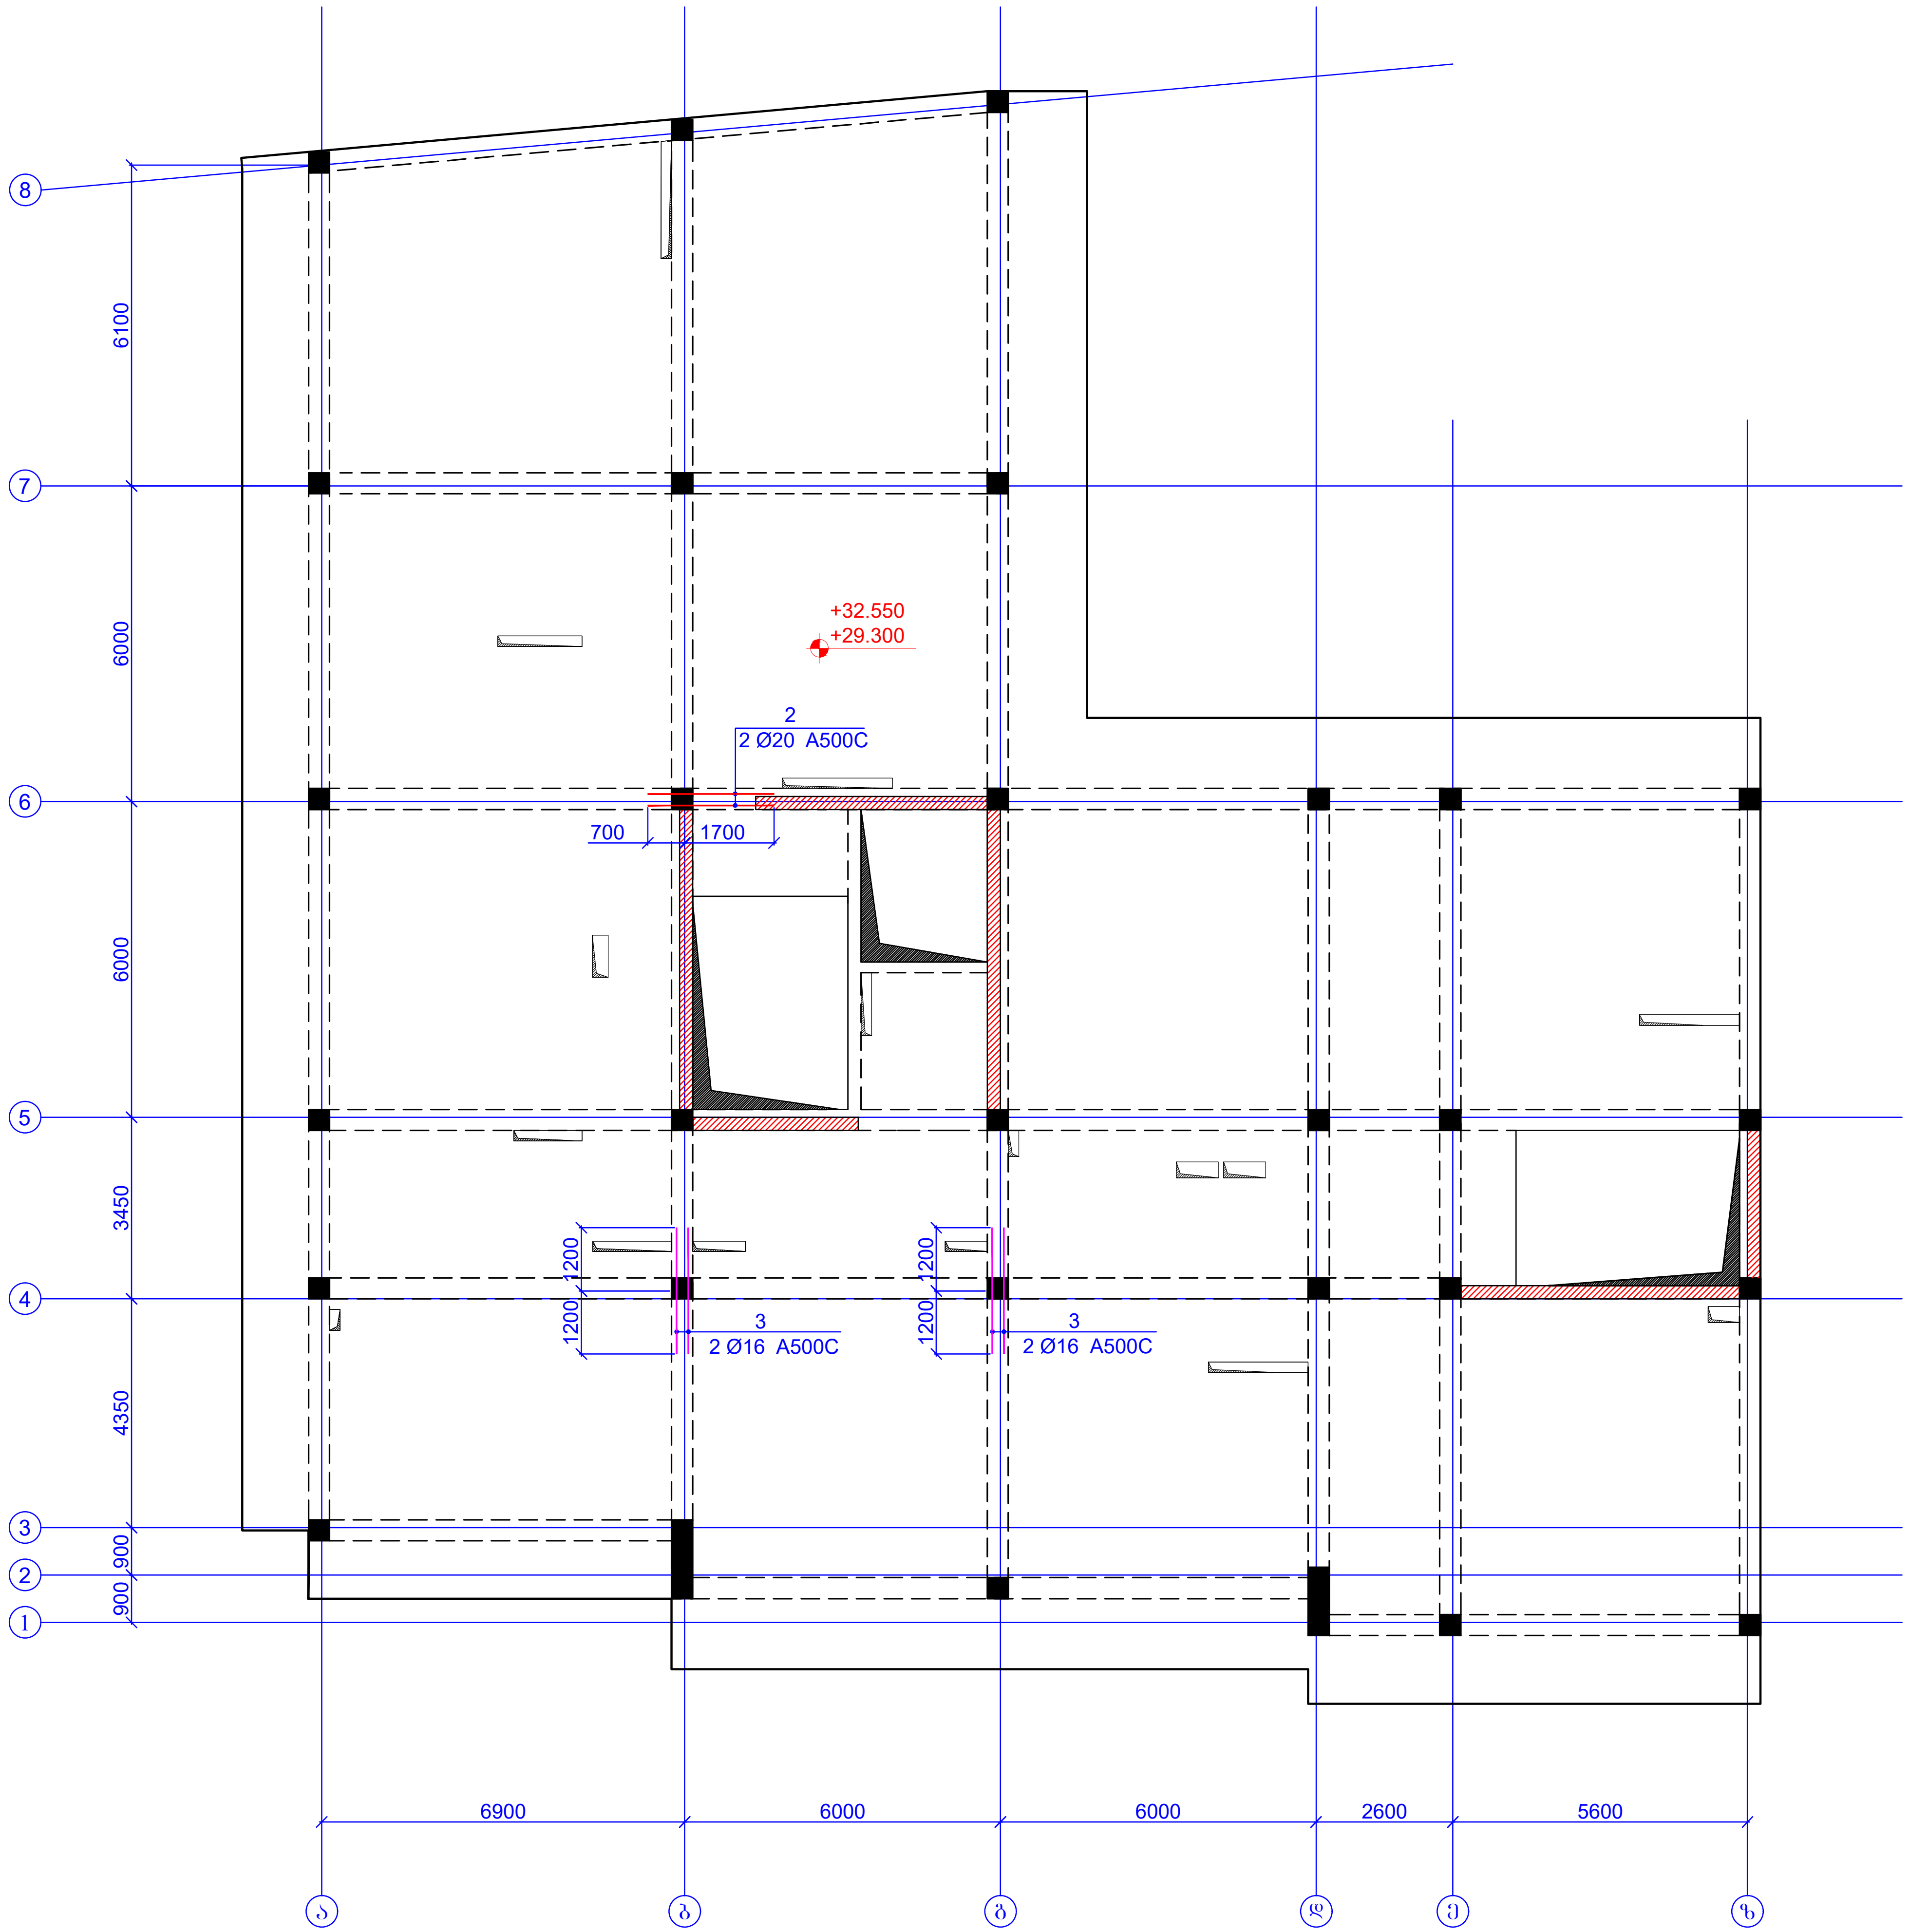

ფურცლის ფორმატი A3	ქ. თბილისი 2025	
	ფაილის დასახელება:	
პროექტის სახელწოდება: მრავალბინიანი საცხოვრებელი სახლი ვარკეთილში, ს/კ 01.19.20.005.034		
თანამდებობა	გვარი	ხელმოწერა
შეასრულა	ზ.ქველაშვილი	
შეამოწმა	თ.მაცაბერიძე	
პროექტის №:	ნახაზის სახელწოდება: რიგელების ქვედა შრის დამატებითი არმირების გეგმა ნიშნ. +29.300; +32.550	
თარიღი: 02 ივნისი 2025		
კონსტრუქციული პროექტი		
სტადია	მუშა პროექტი	
ნახაზის #:	კ- 98	რევიზია: 04

რიგელების ზედა შრის დამატებითი არმირების გეგმა
ნიშნ. +29.300; +32.550
მ. 1:150

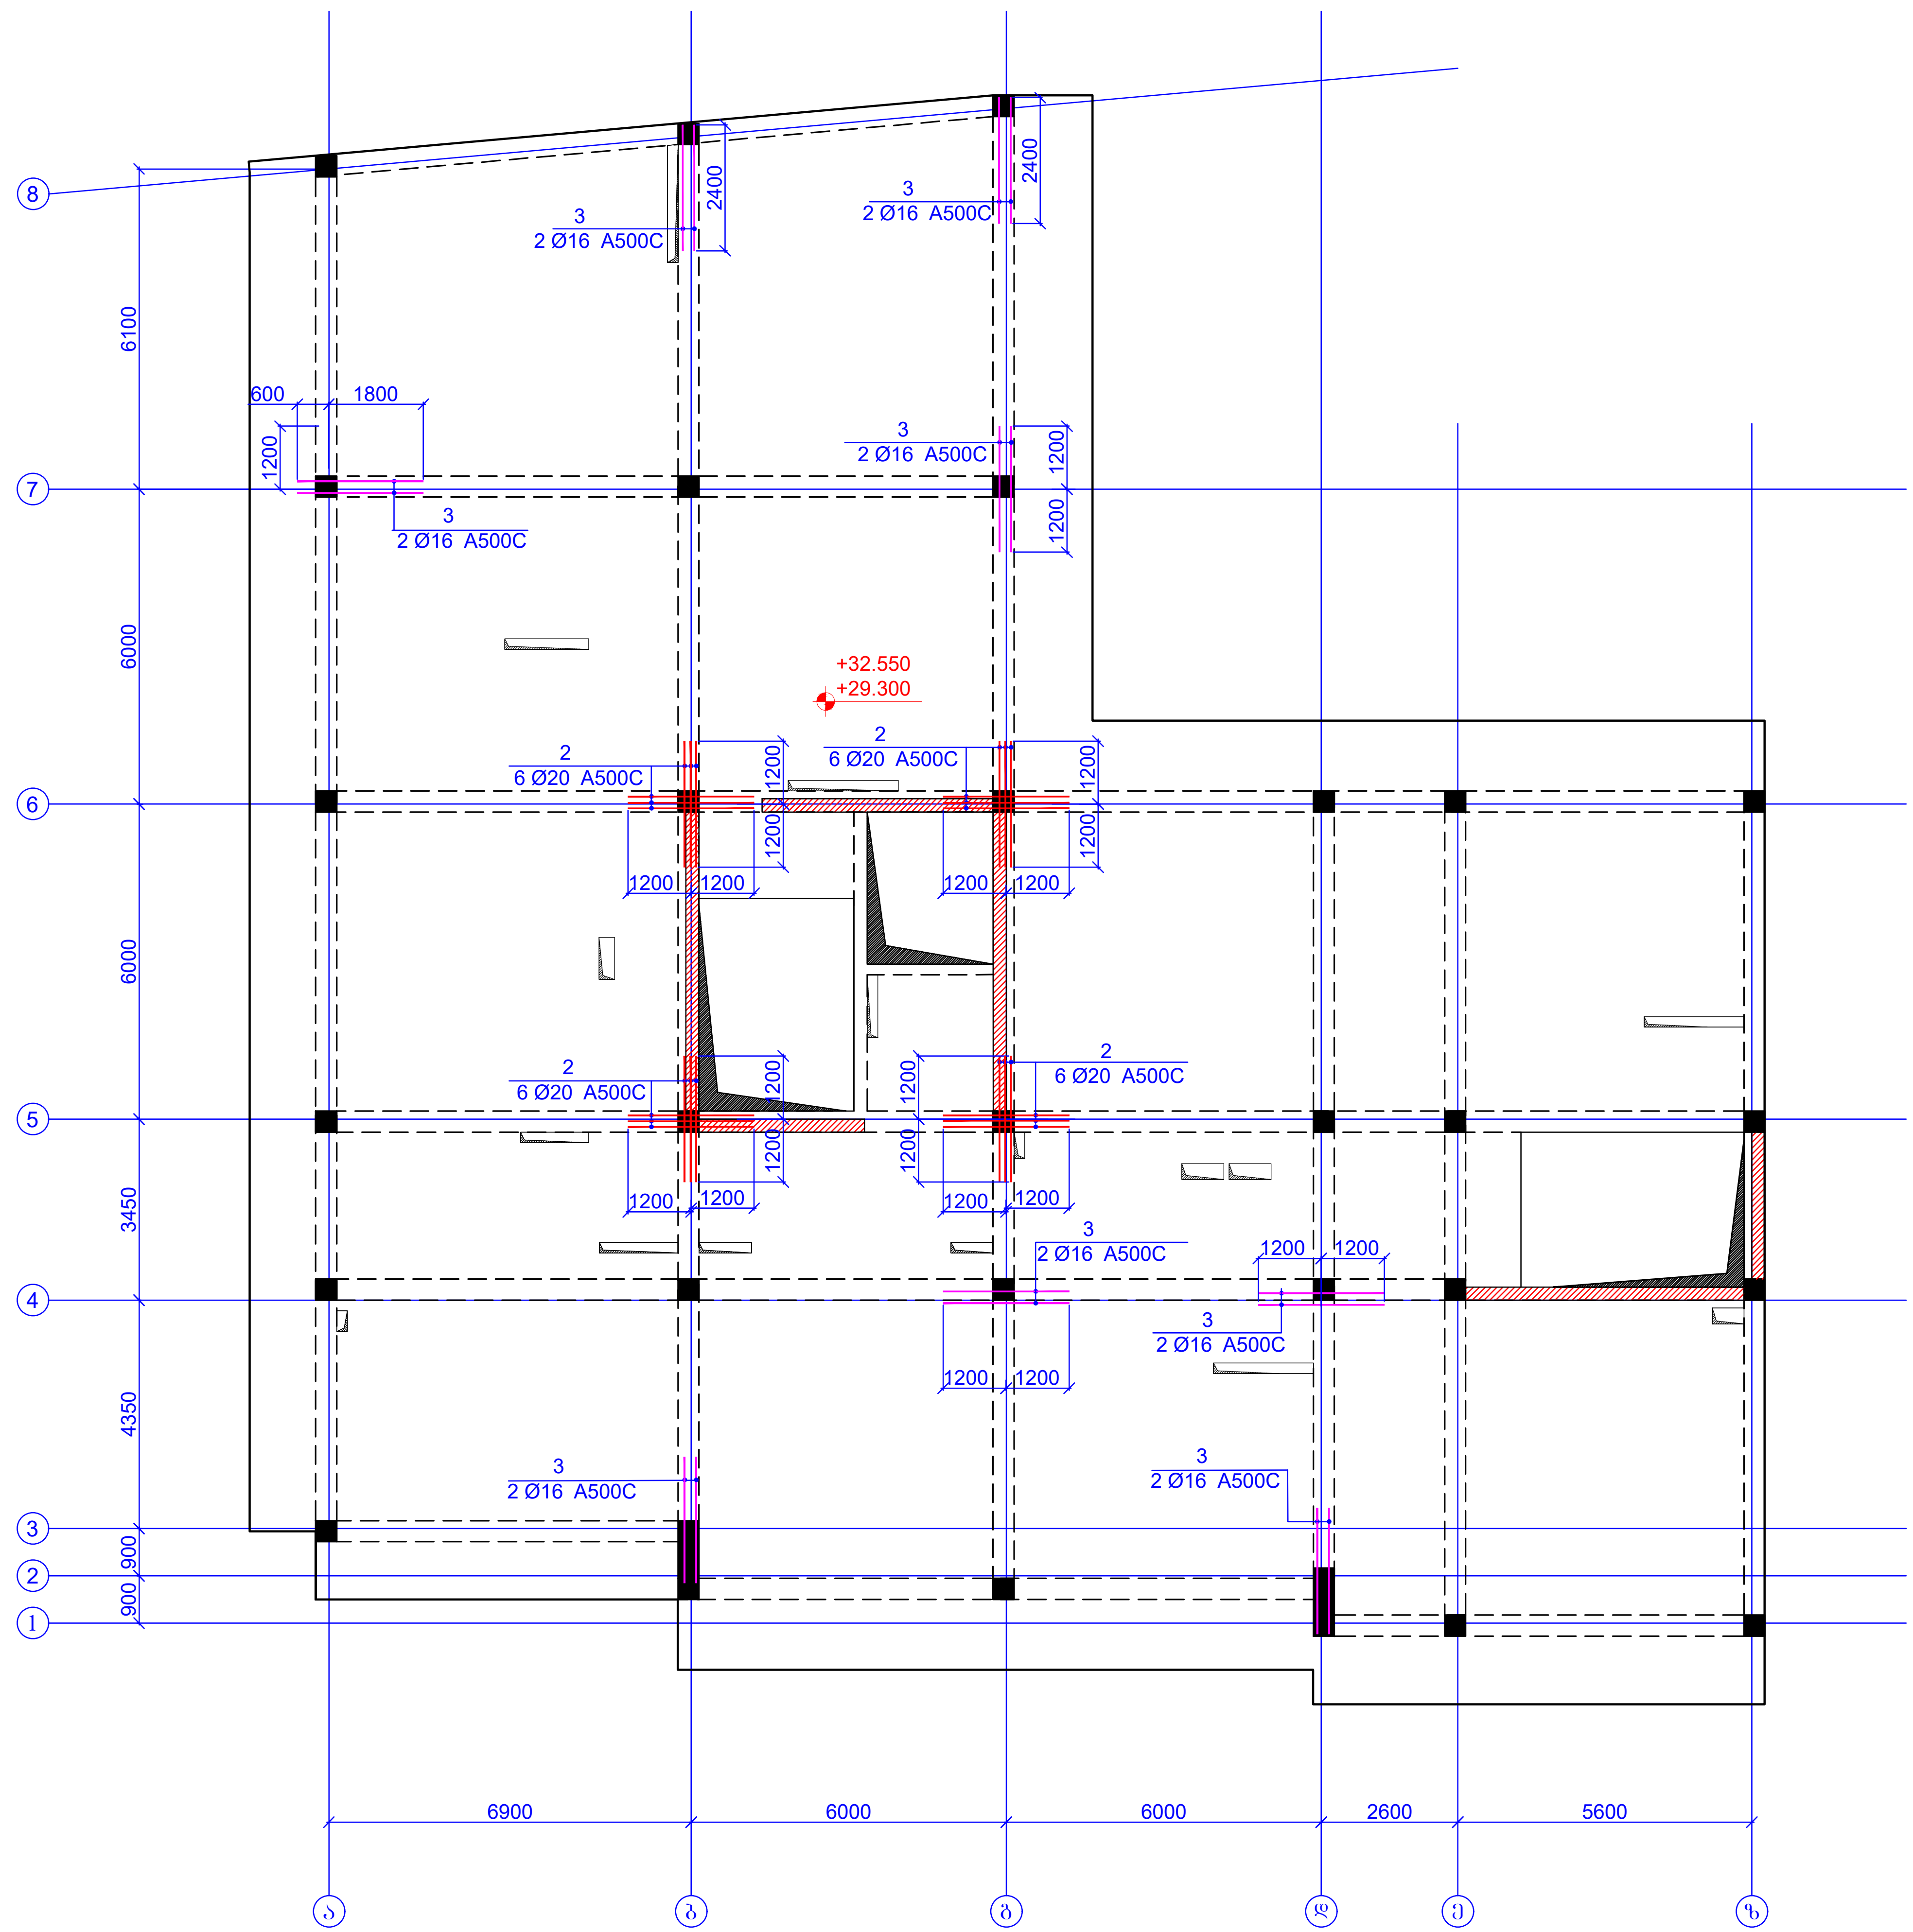

ფურცლის ფორმატი A3	ქ. თბილისი 2025	
	ფაილის დასახელება:	

პროექტის სახელწოდება:
მრავალბინიანი საცხოვრებელი სახლი ვარკეთილში,
ს/კ 01.19.20.005.034

თანამდებობა	გვარი	ხელმოწერა
შეასრულა	ზ.ყველაშვილი	
შეამოწმა	თ.მაცაბერიძე	თ.

პროექტის №:	ნახაზის სახელწოდება: რიგელების ზედა შრის დამატებითი არმირების გეგმა ნიშნ. +29.300; +32.550
თარიღი: 02 ივნისი 2025	
კონსტრუქციული პროექტი	
სტადია	მუშა პროექტი
ნახაზის #:	კ- 99 / რევიზია: 04


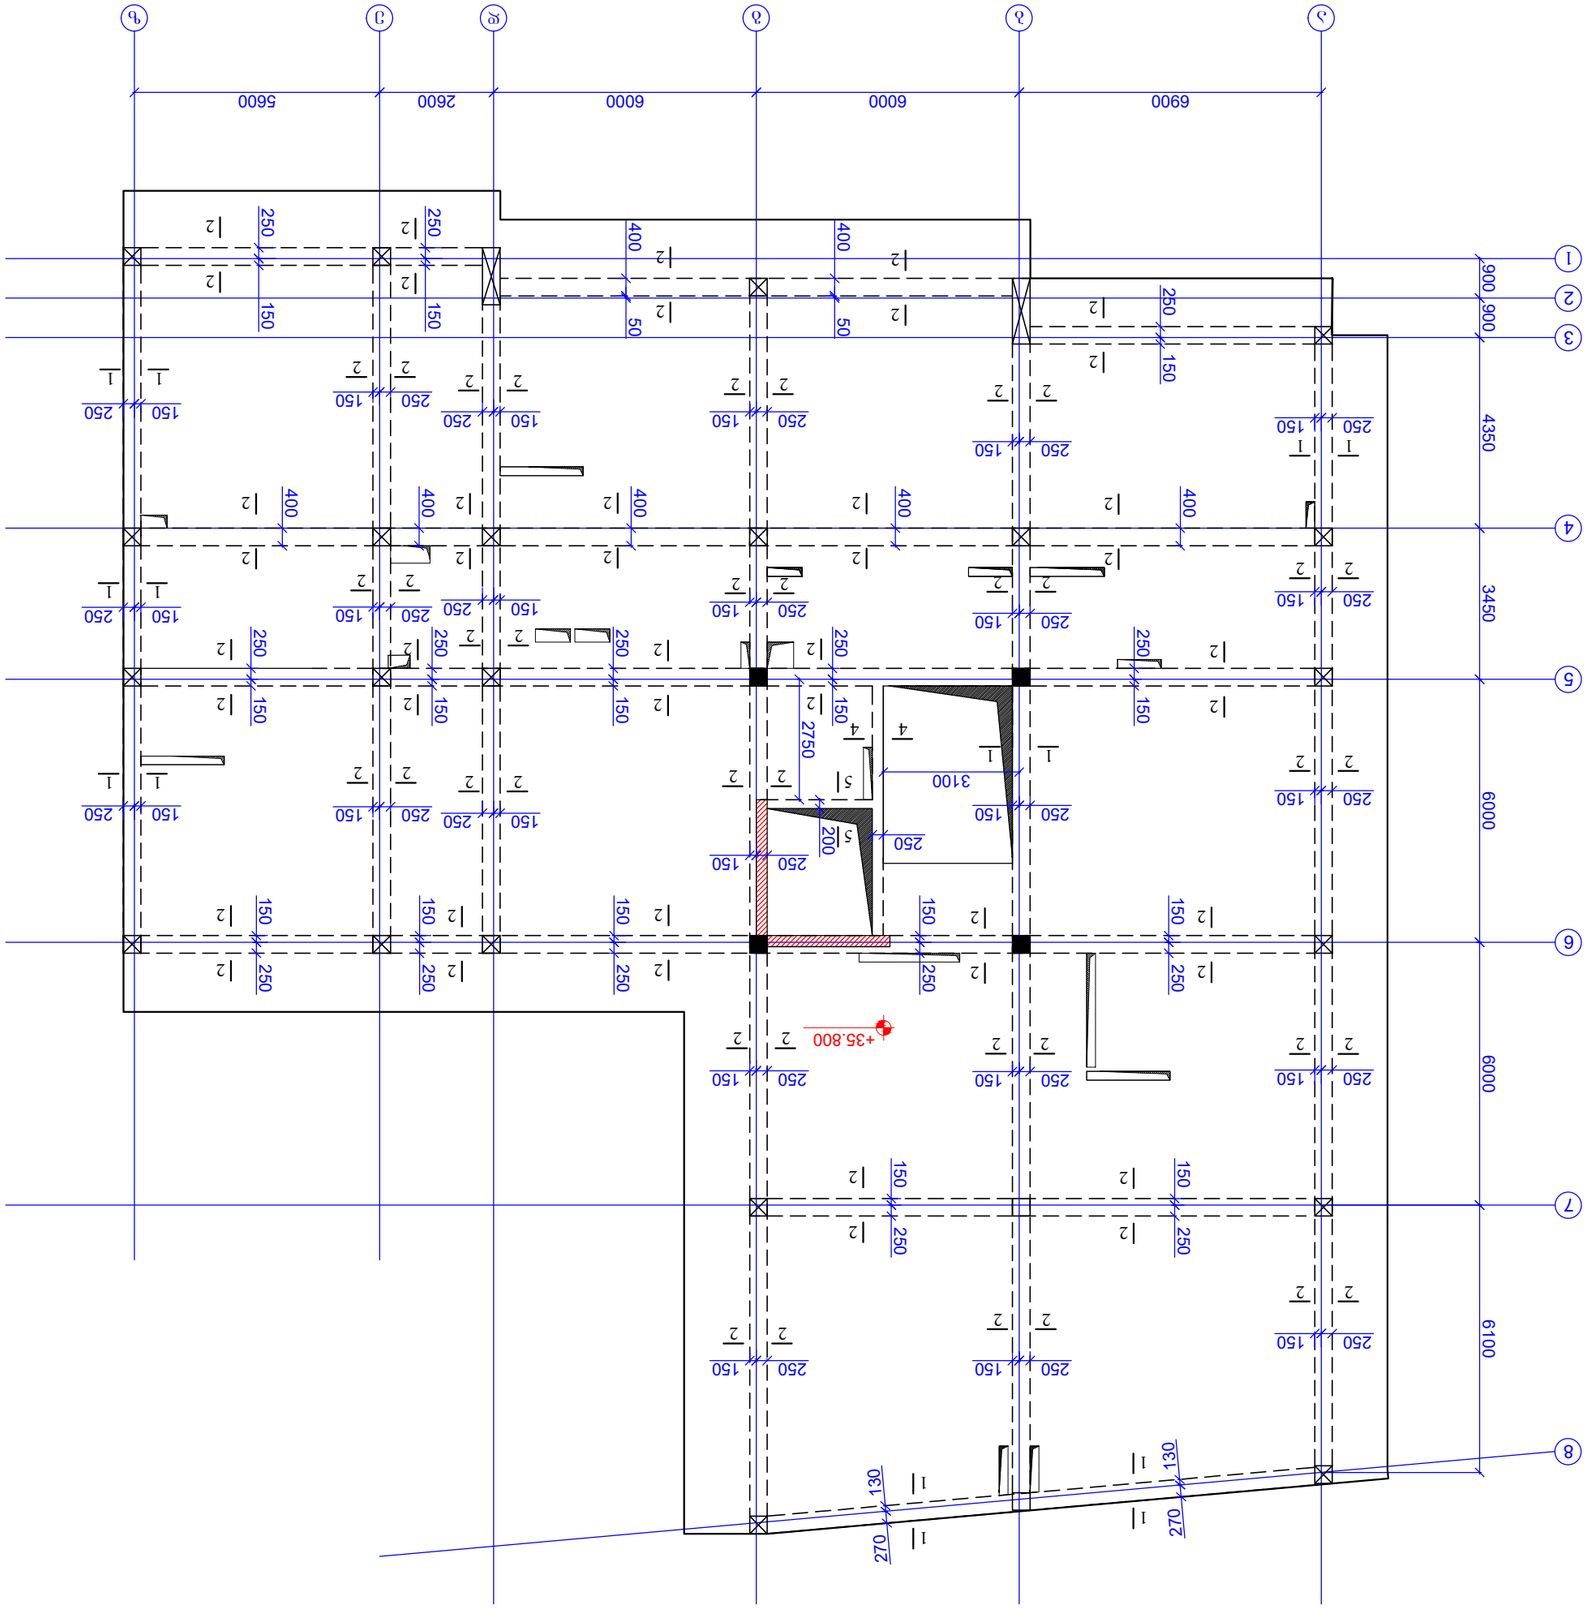



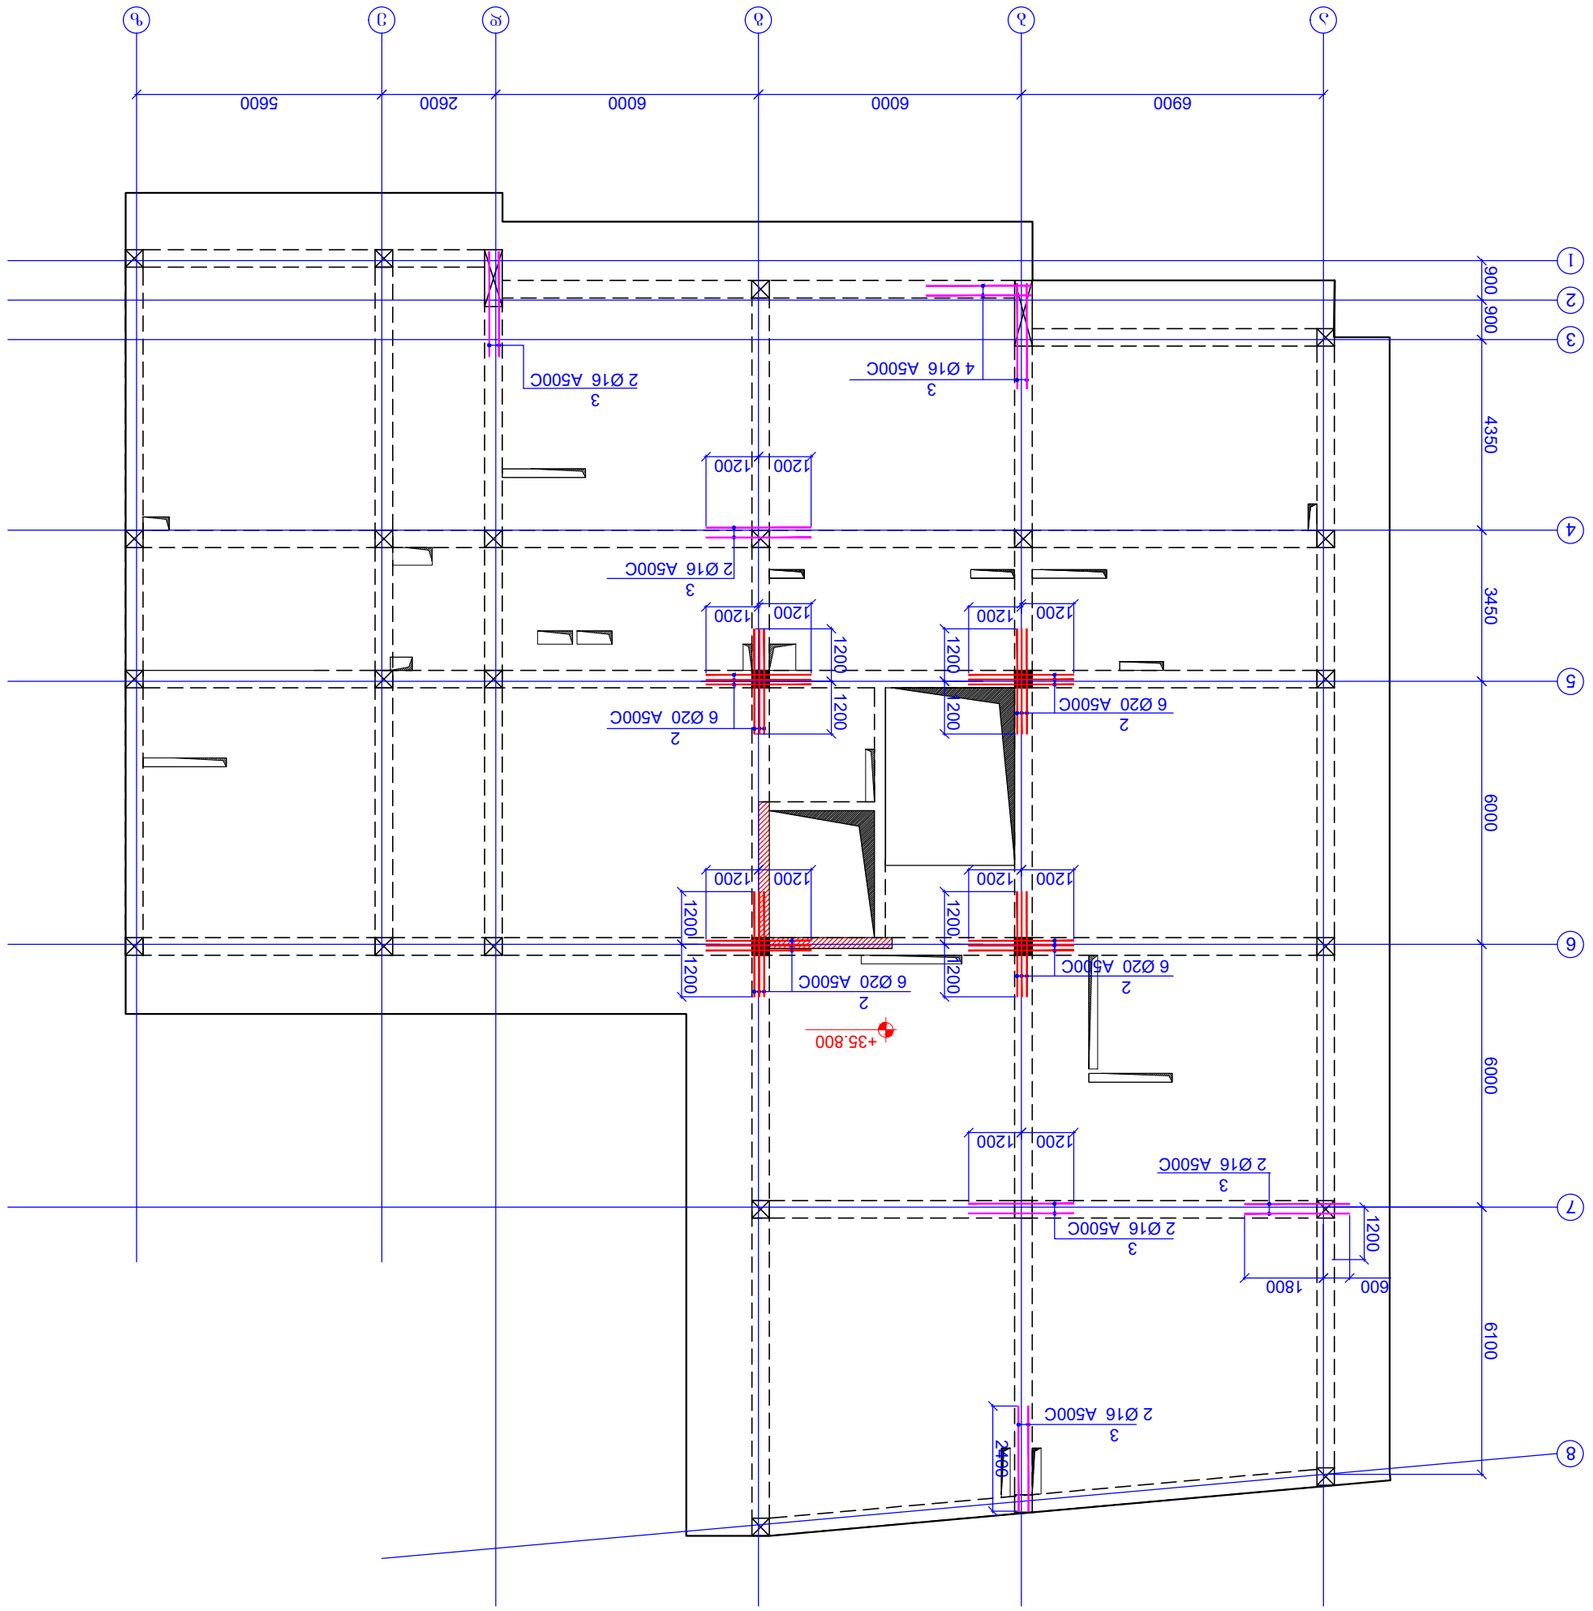




რკ/ბ-ის რიგელების განლაგების გეგმა
ნ0"მნ. +39.050
მ 1:150

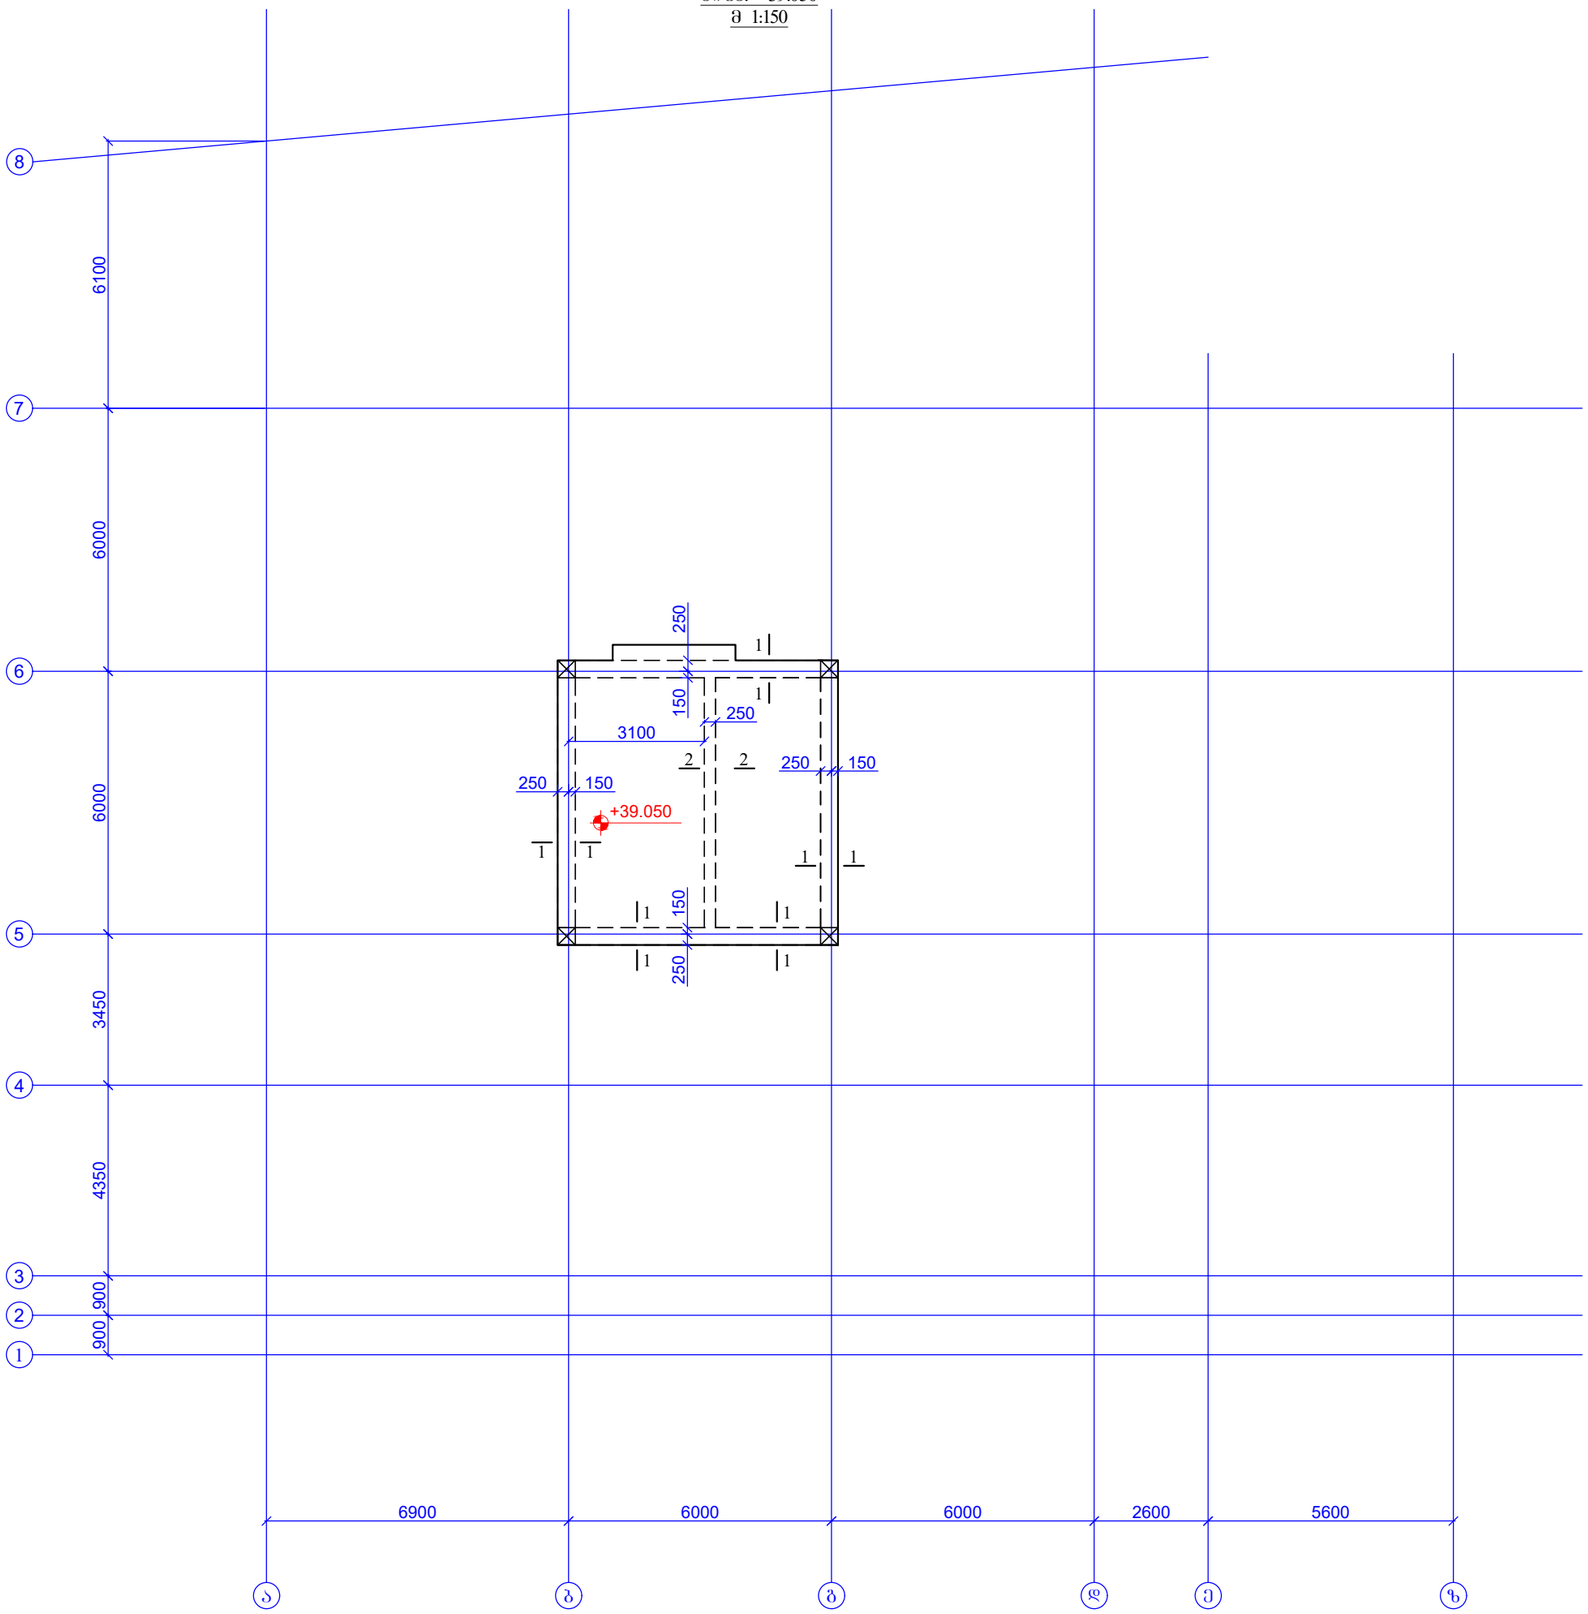

ფურცლის ფორმატი A3	ქ. თბილისი 2025	
	შპილის დასახელება:	
პროექტის სახელწოდება: მრავალბინიანი საცხოვრებელი სახლი ვარკეთილში, ს/ნ 01.19.20.005.034		
თანამდებობა	გვარი	ხელმოწერა
შესრულა	ზ.ქველაშვილი	
შეამოწმა	თ.მაცაბერიძე	
პროექტის №:	ნახაზის სახელწოდება:	
თარიღი: 02 თებერვალი 2025	რკ/ბ-ის რიგელების განლაგების გეგმა ნ0"მნ. +39.050	
კონსტრუქციული პროექტი		
სტადია	შუშა პროექტი	
ნახაზის #:	კ- 104	რევიზია: 04

კვეთი 1-1
მ. 1:20

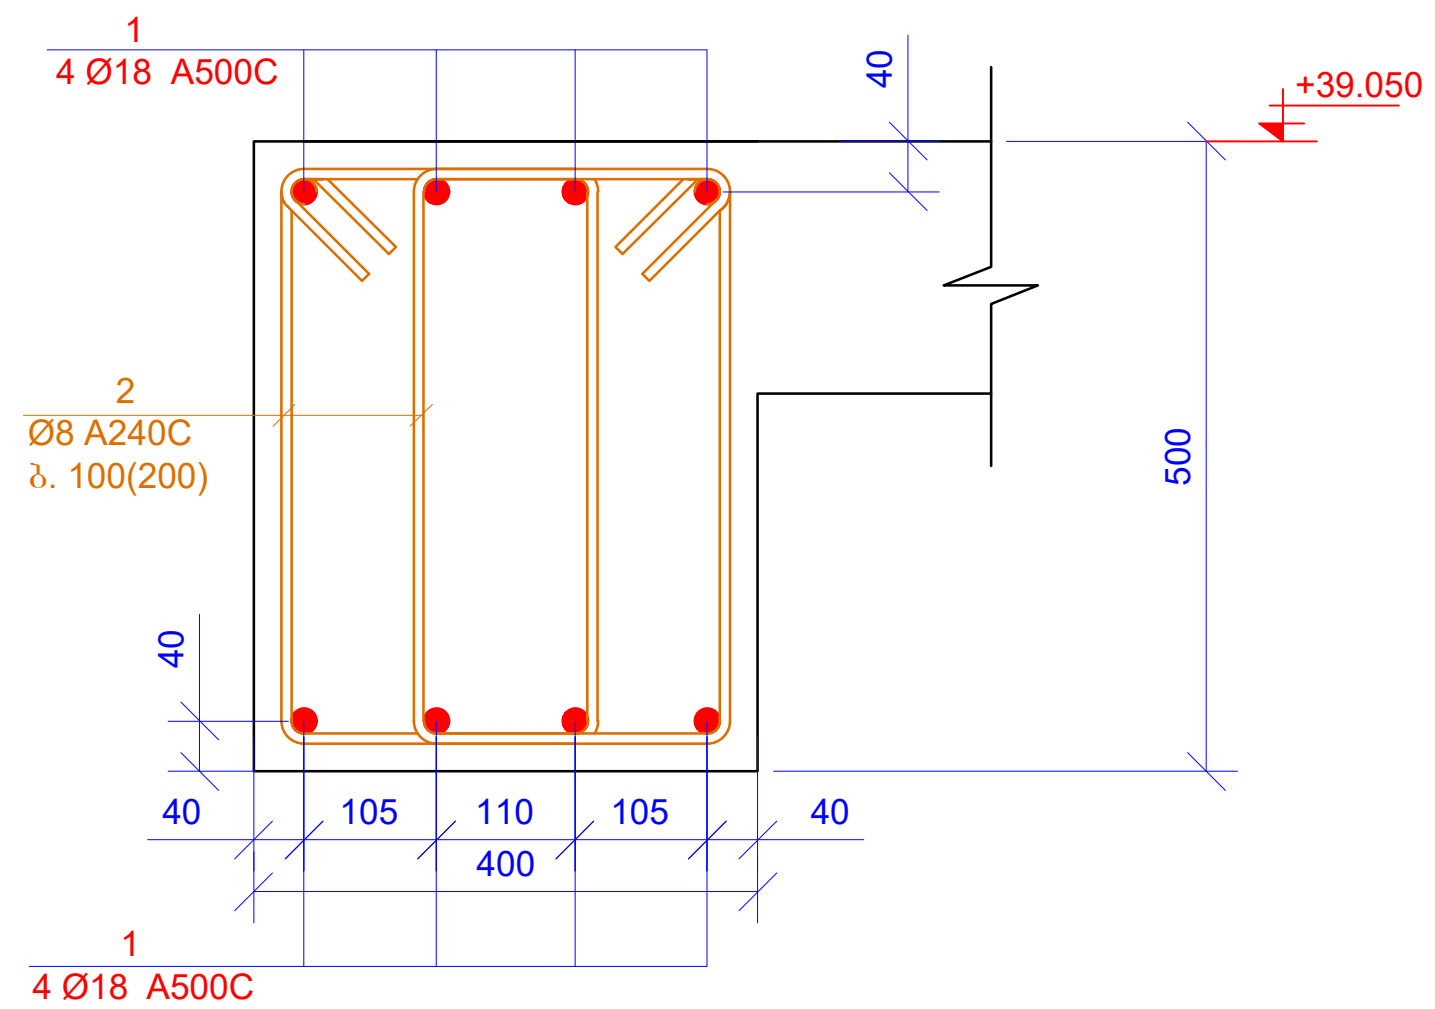

კვეთი 2-2
მ. 1:20

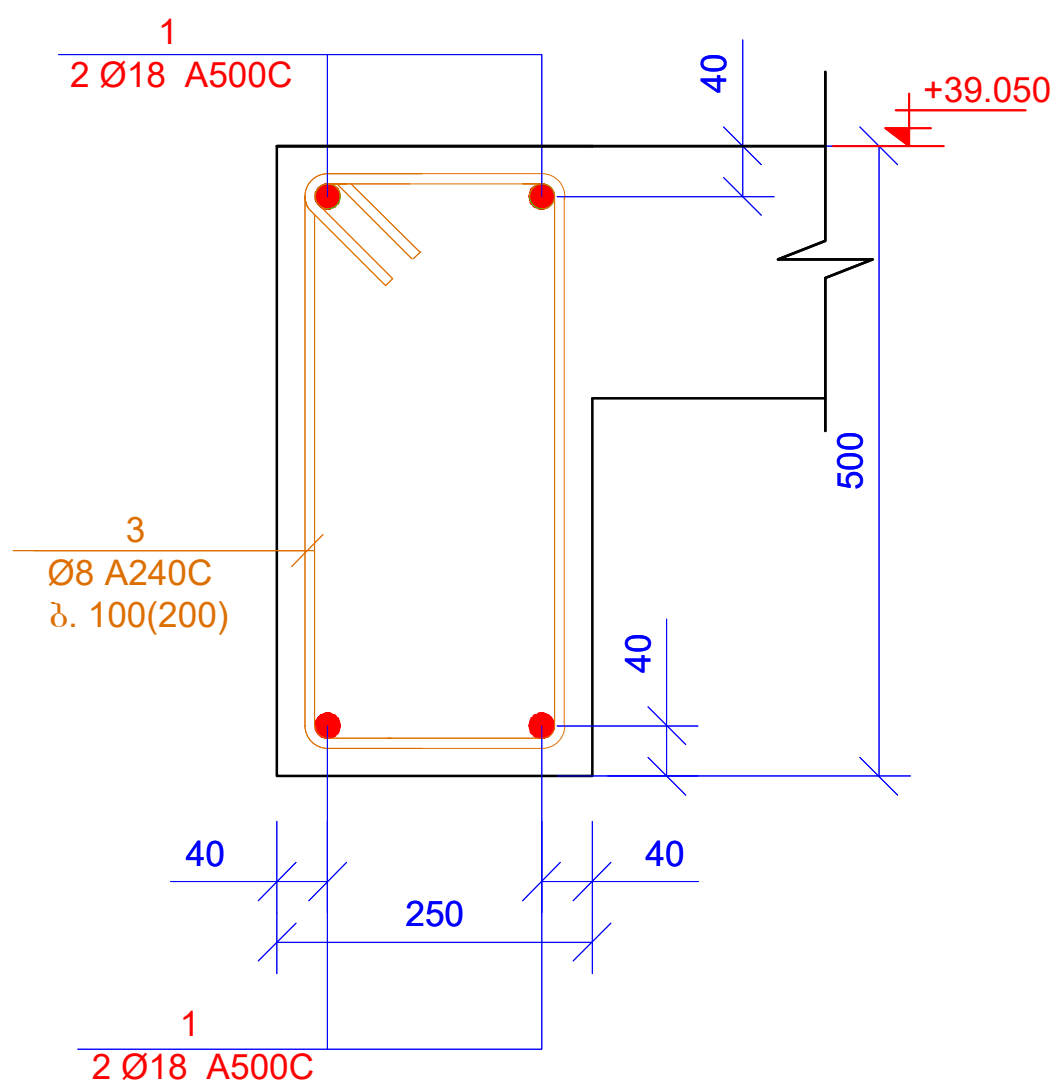

პოზ.	ა ღ ნ ი შ ვ ნ ა	დ ა ს ა ხ ე ლ ე ბ ა				რაოდ.	წონა, კგ	
		რიგელები ნიშნ. +39.050						
		დეტალები					ერთეული (კგ)	სულ (კგ)
1	დაიჭრას ადგილზე	Ø 18	A500C	ℓ=	260000	-	519.93	519.93
2		Ø 8	A240C	ℓ=	1610	380	0.64	241.67
3		Ø 8	A240C	ℓ=	1520	44	0.60	26.42
							ჯამი:	788.02
		ბეტონი B25						3.85

პოზ. 2

პოზ. 3

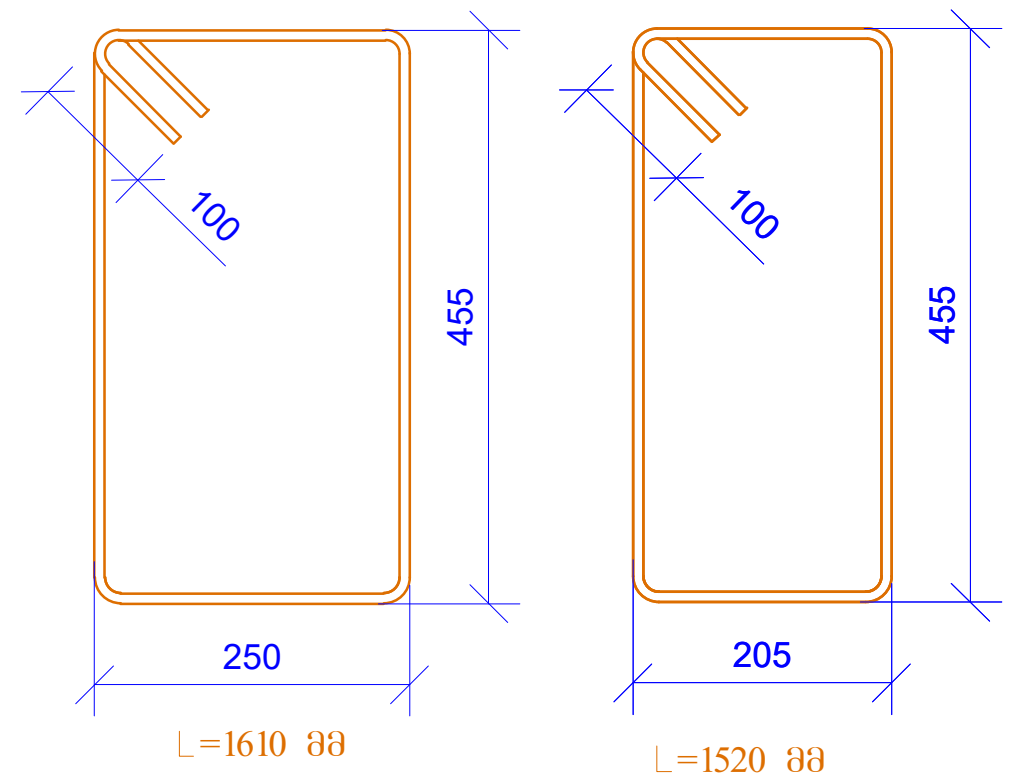

მასალების ჯამური ხარჯი (რიგელები)												
არმატურის ხარჯი, კგ; სახ. სტანდარტი 5781-82*												
Ø6 A240C	Ø8 A240C	Ø10 A240C	Ø10 A500C	Ø12 A500C	Ø14 A500C	Ø16 A500C	Ø18 A500C	Ø20 A500C	Ø22 A500C	Ø25 A500C	Ø28 A500C	Ø32 A500C
0.00	31037.46	0.00	0.00	0.00	0.00	2038.89	5319.33	66513.11	0.00	1509.07	0.00	0.00
											ჯამი:	106417.86
									ბეტონი	B25	426.38	მ³

ფურცლის ფორმატი A3	ქ. თბილისი 2025	
	ფაილის დასახელება:	
პროექტის სახელწოდება: მრავალბინიანი საცხოვრებელი სახლი ვარკეთილში, ს/კ 01.19.20.005.034		
თანამდებობა	გვარი	ხელმოწერა
შეასრულა	ზ.ყველაშვილი	
შეამოწმა	თ.მაცაბერიძე	
პროექტის №:	ნახაზის სახელწოდება: კვეთი 1-1; 2-2; 3-3; 4-4 სპეციფიკაცია	
თარიღი: 02 ივნისი 2025		
კონსტრუქციული პროექტი		
სტადია	მუშა პროექტი	
ნახაზის #:	კ- 105	რევიზია: 04

გადახურვის ფილის ძირითადი არმირების გეგმა

ნ0შნ. -0.100

მ. 1:150

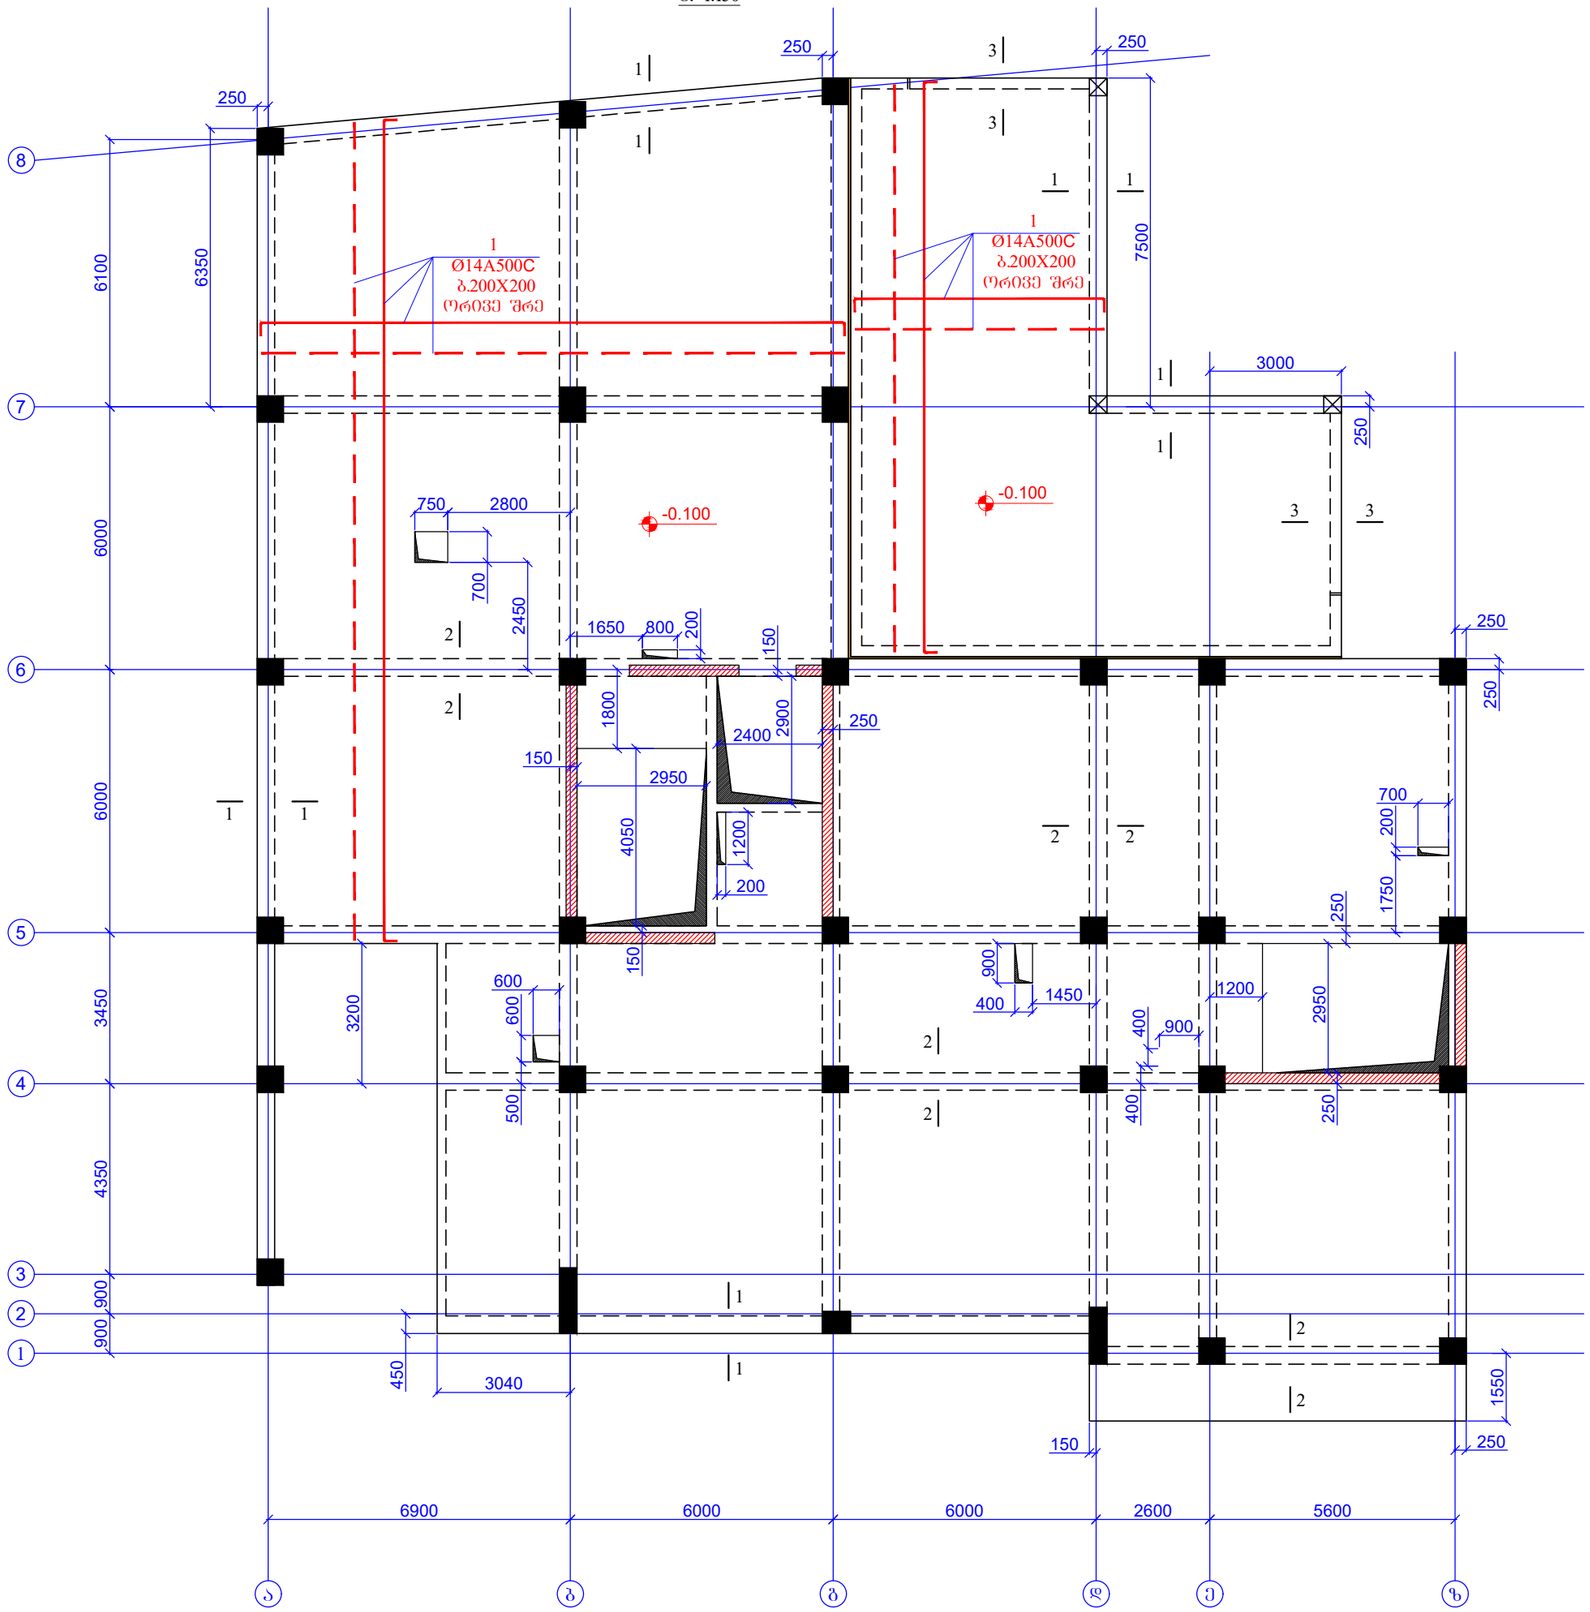

ფურცლის ფორმატი: A3		ქ. თბილისი 2025
		ფაილის დასახელება:
პროექტის სახელწოდება: მრავალბინიანი საცხოვრებელი სახლი ვარკეთილში, ს/კ 01.19.20.005.034		
თანამდებობა	გვარი	ხელმოწერა
შეასრულა	ზ.ქველაძვილი	
შეამოწმა	თ.მაცაბერიძე	
პროექტის №:	ნახაზის სახელწოდება:	
თარიღი: 02 ივნისი 2025		
კონსტრუქციული პროექტი	გადახურვის ფილის ძირითადი არმირების გეგმა ნ0შნ. -0.100	
სტადია	შშმა პროექტი	
ნახაზის #:	კ- 106	რევიზია: 04

გადახურვის ფილის ქვედა შრის დამატებითი არმირების გეგმა
ნიშნ. -0.100
მ. 1:150

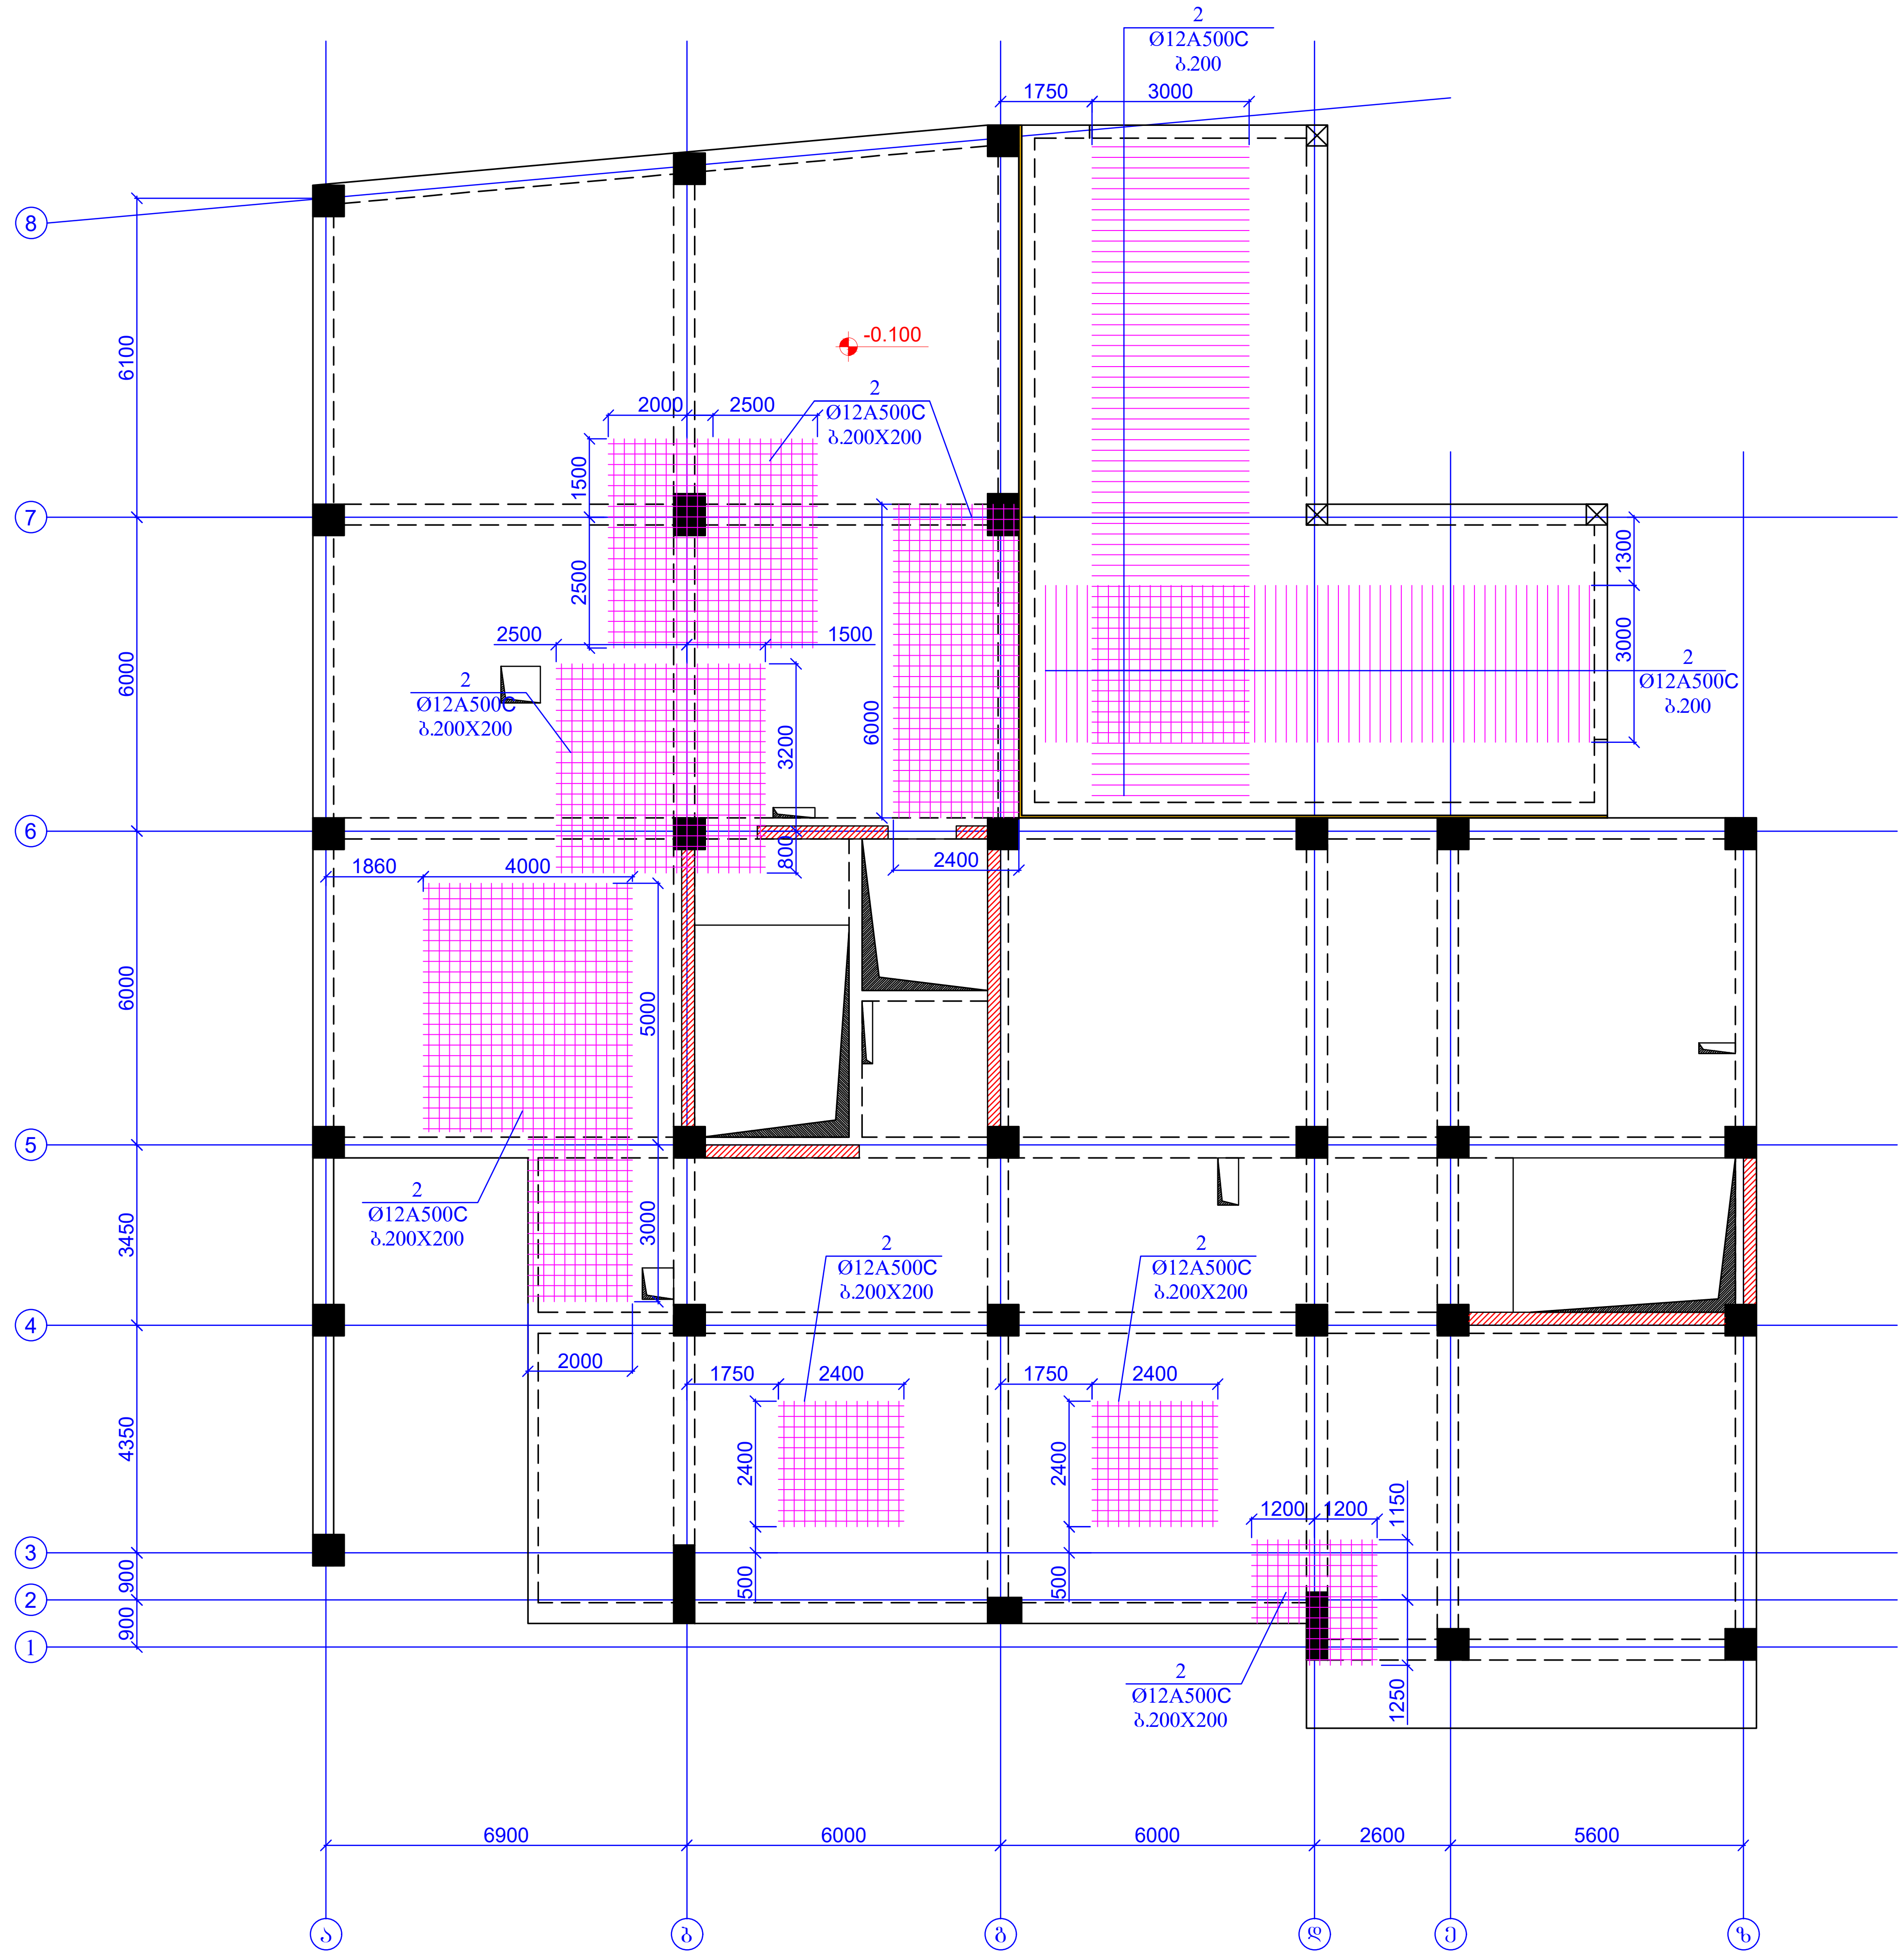

ფურცლის ფორმატი A3	ქ. თბილისი 2025	
	ფაილის დასახელება:	
პროექტის სახელწოდება: მრავალბინიანი საცხოვრებელი სახლი ვარკეთილში, ს/კ 01.19.20.005.034		
თანამდებობა	გვარი	ხელმოწერა
შეასრულა	ზ.ყველაშვილი	
შეამოწმა	თ.მაცაბერიძე	
პროექტის №:	ნახაზის სახელწოდება: გადახურვის ფილის ქვედა შრის დამატებითი არმირების გეგმა ნიშნ. -0.100	
თარიღი: 02 ივნისი 2025		
კონსტრუქციული პროექტი		
სტადია	მუშა პროექტი	
ნახაზის #:	კ- 107	რევიზია: 04

გადახურვის ფილის ზედა შრის დამატებითი არმირების გეგმა

ნიშნ. -0.100

მ. 1:150

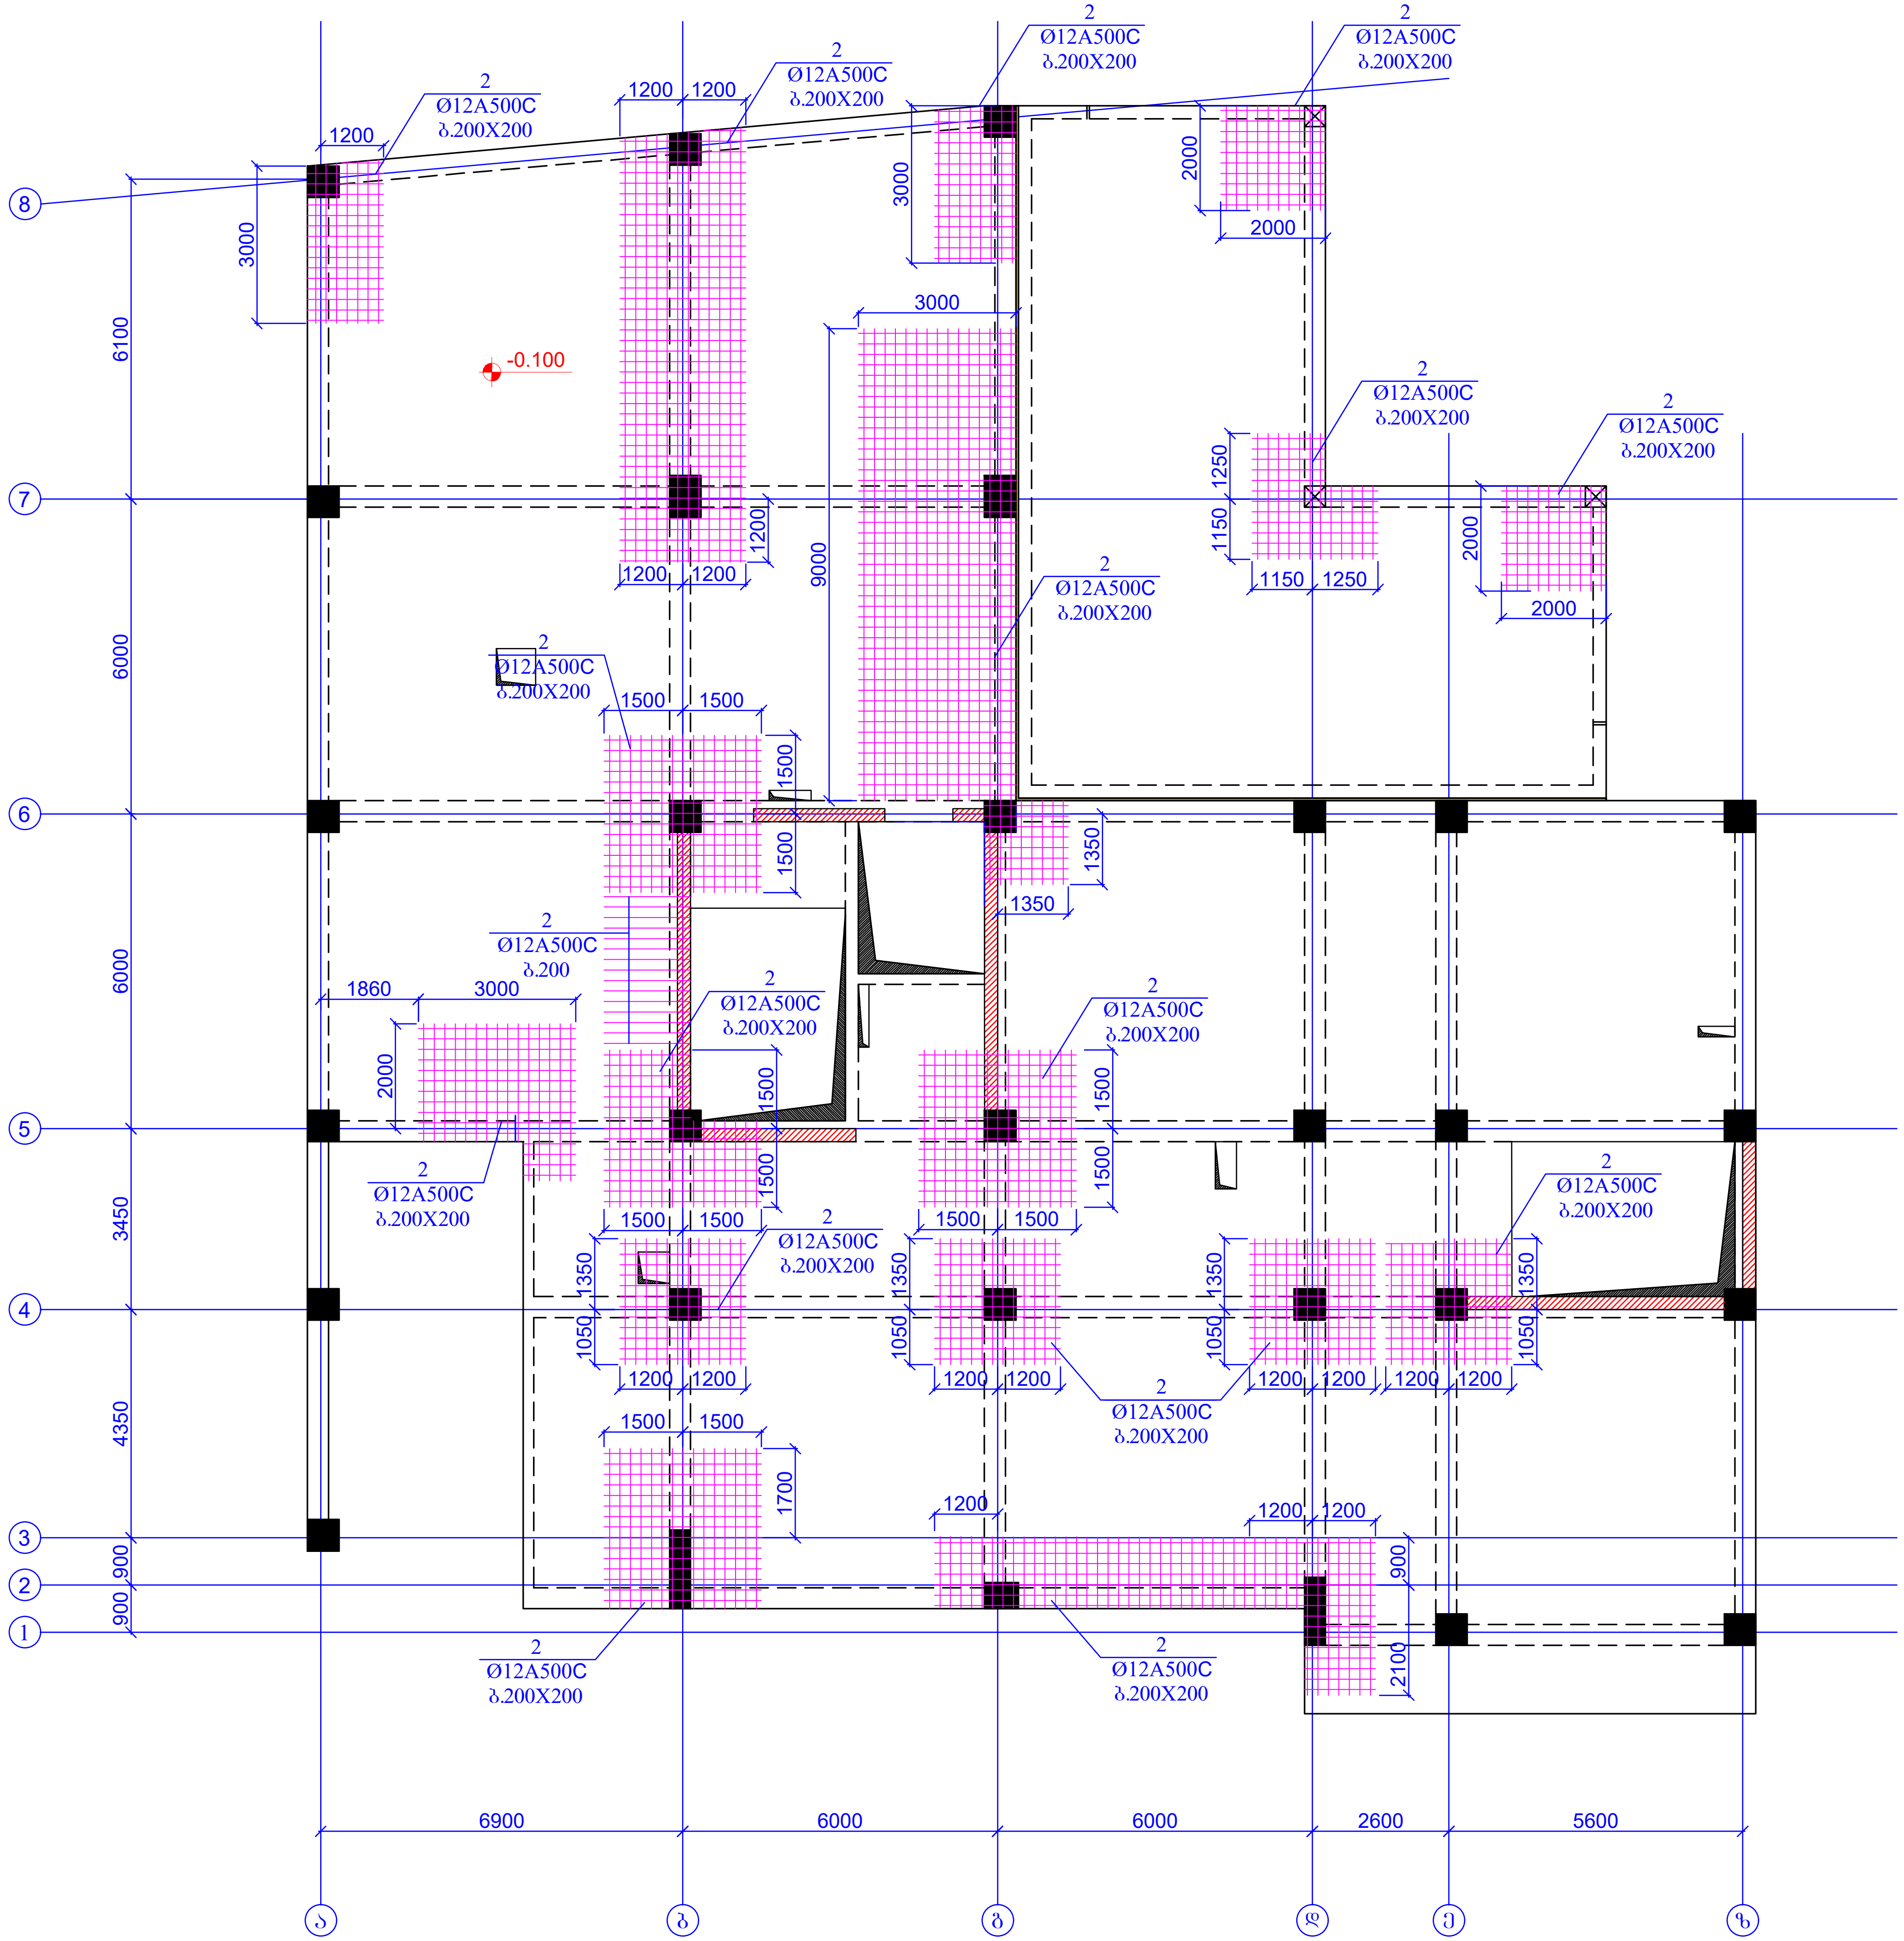

ფურცლის ფორმატი A3	ქ. თბილისი 2025
	ფაილის დასახელება:

პროექტის სახელწოდება:
მრავალბინიანი საცხოვრებელი სახლი ვარკეთილში,
ს/კ 01.19.20.005.034

თანამდებობა	გვარი	ხელმოწერა
შეასრულა	ზ.ყველაშვილი	
შეამოწმა	თ.მაცაბერიძე	

პროექტის №:	ნახაზის სახელწოდება: გადახურვის ფილის ზედა შრის დამატებითი არმირების გეგმა ნიშნ. -0.100
თარიღი: 02 ივნისი 2025	
კონსტრუქციული პროექტი	
სტადია	მუშა პროექტი
ნახაზის #:	კ- 108 რევიზია: 04



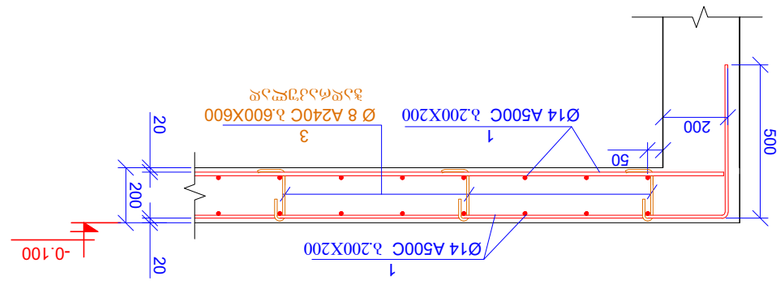


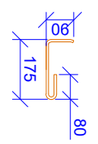



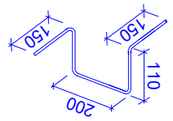



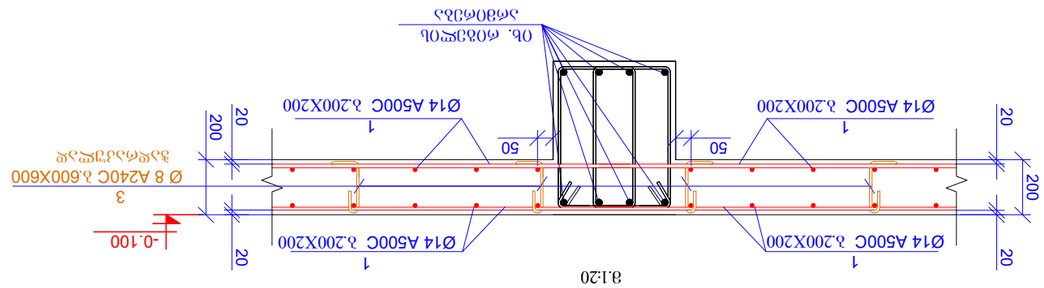

8.1:20

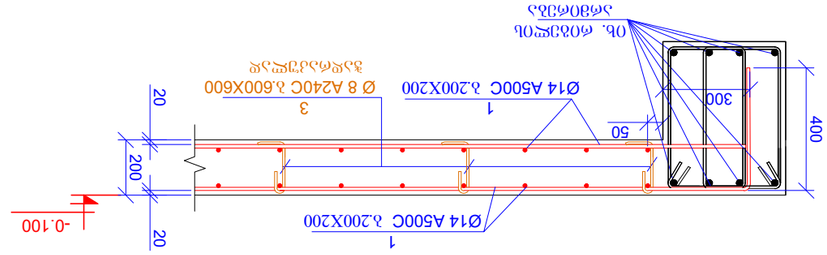


გადახურვის ფილის ძირითადი არმირების გეგმა
ნ0"მნ. +3.300
მ. 1:150

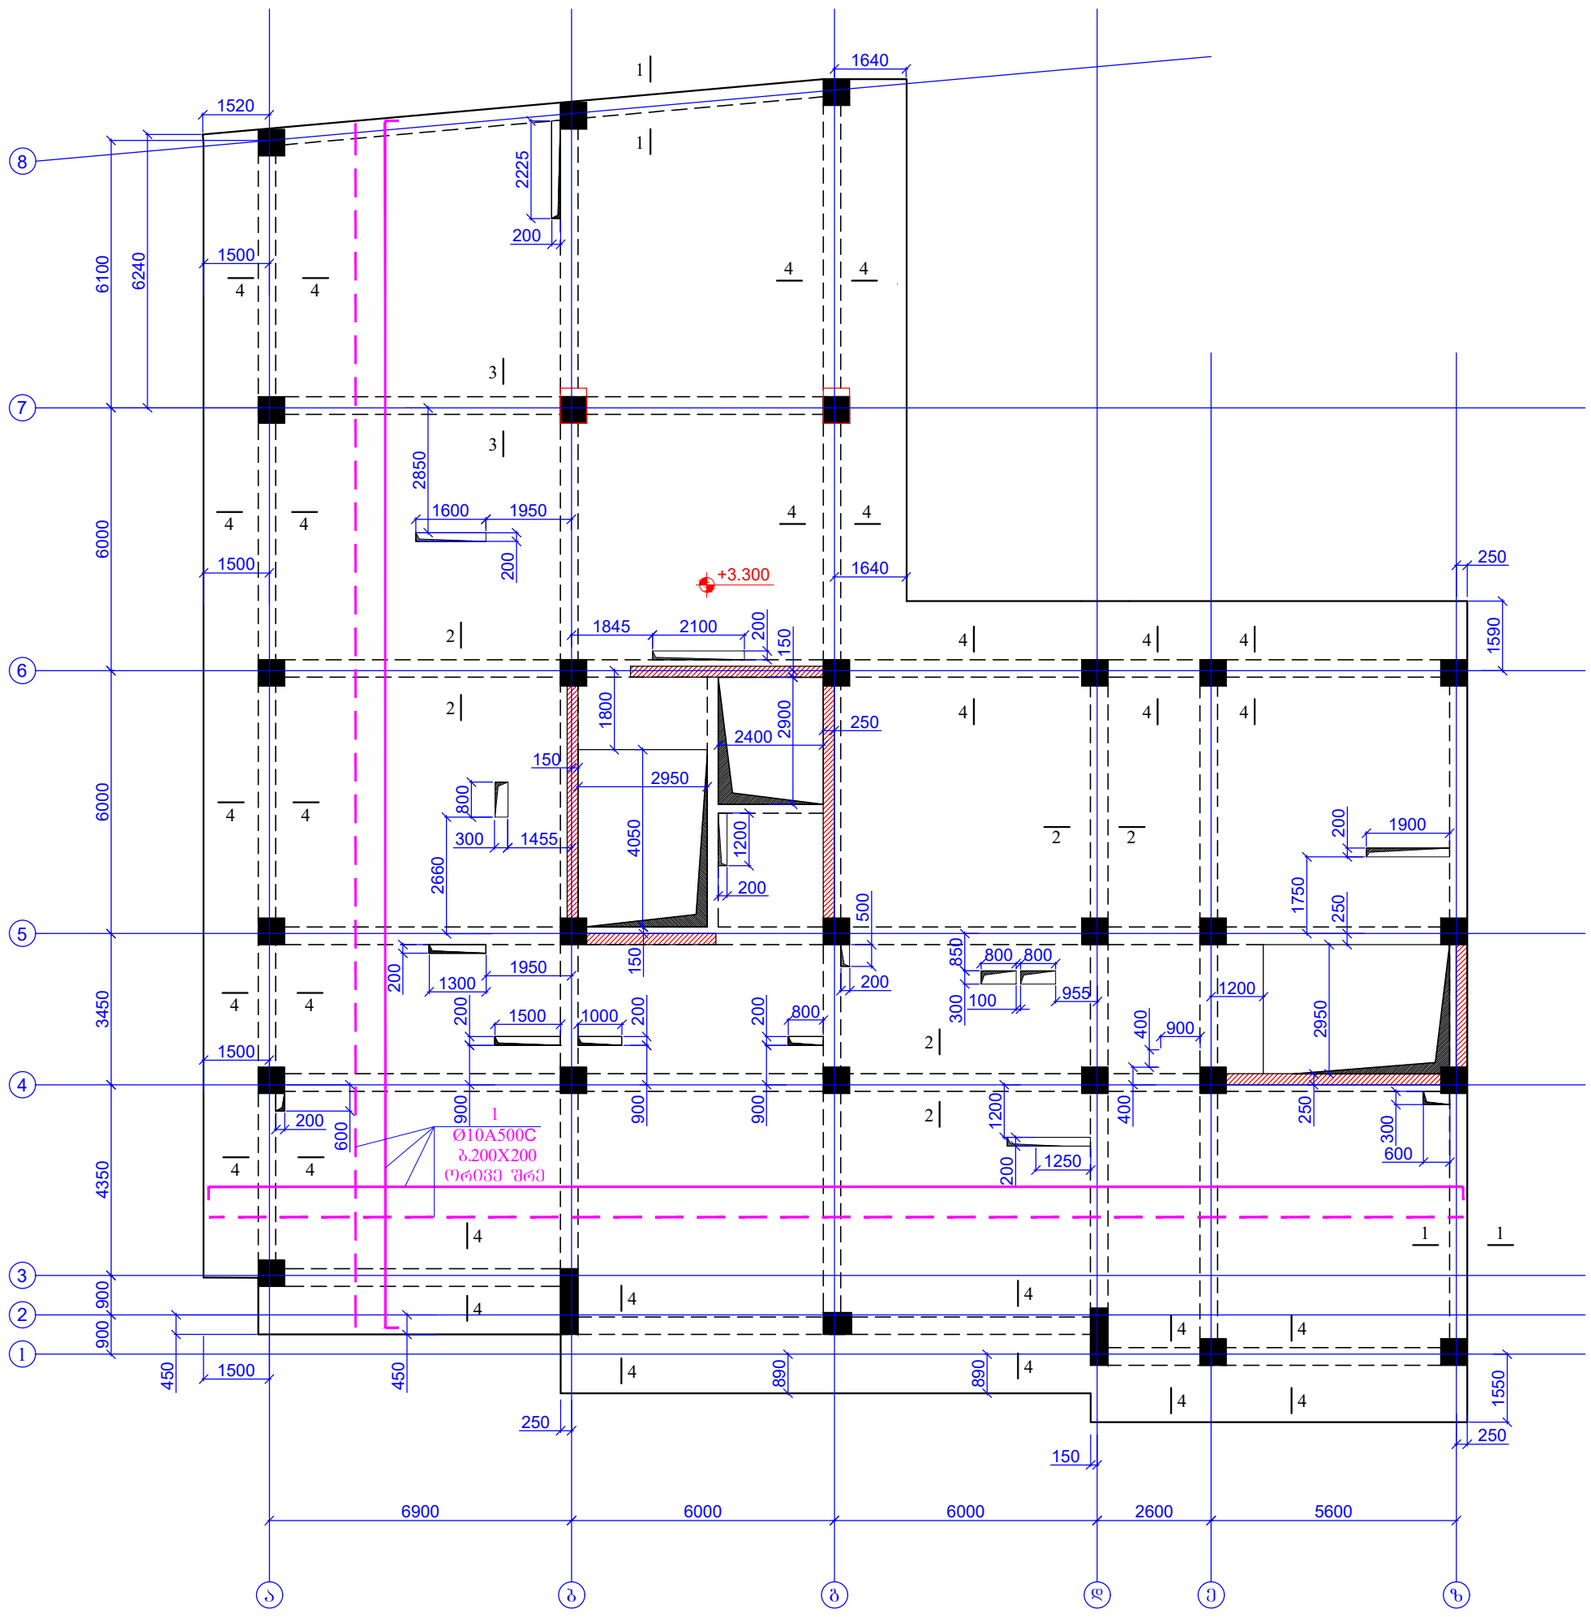

ფურცლის ფორმატი A3		ქ. თბილისი 2025
		ფაილის დასახელება:

პროექტის სახელწოდება:
მრავალბინიანი საცხოვრებელი სახლი ვარკეთილში, ს/ნ 01.19.20.005.034

თანამდებობა	გვარი	ხელმოწერა
შემსრულა	ზ.ქველაძველი	
შემოწმა	თ.მაცაბერიძე	

პროექტის №:
თარიღი: 02 თებერვალი 2025
კონსტრუქციული პროექტი

ნახაზის სახელწოდება:
გადახურვის ფილის ძირითადი არმირების გეგმა ნ0"მნ. +3.300

სტადია: შუშა პროექტი

ნახაზის #: კ- 109A ფურცლების რაოდენობა: 04

გადახურვის ფილის ქვედა შრის დამატებითი არმირების გეგმა

ნიშნ. +3.300

მ. 1:150

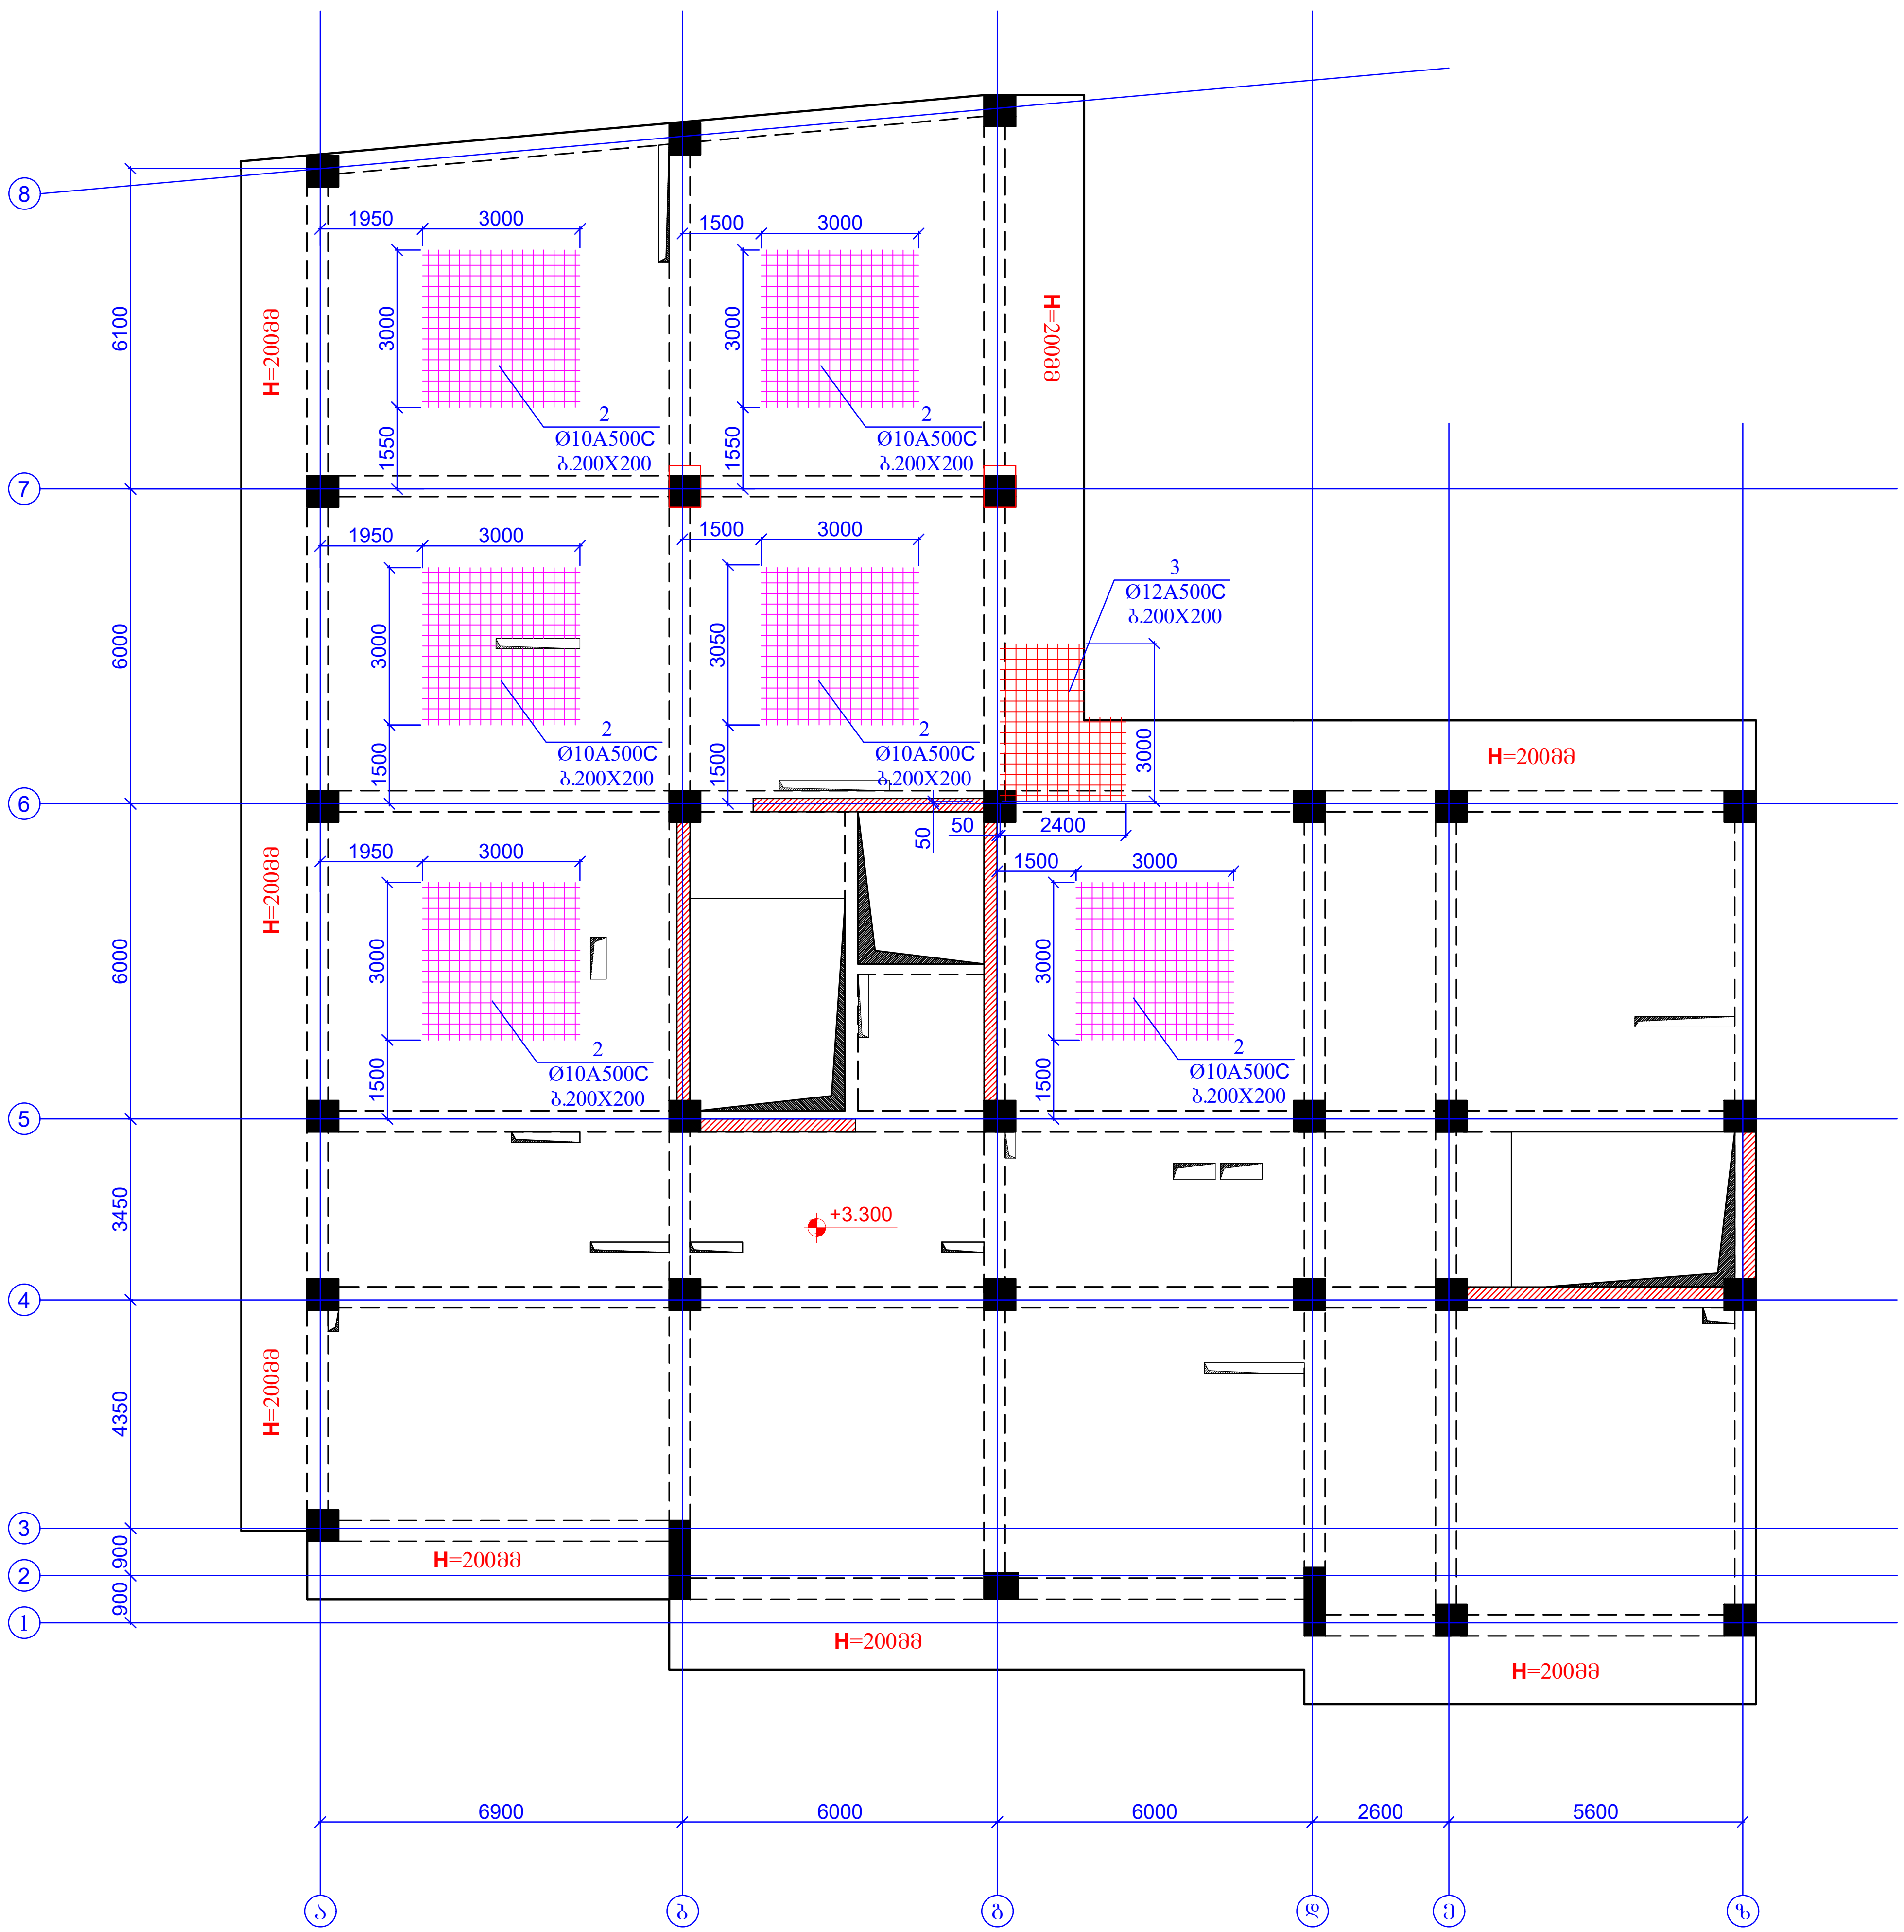

ფურცლის ფორმატი A3	ქ. თბილისი 2025	
	ფაილის დასახელება:	
პროექტის სახელწოდება: მრავალბინიანი საცხოვრებელი სახლი ვარკეთილში, ს/კ 01.19.20.005.034		
თანამდებობა	გვარი	ხელმოწერა
შეასრულა	ზ.ყველაშვილი	
შეამოწმა	თ.მაცაბერიძე	თ.
პროექტის №:	ნახაზის სახელწოდება: გადახურვის ფილის ქვედა შრის დამატებითი არმირების გეგმა ნიშნ. +3.300	
თარიღი: 02 ივნისი 2025		
კონსტრუქციული პროექტი		
სტადია	მუშა პროექტი	
ნახაზის #:	კ- 109B	რევიზია: 04

გაძლიერების ფილის ზედა შრის დამატებითი არმირების გეგმა
ნიშნ. +3.300
მ. 1:150

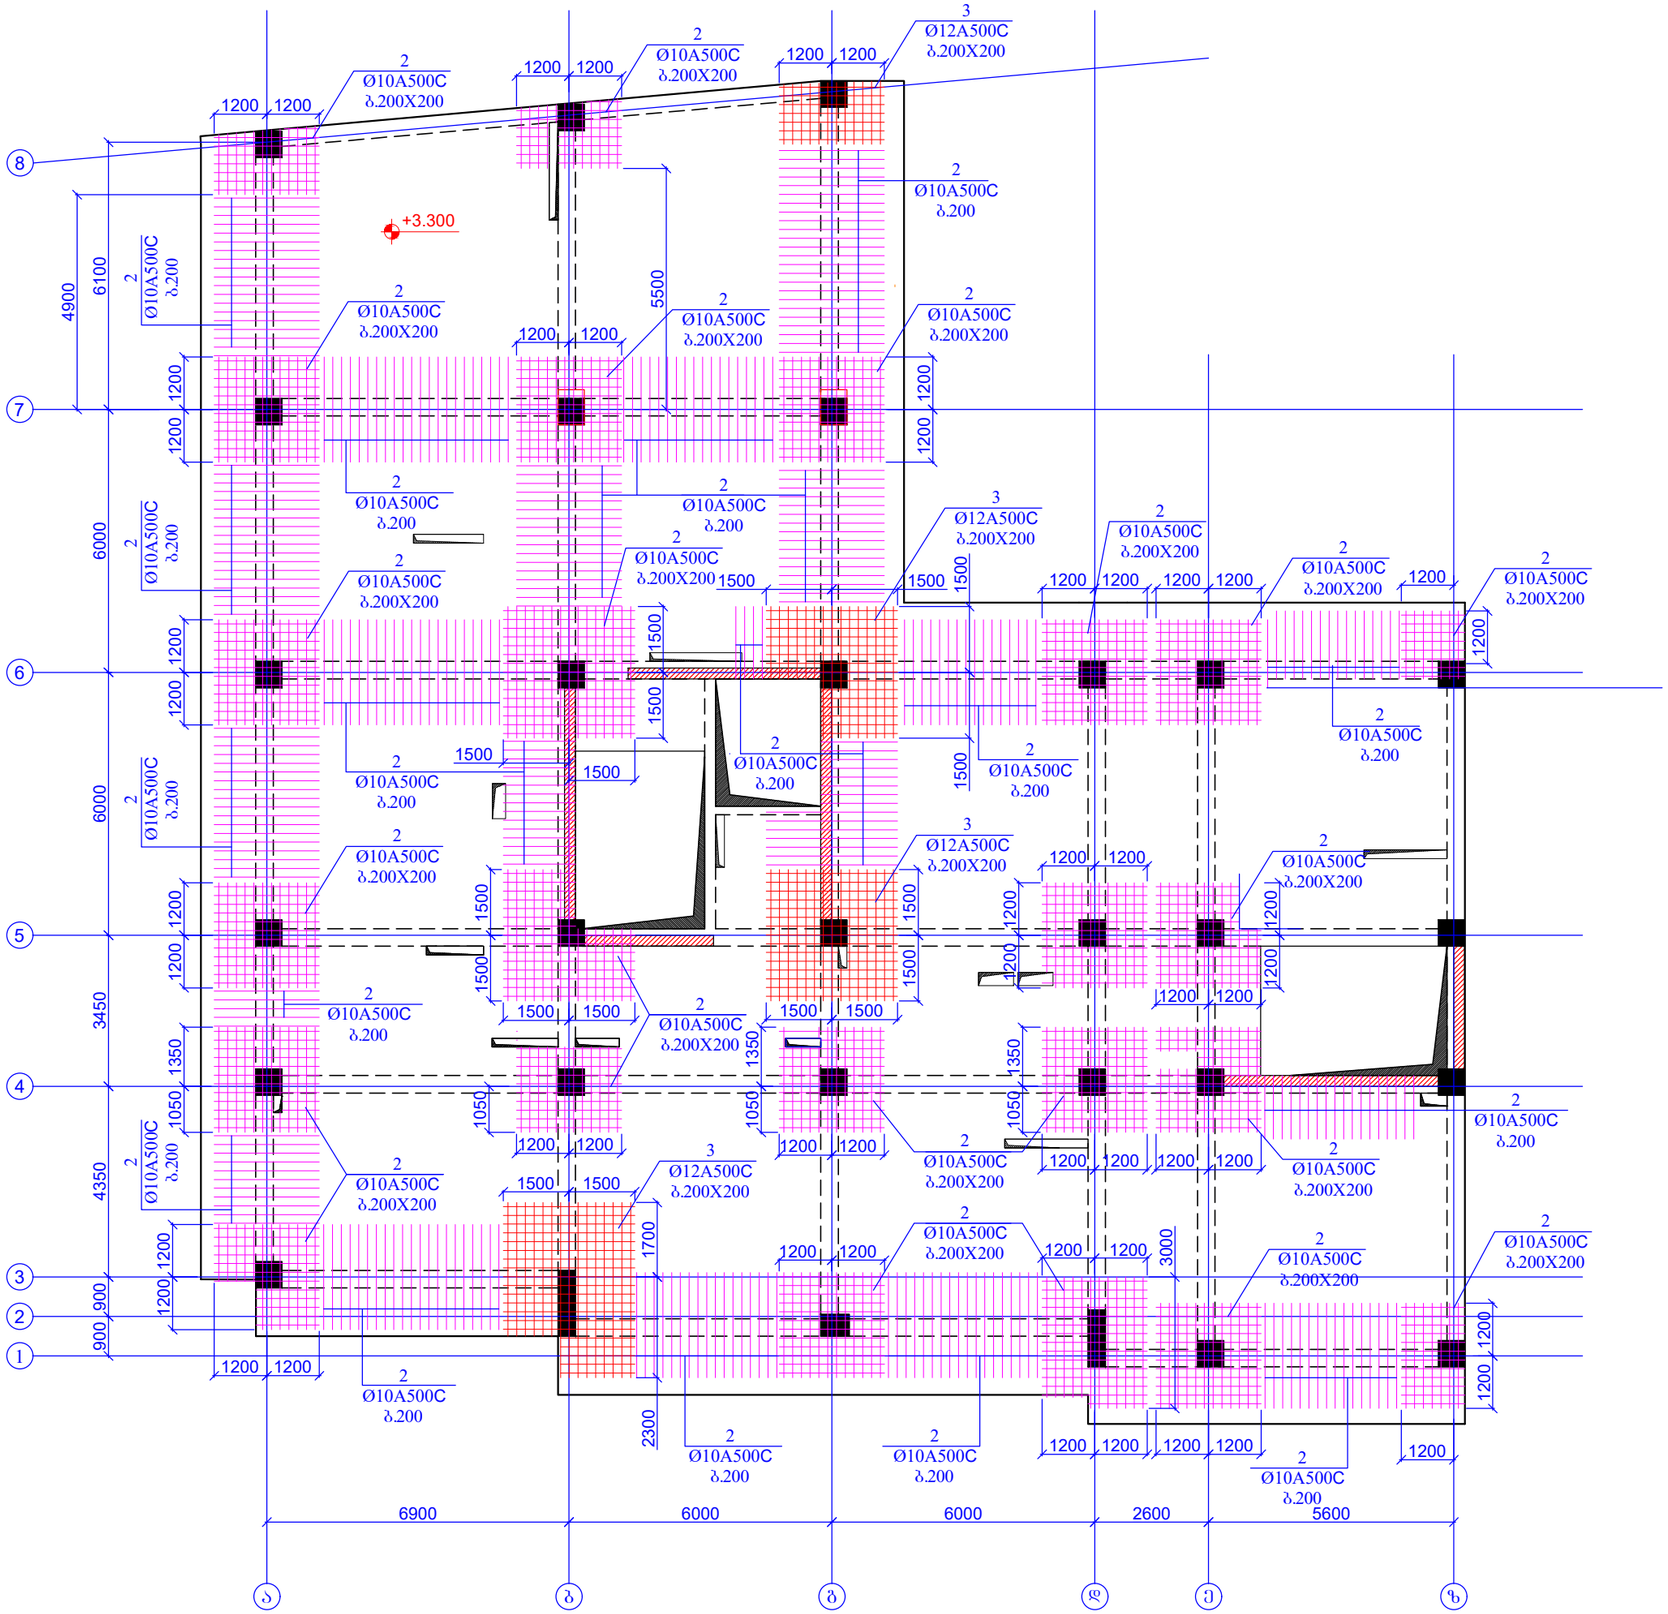

ფურცლის ფორმატი A3		ქ. თბილისი 2025
		ფაილის დასახელება:
პროექტის სახელწოდება: მრავალბინიანი საცხოვრებელი სახლი ვარკეთილში, ს/ნ 01.19.20.005.034		
თანამდებობა	გვარი	ხელმოწერა
შემსრულა	ზ.ქვილაქვილი	
შემოწმა	თ.მაცაბერიძე	
პროექტის №:	ნახაზის სახელწოდება:	
თარიღი: 02 თებერვალი 2025	გაძლიერების ფილის ზედა შრის დამატებითი არმირების გეგმა ნიშნ. +3.300	
კონსტრუქციული პროექტი		
სტადია	მუშა პროექტი	
ნახაზის #:	ა- 109G	ფურცლების რაოდენობა: 04

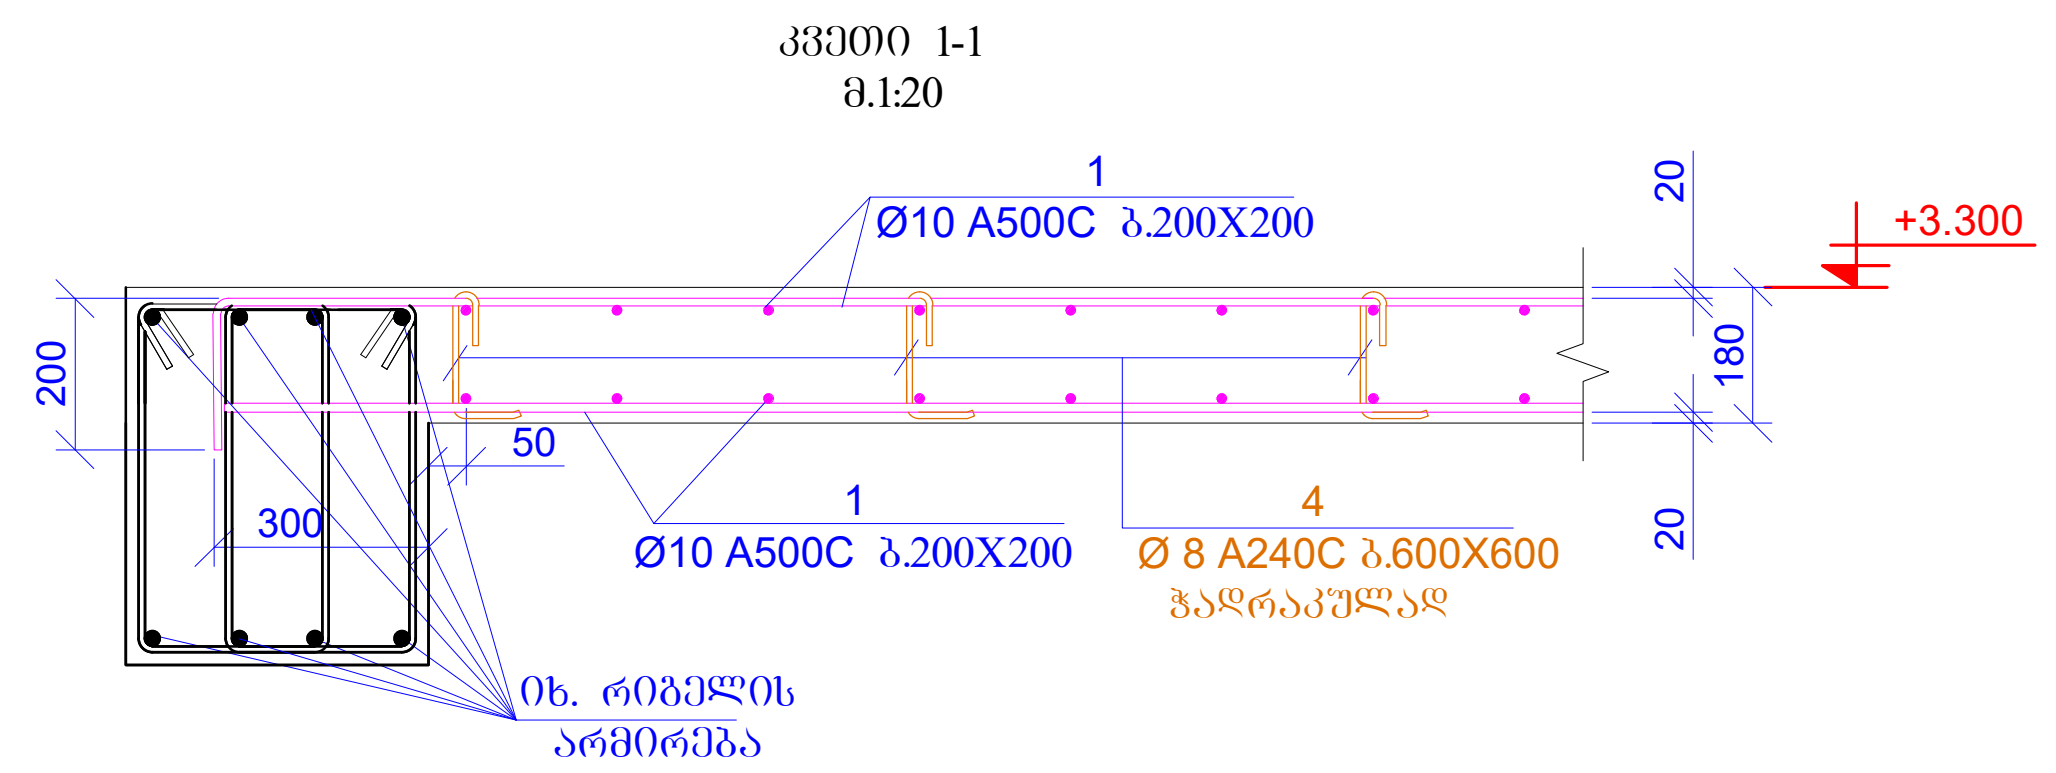

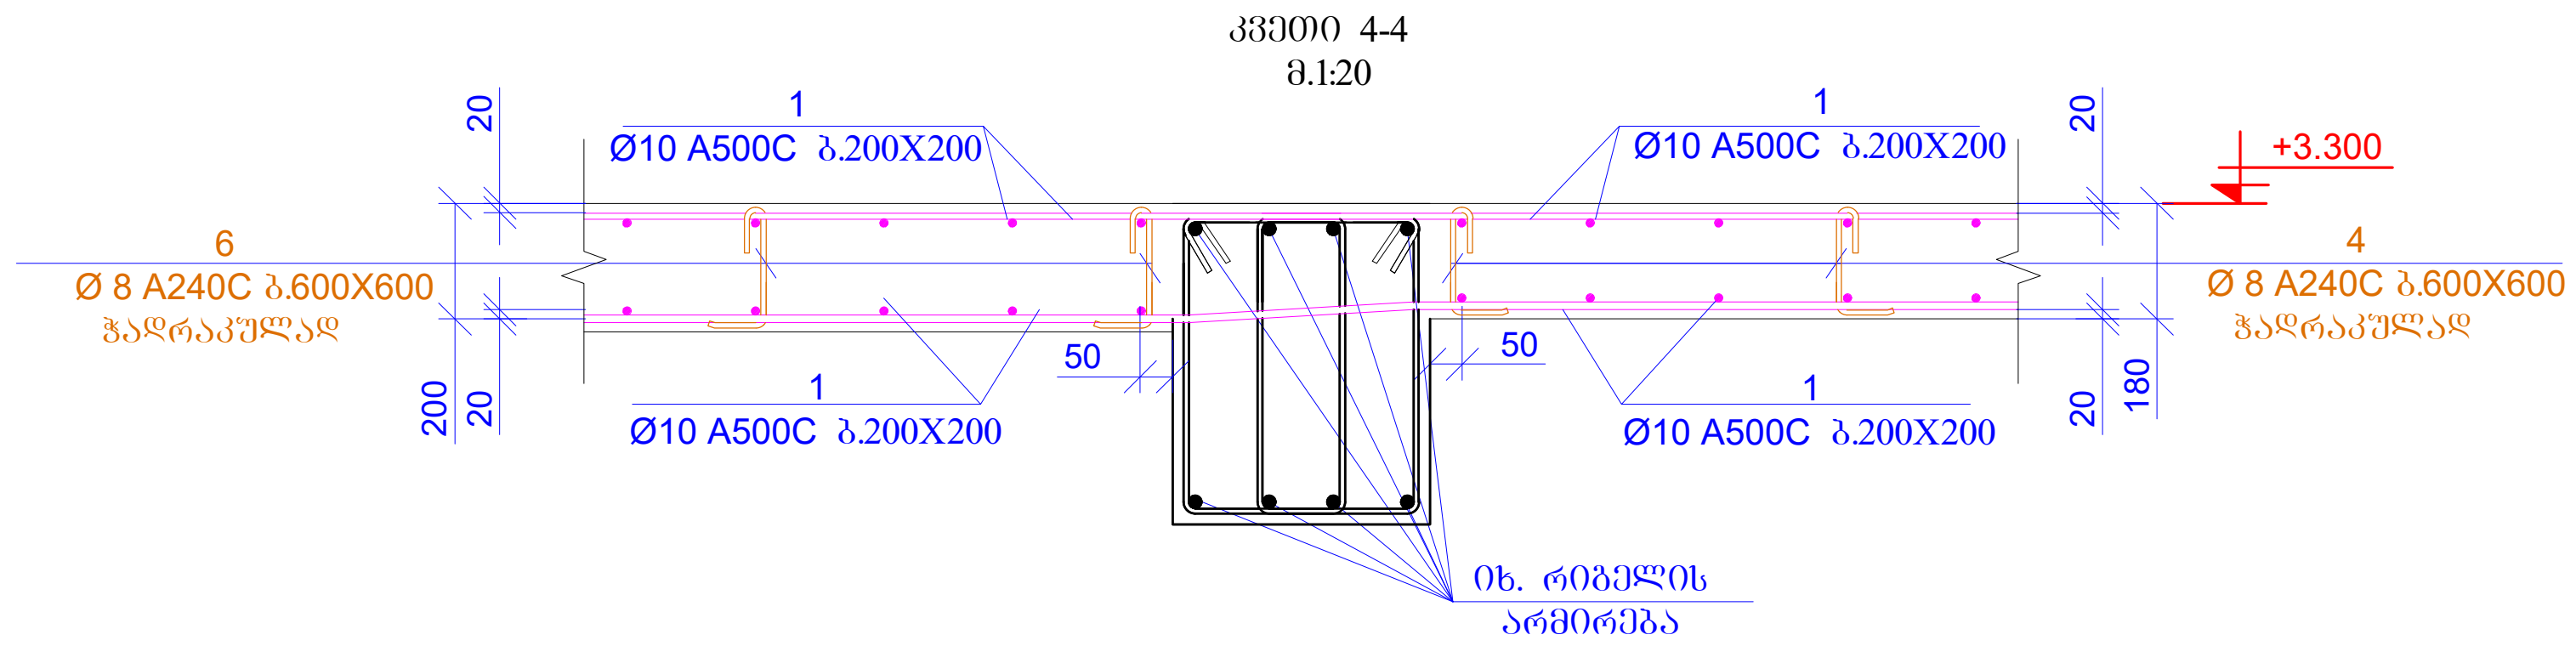

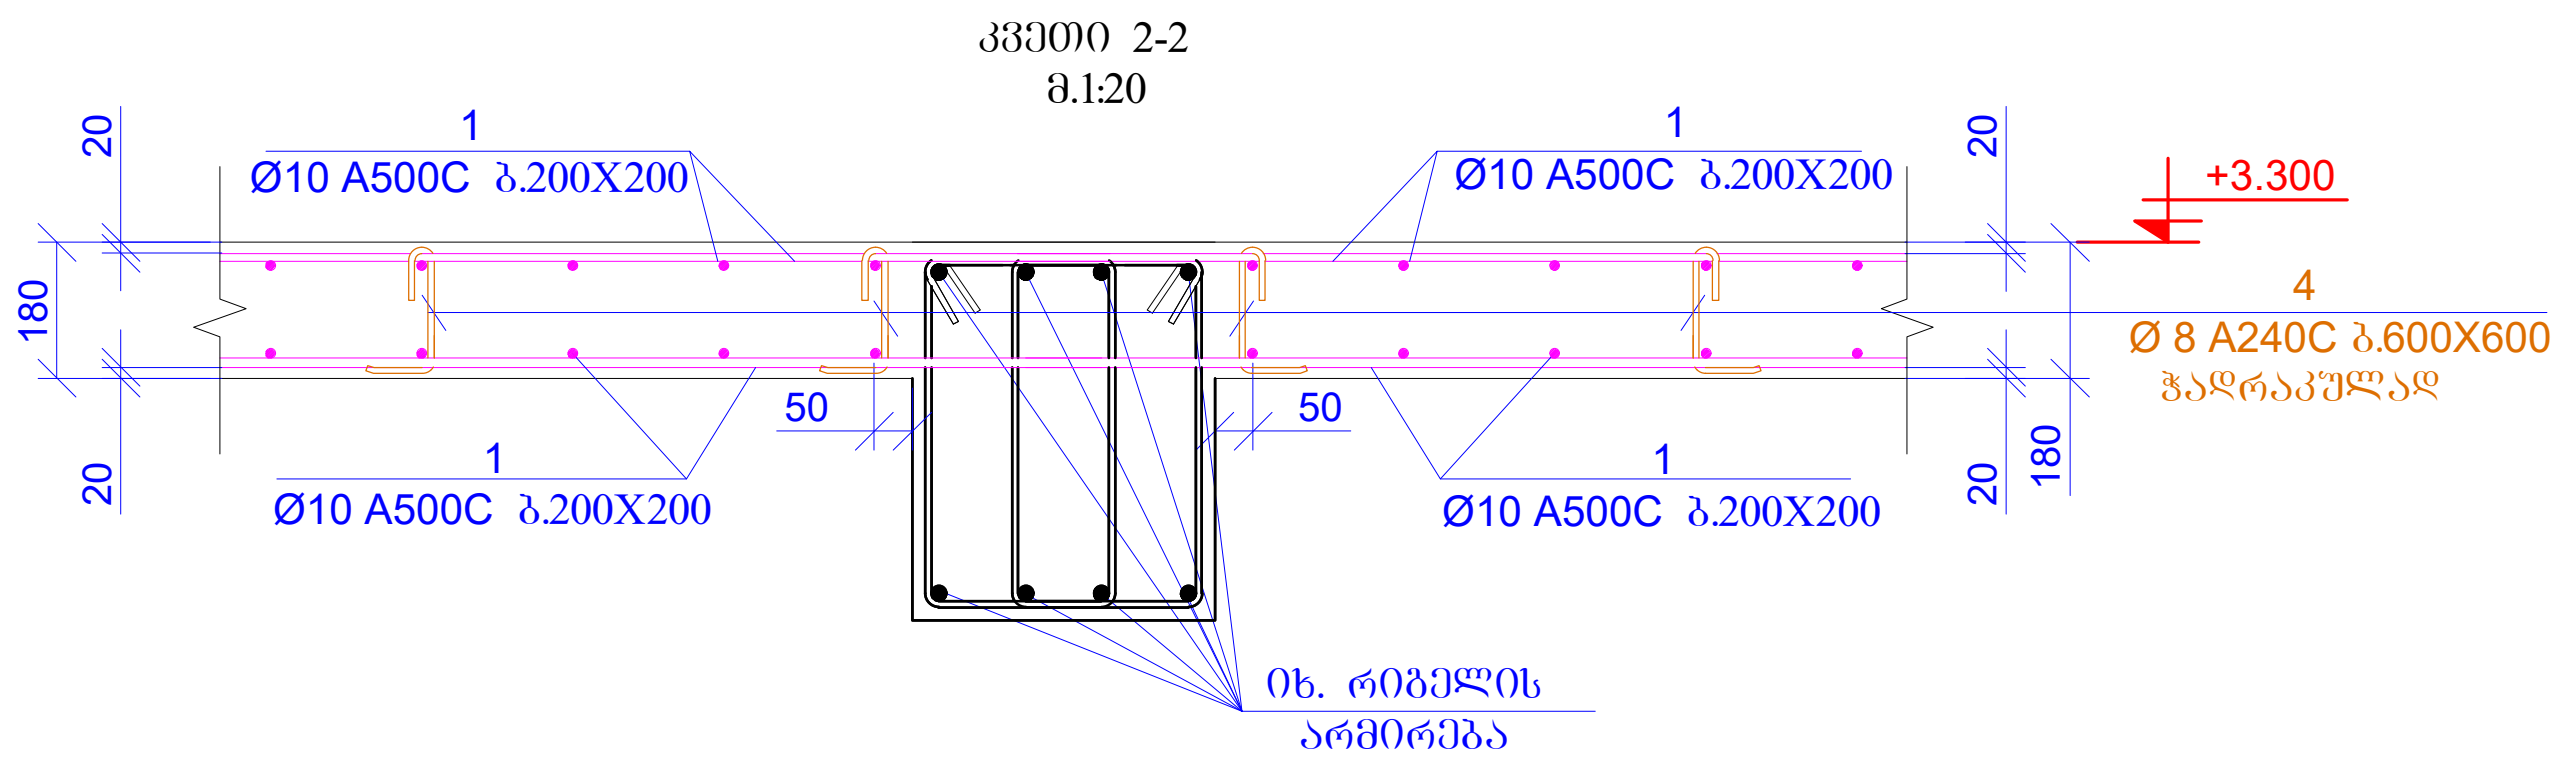

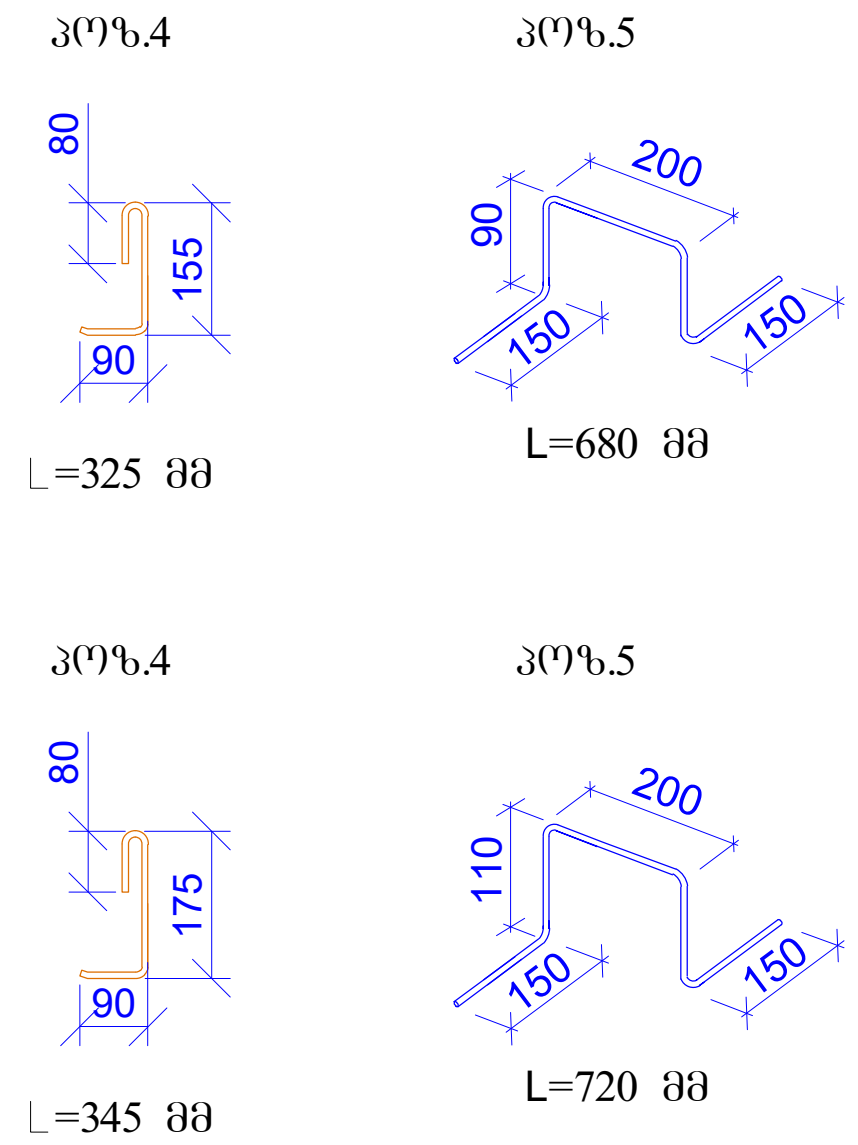

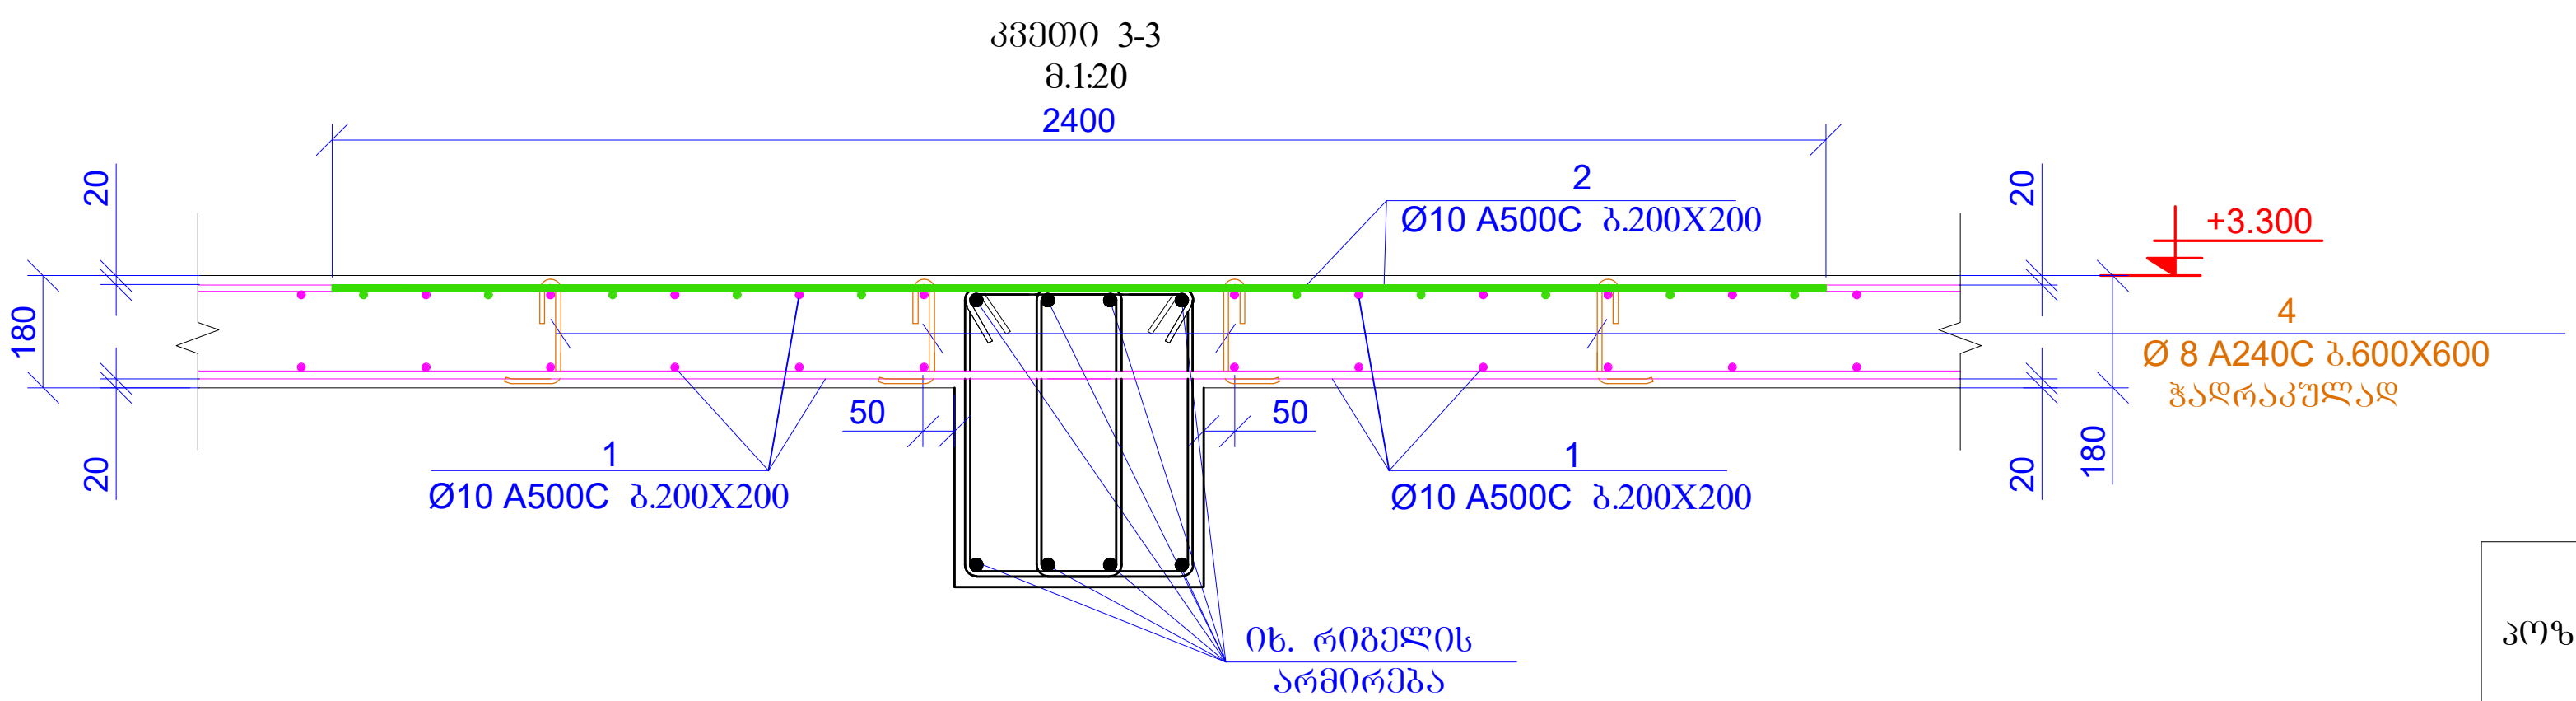

პოზ.	ა დ ნ ი შ ვ ნ ა	დ ა ს ა ხ ე ლ ე ბ ა				რაოდ.	წონა, კგ	
		ბადახურვის ფილა ნიშნ. +3.300;						
		დეტალები					ერთეული (კგ)	სულ (კგ)
1	დაიჭრას ადგილზე	Ø	10	A500C	ℓ= 13400000	-	8270.56	8270.56
2	დაიჭრას ადგილზე	Ø	10	A500C	ℓ= 2680000	-	1654.11	1654.11
3	დაიჭრას ადგილზე	Ø	12	A500C	ℓ= 360000	-	319.96	319.96
4		Ø	8	A240C	ℓ= 325	1200	0.13	154.05
5		Ø	8	A240C	ℓ= 680	450	0.27	120.87
6		Ø	8	A240C	ℓ= 345	280	0.14	38.16
7		Ø	8	A240C	ℓ= 720	100	0.28	28.44
							ჯამი:	10586.16
		ბეტონი B25						122.94

ფურცლის ფორმატი A3	ქ. თბილისი 2025	
	ფაილის დასახელება:	
პროექტის სახელწოდება: მრავალბინიანი საცხოვრებელი სახლი ვარკეთილში, ს/კ 01.19.20.005.034		
თანამდებობა	გვარი	ხელმოწერა
შეასრულა	ზ.ქველაშვილი	
შეამოწმა	თ.მაცაბერიძე	თ. [signature]
პროექტის №:	ნახაზის სახელწოდება: კვეთი 1-1; 2-2; 3-3; 4-4 სპეციფიკაცია	
თარიღი: 02 ივნისი 2025		
კონსტრუქციული პროექტი		
სტადია	მუშა პროექტი	
ნახაზის #:	კ- 109D	რევიზია: 04

გადახურვის ფილის ძირითადი არმირების გეგმა
ნიშნ. +6.550
მ. 1:150

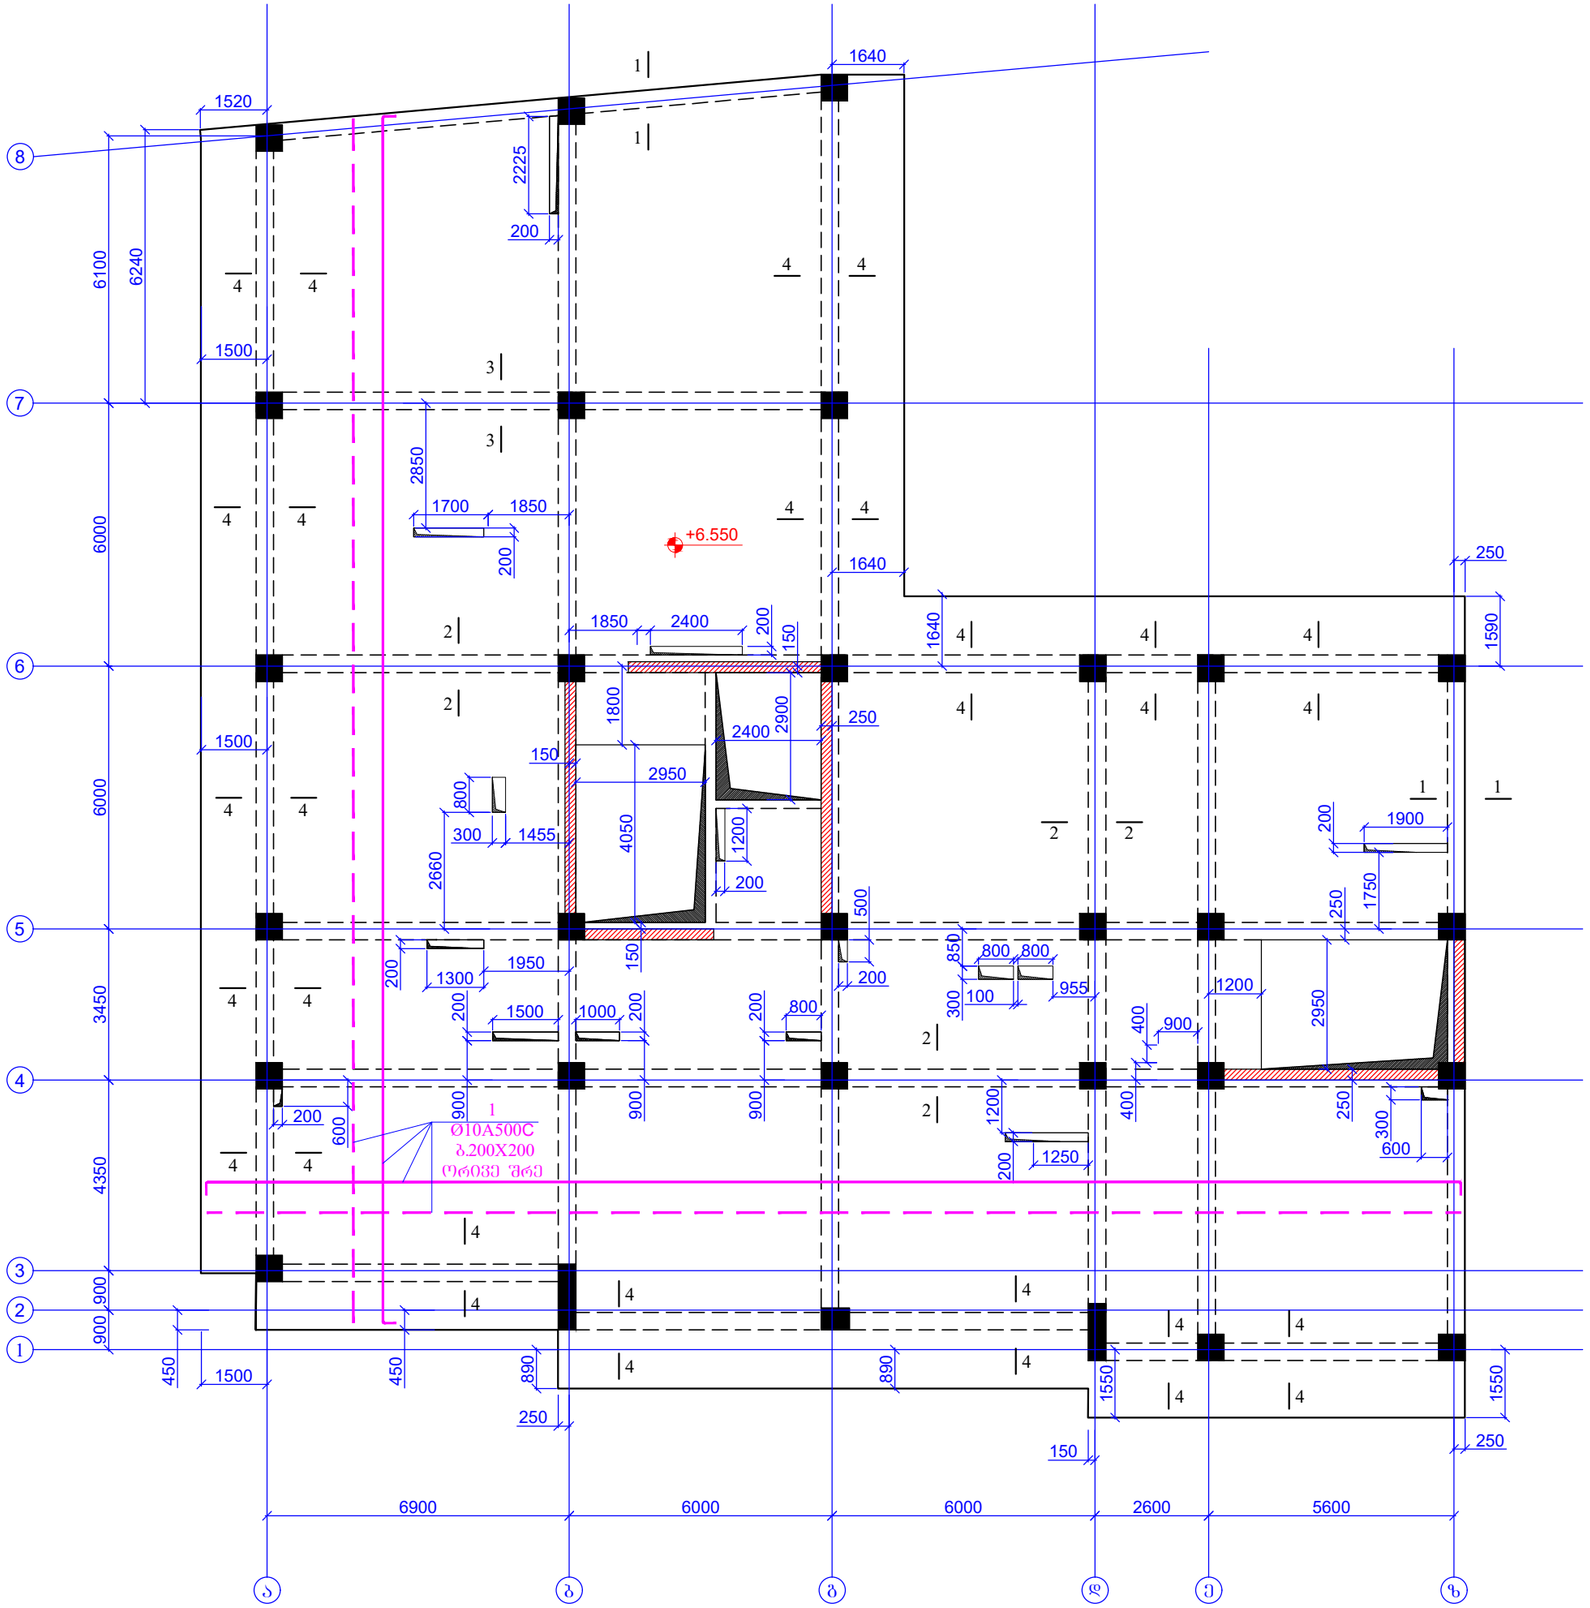

ფურცლის ფორმატი A3		ქ. თბილისი 2025
		შპილის დასახელება:
პროექტის სახელწოდება: მრავალბინიანი საცხოვრებელი სახლი ვარკეთილში, ს/კ 01.19.20.005.034		
თანამდებობა	გვარი	ხელმოწერა
შეასრულა	ზ.ქველაძვილი	
შეამოწმა	თ.მაცაბერიძე	
პროექტის №:	ნახაზის სახელწოდება:	
თარიღი: 02 ივნისი 2025	გადახურვის ფილის ძირითადი არმირების გეგმა ნიშნ. +6.550	
კონსტრუქციული პროექტი		
სტადია	შშმა პროექტი	
ნახაზის #:	პ- 110	რევიზია: 04

გადახურვის ფილის ქვედა შრის დამატებითი არმირების ბეჭმა
ნ0მნ. +6.550
მ. 1:150

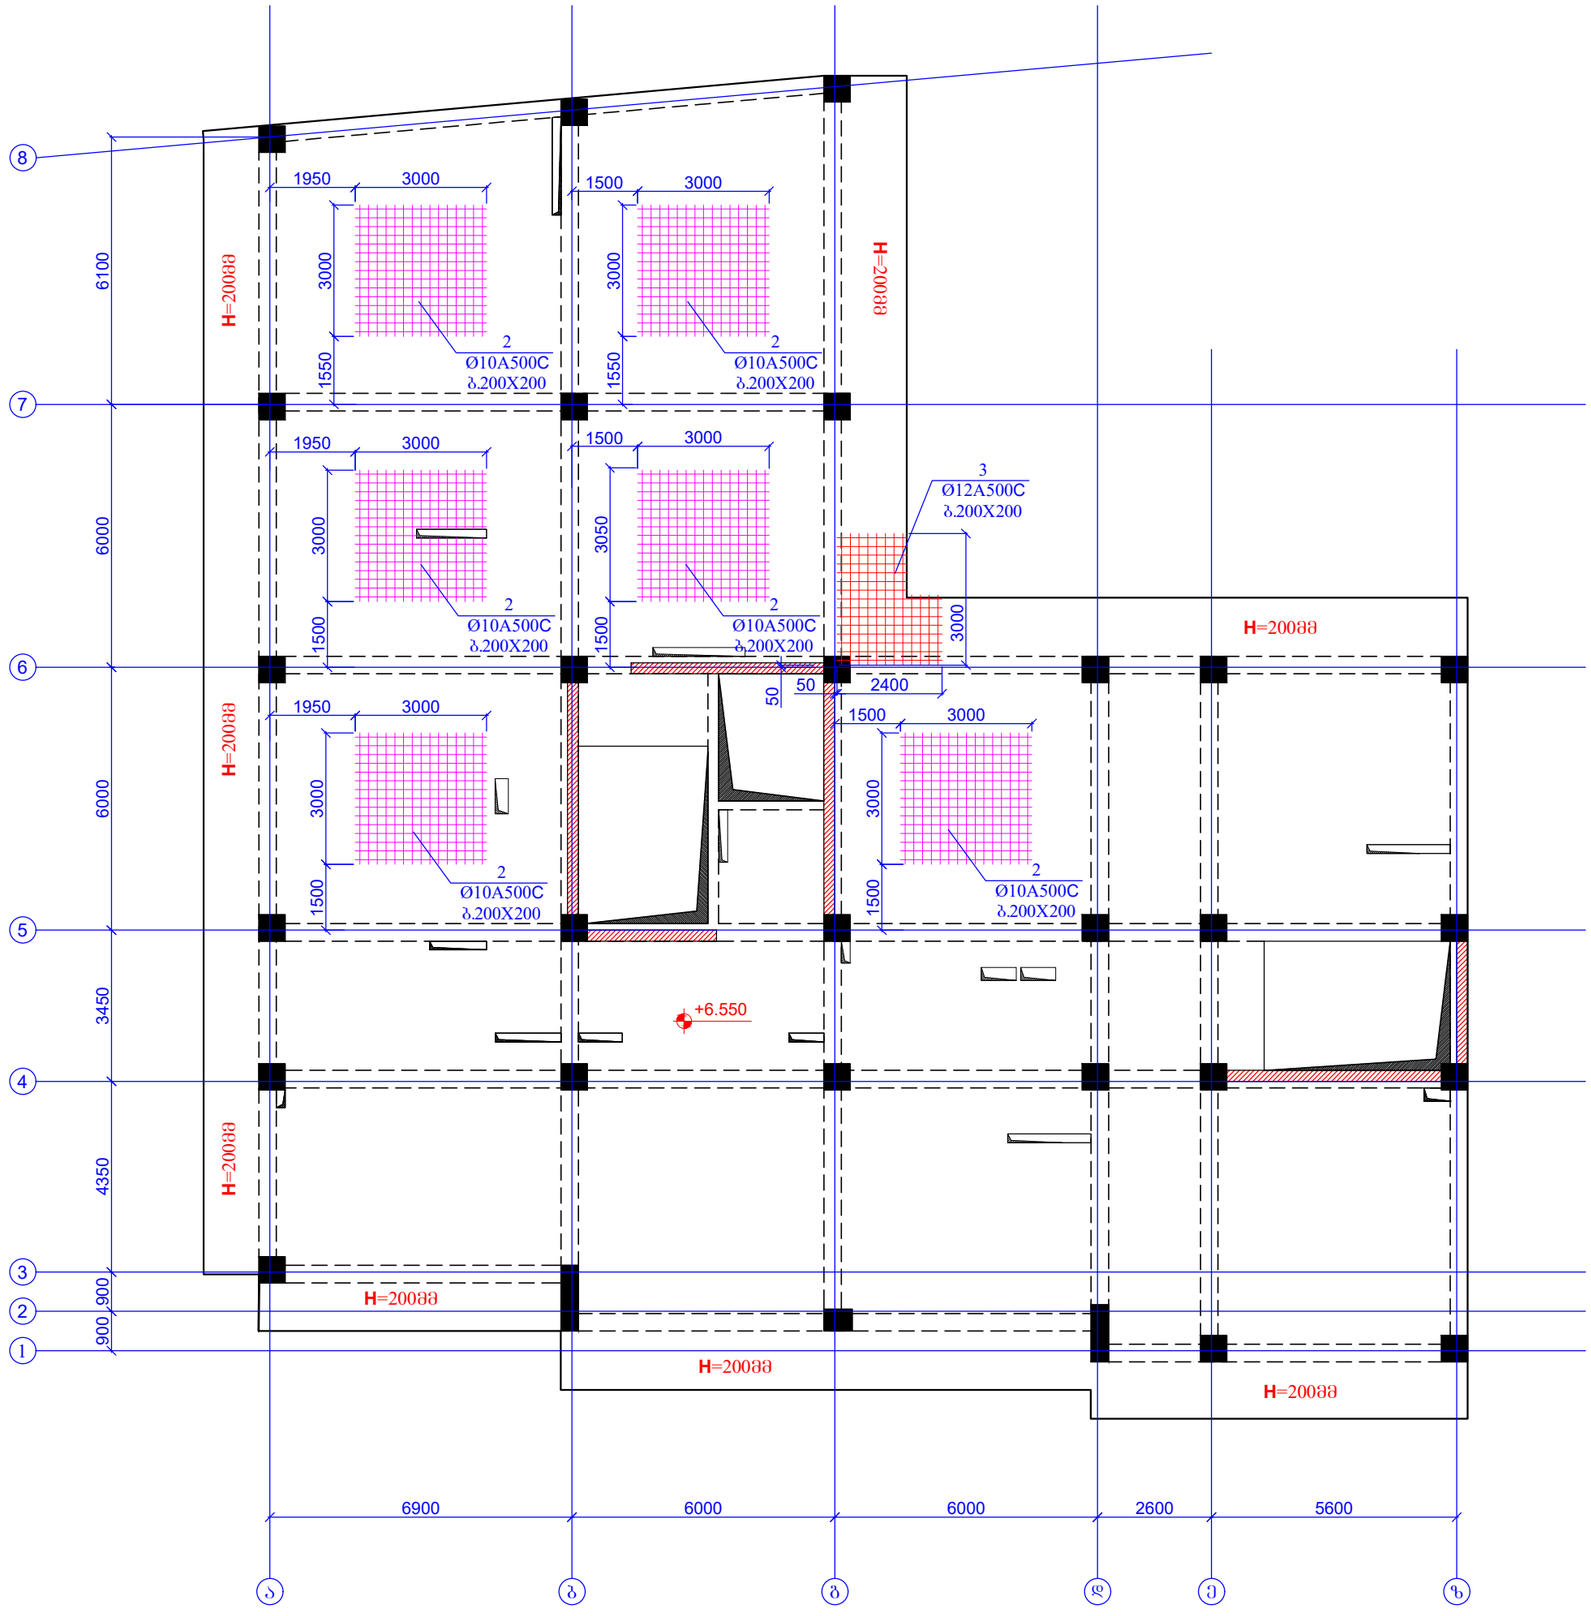

ფურცლის ფორმატი A3		ქ. თბილისი 2025
		ფილის დახახელება:
პროექტის სახელწოდება: მრავალბინიანი საცხოვრებელი სახლი ვარკეთილში, ს/ნ 01.19.20.005.034		
თანამდებობა	გვარი	ხელმოწერა
შეასრულა	ზ.ქველაშვილი	
შეამოწმა	თ.მაცაბერიძე	
პროექტის №:	ნახაზის სახელწოდება:	
თარიღი: 02 ივნისი 2025		
კონსტრუქციული პროექტი	გადახურვის ფილის ქვედა შრის დამატებითი არმირების ბეჭმა ნ0მნ. +6.550	
სტადია	მუშა პროექტი	
ნახაზის #:	კ- 111	რევიზია: 04

გადახურვის ფილის ზედა შრის დამატებითი არმირების გეგმა
ნიშნ. +6.550
მ. 1:150

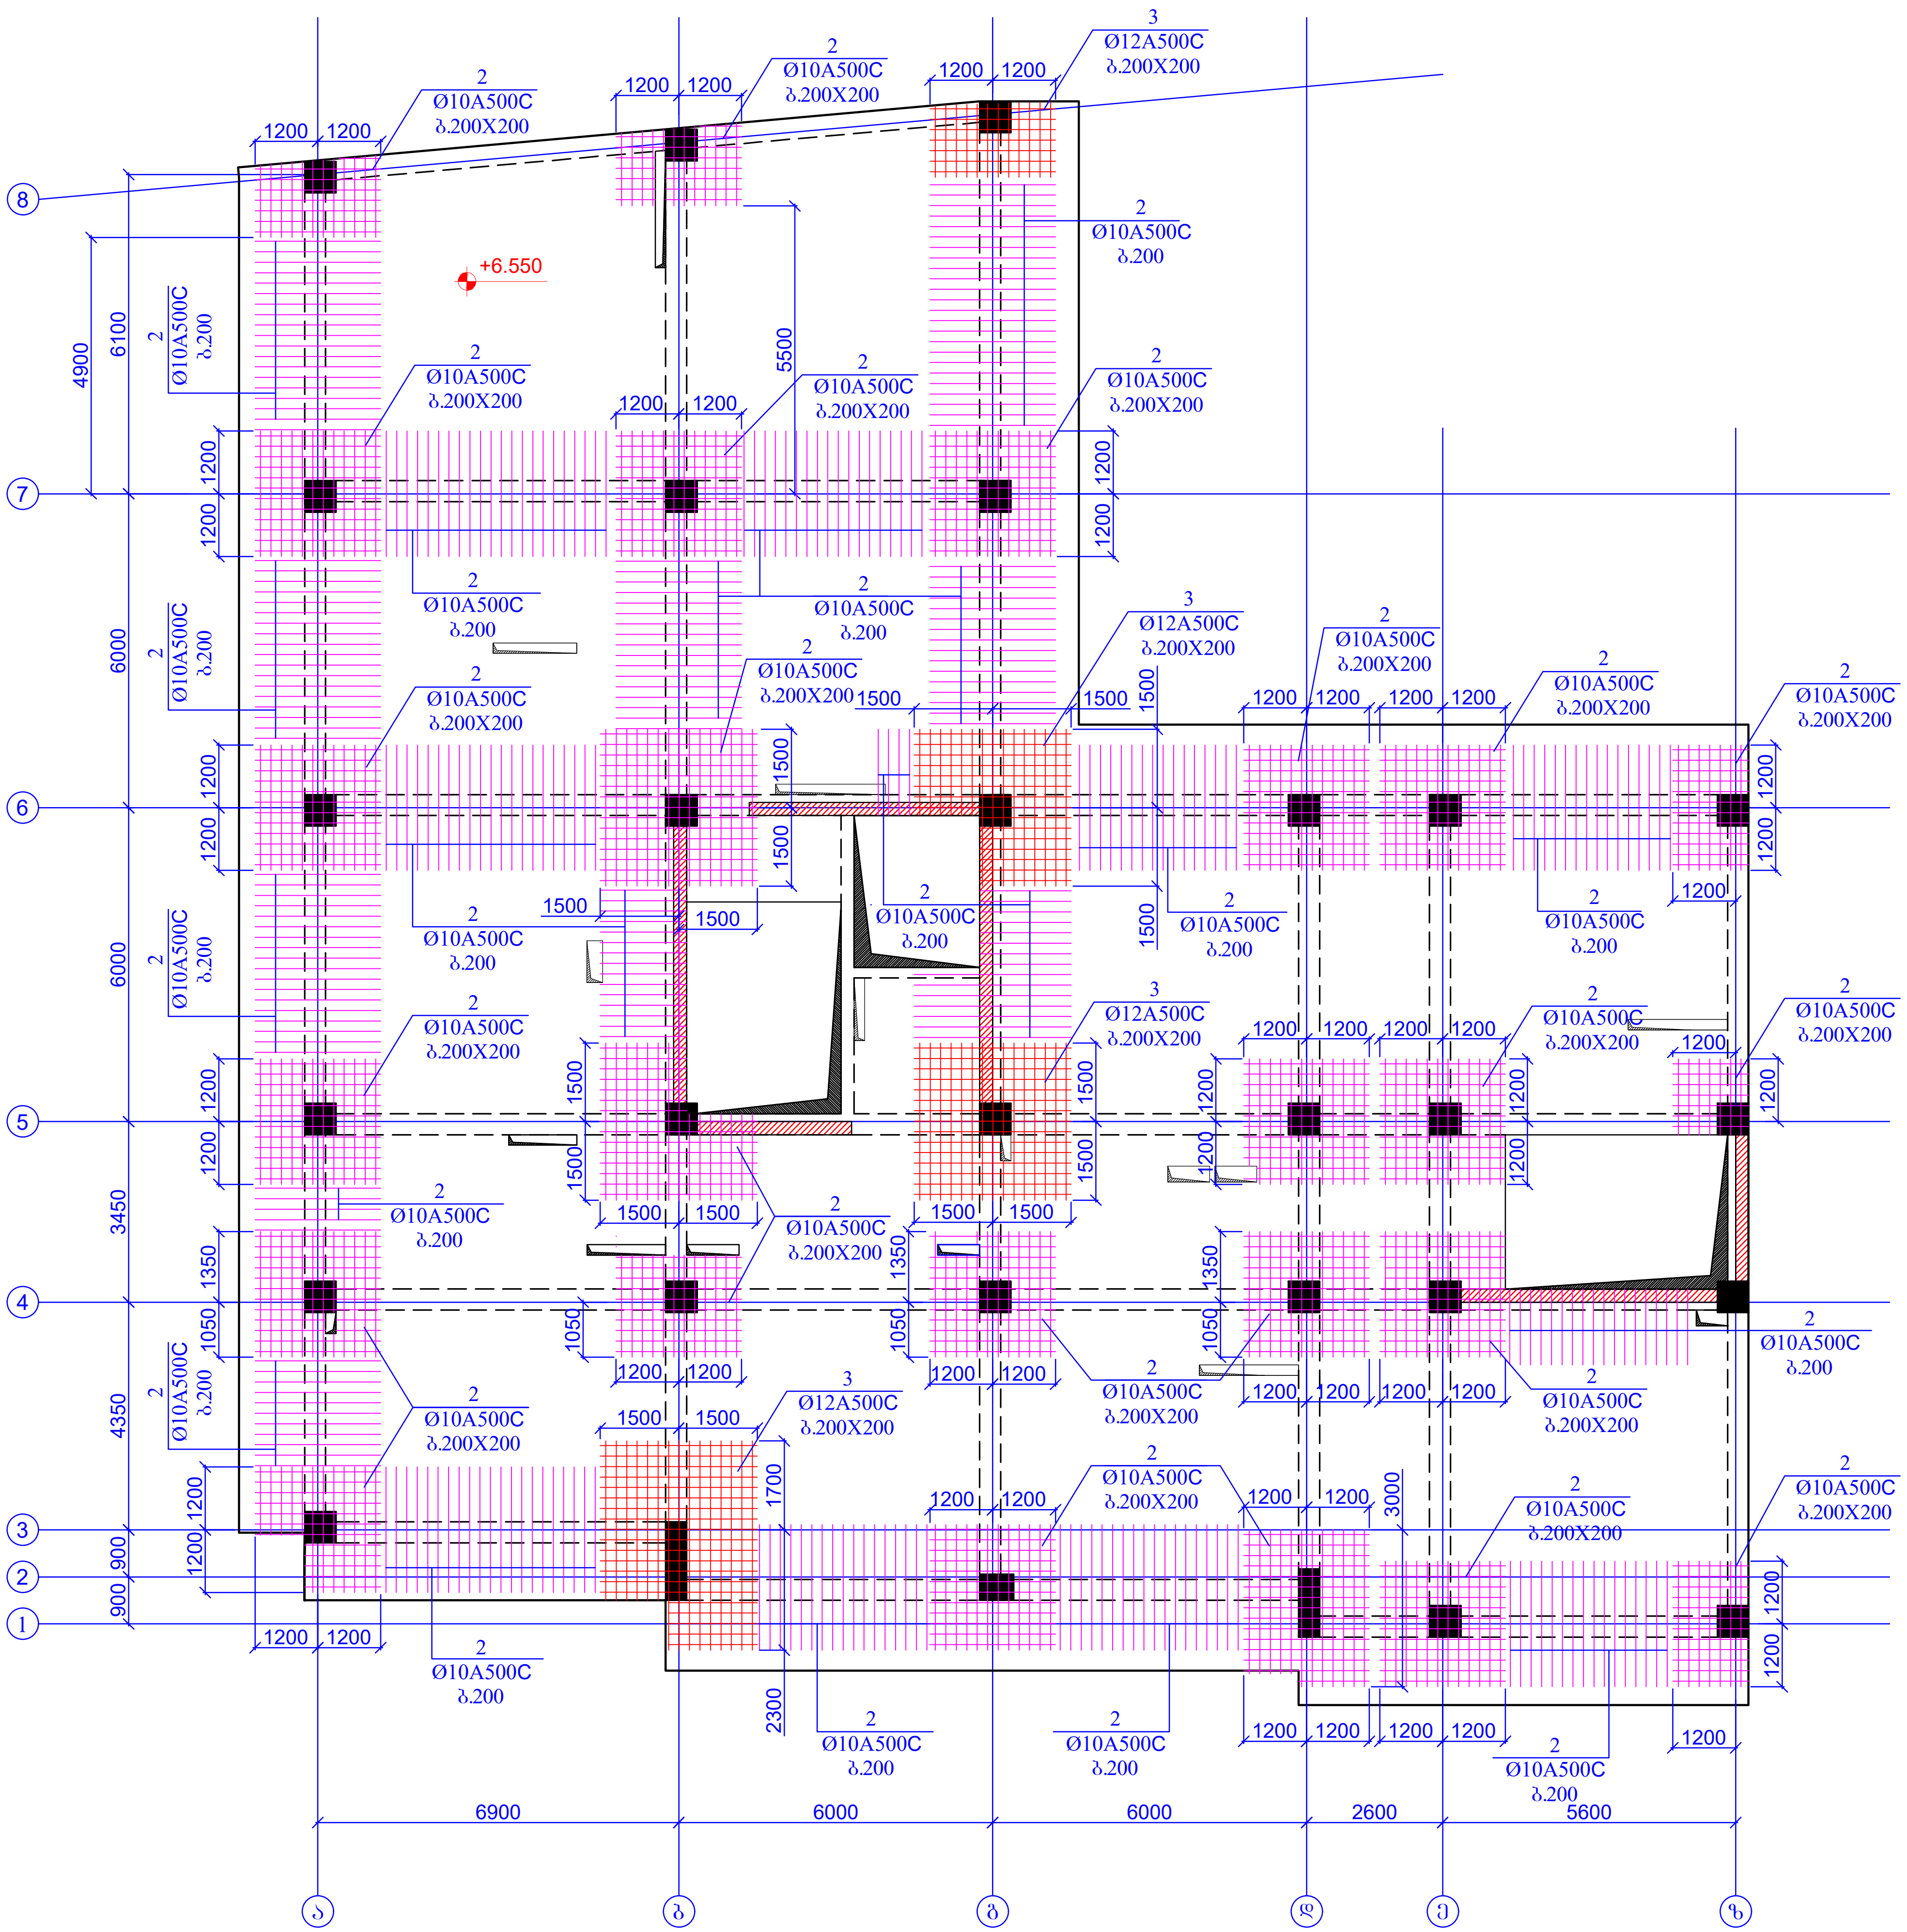

ფურცლის ფორმატი A3	ქ. თბილისი 2025
	ფაილის დასახელება:

პროექტის სახელწოდება:
მრავალბინიანი საცხოვრებელი სახლი ვარკეთილში,
ს/კ 01.19.20.005.034

თანამდებობა	გვარი	ხელმოწერა
შეასრულა	ზ.ყველაშვილი	
შეამოწმა	თ.მაცაბერიძე	

პროექტის №:	ნახაზის სახელწოდება:
თარიღი: 02 ივნისი 2025	გადახურვის ფილის ზედა შრის დამატებითი არმირების გეგმა ნიშნ. +6.550
კონსტრუქციული პროექტი	
სტადია	მუშა პროექტი
ნახაზის #:	კ- 112 რევიზია: 04

კვეთი 1-1
მ.1:20

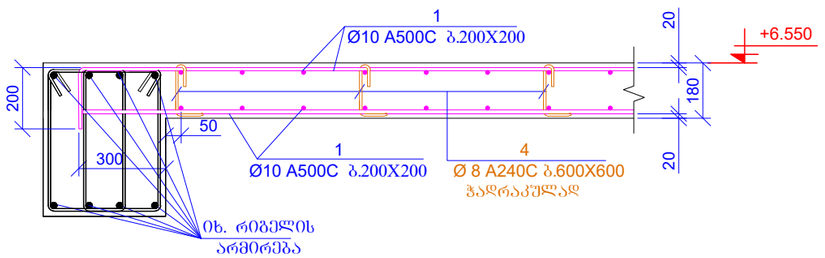

კვეთი 4-4
მ.1:20

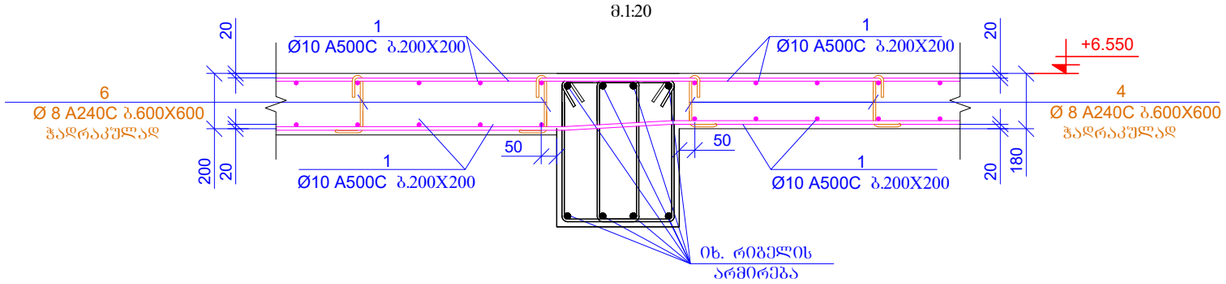

კვეთი 2-2
მ.1:20

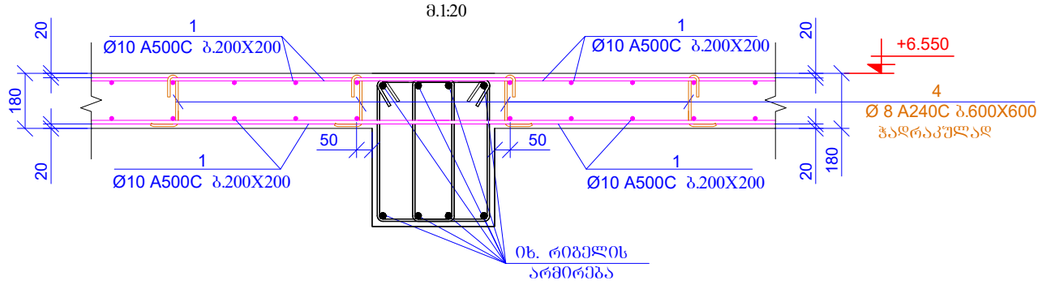

კვეთი 3-3
მ.1:20

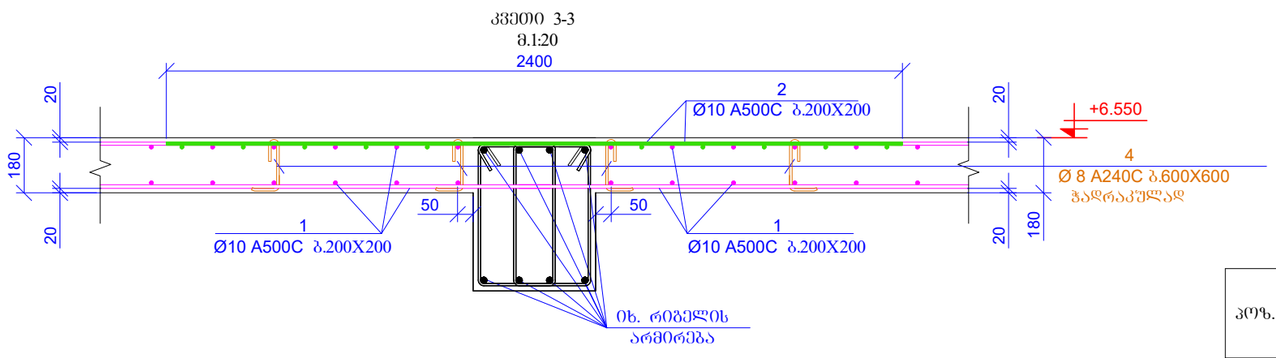

პოზ.4

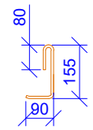

L=325 მმ

პოზ.5

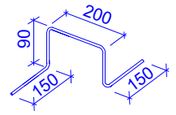

L=680 მმ

პოზ.4

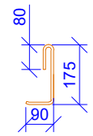

L=345 მმ

პოზ.5

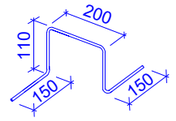

L=720 მმ

პოზ.	ა ღ ნ ი შ ვ ნ ა	დ ა ს ა ხ ე ლ ე ბ ა		რაოდ.	წონა, კგ	
		გადახურვის ფილა ნიშნ. +6.550				
		დეტალები			ერთეულის (კგ)	სულ (კგ)
1	დაიჭრას ადგილზე	Ø 10 A500C	ℓ= 13400000	-	8270.56	8270.56
2	დაიჭრას ადგილზე	Ø 10 A500C	ℓ= 2680000	-	1654.11	1654.11
3	დაიჭრას ადგილზე	Ø 12 A500C	ℓ= 360000	-	319.96	319.96
4		Ø 8 A240C	ℓ= 325	1200	0.13	154.05
5		Ø 8 A240C	ℓ= 680	450	0.27	120.87
6		Ø 8 A240C	ℓ= 345	280	0.14	38.16
7		Ø 8 A240C	ℓ= 720	100	0.28	28.44
					ჯამი:	10586.16
		ბეტონი B25				122.94

ფურცლის ფორმატი A3		თ. თბილისი 2025
		შპილის დასახელება:
პროექტის სახელწოდება: მრავალბინიანი საცხოვრებელი სახლი ვარკეთილში, ს/ე 01.19.20.005.034		
თანამდებობა	გვარი	ხელმოწერა
შესრულა	ზ.ქველაშვილი	
შეამოწმა	თ.მაცაბერიძე	
პროექტის №:	ნახაზის სახელწოდება:	
თარიღი: 02 თებერვალი 2025	კვეთი 1-1; 2-2; 3-3; 4-4 სპეციფიკაცია	
კონსტრუქციული პროექტი		
სტადია	შშმა პროექტი	
ნახაზის #:	პ- 113	რევიზია: 04

გადახურვის ფილის ძირითადი არმირების გეგმა
ნიშნ. +9.800; +13.050; +16.300; +19.550; +22.800; +26.050
მ. 1:150

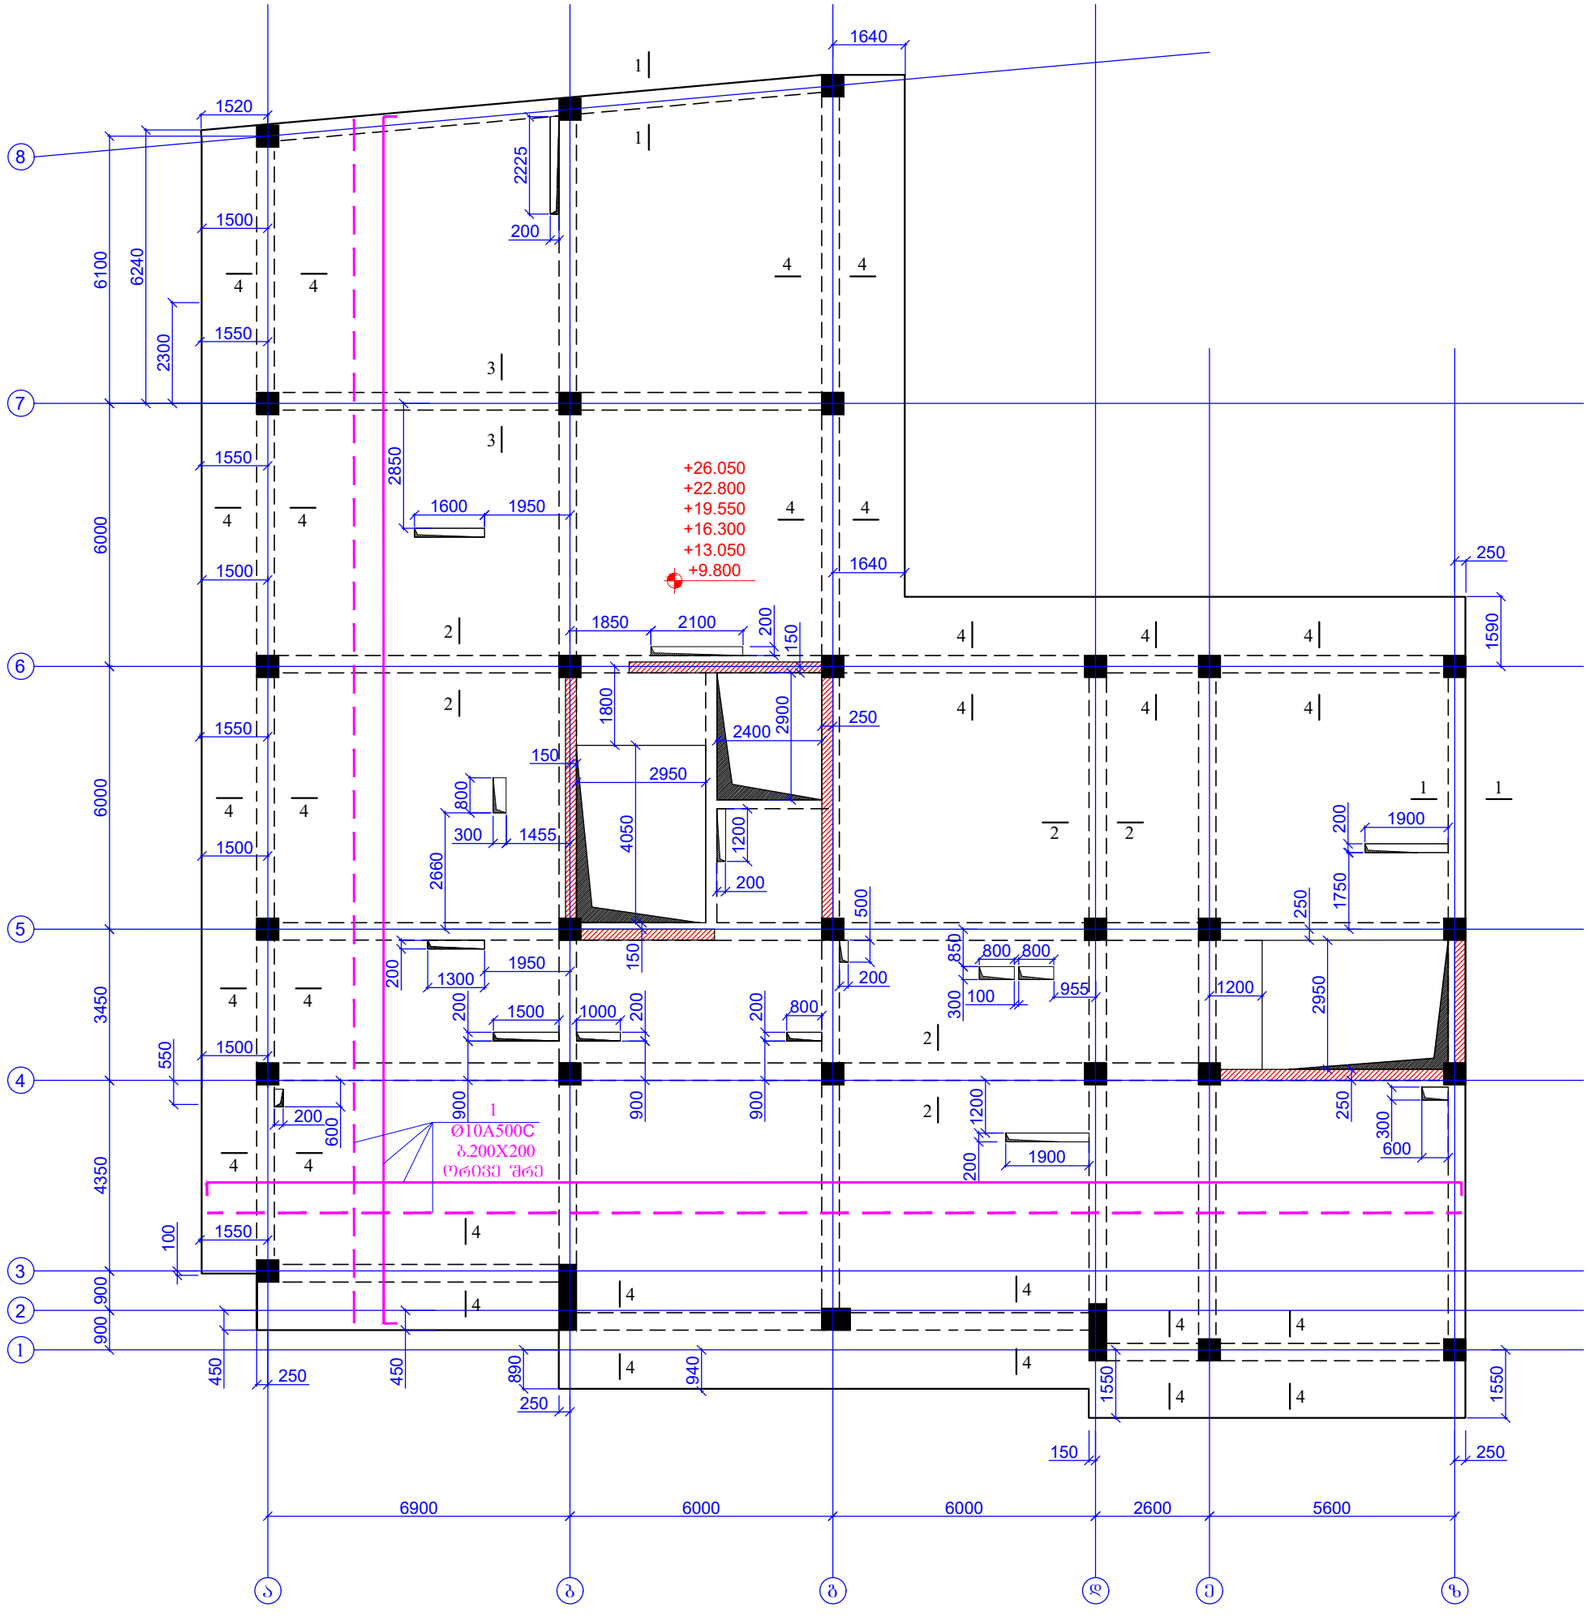

ფურცლის ფორმატი A3		ქ. თბილისი 2025
		შპილის დასახელება:
პროექტის სახელწოდება: მრავალბინიანი საცხოვრებელი სახლი ვარკეთილში, ს/ს 01.19.20.005.034		
თანამდებობა	გვარი	ხელმოწერა
შესრულა	ზ.ქველაშვილი	
შეამოწმა	თ.მაცაბერიძე	
პროექტის №:	ნახაზის სახელწოდება:	
თარიღი: 02 თებერვალი 2025	გადახურვის ფილის ძირითადი არმირების გეგმა ნიშნ. +9.800; +13.050; +16.300; +19.550; +22.800; +26.050	
კონსტრუქციული პროექტი		
სტადია	მუშა პროექტი	
ნახაზის #:	კ- 114	რევიზია: 04

გადახურვის ფილის ქვედა შრის დამატებითი არმირების გეგმა
ნ0შნ. +9.800; +13.050; +16.300; +19.550; +22.800; +26.050
მ. 1:150

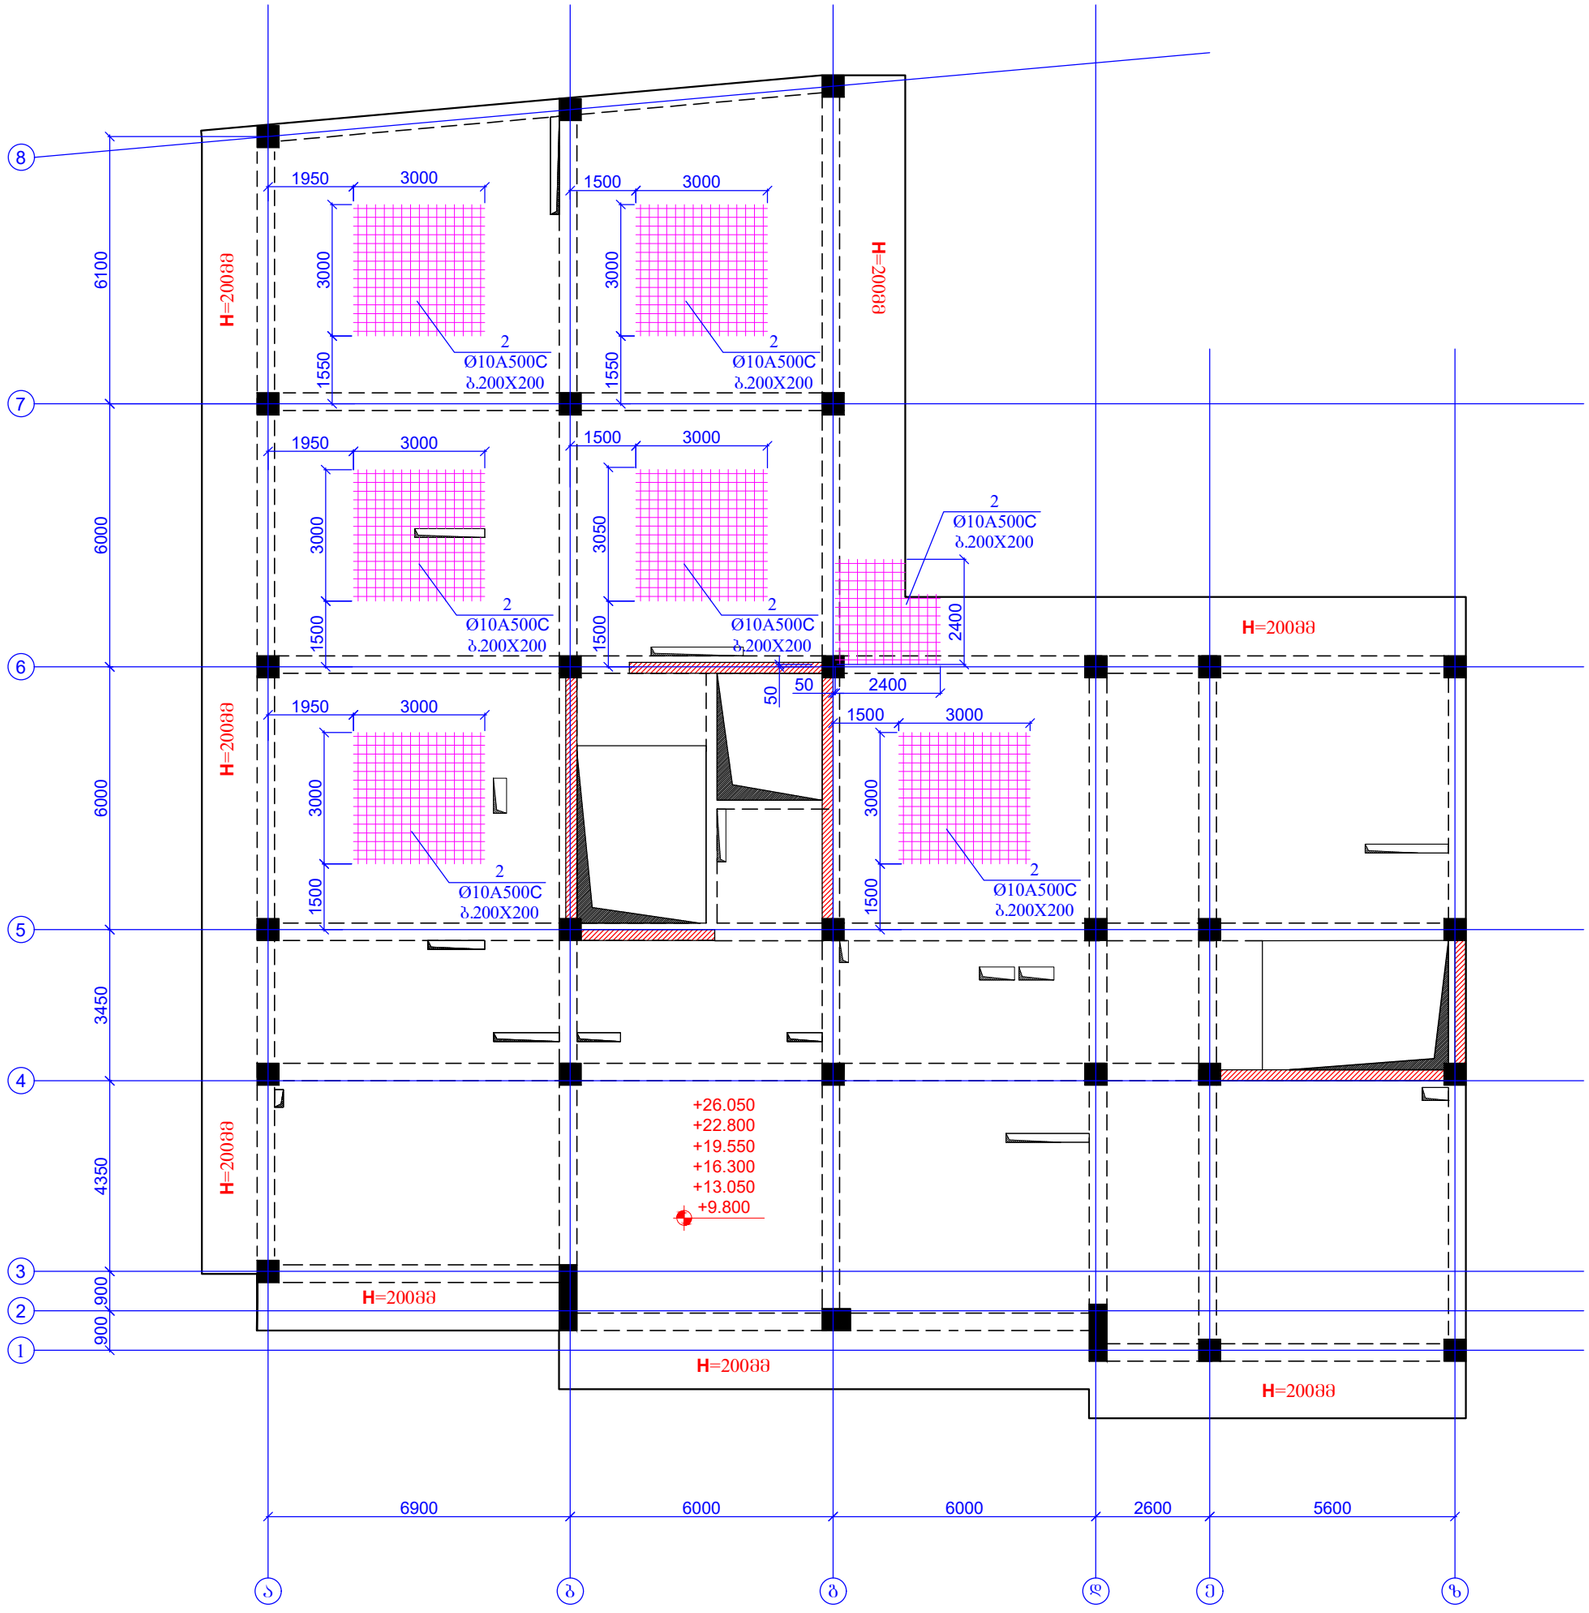

ფურცლის ფორმატი A3		ძ. თბილისი 2025
		შპილის დასახელება:
პროექტის სახელწოდება: მრავალბინიანი საცხოვრებელი სახლი ვარკეთილში, ს/ს 01.19.20.005.034		
თანამდებობა	გვარი	ხელმოწერა
შესრულა	ზ.ქველაშვილი	
შეამოწმა	თ.შაცაბერიძე	
პროექტის №:	ნახაზის სახელწოდება:	
თარიღი: 02 თებერვალი 2025	გადახურვის ფილის ქვედა შრის დამატებითი არმირების გეგმა ნ0შნ. +9.800; +13.050; +16.300; +19.550; +22.800; +26.050	
კონსტრუქციული პროექტი		
სტადია	მუშა პროექტი	
ნახაზის #:	კ- 115	რევიზია: 04

გადახურვის ფილის ზედა შრის დამატებითი არმირების გეგმა
ნიშნ. +9.800; +13.050; +16.300; +19.550; +22.800; +26.050
მ. 1:150

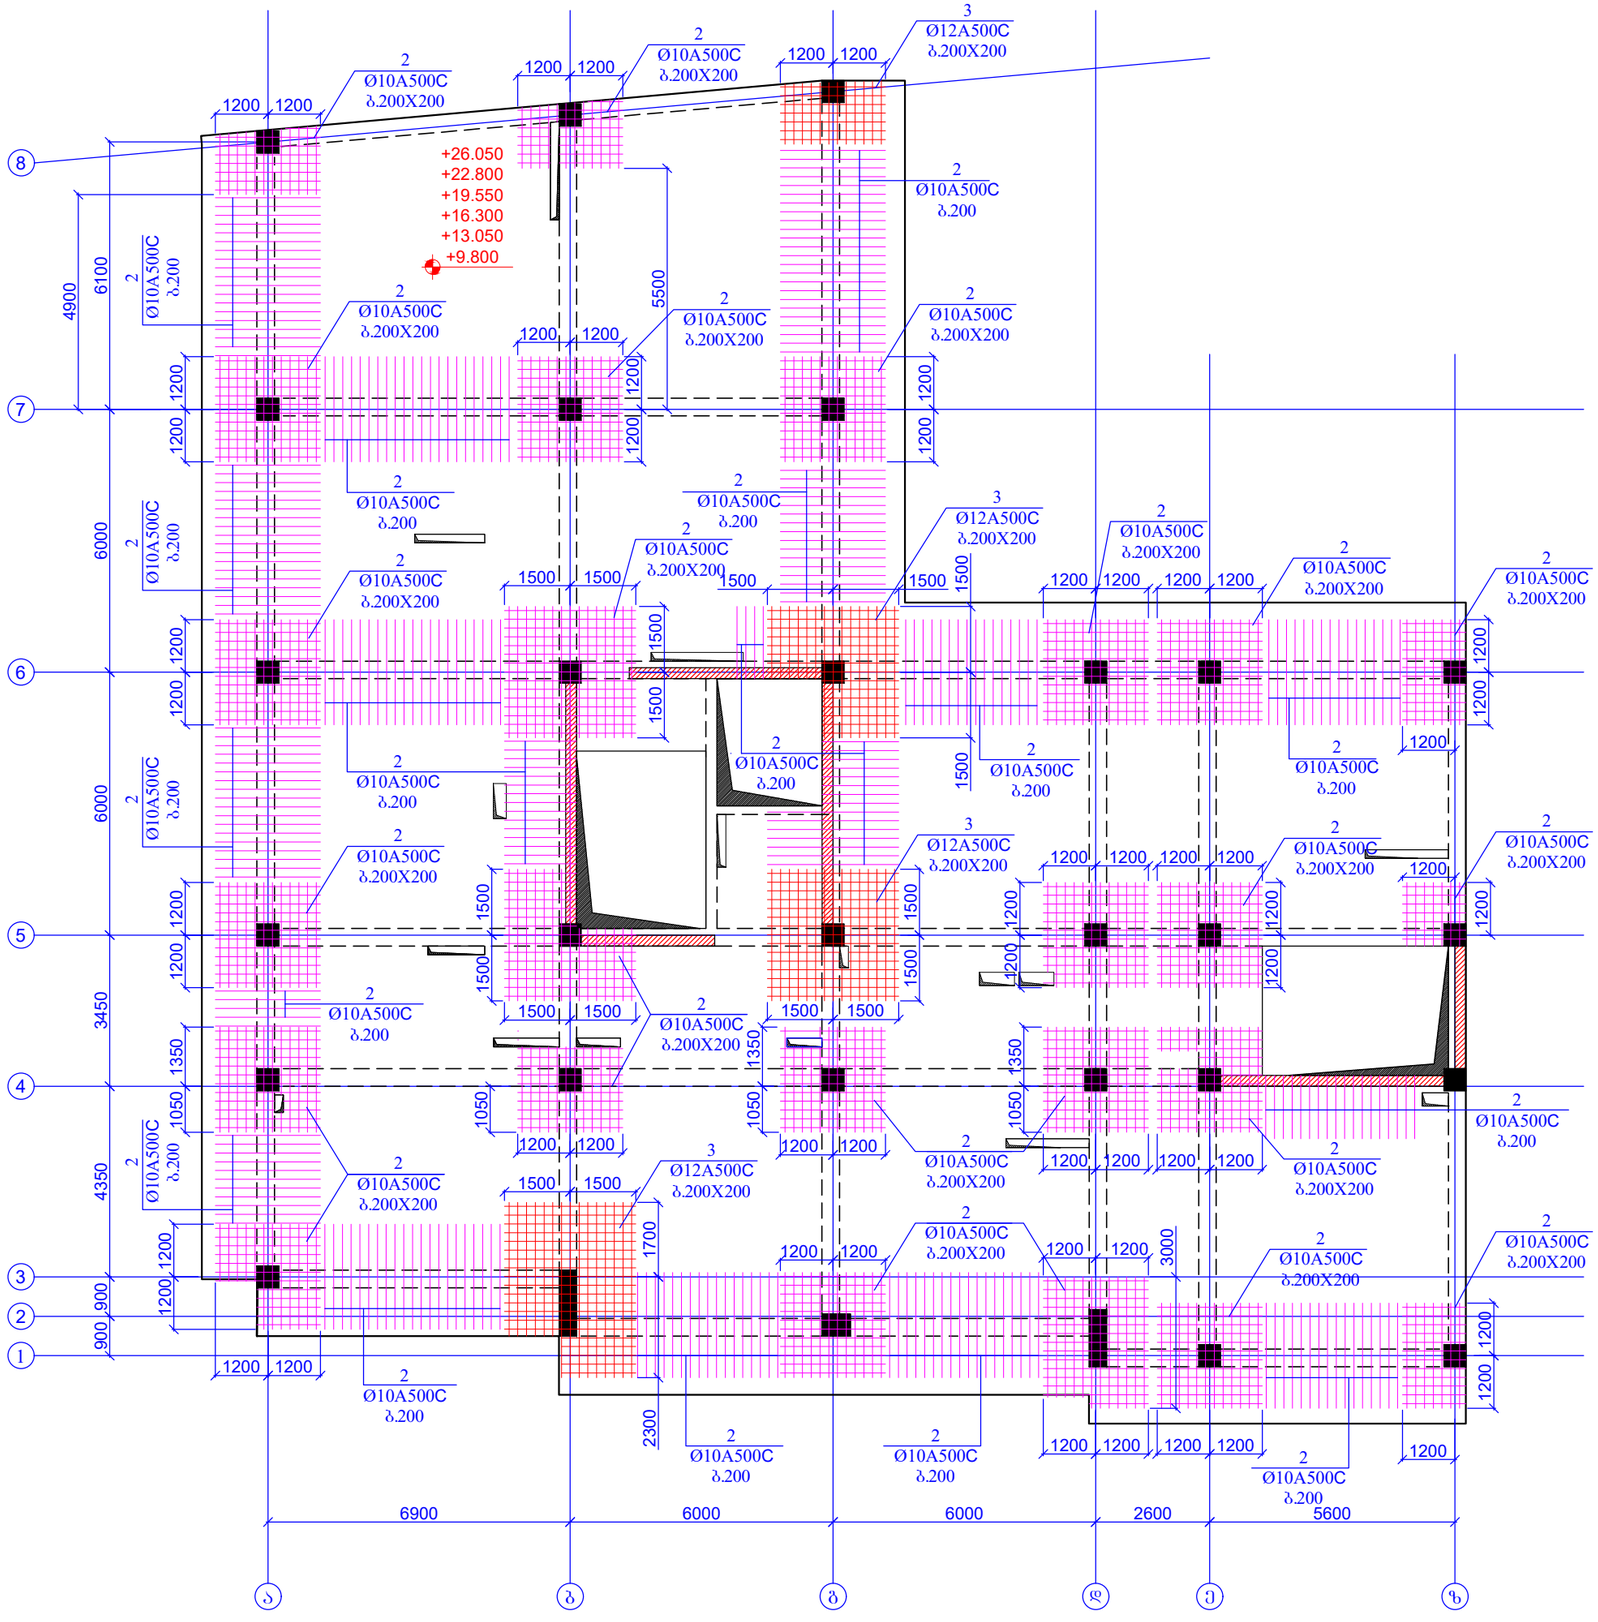

ფურცლის ფორმატი A3		ქ. თბილისი 2025
		შენობის დასახელება:
პროექტის სახელწოდება: მრავალბინიანი საცხოვრებელი სახლი ვარკეთილში, ს/ნ 01.19.20.005.034		
თანამდებობა	გვარი	ხელმოწერა
შესრულა	ზ.ქველაშვილი	
შეამოწმა	თ.მაცაბერიძე	
პროექტის №:		ნახაზის სახელწოდება:
თარიღი: 02 თებერვალი 2025		გადახურვის ფილის ზედა შრის დამატებითი არმირების გეგმა ნიშნ. +9.800; +13.050; +16.300; +19.550; +22.800; +26.050
კონსტრუქციული პროექტი		
სტადია	მუშა პროექტი	
ნახაზის #:	კ- 116	რევიზია: 04



გადახურვის ფილის ძირითადი არმირების გეგმა
ნ0მნ. +29.300; +32.550
მ. 1:150

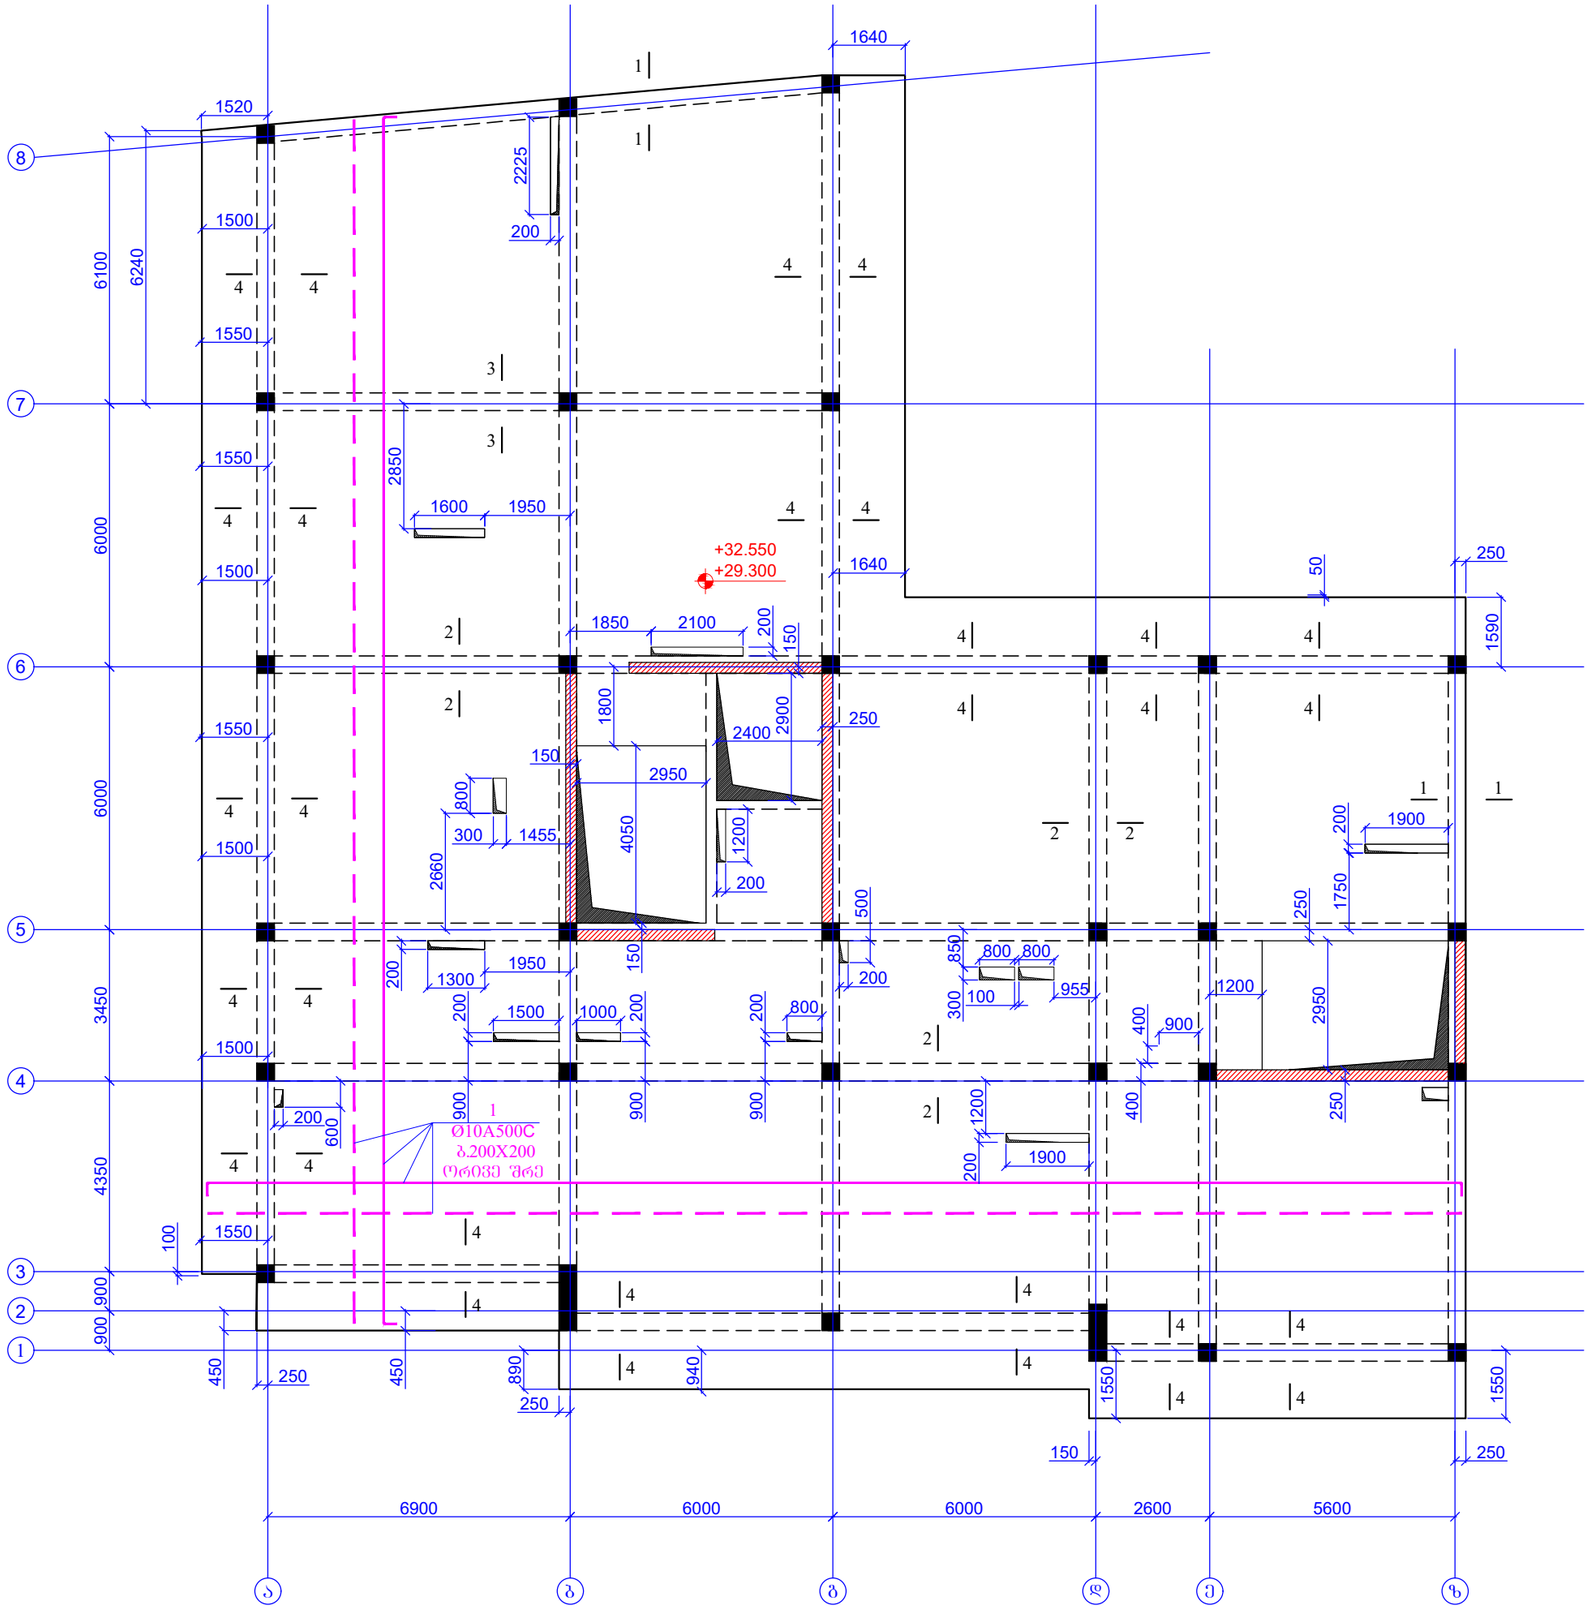

ფურცლის ფორმატი: A3	ქ. თბილისი 2025
	ფაილის დასახელება:
პროექტის სახელწოდება: მრავალბინიანი საცხოვრებელი სახლი ვარკეთილში, ს/ნ 01.19.20.005.034	
თანამდებობა	გვარი, ხელმოწერა
შემსრულა	ზ.ქველაძვილი
შემოწმა	თ.მაცაბერიძე
პროექტის №:	ნახაზის სახელწოდება:
თარიღი: 02 ივნისი 2025	გადახურვის ფილის ძირითადი არმირების გეგმა ნ0მნ. +29.300; +32.550
კონსტრუქციული პროექტი	
სტადია	მუშა პროექტი
ნახაზის #:	კ- 118 რევიზია: 04

გადახურვის ფილის ქვედა შრის დამატებითი არმირების გეგმა
ნ0მნ. +29.300; +32.550
მ. 1:150

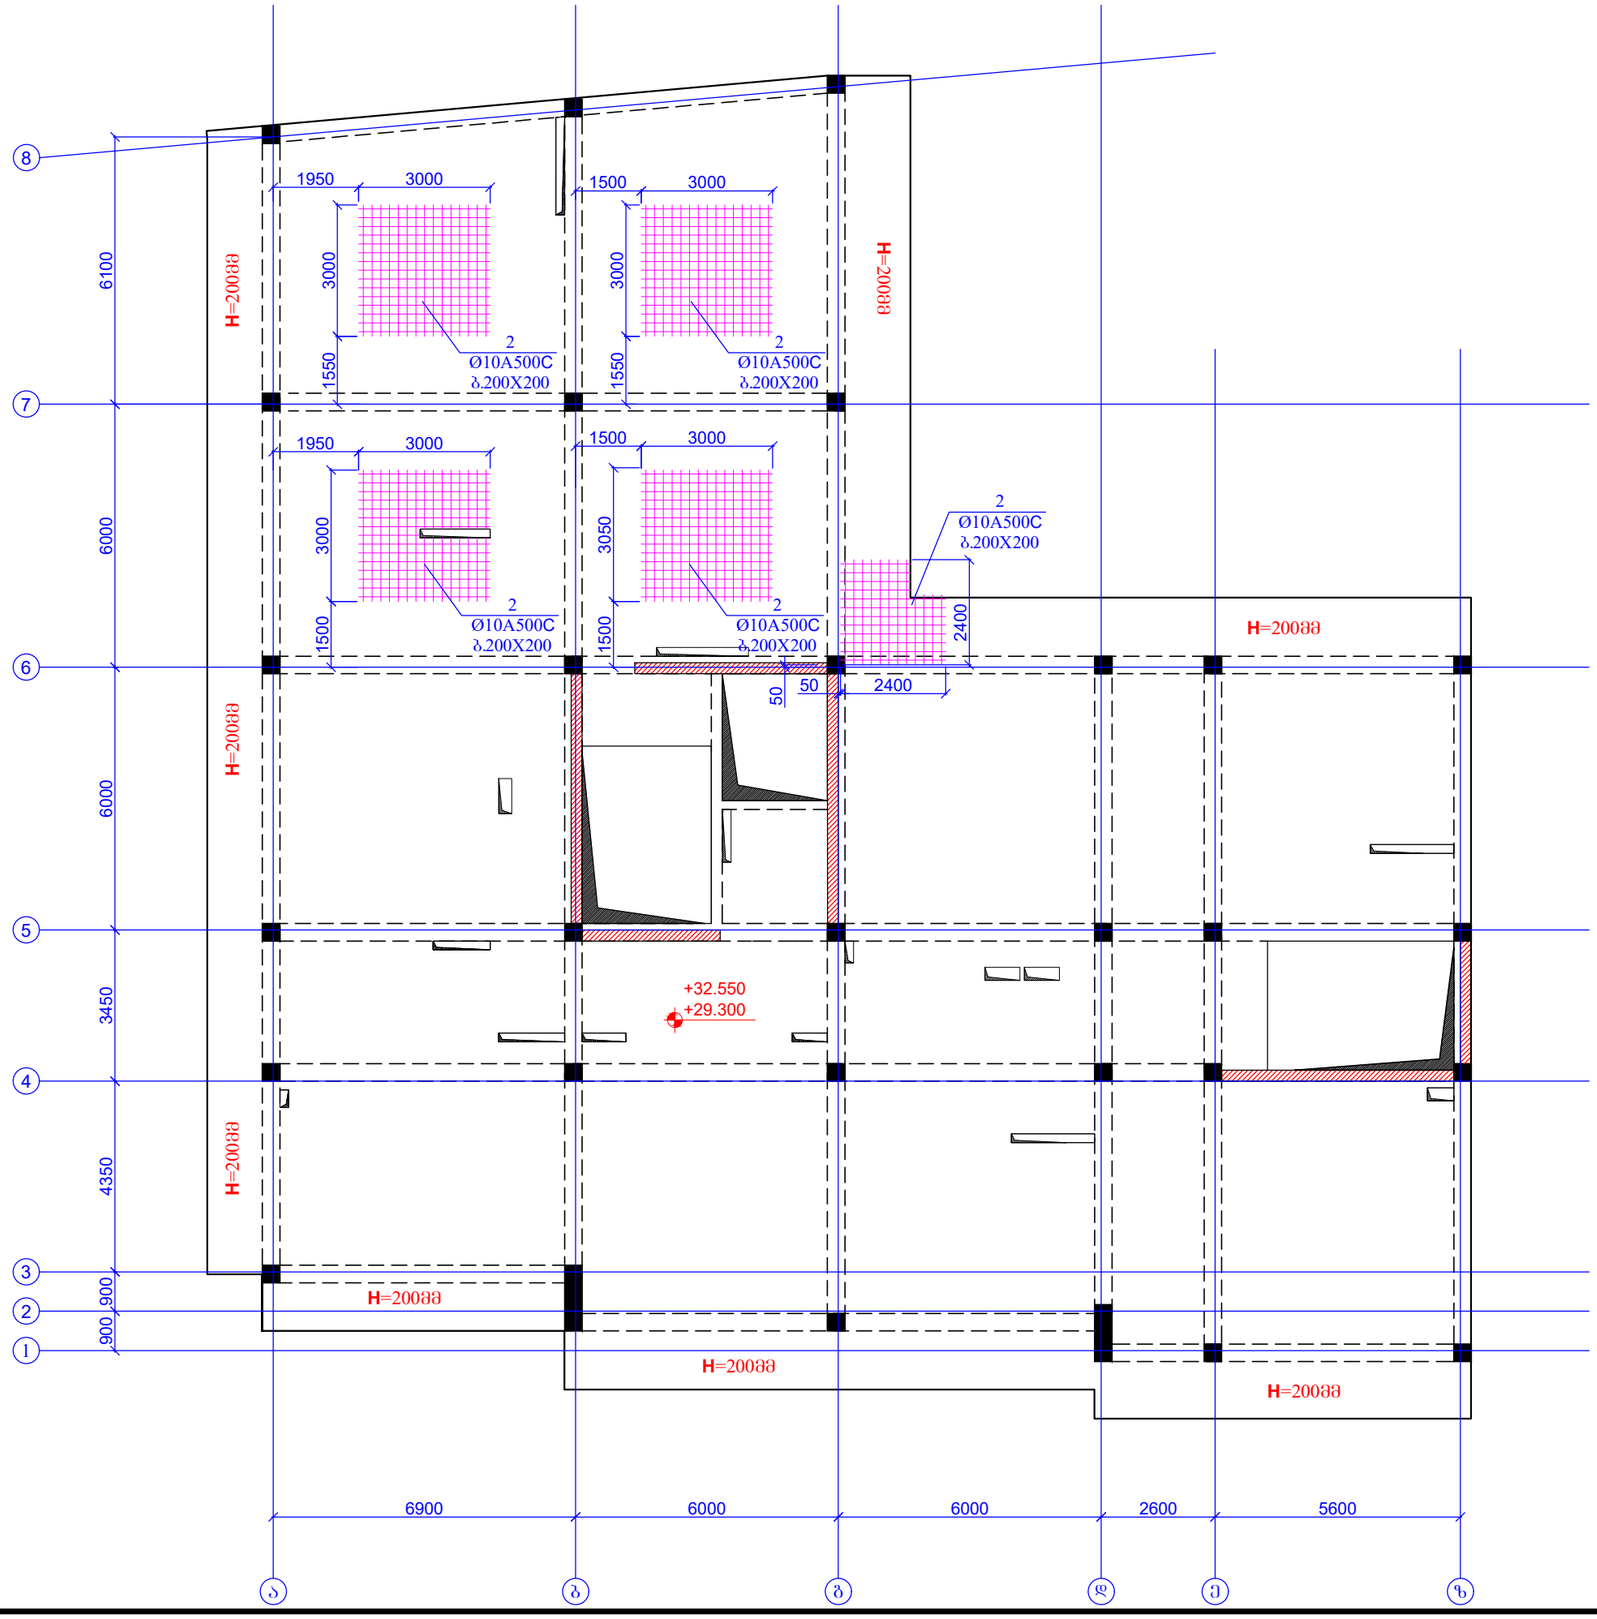

ფურცლის ფორმატი A3		ქ. თბილისი 2025
		ფაილის დასახელება:
პროექტის სახელწოდება: მრავალბინიანი საცხოვრებელი სახლი ვარკეთილში, ს/ნ 01.19.20.005.034		
თანამდებობა	გვარი	ხელმოწერა
შემსრულა	ზ.ქველაშვილი	
შემმოწმა	თ.მაცაბერიძე	
პროექტის №:	ნახაზის სახელწოდება:	
თარიღი: 02 თებერვალი 2025	გადახურვის ფილის ქვედა შრის დამატებითი არმირების გეგმა ნ0მნ. +29.300; +32.550	
კონსტრუქციული პროექტი		
სტადია	მუშა პროექტი	
ნახაზის #:	კ- 119	რევიზია: 04

გადახურვის ფილის ზედა შრის დამატებითი არმირების გეგმა
ნ0შნ. +29.300; +32.550
მ. 1:150

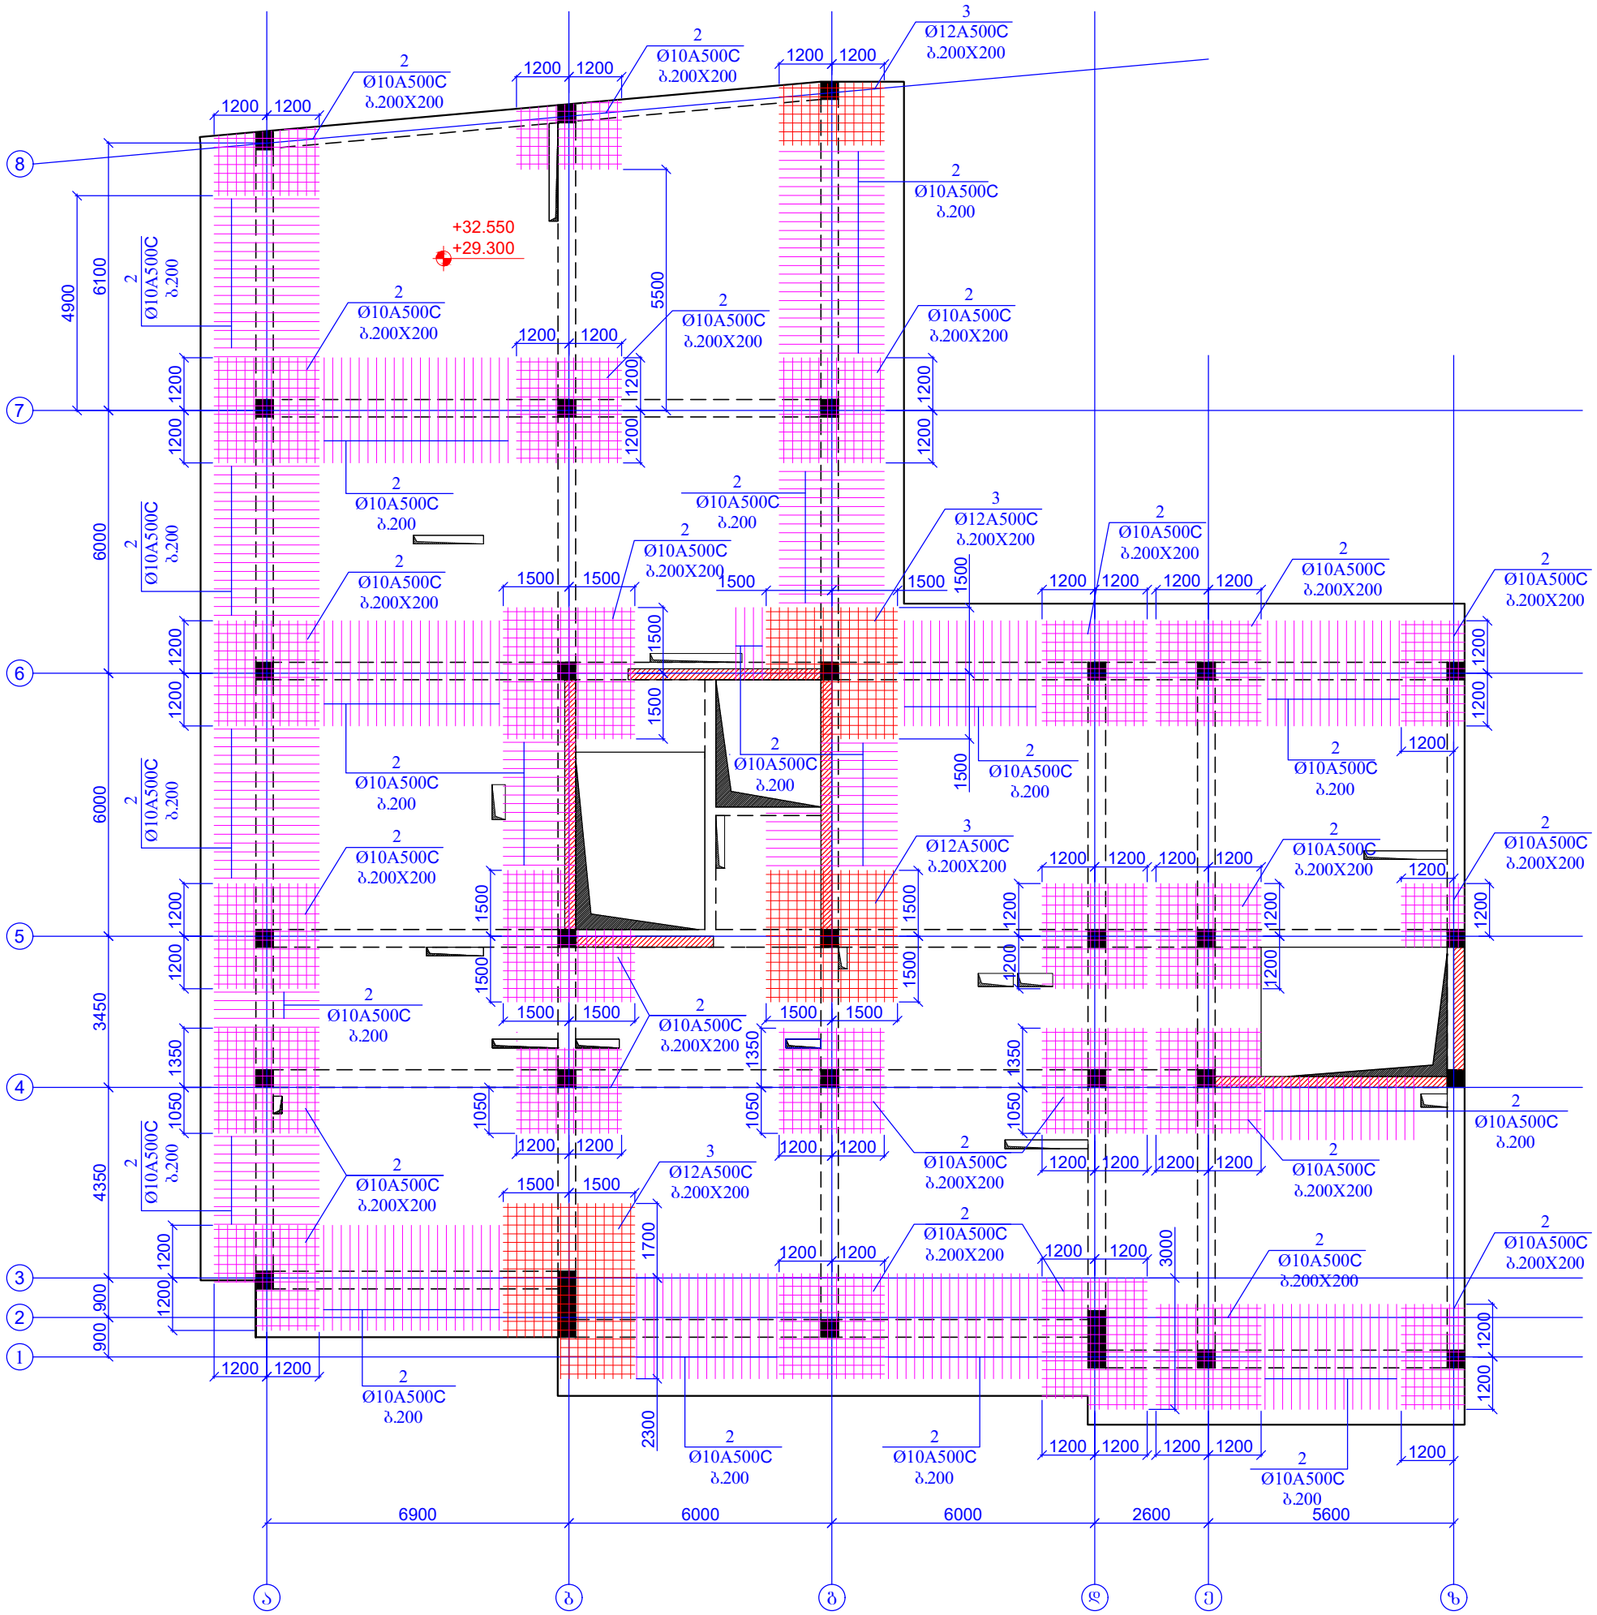

ფურცლის ფორმატი A3		ქ. თბილისი 2025
		ფაილის დასახელება:
პროექტის სახელწოდება: მრავალბინიანი საცხოვრებელი სახლი ვარკეთილში, ს/კ 01.19.20.005.034		
თანამდებობა	გვარი	ხელმოწერა
შემსრულა	ზ.ქველაძველი	
შემოწმა	თ.მაცაბერიძე	
პროექტის №:	ნახაზის სახელწოდება:	
თარიღი: 02 თებერვალი 2025	გადახურვის ფილის ზედა შრის დამატებითი არმირების გეგმა ნ0შნ. +29.300; +32.550	
კონსტრუქციული პროექტი		
სტადია	მუშა პროექტი	
ნახაზის #:	ქ- 120	რევიზია: 04

კვეთი 1-1
მ.1:20

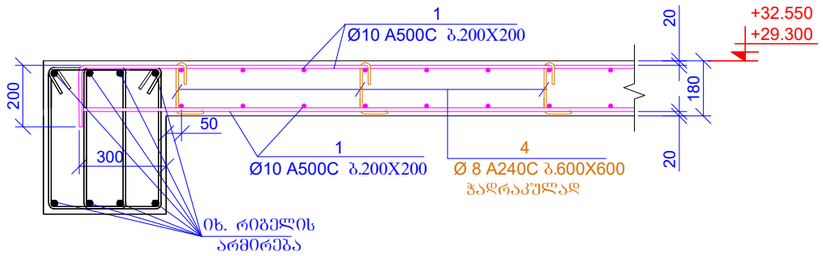

კვეთი 4-4
მ.1:20

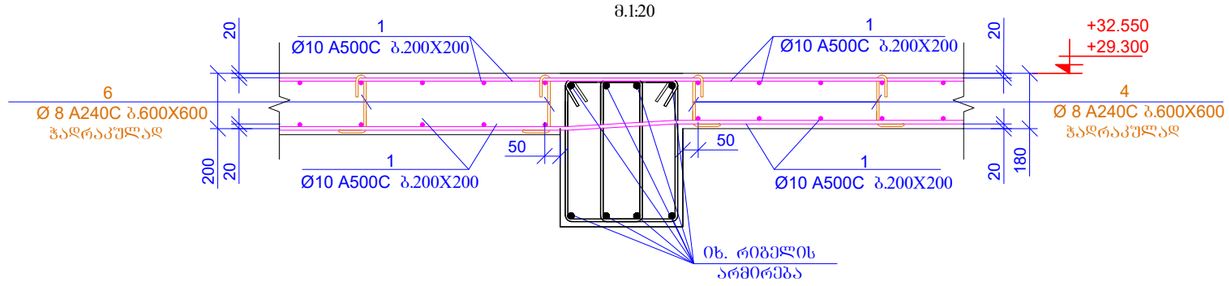

კვეთი 2-2
მ.1:20

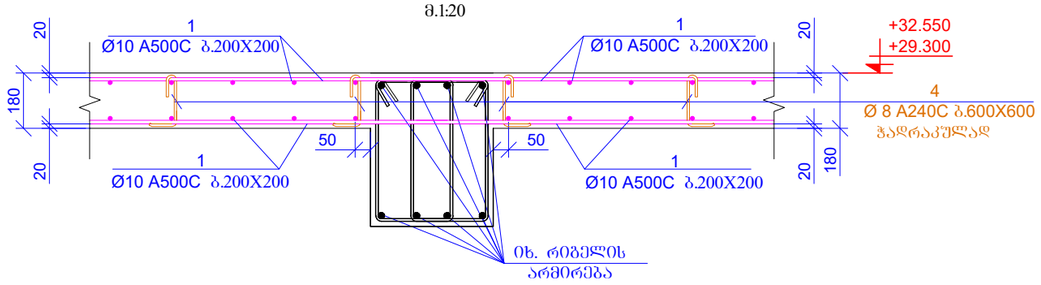

კვეთი 3-3
მ.1:20

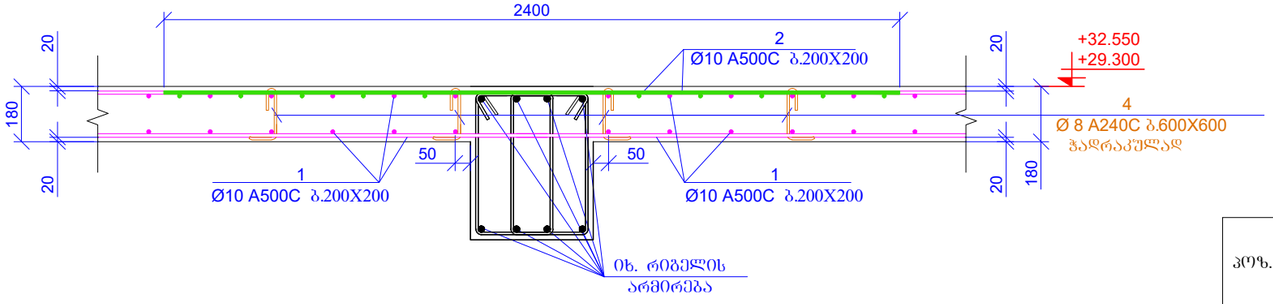

პოზ.4

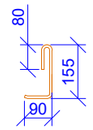

L=325 მმ

პოზ.5

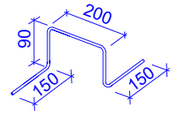

L=680 მმ

პოზ.4

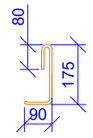

L=345 მმ

პოზ.5

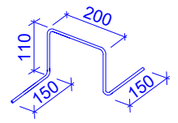

L=720 მმ

სპეციფიკაცია მოცემულია ერთი ნიშნულისთვის

პოზ.	ა ღ ნ ი შ ვ ნ ა	დ ა ს ა ხ ე ლ ე ბ ა	რაოდ.	წონა, კგ	
		ბადახშრვის ფილა ნიშნ. +29.300; +32.550			
		დეტალები		ერთეული (კგ)	სულ (კგ)
1	დაიჭრას ადგილზე	Ø 10 A500C ℓ= 13400000	-	8270.56	8270.56
2	დაიჭრას ადგილზე	Ø 10 A500C ℓ= 2470000	-	1524.50	1524.50
3	დაიჭრას ადგილზე	Ø 12 A500C ℓ= 300000	-	266.63	266.63
4		Ø 8 A240C ℓ= 325	1200	0.13	154.05
5		Ø 8 A240C ℓ= 680	450	0.27	120.87
6		Ø 8 A240C ℓ= 345	280	0.14	38.16
7		Ø 8 A240C ℓ= 720	100	0.28	28.44
				ჯამი:	10403.22
		ბეტონი B25			122.94

ფურცლის ფორმატი A3		ქ. თბილისი 2025
		შპალის დასახელება:
პროექტის სახელწოდება: მრავალბინიანი საცხოვრებელი სახლი ვარკეთილში, ს/ნ 01.19.20.005.034		
თანამდებობა	გვარი	ხელმოწერა
შესრულა	ზ.ქველაძვილი	
შემოწმა	თ.მაცაბერიძე	
პროექტის №:	ნახაზის სახელწოდება:	
თარიღი: 02 თებერვალი 2025	კვეთი 1-1; 2-2; 3-3; 4-4	
კონსტრუქციული პროექტი		
სტადია	მუშა პროექტი	
ნახაზის #:	კ- 121	რევიზია: 04

გადახურვის ფილის ძირითადი არმირების გეგმა
ნიშნ. +35.800
მ. 1:150

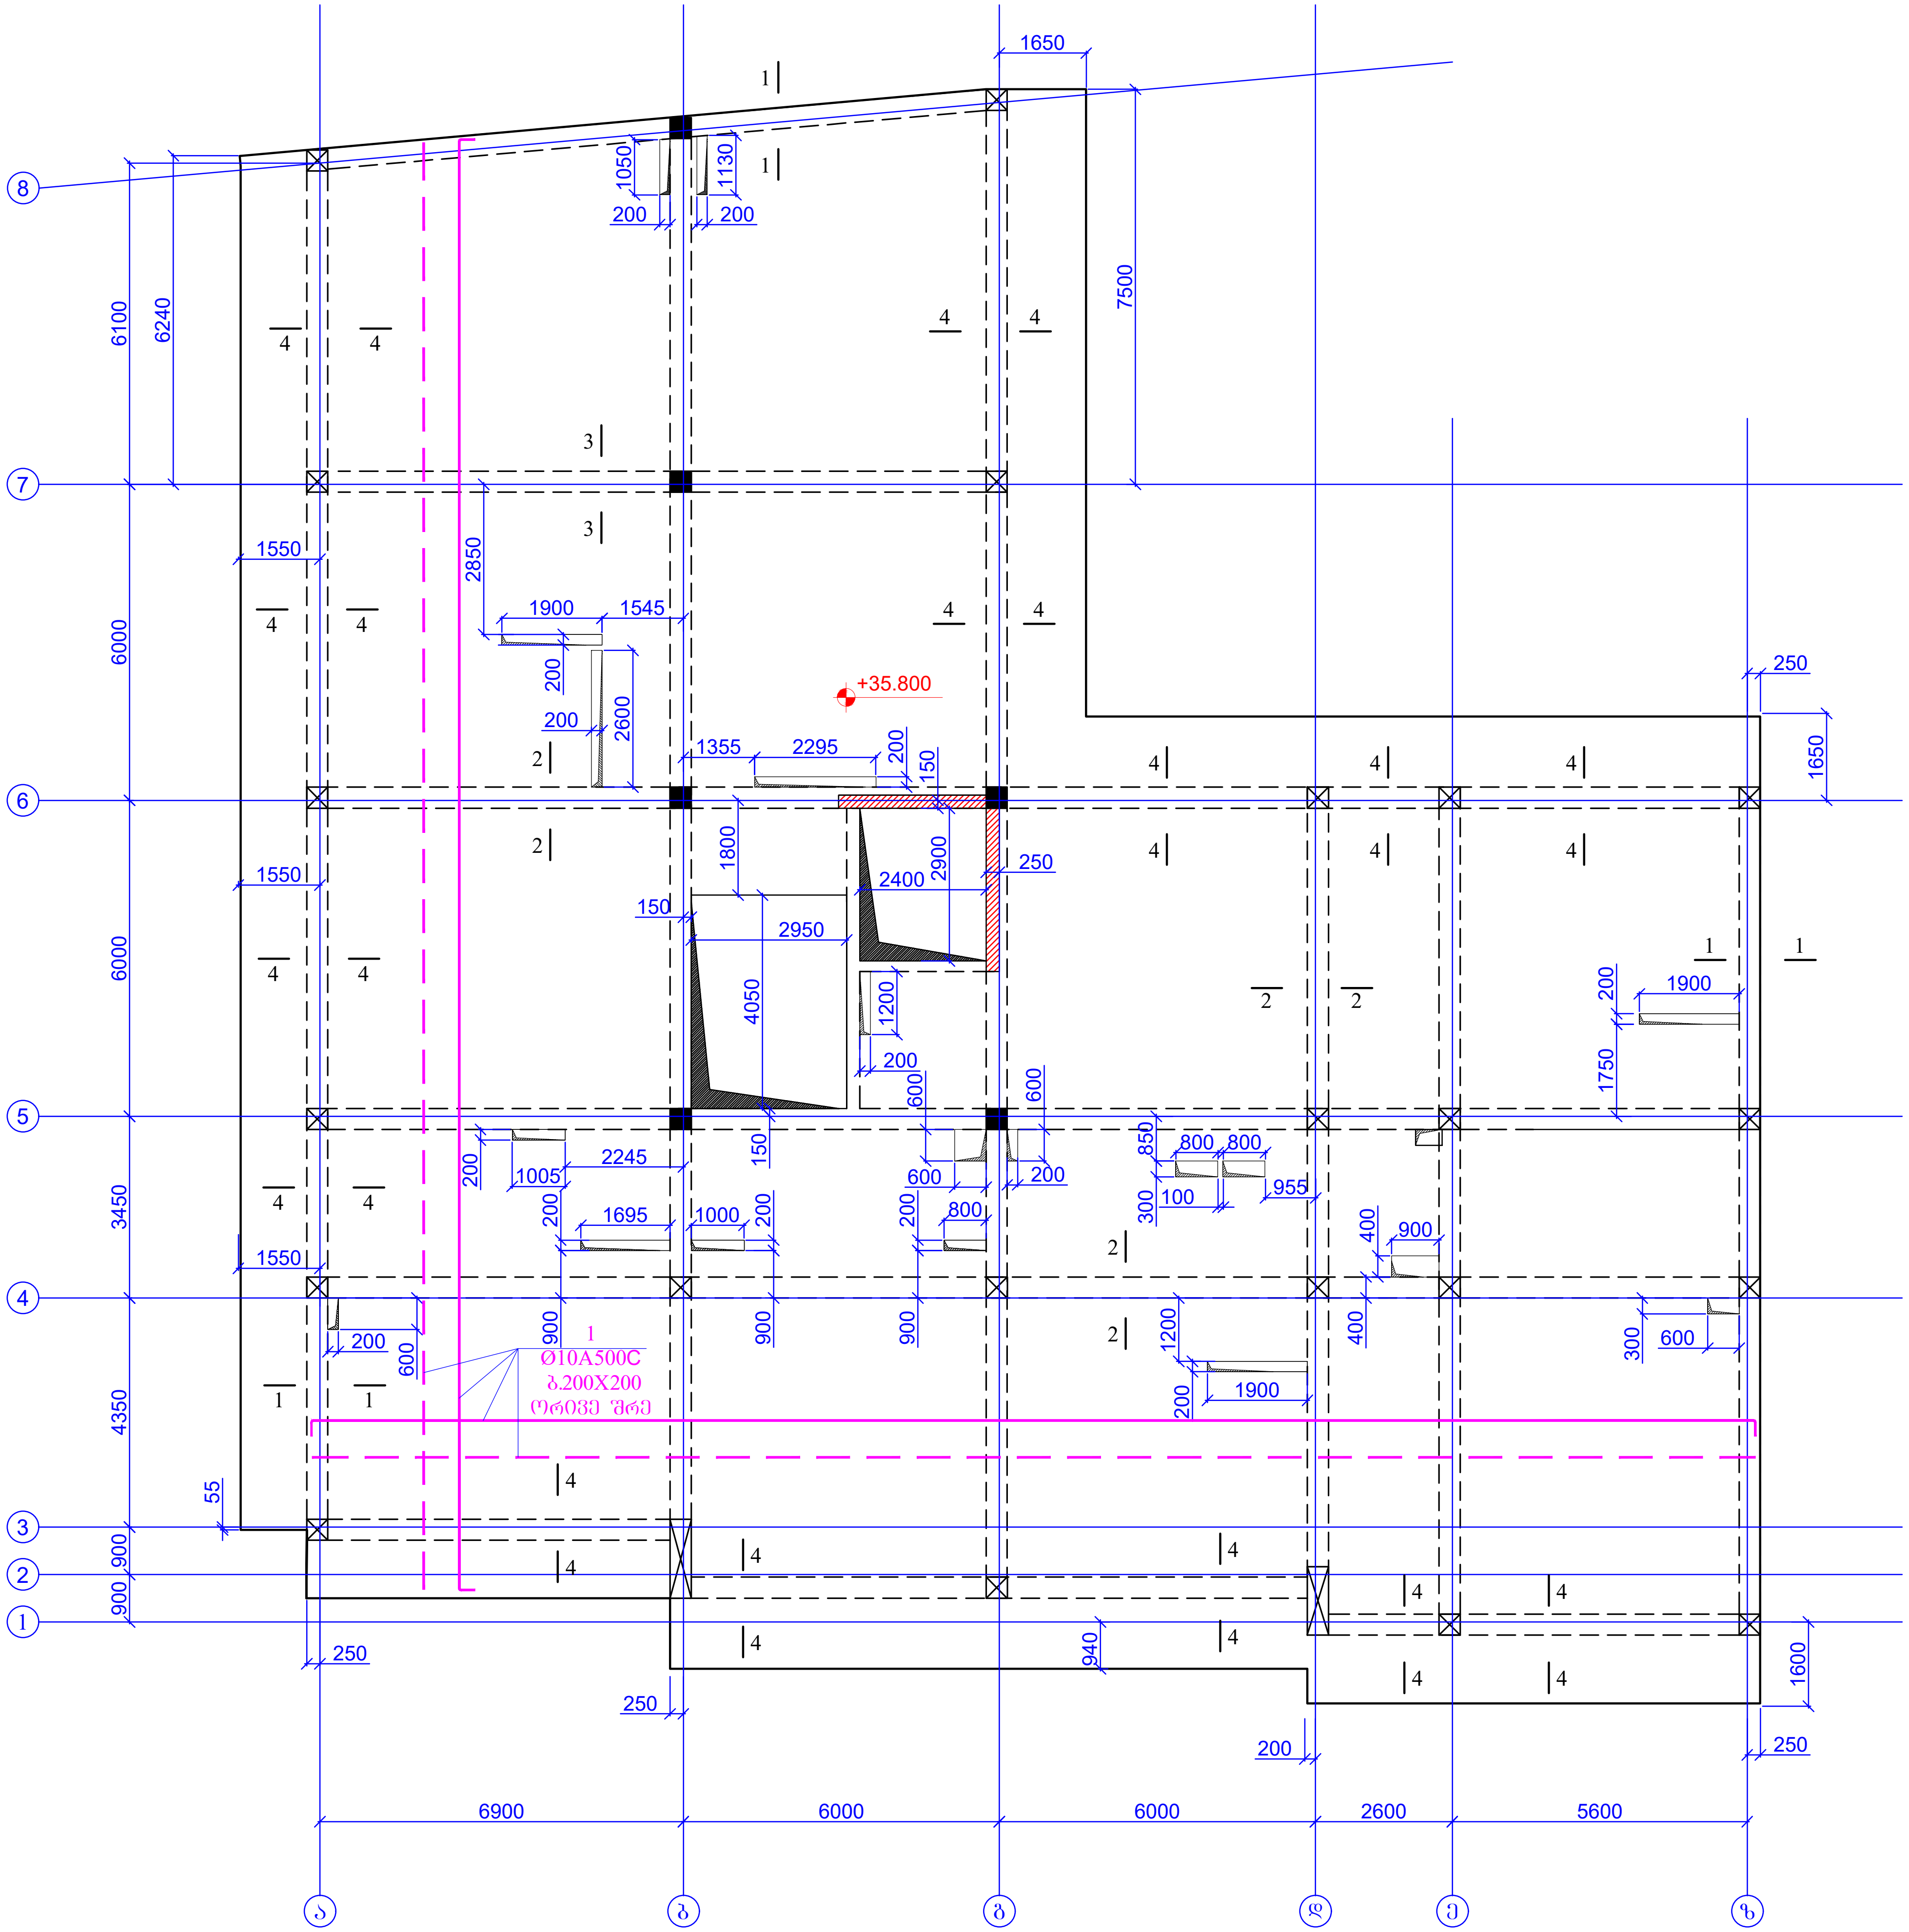

ფურცლის ფორმატი A3	ქ. თბილისი 2025
	ფაილის დასახელება:
პროექტის სახელწოდება: მრავალბინიანი საცხოვრებელი სახლი ვარკეთილში, ს/კ 01.19.20.005.034	

თანამდებობა	გვარი	ხელმოწერა
შეასრულა	ზ.ქველაშვილი	
შეამოწმა	თ.მაცაბერიძე	

პროექტის №:	ნახაზის სახელწოდება: გადახურვის ფილის ძირითადი არმირების გეგმა ნიშნ. +35.800
თარიღი: 02 ივნისი 2025	
კონსტრუქციული პროექტი	
სტადია	მუშა პროექტი
ნახაზის #:	კ- 122 რევიზია: 04

გადახურვის ფილის ქვედა შრის დამატებითი არმირების გეგმა
ნ0შნ. +35.800
მ. 1:150

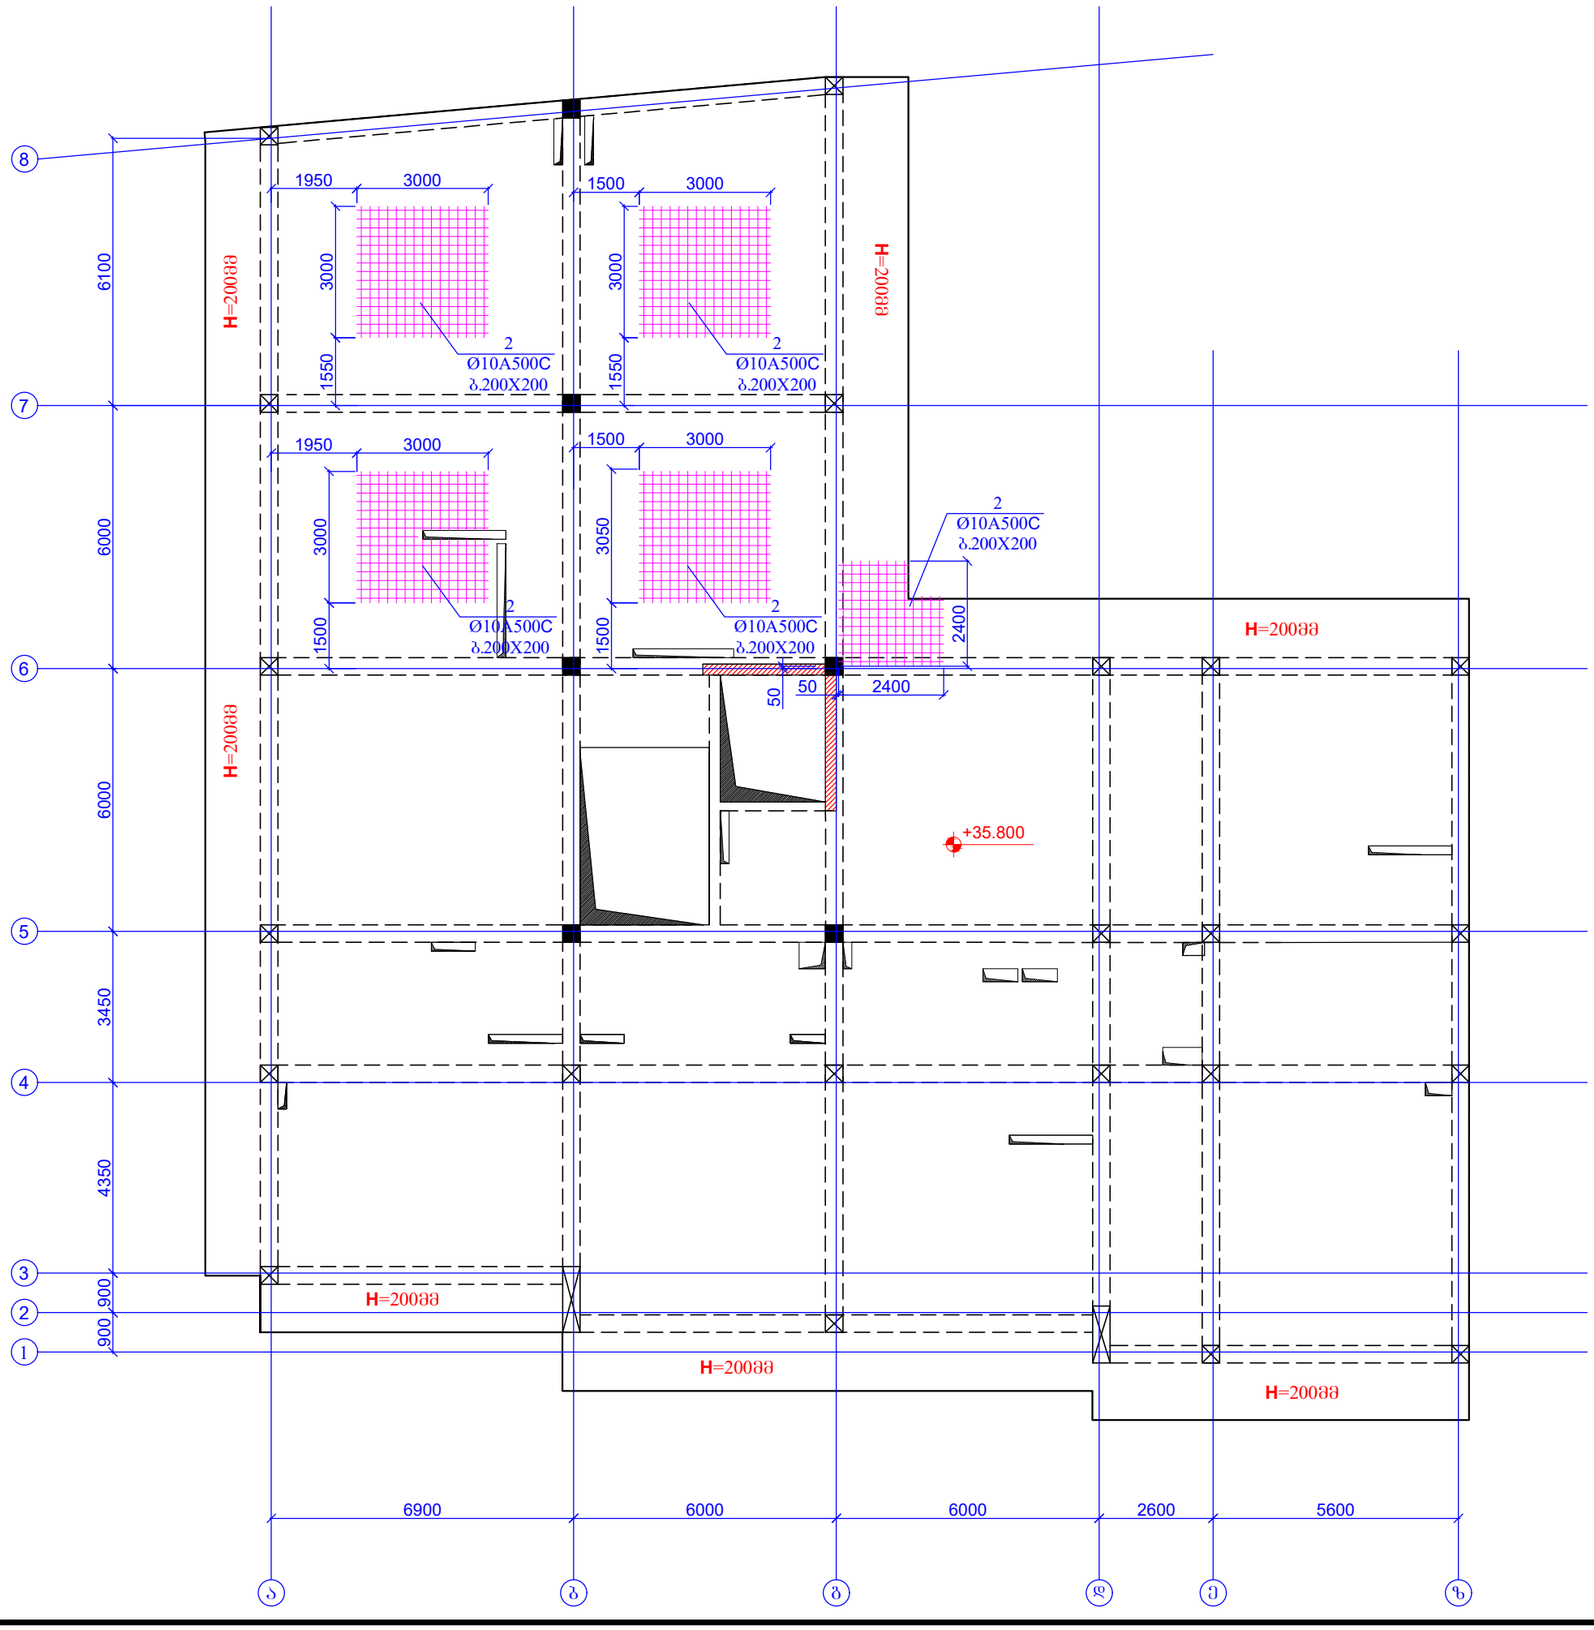

ფურცლის ფორმატი	ძ. თბილისი 2025
A3	ფაილის დასახელება:

პროექტის სახელწოდება:
მრავალბინიანი საცხოვრებელი სახლი ვარკეთილში,
ს/ს 01.19.20.005.034

თანამდებობა	გვარი	ხელმოწერა
შეასრულა	ზ.ქველაშვილი	
შეამოწმა	თ.მაცაბერიძე	

პროექტის №:	ნახაზის სახელწოდება:
თარიღი: 02 თებერვალი 2025	გადახურვის ფილის ქვედა შრის დამატებითი არმირების გეგმა ნ0შნ. +35.800
კონსტრუქციული პროექტი	
სტადია	მუშა პროექტი
ნახაზის #:	პ- 123 რევიზია: 04

გადახურვის ფილის ზედა შრის დამატებითი არმირების გეგმა
ნ0შნ. +35.800
მ. 1:150

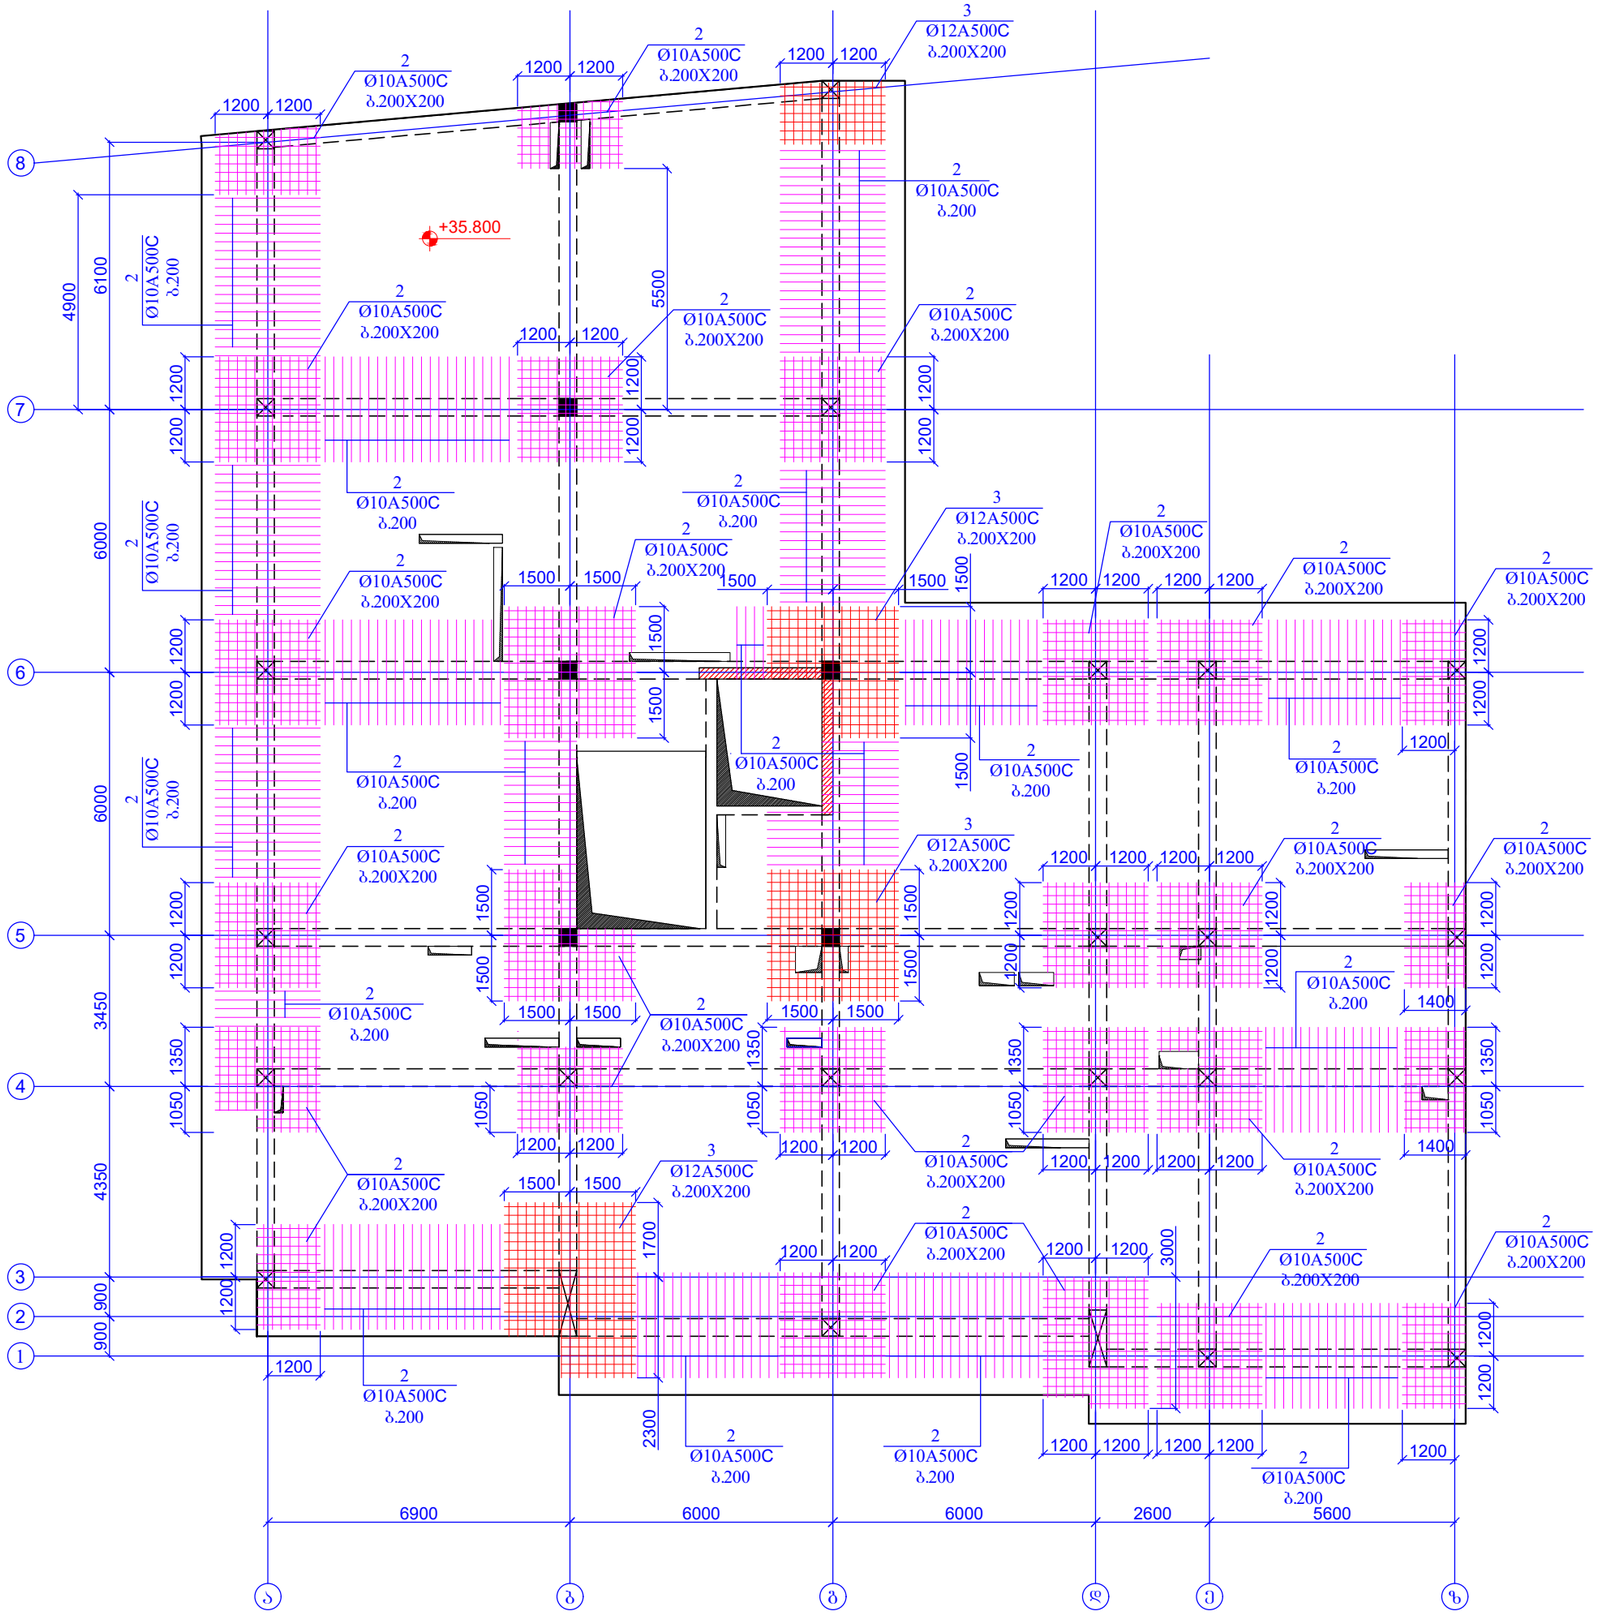

ფურცლის ფორმატი: A3		ქ. თბილისი 2025
		შპალის დასახელება:
პროექტის სახელწოდება: მრავალბინიანი საცხოვრებელი სახლი ვარკეთილში, ს/ნ 01.19.20.005.034		
თანამდებობა	ბგარი	ხელმოწერა
შემსრულა	ზ.ქველაძველი	
შეამოწმა	თ.მაცაბერიძე	
პროექტის №:	ნახაზის სახელწოდება:	
თარიღი: 02 თებერვალი 2025	გადახურვის ფილის ზედა შრის დამატებითი არმირების გეგმა ნ0შნ. +35.800	
კონსტრუქციული პროექტი		
სტადია	შშმა პროექტი	
ნახაზის #:	ქ- 124	რევიზია: 04

კვეთი 1-1
მ.1:20

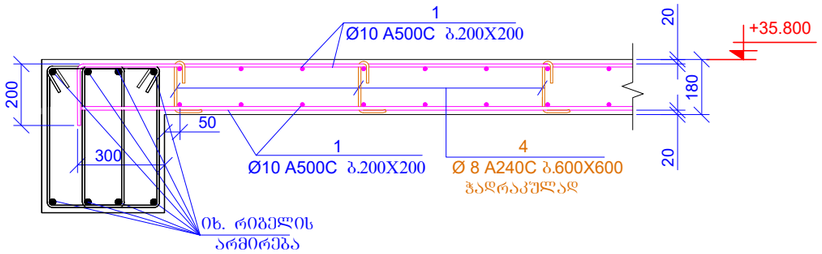

კვეთი 4-4
მ.1:20

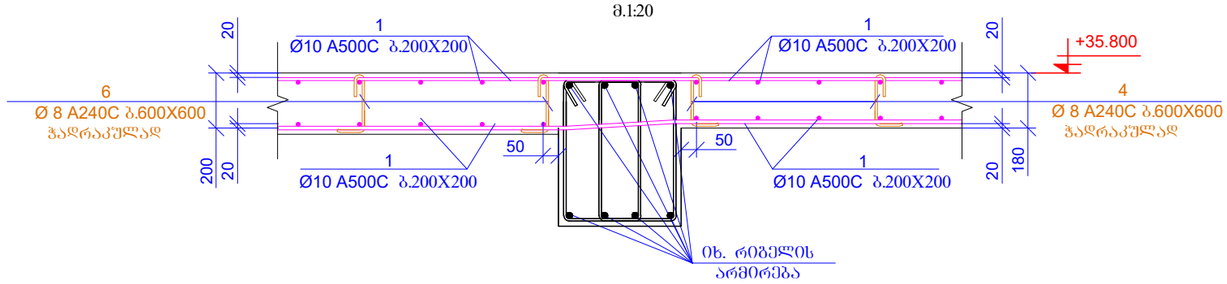

კვეთი 2-2
მ.1:20

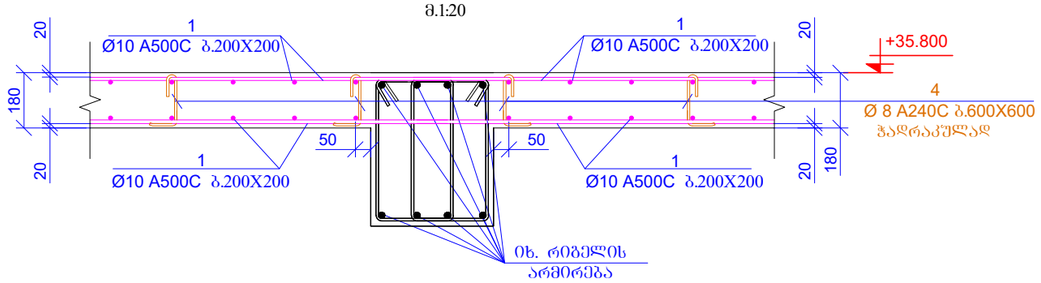

კვეთი 3-3
მ.1:20

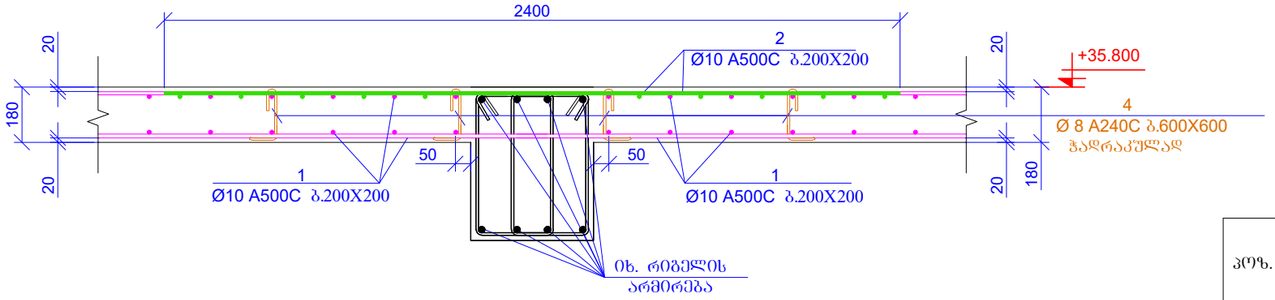

პოზ.4

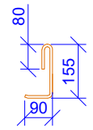

L=325 მმ

პოზ.5

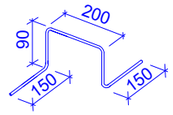

L=680 მმ

პოზ.4

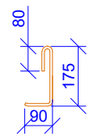

L=345 მმ

პოზ.5

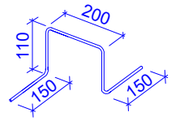

L=720 მმ

პოზ.	ა დ ნ ი შ ვ ნ ა	დ ა ს ა ხ ე ლ ე ბ ა	რაოდ.	წონა, კგ	
		გადახურვის ფილა ნიშნ. +35.800			
		დეტალები		ერთეული (კგ)	სულ (კგ)
1	დაიჭრას ადგილზე	Ø 10 A500C ℓ= 13300000	-	8208.84	8208.84
2	დაიჭრას ადგილზე	Ø 10 A500C ℓ= 2440000	-	1505.98	1505.98
3	დაიჭრას ადგილზე	Ø 12 A500C ℓ= 300000	-	266.63	266.63
4		Ø 8 A240C ℓ= 325	1200	0.13	154.05
5		Ø 8 A240C ℓ= 680	450	0.27	120.87
6		Ø 8 A240C ℓ= 345	265	0.14	36.11
7		Ø 8 A240C ℓ= 720	95	0.28	27.02
				ჯამი:	10319.52
		ბეტონი B25			121.94

ფურცლის ფორმატი A3		ქ. თბილისი 2025
		ფაილის დასახელება:
პროექტის სახელწოდება: მრავალბინიანი საცხოვრებელი სახლი ვარკეთილში, ს/ნ 01.19.20.005.034		
თანამდებობა	გვარი	ხელმოწერა
შესრულა	ზ.ქველაძვილი	
შეამოწმა	თ.მაცაბერიძე	
პროექტის №:	ნახაზის სახელწოდება:	
თარიღი: 02 თებერვალი 2025	კვეთი 1-1; 2-2; 3-3; 4-4 განივებისაგან	
კონსტრუქციული პროექტი		
სტადია	მუშა პროექტი	
ნახაზის #:	კ- 125	რევიზია: 04

გადახურვის ფილის არმირების გეგმა
ნიშნ. +39.050; +40.350
მ. 1:150

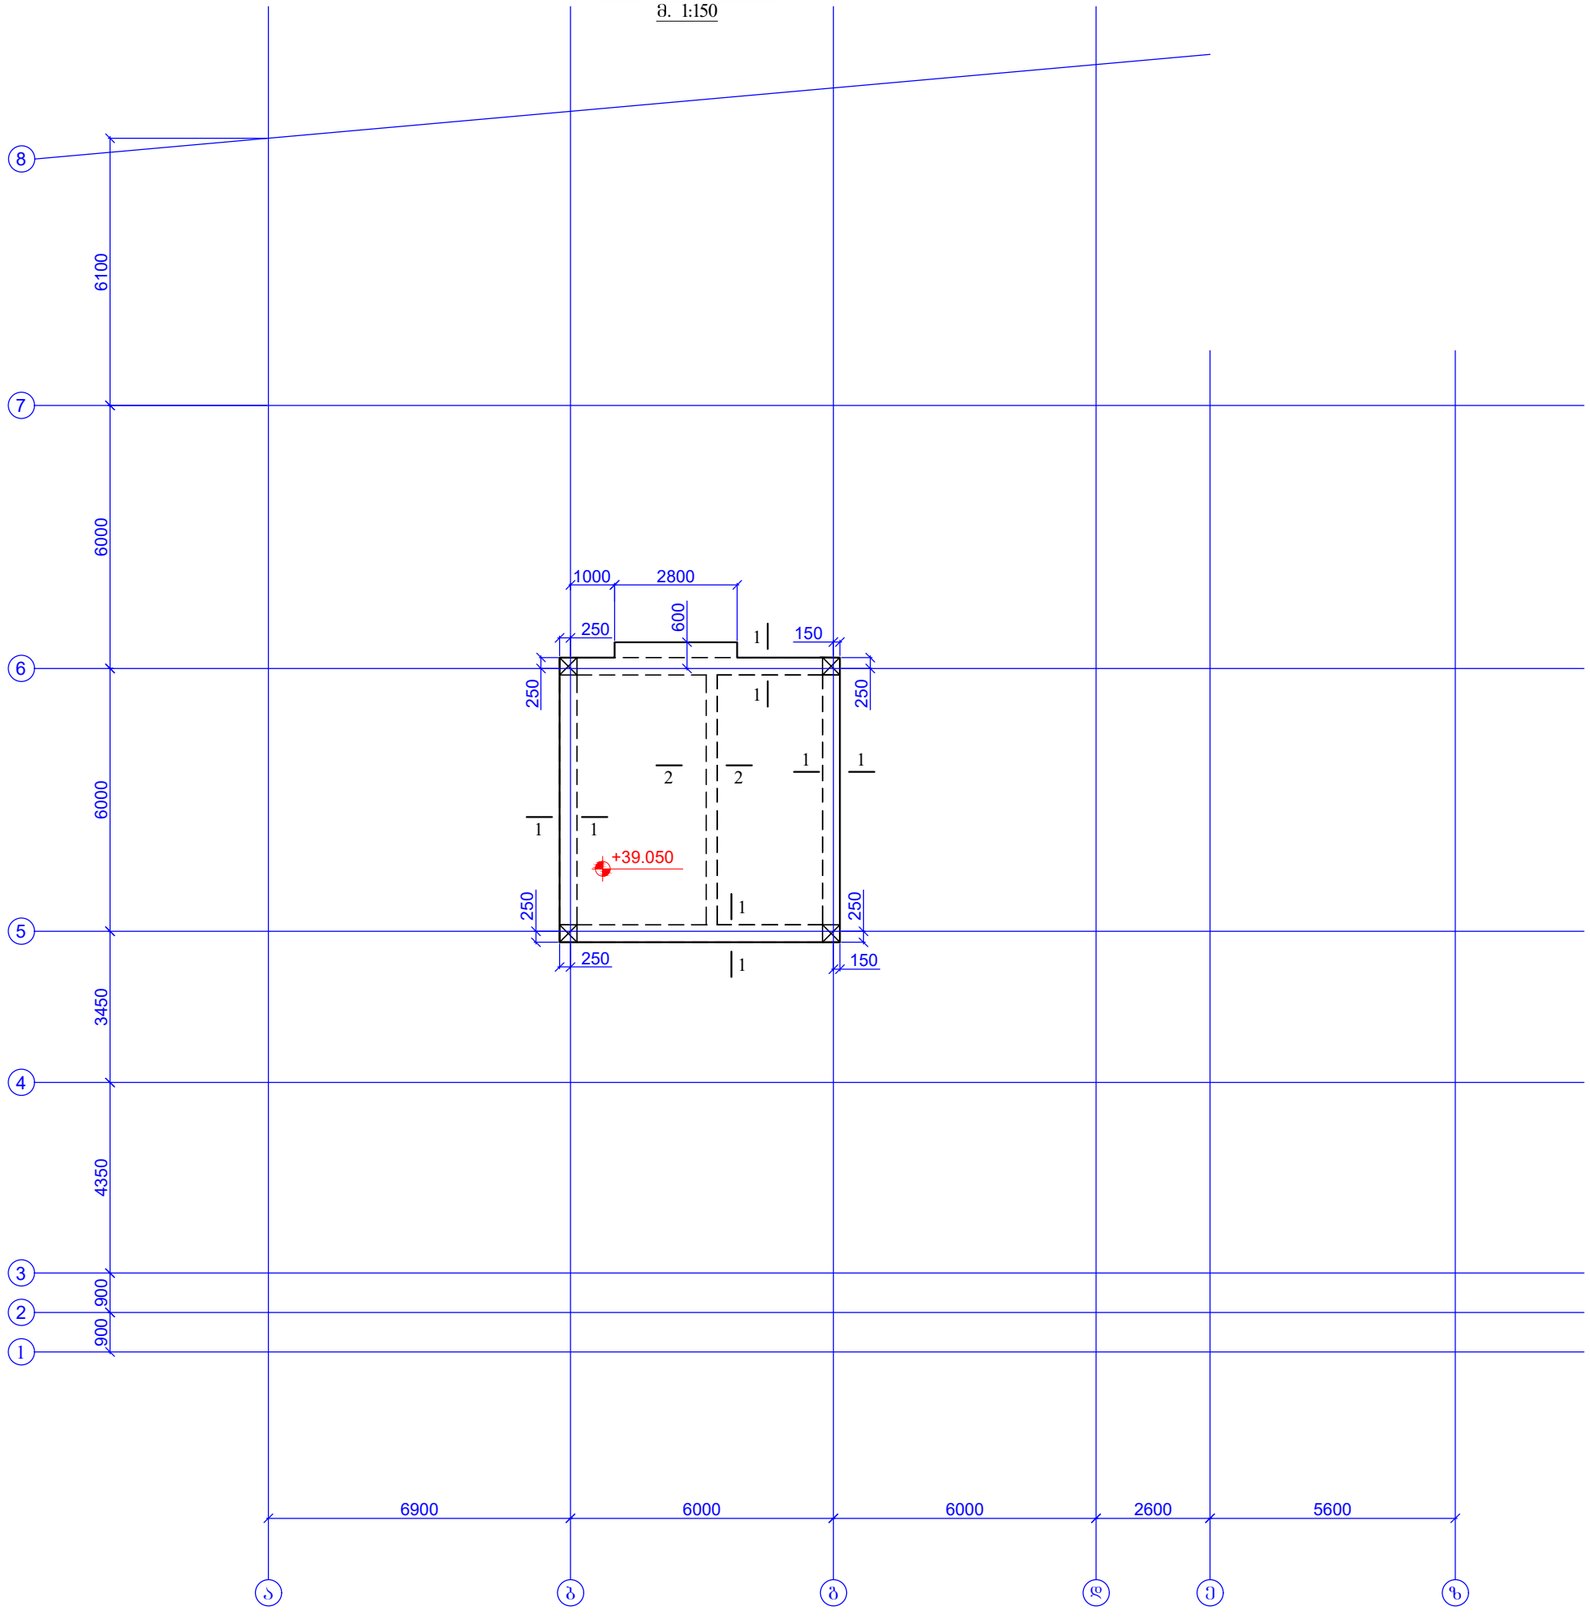

ფურცლის ფორმატი A3		ქ. თბილისი 2025
		ფაილის დასახელება:
პროექტის სახელწოდება: მრავალბინიანი საცხოვრებელი სახლი ვარკეთილში, ს/ნ 01.19.20.005.034		
თანამდებობა	გვარი	ხელმოწერა
შეასრულა	ზ.ქვილაქვილი	
შეამოწმა	თ.მაცაბერიძე	
პროექტის №:	ნახაზის სახელწოდება:	
თარიღი: 02 ივნისი 2025	გადახურვის ფილის არმირების გეგმა ნიშნ. +39.050; +40.350	
კონსტრუქციული პროექტი		
სტადია	მუშა პროექტი	
ნახაზის #:	კ- 126	რევიზია: 04

კვეთი 1-1
მ.1:20

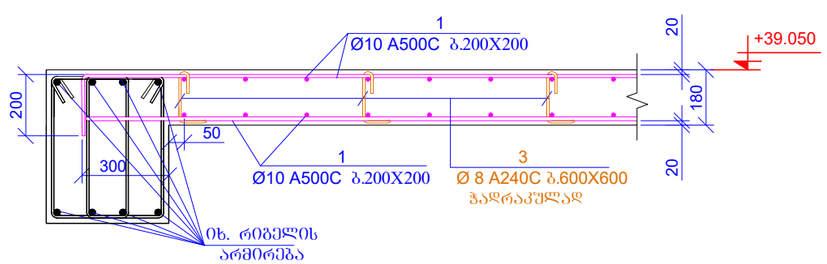

პოზ.3

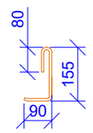

L=325 მმ

პოზ.4

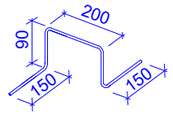

L=680 მმ

პოზ.	ა ღ ნ ი შ ვ ნ ა	დ ა ს ა ხ ე ლ ე ბ ა				რაოდ.	წონა, კგ	
		ბადახურვის ფილა ნიშნ. +39.050 და +40.350						
		დეტალები					ერთეული (კგ)	სულ (კგ)
1	დაიჭრას ადგილზე	Ø	10	A500C	ℓ=	840000	-	518.45	518.45
2	დაიჭრას ადგილზე	Ø	10	A500C	ℓ=	0	-	0.00	0.00
3		Ø	8	A240C	ℓ=	325	100	0.13	12.84
4		Ø	8	A240C	ℓ=	680	40	0.27	10.74
								ჯამი:	542.04
		ბეტონი B25							7.56

მასალების ჯამური ხარჯი (ფილები)												
არმატურის ხარჯი, კგ; სახ. სტანდარტი 5781-82*												
Ø6 A240C	Ø8 A240C	Ø10 A240C	Ø10 A500C	Ø12 A500C	Ø14 A500C	Ø16 A500C	Ø18 A500C	Ø20 A500C	Ø22 A500C	Ø25 A500C	Ø28 A500C	Ø32 A500C
0.00	4137.76	0.00	109109.72	5483.75	15968.36	0.00	0.00	0.00	0.00	0.00	0.00	0.00
											ჯამი:	134699.60
									ბეტონი	B25	1491.30	მ³

შპრცლის ფორმატი A3	ქ. თბილისი 2025
	შაილის დასახელება:
პროექტის სახელწოდება: მრავალბინიანი საცხოვრებელი სახლი ჭარაქთილში, ს/ნ 01.19.20.005.034	
თანამდებობა	გვარი ხელმოწერა
შეასრულა	ზ.ქველაშვილი
შეამოწმა	თ.მაცაბერიძე
პროექტის №:	ნახაზის სახელწოდება:
თარიღი: 02 თებერვალი 2025	კვეთი 1-1; სპეციფიკაცია
კონსტრუქციული პროექტი	
სტადია	მუშა პროექტი
ნახაზის #:	კ- 127 რევიზია: 04

კიბე-1
(-3.100 დან -0.100 ნიშნულამდე)
მ. 1:50

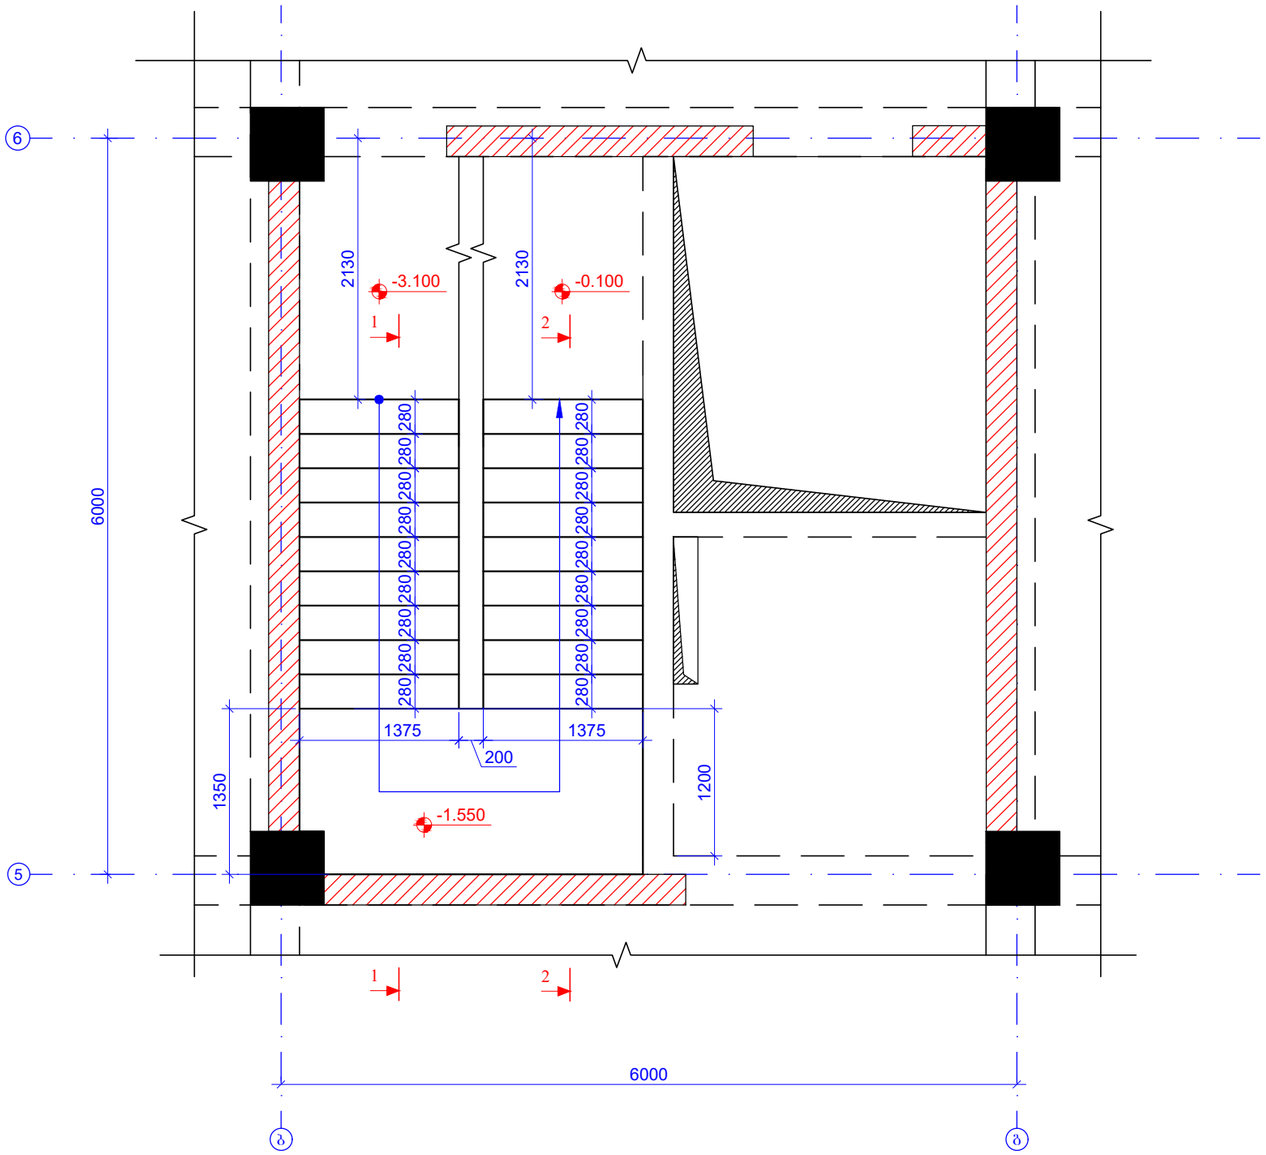

ჭრილი 1 - 1
მ. 1:50

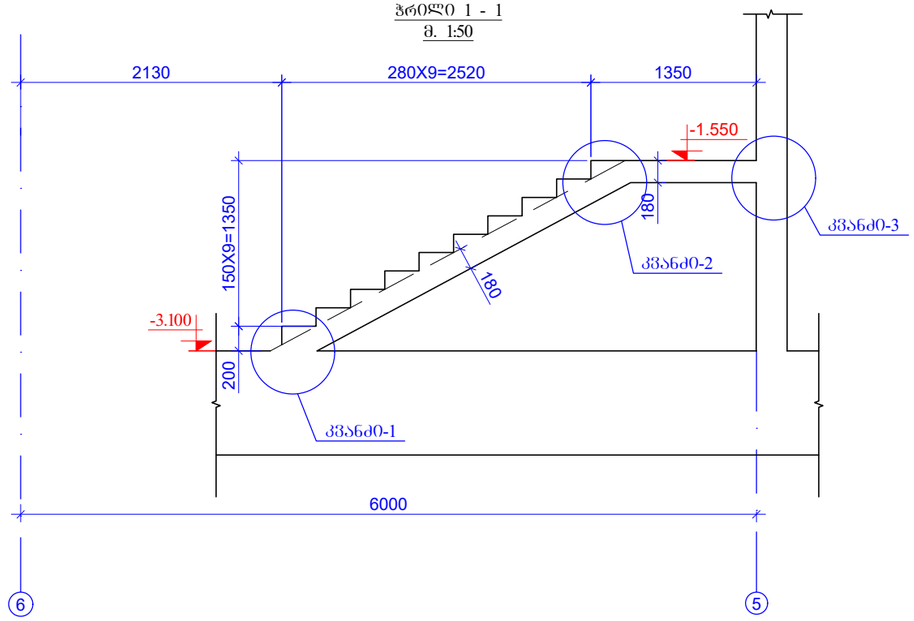

ჭრილი 2 - 2
მ. 1:50

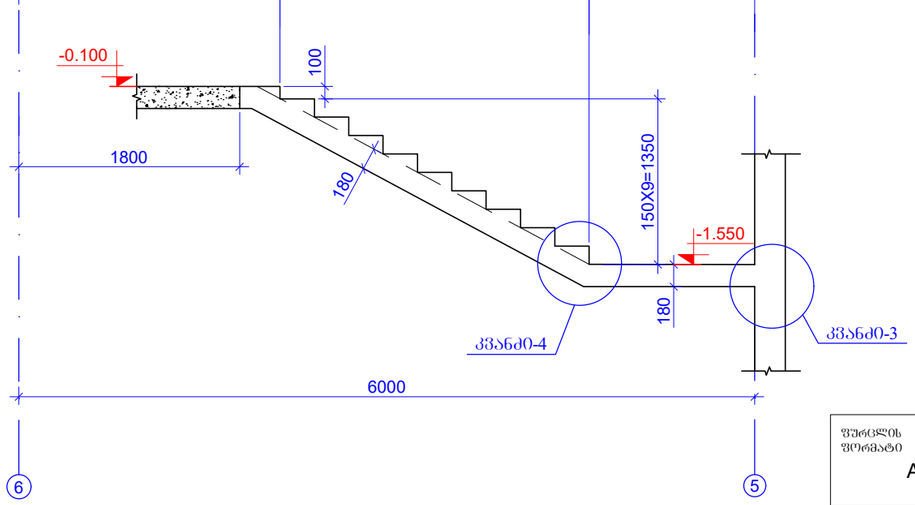

შპრიცლის ფორმატი A3		ქ. თბილისი 2025
		შაილის დასახელება:
პროექტის სახელწოდება: მრავალბინიანი საცხოვრებელი სახლი ვარკეთილში, ს/ს 01.19.20.005.034		
თანამდებობა	გვარი	ხელმოწერა
შეასრულა	ზ.ქველაშვილი	
შეამოწმა	თ.მაცაბერიძე	
პროექტის №:	ნახაზის სახელწოდება: კიბე-1 (-3.100 დან -0.100 ნიშნულამდე) ჭრილი 1-1, 2-2	
თარიღი: 02 თებერვალი 2025		
კონსტრუქციული პროექტი		
სტადია	შშმა პროექტი	
ნახაზის #:	კ- 128	რევიზია: 04

კიბე-1
(-0.100 დან +3.300 ნიშნულამდე)
მ. 1:50

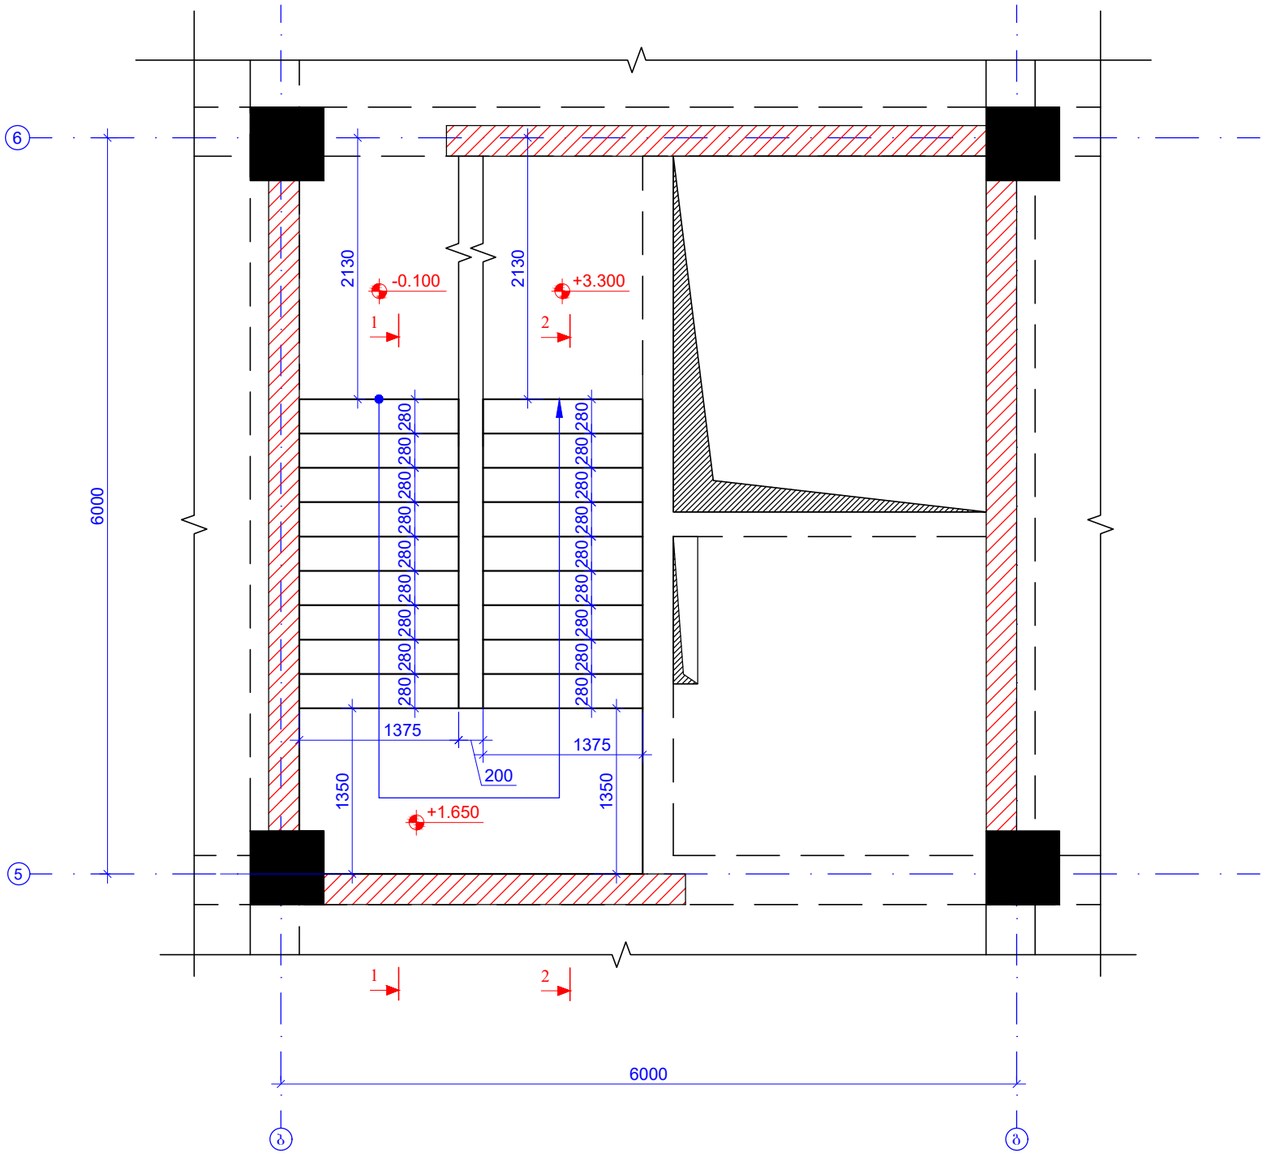

ჭრილი 1 - 1
მ. 1:50

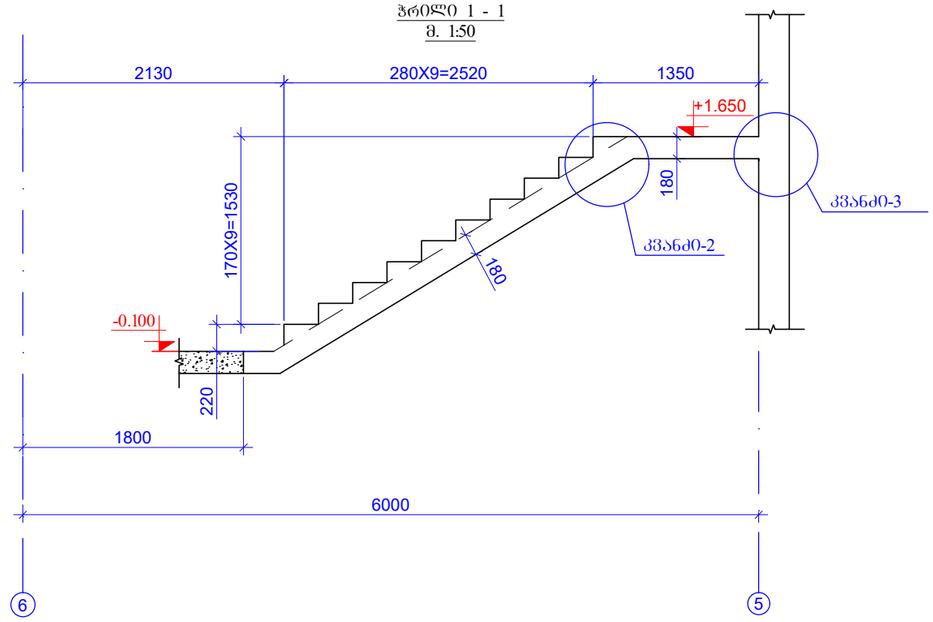

ჭრილი 2 - 2
მ. 1:50

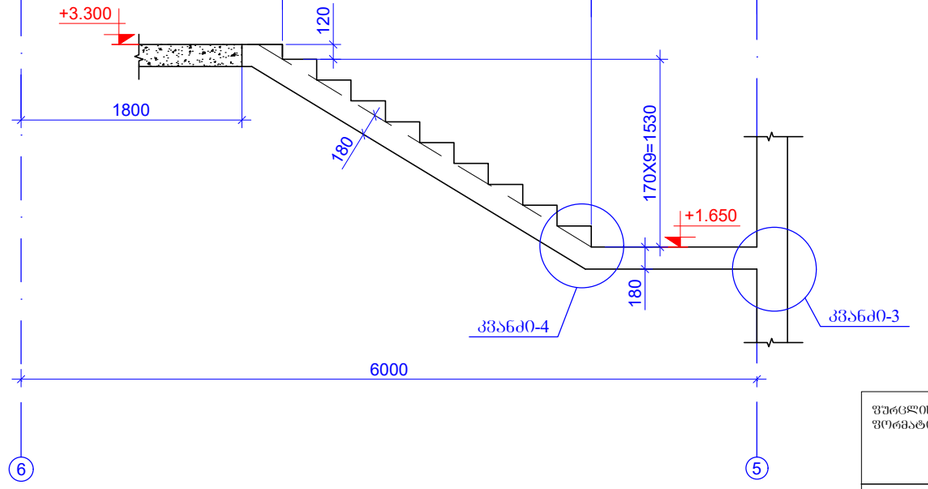

შურცლის ფორმატი A3		ქ. თბილისი 2025
		შაილის დასახელება:

პროექტის სახელწოდება:
მრავალბინიანი საცხოვრებელი სახლი ვარკეთილში,
ს/ს 01.19.20.005.034

თანამდებობა	გვარი	ხელმოწერა
შესრულა	ზ.ქველაშვილი	
შემოწმა	თ.მაცაბერიძე	

პროექტის №:	ნახაზის სახელწოდება:
თარიღი: 02 თებერვალი 2025	კიბე-1 (-0.100 დან +3.300 ნიშნულამდე) ჭრილი 1-1; 2-2
კონსტრუქციული პროექტი	
სტადია	მუშა პროექტი
ნახაზის #:	კ- 129 რევიზია: 04

კიბე-1
(+3.300 დან +35.800 ნიშნულამდე)
მ. 1:50

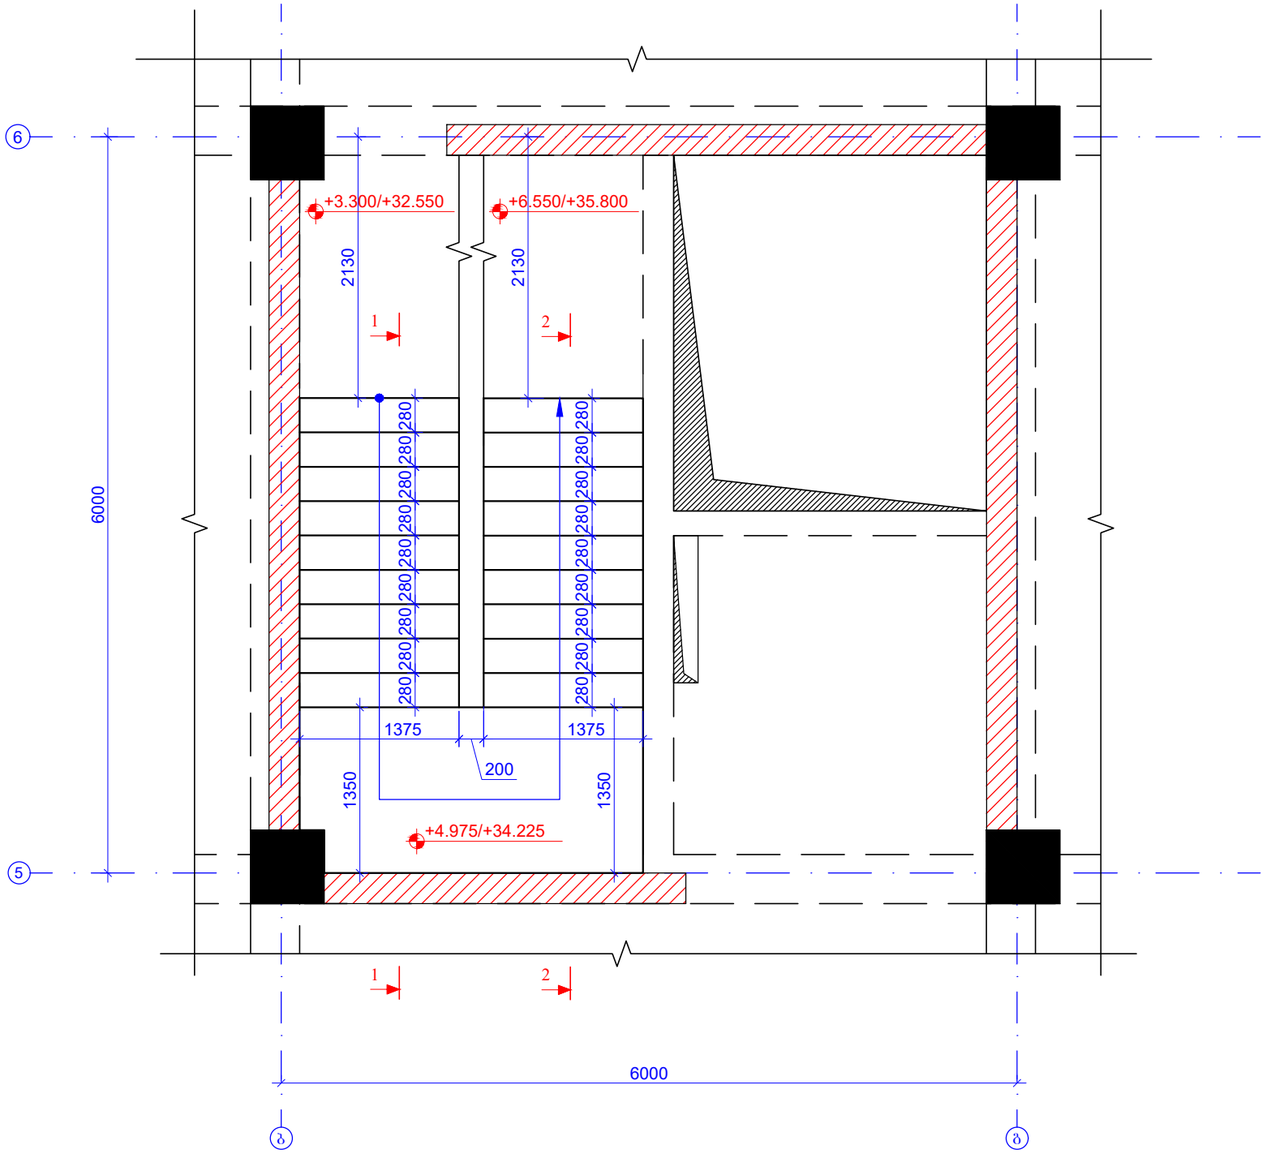

ჭრილი 1 - 1
მ. 1:50

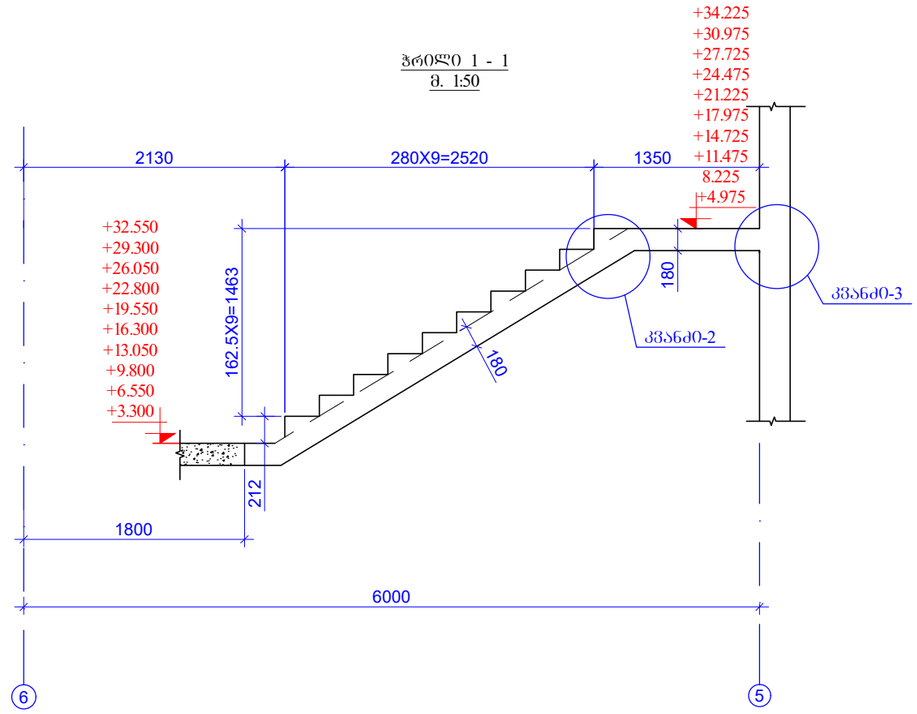

ჭრილი 2 - 2
მ. 1:50

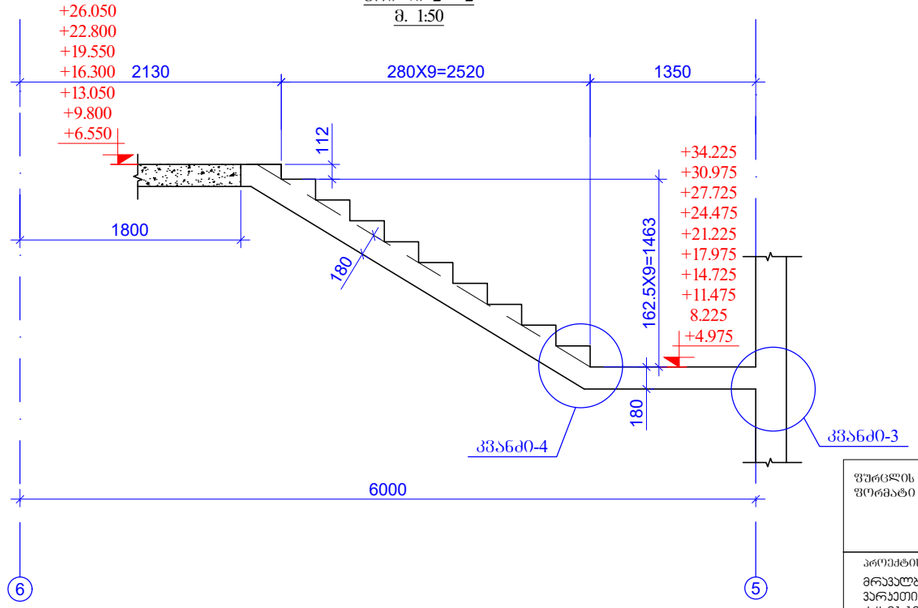

ფურცლის ფორმატი A3		ქ. ობილისი 2025
		შპილის დასახელება:
პროექტის სახელწოდება: მრავალბინიანი საცხოვრებელი სახლი ვარკეთილში, ს/ნ 01.19.20.005.034		
თანამდებობა	გვარი	ხელმოწერა
შესრულა	ზ.ქველაშვილი	
შეამოწმა	თ.მაცაბერიძე	თ. მ.
პროექტის №:	ნახაზის სახელწოდება:	
თარიღი: 02 თებერვალი 2025	კიბე-1 (+3.300 დან +35.800 ნიშნულამდე) ჭრილი 1-1; 2-2	
კონსტრუქციული პროექტი		
სტადია	მშპა პროექტი	
ნახაზის #:	კ- 130	რევიზია: 04

კიბე-2
(-3.100 დან -0.100 ნიშნულამდე)
მ. 1:50

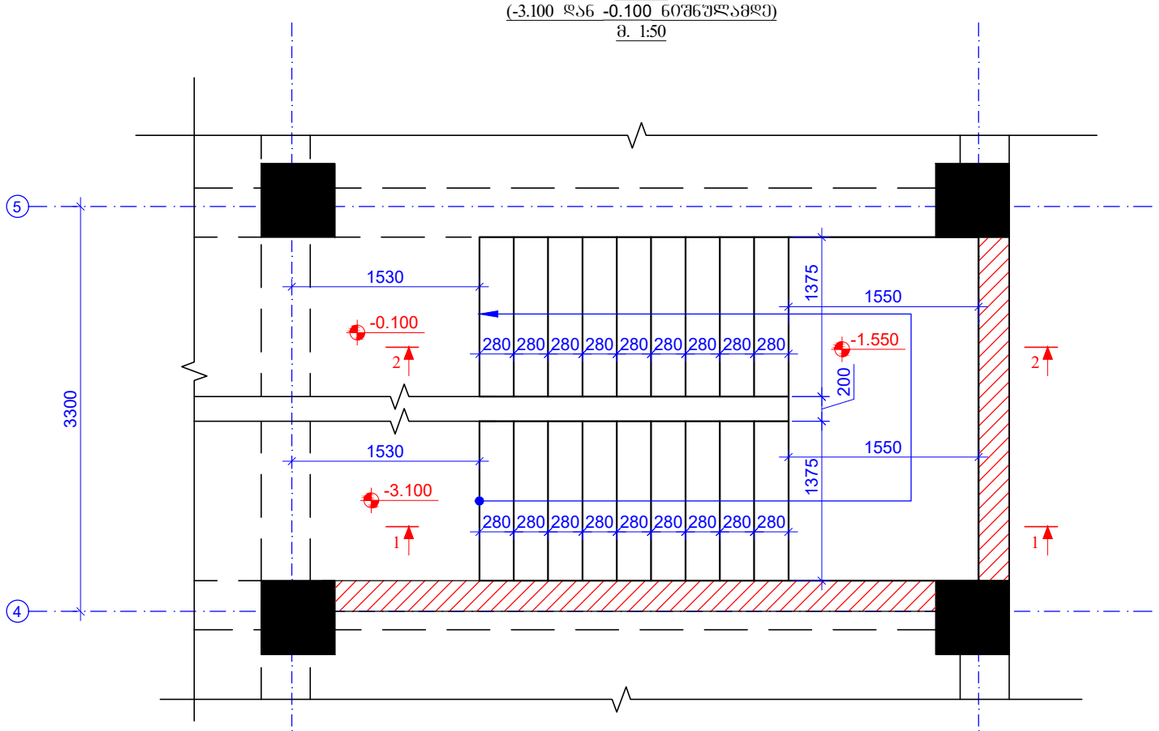

ჭრილი 1 - 1
მ. 1:50

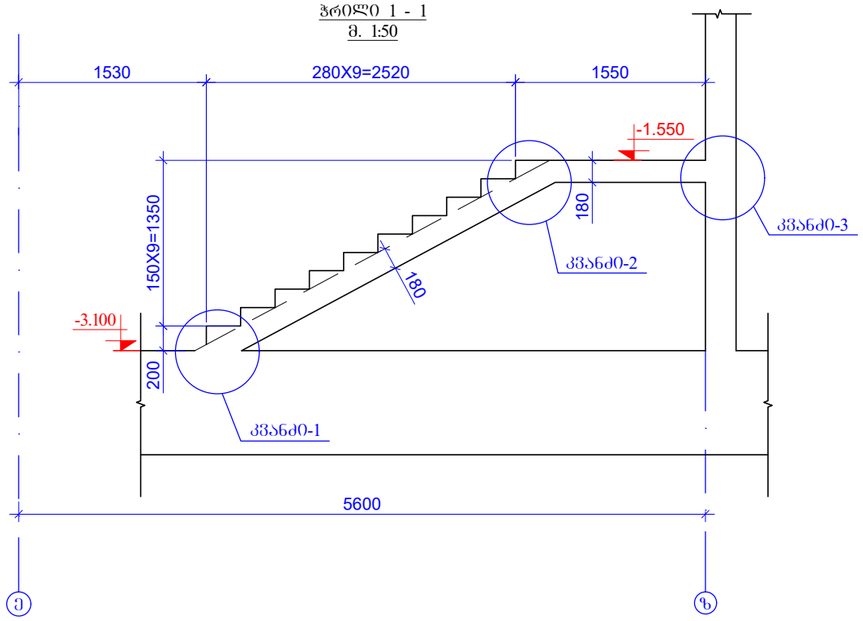

ჭრილი 2 - 2
მ. 1:50

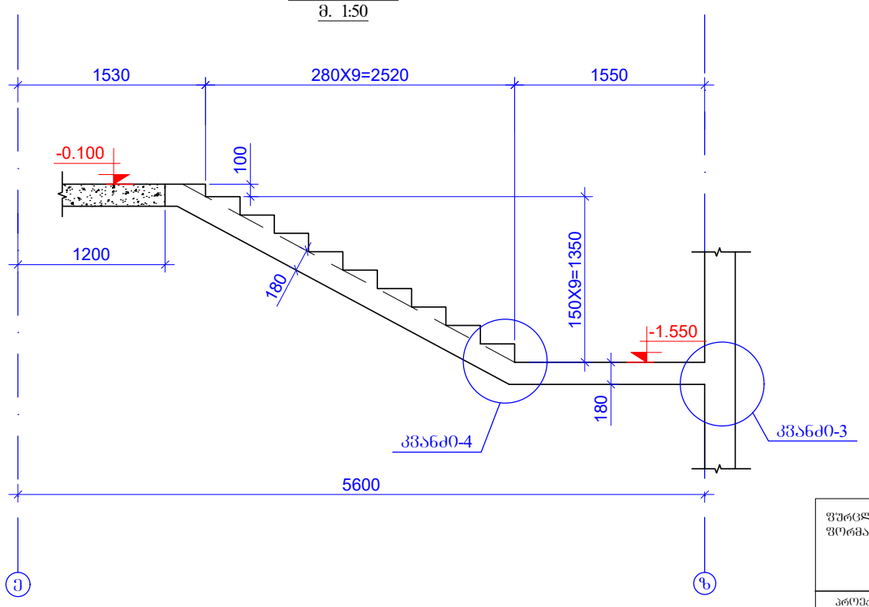

ფურცლის ფორმატი A3		ქ. თბილისი 2025
		ფაილის დასახელება:
პროექტის სახელწოდება: მრავალბინიანი საცხოვრებელი სახლი ვარკეთილში, ს/ნ 01.19.20.005.034		
თანამდებობა	გვარი	ხელმოწერა
შეასრულა	ზ.ქველაშვილი	
შეამოწმა	თ.მაცაბერიძე	
პროექტის №:	ნახაზის სახელწოდება: კიბე-2 (-3.100 დან -0.100 ნიშნულამდე) ჭრილი 1-1; 2-2	
თარიღი: 02 თებერვალი 2025		
კონსტრუქციული პროექტი		
სტადია	მუშა პროექტი	
ნახაზის #:	კ- 131	რევიზია: 04

კიბე-2
(-0.100 დან +3.300 ნიშნულამდე)
მ. 1:50

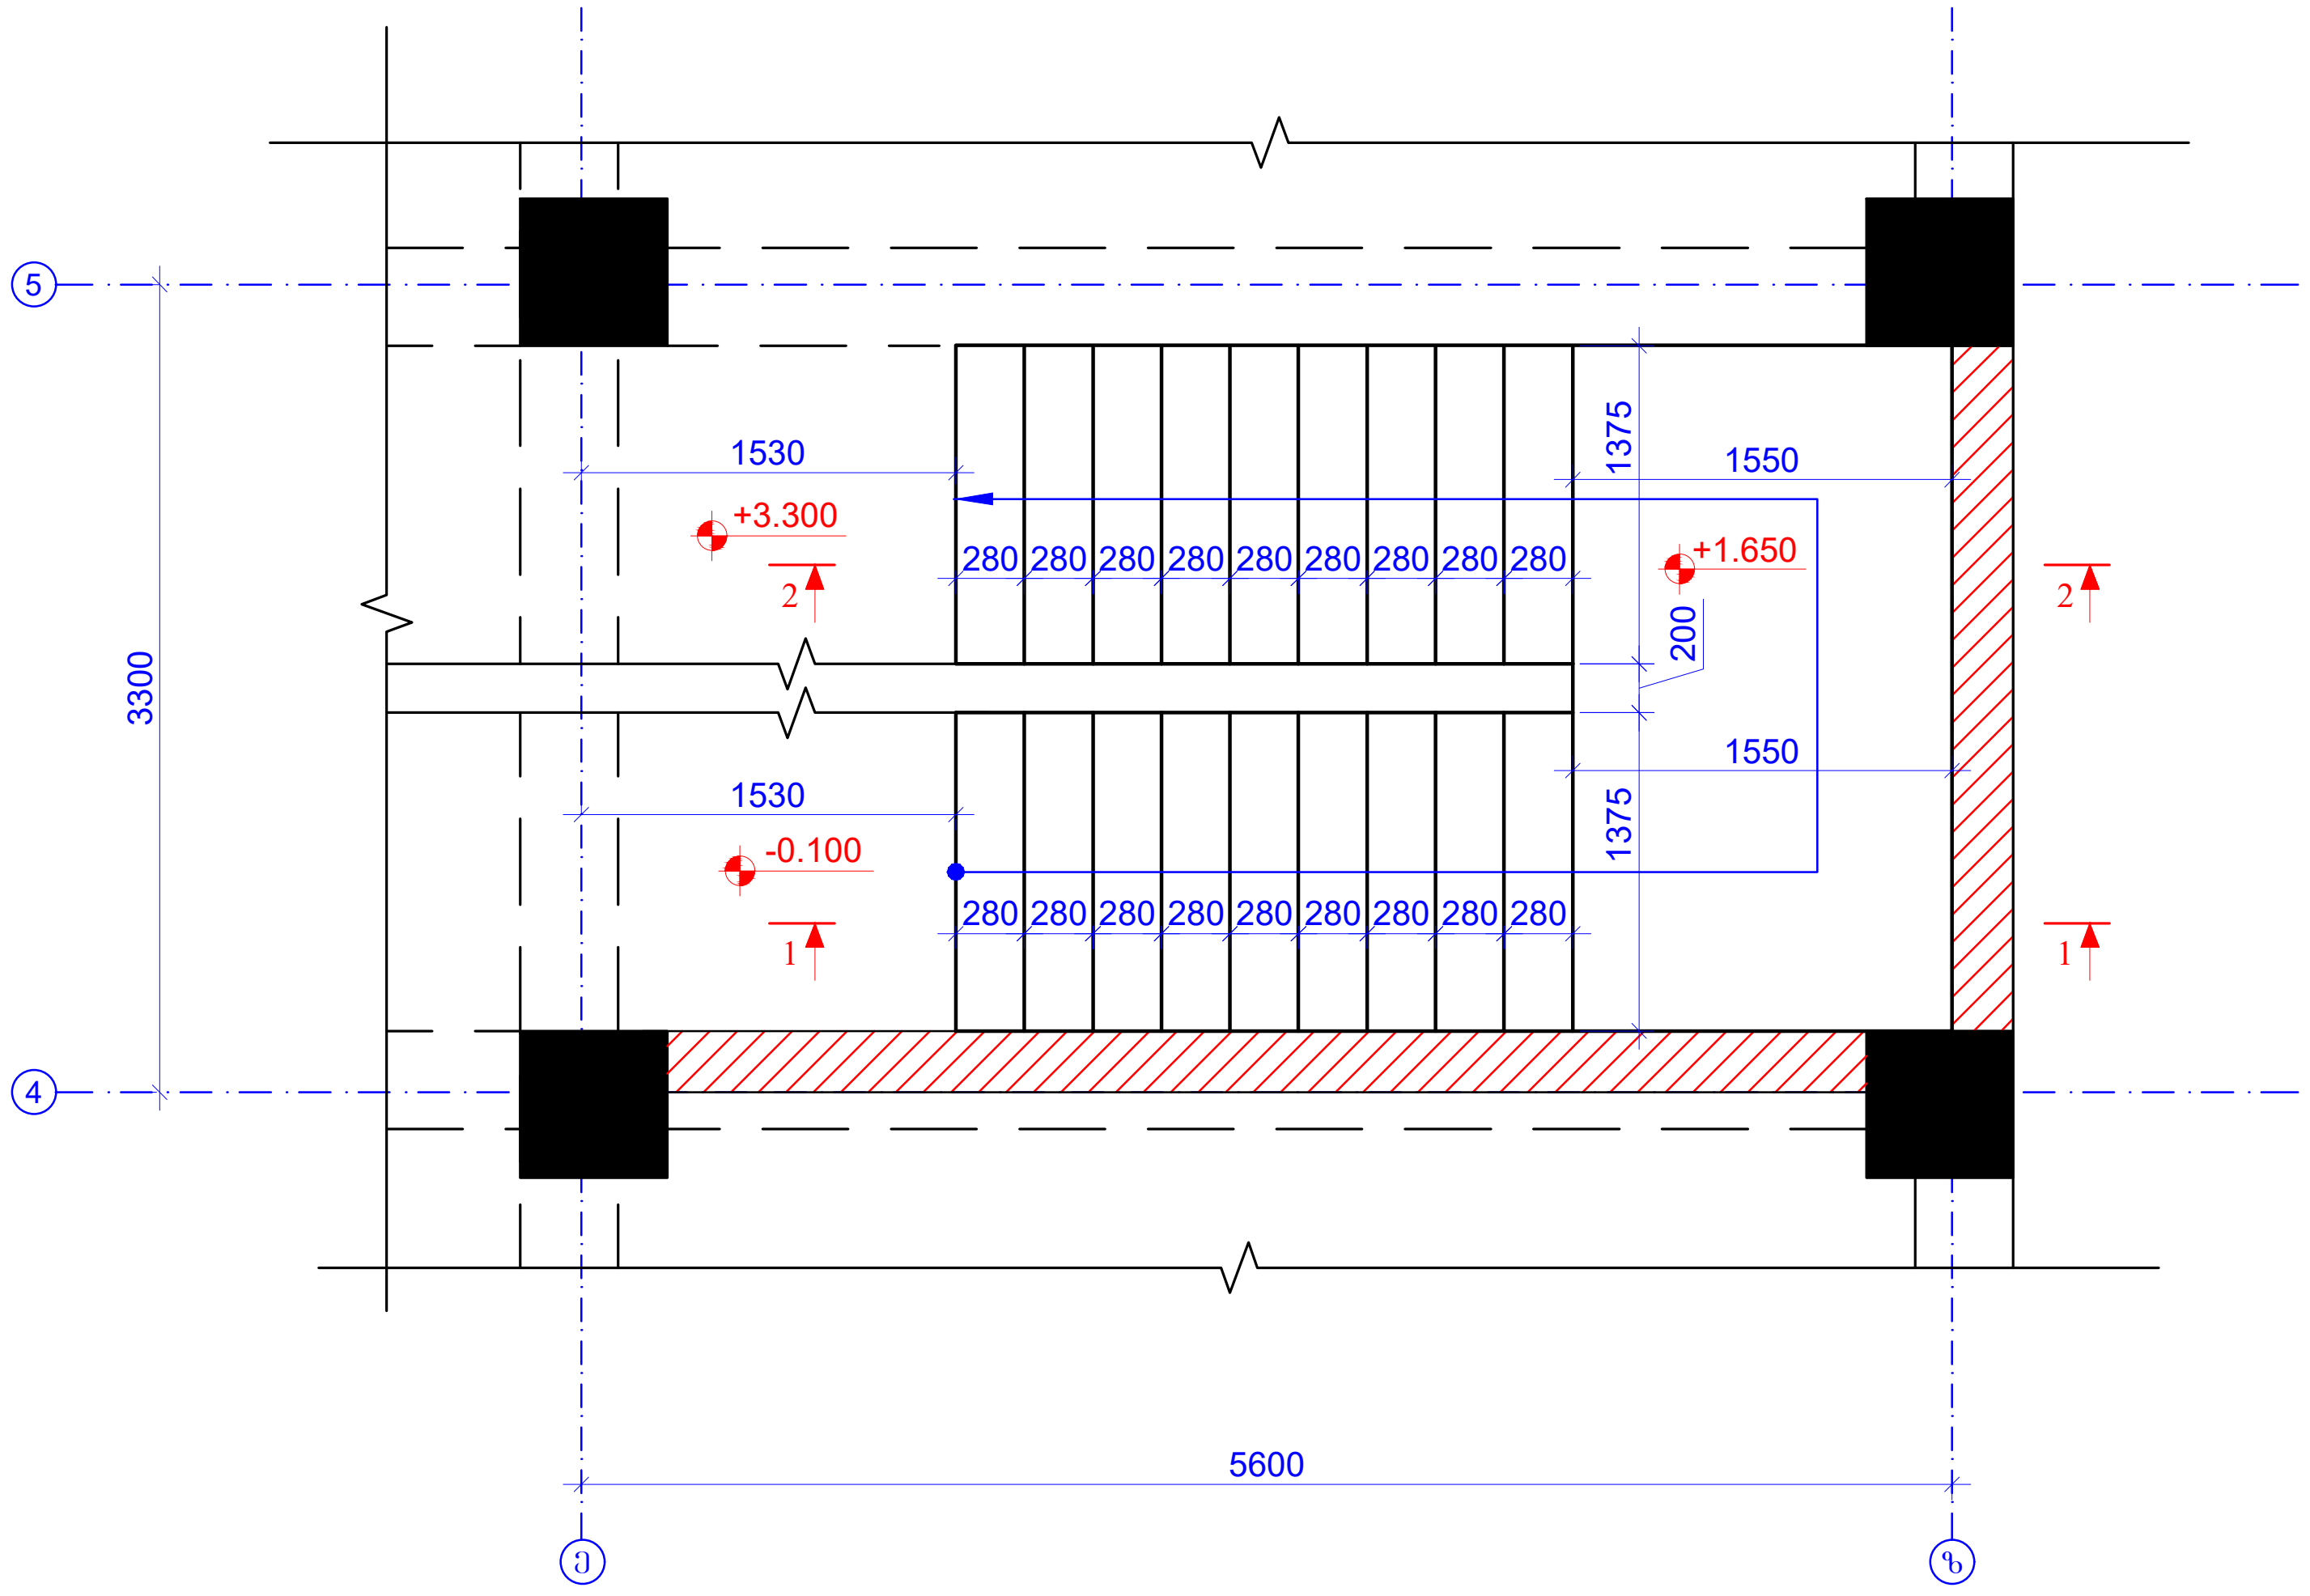

ჭრილი 1 - 1
მ. 1:50

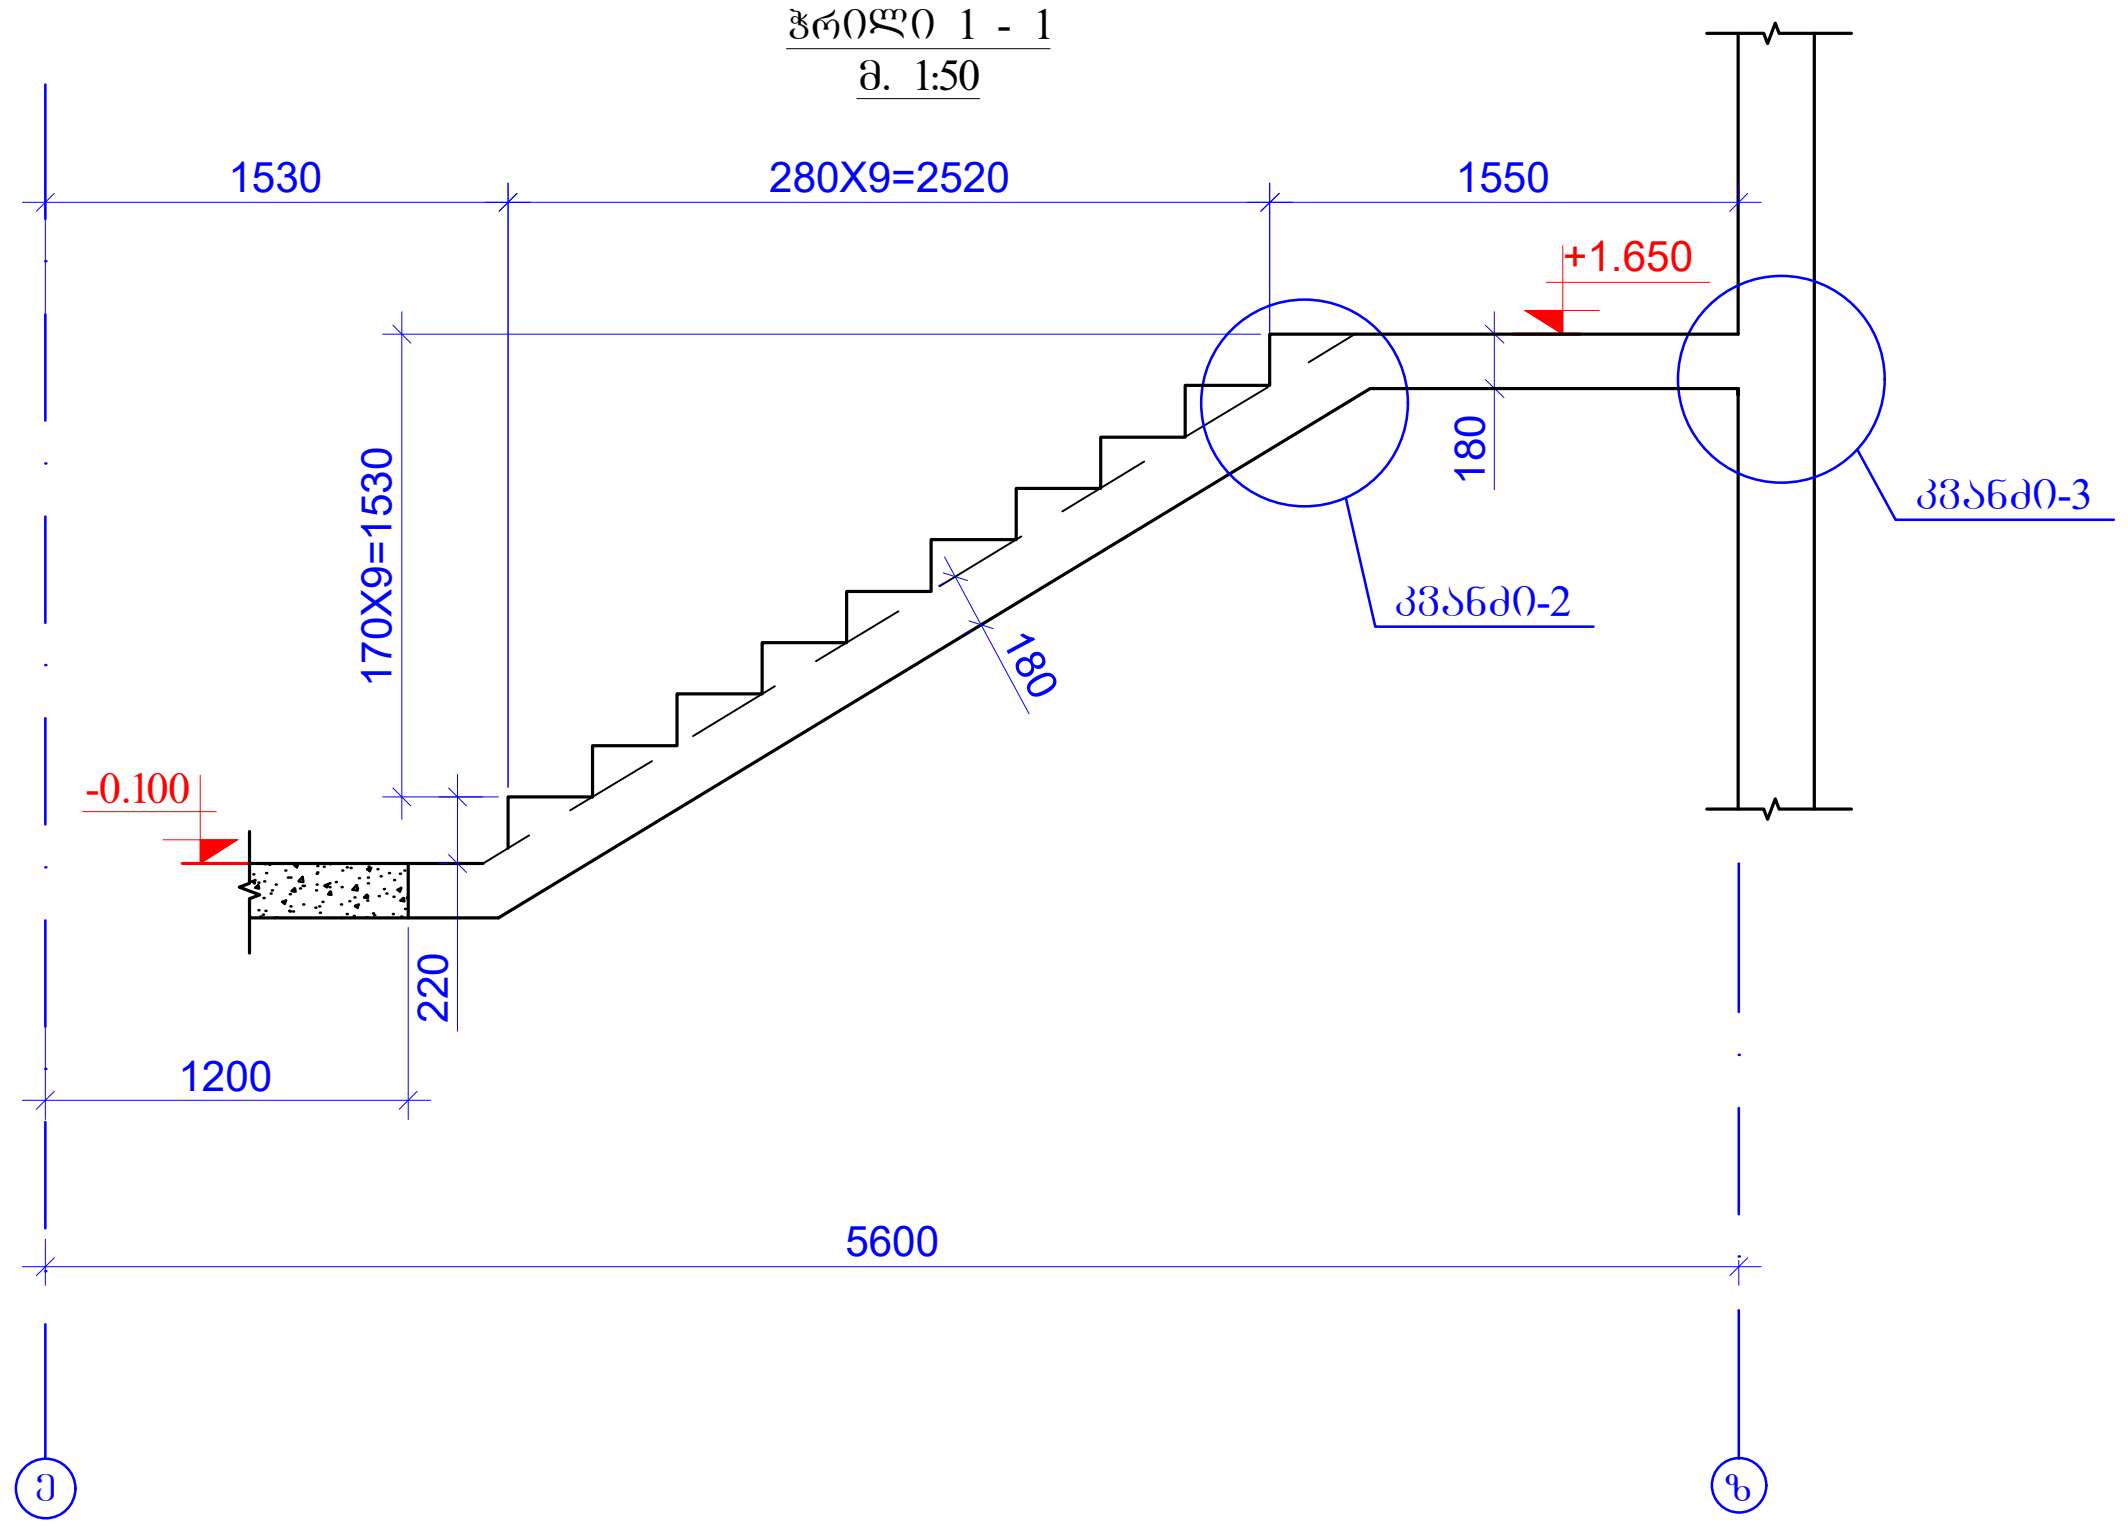

ჭრილი 2 - 2
მ. 1:50

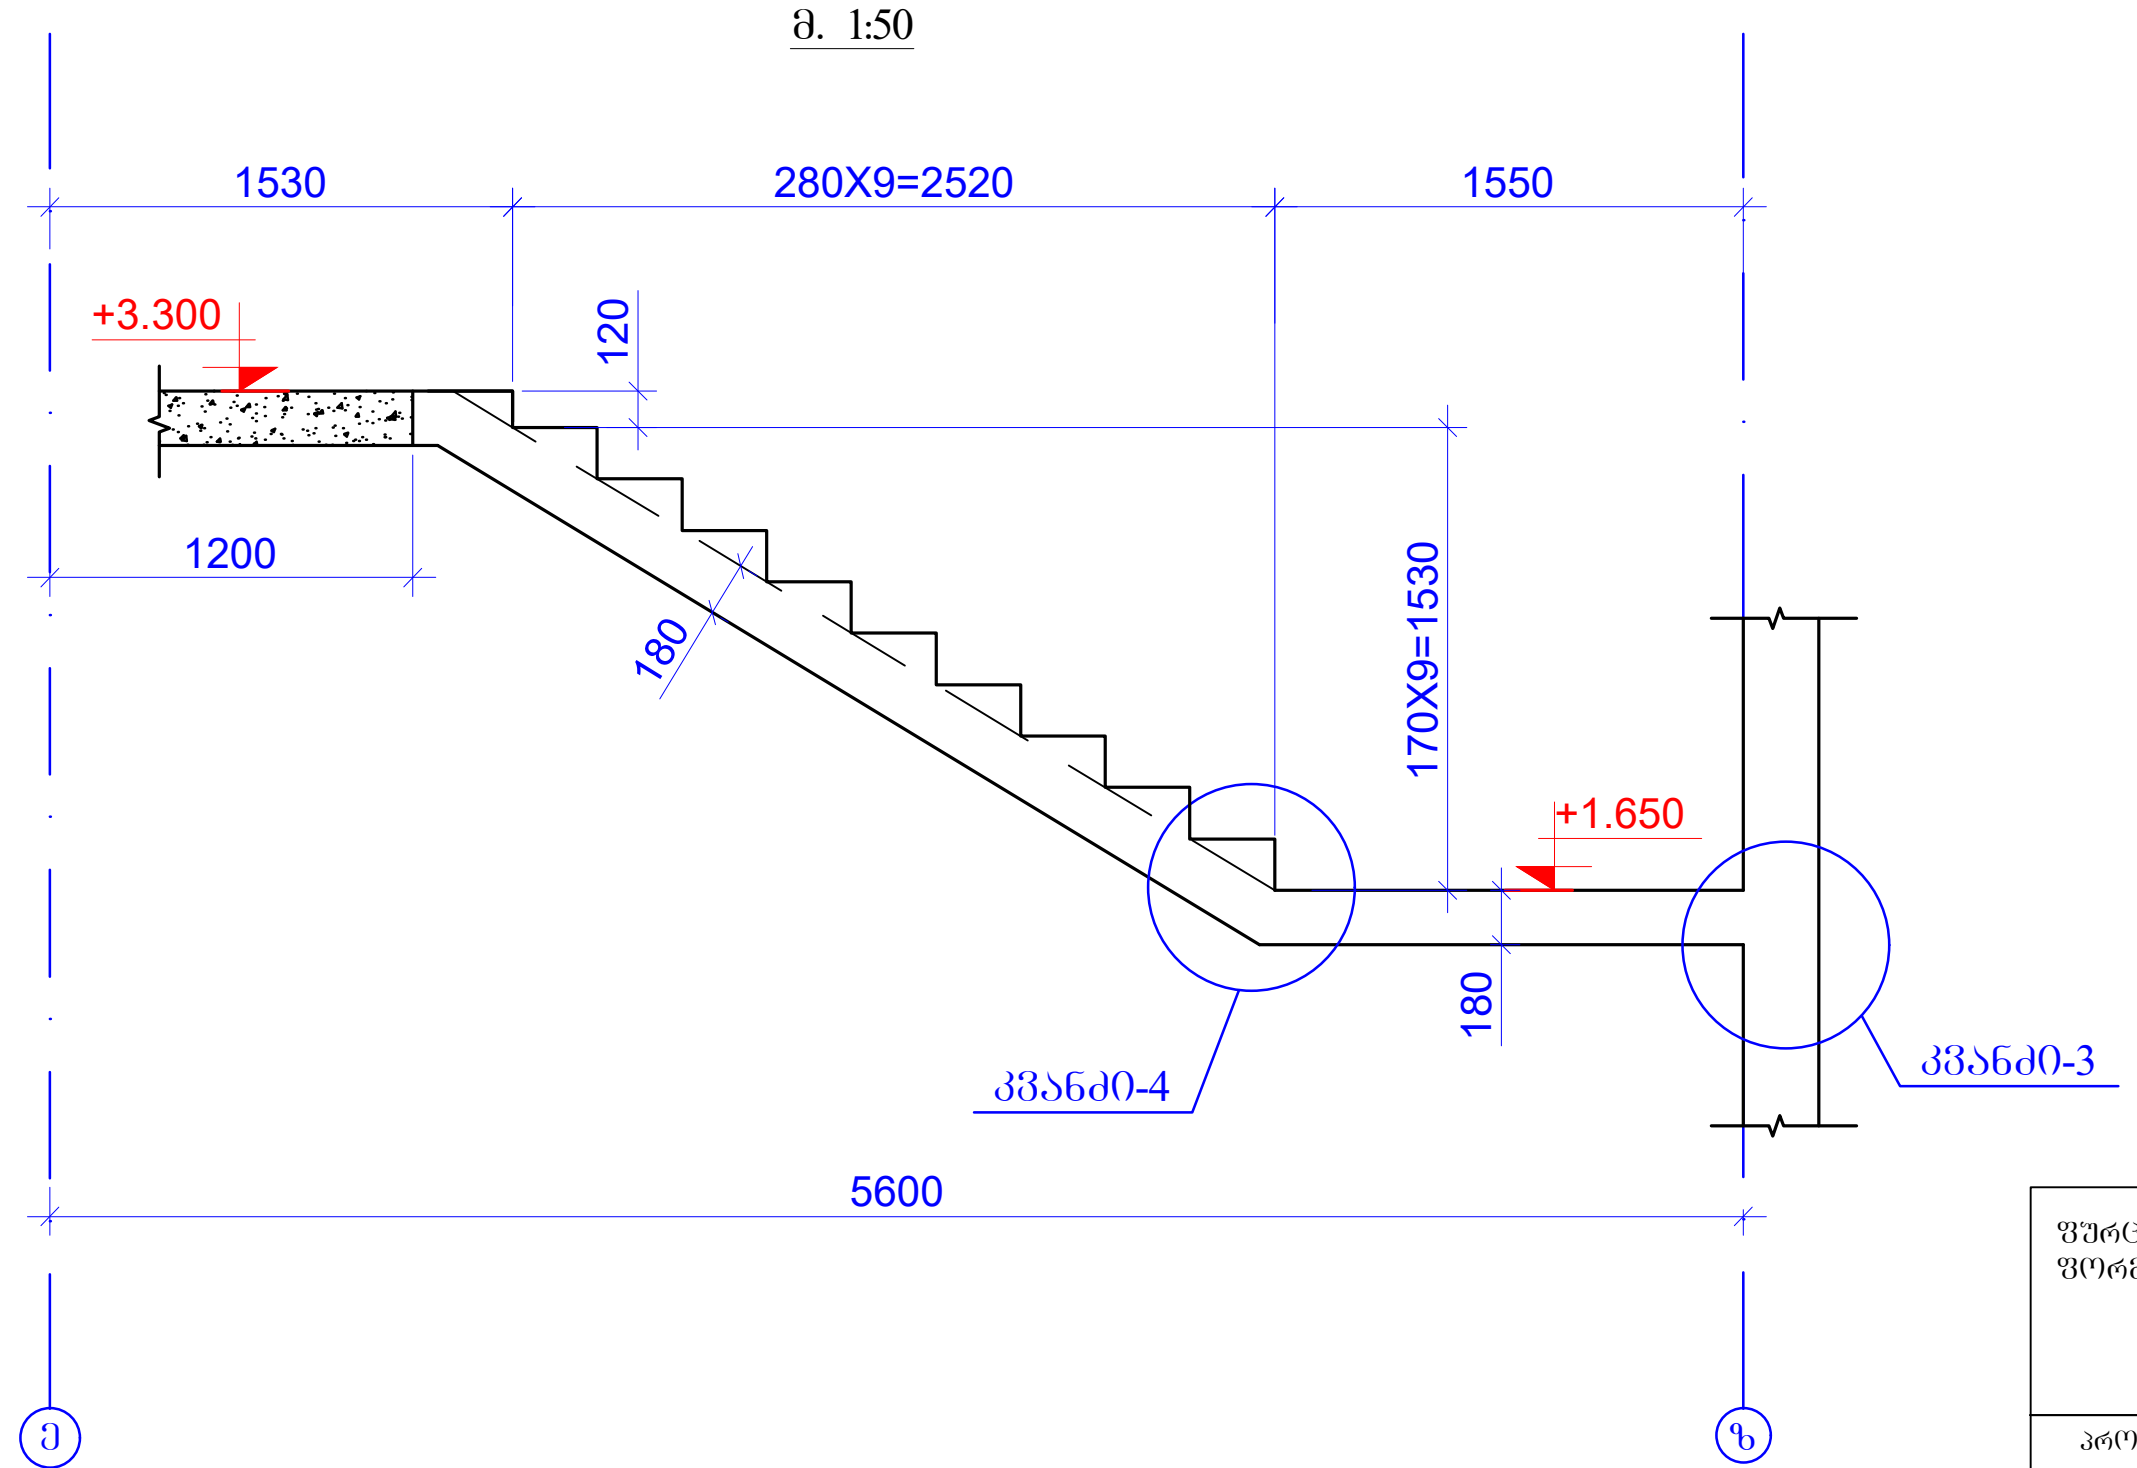

ფურცლის ფორმატი A3	ქ. თბილისი 2025	
	ფაილის დასახელება:	
პროექტის სახელწოდება: მრავალბინიანი საცხოვრებელი სახლი ვარკეთილში, ს/კ 01.19.20.005.034		
თანამდებობა	გვარი	ხელმოწერა
შეასრულა	ზ.ყველაშვილი	
შეამოწმა	თ.მაცაბერიძე	
პროექტის №:	ნახაზის სახელწოდება: კიბე-2 (-0.100 დან +3.300 ნიშნულამდე) ჭრილი 1-1; 2-2	
თარიღი: 02 ივნისი 2025		
კონსტრუქციული პროექტი		
სტადია	მუშა პროექტი	
ნახაზის #:	კ- 132	რევიზია: 04

კიბე-2
(+3.300 დან +32.550 ნიშნულამდე)
მ. 1:50

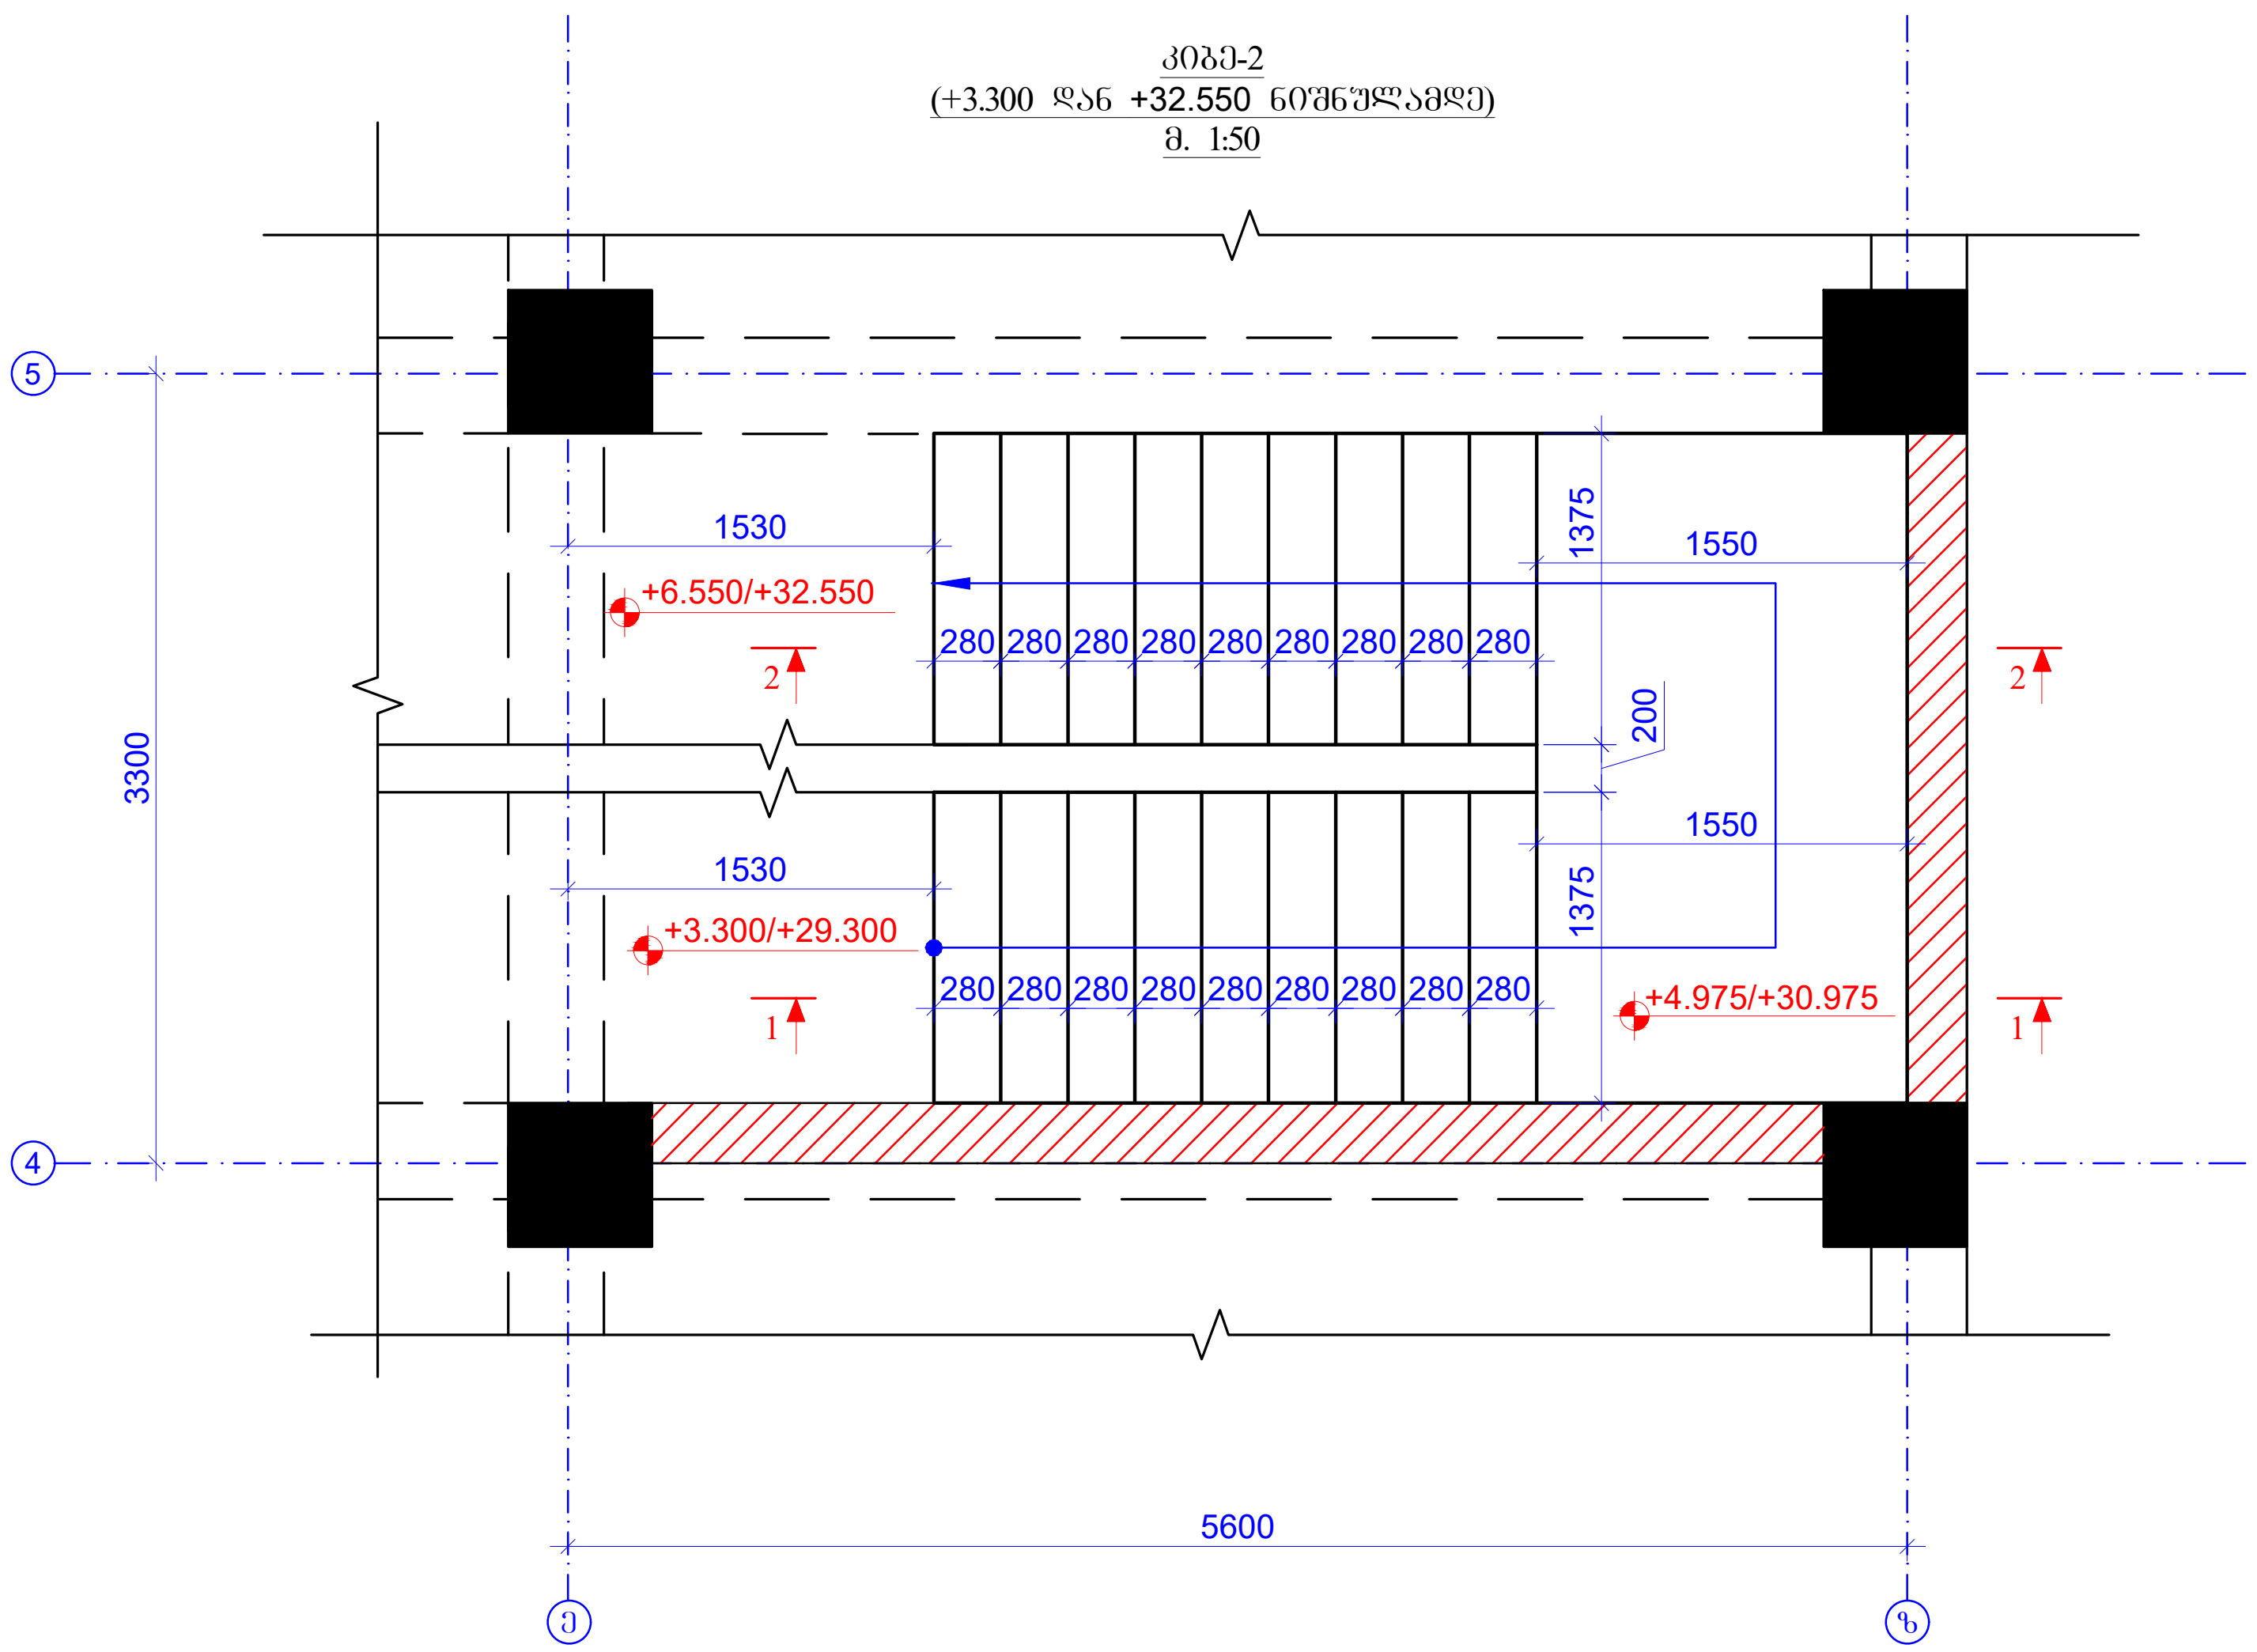

ჭრილი 1 - 1
მ. 1:50

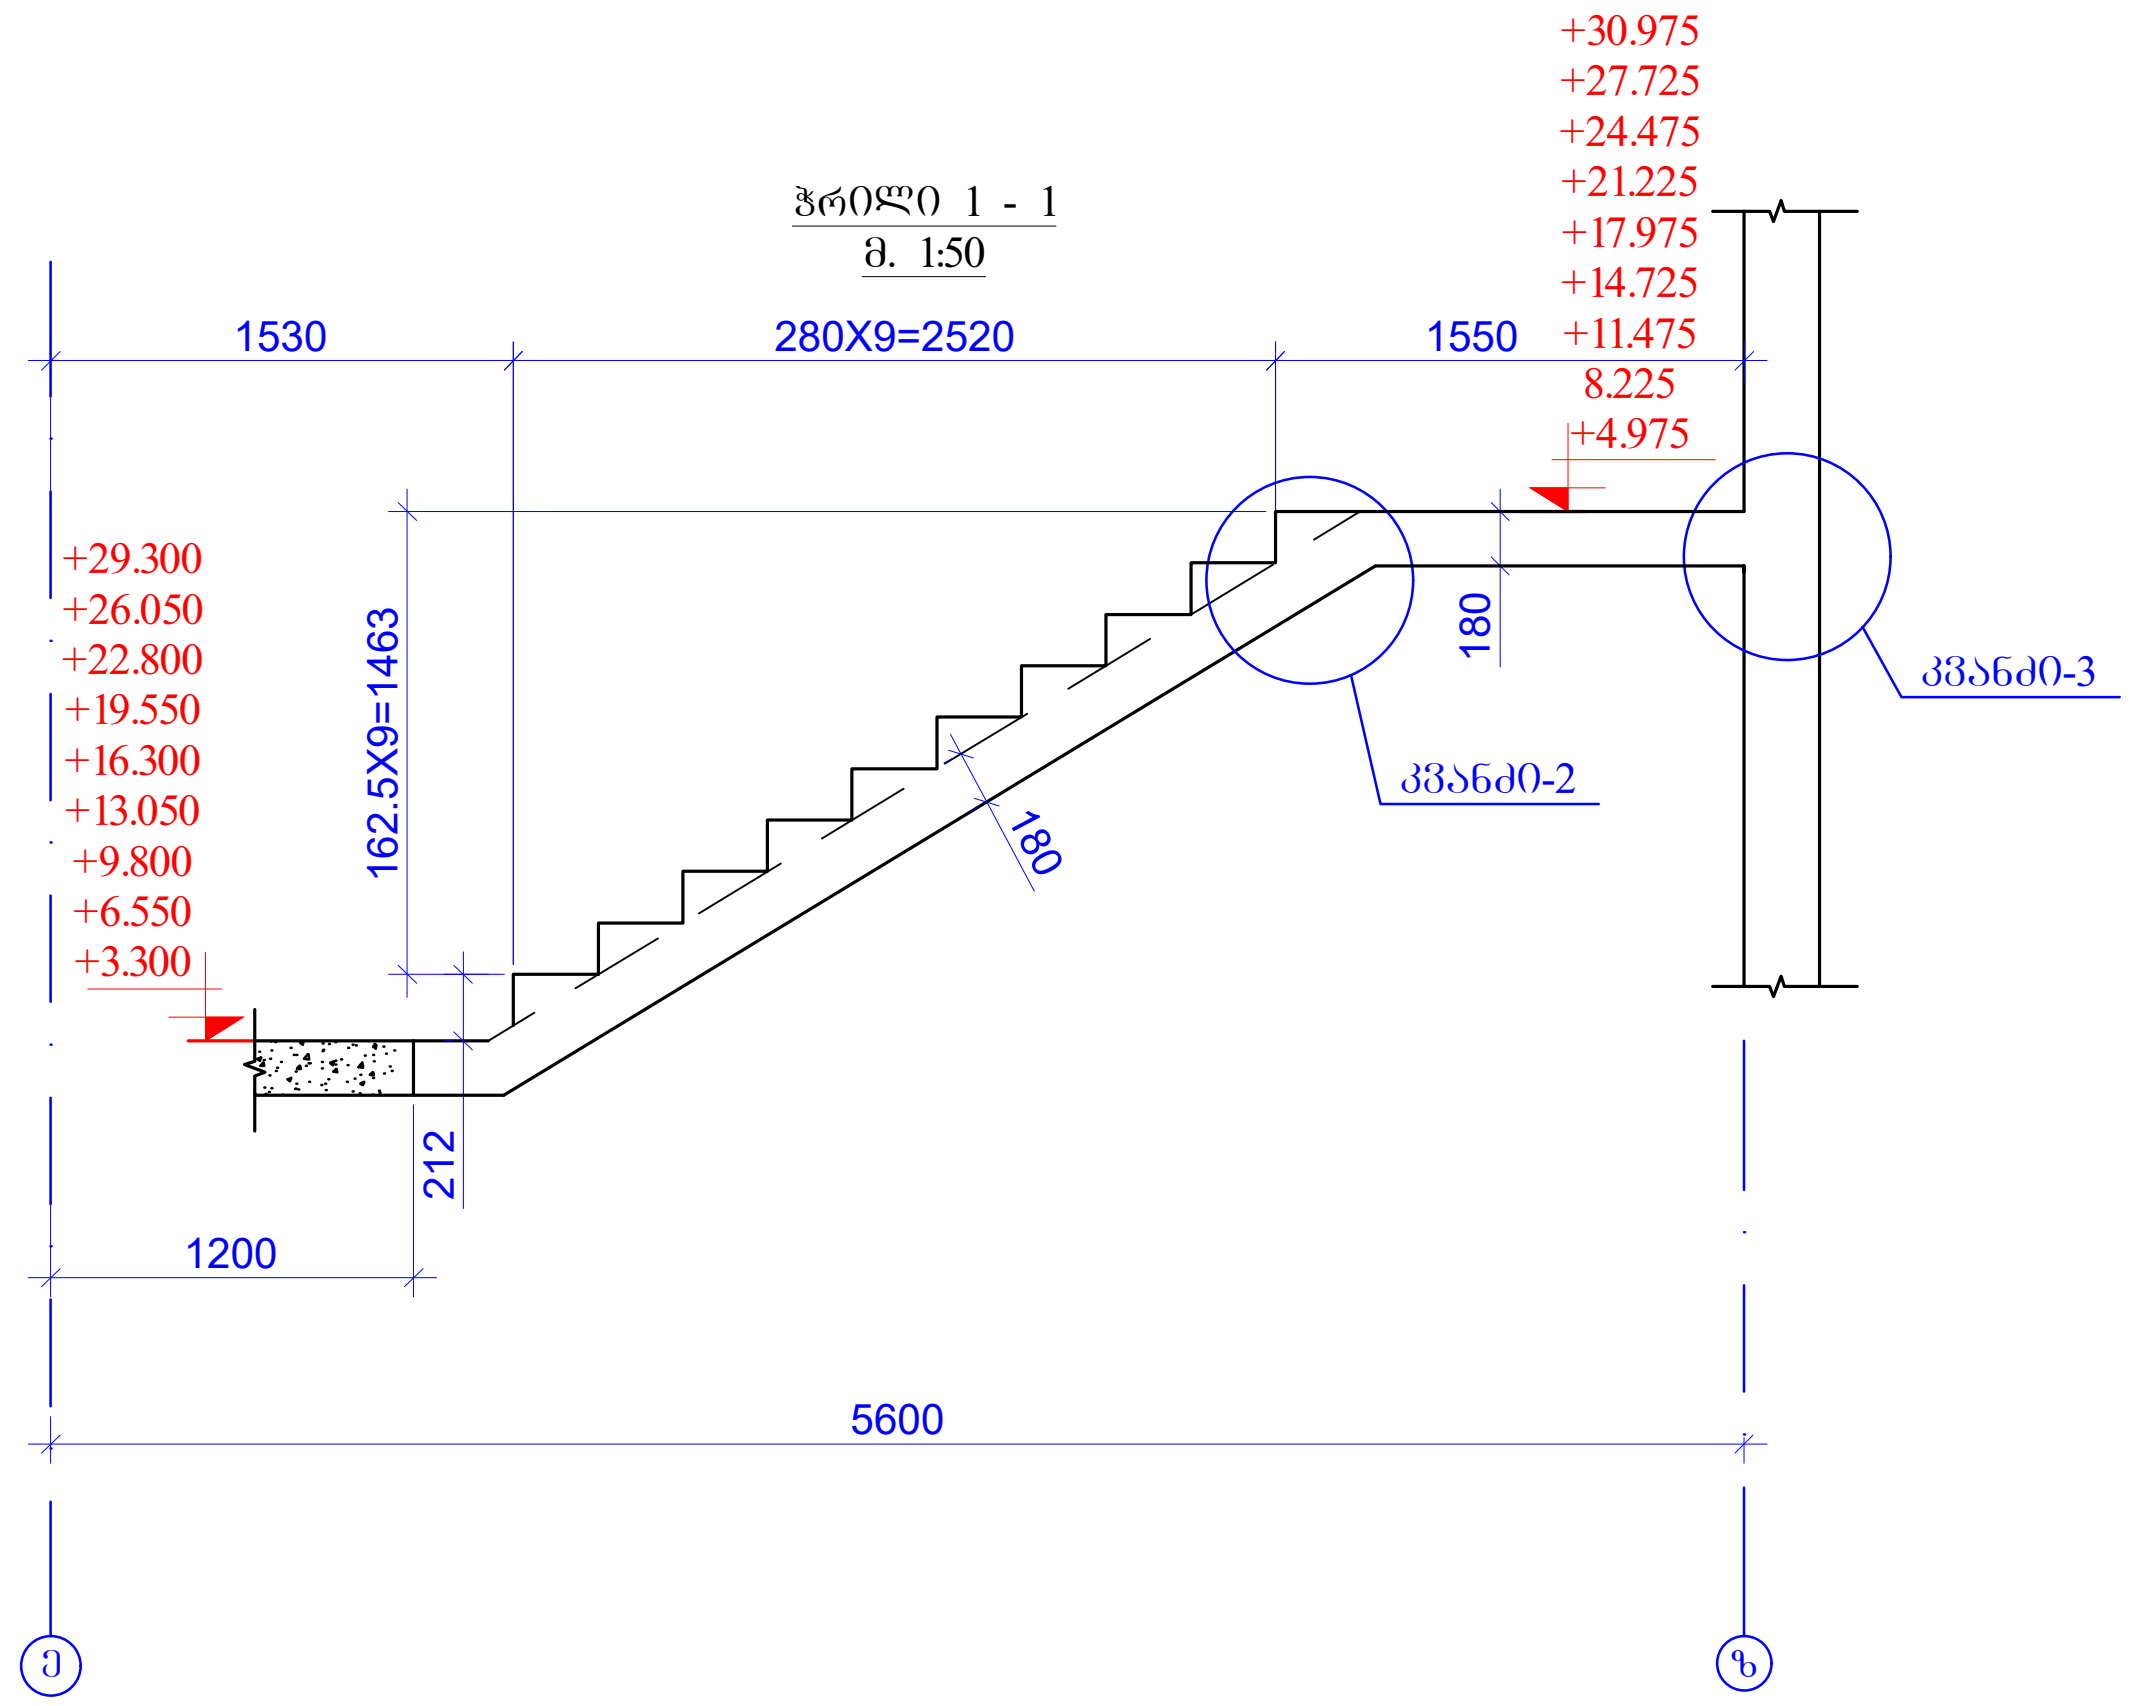

ჭრილი 2 - 2
მ. 1:50

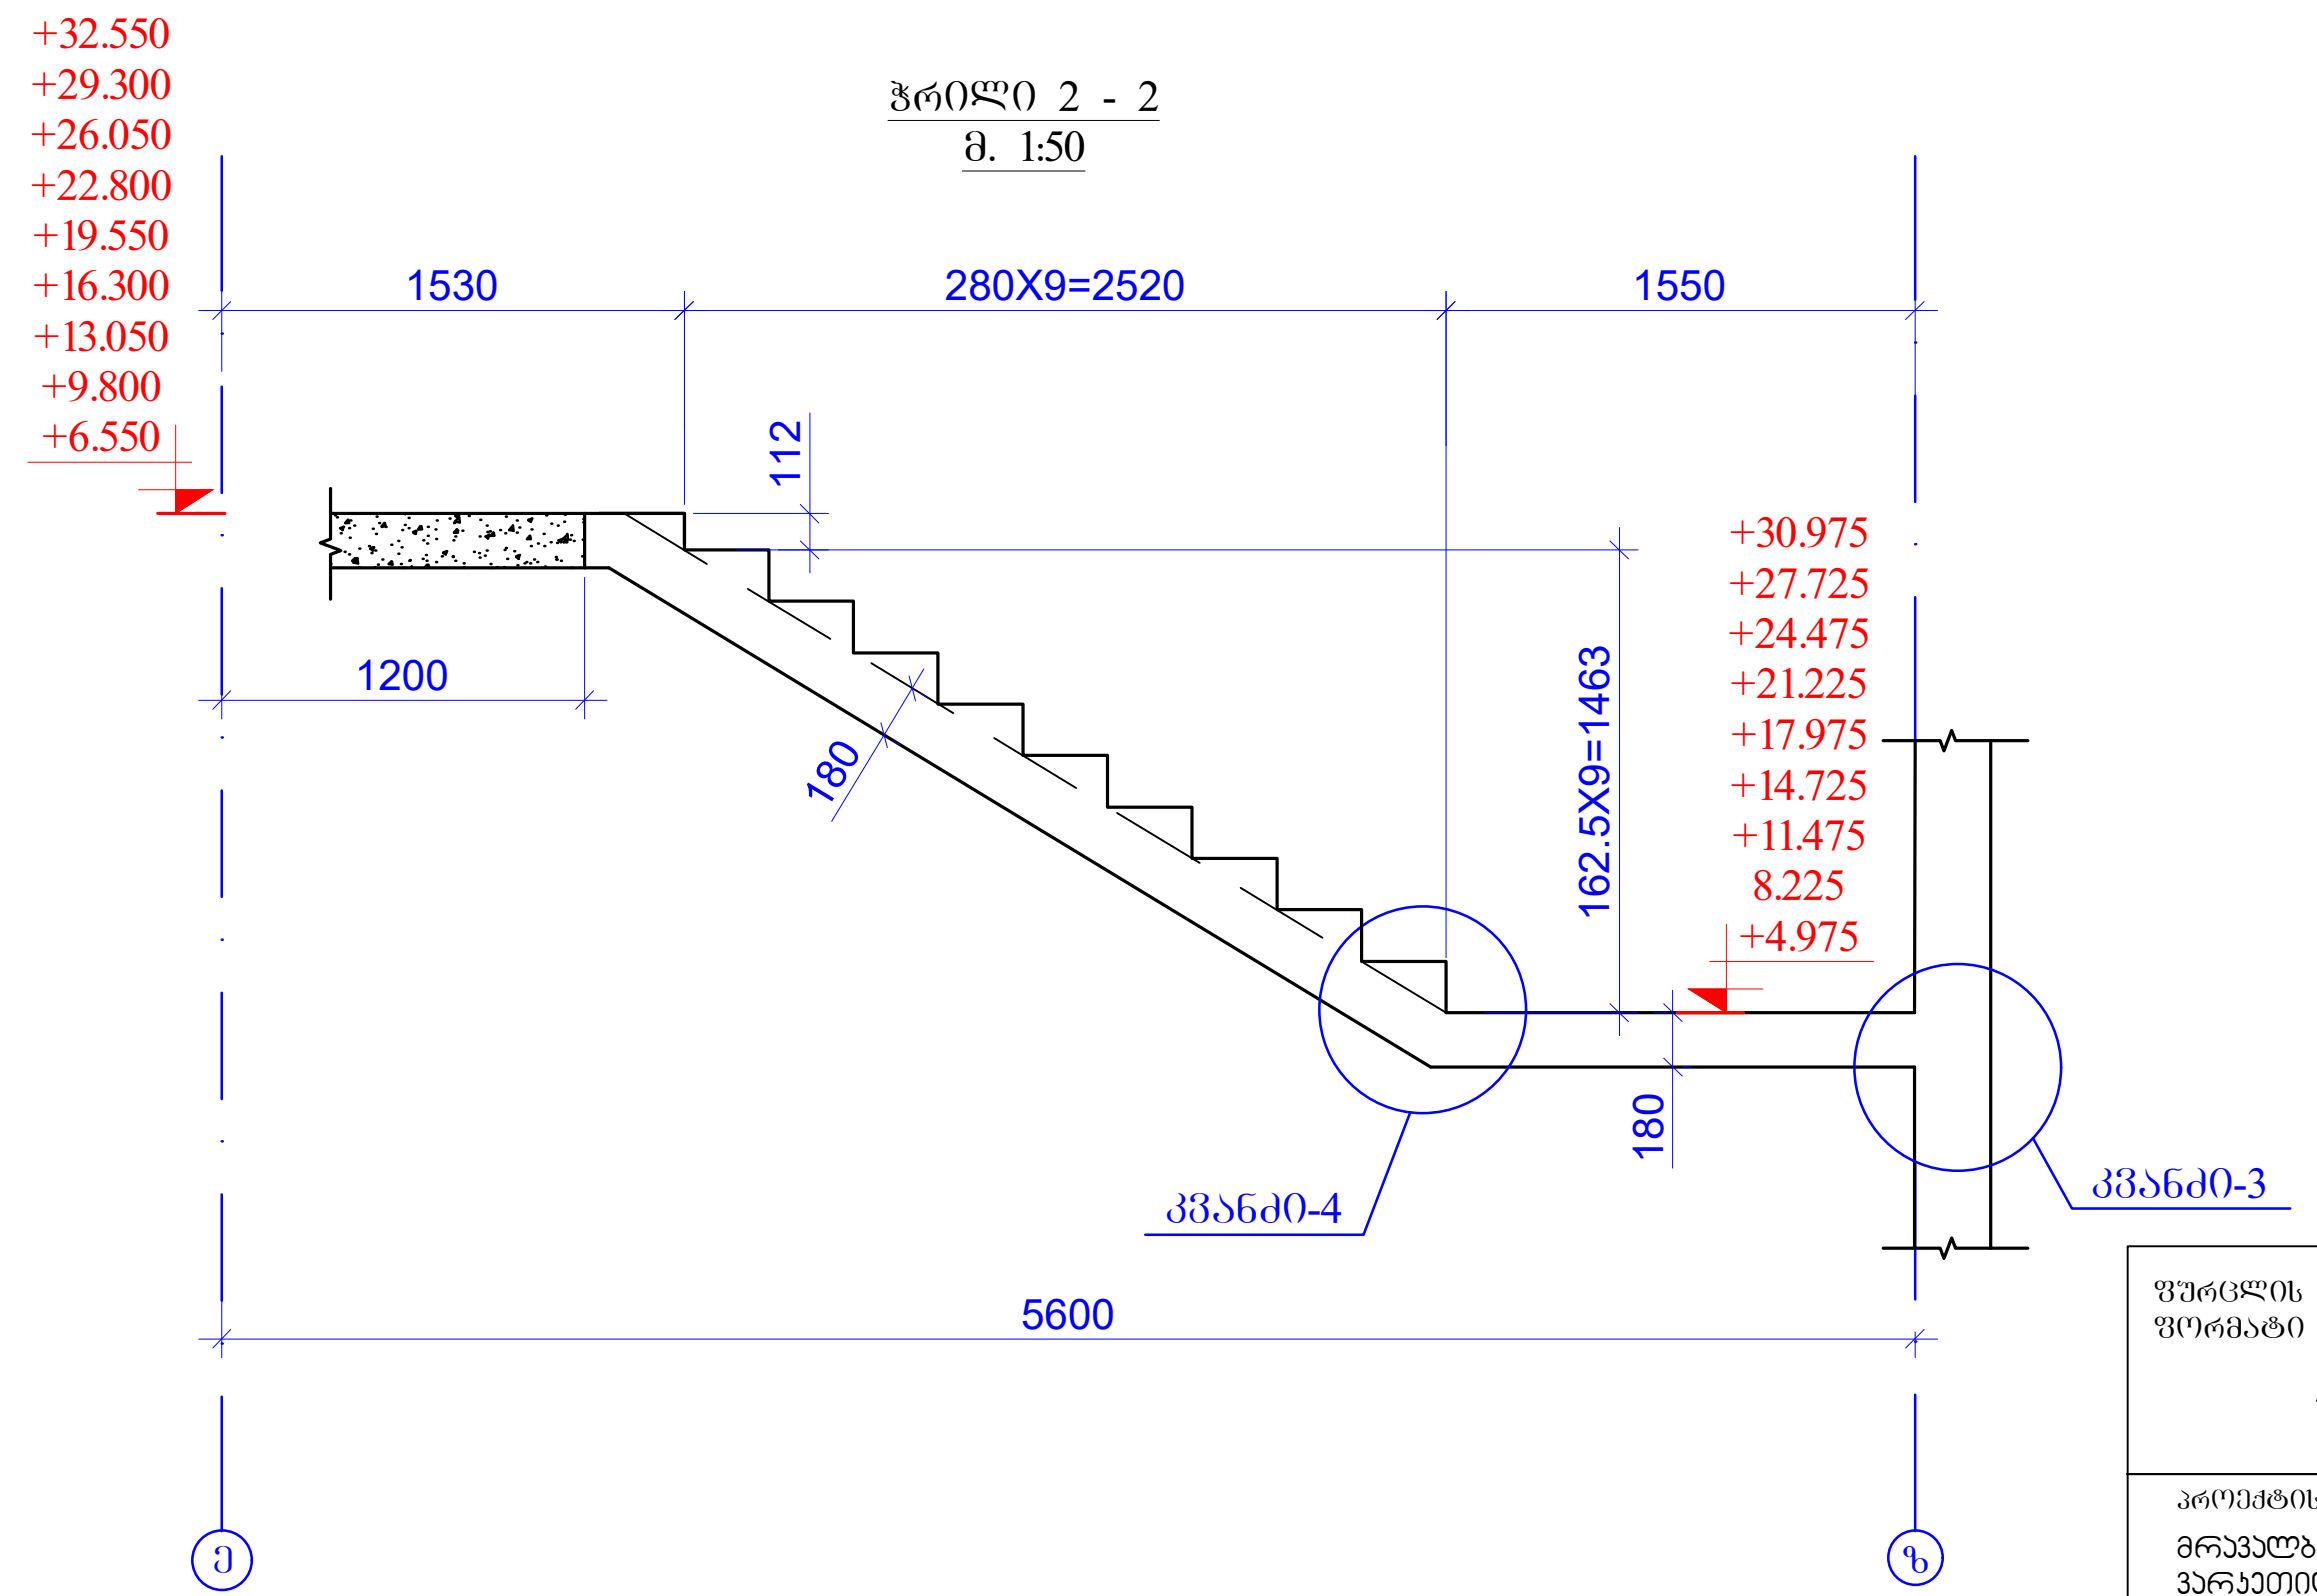

ფურცლის ფორმატი A3	ქ. თბილისი 2025	
	ფაილის დასახელება:	
პროექტის სახელწოდება: მრავალბინიანი საცხოვრებელი სახლი ვარკეთილში, ს/კ 01.19.20.005.034		
თანამდებობა	გვარი	ხელმოწერა
შეასრულა	ზ.ქველაშვილი	
შეამოწმა	თ.მაცაბერიძე	
პროექტის №:	ნახაზის სახელწოდება: კიბე-2 (+3.300 დან +32.550 ნიშნულამდე) ჭრილი 1-1; 2-2	
თარიღი: 02 ივნისი 2025		
კონსტრუქციული პროექტი		
სტადია	მუშა პროექტი	
ნახაზის #:	კ- 133	რევიზია: 04

კიბე-3
(-0.100 დან +3.300 ნიშნულამდე)
მ. 1:50

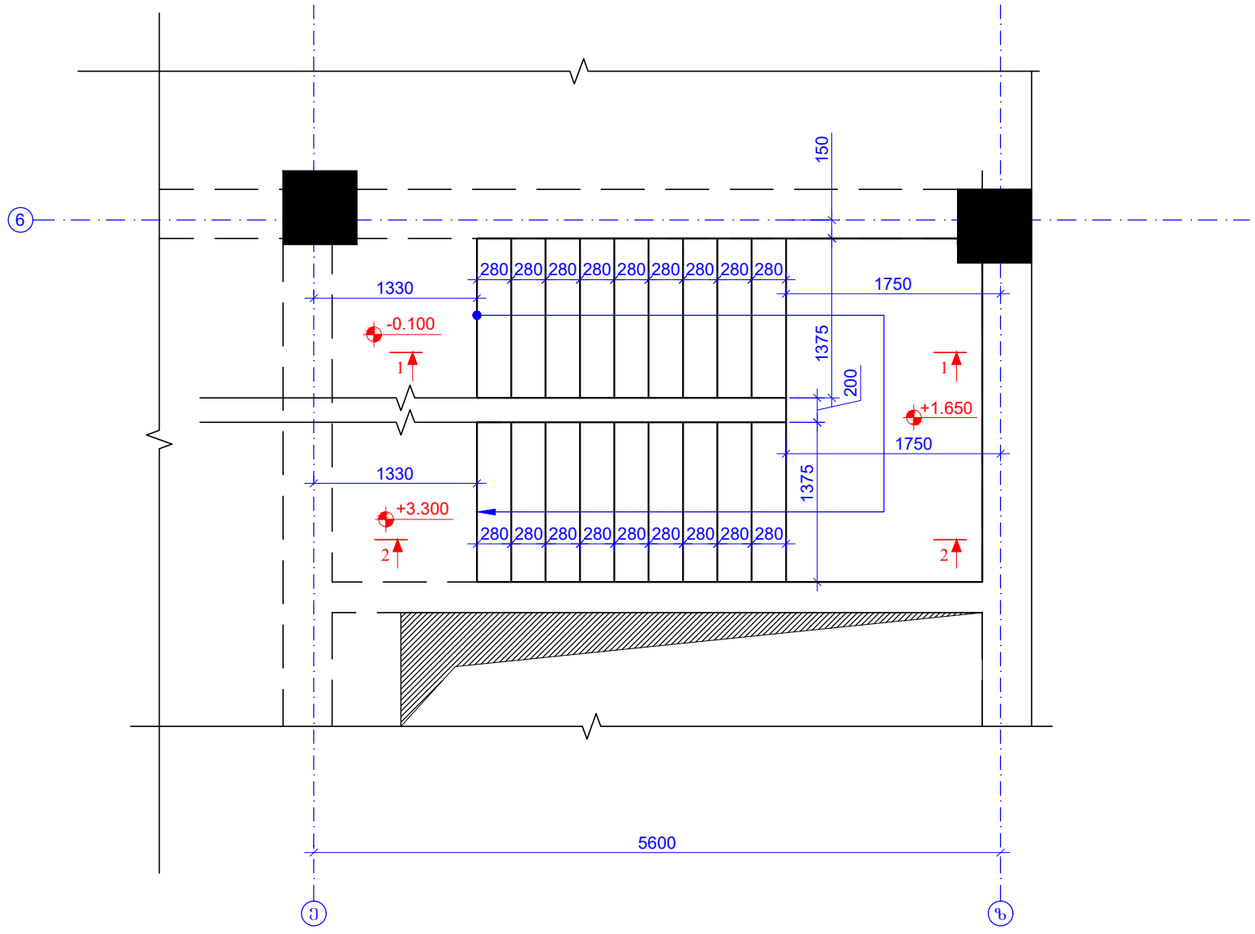

ჭრილი 1 - 1
მ. 1:50

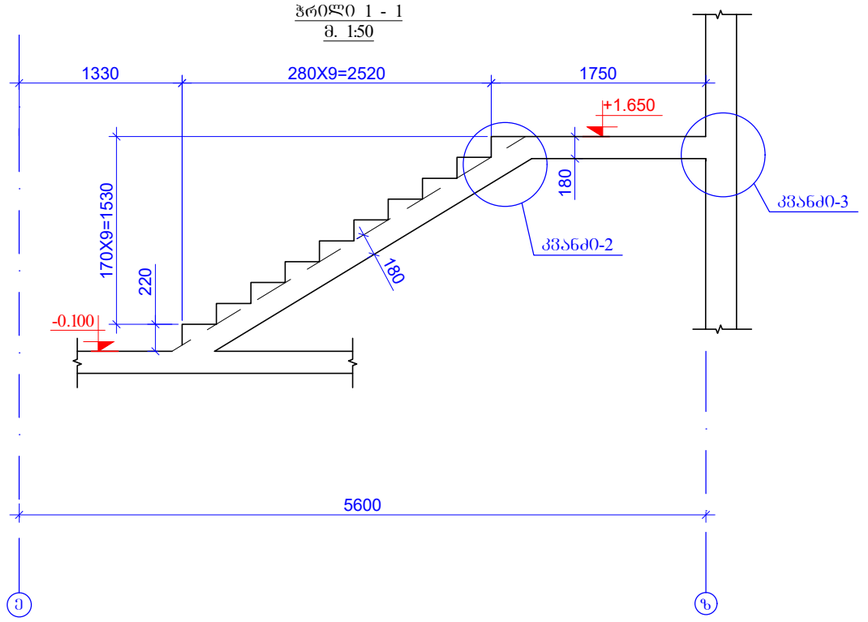

ჭრილი 2 - 2
მ. 1:50

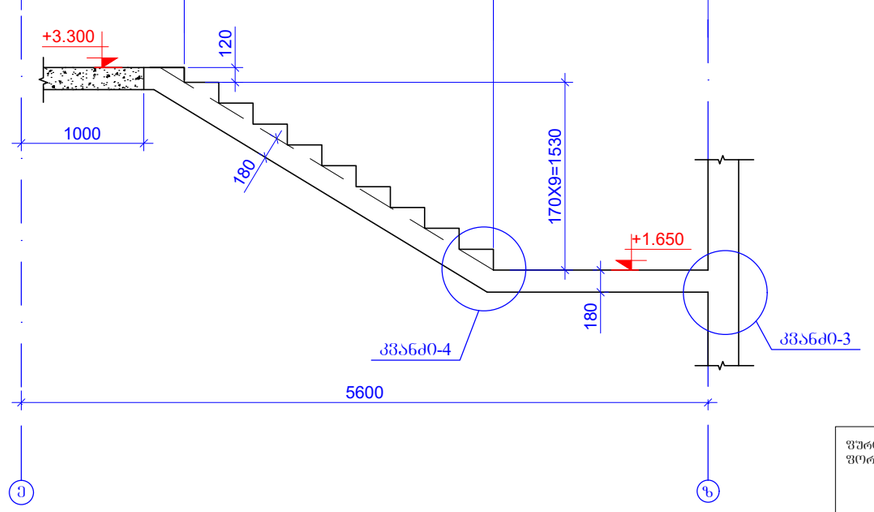

შრომატევადობა	გვარი	ხელმოწერა
შესრულა	ზ.ქვილაქვილი	
შეამოწმა	თ.მაცაბერიძე	

შურცლის ფორმატი A3	ქ. თბილისი 2025
	შაილის დასახელება:

პროექტის სახელწოდება:
მრავალბინიანი საცხოვრებელი სახლი ვარკეთილში,
ს/ს 01.19.20.005.034

პროექტის №:	ნახაზის სახელწოდება:
თარიღი: 02 თებერი 2025	კიბე-3 (-0.100 დან +3.300 ნიშნულამდე) ჭრილი 1-1, 2-2
კონსტრუქციული პროექტი	
სტადია	შშმა პროექტი
ნახაზის #:	კ- 133 რევიზია: 04





პანდუსი გეგმა
მ. 1:100

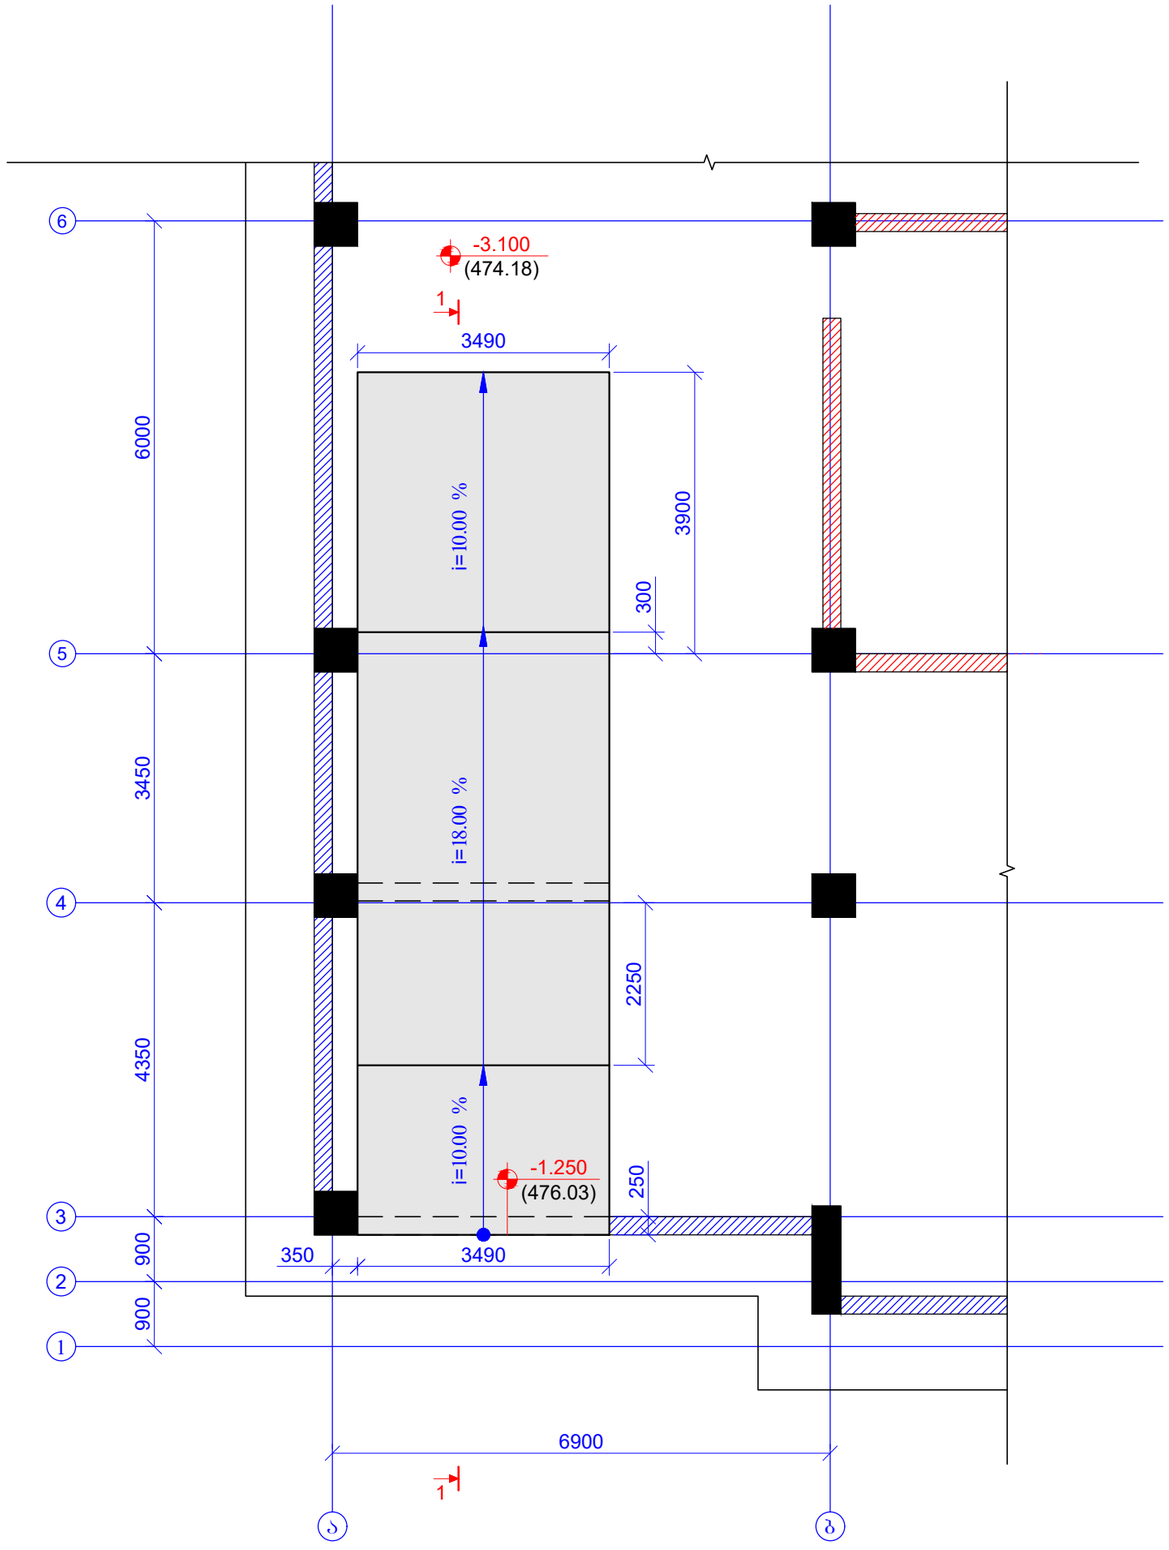

ფურცლის ფორმატი A3		ქ. თბილისი 2025
		შპილის დასახელება:
პროექტის სახელწოდება: მრავალბინიანი საცხოვრებელი სახლი ვარკეთილში, ს/ს 01.19.20.005.034		
თანამდებობა	გვარი	ხელმოწერა
შეასრულა	ზ.ქველაშვილი	
შეამოწმა	თ.მაცაბერიძე	
პროექტის №:	ნახაზის სახელწოდება: პანდუსის გეგმა	
თარიღი: 02 თებერვალი 2025		
კონსტრუქციული პროექტი		
სტადია	მშპა პროექტი	
ნახაზის #:	კ- 135	რევიზია: 04

ჭრილი 1-1
მ. 1:50

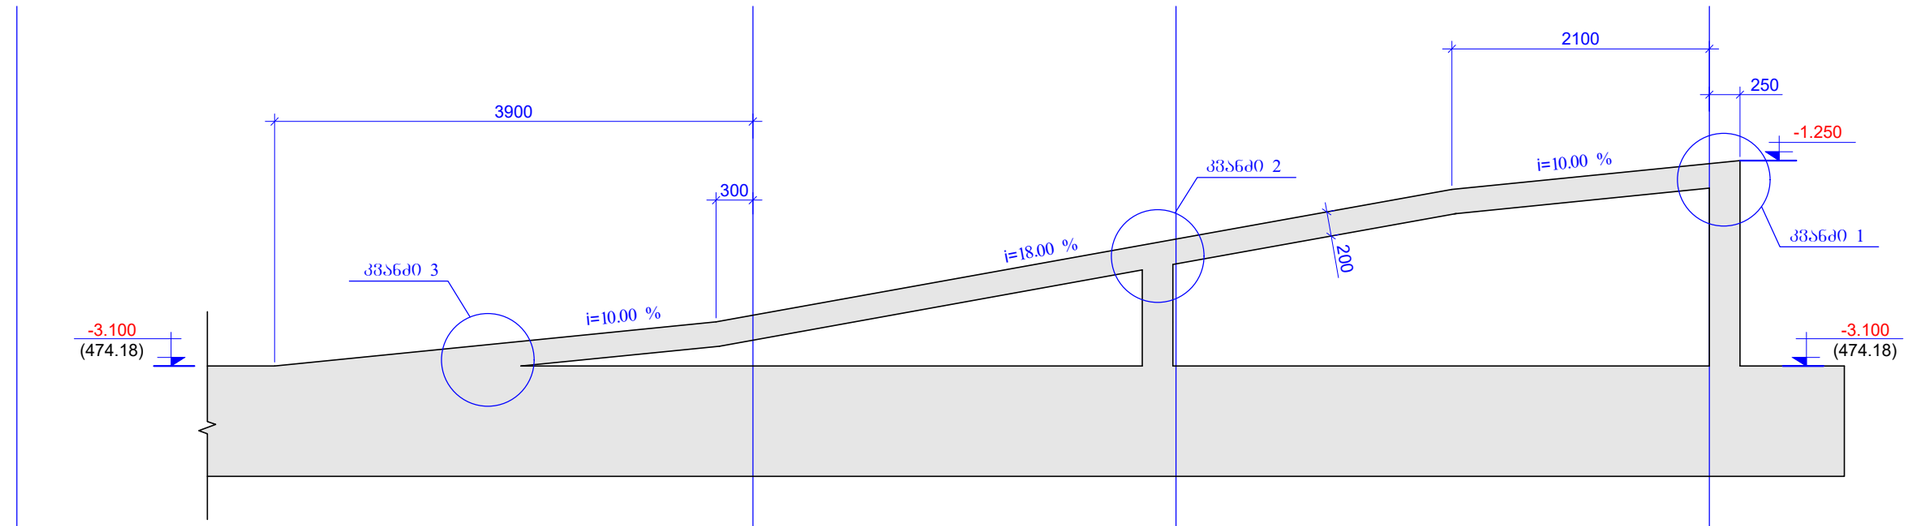

კვანძი 1
მ 1:25

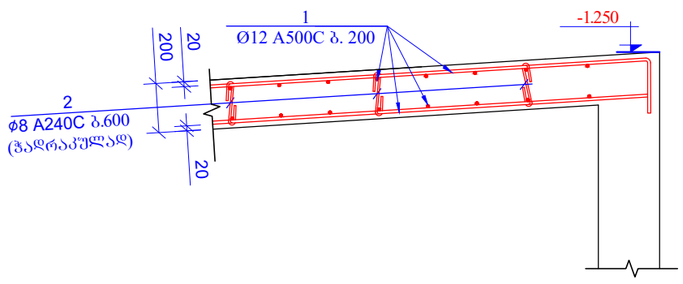

კვანძი 2
მ 1:25

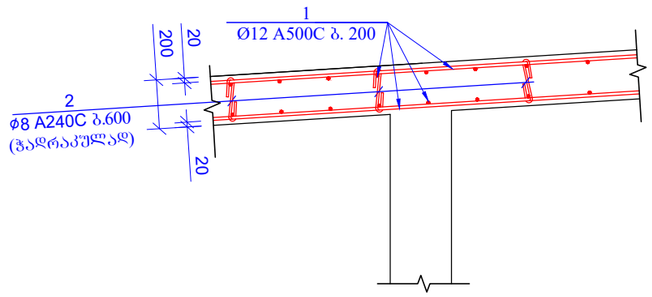

შურცლის ფორმატი A3		ქ. თბილისი 2025
		შპილის დასახელება:
პროექტის სახელწოდება: მრავალბინიანი საცხოვრებელი სახლი ვარკეთილში, ს/ნ 01.19.20.005.034		
თანამდებობა	გვარი	ხელმოწერა
შესრულა	ზ.ქველაძვილი	
შეამოწმა	თ.მაცაბერიძე	
პროექტის №:	ნახაზის სახელწოდება:	
თარიღი: 02 თებერვალი 2025	ჭრილი 1-1 კვანძი 1; 2	
კონსტრუქციული პროექტი		
სტადია	შშმა პროექტი	
ნახაზის #:	კ- 136	რევიზია: 04

1	Ø12 A500C		ł= 910000	-	808.79	808.79
2	Ø 8	A240C	ł= 335	110	0.13	14.56
					Σ =	823.34


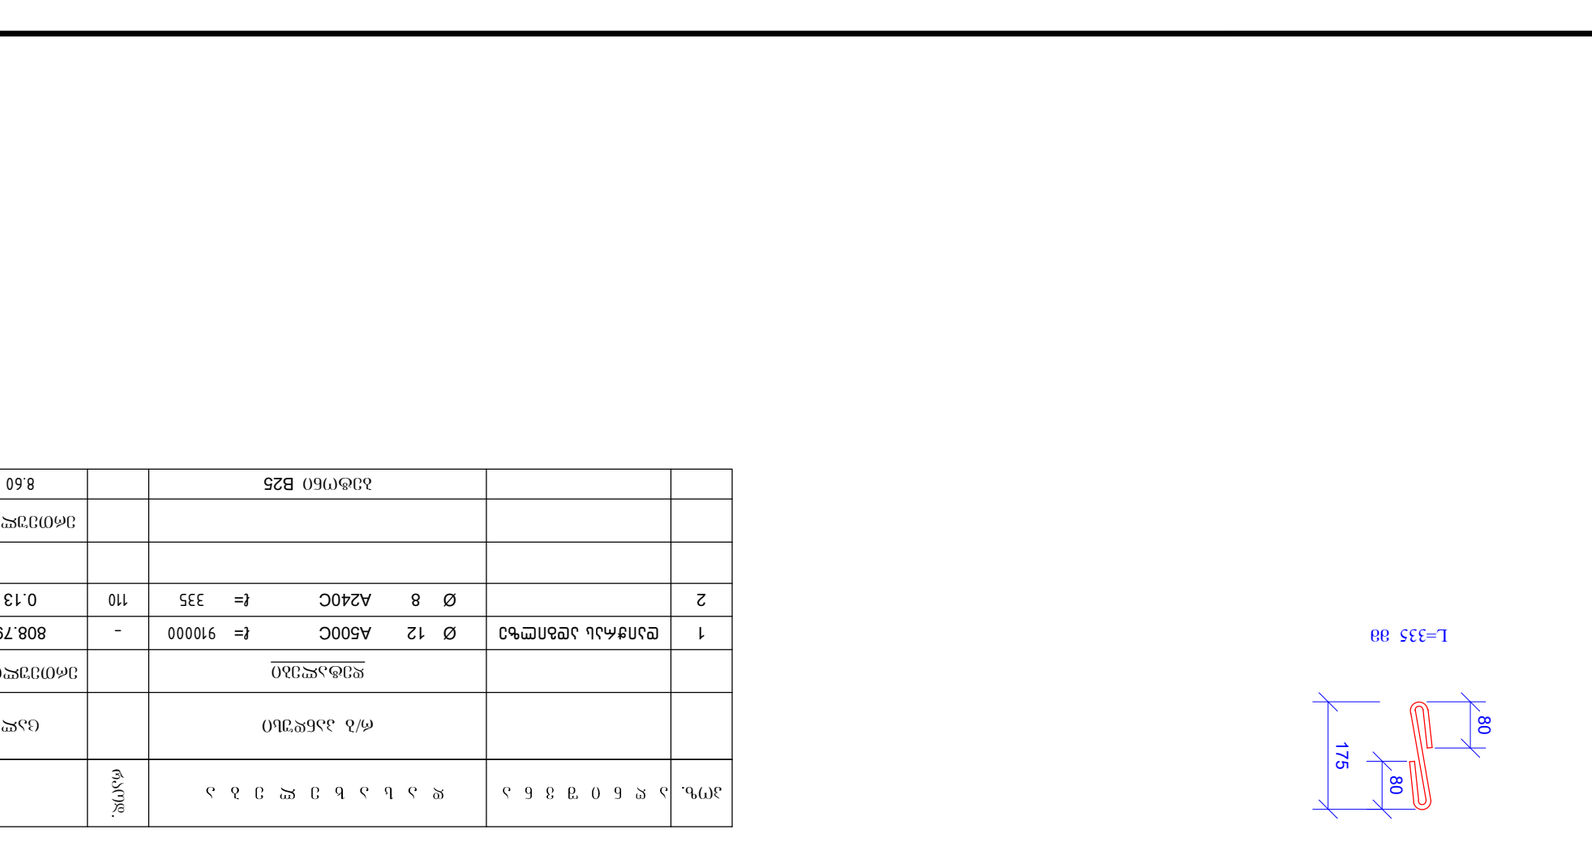






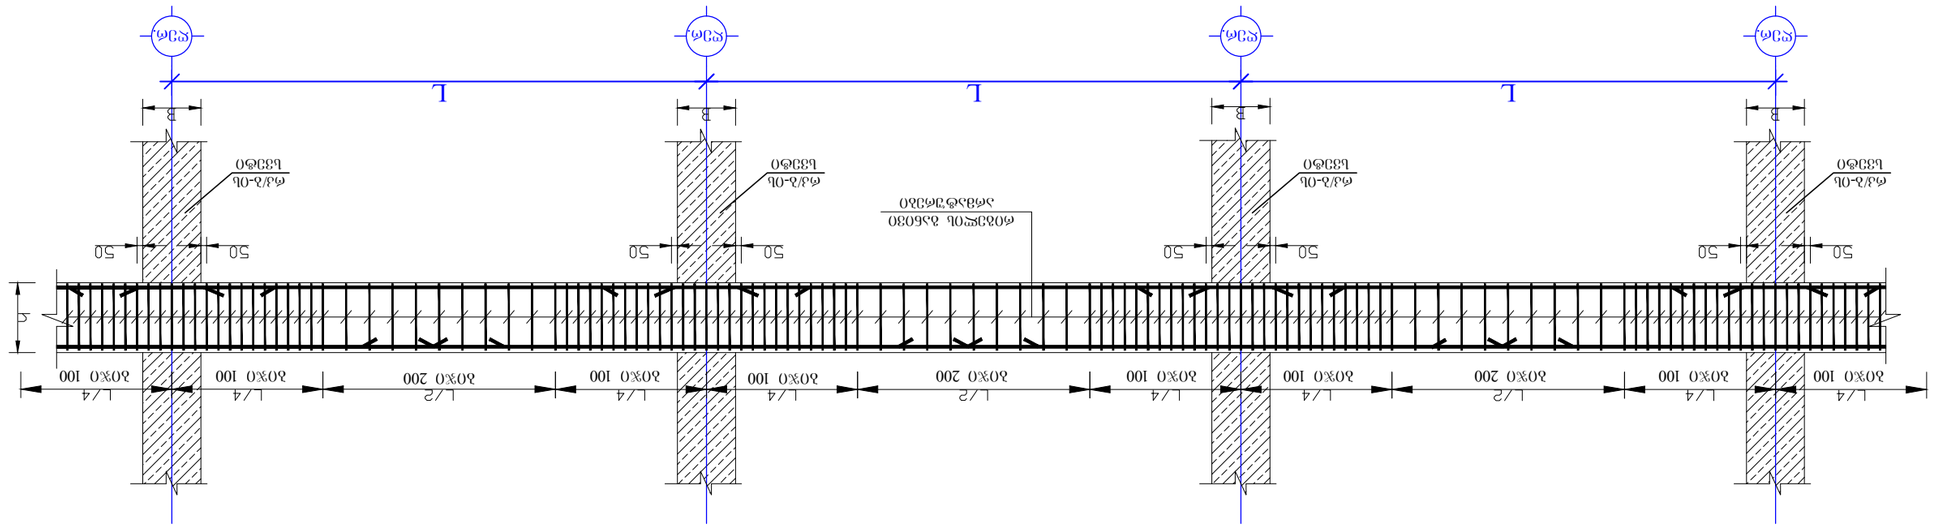


L
L
L
L





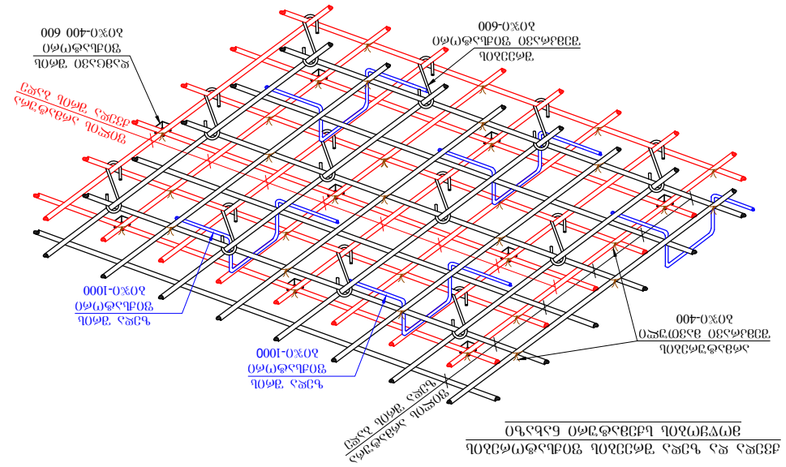


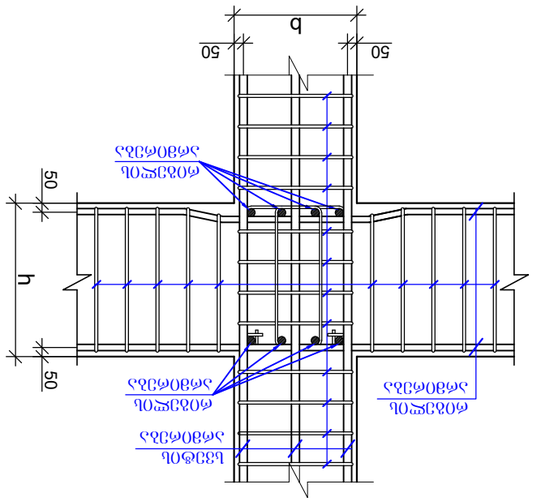
b
50
50
h
50
50
50

რიგელის არმატურების სვეტებში ჩაანკერების ტიპიური დეტალები

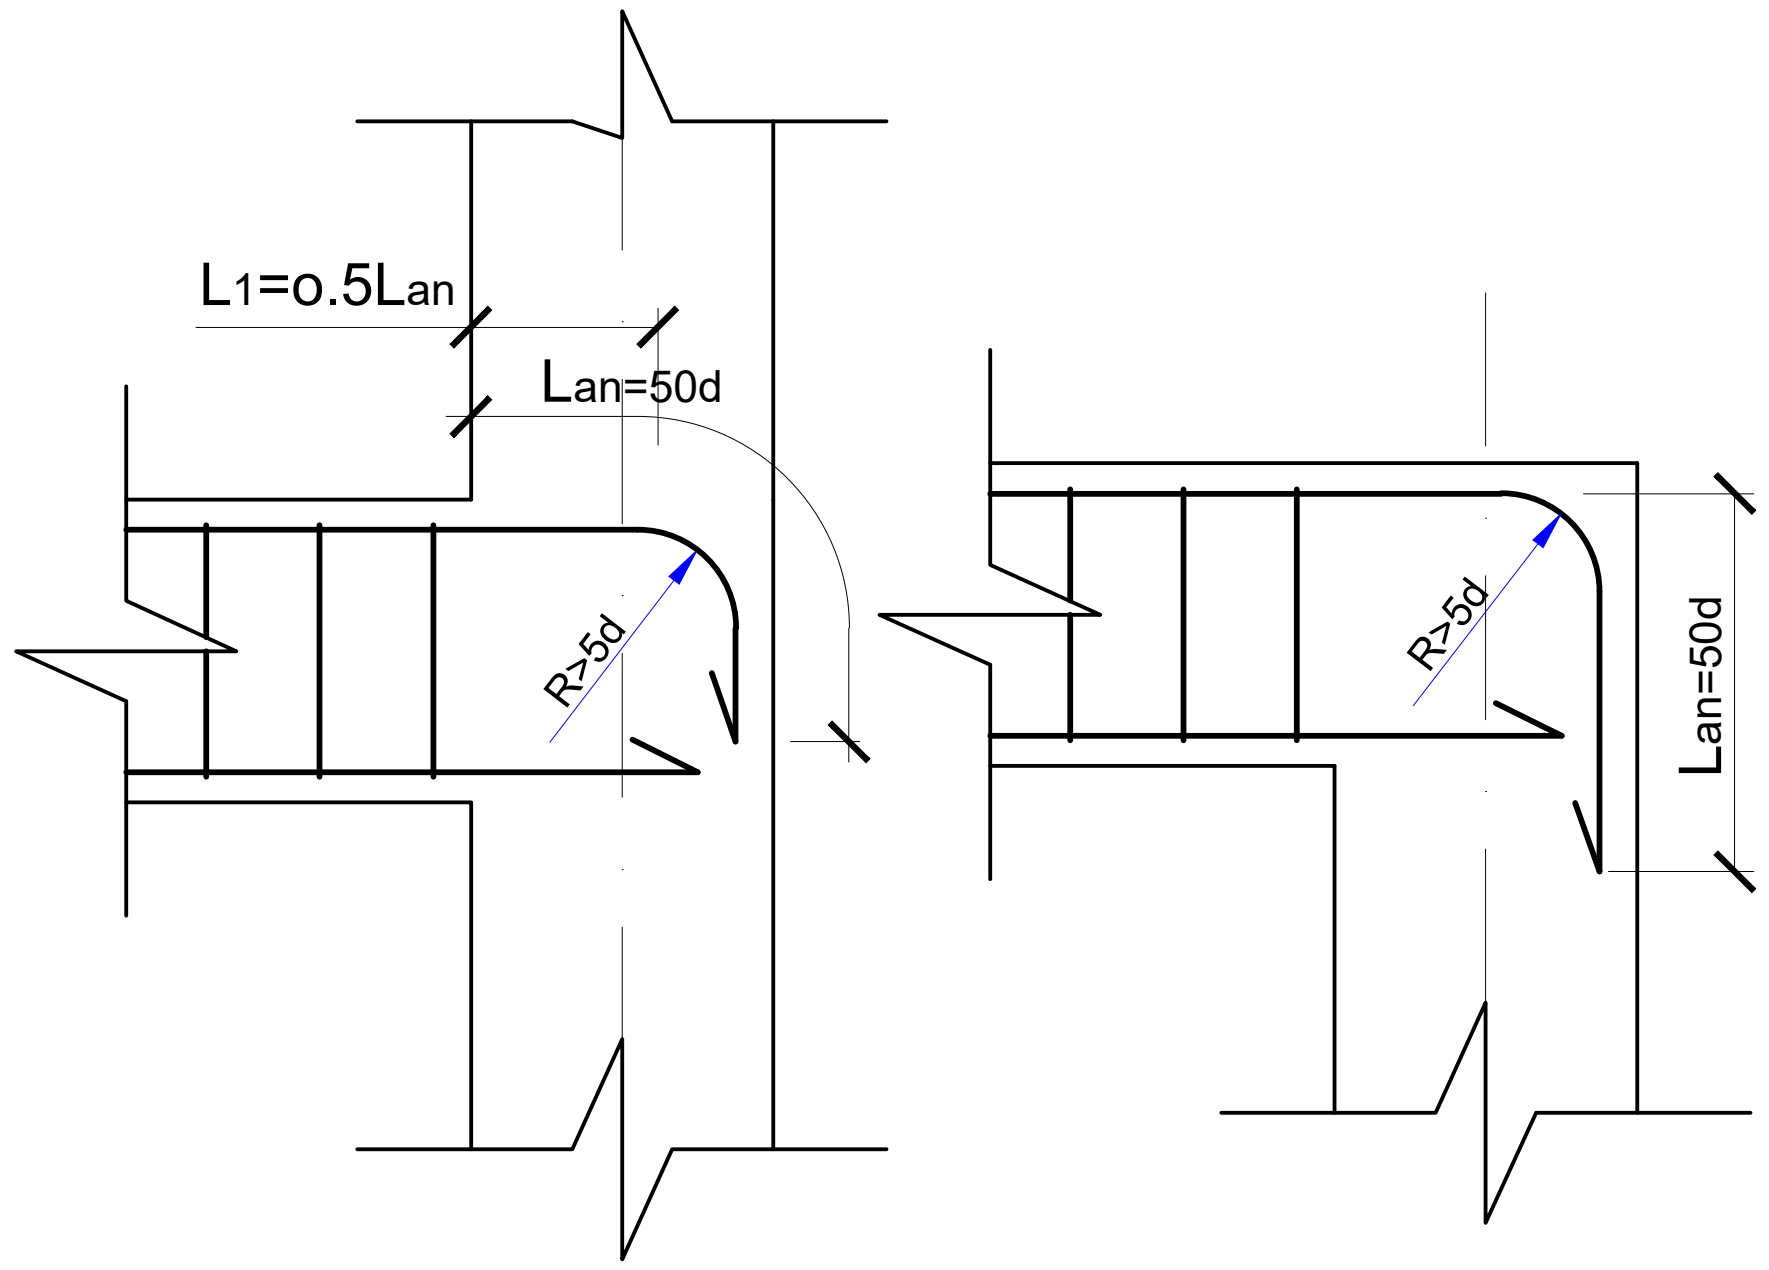

კედლის წყობის დაარმირების ფრაგმენტი

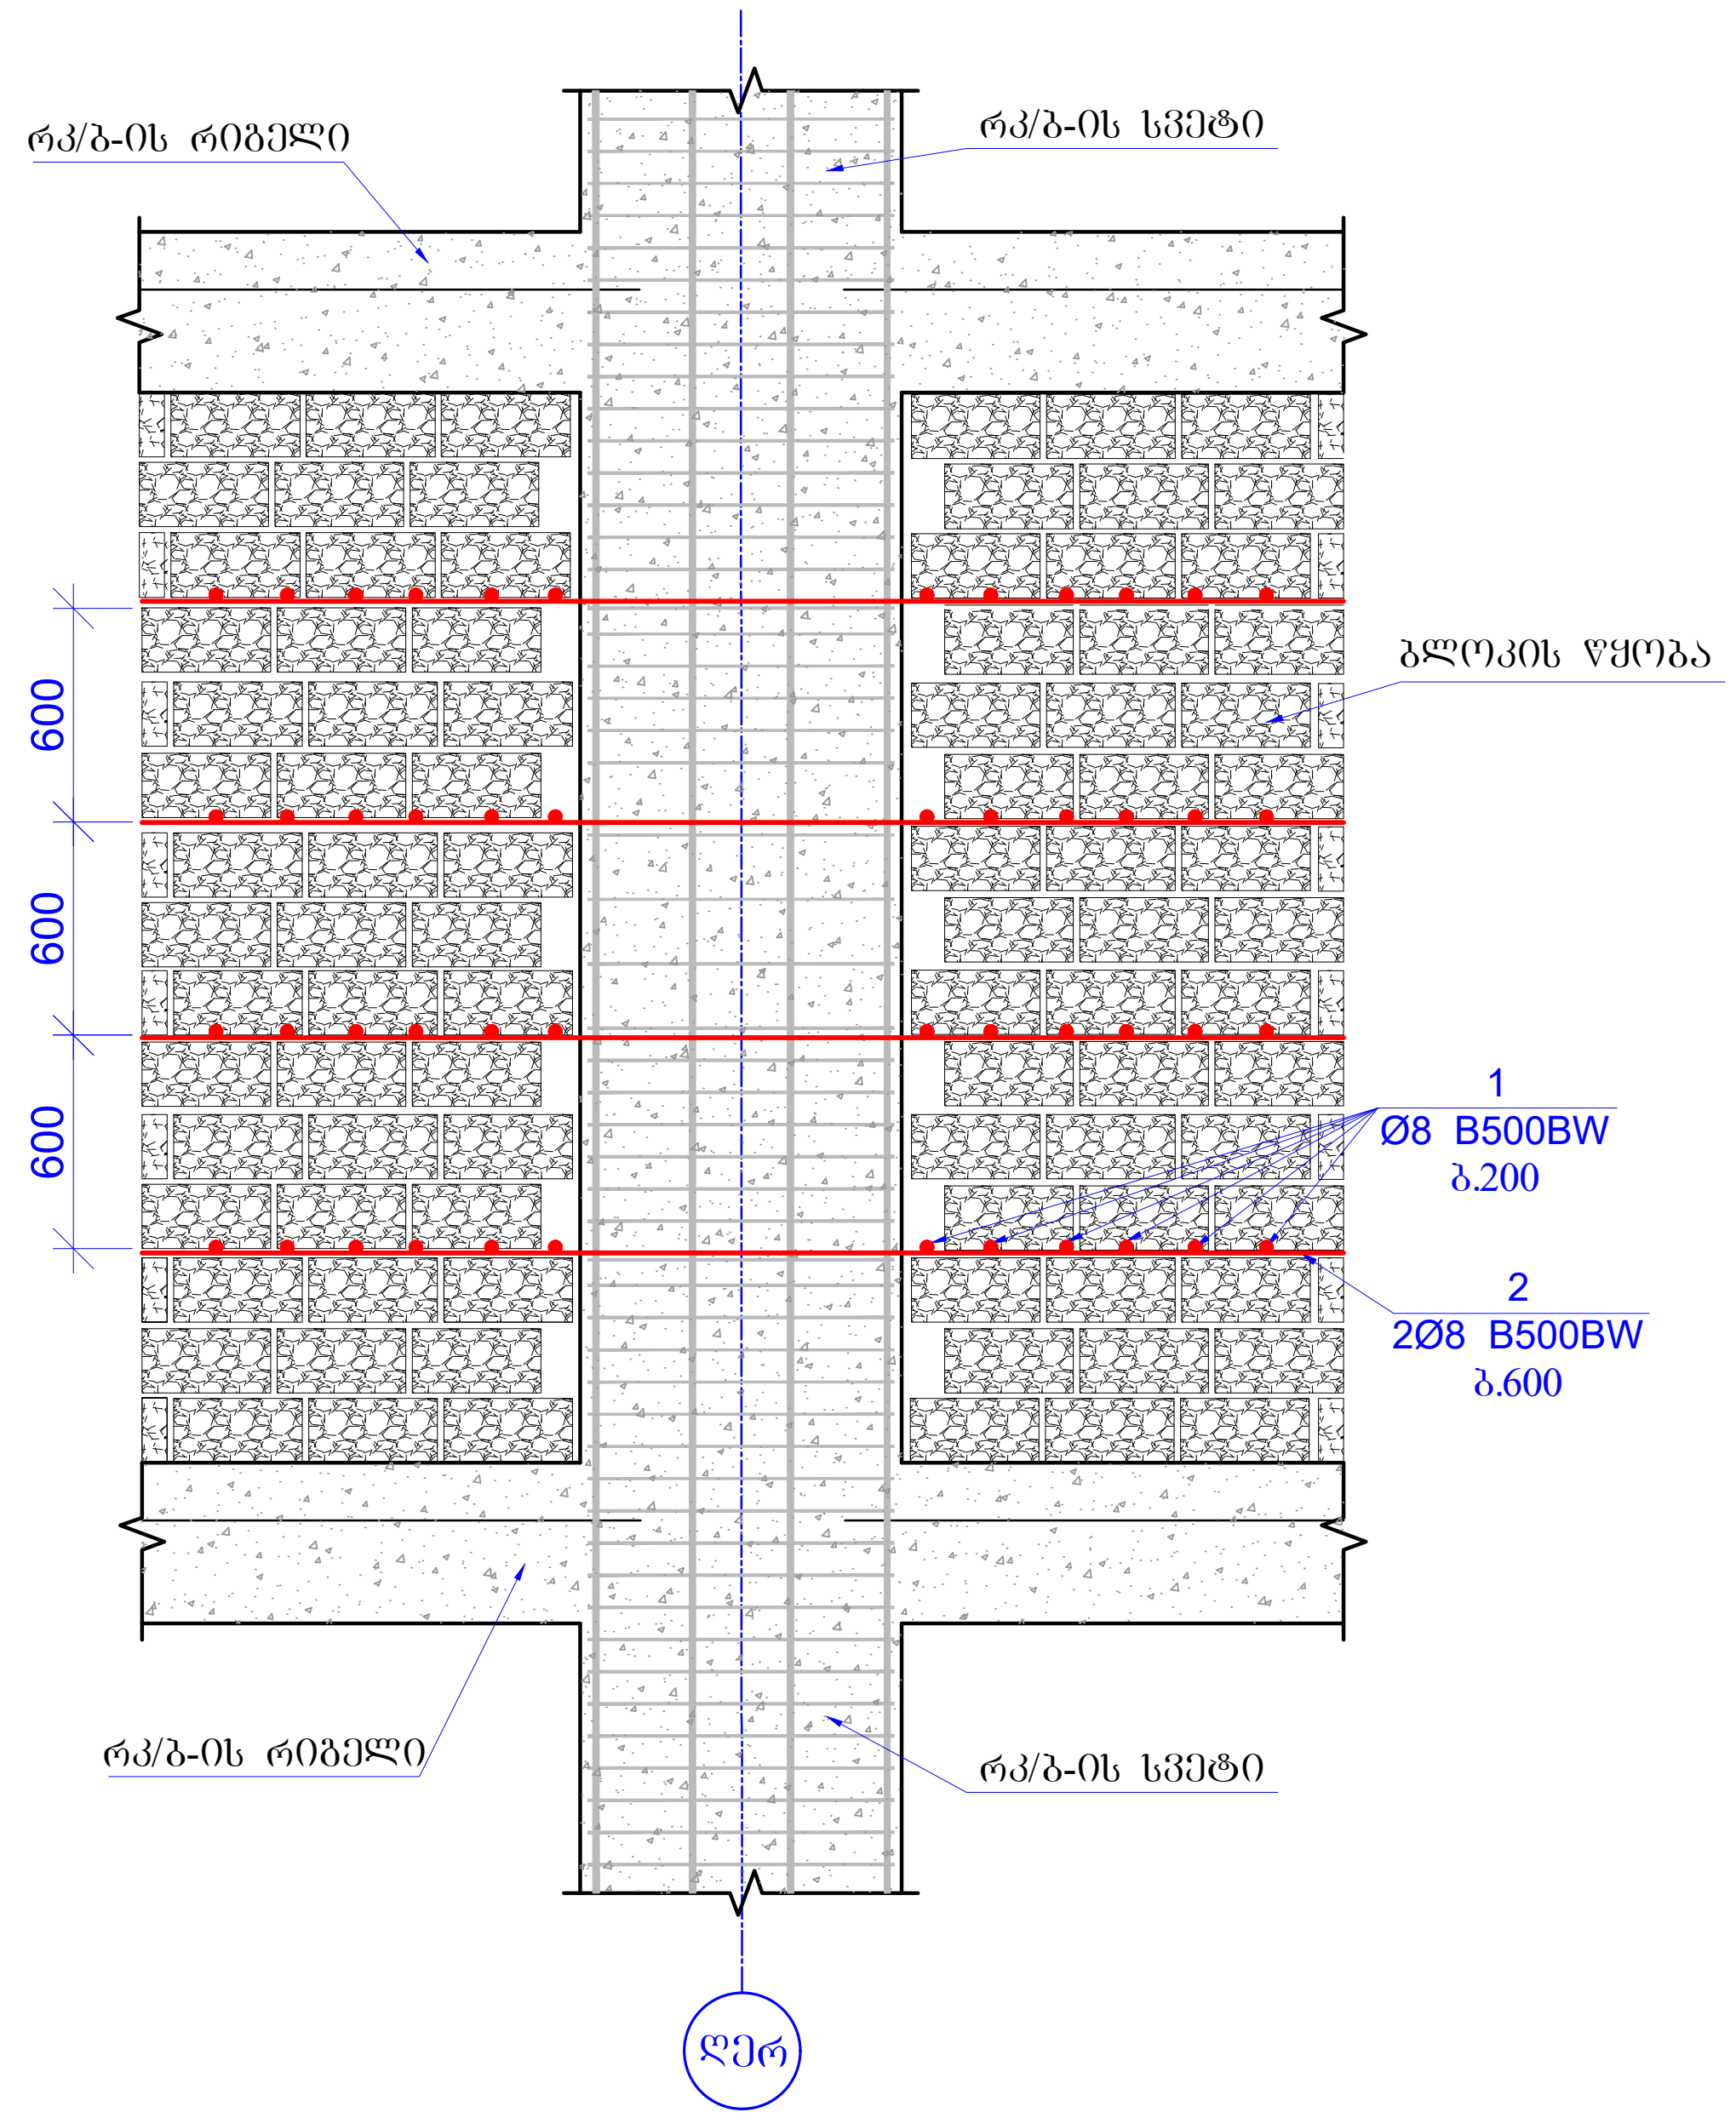

ფურცლის ფორმატი A3	ქ. თბილისი 2025	
	ფაილის დასახელება:	
პროექტის სახელწოდება: მრავალბინიანი საცხოვრებელი სახლი ვარკეთილში, ს/კ 01.19.20.005.034		
თანამდებობა	გვარი	ხელმოწერა
შეასრულა	ზ.ყველაშვილი	
შეამოწმა	თ.მაცაბერიძე	
პროექტის №:	ნახაზის სახელწოდება:	
თარიღი: 02 ივნისი 2025	კვანძები სპეციფიკაცია	
კონსტრუქციული პროექტი		
სტადია	მუშა პროექტი	
ნახაზის #:	კ- 141	რევიზია: 04