
პირველი სართულის გეგმა ±0.00 ნიშნულზე

მ. 1-100

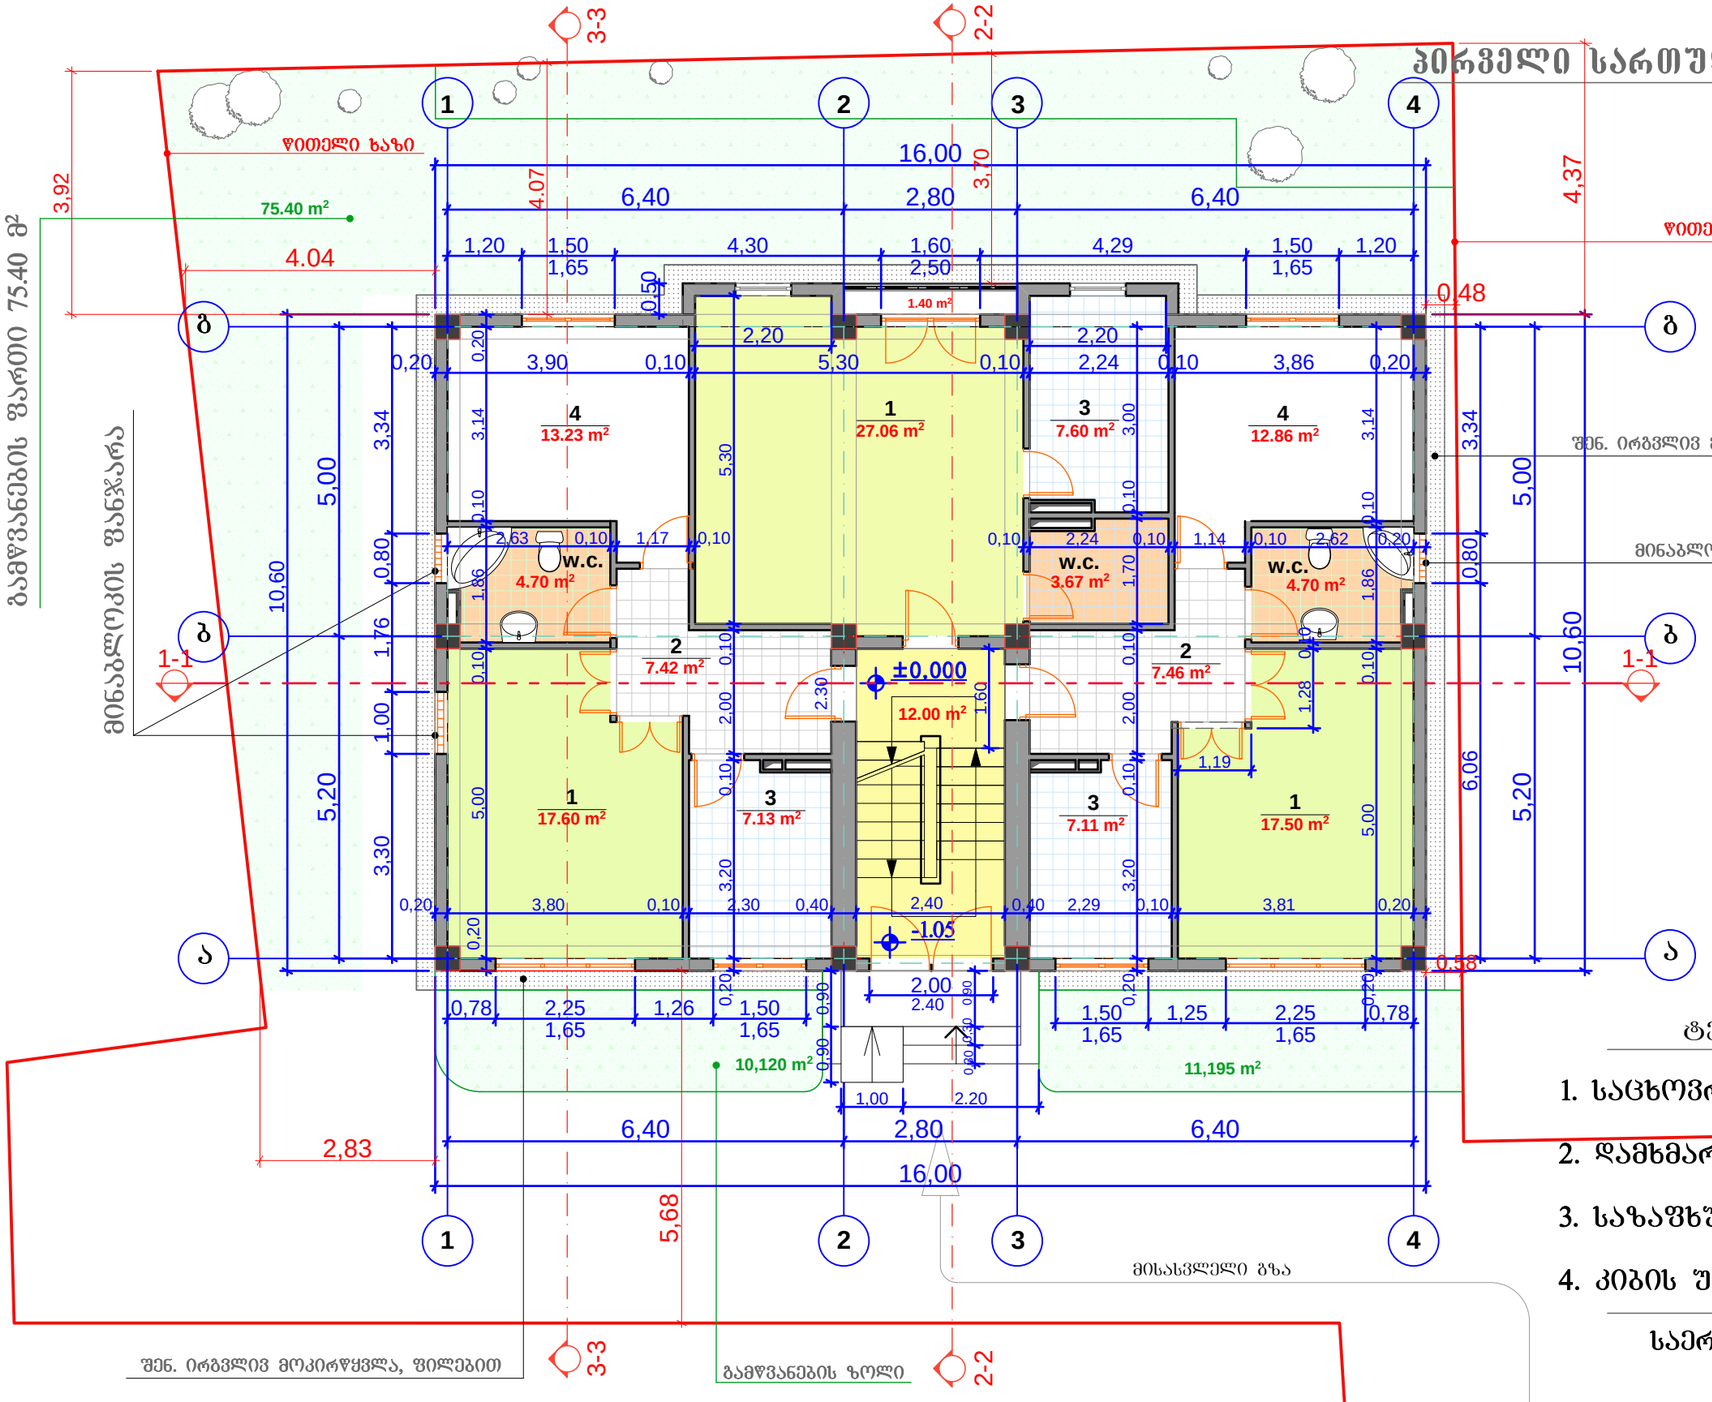

ექსპლიკაცია:

1. საერთო ოთახი
2. ჰოლი, კორიდორი
3. სამზარეულო
4. საძინებელი ოთახი


ტექნ. ეკონომიური მაჩვენებლები:

1. საცხოვრებელი ფართი	103.13 მ²
2. დამხმარე ფართი	34.91 მ²
3. საზაფხულო ფართი	1.40 მ²
4. კიბის შჯრედის ფართი	12.00 მ²
საერთო ფართი:	151.44 მ²

შ.პ.ს. APOLLO	დირექტორი	ნ. ბუბიაშვილი		ქ. თბილისში, ბ. ჯყონდიდელის ქ. 22-ში მდებარე, ნაკვეთი 024/089-ში, მრავალბინიანი საცხოვრებელი სახლის პროექტი	დაკვ. № 1/2012
	პრ. მთ. არქიტ.	ვ. ხვიჩია			სტად: მ.პ.
	დააშშავა	ვ. ხვიჩია			შურც. ას-
				არქიტექტურული ნაწილი	რაოდენ.
				I სართულის გეგმა	მასშტაბი 1-100

მეორე სართულის გეგმა +3.300 ნიშნულზე

მ. 1-100

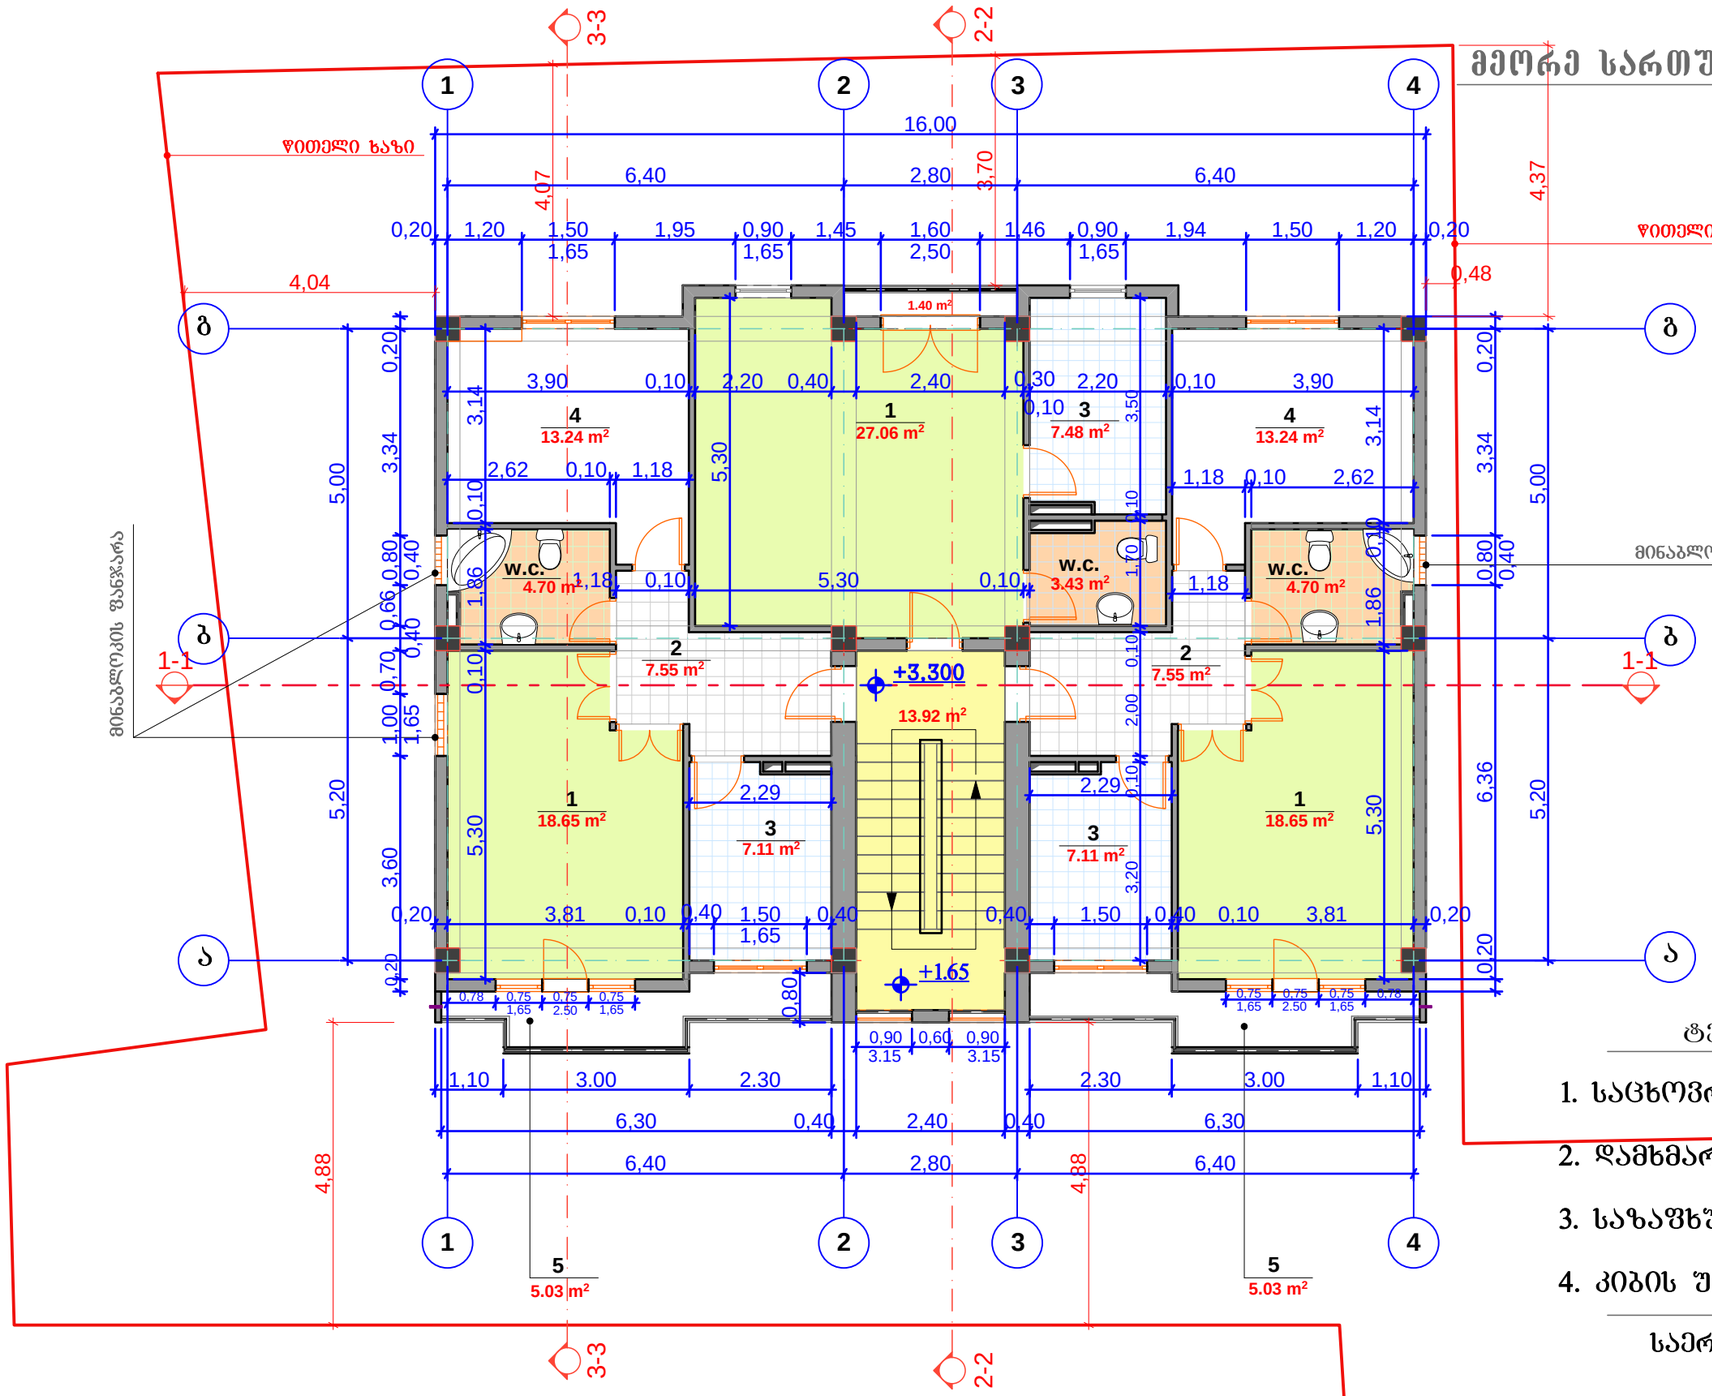

ᲔᲥᲡᲞᲚᲘᲙᲐᲪᲘᲐ:

1. ᲡᲐᲔᲠᲗᲝ ᲝᲗᲐᲮᲘ
2. ᲰᲝᲚᲘ, ᲙᲝᲠᲘᲓᲝᲠᲘ
3. ᲡᲐᲛᲖᲐᲠᲔᲣᲚᲝ
4. ᲡᲐᲪᲘᲜᲔᲑᲔᲚᲘ ᲝᲗᲐᲮᲘ
5. ᲐᲘᲕᲜᲔᲑᲘ
6. w.c.


ᲢᲔᲥᲜ. ᲔᲙᲝᲜᲝᲛᲘᲣᲠᲘ ᲛᲐᲩᲕᲔᲜᲔᲑᲚᲔᲑᲘ:

1. ᲡᲐᲪᲮᲝᲕᲠᲔᲑᲔᲚᲘ ᲤᲐᲠᲗᲘ	105.94 მ²
2. ᲓᲐᲛᲮᲛᲐᲠᲔ ᲤᲐᲠᲗᲘ	34.53 მ²
3. ᲡᲐᲖᲐᲤᲮᲣᲚᲝ ᲤᲐᲠᲗᲘ	11.46 მ²
4. ᲙᲘᲑᲘᲡ ᲨᲔᲠᲔᲓᲘᲡ ᲤᲐᲠᲗᲘ	13.92 მ²
ᲡᲐᲔᲠᲗᲝ ᲤᲐᲠᲗᲘ:	165.85მ²

შ.პ.ს. APOLLO	დირექტორი	ნ. ბუგიაშვილი		ქ. თბილისში, გ. ჯყონდიდელის ქ. 22-ში მდებარე, ნაკვეთი 024/089-ში, მრავალბინიანი საცხოვრებელი სახლის პროექტი	დაკვ. № 1/2012
	პრ. მთ. არქიტ.	ვ. ხვიჩია			სტად: მ.პ.
	დაამუშავა	ვ. ხვიჩია			შურც. ას-
				არქიტექტურული ნაწილი	რაოდენ.
				II სართულის გეგმა	მასშტაბი 1-100

მესამე სართულის გეგმა +6.600 ნიშნულზე

მ. 1-100

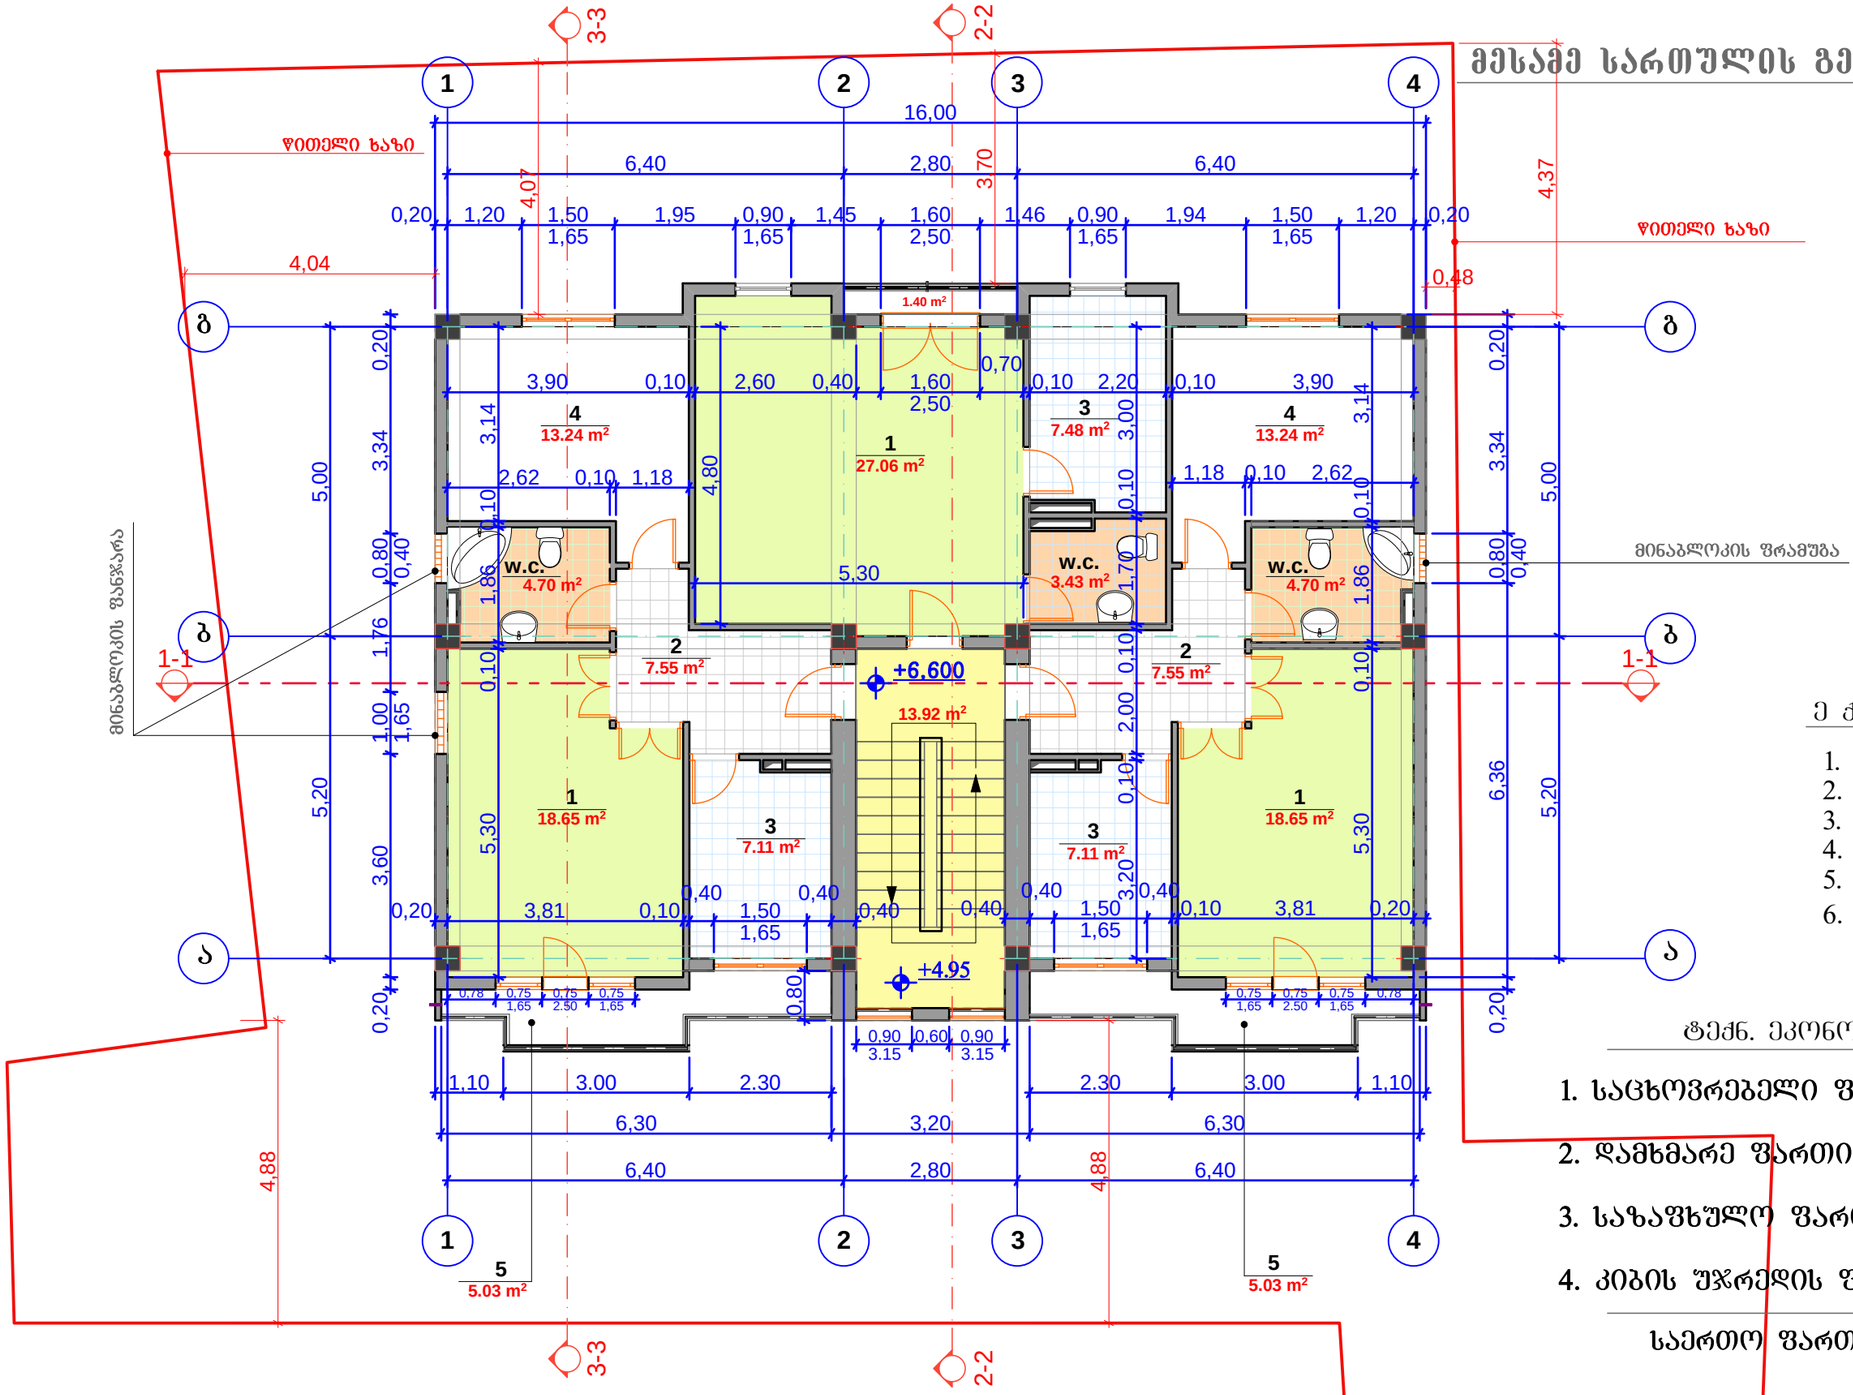

ᲔᲥᲡᲞᲚᲘᲙᲐᲪᲘᲐ:

1. საერთო ოთახი
2. ჰოლი, კორიდორი
3. სამზარეულო
4. საძინებელი ოთახი
5. აივნები
6. w.c.

ტექნ. ეკონომიური მაჩვენებლები:

1. საცხოვრებელი ფართი	105.94 მ²
2. დამხმარე ფართი	34.53 მ²
3. საზაფხულო ფართი	11.46 მ²
4. კიბის უჯრედის ფართი	13.92 მ²
საერთო ფართი:	165.85 მ²

შ.პ.ს. APOLLO

დირექტორი	ნ. ბუბიაშვილი		ქ. თბილისში, ბ. ჯყონდიდელის ქ. 22-ში მდებარე, ნაკვეთი 024/089-ში, მრავალბინიანი საცხოვრებელი სახლის პროექტი	დაკვ. № 1/2012
პრ. მთ. არქიტ.	ვ. ხვიჩია			სტად: მპ.
დაამუშავა	ვ. ხვიჩია			შურც. ას-
			არქიტექტურული ნაწილი	რაოდენ.
			III სართულის გეგმა	მასშტაბი 1-100