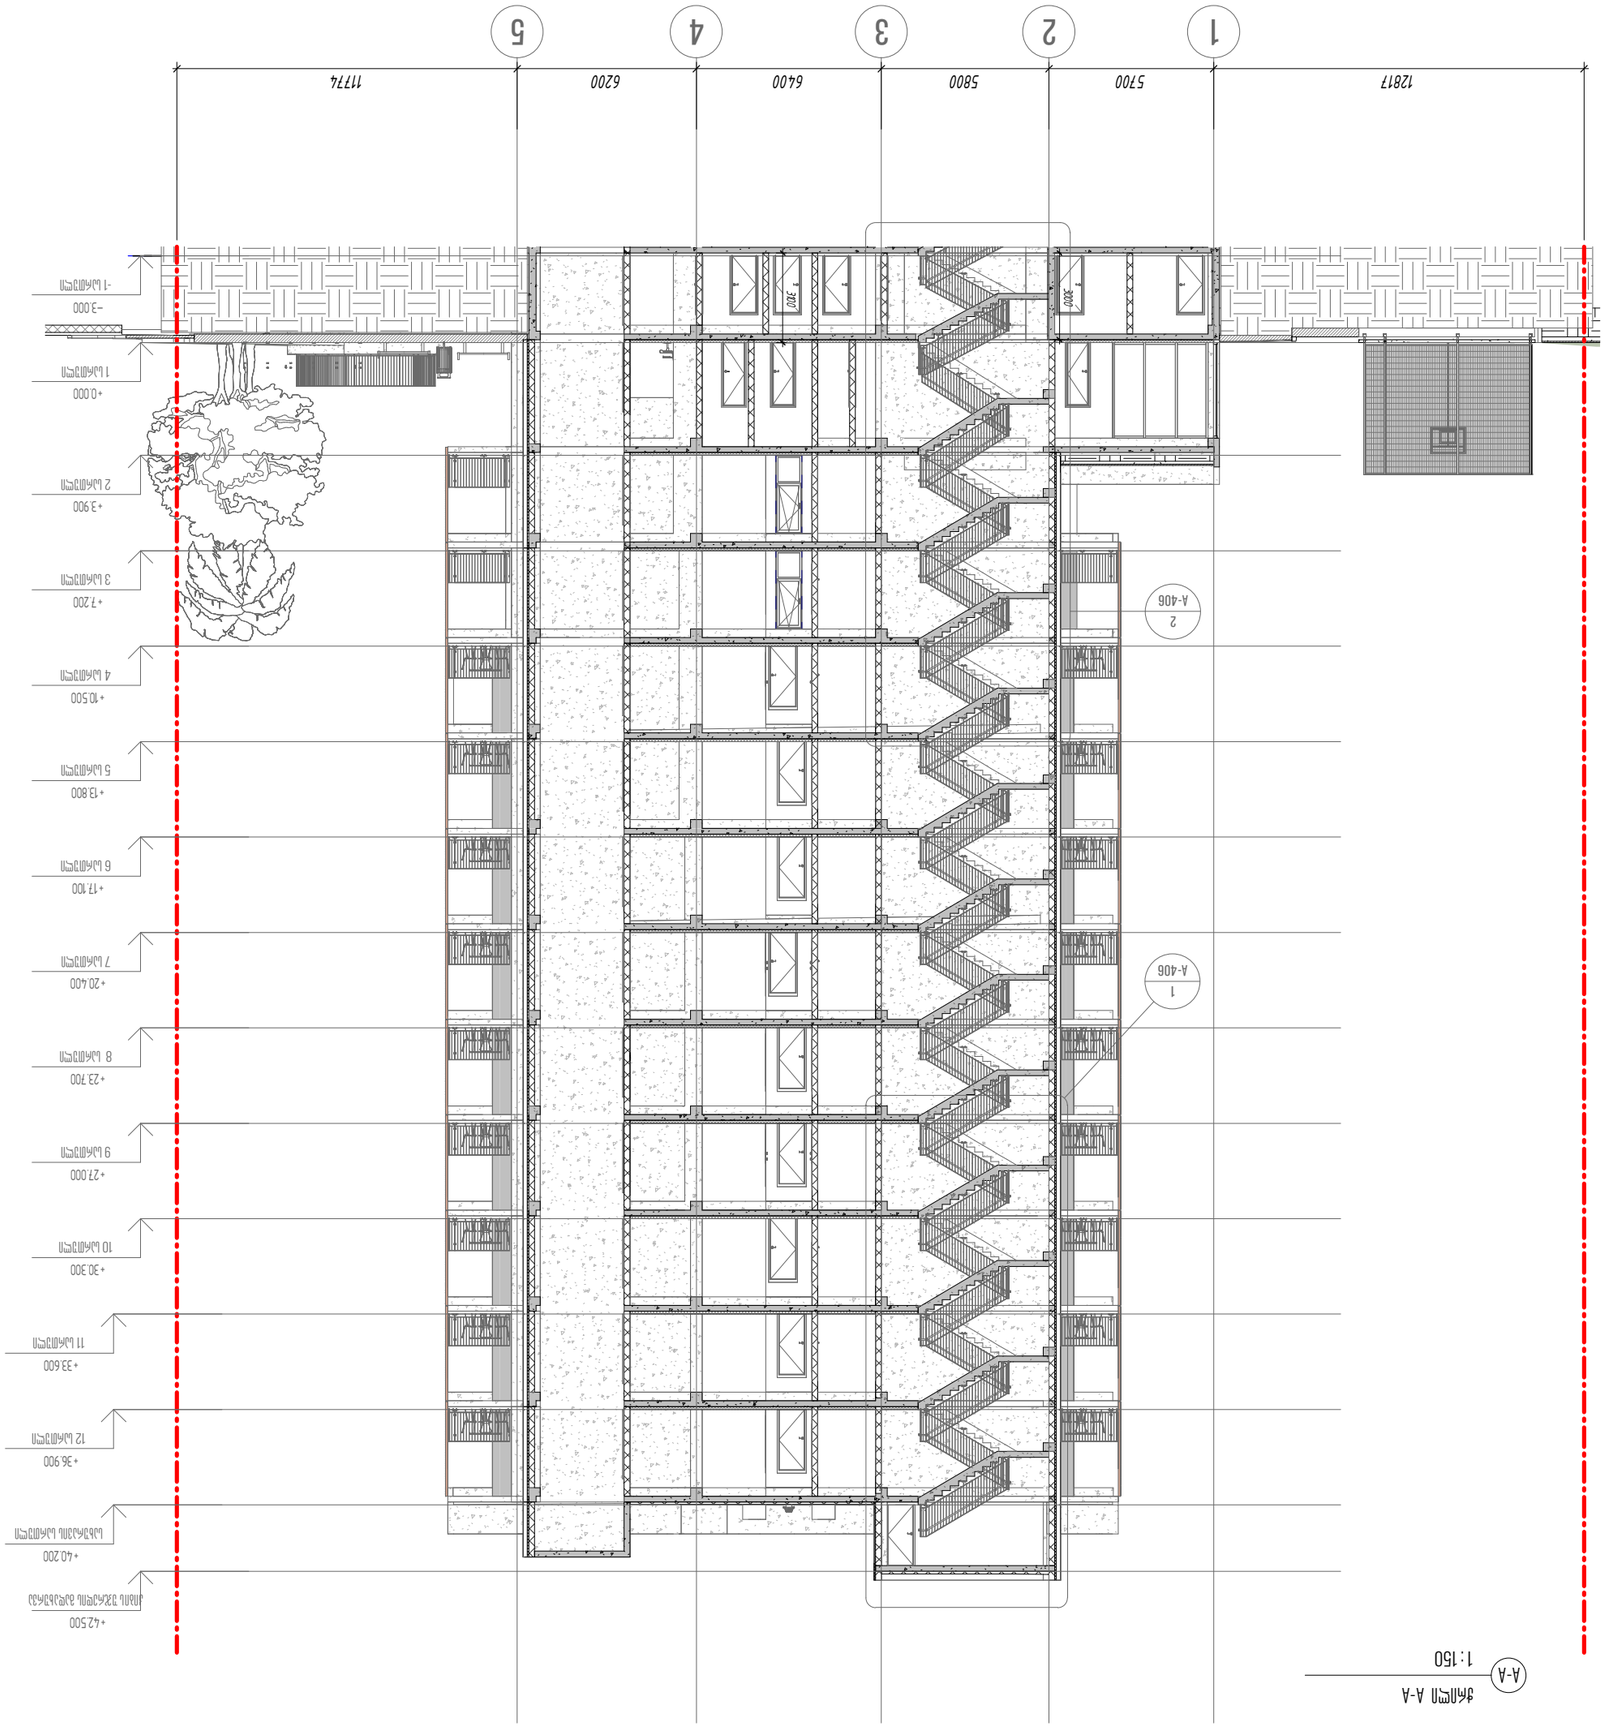

ჭრილი A-A

A-A 1:150

ცვლილ.	ავტორი	ხელმოწერა	ფორმატი

ტექნიკური ზედამხედველობა

ავტორი

პროექტის ხელმძღვანელი

კონსულტანტი

დამკვეთი	შპს "ზ-ონა ლ"	
ობიექტის მისამართი	ქ. თბილისი, ვაჟა ფშაველას გამზ. №6, ს/კ 01.14.06.008.290	
არქიტექტურული ნაწილი		
პროექტის სტადია		
ფურცლის დასახელება		

დამკვეთი	შპს "ზ-ონა ლ"	
ობიექტის მისამართი	ქ. თბილისი, ვაჟა ფშაველას გამზ. №6, ს/კ 01.14.06.008.290	
არქიტექტურული ნაწილი		
პროექტის სტადია		
ფურცლის დასახელება		

Studio
URBAN & ARCHITECTURAL DESIGNS
ავტორი:
ქ. თბილისი, ვარაზის ქუჩა №3

მთავარი არქიტექტორი		
მთავარი ინჟინერ-კონსტრუქტორი		
ინჟინერ-კონსტრუქტორი		
ინჟინერ-ტექნოლოგი		
ინჟინერ-სანტექნიკოსი		
ინჟინერ-ელექტრიკოსი		
ინჟინერ-სისტემოტექნიკოსი		
ინჟინერ-ტექნოლოგი		
ინჟინერ-ტექნოლოგი		

მთავარი არქიტექტორი	ა. ჯიშკარიანი	
მთავარი ინჟინერ-კონსტრუქტორი	ზ. ჯიშკარიანი	
ინჟინერ-კონსტრუქტორი	ნ. ჯიშკარიანი	
ინჟინერ-ტექნოლოგი		

ინჟინერ-სანტექნიკოსი		
ინჟინერ-ელექტრიკოსი		
ინჟინერ-სისტემოტექნიკოსი		




თბილისი / 2024 წელი

ფაილის სახელი:

KEYPLAN

ყოველი შემდეგი რევიზია აუქმებს წინა რევიზიებს

პროექტის სტადია: მუშა პროექტი

რევიზია

რევ.	თარიღი	აღწერილობა	დამტკ.

შენიშვნები:

მისამართი:

ქ. თბილისი, უნივერსიტეტის ქუჩა №6, ს/კ 01.14.06.008.290

დამკვეთი:

შპს "ბი-ეიჩ ეს გრუპ"

თანამდებობა	სახელი გვარი	ხელმოწერა
პრ. მენეჯერი		
დამტკიცებულია: დამკვეთის მიერ		

URBAN & ARCHITECTURAL DESING

შემსრულებელი:

შპს "იუ-ეი-დი სტუდია"

მისამართი:

მისამართი:
ქ. თბილისი, გორგასლის 53

თანამდებობა	სახელი გვარი	ხელმოწერა
დირექტორი	ა. ჯობავა	
პრ. ავტორი არქიტექტორი	ვ. ვარდანია	
თანაავტორი		
შეასრულა		

პროექტის სახელწოდება:

მრავალბინიანი საცხოვრებელი სახლი

პროექტის ნაწილი:

არქიტექტურა

ფორმატი	ნახაზის დასახელება:
მ.პ.	
თარიღი	
26/12/2024	
მასშტაბი	
1 : 150	
რევიზია:	ნახაზის ნომერი: A-402



































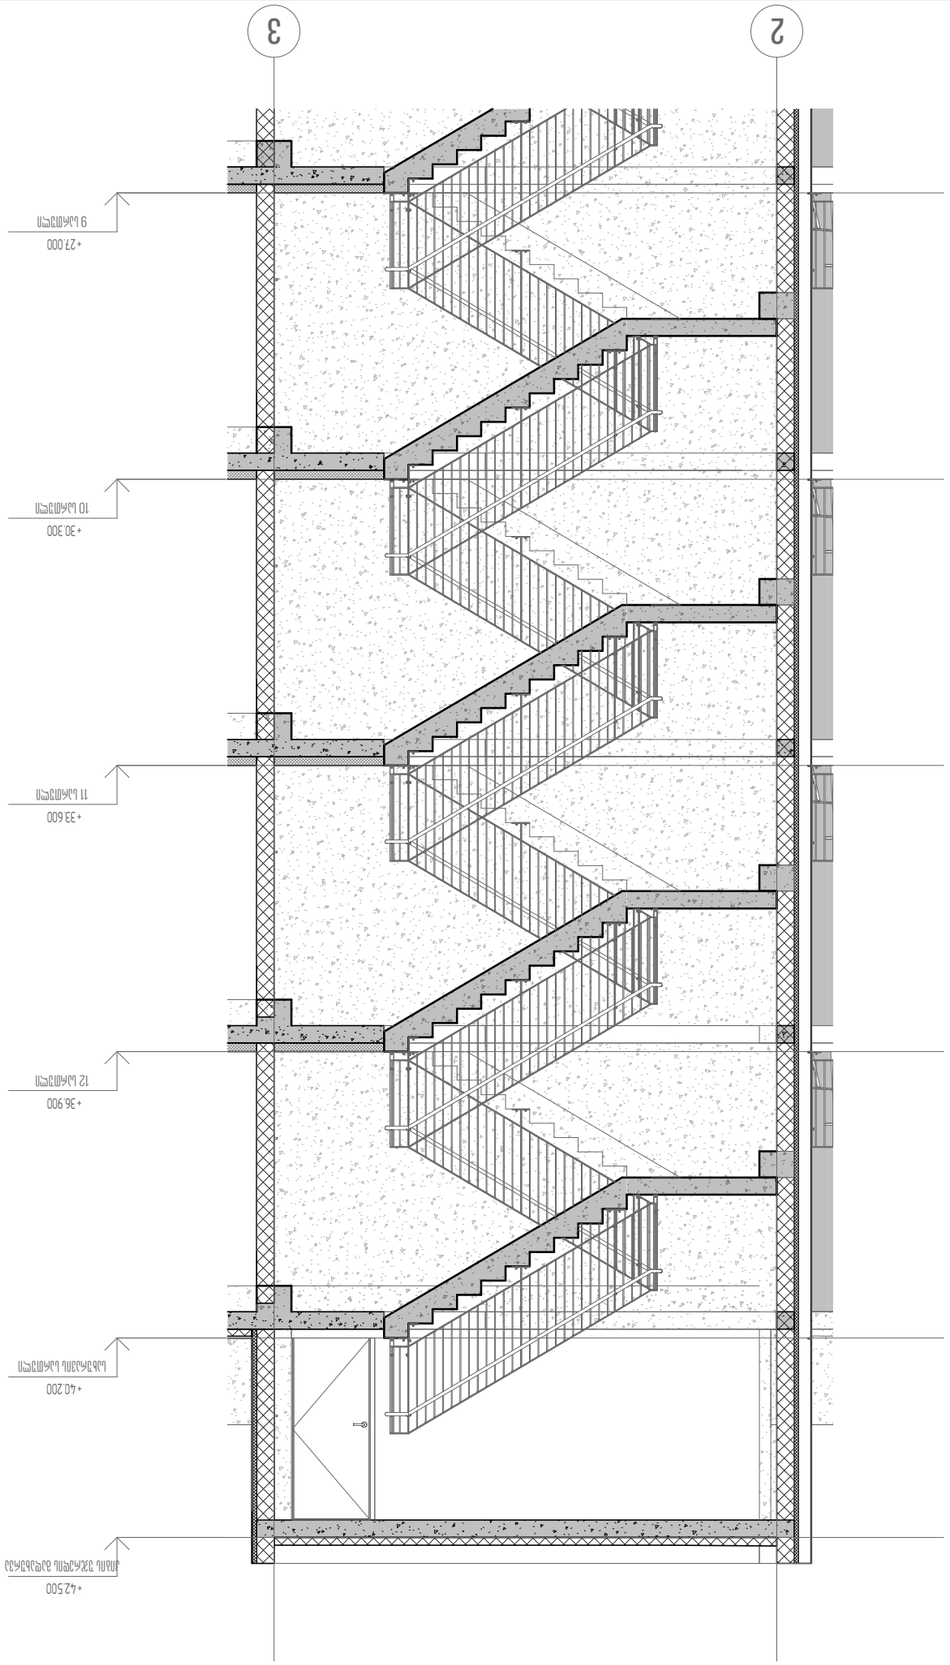


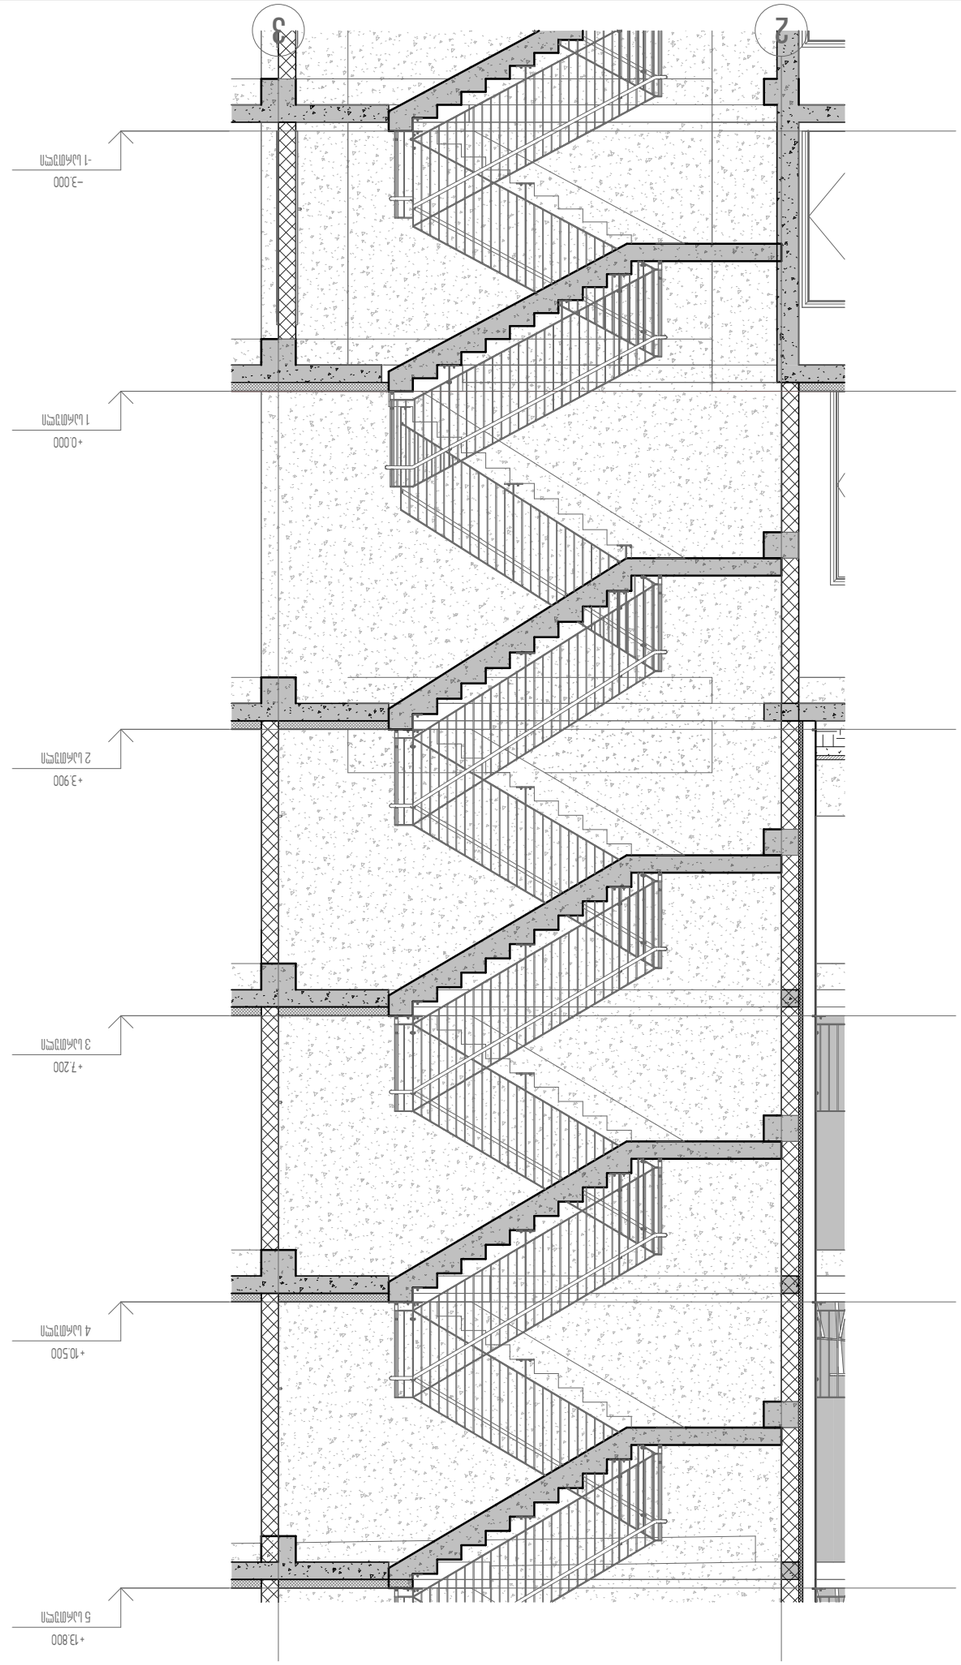













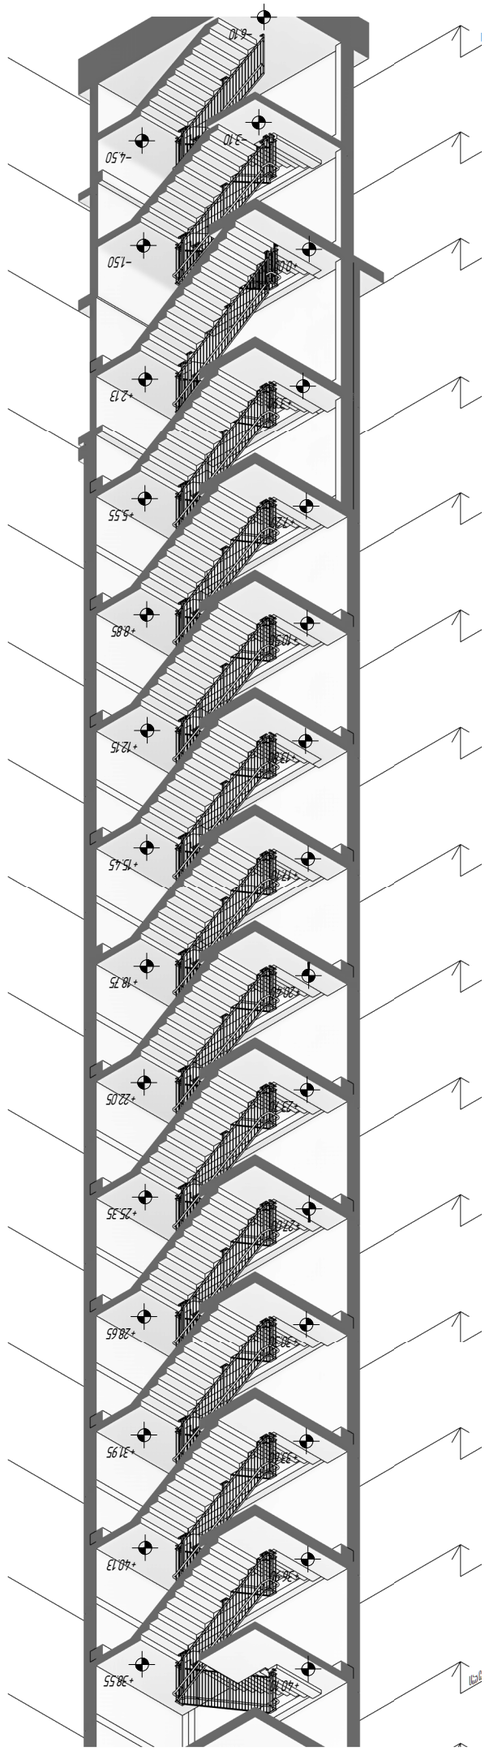



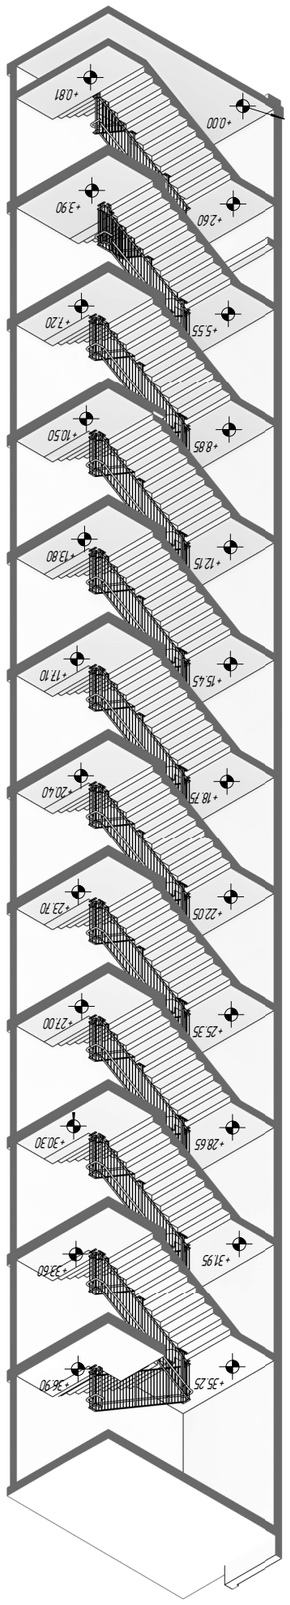


















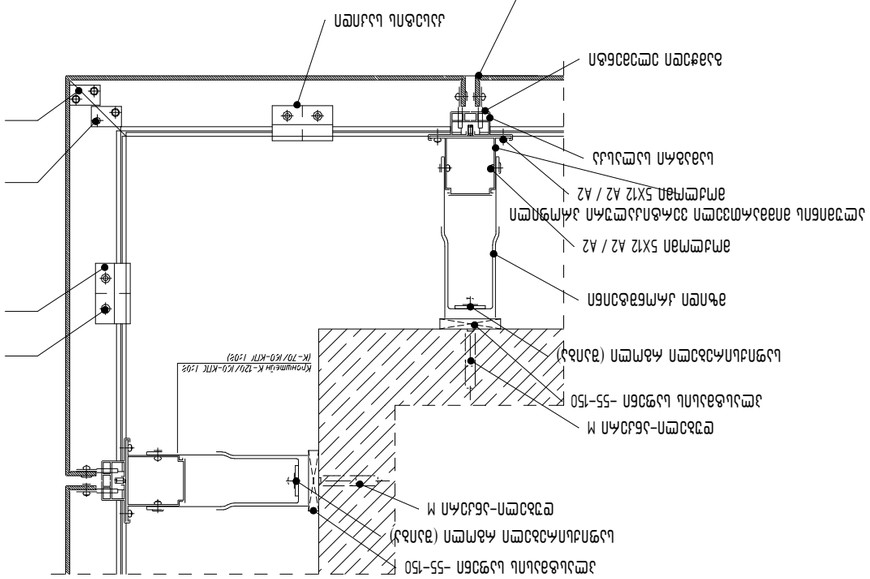


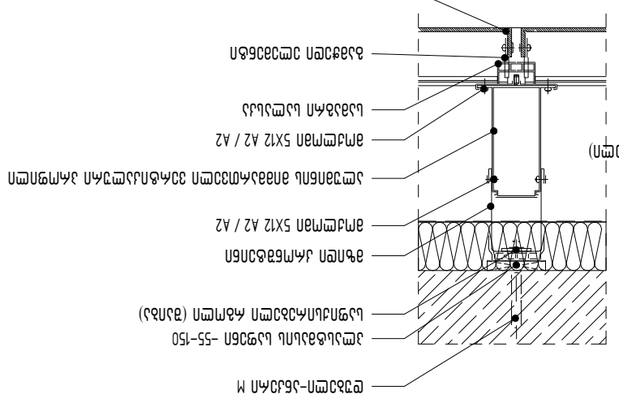


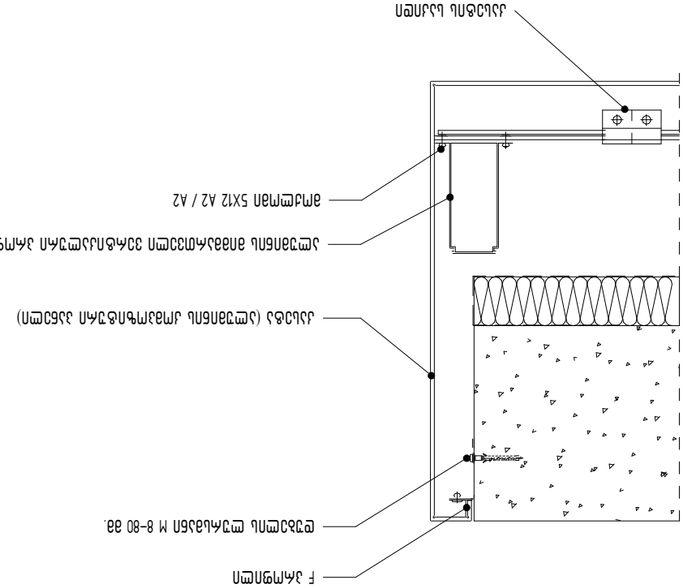



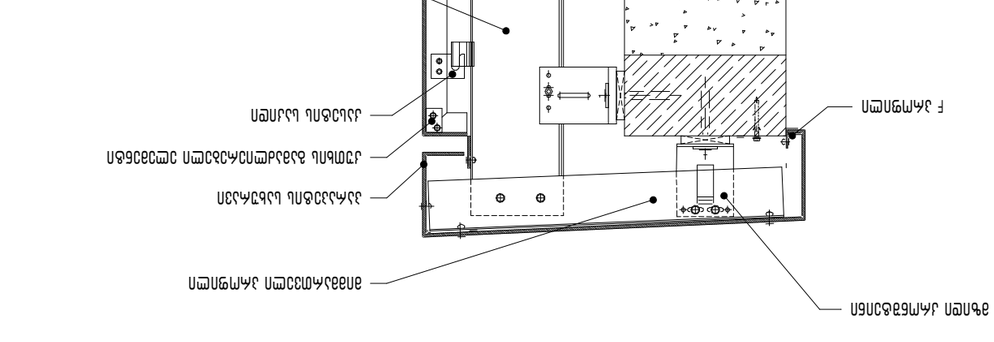













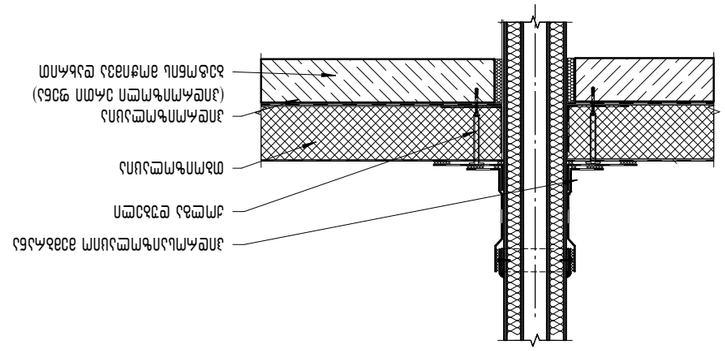


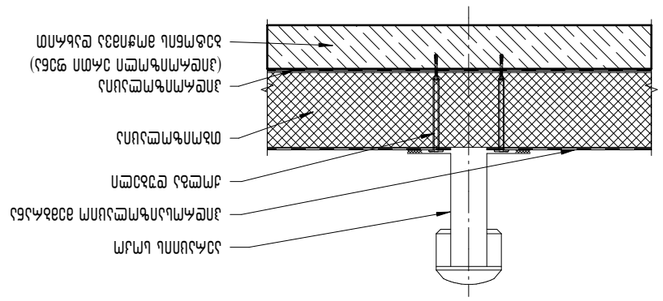


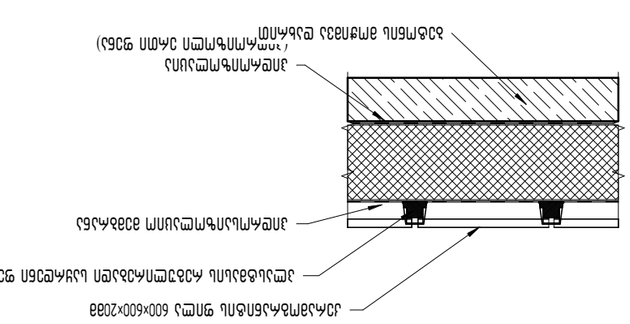


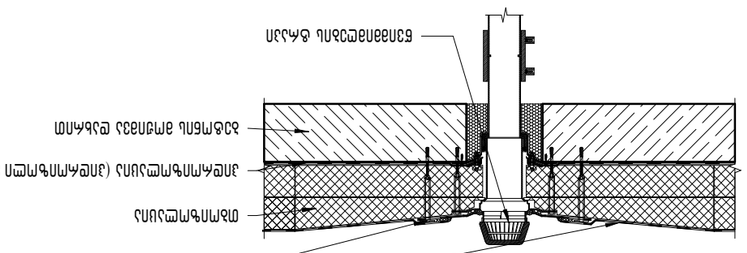


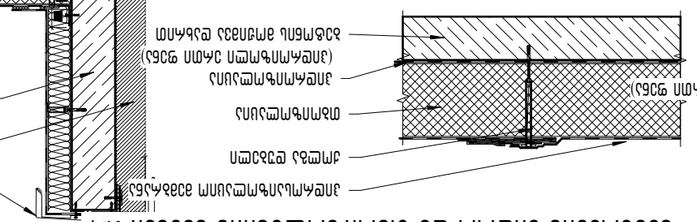


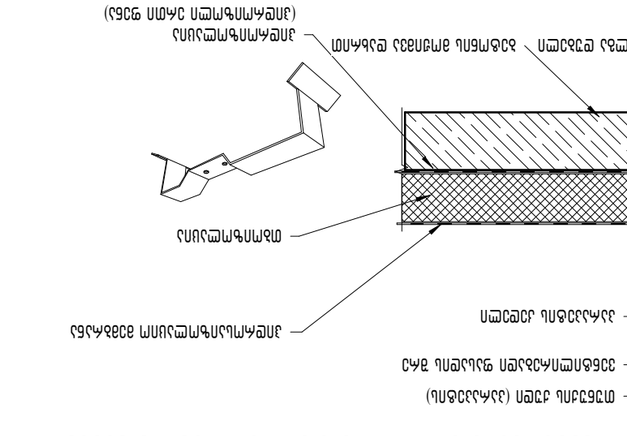











